


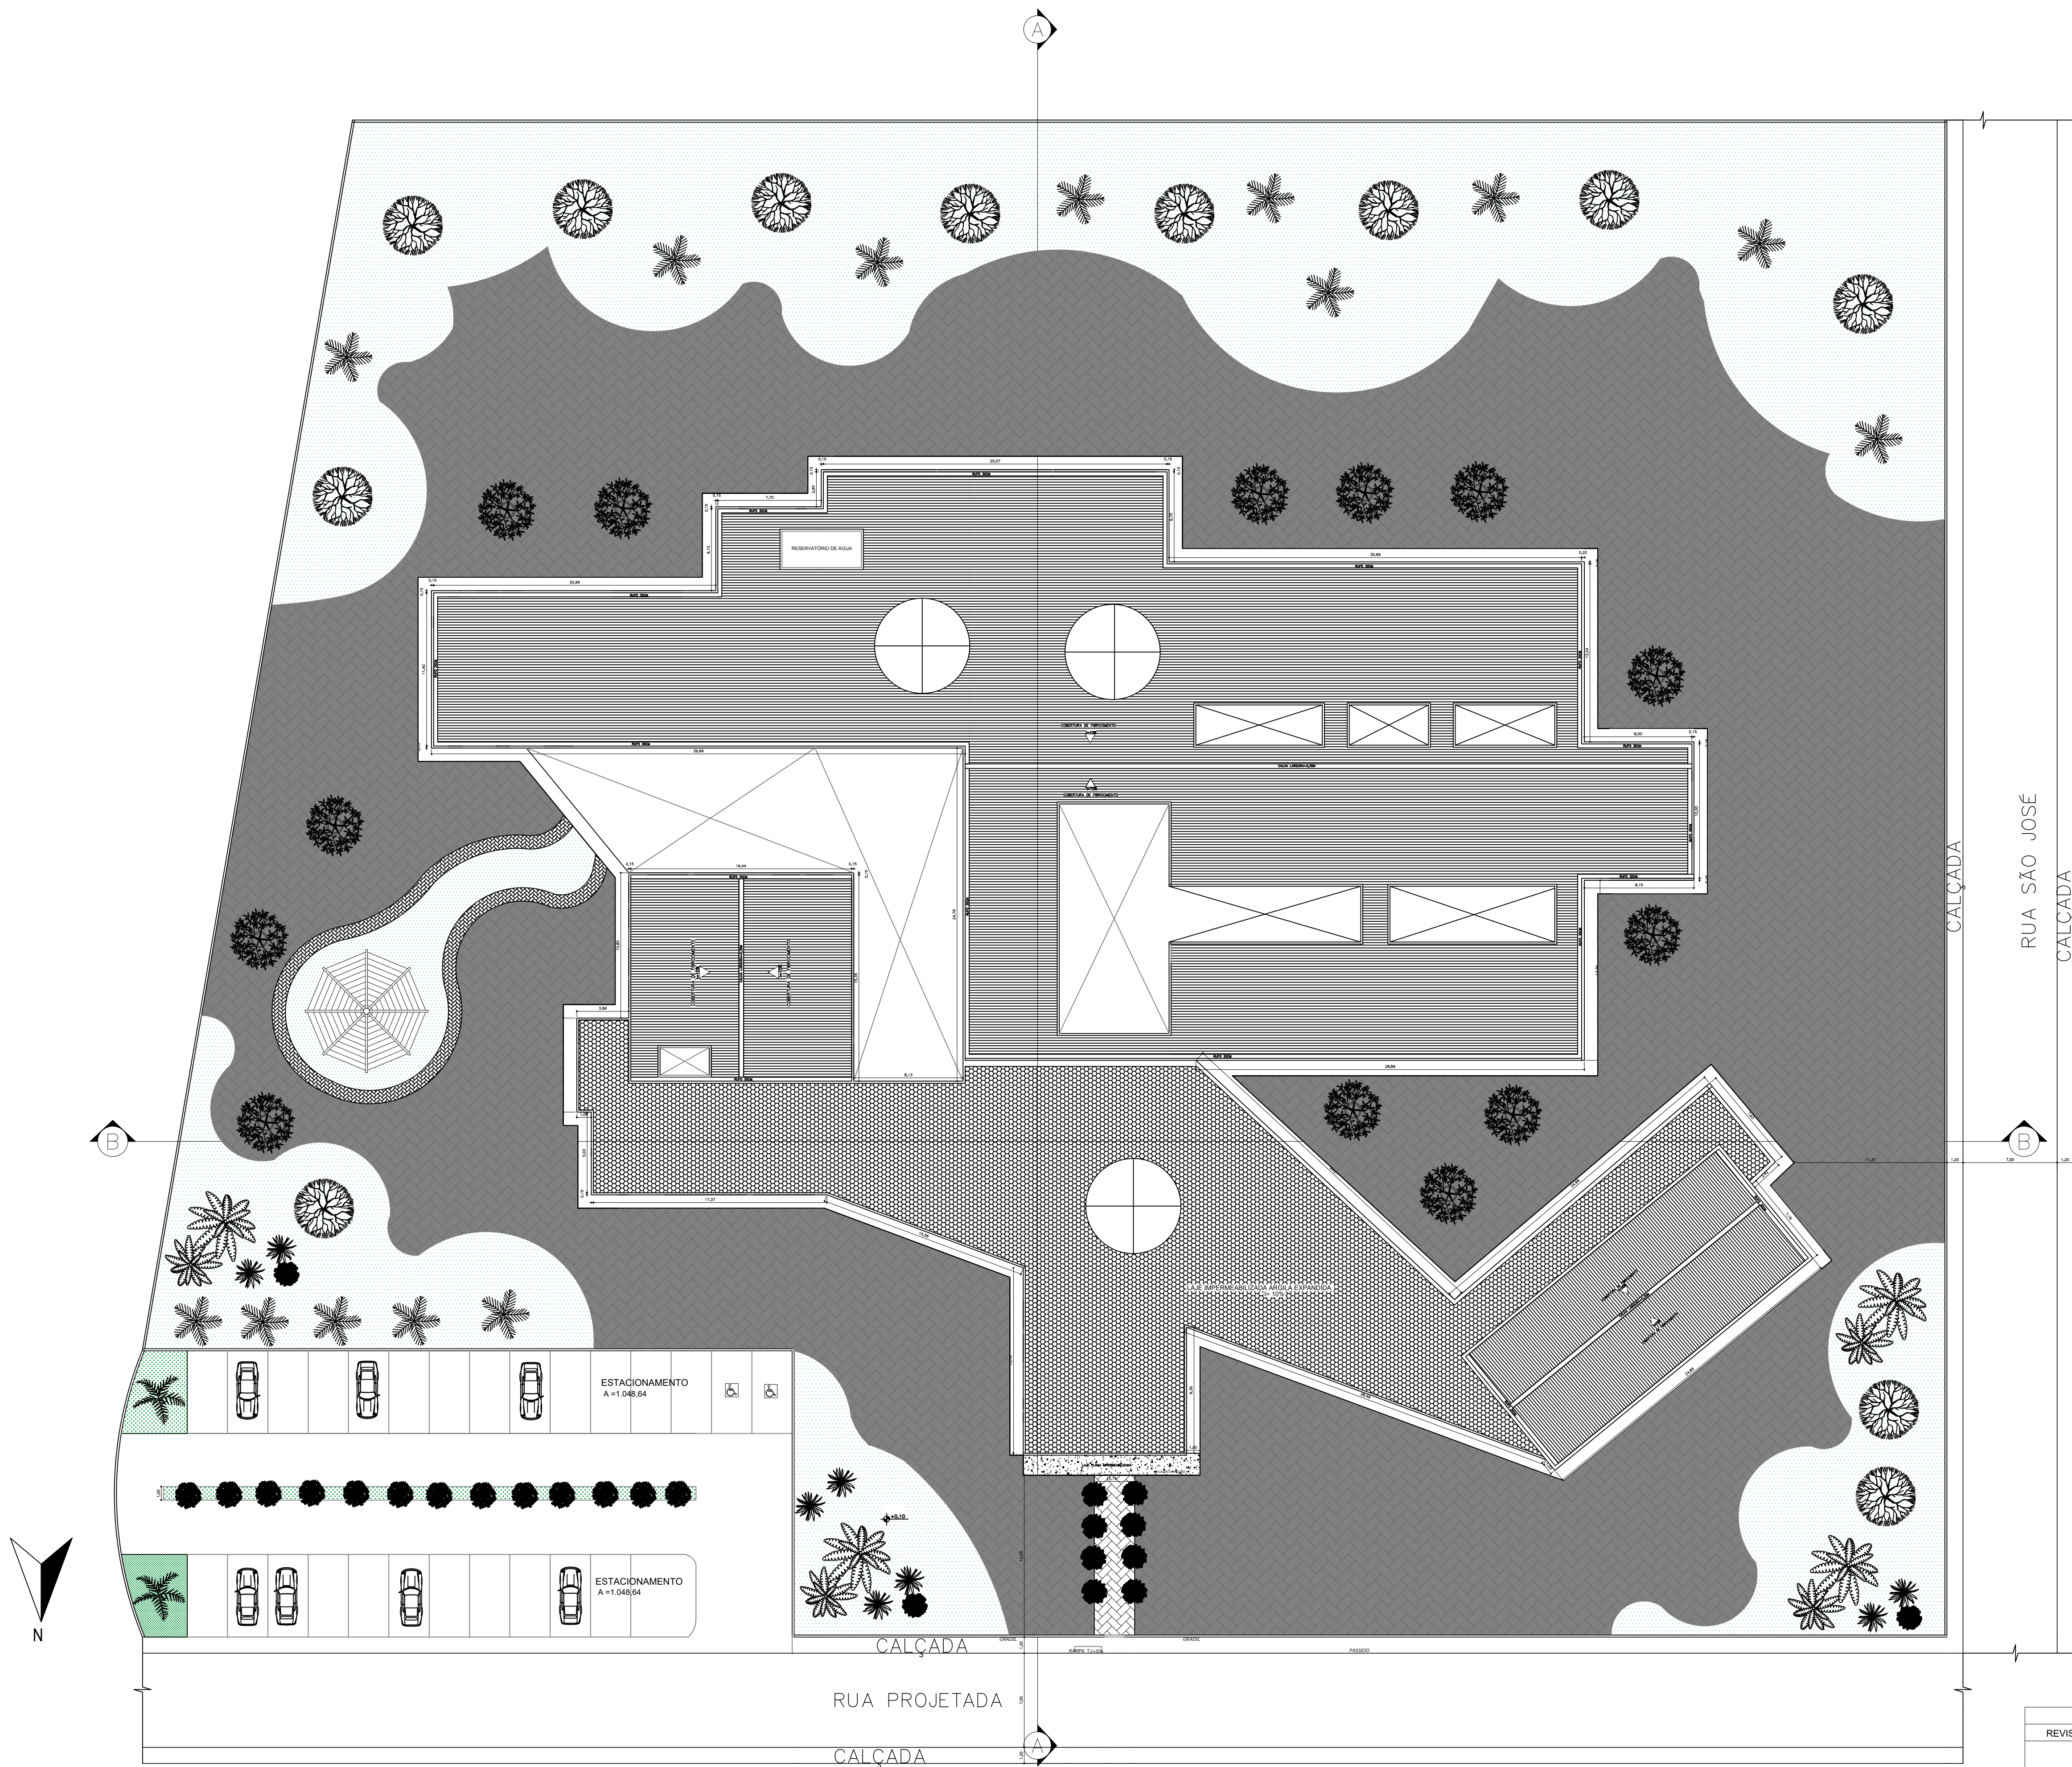

1 PLANTA DE IMPLANTAÇÃO
ESCALA 1 : 50

		PROJETO INICIAL		30/11/2022	
REVISÃO		DESCRIÇÃO		DATA	
				OBSERVAÇÕES	
UNIVERSIDADE UNIFG					
GUANAMBI- BA					
C	FORMATO/ESCALA: FOLHA: DESENHO N:				
	A1	1:50	01	03	
	ALUNO:				
	CAROLINE FERNANDES SOUSA				
PROF:					
PLANTA DE IMPLANTAÇÃO E COBERTURA					