




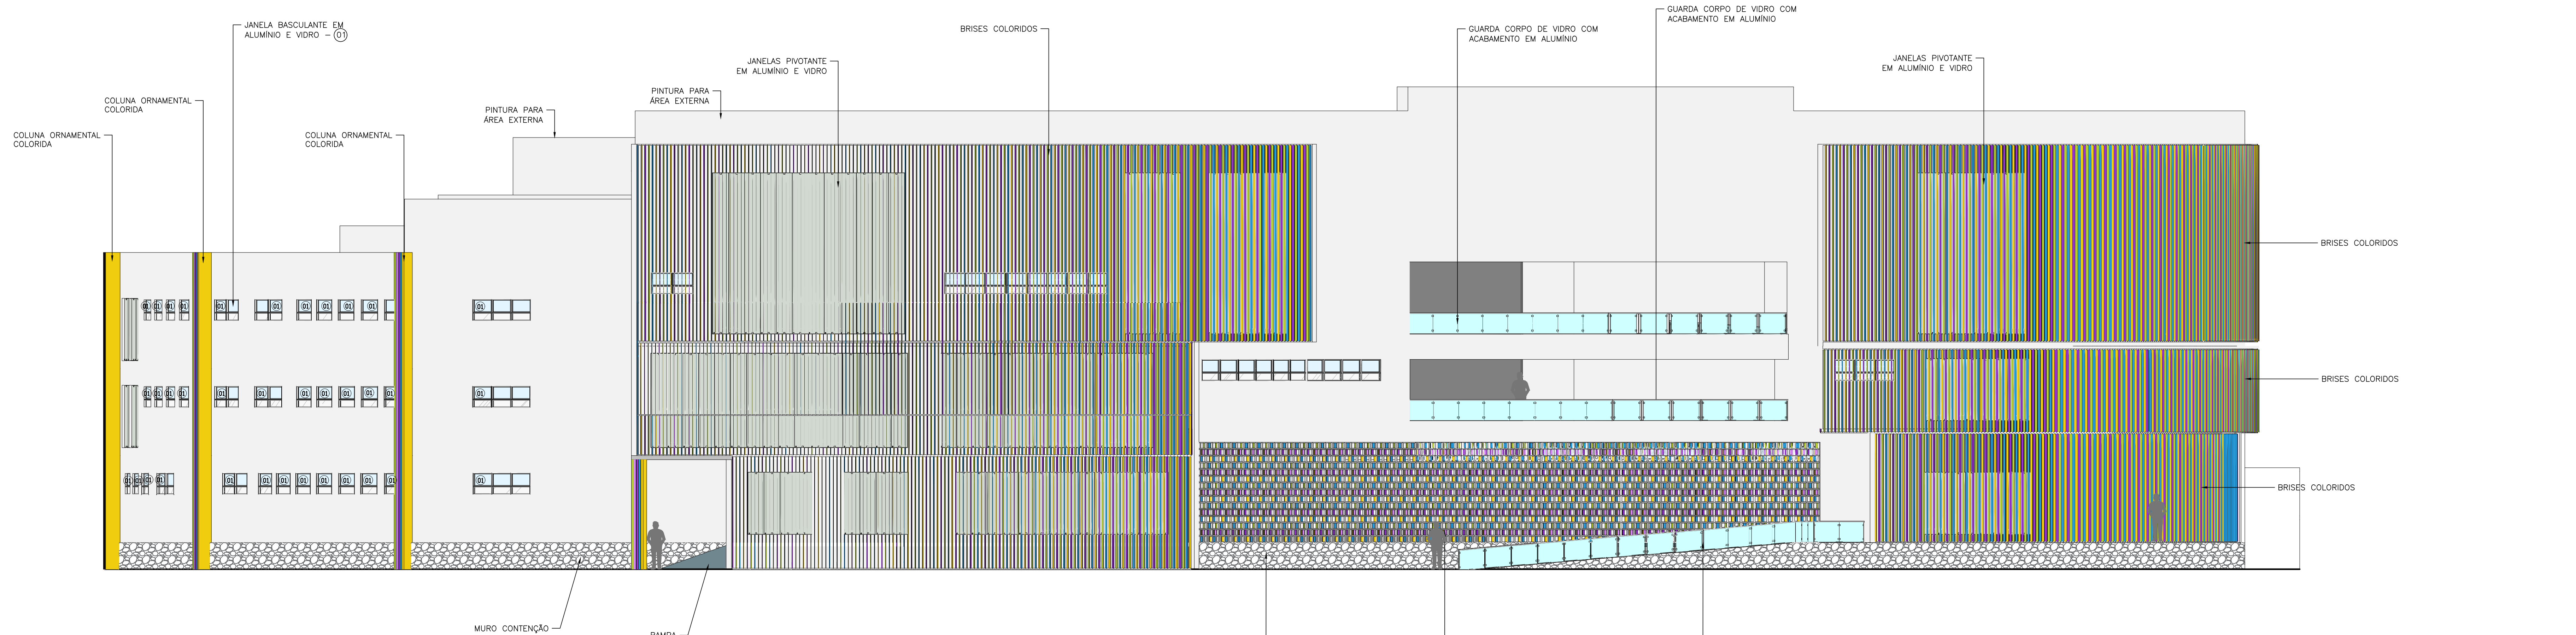

2 FACHADA NORTE
Escala 1/ 100

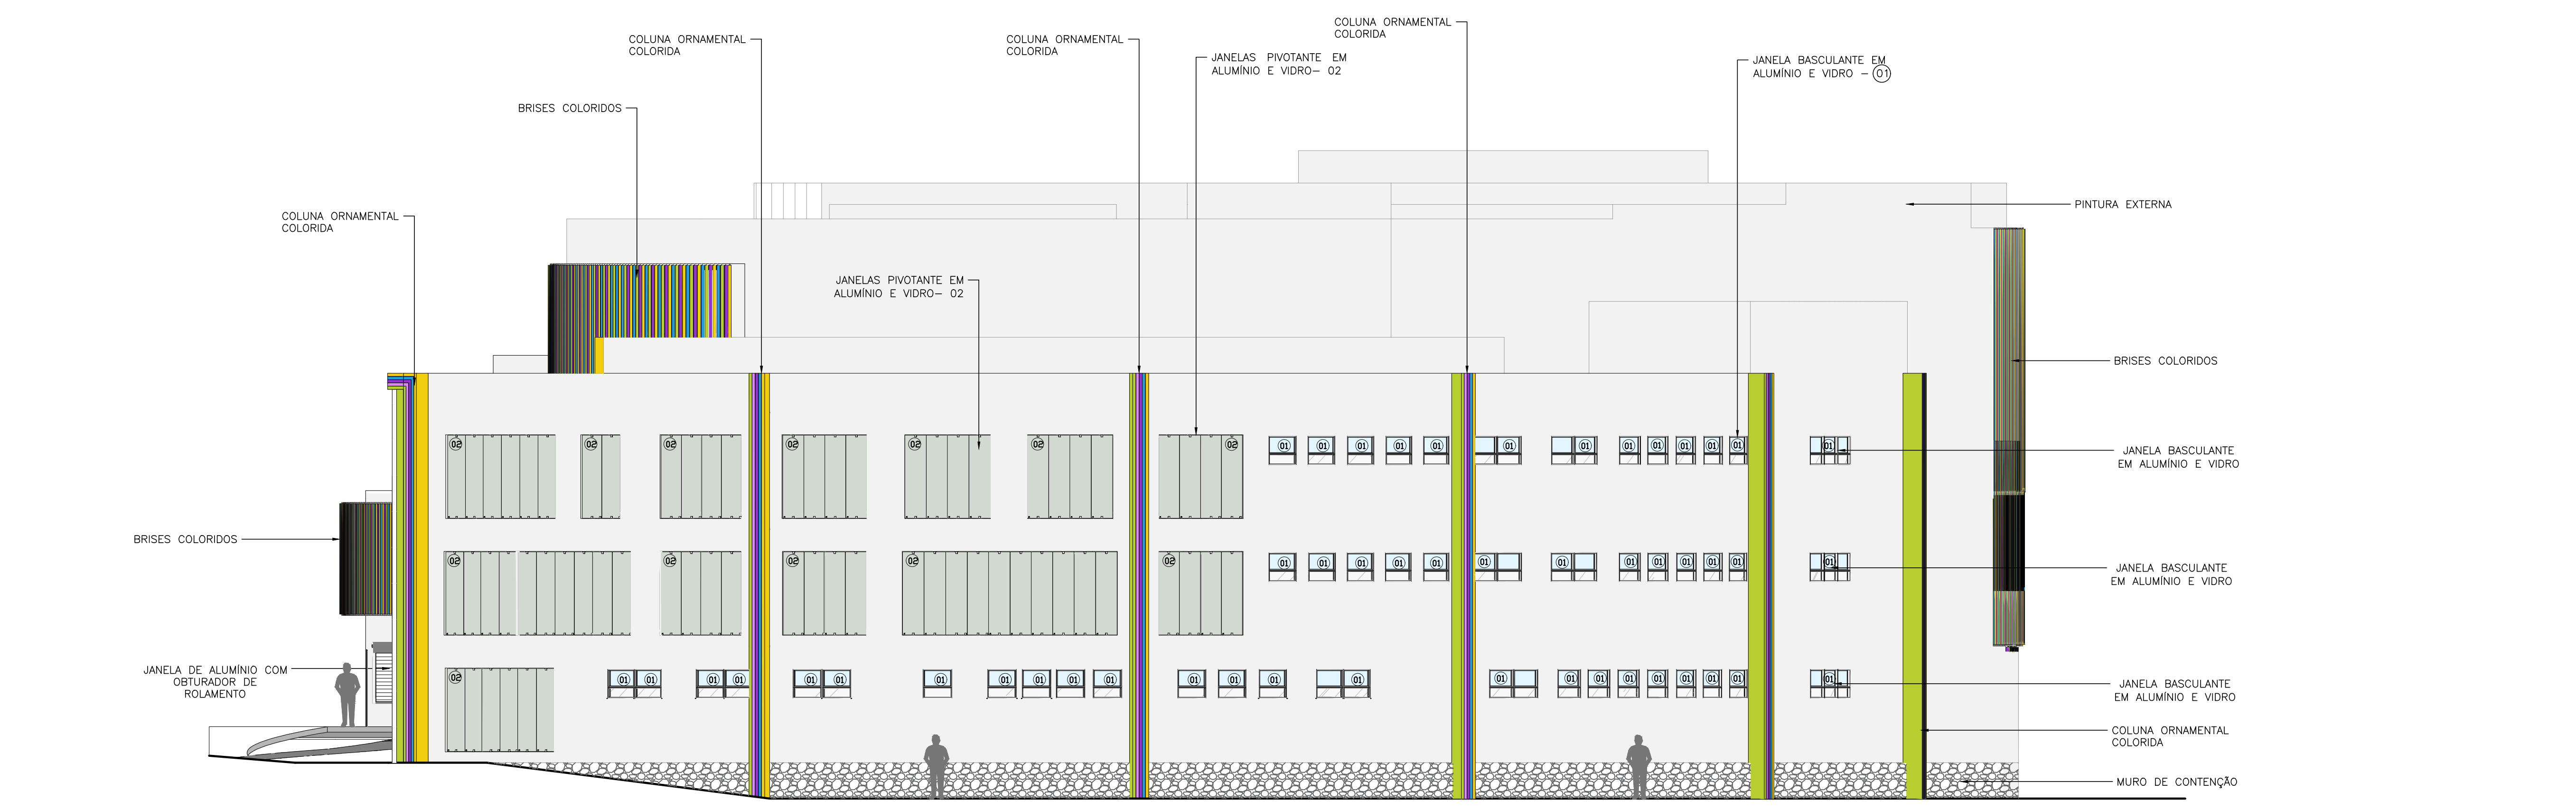

3 LÉS SUDESTE
Escala 1/ 100

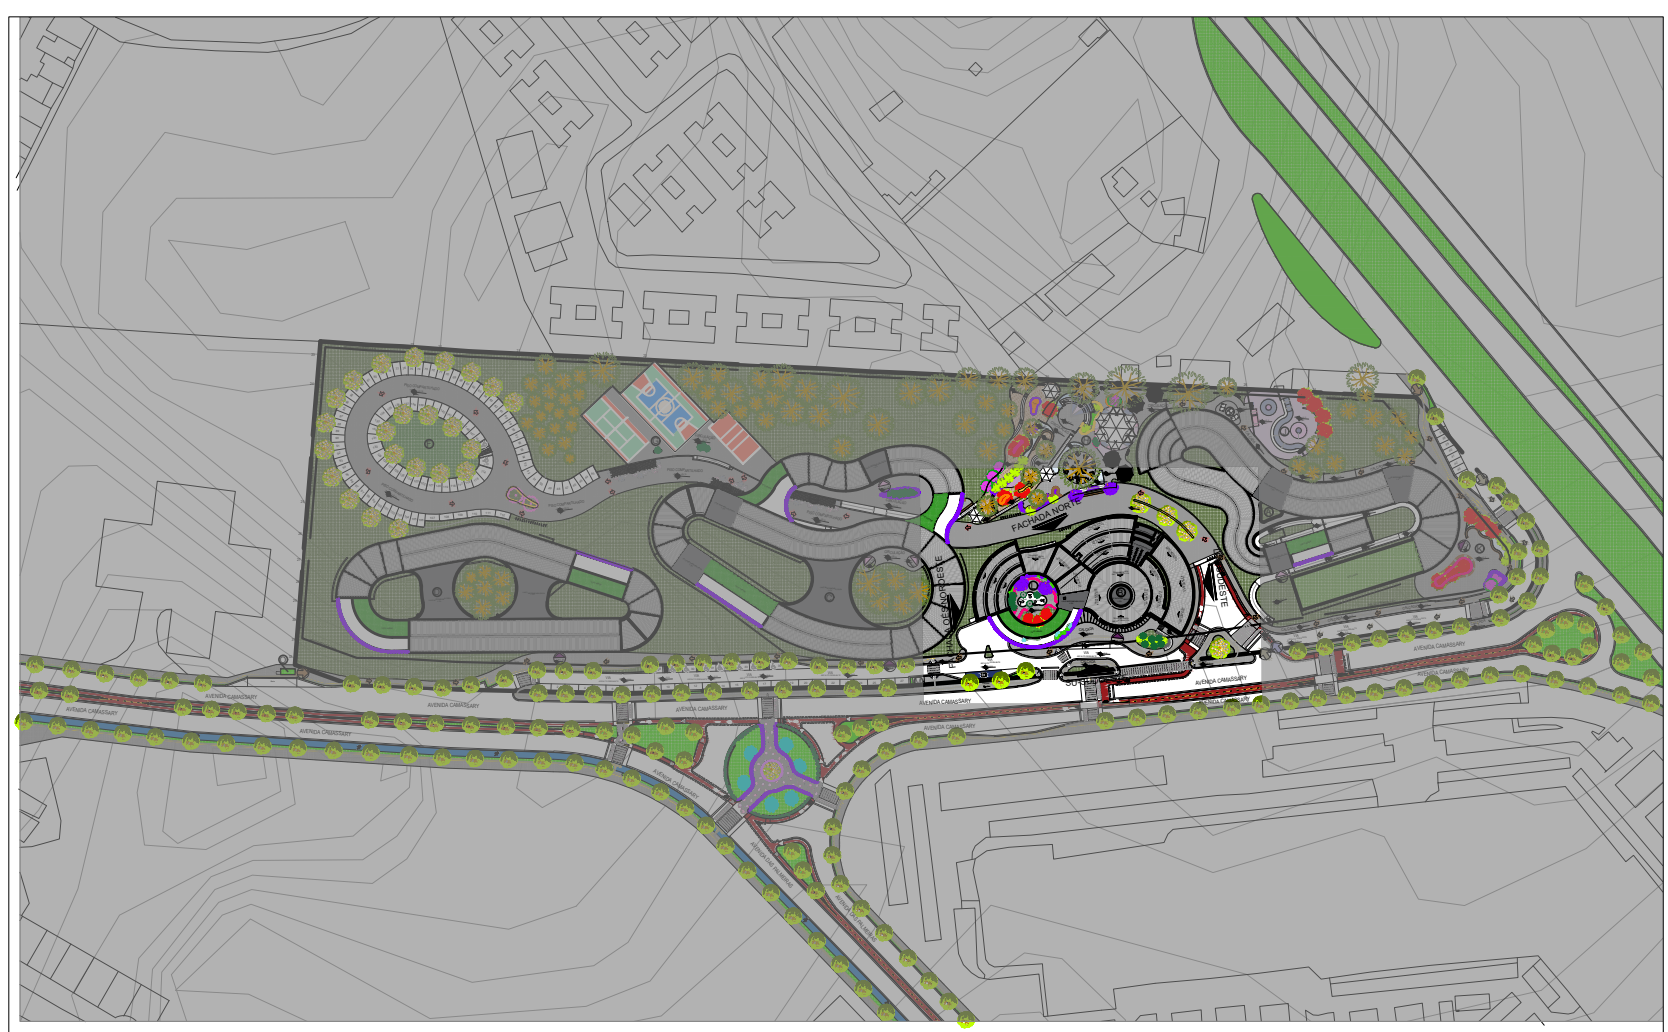

1 PLANTA CHAVE
Escala 1/ 2750

INSTITUIÇÃO:	UNIVERSIDADE SALVADOR- UNIFACS	PROJETO: CAMPUS UNIVERSITÁRIO EM CAMAÇARI	AValiação
CURSO:	ARQUITETURA E URBANISMO	CORTES AA E BB	N2
DISCIPLINA:	TFGII- TRABALHO FINAL DE GRADUAÇÃO	ORIENTADOR:	DATA
DISCENTES:	DANIELE CARNEIRO DOS SANTOS NUNES	MÁRCIA REIS	2023.2
		ENDEREÇO:	ESCALA:
		AVENIDA CAMASSARY, BAIRRO RESERVA CAMASSARYS, CAMAÇARI-BA	1:2750
			1:100
			FRANCHA
			13
			10