
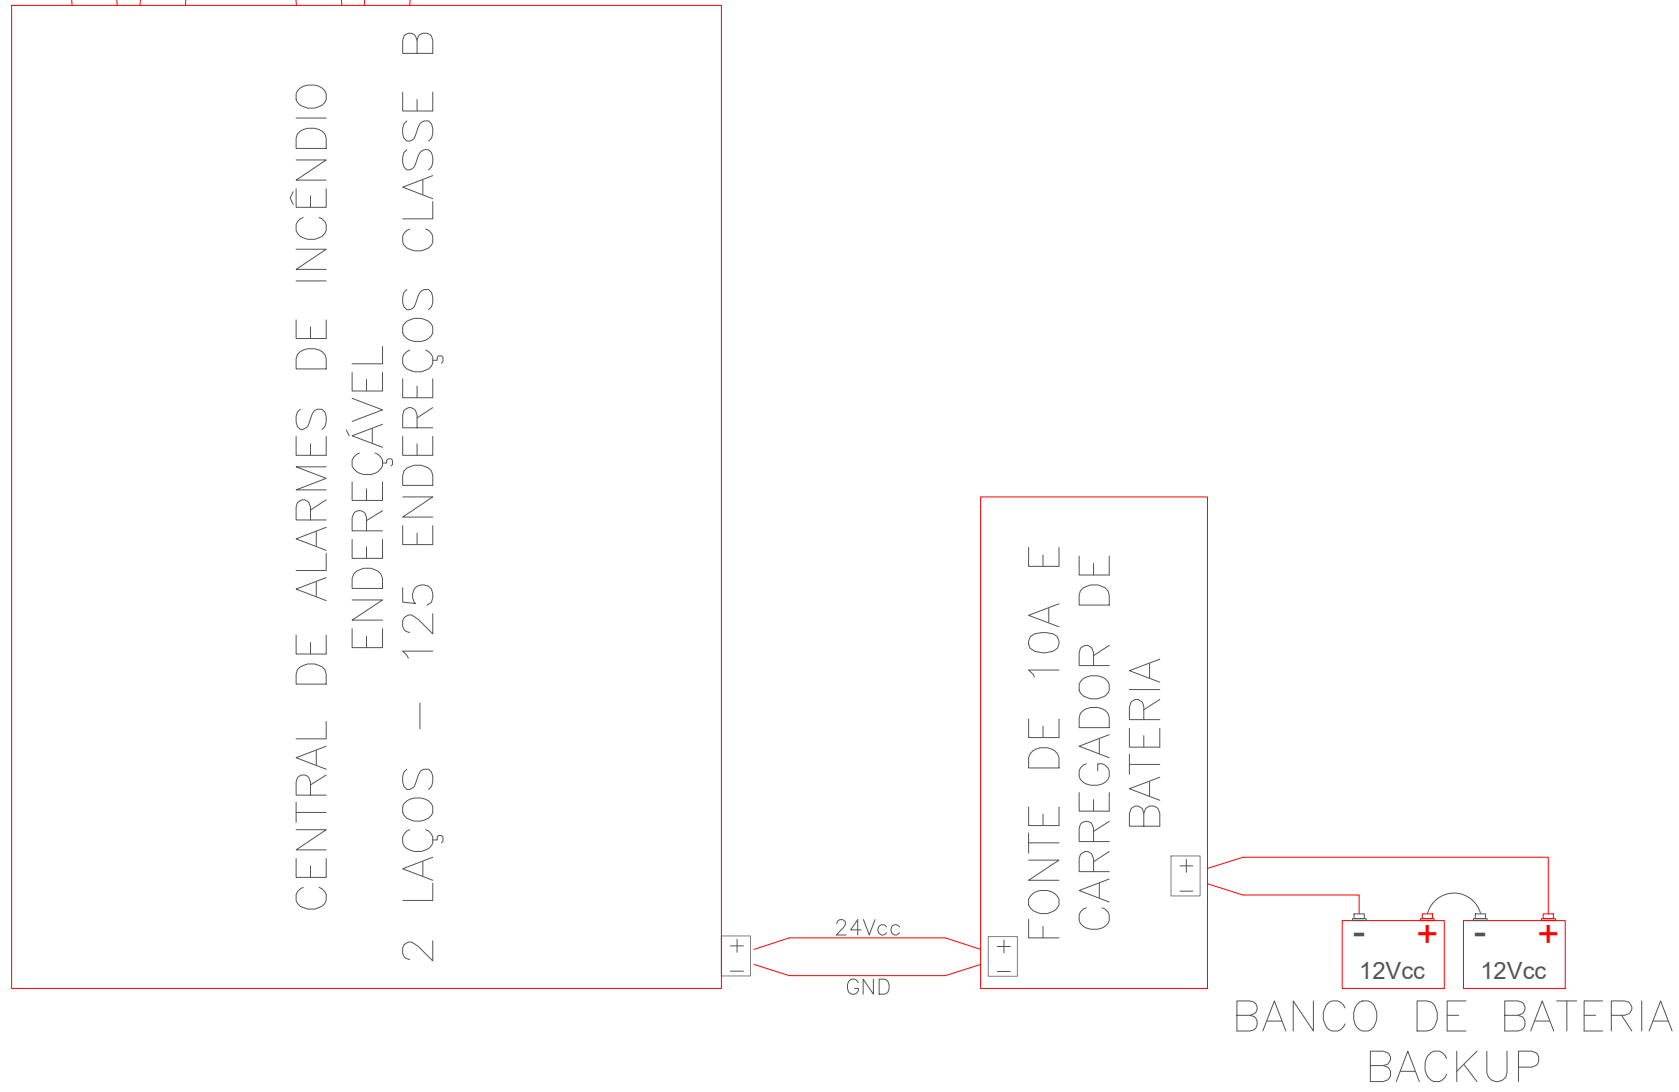


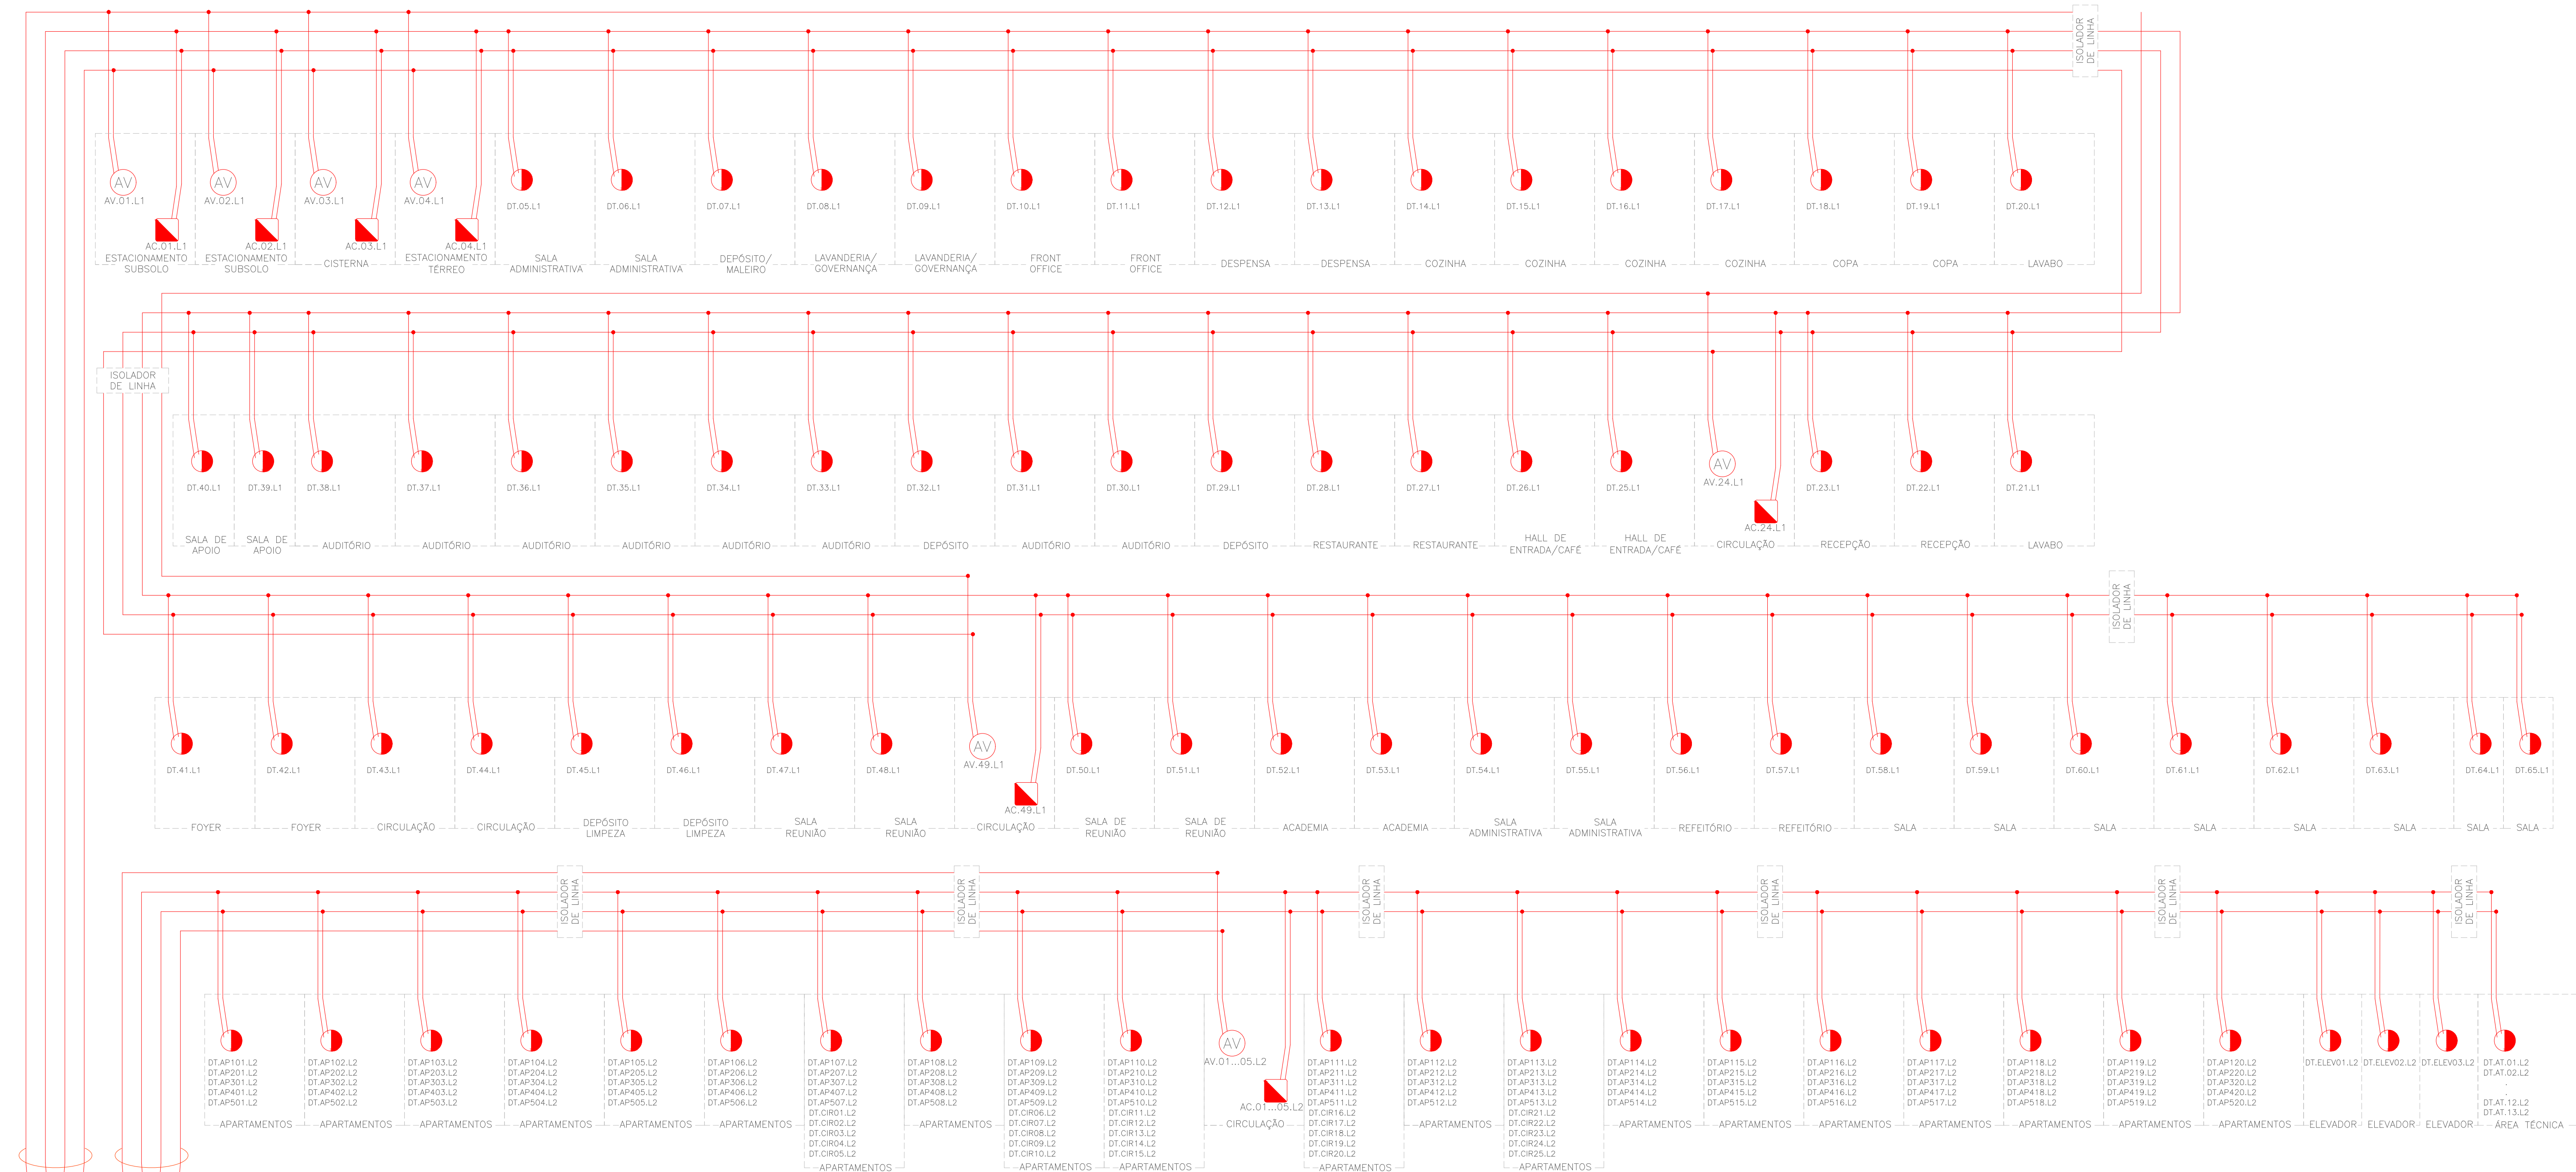

O som emitido por avisadores sonoros de ser perceptível em toda a área protegida pelo SADI, devendo a potência sonora ser:

- I – Entre 90 e 115 dBA, medido a 1m de distância de fonte sonora; e
- II – No mínimo 15 dBA acima do nível médio do ruído de fundo do ambiente ou 5 dBA acima do nível máximo do ruído de fundo do ambiente, medidos a 3m de distância da fonte.

A central de alarme deve indicar:

- I – Local do acionamento manual ou local de detecção automática de incêndio;
- II – Fonte de energia reserva ativada;
- III – Nível crítico de energia (energia insuficiente para garantir a autonomia requerida para os componentes do SADI); e
- IV – Falha de alimentação ou comunicação com os demais componentes do SADI.

DIAGRAMA MULTIFILAR - SISTEMA DE ALARMES DE INCÊNDIO
SEM ESCALA

03			
02			
01	TCC 02	30.06.2021	CAIO E.
00	EMIÇÃO INICIAL	03.12.2019	CAIO E.
REVISÃO	ESPECIFICAÇÃO DA ALTERAÇÃO	DATA	VISTO

QUADRO DE REVISÕES	
Observações	Carimbos

CELN ENGENHARIA CAIO EDUARDO Engº Eletricista	
Cliente SALES INCORPORADORA LTDA CNPJ 00.000.000/0001-01	
Tema ELÉTRICO PREVENTIVO	Data Inicial 03.12.2019
Referente DIAGRAMA MULTIFILAR - SISTEMA DE ALARMES DE INCÊNDIO	Escala Indicada
	Desenho EPR-04/05

ASSINATURAS		
Ass. Proprietário	Responsável Técnico pela Obra	Ass. Resp. Técnico