


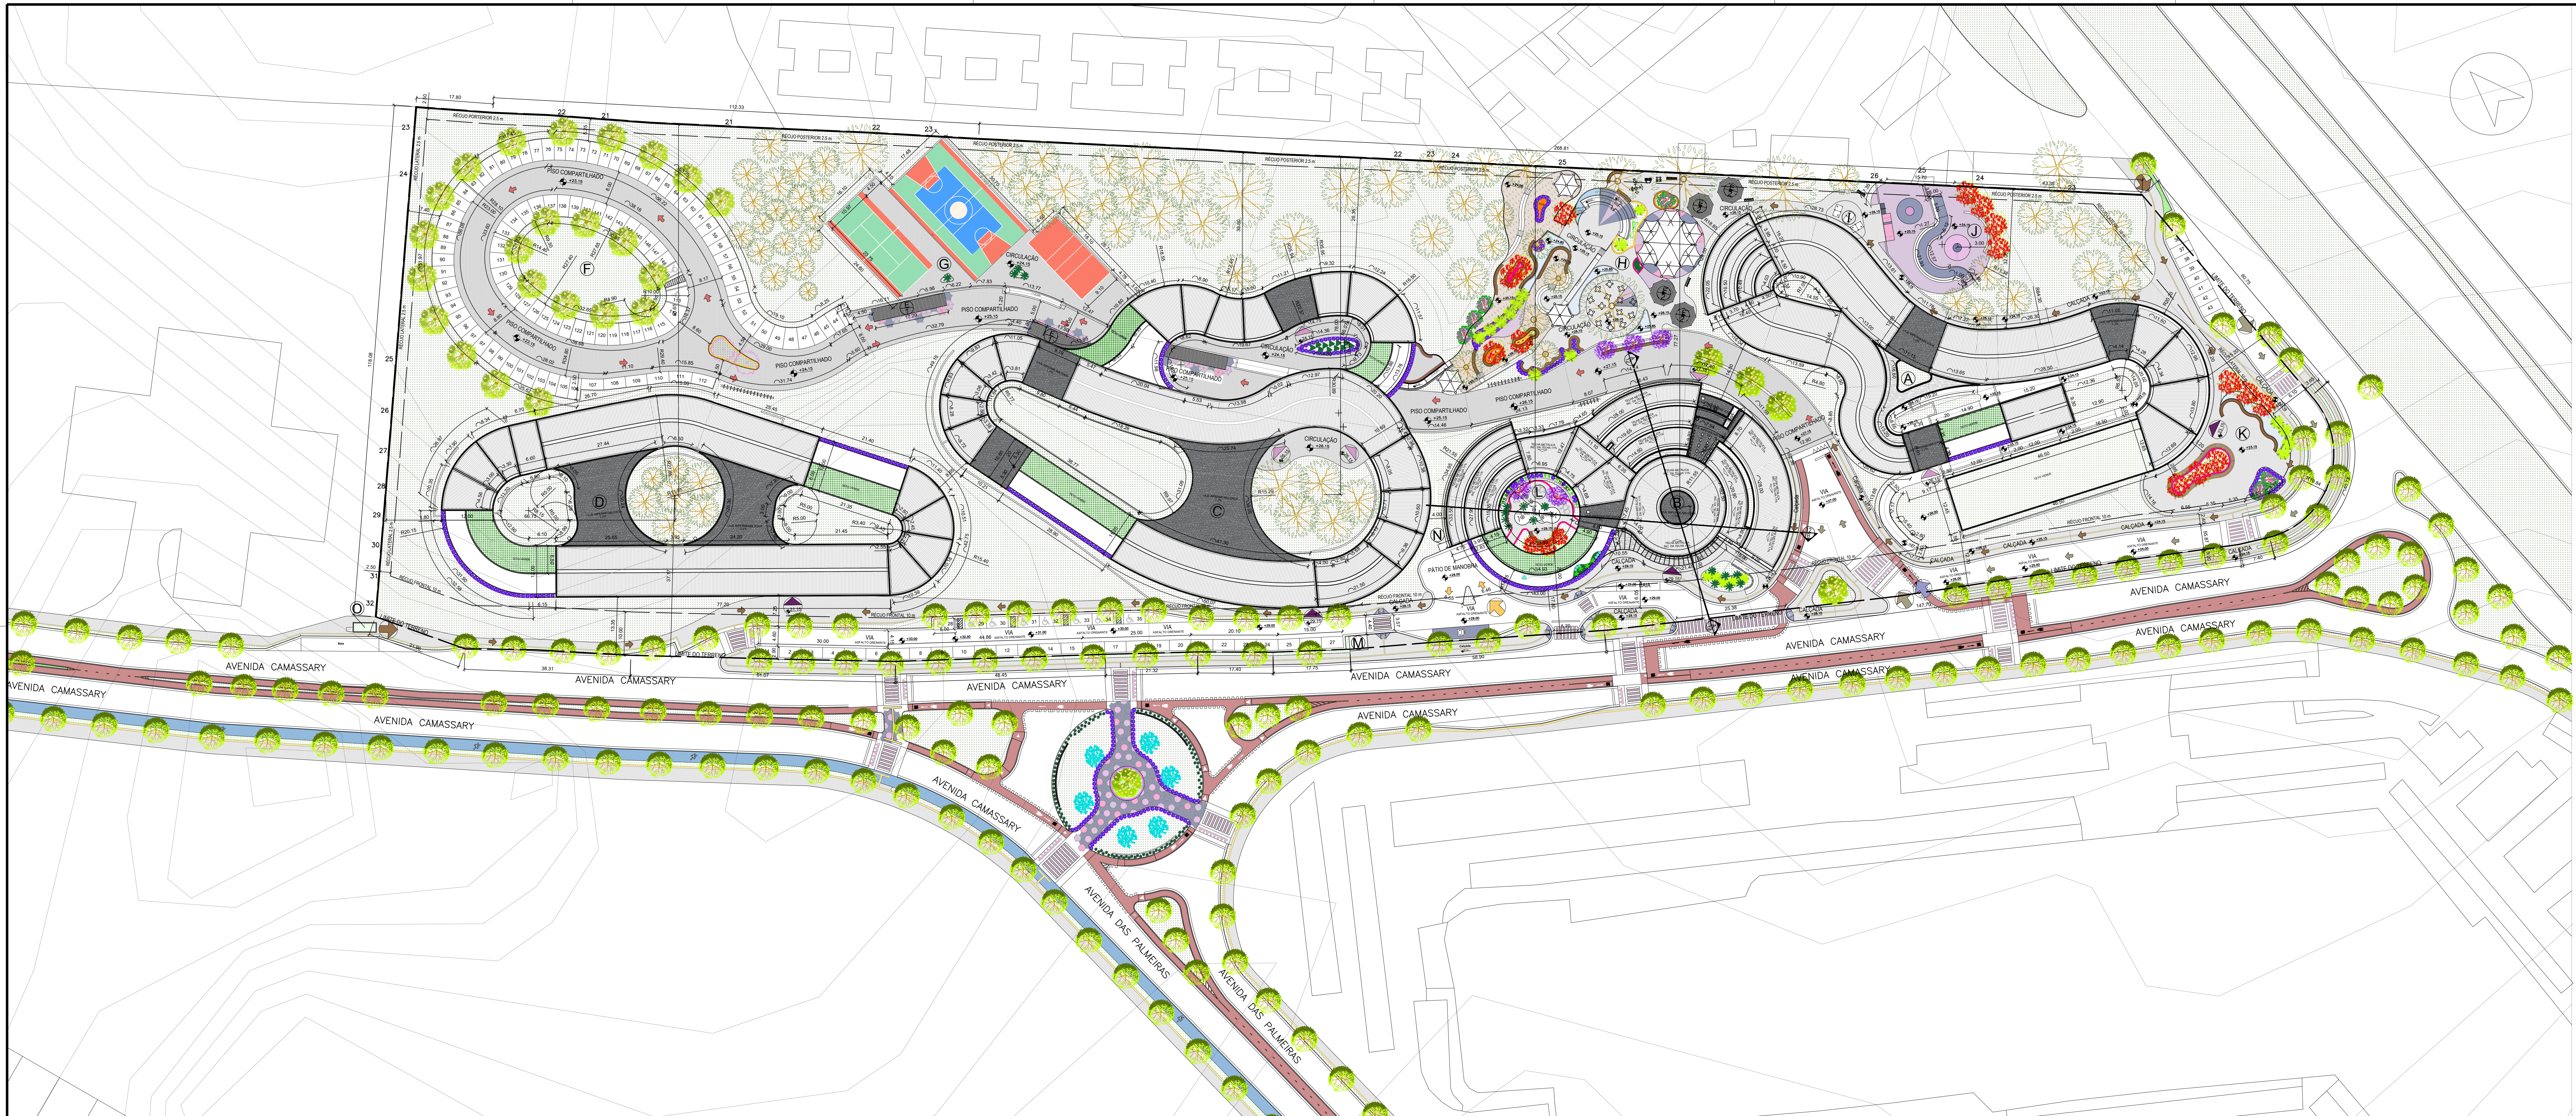

1 PLANTA DE SITUAÇÃO
Escala 1/ 500

QUANTITATIVO DE PORTAS TOTAL			
CÓD	QT	COMPRIMENTO (m)	ALTURA (m)
P01	21	4.00	2.10
P02	12	0.80	2.10
P03	89	0.80	2.10
P04	62	0.60	1.95
P05	13	2.00	2.10
P06	13	1.50	2.10
P07	02	5.20	2.10
P08	12	1.00	2.10
P09	02	10.30	2.10
P10	03	1.60	2.10
P11	07	1.60	2.10
P12	02	0.80	1.85
P13	01	0.60	1.85

QUANTITATIVO DE JANELAS			
CÓD	QT	COMPRIMENTO (m)	ALTURA (m)
J01	50	4.00	0.80
J02	19	2.40	0.80
J03	41	1.60	0.80
J04	54	0.80	0.80
J05	04	3.90	1.20
J06	08	3.20	1.20
J07	02	4.80	2.10
J08	03	2.40	0.80
J09	07	6.00	2.10
J10	13	6.00	2.10
J11	01	1.60	0.80
J12	01	1.60	1.20
J13	01	11.40	2.10
J14	02	6.60	2.10
J15	14	3.60	2.10
J16	07	1.80	2.10
J17	02	3.00	2.10
J18	11	2.40	2.10
J19	03	5.40	2.10
J20	03	3.20	0.80
J21	01	9.00	1.80
J22	01	9.60	2.10
J23	01	7.80	2.10
J24	01	2.40	1.20
J25	02	4.40	2.10
J26	02	7.20	2.10
J27	01	0.40	0.80
J28	01	4.80	0.80
J29	01	7.20	2.10
J30	01	9.60	2.10
J31	01	9.00	2.10
J32	01	6.60	2.10
J33	01	9.60	2.10
J34	01	9.00	2.10
J35	02	6.60	2.10
J36	01	7.20	2.10
J37	01	2.40	2.10
J38	02	3.60	2.10
J39	01	5.40	2.10
J40	02	4.20	2.10
J41	02	1.80	2.10
J42	01	7.20	2.10
J43	01	7.20	2.10
J44	01	1.80	1.20

Tabela paisagística			
Imagem	Desenho	Nome Popular	Nome científico
		Vegetação nativa	Não foi possível identificar as espécies arbóreas presentes no terreno, apenas posiciona-las por meio do Google Maps
		Ipê Roxo	Handicraftus (Bignoniaceae)
		Fariboyant Mim	Cassipouira pulcherrima
		Sapucaia	Lecythis pisonis
		Pau-Brasil	Cassipouira echinata
		Quaresmeira	Tibouchina granulosa
		Palito Grande	Geminiifera
		Palmeira Fanfo	Phoenix roebeleni
		Palmeira Imperial	Roystonea elaeagnis
		Cofete-de-ado	Monstera deliciosa
		Palmeira Garrafa	Hyophorba ligularis
		Gerbera	Gerbera
		Lavanda	Lavandula sp.
		Bromélia	Bromeliaceae Juss.
		Tibouchina mutabilis	Tibouchina mutabilis
		Manacá-da-serra	Ravenna madagascariensis
		Árvore Do Vaqueiro	Ravenna madagascariensis

Parâmetros urbanísticos	
Área do terreno= 47.179,73 m²	
Área construída= 41.729,10 m²	
Índices urbanísticos	Áreas alcançadas
ÍPI: 87% que equivale a 23.586,79 m²	ÍPI: 80,67% que equivale a 34.475,61 m²
ÍPI: 50% que equivale a 23.586,79 m²	ÍPI: 50,67% que equivale a 23.475,79 m²
ÍPI: 30% que equivale a 14.152,92 m²	ÍPI: 30,67% que equivale a 14.152,92 m²
ÍPI: 10% que equivale a 4.719,73 m²	ÍPI: 10,67% que equivale a 4.719,73 m²
ÍPI: 5% que equivale a 2.359,87 m²	ÍPI: 5,34% que equivale a 2.359,87 m²
ÍPI: 2,5% que equivale a 1.179,94 m²	ÍPI: 2,67% que equivale a 1.179,94 m²
ÍPI: 1,25% que equivale a 589,97 m²	ÍPI: 1,34% que equivale a 589,97 m²
ÍPI: 0,625% que equivale a 294,98 m²	ÍPI: 0,67% que equivale a 294,98 m²
ÍPI: 0,3125% que equivale a 147,49 m²	ÍPI: 0,34% que equivale a 147,49 m²
ÍPI: 0,15625% que equivale a 73,74 m²	ÍPI: 0,17% que equivale a 73,74 m²
ÍPI: 0,078125% que equivale a 36,87 m²	ÍPI: 0,08% que equivale a 36,87 m²
ÍPI: 0,0390625% que equivale a 18,44 m²	ÍPI: 0,04% que equivale a 18,44 m²
ÍPI: 0,01953125% que equivale a 9,22 m²	ÍPI: 0,02% que equivale a 9,22 m²
ÍPI: 0,009765625% que equivale a 4,61 m²	ÍPI: 0,01% que equivale a 4,61 m²
ÍPI: 0,0048828125% que equivale a 2,31 m²	ÍPI: 0,005% que equivale a 2,31 m²
ÍPI: 0,00244140625% que equivale a 1,15 m²	ÍPI: 0,0025% que equivale a 1,15 m²
ÍPI: 0,001220703125% que equivale a 0,58 m²	ÍPI: 0,00125% que equivale a 0,58 m²
ÍPI: 0,0006103515625% que equivale a 0,29 m²	ÍPI: 0,000625% que equivale a 0,29 m²
ÍPI: 0,00030517578125% que equivale a 0,14 m²	ÍPI: 0,0003125% que equivale a 0,14 m²
ÍPI: 0,000152587890625% que equivale a 0,07 m²	ÍPI: 0,00015625% que equivale a 0,07 m²
ÍPI: 7,63e-05 que equivale a 0,03 m²	ÍPI: 7,81e-05 que equivale a 0,03 m²
ÍPI: 3,81e-05 que equivale a 0,01 m²	ÍPI: 3,91e-05 que equivale a 0,01 m²
ÍPI: 1,91e-05 que equivale a 0,00 m²	ÍPI: 1,95e-05 que equivale a 0,00 m²
ÍPI: 9,55e-06 que equivale a 0,00 m²	ÍPI: 9,76e-06 que equivale a 0,00 m²
ÍPI: 4,77e-06 que equivale a 0,00 m²	ÍPI: 4,88e-06 que equivale a 0,00 m²
ÍPI: 2,39e-06 que equivale a 0,00 m²	ÍPI: 2,44e-06 que equivale a 0,00 m²
ÍPI: 1,19e-06 que equivale a 0,00 m²	ÍPI: 1,22e-06 que equivale a 0,00 m²
ÍPI: 5,95e-07 que equivale a 0,00 m²	ÍPI: 6,11e-07 que equivale a 0,00 m²
ÍPI: 1,1e-40 que equivale a 0,00 m²	ÍPI: 1,12e-40 que equivale a 0,00 m²
ÍPI: 5,5e-41 que equivale a 0,00 m²	ÍPI: 5,6e-41 que equivale a 0,00 m²
ÍPI: 2,75e-41 que equivale a 0,00 m²	ÍPI: 2,8e-41 que equivale a 0,00 m²
ÍPI: 1,37e-41 que equivale a 0,00 m²	ÍPI: 1,4e-41 que equivale a 0,00 m²
ÍPI: 6,85e-42 que equivale a 0,00 m²	ÍPI: 7e-42 que equivale a 0,00 m²
ÍPI: 3,42e-42 que equivale a 0,00 m²	ÍPI: 3,5e-42 que equivale a 0,00 m²
ÍPI: 1,71e-42 que equivale a 0,00 m²	ÍPI: 1,75e-42 que equivale a 0,00 m²
ÍPI: 8,55e-43 que equivale a 0,00 m²	ÍPI: 8,75e-43 que equivale a 0,0