

CENTRO DE DESENVOLVIMENTO E
EDUCAÇÃO ESPECIAL INCLUSÃO POR AMOR




Bloco setor pedagógico e apoio ao aluno



Bloco setor de serviços e acesso carga e descarga



Acesso principal, embarque e desembarque

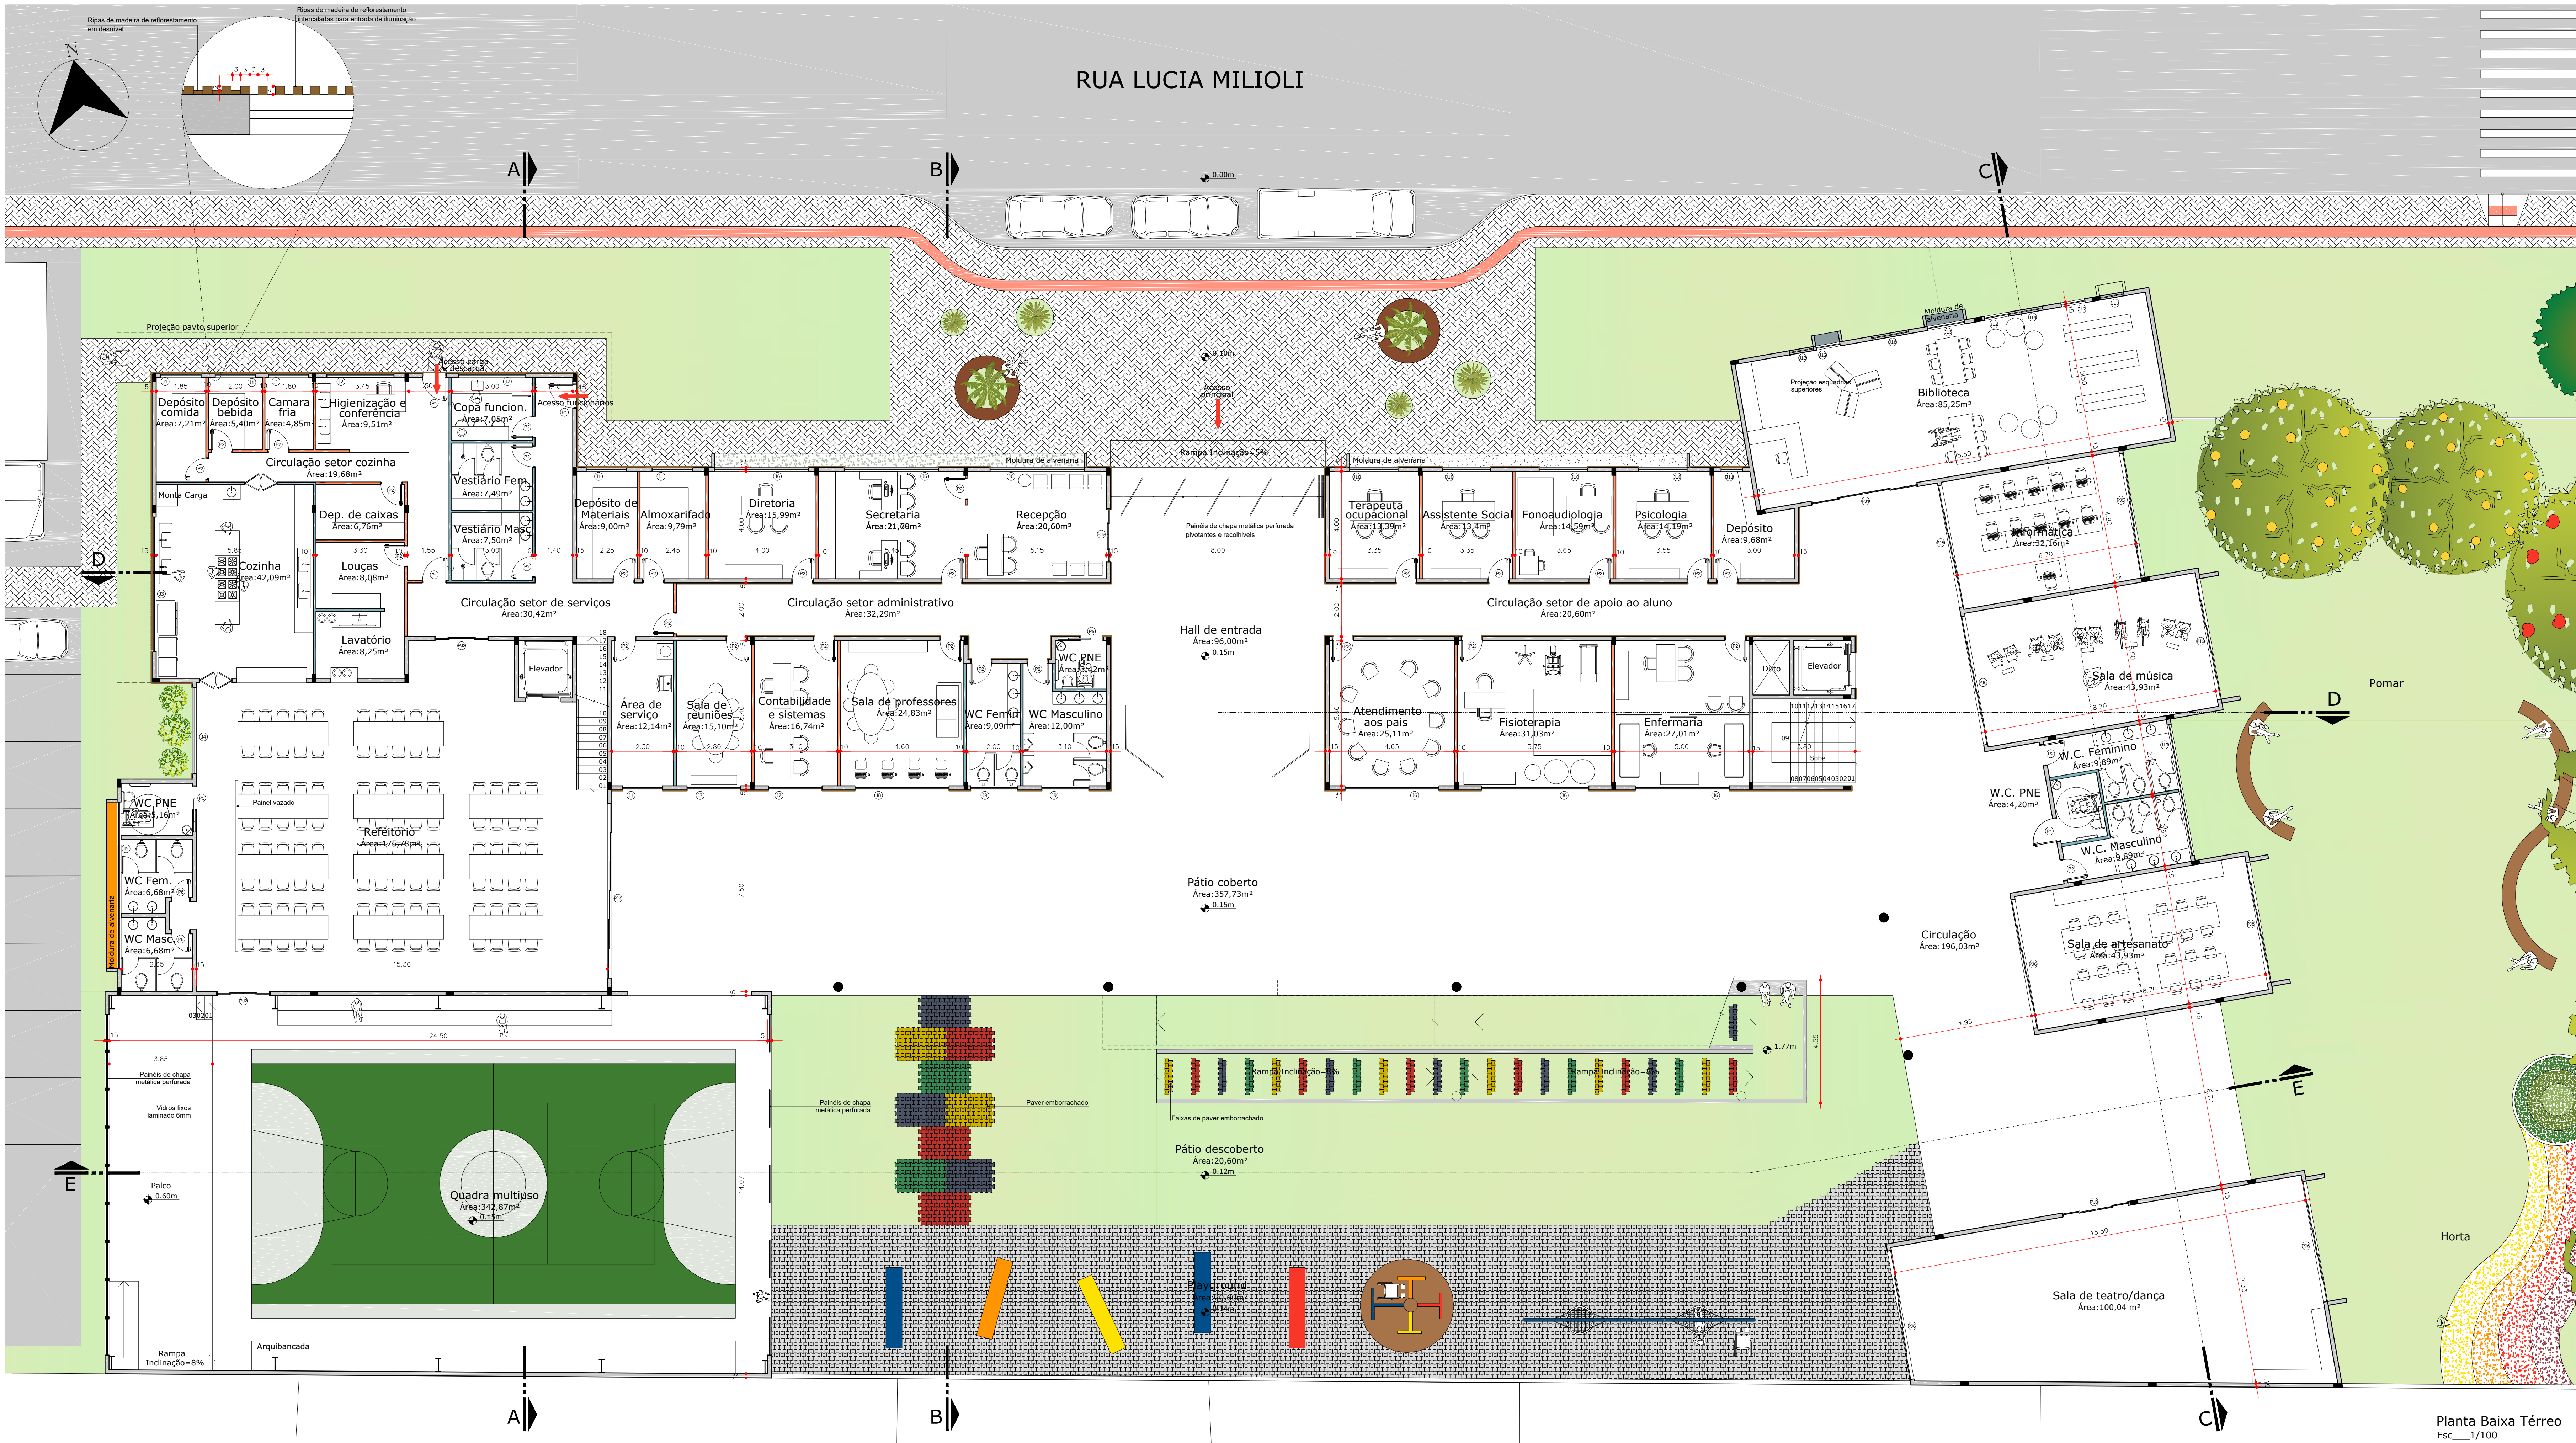

ACESSOS INTERNOS

O **acesso principal** possui conexão com o hall, que leva ao setor administrativo e ao setor de apoio ao aluno, setorizando a parte que atende externos logo na entrada. O **acesso de funcionários** fica centralizado na parte de serviços, distribuindo para parte de cozinha e administração.

Pensando na funcionalidade de chegada de produtos o **acesso carga e descarga** tem conexão direta com a parte de cozinha e possui cobertura da vaga destinada à ela até o acesso.

Com intuito de ter espaços amplos e conexão entre eles foi proposta uma extensão da cobertura dando forma ao pátio coberto possibilitando brincar em dias de chuva, além de proporcionar conexão visual das salas de aula com o pátio através das generosas esquadrias em vidro.

Trazendo essa ideia de continuidade do pátio possui uma passagem ampla no bloco pedagógico dando acesso à horta e ao pátio na lateral do terreno. Assim como na quadra multiuso que possui alguns painéis que permitem conexão total com o pátio e playground.

SETORIZAÇÃO

Os blocos foram dispostos com a ideia de priorizar a integração entre os espaços e possibilitar conexão visual entre eles, na forma que foram dispostos eles abraçam o pátio central - o que soluciona parte da segurança além de proporcionar acesso de todos os blocos.

O **setor administrativo** fica em conexão direta com o acesso principal facilitando o atendimento e controle, também possuindo ligação com a parte de serviços conseguindo centralizar a parte de funcionários.

O **setor de serviços** foi proposto entre os espaços de maior número de funcionários, como a cozinha e administração, facilitando o acesso e comunicação entre os mesmos.

O **setor pedagógico** foi disposto próximo as vegetações existentes do terreno e propondo uma conexão destes espaços com o pátio interno, com amplas aberturas que conectam os alunos com os espaços de convívio da escola.

O **setor esportivo** fica entre as partes consideradas recreativas como o playground e o refeitório, proporcionando uma relação entre os espaços e concentrando a parte recreativa.

SISTEMA CONSTRUTIVO

O sistema construtivo proposto foi **laje nervurada** permitindo vãos livres nas salas sem muitos pilares e esquadrias generosas para permitir abundância de luz natural além de solucionar ventilação e conexão entre os espaços.

Os pilares de concreto possuem dimensão de 20x45cm, possuindo alguns circulares de 35cm de diâmetro.

Como vedação foi adotado alvenaria convencional, onde ela também serve para contornar algumas esquadrias em forma de moldura, já grande parte das paredes internas foi optado por drywall para trazer leveza e proporcionar flexibilidade, propondo também a colocação de drywall resistente à umidade para áreas molhadas.

LEGENDA DE PAREDES	
Alvenaria	
Drywall ST (branco standard)	
Drywall RU (resistente à umidade)	
Ripas de madeira de reflorestamento	