



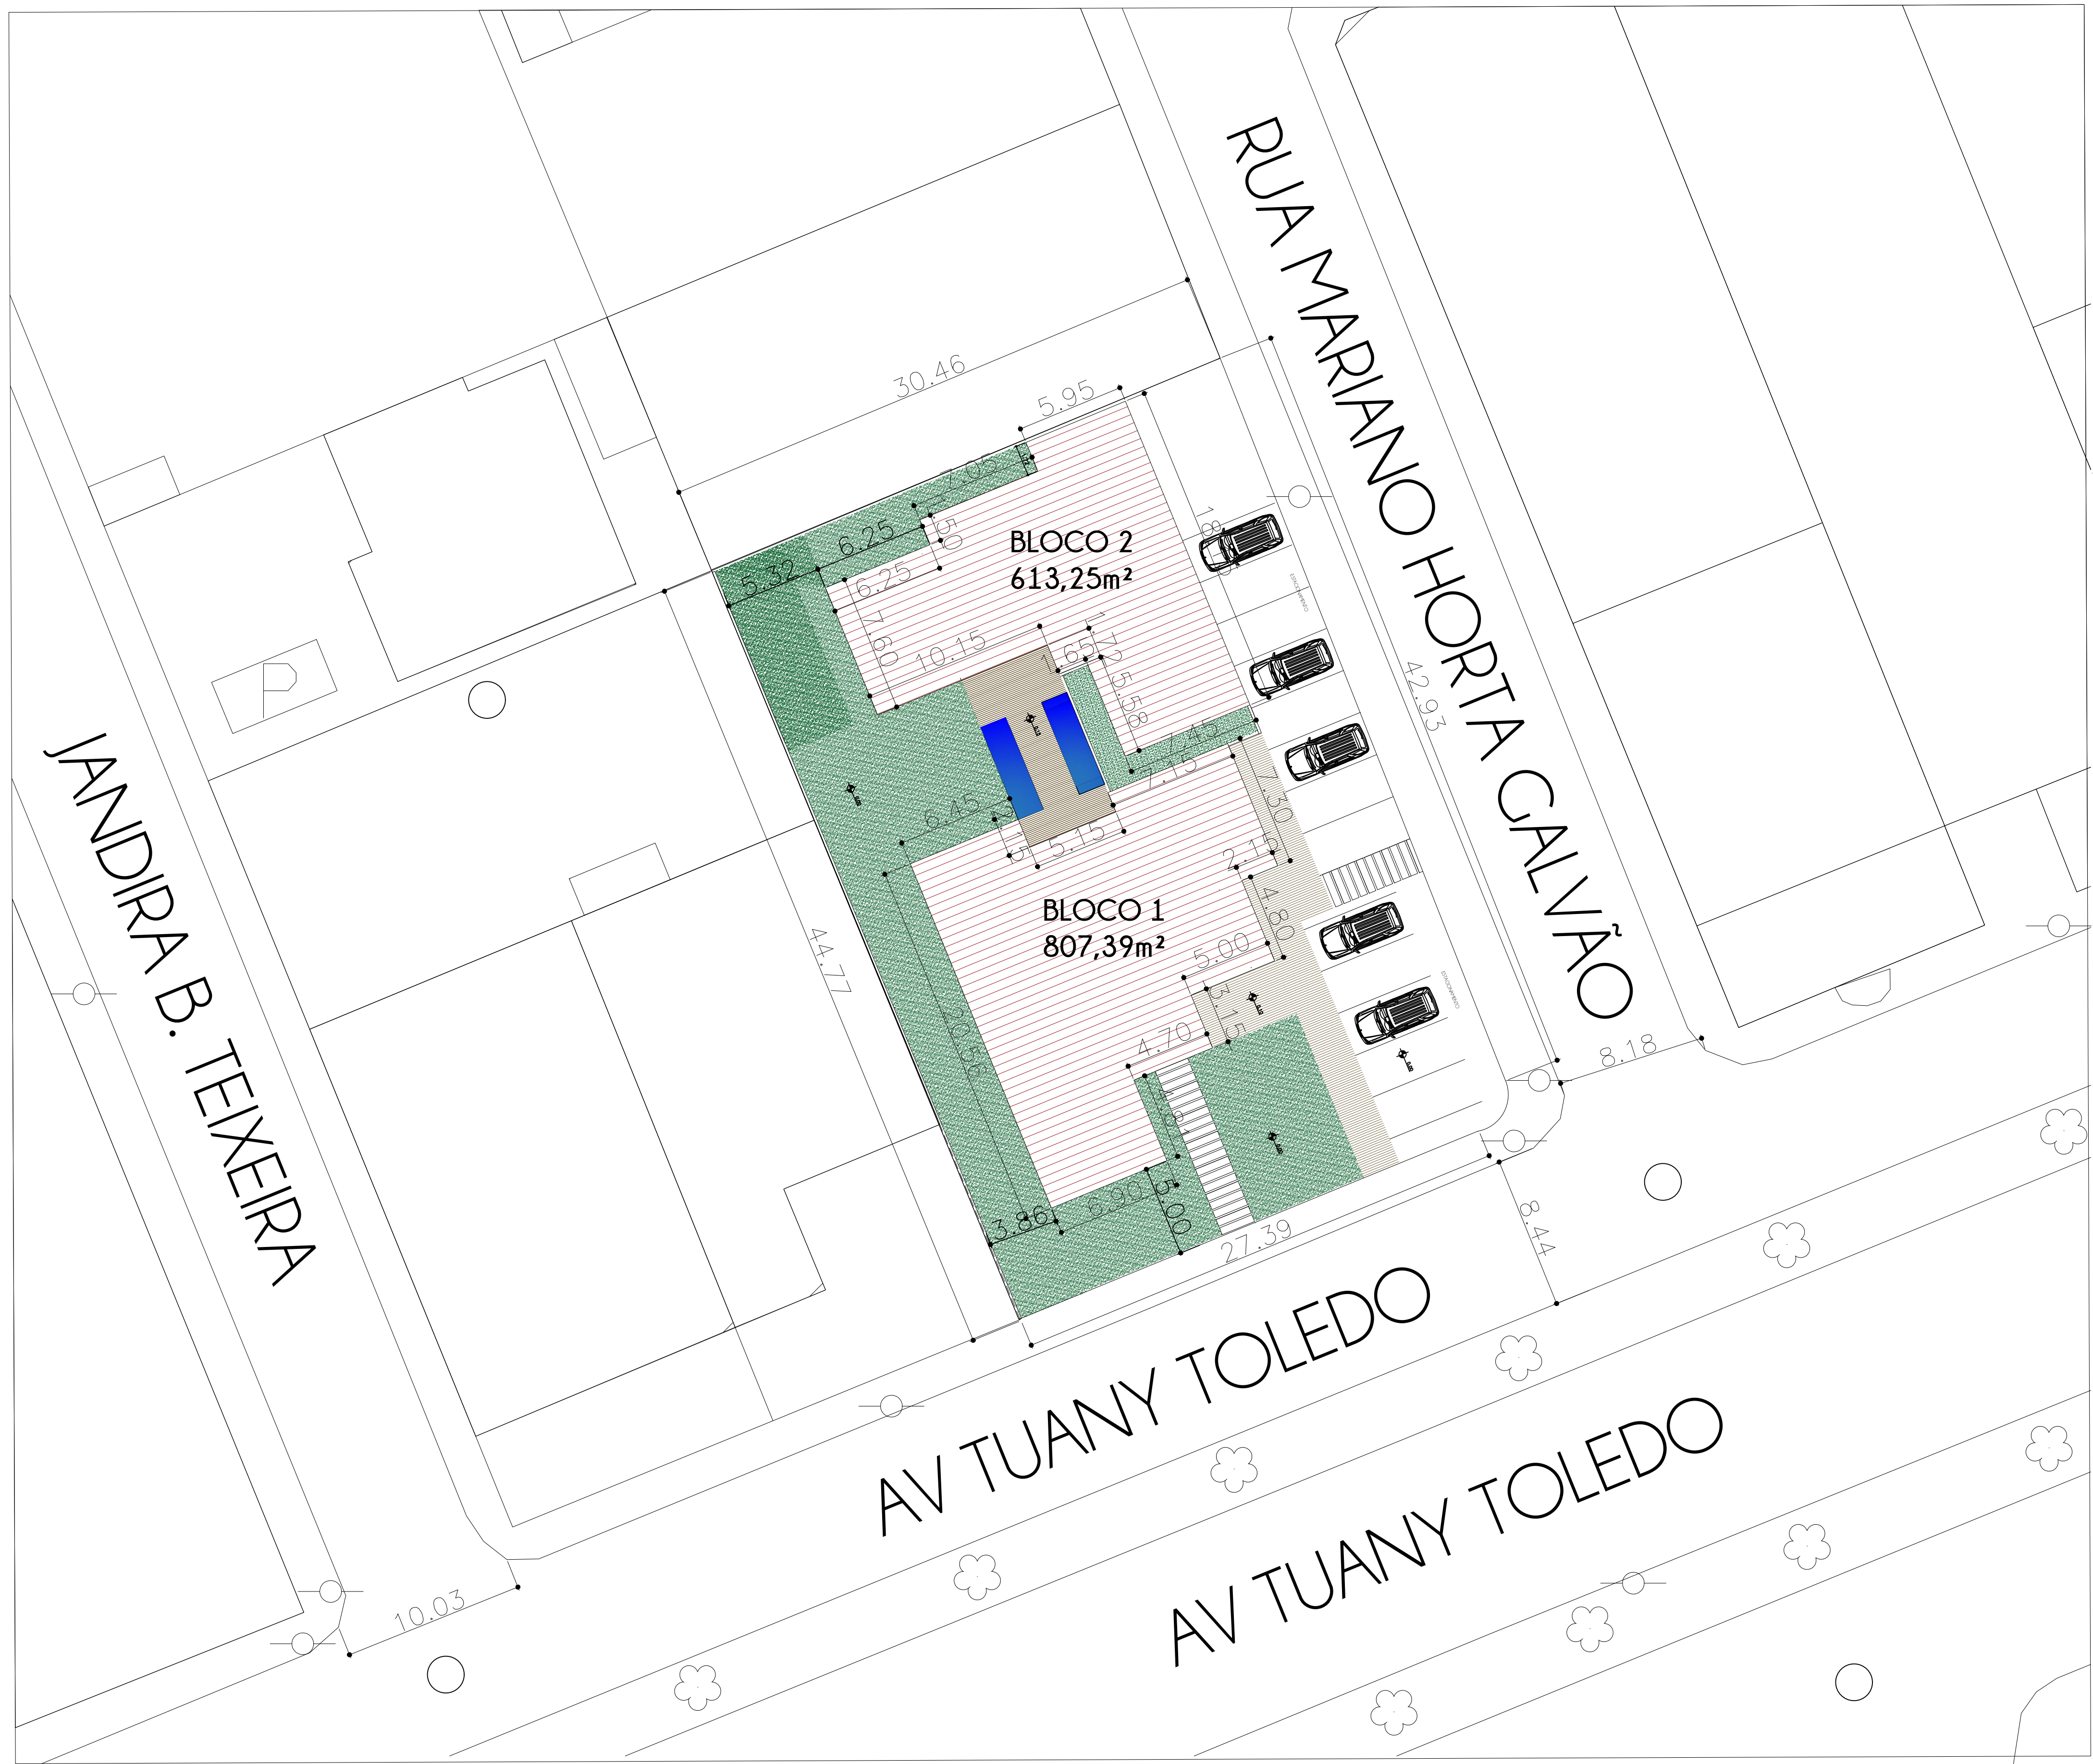


QUADRO DE ÁREAS	
TÉRREO	518,26m²
1º PAVIMENTO	451,19m²
2º PAVIMENTO	451,19m²
ÁREA DE PROJEÇÃO	496,54m²
ÁREA PERMEÁVEL	405,28m²
TO	35,46%
CA	1,01
TP	28,94%

PLANTA DE SITUAÇÃO
Escala: 1:200

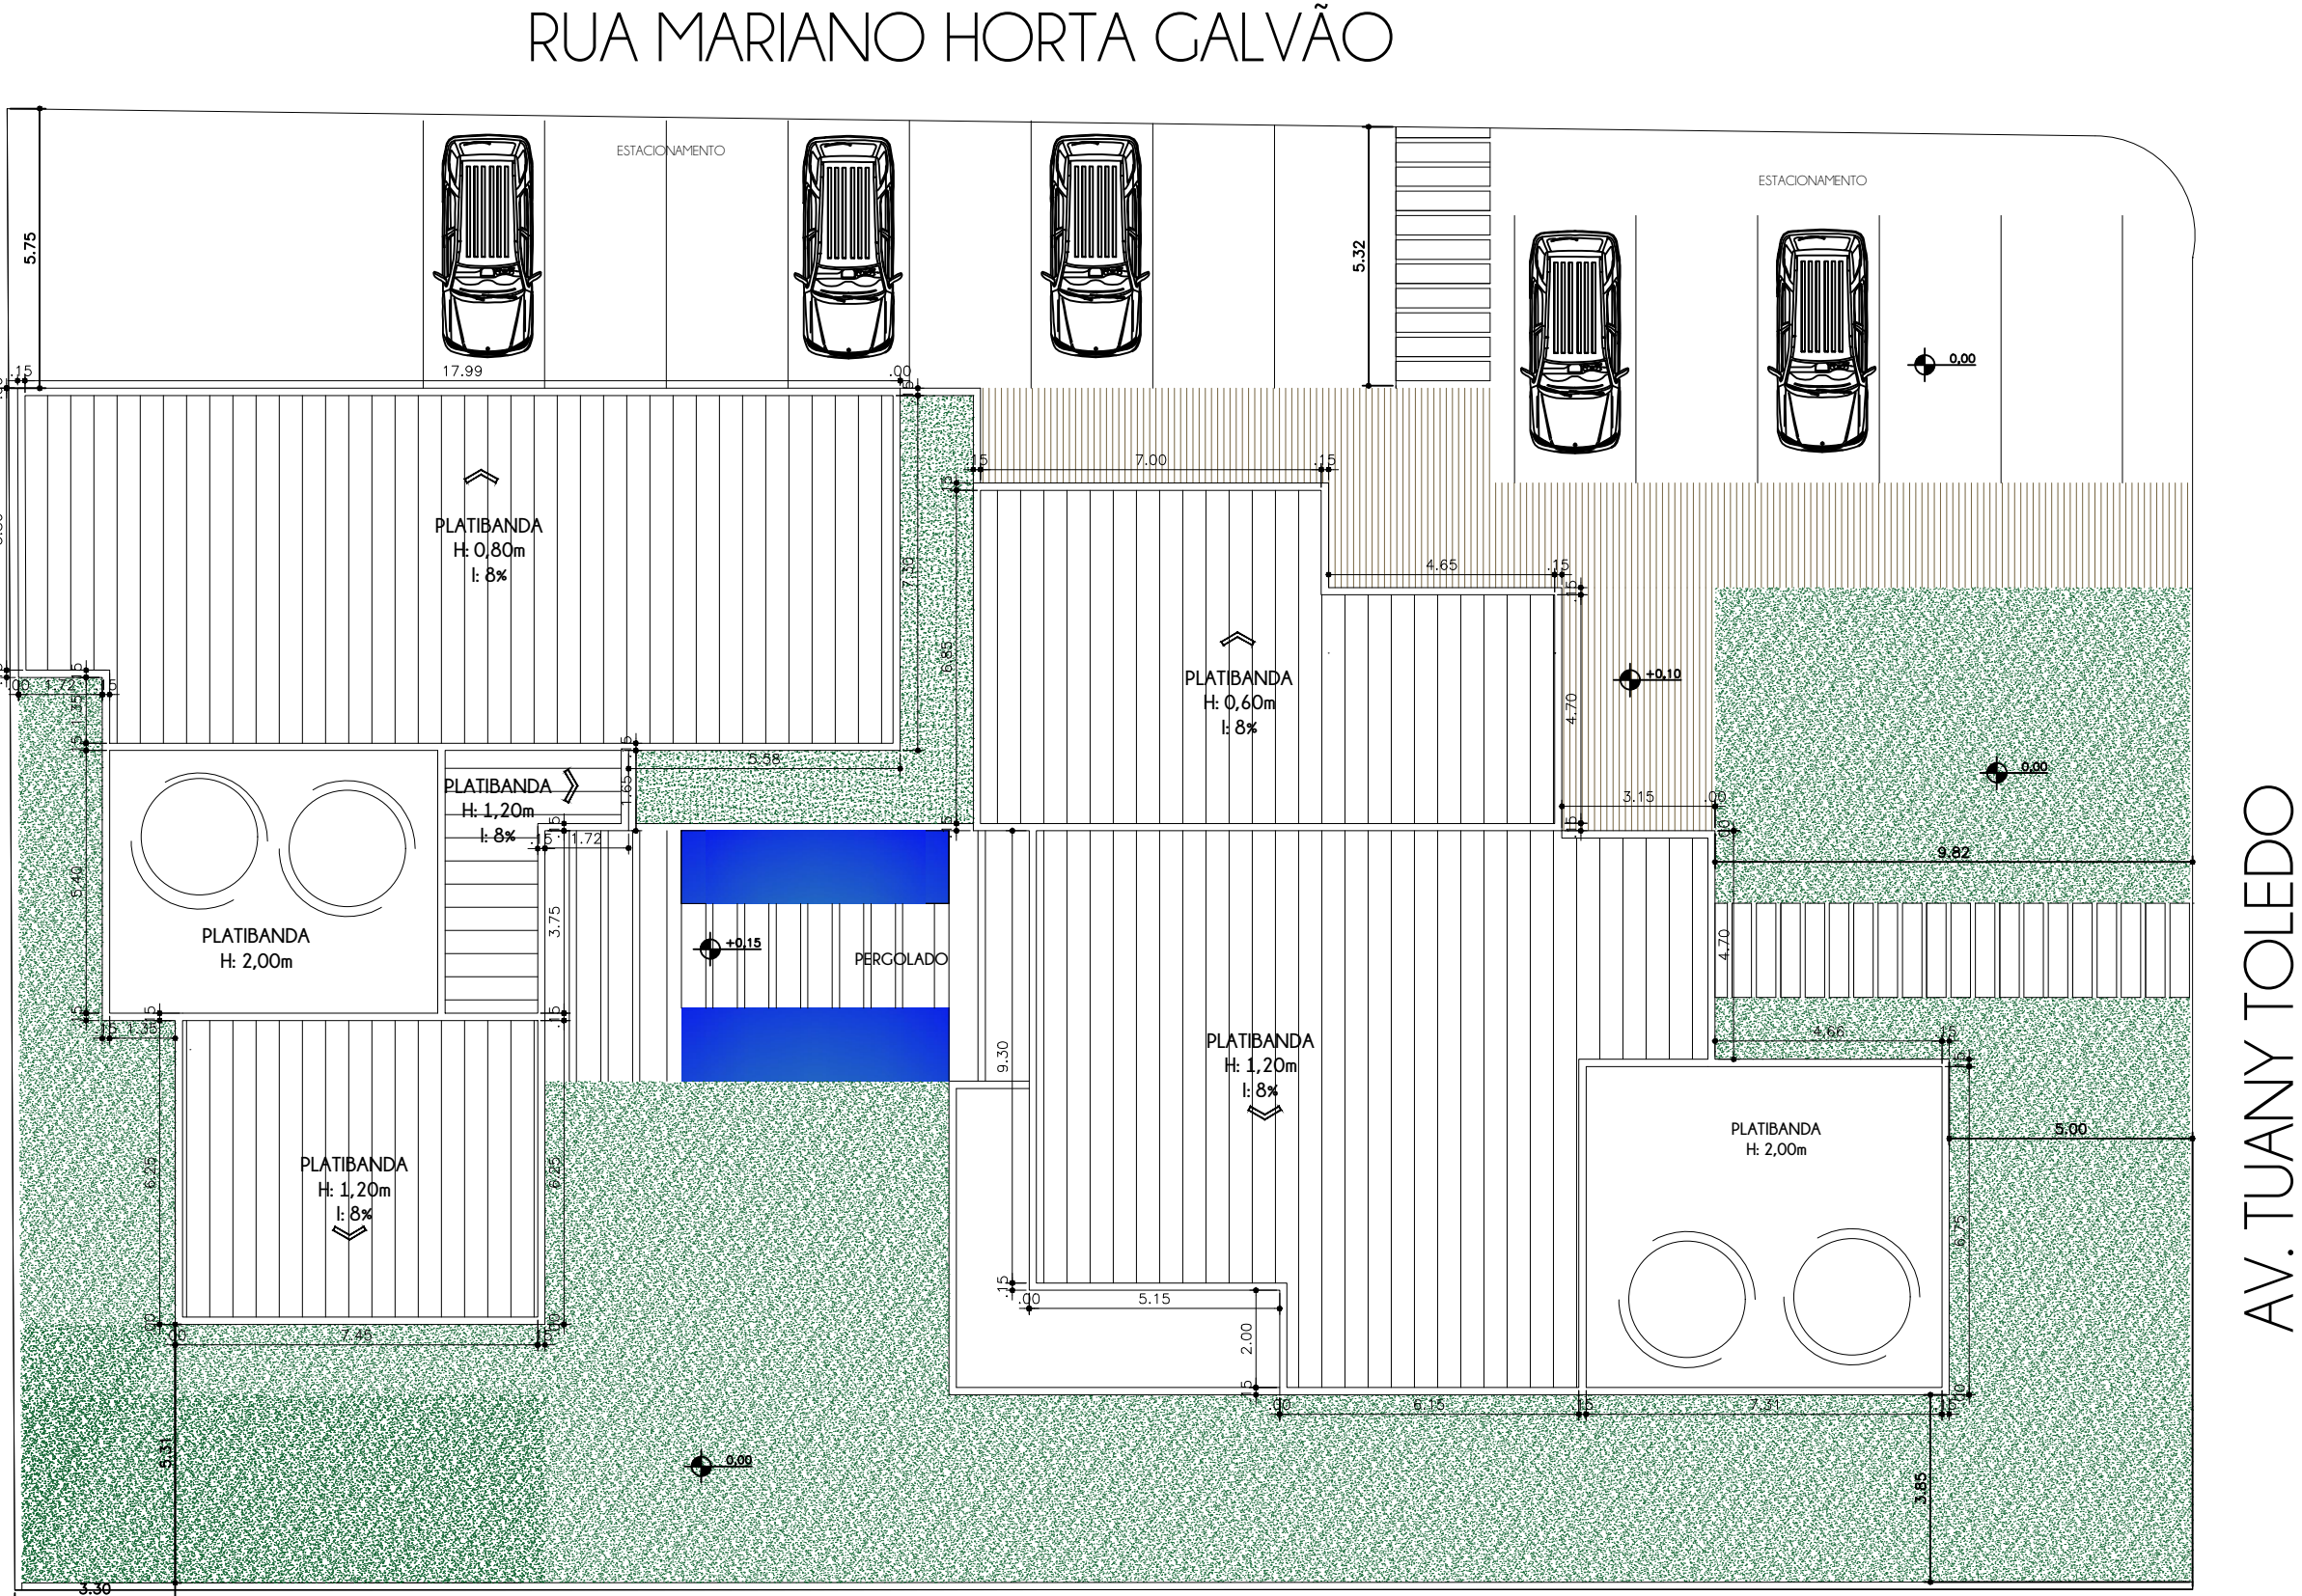


PLANTA DE COBERTURA
Escala: 1:150

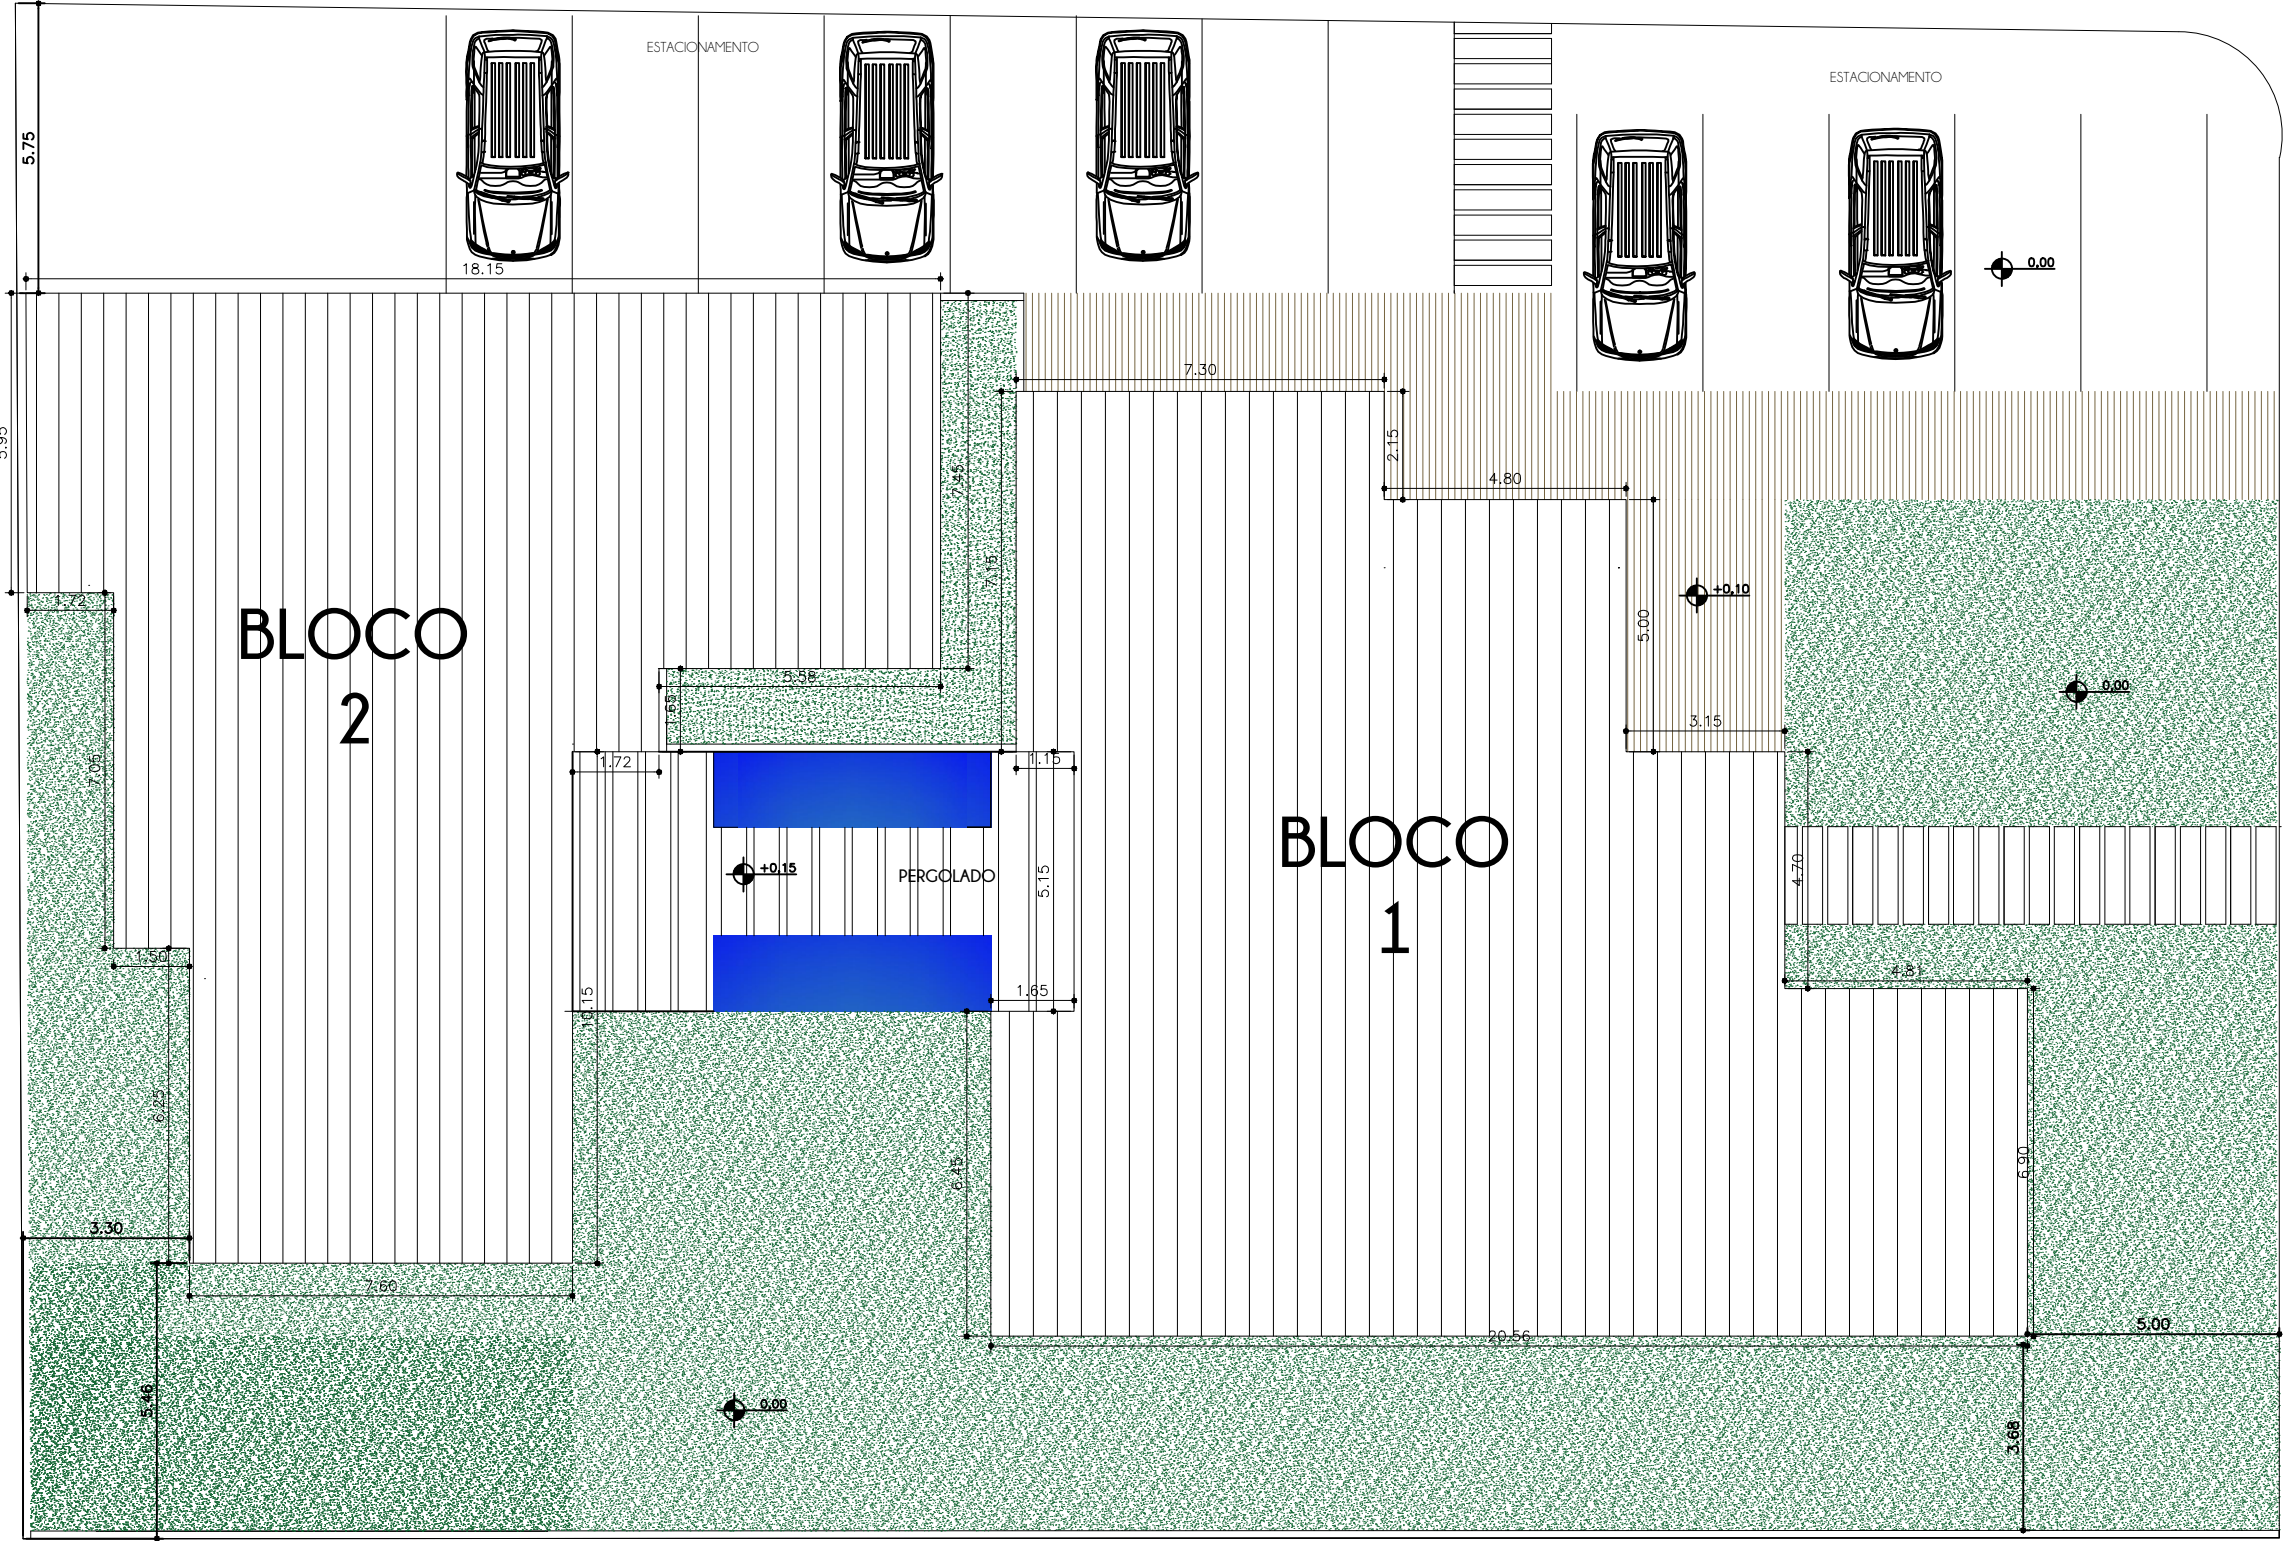

IMPLANTAÇÃO
Escala: 1:150

QUADRO DE ÁREAS	
TÉRREO	518,26m ²
1º PAVIMENTO	451,19m ²
2º PAVIMENTO	451,19m ²
ÁREA DE PROJEÇÃO	496,54m ²
ÁREA PERMEÁVEL	405,28m ²
TO	35,46%
CA	1,01
TP	28,94%

RUA MARIANO HORTA GALVÃO

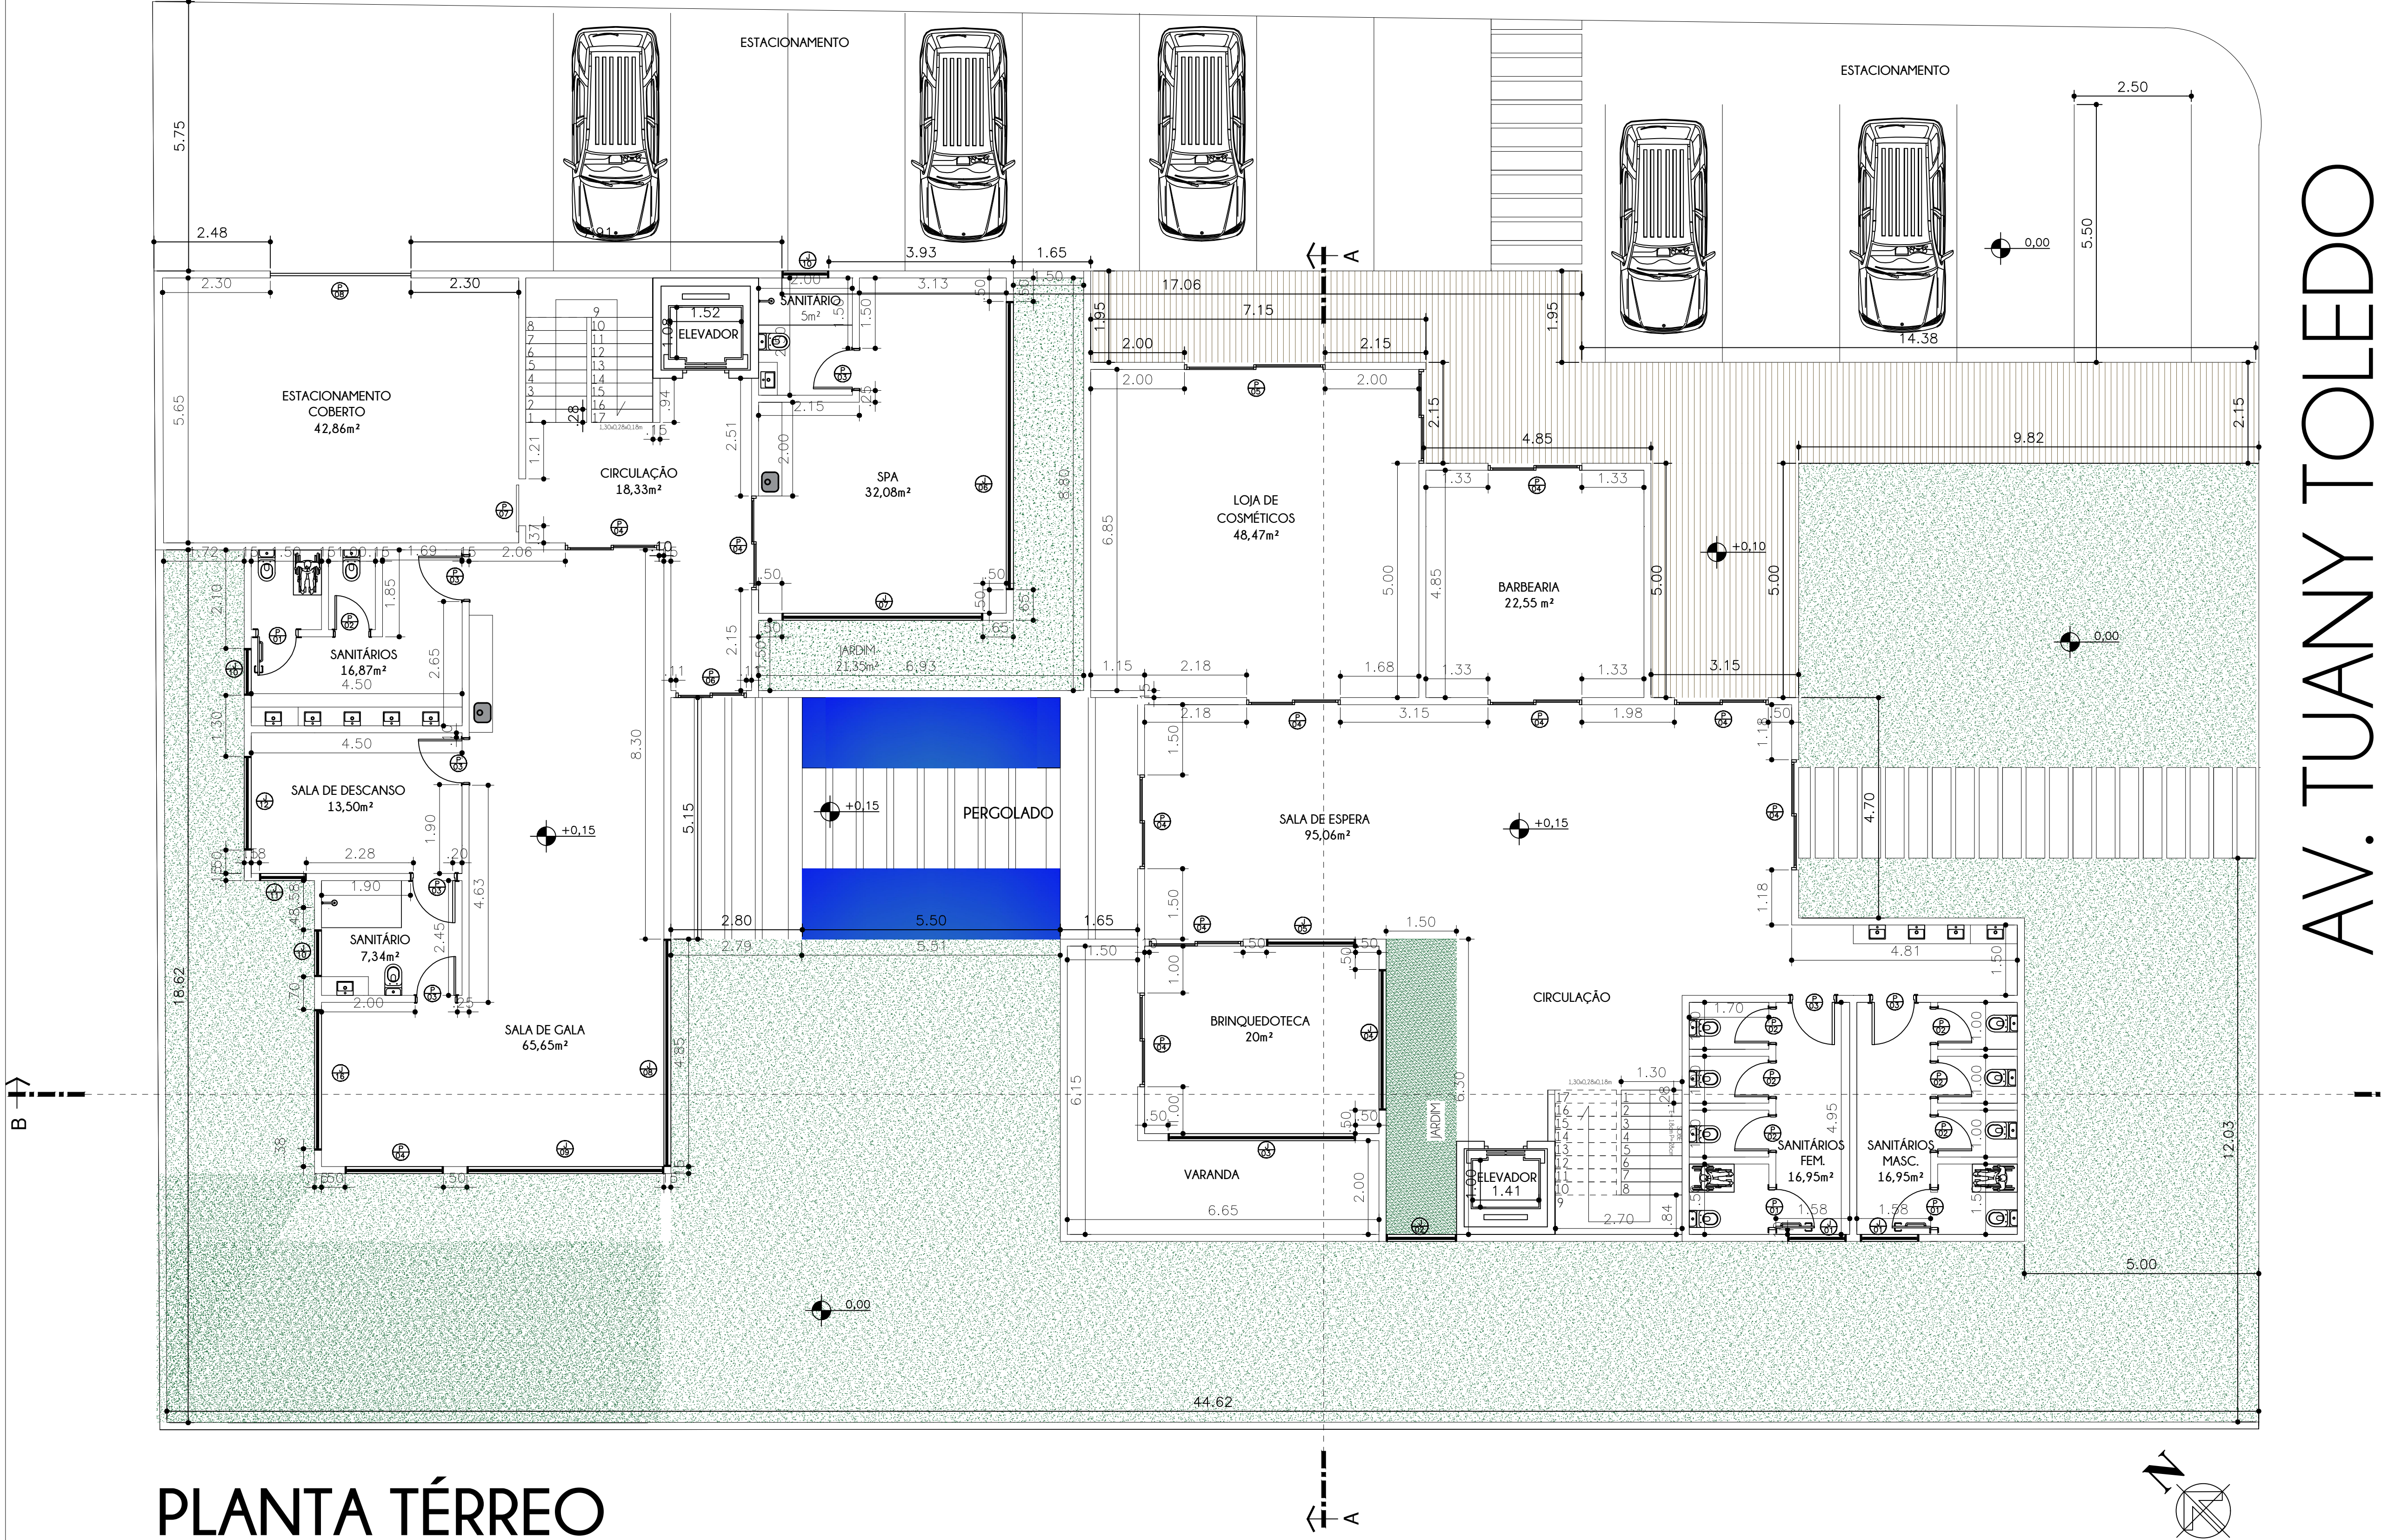


AV. TUANY TOLEDO

QUADRO DE ESQUADRIAS - JANELAS			
CODIGO	QUANTIDADE	DIMENSÕES	MATERIAL TIPO
J1	6	1,25x1,60x0,50m	Baculante, esquadra preto e vidro
J2	1	1,25x1,60x0,50m	Vidro fixo em esquadra preto
J3	1	4,00x1,60x0,50m	Janela de correr em esquadra preto e vidro
J4	4	3,00x1,60x0,50m	Janela de correr em esquadra preto e vidro
J5	1	1,90x1,60x0,50m	Janela de correr em esquadra preto e vidro
J6	2	6,15x1,60x0,50m	Janela de correr em esquadra preto e vidro
J7	3	4,28x1,60x0,50m	Janela de correr em esquadra preto e vidro
J8	3	4,85x1,60x0,50m	Janela de correr em esquadra preto e vidro
J9	1	4,20x1,60x0,50m	Janela de correr em esquadra preto e vidro
J10	7	1,00x0,60x1,50m	Baculante, esquadra preto e vidro
J11	4	1,00x1,60x0,50m	Baculante, esquadra preto e vidro
J12	5	2,00x1,60x0,50m	Janela de correr em esquadra preto e vidro
J13	1	3,55x1,60x0,50m	Janela de correr em esquadra preto e vidro
J14	1	3,55x1,60x0,50m	Janela de correr em esquadra preto e vidro
J15	3	6,00x1,60x0,50m	Janela de correr em esquadra preto e vidro
J16	3	3,00x1,60x0,50m	Janela de correr em esquadra preto e vidro
J17	2	0,80x1,60x0,50m	Baculante, esquadra preto e vidro
J18	1	3,50x1,60x0,50m	Janela de correr em esquadra preto e vidro
J19	1	2,20x1,60x0,50m	Janela de correr em esquadra preto e vidro
J20	4	2,00x1,60x0,50m	Janela de correr em esquadra preto e vidro

QUADRO DE ESQUADRIAS - PORTAS			
CODIGO	QUANTIDADE	DIMENSÕES	MATERIAL TIPO
P1	9	0,90x2,10m	Porta de abrir de madeira - PNE
P2	23	0,80x2,10m	Porta de abrir de madeira
P3	19	1,00x2,10m	Porta de abrir de madeira
P4	20	2,00x2,10m	Porta de correr de vidro
P5	1	3,00x2,10m	Porta de correr de vidro
P6	2	1,50x2,10m	Porta de correr de vidro
P7	1	1,00x2,10m	Porta de correr de alumínio
P8	1	3,00x2,80m	Portão de garagem

QUADRO DE ESQUADRIAS - PORTAS			
CODIGO	QUANTIDADE	DIMENSÕES	MATERIAL TIPO
P1	9	0,90x2,10m	Porta de abrir de madeira - PNE
P2	23	0,80x2,10m	Porta de abrir de madeira
P3	19	1,00x2,10m	Porta de abrir de madeira
P4	20	2,00x2,10m	Porta de correr de vidro
P5	1	3,00x2,10m	Porta de correr de vidro
P6	2	1,50x2,10m	Porta de correr de vidro
P7	1	1,00x2,10m	Porta de correr de alumínio
P8	1	3,00x2,80m	Portão de garagem

PLANTA TÉRREO
Escala: 1:75

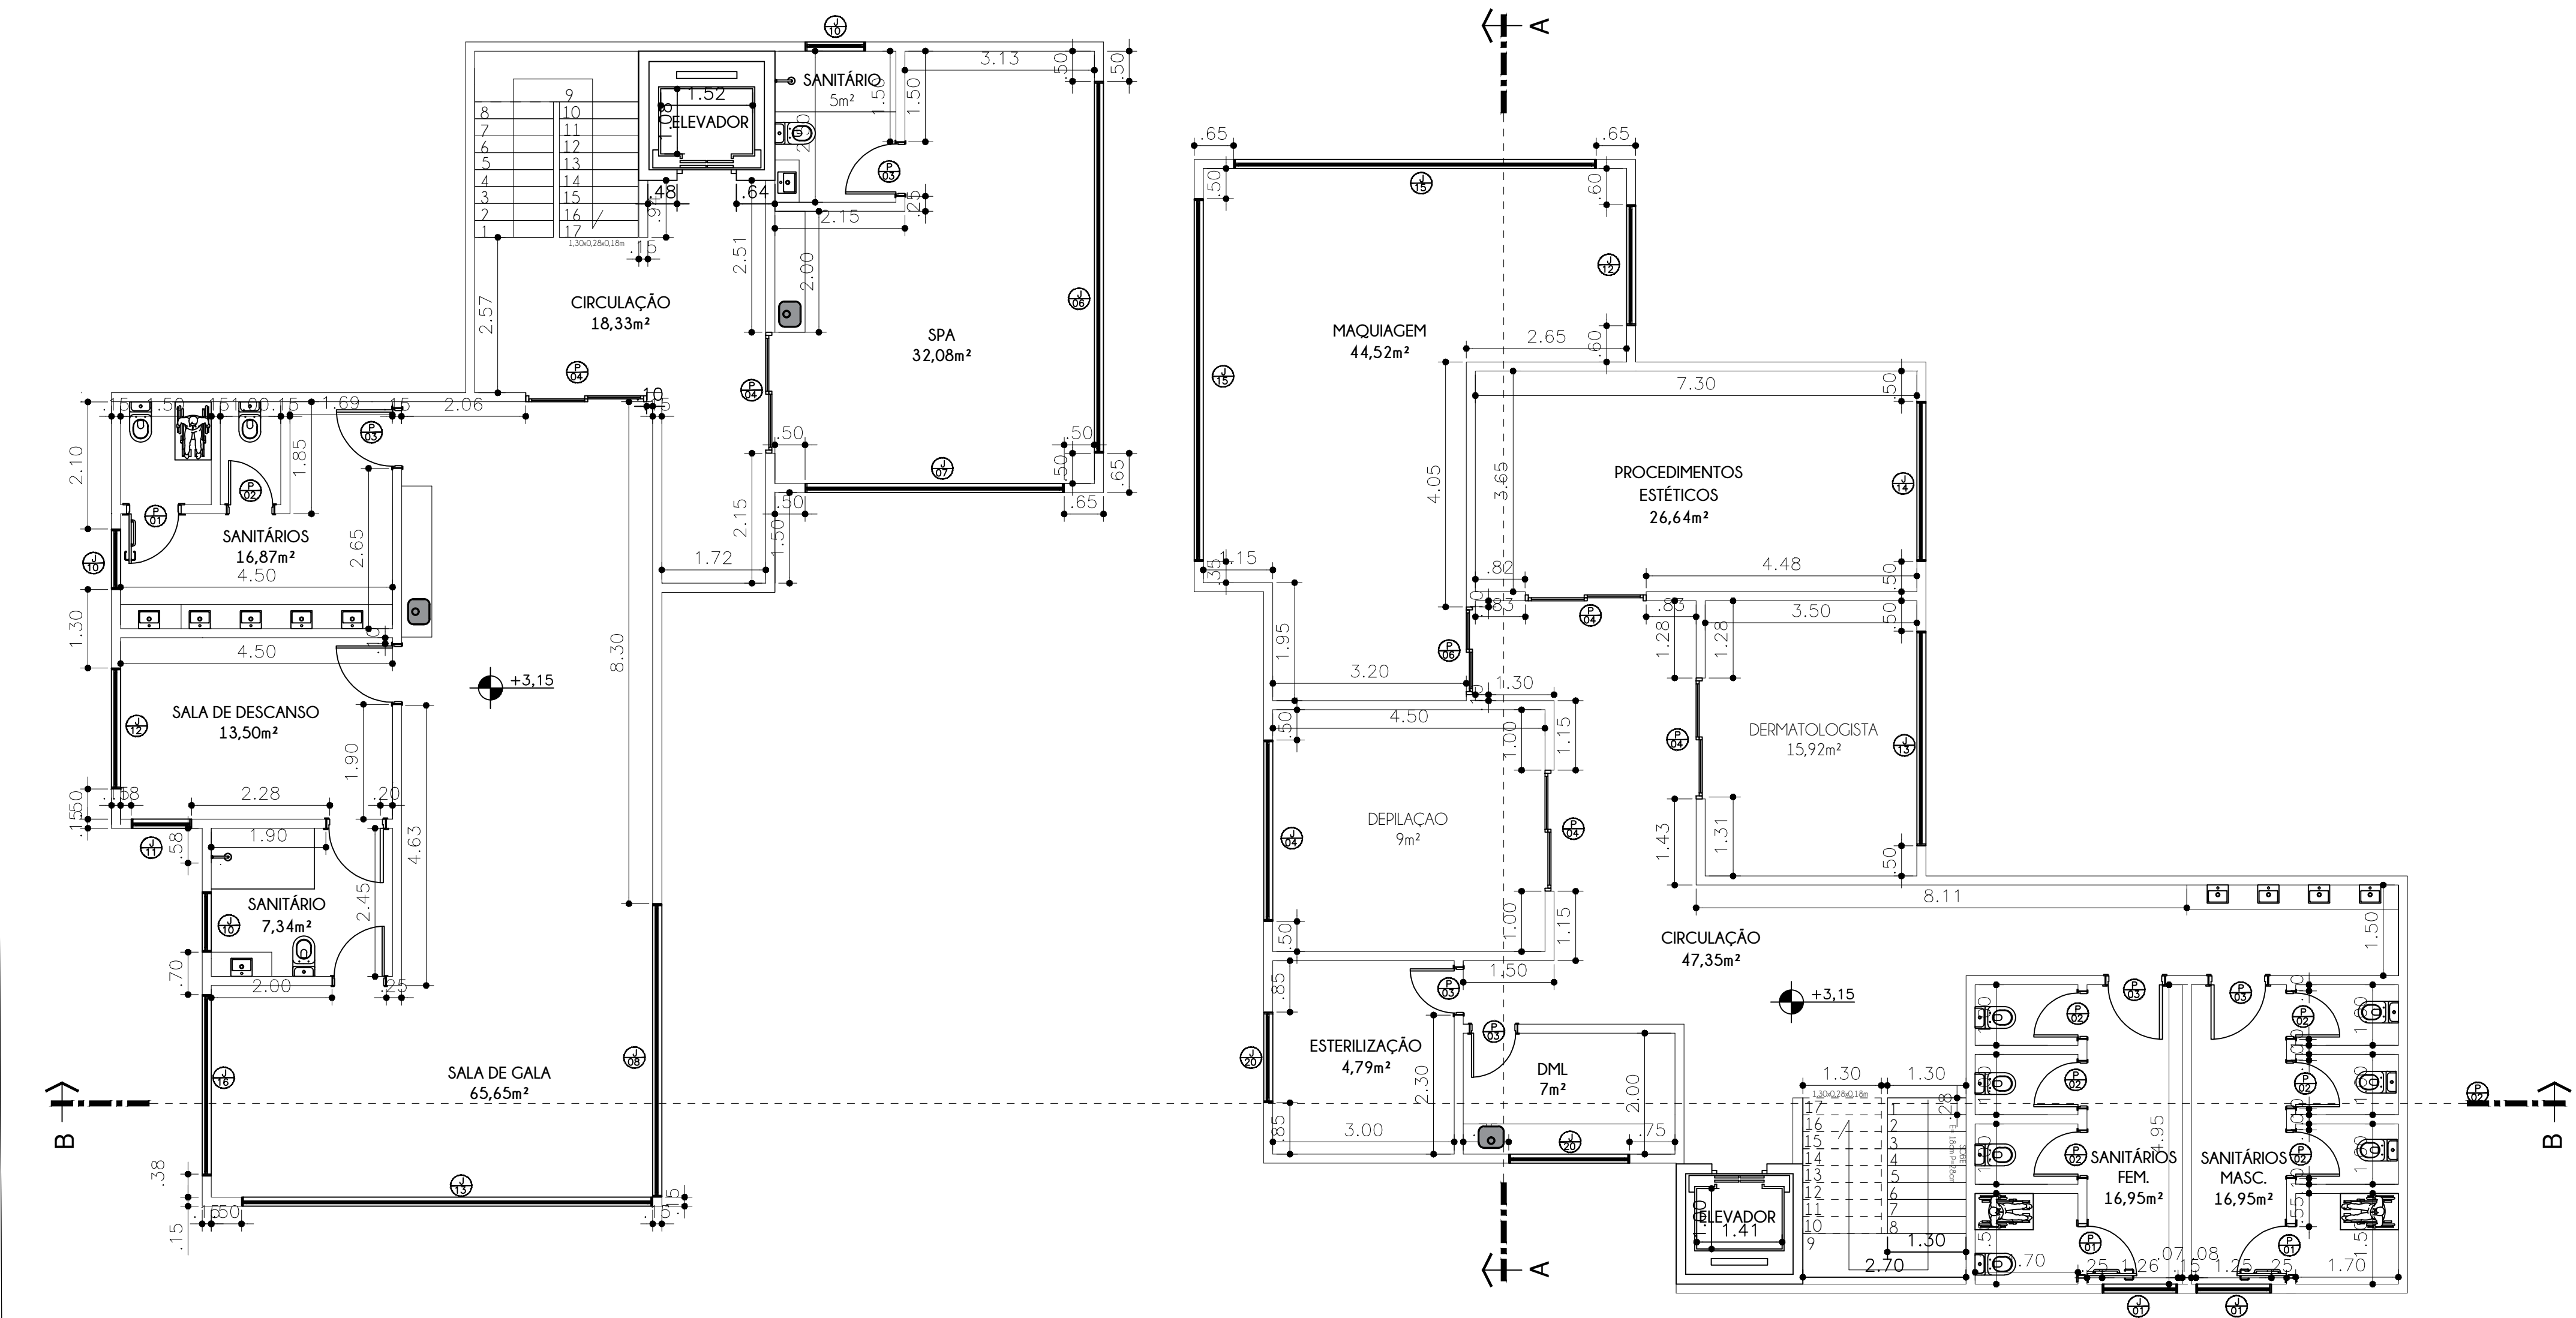


QUADRO DE ESQUADRIAS-JANELAS			
CODIGO	QUANTIDADE	DIMENSÕES	MATERIAL TIPO
I1	6	1,25x0,60x1,50m	Barulhante, esquadro preto e vidro
I2	1	1,25x1,60x0,50m	Vidro fixo em esquadro preto
I3	1	4,00x1,60x0,50m	Janela de correr em esquadro preto e vidro
I4	4	3,00x1,60x0,50m	Janela de correr em esquadro preto e vidro
I5	1	1,90x1,60x0,50m	Janela de correr em esquadro preto e vidro
I6	2	6,15x1,60x0,50m	Janela de correr em esquadro preto e vidro
I7	3	4,28x1,60x0,50m	Janela de correr em esquadro preto e vidro
I8	3	4,85x1,60x0,50m	Janela de correr em esquadro preto e vidro
I9	1	4,20x1,60x0,50m	Janela de correr em esquadro preto e vidro
I10	7	1,00x0,60x1,50m	Barulhante, esquadro preto e vidro
I11	4	1,00x1,60x0,50m	Barulhante, esquadro preto e vidro
I12	5	2,00x1,60x0,50m	Janela de correr em esquadro preto e vidro
I13	1	3,55x1,60x0,50m	Janela de correr em esquadro preto e vidro
I14	1	3,55x1,60x0,50m	Janela de correr em esquadro preto e vidro
I15	3	6,03x1,60x0,50m	Janela de correr em esquadro preto e vidro
I16	3	3,00x1,60x0,50m	Janela de correr em esquadro preto e vidro
I17	2	0,80x1,60x0,50m	Barulhante, esquadro preto e vidro
I18	1	3,50x1,60x0,50m	Janela de correr em esquadro preto e vidro
I19	1	2,20x1,60x0,50m	Janela de correr em esquadro preto e vidro
I20	4	2,00x1,60x0,50m	Janela de correr em esquadro preto e vidro


QUADRO DE ESQUADRIAS-PORTAS			
CODIGO	QUANTIDADE	DIMENSÕES	MATERIAL TIPO
P1	9	0,90x2,10m	Porta de abrir de madeira- PNE
P2	23	0,80x2,10m	Porta de abrir de madeira
P3	19	1,00x2,10m	Porta de abrir de madeira
P4	20	2,00x2,10m	Porta de correr de vidro
P5	1	3,00x2,10m	Porta de correr de vidro
P6	2	1,50x2,10m	Porta de correr de vidro
P7	1	1,00x2,10m	Porta de correr de alumínio
P8	1	3,00x2,80m	Portão de garagem

QUADRO DE ESQUADRIAS-PORTAS			
CODIGO	QUANTIDADE	DIMENSÕES	MATERIAL TIPO
P1	9	0,90x2,10m	Porta de abrir de madeira- PNE
P2	23	0,80x2,10m	Porta de abrir de madeira
P3	19	1,00x2,10m	Porta de abrir de madeira
P4	20	2,00x2,10m	Porta de correr de vidro
P5	1	3,00x2,10m	Porta de correr de vidro
P6	2	1,50x2,10m	Porta de correr de vidro
P7	1	1,00x2,10m	Porta de correr de alumínio
P8	1	3,00x2,80m	Portão de garagem

PLANTA 1º PAVIMENTO

Escala: 1:75

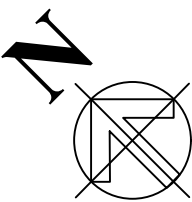

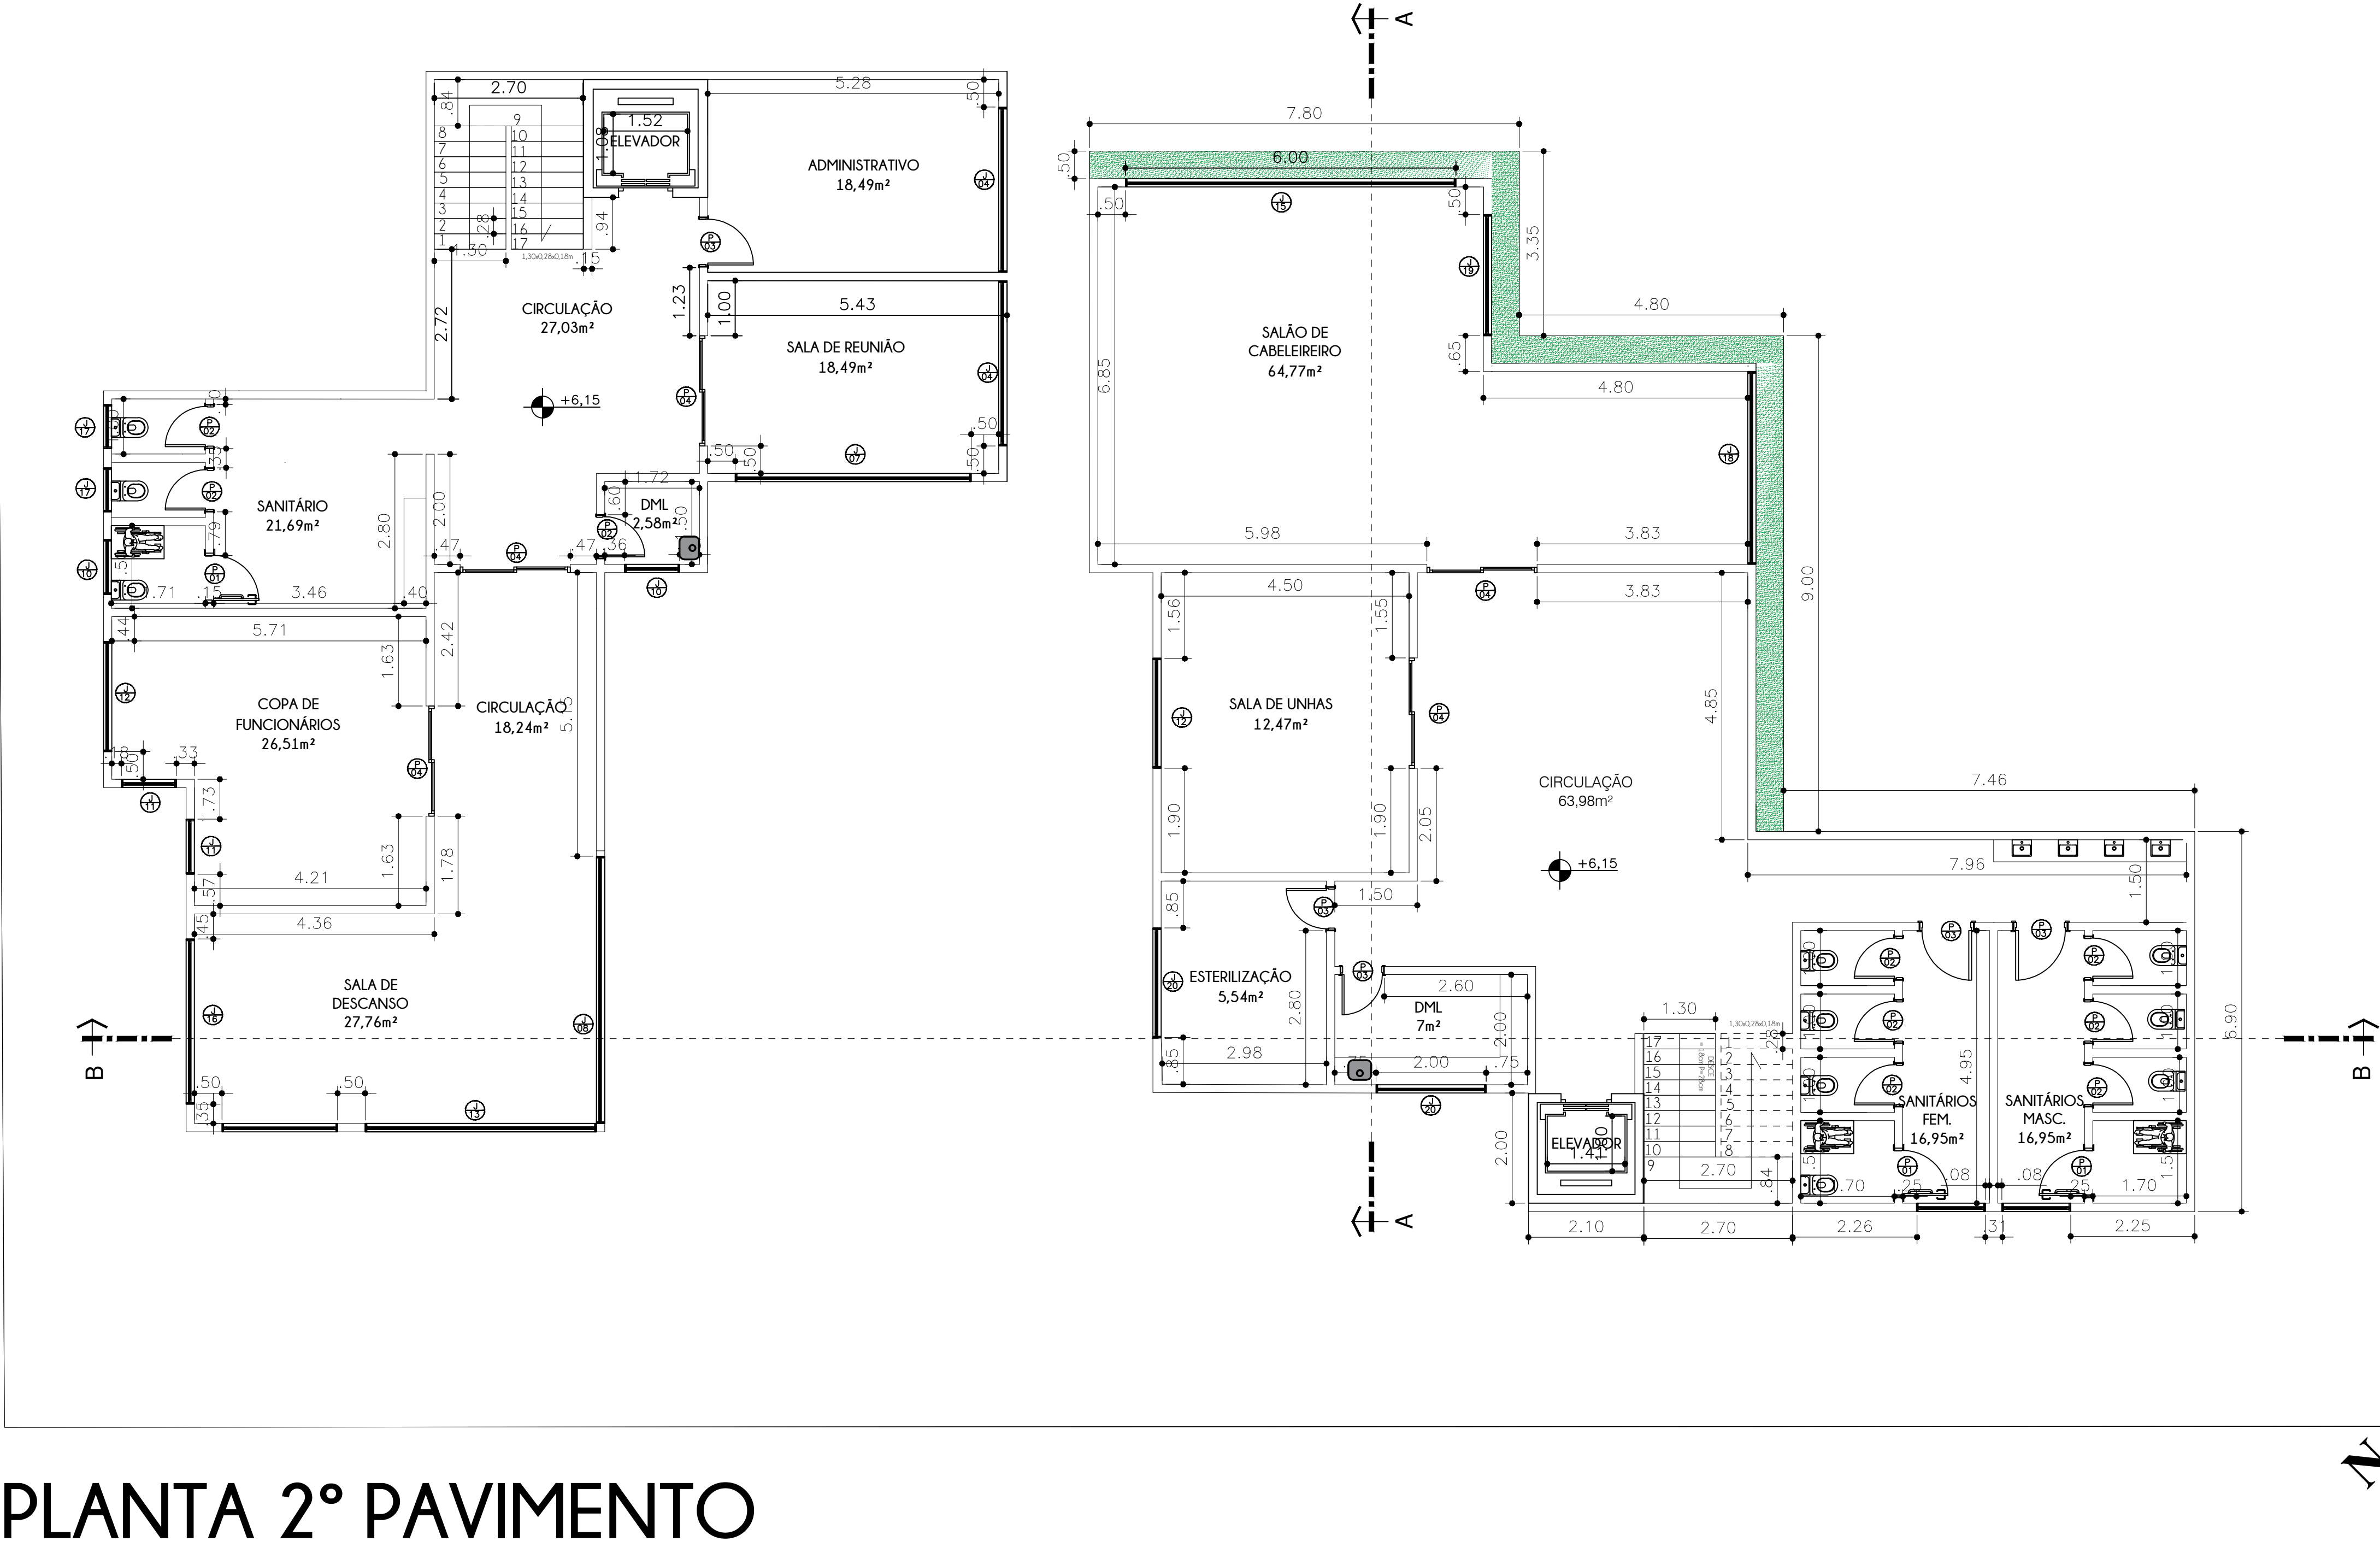


PLANTA 2º PAVIMENTO
Escala: 1:75


QUADRO DE ESQUADRIAS- JANELAS			
CÓDIGO	QUANTIDADE	DIMENSÕES	MATERIAL/ TIPO
J1	6	1,25x1,60x0,50m	Baculante, esquadra preto e vidro
J2	1	1,25x1,60x0,50m	Vidro fixo em esquadra preto
J3	1	4,00x1,60x0,50m	Janela de correr em esquadra preto e vidro
J4	4	3,00x1,60x0,50m	Janela de correr em esquadra preto e vidro
J5	1	1,90x1,60x0,50m	Janela de correr em esquadra preto e vidro
J6	2	6,15x1,60x0,50m	Janela de correr em esquadra preto e vidro
J7	3	4,98x1,60x0,50m	Janela de correr em esquadra preto e vidro
J8	3	4,85x1,60x0,50m	Janela de correr em esquadra preto e vidro
J9	1	4,20x1,60x0,50m	Janela de correr em esquadra preto e vidro
J10	7	1,00x1,60x0,50m	Baculante, esquadra preto e vidro
J11	4	1,00x1,60x0,50m	Baculante, esquadra preto e vidro
J12	5	2,00x1,60x0,50m	Janela de correr em esquadra preto e vidro
J13	1	3,55x1,60x0,50m	Janela de correr em esquadra preto e vidro
J14	1	3,55x1,60x0,50m	Janela de correr em esquadra preto e vidro
J15	3	6,00x1,60x0,50m	Janela de correr em esquadra preto e vidro
J16	3	3,00x1,60x0,50m	Janela de correr em esquadra preto e vidro
J17	2	0,80x1,60x0,50m	Baculante, esquadra preto e vidro
J18	1	3,55x1,60x0,50m	Janela de correr em esquadra preto e vidro
J19	1	2,20x1,60x0,50m	Janela de correr em esquadra preto e vidro
J20	4	2,00x1,60x0,50m	Janela de correr em esquadra preto e vidro

QUADRO DE ESQUADRIAS- PORTAS			
CÓDIGO	QUANTIDADE	DIMENSÕES	MATERIAL/ TIPO
P1	9	0,90x2,10m	Porta de abir de madeira- PNE
P2	23	0,80x2,10m	Porta de abir de madeira
P3	19	1,00x2,10m	Porta de abir de madeira
P4	20	2,00x2,10m	Porta de correr de vidro
P5	1	3,00x2,10m	Porta de correr de vidro
P6	2	1,50x2,10m	Porta de correr de vidro
P7	1	1,00x2,10m	Porta de correr de alumínio
P8	1	3,00x2,80m	Portão de garagem


QUADRO DE ESQUADRIAS- PORTAS			
CÓDIGO	QUANTIDADE	DIMENSÕES	MATERIAL/ TIPO
P1	9	0,90x2,10m	Porta de abir de madeira- PNE
P2	23	0,80x2,10m	Porta de abir de madeira
P3	19	1,00x2,10m	Porta de abir de madeira
P4	20	2,00x2,10m	Porta de correr de vidro
P5	1	3,00x2,10m	Porta de correr de vidro
P6	2	1,50x2,10m	Porta de correr de vidro
P7	1	1,00x2,10m	Porta de correr de alumínio
P8	1	3,00x2,80m	Portão de garagem

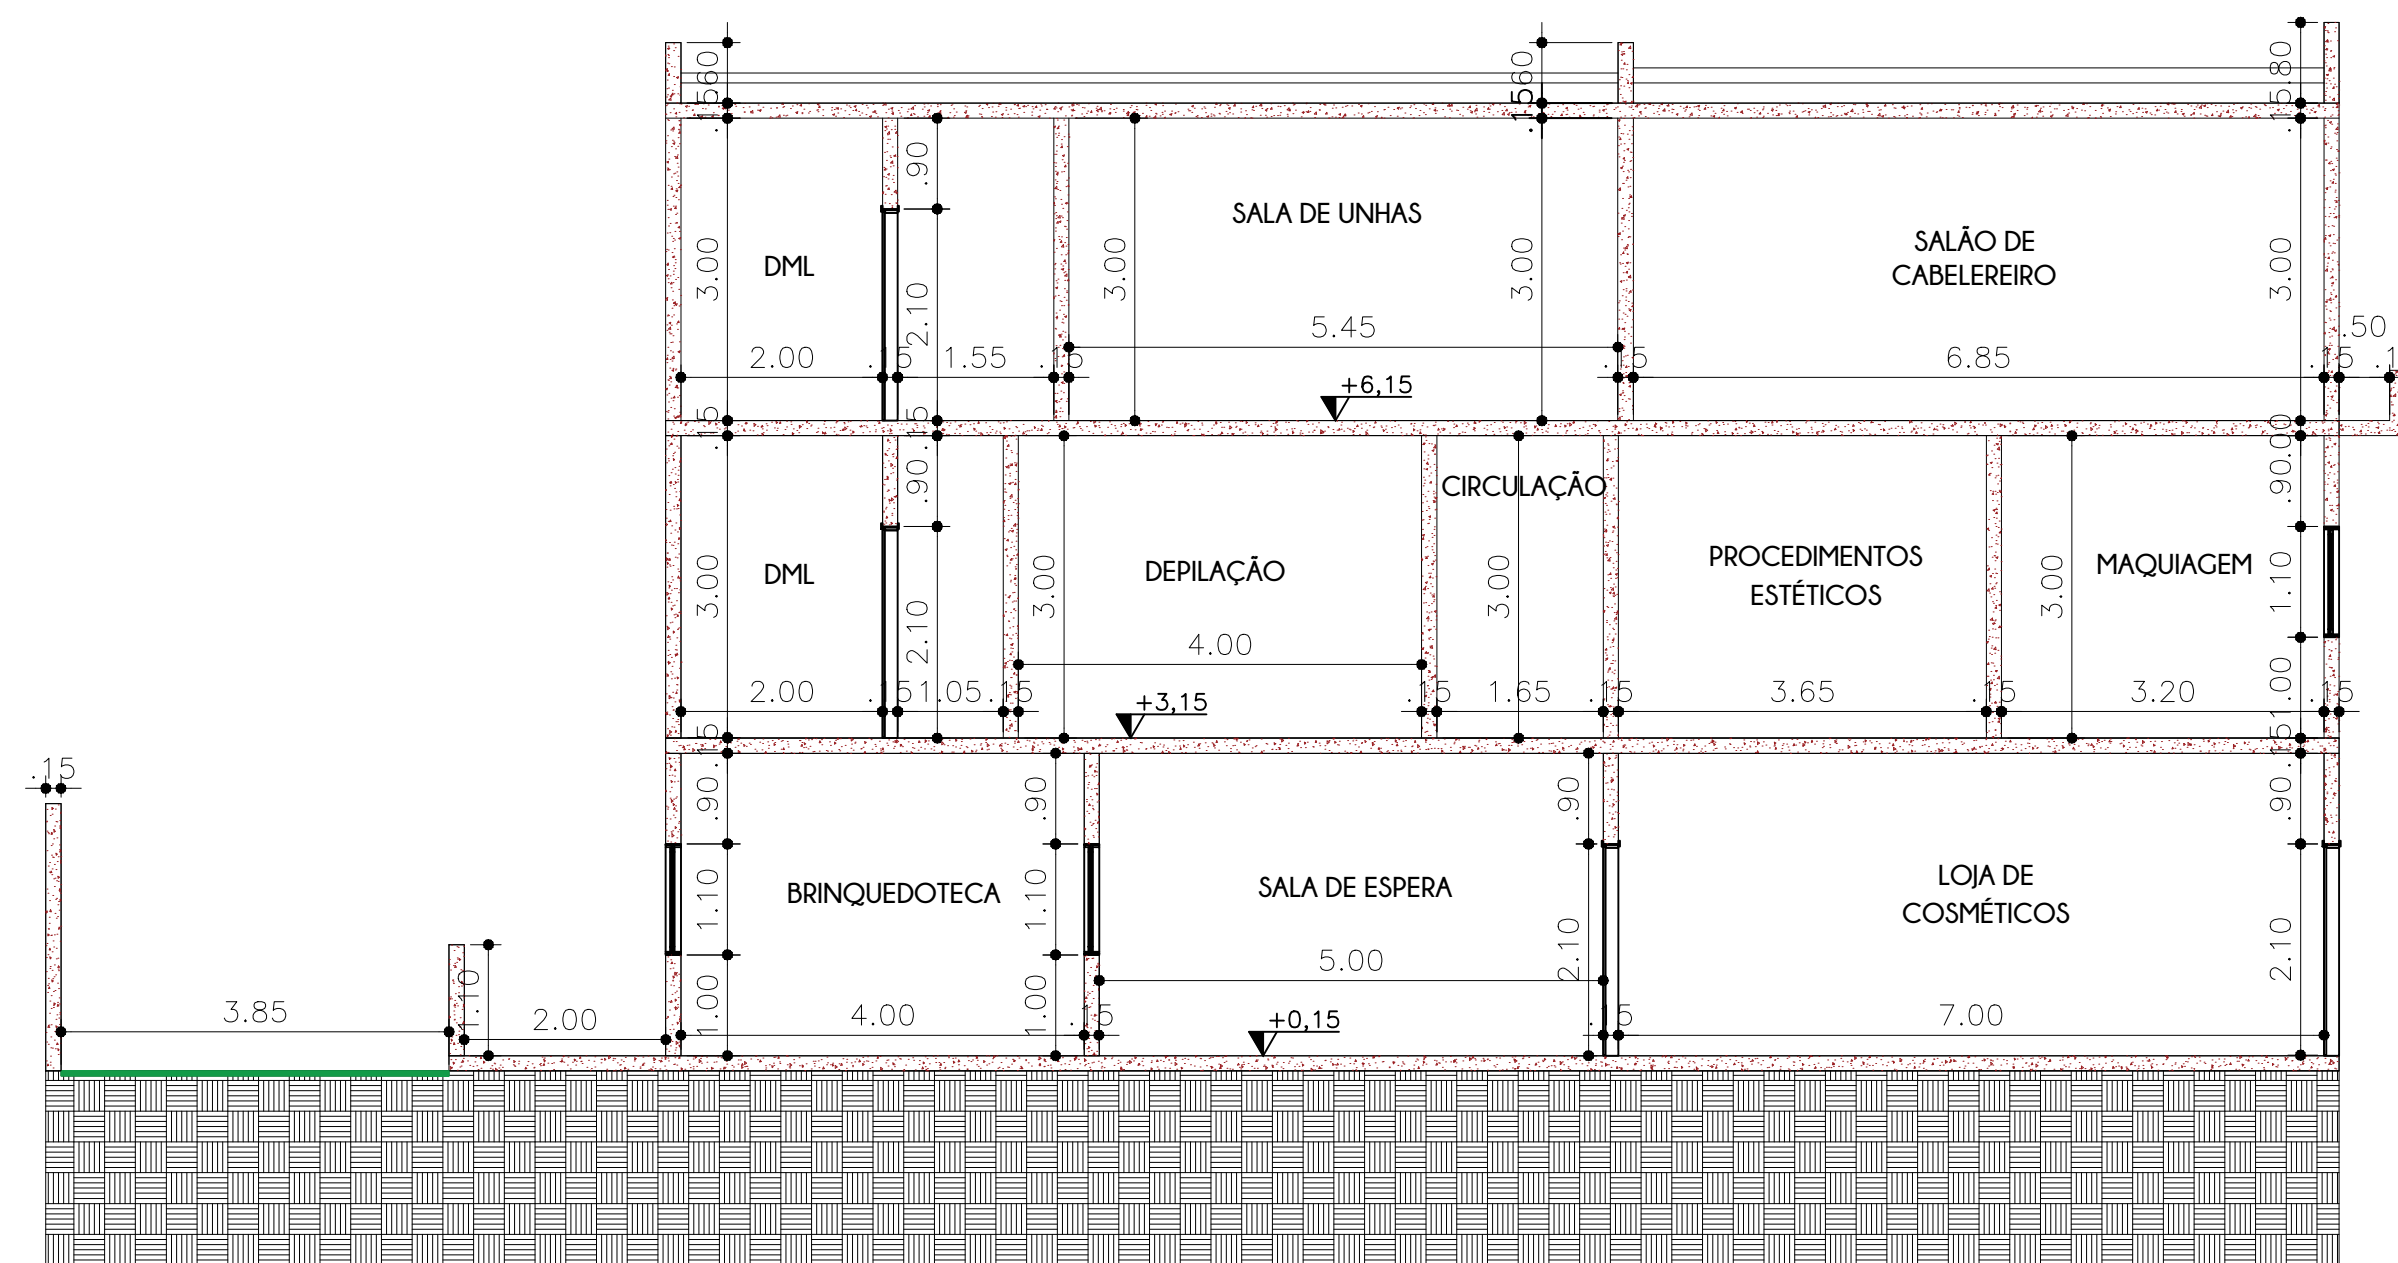


CORTE AA
Escala: 1:75

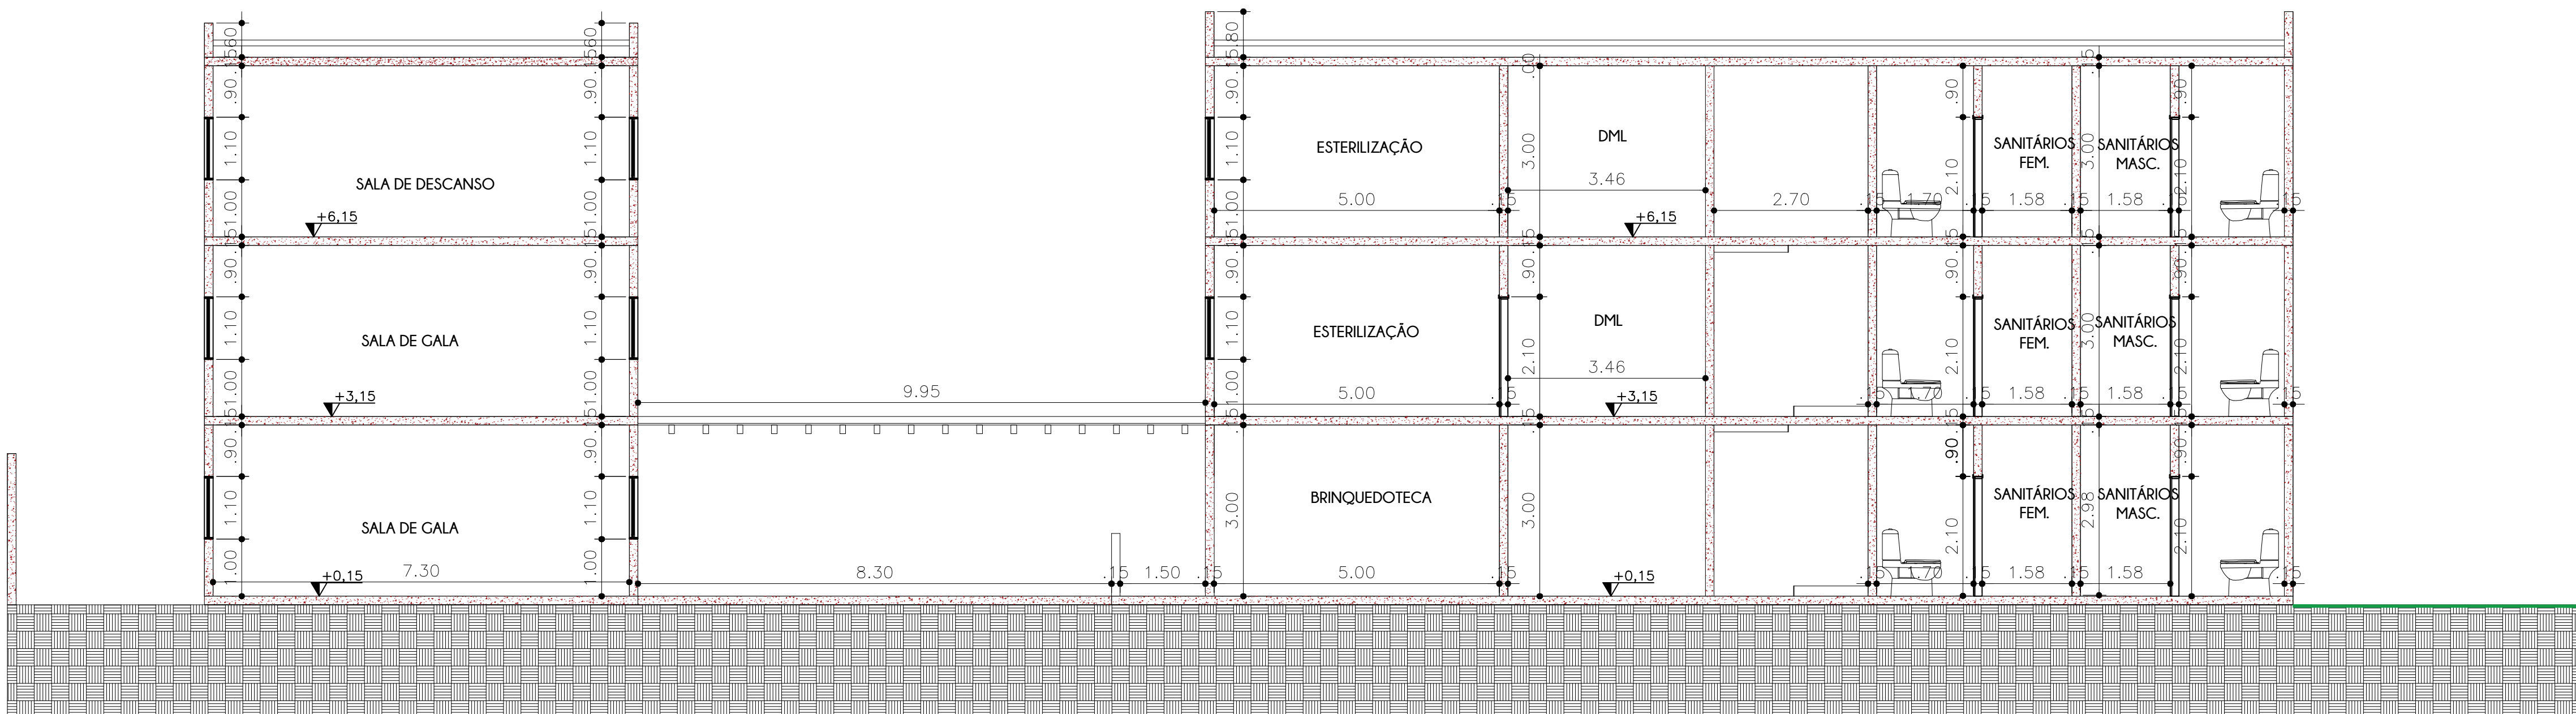

CORTE BB
Escala: 1:75

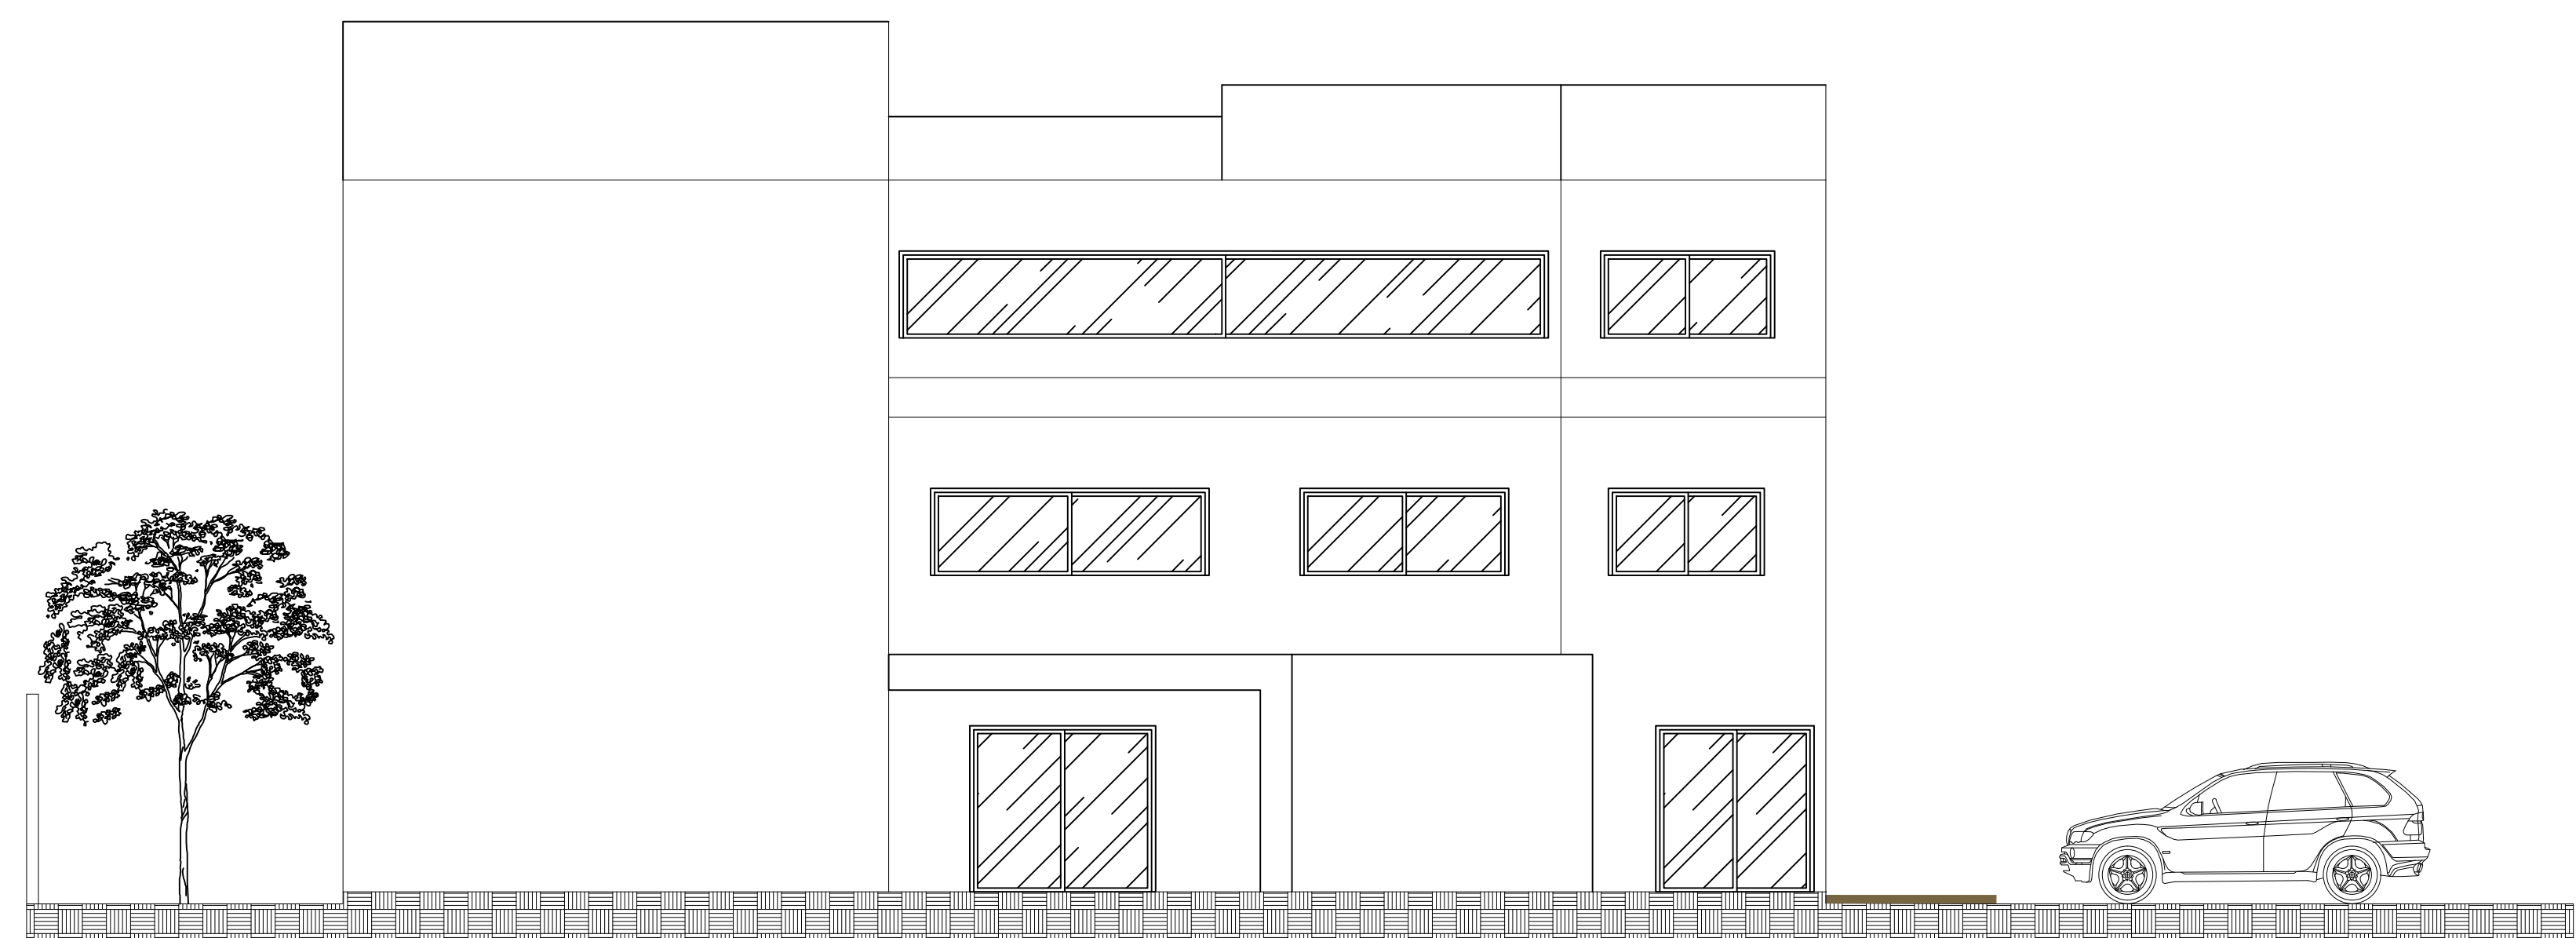

FACHADA FRONTAL- AVENIDA TUANY TOLEDO
Escala: 1:75

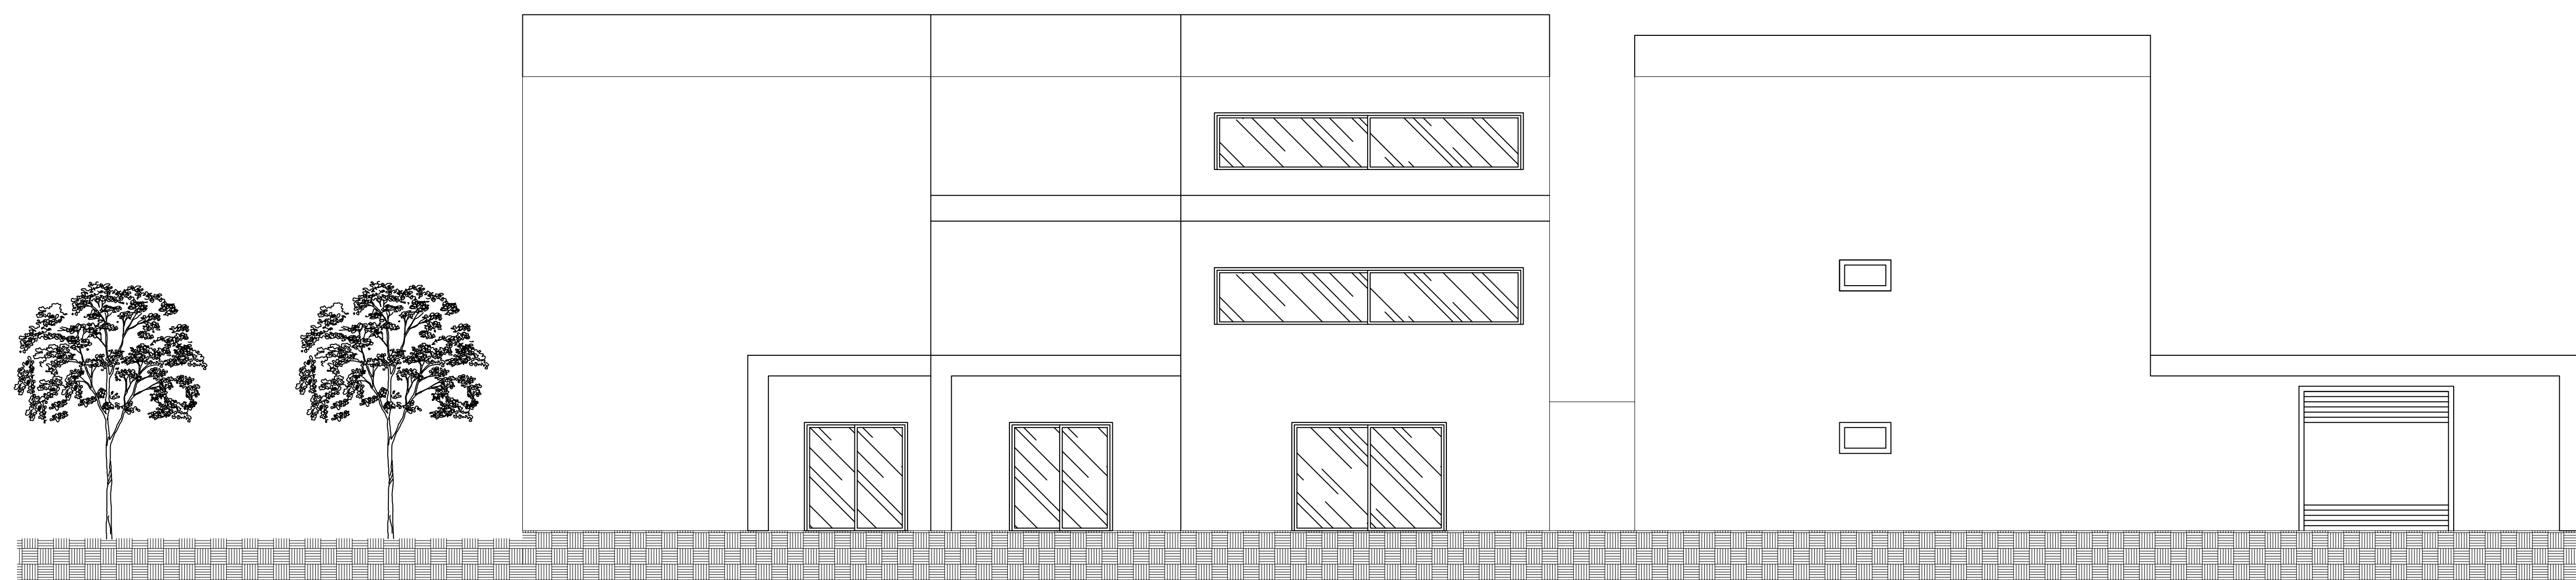

FACHADA LATERAL- RUA MARIANO HORTA GALVÃO
Escala: 1:75