

MADE IN MINAS



INSTITUIÇÃO: CENTRO UNIVERSITÁRIO UNA
DISCIPLINA: TFG ARQUITETURA E URBANISMO
ALUNO: SAMUEL LAENDER BROSEL RA:321219110
ORIENTADORA: RENATA BACELAR

Memorial Descritivo


O Mercado público Made in Minas é um projeto que visa criar ambientes propícios para a comercialização de gêneros alimentícios variados, além de dispor de espaços para convivência e lazer cultural.

A escolha do terreno para o projeto se deu através de pesquisas realizadas onde descobriu-se que a região oeste de Belo Horizonte apresenta baixa oferta de produtos de mercado para a alta demanda de seus moradores e usuários. Foi observado também, que já existia um movimento em tentativa de criar uma nova centralidade no Bairro Buritis, portanto o terreno escolhido para desenvolvimento do projeto encontra-se nessa parte do bairro, entre a Av. Deputado Cristovam Chiaradia e a Rua Geraldo Lúcio Vasconcelos próximo ao acesso pelo Anel Rodoviário.

Com uma área total de 5.400m², topografia acentuada e uma vegetação típica do segundo maior bioma do Brasil e da América Latina, o terreno faz total referência ao conceito do projeto: um mercado que possibilite novas experiências gastronômicas aos seus usuários e reúna múltiplas exposições tanto culturais quanto artísticas através de uma arquitetura convidativa, afetando o mínimo possível o terreno e vegetação natural existente, valorizando a região.


Em relação a estrutura da edificação, foram escolhidos os pilares metálicos e lajes nervuradas tendo em vista que um empreendimento dessa proporção necessita vãos maiores para uma maior facilidade ao desenvolver seus layouts conforme a demanda de cada setor do Mercado. Além disso, foram propostas grandes aberturas em suas fachadas e brises foram estrategicamente posicionados para garantir um maior conforto térmico para seus usuários e funcionários.

Foram utilizadas como estratégias projetuais em função de tornar o Mercado mais atrativo tanto para a população quanto para os comerciantes, uma ligação de quadras totalmente acessível com praças ao ar livre para convivência e as demais áreas não pavimentadas foram utilizadas para o plantio de produtos que poderão ser comercializados internamente no Mercado. Dessa forma cria-se um interesse por parte de ambos os lados para fazer com que o empreendimento não seja atrativo apenas por atender uma demanda local, mas além de atender essa demanda, também cria uma vontade de permanência nos espaços projetados.

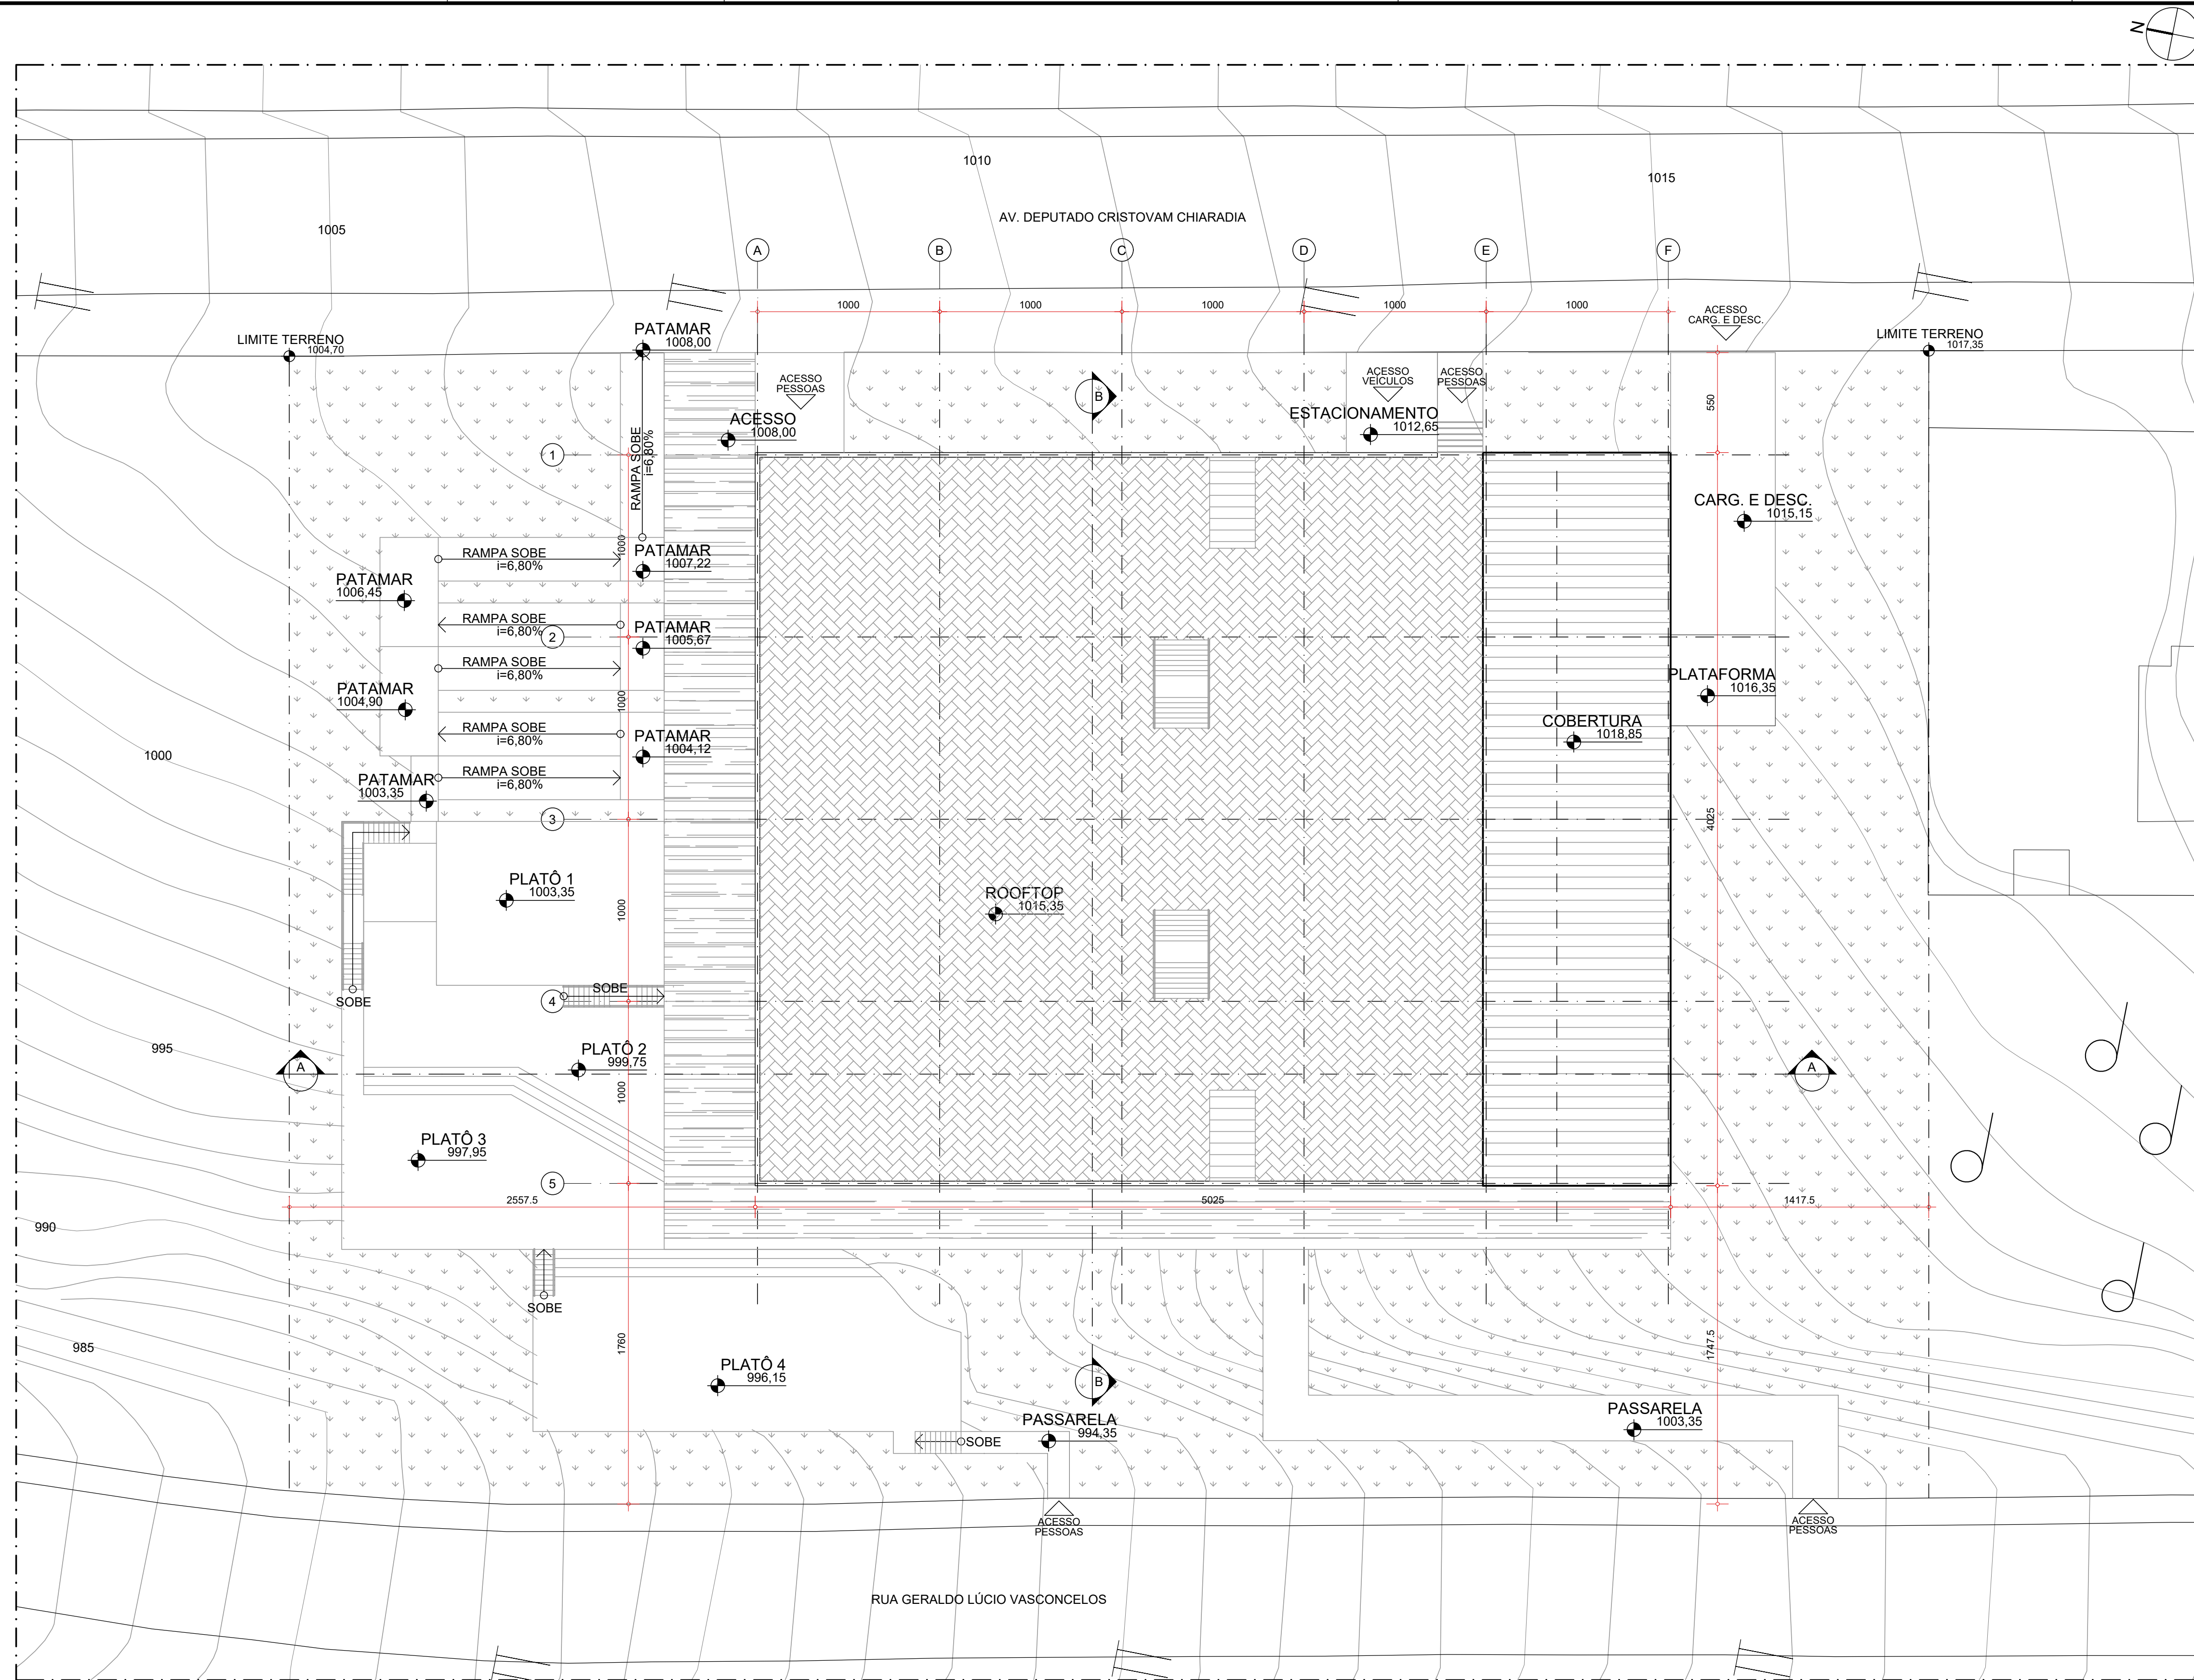


PLANTA IMPLANTAÇÃO
ESCALA 1:200

PLANTA DE SITUAÇÃO
ESCALA 1:1500

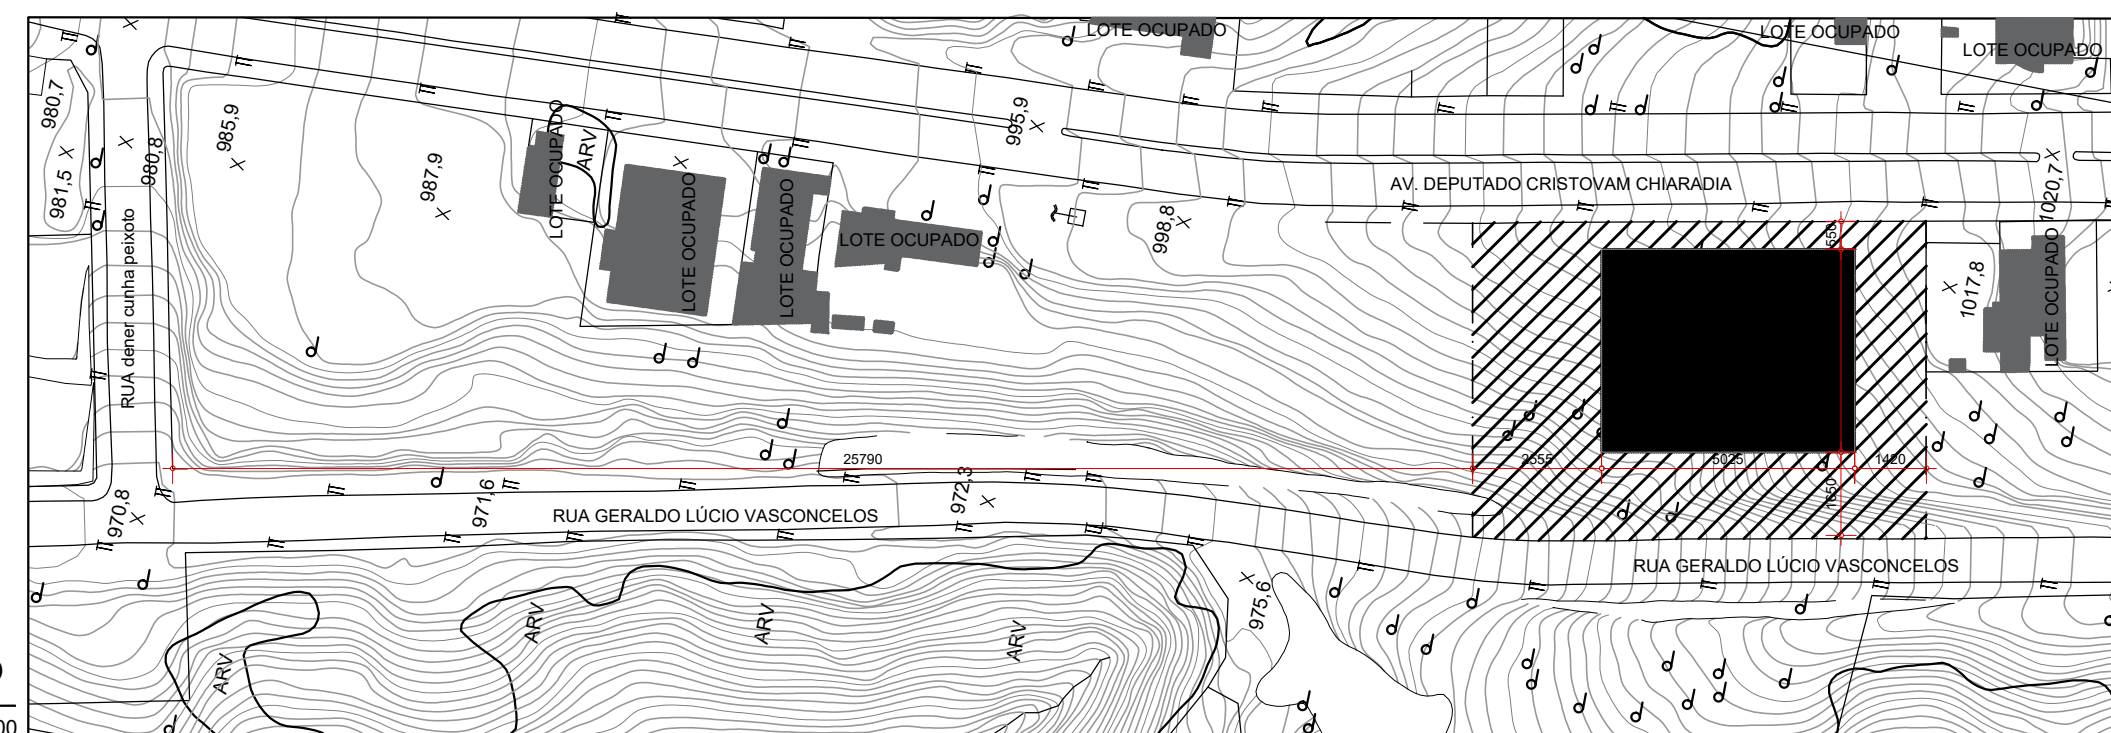


MADE IN MINAS	
INSTITUIÇÃO: CENTRO UNIVERSITÁRIO UNA	ORIENTADORA: RENATA BACELAR
DISCIPLINA: TFG: ARQUITETURA E URBANISMO	DATA: NOV./2022
CONTEÚDO: PLANTA SITUAÇÃO E IMPLANTAÇÃO	
ALUNO: SAMUEL LAENDER BROSEL RA: 321219110	PRANCHA: 01/08

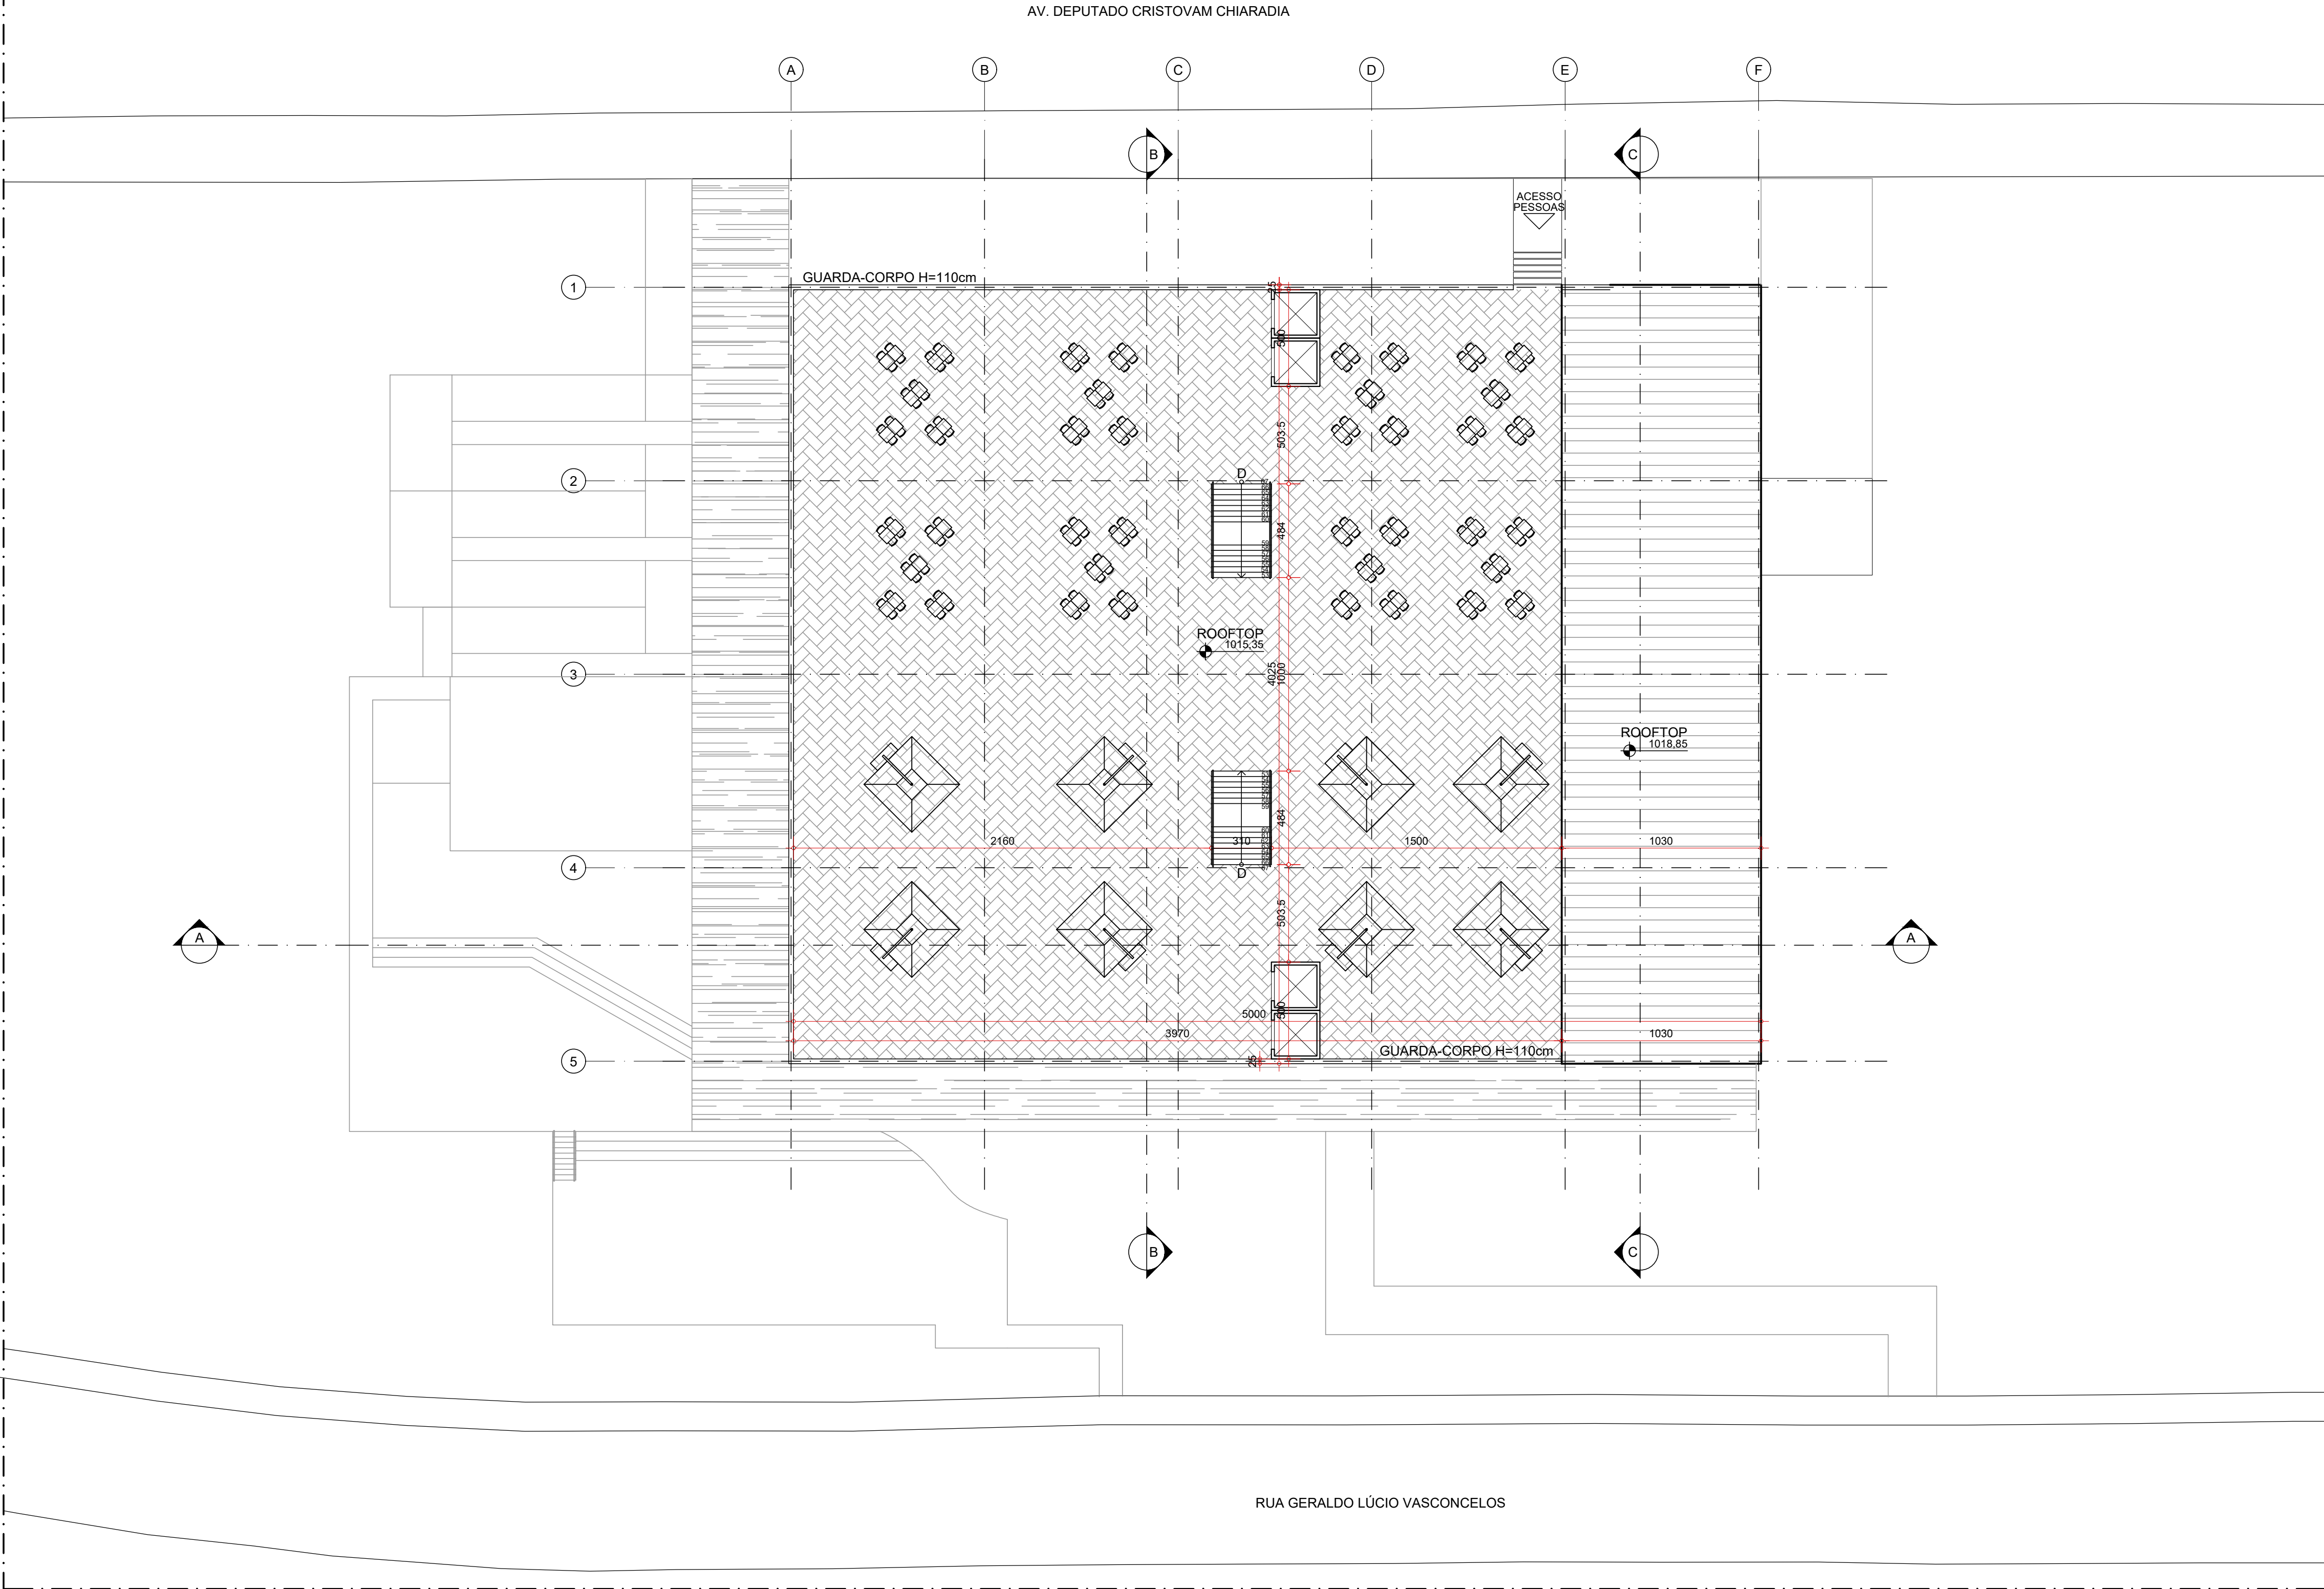

PLANTA 4º PAVIMENTO
ESCALA 1:200

ITEM	MEDIDAS	QUANTIDADE
P01	500x250	2
P02	975x250	2
P03	875x250	1
P04	545x250	1
P05	255x250	1
P06	900x250	1
P07	160x210	7
P08	80x210	61

ITEM	MEDIDAS	QUANTIDADE
J01	150x75/250	6
J02	300x75/250	3
J03	400x275/50	1
J04	630x250/110	2
J05	900x110/110	3
J06	925x110/110	3
J07	660x250/110	2

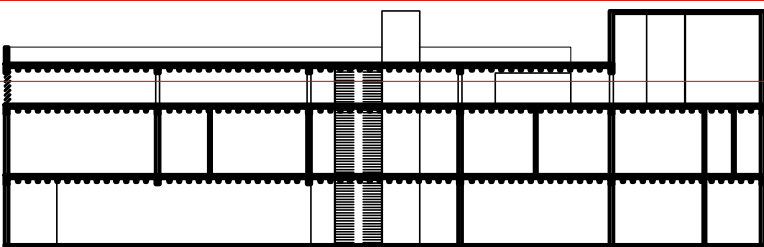

MADE IN MINAS

INSTITUIÇÃO:
CENTRO UNIVERSITÁRIO UNA

ORIENTADORA:
RENATA BACELAR


DISCIPLINA:
TFG: ARQUITETURA E URBANISMO

DATA:
NOV./2022

CONTEÚDO:
PLANTA QUARTO PAVIMENTO

ALUNO:
SAMUEL LAENDER BROSSEL RA:321219110


PRANCHA:
02/08

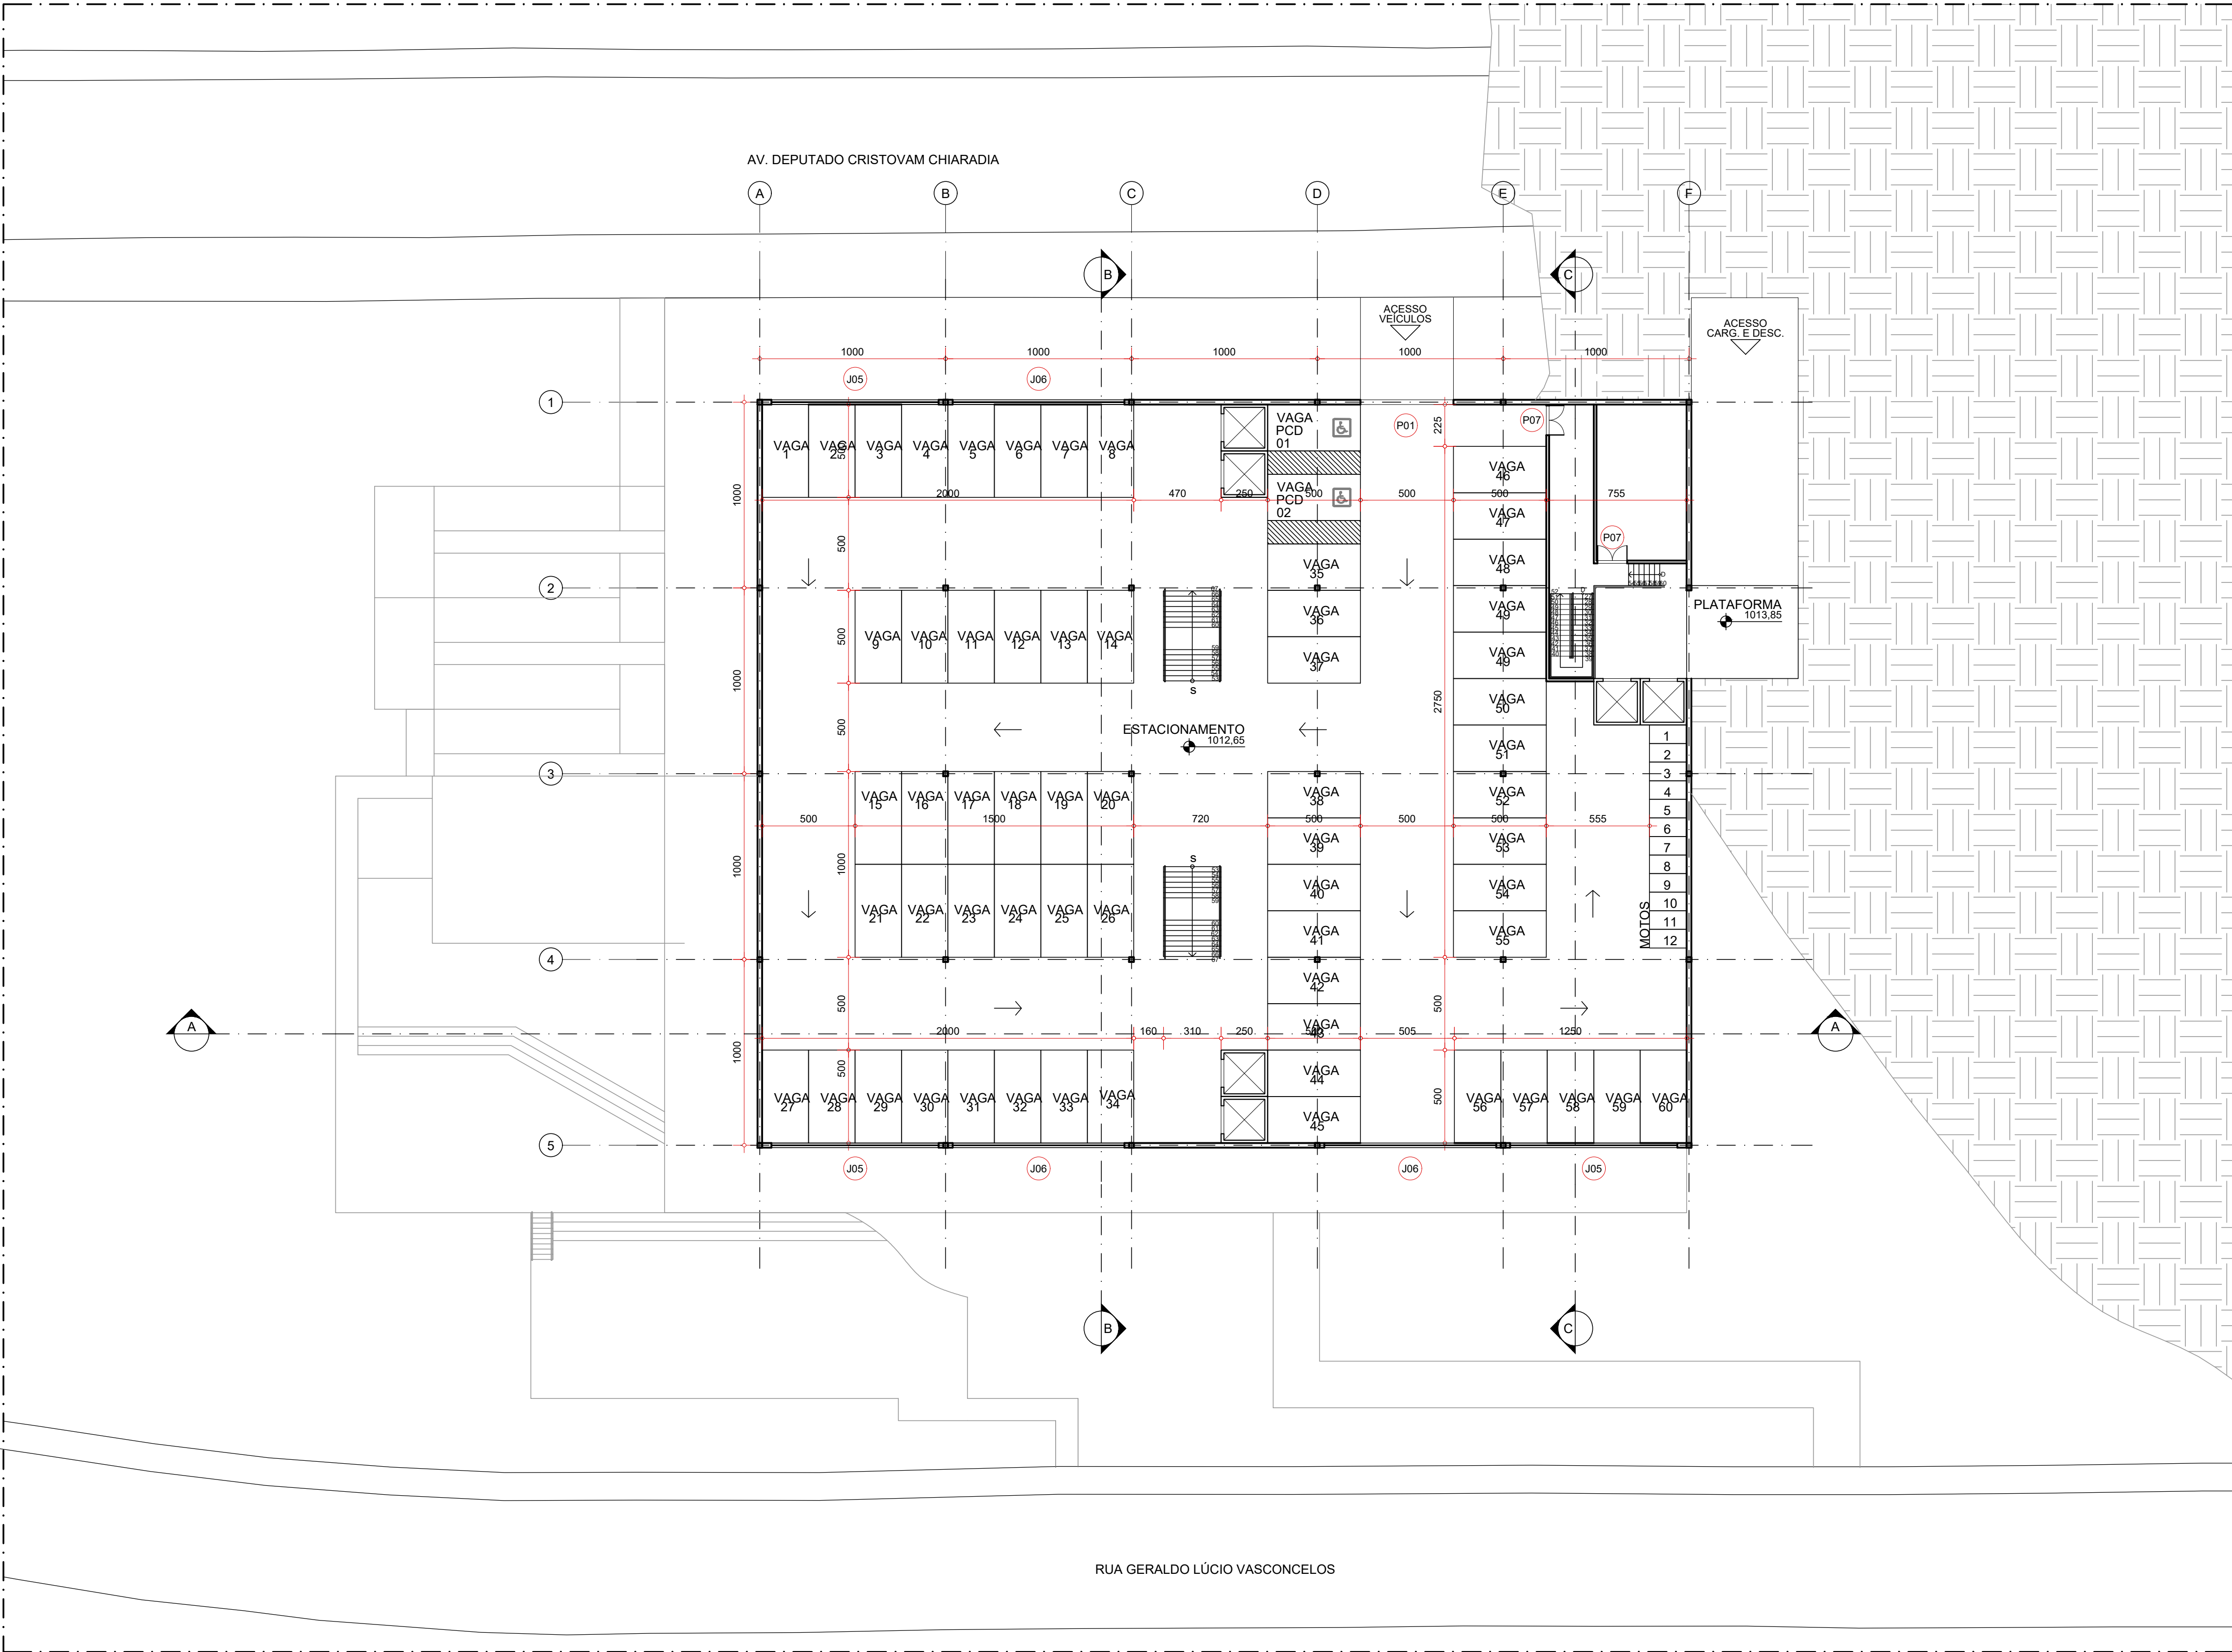


PLANTA 3º PAVIMENTO
ESCALA 1 : 200

ITEM	MEDIDAS	QUANTIDADE
P01	500x250	2
P02	975x250	2
P03	875x250	1
P04	545x250	1
P05	255x250	1
P06	900x250	1
P07	160x210	7
P08	80x210	61

ITEM	MEDIDAS	QUANTIDADE
J01	150x75/250	6
J02	300x75/250	3
J03	400x275/50	1
J04	630x250/110	2
J05	900x110/110	3
J06	925x110/110	3
J07	660x250/110	2

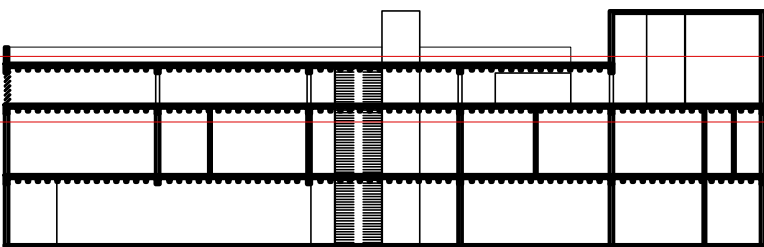


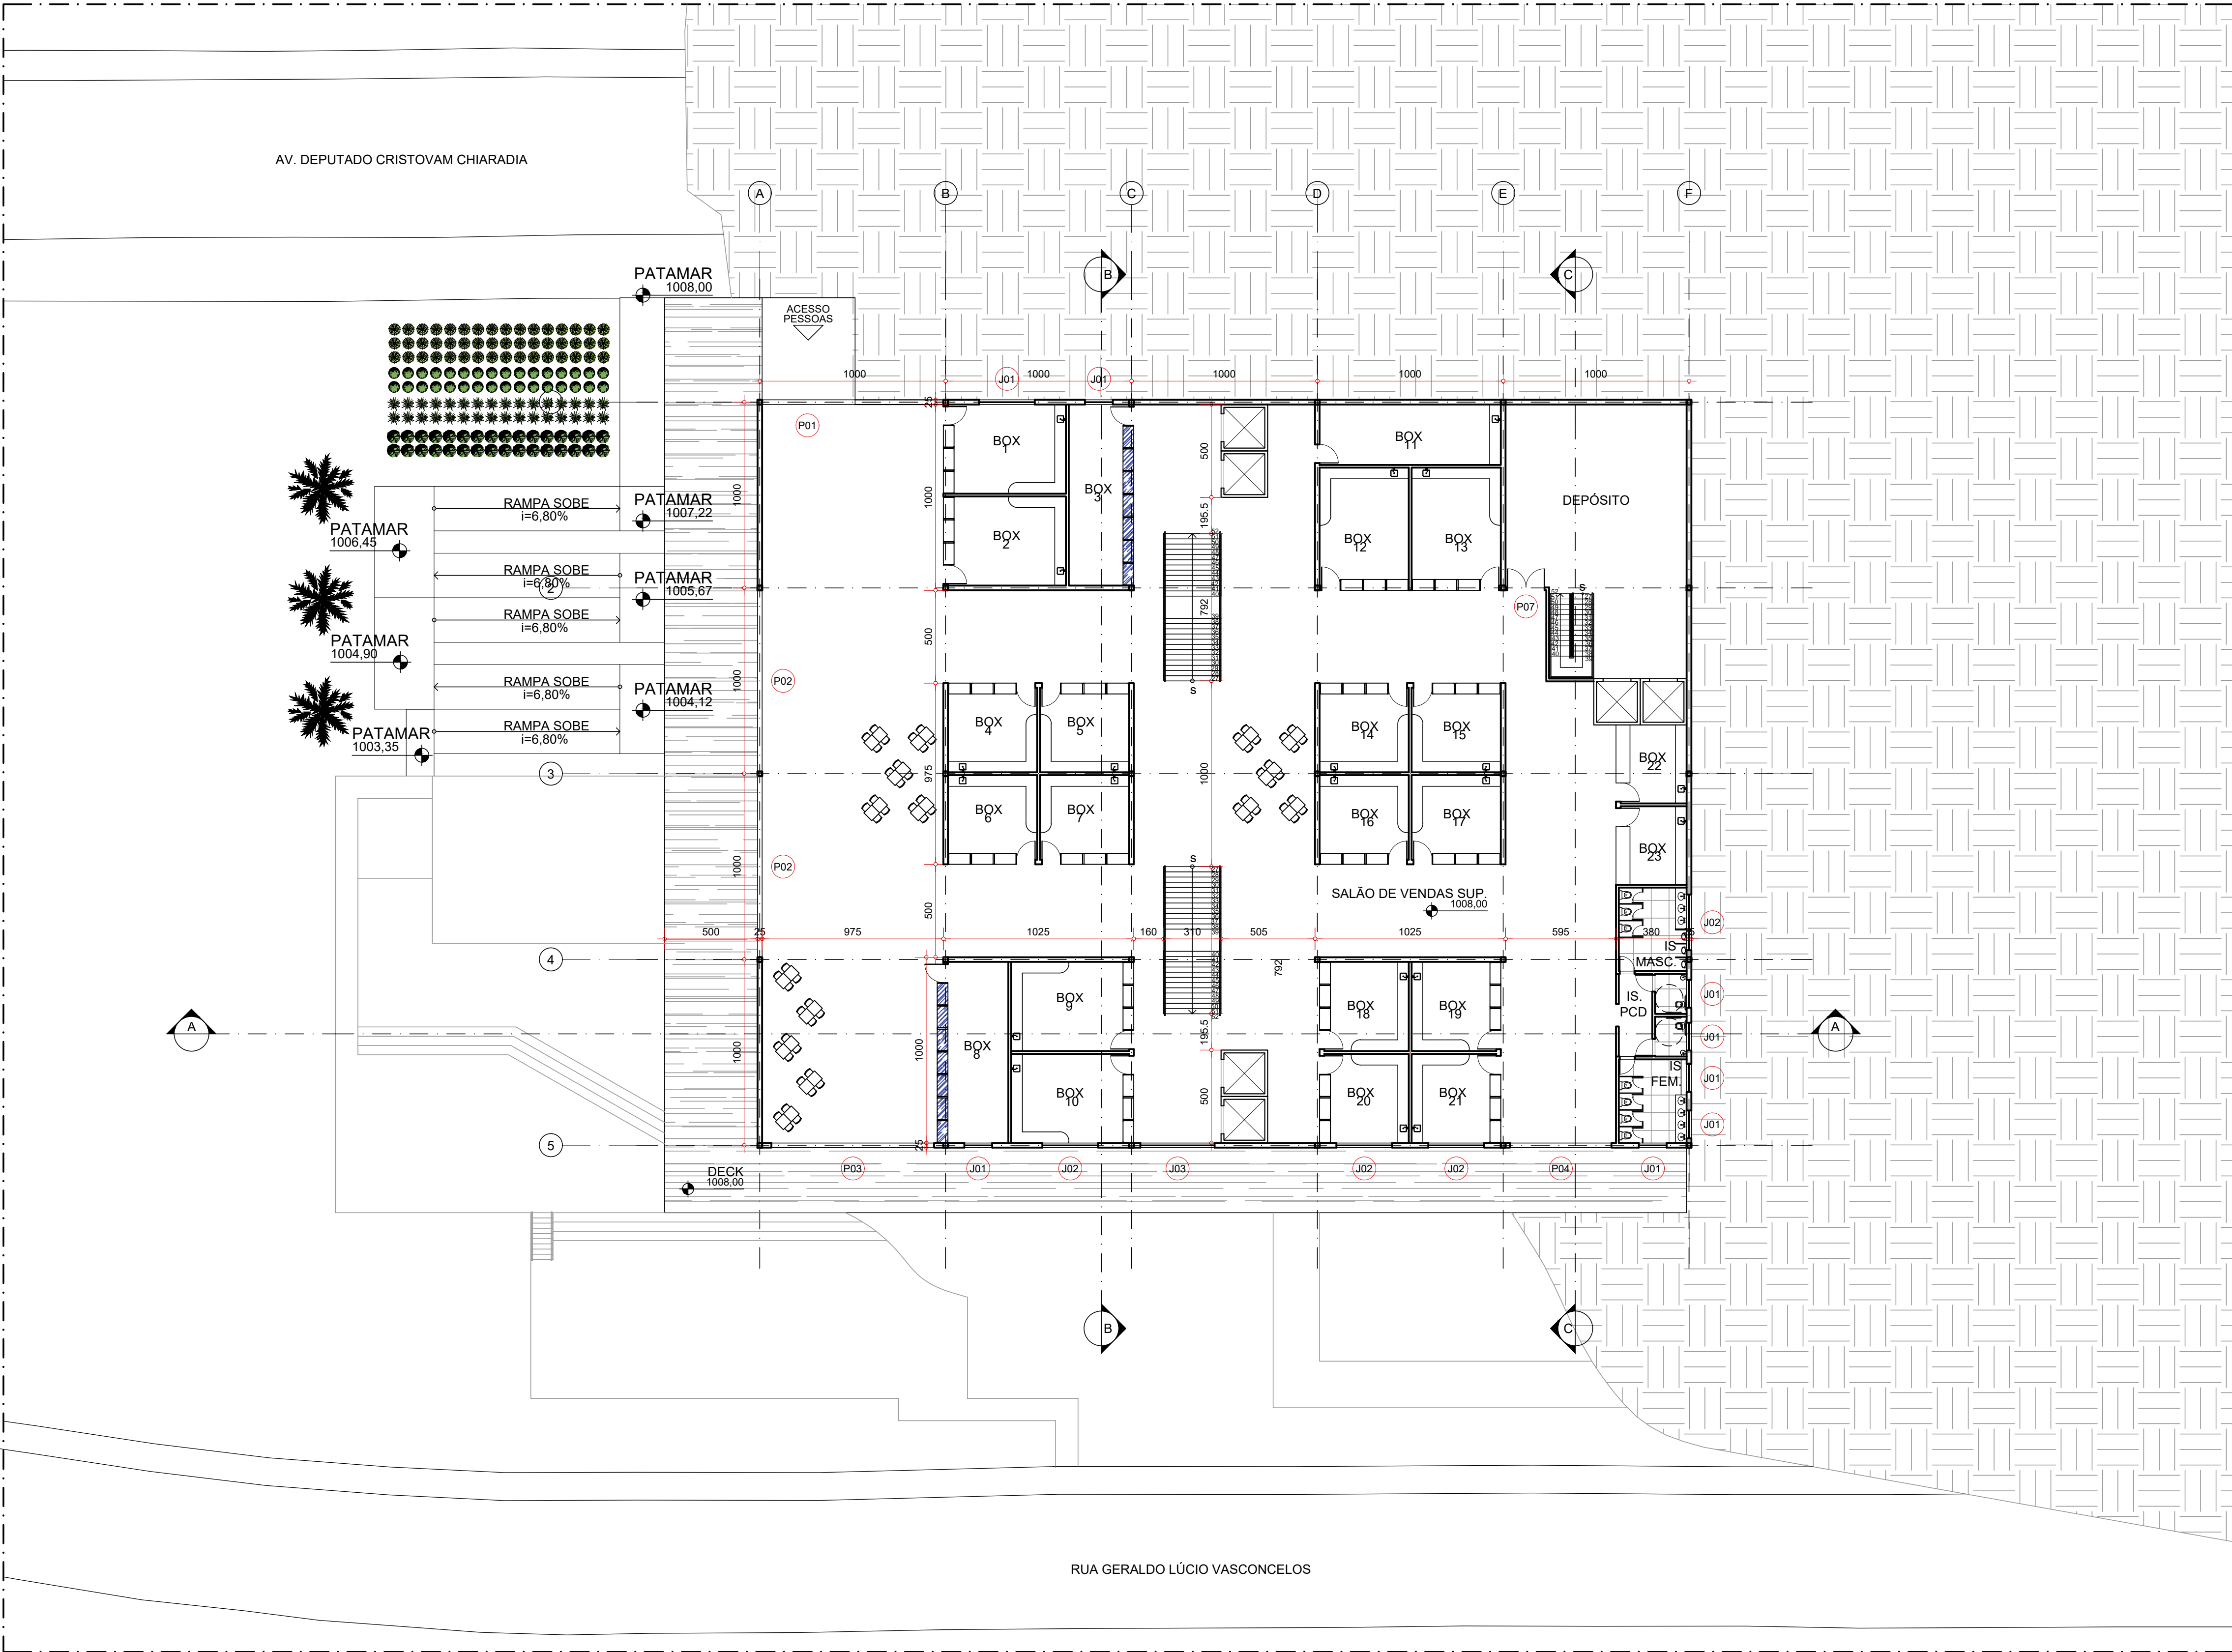


PLANTA 2º PAVIMENTO
ESCALA 1 : 200

ITEM	MEDIDAS	QUANTIDADE
P01	500x250	2
P02	975x250	2
P03	875x250	1
P04	545x250	1
P05	255x250	1
P06	900x250	1
P07	160x210	7
P08	80x210	61

ITEM	MEDIDAS	QUANTIDADE
J01	150x75/250	6
J02	300x75/250	3
J03	400x275/50	1
J04	630x250/110	2
J05	900x110/110	3
J06	925x110/110	3
J07	660x250/110	2

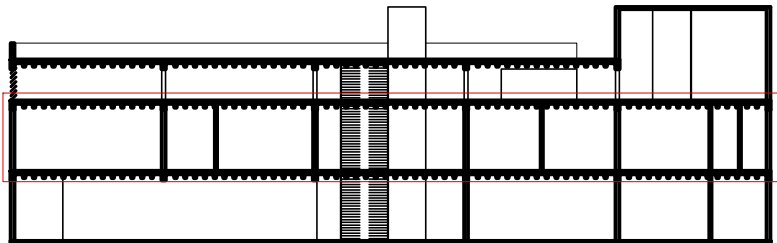


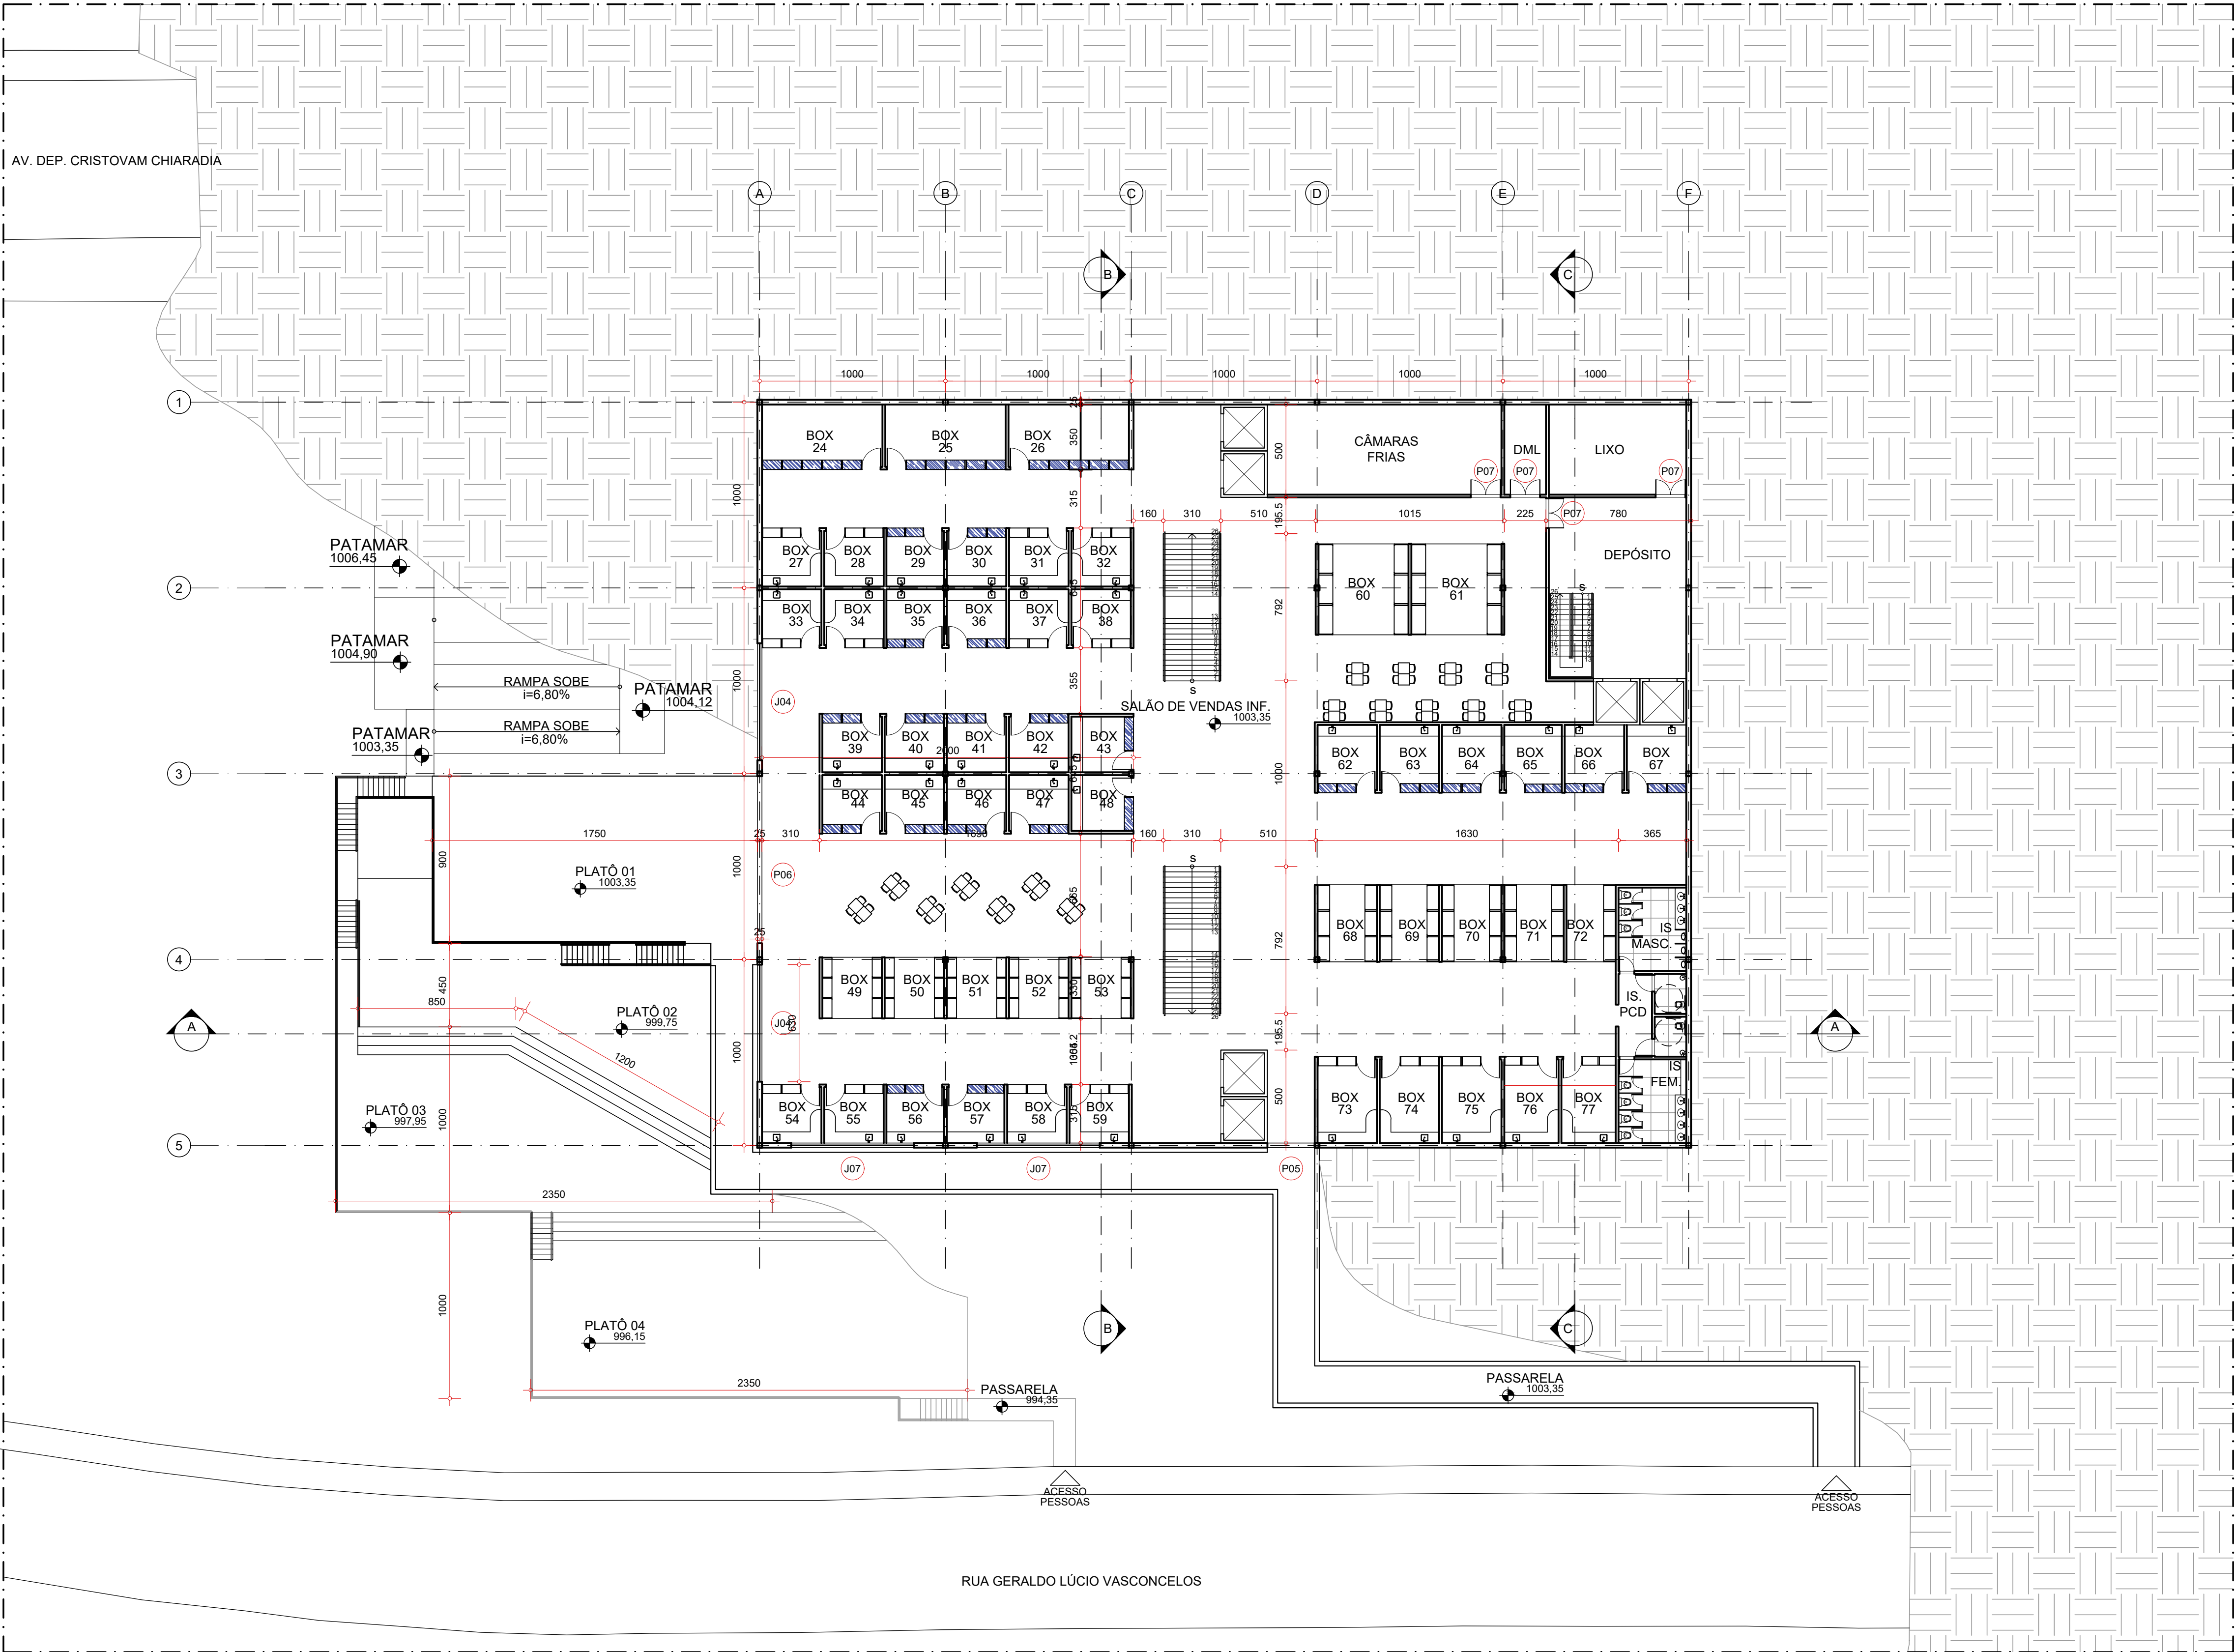


PLANTA 1º PAVIMENTO
ESCALA 1:200





ITEM	MEDIDAS	QUANTIDADE
P01	500x250	2
P02	975x250	2
P03	875x250	1
P04	545x250	1
P05	255x250	1
P06	900x250	1
P07	160x210	7
P08	80x210	61


ITEM	MEDIDAS	QUANTIDADE
J01	150x75/250	6
J02	300x75/250	3
J03	400x275/50	1
J04	630x250/110	2
J05	900x110/110	3
J06	925x110/110	3
J07	660x250/110	2

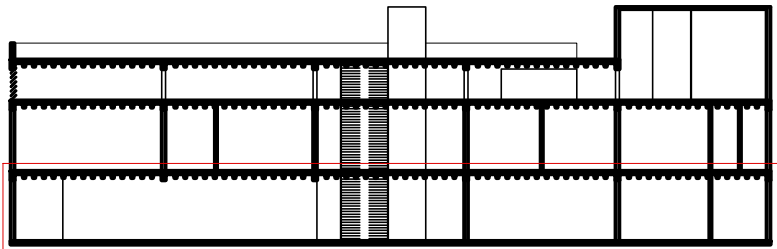

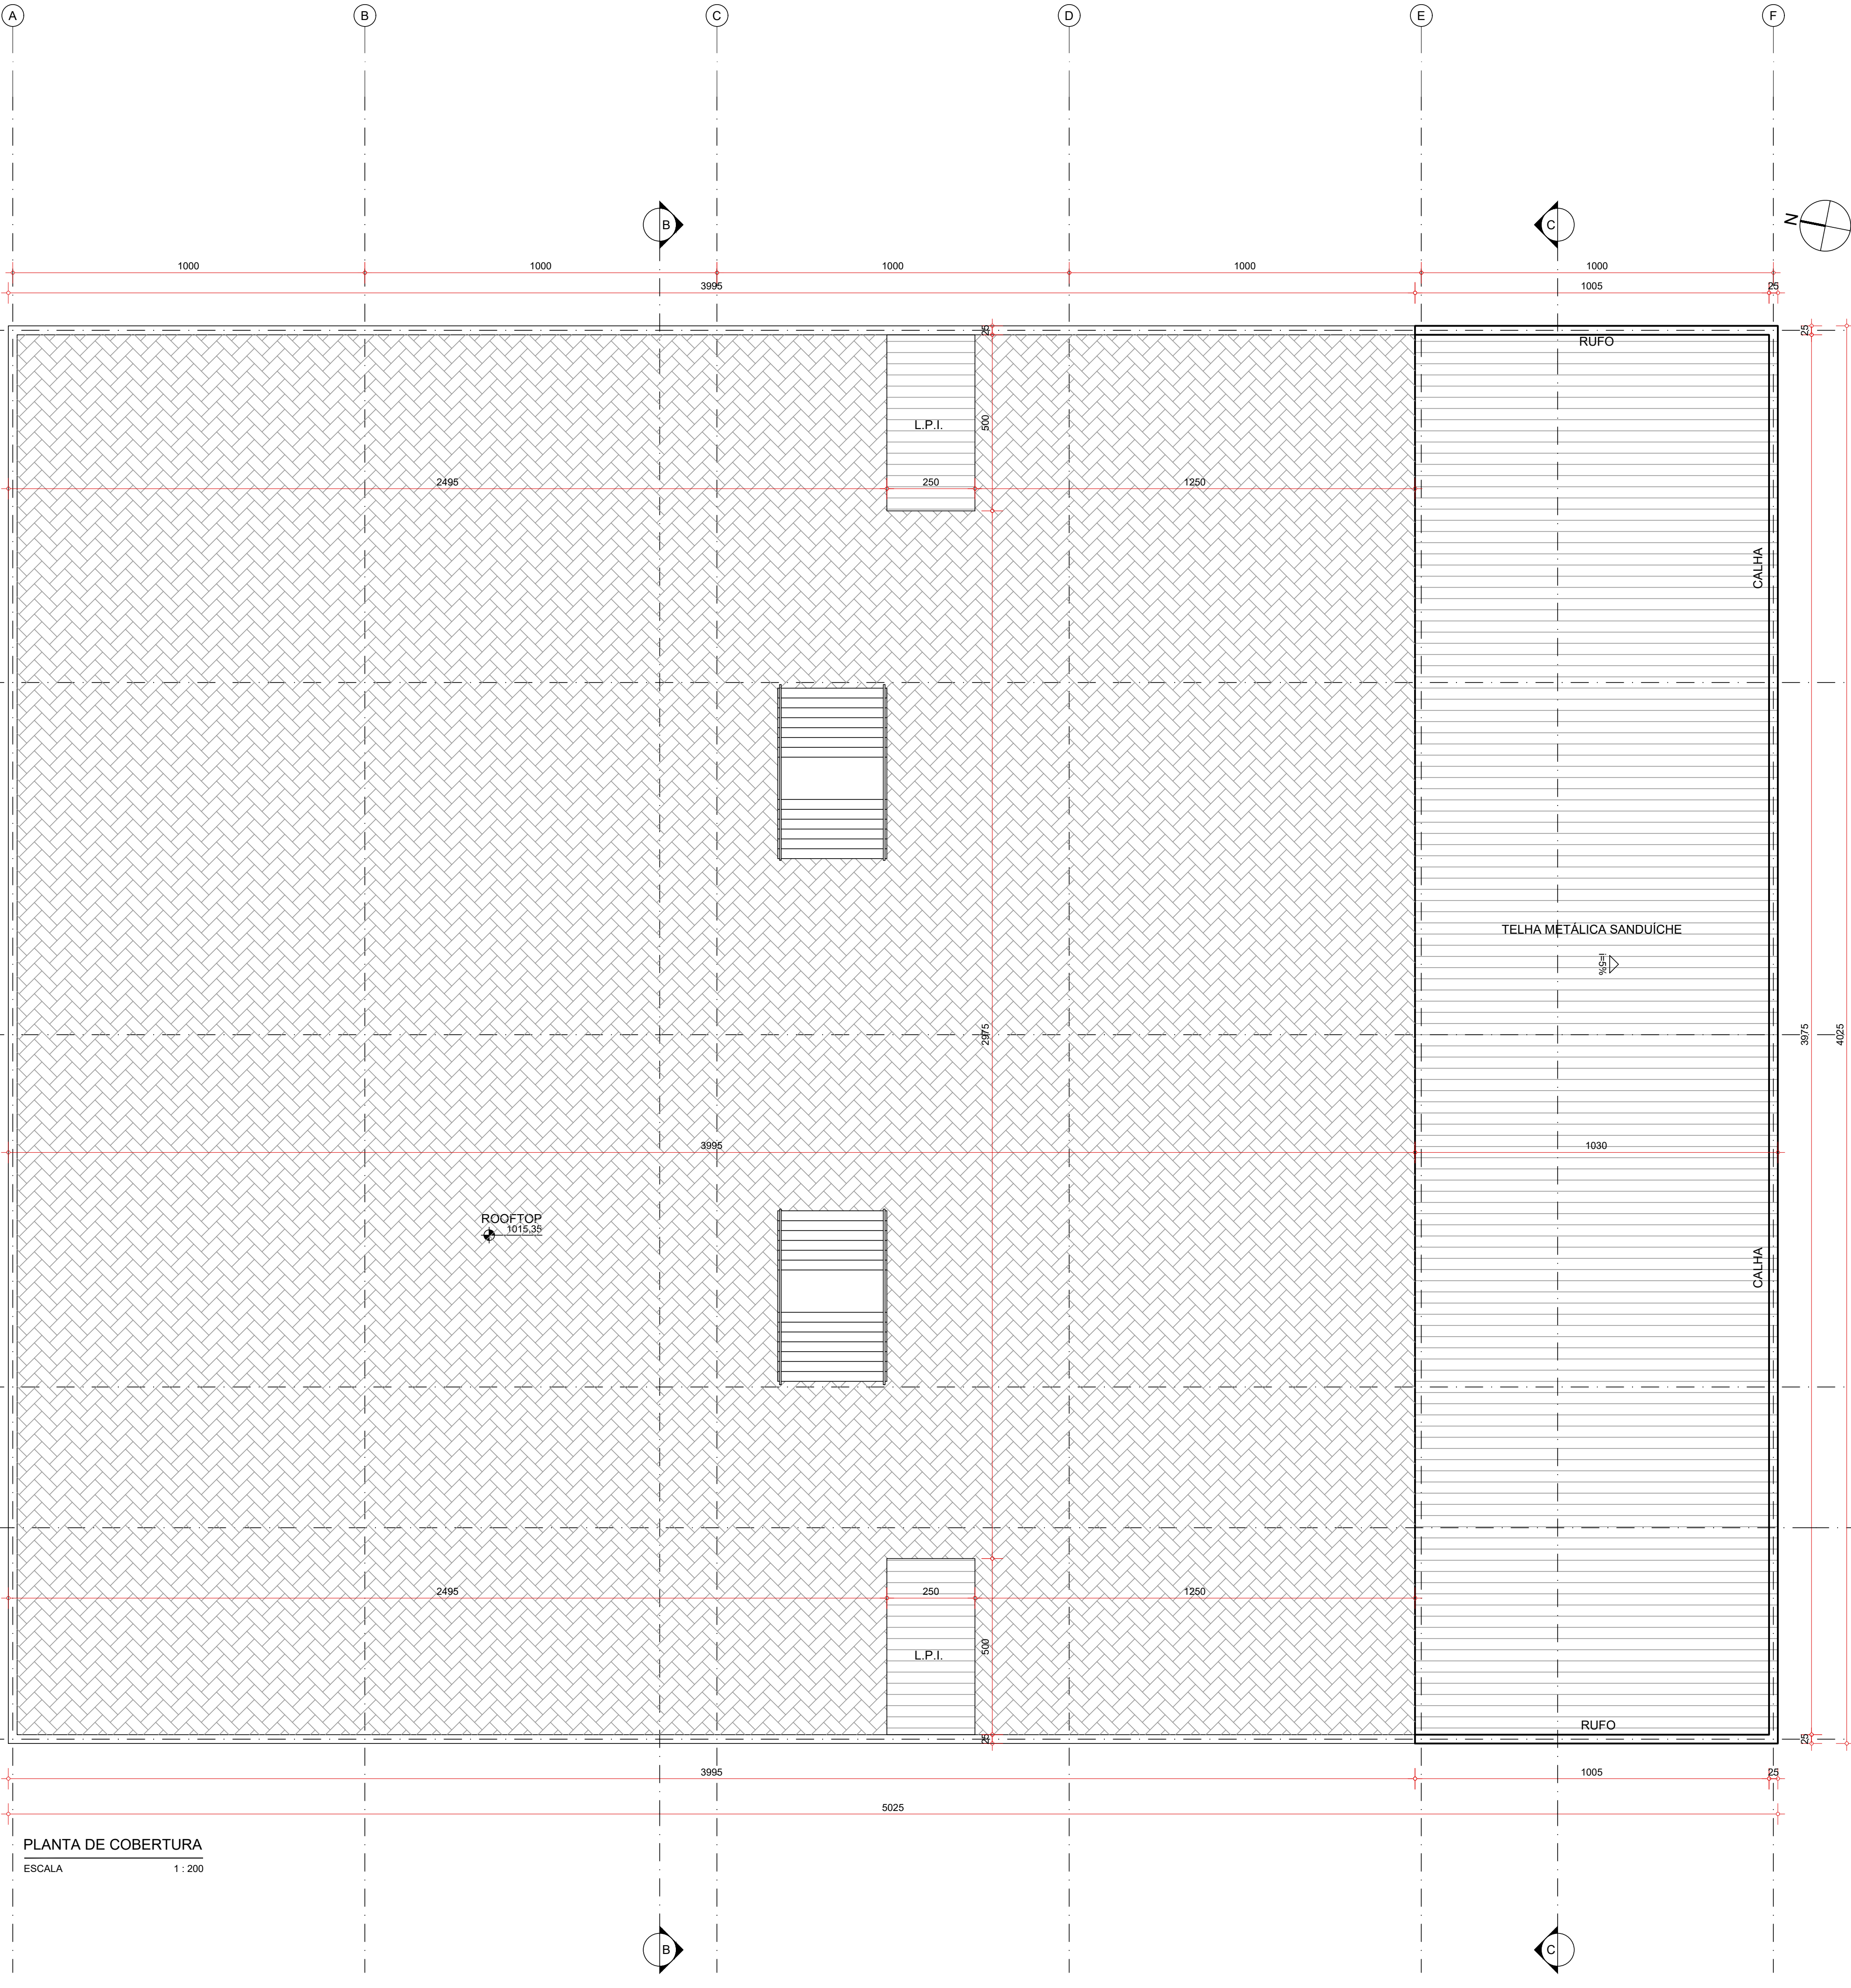


PLANTA DE COBERTURA
ESCALA 1 : 200

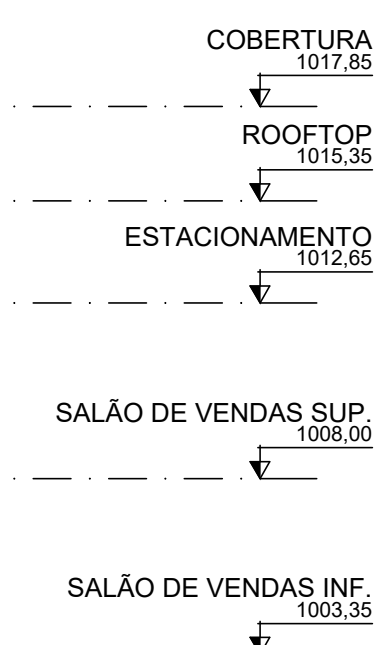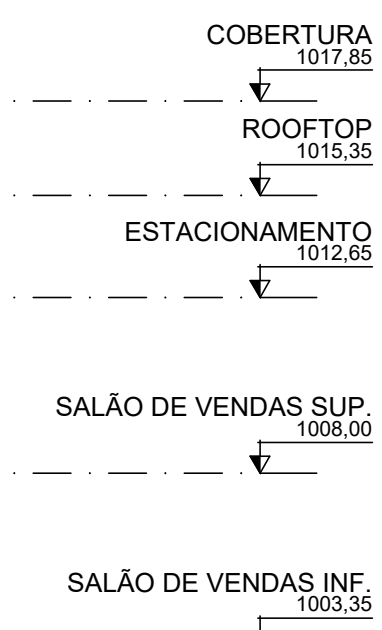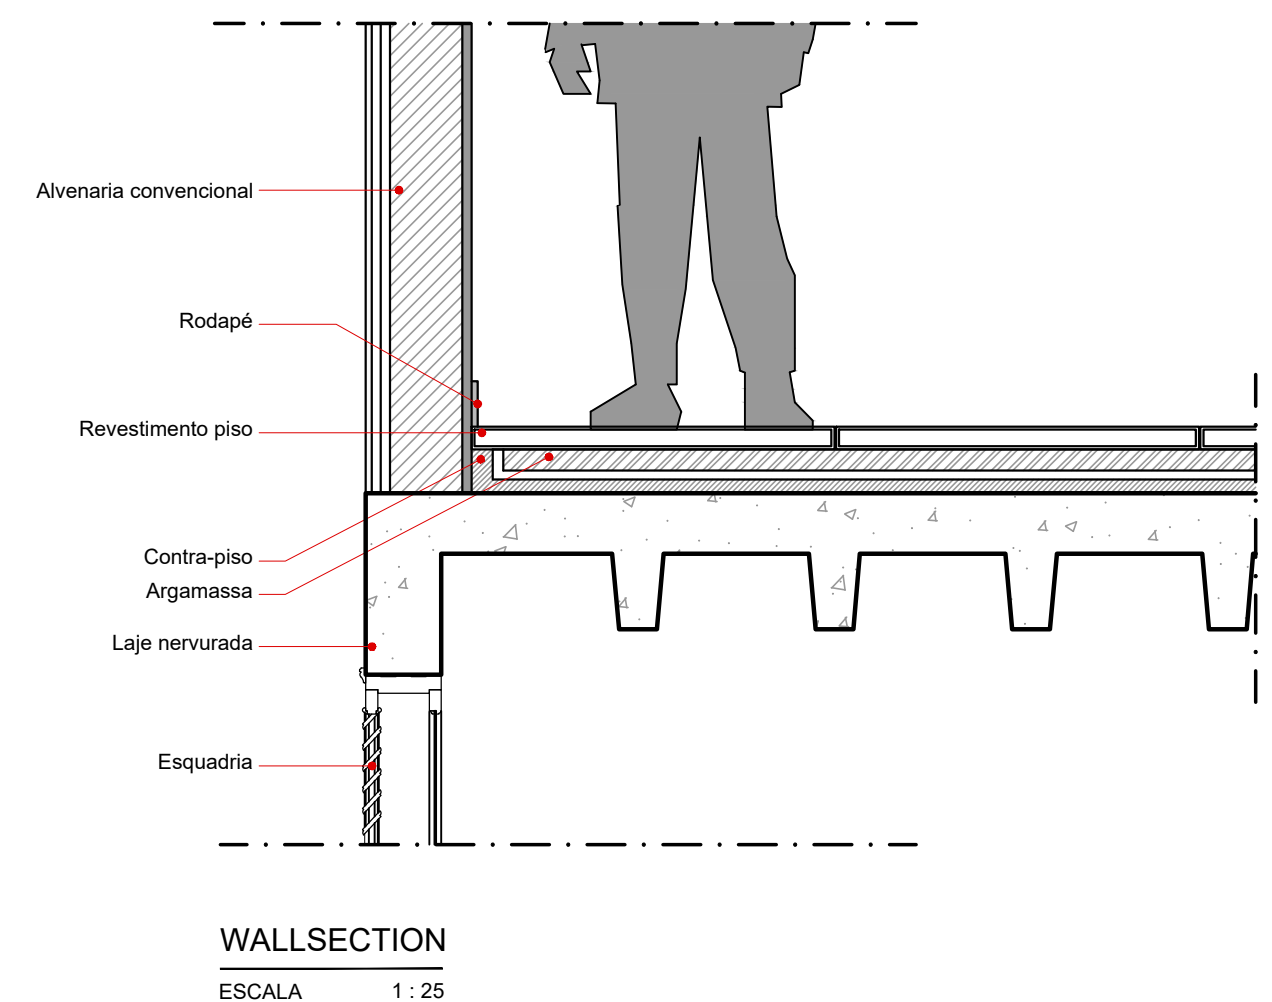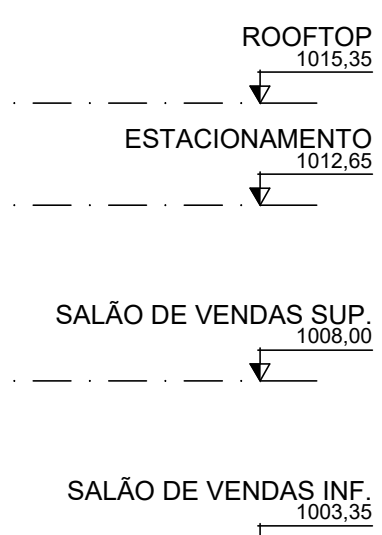

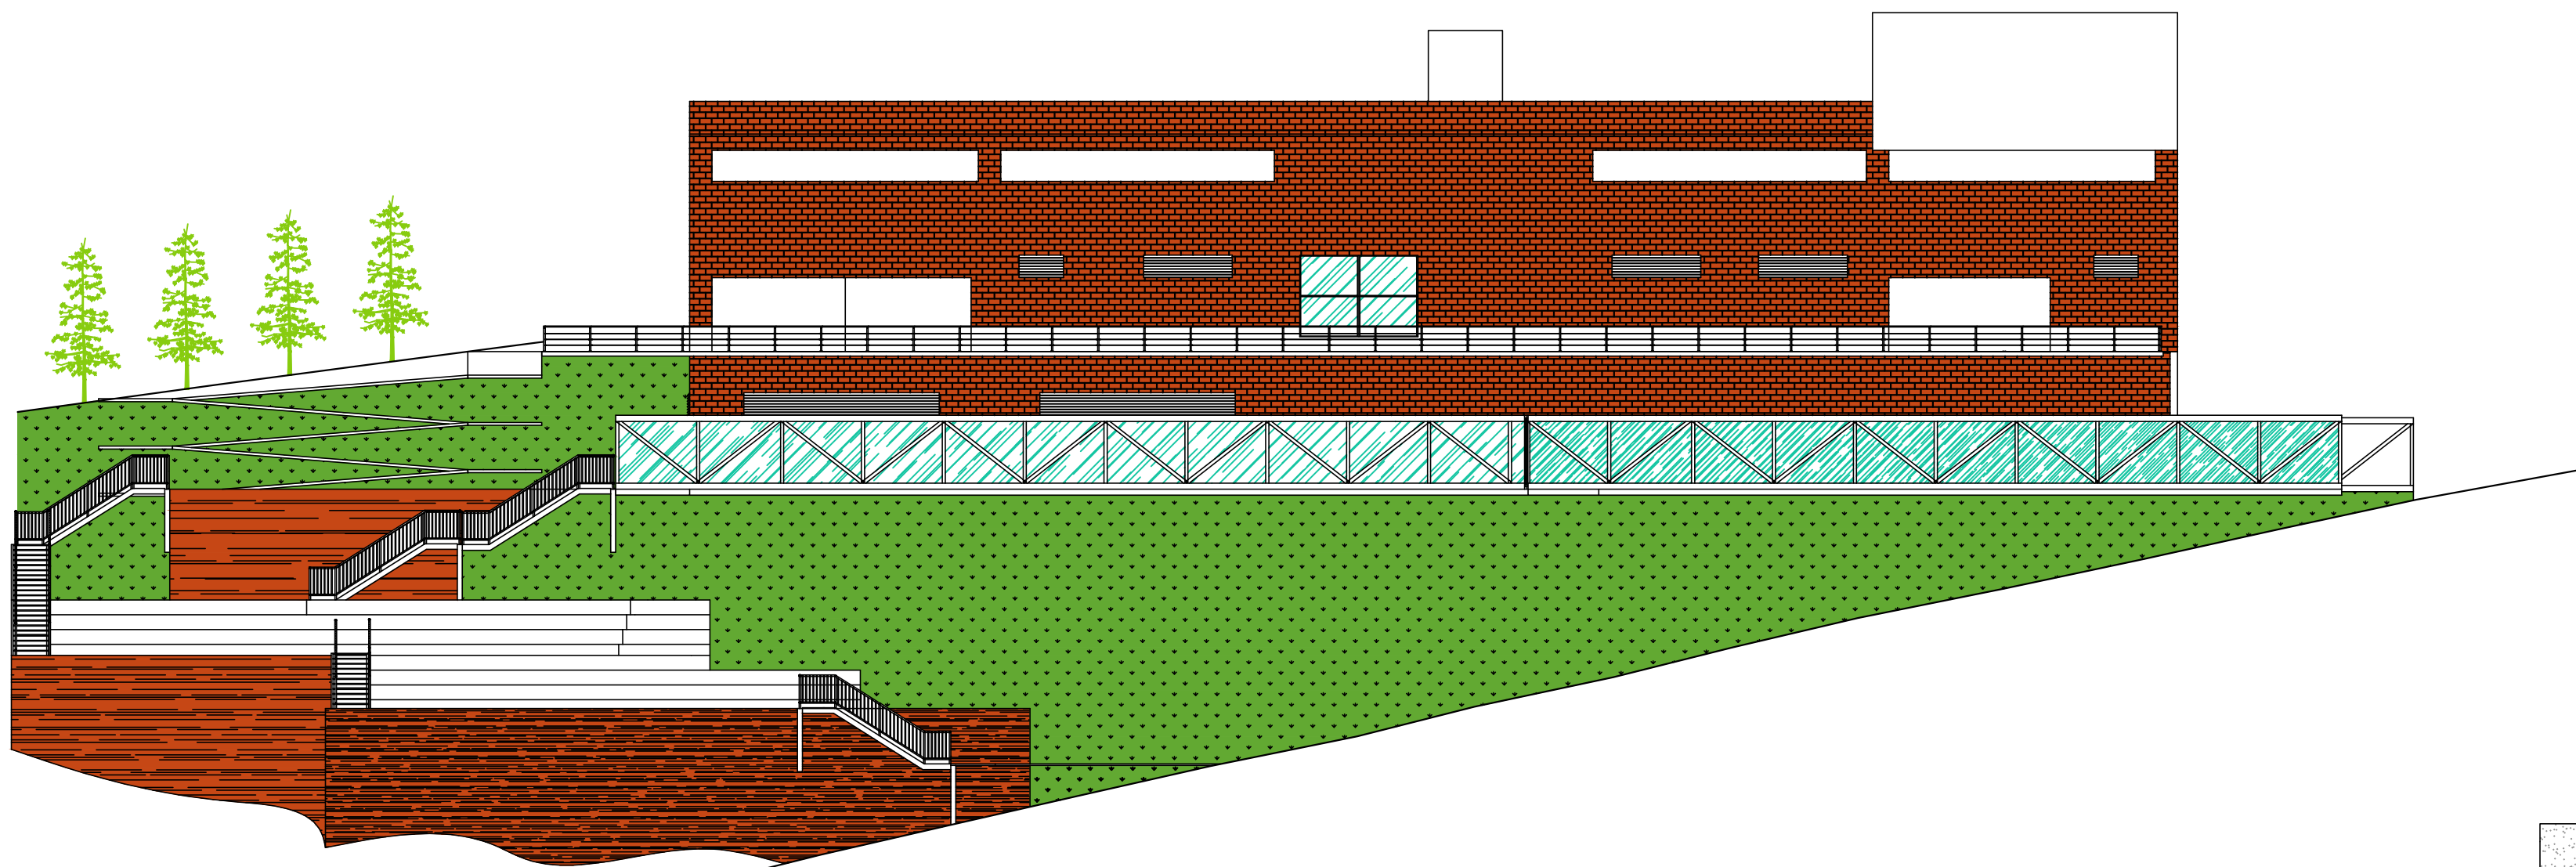


FACHADA POSTERIOR
ESCALA 1 : 200

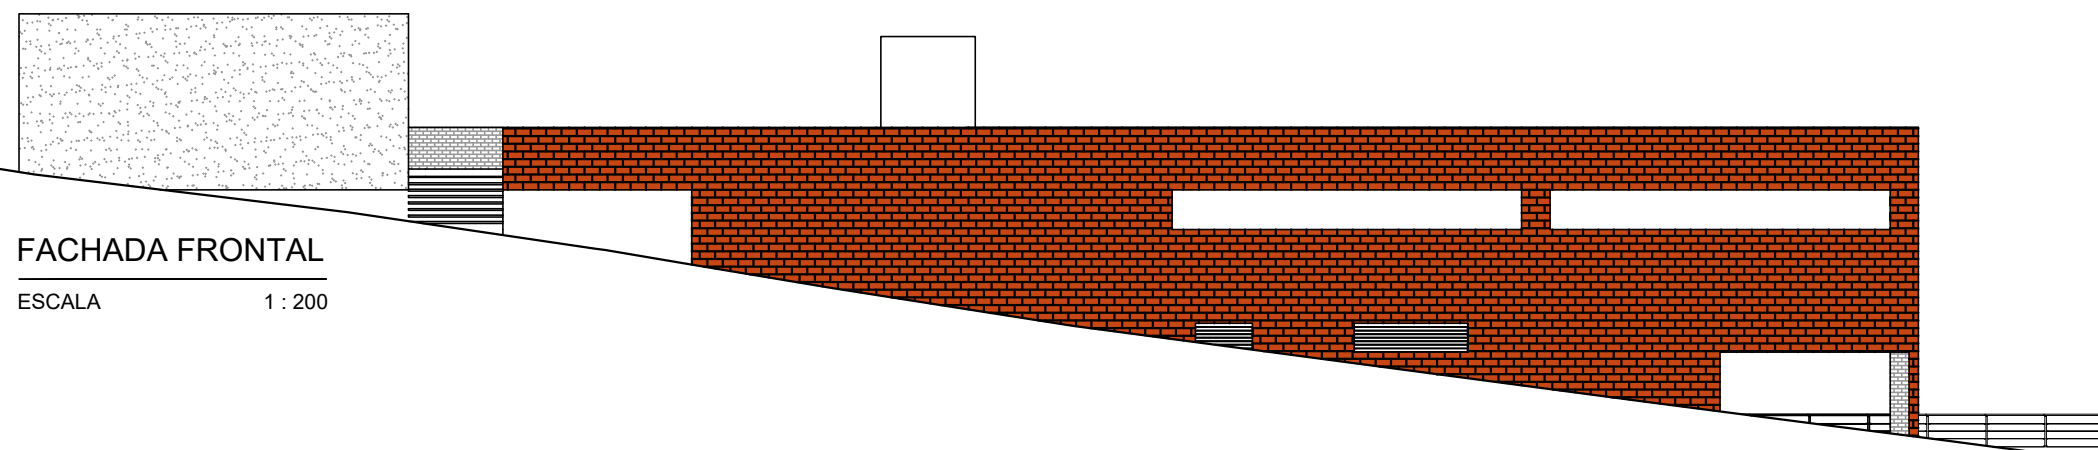

FACHADA FRONTAL
ESCALA 1 : 200



FACHADA LATERAL DIREITA
ESCALA 1 : 200

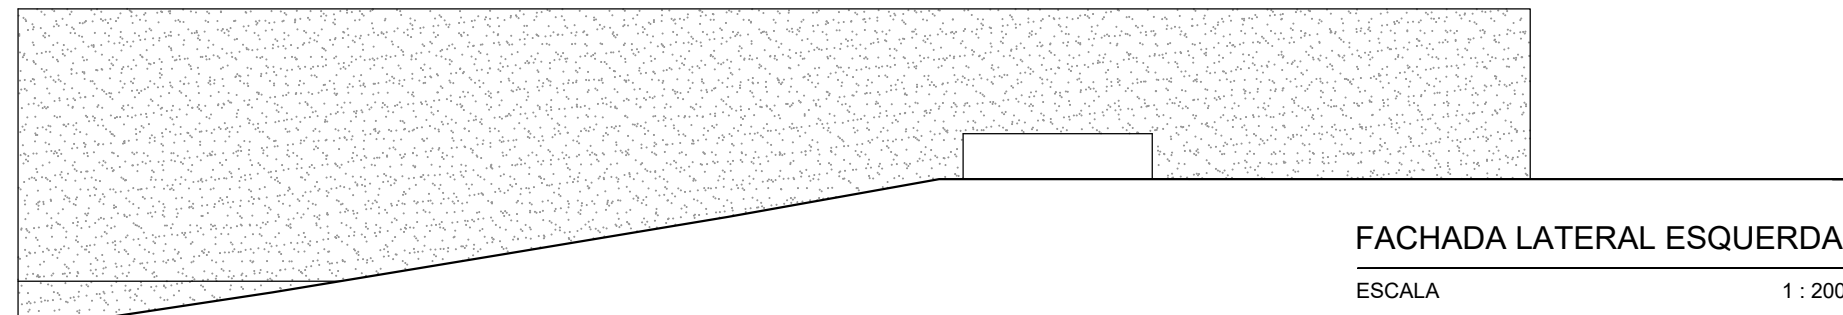

FACHADA LATERAL ESQUERDA
ESCALA 1 : 200

MADE IN MINAS			
INSTITUIÇÃO:	CENTRO UNIVERSITÁRIO UNA	ORIENTADORA:	RENATA BACELAR
DISCIPLINA:	TFG: ARQUITETURA E URBANISMO	DATA:	NOV./2022
CONTEÚDO:	FACHADAS	ALUNO:	SAMUEL LAENDER BROSEL RA:321219110
			PRANCHA: 08/08