


arco
working


Caderno Técnico

TFG - Arquitetura e Urbanismo
10º Período - Contagem - 2023
João Victor Vidal Almeida - 41915120
Orientadora: Renata Bacelar Teixeira
Centro Universitário UNA Contagem


una



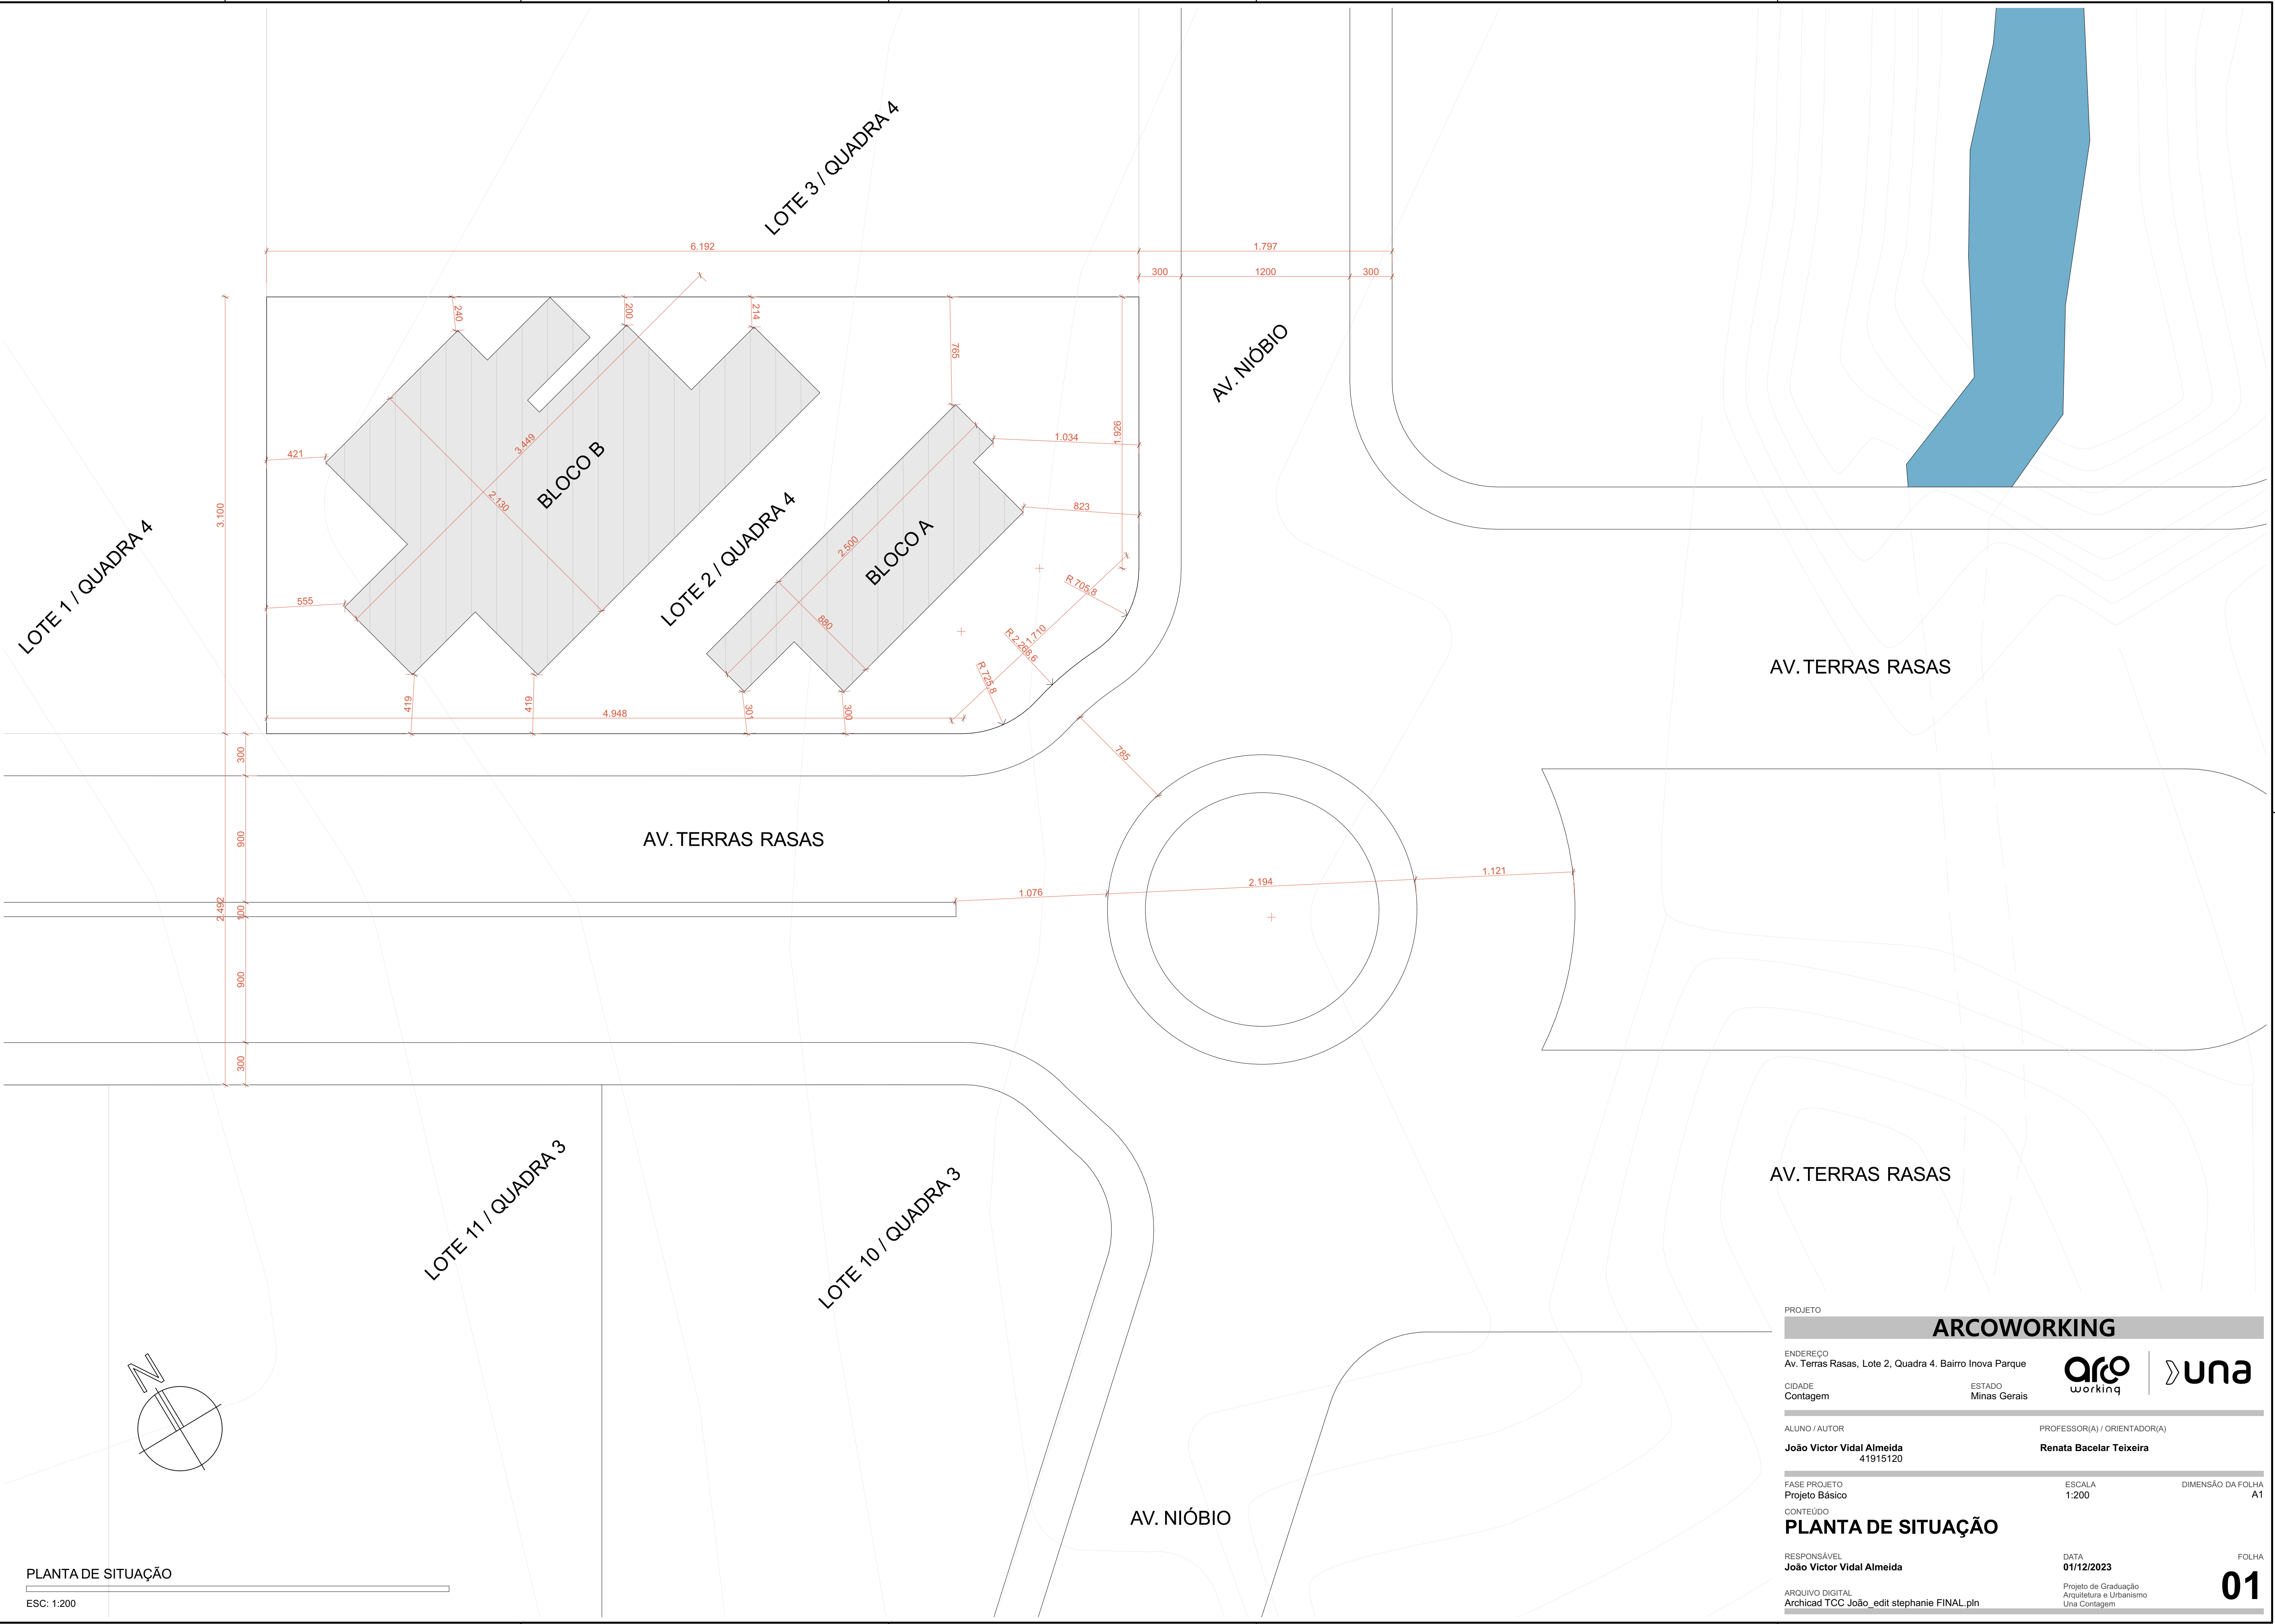


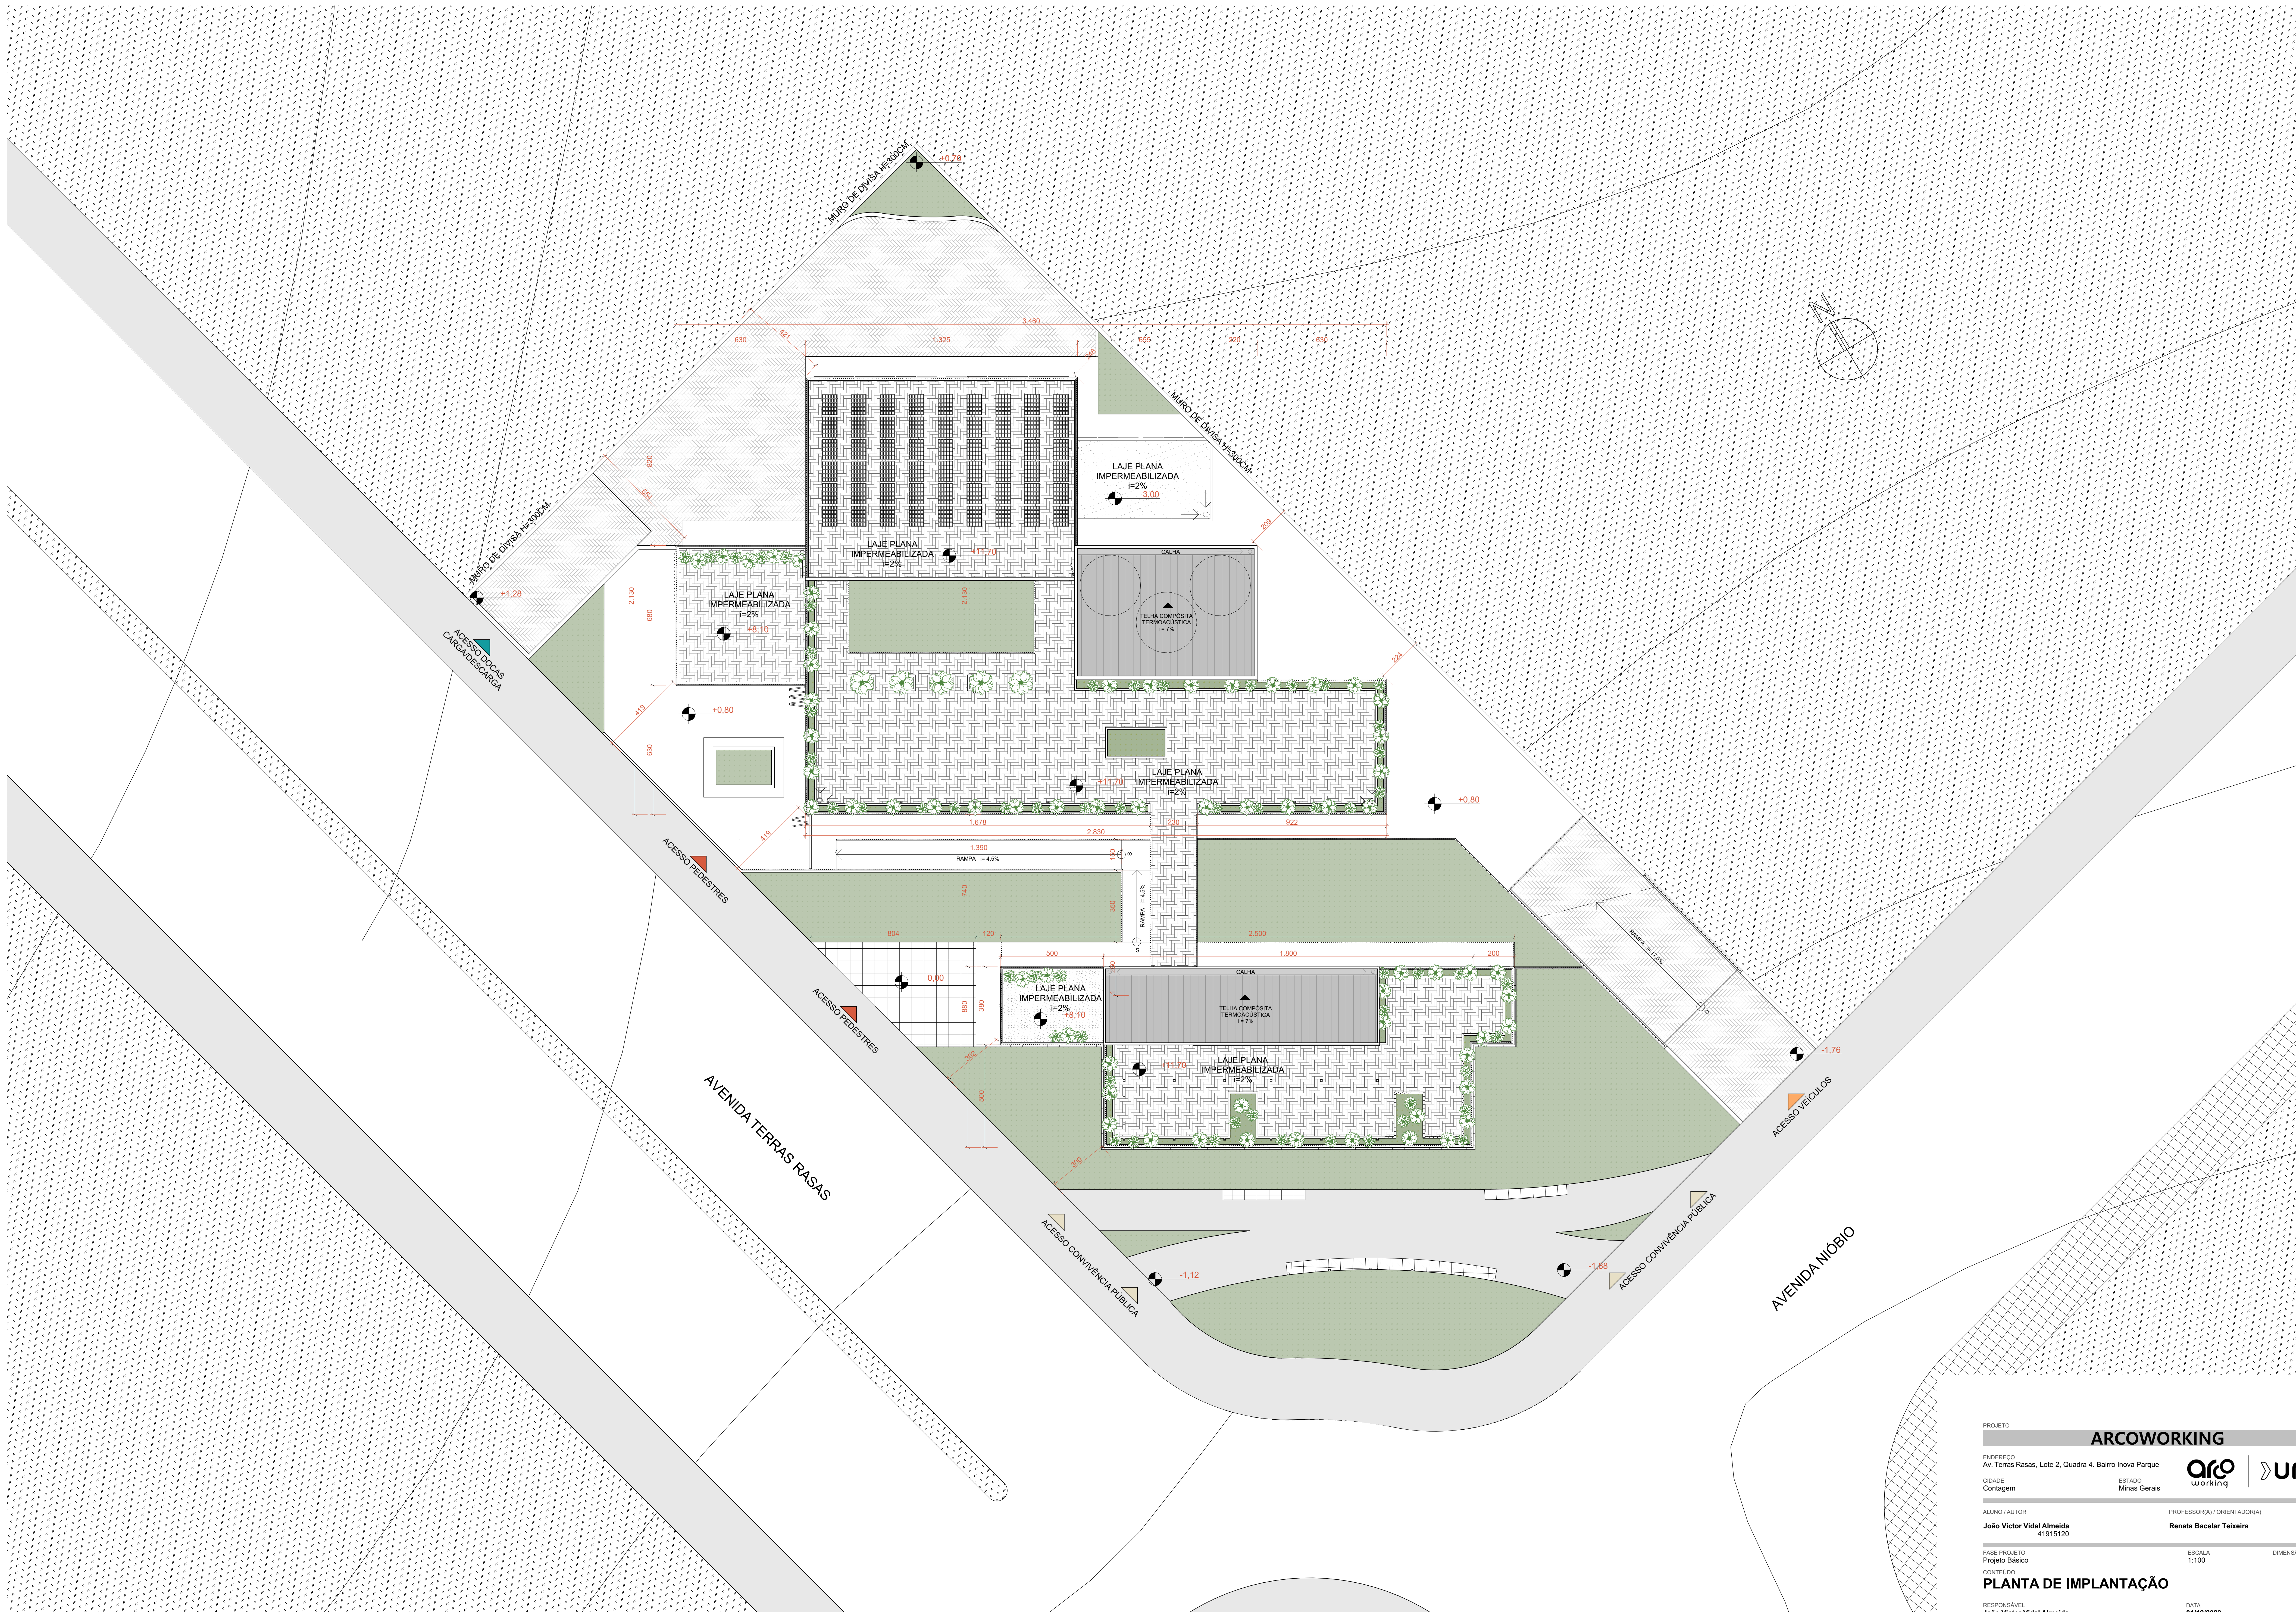

PROJETO		ARCOWORKING	
ENDEREÇO		Av. Terras Rasas, Lote 2, Quadra 4, Bairro Inova Parque	
CIDADE	Contagem	ESTADO	Minas Gerais
ALUNO / AUTOR		PROFESSOR(A) / ORIENTADOR(A)	
João Victor Vidal Almeida 41915120		Renata Bacelar Teixeira	
FASE PROJETO		ESCALA	DIMENSÃO DA FOLHA
Projeto Básico		1:100	A1
CONTEÚDO		PLANTA DE IMPLANTAÇÃO	
RESPONSÁVEL		DATA	FOLHA
João Victor Vidal Almeida		01/12/2023	02
ARQUIVO DIGITAL		Projeto de Graduação Arquitetura e Urbanismo Una Contagem	
ArchiCad TCC João_edit stephanie FINAL.pln			

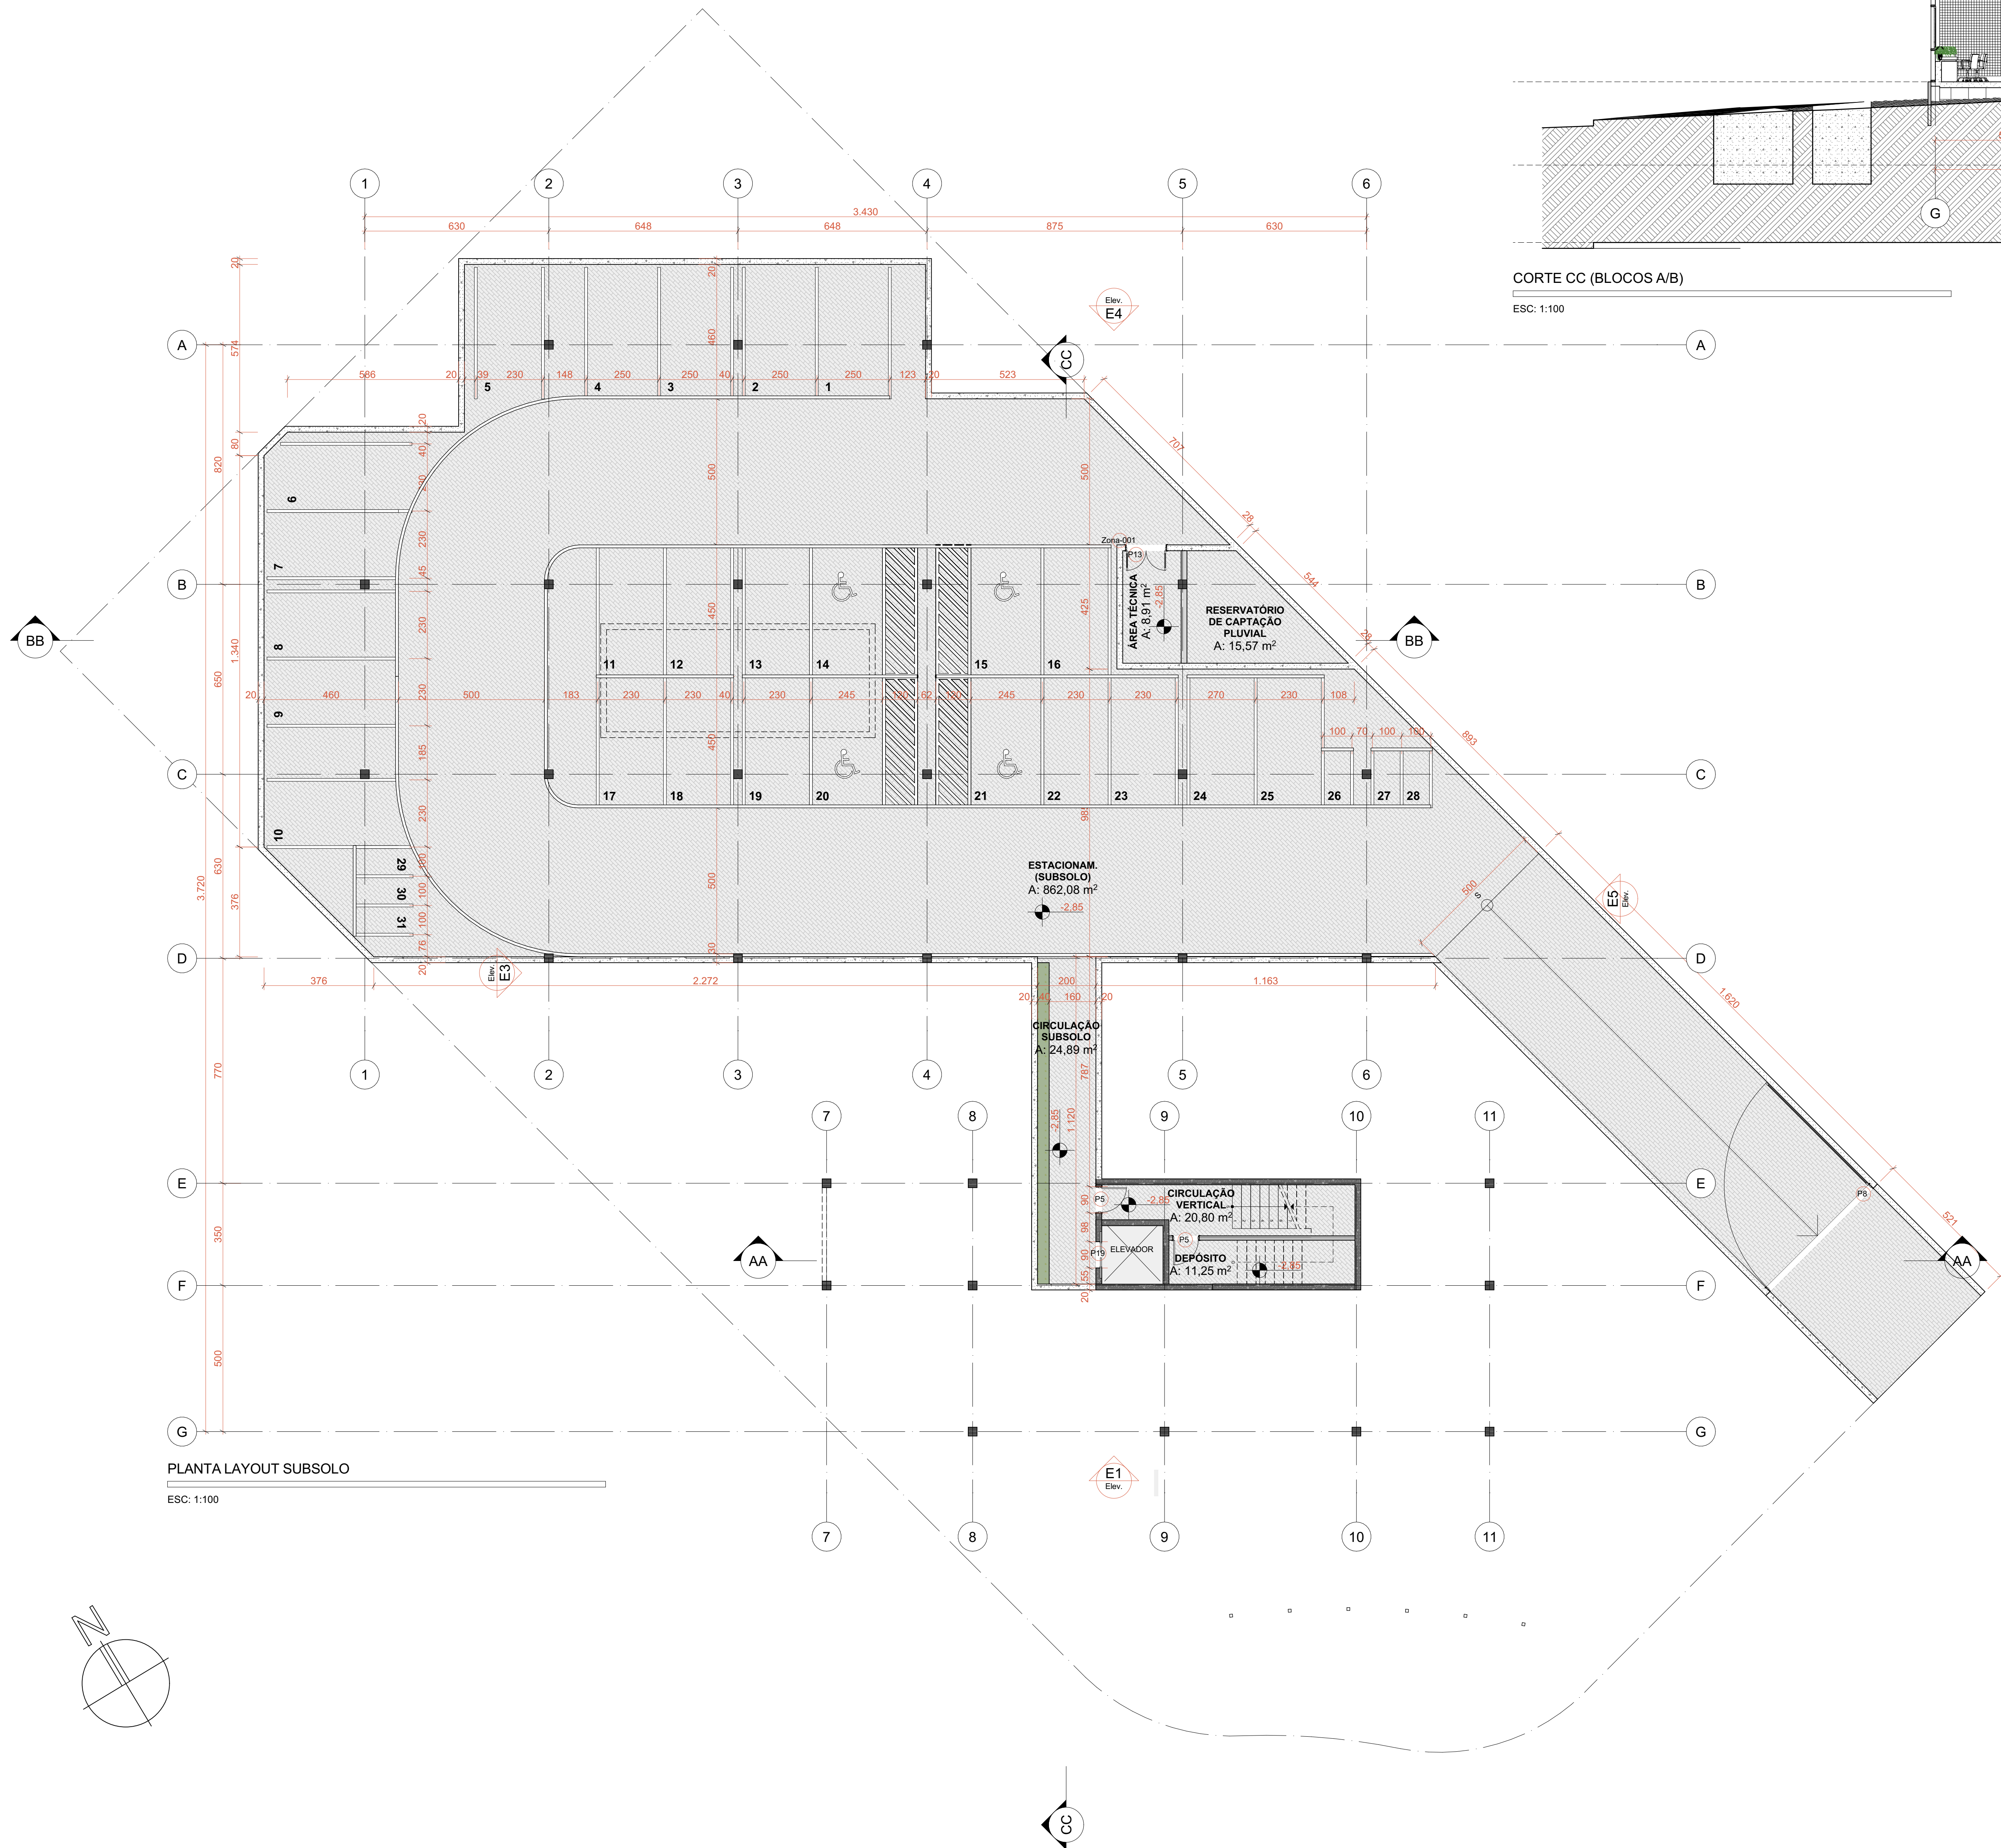


CORTE CC (BLOCOS A/B)
ESC: 1:100

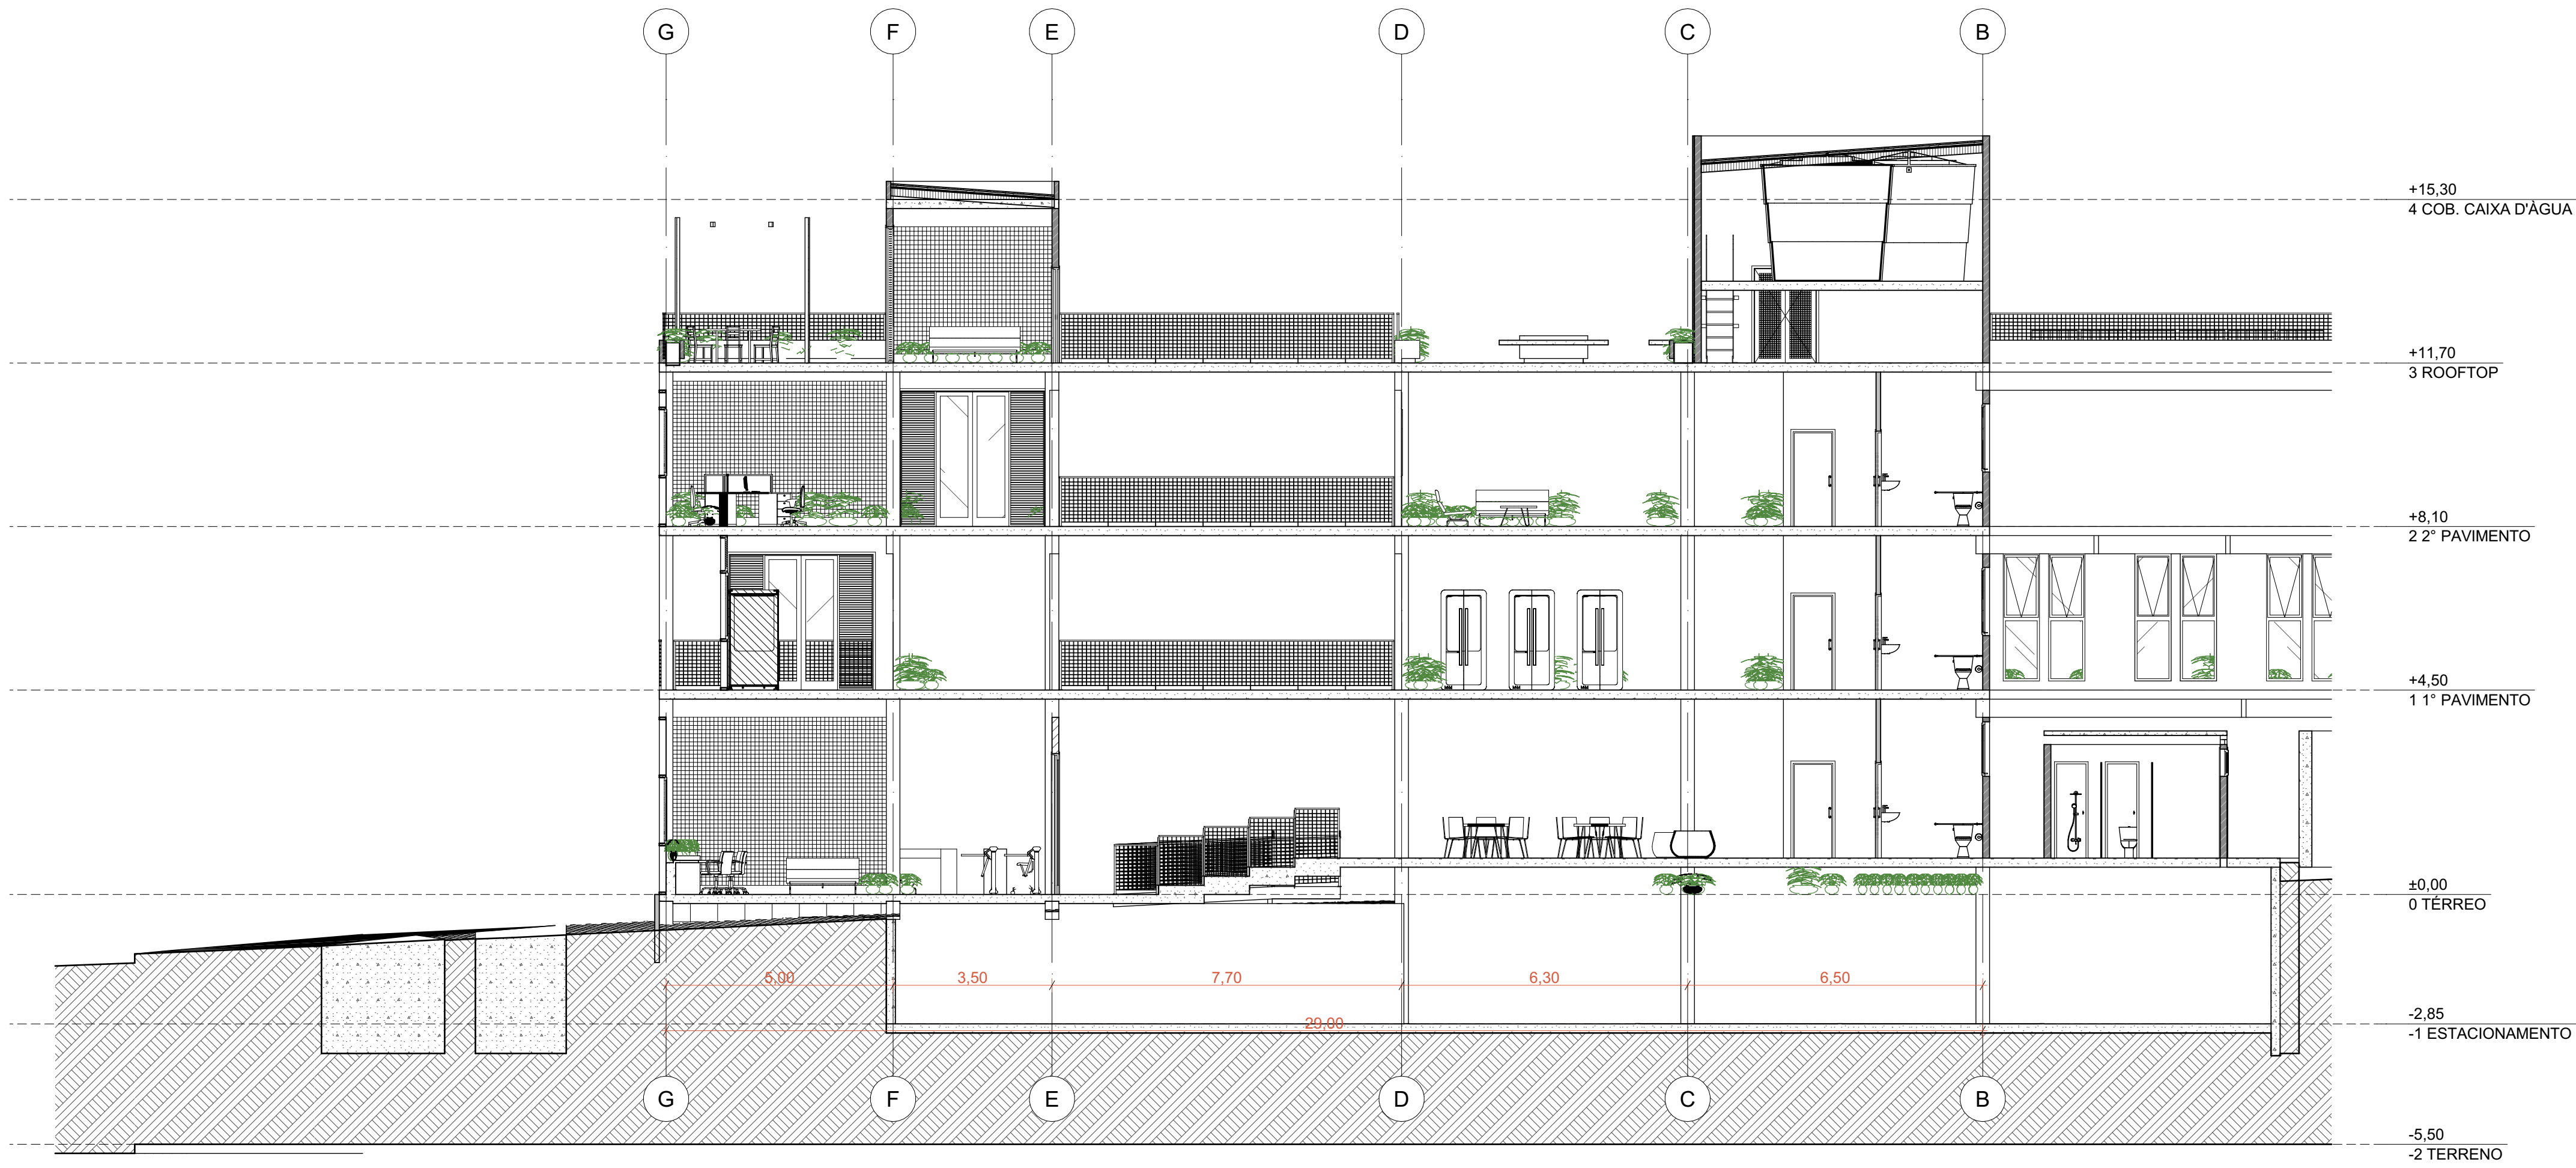

Mapa de Janelas			
ID	Quant.	Tamanho L x A	Altura soleira
J1	4	1,00x0,60	2,60
J2	7	1,00x1,20	2,60
J3	10	1,00x1,40	1,80
J4	14	1,00x1,50	1,20
J5	6	1,50x1,80	0,50
J6	12	0,80x2,80	0,20
J7	1	4,50x2,80	0,20
J8	1	5,62x2,80	0,20
J9	2	5,80x2,80	0,20
J10	4	1,62x2,80	0,20
J11	5	1,90x2,80	0,20
J12	1	2,80x2,80	0,20
J13	3	1,90x2,80	0,20
J14	1	3,20x4,50	3,00
J15	1	3,50x2,80	0,20
J16	1	6,00x2,50	1,80
J17	2	0,50x3,35	0,55
J18	2	1,50x2,80	0,20
J19	2	4,00x2,00	0,20
J20	2	4,70x3,00	0,20
J21	2	4,70x3,70	0,20
J22	2	4,70x7,30	0,20
J23	3	4,25x3,70	0,20
J24	4	0,50x2,80	0,20
J25	1	1,50x2,80	0,20
J26	5	1,90x2,80	0,20
J27	1	1,50x2,80	0,20
J28	5	5,00x2,80	0,20
J29	1	2,34x2,80	0,20
J30	2	1,70x2,80	0,20
J31	2	1,95x2,80	0,20


Mapa de Portas		
ID	Quant.	Tamanho L x A
P1	1	0,80x2,10
P2	24	0,70x2,10
P3	1	0,80x2,10
P4	6	0,80x3,00
P5	17	0,90x2,10
P6	5	0,90x2,40
P7	3	0,90x3,00
P8	1	5,00x3,00
P9	3	1,80x2,20
P10	3	3,20x3,00
P11	3	1,00x2,10
P12	3	3,10x3,00
P13	3	1,40x2,10
P14	1	4,00x3,00
P15	1	2,62x3,00
P16	1	4,00x3,10
P17	2	0,90x2,10
P18	1	1,80x2,10
P19	5	0,90x2,10
P20	1	6,00x3,00

Mapa de Zonas		
Piso de Origem	Nome da Zona	Área Medida
ESTACIONAMENTO	CIRCULAÇÃO SUBSOLO	24,89
	DEPÓSITO	11,25
	ESTACIONAM. (SUBSOLO)	862,08
TÉRREO	CAFETERIA	40,95
	CIRCULAÇÃO	198,89
	COPA FUNC.	14,26
	COZINHA LANCHONETE	16,54
	COZINHA RESTAURANTE	16,54
	D.M.L.	3,50
	D.R.S.	3,80
	DOCAS	219,26
	ESPAÇO KIDS	39,22
	HALL ELEVADOR	15,12
	I.S. FEM.	15,57
	I.S. MASC.	15,57
	LANCHONETE	37,66
	LIVING	84,15
	OFFICE BAR	17,33
1º PAVIMENTO	PCD	4,04
	RECEPÇÃO	19,57
	RESTAURANTE	37,66
	VEST. FEM. FUNC.	11,45
	VEST. MASC. FUNC.	11,45
	ÁREA DE DESCOMP.	40,95
	CIRCULAÇÃO	242,44
	D.M.L.	3,50
	D.R.S.	3,80
	HALL CABINETES	51,59
2º PAVIMENTO	HALL ELEVADOR	15,12
	I.S. FEM.	15,57
	I.S. MASC.	15,57
	LIVING	69,05
	PCD	4,04
	SALA TIPO 1	59,04
	SALA TIPO 2	74,95
	AUDITÓRIO	128,05
	CIRCULAÇÃO	106,13
	D.M.L.	3,50
ROOFTOP	D.R.S.	3,80
	HALL COLABORATIVO	146,99
	HALL ELEVADOR	15,12
	I.S. FEM.	15,57
	I.S. MASC.	15,57
	LIVING	102,28
	PCD	4,04
	HALL ELEVADOR	15,12
		2.863,54 m²

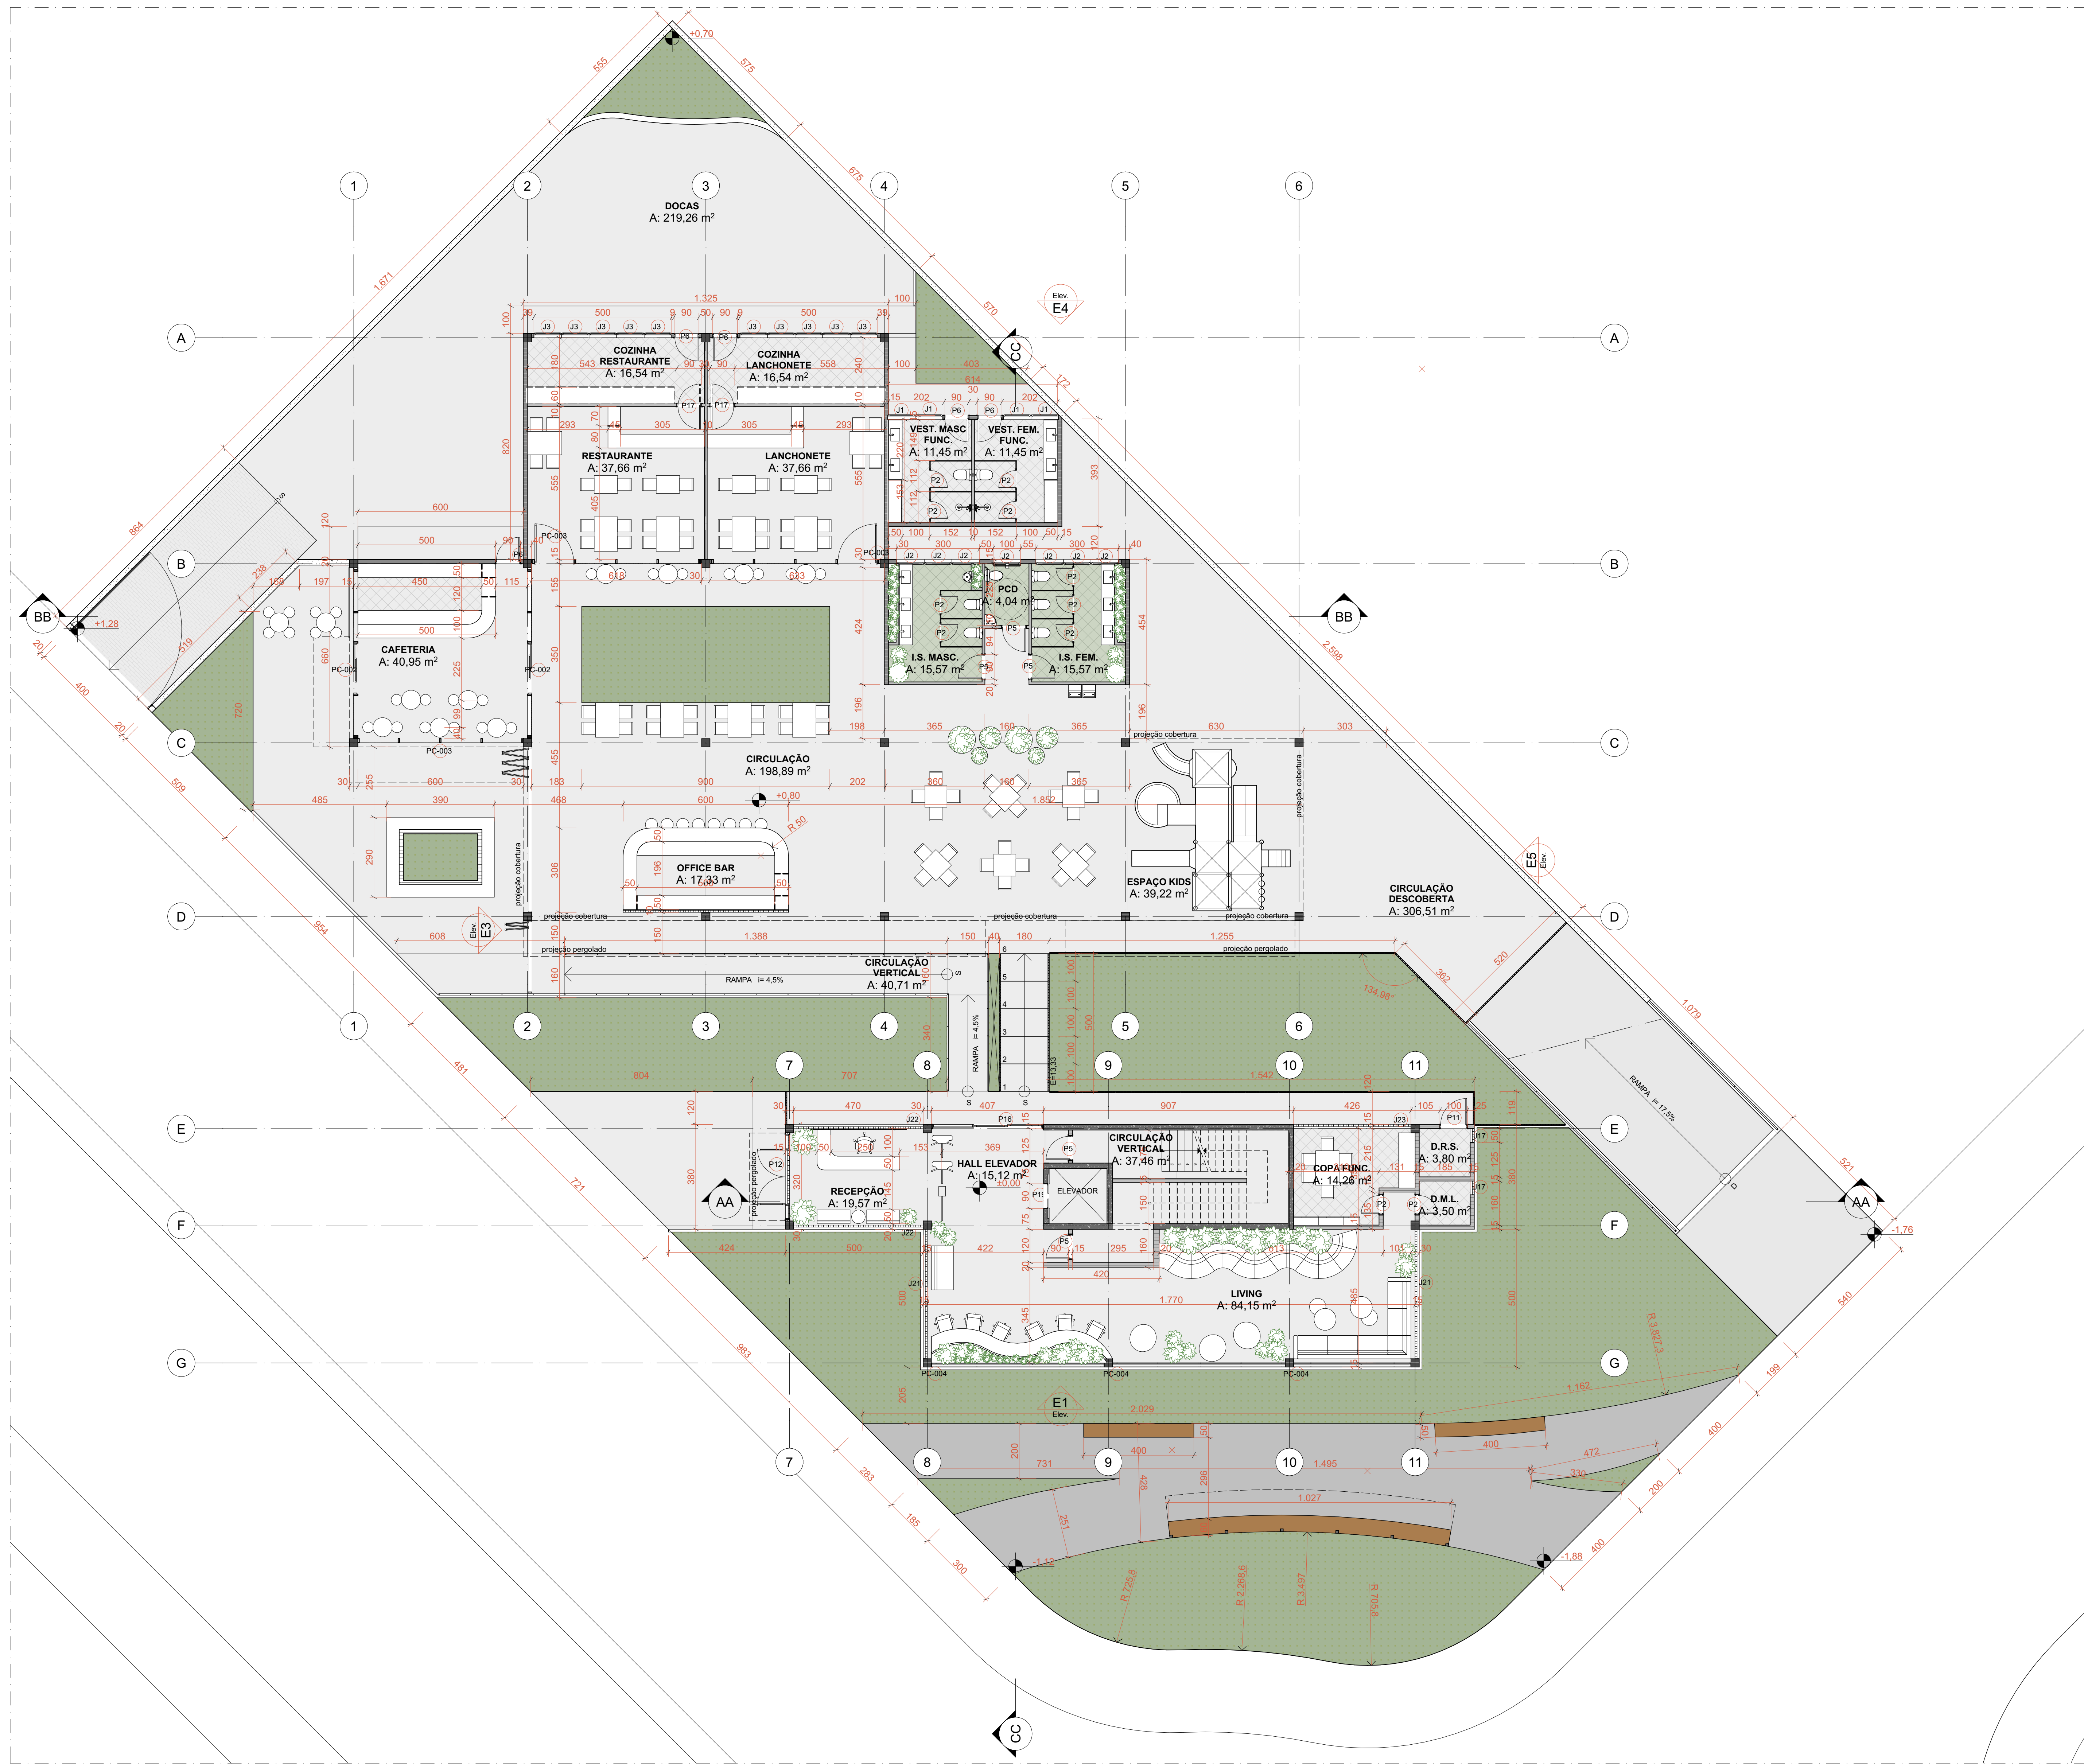

PLANTA LAYOUT TÉRREO


ESC: 1:100

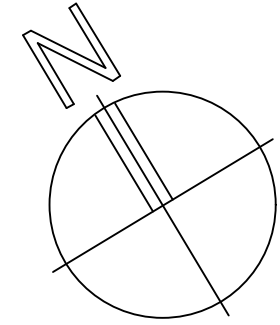

Mapa de Janelas			
ID	Quant.	Tamanho L x A	Altura soleira
J1	4	1,00x0,60	2,60
J2	7	1,00x1,20	2,60
J3	10	1,00x1,40	1,80
J4	14	1,00x1,50	1,20
J5	6	1,50x1,80	0,50
J6	12	0,80x2,80	0,20
J7	1	4,50x2,80	0,20
J8	1	5,62x2,80	0,20
J9	2	5,80x2,80	0,20
J10	4	1,62x2,80	0,20
J11	5	1,90x2,80	0,20
J12	1	2,80x2,80	0,20
J13	3	1,90x2,80	0,20
J14	1	3,20x4,50	3,00
J15	1	3,50x2,80	0,20
J16	1	6,00x2,50	1,80
J17	2	0,50x3,35	0,55
J18	2	1,50x2,80	0,20
J19	2	4,00x2,00	0,20
J20	2	4,70x3,00	0,20
J21	2	4,70x3,70	0,20
J22	2	4,70x3,30	0,20
J23	3	4,25x3,70	0,20
J24	4	0,50x2,80	0,20
J25	1	1,50x2,80	0,20
J26	5	1,90x2,80	0,20
J27	1	1,50x2,80	0,20
J28	5	5,00x2,80	0,20
J29	1	2,34x2,80	0,20
J30	2	1,70x2,80	0,20
J31	2	1,95x2,80	0,20

Mapa de Portas		
ID	Quant.	Tamanho L x A
P1	1	0,80x2,10
P2	24	0,70x2,10
P3	1	0,80x2,10
P4	6	0,80x3,00
P5	17	0,90x2,10
P6	5	0,90x2,40
P7	3	0,90x3,00
P8	1	5,00x3,00
P9	3	1,80x2,20
P10	3	3,30x3,00
P11	3	1,00x2,10
P12	3	3,10x3,00
P13	3	1,40x2,10
P14	1	4,00x3,00
P15	1	2,62x3,00
P16	1	4,00x3,10
P17	2	0,90x2,10
P18	1	1,80x2,10
P19	5	0,90x2,10
P20	1	6,00x3,00


Mapa de Zonas		
Piso de Origem	Nome da Zona	Área Média
ESTACIONAMENTO	CIRCULAÇÃO SUBSOLO	24,89
	DEPÓSITO	11,25
	ESTACIONAM. (SUBSOLO)	862,08
TÉRREO	CAFETERIA	40,95
	CIRCULAÇÃO	198,89
	COPA FUNC.	14,26
	COZINHA LANCHONETE	16,54
	COZINHA RESTAURANTE	16,54
	D.M.L.	3,50
	D.R.S.	3,80
	DOCAS	219,26
	ESPAÇO KIDS	39,22
	HALL ELEVADOR	15,12
	I.S. FEM.	15,57
	I.S. MASC.	15,57
	LANCHONETE	37,66
	LIVING	84,15
	OFFICE BAR	17,33
	PCD	4,04
	RECEPÇÃO	19,57
	RESTAURANTE	37,66
	VEST. FEM. FUNC.	11,45
	VEST. MASC. FUNC.	11,45
1º PAVIMENTO	ÁREA DE DESCOMP.	40,95
	CIRCULAÇÃO	242,44
	D.M.L.	3,50
	D.R.S.	3,80
	HALL CABINETES	51,59
	HALL ELEVADOR	15,12
	I.S. FEM.	15,57
	I.S. MASC.	15,57
	LIVING	84,15
	PCD	4,04
	SALA TIPO 1	50,04
	SALA TIPO 2	74,95
2º PAVIMENTO	AUDITÓRIO	128,05
	CIRCULAÇÃO	106,13
	D.M.L.	3,50
	D.R.S.	3,80
	HALL COLABORATIVO	146,99
	HALL ELEVADOR	15,12
	I.S. FEM.	15,57
	I.S. MASC.	15,57
	LIVING	102,28
	PCD	4,04
ROOFTOP	HALL ELEVADOR	15,12
		2.863,54 m²

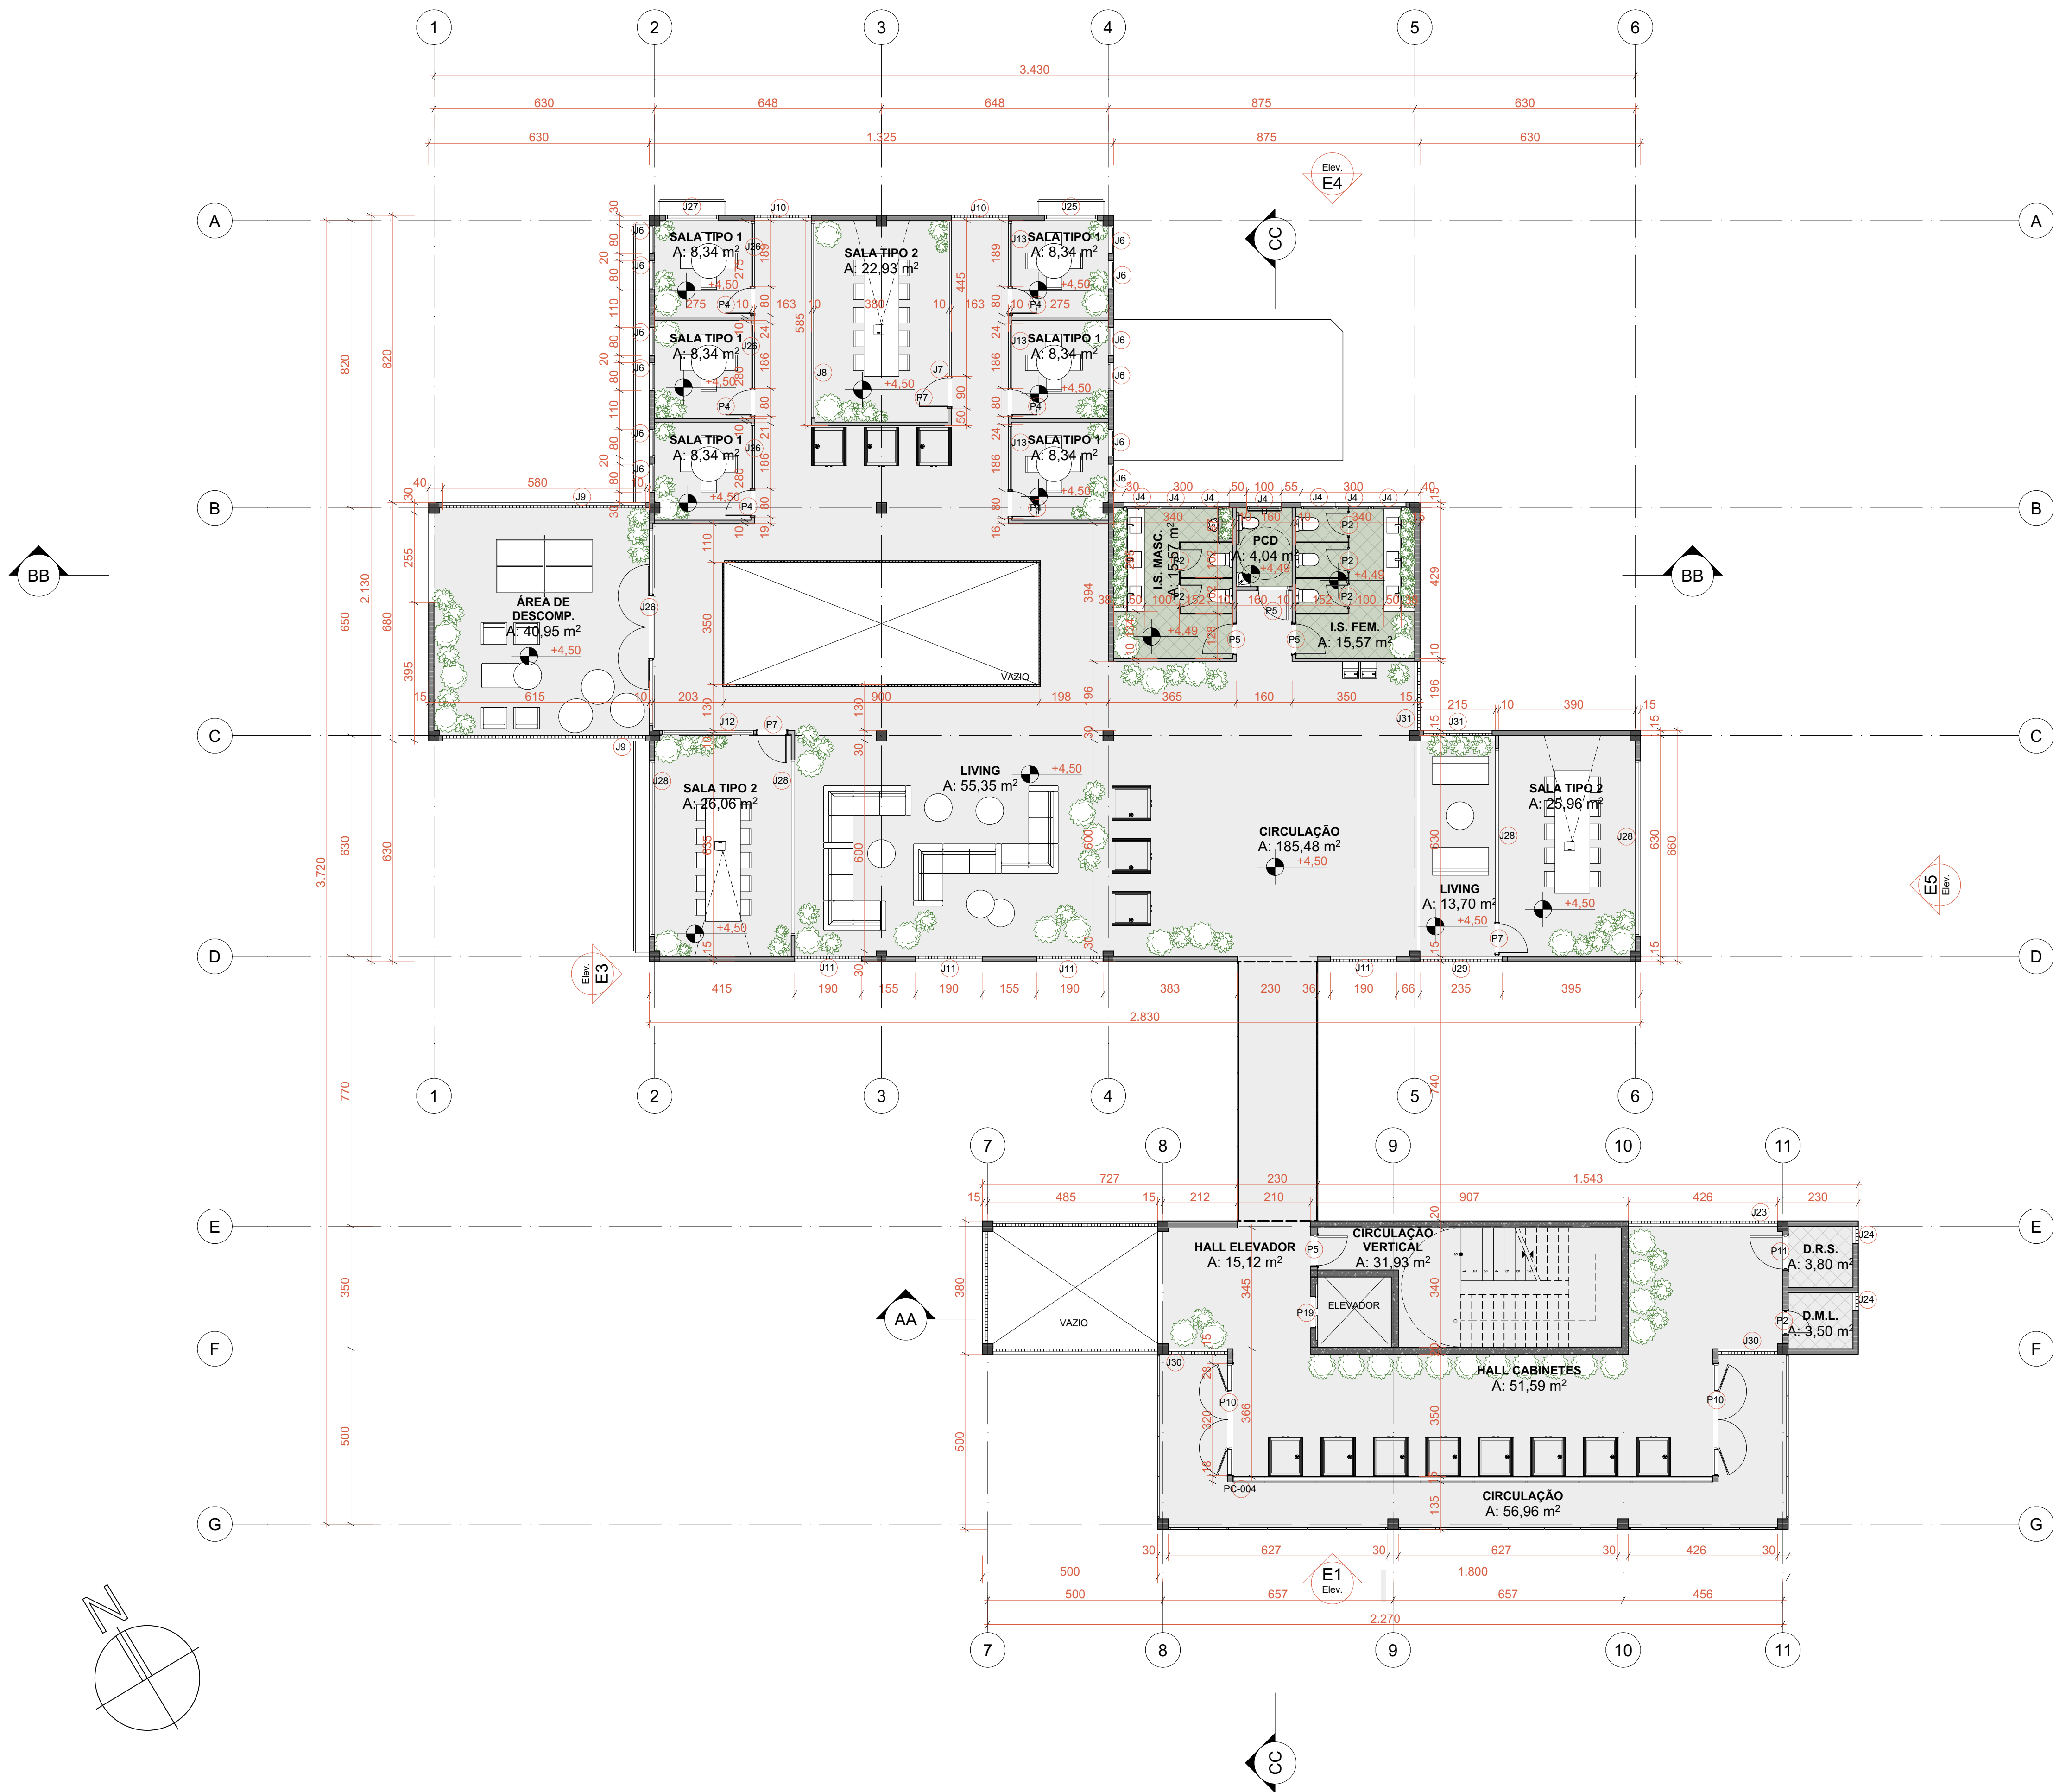

PLANTA LAYOUT 1º PAVIMENTO

ESC: 1:100

PROJETO		
ARCOWORKING		
ENDEREÇO Av. Terras Rasas, Lote 2, Quadra 4, Bairro Inova Parque		
CIDADE Contagem		
ESTADO Minas Gerais		
ALUNO / AUTOR João Victor Vidal Almeida 41915120		
PROFESSOR(A) / ORIENTADOR(A) Renata Bacelar Teixeira		
FASE PROJETO Projeto Básico		
ESCALA 1:100		
DIMENSÃO DA FOLHA A1		
CONTEÚDO PLANTA LAYOUT 1º PAVIMENTO		
RESPONSÁVEL João Victor Vidal Almeida		
DATA 01/12/2023		
FOLHA 05		
ARQUIVO DIGITAL Archicad TCC João_edit stephanie FINAL.pln		
Projeto de Graduação Arquitetura e Urbanismo Una Contagem		

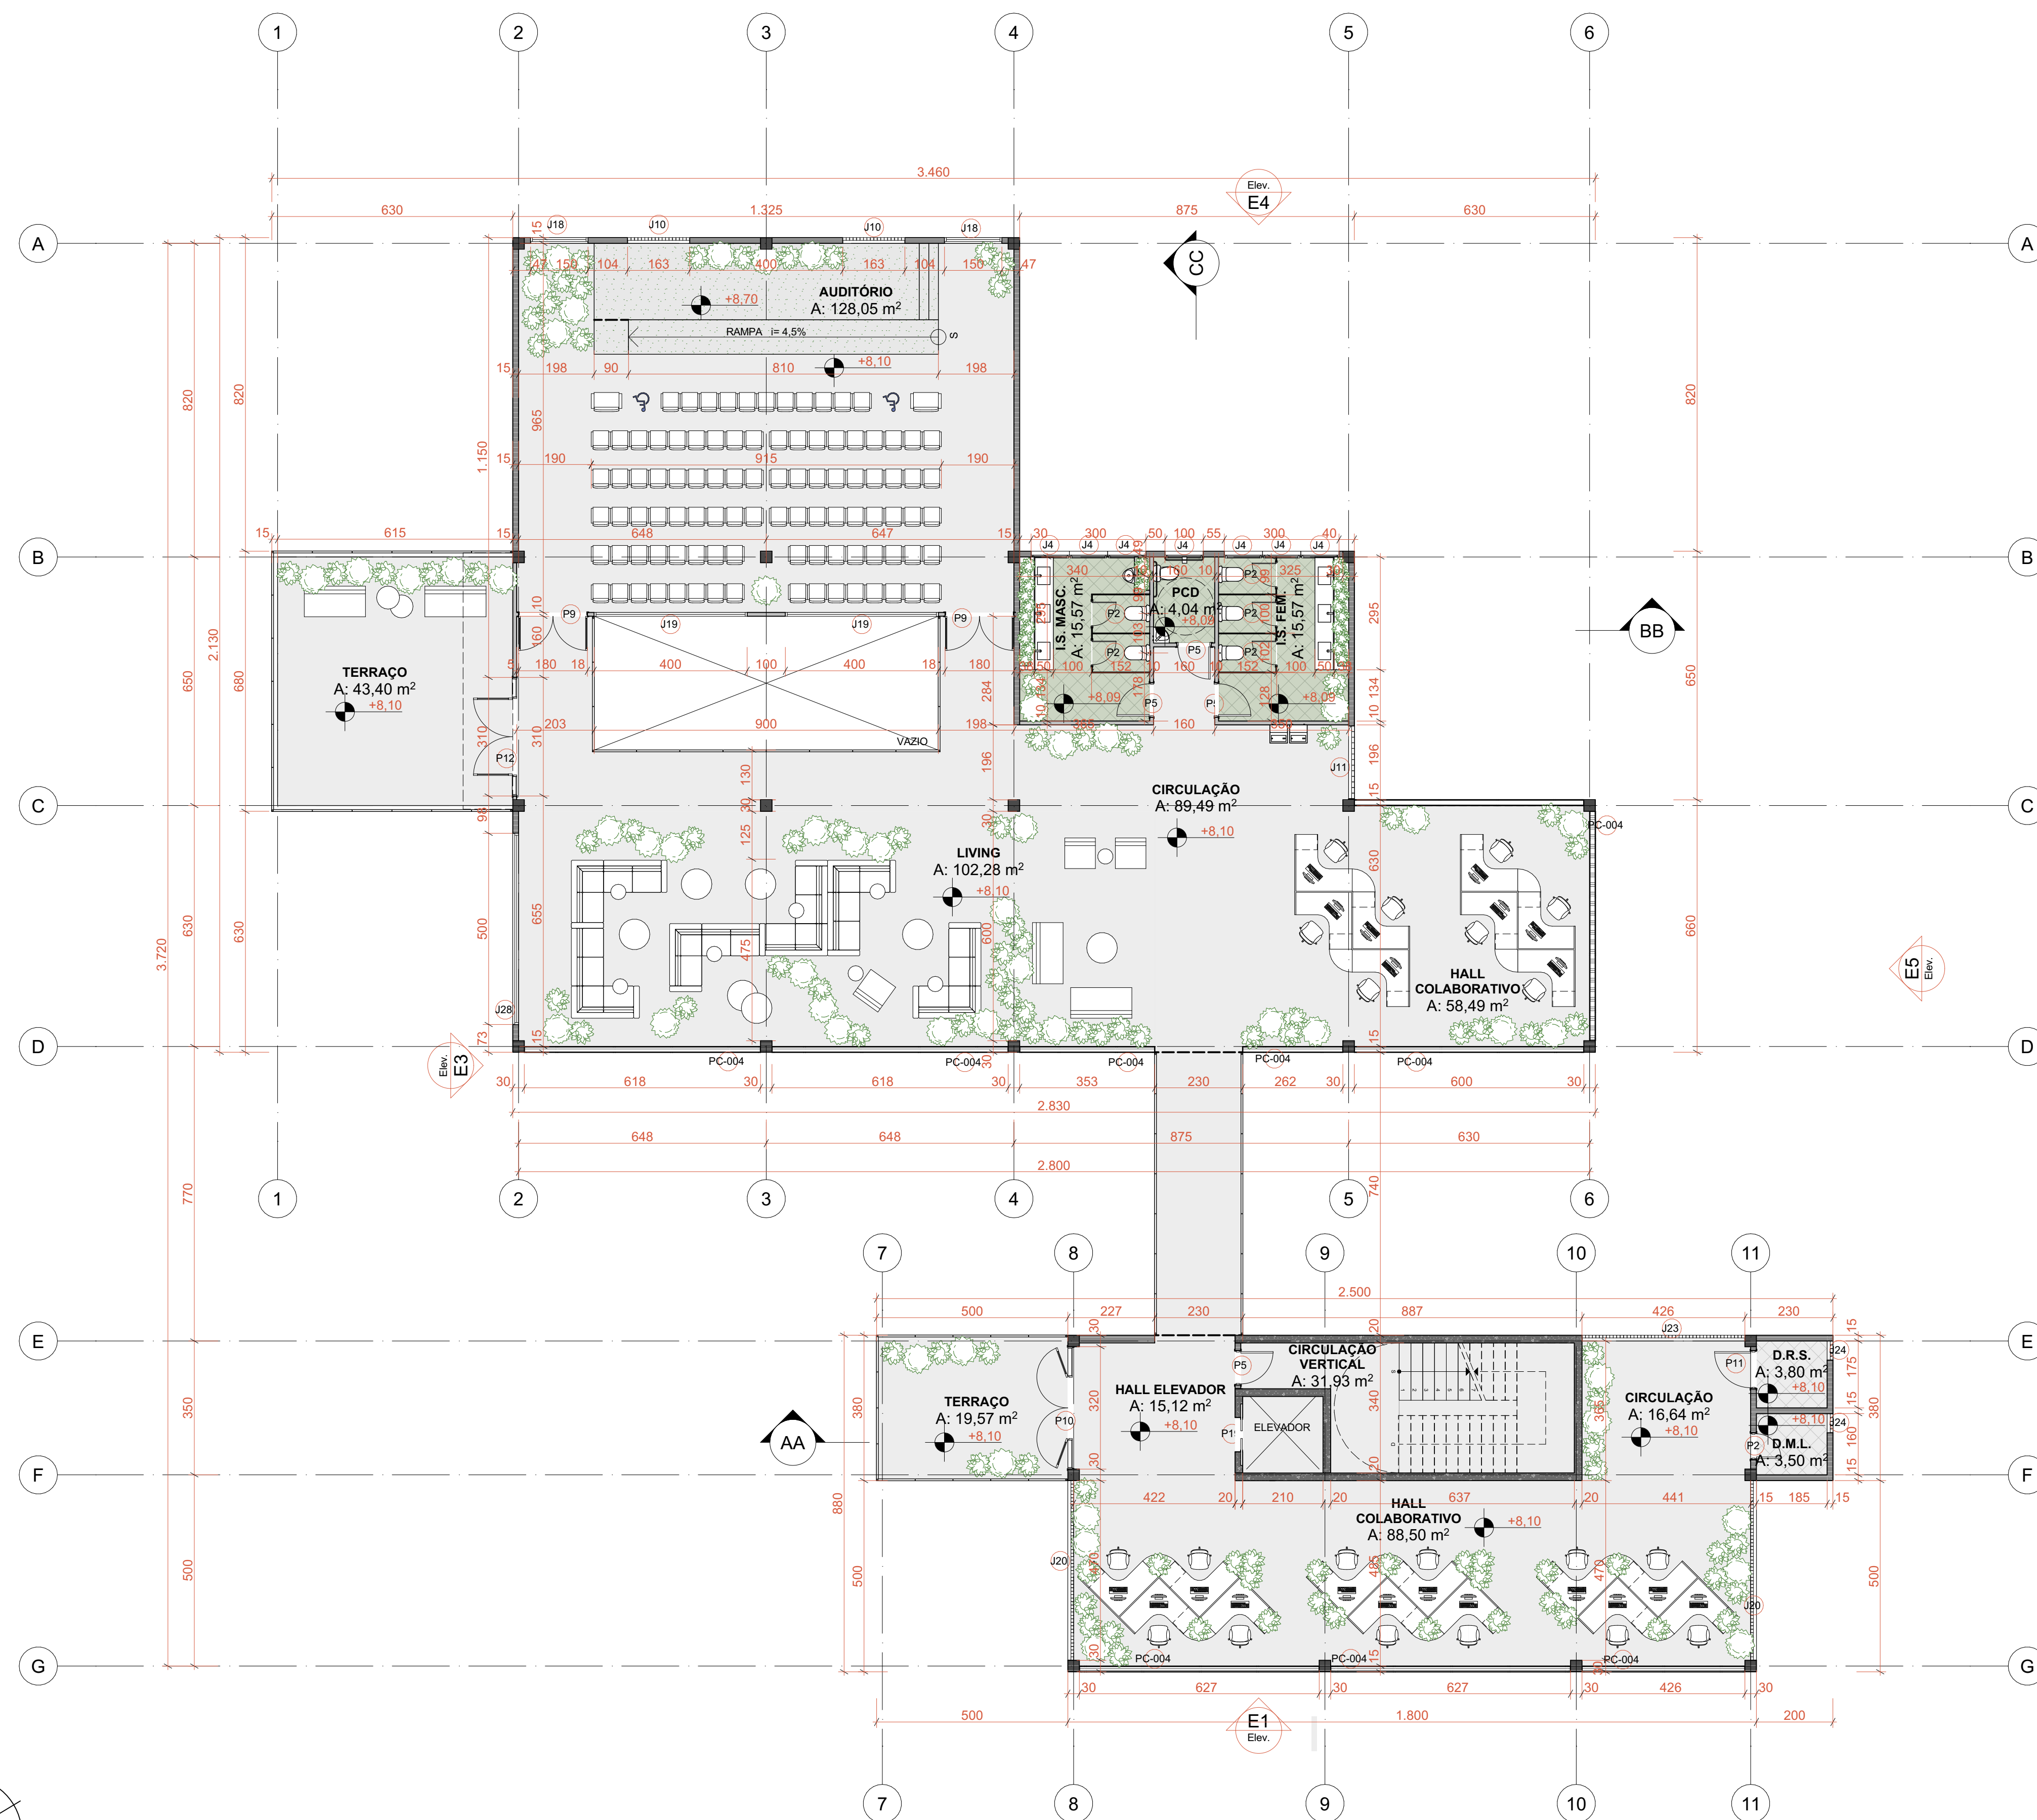

PLANTA LAYOUT 2º PAVIMENTO

ESC: 1:100

PROJETO		
ARCOWORKING		
ENDEREÇO Av. Terras Rasas, Lote 2, Quadra 4, Bairro Inova Parque		
CIDADE Contagem	ESTADO Minas Gerais	aro una working
ALUNO / AUTOR João Victor Vidal Almeida 41915120		PROFESSOR(A) / ORIENTADOR(A) Renata Bacelar Teixeira
FASE PROJETO Projeto Básico	ESCALA 1:100	DIMENSÃO DA FOLHA A1
CONTEÚDO PLANTA LAYOUT 2º PAVIMENTO		
RESPONSÁVEL João Victor Vidal Almeida	DATA 01/12/2023	FOLHA 06
ARQUIVO DIGITAL Archicad TCC João_edit stephanie FINAL.pln		Projeto de Graduação Arquitetura e Urbanismo Una Contagem

PLANTA LAYOUT ROOFTOP

ESC: 1:100

DETALHAMENTO JARDINEIRA COM GUARDA CORPO

ESC: 1:10

PROJETO

ARCOWORKING

ENDEREÇO

Av. Terras Rasas, Lote 2, Quadra 4. Bairro Inova Parque

CIDADE

Contagem

ESTADO

Minas Gerais

ALUNO / AUTOR

João Victor Vidal Almeida

41915120

PROFESSOR(A) / ORIENTADOR(A)

Renata Bacelar Teixeira

FASE PROJETO

Projeto Básico

CONTEÚDO

ESCALA

1:10, 1:100

DIMENSÃO DA FOLHA

A1

PLANTA LAYOUT ROOFTOP

RESPONSÁVEL

João Victor Vidal Almeida

DATA

01/12/2023

FOLHA

07



ARQUIVO DIGITAL


Archicad TCC João_edit stephanie FINAL.pln

Projeto de Graduação

Arquitetura e Urbanismo


Una Contagem

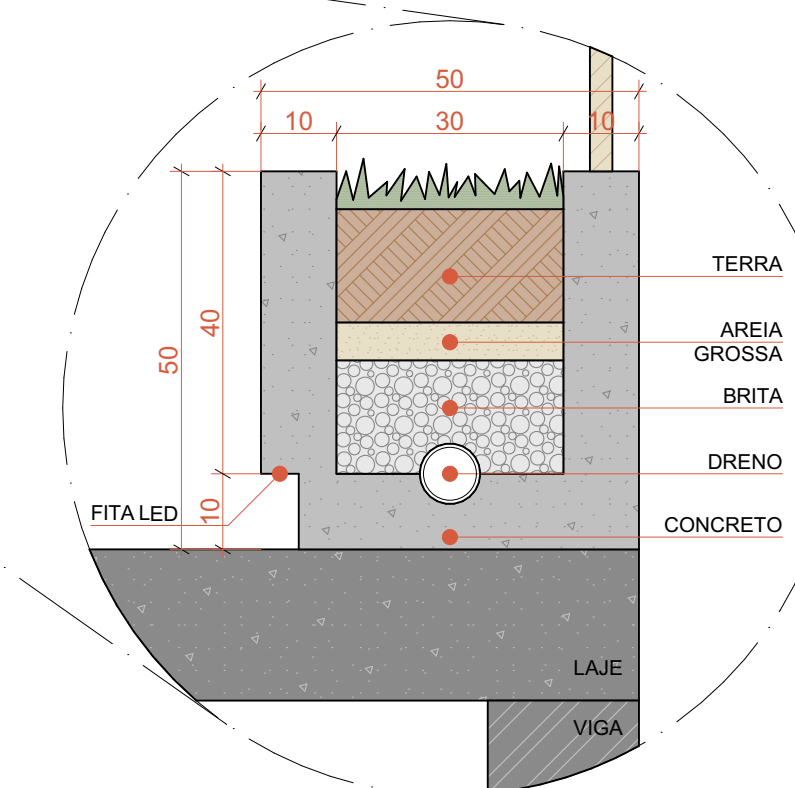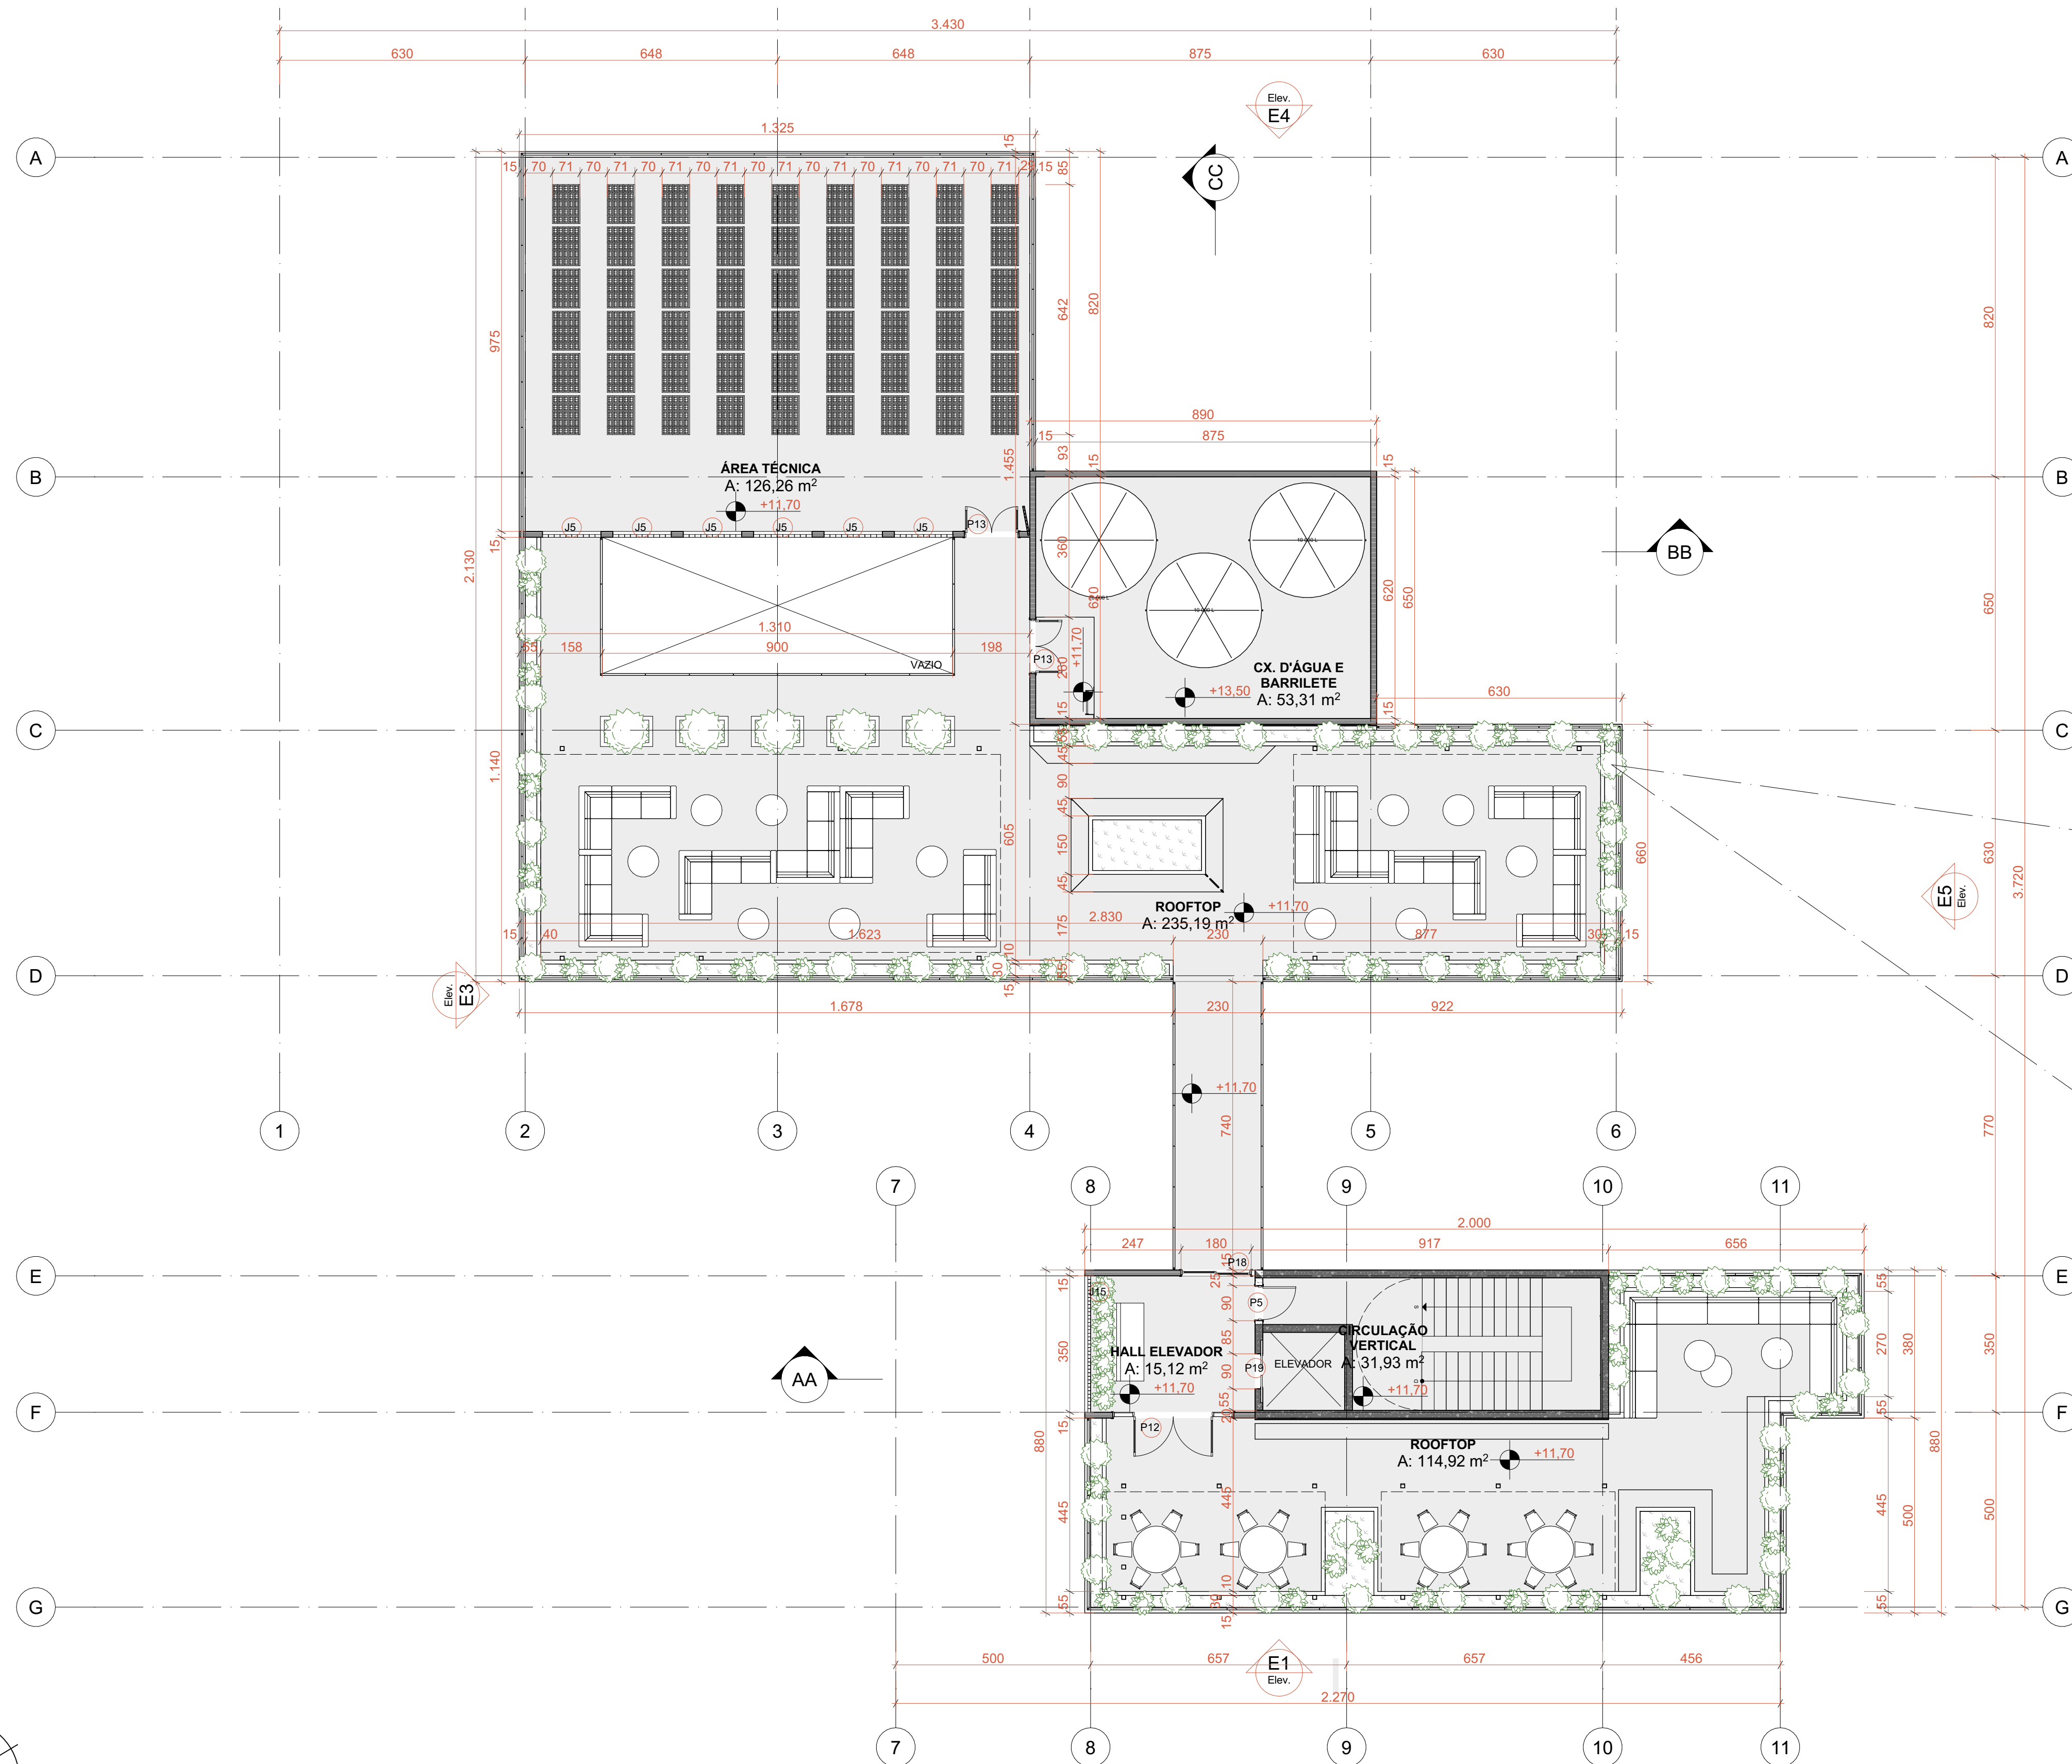

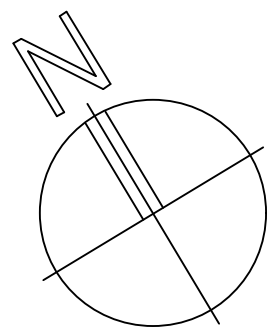


PLANTA DE COBERTURA

ESC: 1:100

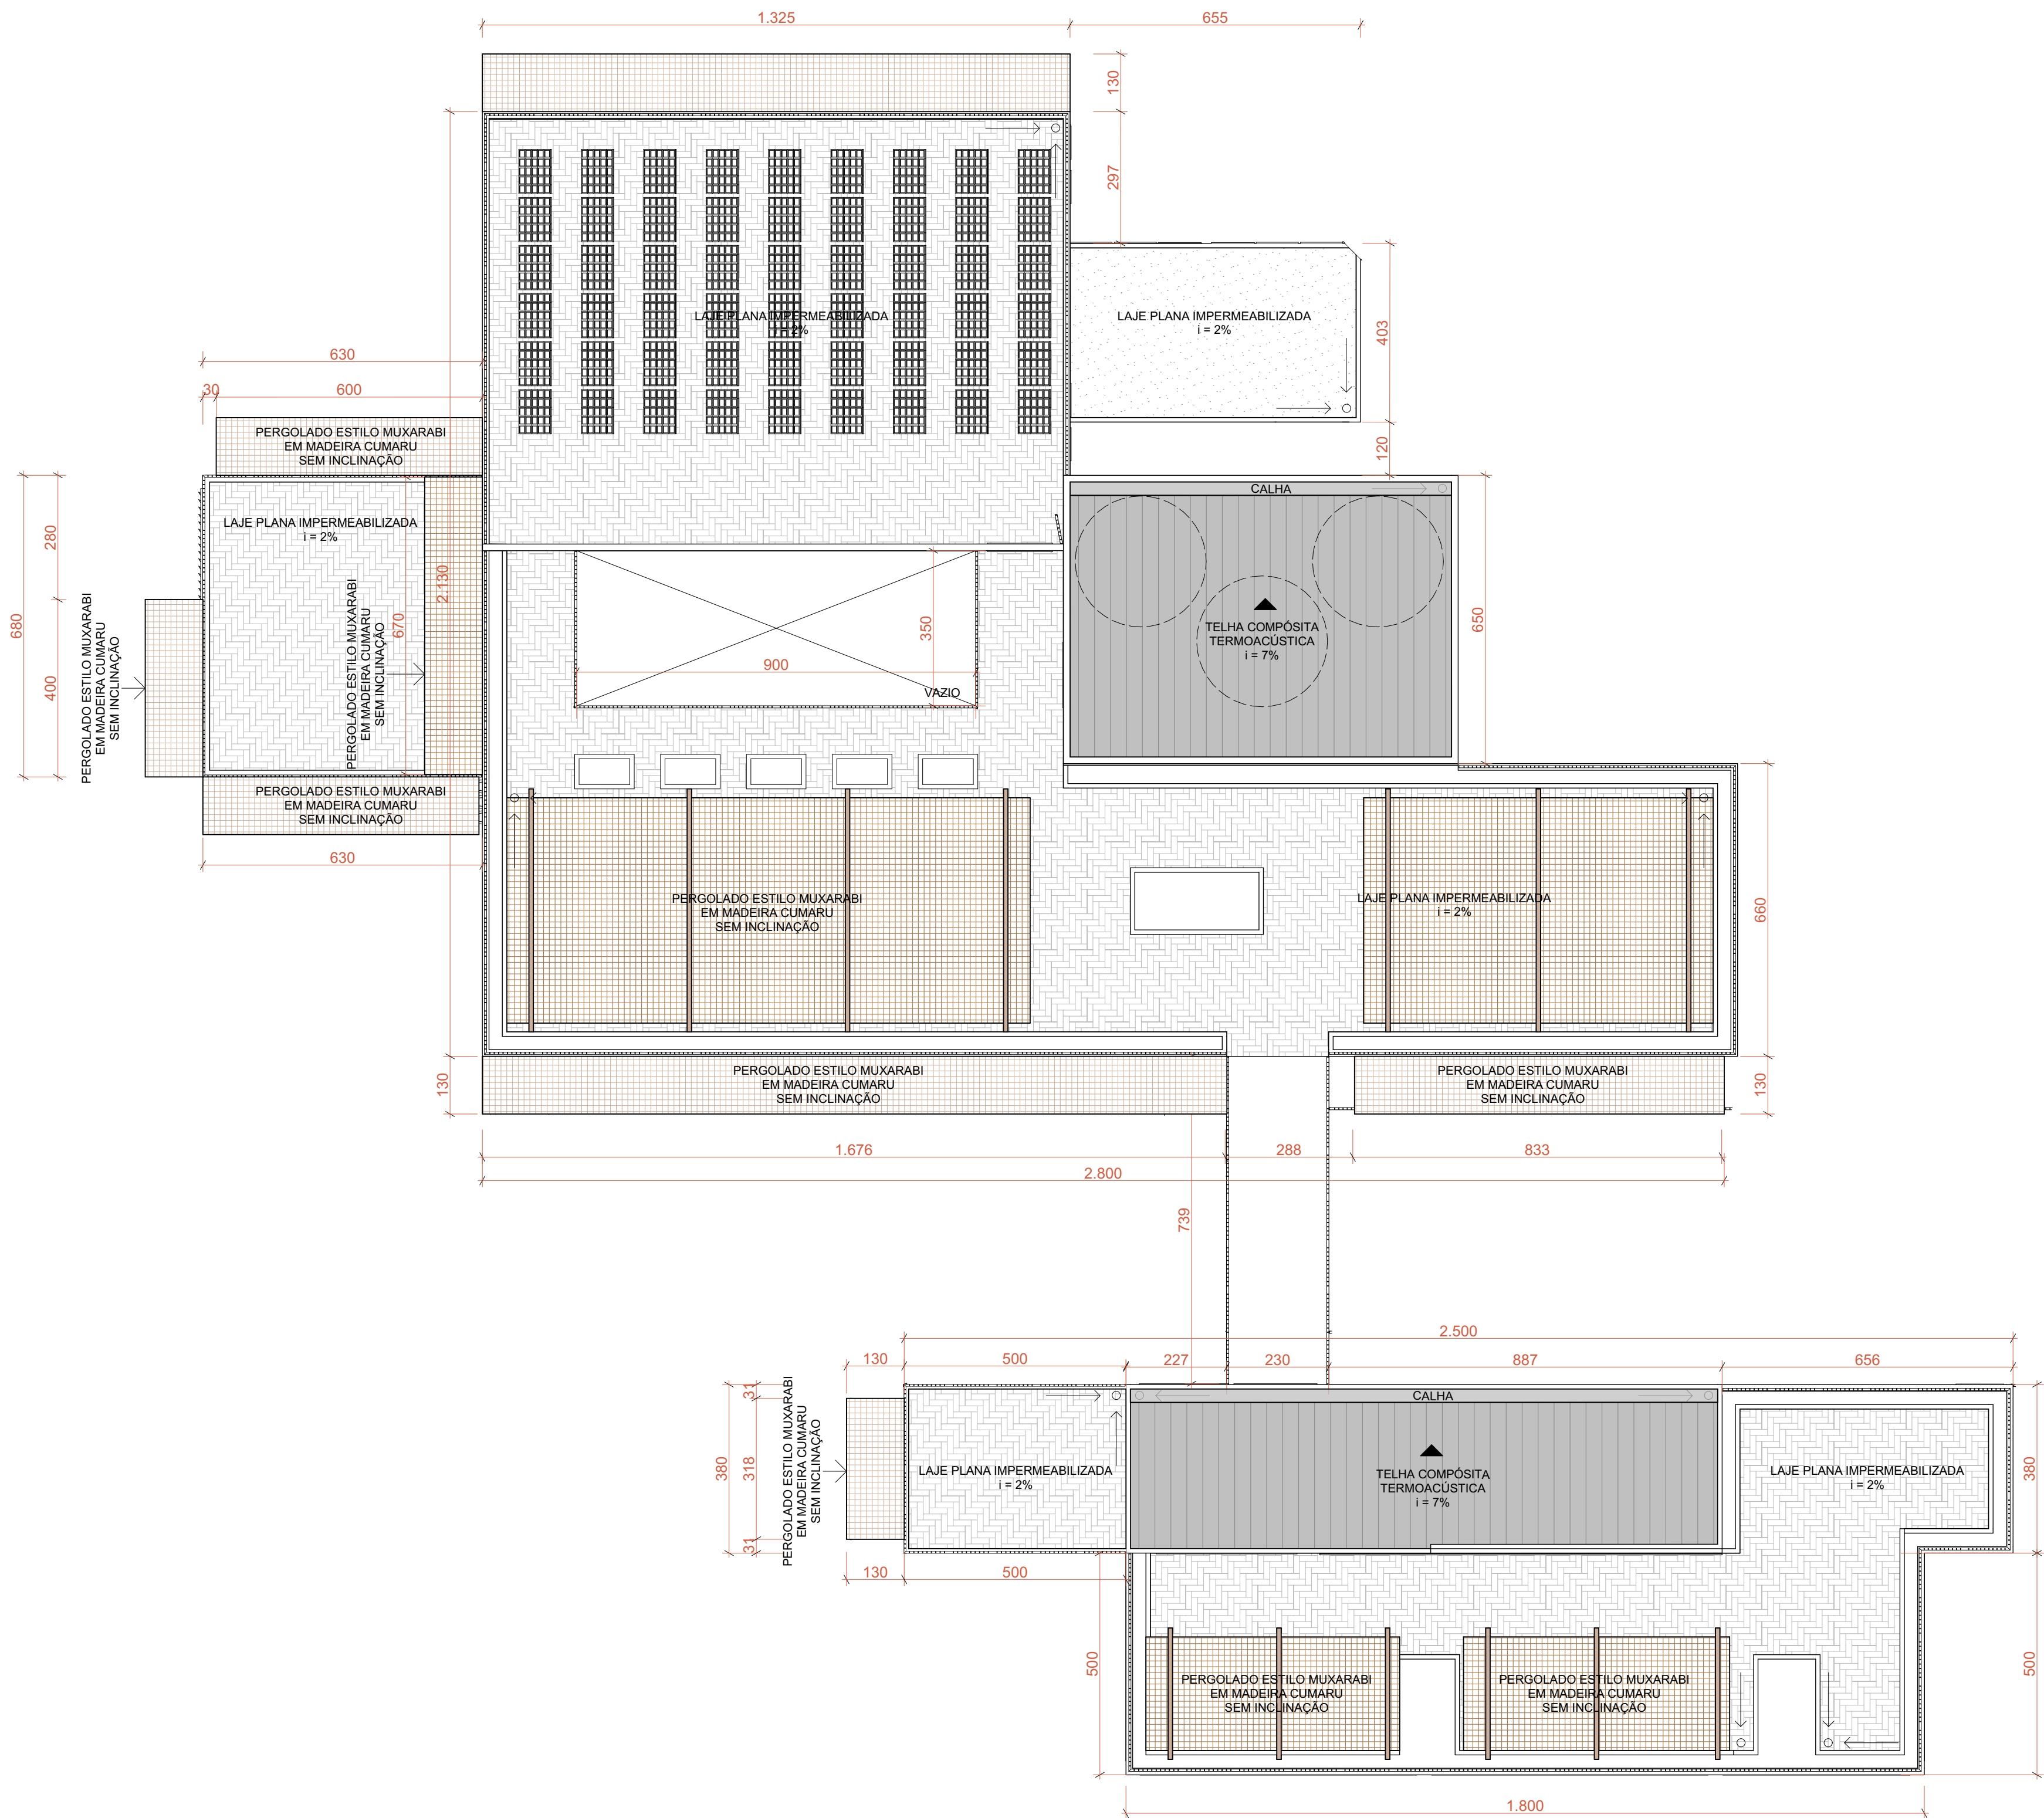


PROJETO			ARCOWORKING	
ENDEREÇO			Av. Terras Rasas, Lote 2, Quadra 4, Bairro Inova Parque	
CIDADE			Contagem	ESTADO Minas Gerais
ALUNO / AUTOR			PROFESSOR(A) / ORIENTADOR(A)	
João Victor Vidal Almeida 41915120			Renata Bacelar Teixeira	
FASE PROJETO			ESCALA	DIMENSÃO DA FOLHA
Projeto Básico			1:100	A1
CONTEÚDO			PLANTA DE COBERTURA	
RESPONSÁVEL			DATA	FOLHA
João Victor Vidal Almeida			01/12/2023	08
ARQUIVO DIGITAL			Projeto de Graduação Arquitetura e Urbanismo Una Contagem	
Archicad TCC João_edit stephanie FINAL.pln				

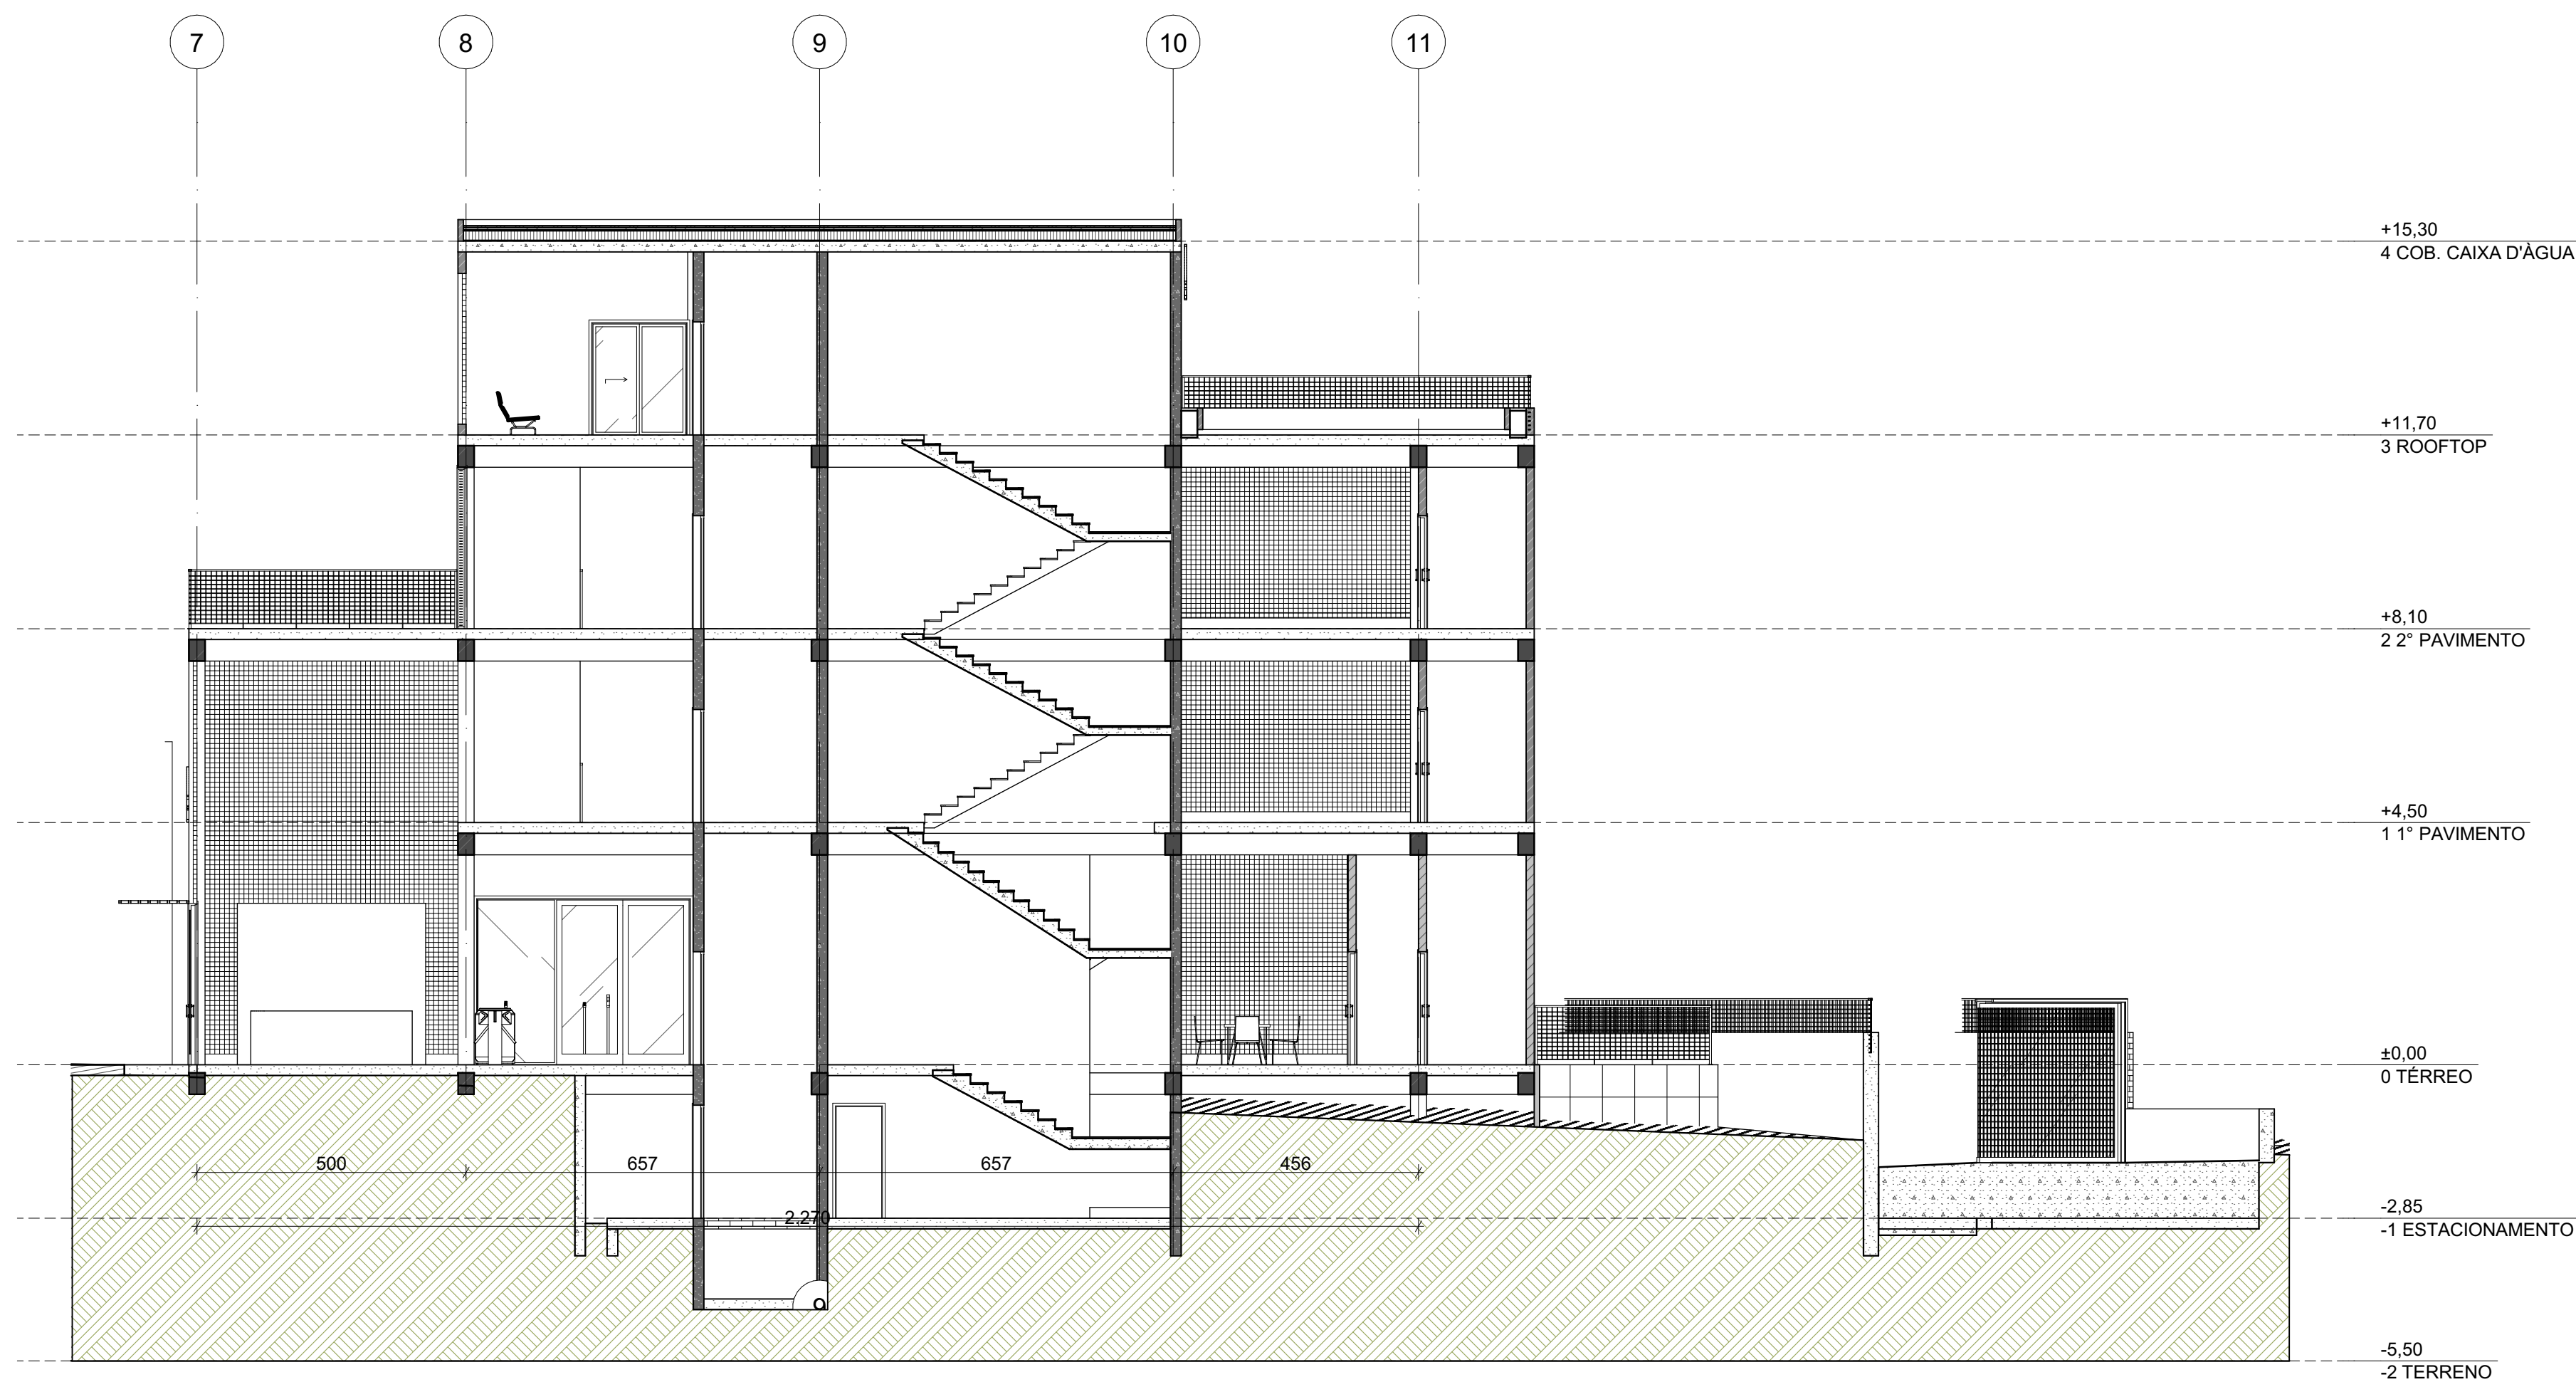

CORTE AA (BLOCO A)


ESC: 1:100

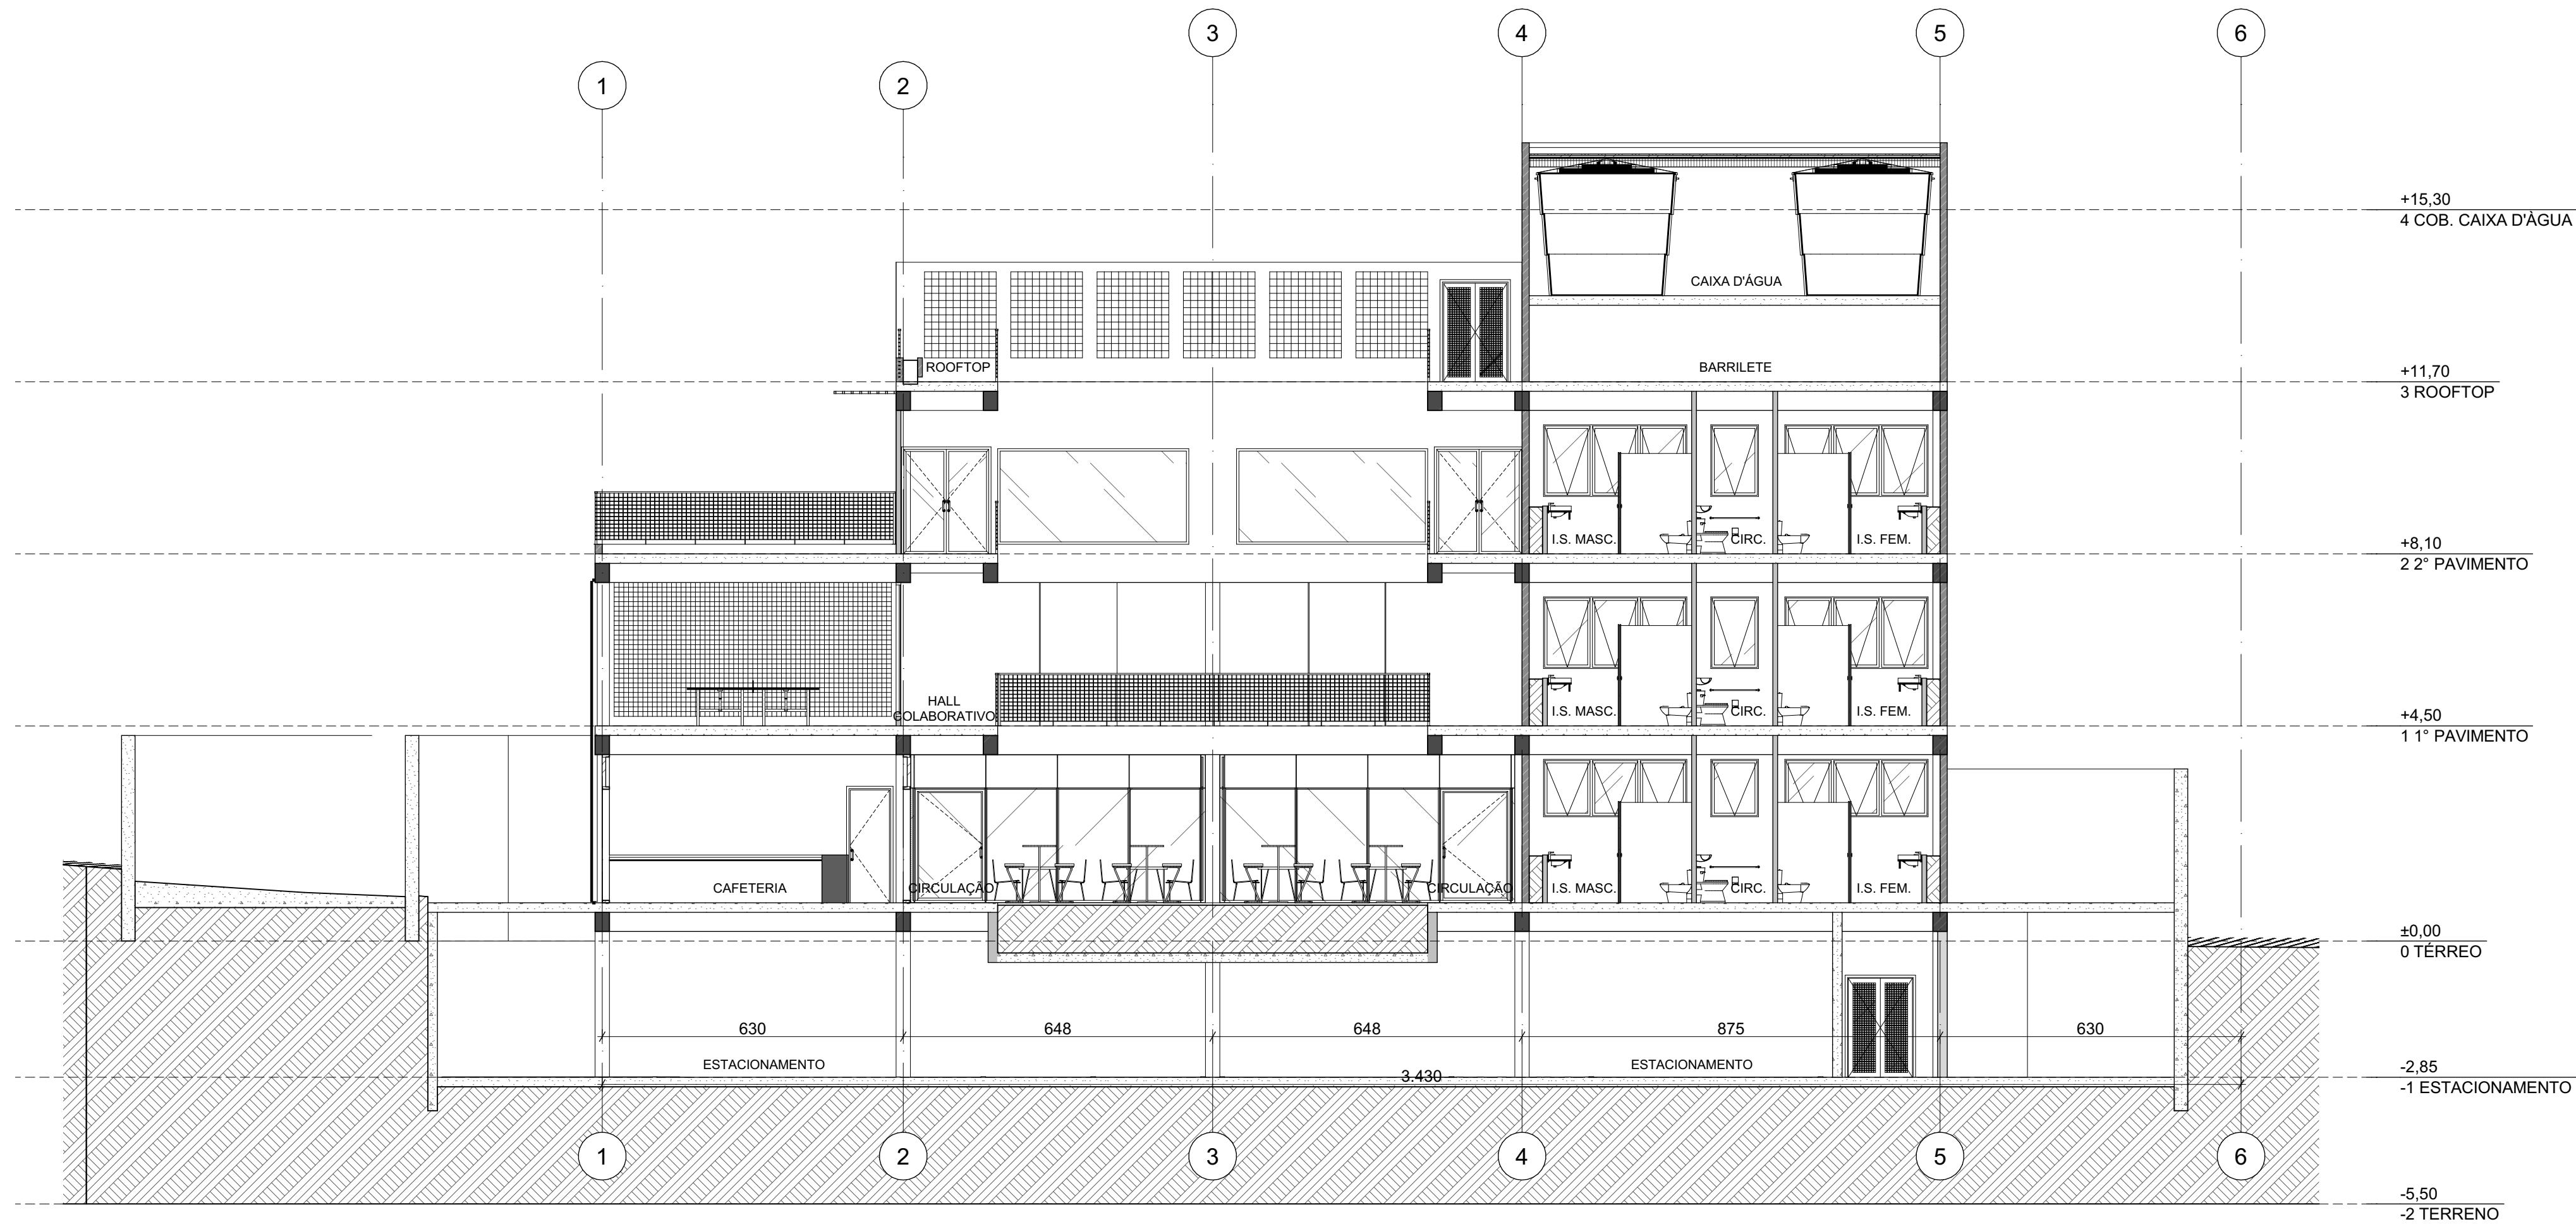

CORTE BB (BLOCO B)

ESC: 1:100


PROJETO		
ARCOWORKING		
ENDEREÇO Av. Terras Rasas, Lote 2, Quadra 4. Bairro Inova Parque		
CIDADE Contagem		
ESTADO Minas Gerais		
ALUNO / AUTOR		
João Victor Vidal Almeida 41915120		
PROFESSOR(A) / ORIENTADOR(A)		
Renata Bacelar Teixeira		
FASE PROJETO		
Projeto Básico		
ESCALA 1:100		
DIMENSÃO DA FOLHA A1		
CONTEÚDO		
CORTES AA E BB		
RESPONSÁVEL		
João Victor Vidal Almeida		
DATA 01/12/2023		
FOLHA		
09		
ARQUIVO DIGITAL		
Projeto de Graduação Arquitetura e Urbanismo Una Contagem		
Archicad TCC João_edit stephanie FINAL.pln		

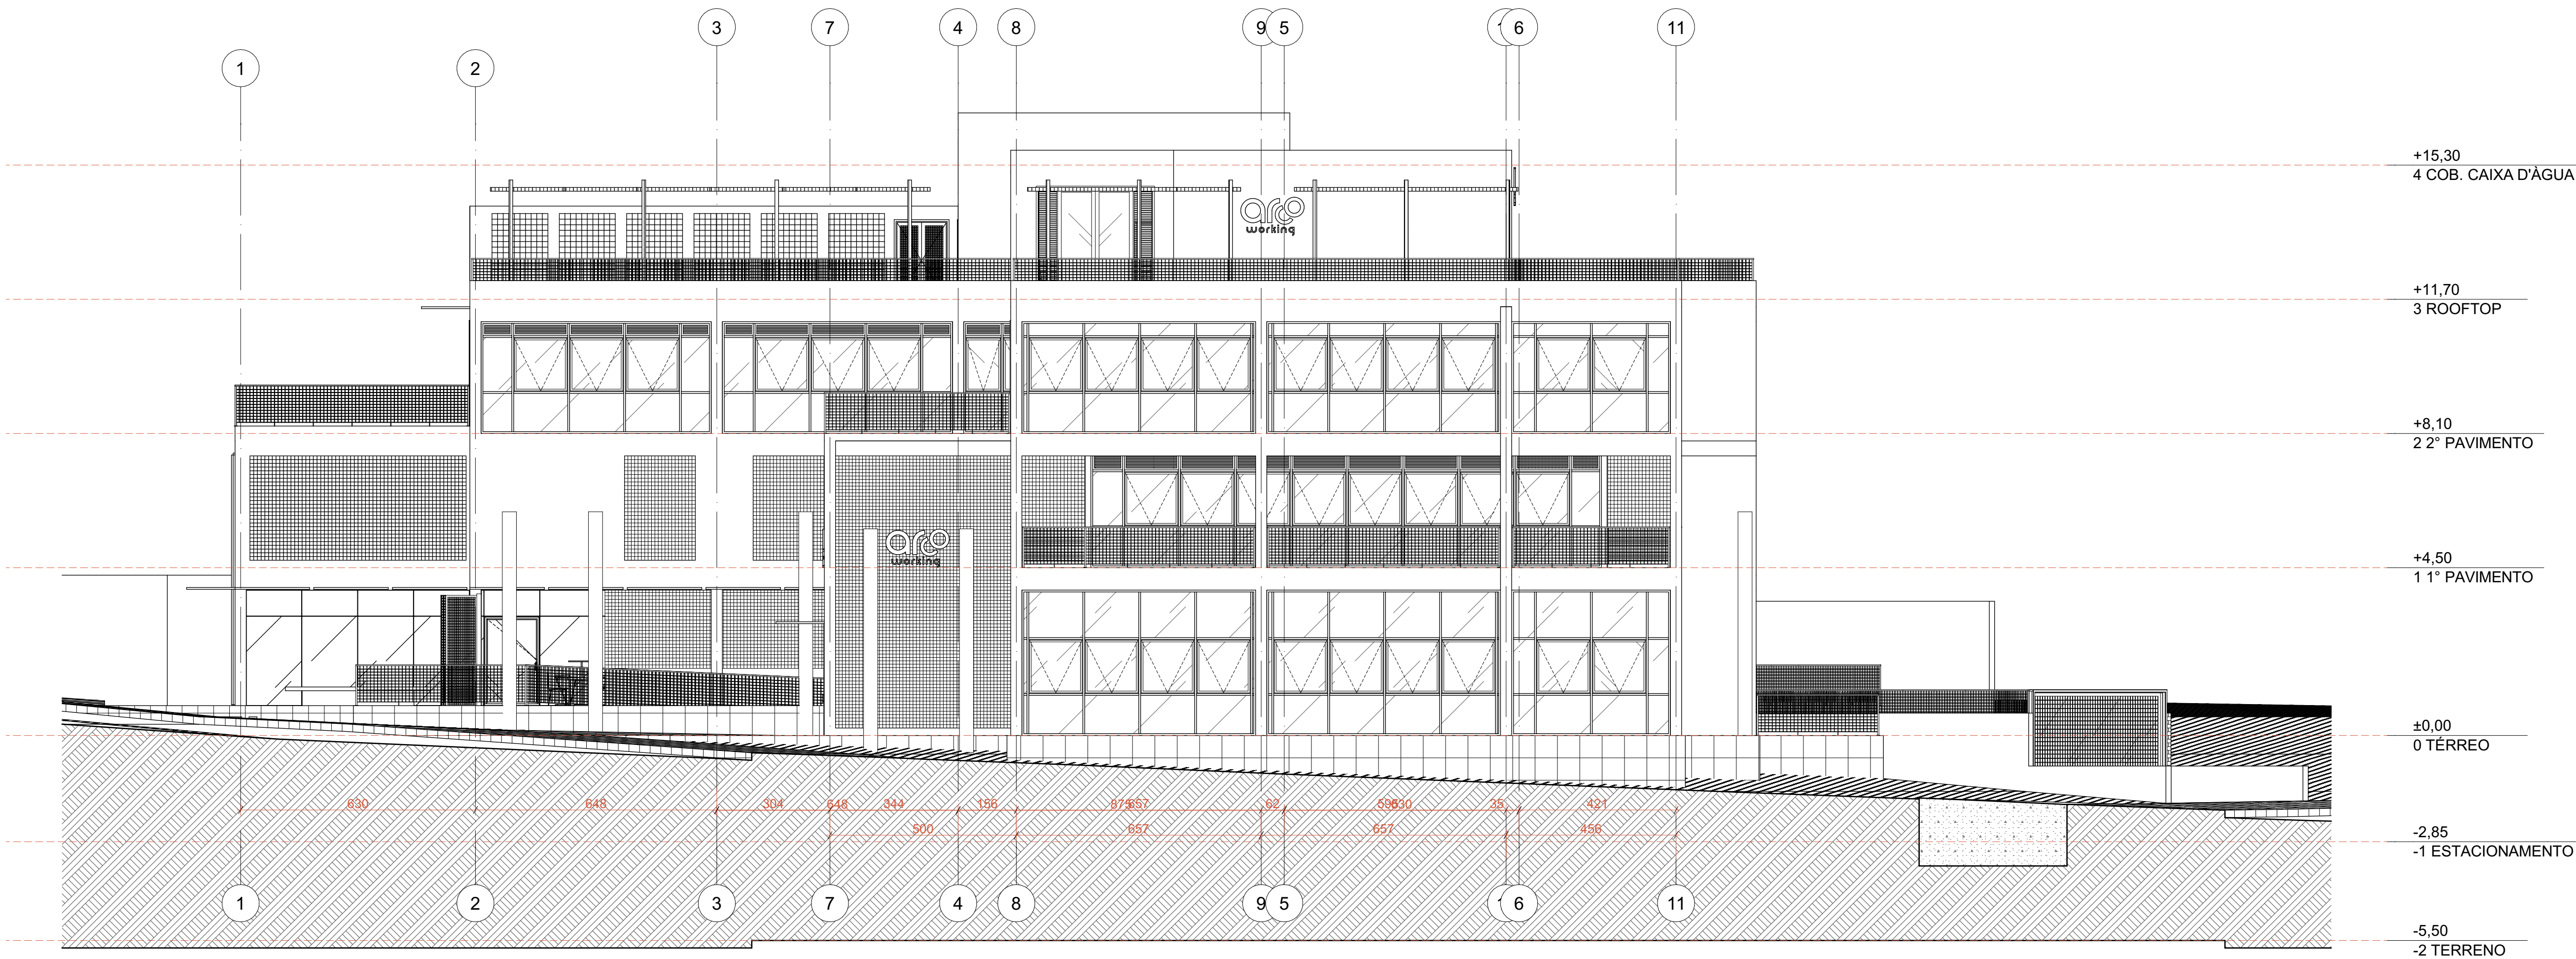

ELEVAÇÃO E1

ESC: 1:100

PROJETO			ARCOWORKING	
ENDEREÇO			Av. Terras Rasas, Lote 2, Quadra 4, Bairro Inova Parque	
CIDADE			Contagem	ESTADO Minas Gerais
ALUNO / AUTOR			PROFESSOR(A) / ORIENTADOR(A)	
João Victor Vidal Almeida 41915120			Renata Bacelar Teixeira	
FASE PROJETO			ESCALA	DIMENSÃO DA FOLHA
Projeto Básico			1:100	A1
CONTEÚDO				
ELEVAÇÕES DAS FACHADAS				
RESPONSÁVEL			DATA	FOLHA
João Victor Vidal Almeida			01/12/2023	10
ARQUIVO DIGITAL			Projeto de Graduação Arquitetura e Urbanismo Una Contagem	
Archicad TCC João_edit stephanie FINAL.pln				

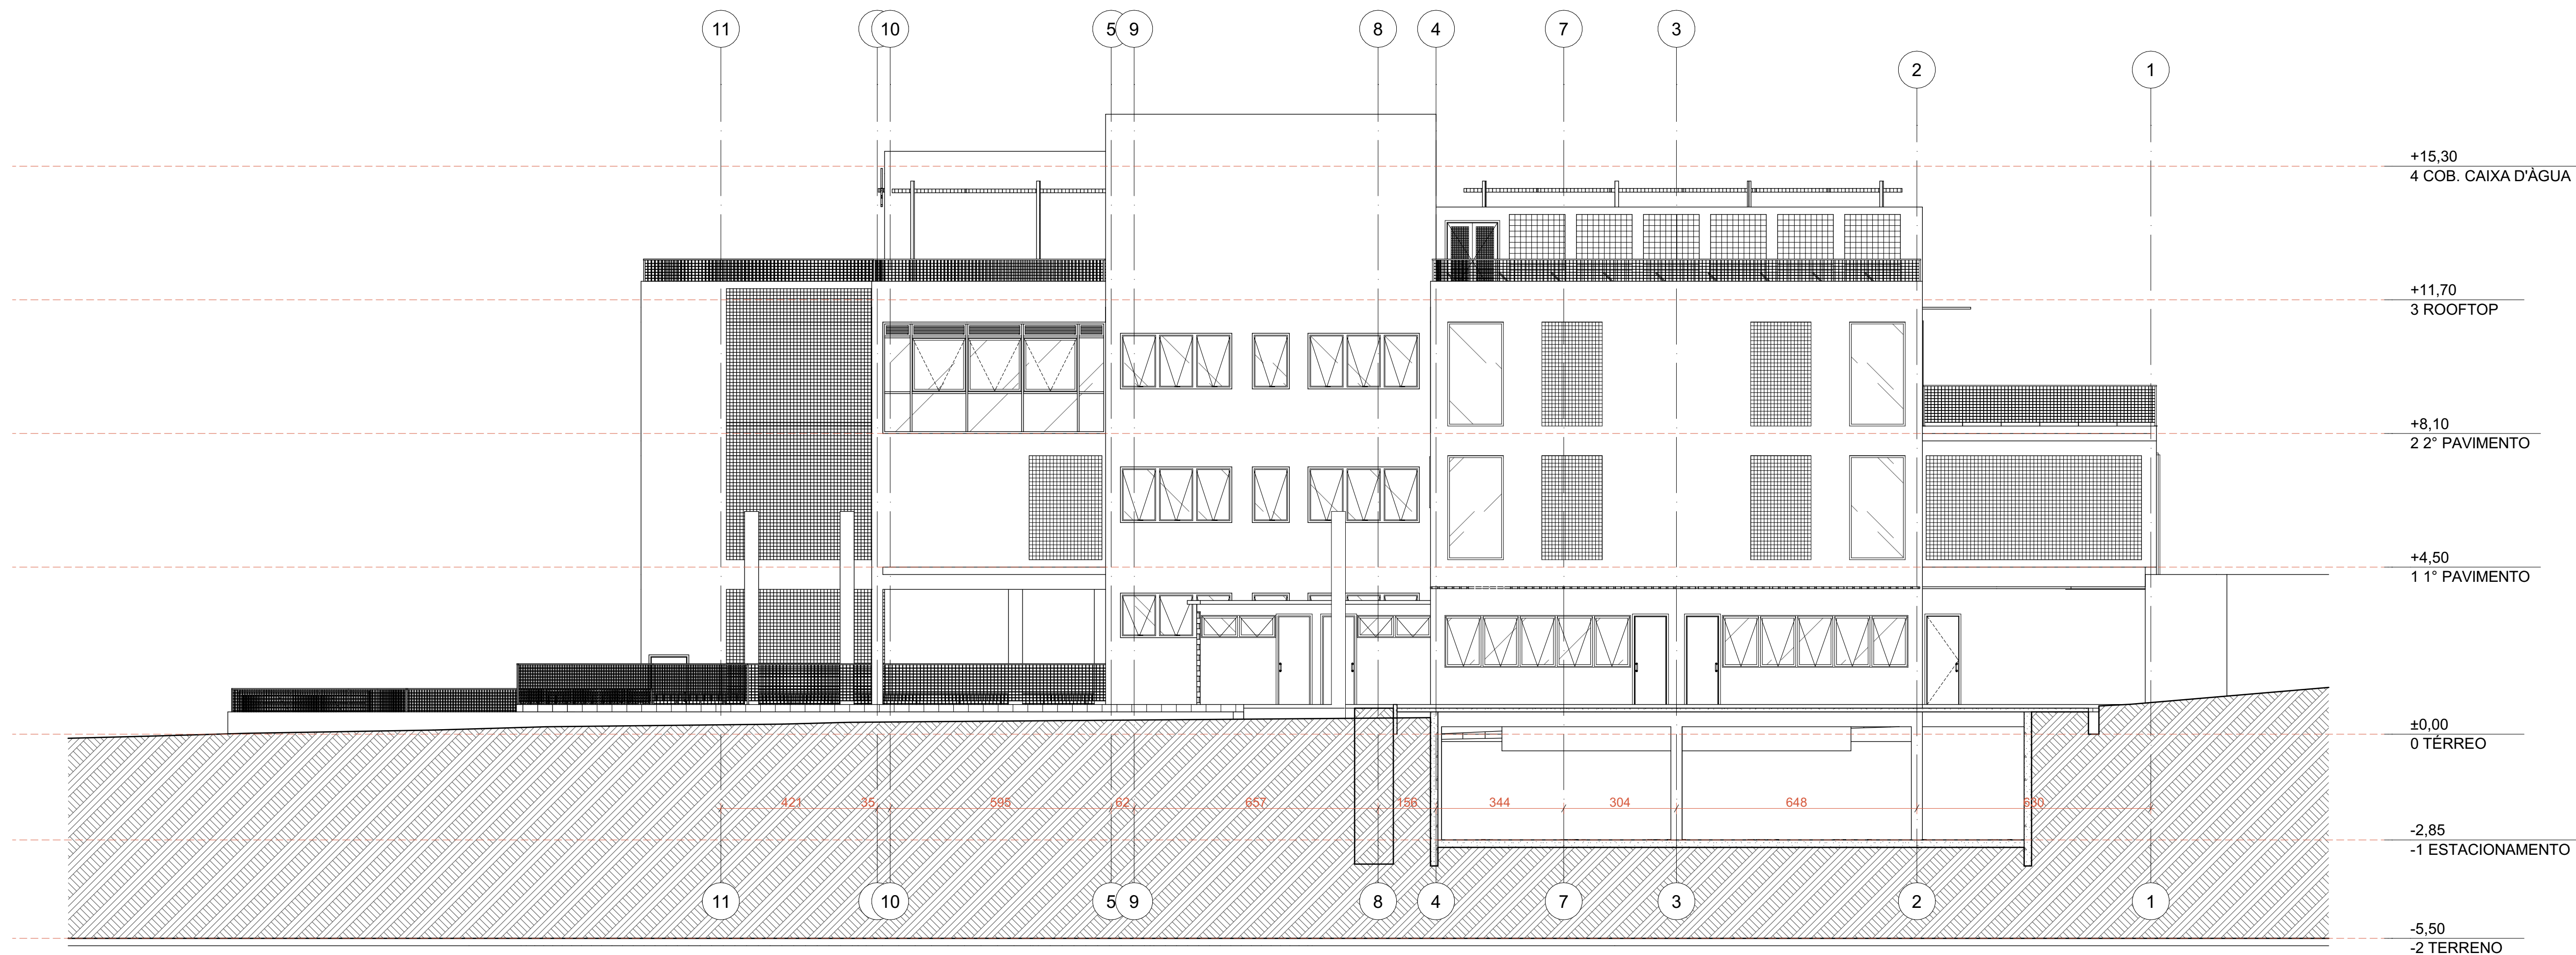

ELEVAÇÃO E2

ESC: 1:100



ELEVAÇÃO E3

ESC: 1:100

PROJETO		
ARCOWORKING		
ENDEREÇO Av. Terras Rasas, Lote 2, Quadra 4, Bairro Inova Parque		
CIDADE Contagem		
ESTADO Minas Gerais		
ALUNO / AUTOR		
PROFESSOR(A) / ORIENTADOR(A)		
João Victor Vidal Almeida 41915120		
Renata Bacelar Teixeira		
FASE PROJETO		
Projeto Básico		
CONTEÚDO		
ELEVAÇÕES DAS FACHADAS		
RESPONSÁVEL		
João Victor Vidal Almeida		
ARQUIVO DIGITAL		
Archicad TCC João_edit stephanie FINAL.pln		
DATA		
01/12/2023		
ESCALA		
1:100		
DIMENSÃO DA FOLHA		
A1		
FOLHA		
11		