















Vista do acesso secundários de pedestres






Vista do acesso secundários de pedestres / petplace e espelho d'água



Vista aérea dos canis dos animais resgatados

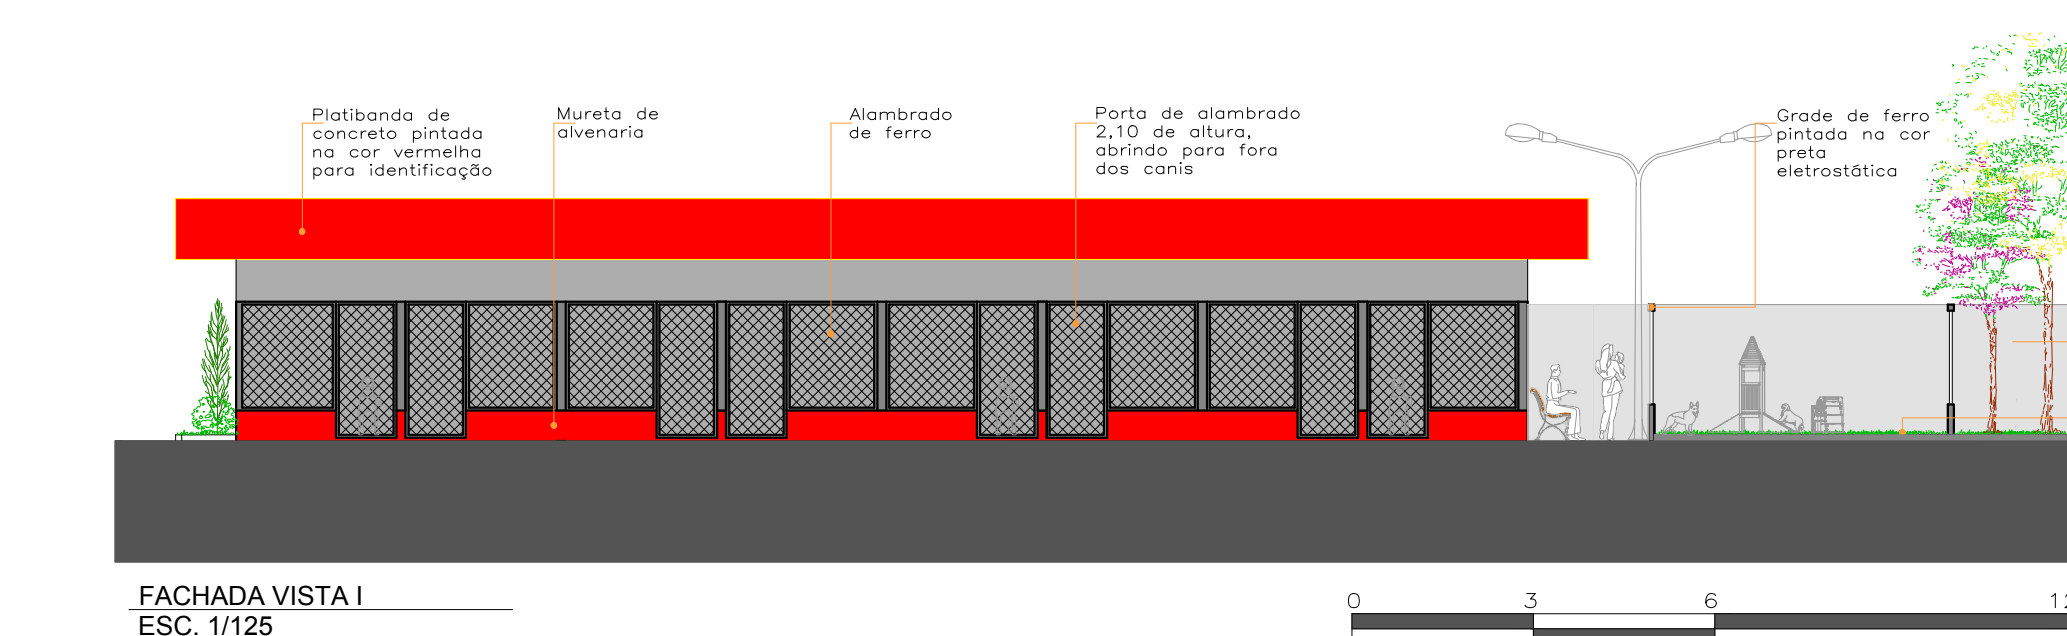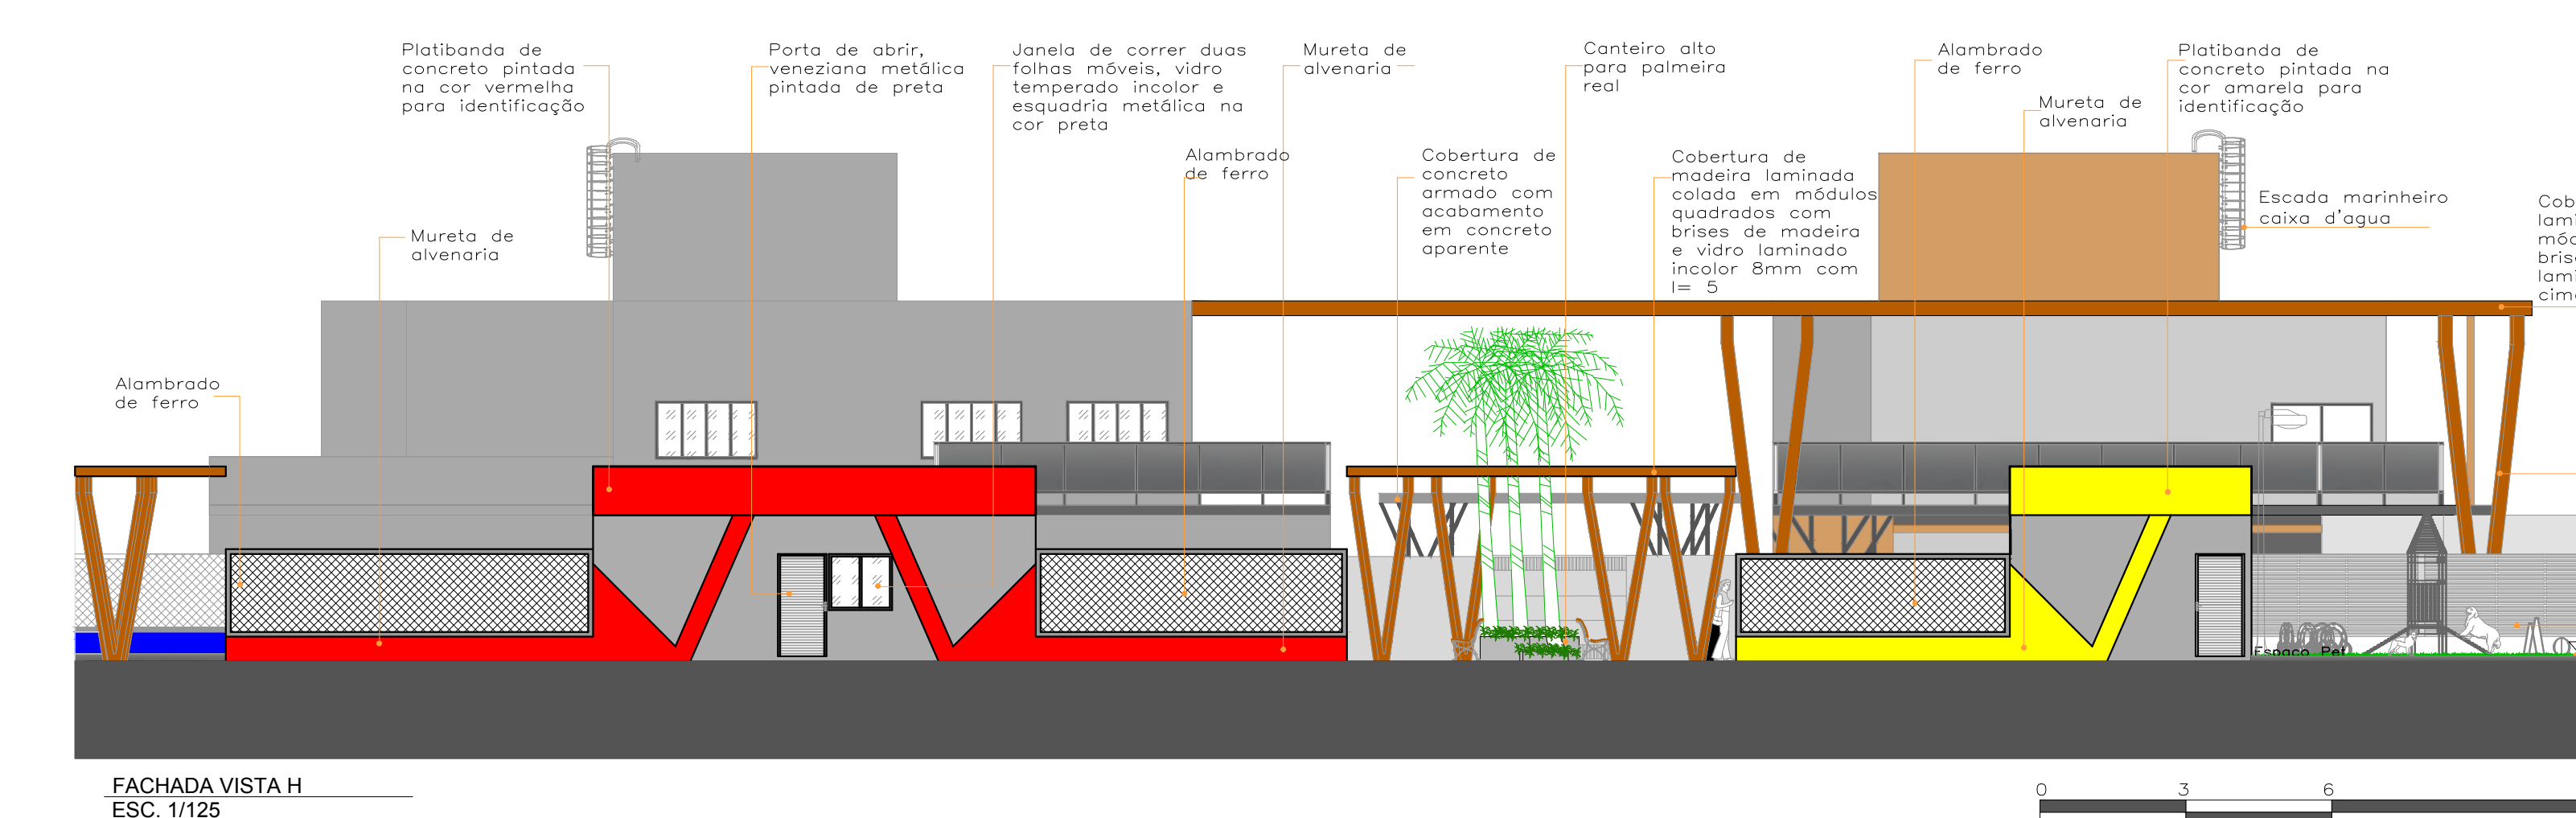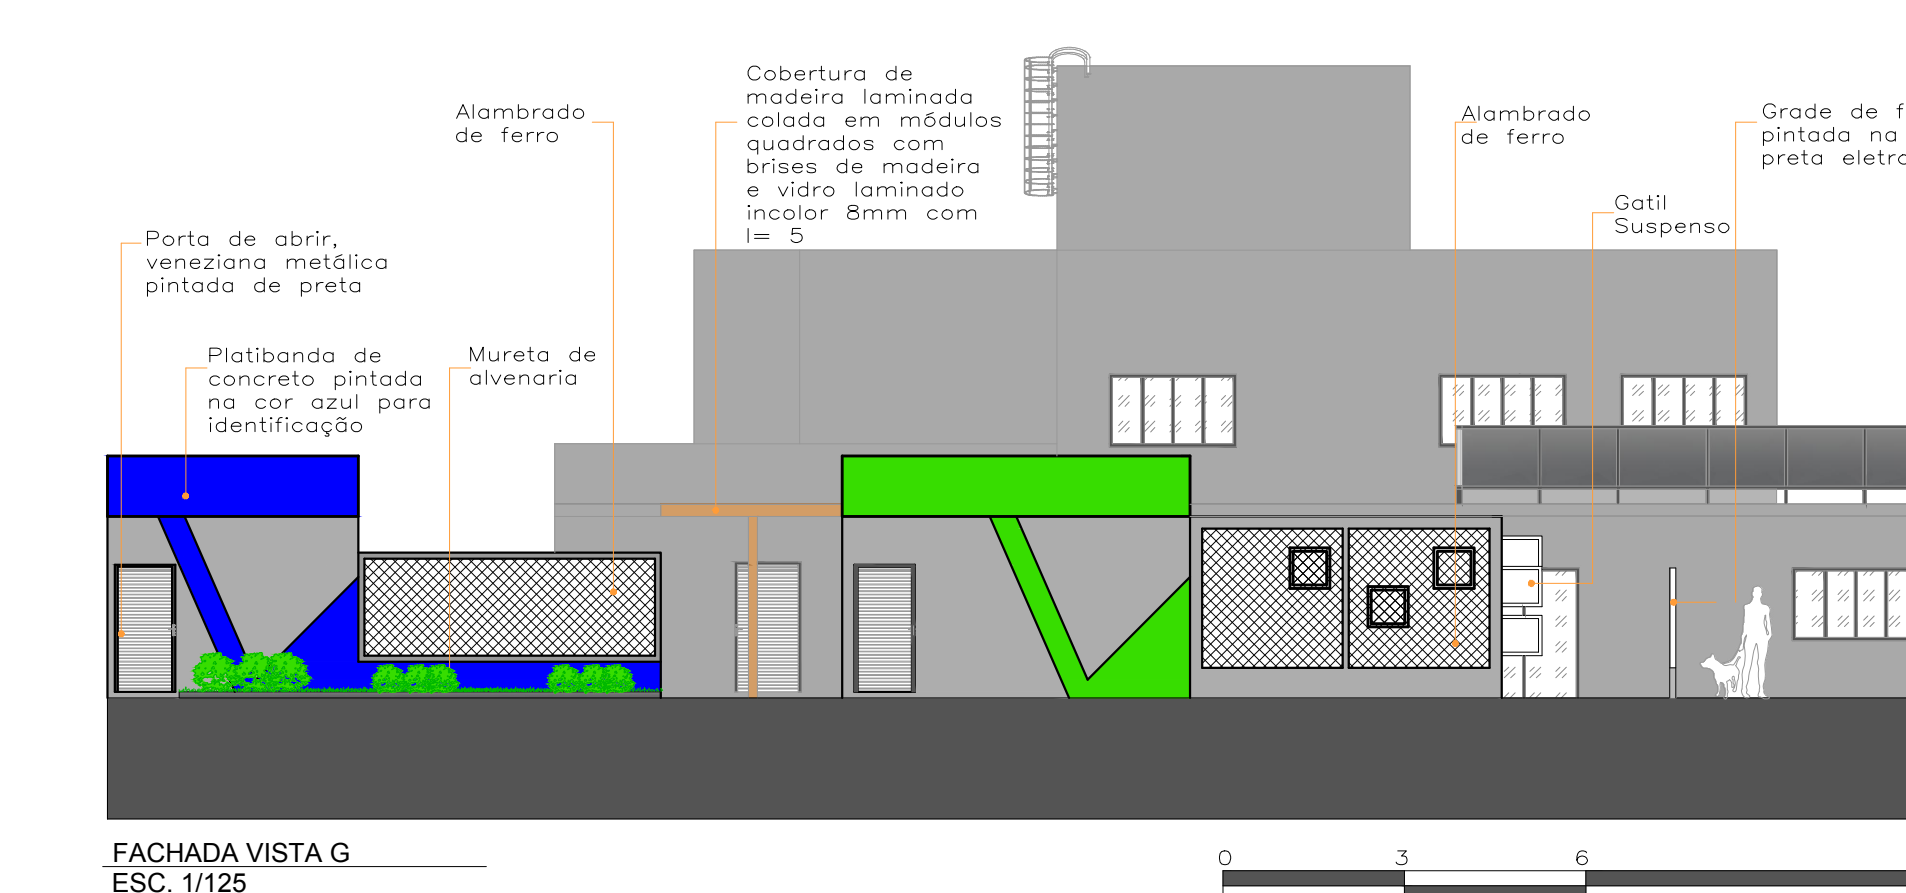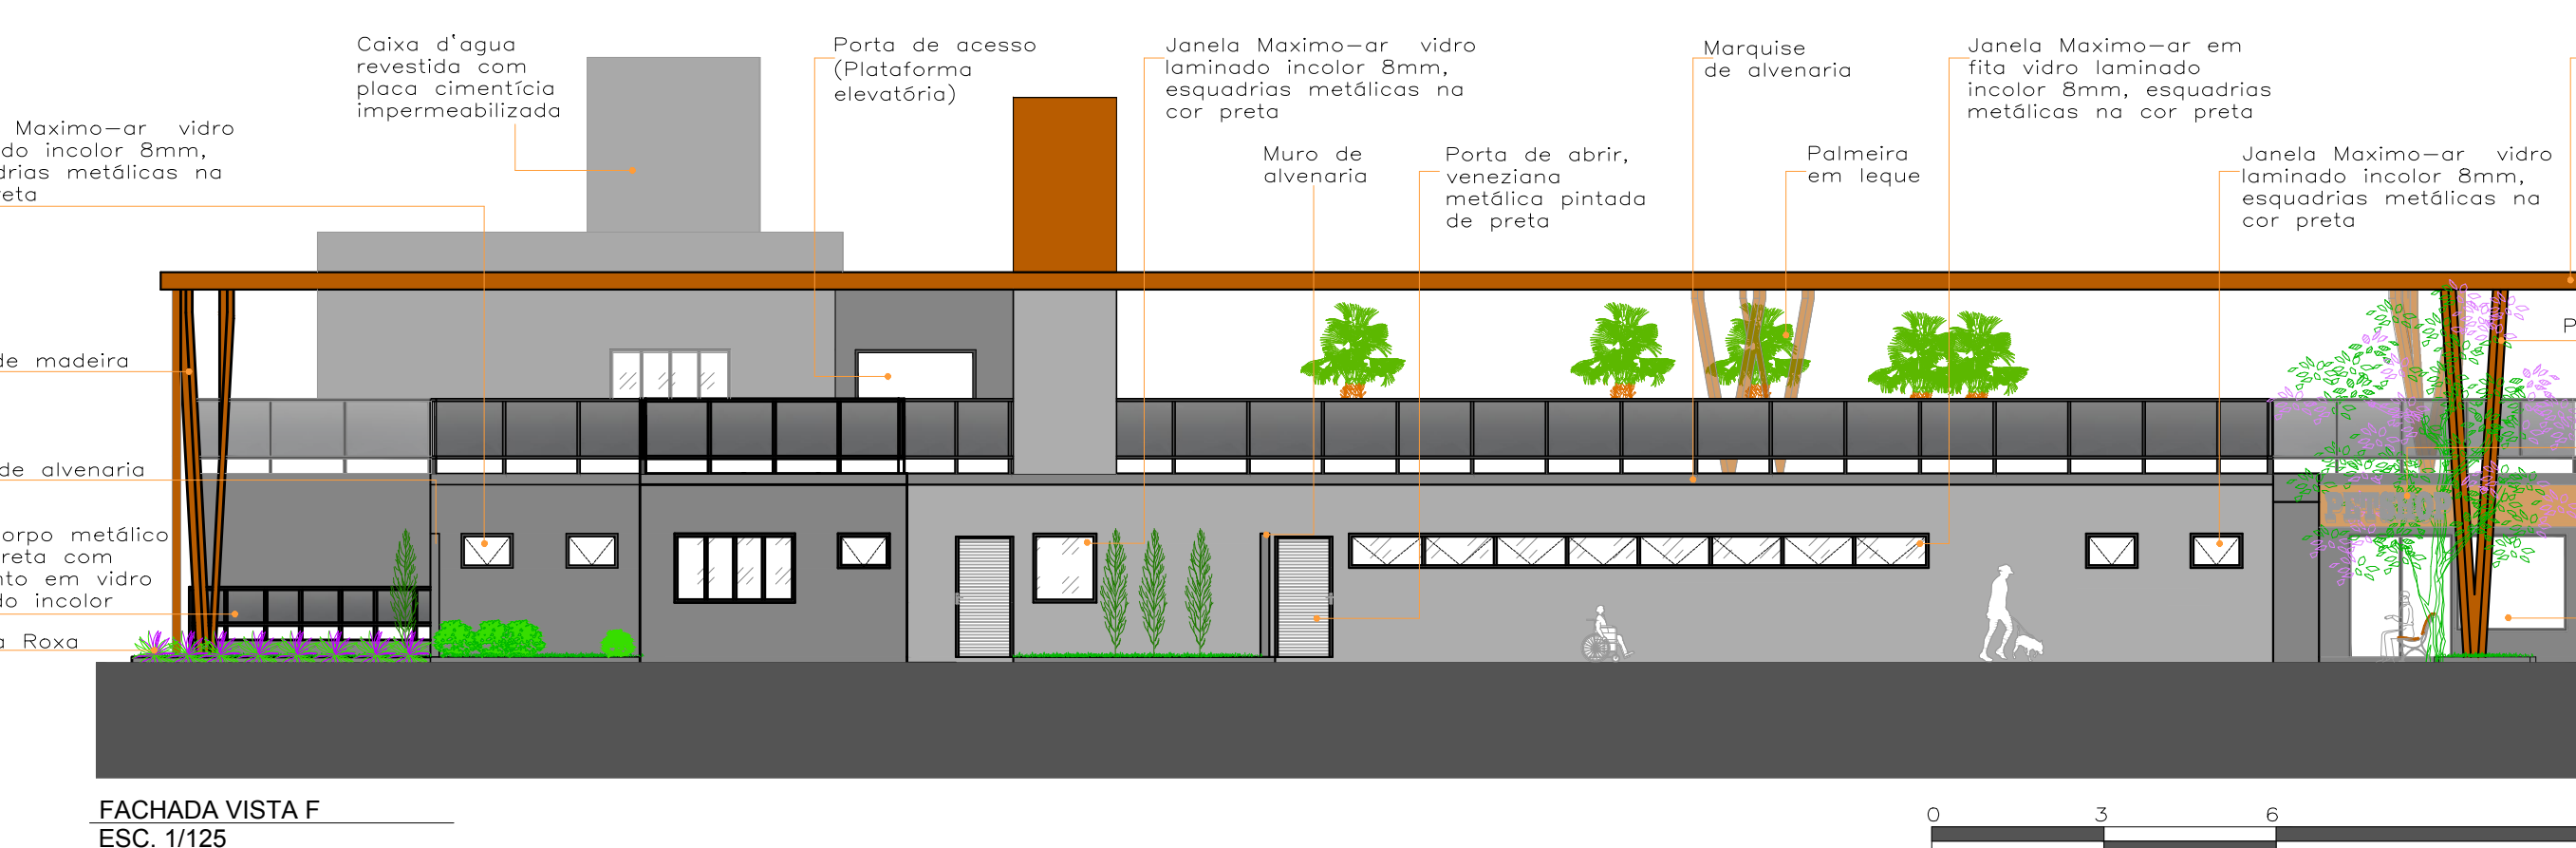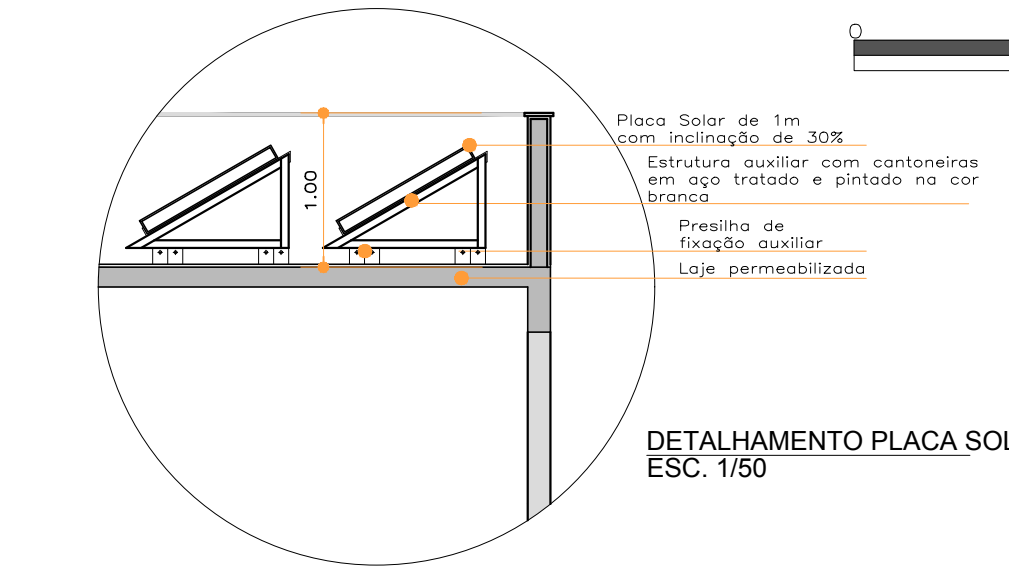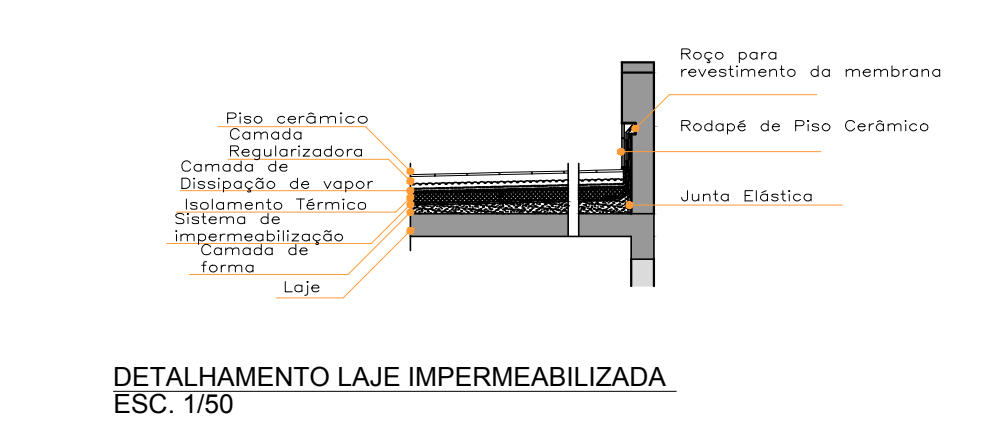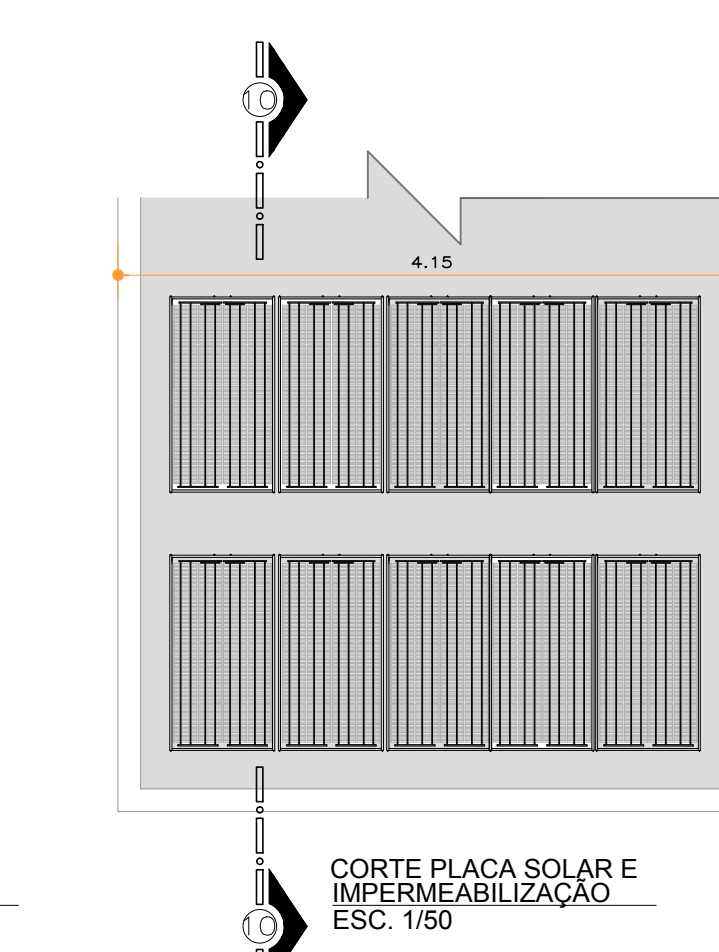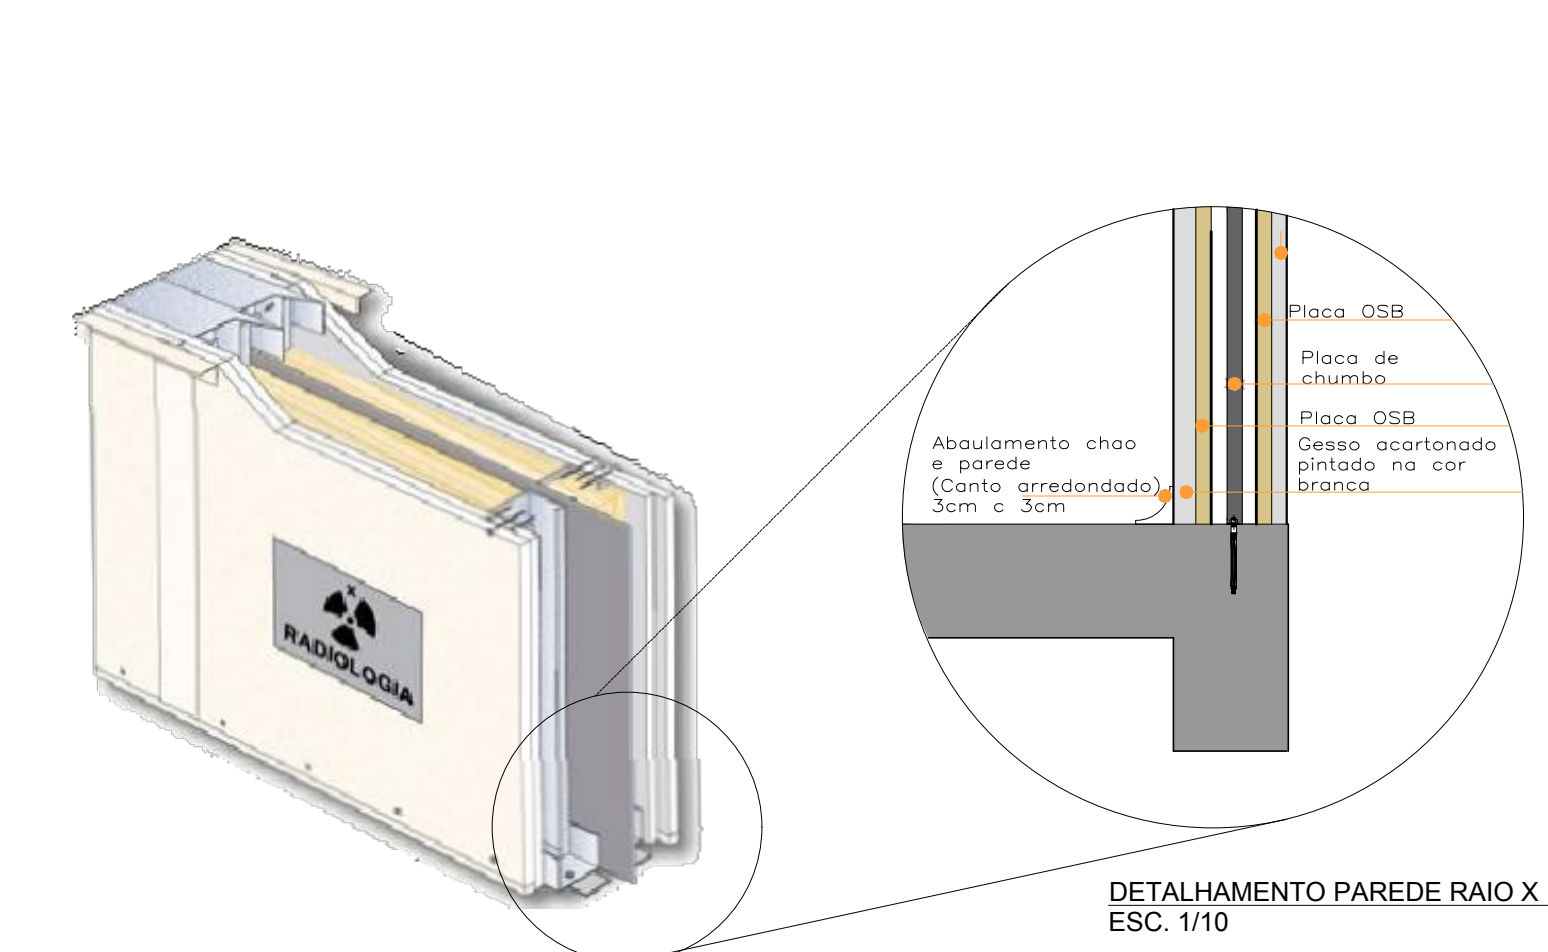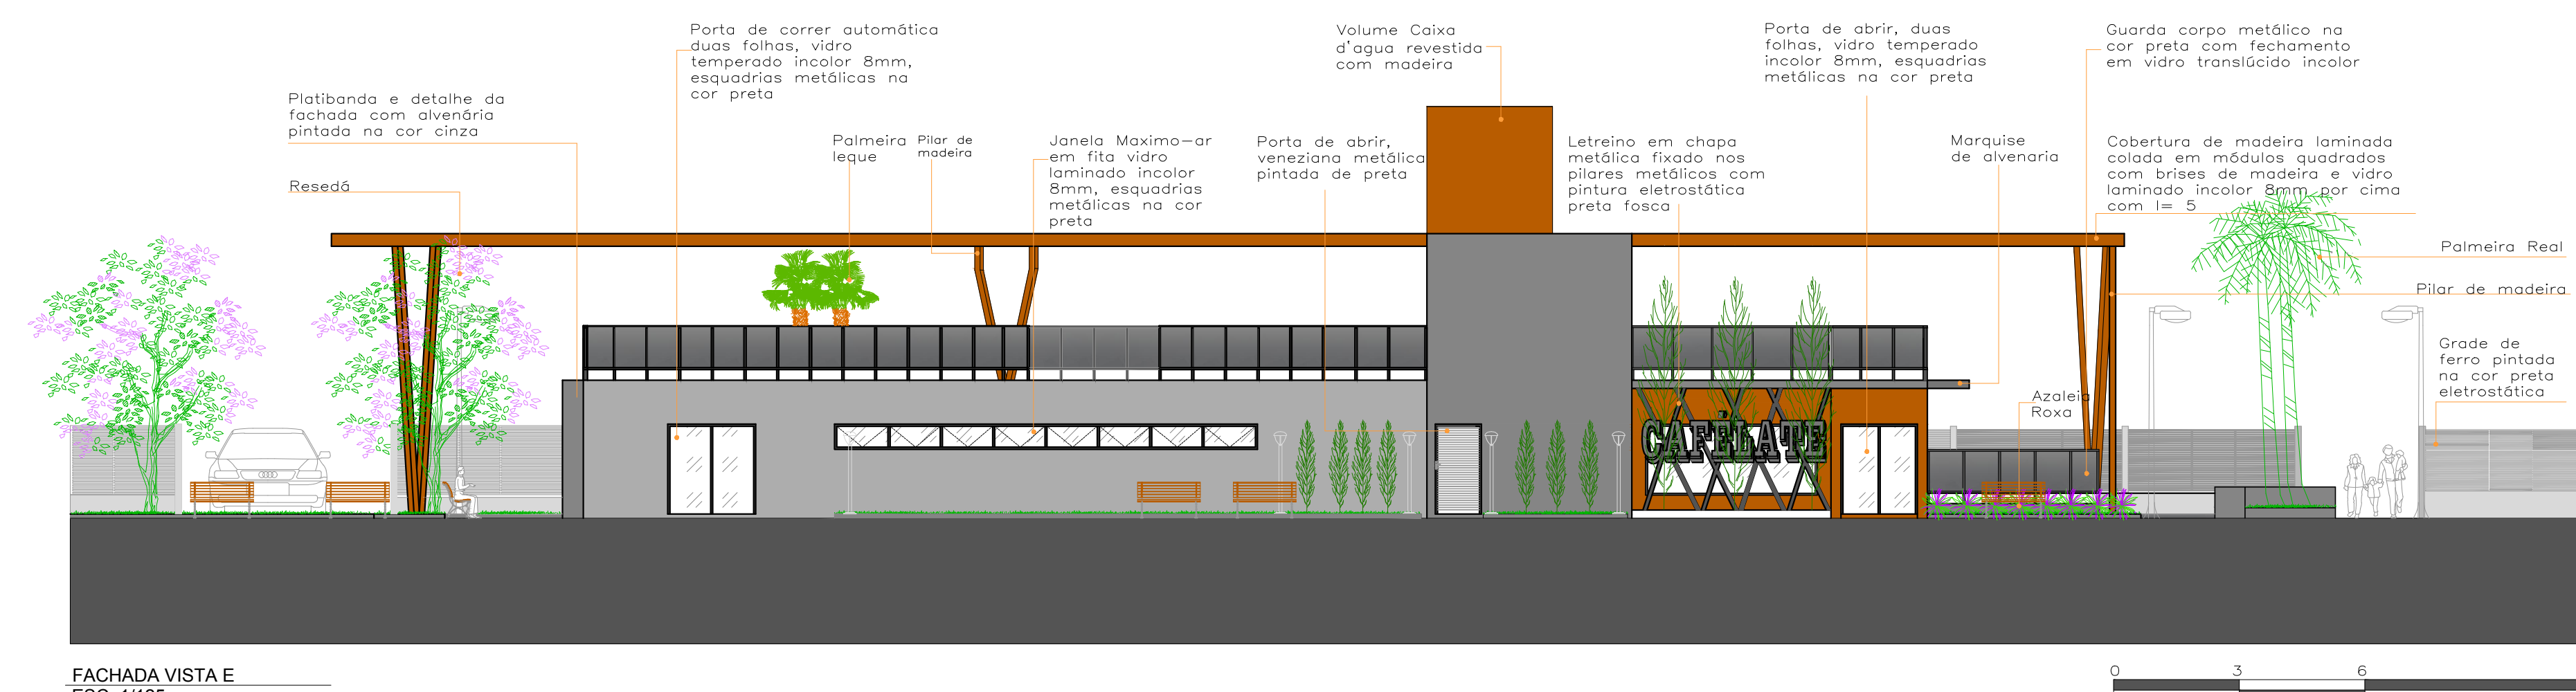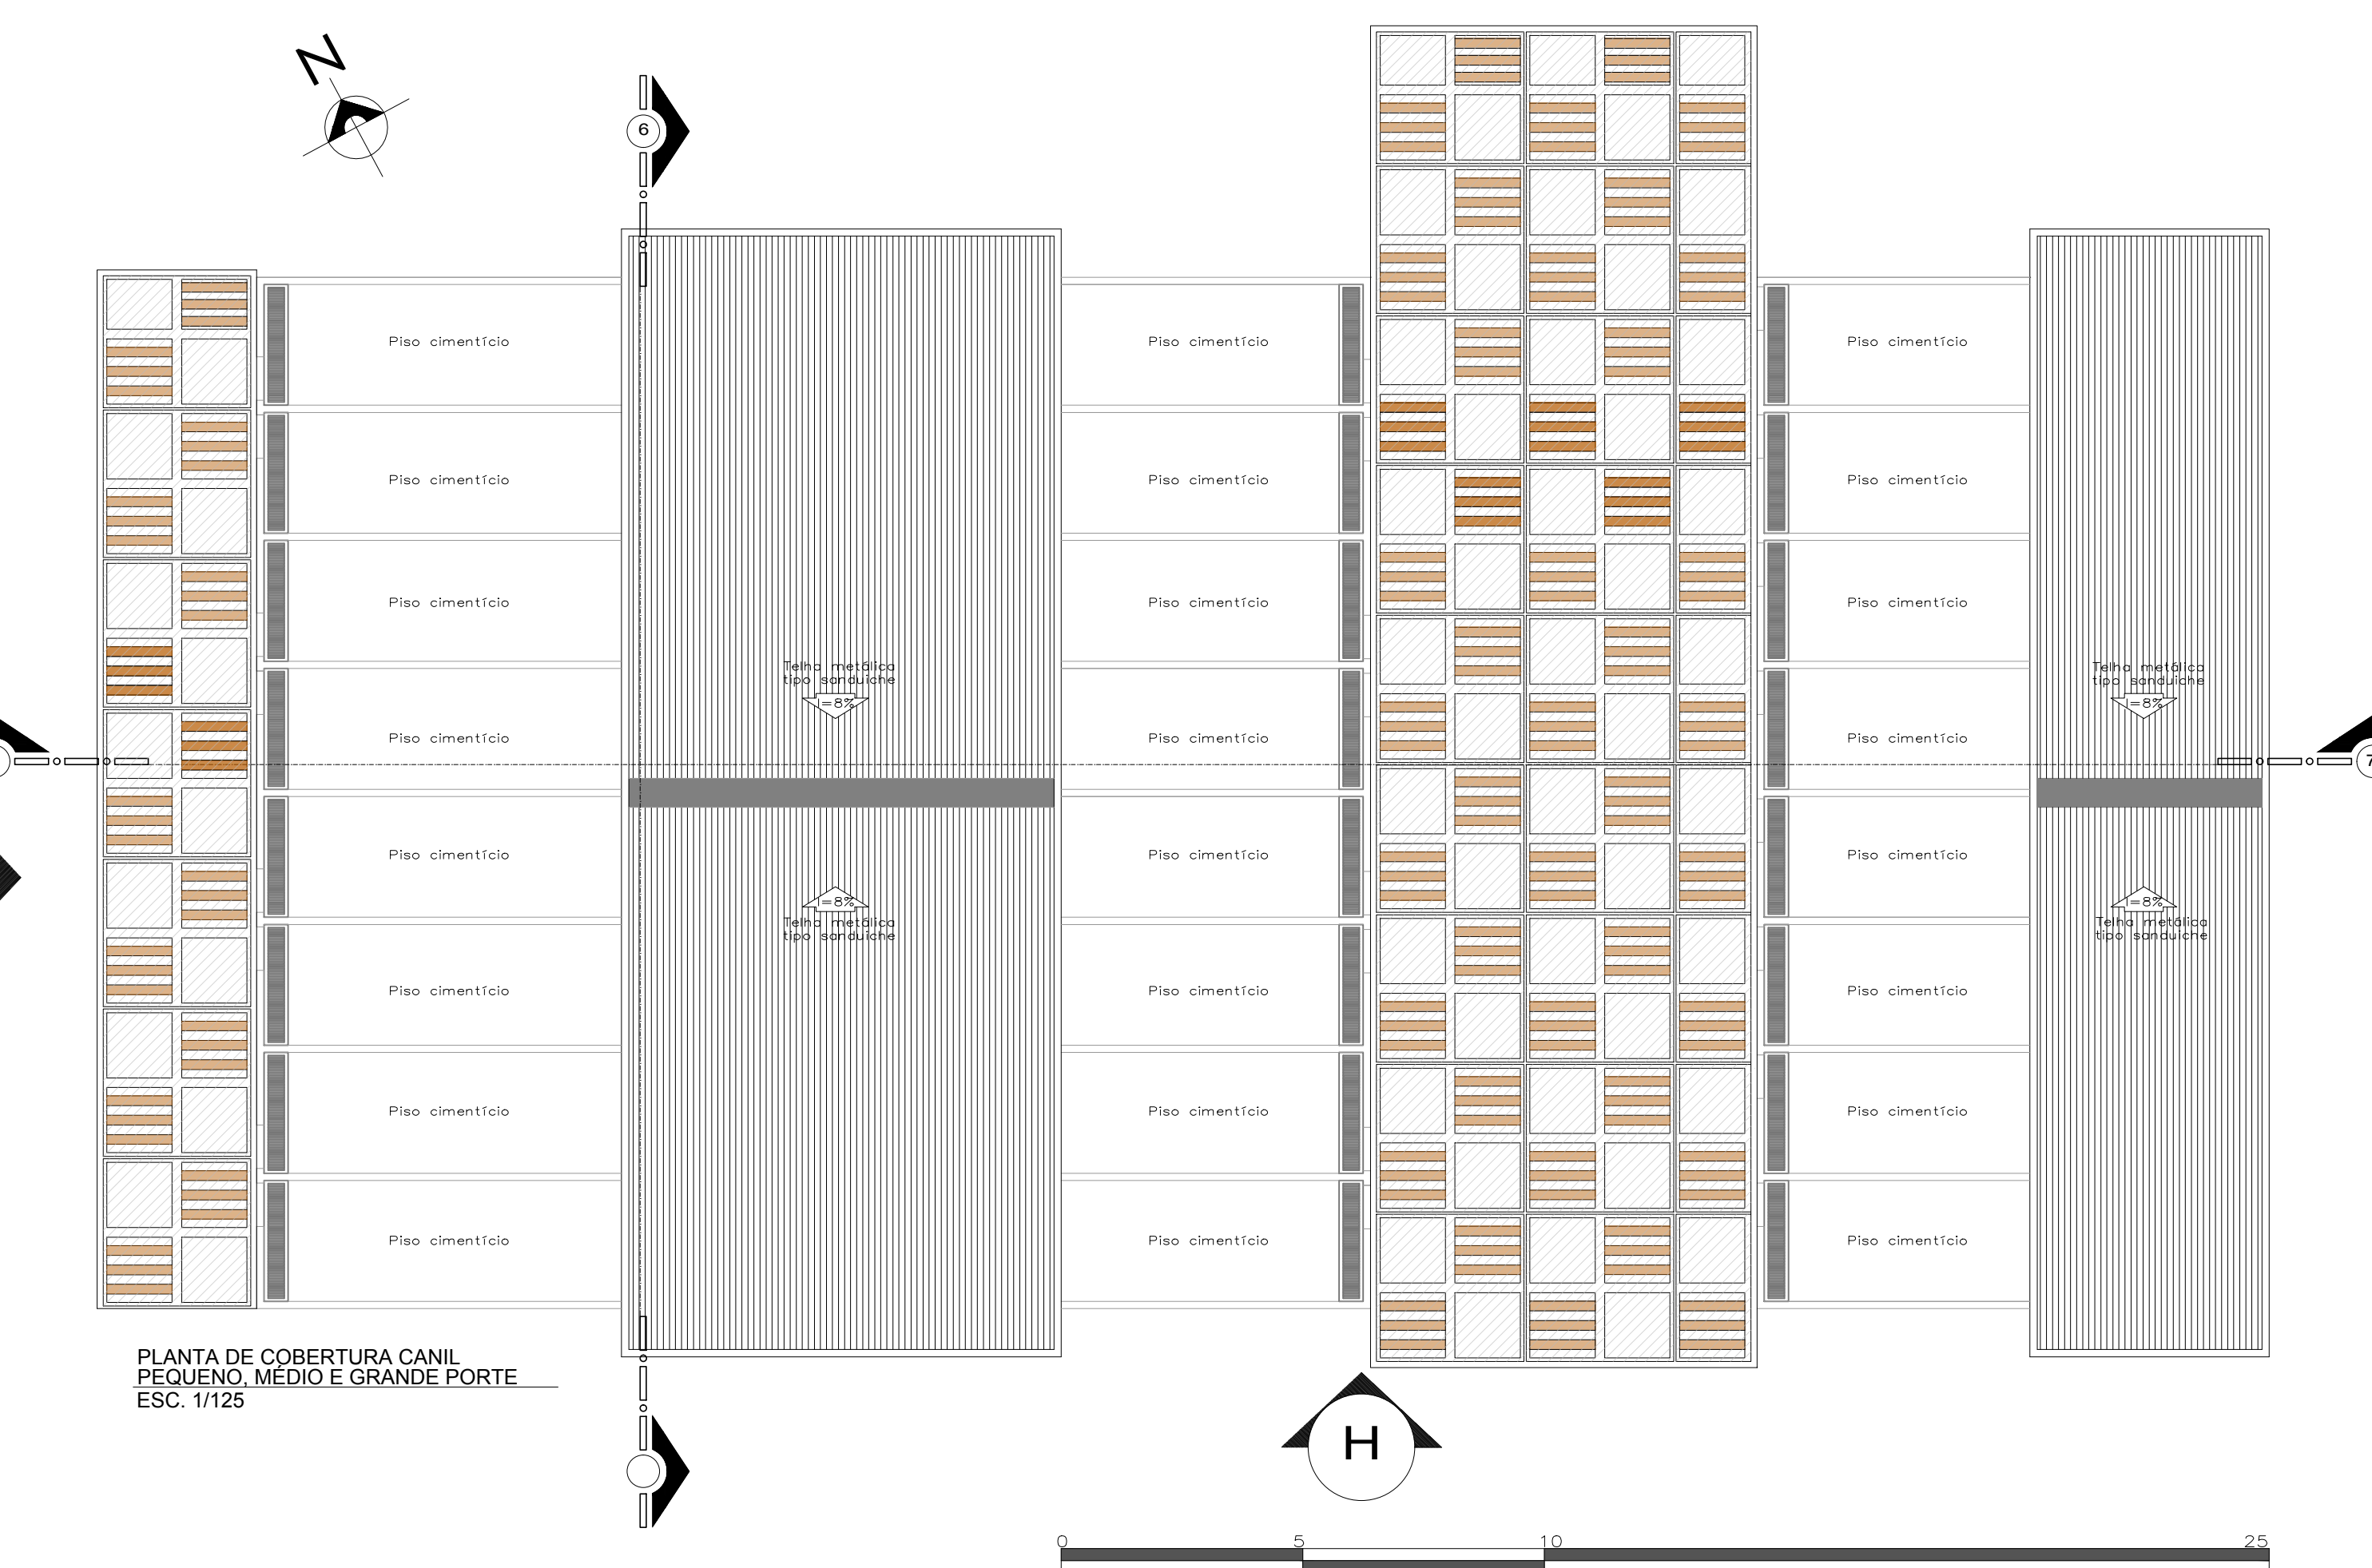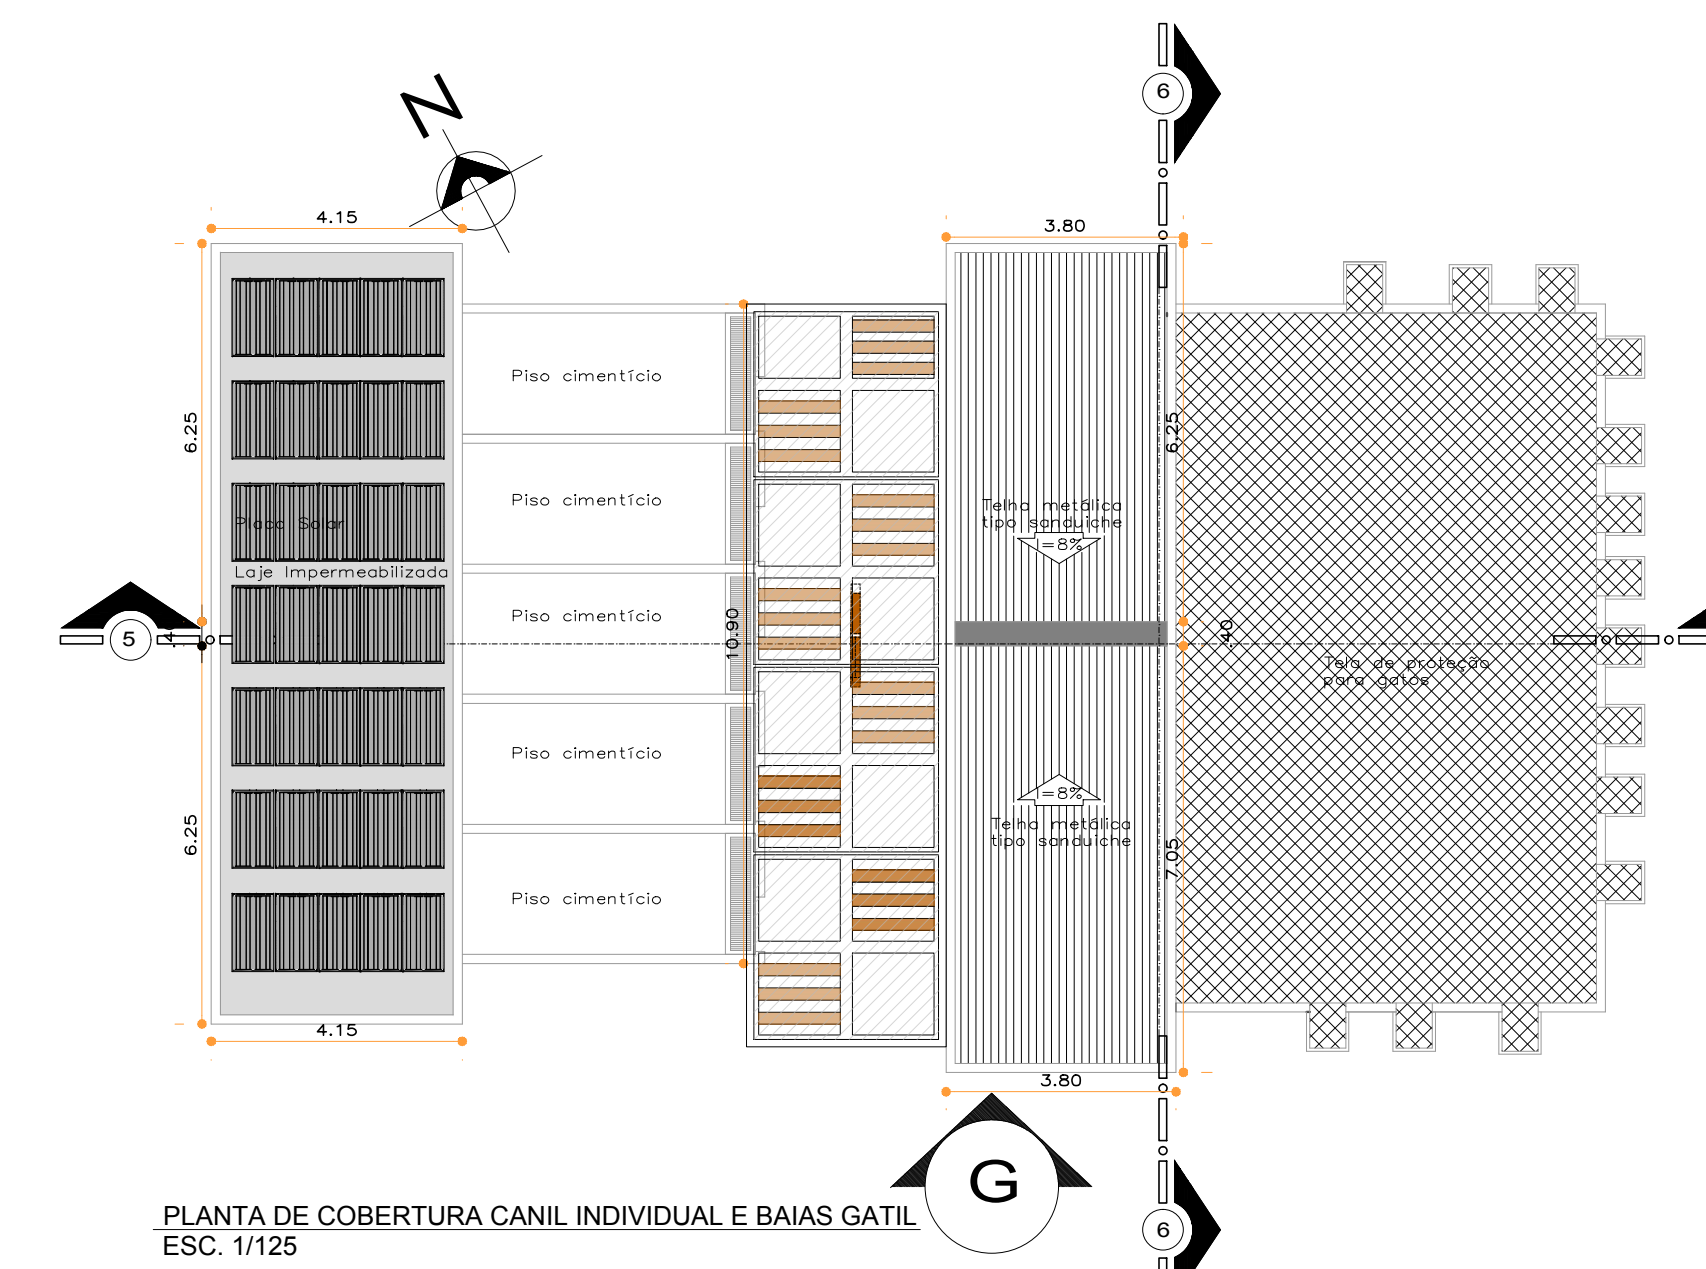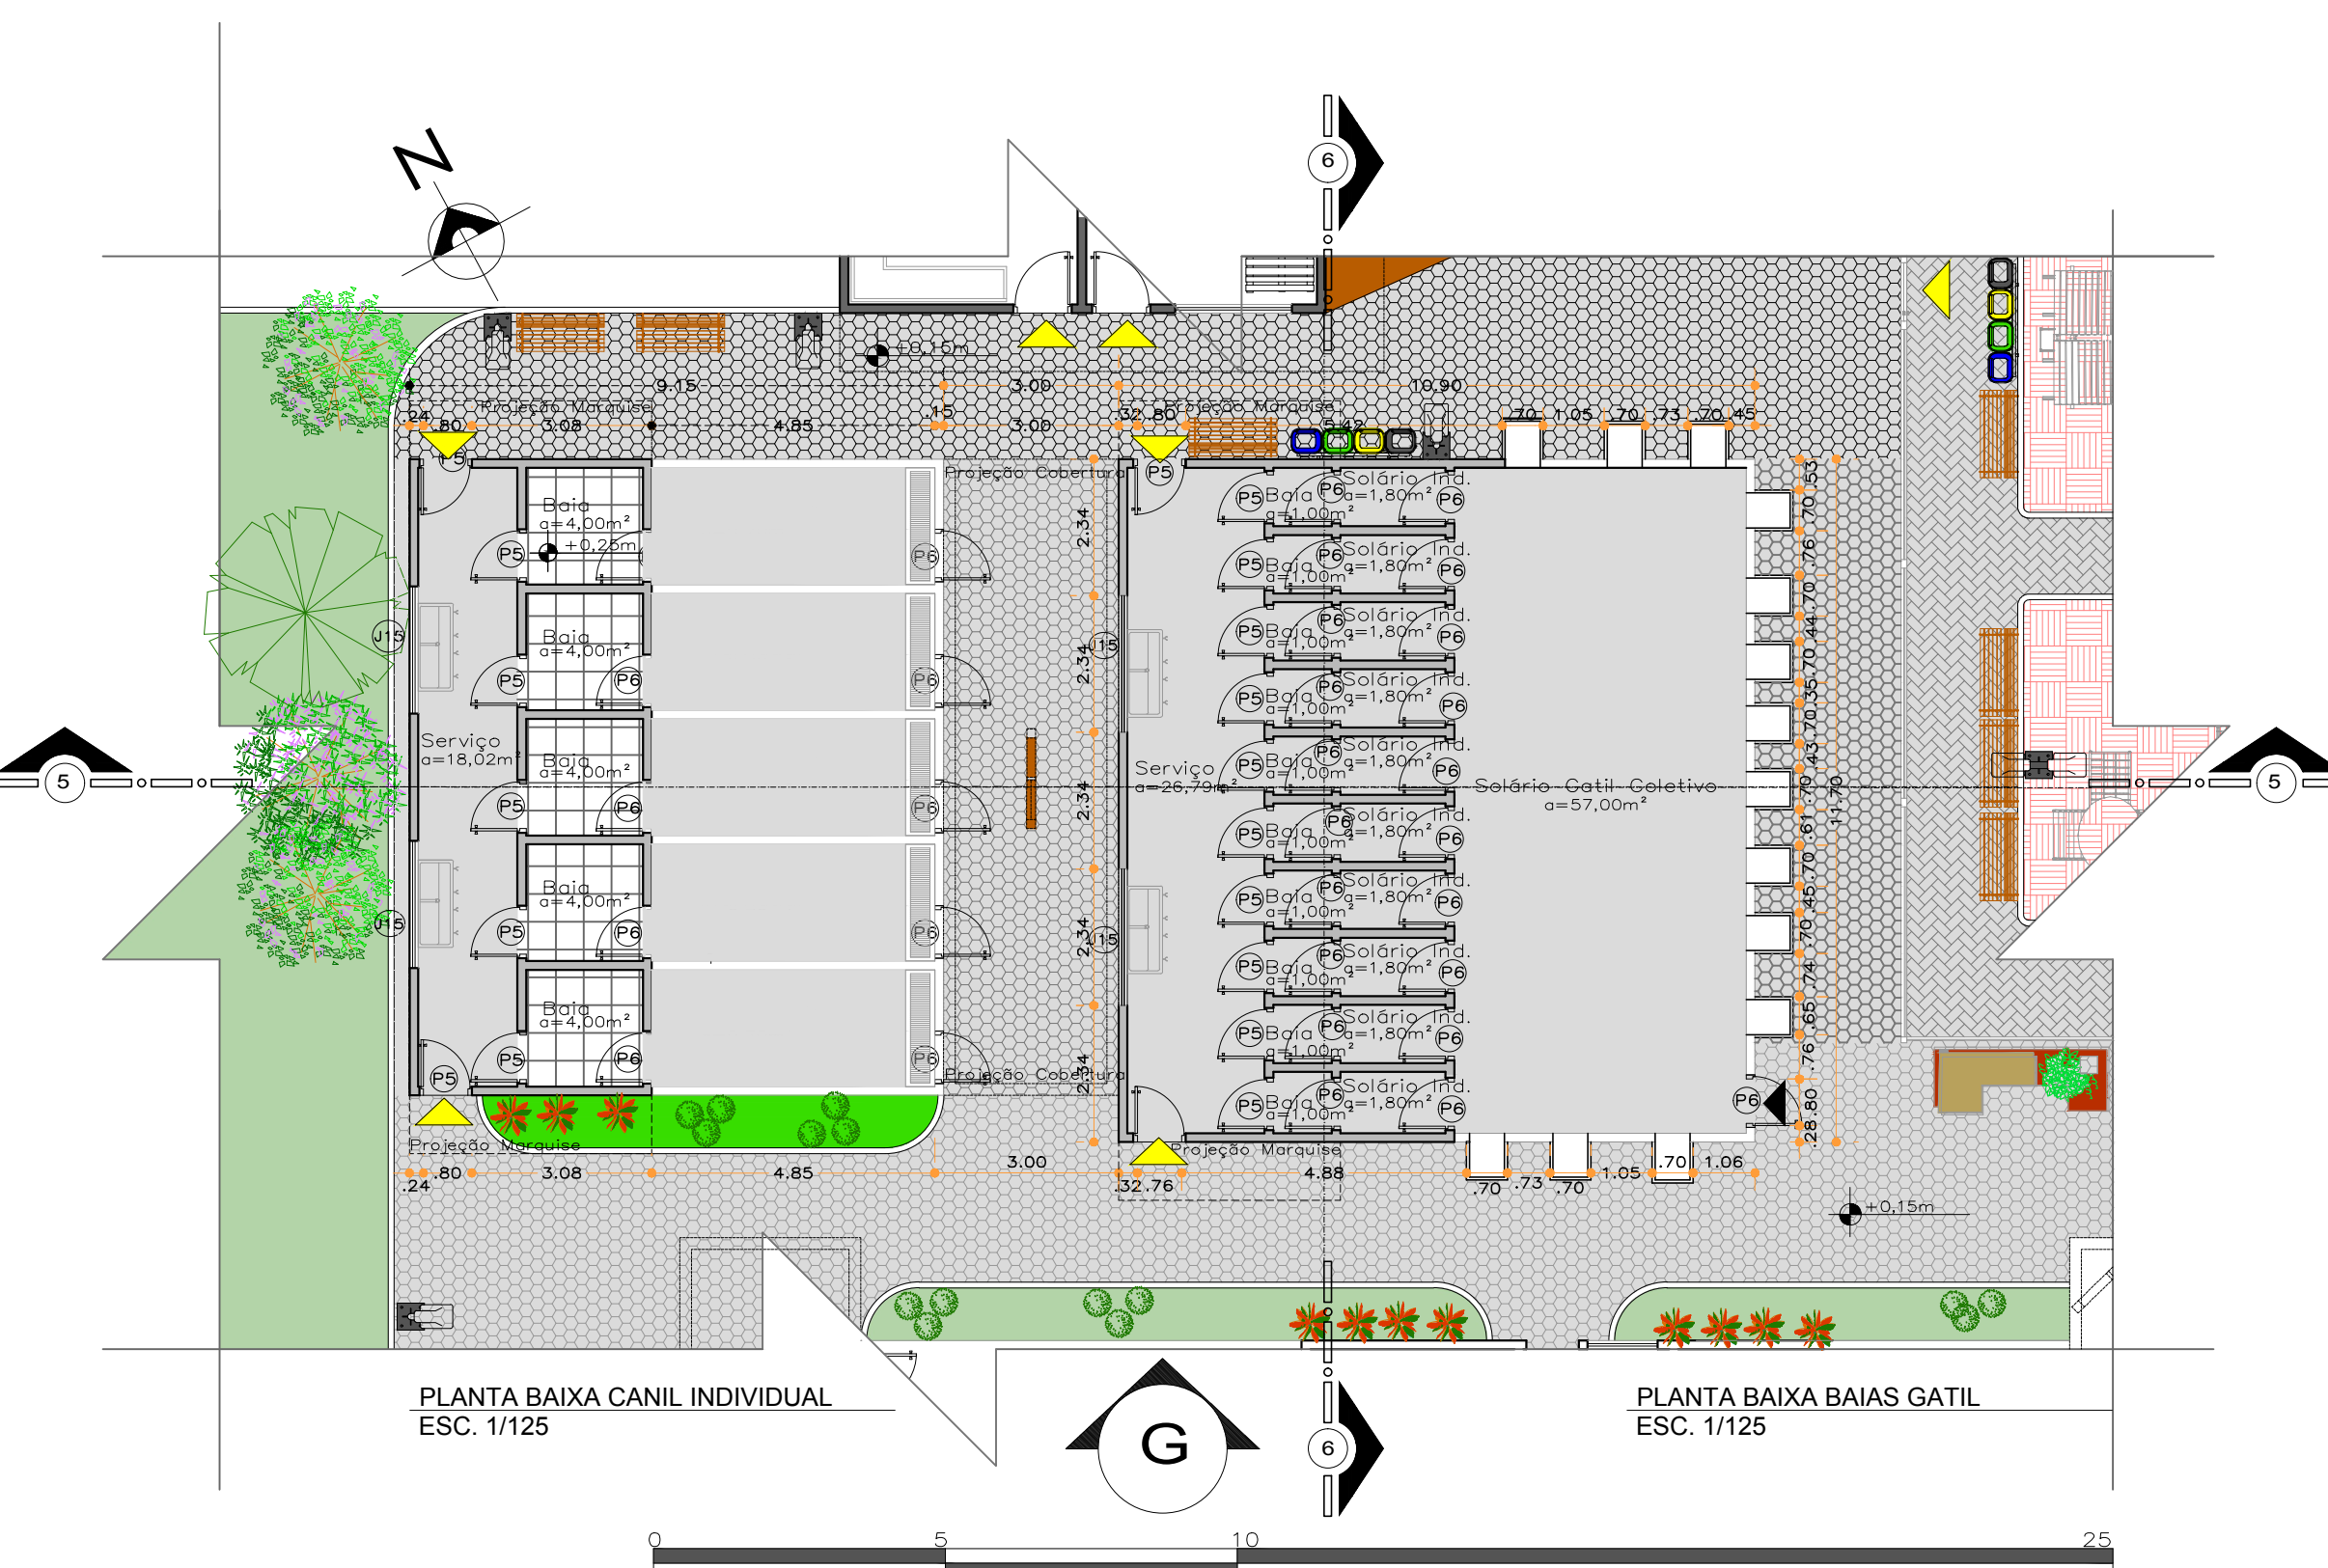

Espaço para integração do gato com os visitantes a partir da baias aéreas

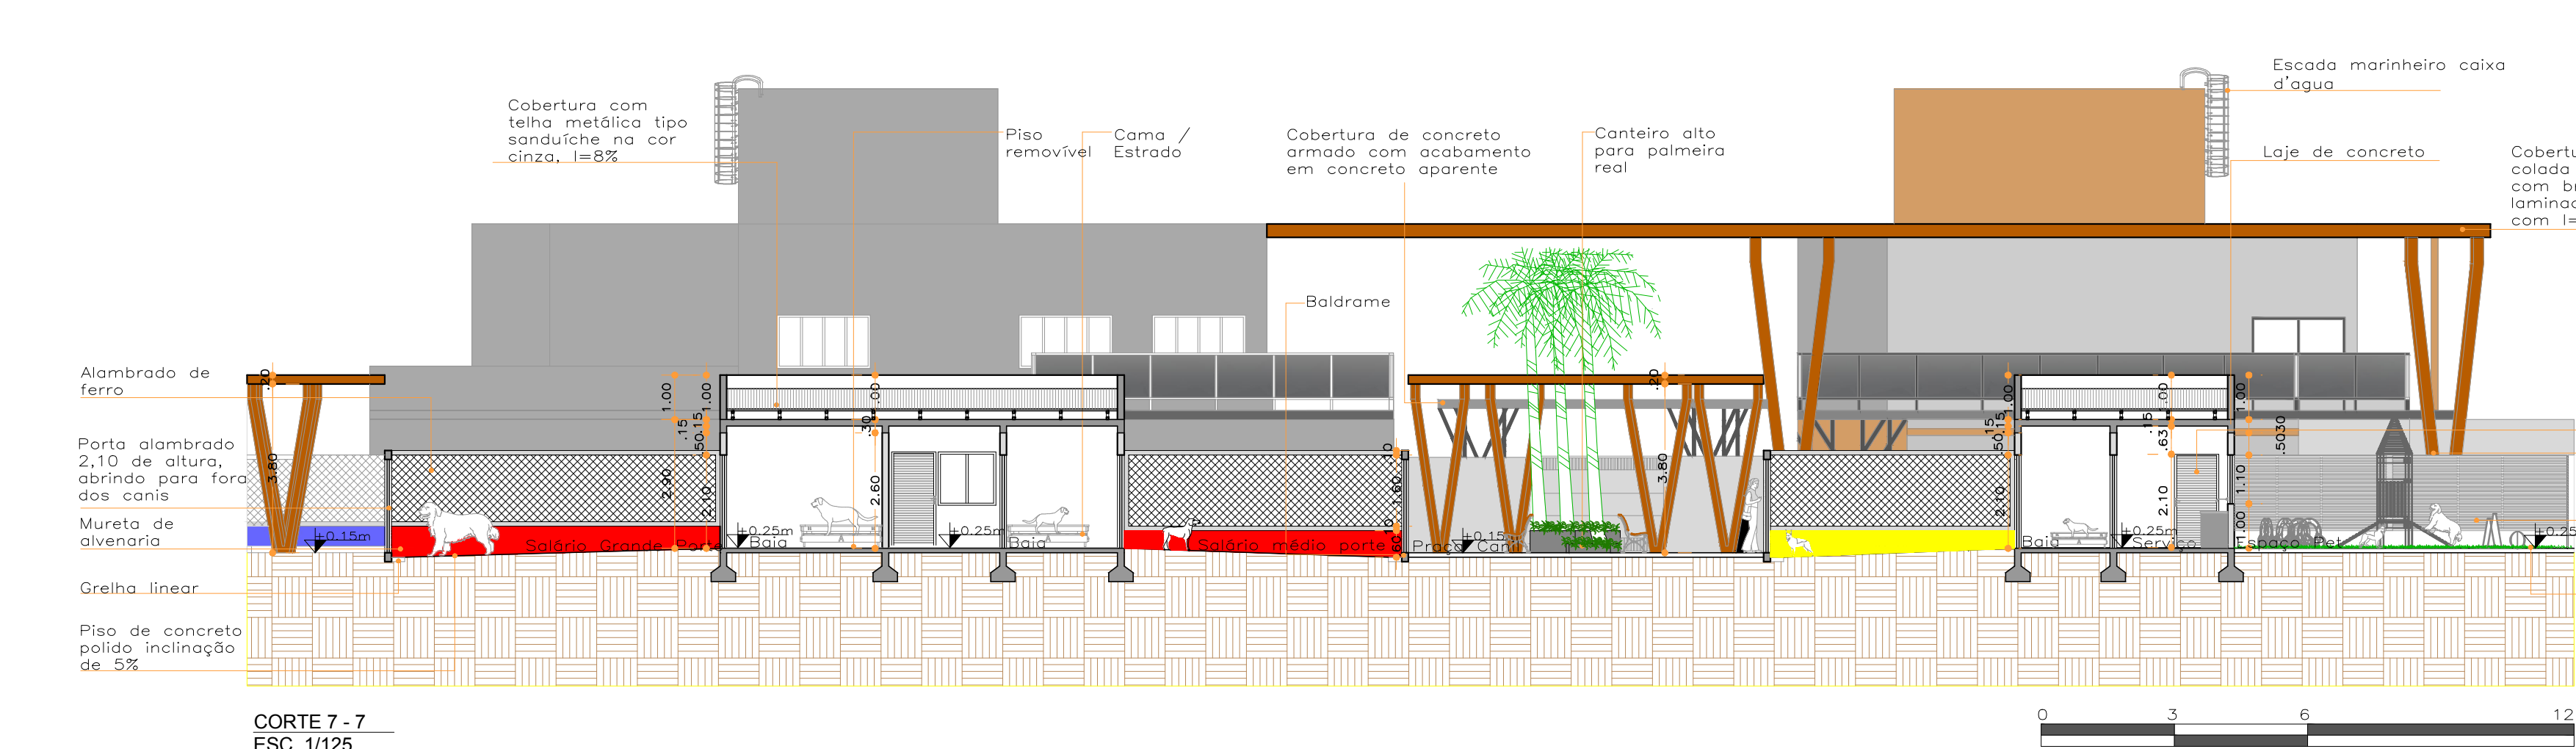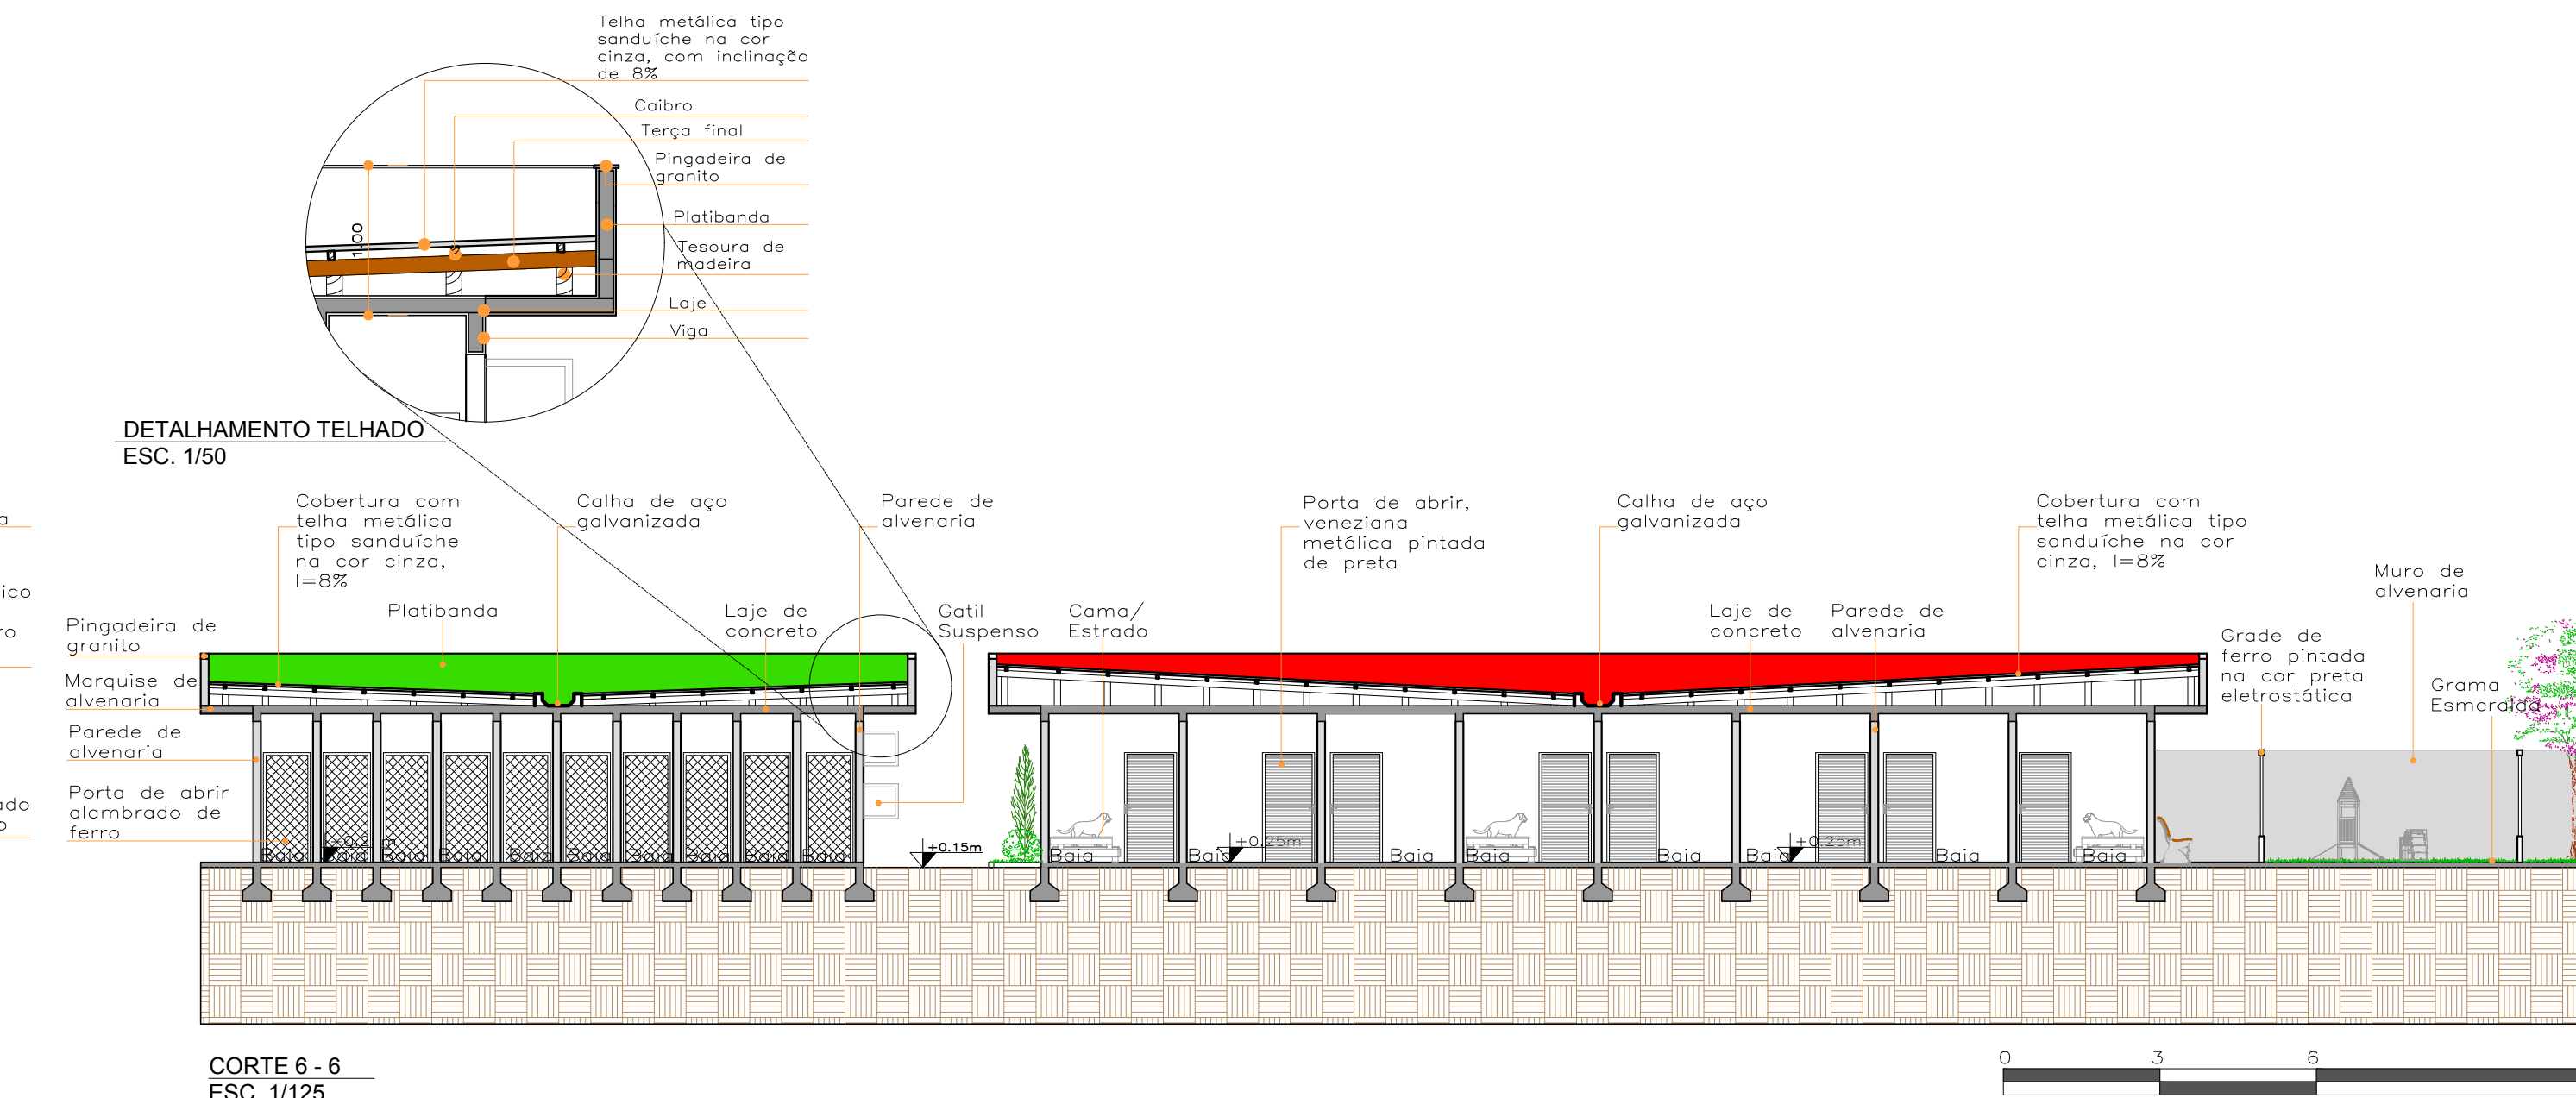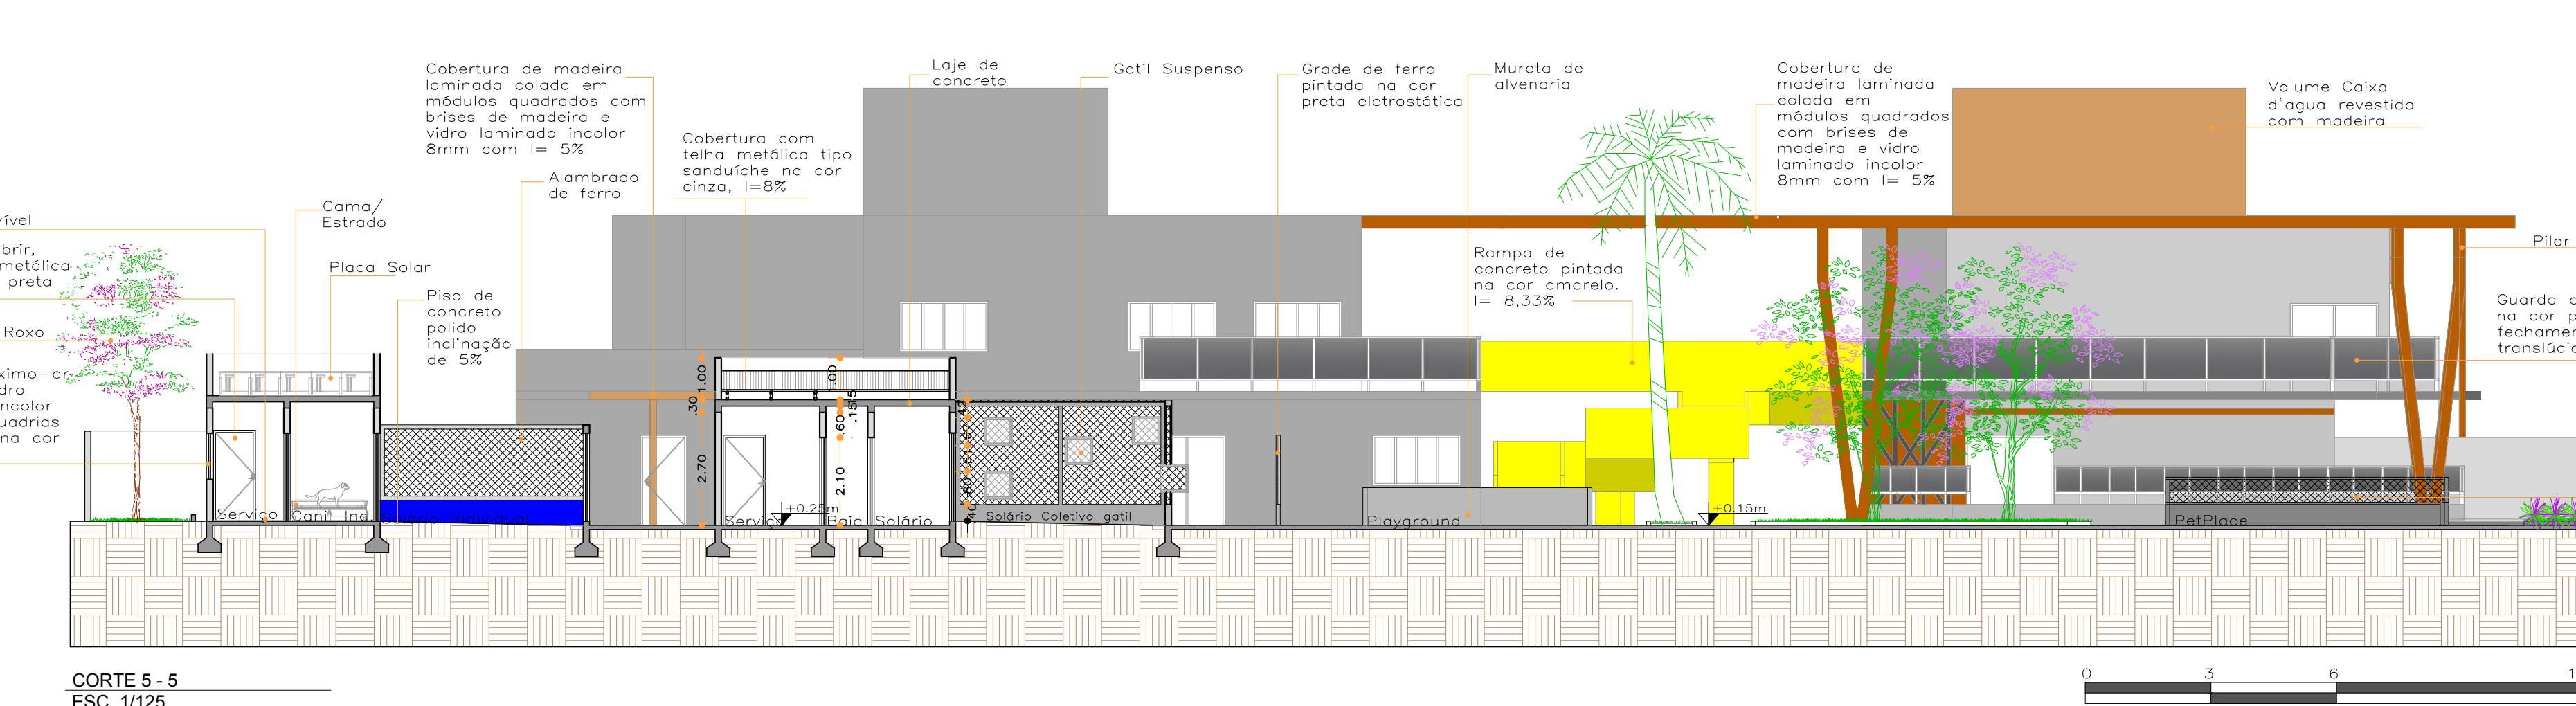

Plaza para integração com os animais (Canil pequeno porte)