


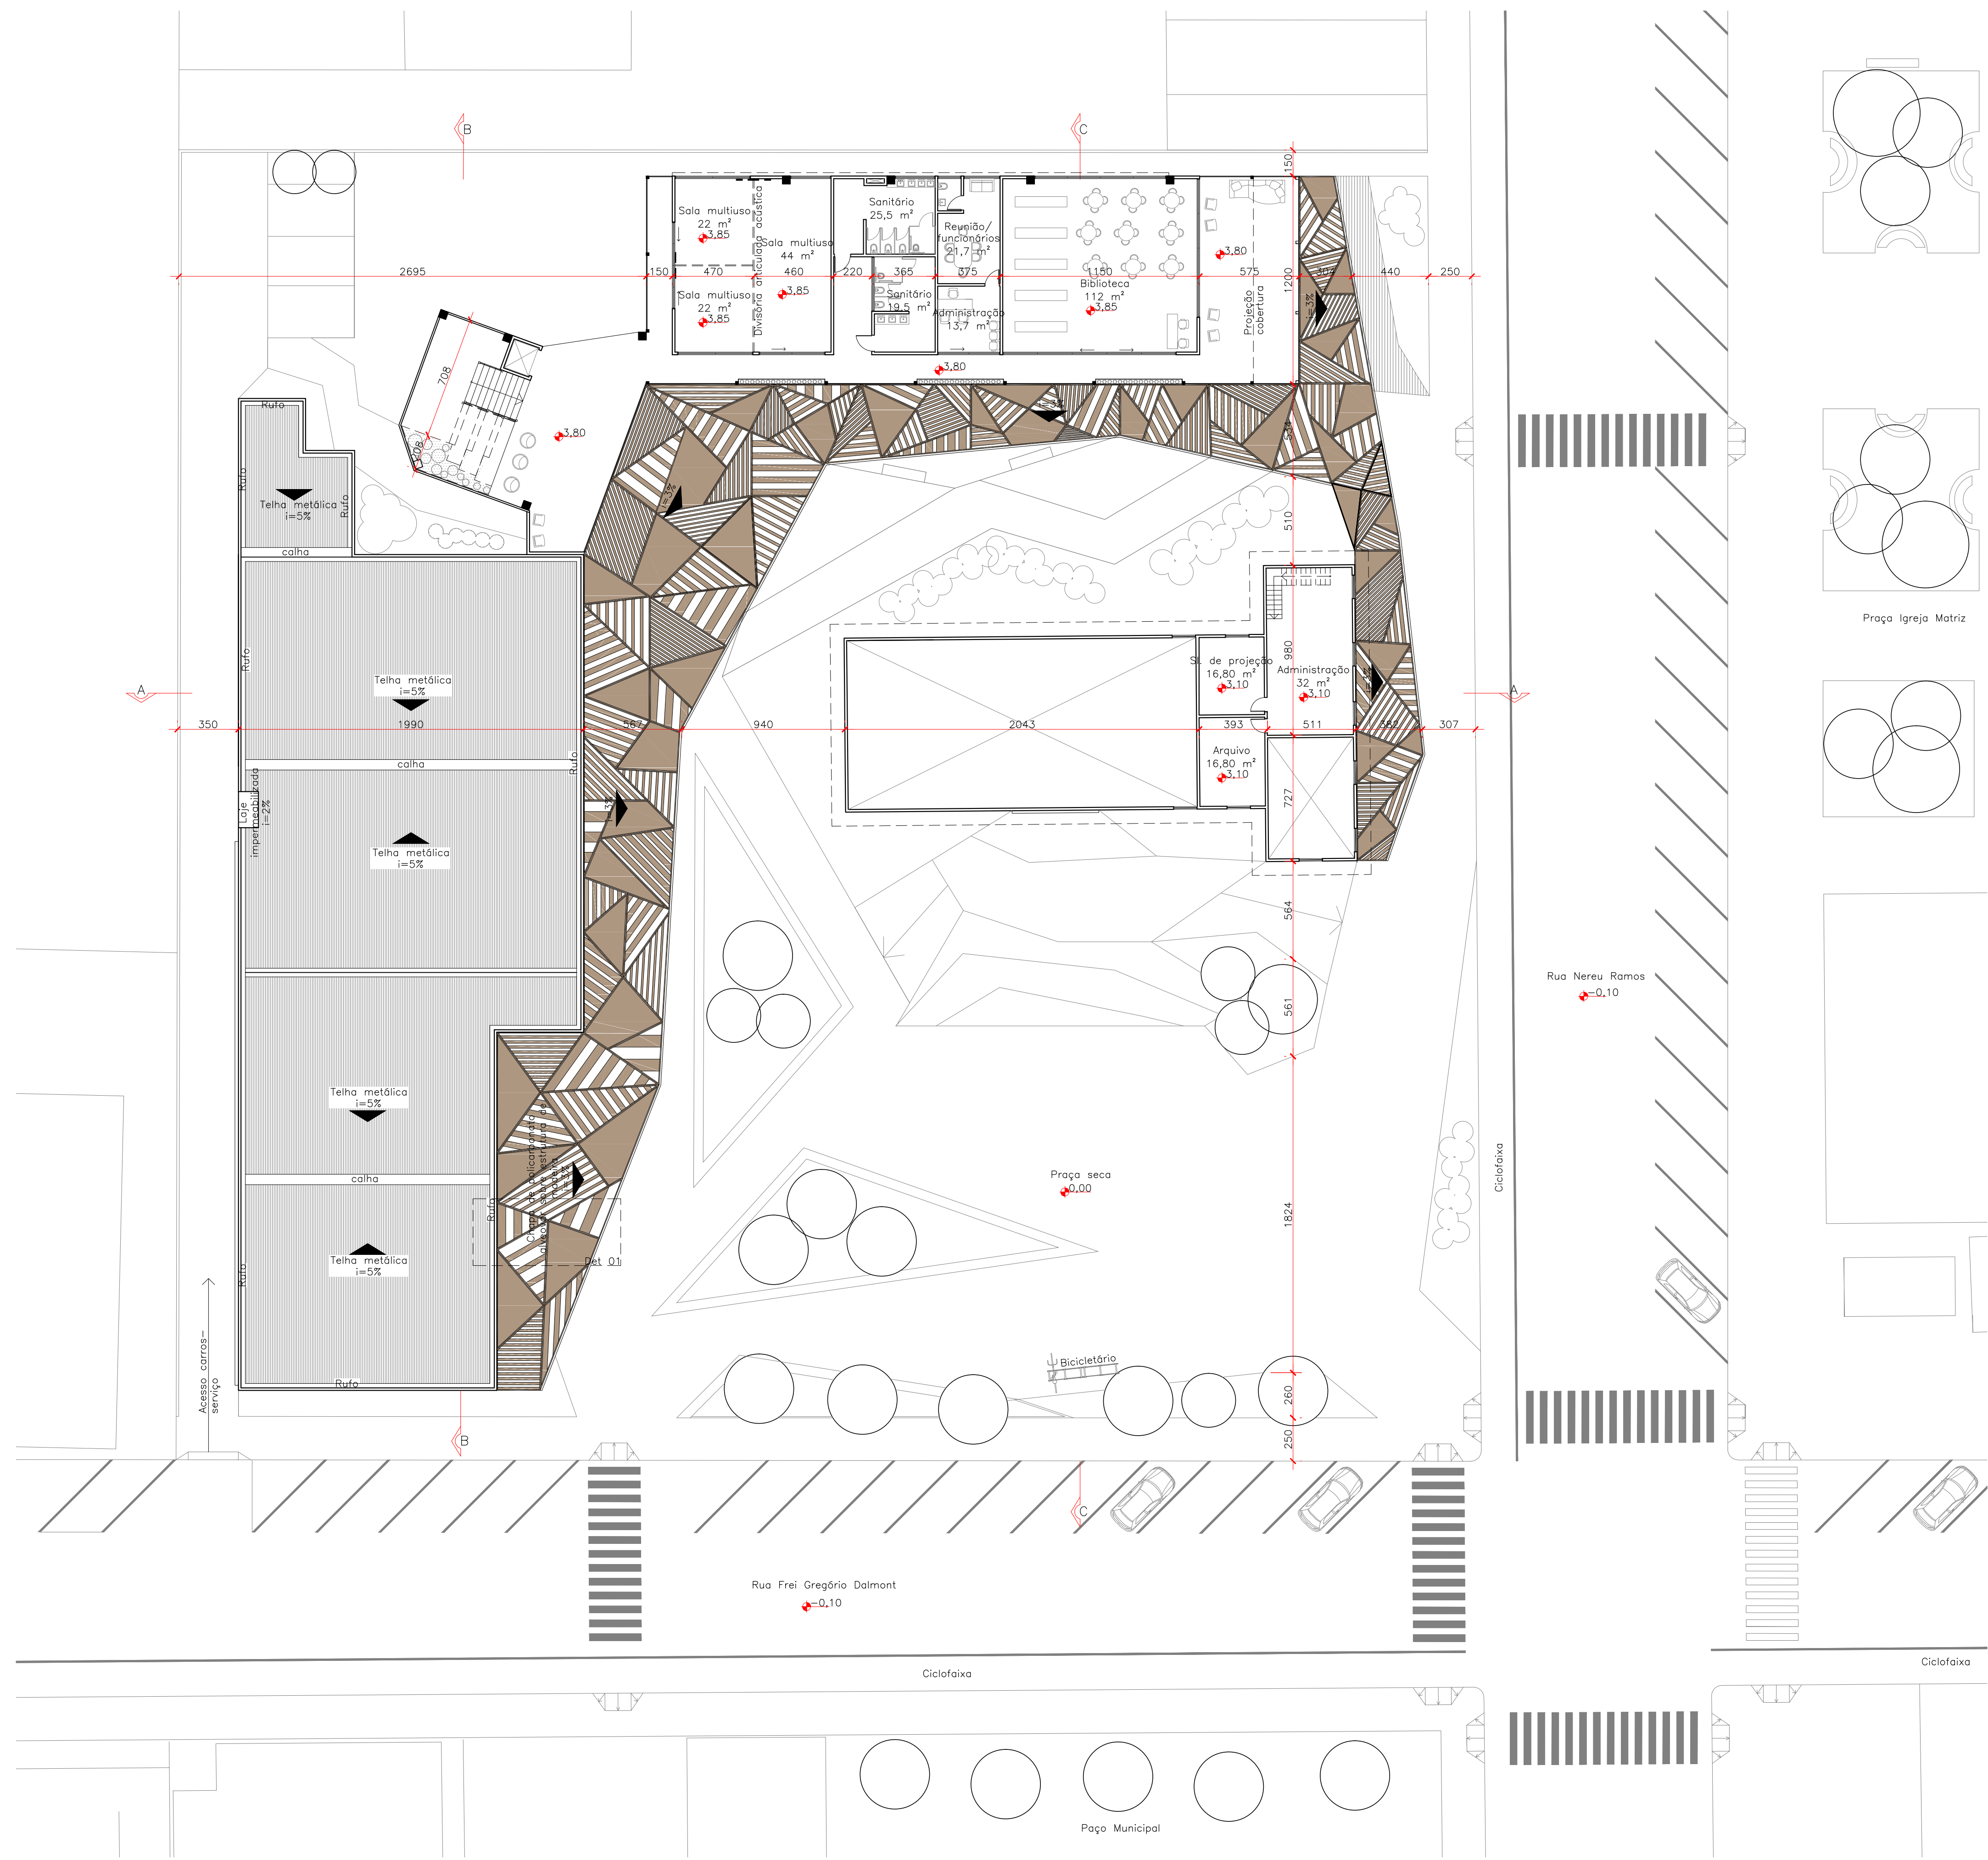




SEGUNDO PAVIMENTO

No segundo pavimento do bloco cultural encontram-se as salas multiuso, separadas por divisórias articuladas acústicas, permitindo a remodelação do espaço, adequando ao uso necessário, e a área administrativa, e a biblioteca municipal, a qual já é previsto para ser locada no terreno, por isso foi incorporada ao programa de necessidades do centro proposto.


Já no segundo pavimento do edifício existente, o acesso é restrito, ficando apenas a administração, a sala de projeção e o arquivo com o acervo do cinema.

SISTEMAS ESTRUTURAIS

Os sistemas estruturais adotados para o projeto foram os pilares de concreto armado com seção de 45x45, e a laje nervurada, pois permitem os vãos desejados, deixando a planta do centro bem livre para as diversas atividades exercidas nele.

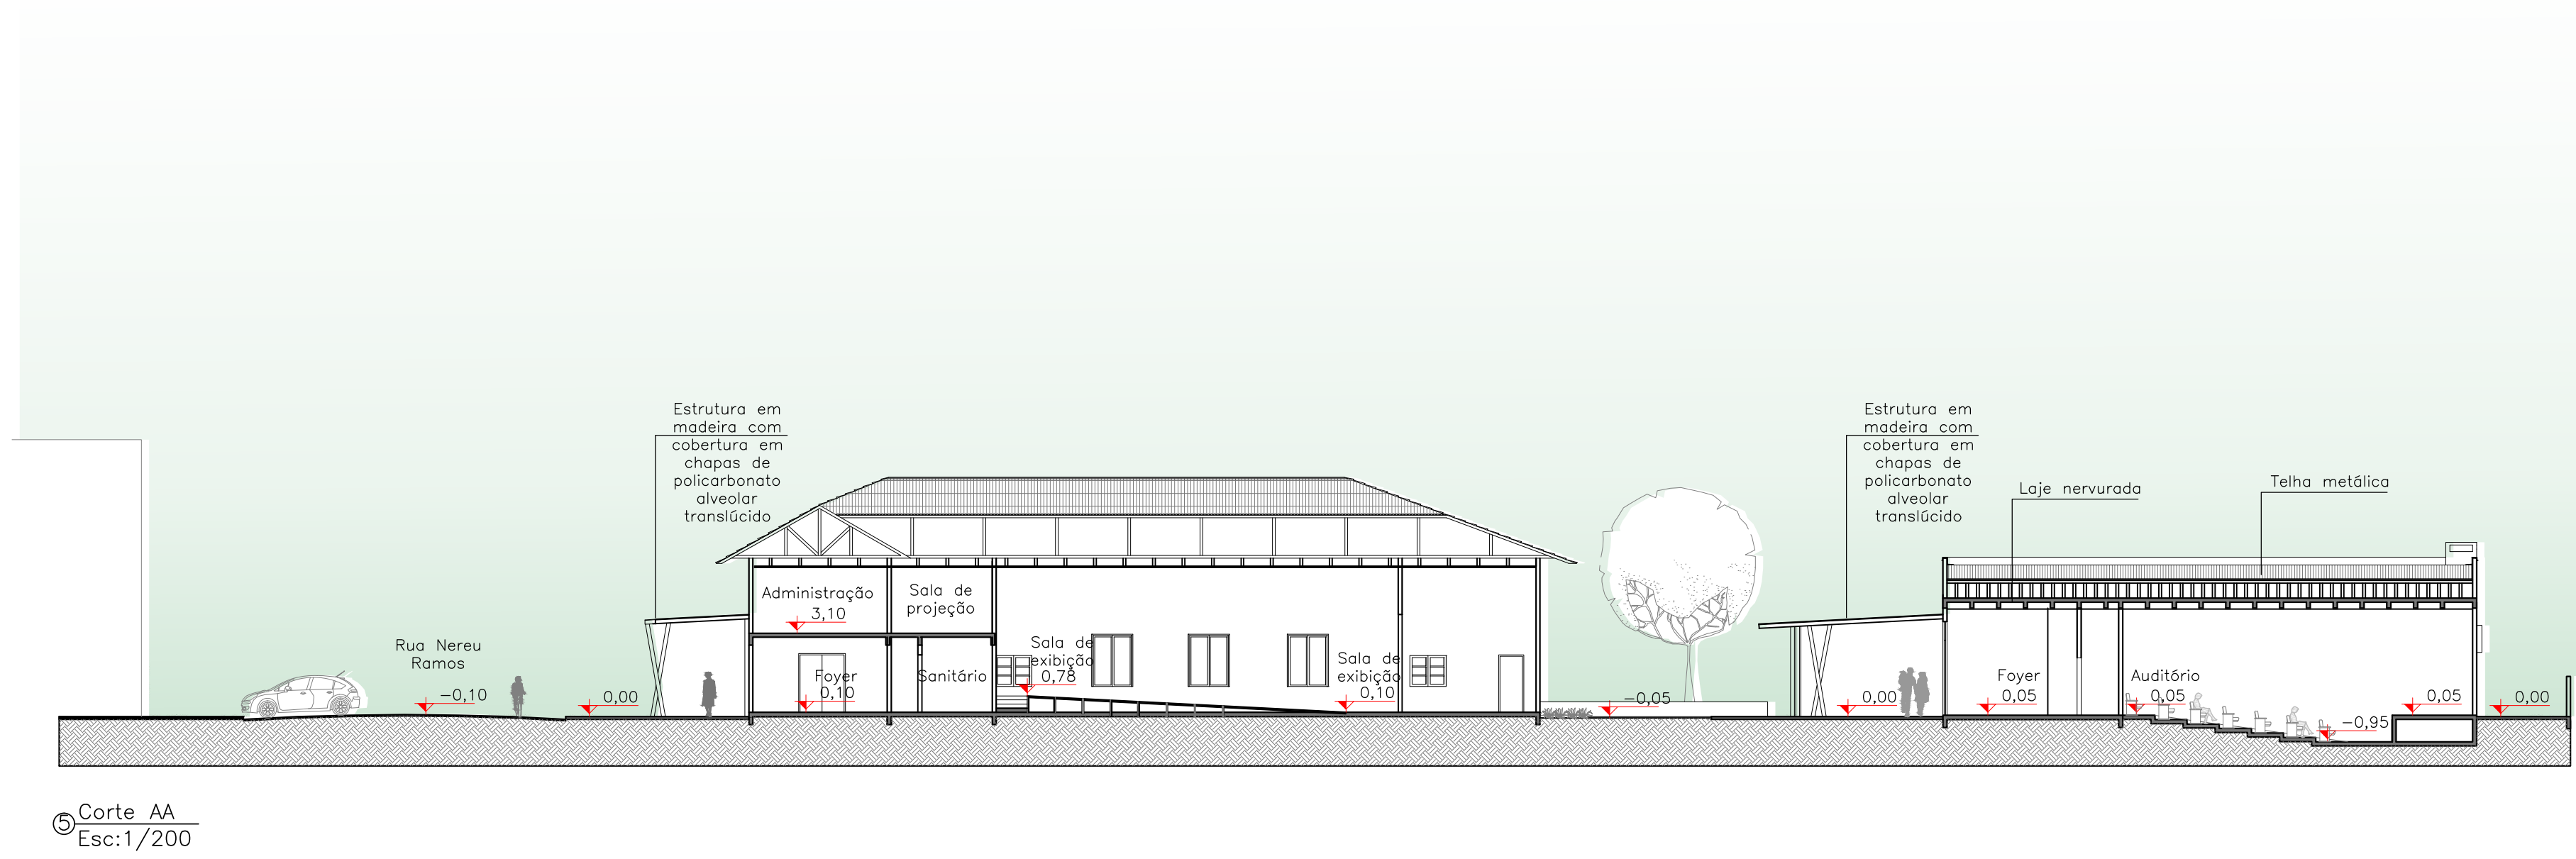

Corte AA
Esc:1/200

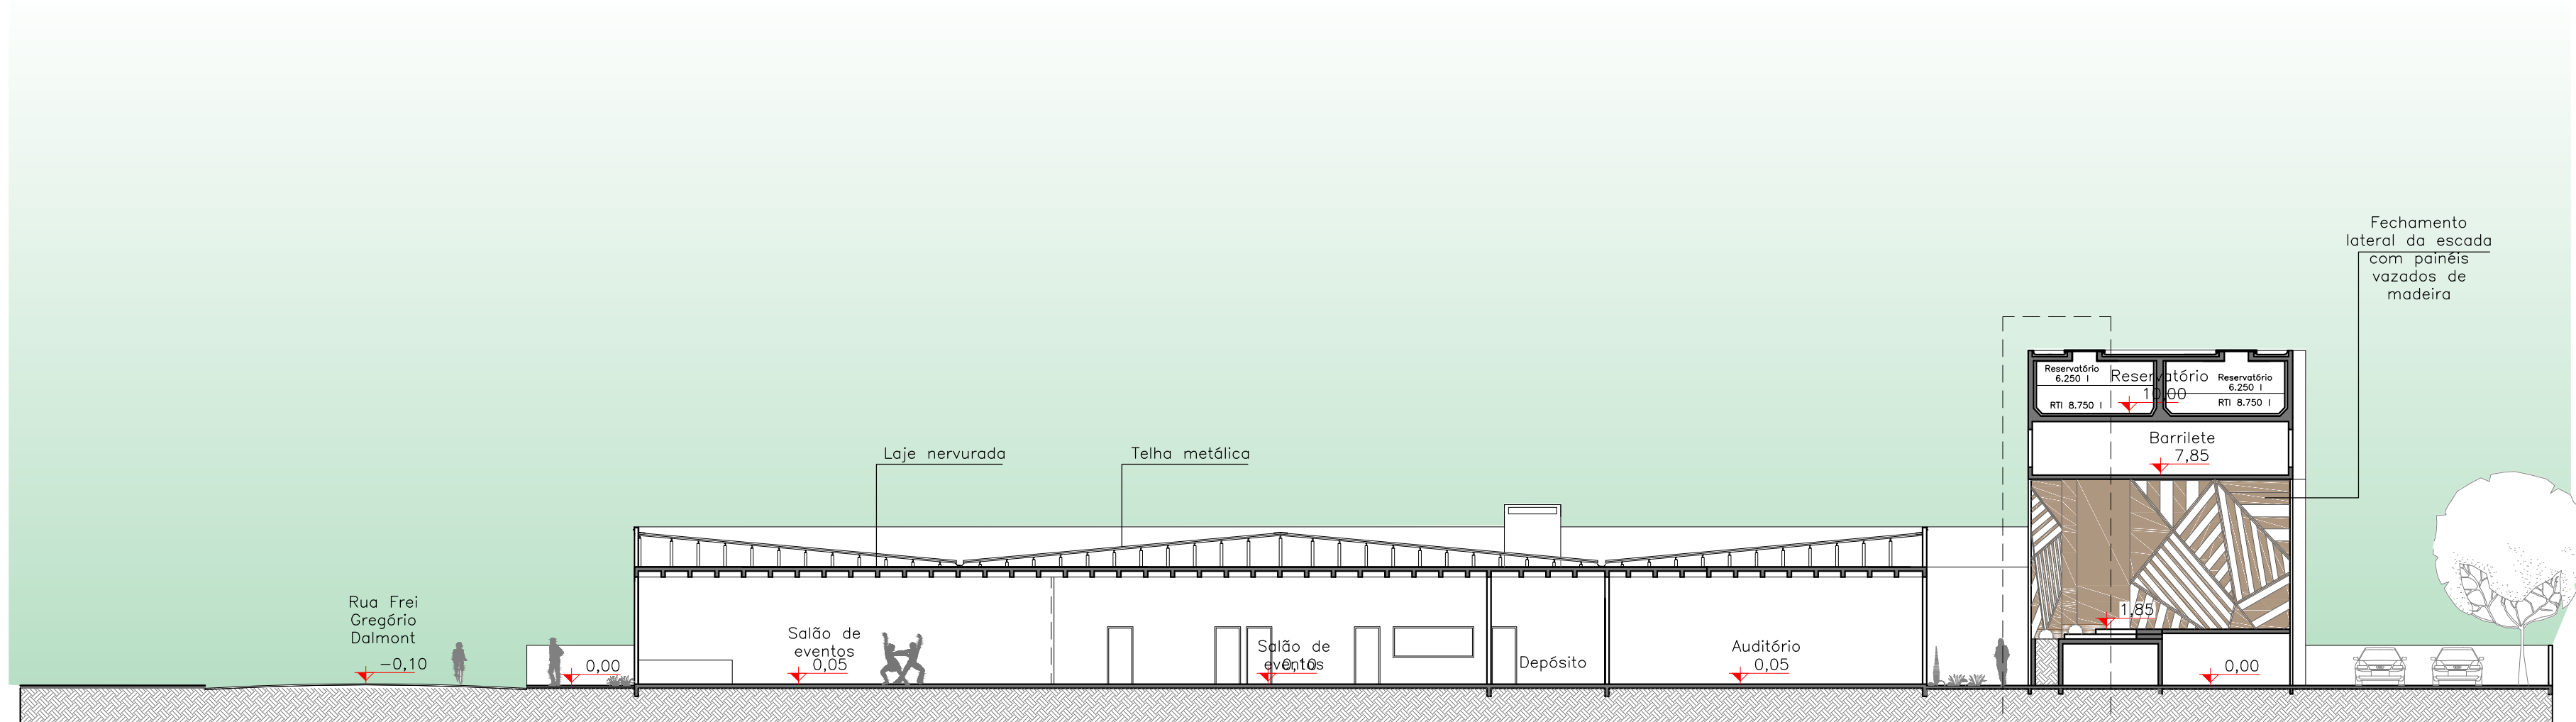


Corte BB
Esc:1/200




Corte CC
Esc:1/200


DETALHAMENTOS

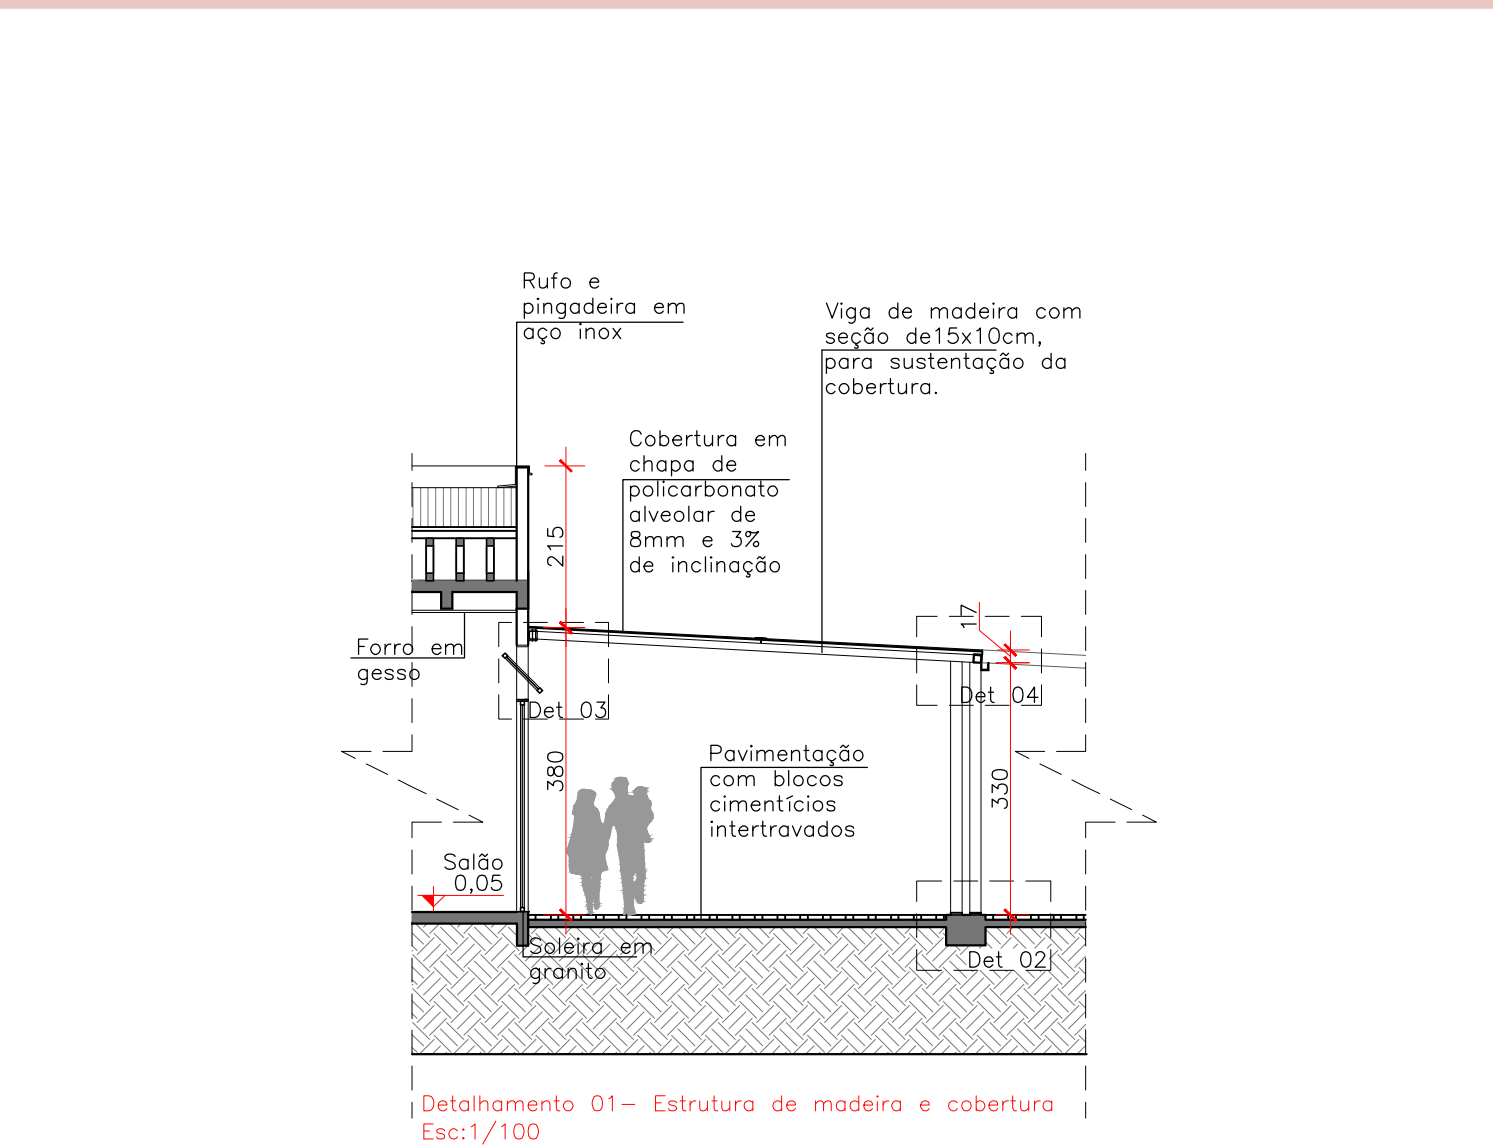


Detalhamento 01- Estrutura de madeira e cobertura
Esc:1/100

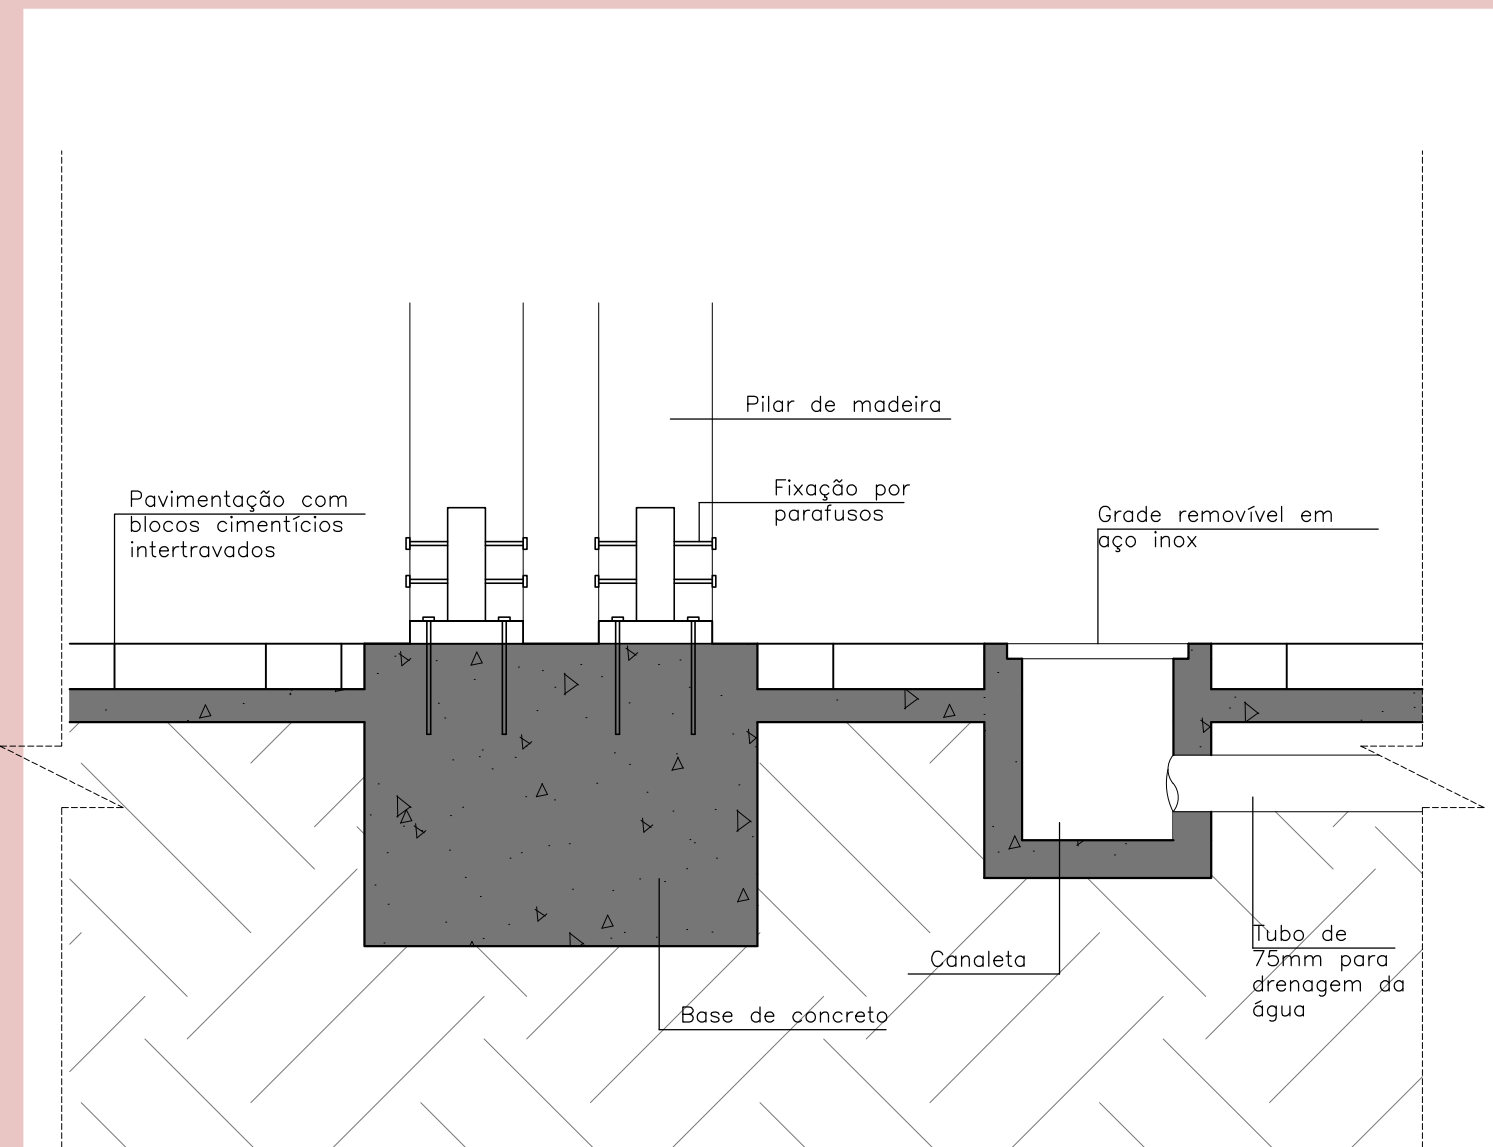


Detalhamento 02- Fixação das placas de madeira
Esc:1/10

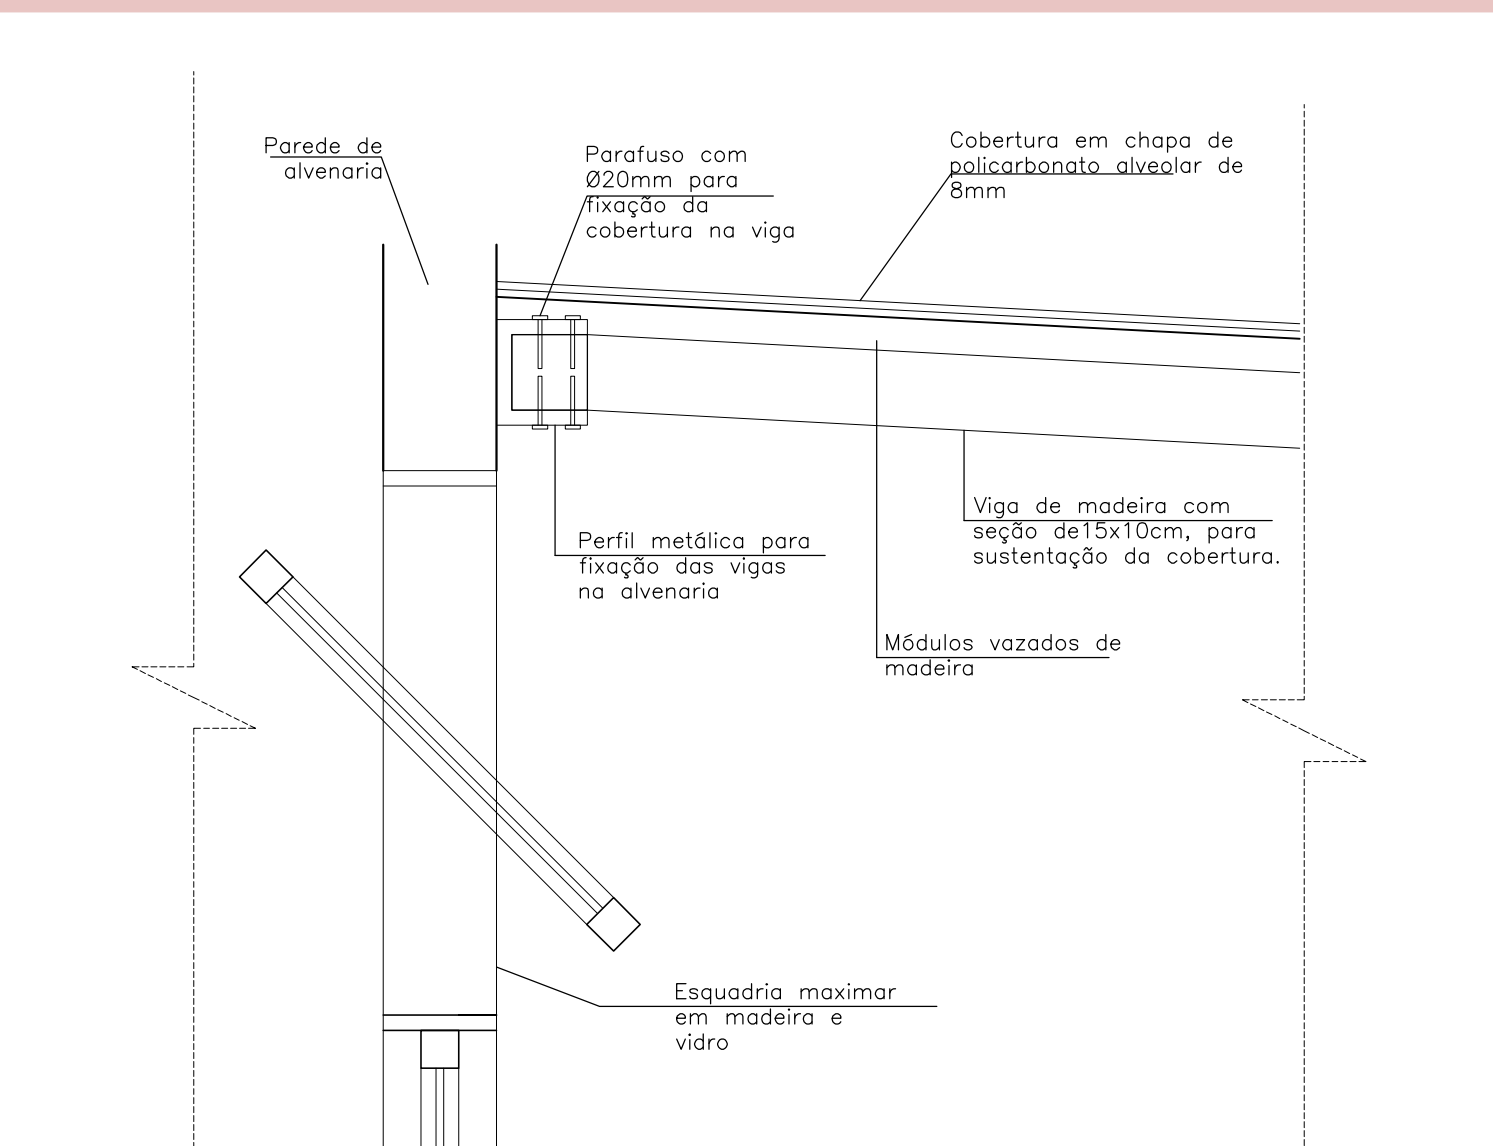

Detalhamento 03- Fixação viga de madeira no concreto
Esc:1/10

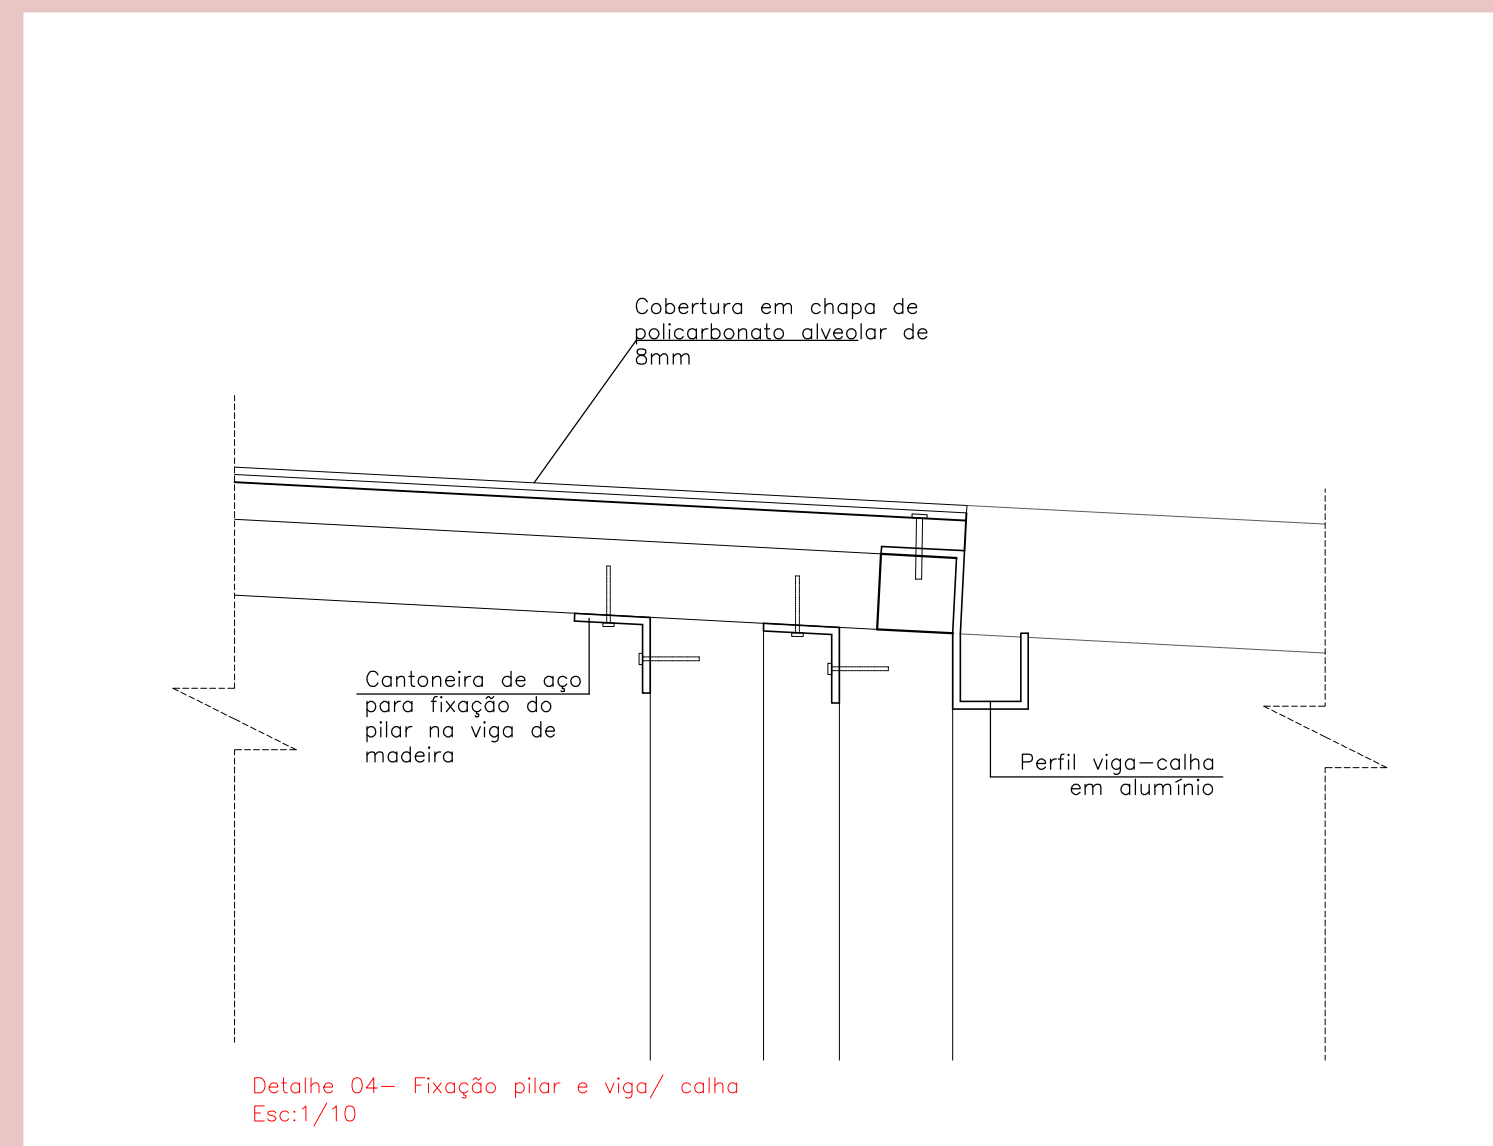

Detalhamento 04- Fixação pilar e viga/cala
Esc:1/10

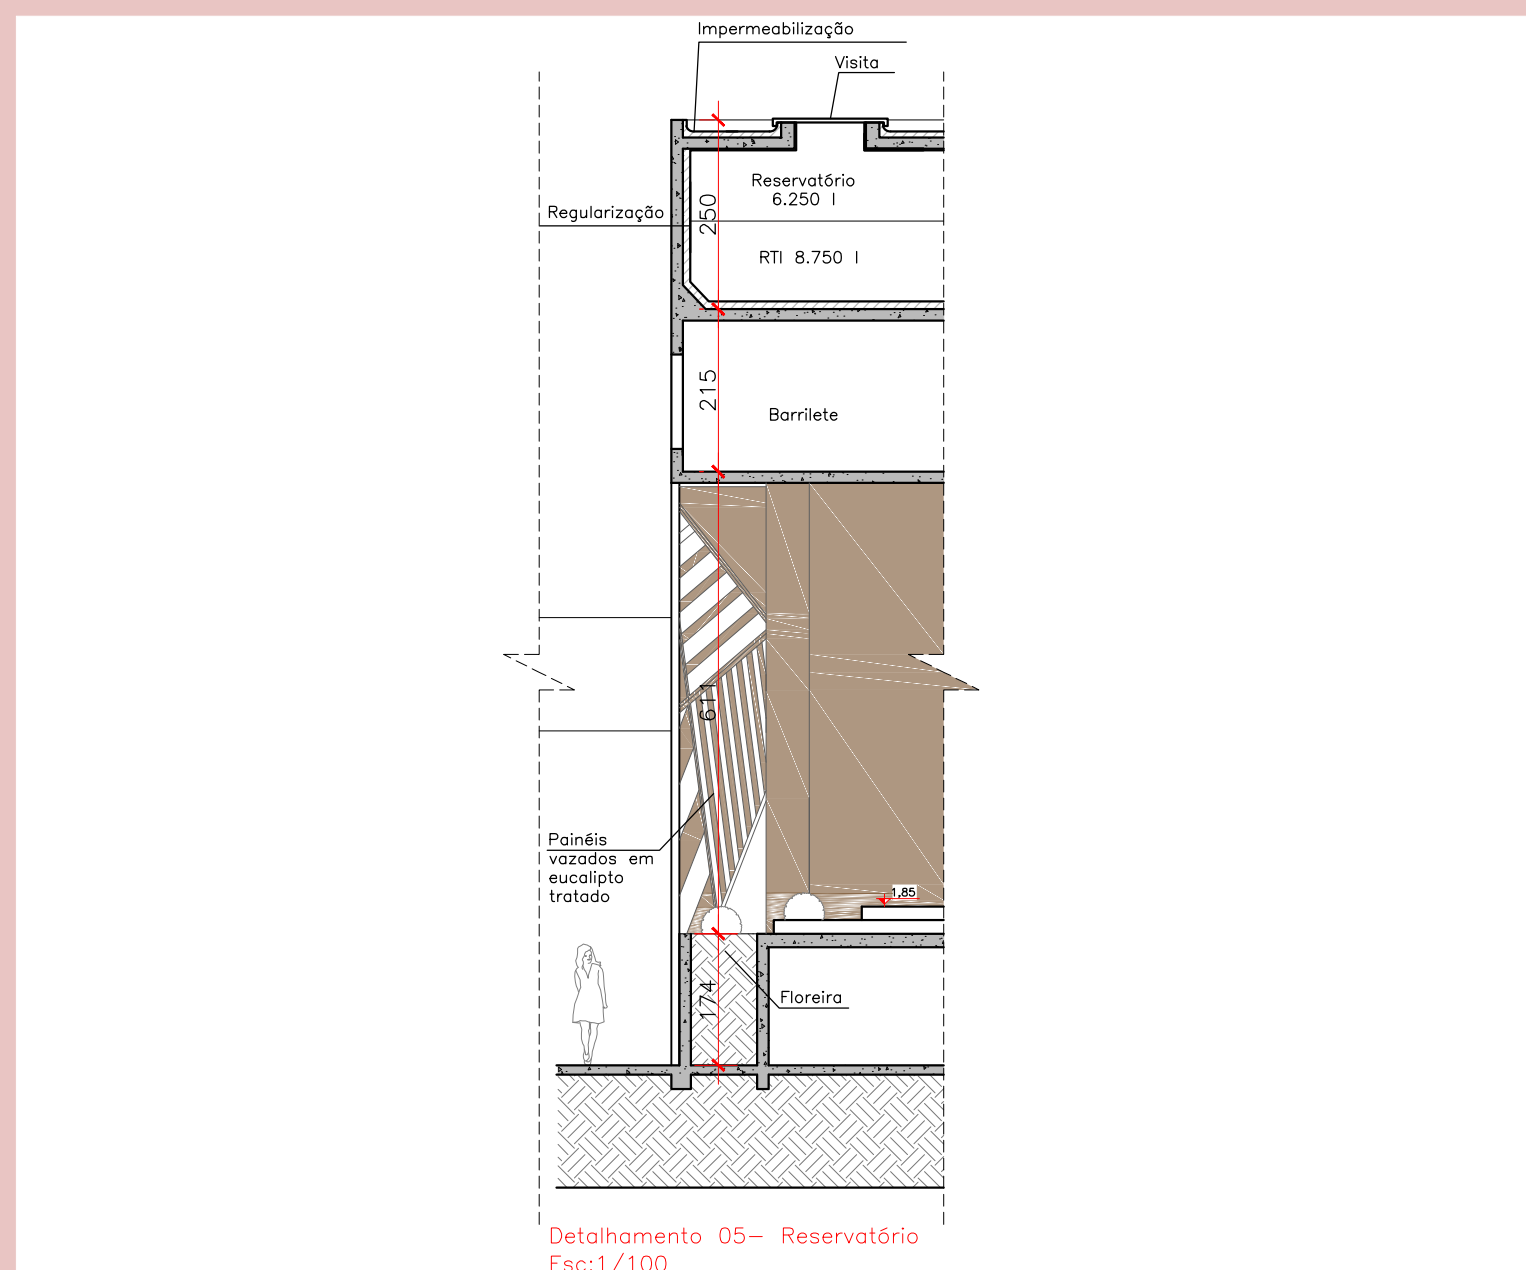


Detalhamento 05- Reservatório
Esc:1/100


150 litros por pessoa/dia - 250 pessoas
Consumo/dia=12.500 l água
Reservatório superior= 30.000 litros



Estar externo no segundo pavimento, dando apoio as atividades da biblioteca.

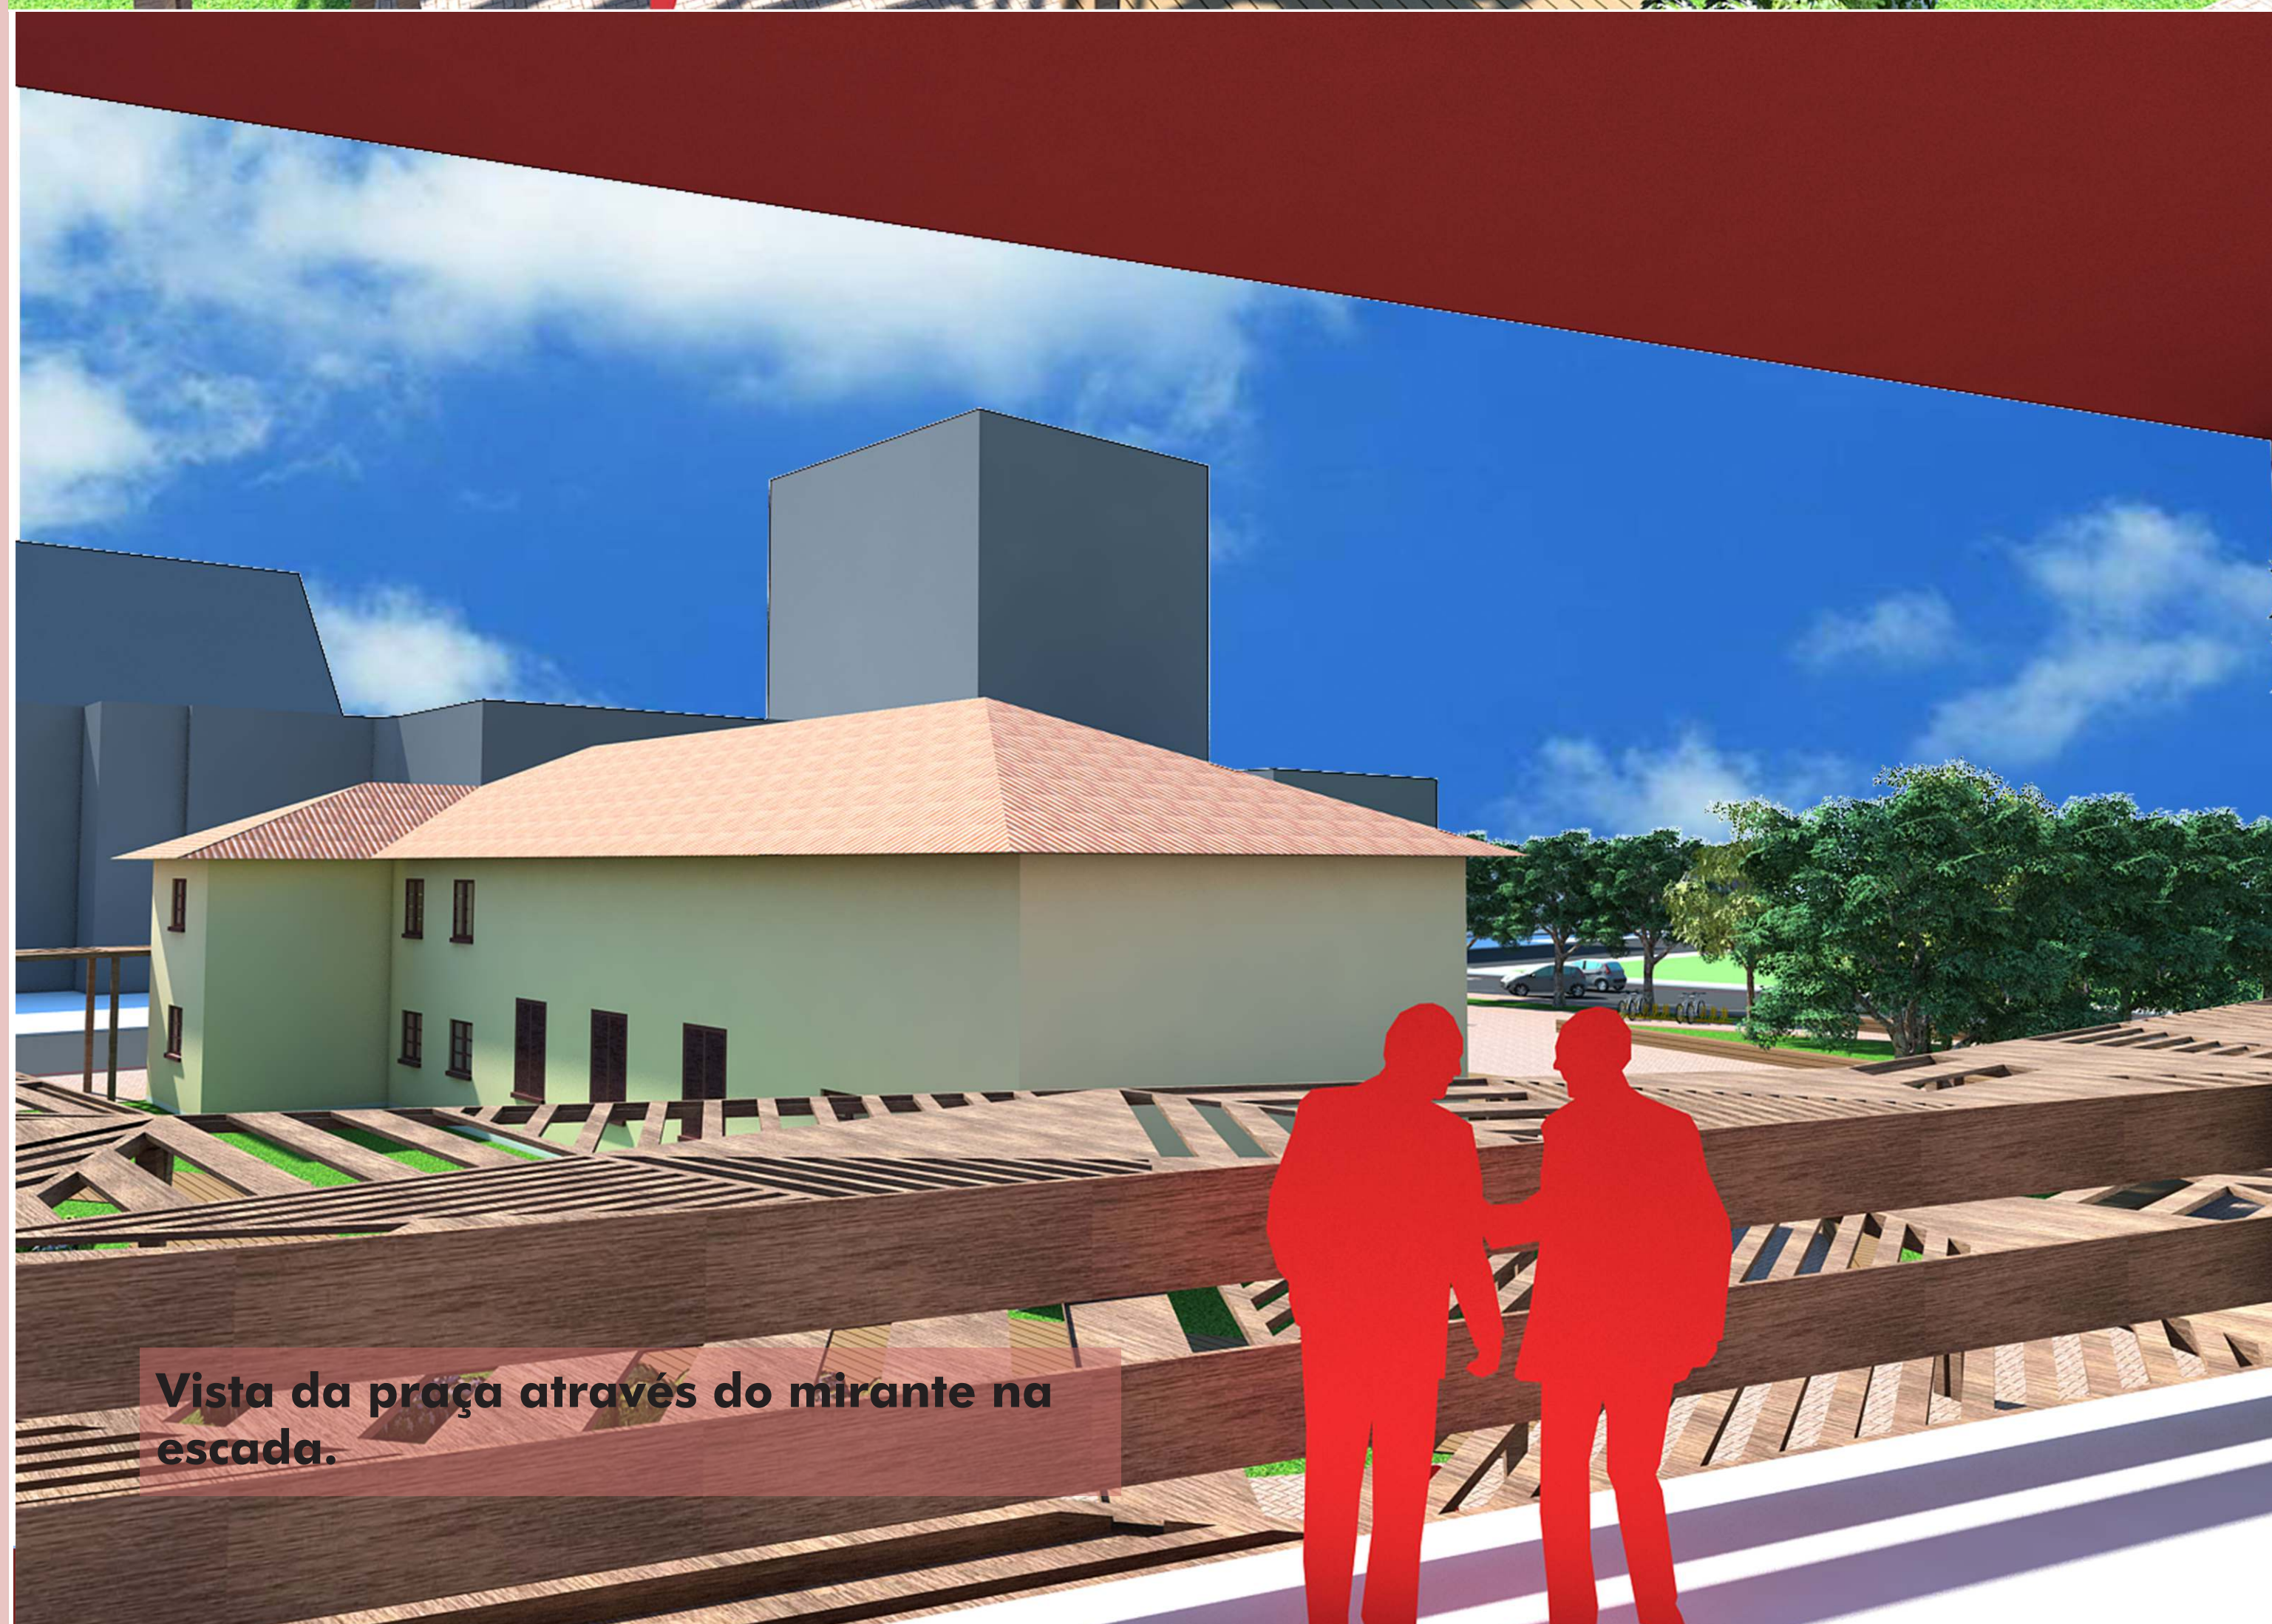

Vista da praça através do mirante na escada.

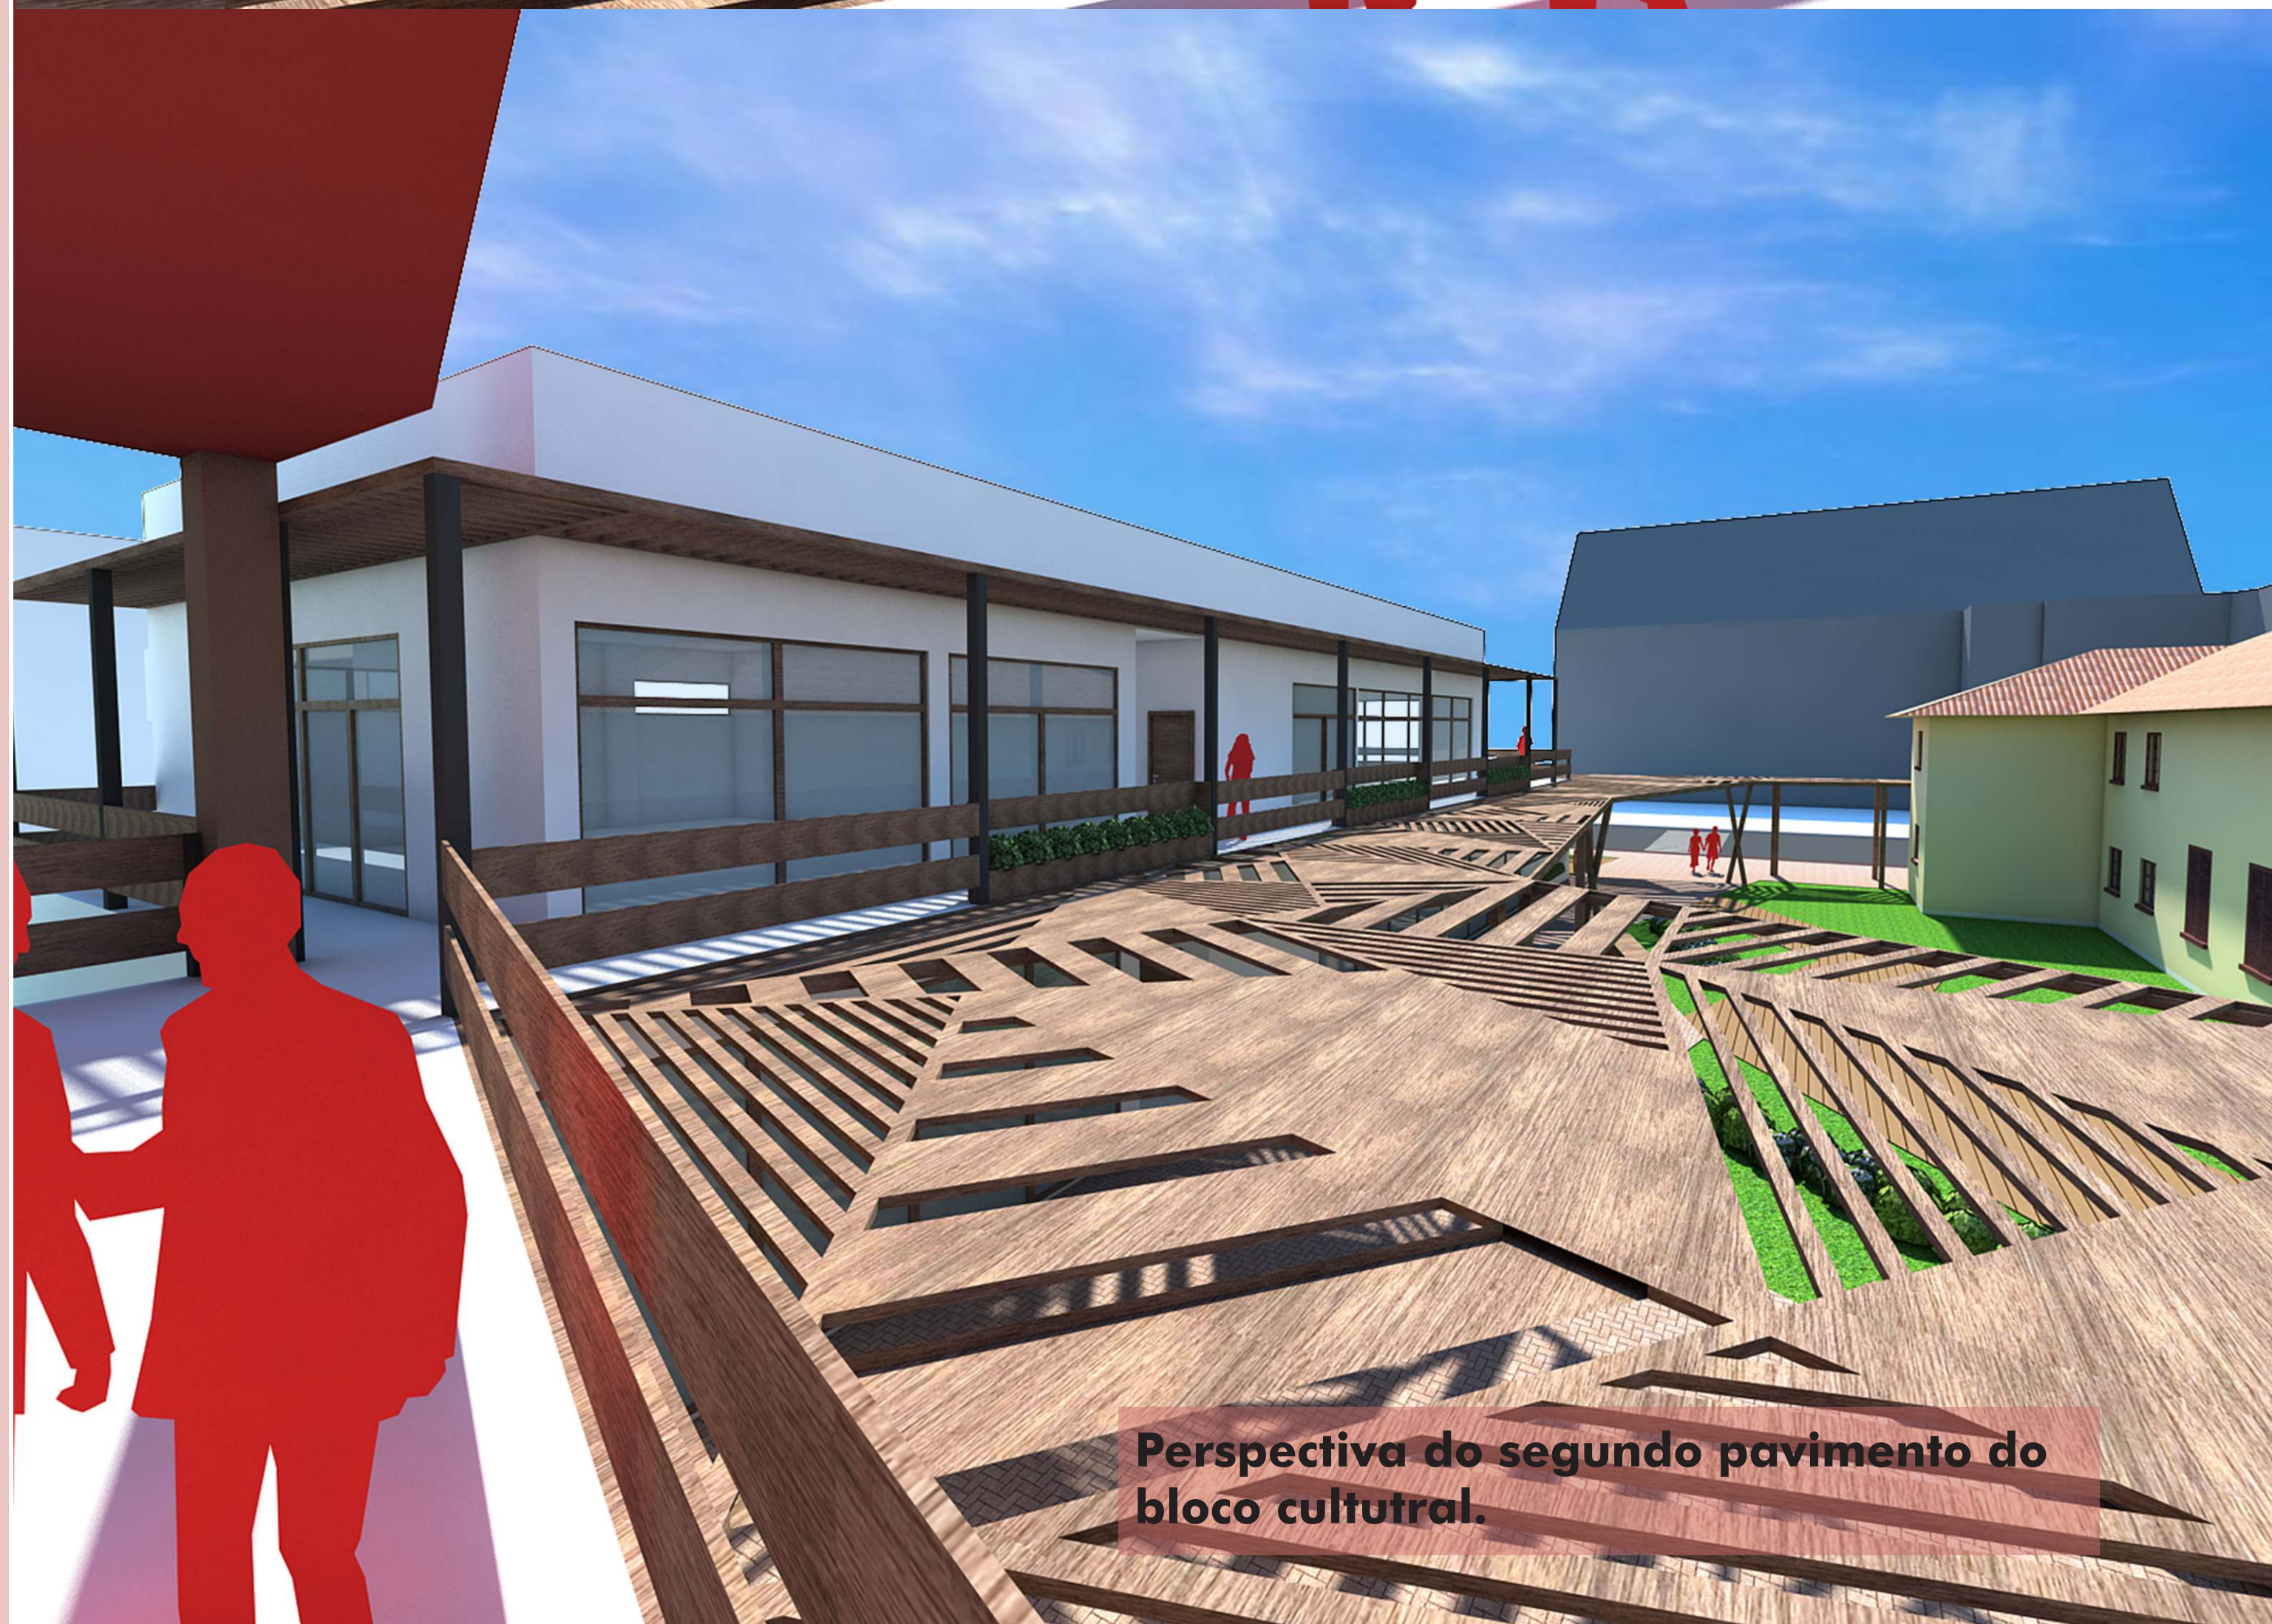

Perspectiva do segundo pavimento do bloco cultural.