

CADERNO TÉCNICO

PROJETO FINAL DE GRADUAÇÃO


ARQUITETURA, CENOGRAFIA E DANÇA: UMA PROPOSTA
DE CENTRO ARTÍSTICO DE DANÇA EM ARACAJU-SE

AUTORA: JISLENE ARAUJO DOS SANTOS

ORIENTADOR: ME. BRUNO FONTES ALMEIDA

CO-ORIENTADOR: ME. DANIEL VIEIRA DOS SANTOS




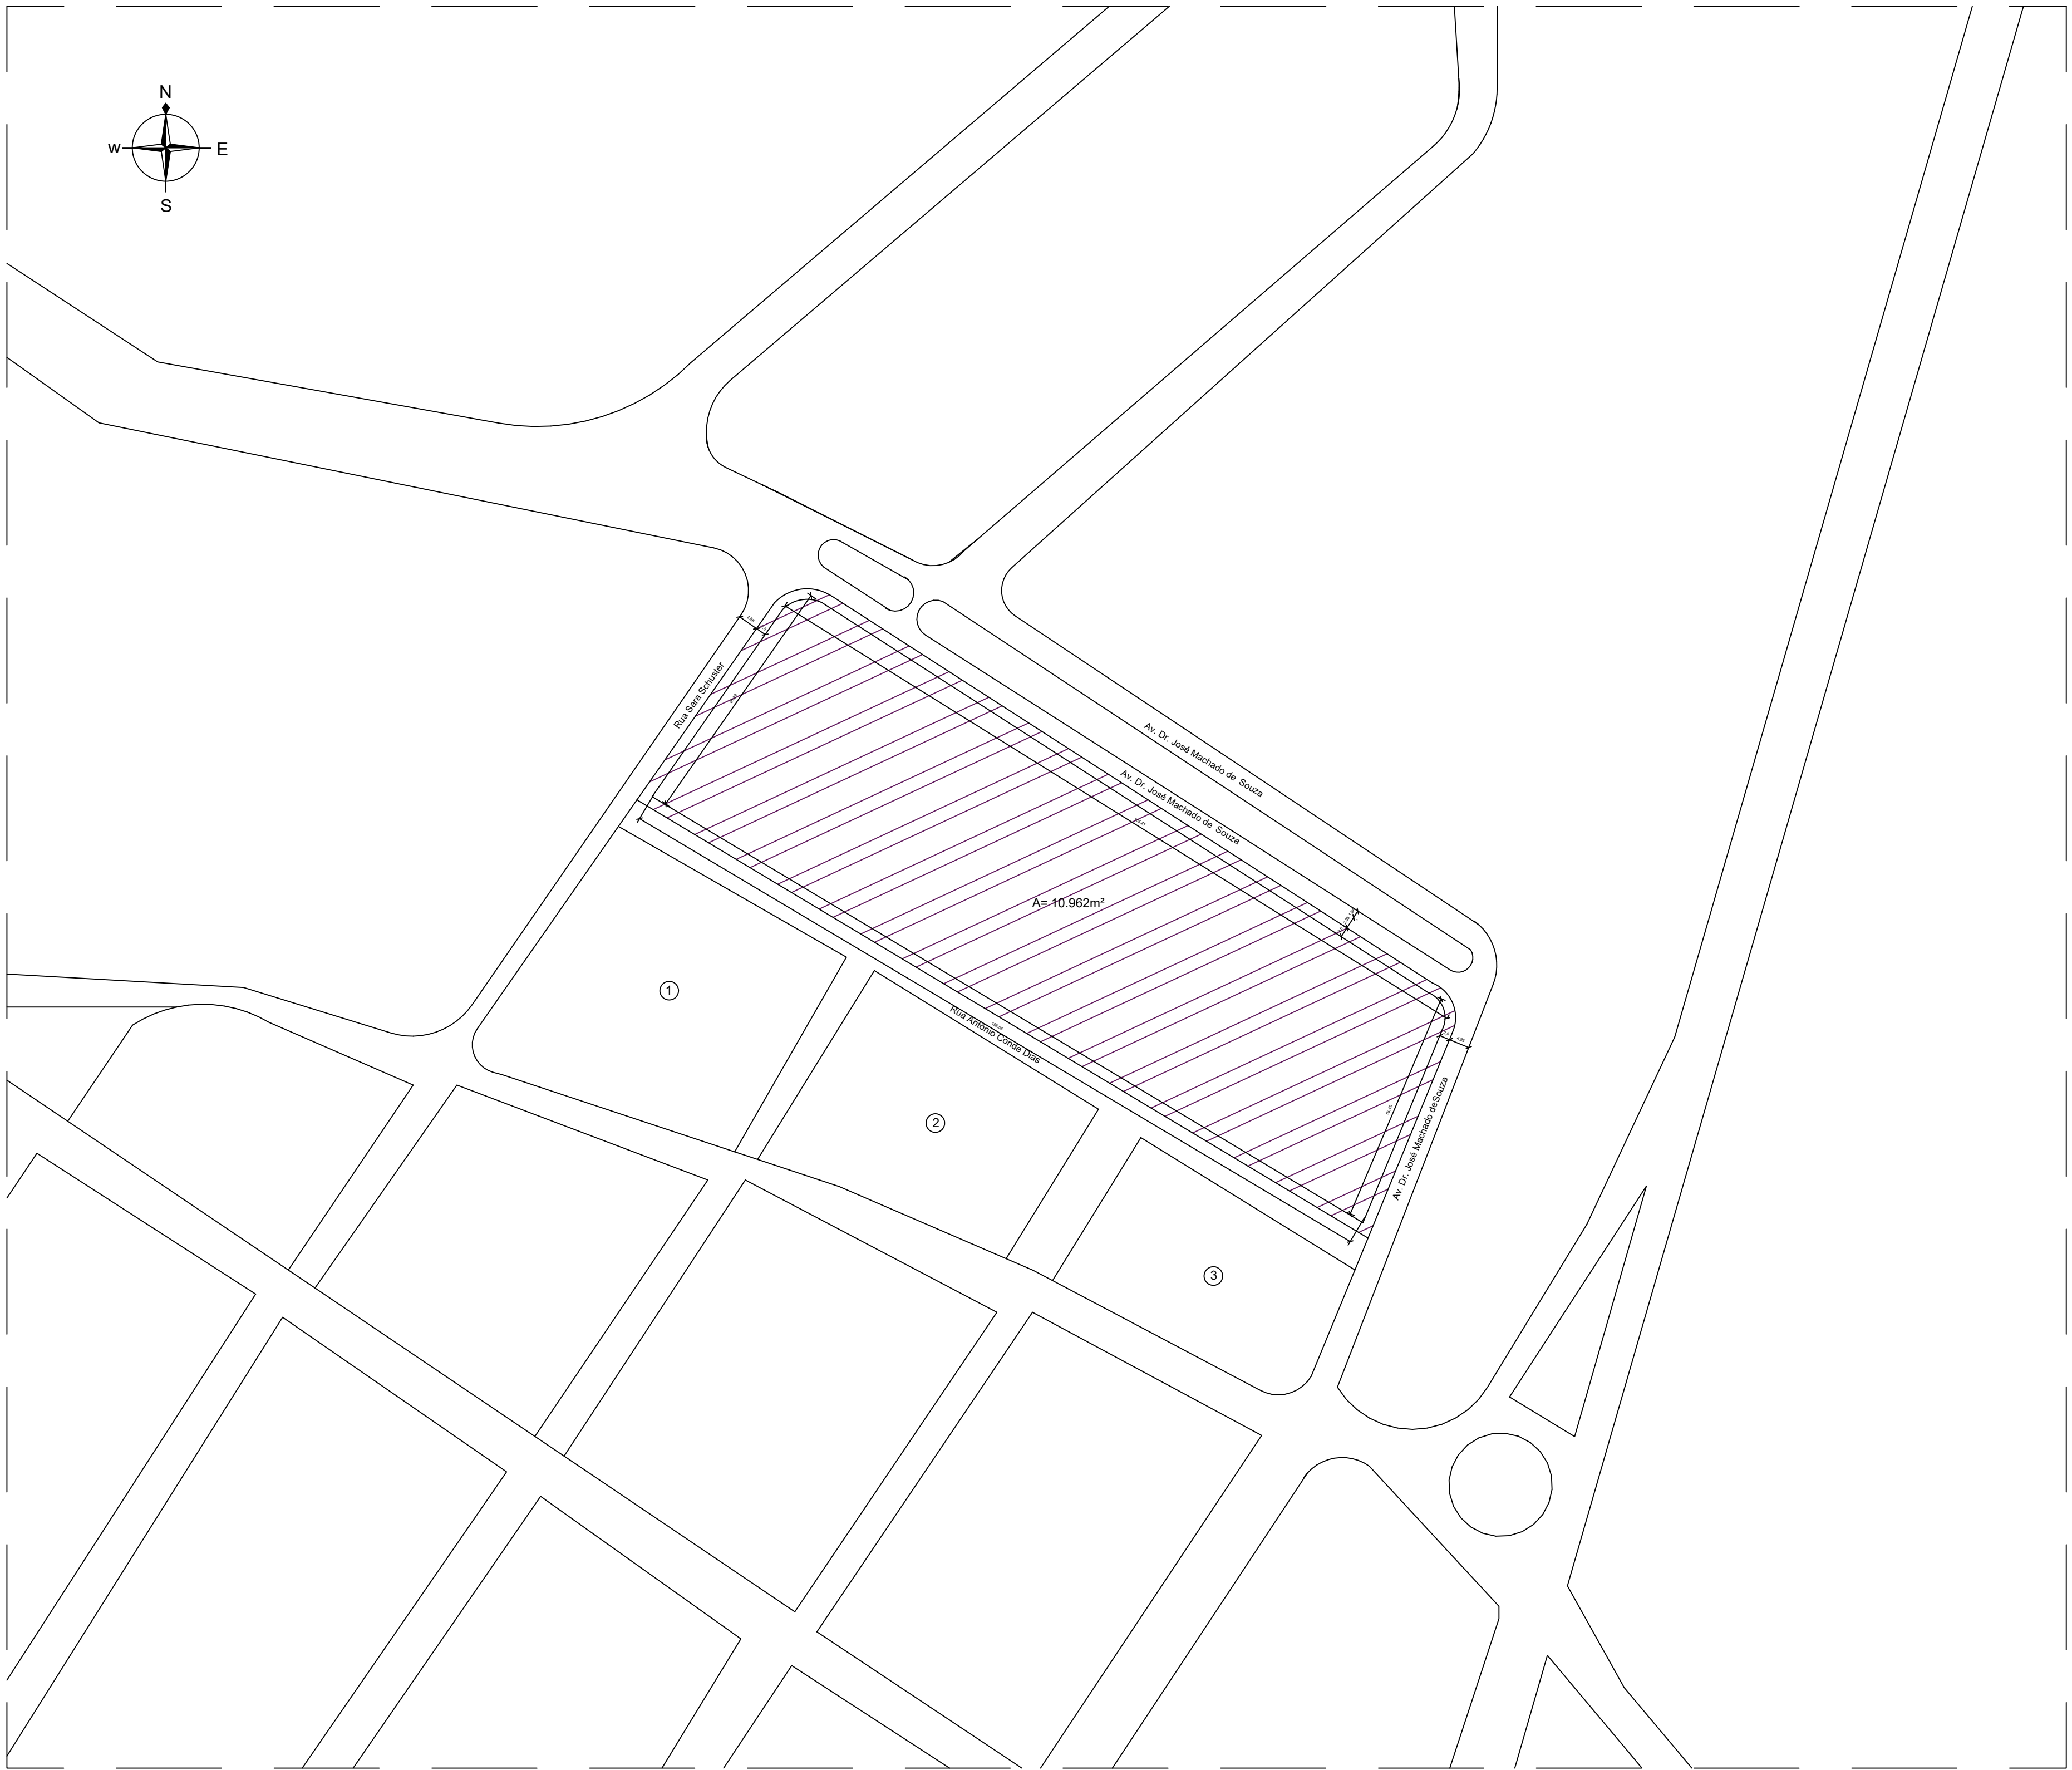


1 PLANTA DE SITUAÇÃO
ESC: 1/100

TABELA


Zoneamento: ZAB 2
Coefficiente de Aproveitamento: 40.887,65
Taxa de ocupação: 8.177,54
Área total do terreno (aproximadamente) : 10.962,00 m²
Área total construída (aproximadamente) : 4.391,43m²
Gabarito de altura da edificação: 17.50m

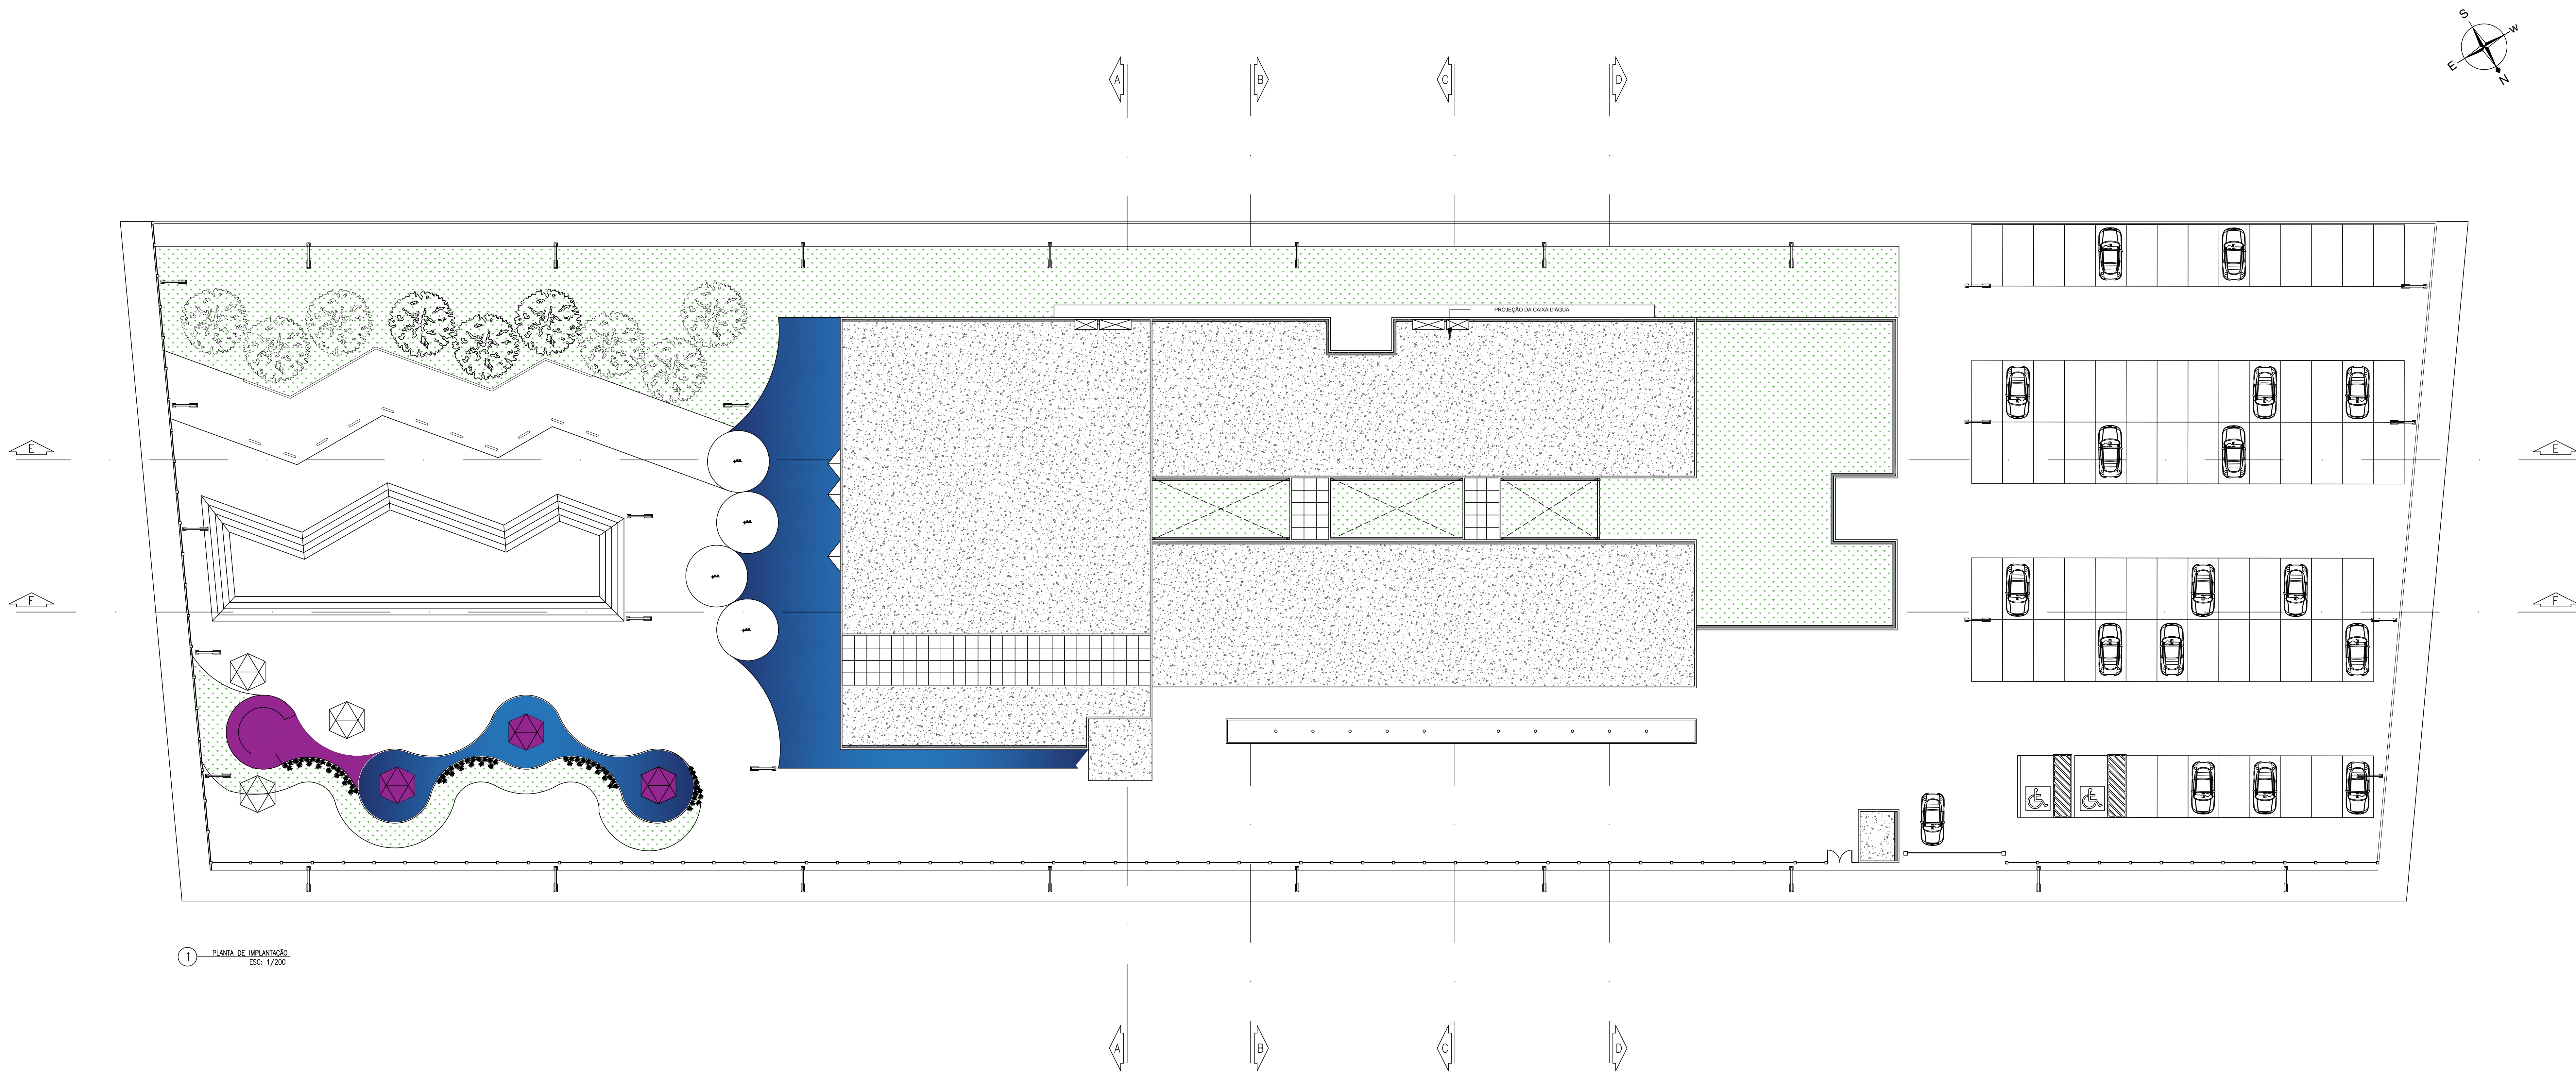


1 PLANTA DE IMPLANTAÇÃO
ESC: 1/200

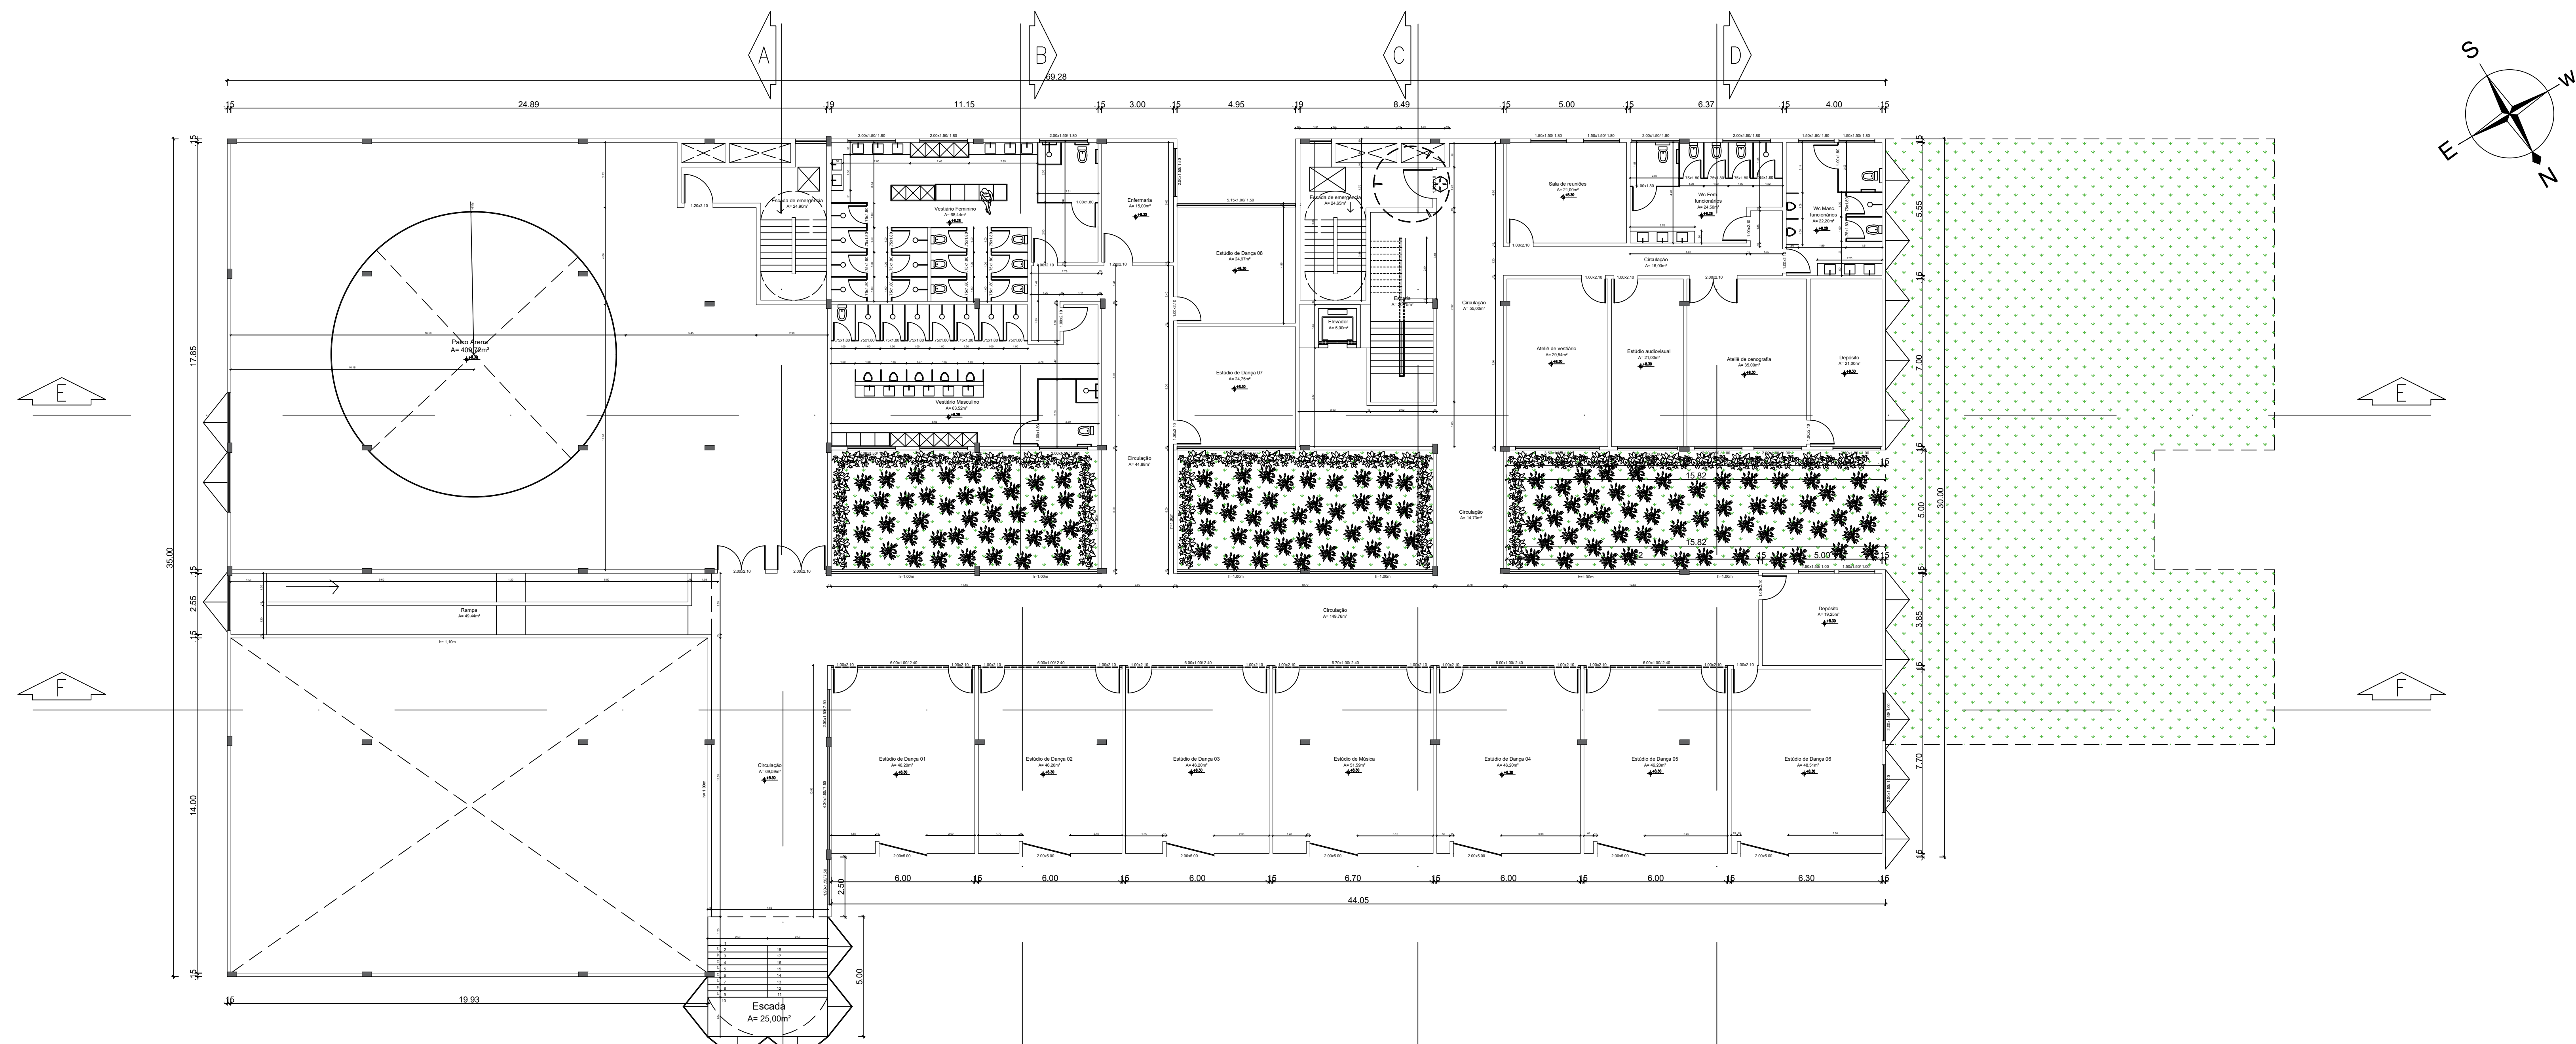

2 PLANTA BAIXA SUPERIOR
ESC: 1/125

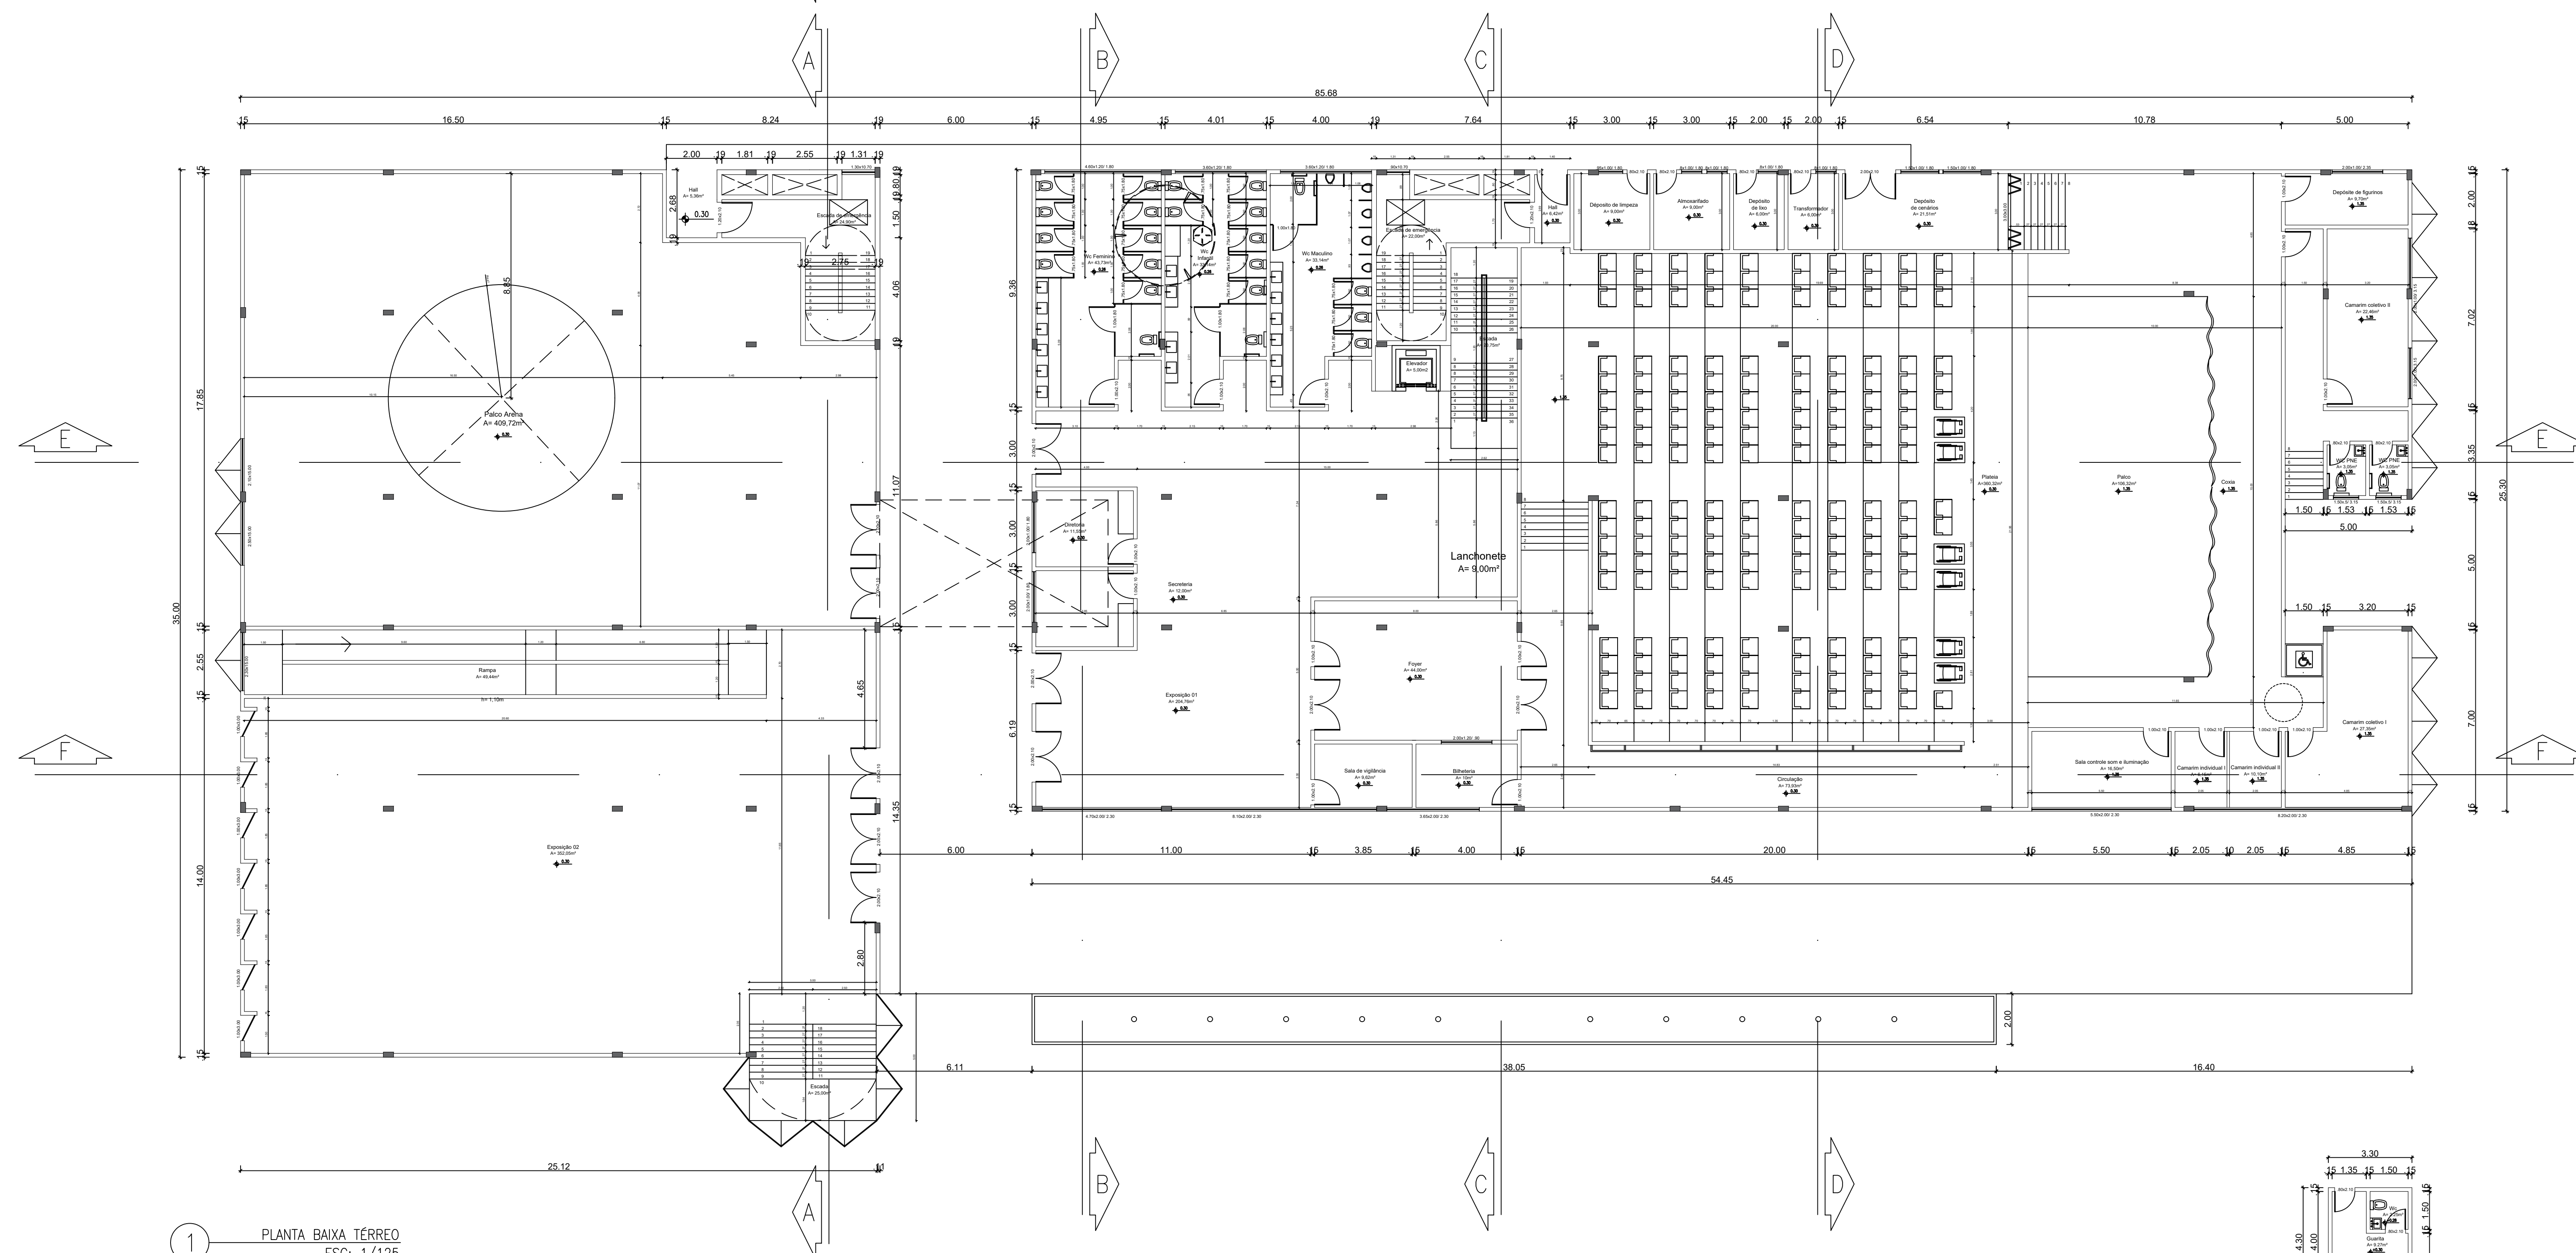


1 PLANTA BAIXA TÉRREO
ESC: 1/125

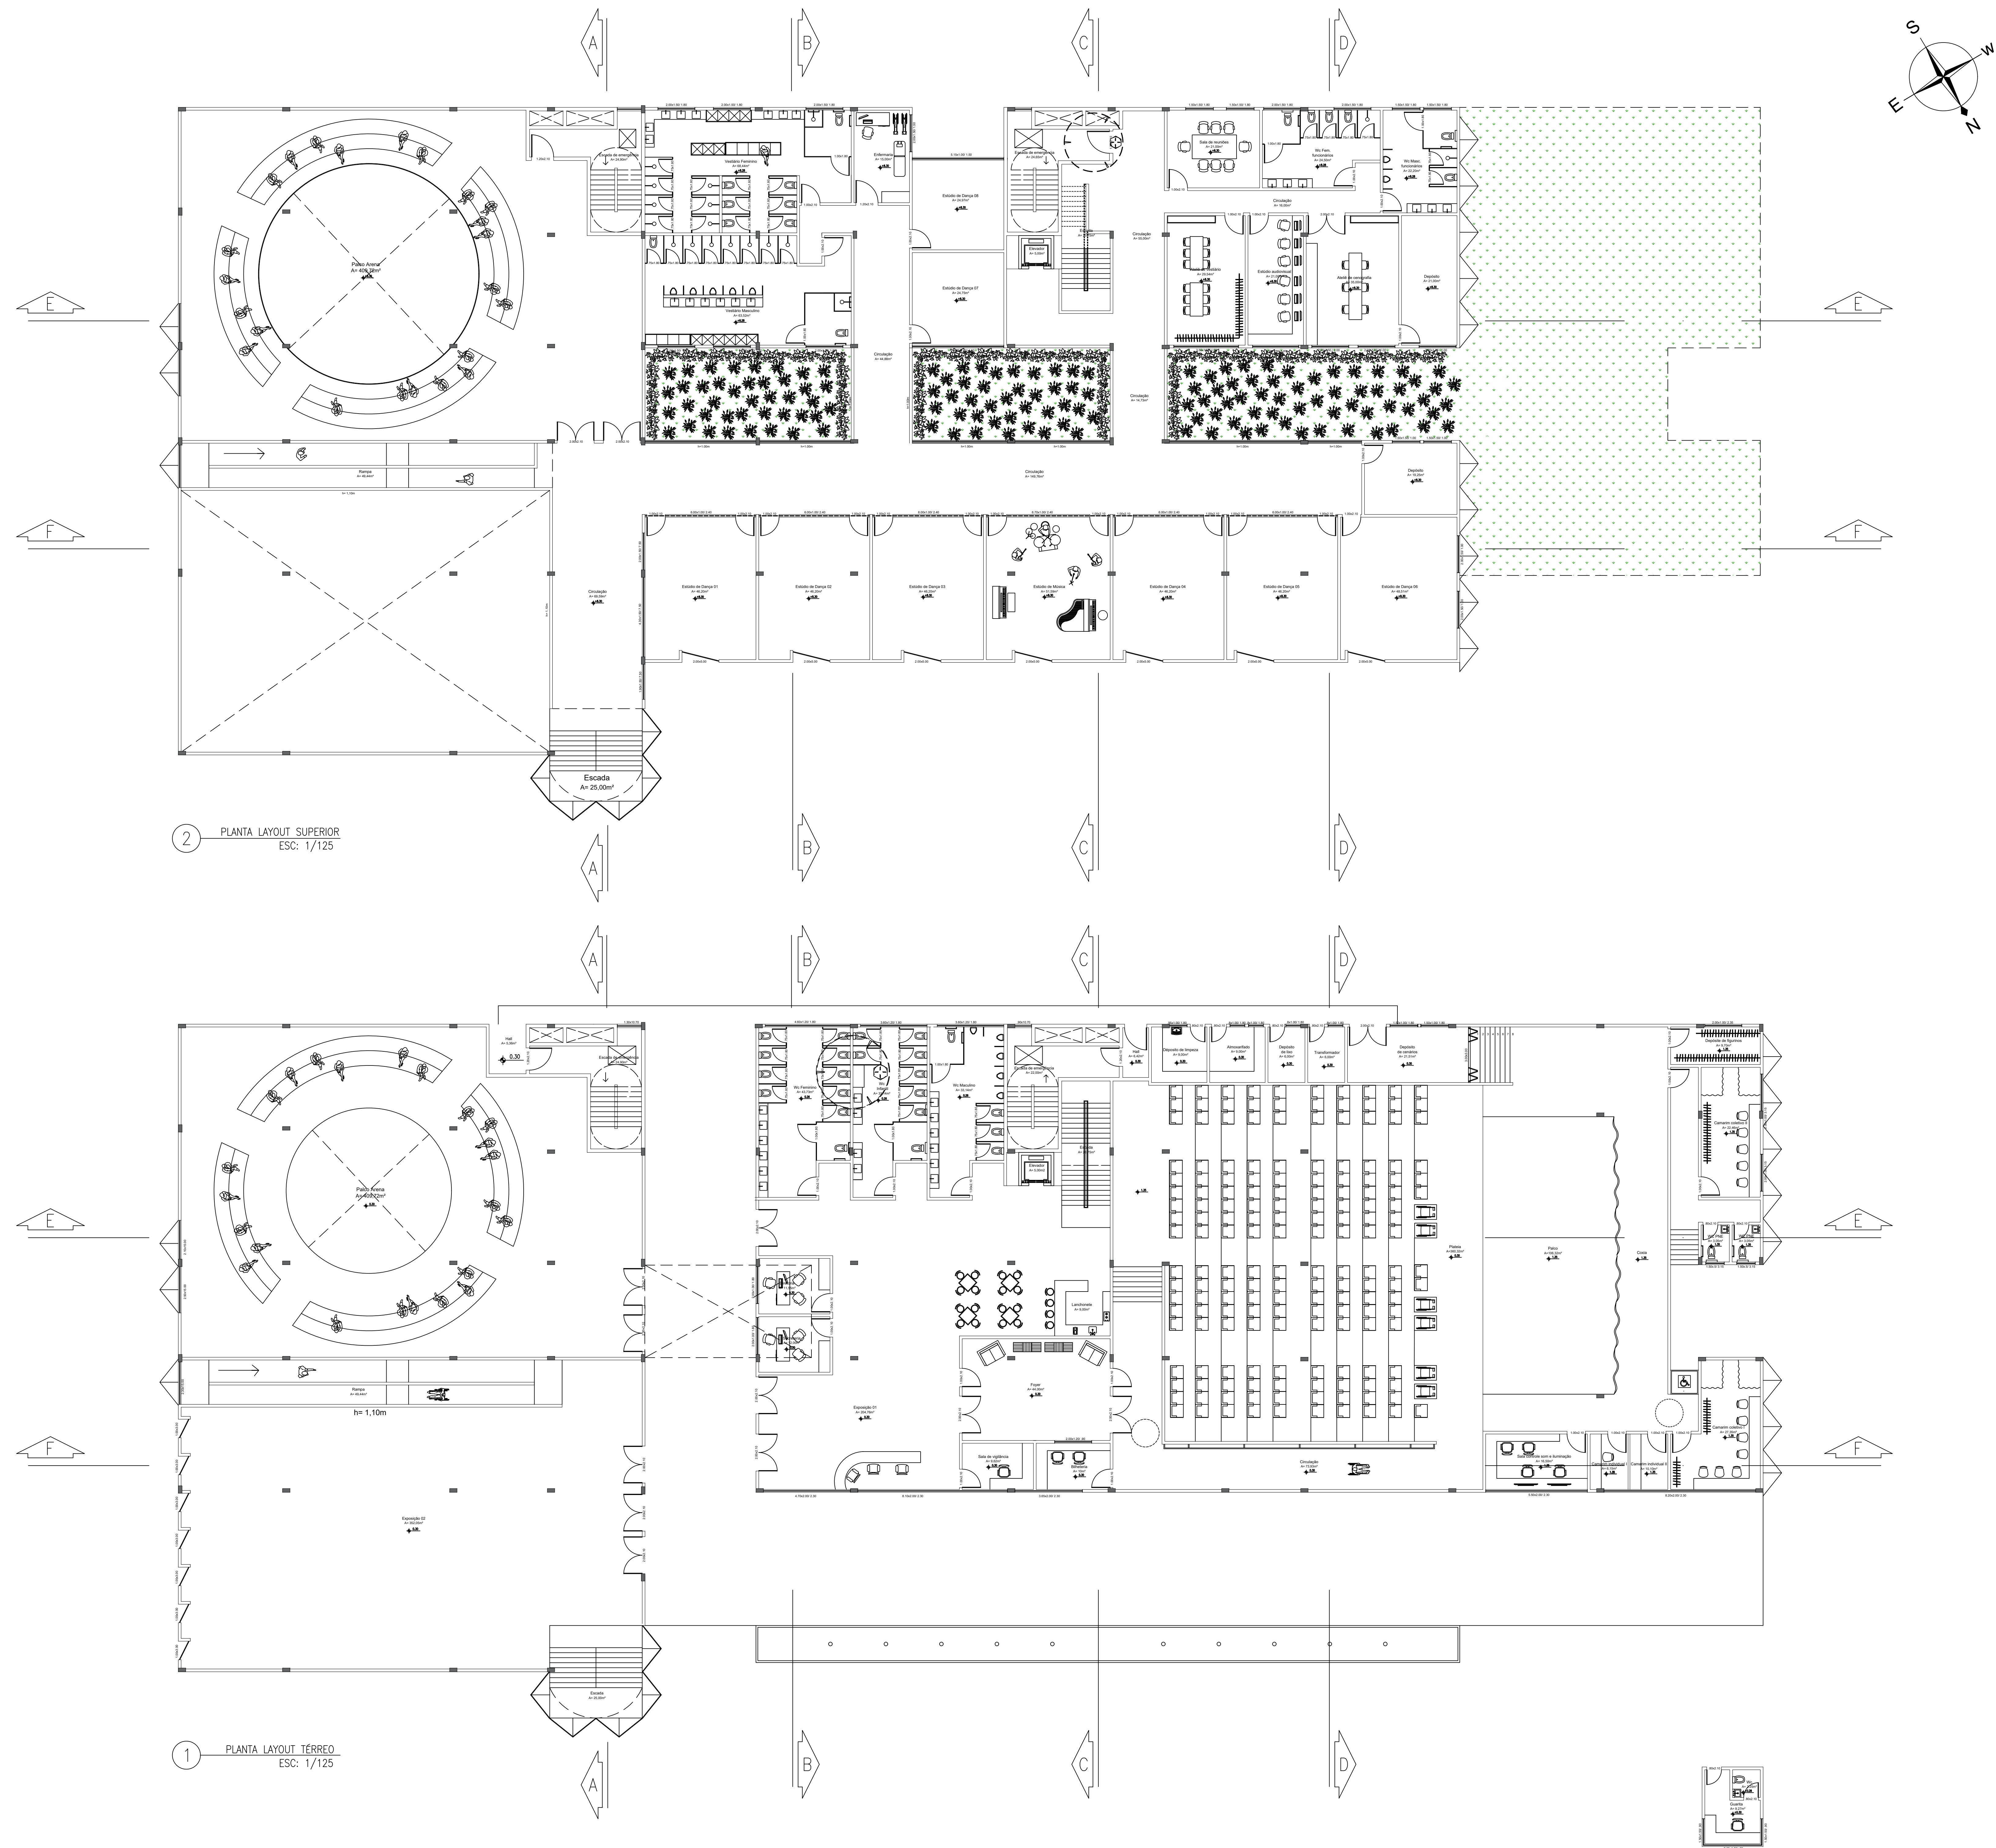


2 PLANTA LAYOUT SUPERIOR
ESC: 1/125

1 PLANTA LAYOUT TÉRREO
ESC: 1/125

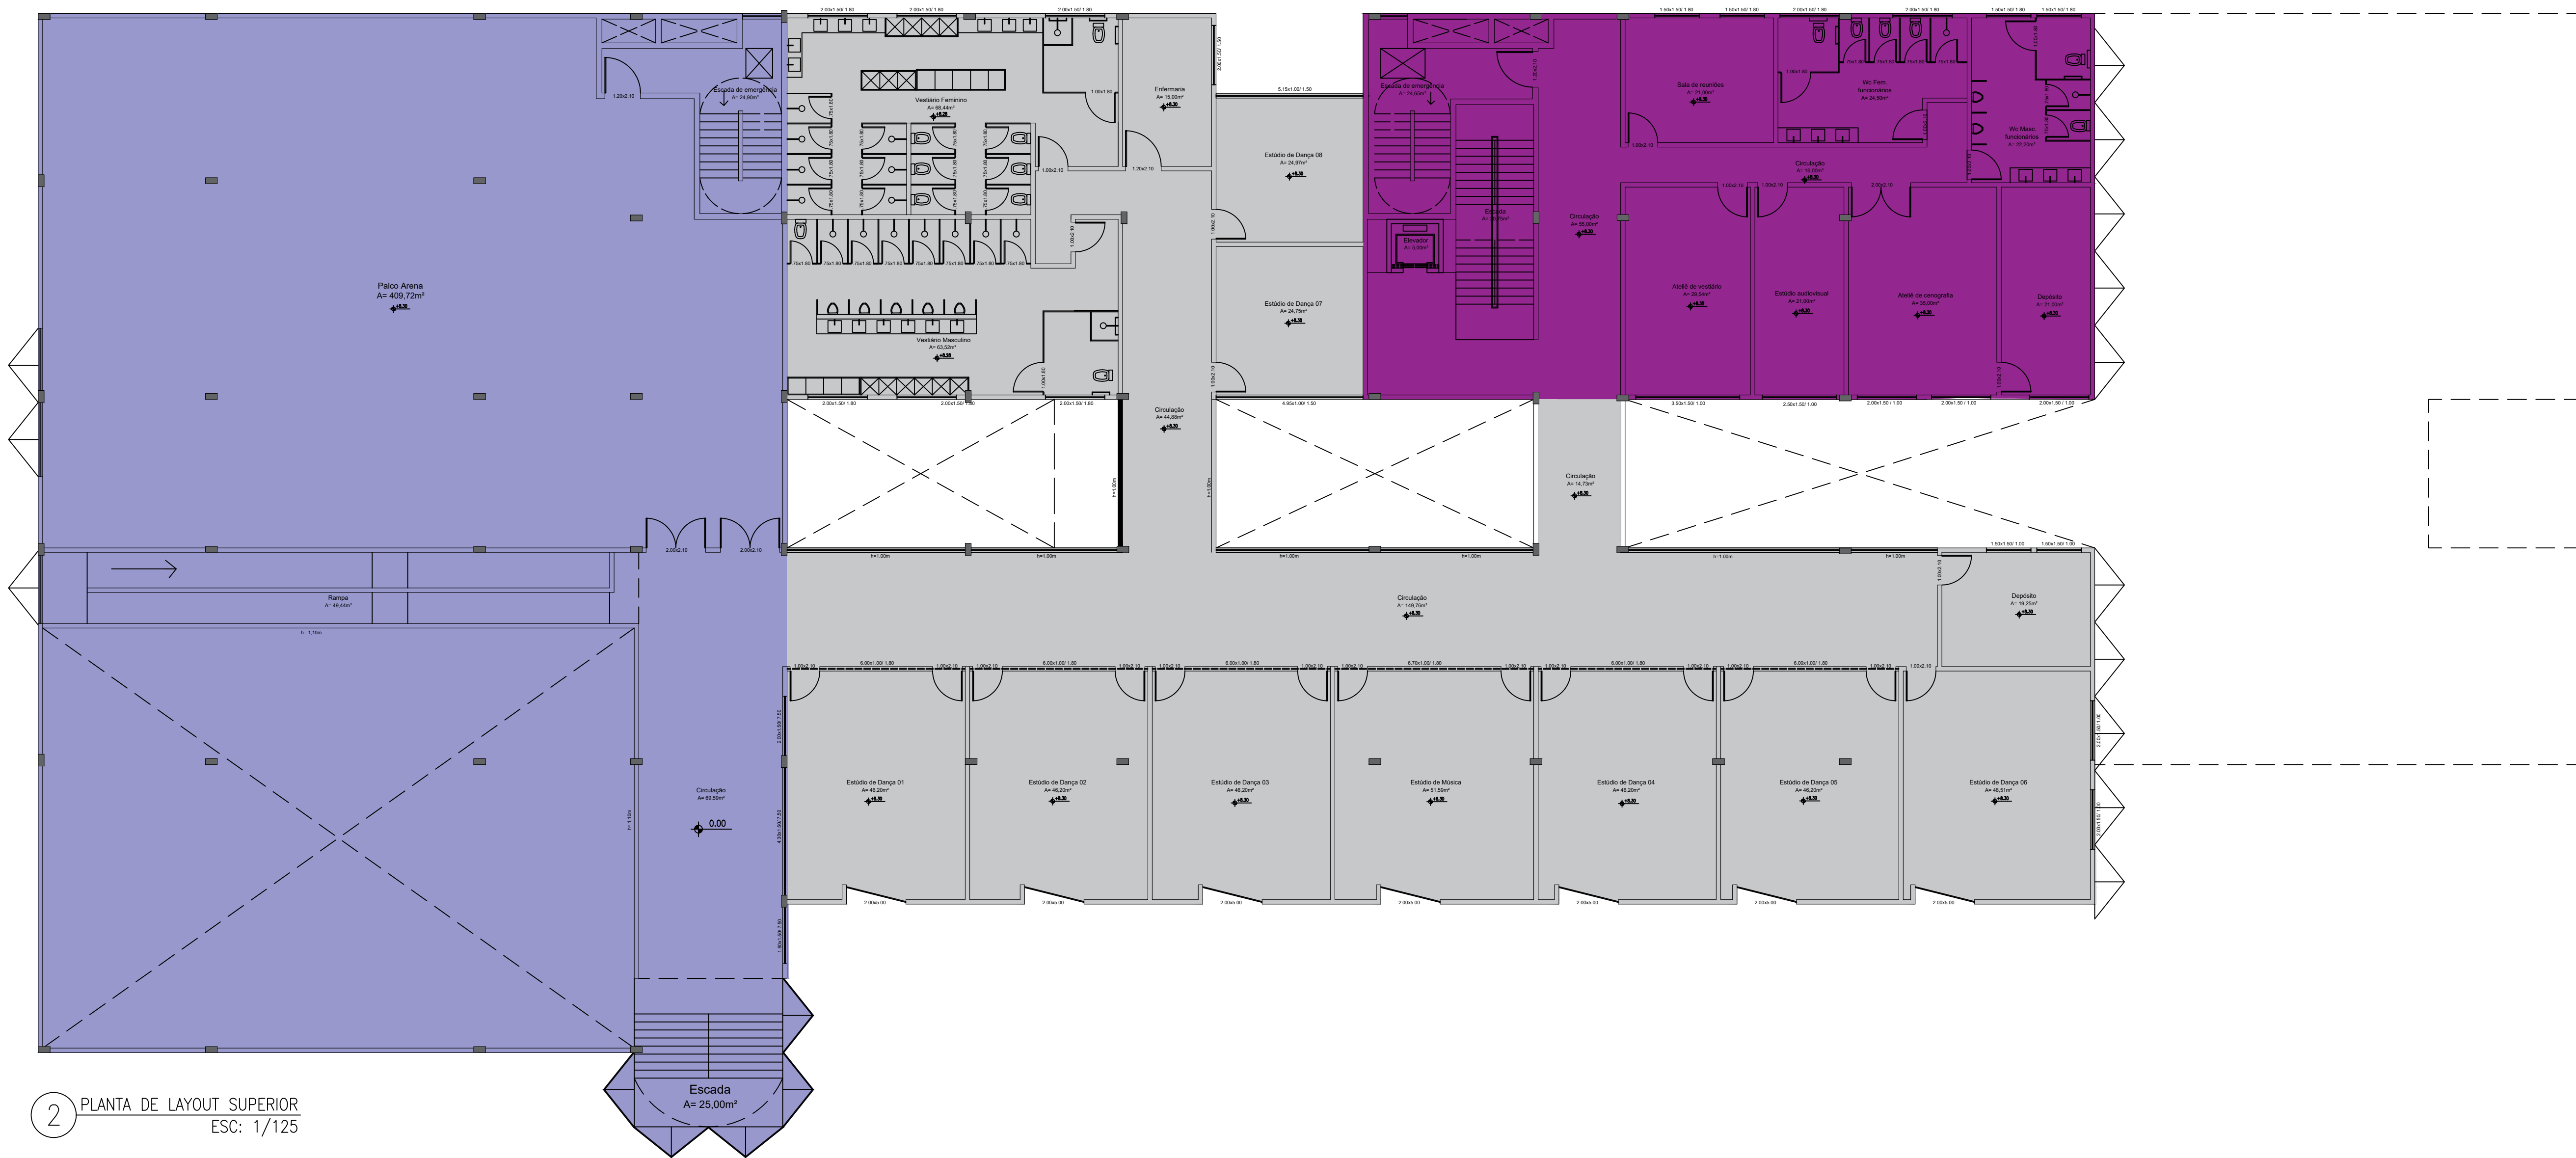


2 PLANTA DE LAYOUT SUPERIOR
ESC: 1/125

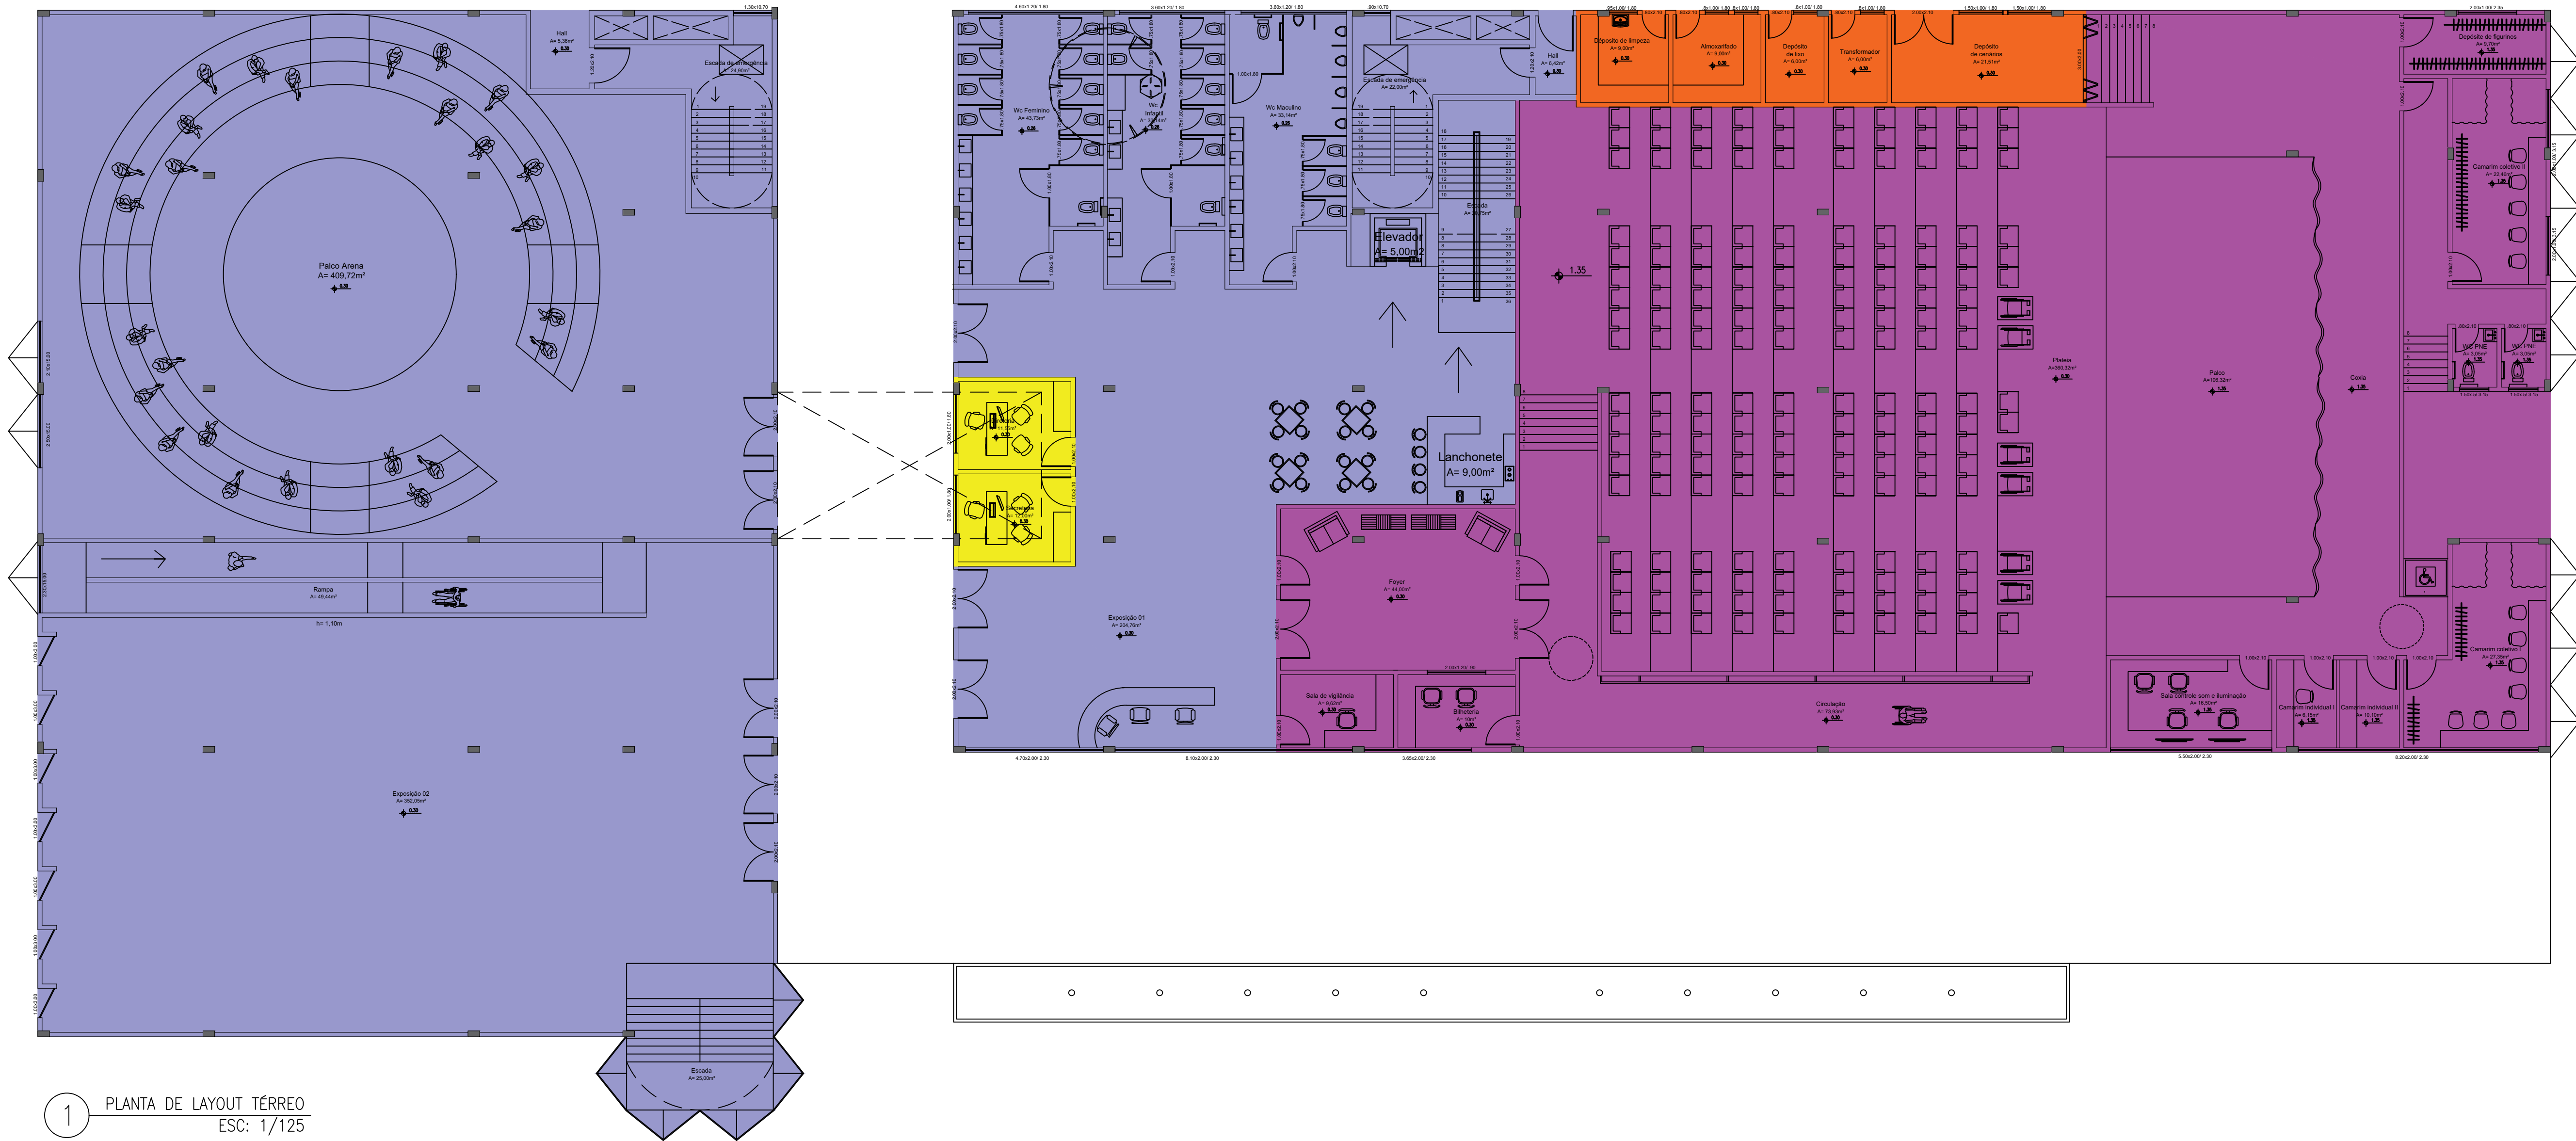


1 PLANTA DE LAYOUT TÉRREO
ESC: 1/125

Legenda


- Setor Treinamento
- Setor Público
- Setor Teatro
- Setor Apoio
- Setor Produção
- Setor Administrativo

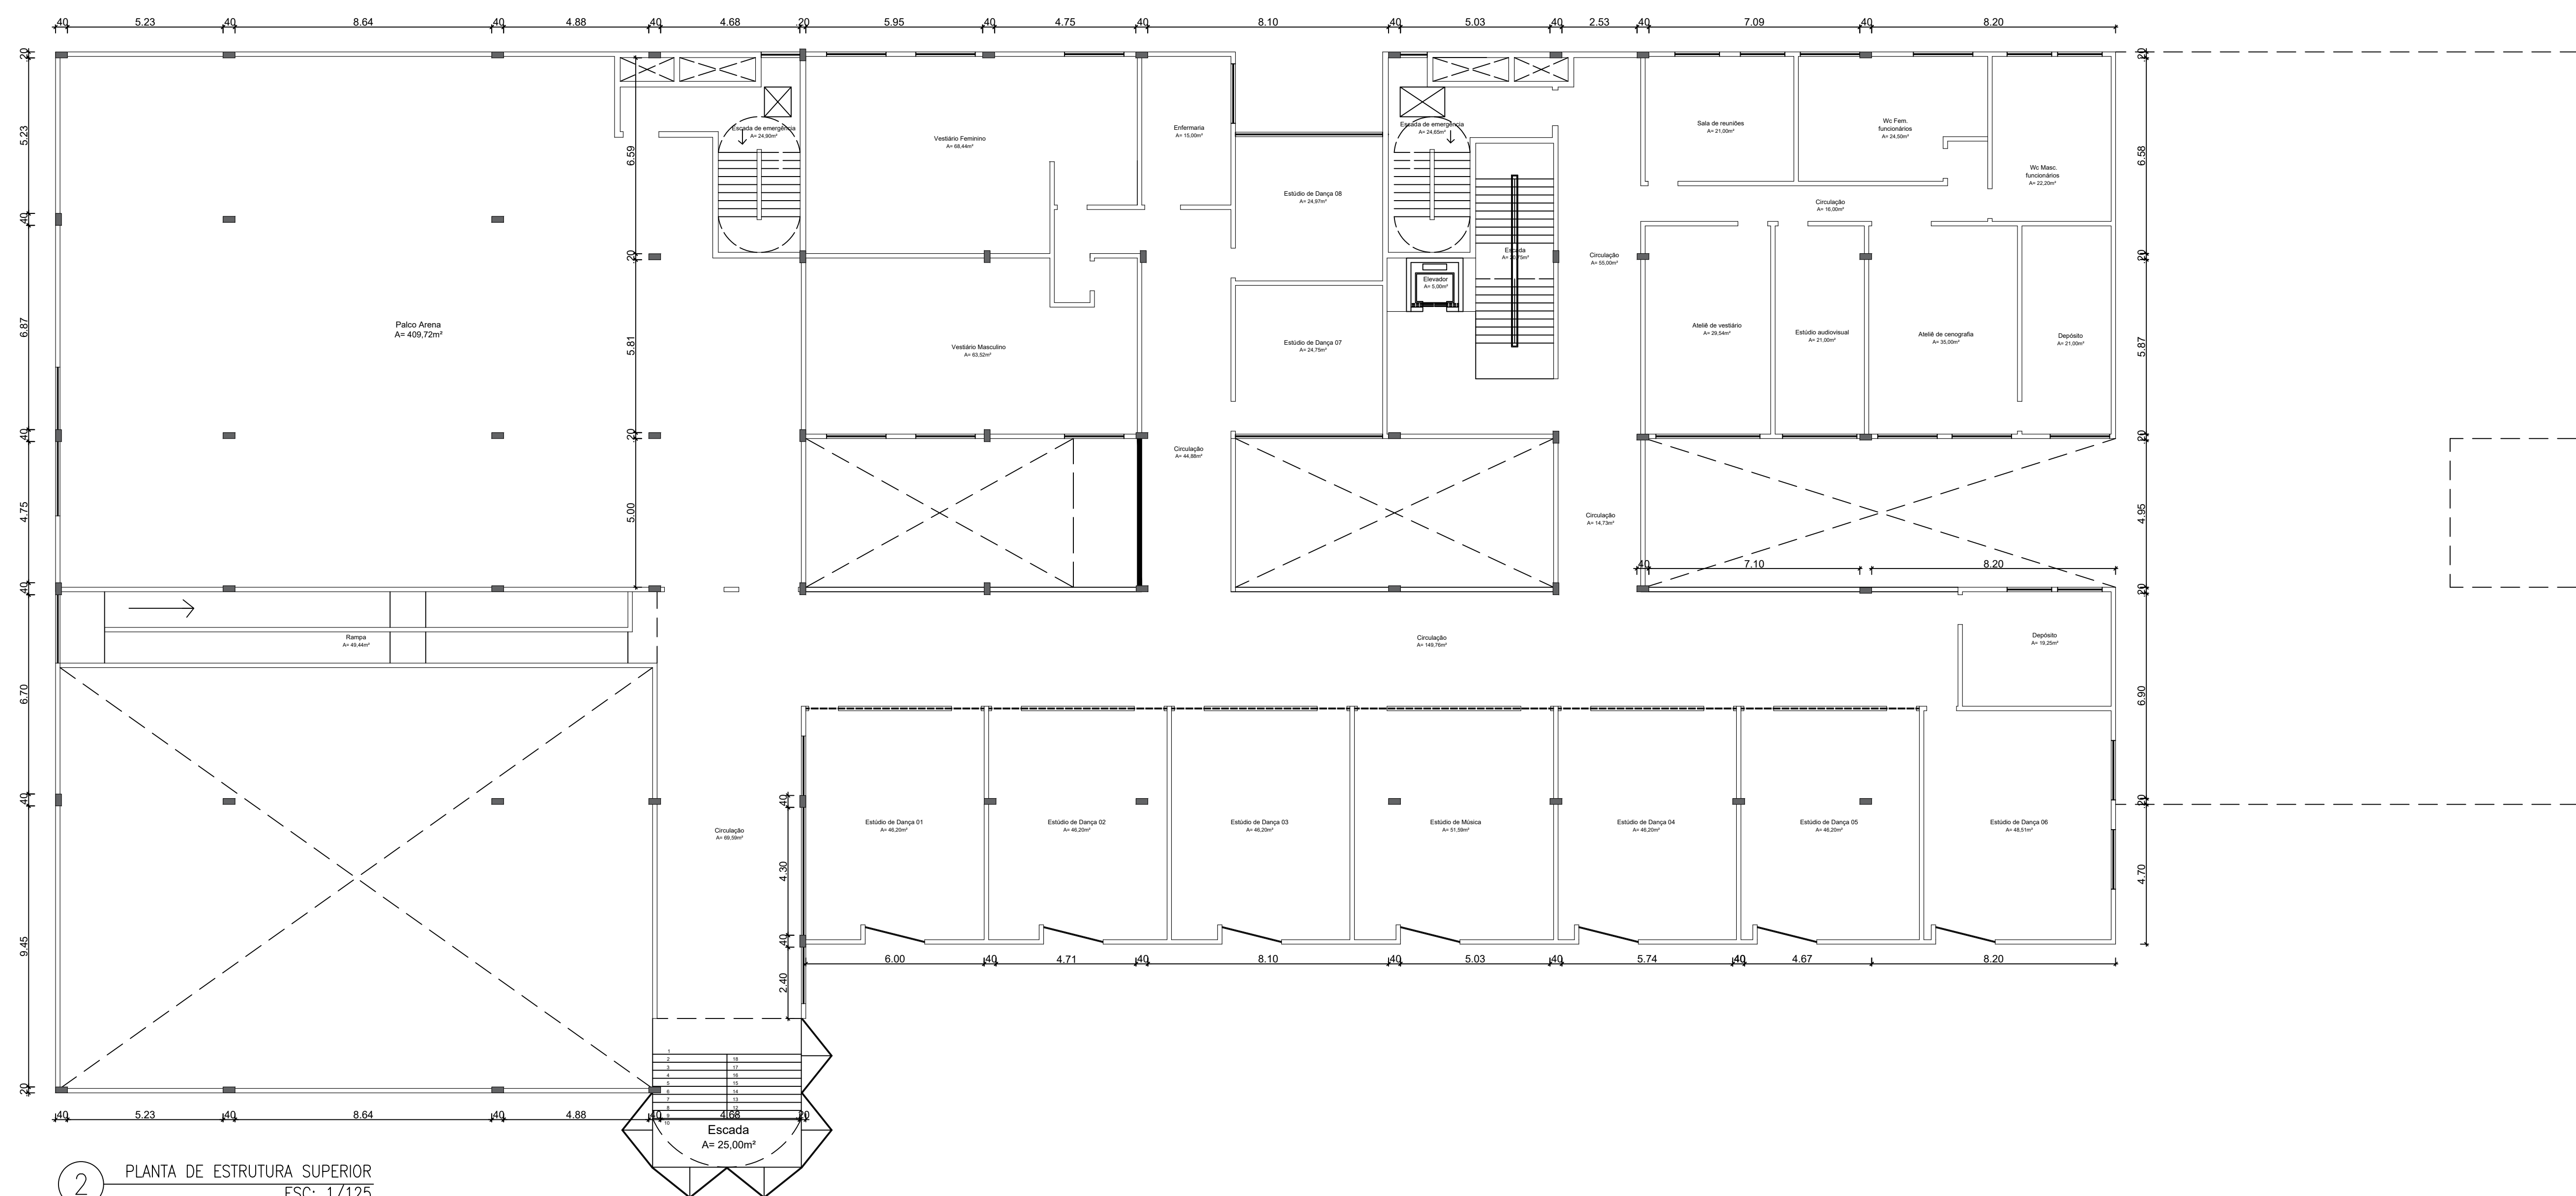

2 PLANTA DE ESTRUTURA SUPERIOR
ESC: 1/125

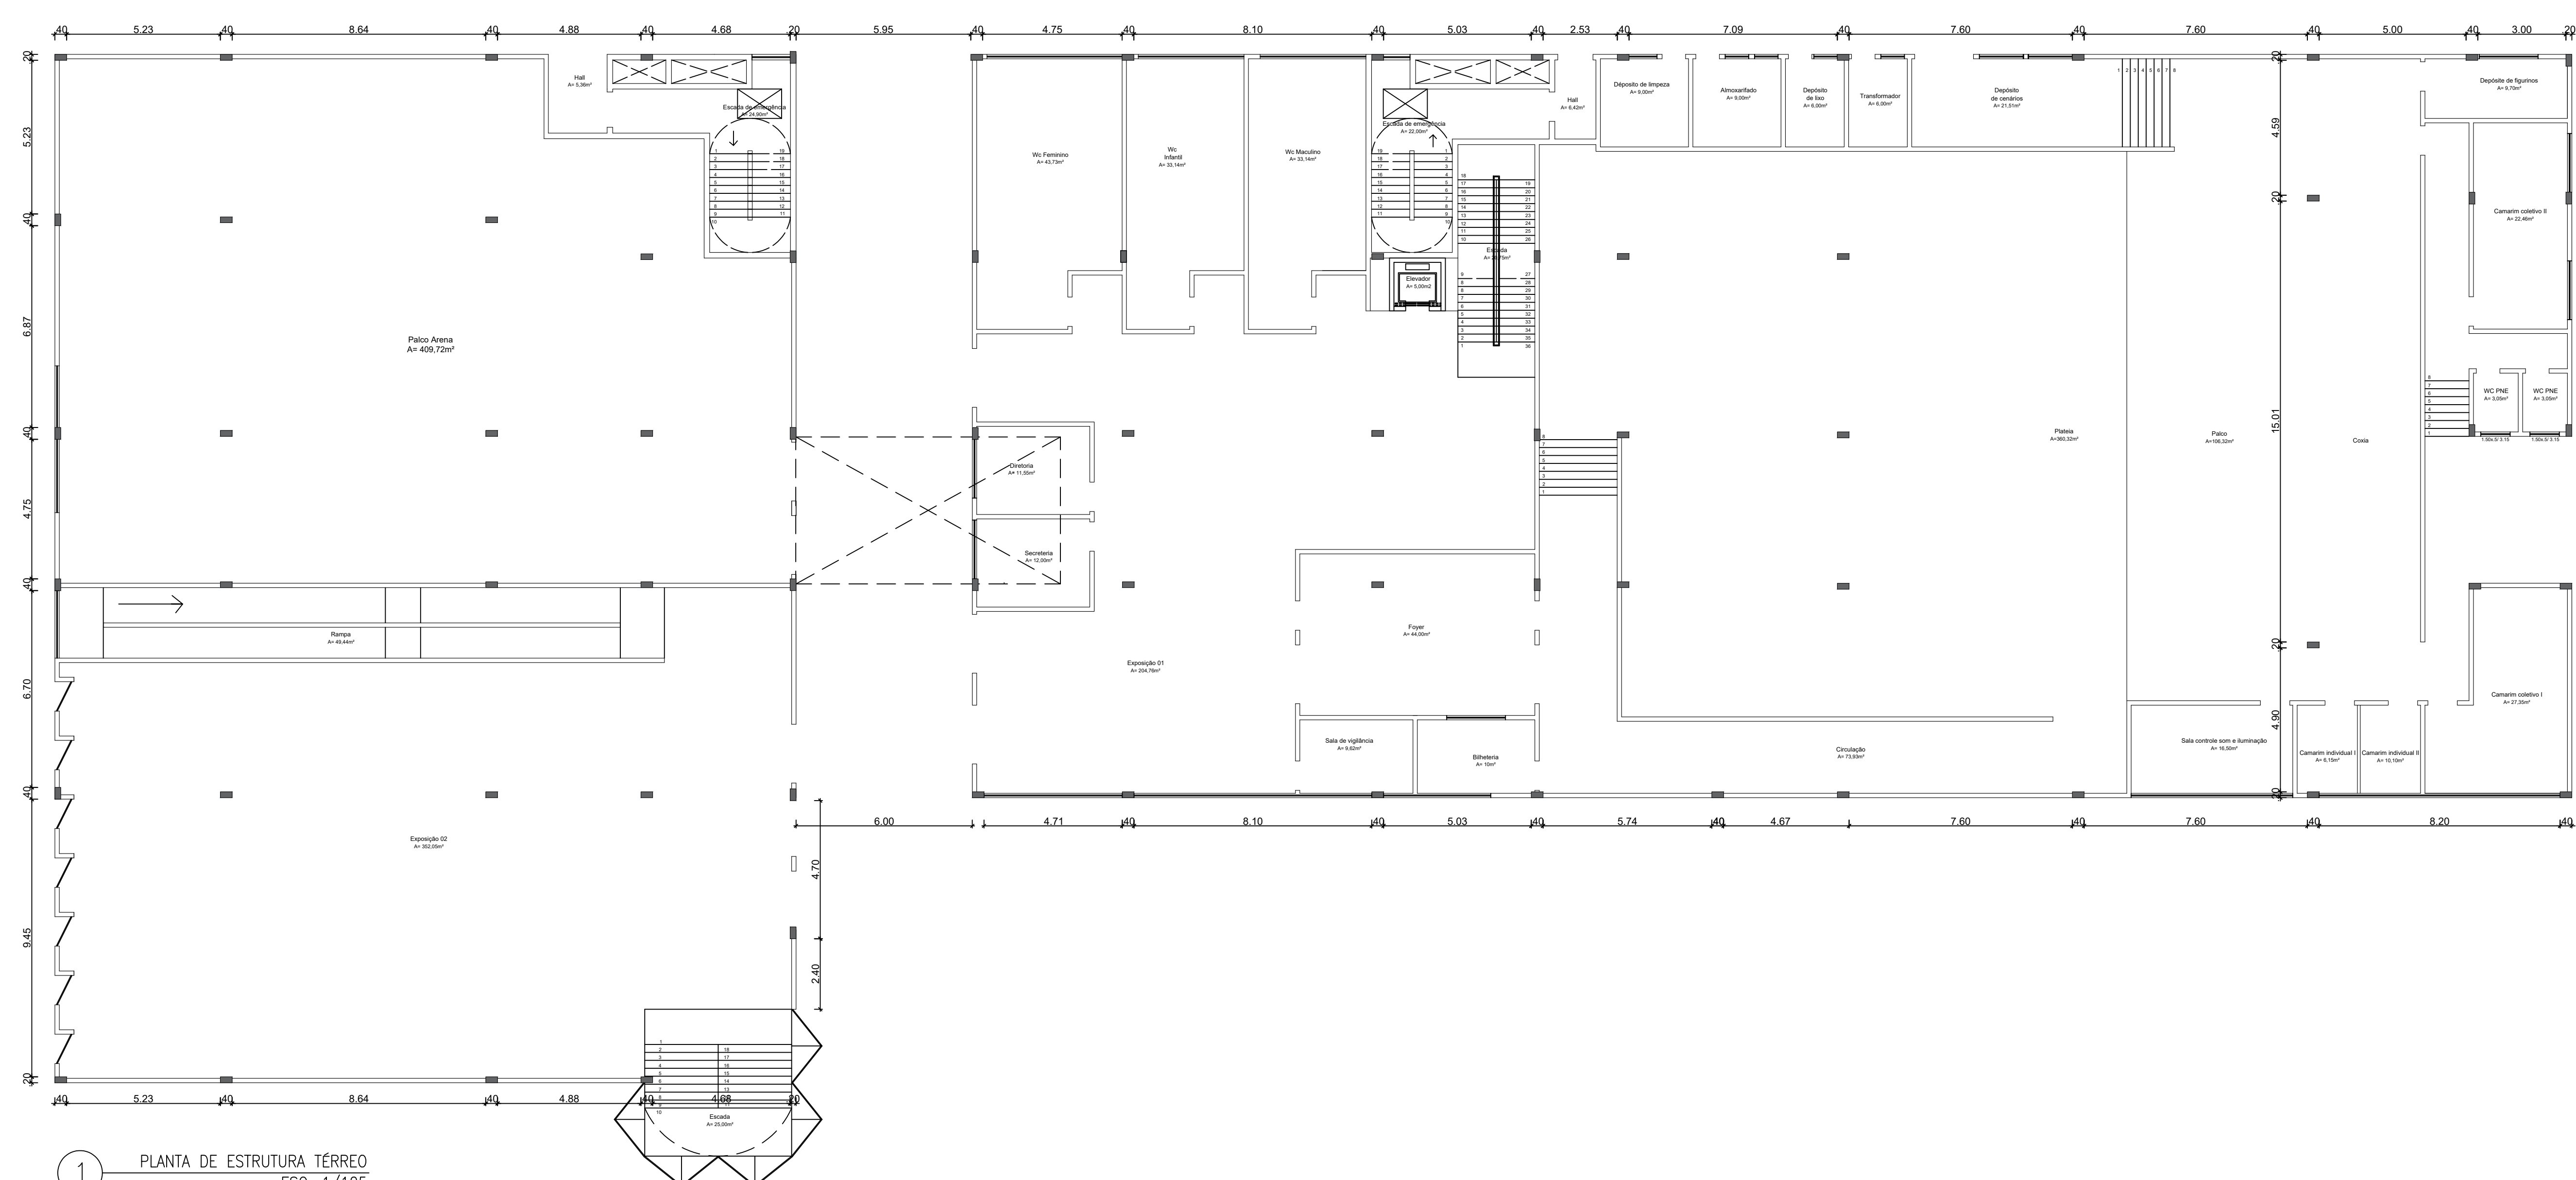


1 PLANTA DE ESTRUTURA TÉRREO
ESC: 1/125

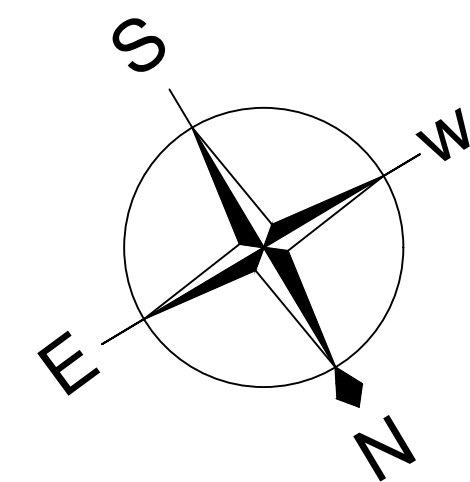


Legenda



Tipo de cobertura: Laje impermeabilizada com vegetação
Inclinação: 1%
Área total de cobertura: 720,59m²

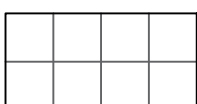


Tipo de telha: Telha de policarbono translúcida
Inclinação: 5%
Área total de cobertura: 136,10m²

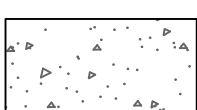

Tipo de telha: Laje impermeabilizada
Inclinação: 1% e 2%
Área total de cobertura: 1.729,56m²




Calha

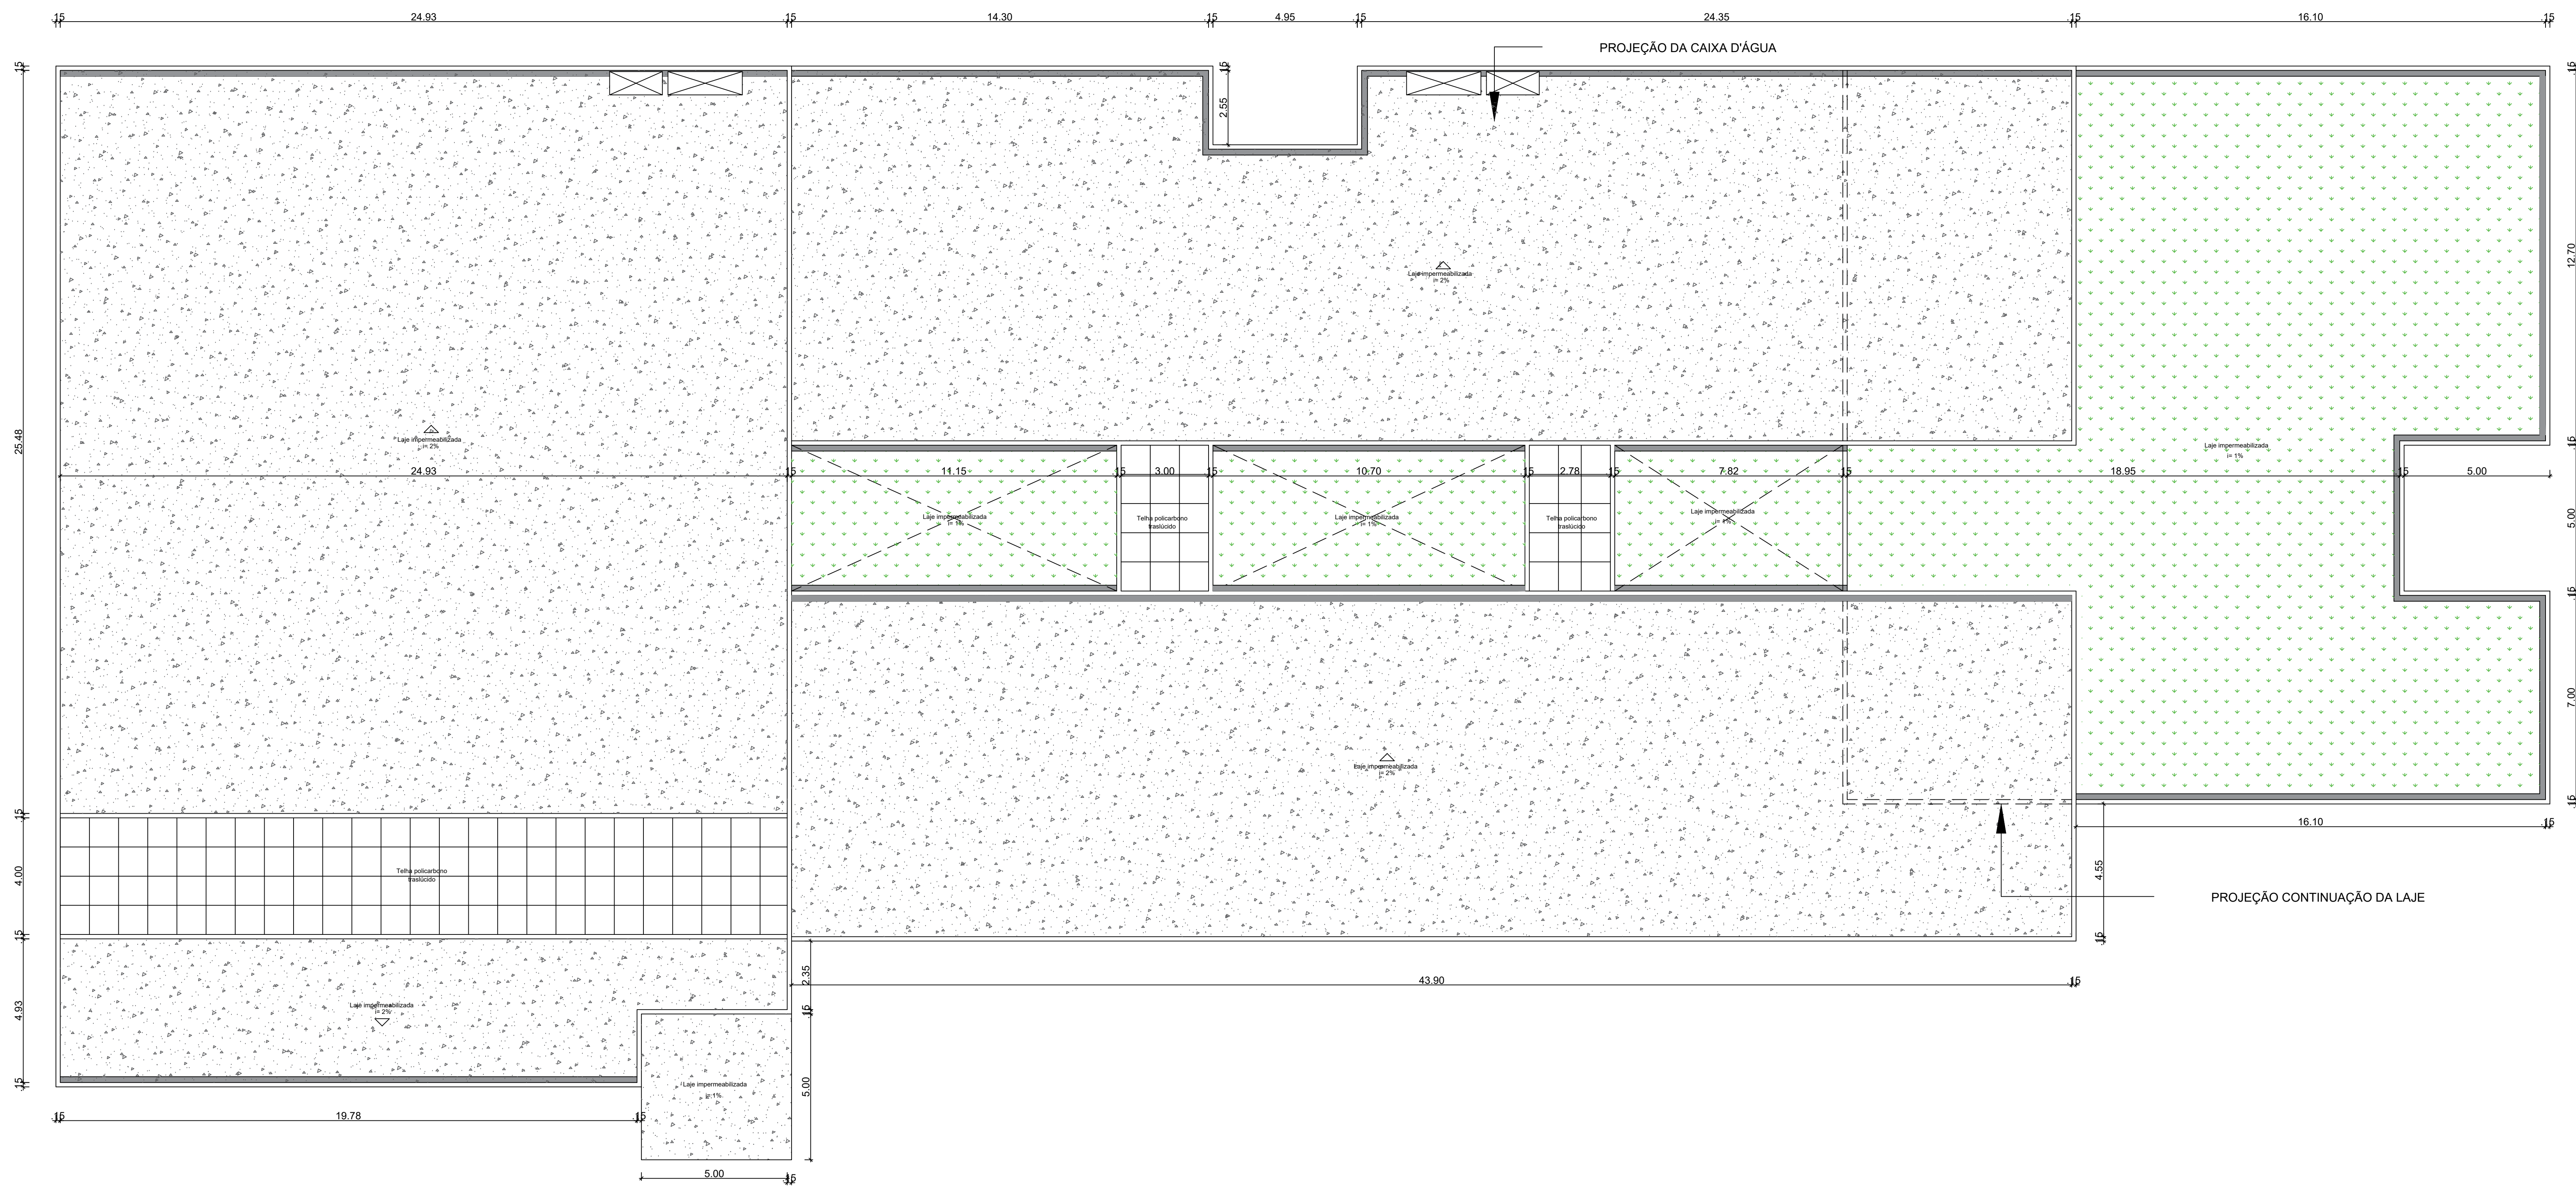


1 PLANTA DE COBERTURA
ESC: 1/100

	Faculdade AGES de Lagarto		
	Sergipe/BR		
	Curso: Arquitetura e Urbanismo		
	Orientador: Me. Bruno Fontes Almeida		
	Co-orientador: Me. Daniel Vieira dos Santos		
Aluna: Jislene Araujo dos Santos			


UC: Projeto de Graduação-Abordagens			
Desenho:	ESCALA:	DATA:	PRANCHA:
PLANTA DE COBERTURA	1/100	29/06/2022	07/14

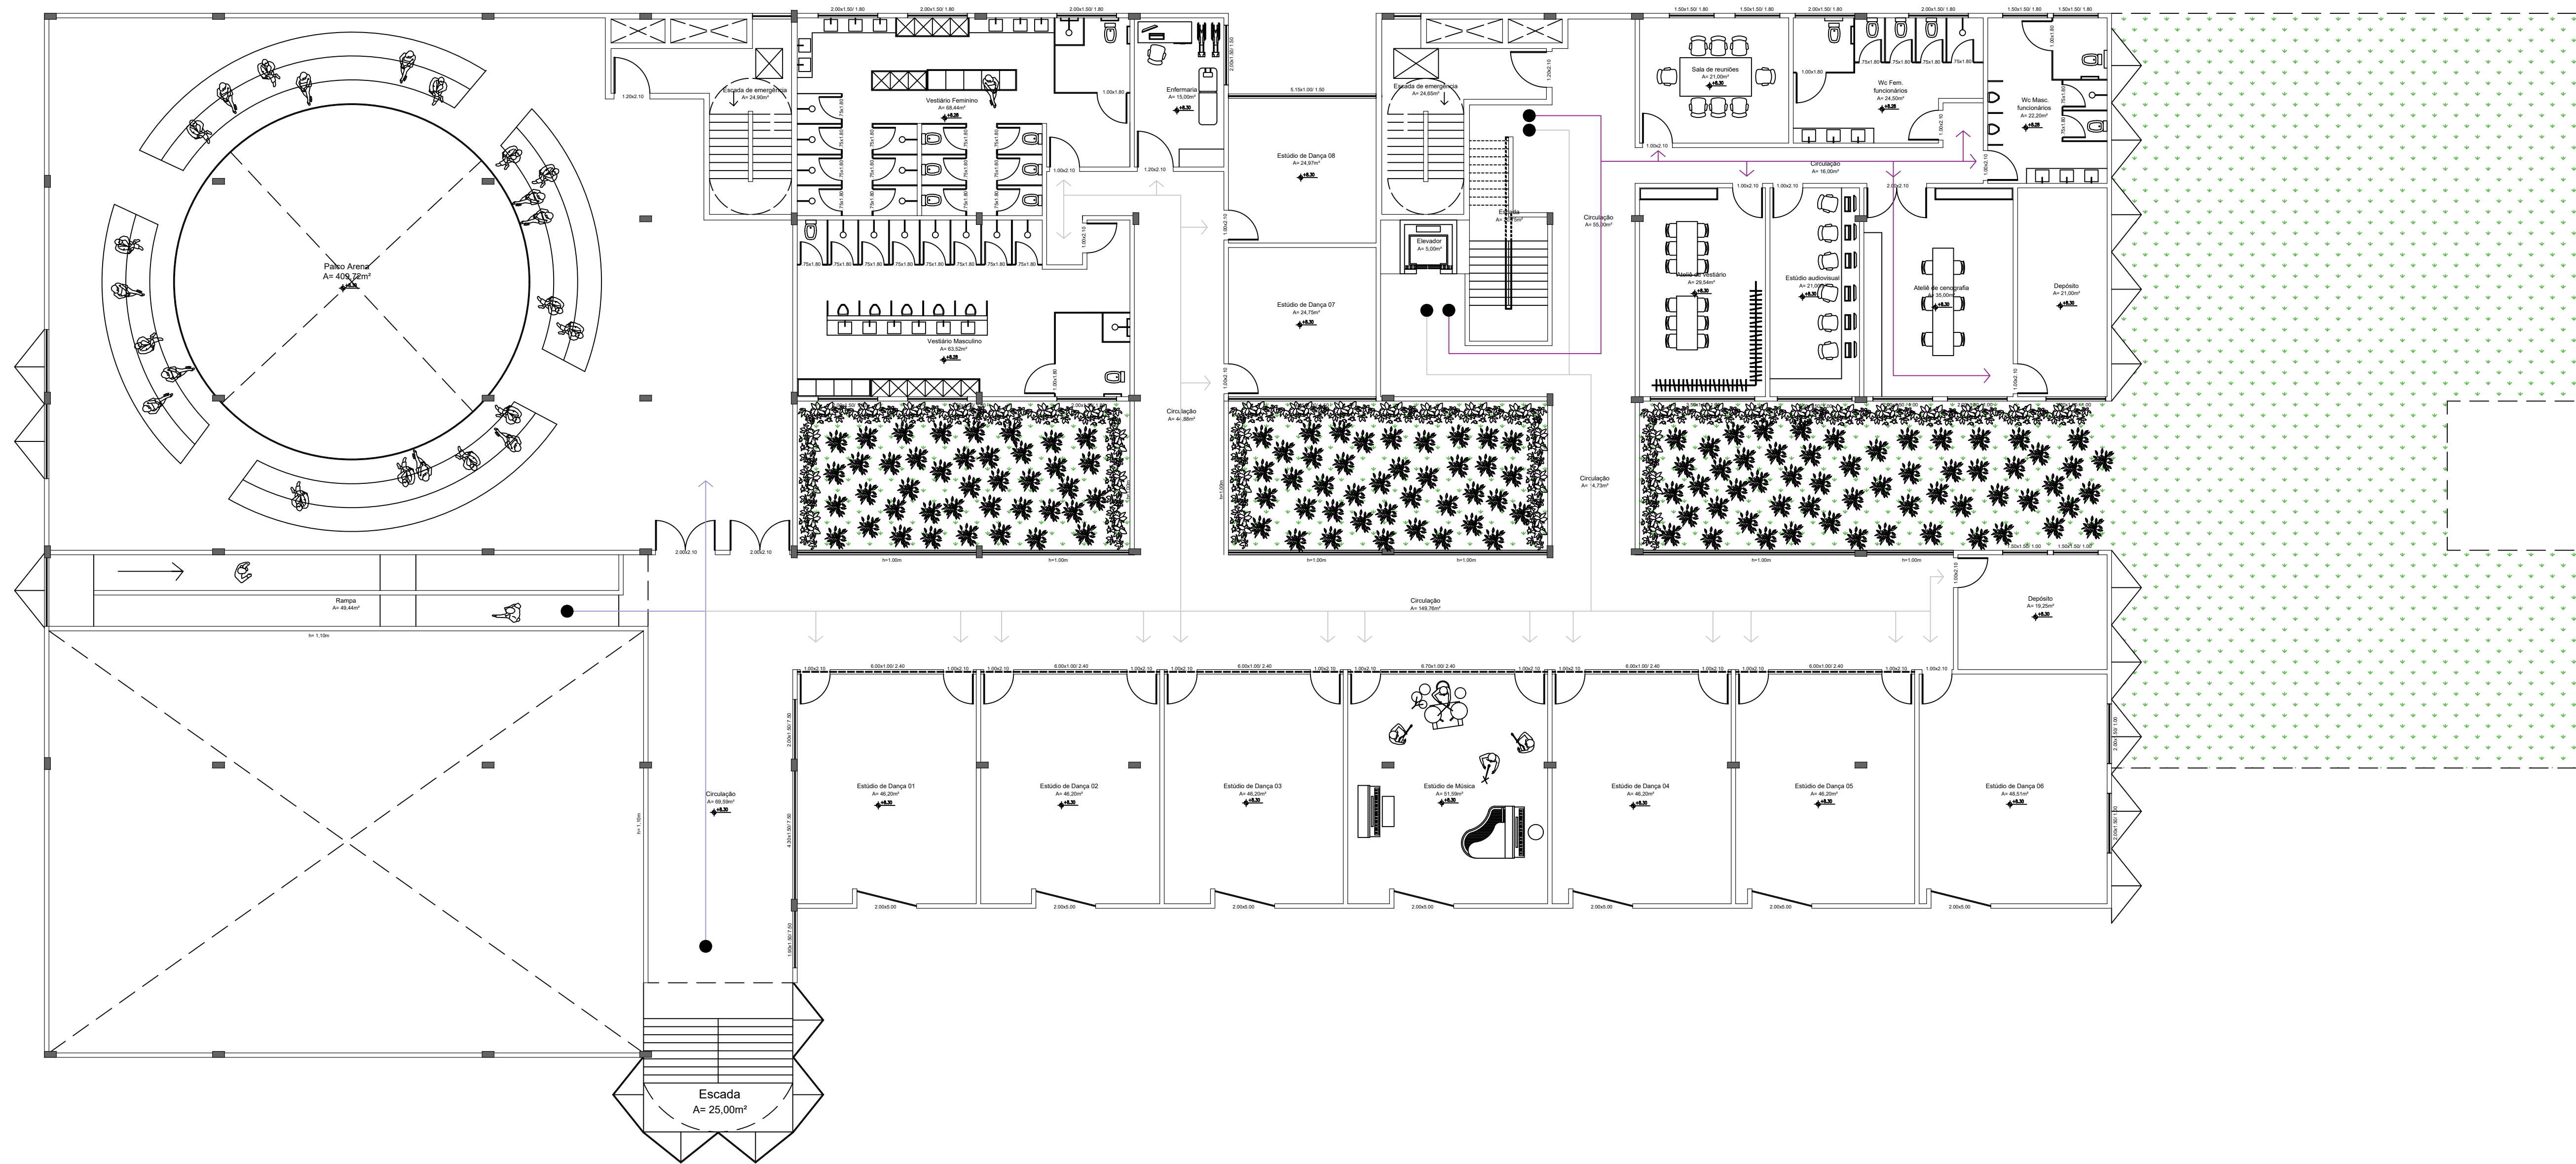

2 PLANTA LAYOUT SUPERIOR
ESC: 1/125

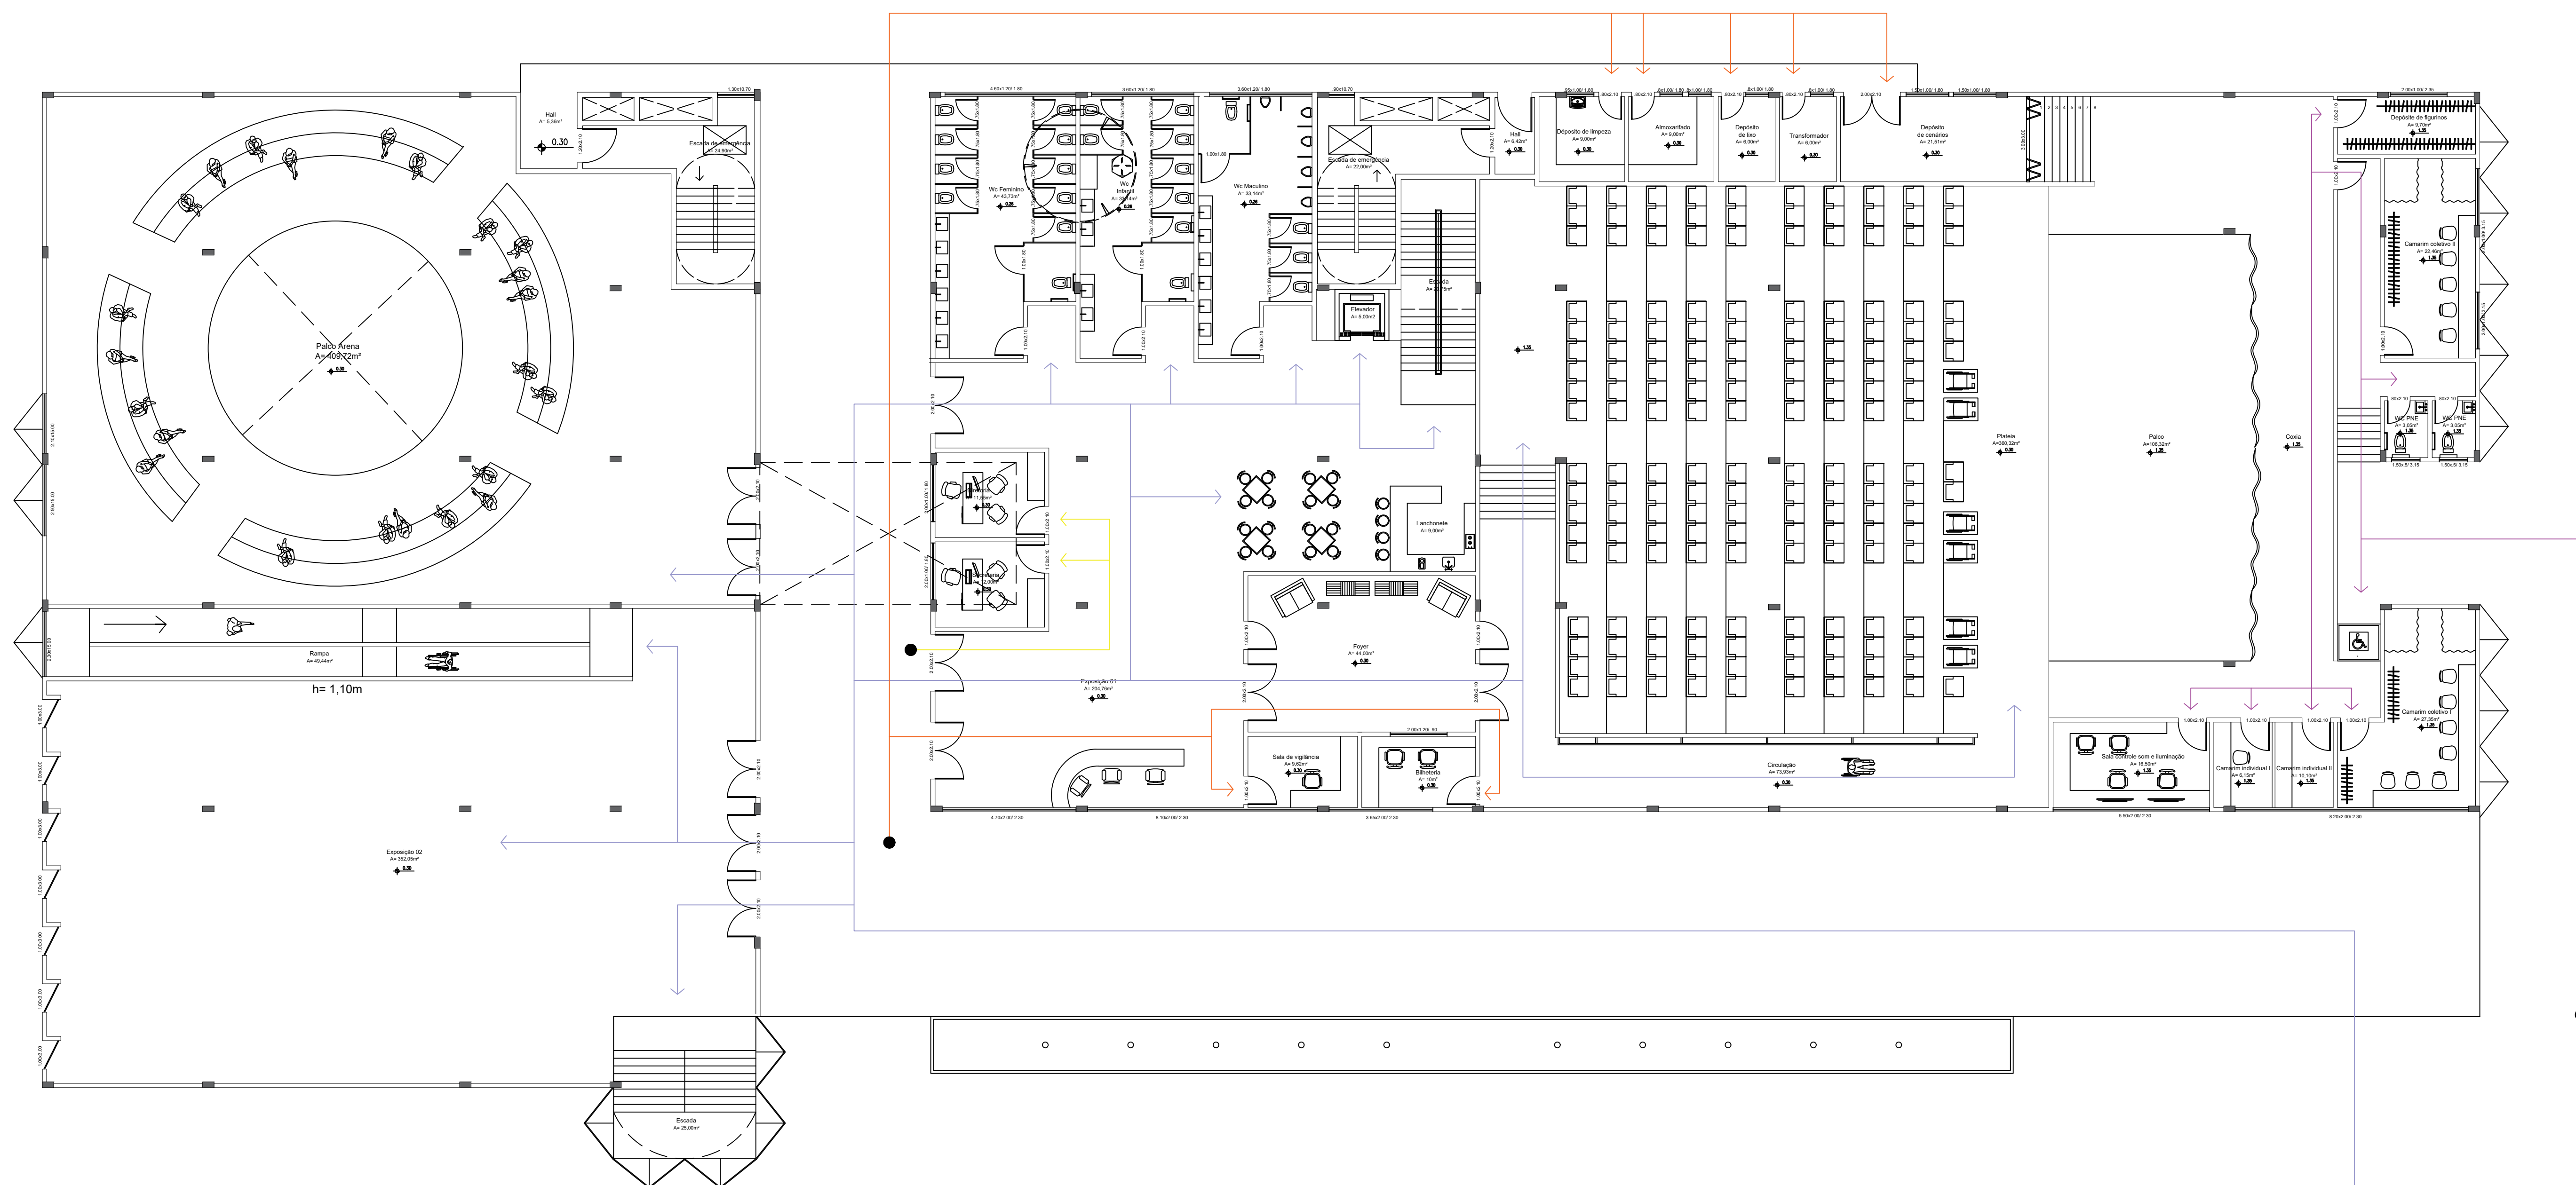


1 PLANTA DE FLUXO
ESC: 1/125

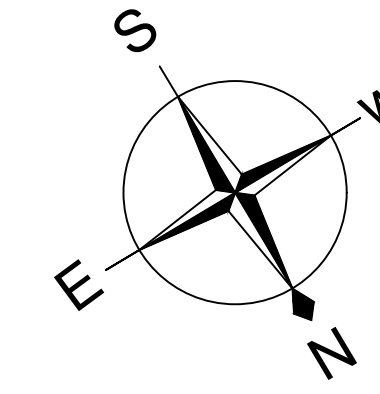


Legenda



- Fluxo Área de Treinamento
- Fluxo Público
- Fluxo Teatro
- Fluxo Apoio
- Fluxo Área de Produção
- Fluxo Administrativo

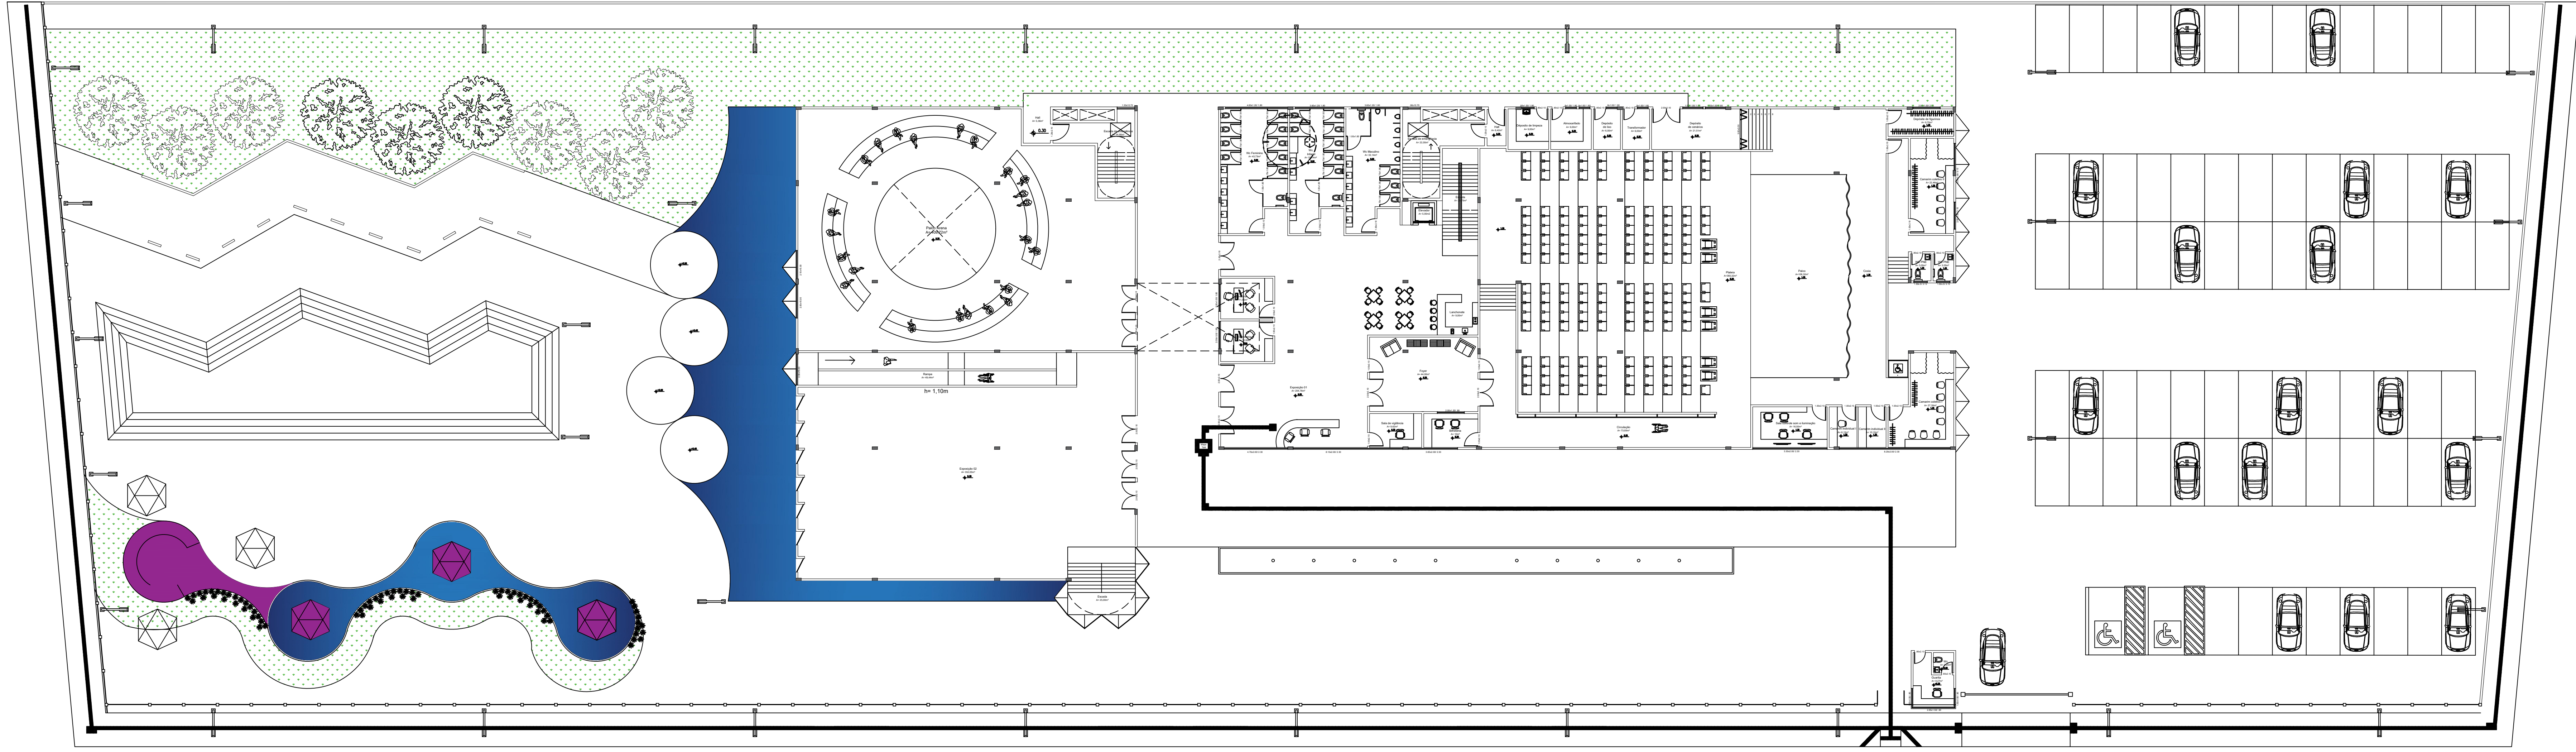


1 PLANTA DE ROTAS ACESSÍVEIS
ESC: 1/200

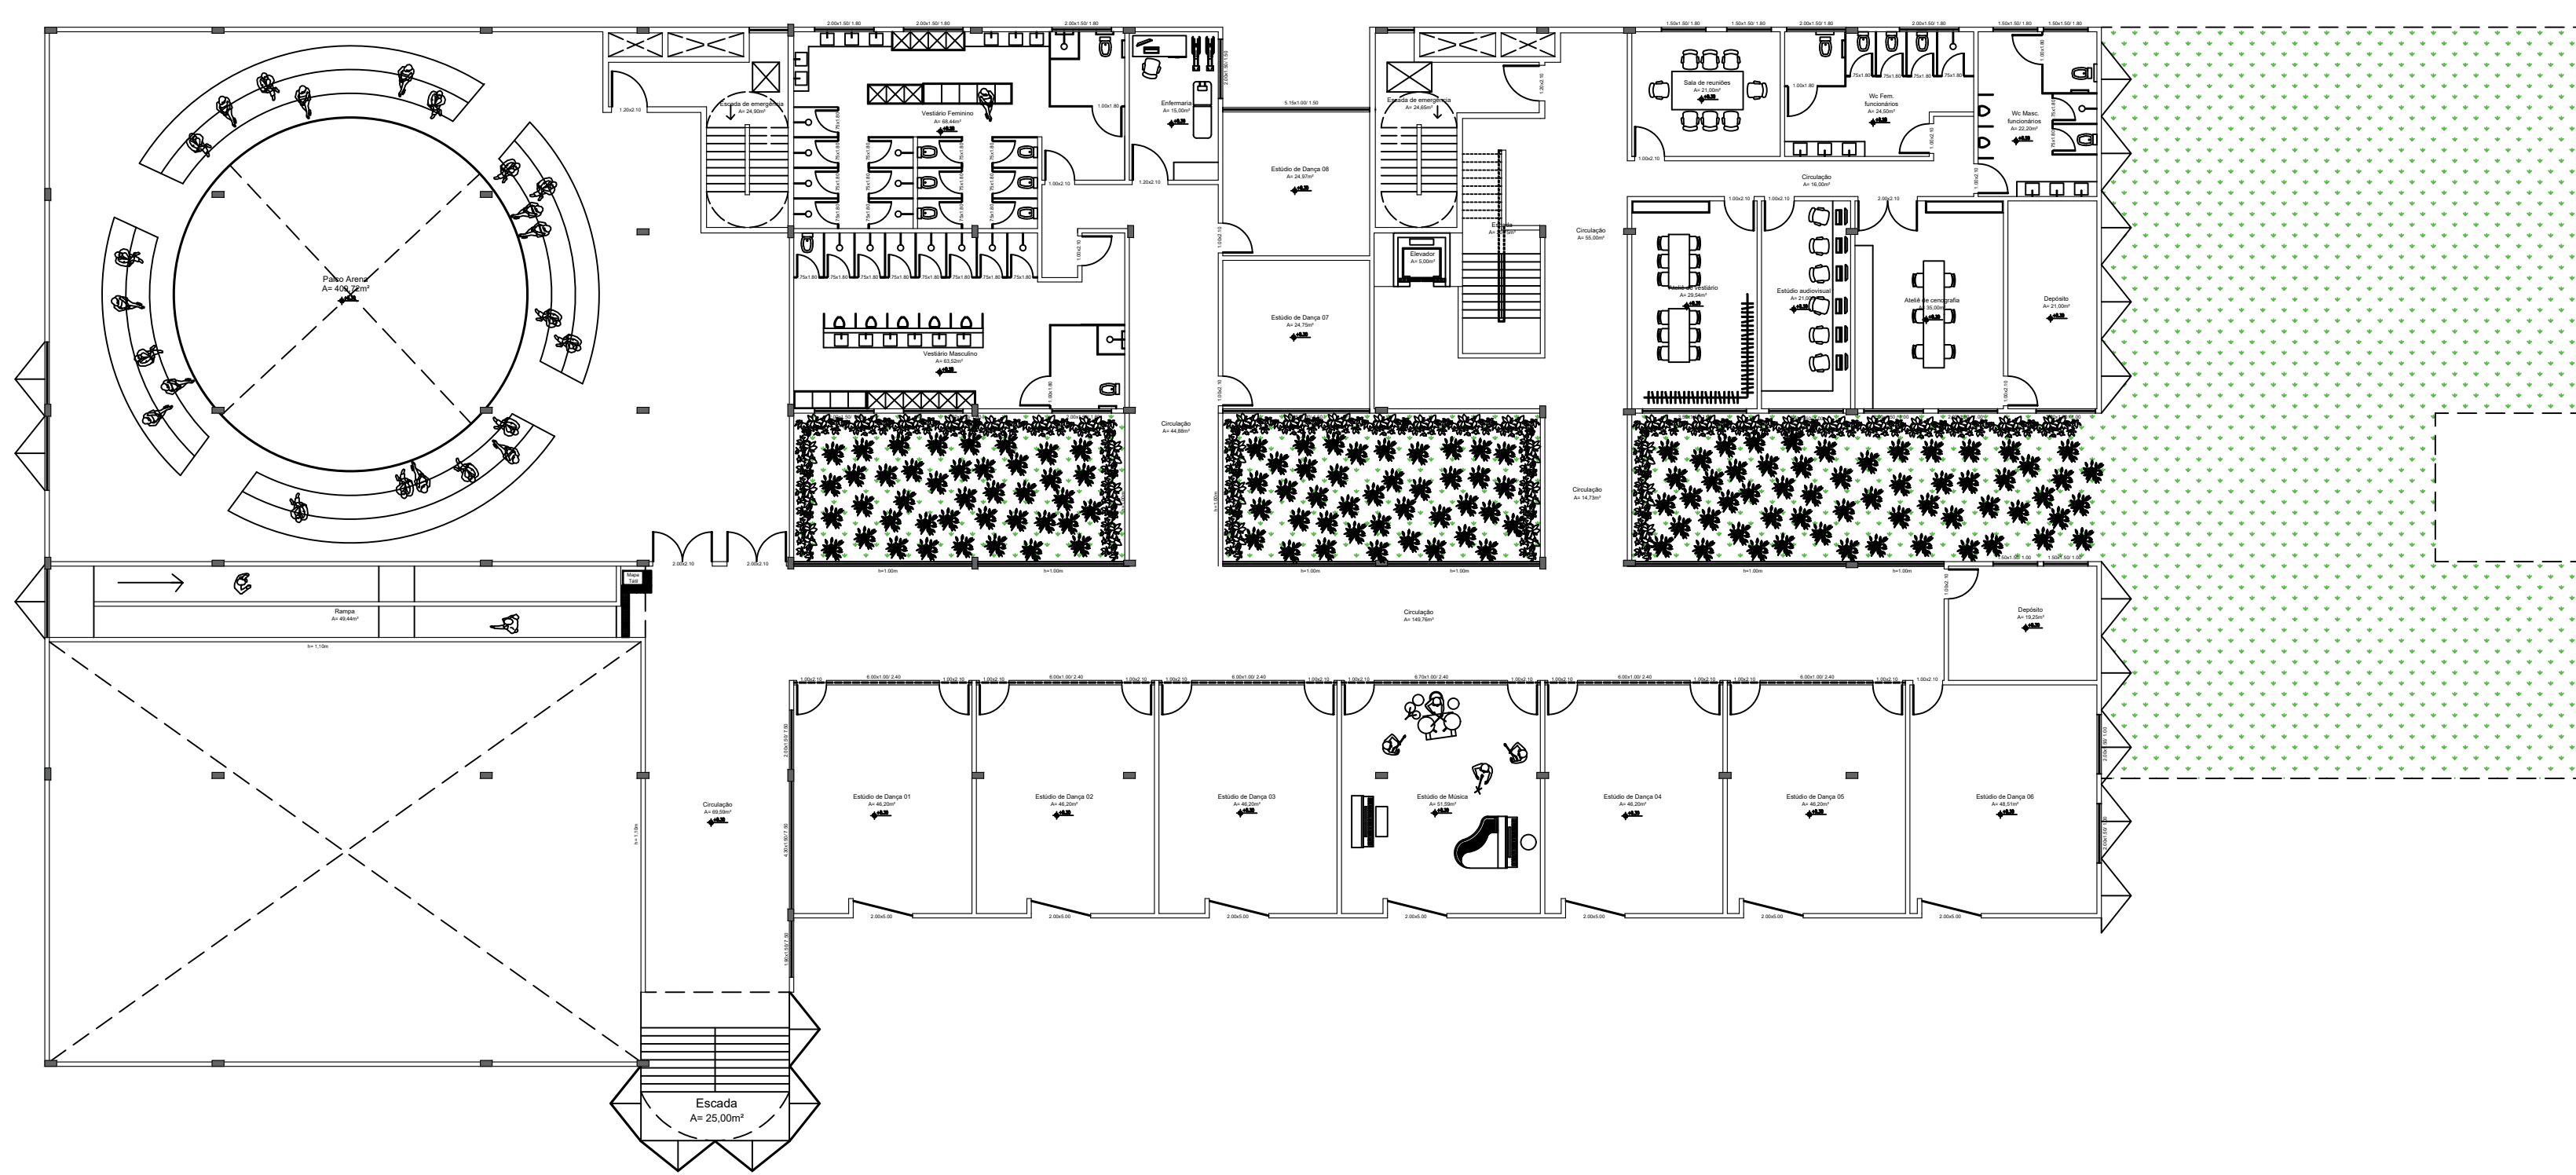


2 PLANTA SUPERIOR
ESC: 1/200

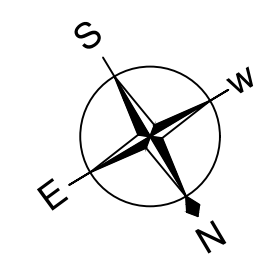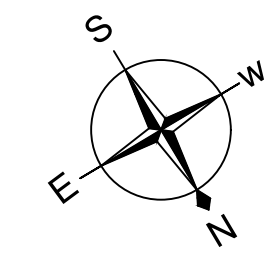


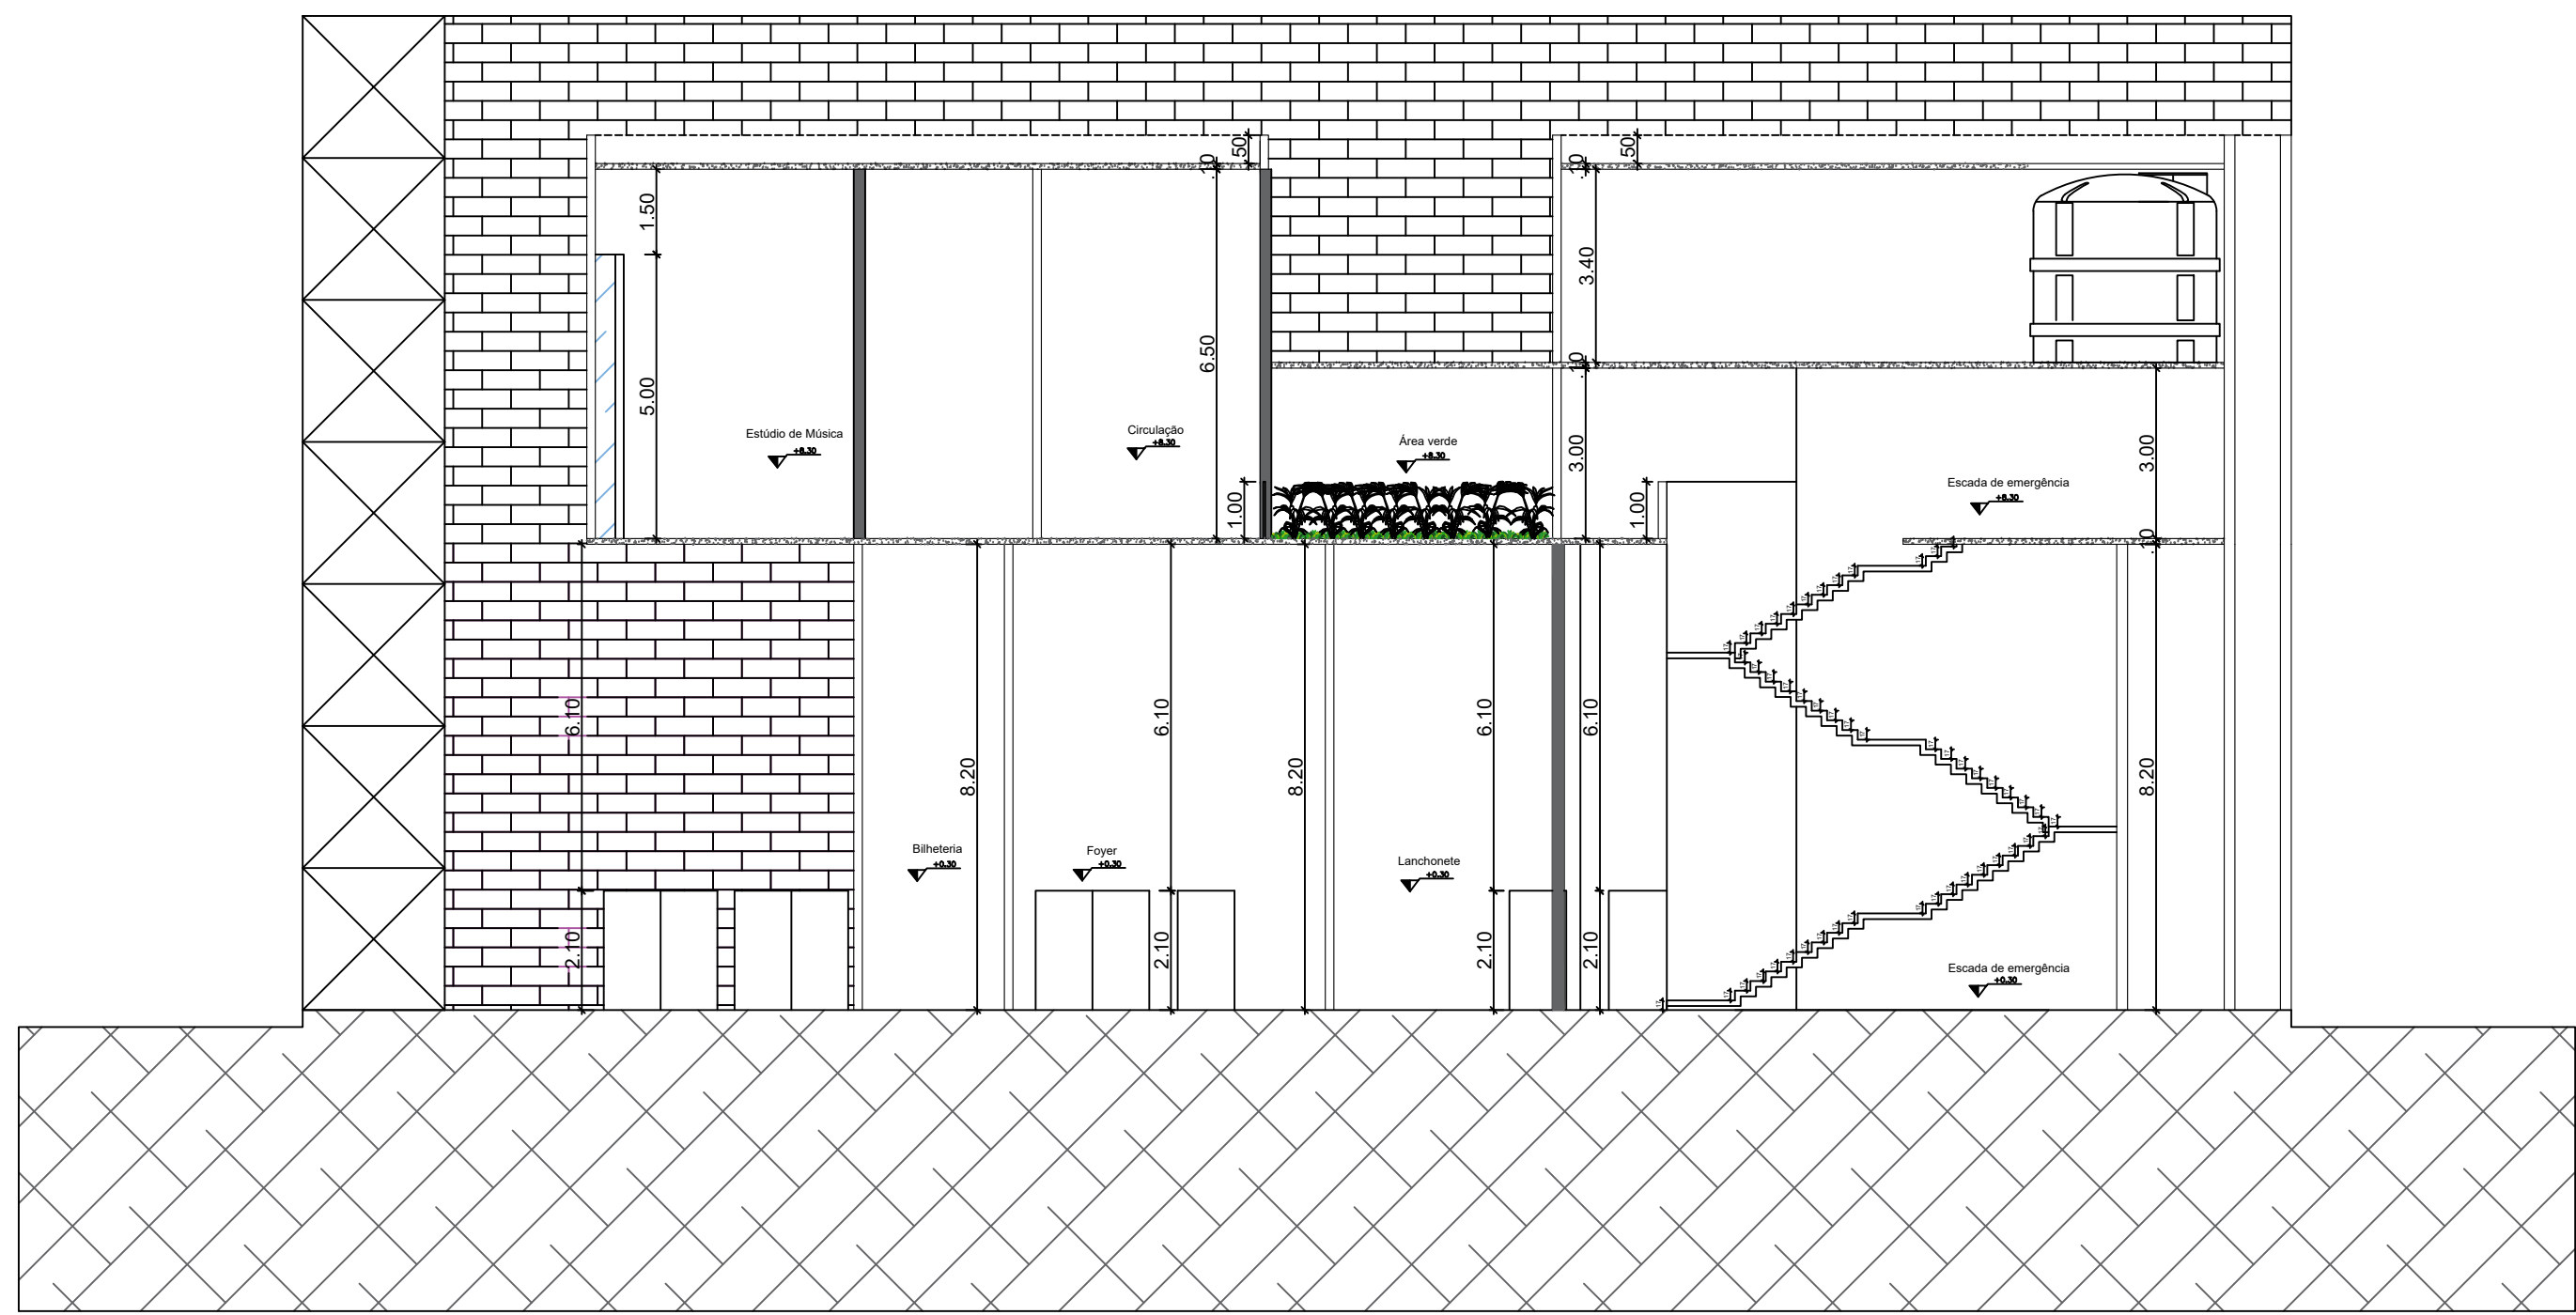


3 CORTE C - C
ESC: 1/125

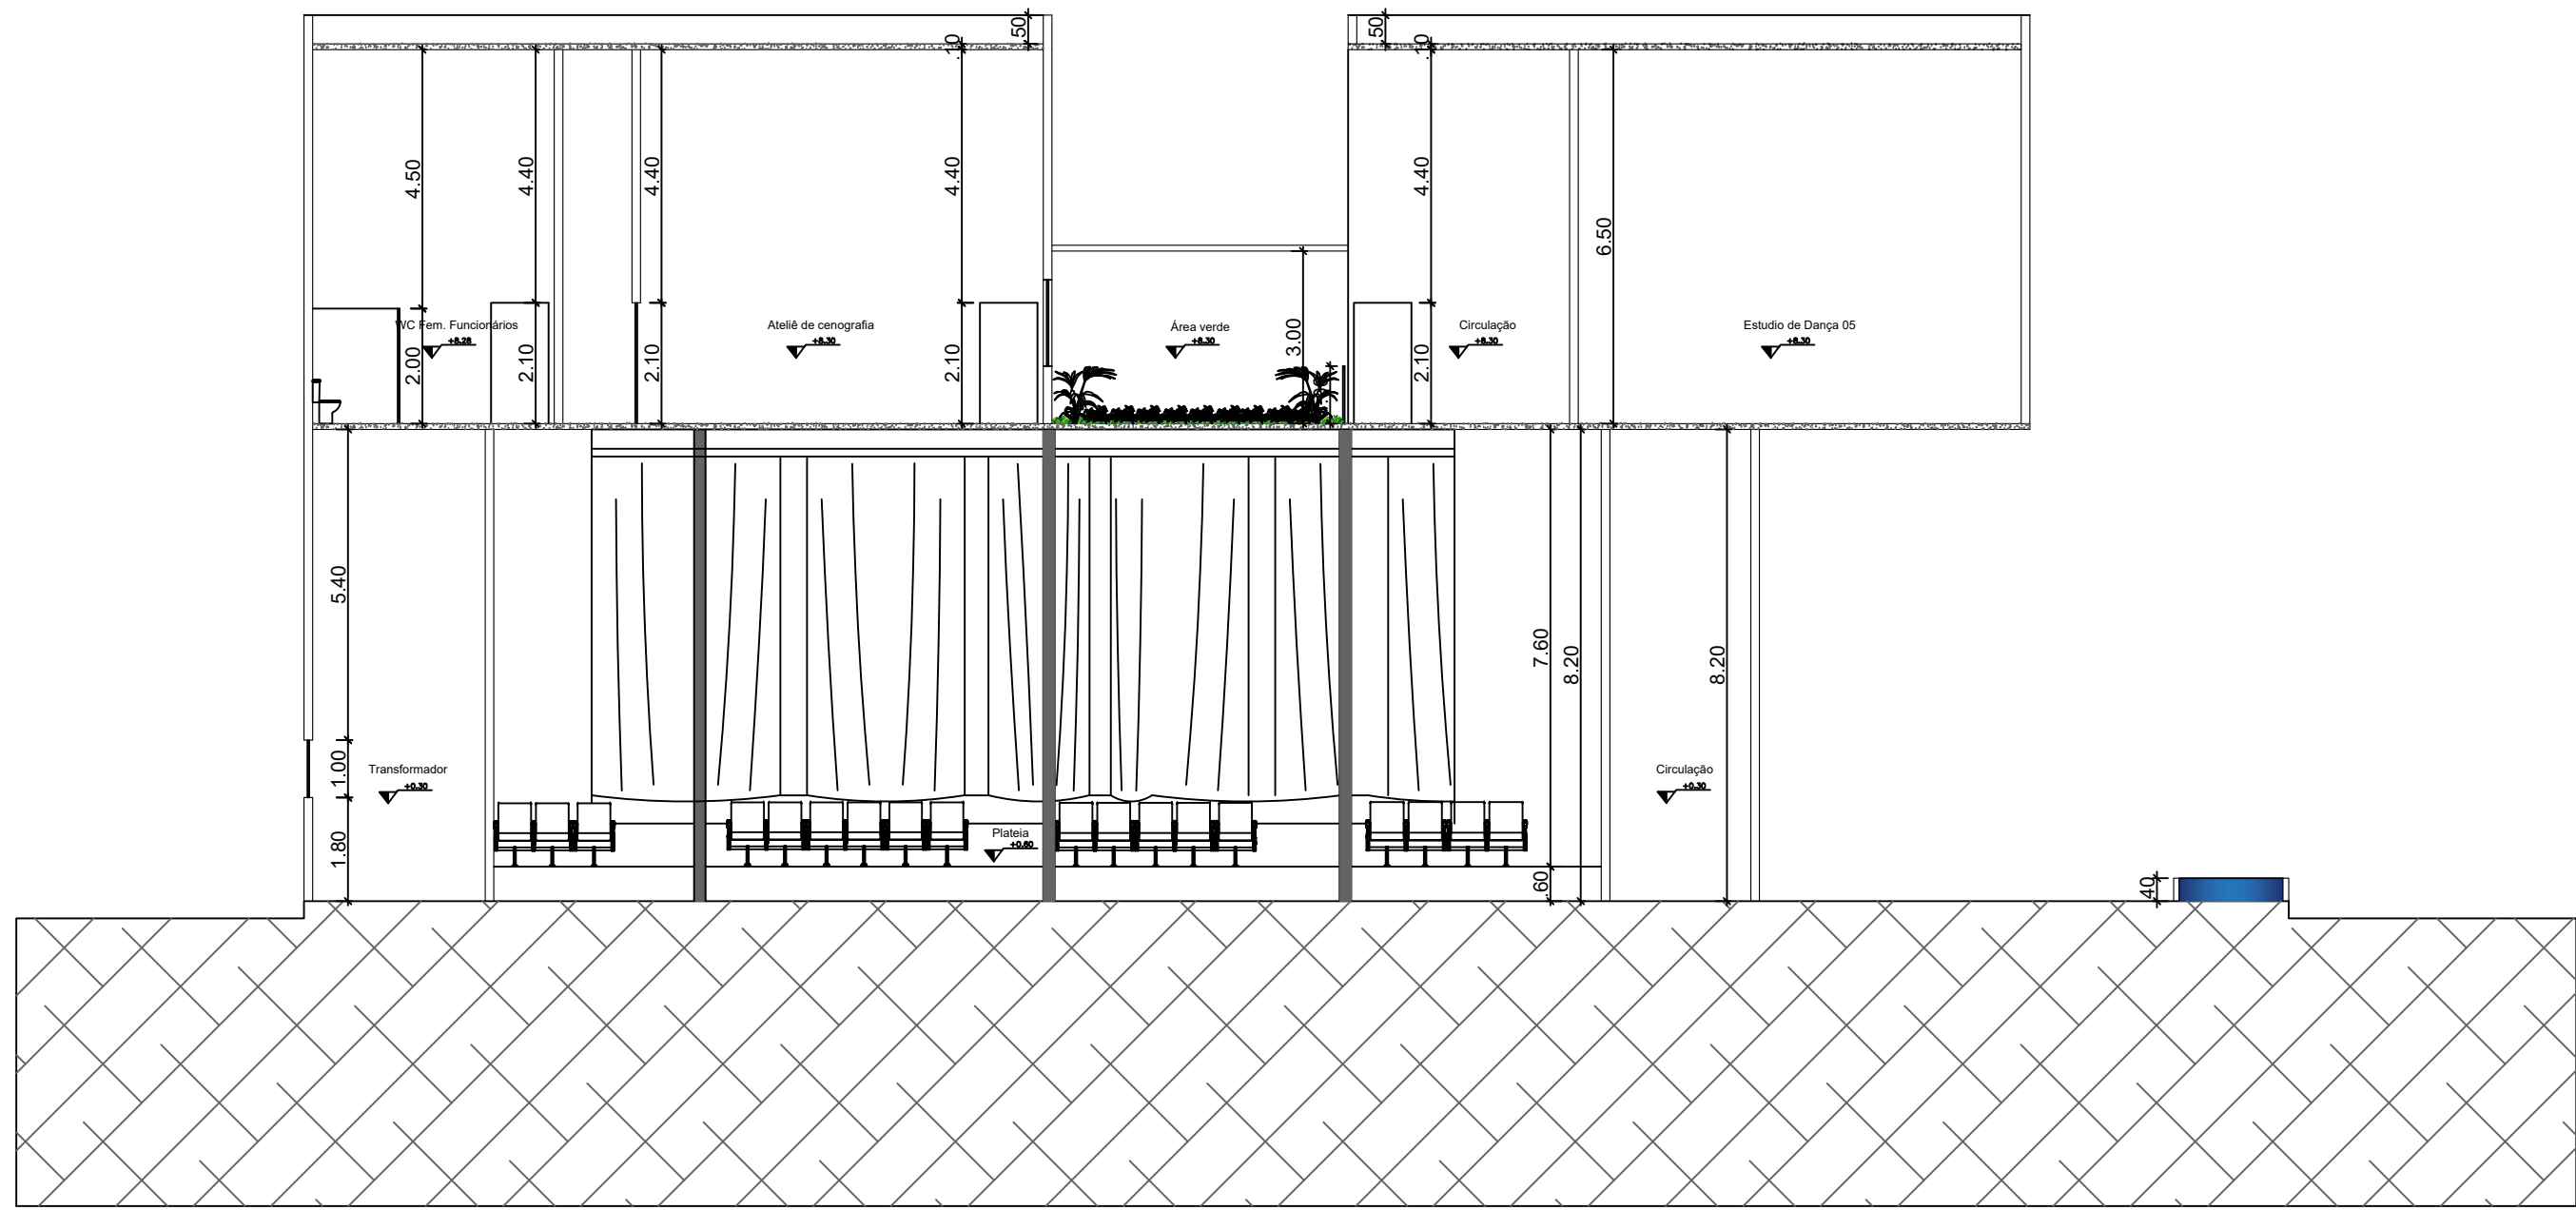


4 CORTE D - D
ESC: 1/125

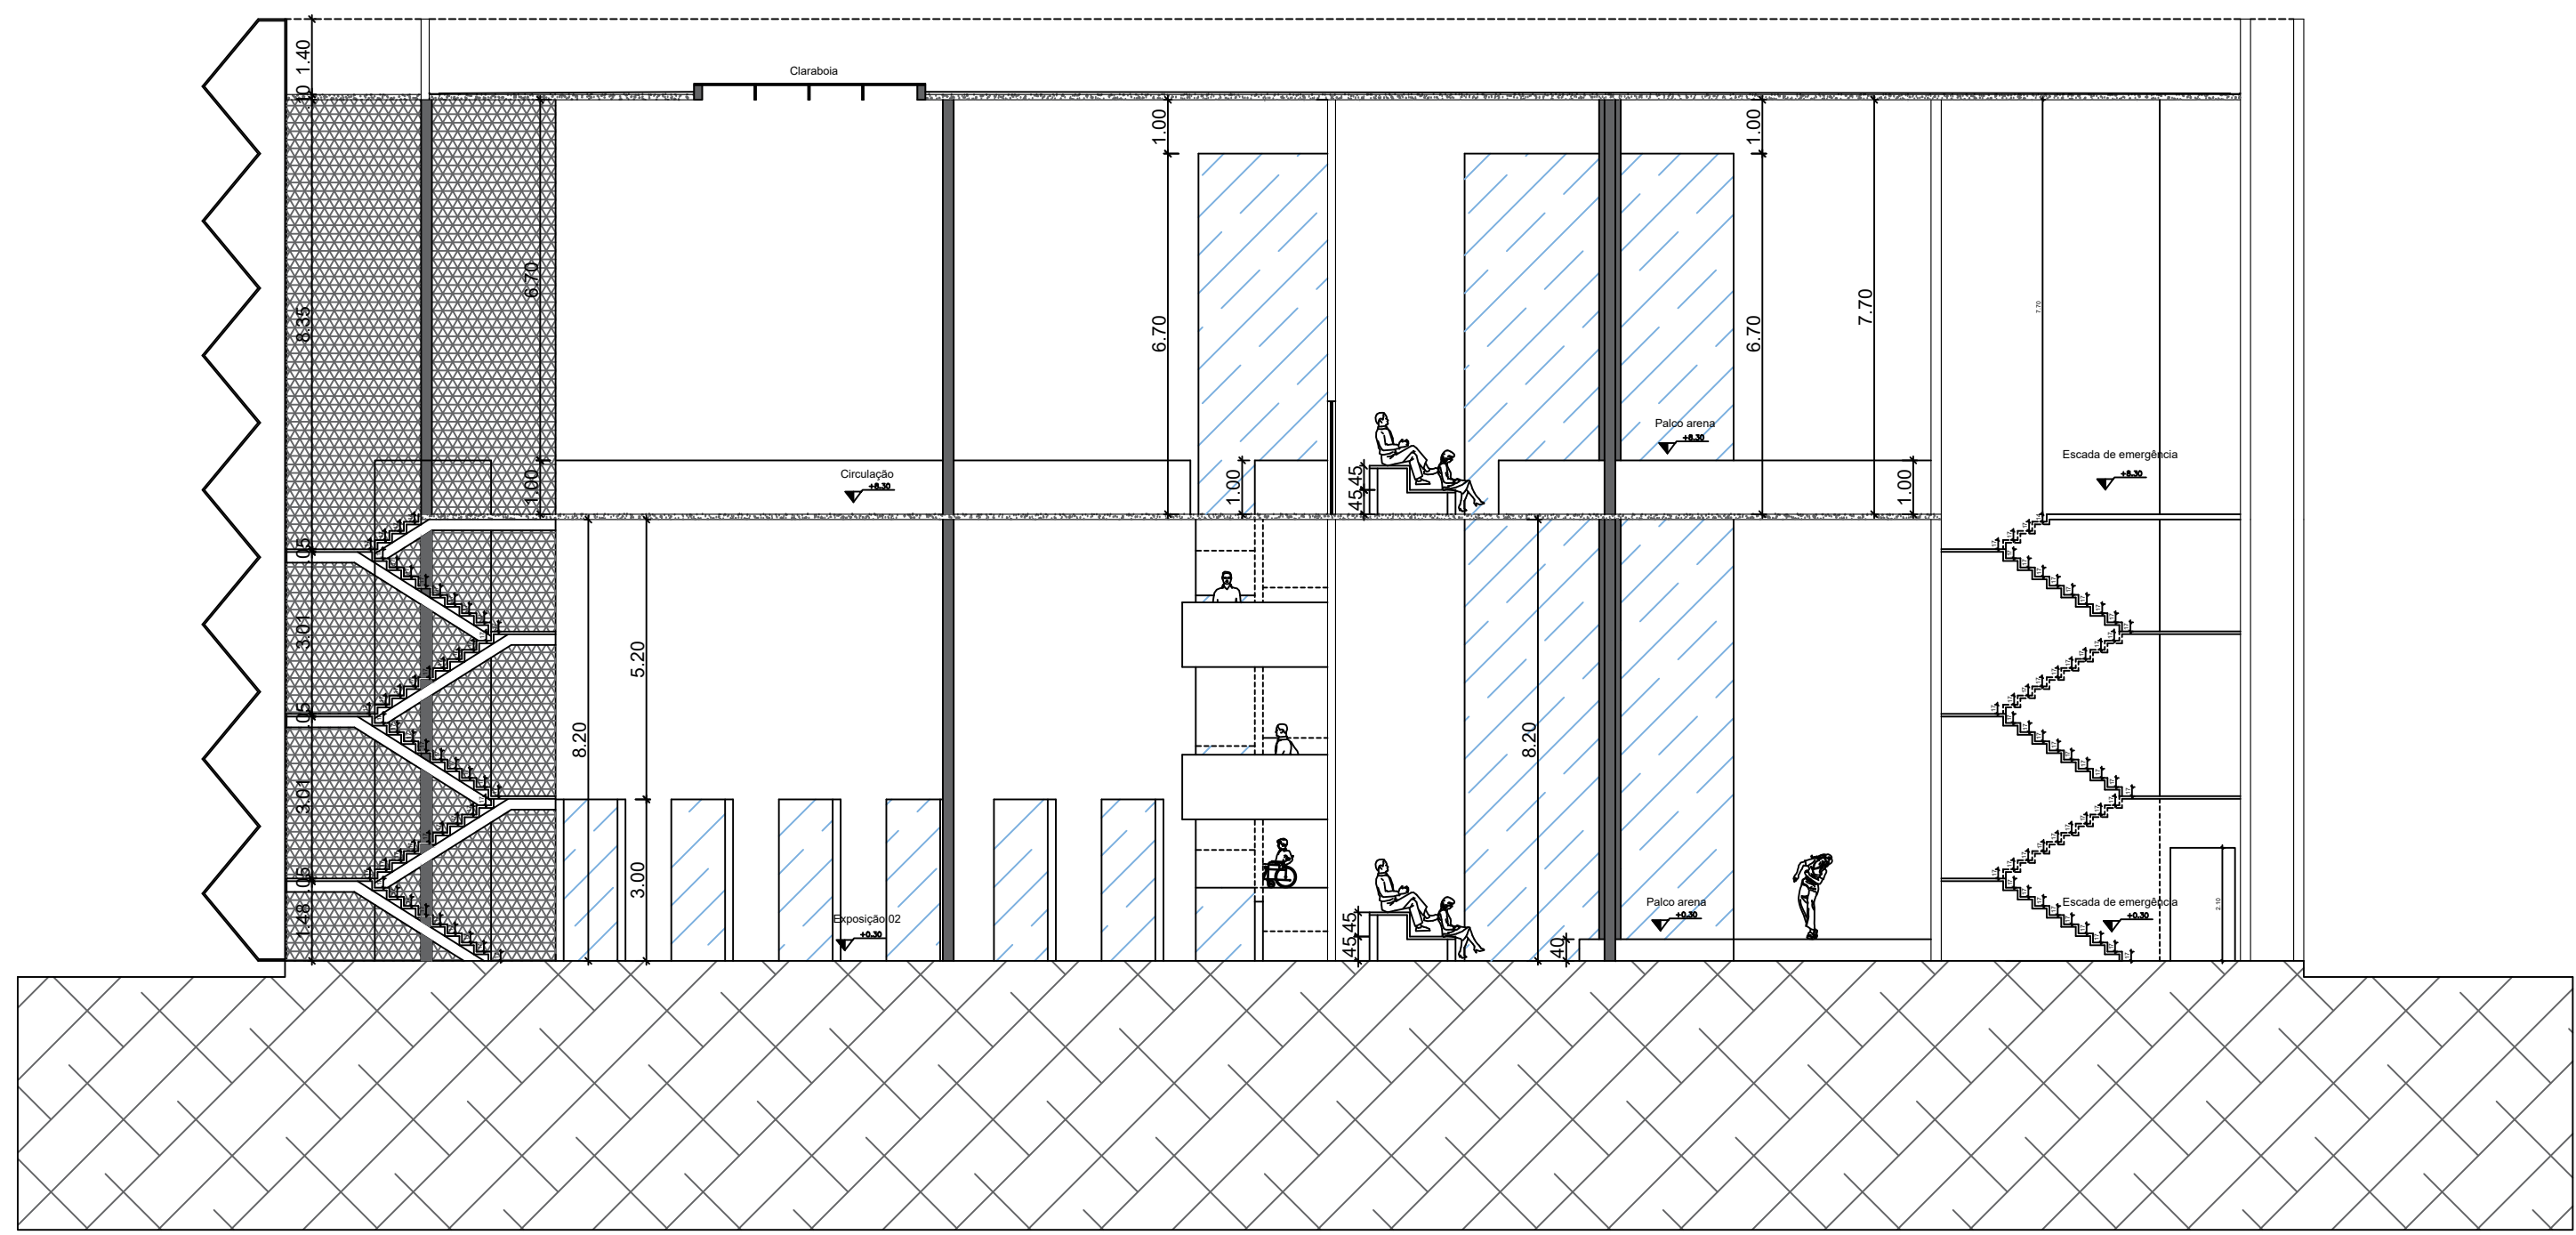


1 CORTE A - A
ESC: 1/125

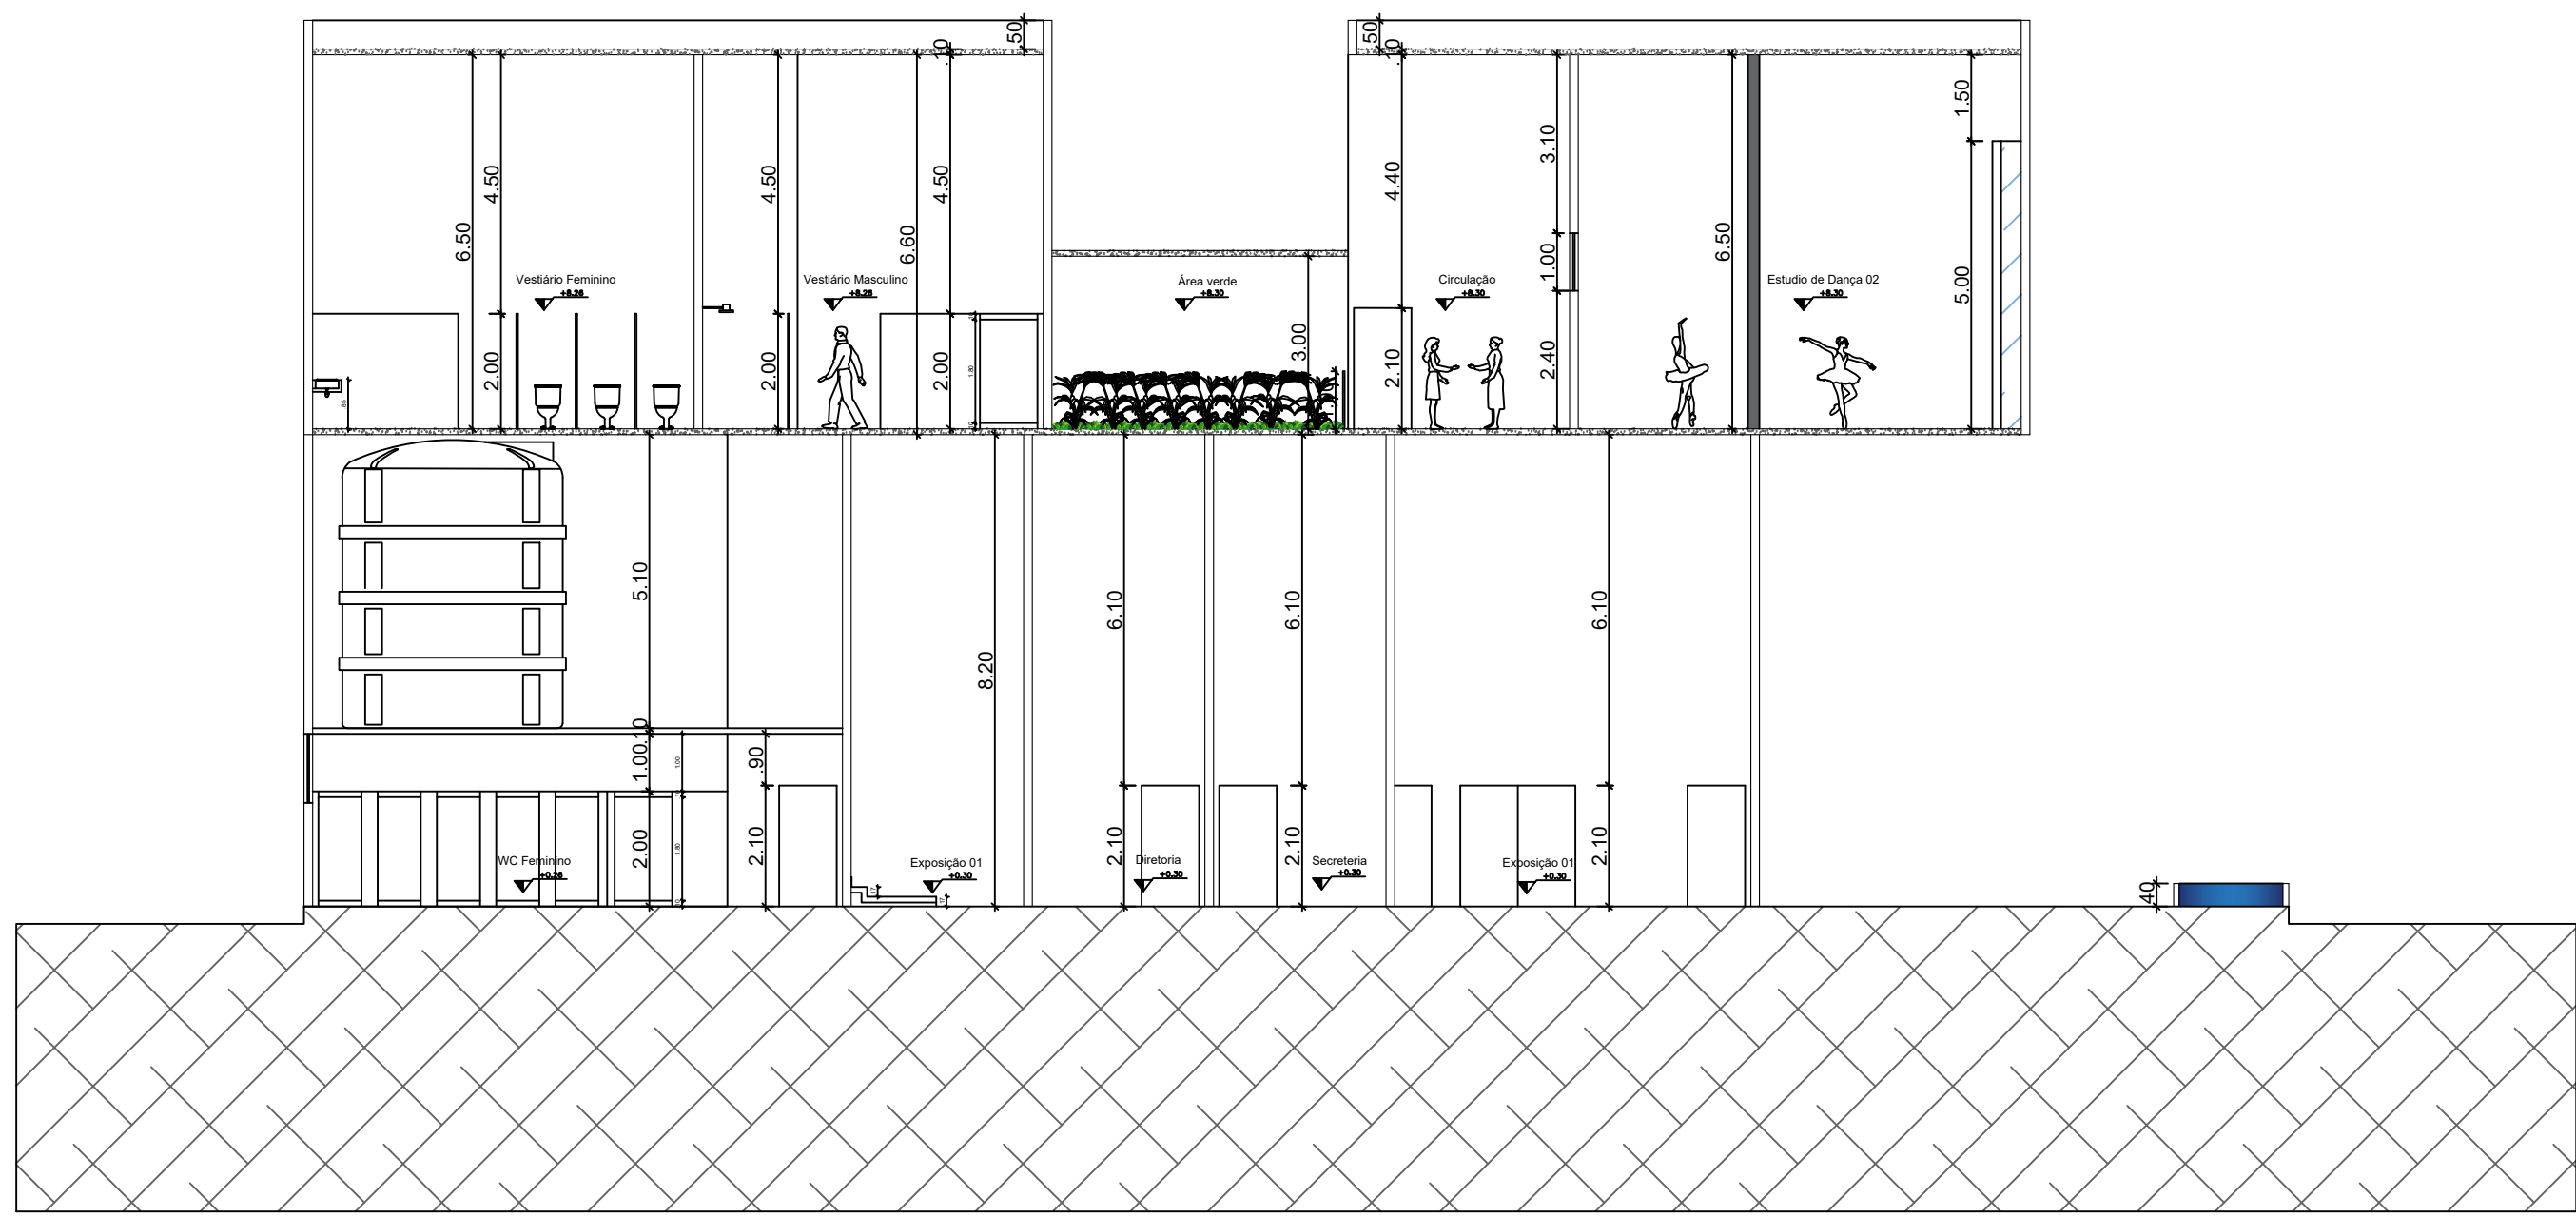


2 CORTE B - B
ESC: 1/125

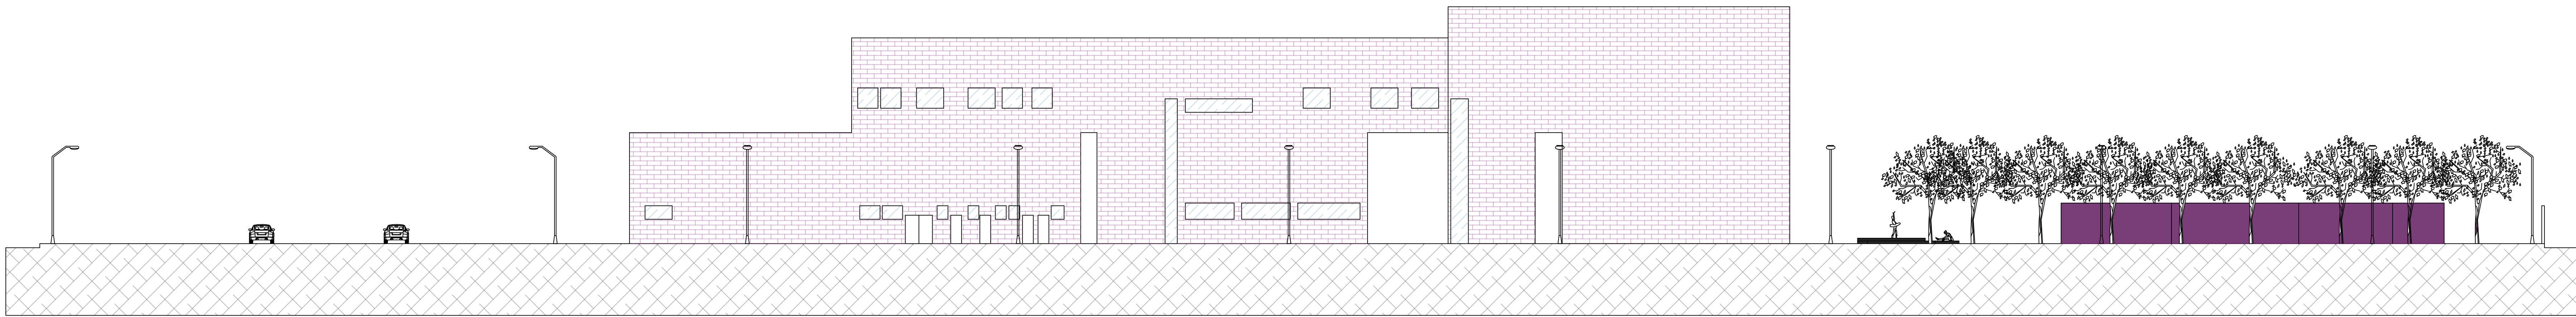


1 FACHADA SUL
ESC: 1/200

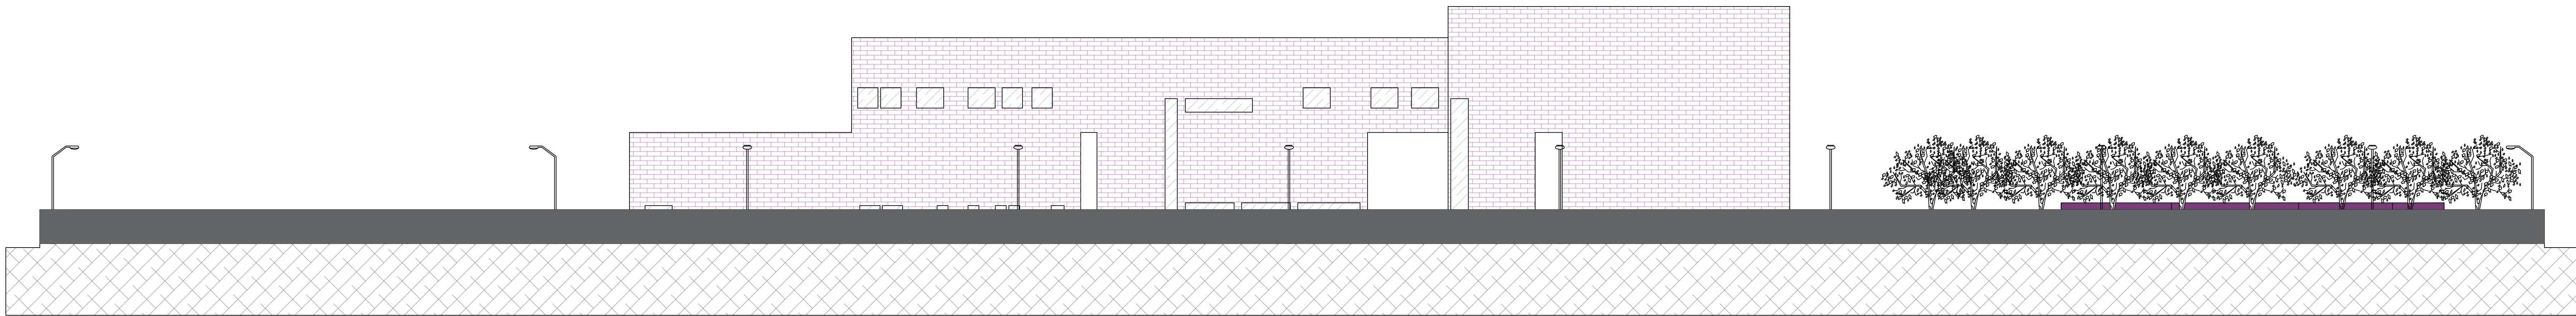


2 FACHADA SUL
ESC: 1/200

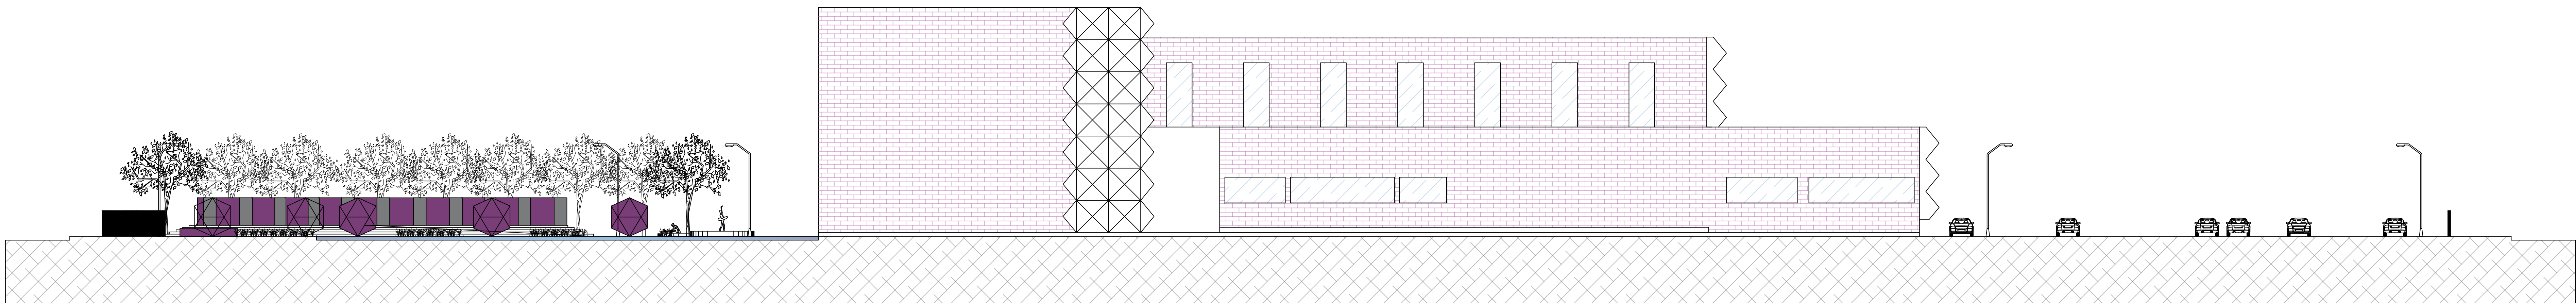


3 FACHADA NORTE
ESC: 1/200

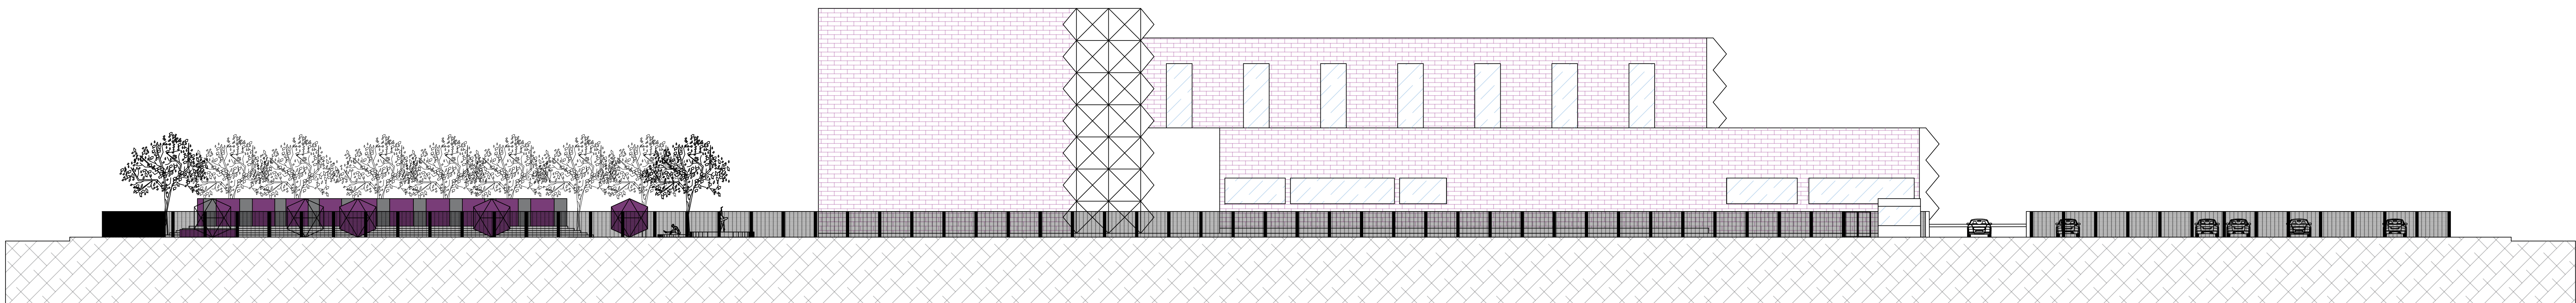


4 FACHADA NORTE
ESC: 1/200

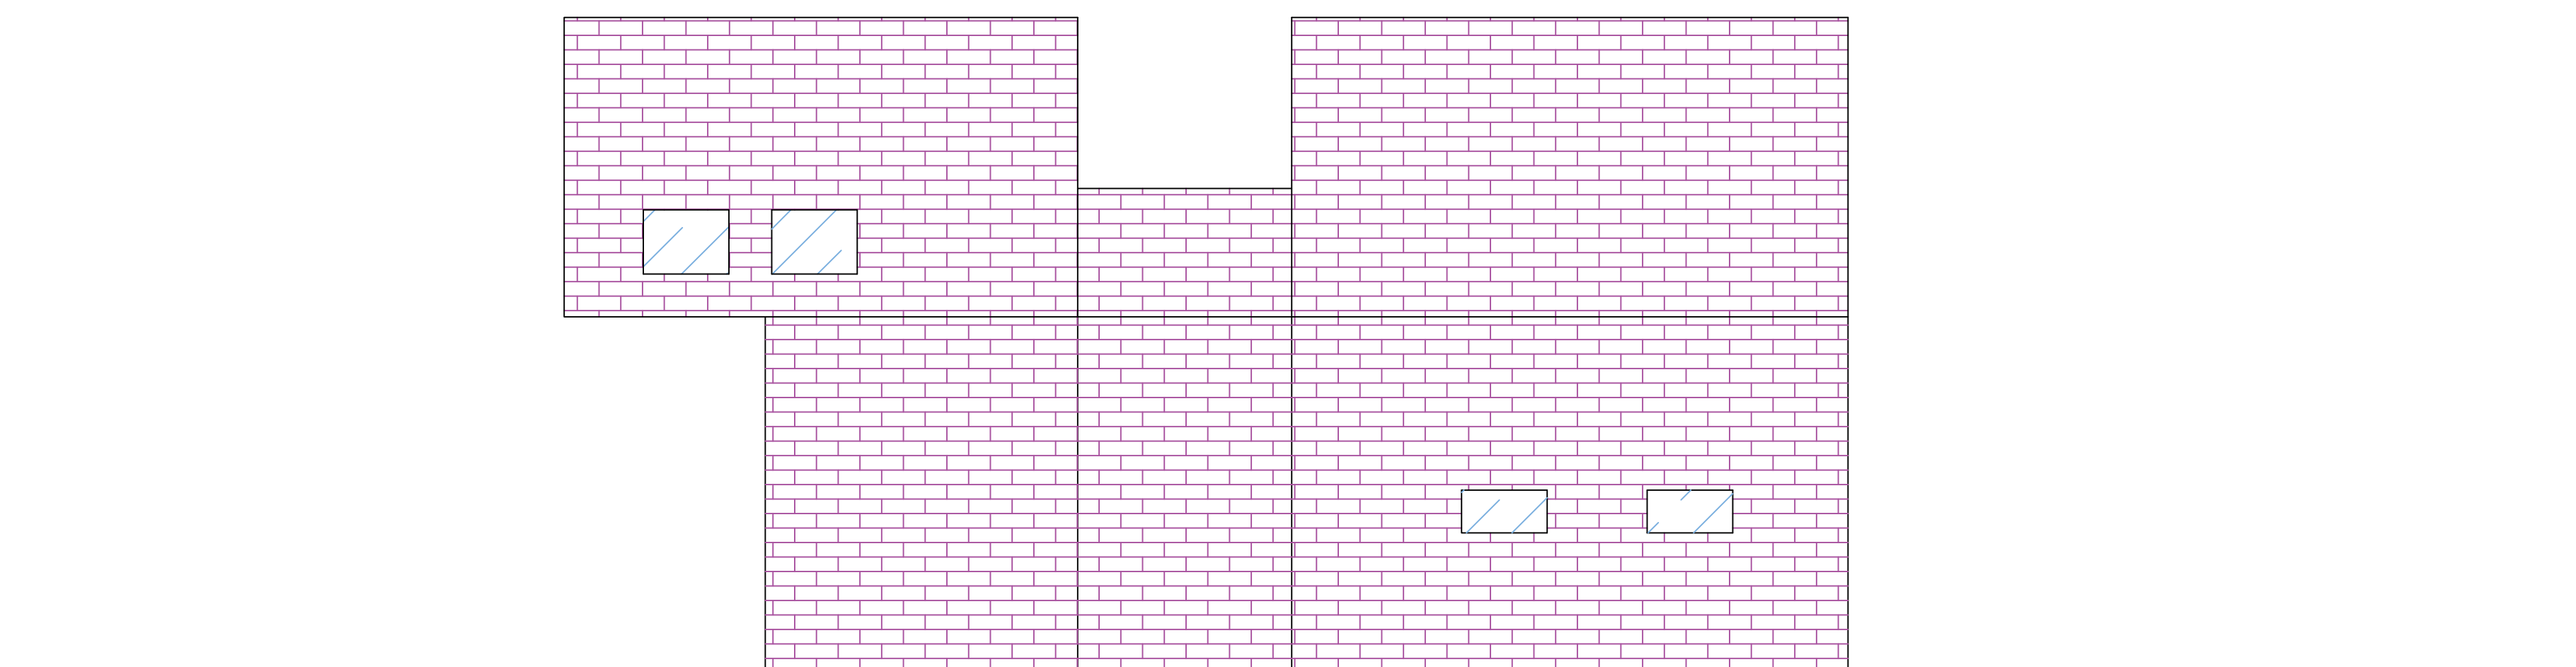


1 FACHADA OESTE
ESC: 1/125

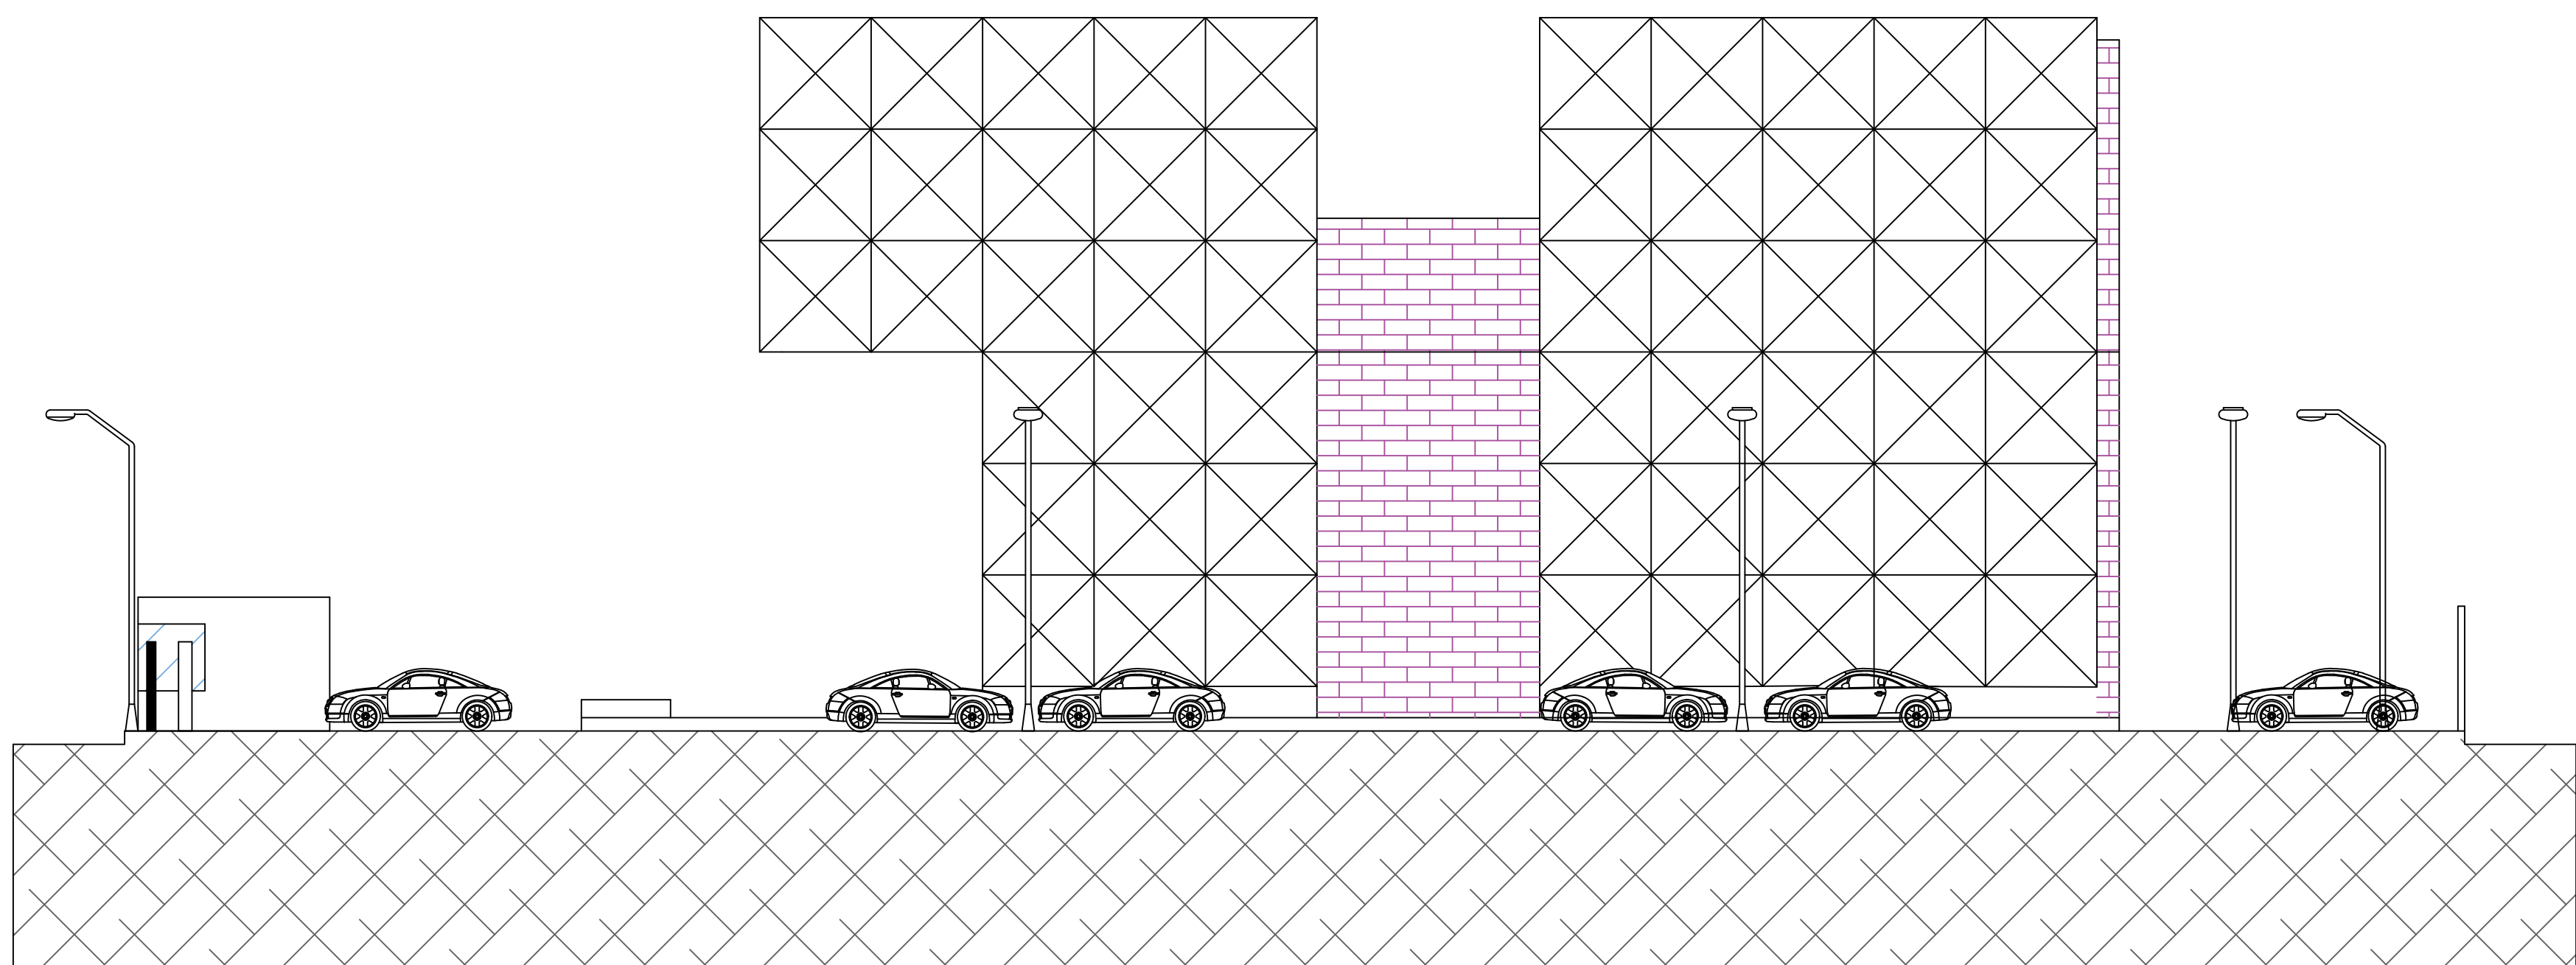


2 FACHADA OESTE
ESC: 1/125

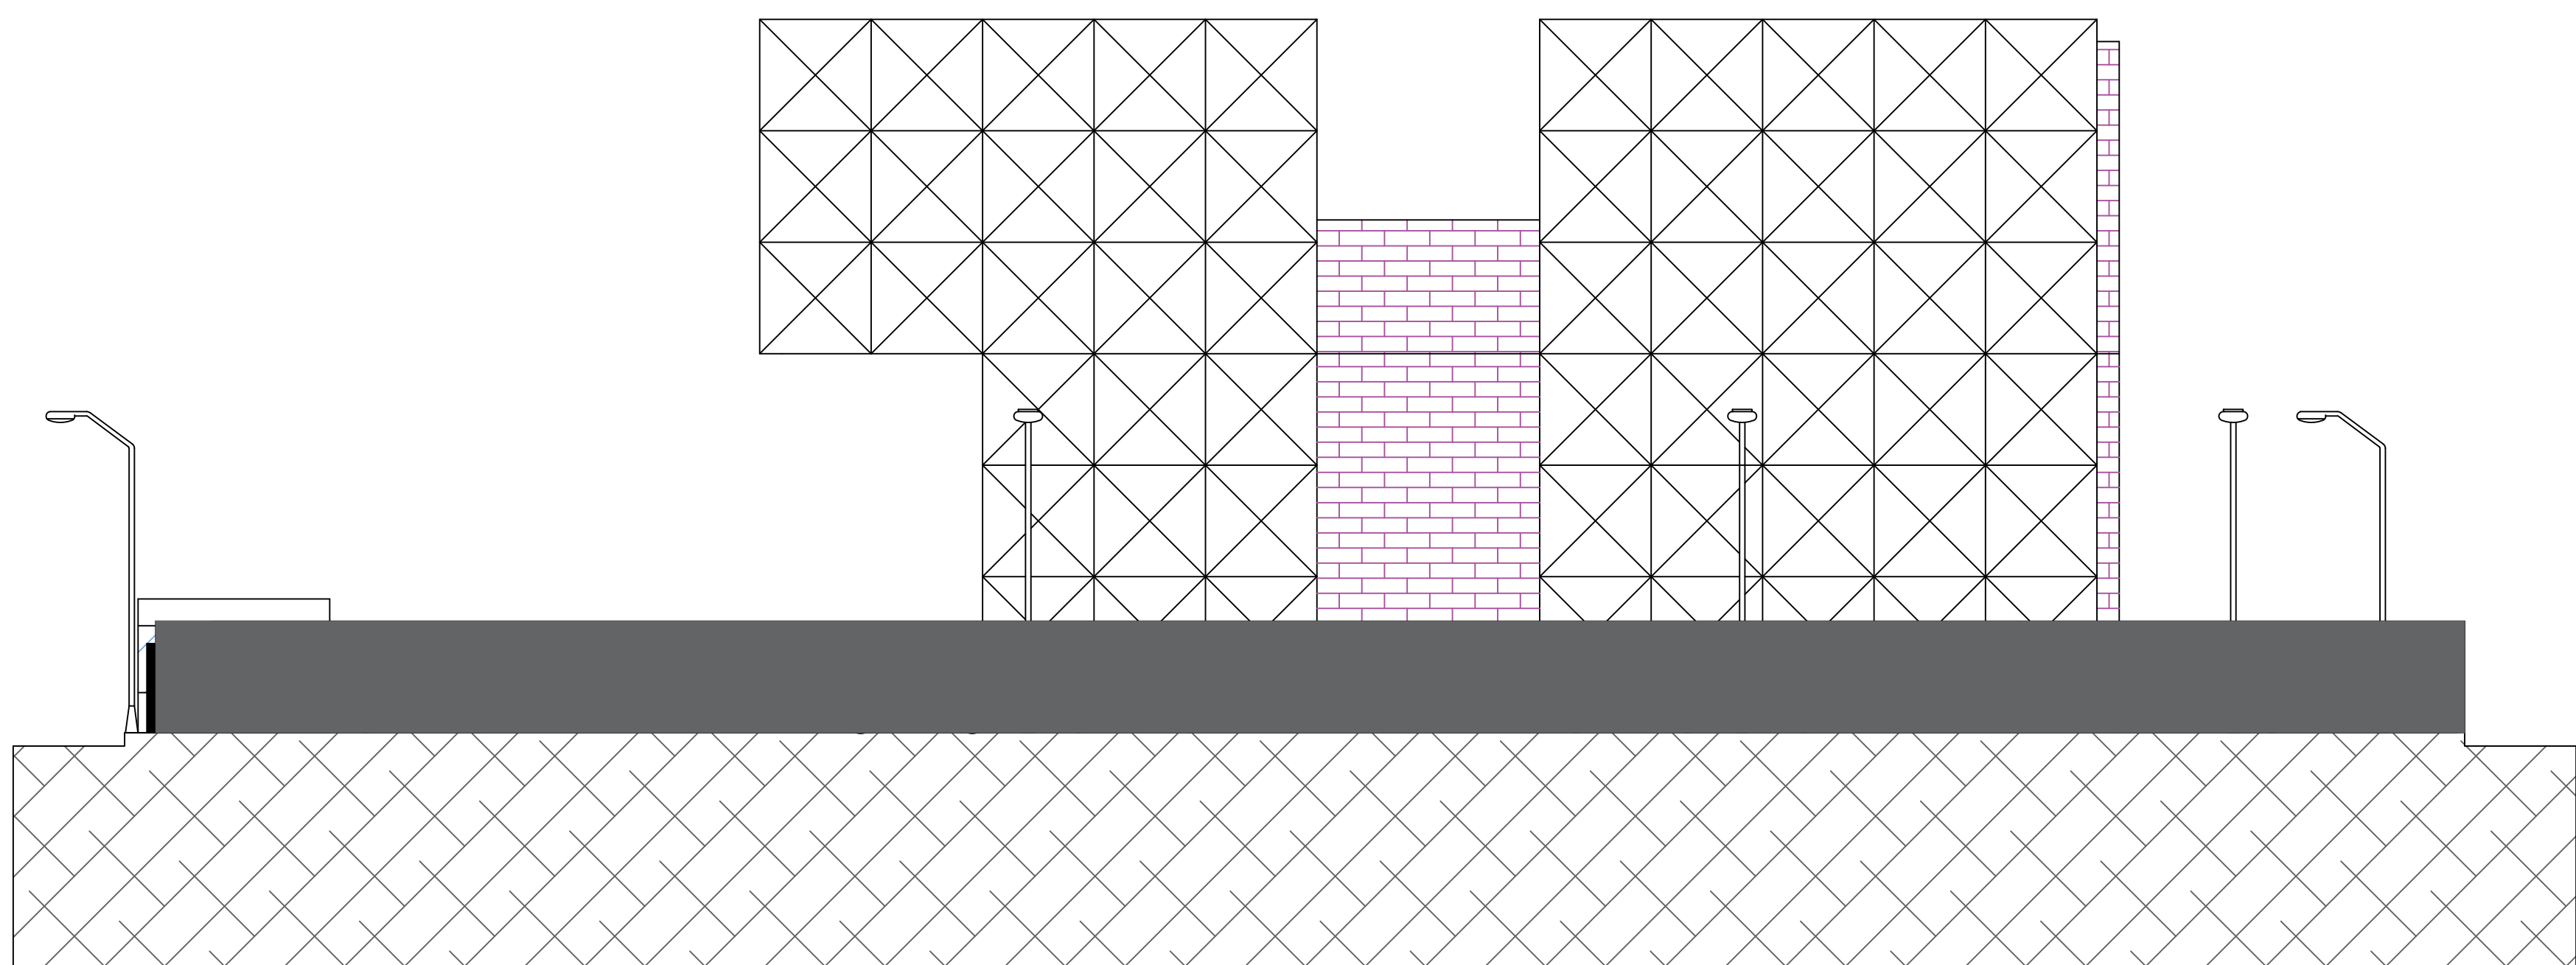

3 FACHADA OESTE
ESC: 1/125

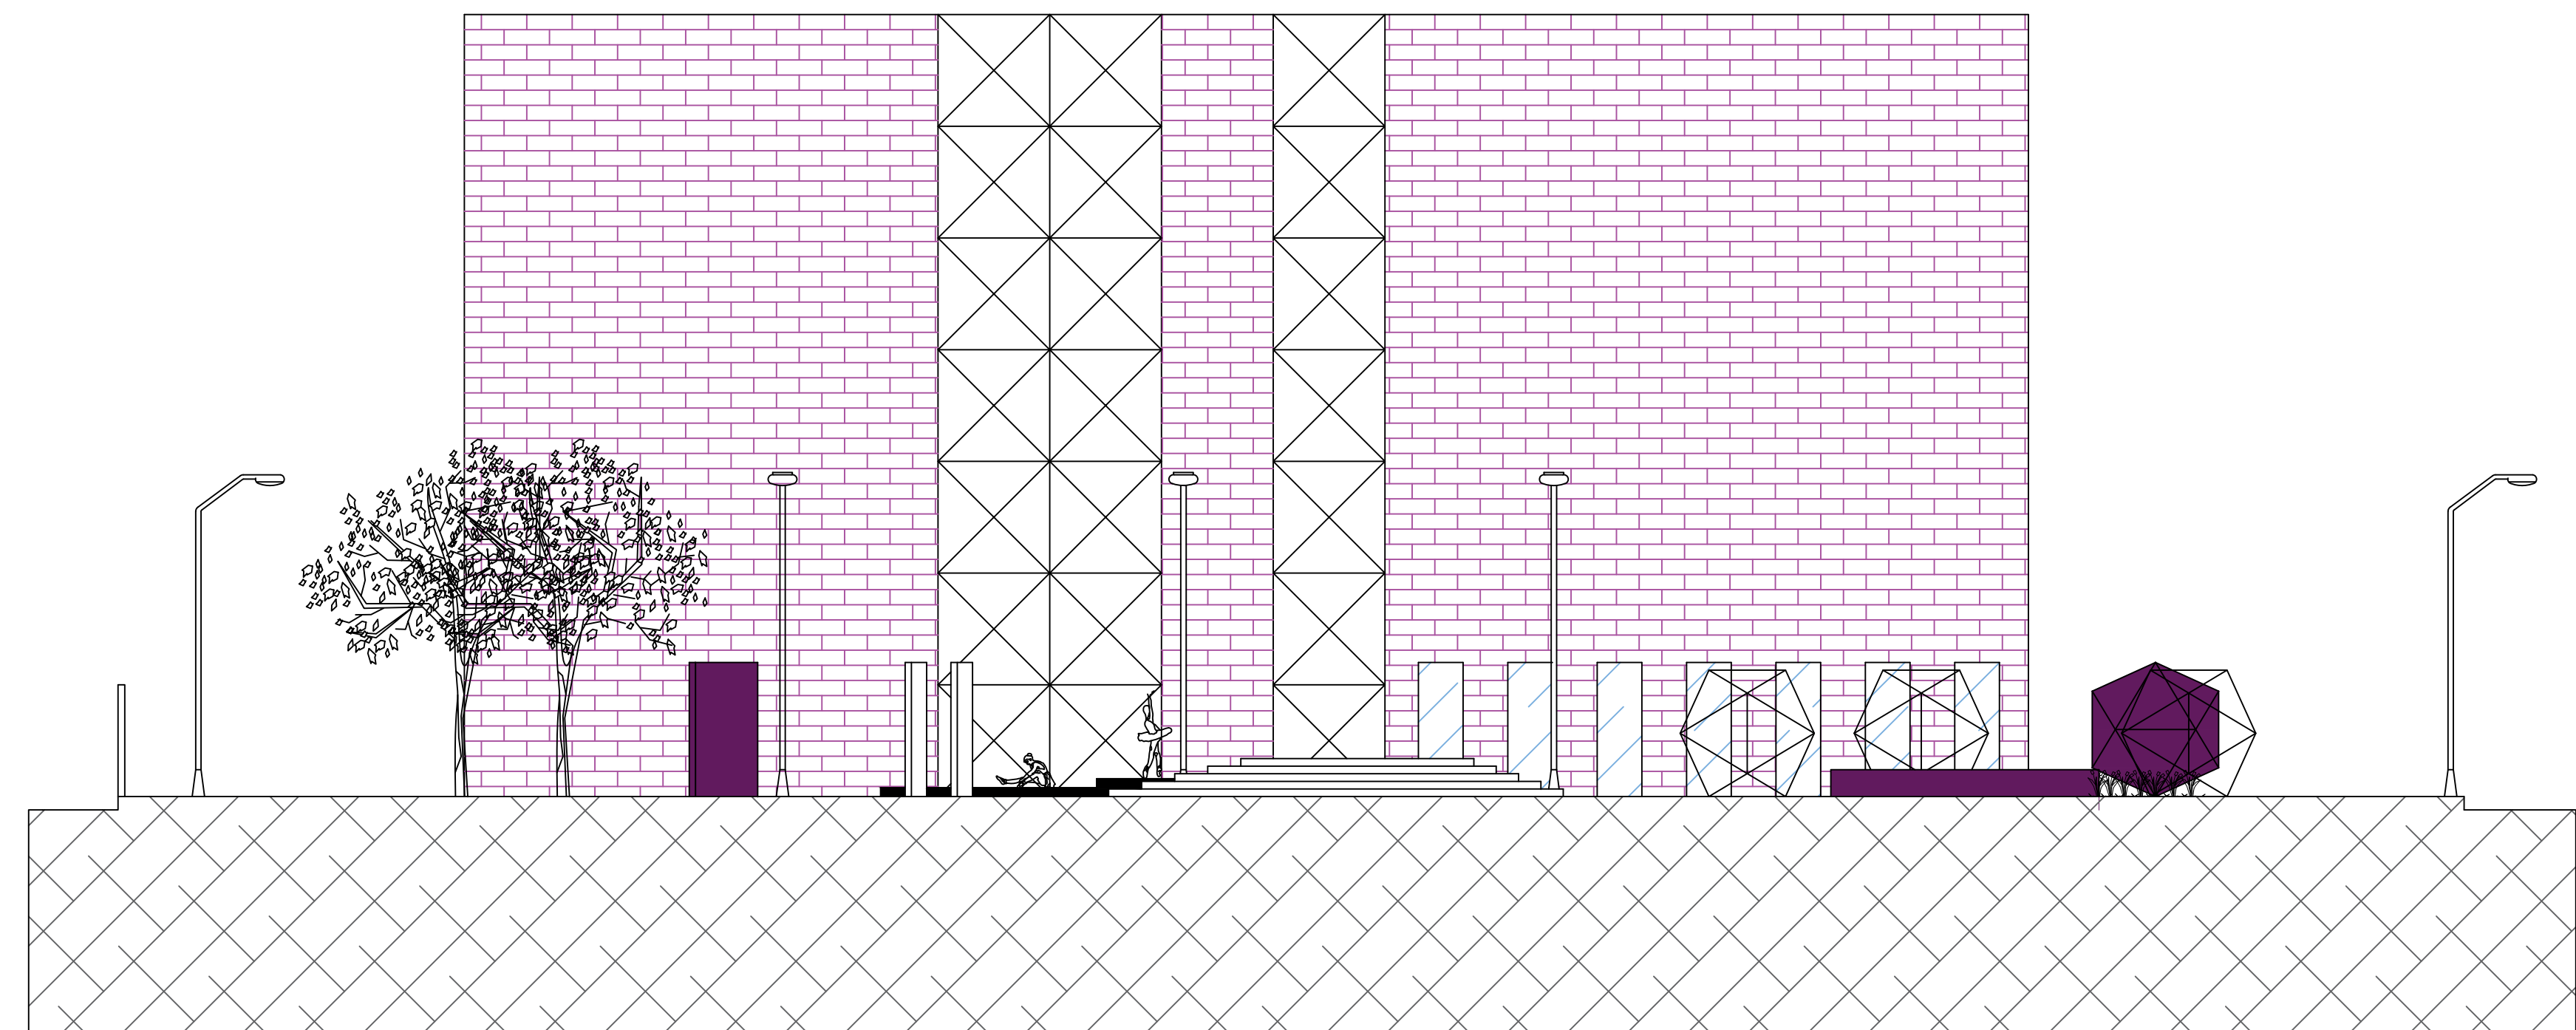

4 FACHADA LESTE
ESC: 1/125

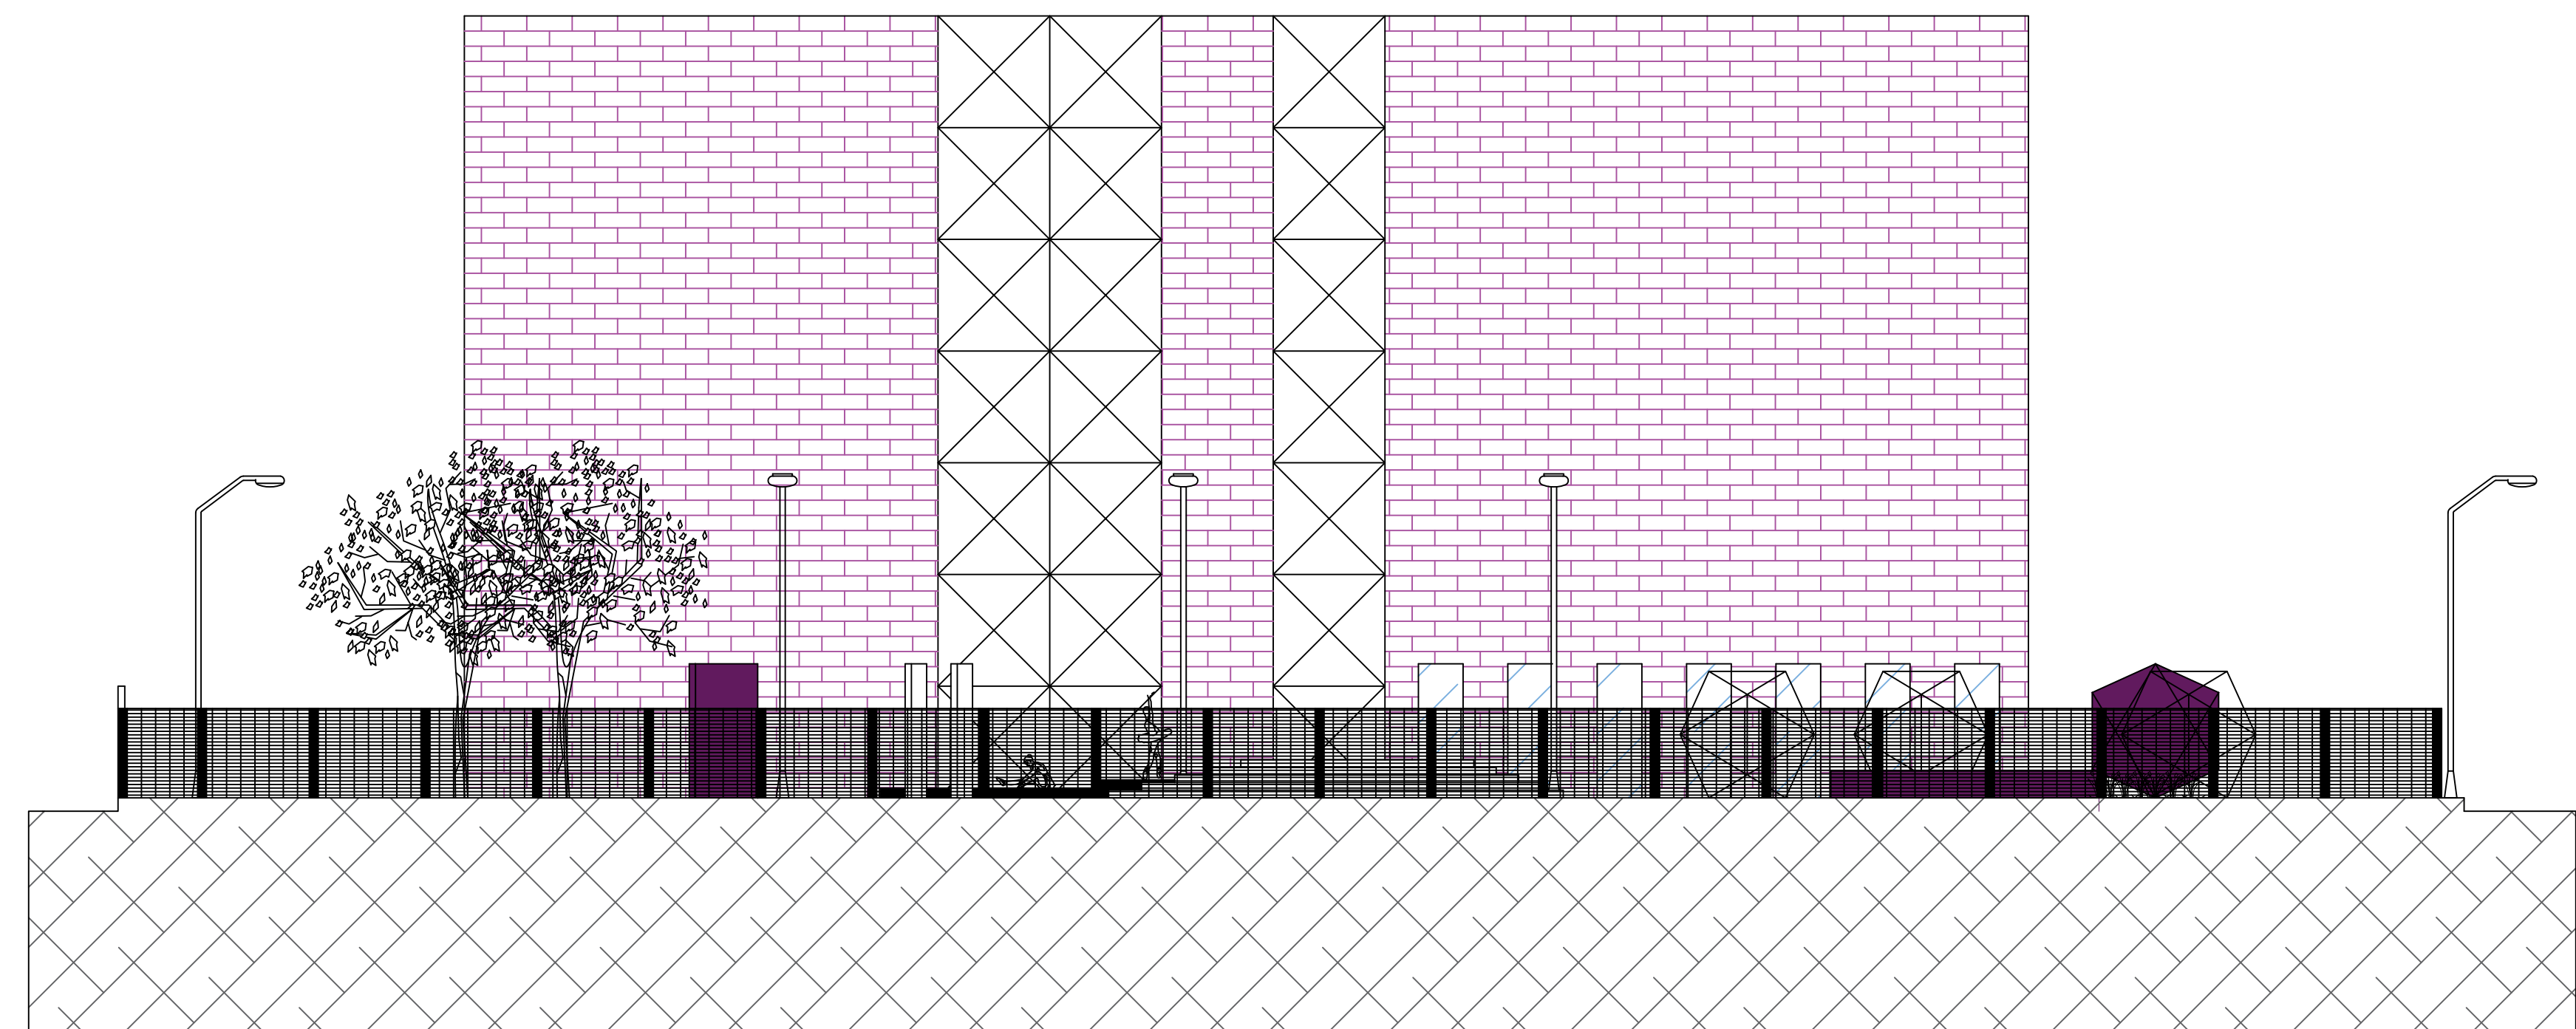

5 FACHADA LESTE
ESC: 1/125

