

Ficha Técnica:

Projeto: Hospital Veterinário
Ano: 2022
Tipo de uso: Serviço
Área do terreno: 5.902,93m²
Área total construída: 1.853,28m²
Área de estacionamento: 752,57m²
Número de vagas: 22 vagas

Memorial Botânico:

As espécies de vegetação rasteira, abustiva e arbórea foram escolhidas considerando o clima da região, a insolação direta/indireta e especialmente se os animais podem ter contato com frutos, folhas e sementes.

As espécies utilizadas foram:

- Grama Esmeralda;
- Erva de Gato;
- Capim Cidreira;
- Capim do Texas Roxo;
- Alpinia;
- Pau Brasil;
- Ipê Amarelo;
- Ipê Rosa;
- Palmeira Imperial;
- Barriguda;
- Furcreaea;
- Moreia Bicolor.

DRENAGEM:

O projeto apresenta uma grande área verde que é fundamental para a drenagem de águas pluviais. Além disso, foi utilizado nos caminhos e áreas de acesso e de estacionamento piso intertravado de concreto que também é um importante item para a drenagem das águas e piso intertravado de concreto com grama nos espaços de dilatação.

COBERTURA:

Por se tratar de uma edificação de caráter público, preferiu-se propor uma edificação de um só pavimento com pé direito alto, com intuito de diminuir gastos. Com isso foi determinado o uso de cobertura de fibrocimento, que tem qualidade, fácil instalação e baixo custo como algumas de suas características. A cobertura de fibrocimento, além de todos benefícios, possibilita utilizar inclinações mínimas, como 10% (que foi a utilizada).

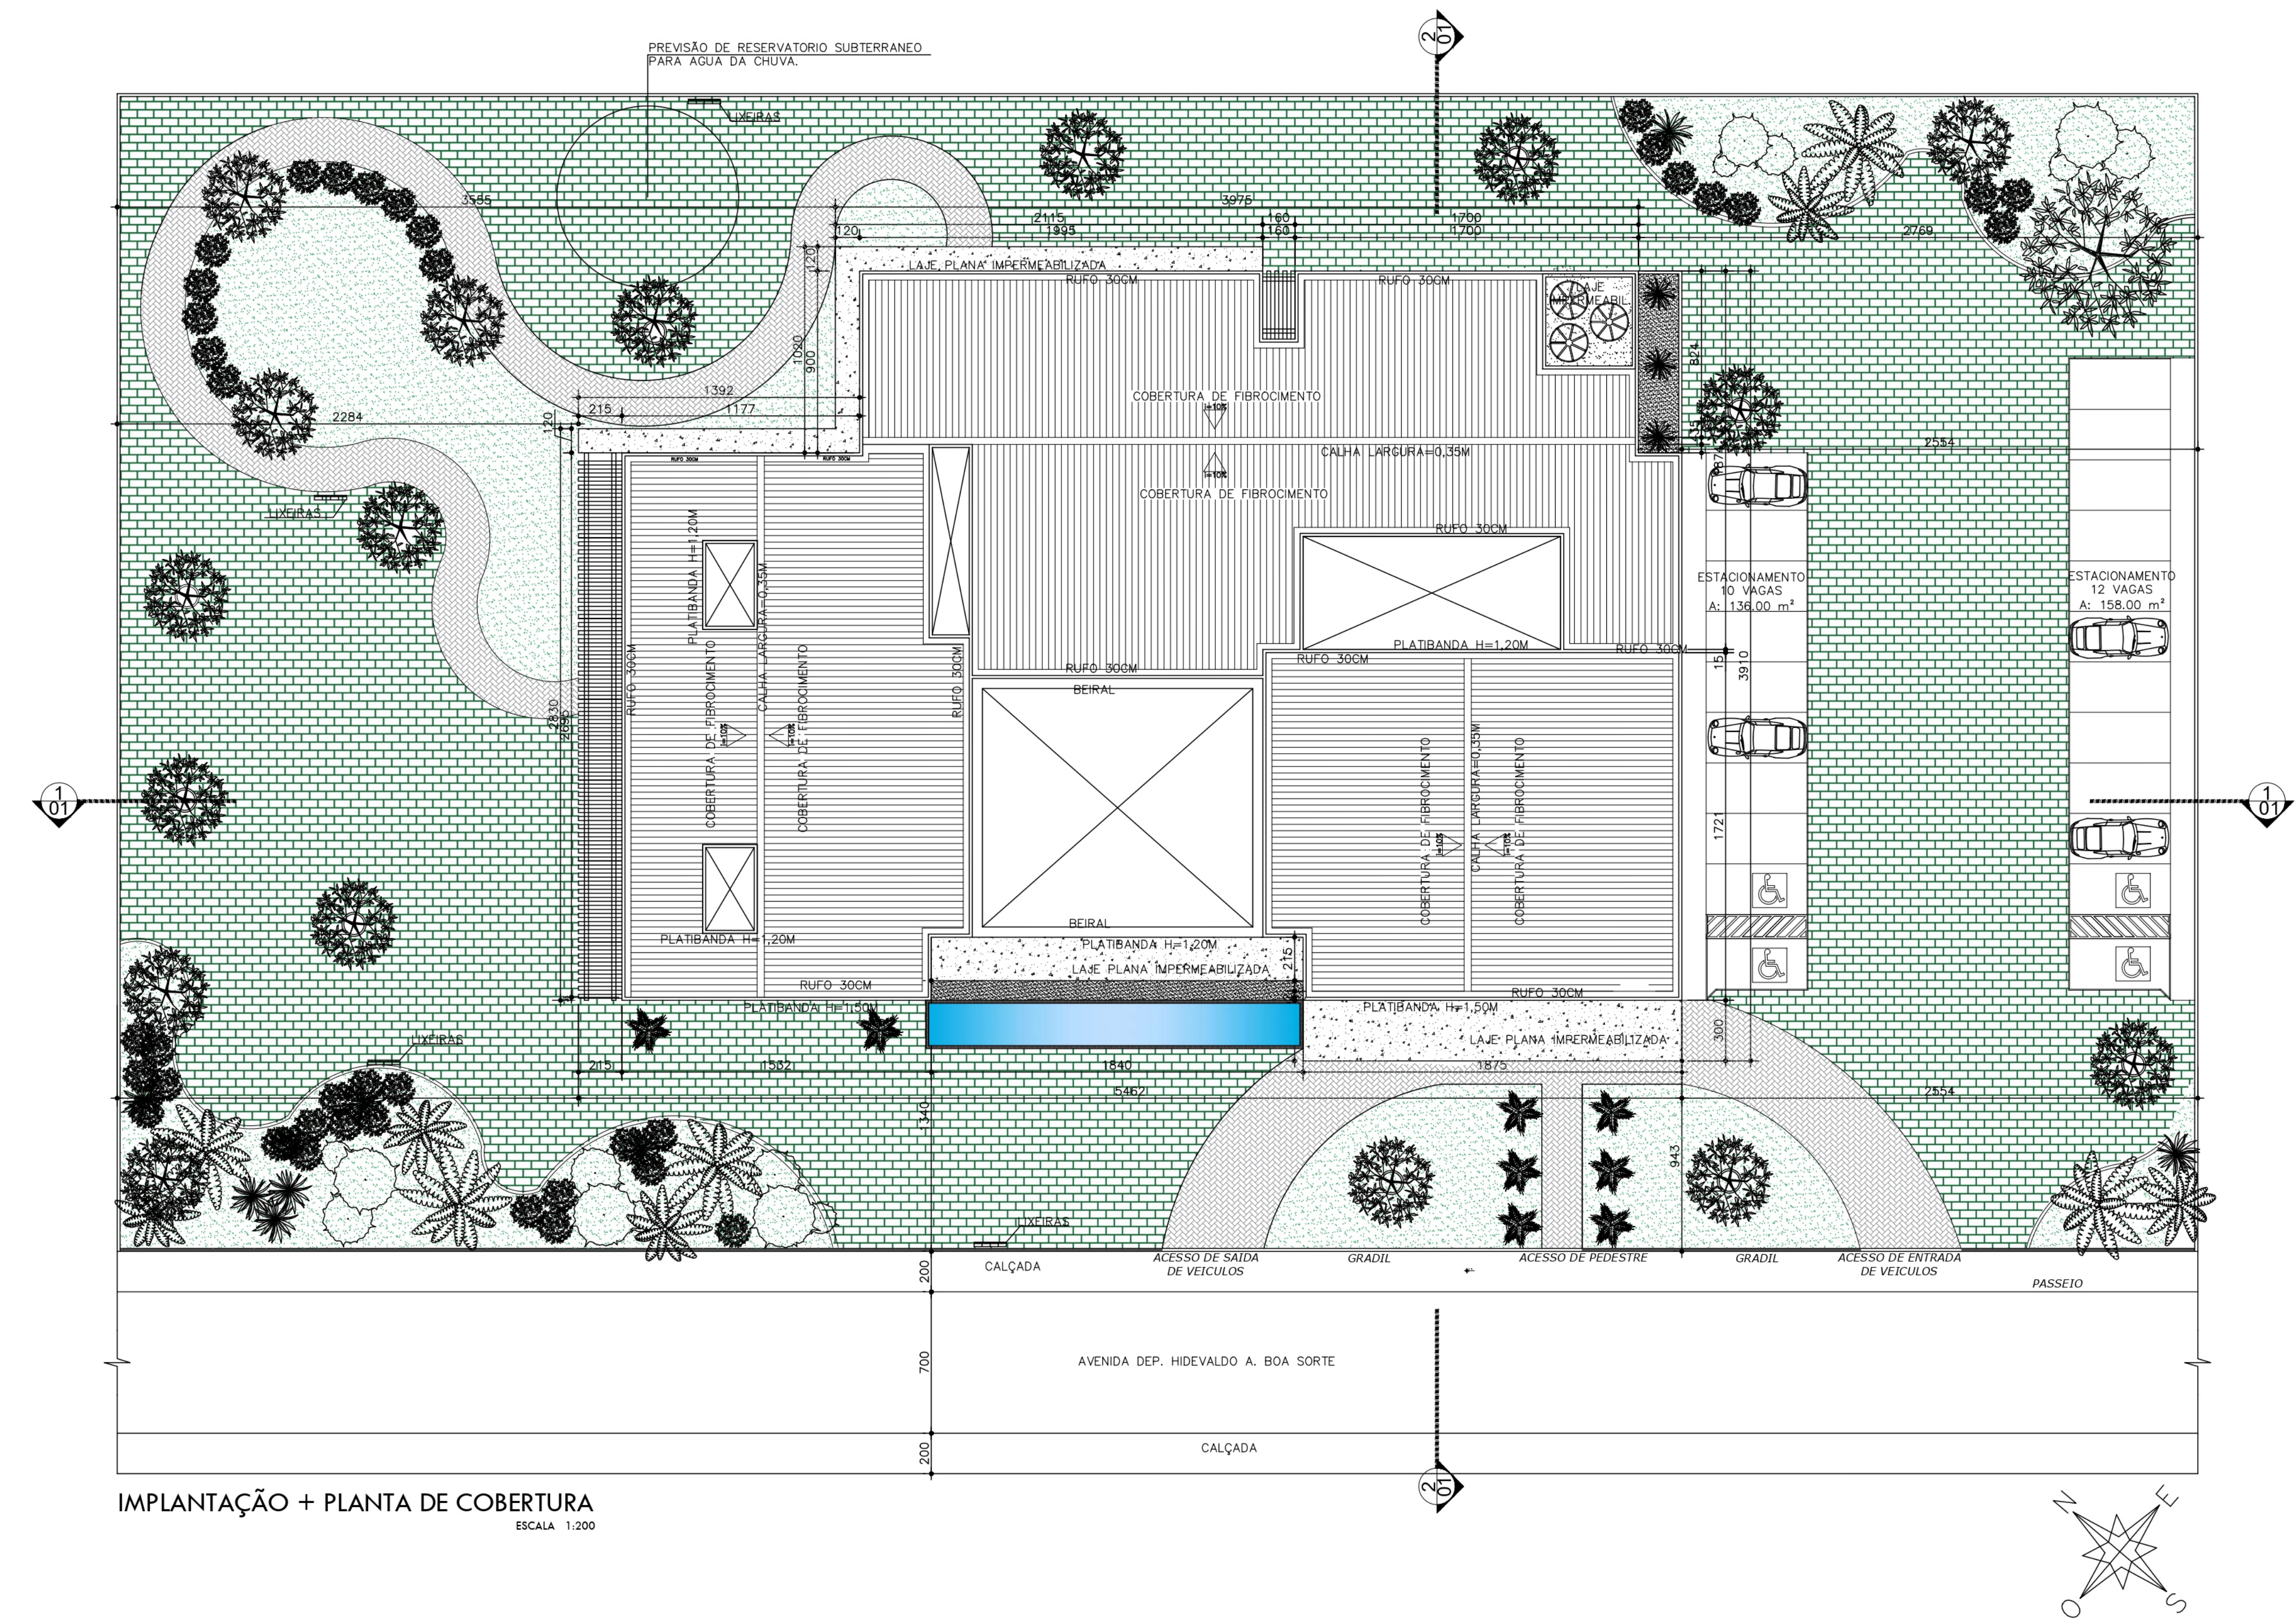


Imagem 3D - Gradil Frontal



Imagem 3D - Área Externa/Estacionamento



Imagem 3D - Área Externa