

PARQUE VIDA AZUL

UM PARQUE URBANO FEITO PARA TODOS

INTRODUÇÃO

O presente trabalho, desenvolvido para a conclusão do curso de Arquitetura e Urbanismo da Universidade do Sul de Santa Catarina (UNISUL), tem como finalidade ampliar as opções de áreas de lazer da cidade e consequentemente melhorar a qualidade de vida da população de Tubarão, Santa Catarina, com a criação de um Parque Urbano.

Após uma análise feita na cidade, nota-se que a área urbana vem se expandindo, aumentando cada vez mais a implantação de áreas habitacionais, industriais, comerciais e consequentemente sua população. Porém vem deixando de lado a parte de lazer para a sociedade. Dessa forma a população necessita da criação de espaços públicos que sejam voltados não só para a área de lazer, mas também para descanso dos frequentadores.

O projeto tem como objetivo melhorar a forma de viver dos habitantes, oferecendo a eles um espaço público que possua atividades atraentes e que proporcionem lazer às suas famílias. Esse projeto estará dando outra alternativa para essas pessoas que até então precisam se deslocar para cidades vizinhas quando procuram esses lugares. Além disso, irá auxiliar no desenvolvimento social e sustentável da cidade, melhorando assim a qualidade de vida.

PROBLEMÁTICA E JUSTIFICATIVA

Tubarão vem crescendo de forma significativa tanto no âmbito econômico como populacional, porém o investimento em novos espaços públicos e a qualificação dos já existentes não acontece no mesmo ritmo. Sendo assim algumas áreas da cidade ficam sem nenhum ambiente desse tipo, deixando a população carente de espaço público. Dessa forma a vista visual necessita da criação de um parque para suprir a essa demanda, oferecendo aos seus habitantes uma nova forma de viver o espaço público.

A escolha do tema tem significado pessoal para o autor, que sem opções de lugares para ir, passou sua infância brincando nas ruas. Comparando com os dias de hoje a situação só piora, pois nem nas ruas as crianças brincam mais, pela falta de segurança e de locais públicos de lazer.

Devido às comodidades modernas, a novas tecnologias e a falta de espaços públicos adequados para atividades ao ar livre, se torna muito mais confortável para uma criança, um jovem, ou uma pessoa de qualquer faixa etária, ficar sentado no sofá de sua casa navegando na internet, assistindo televisão, escutando música, ou fazendo qualquer outra coisa, do que sair a procura de lugares ideais que atendam às suas necessidades.

Dessa forma, a escolha de um Parque Urbano tem como justificativa, trazer dinâmica no modo de vida da cidade de Tubarão, um local que ofereça aos seus habitantes a oportunidade de conexão com a natureza, com o meio urbano, com o meio social e com eles mesmos.

OBJETIVO GERAL

Obter conhecimentos e informações necessárias, para o desenvolvimento de um anteprojeto de Parque Urbano na cidade de Tubarão, afim de promover a cultura e o lazer, melhorando a qualidade de vida dos moradores através de um novo espaço público.

OBJETIVOS ESPECÍFICOS

- Oferecer a uma área da cidade menos atendida por equipamentos públicos, uma nova opção de lazer, esporte e cultura;
- Proporcionar aos habitantes a oportunidade de se conectar com a natureza;
- Propor diversidades de uso, tornando o espaço dinâmico para ser usado em diferentes momentos do dia e do ano, oferecendo atividades de lazer, recreação, descanso, cultura e convívio social;
- Analisar o entorno da área escolhida e propor uma ligação com a parte consolidada criando uma área de transição

REFERENCIAIS TEÓRICOS

ESPAÇO PÚBLICO:

ABERTO PARA SOCIEDADE
ESTIMULA CONVIVÊNCIA
ACESSÍVEL A TODOS

PARQUE URBANO:

LAZER
ESPORTE
CULTURA
MEIO AMBIENTE, FAUNA E FLORA
DIFERENÇA DE LUGARES E GOSTOS

NATUREZA E VEGETAÇÃO:

HOMEM
NATUREZA
VIDA

CONCEITO

A partir das análises realizadas na área de estudo, bem como a pesquisa virtual através do aplicativo Google Docs, verificou-se que uma das maiores carências que a cidade de Tubarão apresenta é a falta de espaços públicos de lazer. O conceito do projeto foca em suprir a necessidade da população de toda faixa etária, desde crianças até os idosos, oferecendo aos frequentadores um local de descanso, descontração, encontros, atividades físicas e de lazer, artesanato regional, dentre outros. O local irá servir como uma "área de respiro", proporcionando assim qualidade de vida aos visitantes. Tendo como objetivo se tornar um local que transmita o bem estar, o parque utilizará para isso elementos naturais como a água e a vegetação, o envolvimento com a natureza.

DIRETRIZES PROJETUAIS


- Fazer ligação com o entorno imediato e bairros vizinhos, através de novas ruas circundando o parque e caminhos que deem continuidade ao traçado existente.
- Envolver-se com a água criando percursos que sirvam para a recreação dos visitantes e como recurso de educação ambiental.
- Valorizar pedestres e ciclistas através de ciclovias, pista de caminhada e de corrida permeando o parque.
- Atender a todos, fornecendo equipamentos diversificados para que possam servir toda faixa etária, pessoas com mobilidade reduzida e deficientes visuais.
- Utilizar a vegetação nativa no paisagismo do parque, especialmente as típicas da região sul.
- Aumentar o incentivo a cultura e a arte, através de shows, apresentações, cinema ao ar livre, feiras, horta comunitária, biblioteca comunitária.
- Alcançar um público regional.

LOCALIZAÇÃO




USOS DO SOLO

- Predominância residencial;
 - Concentração comercial e industrial em locais escolhidos;
 - Falta de equipamentos públicos para lazer;
- Clima Subtropical, média máxima de 23,0°C e média mínima de 15,0°C
 - Cidade possui unidade de ar elevada, havendo influência devido a temperatura e a altitude;
 - Ventos predominantes: 37,5 % ocorrência dos ventos Nordeste, 15,6 % ocorrência dos ventos Sul e 13,2 % ocorrência dos ventos Sudoeste.

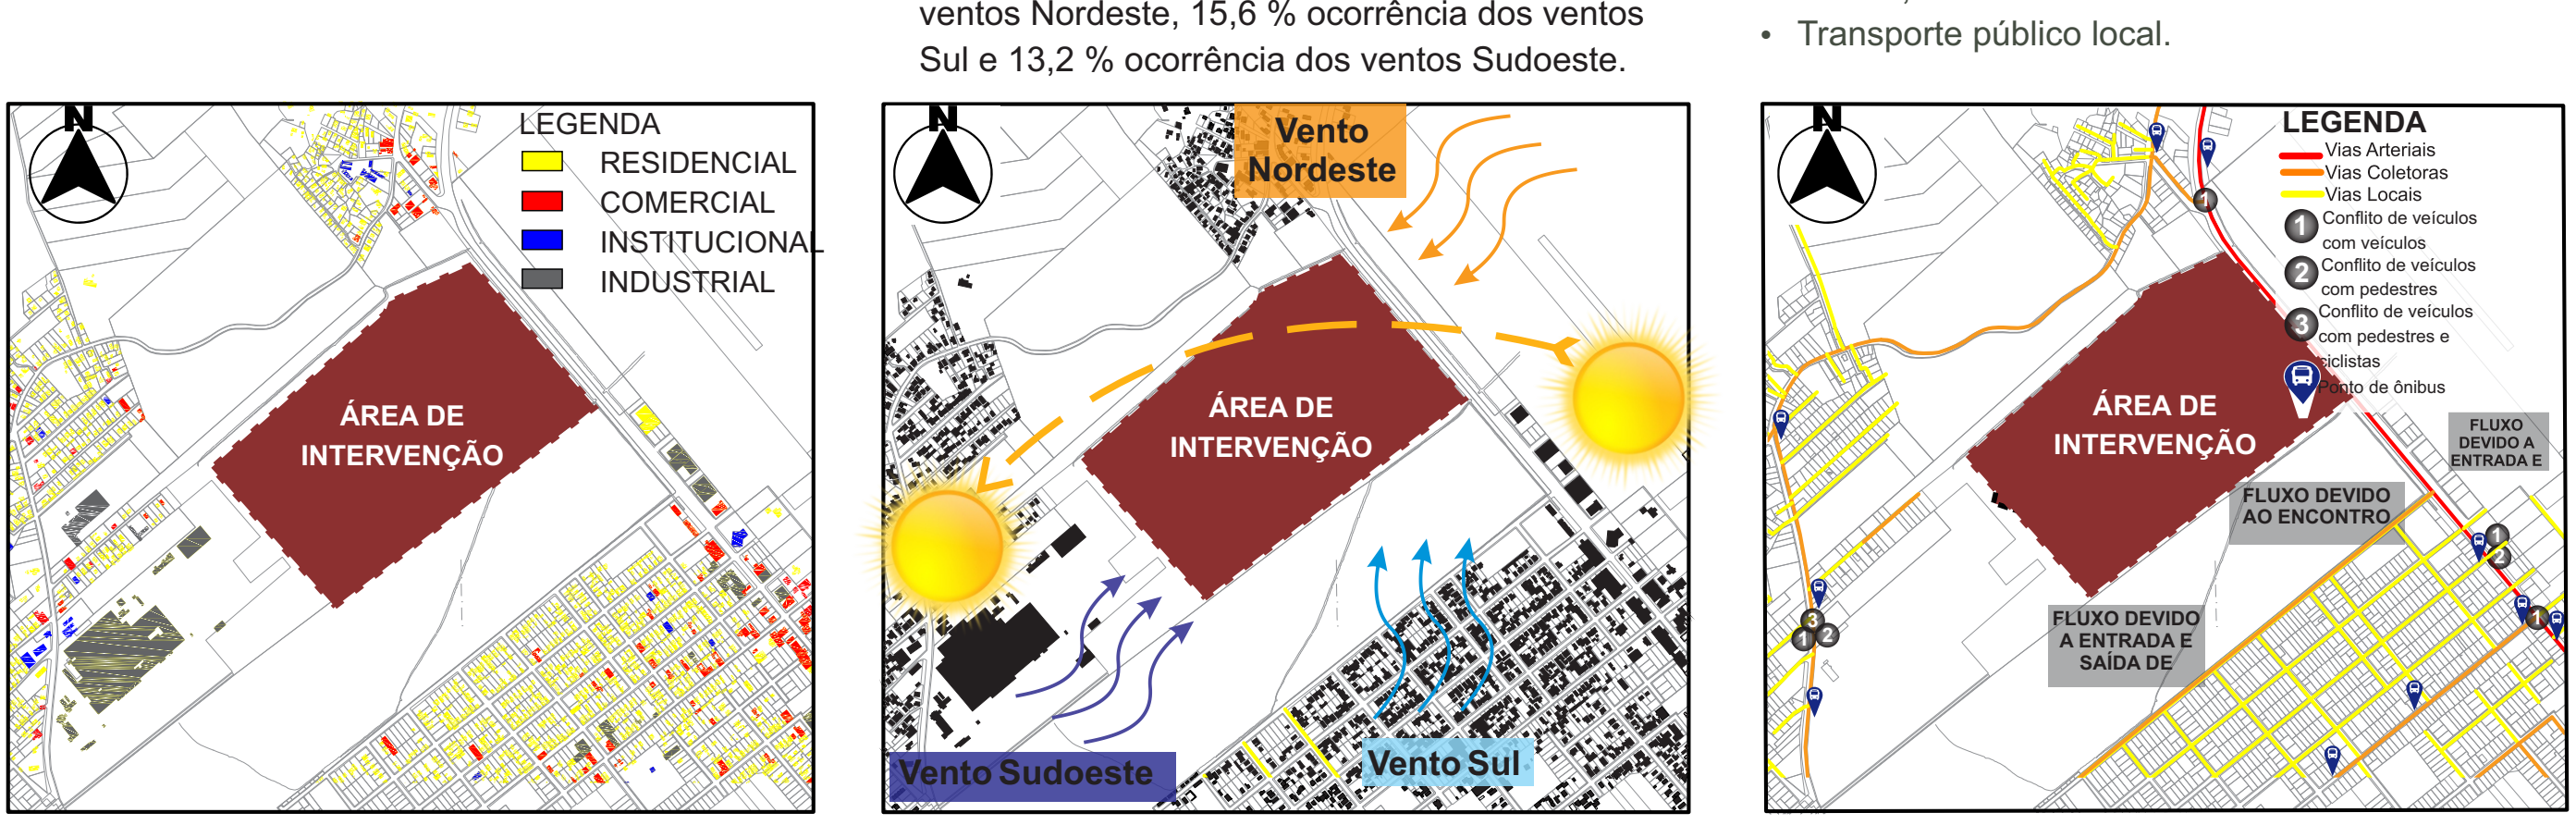

REFERENCIAIS PROJETUAIS

Localização: Madureira, Rio de Janeiro
Autor: Ruy Rezende Arquitetos
Inauguração: 23 de junho de 2012
Área total: 160.000m²
Área verde: 78.300m²
Relevância para o tema: - Uso dos equipamentos pensados diretamente na necessidade dos moradores; - Diversos tipos de atividades que atendem todos gostos e idades.

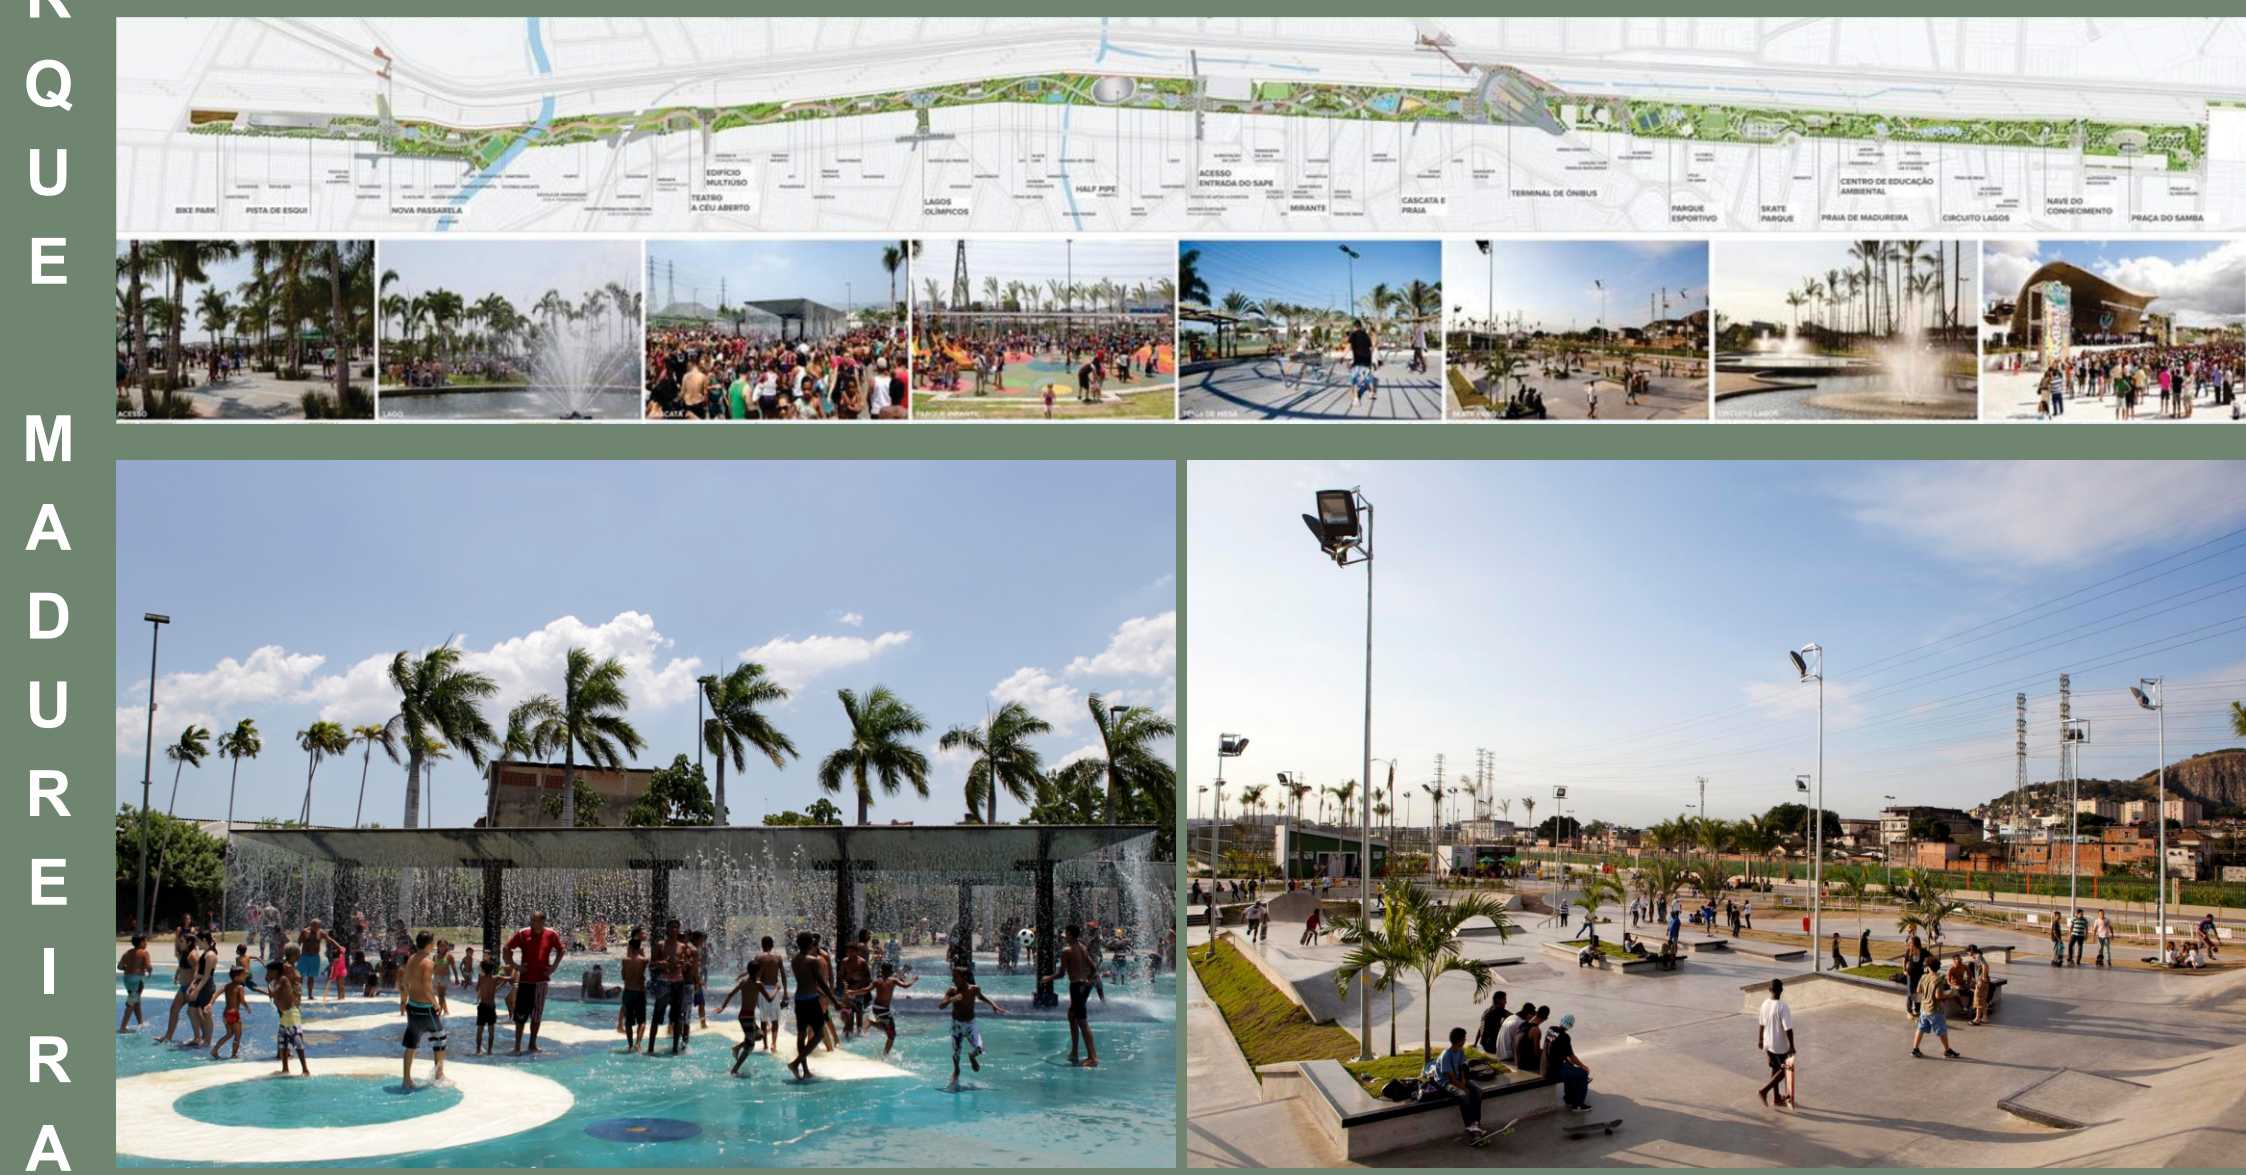

Localização: Zona Sul da cidade de São Paulo
Área total: 1.594.000m²
Autores: Oscar Niemeyer, Ulysses Cavalcanti, Zenon Lúcio, Eduardo
Inauguração: 21 de Agosto de 1954
Relevância para o tema: - Ligação com vegetação e lagos; - Bom espaçamento entre as áreas, tornando o parque bem distribuído, nos oferecendo mais liberdade e inovação dentro dele e mesmo assim mantendo, conceitos de um espaço com outro.




Localização: Curitiba, Paraná
Área total: 1,4 milhões m²
Autores: Arquiteto Lubomir Ficiński
Data de inauguração: 1979
Relevância para o tema: - O grande traçado que as pistas de ciclismo, caminhada, corrida, trilha tem atravessando todo parque, direcionando assim os visitantes a conhecer o parque por completo; - Os espaços bem distribuídos; - Relação com a fauna e a flora; - Locais mais afastados com churrasqueiras e áreas para fazer lanche.



- Área usada, 29 hectares;
- Topografia plana, com apenas duas elevações
- Coberto por pastos;
- Vals de água corrente em seu entorno;
- Ligação com 2 bairros vizinhos;
- Loteamento novo sendo criado ao lado;
- Proximidade com a BR 101;
- Área de expansão urbana;


IMPLANTACÃO

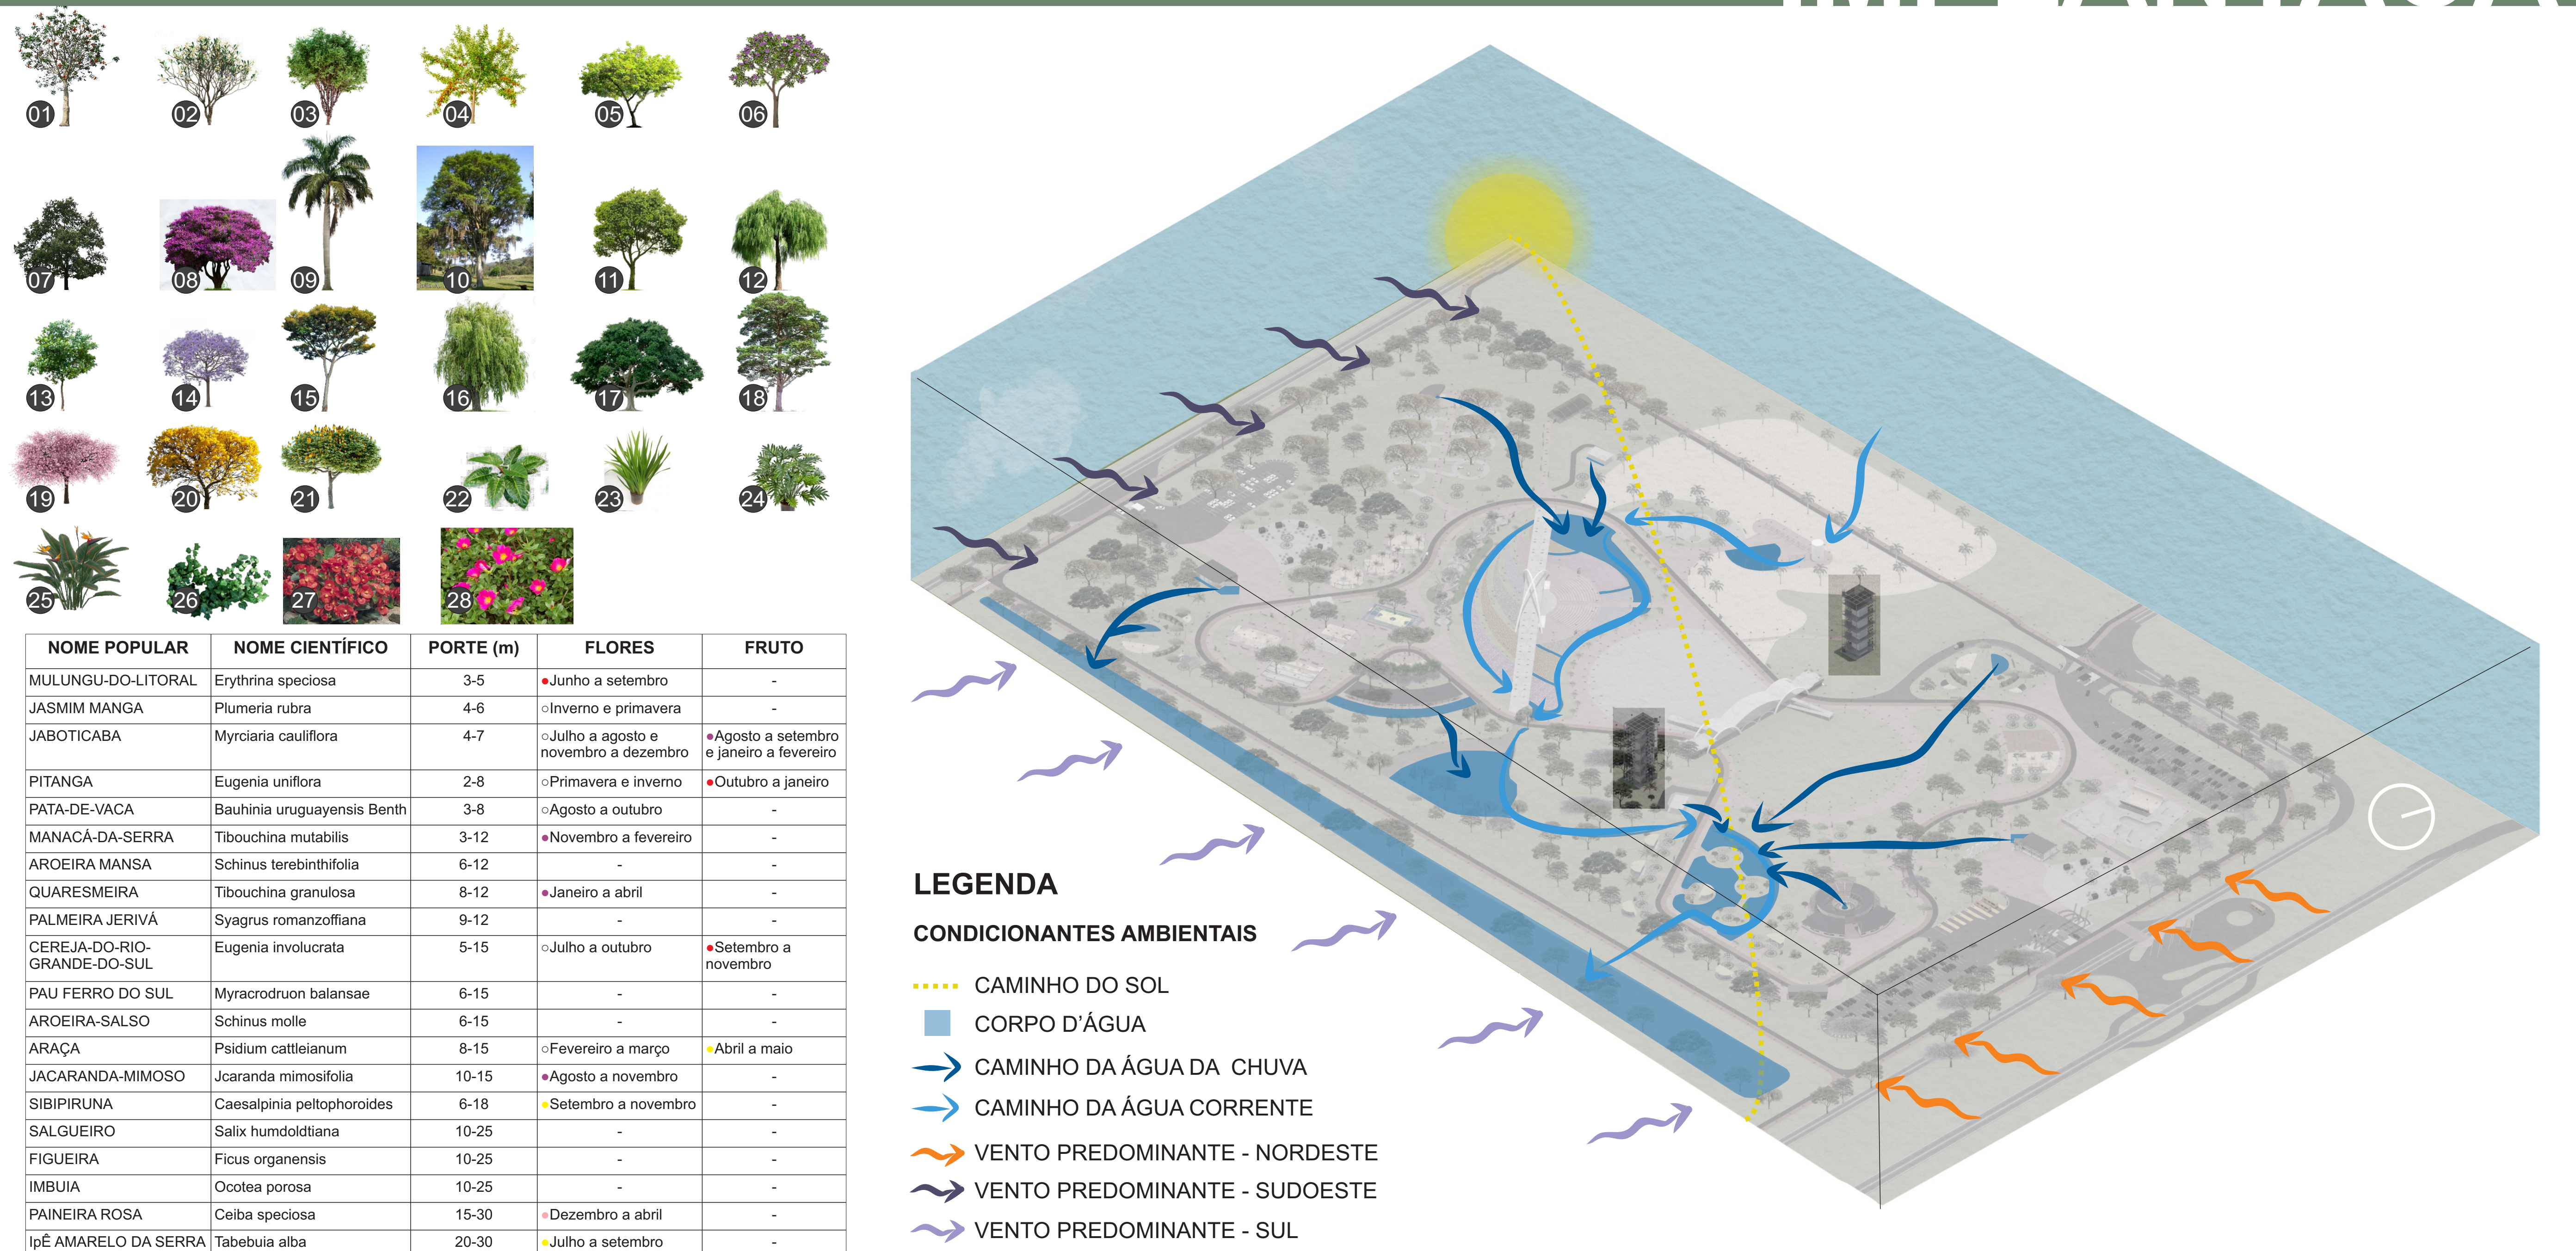

LEGENDA

CONDICIONANTES AMBIENTAIS

- CAMINHO DO SOL
- CORPO D'ÁGUA
- CAMINHO DA ÁGUA DA CHUVA
- CAMINHO DA ÁGUA CORRENTE
- VENTO PREDOMINANTE - NORDESTE
- VENTO PREDOMINANTE - SUDOESTE
- VENTO PREDOMINANTE - SUL

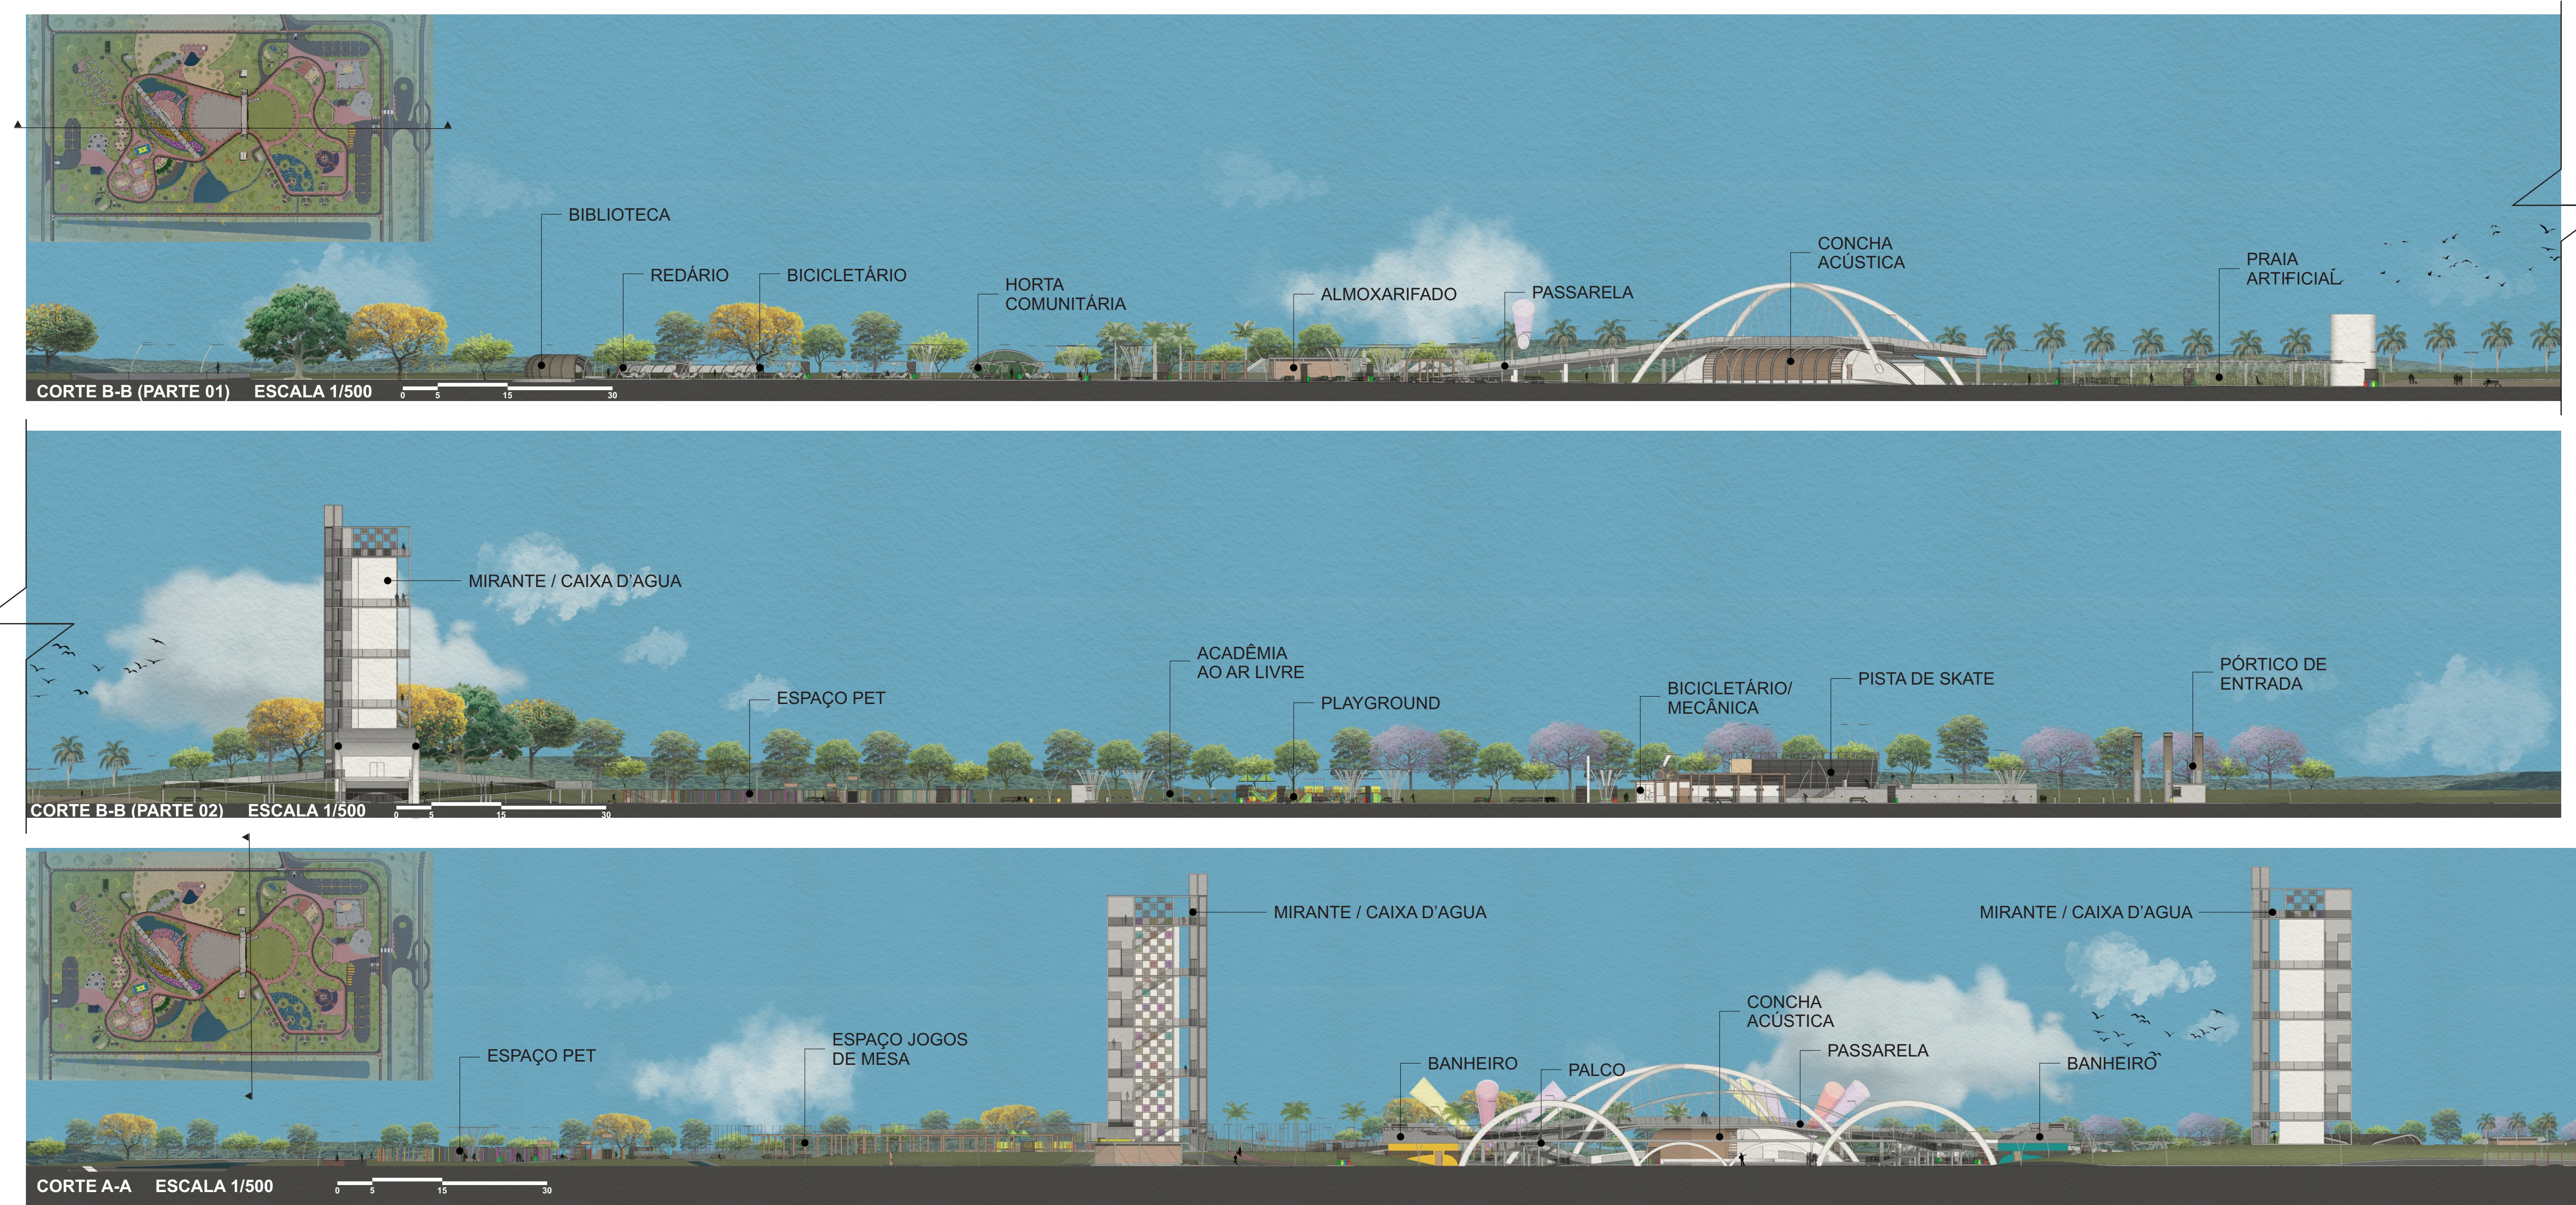

LEGENDA

- 01 Pátio e cinema ao ar livre
- 02 Concha acústica
- 03 Loja de artesanato
- 04 Horta comunitária
- 05 Biblioteca comunitária
- 06 Passarela
- 07 Academia ao ar livre
- 08 Quadra de futebol
- 09 Quadra de vôlei
- 10 Quadra poliesportiva
- 11 Canchale de bocha
- 12 Slackline
- 13 Redilário
- 14 Redilário
- 15 Via de caminhada
- 16 Pista de skate
- 17 Playground
- 18 Pista artificial e Chuveiro
- 19 Deck de pesca
- 20 Jogos de mesa
- 21 Deck de churrasqueiras
- 22 Redilário
- 23 Rede estendida
- 24 Praça Linear
- 25 Área para piquenique
- 26 Estacionamento
- 27 Balcão de mecânica
- 28 Banheiro Público
- 29 Guirlandas
- 30 Pórtico de entrada
- 31 Espaço pet
- 32 Food truck
- 33 Barracas alimentícias
- 34 Jardim das Águas
- 35 Alameda
- 36 Mirante/caixa d'água
- 37 Reservatório de água
- 38 Espaço p/ idosos

O parque Vida Azul conta com 29 ha, e tem por objetivo proporcionar aos moradores de Tubarão uma nova alternativa de lazer, cultura e convívio. Localizado em uma área de expansão urbana da cidade, se conecta com os bairros São João (margem esquerda) e São Bernardo, através da SC-370, rua São João e José Manoel Mendes, que ligam também ao restante da cidade.

A experiência que o parque oferece satisfaz a todos, pois se buscou implantar a maior variedade de atividades e equipamentos. Além disso a imersão com a natureza reconecta o usuário com sua essência. Por se tratar de um terreno com presença de água, seu manejo foi tratado de forma que permeie todo o parque sem interferir no seus ciclos e absorvendo o elemento a vivência das pessoas. Além disso foi utilizado a água da chuva nos espelhos d'água existentes e o sistema de iluminação do parque usa de células fotovoltaicas para captar a energia do sol durante o dia.

Sobre a parte de equipamentos o parque possui 3 entradas para veículos e pessoas; um pórtico principal, que fica de frente para a SC-370; estacionamentos; bicicletários; espaço para food truck; ciclovias que circundam e conectam todo o parque; vias para corrida e caminhada; áreas de esporte; áreas para piquenique; espaço para cachorros; deck no lago destinado a pesca e contemplação; local voltado a idosos; playground; equipamentos de ginástica; biblioteca; horta comunitária; espaço para recreação com água; e além de tudo isso o parque conta também com dois mirantes, oferecendo ao visitante a chance de observar o parque ao todo.