


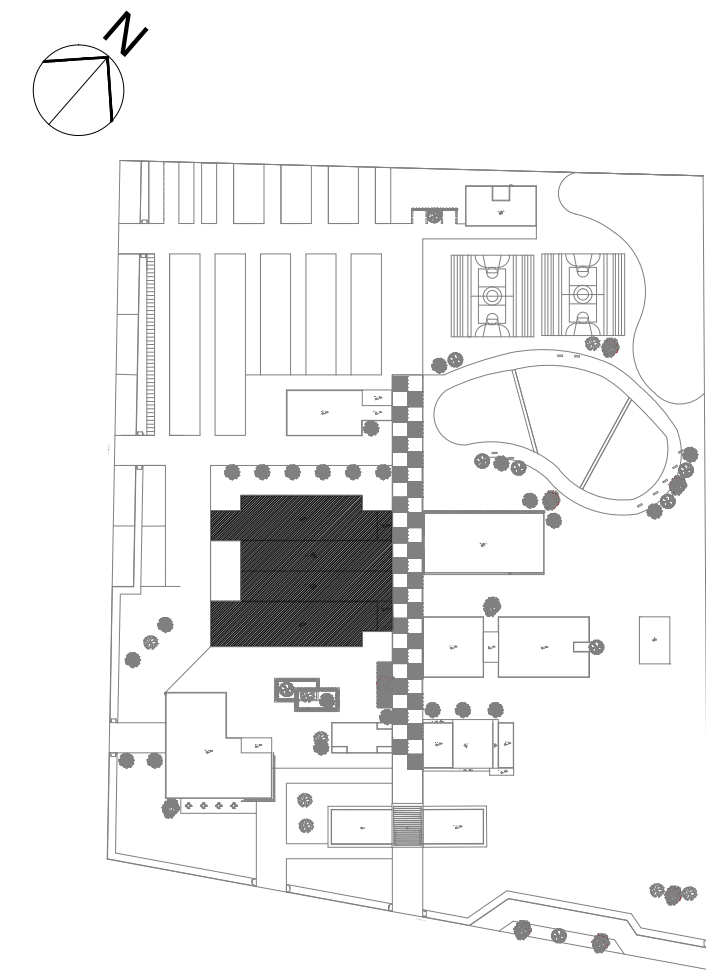


PORTA	DIMENSÃO (LxA)	MATERIAL	TIPO
P01	1,80x2,10	Madeira	Abrir 2 folhas
P02	1,50x2,10	Alumínio e vidro	Correr 2 folhas
P03	4,00x3,00	Aço corten	Portão elevação
P04	0,80x2,10	Alumínio e vidro	Abrir 1 folha
P05	0,90x2,10	Alumínio	Abrir 1 folha
P06	1,50x2,10	Madeira	Correr 2 folhas
P07	2,20x2,10	Madeira	Abrir 2 folhas
P08	2,35x2,10	Alumínio e vidro	Correr 2 folhas com bandeira fixa
P09	2,35x2,10	Alumínio e vidro	Correr 2 folhas

JANELA	DIMENSÃO (LxAxP)	MATERIAL	TIPO
J01	4,85x0,40x1,70m	Alumínio e vidro	Basculante 8 folhas
J02	4,85x0,70x1,40m	Alumínio e vidro	Correr 8 folhas
J03	4,85x1,00x1,10m	Alumínio e vidro	Correr 8 folhas
J04	3,00x4,00x0,50m	Alumínio e vidro	Fixa 1 folha
J05	4,85x4,00x0,50m	Alumínio e vidro	Fixa 1 folha
J06	3,00x1,00x1,10m	Alumínio e vidro	Basculante 5 folhas
J07	1,80x0,70x1,40m	Alumínio e vidro	Basculante 3 folhas
J08	1,80x0,70x1,40m	Alumínio e vidro	Fixa 2 folhas
J09	4,65x2,75x0,20m	Alumínio e vidro	Fixa 3 folhas
J10	2,60x0,50x1,60m	Alumínio e vidro	Basculante 3 folhas
J11	1,20x0,50x1,60m	Alumínio e vidro	Basculante 2 folhas
J12	2,46x2,80x0,00m	Alumínio e vidro	Correr 3 folhas

QUADRO DE ÁREAS	LABORATÓRIOS DE AULAS PRÁTICAS
ÁREA	m²
Depósito de materias de construção	97,25
Laboratório de instalação Sanitária	113,50
Laboratório de instalação Hidraulica	113,50
Laboratório de instalação Eletrica	113,50
Laboratório de trabalhos em Madeira	113,50
Laboratório de trabalhos em Gesso	113,50
Bwc Feminino	13,15
Bwc Masculino	13,15
Bwc PNE Fem.	5,00
Bwc PNE Masc.	5,00
Circulação 1	185,00
Área de Trabalhos externos	997,00
Circulação 2	185,00
Bwc Feminino	13,15
Bwc Masculino	13,15
Bwc PNE Fem.	5,00
Bwc PNE Masc.	5,00
Sala Multiuso 1	144,80
Sala de Pintura	113,50
Sala Multiuso 2	113,50
Sala Multiuso 3	113,50
Sala Multiuso 4	113,50
ÁREA UTIL TOTAL	2703,15
ÁREA TOTAL CONSTRUIDA	2857,50

IMPLANTAÇÃO COM LOCALIZAÇÃO DO BLOCO 5

Esc.: 1/2500

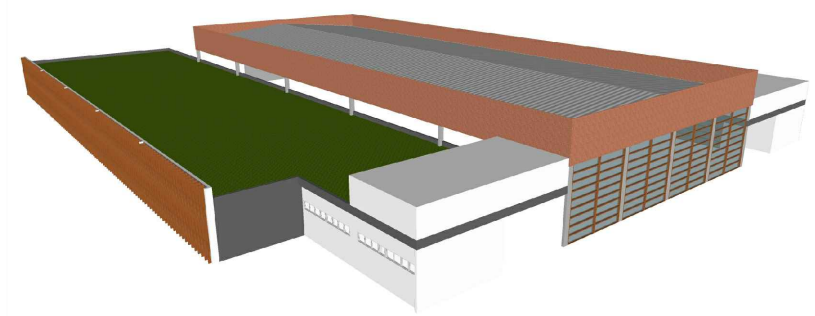


LABORATÓRIO DE AULAS PRÁTICAS

Espaço destinado as aulas práticas, possui área com telhado retrátil para atividades externa e laboratórios de instalações elétricas, hidráulicas, atividades em madeira, gesso, sala de pintura e salas multiuso.

A edificação é em alvenaria de tijolos furados com detalhes em aço corten e concreto aparente e apresenta cobertura verde.



53 IMAGEM 18
S/E

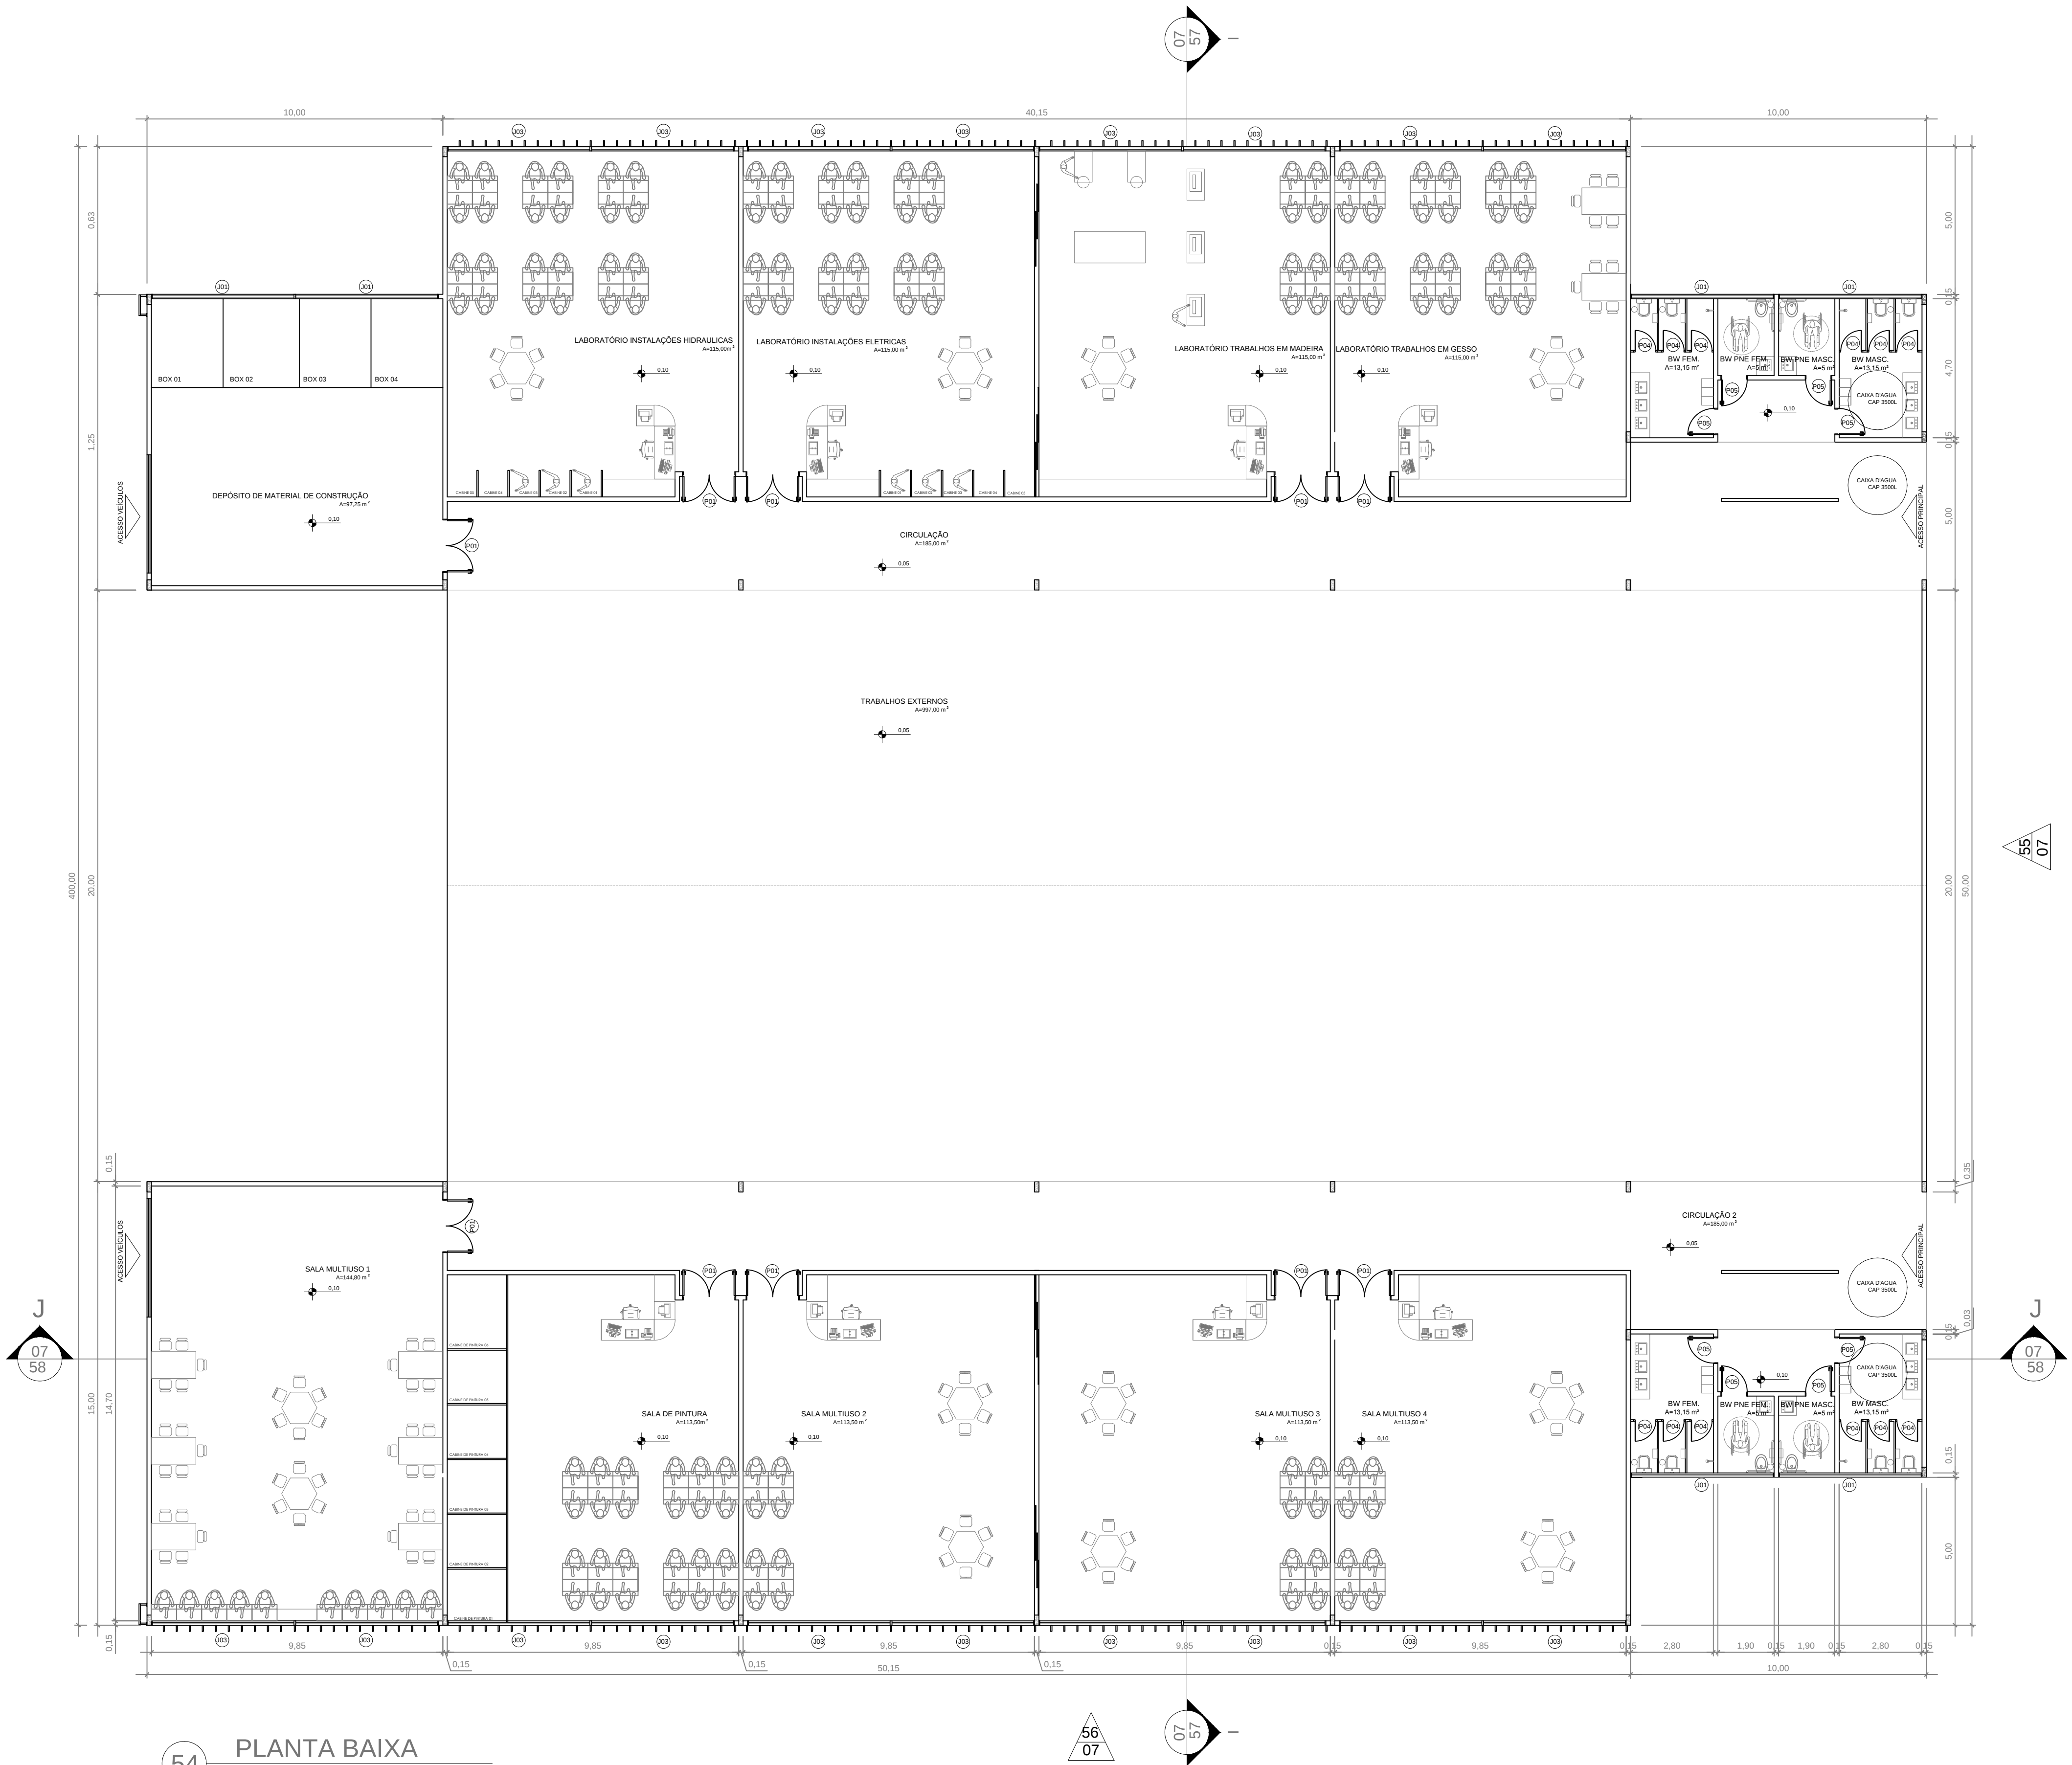

54 PLANTA BAIXA
Esc.: 1/125

TRABALHO DE CONCLUSÃO DE CURSO II - TCC II