



CENTRO DE DESENVOLVIMENTO E
EDUCAÇÃO ESPECIAL INCLUSÃO POR AMOR




Rampa verde de acesso ao terraço

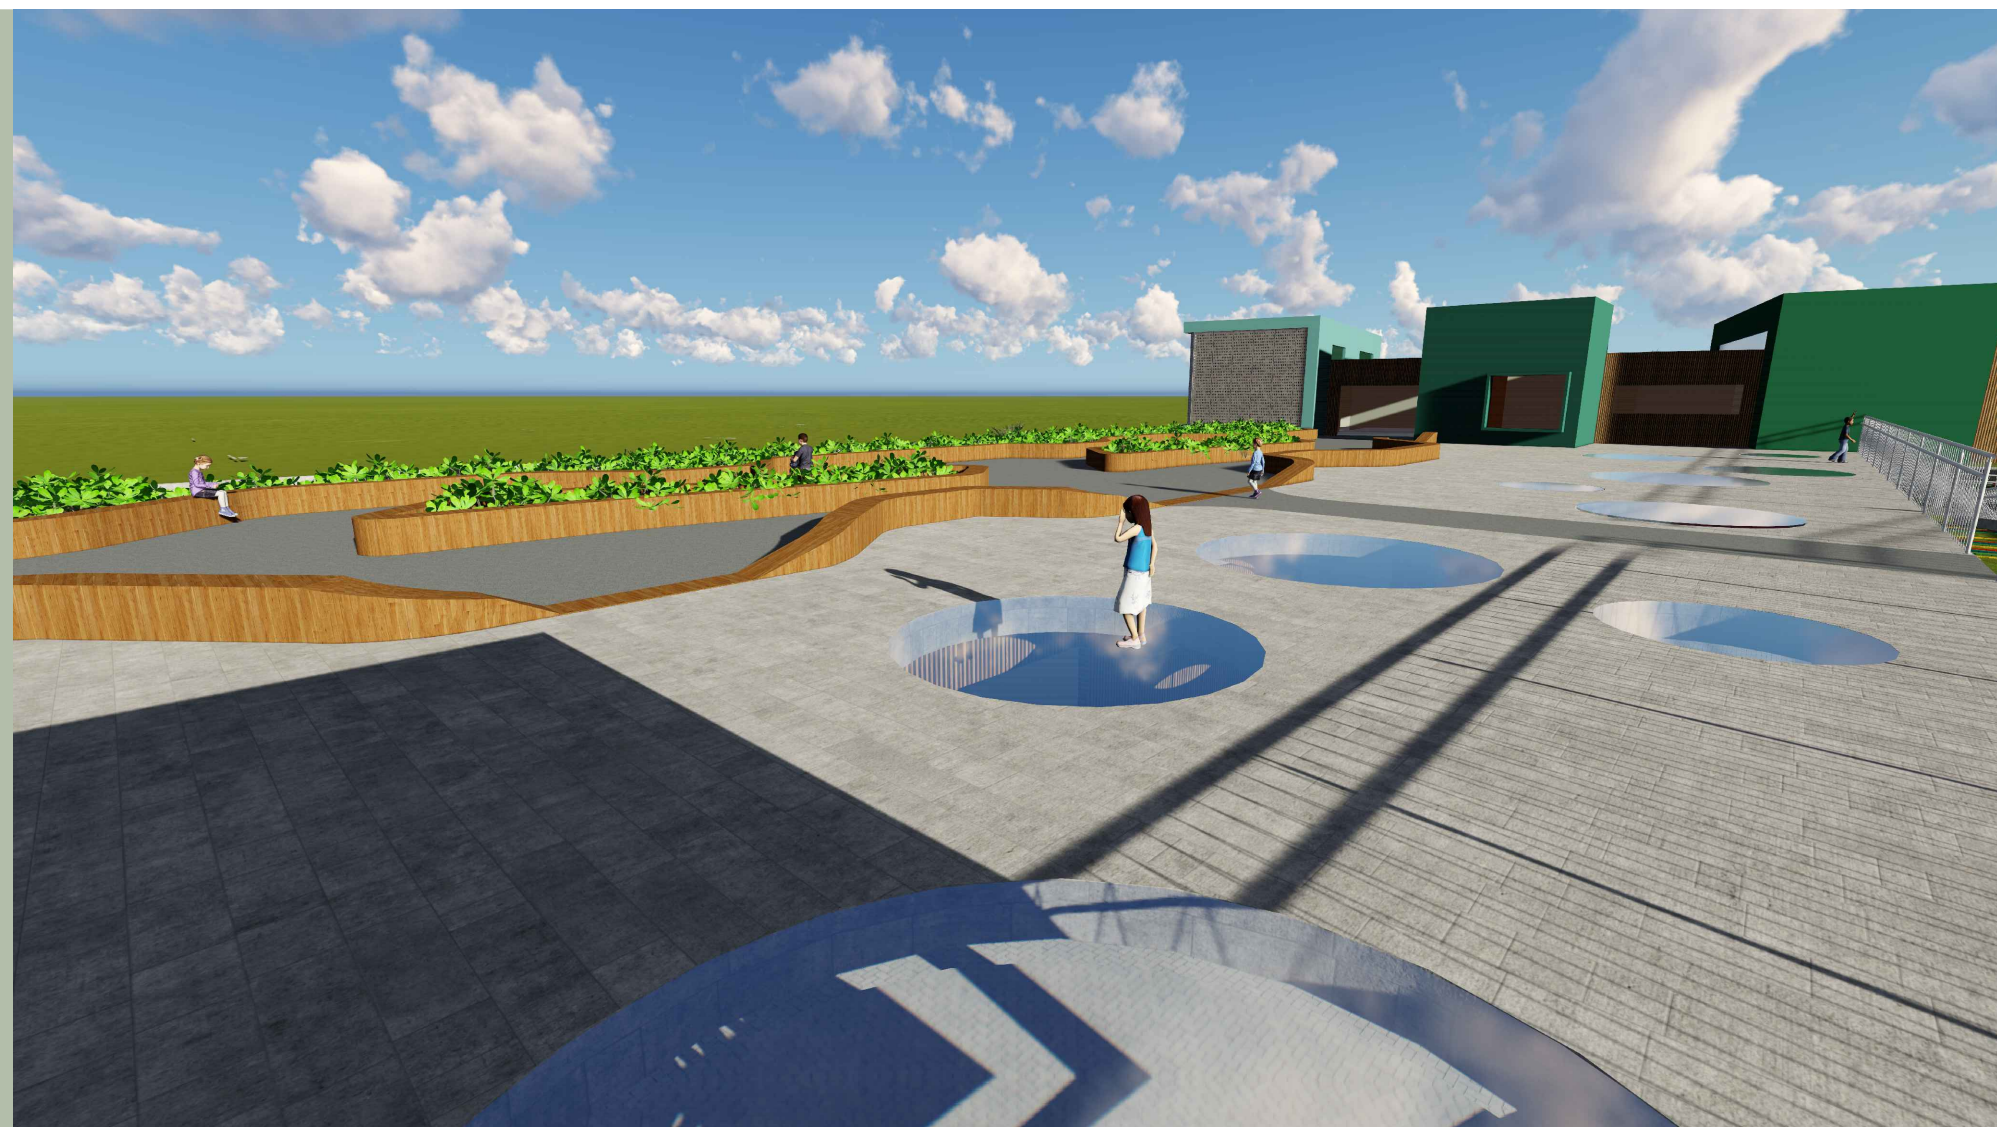

Terraço jardim e rasgos na laje

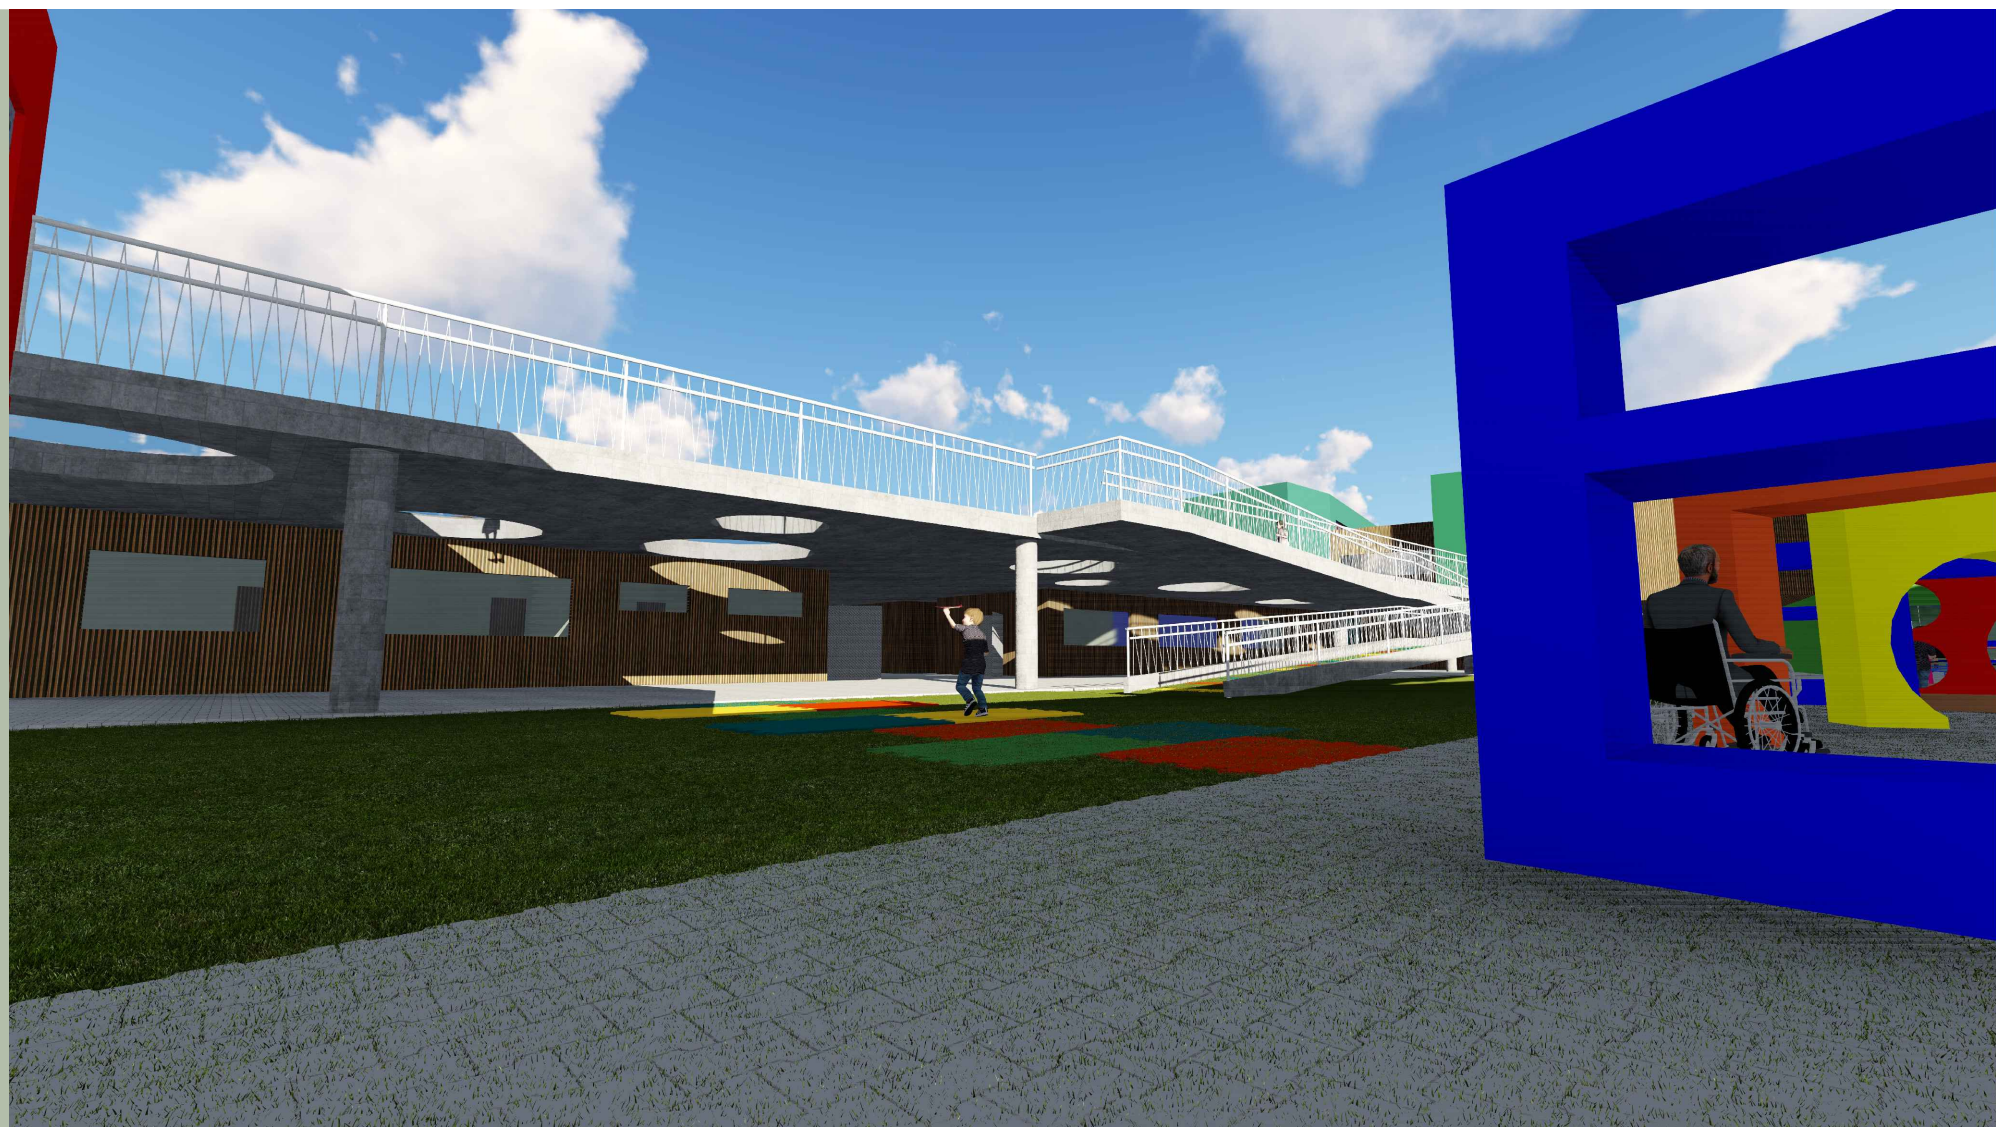

Conexão térreo com terraço

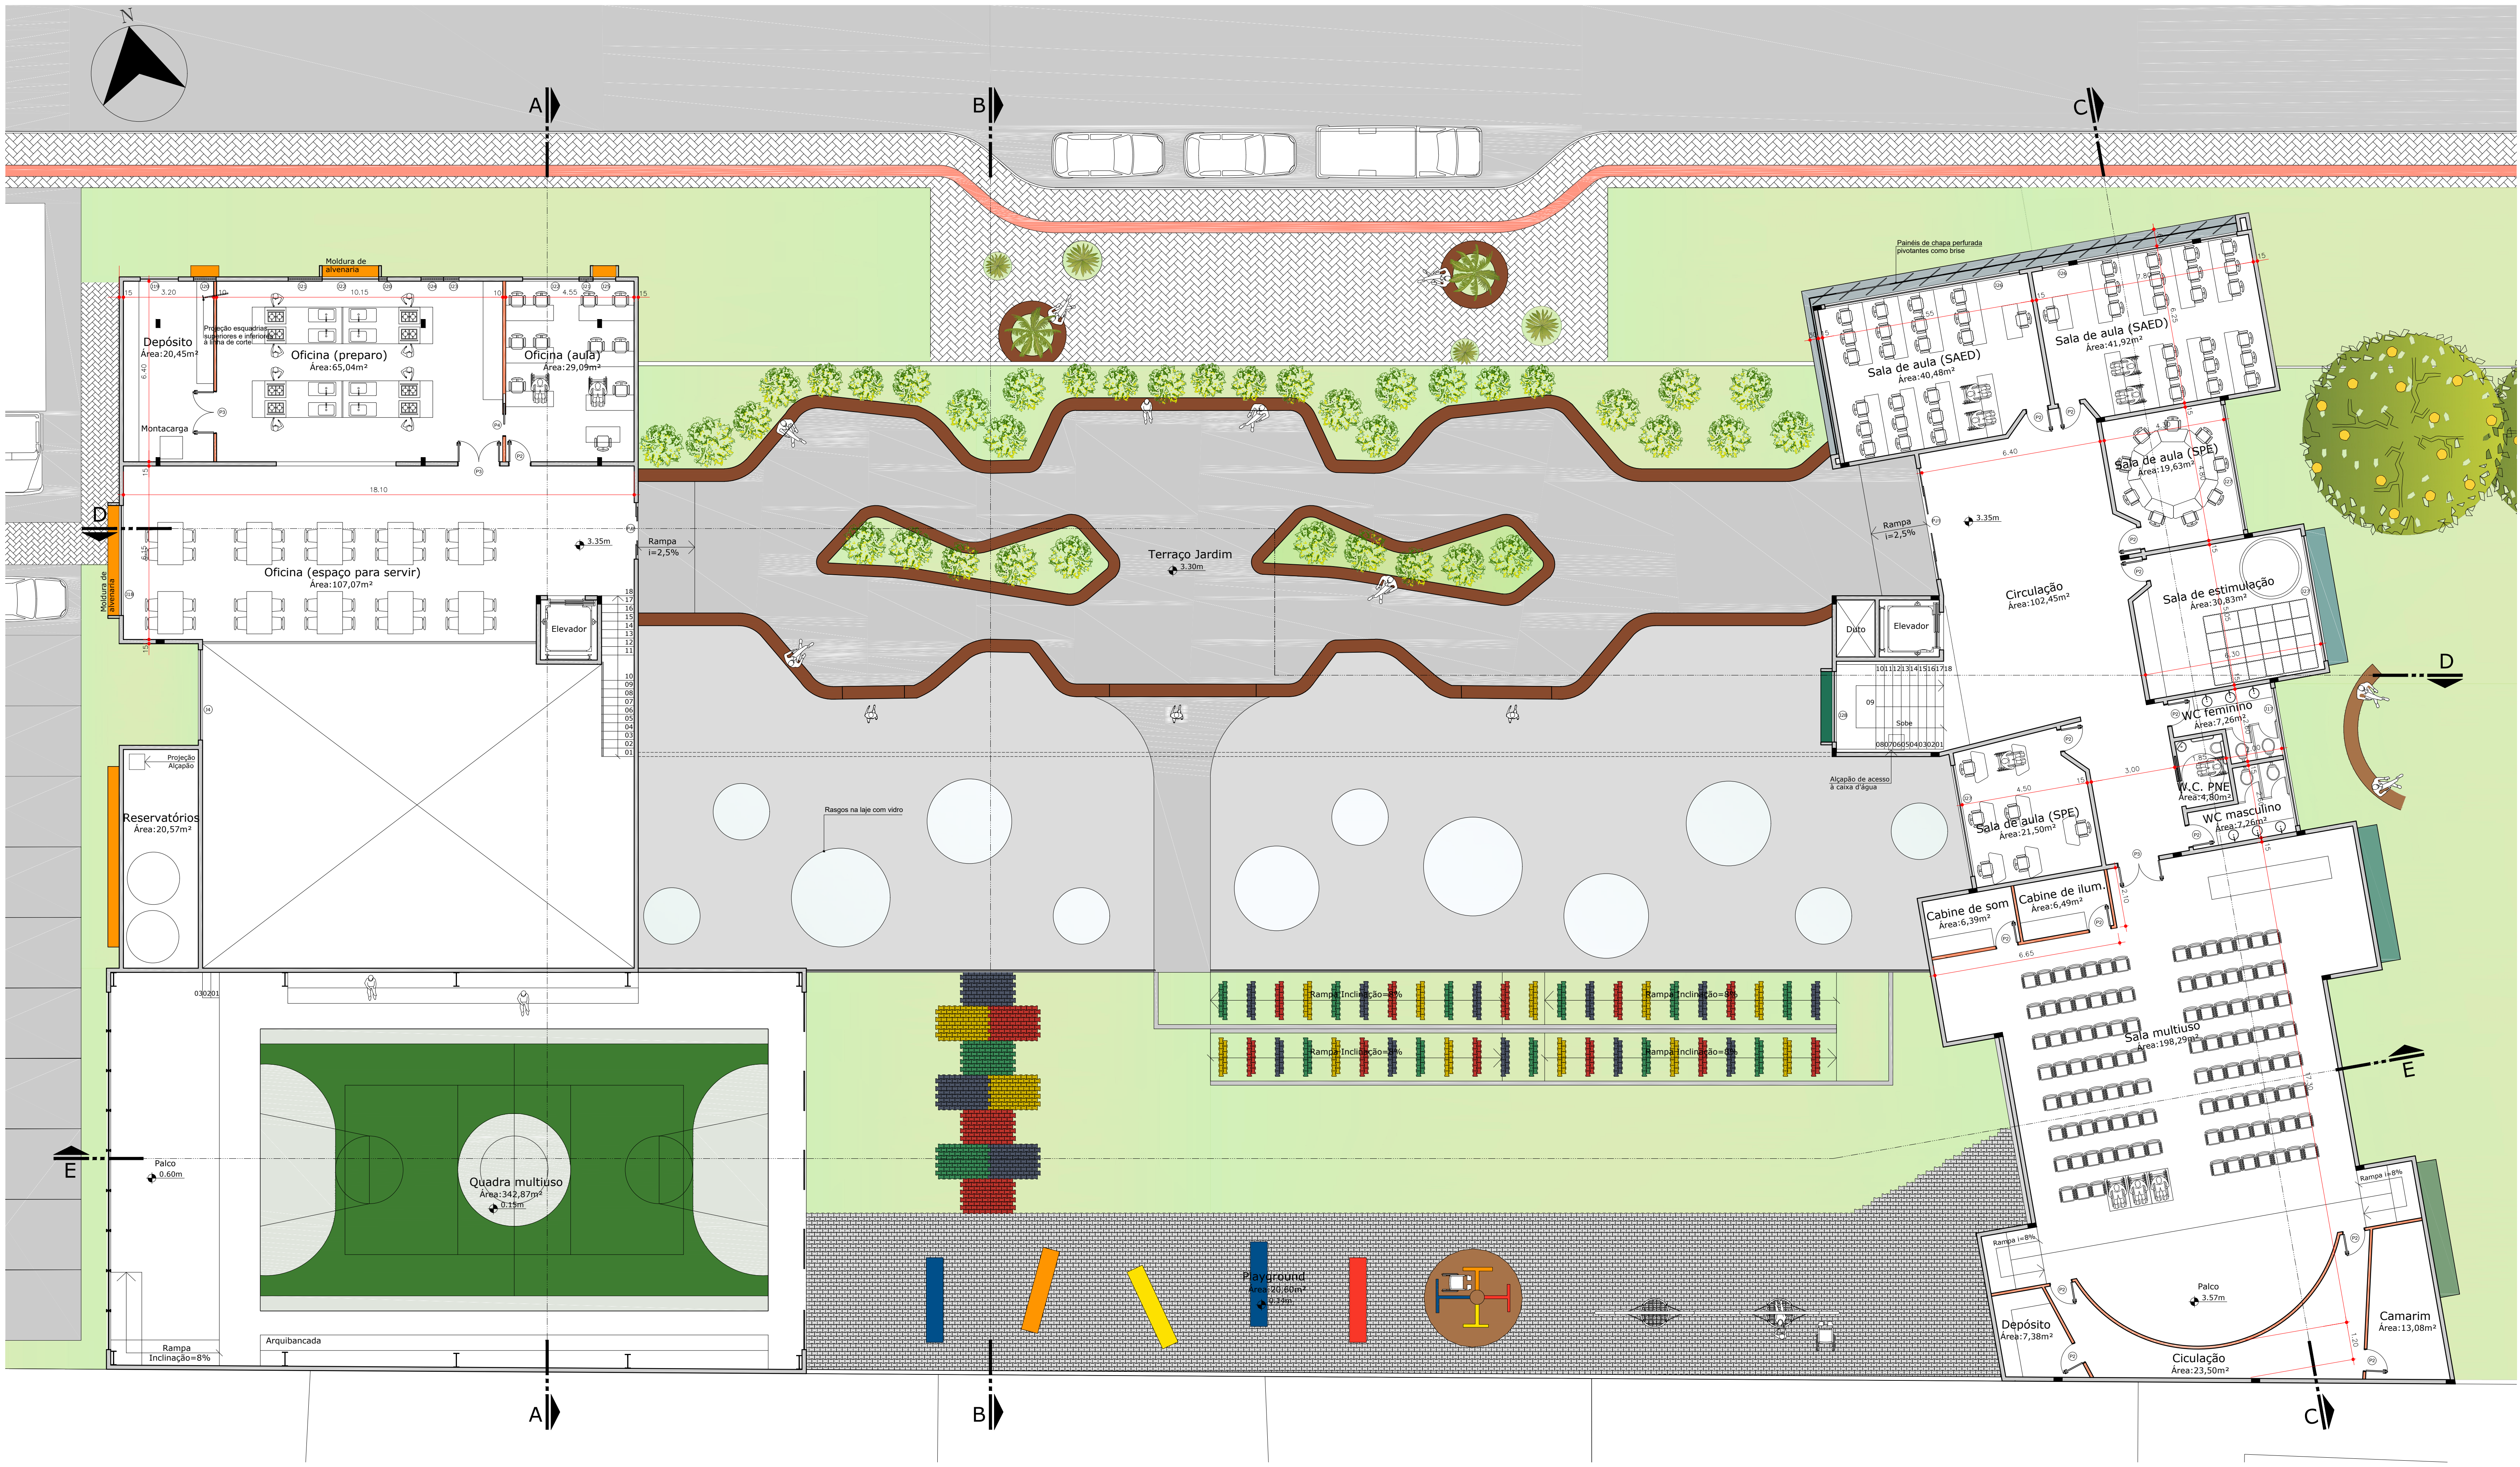

Planta Baixa Pavto Superior
Esc. 1/100

OFICINA GASTRONÔMICA

Pensando no incentivo à **socialização e inclusão** no mercado de trabalho o espaço destinado à oficina gastronômica oferece sala de aula para estudos teóricos, sala de preparo para estudos práticos, dispõe de um depósito para os produtos a serem utilizados nas aulas e possui espaço com mesas para servir aos pais e família com intuito de gerar esse **contato entre os pais e a escola**, além do estímulo à socialização.

Localizado no bloco do setor de serviços permite a conexão com o refeitório que possui relação referente ao tipo de atividade, propondo um mezanino aberto que permite contato visual e assim unificando os espaços.

SALAS DE AULA

As salas de aula postas no pavimento superior foram as que exigem maior concentração, sem conexão direta com áreas recreativas por conta dos sons que podem afetar a concentração no desenvolvimento das atividades. Deixando então na parte do térreo as salas que possuem aulas mais dinâmicas com o intuito de conectar os espaços e as atividades do térreo.

A sala multiuso como também exige menos ruídos situa-se no pavimento superior, possuindo somente uma janela alta (cobertura) proporcionando ventilação e iluminação natural. Foi pensado também na relação maior que ela possui com as salas de aula, proporcionando fácil acesso.

TERRAÇO JARDIM

Centralizado nos dois blocos o **terraço jardim** cria uma conexão entre eles e propõe um espaço de lazer na parte superior, com vegetações arbustivas e bancos contínuos que diminuem sua altura permitindo a passagem para o outro espaço do terraço onde possui rasgos circulares na laje que possibilitam a visualização do que acontece no pátio térreo criando uma ligação entre eles.

TABELA DE ESQUADRIAS						
COD	TIPO	LARG.	ALTURA	PEITORIL	MATERIAL	QTD
P1	Porta de abrir	90	210	-	Madeira	4
P2	Porta de abrir	80	210	-	Madeira	44
P3	Porta de abrir 2 folhas	150	210	-	Madeira	3
P4	Porta de correr embutida	80	210	-	Madeira	1
P5	Porta de correr embutida	90	210	-	Madeira	2
P6	Porta de abrir	70	210	-	Madeira	2
PJ1	Porta-janela 4 folhas	400	210	-	Vidro	2
PJ2	Porta-janela 4 folhas	200	210	-	Vidro	4
PJ3	Porta-janela 4 folhas	250	210	-	Vidro	1
PJ4	Porta-janela 4 folhas	650	230	-	Vidro	1
PJ5	Porta-janela 4 folhas	460	230	-	Vidro	2
PJ6	Porta-janela 4 folhas	485	230	-	Vidro	6
J1	Janela de correr	150	80	130	Vidro	6
J2	Janela de correr	250	80	130	Vidro	1
J3	Janela de correr	500	80	130	Vidro	1
J4	Janela maxim-ar	320	565	50	Vidro	1
J5	Janela de correr	620	80	130	Vidro	1
J6	Janela maxim-ar	350	115	95	Vidro	3
J7	Janela maxim-ar	200	115	95	Vidro	2
J8	Janela maxim-ar	350	115	95	Vidro	1
J9	Janela maxim-ar	175	60	150	Vidro	2
J10	Janela maxim-ar	180	115	95	Vidro	4
J11	Janela de correr	80	80	130	Vidro	1
J12	Janela maxim-ar	80	80	130	Vidro	3
J13	Janela maxim-ar	80	80	130	Vidro	2
J14	Janela maxim-ar	80	80	130	Vidro	1
J15	Janela maxim-ar	80	80	130	Vidro	1
J16	Janela maxim-ar	80	80	130	Vidro	1
J17	Janela maxim-ar	495	60	150	Vidro	2
J18	Janela maxim-ar	390	245	45	Vidro	1
J19	Janela maxim-ar	135	180	135	Vidro	1
J20	Janela maxim-ar	80	80	40	Vidro	2
J21	Janela maxim-ar	135	115	40	Vidro	2
J22	Janela maxim-ar	200	135	225	Vidro	2
J23	Janela maxim-ar	135	180	40	Vidro	1
J24	Janela maxim-ar	80	80	280	Vidro	1
J25	Janela maxim-ar	80	80	200	Vidro	1
J26	Janela de correr	700	225	95	Vidro	2
J27	Janela maxim-ar	450	115	95	Vidro	3
J28	Janela maxim-ar	250	180	35	Vidro	1

LEGENDA DE PAREDES	
Alvenaria	
Drywall ST (branco standard)	
Drywall RU (resistente à umidade)	
Ripas de madeira de reflorestamento	