

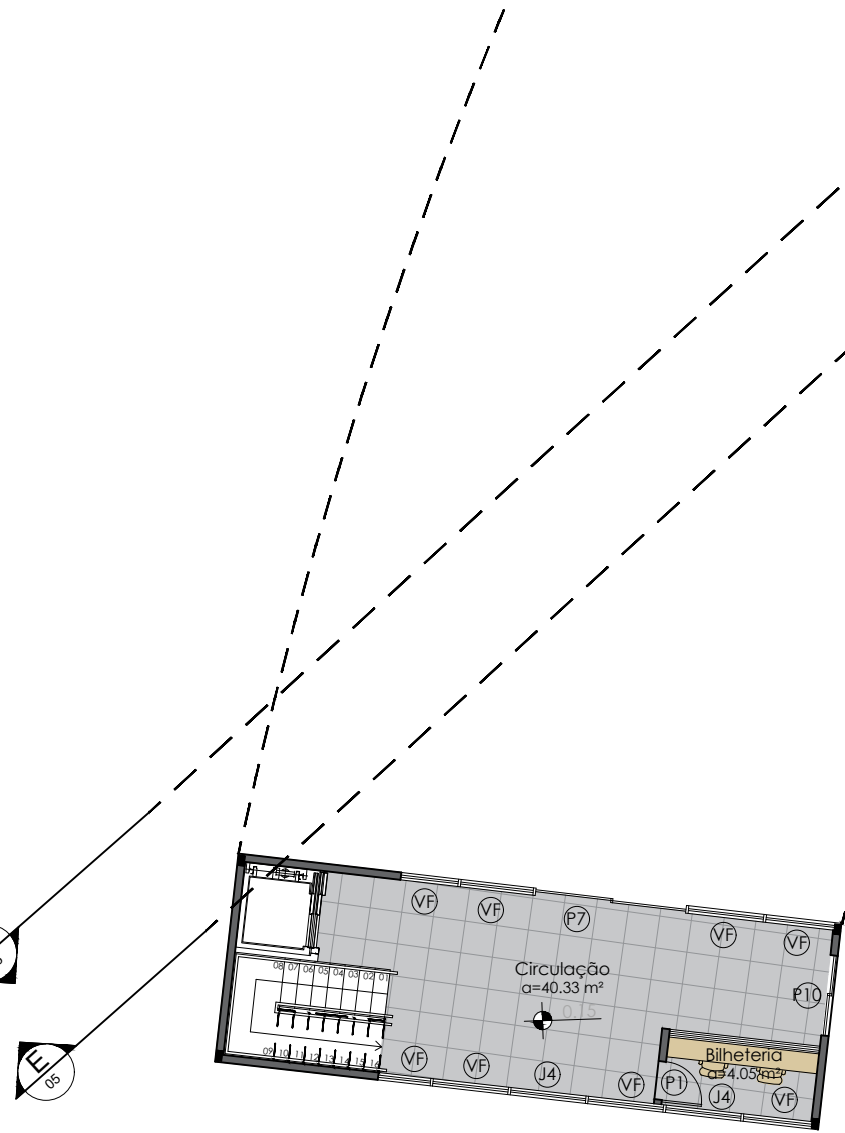
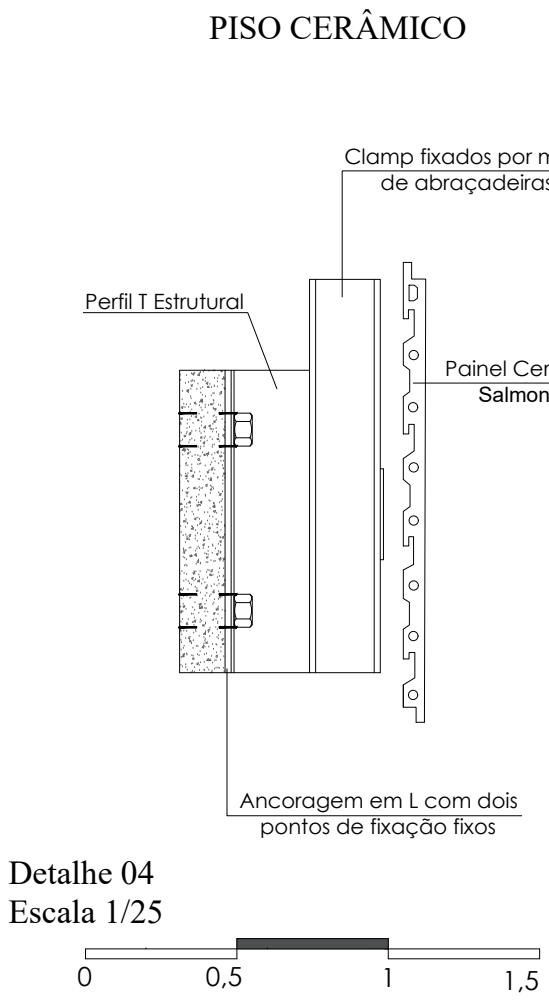


TERMINAL INTERMODAL-TUBARÃO

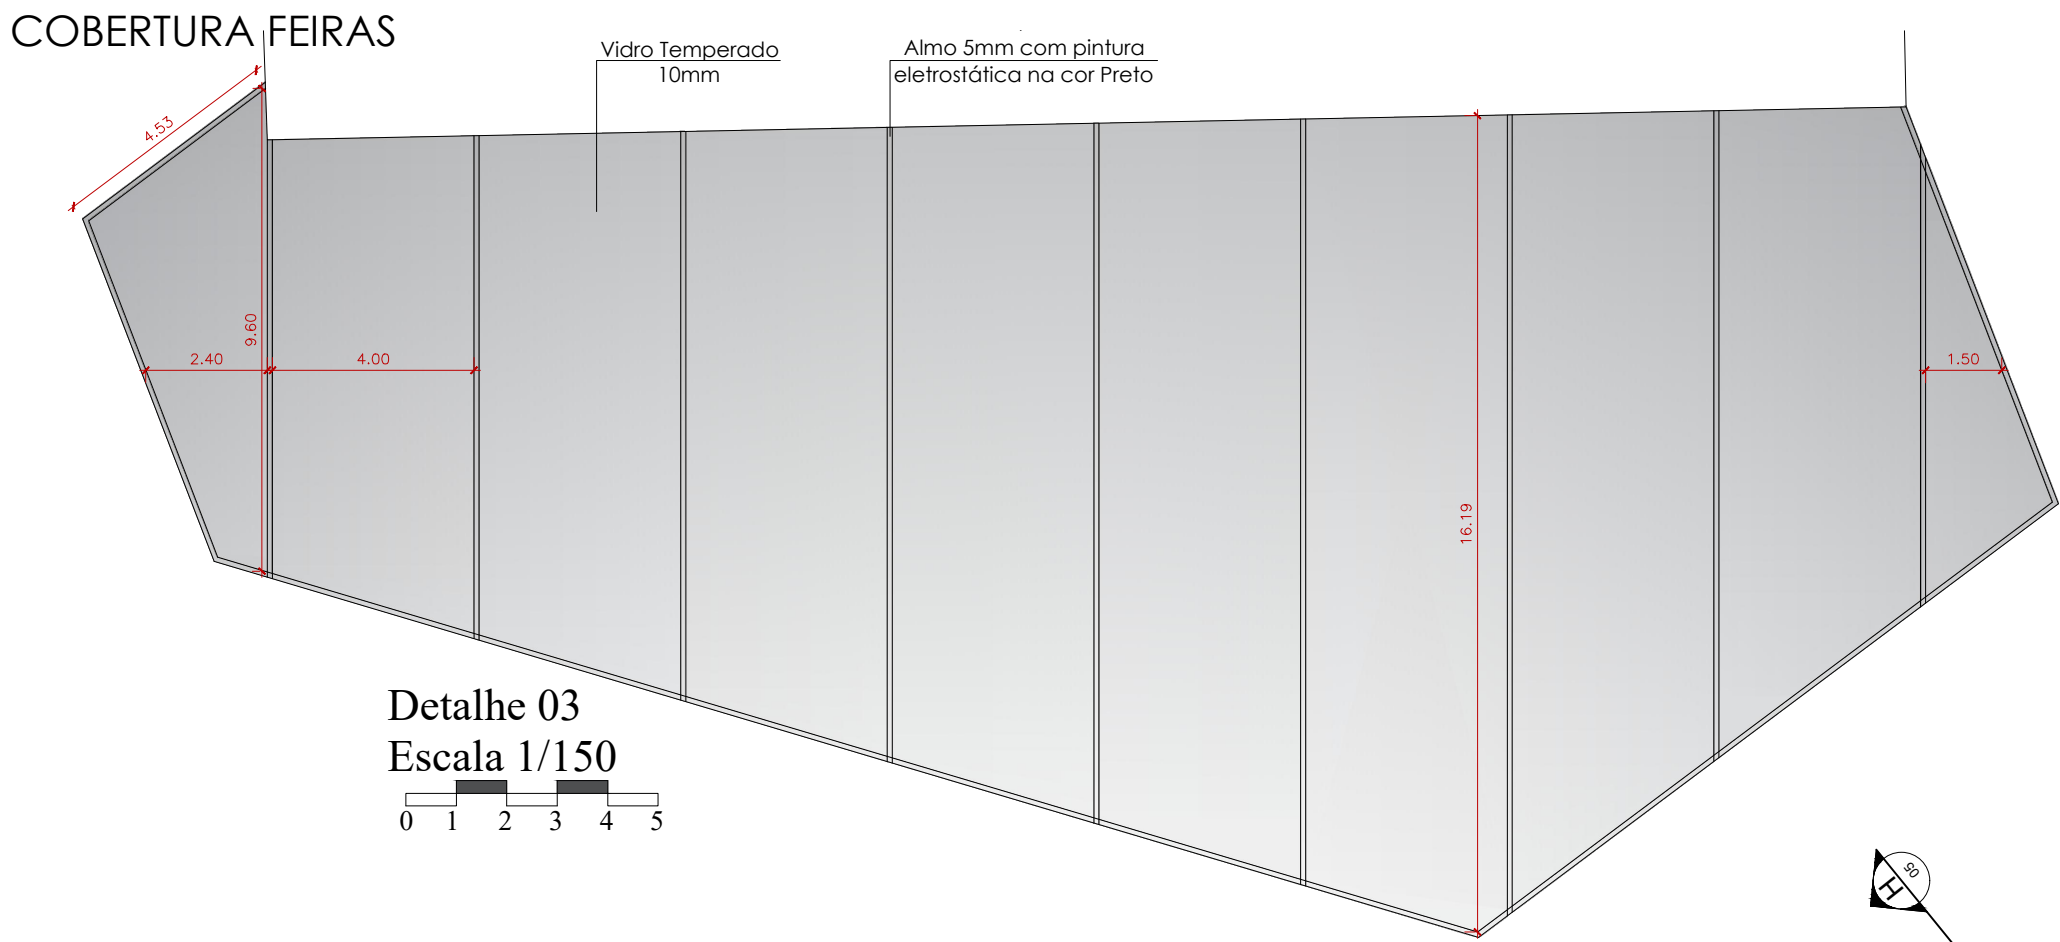

QUADRO DE ÁREAS	
Área Edificada	929,65m²
Área de Feiras	468,89m²
Área Livre	646,159m²
Total	6550,557m²

TABELA DE ESQUADRIAS						
COD	TIPO	LARGURA	ALTURA	PARAPEITO	MATERIAL	QTD
J1	Janela Maxim-ar	80	130	-	Alumínio e Vidro	1
J2	Janela Maxim-ar	200	100	110	Alumínio e Vidro	2
J3	Janela de correr 2 folhas	150	150	60	Alumínio e Vidro	1
J4	Janela de correr 4 folhas	140	90	90	Alumínio e Vidro	4
J5	Janela de canto 4 folhas	400	150	60	Alumínio e Vidro	2
J6	Janela Maxim-ar	100	100	110	Alumínio e Vidro	1
J7	Janela Maxim-ar	113	120	90	Alumínio e Vidro	1
J8	Janela Maxim-ar	150	166	90	Alumínio e Vidro	2
J9	Janela Maxim-ar	145	220	90	Alumínio e Vidro	3
J10	Janela Maxim-ar	145	125	90	Alumínio e Vidro	1
J11	Janela Maxim-ar	213	120	90	Alumínio e Vidro	3
P1	Porta de abrir	80	210	-	Madeira Chapeada	16
P2	Porta de abrir	90	210	-	escada	2
P3	Porta de abrir	70	210	-	Madeira Chapeada	9
P4	Porta de correr	100	210	-	Madeira Chapeada	1
P5	Porta de correr	80	210	-	Madeira Chapeada	4
P6	Porta-Janela 2 Folhas	200	210	-	Alumínio e Vidro	3
P7	Porta-Janela 2 Folhas	300	210	-	Alumínio e Vidro	5
P8	Porta-Janela 2 Folhas	400	210	-	Alumínio e Vidro	1
P9	Porta-Janela 4 Folhas	600	210	-	Alumínio e Vidro	1
P9	Porta Pivotante 2 Folhas	90	210	-	Alumínio e Vidro	4
P10	Porta de correr 2 Folhas	160	210	-	Alumínio e Vidro	4
VF1	Vidro Fixo	140	210	-	Alumínio e Vidro	10
VF2	Vidro Fixo	30	210	-	Alumínio e Vidro	1
VF3	Vidro Fixo	140	160	-	Alumínio e Vidro	18
VF4	Vidro Fixo	105	210	-	Alumínio e Vidro	6
VF5	Vidro Fixo	113	210	-	Alumínio e Vidro	15
VF6	Vidro Fixo	156	210	-	Alumínio e Vidro	6
VF7	Vidro Fixo	23	230	-	Alumínio e Vidro	2
VF8	Vidro Fixo	145	230	-	Alumínio e Vidro	6
VF9	Vidro Fixo	90	230	-	Alumínio e Vidro	9
VF10	Vidro Fixo	145	310	-	Alumínio e Vidro	7
VF11	Vidro Fixo	145	215	-	Alumínio e Vidro	7
VF12	Vidro Fixo	213	210	-	Alumínio e Vidro	5

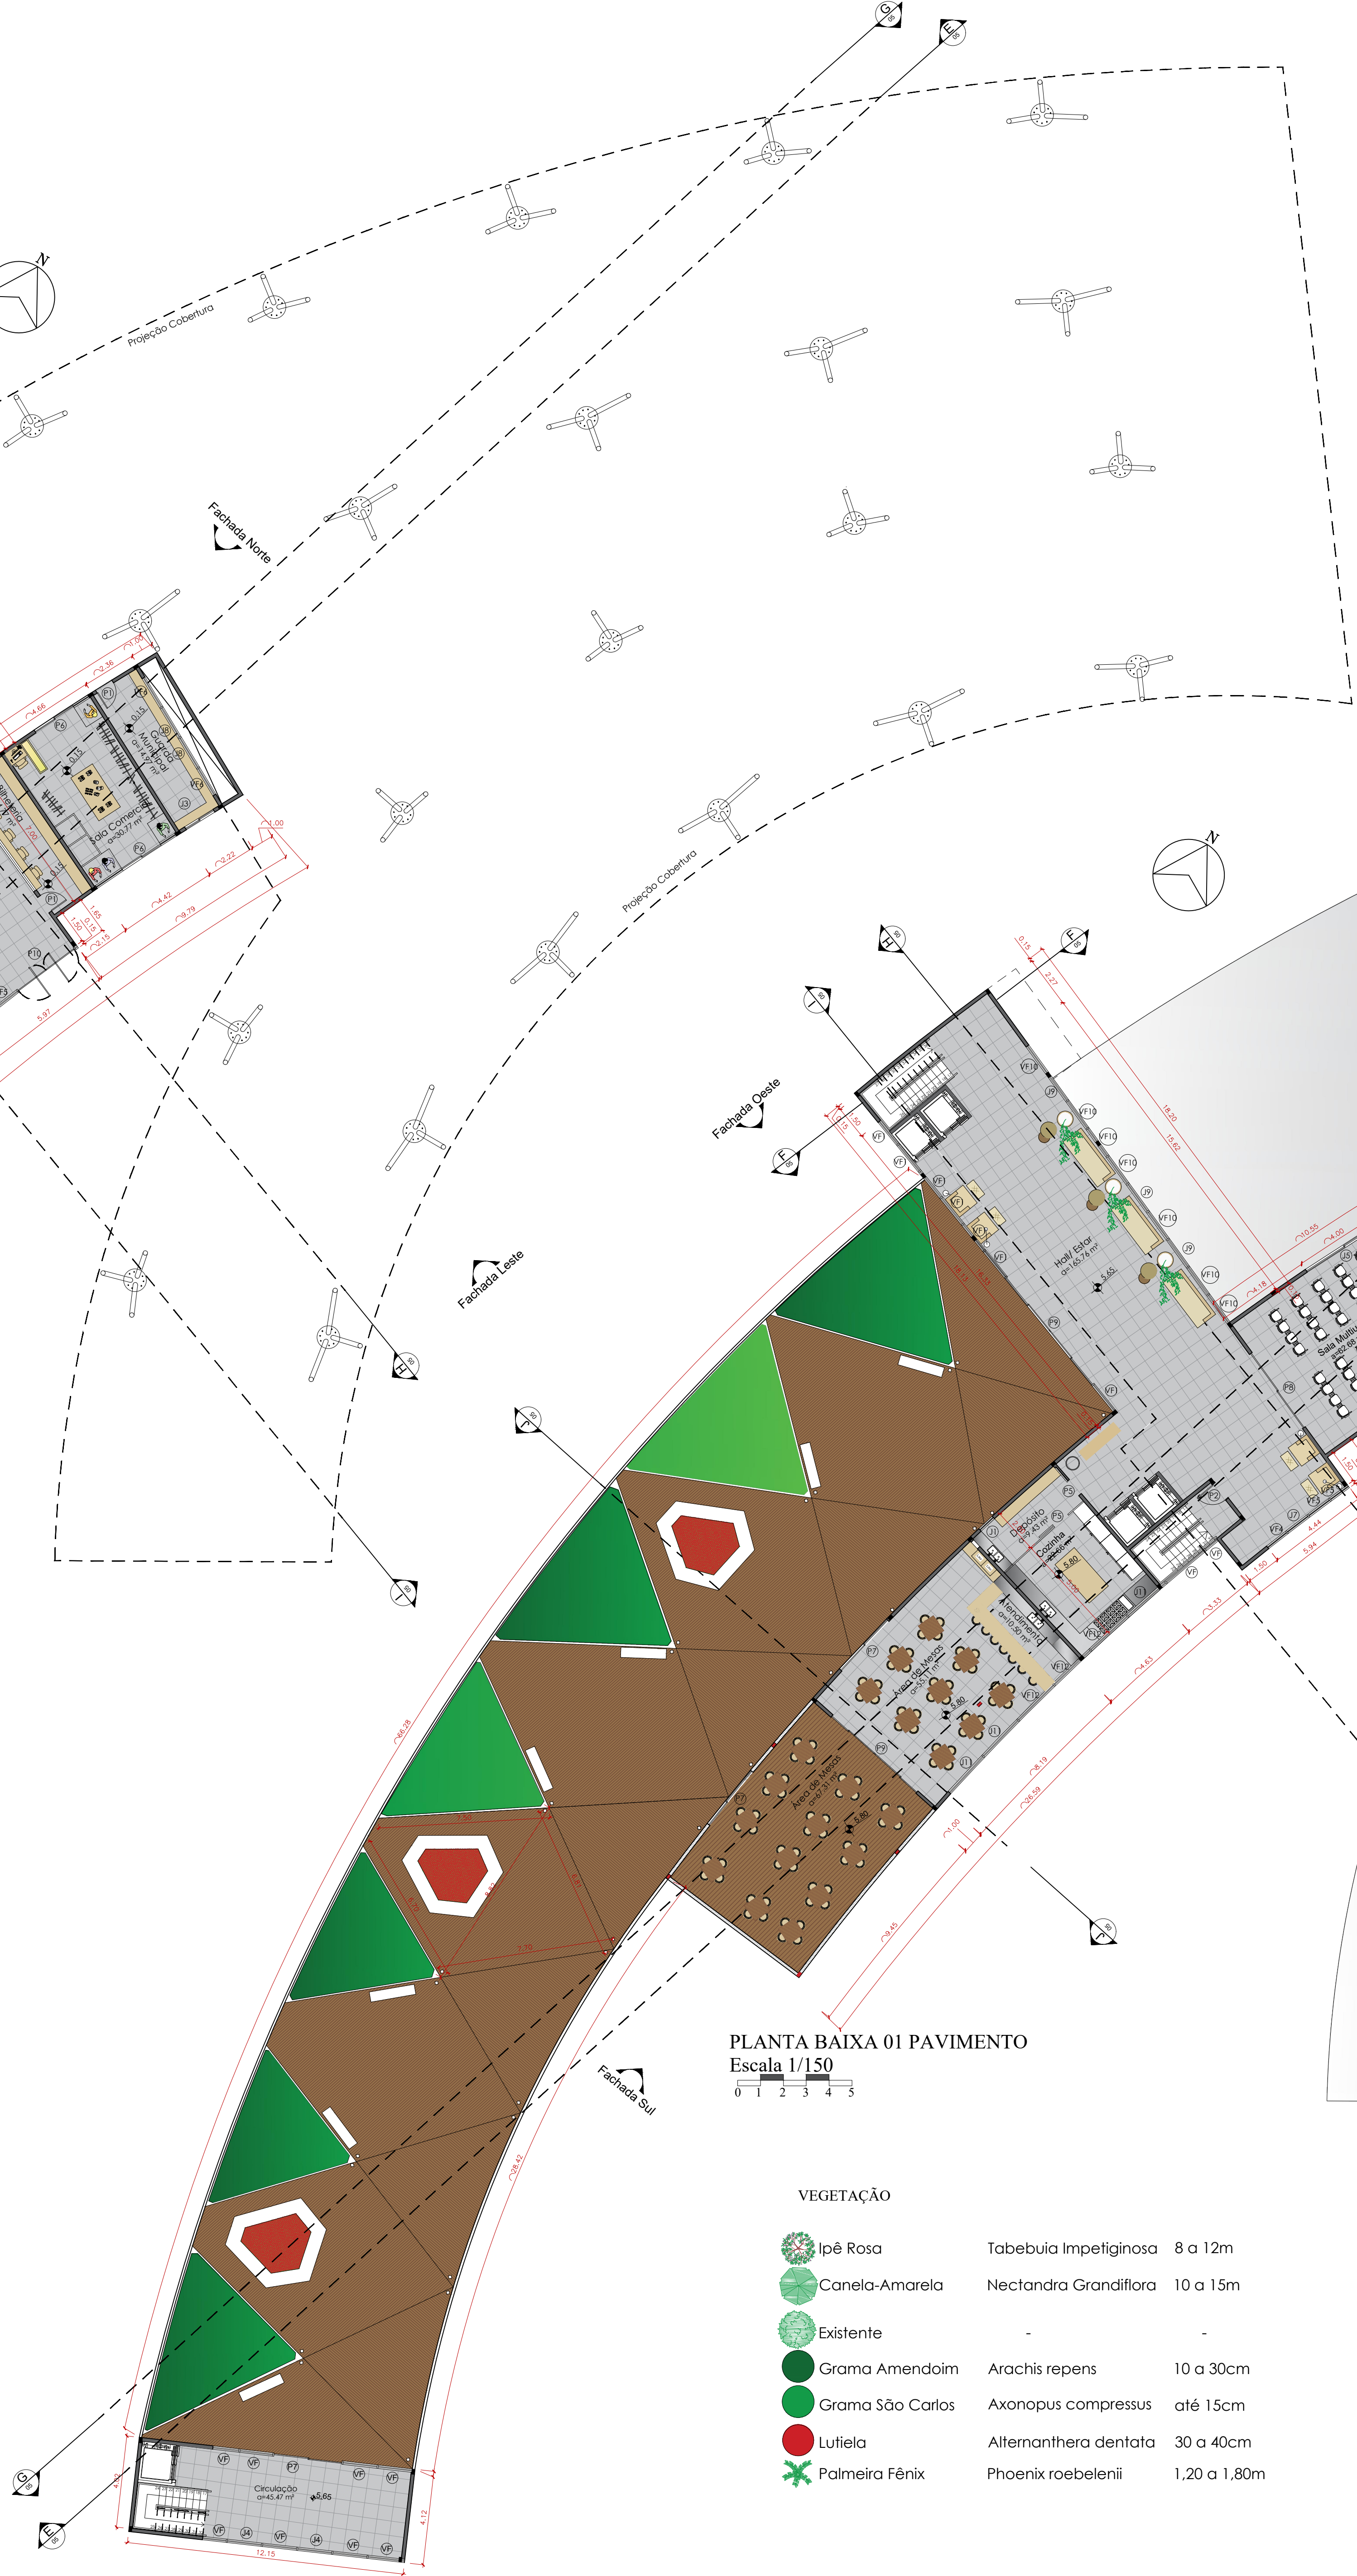

VEGETAÇÃO		
	Ipê Rosa	Tabebuia impetiginosa 8 a 12m
	Canela-Amarela	Nectandra grandiflora 10 a 15m
	Gramma Amendoeira	Arachis repens 10 a 30cm
	Gramma São Carlos	Axonopus compressus até 15cm
	Lulielia	Alternanthera dentata 30 a 40cm
	Palmeira Fênix	Phoenix roebelenii 1,20 a 1,80m

A edificação foi desenvolvida para uma área mais comercial para complementar o terminal intermodal e induzir as pessoas a utilizarem a área, assim fazendo com que tenha uma maior movimentação de pessoas, no local e trazendo mais segurança.

Junto a edificação foi feito uma passarela de pedestre para fazer a ligação com a outra edificação que dá acesso ao embarque e desembarque do transporte hidroviário, foi utilizado espaços jardim para o aconchego e harmonia do espaço.

