



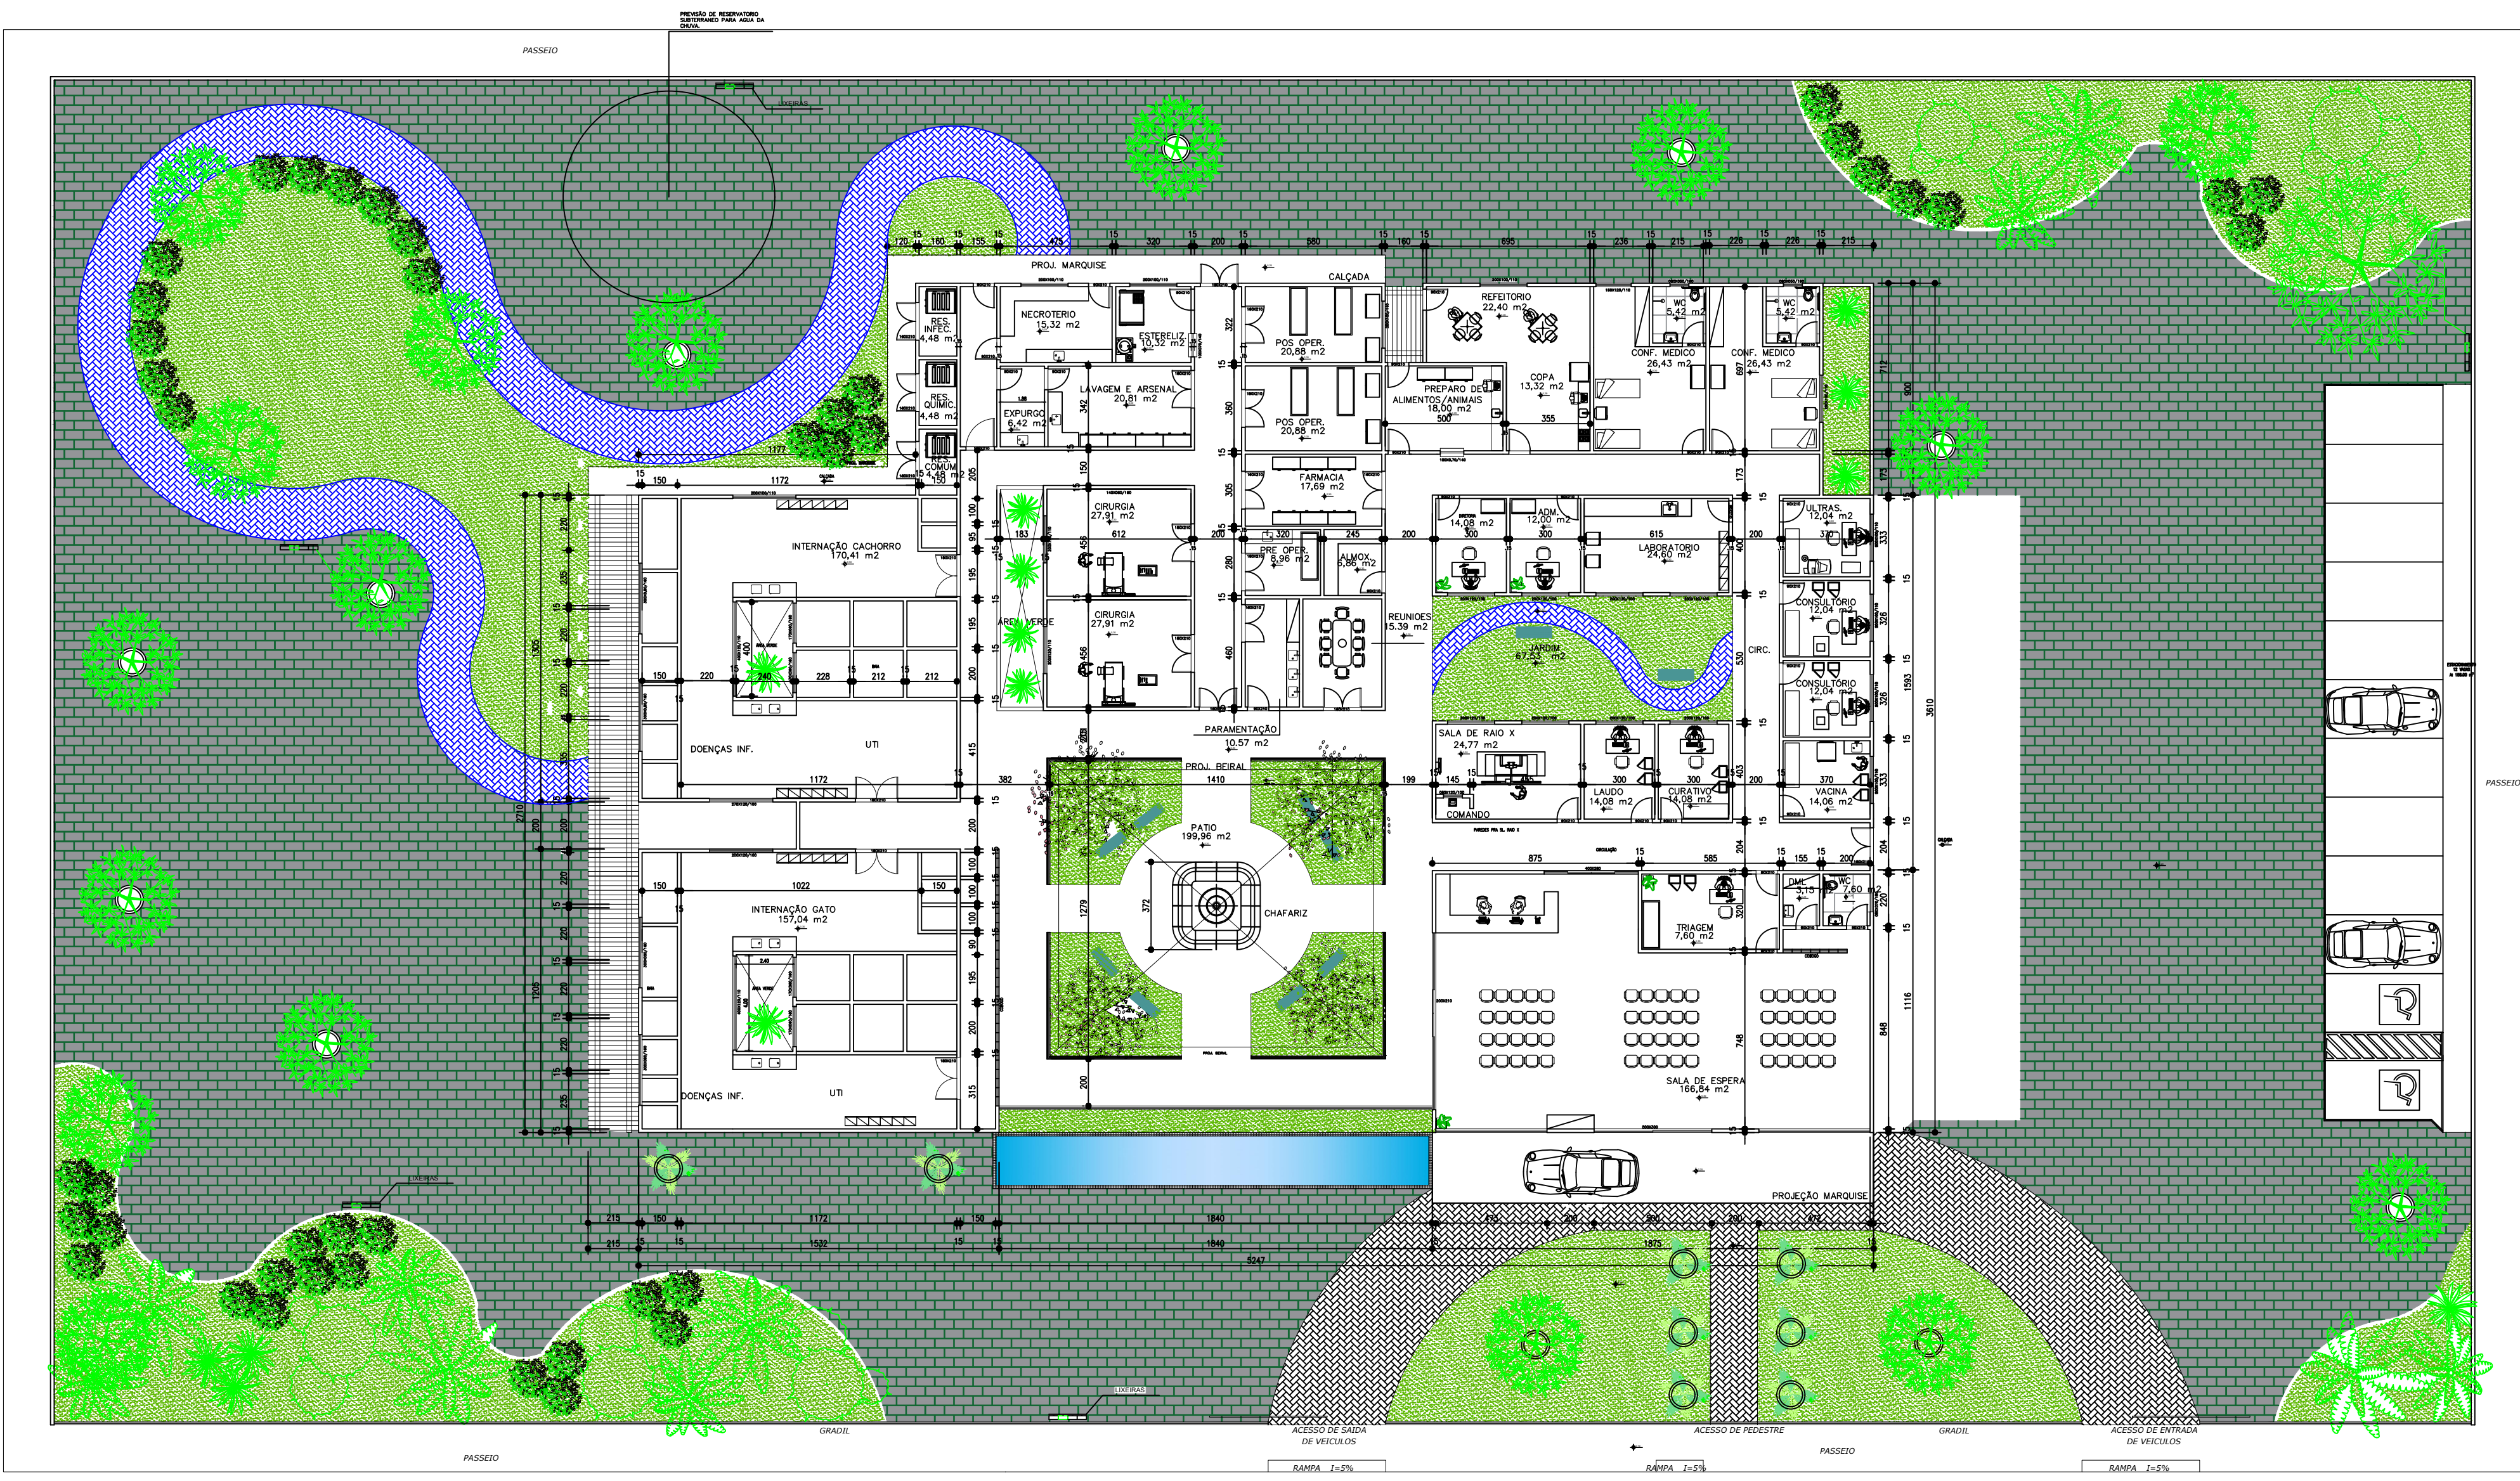

1 PLANTA
ESCALA 1 : 125

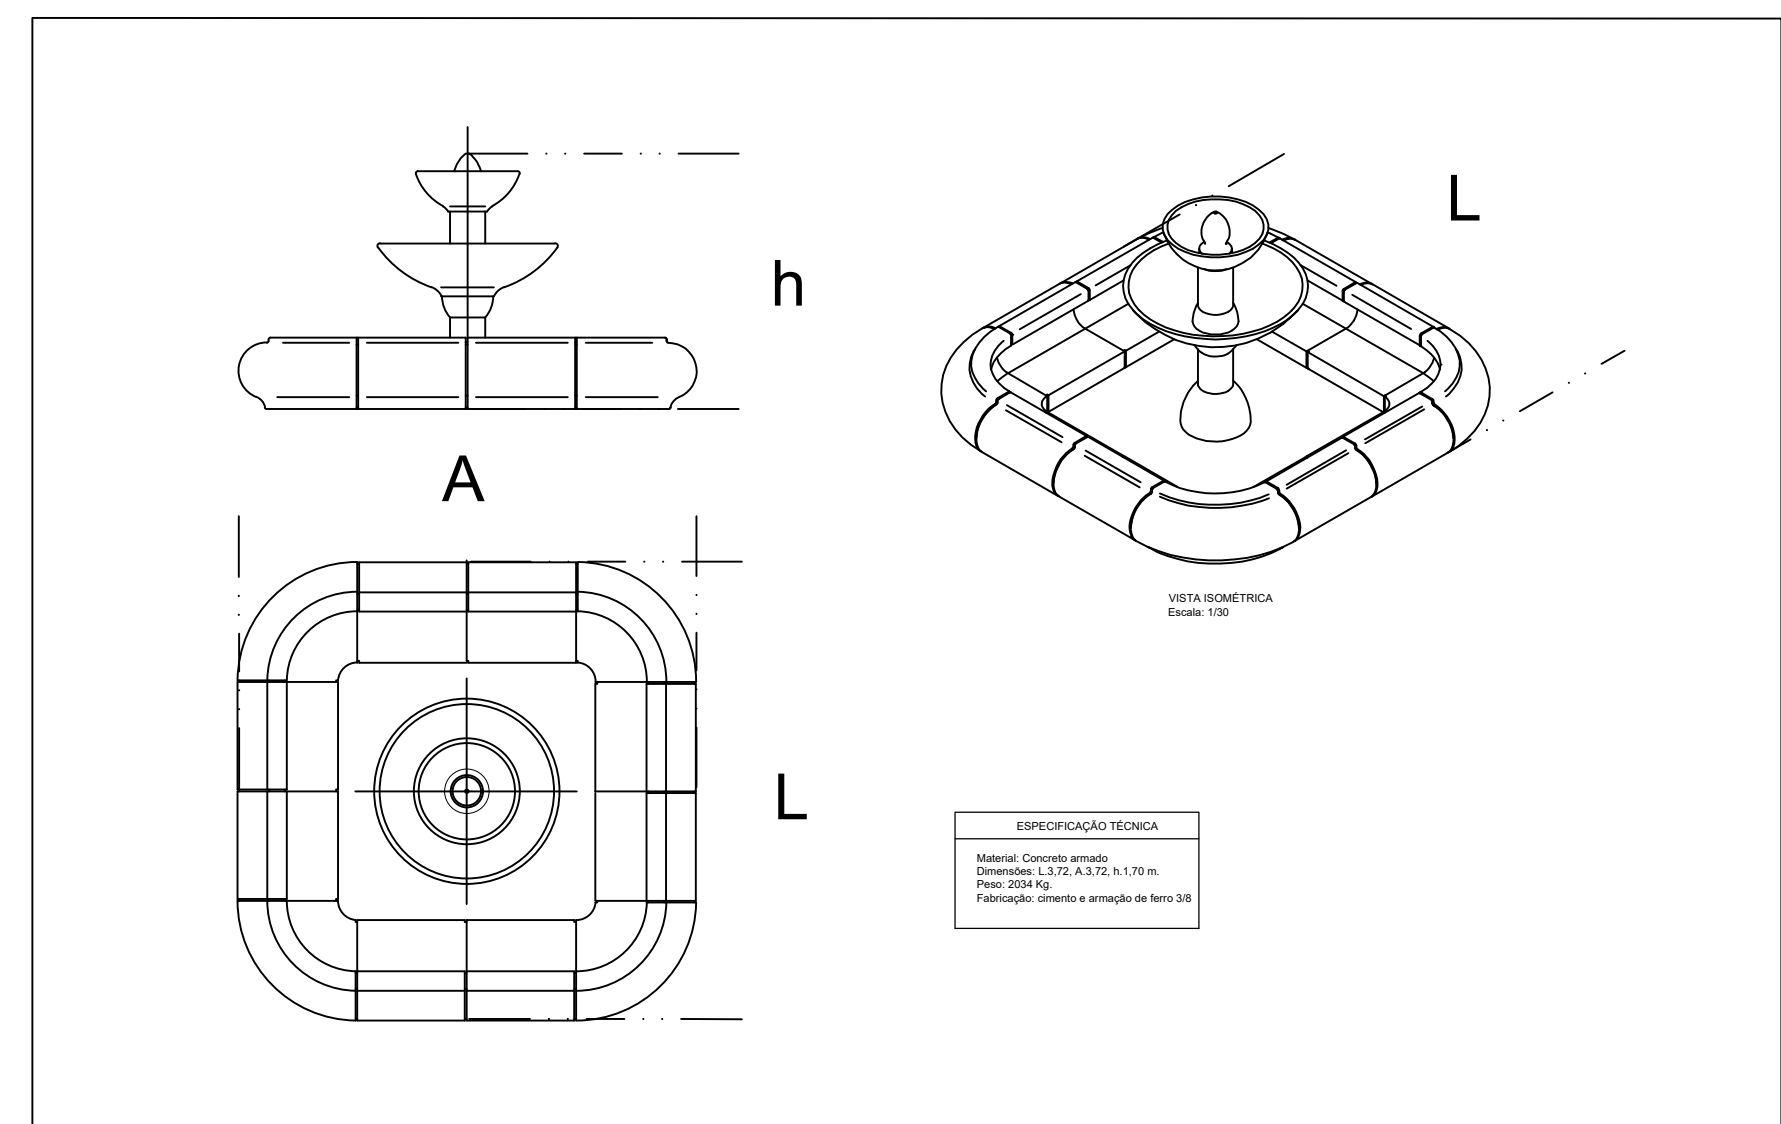

ESPECIFICAÇÃO TÉCNICA
Material: Concreto armado

RP	UNIFG		
DESCRIÇÃO: PLANTA TÉRREO			
LOCAL: GUANAMBI/BA		FOLHA: 02/04	
ARQUITETO: TAÍSE RAFAELA DIAS PAIXÃO	PROP.: MUNICÍPIO DE GUANAMBI/BA		ESCALA: INDICADA
ORIENTADOR: RENATO LEDO	UNIFG		DATA : 22 / 11 / 2022