



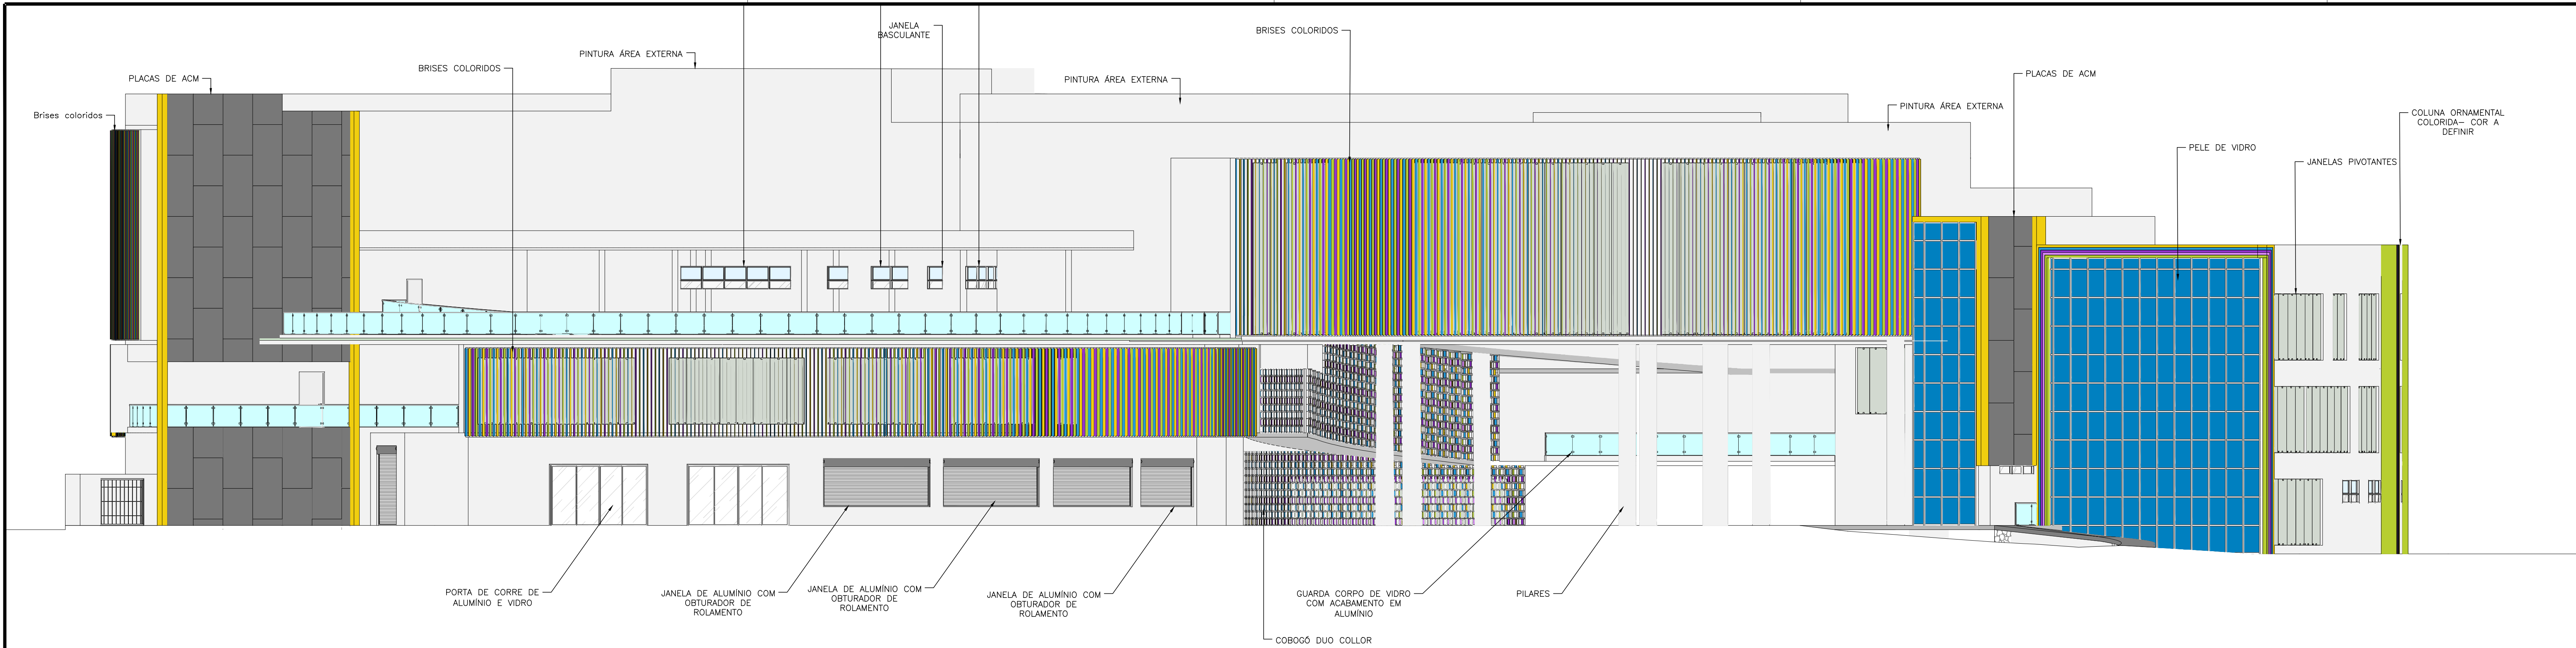

2 SUL- SUDOESTE
Escala 1/ 100

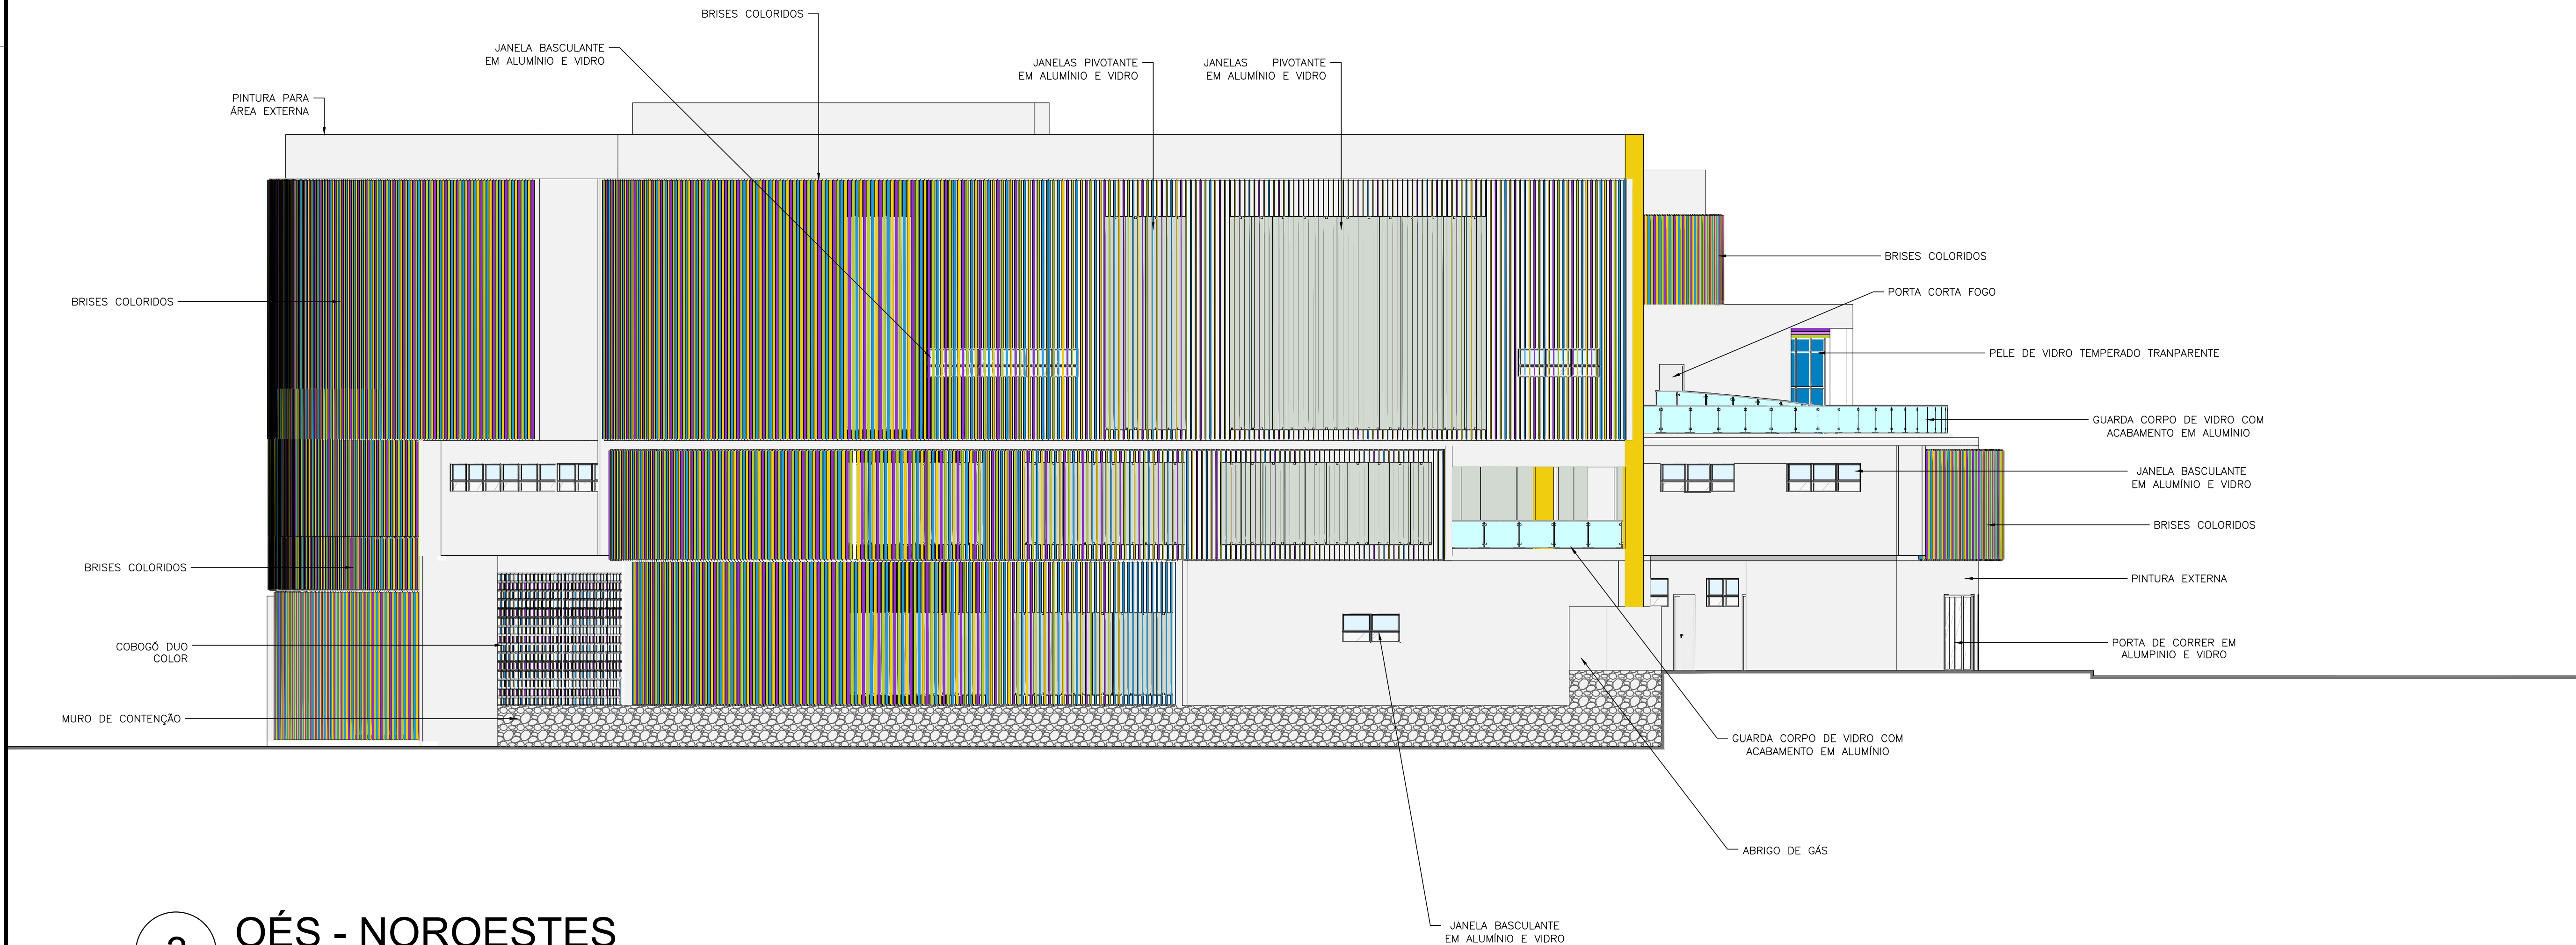

3 OÉS - NOROESTES
Escala 1/ 100



1 PLANTA CHAVE
Escala 1/ 2750

INSTITUIÇÃO: UNIVERSIDADE SALVADOR- UNIFACS	PROJETO: CAMPUS UNIVERSITÁRIO EM CAMAÇARI CORTES AA E BB	AValiação N2
CURSO: ARQUITETURA E URBANISMO	ORIENTADOR: MÁRCIA REIS	DATA: 2023.2
DISCIPLINA: TFGII- TRABALHO FINAL DE GRADUAÇÃO	ENDEREÇO: AVENIDA CAMASSARY, BAIRRO RESERVA CAMASSARYS, CAMAÇARI-BA	ESCALA: 1:2750 1:100
DISCENTE: DANIELE CARNEIRO DOS SANTOS NUNES		PRANCHAS 14 20