




uma proposta de centro comunitário
CON(VIVER)
 no bairro Santa Lúcia

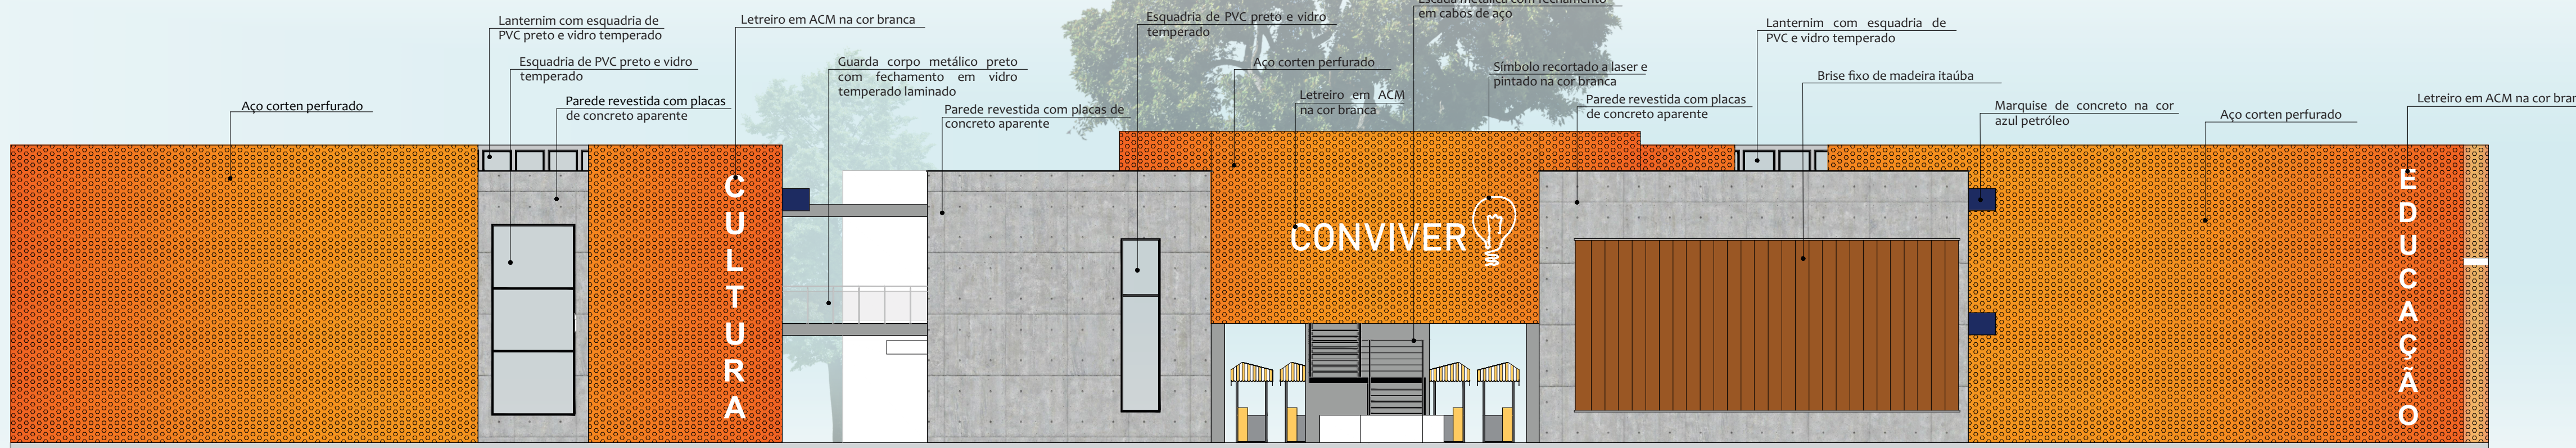


Fachada A
 ESC: 1/125

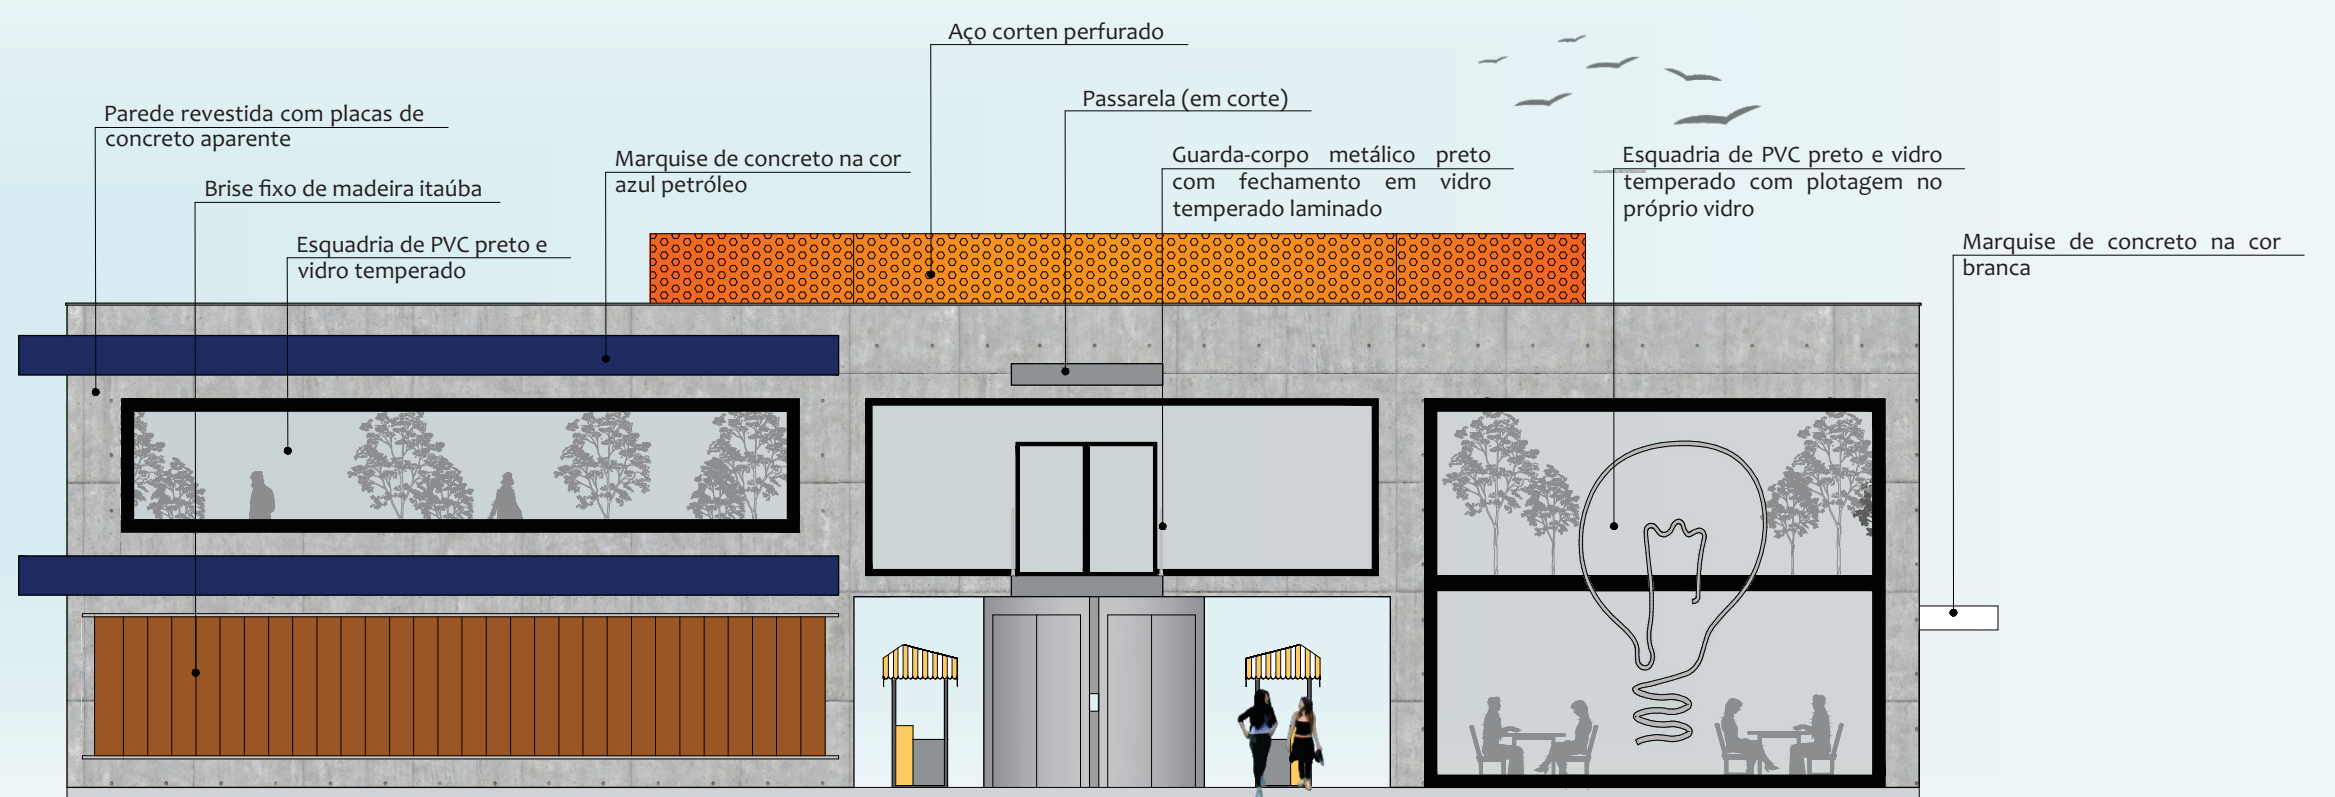


Fachada E
 ESC: 1/125

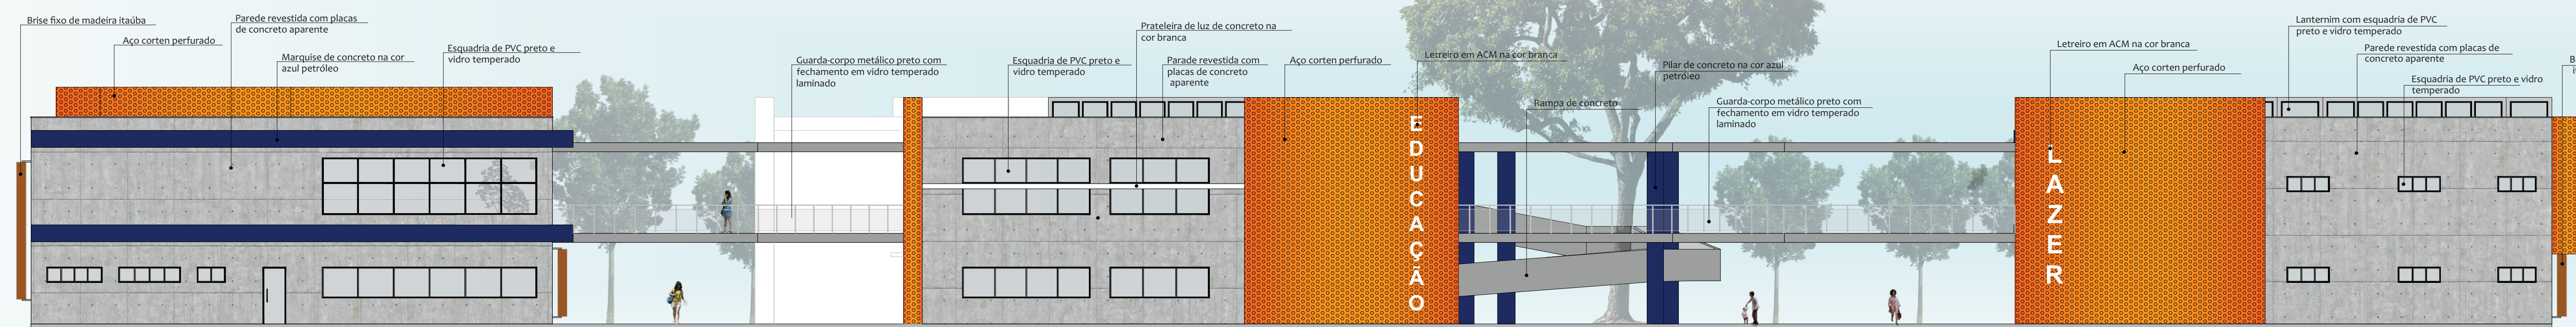


Fachada B
 ESC: 1/125

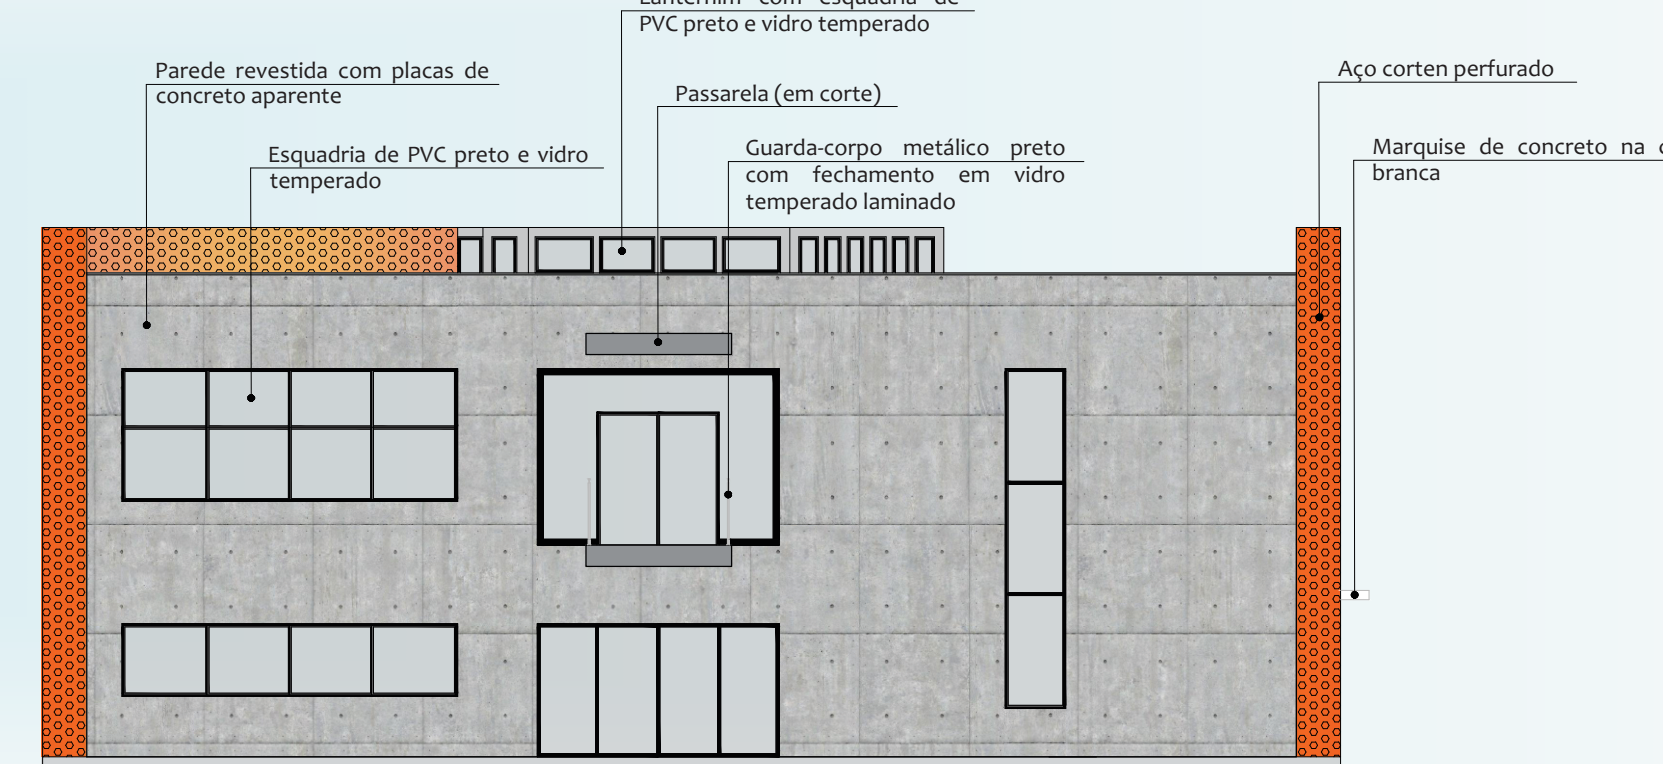


Fachada F
 ESC: 1/125

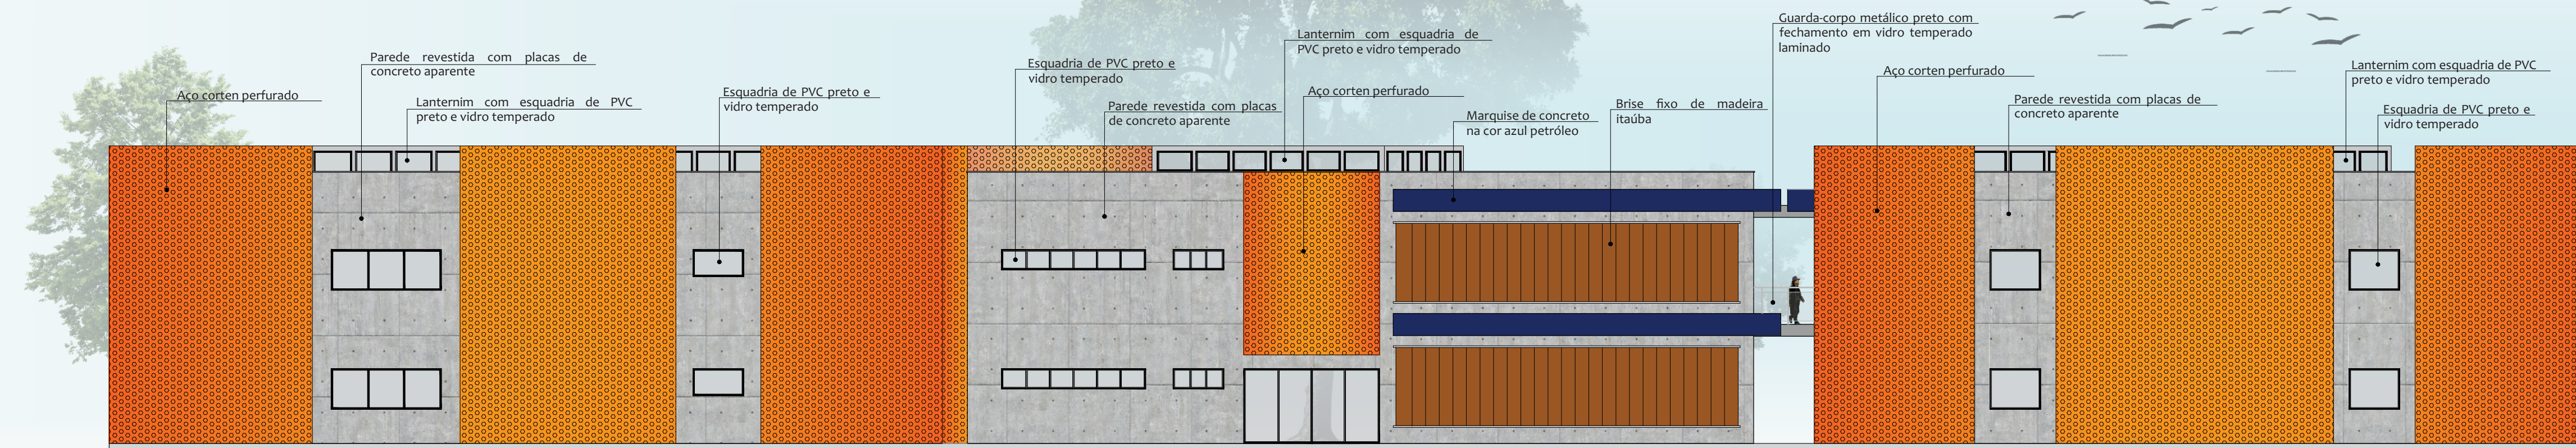


Fachada C
 ESC: 1/125

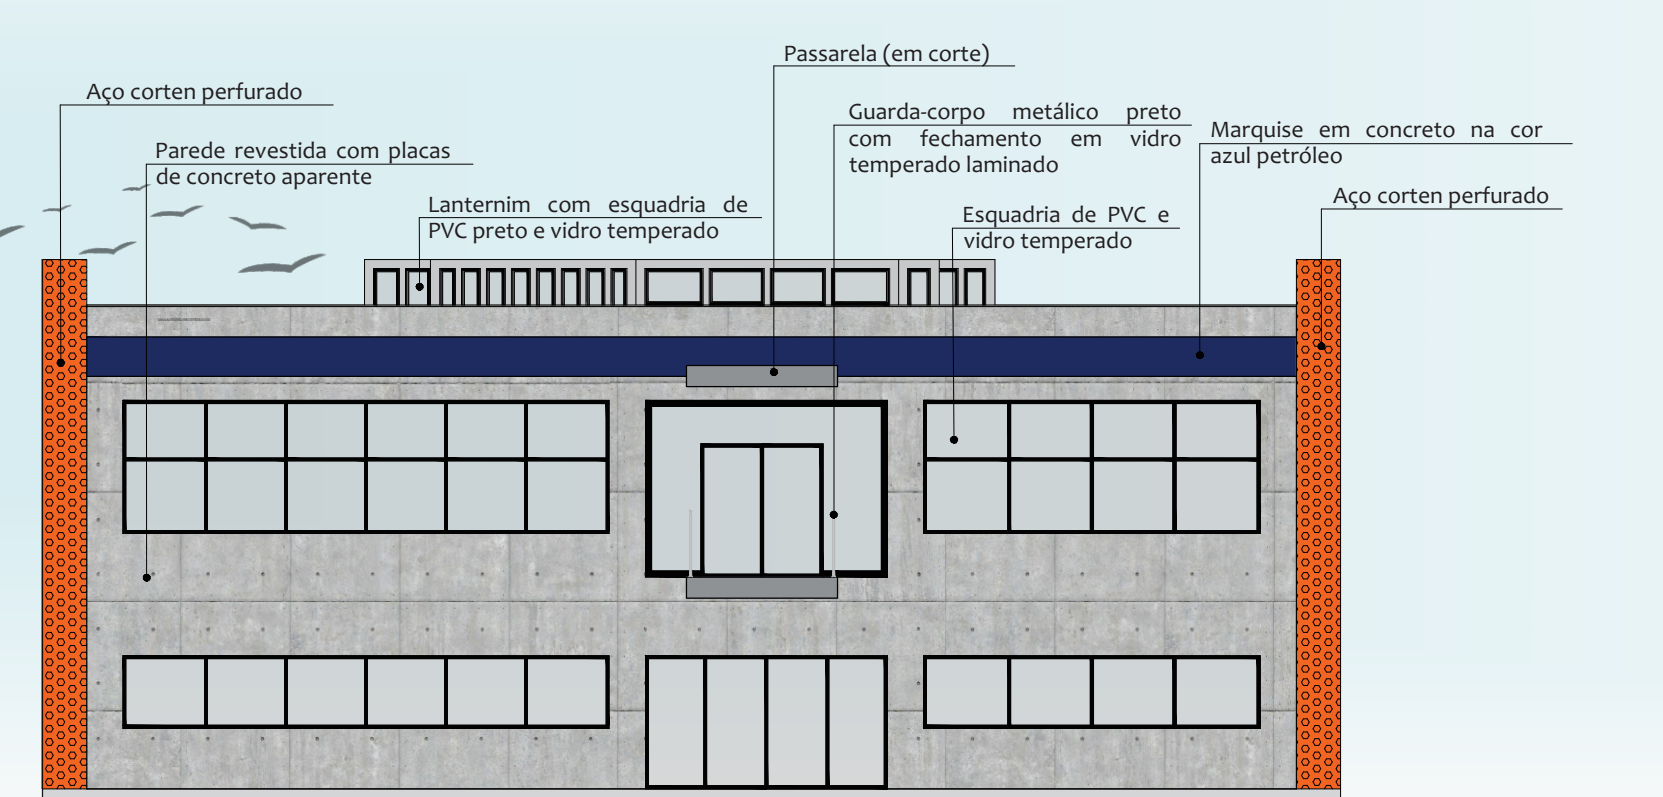

Fachada G
 ESC: 1/125

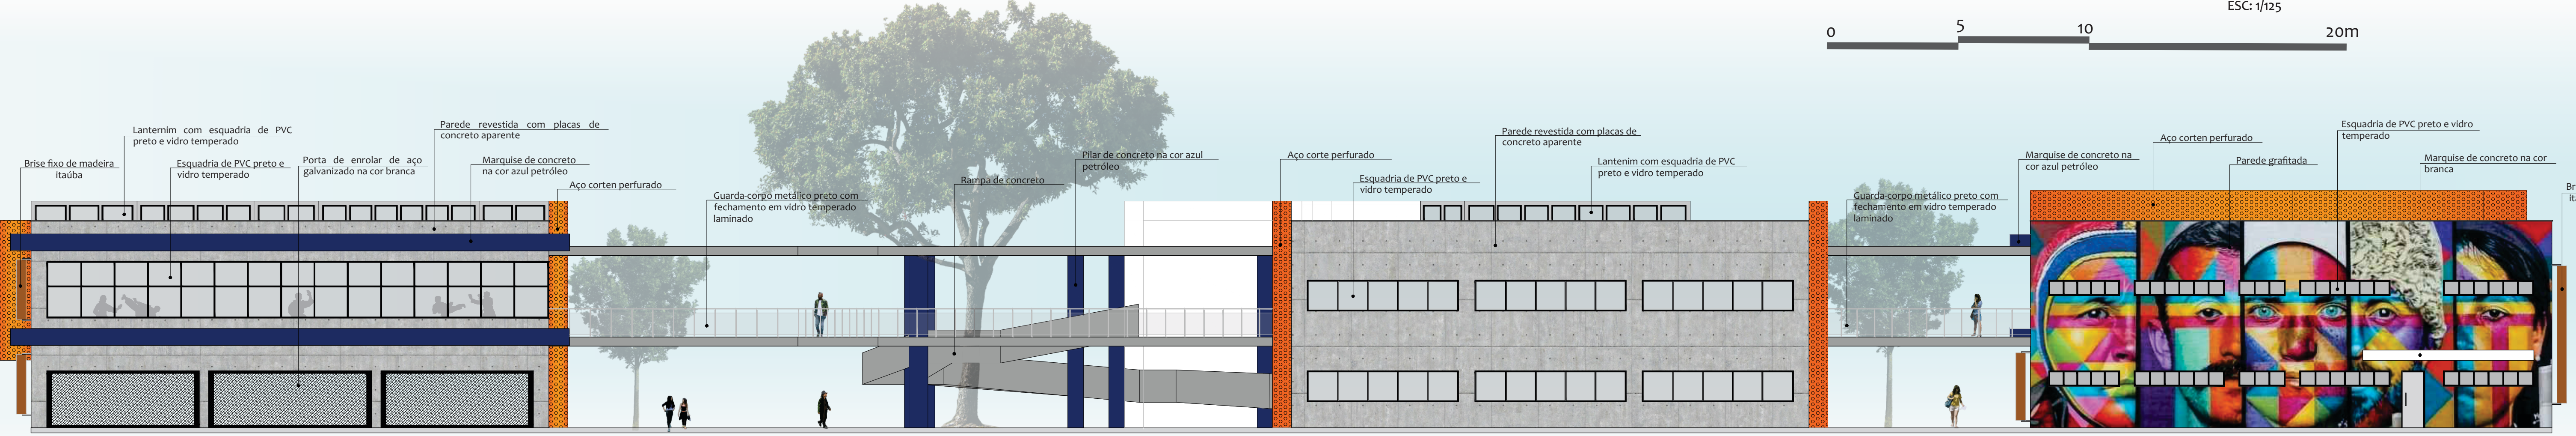

Fachada D
 ESC: 1/125

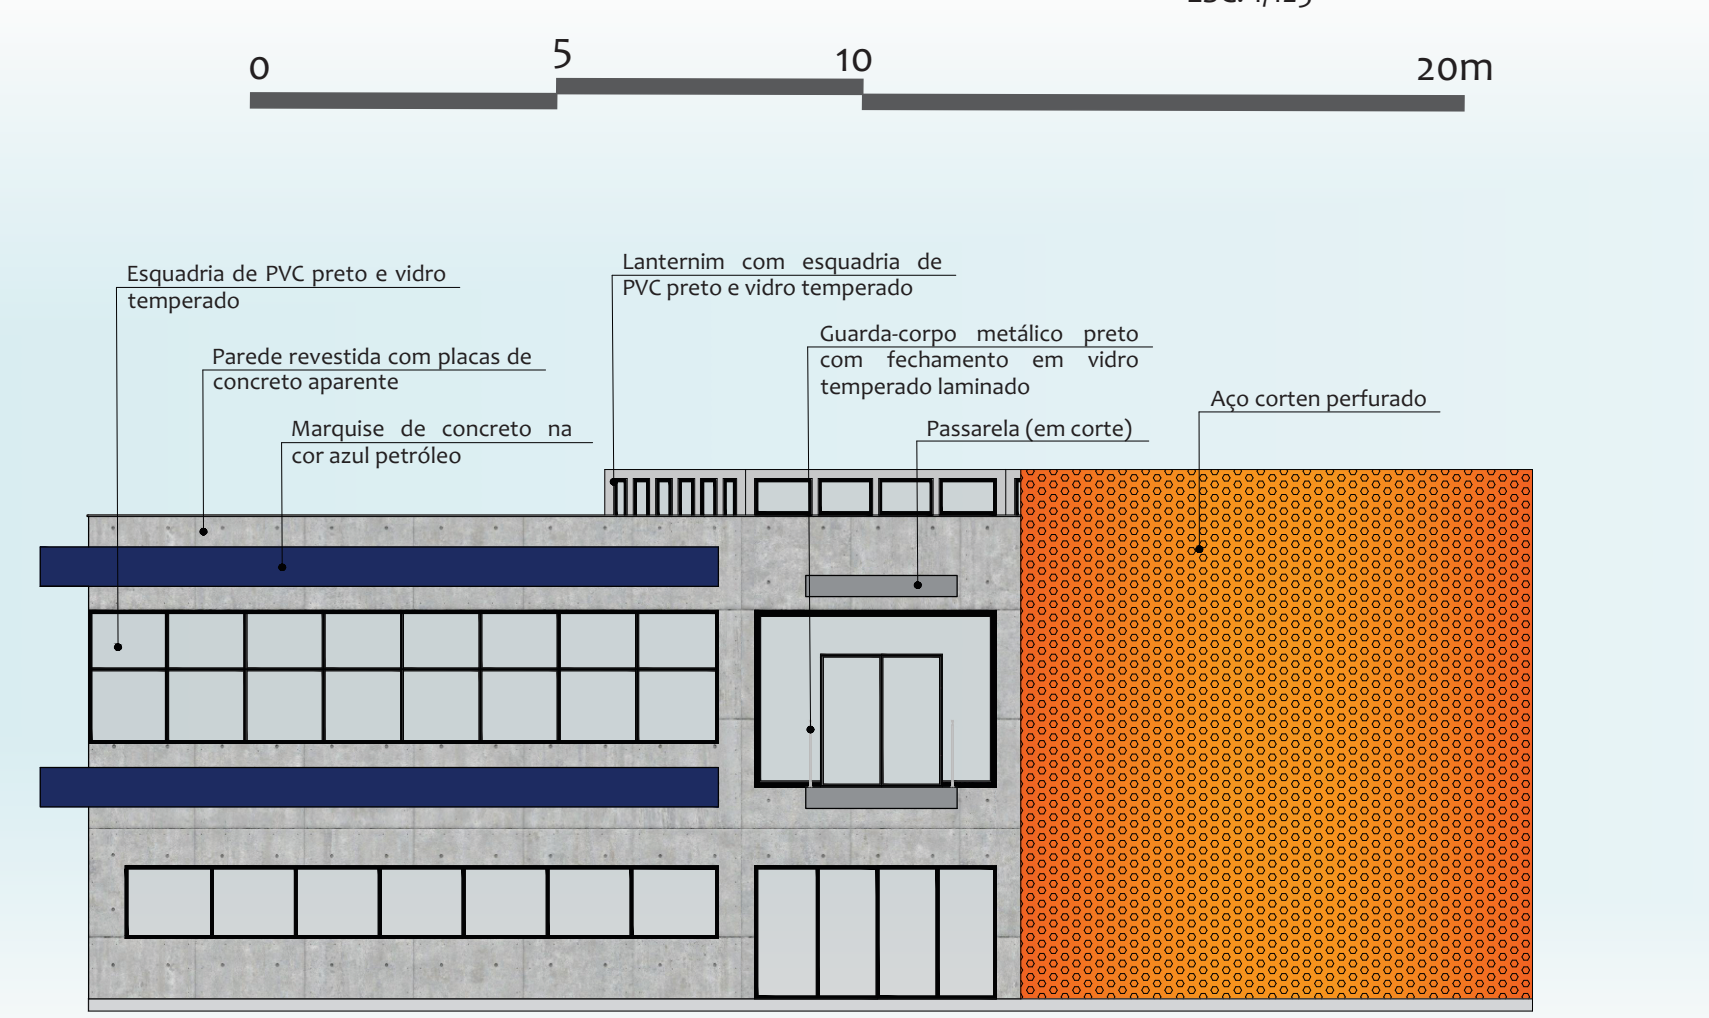

Fachada H
 ESC: 1/125