

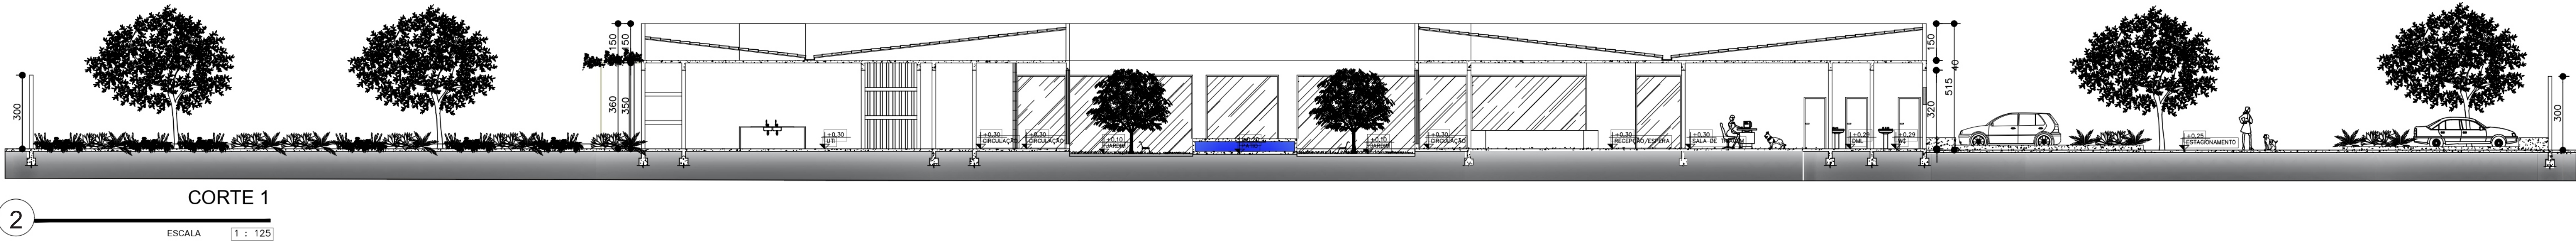
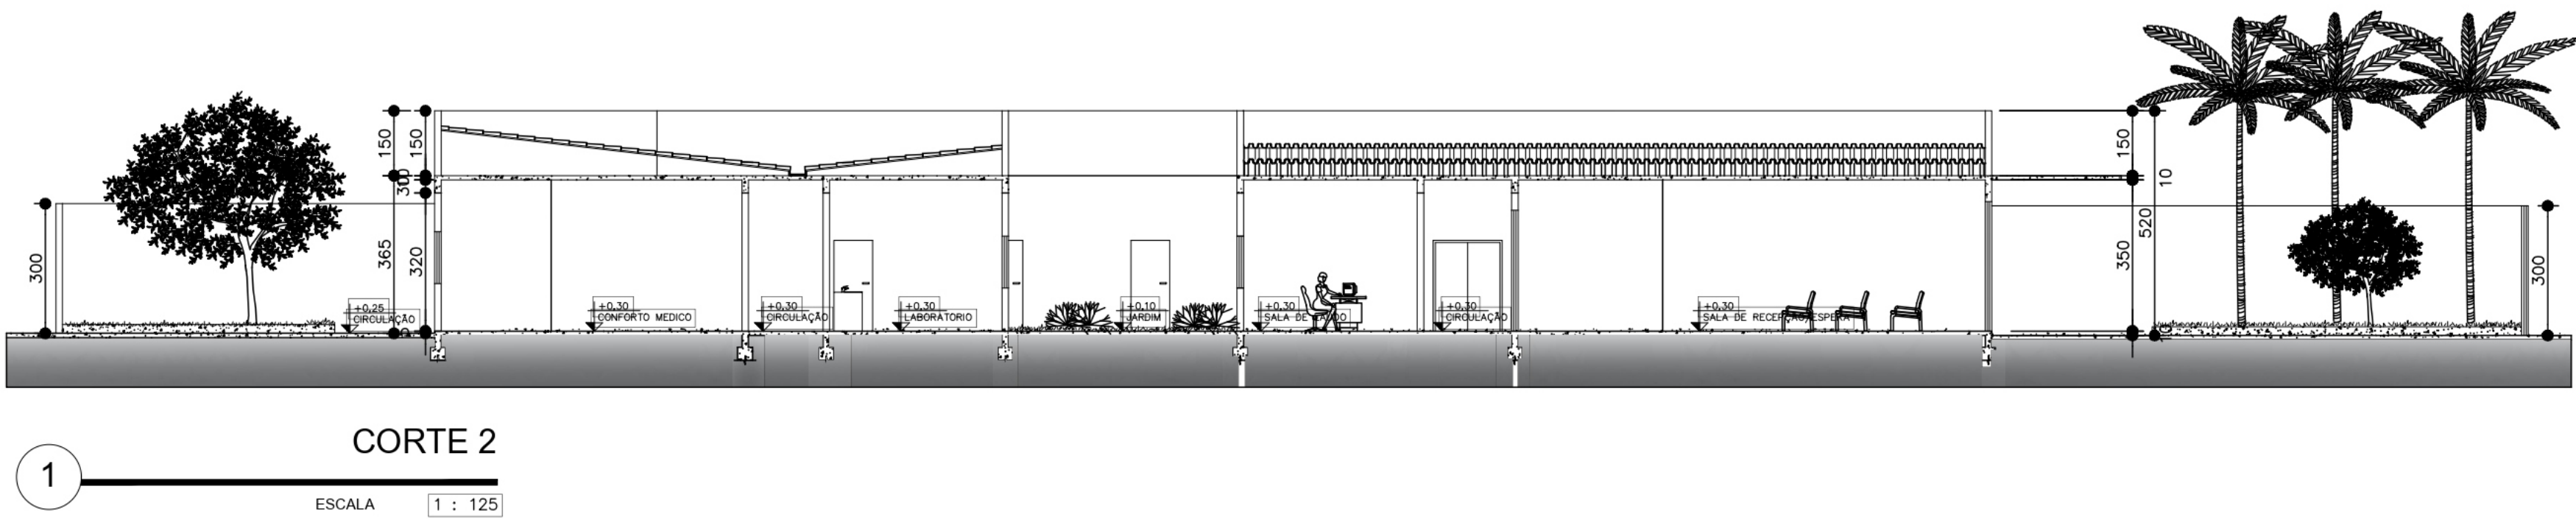
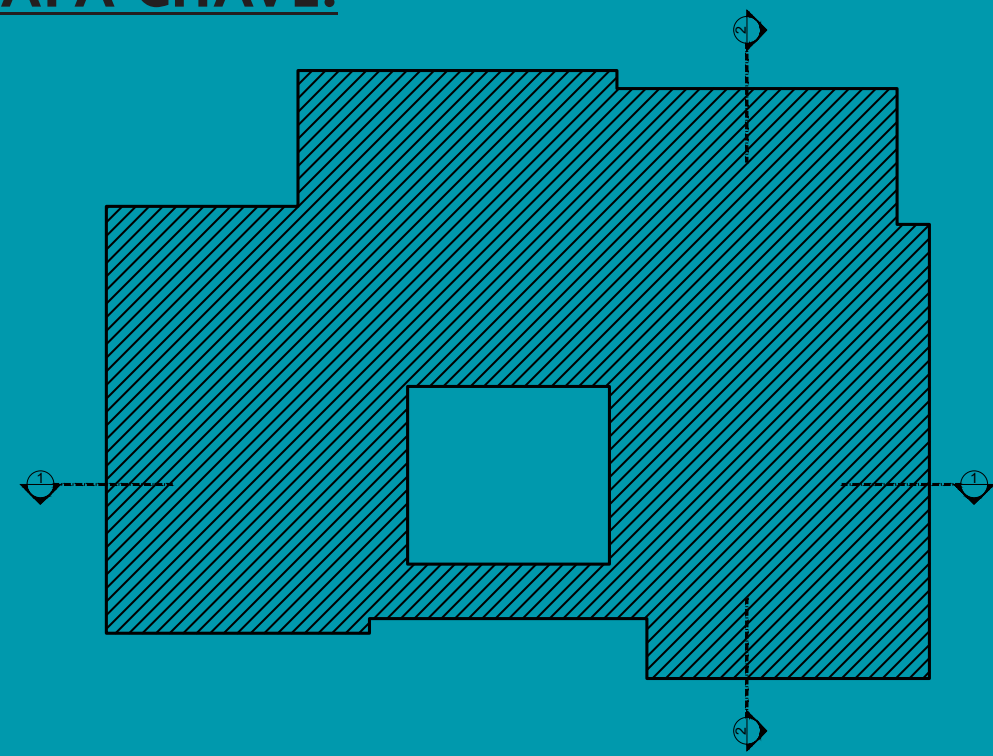
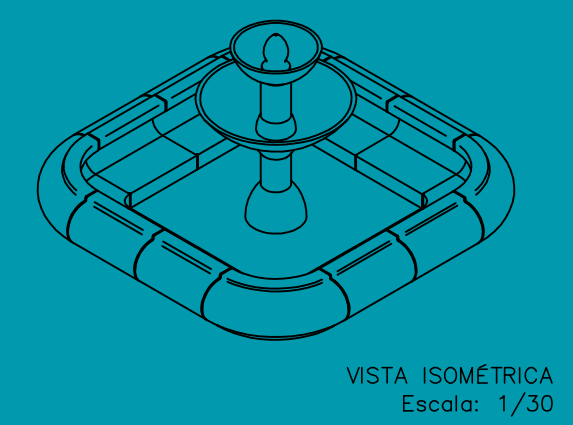


MAPA CHAVE:

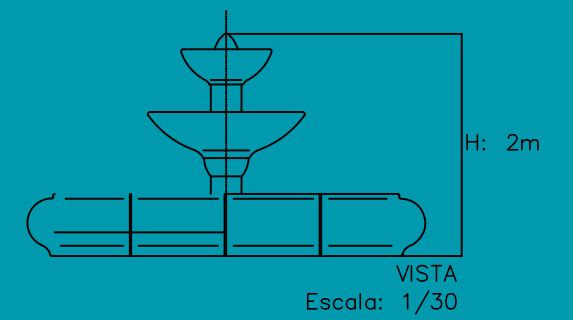

DETALHAMENTO CHAFARIZ:

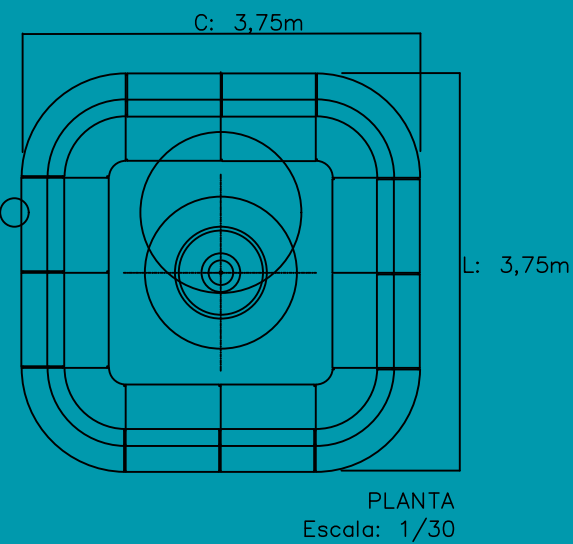

ESPECIFICAÇÃO TÉCNICA:

Material: Concreto Armado;

Dimensões: 3,75x3,75m e h:2m;

Peso: 2034kg;

Fabricação: Concreto e armação de ferro 3/8.

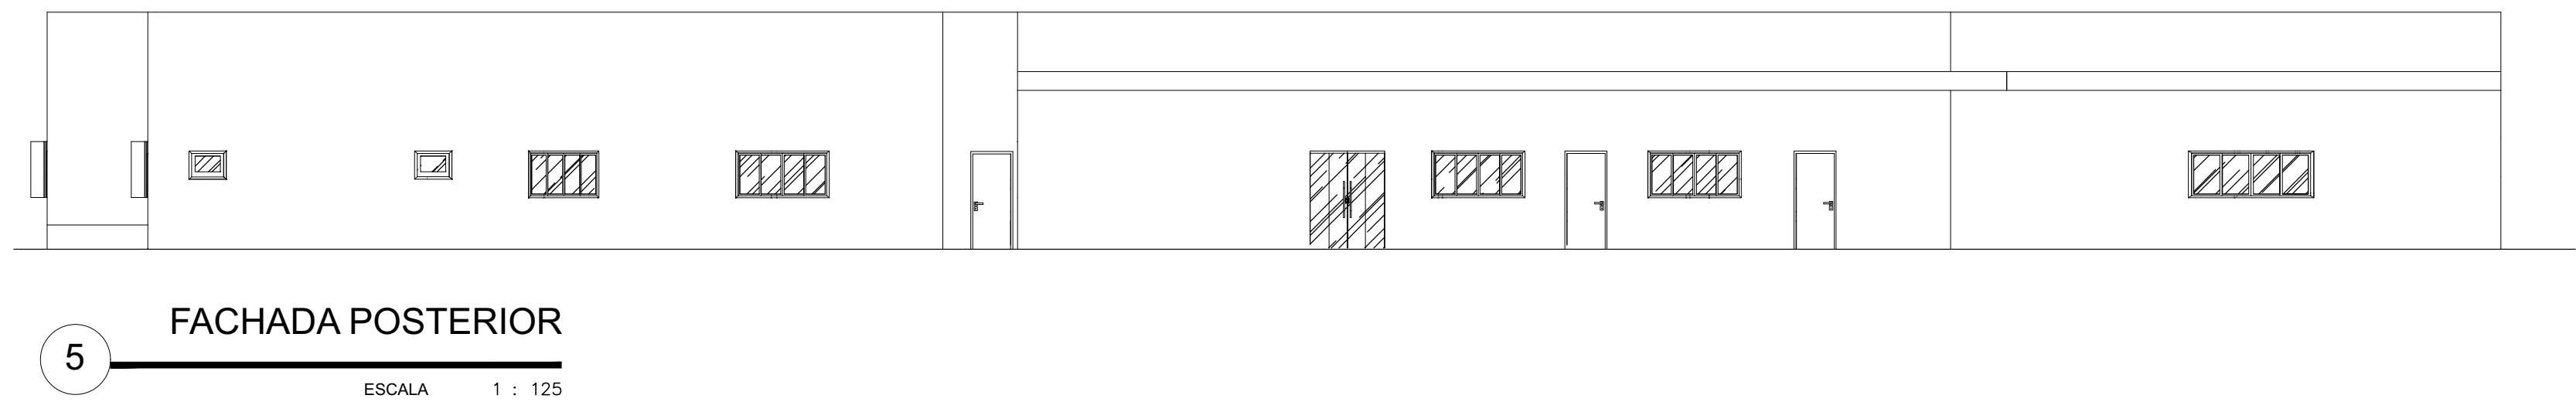
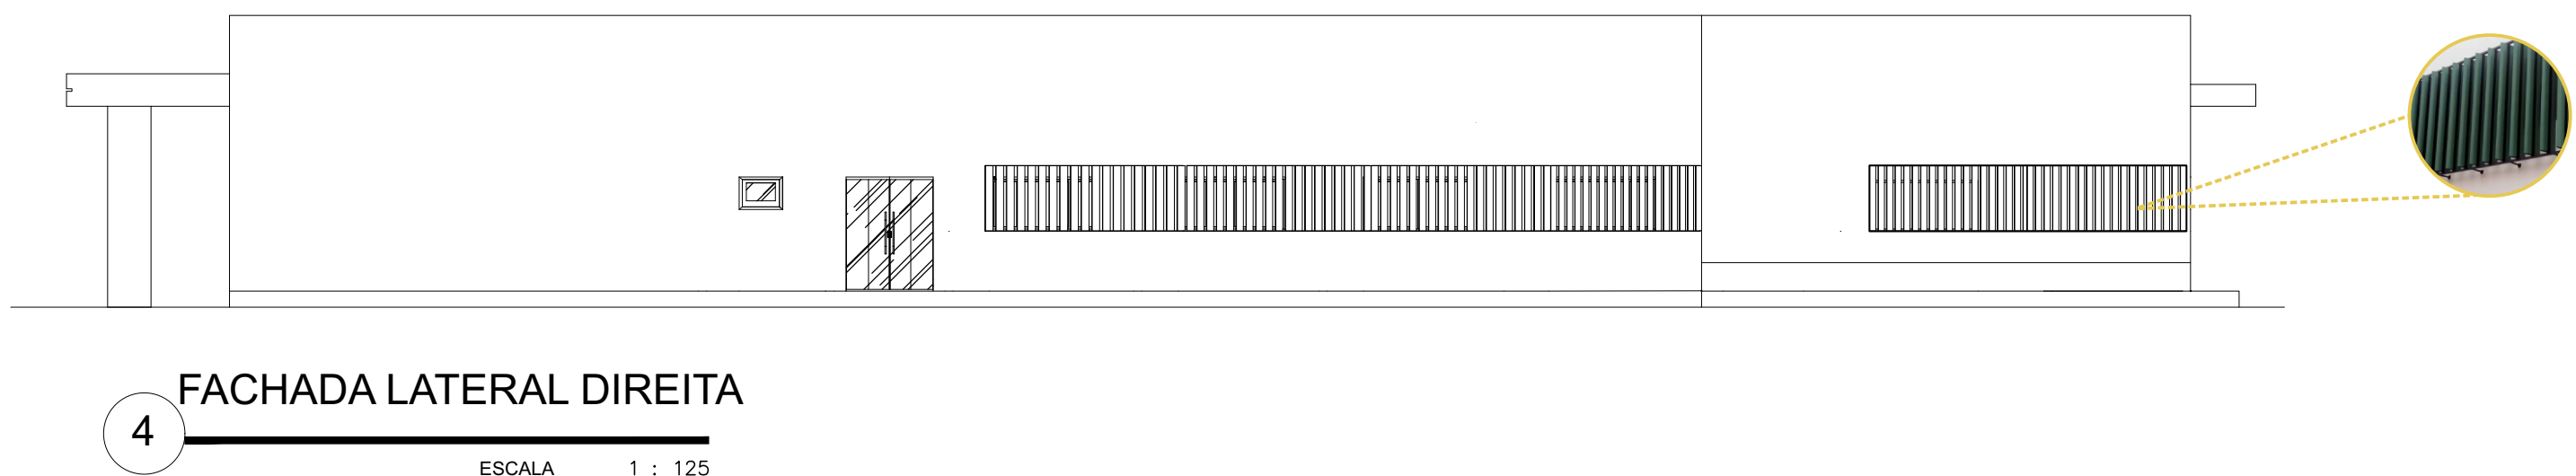
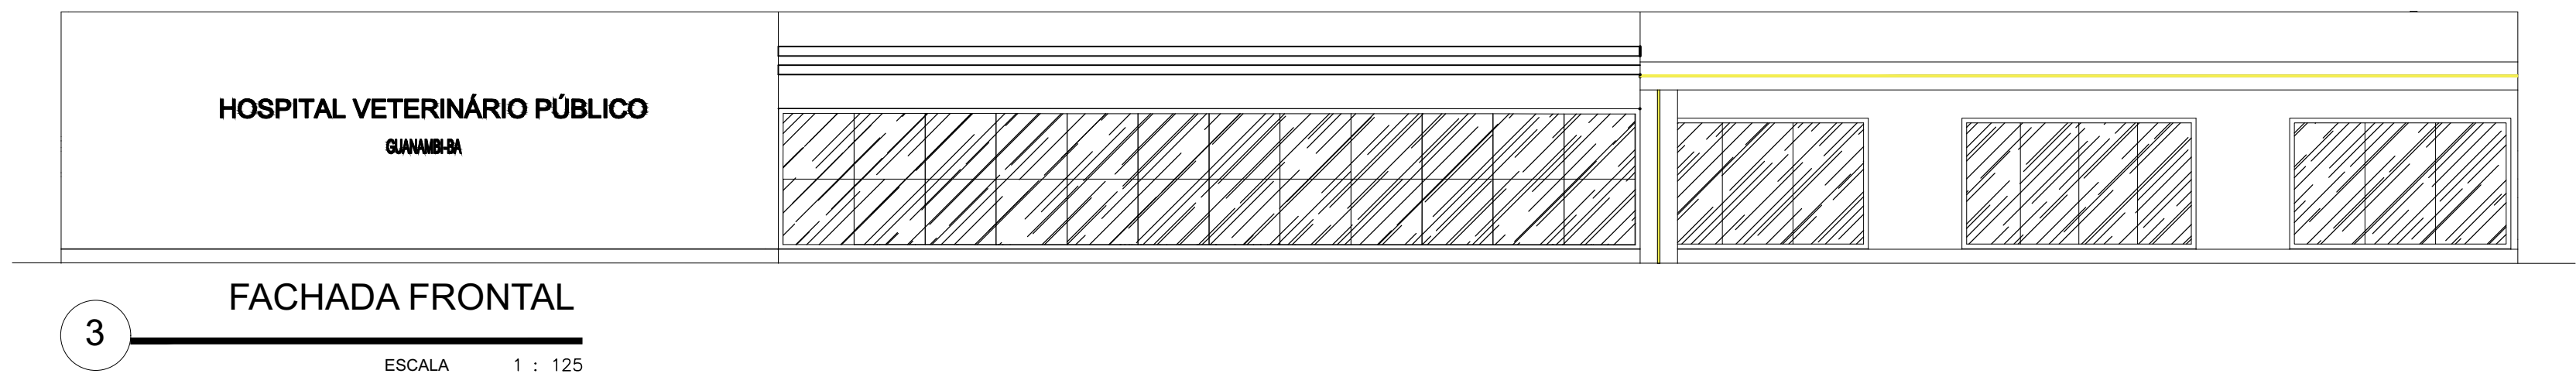


Imagem 3D - Fachada Frontal



Imagem 3D - Fachada Lateral Direita