


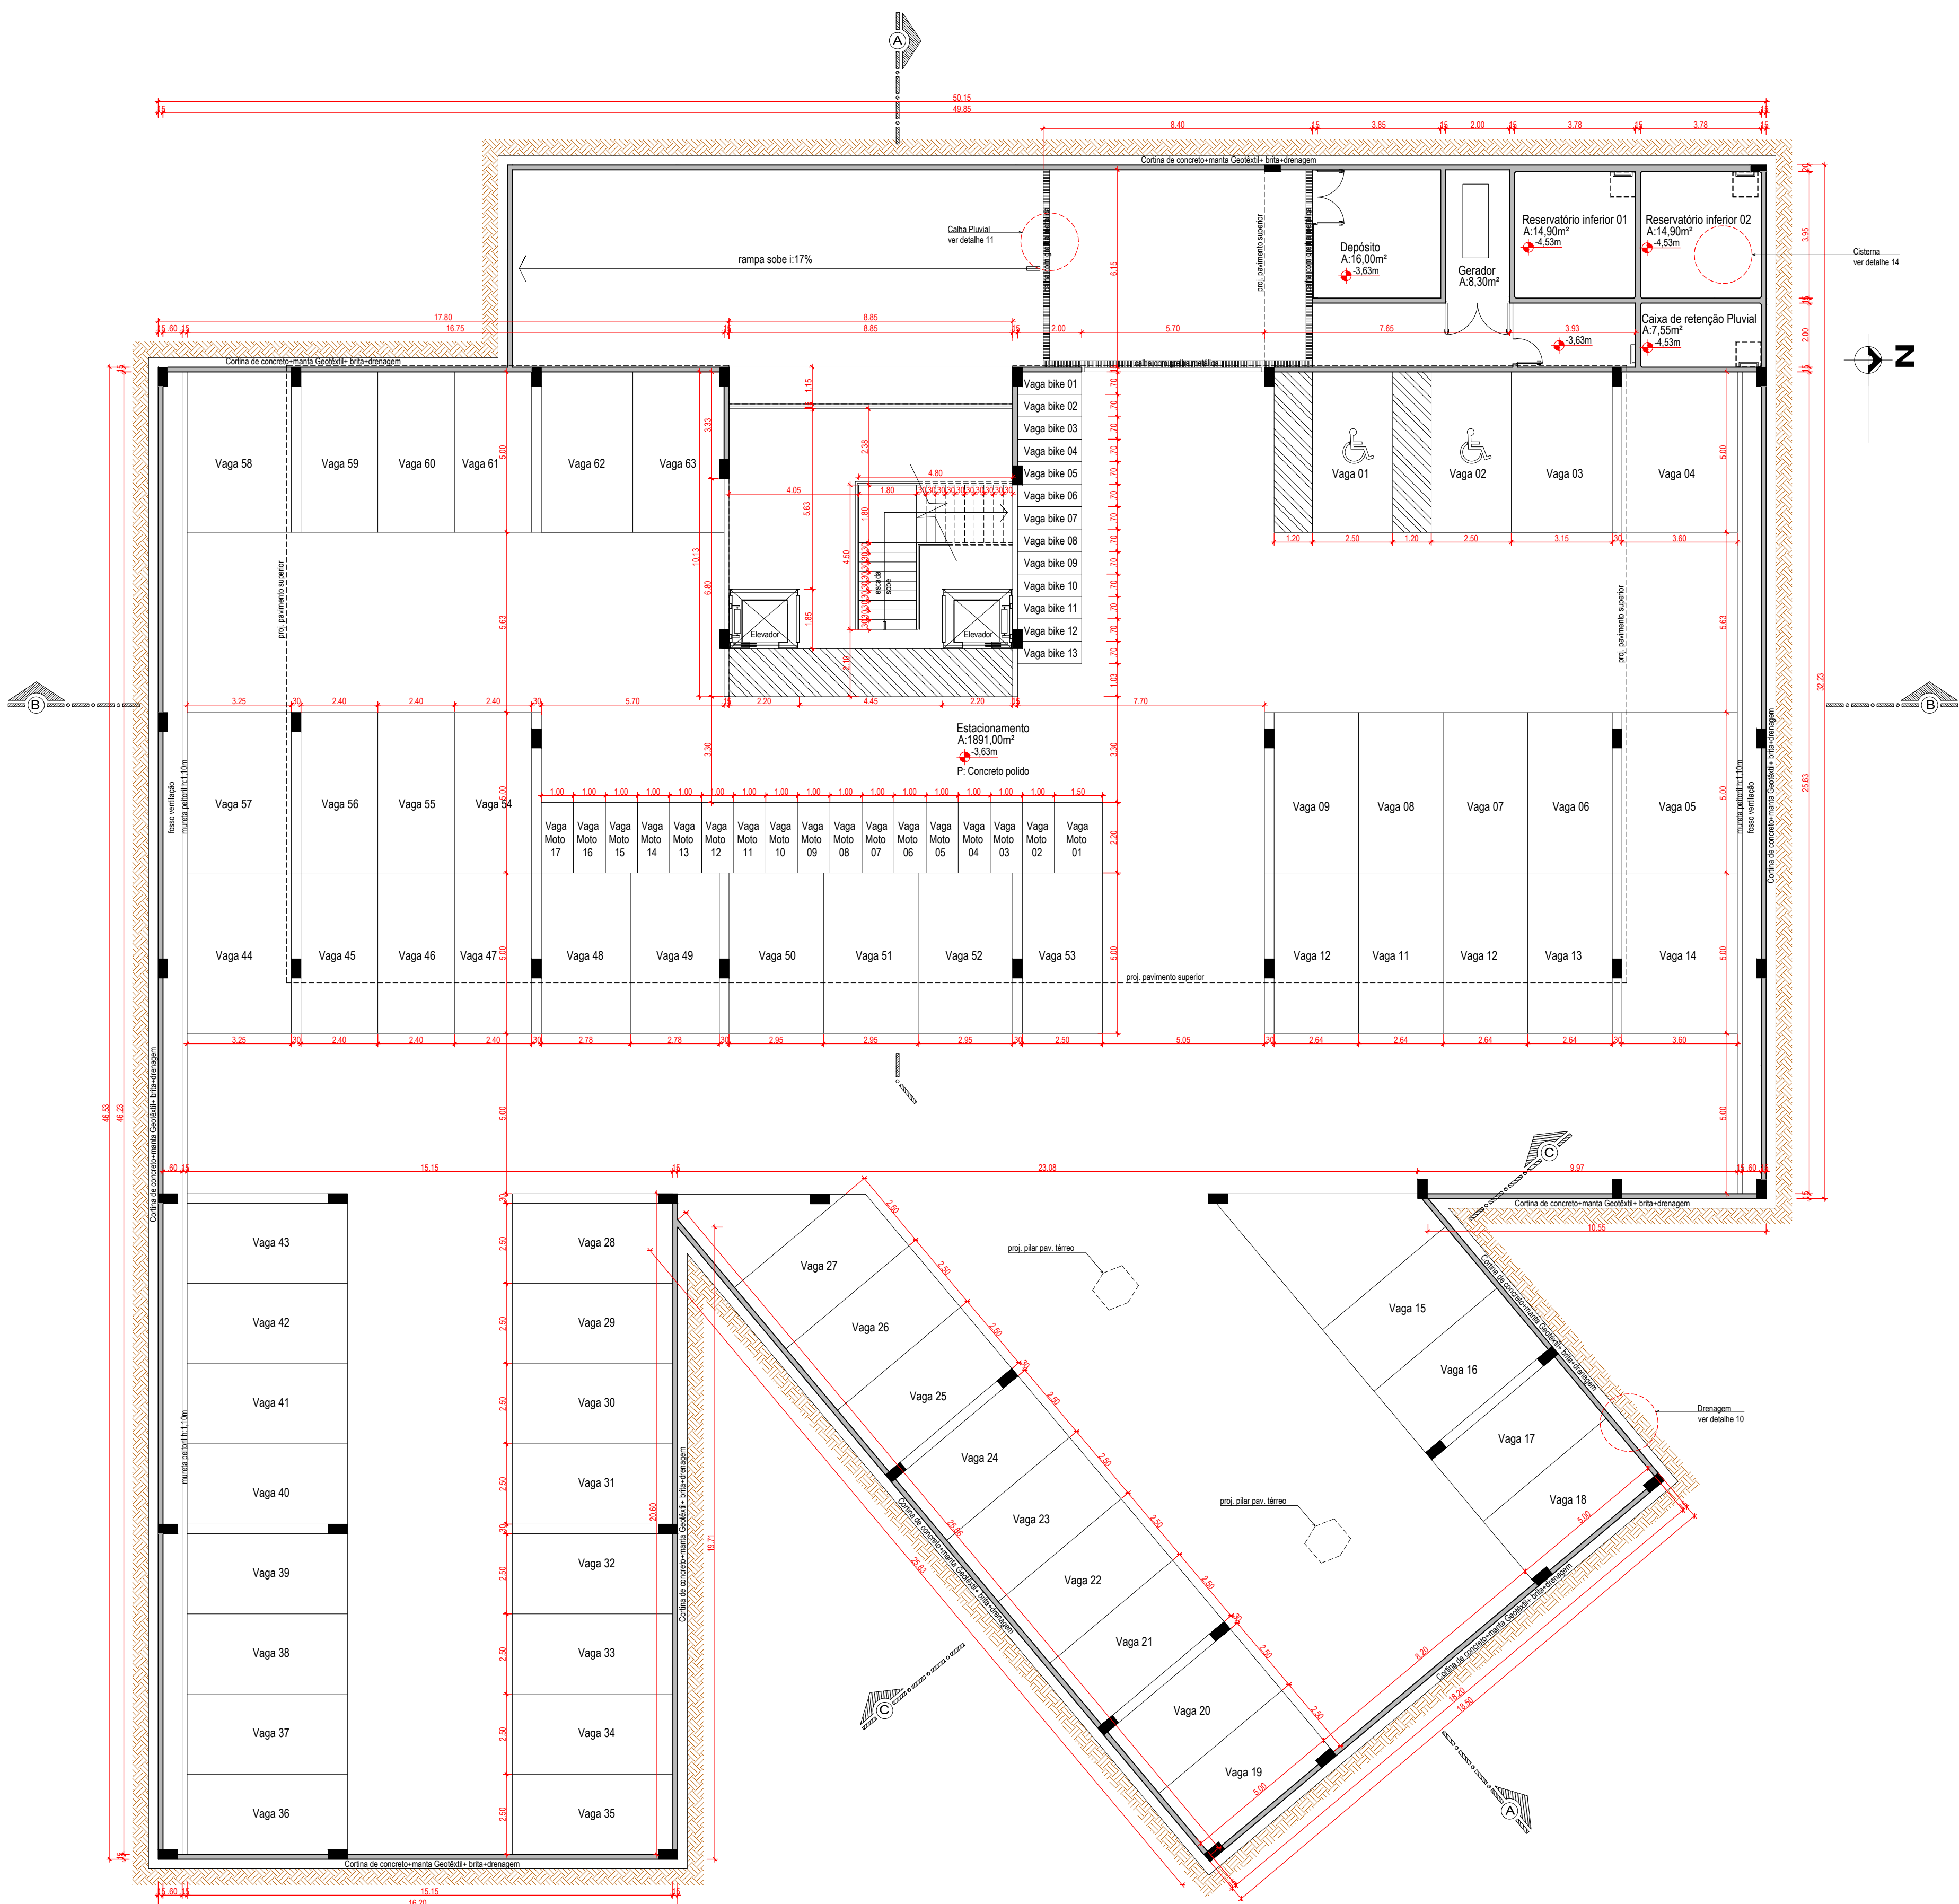
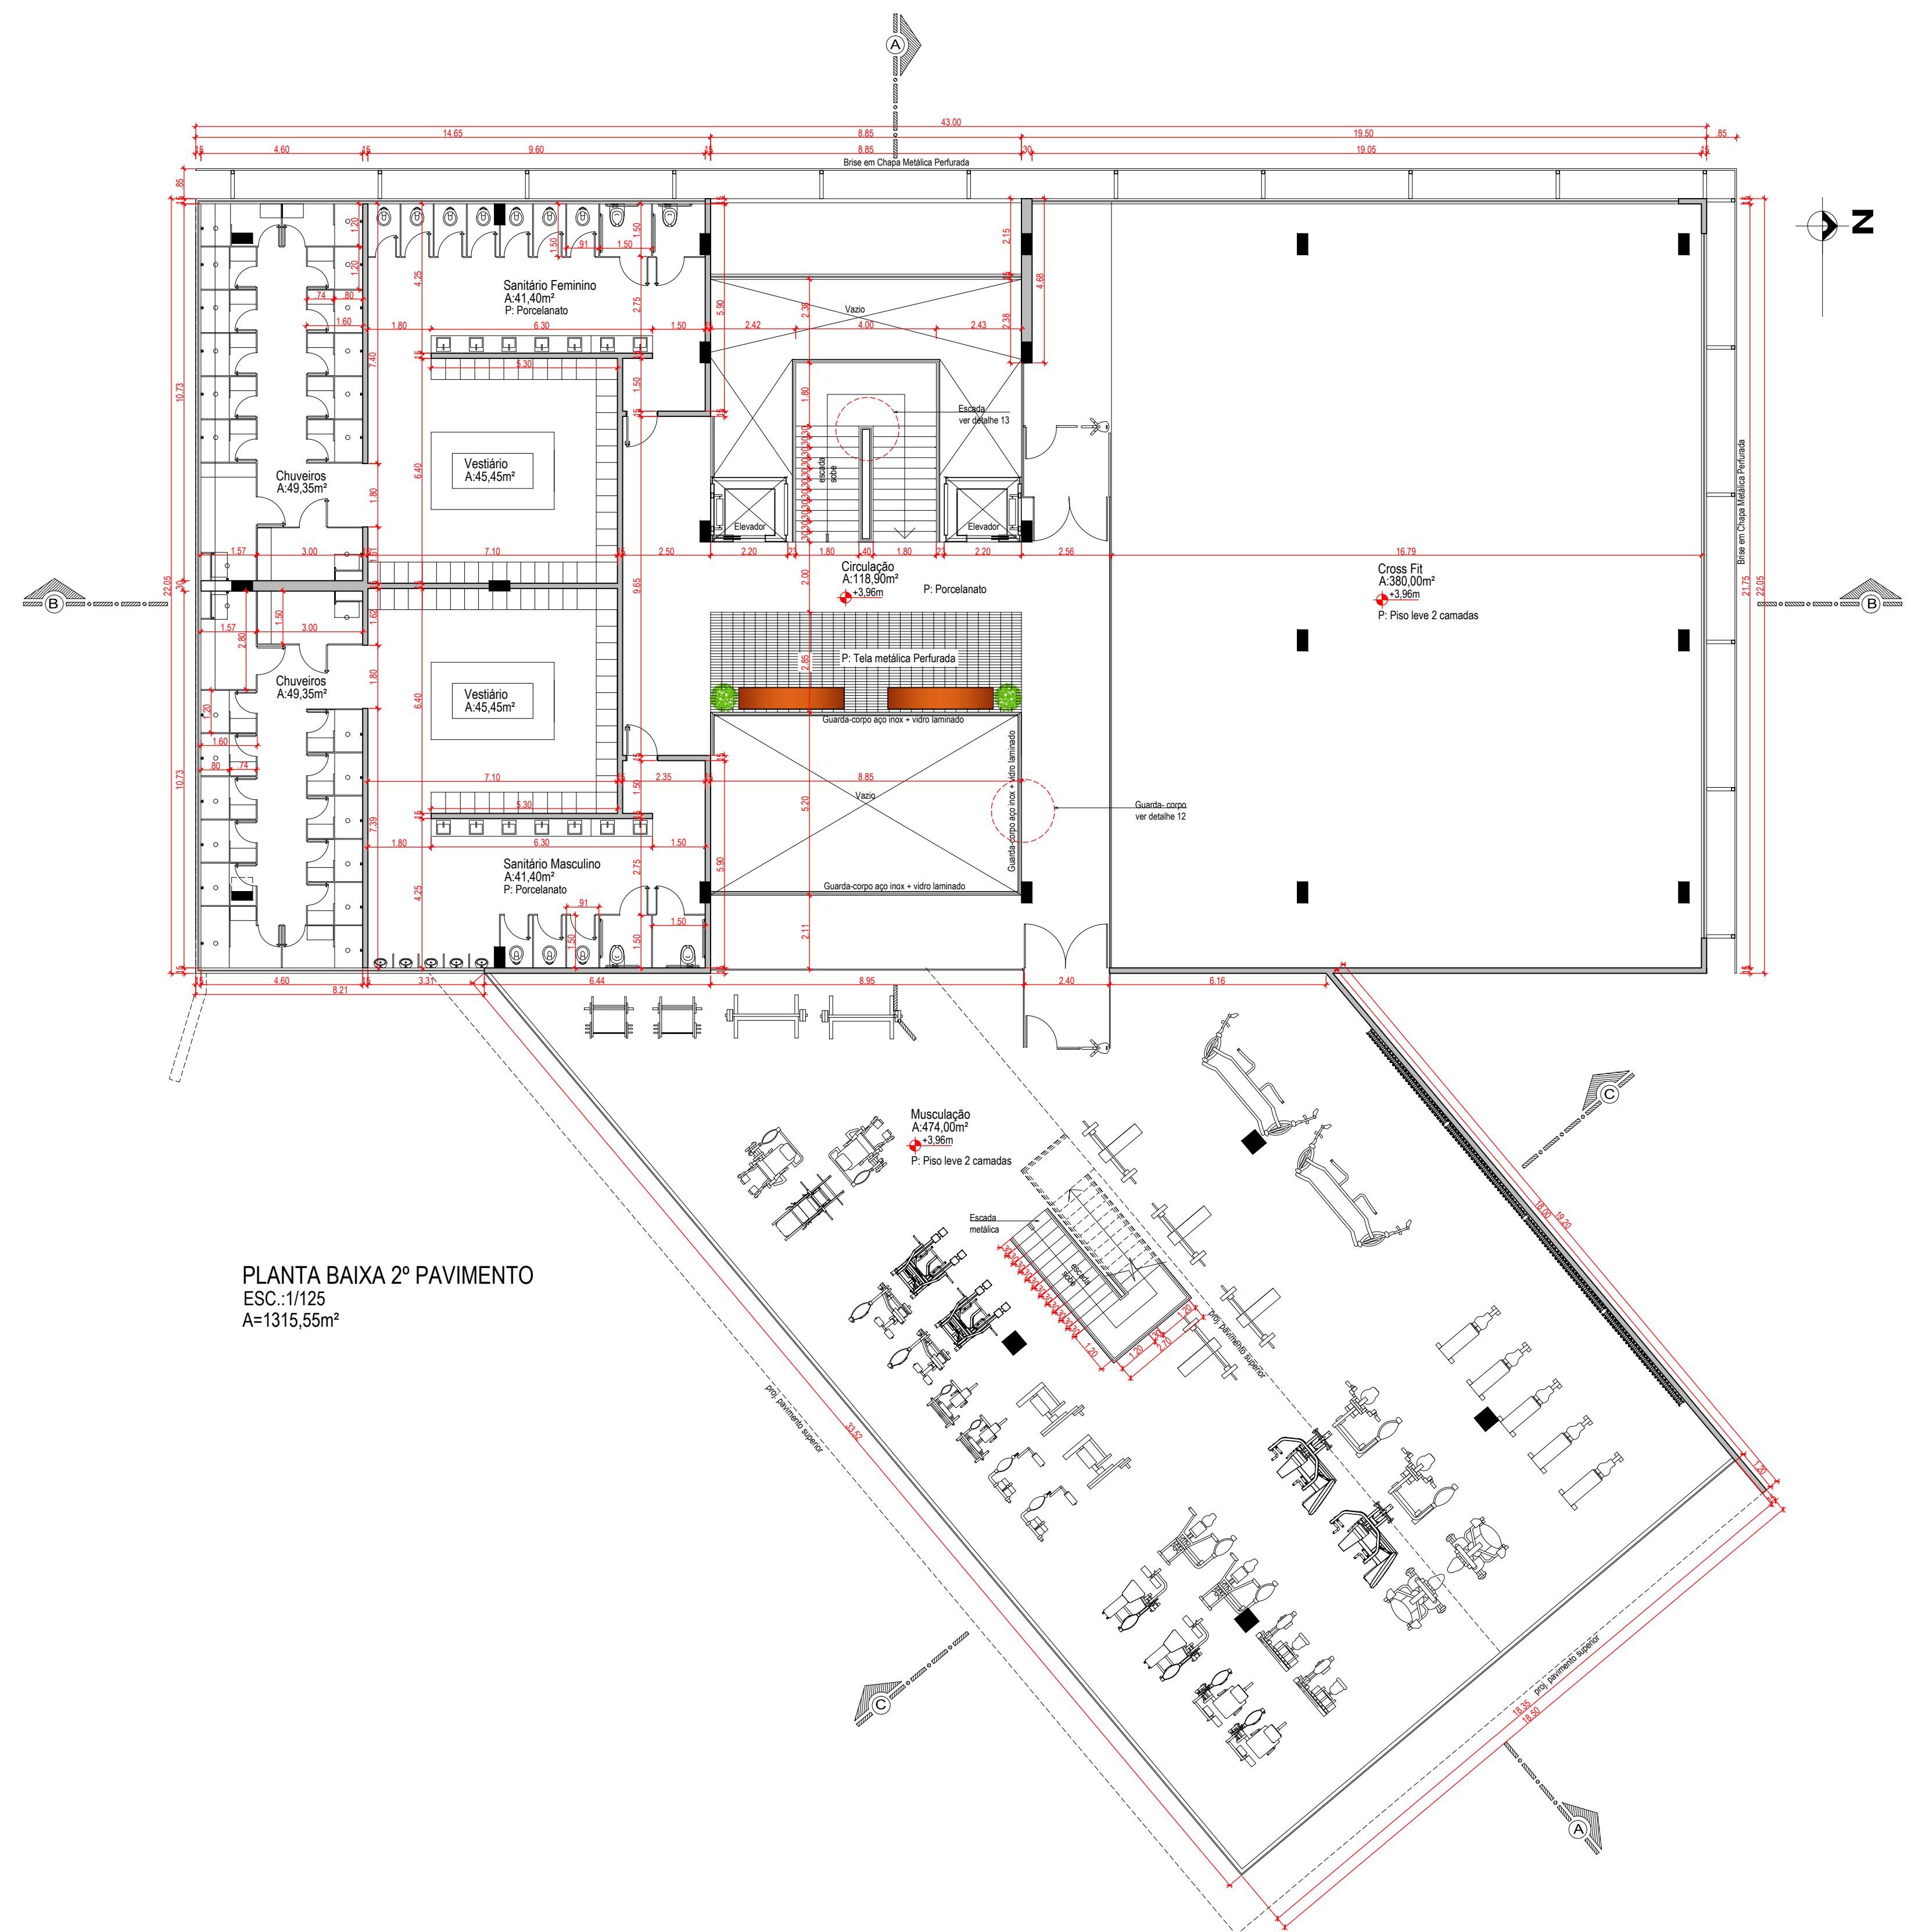
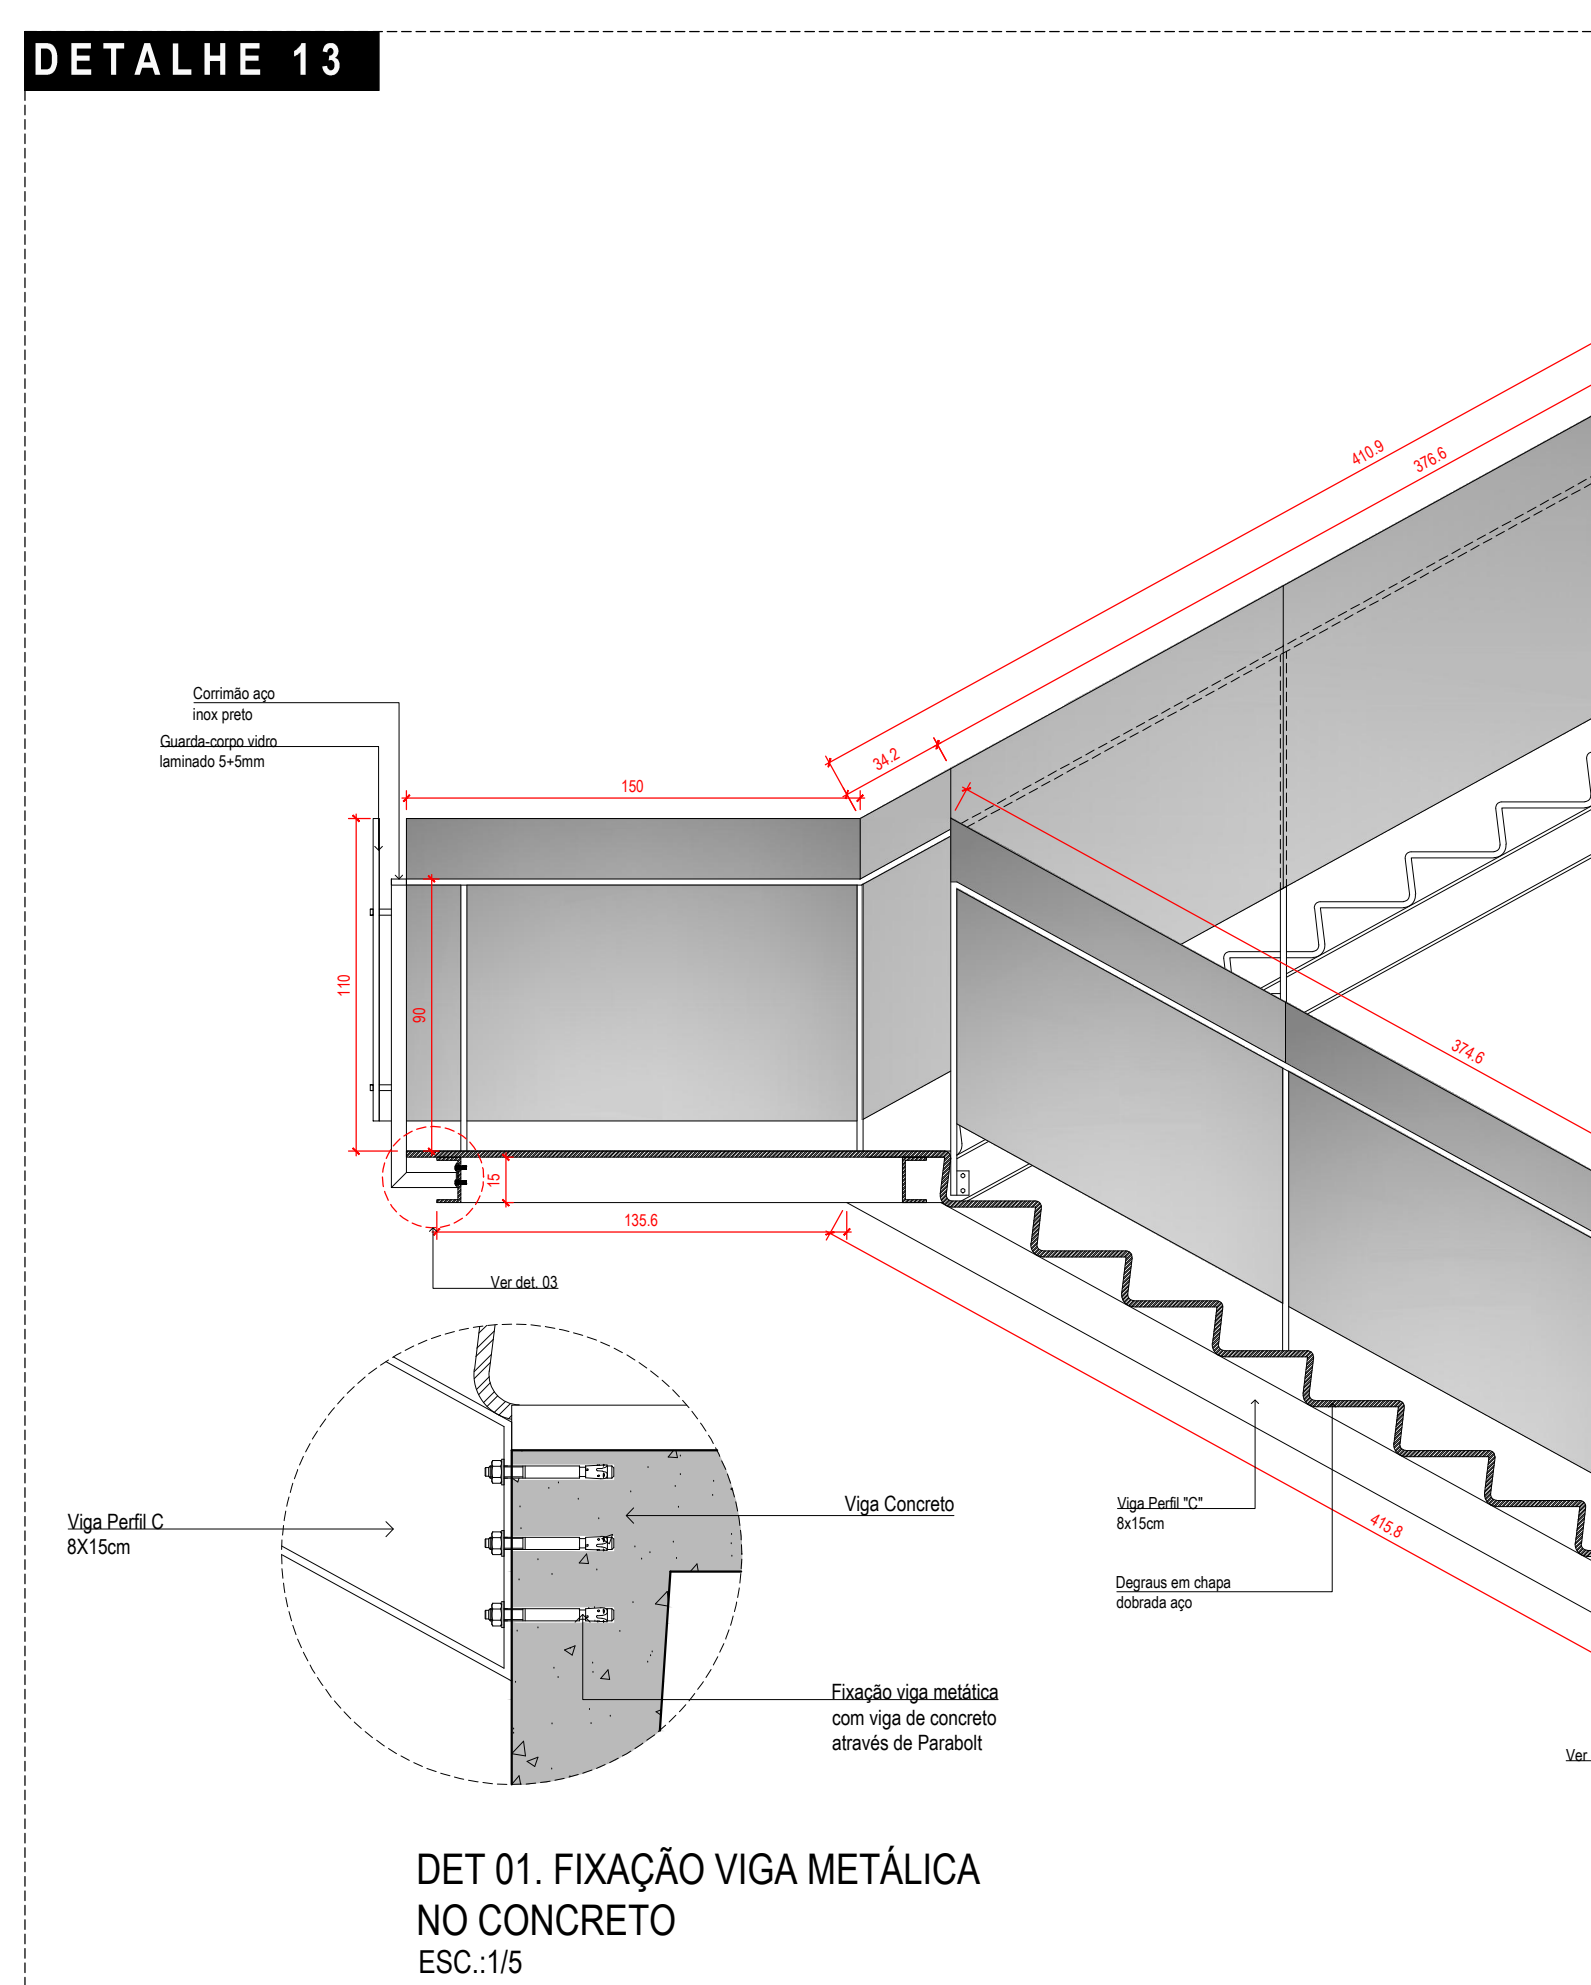
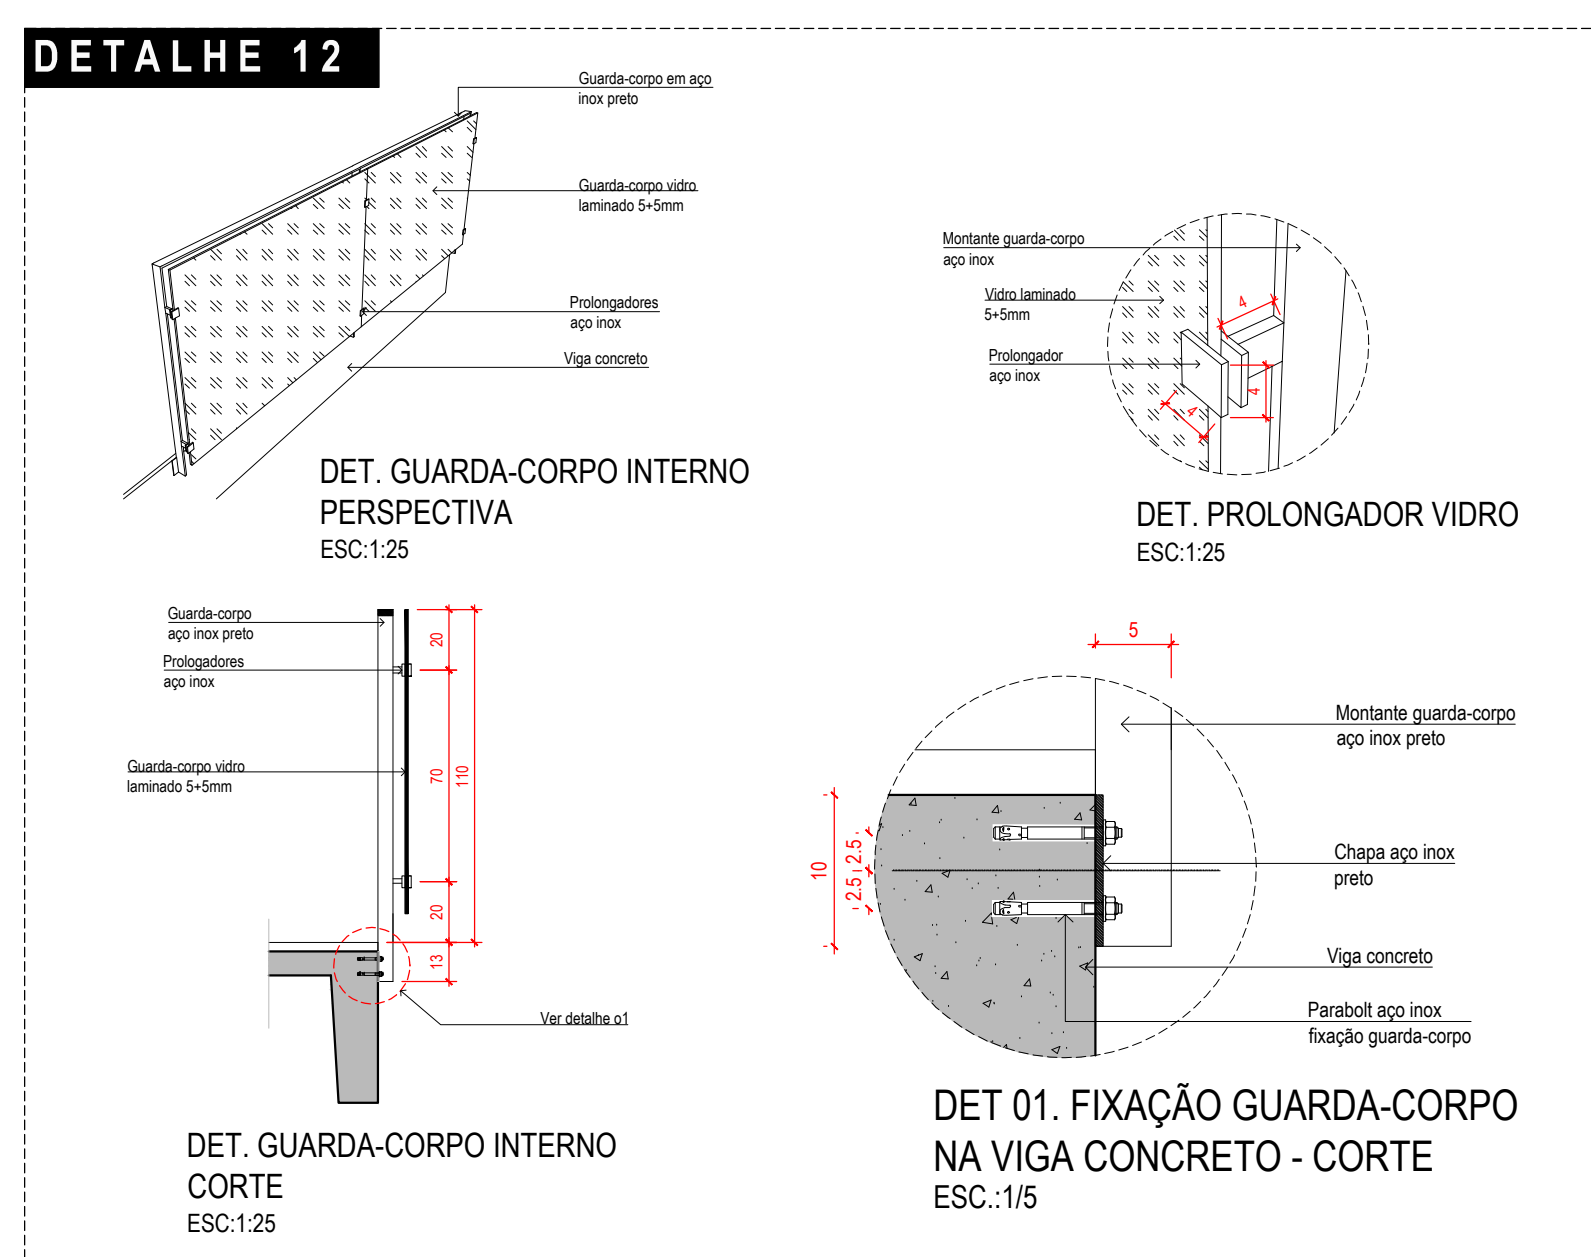


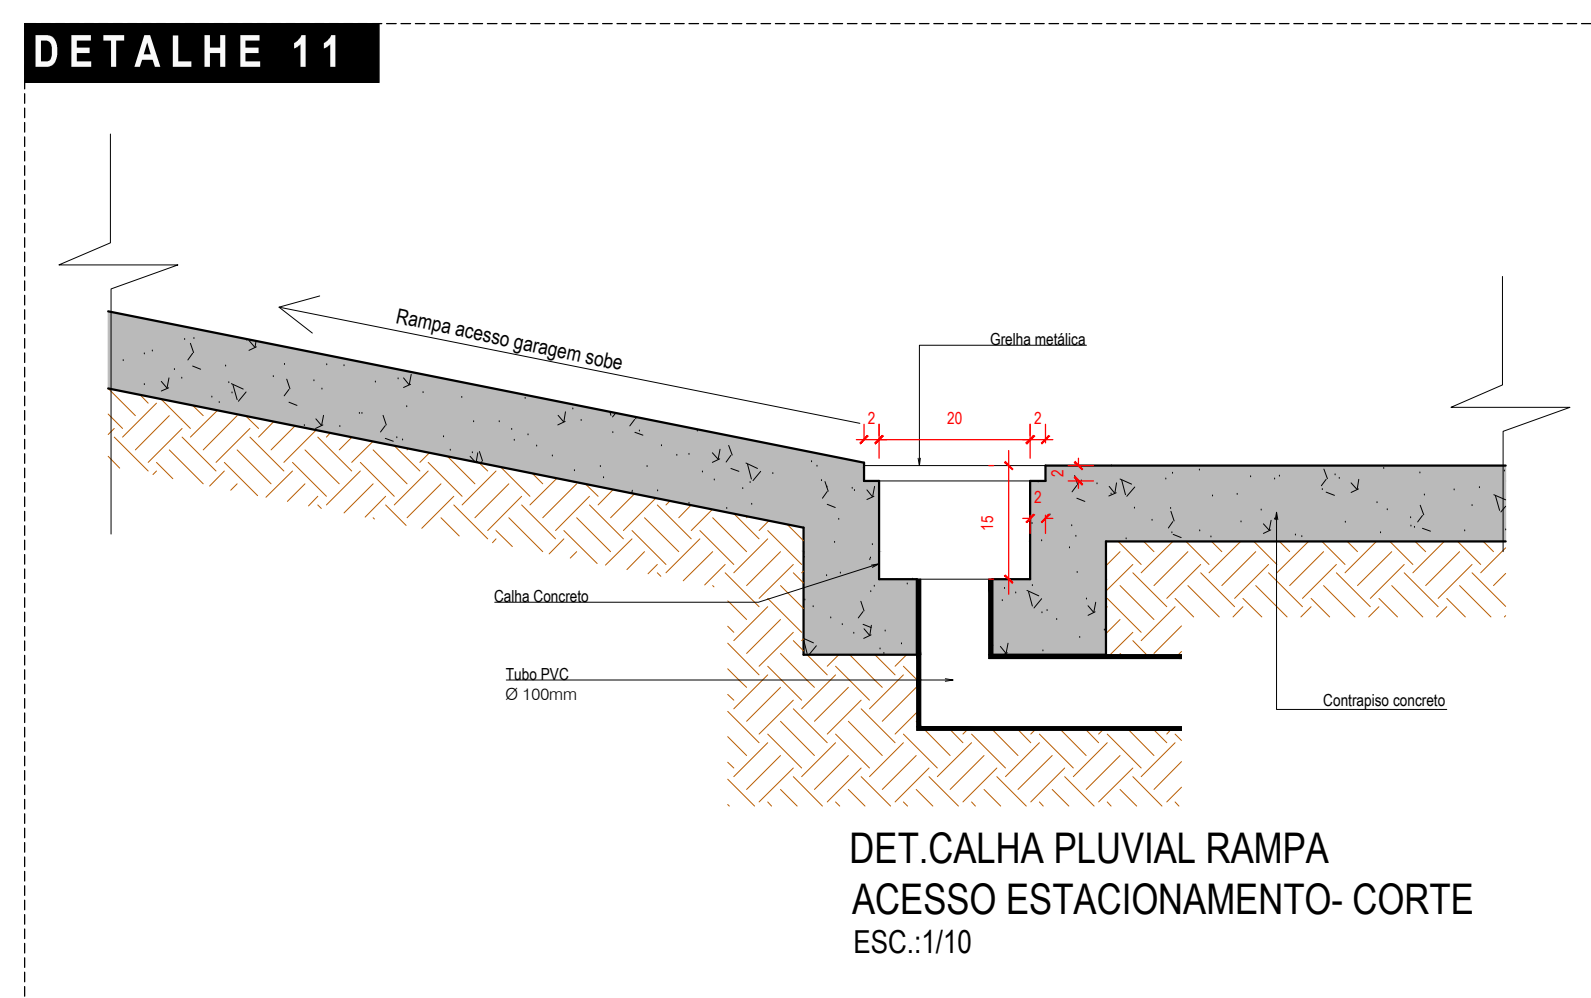

PLANTA BAIXA SUBSOLO
ESC.:1/125
A=2068,00m²

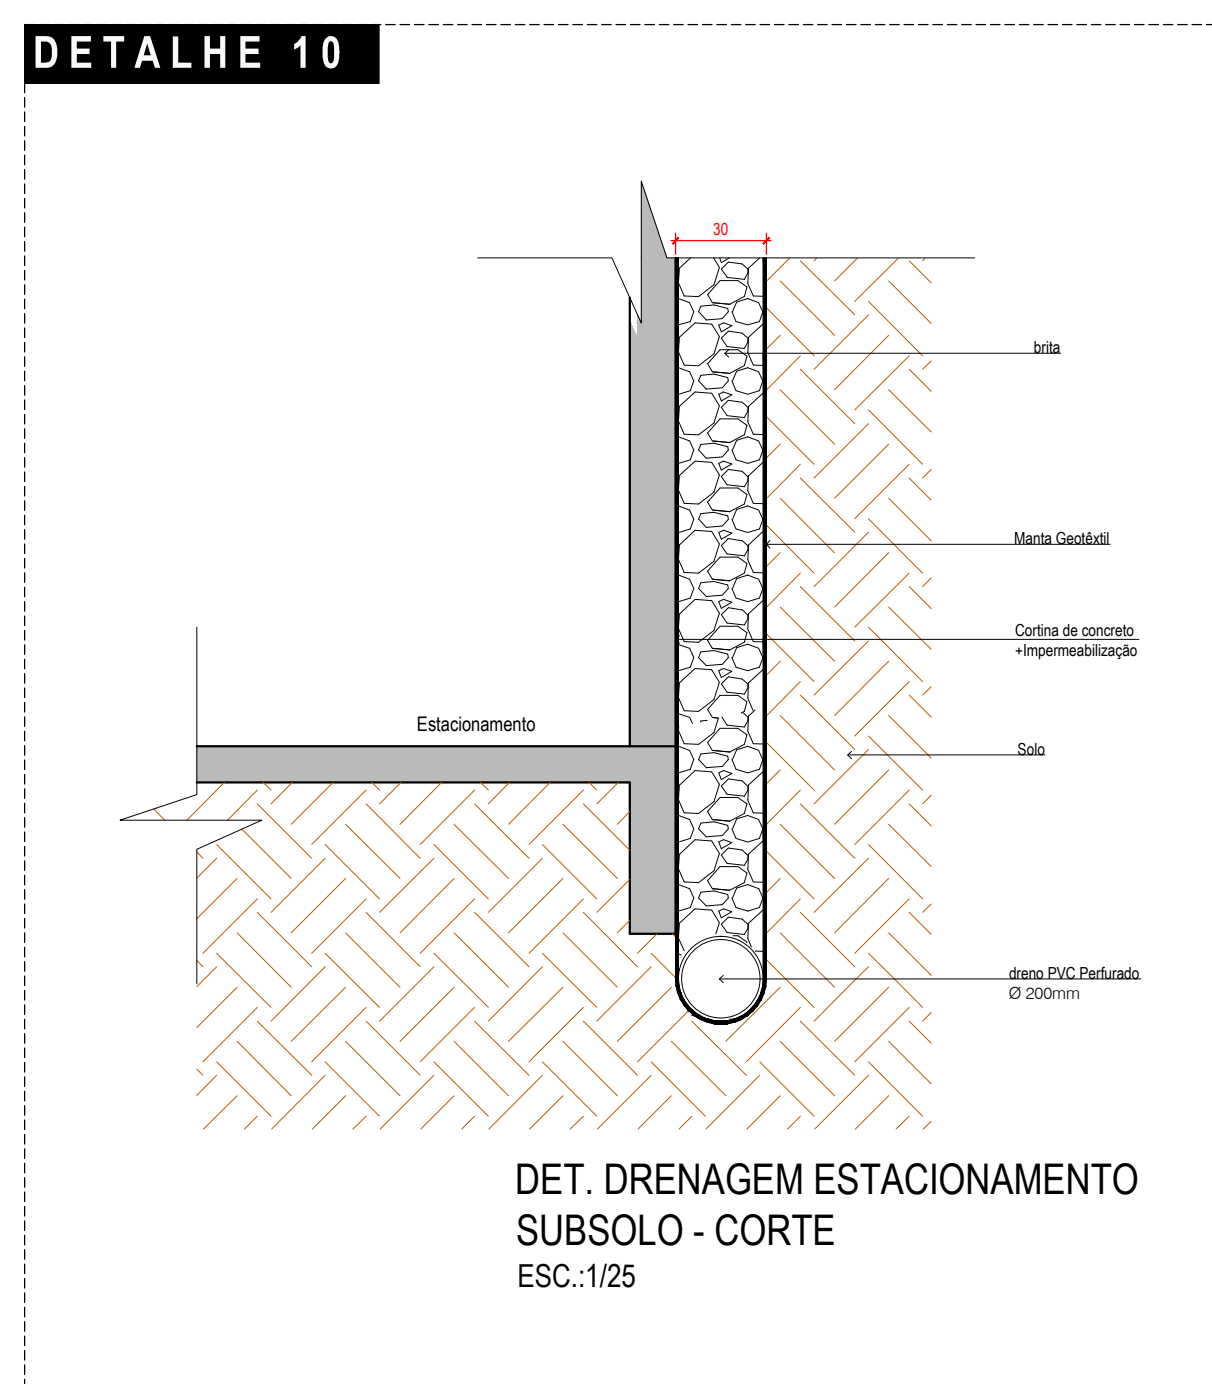

PLANTA BAIXA 2º PAVIMENTO
ESC.:1/125
A=1315,55m²

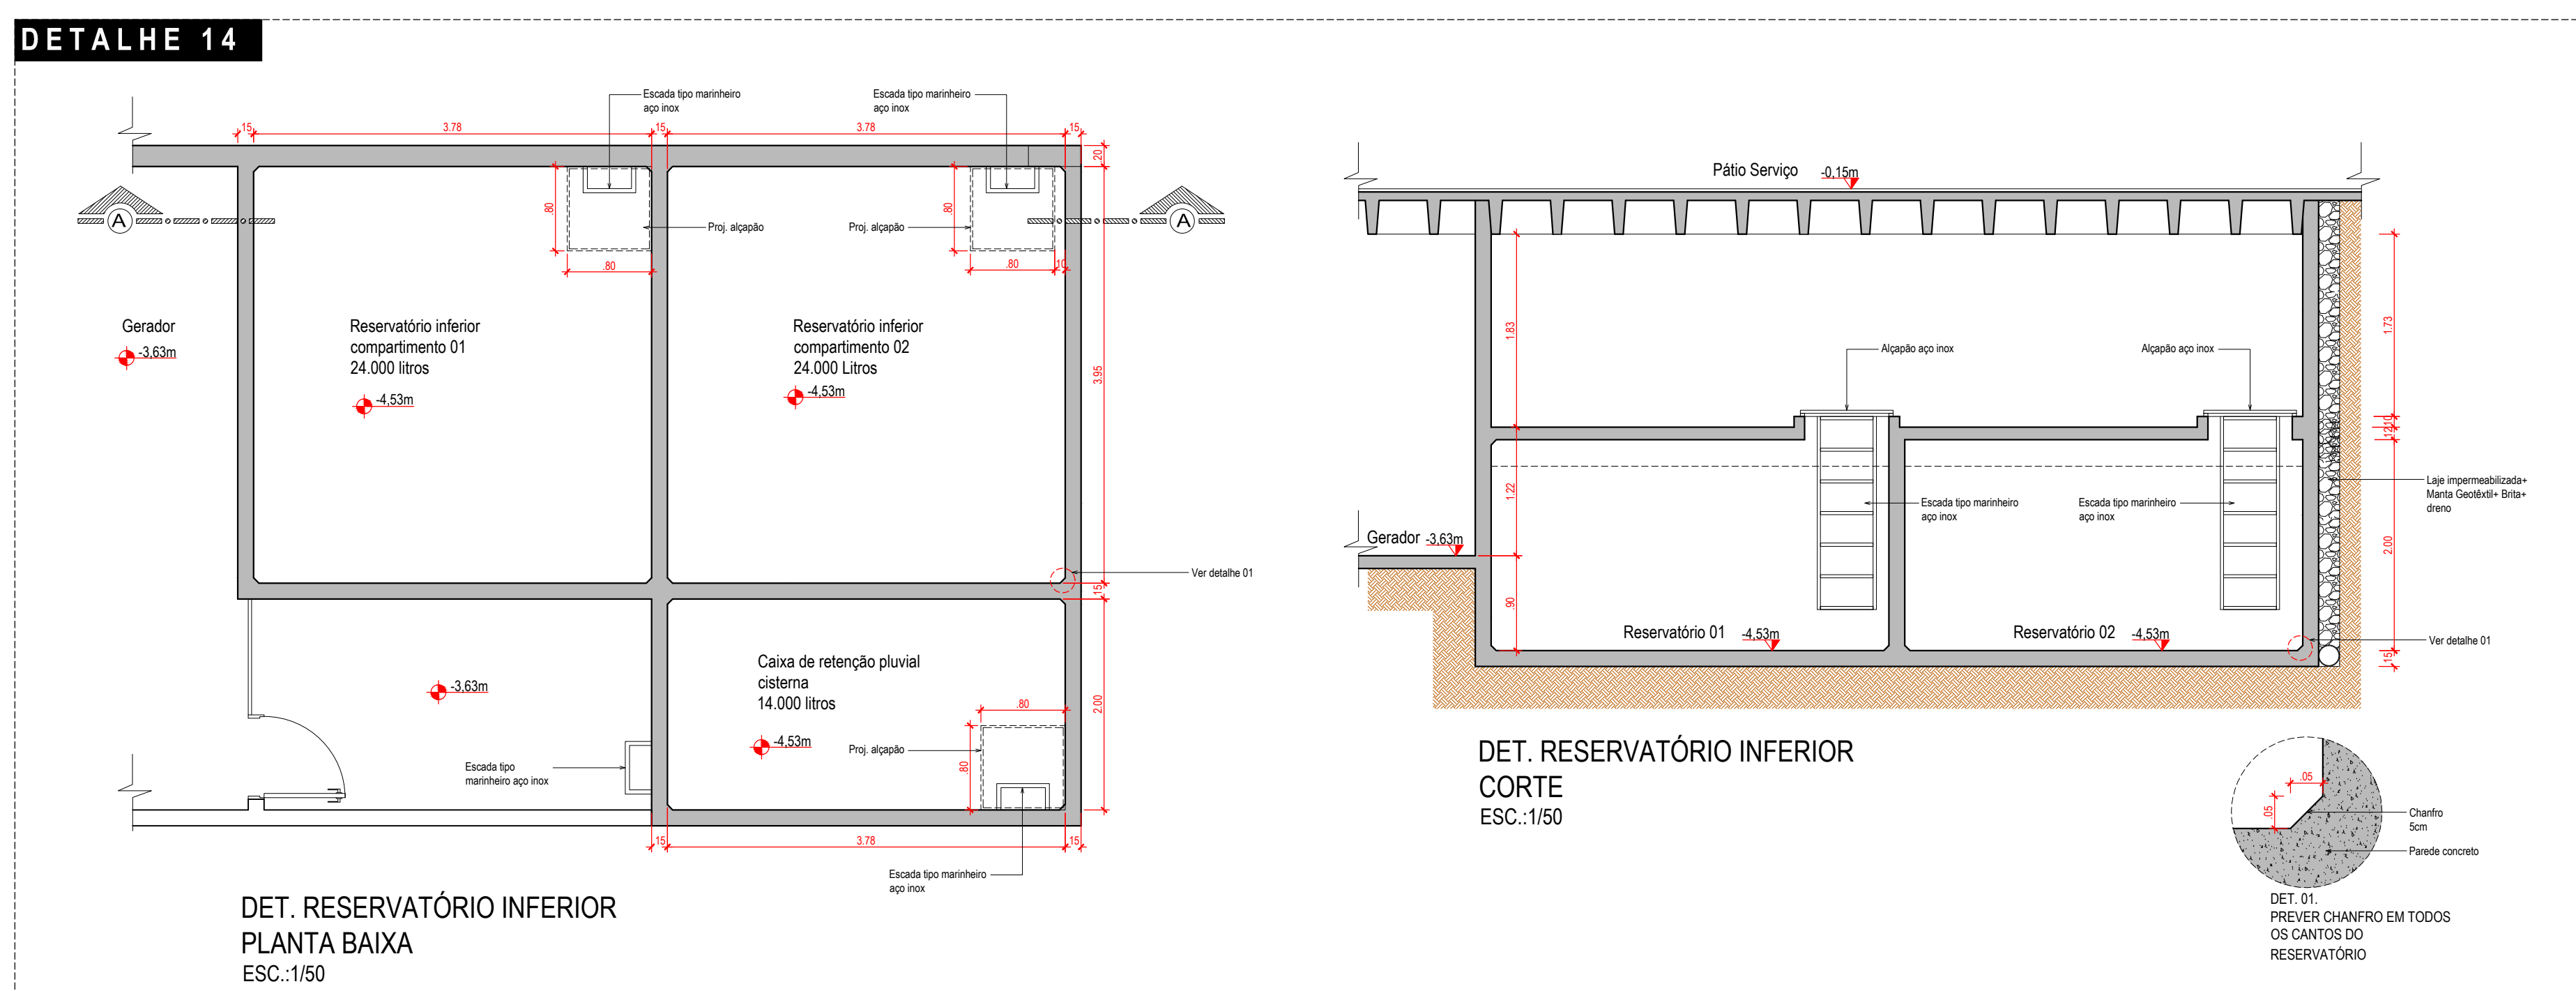

DET. RESERVATÓRIO INFERIOR
CORTE
ESC.:1/50

DET. 01. PREVER CHAMFRÃO EM TODOS OS CANTOS DO RESERVATÓRIO

