

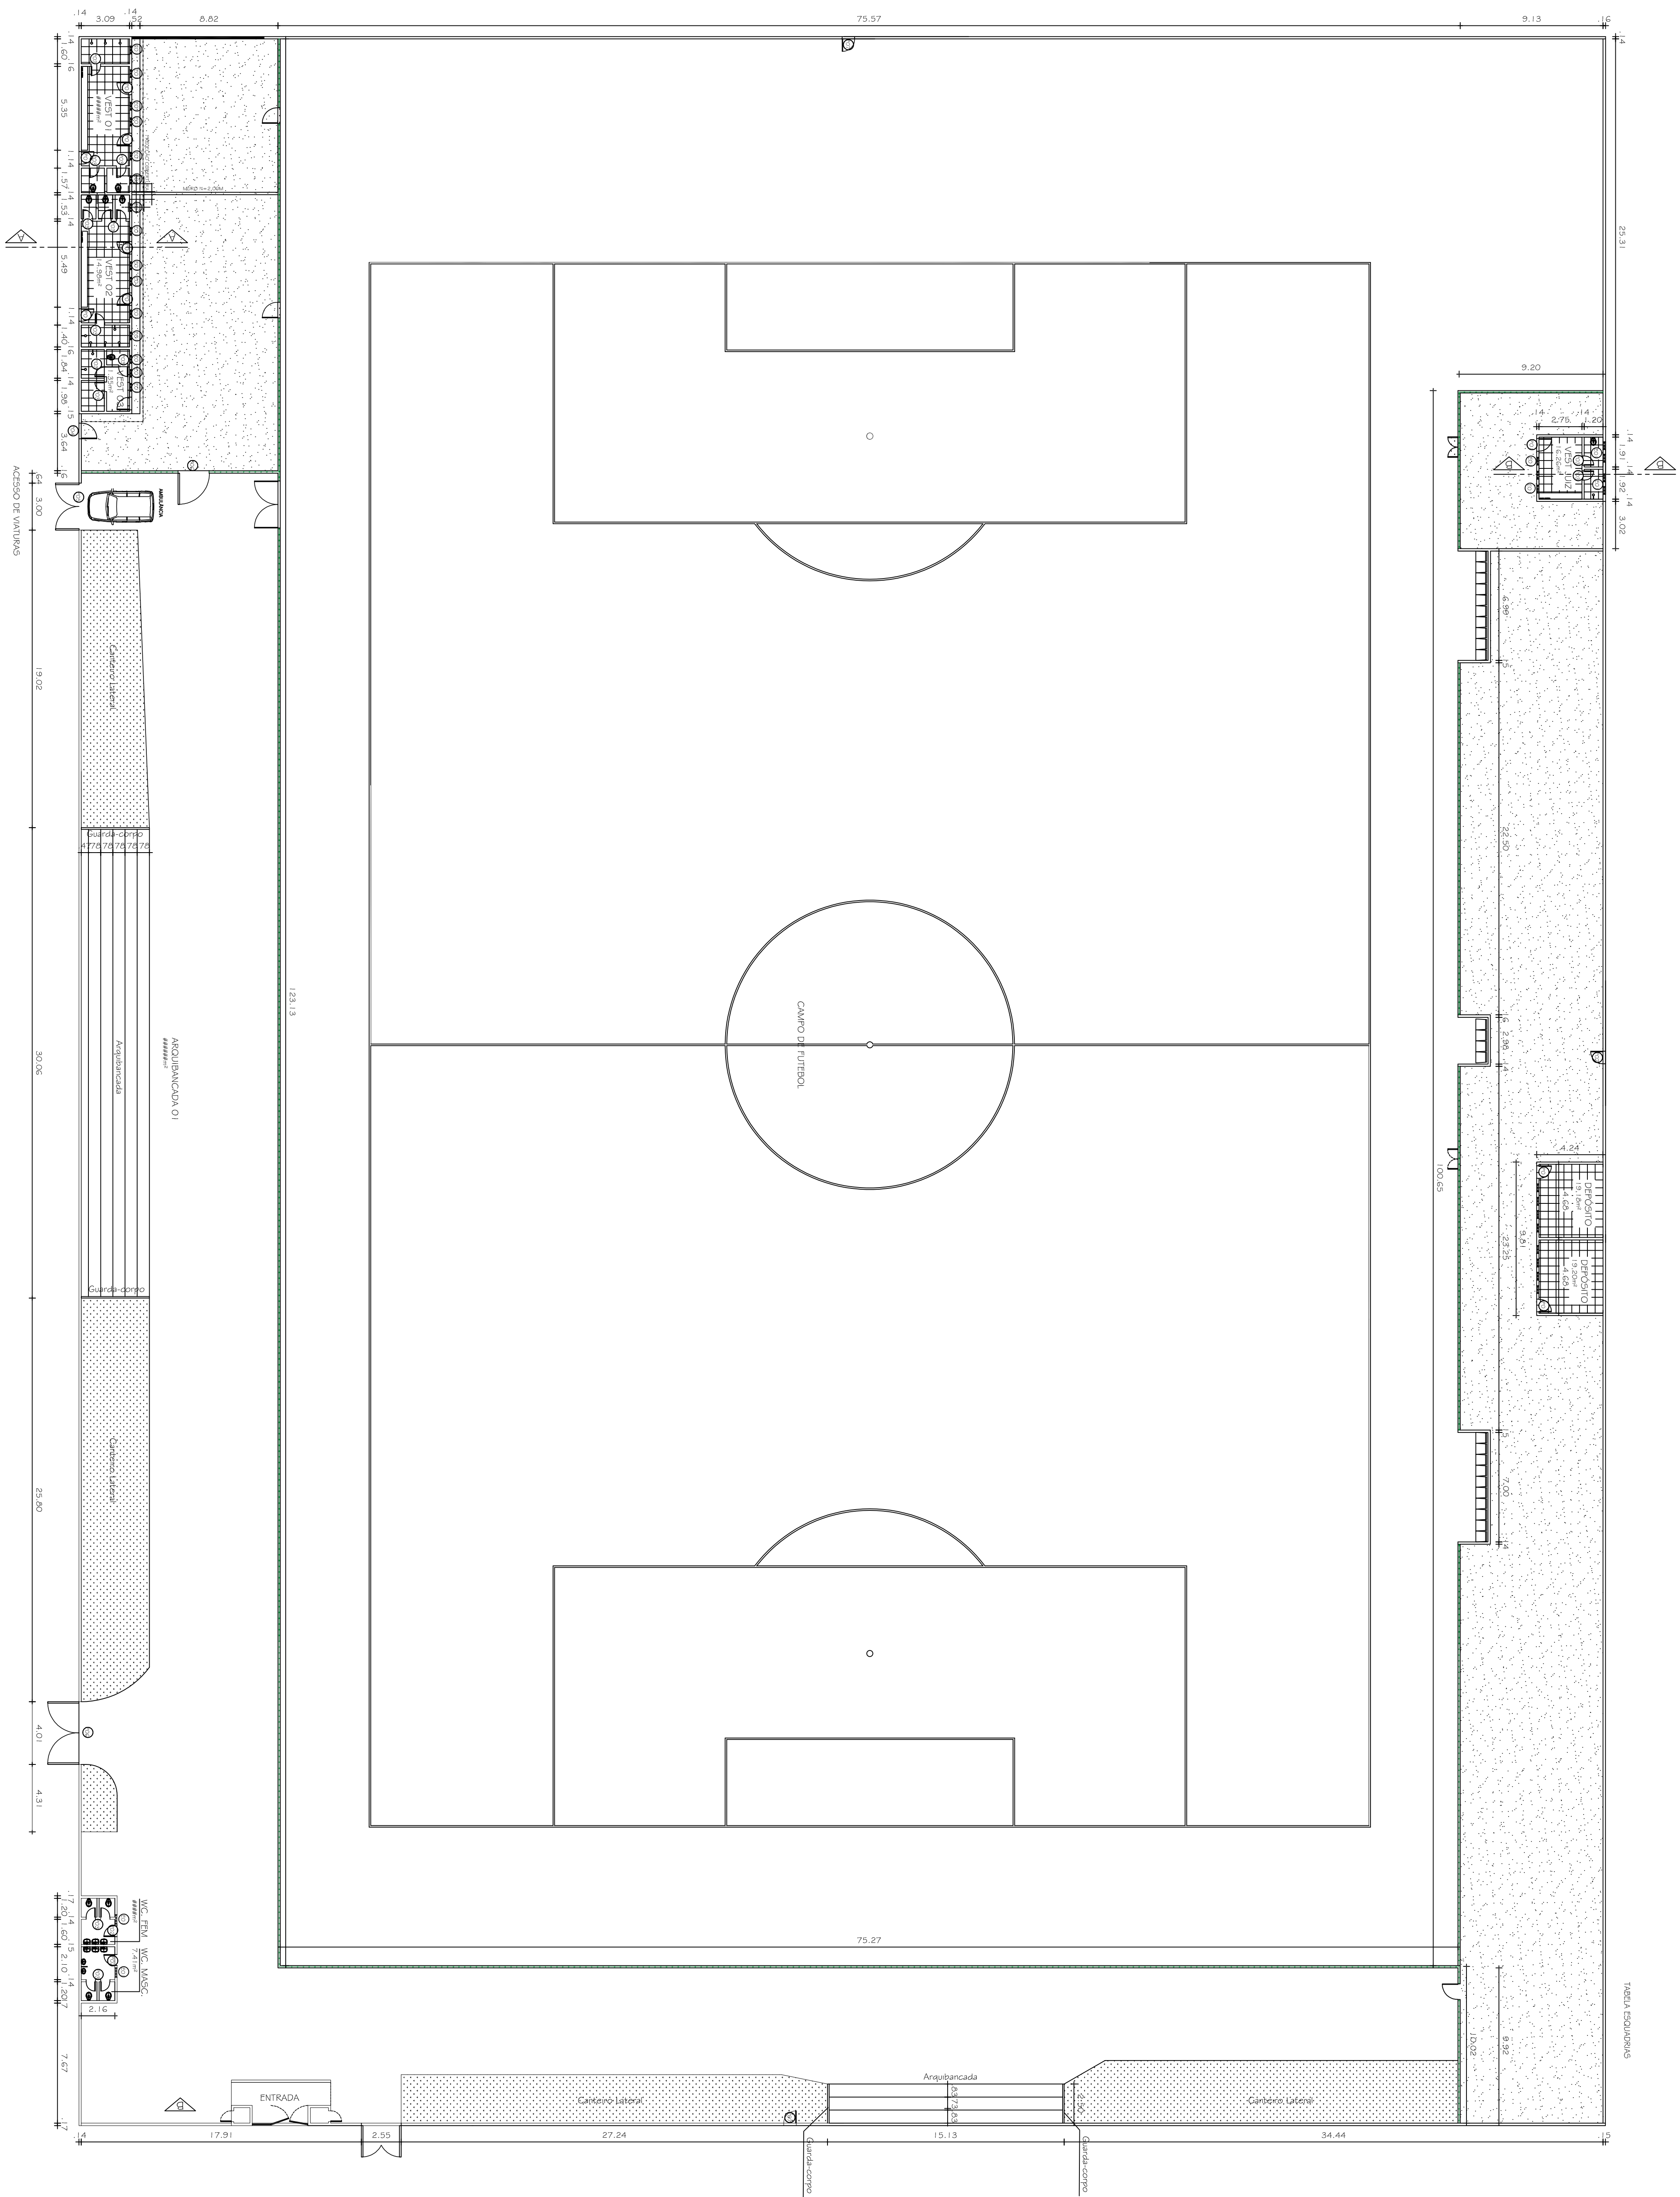
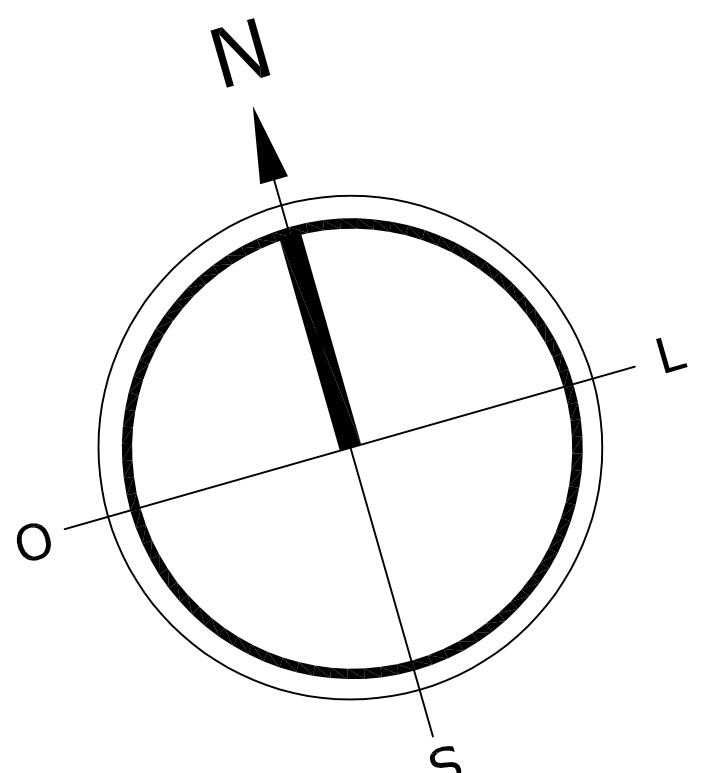
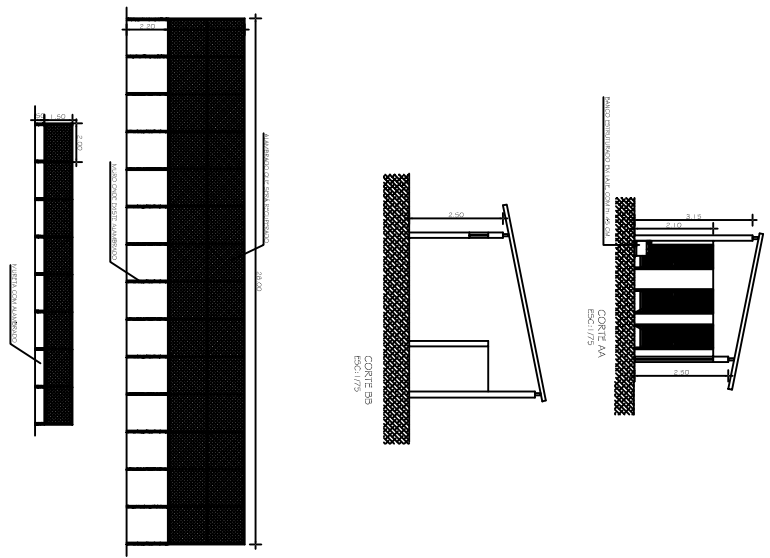
PROPOSTA DE REQUALIFICAÇÃO DO ESTÁDIO
MUNICIPAL DE FUTEBOL JOSÉ ARNALDO PEREIRA, O
ARNALDÃO, NO MUNICÍPIO DE SÃO DOMINGOS – SE

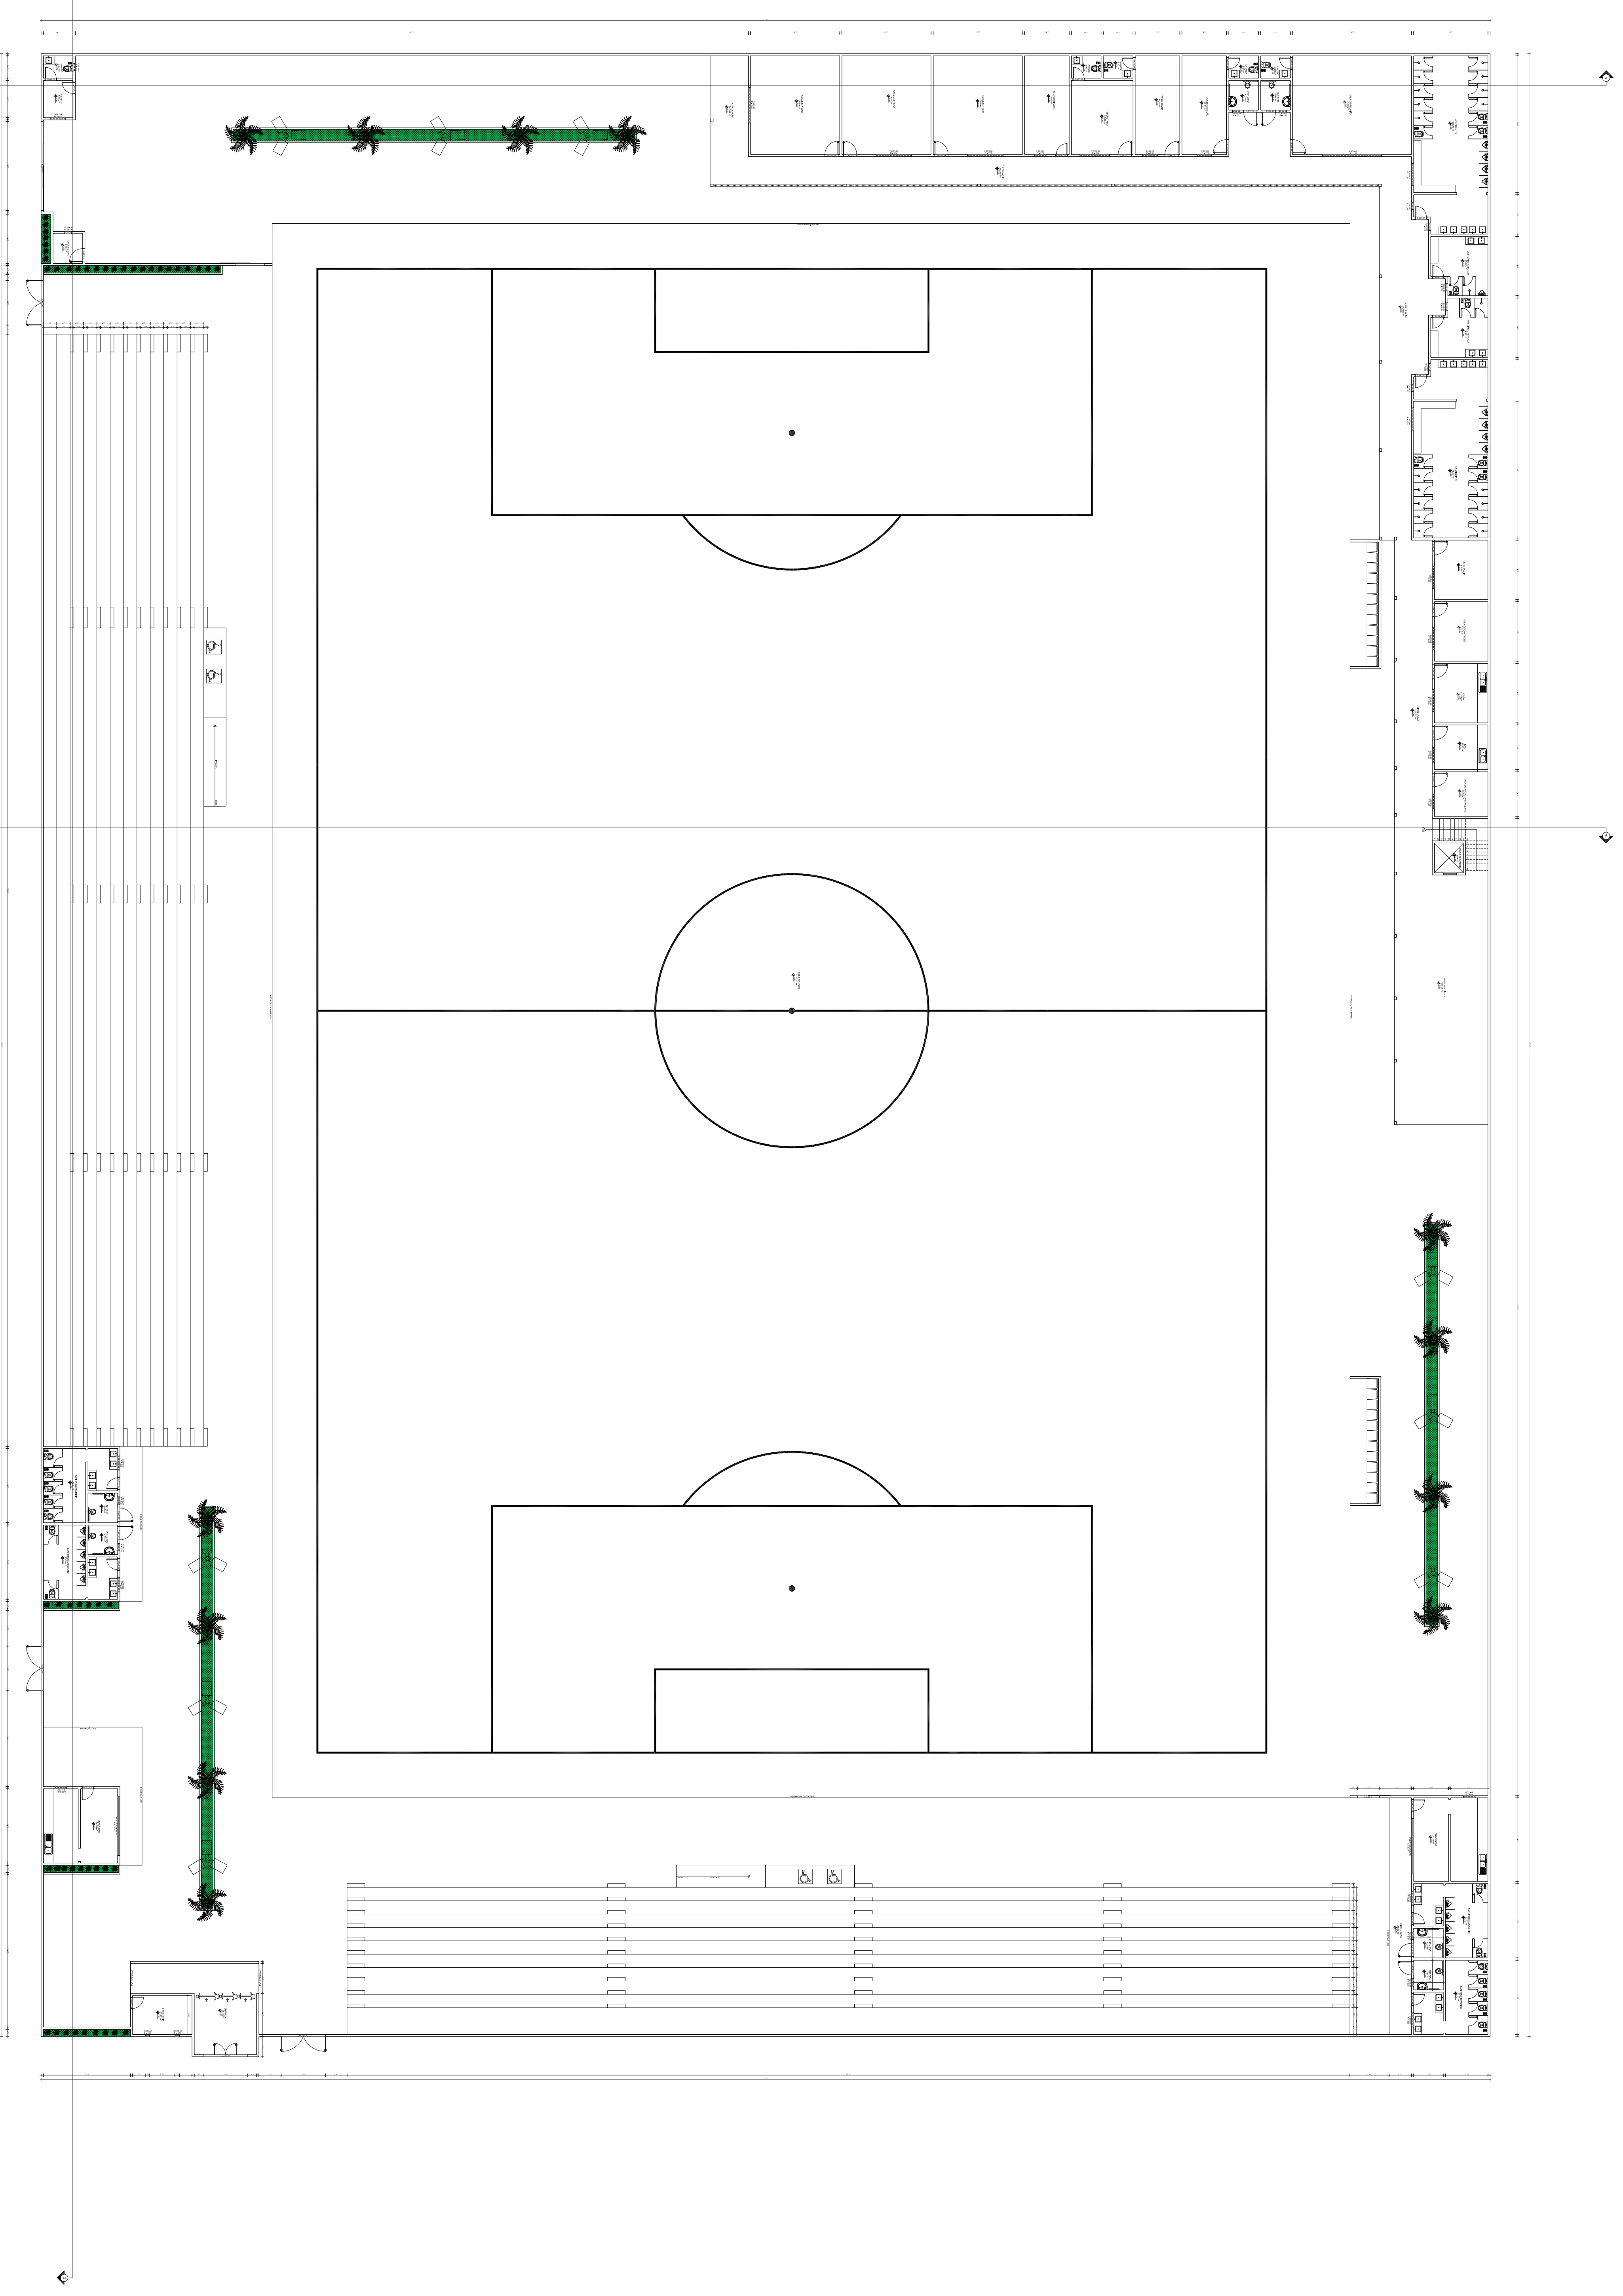
CADERNO DE PROJETO



LAGARTO/SE
JUNHO DE 2022

CODIGO	DIAMETRO	DESCRITIVO
P01	0,80 x 2,10	MADERA
P02	0,70 x 2,10	MADERA
P03	0,60 x 1,95	MADERA
P04	1,00 x 2,30	METAL
P05	3,00 x 2,30	METAL
P06	2,00 x 2,30	METAL
P01	0,50 x 0,50 x 1,70	CODIGO
P07	0,60 x 2,10	METAL

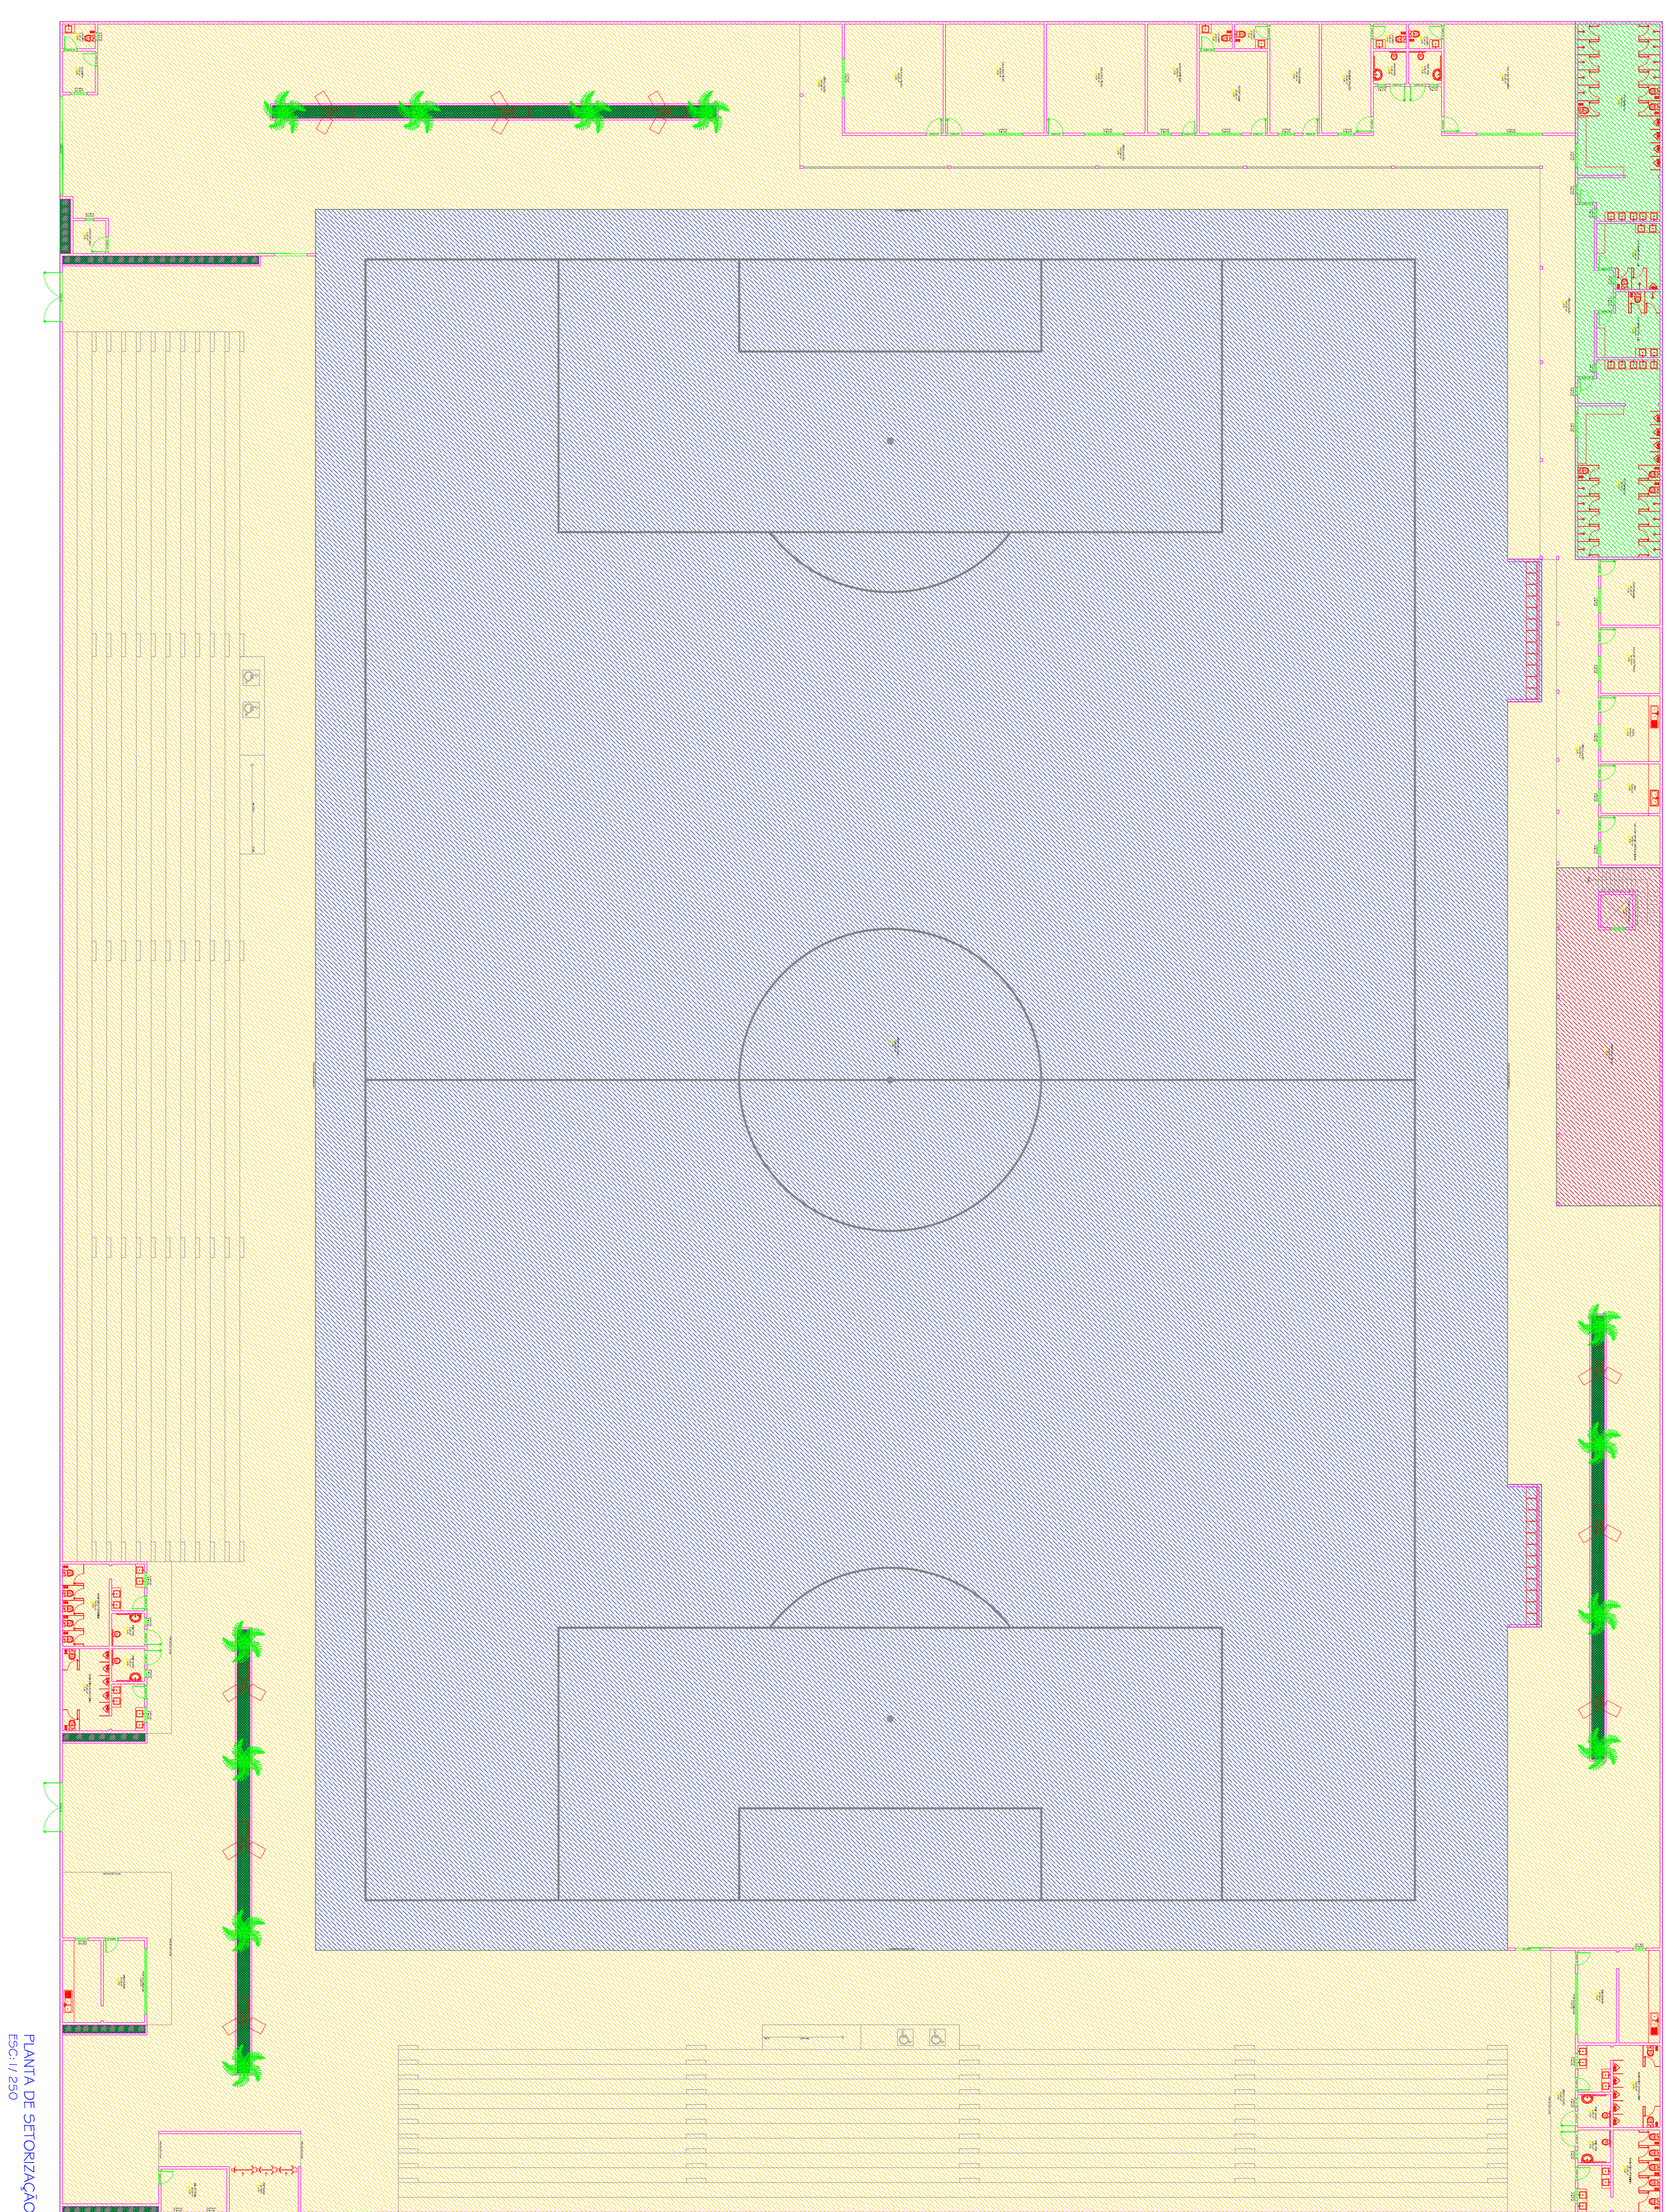
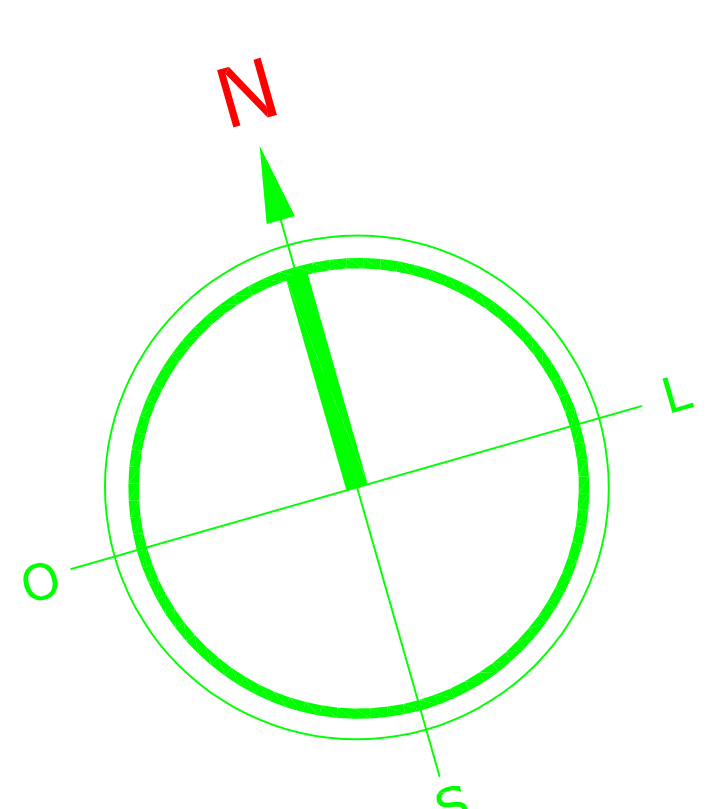
PLANTA DE CADASTRO
ESC: 1/250

[illegible]

PLANTA BAIXA PAV. SUPERIOR
ESC: 1/250

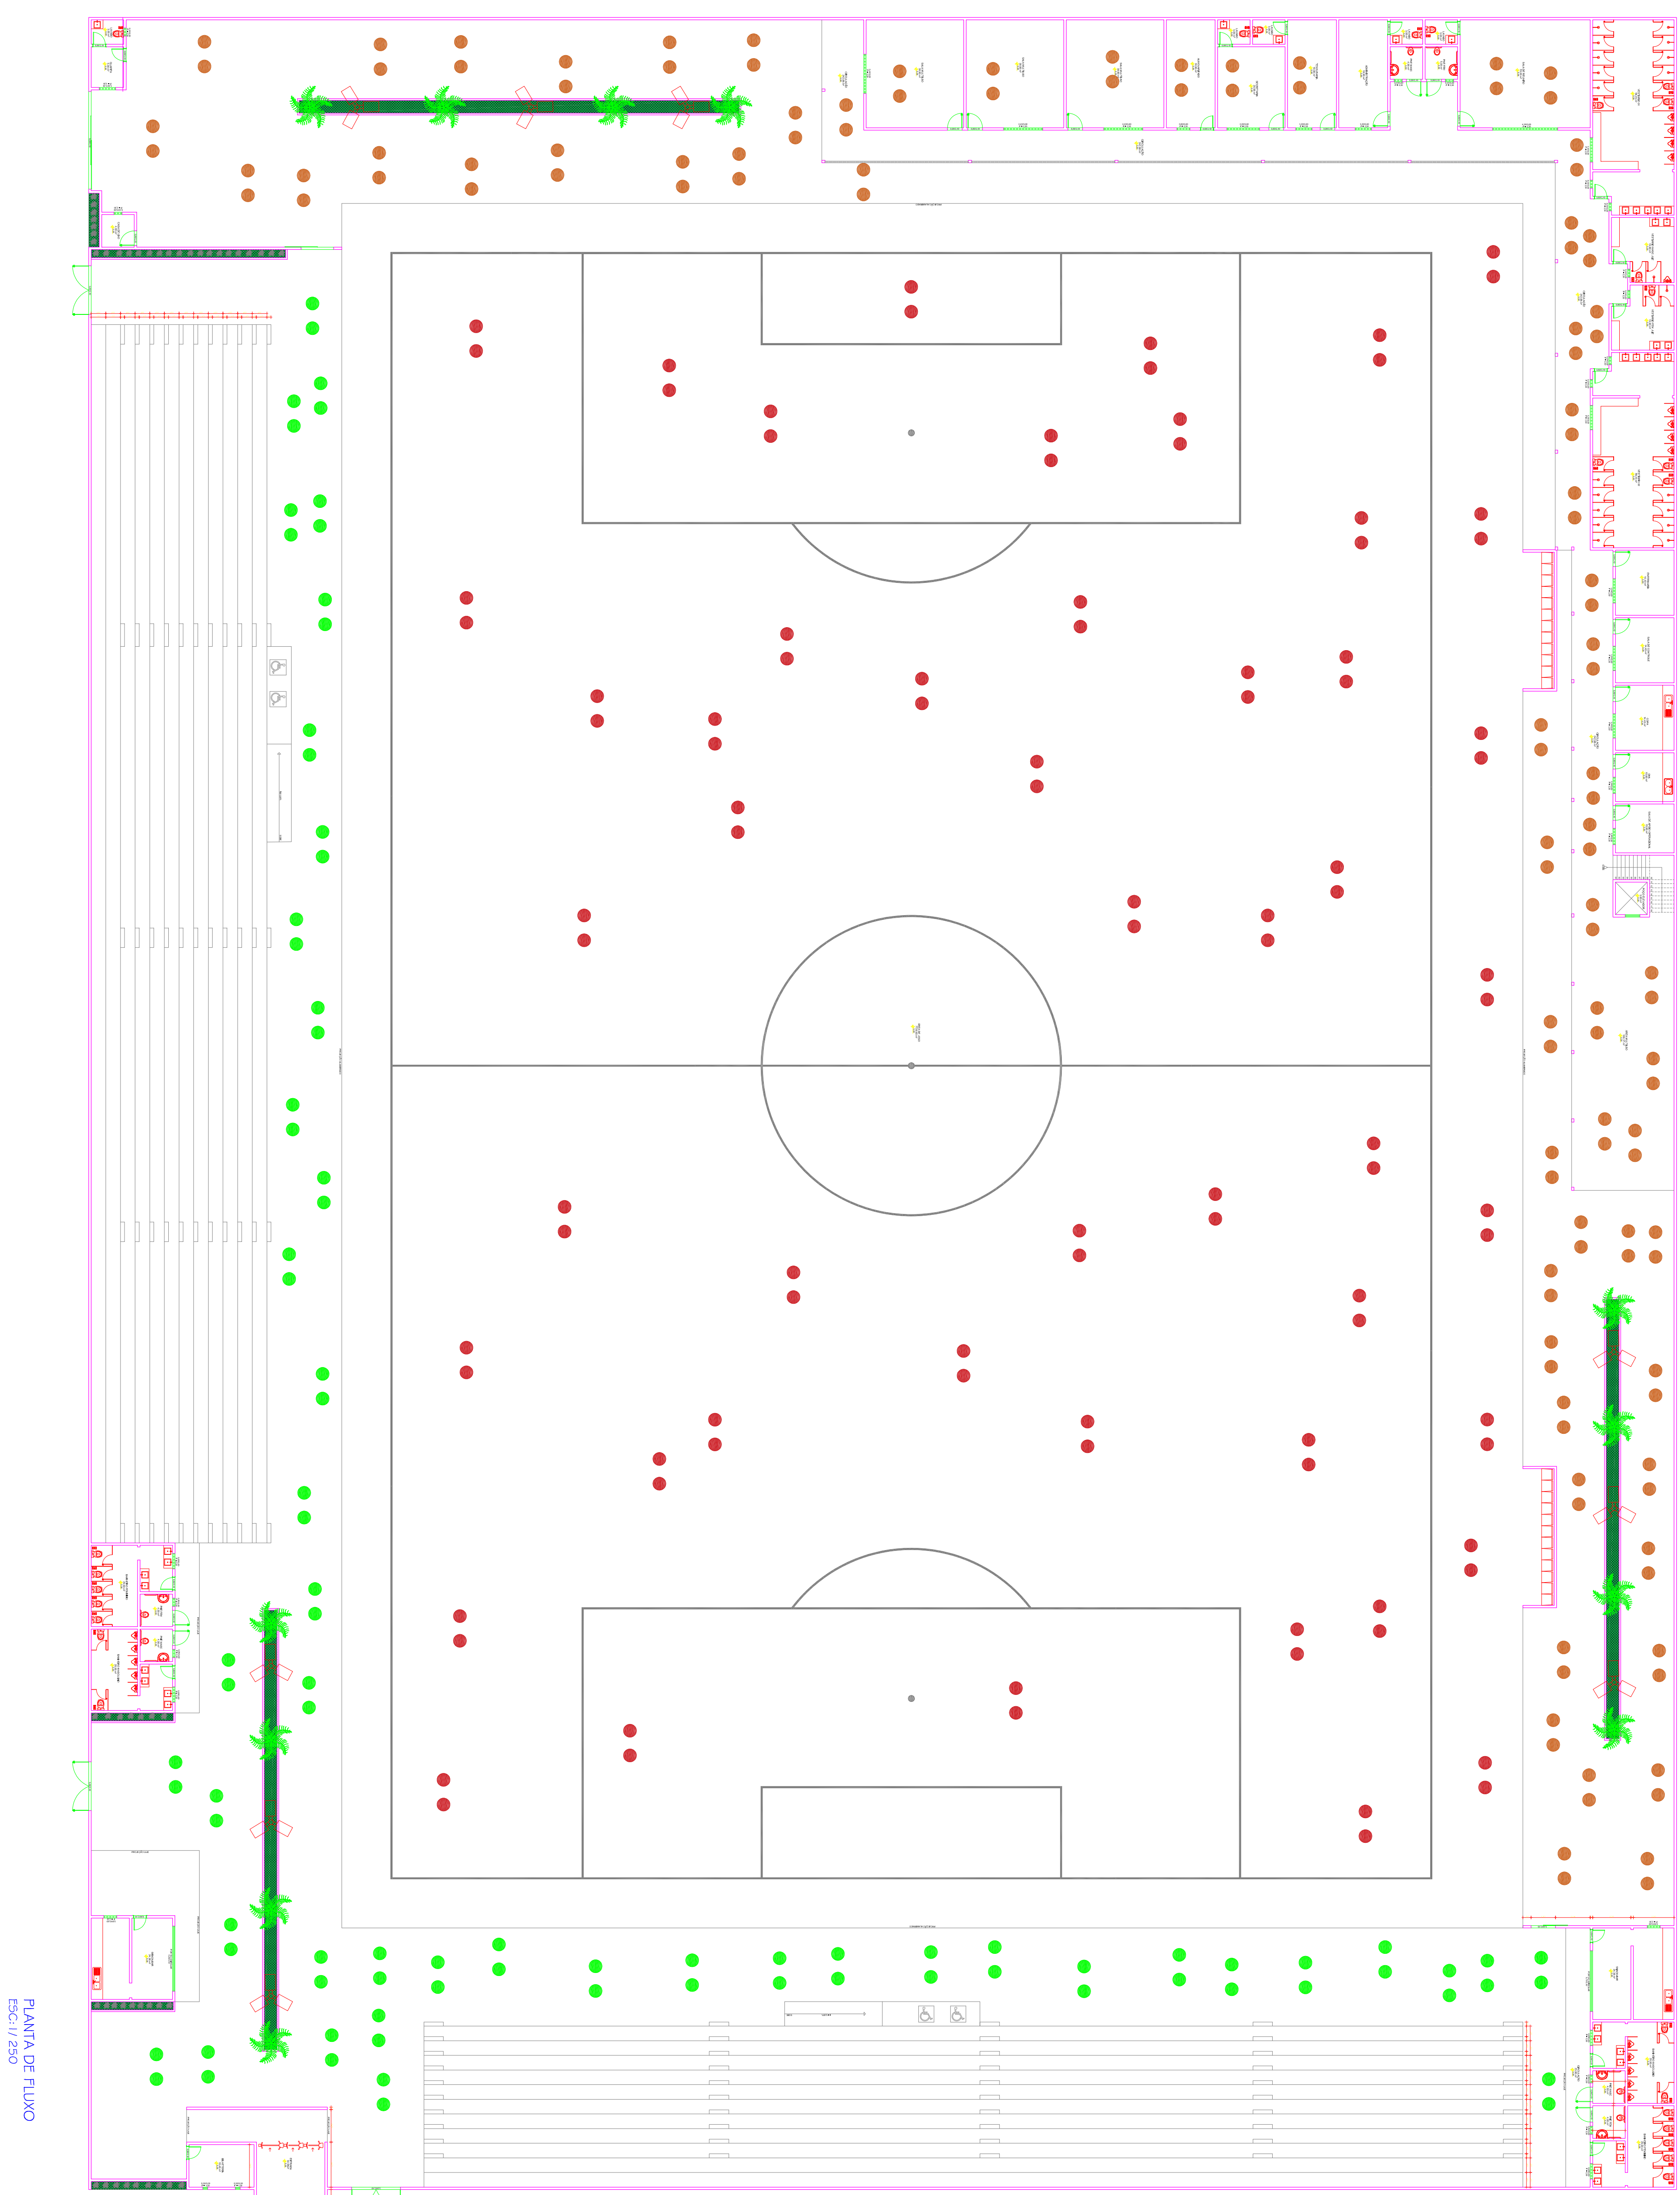
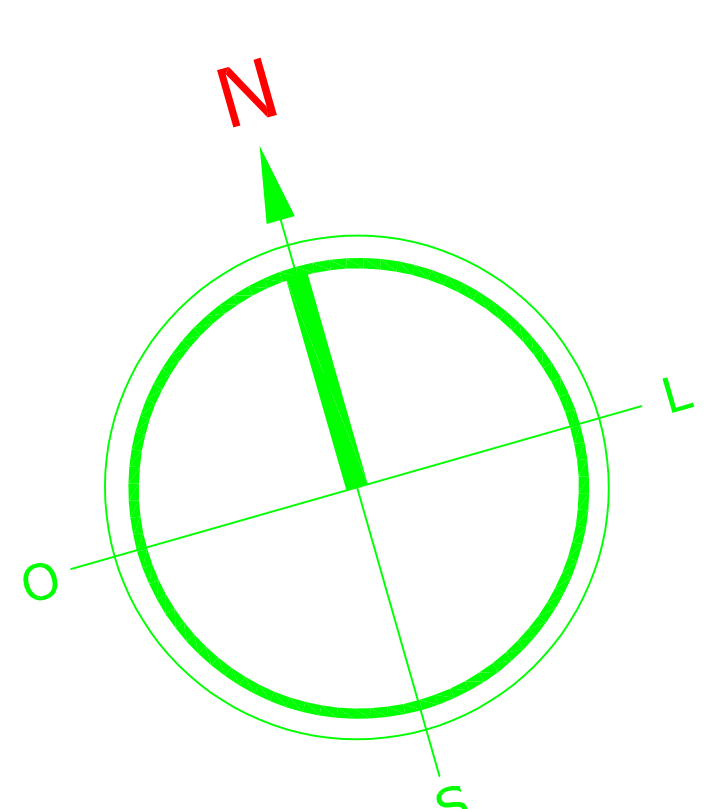






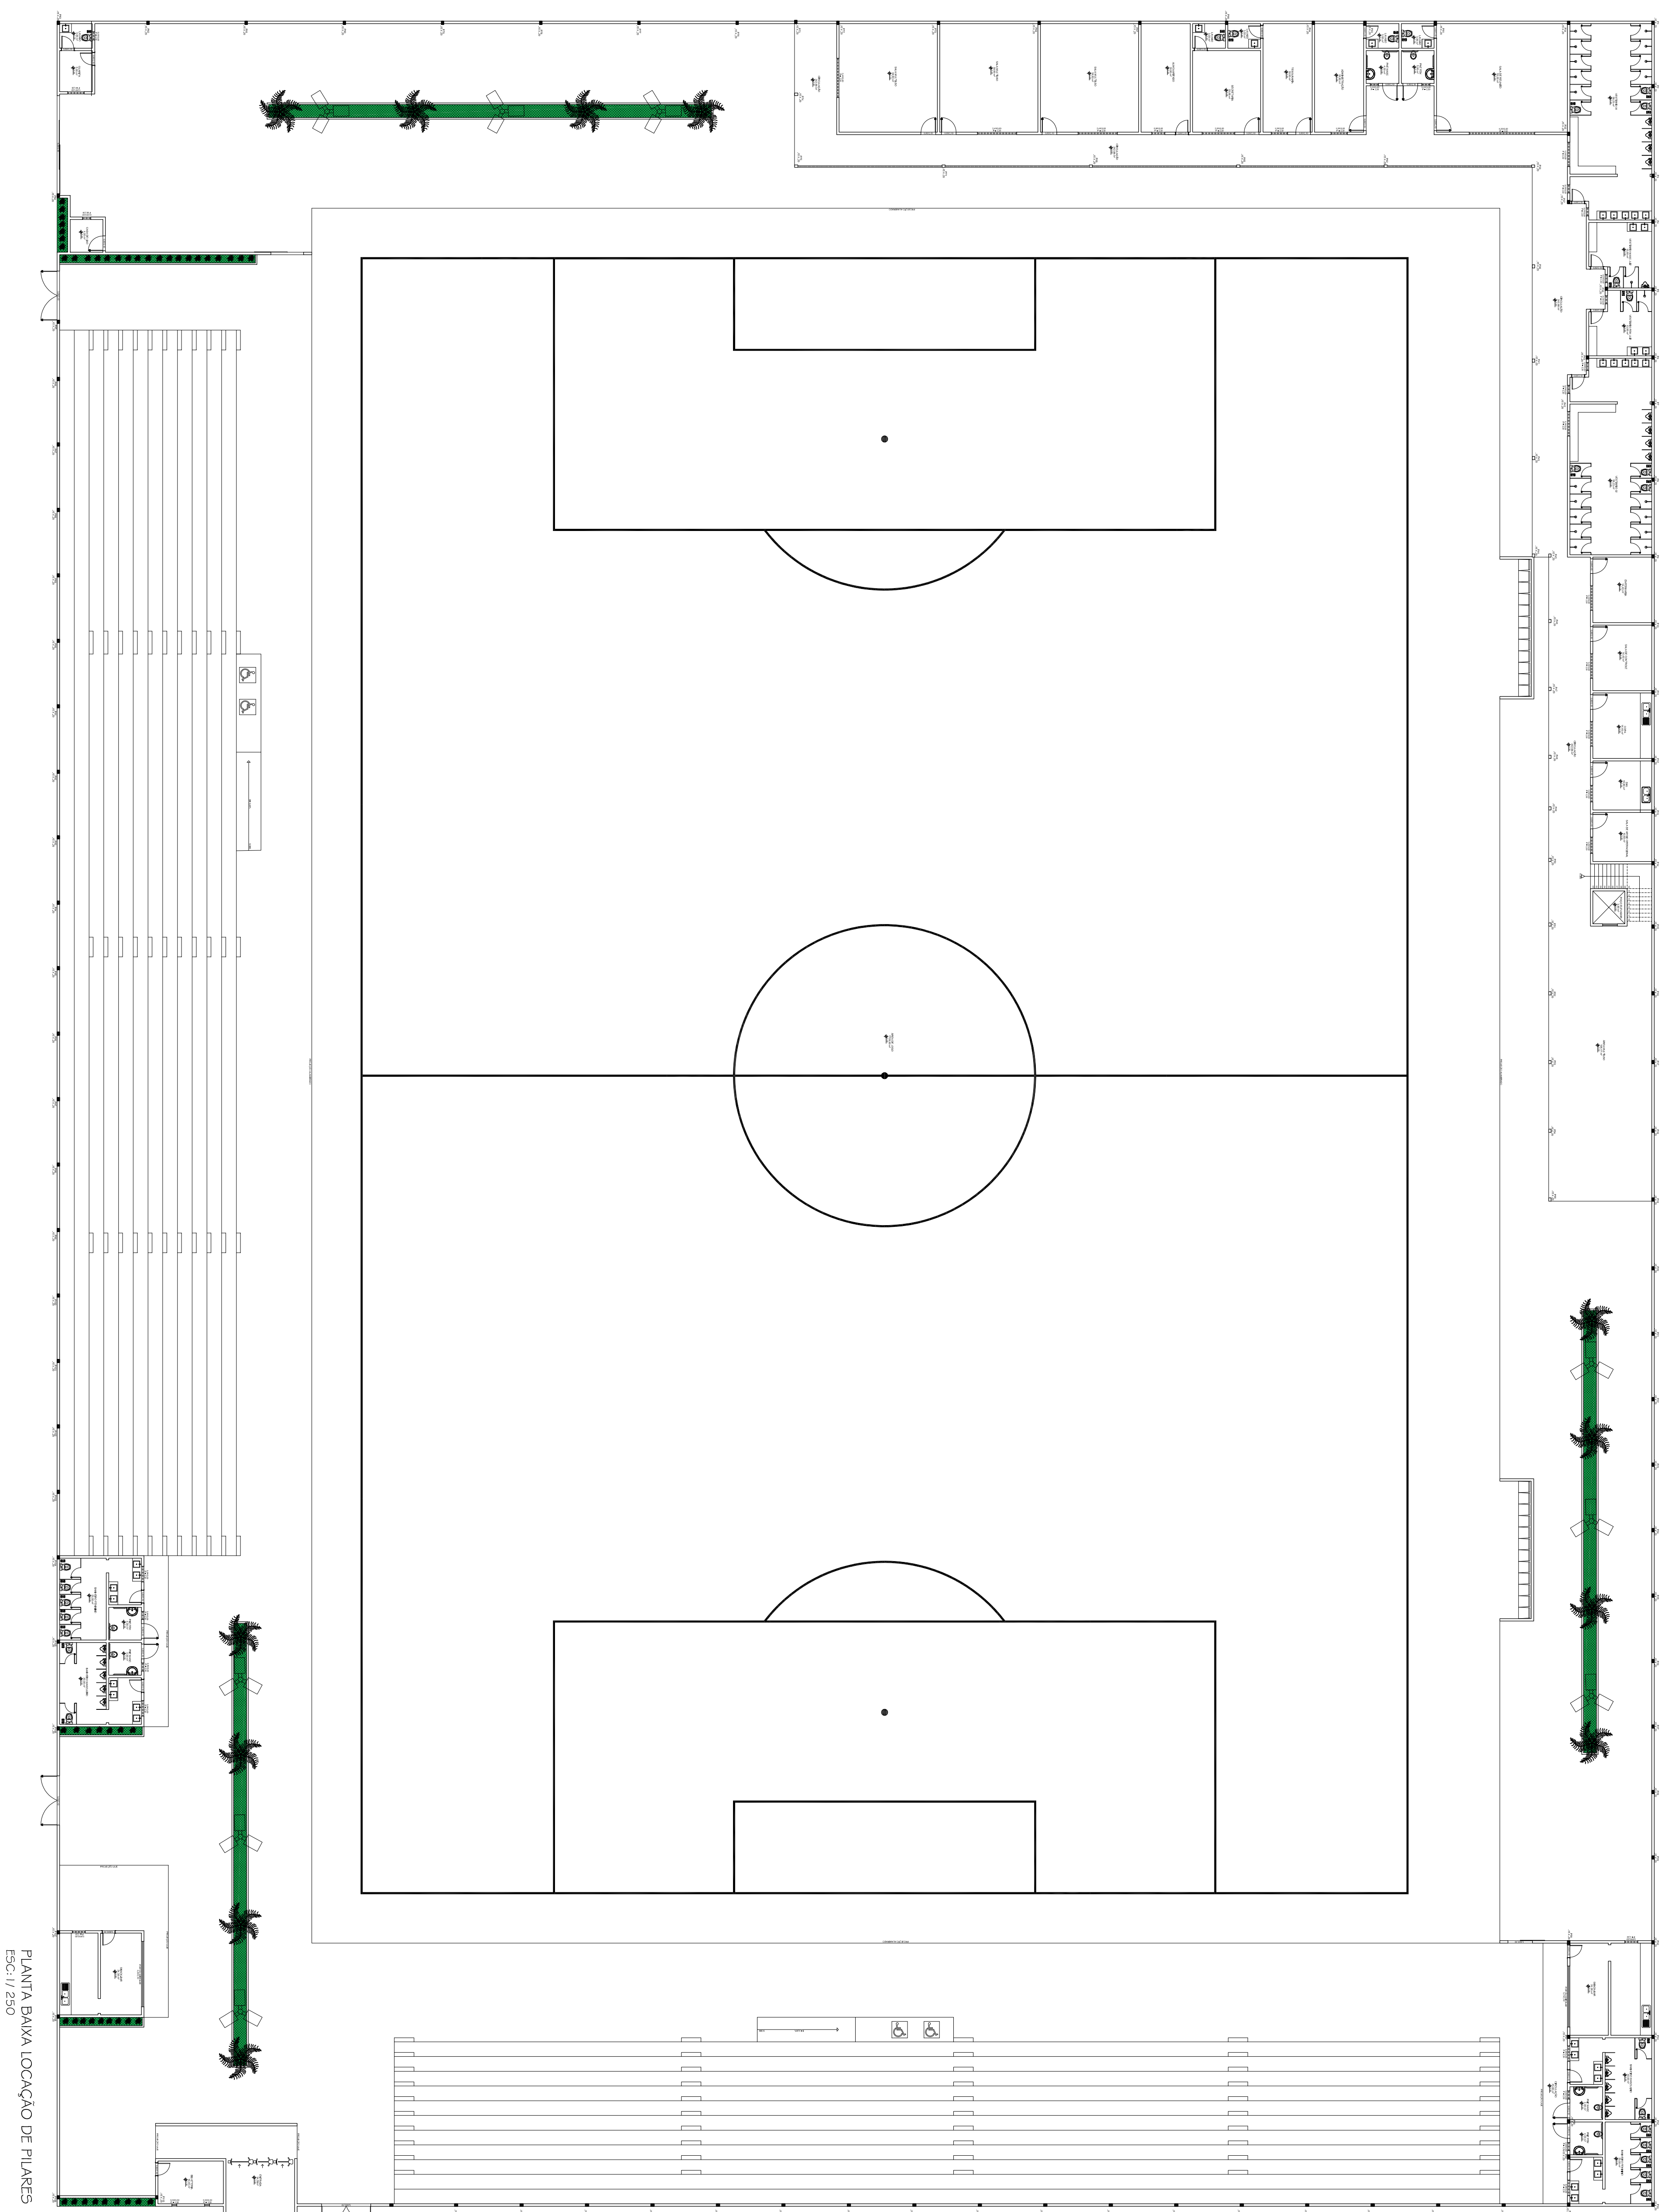
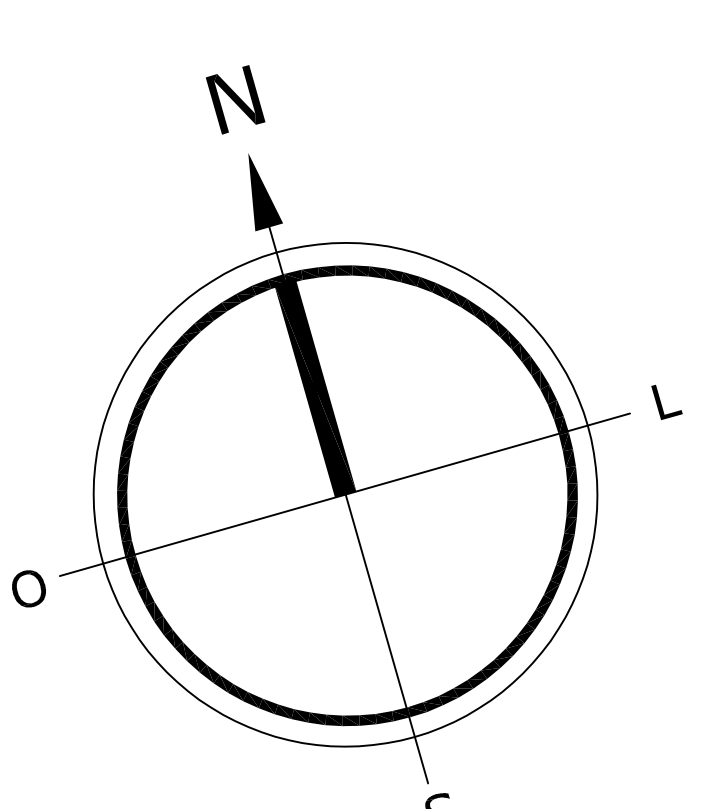
LEGENDA

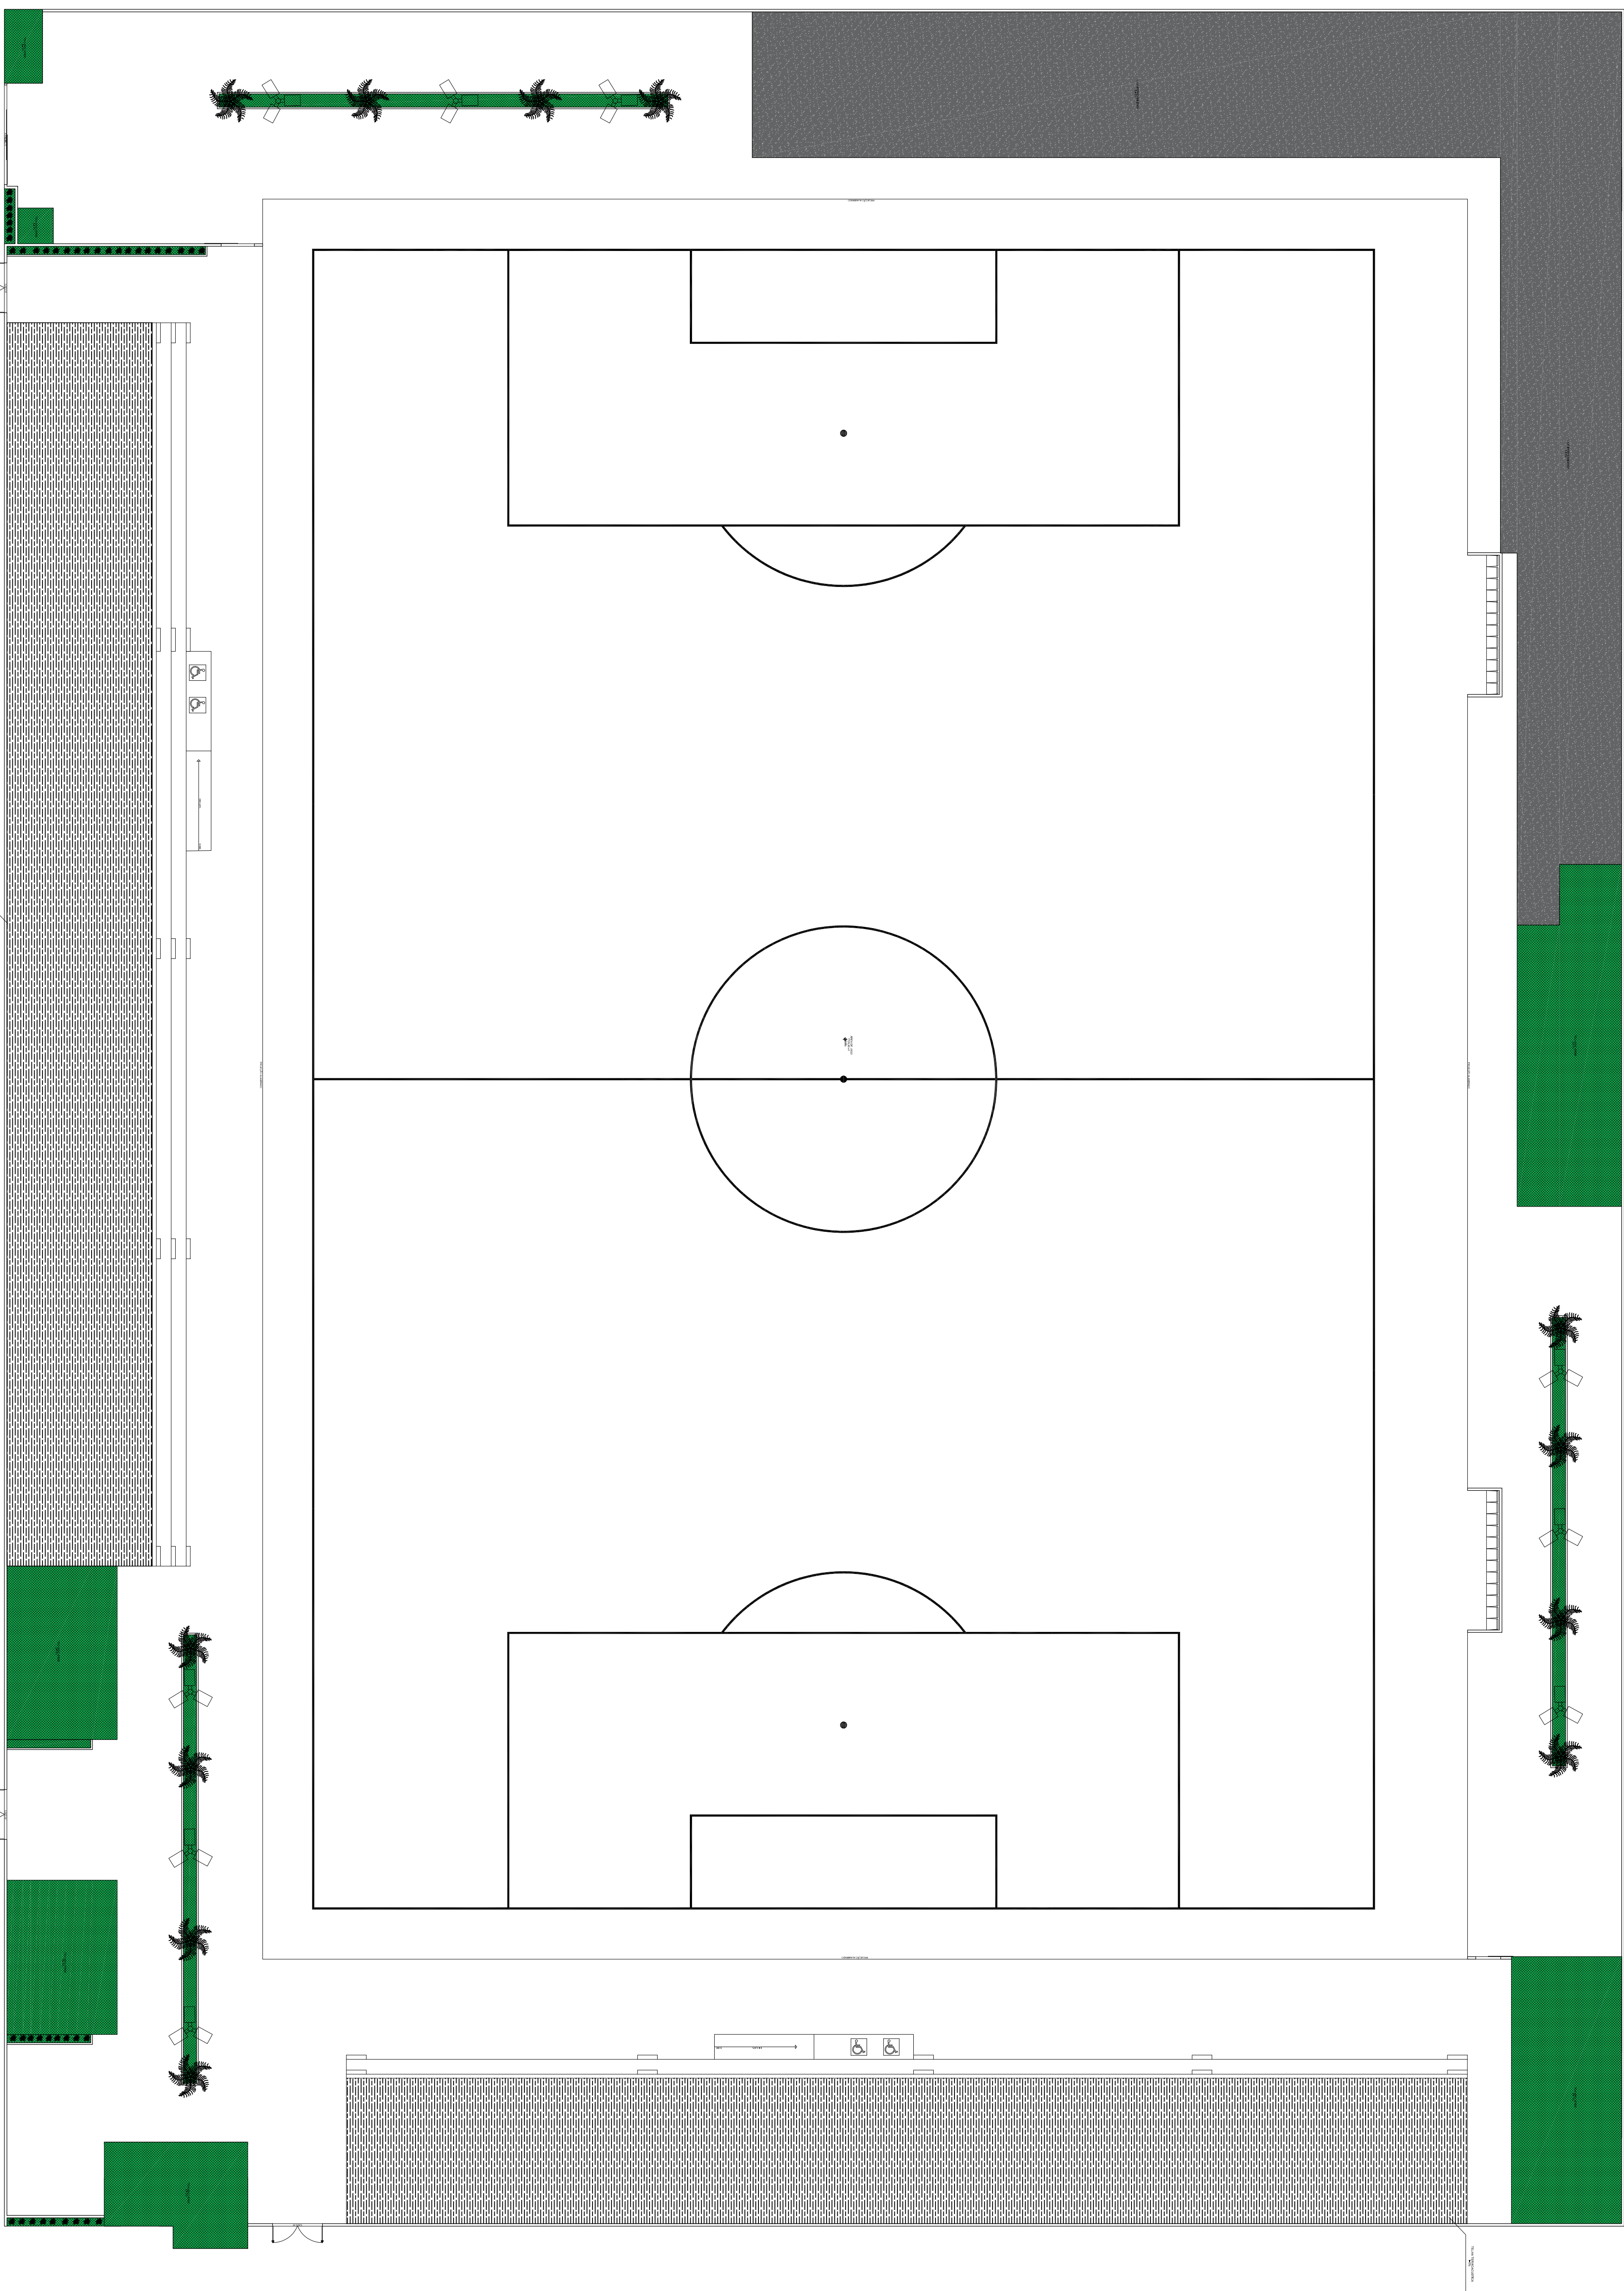
-  SETOR VESTIÁRIOS
 SETOR JOGO
 SETOR INFRAESTRUTURA
 SETOR IMPRENSA

PLANTA DE FLUXO
ESC: 1/250

LEGENDA

- GRANDE FLUXO
- MÉDIO FLUXO
- BAIXO FLUXO



PLANTA DE COBERTURA
E5C:1/250

