


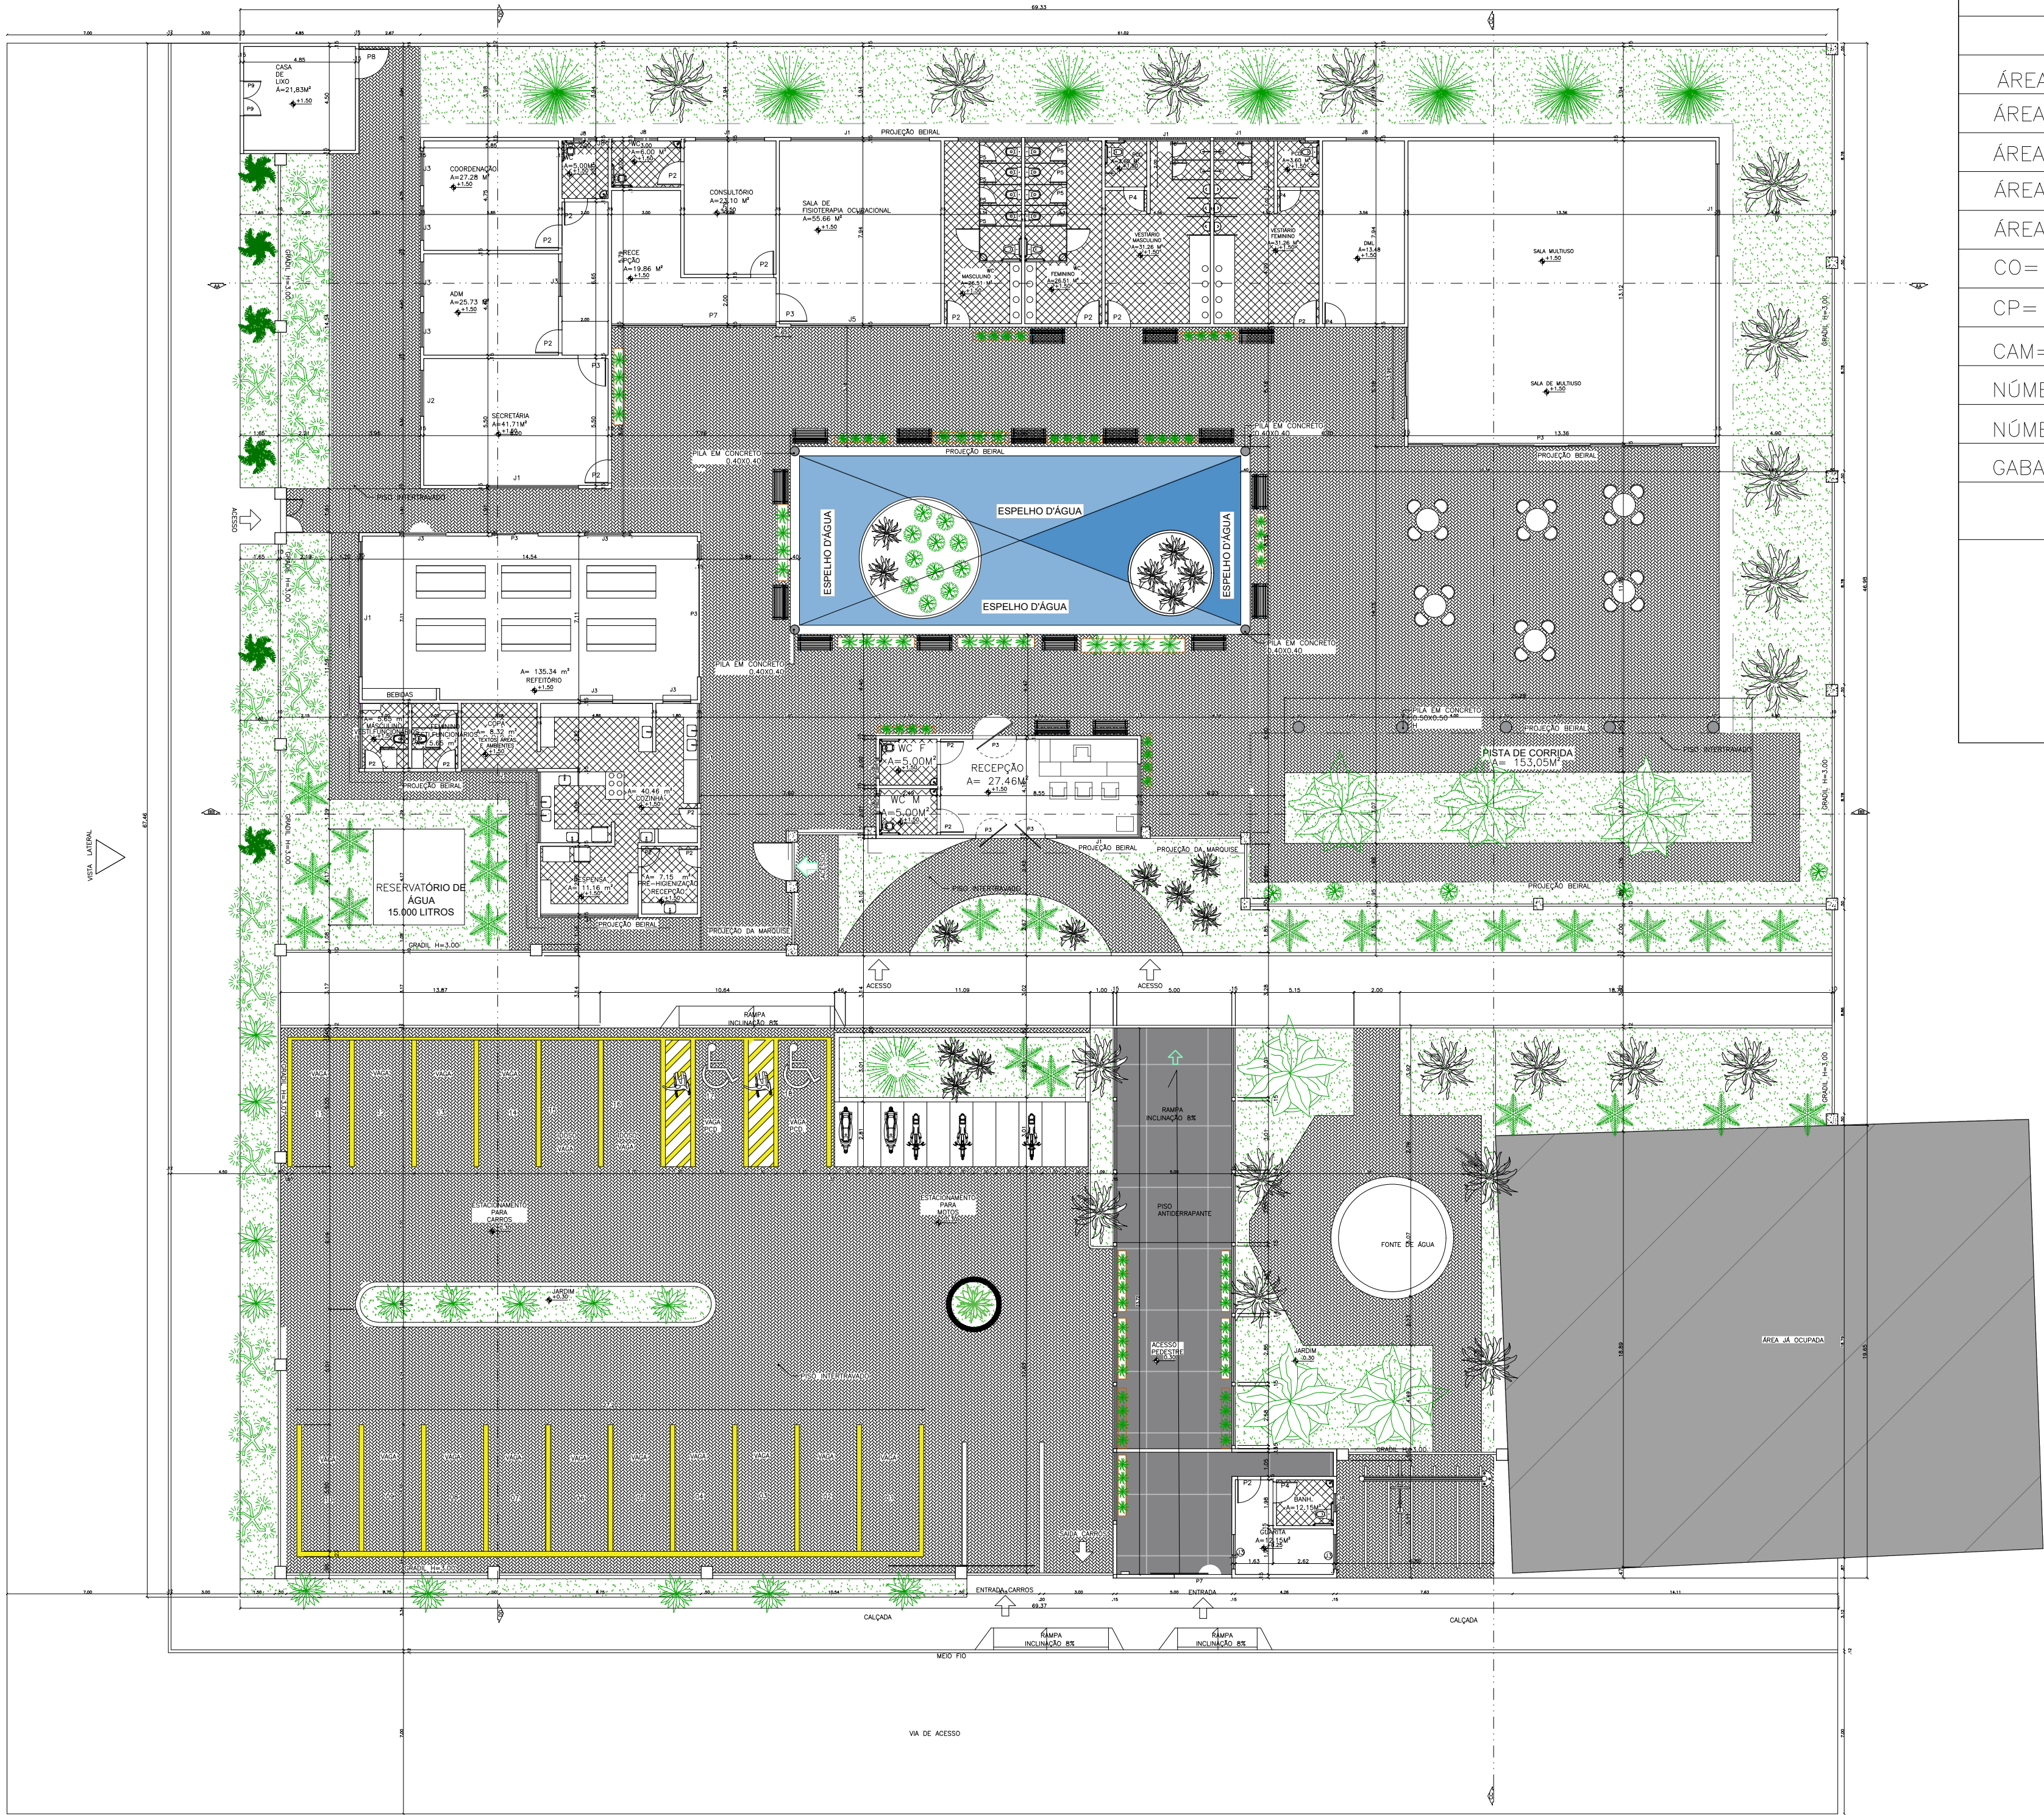

PLANTA EXECUTIVA
1/200



QUADRO DE ÁREAS

ÁREA TOTAL TERRENO	4,338,31m ²
ÁREA OCUPADA	2,076,32m ²
ÁREA LIVRE	2,261,99m ²
ÁREA PERMEÁVEL	1,130,33m ²
ÁREA CONSTRUÍDA PARA CAM	1,876,26m ²
CO= COEF. OCUPAÇÃO	0,65
CP= COEF. PERMEAB.	0,48
CAM= COEF. APROVEIT.	0,54
NÚMERO DE PAVIMENTOS	01
NÚMERO DE VAGAS PARA ESTACIONAMENTO	29
GABARITO TOTAL	5,85m

QUADRO DE ESQUADRIA						
QUADRO	COMPIMENTO	ALTURA	QUANTIDADE	MATERIAL	DESCRIÇÃO	
P1	4,00	2,00	14	VERDE	PORTA DE ALUMINIO	
P2	2,00	1,10	10	VERDE	PORTA DE ALUMINIO	
P3	1,50	1,10	13	VERDE	PORTA DE ALUMINIO	
P4	2,00	2,00	4	VERDE	PORTA DE ALUMINIO	
P5	6,01	2,00	2	VERDE	PORTA DE ALUMINIO	
P6	0,75	0,50	2	VERDE	PORTA DE ALUMINIO	
P7	0,87	0,50	2	VERDE	PORTA DE ALUMINIO	
P8	0,80	0,50	4	VERDE	PORTA DE ALUMINIO	
P9	0,80	0,50	1	VERDE	PORTA DE ALUMINIO	
P10	1,00	0,50	1	VERDE	PORTA DE ALUMINIO	
QUADRO DE ESQUADRIAS- PORTA						
QUADRO	QUANTIDADE	COMPIMENTO	ALTURA	DESCRIÇÃO		
P1	9	2,00	2,10	PORTA DE ALUMINIO		
P2	14	1,00	2,10	PORTA DE ALUMINIO		
P3	2	1,20	2,10	PORTA DE ALUMINIO		
P4	8	0,50	2,10	PORTA DE ALUMINIO		
P5	8	0,70	2,10	PORTA DE ALUMINIO		
P6	4	0,40	2,10	PORTA DE ALUMINIO		
P7	1	2,00	2,10	PORTA DE ALUMINIO		
P8	1	1,50	2,10	PORTA DE ALUMINIO		
P9	1	1,80	2,10	PORTA DE ALUMINIO		
P10	1	3,00	2,10	PORTA DE ALUMINIO		

ALUNO (A):
KAIO FERNANDES
RUA ADECON S/N MATINA -BA

NOME DO EMPREENDIMENTO:
CENTRO DE CONVIVÊNCIA DO IDOSO

TIPO DE PROJETO:
ARQUITETURA E URBANISMO

ENDEREÇO DO EMPREENDIMENTO:
RUA ADECON S/N
MATINA - BAHIA

IDENTIFICAÇÃO DO PROJETO:
PLANTA EXECUTIVA

NOME DO ARQUIVO:
TCC -

FOLHA:
A1

ESCALA:
1/200

Nº DA PRANCHA:
03/05