

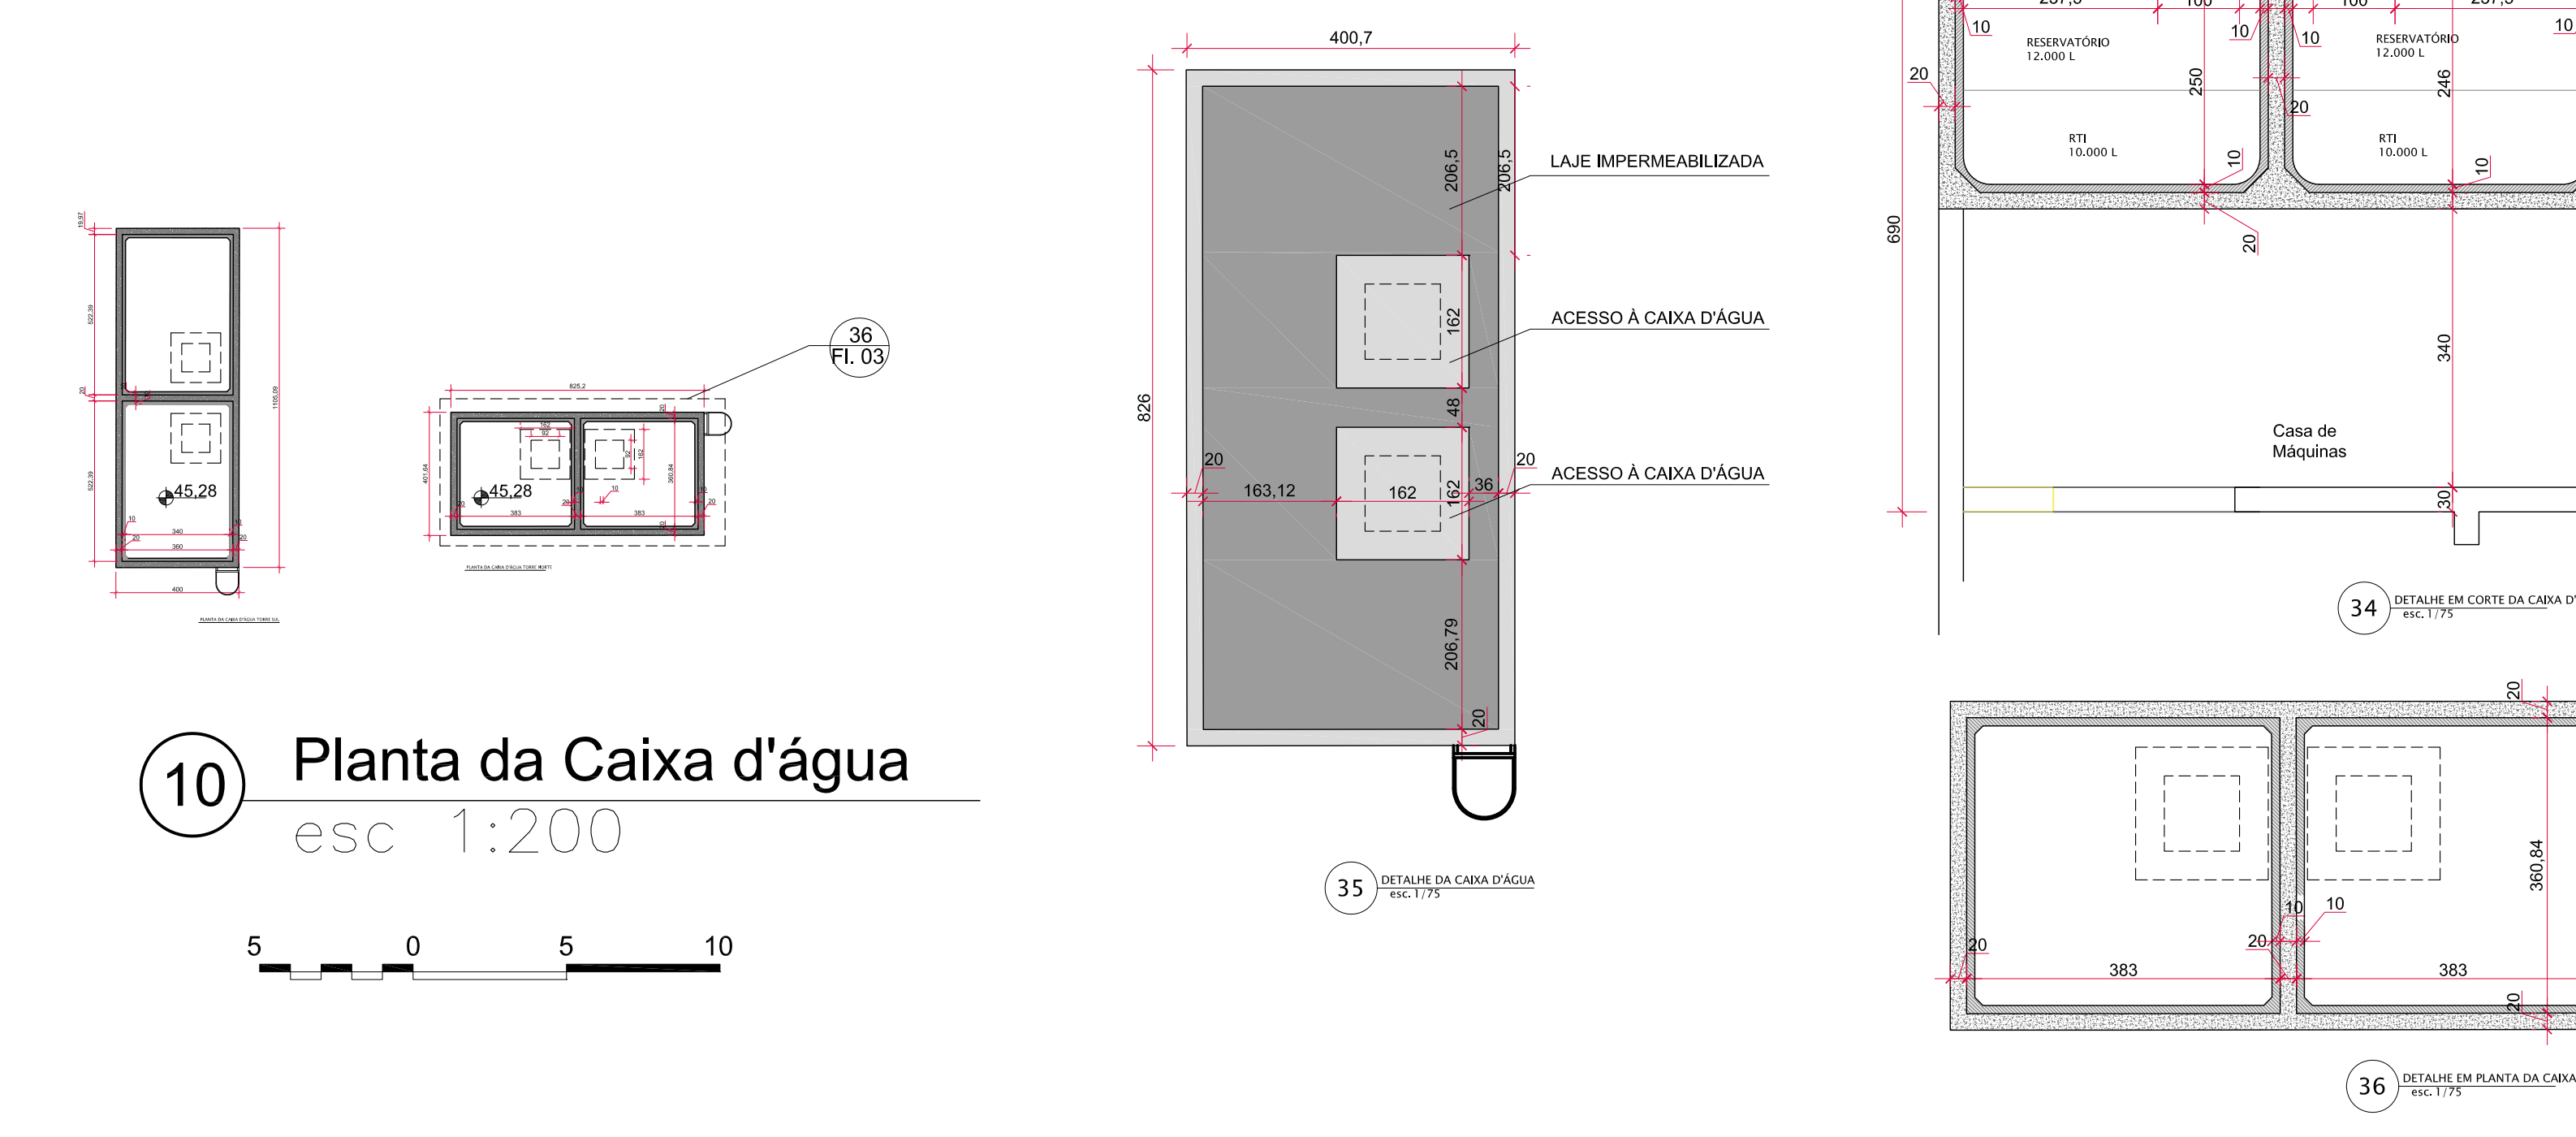
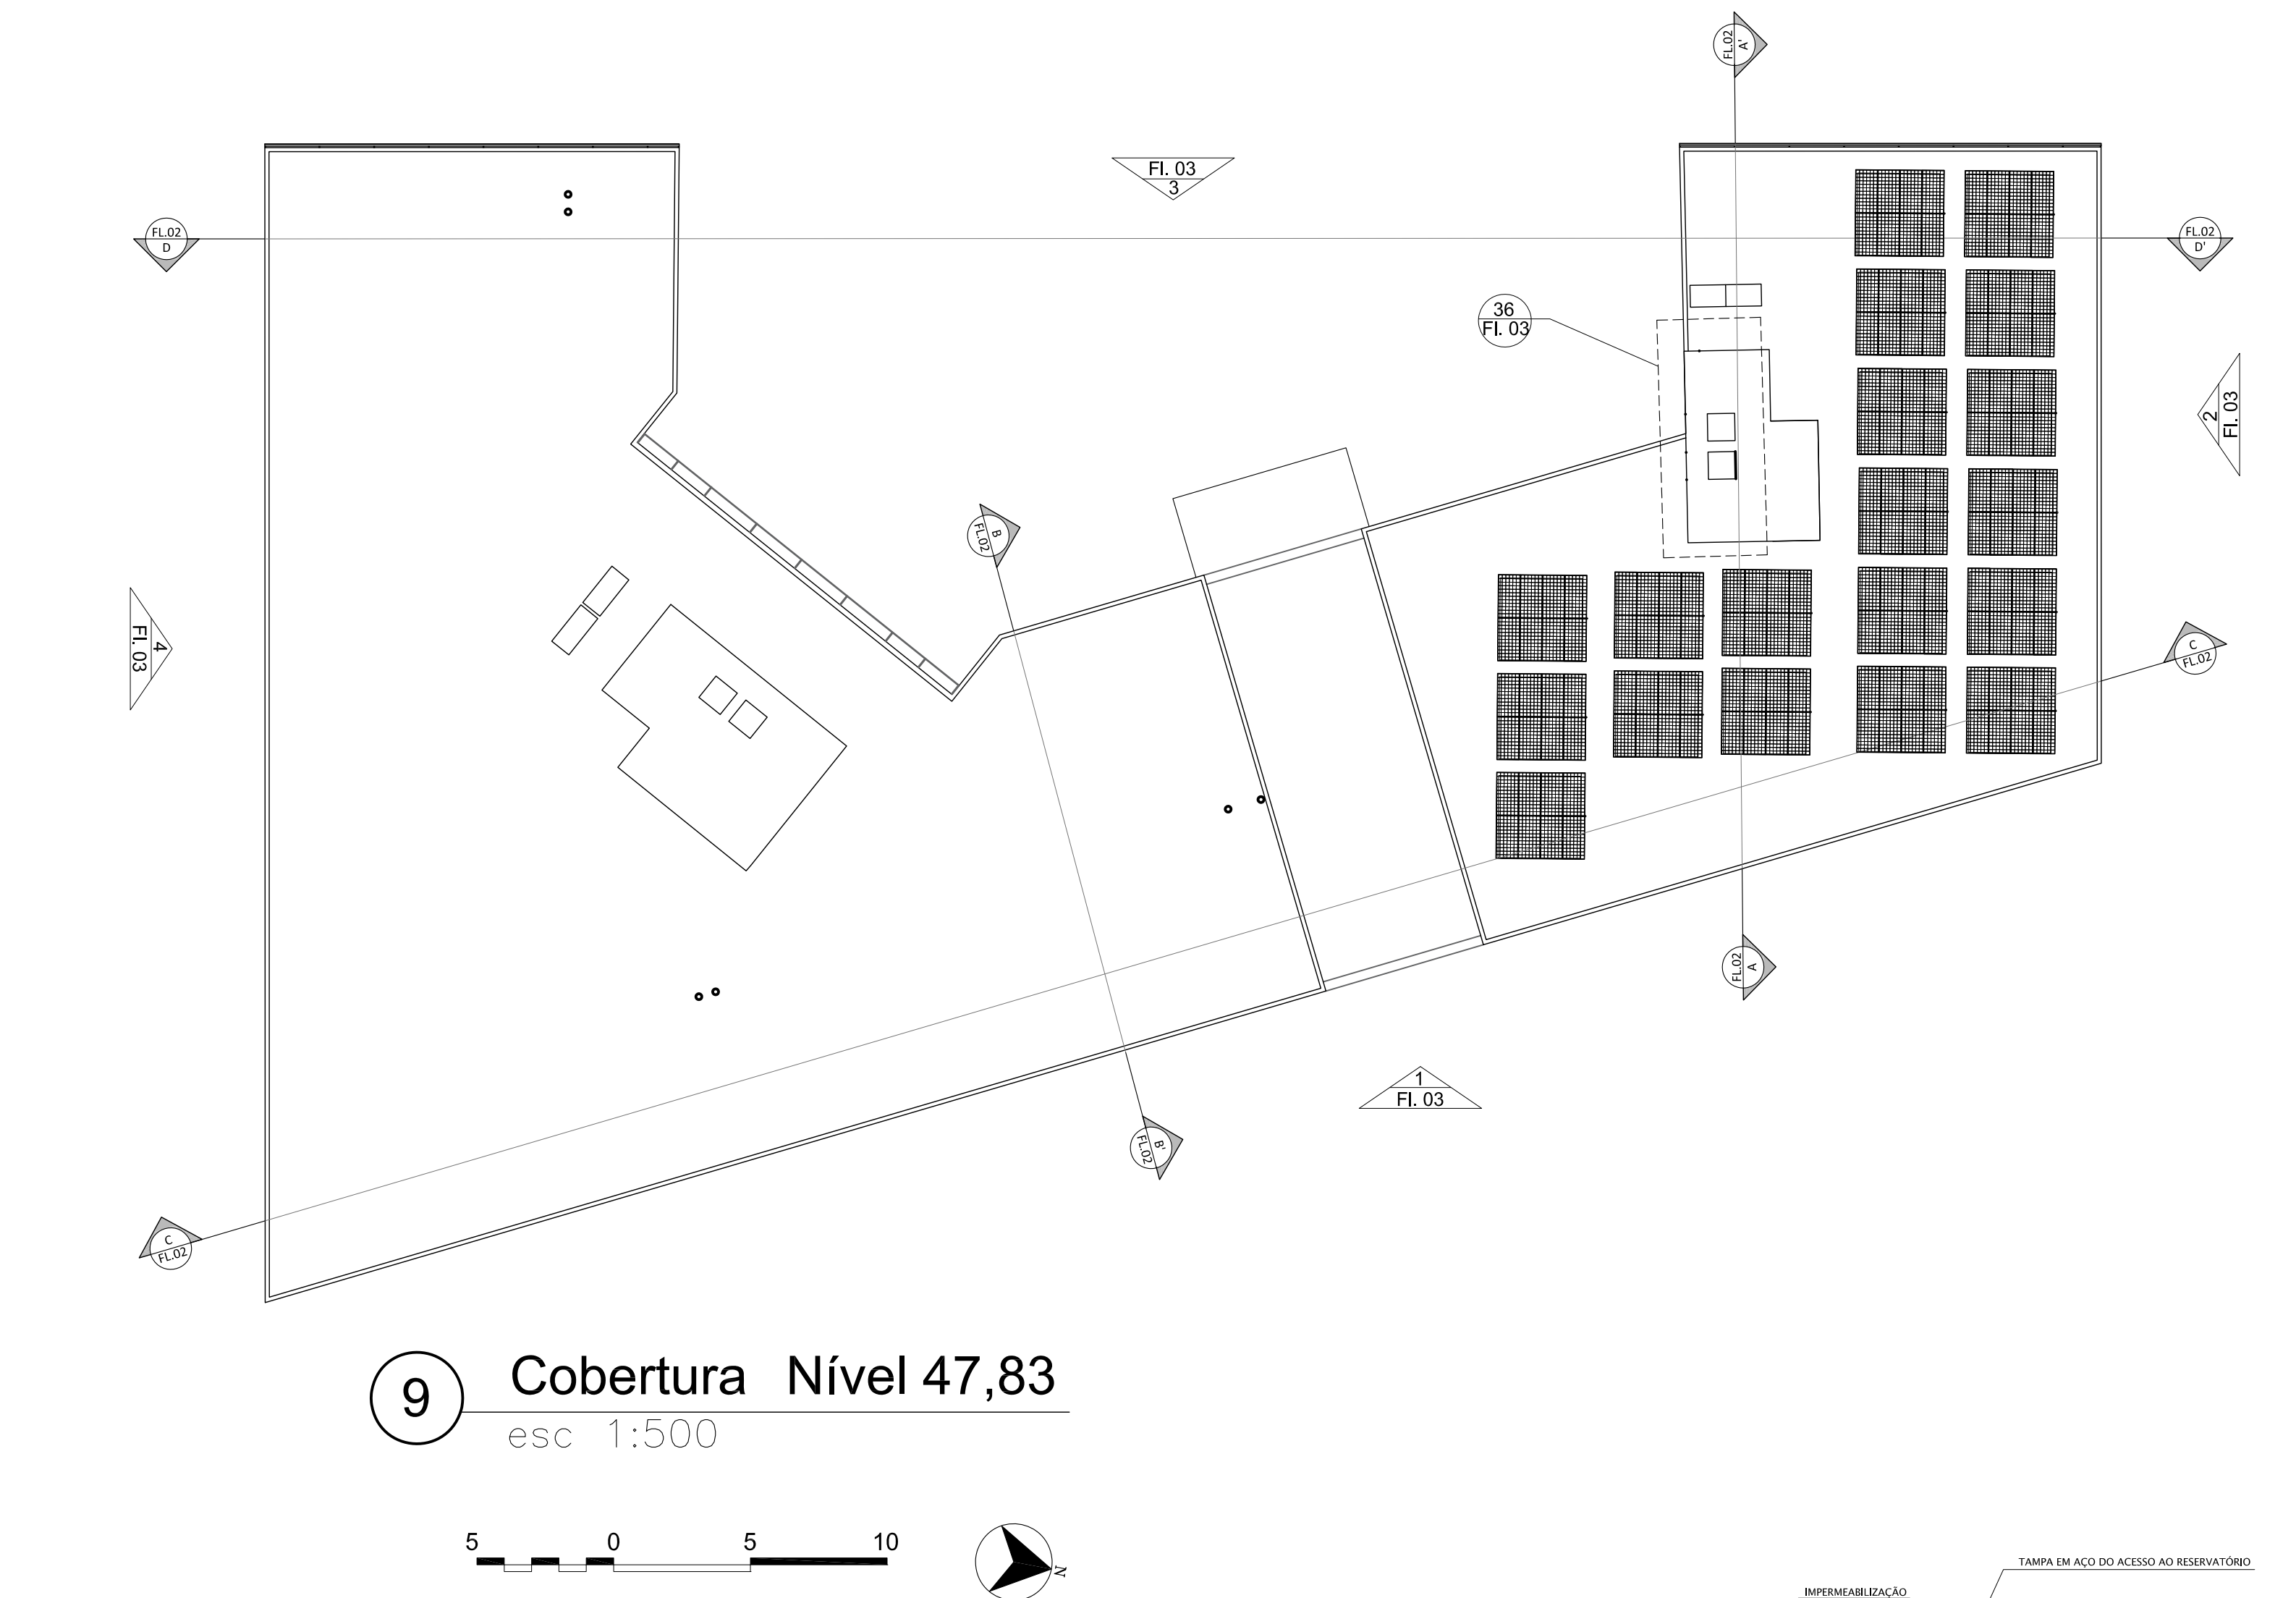
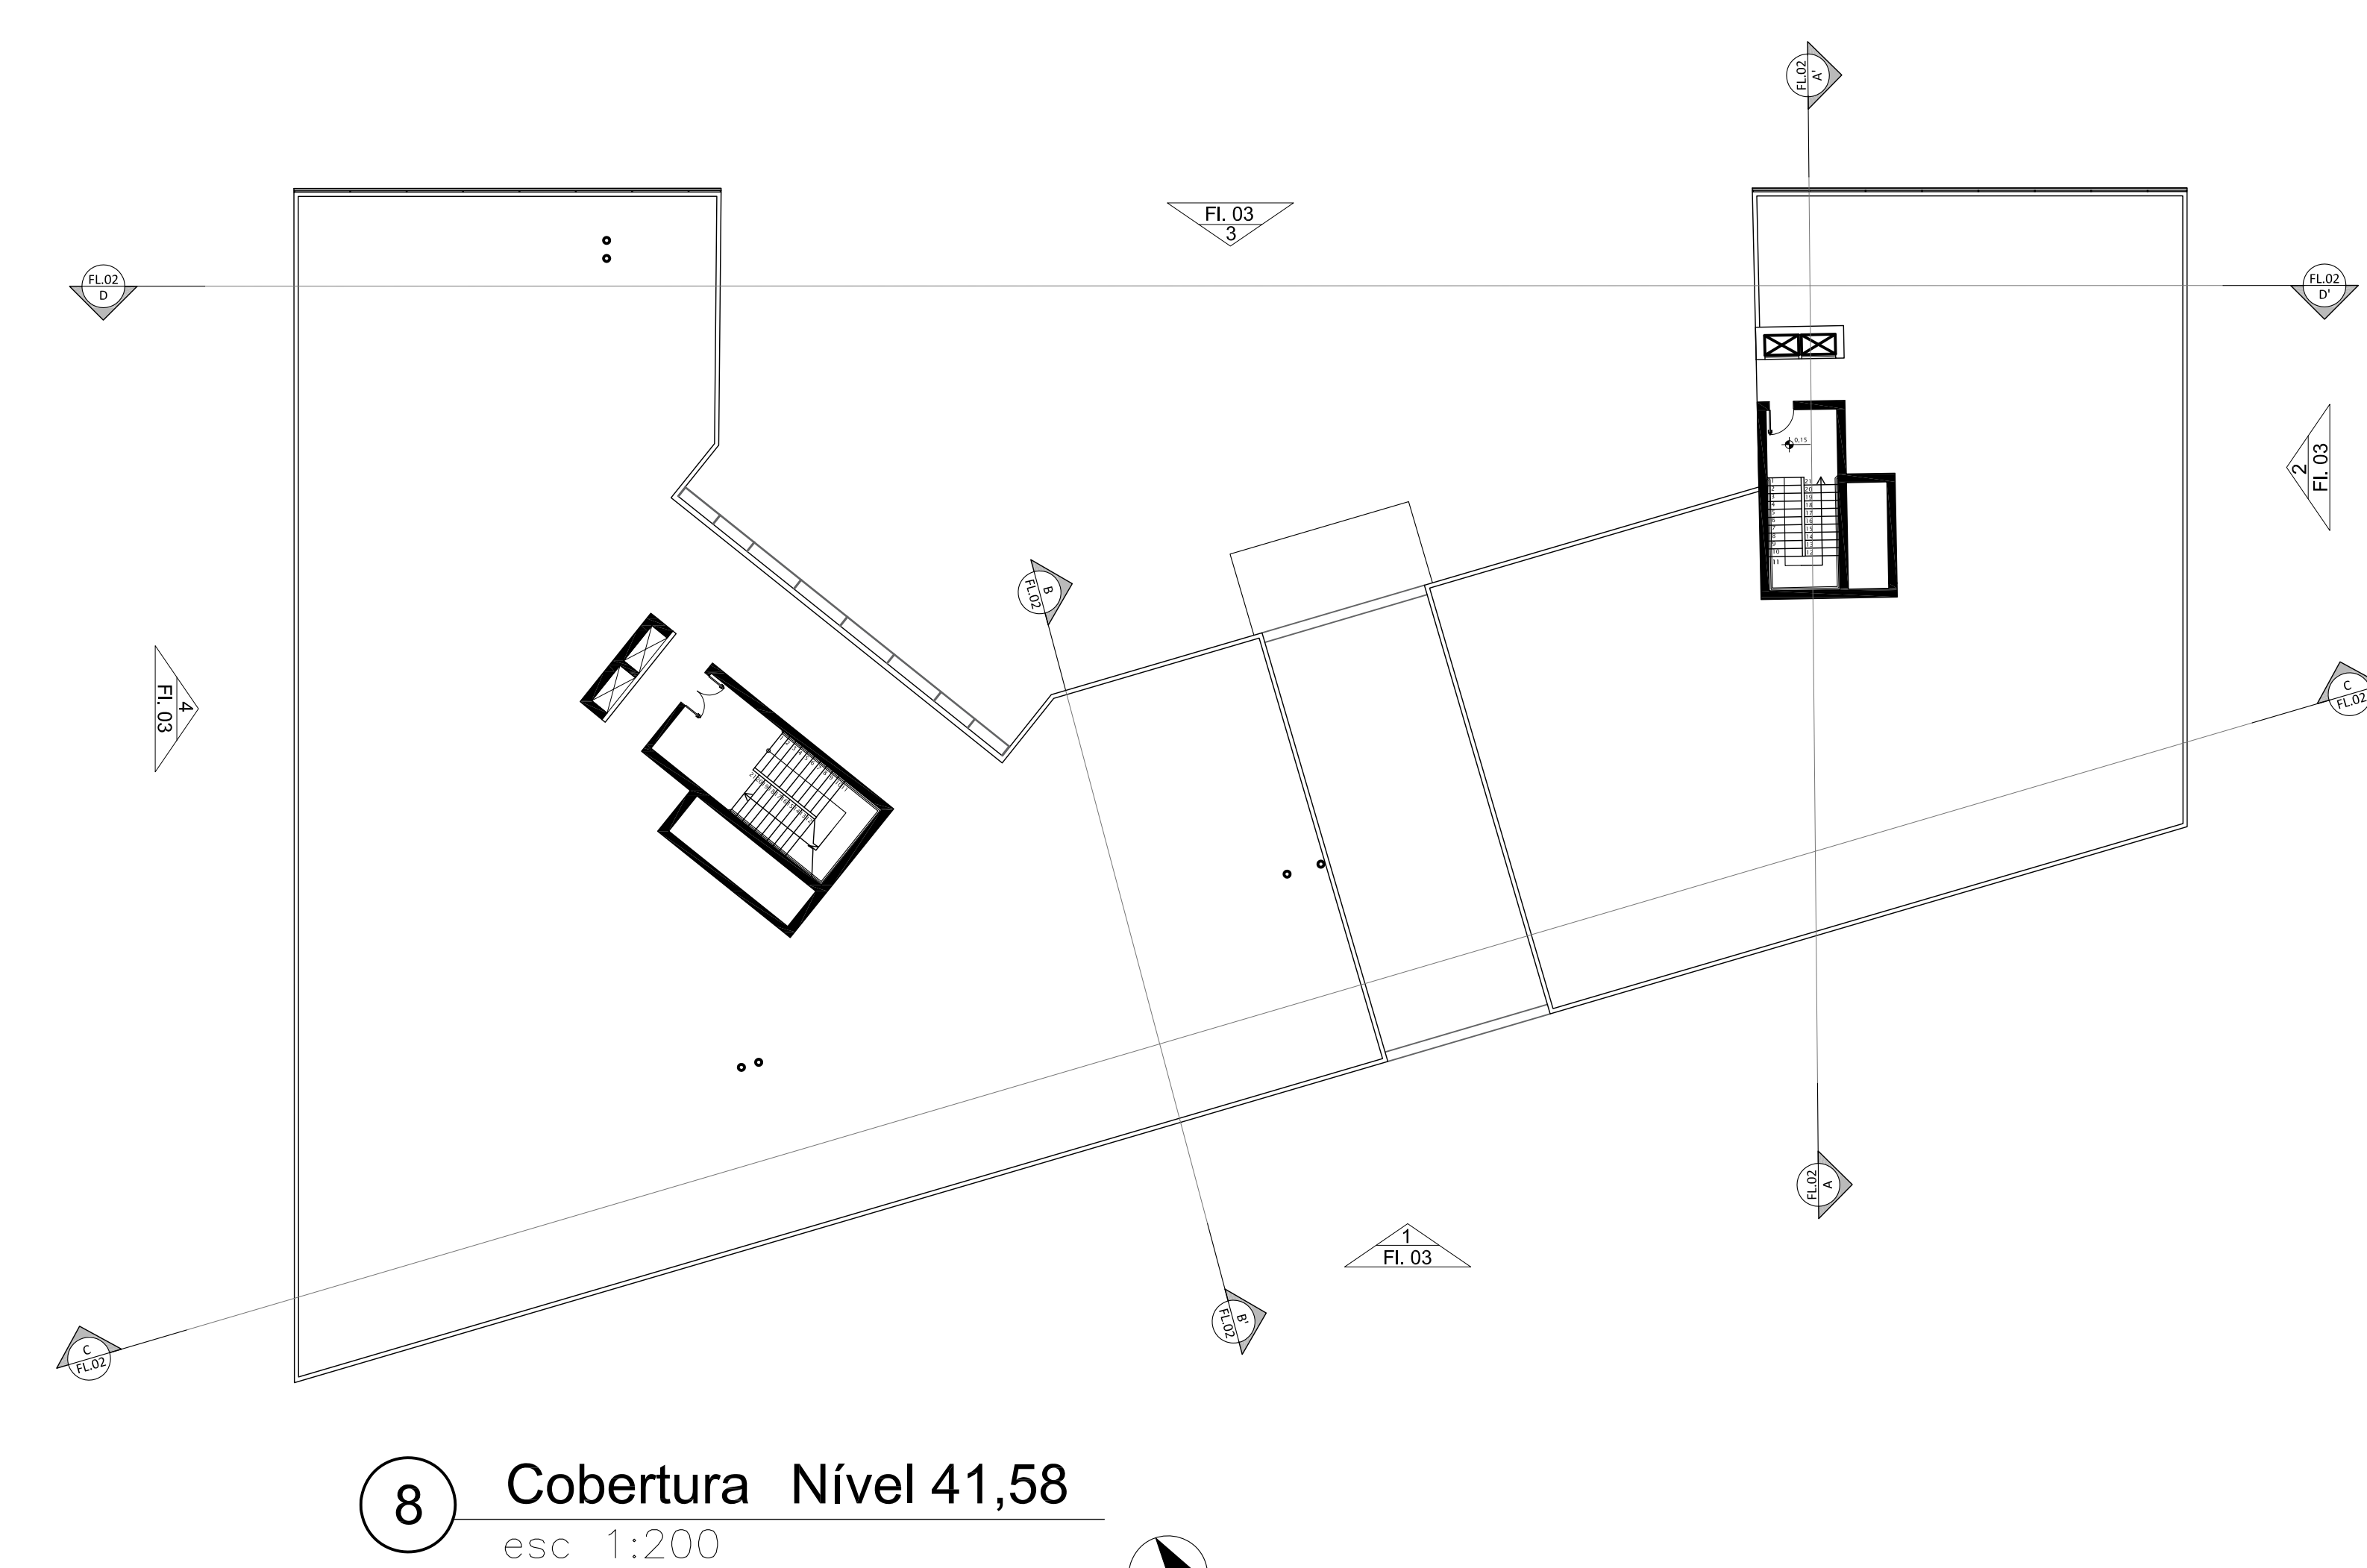


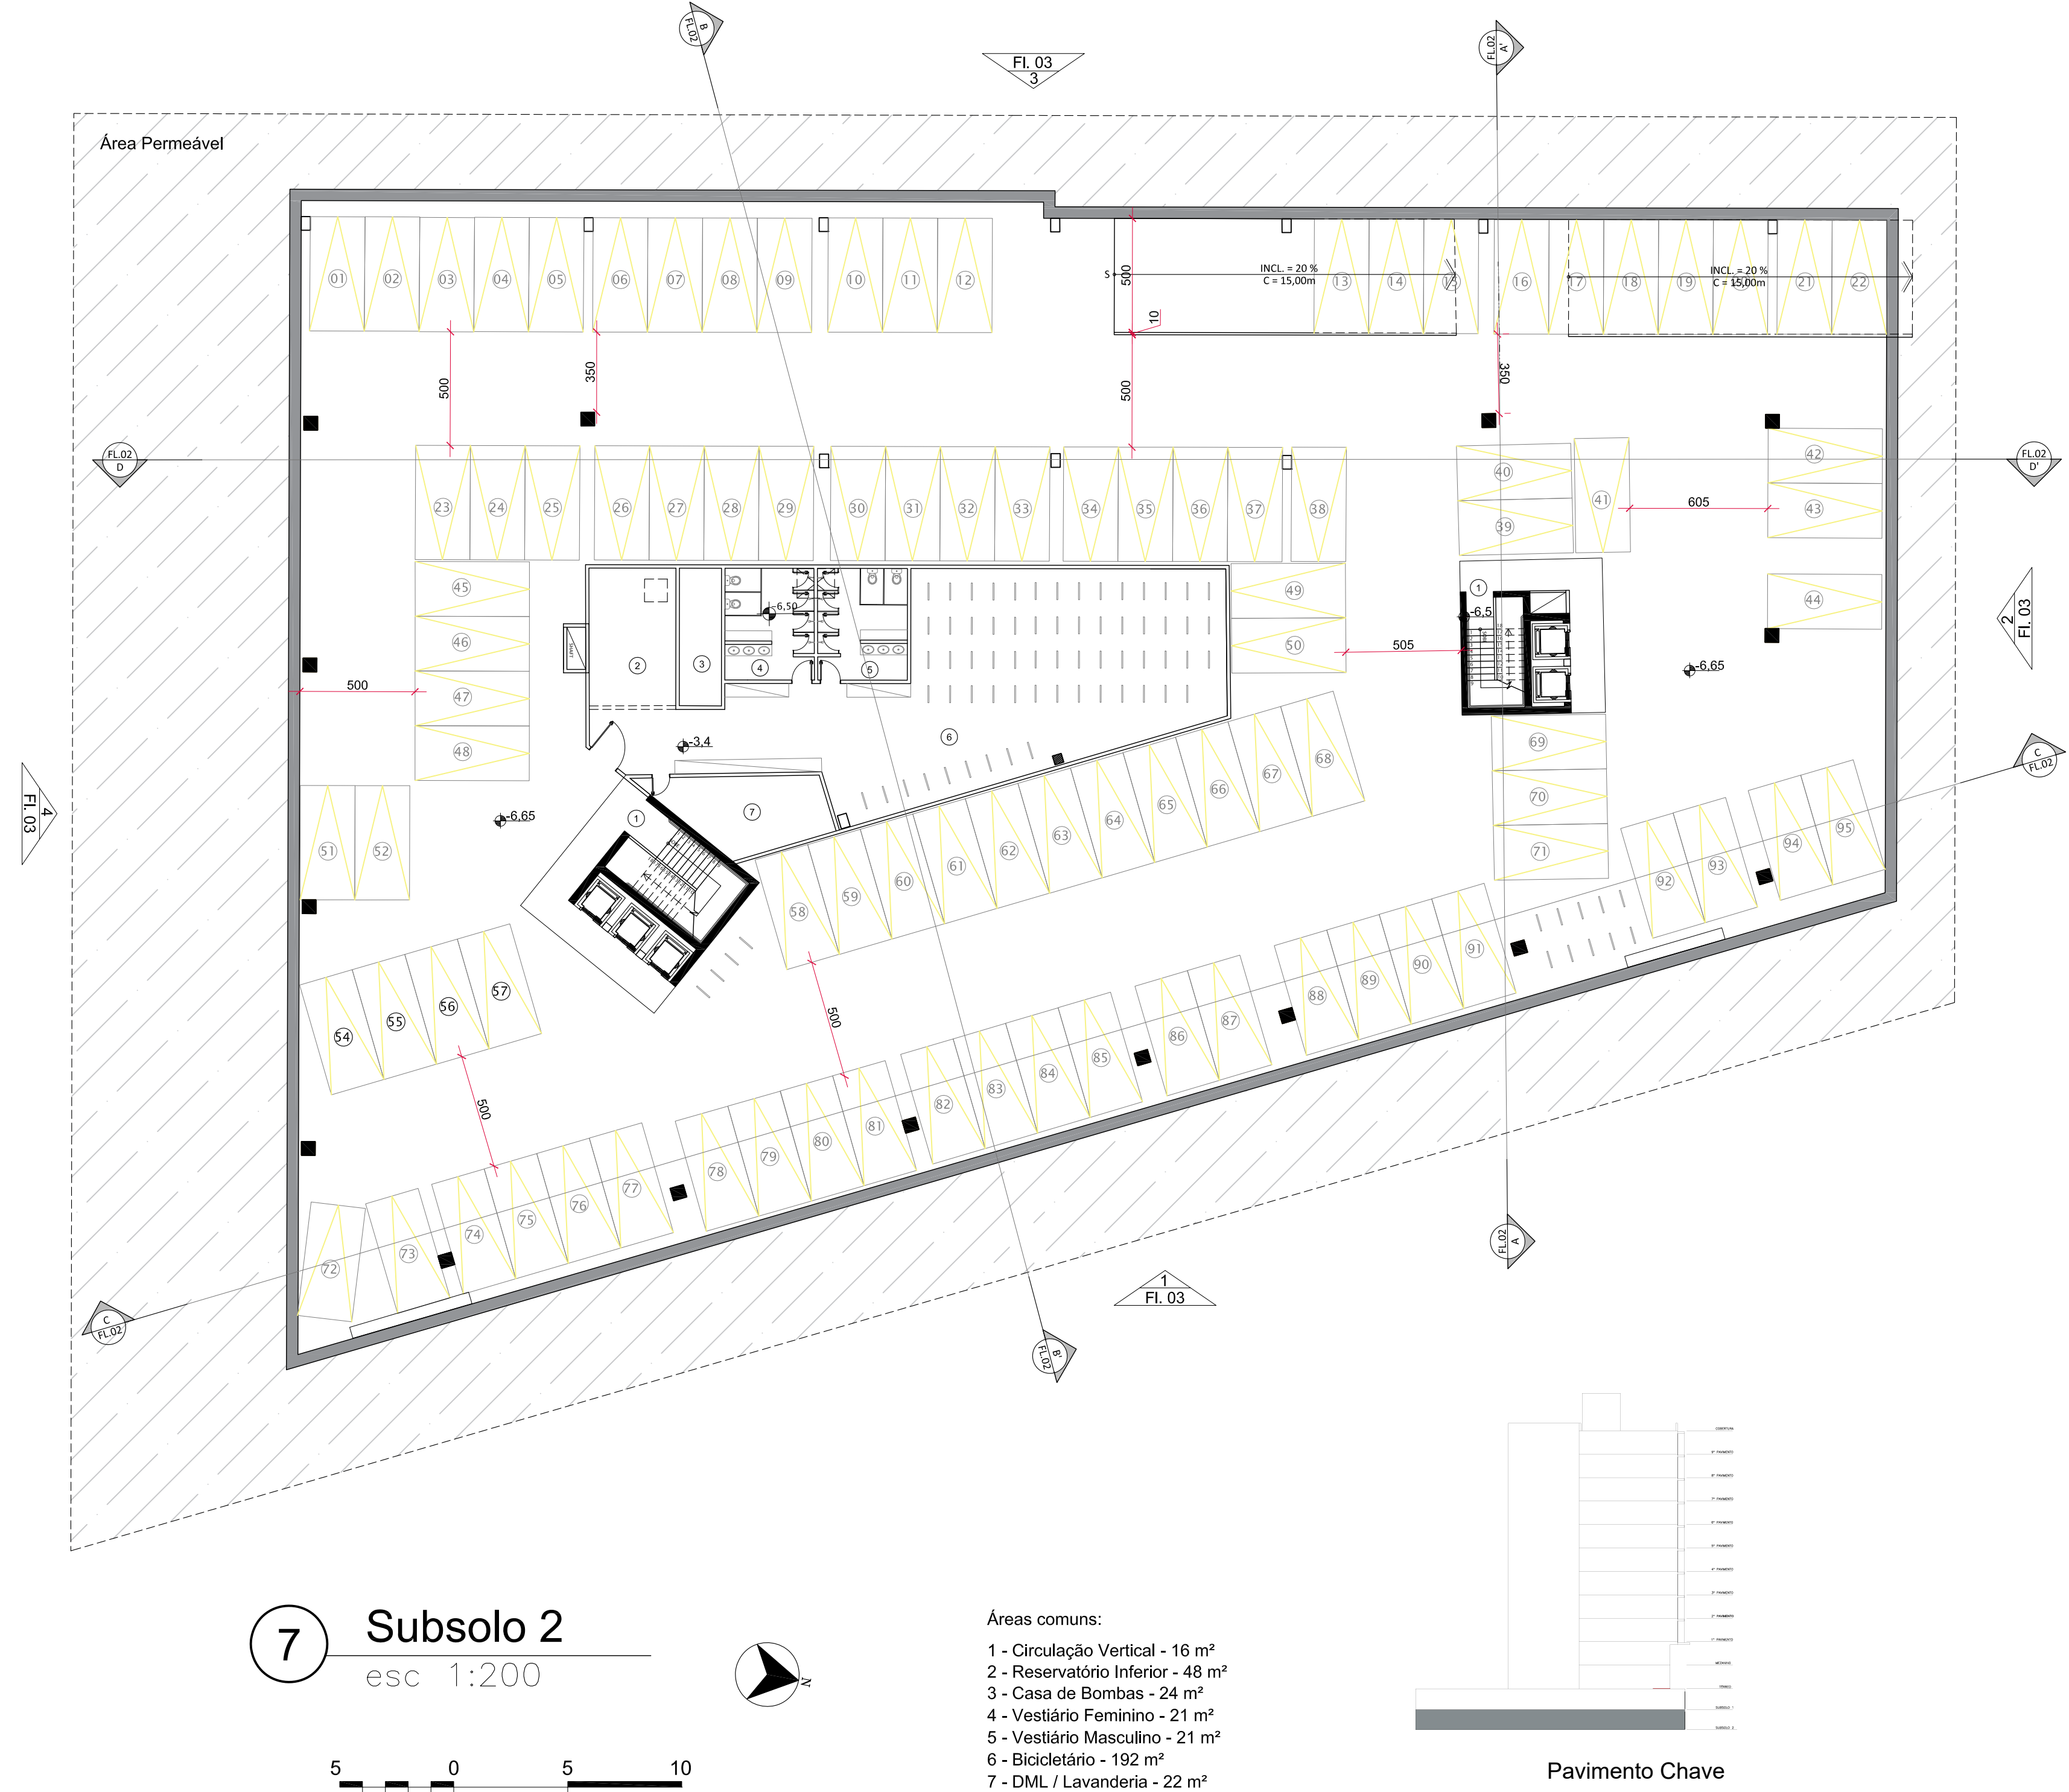

Subsolo 1: O primeiro subsolo possui 2300 m², possui 86 vagas de estacionamento para carros, 26 vagas de motos. Para incentivar os transportes alternativos, conta com 122 vagas de bicicletas, um vestiário completo feminino e masculino e guarda volumes para os usuários. Também no primeiro subsolo estão dispostos os depósitos de lixo, depósito de materiais e casa de máquinas que atende toda a edificação. Dutos de ventilação estão dispostos nas laterais leste e oeste.

Subsolo 2: O segundo subsolo possui 2300 m², conta 85 vagas de estacionamento para carros, totalizando as 181 vagas no edifício. Um bicicletário com 158 espaços para bicicletas, com vestiários completos masculino e feminino e guarda volumes para atender aos ciclistas. O reservatório inferior está localizado neste pavimento. Dutos nas laterais leste e oeste fazem a ventilação do ambiente.

Para o estabelecimento do número de vagas necessárias, foi considerado 1 vaga para cada 50 m² útil, totalizando 180 vagas para os 9000 m² úteis do edifício.

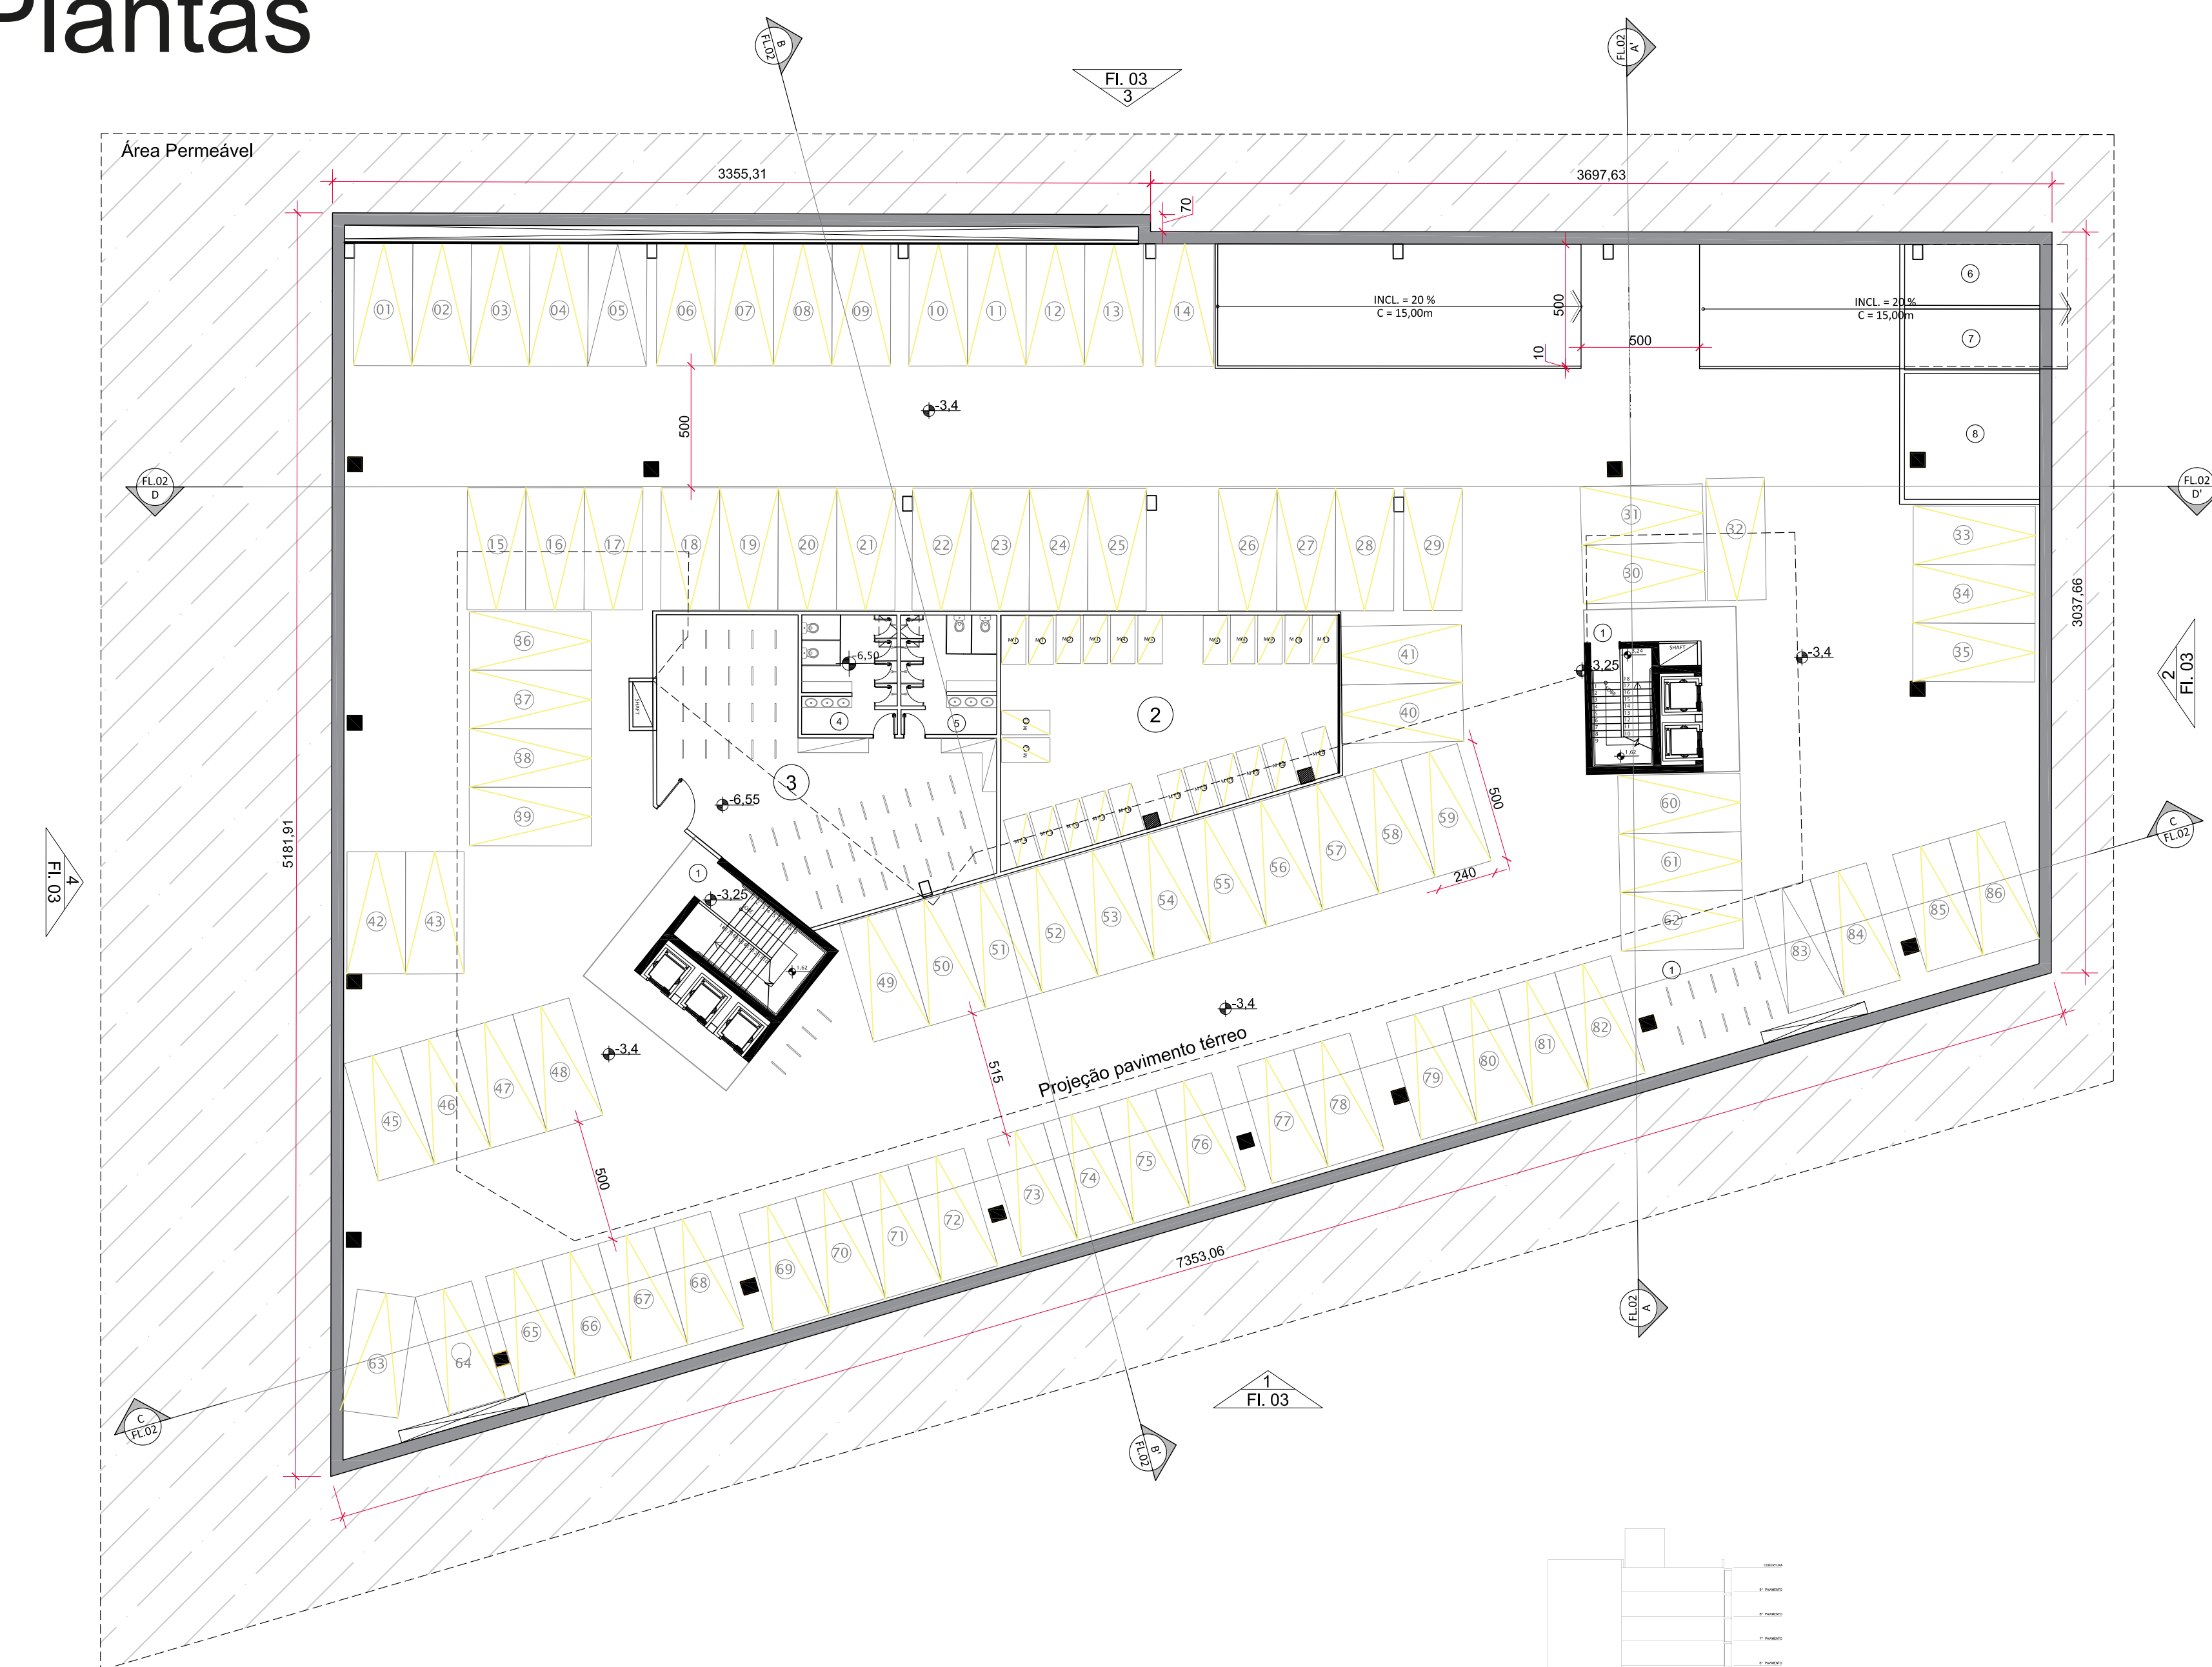