





IMPLANTAÇÃO GERAL  
ESCALA: 1/1.750

AMBIENTES	PISOS/PAVIMENTAÇÕES	EXTRATOS VEGETAIS	EXTRATOS ARBÓREOS
<ul style="list-style-type: none"> <li>01 ESTAR</li> <li>02 ÁREA ESPORTIVA BOLA DE GUILDE (ÁREA)</li> <li>03 ÁREA ESPORTIVA TACO (ÁREA)</li> <li>04 QUADRA ESPORTIVA (ÁREA)</li> <li>05 QUADRA POLIESPORTIVA (CONCRETO)</li> <li>06 QUADRA ESPORTIVA (GRAMA)</li> <li>07 SKATE</li> <li>08 QUADRA DE TÊNIS (CONCRETO)</li> <li>09 QUIOSQUE E VESTIÁRIOS</li> <li>10 ESTAR MARQUISE</li> <li>11 PARQUE INFANTIL</li> <li>12 ESPAÇO ANIMAL</li> <li>13 ACADEMIA</li> <li>14 RECREAÇÃO LÚDICA</li> <li>15 ADMINISTRAÇÃO, QUIOSQUE E VESTIÁRIOS</li> <li>16 COMPOSTAGEM, HORTA E POMAR</li> <li>17 REFÚGIO</li> <li>18 ESTACIONAMENTO</li> <li>19 BASE DE EDUCAÇÃO AMBIENTAL (EXISTENTE)</li> <li>20 DECK CONTEMPLATIVO</li> <li>21 SALVA VIDAS</li> <li>22 MIRANTE</li> <li>23 QUIOSQUE E LOCAÇÕES</li> </ul>	<ul style="list-style-type: none"> <li>ASFALTO</li> <li>CALÇADÃO CONCRETO MOLDADO IN LOCO</li> <li>CICLOPAIS CONCRETO PERMEÁVEL PIGMENTADO MOLDADO IN LOCO</li> <li>CONCRETO PERMEÁVEL MOLDADO IN LOCO</li> <li>CONCRETO PERMEÁVEL PIGMENTADO MOLDADO IN LOCO</li> <li>PISO EMBORRACHADO</li> <li>PISO EM PEDRA - EFEITO QUADRICULADO</li> <li>DECK EM MADEIRA ELEVADO DO NÍVEL DO SOLO</li> <li>SAIBRO/ ÁREA GROSSA</li> <li>ÁREA FINA</li> <li>FAIXA DE PEDESTRES</li> <li>FAIXA ELEVADA</li> </ul>	<ul style="list-style-type: none"> <li>CONSERVAÇÃO EXTRATO RASTERIZADO/ ARBUSTIVO DE RESTINGA Vegetação suprimida no planejamento, atualmente em estágio de regeneração natural. Investigações devem ser feitas in loco para a remoção de eventuais vegetações não nativas.</li> <li>REGENERAÇÃO EXTRATO RASTERIZADO/ ARBUSTIVO DE RESTINGA</li> <li>GRAMMA BATATAS Paspalum notatum Vegetação exótica.</li> <li>CONSERVAÇÃO DUNAS Conservar as vegetações pré-existent das dunas e regenerar as áreas que eram utilizadas como trilhas.</li> </ul>	<ul style="list-style-type: none"> <li>CONSERVAÇÃO EXTRATO MISTO EXISTENTE Devem ser conservadas apenas as vegetações nativas da Mata Atlântica de Florianópolis/SC. Investigações devem ser feitas in loco para a remoção de eventuais vegetações exóticas.</li> <li>REGENERAÇÃO EXTRATO MISTO PROPOSTO Regenerar a mata nativa com vegetações autóctonas da Mata Atlântica de Florianópolis/SC, incluindo árvores frutíferas.</li> <li>PORTE PEQUENO Araça Páidam cathelicum Aroeira Vermelha Schinus molle Bacopa Cathala gaduariana Baga de Tucano Pyrrosoma ligustrifolia Carobinha Jacaranda puberula Calina Rex dumosa Guamemera Eugenia catharinense Guamemera Fibrocitrus urvilleana Palmeira Cybistax antipathitica Jacatim Galvantes Tabernaemontana catharinensis Platanea Eugenia urvilleana</li> <li>PORTE MÉDIO Bagaço Eugenia aringens Carleia ferrugem Nectandra oppositifolia Coccoloba Erythronium argentinum Cecropia glaberrima Gruamira Eugenia brasiliensis Inga feijoa Inga merrittii Fabebuus chrysotricha Jatropha curatana Pinus peruviana Tamarix Vixet megalotamica</li> <li>PORTE GRANDE Acacia-cavello Larrea divaricata Angelim Anilina arthelmis Caroba Jacaranda micrantha Cedra Cedra fissilis Carleia Schobolobium paralyho Inga meuco Inga sessilis Hemandanthus heptaphyllus Jacaranda Miconia chinamomifolia Pau ferro Gesalpinia leucostachya</li> <li>PALMEIRA Jatibá Arecatum romanzoffianum</li> </ul>

PAISAGENS AÉREAS GERAIS



PAISAGENS A PARTIR DO MIRANTE



PAISAGENS A PARTIR DA LAGOA PEQUENA | MORRO DO LAMPIÃO AO FUNDO



PAISAGEM A PARTIR DA LAGOA PEQUENA | MORRO DO SERTÃO AO FUNDO



PAISAGENS DA PRAIA | A PARTIR DO DECK ACESSÍVEL



PAISAGEM DA PRAIA | A PARTIR DO DECK ACESSÍVEL SOBRE O CANAL SANGRADOURO



Número Lançamento	TABELA DE VEGETAÇÃO   ARBORIZAÇÃO				FRUTIFICAÇÃO											
	Nome Científico	Nome Popular	Folhas	Imagem	Jan	Fev	Mar	Abr	Mai	Jun	Jul	Ago	Sep	Out	Nov	Dez
1	Andira anethifolia	Angelim	Semi-caduca													
2	Jacarandá mineiro	Caroba	Caduca													
3	Camponotus parishii	Guzúmba	Semi-caduca													
4	Ipê amarelo	Ipê macaço	Semi-caduca													
5	Andromeda heptaphylla	Ipê-rosa	Caduca													
6	Carestia aristata	Paú ferro	Semi-caduca													
7	Alseodermis sordidissima	Timbaúba	Caduca													
<b>MÉDIO PORTE</b> altura e copa > 12 metros																
8	Plectanthes spodiopodia	Canela-limangá	perene													
9	Centropogon glaziovii	Embáuba	perene													
10	Ipê mangueira	Ipê-feijão	perene													
11	Tabebuia chrysostachya	Ipê-amarelo	Caduca													
12	Jacarandá mimosaifolia	Jacarandá	Caduca													
<b>PEQUENO PORTE</b> altura < 4 metros   copa < 6 metros																
13	Centropogon glaziovii	Bacupari	Perene													
14	Myrsine ligustrifolia	Briga-de-liviano	Perene													
15	Jacarandá puberula	Carobinha	Caduca													
16	Tabernaemontana caribaeensis	Jasmim-laranjeira	Semi-caduca													
<b>PALMEIRA</b>																
17	Aracarium zamouianum	Jerivá	perene													

v - Indicação de época de floração e frutificação  
 a - Indicação de época de frutificação atrativa para aves  
 h - Indicação de época de frutificação própria para consumo humano

TABELA DE VEGETAÇÃO   ARBUSTIVA - RASTERA			
Número	Nome Científico	Nome Popular	Imagem
18	Heliconia velutina	Bananão-veludina	
19	Lantana camara	Lantana	
20	Typha sp	Tabaoca	
21	Philodendron sp	Imbab	
<b>HERBÁCEA</b>			
22	Conjunto de bromélias nativas		
23	Tillandsia stricta	cravo-do-mato	
24	Epilobium purpureum	cravinho-da-graça	
25	Stylidium viscosum (L.) Sw.	Mela-mela	
27	Comelinia sp	Mata-janto	
28	Wedelia indiana (L.) Hitchc.	Antica	
29	Indigofera SP	Ena-de-tinta	
30	Echeveria sp.	Junco	
31	Alternanthera brasiliana (L.) Kuntze	Penicilda-kuntze	
32	Zoysia japonica	Grama-japonesa	


Observação: As Imagens apresentadas neste Trabalho de Conclusão de Curso são meramente ilustrativas para a compreensão das paisagens projetadas. Os sets, as vegetações representadas nas paisagens das ampliações são apenas similares as especificadas nas tabelas. Sendo que, nas demais paisagens foram utilizadas vegetações representando somente a parte indicado na planta de implantação.

TABELA MOBILIÁRIO		
Número	Descrição	Imagem
M01	Banco em concreto armado com comprimento e curvaturas variáveis. Largura de 1m. Ora possui encosto, ora não.	
M02	Banco em concreto armado com comprimento e curvaturas variáveis. Largura de 1,20 metros. Com encosto. Em madeira.	
M03	Mesa quadrada com 4 cadeiras com encosto. Em madeira.	
M04	Lanchonete e vestiário em container.	
M05	Mesa de sílica, em madeira.	
M06	Marquise em Madeira Laminada Colada (MLC) e pilares em estrutura metálica. Cobertura com iluminação zenital através de vidros circulares em diferentes diâmetros.	

TABELA MOBILIÁRIO		
Número	Descrição	Imagem
M07	Equipamento diferenciado em madeira. Proporção diferentes usos, podendo ser desde um espaço de estar diferenciado em fôçm para pessoas apresentadas.	
M08	Estrutura em perfil e grade metálica para proteger transeuntes da bola ao mesmo tempo em que deixa o espaço permeável.	
M09	Reciclário em estrutura metálica.	
M10	Banco em madeira com comprimento e curvaturas variáveis. Largura de 1 metro. Ora possui encosto, ora não.	
M11	Equipamento em madeira simulando encosto de banco.	
M12	Caixa salva-vidas em madeira.	



A marquise é em Madeira Laminada Colada com iluminação zenital através de vidros em diferentes diâmetros. Os vidros são jateados para que no piso sua sombra lembre a renda de bilro, remetendo a cultura local. Sobre a proteção de sua cobertura estão localados os vestiários e lanchonete em container, mesa de sílica e mesas com cadeiras.

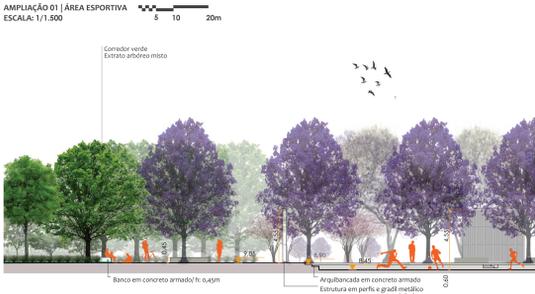

AMPLIAÇÃO 01 | ÁREA ESPORTIVA  
 ESCALA: 1/1.500

Corredor verde  
 Extrato arbóreo misto

Ipê-rosa  
 Andromeda heptaphylla

Paú ferro  
 Carestia aristata

Jerivá  
 Aracarium zamouianum

Embáuba  
 Centropogon glaziovii


Arquitetura em perfil e grade metálica para proteger transeuntes da bola

Banco em concreto armado / h, 4,5m

Pista de skate  
 Arquitetada em concreto armado

Estrutura em perfil e grade metálica para proteger transeuntes da bola

Banco em concreto armado / h, 4,5m




Caixa  
 Caixa  
 Visto permeável  
 Caixa

Perfil metálico Ø 6,0cm  
 Fechamento em vidro temperado / jateado

Banco em concreto armado  
 Marquise em Madeira Laminada Colada (MLC)

Quadra e vestiário em container

CORTE BB: ÁREA ESPORTIVA  
 ESCALA: 1/150

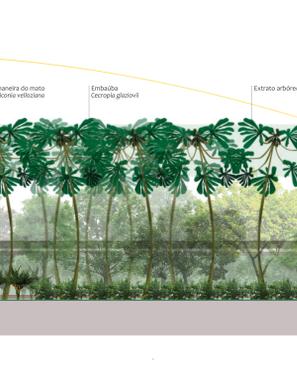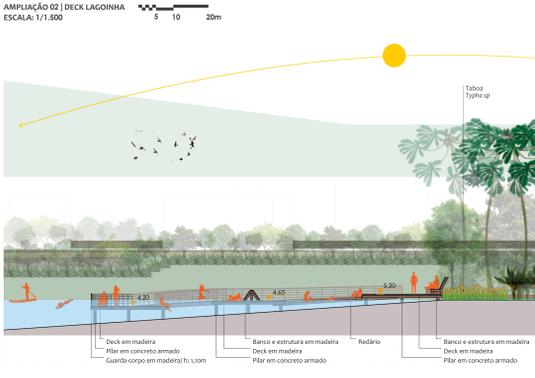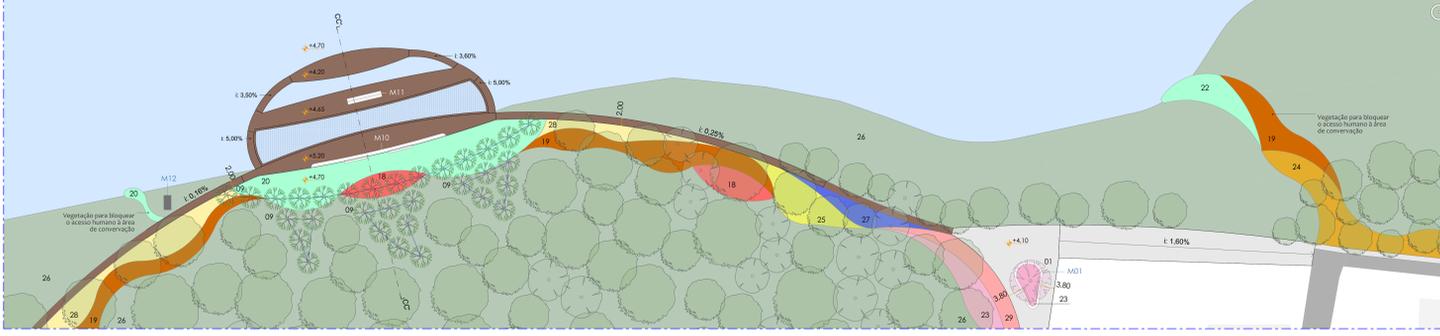

AMPLIAÇÃO 02 | DECK LAGOINHA  
 ESCALA: 1/1.500

Extrato arbóreo misto

Embáuba  
 Centropogon glaziovii

Extrato arbóreo misto

Deck em madeira

Pilar em concreto armado

Banco e estrutura em madeira

Deck em madeira

Pilar em concreto armado


Banco e estrutura em madeira

Pilar em concreto armado

Vegetação para bloquear o acesso humano à área de conservação

Vegetação para bloquear o acesso humano à área de conservação

CORTE CC: DECK LAGOINHA  
 ESCALA: 1/150



Paisagem 09: Caminho em deck de madeira elevado do nível do solo. É utilizada vegetação para criar visuais ao mesmo tempo que bloqueia a passagem às áreas de conservação.

Paisagem 10: O deck possui três patamares e um redil. Sendo, o primeiro espaço de passagem e permanência. O segundo patamar e o redil ficam um pouco abaixo do nível da água.

Paisagem 11: O terceiro patamar fica cerca de um metro abaixo do nível da água. Permitindo que cadeirantes usufruam também da água.

Paisagem 12: Paisagem a partir do redil.



Paisagem 13: Paisagem do pôr do Sol.

Paisagem 14: Caminhos bem demarcados nas áreas de corredor verde e vegetação bloqueando a passagem de pessoas.

Paisagem 15: O desenho do parque possibilita a conexão com as edificações existentes, como o Multi Open Shopping, Food Truck parque e até mesmo edificações familiares.

Paisagem 16: Quadras de areia rebalçadas com arquibancadas no entorno. Não possuem demarcação de uso, podendo receber diferentes atividades, como bola de gude e taco.

Paisagem 17: Passelo entre corredor verde e área de lazer. A pavimentação do parque é quase toda em concreto permeável para manter a permeabilidade do solo.



Paisagem 18: Quadras de volume de areia ao fundo. Rebalçadas, com arquibancada no entorno e gradil para proteção dos transeuntes, como nas outras quadras esportivas.

Paisagem 19: Encontro de caminhos amplo com ambiente de estar.

Paisagem 20: Academia com equipamentos e espaço para a prática de diferentes exercícios. Ambiente demarcado com concreto permeável pigmentado para diferenciar o espaço de passeio.

Paisagem 21: Ambiente com mesas de jogos, como ping-pong, petbol e hóquei. Mesas com bancos que podem ser utilizadas como arquibancadas também.

Paisagem 22: Jogos de tabuleiro em tamanho humano, como: damas, xadrez, lupo etc. Ambiente também com mesas com tampo quadrado.



Paisagem 23: Quadras infantis ao longo do parque possuem piso emborrachado e seus equipamentos são para interação de forma livre.

Paisagem 24: Parque infantil com diferentes elementos para interação.

Paisagem 25: Espaço de estar de chegada ao parque através da Avenida Campeche.

Paisagem 26: Paisagem da Lagoa Pequena através da calçada da Avenida Campeche.

Paisagem 27: Visual do nascer do Sol a partir do deck da Avenida Campeche.



Paisagem 28: Os decks podem ser espaços de passagem e de permanência, para a contemplação das paisagens.

Paisagem 29: As edificações que contornam o parque podem se abrir para o mesmo, mas as que não o fizerem, devem ter seus muros grafitados para criação de cenários.

Paisagem 30: Os fundos de lotes possuem passeio amplos e integrados na paisagem, para o movimento de pessoas auxiliar na fiscalização contra irregularidades.

Paisagem 31: Paisagem de final de tarde.

Paisagem 32: Deck acessível elevado do nível do solo para permitir a permeabilidade dos pequenos animais e a conservação do solo.

Paisagem 33: Os decks podem ser espaços de passagem e de permanência, para a contemplação das paisagens.

Paisagem 34: Visual da área de conservação com o mirante aos fundos.

Paisagem 35: Paisagem do nascer do Sol no caminho acessível para a praia, com o mirante e dunas ao fundo.

Paisagem 36: Deck acessível junto a dunas e acesso ao mirante. A estrutura do mirante é metálica e seus patamares e escada em madeira.

Paisagem 37: Deck acessível elevado do nível do solo junto ao extrato arbóreo misto.

Paisagem 38: Marquise rodeada por extrato arbóreo misto.