


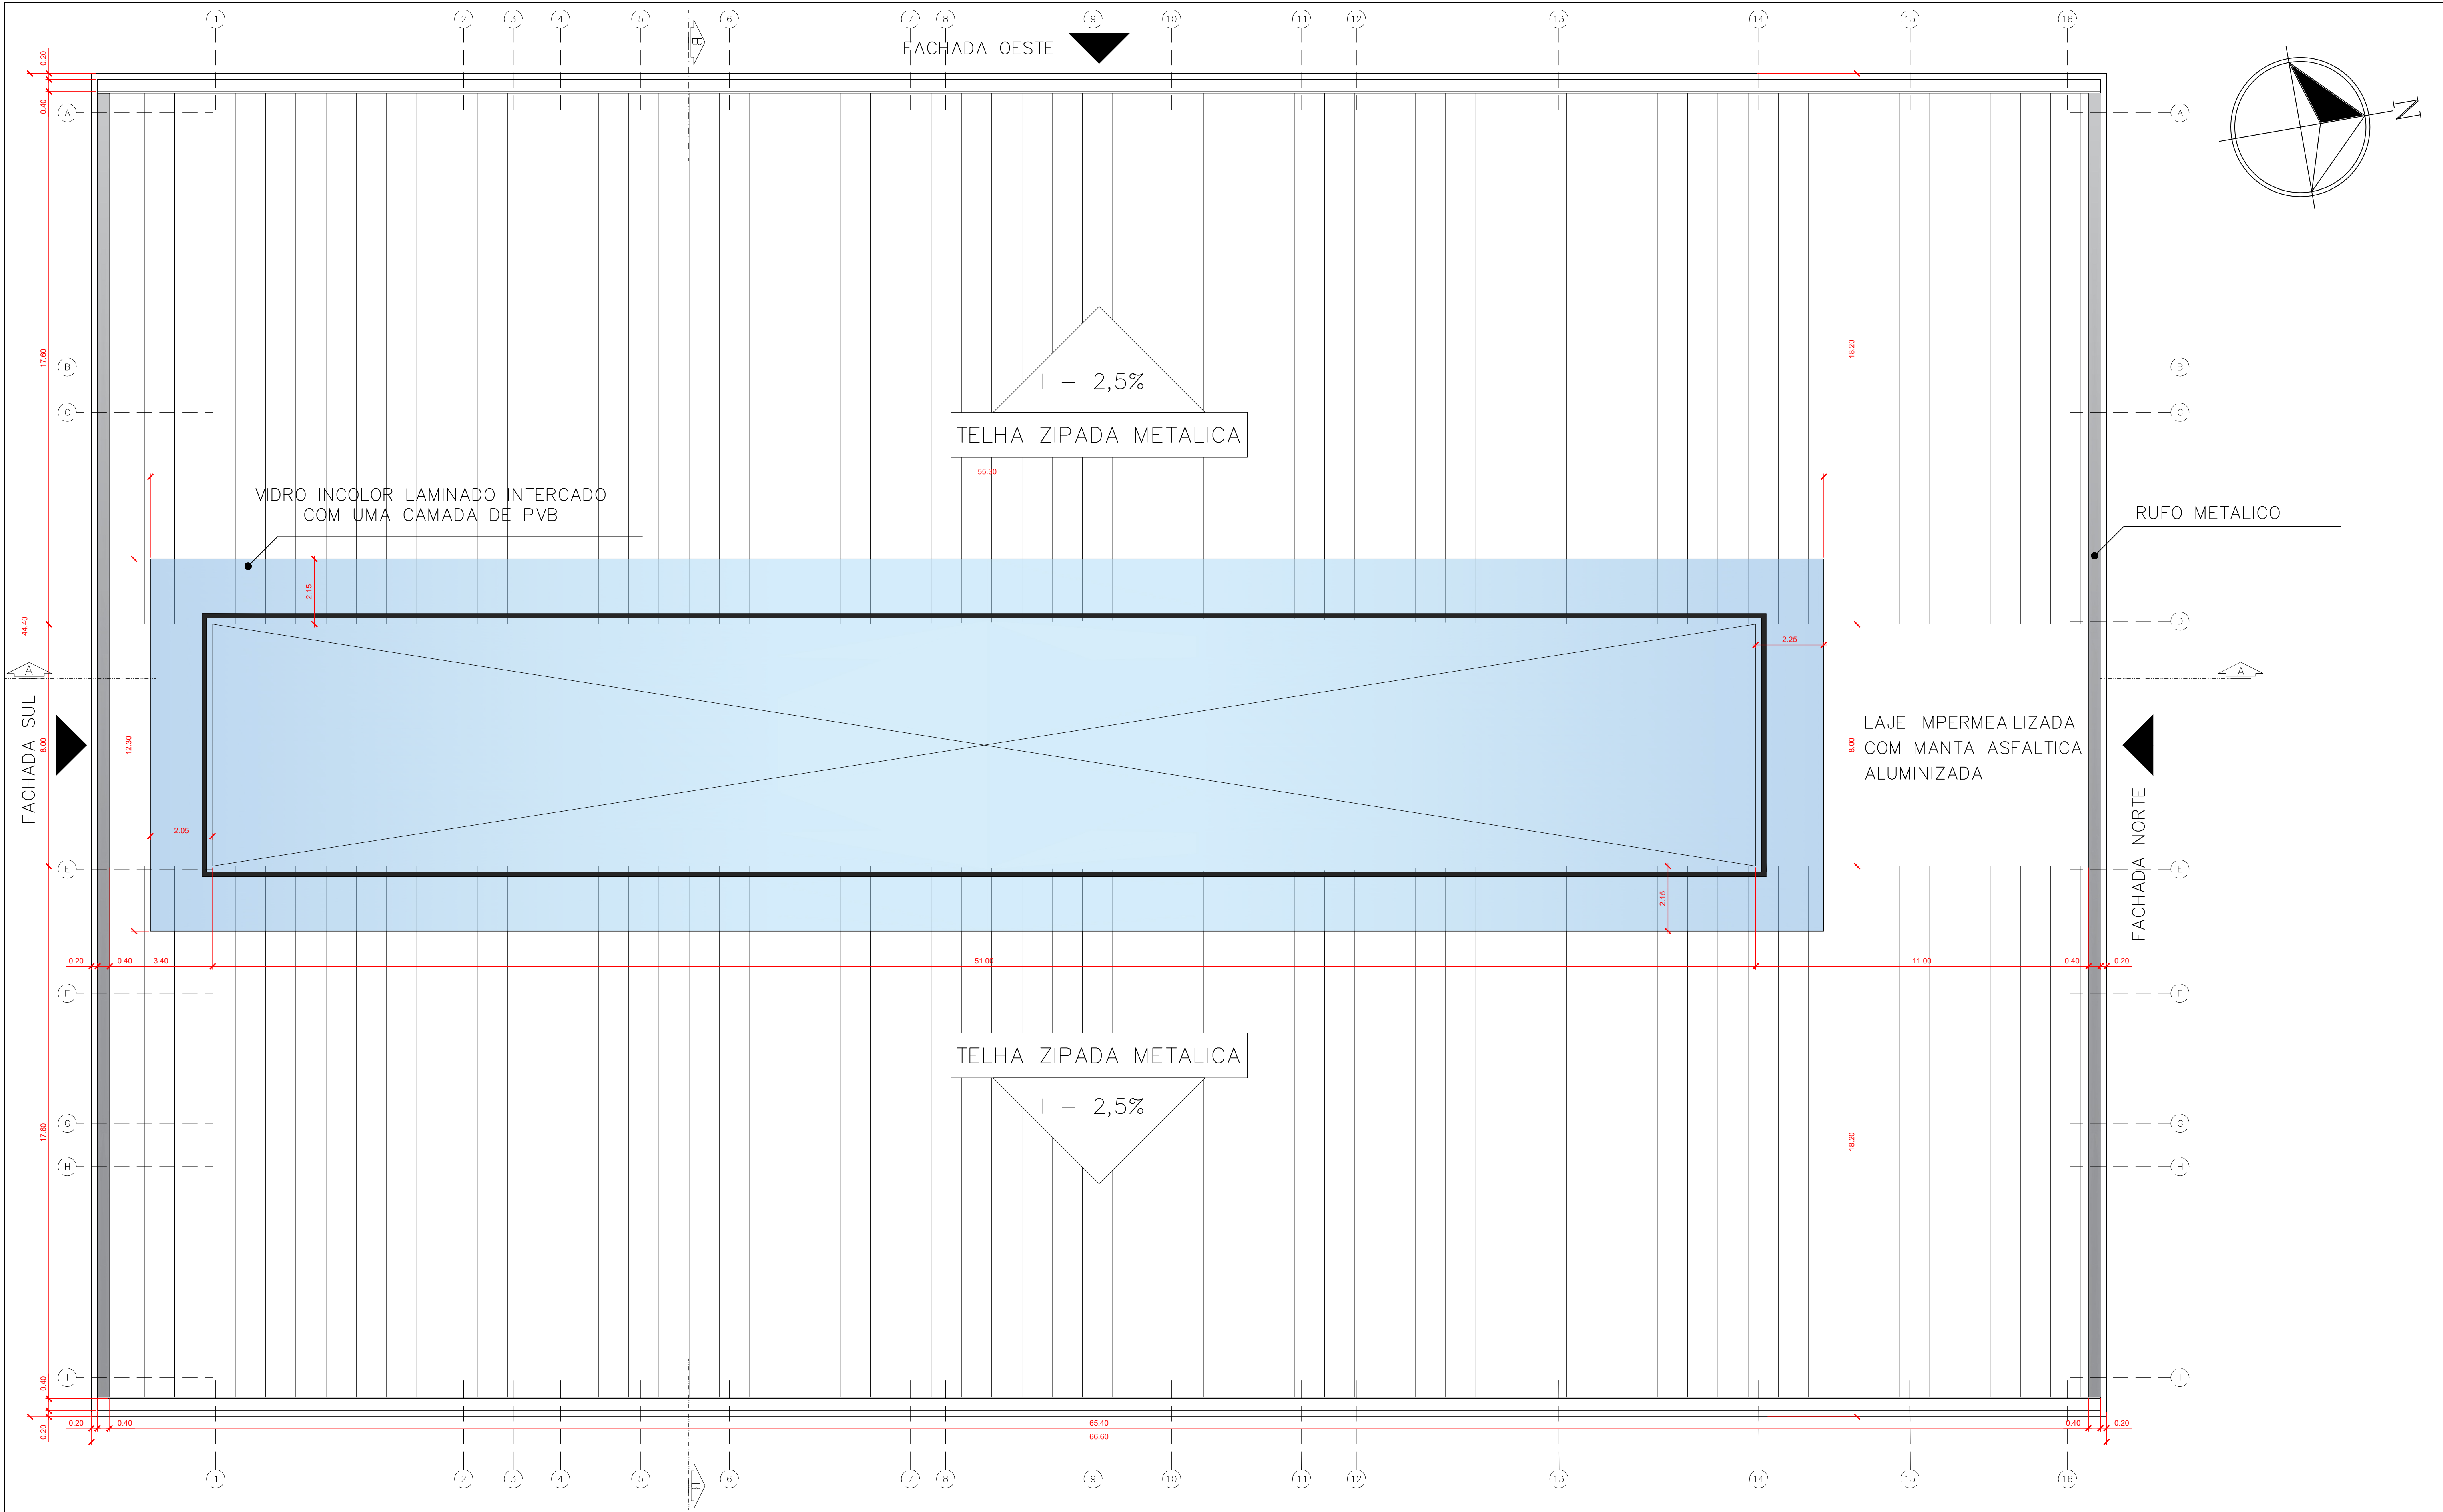

07 PLANTA DE COBERTURA  
ESCALA 1/100

|                                                           |  |                       |
|-----------------------------------------------------------|--|-----------------------|
| UNIFACS – UNIVERSIDADE SALVADOR                           |  |                       |
| ASSUNTO: CENTRO EDUCACIONAL MEDIO / TECNICO DE PARIPE     |  |                       |
| ENDEREÇO: RUA DOUTOR EDUARDO DOTTO, PARIPE, SALVADOR – BA |  |                       |
| ORIENTADORA: MARIA BRITTO                                 |  |                       |
| ALUNO: SERGIO PEREIRA SAMPAIO JUNIOR                      |  | MATRICULA: 1271725122 |
| PLANTA DE COBERTURA                                       |  | ESCALA: 1:100         |
| DATA: 24/11/2023                                          |  | FOLHA: 07/11          |