



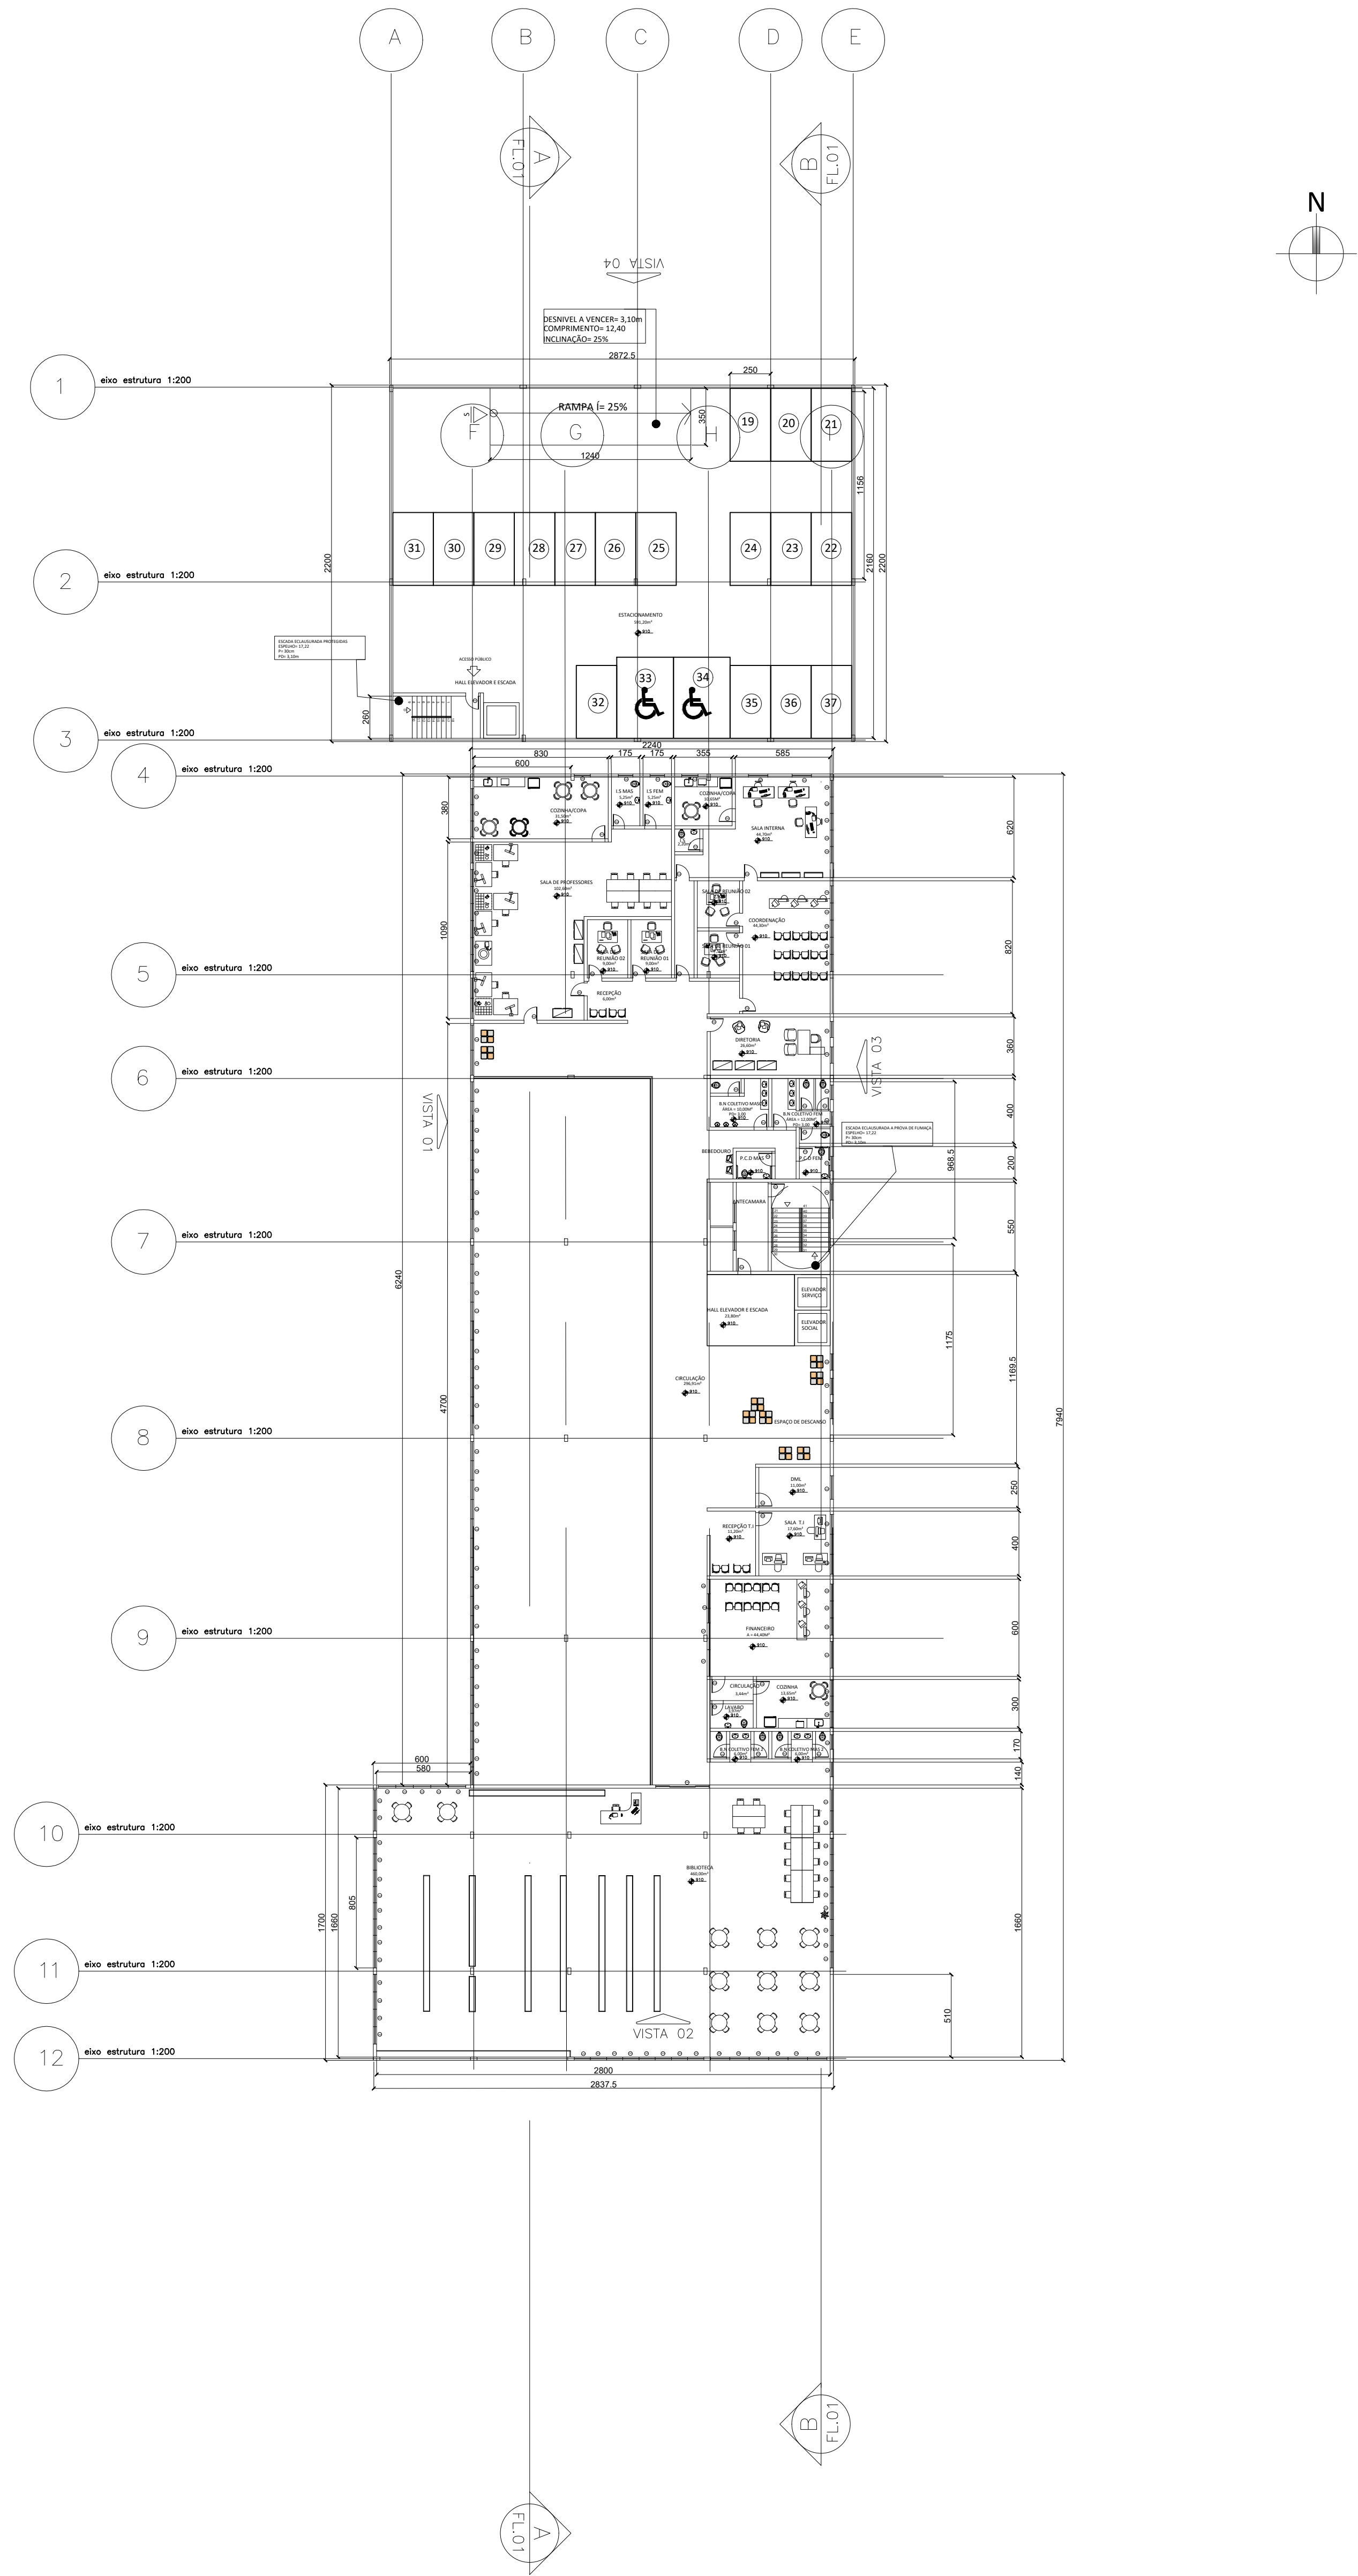

PLANTA 1 PAVIMENTO
ESC. 1:250

QUADRO DE ESQUADRIAS					
CÓDIGO	LARG(cm)	ALT(cm)	PEIT(cm)	TIPO	
JANELAS					
J1	120	190	50	PISO TETO	
J2	90	90	150		
J3	113	90	150		
J4	102	90	150		
J5	100	190	50	MAXIM-AR	
J6	135	90	150		
J7	110	240		PISO AO TETO	FOLHA DE VIDRO FECHADA
J8	90	240		PISO AO TETO	FOLHA DE VIDRO FECHADA
J9	121	240		PISP AO TETO	FOLHA DE VIDRO FECHADA
J10	100	240		PISO AO TETO	FOLHA DE VIDRO FECHADA
J11	128	240		PISO AO TETO	FOLHA DE VIDRO FECHADA
J12	126	240		PISO AO TETO	FOLHA DE VIDRO FECHADA
J13	91	240		PISO AO TETO	FOLHA DE VIDRO FECHADA
J14	93	240		PISO AO TETO	FOLHA DE VIDRO FECHADA
J15	90	210			FOLHA DE VIDRO FECHADA
J16	119	240			FOLHA DE VIDRO FECHADA
J17	117	240			FOLHA DE VIDRO FECHADA
J18	155	240		PISO AO TETO	FOLHA DE VIDRO FECHADA
				MAXIM-AR	JANELA EM VIDRO INCOLOR E PERFIL EM ALUMINIO ANODIADO PRETO
J19	125	190	50		
J20	105	190	50	MAXIM-AR	JANELA EM VIDRO INCOLOR E PERFIL EM ALUMINIO ANODIADO PRETO
J21	130	190	50	MAXIM-AR	JANELA EM VIDRO INCOLOR E PERFIL EM ALUMINIO ANODIADO PRETO
J22	100	190	50	MAXIM-AR	JANELA EM VIDRO INCOLOR E PERFIL EM ALUMINIO ANODIADO PRETO
J23	100	110	150	MAXIM-AR	JANELA EM VIDRO INCOLOR E PERFIL EM ALUMINIO ANODIADO PRETO
J24	102	220	50	MAXIM-AR	JANELA EM VIDRO INCOLOR E PERFIL EM ALUMINIO ANODIADO PRETO
J25	145	90	150	MAXIM-AR	JANELA EM VIDRO INCOLOR E PERFIL EM ALUMINIO ANODIADO PRETO
J26	123	190	50	MAXIM-AR	JANELA EM VIDRO INCOLOR E PERFIL EM ALUMINIO ANODIADO PRETO
J27	165	190	50	MAXIM-AR	JANELA EM VIDRO INCOLOR E PERFIL EM ALUMINIO ANODIADO PRETO
J28	96	190	50	MAXIM-AR	JANELA EM VIDRO INCOLOR E PERFIL EM ALUMINIO ANODIADO PRETO
J29	120	190	50	MAXIM-AR	JANELA EM VIDRO INCOLOR E PERFIL EM ALUMINIO ANODIADO PRETO
J30	107	190	50	MAXIM-AR	JANELA EM VIDRO INCOLOR E PERFIL EM ALUMINIO ANODIADO PRETO
J31	127	190	50	MAXIM-AR	JANELA EM VIDRO INCOLOR E PERFIL EM ALUMINIO ANODIADO PRETO
J32	108	190	50	MAXIM-AR	JANELA EM VIDRO INCOLOR E PERFIL EM ALUMINIO ANODIADO PRETO
J33	119	190	50	MAXIM-AR	JANELA EM VIDRO INCOLOR E PERFIL EM ALUMINIO ANODIADO PRETO
J34	117	190	50	MAXIM-AR	JANELA EM VIDRO INCOLOR E PERFIL EM ALUMINIO ANODIADO PRETO
J35	121	190	50	MAXIM-AR	JANELA EM VIDRO INCOLOR E PERFIL EM ALUMINIO ANODIADO PRETO
J36	207	190	50	MAXIM-AR	JANELA EM VIDRO INCOLOR E PERFIL EM ALUMINIO ANODIADO PRETO
J37	115	190	50	MAXIM-AR	JANELA EM VIDRO INCOLOR E PERFIL EM ALUMINIO ANODIADO PRETO
J38	110	210			FOLHA DE VIDRO FECHADA
J39	147	190	50	MAXIM-AR	JANELA EM VIDRO INCOLOR E PERFIL EM ALUMINIO ANODIADO PRETO
J40	110	190	50	MAXIM-AR	JANELA EM VIDRO INCOLOR E PERFIL EM ALUMINIO ANODIADO PRETO
J41	112	190	50	MAXIM-AR	JANELA EM VIDRO INCOLOR E PERFIL EM ALUMINIO ANODIADO PRETO
J42	106	190	50	MAXIM-AR	JANELA EM VIDRO INCOLOR E PERFIL EM ALUMINIO ANODIADO PRETO
J43	124	190	50	MAXIM-AR	JANELA EM VIDRO INCOLOR E PERFIL EM ALUMINIO ANODIADO PRETO
J44	116	190	50	MAXIM-AR	JANELA EM VIDRO INCOLOR E PERFIL EM ALUMINIO ANODIADO PRETO
J45	111	190	50	MAXIM-AR	JANELA EM VIDRO INCOLOR E PERFIL EM ALUMINIO ANODIADO PRETO
J46	164	240		PISO AO TETO	FOLHA DE VIDRO FECHADA


QUADRO DE ESQUADRIAS				
CODIGO	LARg(cm)	ALT(cm)	TIPO	DESCRIÇÃO
PORTAS				
P1	70	210	ABRIR	PORTA EM MDF - PINTURA ESMALTE NAS DUAS FACES NA COR BRANCO
P2	80	210	ABRIR	PORTA EM MDF - PINTURA ESMALTE NAS DUAS FACES NA COR BRANCO
P3	90	210	ABRIR	PORTA EM MDF - PINTURA ESMALTE NAS DUAS FACES NA COR BRANCO
P4	110	210	CORRER	PORTA DE UMA FOLHA DE VIDRO TEMPERADO, INCOLOR
P5	80	210	CORRER	PORTA DE DUAS FOLHAS DE VIDRO TEMPERADO, INCOLOR
P6	90	300	CORRER	PORTA DE DUAS FOLHAS DE VIDRO TEMPERADO, INCOLOR
P7	80	210	CORRER	PORTA EM MDF - PINTURA ESMALTE NAS DUAS FACES NA COR BRANCO
P8	90	300	CORRER	PORTA DE DUAS FOLHAS DE VIDRO TEMPERADO, INCOLOR

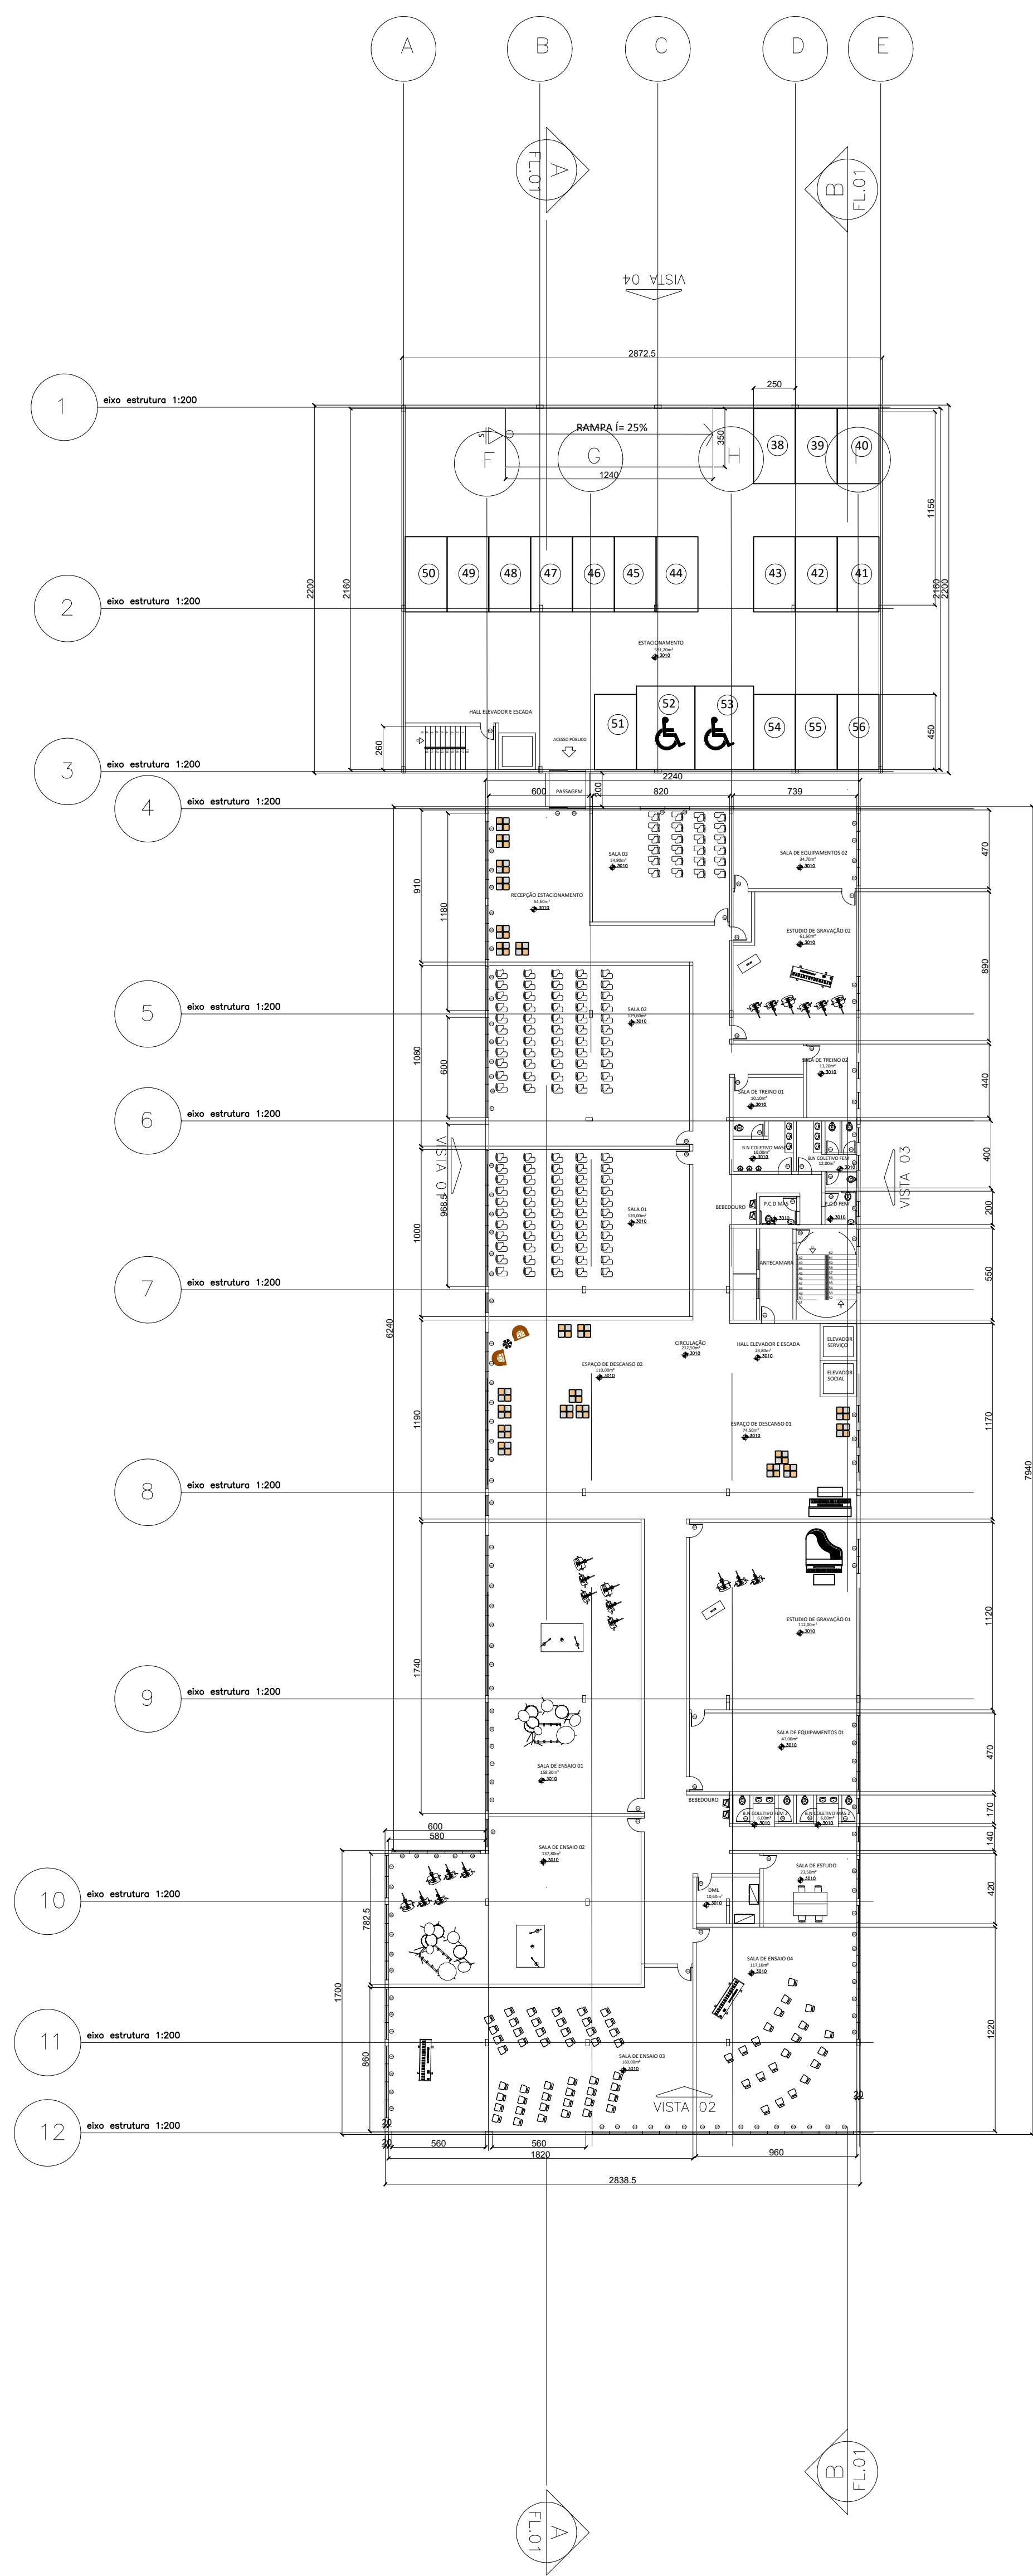

PLANTA 2 PAVIMENTO
ESC. 1:250

QUADRO DE ESQUADRIAS				
CÓDIGO	LARG(cm)	ALT(cm)	PEIT(cm)	TIPO
JANELAS				
J1	120	190	50	PISO TETO
J2	90	90	150	
J3	113	90	150	
J4	102	90	150	
J5	100	190	50	MAXIM-AR
J6	135	90	150	
J7	110	240		PISO AO TETO
J8	90	240		PISO AO TETO
J9	121	240		PISP AO TETO
J10	100	240		PISO AO TETO
J11	128	240		PISO AO TETO
J12	126	240		PISO AO TETO
J13	91	240		PISO AO TETO
J14	93	240		PISO AO TETO
J15	90	210		
J16	119	240		
J17	117	240		
J18	155	240		PISO AO TETO MAXIM-AR
J19	125	190	50	
J20	105	190	50	MAXIM-AR
J21	130	190	50	MAXIM-AR
J22	100	190	50	MAXIM-AR
J23	100	110	150	MAXIM-AR
J24	102	220	50	MAXIM-AR
J25	145	90	150	MAXIM-AR
J26	123	90	50	MAXIM-AR
J27	165	190	50	MAXIM-AR
J28	96	190	50	MAXIM-AR
J29	120	190	50	MAXIM-AR
J30	107	190	50	MAXIM-AR
J31	127	190	50	MAXIM-AR
J32	108	190	50	MAXIM-AR
J33	119	190	50	MAXIM-AR
J34	117	190	50	MAXIM-AR
J35	121	190	50	MAXIM-AR
J36	207	190	50	MAXIM-AR
J37	115	190	50	MAXIM-AR
J38	110	210		
J39	147	190	50	MAXIM-AR
J40	110	190	50	MAXIM-AR
J41	112	190	50	MAXIM-AR
J42	106	190	50	MAXIM-AR
J43	124	190	50	MAXIM-AR
J44	116	190	50	MAXIM-AR
J45	111	190	50	MAXIM-AR
J46	164	240		PISO AO TETO


QUADRO DE ESQUADRIAS				
CODIGO	LARg(cm)	ALT(cm)	TIPO	DESCRIÇÃO
PORTAS				
P1	70	210	ABRIR	PORTA EM MDF - PINTURA ESMALTE NAS DUAS FACES NA COR BRANCO
P2	80	210	ABRIR	PORTA EM MDF - PINTURA ESMALTE NAS DUAS FACES NA COR BRANCO
P3	90	210	ABRIR	PORTA EM MDF - PINTURA ESMALTE NAS DUAS FACES NA COR BRANCO
P4	110	210	CORRER	PORTA DE UMA FOLHA DE VIDRO TEMPERADO, INCOLOR
P5	80	210	CORRER	PORTA DE DUAS FOLHAS DE VIDRO TEMPERADO, INCOLOR
P6	90	300	CORRER	PORTA DE DUAS FOLHAS DE VIDRO TEMPERADO, INCOLOR
P7	80	210	CORRER	PORTA EM MDF - PINTURA ESMALTE NAS DUAS FACES NA COR BRANCO
P8	90	300	CORRER	PORTA DE DUAS FOLHAS DE VIDRO TEMPERADO, INCOLOR

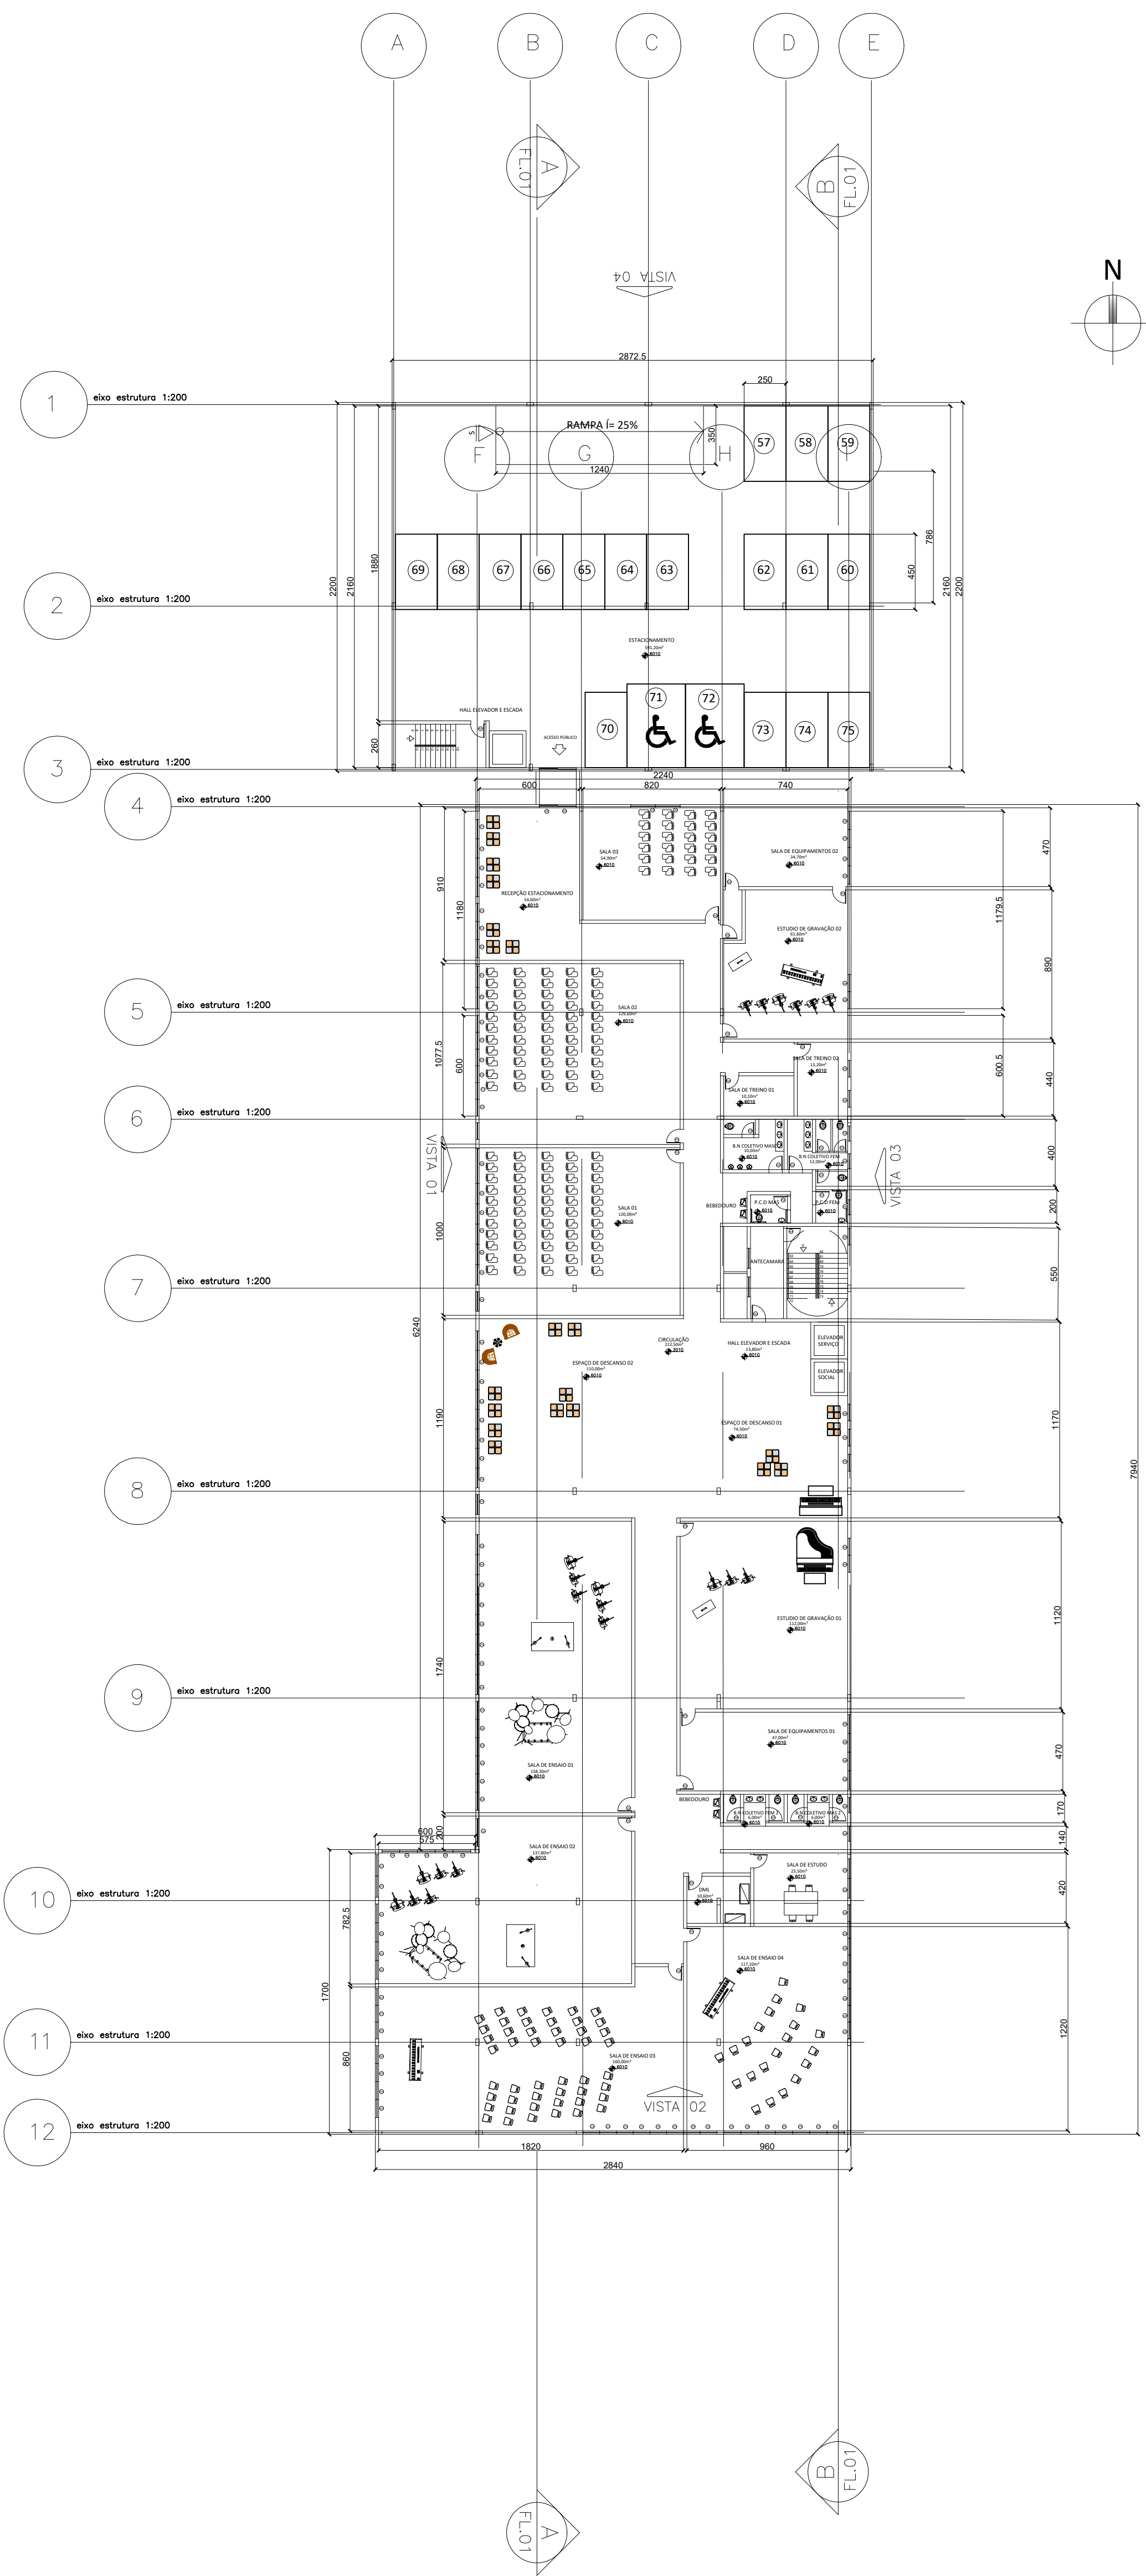

PLANTA 3 PAVIMENTO
ESC. 1:250

QUADRO DE ESQUADRIAS					
CÓDIGO	LARG(cm)	ALT(cm)	PEIT(cm)	TIPO	JANELAS
J1	120	190	50	PISO TETO	
J2	90	90	150		
J3	113	90	150		
J4	102	90	150		
J5	100	190	50	MAXIM-AR	
J6	135	90	150		
J7	110	240		PISO AO TETO	FOLHA DE VIDRO FECHADA
J8	90	240		PISO AO TETO	FOLHA DE VIDRO FECHADA
J9	121	240		PISP AO TETO	FOLHA DE VIDRO FECHADA
J10	100	240		PISO AO TETO	FOLHA DE VIDRO FECHADA
J11	128	240		PISO AO TETO	FOLHA DE VIDRO FECHADA
J12	126	240		PISO AO TETO	FOLHA DE VIDRO FECHADA
J13	91	240		PISO AO TETO	FOLHA DE VIDRO FECHADA
J14	93	240		PISO AO TETO	FOLHA DE VIDRO FECHADA
J15	90	210			FOLHA DE VIDRO FECHADA
J16	119	240			FOLHA DE VIDRO FECHADA
J17	117	240			FOLHA DE VIDRO FECHADA
J18	155	240		PISO AO TETO	FOLHA DE VIDRO FECHADA
				MAXIM-AR	JANELA EM VIDRO INCOLOR E PERFIL EM ALUMINIO ANODIADO PRETO
J19	125	190	50		
J20	105	190	50	MAXIM-AR	JANELA EM VIDRO INCOLOR E PERFIL EM ALUMINIO ANODIADO PRETO
J21	130	190	50	MAXIM-AR	JANELA EM VIDRO INCOLOR E PERFIL EM ALUMINIO ANODIADO PRETO
J22	100	190	50	MAXIM-AR	JANELA EM VIDRO INCOLOR E PERFIL EM ALUMINIO ANODIADO PRETO
J23	100	110	150	MAXIM-AR	JANELA EM VIDRO INCOLOR E PERFIL EM ALUMINIO ANODIADO PRETO
J24	102	220	50	MAXIM-AR	JANELA EM VIDRO INCOLOR E PERFIL EM ALUMINIO ANODIADO PRETO
J25	145	90	150	MAXIM-AR	JANELA EM VIDRO INCOLOR E PERFIL EM ALUMINIO ANODIADO PRETO
J26	123	190	50	MAXIM-AR	JANELA EM VIDRO INCOLOR E PERFIL EM ALUMINIO ANODIADO PRETO
J27	165	190	50	MAXIM-AR	JANELA EM VIDRO INCOLOR E PERFIL EM ALUMINIO ANODIADO PRETO
J28	96	190	50	MAXIM-AR	JANELA EM VIDRO INCOLOR E PERFIL EM ALUMINIO ANODIADO PRETO
J29	120	190	50	MAXIM-AR	JANELA EM VIDRO INCOLOR E PERFIL EM ALUMINIO ANODIADO PRETO
J30	107	190	50	MAXIM-AR	JANELA EM VIDRO INCOLOR E PERFIL EM ALUMINIO ANODIADO PRETO
J31	127	190	50	MAXIM-AR	JANELA EM VIDRO INCOLOR E PERFIL EM ALUMINIO ANODIADO PRETO
J32	108	190	50	MAXIM-AR	JANELA EM VIDRO INCOLOR E PERFIL EM ALUMINIO ANODIADO PRETO
J33	119	190	50	MAXIM-AR	JANELA EM VIDRO INCOLOR E PERFIL EM ALUMINIO ANODIADO PRETO
J34	117	190	50	MAXIM-AR	JANELA EM VIDRO INCOLOR E PERFIL EM ALUMINIO ANODIADO PRETO
J35	121	190	50	MAXIM-AR	JANELA EM VIDRO INCOLOR E PERFIL EM ALUMINIO ANODIADO PRETO
J36	207	190	50	MAXIM-AR	JANELA EM VIDRO INCOLOR E PERFIL EM ALUMINIO ANODIADO PRETO
J37	115	190	50	MAXIM-AR	JANELA EM VIDRO INCOLOR E PERFIL EM ALUMINIO ANODIADO PRETO
J38	110	210			FOLHA DE VIDRO FECHADA
J39	147	190	50	MAXIM-AR	JANELA EM VIDRO INCOLOR E PERFIL EM ALUMINIO ANODIADO PRETO
J40	110	190	50	MAXIM-AR	JANELA EM VIDRO INCOLOR E PERFIL EM ALUMINIO ANODIADO PRETO
J41	112	190	50	MAXIM-AR	JANELA EM VIDRO INCOLOR E PERFIL EM ALUMINIO ANODIADO PRETO
J42	106	190	50	MAXIM-AR	JANELA EM VIDRO INCOLOR E PERFIL EM ALUMINIO ANODIADO PRETO
J43	124	190	50	MAXIM-AR	JANELA EM VIDRO INCOLOR E PERFIL EM ALUMINIO ANODIADO PRETO
J44	116	190	50	MAXIM-AR	JANELA EM VIDRO INCOLOR E PERFIL EM ALUMINIO ANODIADO PRETO
J45	111	190	50	MAXIM-AR	JANELA EM VIDRO INCOLOR E PERFIL EM ALUMINIO ANODIADO PRETO
J46	164	240		PISO AO TETO	FOLHA DE VIDRO FECHADA


QUADRO DE ESQUADRIAS				
CODIGO	LARG(cm)	ALT(cm)	TIPO	DESCRIÇÃO
PORTAS				
P1	70	210	ABRIR	PORTA EM MDF - PINTURA ESMALTE NAS DUAS FACES NA COR BRANCO
P2	80	210	ABRIR	PORTA EM MDF - PINTURA ESMALTE NAS DUAS FACES NA COR BRANCO
P3	90	210	ABRIR	PORTA EM MDF - PINTURA ESMALTE NAS DUAS FACES NA COR BRANCO
P4	110	210	CORRER	PORTA DE UMA FOLHA DE VIDRO TEMPERADO, INCOLOR
P5	80	210	CORRER	PORTA DE DUAS FOLHAS DE VIDRO TEMPERADO, INCOLOR
P6	90	300	CORRER	PORTA DE DUAS FOLHAS DE VIDRO TEMPERADO, INCOLOR
P7	80	210	CORRER	PORTA EM MDF - PINTURA ESMALTE NAS DUAS FACES NA COR BRANCO
P8	90	300	CORRER	PORTA DE DUAS FOLHAS DE VIDRO TEMPERADO, INCOLOR

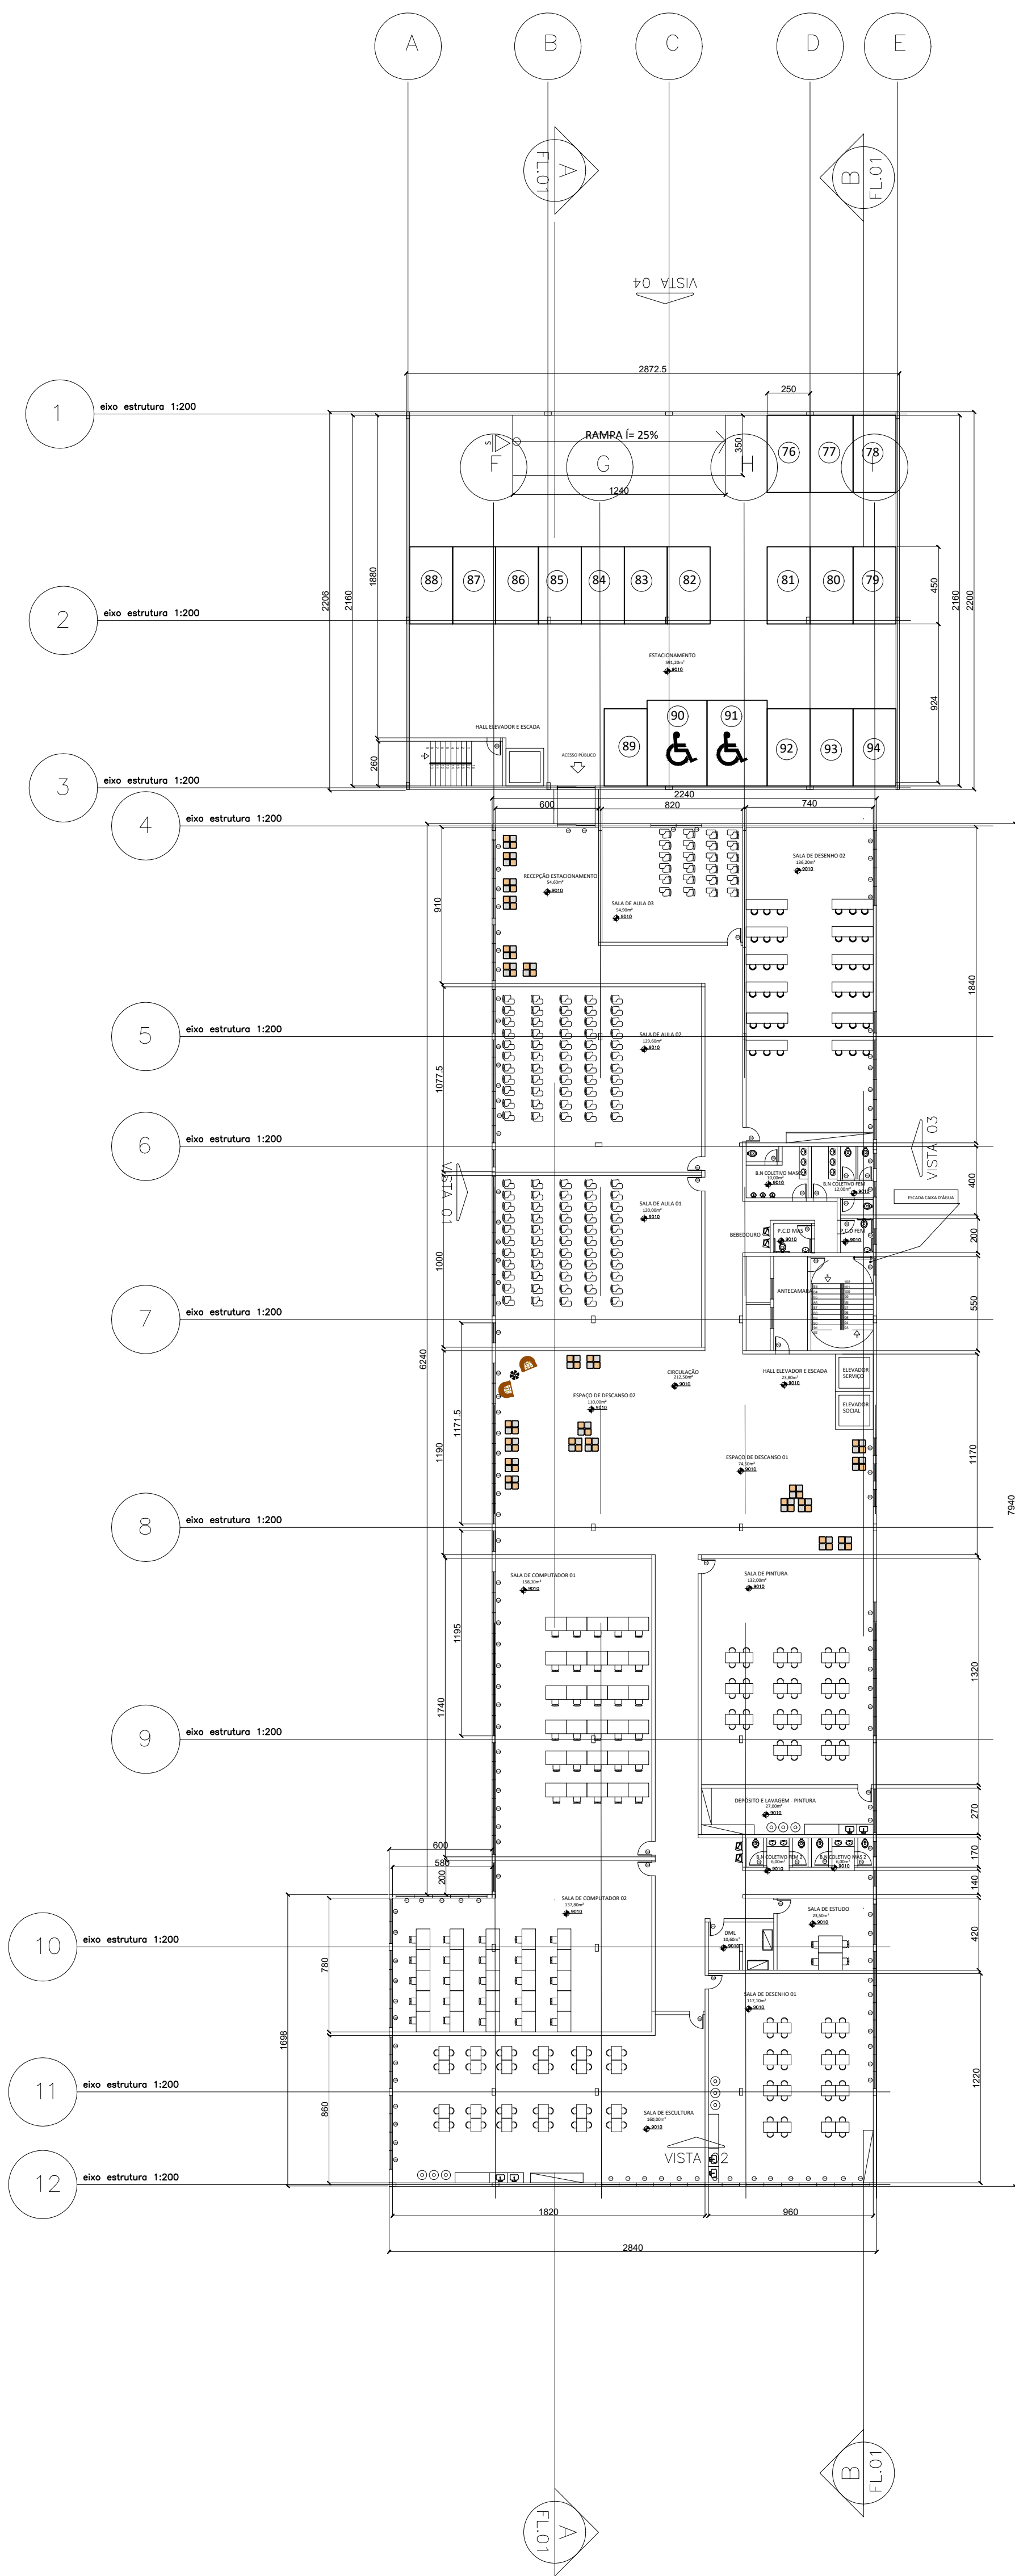


PLANTA 4 PAVIMENTO
ESC. 1:250

QUADRO DE ESQUADRIAS					
CÓDIGO	LARG(cm)	ALT(cm)	PEIT(cm)	TIPO	JANELAS
J1	120	190	50	PISO TETO	
J2	90	90	150		
J3	113	90	150		
J4	102	90	150		
J5	100	190	50	MAXIM-AR	
J6	135	90	150		
J7	110	240		PISO AO TETO	FOLHA DE VIDRO FECHADA
J8	90	240		PISO AO TETO	FOLHA DE VIDRO FECHADA
J9	121	240		PISP AO TETO	FOLHA DE VIDRO FECHADA
J10	100	240		PISO AO TETO	FOLHA DE VIDRO FECHADA
J11	128	240		PISO AO TETO	FOLHA DE VIDRO FECHADA
J12	126	240		PISO AO TETO	FOLHA DE VIDRO FECHADA
J13	91	240		PISO AO TETO	FOLHA DE VIDRO FECHADA
J14	93	240		PISO AO TETO	FOLHA DE VIDRO FECHADA
J15	90	210			FOLHA DE VIDRO FECHADA
J16	119	240			FOLHA DE VIDRO FECHADA
J17	117	240			FOLHA DE VIDRO FECHADA
J18	155	240		PISO AO TETO	FOLHA DE VIDRO FECHADA
J19	125	190	50	MAXIM-AR	JANELA EM VIDRO INCOLOR E PERFIL EM ALUMINIO ANODIADO PRETO
J20	105	190	50	MAXIM-AR	JANELA EM VIDRO INCOLOR E PERFIL EM ALUMINIO ANODIADO PRETO
J21	130	190	50	MAXIM-AR	JANELA EM VIDRO INCOLOR E PERFIL EM ALUMINIO ANODIADO PRETO
J22	100	190	50	MAXIM-AR	JANELA EM VIDRO INCOLOR E PERFIL EM ALUMINIO ANODIADO PRETO
J23	100	110	150	MAXIM-AR	JANELA EM VIDRO INCOLOR E PERFIL EM ALUMINIO ANODIADO PRETO
J24	102	220	50	MAXIM-AR	JANELA EM VIDRO INCOLOR E PERFIL EM ALUMINIO ANODIADO PRETO
J25	145	90	150	MAXIM-AR	JANELA EM VIDRO INCOLOR E PERFIL EM ALUMINIO ANODIADO PRETO
J26	123	190	50	MAXIM-AR	JANELA EM VIDRO INCOLOR E PERFIL EM ALUMINIO ANODIADO PRETO
J27	165	190	50	MAXIM-AR	JANELA EM VIDRO INCOLOR E PERFIL EM ALUMINIO ANODIADO PRETO
J28	96	190	50	MAXIM-AR	JANELA EM VIDRO INCOLOR E PERFIL EM ALUMINIO ANODIADO PRETO
J29	120	190	50	MAXIM-AR	JANELA EM VIDRO INCOLOR E PERFIL EM ALUMINIO ANODIADO PRETO
J30	107	190	50	MAXIM-AR	JANELA EM VIDRO INCOLOR E PERFIL EM ALUMINIO ANODIADO PRETO
J31	127	190	50	MAXIM-AR	JANELA EM VIDRO INCOLOR E PERFIL EM ALUMINIO ANODIADO PRETO
J32	108	190	50	MAXIM-AR	JANELA EM VIDRO INCOLOR E PERFIL EM ALUMINIO ANODIADO PRETO
J33	119	190	50	MAXIM-AR	JANELA EM VIDRO INCOLOR E PERFIL EM ALUMINIO ANODIADO PRETO
J34	117	190	50	MAXIM-AR	JANELA EM VIDRO INCOLOR E PERFIL EM ALUMINIO ANODIADO PRETO
J35	121	190	50	MAXIM-AR	JANELA EM VIDRO INCOLOR E PERFIL EM ALUMINIO ANODIADO PRETO
J36	207	190	50	MAXIM-AR	JANELA EM VIDRO INCOLOR E PERFIL EM ALUMINIO ANODIADO PRETO
J37	115	190	50	MAXIM-AR	JANELA EM VIDRO INCOLOR E PERFIL EM ALUMINIO ANODIADO PRETO
J38	110	210			FOLHA DE VIDRO FECHADA
J39	147	190	50	MAXIM-AR	JANELA EM VIDRO INCOLOR E PERFIL EM ALUMINIO ANODIADO PRETO
J40	110	190	50	MAXIM-AR	JANELA EM VIDRO INCOLOR E PERFIL EM ALUMINIO ANODIADO PRETO
J41	112	190	50	MAXIM-AR	JANELA EM VIDRO INCOLOR E PERFIL EM ALUMINIO ANODIADO PRETO
J42	106	190	50	MAXIM-AR	JANELA EM VIDRO INCOLOR E PERFIL EM ALUMINIO ANODIADO PRETO
J43	124	190	50	MAXIM-AR	JANELA EM VIDRO INCOLOR E PERFIL EM ALUMINIO ANODIADO PRETO
J44	116	190	50	MAXIM-AR	JANELA EM VIDRO INCOLOR E PERFIL EM ALUMINIO ANODIADO PRETO
J45	111	190	50	MAXIM-AR	JANELA EM VIDRO INCOLOR E PERFIL EM ALUMINIO ANODIADO PRETO
J46	164	240		PISO AO TETO	FOLHA DE VIDRO FECHADA


QUADRO DE ESQUADRIAS				
CODIGO	LARg(cm)	ALT(cm)	TIPO	DESCRIÇÃO
PORTAS				
P1	70	210	ABRIR	PORTA EM MDF - PINTURA ESMALTE NAS DUAS FACES NA COR BRANCO
P2	80	210	ABRIR	PORTA EM MDF - PINTURA ESMALTE NAS DUAS FACES NA COR BRANCO
P3	90	210	ABRIR	PORTA EM MDF - PINTURA ESMALTE NAS DUAS FACES NA COR BRANCO
P4	110	210	CORRER	PORTA DE UMA FOLHA DE VIDRO TEMPERADO, INCOLOR
P5	80	210	CORRER	PORTA DE DUAS FOLHAS DE VIDRO TEMPERADO, INCOLOR
P6	90	300	CORRER	PORTA DE DUAS FOLHAS DE VIDRO TEMPERADO, INCOLOR
P7	80	210	CORRER	PORTA EM MDF - PINTURA ESMALTE NAS DUAS FACES NA COR BRANCO
P8	90	300	CORRER	PORTA DE DUAS FOLHAS DE VIDRO TEMPERADO, INCOLOR

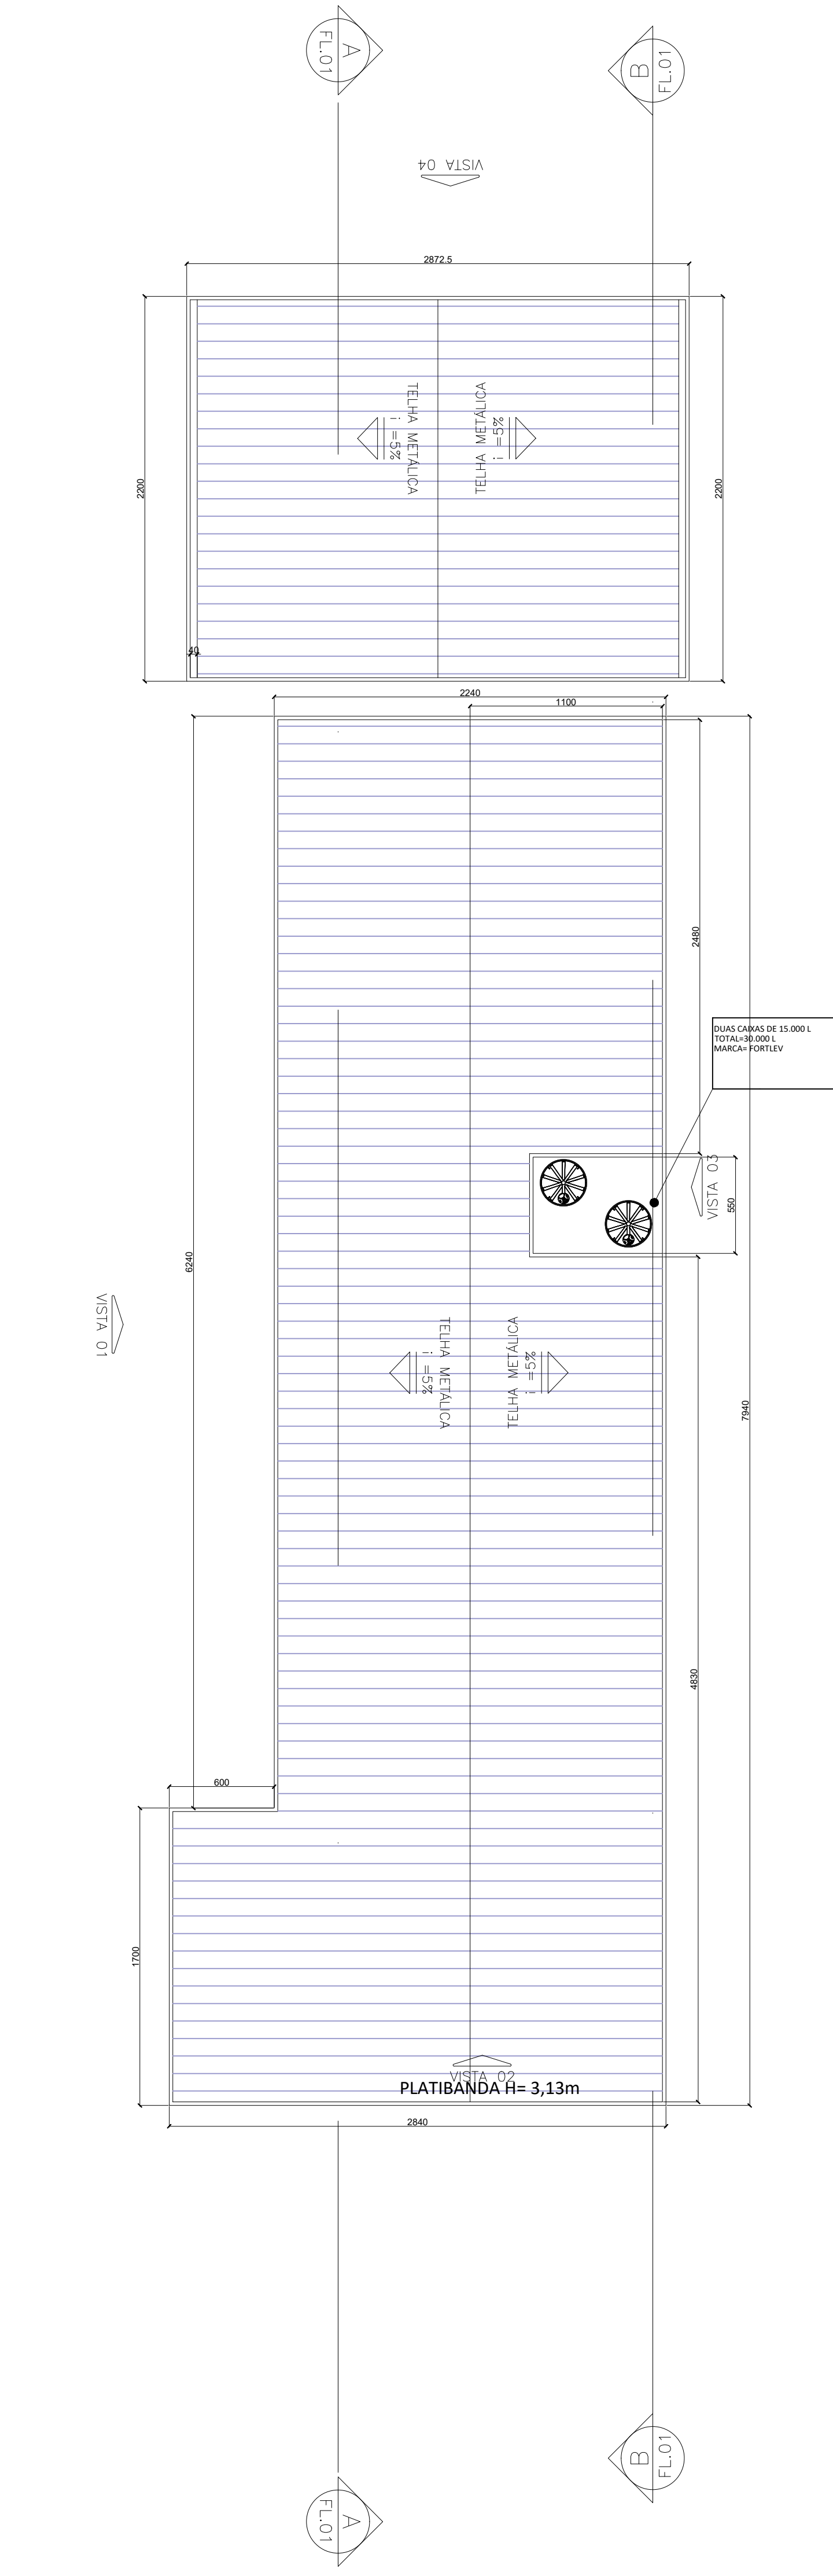


PLANTA DE CAIXA D'ÁGUA
ESC. 1:250

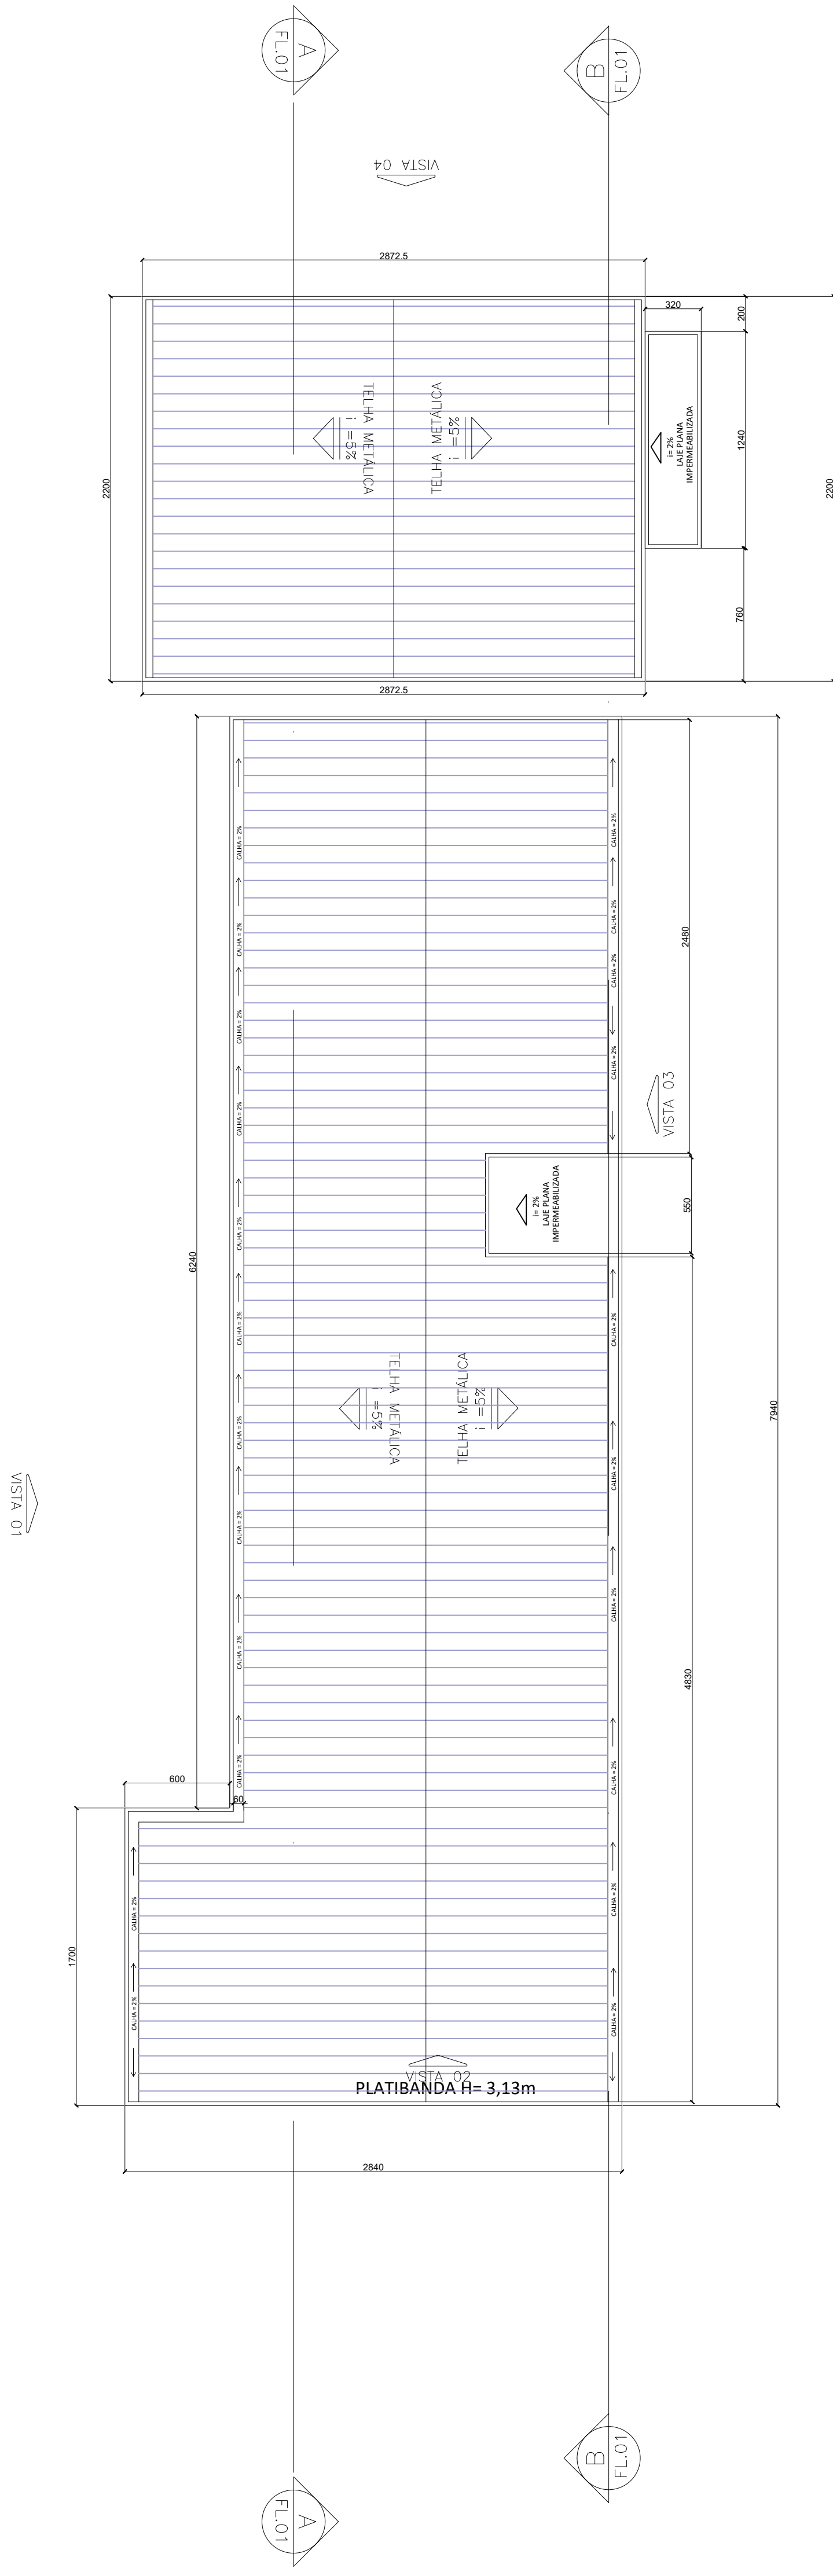


PLANTA DE COBERTURA
ESC. 1:250

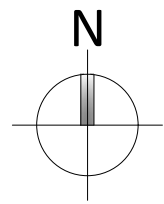


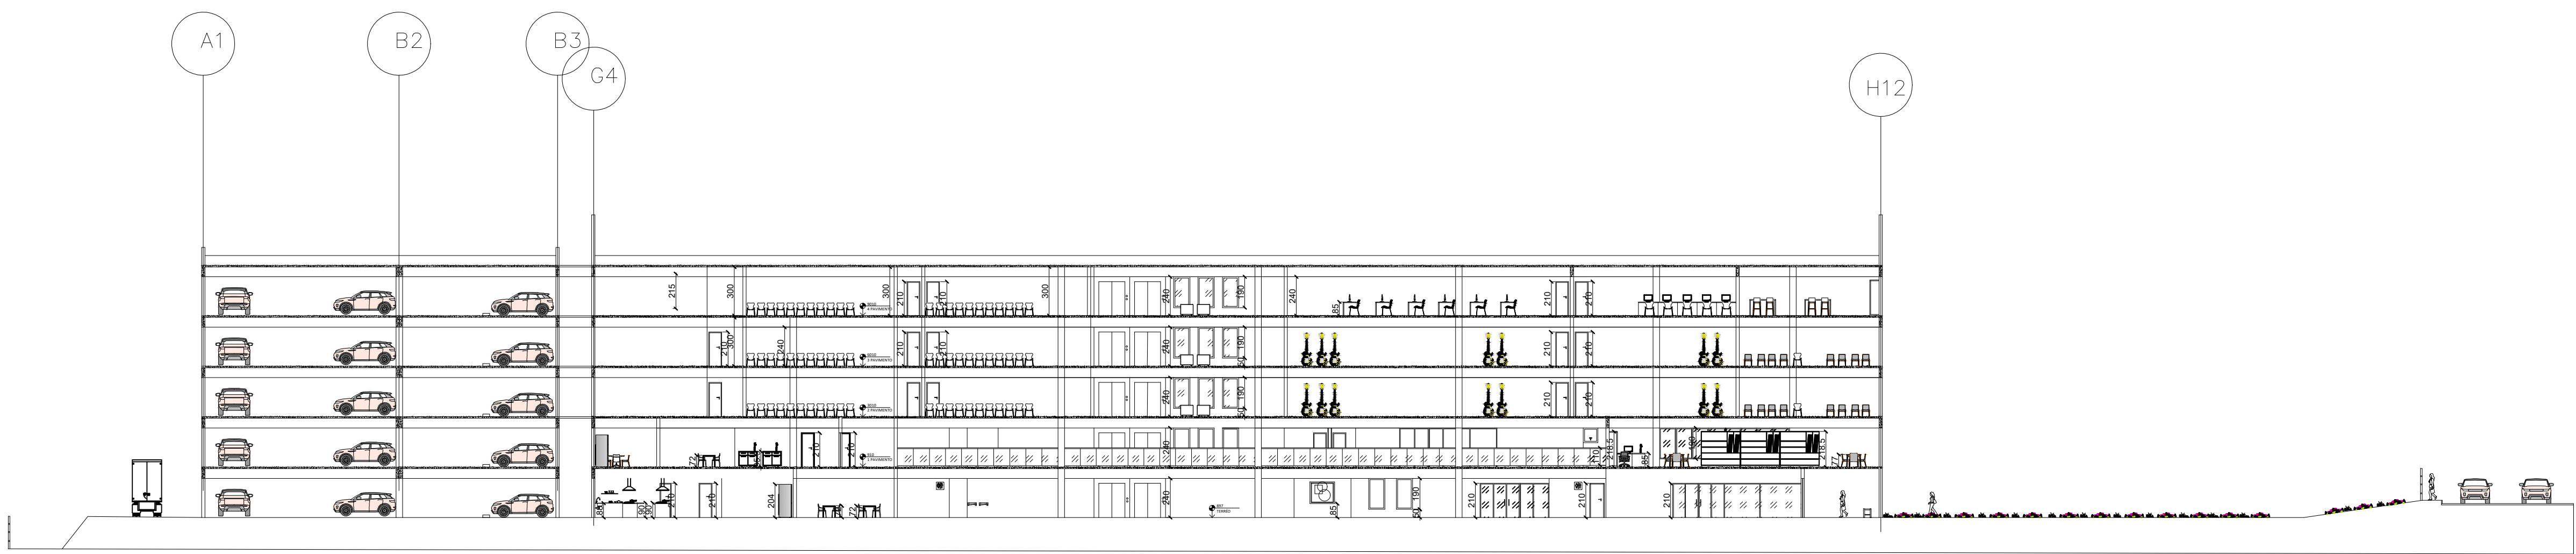


CORTE AA
ESC. 1:250

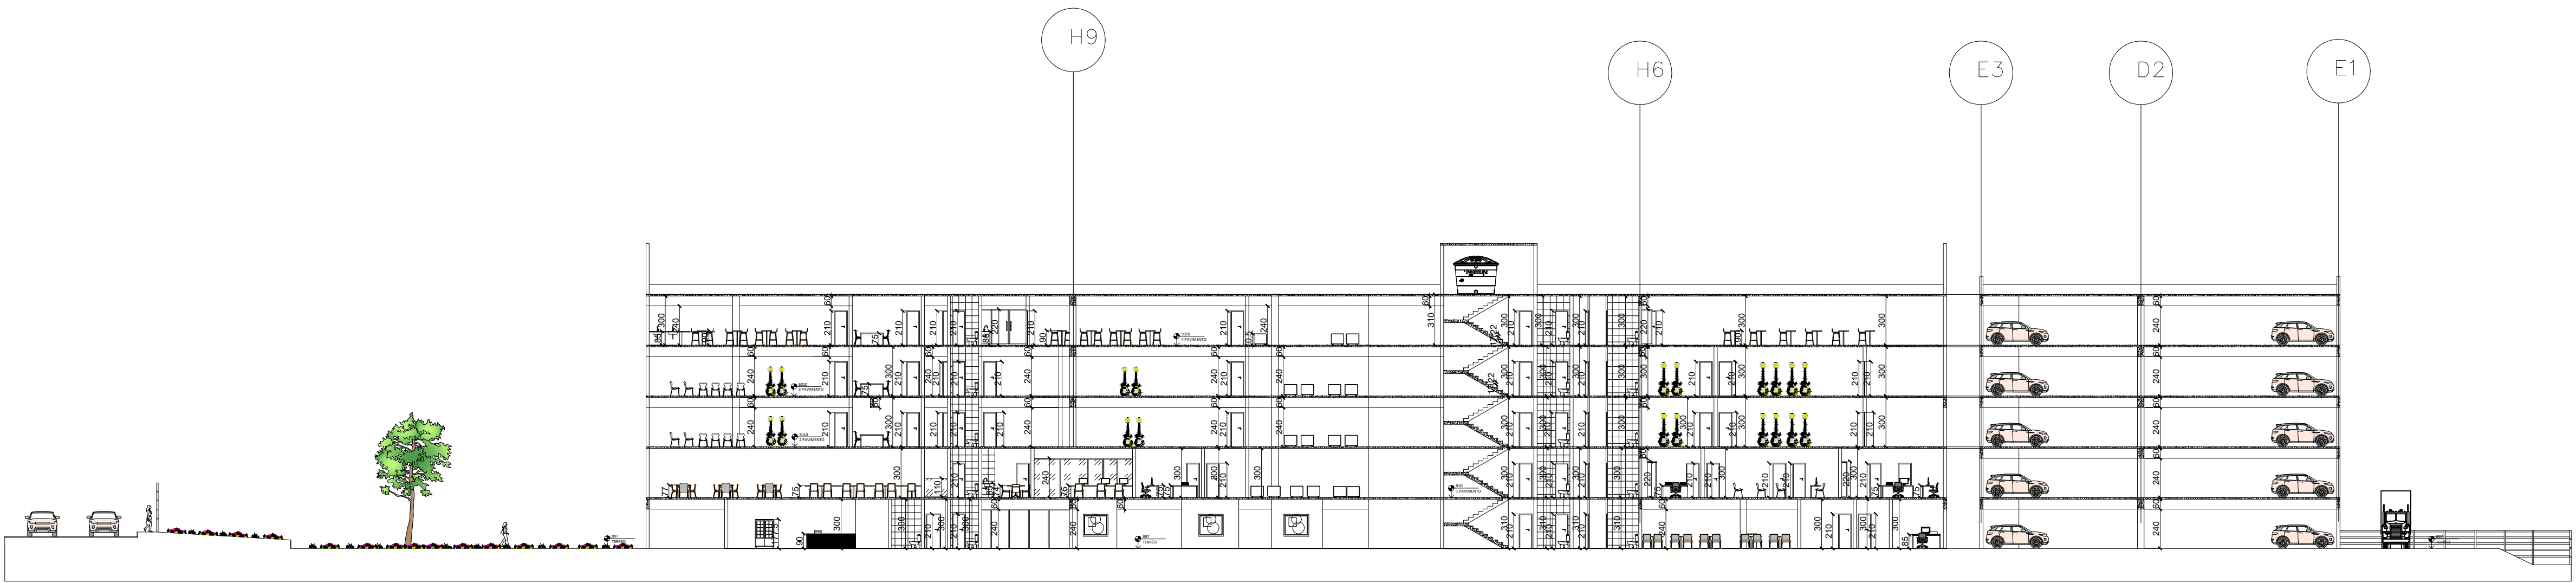

CORTE BB
ESC. 1:250

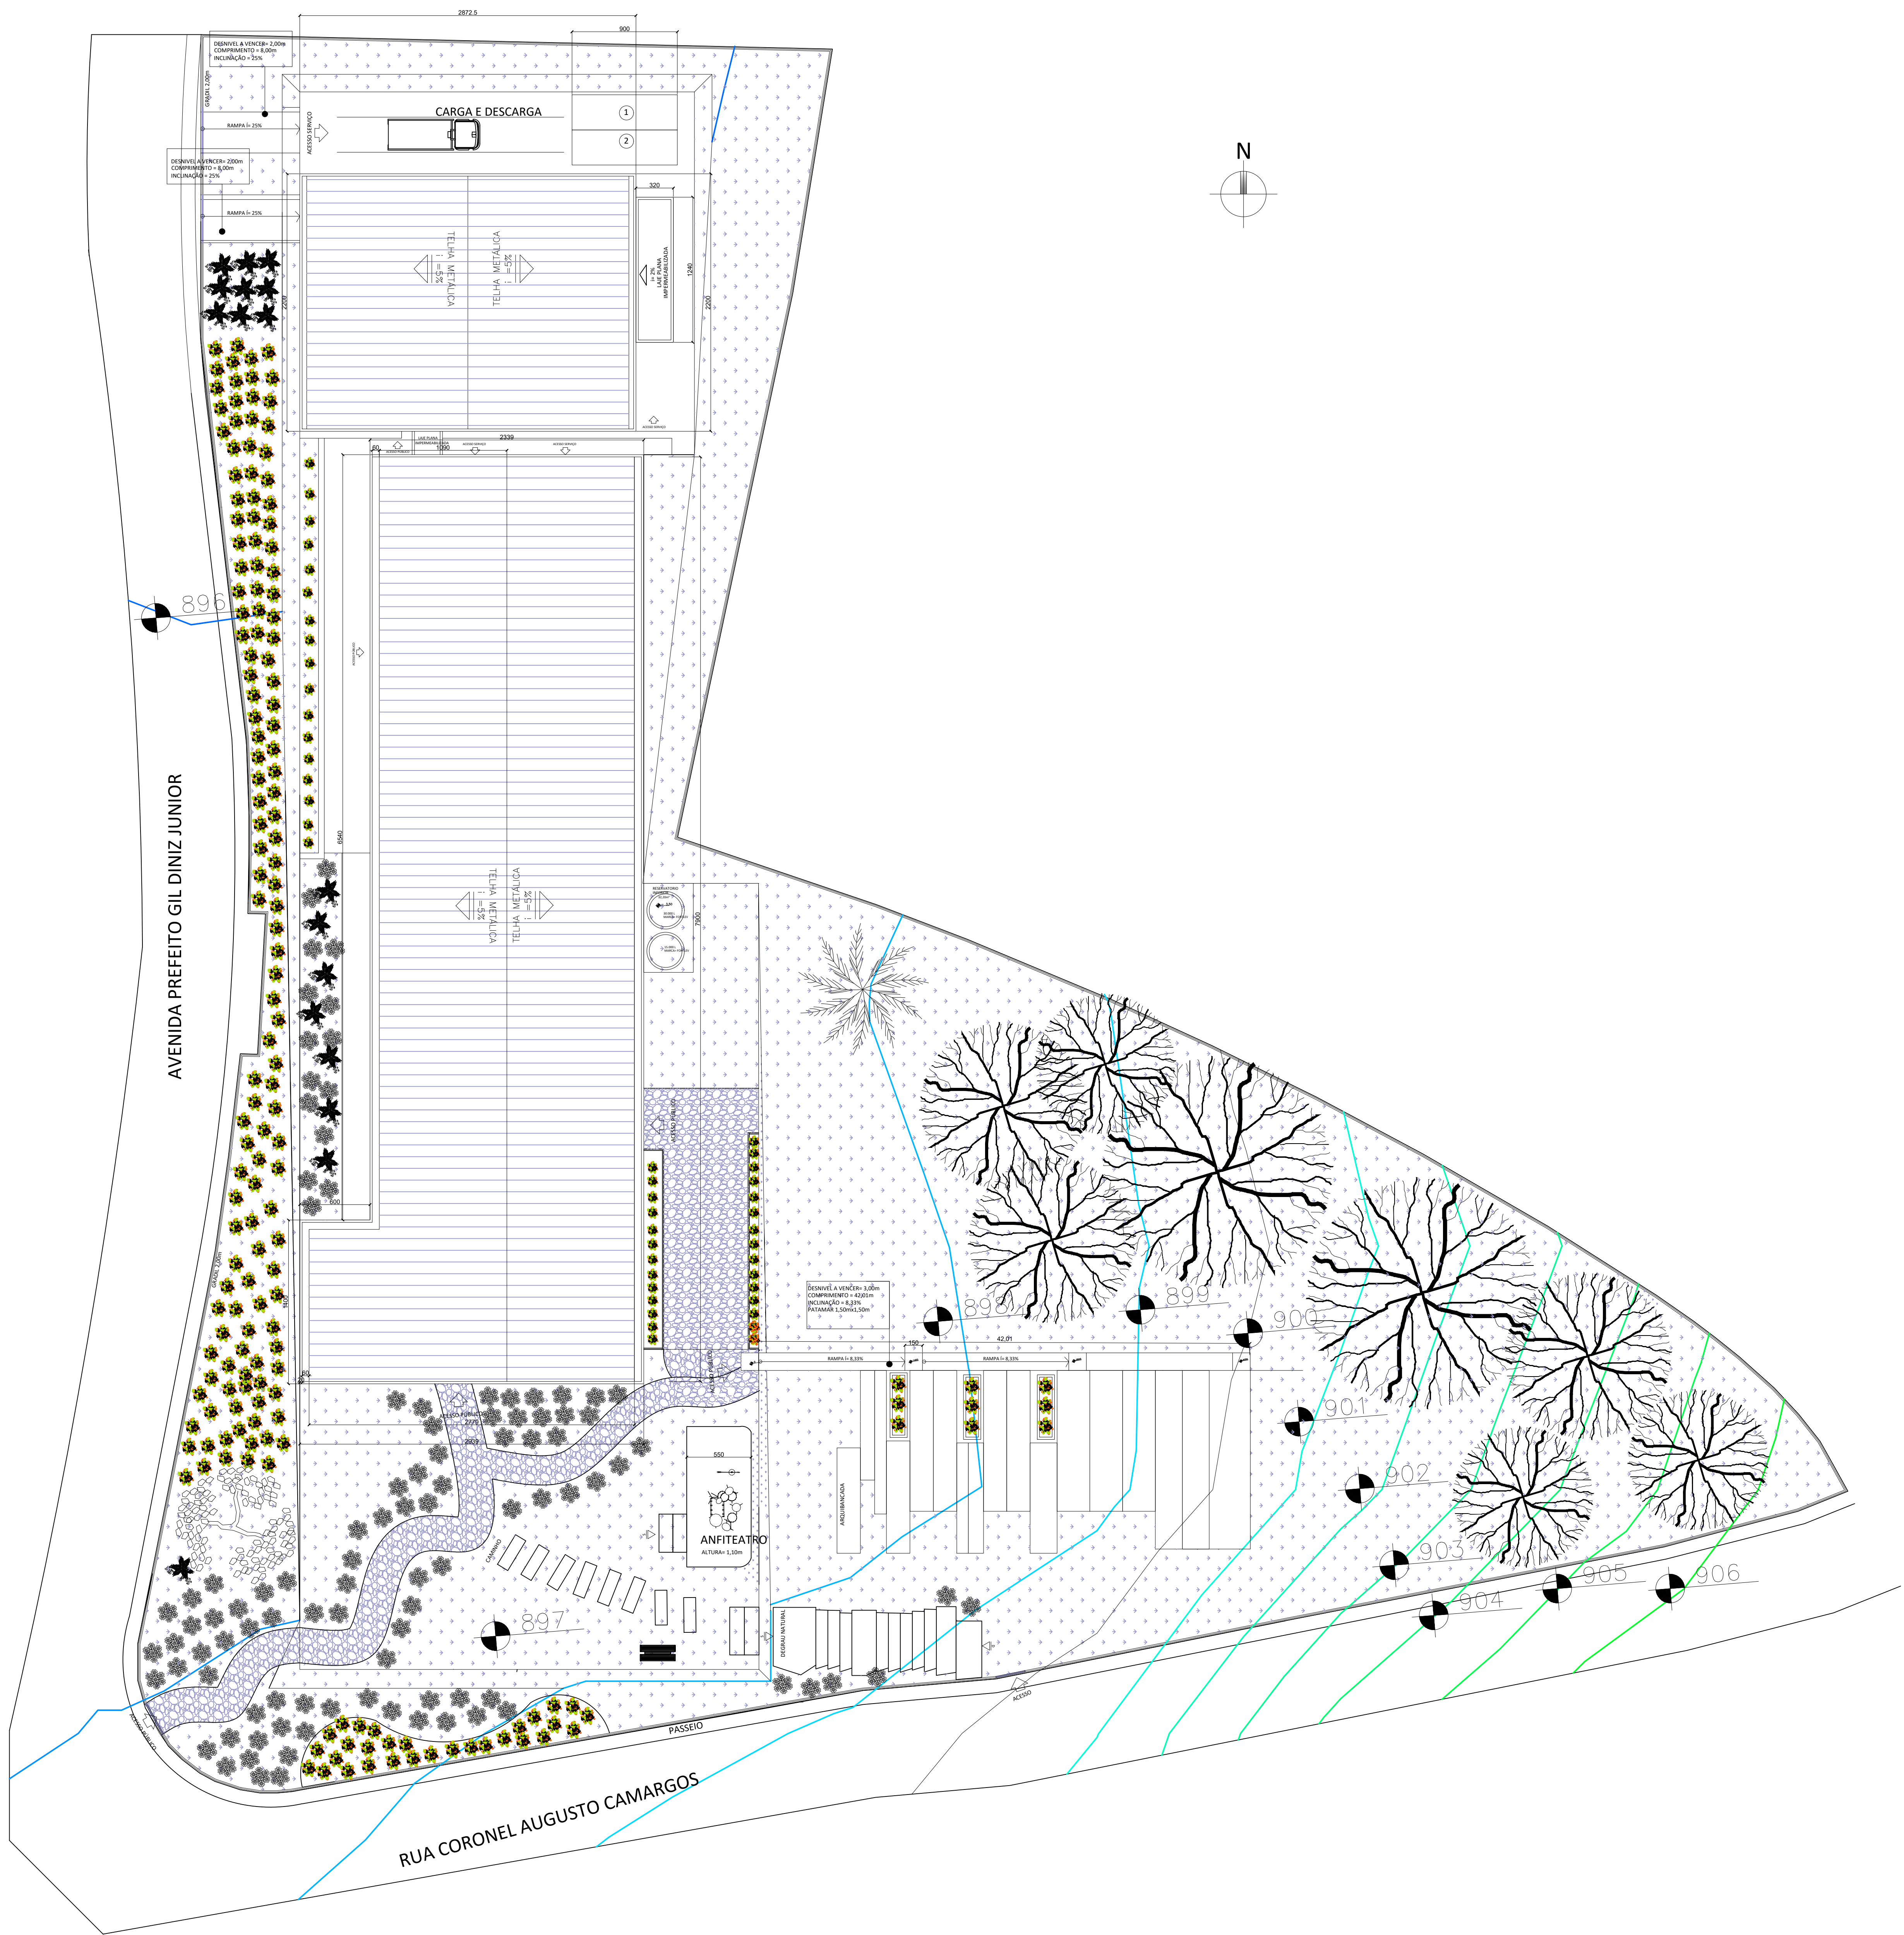

PLANTA DE IMPLANTAÇÃO
ESC. 1:250

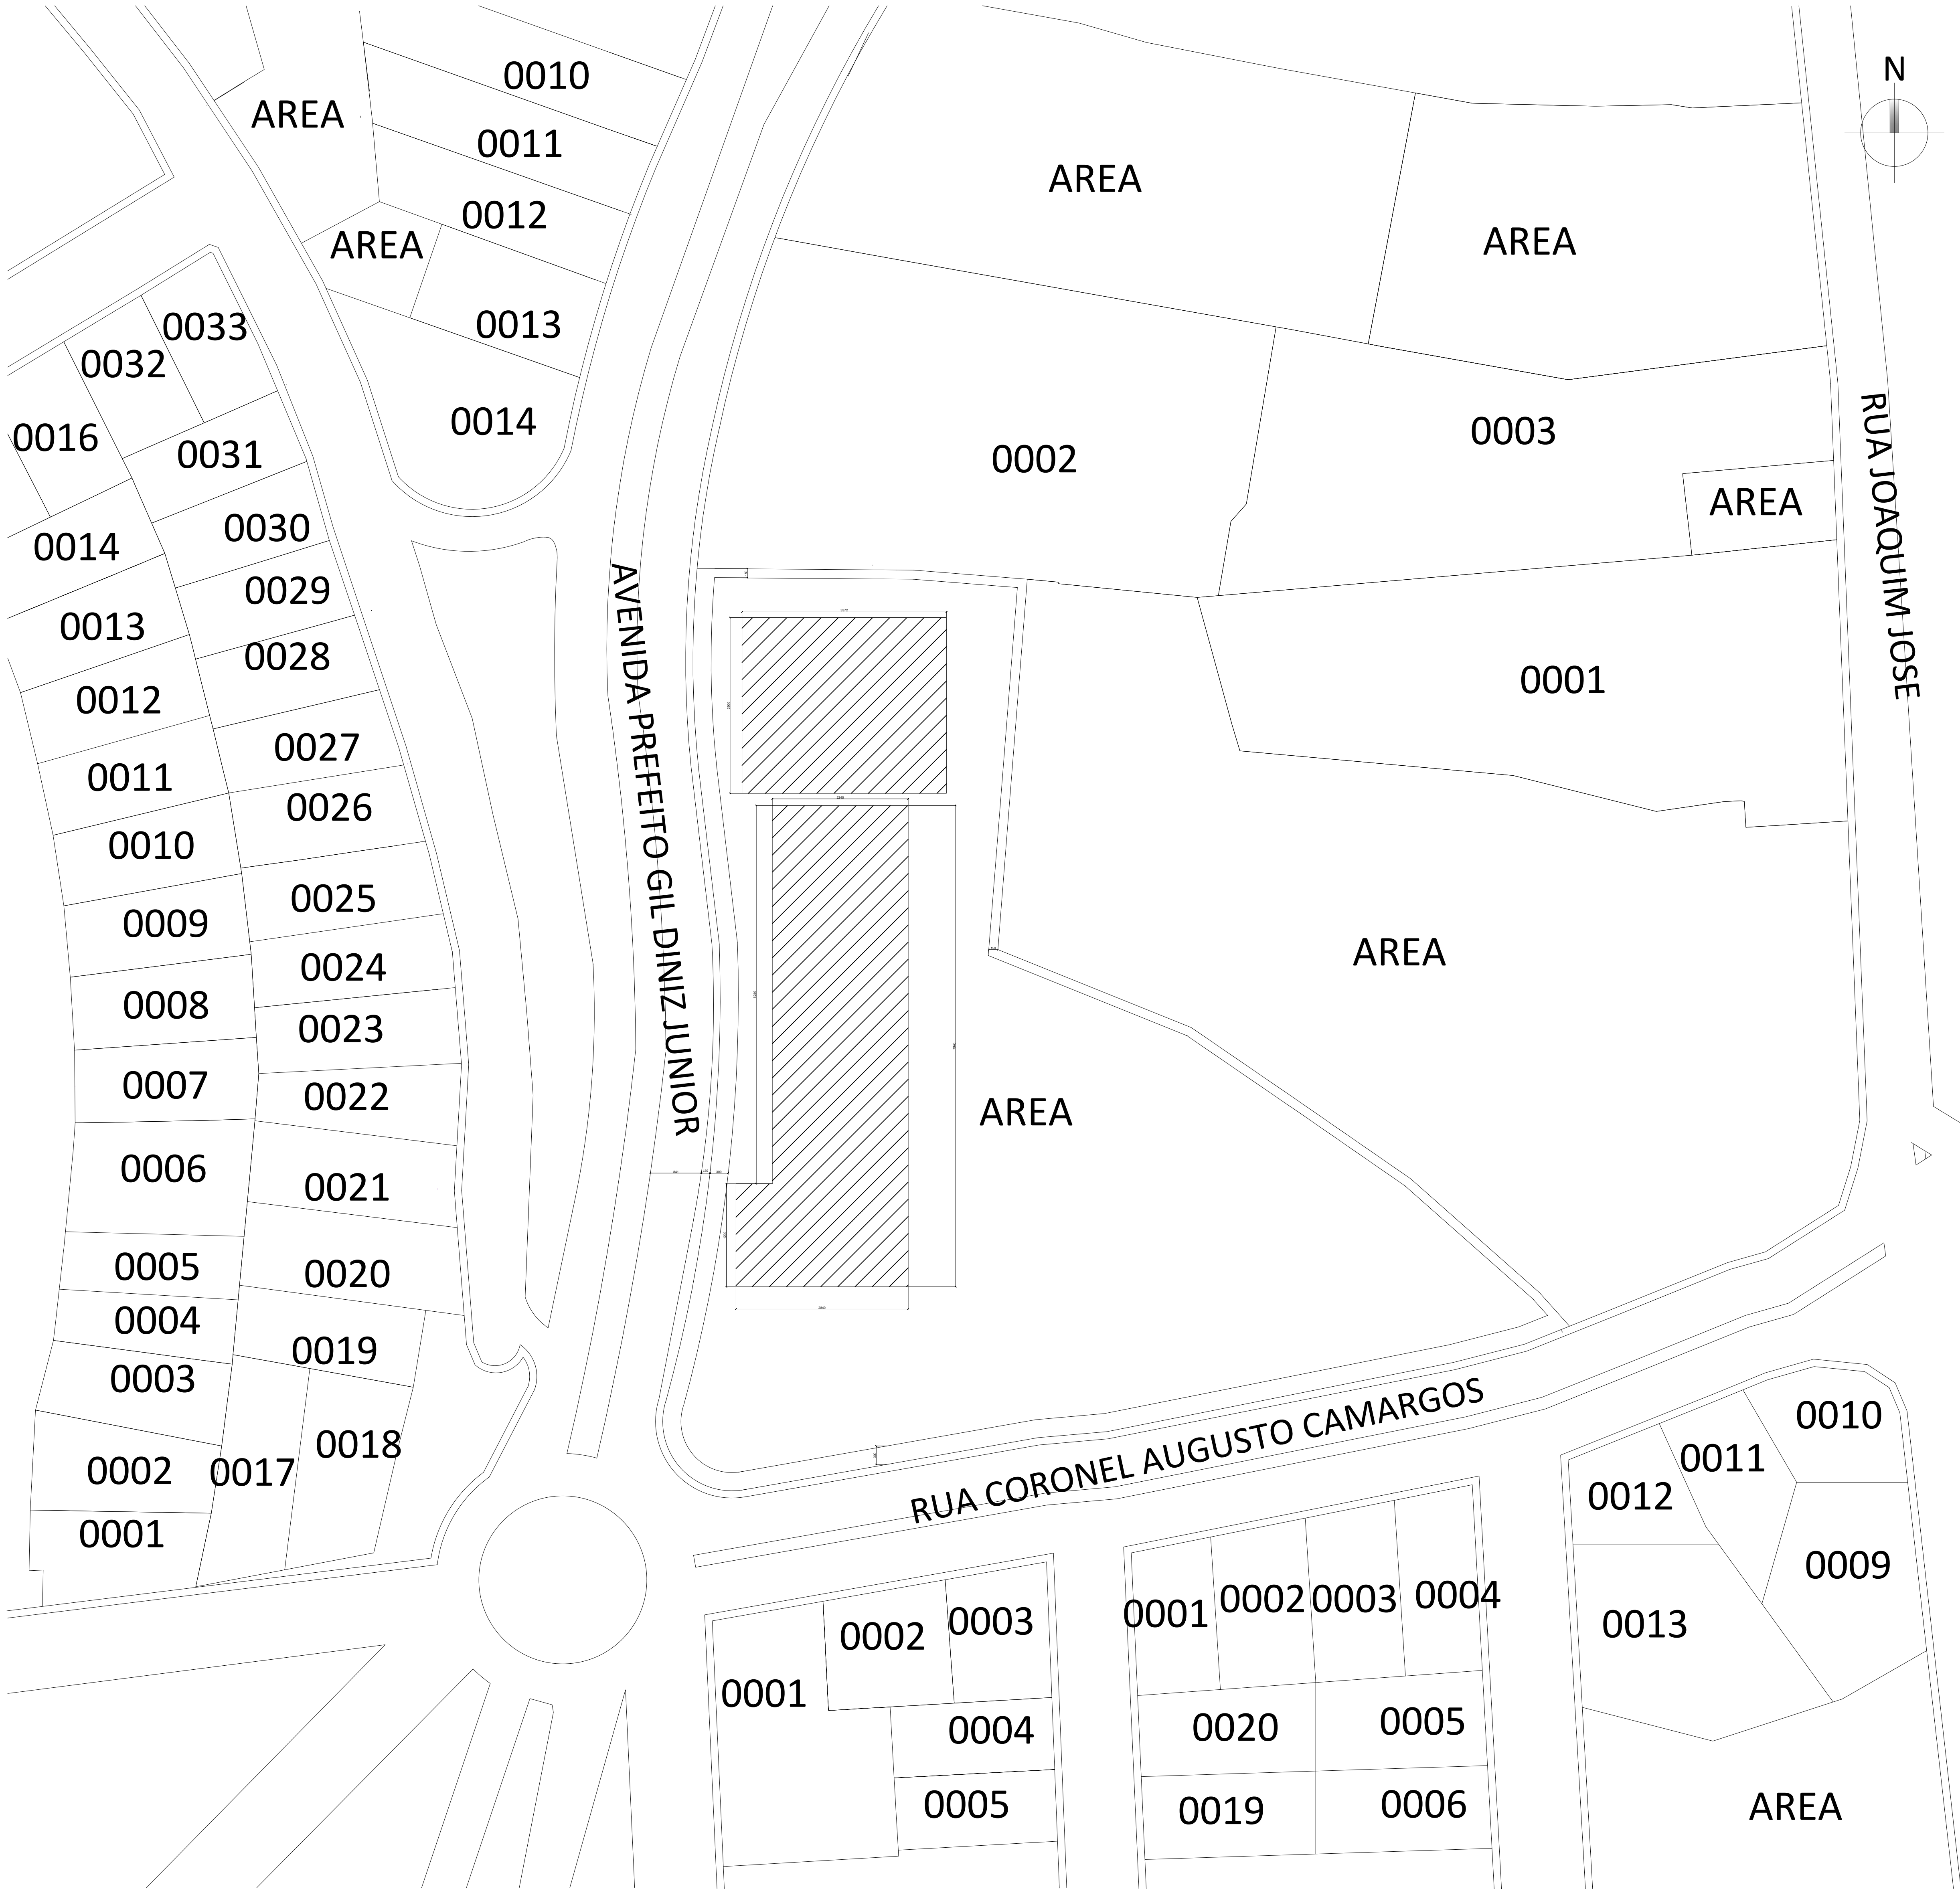

PLANTA DE SITUAÇÃO
ESC. 1:200

