


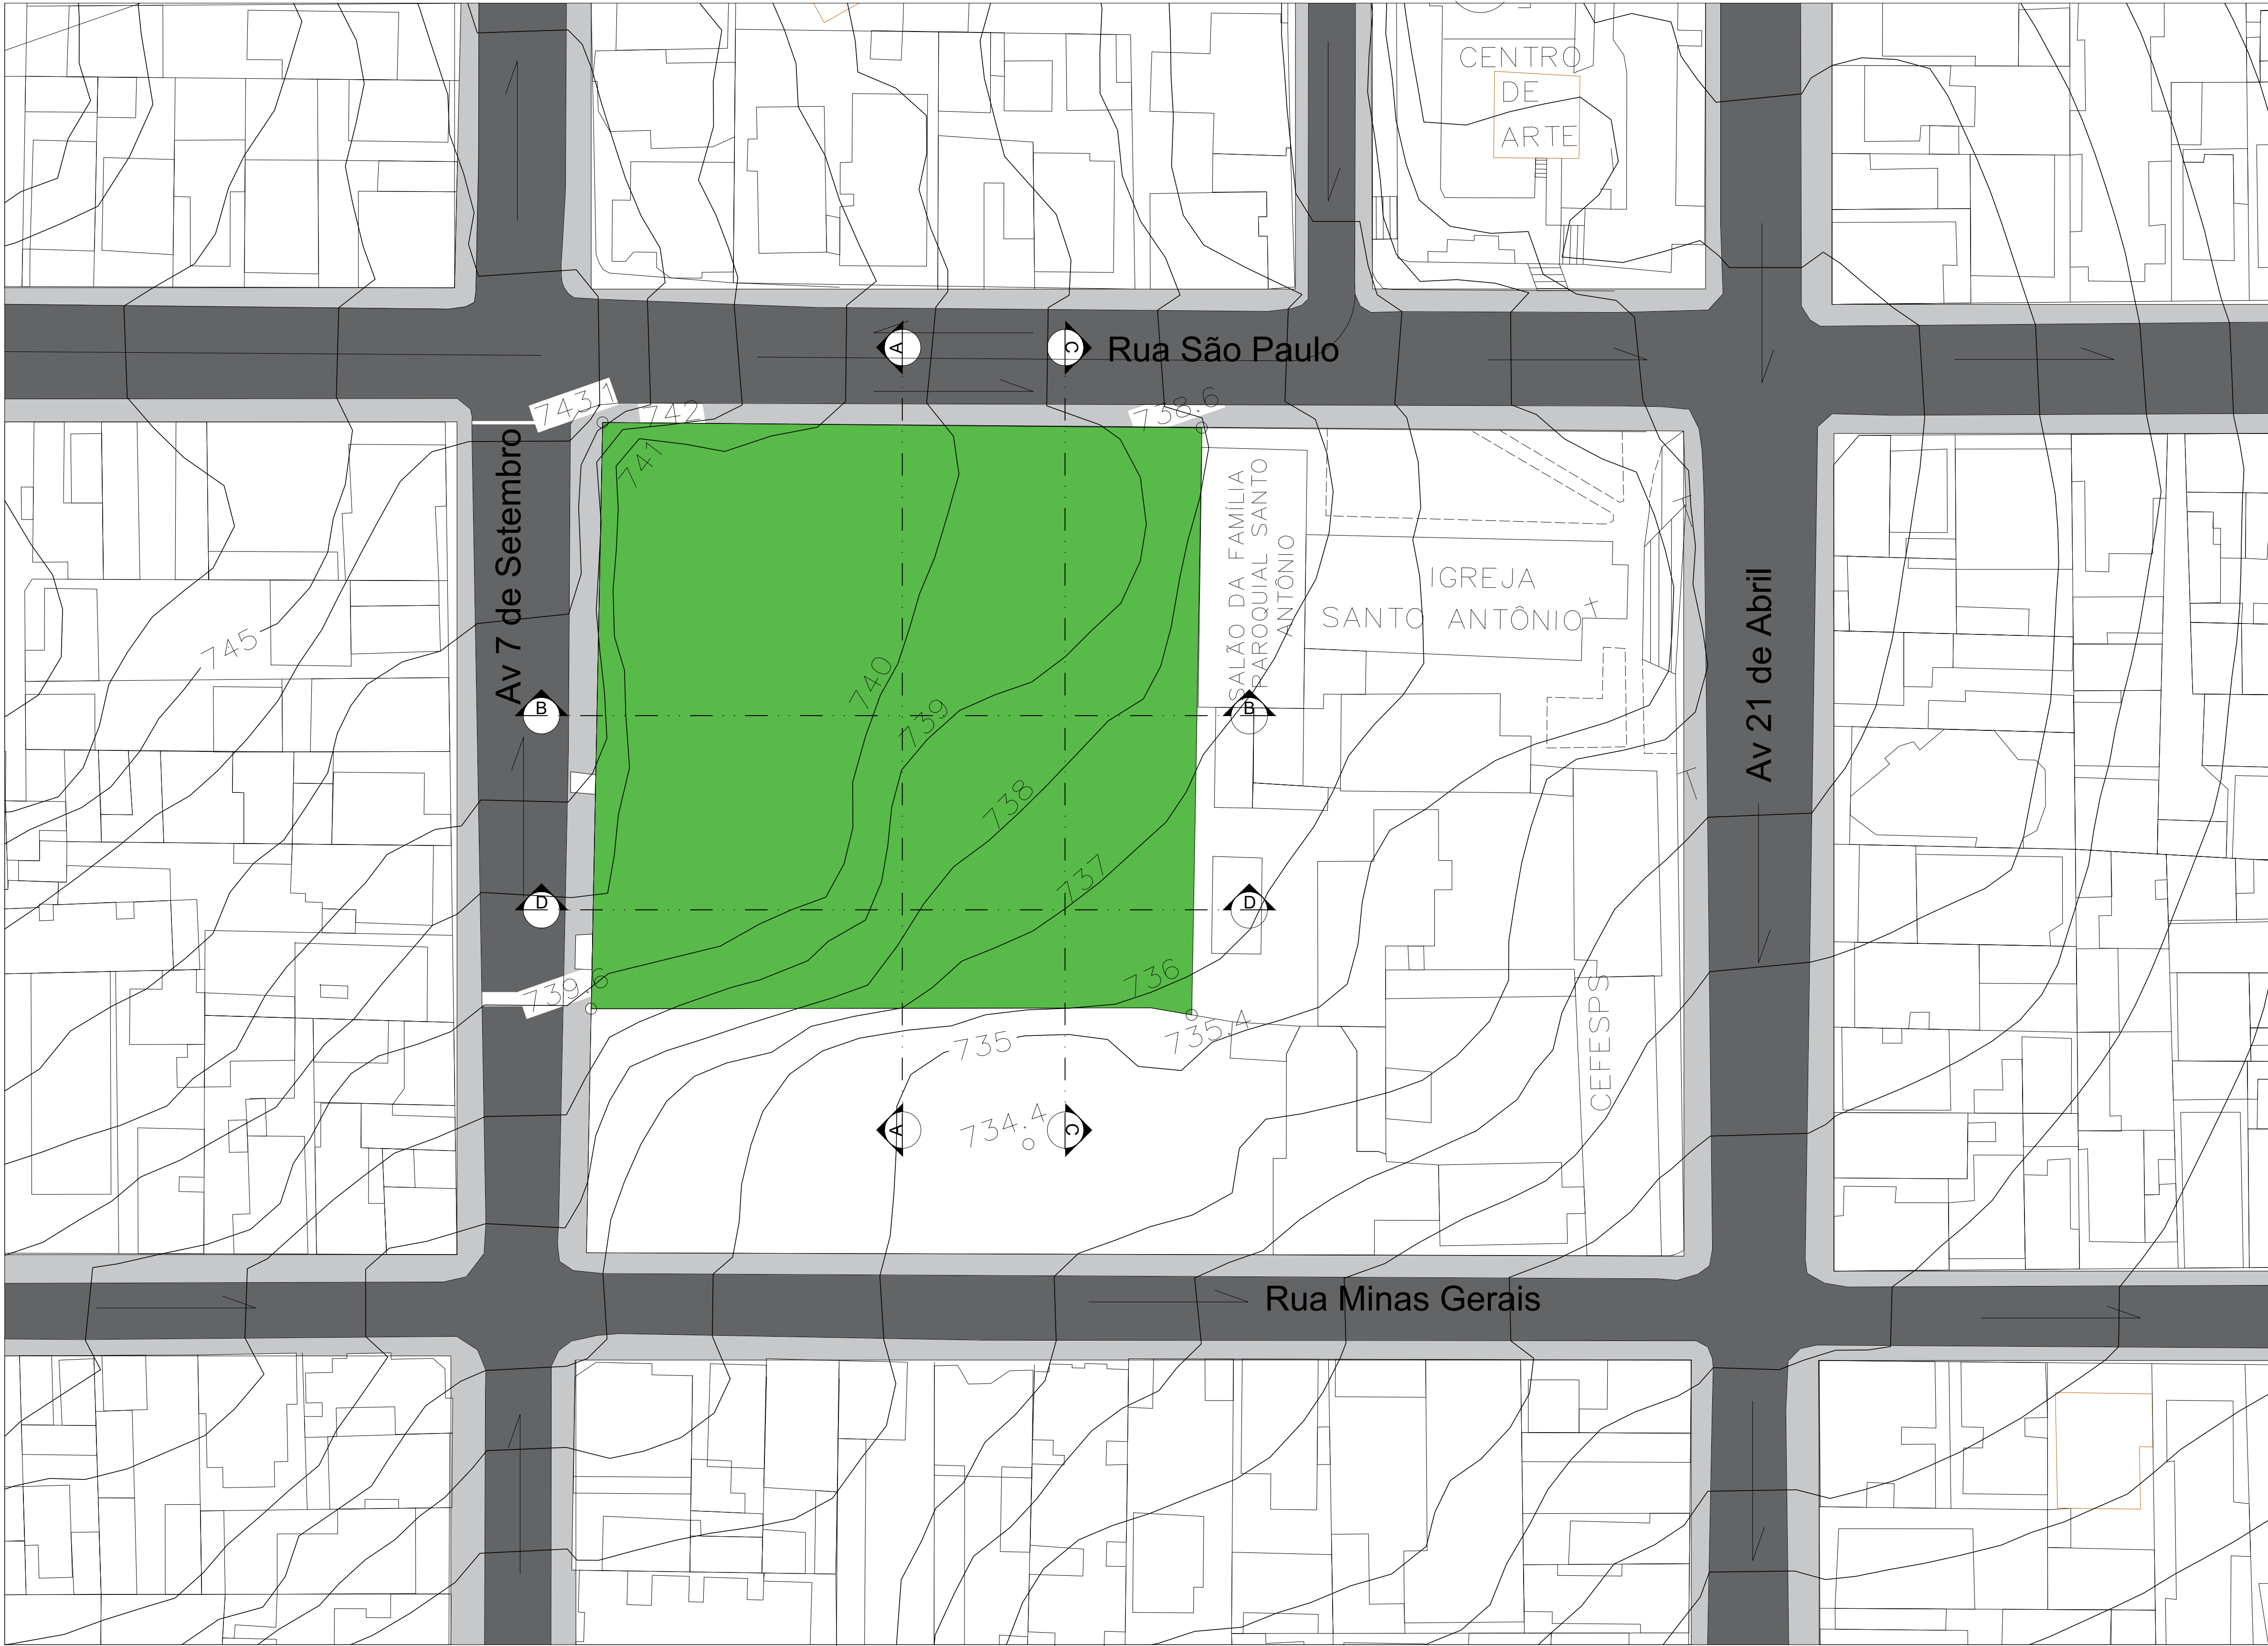


LEGENDA	
	TERRENO
	CALÇADAS
	RUA

PLANTA - PERFIL NATURAL DO TERRENO
ESCALA: 1/500




CENTRO UNIVERSITÁRIO UNA
- DIVINÓPOLIS/MG


TÍTULO:	CADERNO TÉCNICO - PROJETO DE GRADUAÇÃO: ABORDAGENS
TEMA:	ESPAÇO DE CONVIVÊNCIA CENTRO DIA PARA IDOSOS
CONTEÚDO:	PLANTA - PERFIL NATURAL DO TERRENO
ALUNA:	VICTÓRIA MENDES DE OLIVEIRA LACERDA
ORIENTADOR:	STEPHANIE MESQUITA ASSAF
AVALIADORES:	RICARDO NICOLAU DIAS E RAFAEL TEIXEIRA VIDAL
DATA:	11/2023
ESCALA	PRANCHA:
ESPECIFICADO	01/17

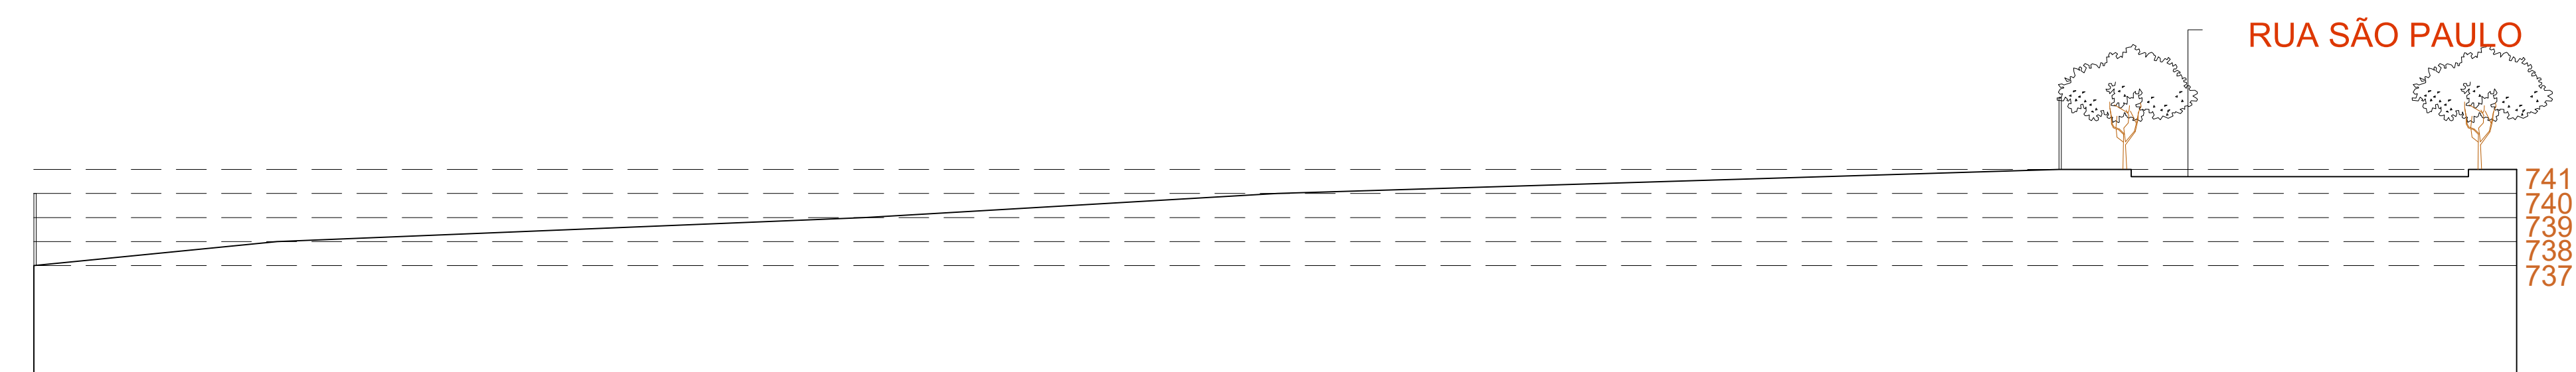


CORTE DO TERRENO - AA
ESCALA: 1/200

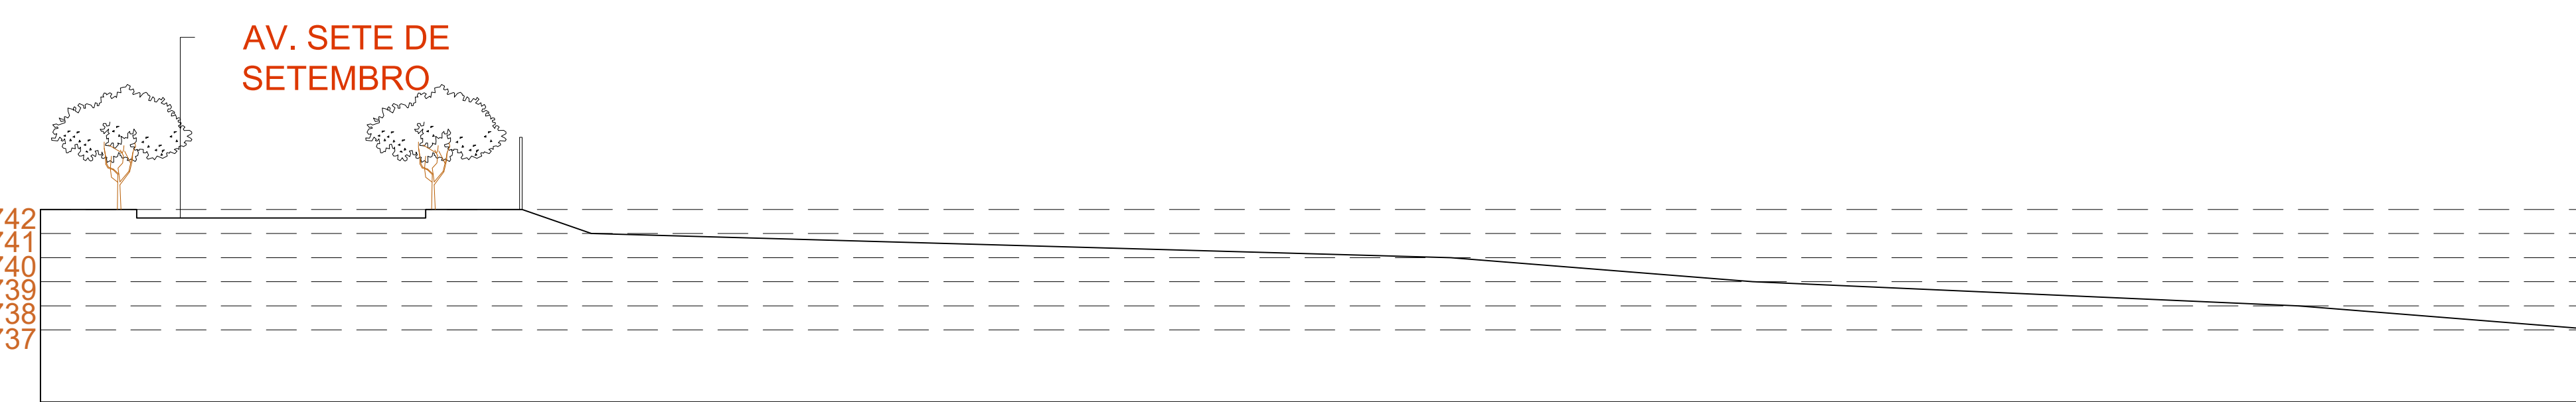

CORTE DO TERRENO - BB
ESCALA: 1/200

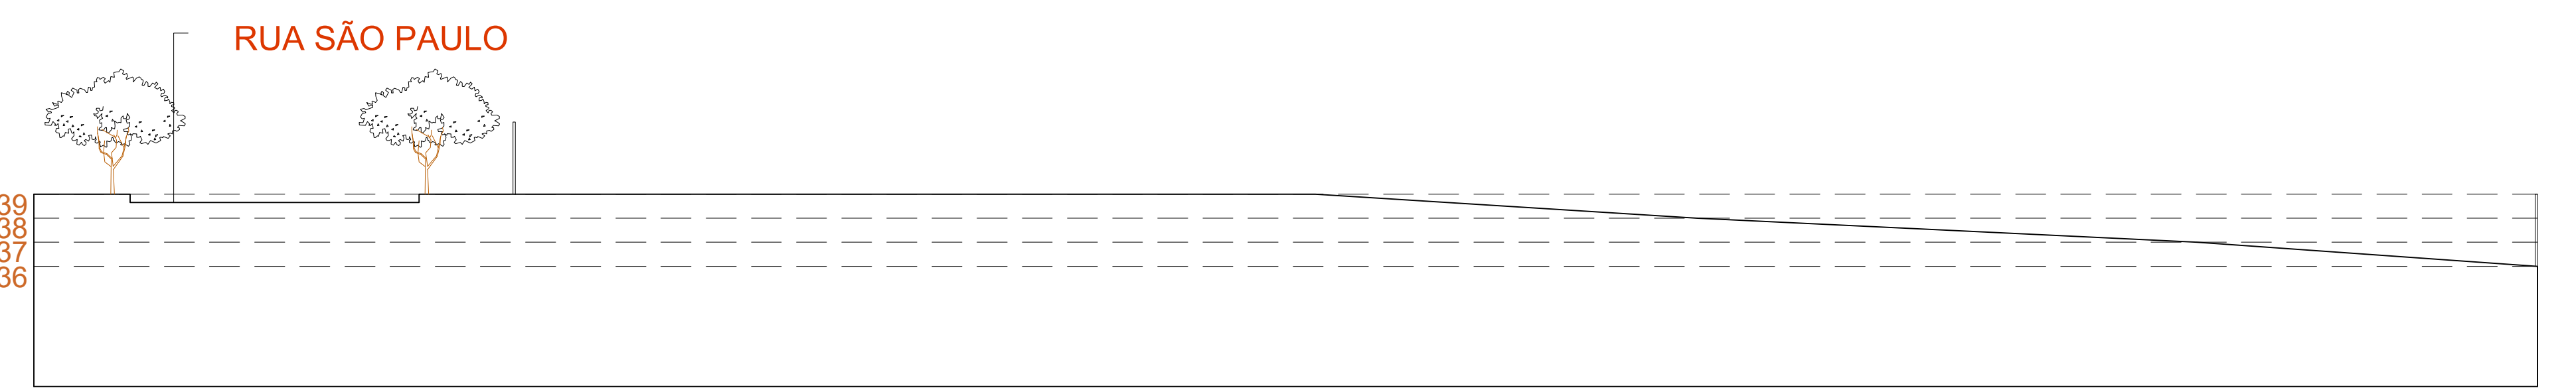

CORTE DO TERRENO - CC
ESCALA: 1/200

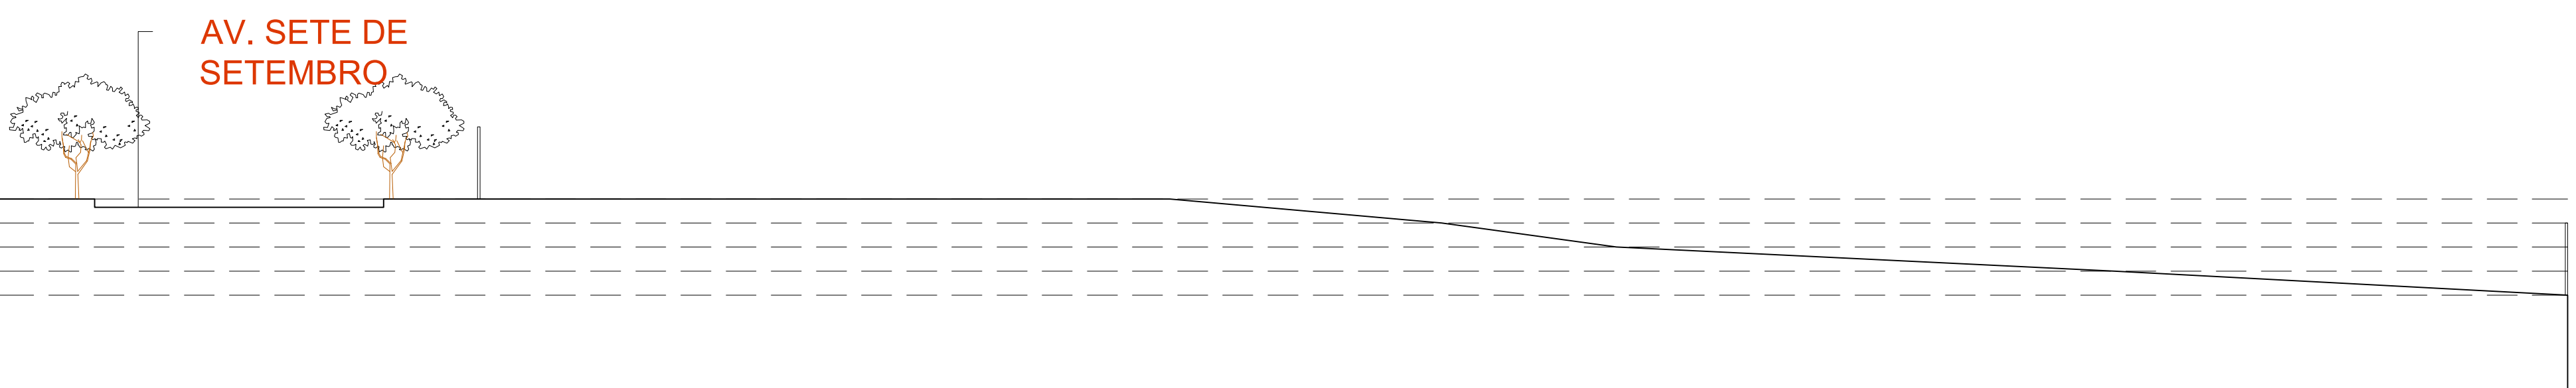


CORTE DO TERRENO - DD
ESCALA: 1/200




MAPA CHAVE
SEM ESCALA



CENTRO UNIVERSITÁRIO UNA - DIVINÓPOLIS/MG	
TÍTULO:	CADERNO TÉCNICO - PROJETO DE GRADUAÇÃO: ABORDAGENS
TEMA:	ESPAÇO DE CONVIVÊNCIA CENTRO DIA PARA IDOSOS
CONTEÚDO:	CORTES - PERFIL NATURAL DO TERRENO
ALUNA:	VICTÓRIA MENDES DE OLIVEIRA LACERDA
ORIENTADOR:	STEPHANIE MESQUITA ASSAF
AVALIADORES:	RICARDO NICOLAU DIAS E RAFAEL TEIXEIRA VIDAL
DATA:	11/2023
ESCALA	PRANCHA:
ESPECIFICADO	02/17

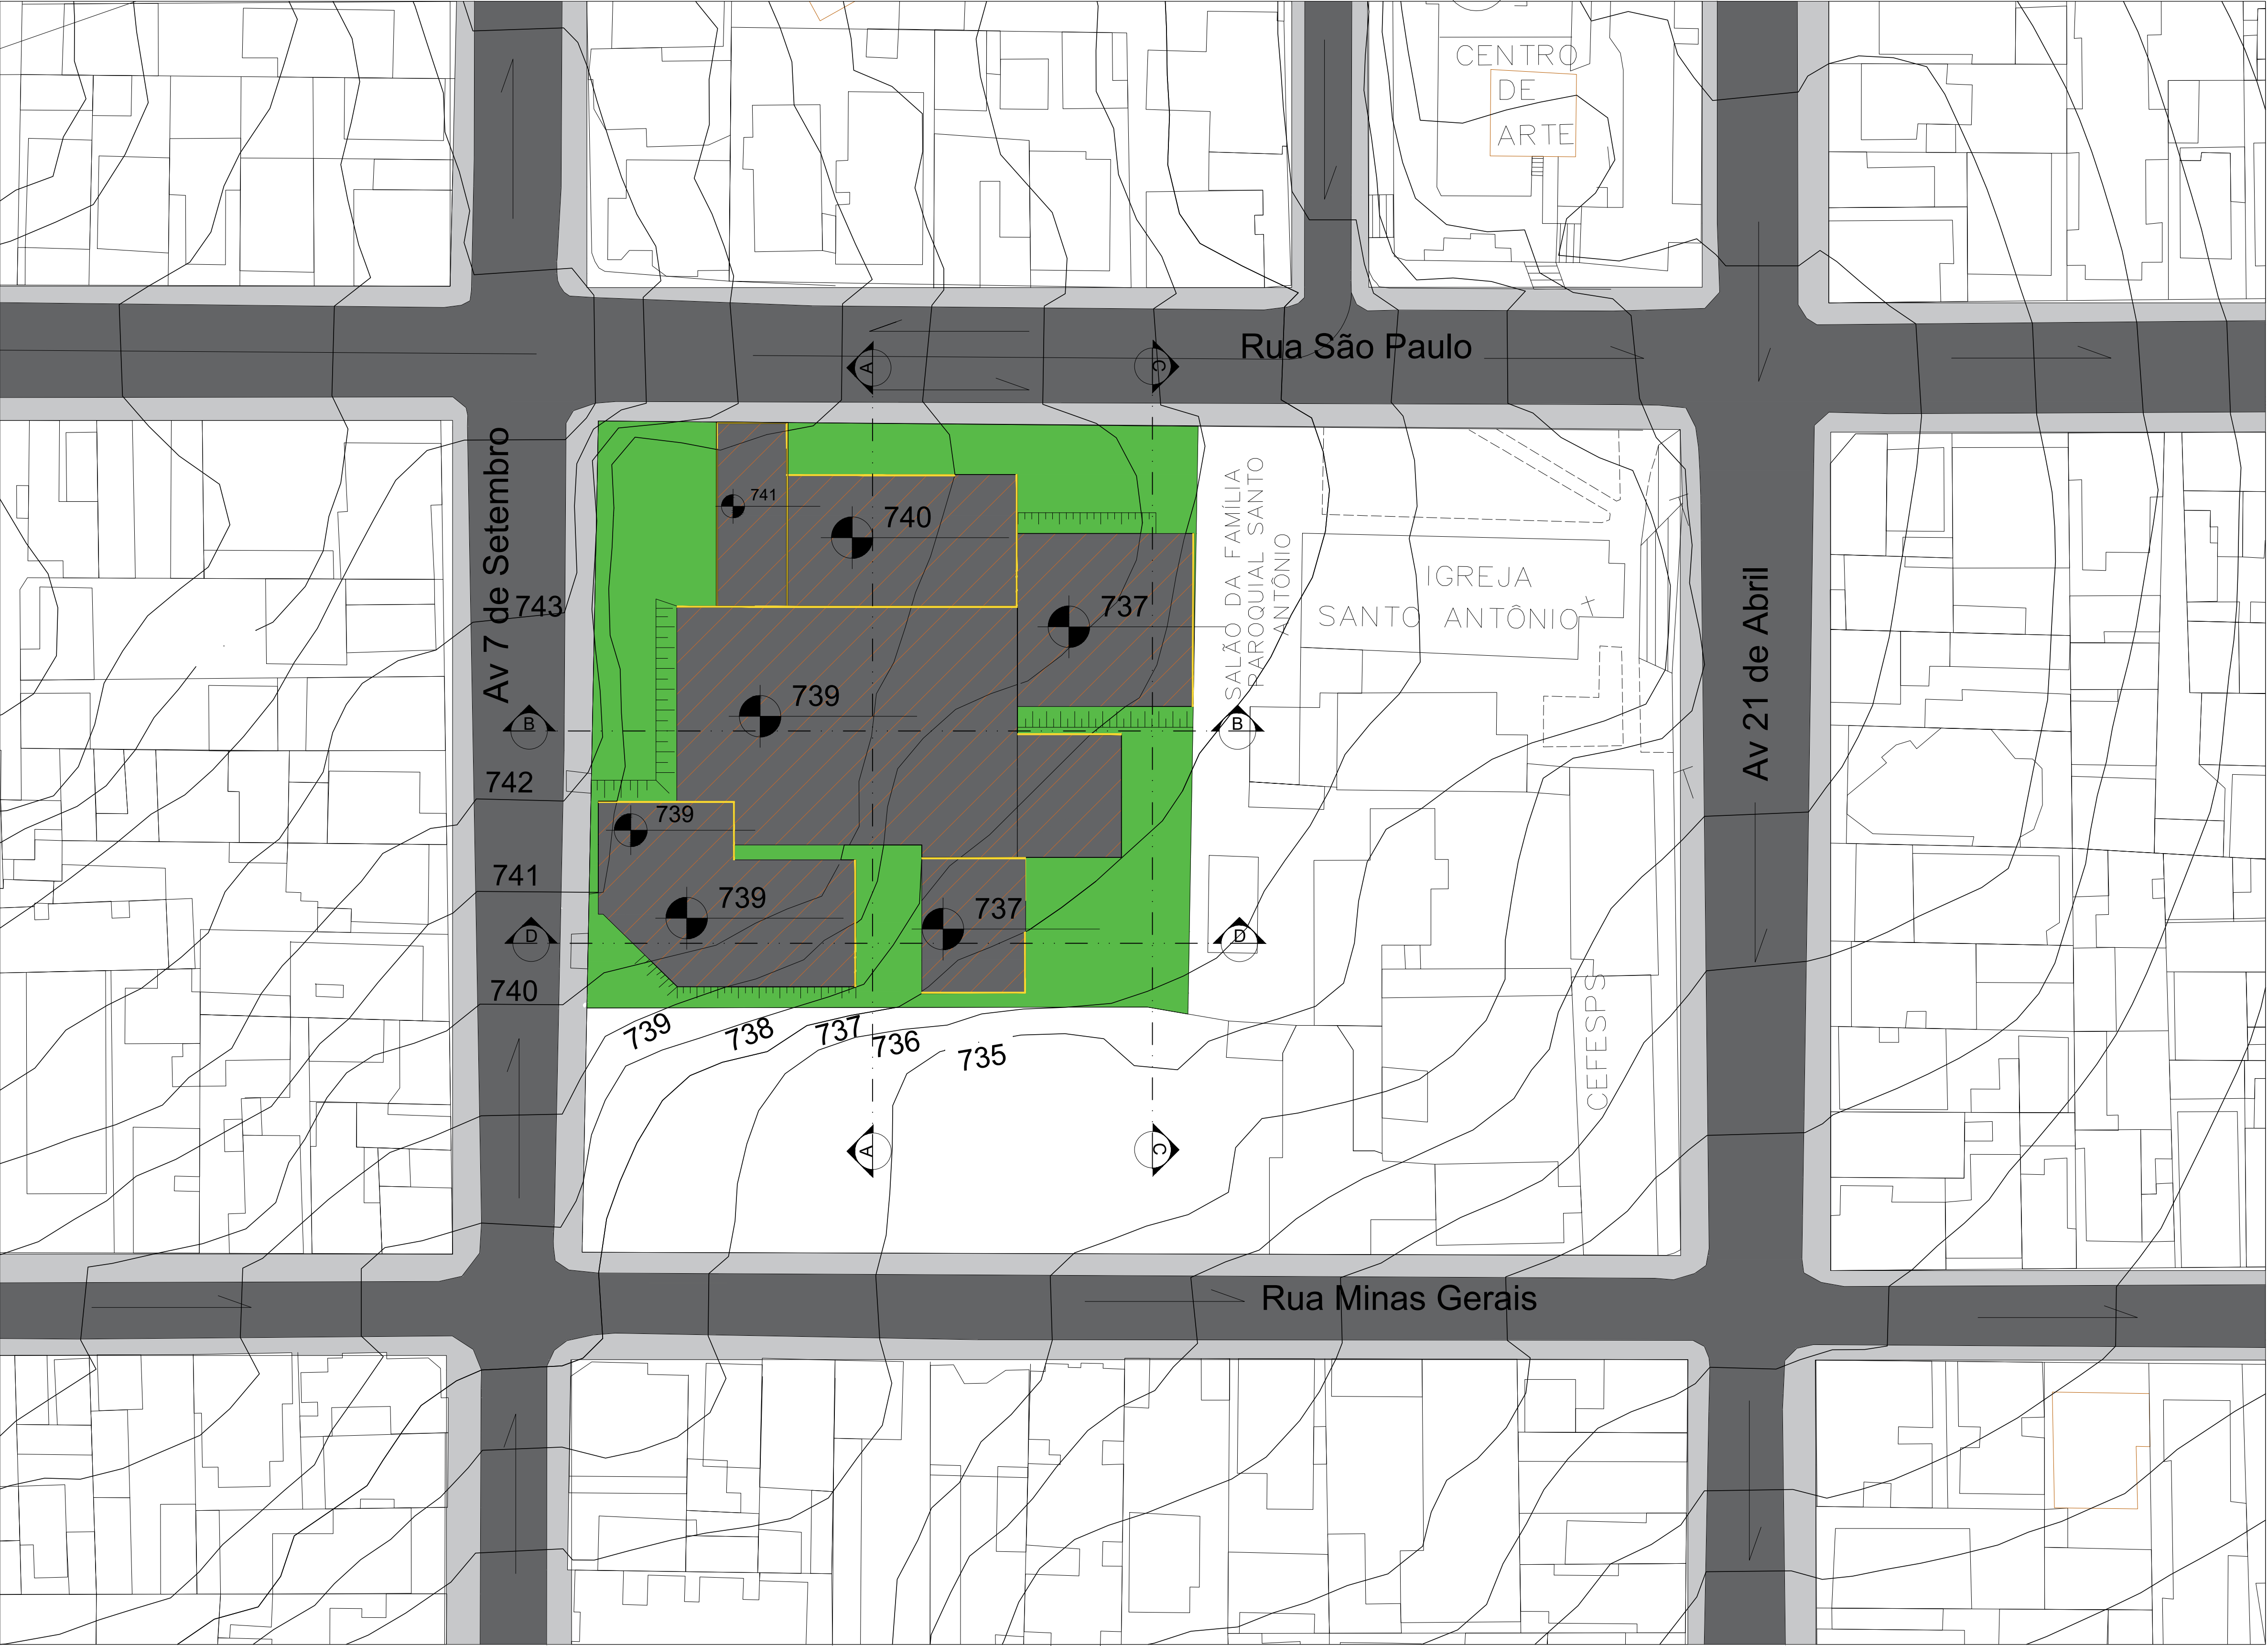


PLANTA - MOVIMENTAÇÃO DE TERRA
ESCALA: 1/500

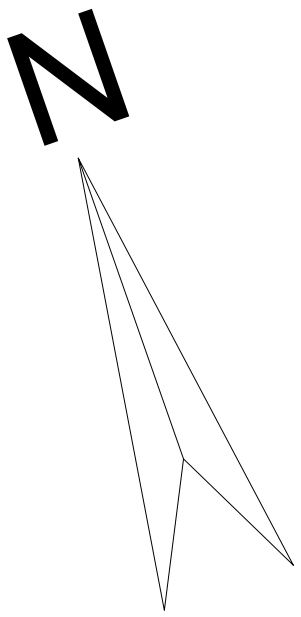


CENTRO UNIVERSITÁRIO UNA - DIVINÓPOLIS/MG	
TÍTULO: CADERNO TÉCNICO - PROJETO DE GRADUAÇÃO: ABORDAGENS	
TEMA: ESPAÇO DE CONVIVÊNCIA CENTRO DIA PARA IDOSOS	
CONTEÚDO: PLANTA - MOVIMENTAÇÃO DE TERRA	
ALUNA: VICTÓRIA MENDES DE OLIVEIRA LACERDA	
ORIENTADOR: STEPHANIE MESQUITA ASSAF	
AVALIADORES: RICARDO NICOLAU DIAS E RAFAEL TEIXEIRA VIDAL	
DATA: 11/2023	
ESCALA ESPECIFICADO	PRANCHA: 03/17

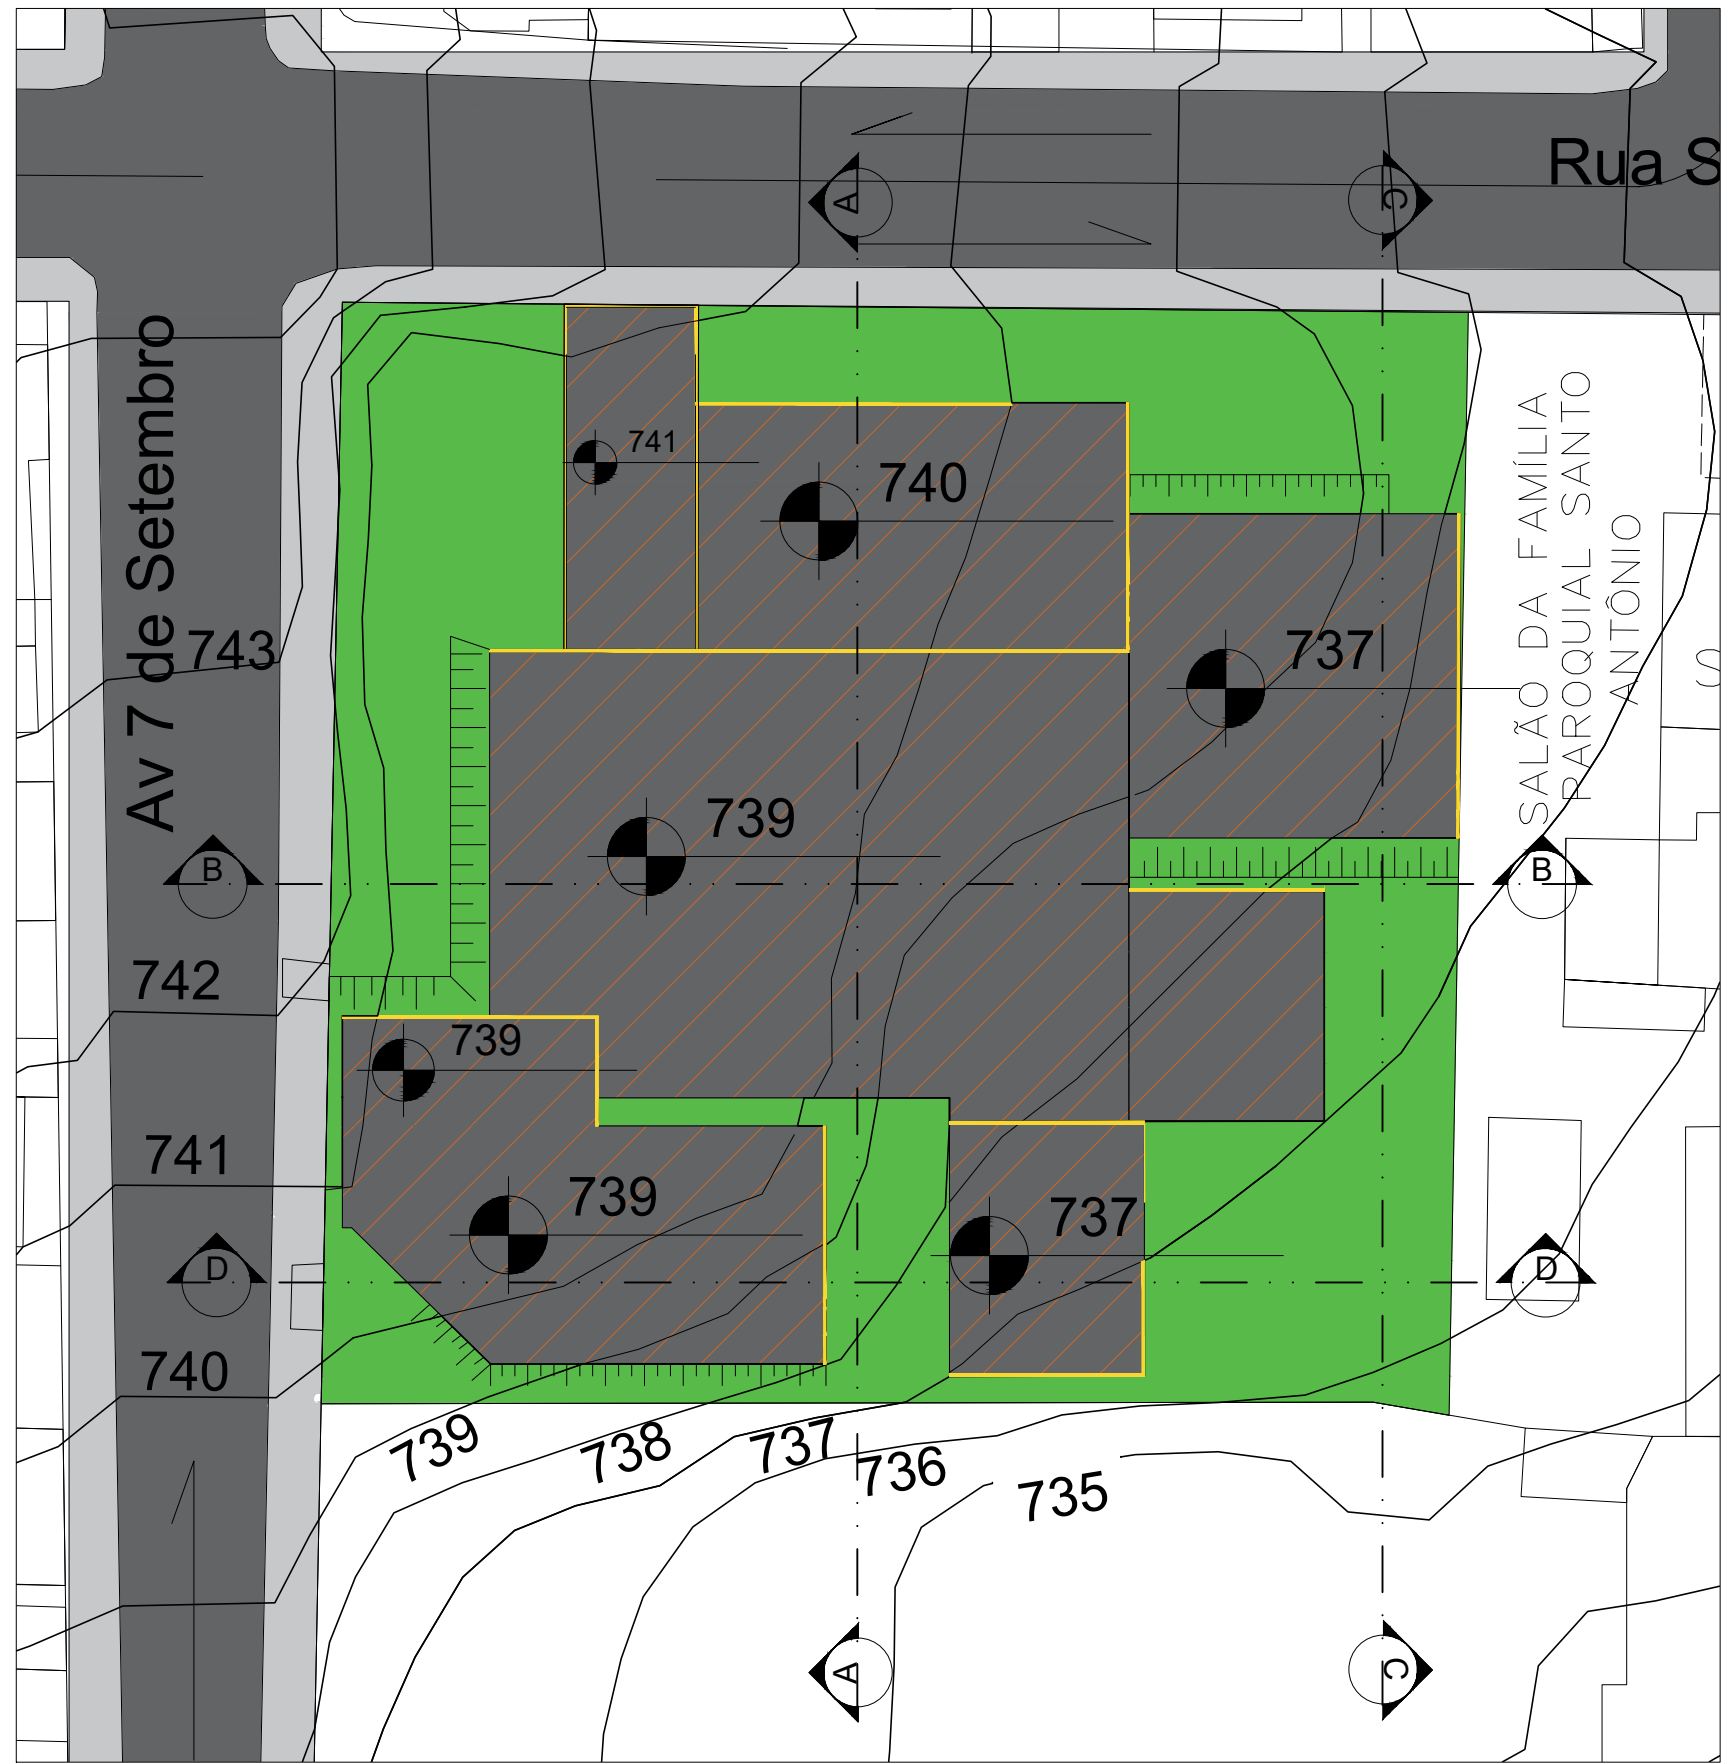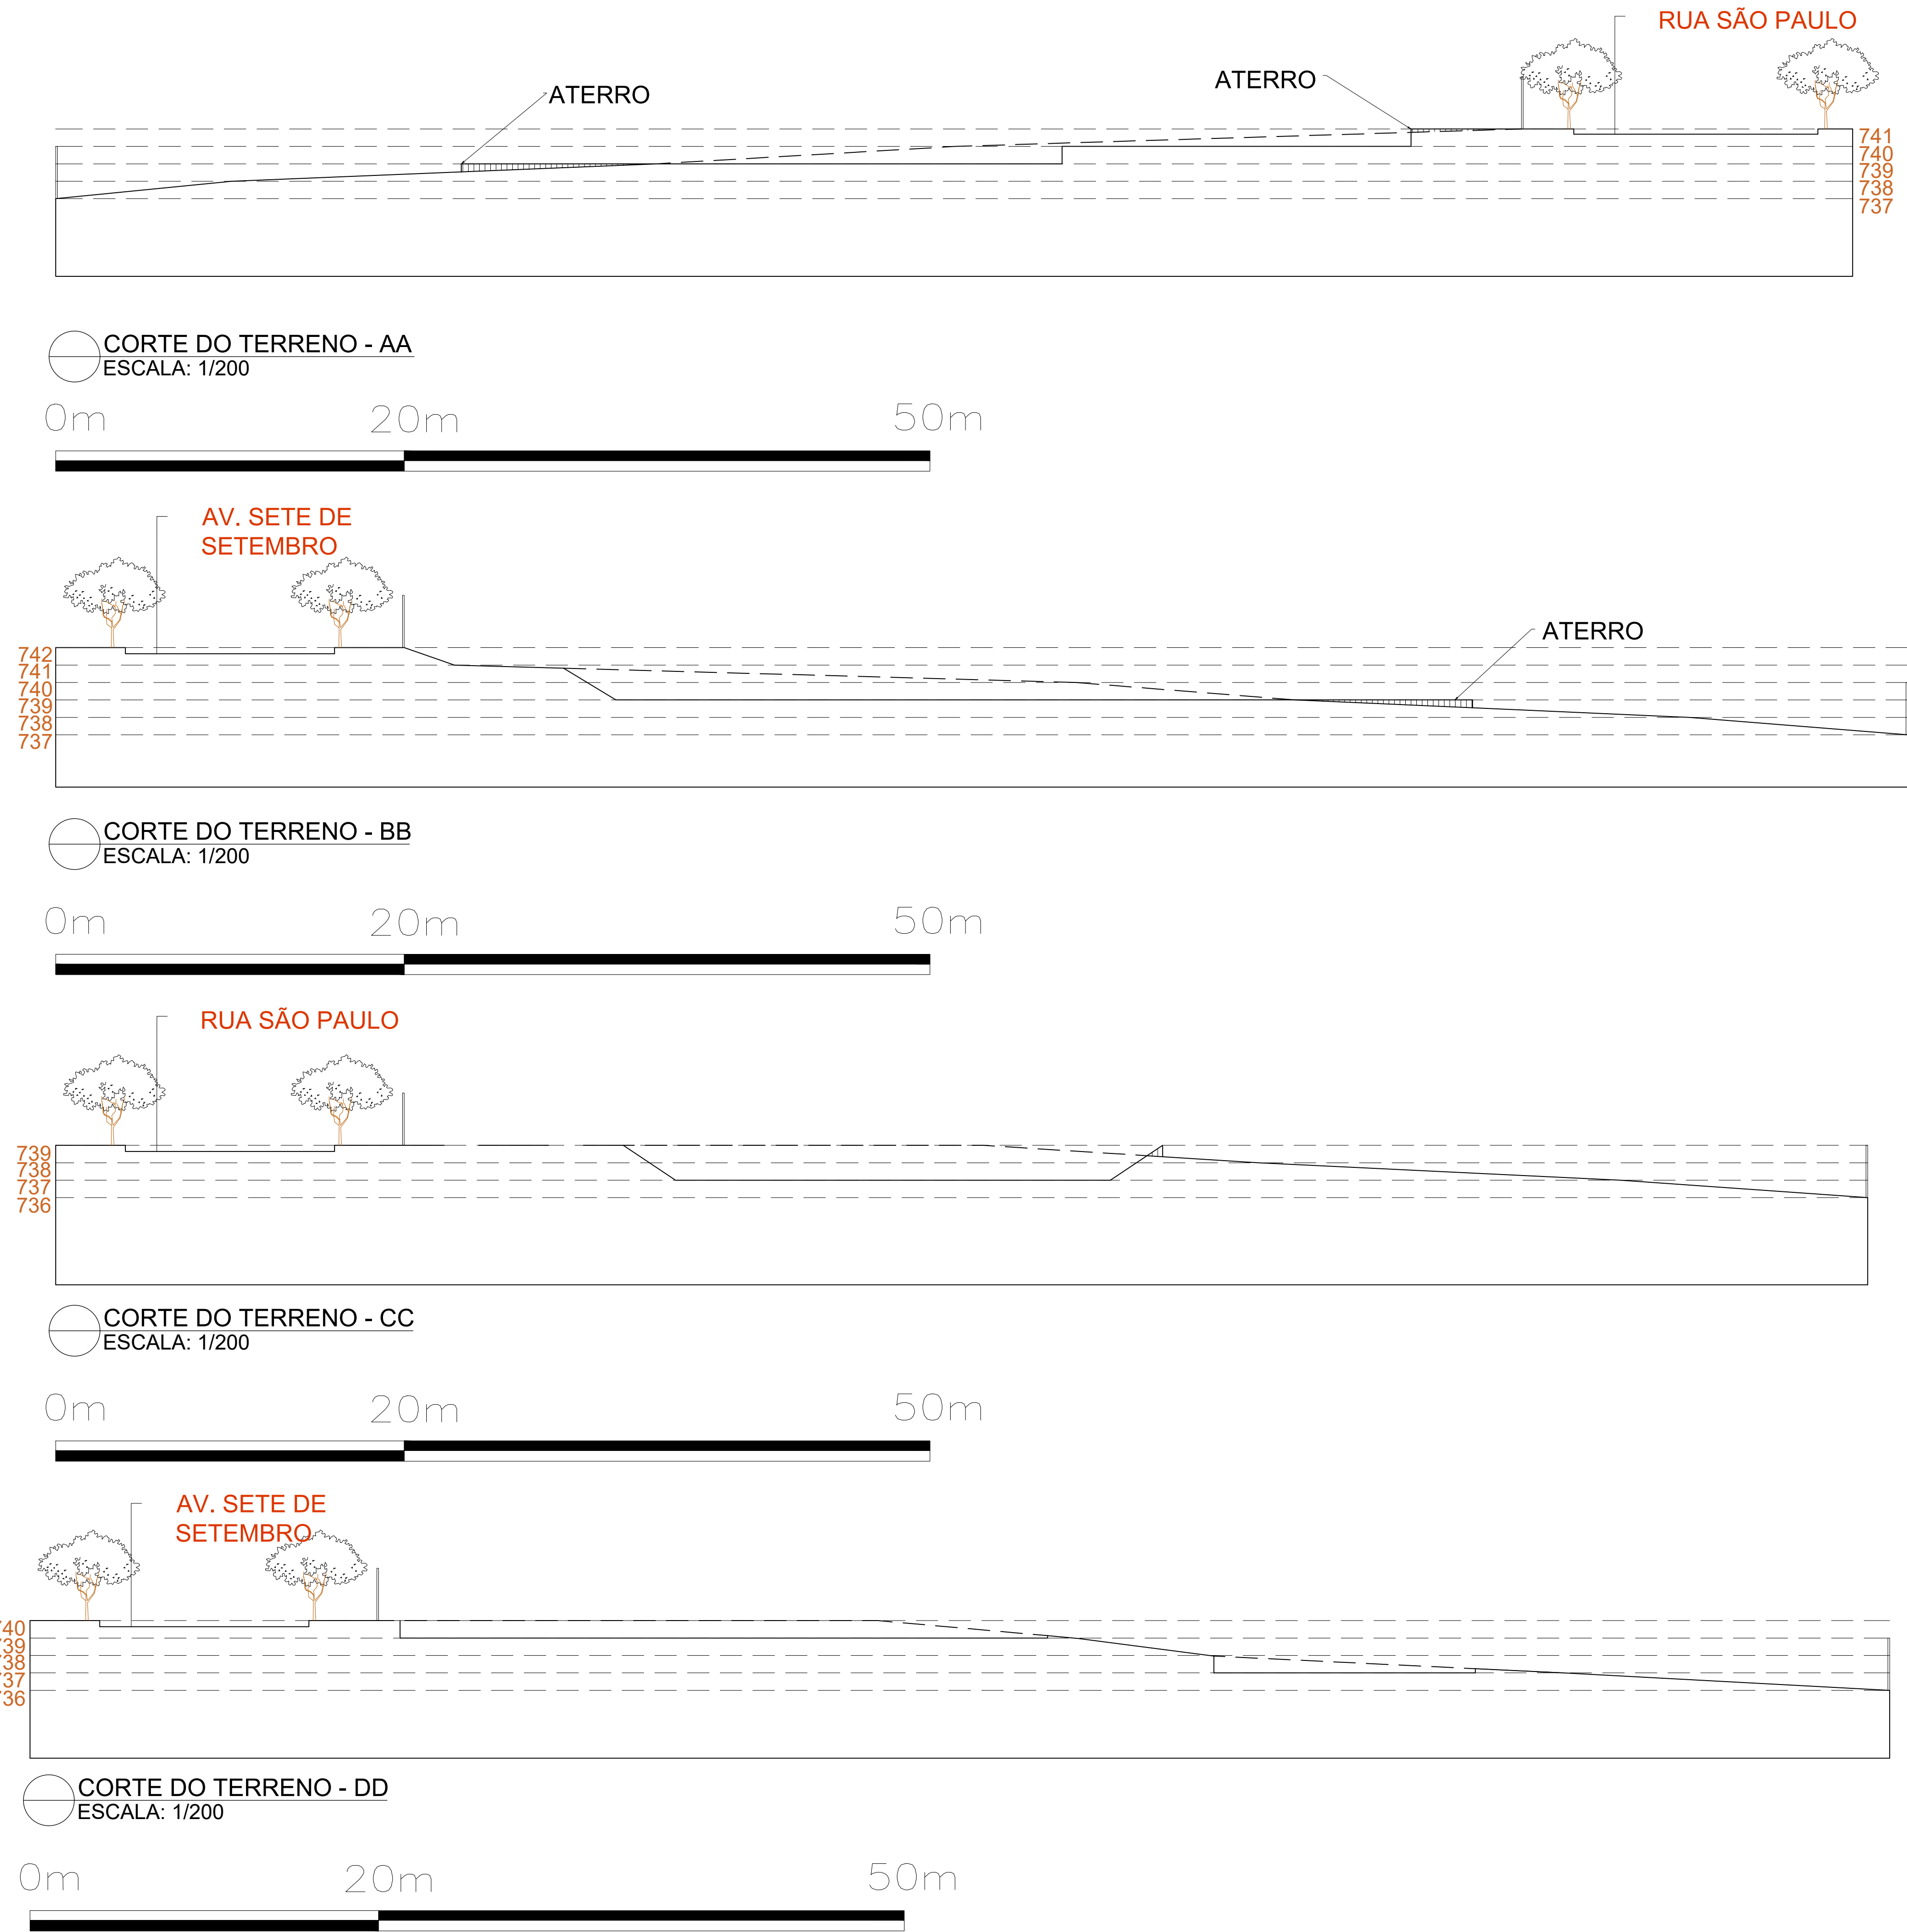

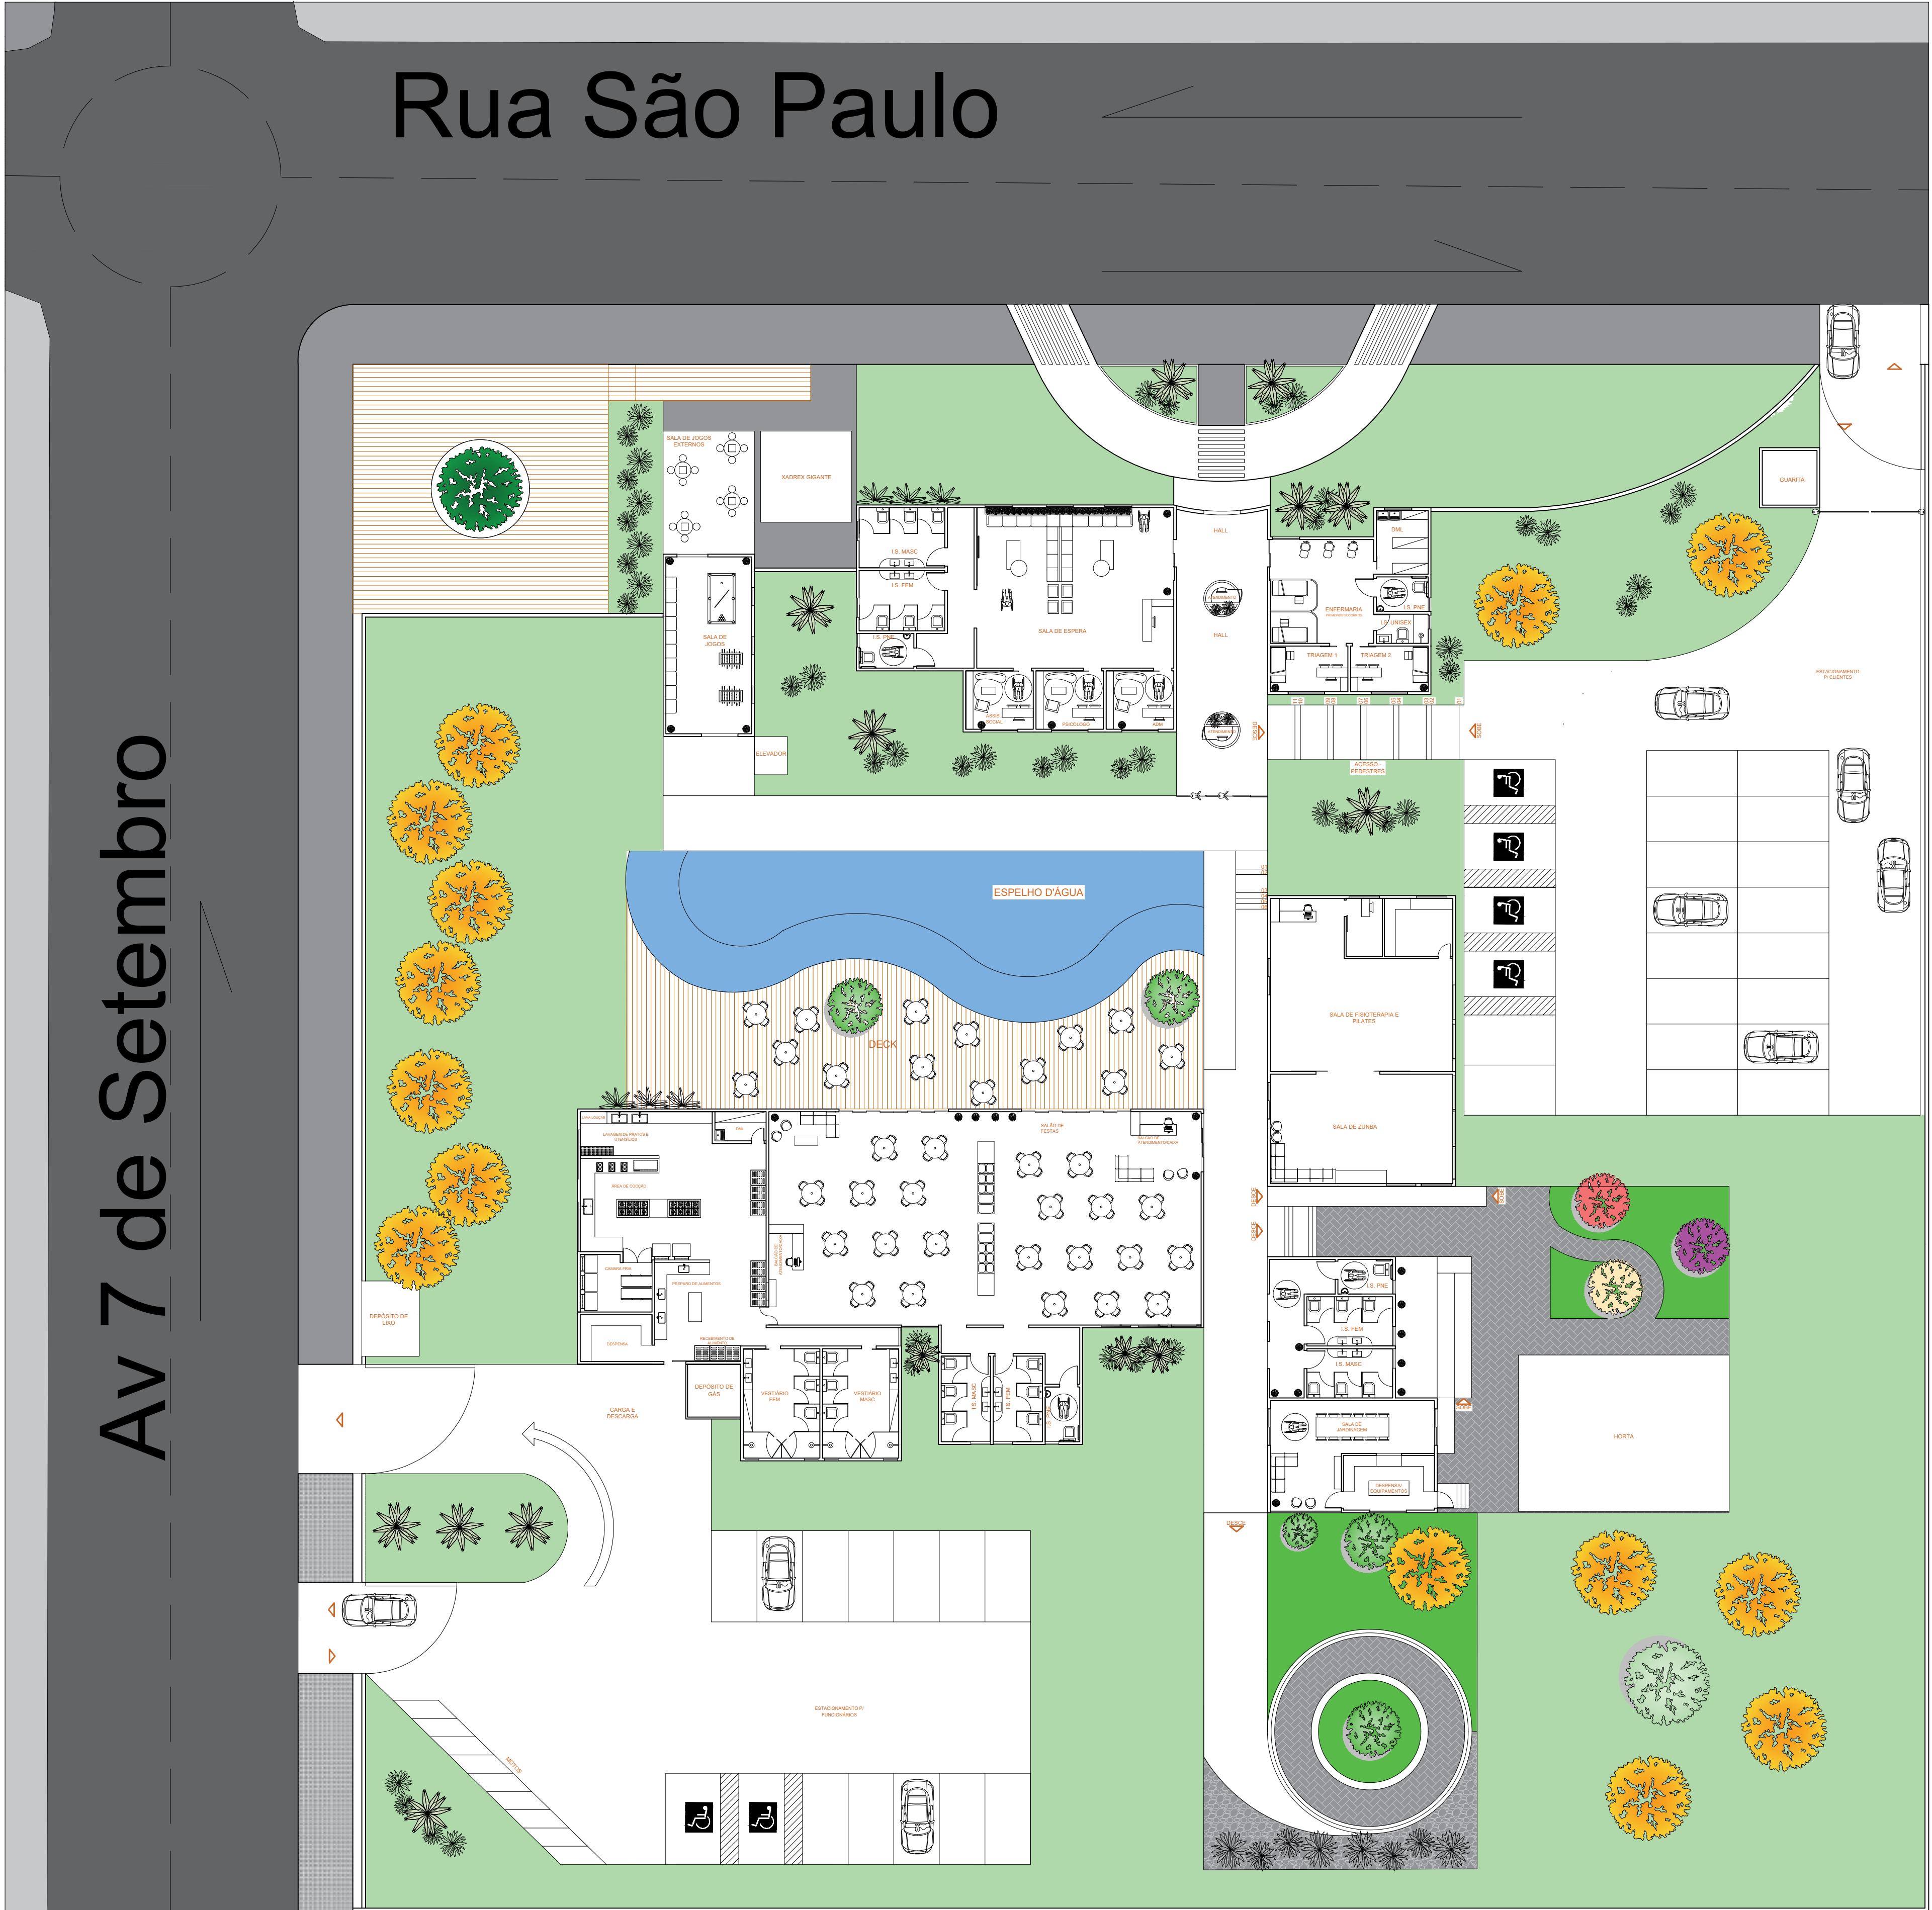

PLANTA HUMANIZADA
ESCALA: 1/200

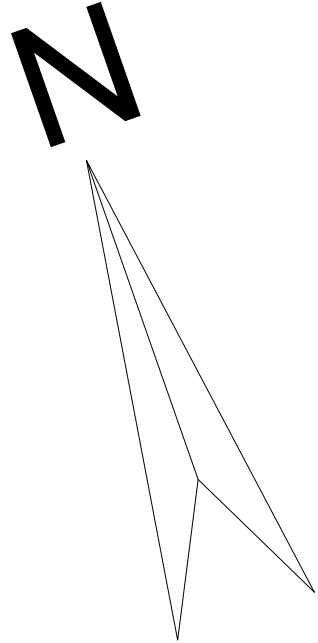

CENTRO UNIVERSITÁRIO UNA - DIVINÓPOLIS/MG	
TÍTULO: CADERNO TÉCNICO - PROJETO DE GRADUAÇÃO: ABORDAGENS	
TEMA: ESPAÇO DE CONVIVÊNCIA CENTRO DIA PARA IDOSOS	
CONTEÚDO: PLANTA HUMANIZADA	
ALUNA: VICTÓRIA MENDES DE OLIVEIRA LACERDA	
ORIENTADOR: STEPHANIE MESQUITA ASSAF	
AVALIADORES: RICARDO NICOLAU DIAS E RAFAEL TEIXEIRA VIDAL	
DATA: 11/2023	
ESCALA ESPECIFICADO	PRANCHA: 05/17



PLANTA LAYOUT - TÉRREO
ESCALA: 1/200


CENTRO UNIVERSITÁRIO UNA - DIVINÓPOLIS/MG	
TÍTULO: CADERNO TÉCNICO - PROJETO DE GRADUAÇÃO: ABORDAGENS	
TEMA: ESPAÇO DE CONVIVÊNCIA CENTRO DIA PARA IDOSOS	
CONTEÚDO: PLANTA LAYOUT - TÉRREO	
ALUNA: VICTÓRIA MENDES DE OLIVEIRA LACERDA	
ORIENTADOR: STEPHANIE MESQUITA ASSAF	
AVALIADORES: RICARDO NICOLAU DIAS E RAFAEL TEIXEIRA VIDAL	
DATA: 11/2023	
ESCALA ESPECIFICADO	PRANCHA: 06/17



PLANTA LAYOUT - 2º PAV - BIBLIOTECA
ESCALA: 1/200




CENTRO UNIVERSITÁRIO UNA - DIVINÓPOLIS/MG	
TÍTULO: CADERNO TÉCNICO - PROJETO DE GRADUAÇÃO: ABORDAGENS	
TEMA: ESPAÇO DE CONVIVÊNCIA CENTRO DIA PARA IDOSOS	
CONTEÚDO: PLANTA LAYOUT - 2º PAVIMENTO - BIBLIOTECA	
ALUNA: VICTÓRIA MENDES DE OLIVEIRA LACERDA	
ORIENTADOR: STEPHANIE MESQUITA ASSAF	
AVALIADORES: RICARDO NICOLAU DIAS E RAFAEL TEIXEIRA VIDAL	
DATA: 11/2023	
ESCALA ESPECIFICADO	PRANCHA: 07/17

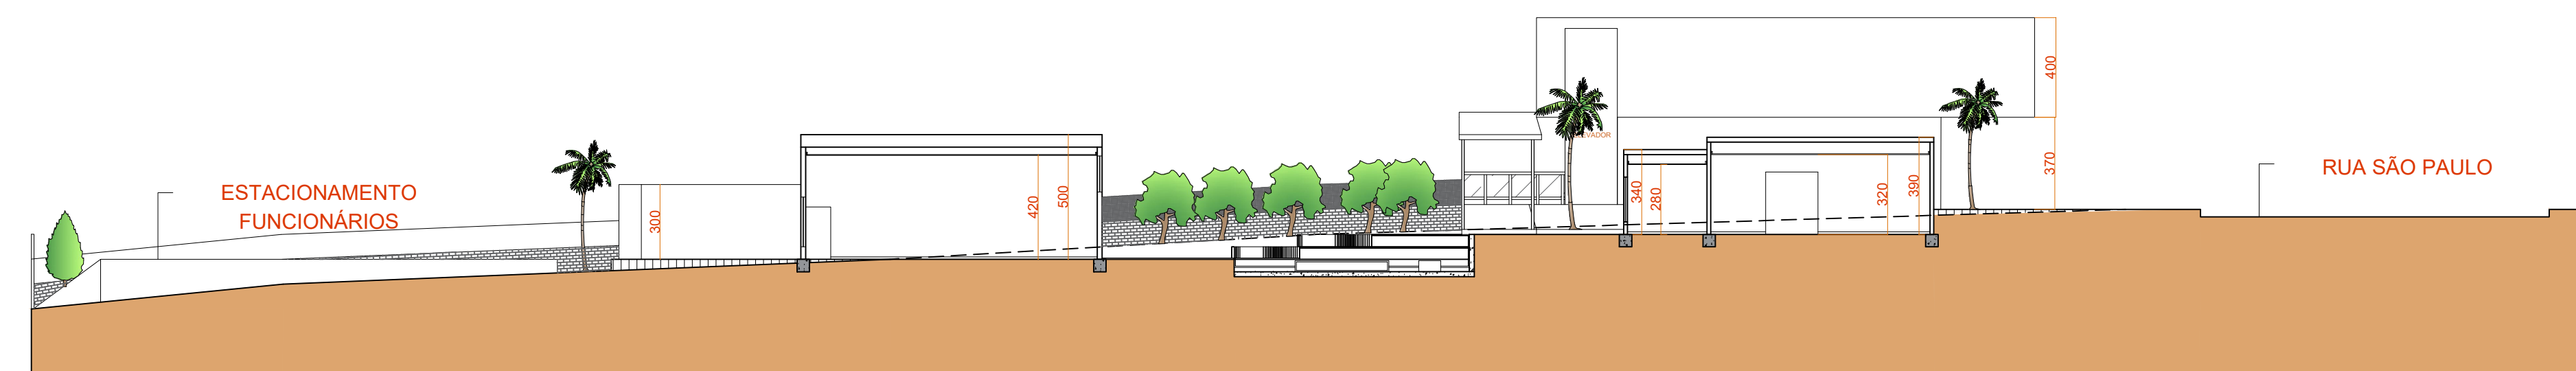


CORTE DO TERRENO - AA
ESCALA: 1/200

0m 20m 50m

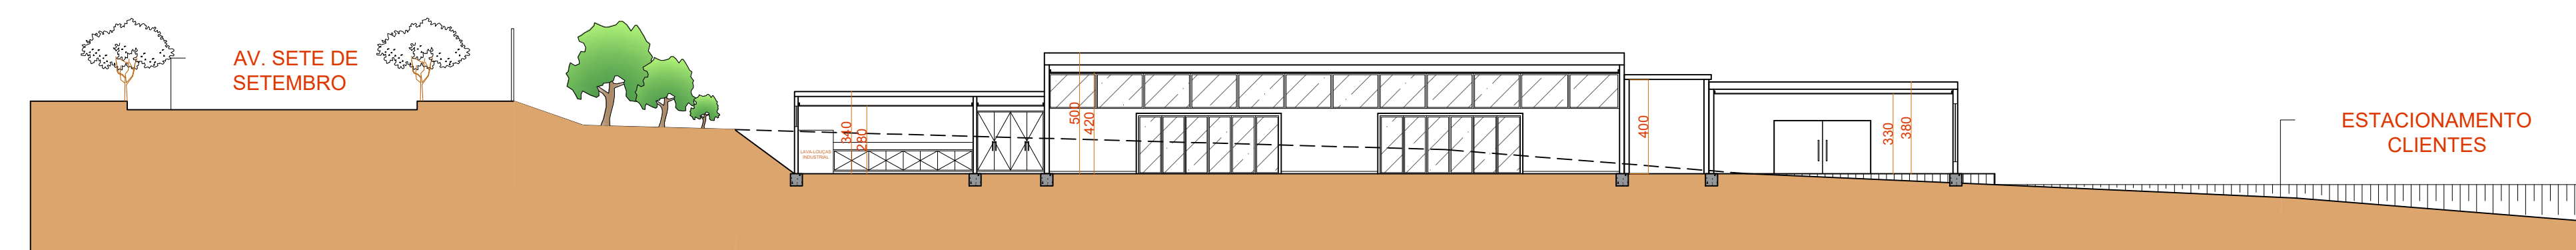


CORTE DO TERRENO - BB
ESCALA: 1/200

0m 20m 50m

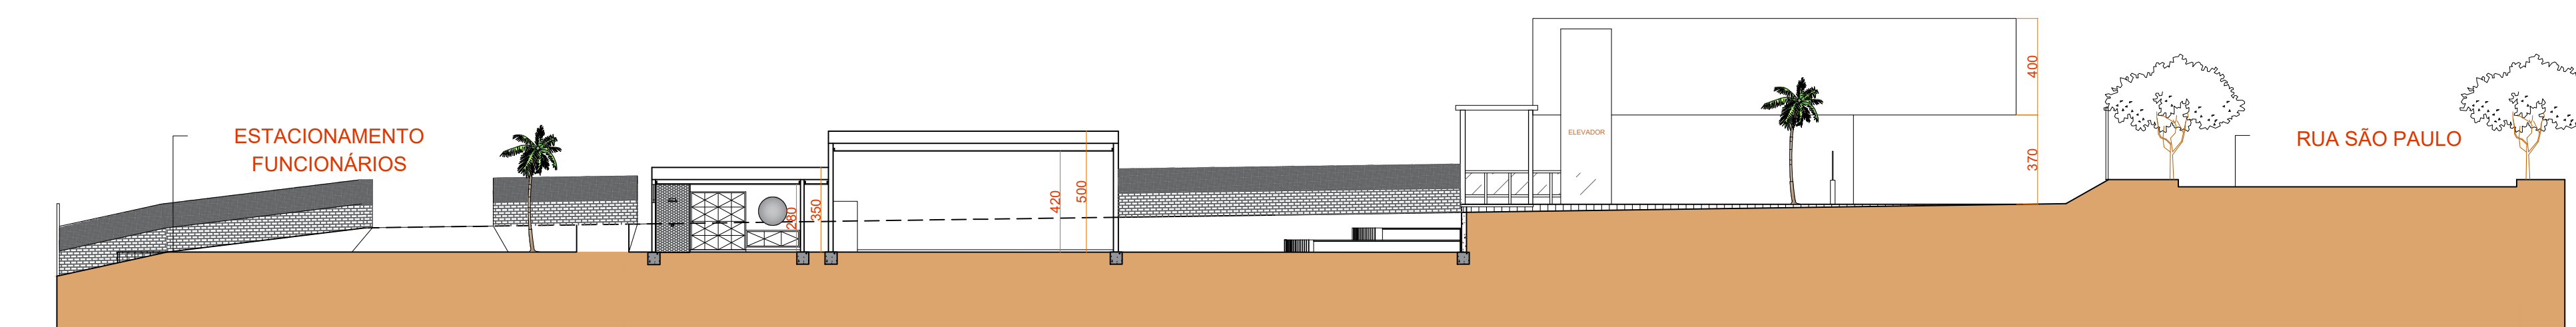

CORTE DO TERRENO - CC
ESCALA: 1/200

0m 20m 50m

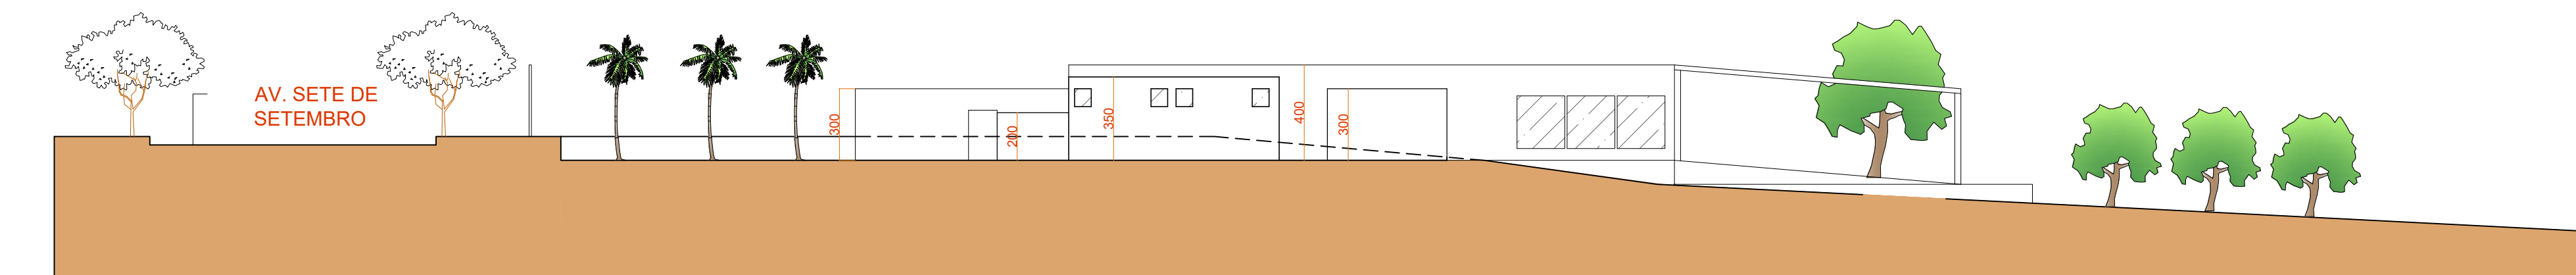


CORTE DO TERRENO - DD
ESCALA: 1/200

0m 20m 50m




MAPA CHAVE
SEM ESCALA

CENTRO UNIVERSITÁRIO UNA - DIVINÓPOLIS/MG	
TÍTULO: CADERNO TÉCNICO - PROJETO DE GRADUAÇÃO: ABORDAGENS	
TEMA: ESPAÇO DE CONVIVÊNCIA CENTRO DIA PARA IDOSOS	
CONTEÚDO: CORTES - EDIFICAÇÕES	
ALUNA: VICTÓRIA MENDES DE OLIVEIRA LACERDA	
ORIENTADOR: STEPHANIE MESQUITA ASSAF	
AVALIADORES: RICARDO NICOLAU DIAS E RAFAEL TEIXEIRA VIDAL	
DATA: 11/2023	
ESCALA ESPECIFICADO	PRANCHA: 08/17

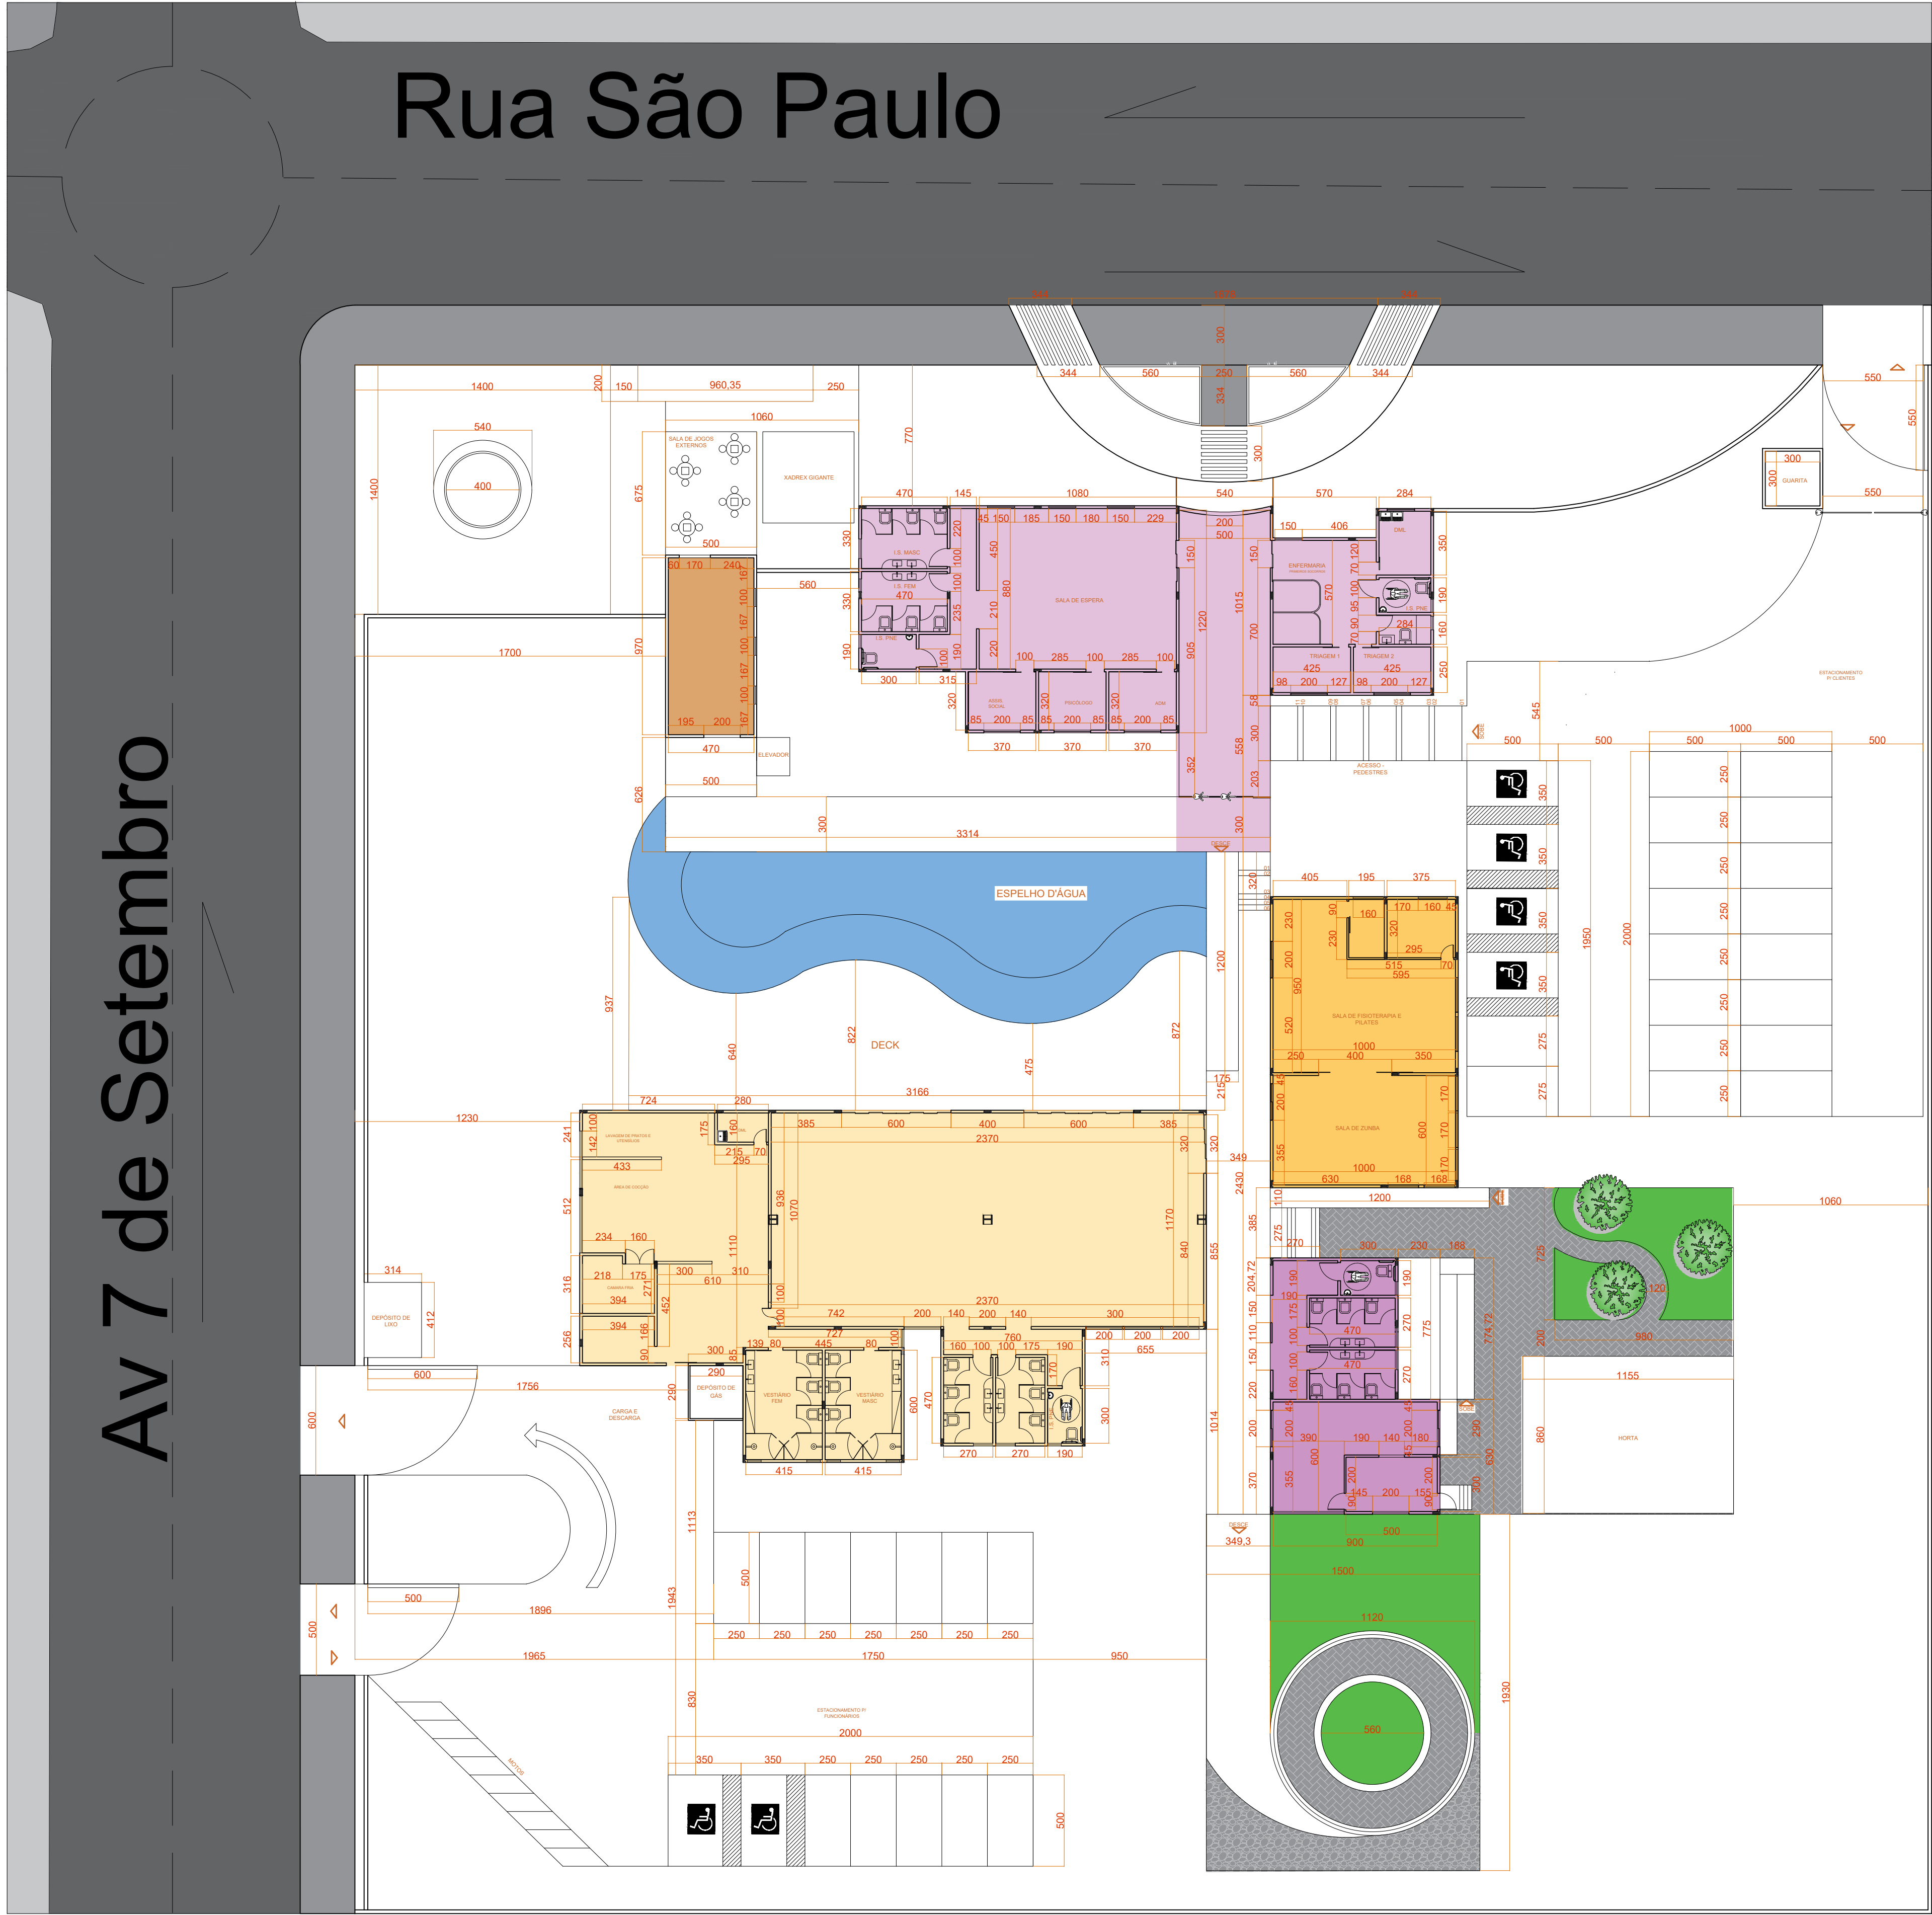

PLANTA COTADA
ESCALA: 1/200

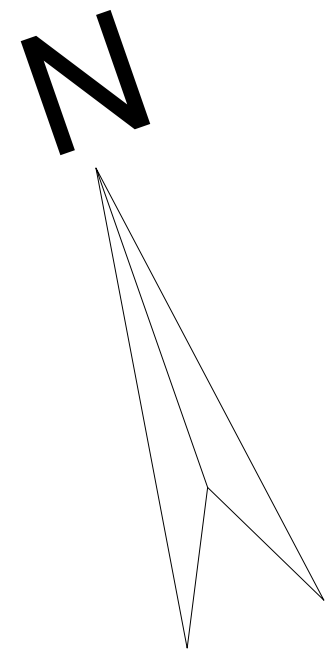

LEGENDA - SETORIZAÇÃO	
	ENTRADA/ HALL/ ESPERA/ ENFERMARIA
	ZUMBA E PLATES
	SALÃO DE FESTAS E COZINHA
	JARDINAGEM E BANHEIROS
	ESPELHO D'ÁGUA
	SALA DE JOGOS


CENTRO UNIVERSITÁRIO UNA - DIVINÓPOLIS/MG	
TÍTULO:	CADERNO TÉCNICO - PROJETO DE GRADUAÇÃO: ABORDAGENS
TEMA:	ESPAÇO DE CONVIVÊNCIA CENTRO DIA PARA IDOSOS
CONTEÚDO:	PLANTA COTADA
ALUNA:	VICTÓRIA MENDES DE OLIVEIRA LACERDA
ORIENTADOR:	STEPHANIE MESQUITA ASSAF
AVALIADORES:	RICARDO NICOLAU DIAS E RAFAEL TEIXEIRA VIDAL
DATA:	11/2023
ESCALA	ESPECIFICADO
PRANCHA:	09/17

AMBIENTE	ÁREA
1 ENTRADA PRINCIPAL	8,4m²
2 HALL/ATENDIMENTO	50m²
3 SALA DE ESPERA	95m²
4 ADM	11,84m²
5 PSICÓLOGO	11,84m²
6 ASSISTENTE SOCIAL	11,84m²
7 BANHEIROS	Fem/Masc-15,51m² PNE-5,7m²
8 ENFERMARIA	32,50m²
9 TRIAGEM 1	10,60m²
10 TRIAGEM 2	10,60m²
11 DML/ENFERMARIA	9,94m²
12 I.S PNE	5,7m²
13 I.S UNISEX	4,54m²
14 CIRCULAÇÃO	225m²
15 SALA DE JOGOS	45,60m²
16 GENTILEZA URBANA	33,75m²
17 PRAÇA URBANA	196m²
18 ESTAC. CLIENTES	570m²
19 GUARITA	9m²
20 DECK E ESPELHO D'ÁGUA	450m²
21 FISIOTERAPIA	75m²
22 SALA DE MEDIÇÃO	6,40m²
23 SALA DE EQUIPAMENTOS	12m²
24 SALA DE ZUMBA	60m²
25 ACESSO HORTA	32m²
26 POMAR	70m²
27 HORTA	99m²
28 SALÃO DE FESTAS	277,30m²
29 COZINHA/PREP. ALIMENT.	32m²
30 ÁREA DE COCÇÃO	55,70m²
31 LAVAGEM DE PRATOS	17,45m²
32 DML COZINHA	4,5m²
33 CÂMARA FRIA	12,45m²
34 DESPENSA	10m²
35 VESTIÁRIOS	MASC-12,70m²/FEM-12,70M²
36 DEPÓSITO DE GÁS	8,40m²
37 CARGA E DESCARGA	105m²
38 DEPÓSITO DE LIXO	12m²
39 ESTACI. FUNCIONÁRIOS	557m²
40 SALA DE JARDINAGEM	40m²
41 SALA DE QUIP. JARDIN.	15m²
42 PRAÇA	290m²



PLANTA HUMANIZADA
ESCALA: 1/250

CENTRO UNIVERSITÁRIO UNA - DIVINÓPOLIS/MG	
TÍTULO: CADERNO TÉCNICO - PROJETO DE GRADUAÇÃO: ABORDAGENS	
TEMA: ESPAÇO DE CONVIVÊNCIA CENTRO DIA PARA IDOSOS	
CONTEÚDO: IDENTIFICAÇÃO DE AMBIENTES - QUADRO DE ÁREAS	
ALUNA: VICTÓRIA MENDES DE OLIVEIRA LACERDA	
ORIENTADOR: STEPHANIE MESQUITA ASSAF	
AVALIADORES: RICARDO NICOLAU DIAS E RAFAEL TEIXEIRA VIDAL	
DATA: 11/2023	
ESCALA ESPECIFICADO	PRANCHA: 10/17








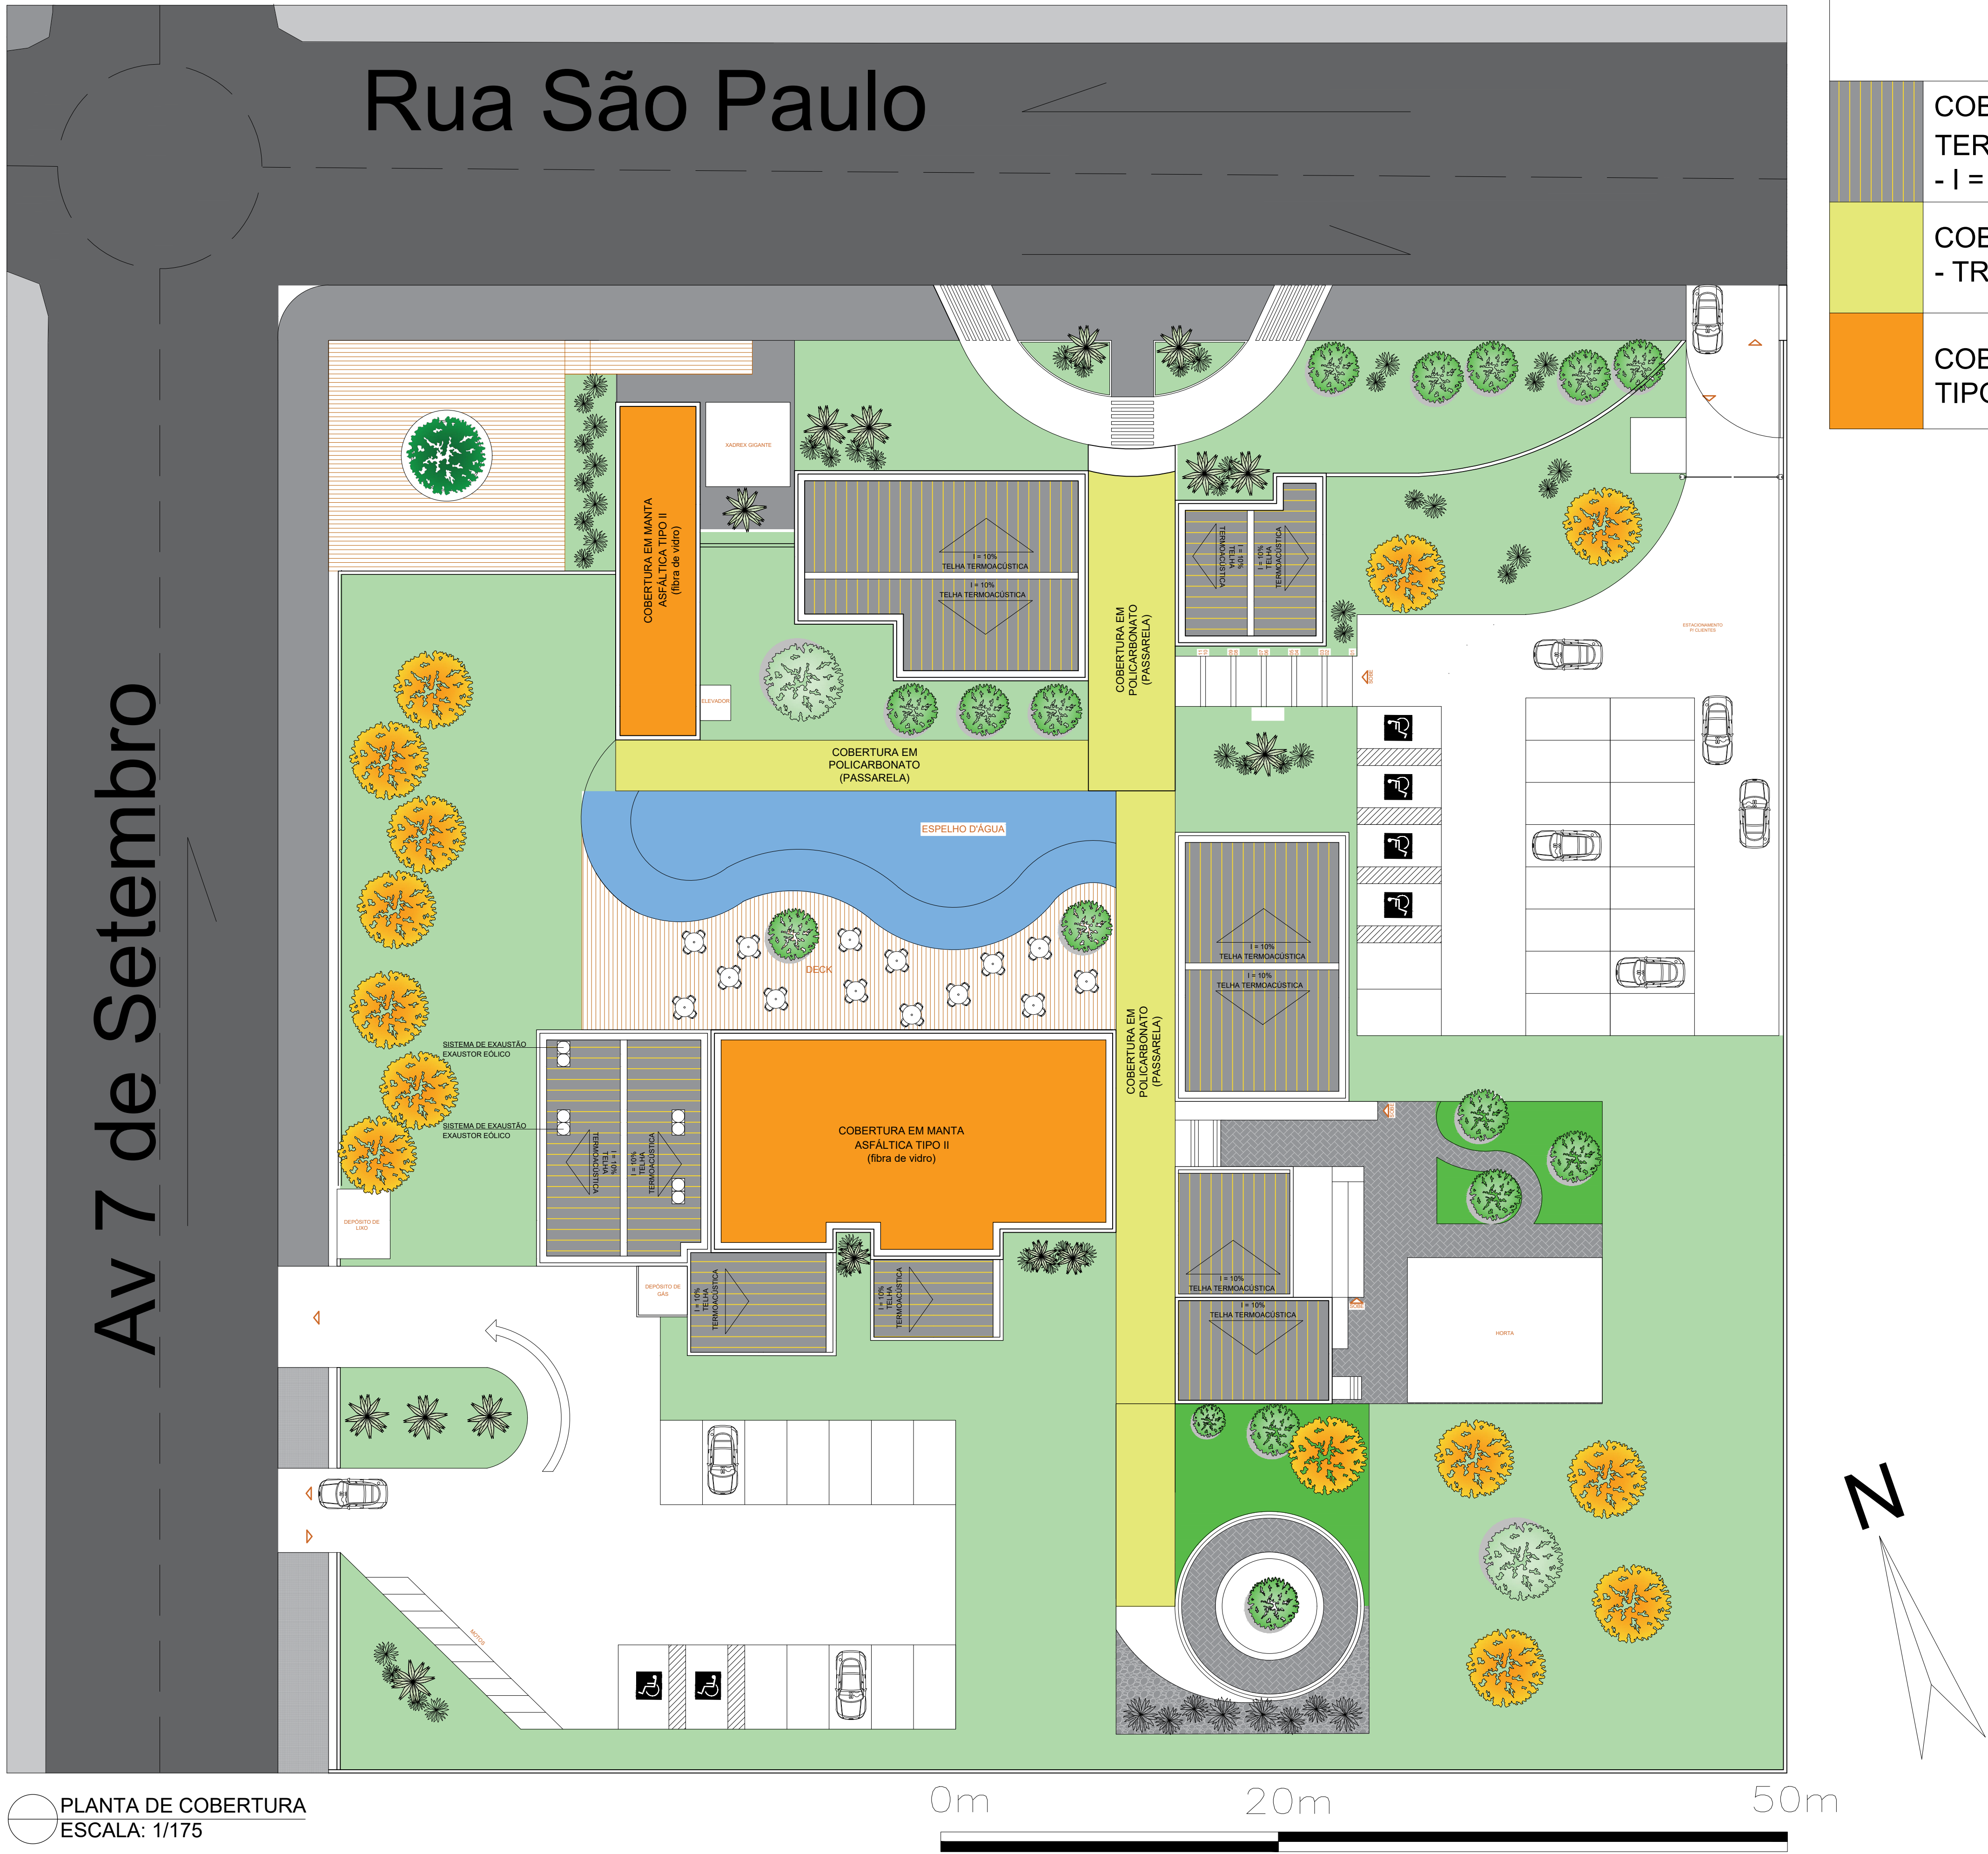


LEGENDA	
	COBERTURA EM TELHA TERMOACÚSTICA NA COR BRANCA - I = 10%
	COBERTURA EM POLICARBONATO - TRANSPARENTE
	COBERTURA EM MANTA ASFALTICA TIPO II - FIBRA DE VIDRO

PLANTA DE COBERTURA
ESCALA: 1/175


CENTRO UNIVERSITÁRIO UNA - DIVINÓPOLIS/MG	
TÍTULO:	CADERNO TÉCNICO - PROJETO DE GRADUAÇÃO: ABORDAGENS
TEMA:	ESPAÇO DE CONVIVÊNCIA CENTRO DIA PARA IDOSOS
CONTEÚDO:	PLANTA DE COBERTURA
ALUNA:	VICTÓRIA MENDES DE OLIVEIRA LACERDA
ORIENTADOR:	STEPHANIE MESQUITA ASSAF
AVALIADORES:	RICARDO NICOLAU DIAS E RAFAEL TEIXEIRA VIDAL
DATA:	11/2023
ESCALA	ESPECIFICADO
PRANCHA:	11/17

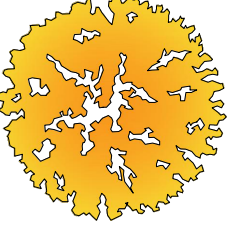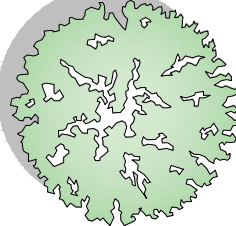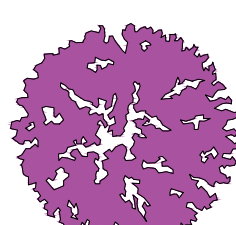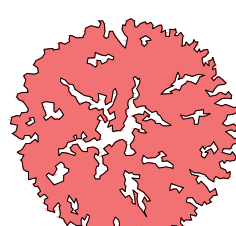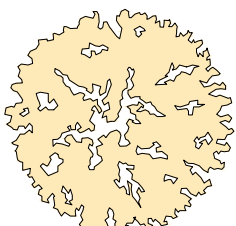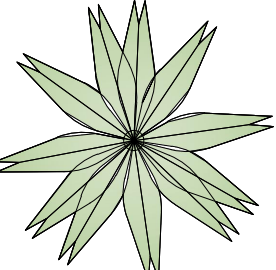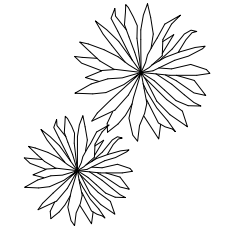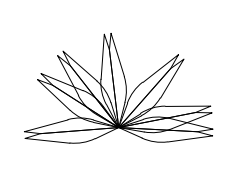

TABELA DE VEGETAÇÃO				
SÍMBOLO	NOME POPULAR	NOME CIENTÍFICO	COR	PORTE
	YPÊ AMARELO	Handroanthus albus	AMARELO	ALTO
	SIBIPURUNA	Caesalpinia pluviosa	VERDE E AMARELO	MÉDIO/ GRANDE
	JABUTICABEIRA	Plinia cauliflora	VERDE	MÉDIO/ GRANDE
	ACEROLEIRA	Malpighia glabra	VERDE	MÉDIO
	LARANJEIRA	Citrus x sinensis	VERDE	MÉDIO/ GRANDE
	PALMEIRA IMPERIAL	Roystonea oleracea	VERDE	GRANDE
	CICA	Cycas	VERDE	BAIXO/ MÉDIO
	MARANTA CHARUTO	Calathea Lutea	VERDE	BAIXO/ MÉDIO
	GRAMA SÃO CARLOS	Axonopus compressus	VERDE	RASTEIRO

PAISAGISMO
ESCALA: 1/200

0m 20m 50m

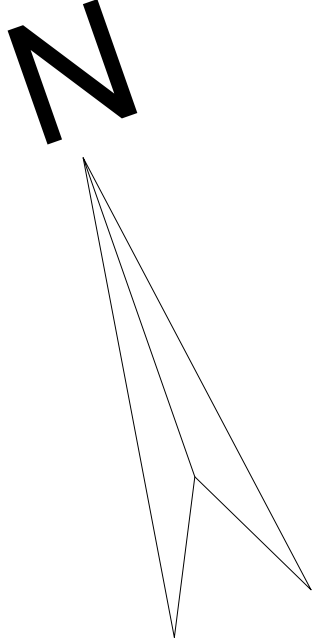

CENTRO UNIVERSITÁRIO UNA
- DIVINÓPOLIS/MG

TÍTULO:
CADERNO TÉCNICO - PROJETO DE GRADUAÇÃO: ABORDAGENS

TEMA:
ESPAÇO DE CONVIVÊNCIA CENTRO DIA PARA IDOSOS

CONTEÚDO:
PLANTA HUMANIZADA - PAISAGISMO

ALUNA:
VICTÓRIA MENDES DE OLIVEIRA LACERDA


ORIENTADOR:
STEPHANIE MESQUITA ASSAF

AVALIADORES:
RICARDO NICOLAU DIAS E RAFAEL TEIXEIRA VIDAL

DATA:
11/2023

ESCALA
ESPECIFICADO

PRANCHA:
12/17

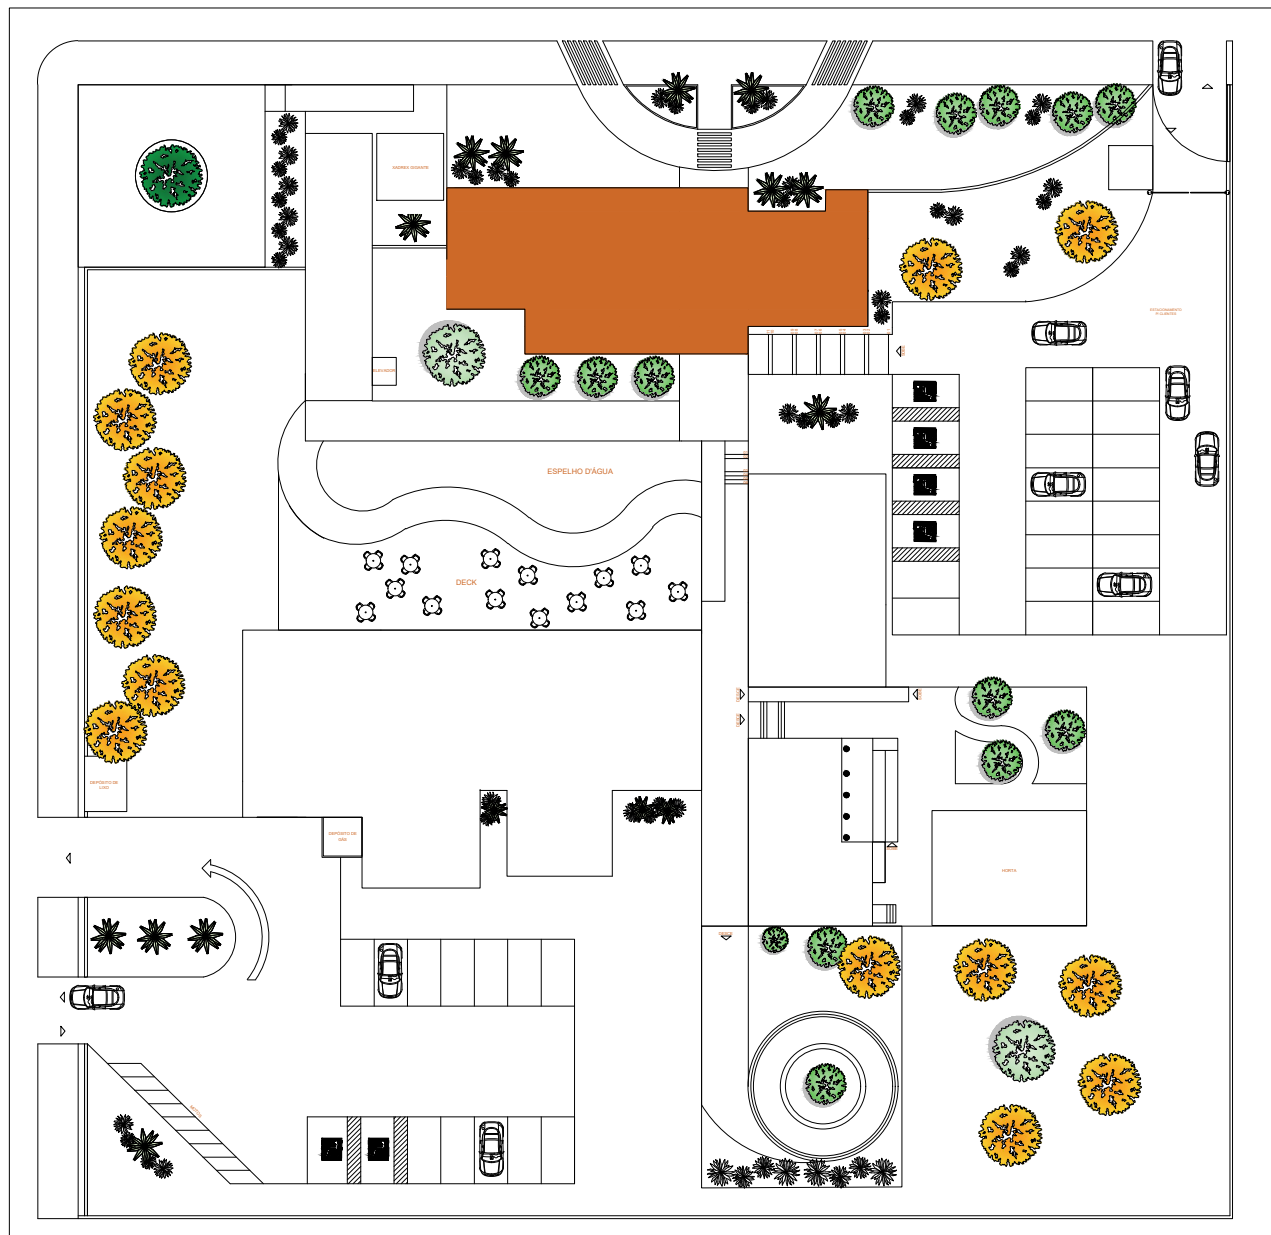


MAPA CHAVE
SEM ESCALA

LEGENDA



PILAR METÁLICO
15x40

COBERTURA EM LAJE TERMOACÚSTICA
REBAIXAMENTO INTERNO EM GESSO H=20cm

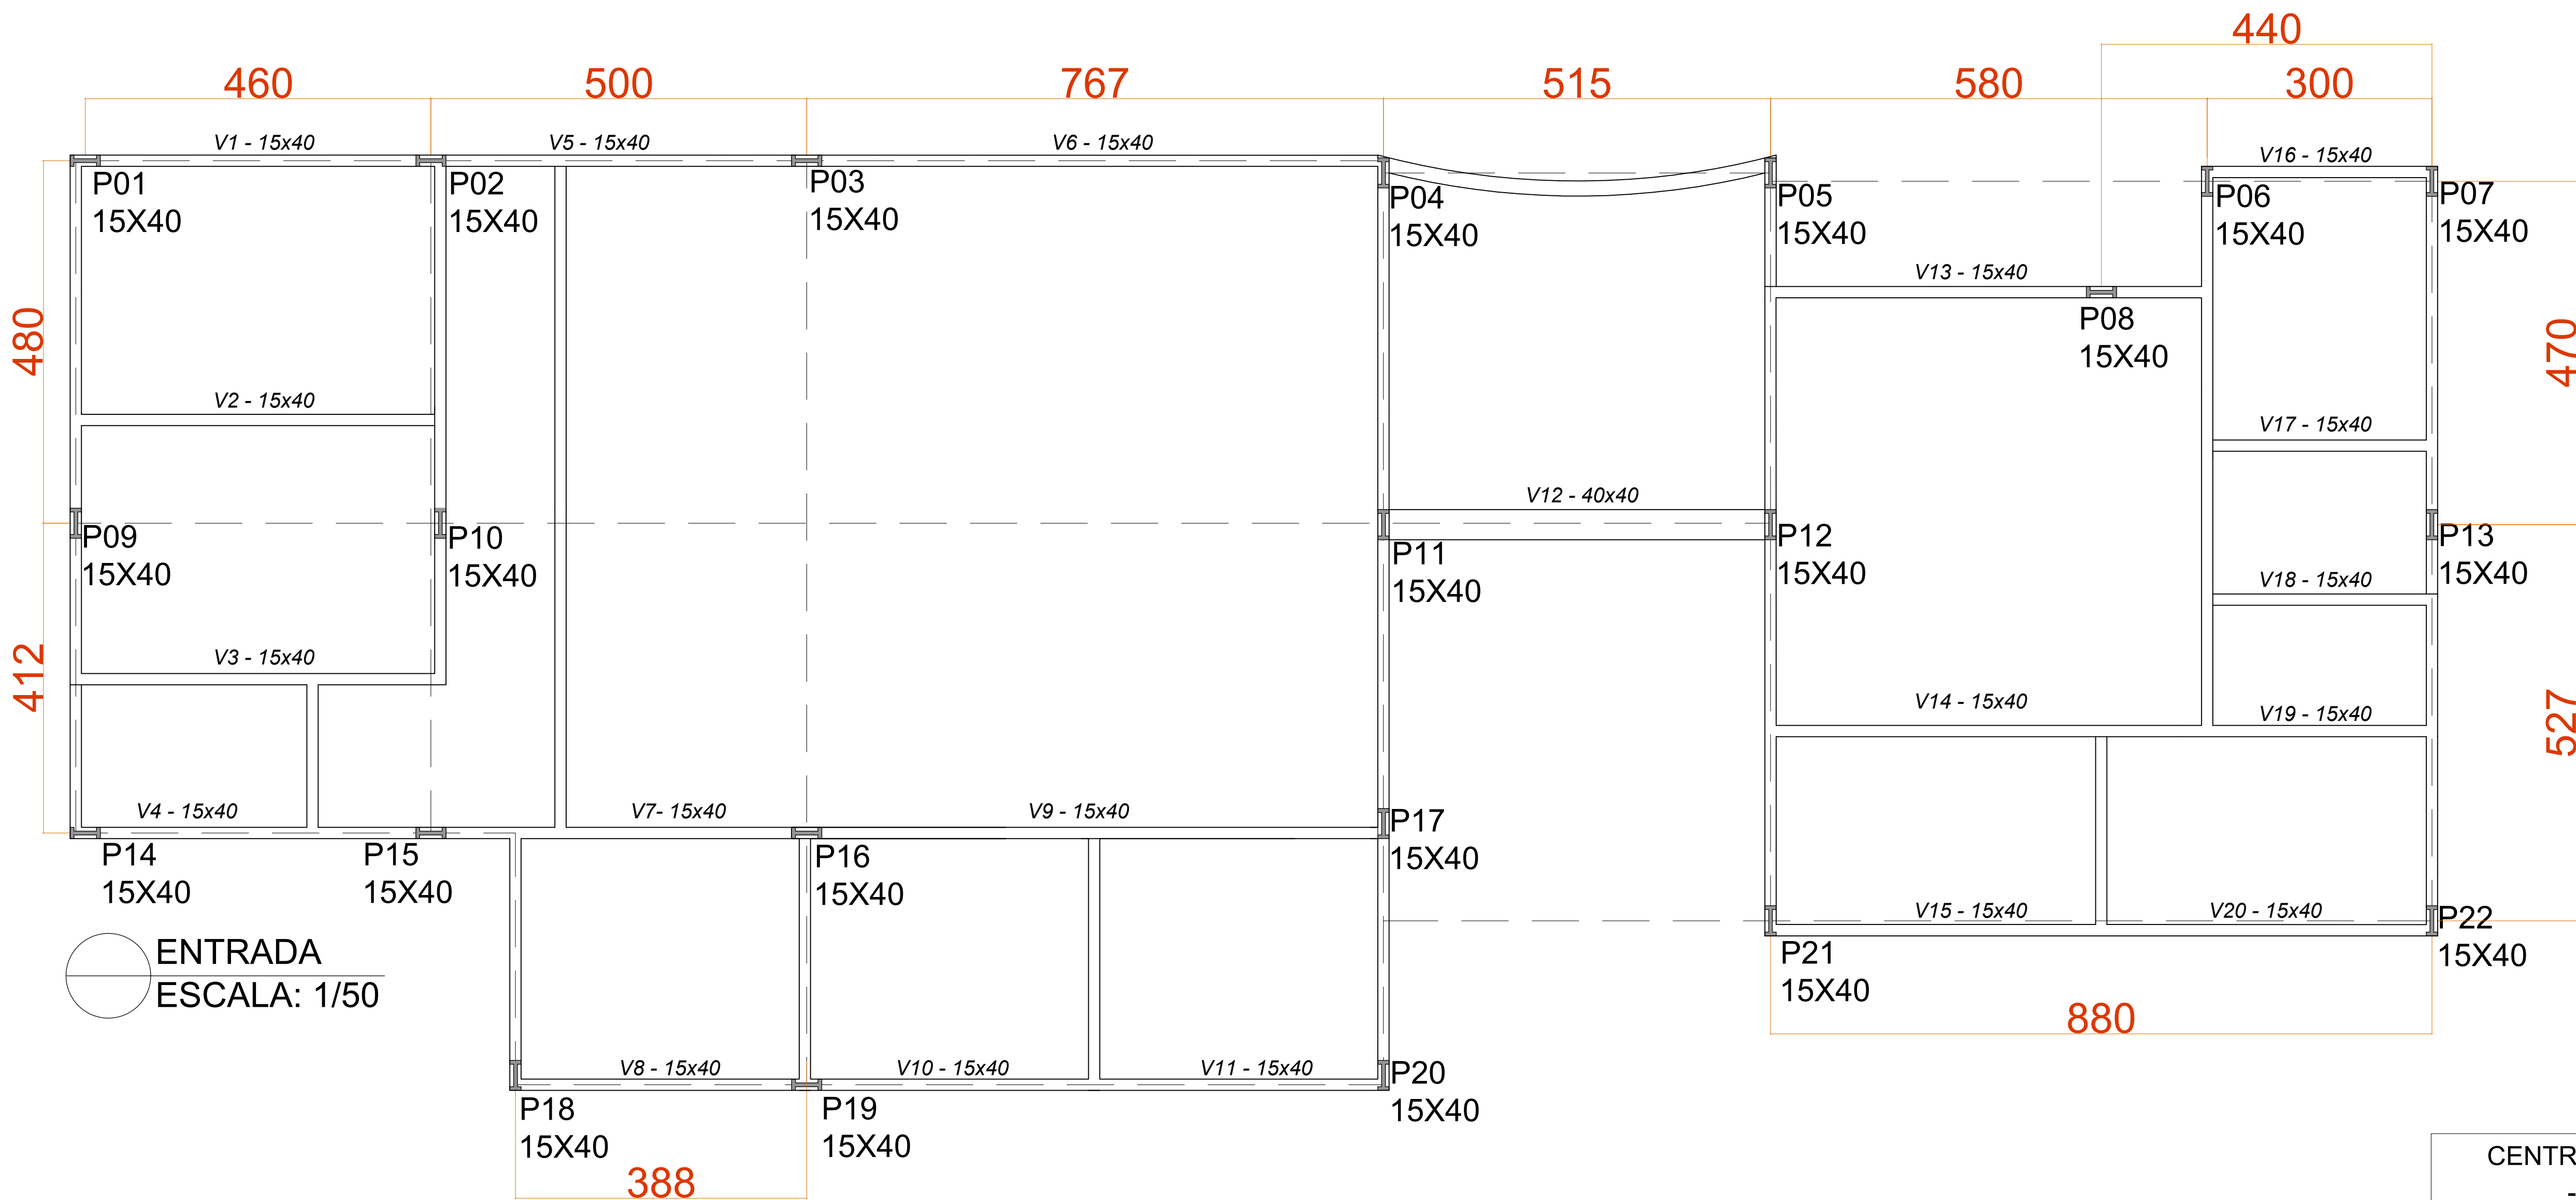

ENTRADA
ESCALA: 1/50


CENTRO UNIVERSITÁRIO UNA - DIVINÓPOLIS/MG	
TÍTULO: CADERNO TÉCNICO - PROJETO DE GRADUAÇÃO: ABORDAGENS	
TEMA: ESPAÇO DE CONVIVÊNCIA CENTRO DIA PARA IDOSOS	
CONTEÚDO: PLANTA ESTRUTURAL - 1/4	
ALUNA: VICTÓRIA MENDES DE OLIVEIRA LACERDA	
ORIENTADOR: STEPHANIE MESQUITA ASSAF	
AVALIADORES: RICARDO NICOLAU DIAS E RAFAEL TEIXEIRA VIDAL	
DATA: 11/2023	
ESCALA ESPECIFICADO	PRANCHA: 13/17

LEGENDA




PILAR METÁLICO
15x40


COBERTURA EM LAJE TERMOACÚSTCA
REBAIXAMENTO INTERNO EM GESSO H=20cm

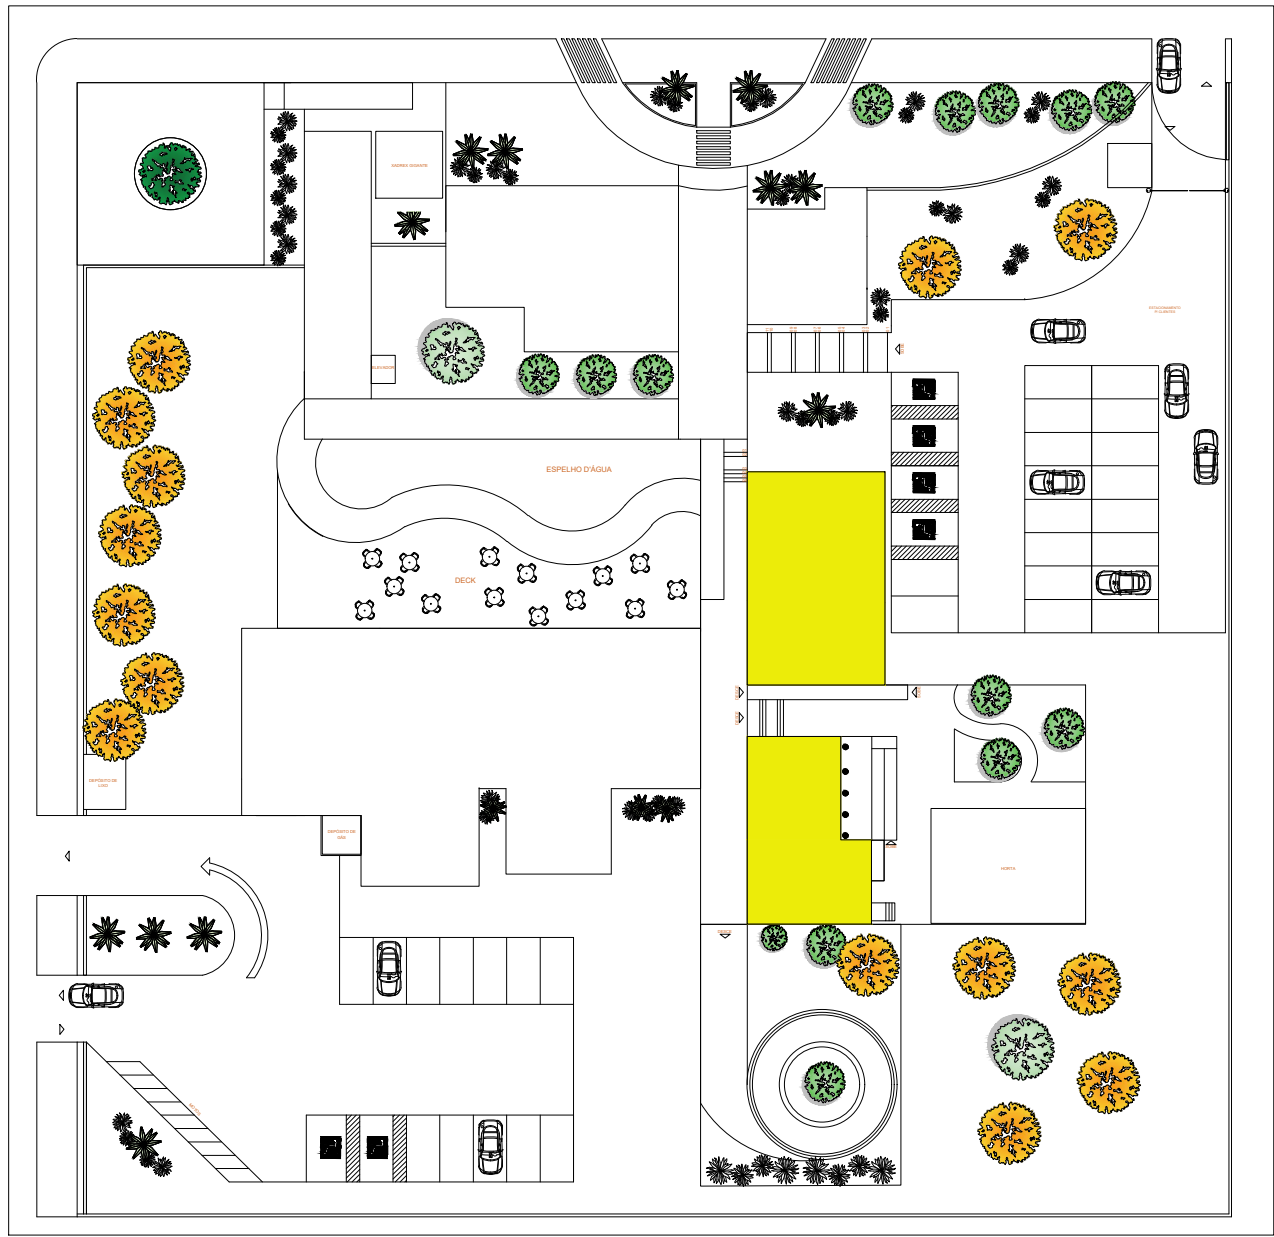

MAPA CHAVE
SEM ESCALA

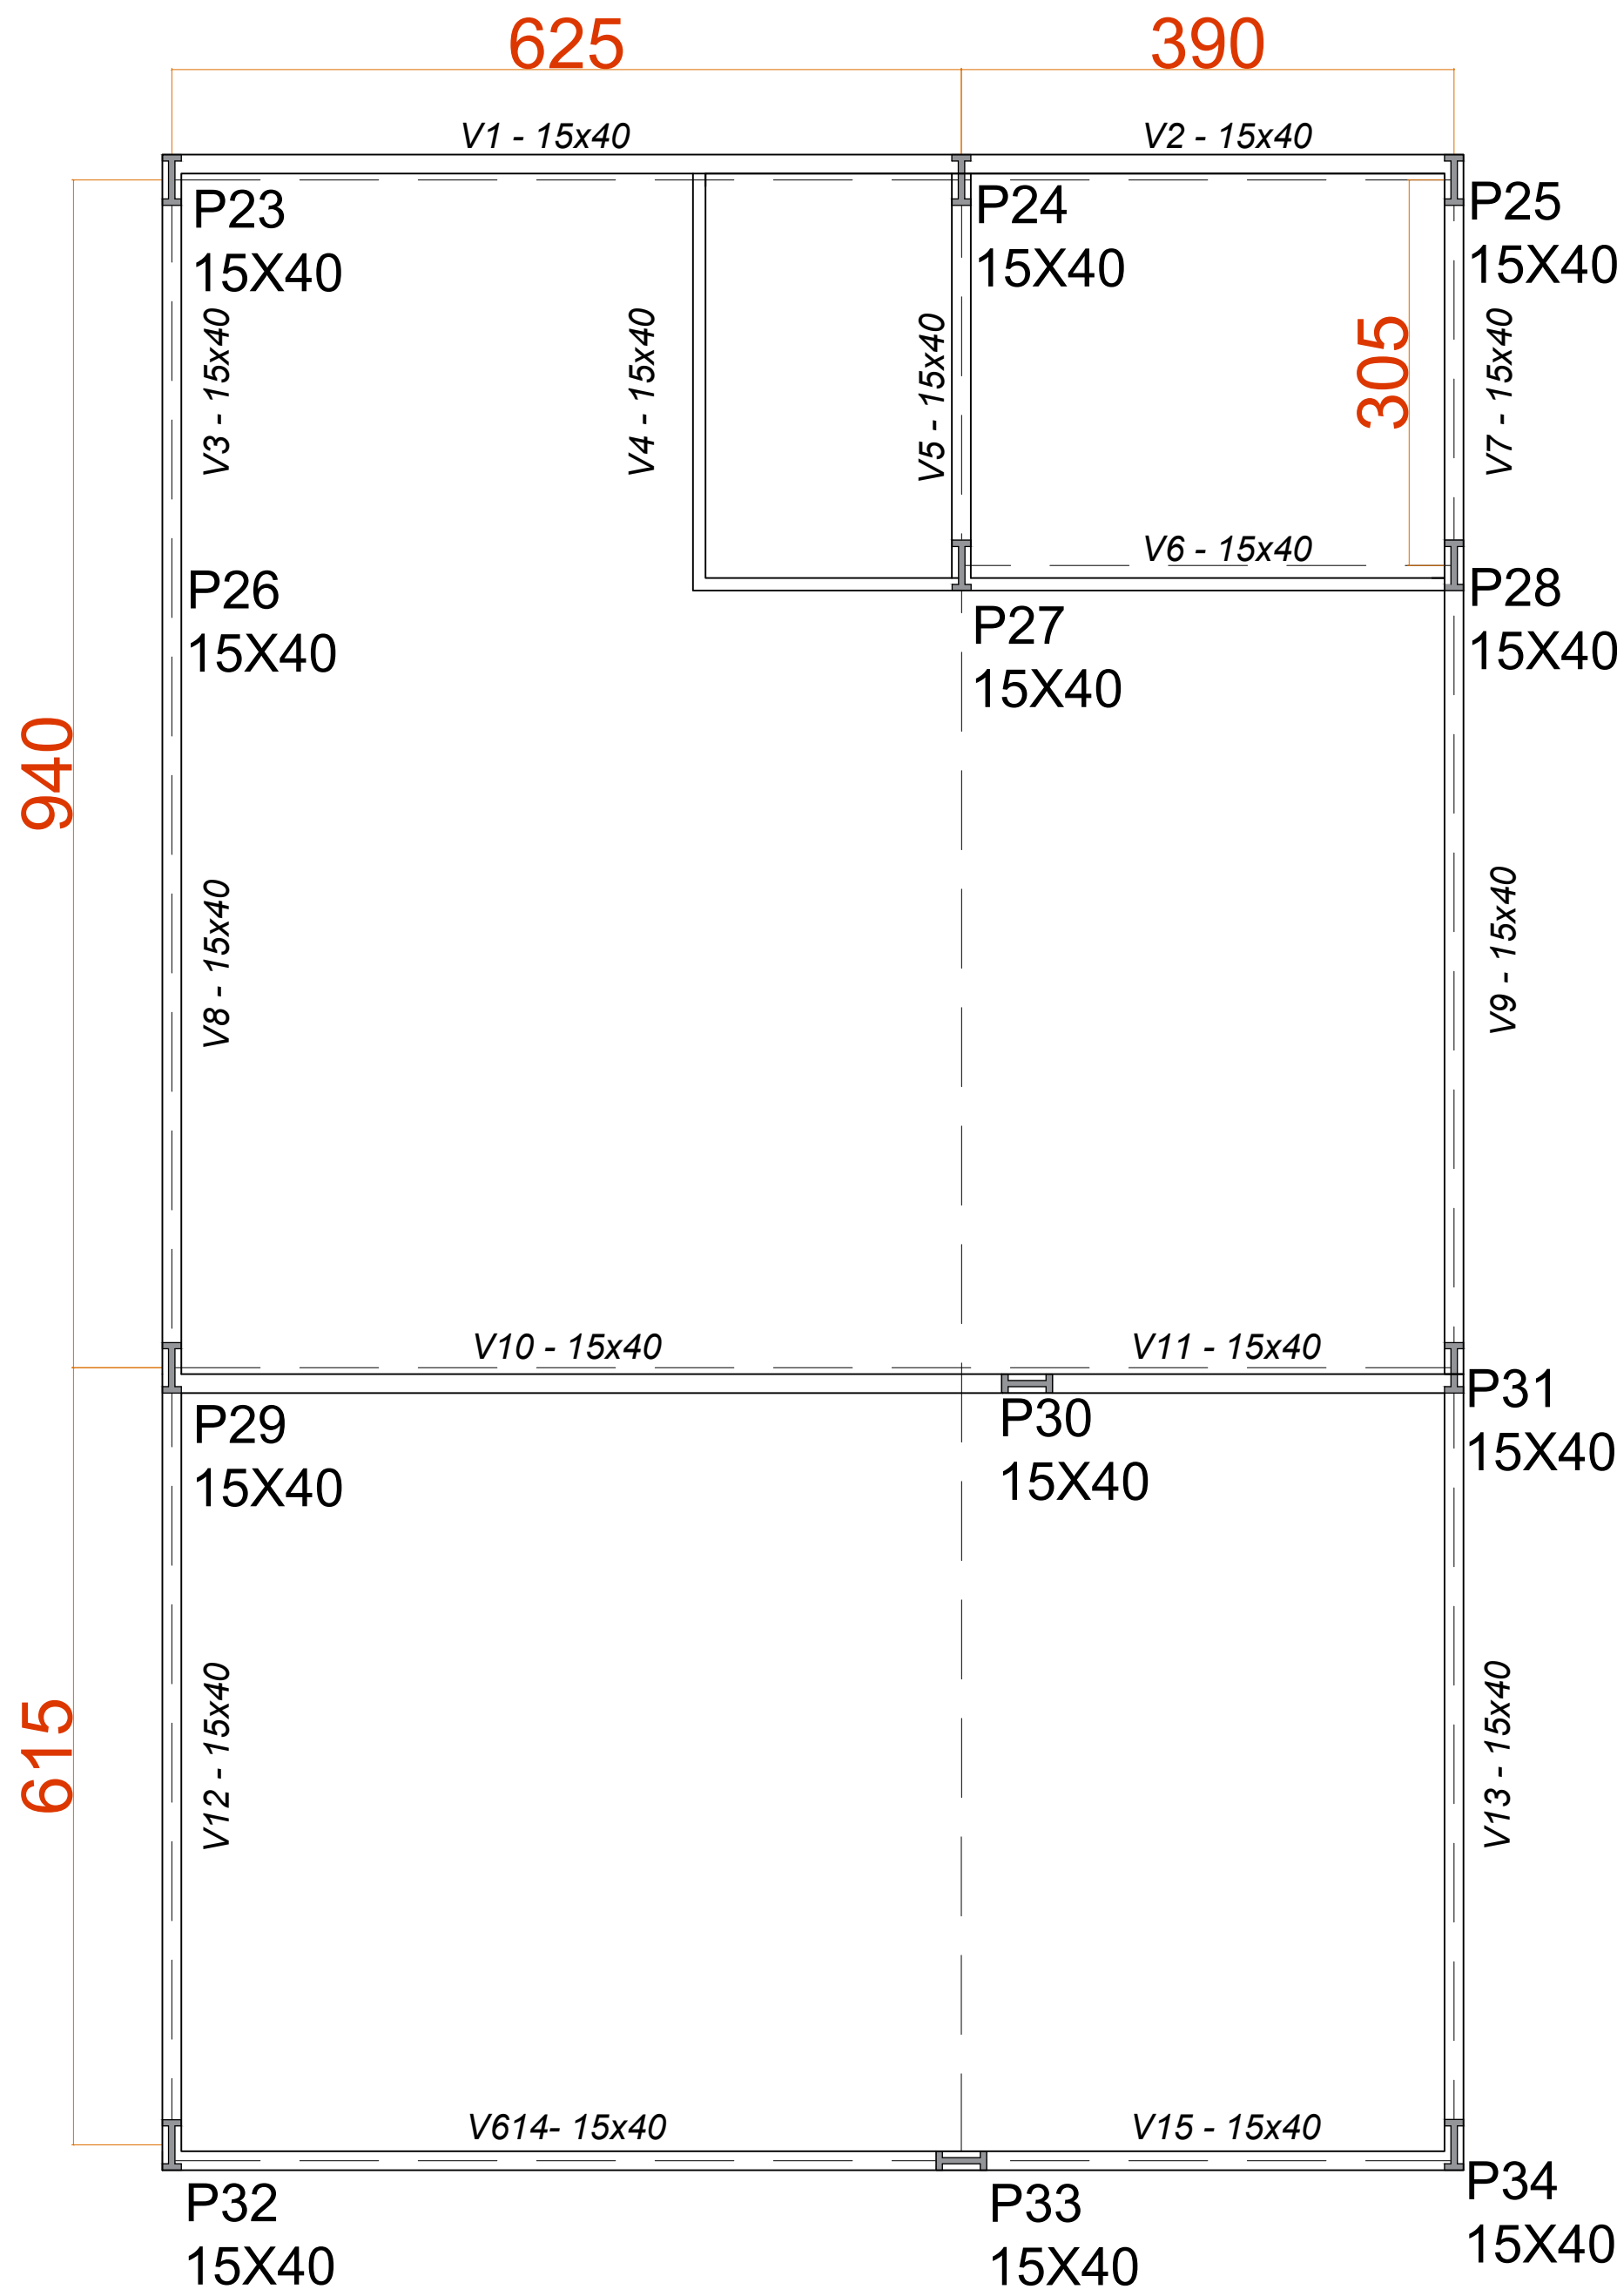

FISIOTERAPIA E ZUMBA
ESCALA: 1/50

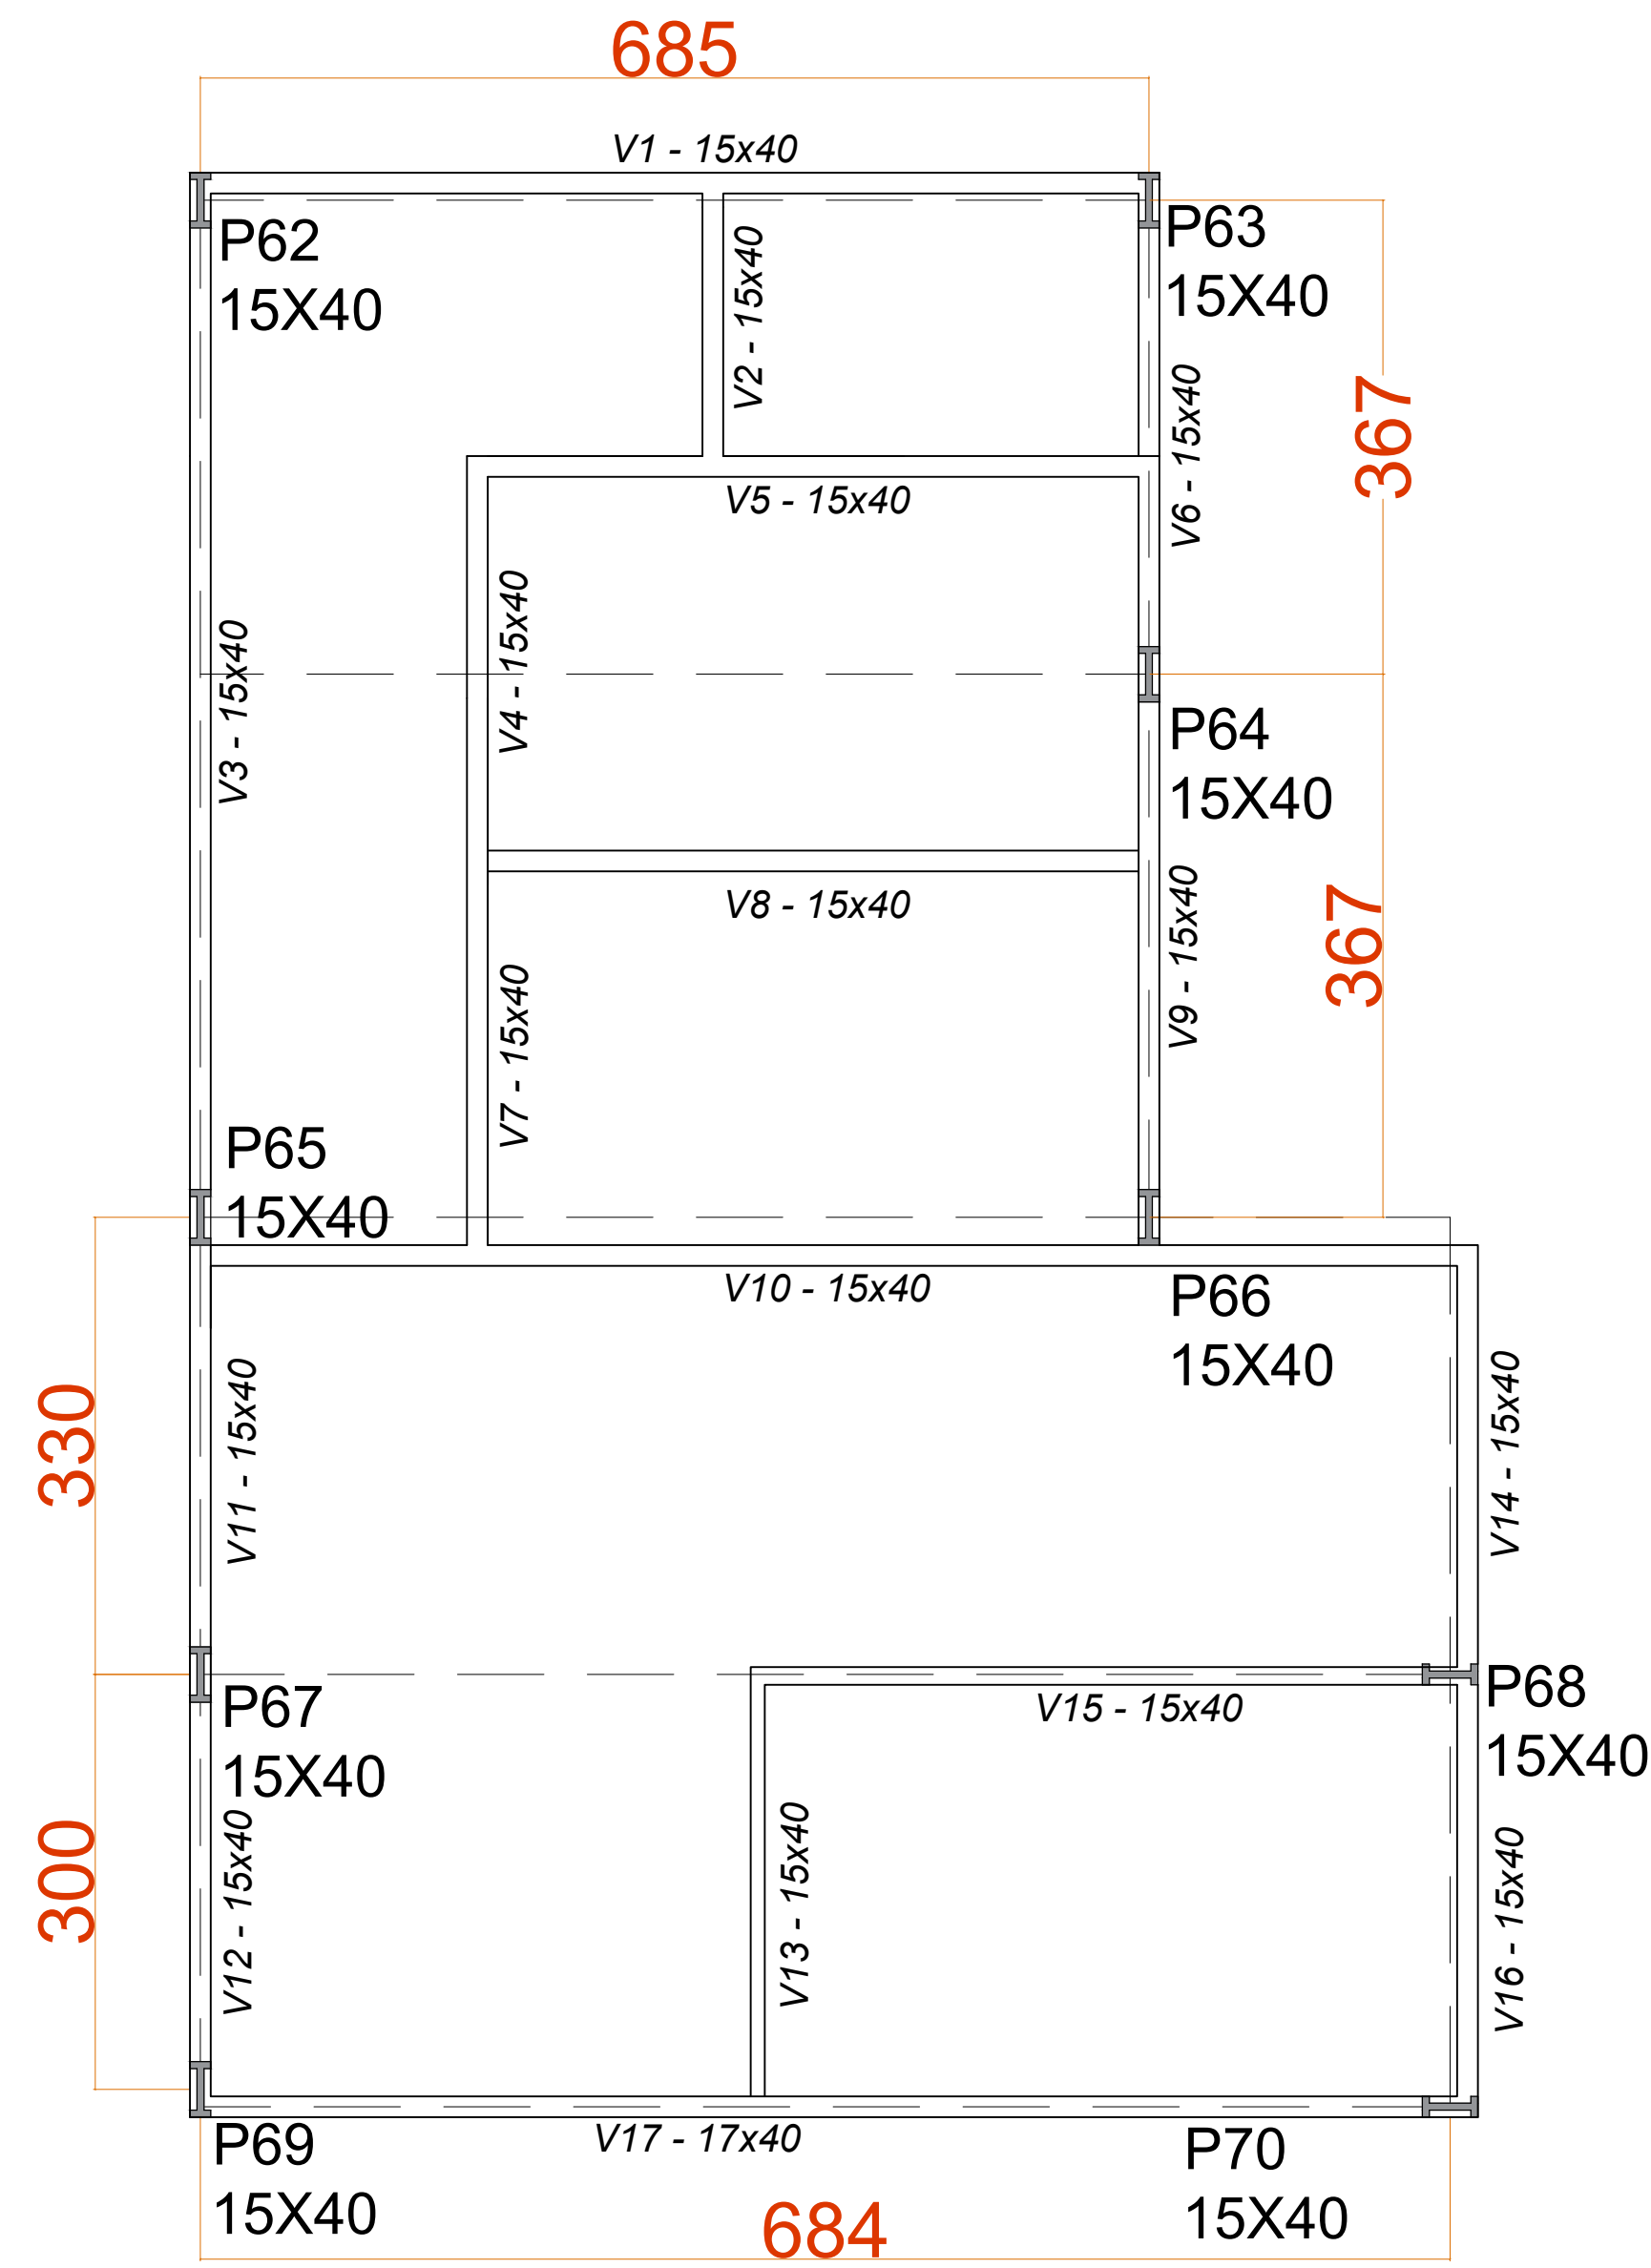


BANHEIROS E JARDINAGEM
ESCALA: 1/50

CENTRO UNIVERSITÁRIO UNA - DIVINÓPOLIS/MG	
TÍTULO: CADERNO TÉCNICO - PROJETO DE GRADUAÇÃO: ABORDAGENS	
TEMA: ESPAÇO DE CONVIVÊNCIA CENTRO DIA PARA IDOSOS	
CONTEÚDO: PLANTA ESTRUTURAL - 2/4	
ALUNA: VICTÓRIA MENDES DE OLIVEIRA LACERDA	
ORIENTADOR: STEPHANIE MESQUITA ASSAF	
AVALIADORES: RICARDO NICOLAU DIAS E RAFAEL TEIXEIRA VIDAL	
DATA: 11/2023	
ESCALA ESPECIFICADO	PRANCHA: 14/17




CENTRO UNIVERSITÁRIO UNA	
- DIVINÓPOLIS/MG	
TÍTULO:	
CADERNO TÉCNICO - PROJETO DE GRADUAÇÃO: ABORDAGENS	
TEMA:	
ESPAÇO DE CONVIVÊNCIA CENTRO DIA PARA IDOSOS	
CONTEÚDO:	
PLANTA ESTRUTURAL - 3/4	
ALUNA:	
VICTÓRIA MENDES DE OLIVEIRA LACERDA	
ORIENTADOR:	
STEPHANIE MESQUITA ASSAF	
AVALIADORES:	
RICARDO COSTA DIAS E RAFAEL TEIXEIRA VIDAL	
DATA:	
11/2023	
ESCALA	PRANCHA:
ESPECIFICADO	15/17

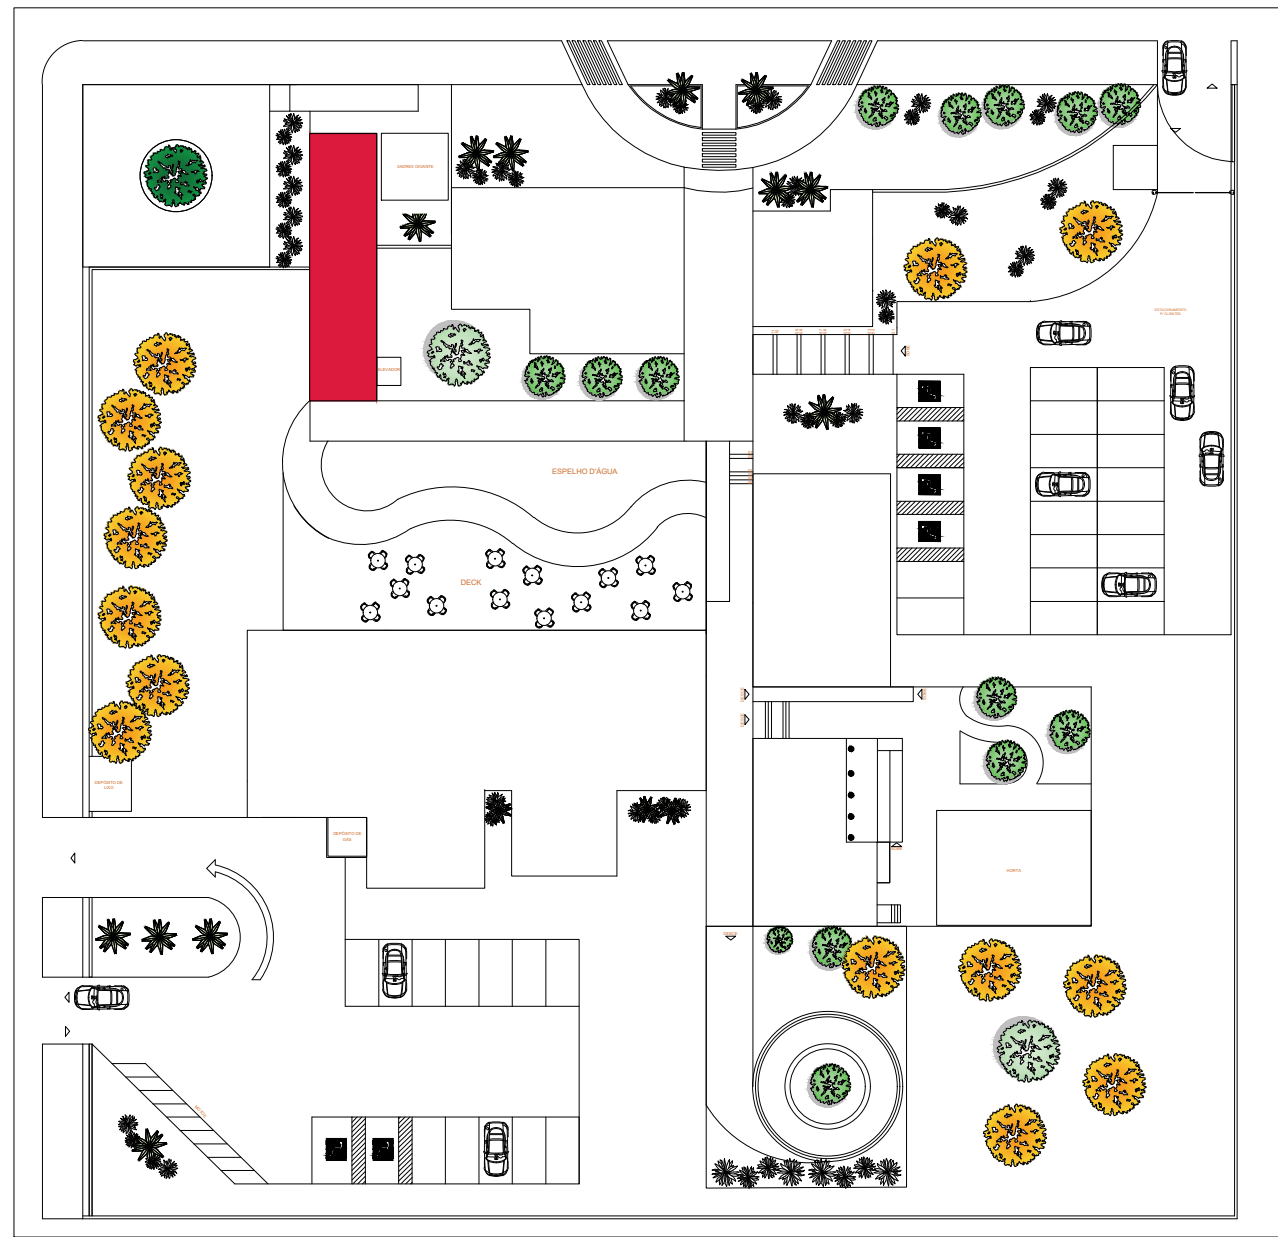


MAPA CHAVE
SEM ESCALA

LEGENDA	
	PILAR EM CONCRETO ARMADO 50x50cm
	PILAR EM CONCRETO ARMADO D= 50cm
	LAJE NERVURADA APARENTE
COBERTURA EM MANTA ASFÁLTICA TIPO II (FIBRA DE VIDRO)	

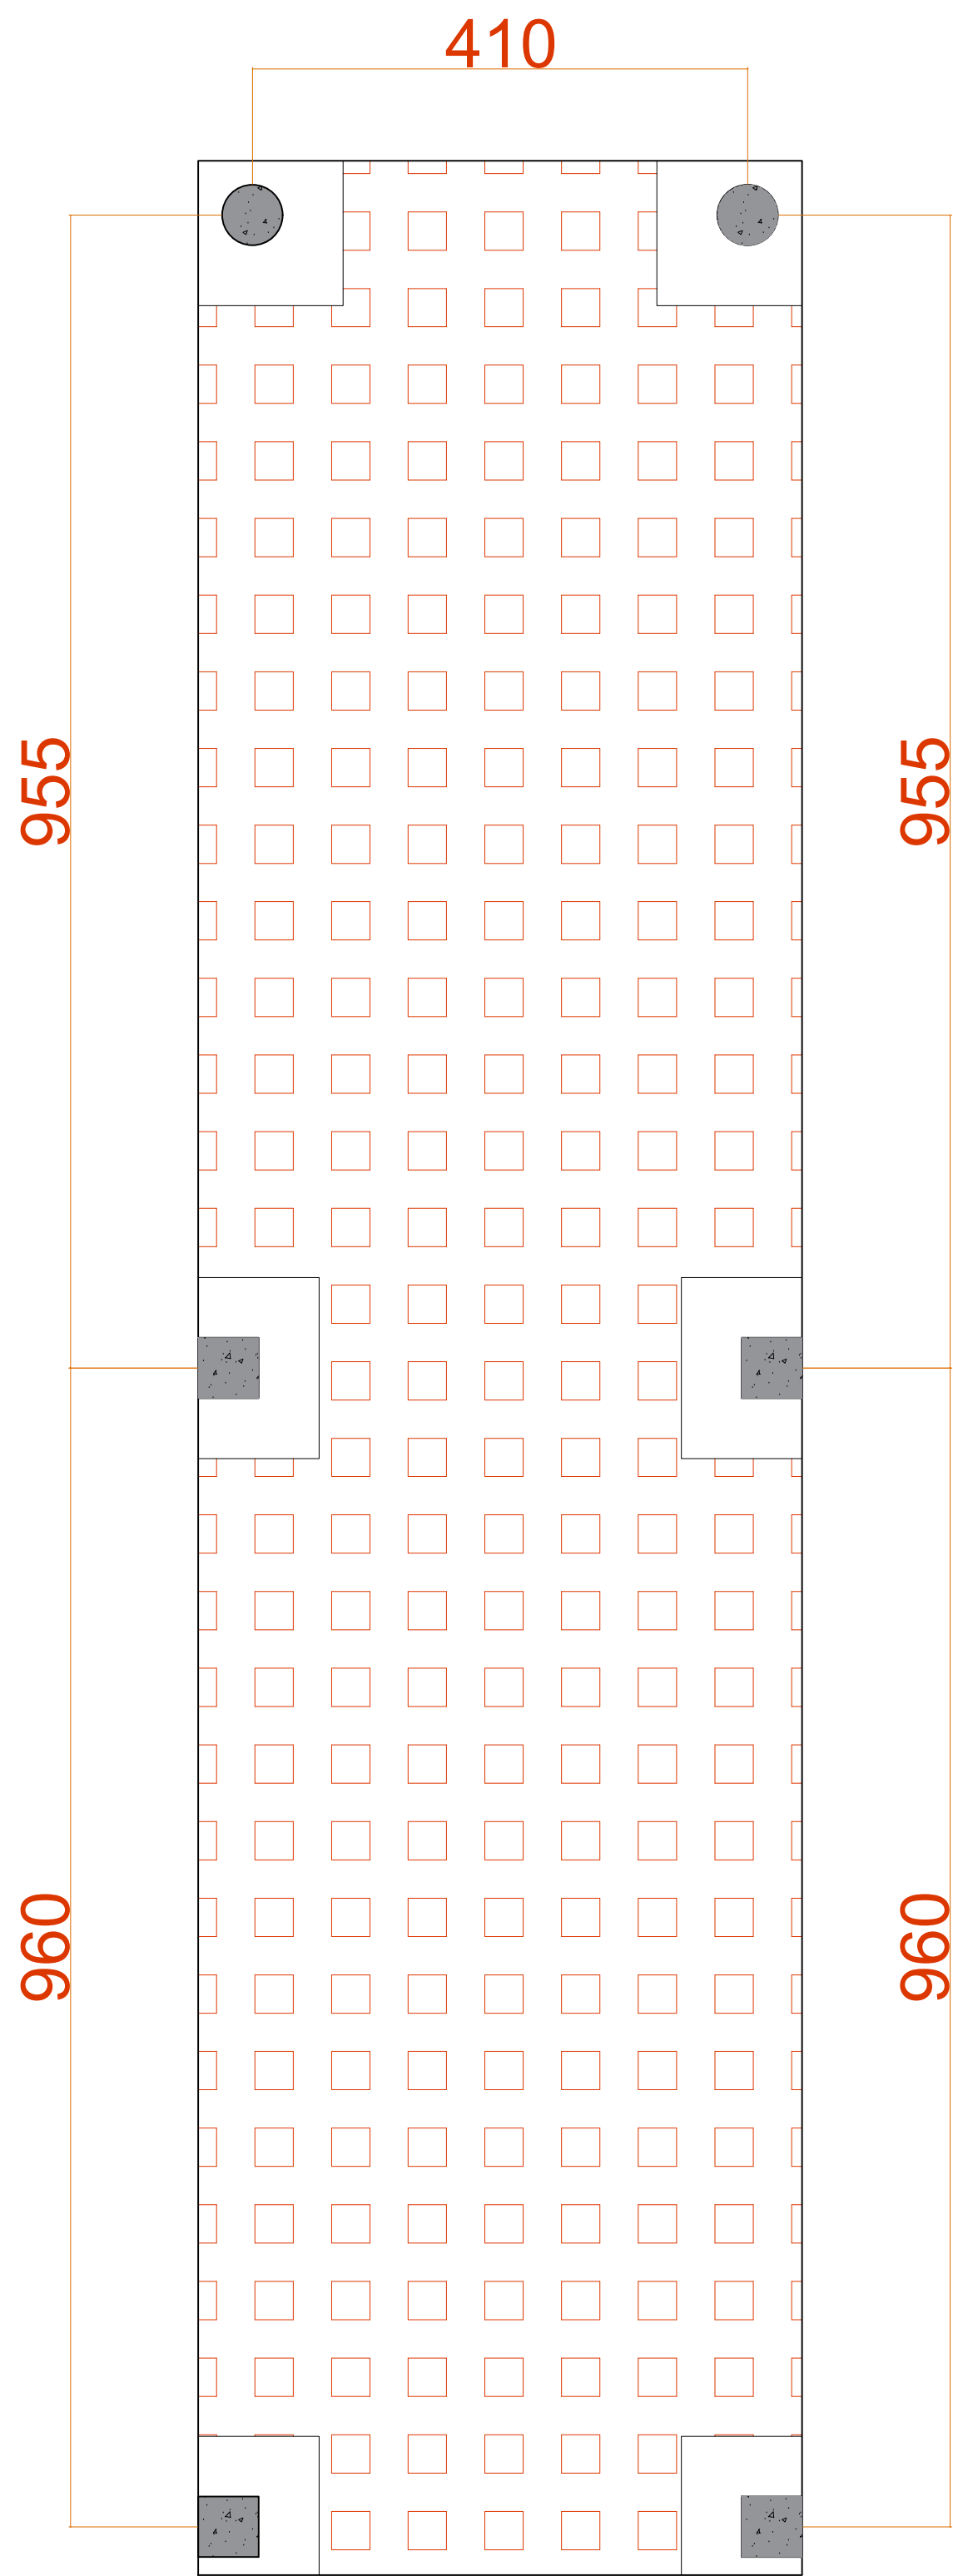


BIBLIOTECA
ESCALA: 1/50

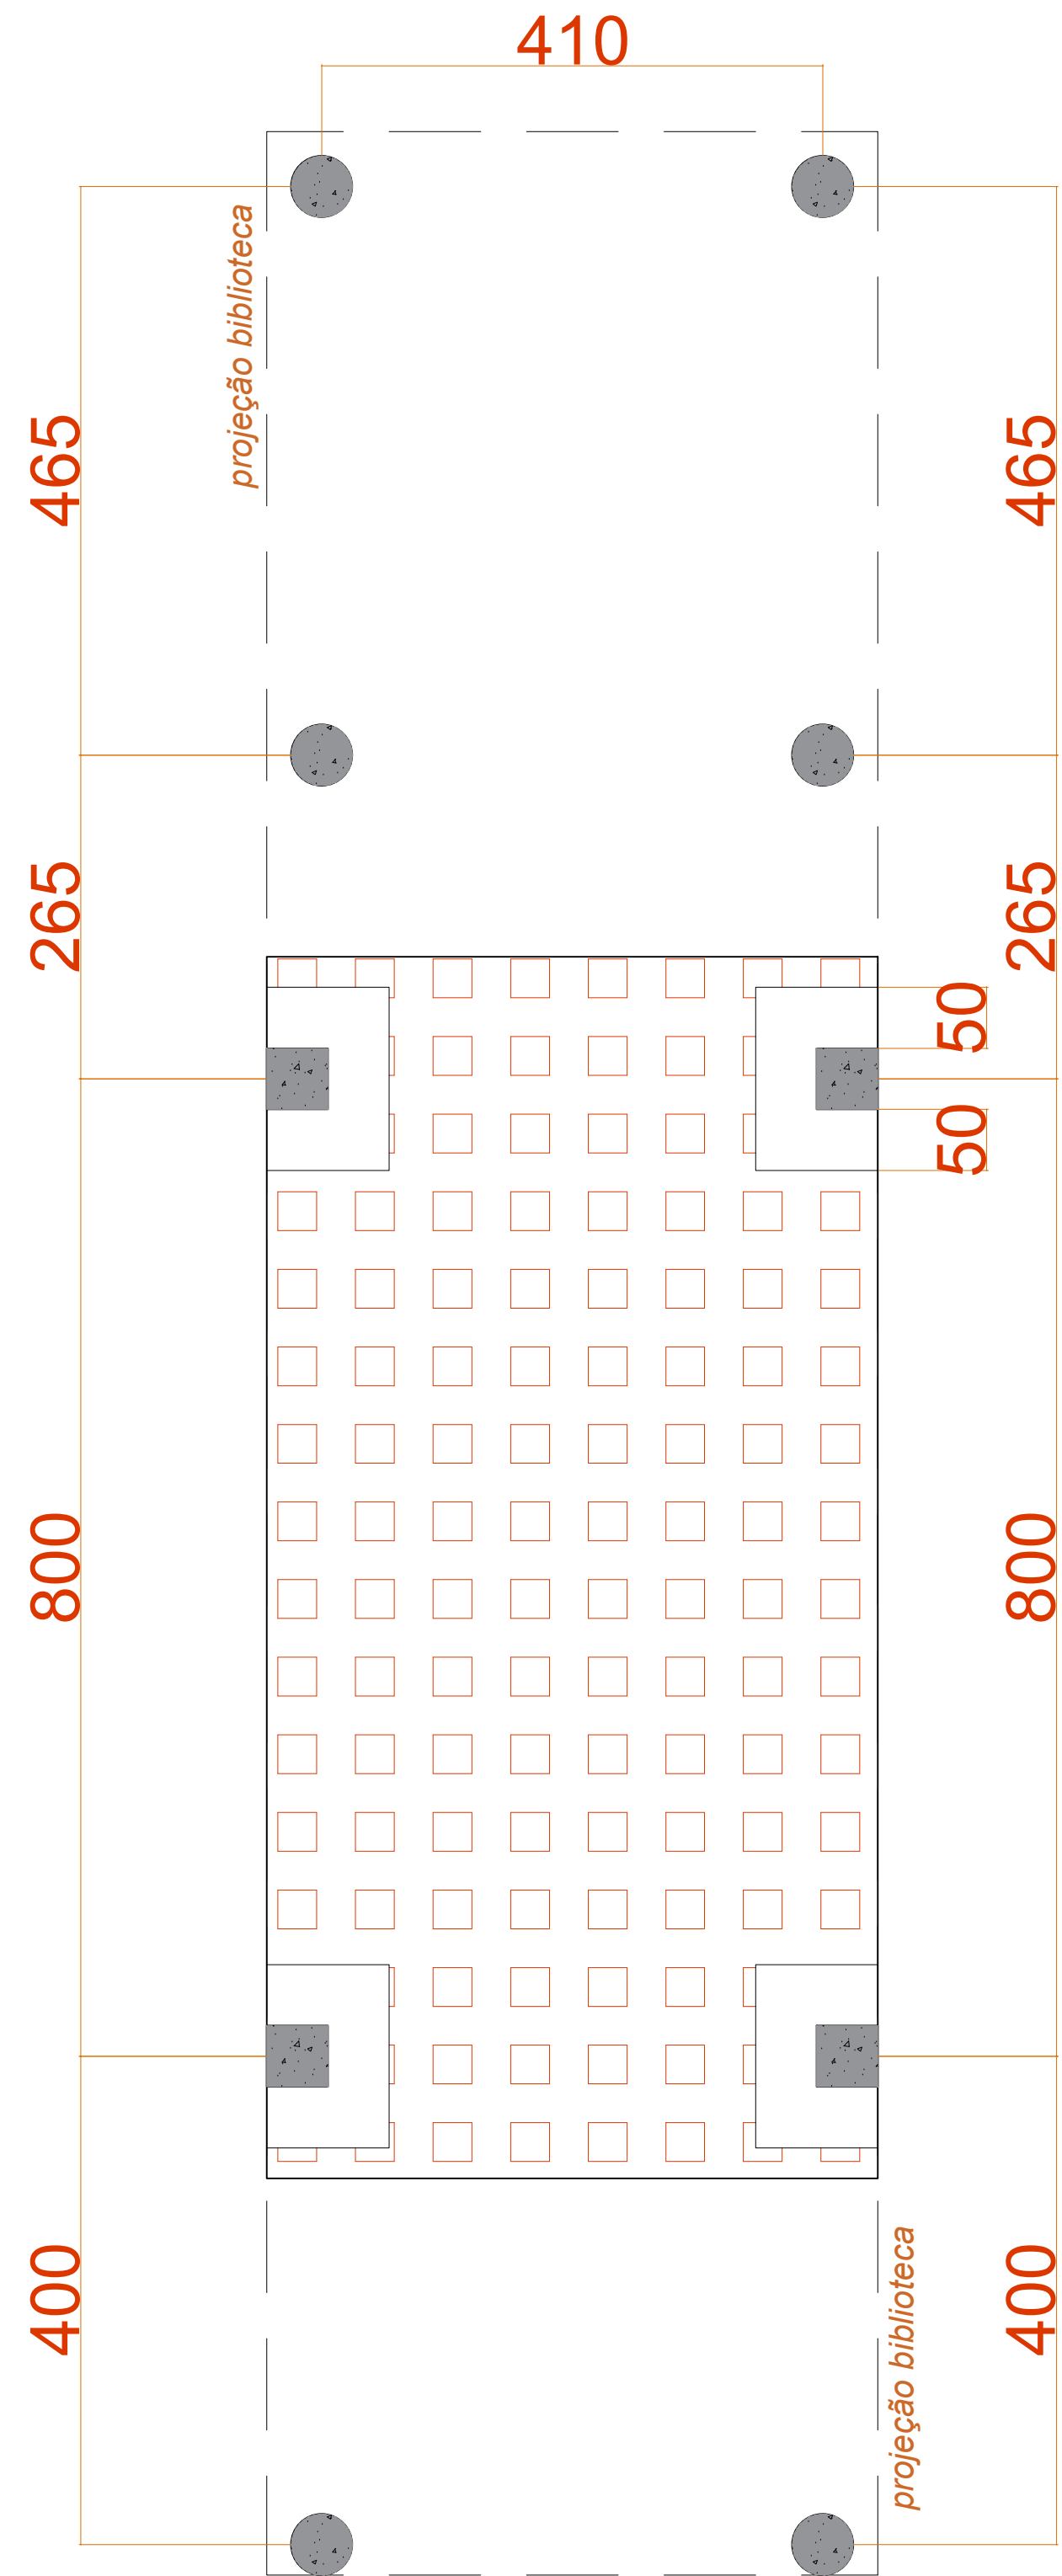


SALA DE JOGOS
ESCALA: 1/50


CENTRO UNIVERSITÁRIO UNA - DIVINÓPOLIS/MG	
TÍTULO:	CADERNO TÉCNICO - PROJETO DE GRADUAÇÃO: ABORDAGENS
TEMA:	ESPAÇO DE CONVIVÊNCIA CENTRO DIA PARA IDOSOS
CONTEÚDO:	PLANTA ESTRUTURAL - 4/4
ALUNA:	VICTÓRIA MENDES DE OLIVEIRA LACERDA
ORIENTADOR:	STEPHANIE MESQUITA ASSAF
AVALIADORES:	RICARDO NICOLAU DIAS E RAFAEL TEIXEIRA VIDAL
DATA:	11/2023
ESCALA	PRANCHA:
ESPECIFICADO	16/17

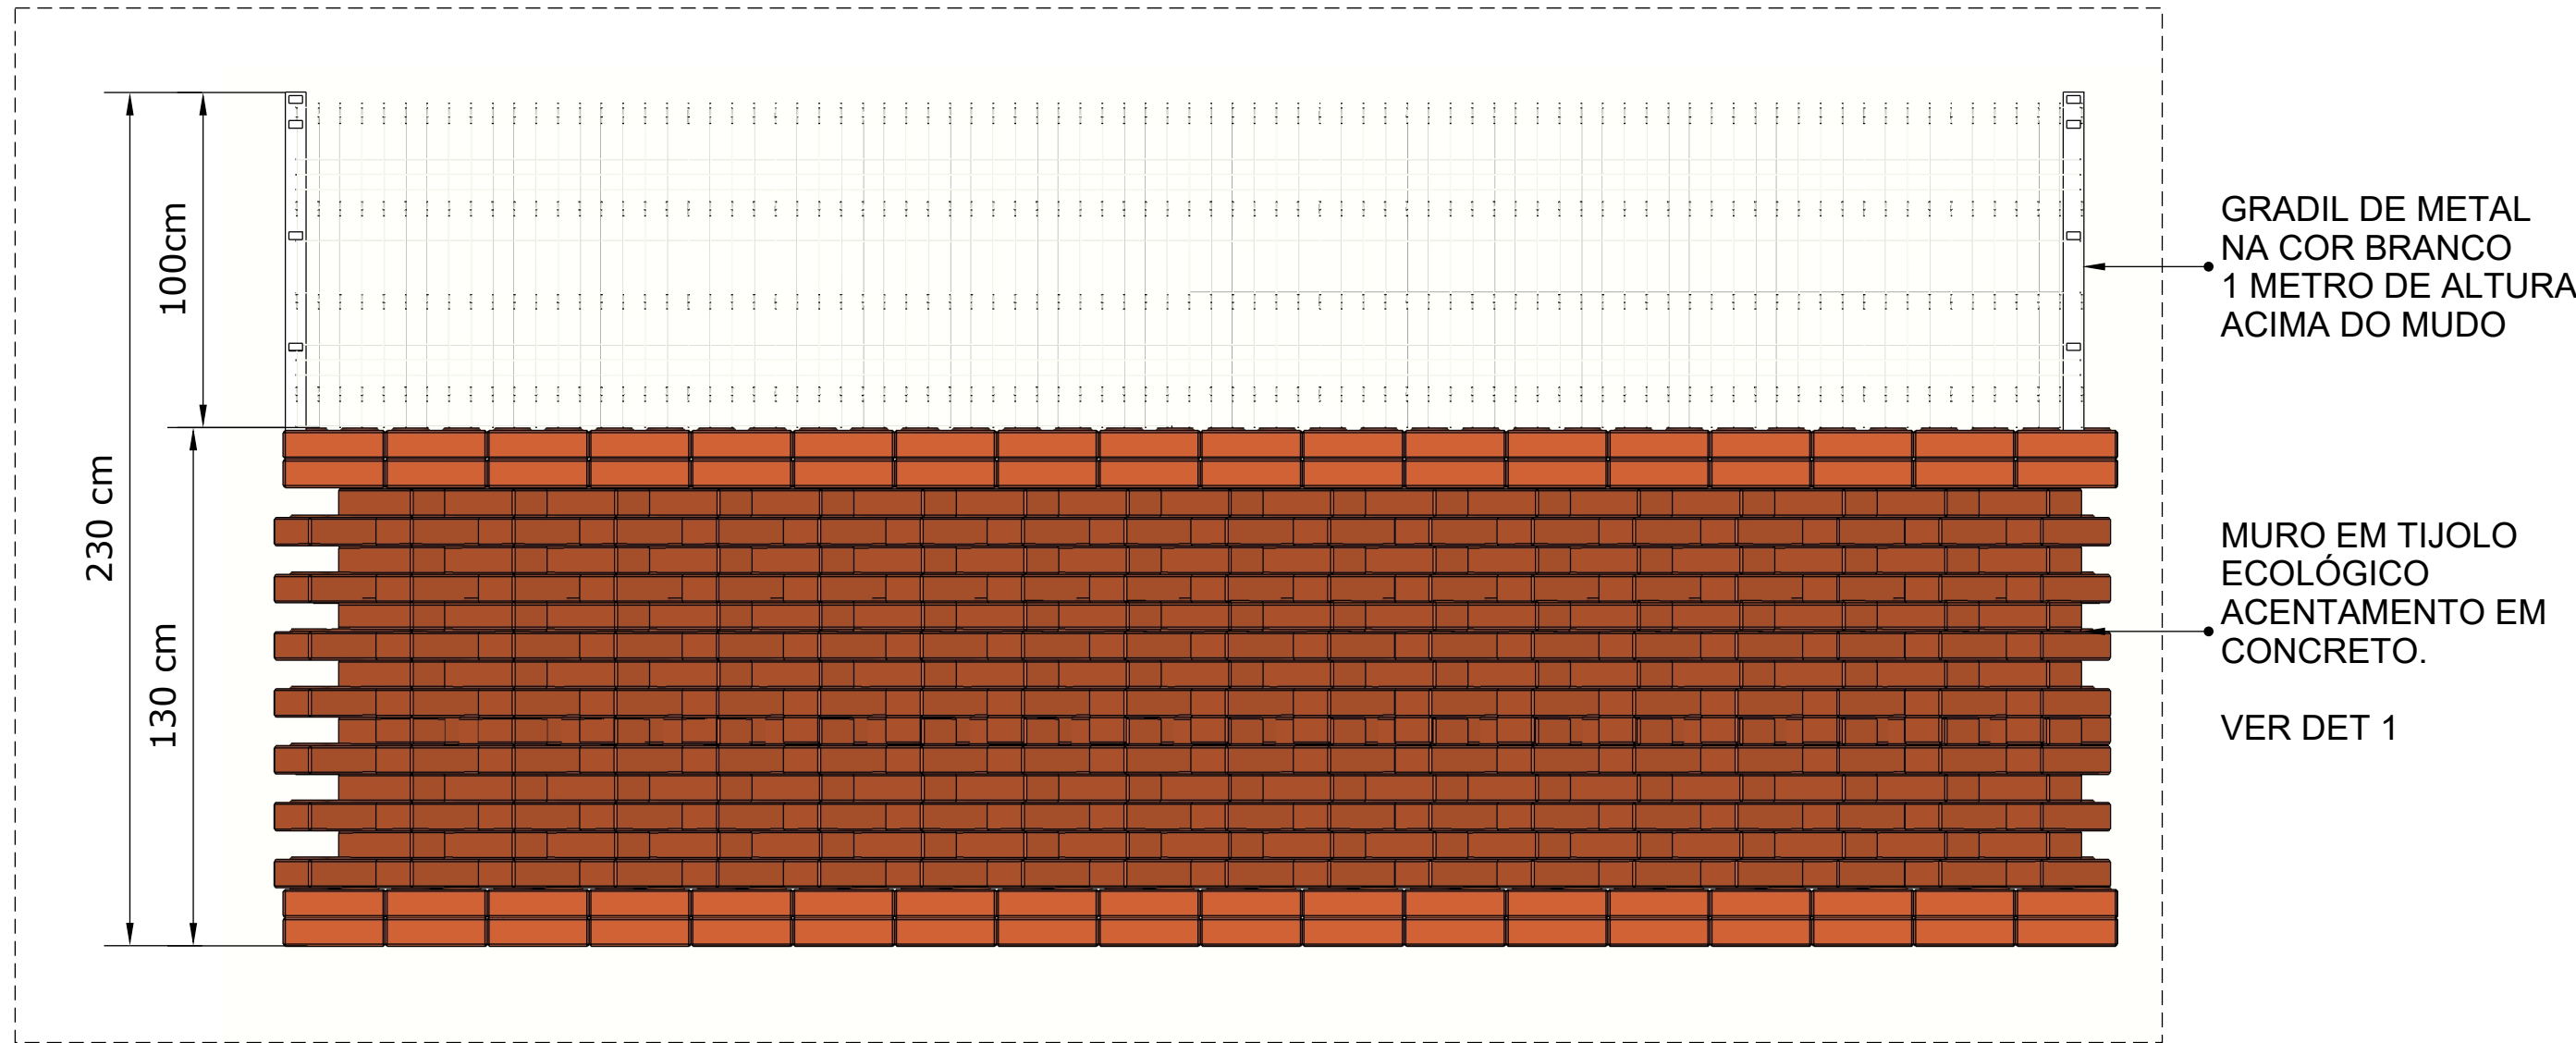

VISTA FRONTAL
ESCALA 1/20

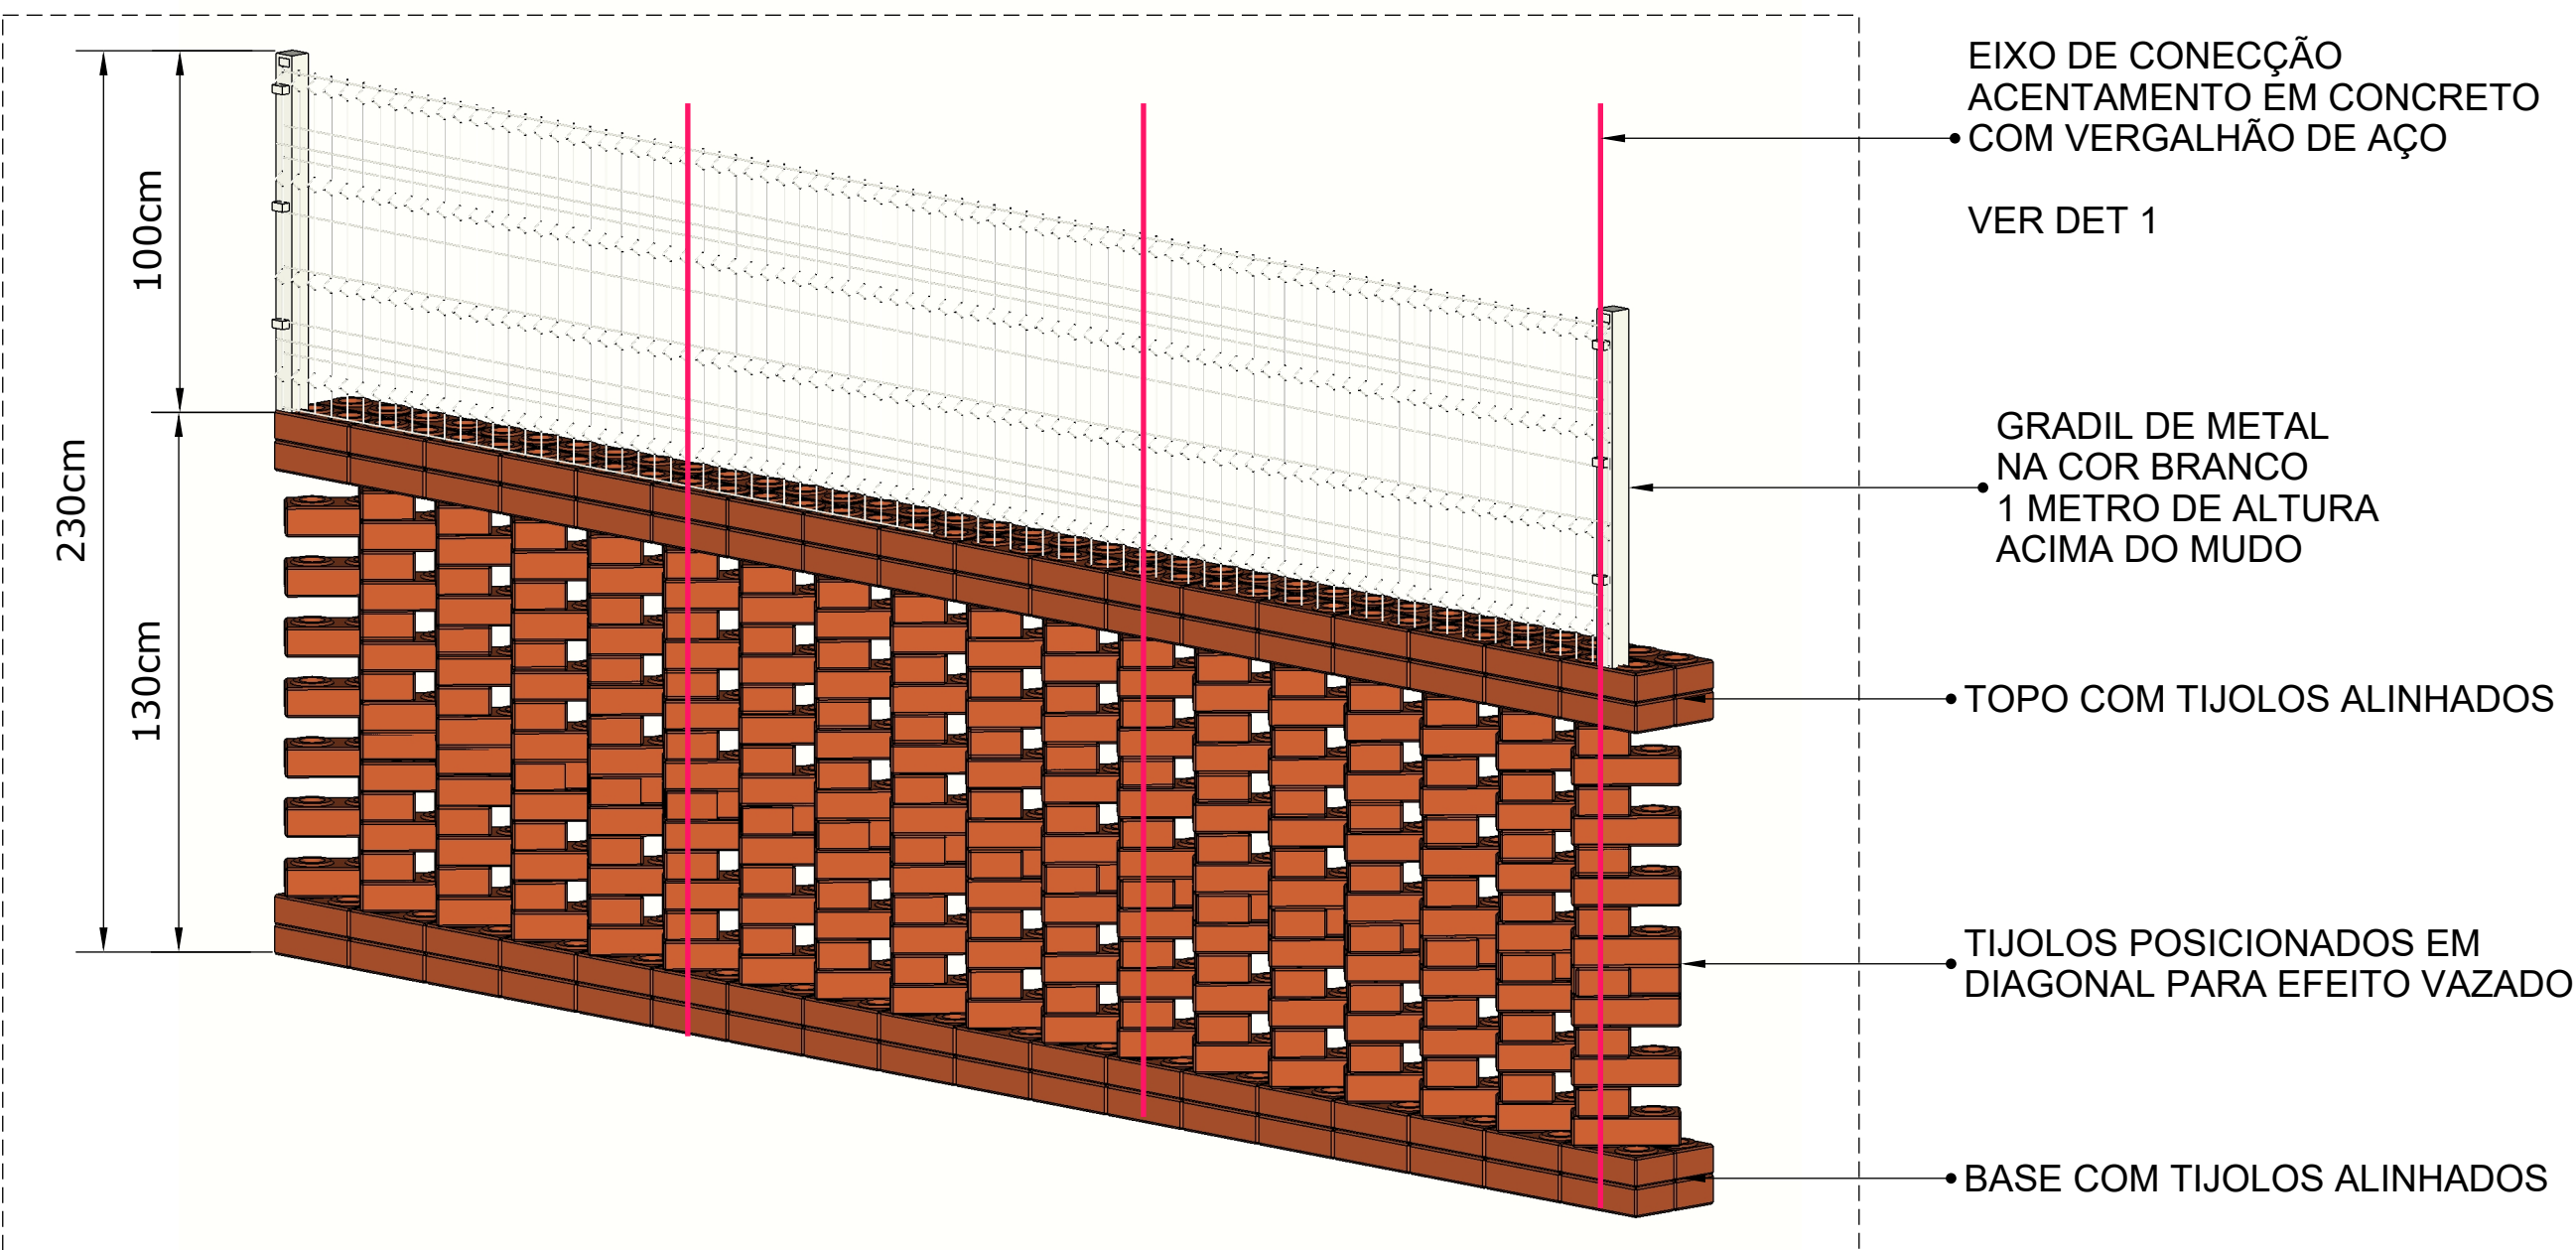


ISOMÉTRICA
ESCALA 1/20

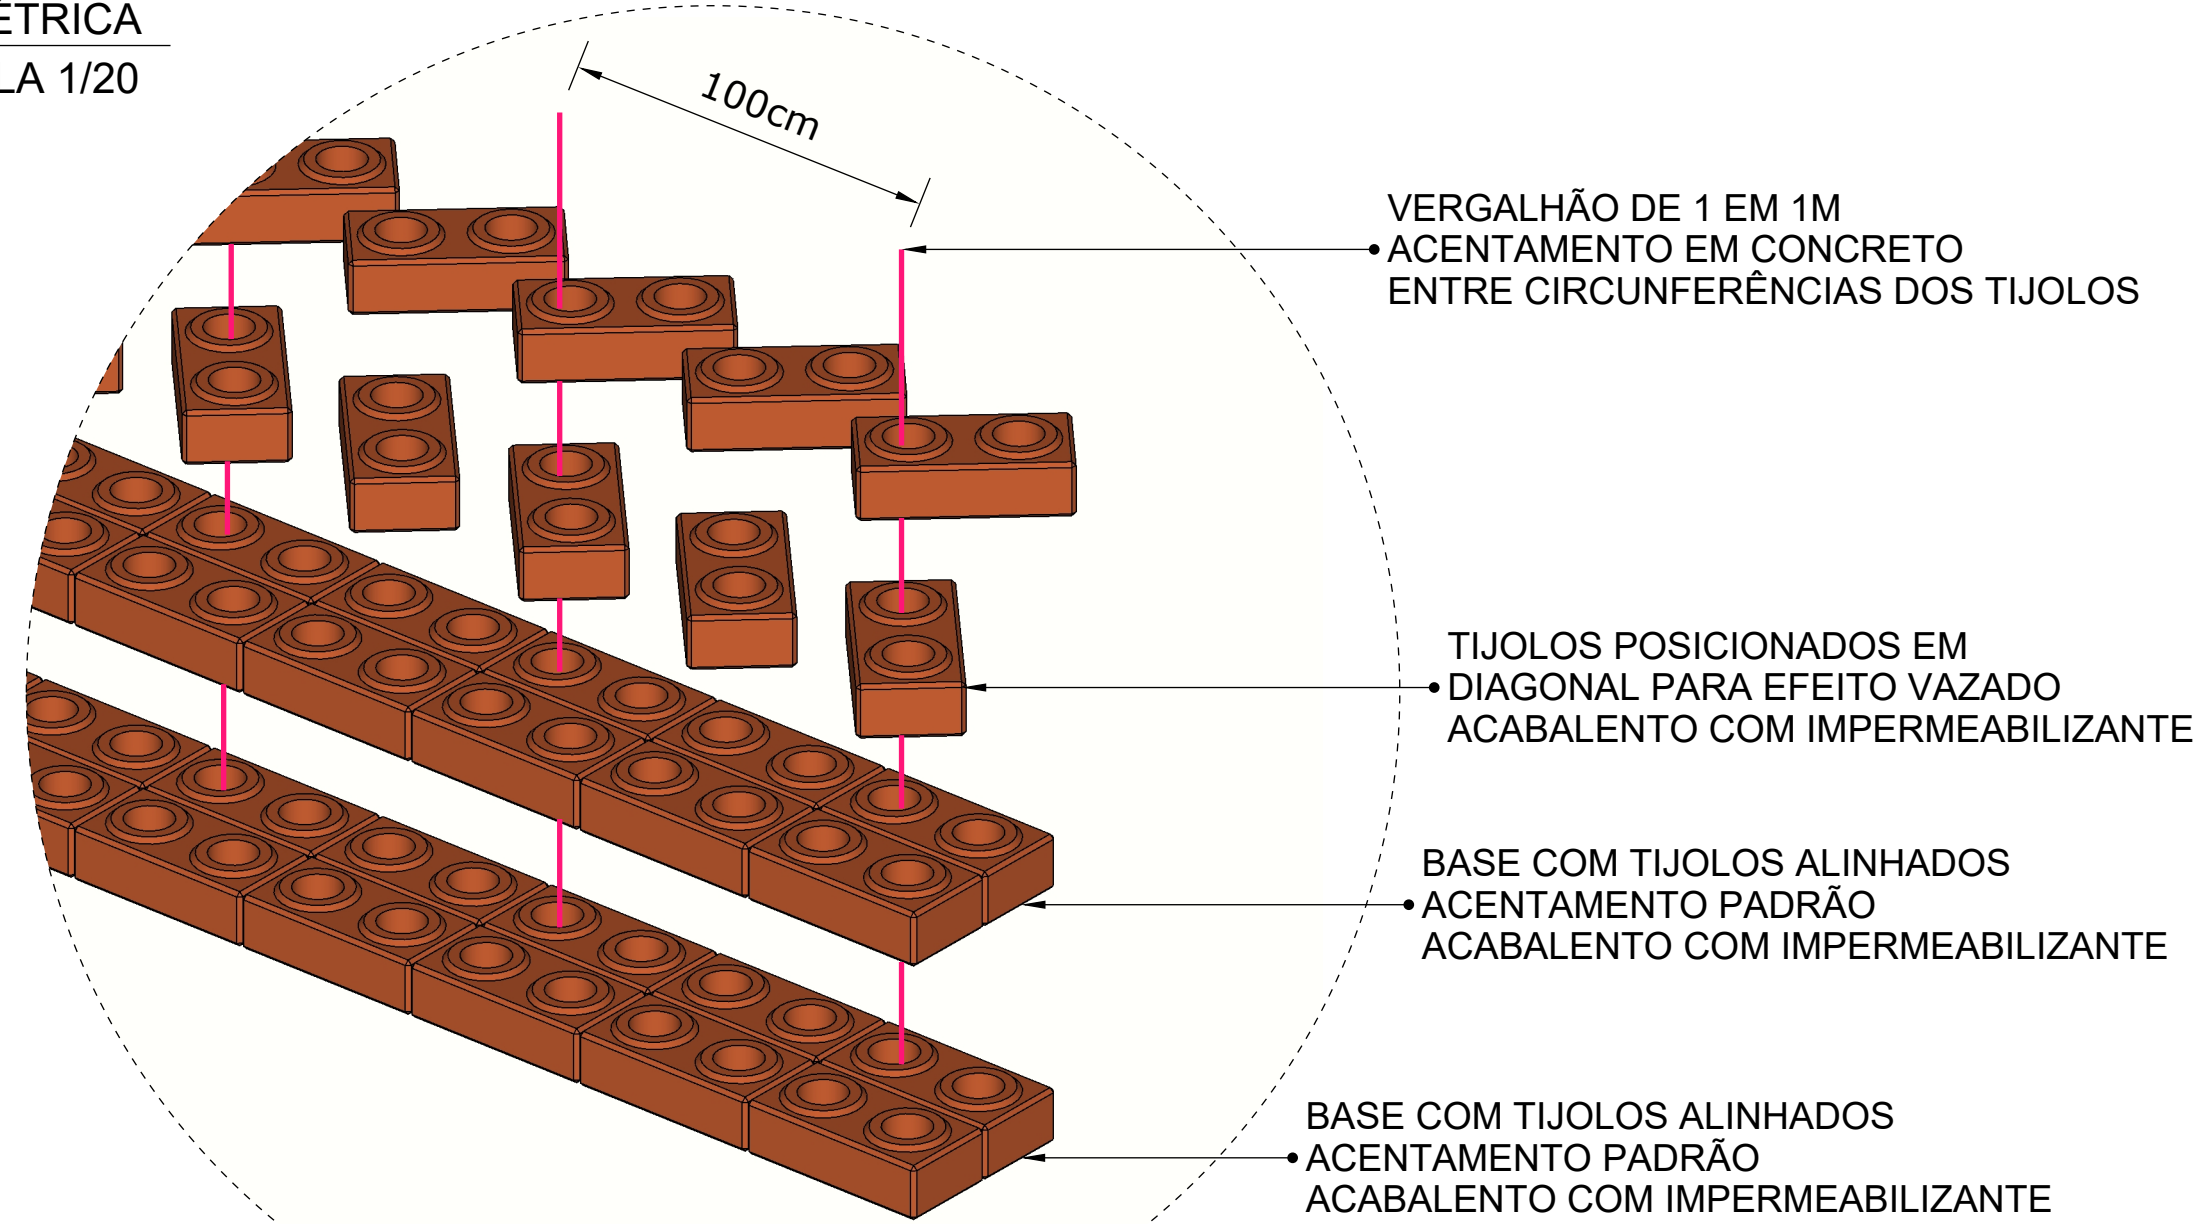


DET 1
SEM ESCALA



FACHADA LATERAL DIREITA - BIBLIOTECA
ESCALA 1/50

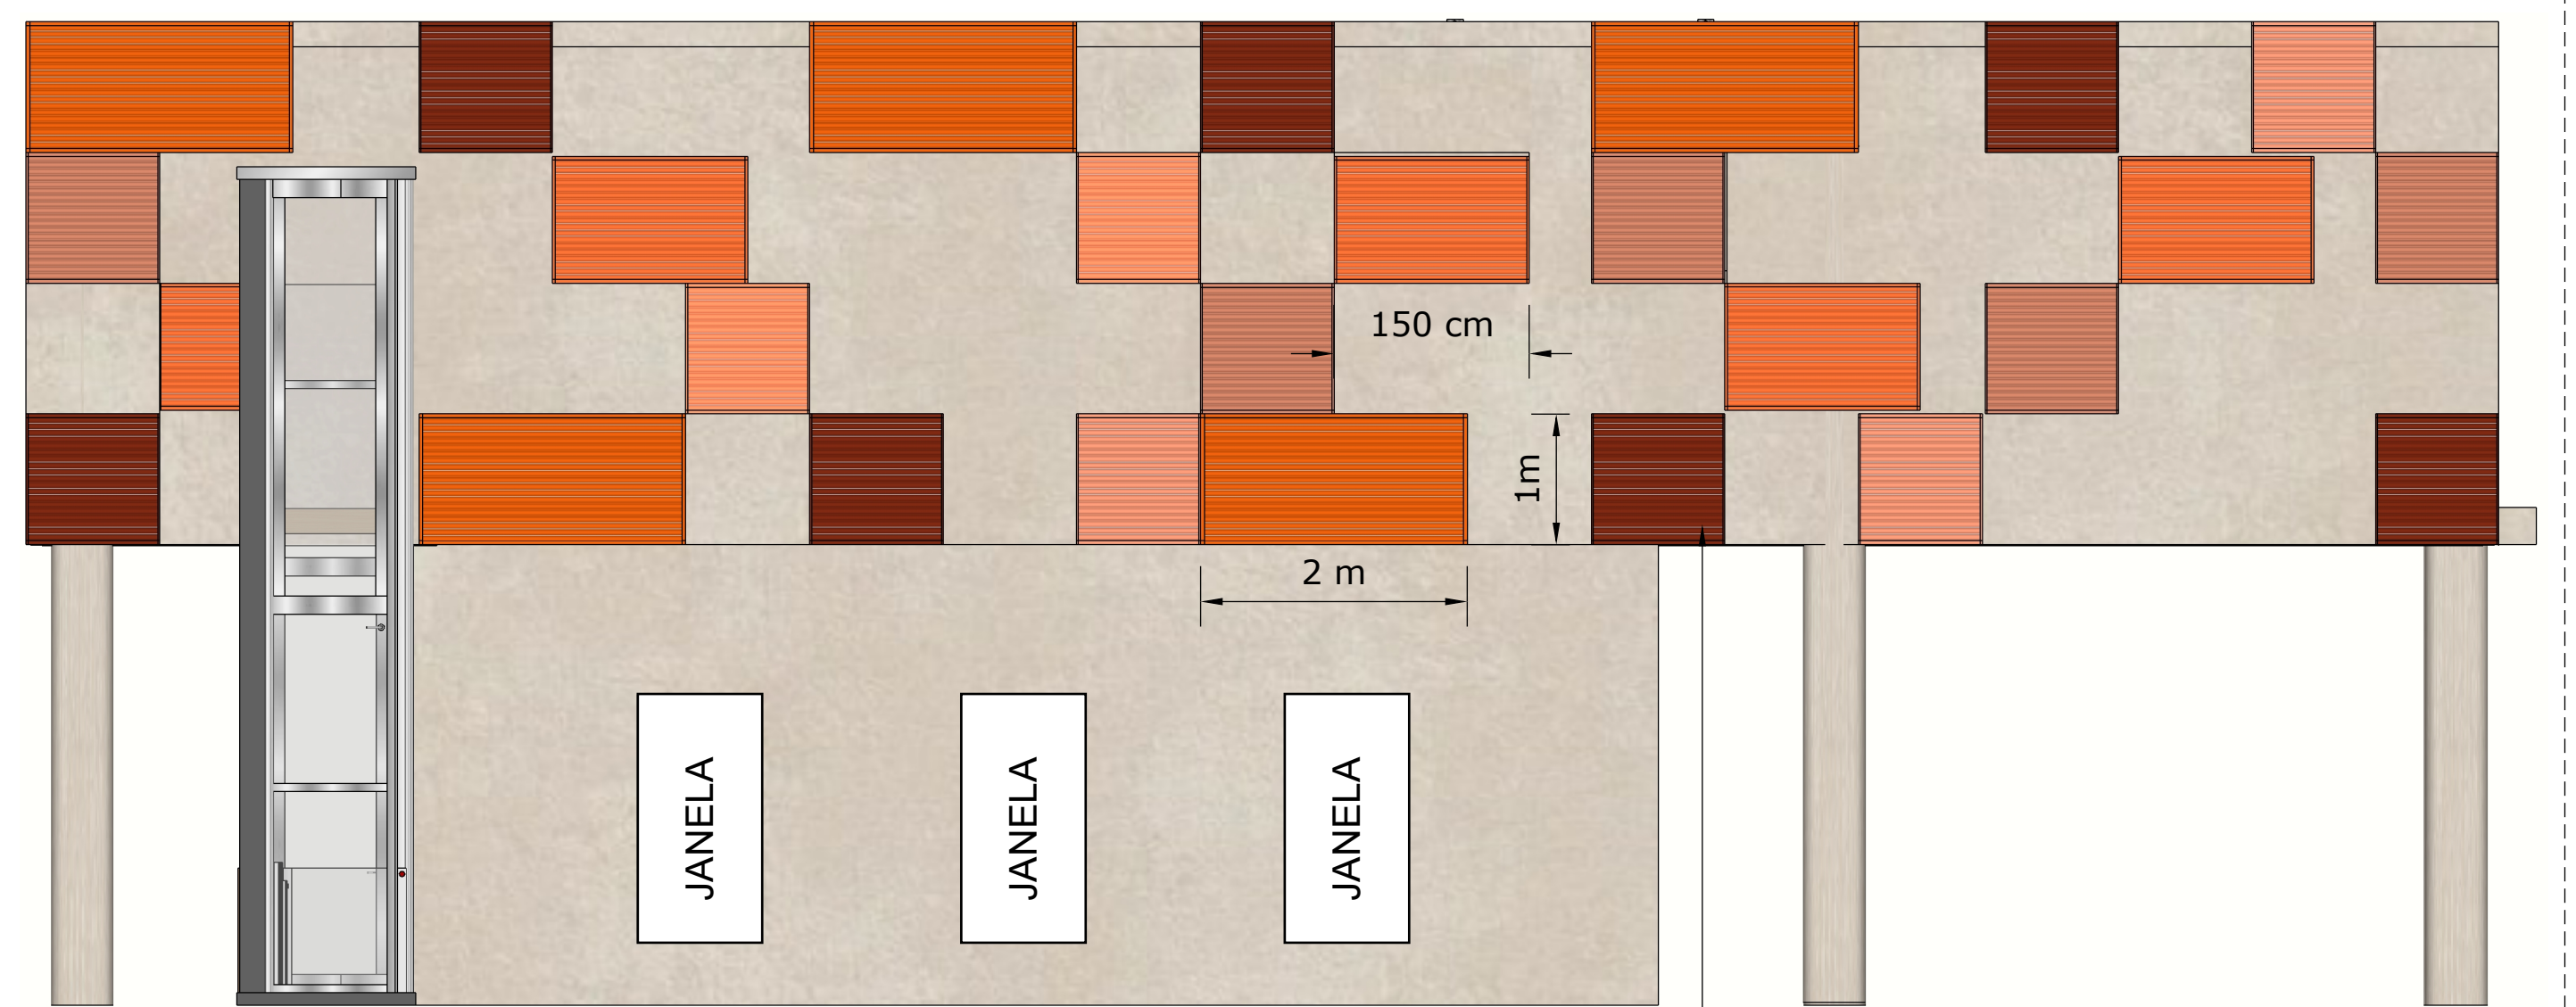

FACHADA LATERAL ESQUERDA - BIBLIOTECA
ESCALA 1/50

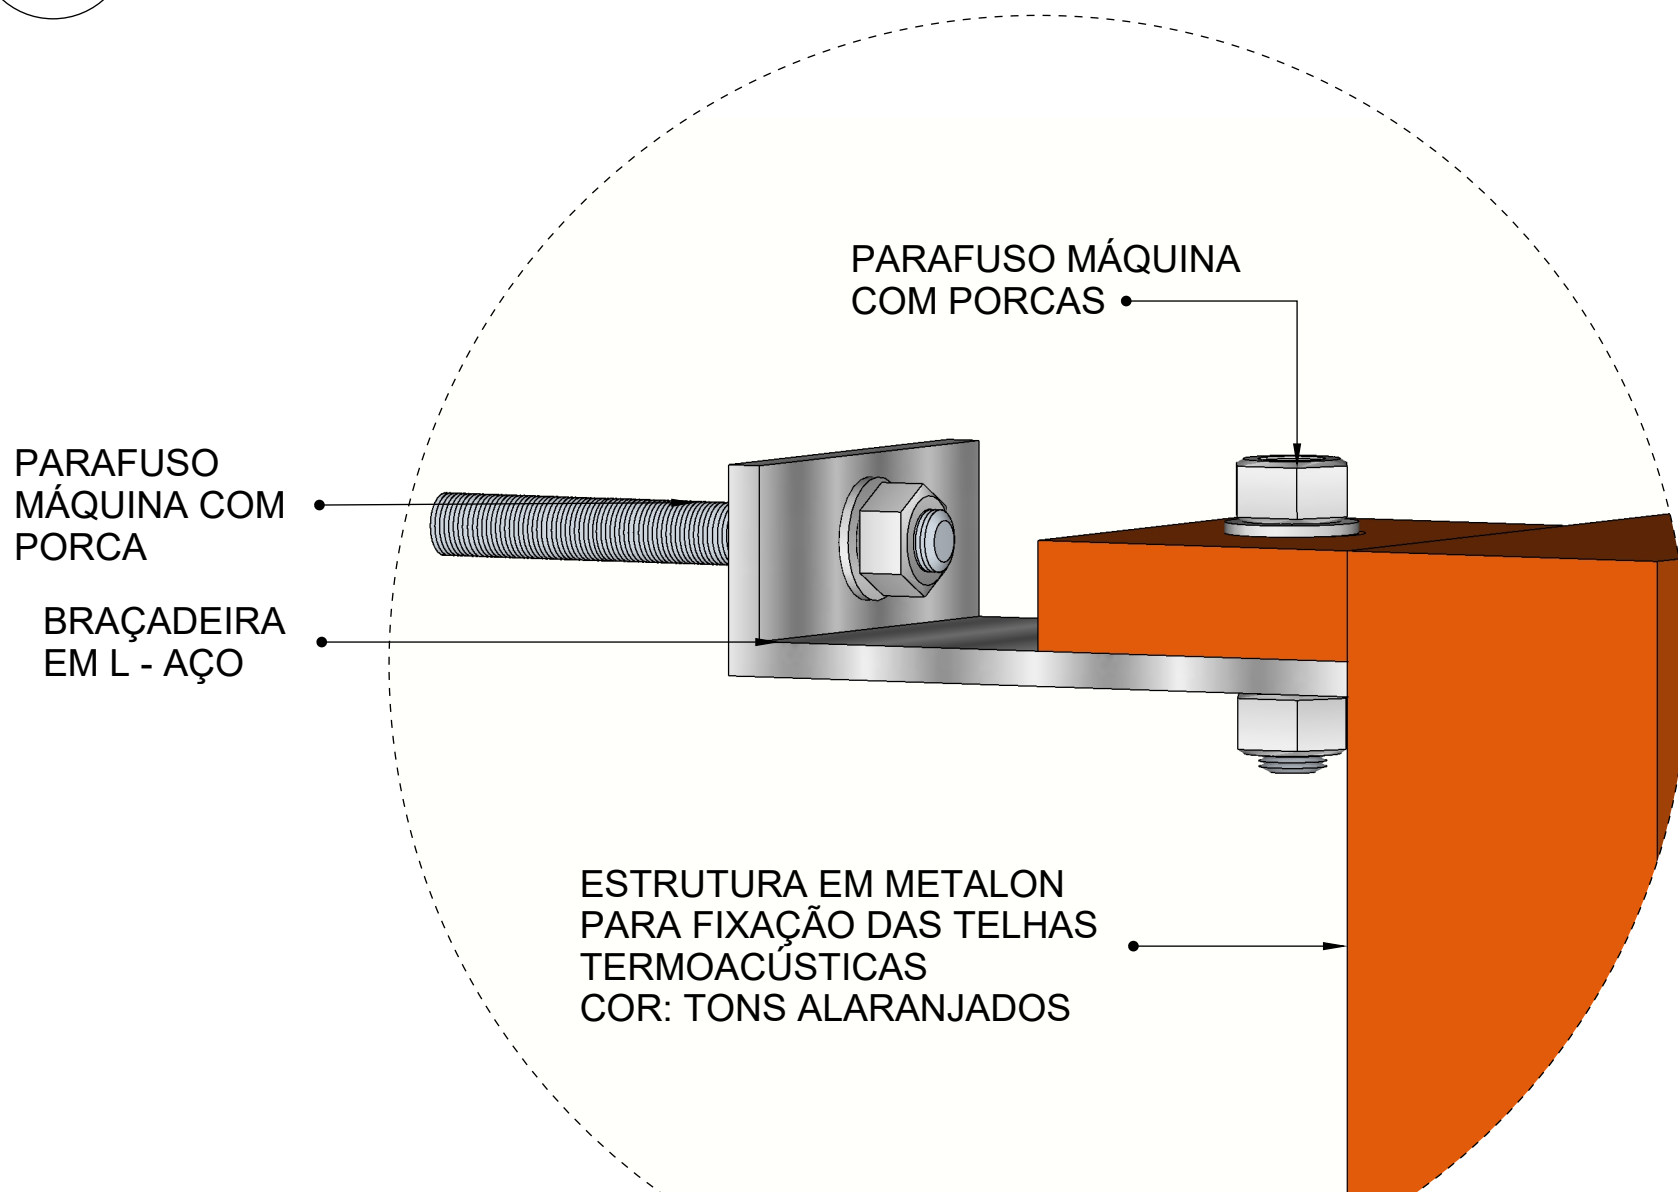

DET 2
SEM ESCALA

MOSAICO EM TELHAS TERMOACÚSTICAS
TAMANHOS VARIADOS: 1m x 1m, 1m x 1,50m, 1m x 2m.
CORES EM TONS ALARANJADOS

FIXAÇÃO: VER DET 2

PALETA DE CORES - TINTAS SUVINIL

- SUVINIL - VITAMINA DE PAPAIA
- SUVINIL - GENERAL
- SUVINIL - TIJOLO
- SUVINIL - BAIÃO
- SUVINIL - BRONZE

CENTRO UNIVERSITÁRIO UNA
- DIVINÓPOLIS/MG

TÍTULO:
CADERNO TÉCNICO - PROJETO DE GRADUAÇÃO: ABORDAGENS
TEMA:
ESPAÇO DE CONVIVÊNCIA CENTRO DIA PARA IDOSOS
CONTEÚDO:
DETALHAMENTOS
ALUNA:
VICTÓRIA MENDES DE OLIVEIRA LACERDA
ORIENTADOR:
STEPHANIE MESQUITA ASSAF
AVALIADOR:
RICARDO NICOLAU DIAS E RAFAEL TEIXEIRA VIDAL
DATA:
11/2023
ESCALA:
ESPECIFICADO

PRANCHA:
17/17