



# Restaurante Popular


## CADERNO TÉCNICO


Daniella Balbino Praes - 41911602

10º Período / Contagem - 2023

TFG - Restaurante Popular


Orientadora Renata Barcelar

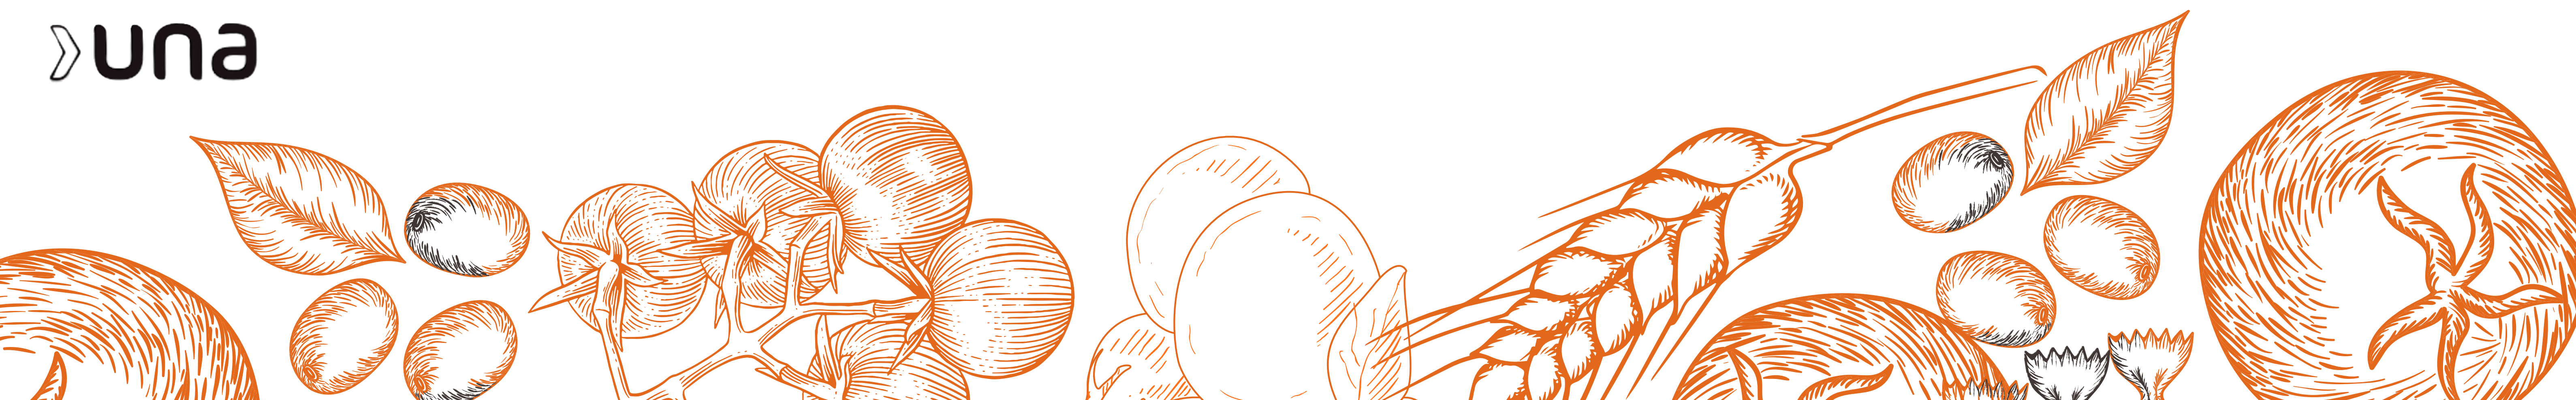

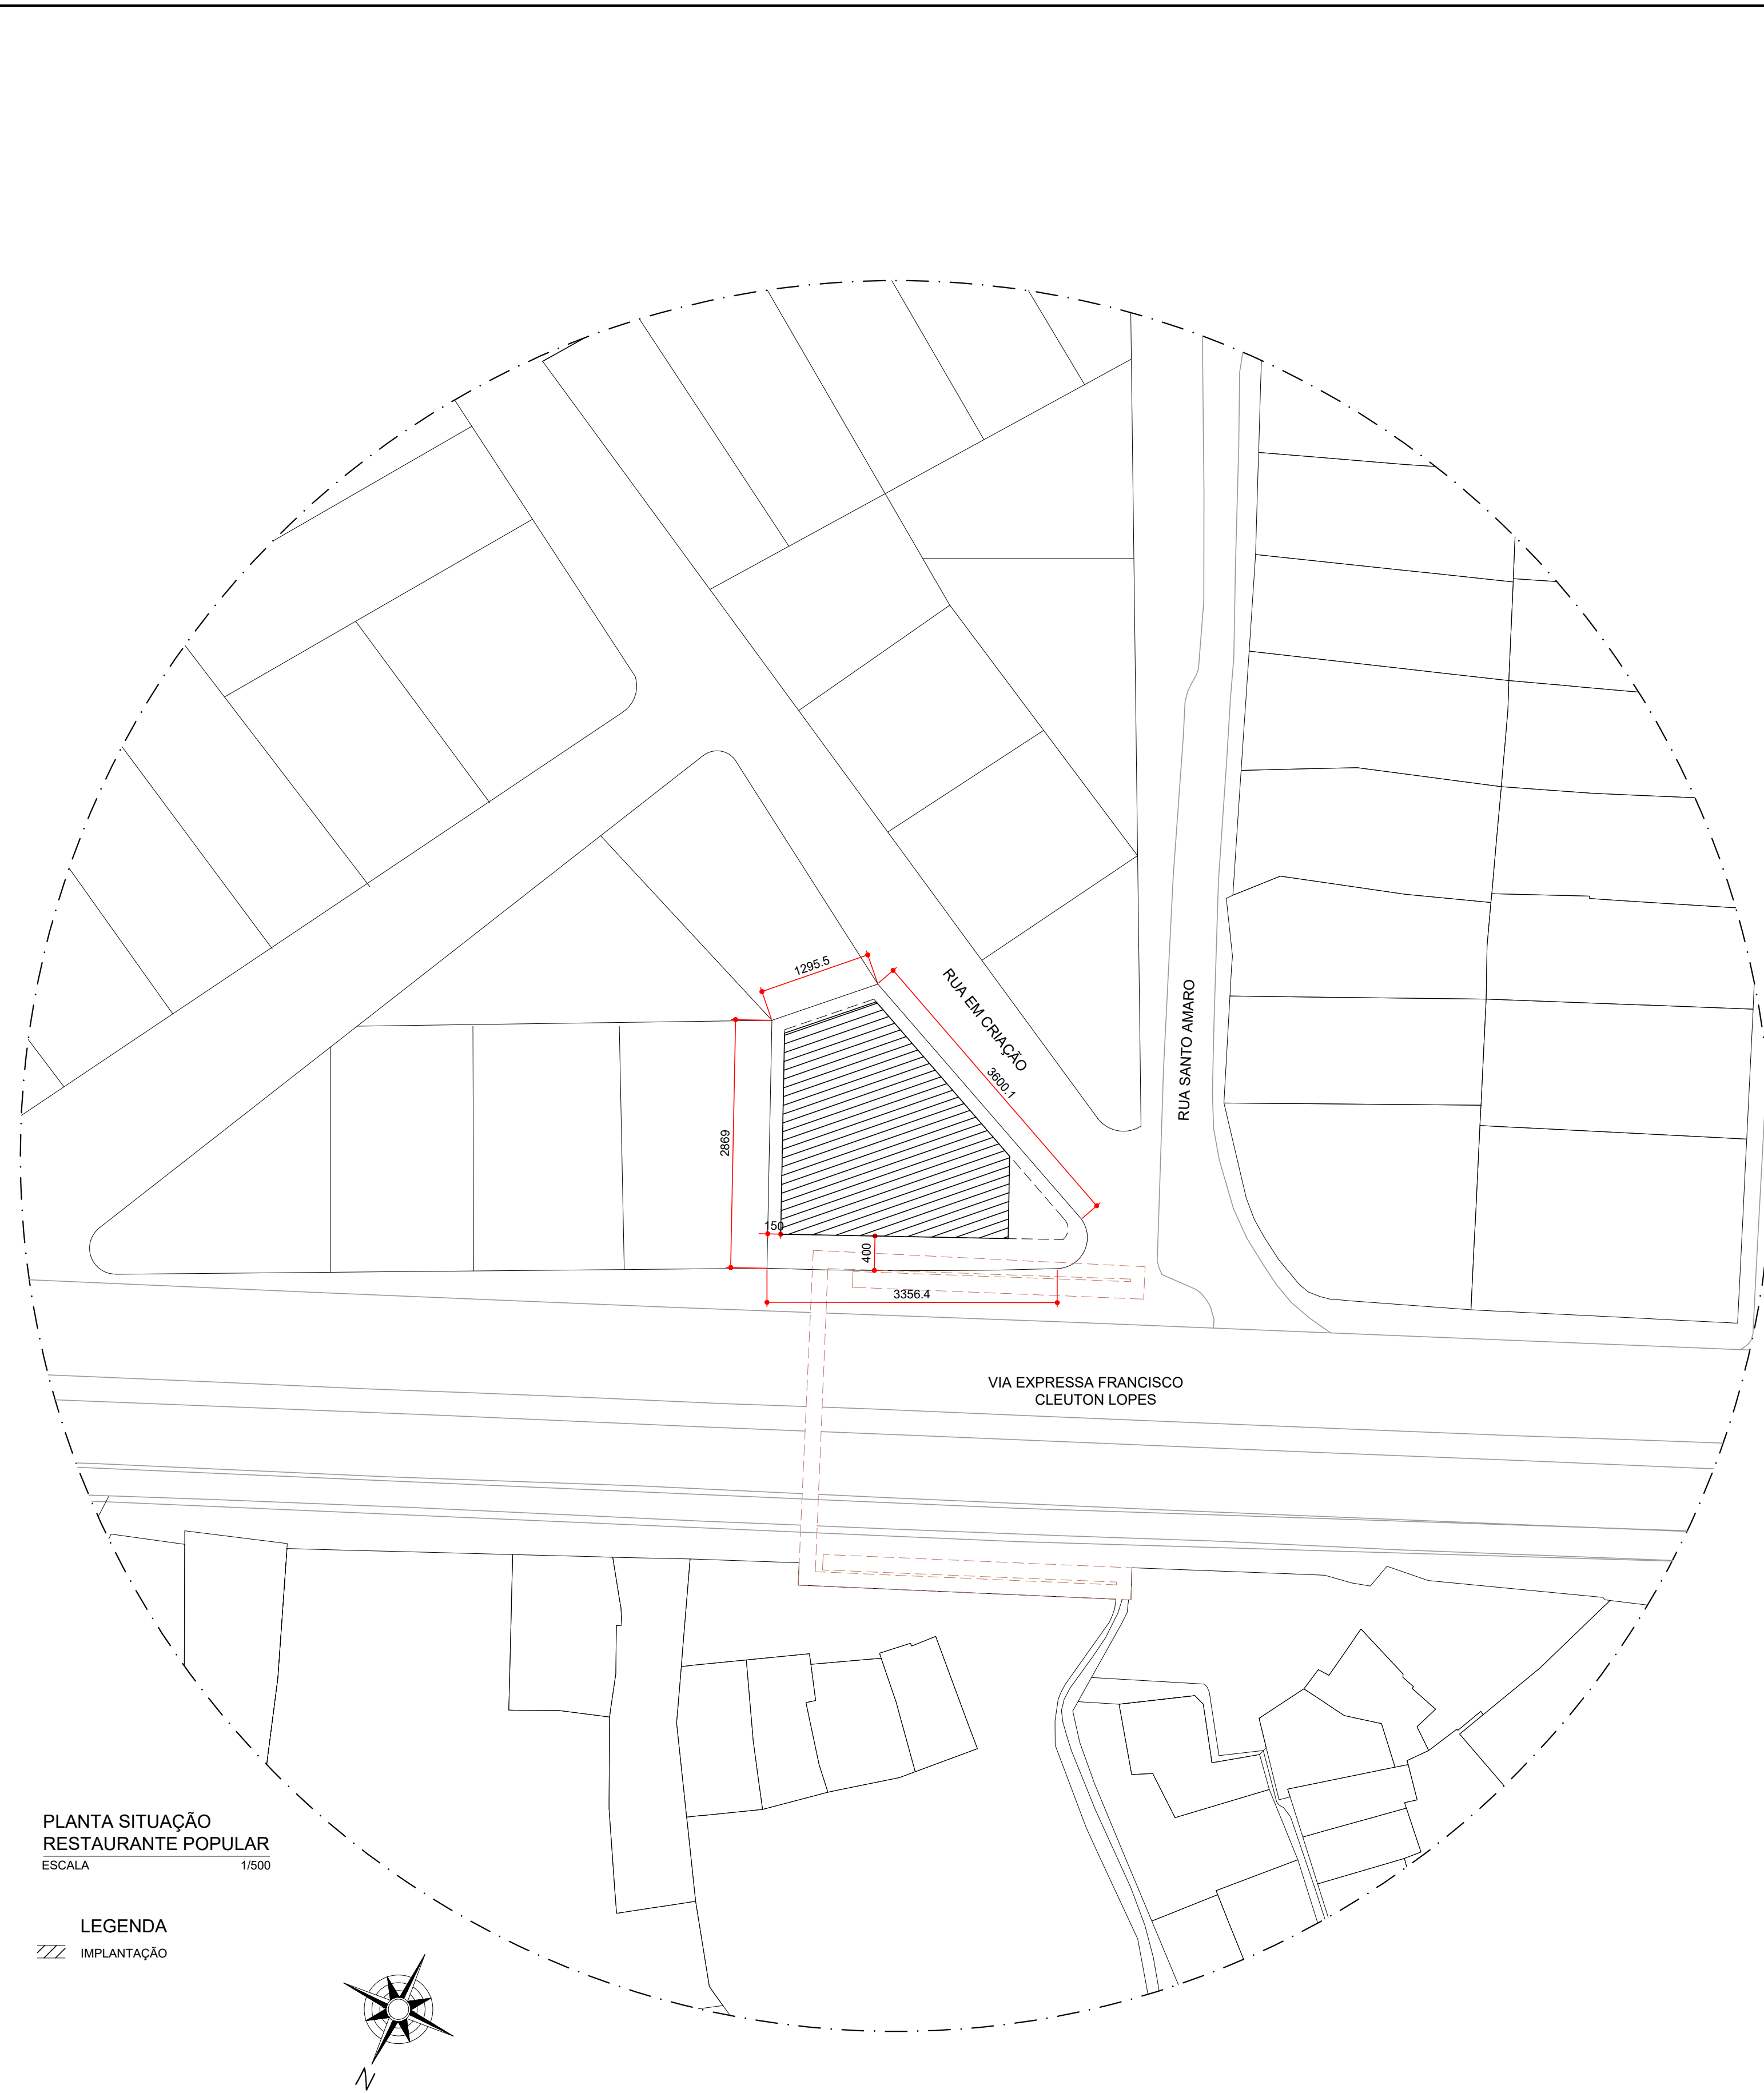



PLANTA SITUAÇÃO  
RESTAURANTE POPULAR  
ESCALA 1/500

LEGENDA  
/// IMPLANTAÇÃO

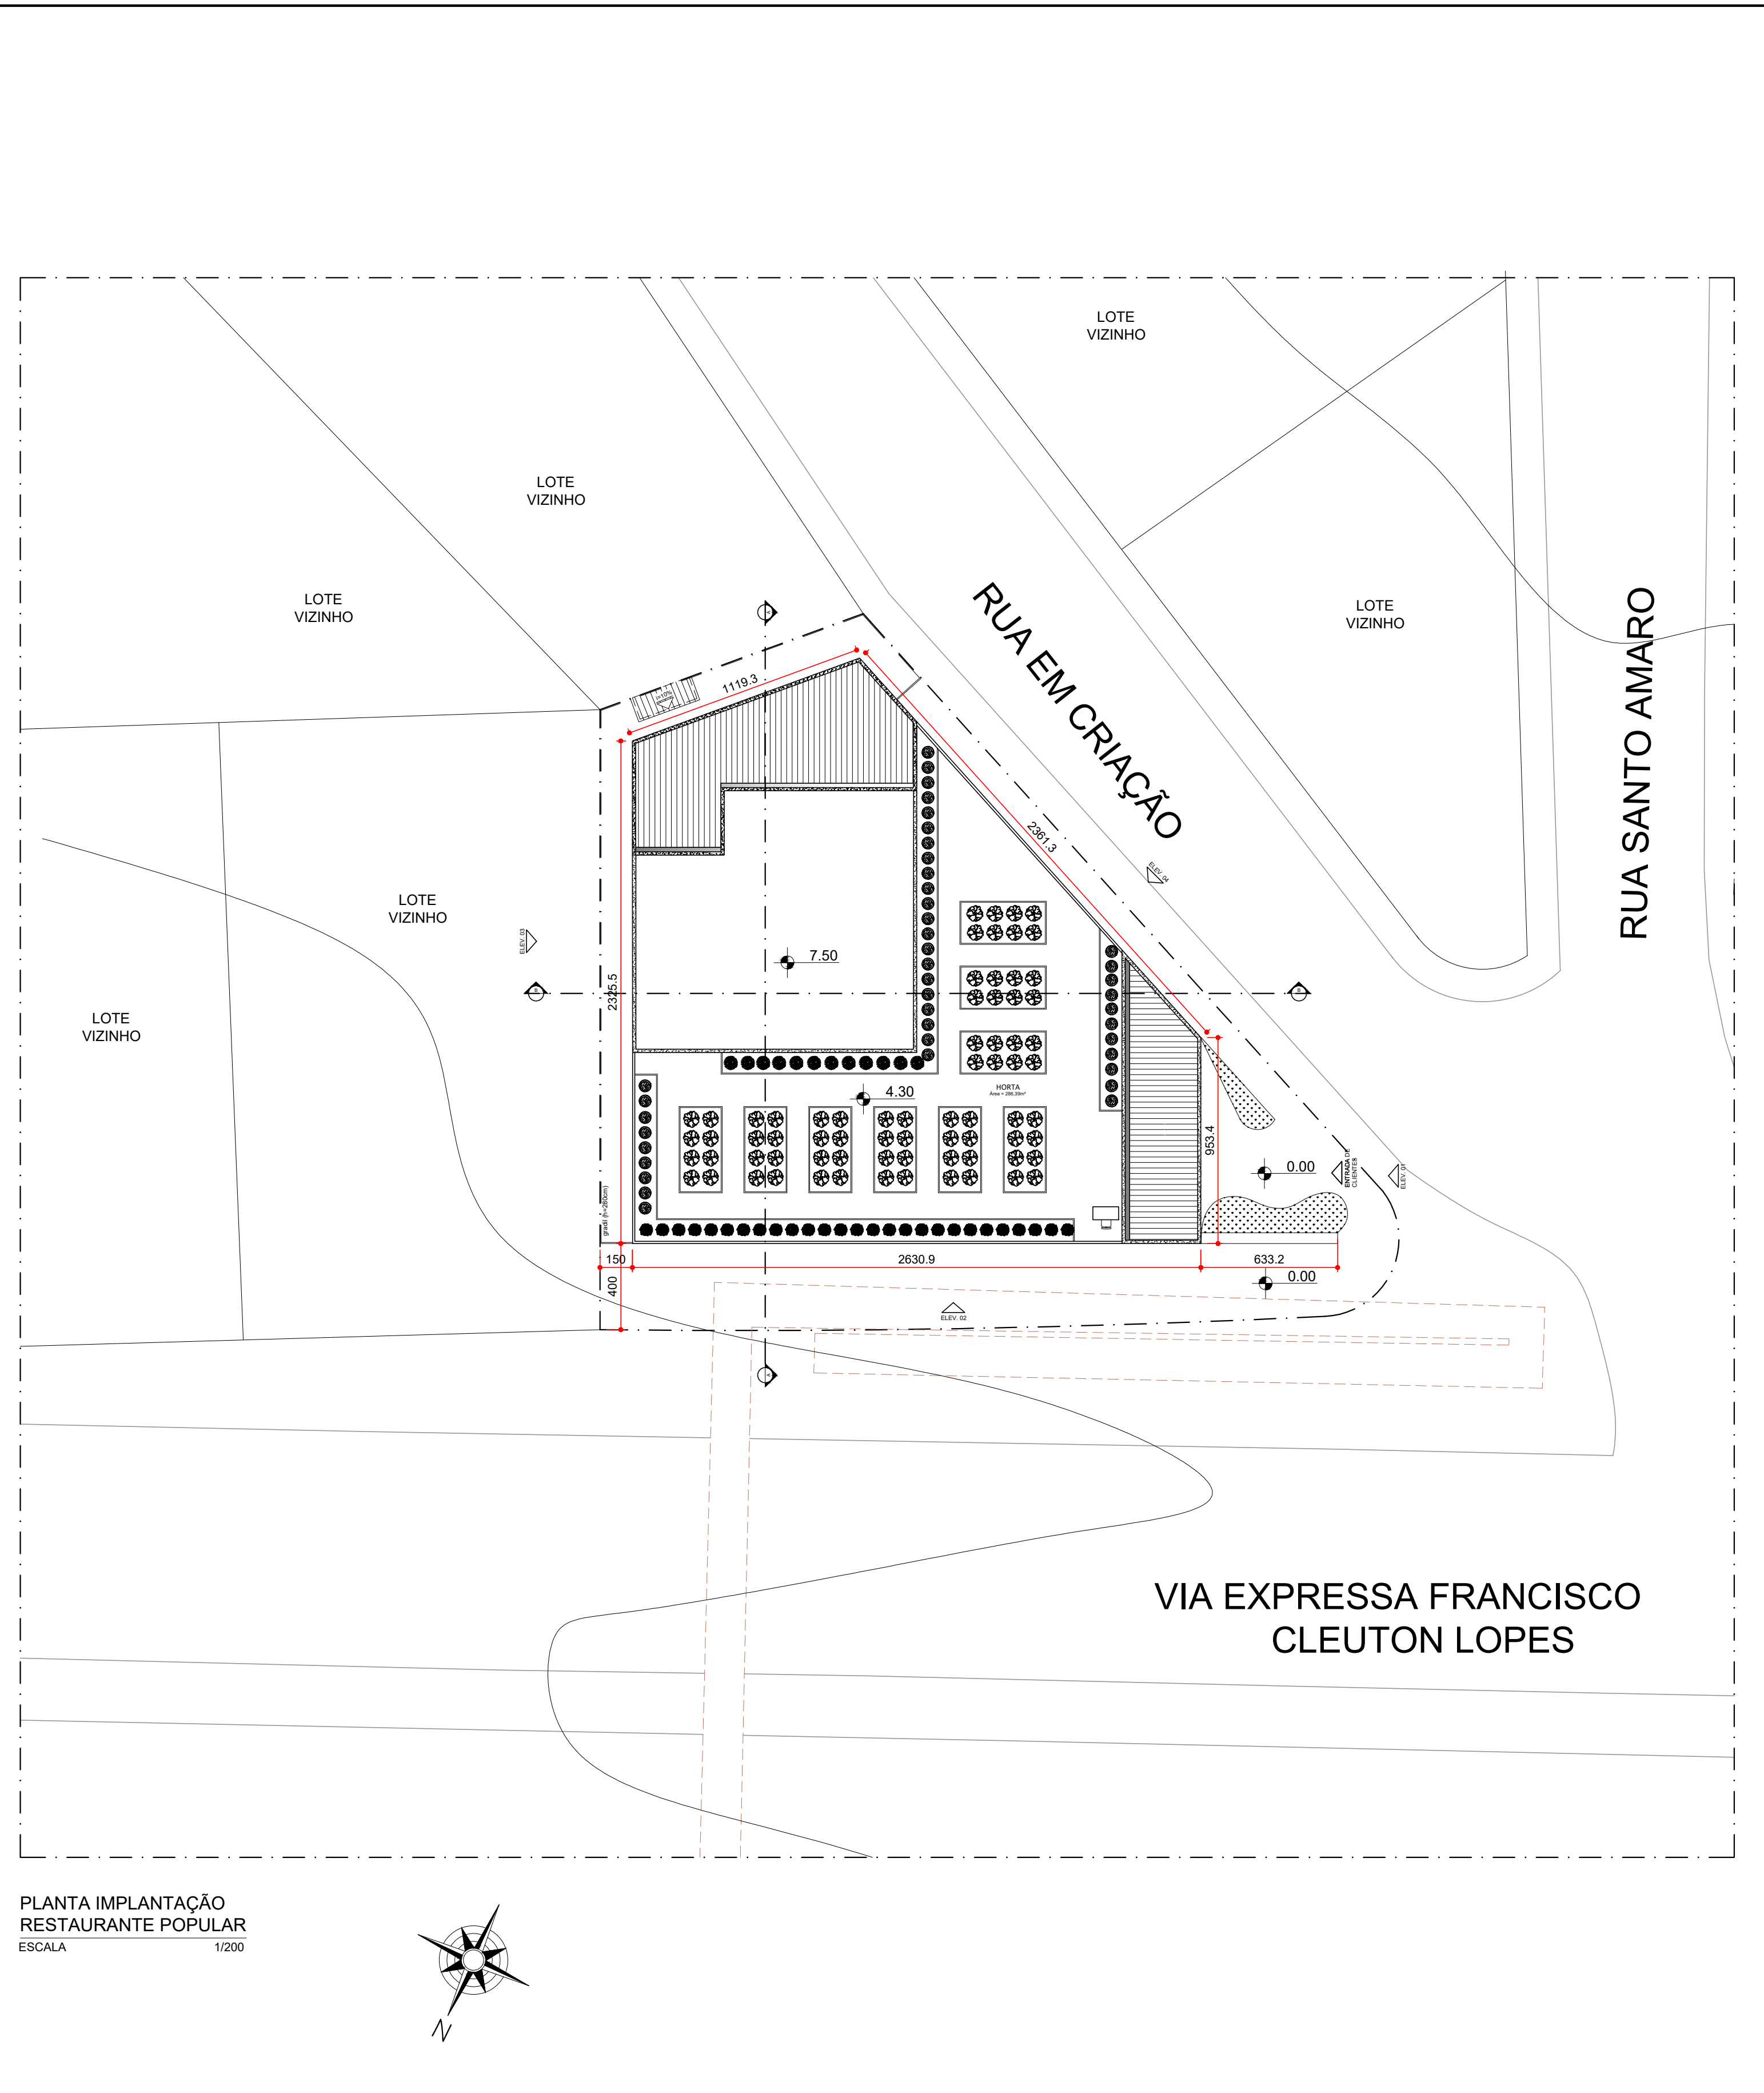




PLANTA IMPLANTAÇÃO  
RESTAURANTE POPULAR  
ESCALA 1/200

|     |                                            |              |
|-----|--------------------------------------------|--------------|
| UNA | PROJETO: RESTAURANTE POPULAR               | FORMATO: A1  |
|     | DANIELLA BALBINO PRAES SILVA               | 30/11/2023   |
|     | CONTEÚDO: PLANTA DE SITUAÇÃO E IMPLANTAÇÃO | ESC.: 1:500  |
|     | ORIENTADORA: RENATA BARCELAR               | FOLHA: 01/09 |

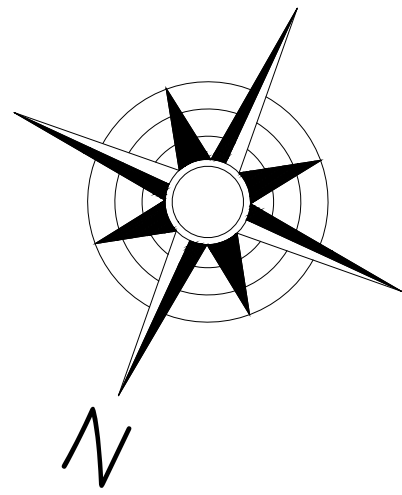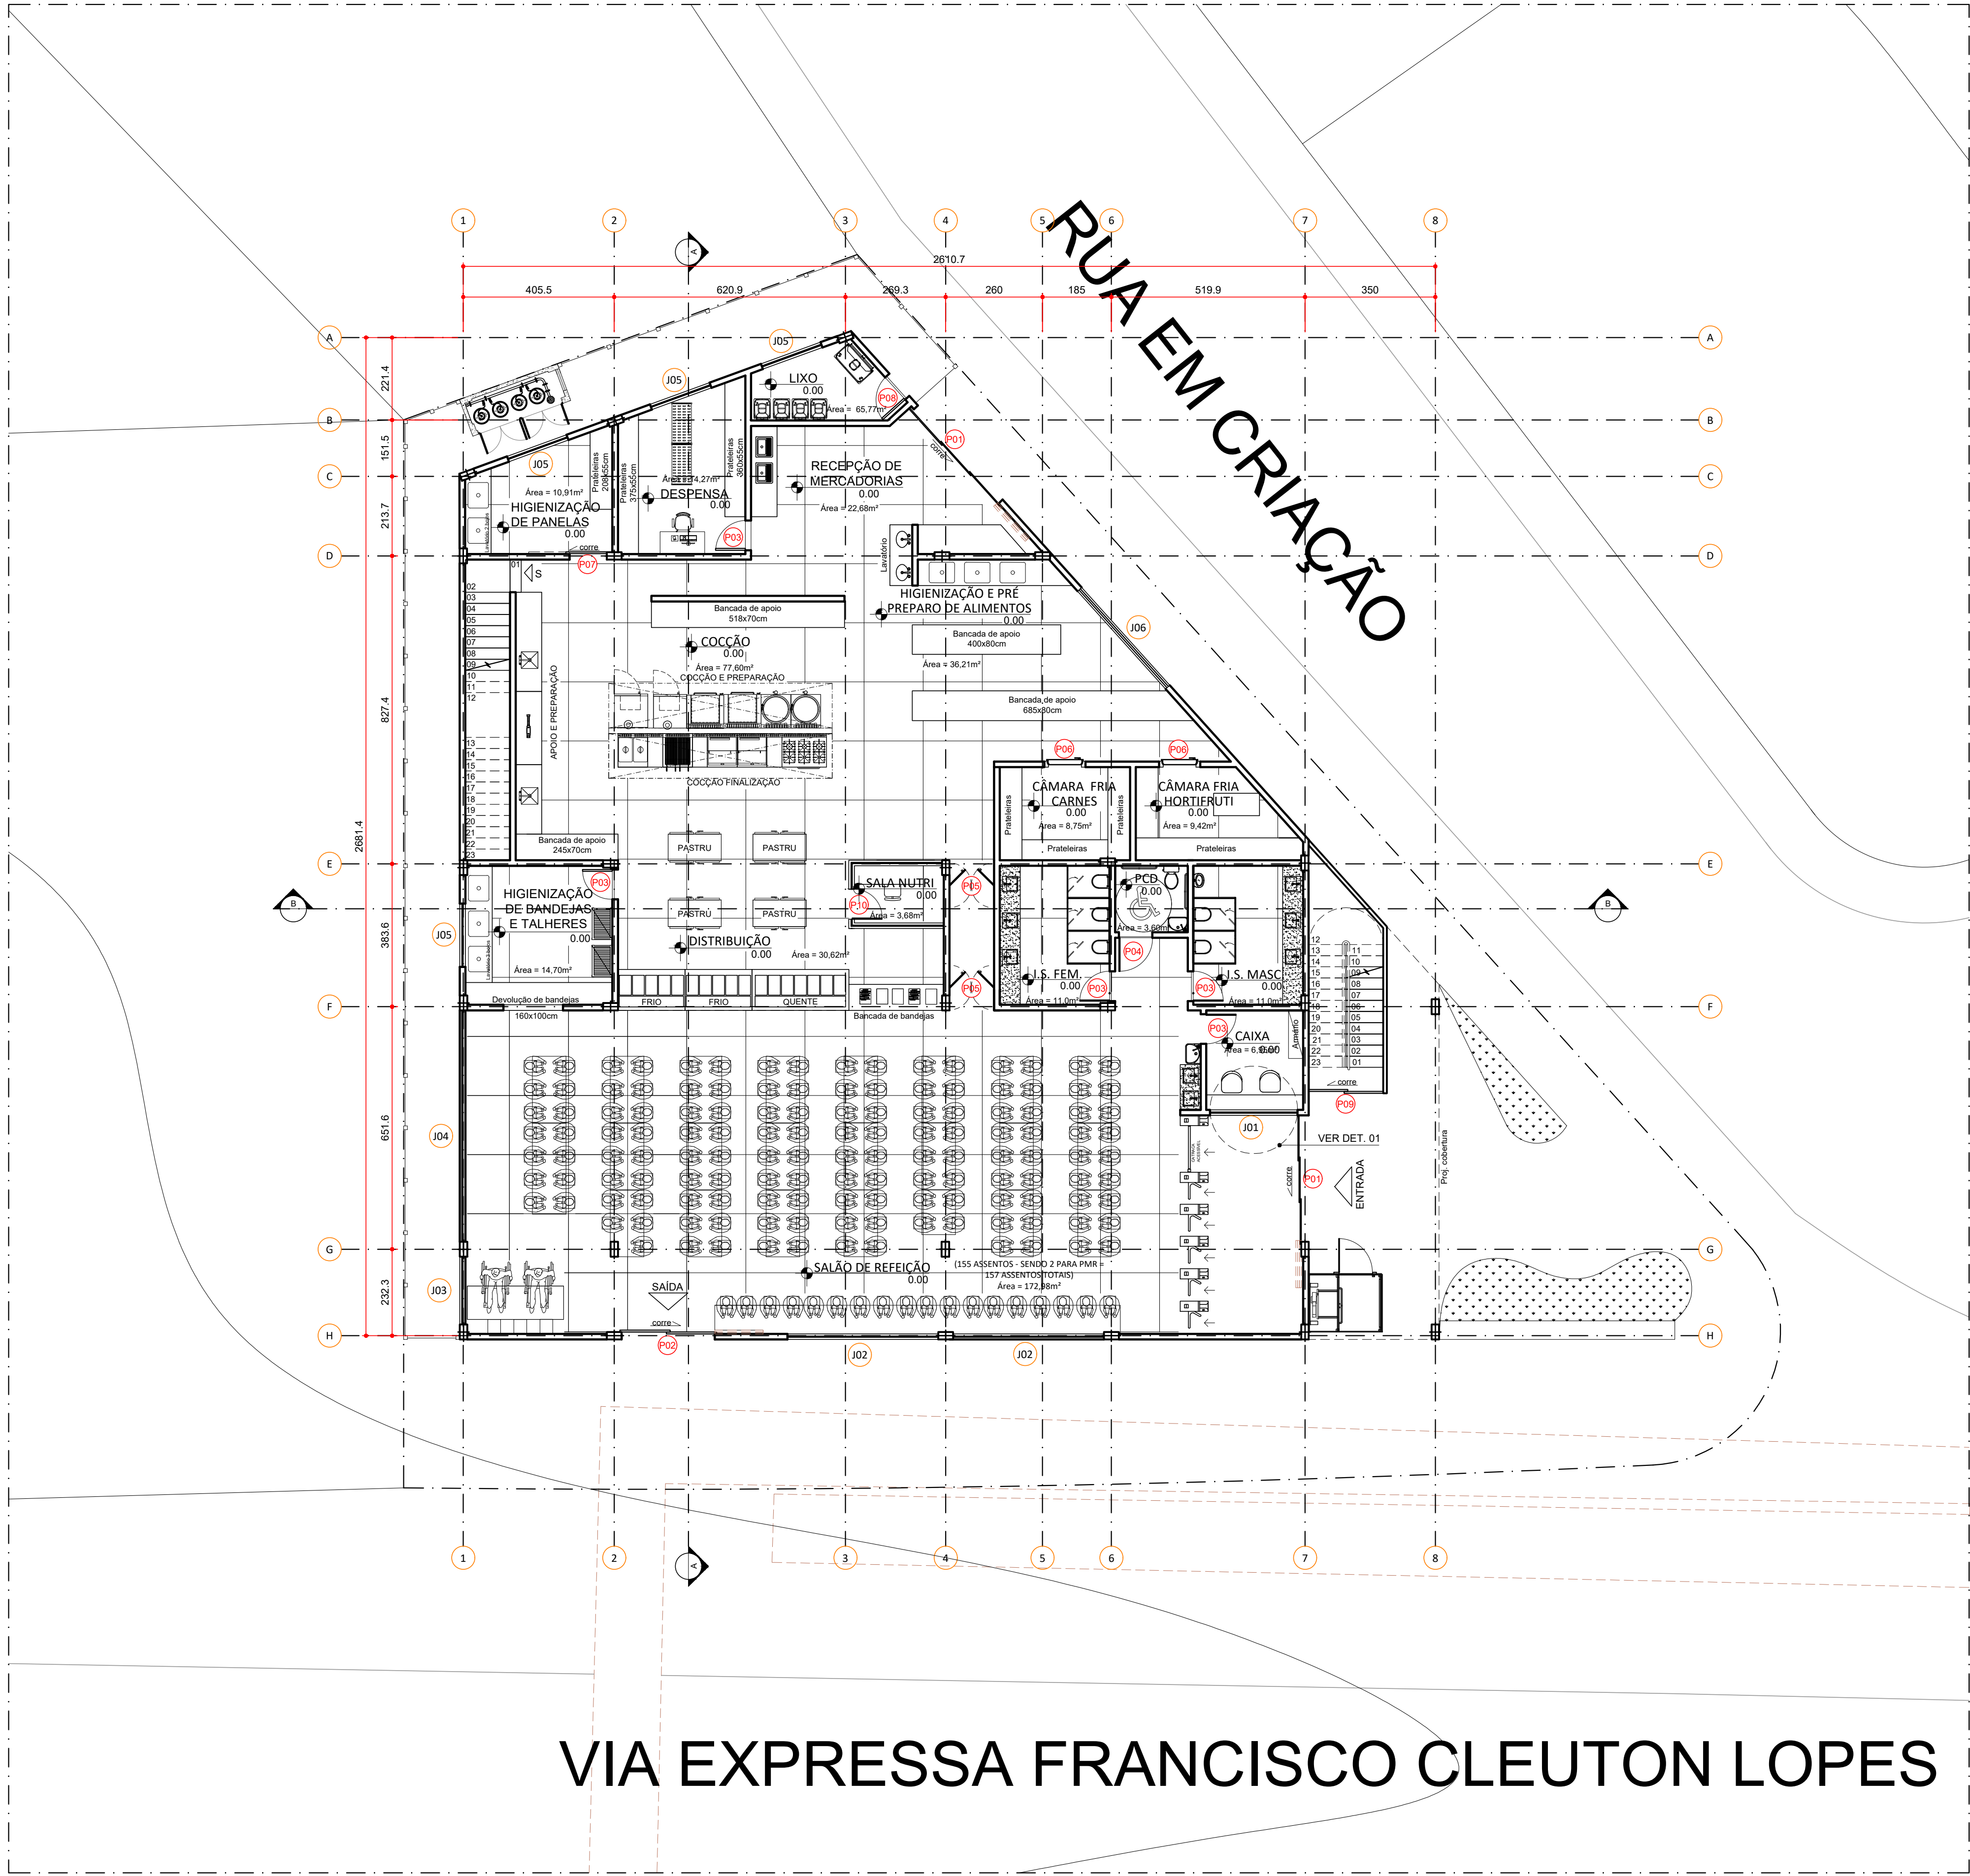


| QUADRO DE ESPECIFICAÇÕES |            |        |                                                           |
|--------------------------|------------|--------|-----------------------------------------------------------|
| PORTAS                   |            |        |                                                           |
| ESP.                     | DIMENSÕES  | QUANT. |                                                           |
| P01                      | 340X250    | 02     | PORTA DE VIDRO TEMPERADO INCOLOR 3 FOLHAS + PORTA DE ROLO |
| P02                      | 250X250    | 01     | PORTA DE VIDRO TEMPERADO INCOLOR 2 FOLHAS + PORTA DE ROLO |
| P03                      | 80X210     | 05     | PORTA LISA EM MADEIRA                                     |
| P04                      | 90X210     | 01     | PORTA LISA EM MADEIRA                                     |
| P05                      | 120X210    | 02     | PORTA VAI E VEM EM PVC                                    |
| P06                      | 110X210    | 02     | PORTA FRIGORIFICA                                         |
| P07                      | 110X210    | 01     | PORTA DE CORRER LISA EM MADEIRA                           |
| P08                      | 80X210     | 01     | PORTA DE ALUMINIO                                         |
| P09                      | 200X250    | 01     | PORTA PORTA GRADIADA DE CORRER                            |
| P10                      | 80X210     | 01     | PORTA DE VIDRO TEMPERADO INCOLOR                          |
| P11                      | 250X280    | 01     | PORTA DE VIDRO TEMPERADO INCOLOR 2 FOLHAS                 |
| P12                      | 340X280    | 01     | PORTA DE VIDRO TEMPERADO INCOLOR 2 FOLHAS                 |
| JANELAS                  |            |        |                                                           |
| ESP.                     | DIMENSÕES  | QUANT. | DESCRIÇÃO                                                 |
| J01                      | 375X50/220 | 01     | VÃO COM GRADE + VÃO COM FECHAMENTO METALICO (VER DET. 01) |
| J02                      | 405X90/220 | 02     | BASCULANTE COM GRADE E FECHAMENTO EM VIDRO                |
| J03                      | 183X90/220 | 02     | BASCULANTE COM GRADE E FECHAMENTO EM VIDRO                |
| J04                      | 622X90/220 | 01     | BASCULANTE COM GRADE E FECHAMENTO EM VIDRO                |
| J05                      | 170X90/220 | 04     | BASCULANTE COM GRADE E FECHAMENTO EM VIDRO                |
| J06                      | 354X90/220 | 01     | BASCULANTE COM GRADE E FECHAMENTO EM VIDRO                |
| J07                      | 170X90/220 | 07     | BASCULANTE DE VIDRO                                       |
| J08                      | 354X90/220 | 01     | BASCULANTE DE VIDRO                                       |

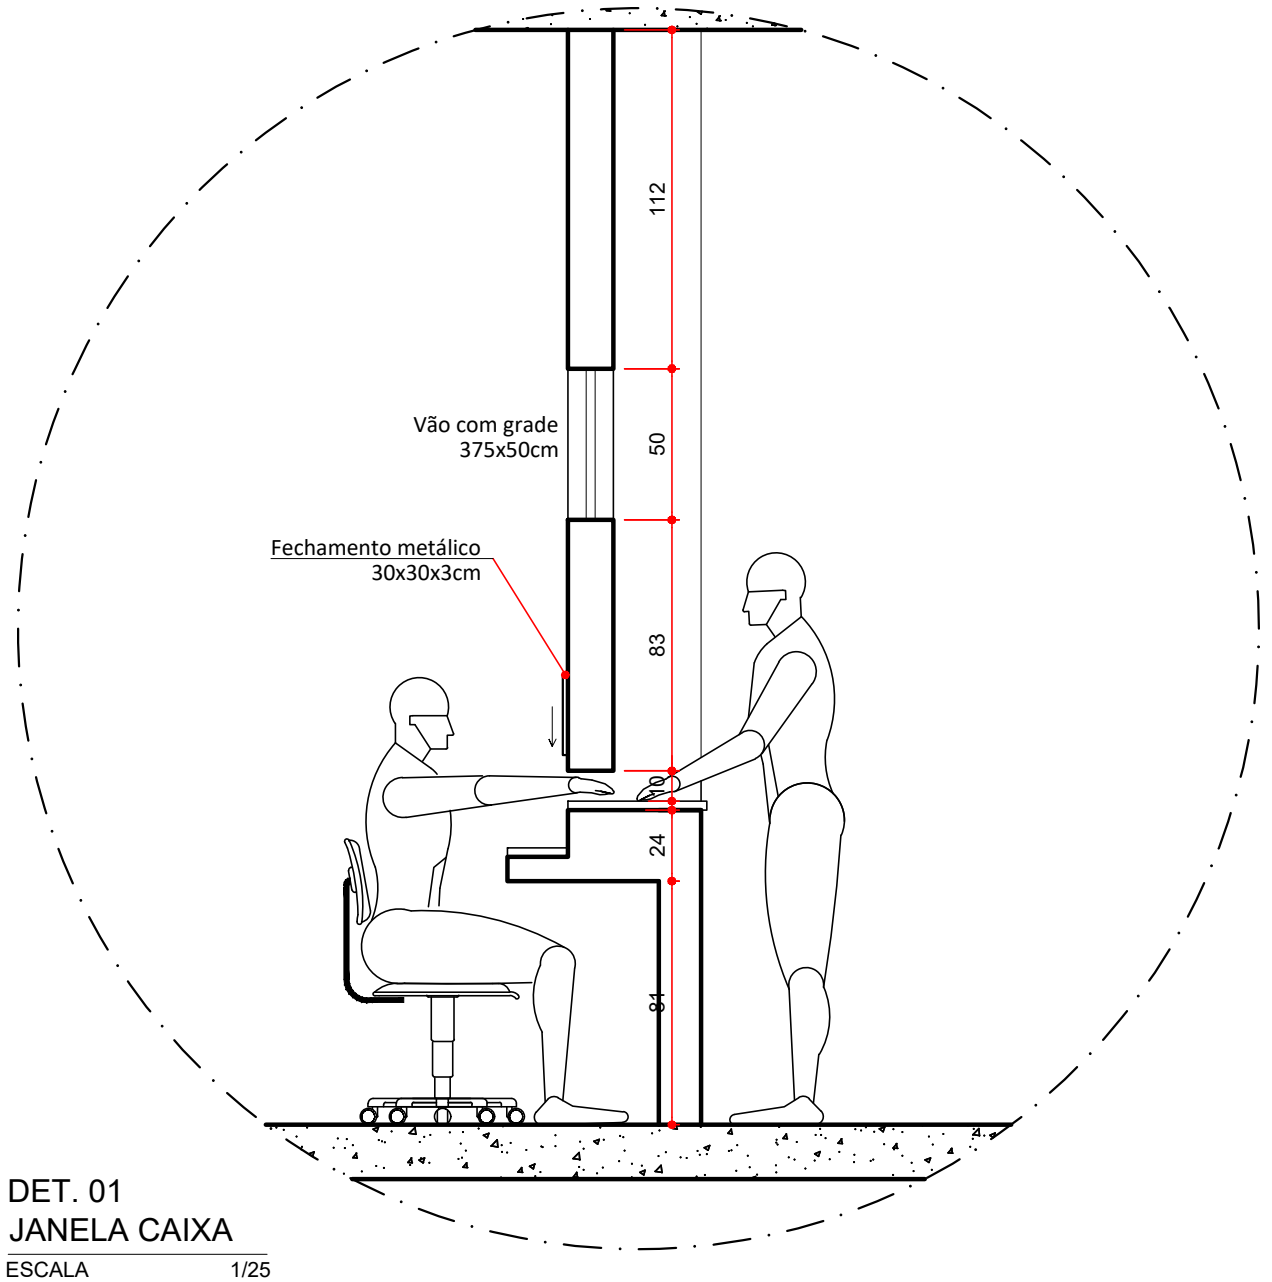


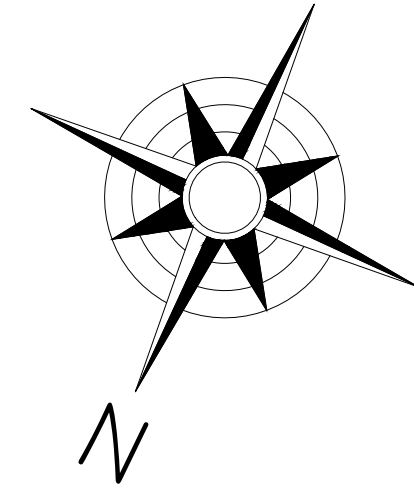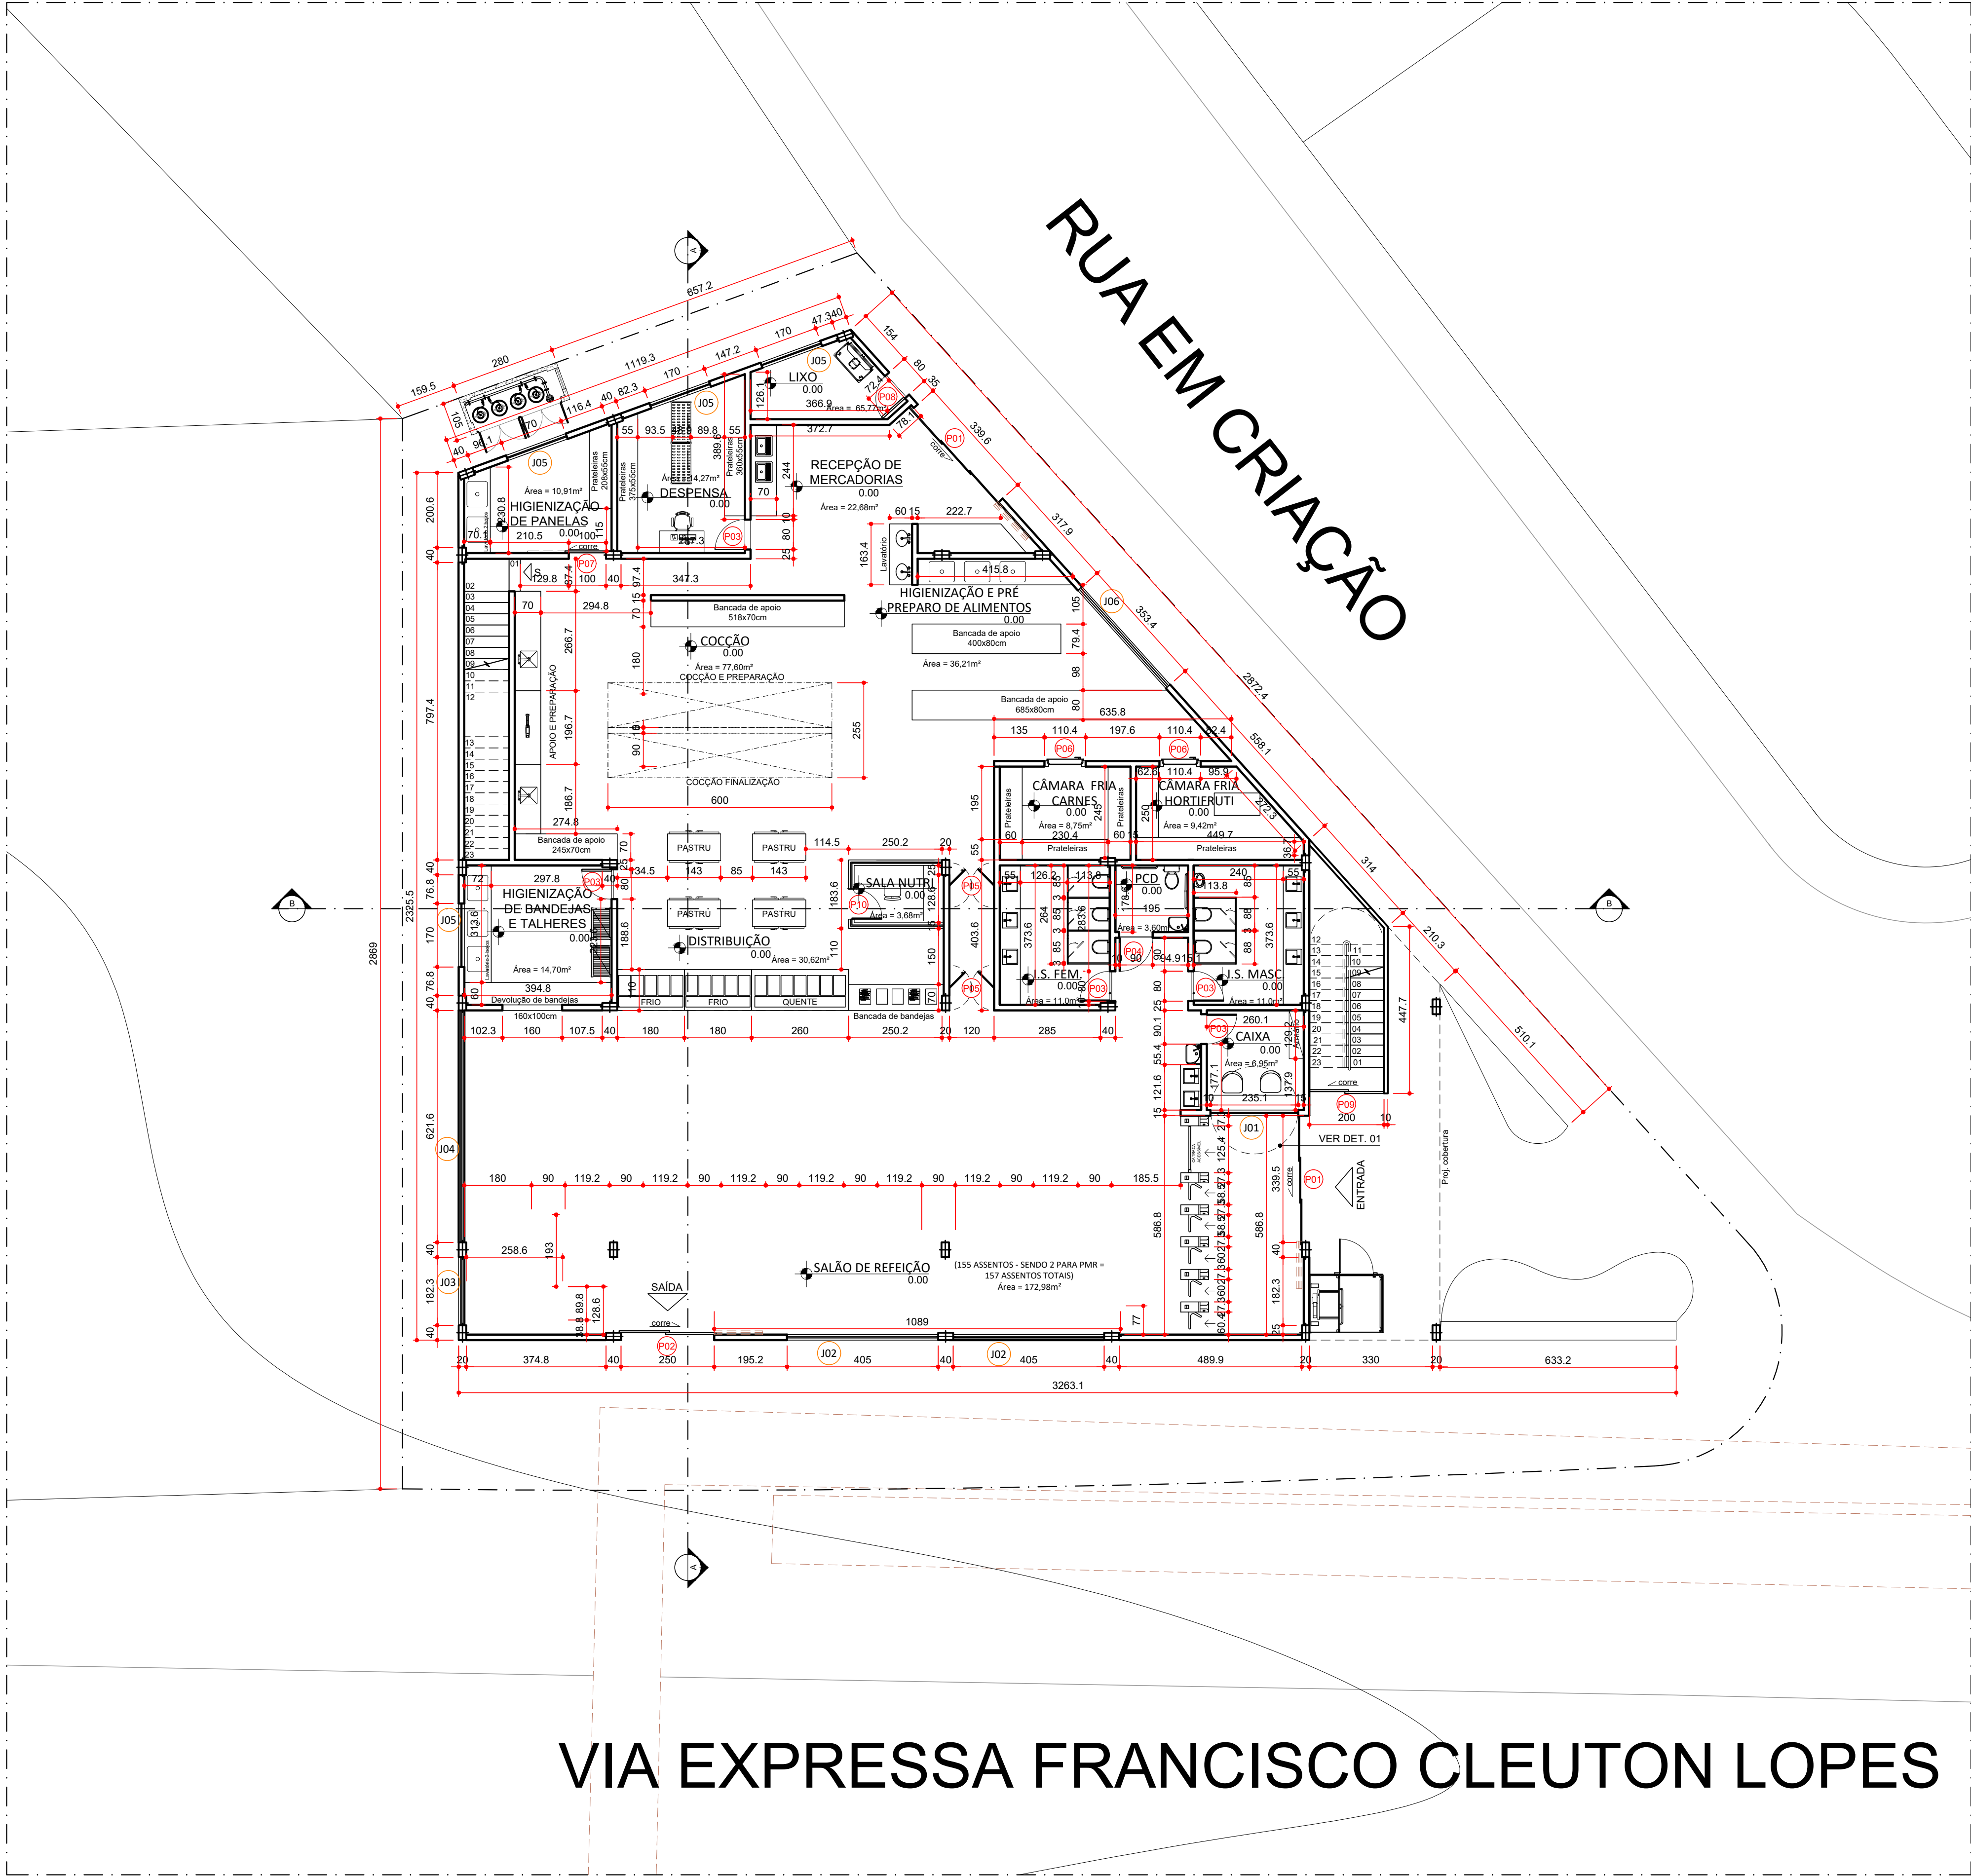


| QUADRO DE ESPECIFICAÇÕES |            |        |                                                           |
|--------------------------|------------|--------|-----------------------------------------------------------|
| PORTAS                   |            |        |                                                           |
| ESP.                     | DIMENSÕES  | QUANT. | DESCRIÇÃO                                                 |
| P01                      | 340X250    | 02     | PORTA DE VIDRO TEMPERADO INCOLOR 3 FOLHAS + PORTA DE ROLO |
| P02                      | 250X250    | 01     | PORTA DE VIDRO TEMPERADO INCOLOR 2 FOLHAS + PORTA DE ROLO |
| P03                      | 80X210     | 05     | PORTA LISA EM MADEIRA                                     |
| P04                      | 90X210     | 01     | PORTA LISA EM MADEIRA                                     |
| P05                      | 120X210    | 02     | PORTA VAI E VEM EM PVC                                    |
| P06                      | 110X210    | 02     | PORTA FRIGORIFICA                                         |
| P07                      | 110X210    | 01     | PORTA DE CORRER LISA EM MADEIRA                           |
| P08                      | 80X210     | 01     | PORTA DE ALUMINIO                                         |
| P09                      | 200X250    | 01     | PORTA PORTA GRADIADA DE CORRER                            |
| P10                      | 80X210     | 01     | PORTA DE VIDRO TEMPERADO INCOLOR                          |
| P11                      | 250X280    | 01     | PORTA DE VIDRO TEMPERADO INCOLOR 2 FOLHAS                 |
| P12                      | 340X280    | 01     | PORTA DE VIDRO TEMPERADO INCOLOR 2 FOLHAS                 |
| JANELAS                  |            |        |                                                           |
| ESP.                     | DIMENSÕES  | QUANT. | DESCRIÇÃO                                                 |
| J01                      | 375X50/220 | 01     | VÃO COM GRADE + VÃO COM FECHAMENTO METALICO (VER DET. 01) |
| J02                      | 405X90/220 | 02     | BASCULANTE COM GRADE E FECHAMENTO EM VIDRO                |
| J03                      | 183X90/220 | 02     | BASCULANTE COM GRADE E FECHAMENTO EM VIDRO                |
| J04                      | 622X90/220 | 01     | BASCULANTE COM GRADE E FECHAMENTO EM VIDRO                |
| J05                      | 170X90/220 | 04     | BASCULANTE COM GRADE E FECHAMENTO EM VIDRO                |
| J06                      | 354X90/220 | 01     | BASCULANTE COM GRADE E FECHAMENTO EM VIDRO                |
| J07                      | 170X90/220 | 07     | BASCULANTE DE VIDRO                                       |
| J08                      | 354X90/220 | 01     | BASCULANTE DE VIDRO                                       |


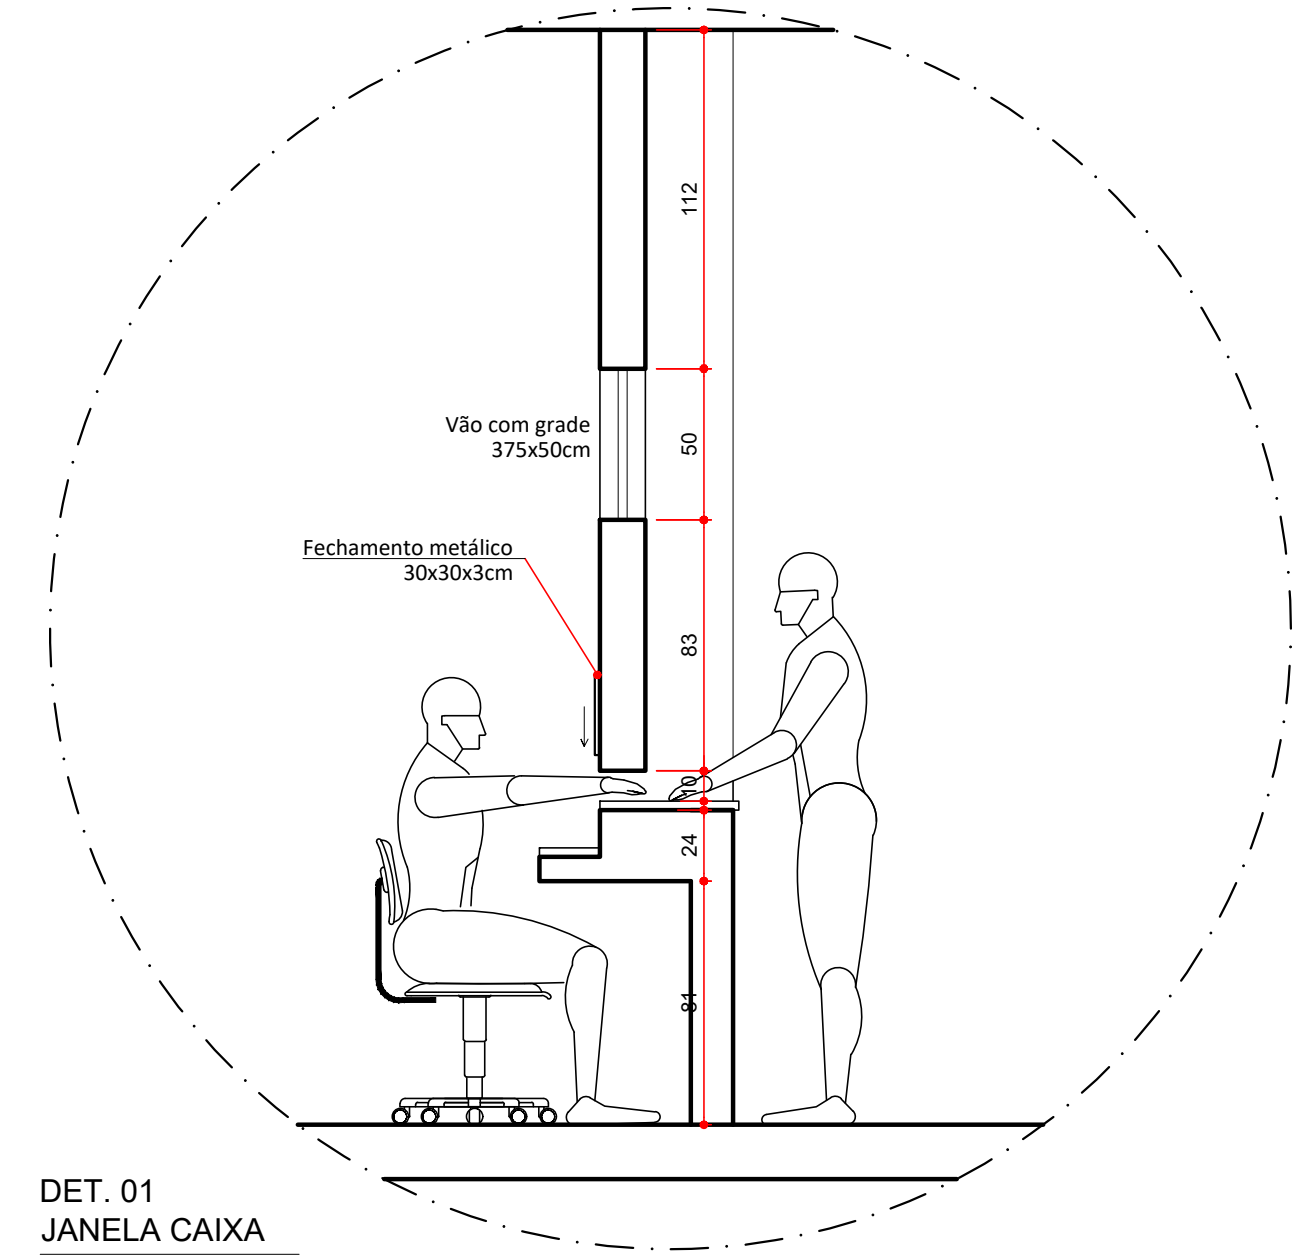


DET. 01  
JANELA CAIXA  
ESCALA 1/25

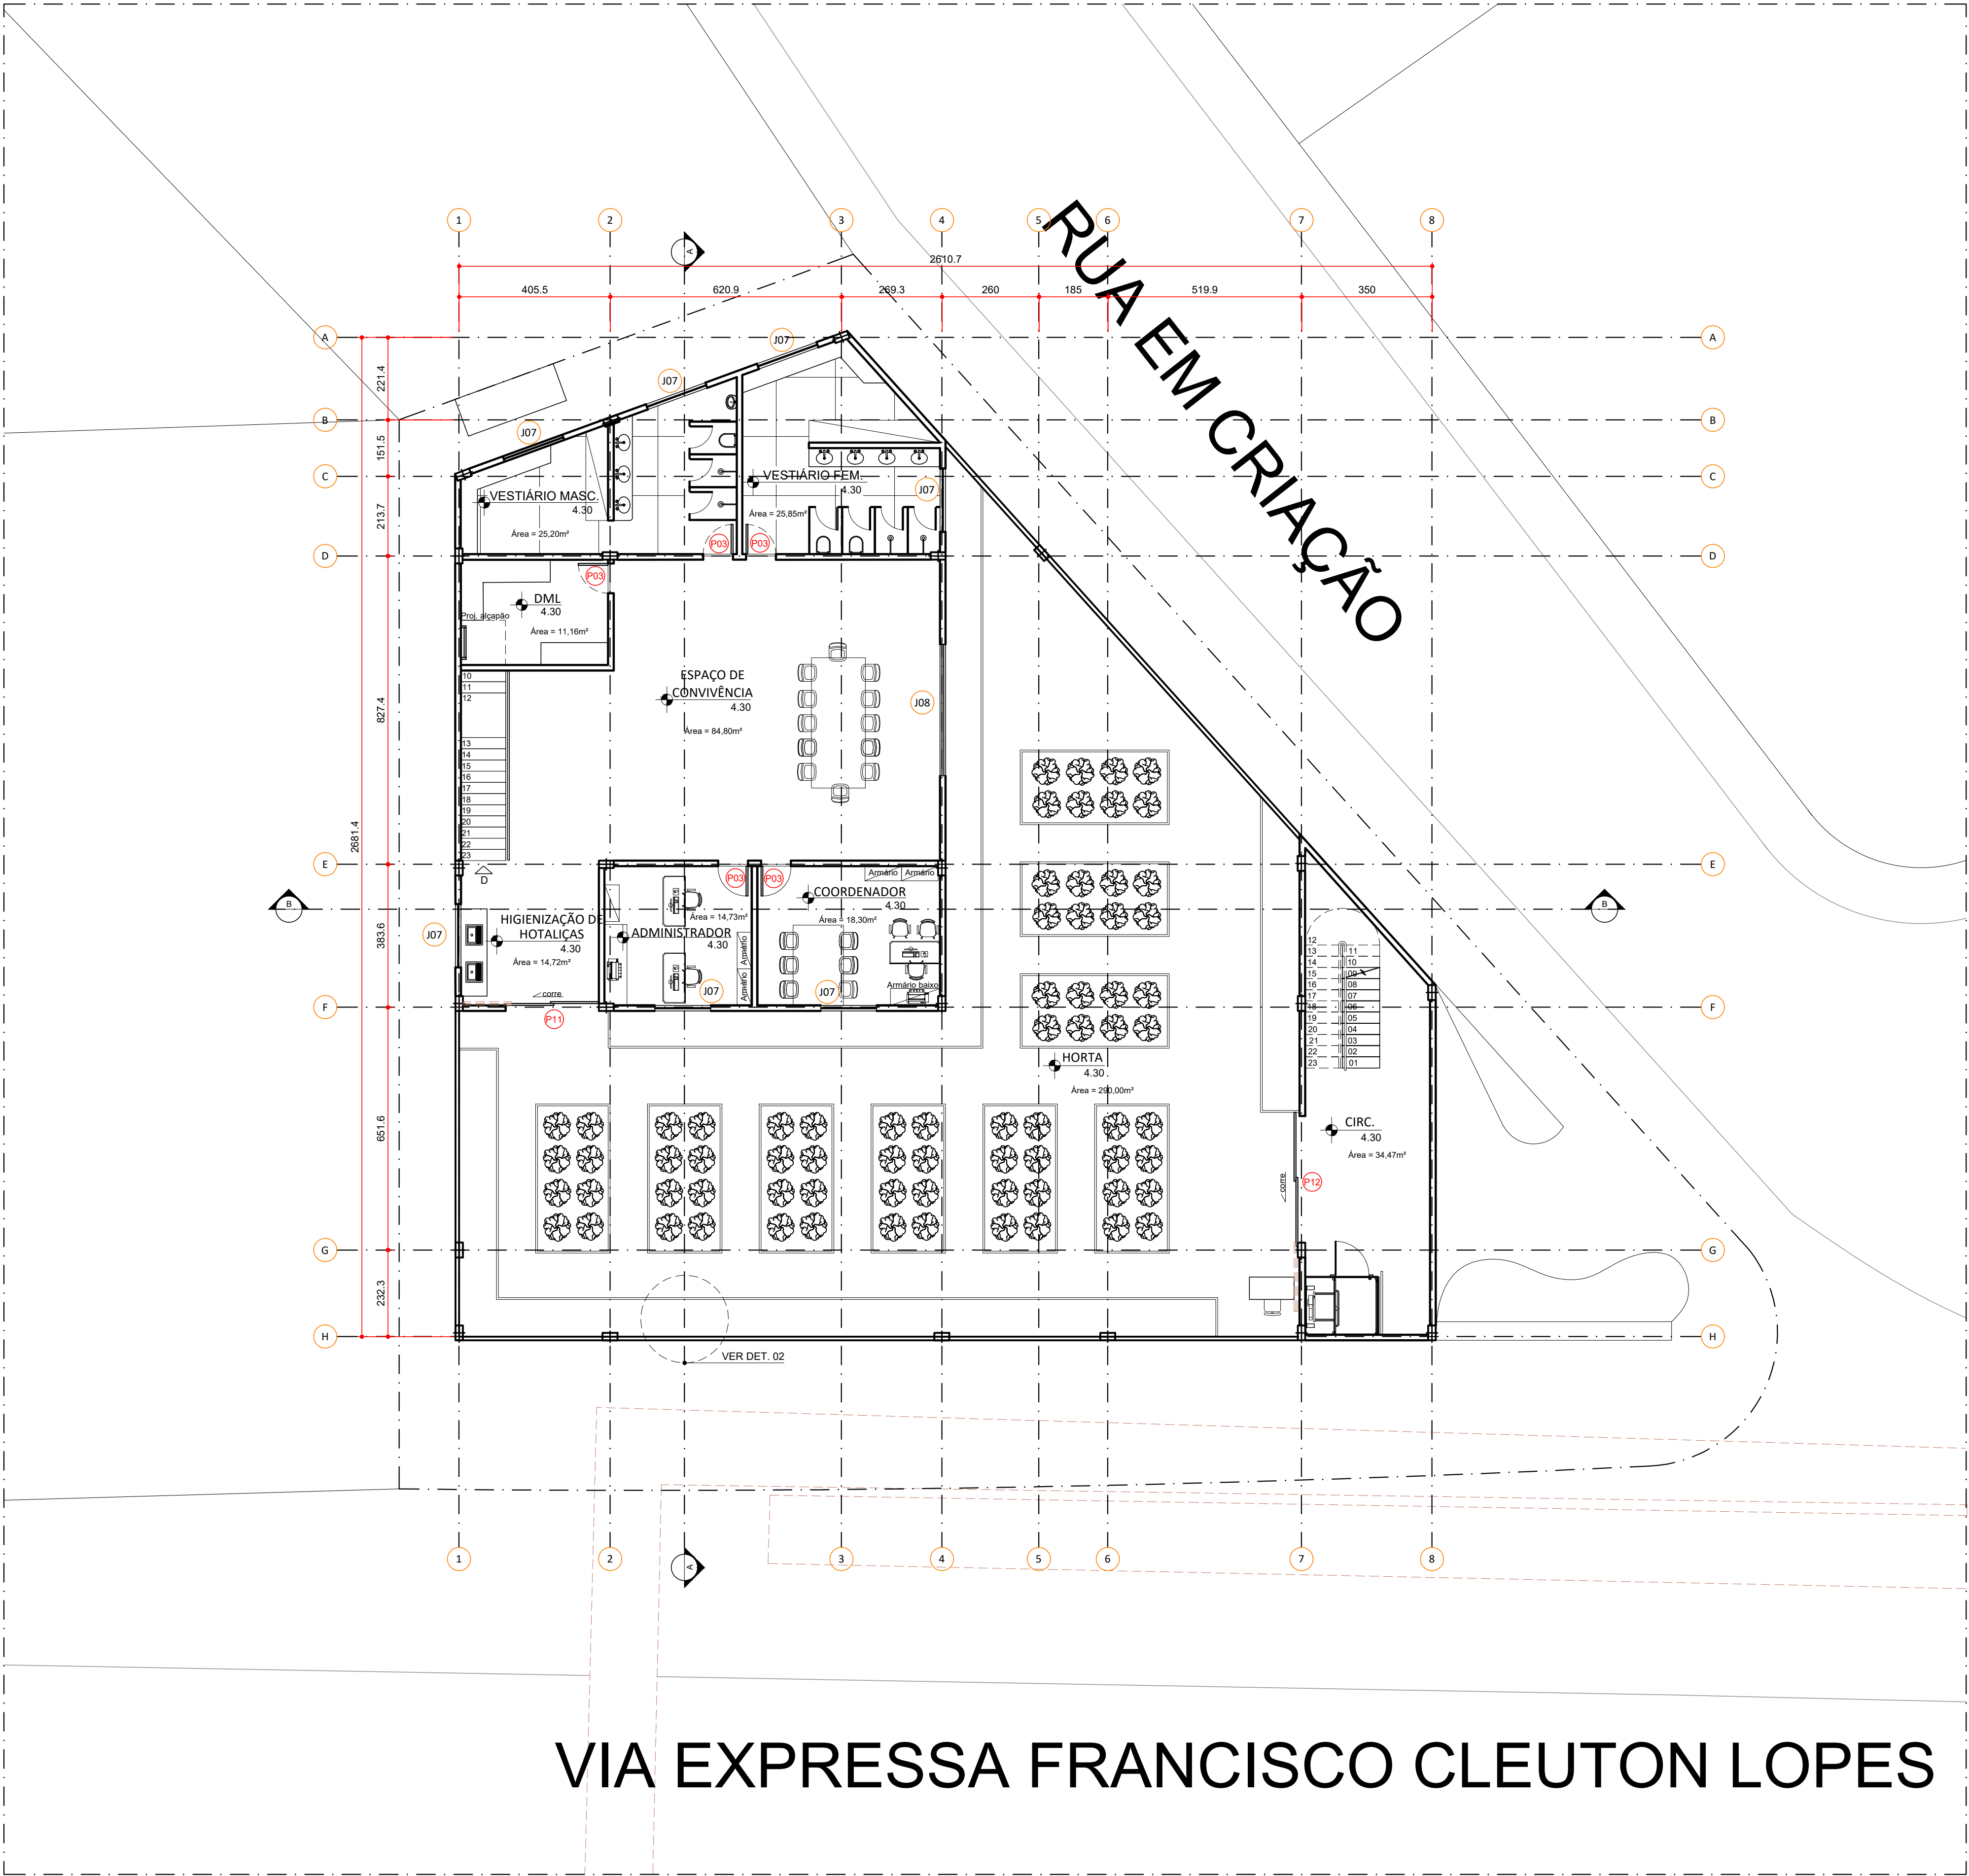


| QUADRO DE ESPECIFICAÇÕES |            |        |                                                           |
|--------------------------|------------|--------|-----------------------------------------------------------|
| PORTAS                   |            |        |                                                           |
| ESP.                     | DIMENSÕES  | QUANT. |                                                           |
| P01                      | 340X250    | 02     | PORTA DE VIDRO TEMPERADO INCOLOR 3 FOLHAS + PORTA DE ROLO |
| P02                      | 250X250    | 01     | PORTA DE VIDRO TEMPERADO INCOLOR 2 FOLHAS + PORTA DE ROLO |
| P03                      | 80X210     | 05     | PORTA LISA EM MADEIRA                                     |
| P04                      | 90X210     | 01     | PORTA LISA EM MADEIRA                                     |
| P05                      | 120X210    | 02     | PORTA VAI E VEM EM PVC                                    |
| P06                      | 110X210    | 02     | PORTA FRIGORIFICA                                         |
| P07                      | 110X210    | 01     | PORTA DE CORRER LISA EM MADEIRA                           |
| P08                      | 80X210     | 01     | PORTA DE ALUMINIO                                         |
| P09                      | 200X250    | 01     | PORTA PORTA GRADIADA DE CORRER                            |
| P10                      | 80X210     | 01     | PORTA DE VIDRO TEMPERADO INCOLOR                          |
| P11                      | 250X280    | 01     | PORTA DE VIDRO TEMPERADO INCOLOR 2 FOLHAS                 |
| P12                      | 340X280    | 01     | PORTA DE VIDRO TEMPERADO INCOLOR 2 FOLHAS                 |
| JANELAS                  |            |        |                                                           |
| ESP.                     | DIMENSÕES  | QUANT. | DESCRIÇÃO                                                 |
| J01                      | 375X50/220 | 01     | VÃO COM GRADE + VÃO COM FECHAMENTO METALICO (VER DET. 01) |
| J02                      | 405X90/220 | 02     | BASCULANTE COM GRADE E FECHAMENTO EM VIDRO                |
| J03                      | 183X90/220 | 02     | BASCULANTE COM GRADE E FECHAMENTO EM VIDRO                |
| J04                      | 622X90/220 | 01     | BASCULANTE COM GRADE E FECHAMENTO EM VIDRO                |
| J05                      | 170X90/220 | 04     | BASCULANTE COM GRADE E FECHAMENTO EM VIDRO                |
| J06                      | 354X90/220 | 01     | BASCULANTE COM GRADE E FECHAMENTO EM VIDRO                |
| J07                      | 170X90/220 | 07     | BASCULANTE DE VIDRO                                       |
| J08                      | 354X90/220 | 01     | BASCULANTE DE VIDRO                                       |


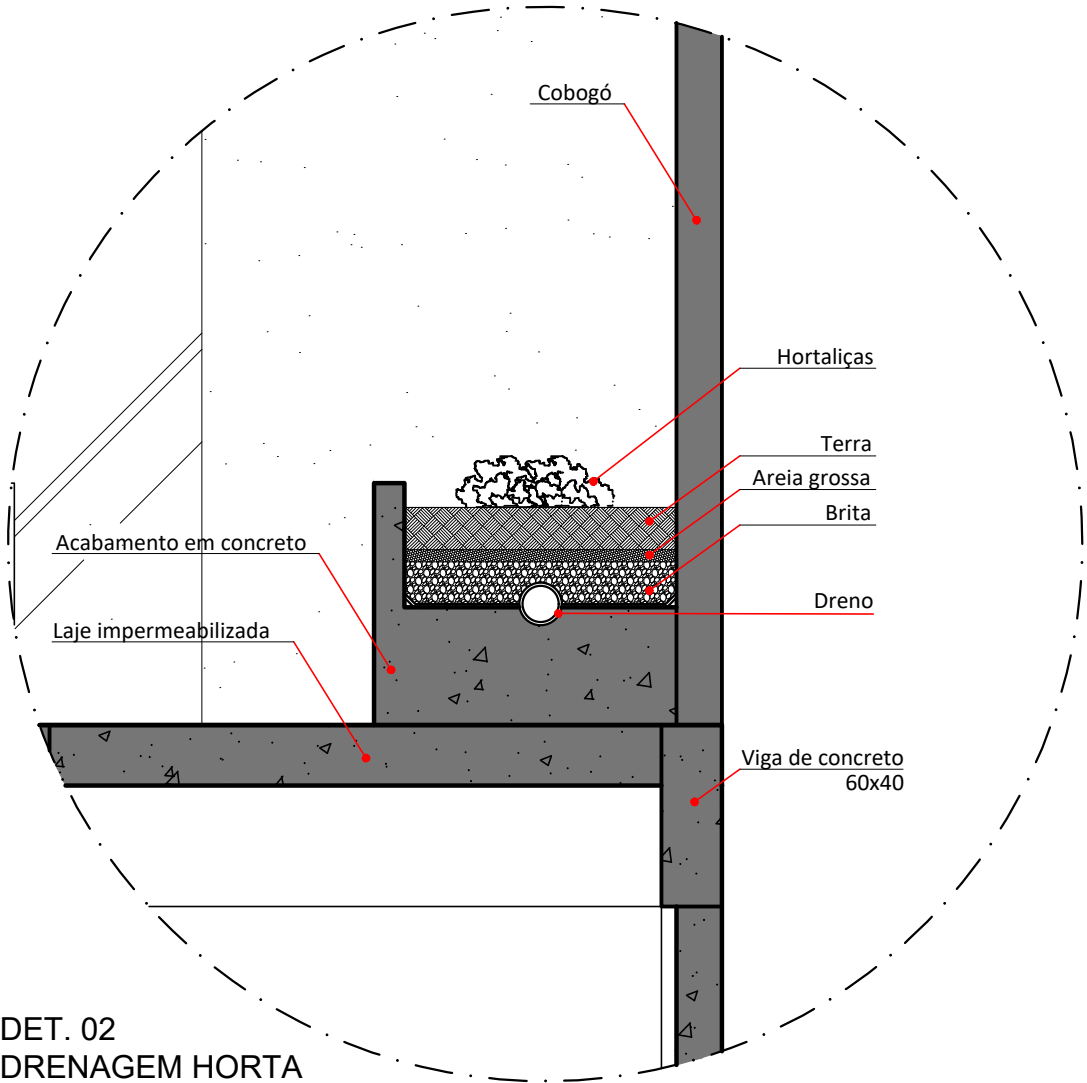


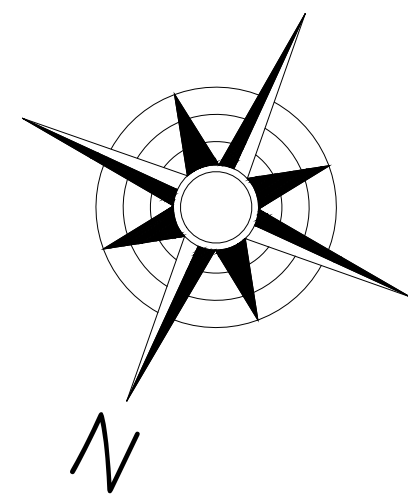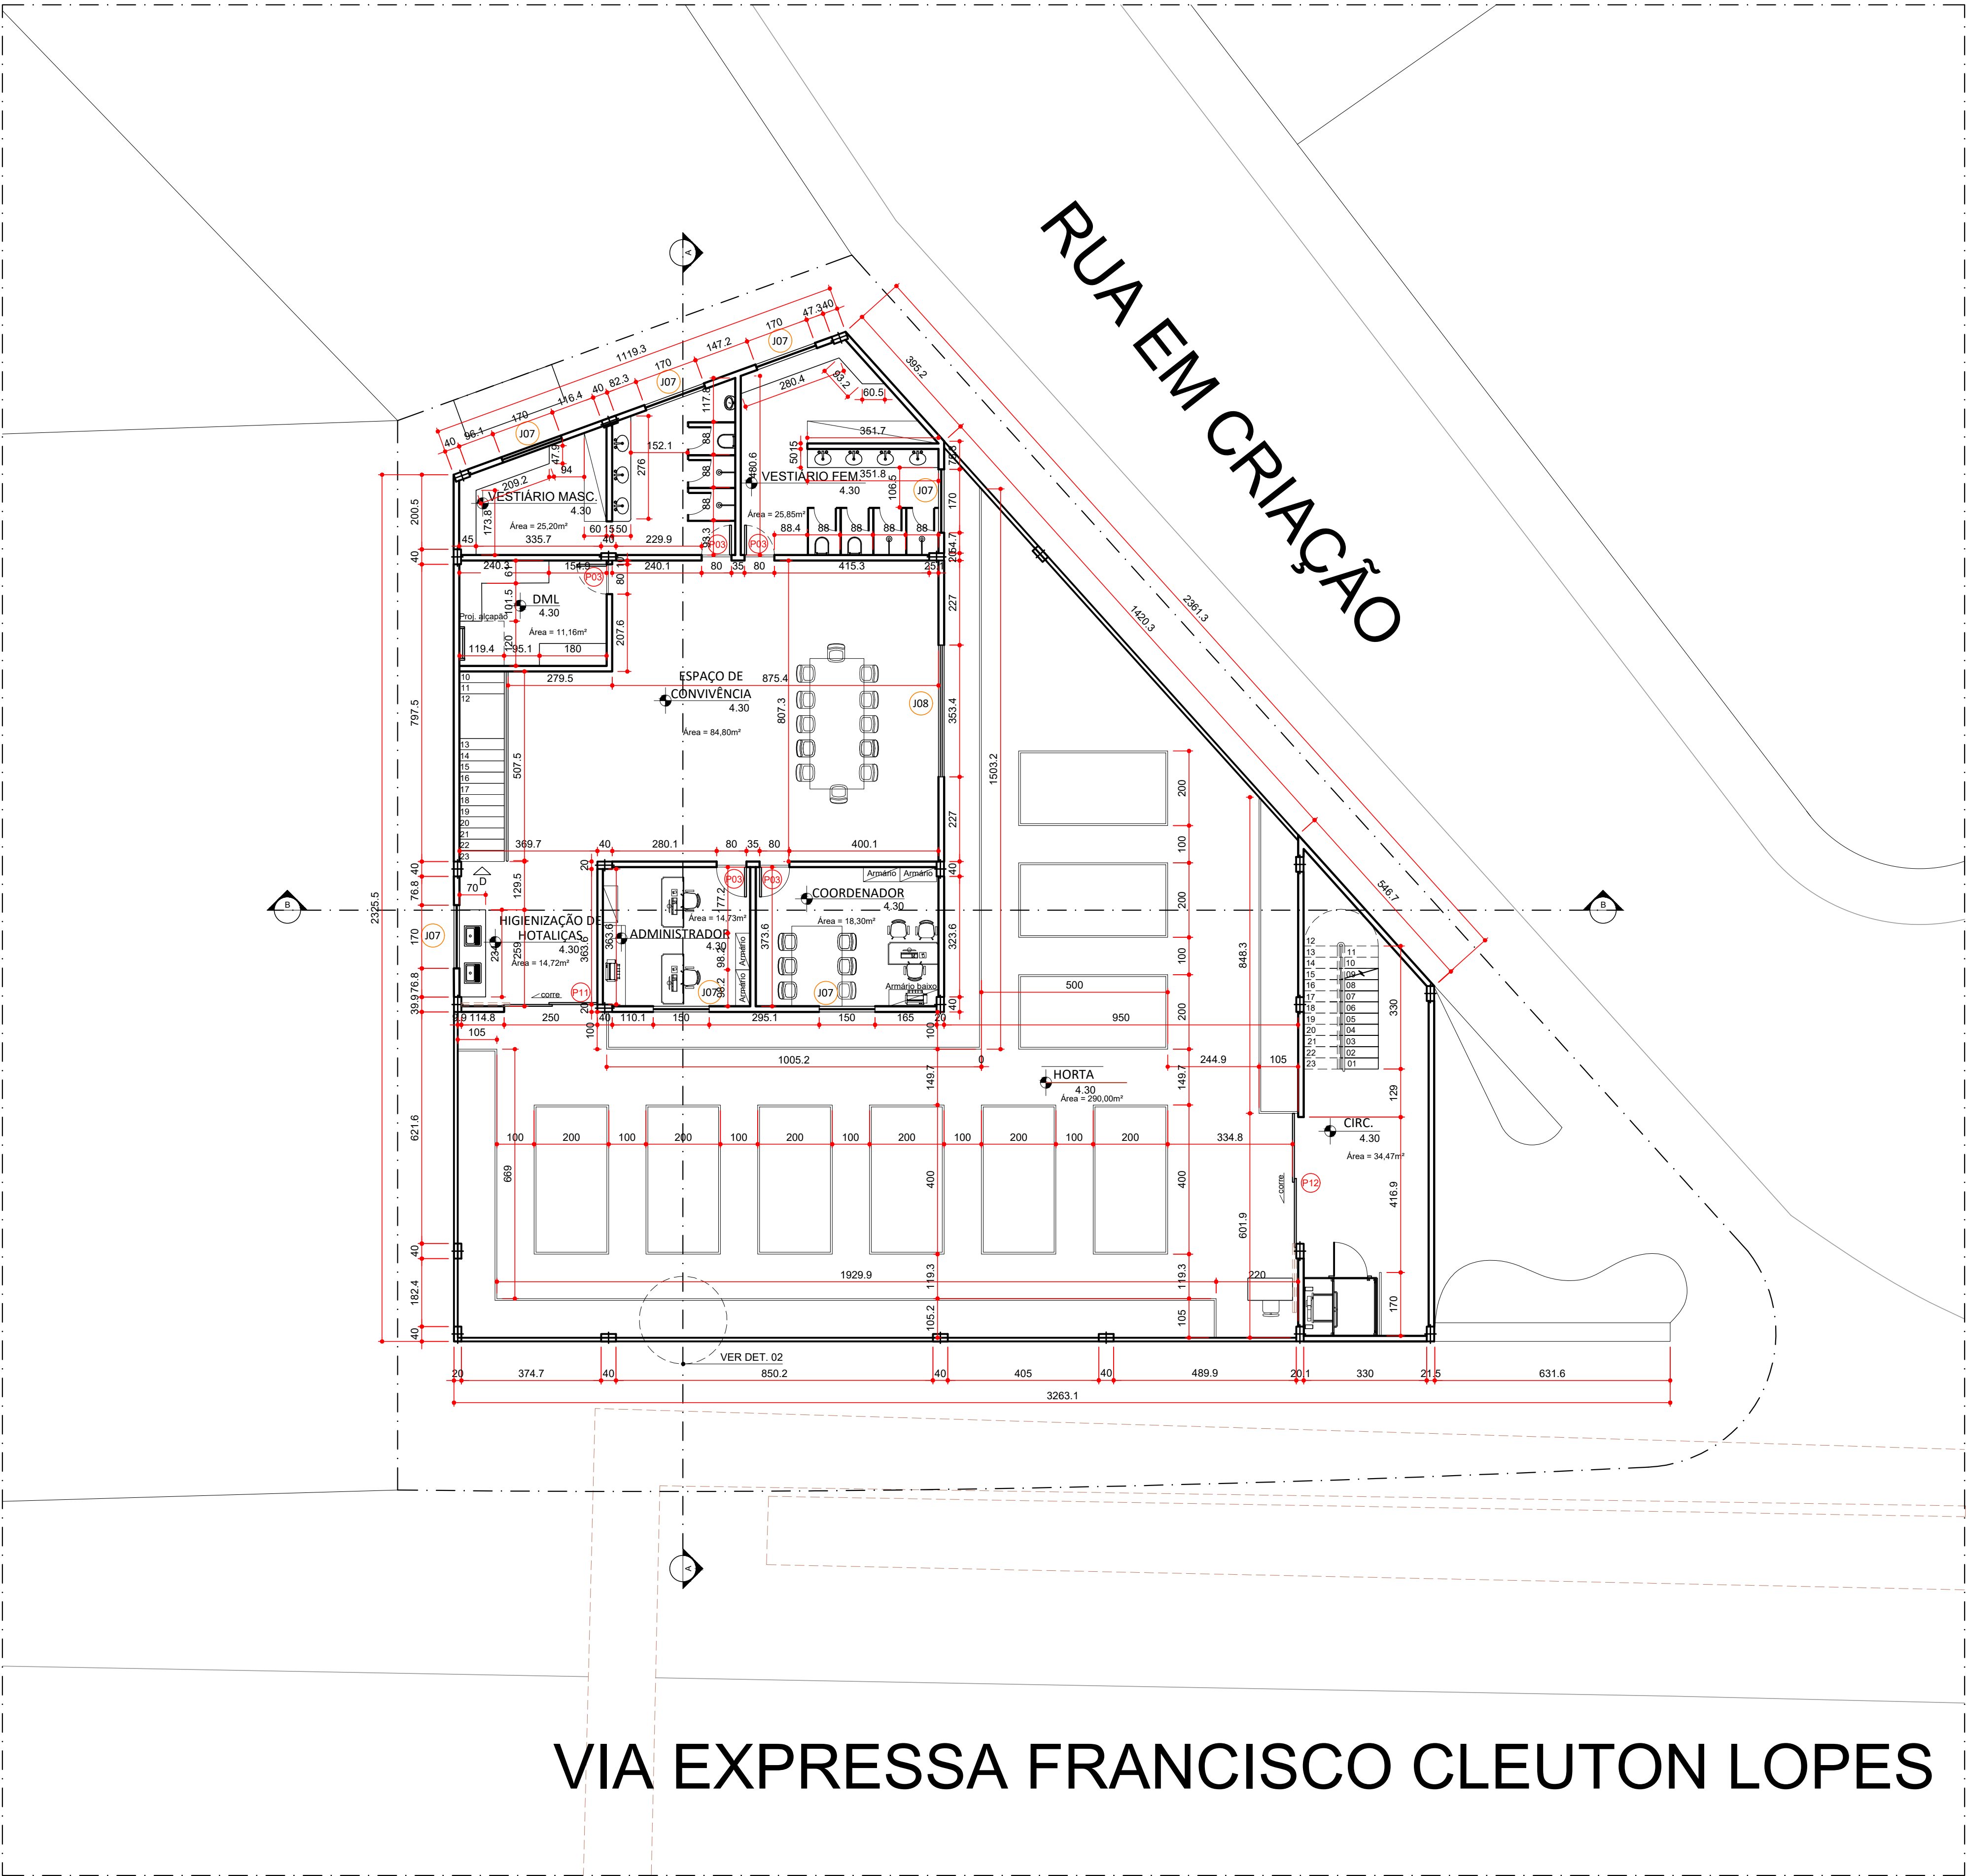

| QUADRO DE ESPECIFICAÇÕES |            |        |                                                           |
|--------------------------|------------|--------|-----------------------------------------------------------|
| PORTAS                   |            |        |                                                           |
| ESP.                     | DIMENSÕES  | QUANT. |                                                           |
| P01                      | 340X250    | 02     | PORTA DE VIDRO TEMPERADO INCOLOR 3 FOLHAS + PORTA DE ROLO |
| P02                      | 250X250    | 01     | PORTA DE VIDRO TEMPERADO INCOLOR 2 FOLHAS + PORTA DE ROLO |
| P03                      | 80X210     | 05     | PORTA LISA EM MADEIRA                                     |
| P04                      | 90X210     | 01     | PORTA LISA EM MADEIRA                                     |
| P05                      | 120X210    | 02     | PORTA VAI E VEM EM PVC                                    |
| P06                      | 110X210    | 02     | PORTA FRIGORIFICA                                         |
| P07                      | 110X210    | 01     | PORTA DE CORRER LISA EM MADEIRA                           |
| P08                      | 80X210     | 01     | PORTA DE ALUMINIO                                         |
| P09                      | 200X250    | 01     | PORTA PORTA GRADIADA DE CORRER                            |
| P10                      | 80X210     | 01     | PORTA DE VIDRO TEMPERADO INCOLOR                          |
| P11                      | 250X280    | 01     | PORTA DE VIDRO TEMPERADO INCOLOR 2 FOLHAS                 |
| P12                      | 340X280    | 01     | PORTA DE VIDRO TEMPERADO INCOLOR 2 FOLHAS                 |
| JANELAS                  |            |        |                                                           |
| ESP.                     | DIMENSÕES  | QUANT. | DESCRIÇÃO                                                 |
| J01                      | 375X50/220 | 01     | VÃO COM GRADE + VÃO COM FECHAMENTO METALICO (VER DET. 01) |
| J02                      | 405X90/220 | 02     | BASCULANTE COM GRADE E FECHAMENTO EM VIDRO                |
| J03                      | 183X90/220 | 02     | BASCULANTE COM GRADE E FECHAMENTO EM VIDRO                |
| J04                      | 622X90/220 | 01     | BASCULANTE COM GRADE E FECHAMENTO EM VIDRO                |
| J05                      | 170X90/220 | 04     | BASCULANTE COM GRADE E FECHAMENTO EM VIDRO                |
| J06                      | 354X90/220 | 01     | BASCULANTE COM GRADE E FECHAMENTO EM VIDRO                |
| J07                      | 170X90/220 | 07     | BASCULANTE DE VIDRO                                       |
| J08                      | 354X90/220 | 01     | BASCULANTE DE VIDRO                                       |

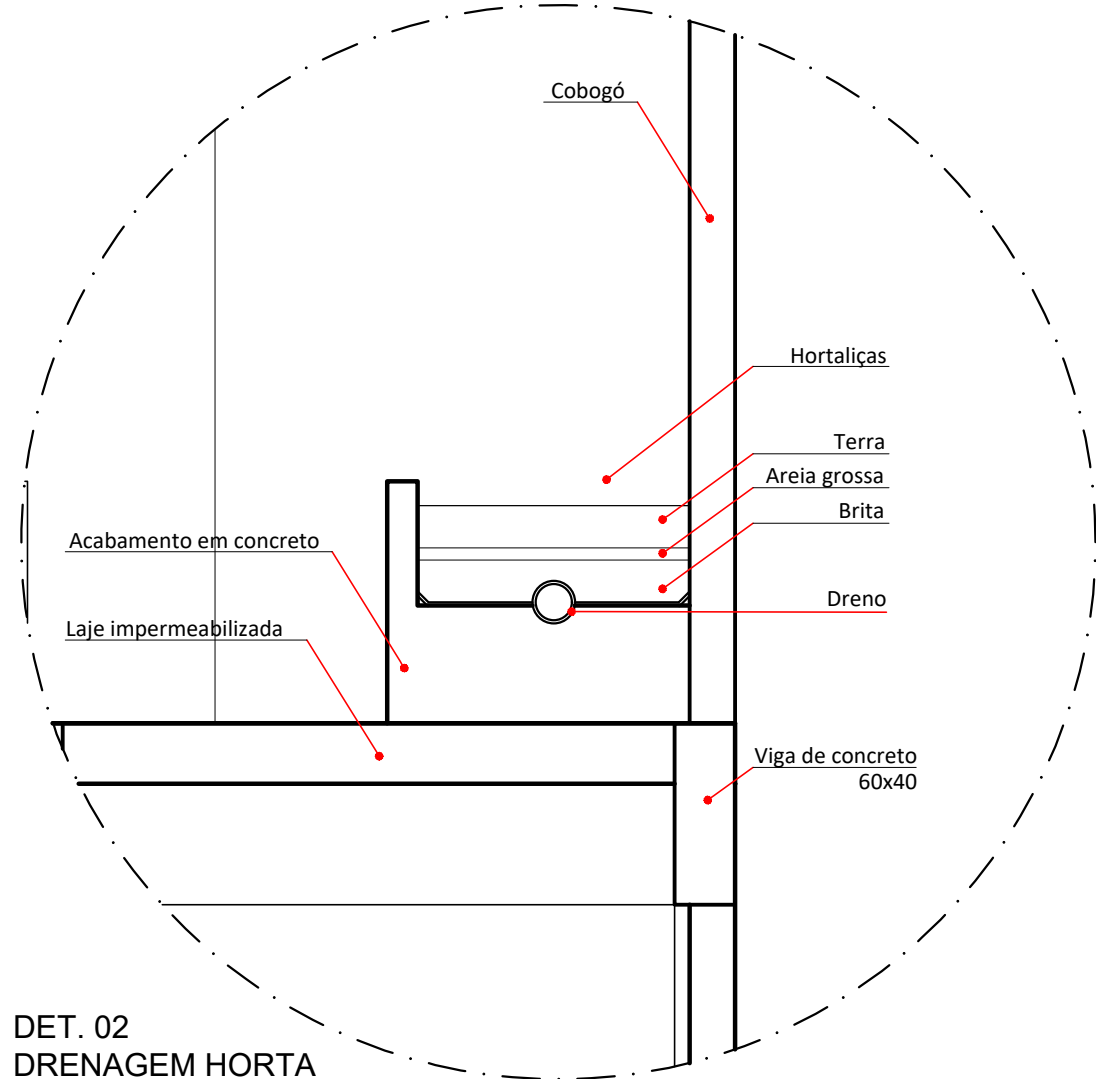


DET. 02  
DRENAGEM HORTA  
ESCALA 1/25

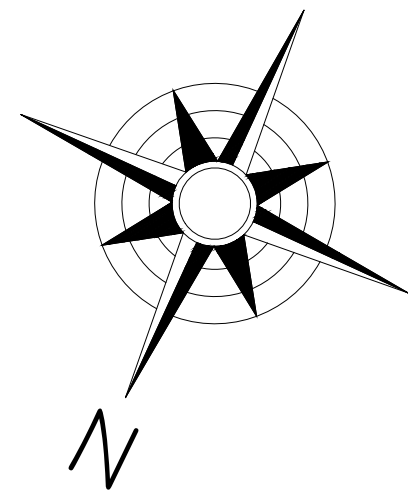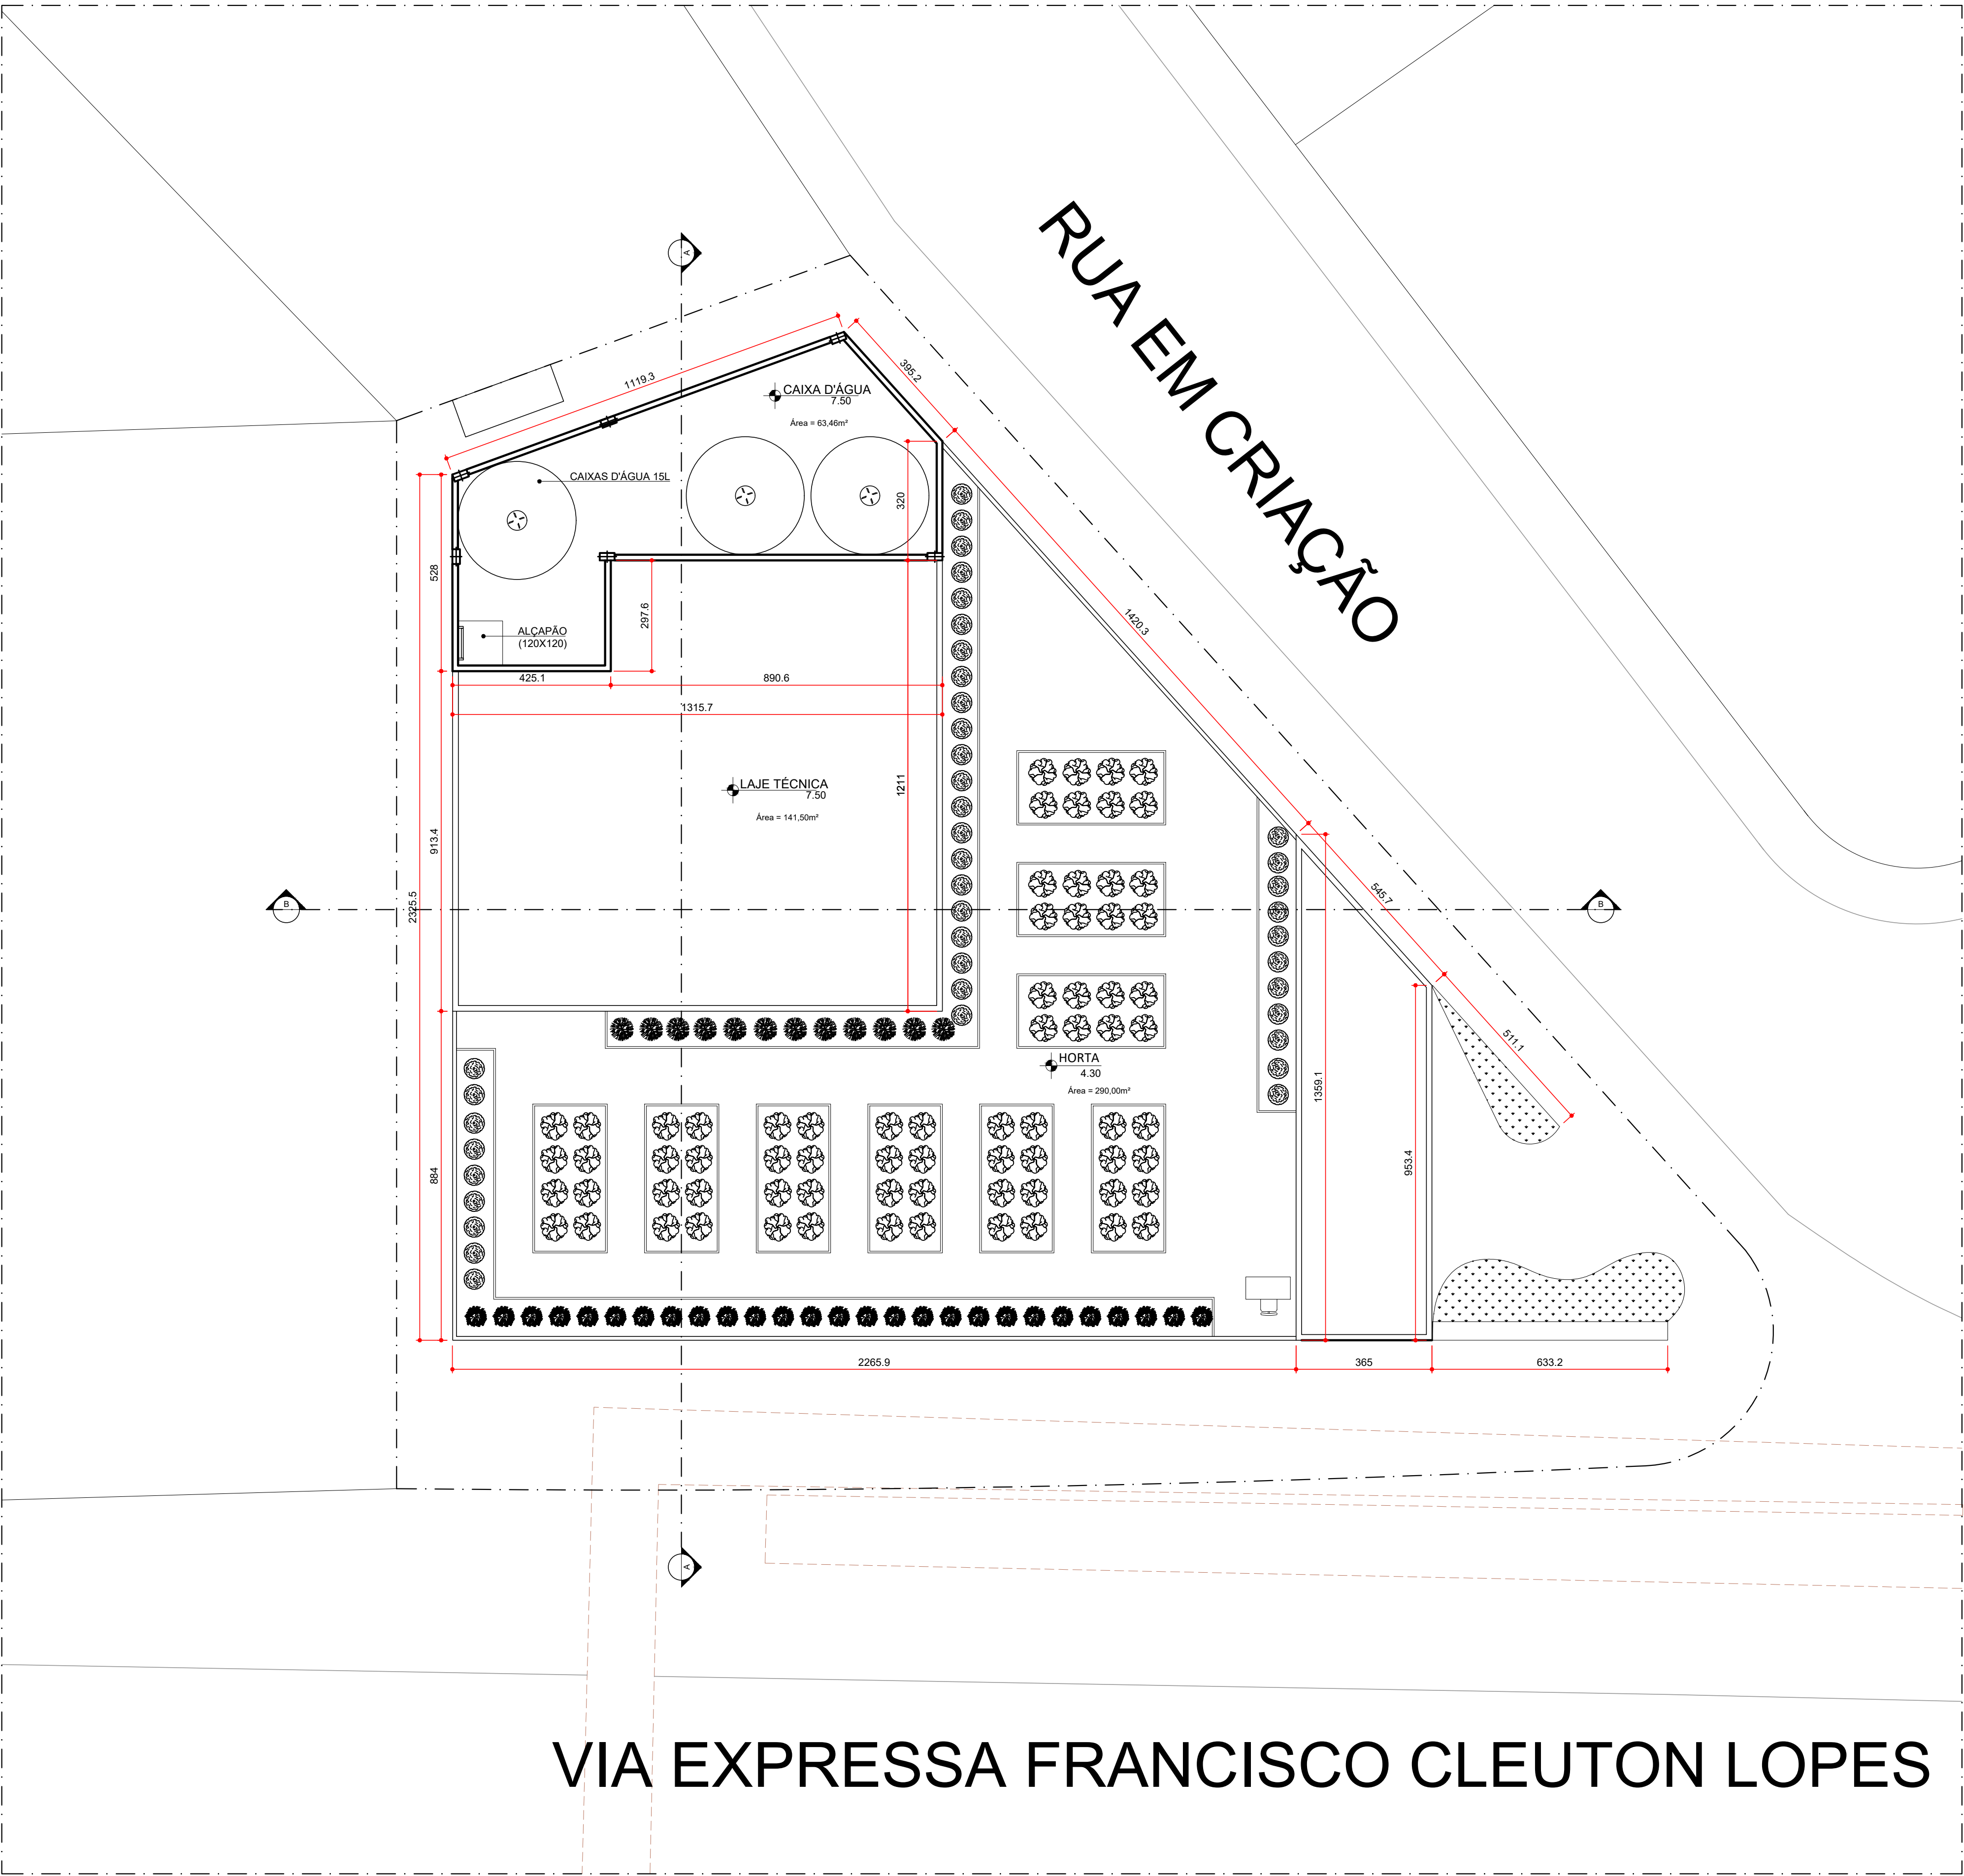


CAIXA D'ÁGUA  
RESTAURANTE POPULAR  
ESCALA 1/100

|     |                              |              |
|-----|------------------------------|--------------|
| UNA | PROJETO: RESTAURANTE POPULAR | FORMATO: A1  |
|     | DANIELLA BALBINO PRAES SILVA | 30/11/2023   |
|     | CONTEÚDO: CAIXA D'ÁGUA       | ESC.: 1:100  |
|     | ORIENTADORA: RENATA BARCELAR | FOLHA: 06/09 |

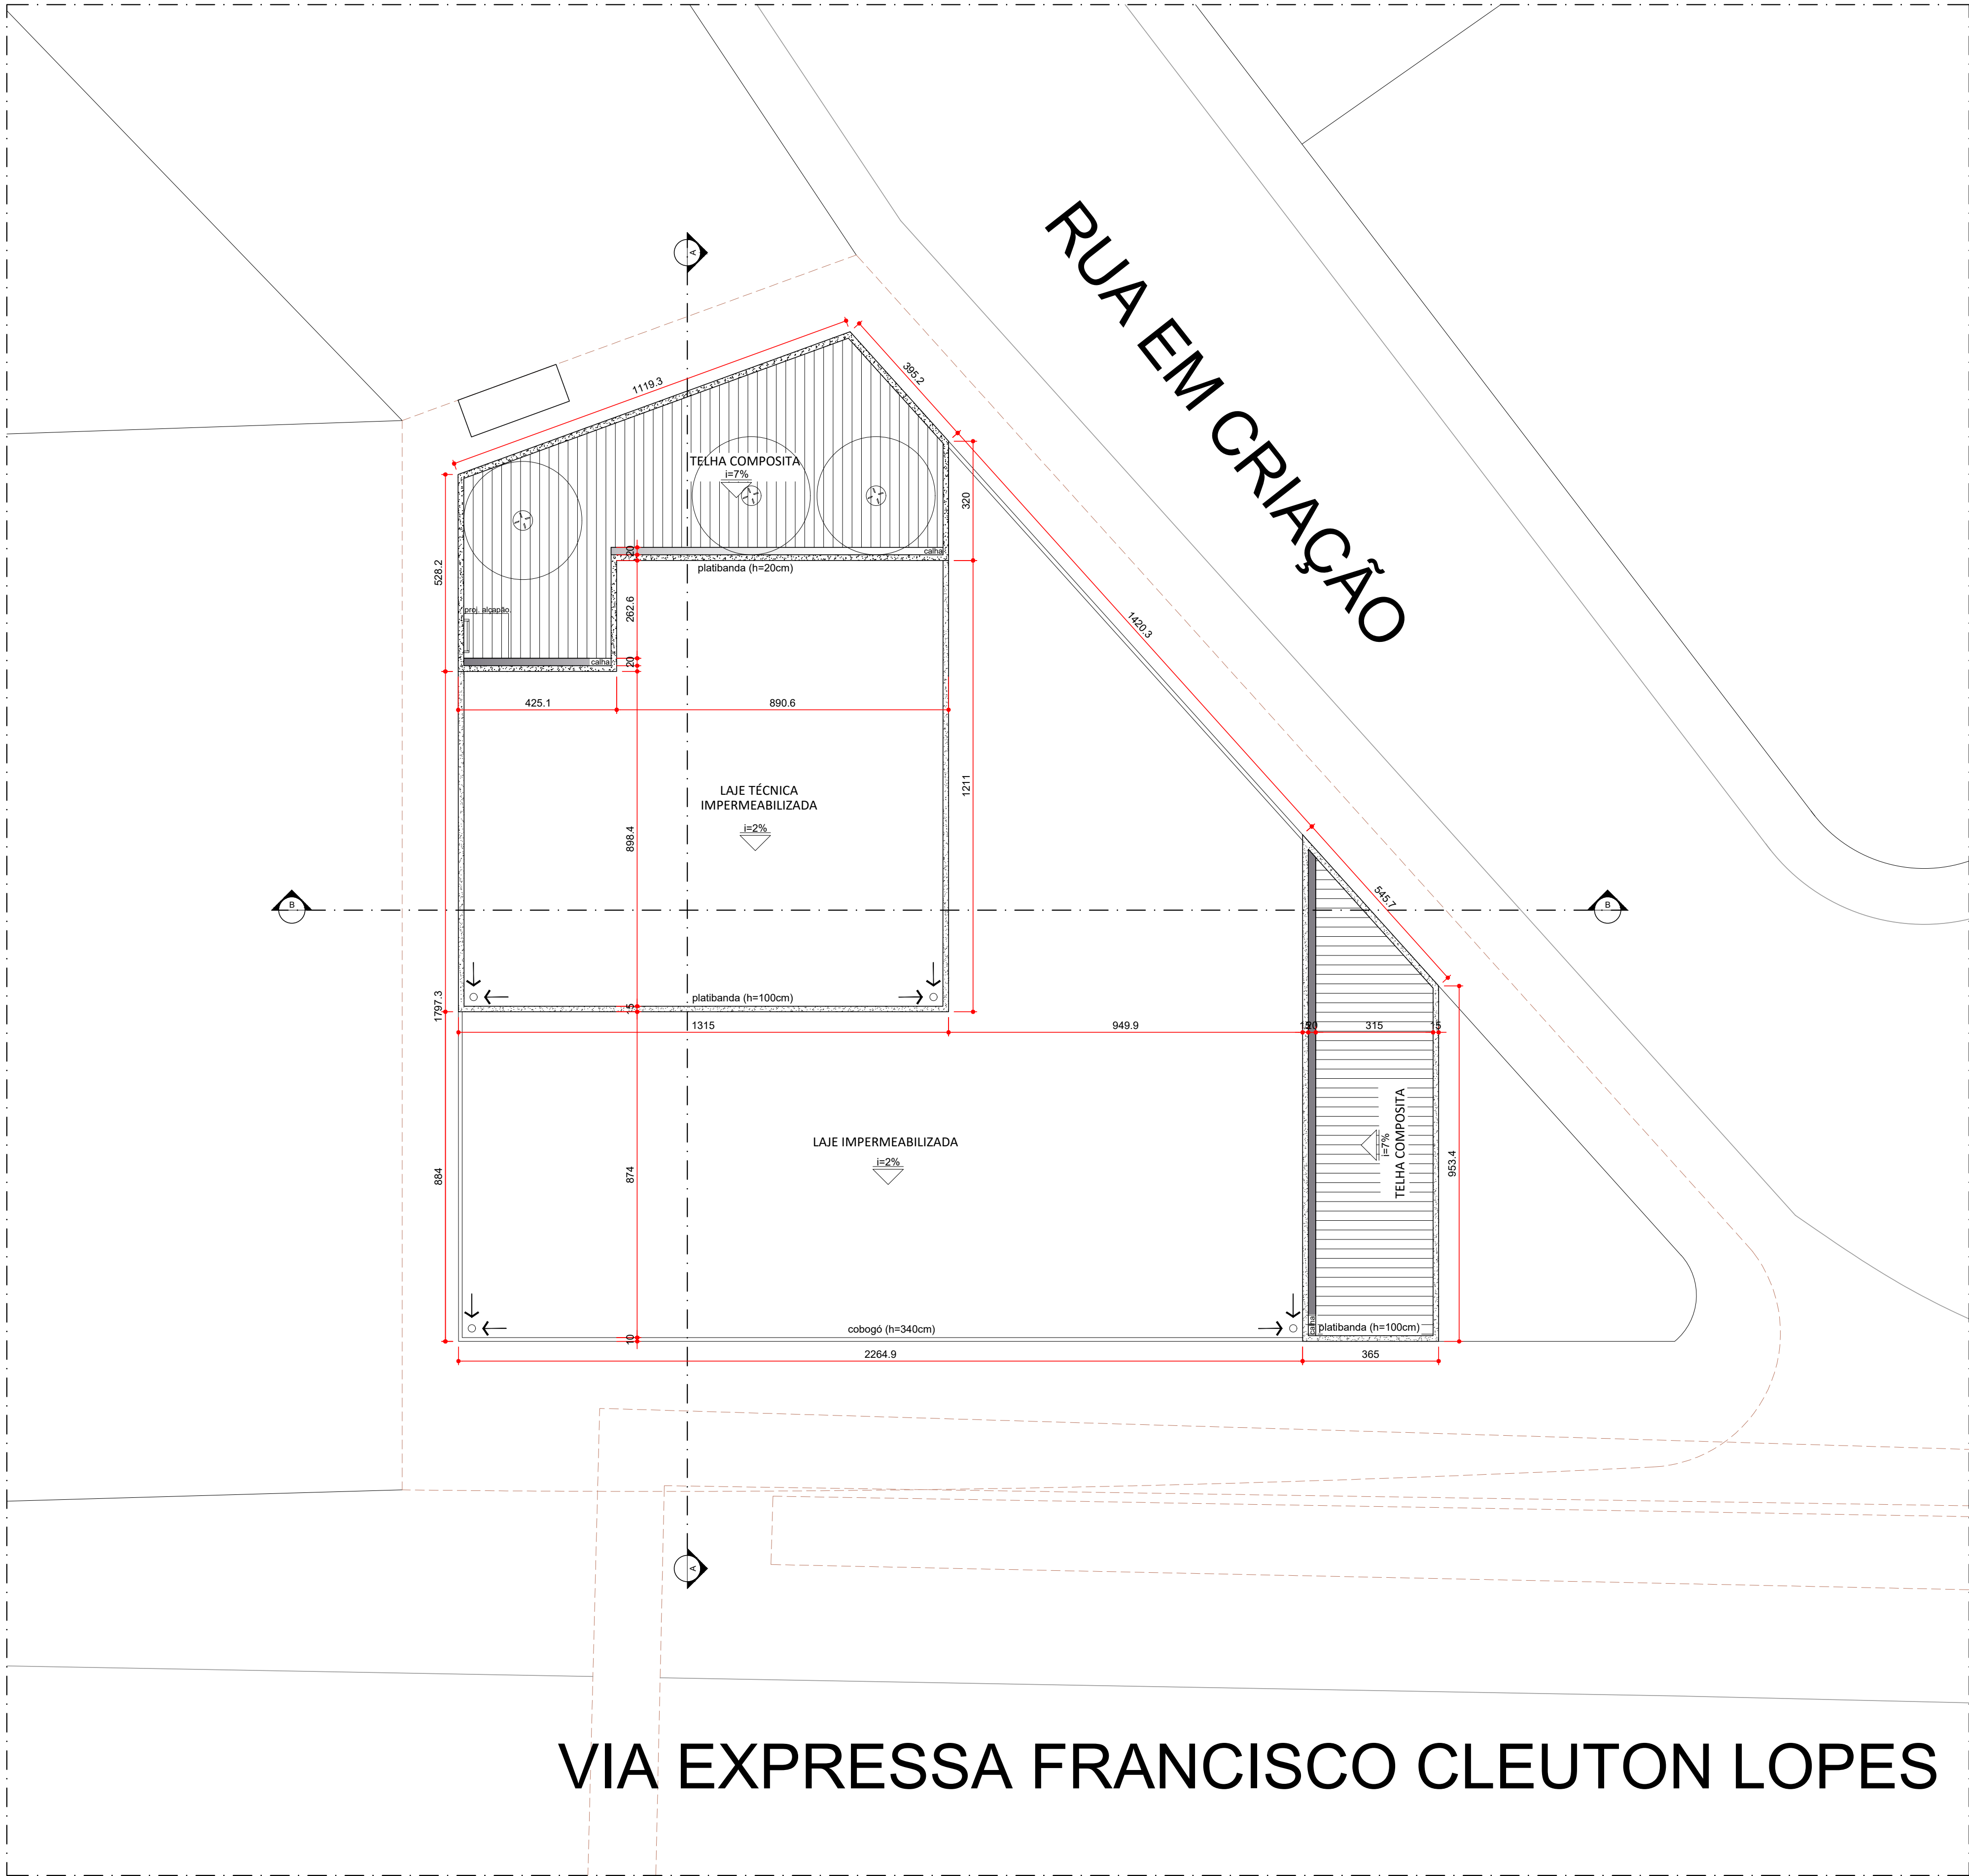


PLANTA DE COBERTURA  
RESTAURANTE POPULAR  
ESCALA 1/100

|     |                               |              |
|-----|-------------------------------|--------------|
| UNA | PROJETO: RESTAURANTE POPULAR  | FORMATO: A1  |
|     | DANIELLA BALBINO PRAES SILVA  | 30/11/2023   |
|     | CONTEÚDO: PLANTA DE COBERTURA | ESC.: 1:100  |
|     | ORIENTADORA: RENATA BARCELAR  | FOLHA: 07/09 |

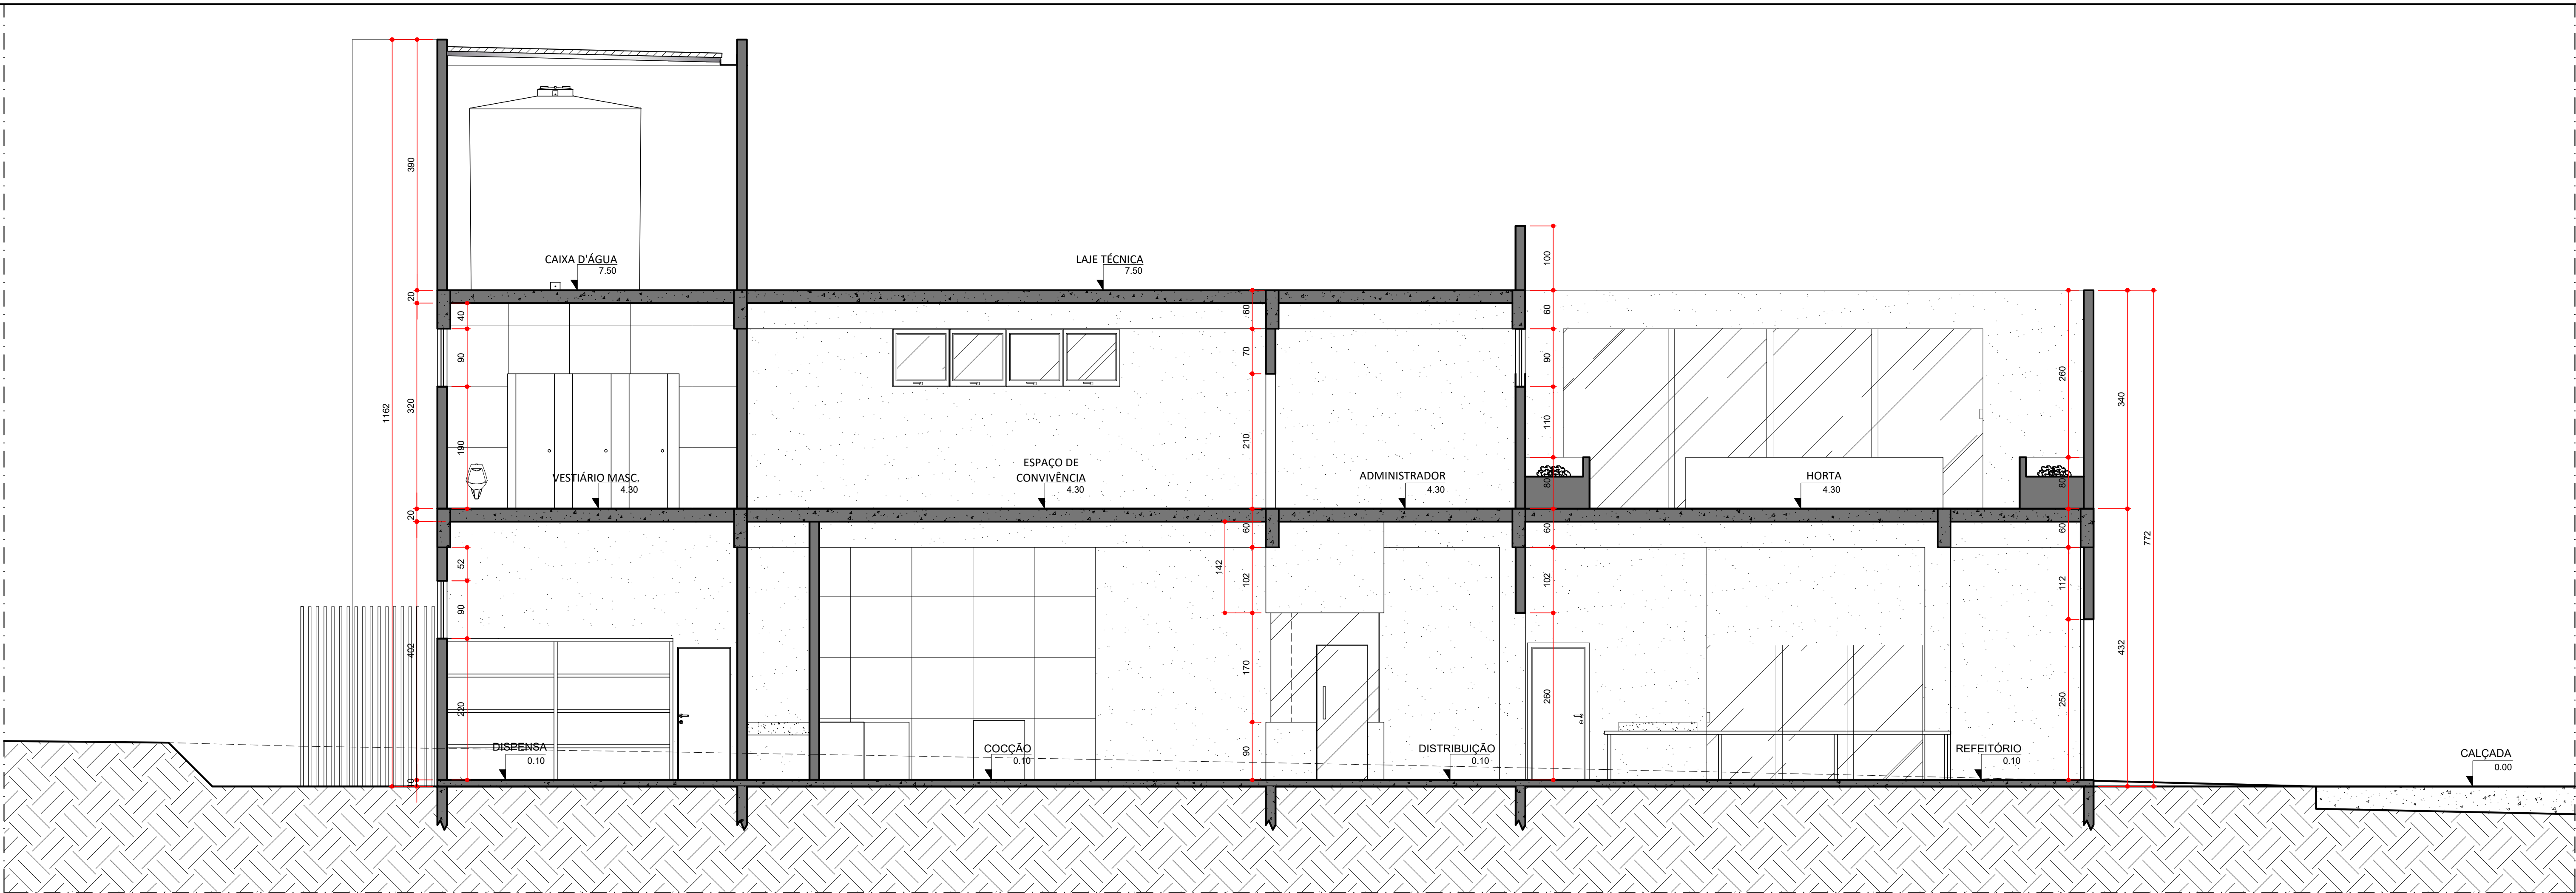


CORTE AA'

ESCALA 1/50

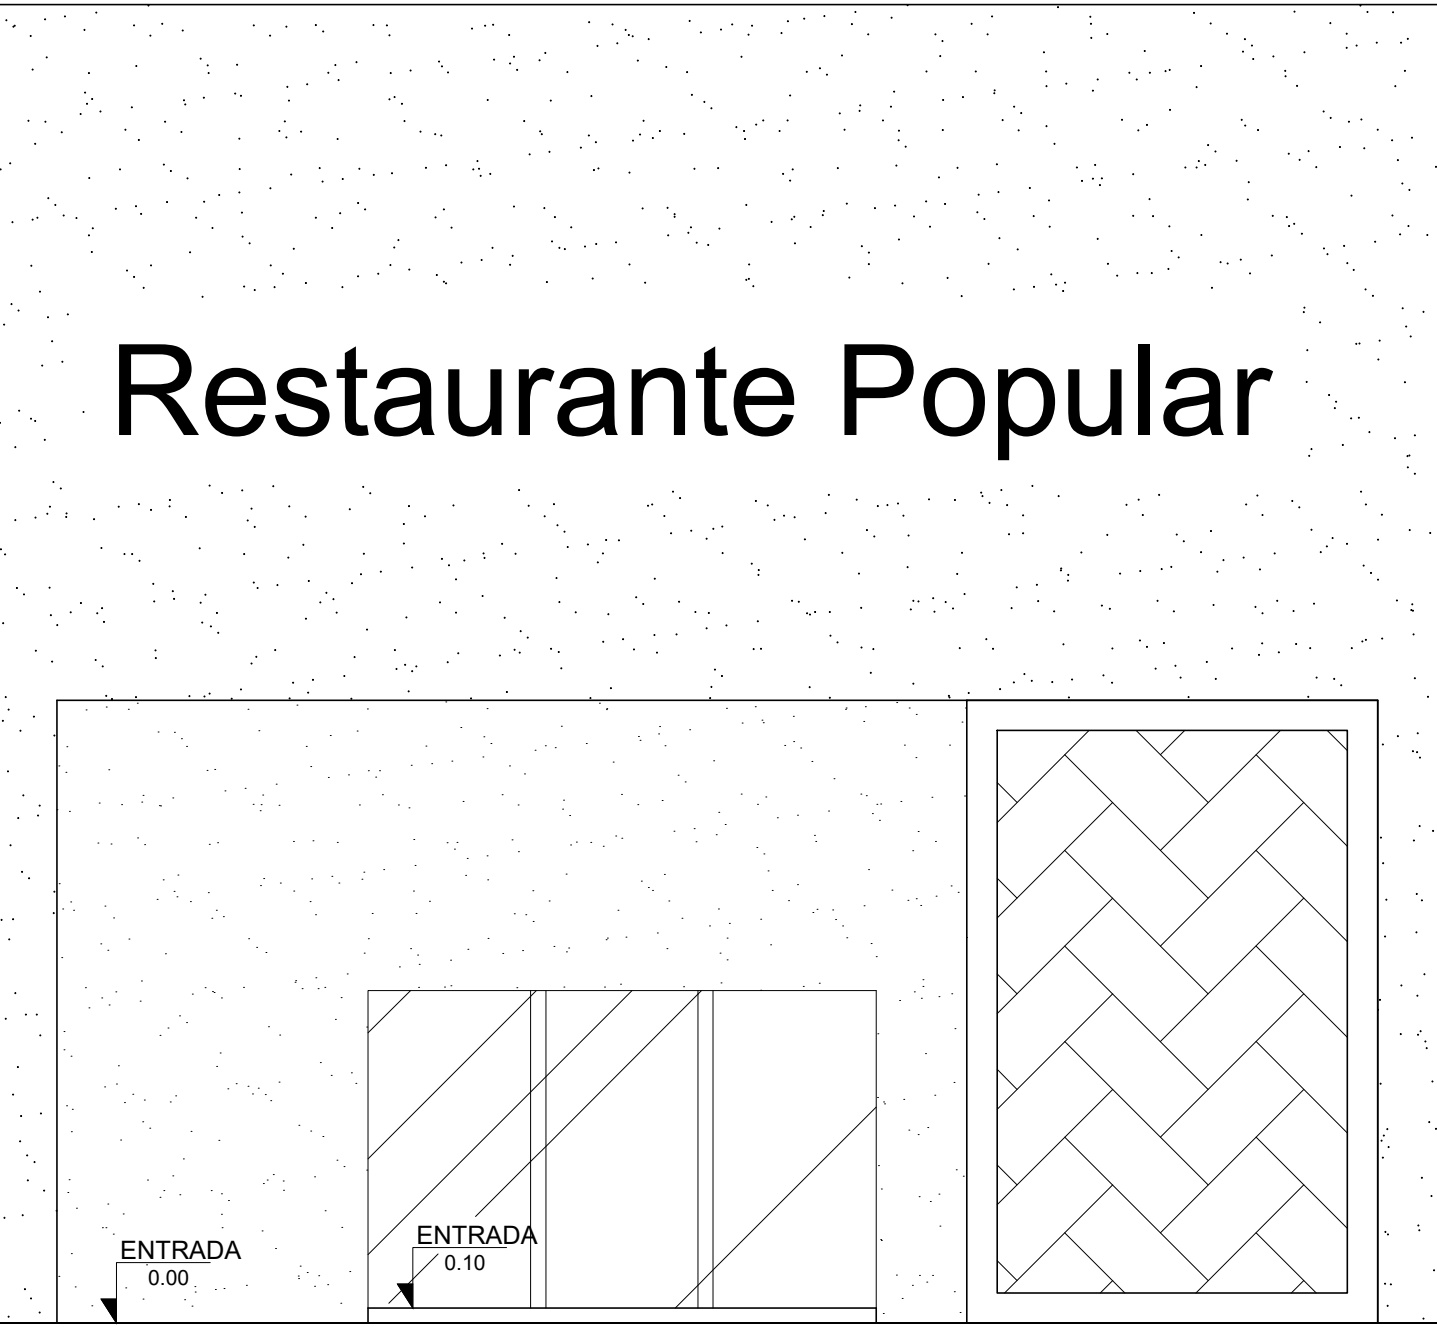

ELEVAÇÃO 01


ESCALA 1/50

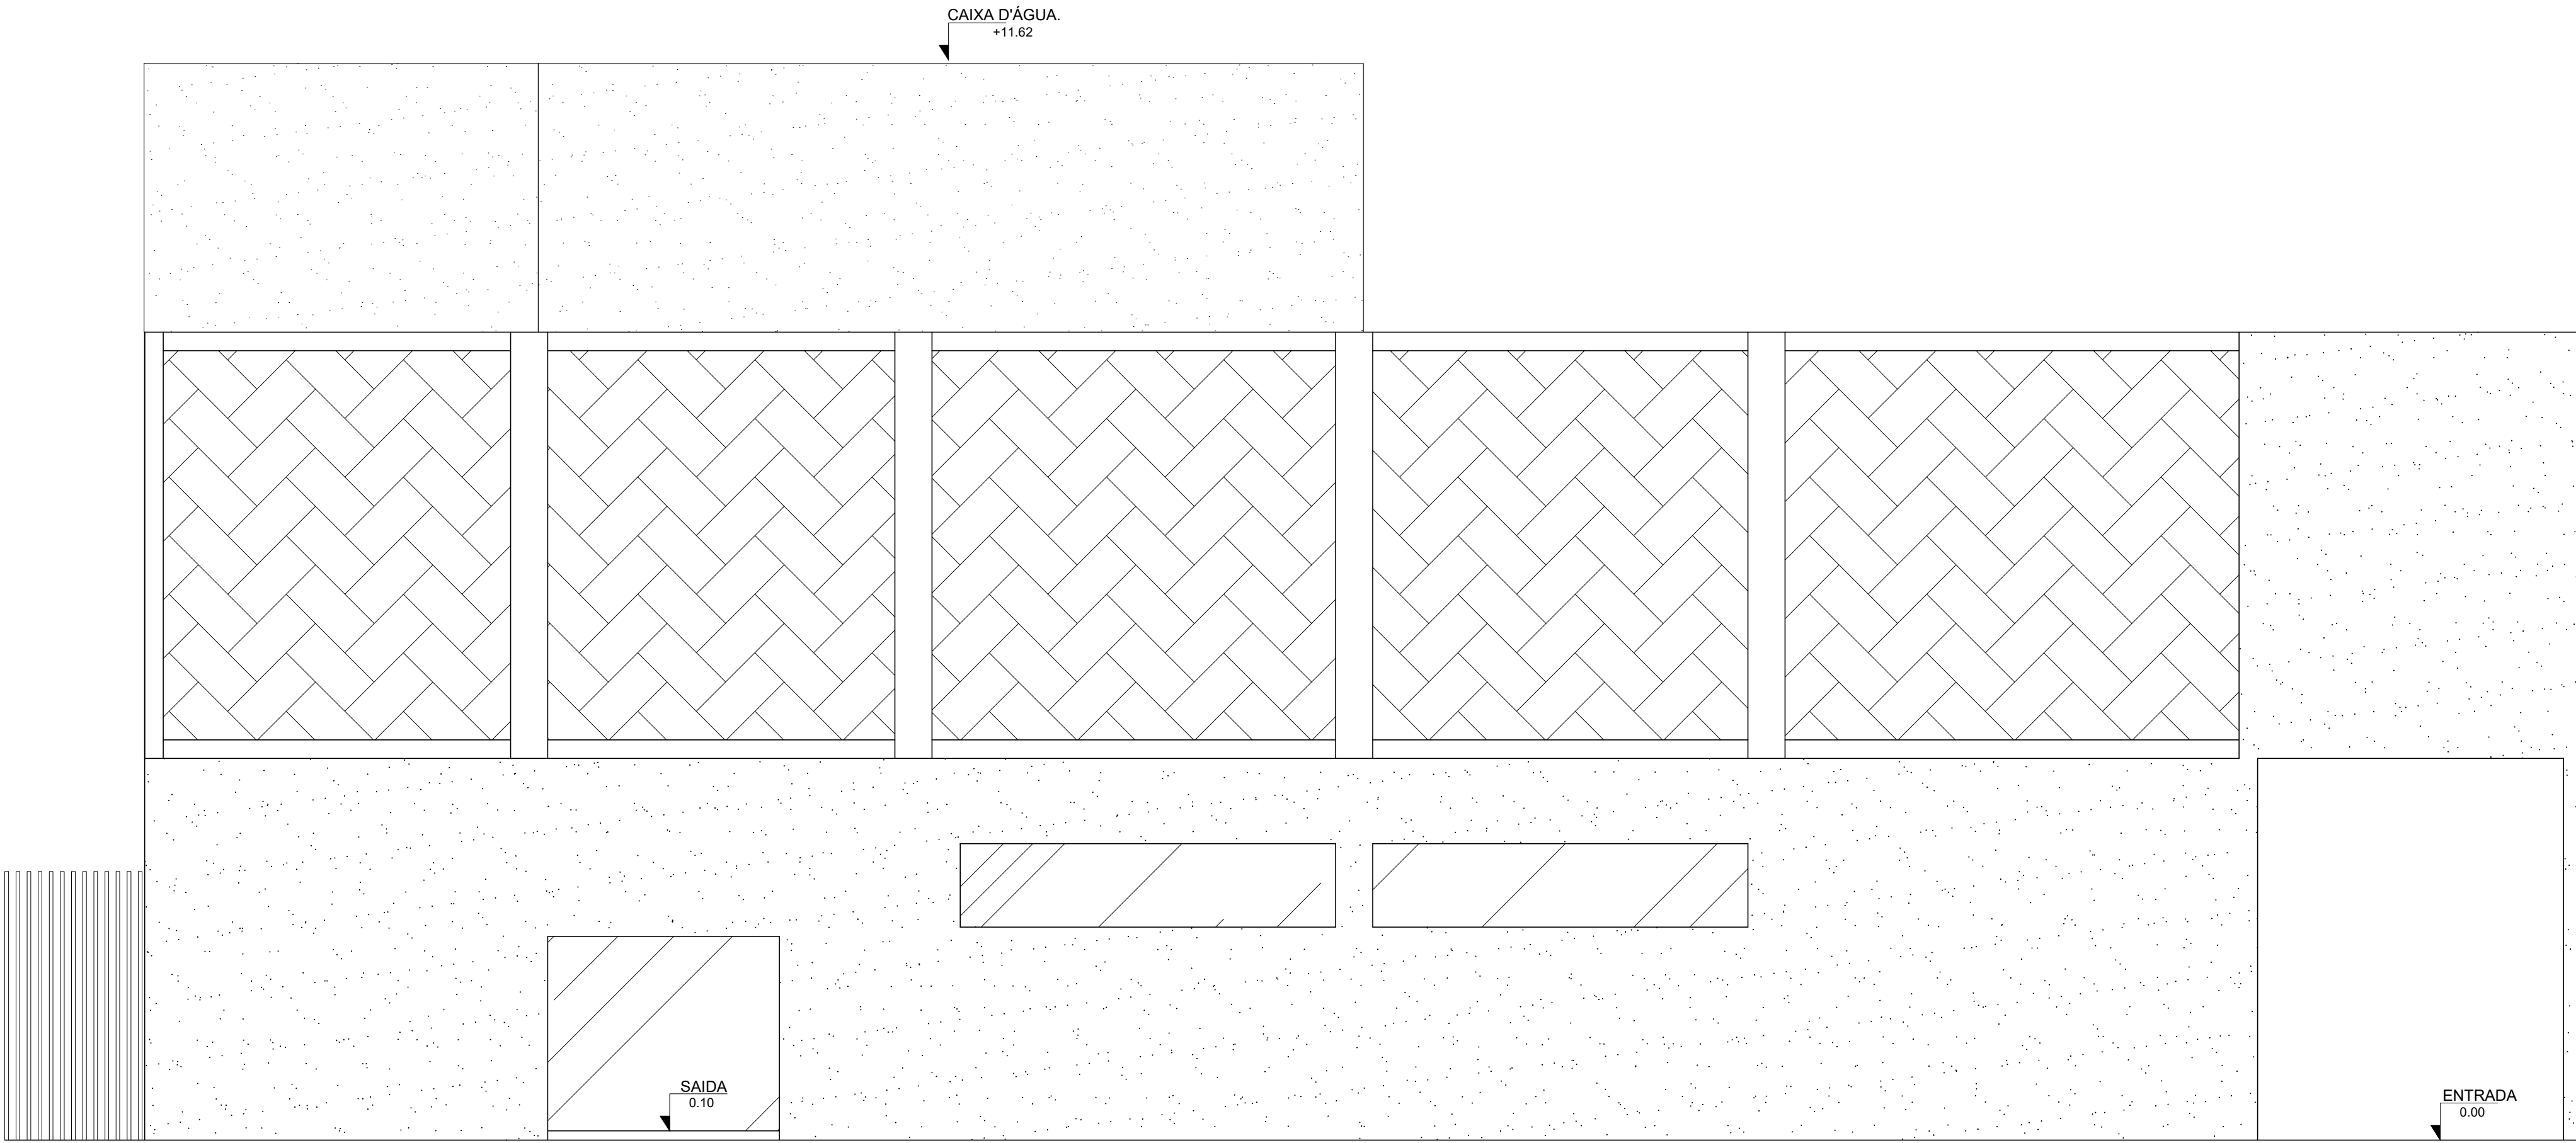

ELEVAÇÃO 02


ESCALA 1/50

|     |                                       |              |
|-----|---------------------------------------|--------------|
| UNA | PROJETO: RESTAURANTE POPULAR          | FORMATO: A1  |
|     | DANIELLA BALBINO PRAES SILVA          | 30/11/2023   |
|     | CONTEÚDO: CORTE AA, ELEVAÇÕES 01 E 02 | ESC.: 1:50   |
|     | ORIENTADORA: RENATA BARCELAR          | FOLHA: 08/04 |

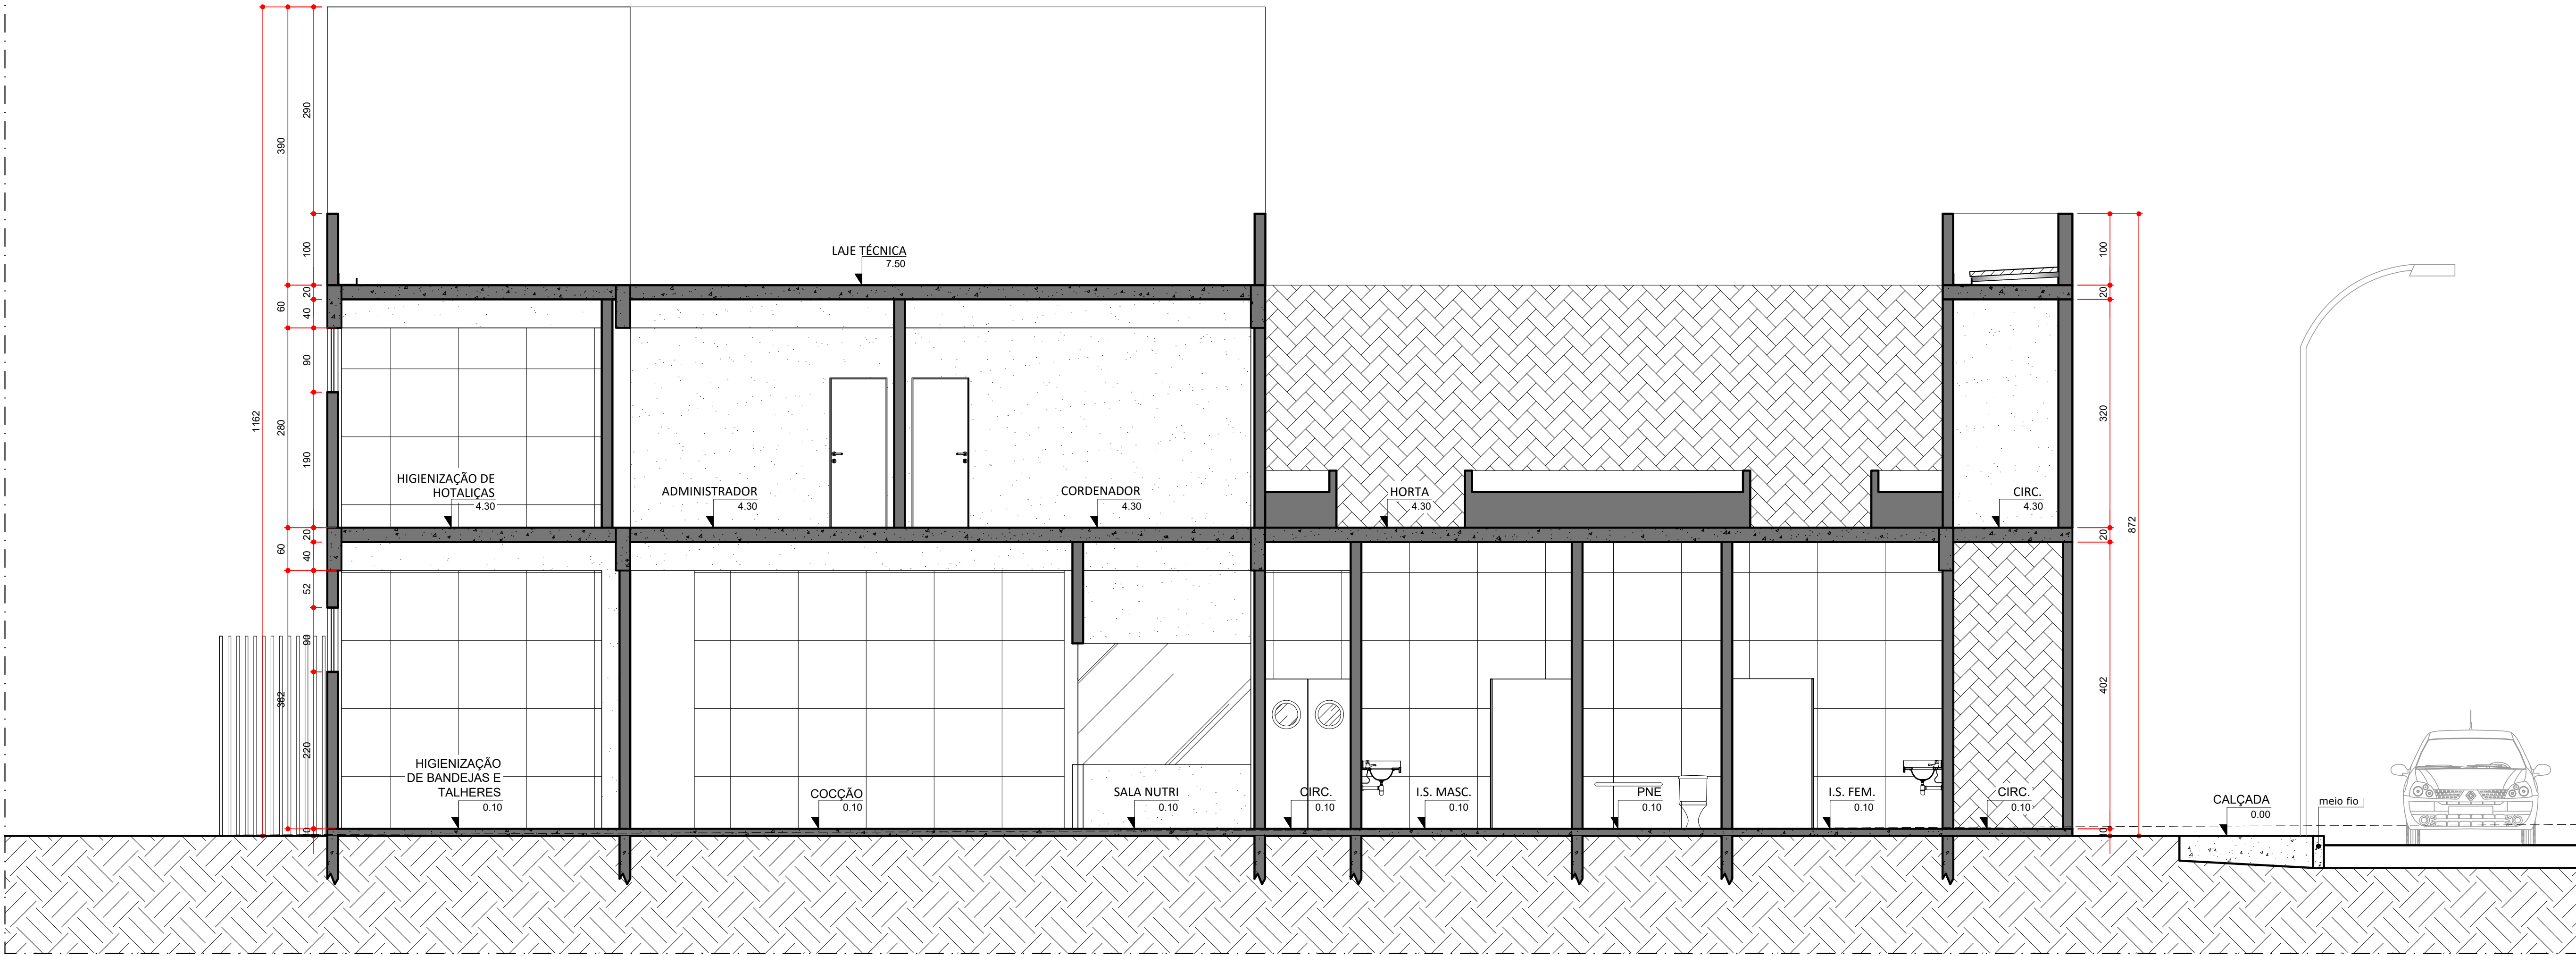


CORTE BB'

ESCALA 1/50

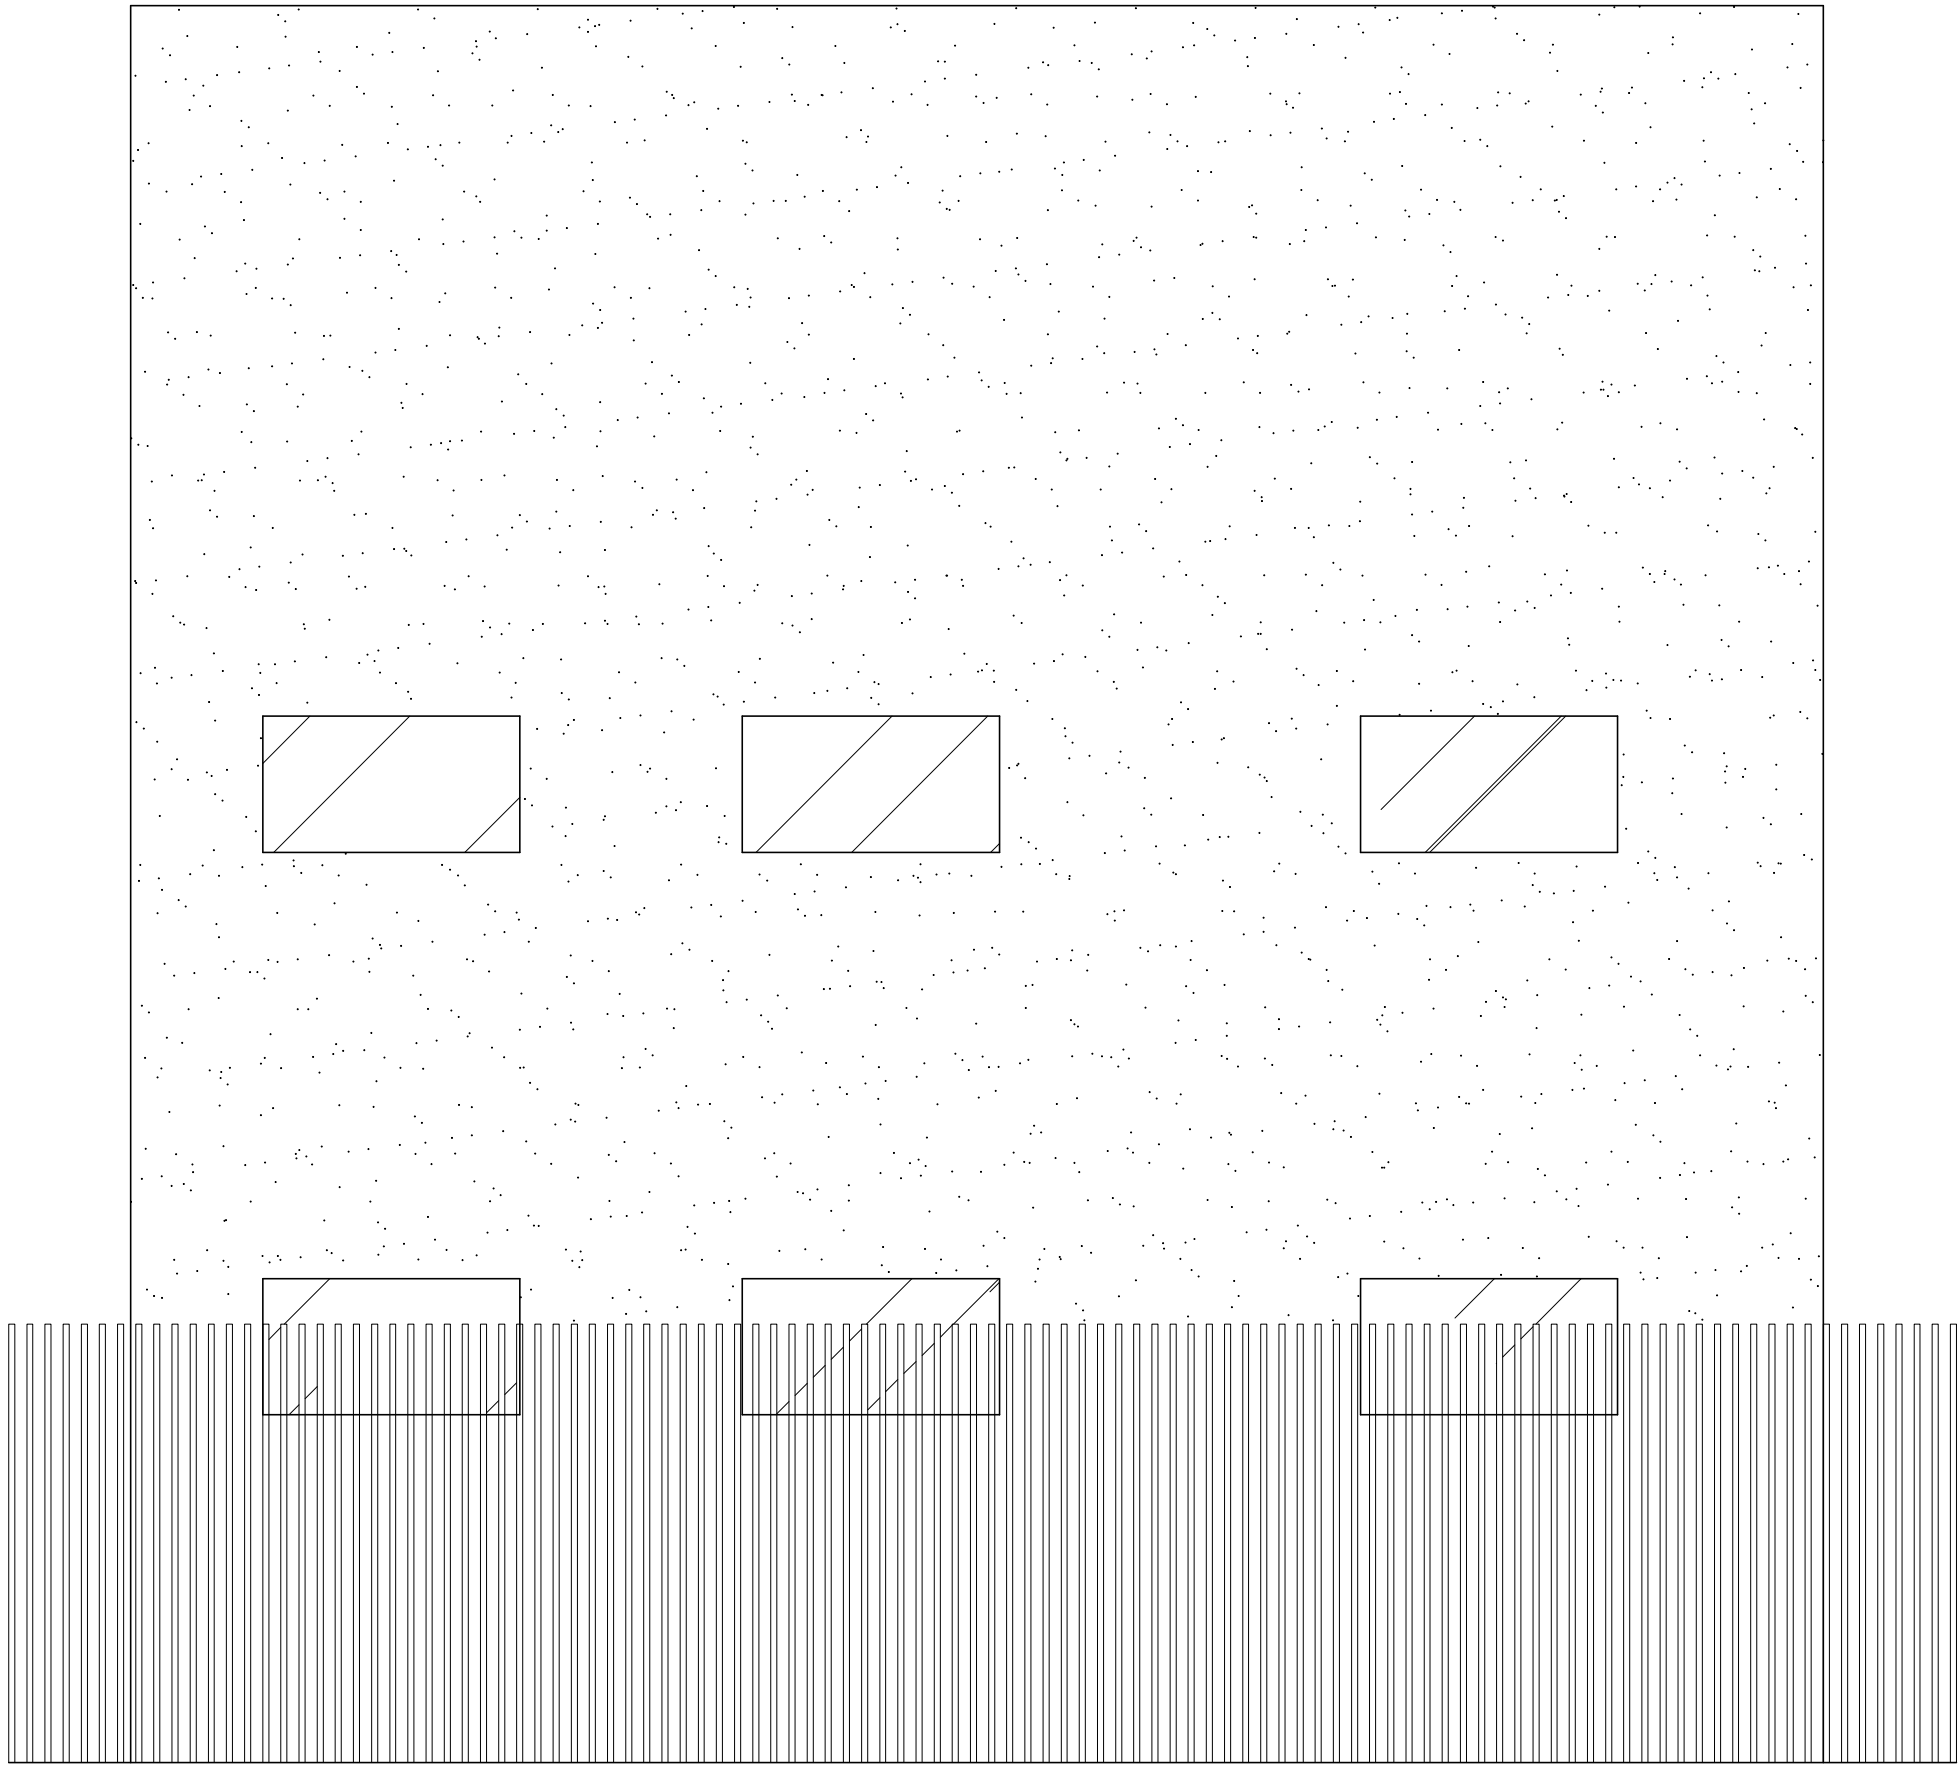

ELEVACÃO 03

ESCALA 1/50

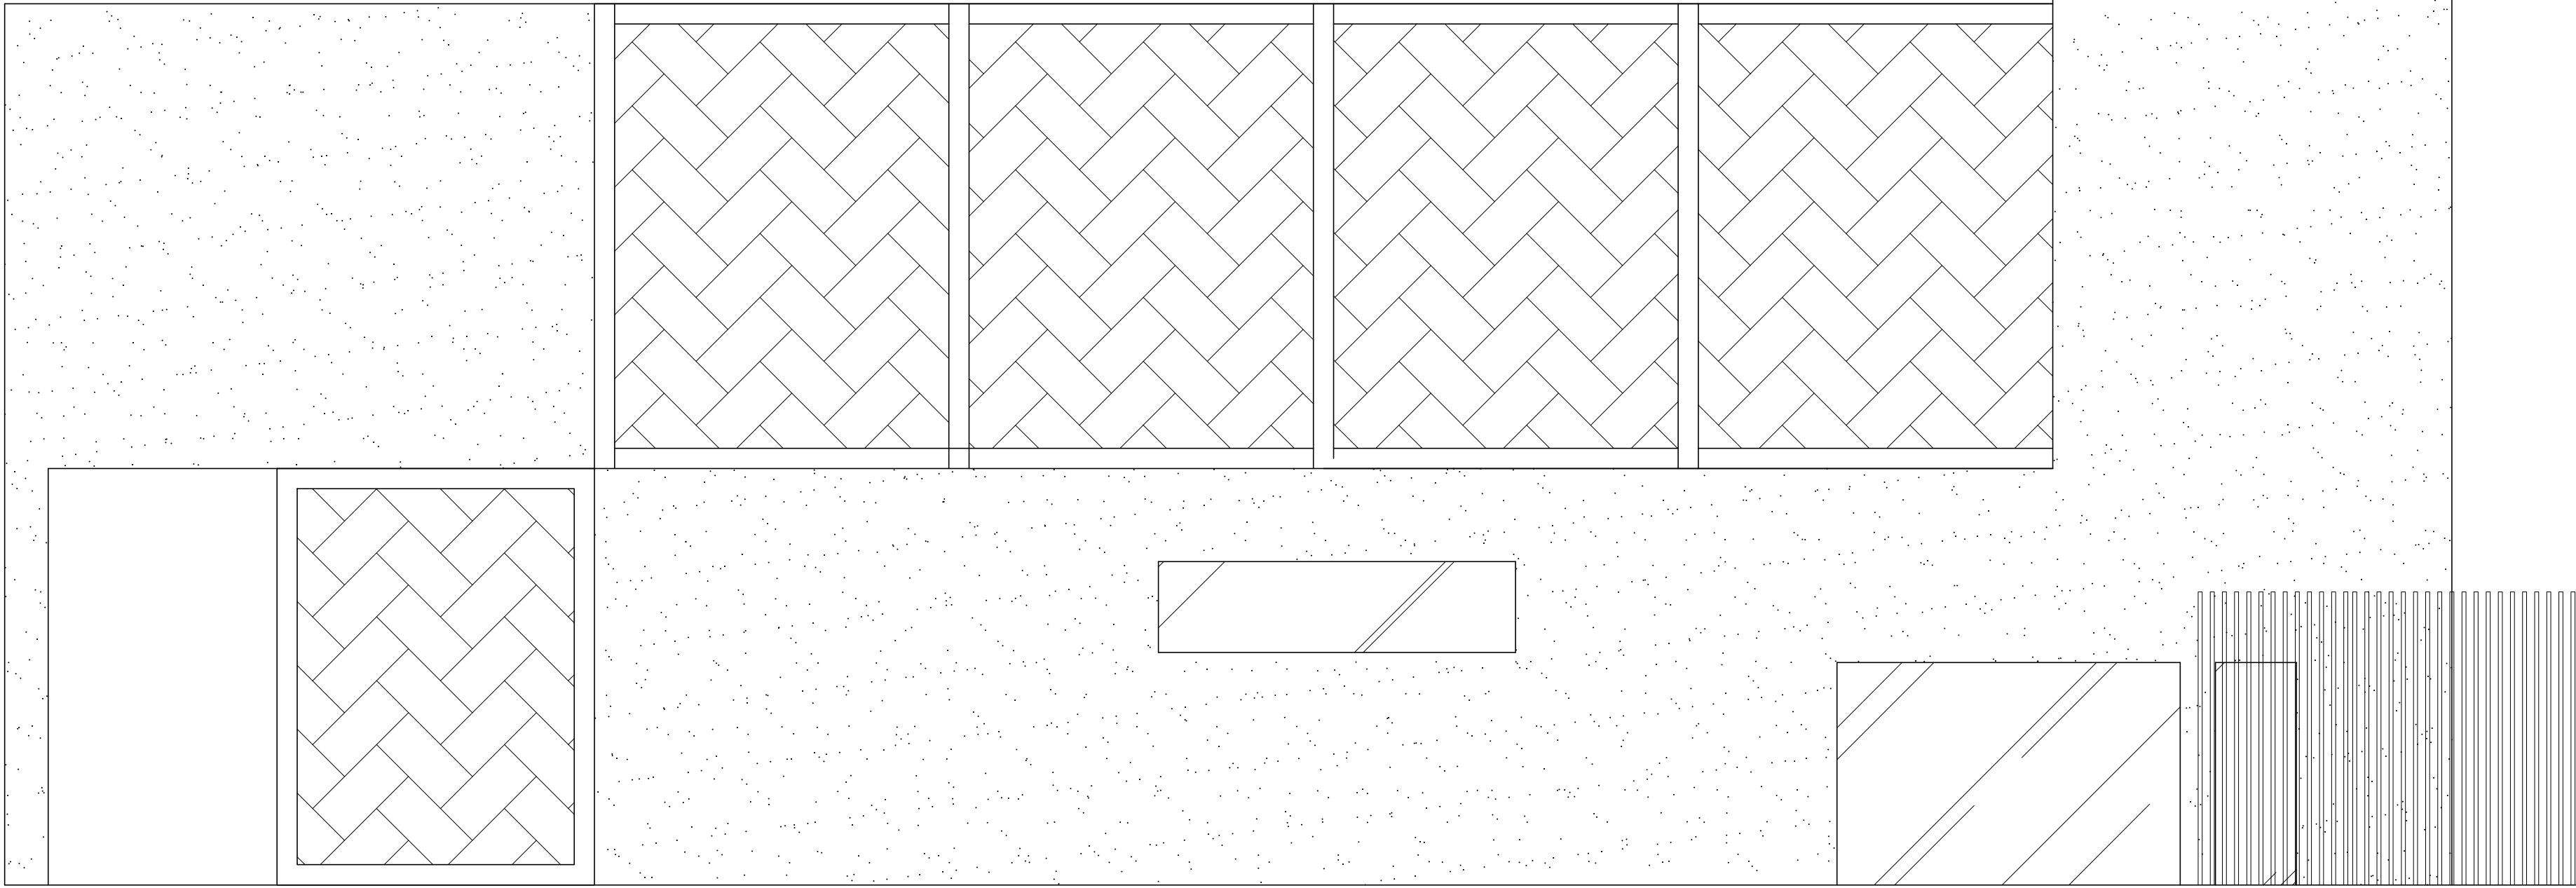

ELEVACÃO 04

ESCALA 1/50

|     |                                       |              |
|-----|---------------------------------------|--------------|
| UNA | PROJETO: RESTAURANTE POPULAR          | FORMATO: A1  |
|     | DANIELLA BALBINO PRAES SILVA          | 30/11/2023   |
|     | CONTEÚDO: CORTE BB, ELEVAÇÕES 03 E 04 | ESC.: 1:50   |
|     | ORIENTADORA: RENATA BARCELAR          | FOLHA: 09/09 |