
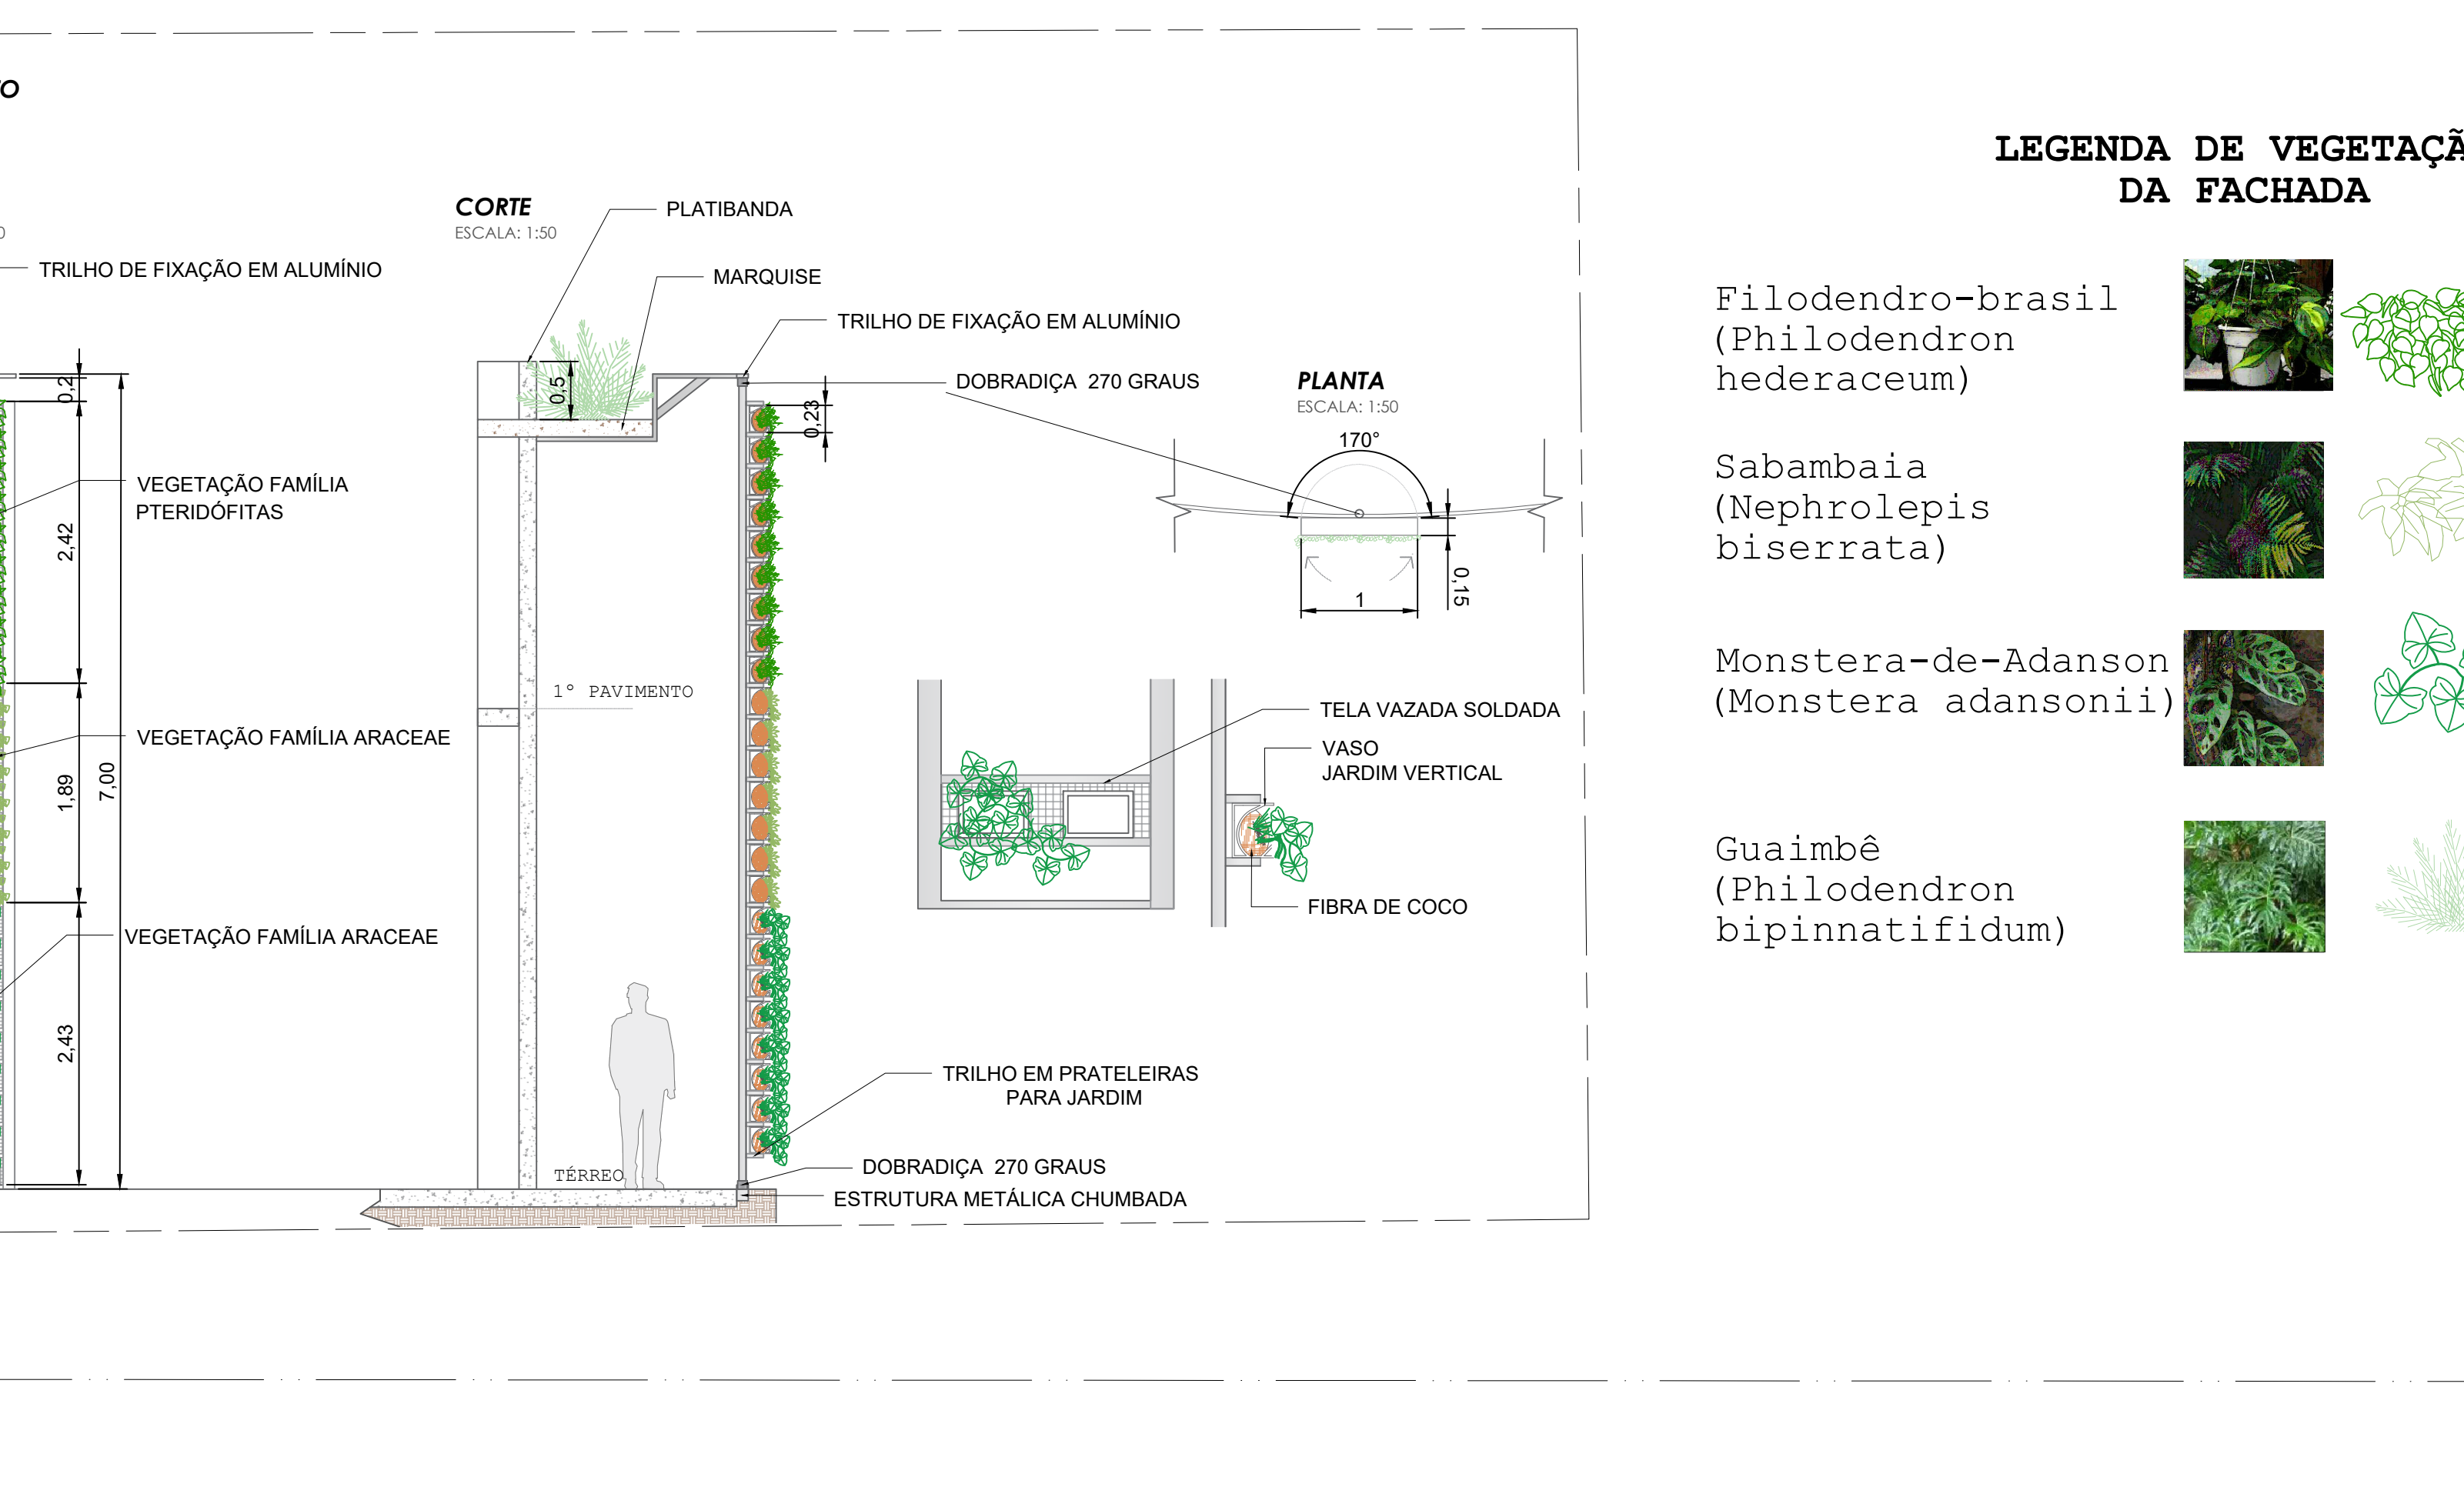
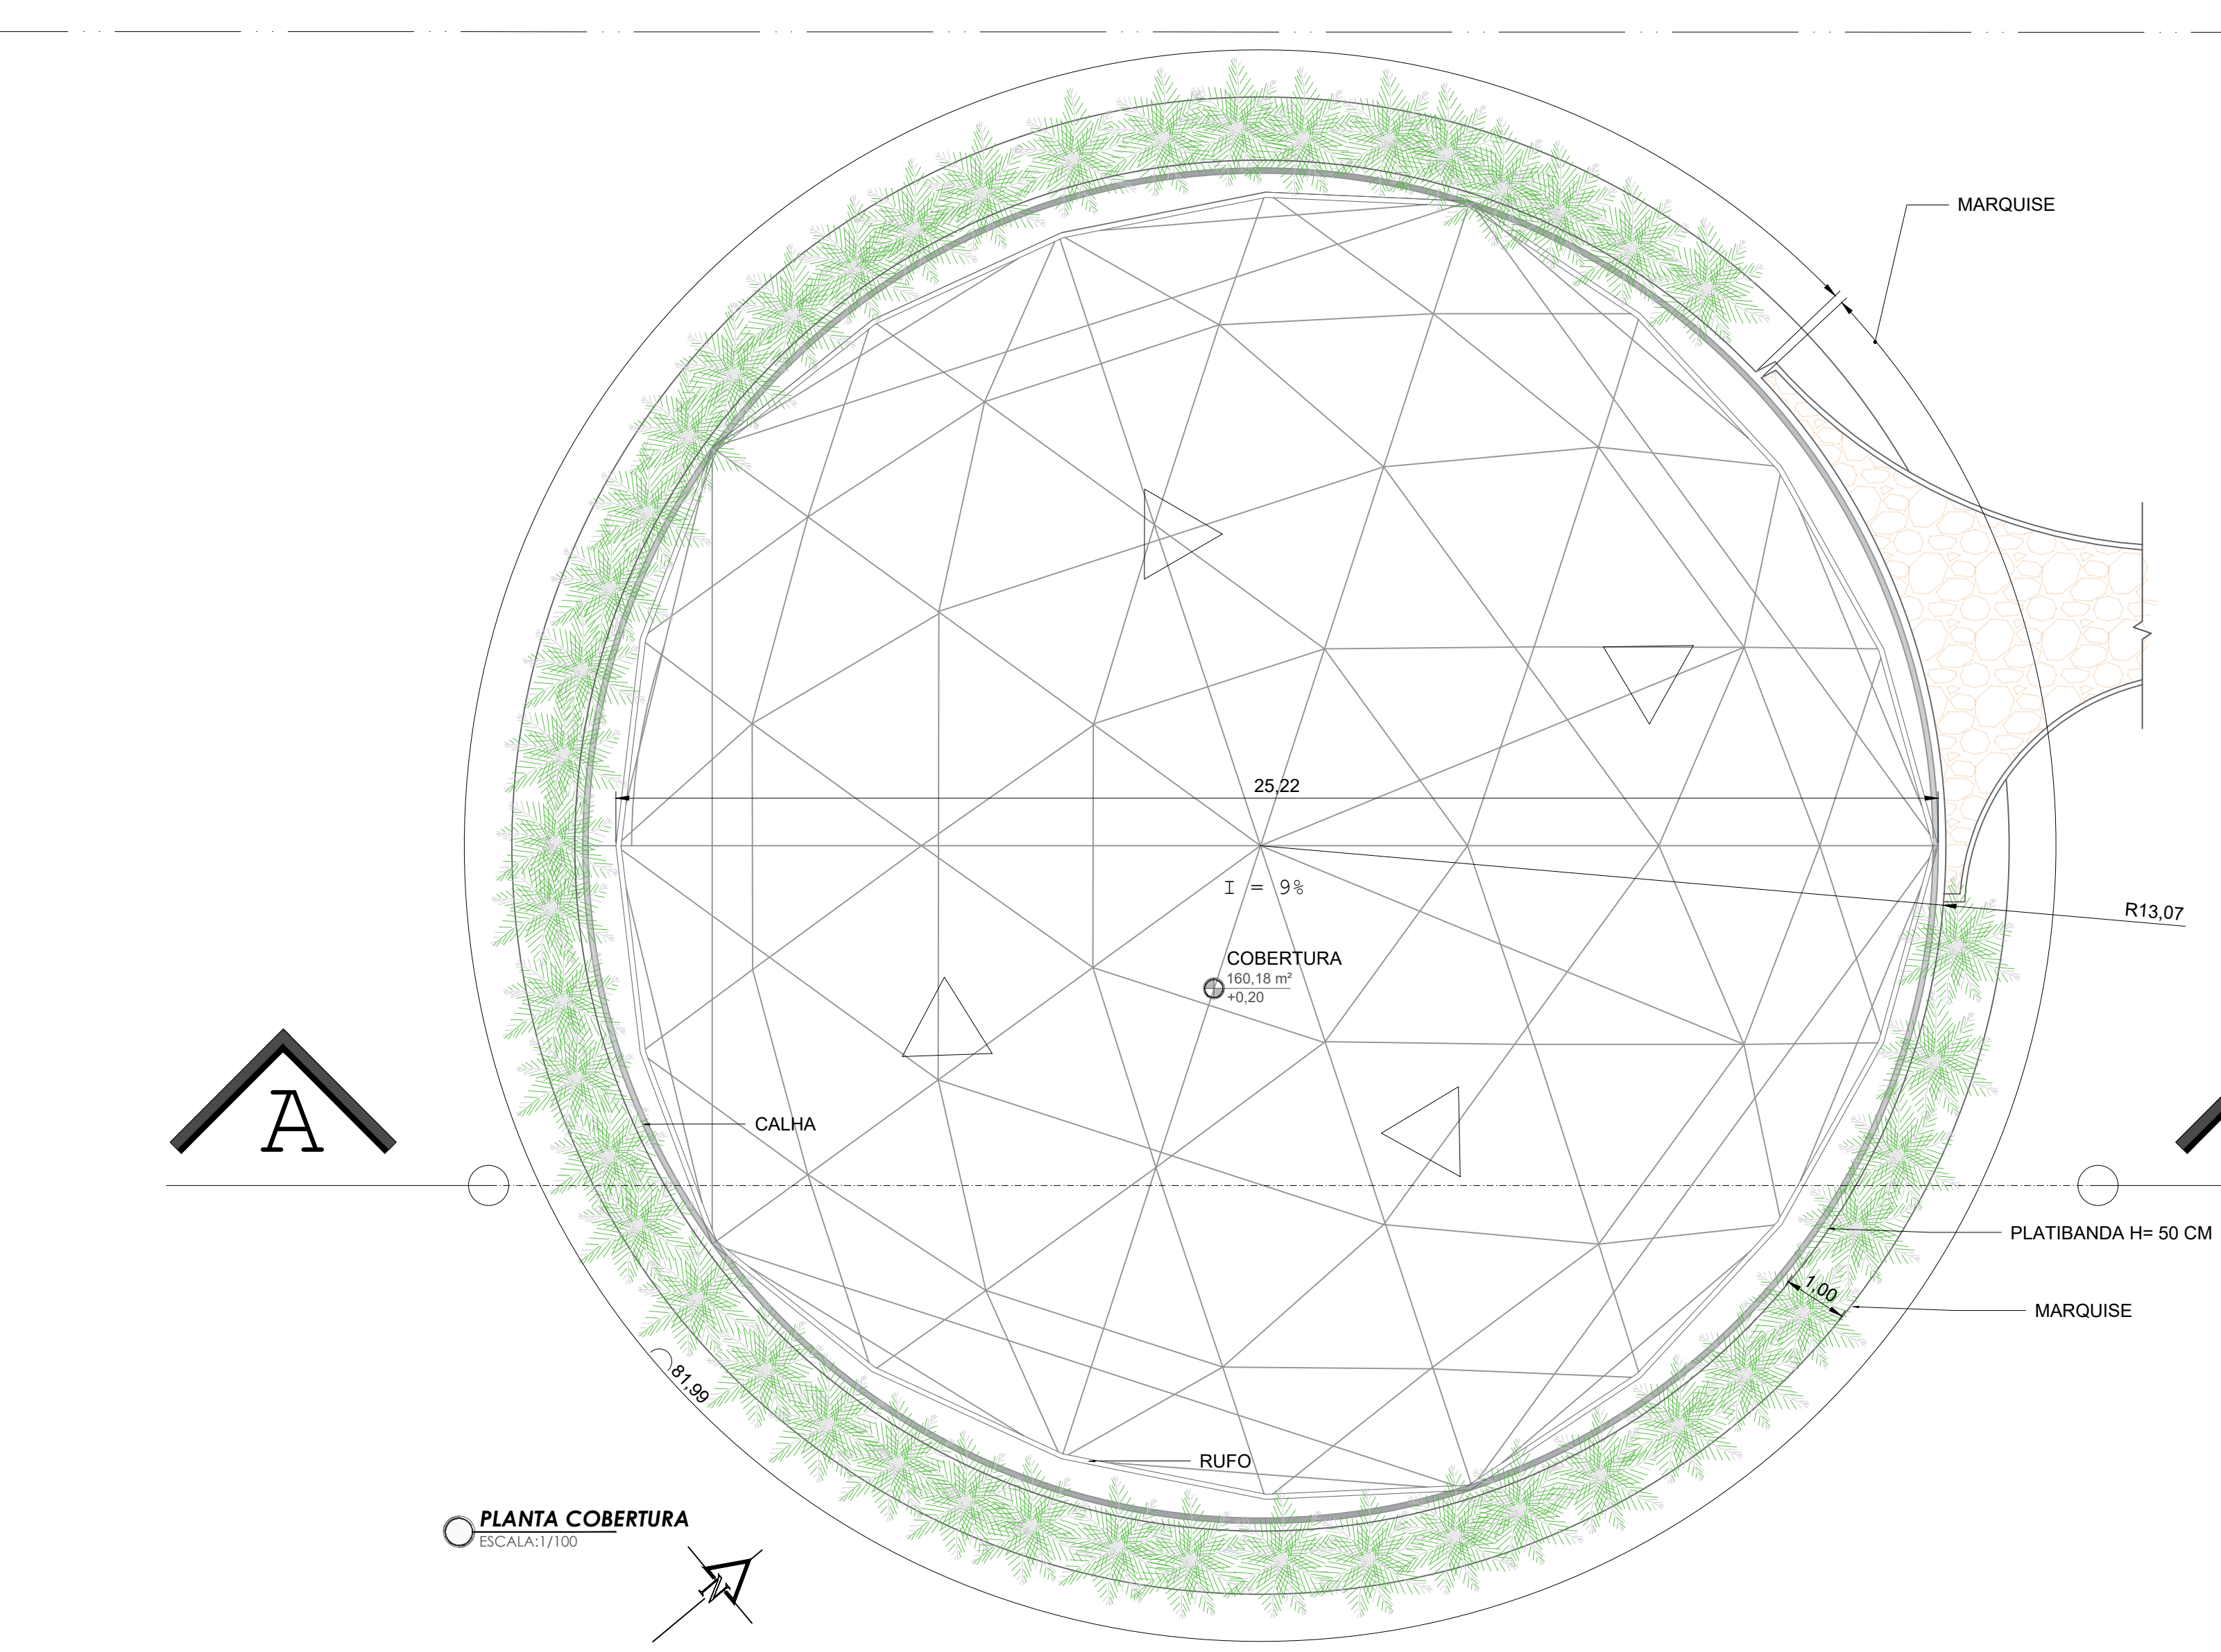
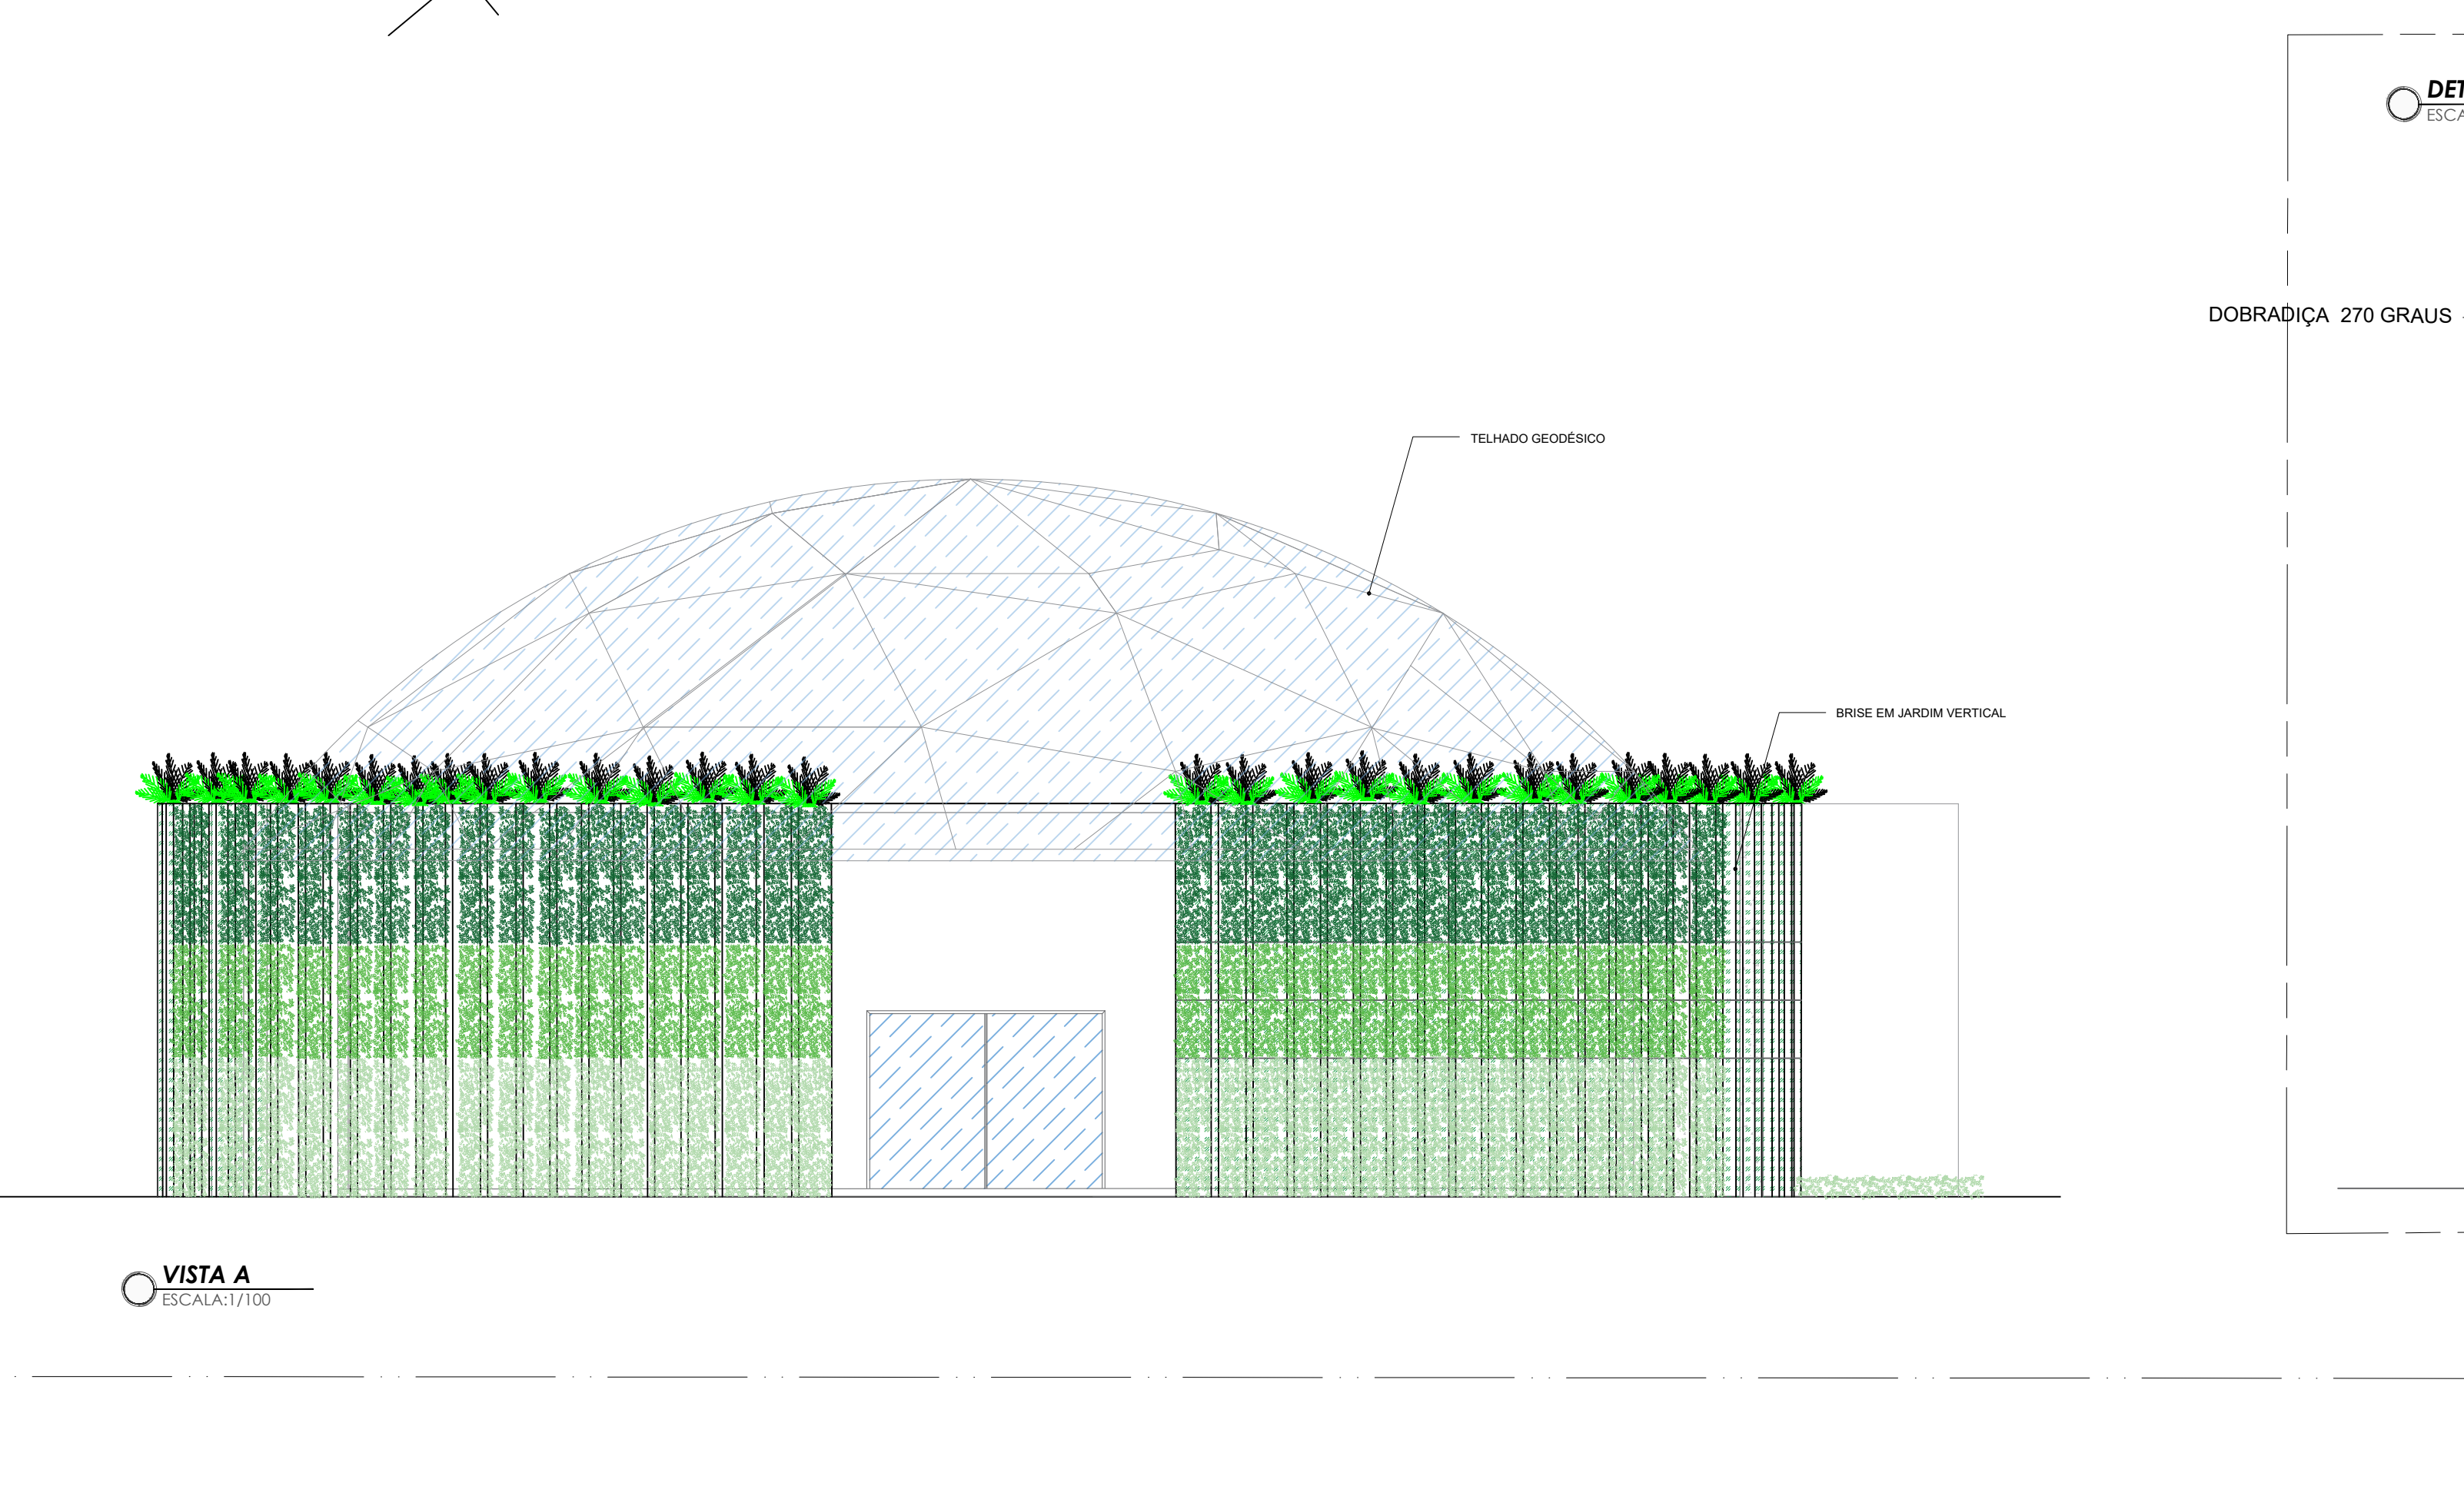
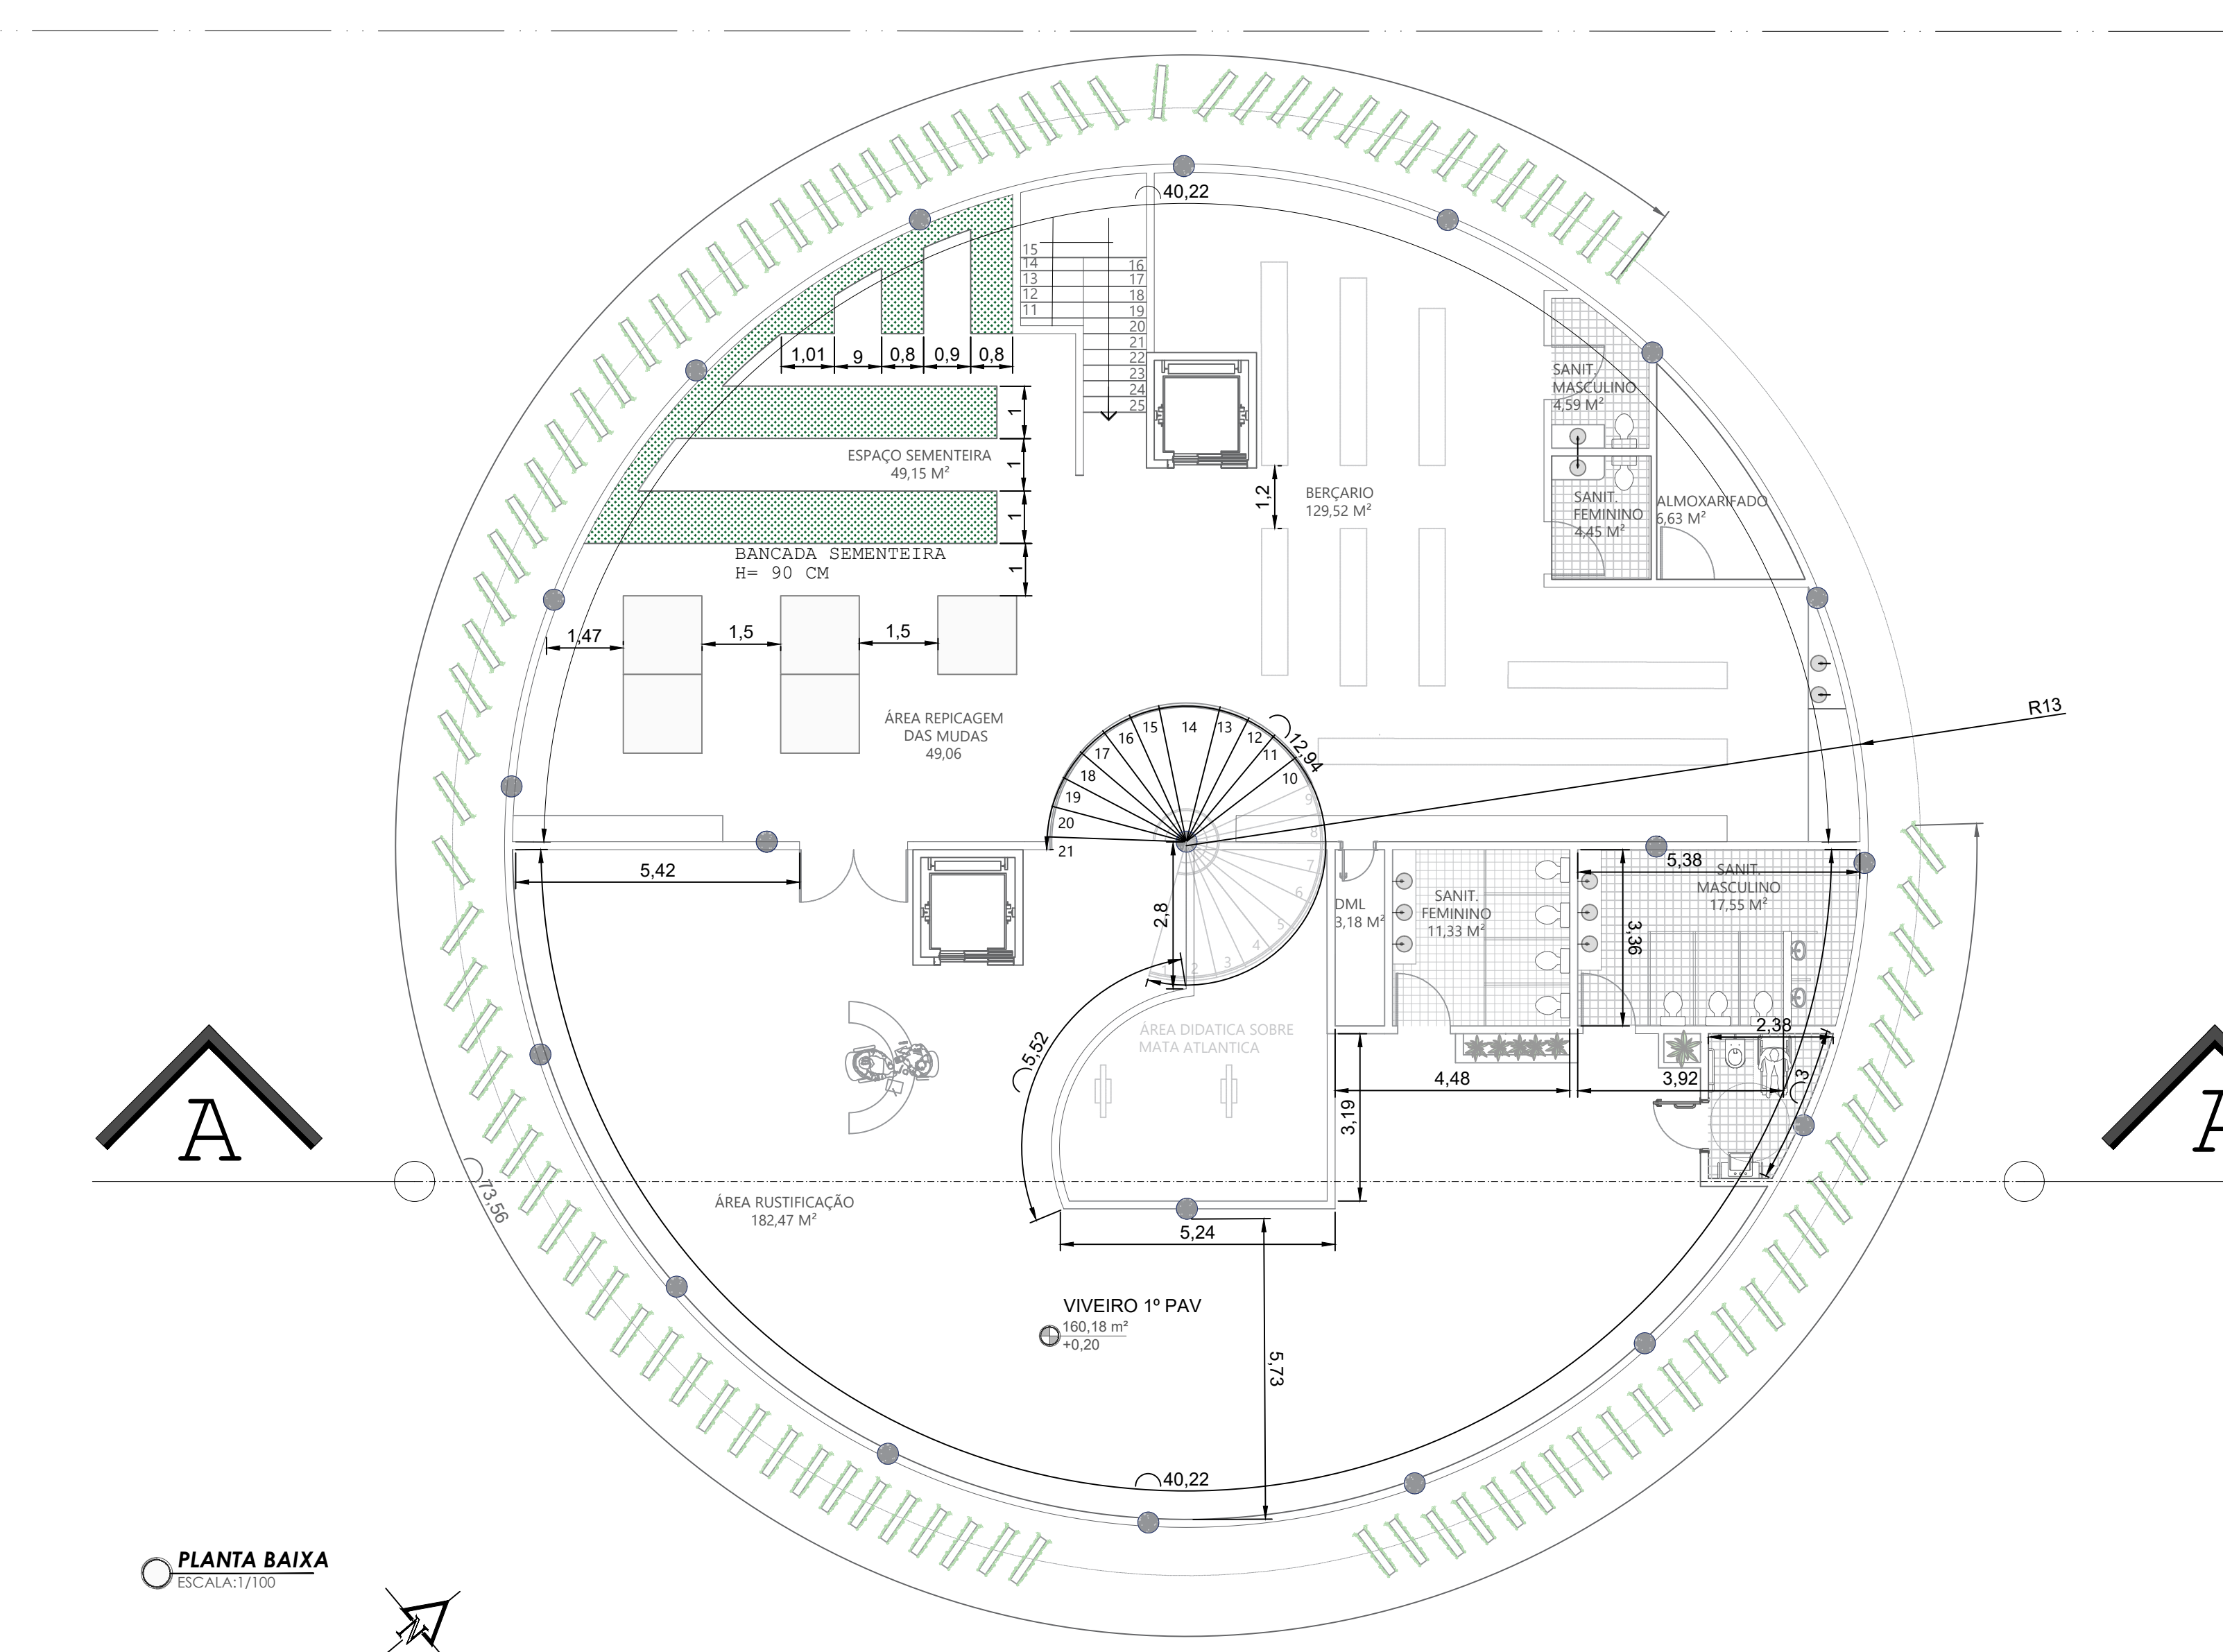
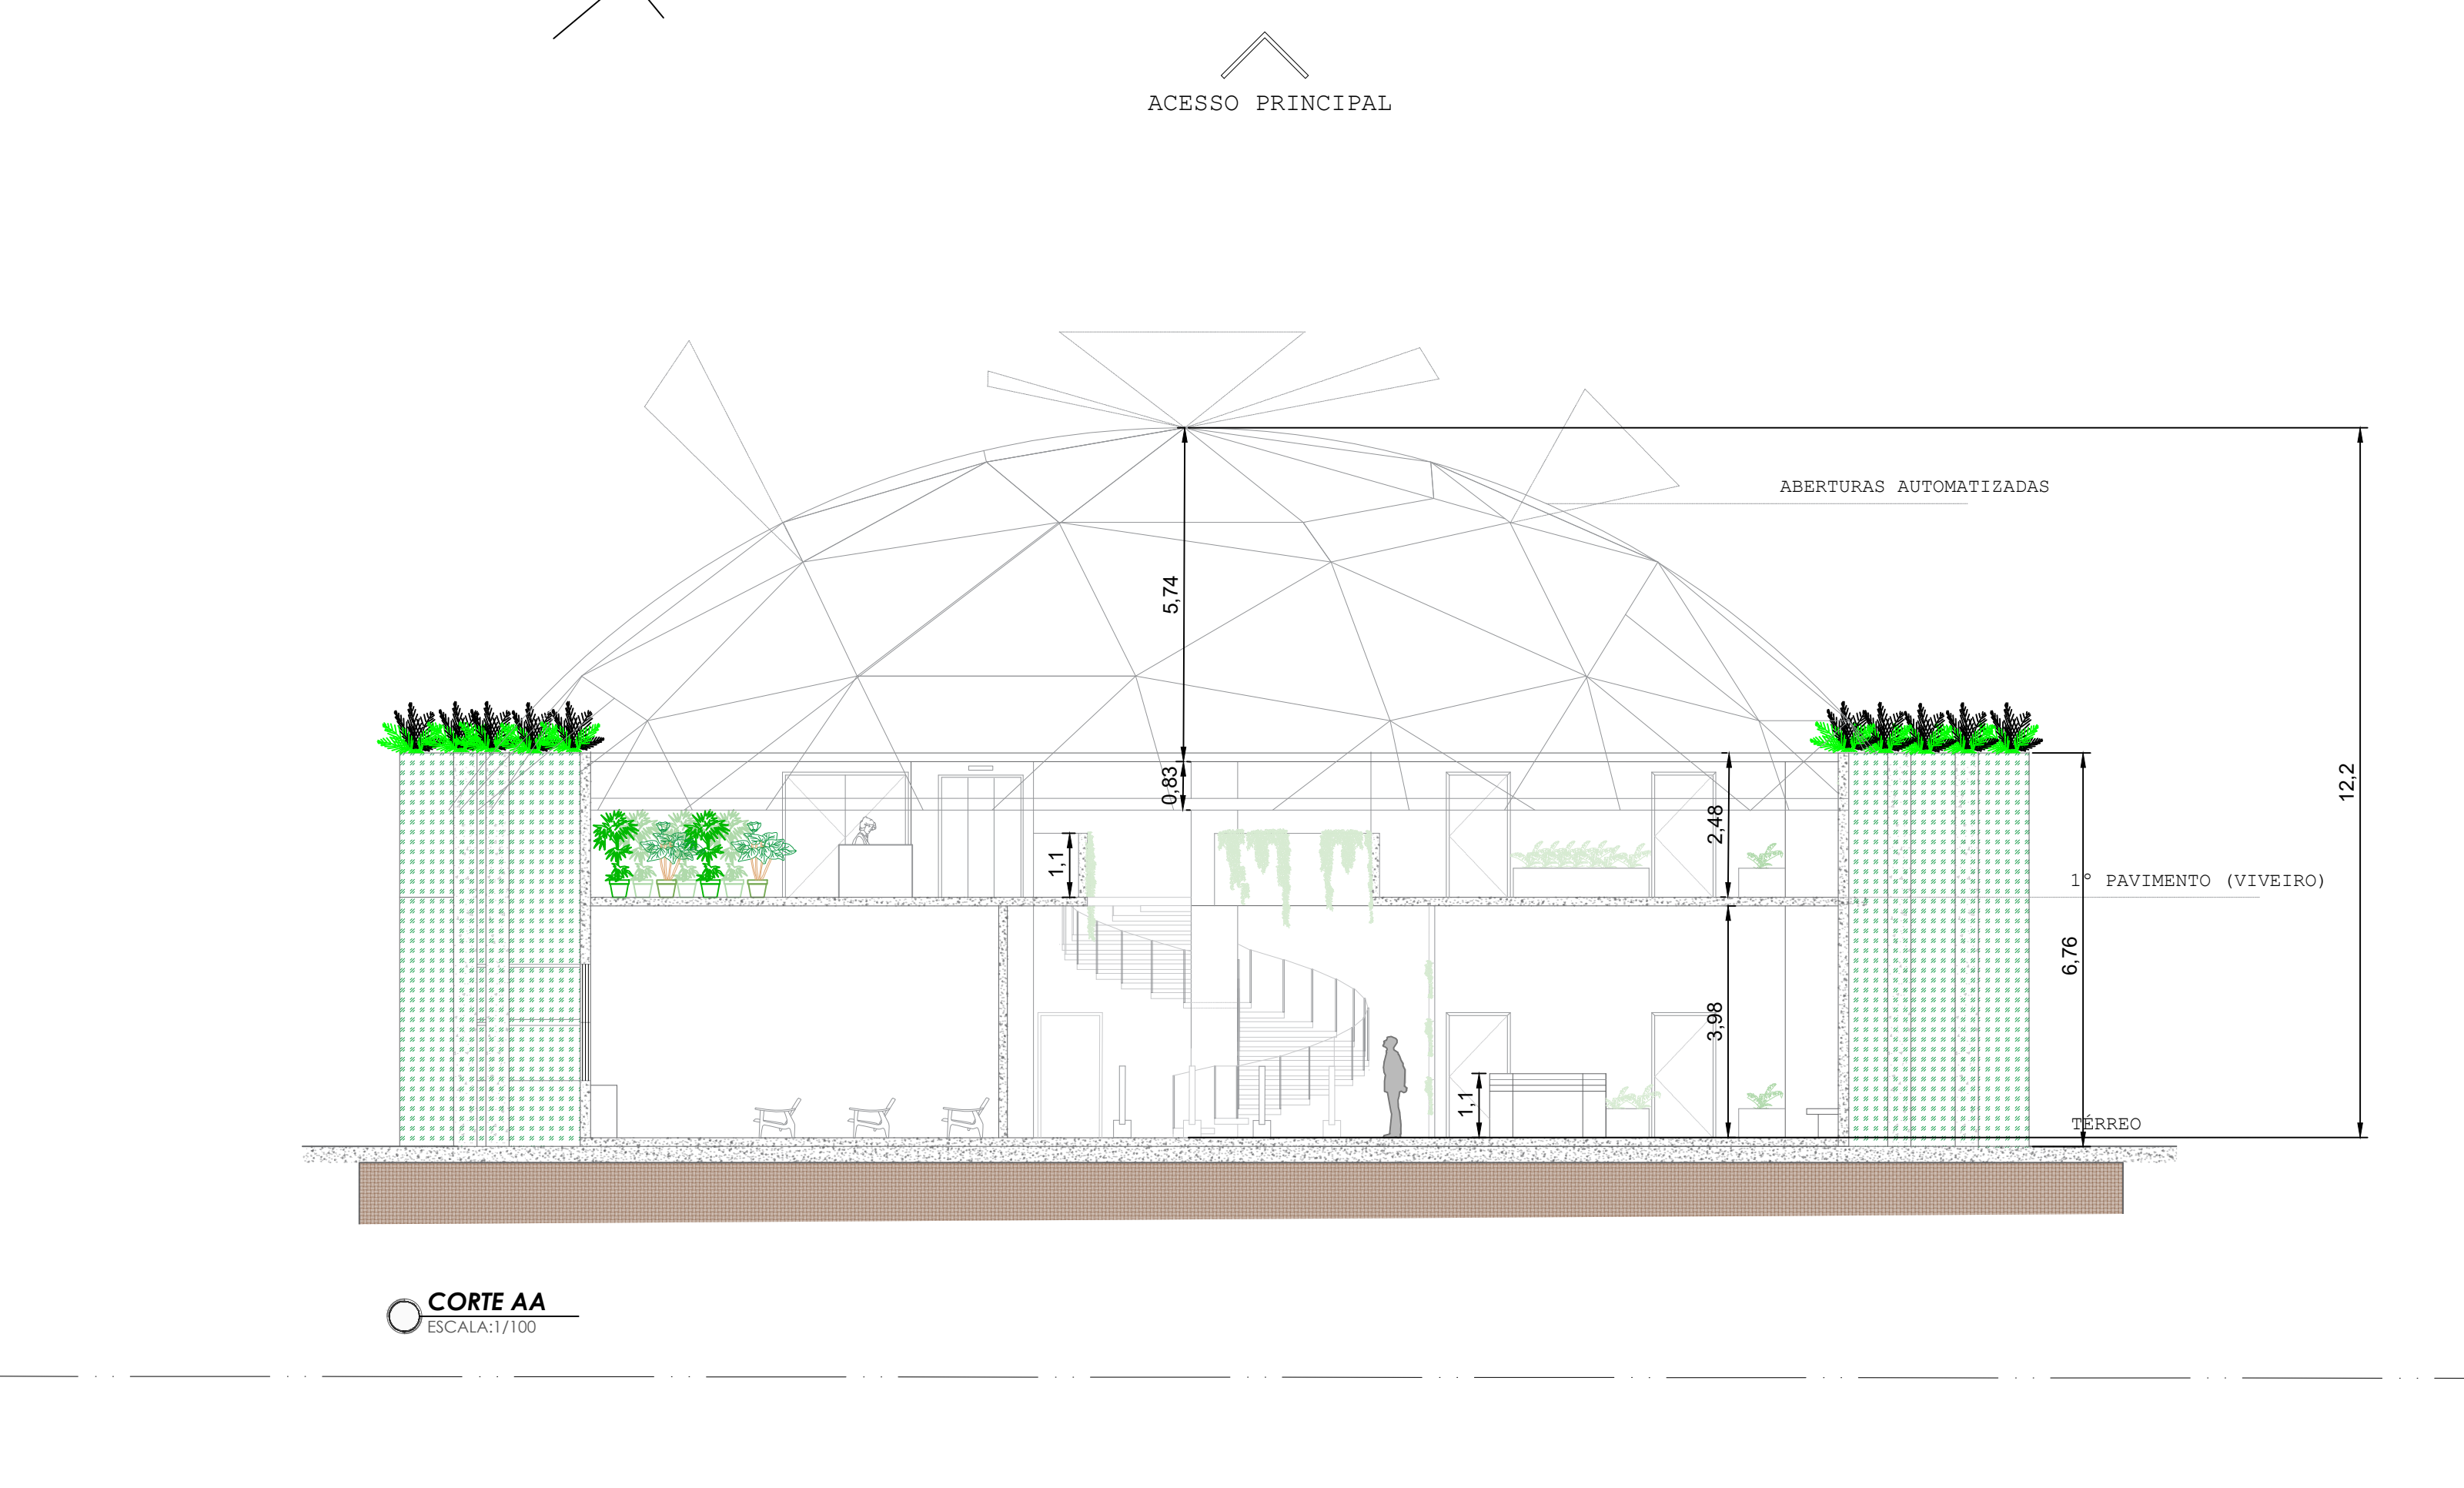
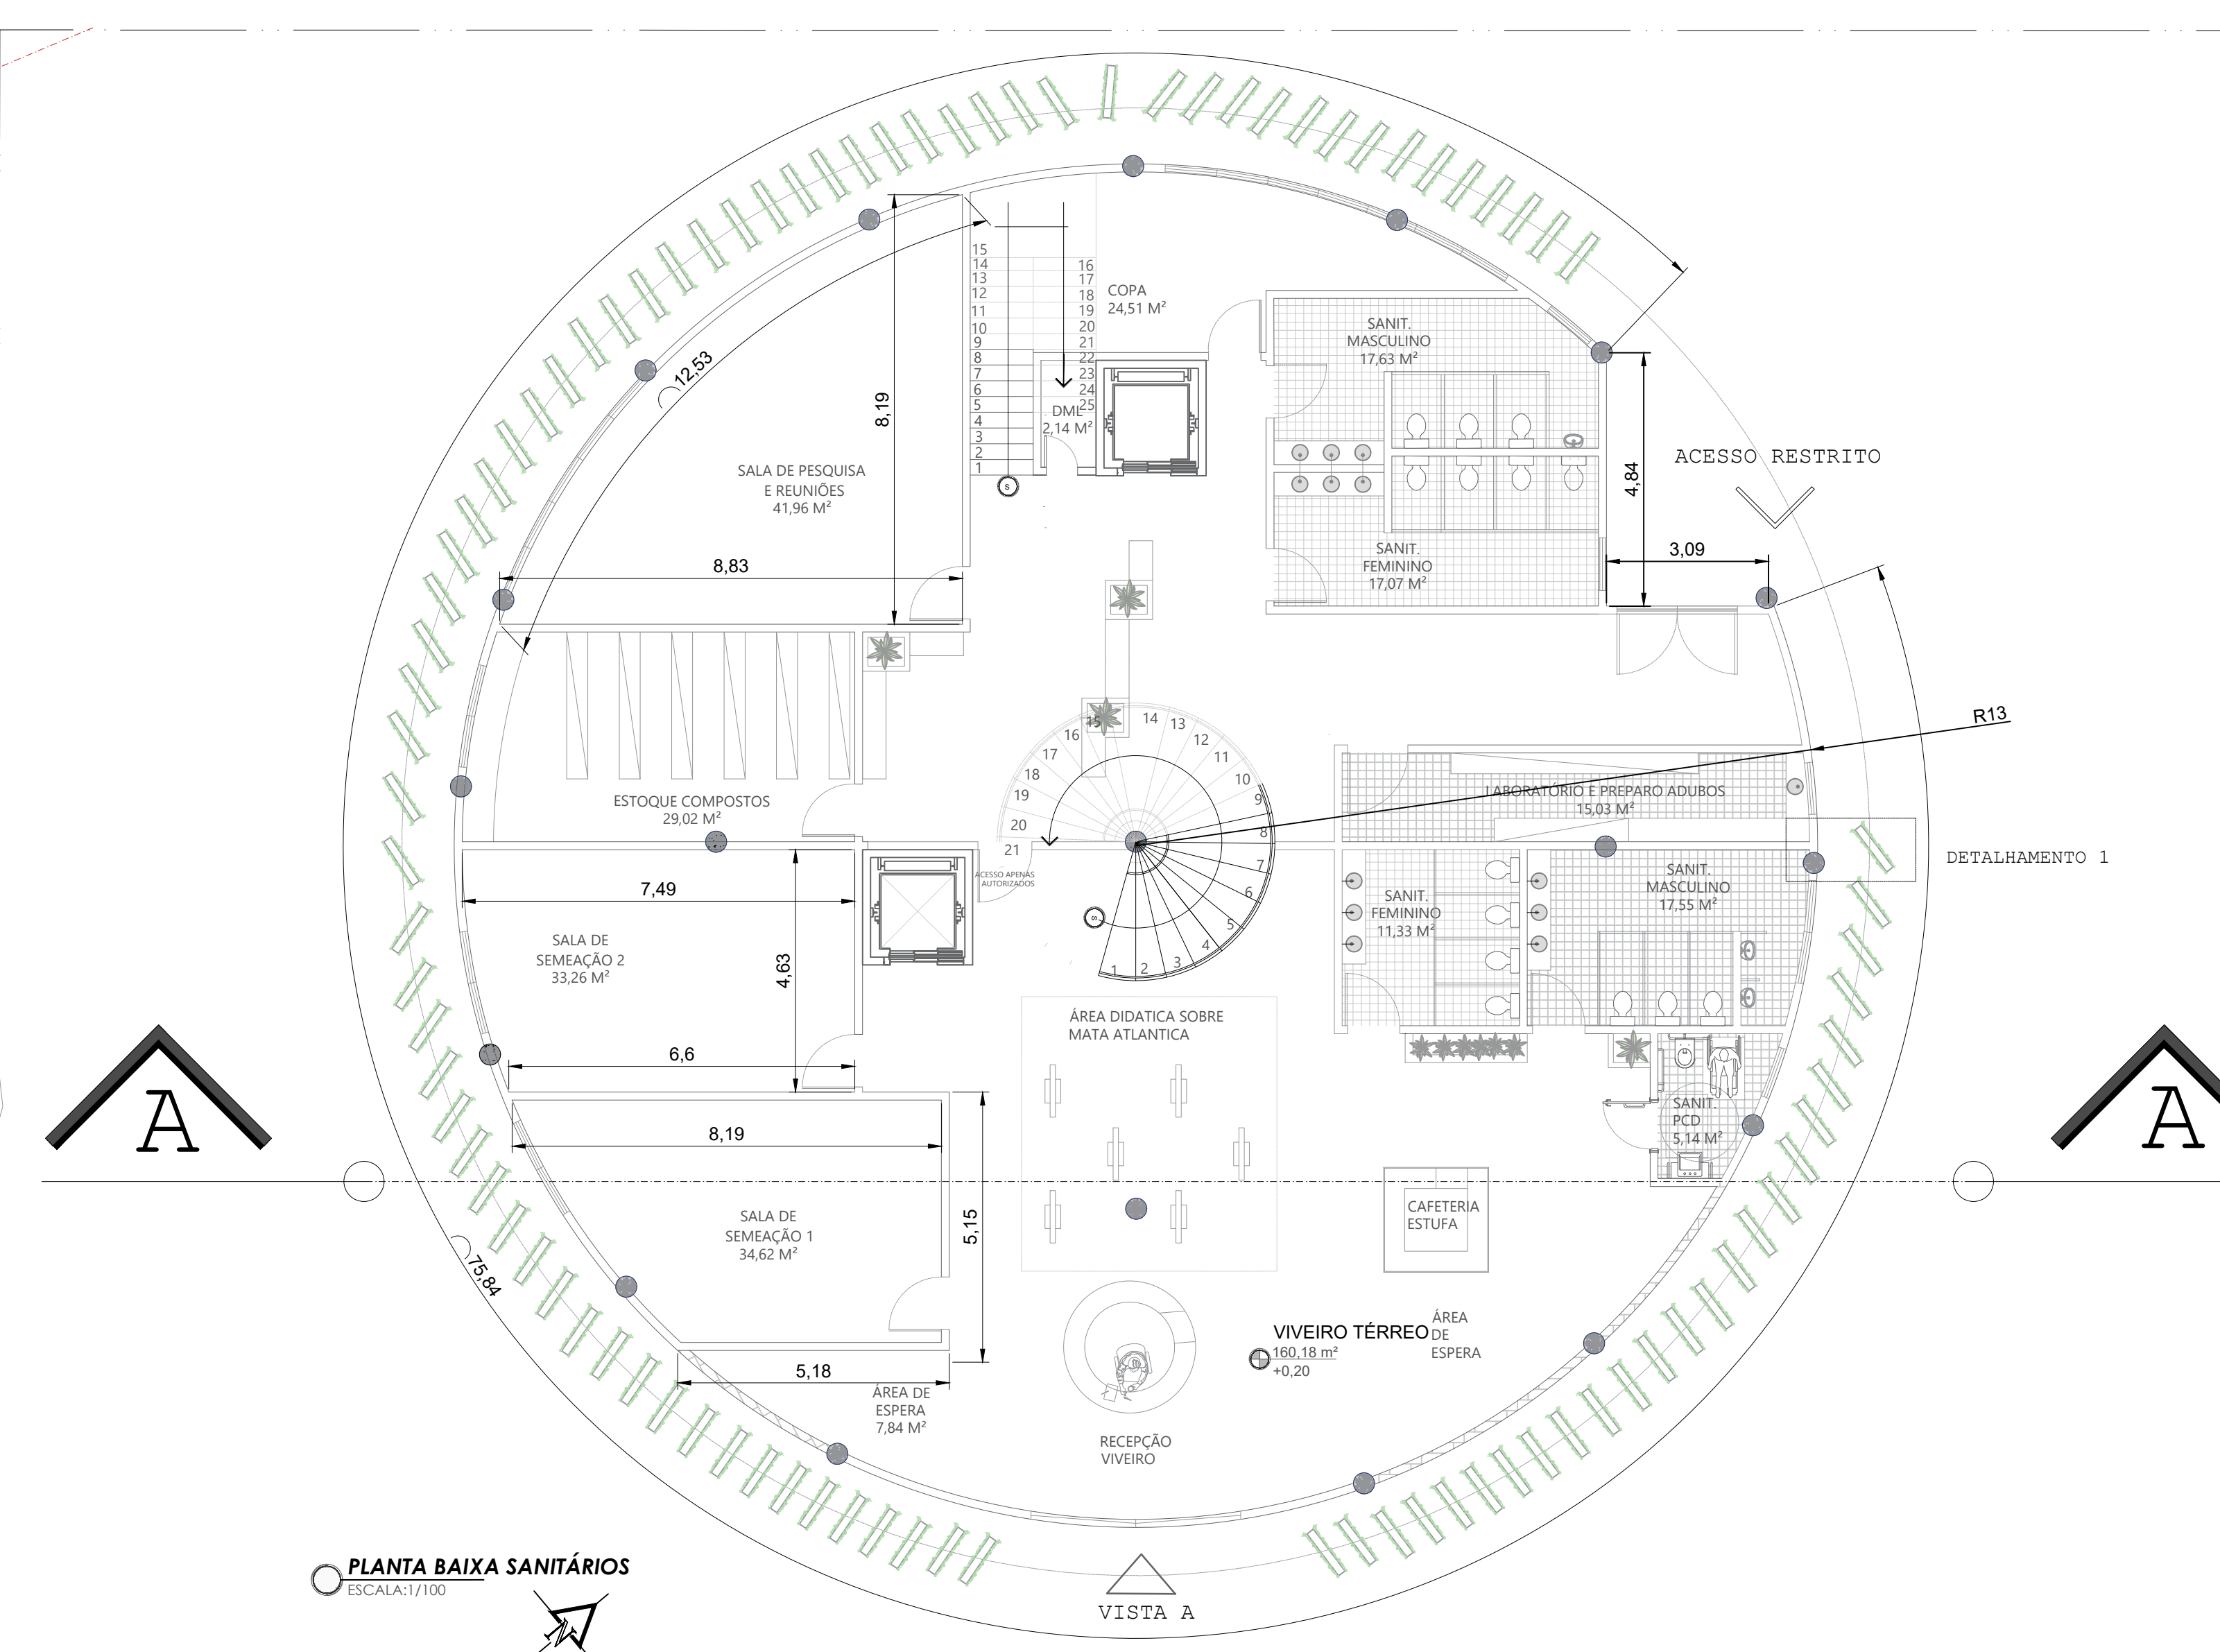


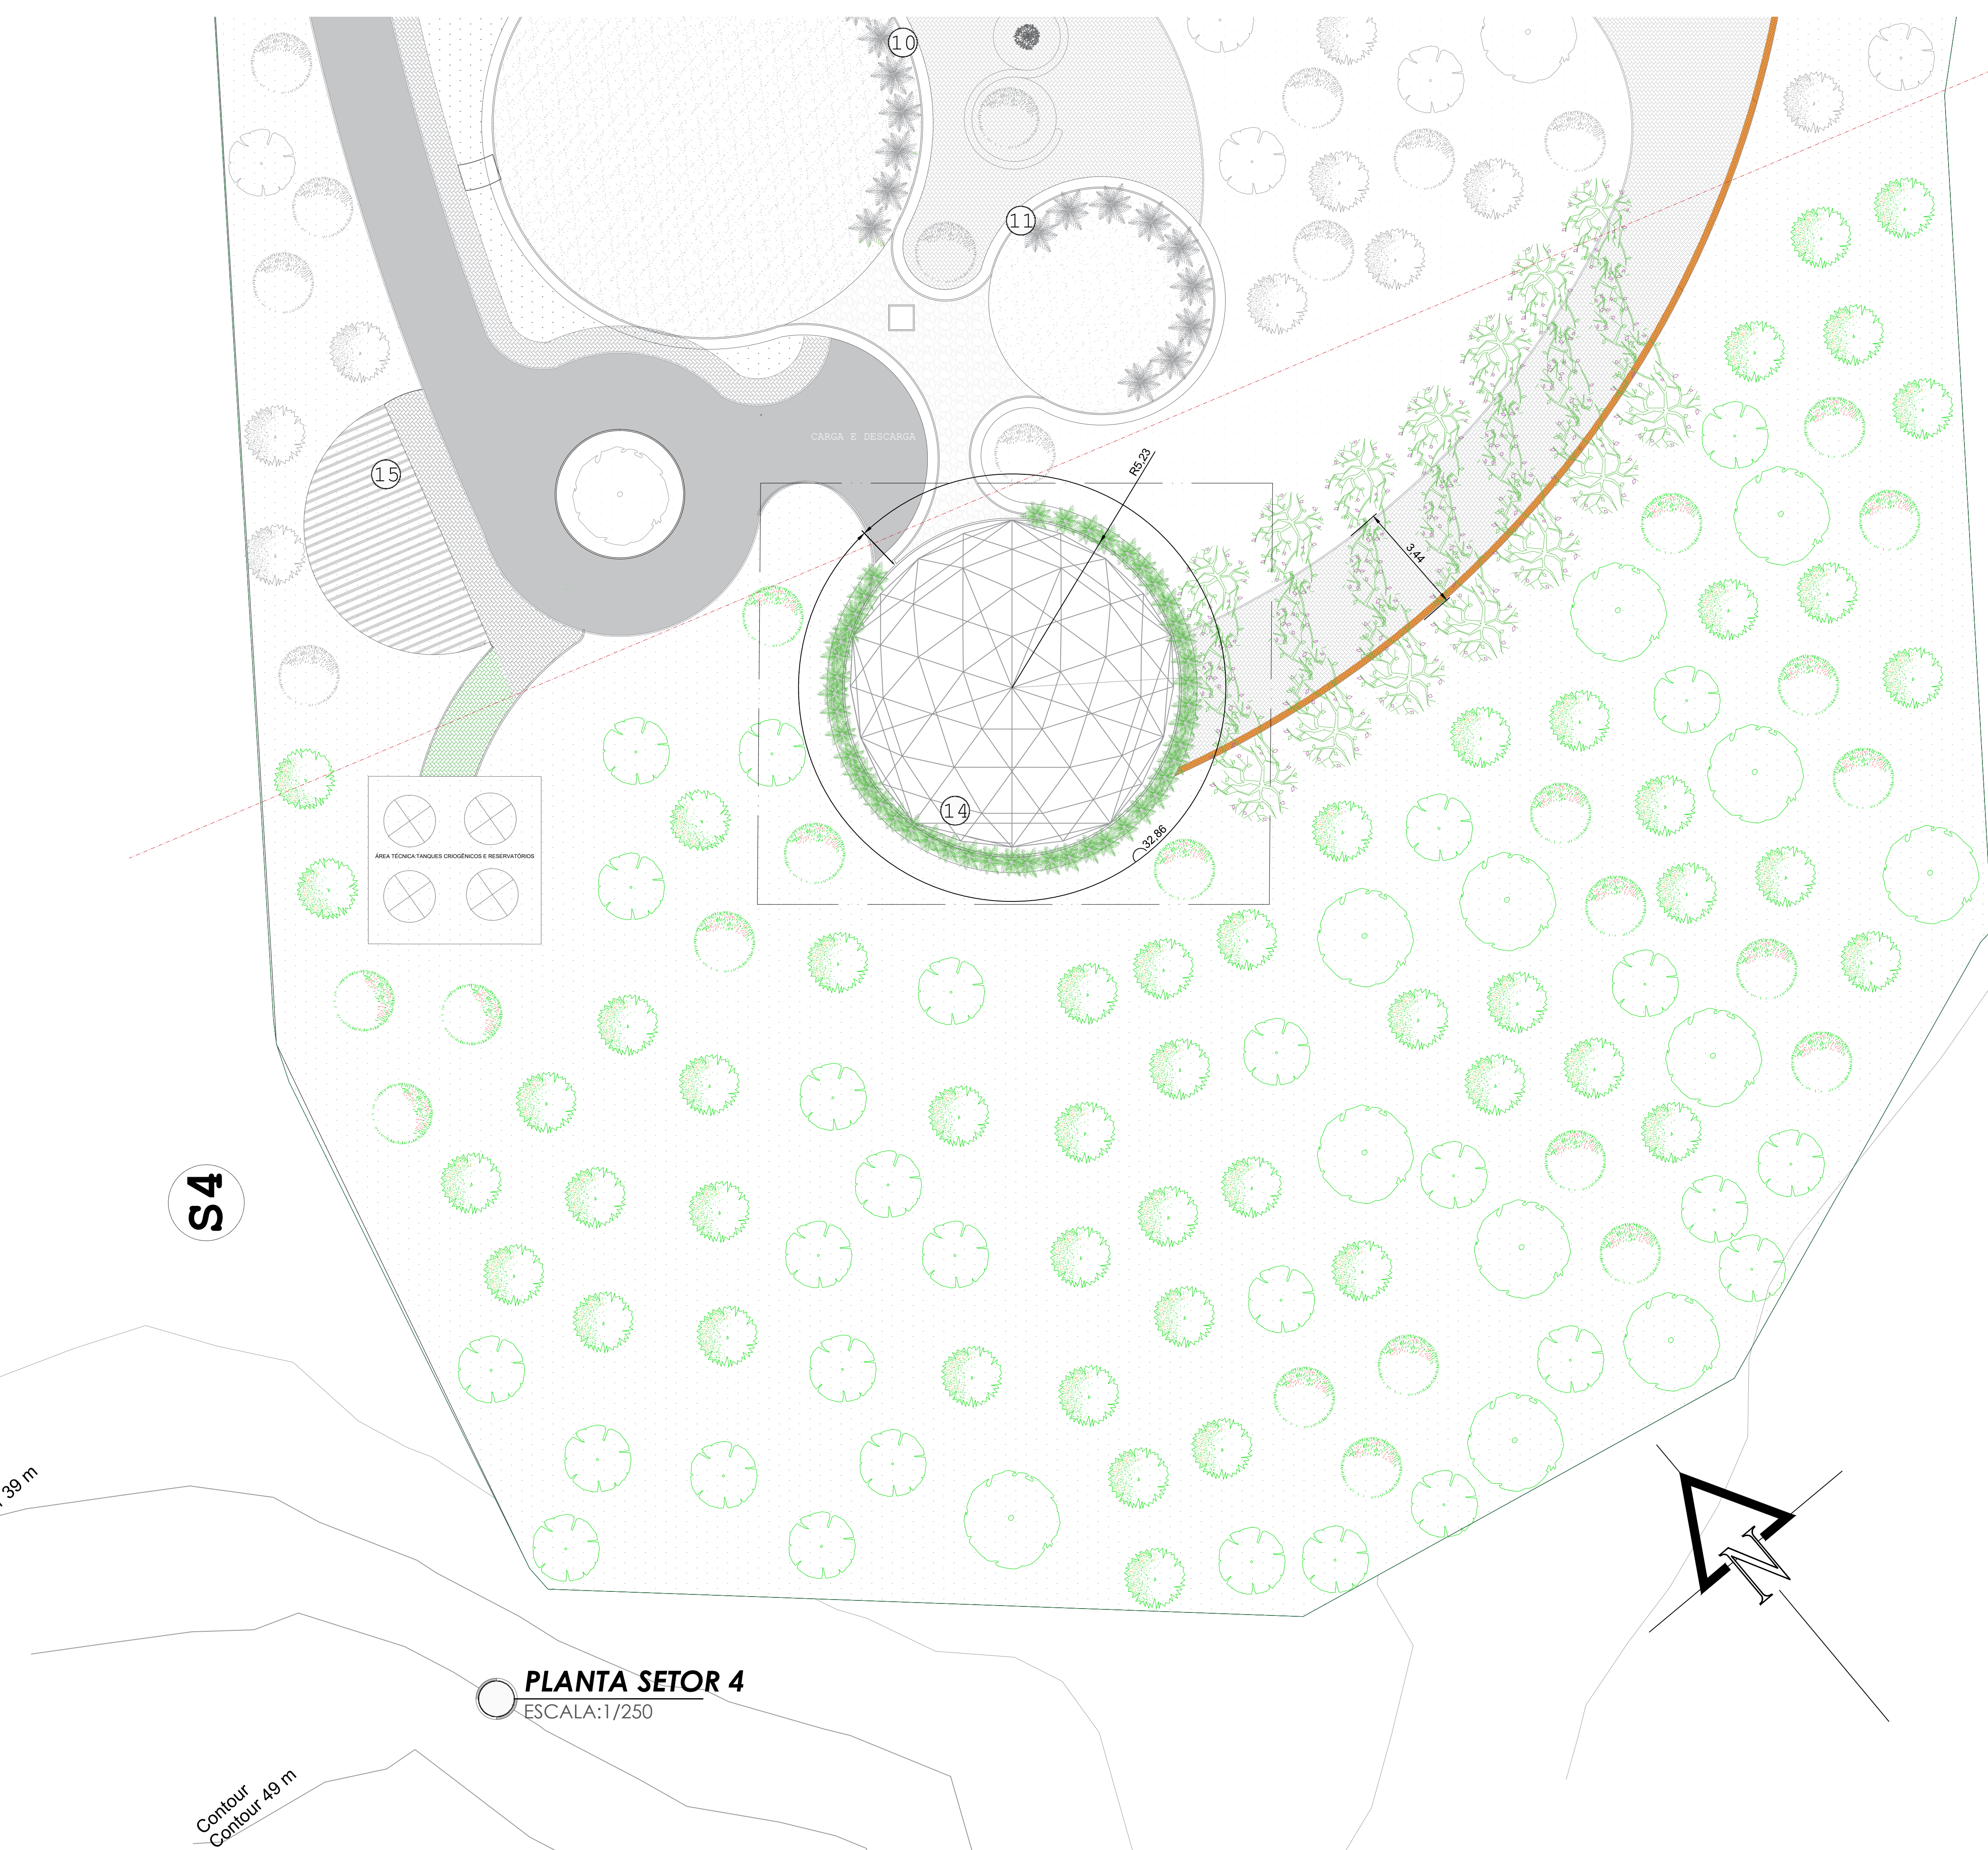

LEGENDA DE VEGETAÇÃO A IMPLANTAR

- COUVA DE COBO (CASSIA FERRUGINEA)
- CAROBINEIA (JACARANDA OBOVATA)
- ECUPERA (BONICICHA VIRGILIODES)
- IPÊ ROSA (HABRODONTIS ELAEOCLISTATIS)
- ARAÇAZINHO (CALYCOPOLUS LEGRANDII)
- CAMBUI (MYRTIA GUIANENSIS)

LEGENDA DE HACHURAS E ESPECIFICAÇÃO DE MATERIAIS

- GRAMA BATATAS
- PISO INTERTRAVADO
- ASFALTO

LEGENDA DE VEGETAÇÃO DA FACHADA

- Filodendro-brasil (Philodendron hederaceum)
- Sabambaia (Nephrolepis biserrata)
- Monstera-de-Adanson (Monstera adansonii)
- Guaimbê (Philodendron bipinnatifidum)

LEGENDA

1 ENTRADA PRINCIPAL PEDESTRES	8 SALÕES VELAÇÕES
2 TRILHA MATA ATLÂNTICA	9 SANITÁRIOS
3 RECEPÇÃO/ PAVILÃO MULTIFUNÇÕES	10 SALÕES SEPULTAMENTOS HUMANOS
4 ESTACIONAMENTO	11 SALÃO SEPULTAMENTOS ANIMAIS
5 ENTRADA VEÍCULOS	12 GASEBOS DE REFLEXÃO
6 CAPELA ECUMENICA	13 ÁREA DECK E LAGO ORNAMENTAL RIO
7 VELÁRIO	14 VIVEIRO
15 CASA DE LIXO	

PLANTA CHAVE

APROVAÇÃO:

ACADEMIA: **UNIFACS** *alma* EDUCAÇÃO

PROJETO: CEMITÉRIO BIO PARQUE DE SALVADOR BA

TÍTULO: PLANTA SETOR 4

ORIENTADOR: MANOELA LEIRO

PROJETISTA: INDIRACY LAYS

ANO/SEMESTRE: 2023

ESCALA: INDICADA

12 / 12