



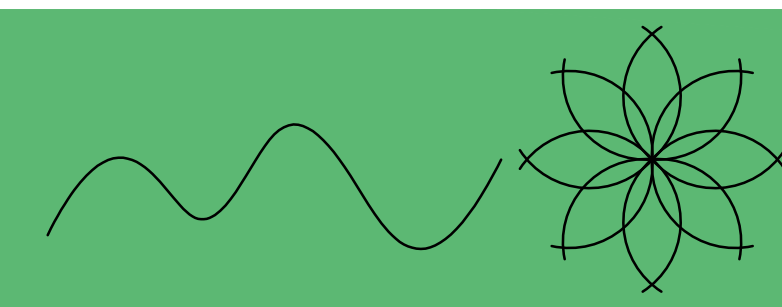



## FACHADAS E CROQUIS




**VISTA DOS FUNDOS  
SEM ESCALA**

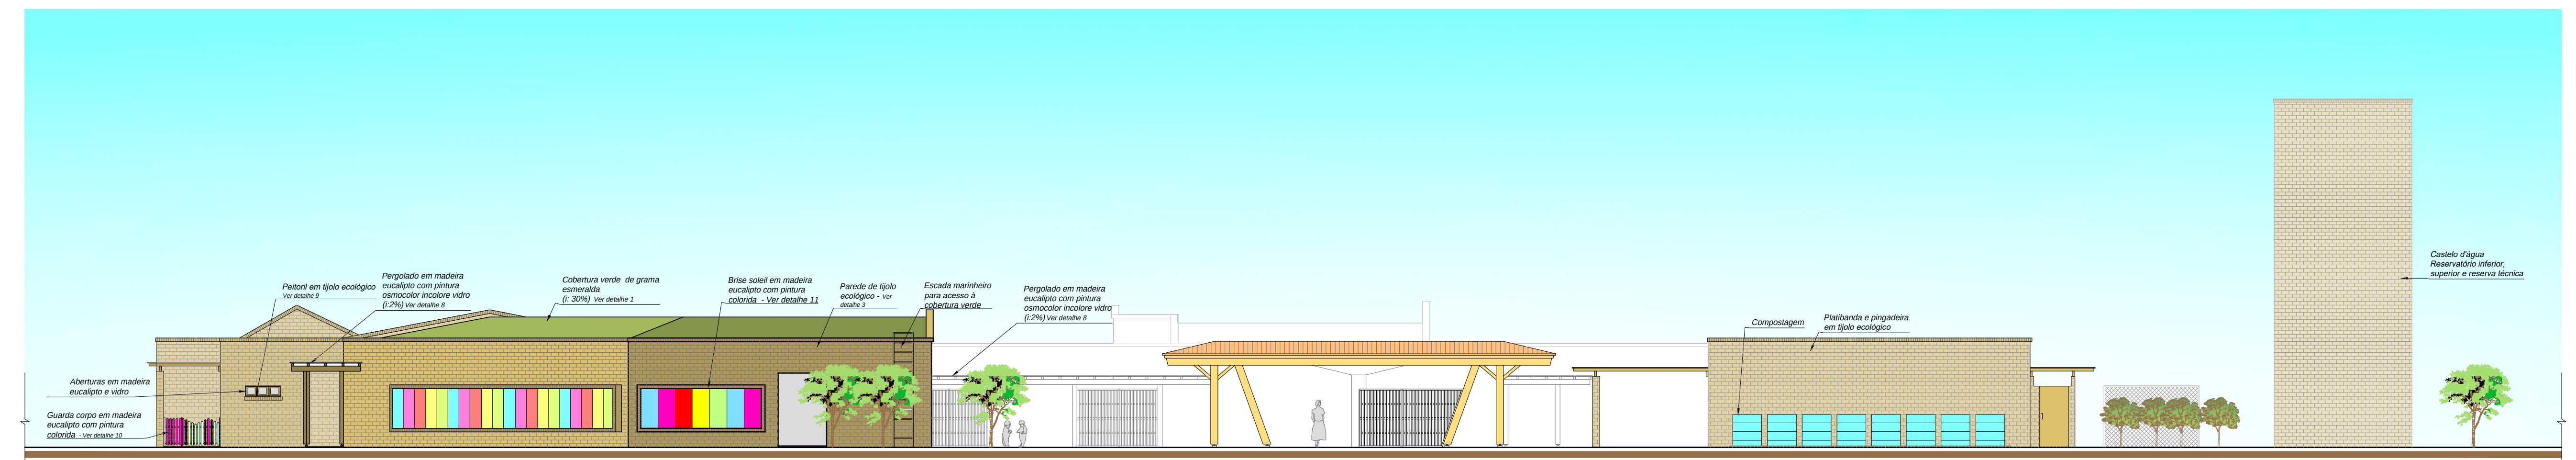


**FACHADA OESTE  
ESCALA 1/125**

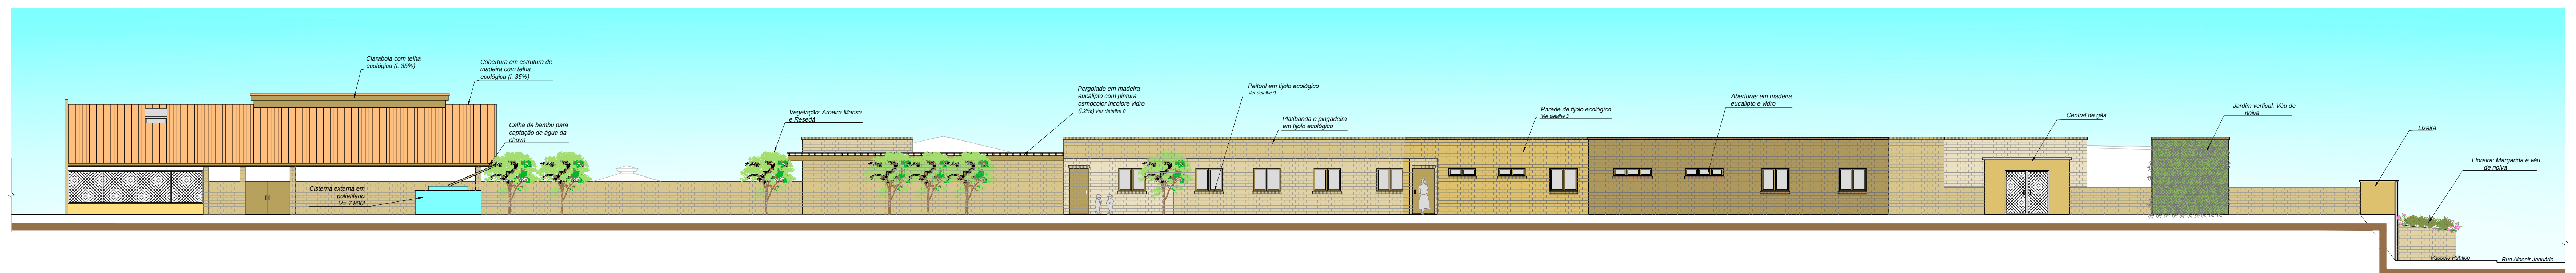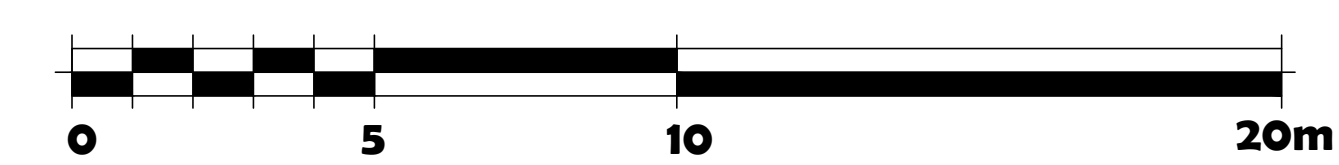

**FACHADA SUL  
ESCALA 1/125**

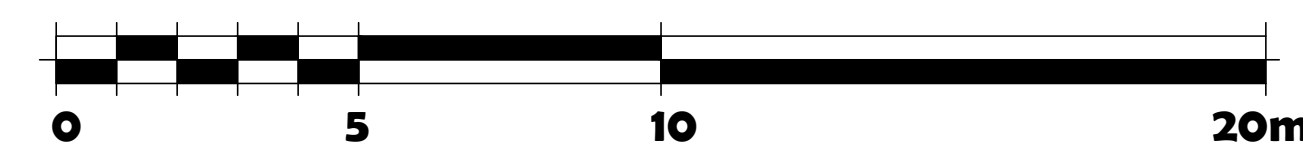

**VISTA SALA JARDIM II  
SEM ESCALA**

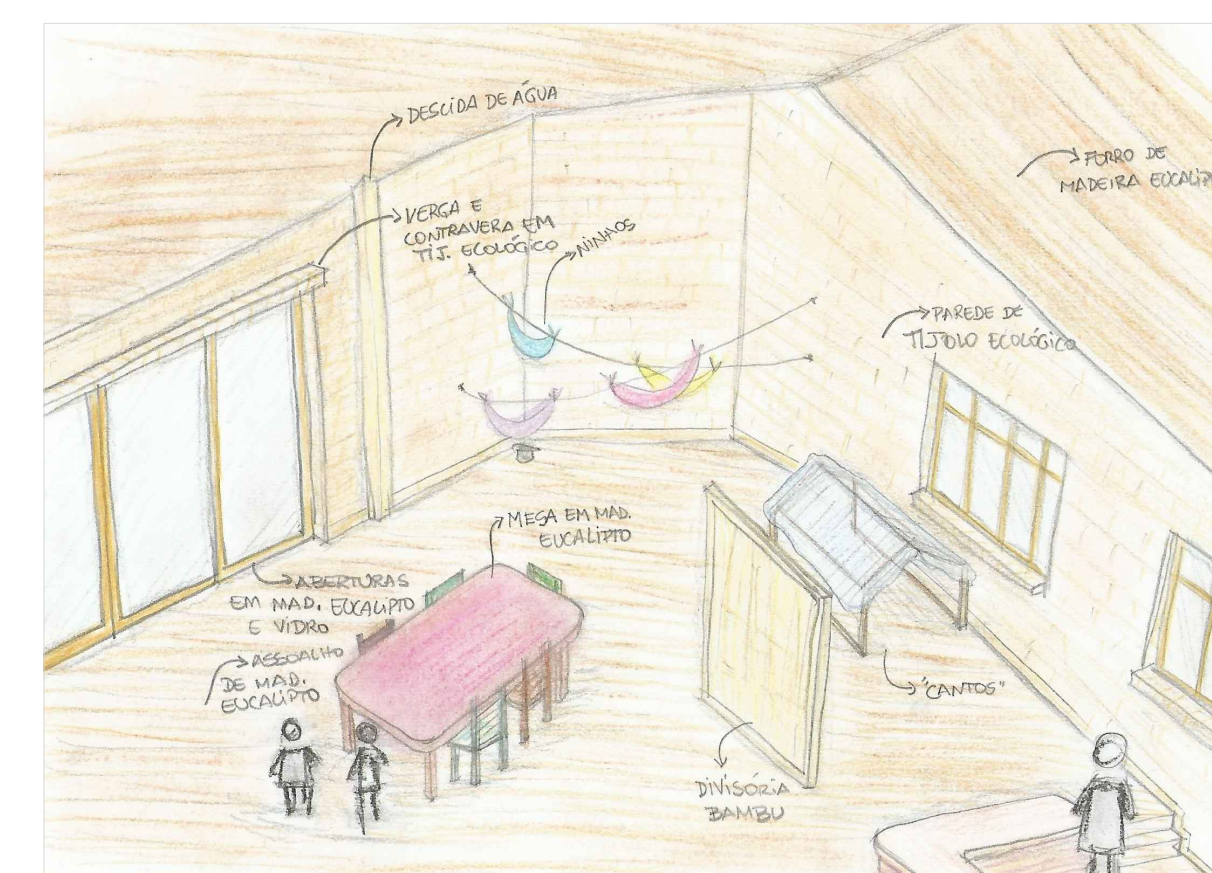

**VISTA SALA BERÇÁRIO/MATERNAL I  
SEM ESCALA**



**VISTA LATERAL  
SEM ESCALA**



**VISTA FRONTAL  
SEM ESCALA**