

TFG DE ARQUITETURA & URBANISMO

CADERNO TÉCNICO


CENTRO ADMINISTRATIVO EM ARAÚJOS | MG

ALUNO
JONAS GONÇALVES MARTINS

ORIENTADOR
LUCAS H. MARINHO COSTA



RUA JUIZ DE FORA

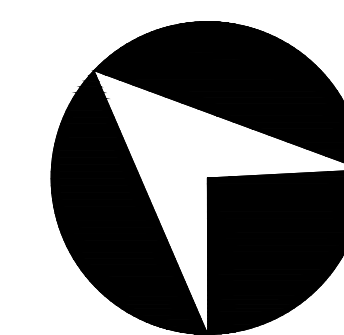

AV. DOS CAMPOS ELÍSTOS

AV. CEARÁ

RUA UBERLÂNDIA

0 5 10M
ESCALA GRÁFICA



NOVO CENTRO ADMINISTRATIVO EM ARAÚJOS - MG

ARQUITETURA & URBANISMO


ALUNO
JONAS GONÇALVES MARTINS
ORIENTADOR
LUCAS HENRIQUE MARINHO COSTA
DEZEMBRO / 2023

CONTEÚDO


PLANTA DE SITUAÇÃO DA EDIFICAÇÃO

01

32

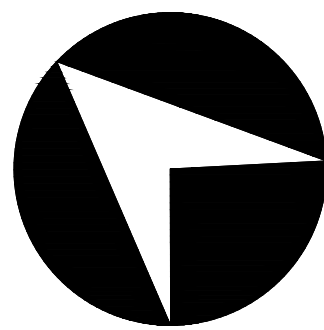

RUA JUIZ DE FORA

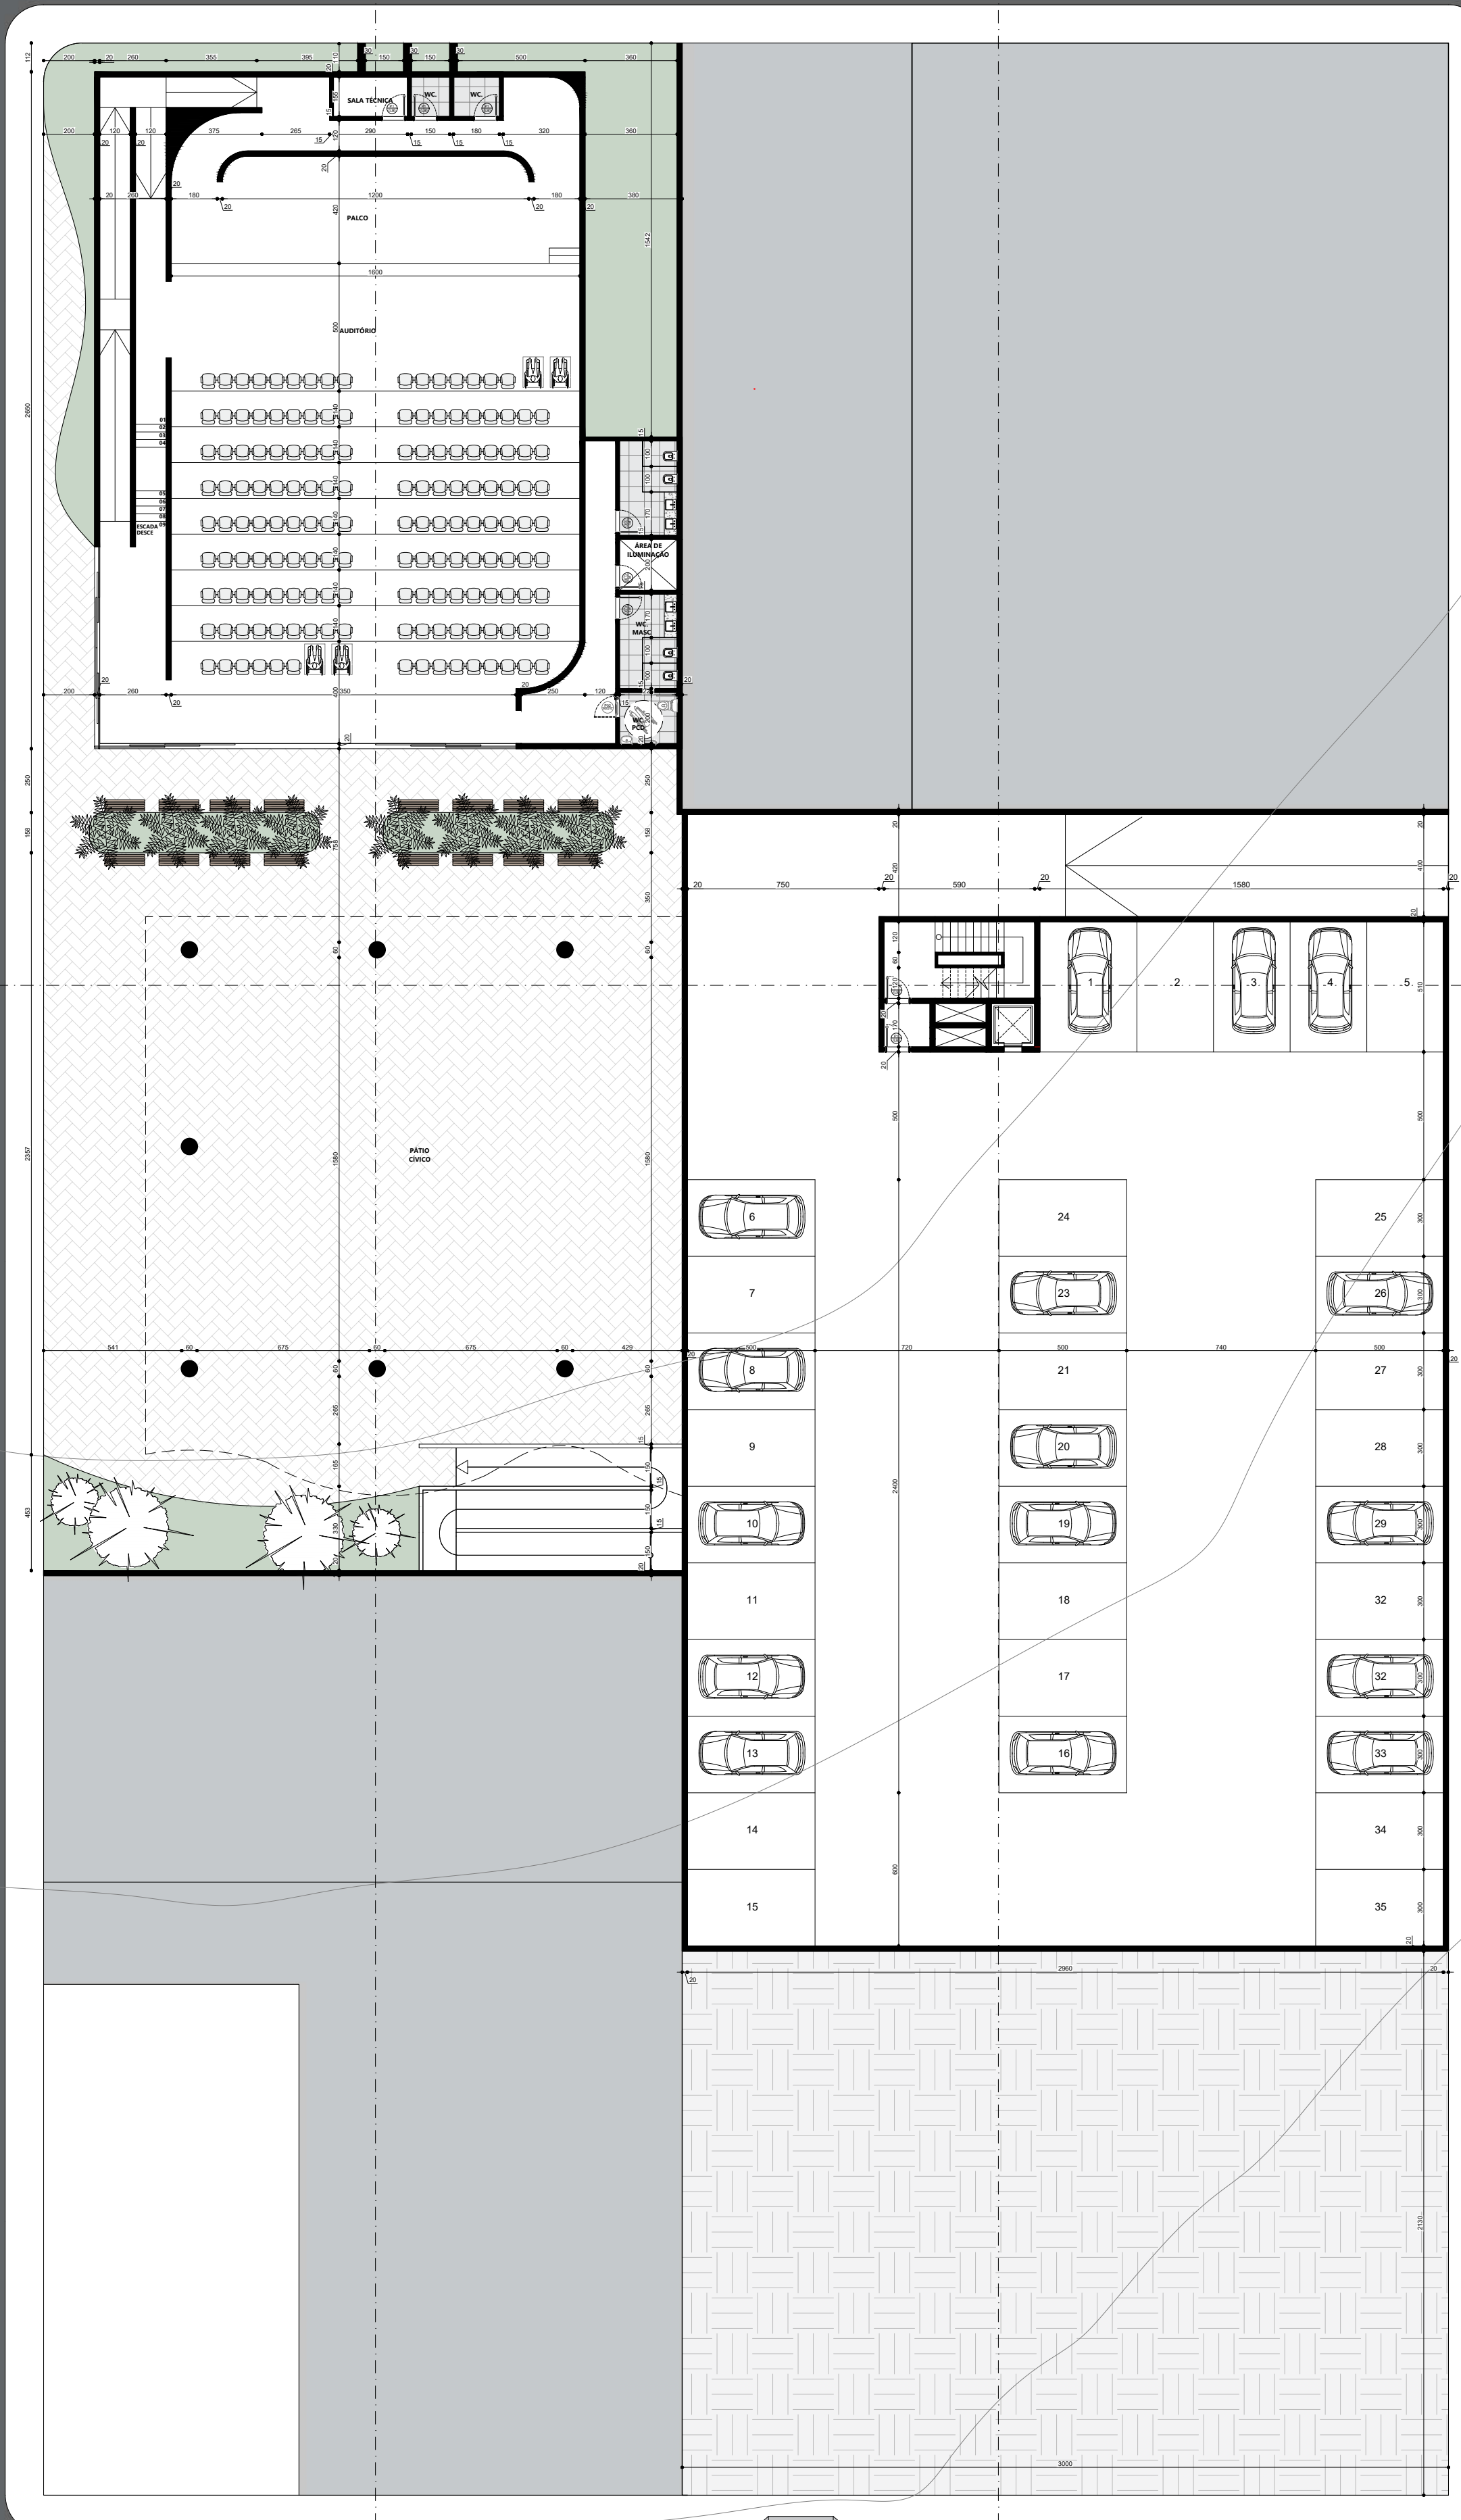

AV. DOS CAMPOS ELÍSIOS

AV. CEARÁ

QUADRO DE ESQUDRIAS - PORTAS		
TIPOLOGIA	DIMENSÃO	DESCRIÇÃO
P01	90X210	PORTA DE GIRO EM MADEIRA, NA COR BRANCA
P02	90X210	PORTA DE GIRO EM MADEIRA, NA COR BRANCA, C/ BARRAS DE ACESSIBILIDADE
P03	250X270	PORTA DE CORRER EM VIDRO TEMPERADO, 4 FOLHAS
P04	410X210	PORTA TIPO CAMARÃO EM MADEIRA
P05	600X270	PORTA DE CORRER EM VIDRO TEMPERADO, 6 FOLHAS
P06	320X210	PORTA DE CORRER EM VIDRO TEMPERADO, 4 FOLHAS
P07	745X270	PORTA TIPO CAMARÃO EM MADEIRA
P08	400X210	PORTA DE CORRER EM VIDRO TEMPERADO, 4 FOLHAS
P09	415X210	PORTA DE CORRER EM VIDRO TEMPERADO, 4 FOLHAS
P10	450X210	PORTA DE CORRER EM VIDRO TEMPERADO, 4 FOLHAS
P11	200X210	PORTA DE CORRER EM VIDRO TEMPERADO, 2 FOLHAS
P12	940X210	PORTA TIPO CAMARÃO EM MADEIRA, EM FORMATO DE "L"

QUADRO DE ESQUDRIAS - JANELAS		
TIPOLOGIA	DIMENSÃO	DESCRIÇÃO
J01	525X600/CHÃO	PELE DE VIDRO COM VIDROS FIXOS E BASCULANTES, FERRAGENS PRETAS
J02	245X70/210	JANELA BASCULANTE DE BANHEIRO EM VIDRO TEMPERADO
J03	185X70/210	JANELA BASCULANTE DE BANHEIRO EM VIDRO TEMPERADO
J04	185X70/210	JANELA BASCULANTE DE BANHEIRO EM VIDRO TEMPERADO
J05	215X70/210	JANELA BASCULANTE DE BANHEIRO EM VIDRO TEMPERADO
J06	690X210/60	PELE DE VIDRO COM VIDROS FIXOS E BASCULANTES, FERRAGENS PRETAS
J07	960X210/60	PELE DE VIDRO COM VIDROS FIXOS E BASCULANTES, FERRAGENS PRETAS
J08	815X210/60	PELE DE VIDRO COM VIDROS FIXOS E BASCULANTES, FERRAGENS PRETAS
J09	410X70/210	JANELA BASCULANTE DE BANHEIRO EM VIDRO TEMPERADO
J10	410X70/210	JANELA BASCULANTE DE BANHEIRO EM VIDRO TEMPERADO
J11	360X70/210	JANELA BASCULANTE DE BANHEIRO EM VIDRO TEMPERADO
J12	260X70/210	JANELA BASCULANTE DE BANHEIRO EM VIDRO TEMPERADO
J13	215X70/60	PELE DE VIDRO COM VIDROS FIXOS E BASCULANTES, FERRAGENS PRETAS
J14	90X210/60	PELE DE VIDRO COM VIDROS FIXOS E BASCULANTES, FERRAGENS PRETAS
J15	176X70/210	JANELA BASCULANTE DE BANHEIRO EM VIDRO TEMPERADO
J16	215X70/210	JANELA BASCULANTE DE BANHEIRO EM VIDRO TEMPERADO
J17	675X160/110	PELE DE VIDRO COM VIDROS FIXOS E BASCULANTES, FERRAGENS PRETAS
J18	180X70/210	JANELA BASCULANTE DE BANHEIRO EM VIDRO TEMPERADO
J19	320X160/110	PELE DE VIDRO COM VIDROS FIXOS E BASCULANTES, FERRAGENS PRETAS
J20	1240X210/60	PELE DE VIDRO COM VIDROS FIXOS E BASCULANTES, FERRAGENS PRETAS
J21	670X210/60	PELE DE VIDRO COM VIDROS FIXOS E BASCULANTES, FERRAGENS PRETAS
J22	900X210/60	PELE DE VIDRO COM VIDROS FIXOS E BASCULANTES, FERRAGENS PRETAS
J23	650X210/60	PELE DE VIDRO COM VIDROS FIXOS E BASCULANTES, FERRAGENS PRETAS
J24	650X210/60	PELE DE VIDRO COM VIDROS FIXOS E BASCULANTES, FERRAGENS PRETAS
J25	410X210/60	PELE DE VIDRO COM VIDROS FIXOS E BASCULANTES, FERRAGENS PRETAS
J26	680X210/60	PELE DE VIDRO COM VIDROS FIXOS E BASCULANTES, FERRAGENS PRETAS
J27	130X210/60	PELE DE VIDRO COM VIDROS FIXOS E BASCULANTES, FERRAGENS PRETAS






NOVO CENTRO ADMINISTRATIVO EM ARAÚJOS - MG

ARQUITETURA & URBANISMO

ALUNO
JONAS GONÇALVES MARTINS
ORIENTADOR
LUCAS HENRIQUE MARINHO COSTA
DEZEMBRO / 2023

CONTEÚDO

MAPA CHAVE SUBSOLO

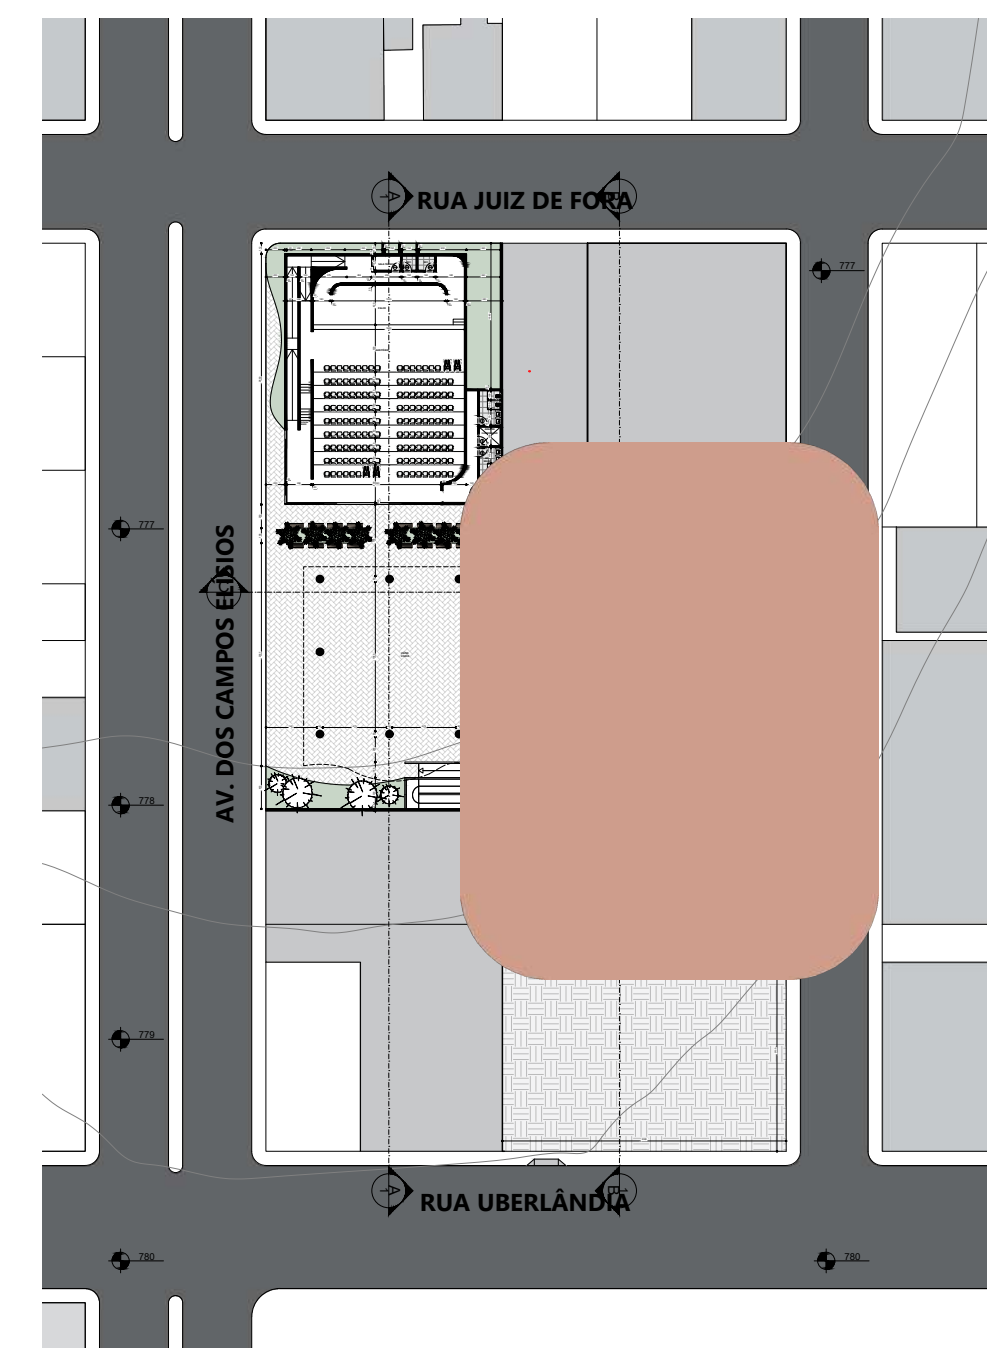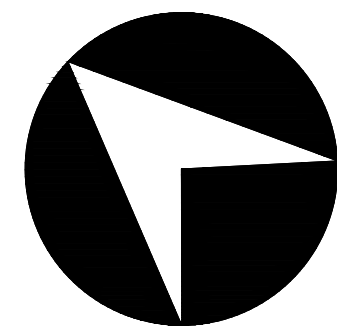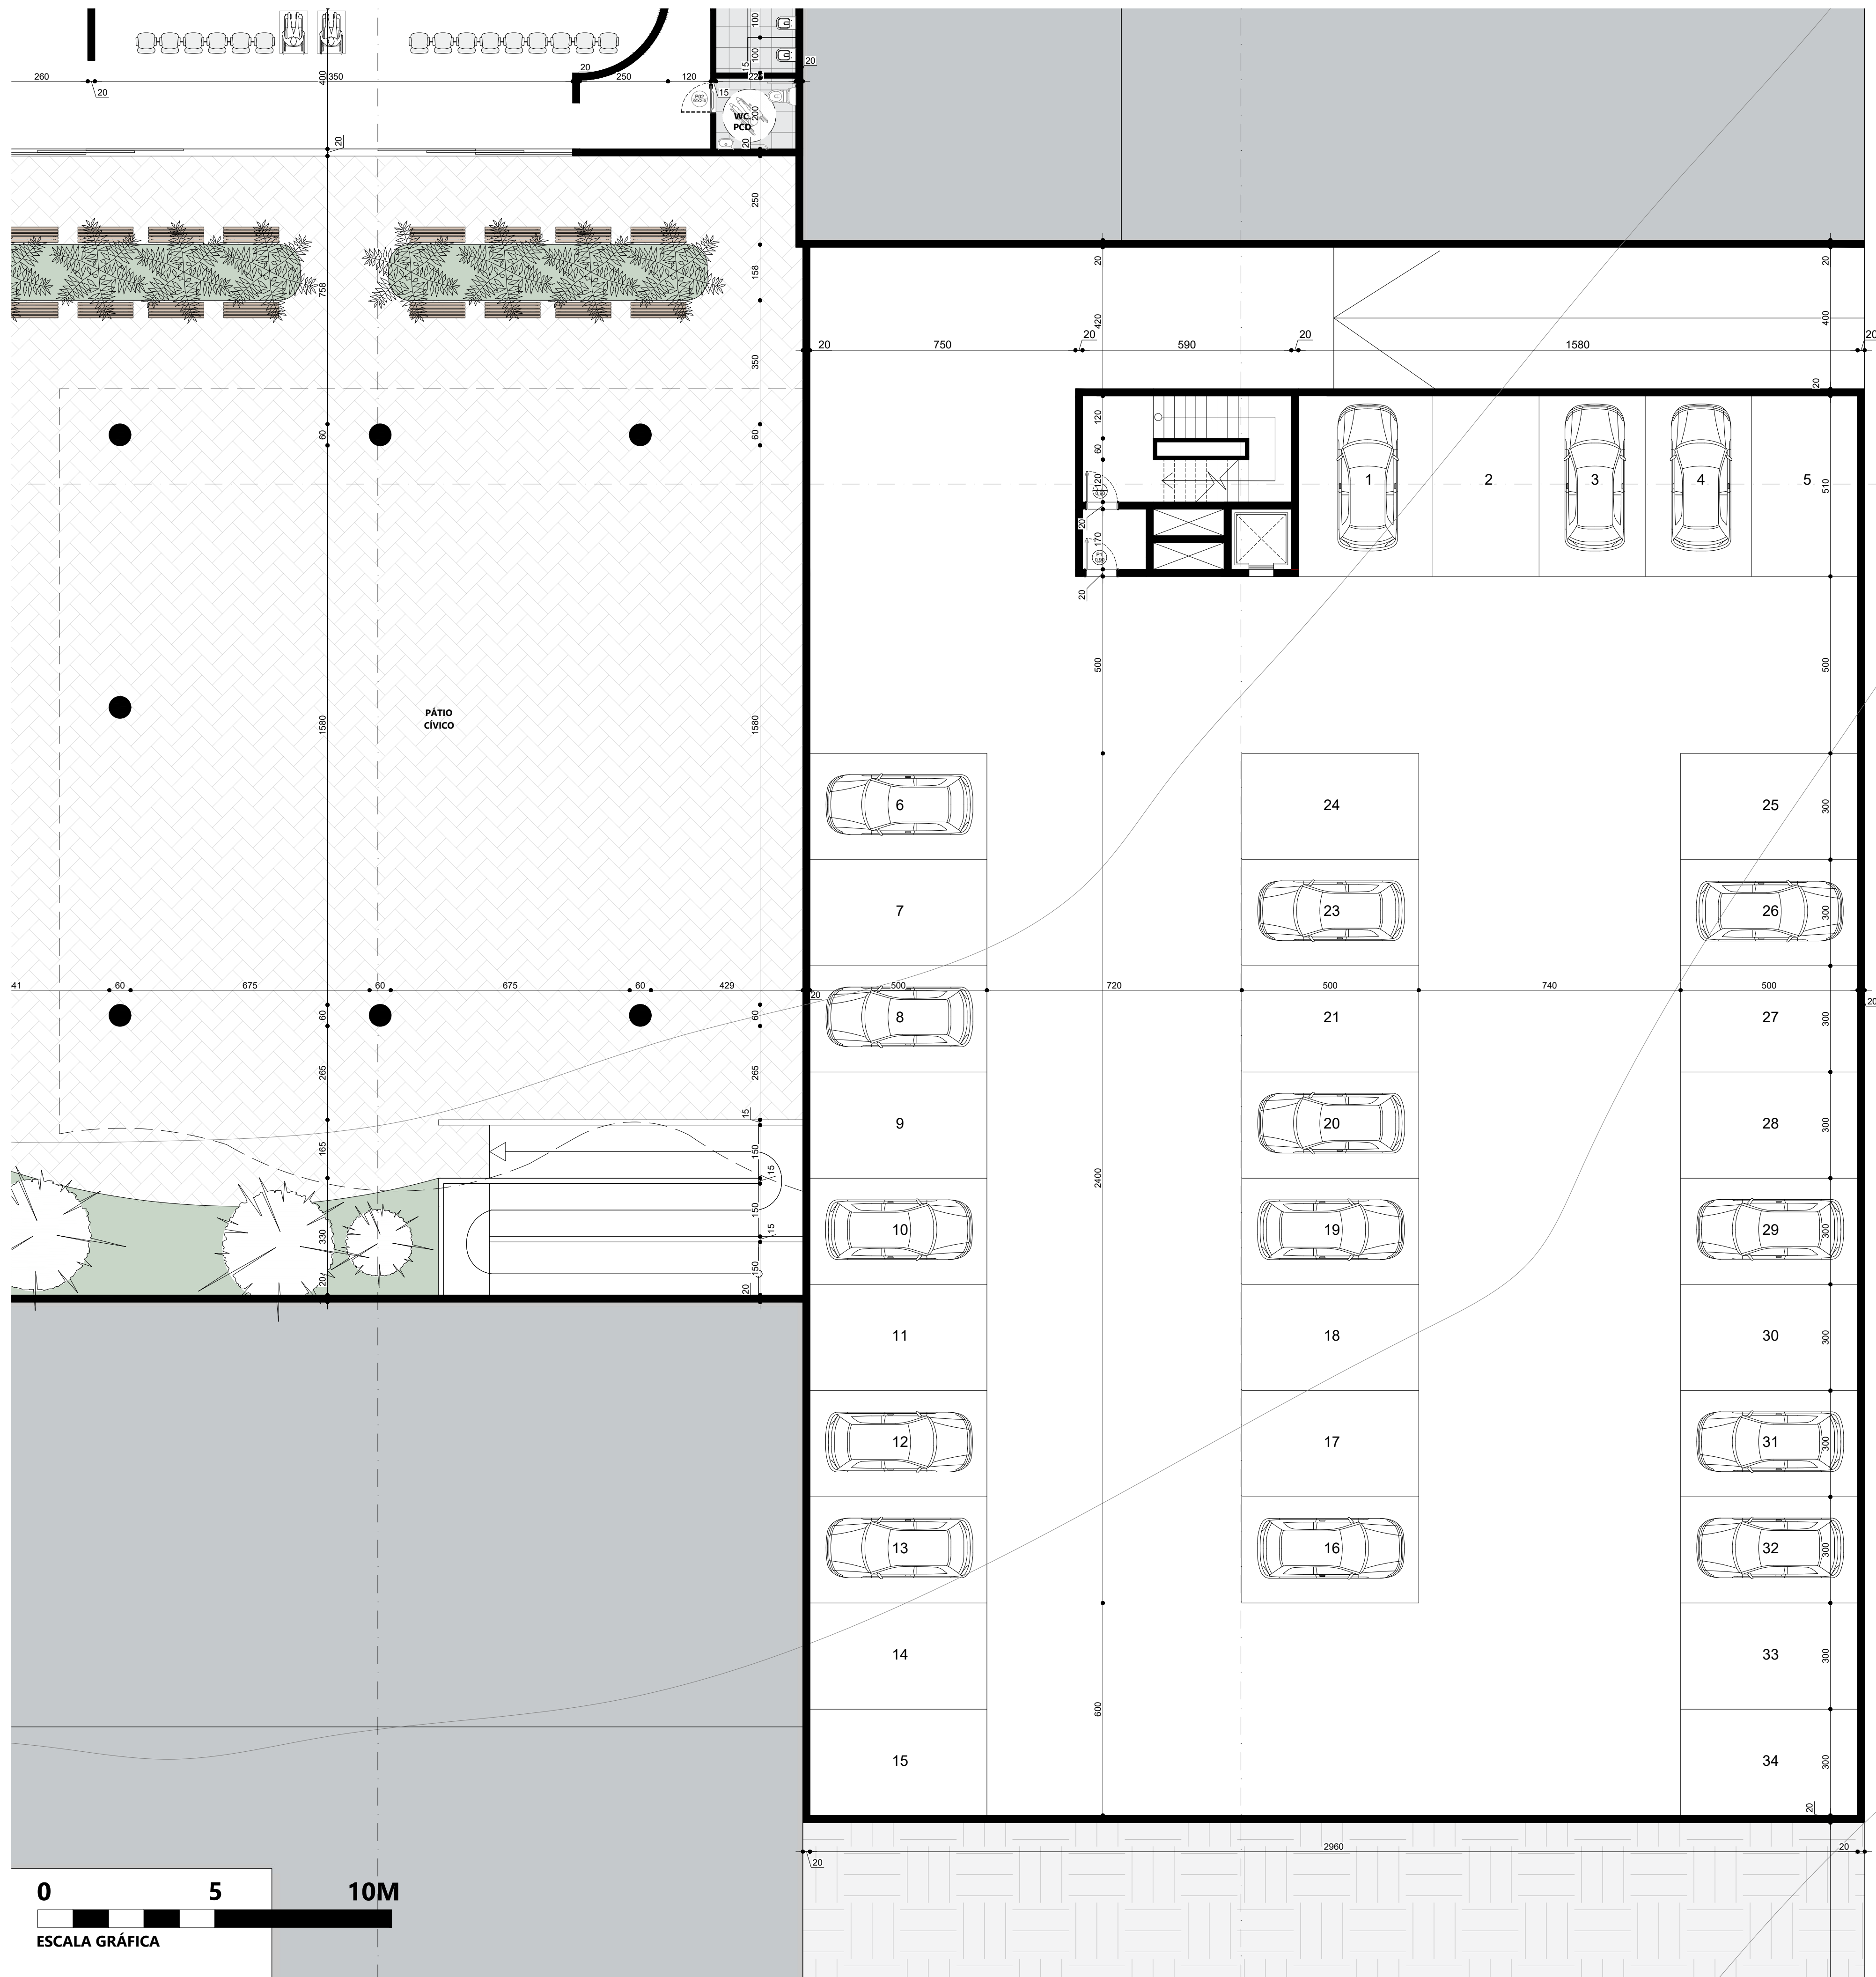

NOVO CENTRO ADMINISTRATIVO EM ARAÚJOS - MG

ARQUITETURA & URBANISMO

ALUNO
JONAS GONÇALVES MARTINS
ORIENTADOR
LUCAS HENRIQUE MARINHO COSTA
DEZEMBRO / 2023

CONTEÚDO

PLANTA DO SUBSOLO (GARAGEM).

03

32



**NOVO CENTRO
ADMINISTRATIVO
EM ARAÚJOS - MG**
ARQUITETURA & URBANISMO


ALUNO
JONAS GONÇALVES MARTINS
ORIENTADOR
LUCAS HENRIQUE MARINHO COSTA
DEZEMBRO / 2023

CONTEÚDO




VISTAS DA
GARAGEM

04 | **32**

AV. DOS CAMPOS ELISIOS

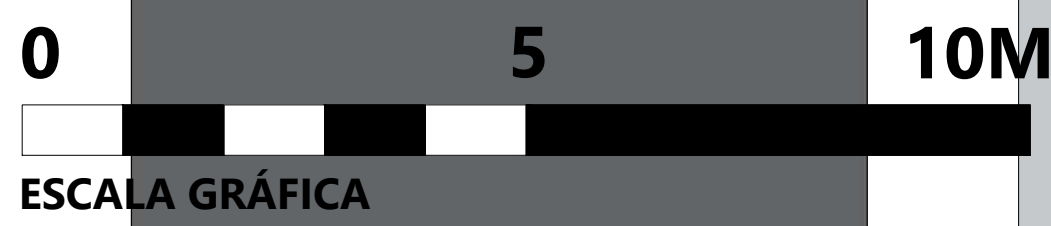

ESCALA GRÁFICA

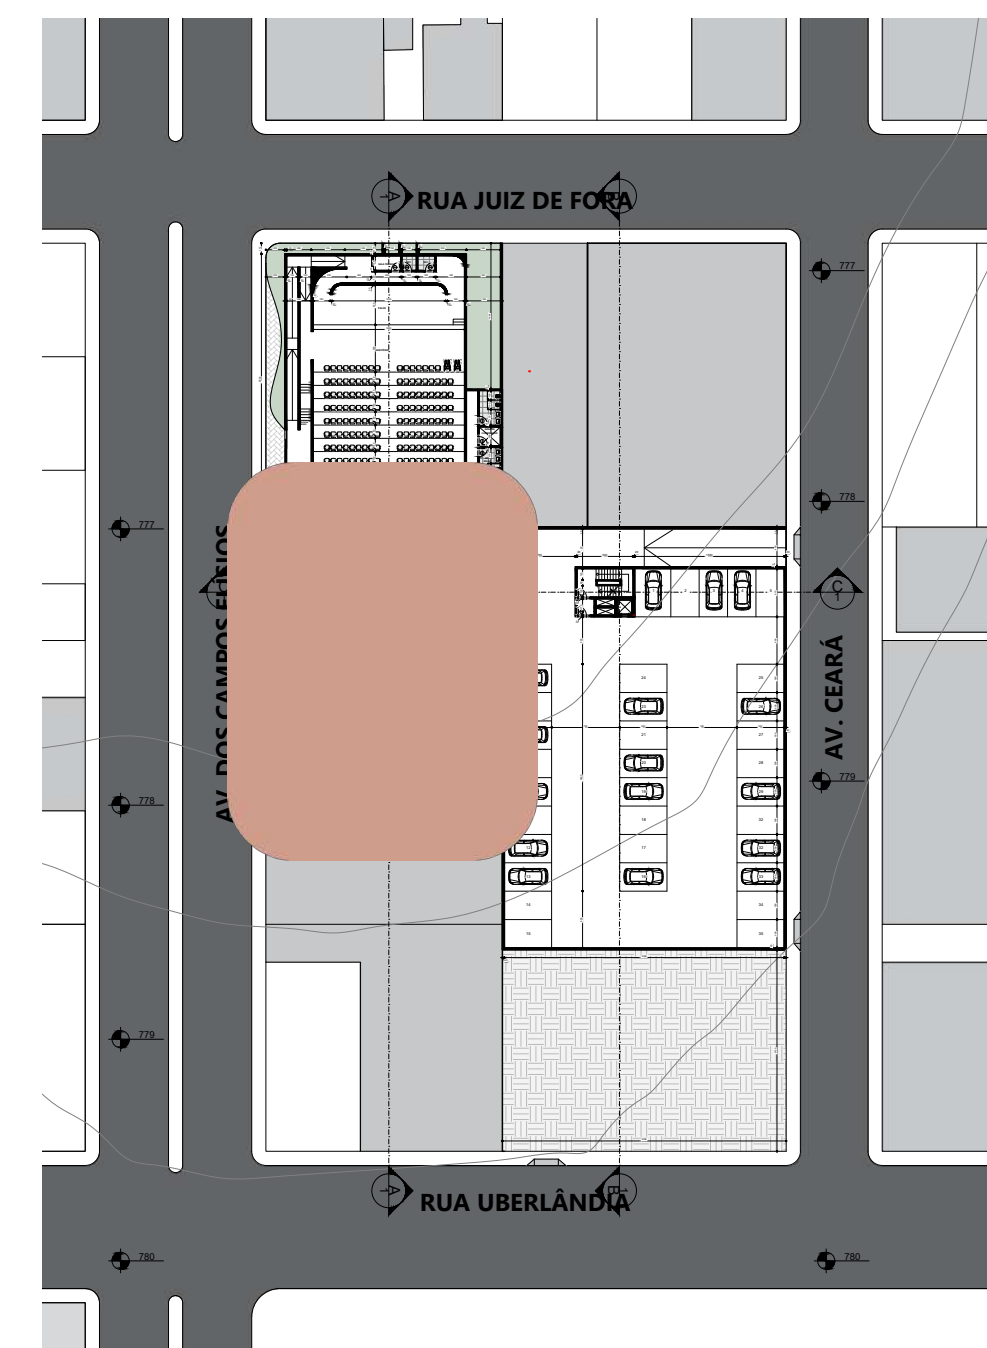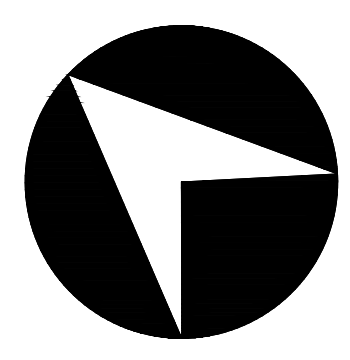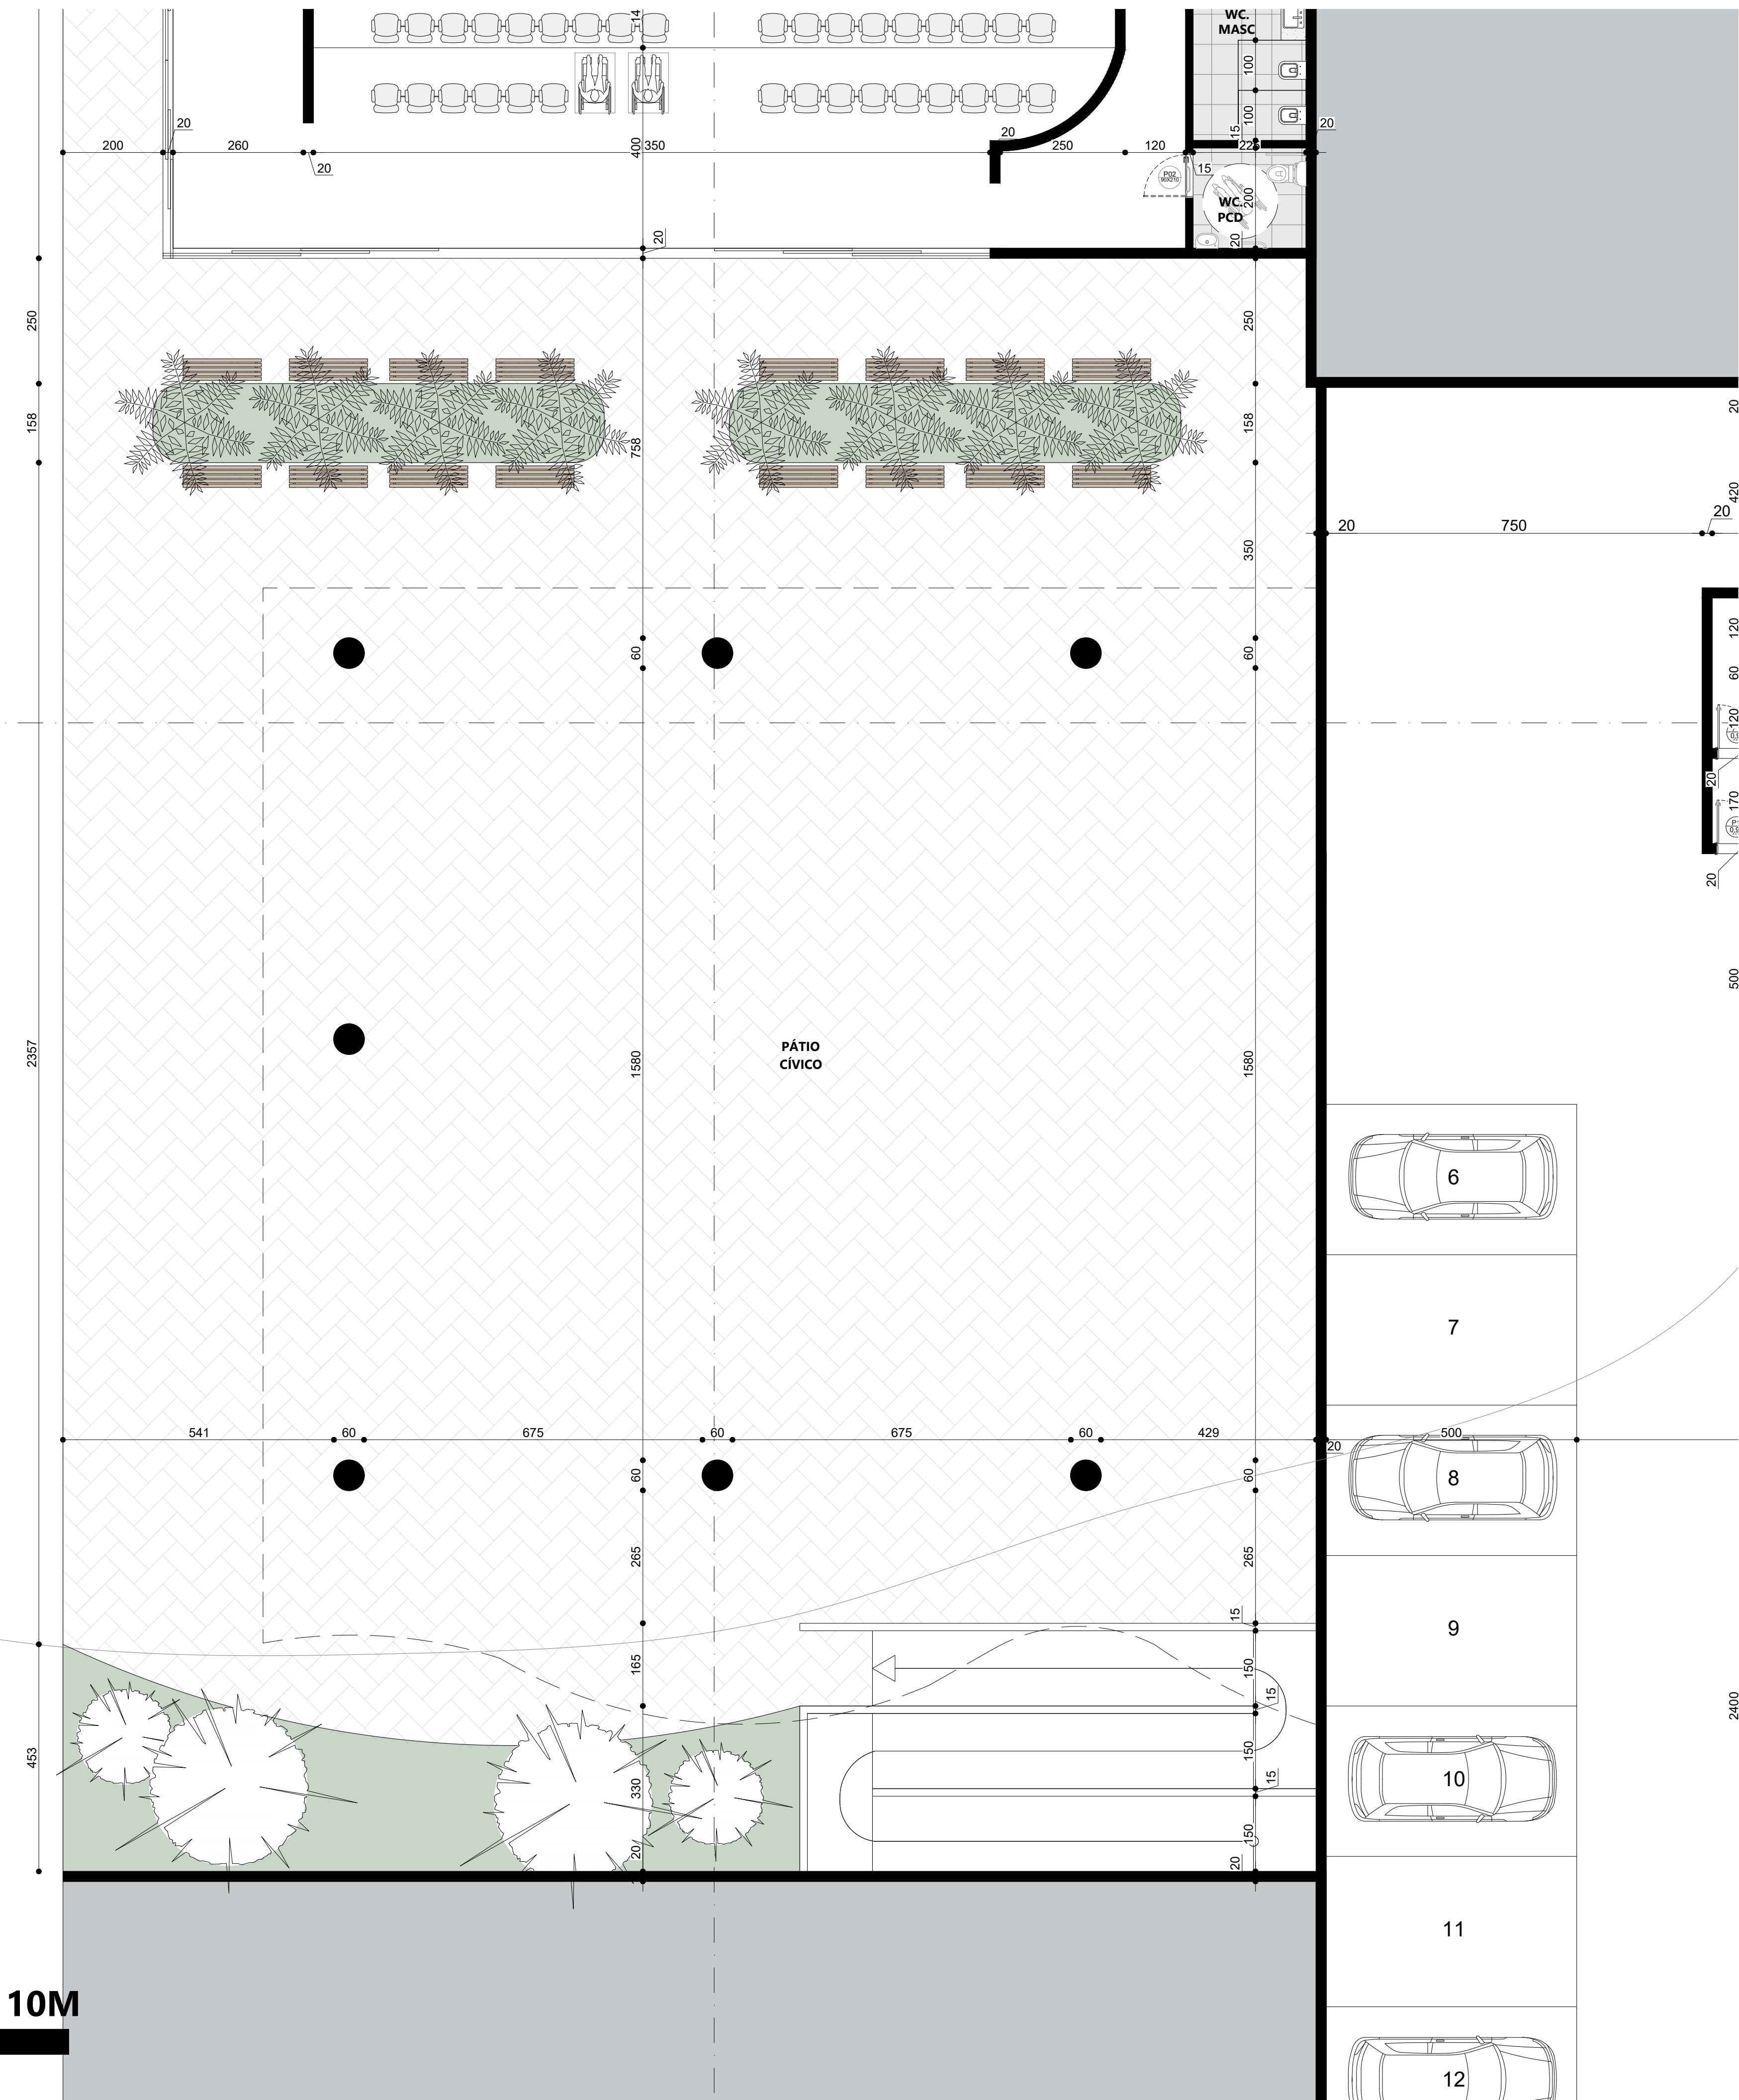

NOVO CENTRO ADMINISTRATIVO EM ARAÚJOS - MG

ARQUITETURA & URBANISMO

ALUNO
JONAS GONÇALVES MARTINS
ORIENTADOR
LUCAS HENRIQUE MARINHO COSTA
DEZEMBRO / 2023

CONTEÚDO

PLANTA DO SUBSOLO (PÁTIO CÍVICO).



NOVO CENTRO ADMINISTRATIVO EM ARAÚJOS - MG



ARQUITETURA & URBANISMO

ALUNO
JONAS GONÇALVES MARTINS
ORIENTADOR
LUCAS HENRIQUE MARINHO COSTA
DEZEMBRO / 2023

CONTEÚDO

VISTAS PÁTIO
CÍVICO

06 | 32

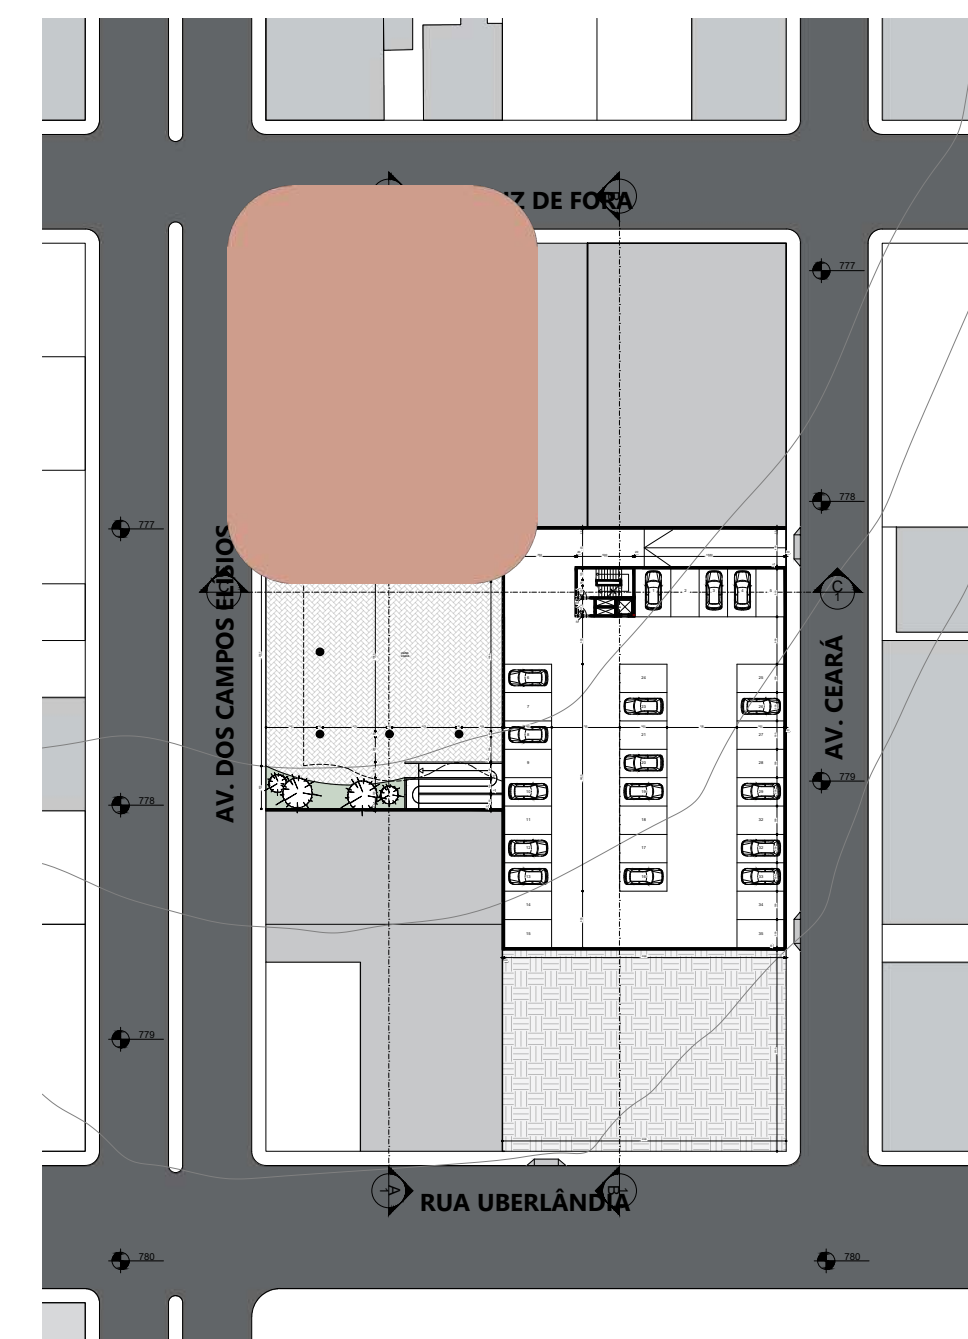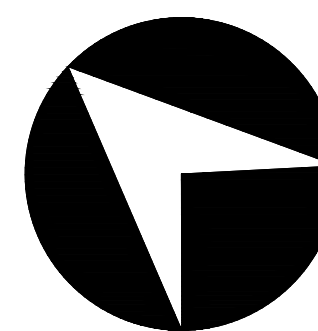

NOVO CENTRO ADMINISTRATIVO EM ARAÚJOS - MG

ARQUITETURA & URBANISMO


ALUNO
JONAS GONÇALVES MARTINS
ORIENTADOR
LUCAS HENRIQUE MARINHO COSTA
DEZEMBRO / 2023

CONTEÚDO

PLANTA DO SUBSOLO (AUDITÓRIO).

07

32

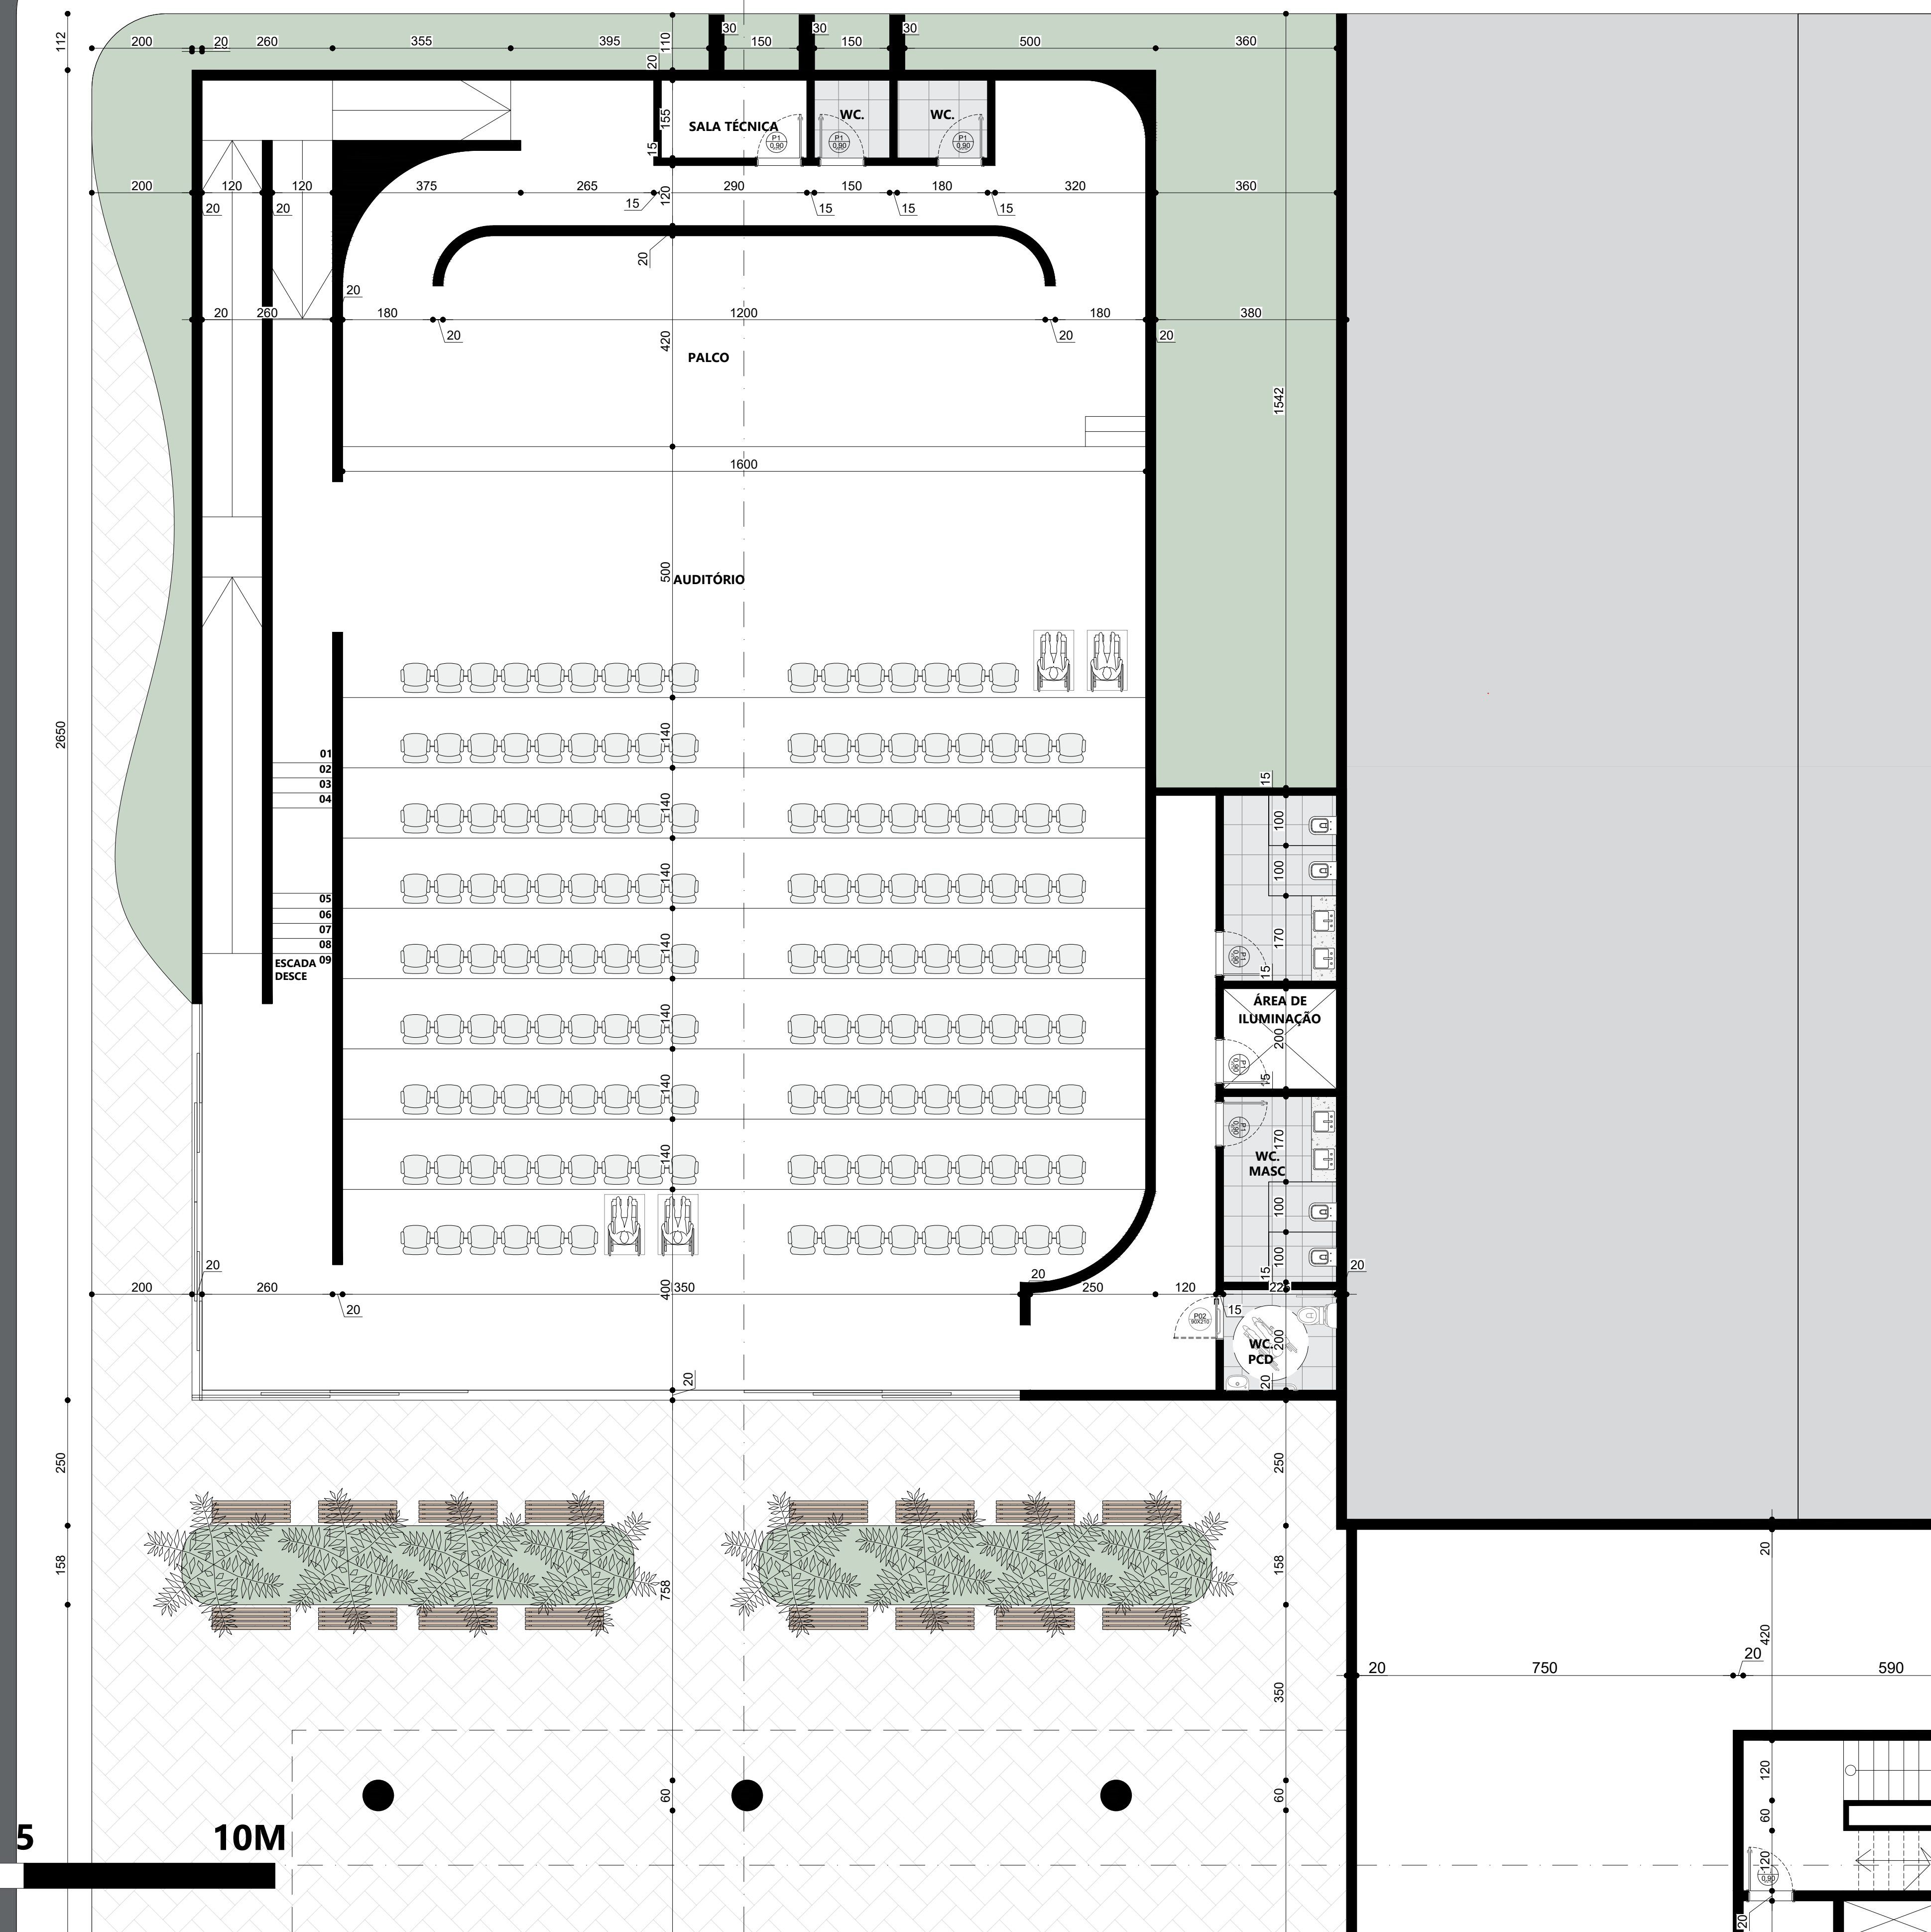

ARAÚJOS

ESCALA GRÁFICA



NOVO CENTRO ADMINISTRATIVO EM ARAÚJOS - MG



ARQUITETURA & URBANISMO

ALUNO
JONAS GONÇALVES MARTINS
ORIENTADOR
LUCAS HENRIQUE MARINHO COSTA
DEZEMBRO / 2023

CONTEÚDO

VISTAS DO AUDITÓRIO

08 | 32

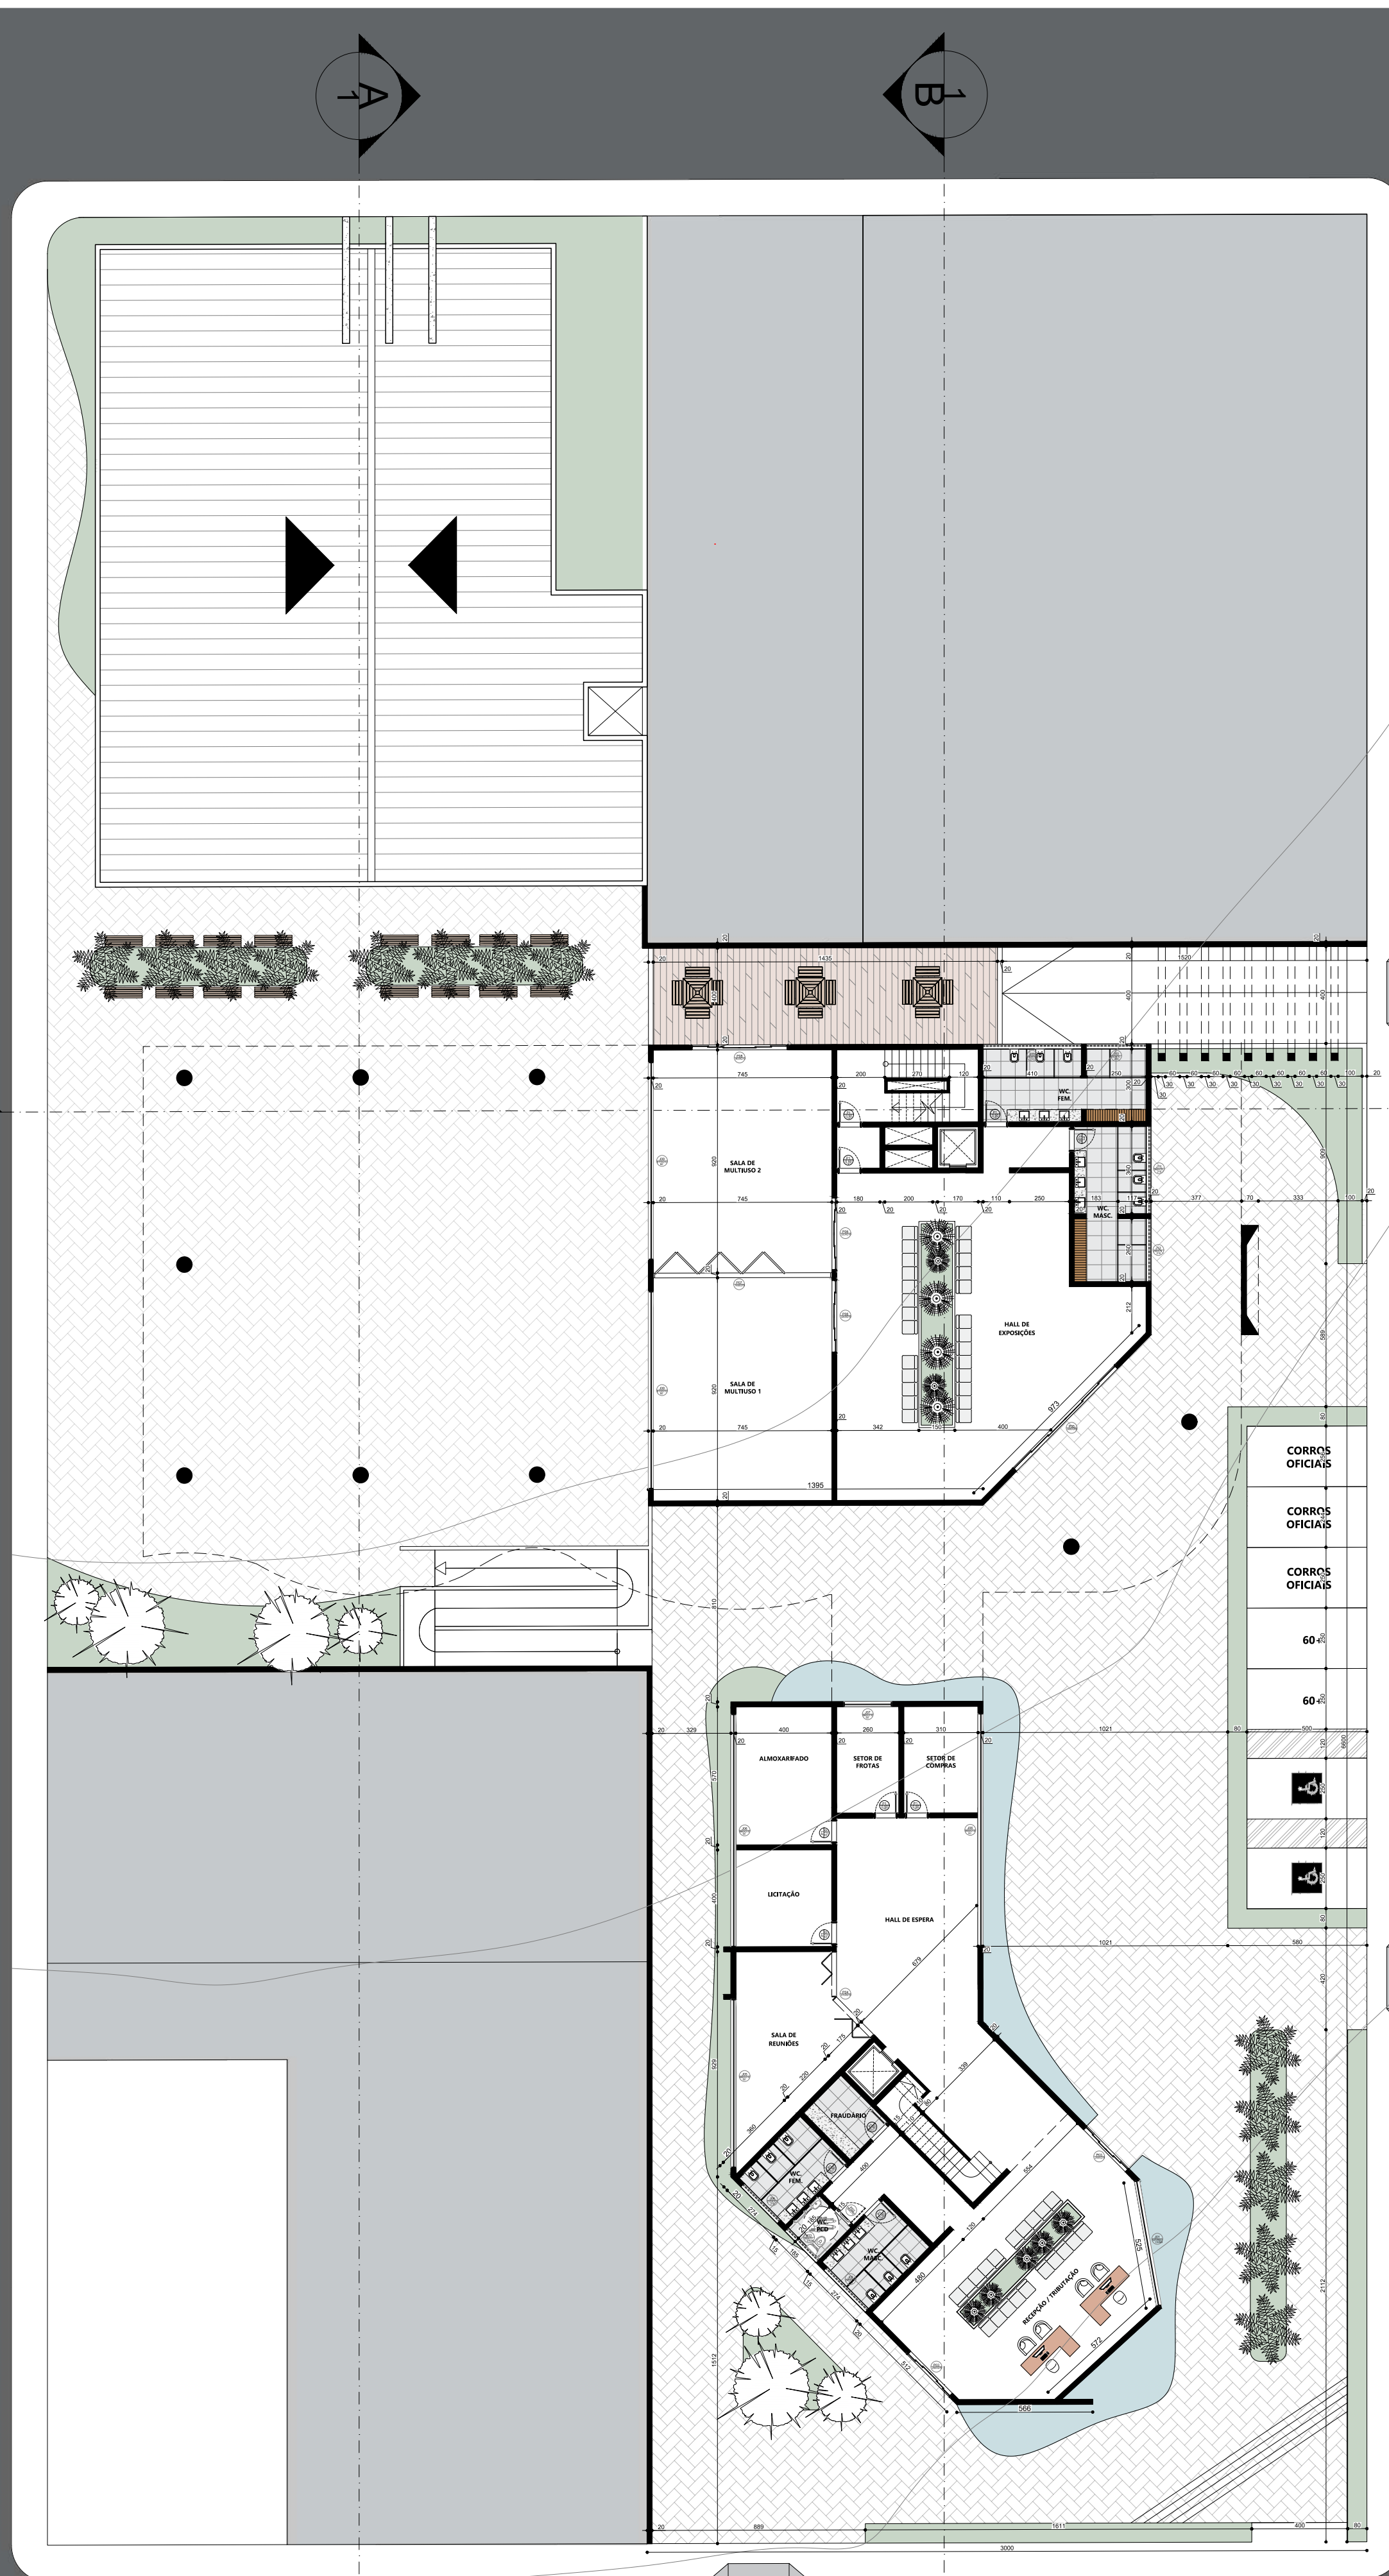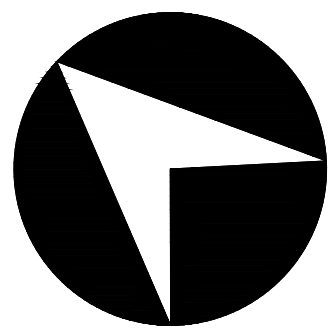

QUADRO DE ESQUDRIAS - PORTAS		
TIPOLOGIA	DIMENSÃO	DESCRIÇÃO
P01	90X210	PORTA DE GIRO EM MADEIRA, NA COR BRANCA.
P02	90X210	PORTA DE GIRO EM MADEIRA, NA COR BRANCA, C/ BARRAS DE ACESSIBILIDADE.
P03	250X270	PORTA DE CORRER EM VIDRO TEMPERADO, 4 FOLHAS.
P04	410X210	PORTA TIPO CAMARÃO EM MADEIRA
P05	600X270	PORTA DE CORRER EM VIDRO TEMPERADO, 6 FOLHAS.
P06	320X210	PORTA DE CORRER EM VIDRO TEMPERADO, 4 FOLHAS.
P07	745X270	PORTA TIPO CAMARÃO EM MADEIRA
P08	400X210	PORTA DE CORRER EM VIDRO TEMPERADO, 4 FOLHAS.
P09	415X210	PORTA DE CORRER EM VIDRO TEMPERADO, 4 FOLHAS.
P10	450X210	PORTA DE CORRER EM VIDRO TEMPERADO, 4 FOLHAS.
P11	200X210	PORTA DE CORRER EM VIDRO TEMPERADO, 2 FOLHAS.
P12	940X210	PORTA TIPO CAMARÃO EM MADEIRA, EM FORMATO DE "L".

QUADRO DE ESQUDRIAS - JANELAS		
TIPOLOGIA	DIMENSÃO	DESCRIÇÃO
J01	525X600/CHÃO	PELE DE VIDRO COM VIDROS FIXOS E BASCULANTES, FERRAGENS PRETAS
J02	245X70/210	JANELA BASCULANTE DE BANHEIRO EM VIDRO TEMPERADO
J03	185X70/210	JANELA BASCULANTE DE BANHEIRO EM VIDRO TEMPERADO
J04	185X70/210	JANELA BASCULANTE DE BANHEIRO EM VIDRO TEMPERADO
J05	215X70/210	JANELA BASCULANTE DE BANHEIRO EM VIDRO TEMPERADO
J06	690X210/60	PELE DE VIDRO COM VIDROS FIXOS E BASCULANTES, FERRAGENS PRETAS
J07	960X210/60	PELE DE VIDRO COM VIDROS FIXOS E BASCULANTES, FERRAGENS PRETAS
J08	815X210/60	PELE DE VIDRO COM VIDROS FIXOS E BASCULANTES, FERRAGENS PRETAS
J09	410X70/210	JANELA BASCULANTE DE BANHEIRO EM VIDRO TEMPERADO
J10	410X70/210	JANELA BASCULANTE DE BANHEIRO EM VIDRO TEMPERADO
J11	360X70/210	JANELA BASCULANTE DE BANHEIRO EM VIDRO TEMPERADO
J12	260X70/210	JANELA BASCULANTE DE BANHEIRO EM VIDRO TEMPERADO
J13	215X70/60	PELE DE VIDRO COM VIDROS FIXOS E BASCULANTES, FERRAGENS PRETAS
J14	90X210/60	PELE DE VIDRO COM VIDROS FIXOS E BASCULANTES, FERRAGENS PRETAS
J15	176X70/210	JANELA BASCULANTE DE BANHEIRO EM VIDRO TEMPERADO
J16	215X70/210	JANELA BASCULANTE DE BANHEIRO EM VIDRO TEMPERADO
J17	675X160/110	PELE DE VIDRO COM VIDROS FIXOS E BASCULANTES, FERRAGENS PRETAS
J18	180X70/210	JANELA BASCULANTE DE BANHEIRO EM VIDRO TEMPERADO
J19	320X160/110	PELE DE VIDRO COM VIDROS FIXOS E BASCULANTES, FERRAGENS PRETAS
J20	1240X210/60	PELE DE VIDRO COM VIDROS FIXOS E BASCULANTES, FERRAGENS PRETAS
J21	670X210/60	PELE DE VIDRO COM VIDROS FIXOS E BASCULANTES, FERRAGENS PRETAS
J22	900X210/60	PELE DE VIDRO COM VIDROS FIXOS E BASCULANTES, FERRAGENS PRETAS
J23	650X210/60	PELE DE VIDRO COM VIDROS FIXOS E BASCULANTES, FERRAGENS PRETAS
J24	650X210/60	PELE DE VIDRO COM VIDROS FIXOS E BASCULANTES, FERRAGENS PRETAS
J25	410X210/60	PELE DE VIDRO COM VIDROS FIXOS E BASCULANTES, FERRAGENS PRETAS
J26	680X210/60	PELE DE VIDRO COM VIDROS FIXOS E BASCULANTES, FERRAGENS PRETAS
J27	130X210/60	PELE DE VIDRO COM VIDROS FIXOS E BASCULANTES, FERRAGENS PRETAS






NOVO CENTRO ADMINISTRATIVO EM ARAÚJOS - MG

ARQUITETURA & URBANISMO

ALUNO
JONAS GONÇALVES MARTINS
ORIENTADOR
LUCAS HENRIQUE MARINHO COSTA
DEZEMBRO / 2023

CONTEÚDO

MAPA CHAVE
PAVIMENTO TÉRREO

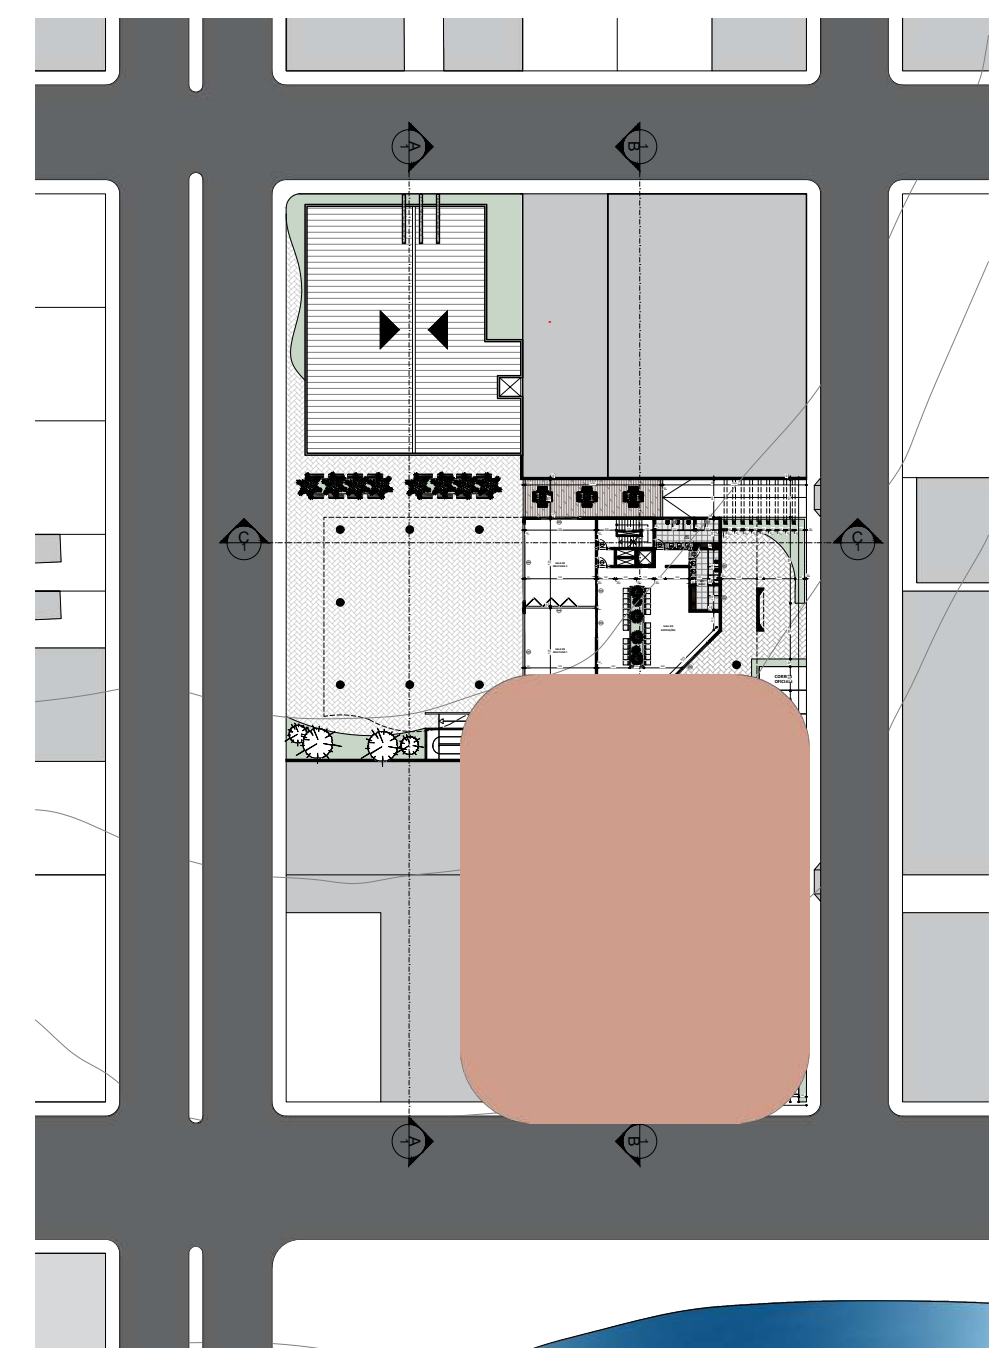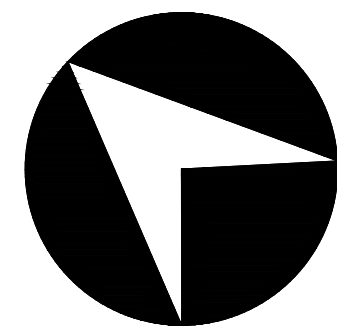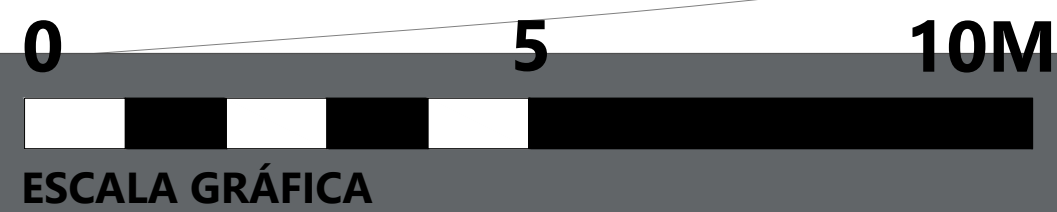

>una
Bom Despacho

NOVO CENTRO ADMINISTRATIVO EM ARAÚJOS - MG

ARQUITETURA & URBANISMO

ALUNO
JONAS GONÇALVES MARTINS
ORIENTADOR
LUCAS HENRIQUE MARINHO COSTA
DEZEMBRO / 2023

CONTEÚDO

PAVIMENTO TÉRREO
(RECEPÇÃO)

10

32






**NOVO CENTRO
ADMINISTRATIVO
EM ARAÚJOS - MG**
ARQUITETURA & URBANISMO

ALUNO
JONAS GONÇALVES MARTINS
ORIENTADOR
LUCAS HENRIQUE MARINHO COSTA
DEZEMBRO / 2023

CONTEÚDO

VISTAS DO
TÉRREO

11 | **32**

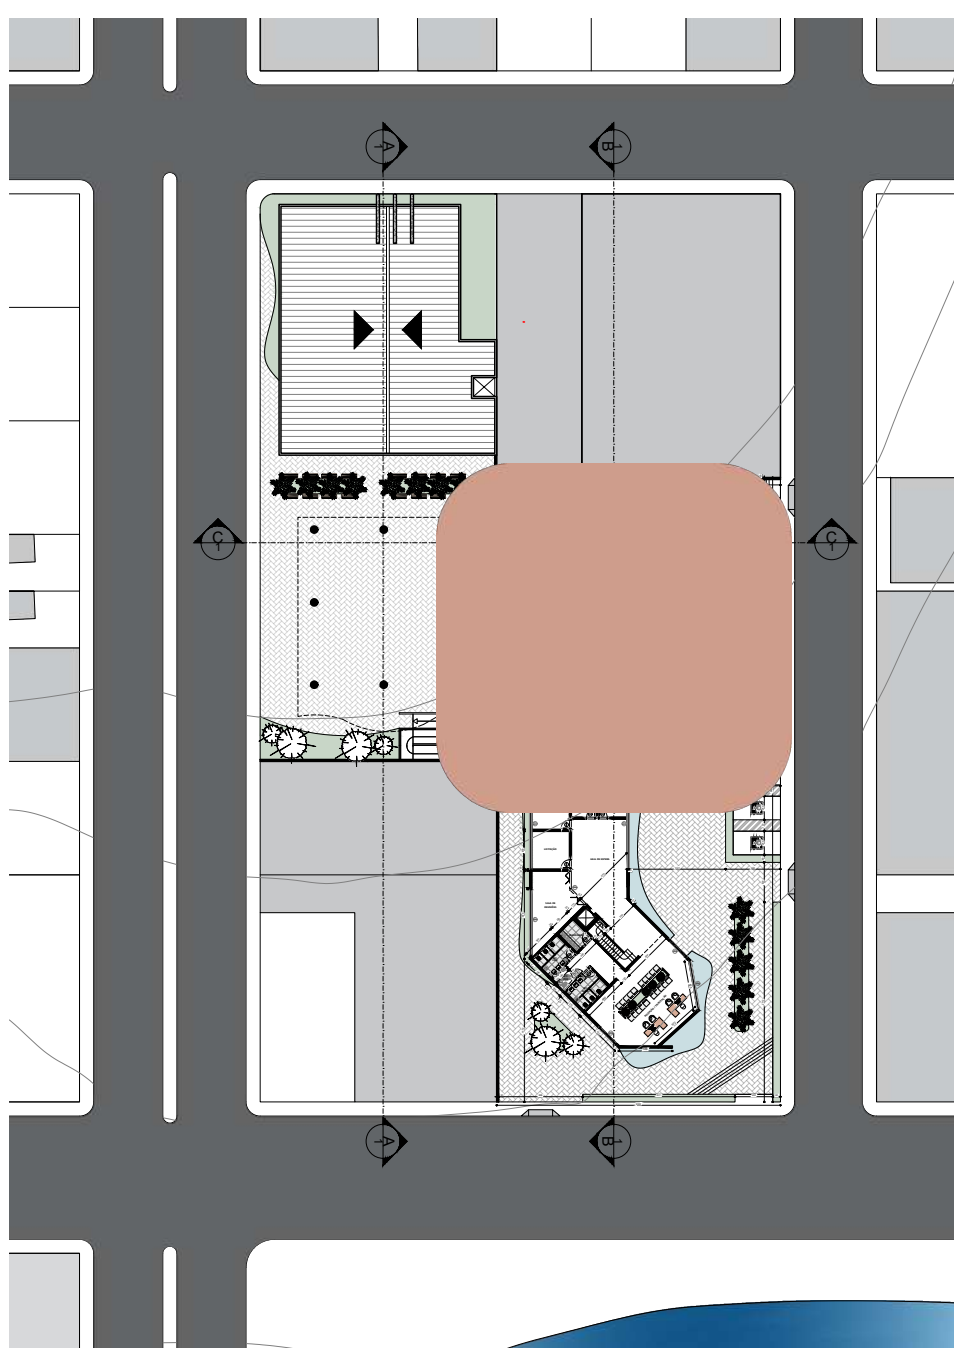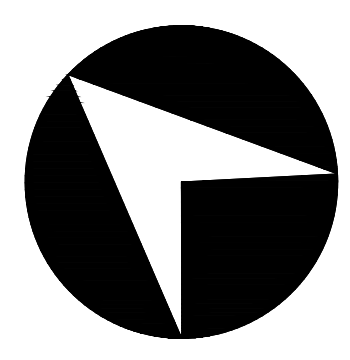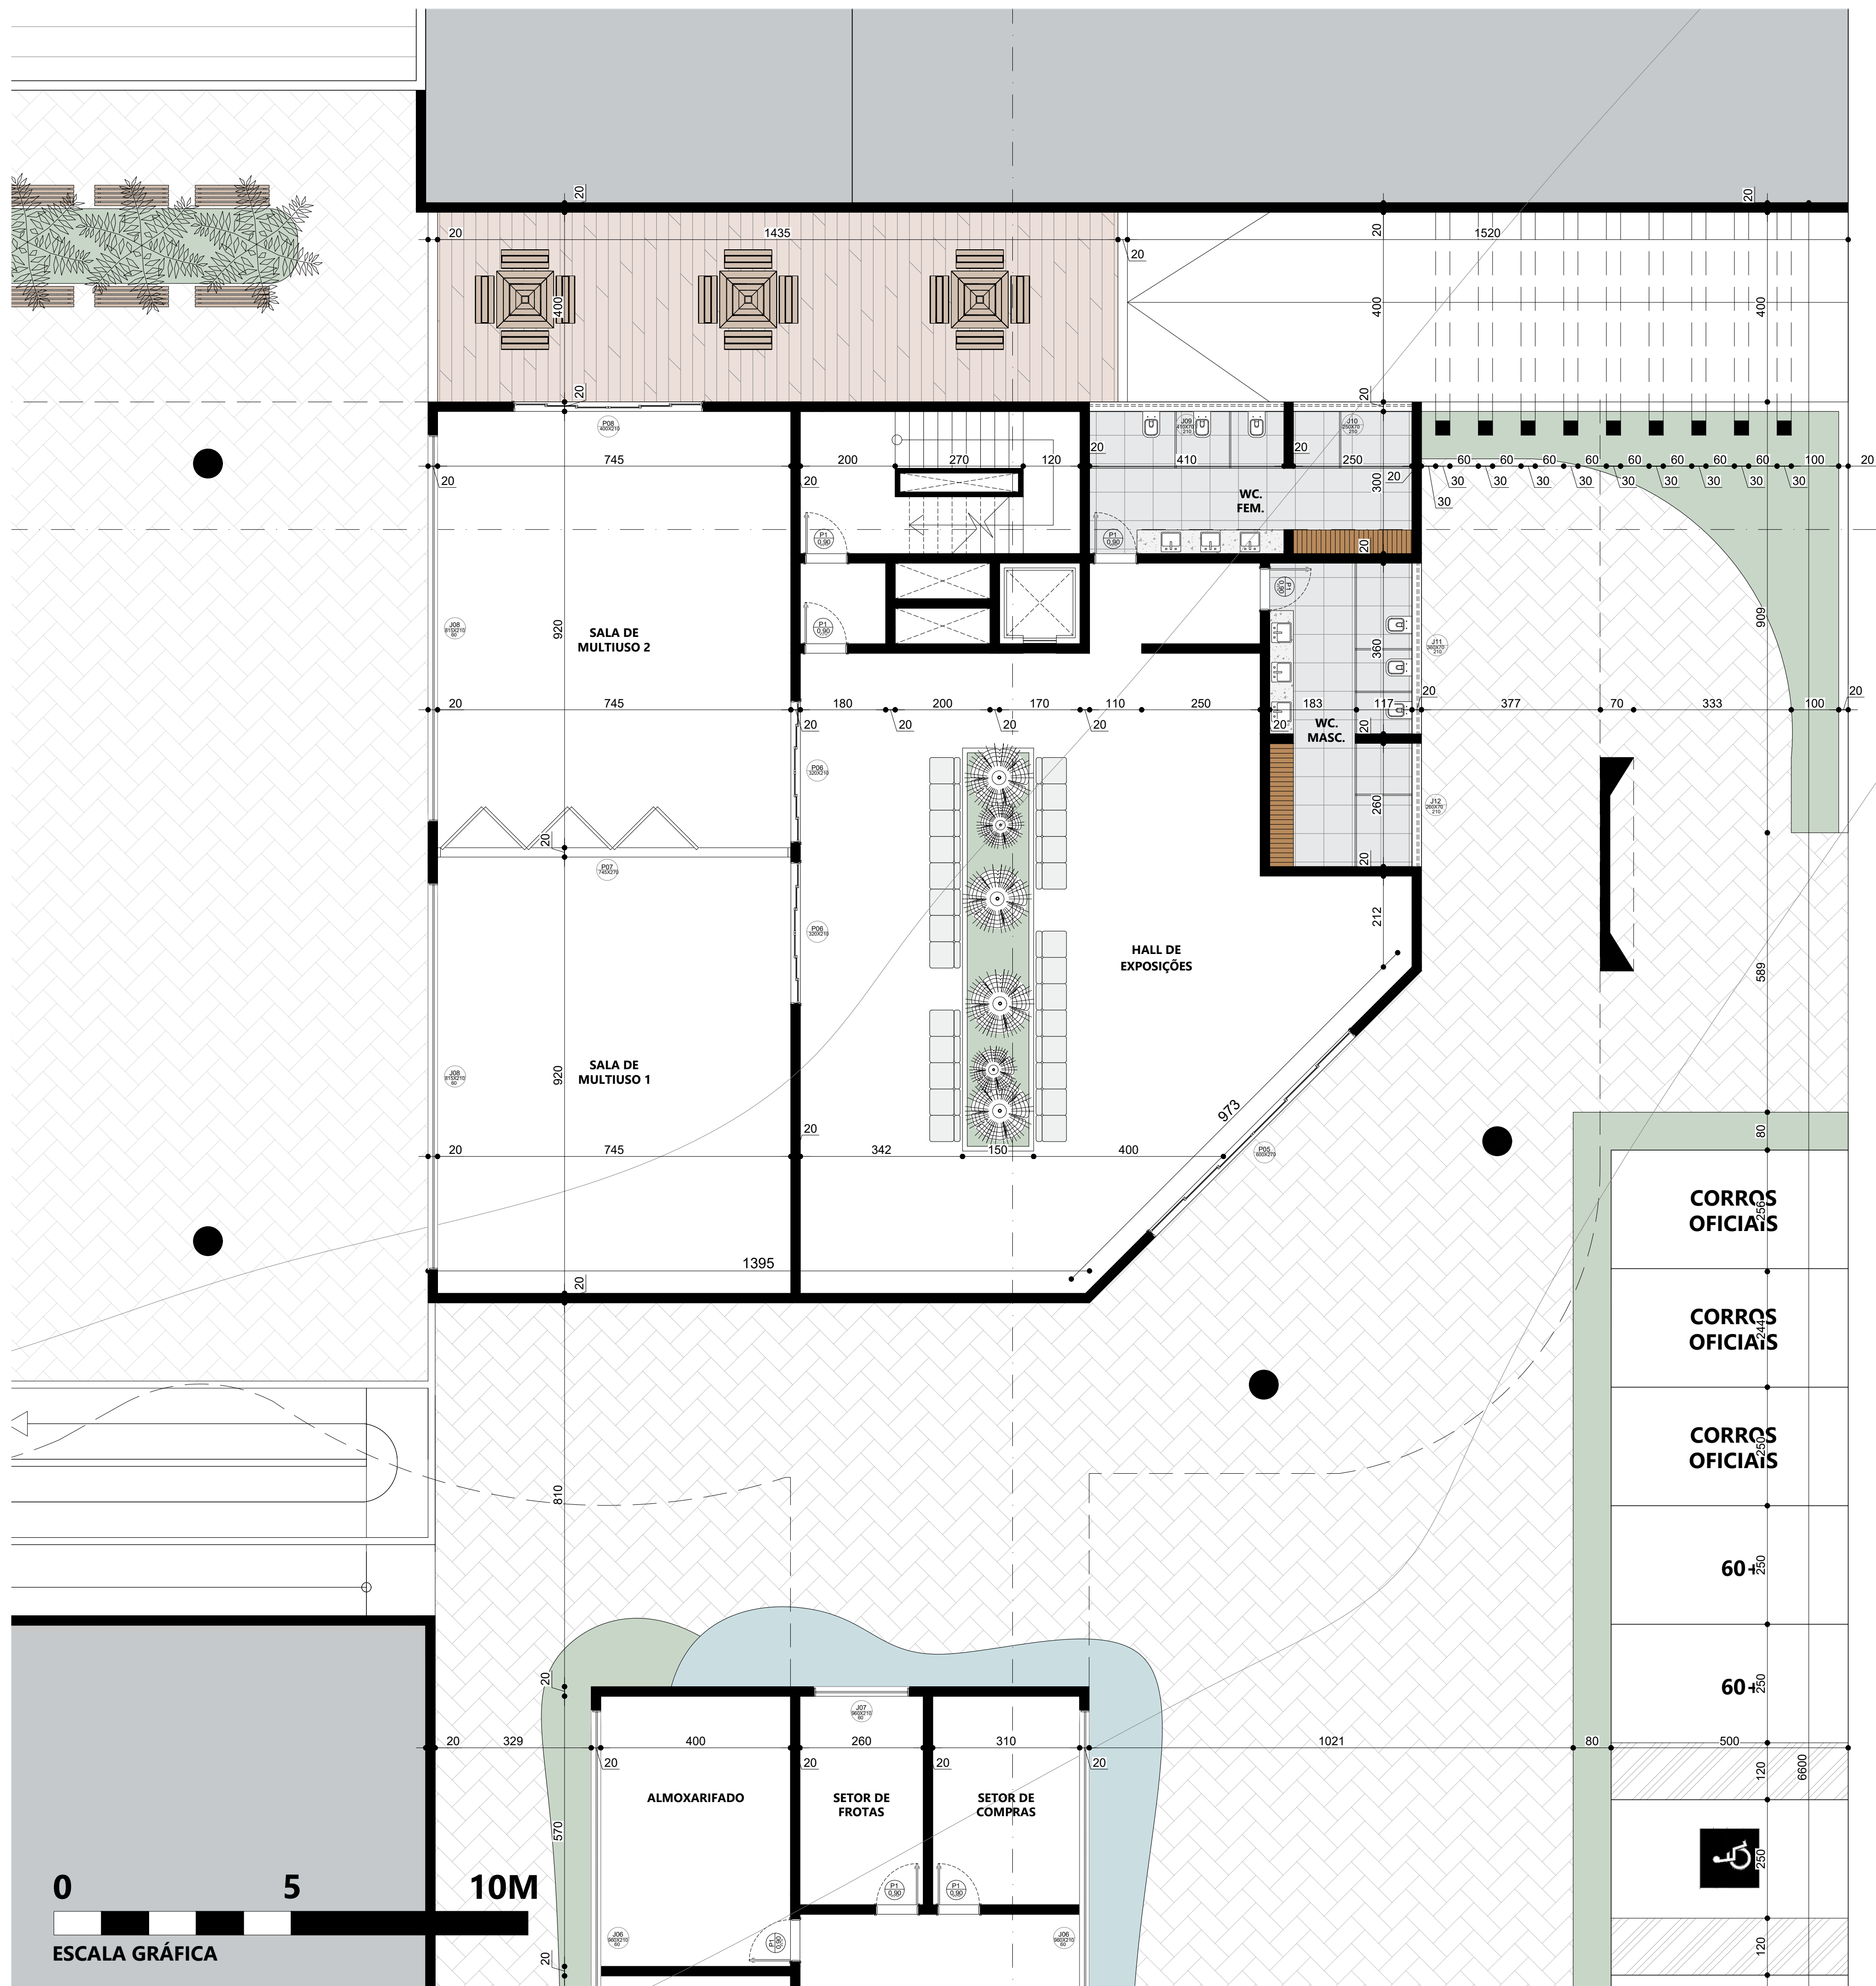

NOVO CENTRO ADMINISTRATIVO EM ARAÚJOS - MG
ARQUITETURA & URBANISMO

ALUNO
JONAS GONÇALVES MARTINS
ORIENTADOR
LUCAS HENRIQUE MARINHO COSTA
DEZEMBRO / 2023

CONTEÚDO
PAVIMENTO TÉRREO
(SALAS MULTIUSO)



**NOVO CENTRO
ADMINISTRATIVO
EM ARAÚJOS - MG**
ARQUITETURA & URBANISMO


ALUNO
JONAS GONÇALVES MARTINS
ORIENTADOR
LUCAS HENRIQUE MARINHO COSTA
DEZEMBRO / 2023

CONTEÚDO

VISTAS DO
TÉRREO

13

32

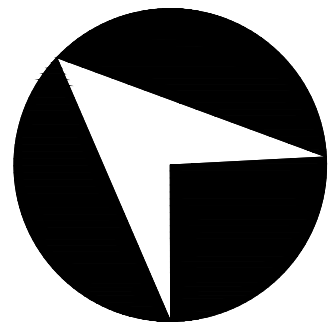


NOVO CENTRO ADMINISTRATIVO EM ARAÚJOS - MG

ARQUITETURA & URBANISMO


ALUNO
JONAS GONÇALVES MARTINS
ORIENTADOR
LUCAS HENRIQUE MARINHO COSTA
DEZEMBRO / 2023

CONTEÚDO

MAPA CHAVE
1º PAVIMENTO


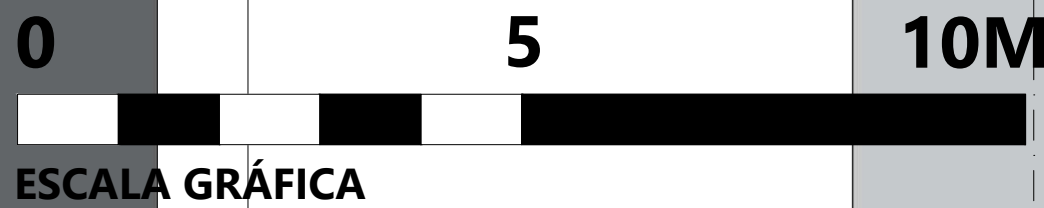


ESCALA GRÁFICA

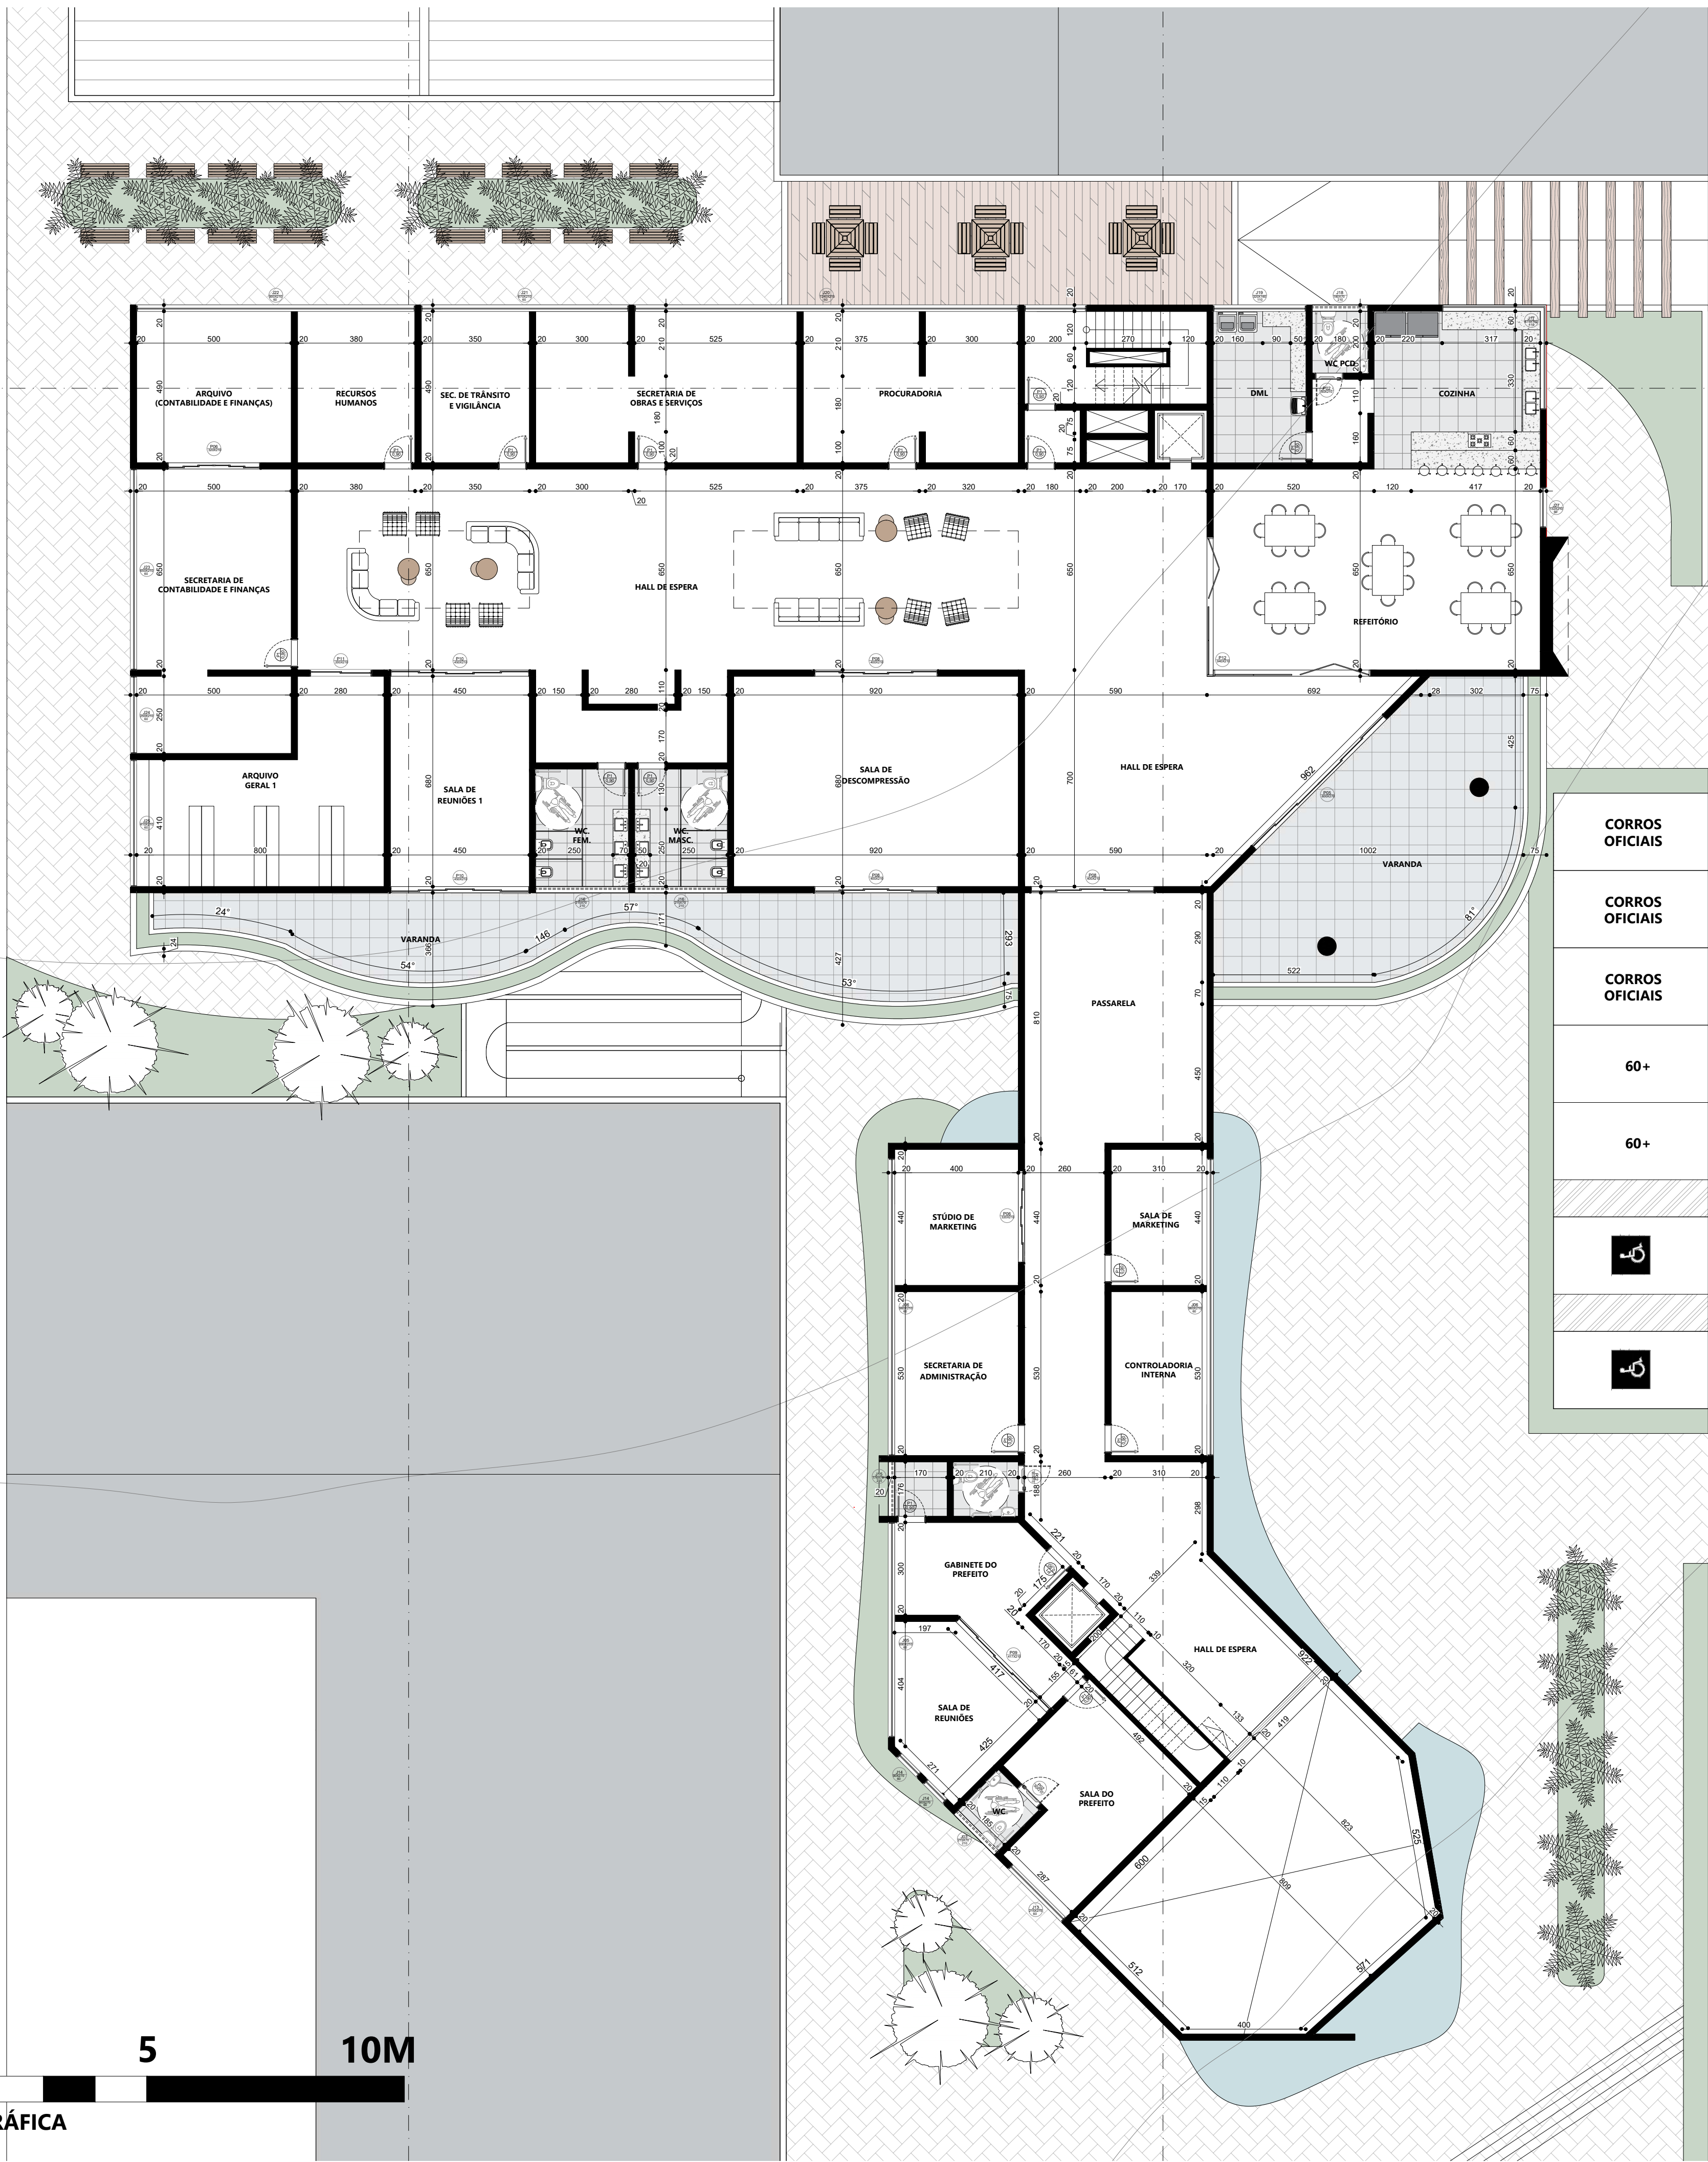

QUADRO DE ESQDRIAS - PORTAS		
TIPOLOGIA	DIMENSÃO	DESCRIÇÃO
P01	90X210	PORTA DE GIRO EM MADEIRA, NA COR BRANCA
P02	90X210	PORTA DE GIRO EM MADEIRA, NA COR BRANCA, C/ BARRAS DE ACESSIBILIDADE
P03	250X270	PORTA DE CORRER EM VIDRO TEMPERADO, 4 FOLHAS
P04	410X210	PORTA TIPO CAMARÃO EM MADEIRA
P05	600X270	PORTA DE CORRER EM VIDRO TEMPERADO, 6 FOLHAS
P06	320X210	PORTA DE CORRER EM VIDRO TEMPERADO, 4 FOLHAS
P07	745X270	PORTA TIPO CAMARÃO EM MADEIRA
P08	400X210	PORTA DE CORRER EM VIDRO TEMPERADO, 4 FOLHAS
P09	415X210	PORTA DE CORRER EM VIDRO TEMPERADO, 4 FOLHAS
P10	450X210	PORTA DE CORRER EM VIDRO TEMPERADO, 4 FOLHAS
P11	200X210	PORTA DE CORRER EM VIDRO TEMPERADO, 2 FOLHAS
P12	940X210	PORTA TIPO CAMARÃO EM MADEIRA, EM FORMATO DE "L"

QUADRO DE ESQDRIAS - JANELAS		
TIPOLOGIA	DIMENSÃO	DESCRIÇÃO
J01	525X600/CHÃO	PELE DE VIDRO COM VIDROS FIXOS E BASCULANTES, FERRAGENS PRETAS
J02	245X70/210	JANELA BASCULANTE DE BANHEIRO EM VIDRO TEMPERADO
J03	185X70/210	JANELA BASCULANTE DE BANHEIRO EM VIDRO TEMPERADO
J04	185X70/210	JANELA BASCULANTE DE BANHEIRO EM VIDRO TEMPERADO
J05	215X70/210	JANELA BASCULANTE DE BANHEIRO EM VIDRO TEMPERADO
J06	690X210/60	PELE DE VIDRO COM VIDROS FIXOS E BASCULANTES, FERRAGENS PRETAS
J07	960X210/60	PELE DE VIDRO COM VIDROS FIXOS E BASCULANTES, FERRAGENS PRETAS
J08	815X210/60	PELE DE VIDRO COM VIDROS FIXOS E BASCULANTES, FERRAGENS PRETAS
J09	410X70/210	JANELA BASCULANTE DE BANHEIRO EM VIDRO TEMPERADO
J10	410X70/210	JANELA BASCULANTE DE BANHEIRO EM VIDRO TEMPERADO
J11	360X70/210	JANELA BASCULANTE DE BANHEIRO EM VIDRO TEMPERADO
J12	260X70/210	JANELA BASCULANTE DE BANHEIRO EM VIDRO TEMPERADO
J13	215X70/60	PELE DE VIDRO COM VIDROS FIXOS E BASCULANTES, FERRAGENS PRETAS
J14	90X210/60	PELE DE VIDRO COM VIDROS FIXOS E BASCULANTES, FERRAGENS PRETAS
J15	176X70/210	JANELA BASCULANTE DE BANHEIRO EM VIDRO TEMPERADO
J16	215X70/210	JANELA BASCULANTE DE BANHEIRO EM VIDRO TEMPERADO
J17	675X160/110	PELE DE VIDRO COM VIDROS FIXOS E BASCULANTES, FERRAGENS PRETAS
J18	180X70/210	JANELA BASCULANTE DE BANHEIRO EM VIDRO TEMPERADO
J19	320X160/110	PELE DE VIDRO COM VIDROS FIXOS E BASCULANTES, FERRAGENS PRETAS
J20	1240X210/60	PELE DE VIDRO COM VIDROS FIXOS E BASCULANTES, FERRAGENS PRETAS
J21	670X210/60	PELE DE VIDRO COM VIDROS FIXOS E BASCULANTES, FERRAGENS PRETAS
J22	900X210/60	PELE DE VIDRO COM VIDROS FIXOS E BASCULANTES, FERRAGENS PRETAS
J23	650X210/60	PELE DE VIDRO COM VIDROS FIXOS E BASCULANTES, FERRAGENS PRETAS
J24	650X210/60	PELE DE VIDRO COM VIDROS FIXOS E BASCULANTES, FERRAGENS PRETAS
J25	410X210/60	PELE DE VIDRO COM VIDROS FIXOS E BASCULANTES, FERRAGENS PRETAS
J26	680X210/60	PELE DE VIDRO COM VIDROS FIXOS E BASCULANTES, FERRAGENS PRETAS
J27	130X210/60	PELE DE VIDRO COM VIDROS FIXOS E BASCULANTES, FERRAGENS PRETAS

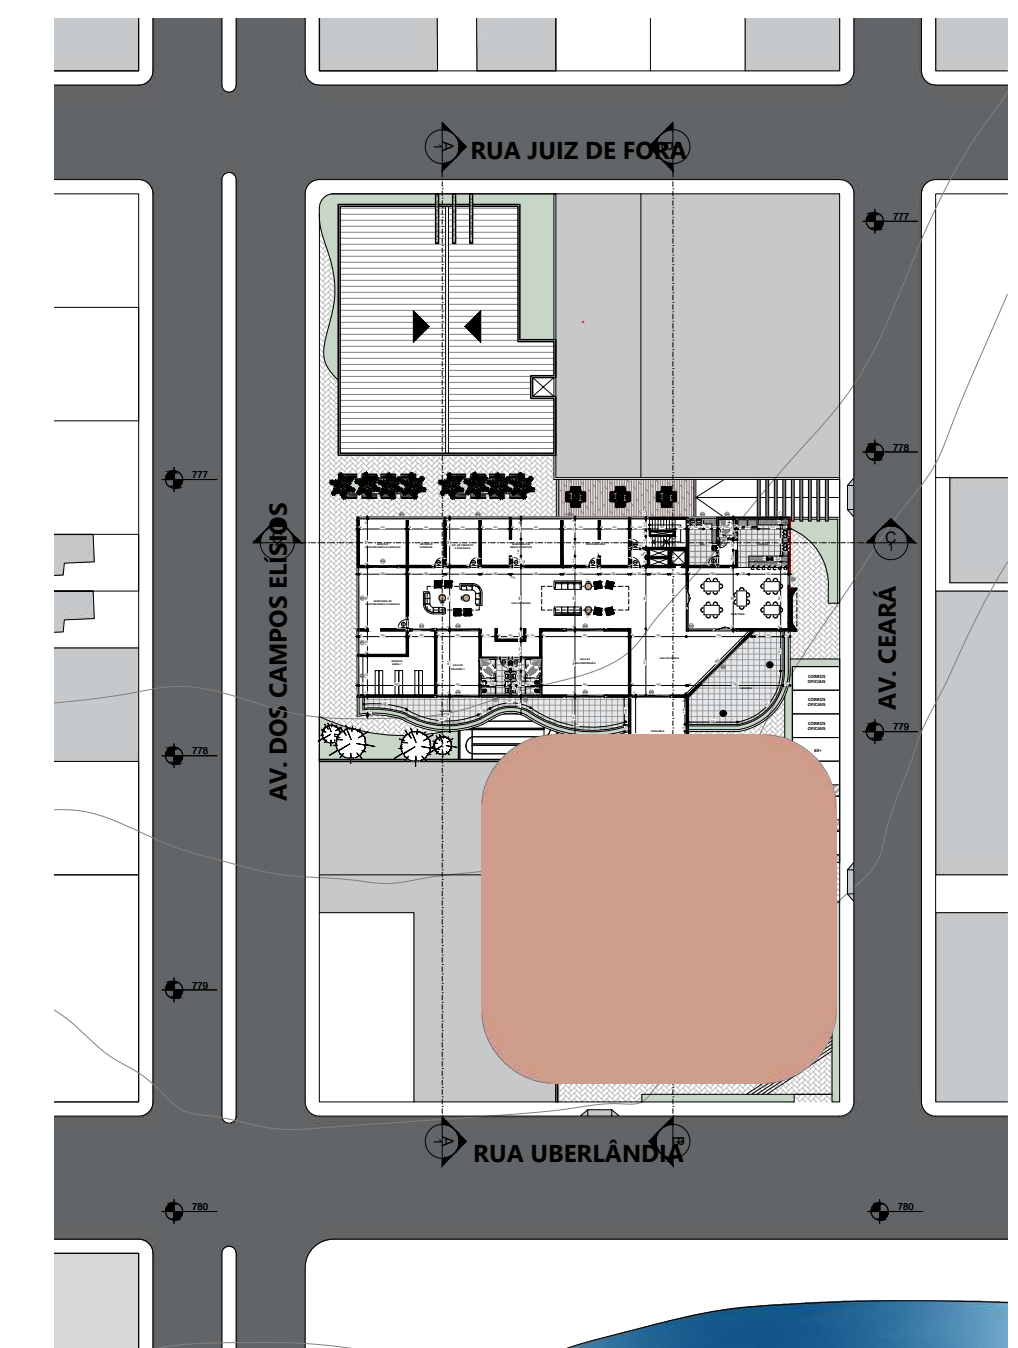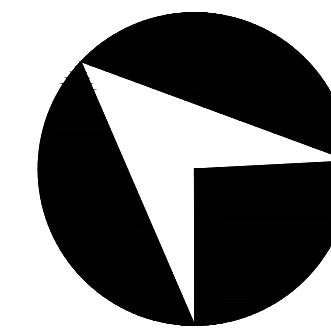

NOVO CENTRO ADMINISTRATIVO EM ARAÚJOS - MG

ARQUITETURA & URBANISMO

ALUNO
JONAS GONÇALVES MARTINS
ORIENTADOR
LUCAS HENRIQUE MARINHO COSTA
DEZEMBRO / 2023

CONTEÚDO

1º PAVIMENTO (PARTE 1)

15 | 32



NOVO CENTRO ADMINISTRATIVO EM ARAÚJOS - MG




ARQUITETURA & URBANISMO

ALUNO
JONAS GONÇALVES MARTINS
ORIENTADOR
LUCAS HENRIQUE MARINHO COSTA
DEZEMBRO / 2023

CONTEÚDO

VISTAS DO
1º PAVIMENTO

16 | 32

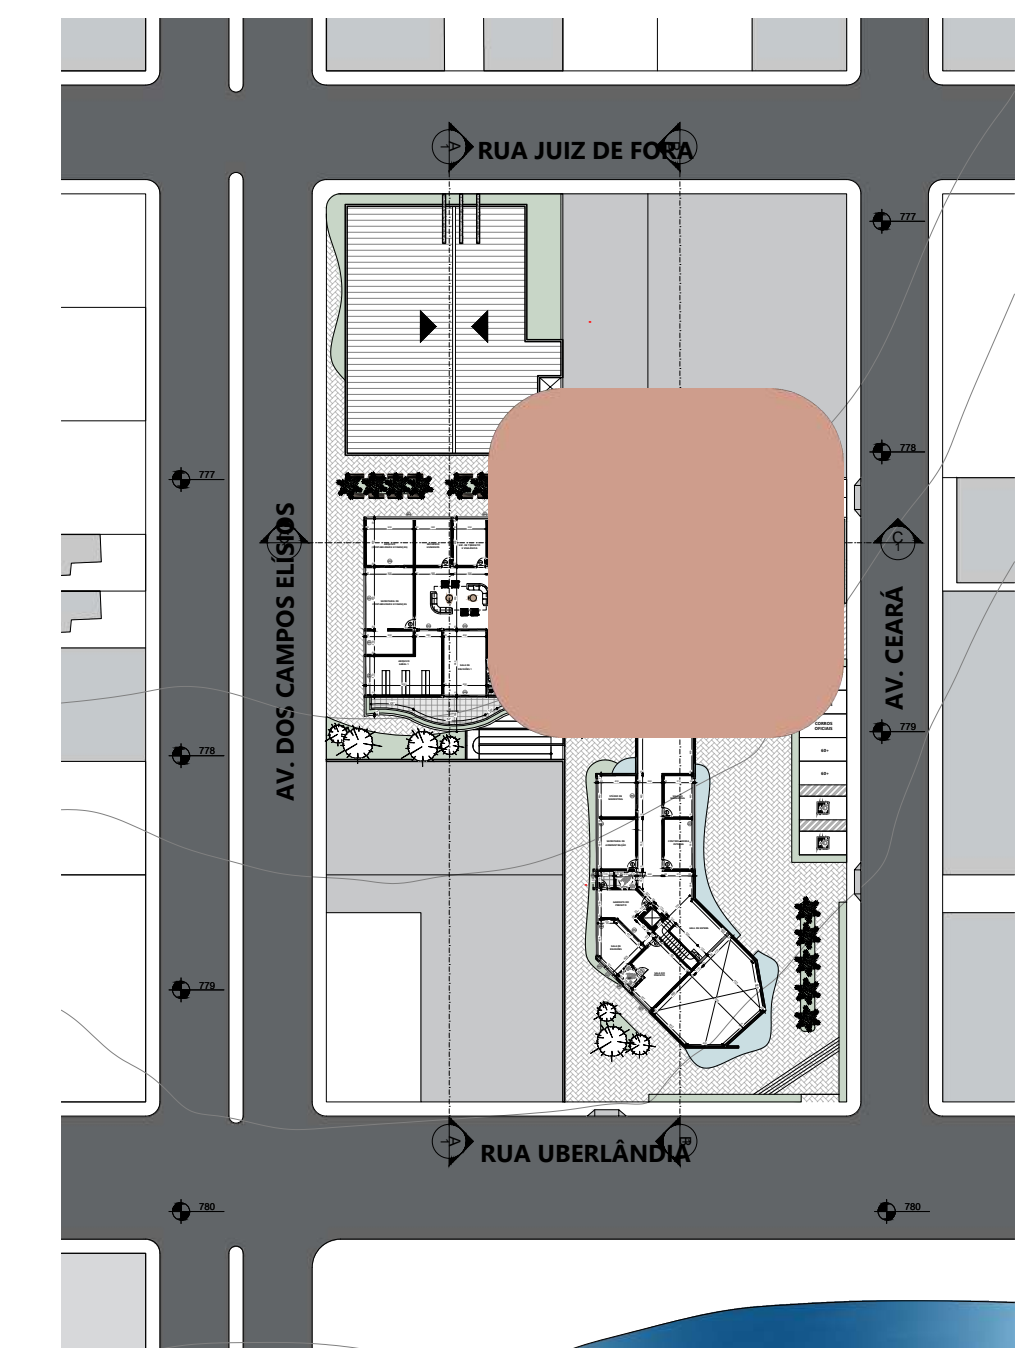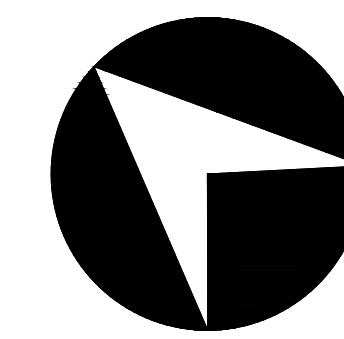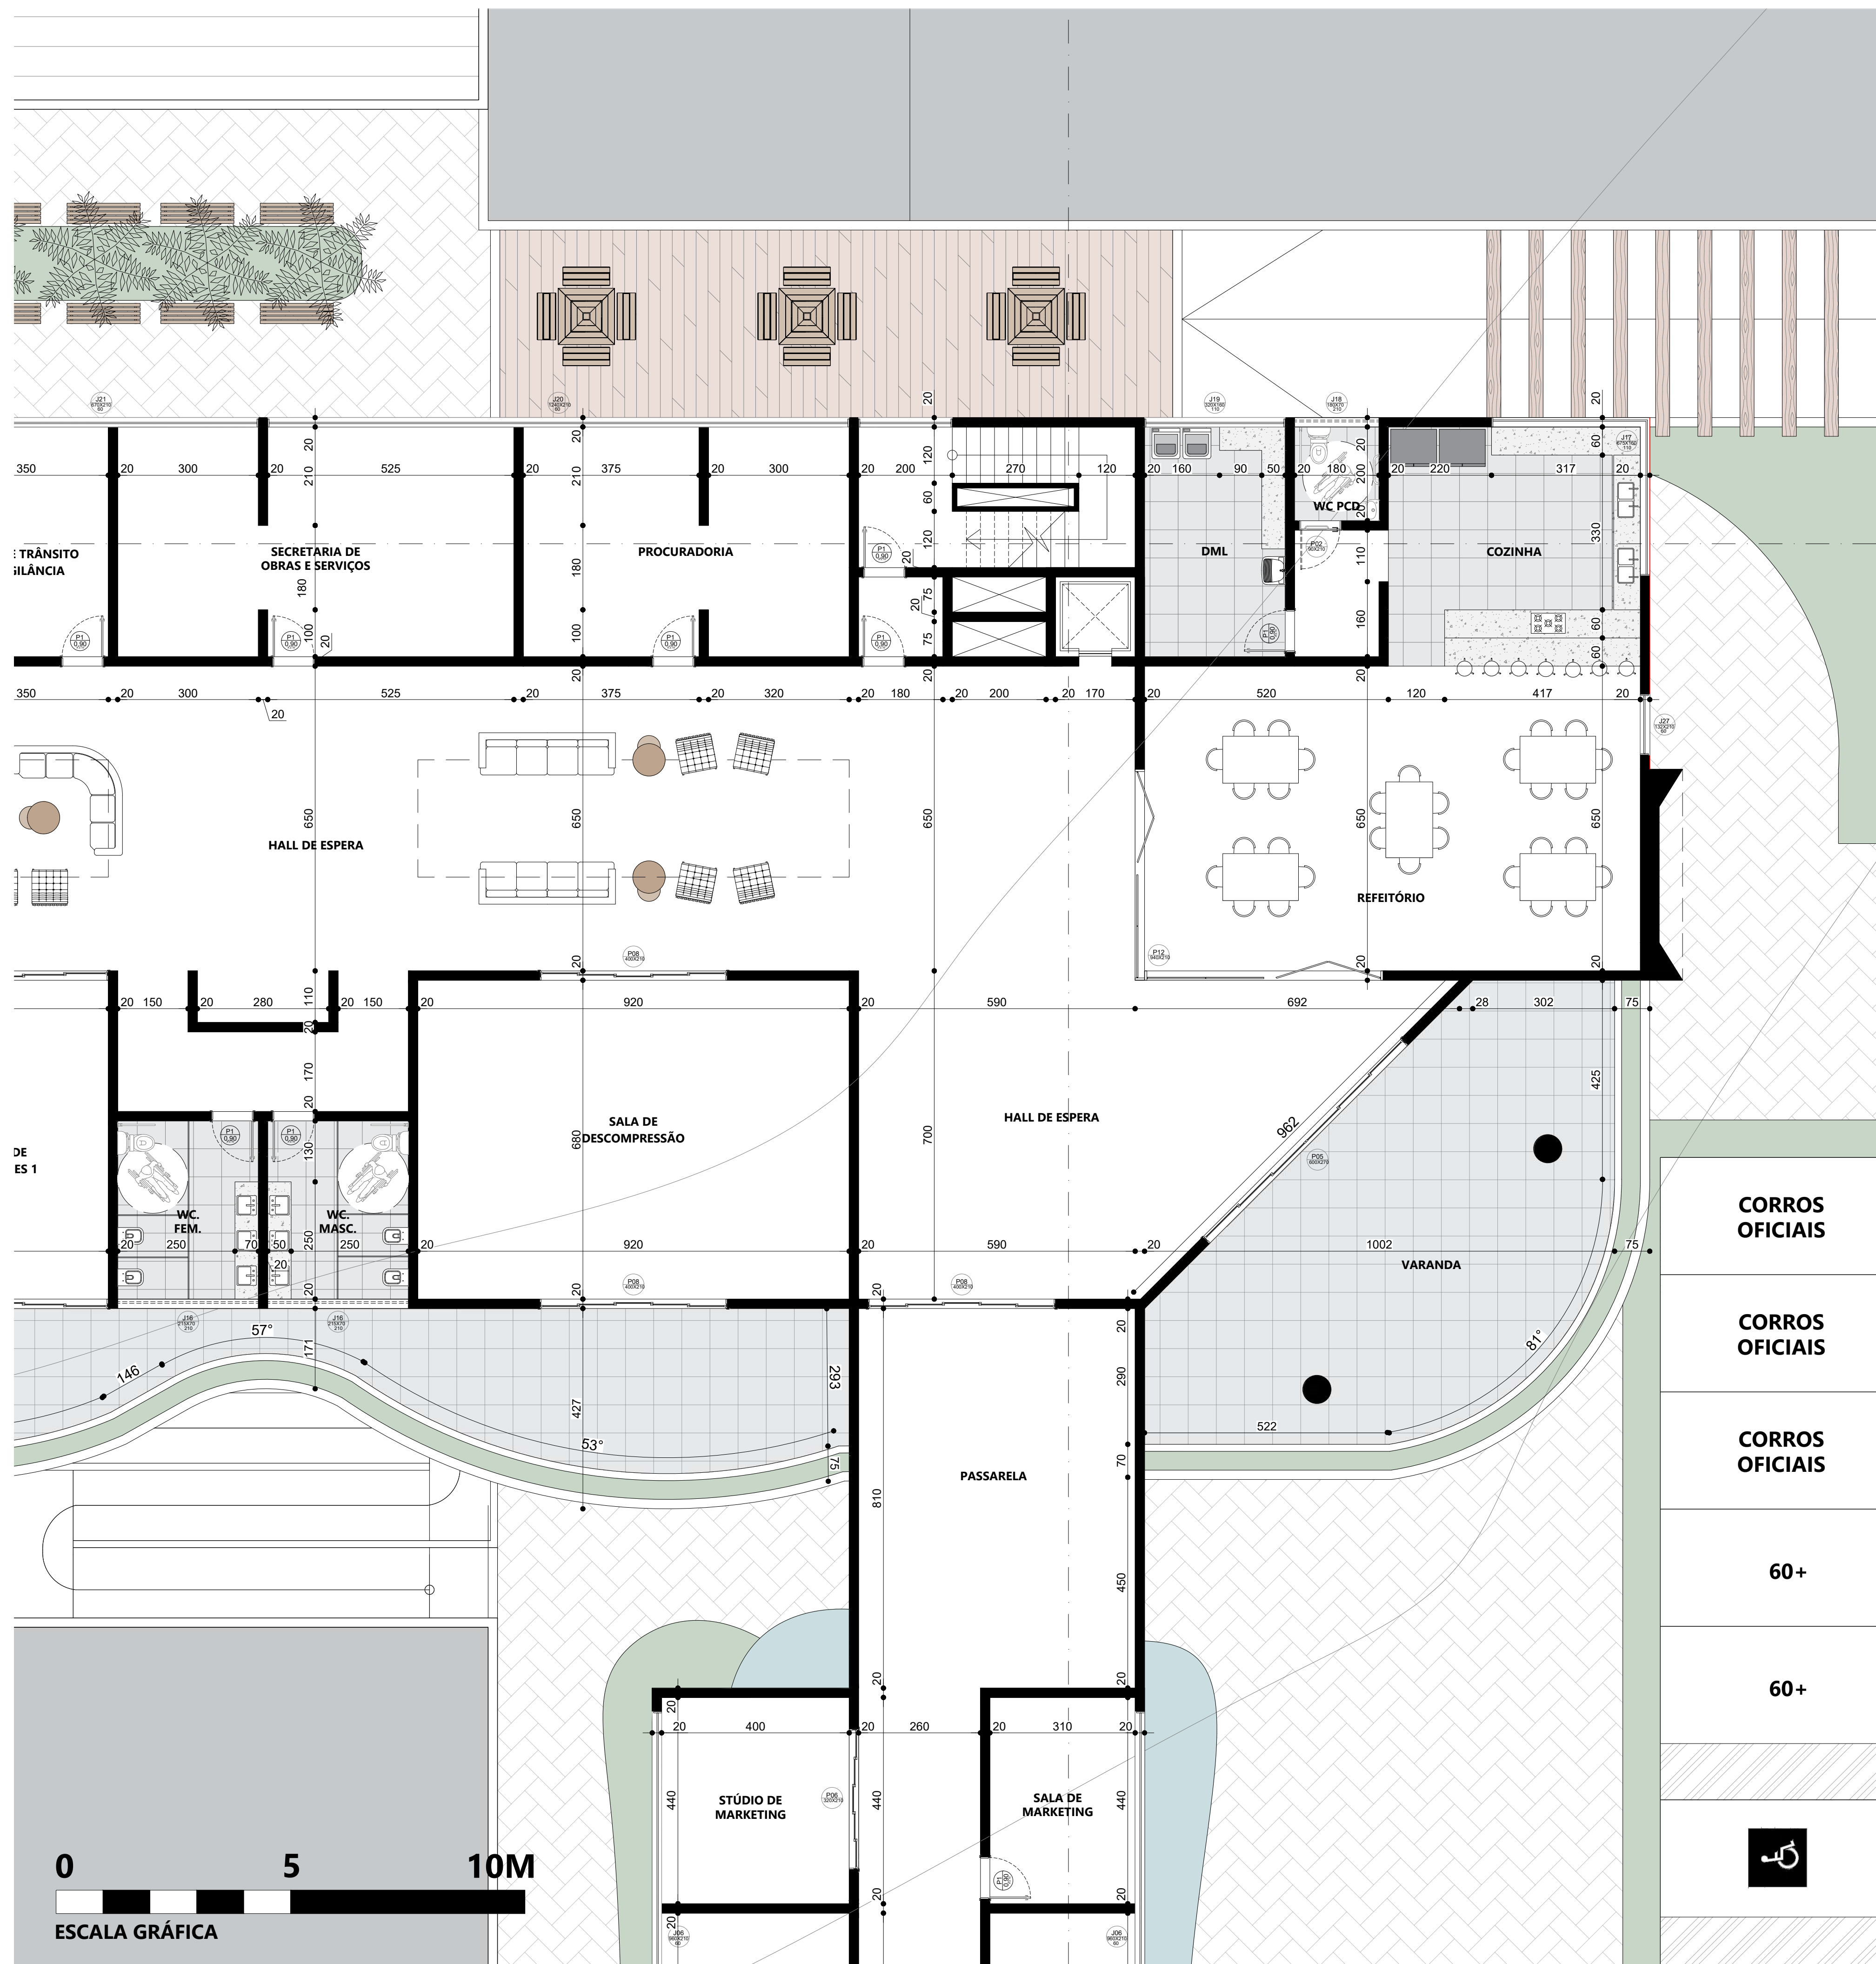

NOVO CENTRO ADMINISTRATIVO EM ARAÚJOS - MG


ARQUITETURA & URBANISMO

ALUNO
JONAS GONÇALVES MARTINS
ORIENTADOR
LUCAS HENRIQUE MARINHO COSTA
DEZEMBRO / 2023




CONTEÚDO

1º PAVIMENTO (PARTE 2)

17 | 32

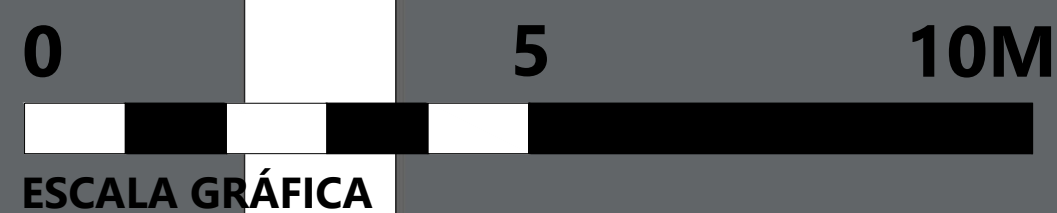

ESCALA GRÁFICA

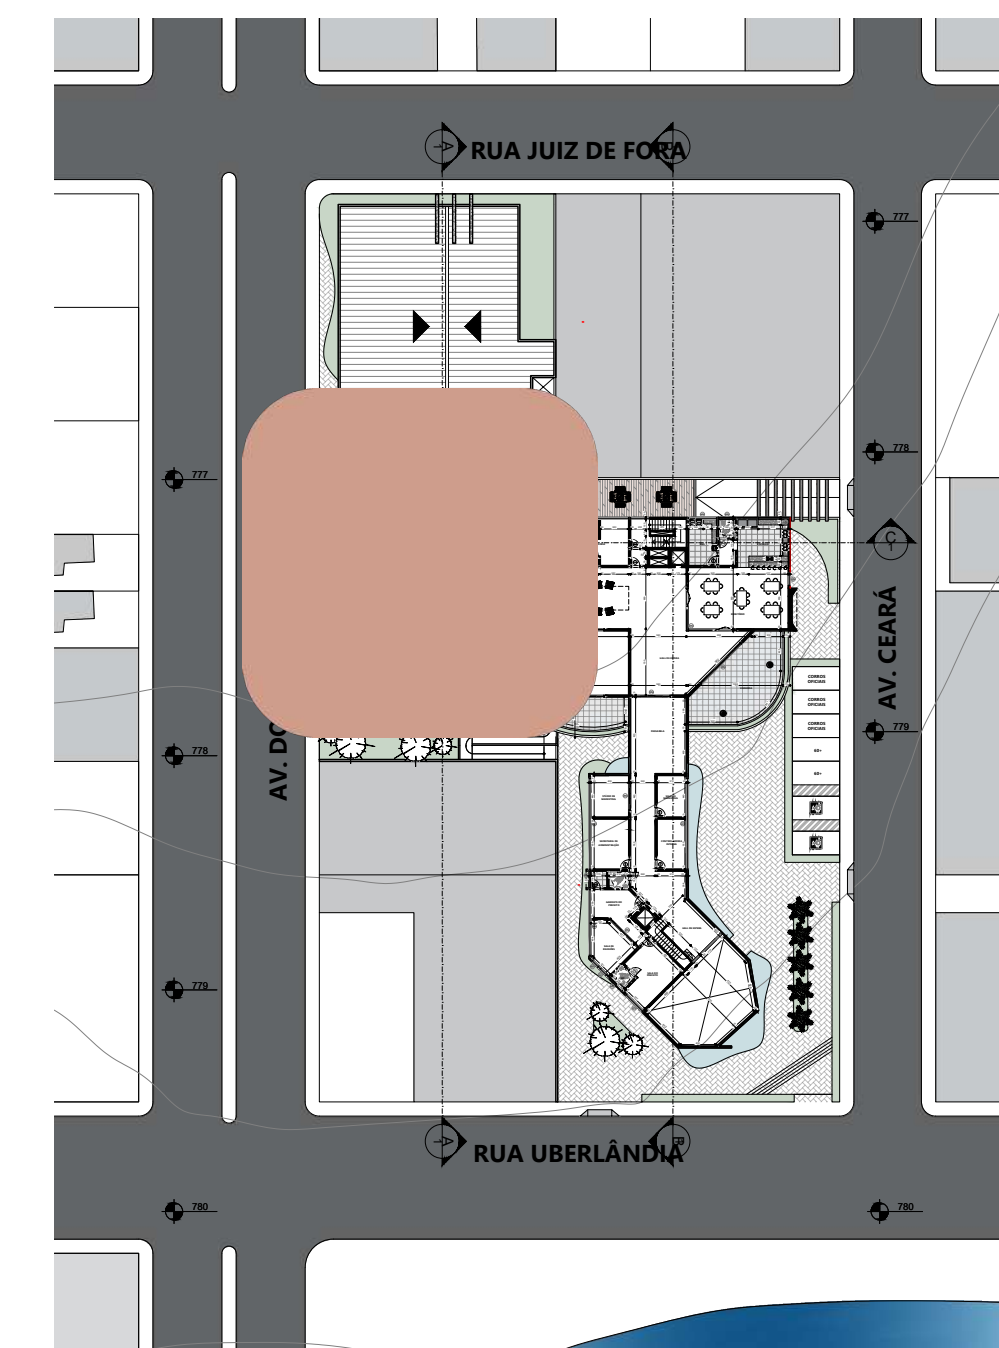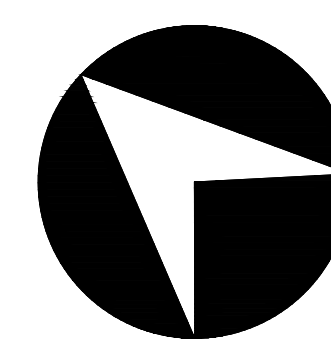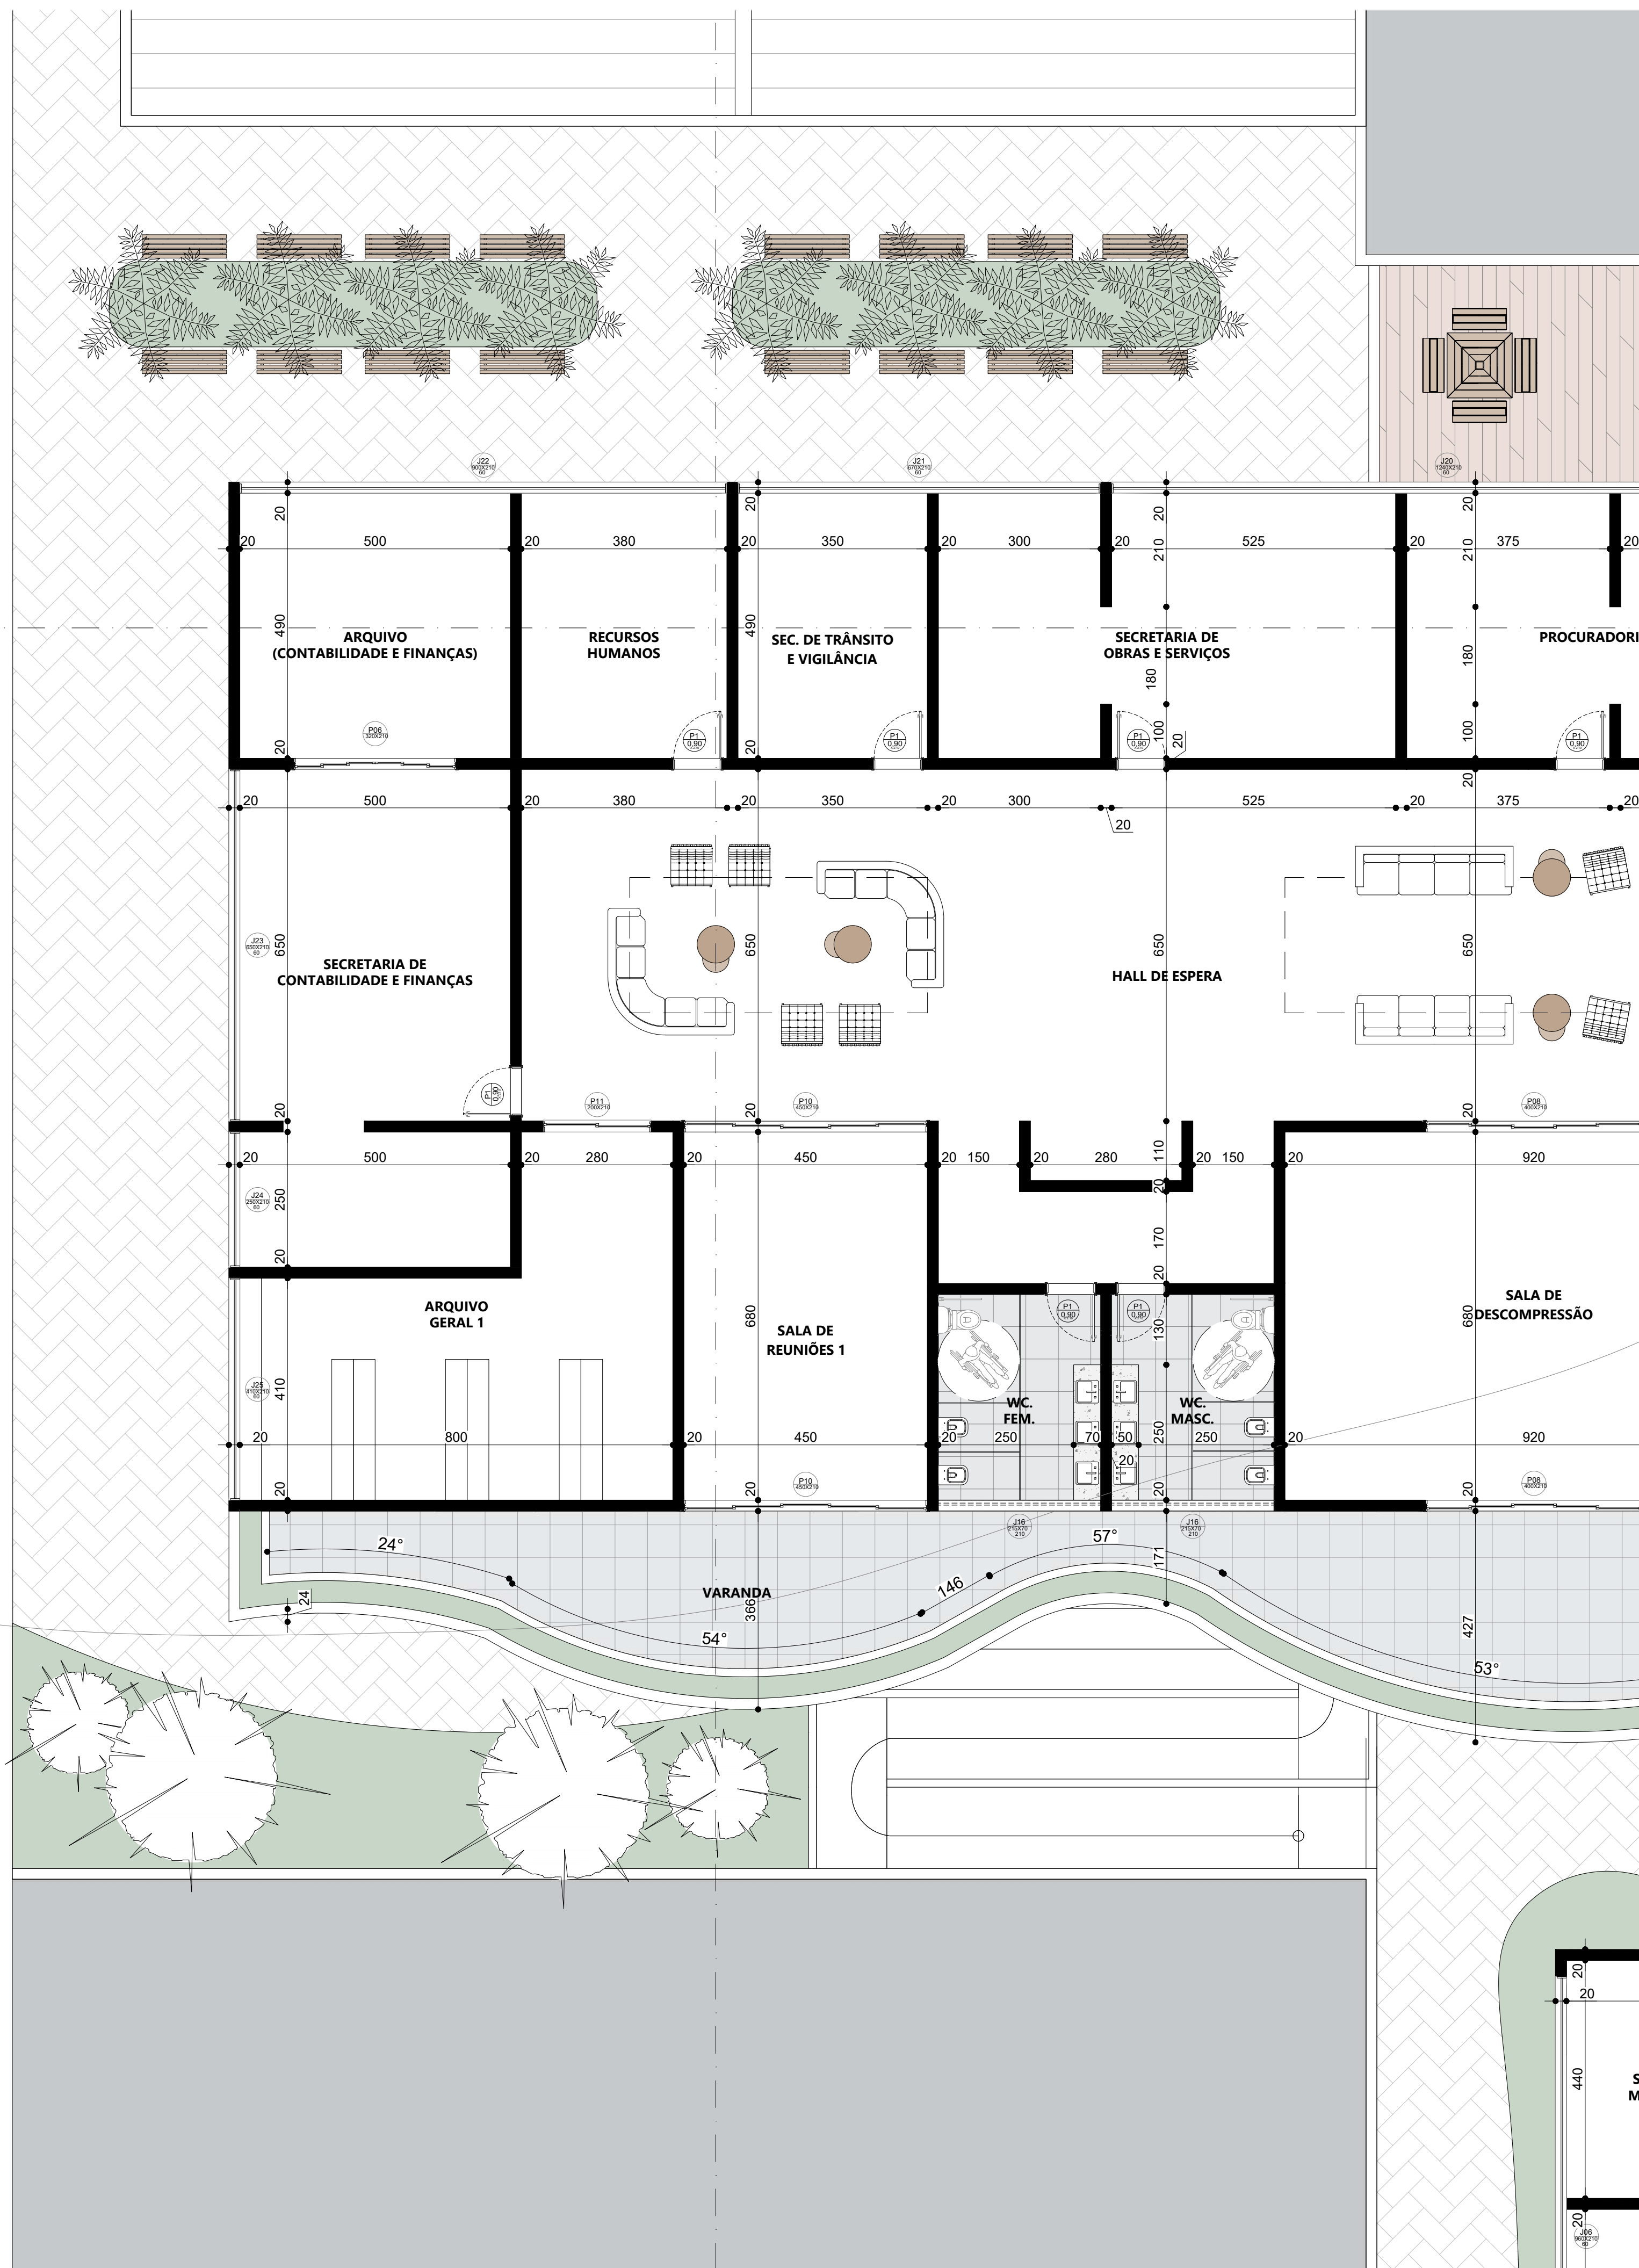

NOVO CENTRO ADMINISTRATIVO EM ARAÚJOS - MG

ARQUITETURA & URBANISMO

ALUNO
JONAS GONÇALVES MARTINS
ORIENTADOR
LUCAS HENRIQUE MARINHO COSTA
DEZEMBRO / 2023

CONTEÚDO
1º PAVIMENTO (PARTE 3)

18 | 32




**NOVO CENTRO
ADMINISTRATIVO
EM ARAÚJOS - MG**
ARQUITETURA & URBANISMO

ALUNO
JONAS GONÇALVES MARTINS
ORIENTADOR
LUCAS HENRIQUE MARINHO COSTA
DEZEMBRO / 2023


CONTEÚDO

VISTAS DO
1º PAVIMENTO


19 | **32**

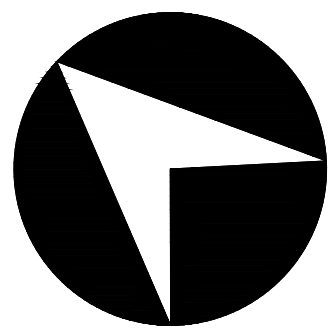

AV. DOS CAMPOS ELÍSIOS

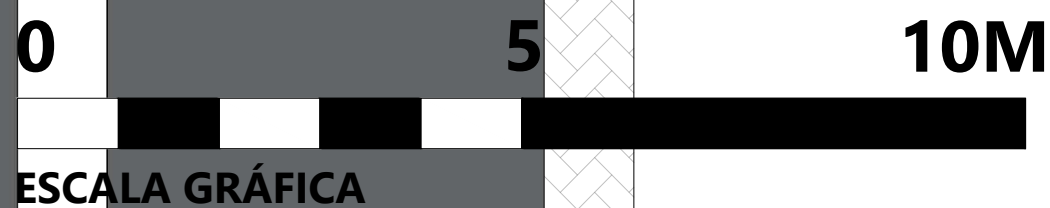

ESCALA GRÁFICA

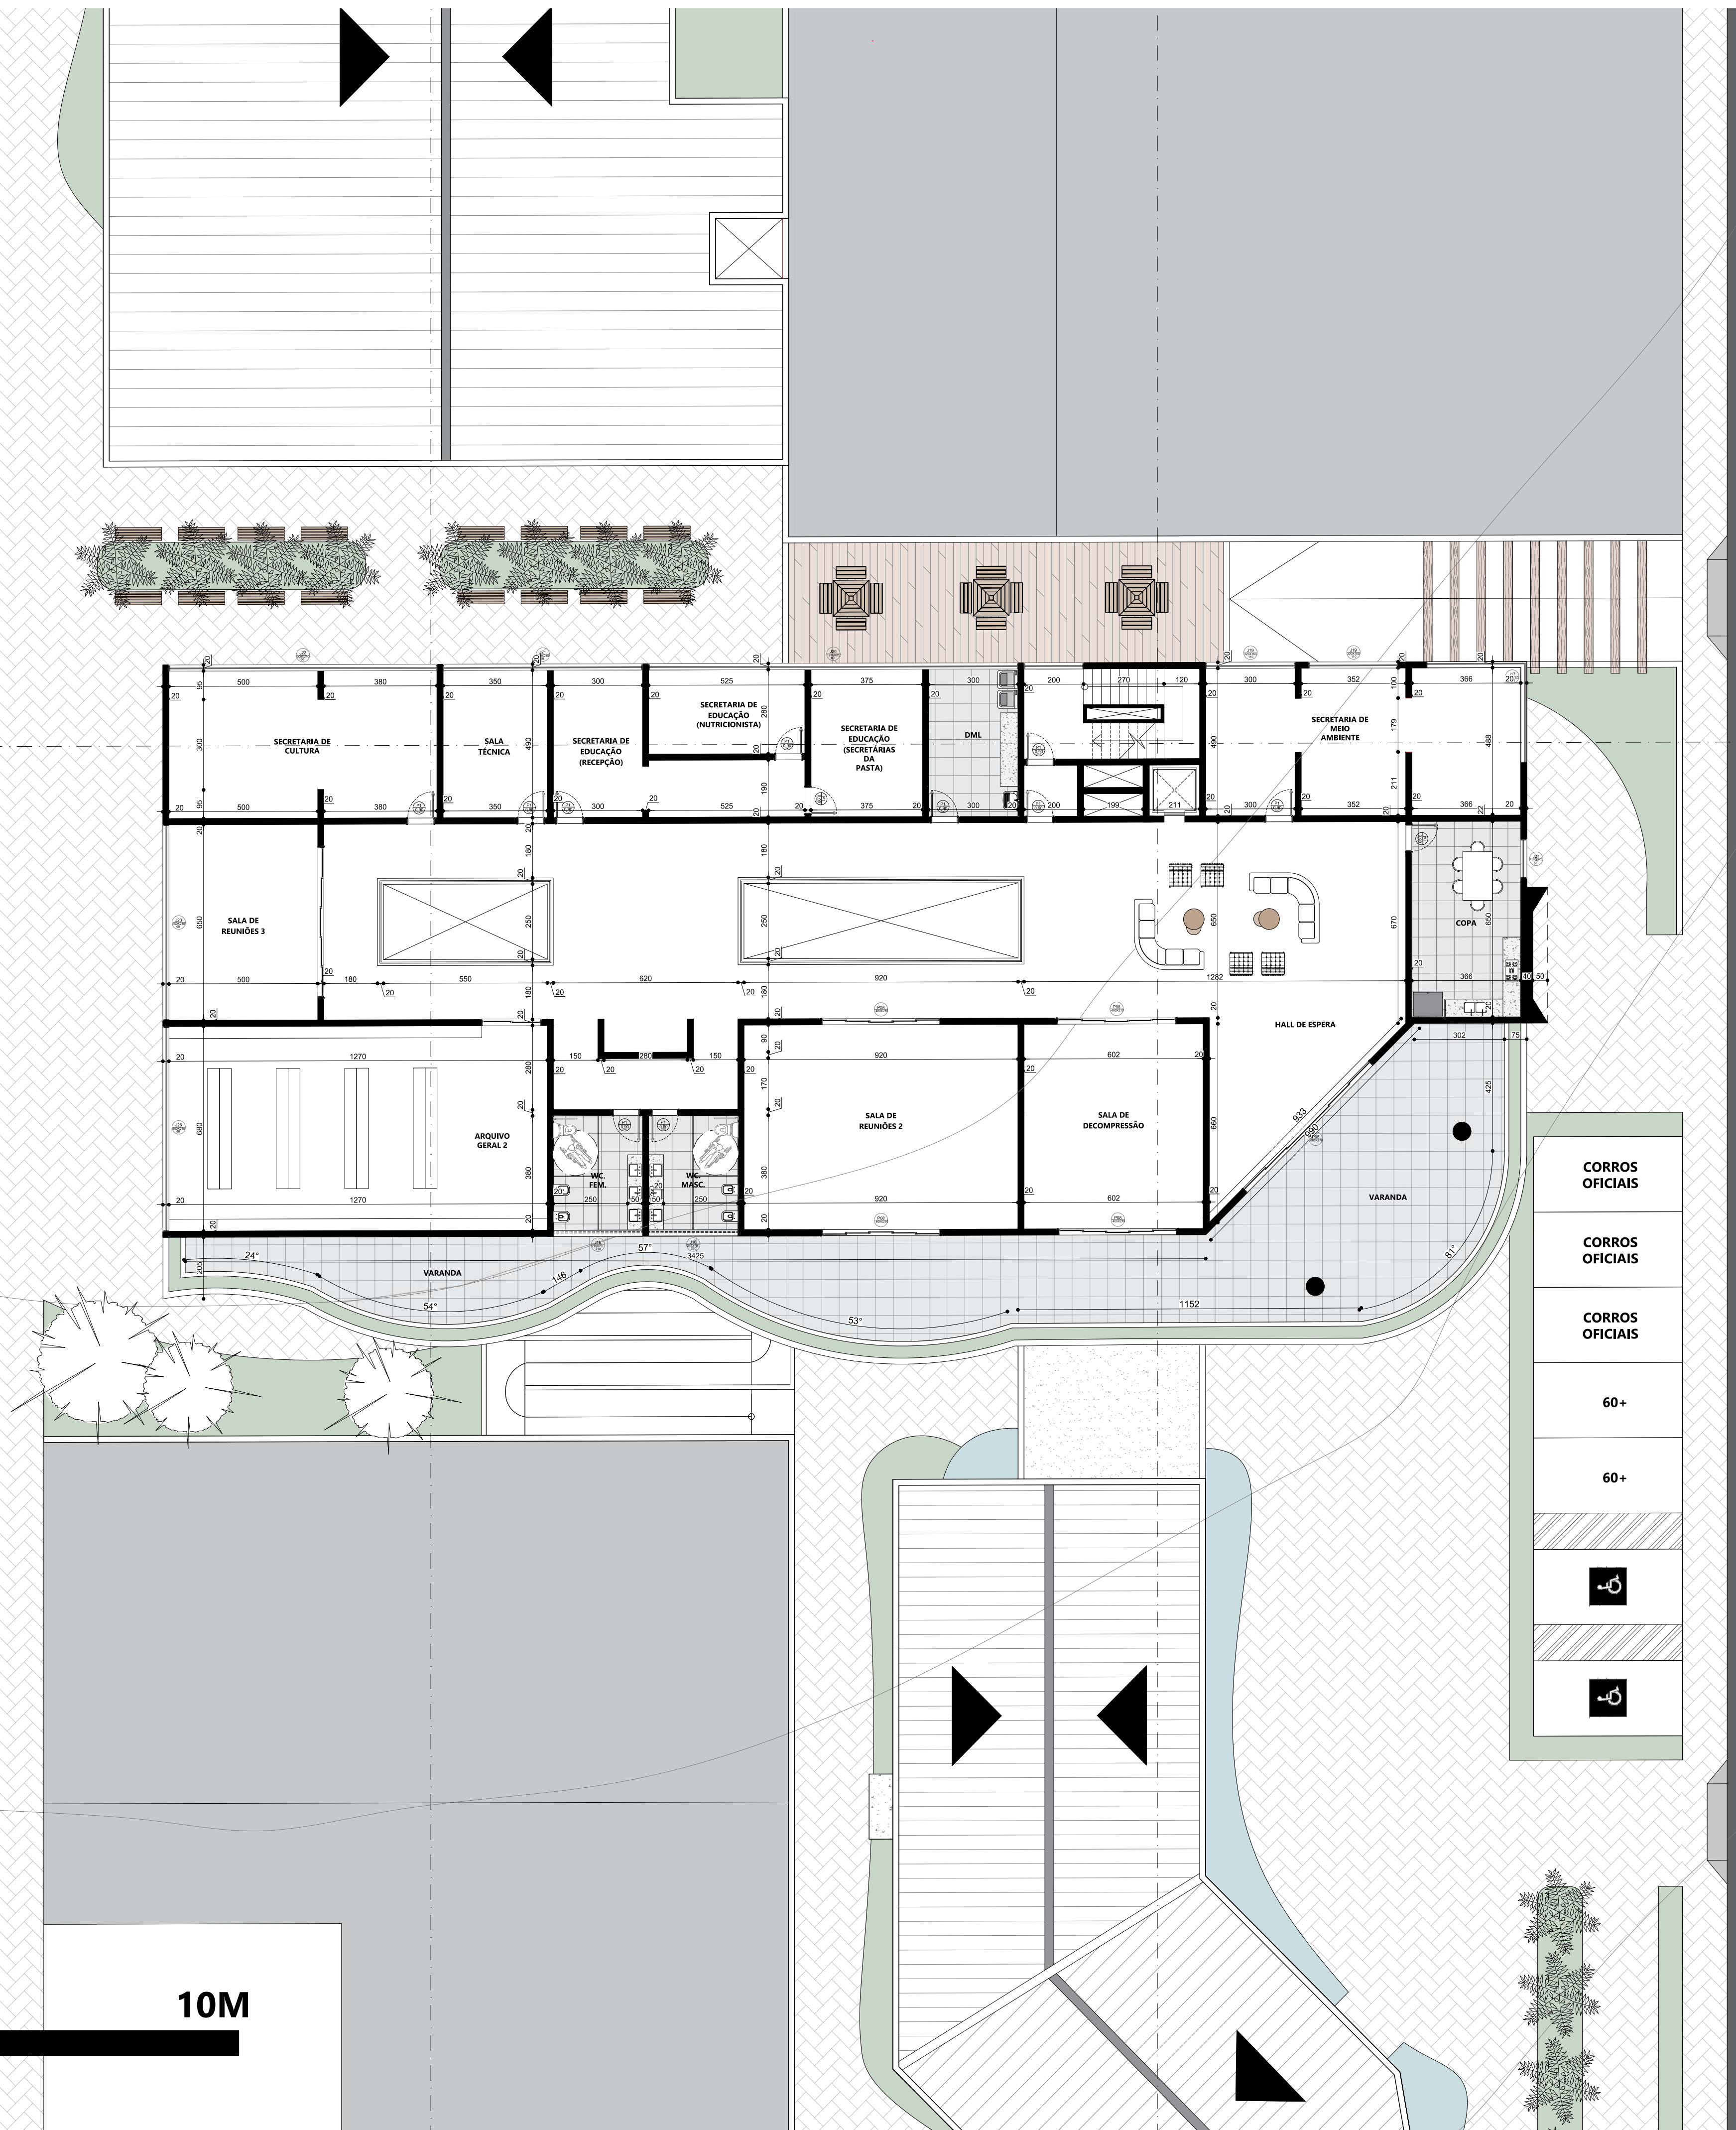

QUADRO DE ESQUDRIAS - PORTAS		
TIPOLOGIA	DIMENSÃO	DESCRIÇÃO
P01	90X210	PORTA DE GIRO EM MADEIRA, NA COR BRANCA
P02	90X210	PORTA DE GIRO EM MADEIRA, NA COR BRANCA, C/ BARRAS DE ACESSIBILIDADE
P03	250X270	PORTA DE CORRER EM VIDRO TEMPERADO, 4 FOLHAS
P04	410X210	PORTA TIPO CAMARÃO EM MADEIRA
P05	600X270	PORTA DE CORRER EM VIDRO TEMPERADO, 6 FOLHAS
P06	320X210	PORTA DE CORRER EM VIDRO TEMPERADO, 4 FOLHAS
P07	745X270	PORTA TIPO CAMARÃO EM MADEIRA
P08	400X210	PORTA DE CORRER EM VIDRO TEMPERADO, 4 FOLHAS
P09	415X210	PORTA DE CORRER EM VIDRO TEMPERADO, 4 FOLHAS
P10	450X210	PORTA DE CORRER EM VIDRO TEMPERADO, 4 FOLHAS
P11	200X210	PORTA DE CORRER EM VIDRO TEMPERADO, 2 FOLHAS
P12	940X210	PORTA TIPO CAMARÃO EM MADEIRA, EM FORMATO DE "L"

QUADRO DE ESQUDRIAS - JANELAS		
TIPOLOGIA	DIMENSÃO	DESCRIÇÃO
J01	525X600/CHÃO	PELE DE VIDRO COM VIDROS FIXOS E BASCULANTES, FERRAGENS PRETAS
J02	245X70/210	JANELA BASCULANTE DE BANHEIRO EM VIDRO TEMPERADO
J03	185X70/210	JANELA BASCULANTE DE BANHEIRO EM VIDRO TEMPERADO
J04	185X70/210	JANELA BASCULANTE DE BANHEIRO EM VIDRO TEMPERADO
J05	215X70/210	JANELA BASCULANTE DE BANHEIRO EM VIDRO TEMPERADO
J06	690X210/60	PELE DE VIDRO COM VIDROS FIXOS E BASCULANTES, FERRAGENS PRETAS
J07	960X210/60	PELE DE VIDRO COM VIDROS FIXOS E BASCULANTES, FERRAGENS PRETAS
J08	815X210/60	PELE DE VIDRO COM VIDROS FIXOS E BASCULANTES, FERRAGENS PRETAS
J09	410X70/210	JANELA BASCULANTE DE BANHEIRO EM VIDRO TEMPERADO
J10	410X70/210	JANELA BASCULANTE DE BANHEIRO EM VIDRO TEMPERADO
J11	360X70/210	JANELA BASCULANTE DE BANHEIRO EM VIDRO TEMPERADO
J12	260X70/210	JANELA BASCULANTE DE BANHEIRO EM VIDRO TEMPERADO
J13	215X70/60	PELE DE VIDRO COM VIDROS FIXOS E BASCULANTES, FERRAGENS PRETAS
J14	90X210/60	PELE DE VIDRO COM VIDROS FIXOS E BASCULANTES, FERRAGENS PRETAS
J15	176X70/210	JANELA BASCULANTE DE BANHEIRO EM VIDRO TEMPERADO
J16	215X70/210	JANELA BASCULANTE DE BANHEIRO EM VIDRO TEMPERADO
J17	675X160/110	PELE DE VIDRO COM VIDROS FIXOS E BASCULANTES, FERRAGENS PRETAS
J18	180X70/210	JANELA BASCULANTE DE BANHEIRO EM VIDRO TEMPERADO
J19	320X160/110	PELE DE VIDRO COM VIDROS FIXOS E BASCULANTES, FERRAGENS PRETAS
J20	1240X210/60	PELE DE VIDRO COM VIDROS FIXOS E BASCULANTES, FERRAGENS PRETAS
J21	670X210/60	PELE DE VIDRO COM VIDROS FIXOS E BASCULANTES, FERRAGENS PRETAS
J22	900X210/60	PELE DE VIDRO COM VIDROS FIXOS E BASCULANTES, FERRAGENS PRETAS
J23	650X210/60	PELE DE VIDRO COM VIDROS FIXOS E BASCULANTES, FERRAGENS PRETAS
J24	650X210/60	PELE DE VIDRO COM VIDROS FIXOS E BASCULANTES, FERRAGENS PRETAS
J25	410X210/60	PELE DE VIDRO COM VIDROS FIXOS E BASCULANTES, FERRAGENS PRETAS
J26	680X210/60	PELE DE VIDRO COM VIDROS FIXOS E BASCULANTES, FERRAGENS PRETAS
J27	130X210/60	PELE DE VIDRO COM VIDROS FIXOS E BASCULANTES, FERRAGENS PRETAS





NOVO CENTRO ADMINISTRATIVO EM ARAÚJOS - MG

ARQUITETURA & URBANISMO

ALUNO
JONAS GONÇALVES MARTINS
ORIENTADOR
LUCAS HENRIQUE MARINHO COSTA
DEZEMBRO / 2023

CONTEÚDO

MAPA CHAVE 2º PAVIMENTO

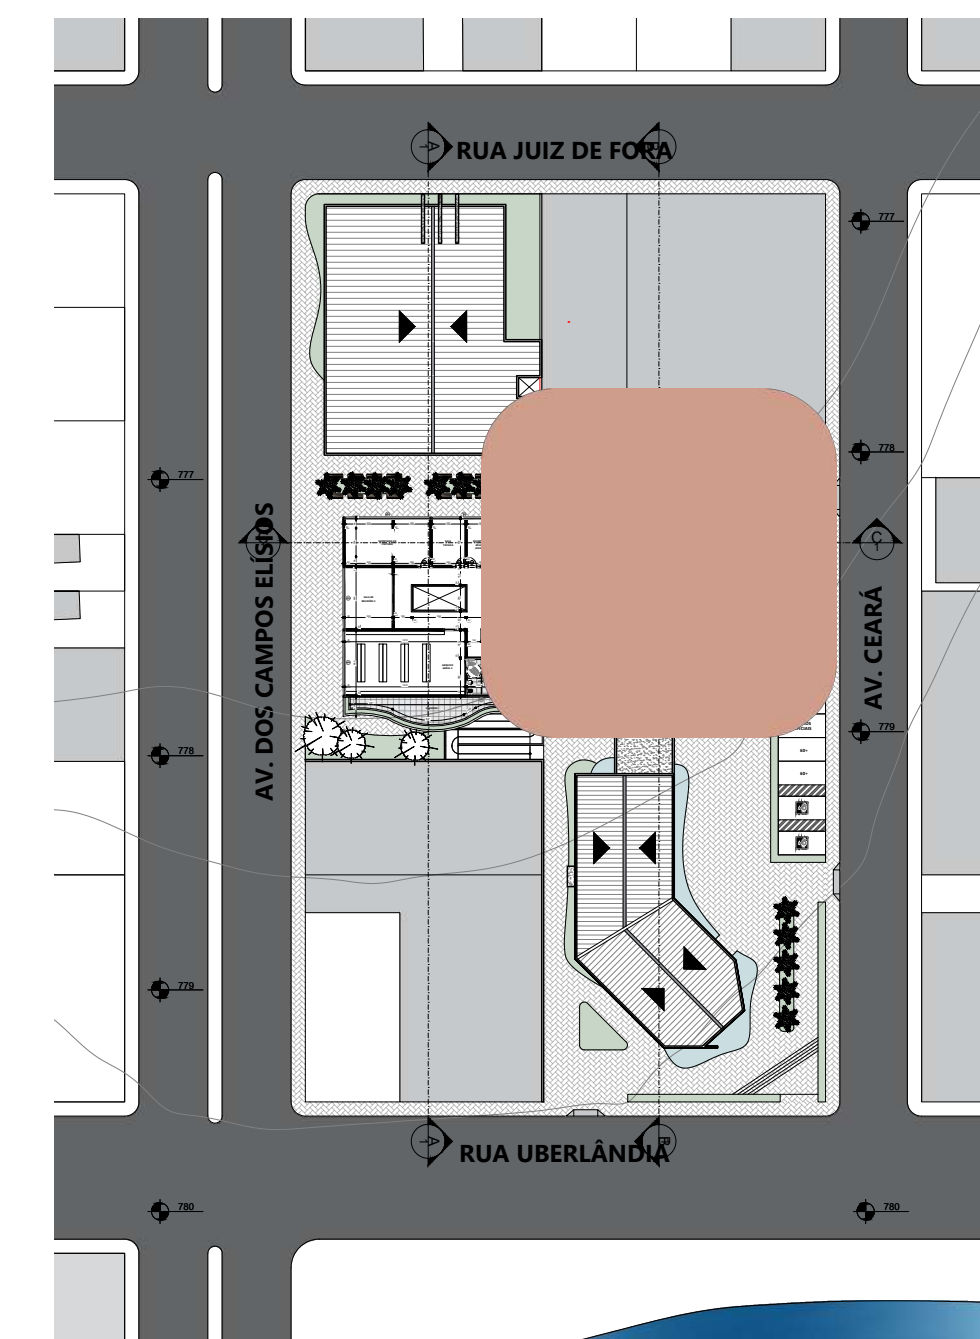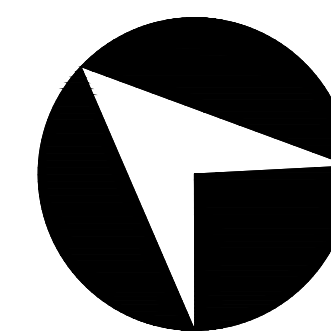

NOVO CENTRO ADMINISTRATIVO EM ARAÚJOS - MG

ARQUITETURA & URBANISMO




ALUNO
JONAS GONÇALVES MARTINS
ORIENTADOR
LUCAS HENRIQUE MARINHO COSTA
DEZEMBRO / 2023

CONTEÚDO

2º PAVIMENTO (PARTE 1)

21 | 32

AV. DOS CAMPOS ELÍSIOS

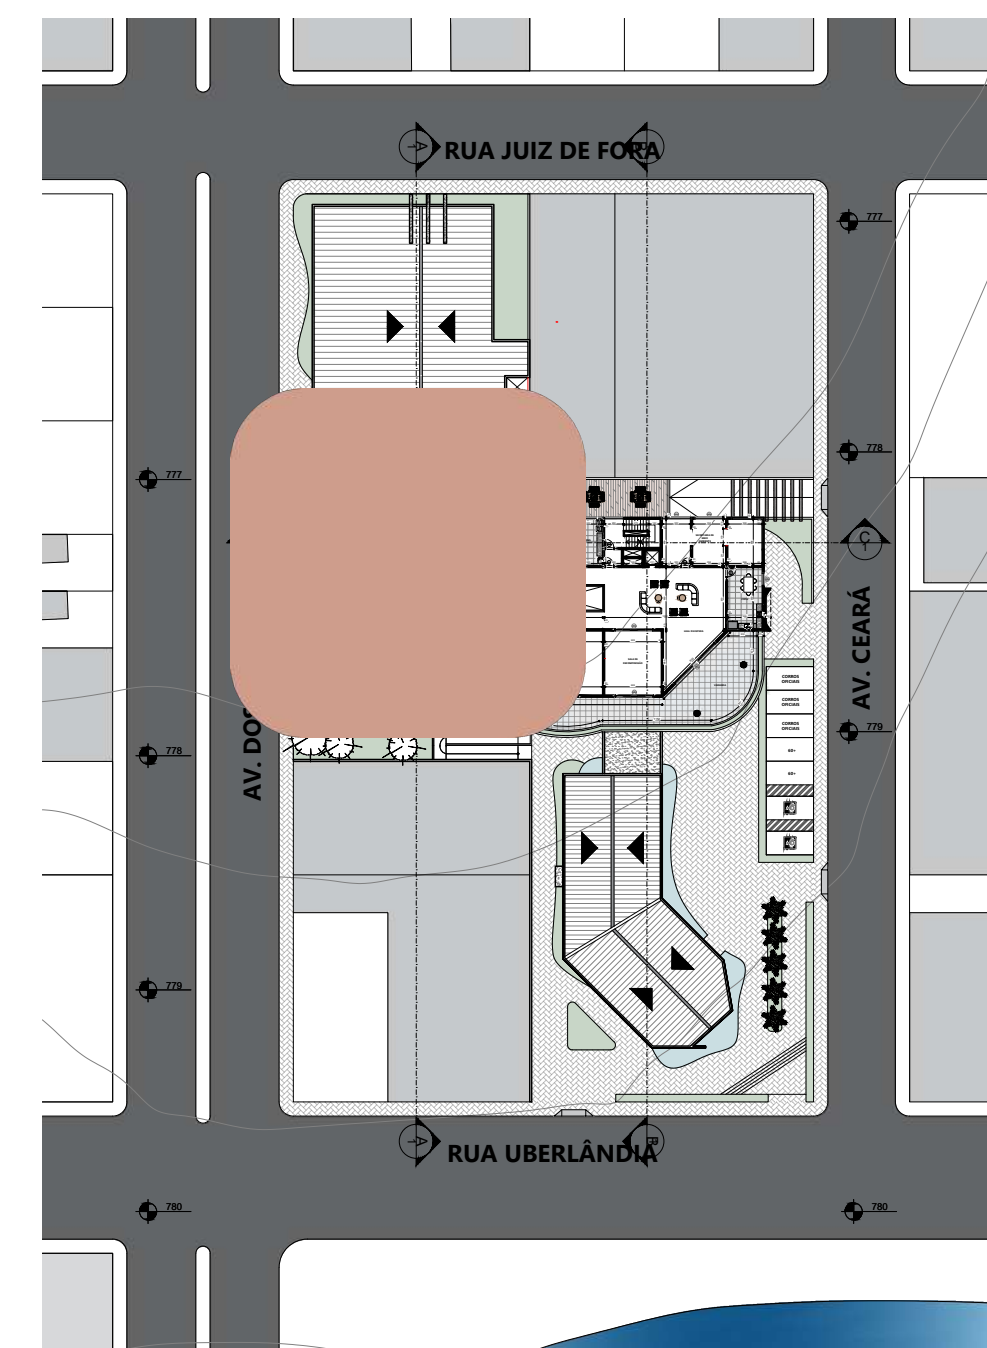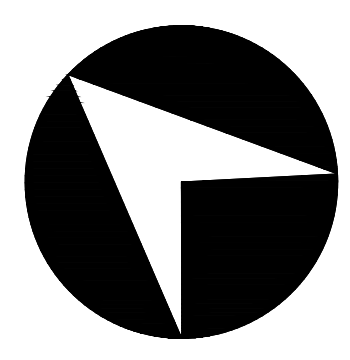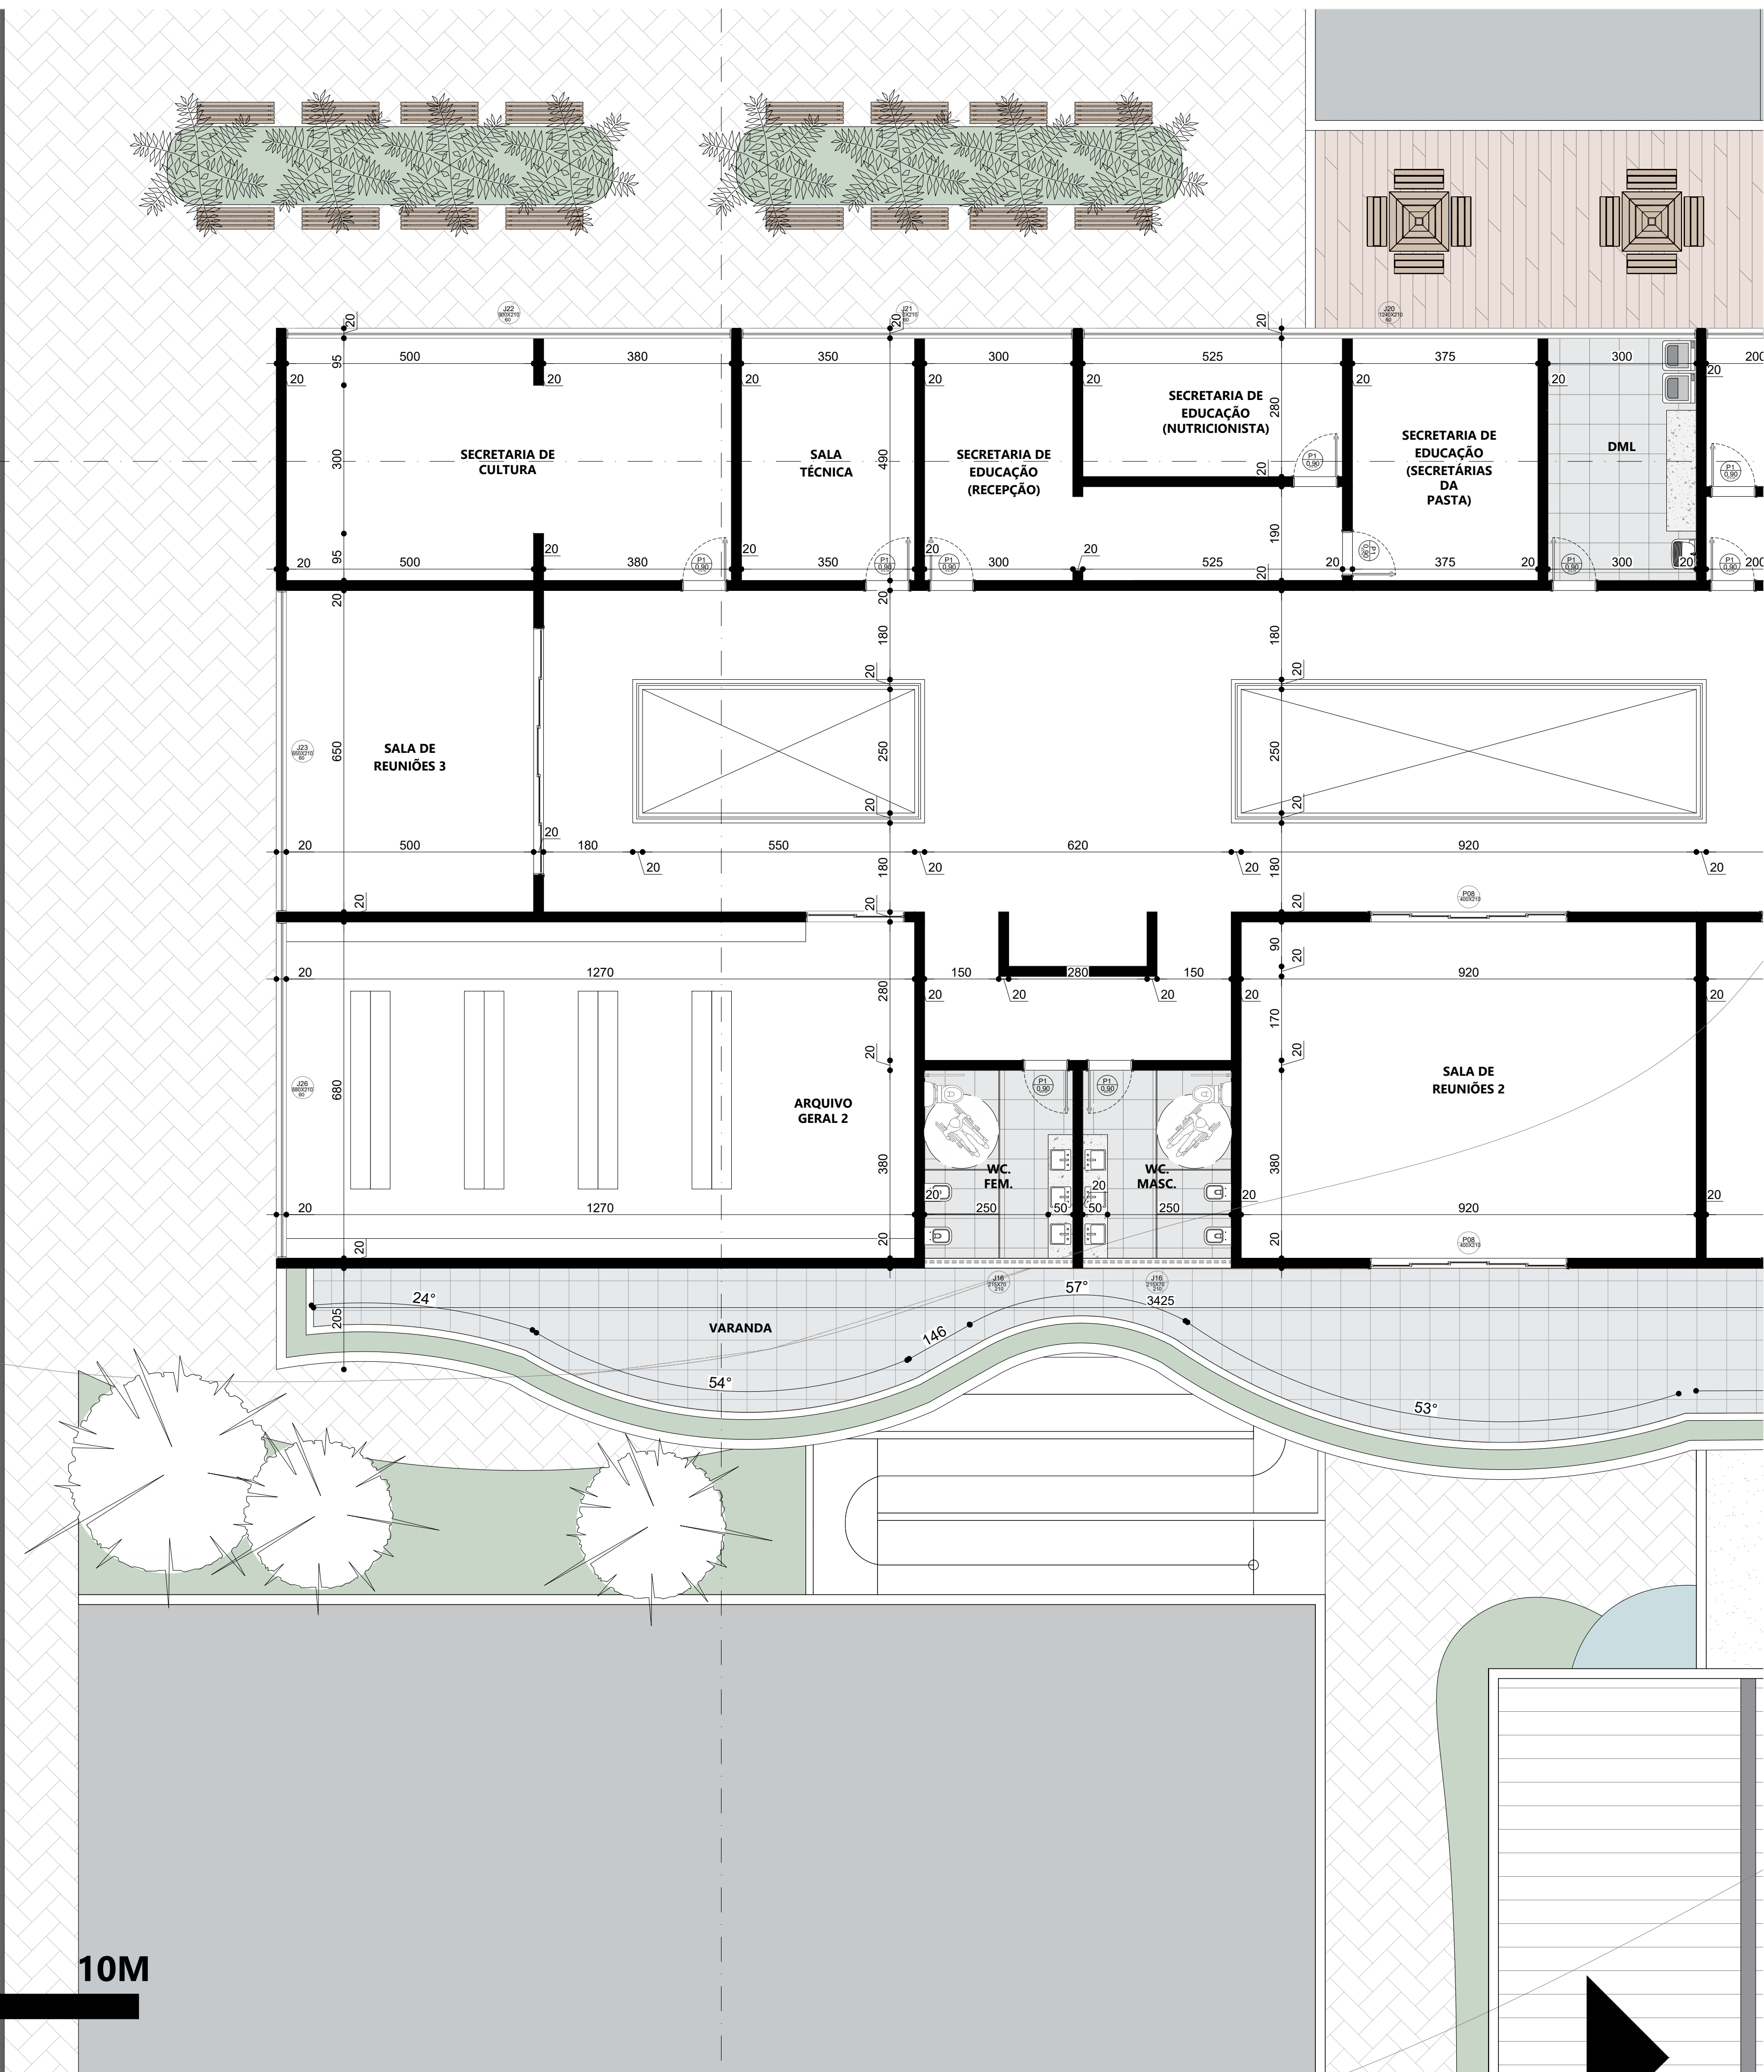


NOVO CENTRO ADMINISTRATIVO EM ARAÚJOS - MG

ARQUITETURA & URBANISMO

ALUNO
JONAS GONÇALVES MARTINS
ORIENTADOR
LUCAS HENRIQUE MARINHO COSTA
DEZEMBRO / 2023

CONTEÚDO

2º PAVIMENTO (PARTE 2)

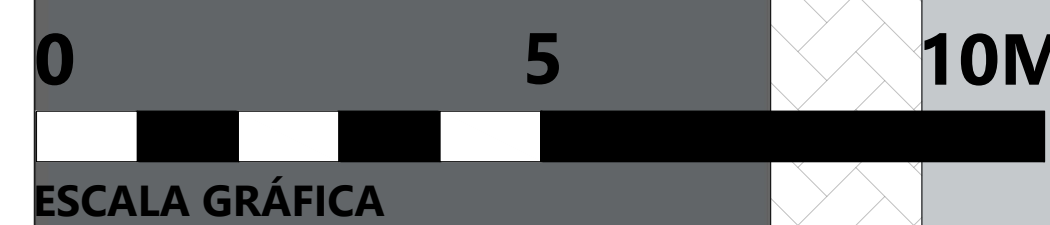

ESCALA GRÁFICA




**NOVO CENTRO
ADMINISTRATIVO
EM ARAÚJOS - MG**
ARQUITETURA & URBANISMO

ALUNO
JONAS GONÇALVES MARTINS
ORIENTADOR
LUCAS HENRIQUE MARINHO COSTA
DEZEMBRO / 2023

CONTEÚDO

VISTAS DO
2º PAVIMENTO

23 | **32**

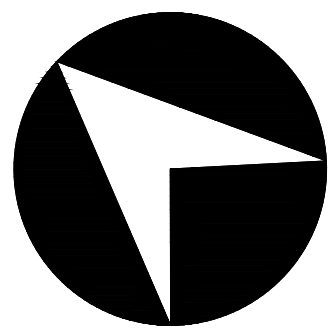

NOVO CENTRO ADMINISTRATIVO EM ARAÚJOS - MG

ARQUITETURA & URBANISMO


ALUNO
JONAS GONÇALVES MARTINS
ORIENTADOR
LUCAS HENRIQUE MARINHO COSTA
DEZEMBRO / 2023




CONTEÚDO

MAPA CHAVE
ACESS. COBERTURA

QUADRO DE ESQUDRIAS - PORTAS		
TIPOLOGIA	DIMENSÃO	DESCRIÇÃO
P01	90X210	PORTA DE GIRO EM MADEIRA, NA COR BRANCA.
P02	90X210	PORTA DE GIRO EM MADEIRA, NA COR BRANCA, C/ BARRAS DE ACESSIBILIDADE.
P03	250X270	PORTA DE CORRER EM VIDRO TEMPERADO, 4 FOLHAS.
P04	410X210	PORTA TIPO CAMARÃO EM MADEIRA
P05	600X270	PORTA DE CORRER EM VIDRO TEMPERADO, 6 FOLHAS.
P06	320X210	PORTA DE CORRER EM VIDRO TEMPERADO, 4 FOLHAS.
P07	745X270	PORTA TIPO CAMARÃO EM MADEIRA
P08	400X210	PORTA DE CORRER EM VIDRO TEMPERADO, 4 FOLHAS.
P09	415X210	PORTA DE CORRER EM VIDRO TEMPERADO, 4 FOLHAS.
P10	450X210	PORTA DE CORRER EM VIDRO TEMPERADO, 4 FOLHAS.
P11	200X210	PORTA DE CORRER EM VIDRO TEMPERADO, 2 FOLHAS.
P12	940X210	PORTA TIPO CAMARÃO EM MADEIRA, EM FORMATO DE "L".

QUADRO DE ESQUDRIAS - JANELAS		
TIPOLOGIA	DIMENSÃO	DESCRIÇÃO
J01	525X600/CHÃO	PELE DE VIDRO COM VIDROS FIXOS E BASCULANTES, FERRAGENS PRETAS.
J02	245X70/210	JANELA BASCULANTE DE BANHEIRO EM VIDRO TEMPERADO
J03	185X70/210	JANELA BASCULANTE DE BANHEIRO EM VIDRO TEMPERADO
J04	185X70/210	JANELA BASCULANTE DE BANHEIRO EM VIDRO TEMPERADO
J05	215X70/210	JANELA BASCULANTE DE BANHEIRO EM VIDRO TEMPERADO
J06	690X210/60	PELE DE VIDRO COM VIDROS FIXOS E BASCULANTES, FERRAGENS PRETAS.
J07	960X210/60	PELE DE VIDRO COM VIDROS FIXOS E BASCULANTES, FERRAGENS PRETAS.
J08	815X210/60	PELE DE VIDRO COM VIDROS FIXOS E BASCULANTES, FERRAGENS PRETAS.
J09	410X70/210	JANELA BASCULANTE DE BANHEIRO EM VIDRO TEMPERADO
J10	410X70/210	JANELA BASCULANTE DE BANHEIRO EM VIDRO TEMPERADO
J11	360X70/210	JANELA BASCULANTE DE BANHEIRO EM VIDRO TEMPERADO
J12	260X70/210	JANELA BASCULANTE DE BANHEIRO EM VIDRO TEMPERADO
J13	215X70/60	PELE DE VIDRO COM VIDROS FIXOS E BASCULANTES, FERRAGENS PRETAS.
J14	90X210/60	PELE DE VIDRO COM VIDROS FIXOS E BASCULANTES, FERRAGENS PRETAS.
J15	176X70/210	JANELA BASCULANTE DE BANHEIRO EM VIDRO TEMPERADO
J16	215X70/210	JANELA BASCULANTE DE BANHEIRO EM VIDRO TEMPERADO
J17	675X160/110	PELE DE VIDRO COM VIDROS FIXOS E BASCULANTES, FERRAGENS PRETAS.
J18	180X70/210	JANELA BASCULANTE DE BANHEIRO EM VIDRO TEMPERADO
J19	320X160/110	PELE DE VIDRO COM VIDROS FIXOS E BASCULANTES, FERRAGENS PRETAS.
J20	1240X210/60	PELE DE VIDRO COM VIDROS FIXOS E BASCULANTES, FERRAGENS PRETAS.
J21	670X210/60	PELE DE VIDRO COM VIDROS FIXOS E BASCULANTES, FERRAGENS PRETAS.
J22	900X210/60	PELE DE VIDRO COM VIDROS FIXOS E BASCULANTES, FERRAGENS PRETAS.
J23	650X210/60	PELE DE VIDRO COM VIDROS FIXOS E BASCULANTES, FERRAGENS PRETAS.
J24	650X210/60	PELE DE VIDRO COM VIDROS FIXOS E BASCULANTES, FERRAGENS PRETAS.
J25	410X210/60	PELE DE VIDRO COM VIDROS FIXOS E BASCULANTES, FERRAGENS PRETAS.
J26	680X210/60	PELE DE VIDRO COM VIDROS FIXOS E BASCULANTES, FERRAGENS PRETAS.
J27	130X210/60	PELE DE VIDRO COM VIDROS FIXOS E BASCULANTES, FERRAGENS PRETAS.

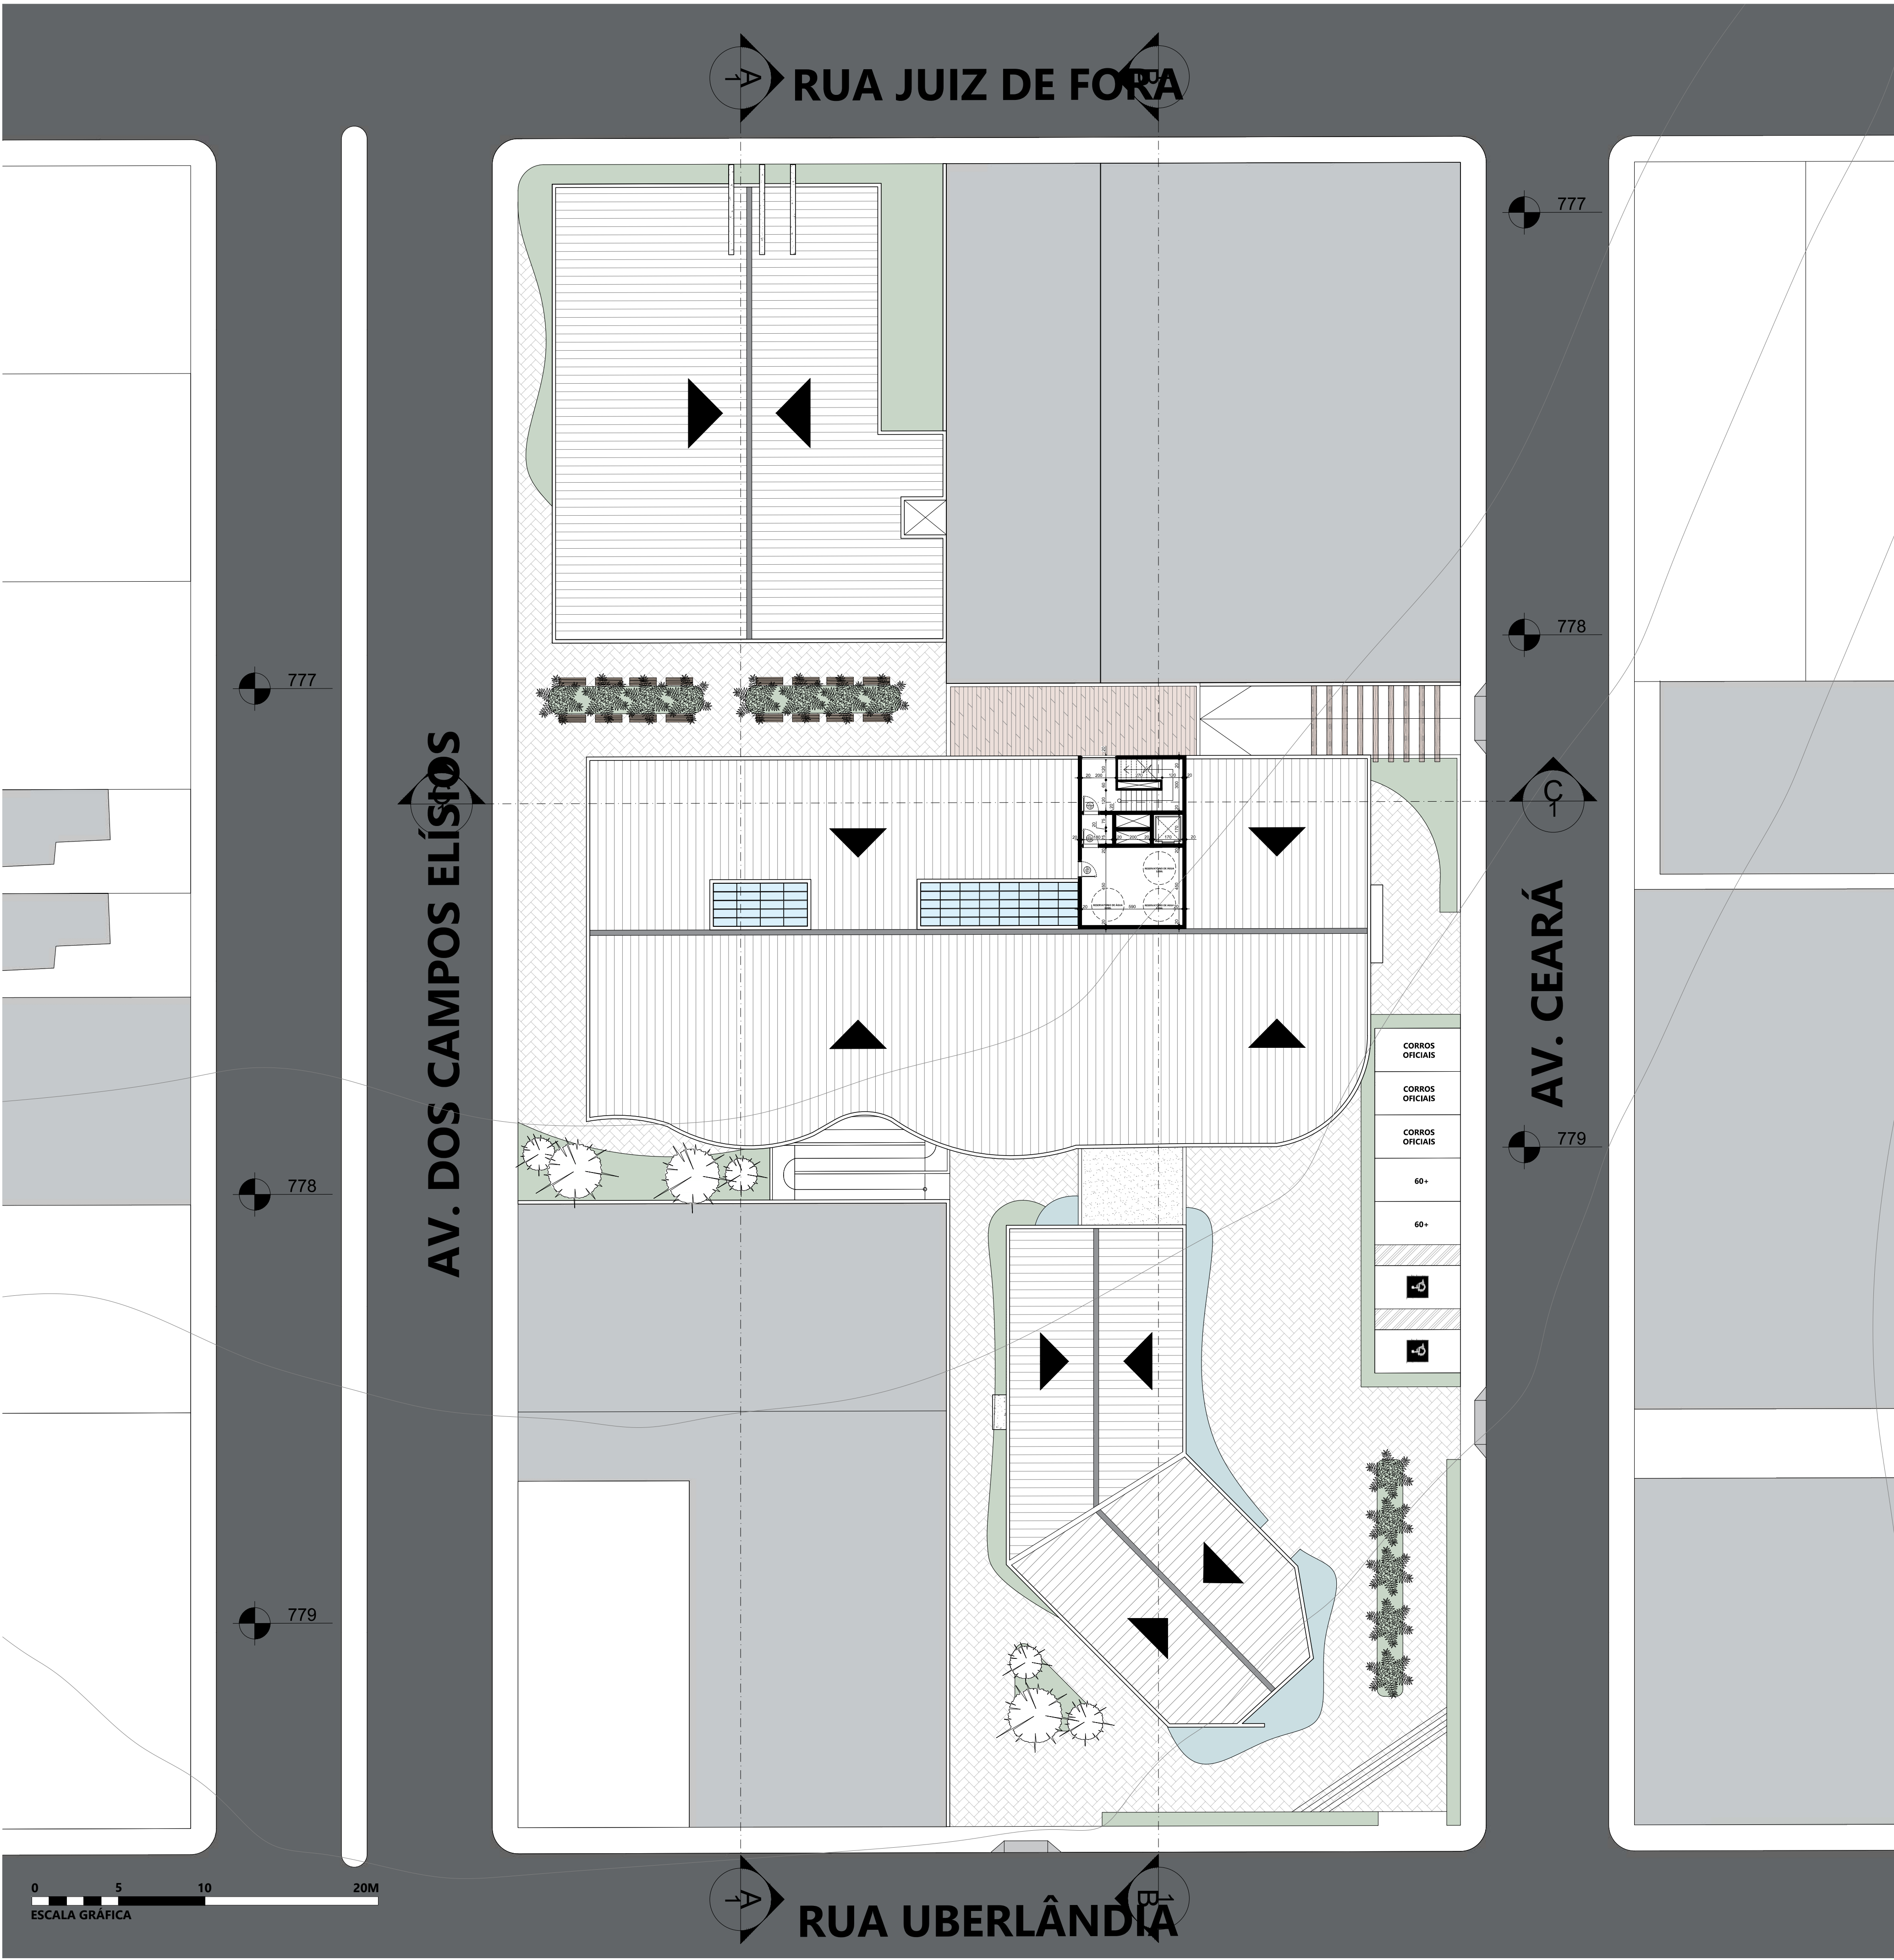

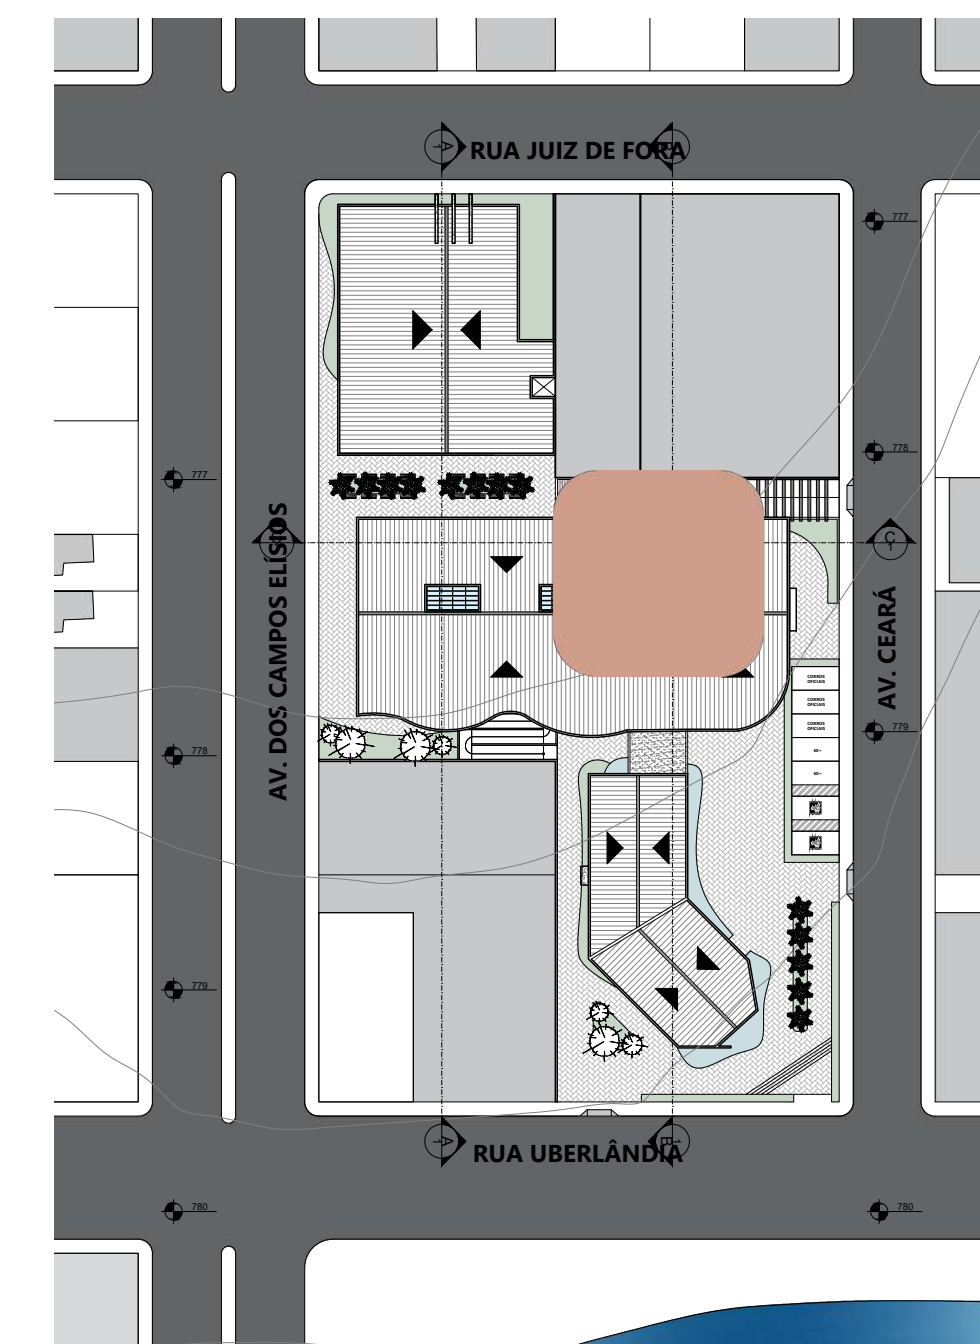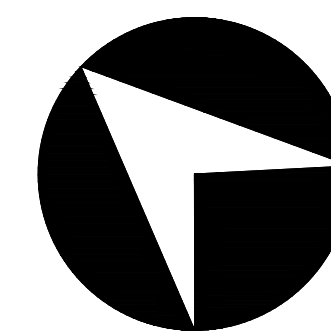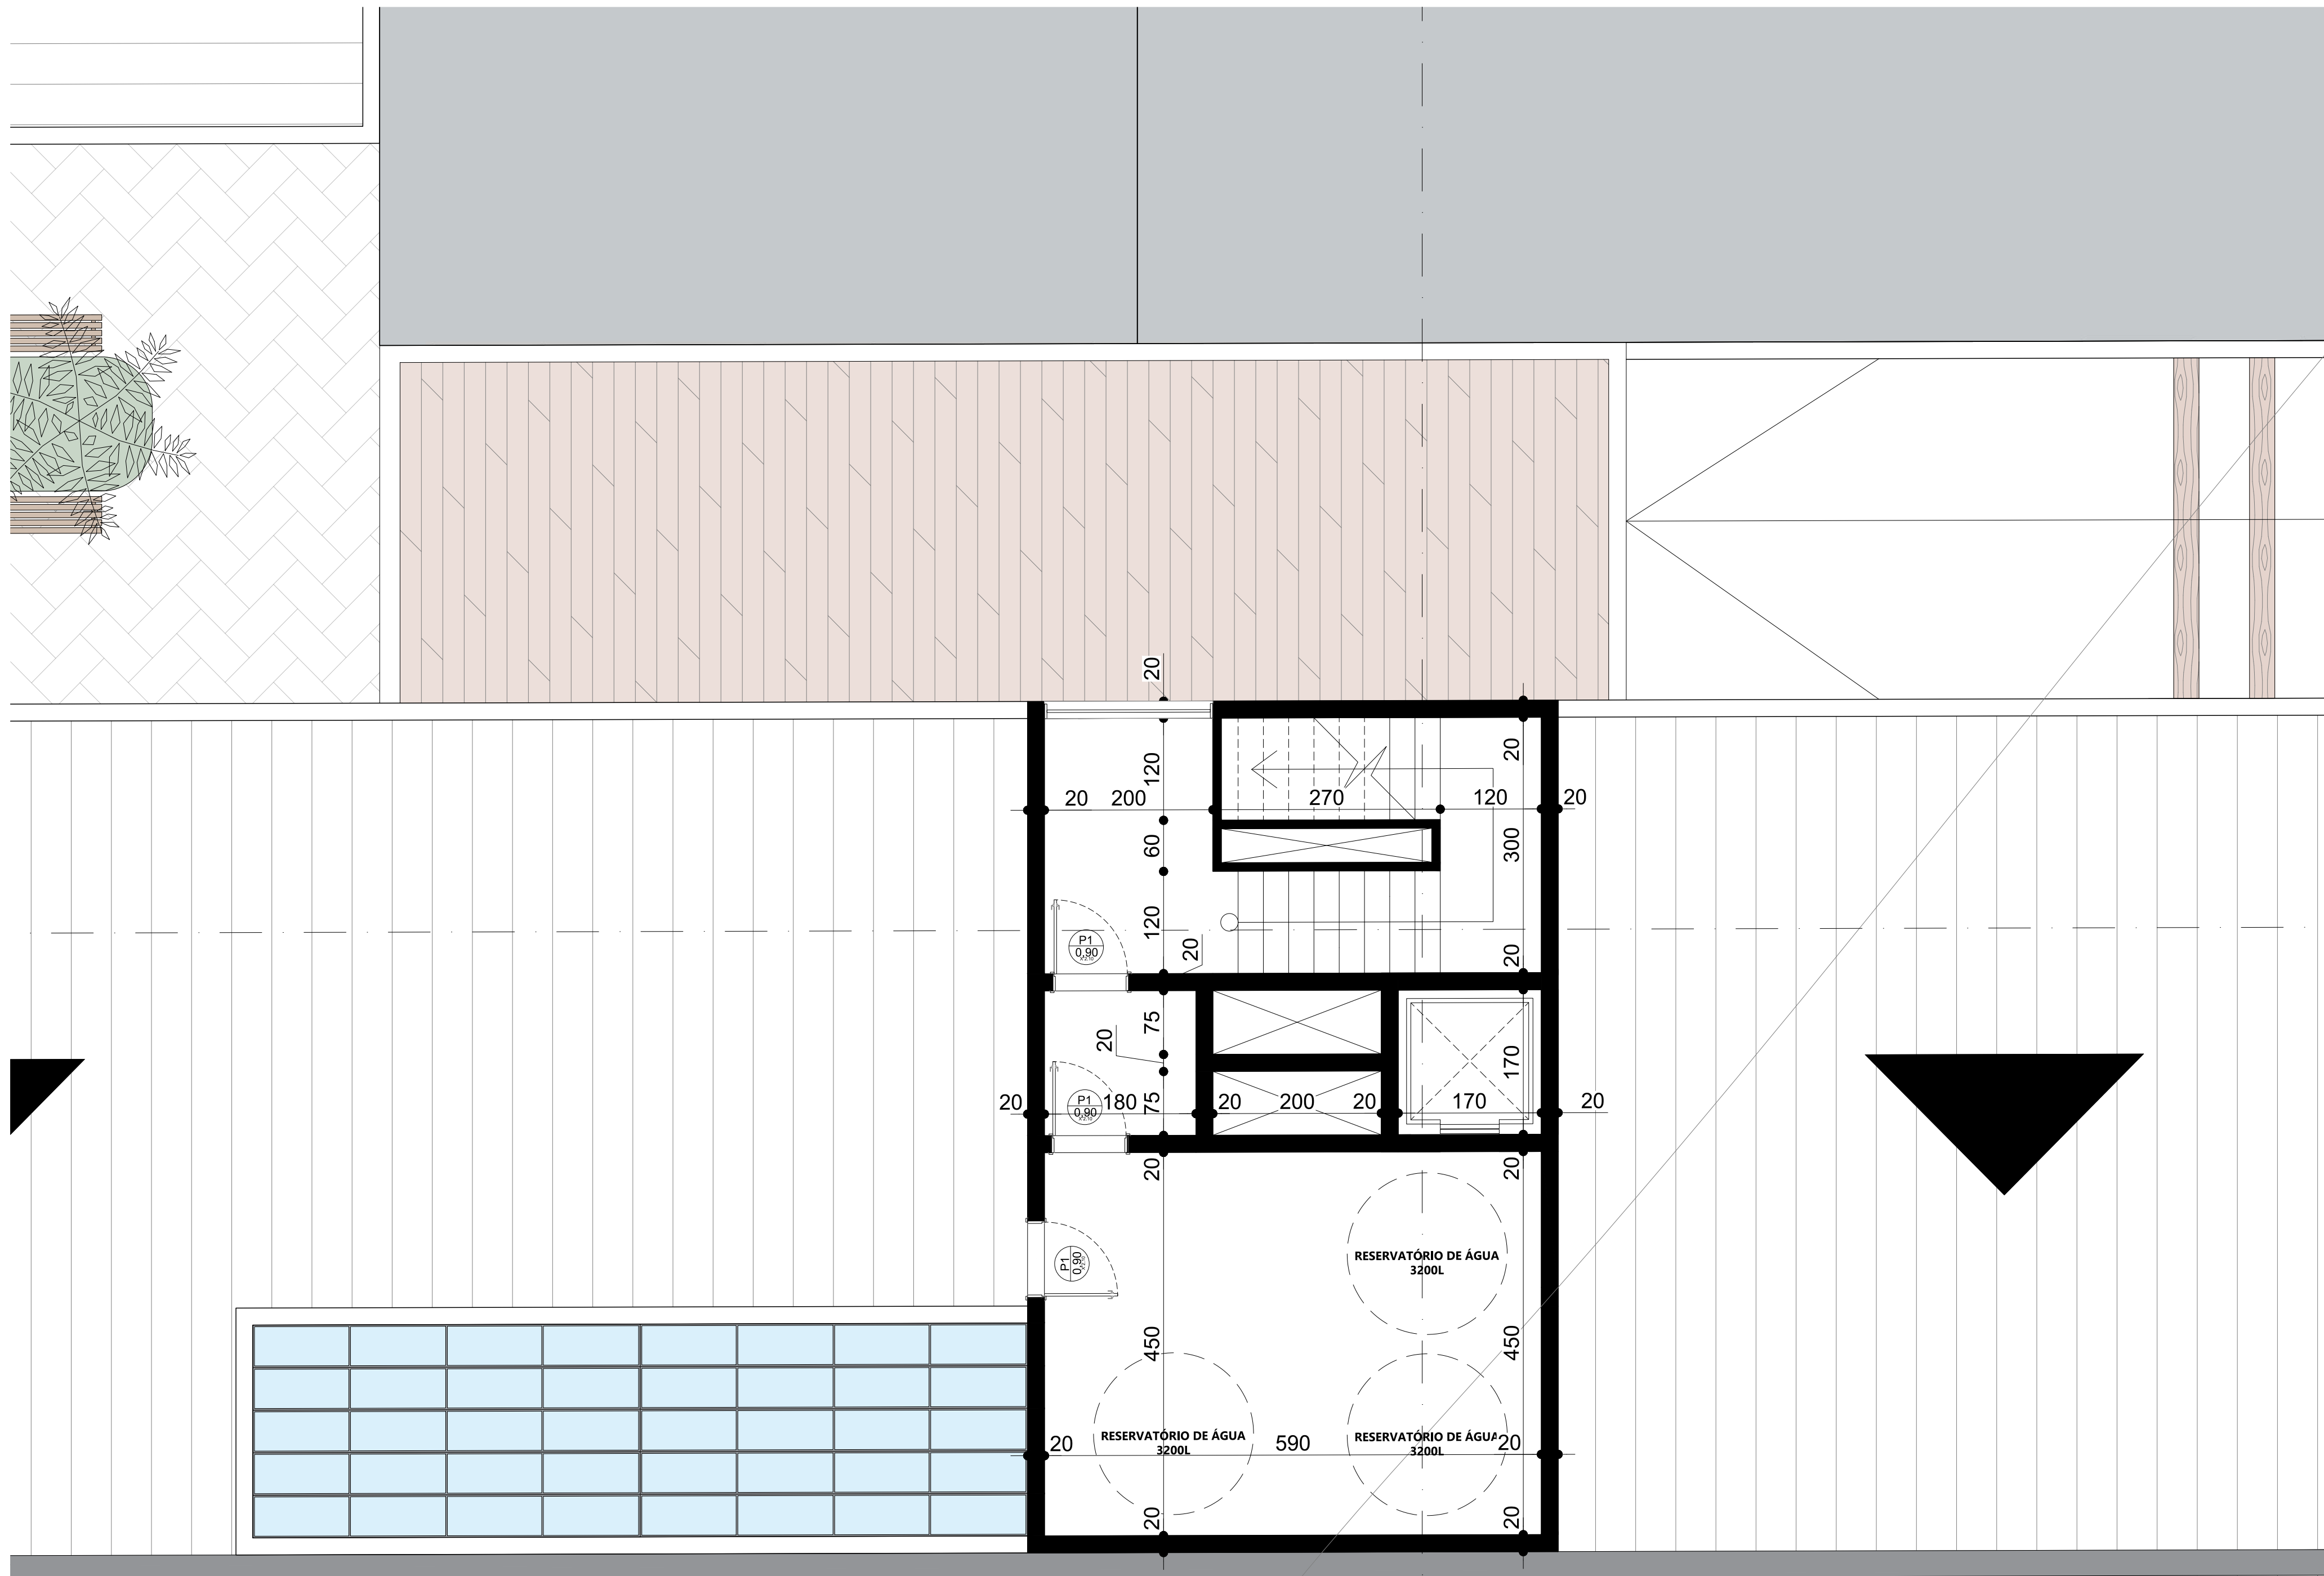

NOVO CENTRO ADMINISTRATIVO EM ARAÚJOS - MG

ARQUITETURA & URBANISMO

ALUNO
JONAS GONÇALVES MARTINS
ORIENTADOR
LUCAS HENRIQUE MARINHO COSTA
DEZEMBRO / 2023

CONTEÚDO


PLANATA DE ACESSO AO RESERV. DE ÁGUA

25

32

0 5 10M

ESCALA GRÁFICA

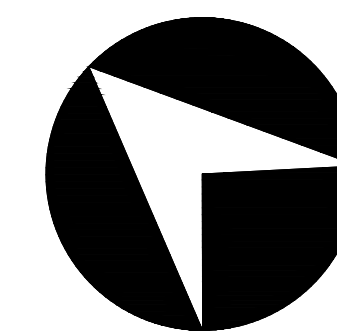

LAJE
IMPERMEABILIZADA
I=3%

COBERTURA EM
TELHA SANDUICHE
I=15%



NOVO CENTRO ADMINISTRATIVO EM ARAÚJOS - MG

ARQUITETURA & URBANISMO

ALUNO
JONAS GONÇALVES MARTINS
ORIENTADOR
LUCAS HENRIQUE MARINHO COSTA
DEZEMBRO / 2023

CONTEÚDO

DIAGRAMA DE
COBERTURA

26

32



RUA JUIZ DE FORA

AV. DOS CAMPOS ELÍSTOS

AV. CEARÁ


RUA UBERLÂNDIA

0 5 10 20M
ESCALA GRÁFICA

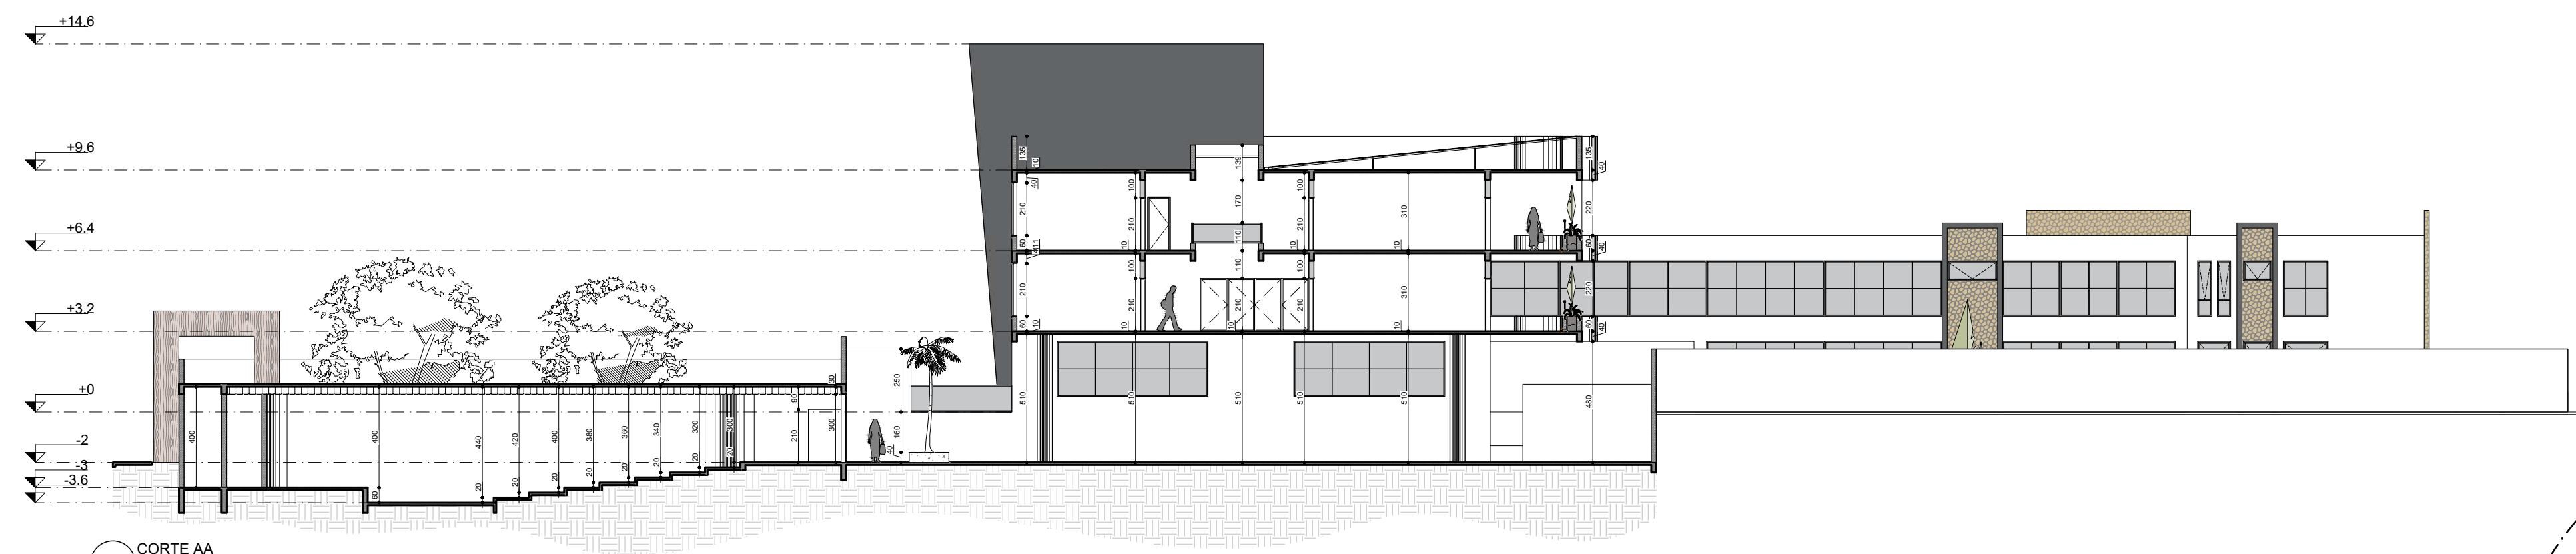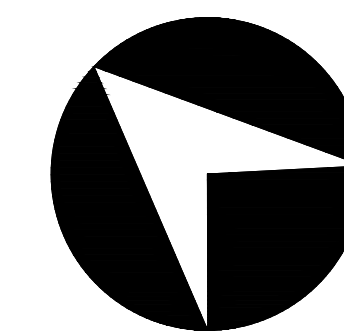


CORTE AA

0 5 10 20M
ESCALA GRÁFICA

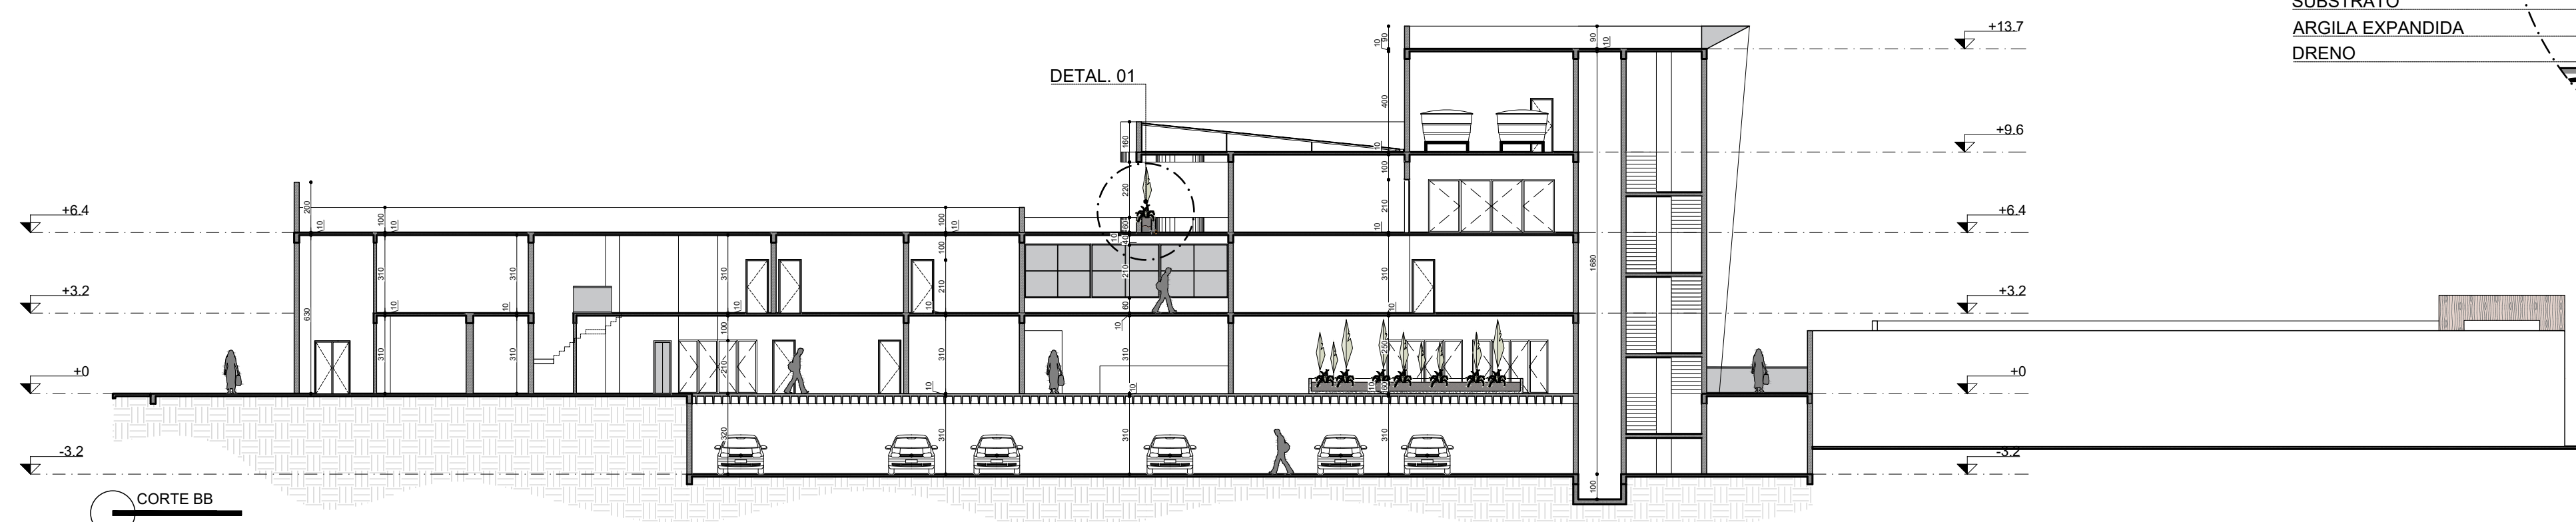

CORTE BB

0 5 10 20M
ESCALA GRÁFICA

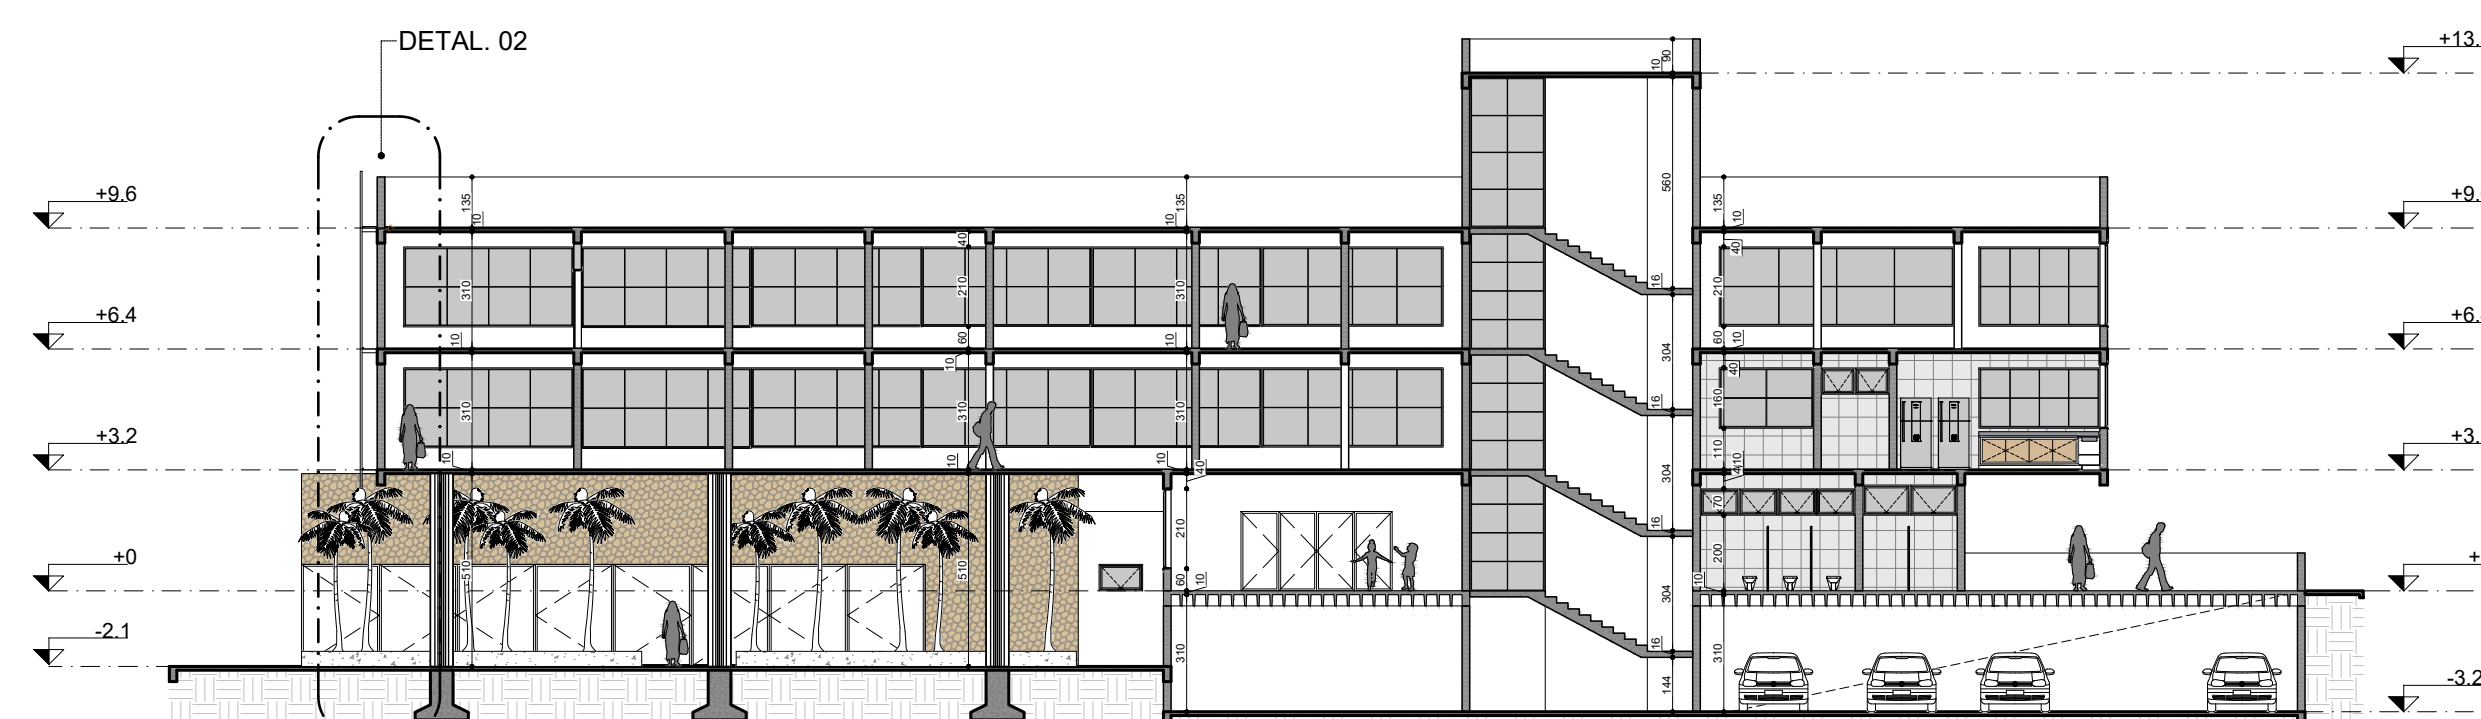


CORTE CC

0 5 10 20M
ESCALA GRÁFICA

DETAL. 01

CONCRTEO
ARMADO
VEGETAÇÃO
MÉDIO PORTE
VEGETAÇÃO
PEQ. PORTE
MANTA ASFÁLTICA
SUBSTRATO
ARGILA EXPANDIDA
DRENO

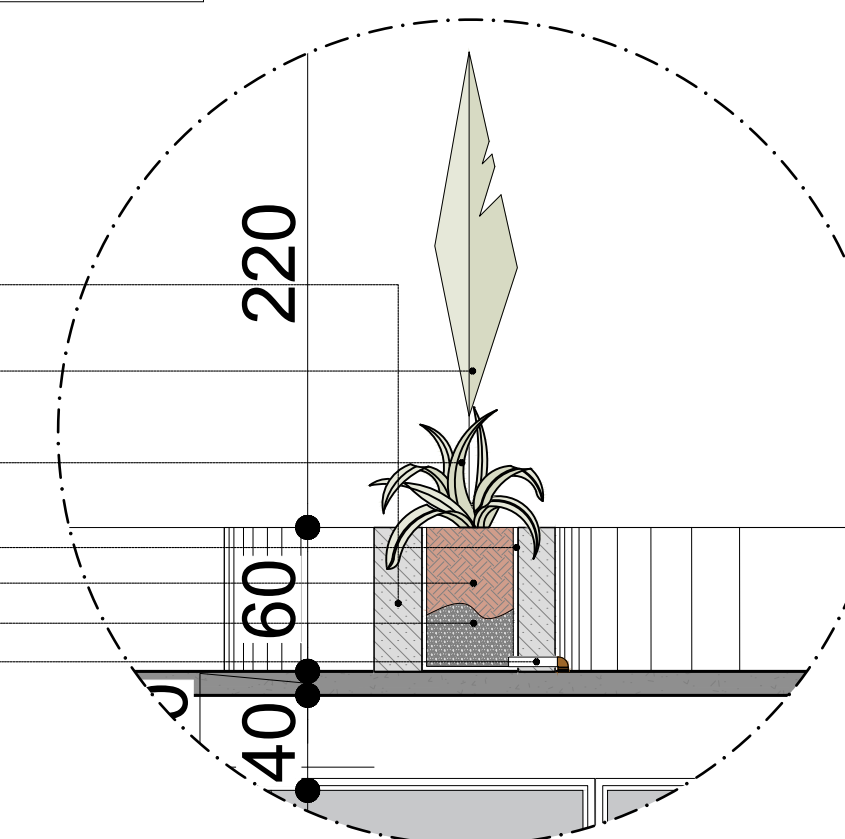


DETAL. 01

1:200

PAINEIS EM CHAPA PERFURADA
DE AÇO GALVANIZADO, COM
ESPAÇOS PARA IMPLANTAÇÃO
DE JARDINS VERTICAIS.

DRENO CONDUTOR DE ÁGUA PARA
A REDE PLUVIAL DA EDIFICAÇÃO

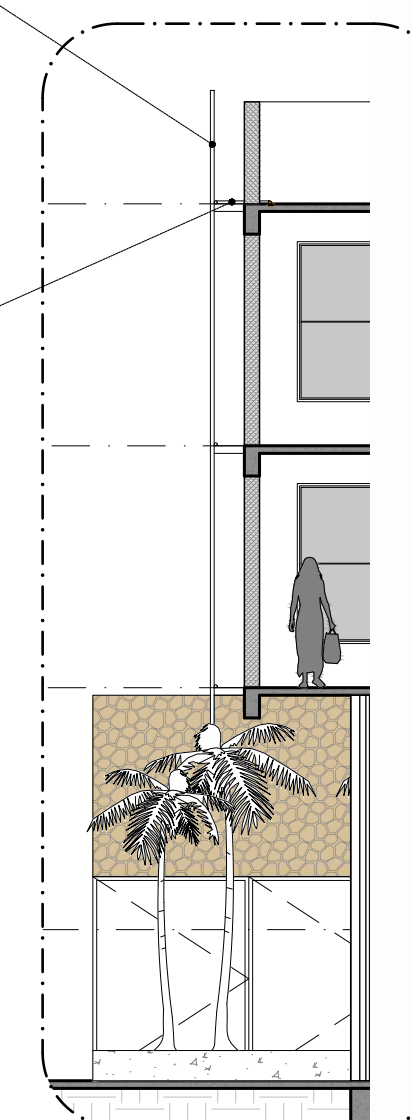


DETAL. 02

1:200


PAINEIS EM CHAPA PERFURADA
DE AÇO GALVANIZAD.

ESPAÇOS PARA IMPLANTAÇÃO
DE JARDINS VERTICAIS.

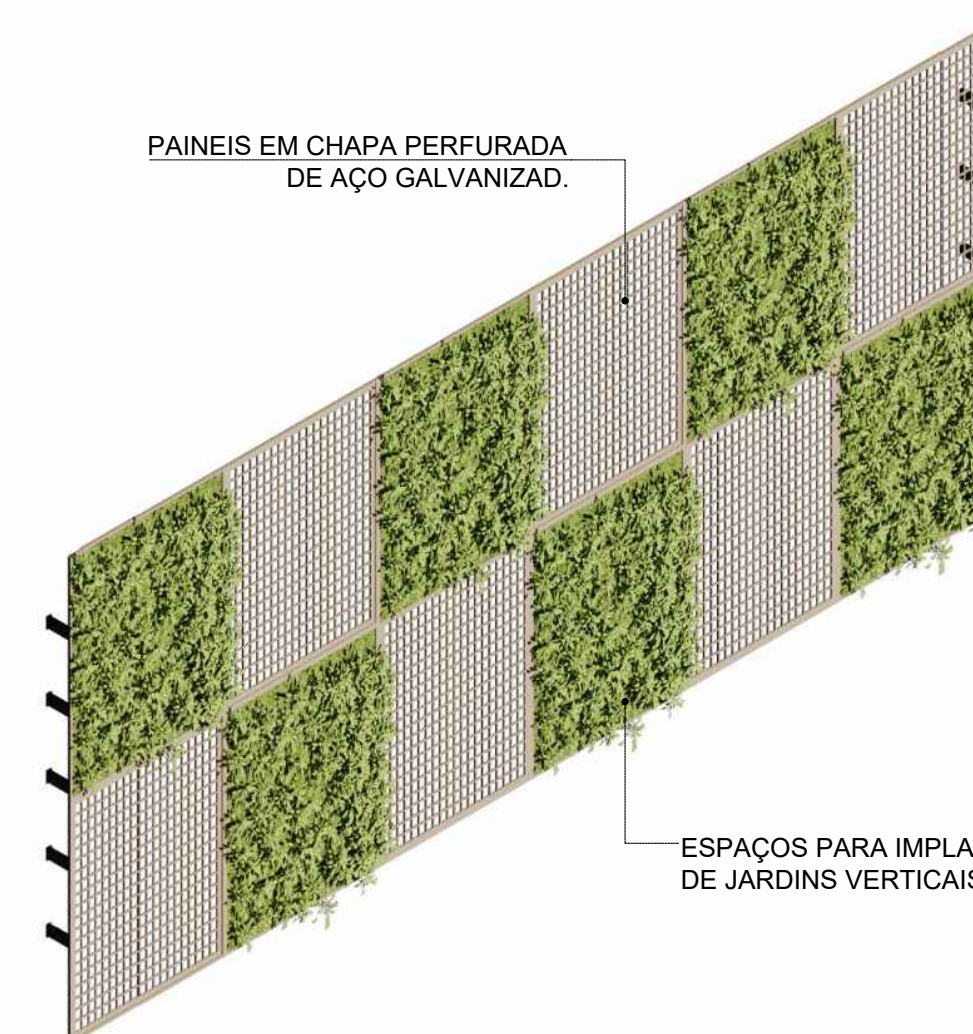

DETAL. BRISE

1:200

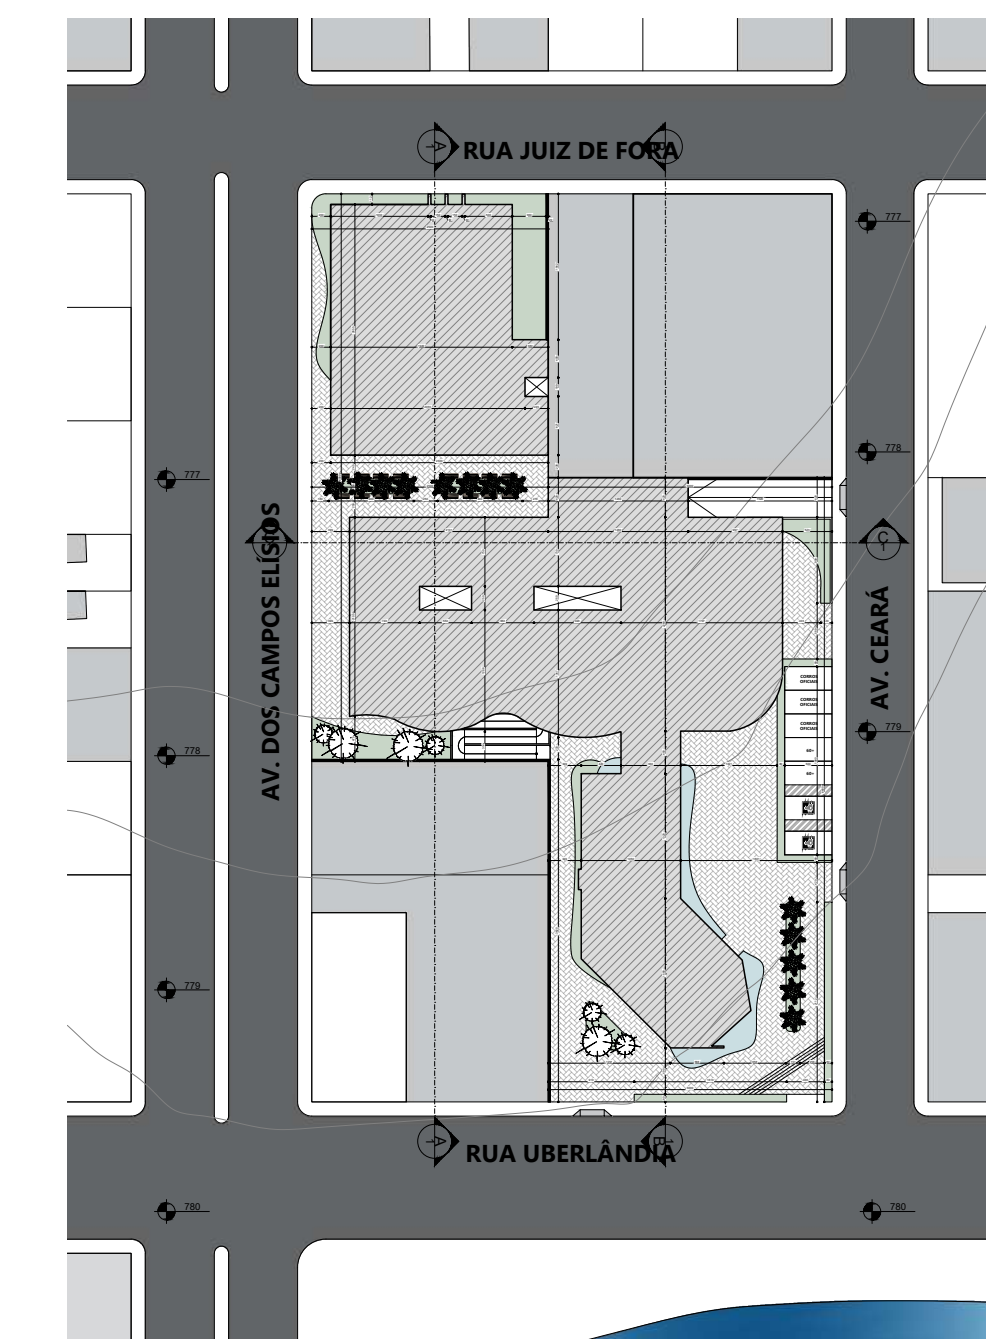

una
Bom Despacho

NOVO CENTRO ADMINISTRATIVO EM ARAÚJOS - MG

ARQUITETURA & URBANISMO

ALUNO
JONAS GONÇALVES MARTINS
ORIENTADOR
LUCAS HENRIQUE MARINHO COSTA
DEZEMBRO / 2023

CONTEÚDO

CORTE AA, CORTE BB, CORTE CC,
DETALHAMENTO FLOREIRA E
DETLAHEMNTTO BRISE.

27

32

RUA BOM DESPACHO




AV. CEARÁ



NOVO CENTRO ADMINISTRATIVO EM ARAÚJOS - MG

ARQUITETURA & URBANISMO

ALUNO
JONAS GONÇALVES MARTINS
ORIENTADOR
LUCAS HENRIQUE MARINHO COSTA
DEZEMBRO / 2023

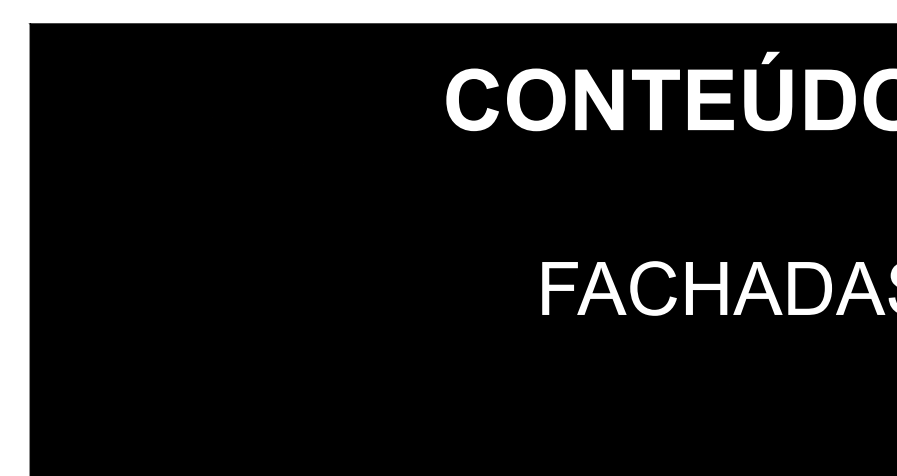

AV. DOS CAMPOS ELÍSIOS



RUA JUÍZ DE FORA



**NOVO CENTRO
ADMINISTRATIVO
EM ARAÚJOS - MG**
ARQUITETURA & URBANISMO

ALUNO
JONAS GONÇALVES MARTINS
ORIENTADOR
LUCAS HENRIQUE MARINHO COSTA
DEZEMBRO / 2023

CONTEÚDO
FACHADAS

29



32

RUA JUIZ DE FORA


AV. DOS CAMPOS ELÍSIOS

AV. CEARÁ

RUA UBERLÂNDIA

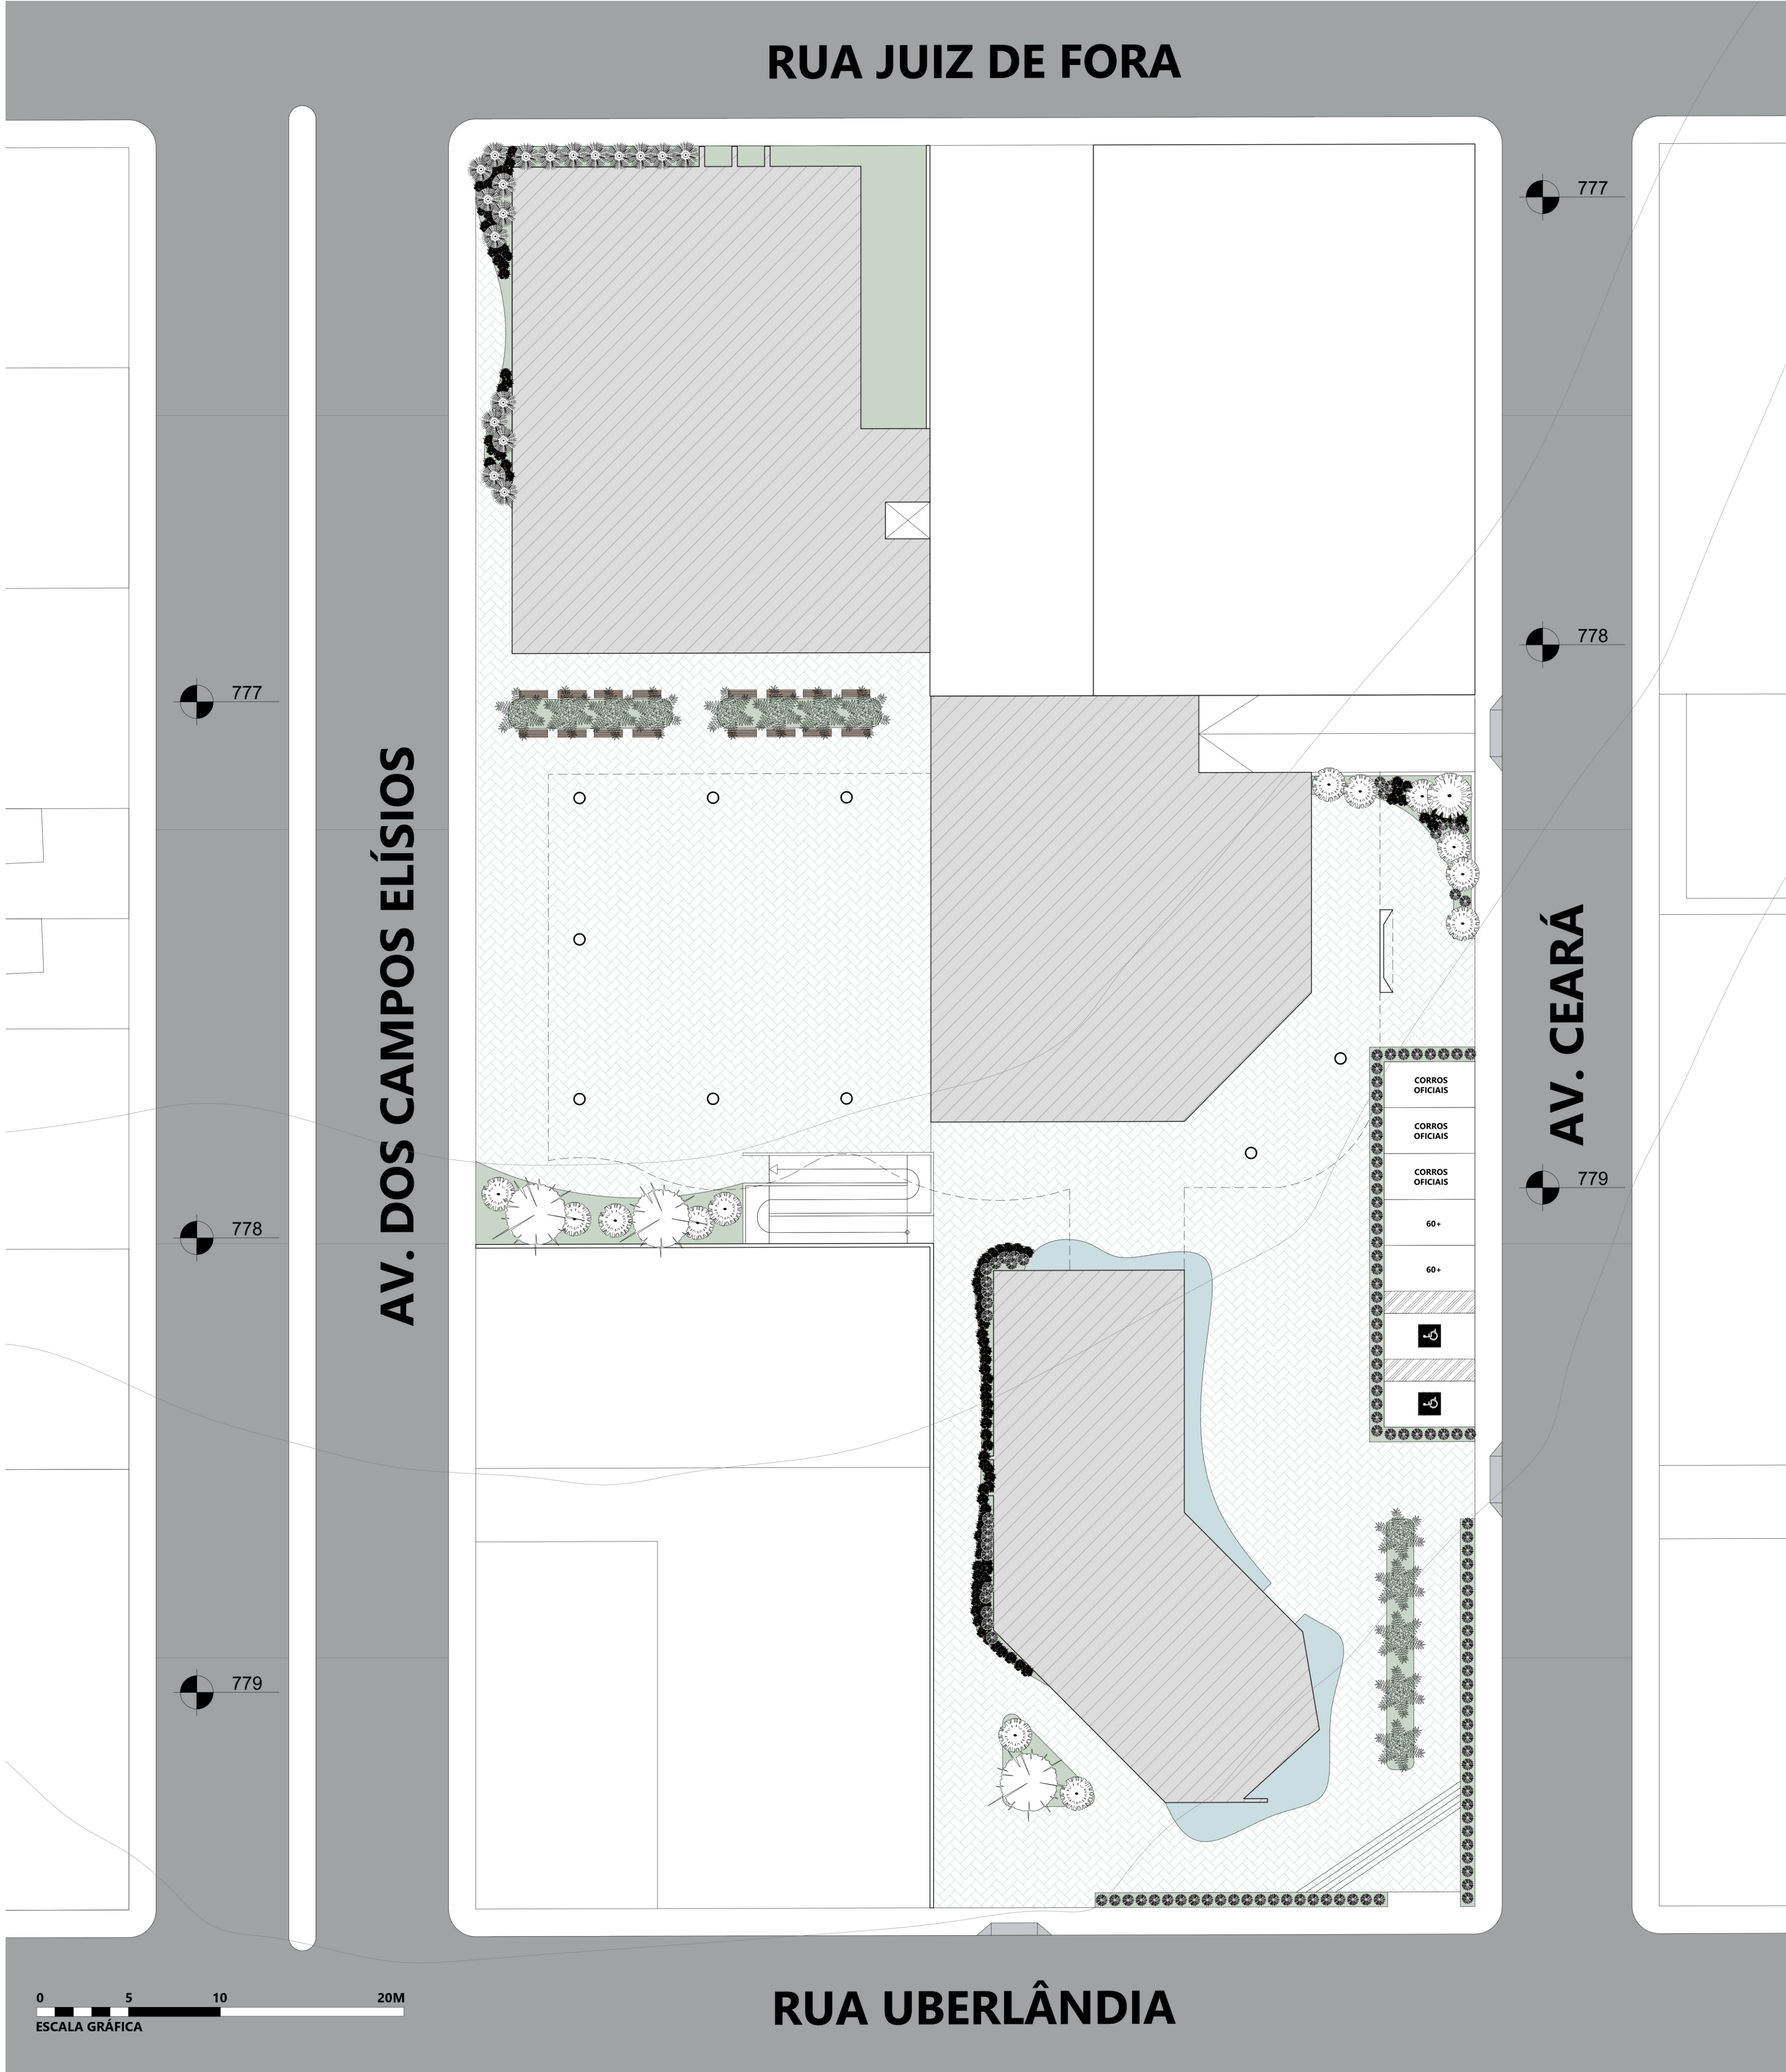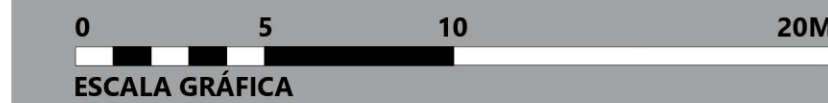

CONCRTEO ARMADO
VEGETAÇÃO MÉDIO PORTE
VEGETAÇÃO PEQ. PORTE
MANTA ASFÁLTICA
SUBSTRATO
ARGILA EXPANDIDA
DRENO

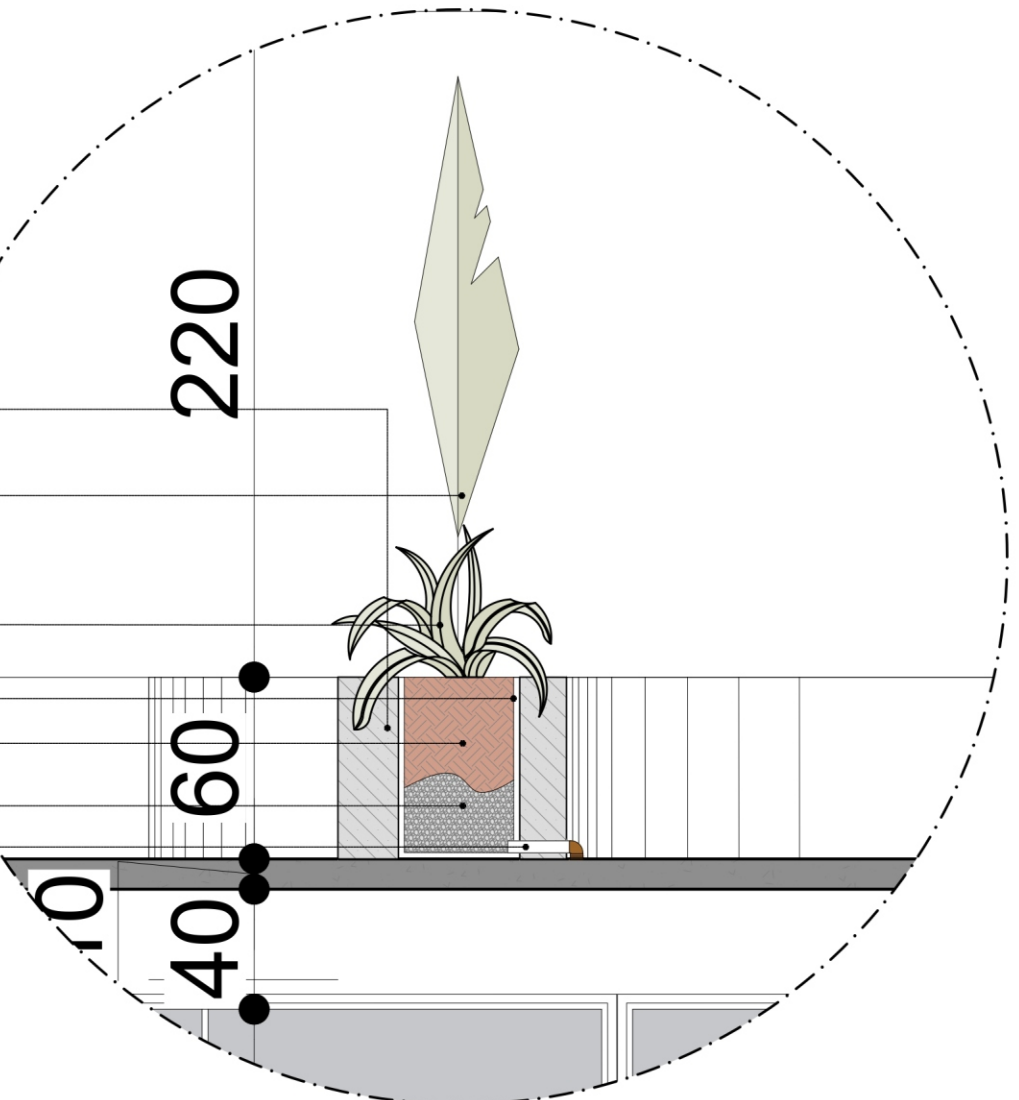

QUADRO DE PAISAGISMO		
TIPOLOGIA	IMAGEM	DESCRIÇÃO
		Ipê de Jardim Nome científico: Tecoma stans Luminosidade: Meia Sombra / Sol pleno Tamanho: De 3m a 3,6m
		Palmeira Real Nome científico: Archontophoenix Luminosidade: Meia Sombra/ Sol pleno Tamanho: Acima de 12m
		Bambu Cana da Índia Nome científico: Phyllostachys Aurea Luminosidade: Meia Sombra Tamanho: Até 8m
		Cica Nome científico: Cyca Revoluta Luminosidade: Sol pleno Tamanho: De 3m a 3,6m
		Lavanda Nome científico: Alfazema Luminosidade: Sol pleno Tamanho: De 40cm a 60cm
		Moreia Nome científico: Dietes iridioides Luminosidade: Sol pleno Tamanho: De 40cm a 60cm
		Espada de São Jorge (floreira) Nome científico: Sansevieria Trifasciata Luminosidade: Sol pleno Tamanho: De 40cm a 90cm
		Clorofito/Gravatinha (floreira) Nome científico: Chlorophytum Comosum Luminosidade: Meia Sombra / Sol pleno Tamanho: De 40cm a 60cm
		Piso Intertravado Drenante Piso Drenante Retangular Intertravado Natural Medidas: 10x20x08cm
		Grama Esmeralda Nome científico: Zoysia Japonica Luminosidade: Sol pleno Tamanho: Menor que 15cm
		Espelhos D'água



NOVO CENTRO ADMINISTRATIVO EM ARAÚJOS - MG
ARQUITETURA & URBANISMO

ALUNO
JONAS GONÇALVES MARTINS
ORIENTADOR
LUCAS HENRIQUE MARINHO COSTA
DEZEMBRO / 2023

CONTEÚDO
PLANTA DE PAISAGISMO



NOVO CENTRO ADMINISTRATIVO EM ARAÚJOS - MG

ARQUITETURA & URBANISMO

ALUNO
JONAS GONÇALVES MARTINS
ORIENTADOR
LUCAS HENRIQUE MARINHO COSTA
DEZEMBRO / 2023





NOVO CENTRO ADMINISTRATIVO EM ARAÚJOS - MG

ARQUITETURA & URBANISMO

ALUNO
JONAS GONÇALVES MARTINS
ORIENTADOR
LUCAS HENRIQUE MARINHO COSTA
DEZEMBRO / 2023

CONTEÚDO
PERSPECTIVAS

32 | 32