



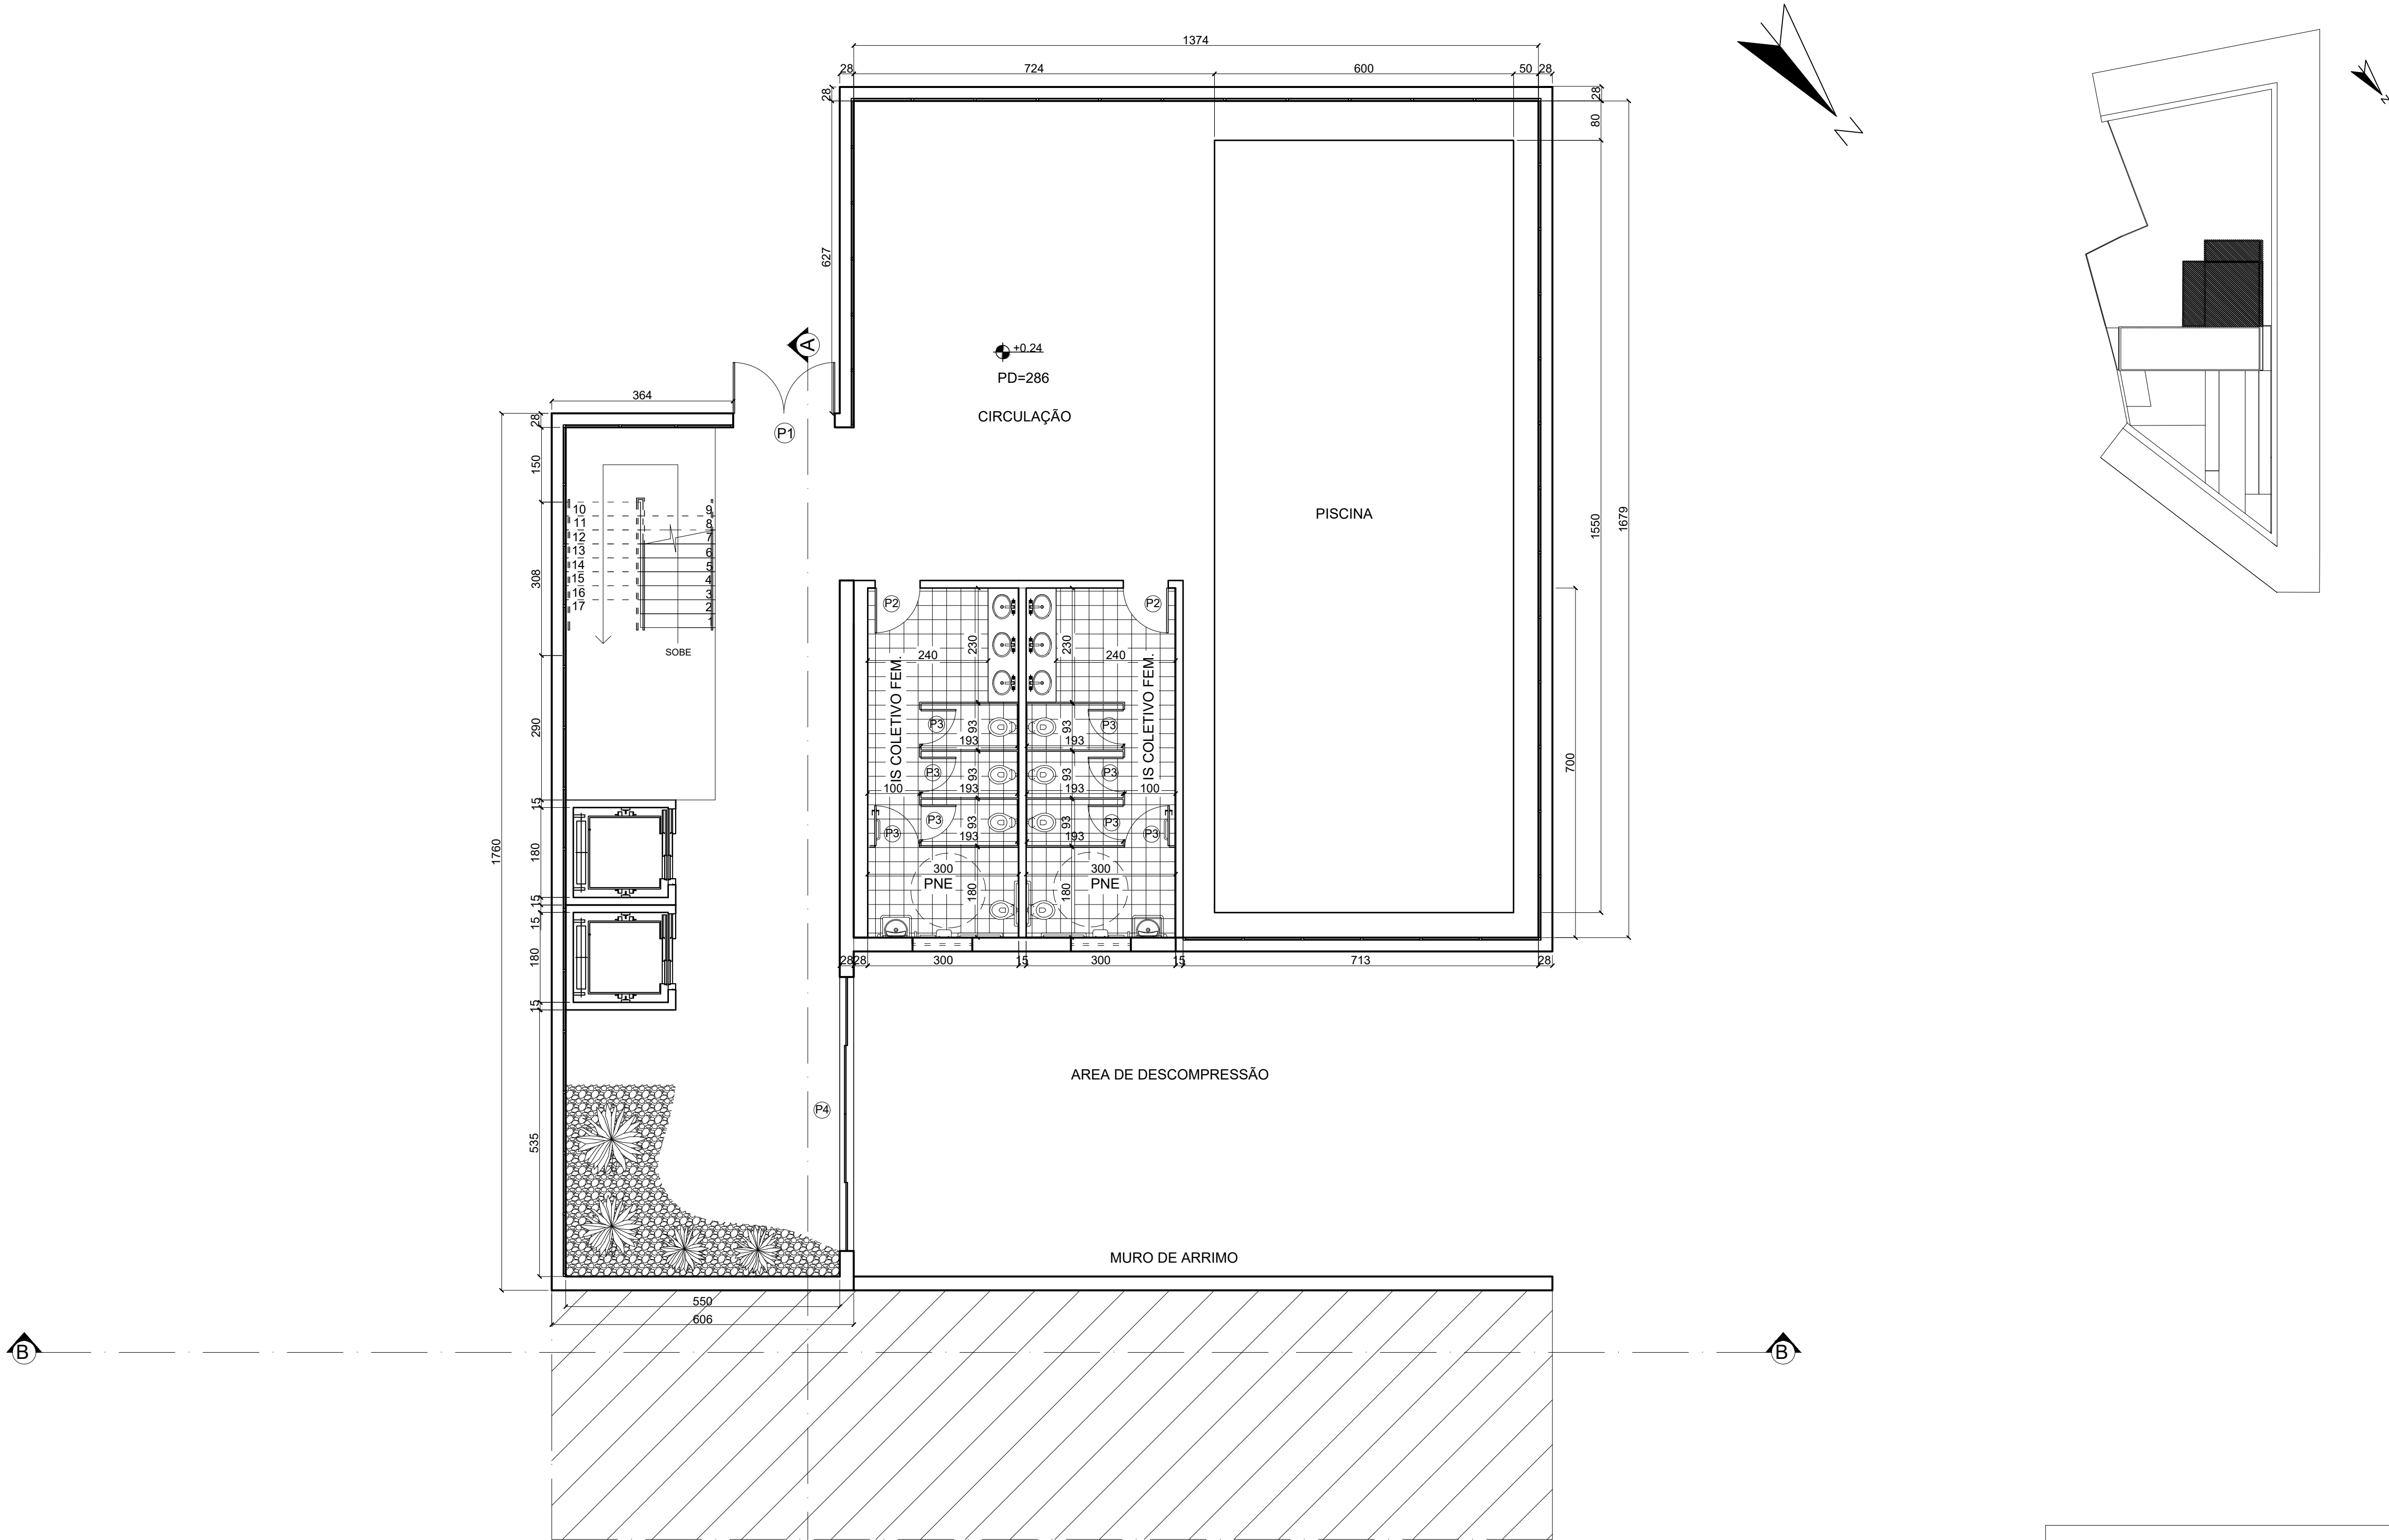


1º PAVIMENTO– SETOR PISCINA  
ESCALA 1/75

| QUADRO DE ESQUADRIAS                                                        |                |                                            |
|-----------------------------------------------------------------------------|----------------|--------------------------------------------|
| CÓDIGO                                                                      | DIMENSÕES (cm) | MATERIAL/ TIPO                             |
| P1                                                                          | 200X220        | VIDRO ESQ. DE ALUM./ GIRO 2 FOLHAS         |
| P2                                                                          | 90X220         | MADEIRA/ GIRO                              |
| P3                                                                          | 90X220         | ALUMÍNIO/ GIRO                             |
| P4                                                                          | 550X220        | VIDRO ESQ. DE ALUM./ CORRER 4 FOLHAS       |
| P5                                                                          | 90X220         | MADEIRA E VIDRO NA LATERAL / GIRO          |
| P6                                                                          | 520X300        | VIDRO ESQ. DE ALUM./ CORRER 4 FOLHAS       |
| P7                                                                          | 160X220        | MADEIRA E VIDRO NA LATERAL / GIRO 2 FOLHAS |
| P8                                                                          | 100X220        | MADEIRA/ CORRER 1 FOLHA                    |
| P9                                                                          | 706X460        | VIDRO ESQ. DE ALUM./ CORRER 4 FOLHAS       |
| CLIENTE - OBRA:                                                             |                | FOLHA:                                     |
| CENTRO DE DESENVOLVIMENTO E TRATAMENTO PARA CRIANÇAS AUTISTAS- ONG CÉU AZUL |                | 01/22                                      |
| ENDEREÇO:                                                                   |                | DATA:                                      |
| BAIRRO DANILO PASSOS II DIVINOPOLIS-MG                                      |                |                                            |
| TÍTULO:                                                                     |                |                                            |
| 1º PAVIMENTO- SETOR PISCINA                                                 |                | 12/2022                                    |
| PROFISSIONAL RESPONSÁVEL:                                                   |                |                                            |
| GISELE PEREIRA MACEDO                                                       |                |                                            |

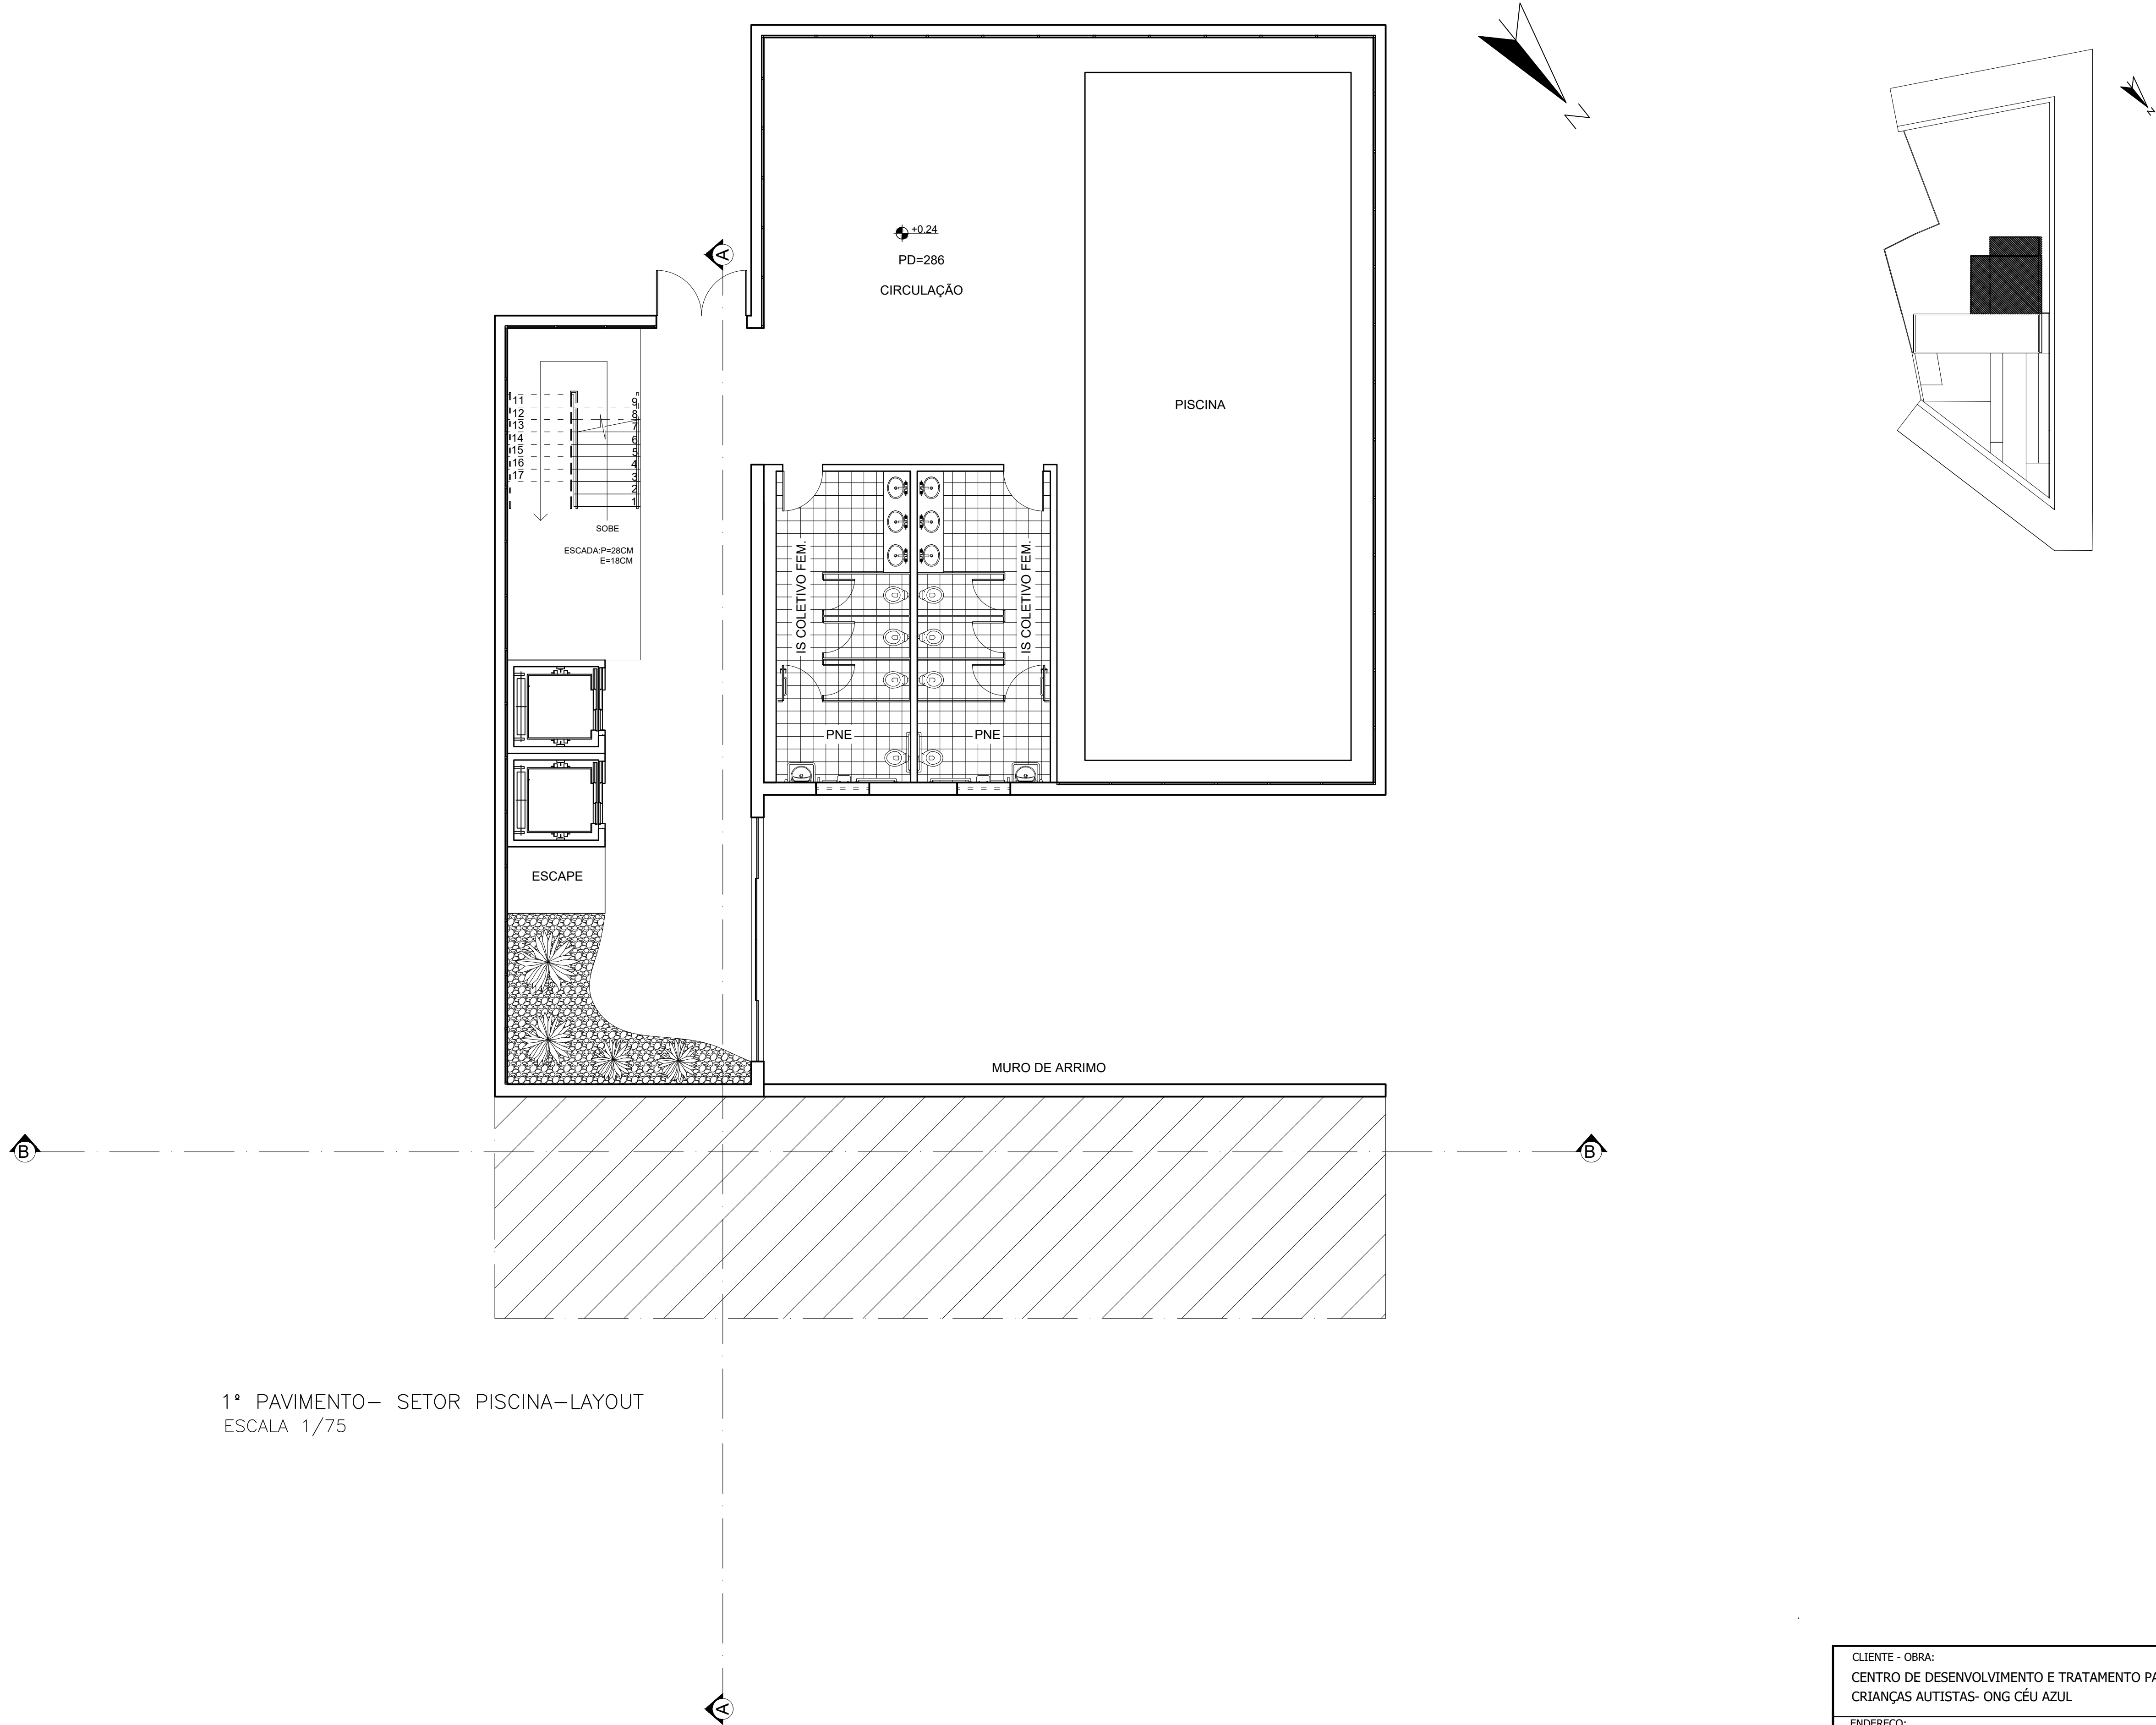


1º PAVIMENTO— SETOR PISCINA—LAYOUT  
ESCALA 1/75

|                                                                                                   |                 |
|---------------------------------------------------------------------------------------------------|-----------------|
| CLIENTE - OBRA:<br>CENTRO DE DESENVOLVIMENTO E TRATAMENTO PARA<br>CRIANÇAS AUTISTAS- ONG CÉU AZUL | FOLHA:<br>02/22 |
| ENDEREÇO:<br>BAIRRO DANILO PASSOS II DIVINOPOLIS-MG                                               | DATA:           |
| TÍTULO:<br>1º PAVIMENTO - SETOR PISCINA- LAYOUT                                                   | 12/2022         |
| PROFISSIONAL RESPONSÁVEL:<br>GISELE PEREIRA MACEDO                                                |                 |

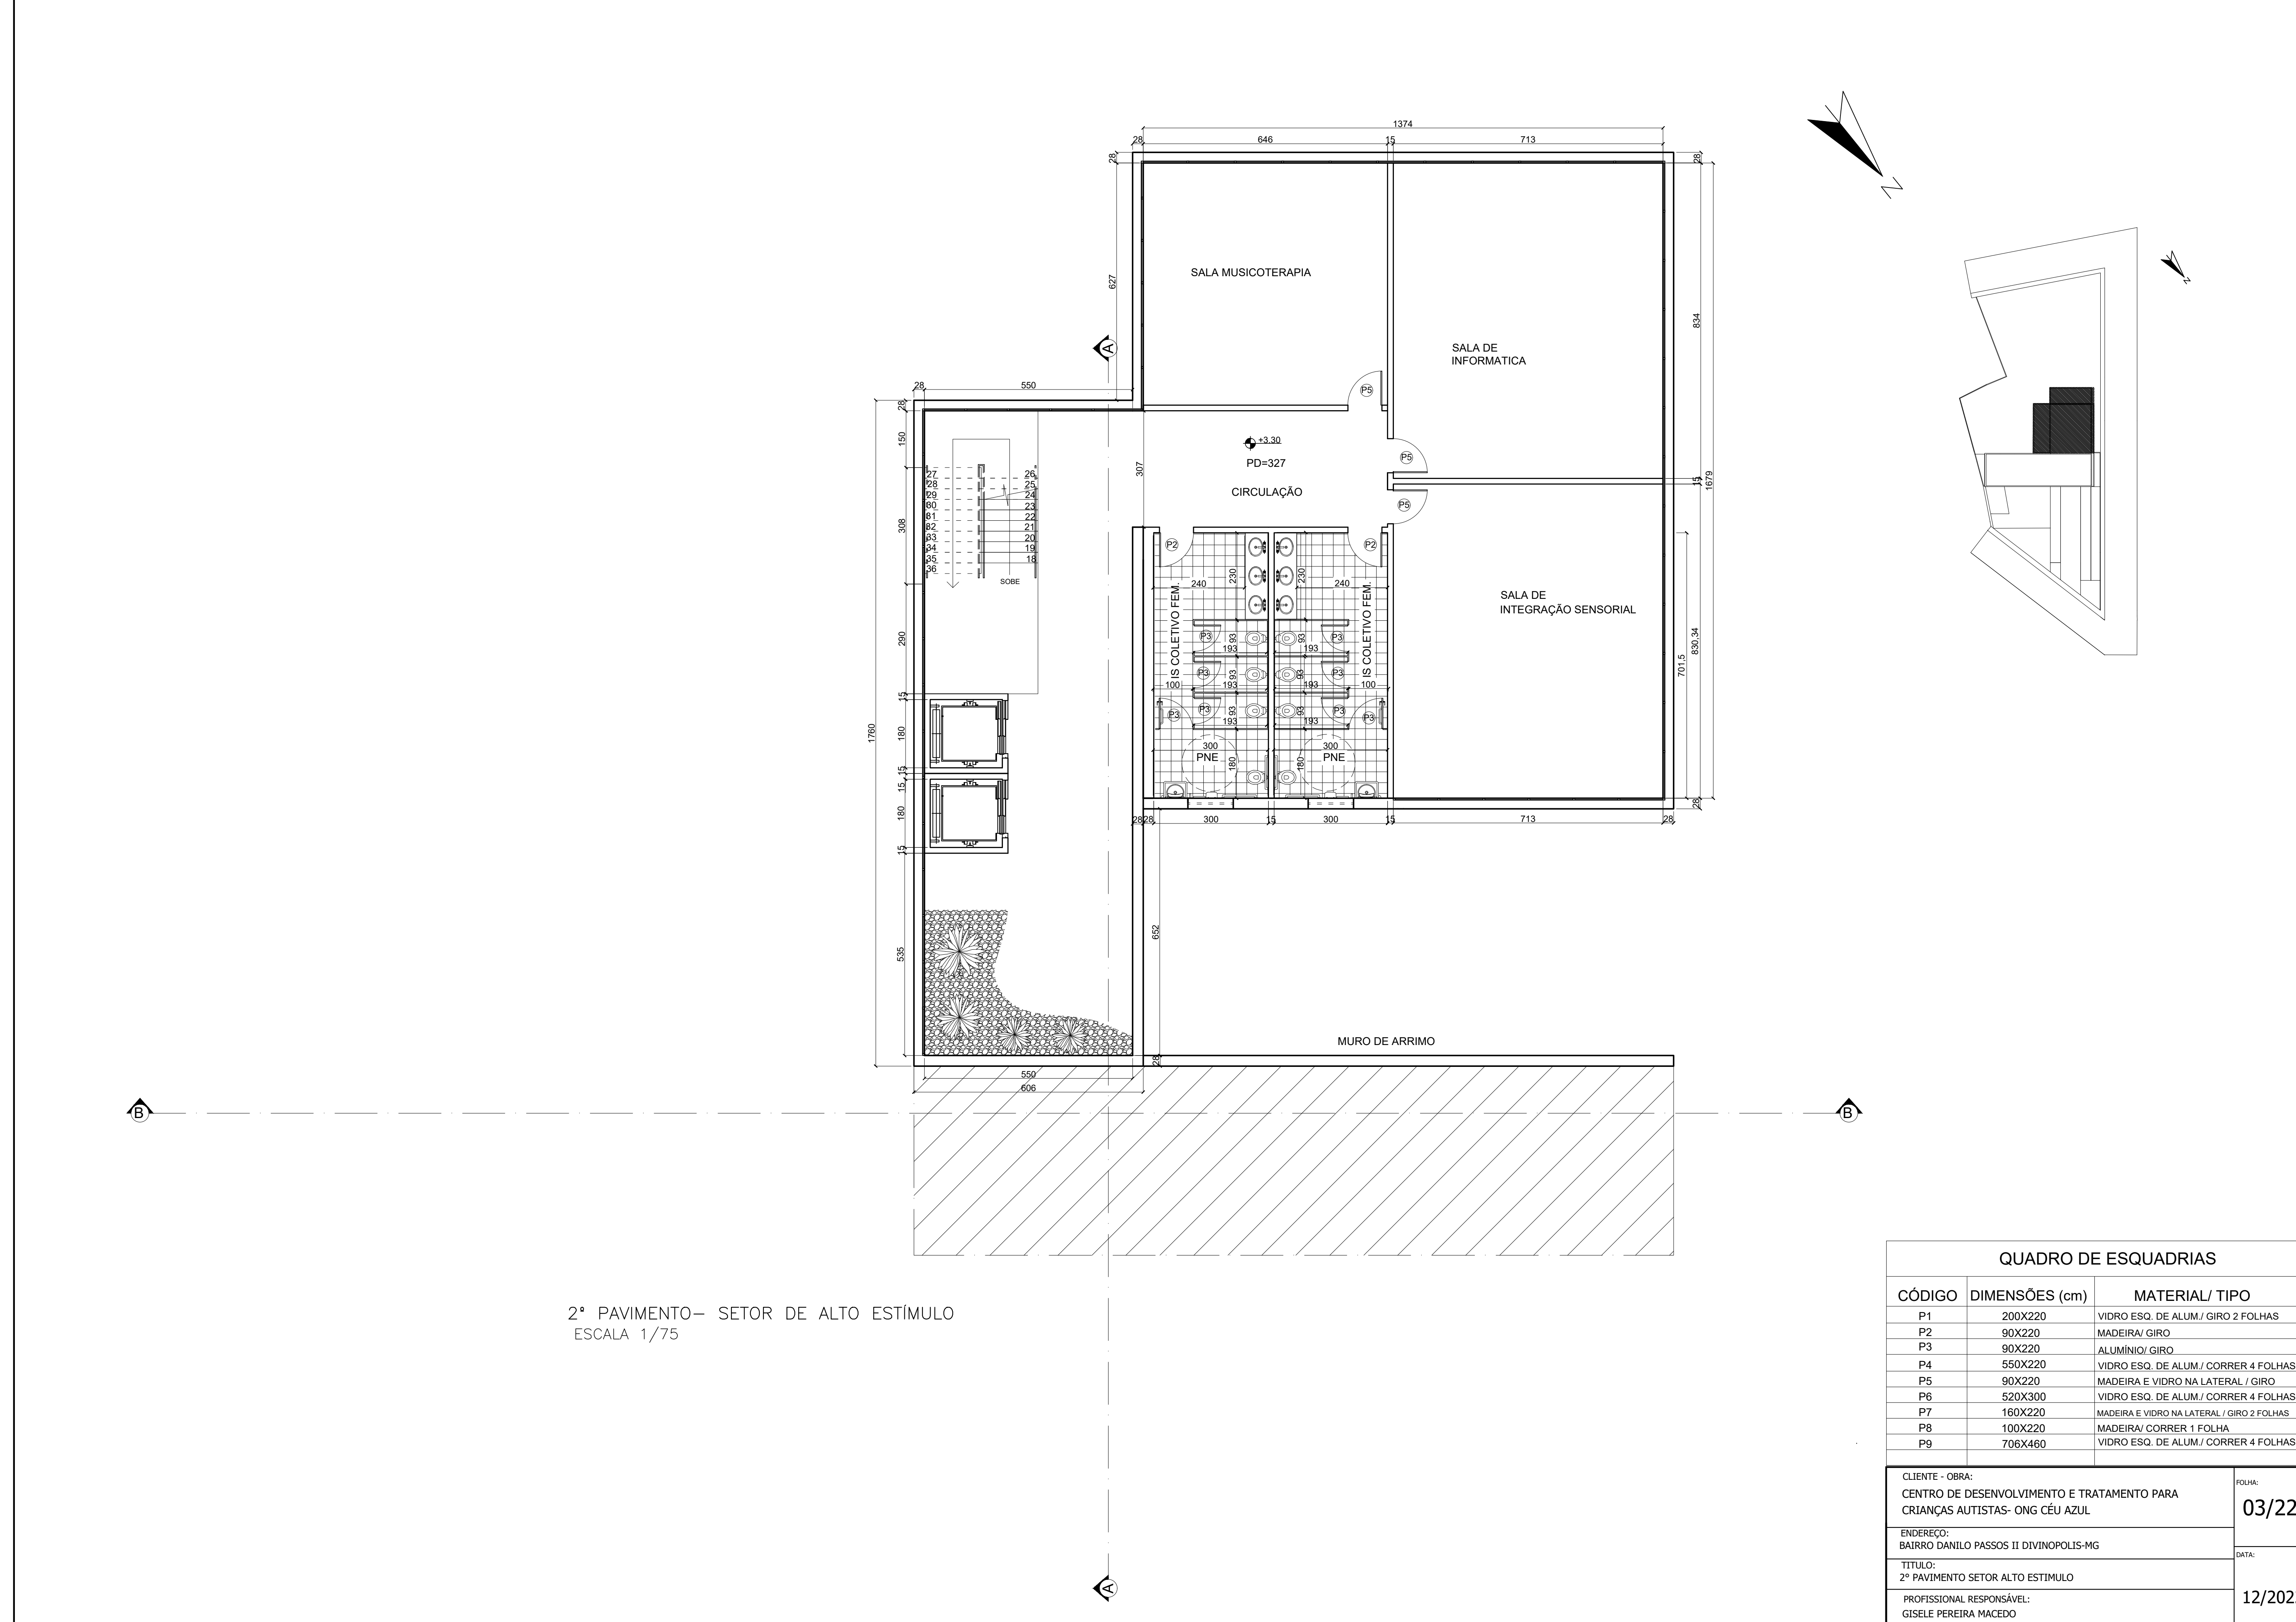


2º PAVIMENTO– SETOR DE ALTO ESTÍMULO  
ESCALA 1/75

| QUADRO DE ESQUADRIAS                                                                           |                |                                            |
|------------------------------------------------------------------------------------------------|----------------|--------------------------------------------|
| CÓDIGO                                                                                         | DIMENSÕES (cm) | MATERIAL/ TIPO                             |
| P1                                                                                             | 200X220        | VIDRO ESQ. DE ALUM./ GIRO 2 FOLHAS         |
| P2                                                                                             | 90X220         | MADEIRA/ GIRO                              |
| P3                                                                                             | 90X220         | ALUMÍNIO/ GIRO                             |
| P4                                                                                             | 550X220        | VIDRO ESQ. DE ALUM./ CORRER 4 FOLHAS       |
| P5                                                                                             | 90X220         | MADEIRA E VIDRO NA LATERAL / GIRO          |
| P6                                                                                             | 520X300        | VIDRO ESQ. DE ALUM./ CORRER 4 FOLHAS       |
| P7                                                                                             | 160X220        | MADEIRA E VIDRO NA LATERAL / GIRO 2 FOLHAS |
| P8                                                                                             | 100X220        | MADEIRA/ CORRER 1 FOLHA                    |
| P9                                                                                             | 706X460        | VIDRO ESQ. DE ALUM./ CORRER 4 FOLHAS       |
| CLIENTE - OBRA:<br>CENTRO DE DESENVOLVIMENTO E TRATAMENTO PARA CRIANÇAS AUTISTAS- ONG CÉU AZUL |                |                                            |
| ENDEREÇO:<br>BAIRRO DANILO PASSOS II DIVINOPOLIS-MG                                            |                | FOLHA:<br>03/22                            |
| TÍTULO:<br>2º PAVIMENTO SETOR ALTO ESTIMULO                                                    |                | DATA:                                      |
| PROFISSIONAL RESPONSÁVEL:<br>GISELE PEREIRA MACEDO                                             |                | 12/2022                                    |

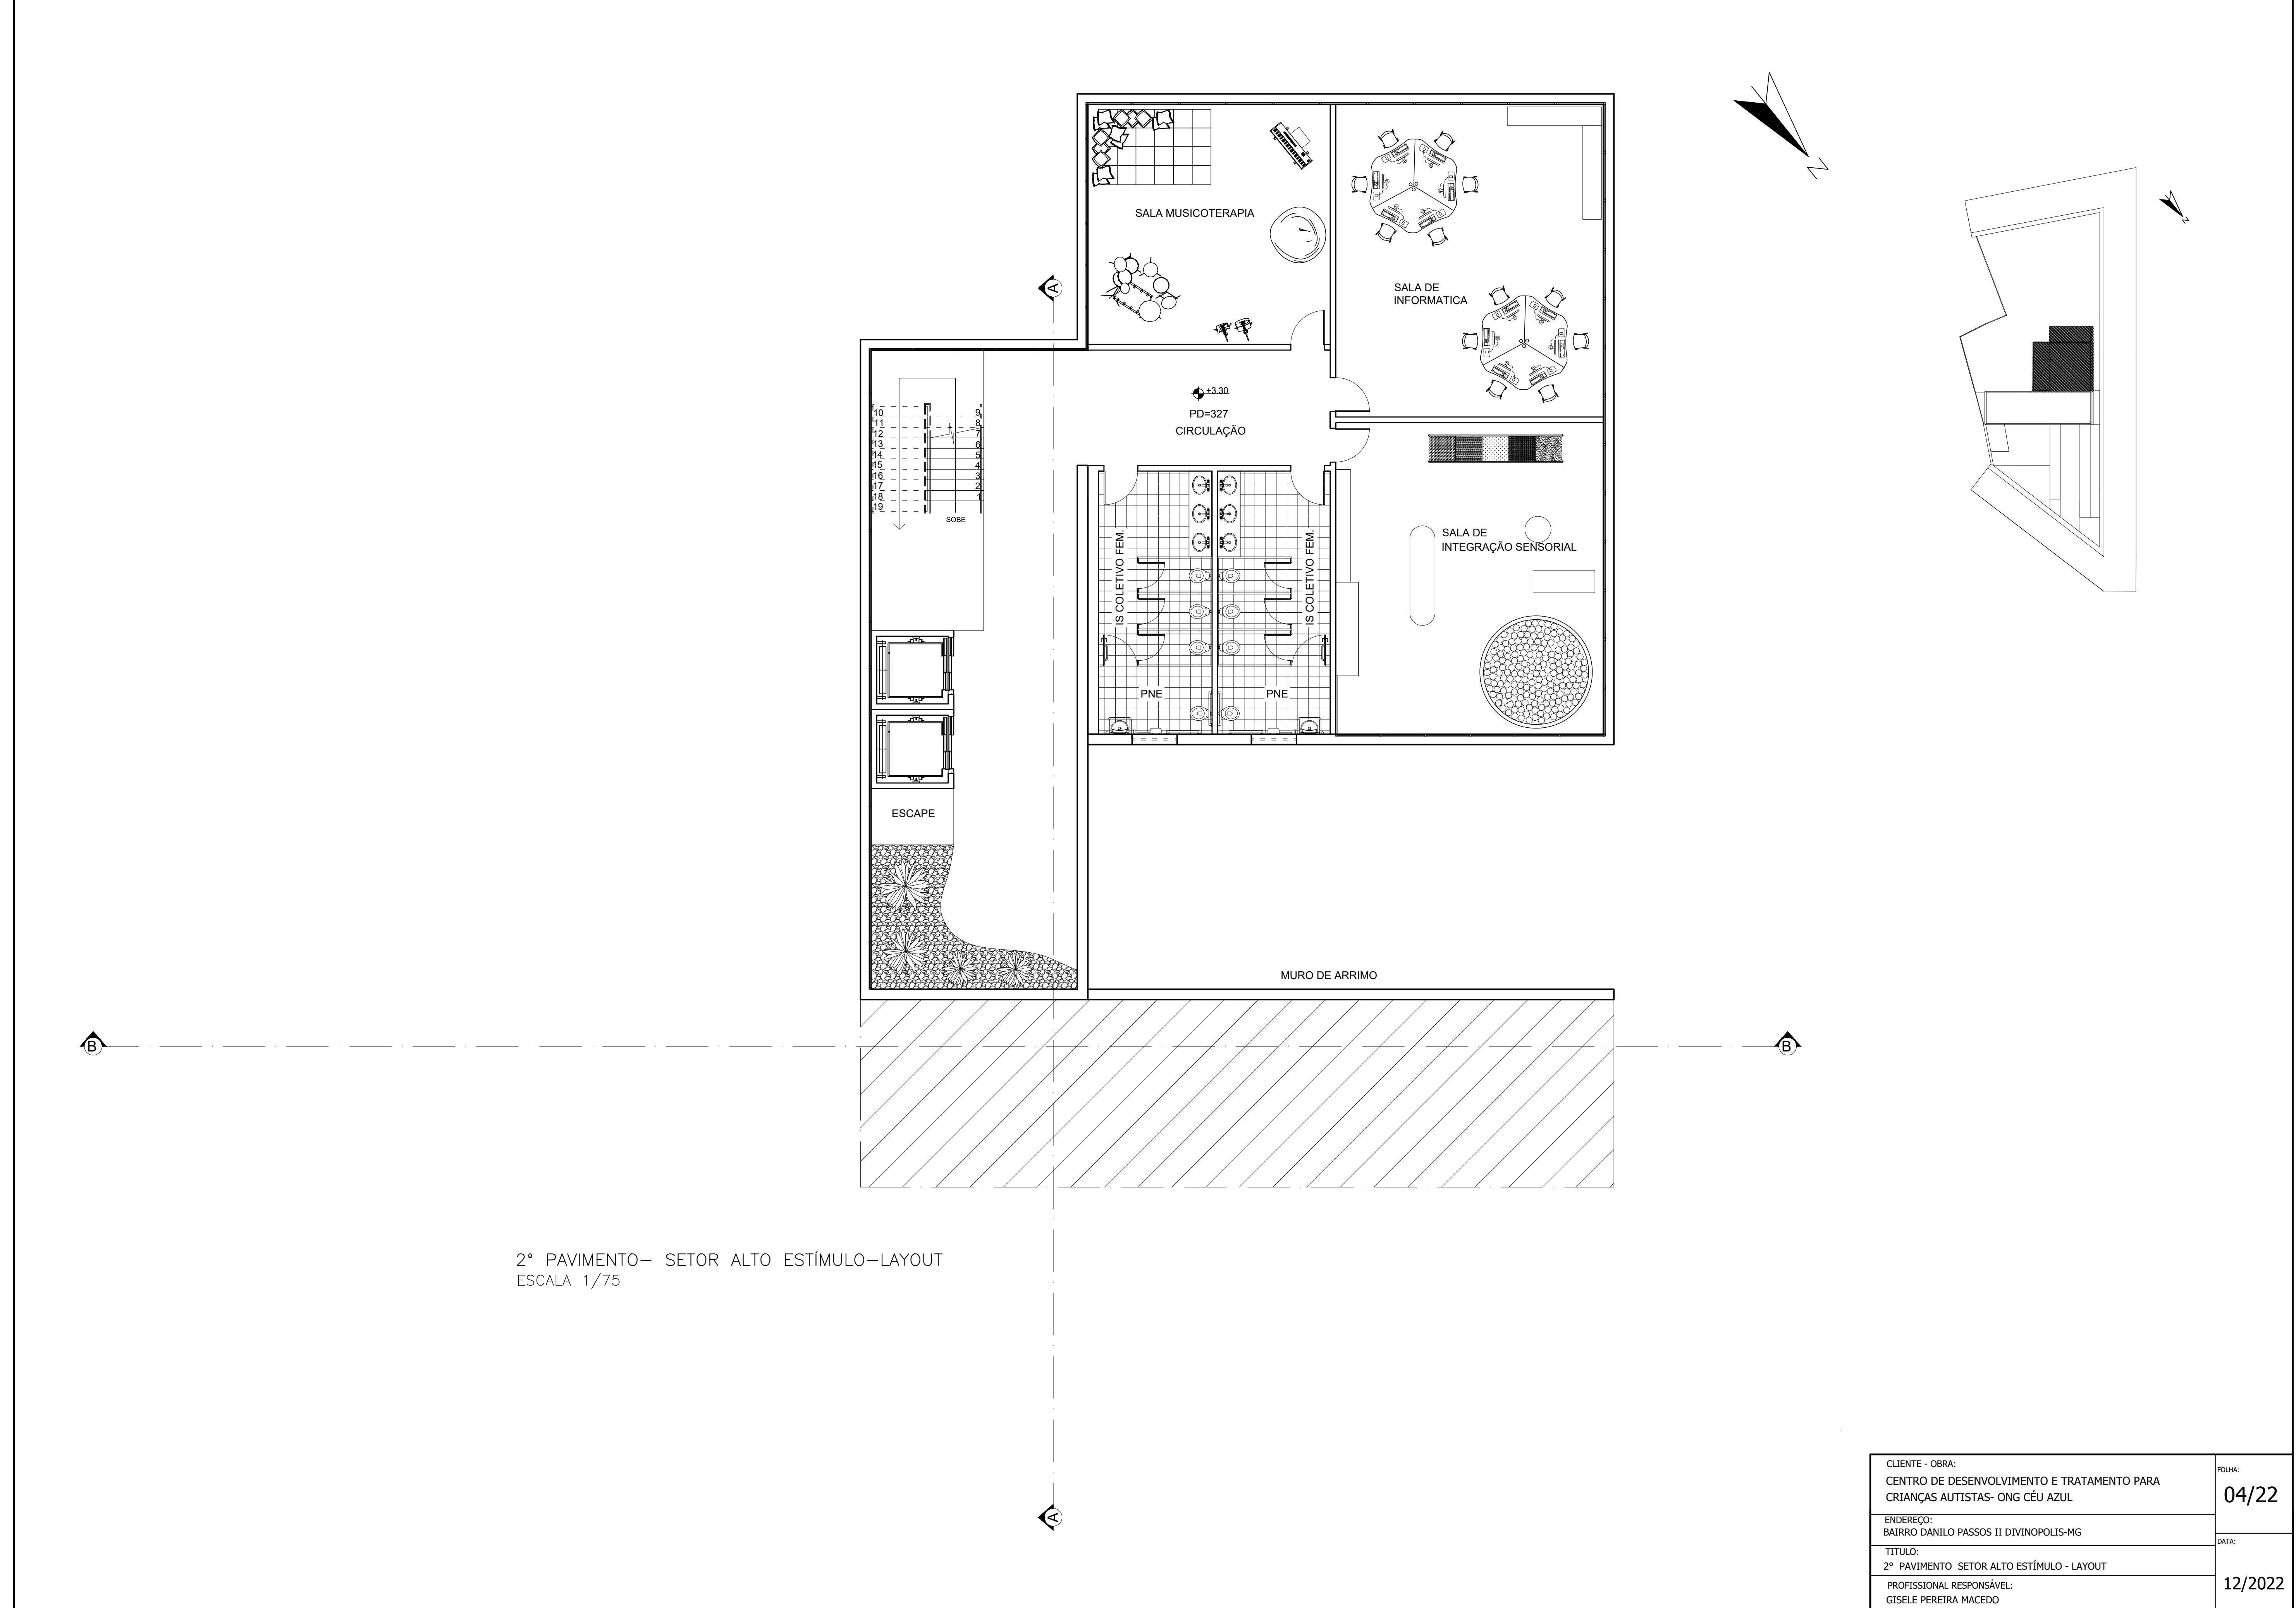


2º PAVIMENTO— SETOR ALTO ESTÍMULO—LAYOUT  
ESCALA 1/75

|                                                                                                   |                 |
|---------------------------------------------------------------------------------------------------|-----------------|
| CLIENTE - OBRA:<br>CENTRO DE DESENVOLVIMENTO E TRATAMENTO PARA<br>CRIANÇAS AUTISTAS- ONG CÉU AZUL | FOLHA:<br>04/22 |
| ENDEREÇO:<br>BAIRRO DANILO PASSOS II DIVINOPOLIS-MG                                               | DATA:           |
| TÍTULO:<br>2º PAVIMENTO SETOR ALTO ESTÍMULO - LAYOUT                                              | 12/2022         |
| PROFISSIONAL RESPONSÁVEL:<br>GISELE PEREIRA MACEDO                                                |                 |

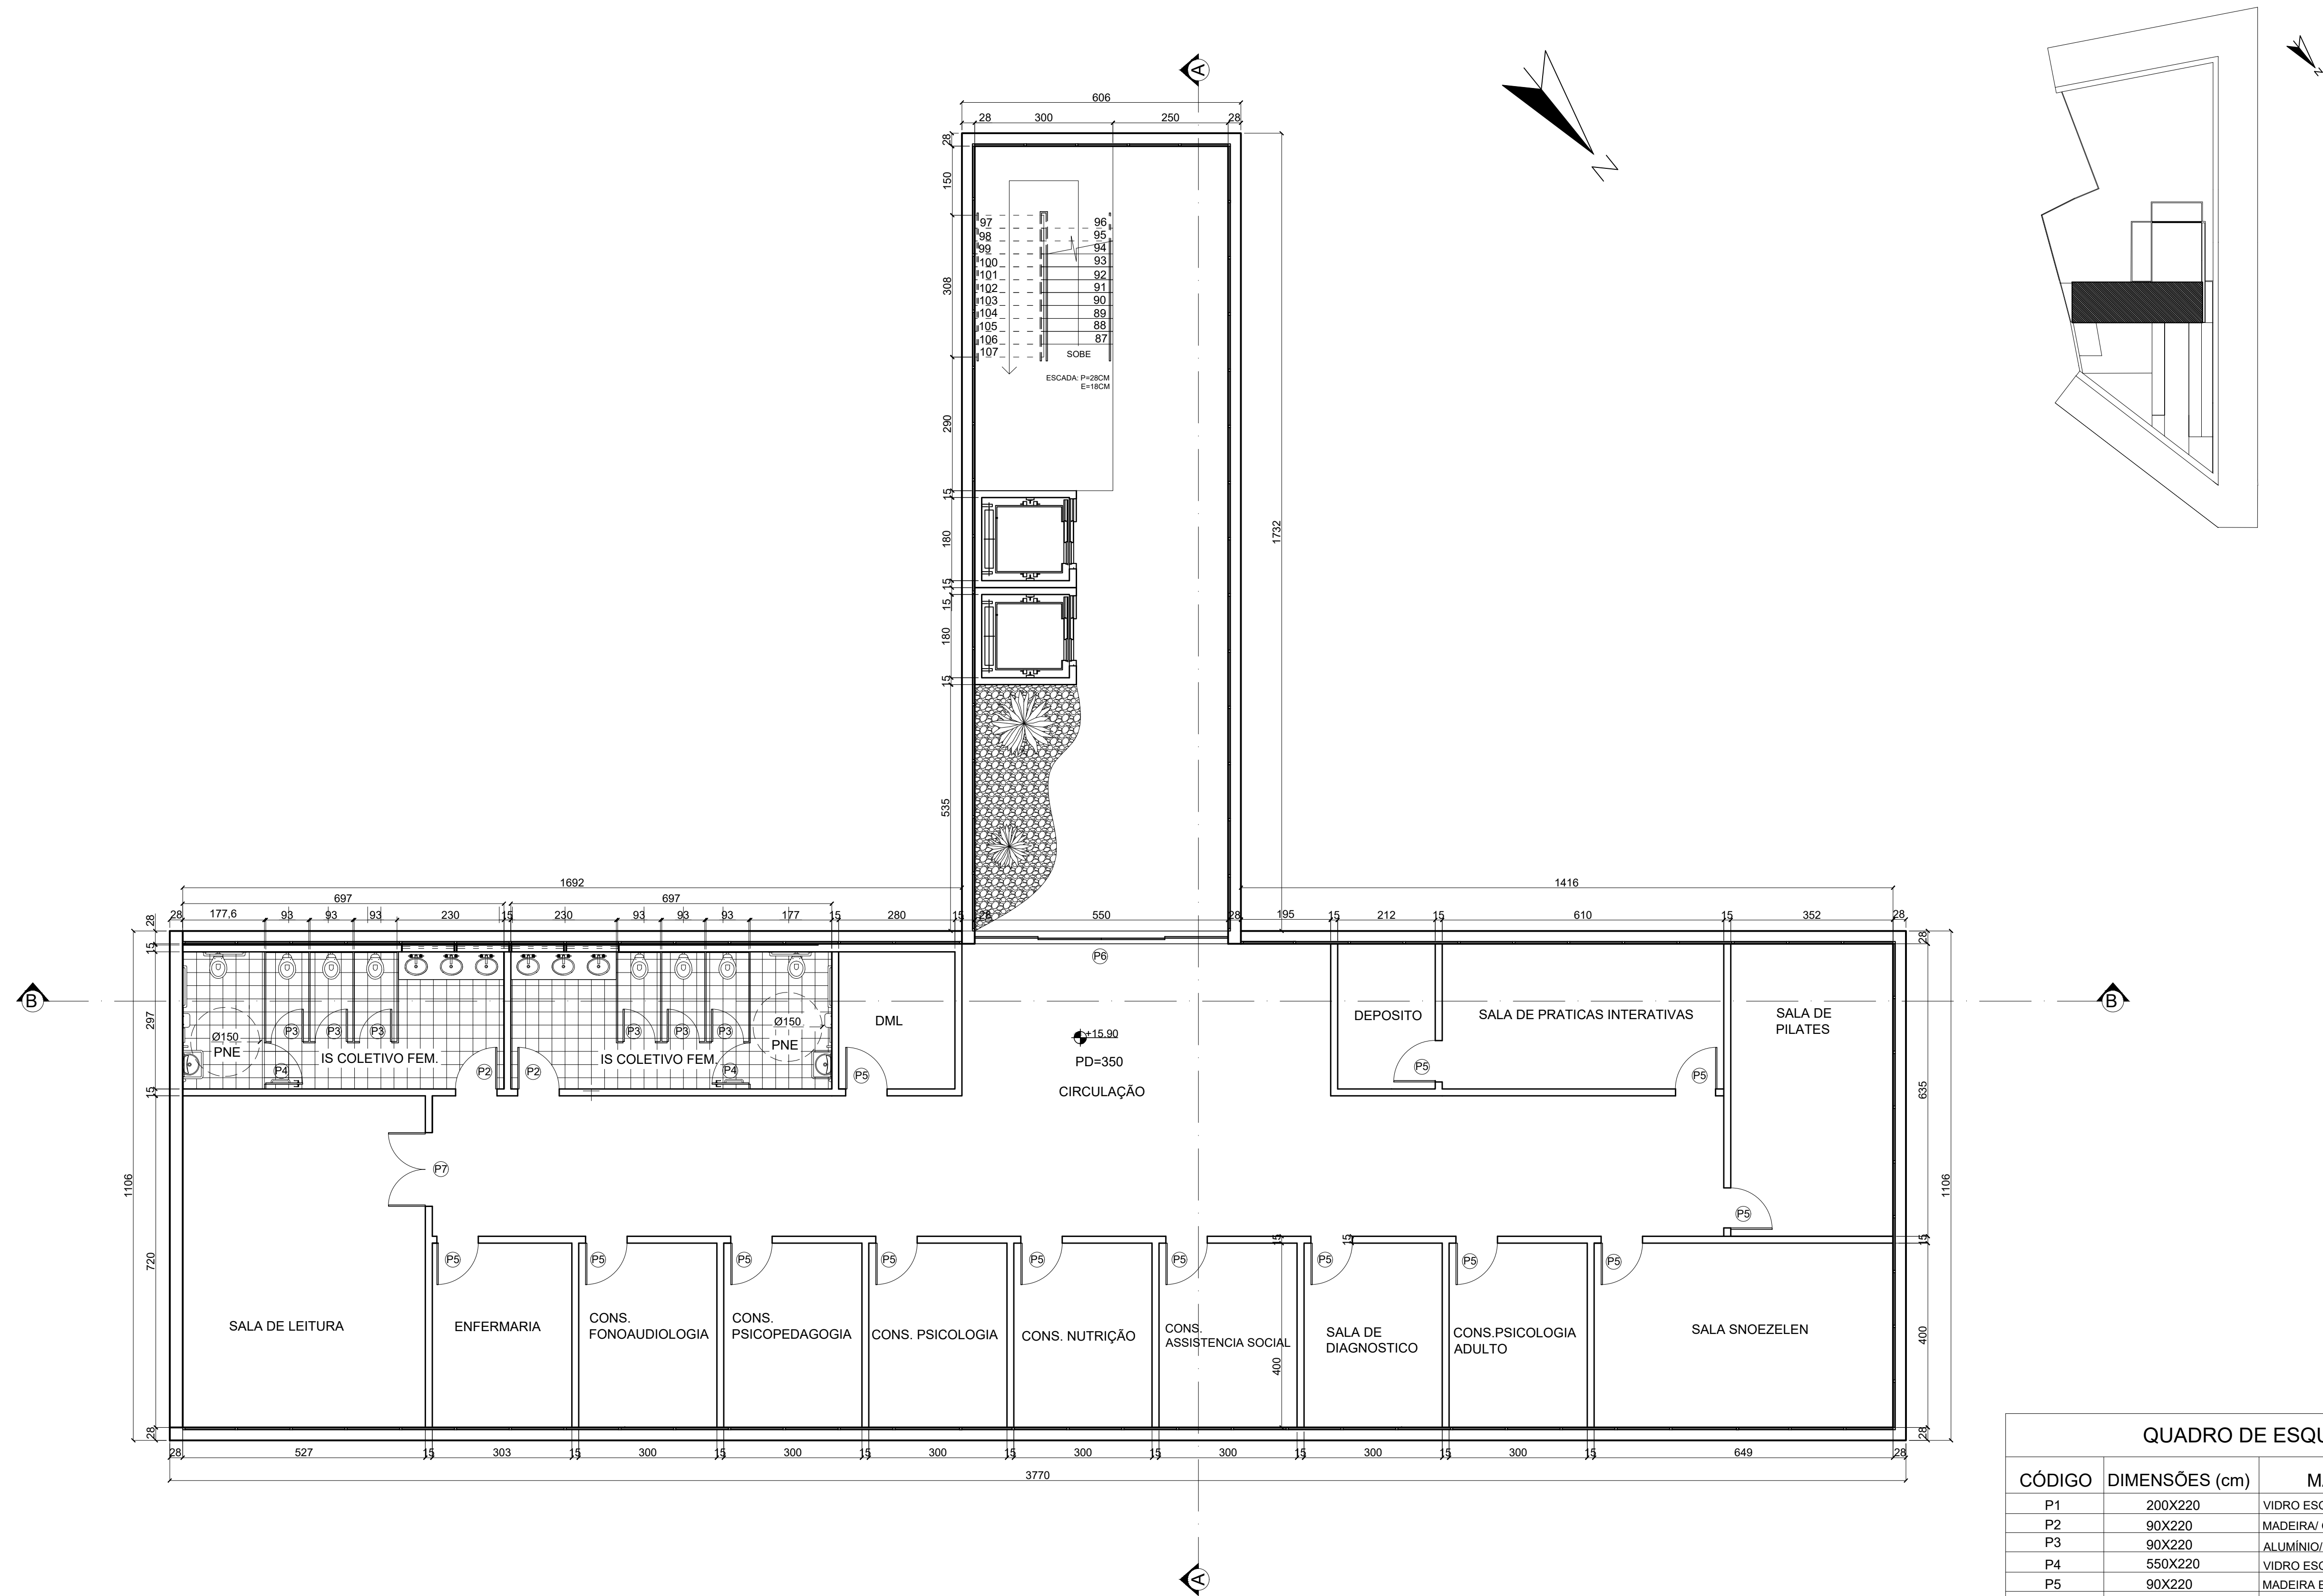


5º PAVIMENTO- SETOR DE BAIXO ESTÍMULO  
ESCALA 1/75

| QUADRO DE ESQUADRIAS                                                        |                |                                            |
|-----------------------------------------------------------------------------|----------------|--------------------------------------------|
| CÓDIGO                                                                      | DIMENSÕES (cm) | MATERIAL/ TIPO                             |
| P1                                                                          | 200X220        | VIDRO ESQ. DE ALUM./ GIRO 2 FOLHAS         |
| P2                                                                          | 90X220         | MADEIRA/ GIRO                              |
| P3                                                                          | 90X220         | ALUMÍNIO/ GIRO                             |
| P4                                                                          | 550X220        | VIDRO ESQ. DE ALUM./ CORRER 4 FOLHAS       |
| P5                                                                          | 90X220         | MADEIRA E VIDRO NA LATERAL / GIRO          |
| P6                                                                          | 520X300        | VIDRO ESQ. DE ALUM./ CORRER 4 FOLHAS       |
| P7                                                                          | 160X220        | MADEIRA E VIDRO NA LATERAL / GIRO 2 FOLHAS |
| P8                                                                          | 100X220        | MADEIRA/ CORRER 1 FOLHA                    |
| P9                                                                          | 706X460        | VIDRO ESQ. DE ALUM./ CORRER 4 FOLHAS       |
| CLIENTE - OBRA:                                                             |                |                                            |
| CENTRO DE DESENVOLVIMENTO E TRATAMENTO PARA CRIANÇAS AUTISTAS- ONG CÉU AZUL |                | FOLHA: 05/22                               |
| ENDEREÇO:                                                                   |                | DATA:                                      |
| BAIRRO DANILO PASSOS II DIVINOPOLIS-MG                                      |                |                                            |
| TÍTULO:                                                                     |                |                                            |
| 5º PAVIMENTO SETOR BAIXO ESTÍMULO                                           |                | 12/2022                                    |
| PROFISSIONAL RESPONSÁVEL:                                                   |                |                                            |
| GISELE PEREIRA MACEDO                                                       |                |                                            |

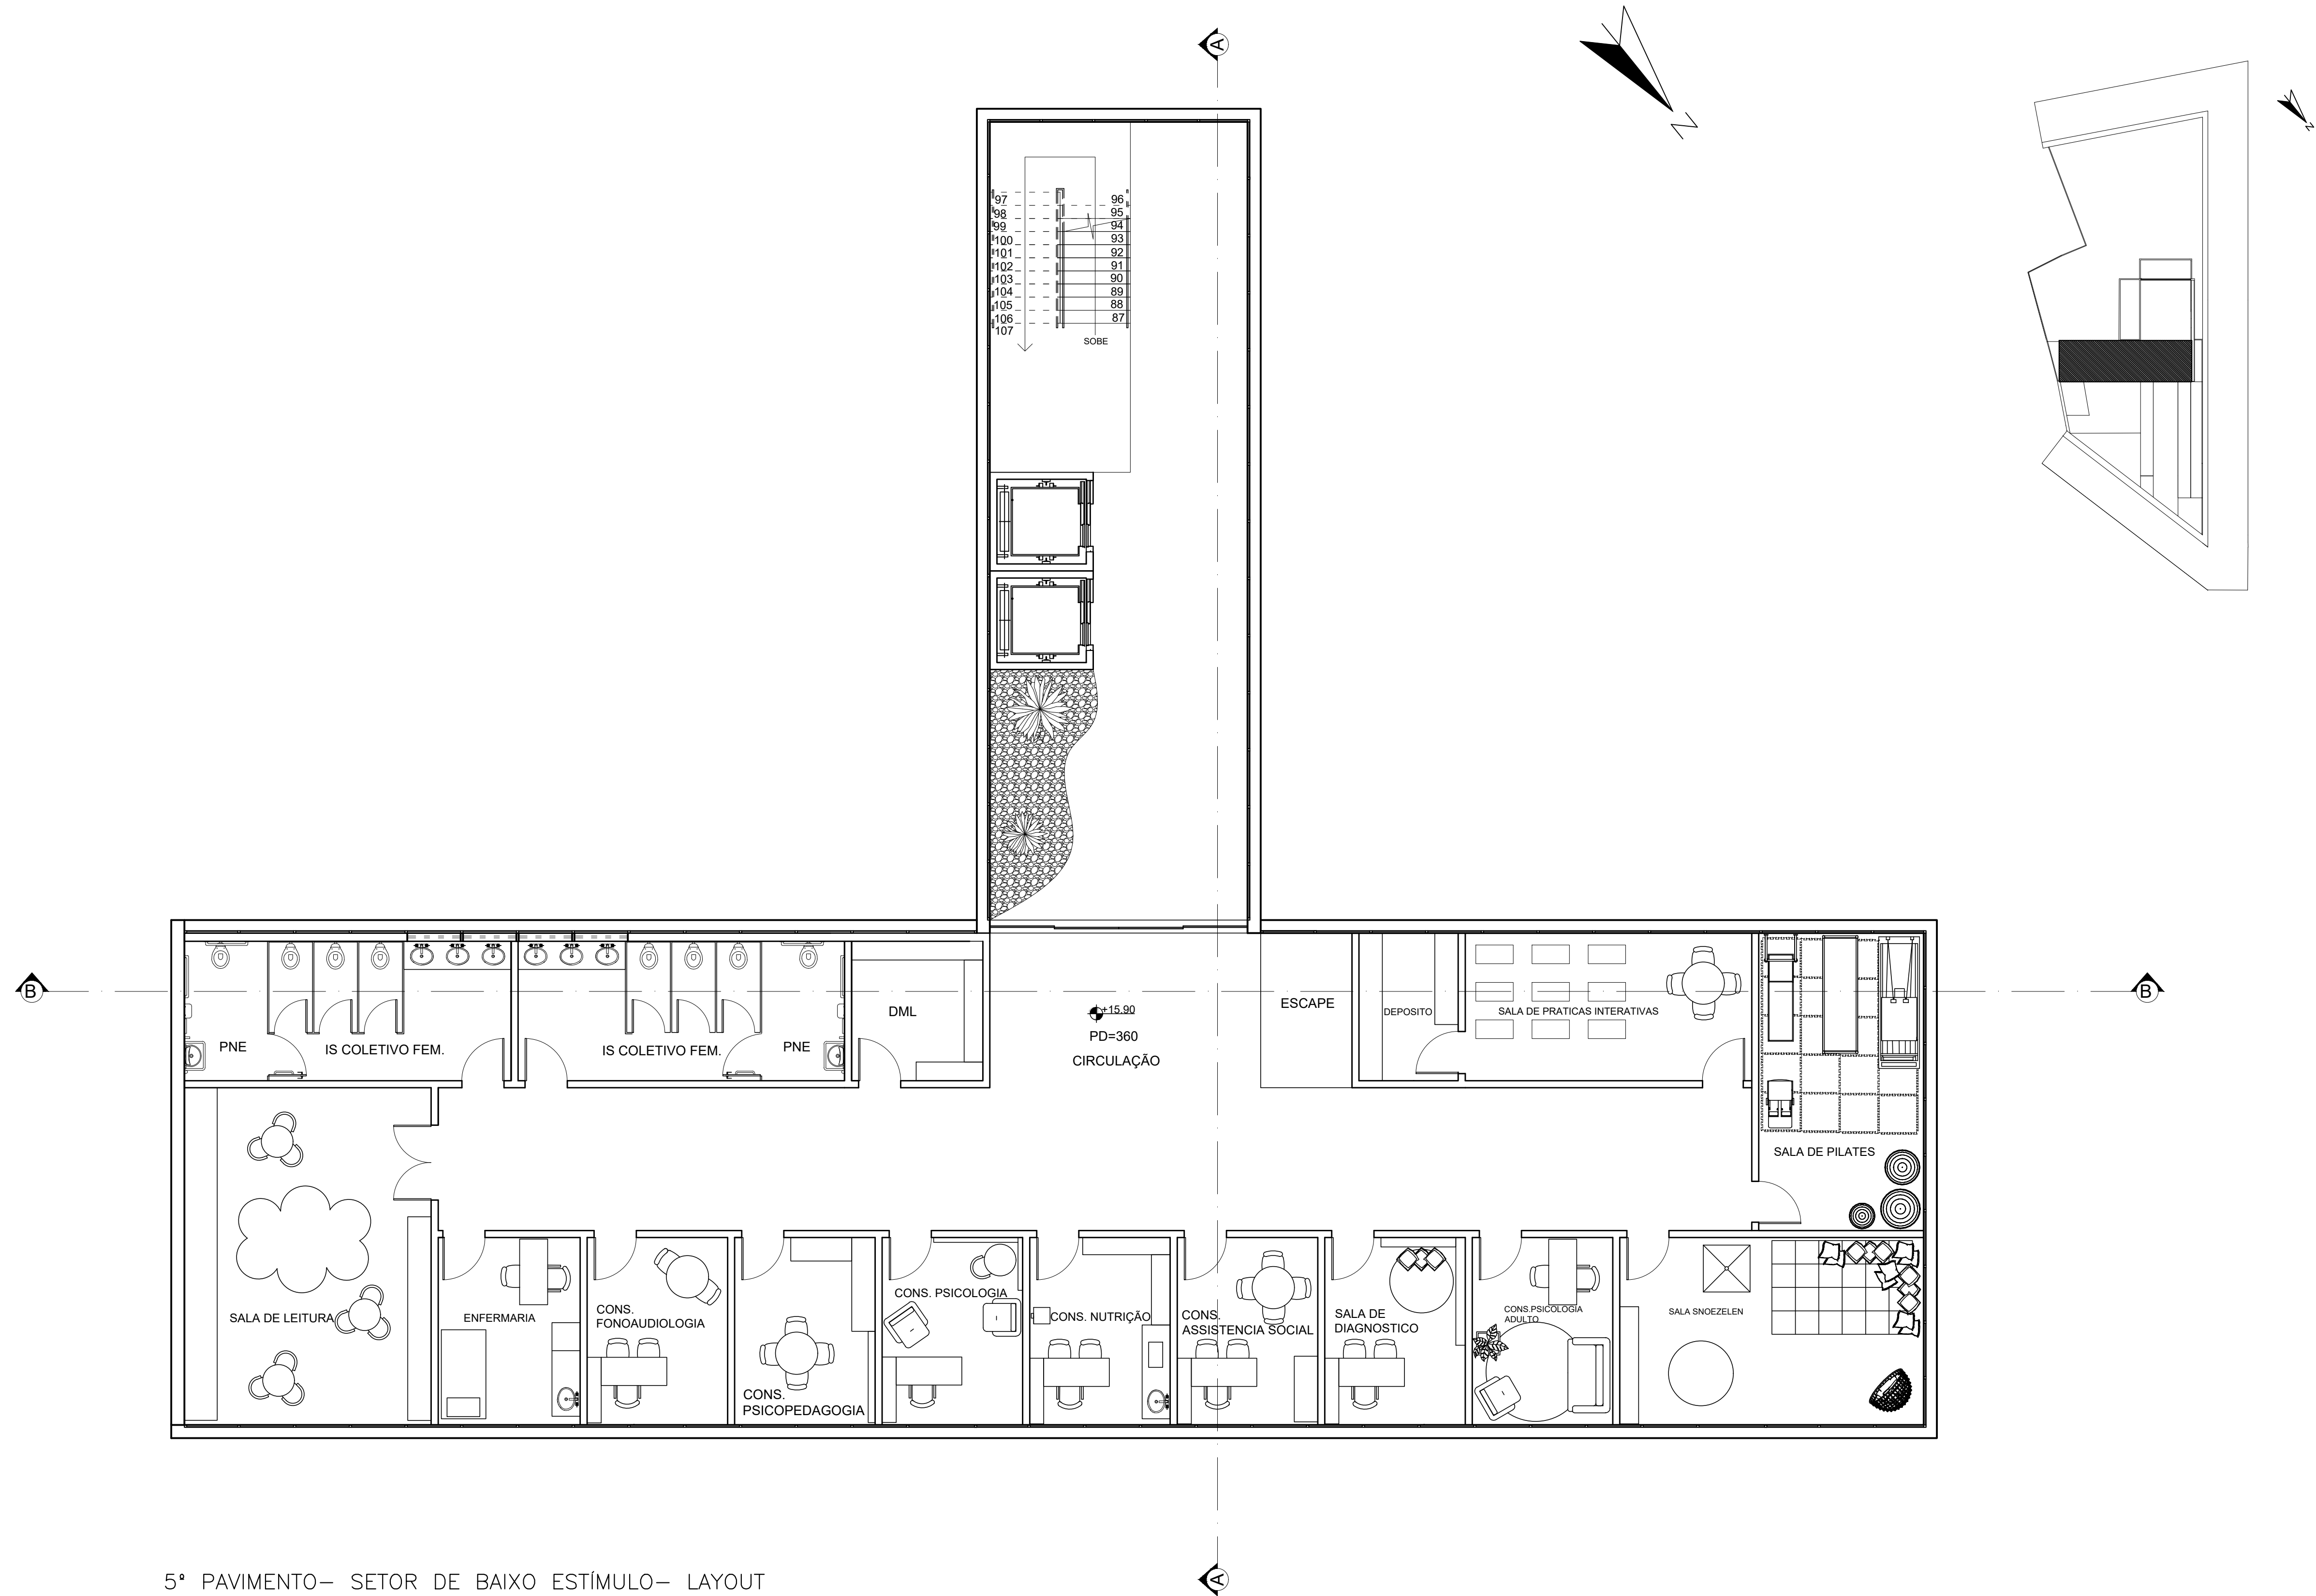


5º PAVIMENTO— SETOR DE BAIXO ESTÍMULO— LAYOUT  
ESCALA 1/75

|                                                                                                   |                        |
|---------------------------------------------------------------------------------------------------|------------------------|
| CLIENTE - OBRA:<br>CENTRO DE DESENVOLVIMENTO E TRATAMENTO PARA<br>CRIANÇAS AUTISTAS- ONG CÉU AZUL | FOLHA:<br><b>06/22</b> |
| ENDEREÇO:<br>BAIRRO DANILO PASSOS II DIVINOPOLIS-MG                                               | DATA:                  |
| TÍTULO:<br>5º PAVIMENTO SETOR BAIXO ESTIMULO - LAYOUT                                             | <b>12/2022</b>         |
| PROFISSIONAL RESPONSÁVEL:<br>GISELE PEREIRA MACEDO                                                |                        |

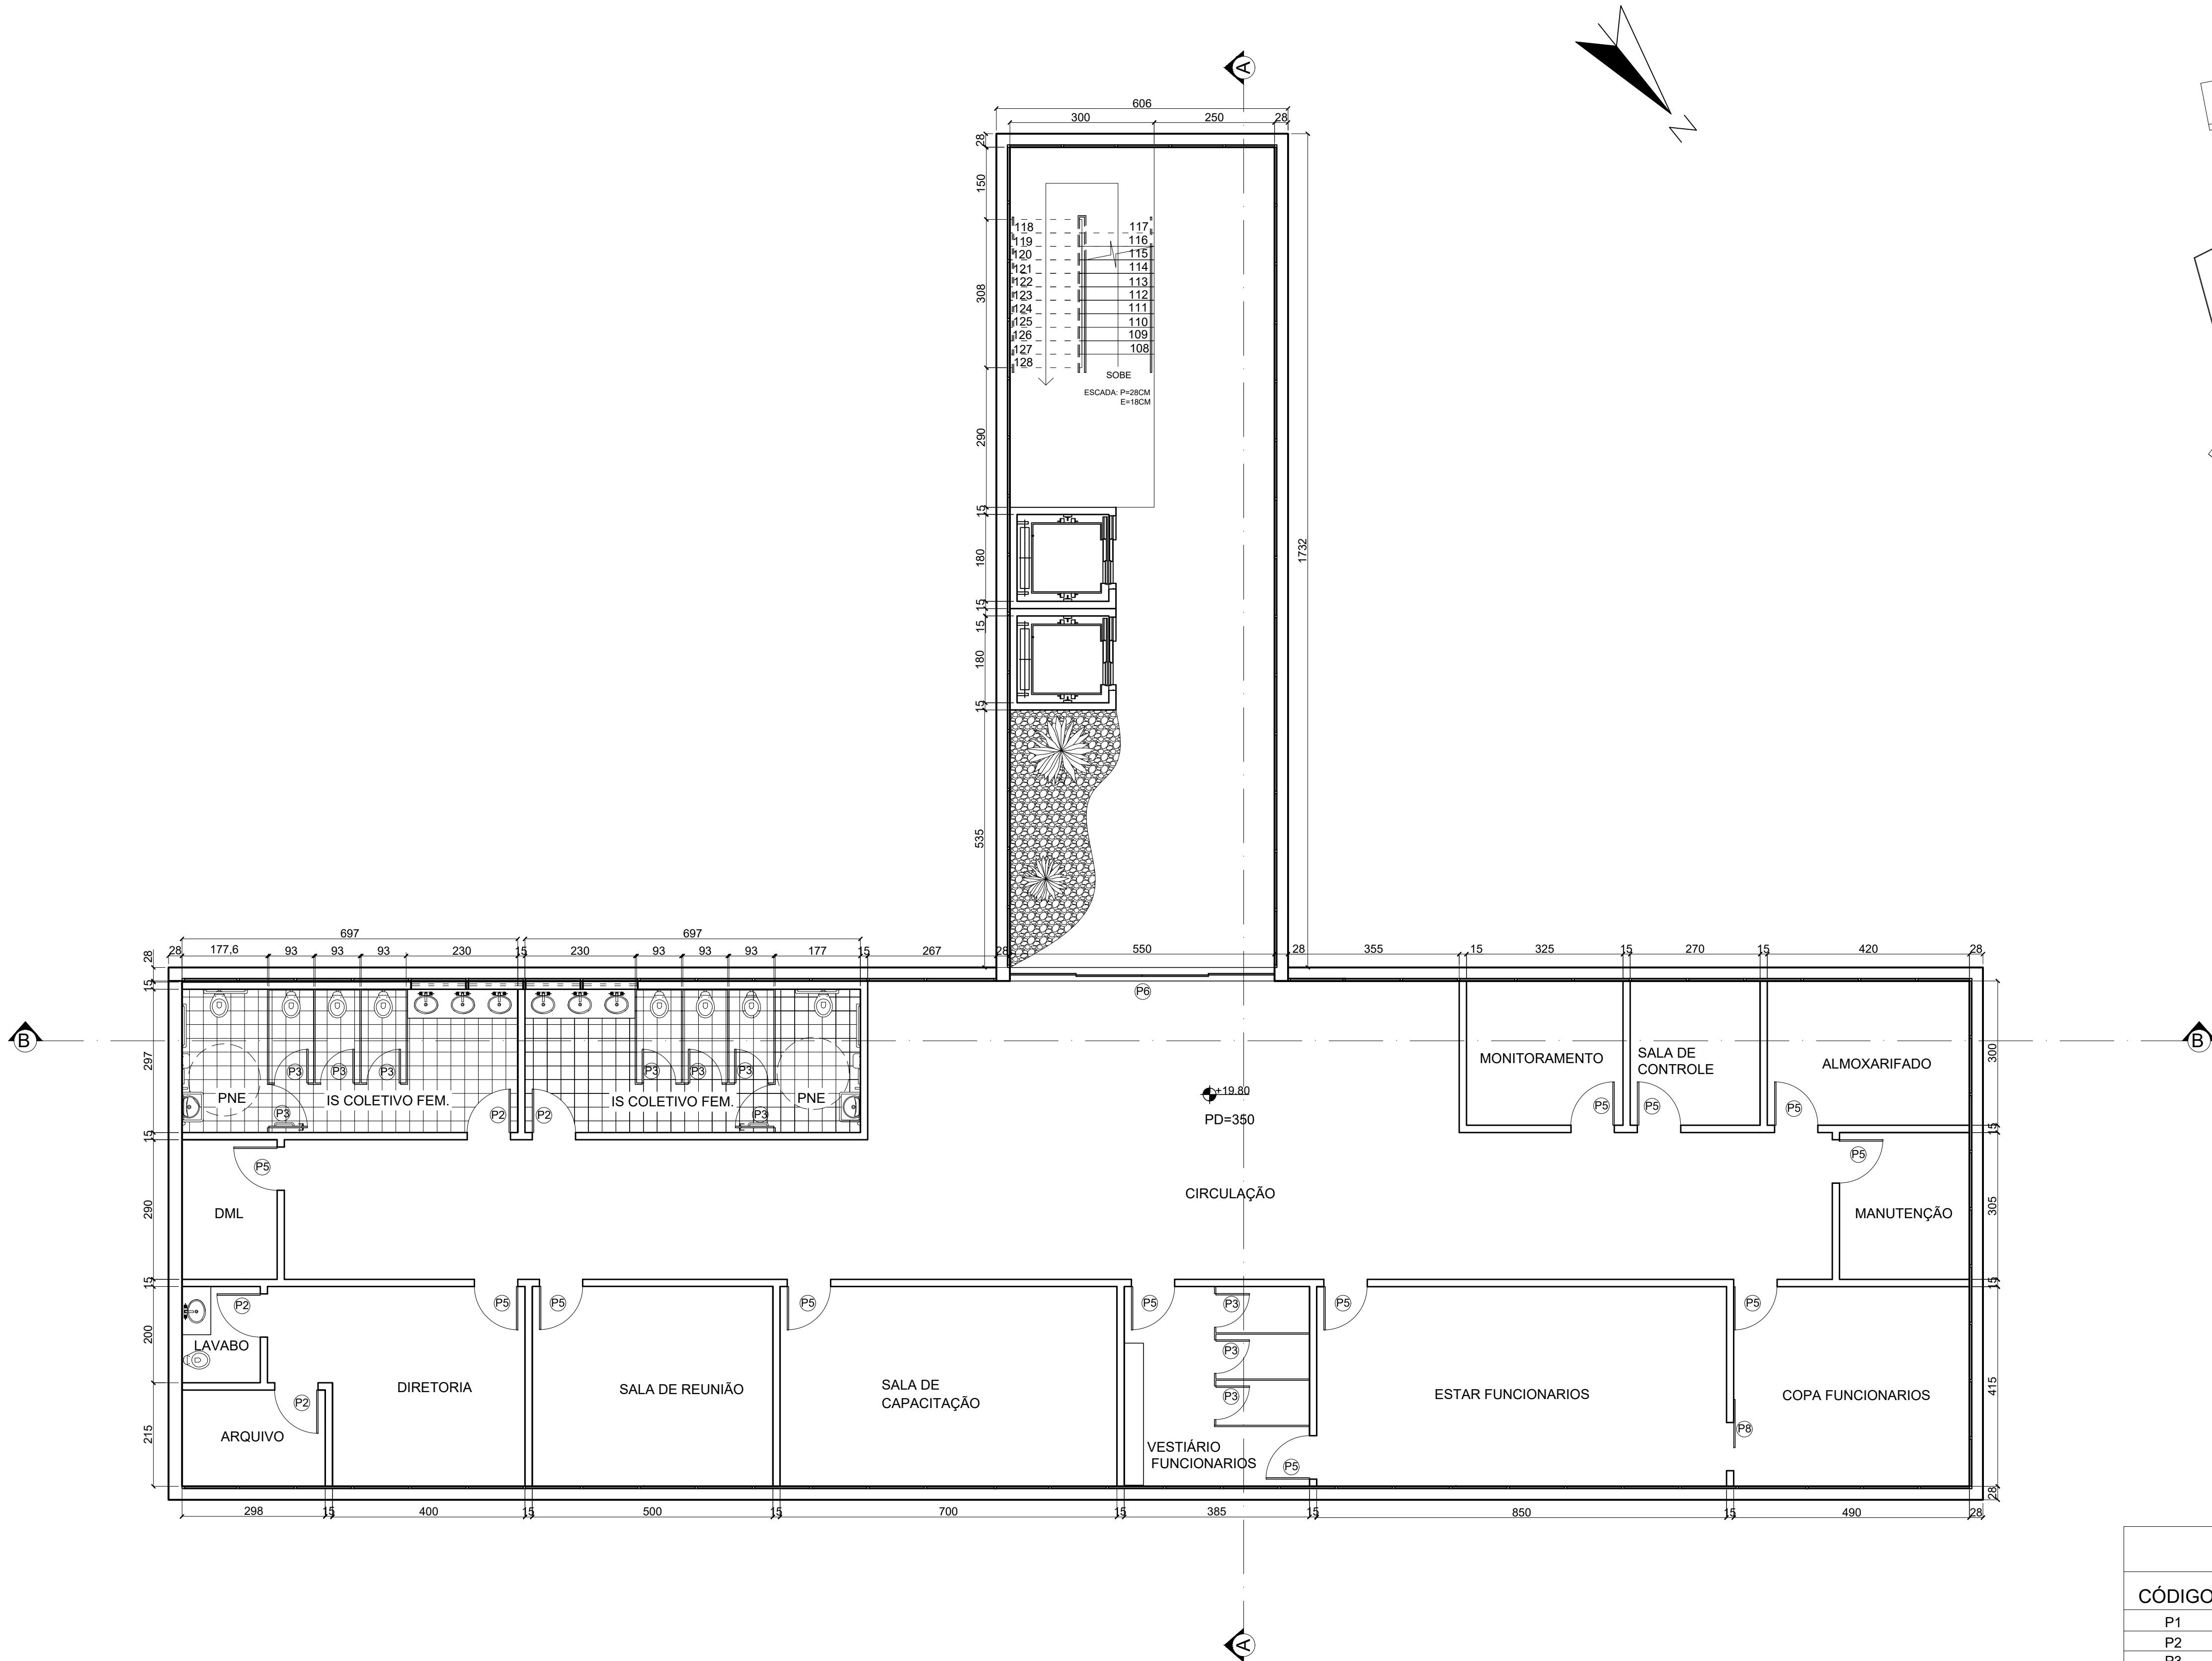



6° PAVIMENTO— SETOR ADMINISTRATIVO  
ESCALA 1/75

| QUADRO DE ESQUADRIAS                                                        |                |                                            |
|-----------------------------------------------------------------------------|----------------|--------------------------------------------|
| CÓDIGO                                                                      | DIMENSÕES (cm) | MATERIAL/ TIPO                             |
| P1                                                                          | 200X220        | VIDRO ESQ. DE ALUM./ GIRO 2 FOLHAS         |
| P2                                                                          | 90X220         | MADEIRA/ GIRO                              |
| P3                                                                          | 90X220         | ALUMÍNIO/ GIRO                             |
| P4                                                                          | 550X220        | VIDRO ESQ. DE ALUM./ CORRER 4 FOLHAS       |
| P5                                                                          | 90X220         | MADEIRA E VIDRO NA LATERAL / GIRO          |
| P6                                                                          | 520X300        | VIDRO ESQ. DE ALUM./ CORRER 4 FOLHAS       |
| P7                                                                          | 160X220        | MADEIRA E VIDRO NA LATERAL / GIRO 2 FOLHAS |
| P8                                                                          | 100X220        | MADEIRA/ CORRER 1 FOLHA                    |
| P9                                                                          | 706X460        | VIDRO ESQ. DE ALUM./ CORRER 4 FOLHAS       |
| CLIENTE - OBRA:                                                             |                | FOLHA:                                     |
| CENTRO DE DESENVOLVIMENTO E TRATAMENTO PARA CRIANÇAS AUTISTAS- ONG CÉU AZUL |                | 07/22                                      |
| ENDEREÇO:                                                                   |                | DATA:                                      |
| BAIRRO DANILO PASSOS II DIVINÓPOLIS-MG                                      |                |                                            |
| TÍTULO:                                                                     |                | 12/2022                                    |
| 6° PAVIMENTO SETOR ADMINISTRATIVO                                           |                |                                            |
| PROFISSIONAL RESPONSÁVEL:                                                   |                |                                            |
| GISELE PEREIRA MACEDO                                                       |                |                                            |

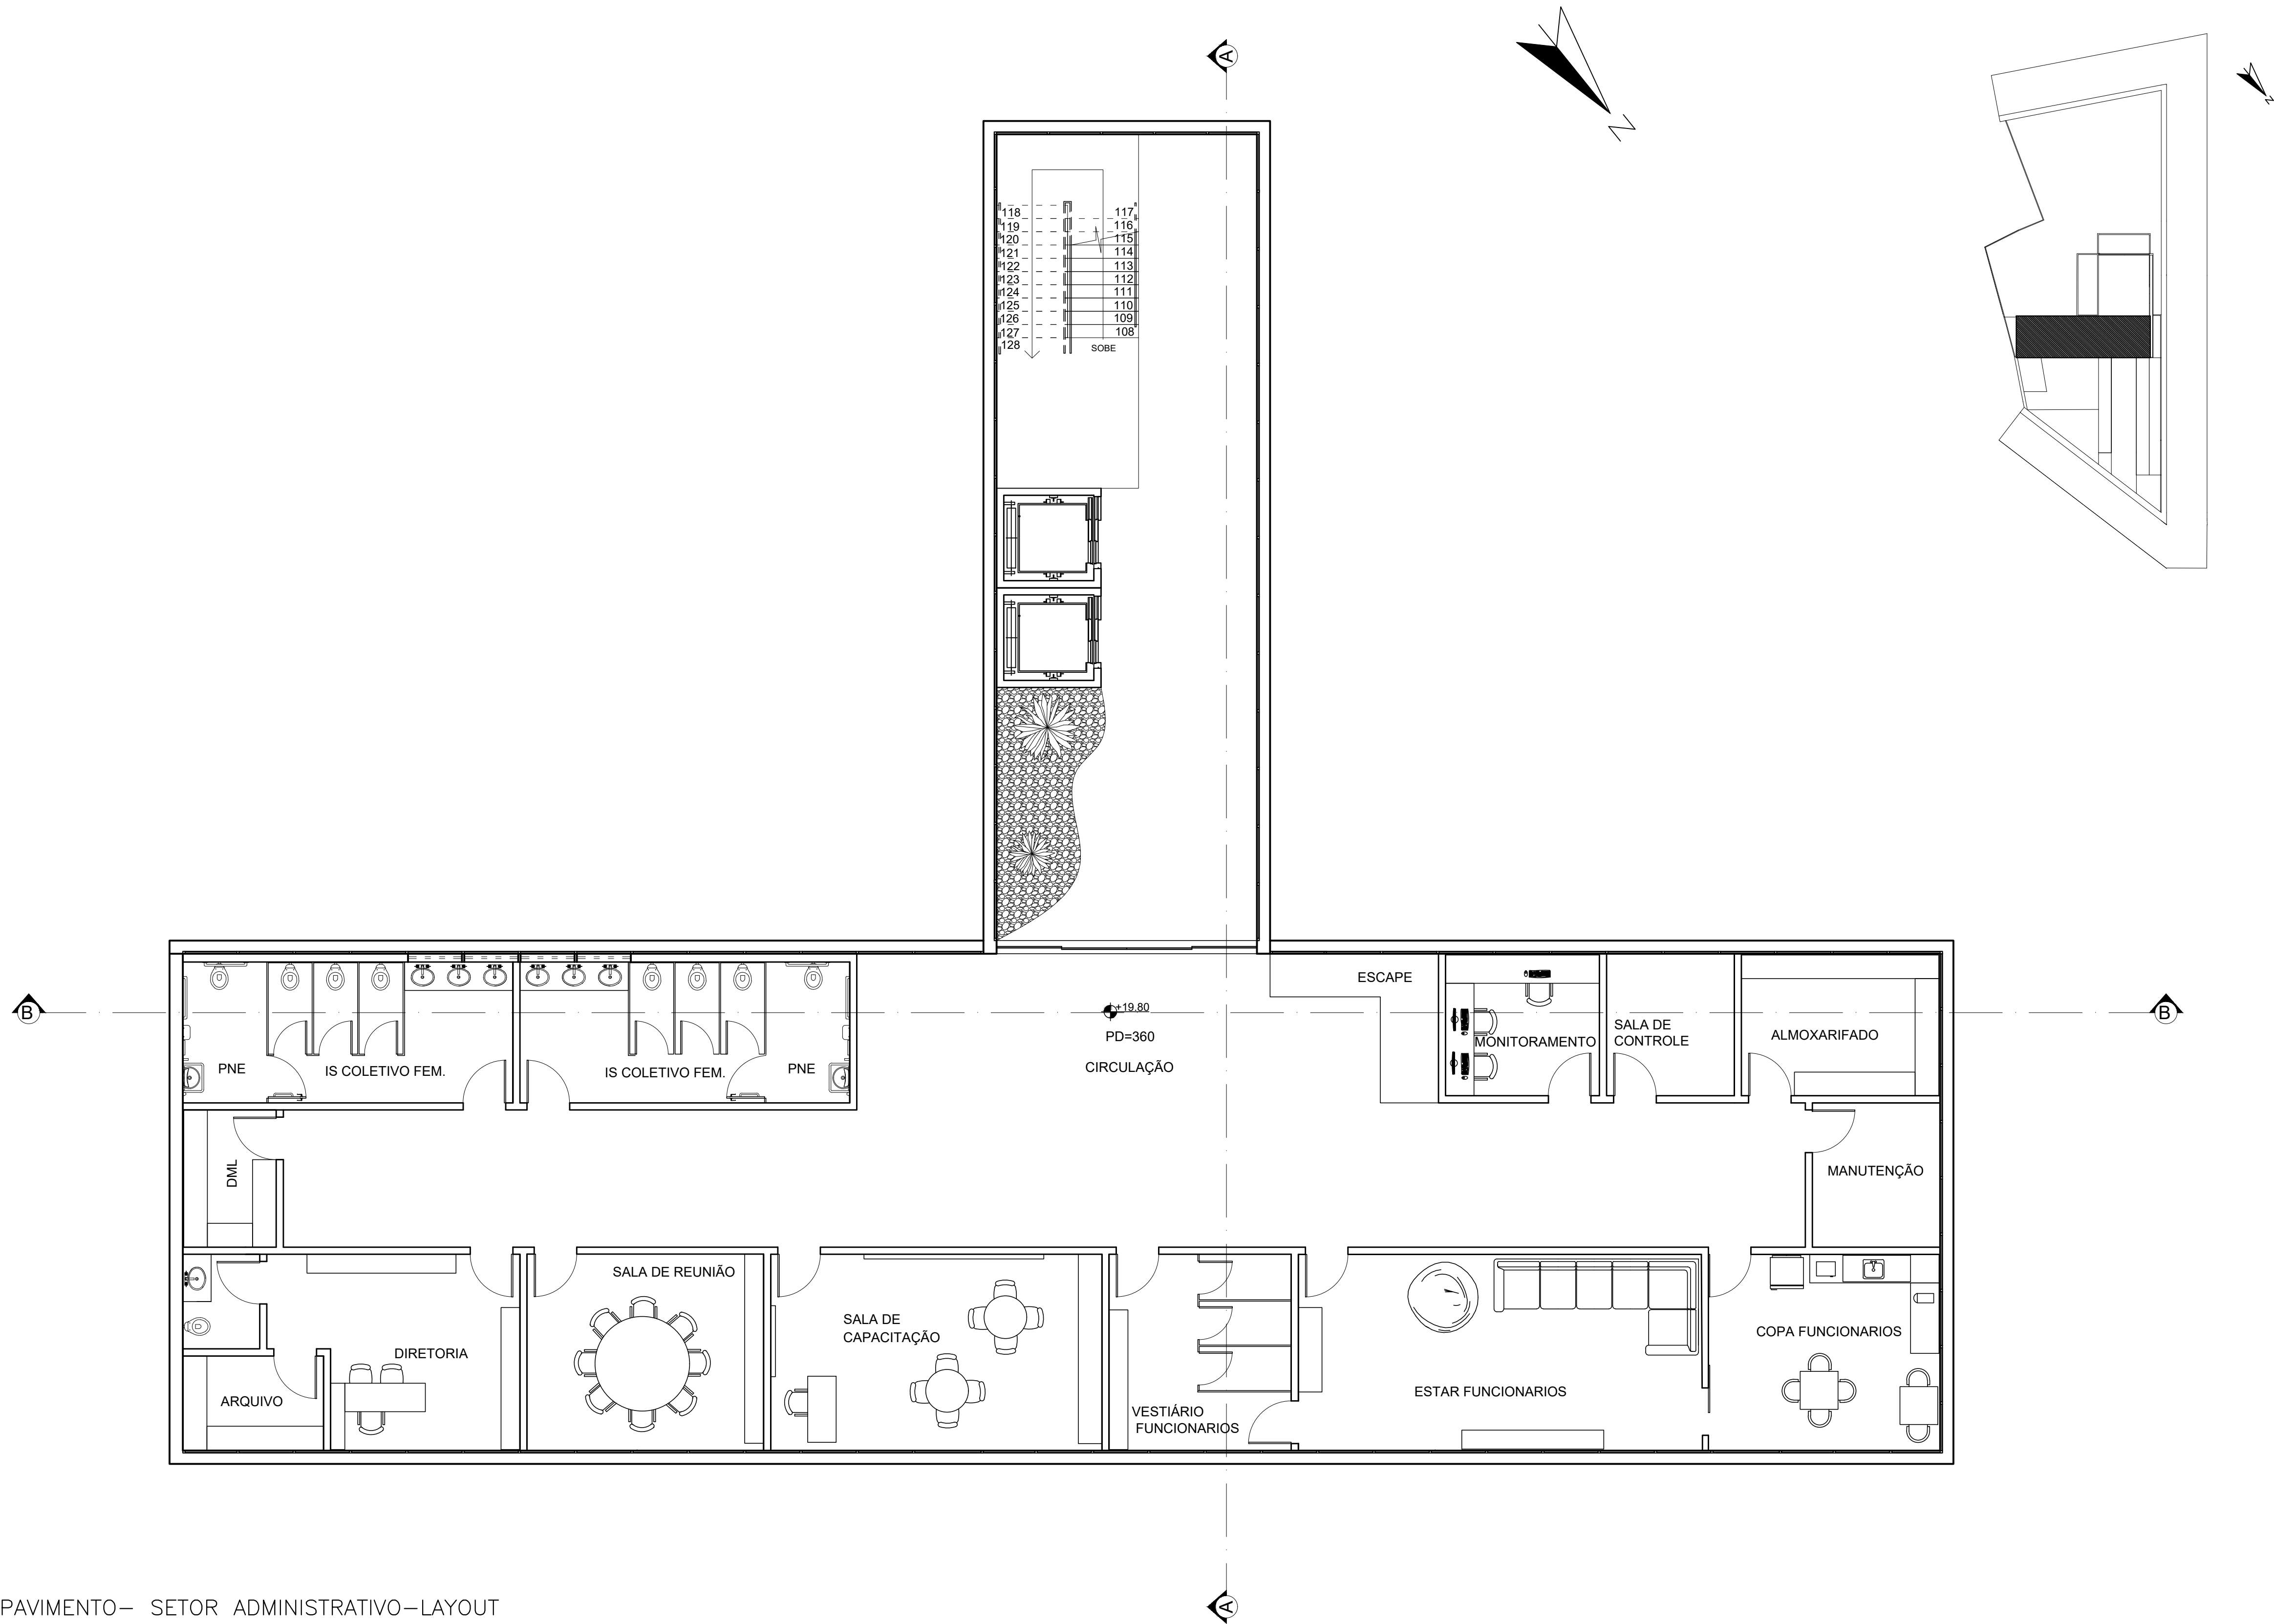



6° PAVIMENTO— SETOR ADMINISTRATIVO—LAYOUT  
ESCALA 1/75

|                                                                                                   |                        |
|---------------------------------------------------------------------------------------------------|------------------------|
| CLIENTE - OBRA:<br>CENTRO DE DESENVOLVIMENTO E TRATAMENTO PARA<br>CRIANÇAS AUTISTAS- ONG CÉU AZUL | FOLHA:<br><b>08/22</b> |
| ENDEREÇO:<br>BAIRRO DANILO PASSOS II DIVINOPOLIS-MG                                               | DATA:                  |
| TÍTULO:<br>6° PAVIMENTO SETOR ADMINISTRATIVO - LAYOUT                                             | <b>12/2022</b>         |
| PROFISSIONAL RESPONSÁVEL:<br>GISELE PEREIRA MACEDO                                                |                        |

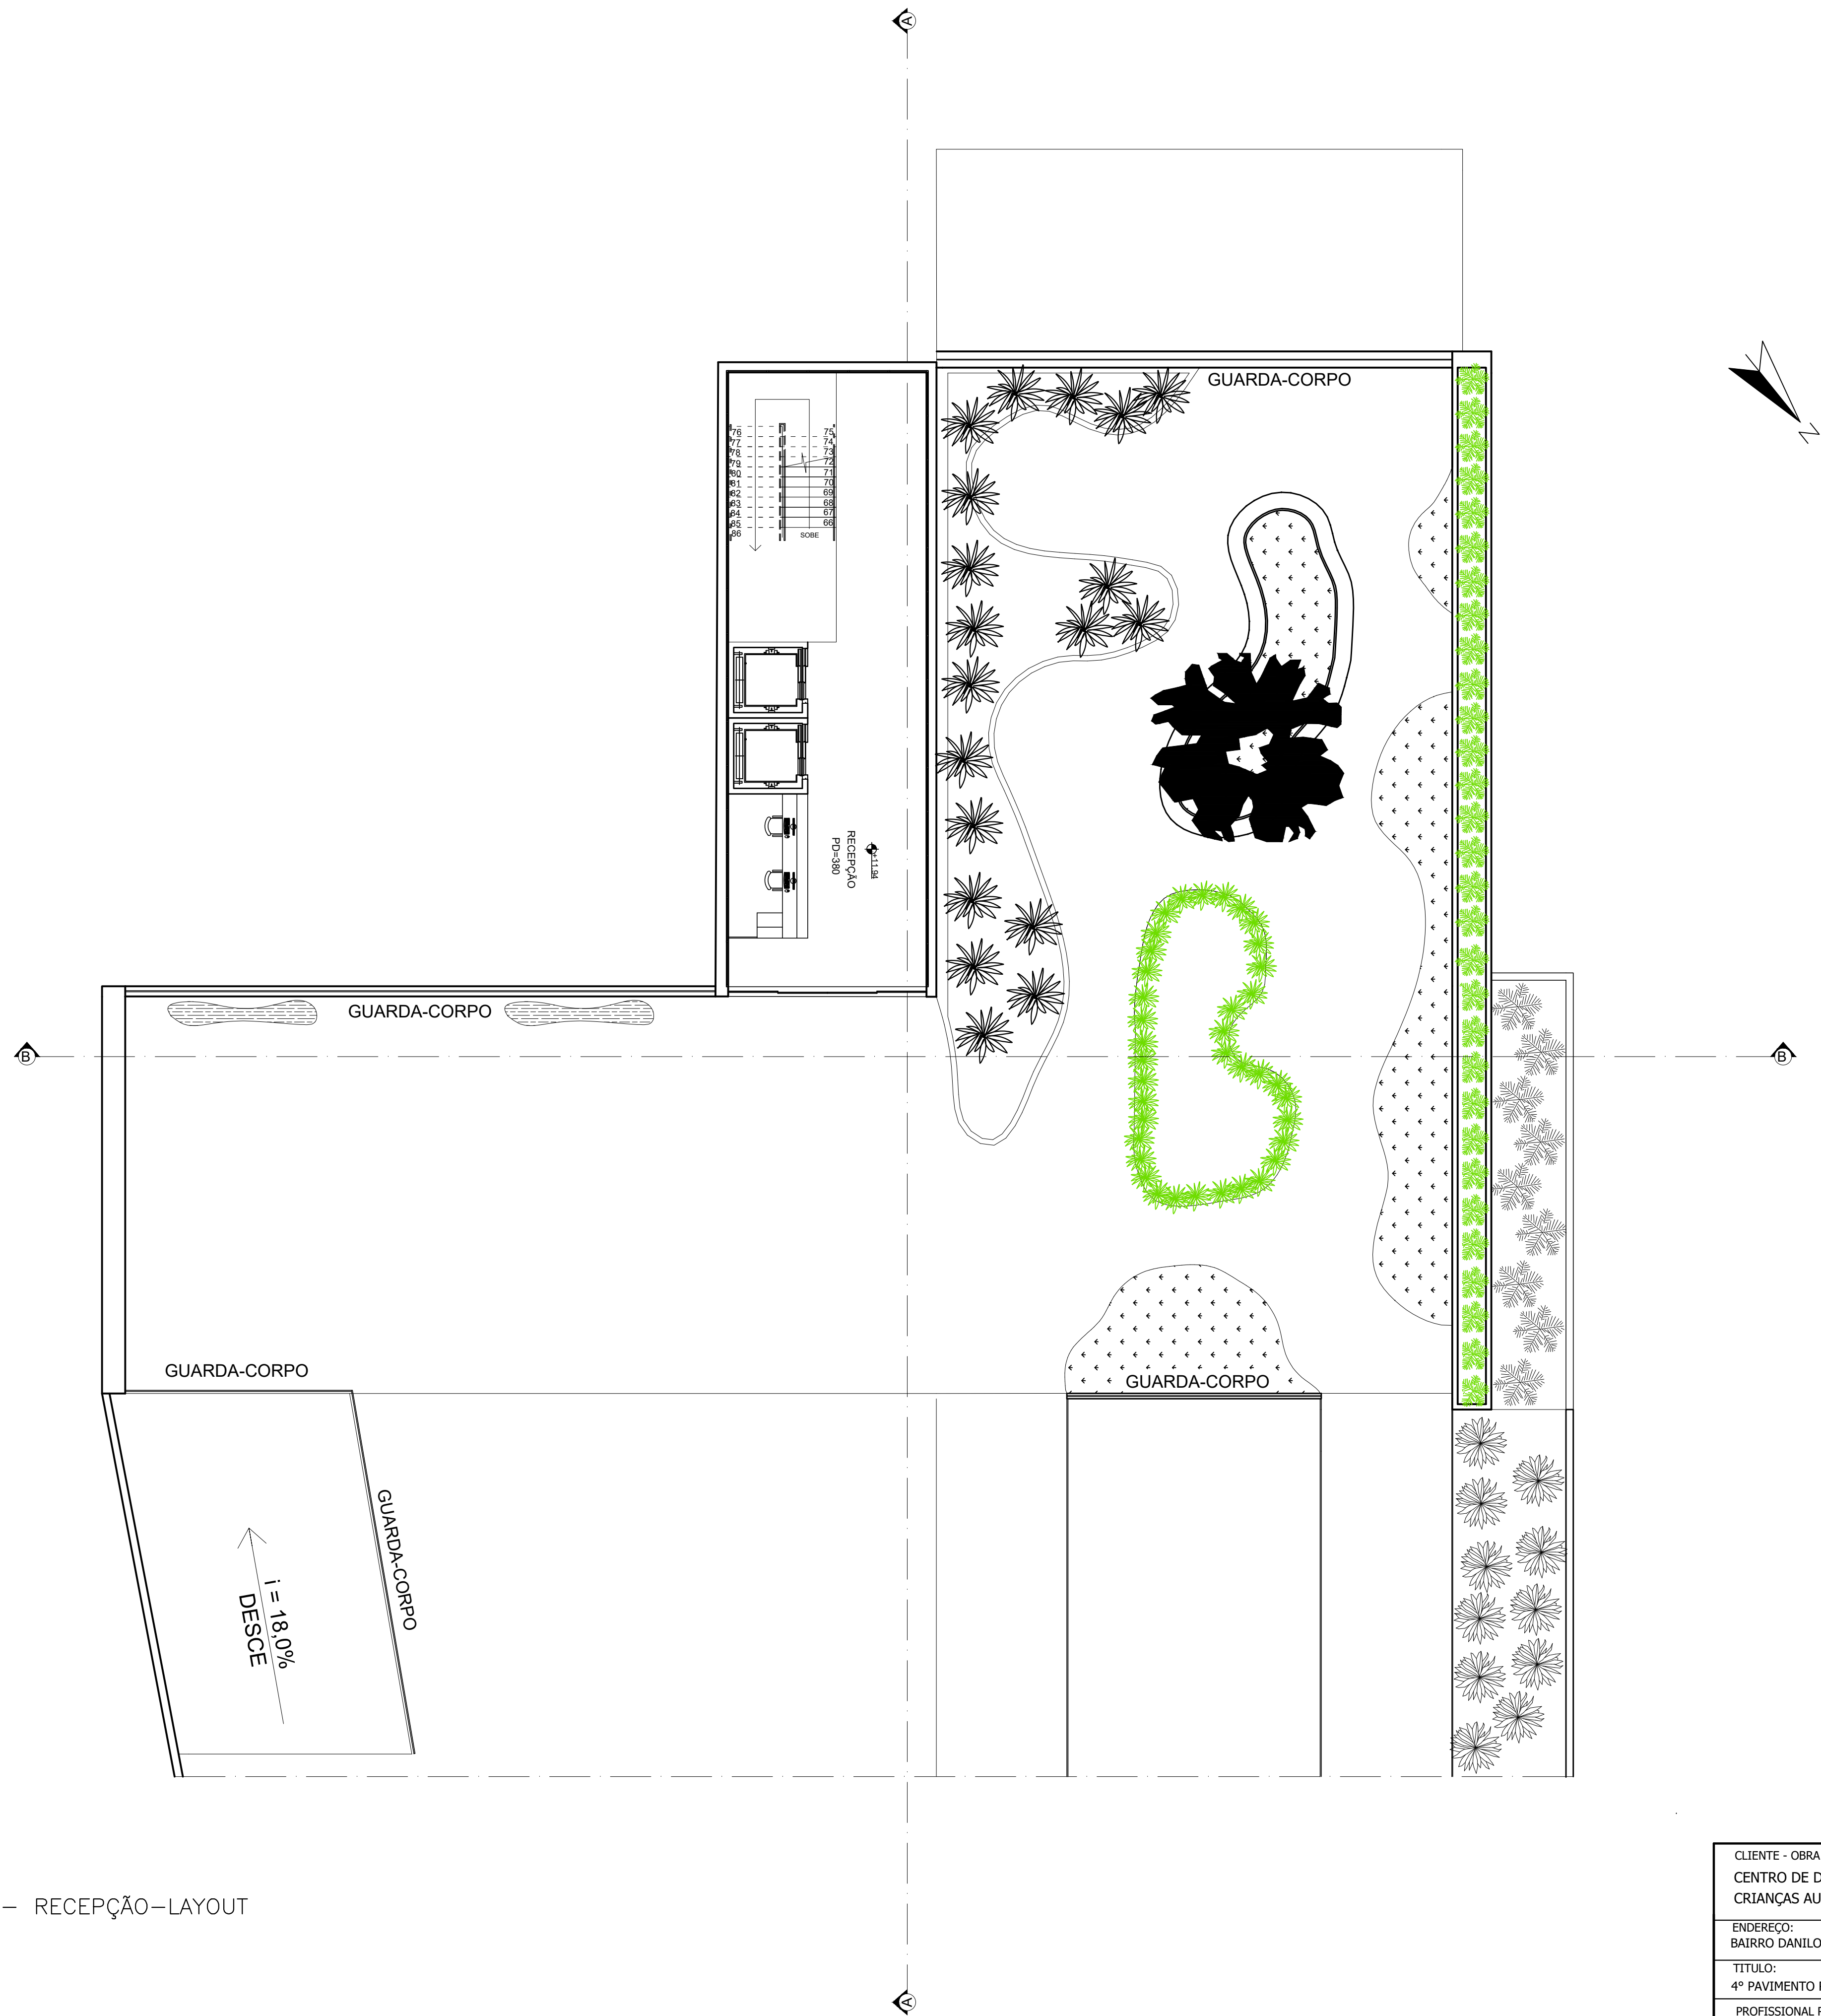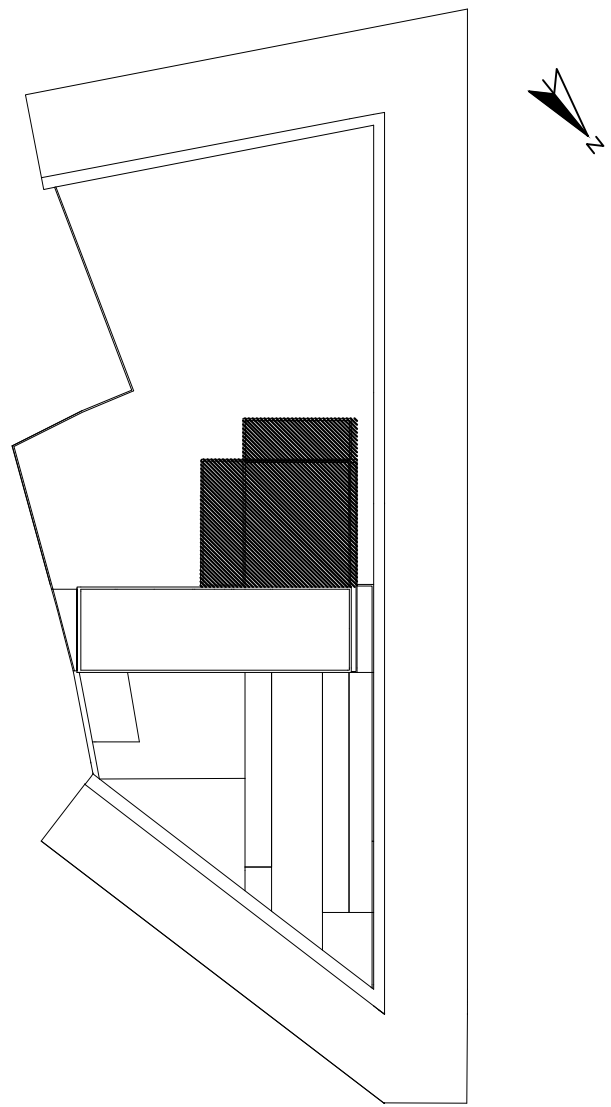



4° PAVIMENTO— RECEPÇÃO—LAYOUT  
ESCALA 1/100

|                                                                                                   |                 |
|---------------------------------------------------------------------------------------------------|-----------------|
| CLIENTE - OBRA:<br>CENTRO DE DESENVOLVIMENTO E TRATAMENTO PARA<br>CRIANÇAS AUTISTAS- ONG CÉU AZUL | FOLHA:<br>09/22 |
| ENDEREÇO:<br>BAIRRO DANILO PASSOS II DIVINOPOLIS-MG                                               | DATA:           |
| TÍTULO:<br>4° PAVIMENTO RECEPÇÃO LAYOUT                                                           | 12/2022         |
| PROFISSIONAL RESPONSÁVEL:<br>GISELE PEREIRA MACEDO                                                |                 |

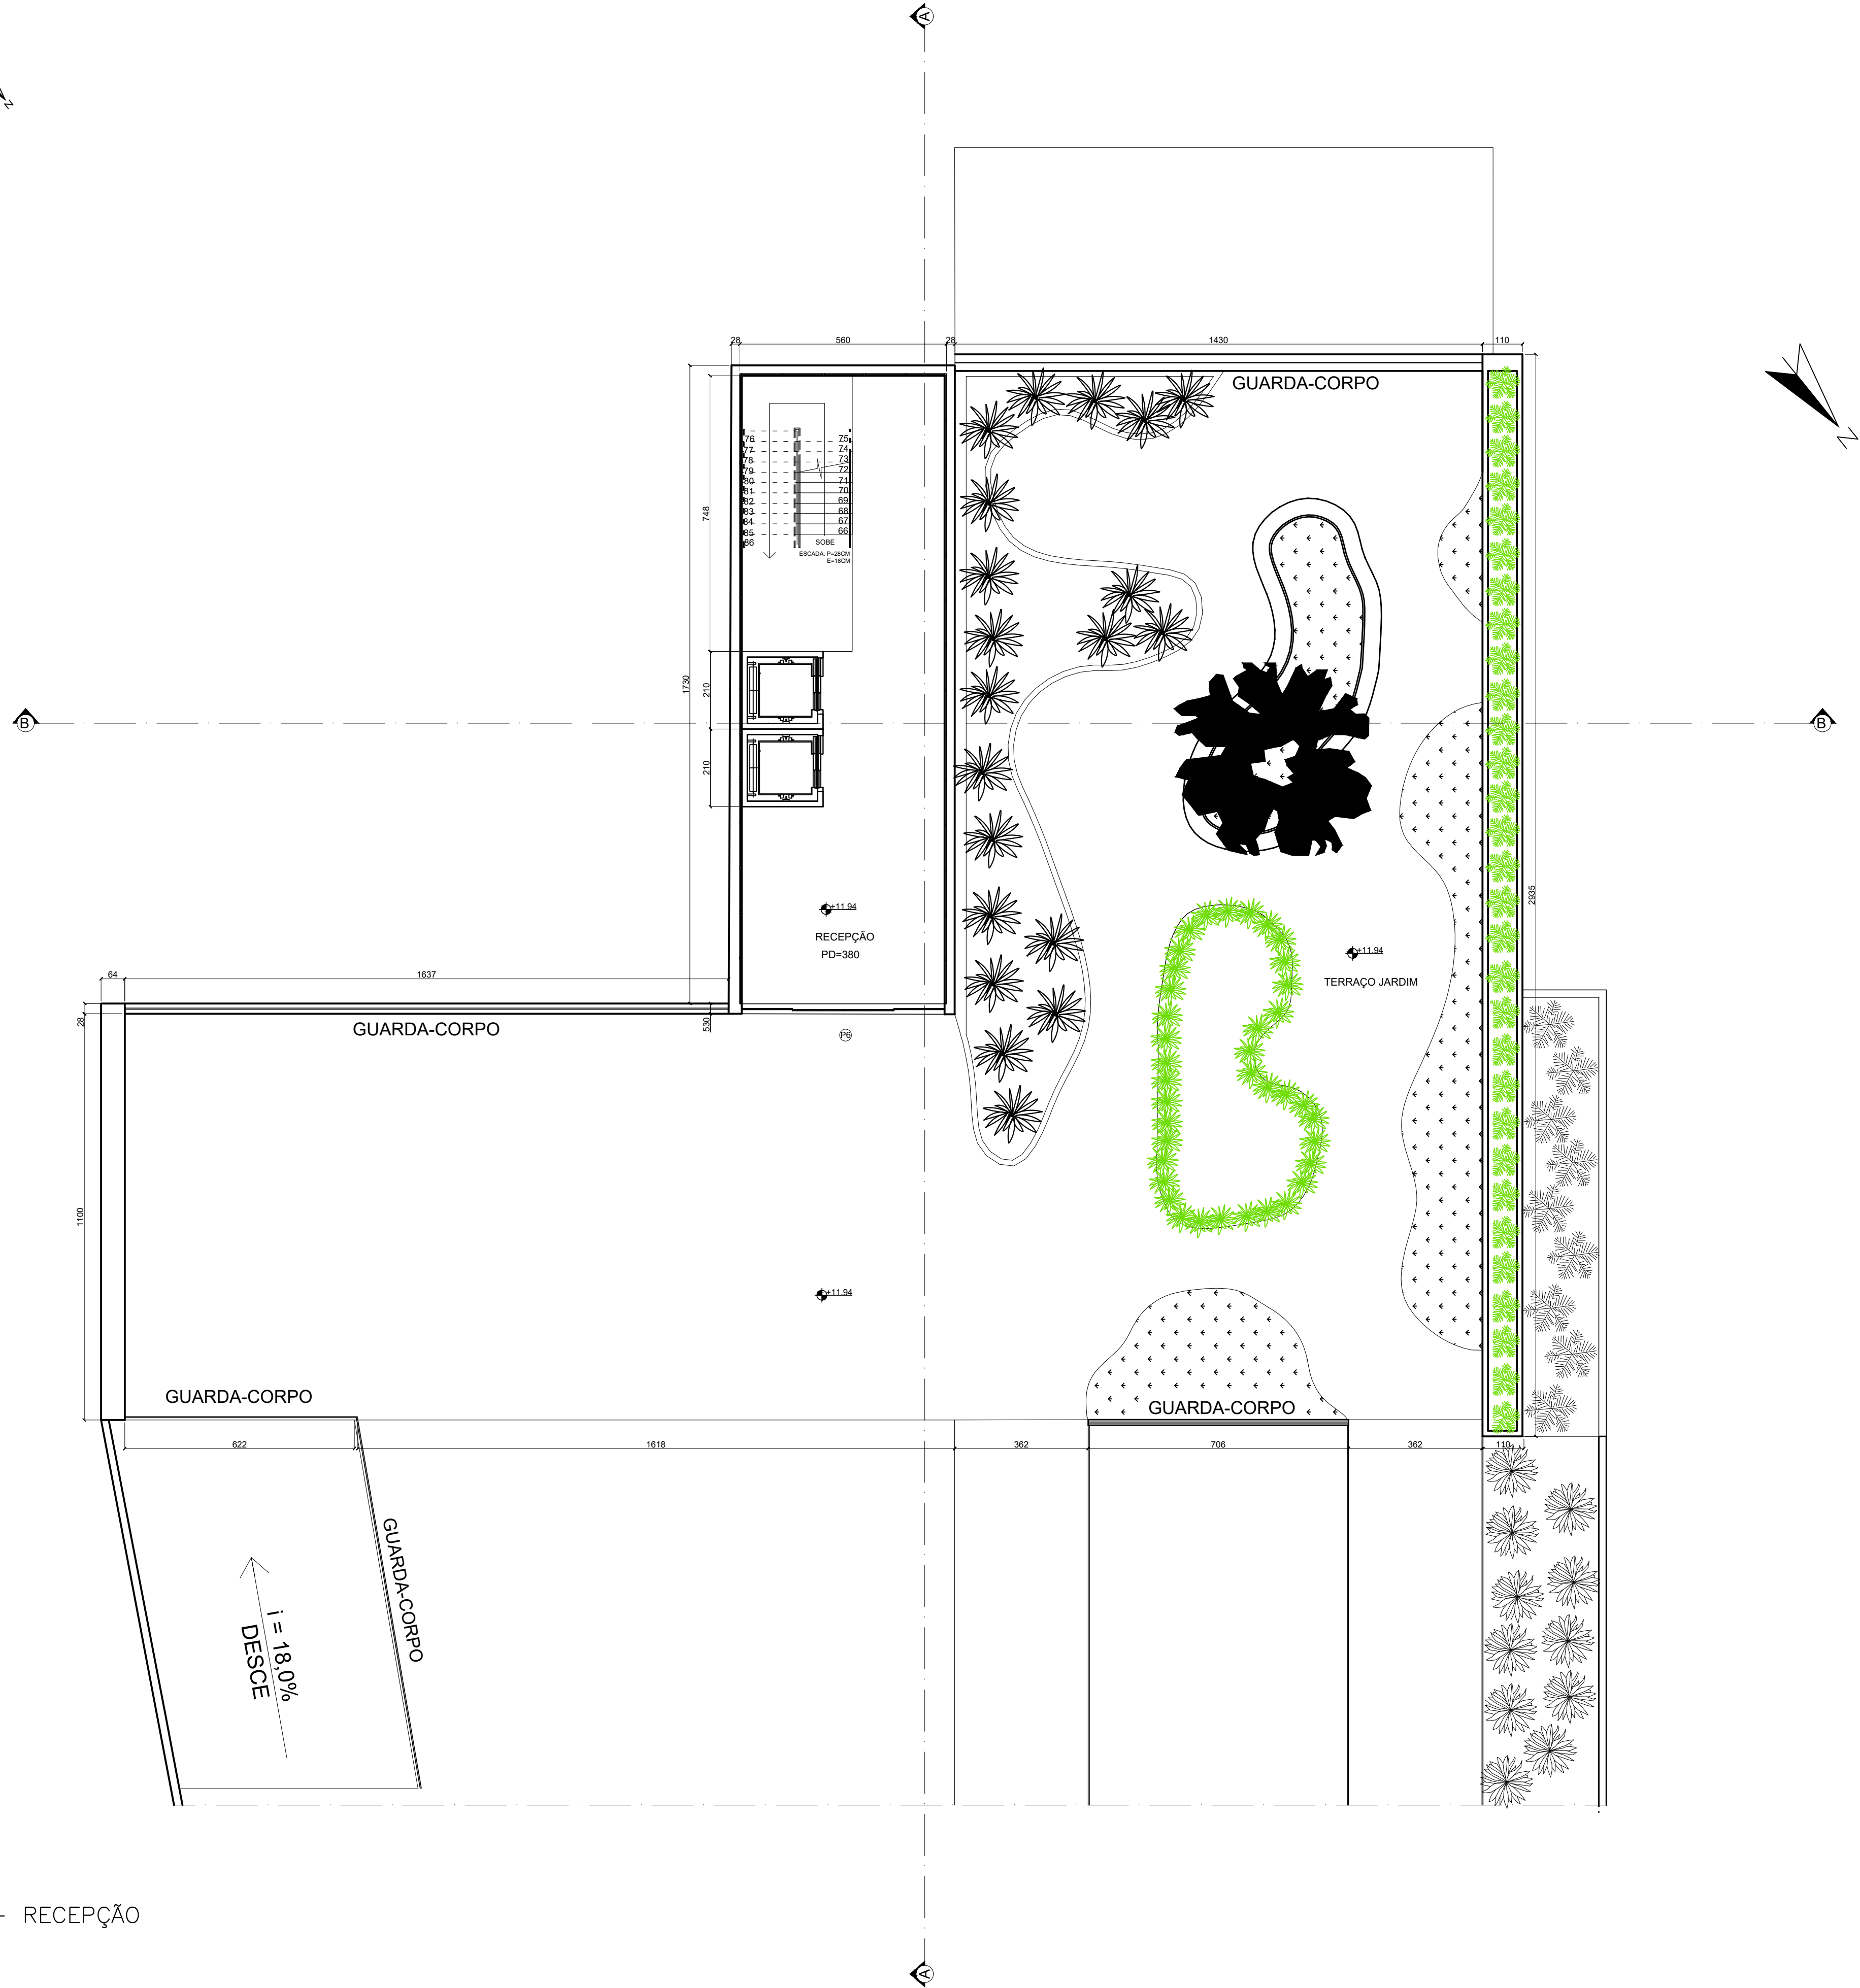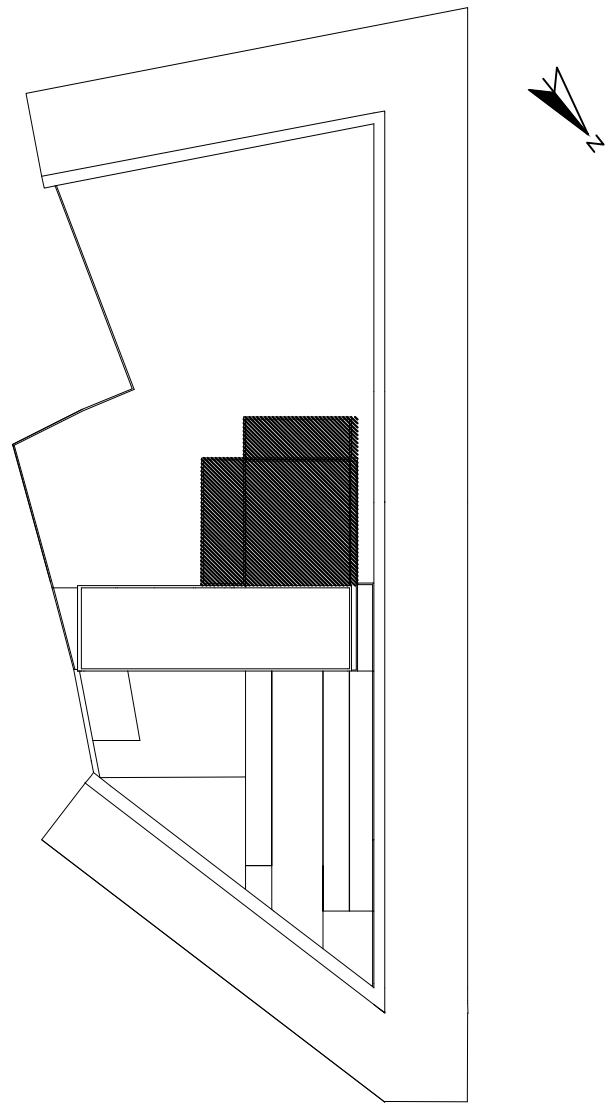


4° PAVIMENTO— RECEPÇÃO  
ESCALA 1/100

| QUADRO DE ESQUADRIAS                                                        |                |                                            |
|-----------------------------------------------------------------------------|----------------|--------------------------------------------|
| CÓDIGO                                                                      | DIMENSÕES (cm) | MATERIAL/ TIPO                             |
| P1                                                                          | 200X220        | VIDRO ESQ. DE ALUM./ GIRO 2 FOLHAS         |
| P2                                                                          | 90X220         | MADEIRA/ GIRO                              |
| P3                                                                          | 90X220         | ALUMÍNIO/ GIRO                             |
| P4                                                                          | 550X220        | VIDRO ESQ. DE ALUM./ CORRER 4 FOLHAS       |
| P5                                                                          | 90X220         | MADEIRA E VIDRO NA LATERAL / GIRO          |
| P6                                                                          | 520X300        | VIDRO ESQ. DE ALUM./ CORRER 4 FOLHAS       |
| P7                                                                          | 160X220        | MADEIRA E VIDRO NA LATERAL / GIRO 2 FOLHAS |
| P8                                                                          | 100X220        | MADEIRA/ CORRER 1 FOLHA                    |
| P9                                                                          | 706X460        | VIDRO ESQ. DE ALUM./ CORRER 4 FOLHAS       |
| CLIENTE - OBRA:                                                             |                | FOLHA:                                     |
| CENTRO DE DESENVOLVIMENTO E TRATAMENTO PARA CRIANÇAS AUTISTAS- ONG CÉU AZUL |                | 10/22                                      |
| ENDEREÇO:                                                                   |                | DATA:                                      |
| BAIRRO DANILO PASSOS II DIVINÓPOLIS-MG                                      |                |                                            |
| TÍTULO:                                                                     |                |                                            |
| 4º PAVIMENTO RECEÇÃO                                                        |                |                                            |
| PROFISSIONAL RESPONSÁVEL:                                                   |                |                                            |
| GISELE PEREIRA MACEDO                                                       |                |                                            |
|                                                                             |                | 12/2022                                    |

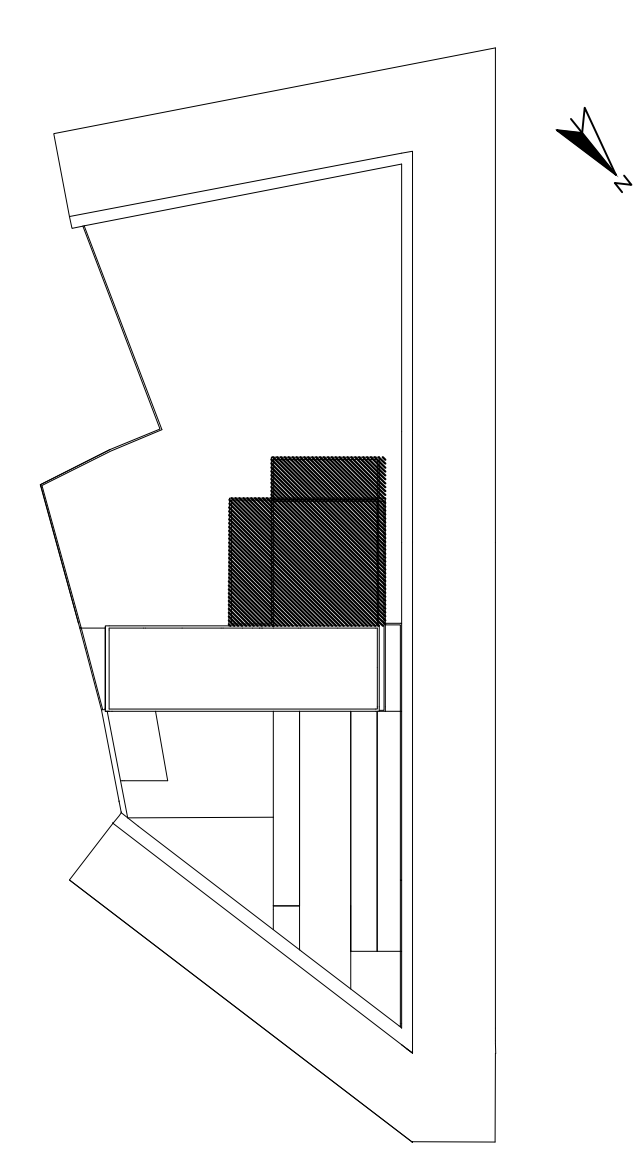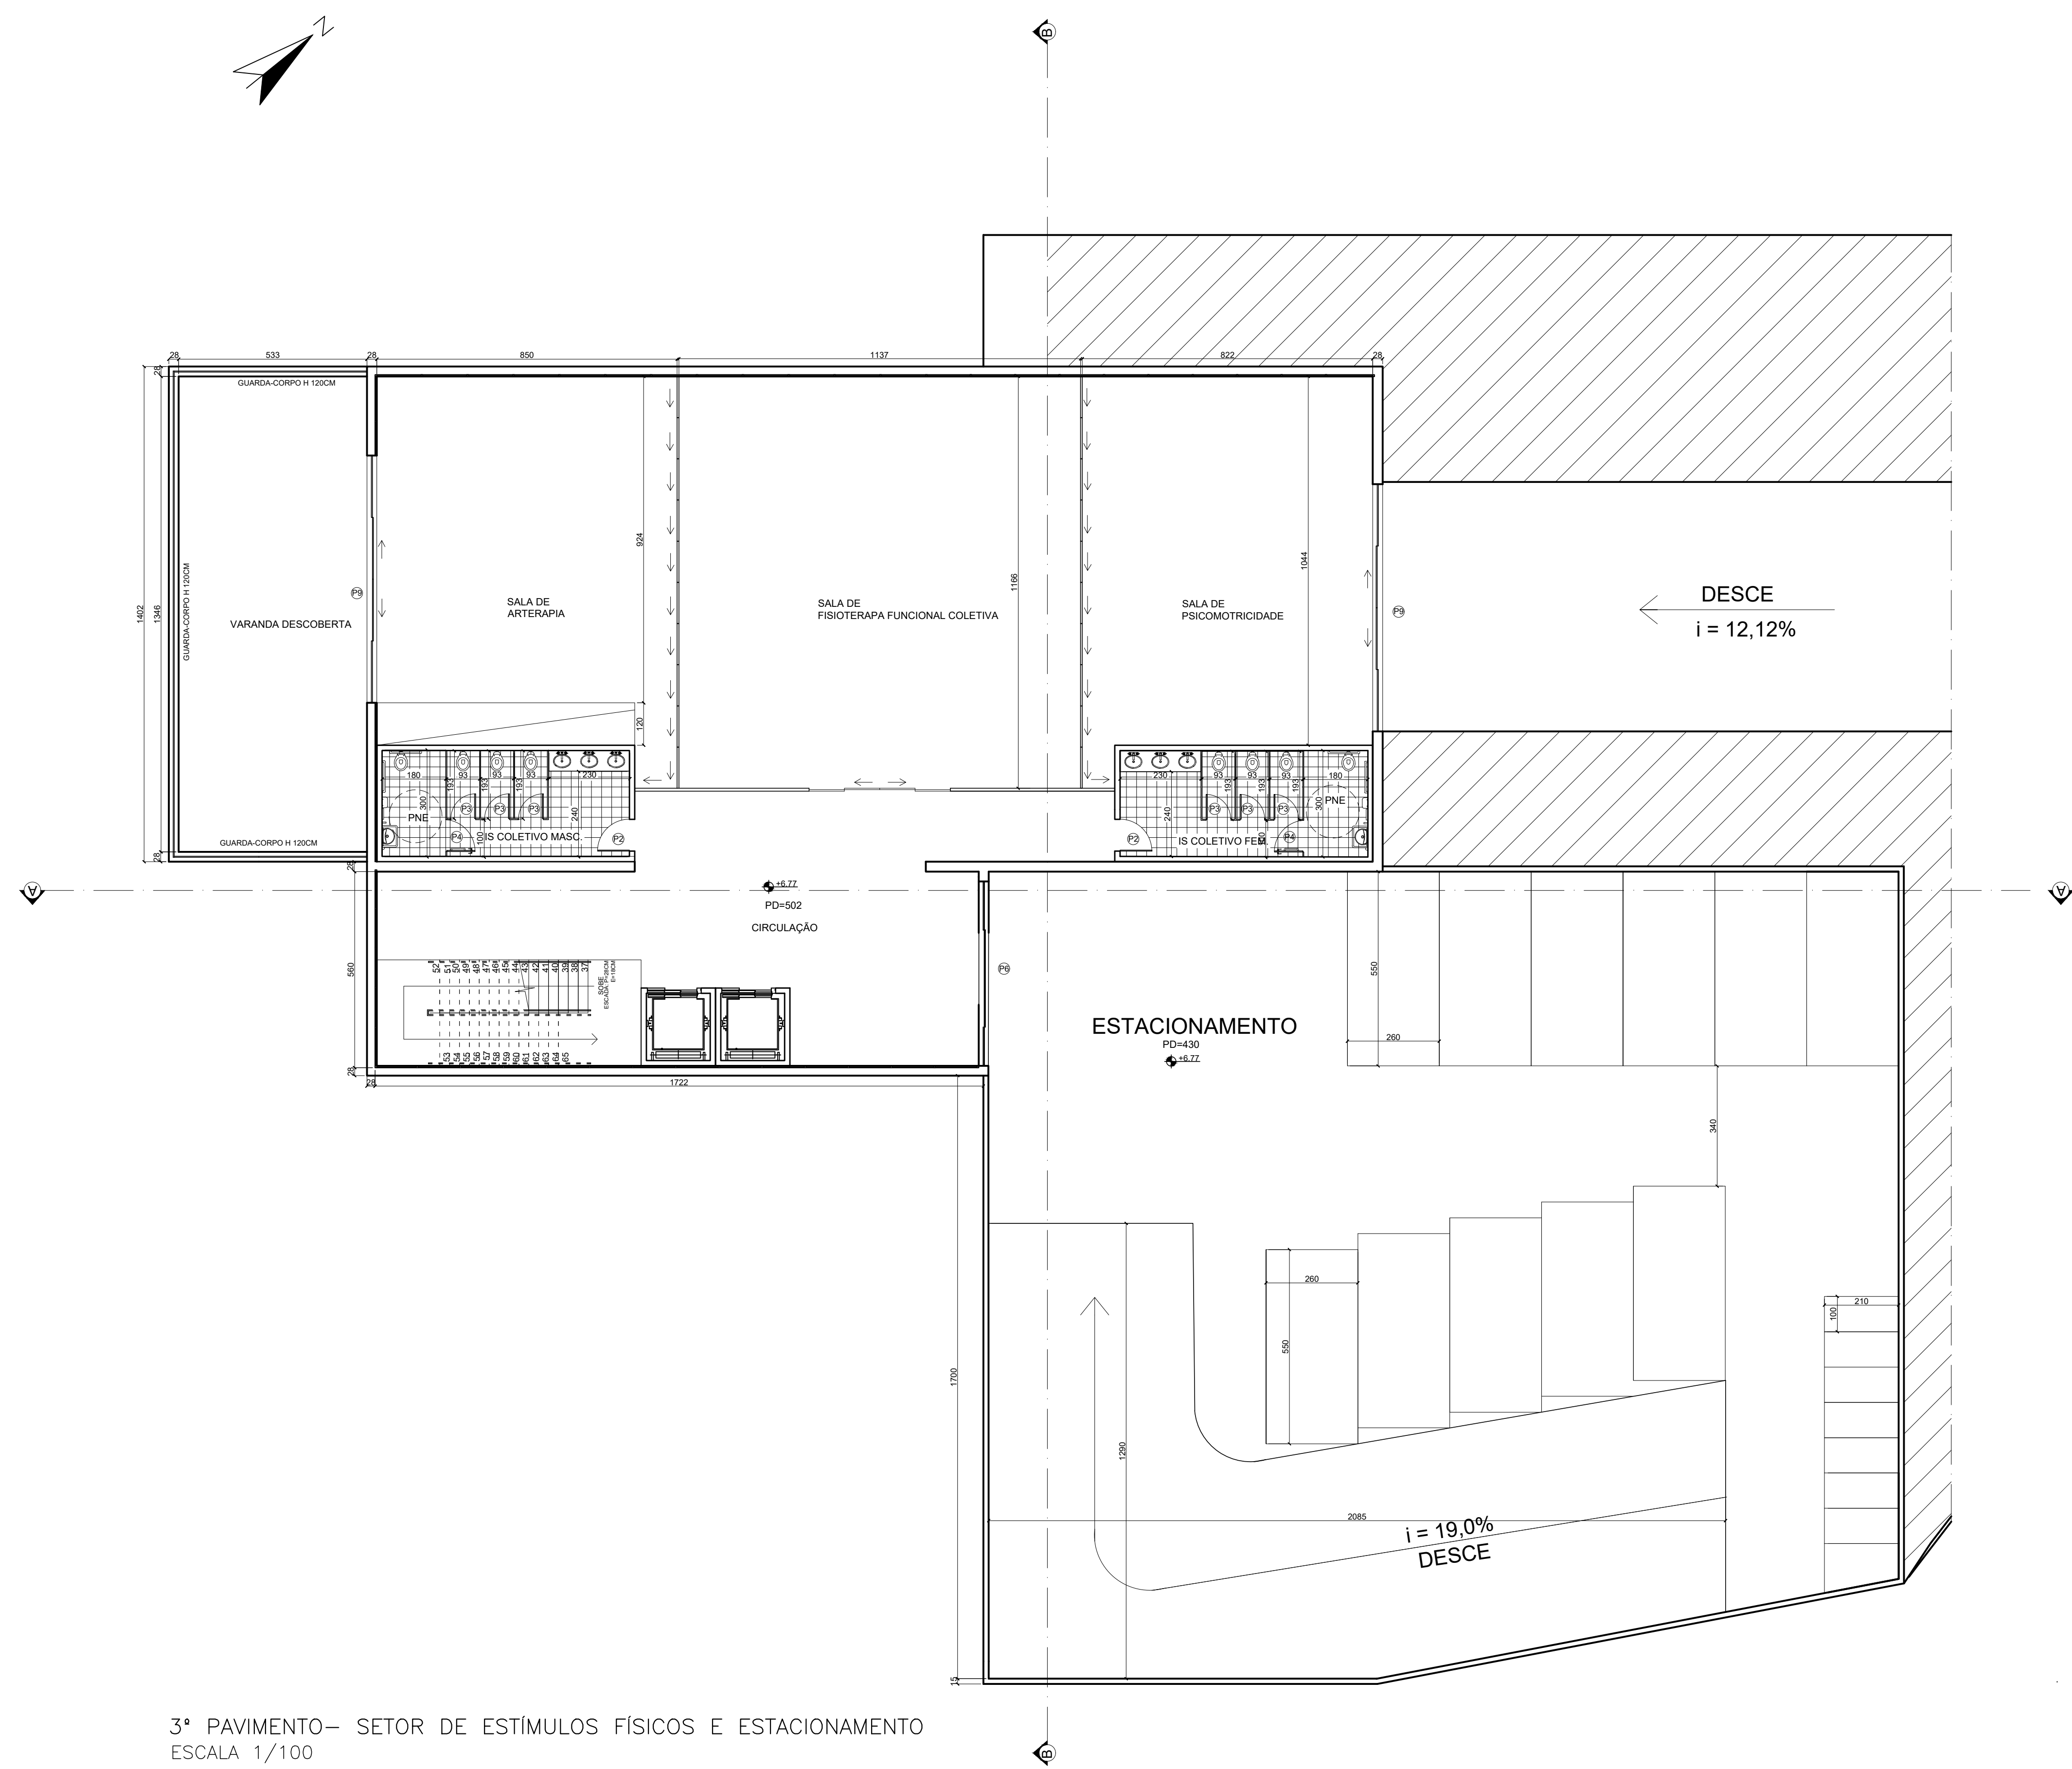



3º PAVIMENTO— SETOR DE ESTÍMULOS FÍSICOS E ESTACIONAMENTO  
ESCALA 1/100

| QUADRO DE ESQUADRIAS                                                        |                |                                            |
|-----------------------------------------------------------------------------|----------------|--------------------------------------------|
| CÓDIGO                                                                      | DIMENSÕES (cm) | MATERIAL/ TIPO                             |
| P1                                                                          | 200X220        | VIDRO ESQ. DE ALUM./ GIRO 2 FOLHAS         |
| P2                                                                          | 90X220         | MADEIRA/ GIRO                              |
| P3                                                                          | 90X220         | ALUMÍNIO/ GIRO                             |
| P4                                                                          | 550X220        | VIDRO ESQ. DE ALUM./ CORRER 4 FOLHAS       |
| P5                                                                          | 90X220         | MADEIRA E VIDRO NA LATERAL / GIRO          |
| P6                                                                          | 520X300        | VIDRO ESQ. DE ALUM./ CORRER 4 FOLHAS       |
| P7                                                                          | 160X220        | MADEIRA E VIDRO NA LATERAL / GIRO 2 FOLHAS |
| P8                                                                          | 100X220        | MADEIRA/ CORRER 1 FOLHA                    |
| P9                                                                          | 706X460        | VIDRO ESQ. DE ALUM./ CORRER 4 FOLHAS       |
| CLIENTE - OBRA:                                                             |                |                                            |
| CENTRO DE DESENVOLVIMENTO E TRATAMENTO PARA CRIANÇAS AUTISTAS- ONG CÉU AZUL |                | FOLHA: 11/22                               |
| ENDEREÇO: BAIRRO DANILO PASSOS II DIVINÓPOLIS-MG                            |                | DATA: 12/2022                              |
| TÍTULO: 3º PAVIMENTO SETOR DE EST. FISICOS E ESTACIONAMENTO                 |                |                                            |
| PROFISSIONAL RESPONSÁVEL: GISELE PEREIRA MACEDO                             |                |                                            |

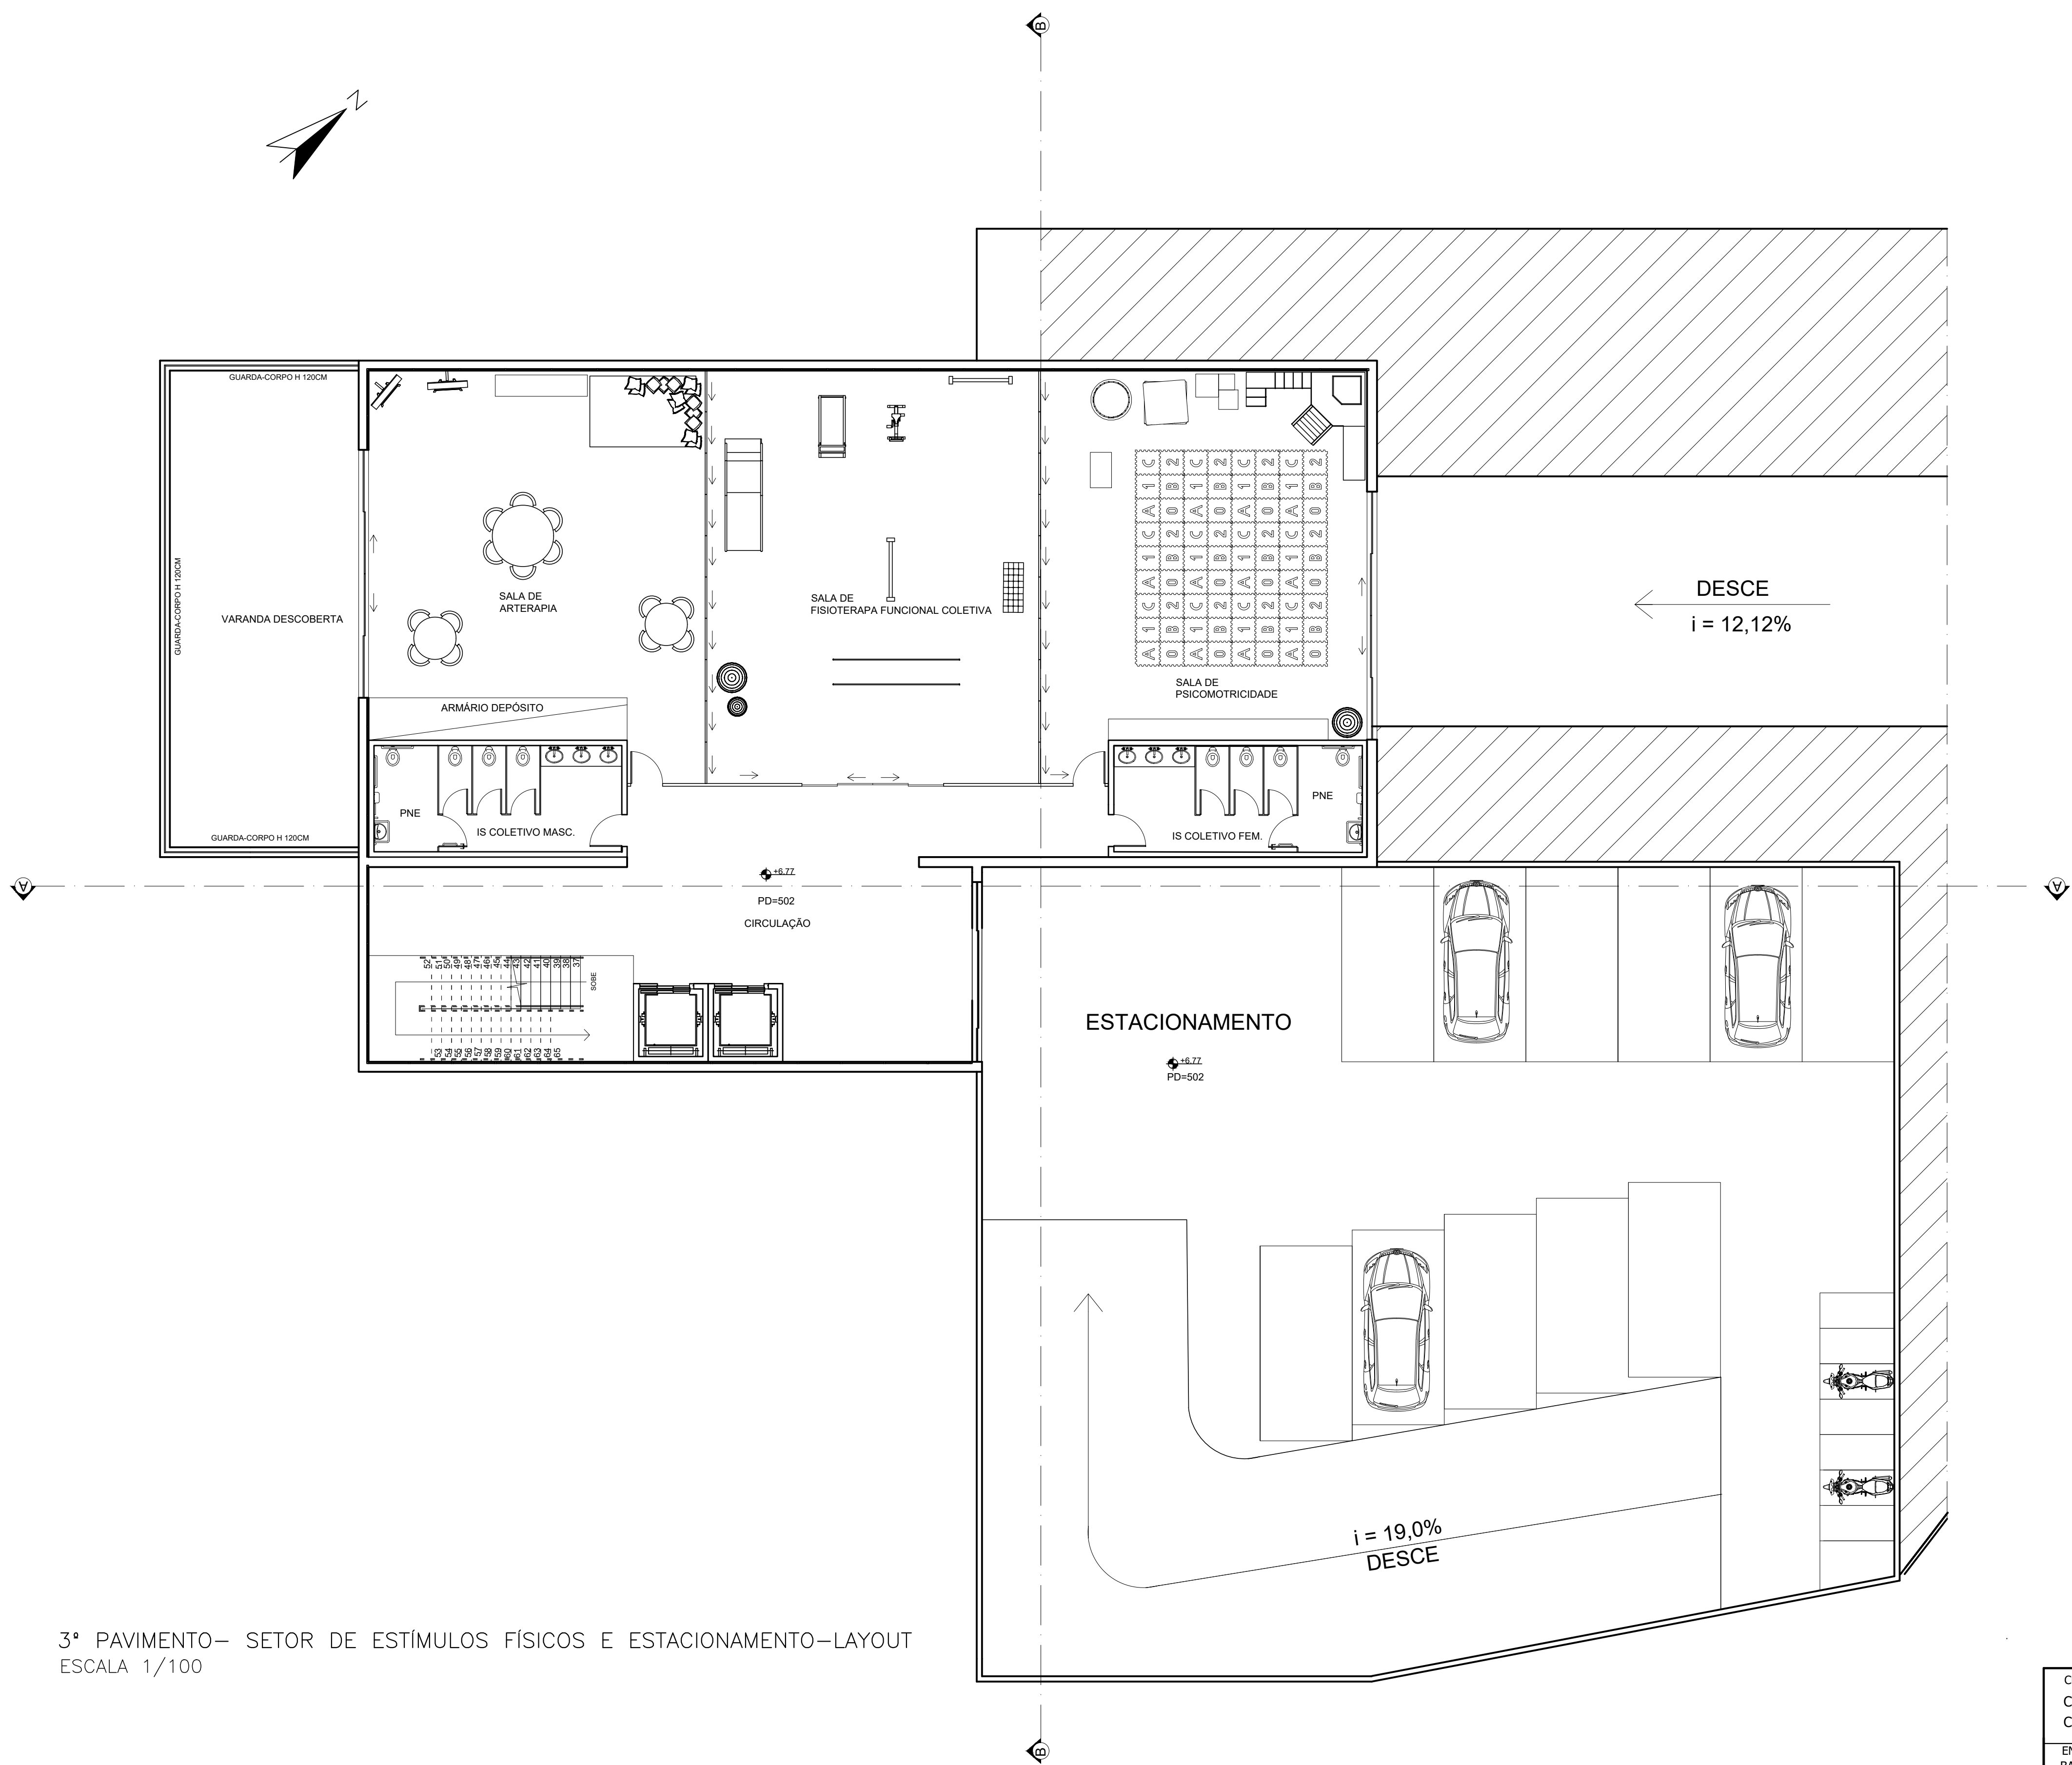


3º PAVIMENTO— SETOR DE ESTÍMULOS FÍSICOS E ESTACIONAMENTO—LAYOUT  
ESCALA 1/100

|                                                                                                   |                 |
|---------------------------------------------------------------------------------------------------|-----------------|
| CLIENTE - OBRA:<br>CENTRO DE DESENVOLVIMENTO E TRATAMENTO PARA<br>CRIANÇAS AUTISTAS- ONG CÉU AZUL | FOLHA:<br>12/22 |
| ENDEREÇO:<br>BAIRRO DANILO PASSOS II DIVINOPOLIS-MG                                               | DATA:           |
| TÍTULO:<br>3º PAVIMENTO SETOR ESTIMULOS FISOCs E ESTACIONAMENTO                                   | 12/2022         |
| PROFISSIONAL RESPONSÁVEL:<br>GISELE PEREIRA MACEDO                                                |                 |

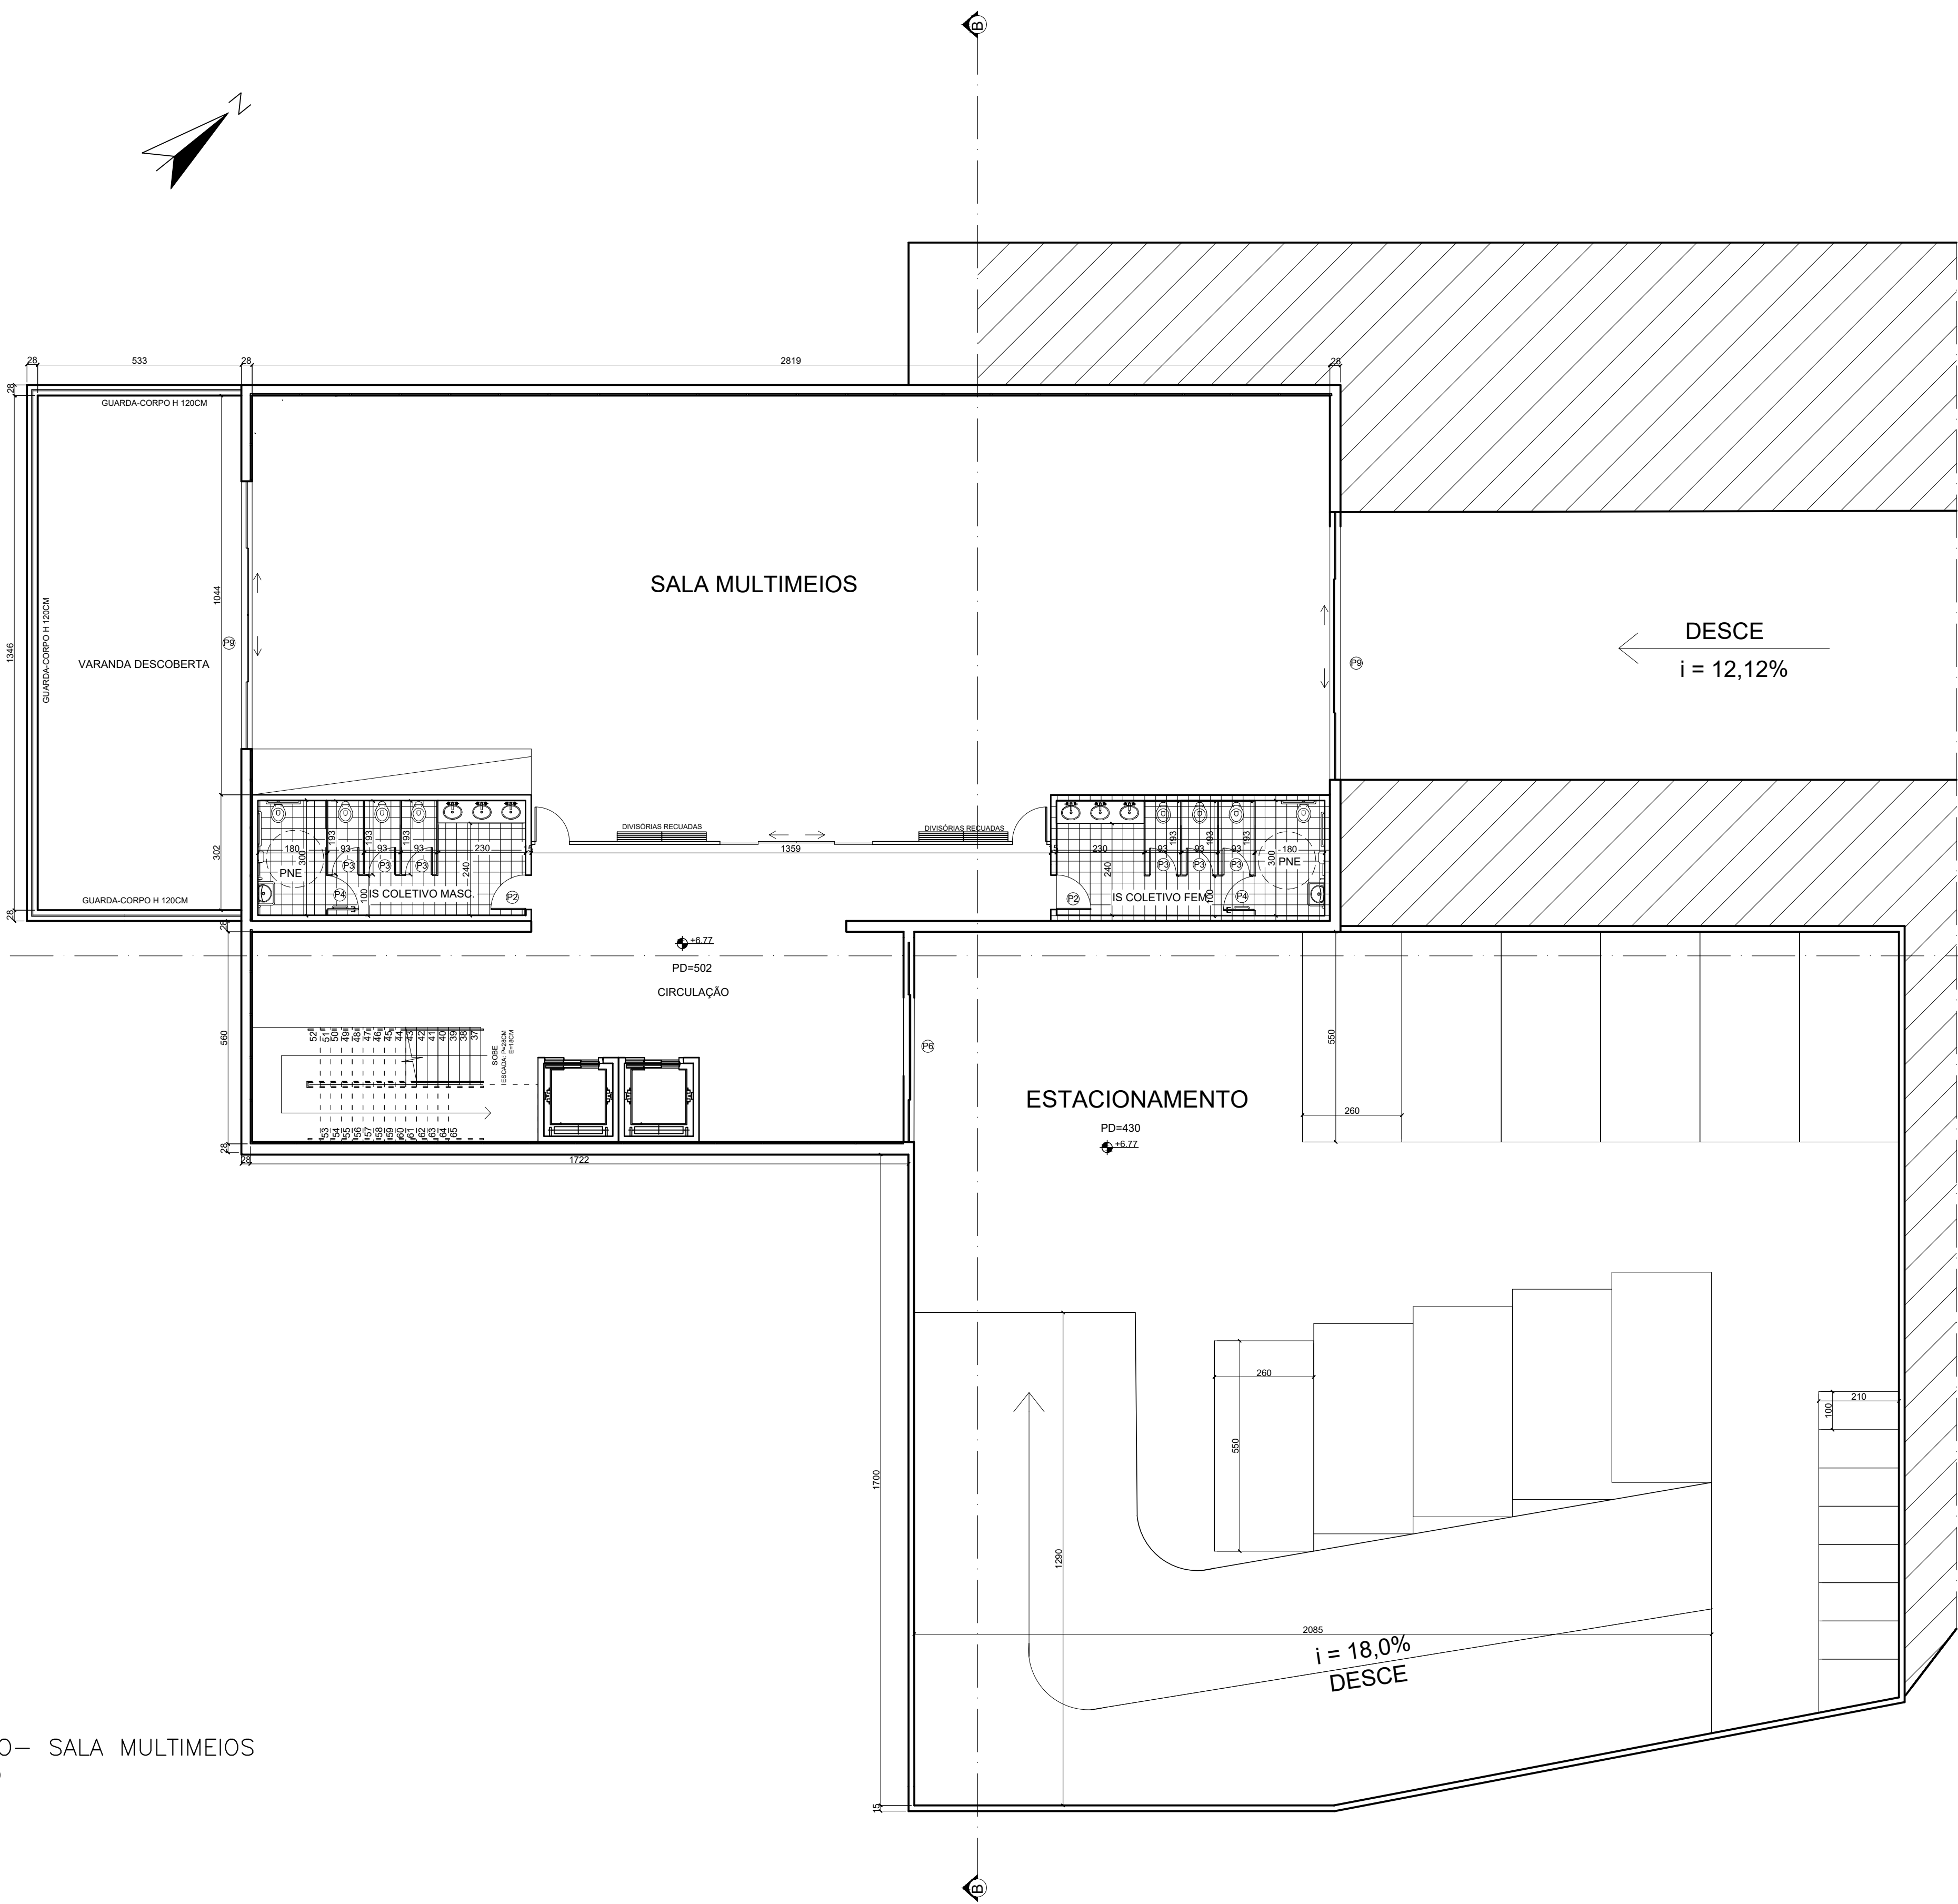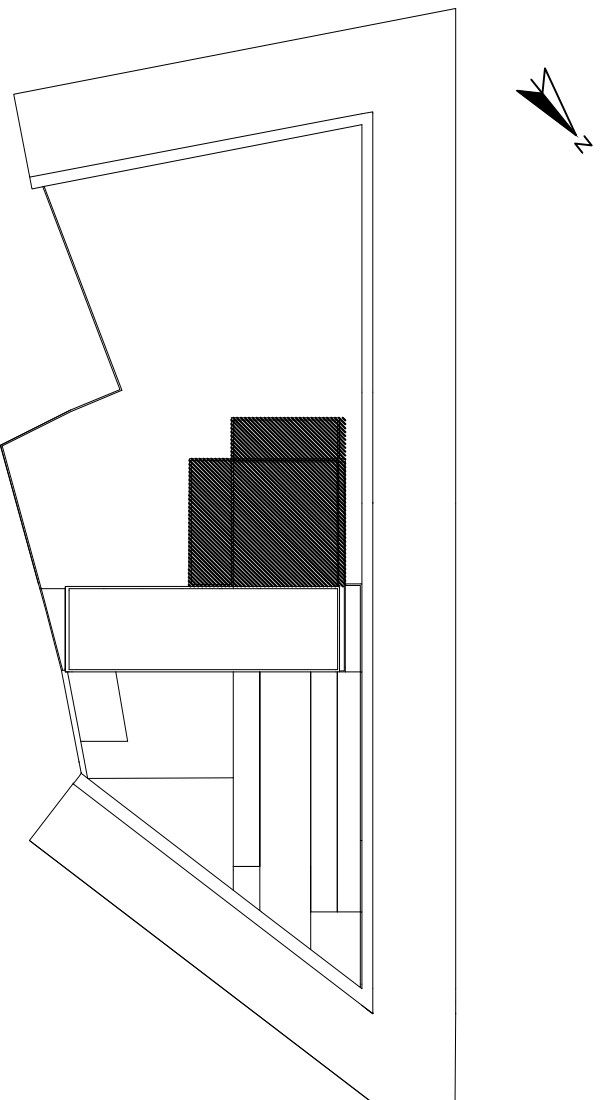


3° PAVIMENTO— SALA MULTIMEIOS  
ESCALA 1/100

| QUADRO DE ESQUADRIAS                                                        |                |                                            |
|-----------------------------------------------------------------------------|----------------|--------------------------------------------|
| CÓDIGO                                                                      | DIMENSÕES (cm) | MATERIAL/ TIPO                             |
| P1                                                                          | 200X220        | VIDRO ESQ. DE ALUM./ GIRO 2 FOLHAS         |
| P2                                                                          | 90X220         | MADEIRA/ GIRO                              |
| P3                                                                          | 90X220         | ALUMÍNIO/ GIRO                             |
| P4                                                                          | 550X220        | VIDRO ESQ. DE ALUM./ CORRER 4 FOLHAS       |
| P5                                                                          | 90X220         | MADEIRA E VIDRO NA LATERAL / GIRO          |
| P6                                                                          | 520X300        | VIDRO ESQ. DE ALUM./ CORRER 4 FOLHAS       |
| P7                                                                          | 160X220        | MADEIRA E VIDRO NA LATERAL / GIRO 2 FOLHAS |
| P8                                                                          | 100X220        | MADEIRA/ CORRER 1 FOLHA                    |
| P9                                                                          | 706X460        | VIDRO ESQ. DE ALUM./ CORRER 4 FOLHAS       |
| CLIENTE - OBRA:                                                             |                | FOLHA:                                     |
| CENTRO DE DESENVOLVIMENTO E TRATAMENTO PARA CRIANÇAS AUTISTAS- ONG CÉU AZUL |                | 13/22                                      |
| ENDEREÇO:                                                                   |                | DATA:                                      |
| BAIRRO DANILO PASSOS II DIVINOPOLIS-MG                                      |                |                                            |
| TÍTULO:                                                                     |                |                                            |
| 3° PAVIMENTO SALA MULTIMEIOS                                                |                | 12/2022                                    |
| PROFISSIONAL RESPONSÁVEL:                                                   |                |                                            |
| GISELE PEREIRA MACEDO                                                       |                |                                            |

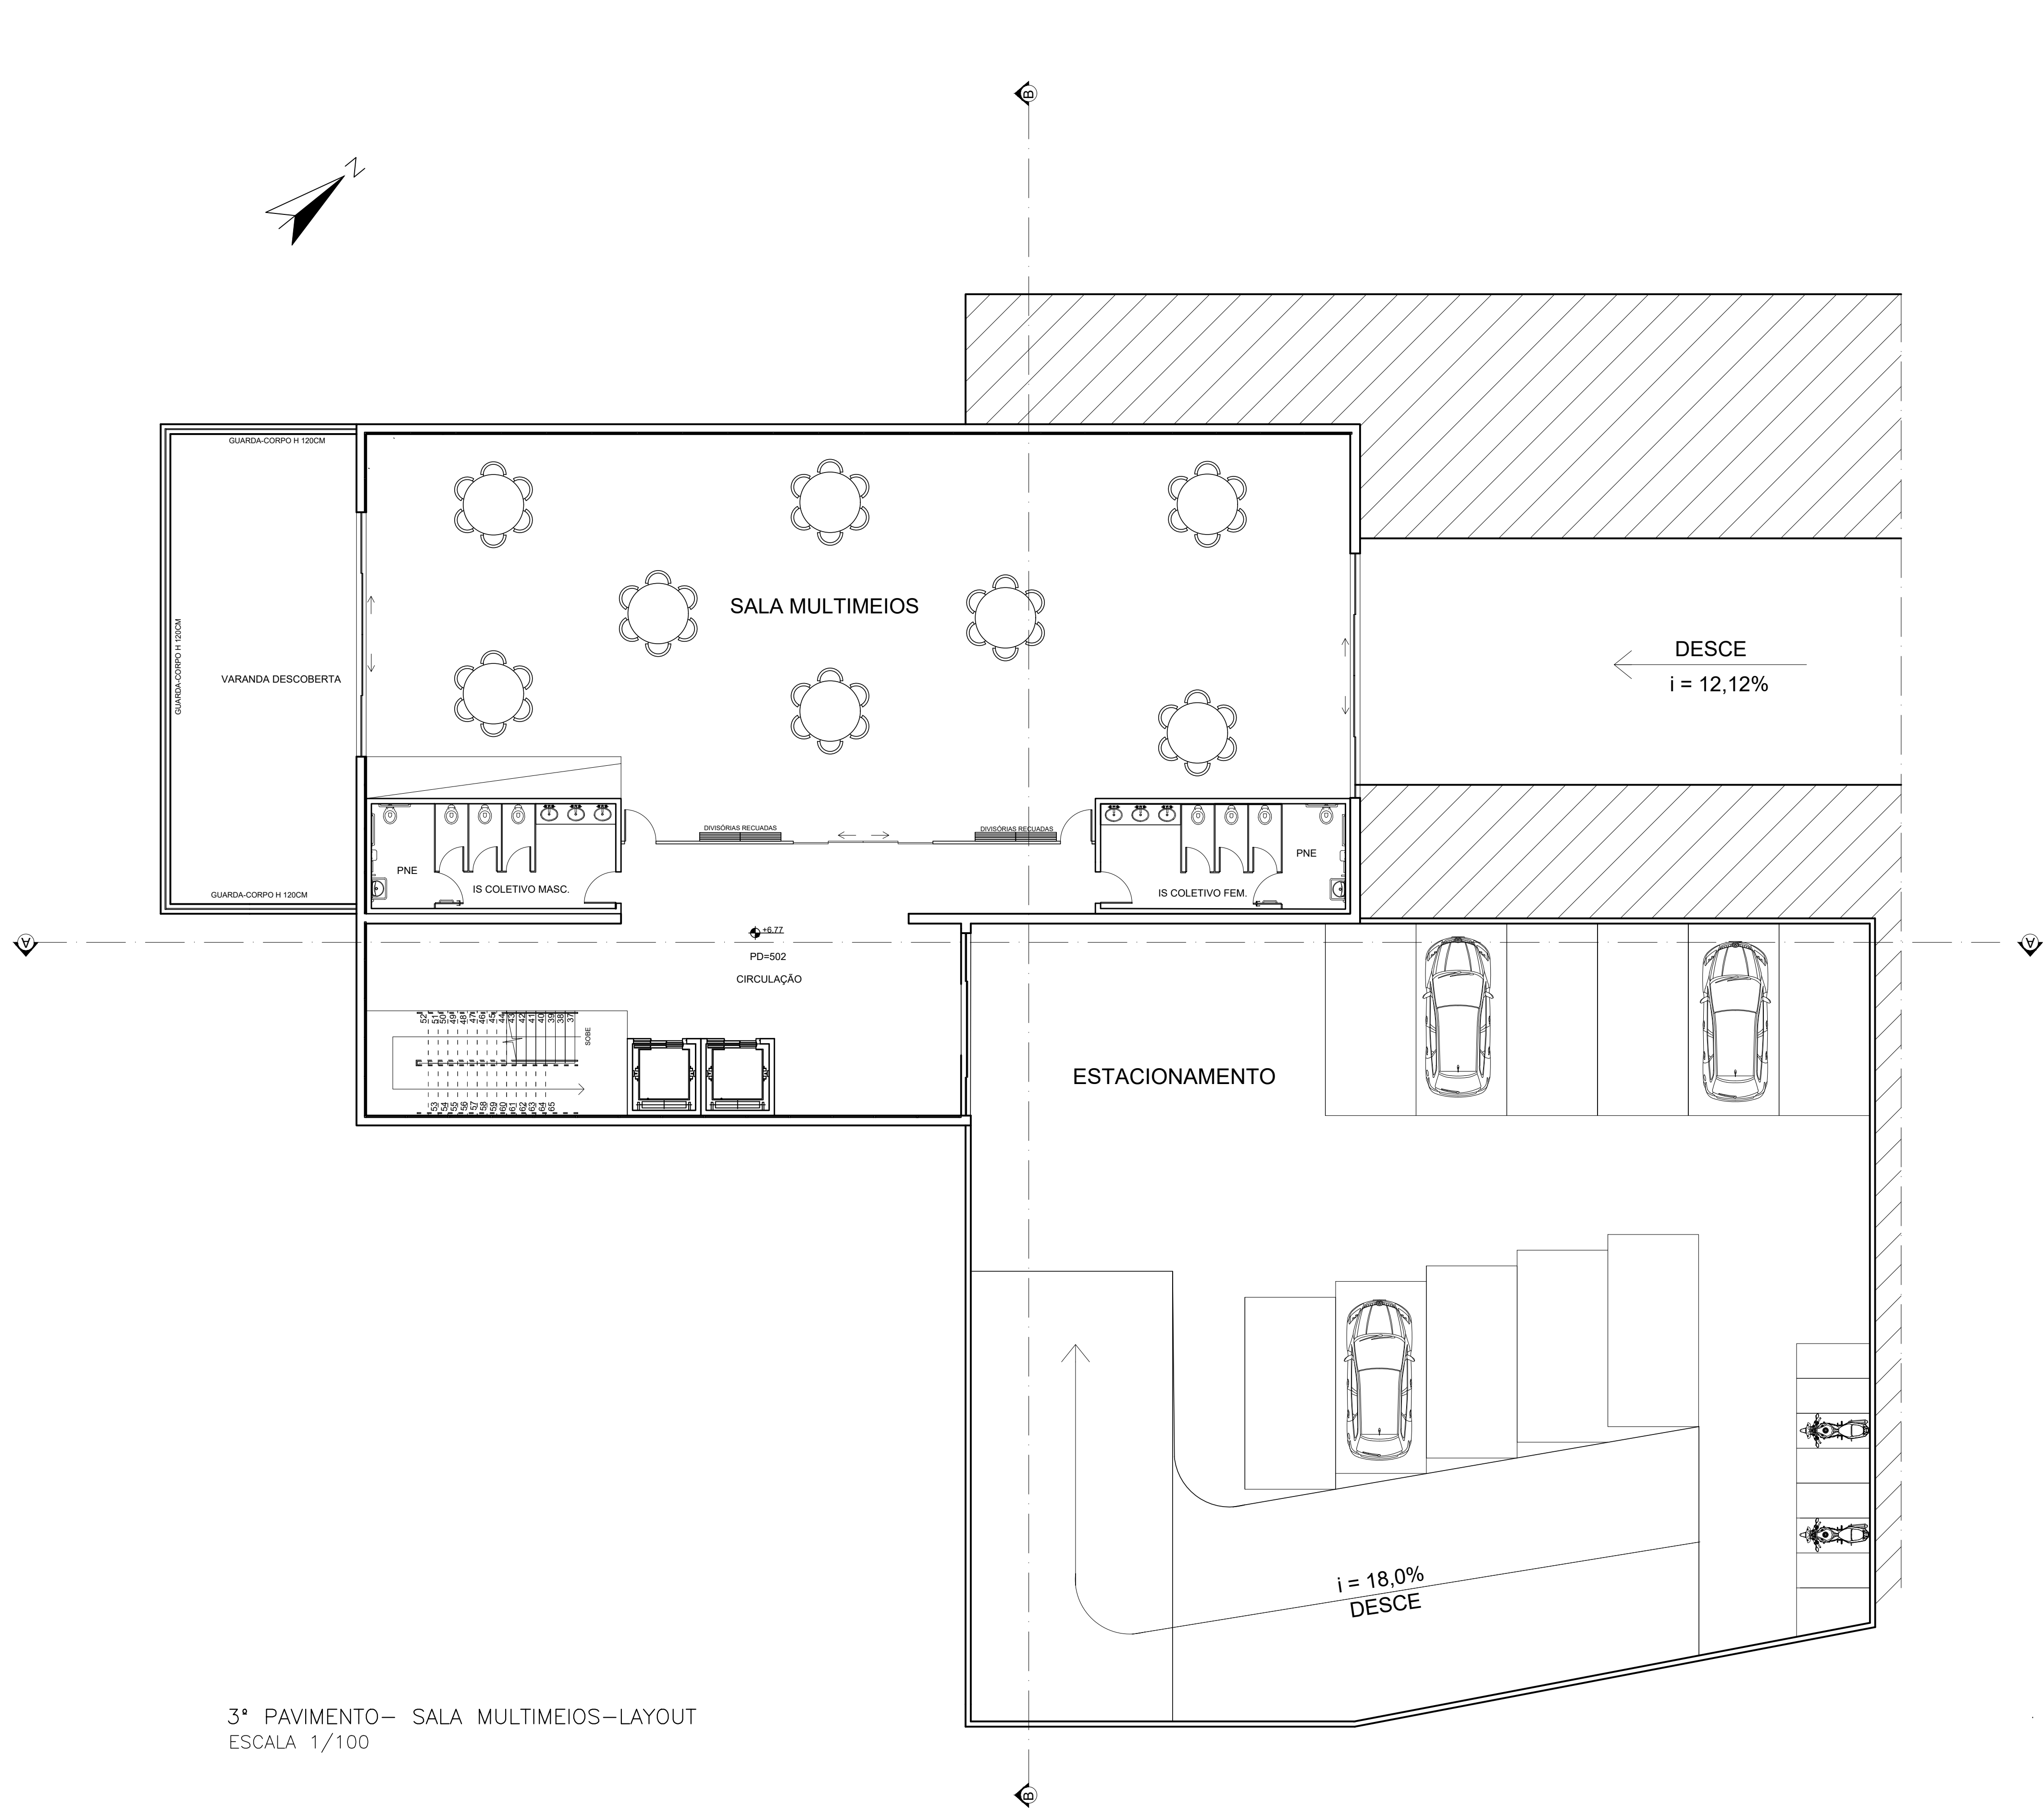

3° PAVIMENTO— SALA MULTIMEIOS—LAYOUT  
ESCALA 1/100

|                                                                                                   |                 |
|---------------------------------------------------------------------------------------------------|-----------------|
| CLIENTE - OBRA:<br>CENTRO DE DESENVOLVIMENTO E TRATAMENTO PARA<br>CRIANÇAS AUTISTAS- ONG CÉU AZUL | FOLHA:<br>14/22 |
| ENDEREÇO:<br>BAIRRO DANILO PASSOS II DIVINOPOLIS-MG                                               | DATA:           |
| TÍTULO:<br>SALA MULTIMEIOS LAYOUT                                                                 | 12/2022         |
| PROFISSIONAL RESPONSÁVEL:<br>GISELE PEREIRA MACEDO                                                |                 |

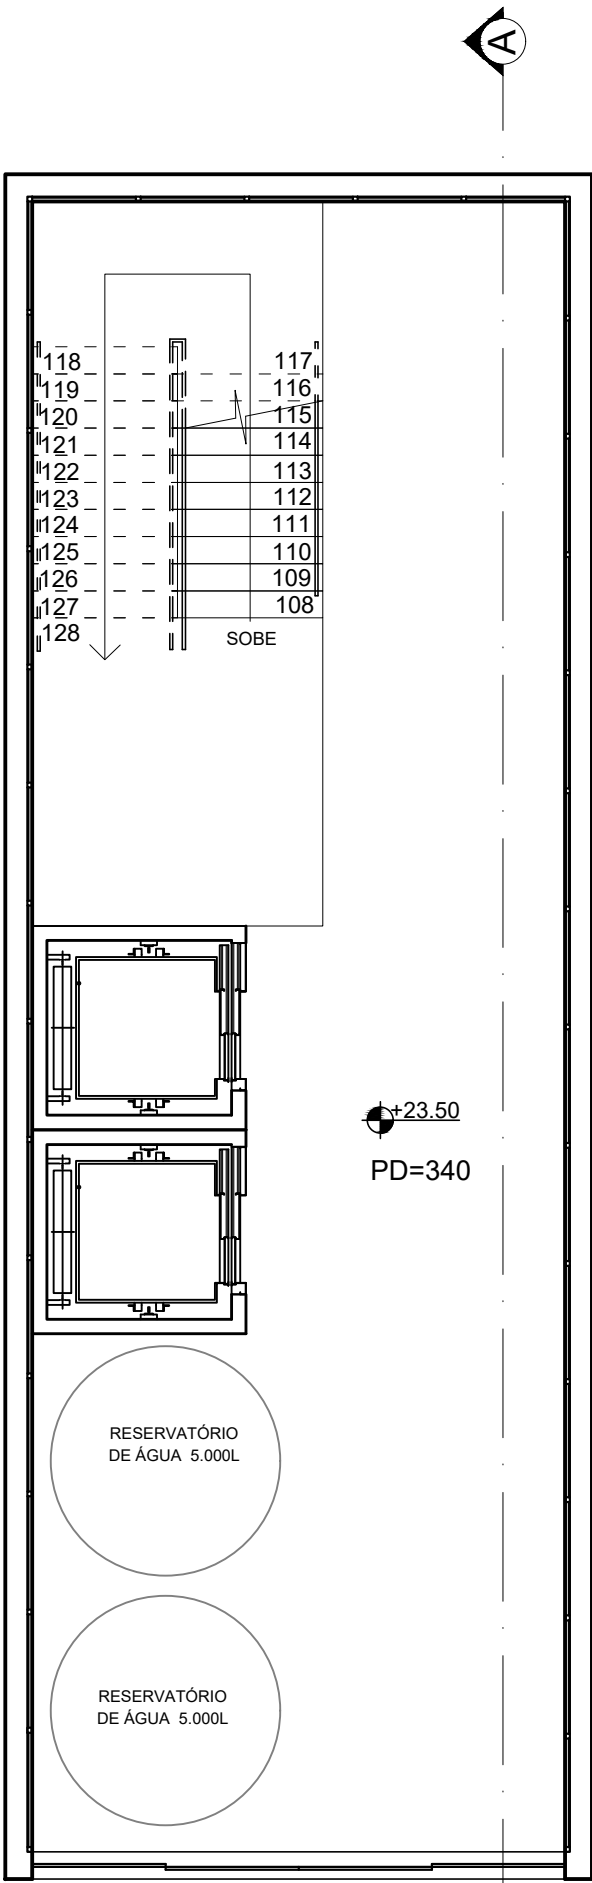


7º PAVIMENTO— ÁREA TÉCNICA E RESERVATÓRIOS DE ÁGUA  
ESCALA 1/75

|                                                                                                   |                 |
|---------------------------------------------------------------------------------------------------|-----------------|
| CLIENTE - OBRA:<br>CENTRO DE DESENVOLVIMENTO E TRATAMENTO PARA<br>CRIANÇAS AUTISTAS- ONG CÉU AZUL | FOLHA:<br>15/22 |
| ENDEREÇO:<br>BAIRRO DANILO PASSOS II DIVINOPOLIS-MG                                               | DATA:           |
| TÍTULO:<br>ÁREA TÉCNICA E RESERVATÓRIOS                                                           | 12/2022         |
| PROFISSIONAL RESPONSÁVEL:<br>GISELE PEREIRA MACEDO                                                |                 |




TERRENO ORIGINAL/ CONSTRUÇÃO EXISTENTE  
ESCALA 1/250

|                                                                                                   |                 |
|---------------------------------------------------------------------------------------------------|-----------------|
| CLIENTE - OBRA:<br>CENTRO DE DESENVOLVIMENTO E TRATAMENTO PARA<br>CRIANÇAS AUTISTAS- ONG CÉU AZUL | FOLHA:<br>16/22 |
| ENDEREÇO:<br>BAIRRO DANILO PASSOS II DIVINOPOLIS-MG                                               | DATA:           |
| TÍTULO:<br>TERRENO ORIGINAL                                                                       | 12/2022         |
| PROFISSIONAL RESPONSÁVEL:<br>GISELE PEREIRA MACEDO                                                |                 |

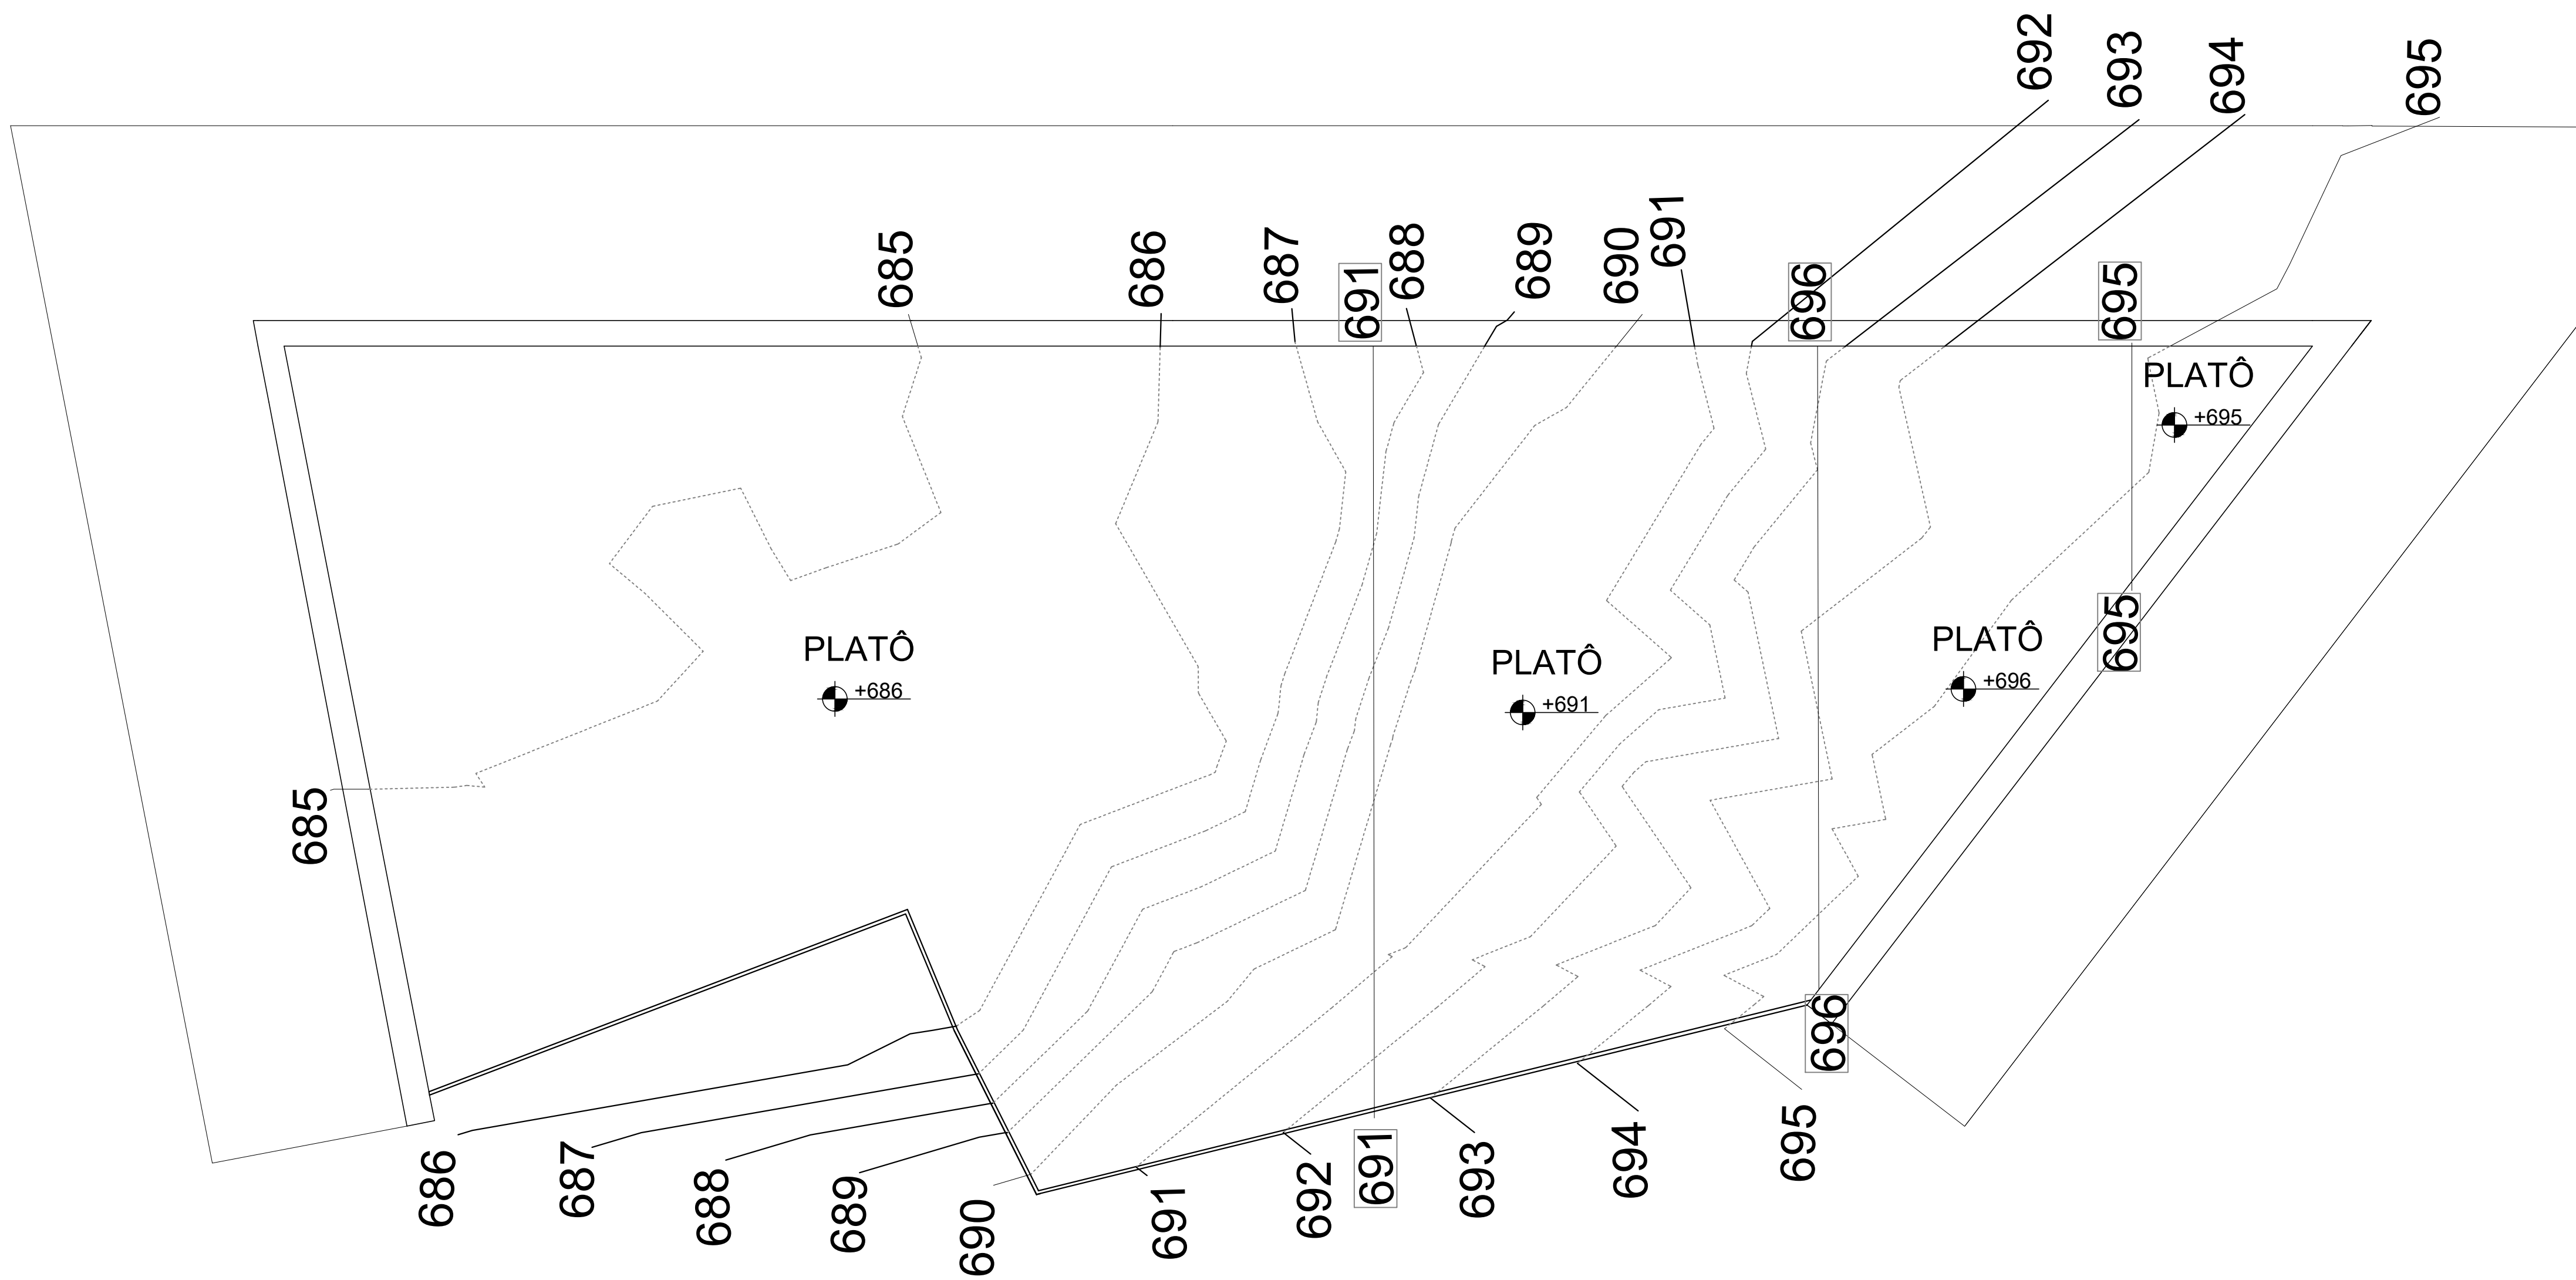


TERRENO COM CURVAS DE NÍVEL ORIGINAIS E MODIFICADAS  
ESCALA 1/250

|                                                                                                   |                 |
|---------------------------------------------------------------------------------------------------|-----------------|
| CLIENTE - OBRA:<br>CENTRO DE DESENVOLVIMENTO E TRATAMENTO PARA<br>CRIANÇAS AUTISTAS- ONG CÉU AZUL | FOLHA:<br>17/22 |
| ENDEREÇO:<br>BAIRRO DANILO PASSOS II DIVINOPOLIS-MG                                               | DATA:           |
| TÍTULO:<br>TERRENO CURVAS ORIGINAIS E MODIFICADAS                                                 | 12/2022         |
| PROFISSIONAL RESPONSÁVEL:<br>GISELE PEREIRA MACEDO                                                |                 |

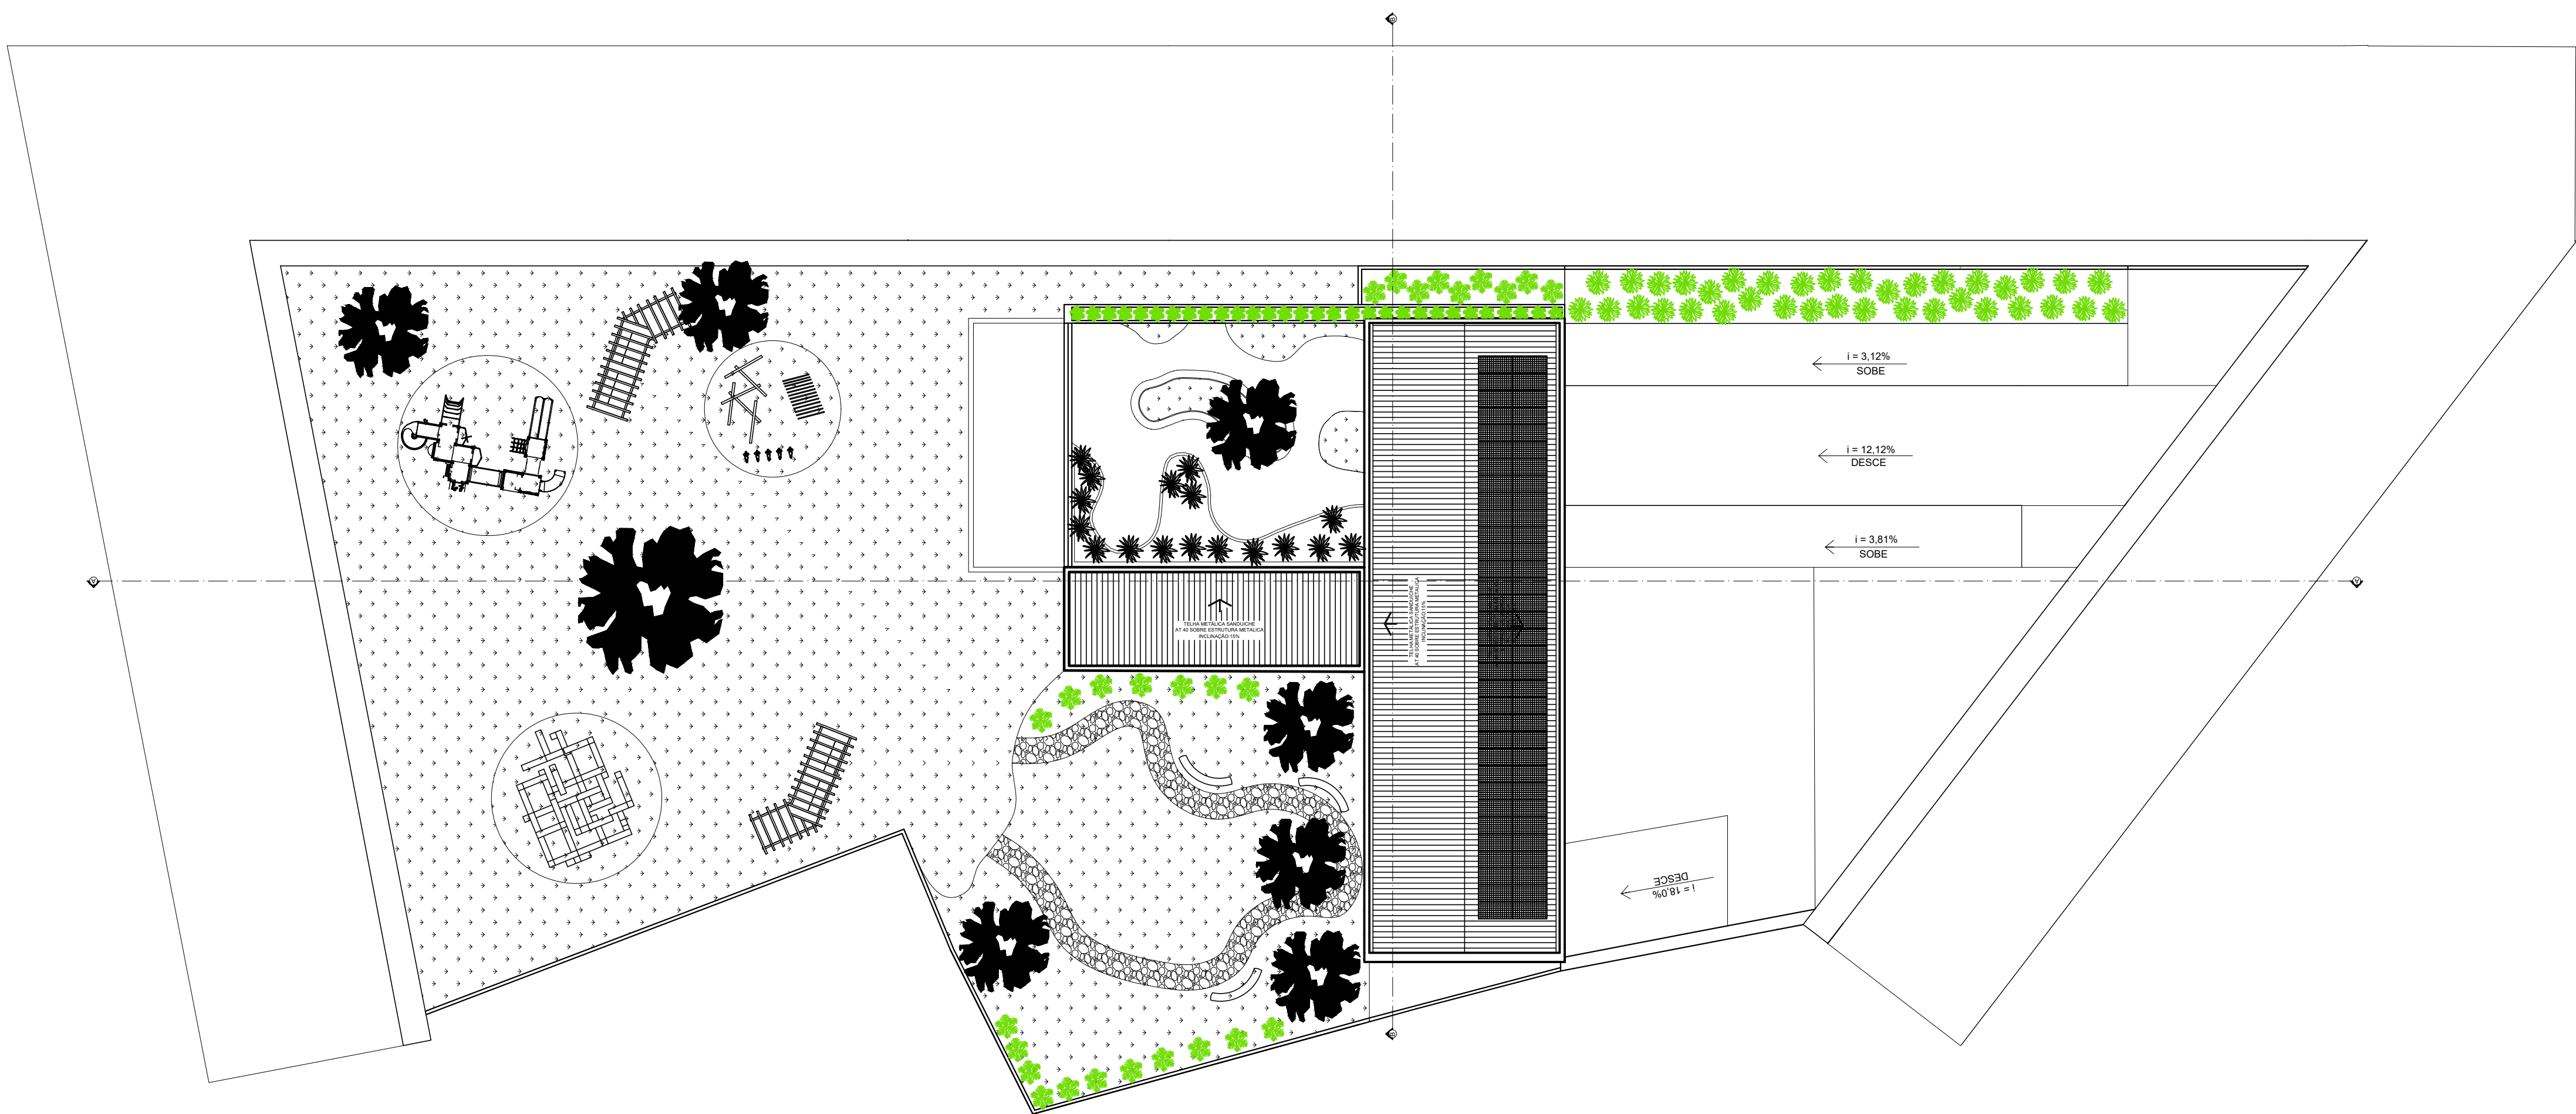

PLANTA COBERTURA  
ESCALA 1/250


|                                                                                                   |                 |
|---------------------------------------------------------------------------------------------------|-----------------|
| CLIENTE - OBRA:<br>CENTRO DE DESENVOLVIMENTO E TRATAMENTO PARA<br>CRIANÇAS AUTISTAS- ONG CÉU AZUL | FOLHA:<br>18/22 |
| ENDEREÇO:<br>BAIRRO DANILO PASSOS II DIVINOPOLIS-MG                                               | DATA:           |
| TÍTULO:<br>COBERTURA                                                                              | 12/2022         |
| PROFISSIONAL RESPONSÁVEL:<br>GISELE PEREIRA MACEDO                                                |                 |

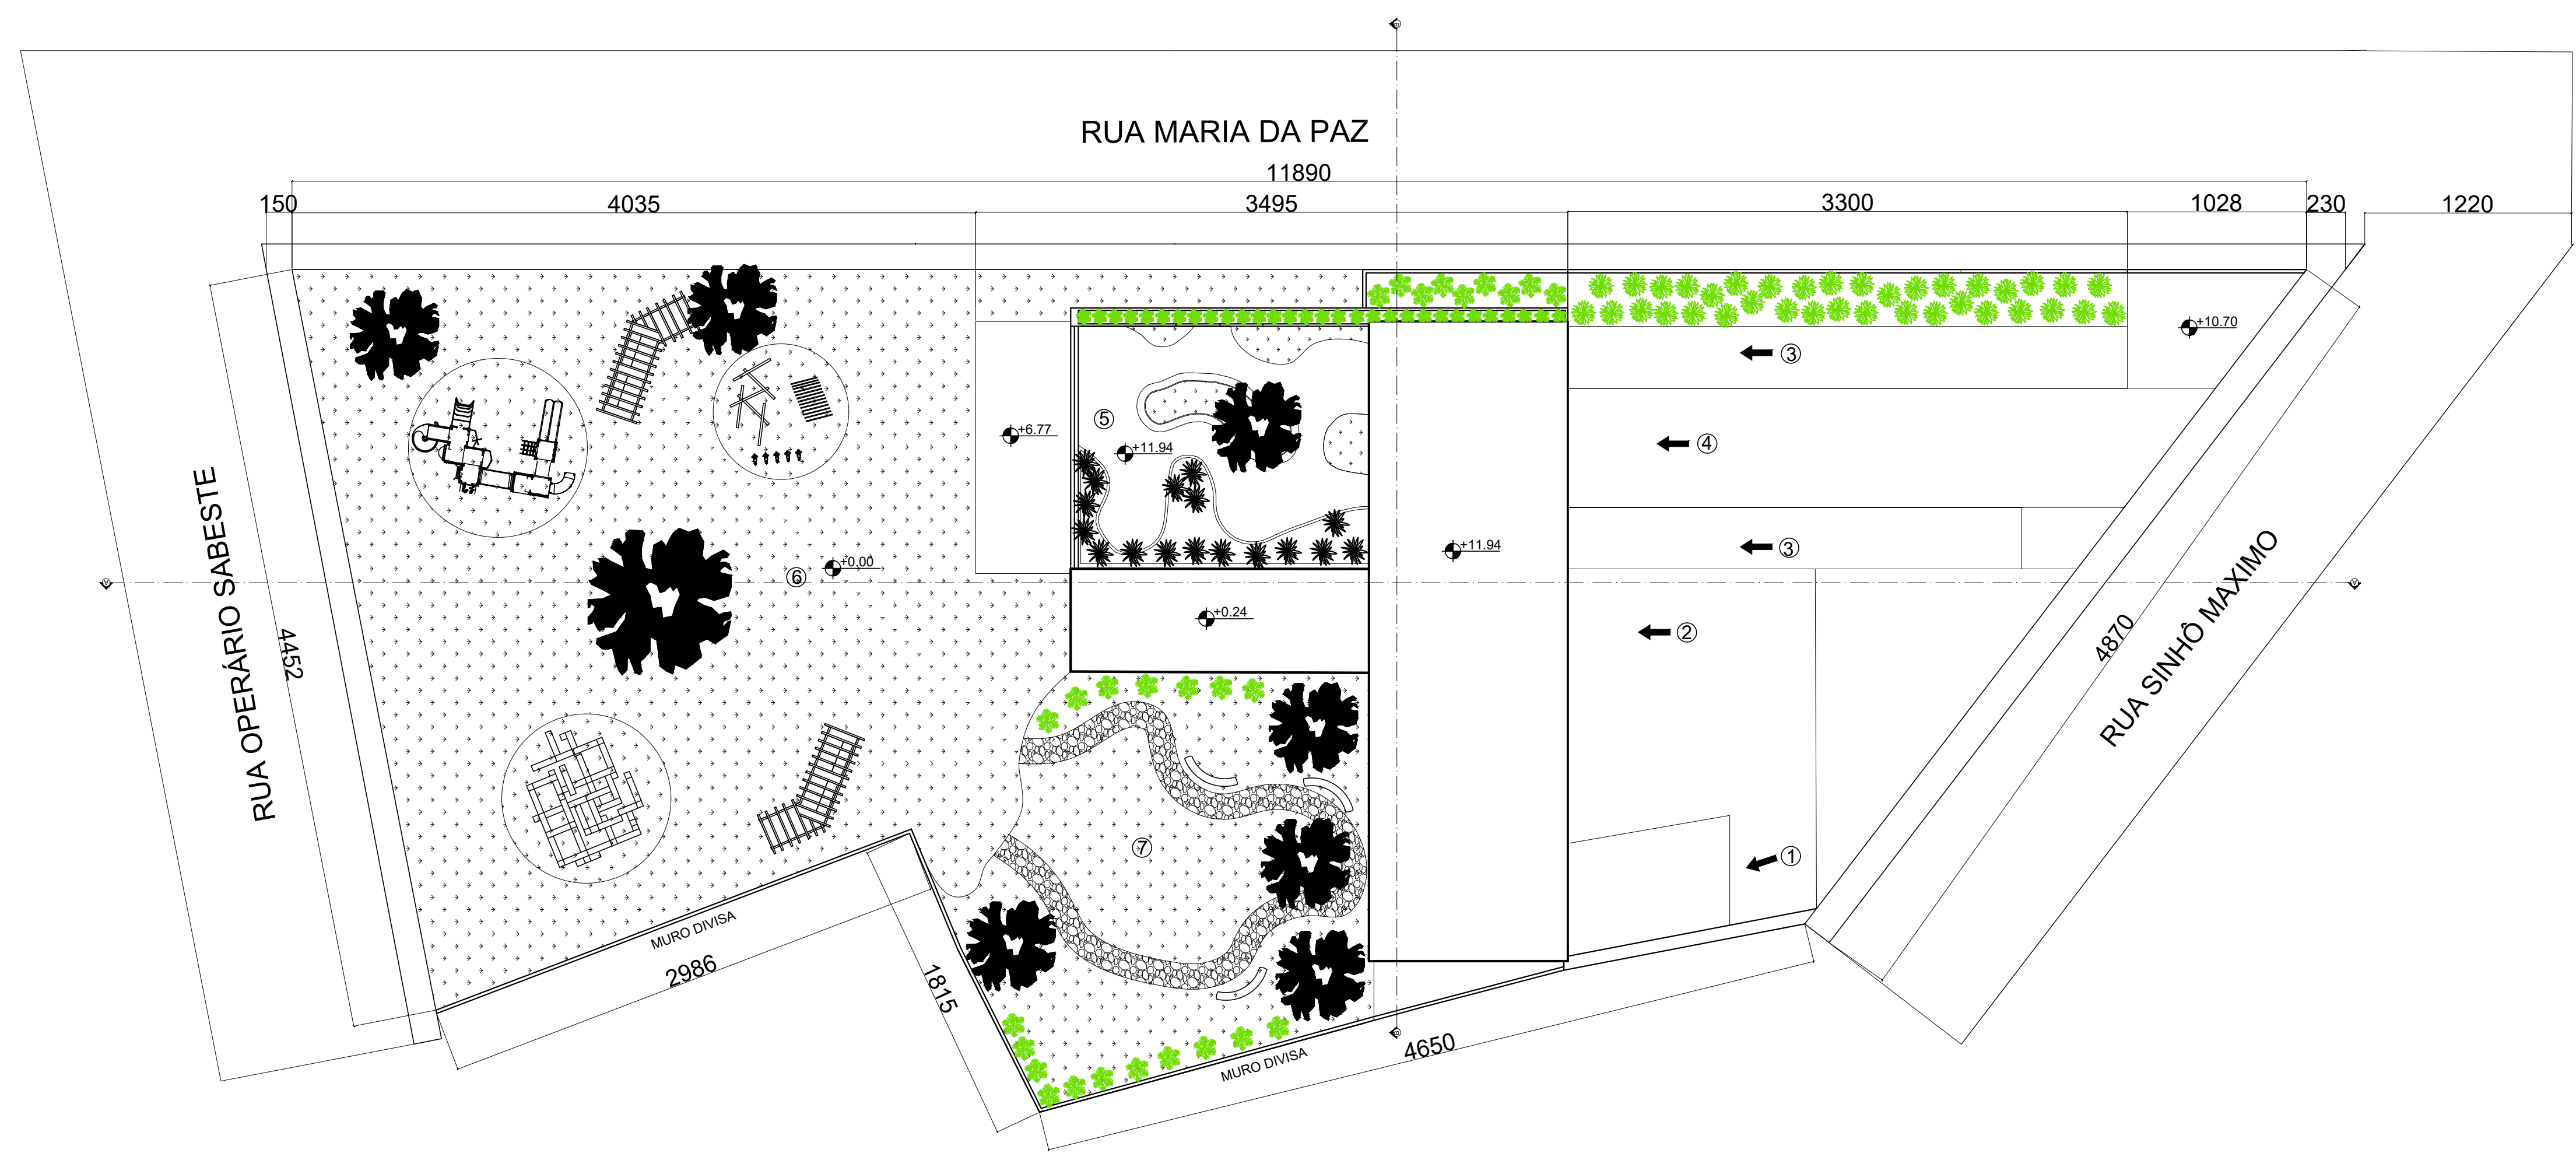


IMPLANTAÇÃO  
ESCALA 1/250

- LEGENDA:
- 1- ACESSO AO ESTACIONAMENTO/CARGA E DESCARGA
  - 2- ACESSO DE PEDESTRES
  - 3- ACESSO ACESSÍVEL DE PEDESTRES
  - 4- ACESSO ESTERNO A SALA MULTIMÍDIA
  - 5- TERRAÇO JARDIM
  - 6- PARQUE JARDIM INFANTIL
  - 7- CAMINHO SENSORIAL


|                                                                                                   |                 |
|---------------------------------------------------------------------------------------------------|-----------------|
| CLIENTE - OBRA:<br>CENTRO DE DESENVOLVIMENTO E TRATAMENTO PARA<br>CRIANÇAS AUTISTAS- ONG CÉU AZUL | FOLHA:<br>19/22 |
| ENDEREÇO:<br>BAIRRO DANILO PASSOS II DIVINÓPOLIS-MG                                               | DATA:           |
| TÍTULO:<br>IMPLANTAÇÃO                                                                            | 12/2022         |
| PROFISSIONAL RESPONSÁVEL:<br>GISELE PEREIRA MACEDO                                                |                 |

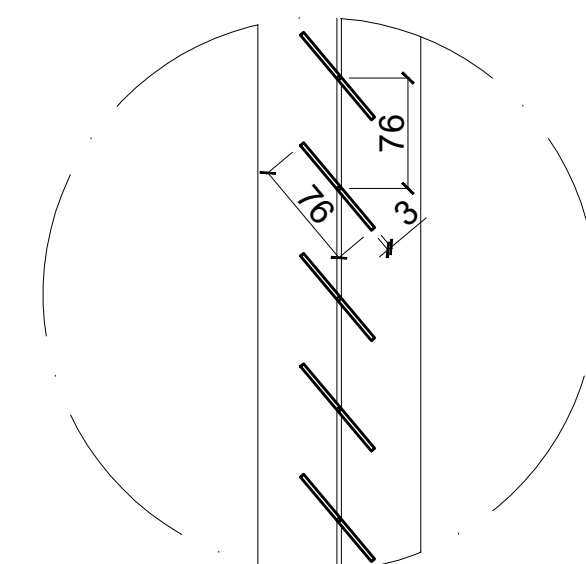


DETALHE 1  
ESCALA 1/50

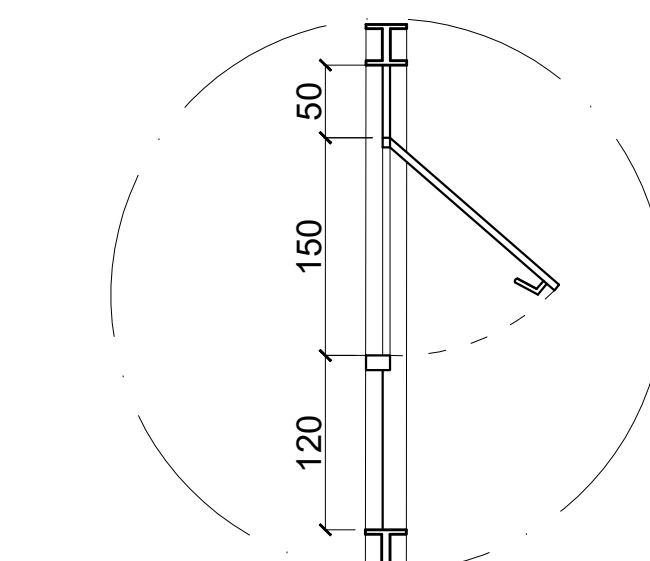

DETALHE 2  
ESCALA 1/50

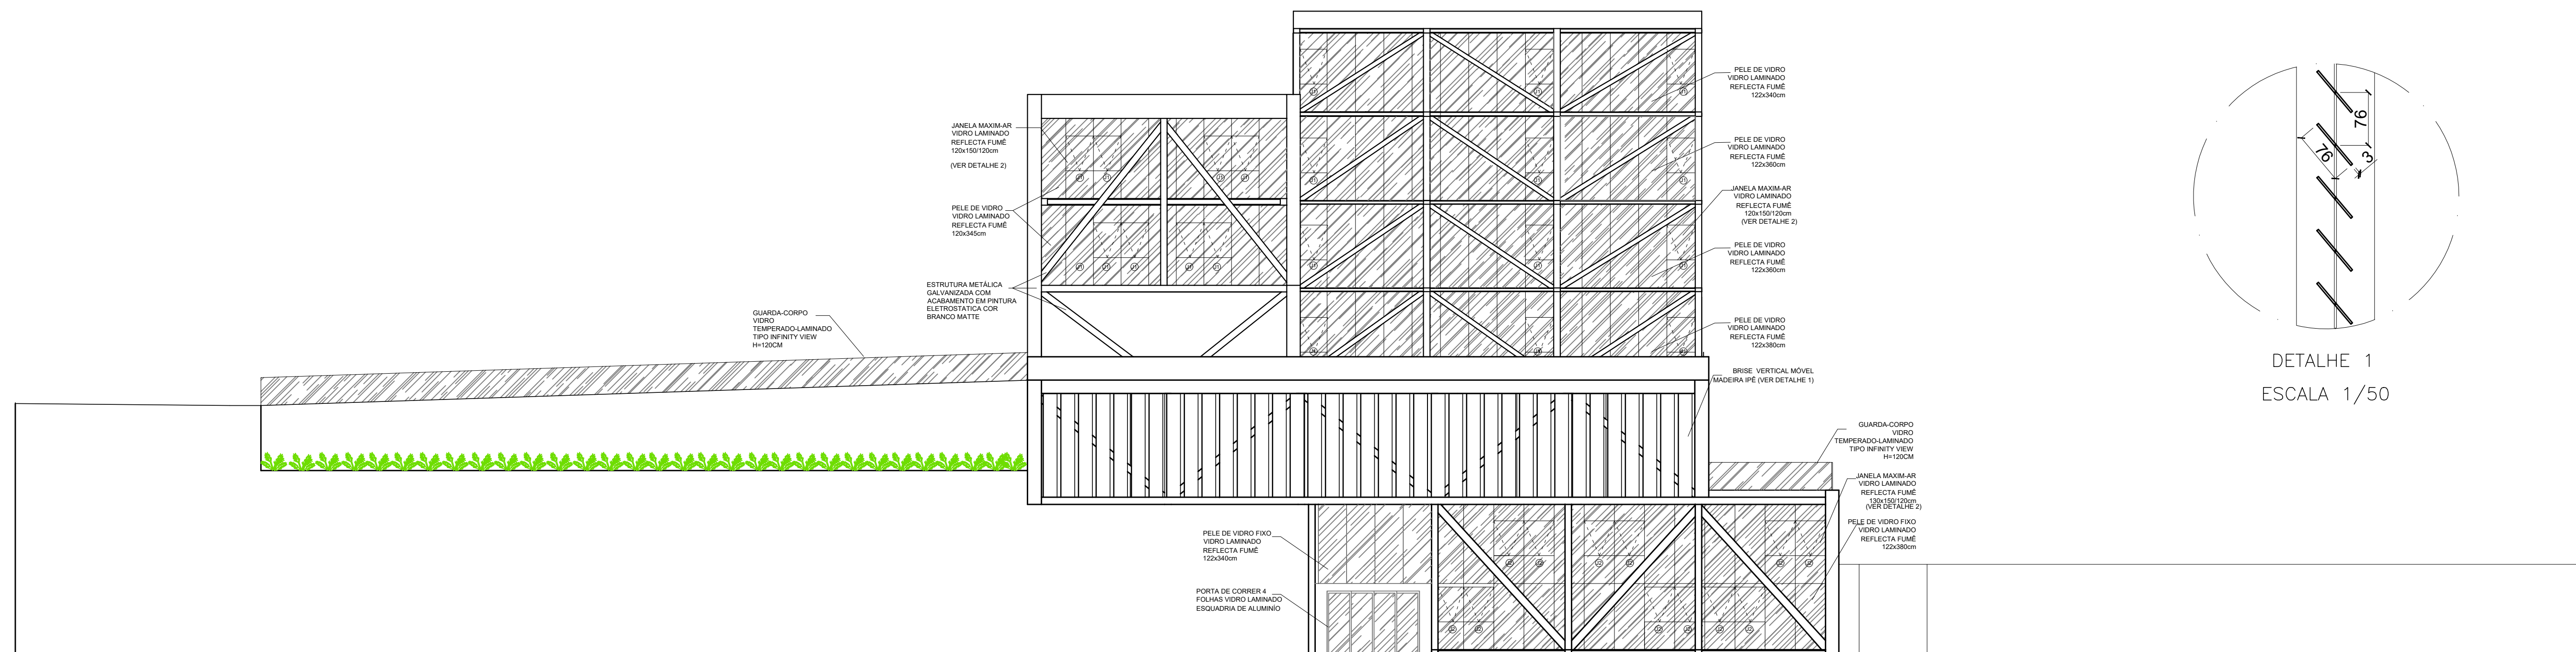


FACHADA LATERAL RUA MATIA DA PAZ  
ESCALA 1/150

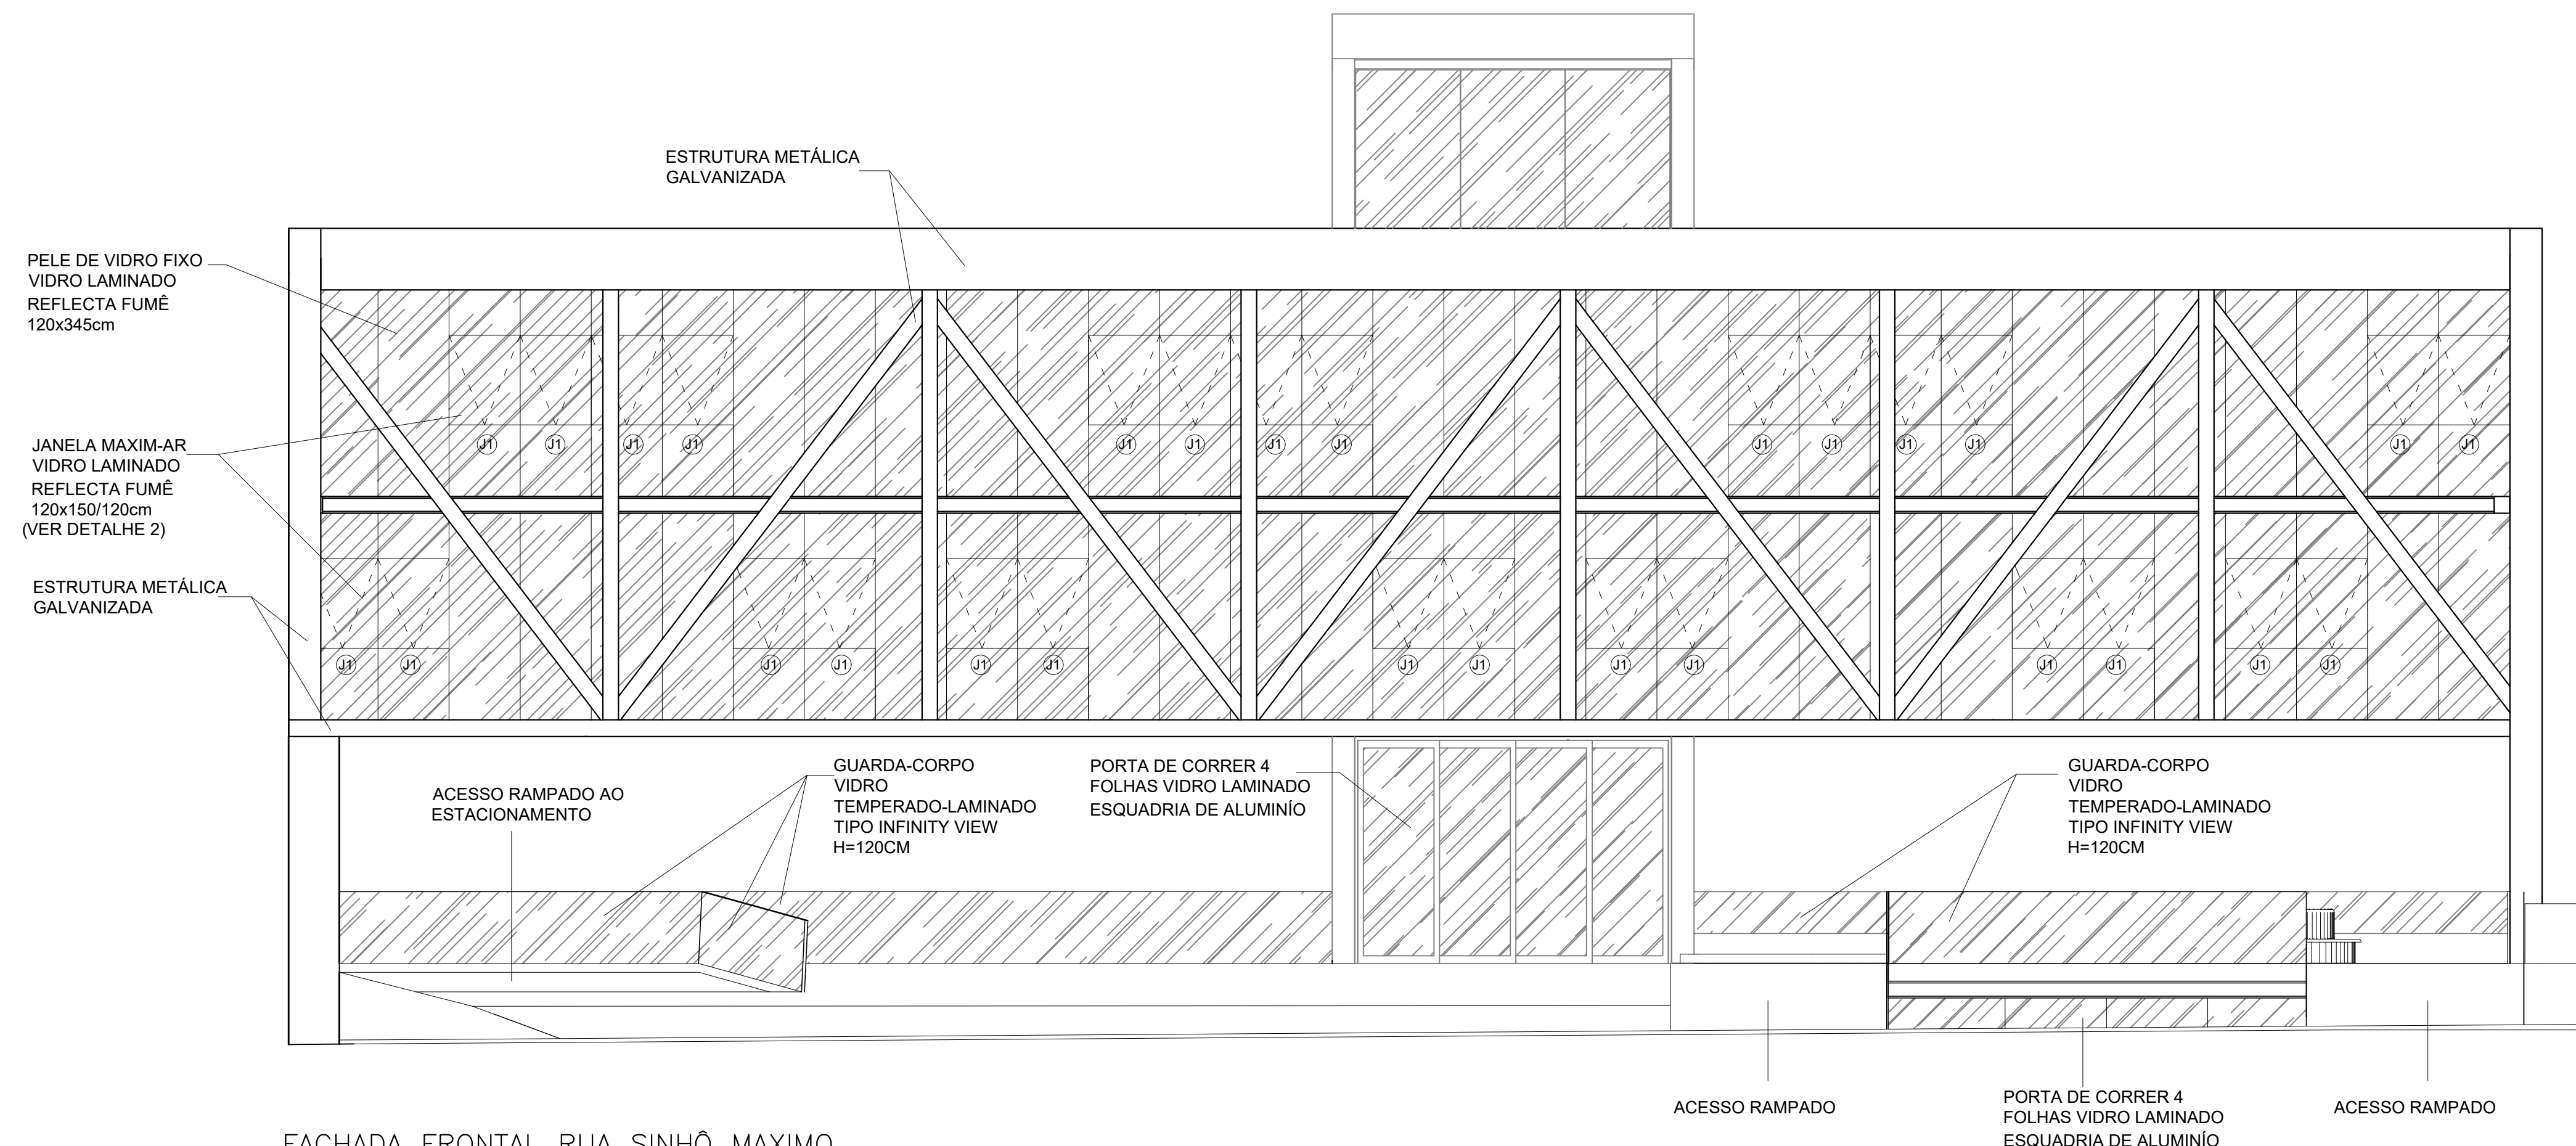


FACHADA FRONTAL RUA SINHÔ MAXIMO  
ESCALA 1/75

| QUADRO DE ESQUADRIAS                                                        |                |                                            |
|-----------------------------------------------------------------------------|----------------|--------------------------------------------|
| CÓDIGO                                                                      | DIMENSÕES (cm) | MATERIAL/ TIPO                             |
| P1                                                                          | 200X220        | VIDRO ESQ. DE ALUM./ GIRO 2 FOLHAS         |
| P2                                                                          | 90X220         | MADEIRA/ GIRO                              |
| P3                                                                          | 90X220         | ALUMÍNIO/ GIRO                             |
| P4                                                                          | 550X220        | VIDRO ESQ. DE ALUM./ CORRER 4 FOLHAS       |
| P5                                                                          | 90X220         | MADEIRA E VIDRO NA LATERAL / GIRO          |
| P6                                                                          | 520X300        | VIDRO ESQ. DE ALUM./ CORRER 4 FOLHAS       |
| P7                                                                          | 160X220        | MADEIRA E VIDRO NA LATERAL / GIRO 2 FOLHAS |
| P8                                                                          | 100X220        | MADEIRA/ CORRER 1 FOLHA                    |
| P9                                                                          | 706X460        | VIDRO ESQ. DE ALUM./ CORRER 4 FOLHAS       |
| J1                                                                          | 120X150/120    | MAXIM-AR VIDRO LAMINADO REFLECTA FUMÉ      |
| J2                                                                          | 130X150/120    | MAXIM-AR VIDRO LAMINADO REFLECTA FUMÉ      |
| CLIENTE - OBRA:                                                             |                | FOLHA:                                     |
| CENTRO DE DESENVOLVIMENTO E TRATAMENTO PARA CRIANÇAS AUTISTAS- ONG CÉU AZUL |                | 20/22                                      |
| ENDEREÇO:                                                                   |                | DATA:                                      |
| BAIRRO DANILO PASSOS II DIVINOPOLIS-MG                                      |                |                                            |
| TÍTULO:                                                                     |                |                                            |
| FACHADAS                                                                    |                |                                            |
| PROFISSIONAL RESPONSÁVEL:                                                   |                | 12/2022                                    |
| GISELE PEREIRA MACEDO                                                       |                |                                            |

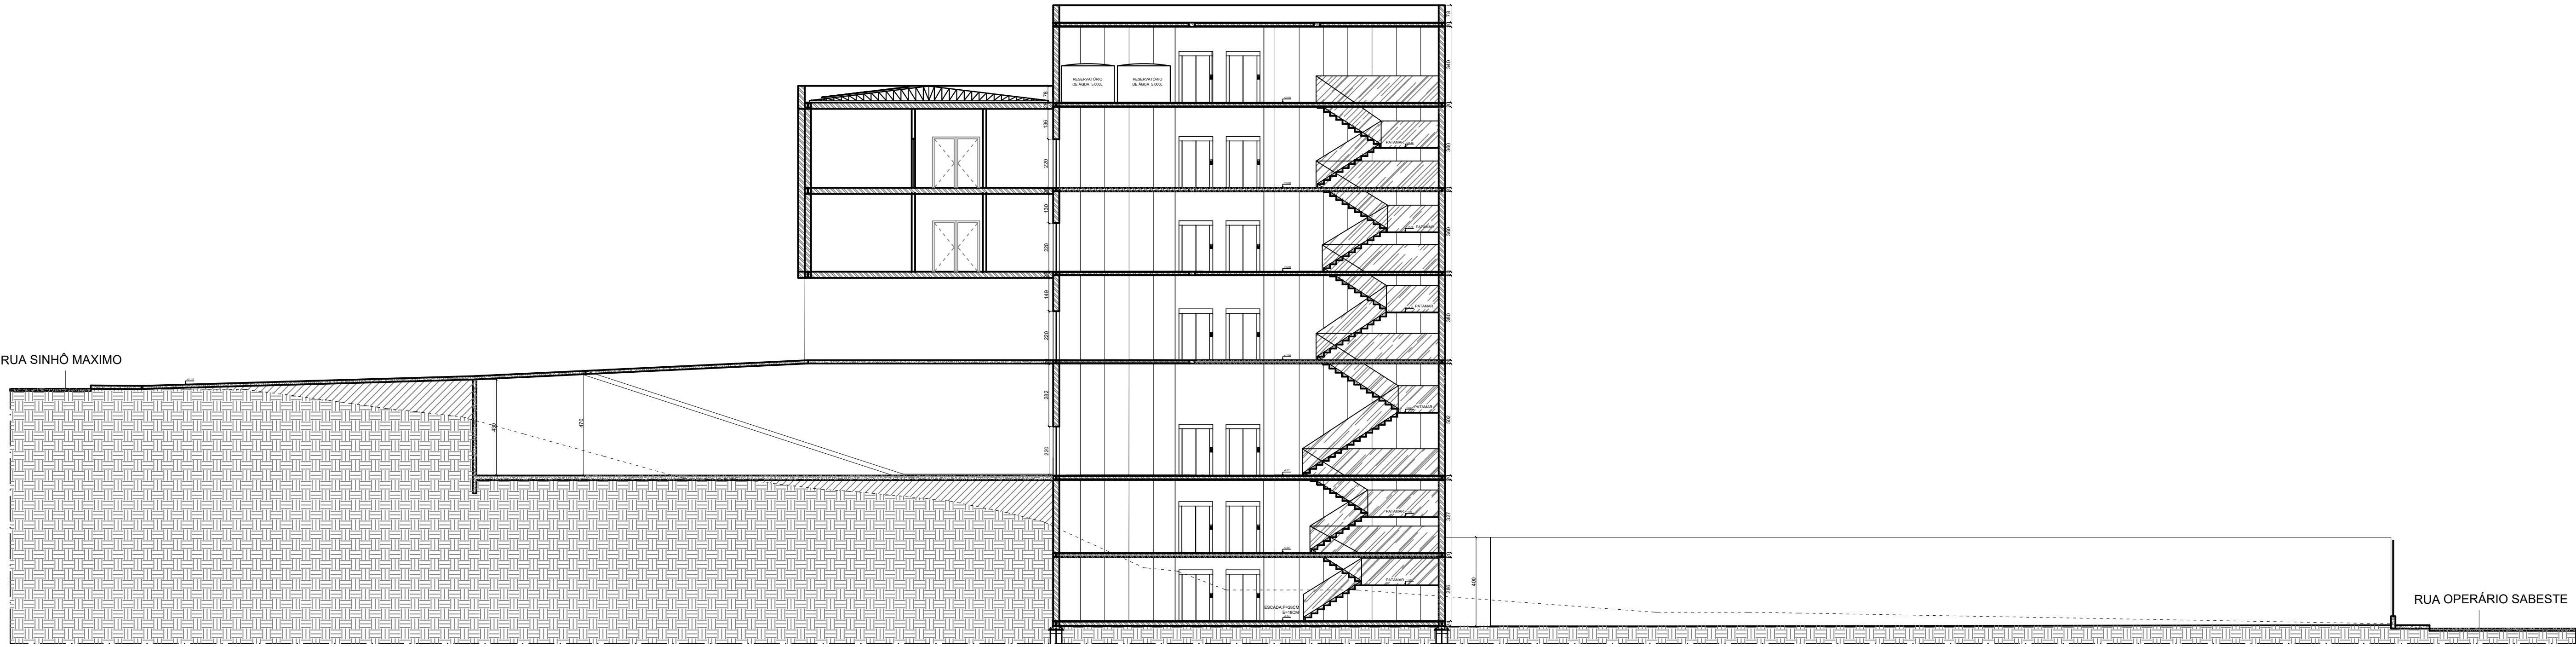


CORTE AA  
ESCALA 1/150

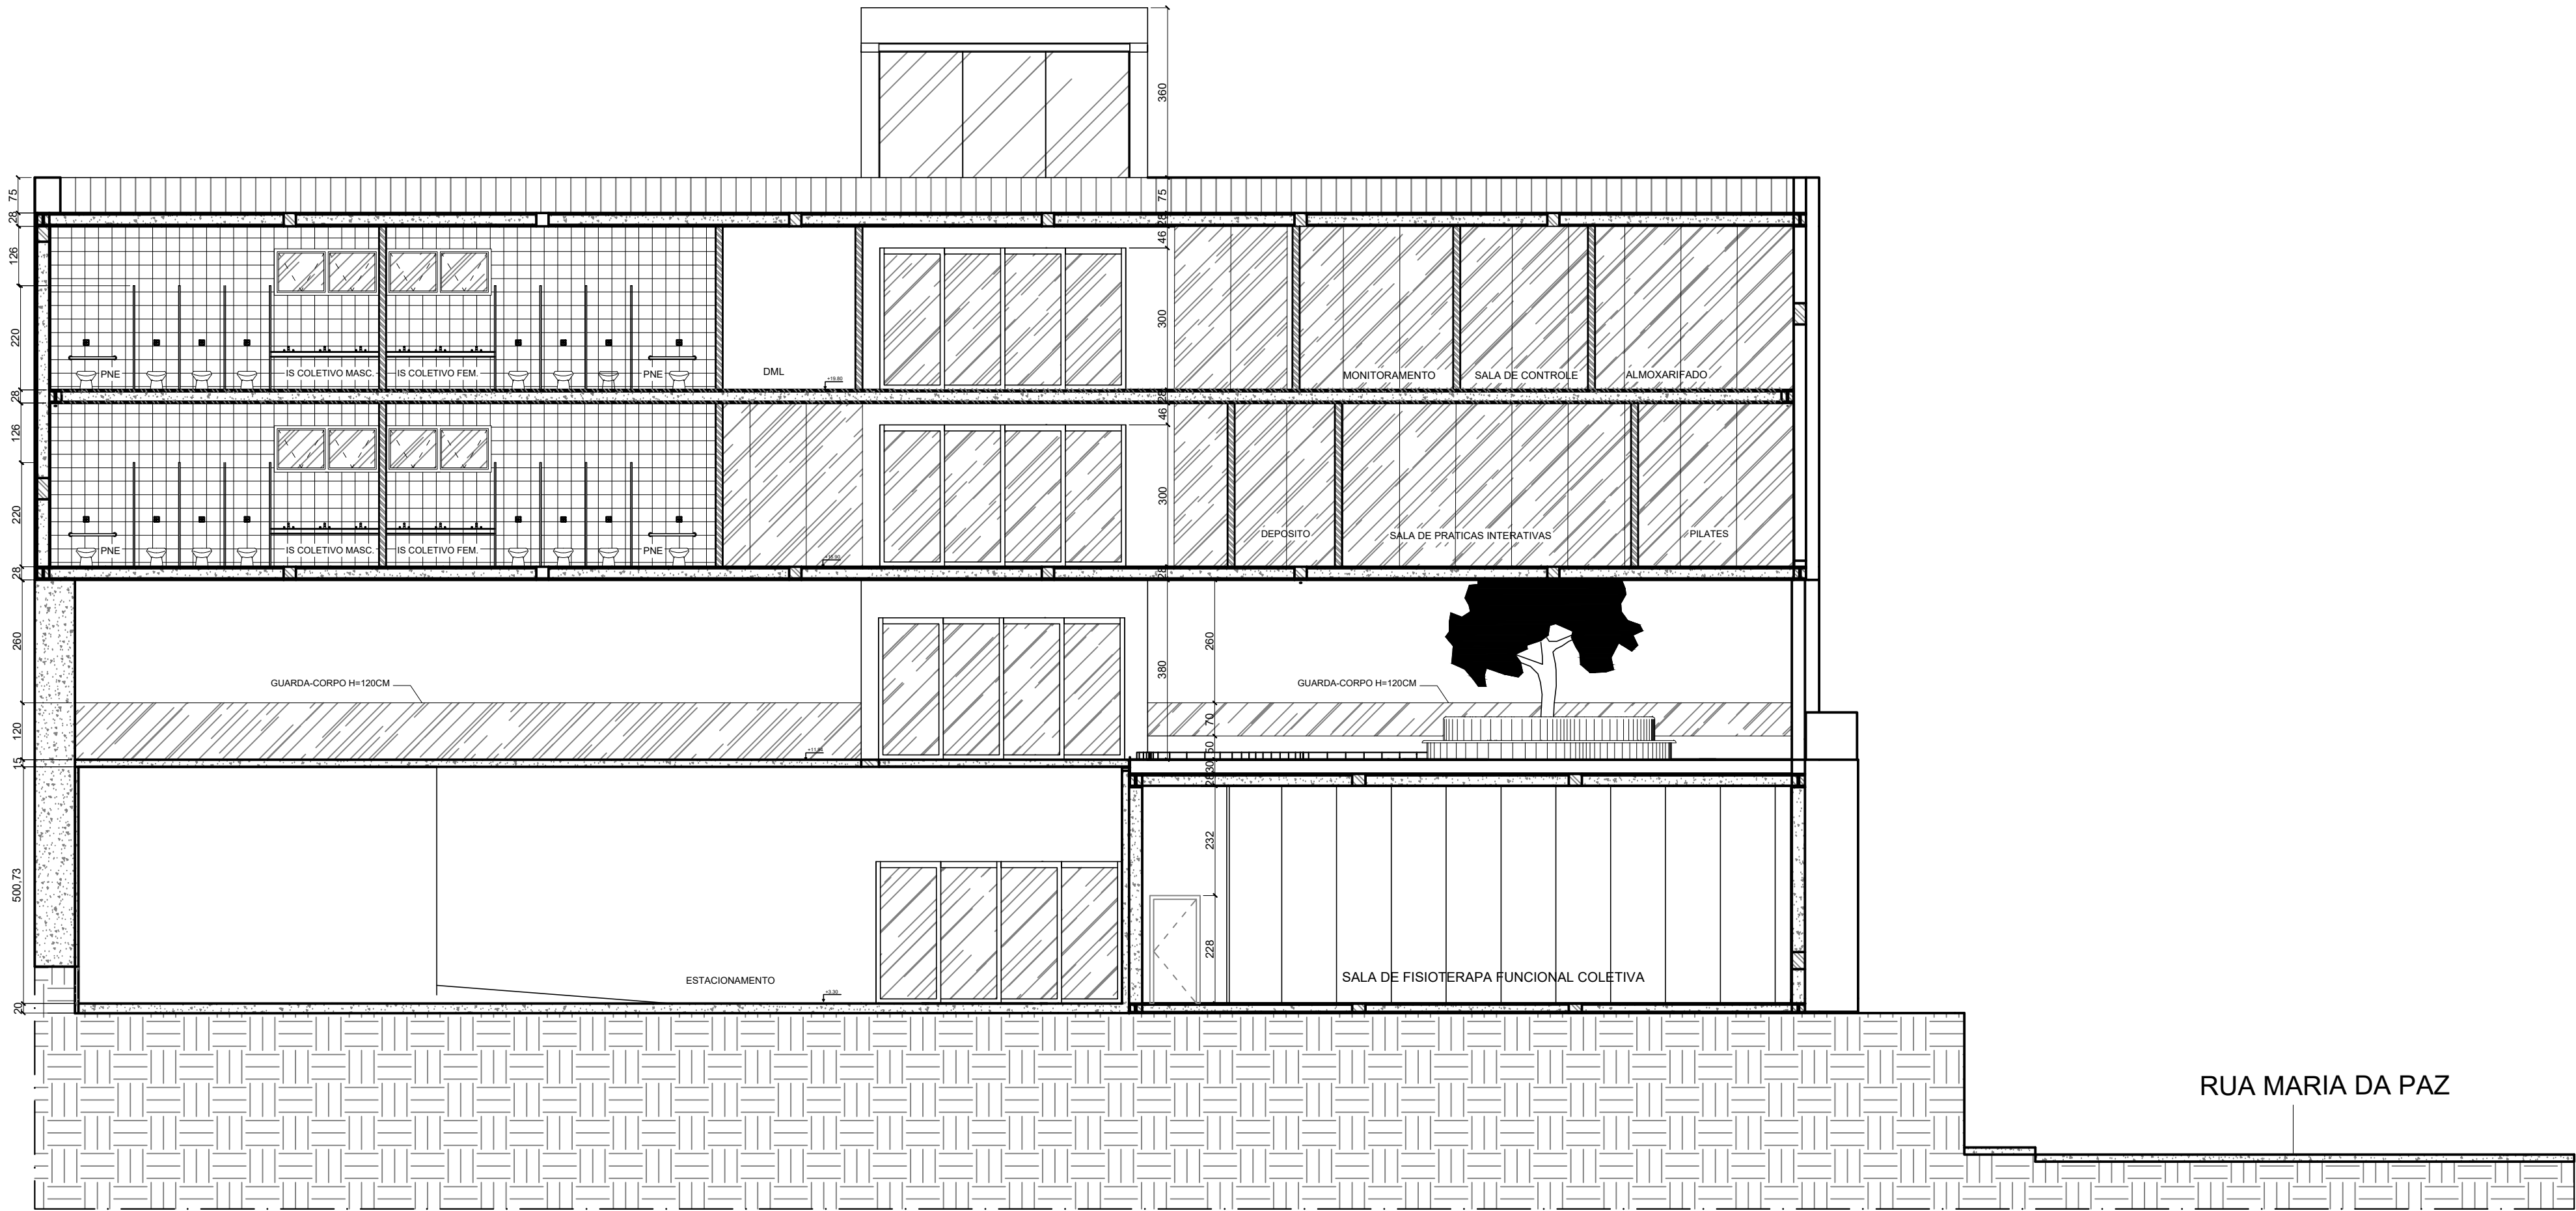


CORTE BB  
ESCALA 1/100

|                                                                                                   |                 |
|---------------------------------------------------------------------------------------------------|-----------------|
| CLIENTE - OBRA:<br>CENTRO DE DESENVOLVIMENTO E TRATAMENTO PARA<br>CRIANÇAS AUTISTAS- ONG CÉU AZUL | FOLHA:<br>21/22 |
| ENDEREÇO:<br>BAIRRO DANILO PASSOS II DIVINOPOLIS-MG                                               | DATA:           |
| TÍTULO:<br>CORTES                                                                                 | 12/2022         |
| PROFISSIONAL RESPONSÁVEL:<br>GISELE PEREIRA MACEDO                                                |                 |

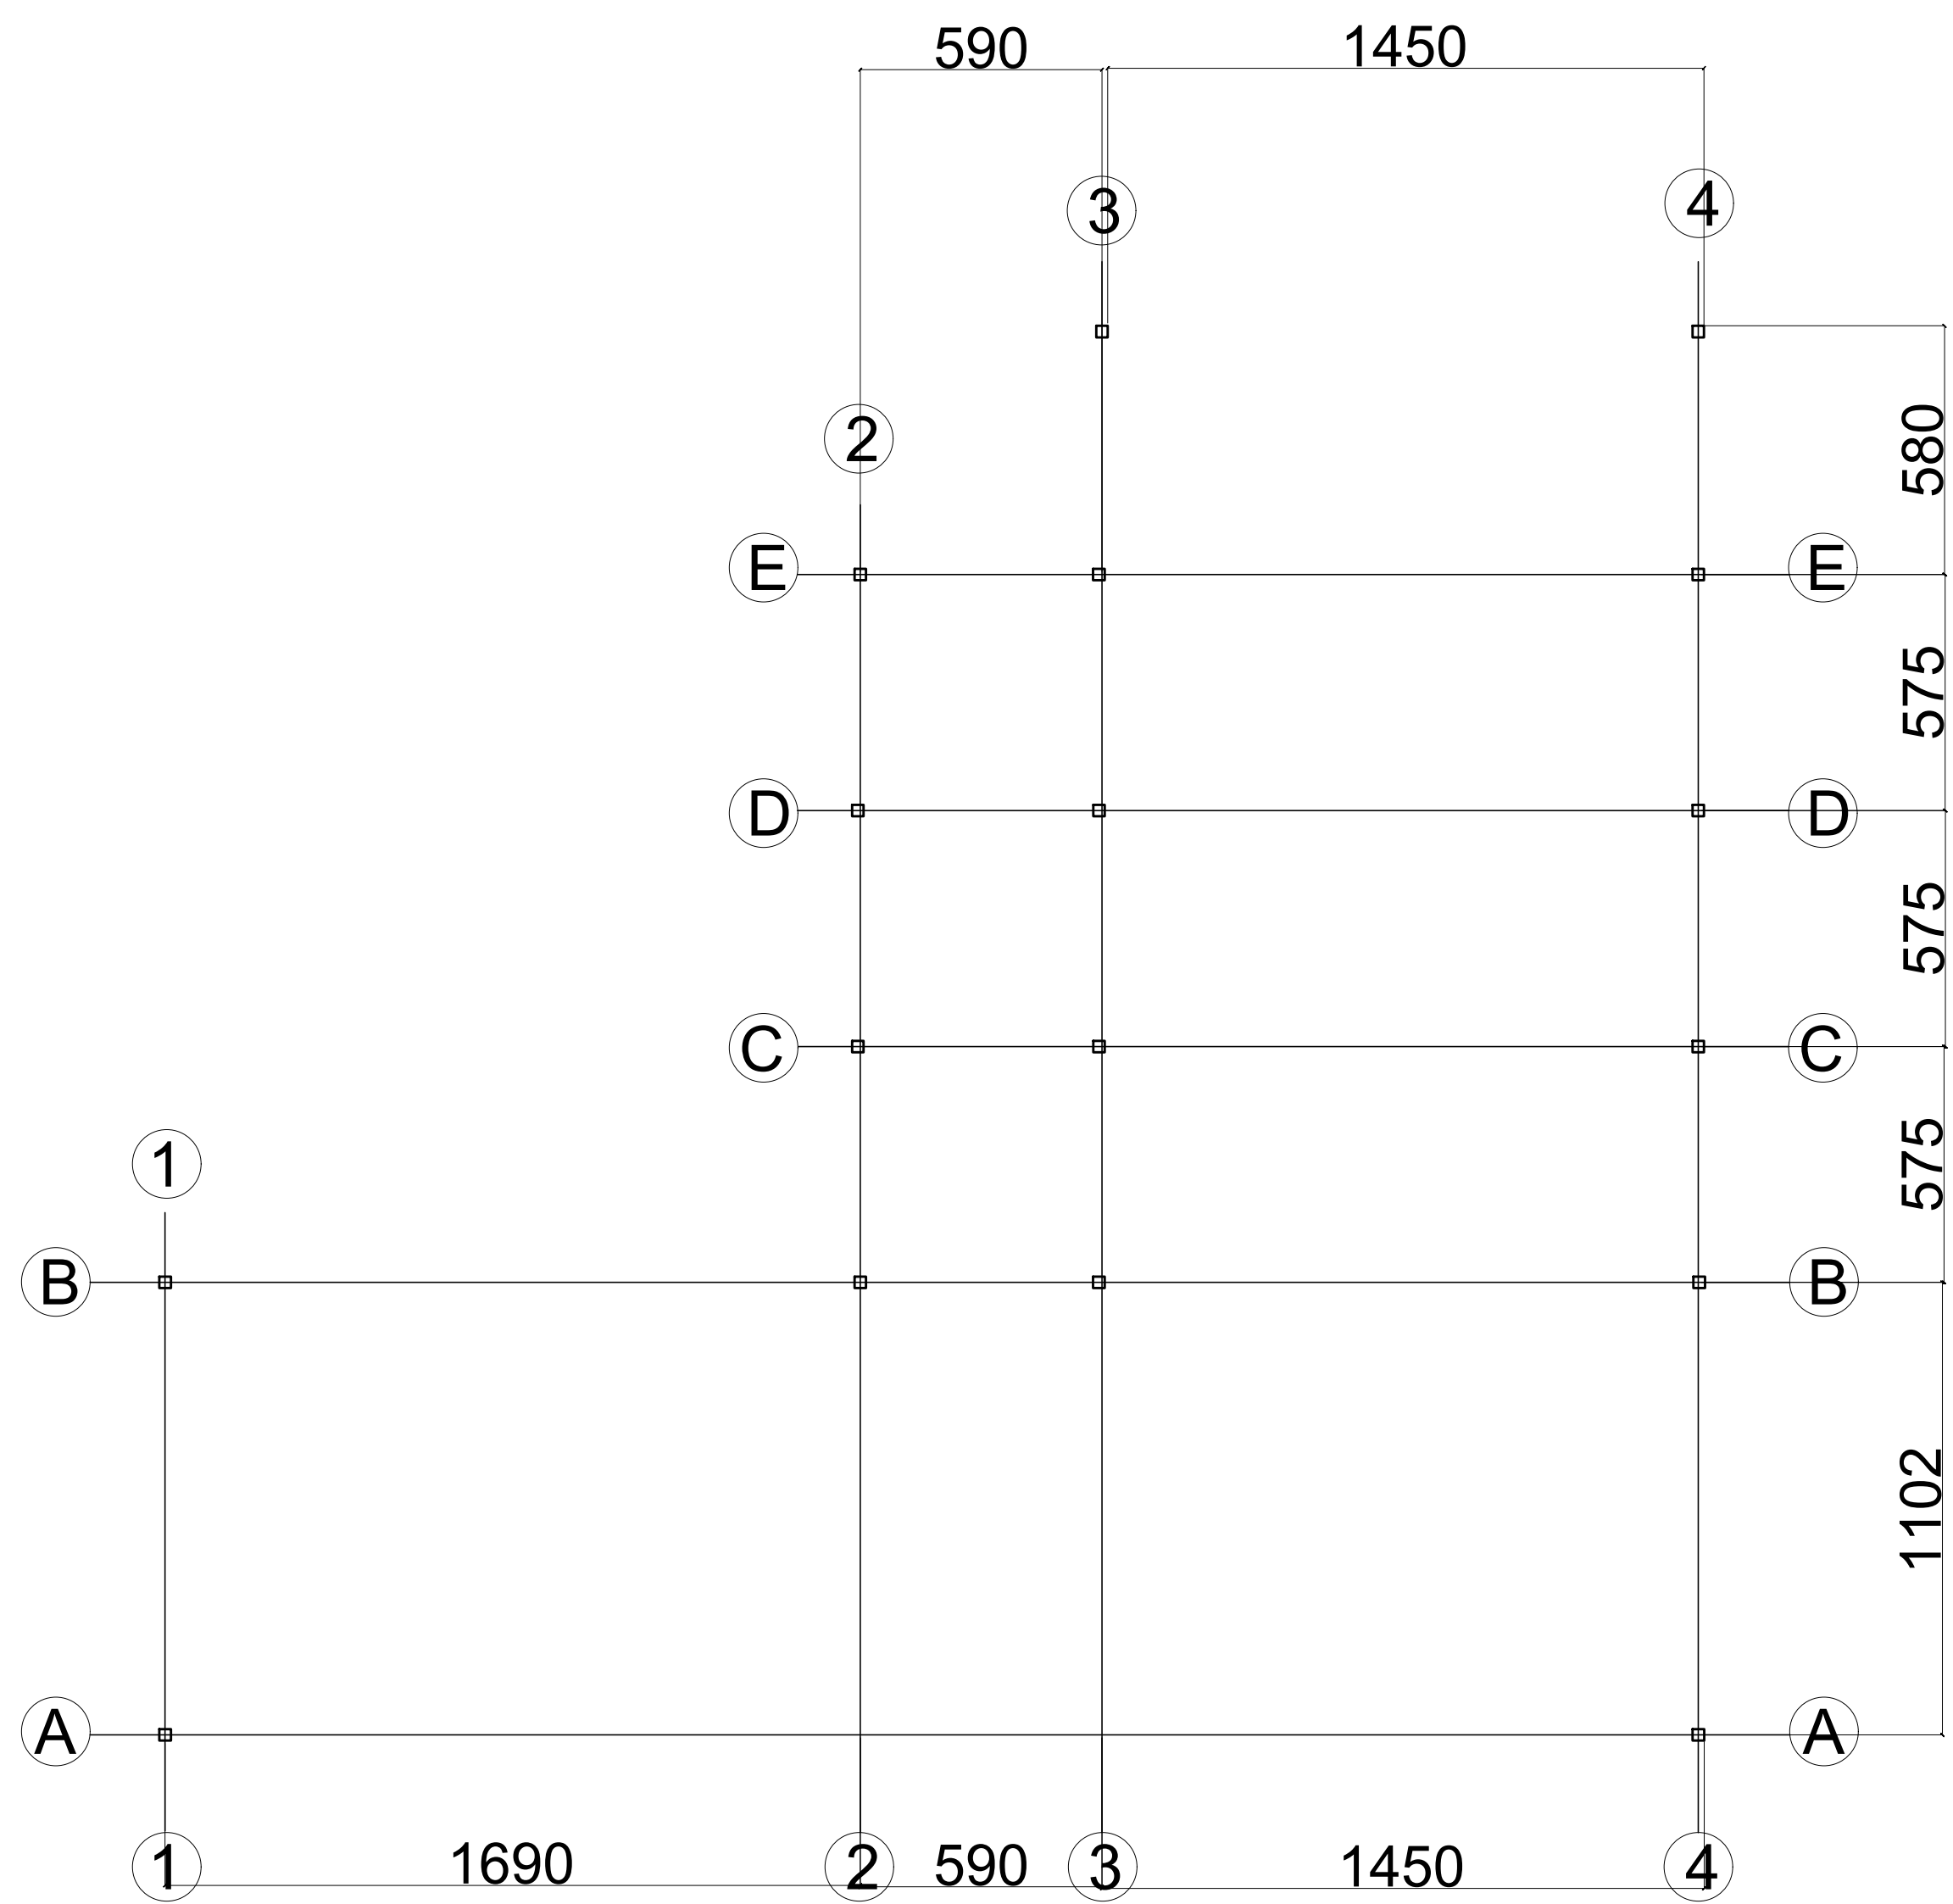

EIXOS ESTRUTURAIS  
ESCALA 1/150

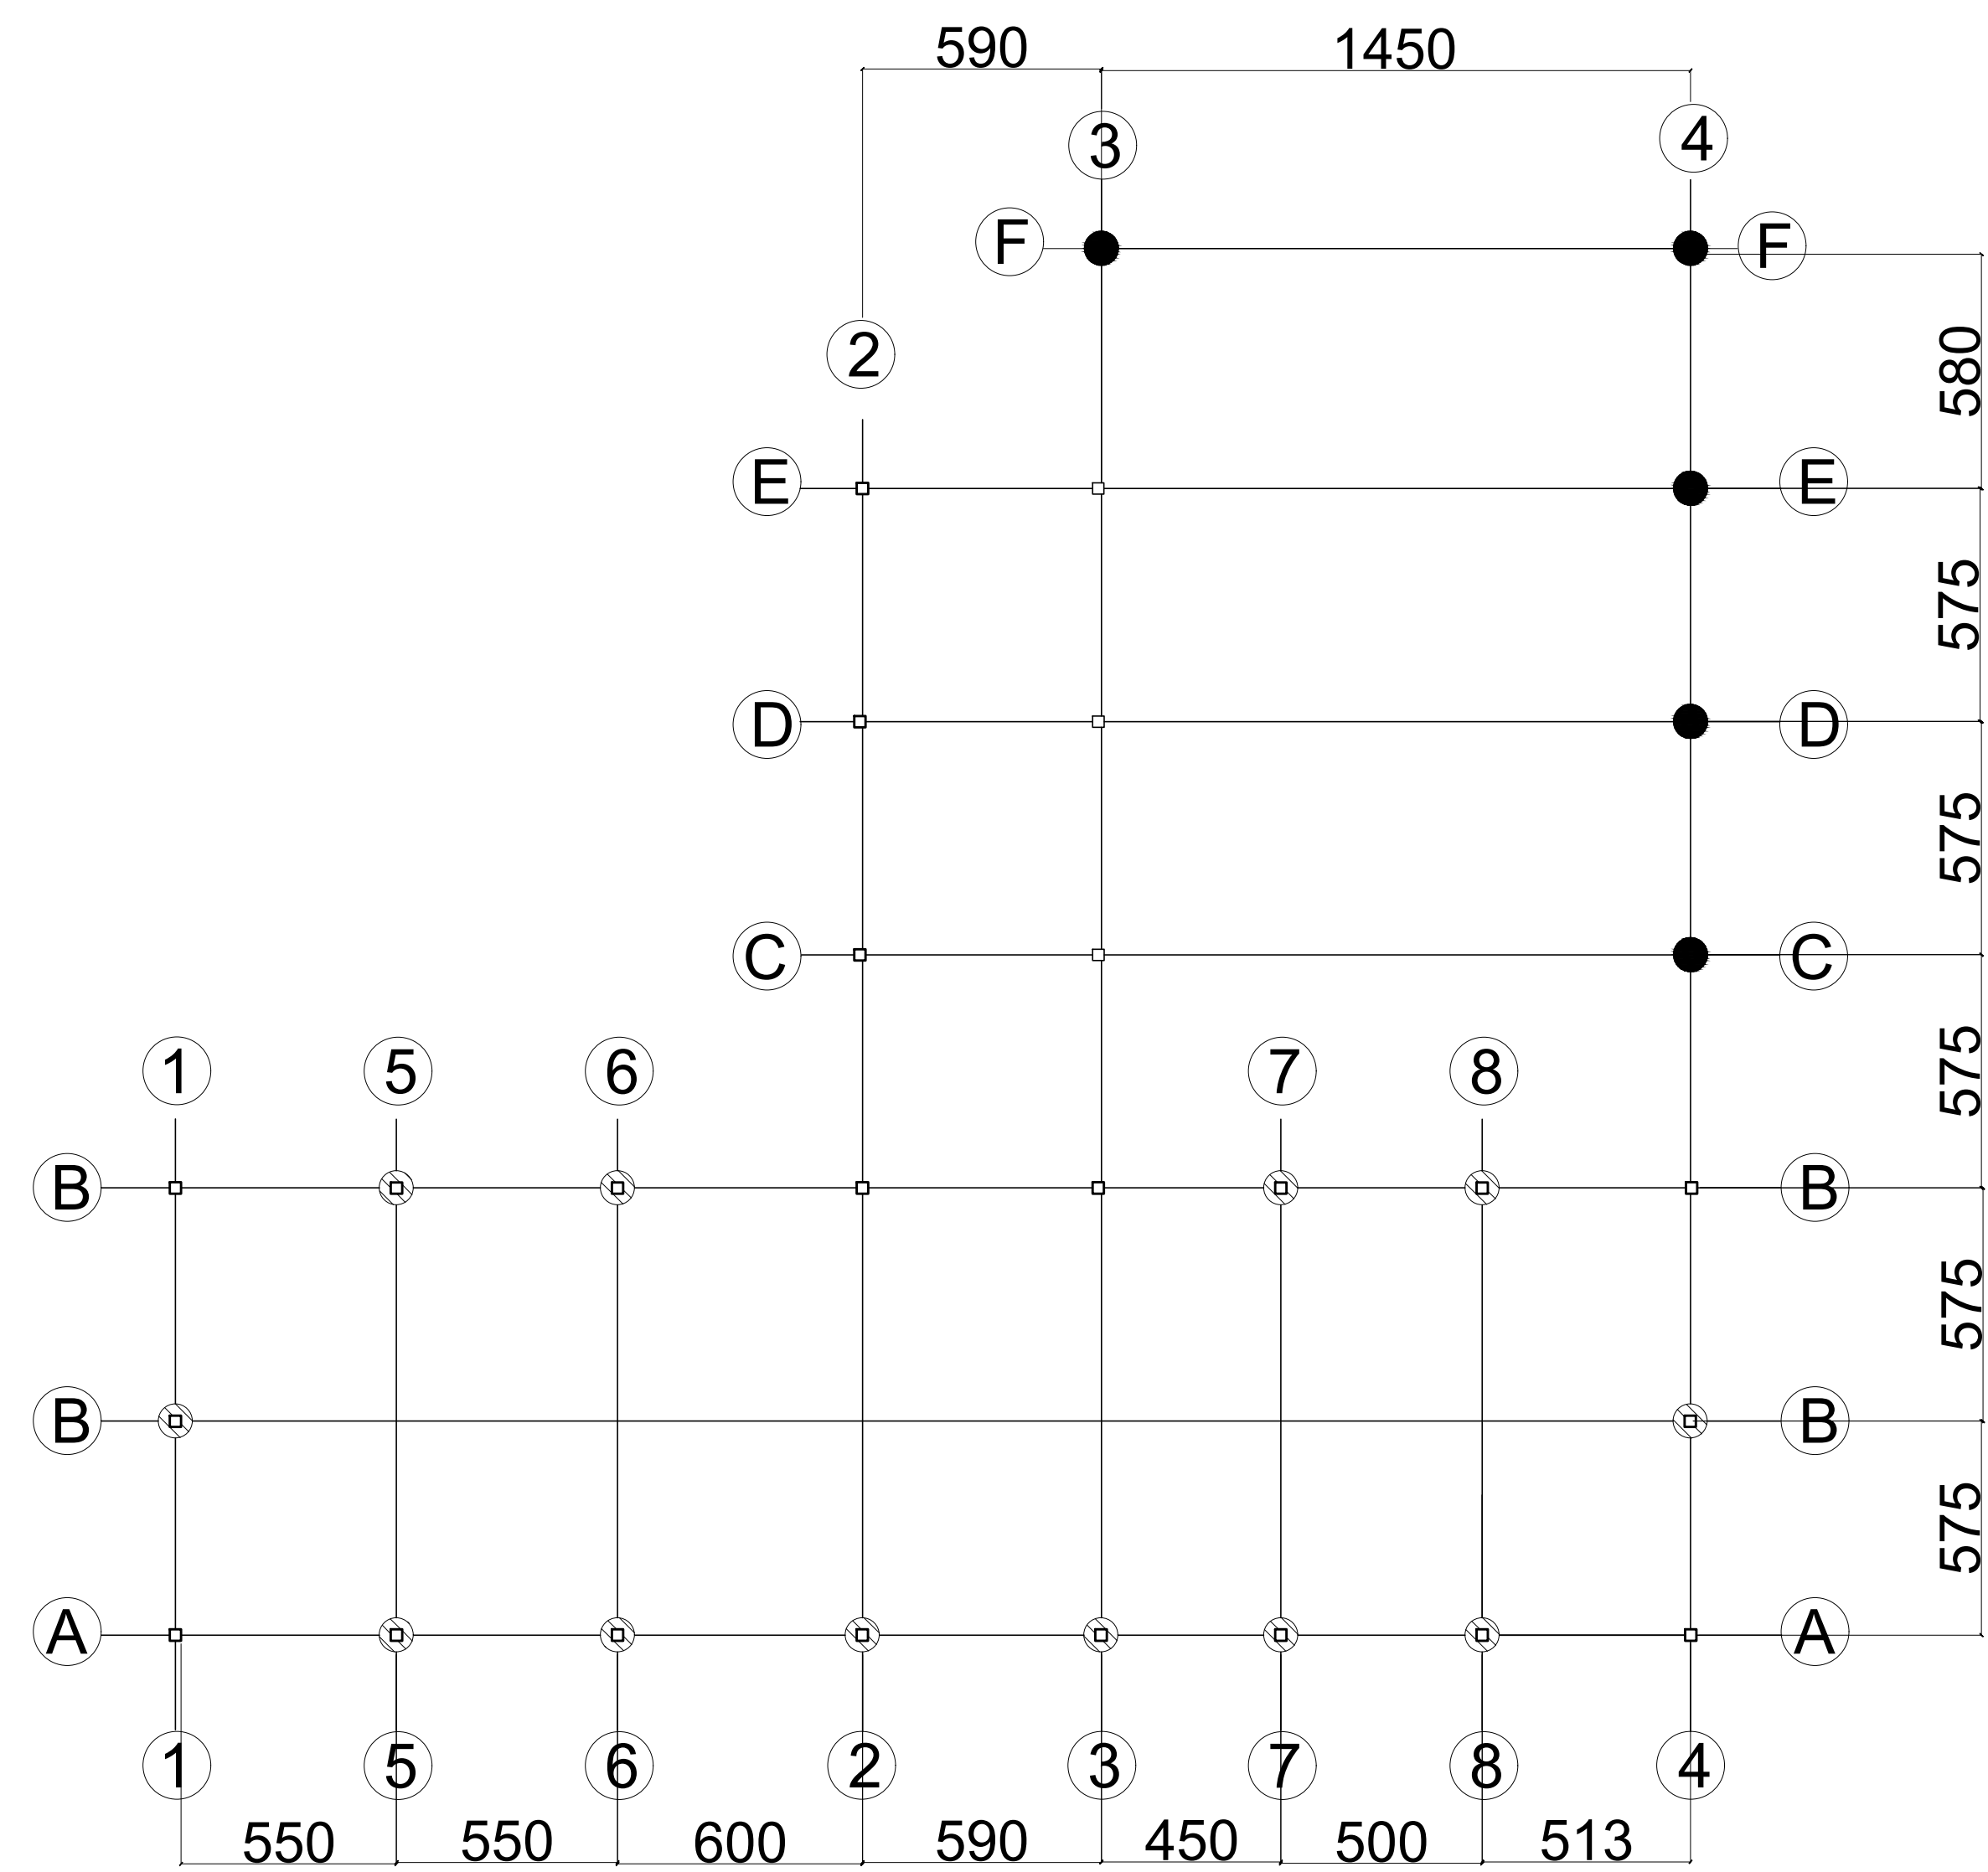

- LEGENDA:
- ⊠ PILAR QUE NASCE
  - PILAR QUE MORRE
  - PILAR QUE MANTEM

|                                                                                                |                 |
|------------------------------------------------------------------------------------------------|-----------------|
| CLIENTE - OBRA:<br>CENTRO DE DESENVOLVIMENTO E TRATAMENTO PARA CRIANÇAS AUTISTAS- ONG CÉU AZUL | FOLHA:<br>22/22 |
| ENDEREÇO:<br>BAIRRO DANILO PASSOS II DIVINOPOLIS-MG                                            | DATA:           |
| TÍTULO:<br>IMPLANTAÇÃO                                                                         | 12/2022         |
| PROFISSIONAL RESPONSÁVEL:<br>GISELE PEREIRA MACEDO                                             |                 |