


**CENTRO DE DESENVOLVIMENTO E
EDUCAÇÃO ESPECIAL** **INCLUSÃO POR AMOR**

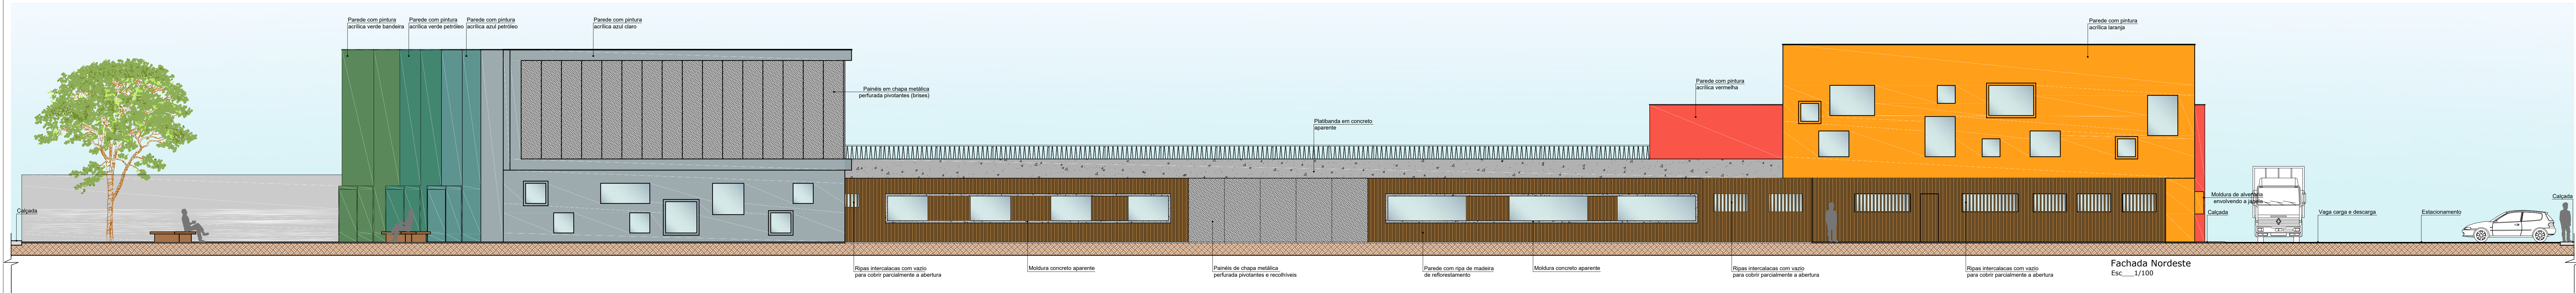

Acesso pomar e horta

Painéis metálicos hall de entrada



Jogo de volumetria

