


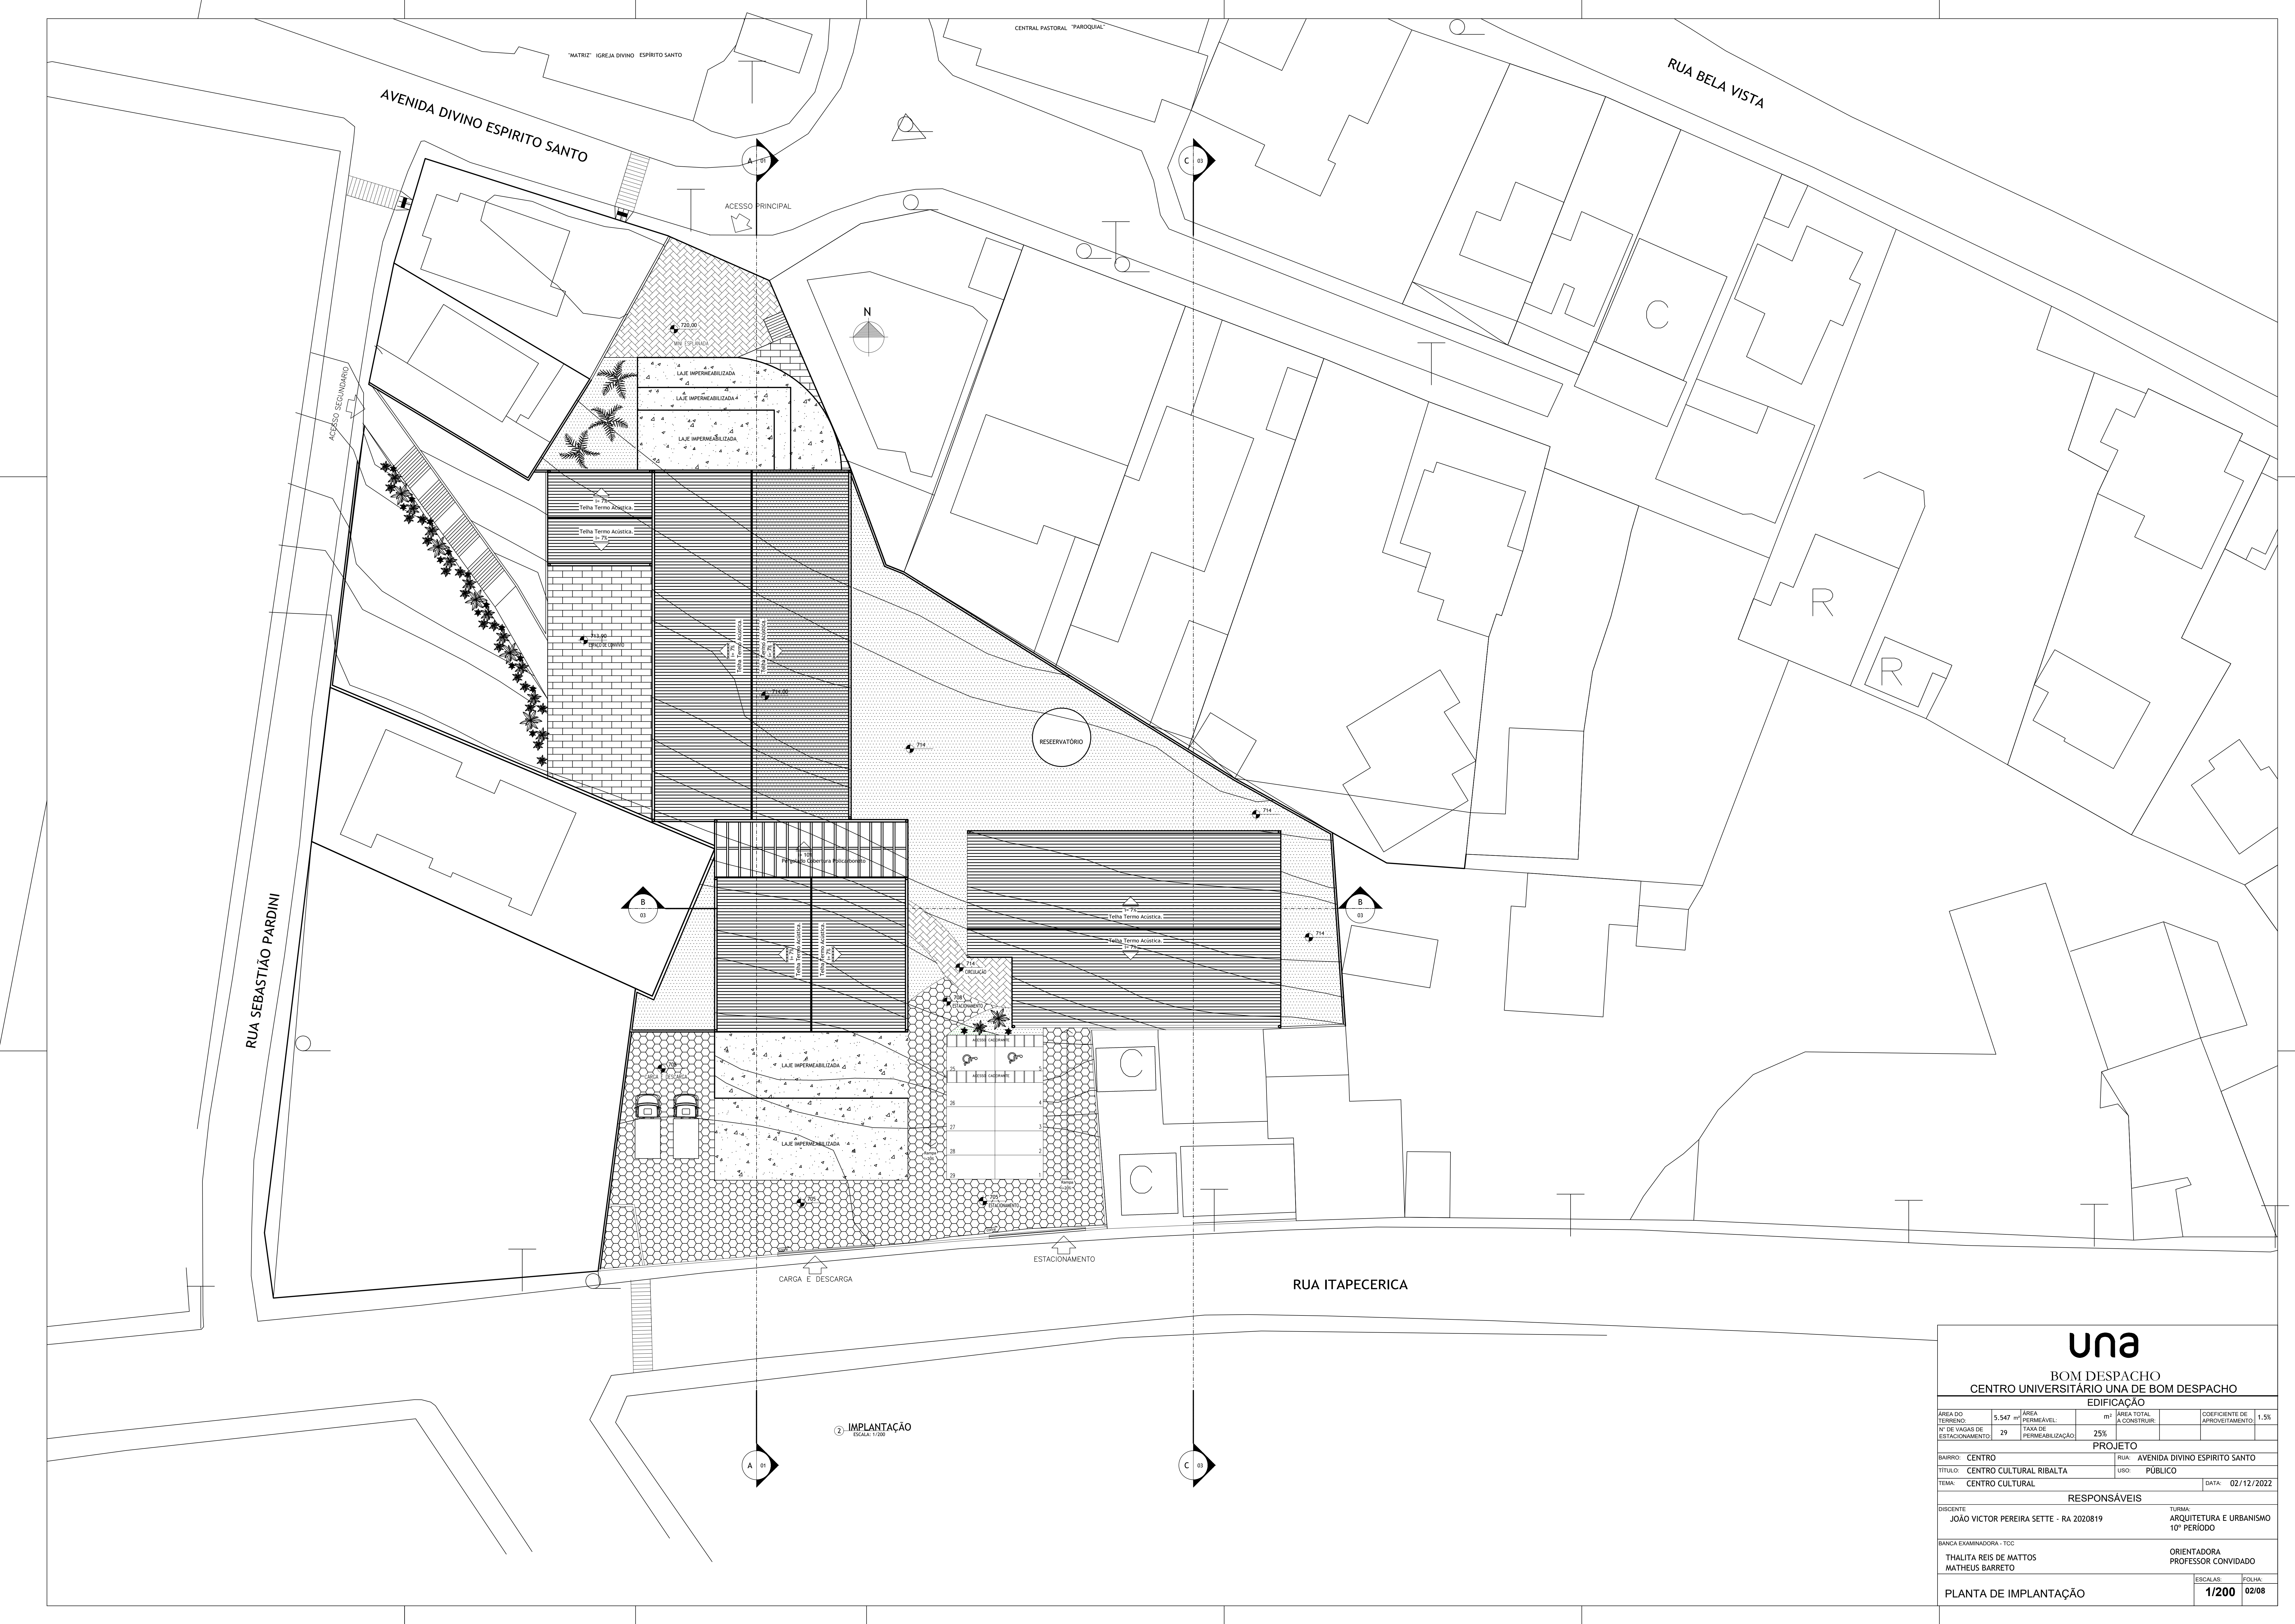

una

BOM DESPACHO
CENTRO UNIVERSITÁRIO UNA DE BOM DESPACHO

EDIFICAÇÃO					
ÁREA DO TERRENO	5.547	ÁREA IMPERMEÁVEL	m²	ÁREA TOTAL A CONSTRUIR	COEFICIENTE DE APROVEITAMENTO
Nº DE VAGAS DE ESTACIONAMENTO	29	TAXA DE PERMEABILIZAÇÃO	25%		1,5%
PROJETO					
BARRIO: CENTRO		RUA: AVENIDA DIVINO ESPÍRITO SANTO			
TÍTULO: CENTRO CULTURAL RIBALTA		USO: PÚBLICO			
TEMA: CENTRO CULTURAL				DATA: 02/12/2022	
RESPONSÁVEIS					
DISCENTE: JOÃO VICTOR PEREIRA SETTE - RA 2020819			TURMA: ARQUITETURA E URBANISMO 10º PERÍODO		
BANCA EXAMINADORA - TCC: THALITA REIS DE MATTOS MATHEUS BARRETO			ORIENTADORA PROFESSOR CONVIDADO		
PLANTA DE IMPLANTAÇÃO				ESCALAS: 1/200	FOLHA: 02/08