




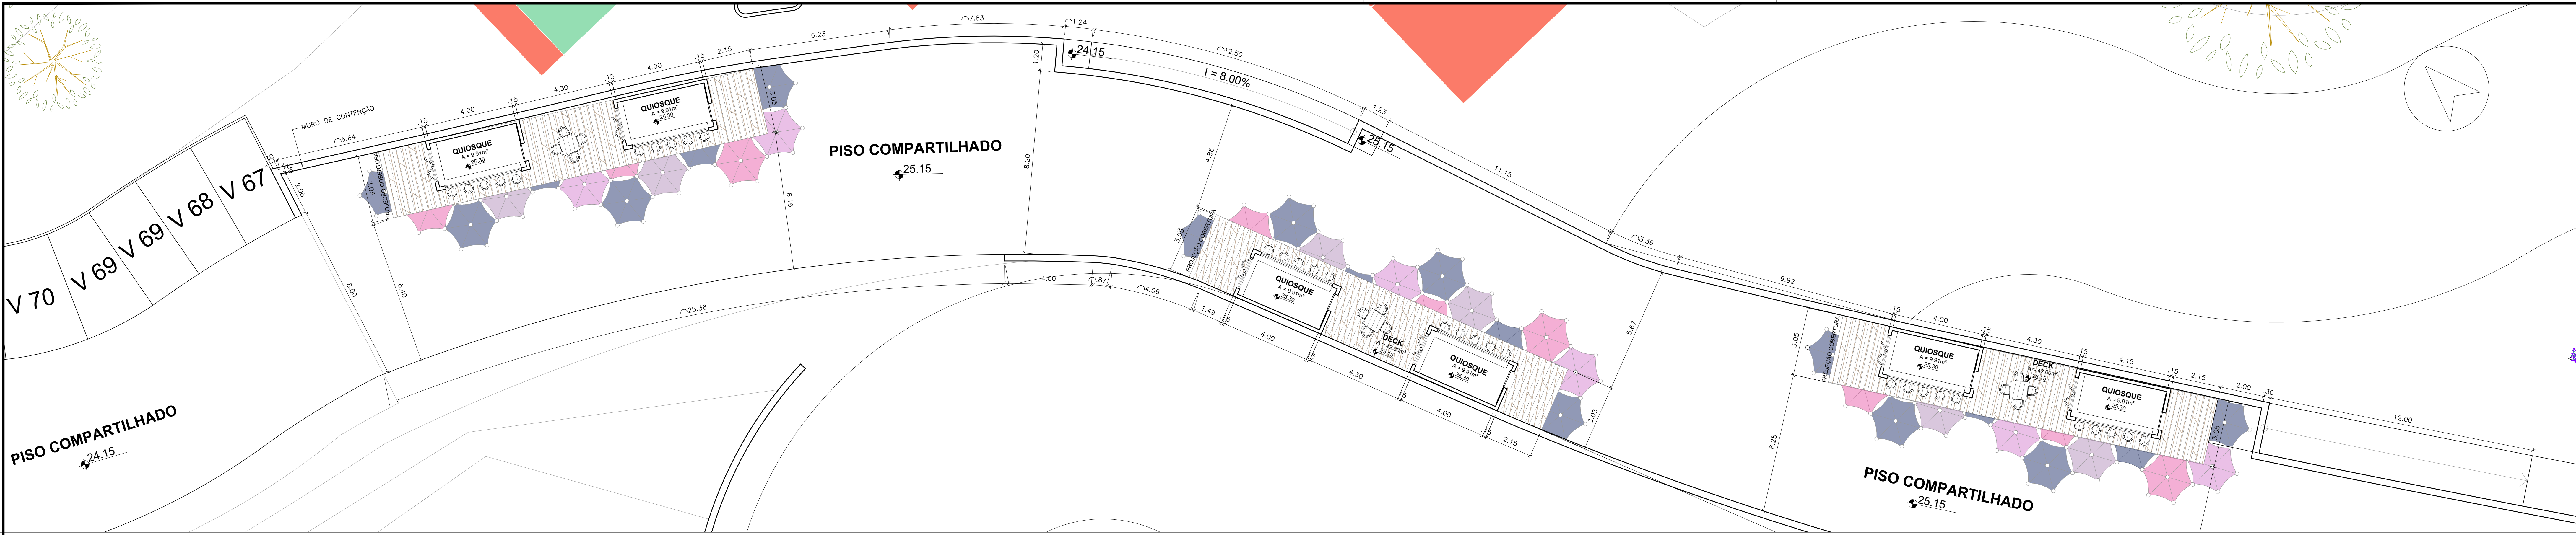


1 PISO COMPARTILHADO
Escala 1/ 100

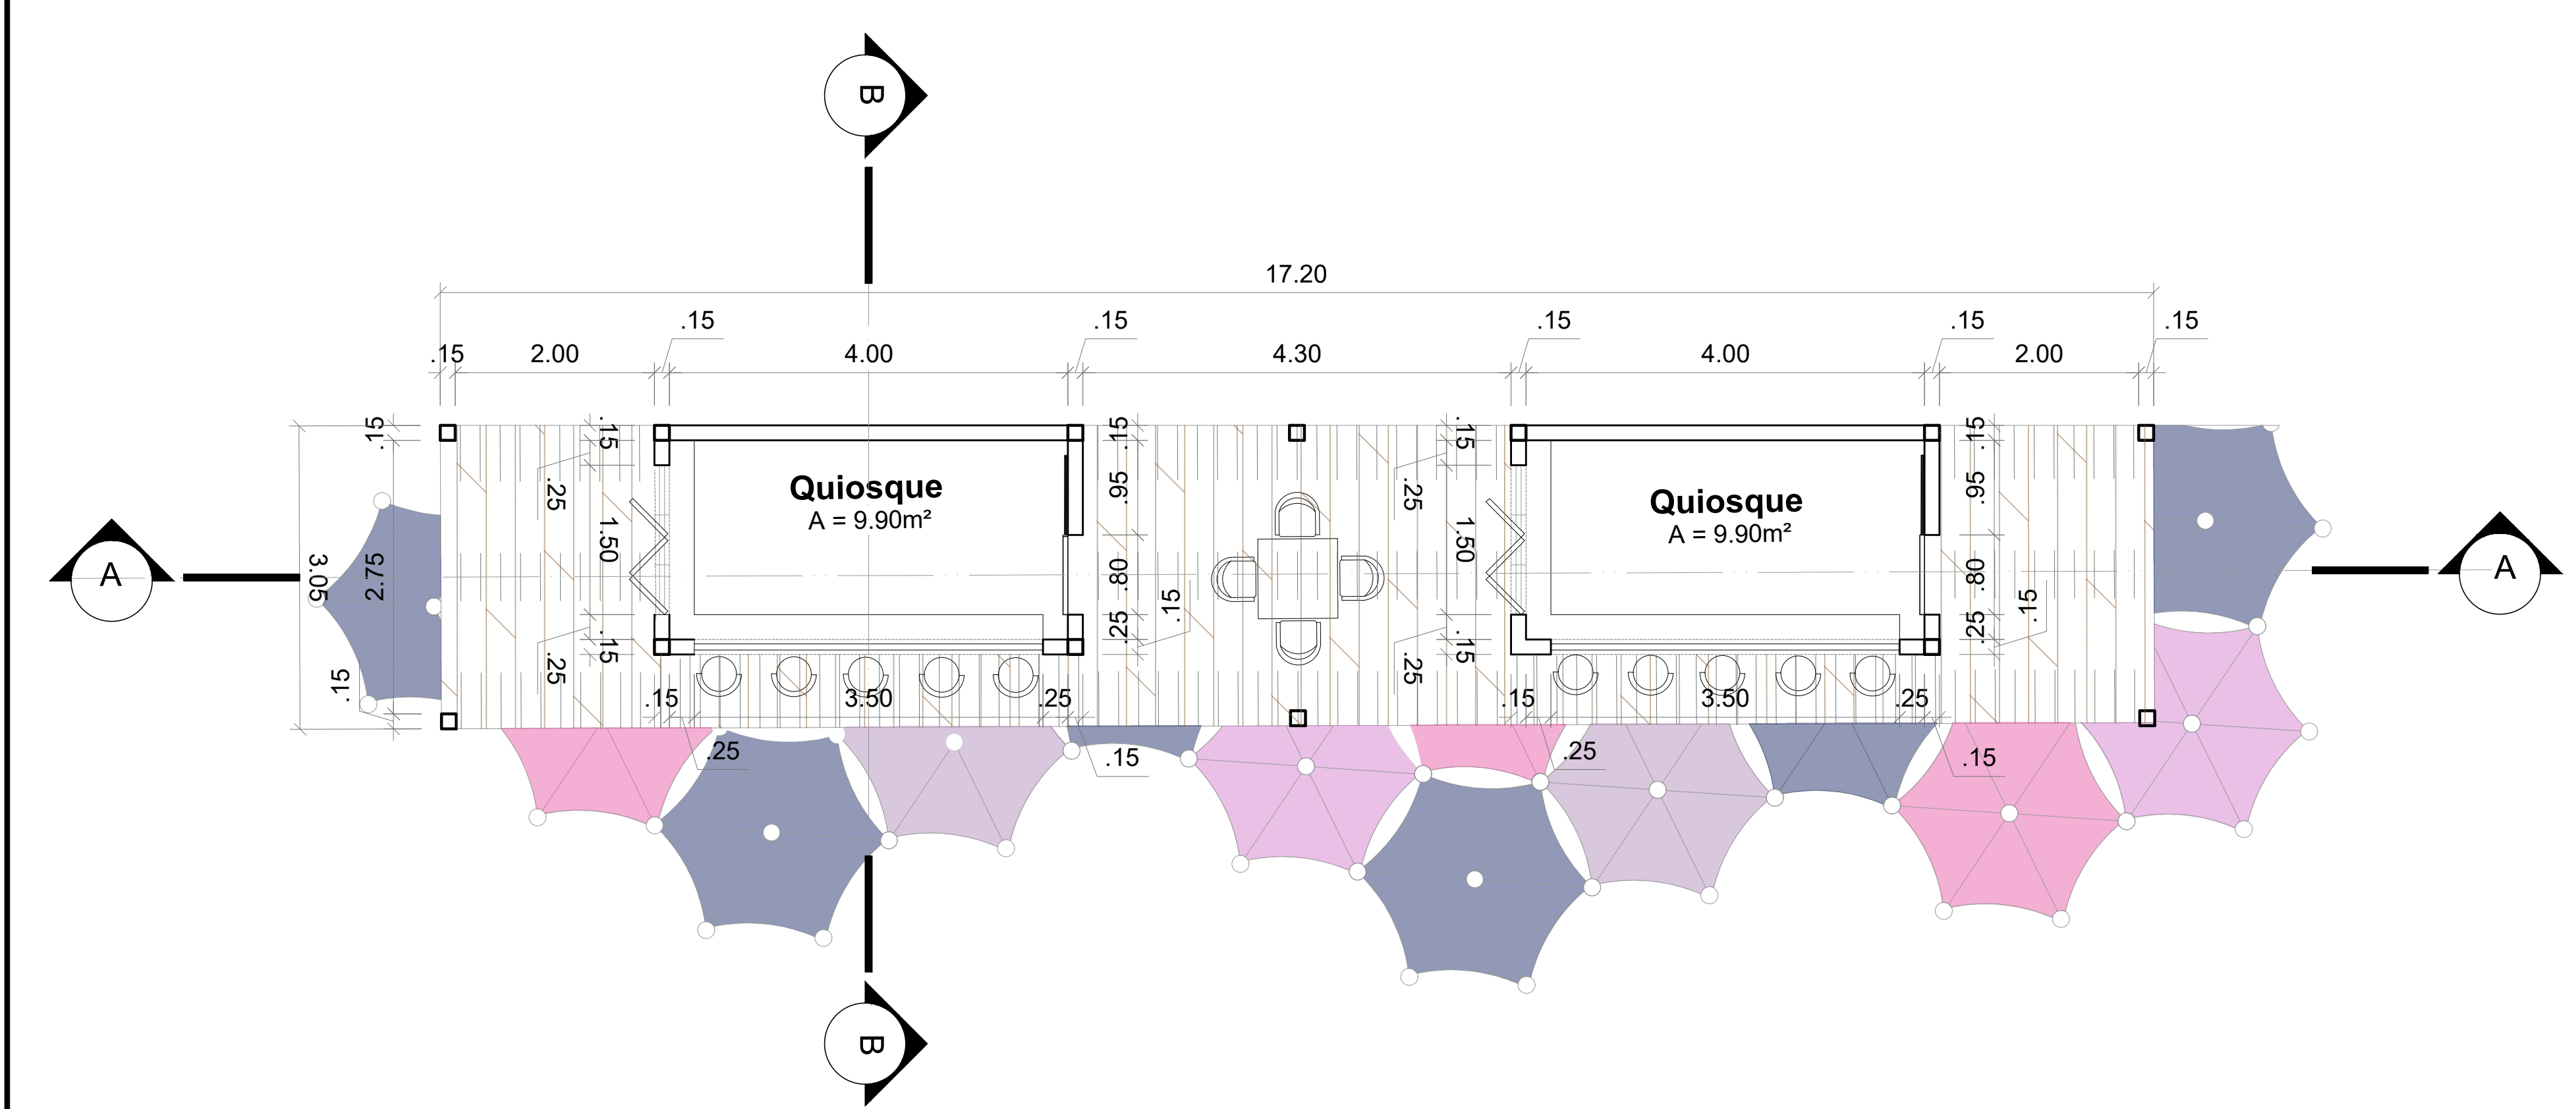


2 PIANTA BAIXA
Escala 1/ 50

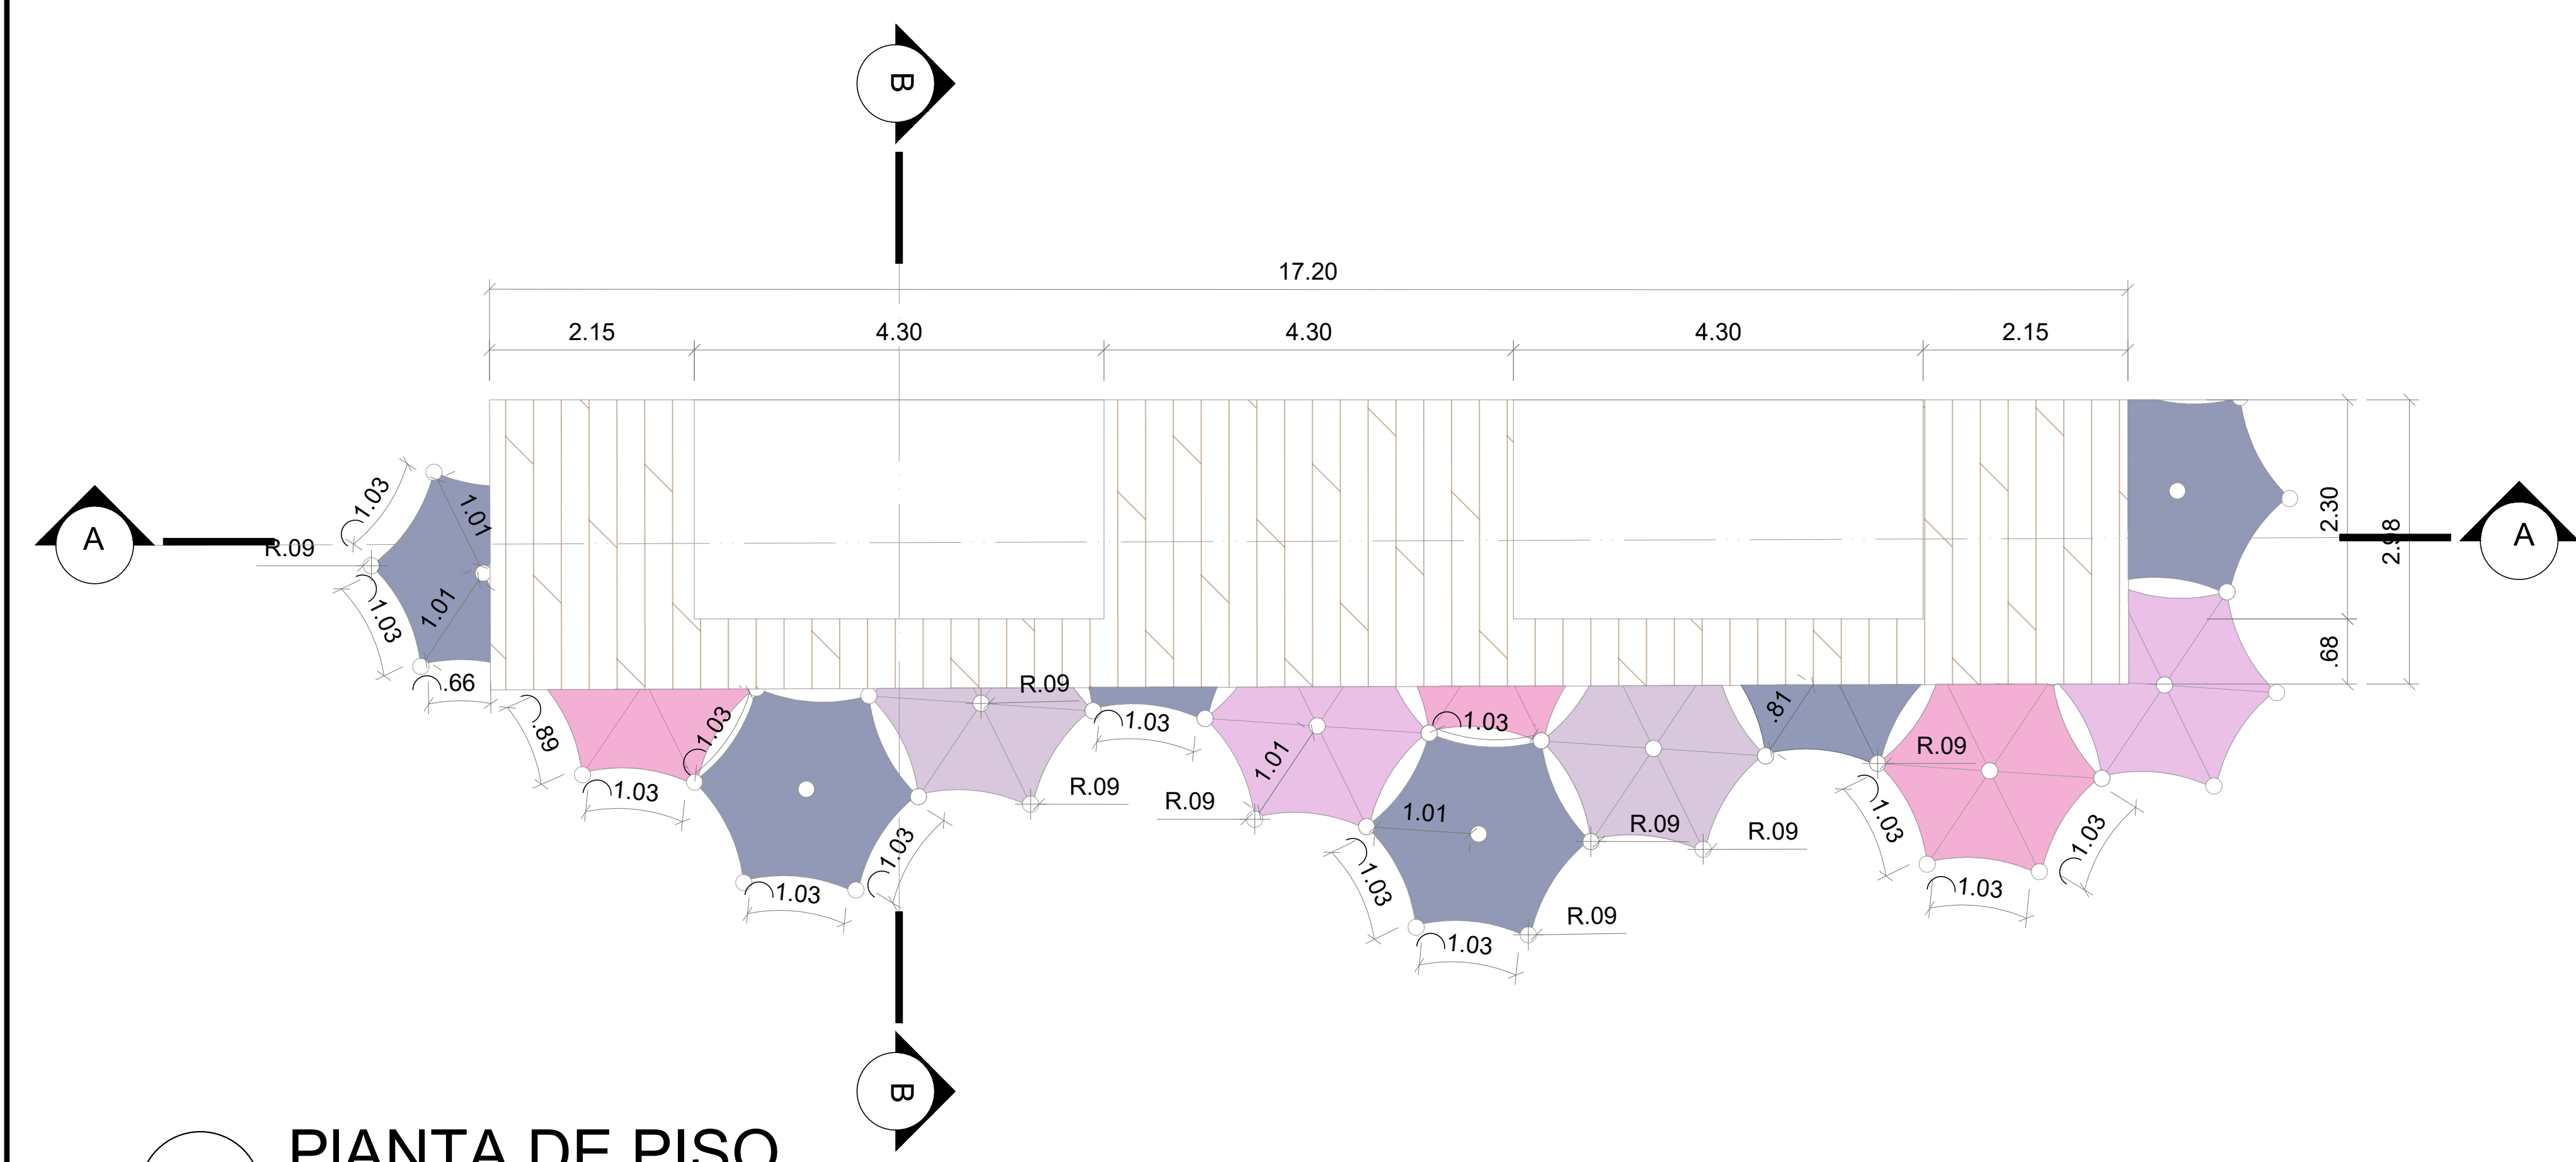


3 PIANTA DE PISO
Escala 1/ 50

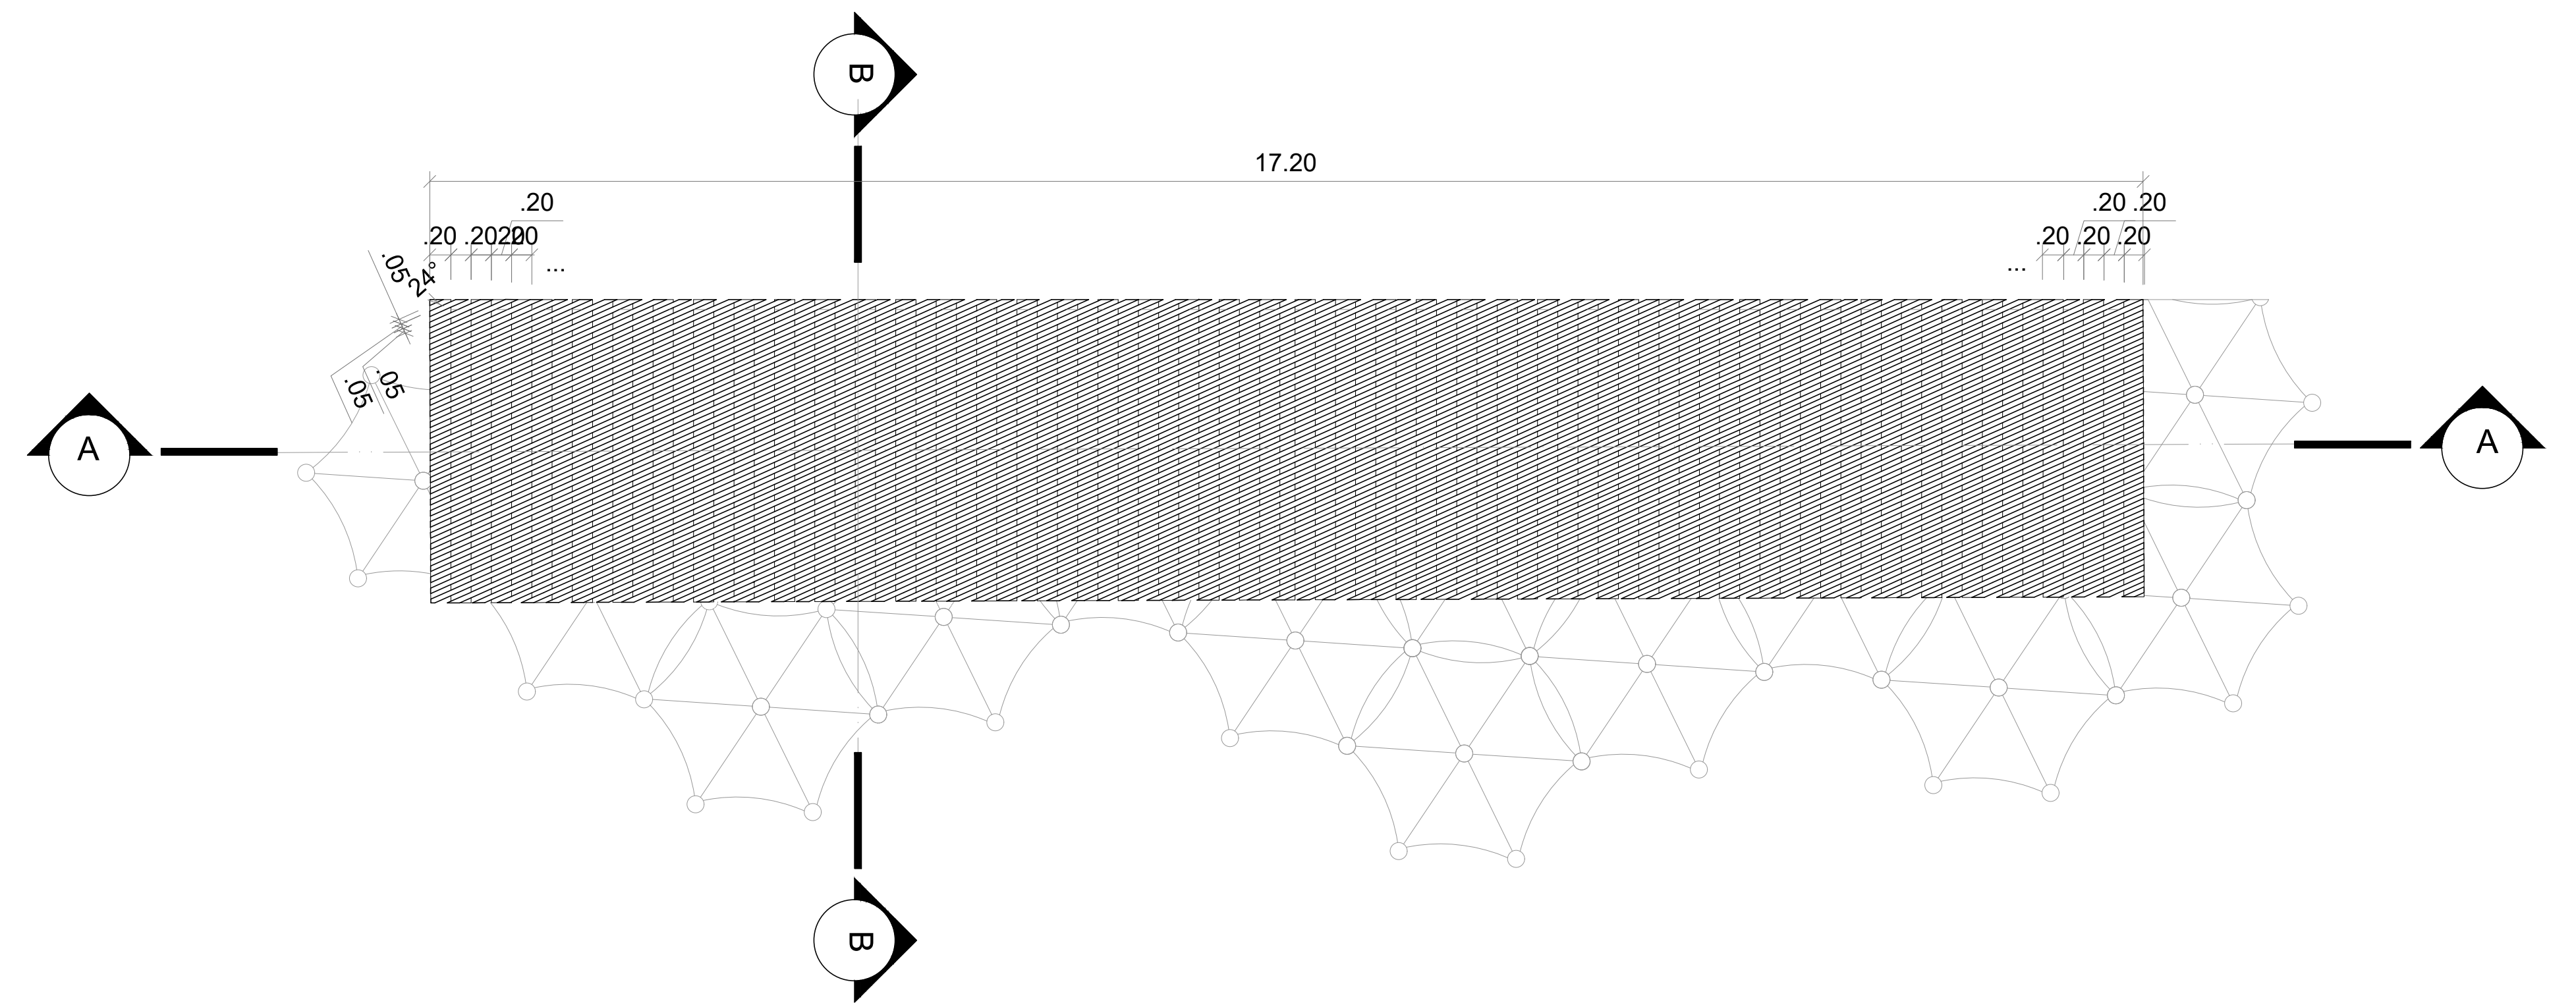


4 PIANTA DE COBERTURA
Escala 1/ 50

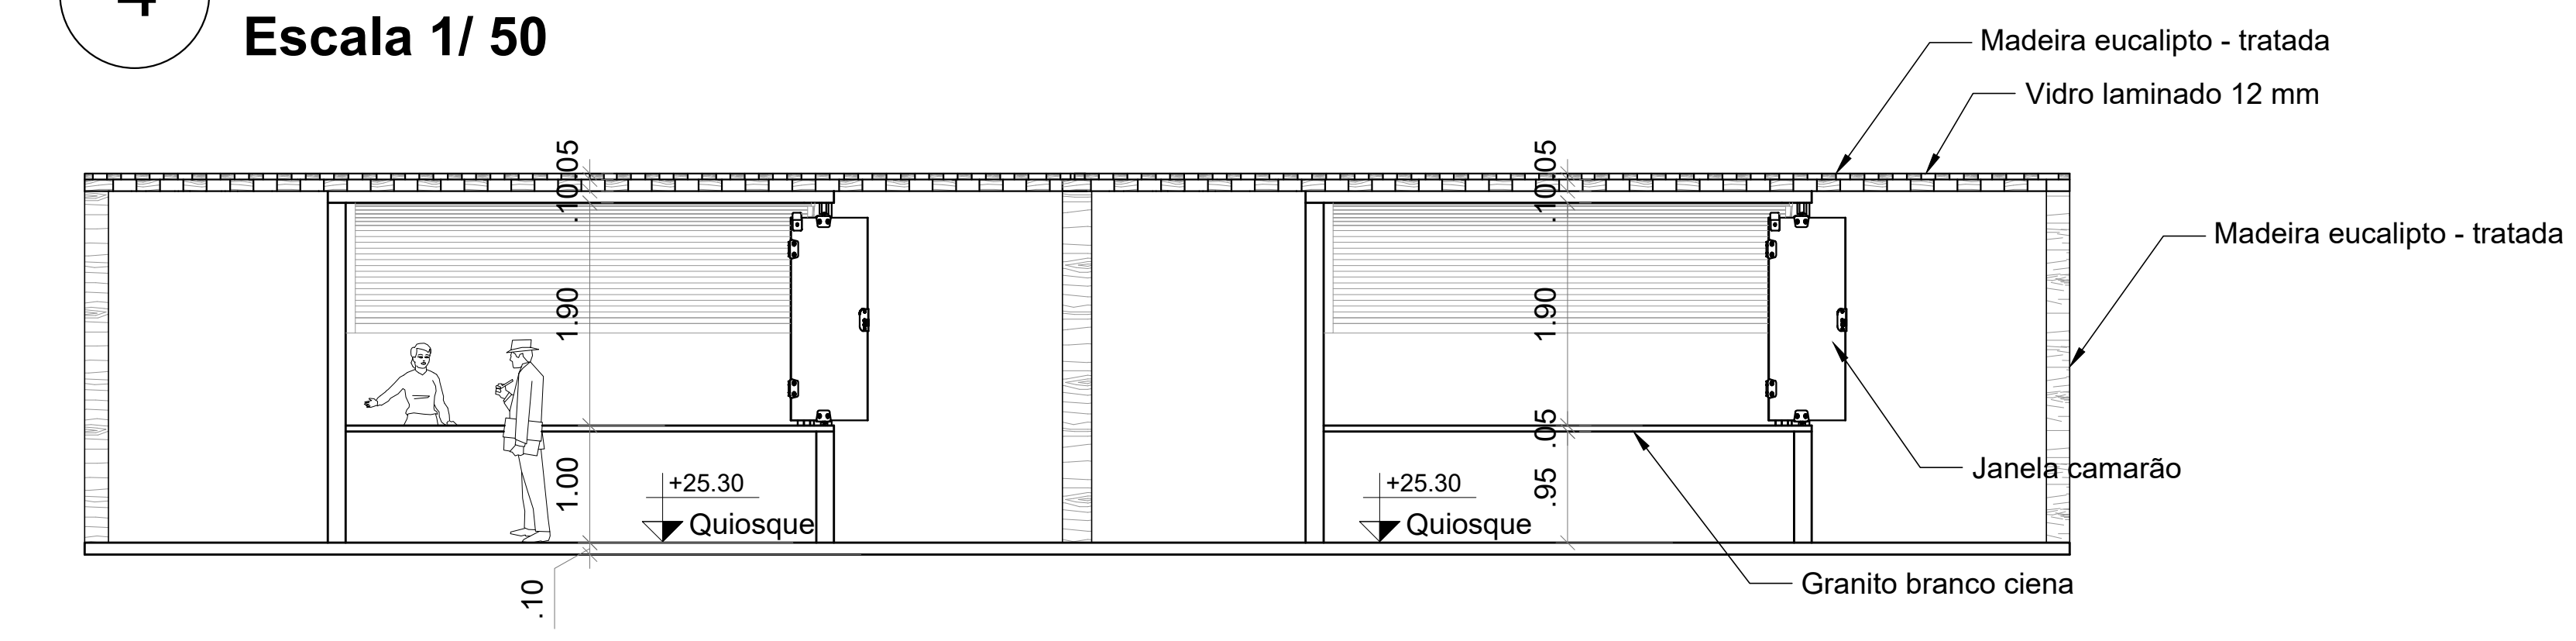

5 CORTE AA
Escala 1/ 50

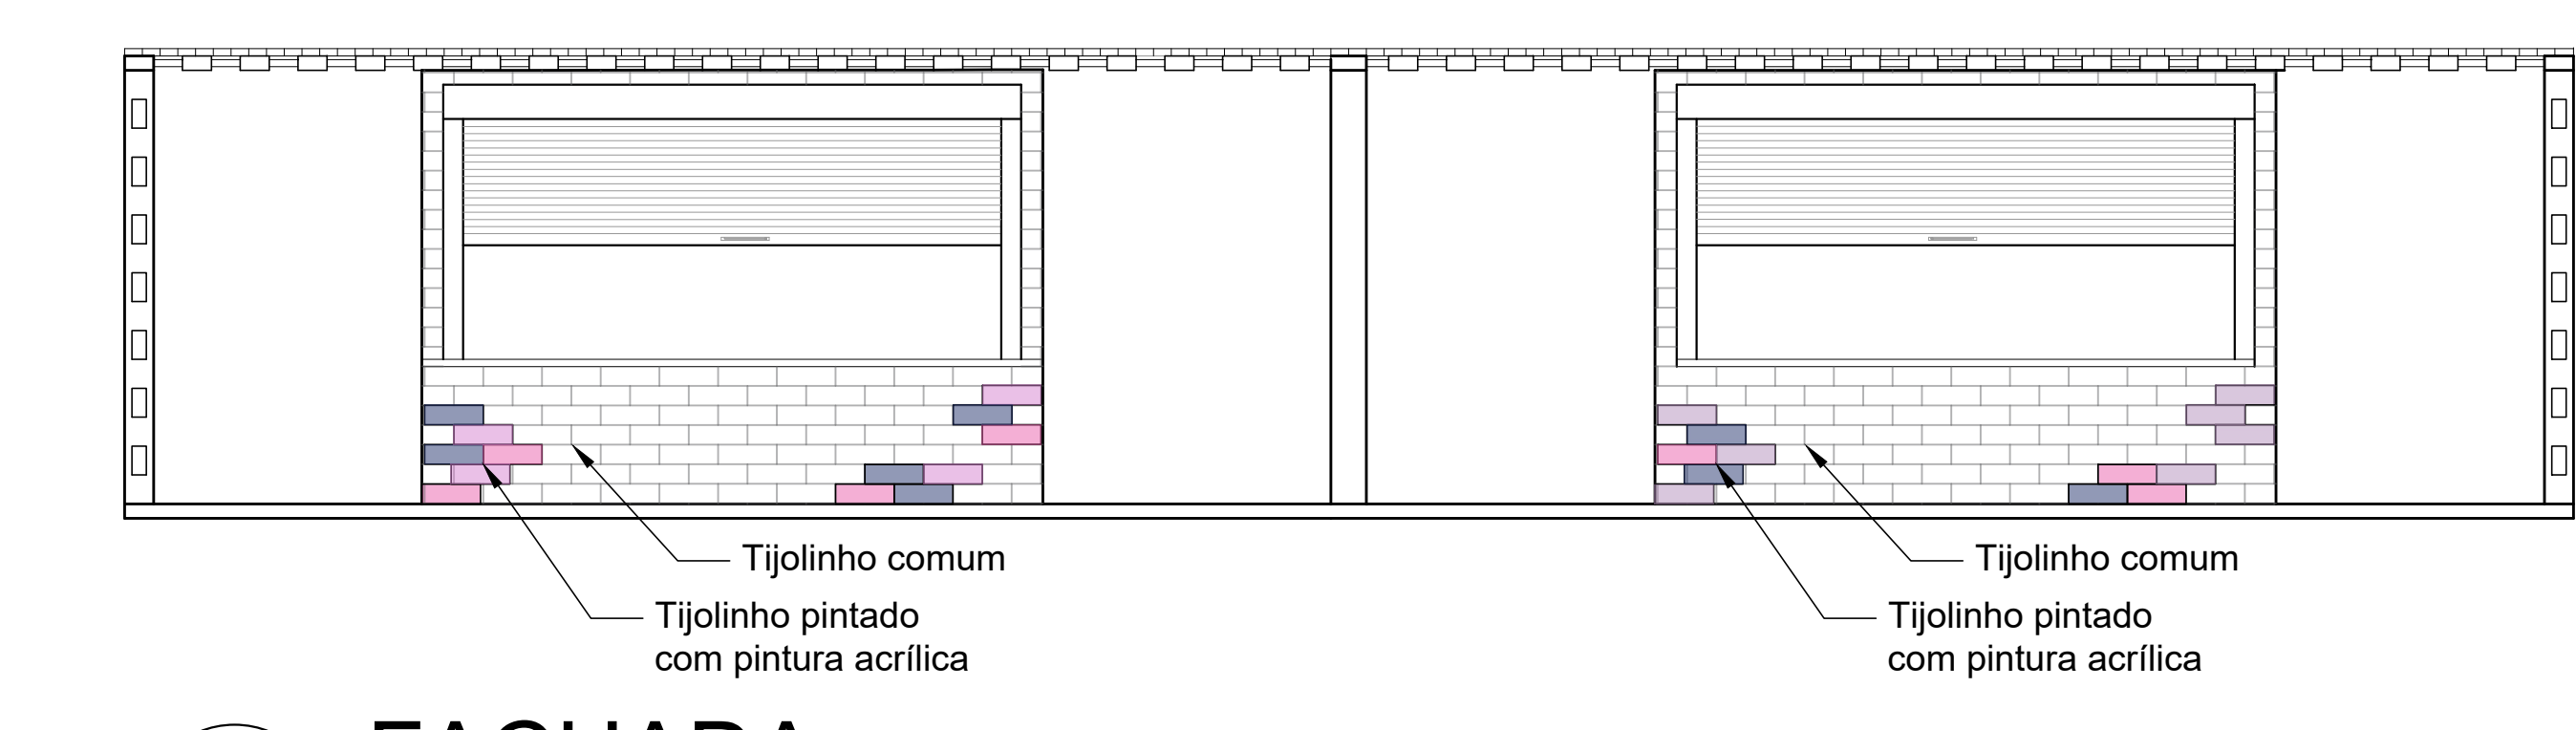

7 FACHADA
Escala 1/ 150

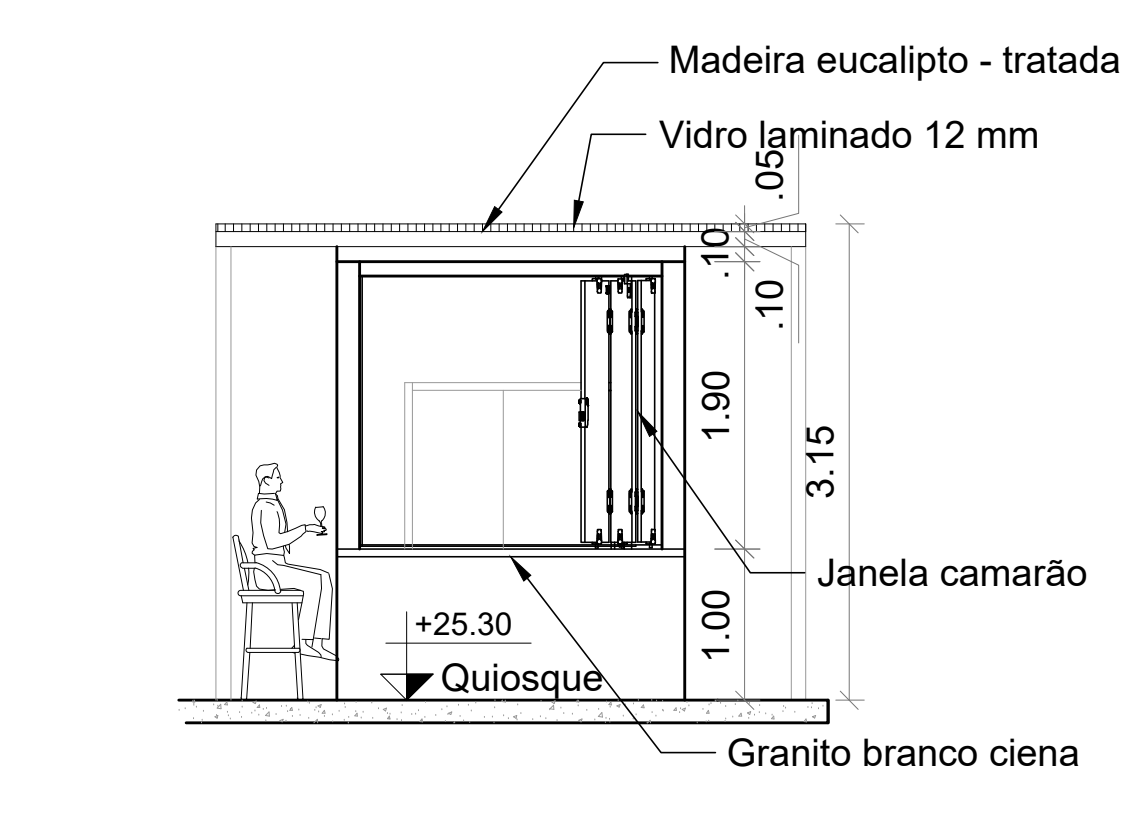

6 CORTE BB
Escala 1/ 50

Tabela de especificação de texturas	
Texturas	Definições
	Deck de madeira em eucalipto
	Tinta sulvinil piso - cor a definir

INSTITUIÇÃO: UNIVERSIDADE SALVADOR- UNIFACS	PROJETO: CAMPUS UNIVERSITÁRIO EM CAMAÇARI	AVALIAÇÃO: N2
CURSO: ARQUITETURA E URBANISMO	DETALHAMENTO QUIOSQUES PISO COMPARTILHADO	DATA: 2023.2
ORIENTADOR: MARCIA REIS	ORIENTADOR: MARCIA REIS	DISCIPLINA: PROJETO
DISCENTES: DANIELE CARNEIRO DOS SANTOS NUNES	AVENIDA CAMAÇARI, BARRIO RESERVA CAMAÇARI, CAMAÇARI-BA	ESCALA: 1:100 18
		20