




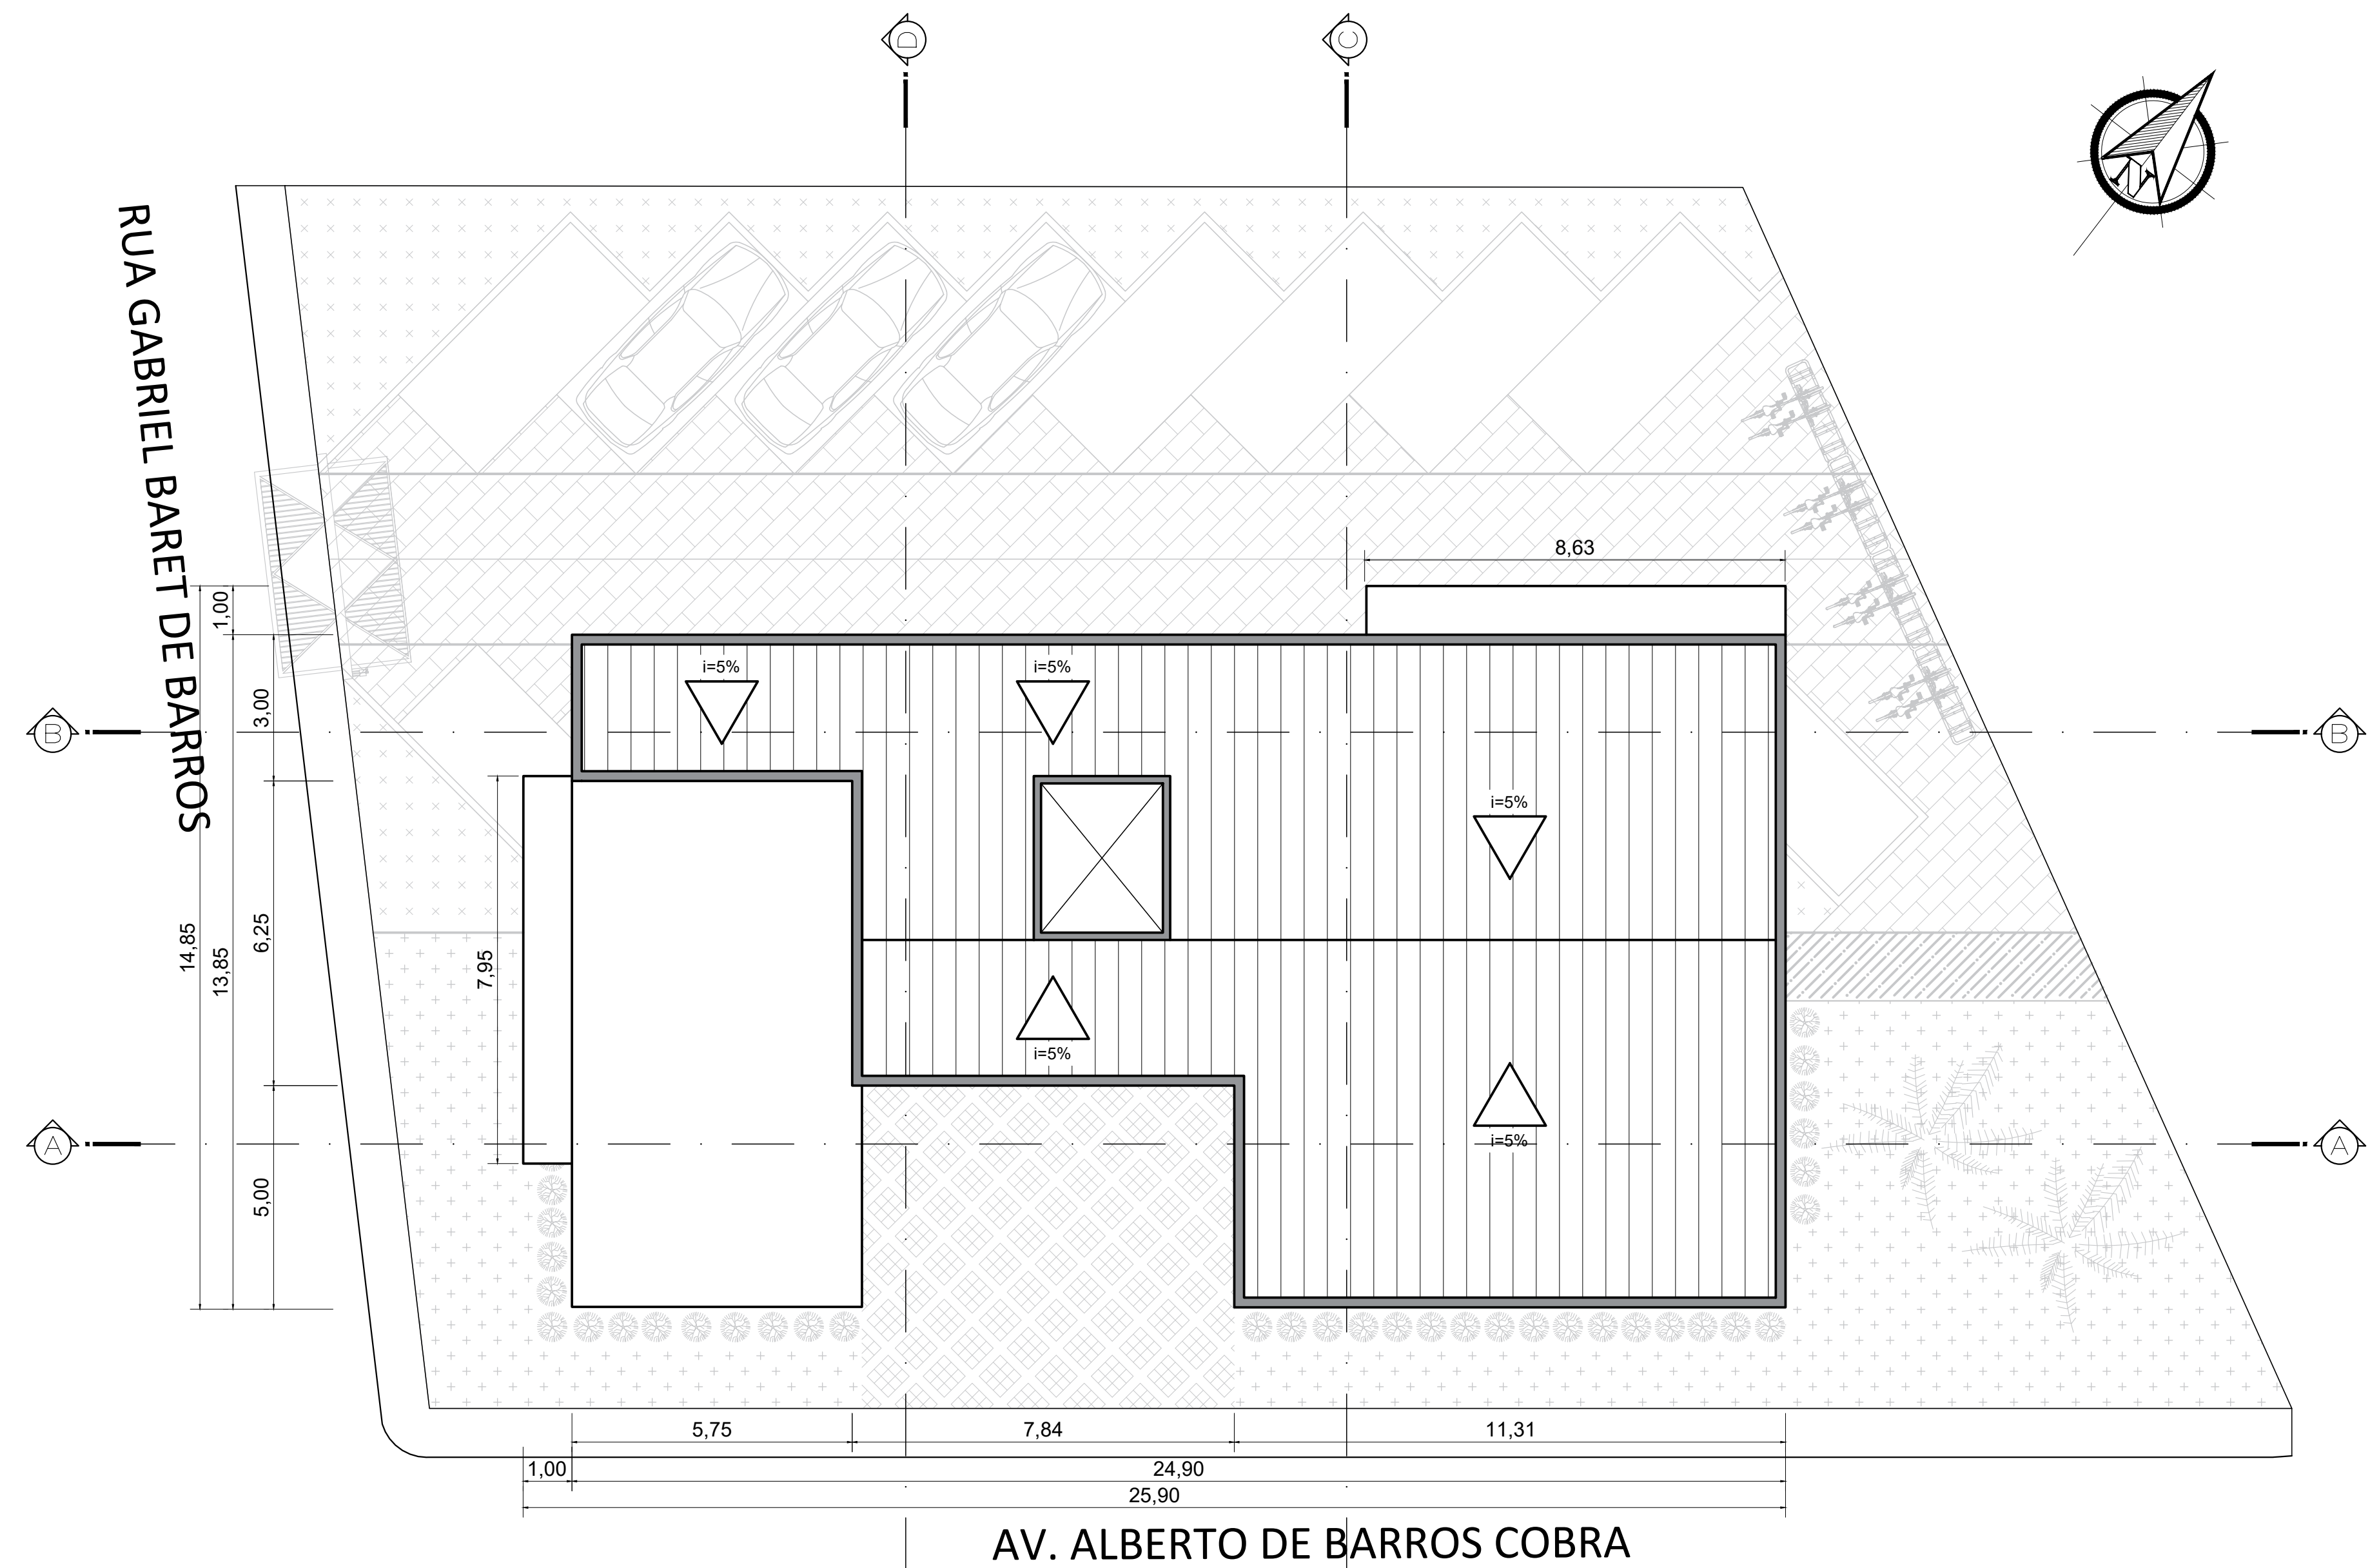


QUADRO DE ESQUADRIAS A SEREM EXECUTADAS			
PORTAS			
Código	Dimensão (m) - L x A	Peitoril	Observações
P1	0.70 x 2.10	— — —	1 folha de abrir
P2	0.80 x 2.10	— — —	1 folha de abrir
P3	0.90 x 2.10	— — —	1 folha de abrir
P4	0.90 x 2.10	— — —	1 folha de correr
P5	1.30 x 2.10	— — —	1 folha de correr
P6	1.40 x 2.10	— — —	2 folhas de abrir
P7	3.00 x 2.10	— — —	2 folhas de correr
JANELAS			
Código	Dimensão (m) - L x A	Peitoril	Observações
J1	0.40 x 0.40	1.50	Basculante
J2	0.60 x 0.60	1.50	Basculante
J3	1.00 x 1.20	1.00	1 folha de correr
J4	1.25 x 1.20	1.00	1 folha de correr
J5	1.50 x 1.20	1.00	1 folha de correr
J6	2.00 x 1.20	1.00	1 folha de correr
J7	3.00 x 1.20	1.00	1 folha de correr
VIDROS FIXOS			
Código	Dimensão (m) - L x A	Peitoril	Observações
V1	1.82 x 2.10	0.60	Folha única
V2	3.35 x 2.10	0.60	Div. em 2 folhas
V3	4.55 x 2.10	0.60	Div. em 3 folhas
V4	4.14 x 2.10	0.60	Div. em 2 folhas
V5	2.24 x 2.10	0.60	Folha única
V6	3.85 x 2.10	0.60	Div. em 2 folhas
V7	6.64 x 2.50	— — —	Div. em 4 folhas
V8	3.35 x 2.50	— — —	Div. em 2 folhas
V9	4.55 x 2.50	— — —	Div. em 3 folhas
V10	4.14 x 2.50	— — —	Div. em 2 folhas
V11	2.24 x 2.50	— — —	Folha única
V12	3.85 x 2.50	— — —	Div. em 2 folhas
V13	1.79 x 2.50	— — —	Folha única
V14	1.75 x 3.00	— — —	Folha única
V15	2.00 x 3.00	— — —	Folha única

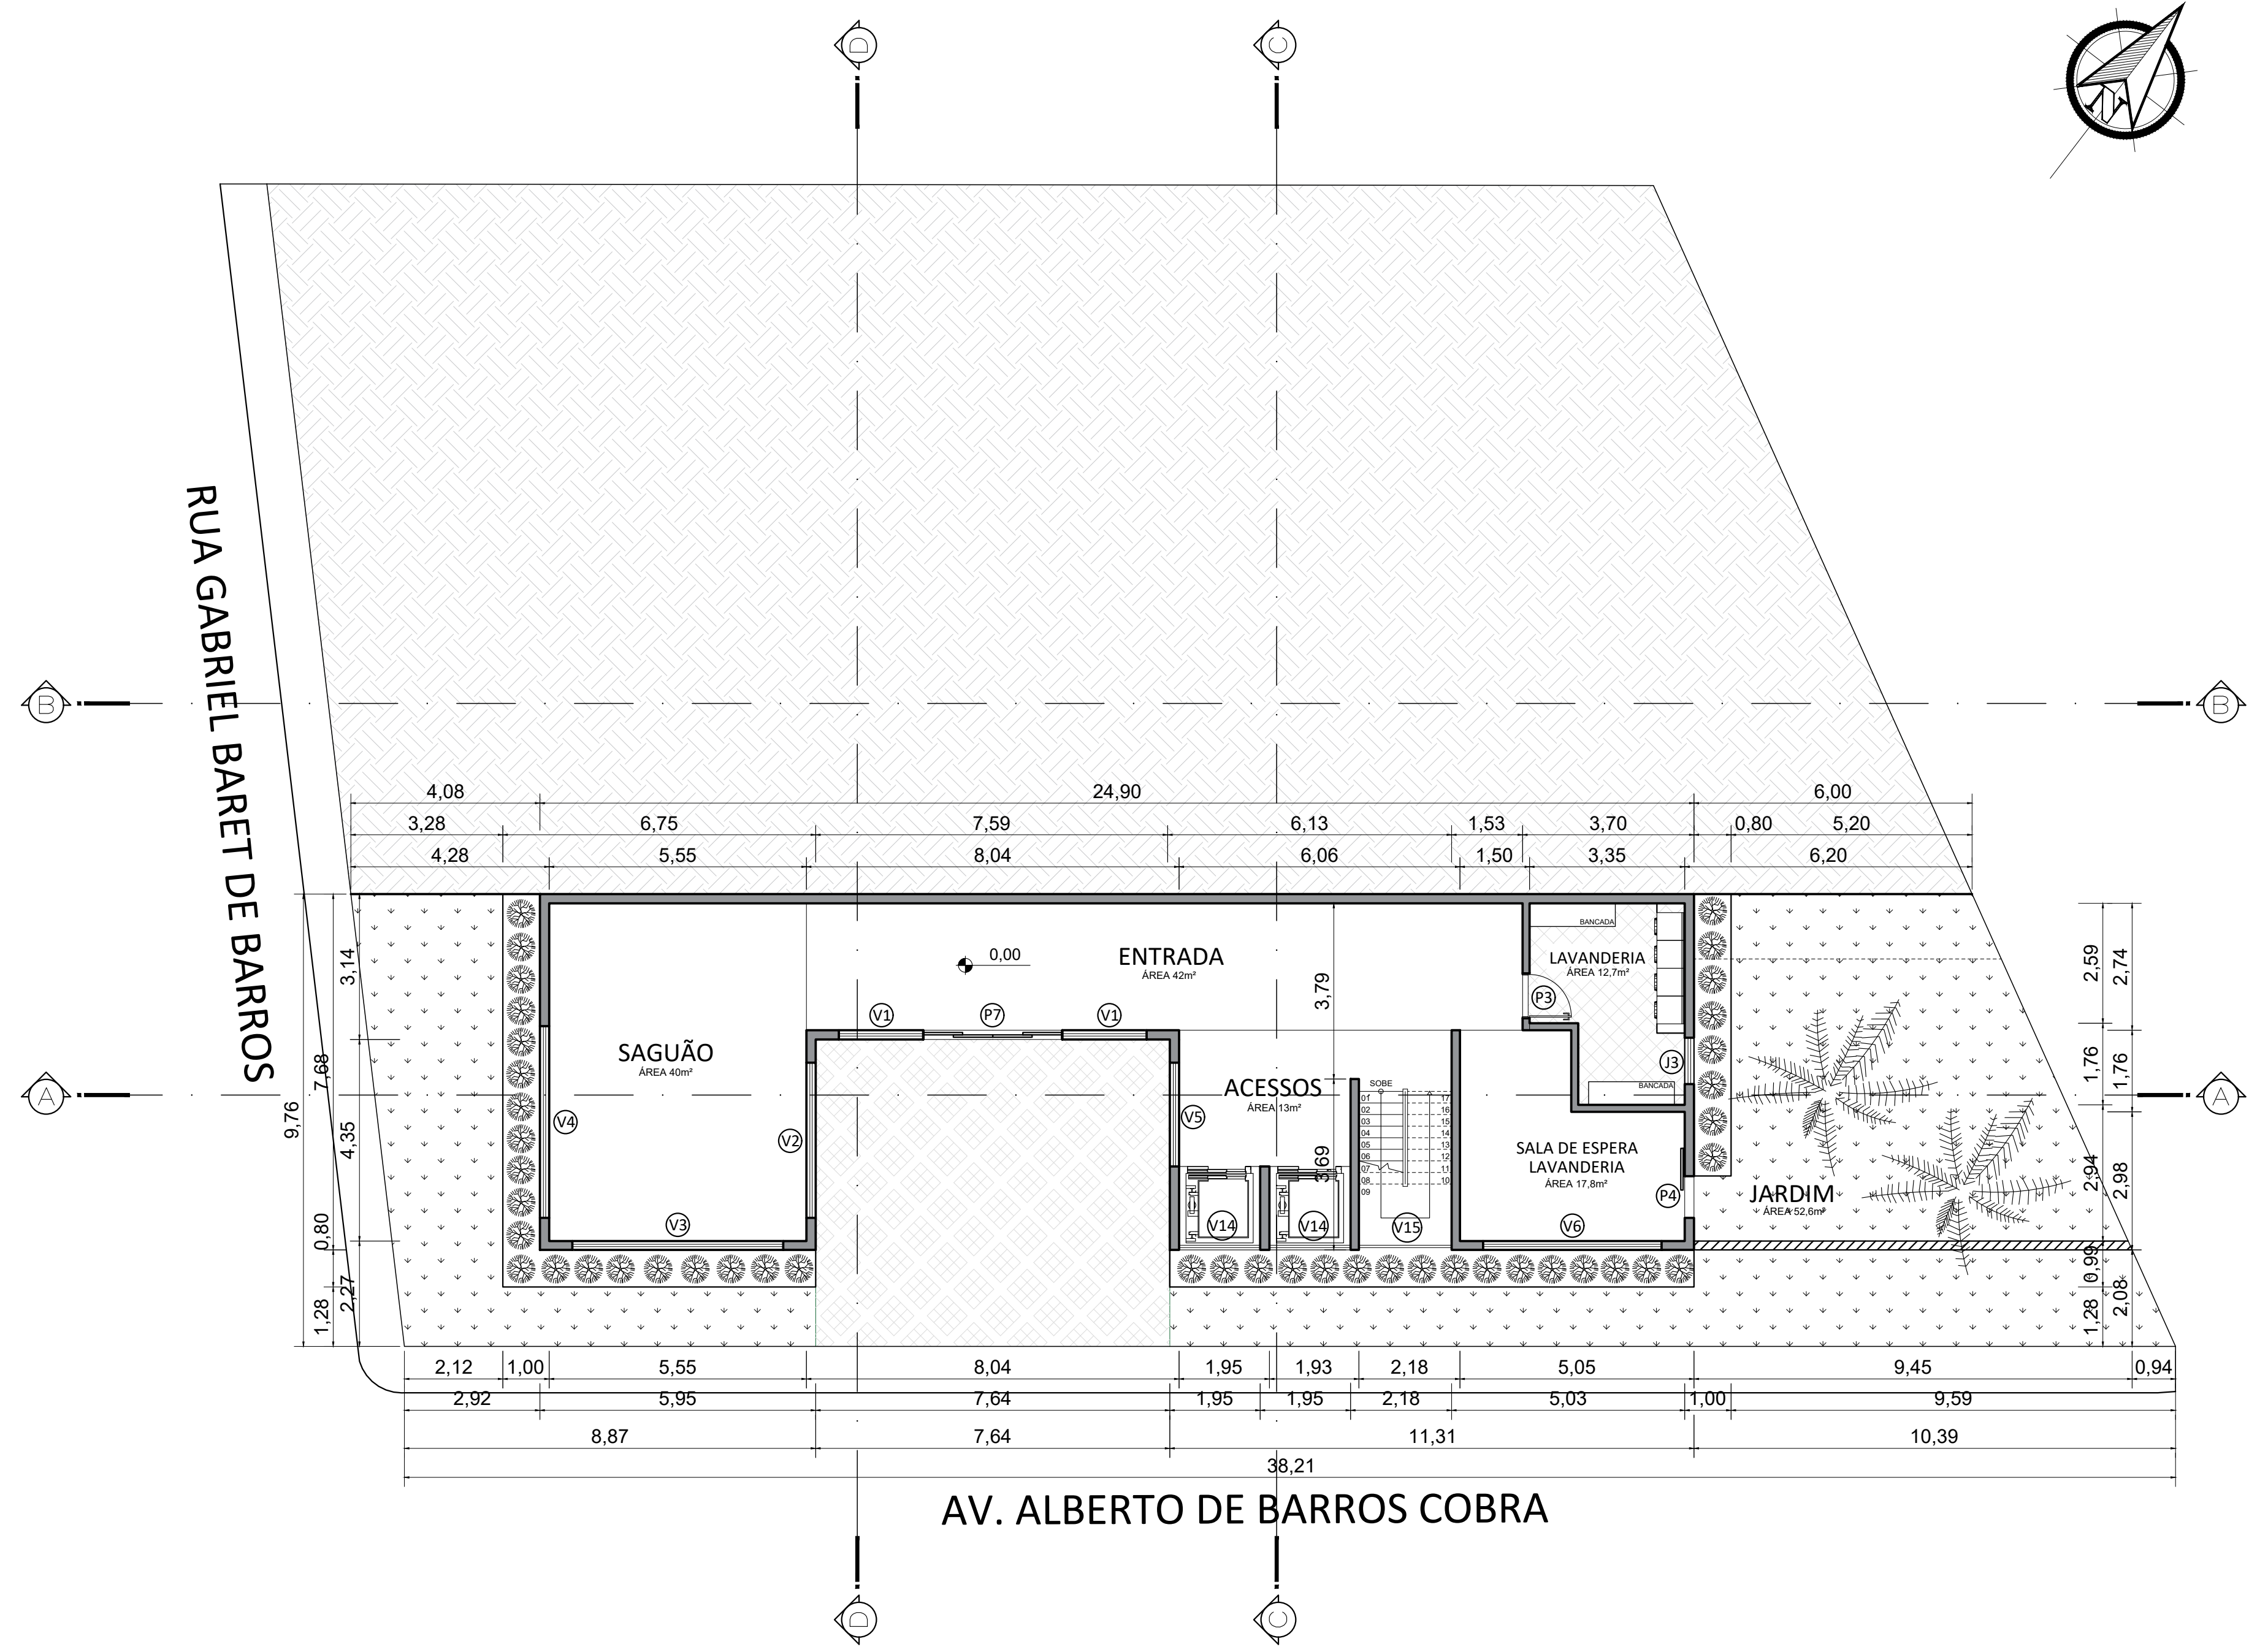


4 - PLANTA BAIXA PAV. TÉRREO
ESC. 1:100

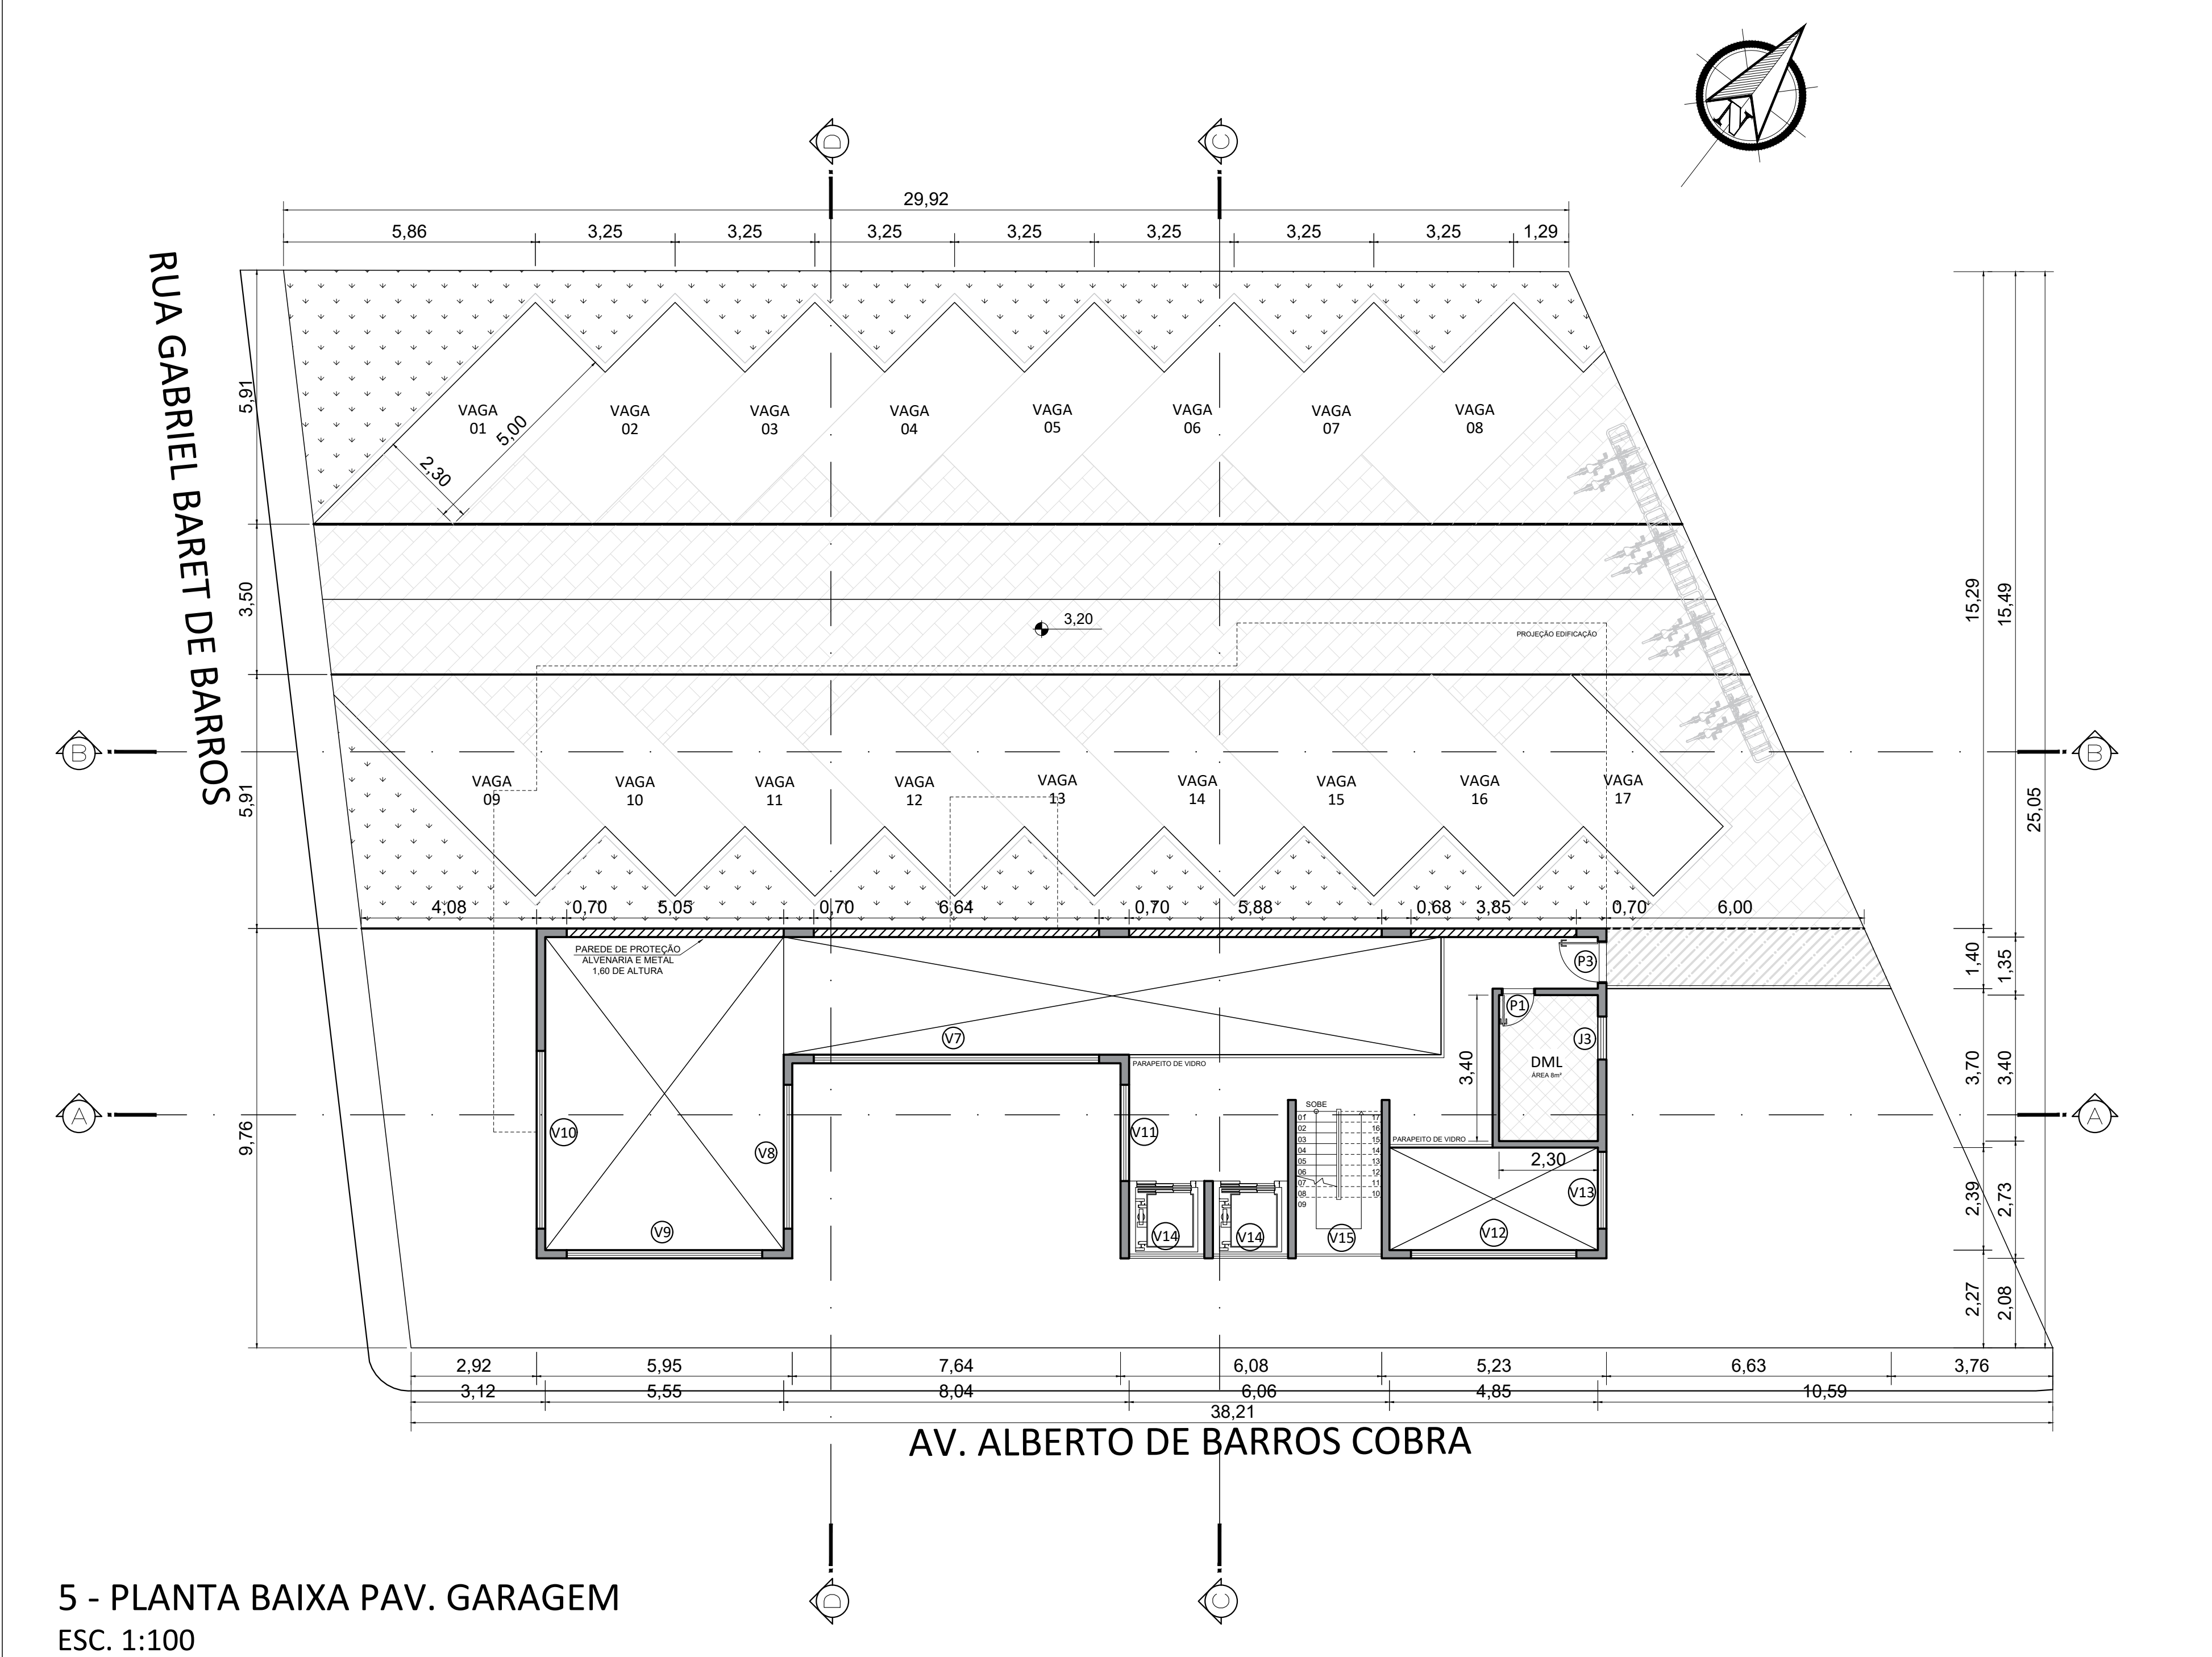


5 - PLANTA BAIXA PAV. GARAGEM
ESC. 1:100

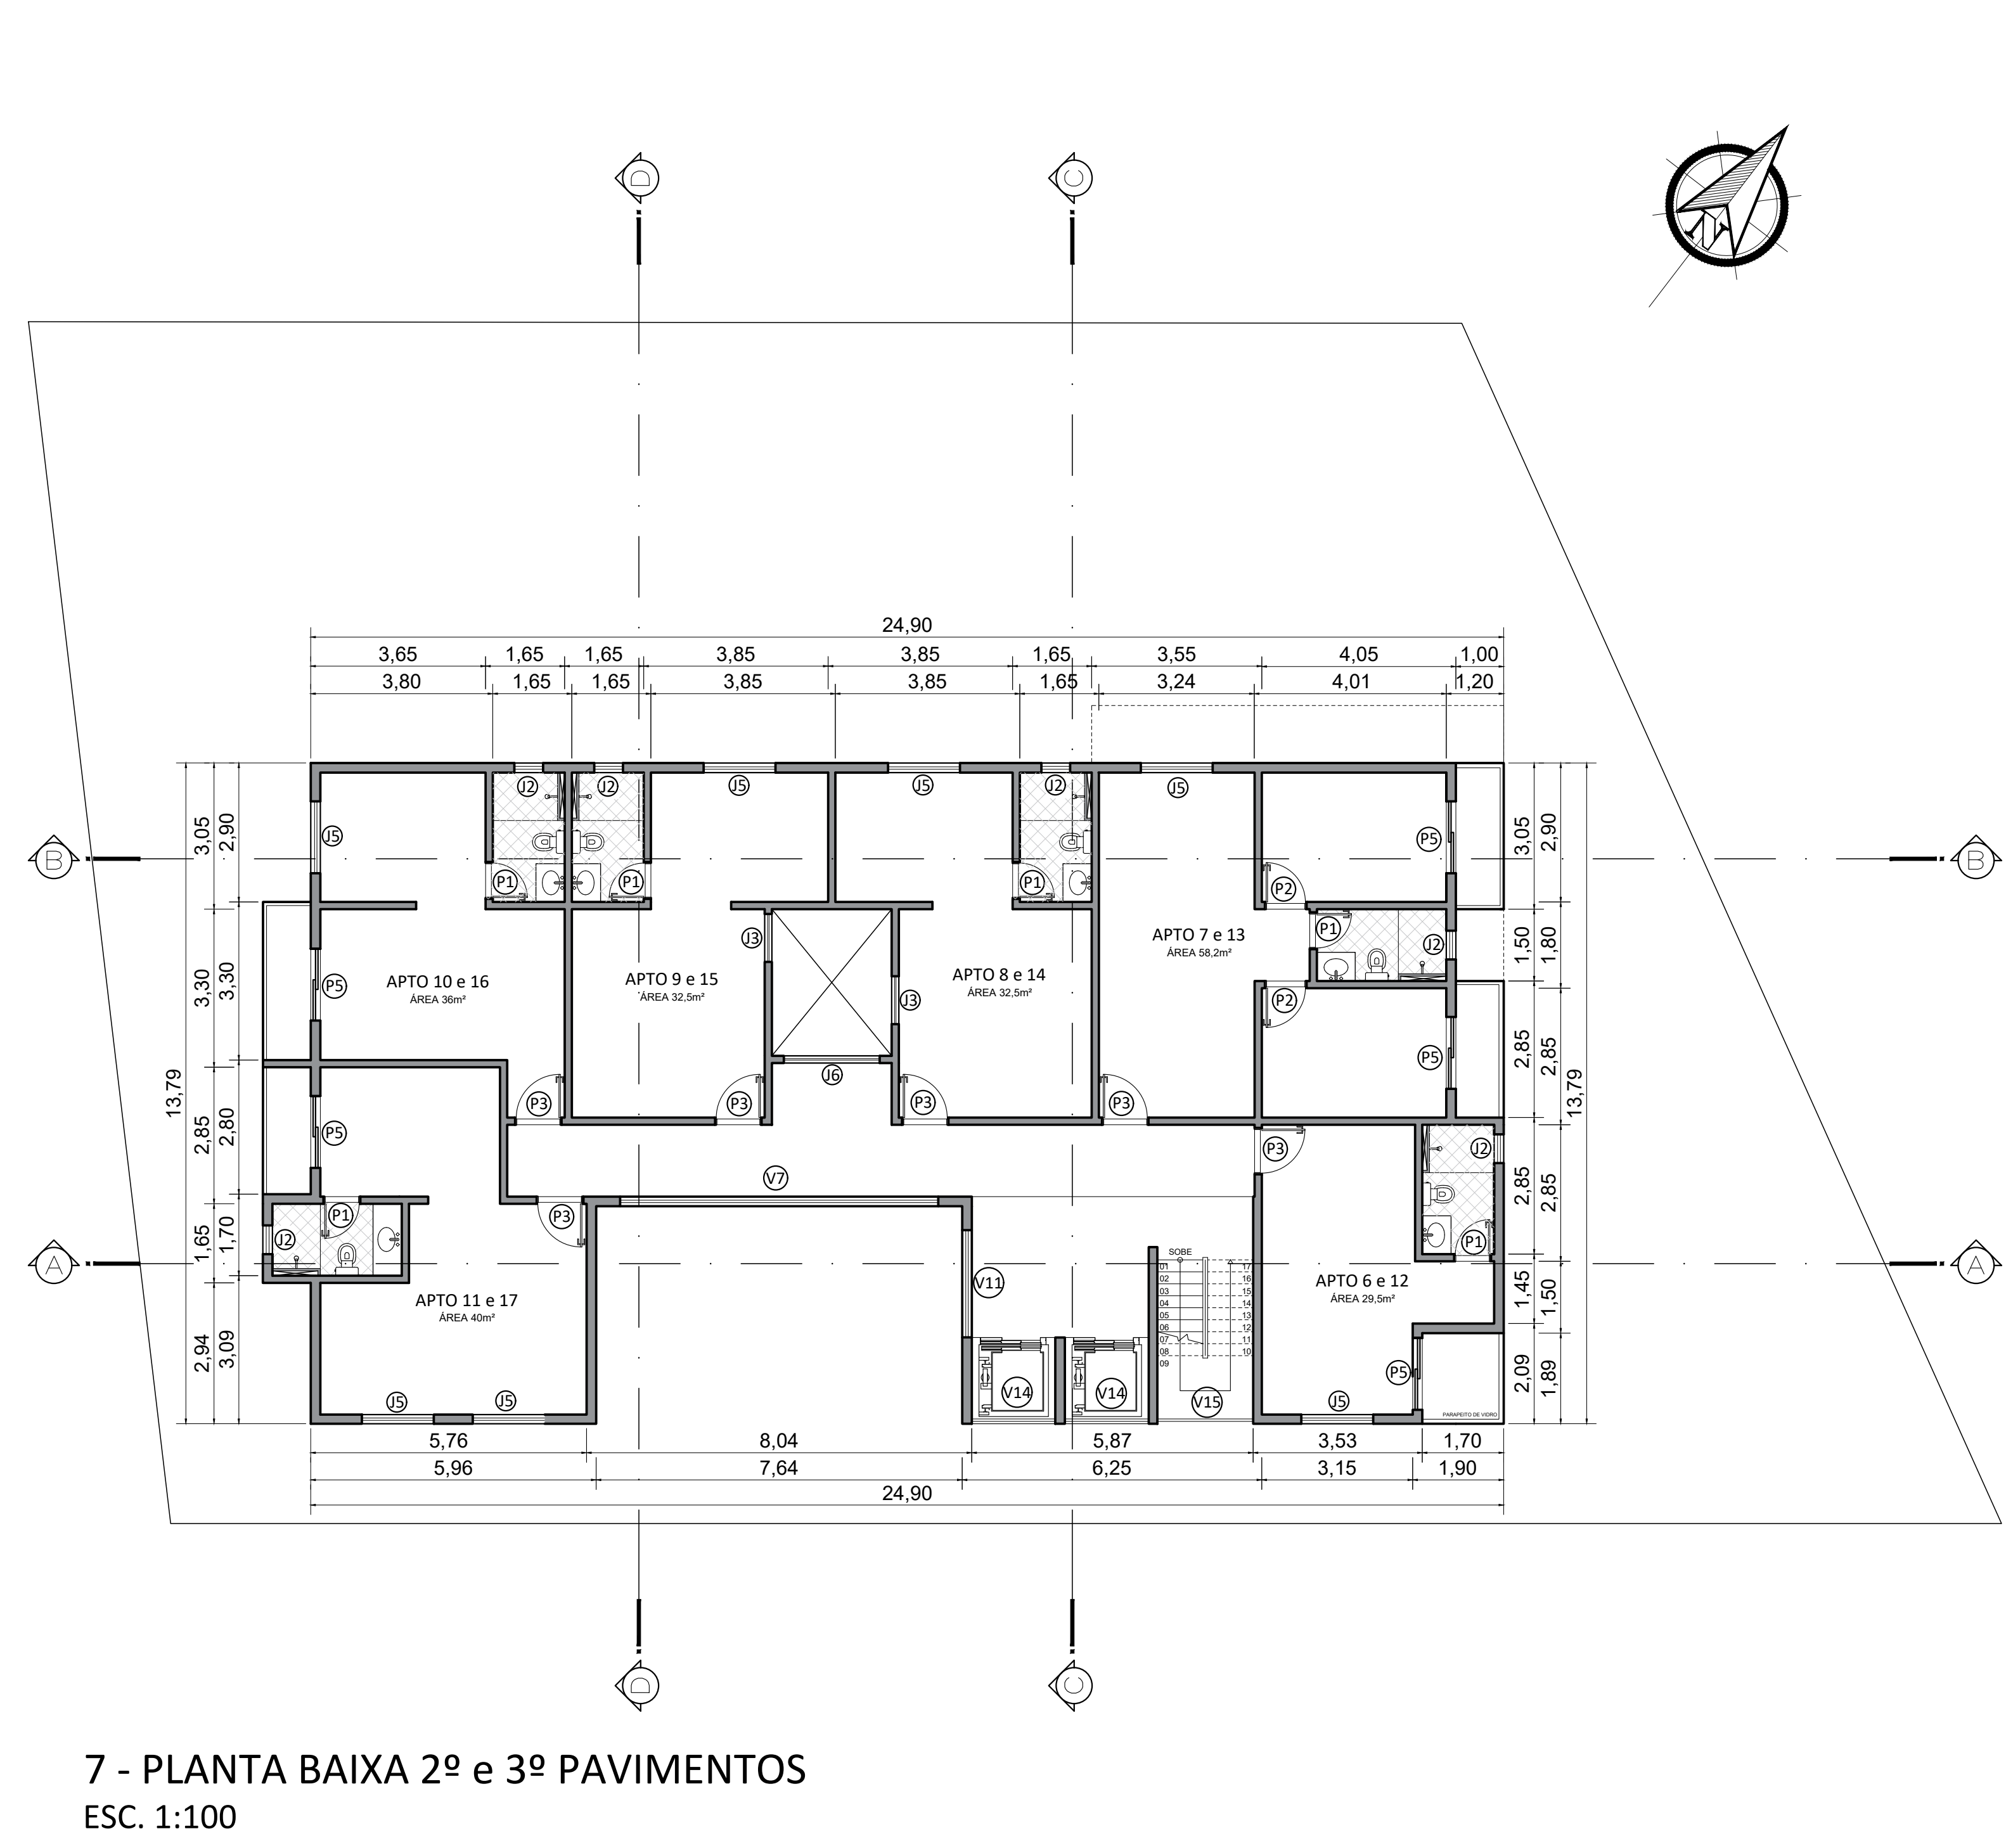

7 - PLANTA BAIXA 2º e 3º PAVIMENTOS
ESC. 1:100

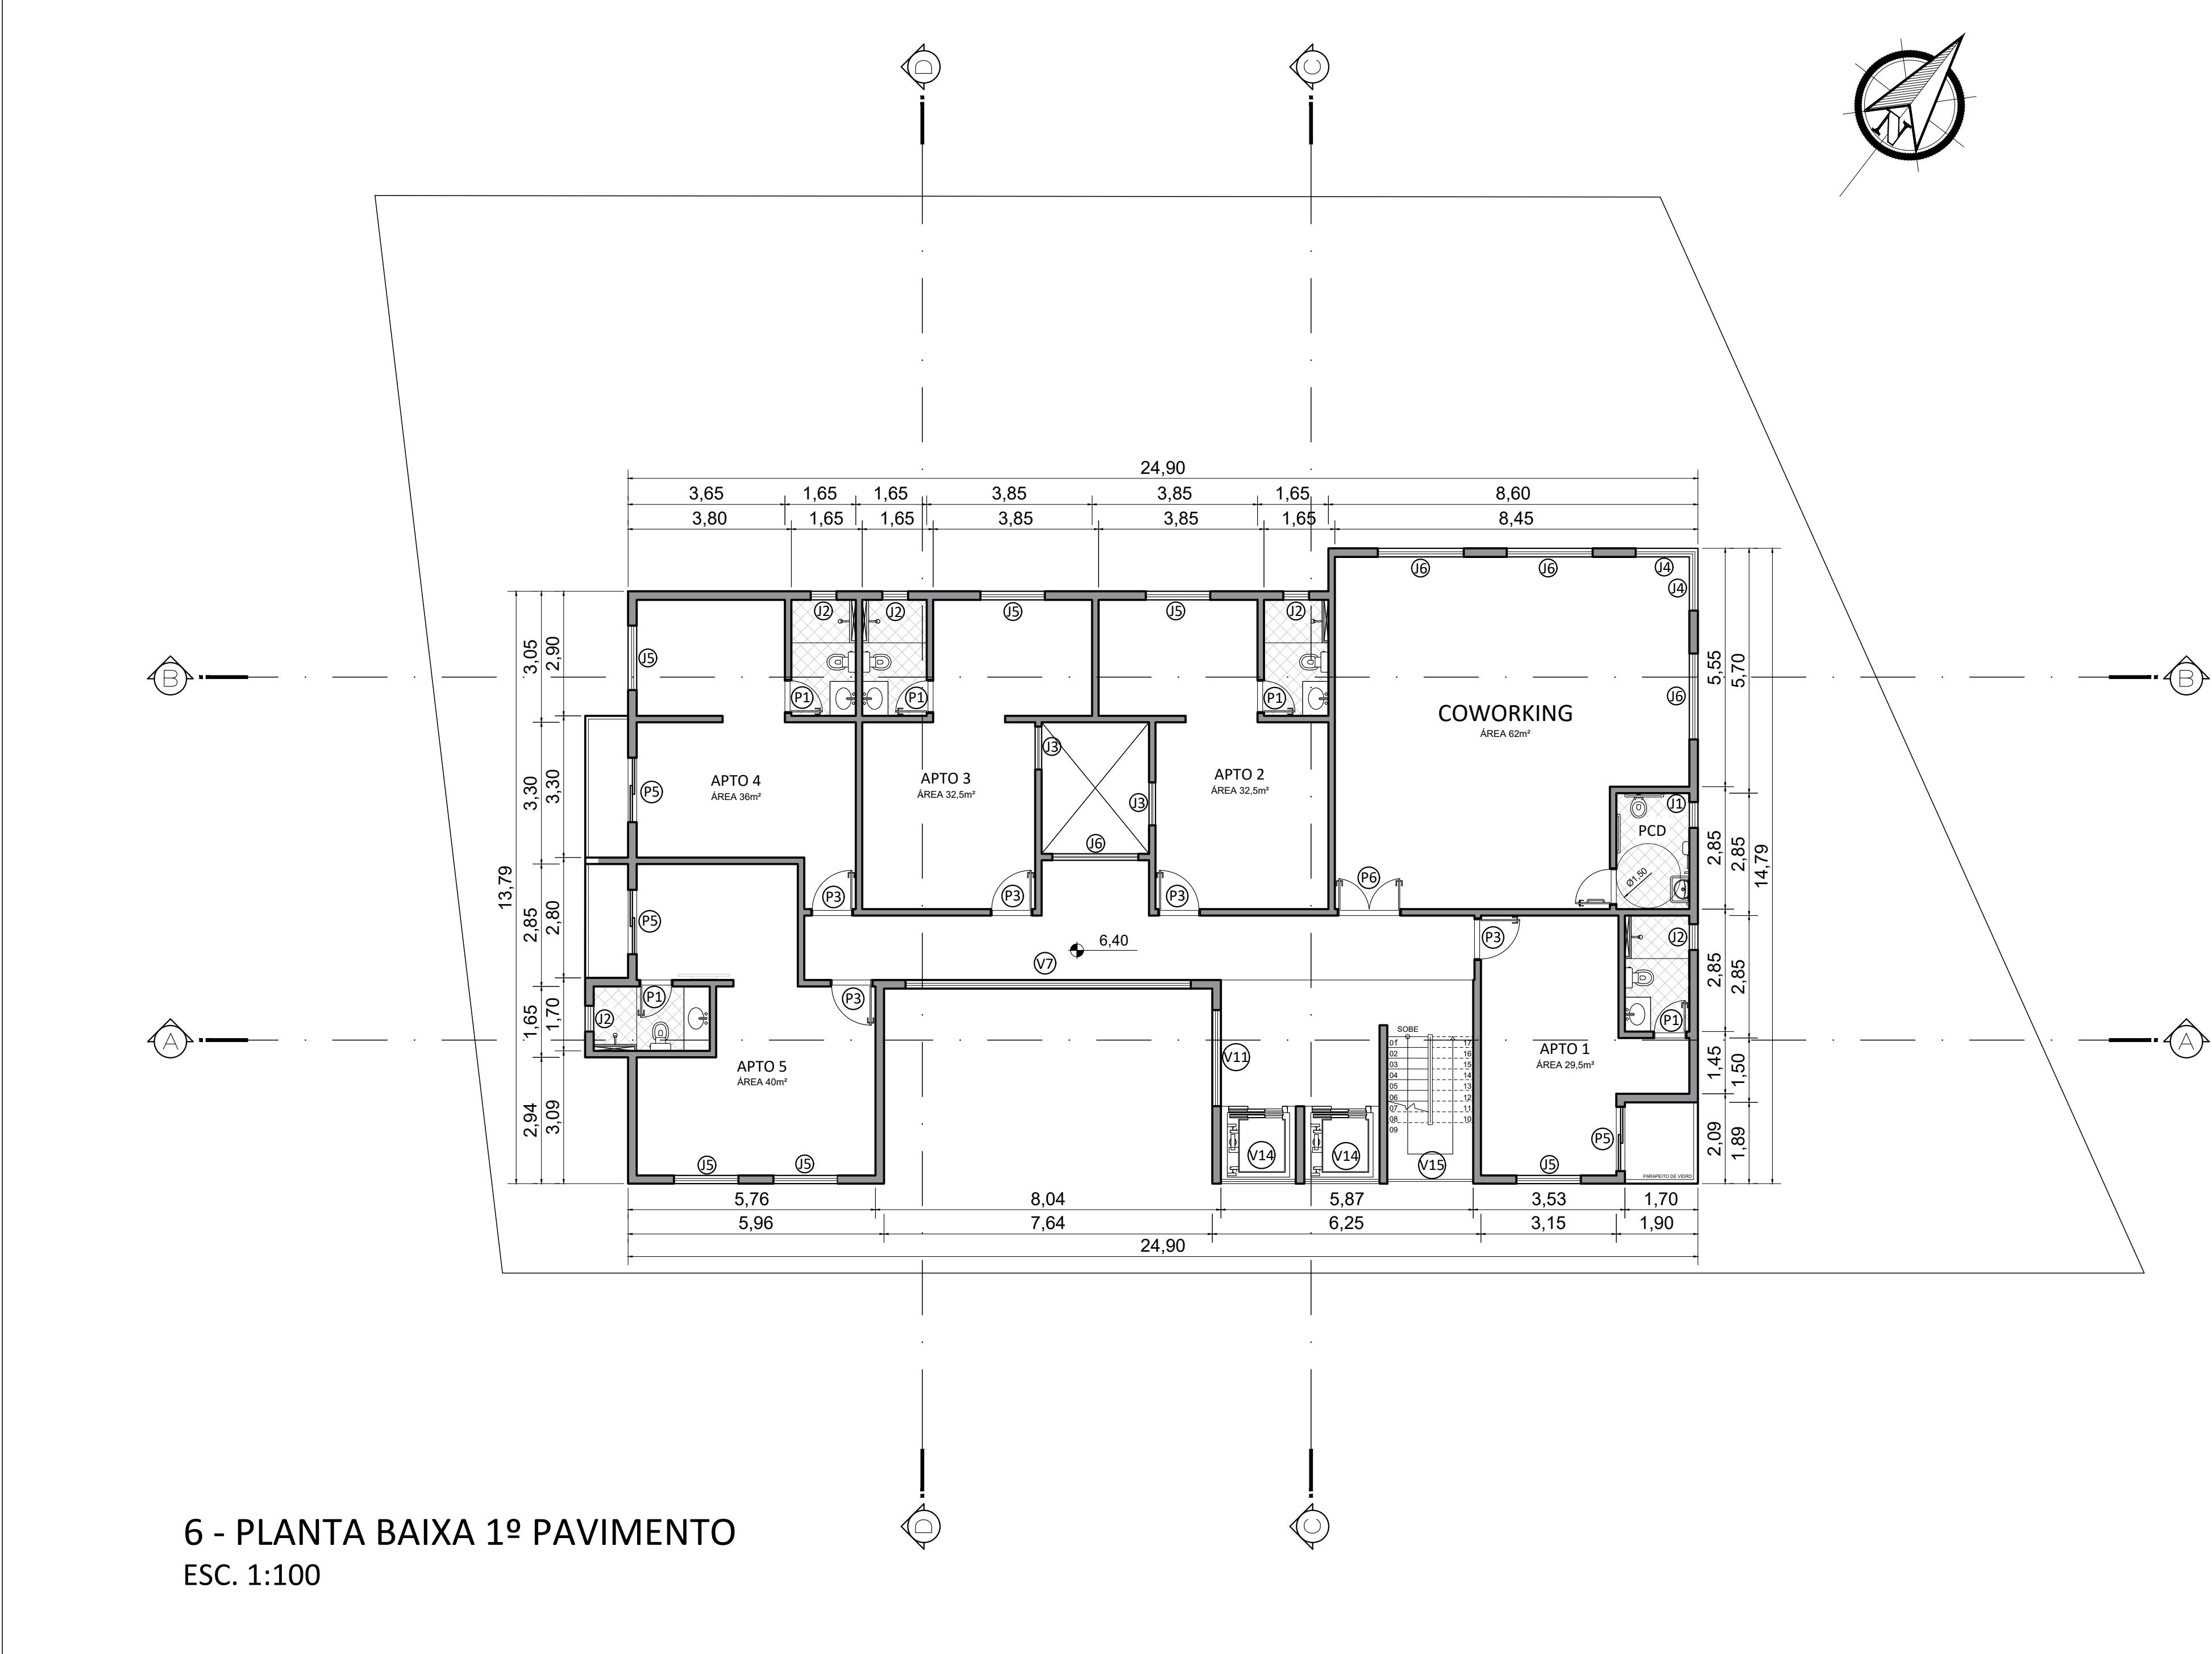


6 - PLANTA BAIXA 1º PAVIMENTO
ESC. 1:100

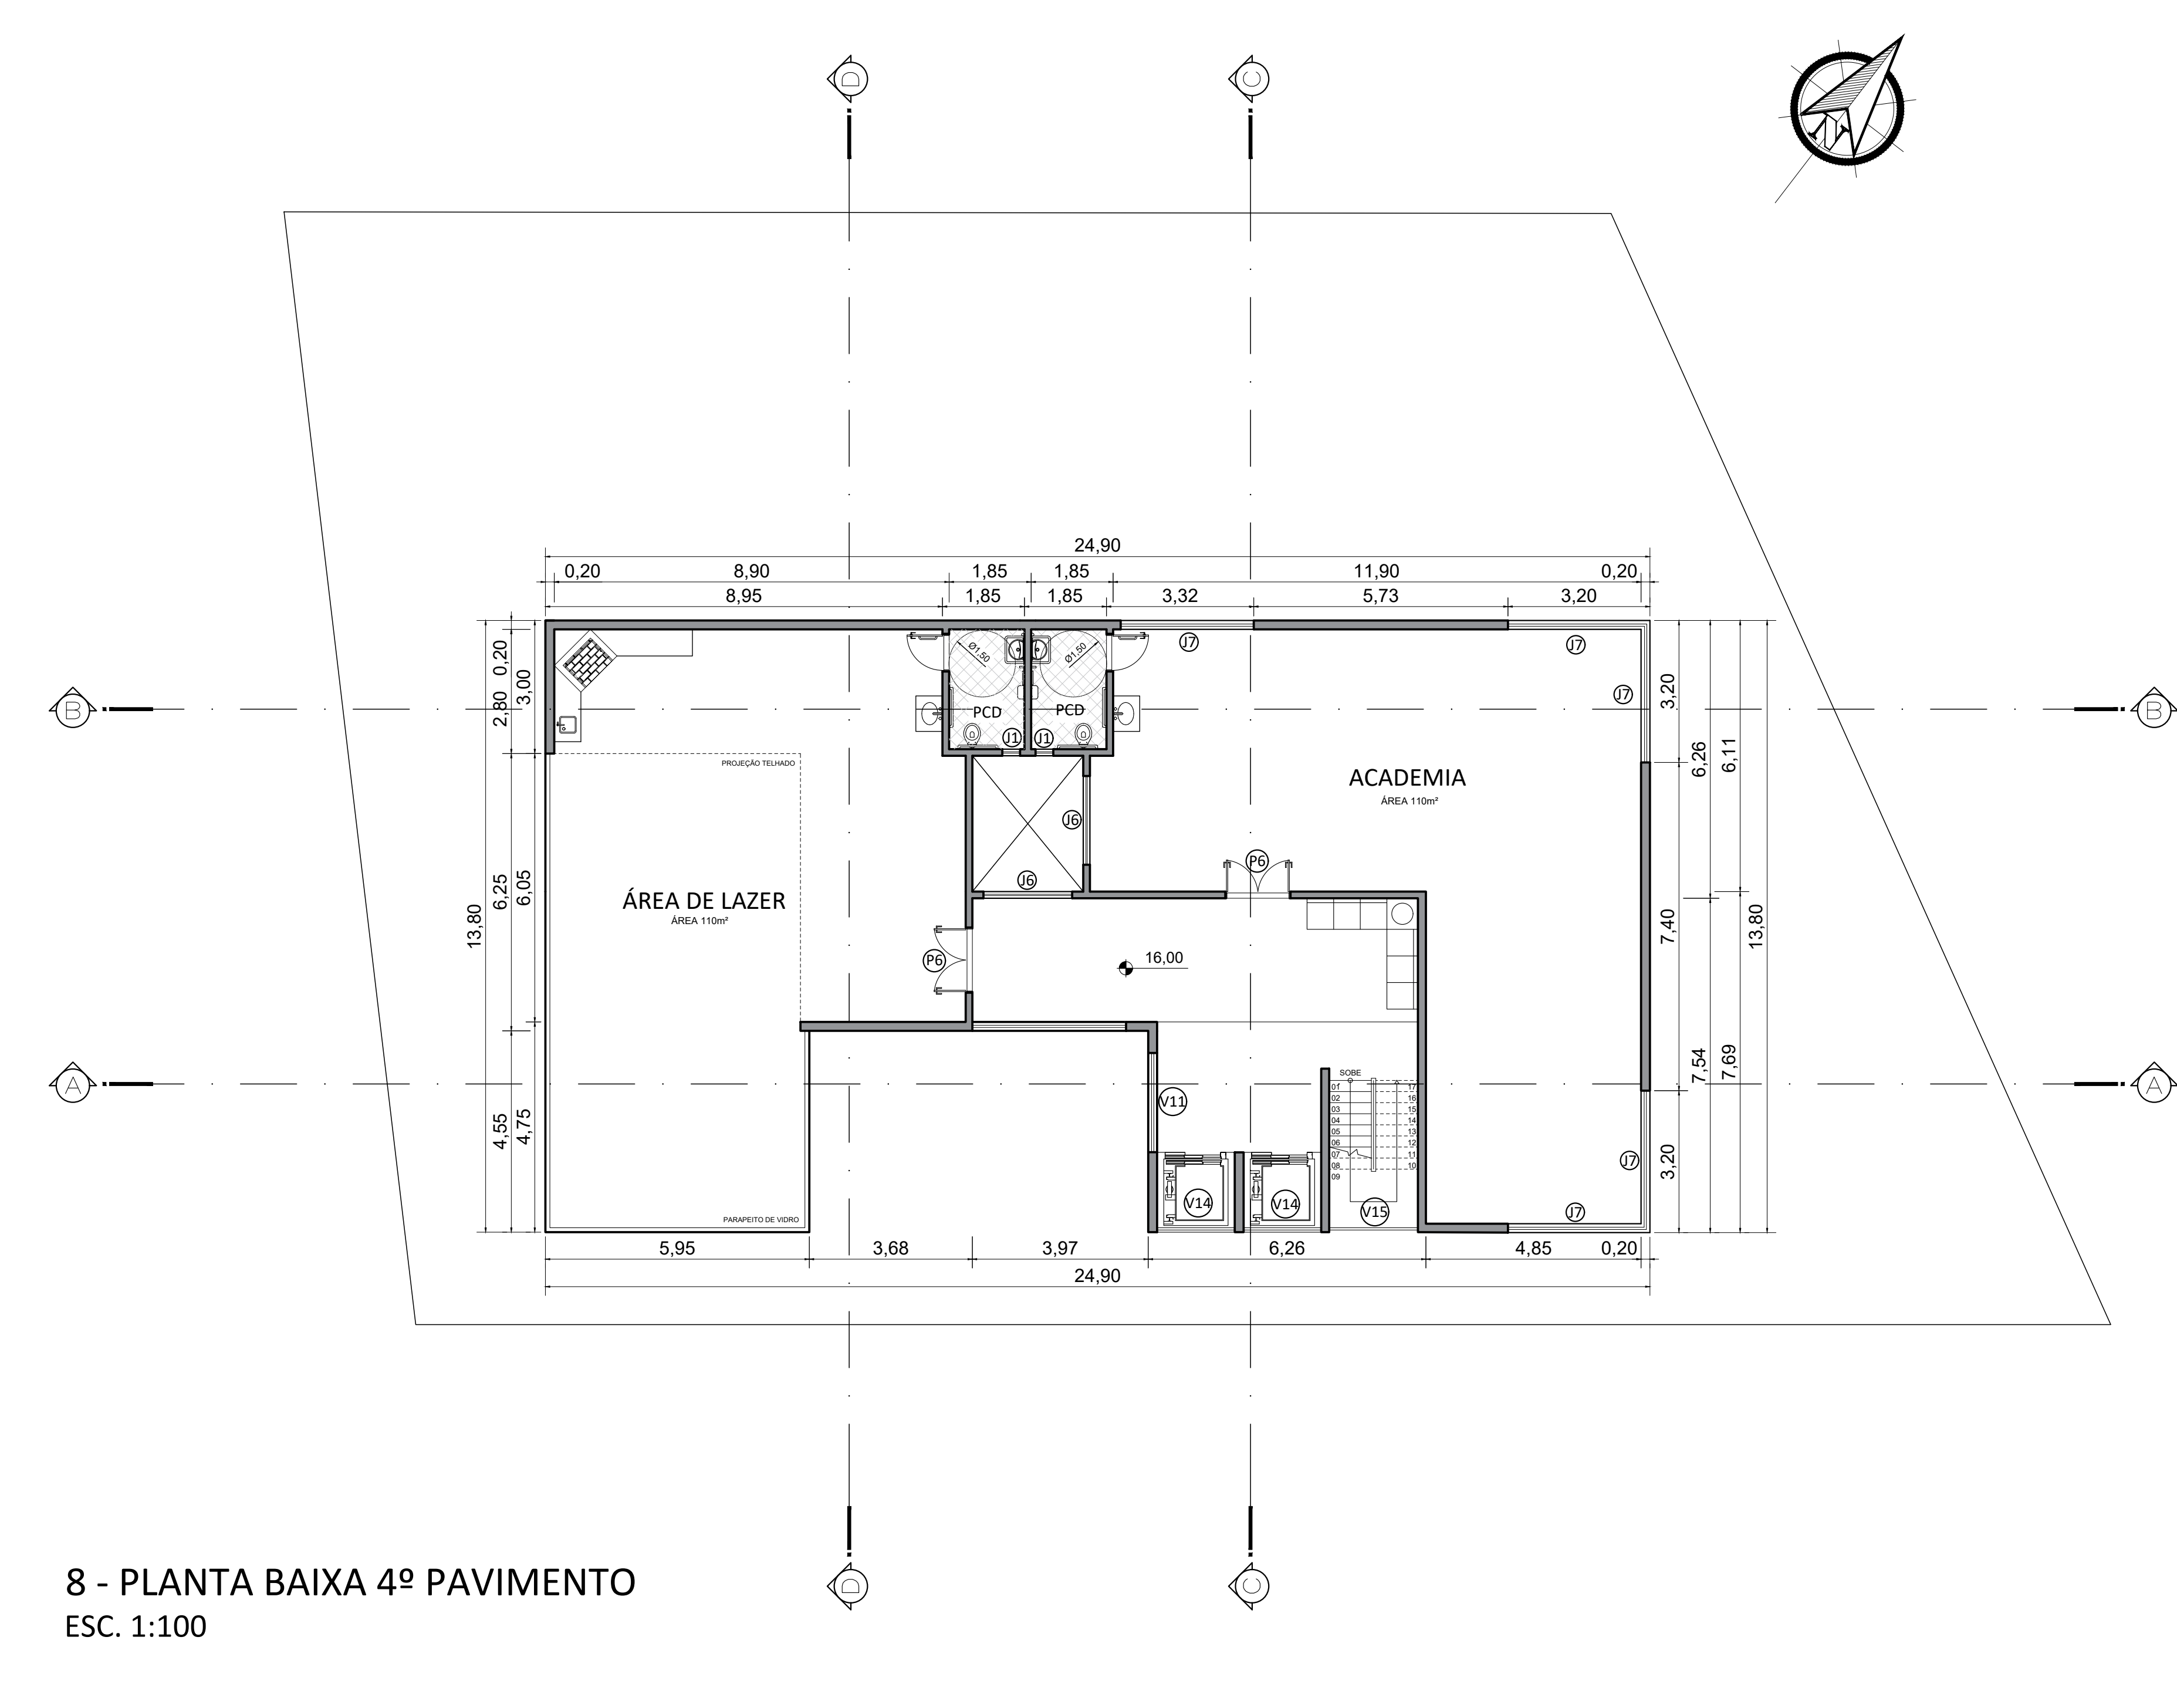


8 - PLANTA BAIXA 4º PAVIMENTO
ESC. 1:100

QUADRO DE ESQUADRIAS A SEREM EXECUTADAS			
PORTAS			
Código	Dimensão (m) - L x A	Peitoril	Observações
P1	0.70 x 2.10	---	1 folha de abrir
P2	0.80 x 2.10	---	1 folha de abrir
P3	0.90 x 2.10	---	1 folha de abrir
P4	0.90 x 2.10	---	1 folha de correr
P5	1.30 x 2.10	---	1 folha de correr
P6	1.40 x 2.10	---	2 folhas de abrir
P7	3.00 x 2.10	---	2 folhas de correr
JANELAS			
Código	Dimensão (m) - L x A	Peitoril	Observações
J1	0.40 x 0.40	1.50	Basculante
J2	0.60 x 0.60	1.50	Basculante
J3	1.00 x 1.20	1.00	1 folha de correr
J4	1.25 x 1.20	1.00	1 folha de correr
J5	1.50 x 1.20	1.00	1 folha de correr
J6	2.00 x 1.20	1.00	1 folha de correr
J7	3.00 x 1.20	1.00	1 folha de correr
VIDROS FIXOS			
Código	Dimensão (m) - L x A	Peitoril	Observações
V1	1.82 x 2.10	0.60	Folha única
V2	3.35 x 2.10	0.60	Div. em 2 folhas
V3	4.55 x 2.10	0.60	Div. em 3 folhas
V4	4.14 x 2.10	0.60	Div. em 2 folhas
V5	2.24 x 2.10	0.60	Folha única
V6	3.85 x 2.10	0.60	Div. em 2 folhas
V7	6.64 x 2.50	---	Div. em 4 folhas
V8	3.35 x 2.50	---	Div. em 2 folhas
V9	4.55 x 2.50	---	Div. em 3 folhas
V10	4.14 x 2.50	---	Div. em 2 folhas
V11	2.24 x 2.50	---	Folha única
V12	3.85 x 2.50	---	Div. em 2 folhas
V13	1.79 x 2.50	---	Folha única
V14	1.75 x 3.00	---	Folha única
V15	2.00 x 3.00	---	Folha única


9 - PLANTA LAYOUT TÉRREO
ESC. 1:100

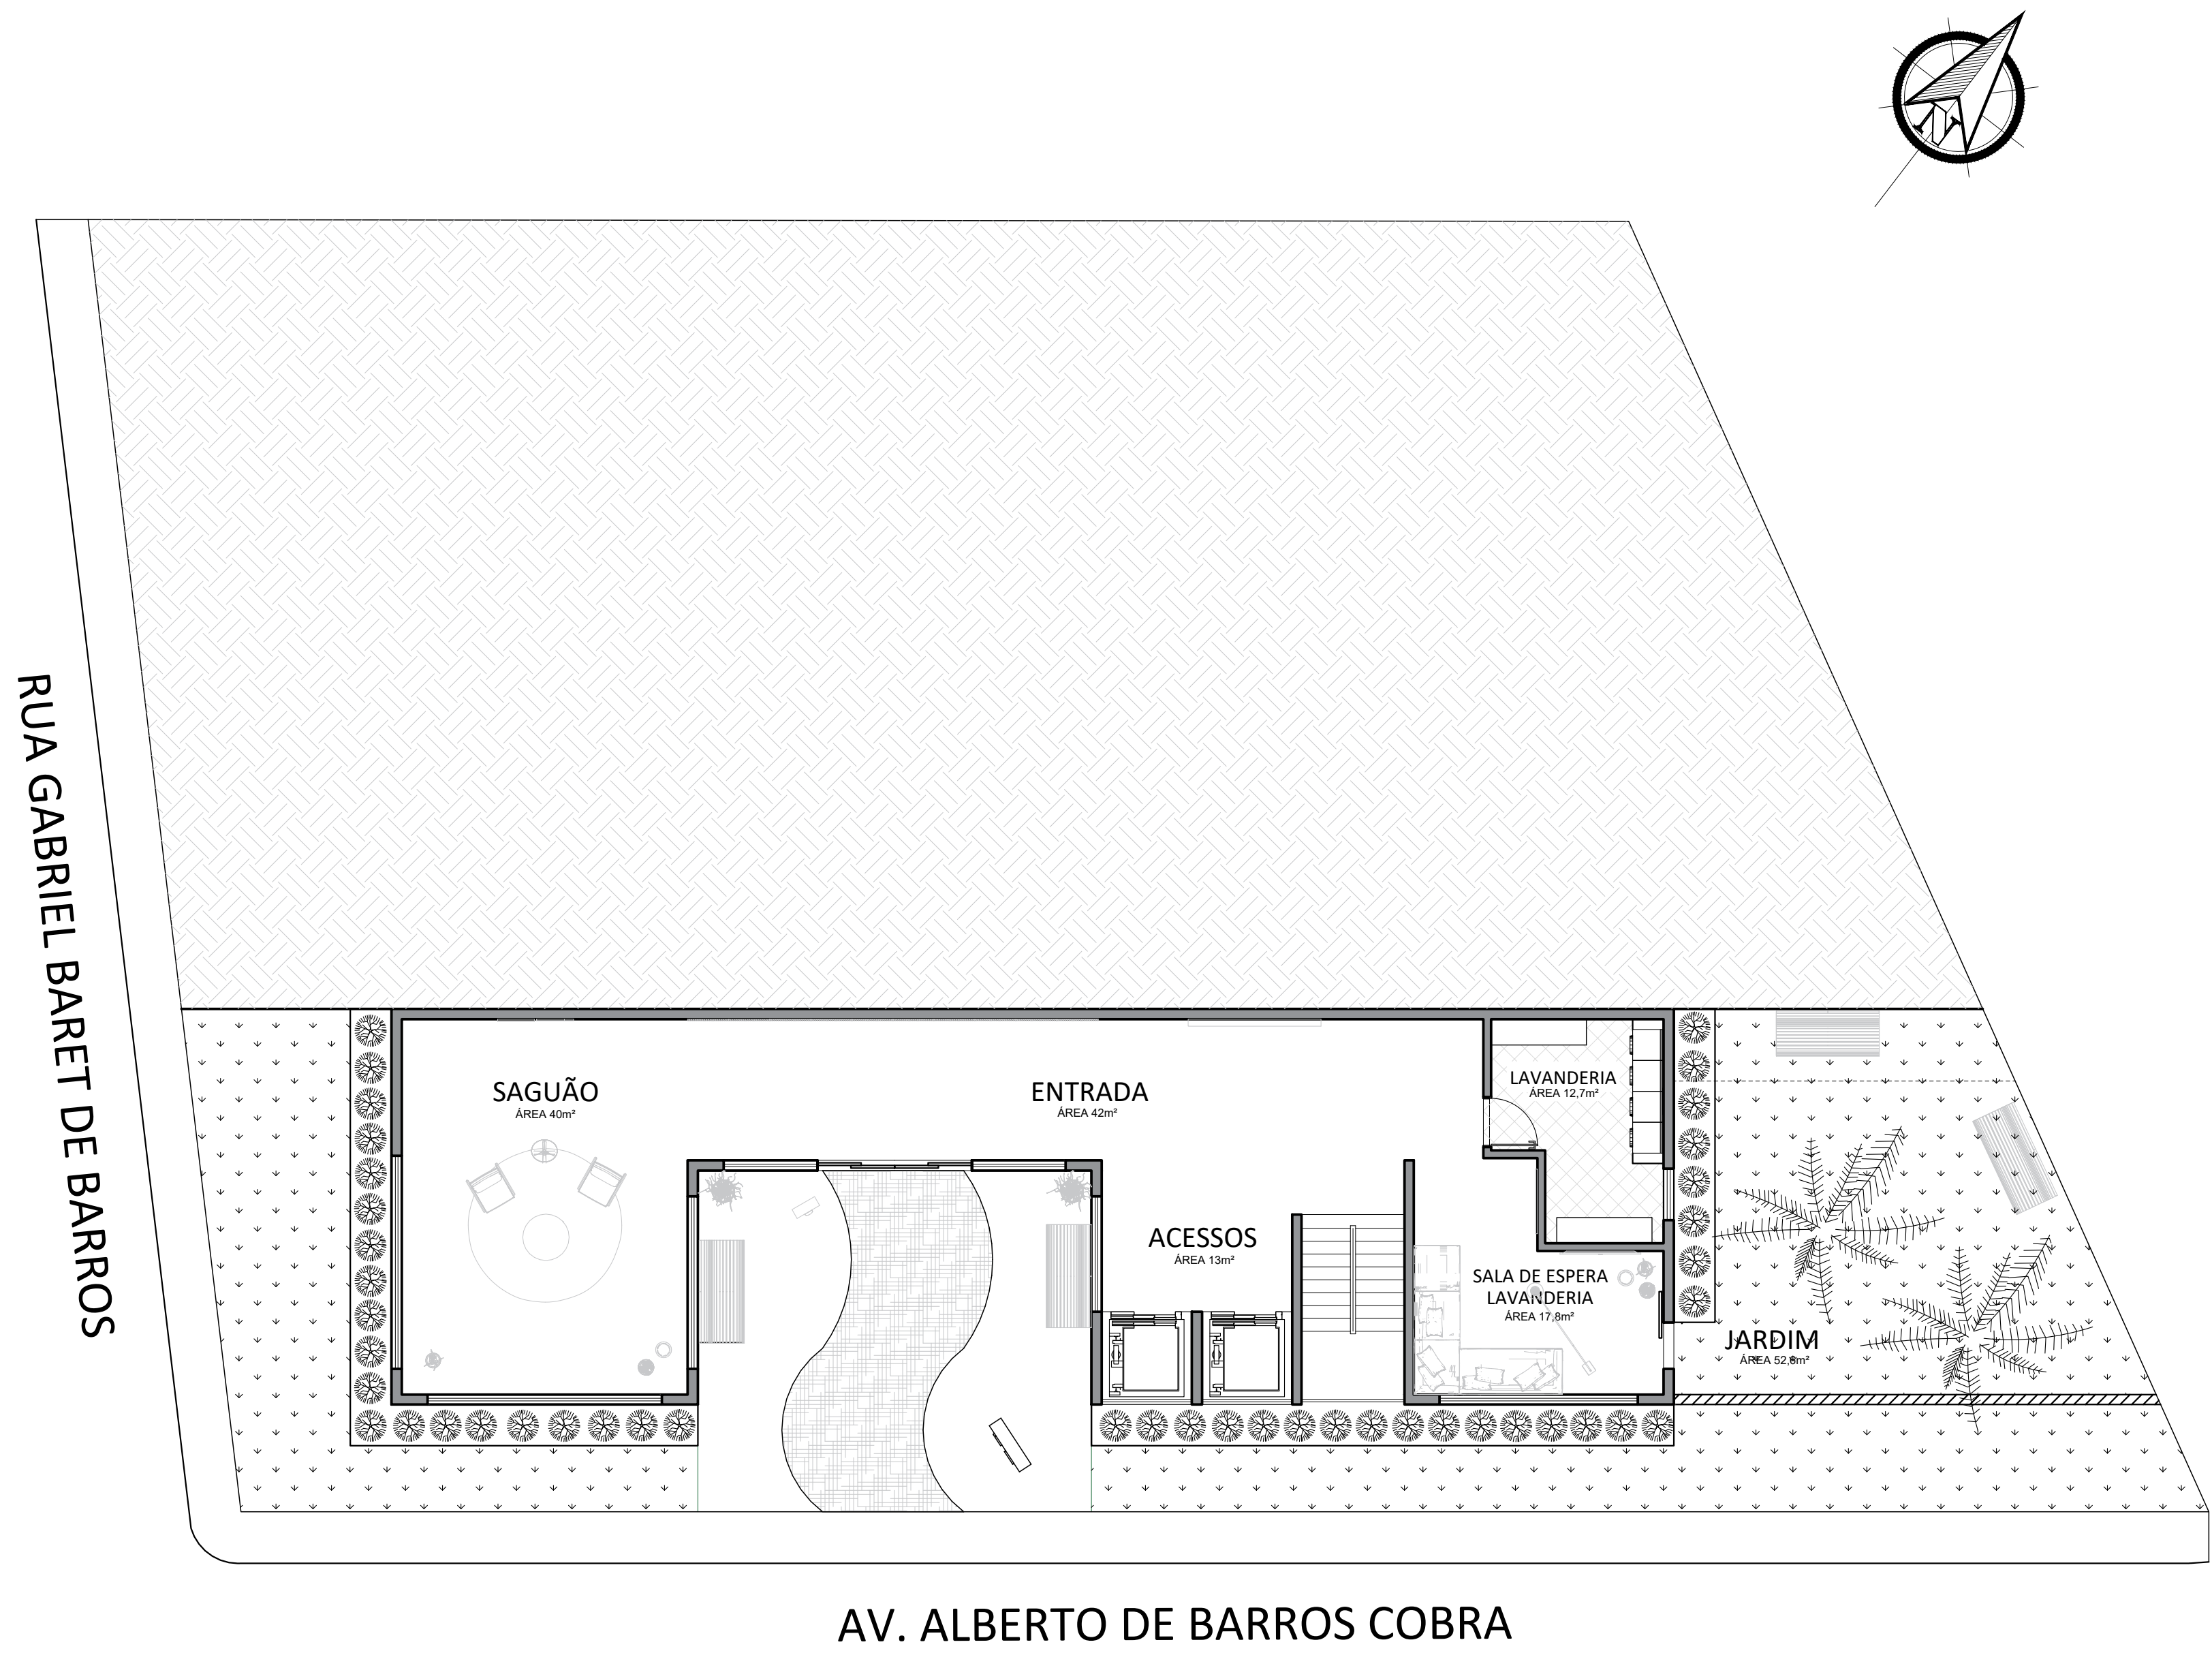


10 - PLANTA LAYOUT GARAGEM
ESC. 1:100

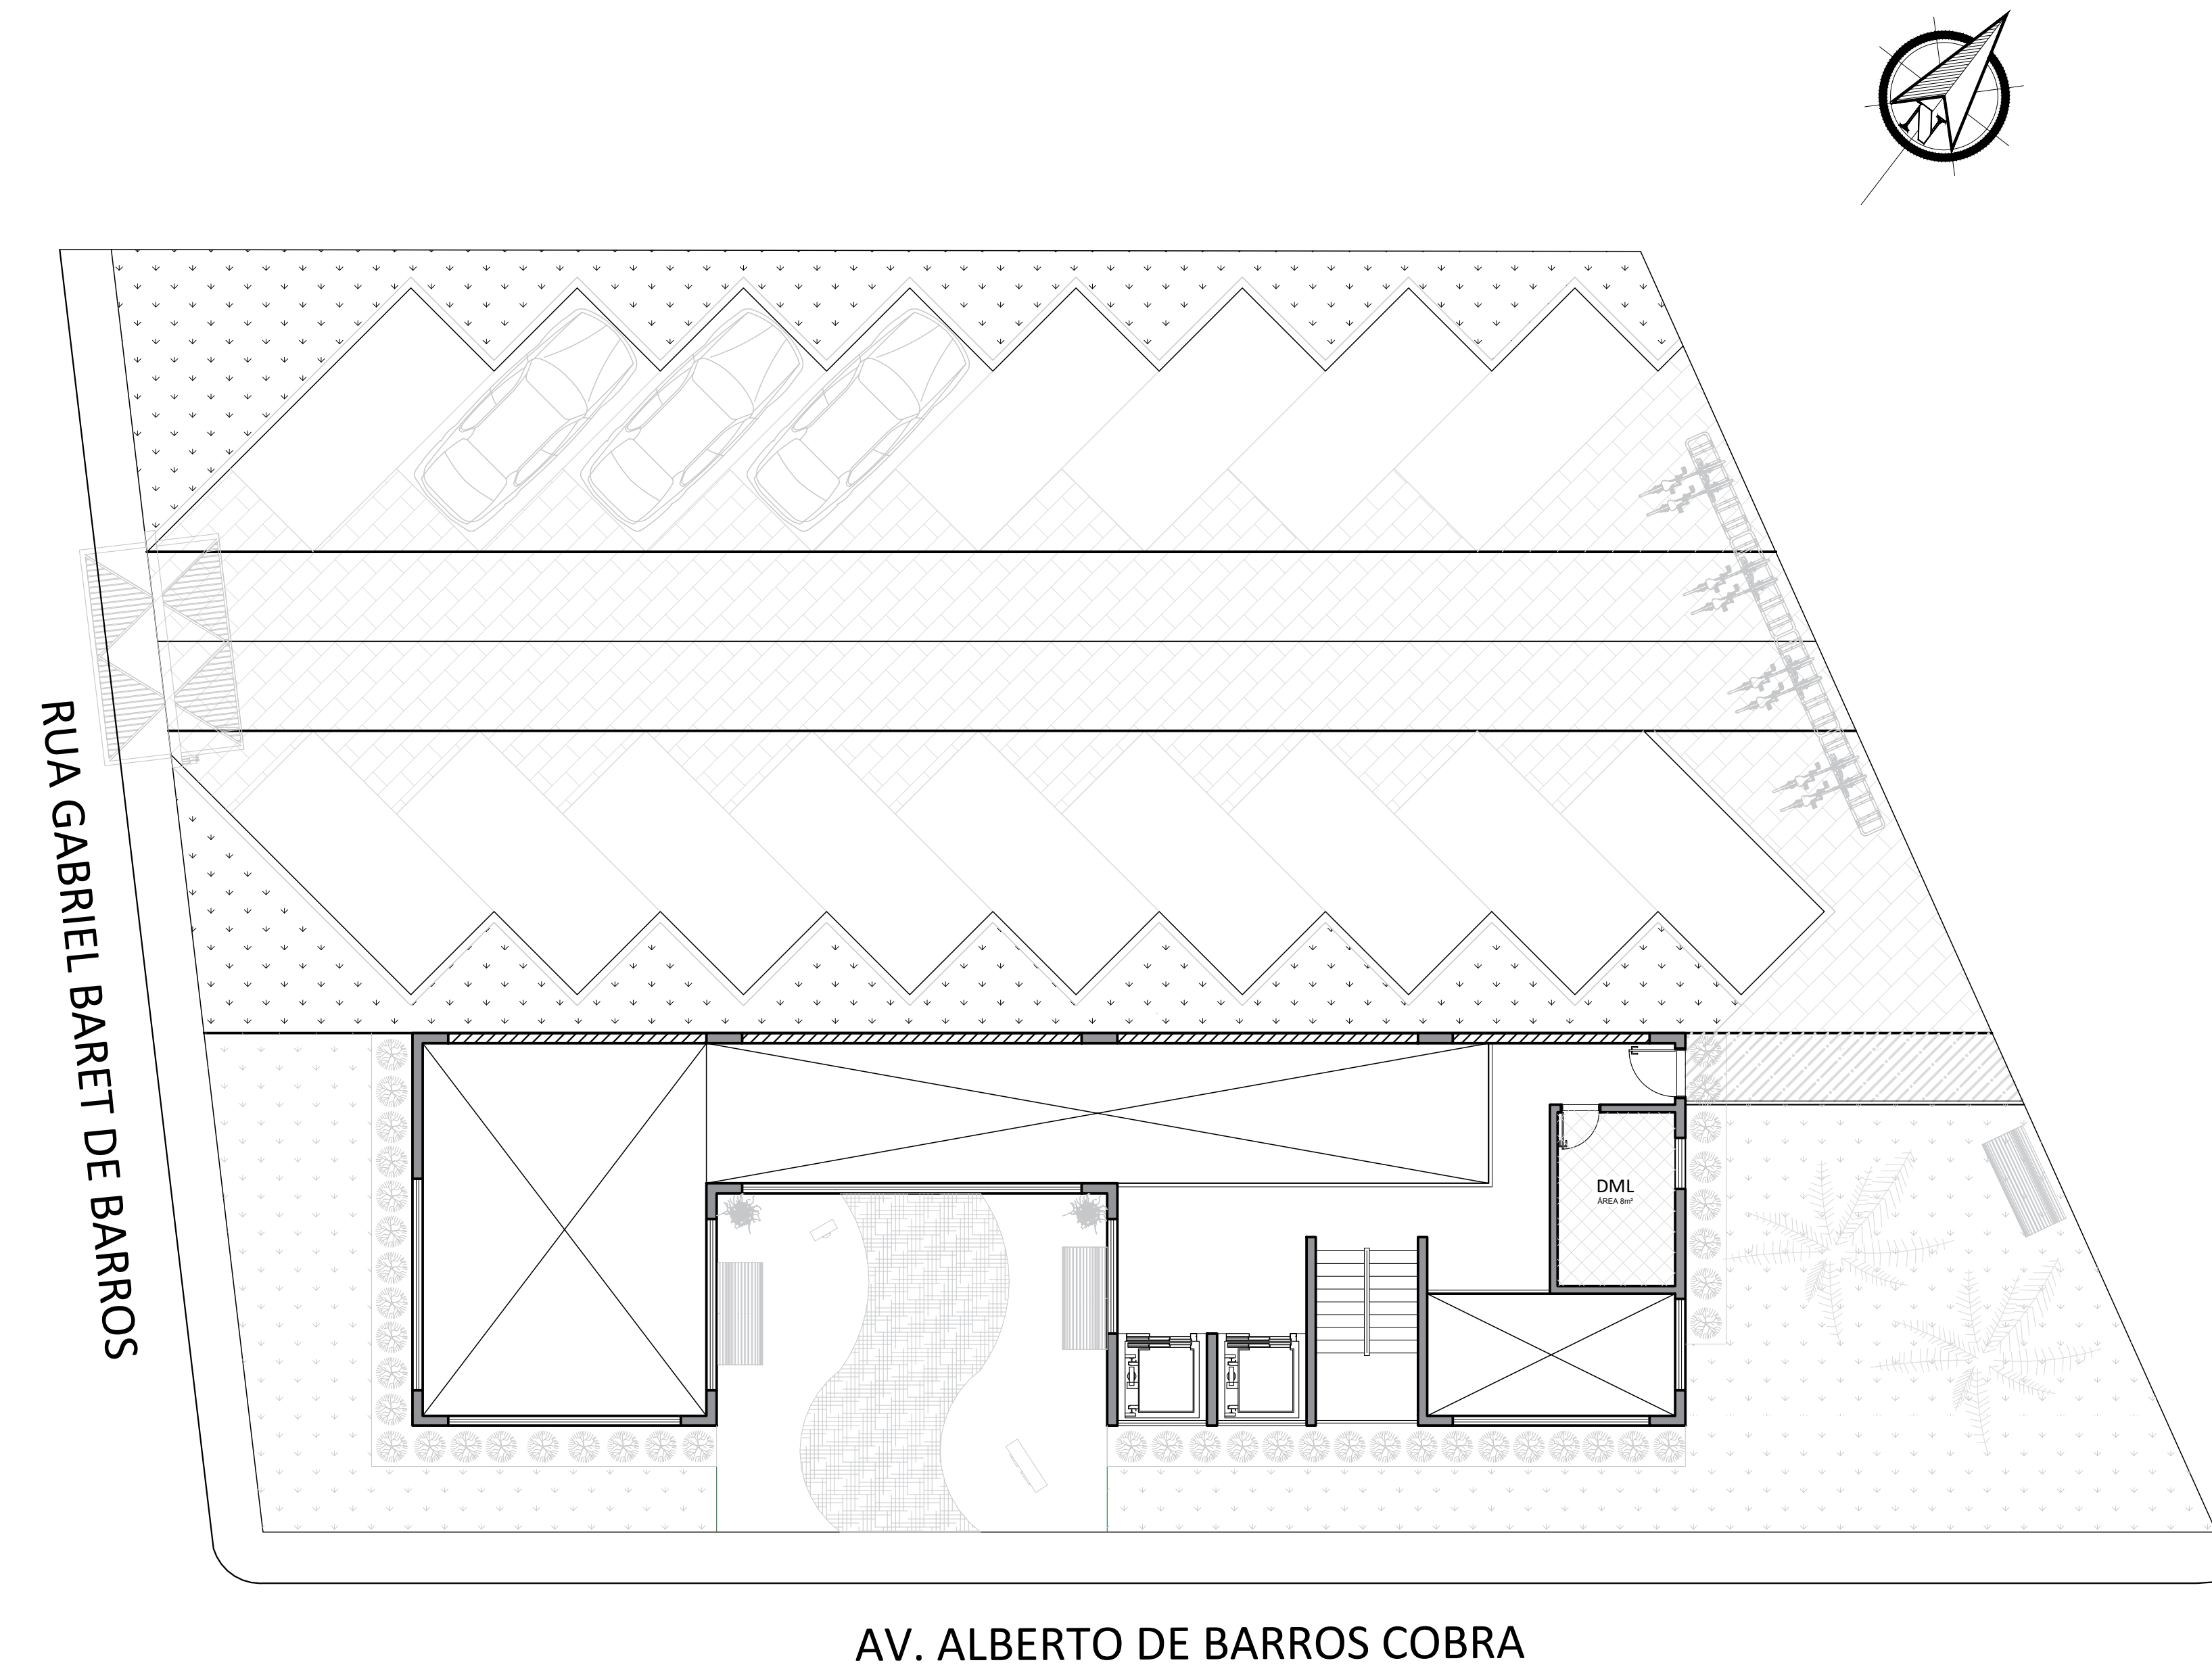


11 - PLANTA LAYOUT 1º PAVIMENTO
ESC. 1:100

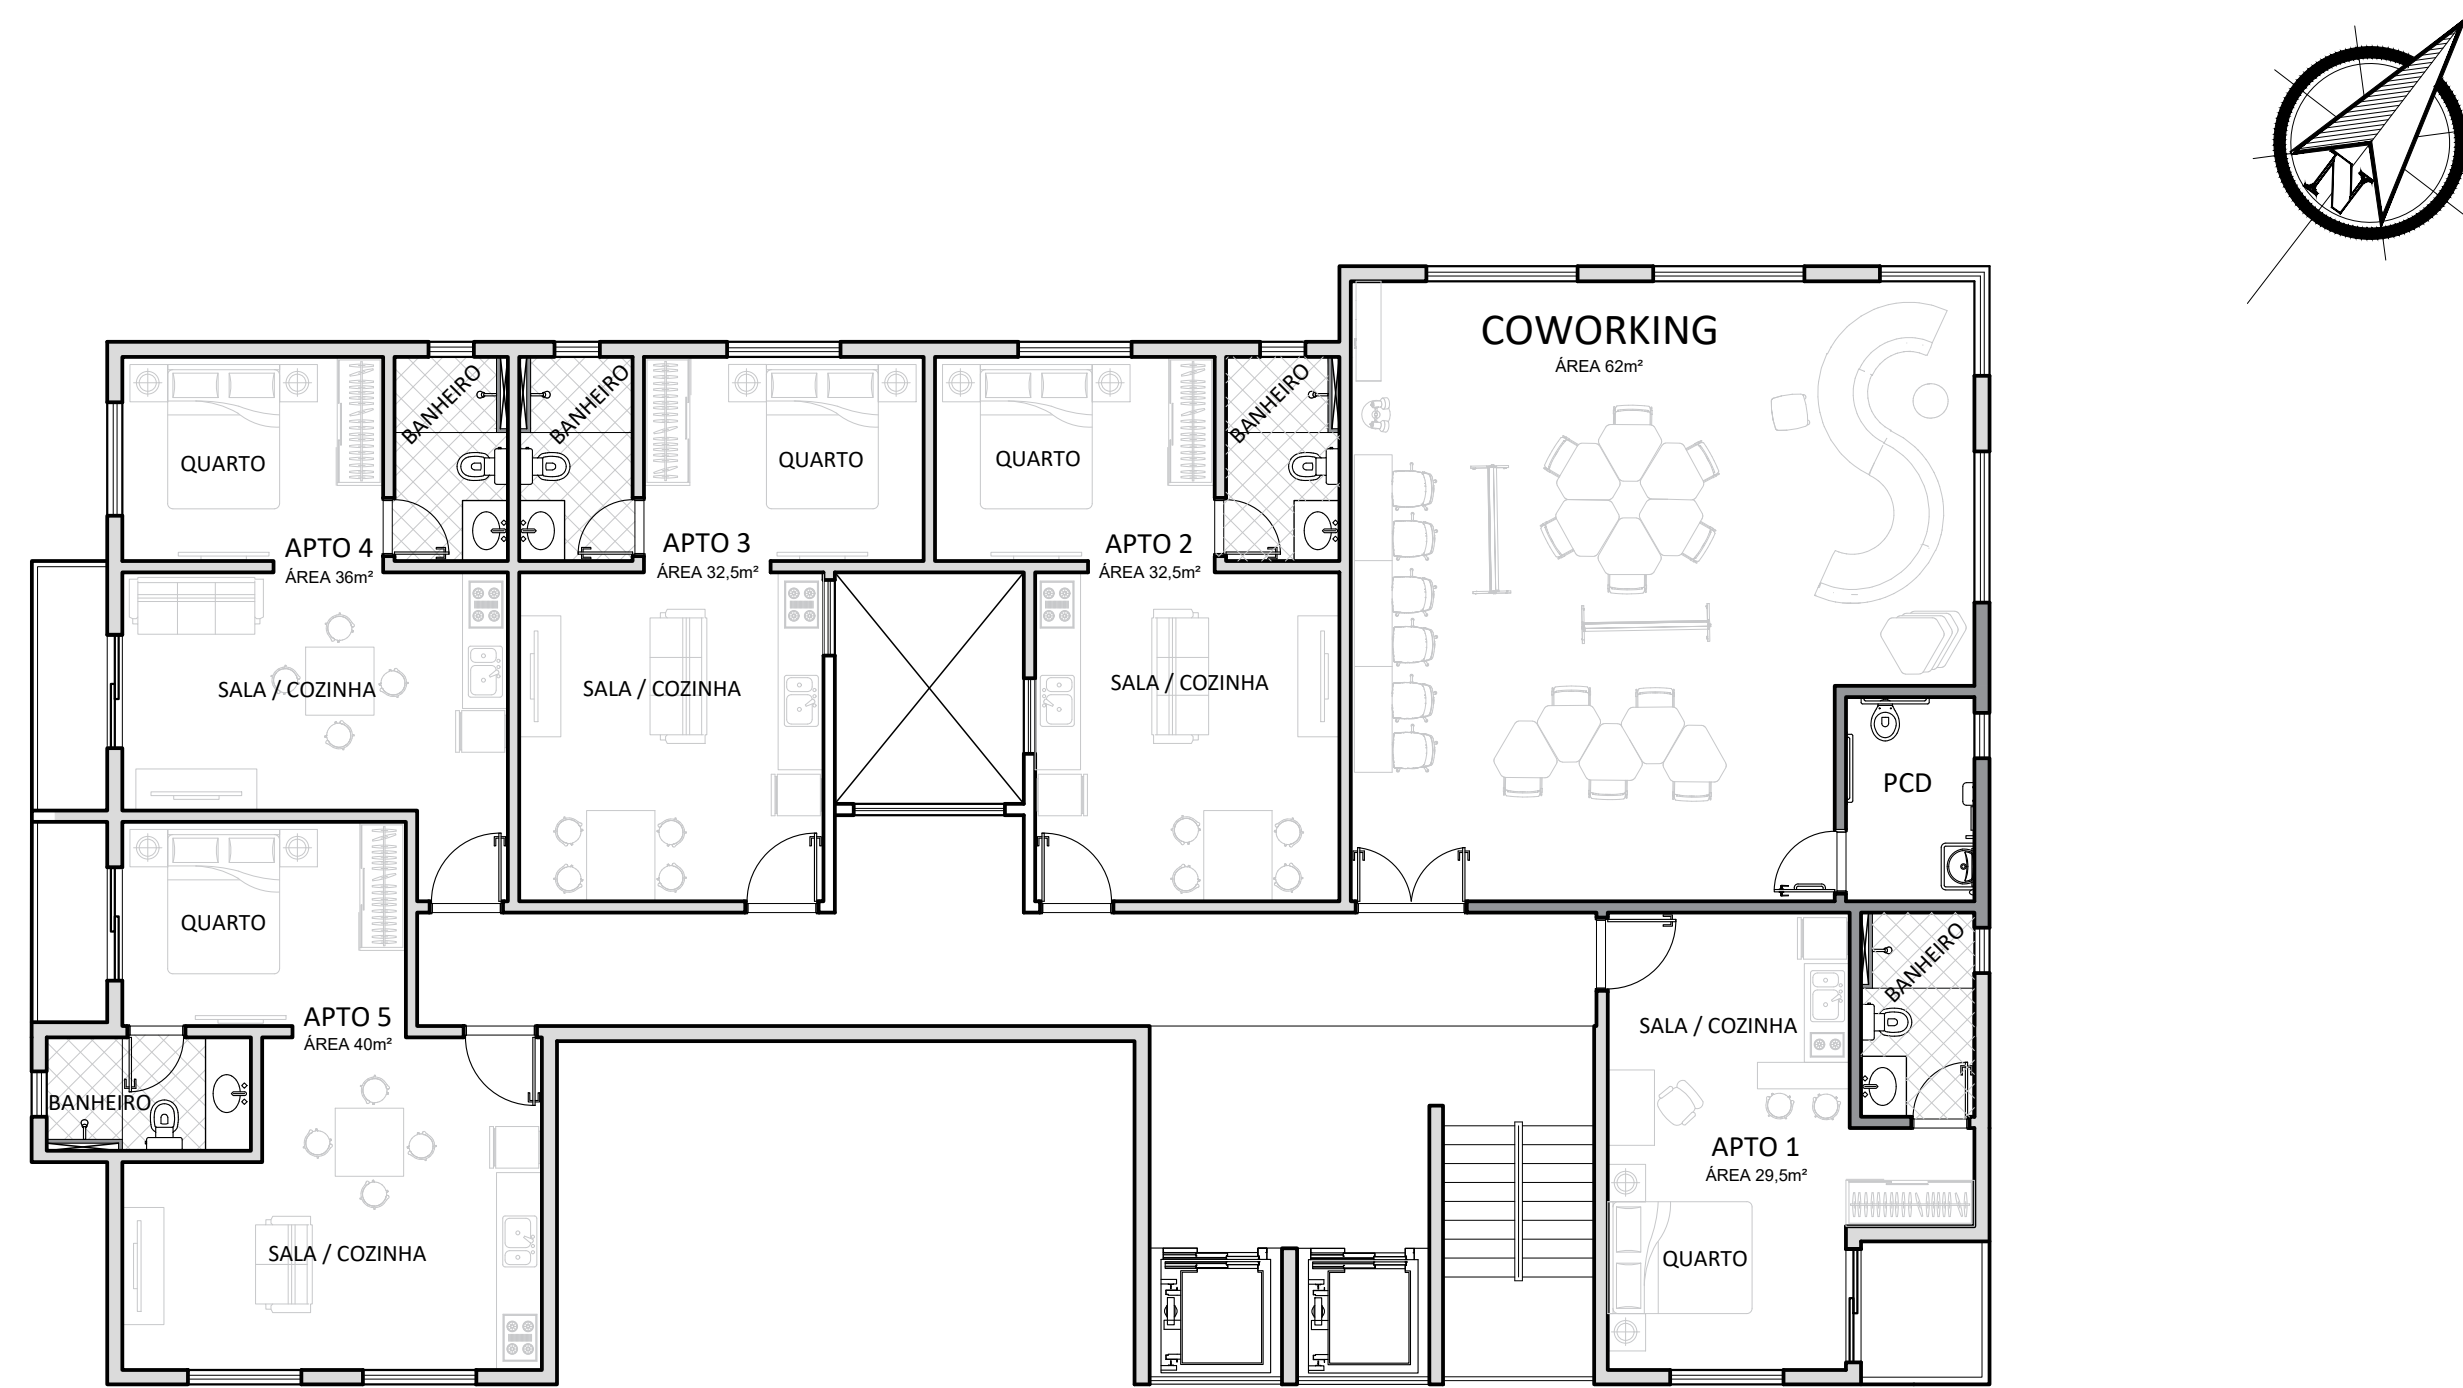

12 - PLANTA LAYOUT 2º e 3º PAVIMENTOS
ESC. 1:100

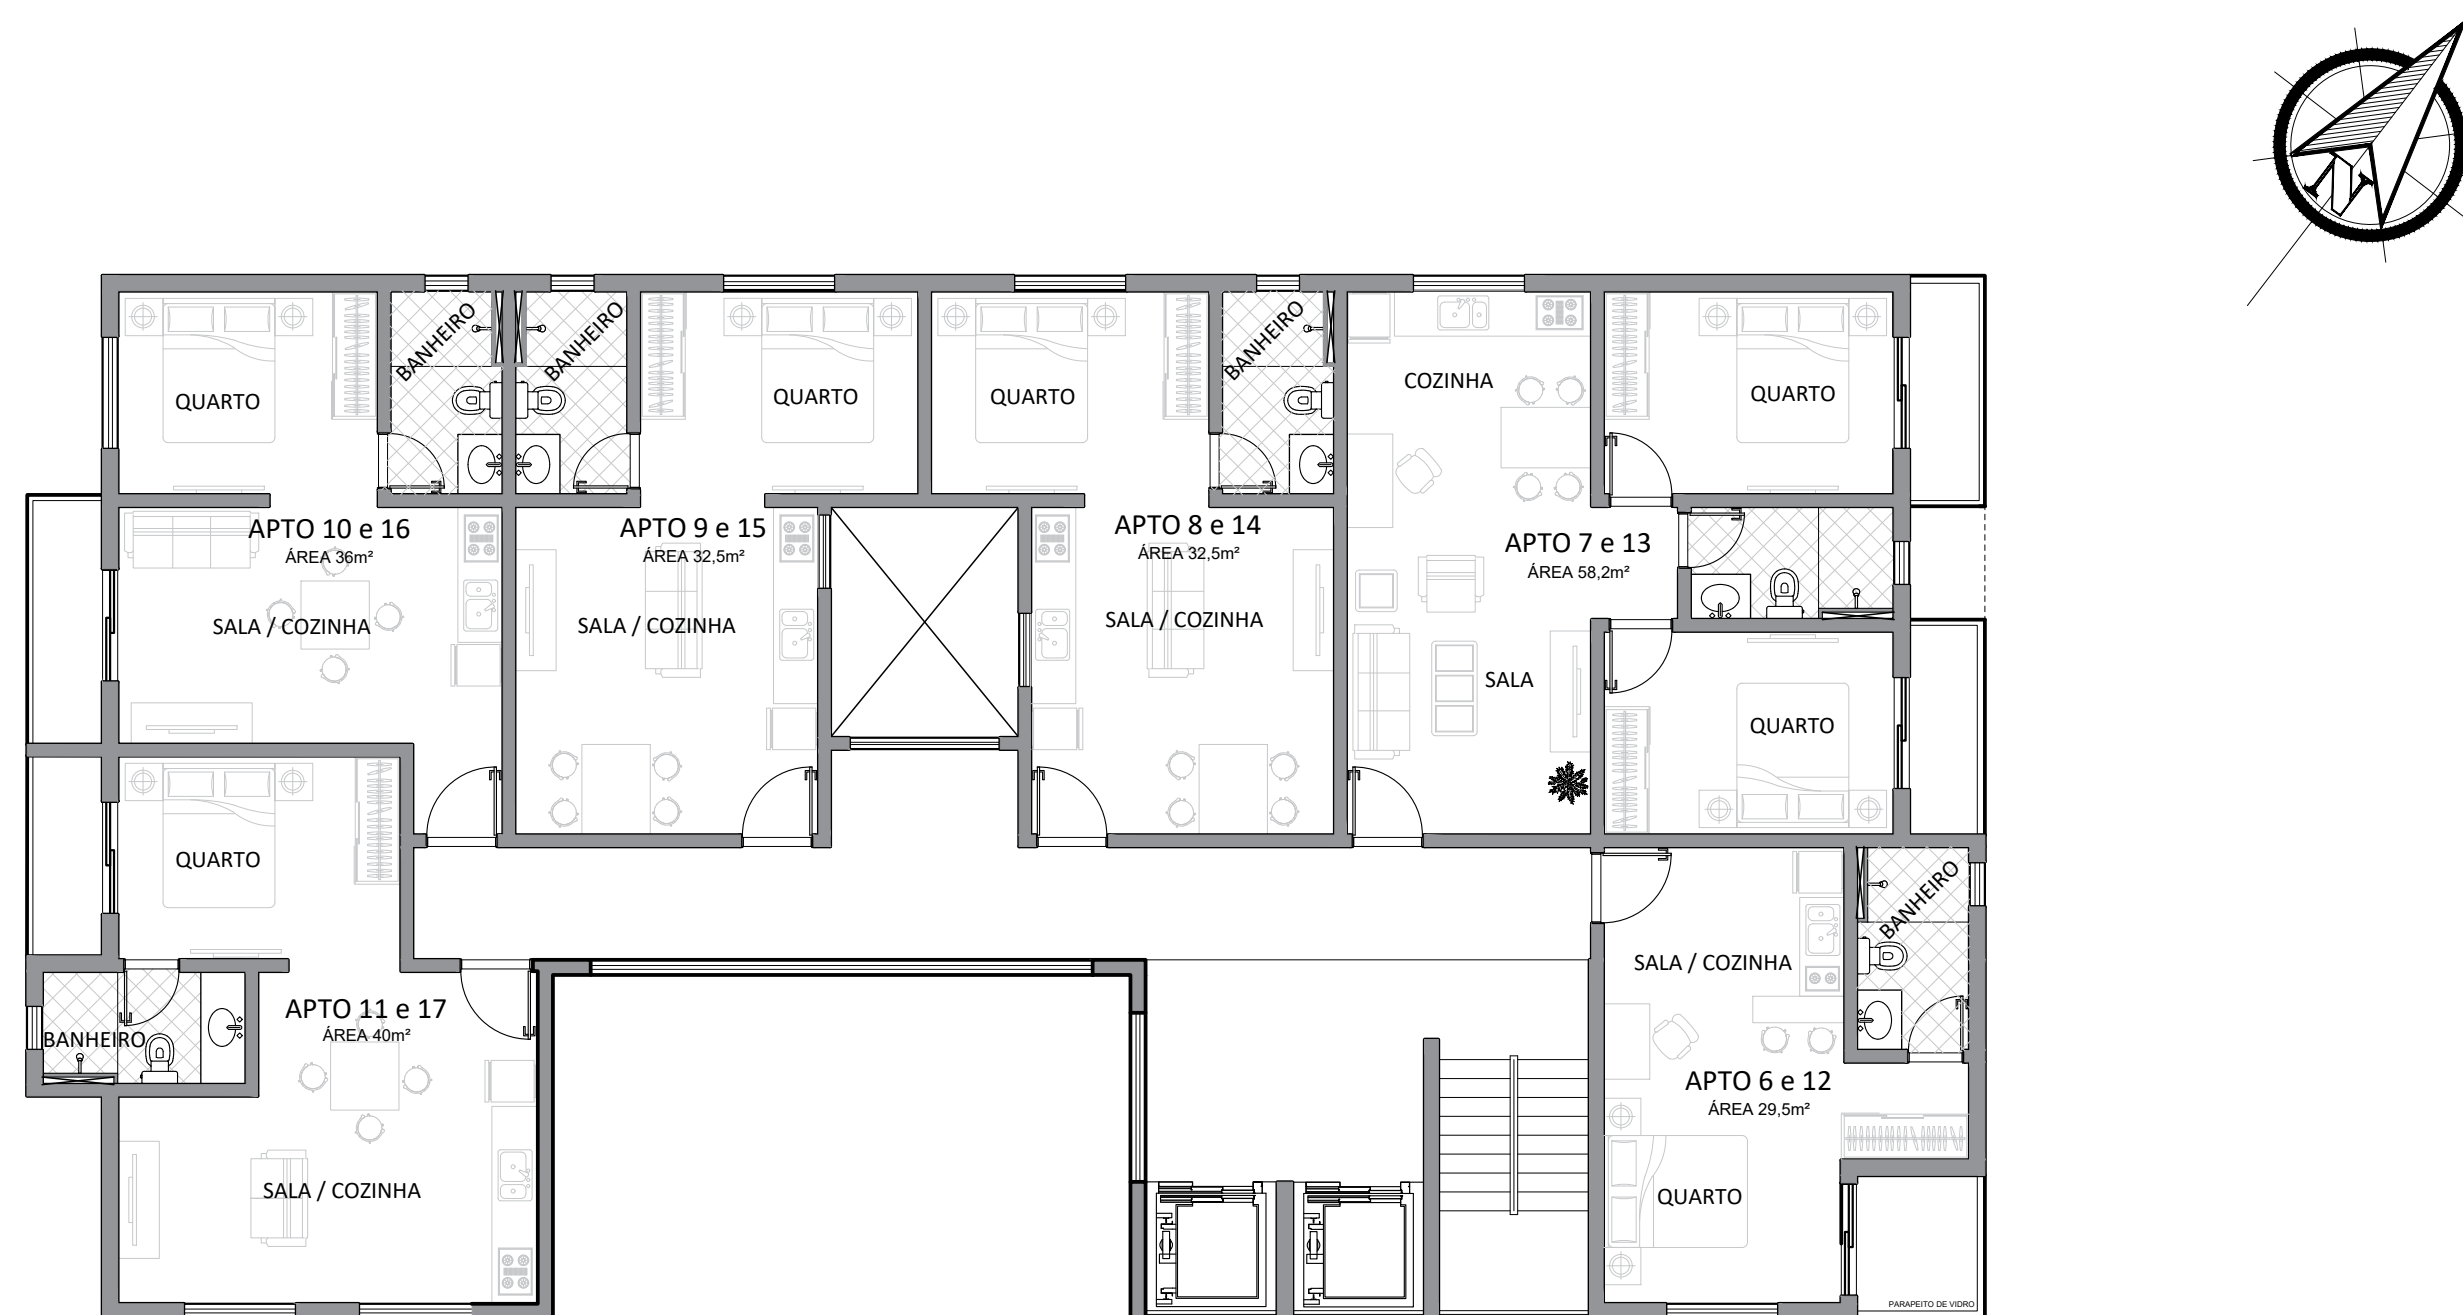

13 - PLANTA LAYOUT 4º PAVIMENTO
ESC. 1:100

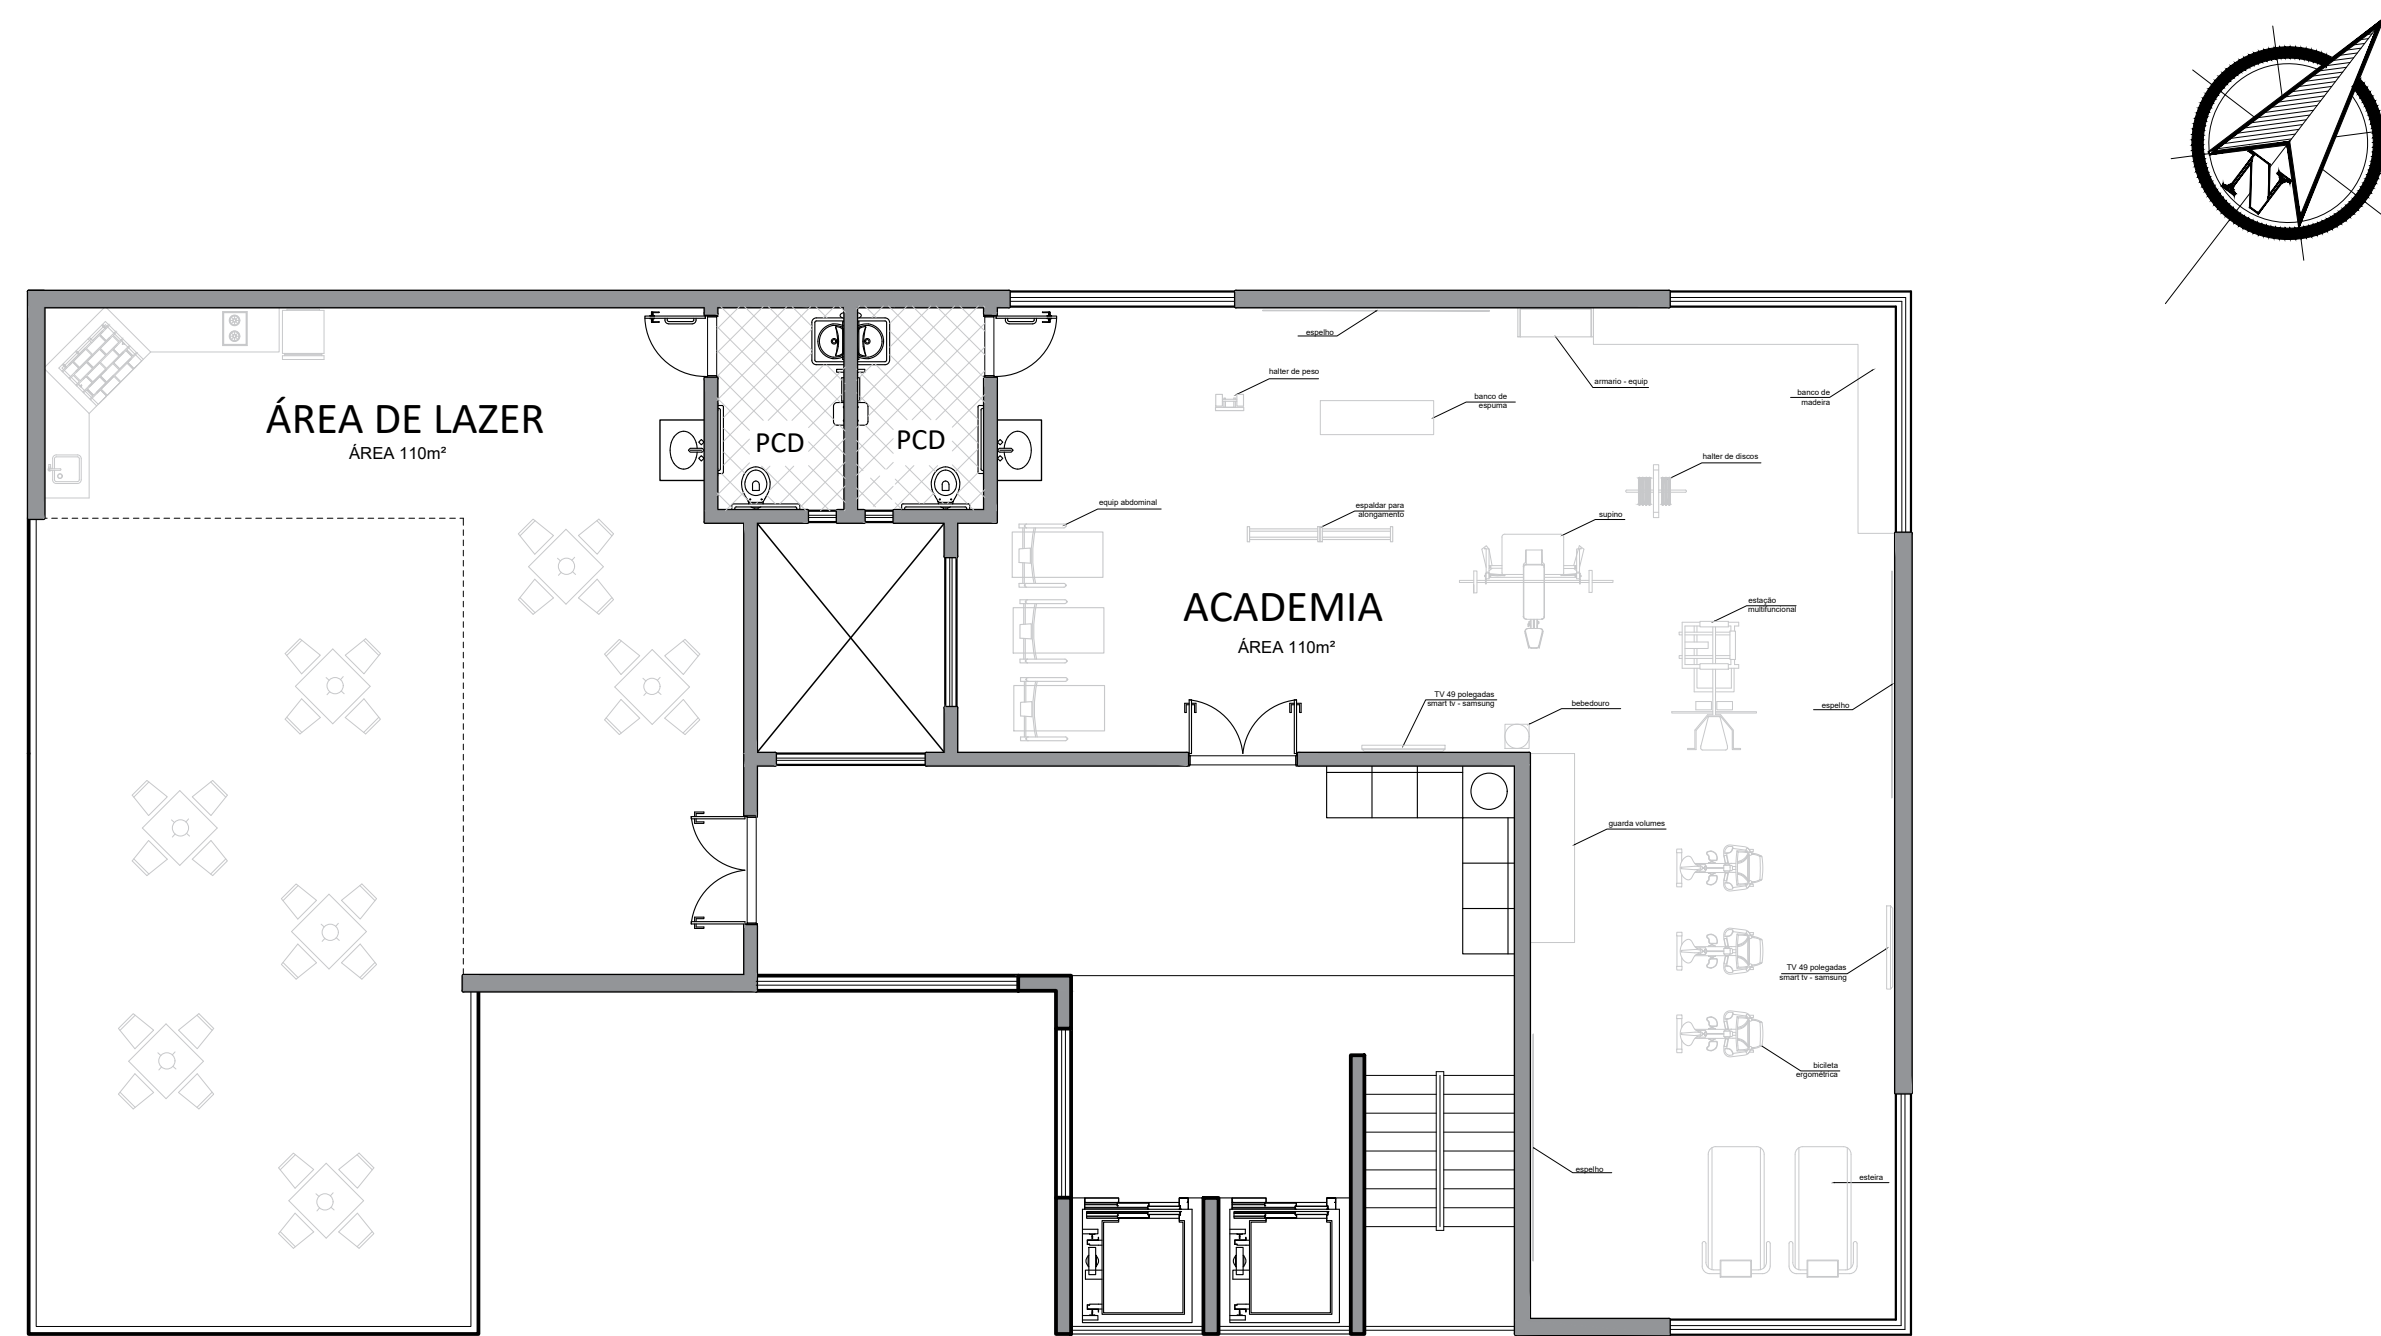





14 - ELEVÇÃO FRONTAL
ESC. 1:75



16 - ELEVÇÃO DIREITA
ESC. 1:75

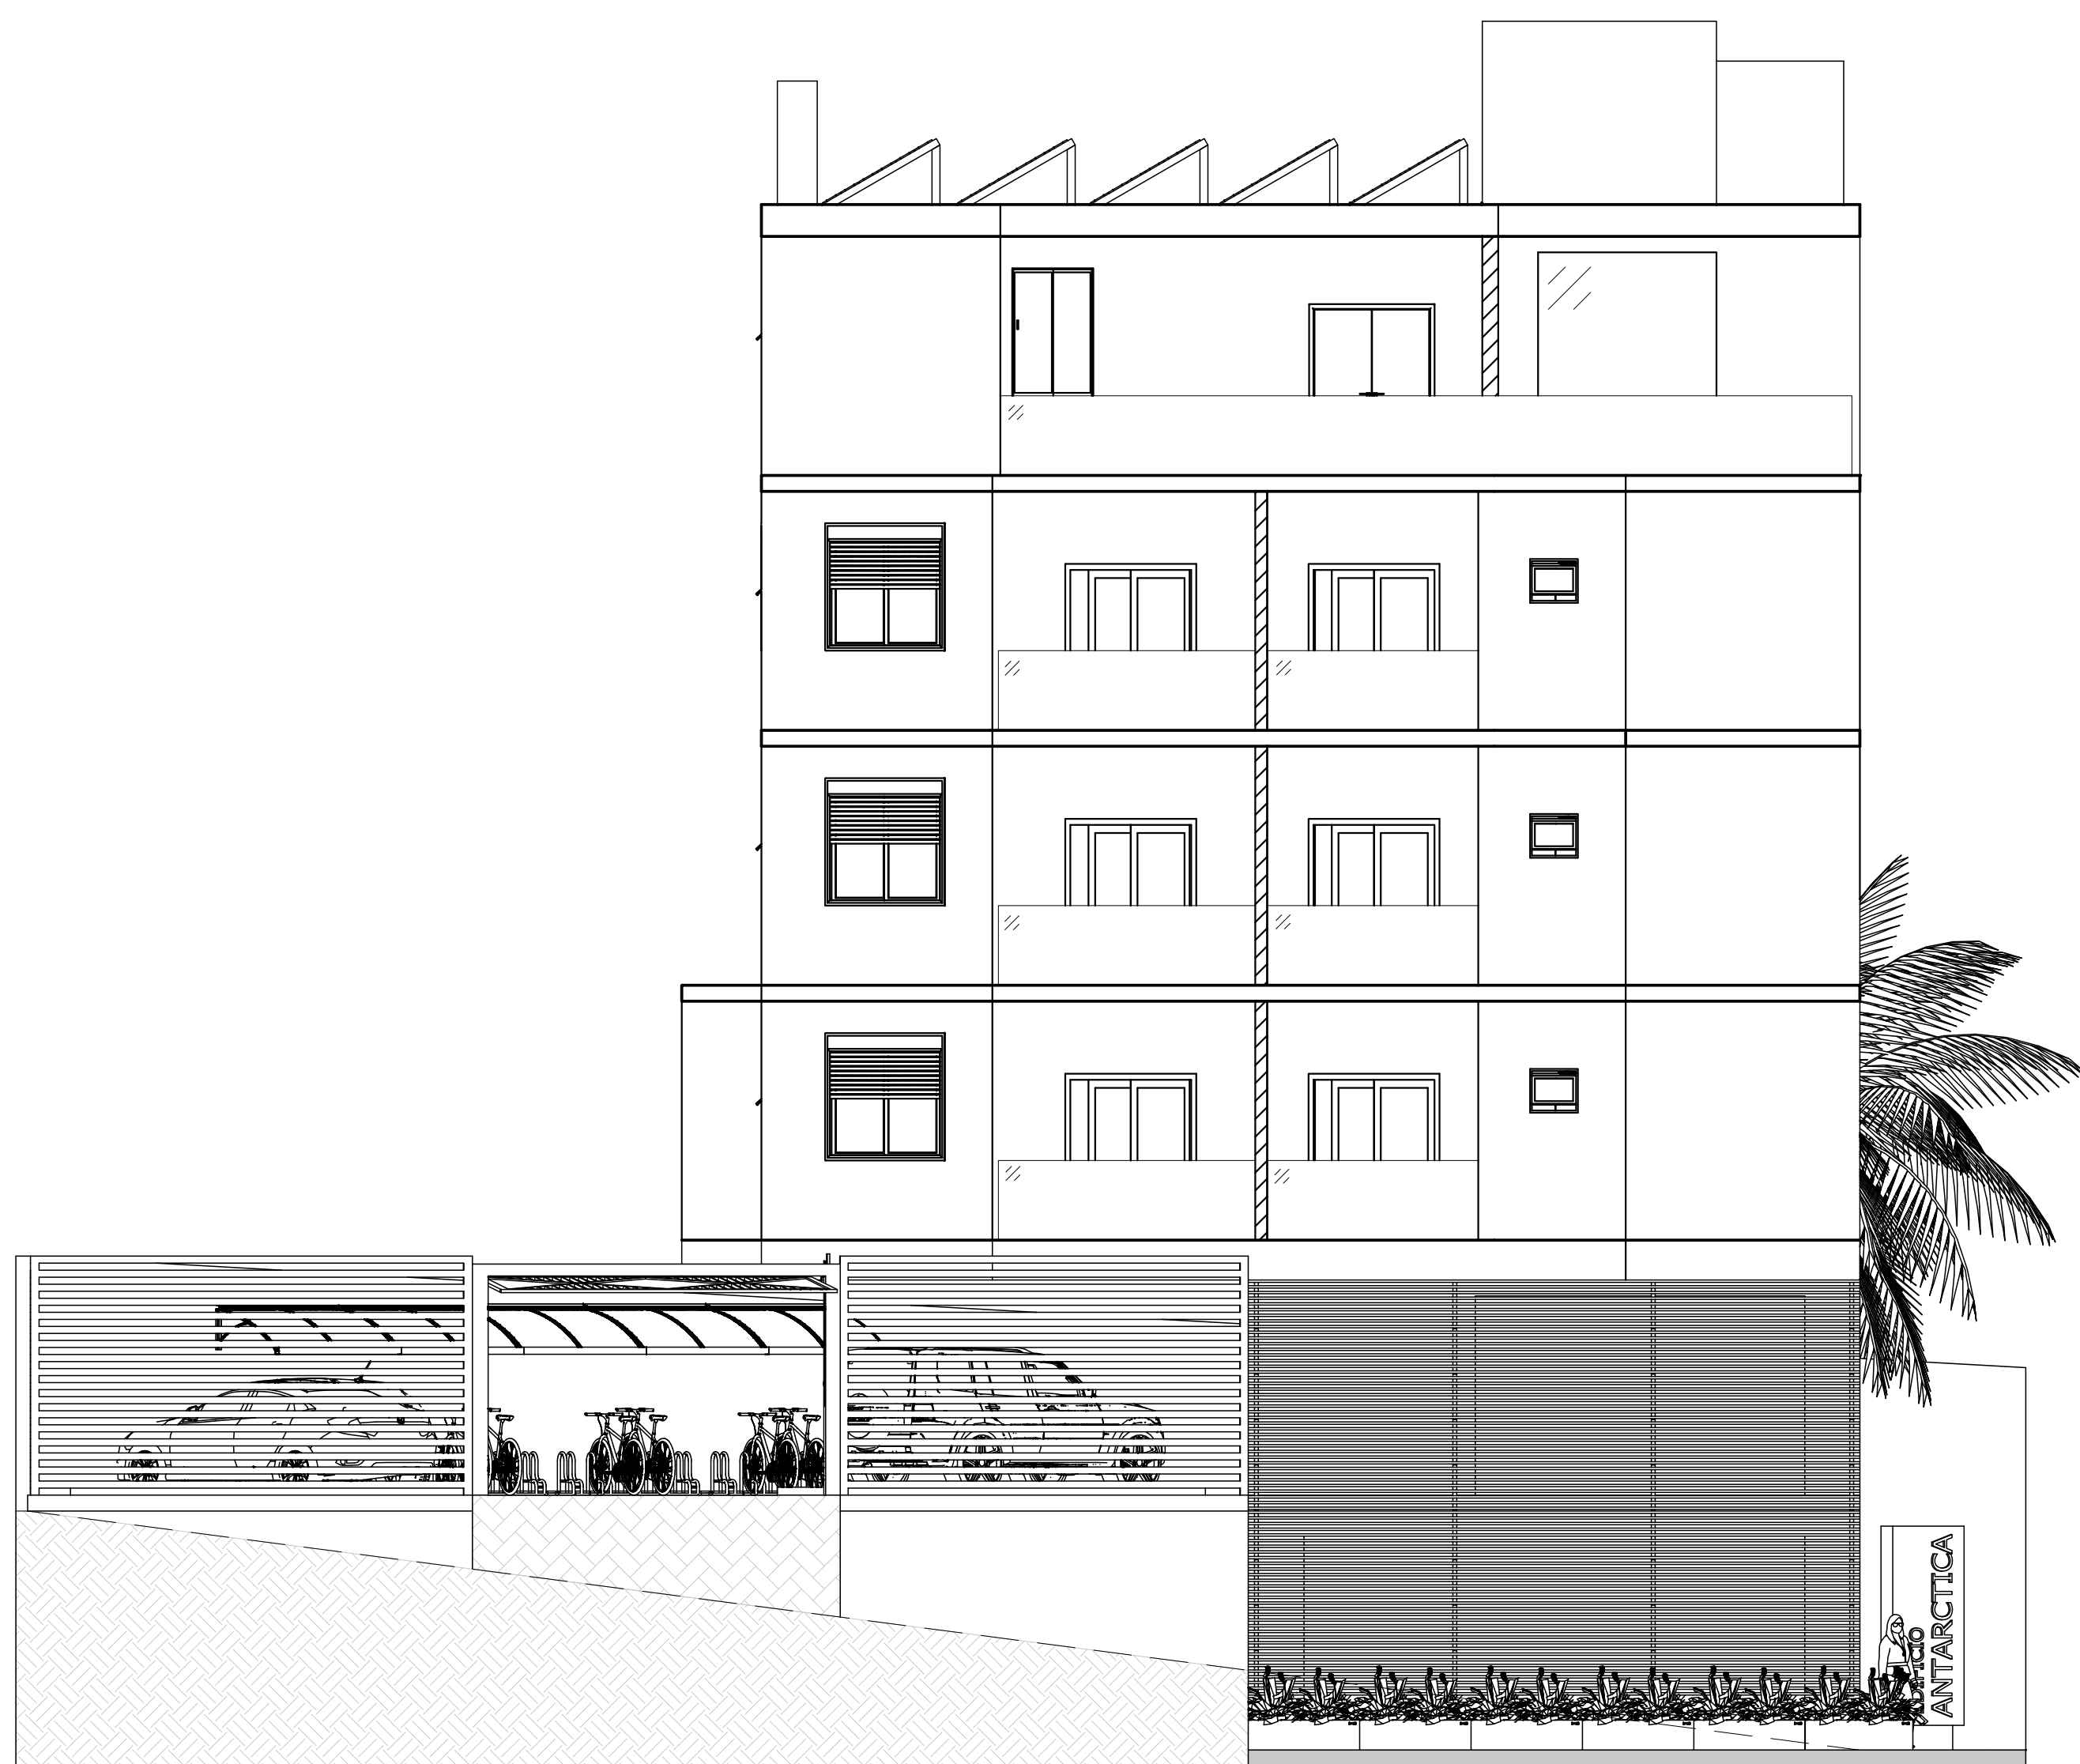

15 - ELEVÇÃO ESQUERDA
ESC. 1:75

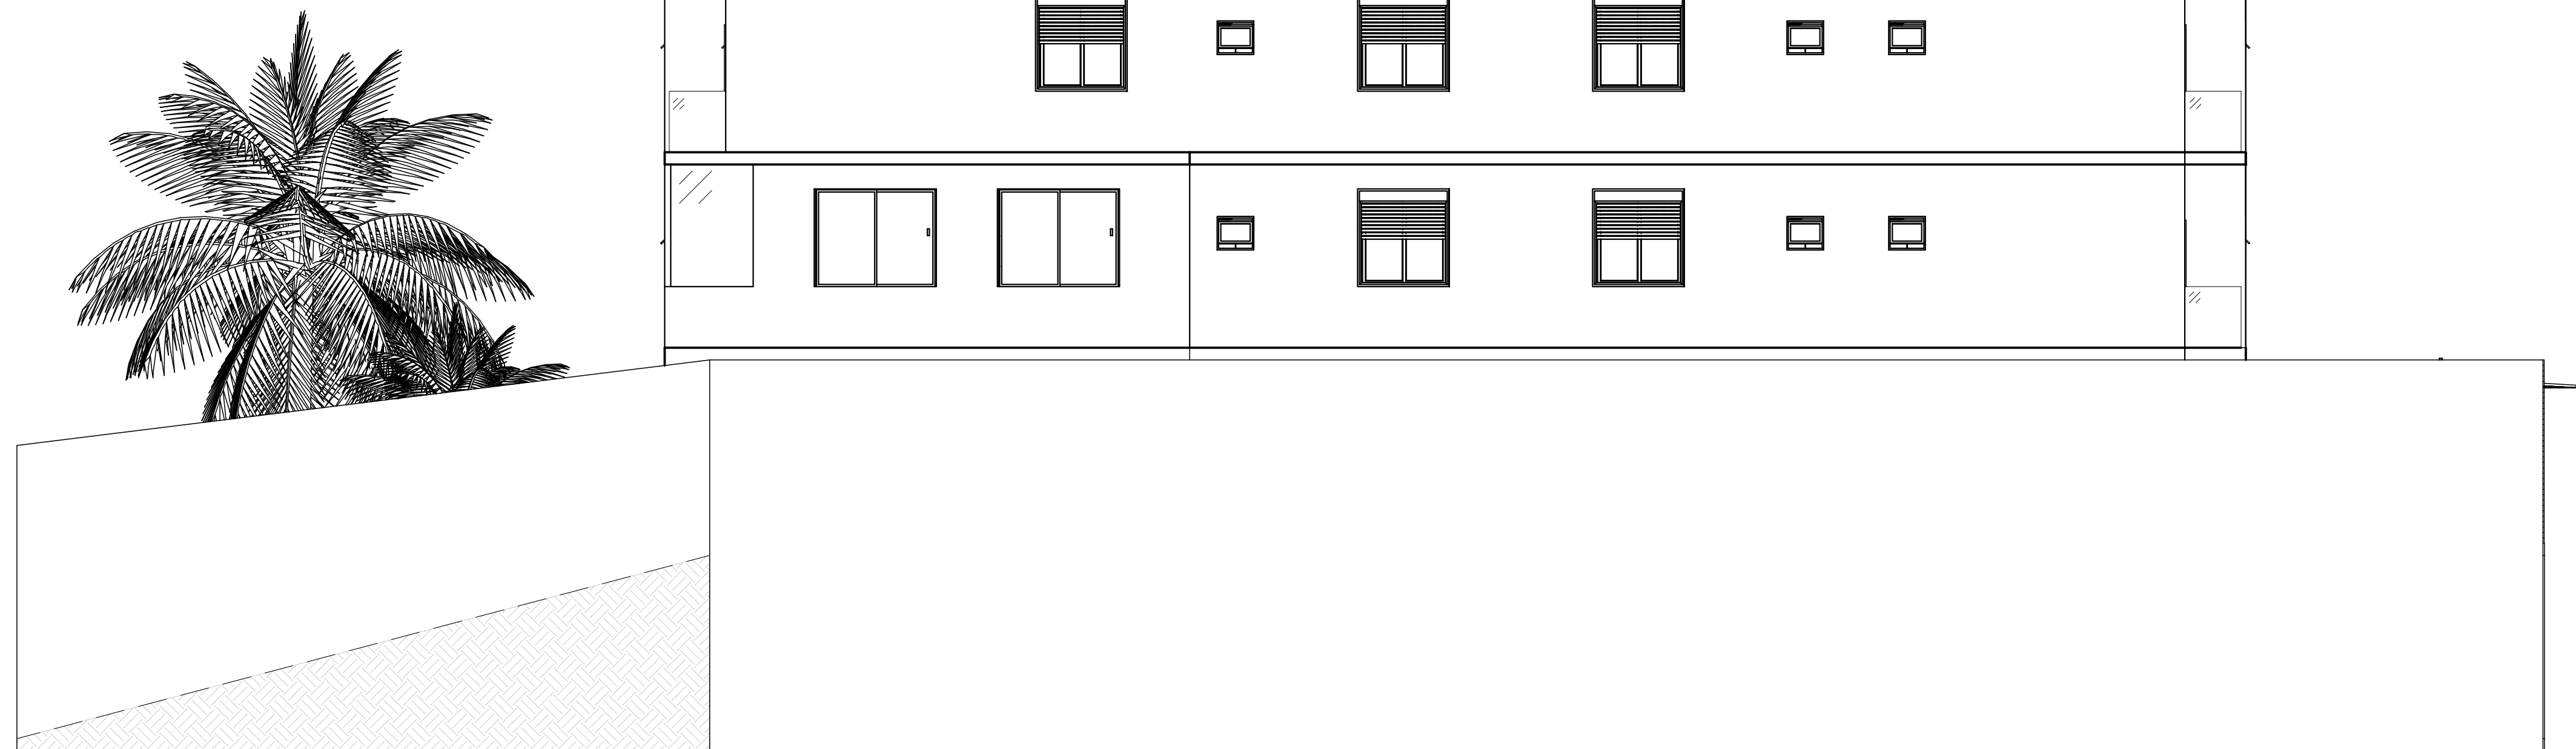

17 - ELEVÇÃO POSTERIOR
ESC. 1:75



22 - 3D FACHADA
SEM ESCALA



23 - 3D DETALHE ENTRADA
SEM ESCALA



24 - PERSPECTIVA
SEM ESCALA



25 - 3D PERSPECTIVA
SEM ESCALA