


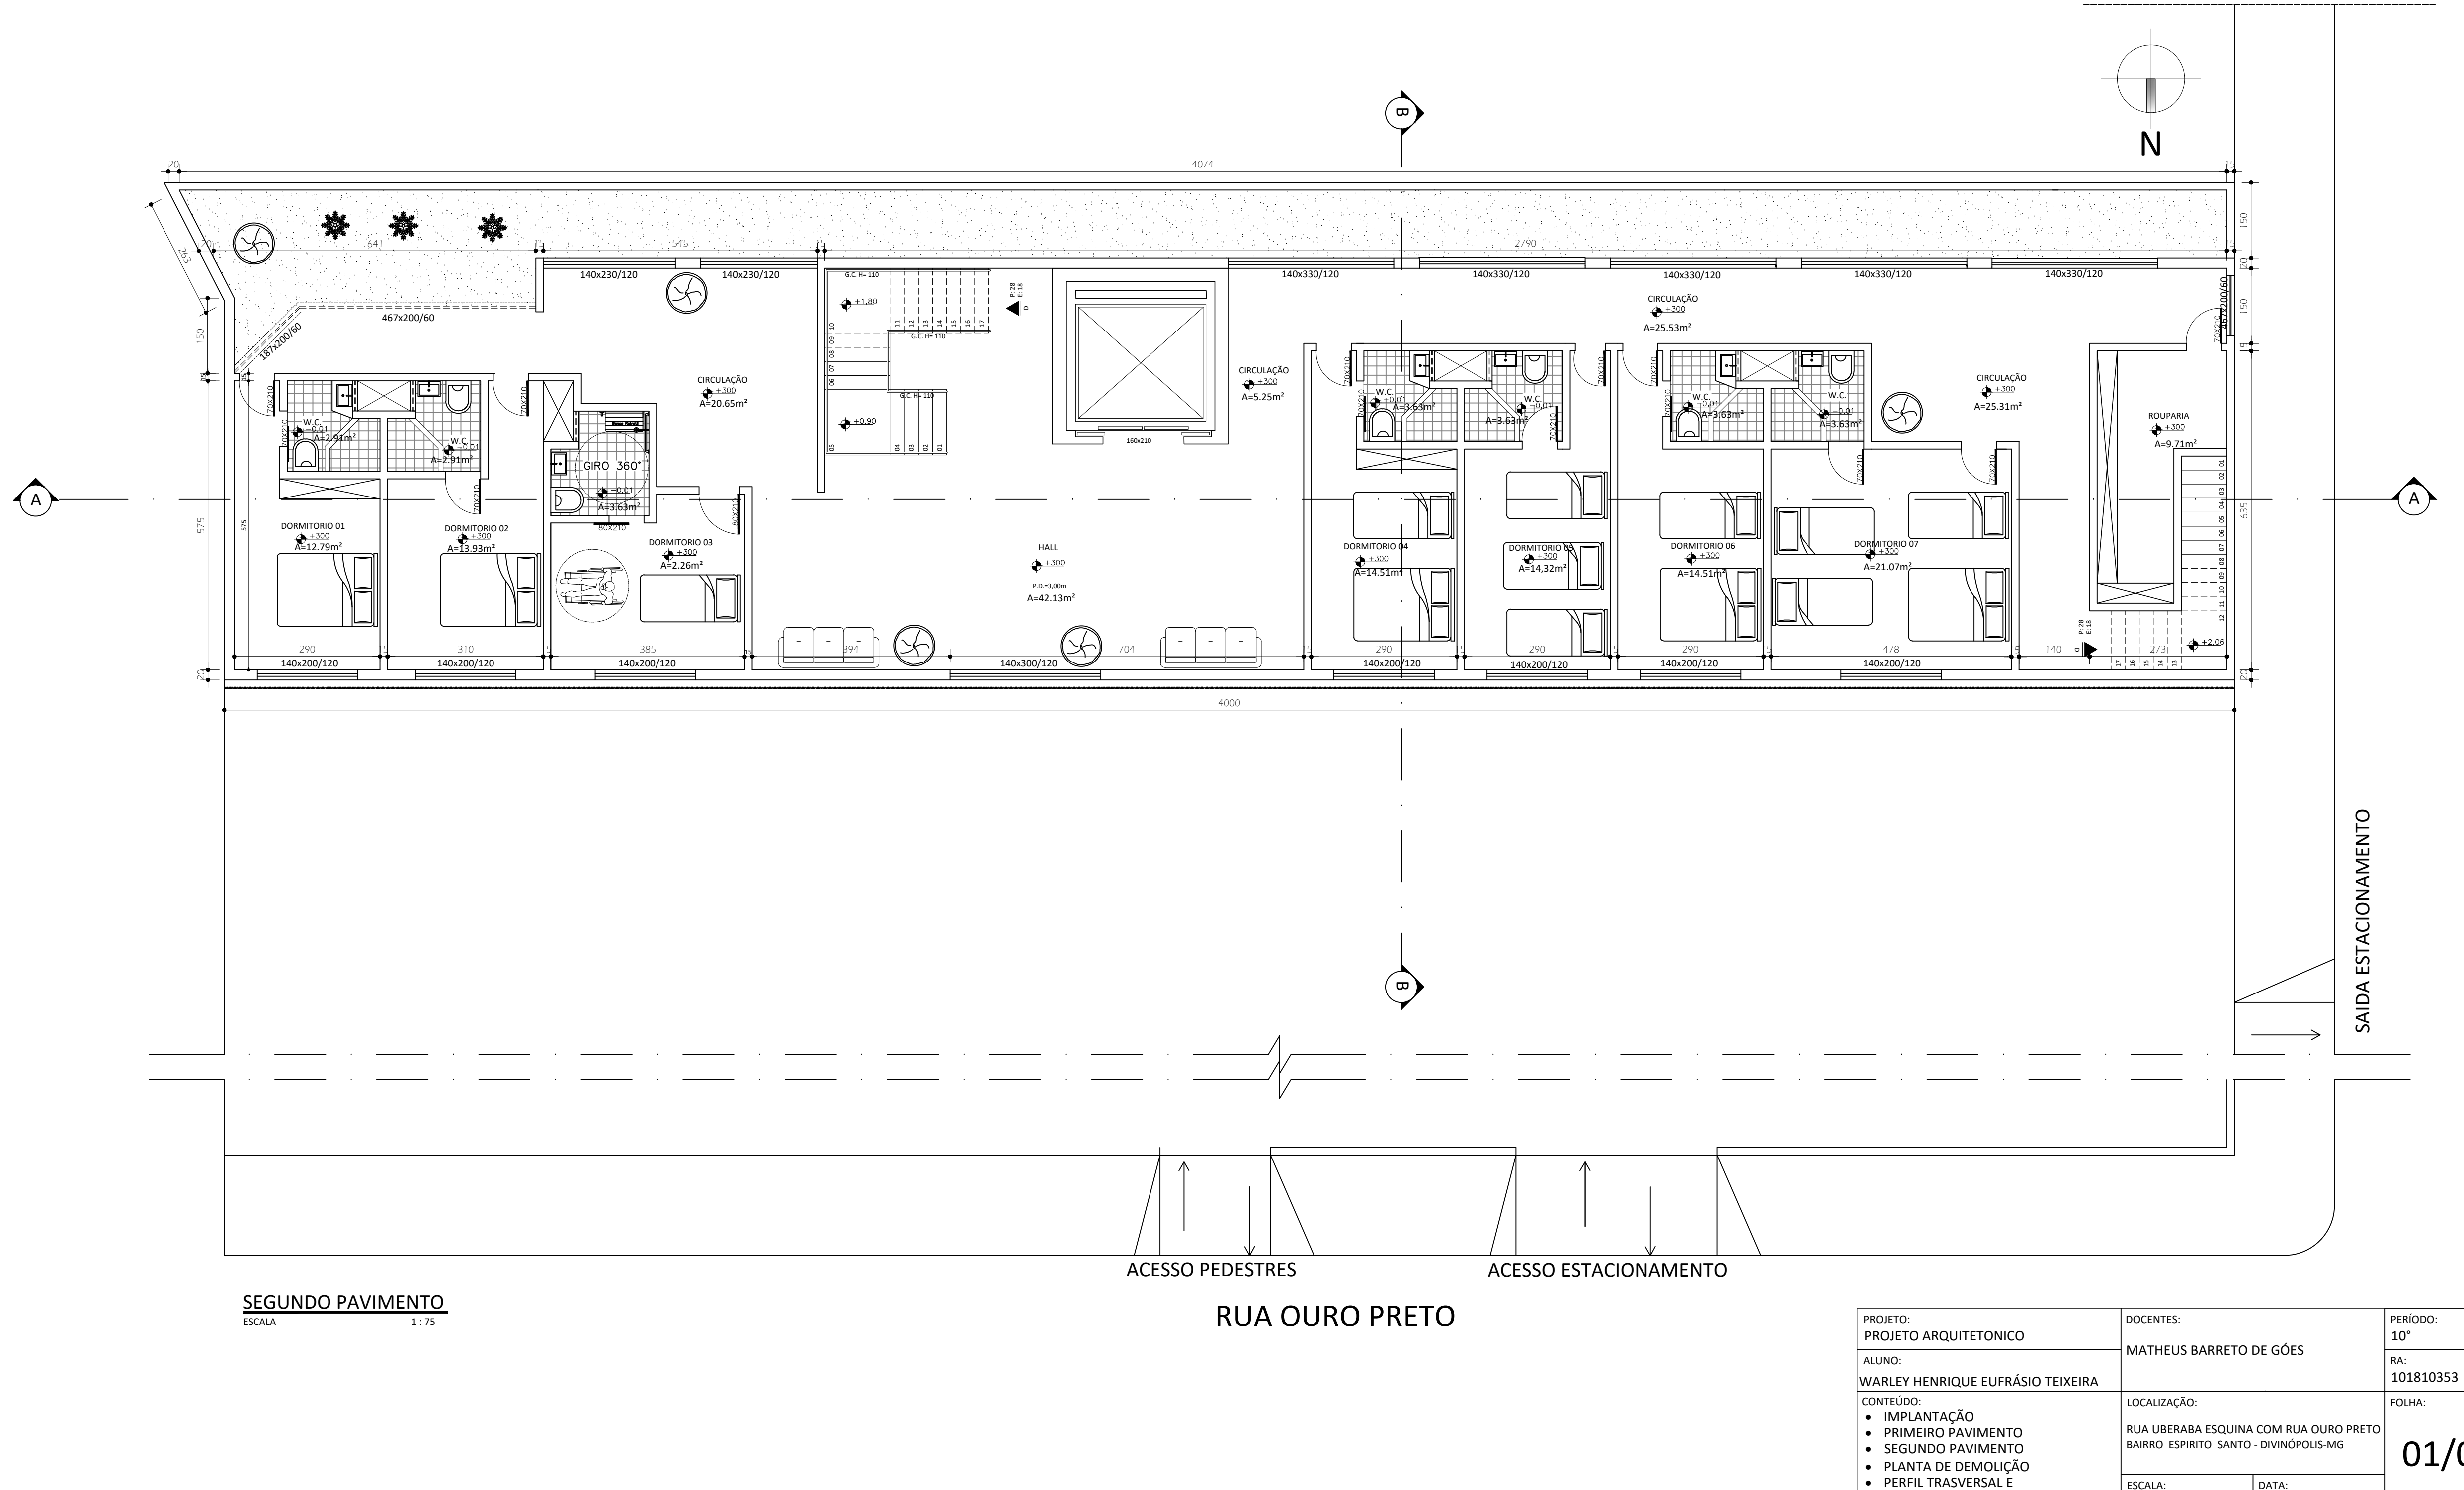
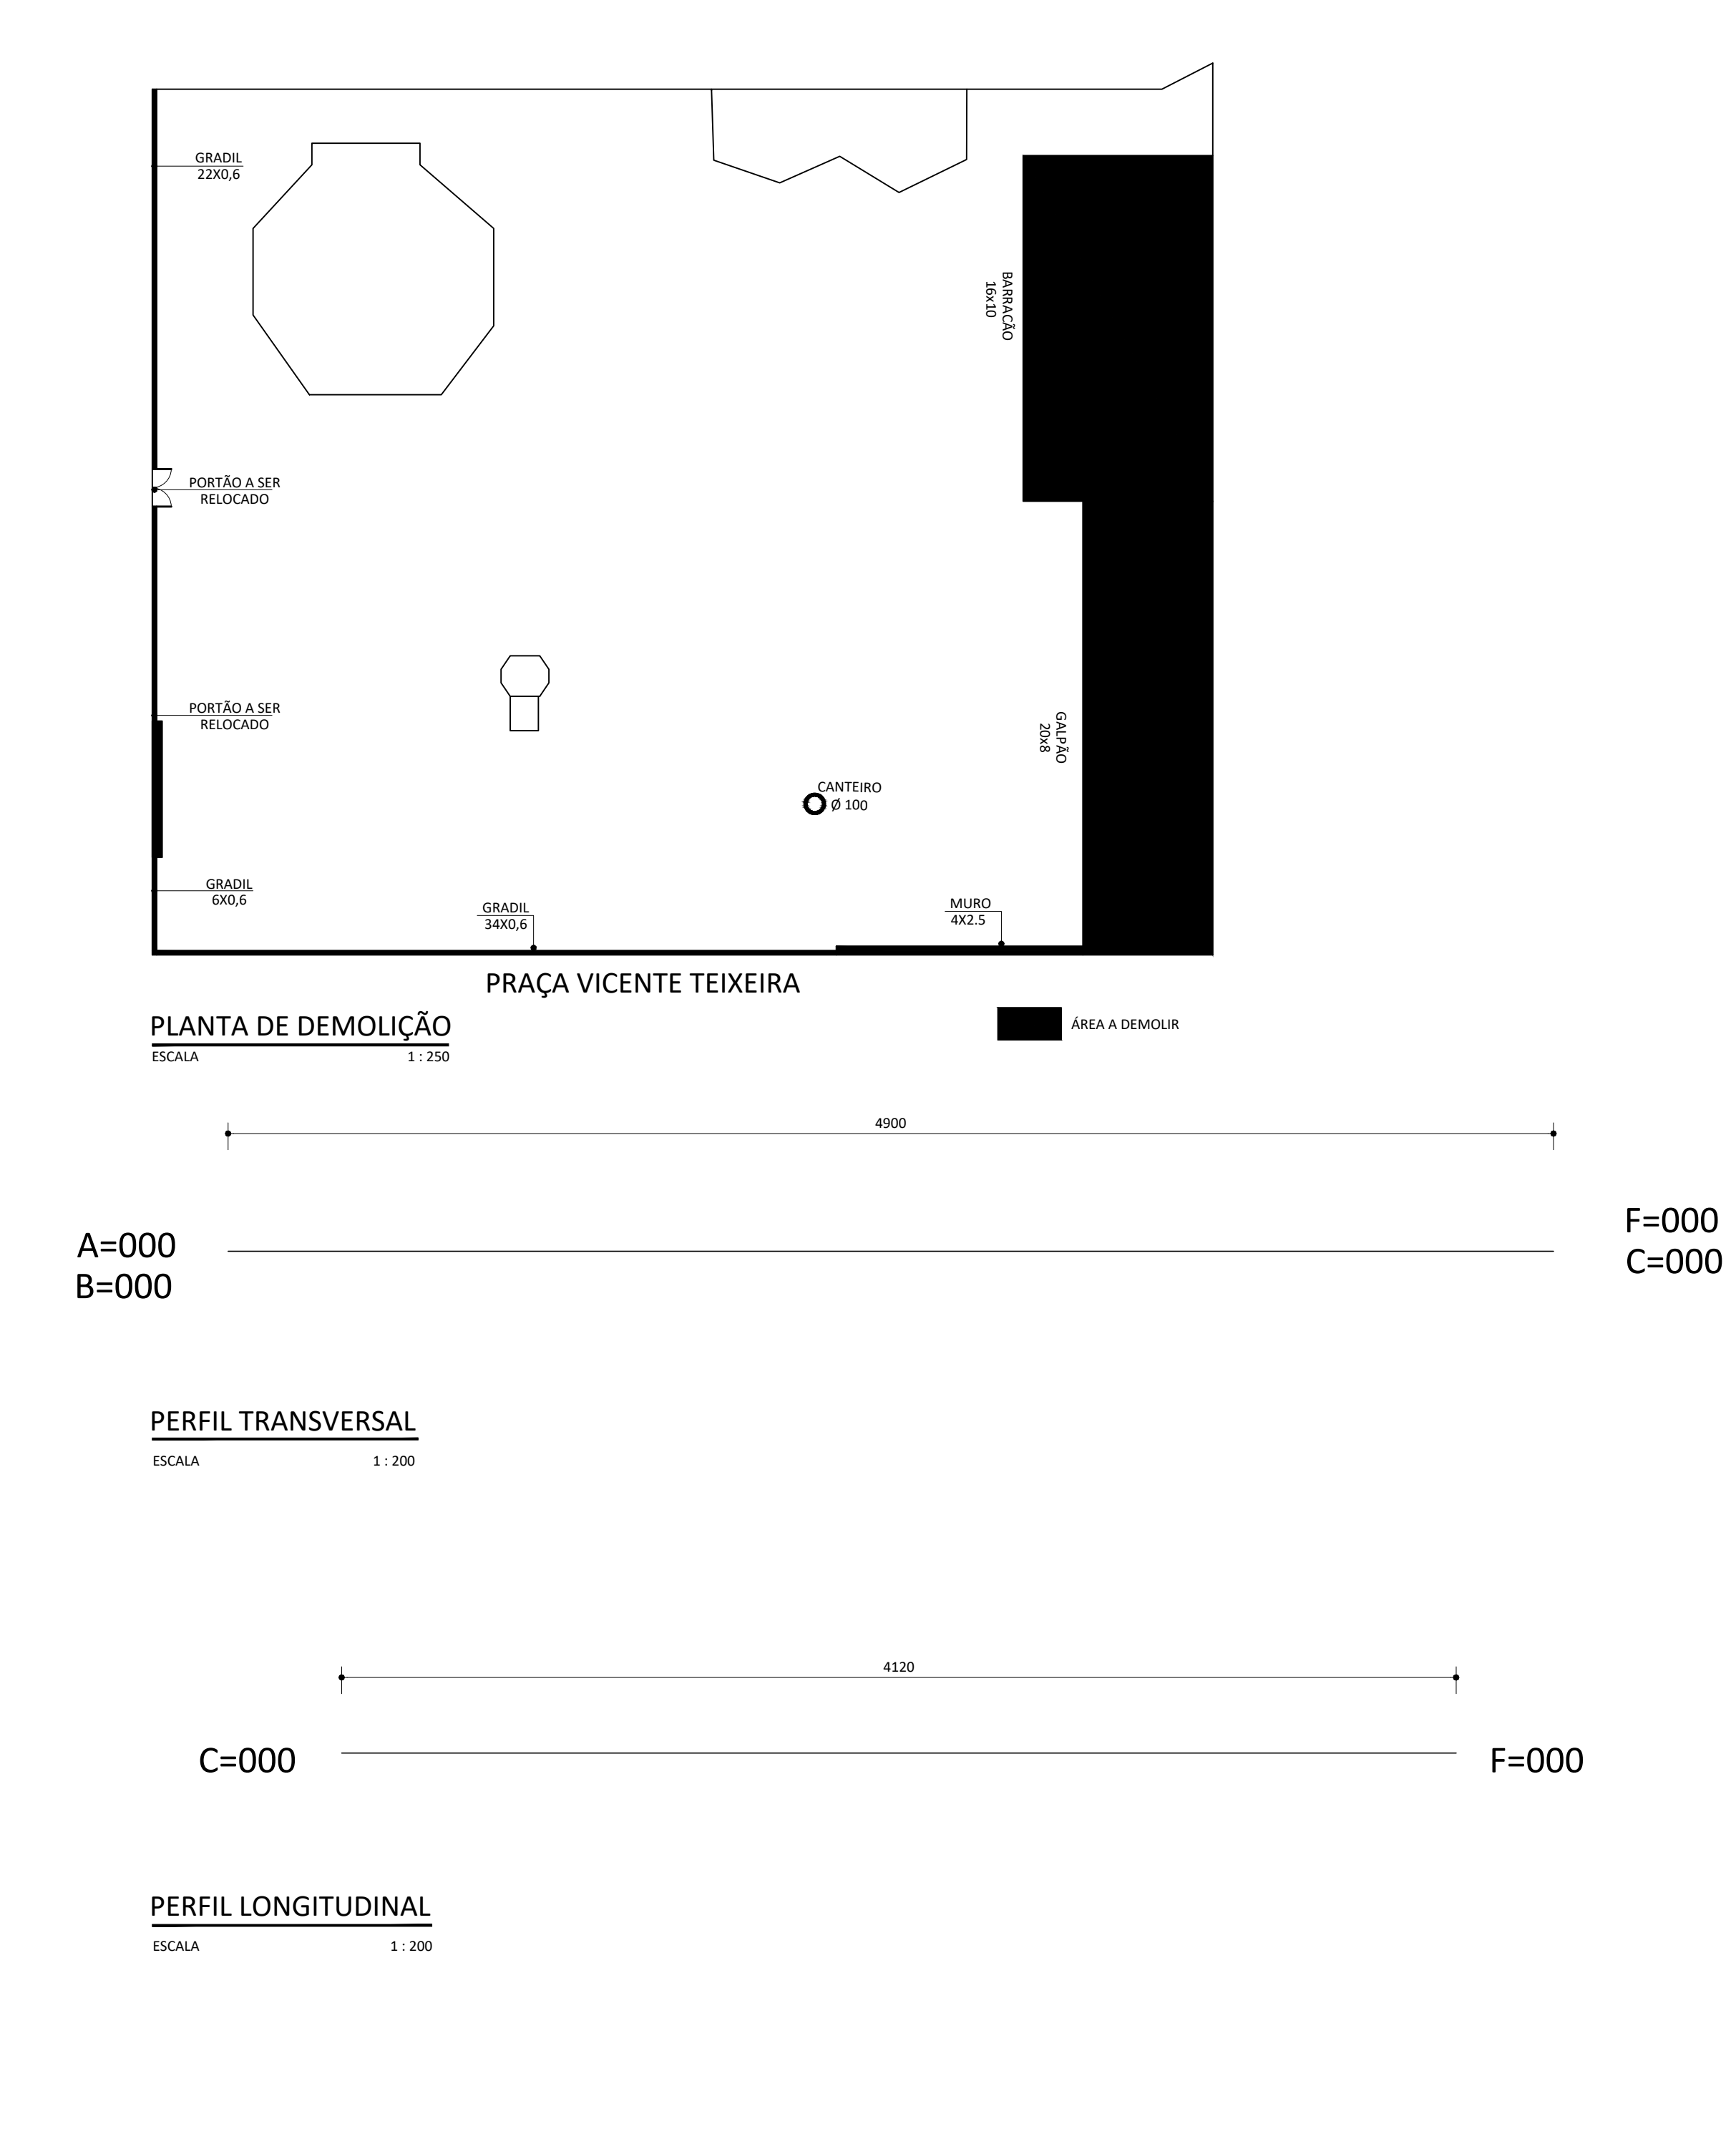
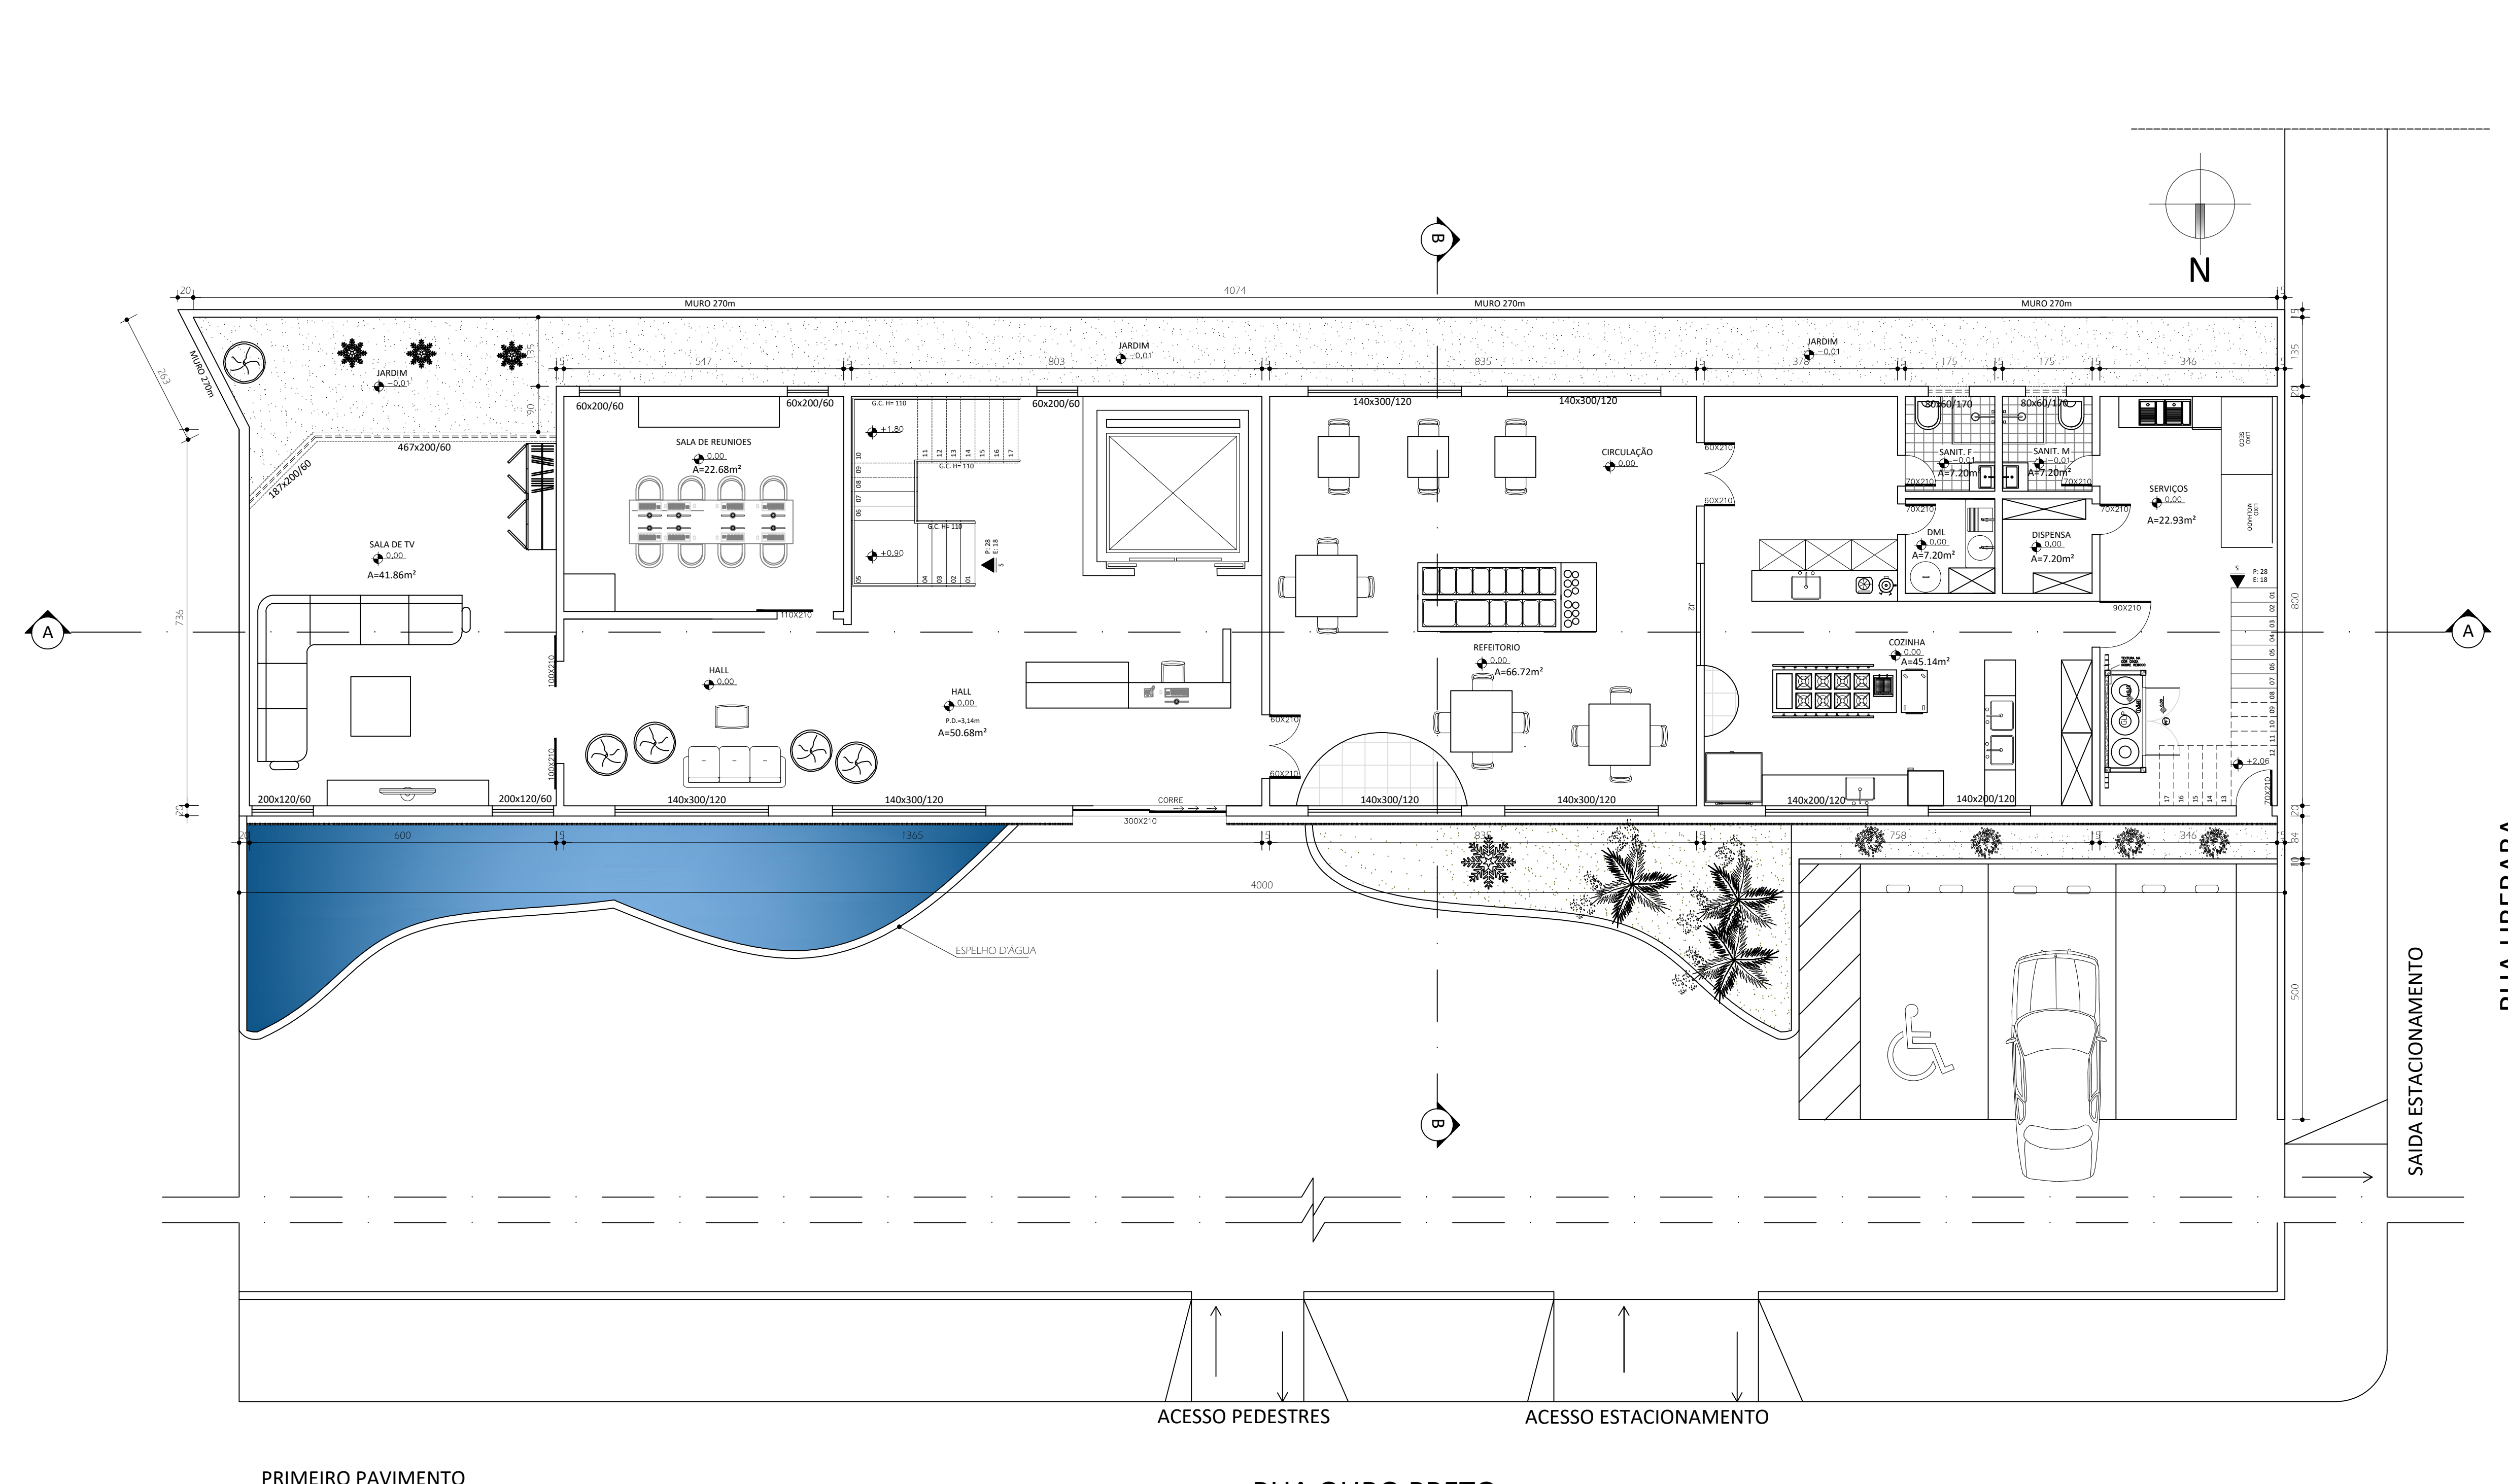


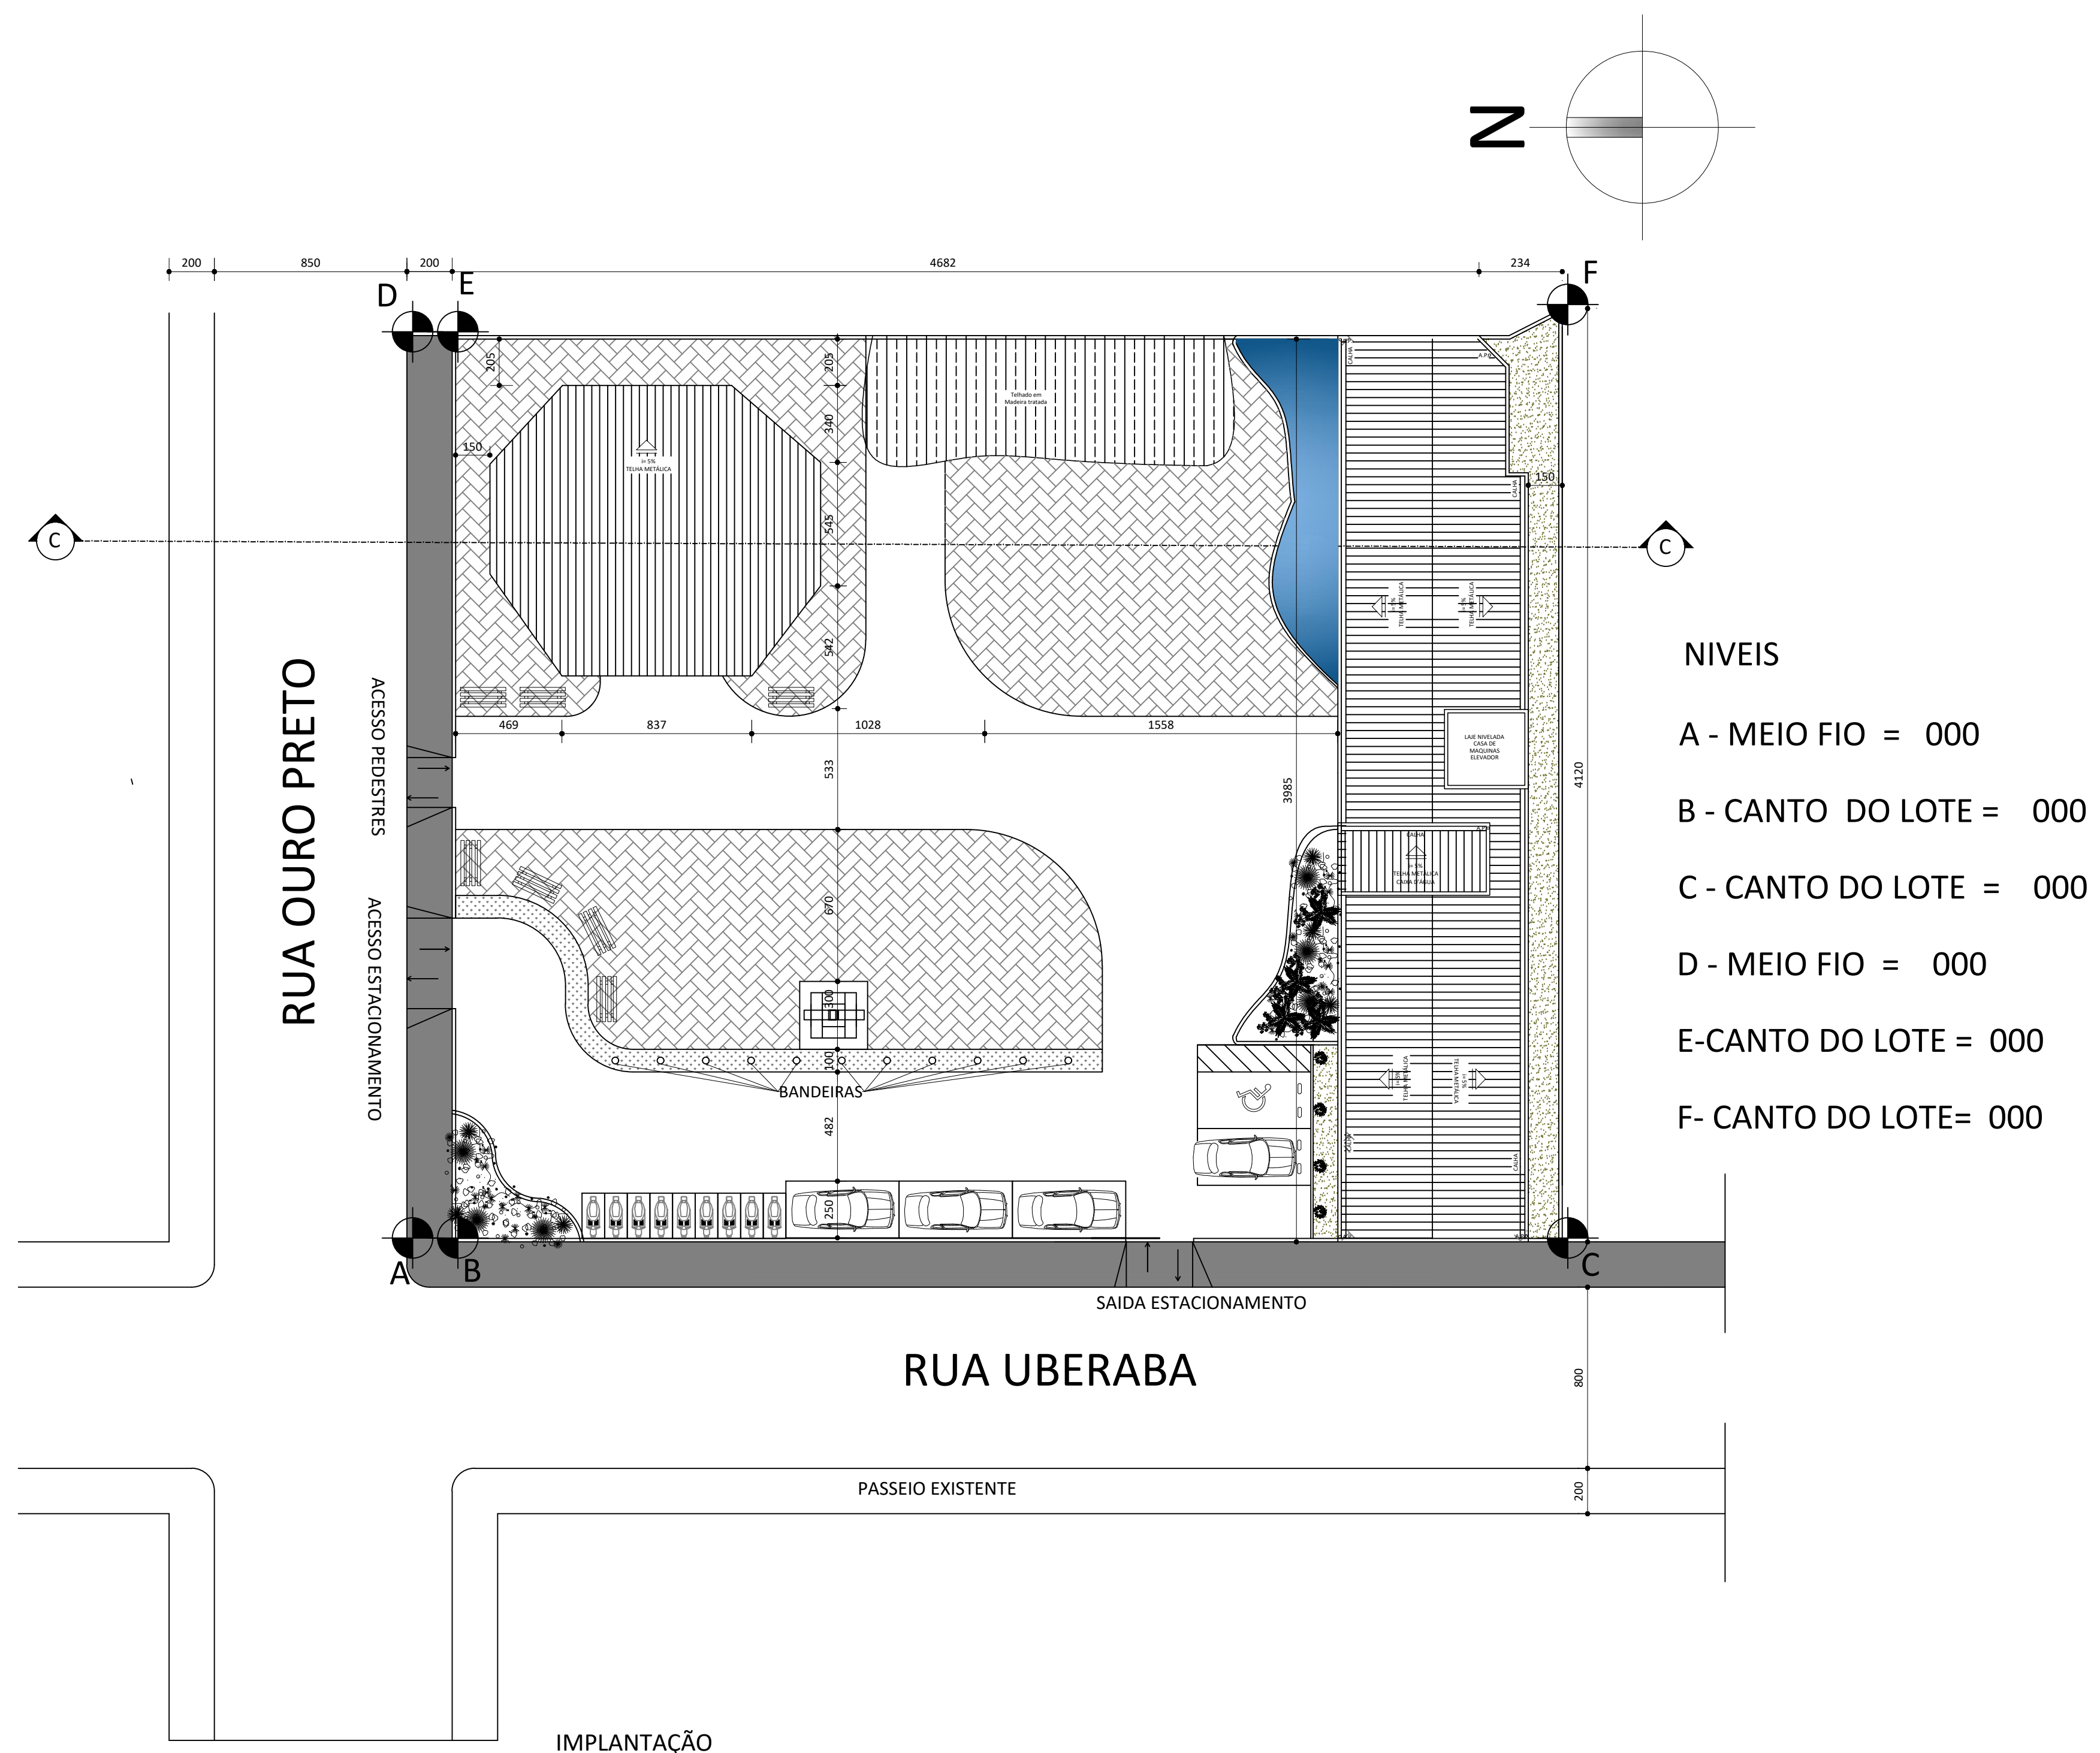


PROJETO: PROJETO ARQUITETONICO	DOUTORES: MATHEUS BARRETO DE GÓES	PERÍODO: 10'
ALUNO: WARLEY HENRIQUE EUFRÁSIO TEIXEIRA	LOCALIZAÇÃO: RUA UBERABA ESQUINA COM RUA OURO PRETO BARRIO ESPÍRITO SANTO - DIVINÓPOLIS-MG	FOLHA: 101810353
CONTEÚDO: • IMPLANTAÇÃO • PRIMEIRO PAVIMENTO • SEGUNDO PAVIMENTO • PLANTA DE DEMOLIÇÃO • PERFIL TRANSVERSAL E LONGITUDINAL	ESCALA: INDICADA	DATA: 02/12/2022

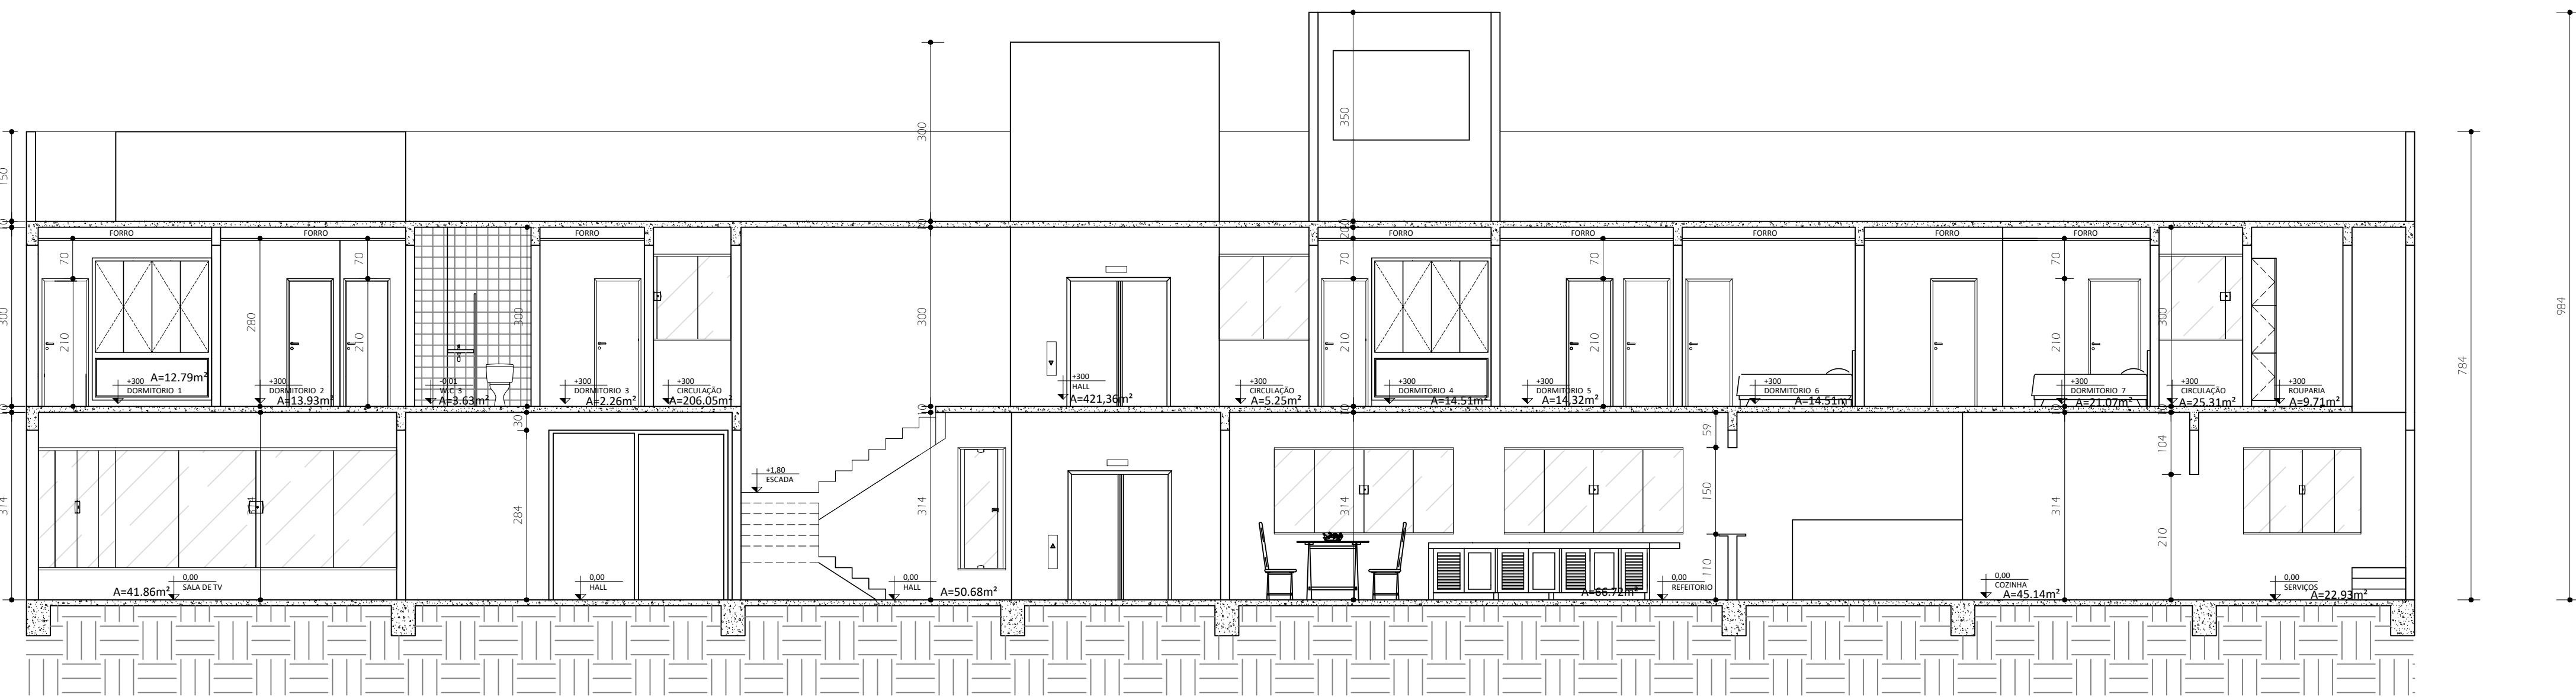


CORTE AA
ESCALA 1:75

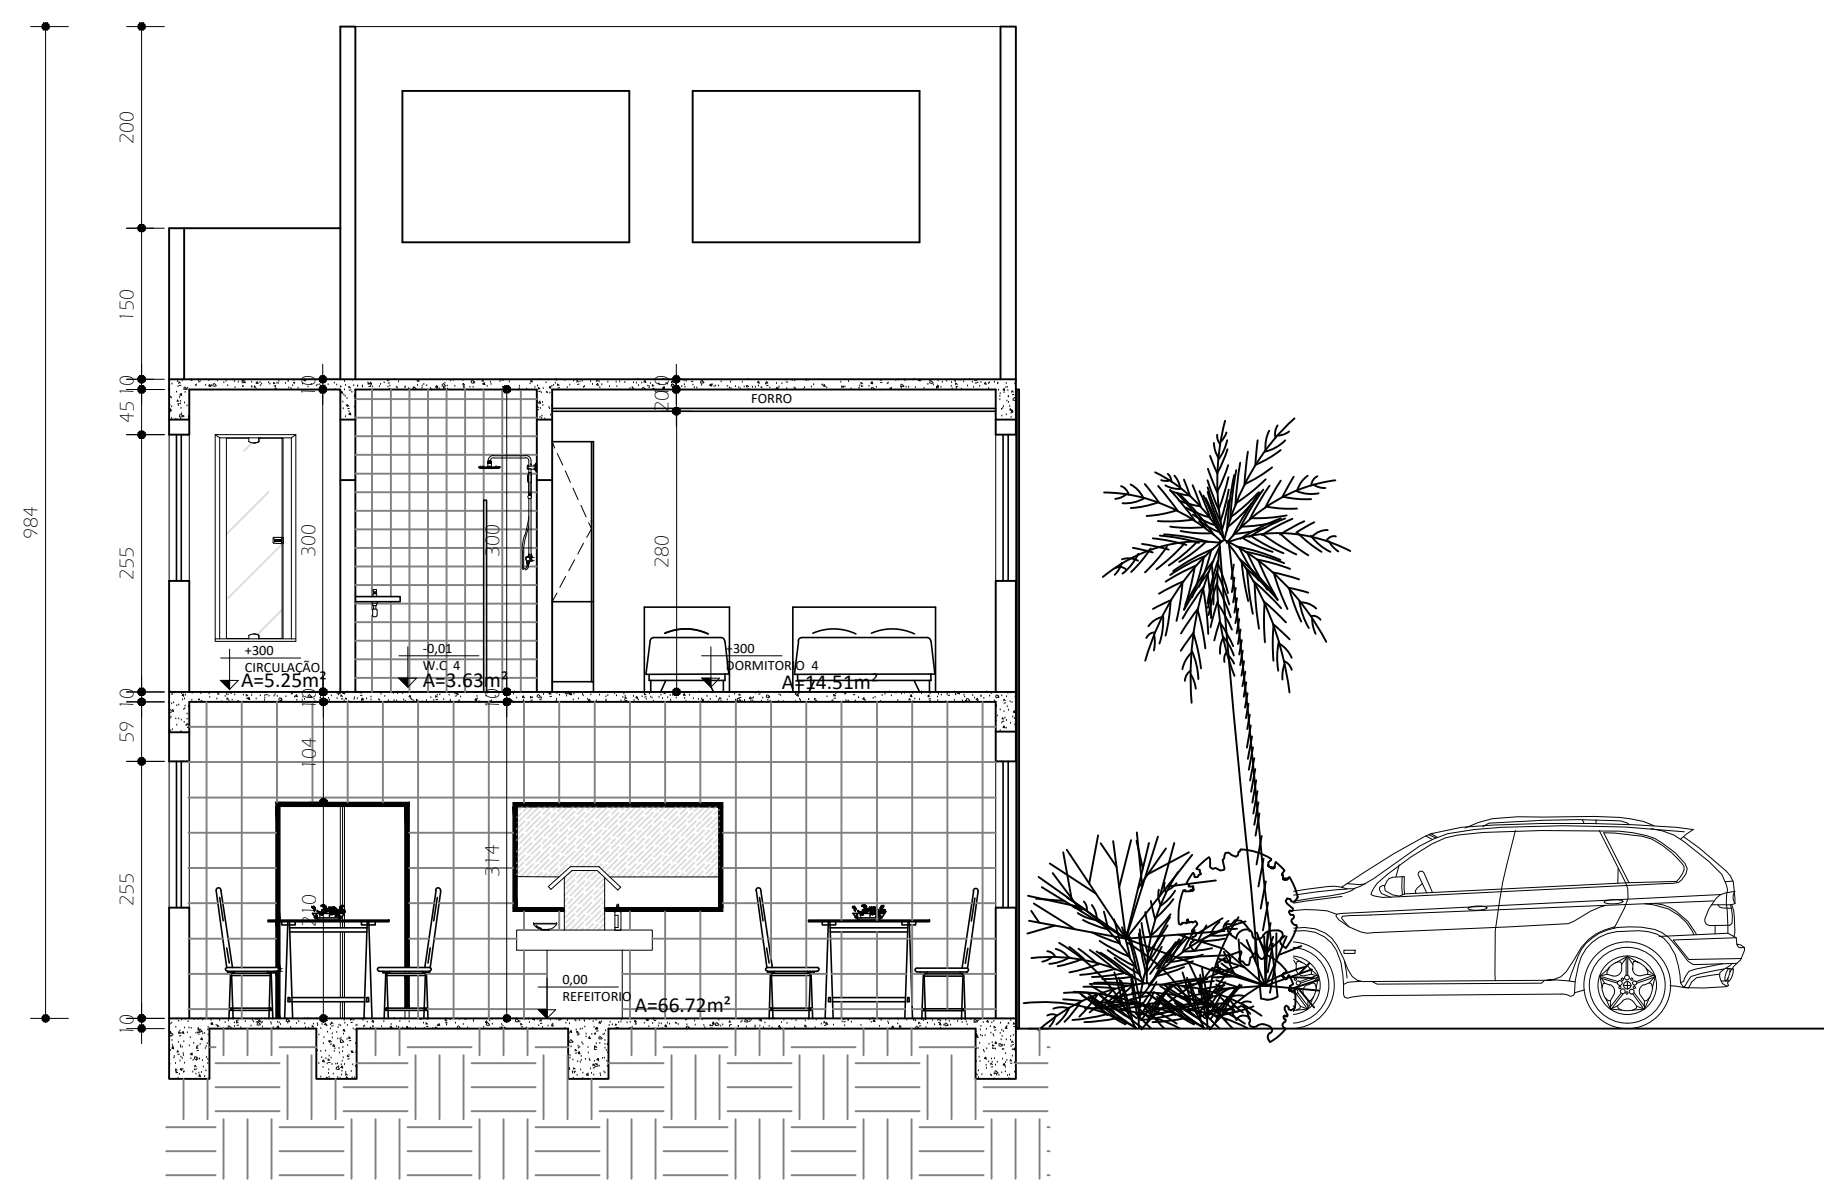


CORTE BB
ESCALA 1:75

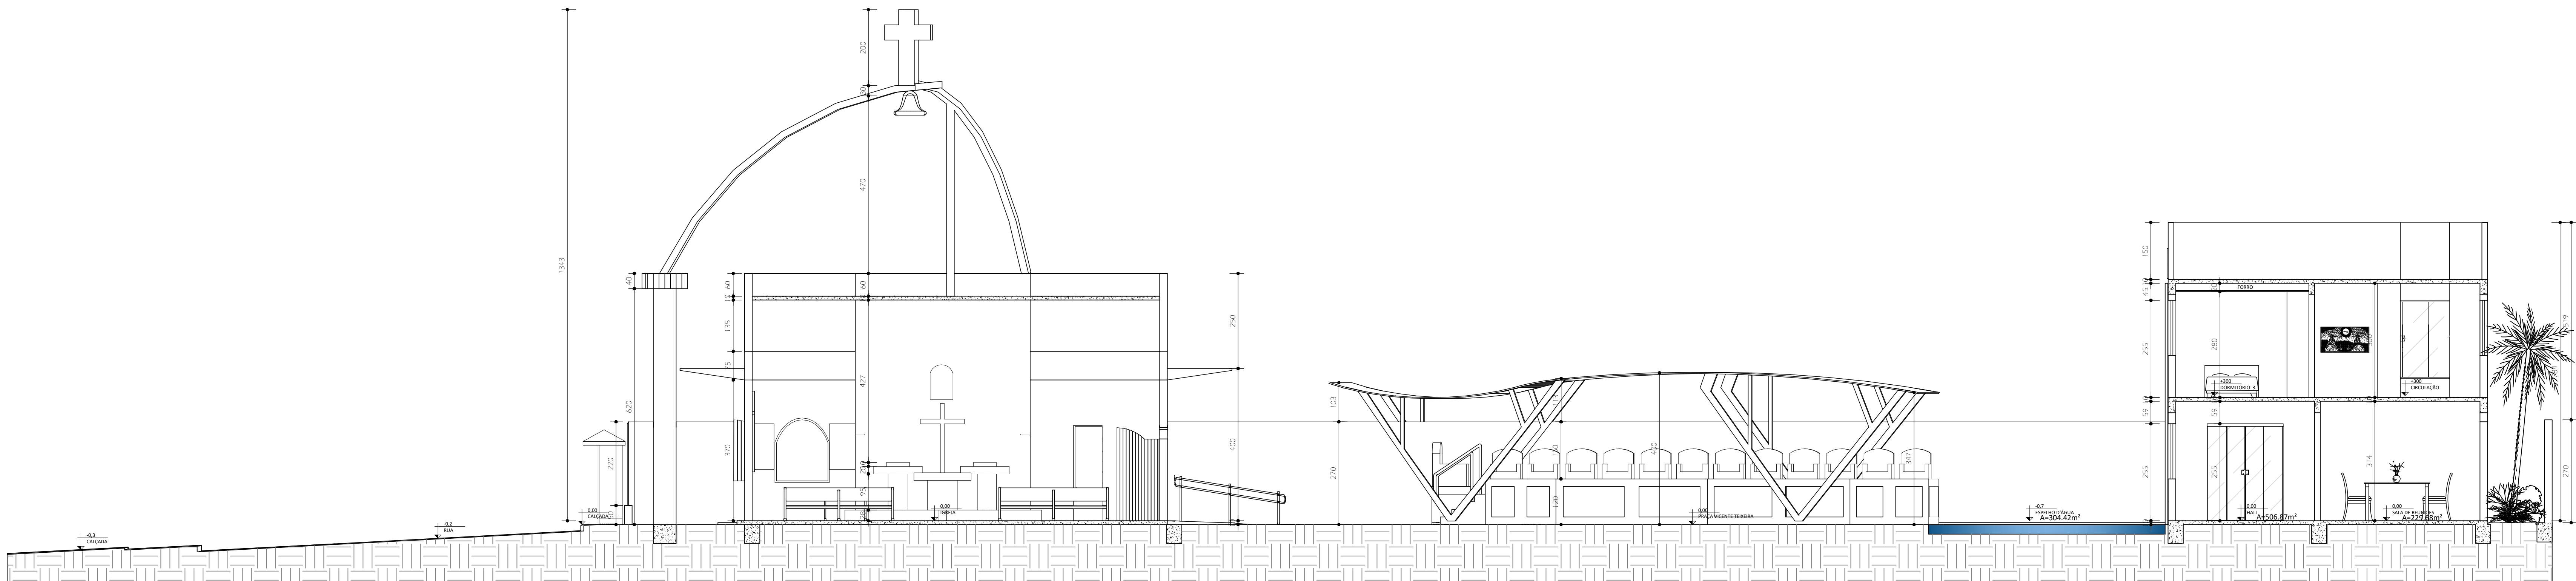


CORTE CC
ESCALA 1:75

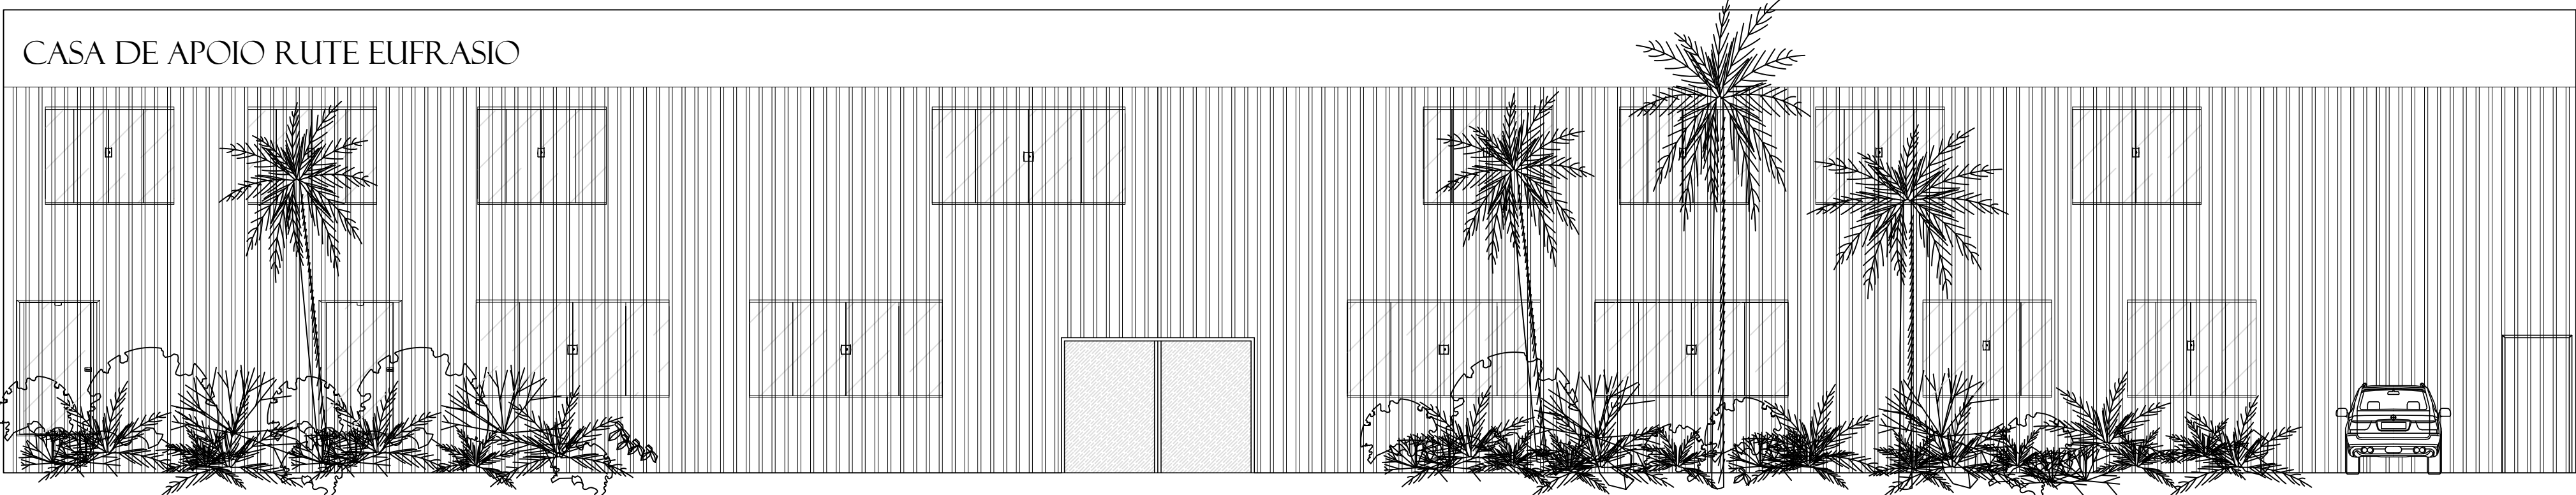


FACHADA FRONTAL
ESCALA 1:75

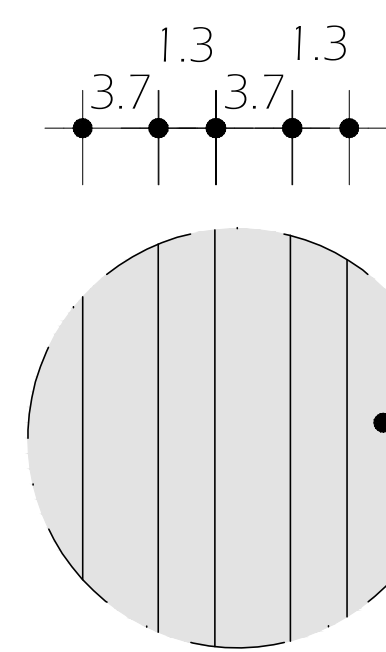

DETALHE 01
ESCALA 1:5

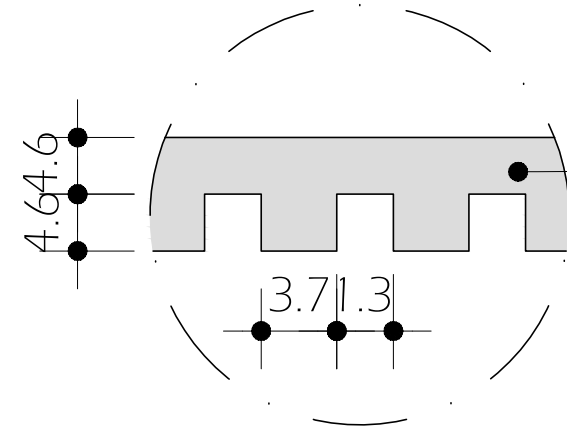


DETALHE 02
ESCALA 1:5

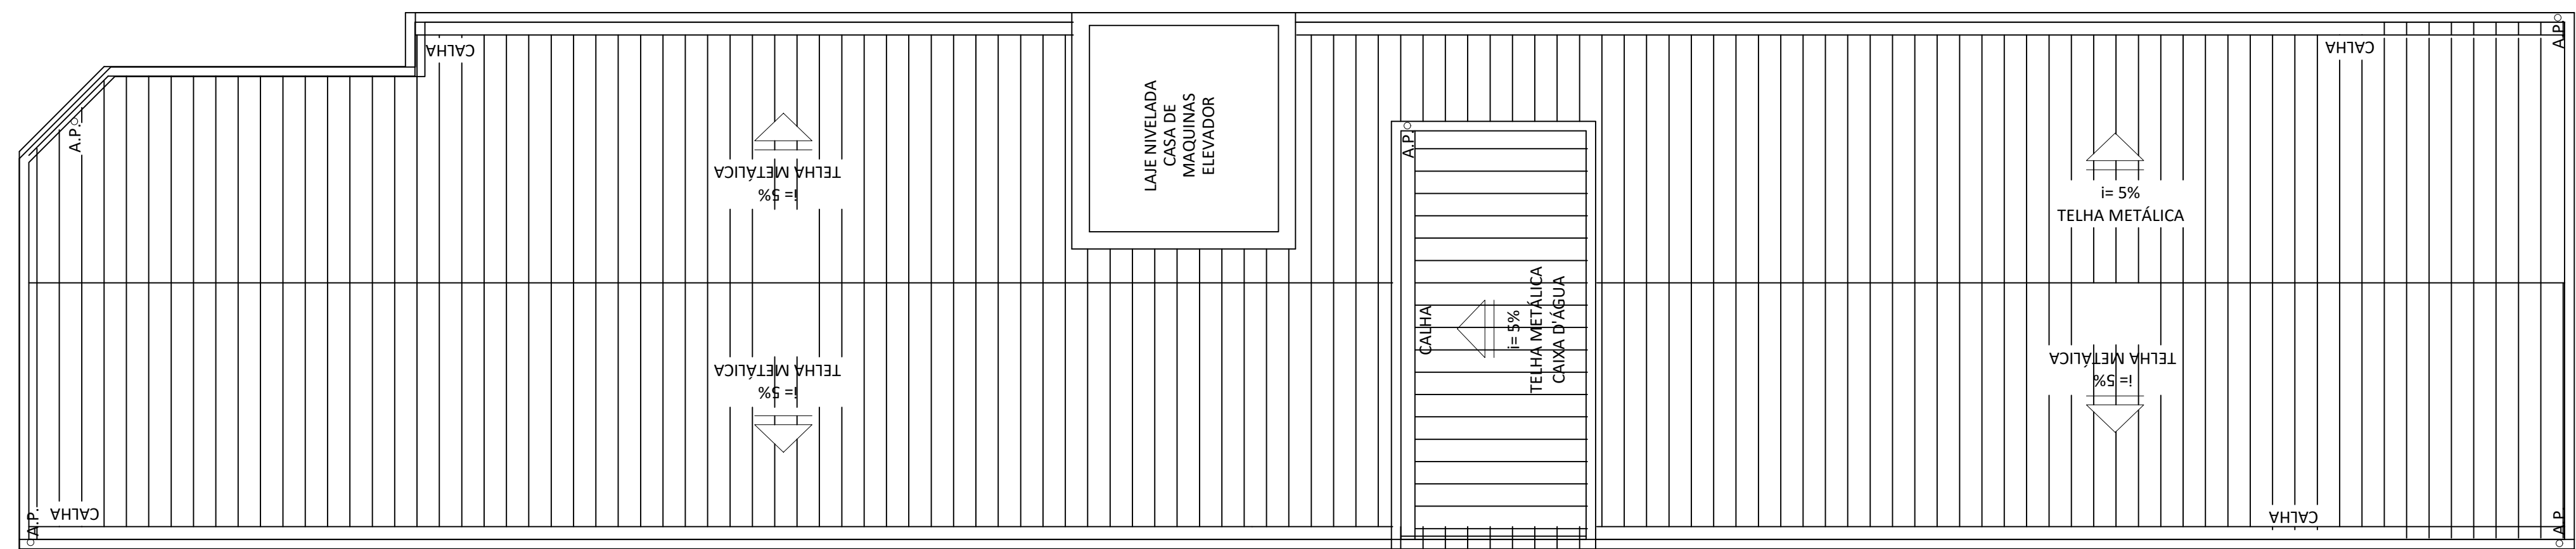

COBERTURA
ESCALA 1:75


PROJETO: PROJETO ARQUITETONICO	DOUTORES: MATHEUS BARRETO DE GÓES	PERÍODO: 10"
ALUNO: WARLEY HENRIQUE EUFRÁSIO TEIXEIRA	LOCALIZAÇÃO: RUA LIBERABA ESQUINA COM RUA OURO PRETO BARRIO ESPÍRITO SANTO - DIVINÓPOLIS-MG	R.A: 101810353
CONTEÚDO: • CORTE AA • CORTE BB • CORTE CC • FACHADA • DETALHE 01 • DETALHE 02 • COBERTURA	ESCALA: INDICADA	DATA: 02/12/2022

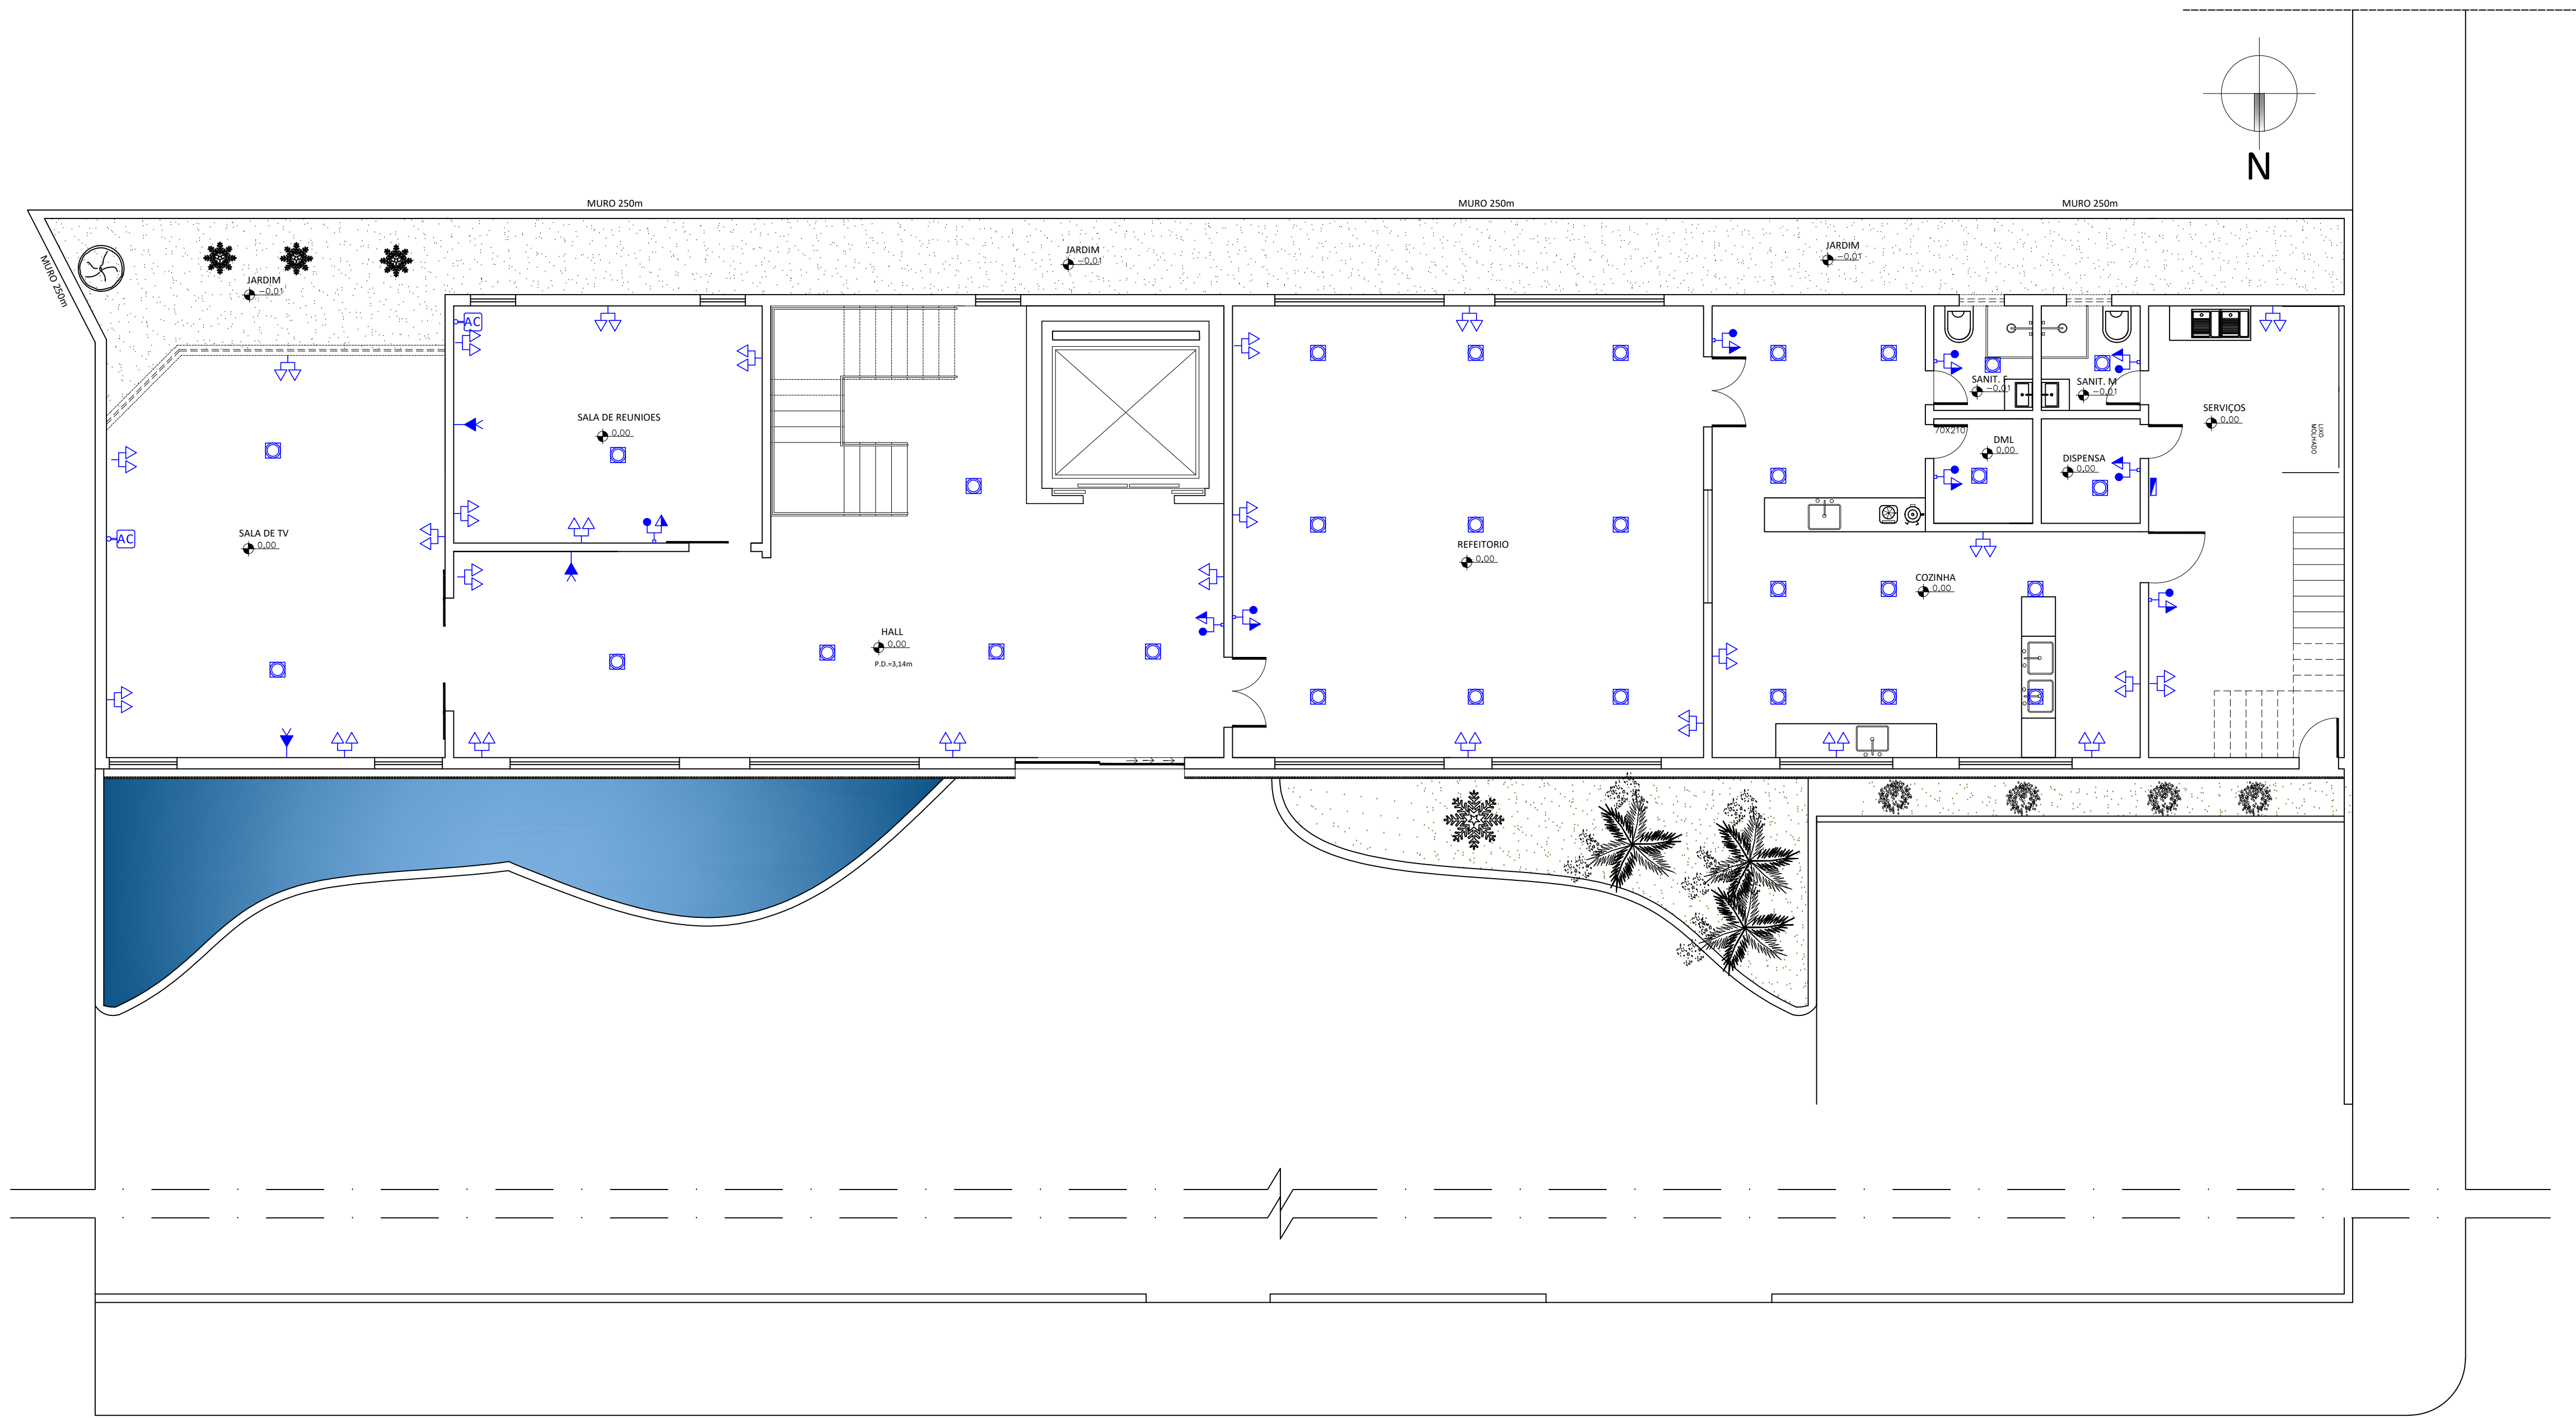

1ºPAV.PLANTA DE PONTO ELETRICO
ESCALA 1:75



2ºPAV.PLANTA DE PONTO ELETRICO
ESCALA 1:75

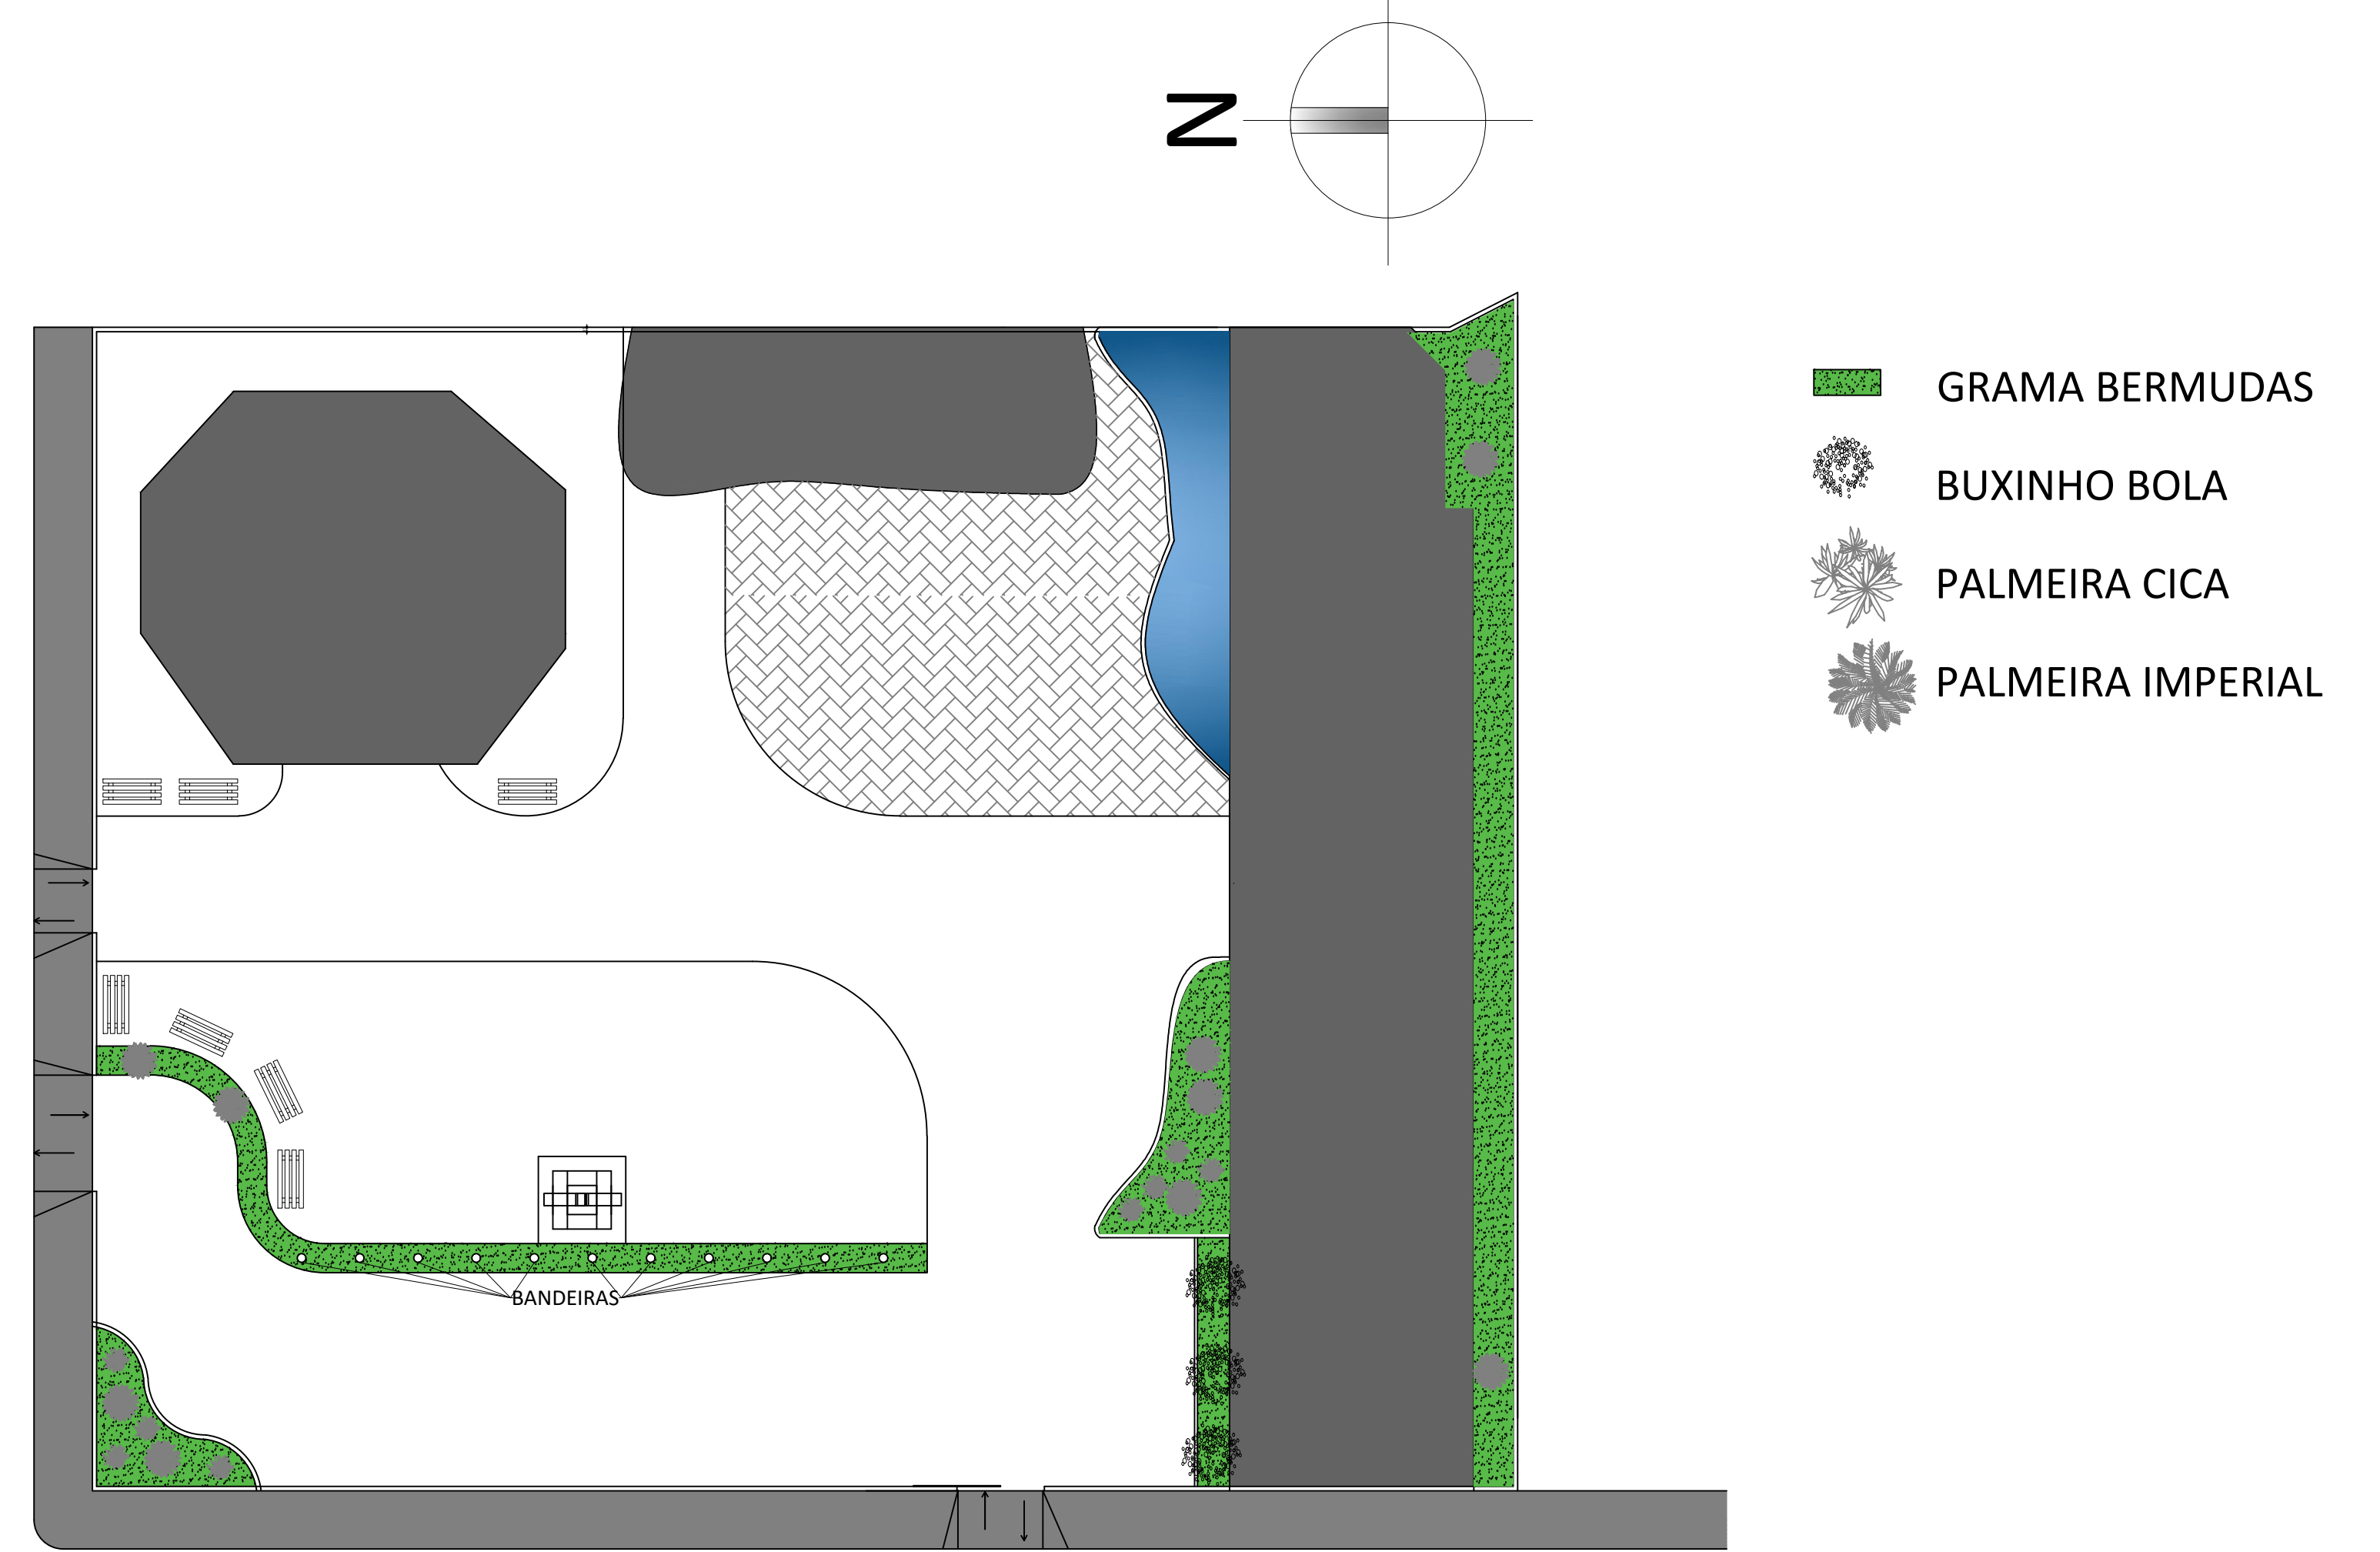














PLANTA PAISAGISMO
ESCALA 1:200

- Luminária p/ lâmpada fluorescente compacta
- Quadro de distribuição
- Tomada alta a 1,80m do piso
- Tomada baixa a 0,30m do piso
- Tomada média a 1,20m do piso
- AR CONDICIONADO
- PONTO PARA TV A CABO




MAPA CHAVE
ESCALA 1:200

PROJETO:	DOCENTES:	PERÍODO:
PROJETO ARQUITETONICO	MATHEUS BARRETO DE GÓES	10º
ALUNO:		RA:
WARLEY HENRIQUE EUFRÁSIO TEIXEIRA		101810353
CONTEÚDO:	LOCALIZAÇÃO:	FOLHA:
1º PAV. PLANTA DE PONTO ELÉTRICO 2º PAV. PLANTA DE PONTO ELÉTRICO PLANTA PAISAGISMO MAPA CHAVE	RUA UBERABA ESQUINA COM RUA OURO PRETO BAIRRO ESPÍRITO SANTO - DIVINÓPOLIS-MG	03/07
ESCALA:	DATA:	
INDICADA	02/12/2022	

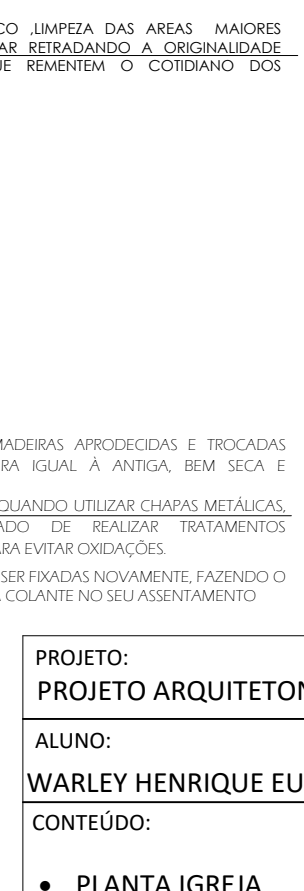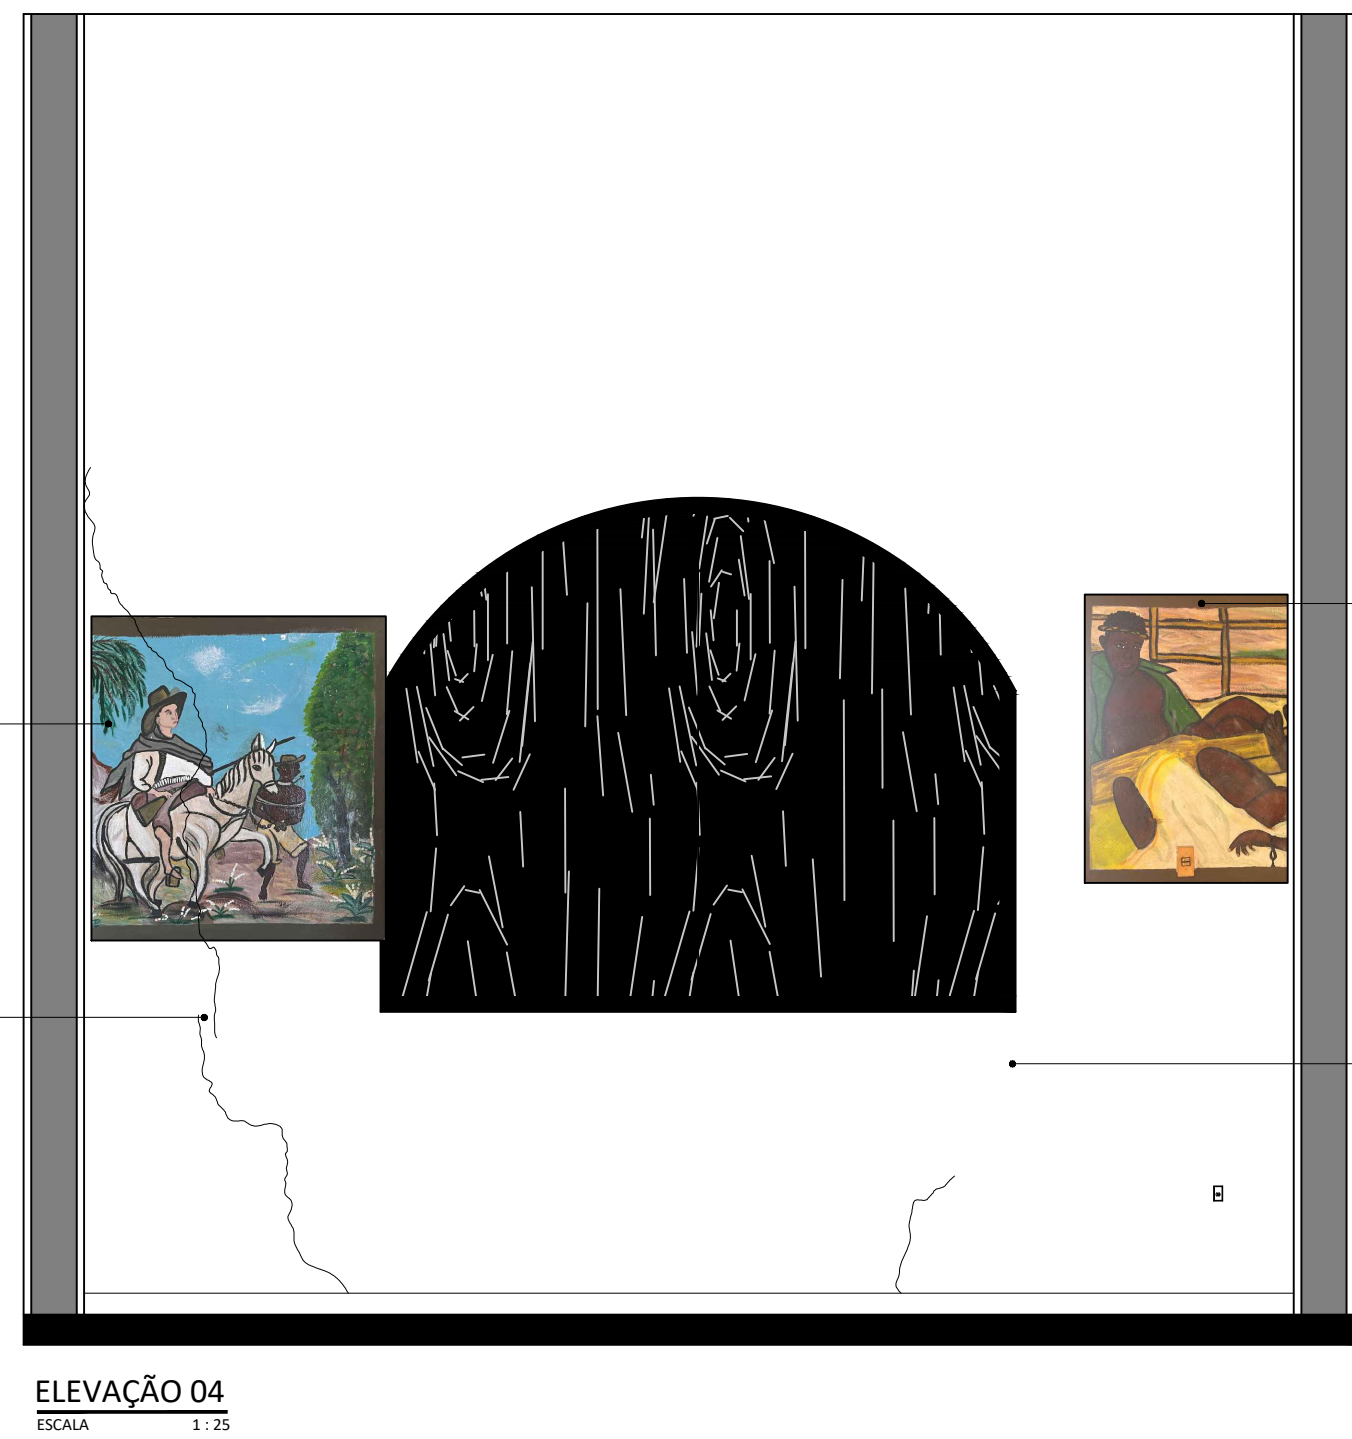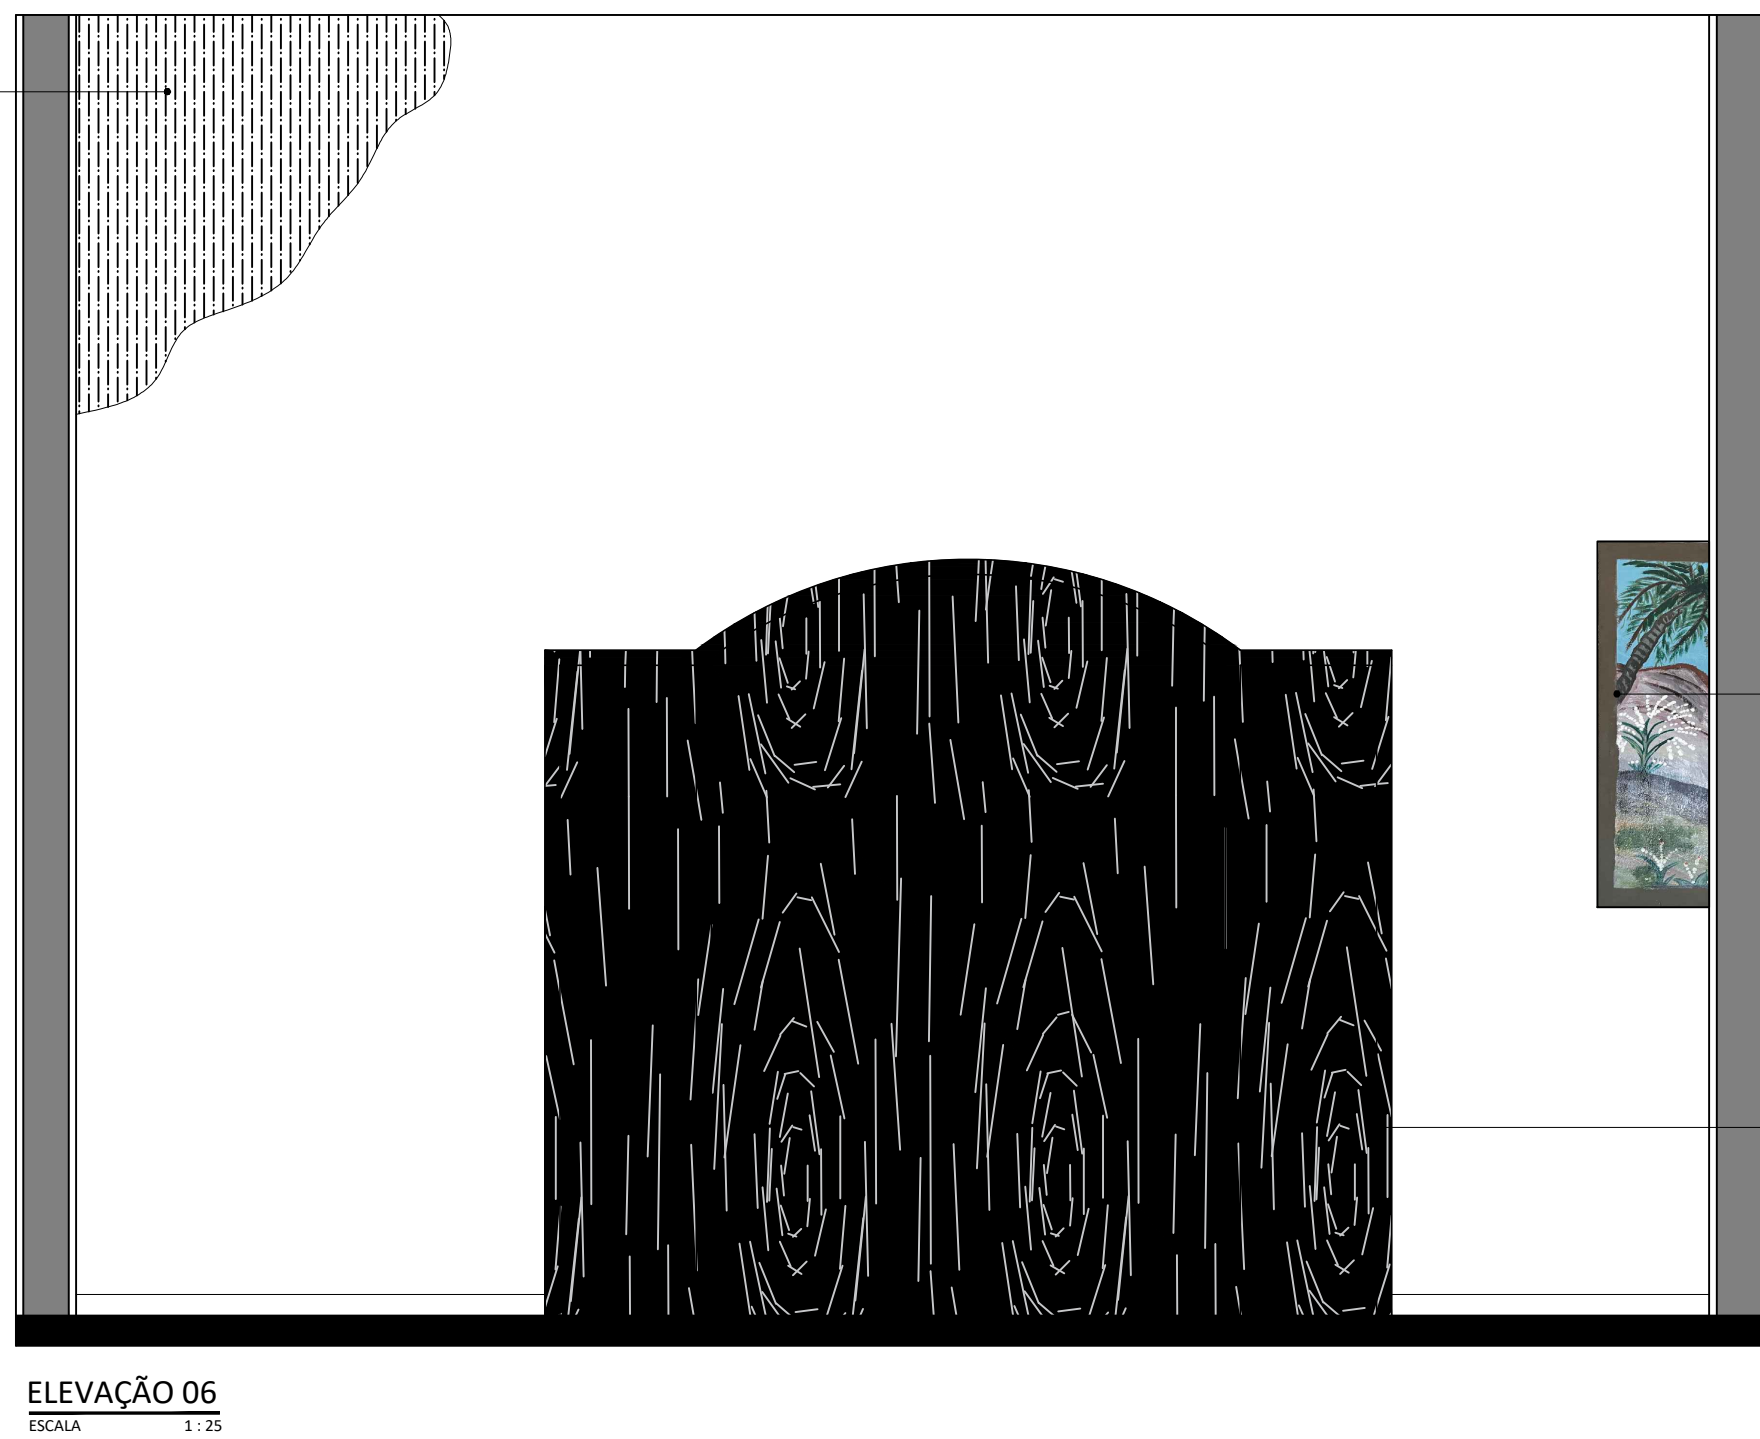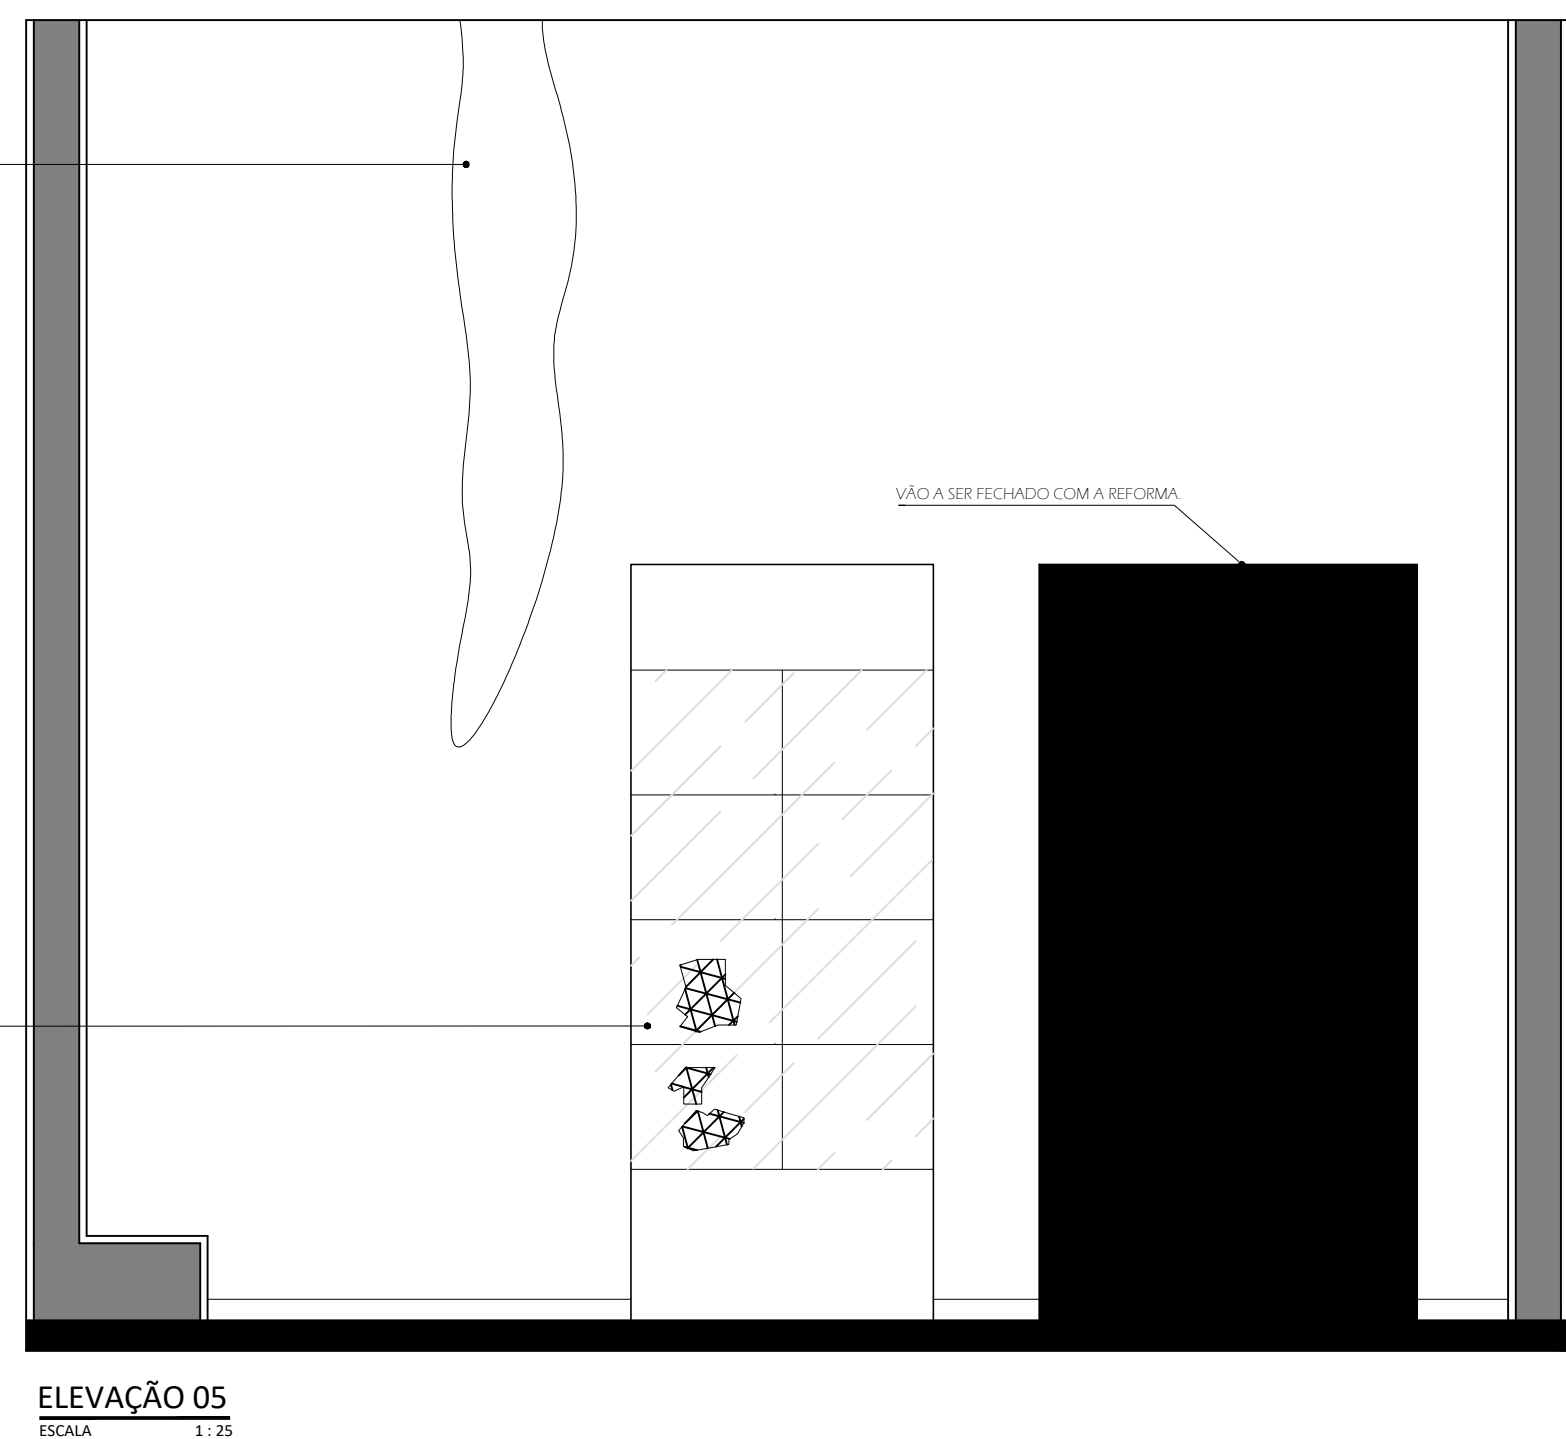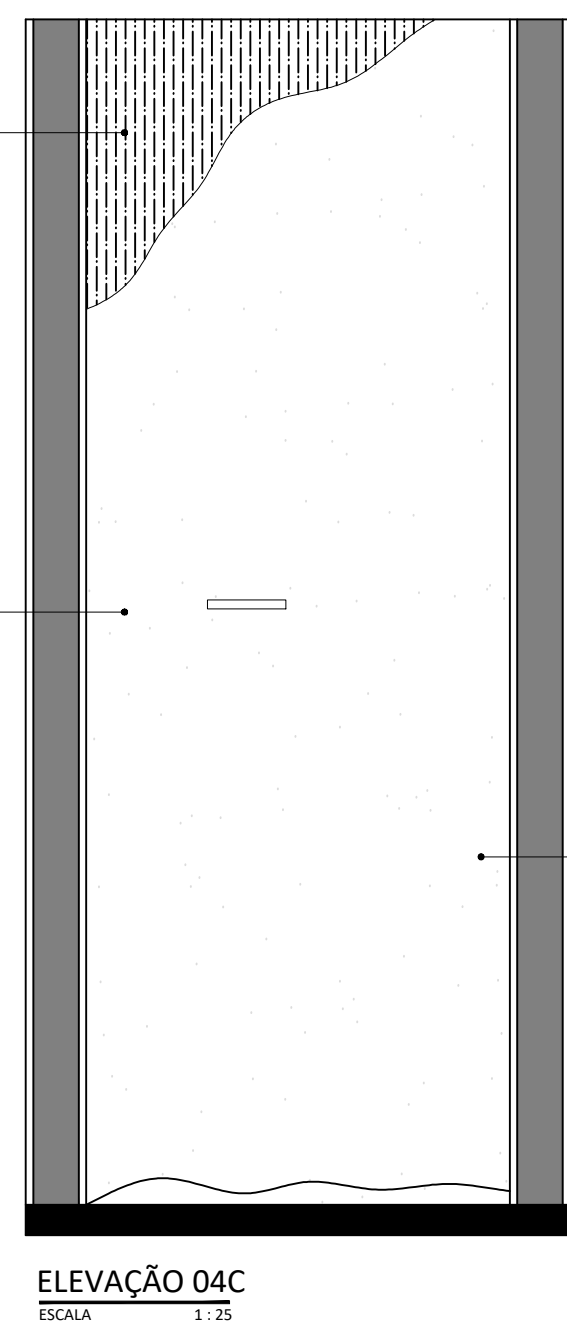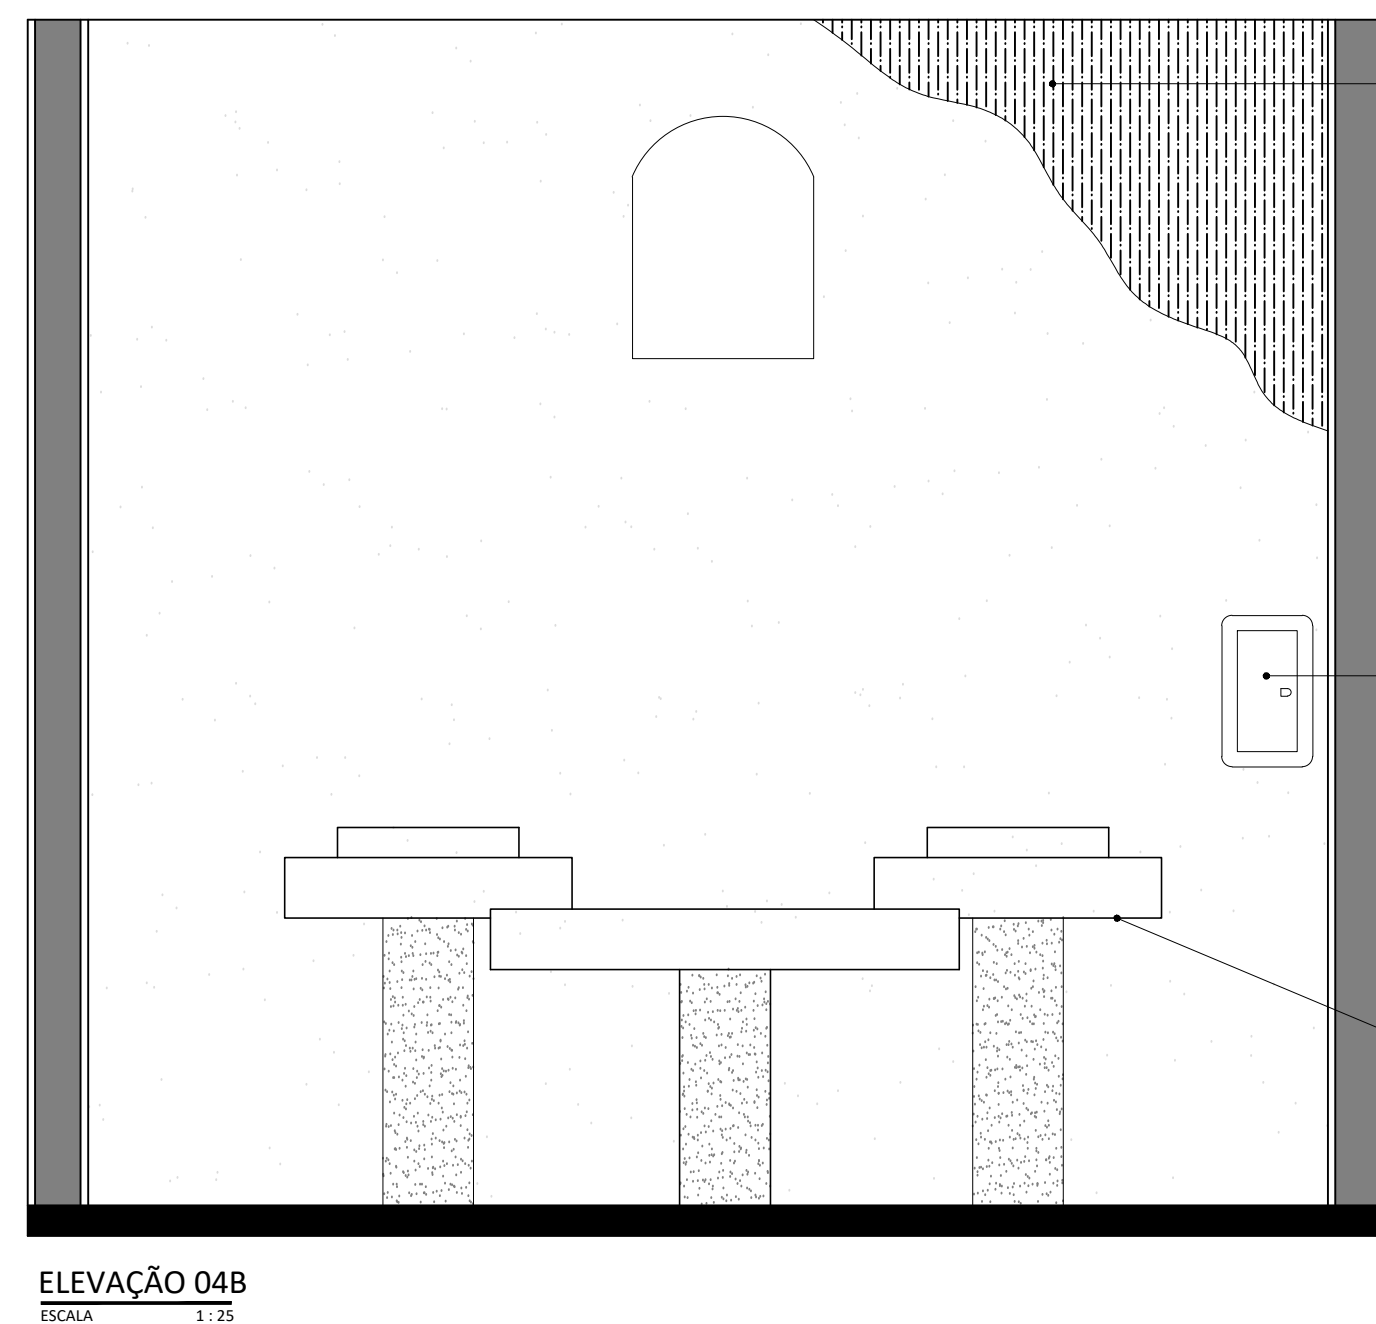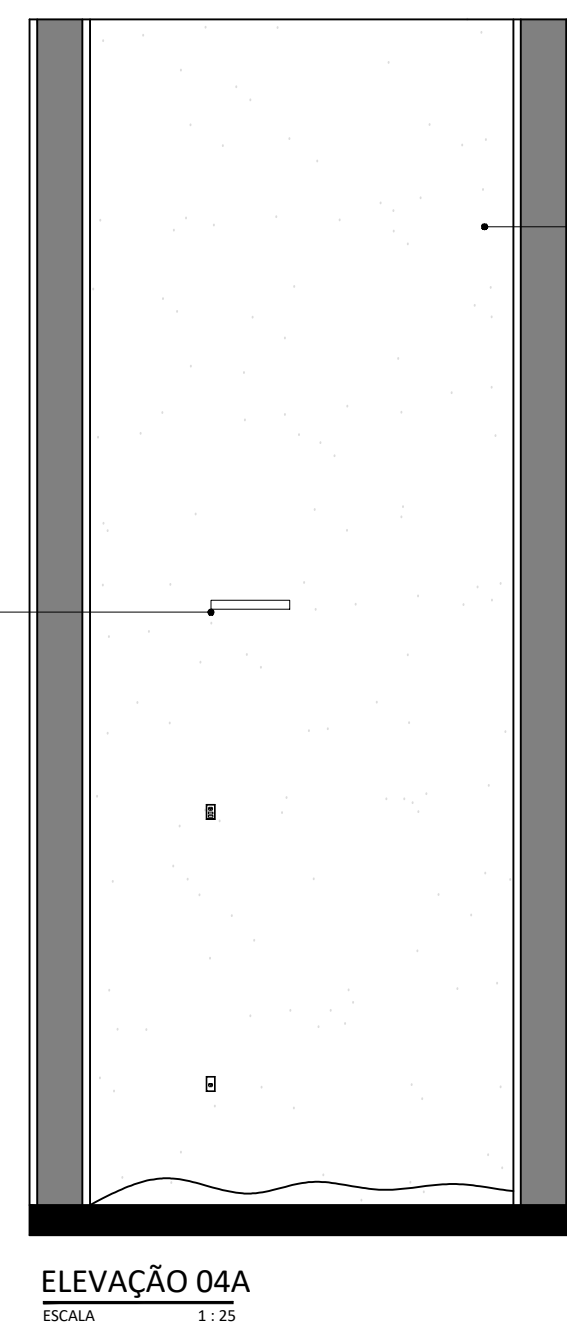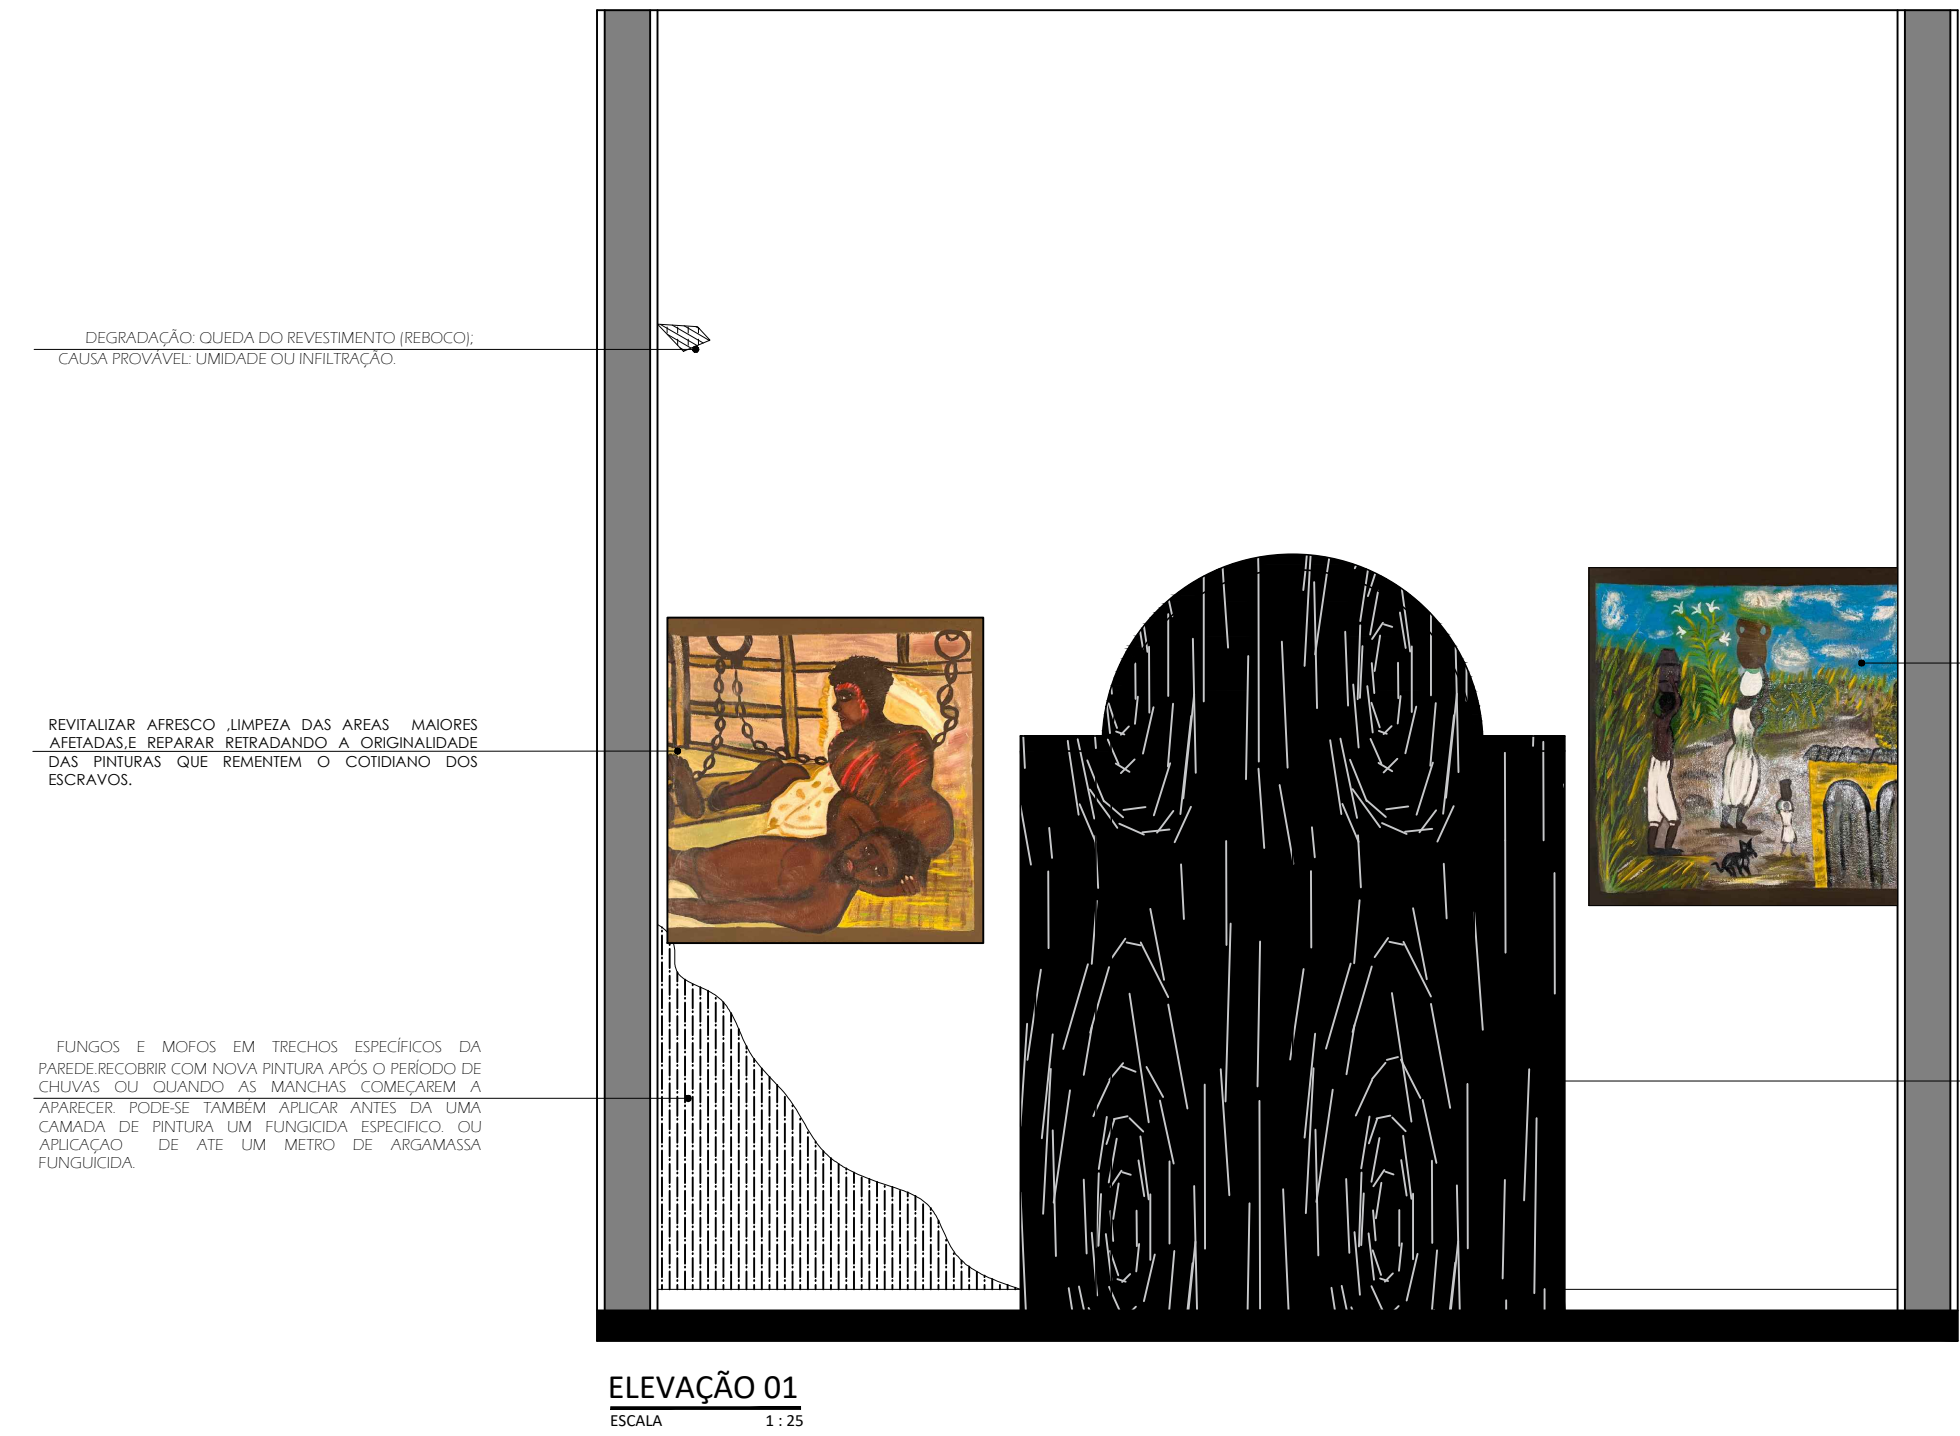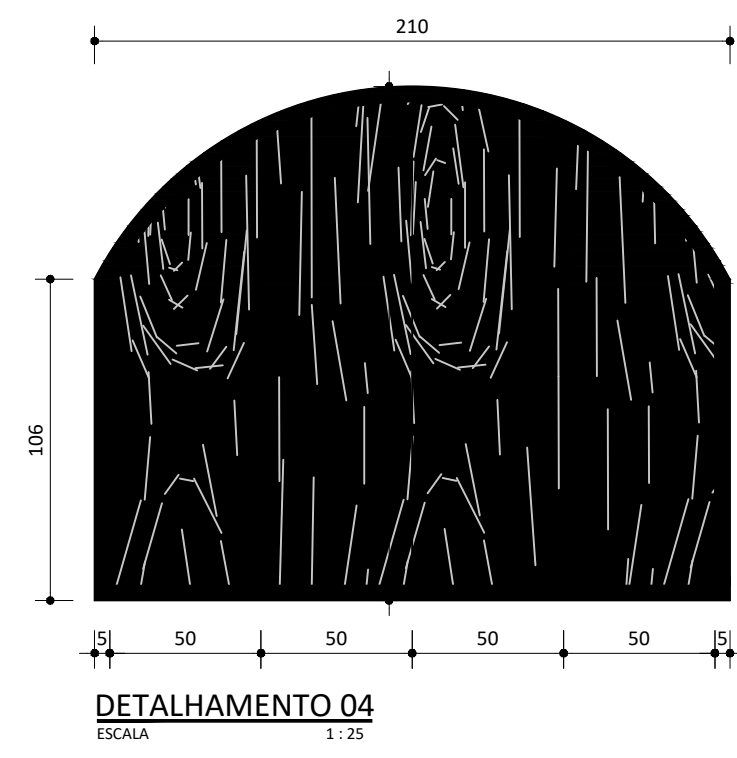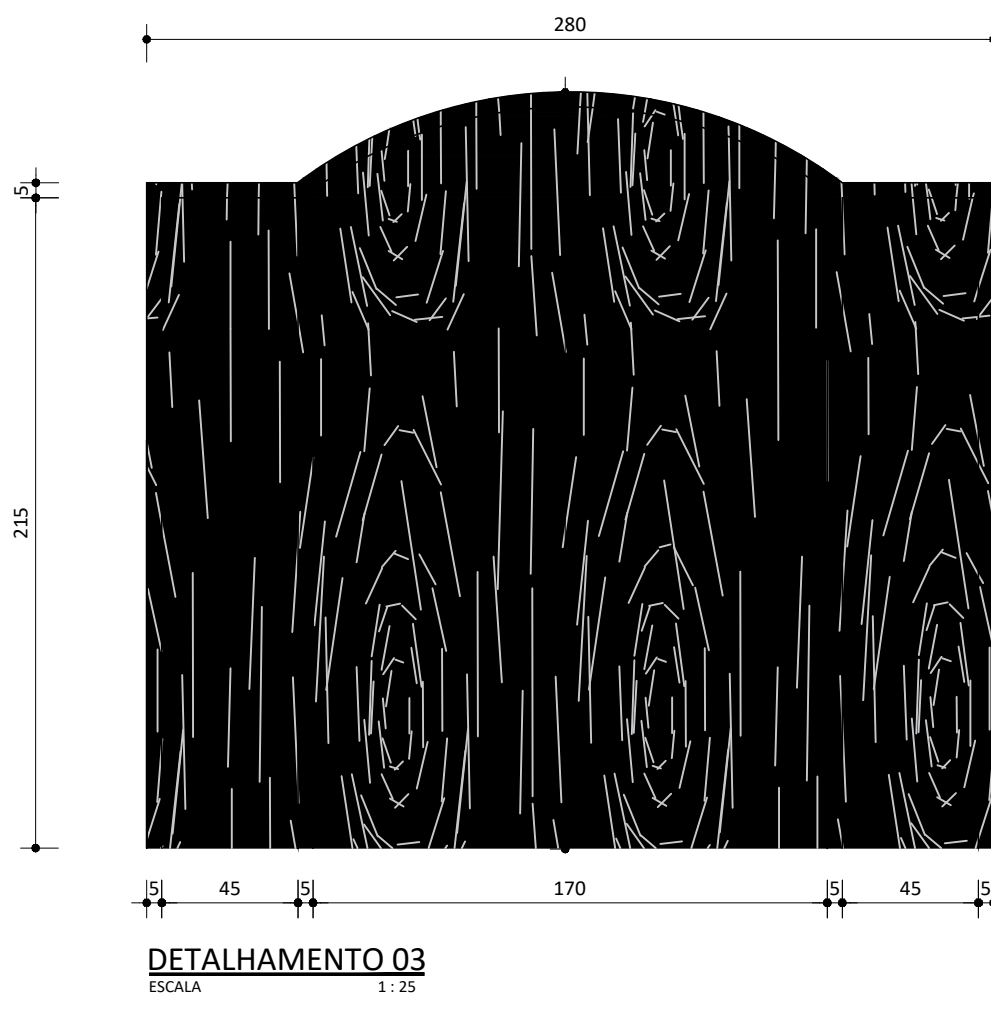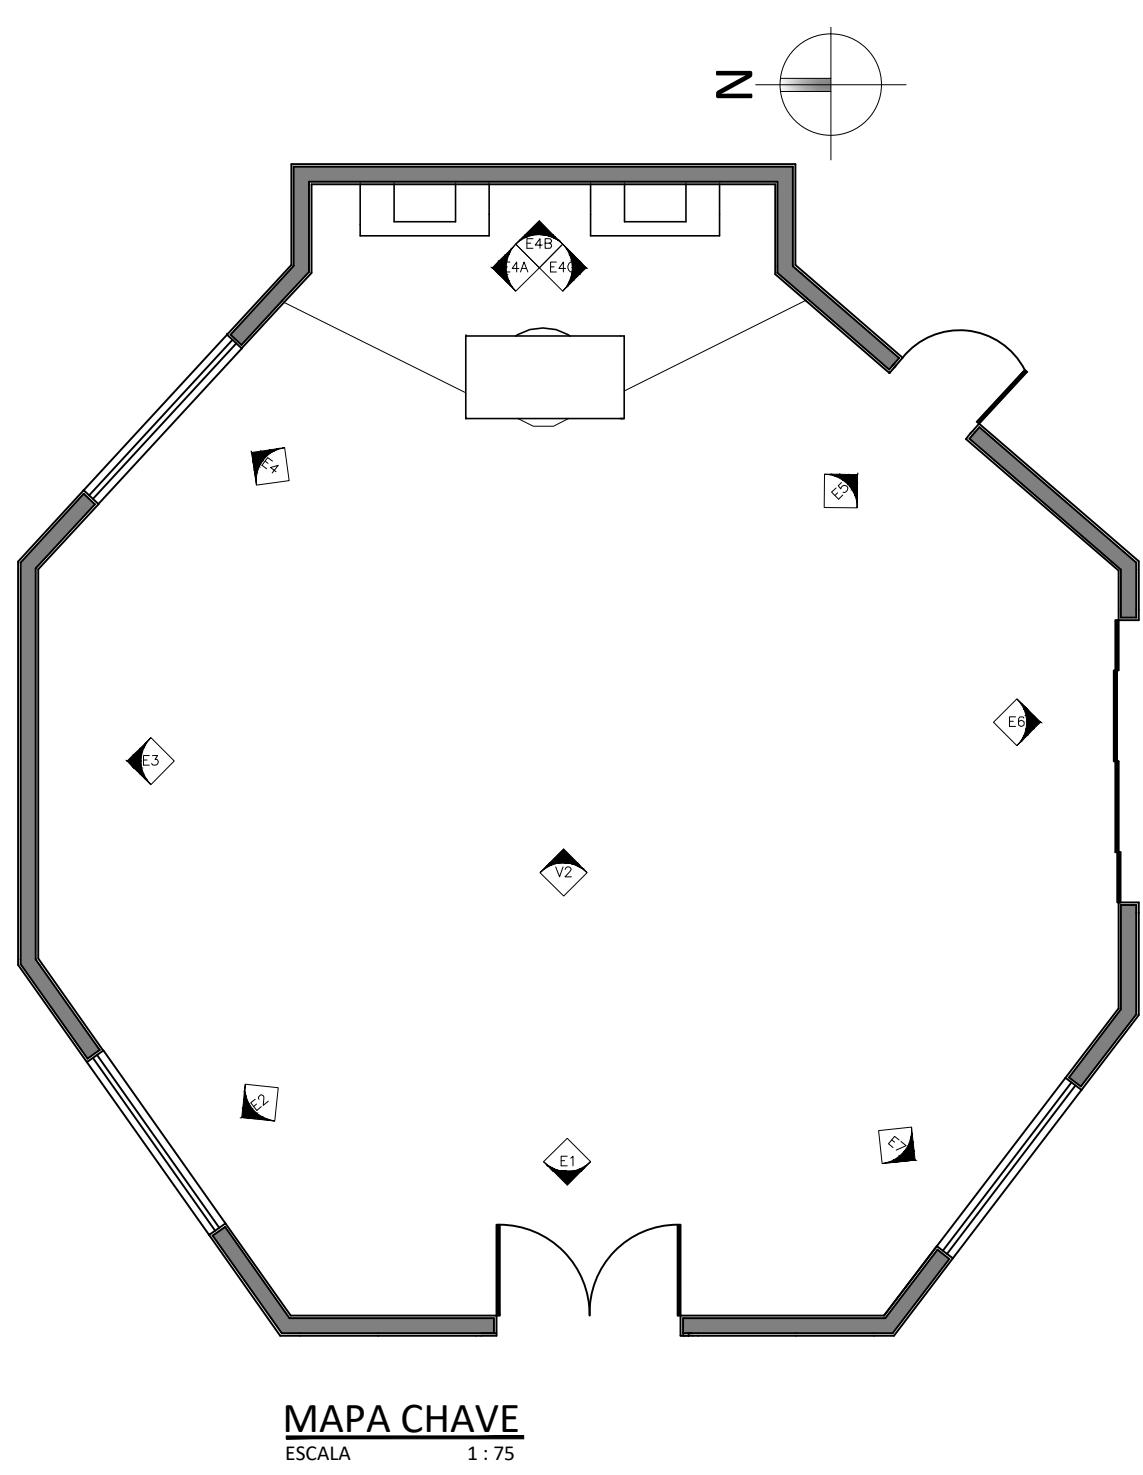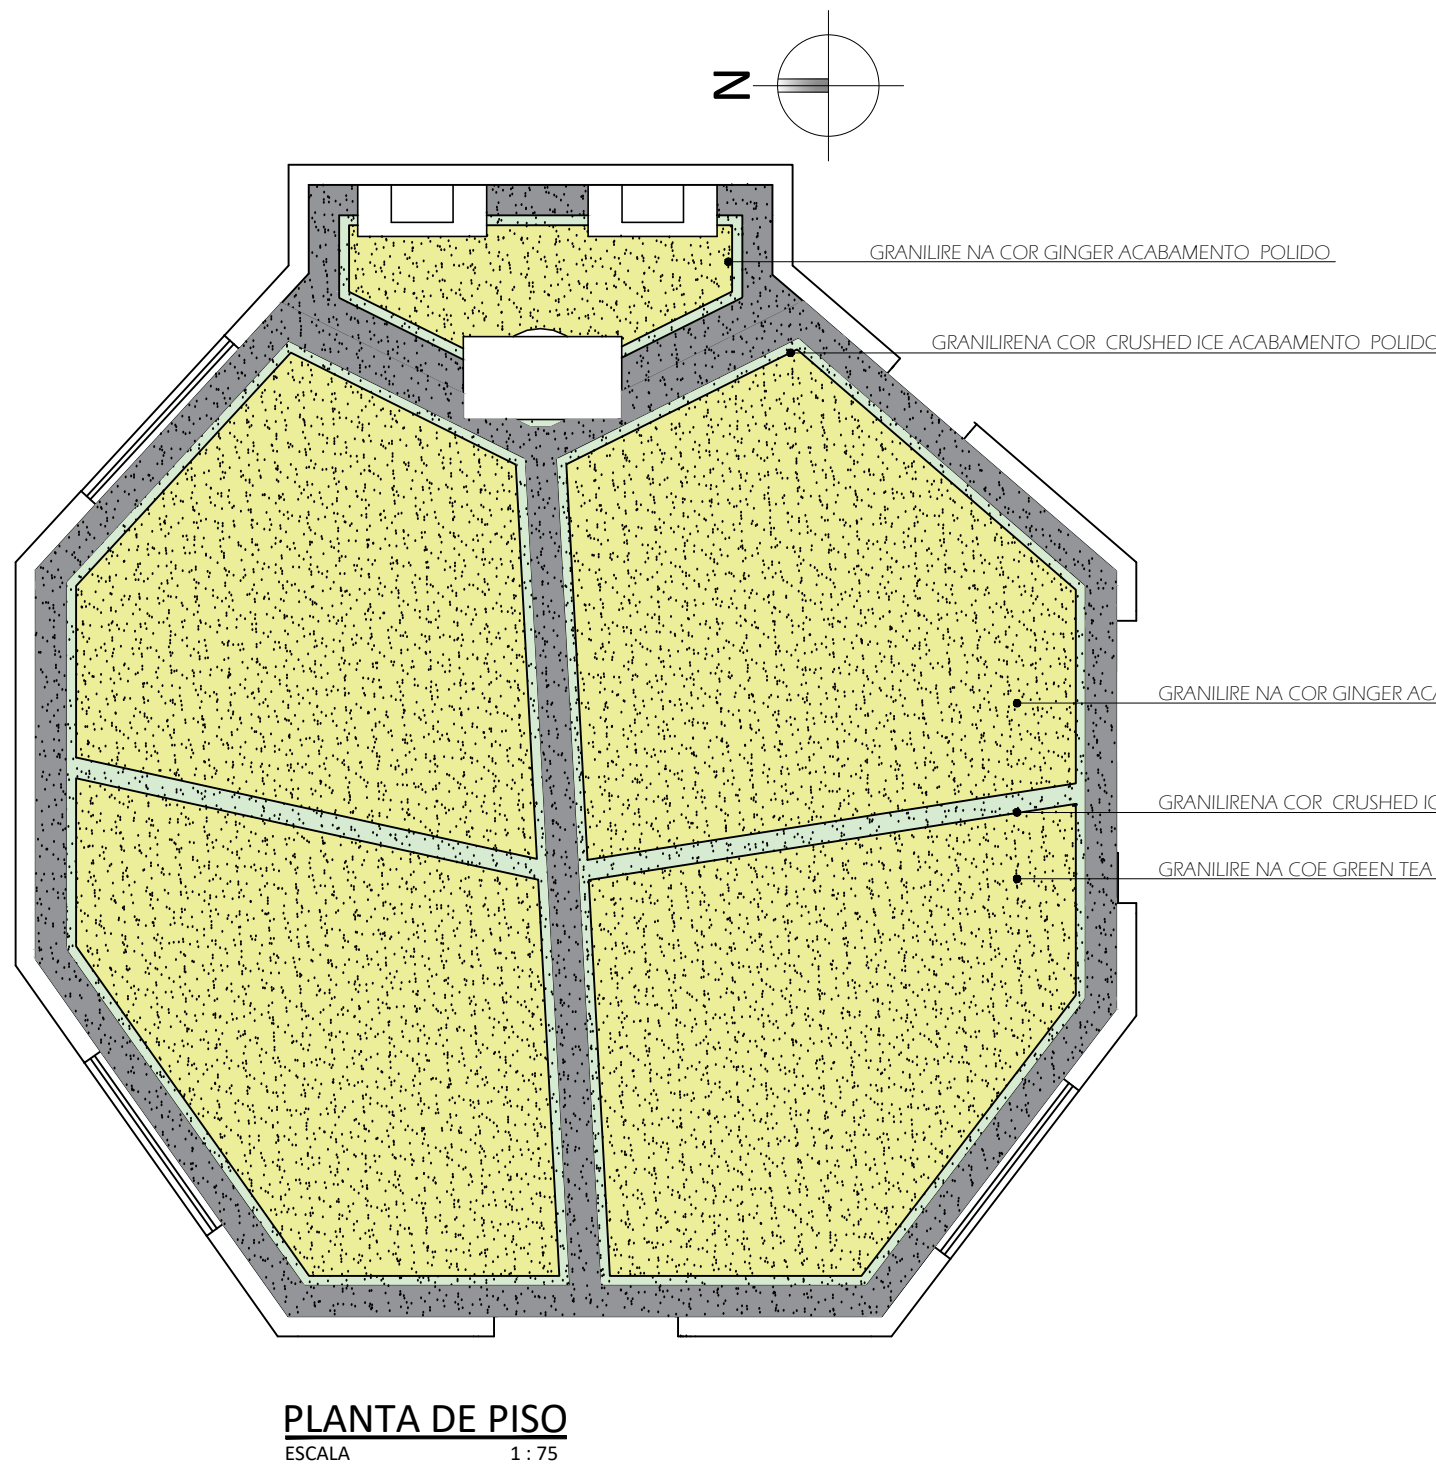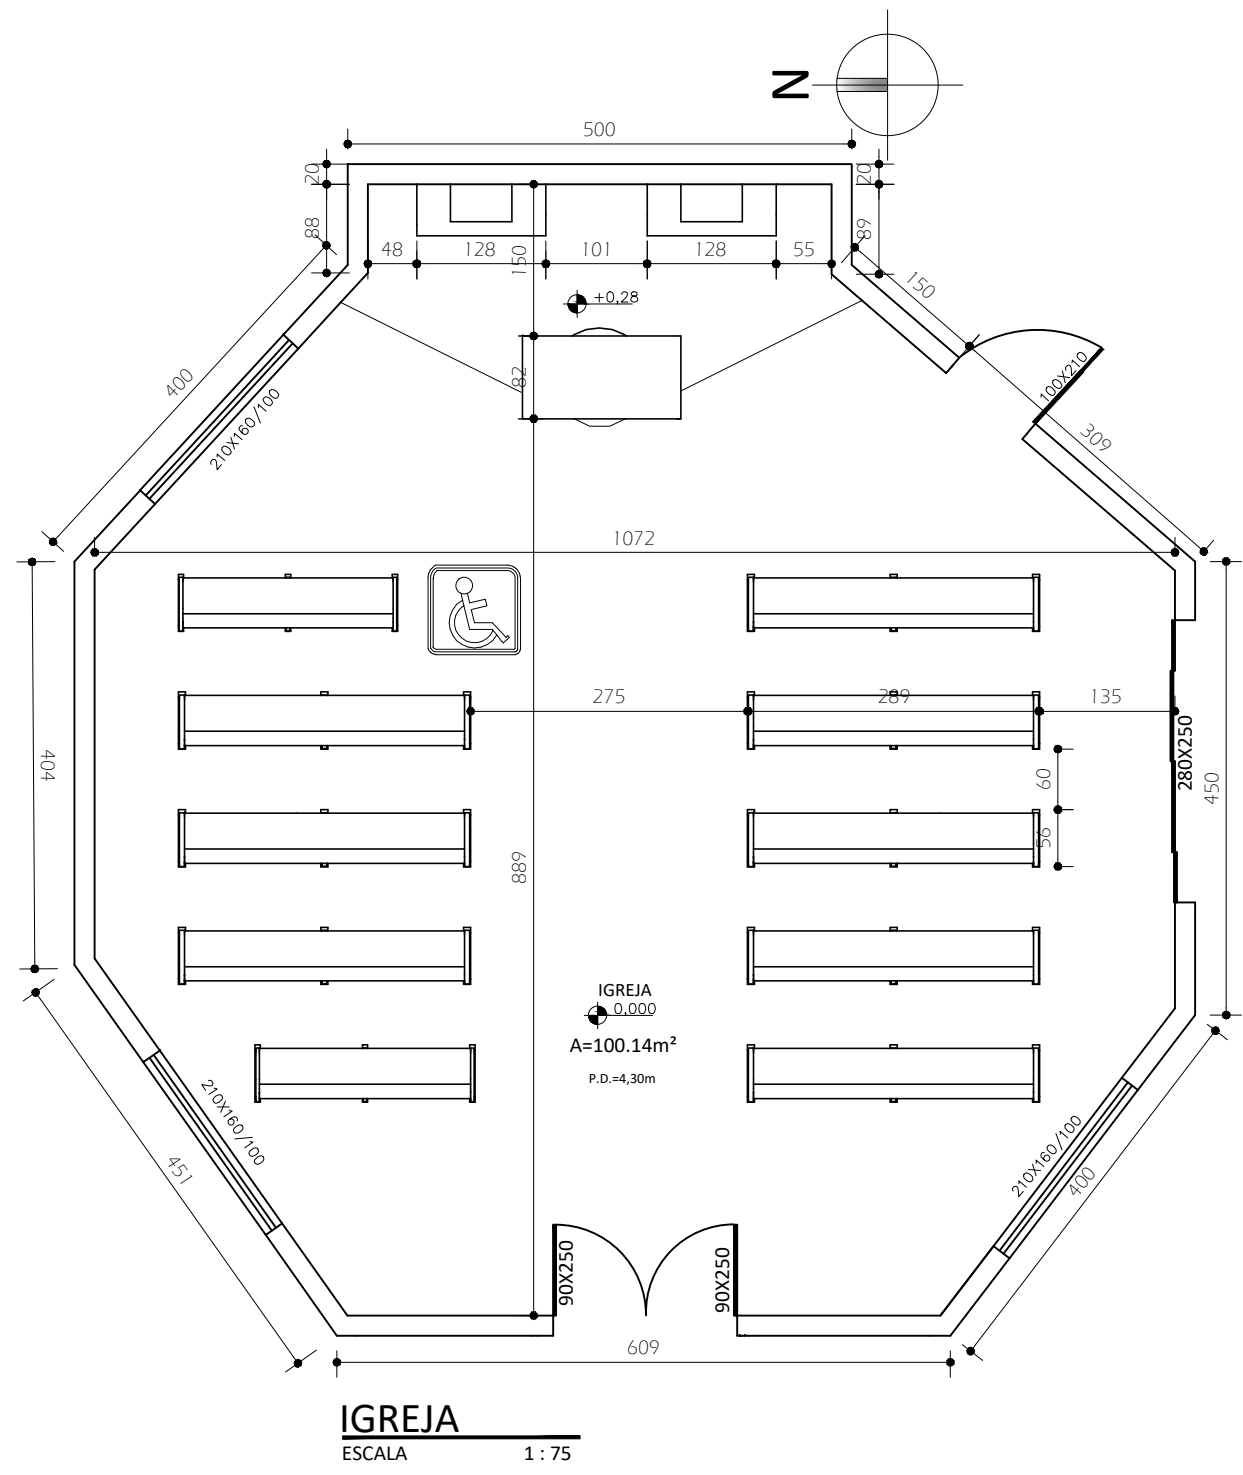

PROJETO:	DOCENTES:	PERÍODO:
PROJETO ARQUITETÔNICO	MATHEUS BARRETO DE GÓES	10"
ALUNO:		RA:
WARLEY HENRIQUE EUFRÁSIO TEIXEIRA		101810353
CONTEÚDO:	LOCALIZAÇÃO:	FOLHA:
• PLANTA IGREJA • PLANTA PISO • MAPA CHAVE • DETALHAMENTOS 03 E 04 • ELEVACOES DIVERSAS	RUA LIBERABA ESQUINA COM RUA OURO PRETO BARRIO ESPRITO SANTO - DIVINÓPOLIS-MG	04/07
ESCALA:	DATA:	
INDICADA	02/12/2022	

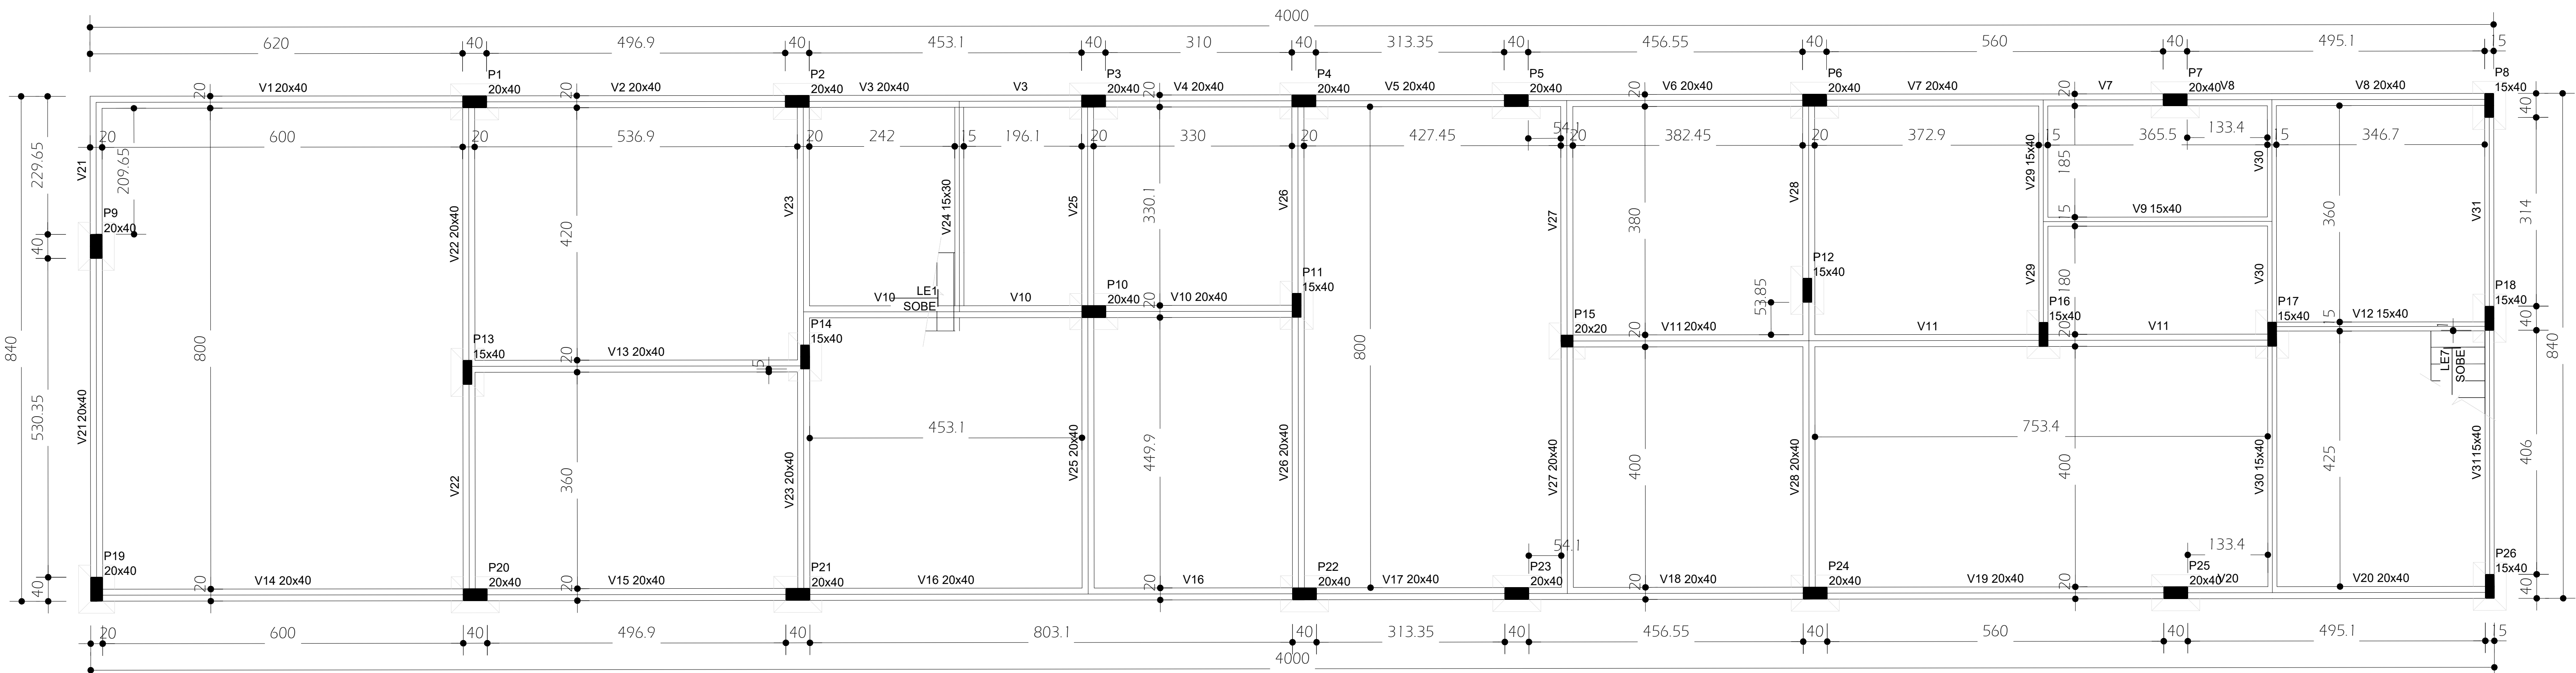

Vigas			
Nome	Seção (cm)	Elevação (cm)	Nível (cm)
V1	20x40	0	0
V2	20x40	0	0
V3	20x40	0	0
V4	20x40	0	0
V5	20x40	0	0
V6	20x40	0	0
V7	20x40	0	0
V8	20x40	0	0
V9	15x40	0	0
V10	20x40	0	0
V11	20x40	0	0
V12	15x40	0	0
V13	20x40	0	0
V14	20x40	0	0
V15	20x40	0	0
V16	20x40	0	0
V17	20x40	0	0
V18	20x40	0	0
V19	20x40	0	0
V20	20x40	0	0
V21	20x40	0	0
V22	20x40	0	0
V23	20x40	0	0
V24	15x30	0	0
V25	20x40	0	0
V26	20x40	0	0
V27	20x40	0	0
V28	20x40	0	0
V29	15x40	0	0
V30	15x40	0	0
V31	15x40	0	0

Pilares			
Nome	Seção (cm)	Elevação (cm)	Nível (cm)
P1	20x40	0	0
P2	20x40	0	0
P3	20x40	0	0
P4	20x40	0	0
P5	20x40	0	0
P6	20x40	0	0
P7	20x40	0	0
P8	15x40	0	0
P9	20x40	0	0
P10	20x40	0	0
P11	15x40	0	0
P12	15x40	0	0
P13	15x40	0	0
P14	15x40	0	0
P15	20x20	0	0
P16	15x40	0	0
P17	15x40	0	0
P18	15x40	0	0
P19	20x40	0	0
P20	20x40	0	0
P21	20x40	0	0
P22	20x40	0	0
P23	20x40	0	0
P24	20x40	0	0
P25	20x40	0	0
P26	15x40	0	0


Legenda dos pilares	
	Pilar que passa

Características dos materiais		
Elemento	fck (kgf/cm²)	Ecs (kgf/cm²)
Vigas	300	268384
Pilares	300	268384
Sapatas	250	241500

Dimensão máxima do agregado = 19 mm

FORMA DO PAVIMENTO 1º PAVIMENTO (NÍVEL 0)

ESCALA 1:50

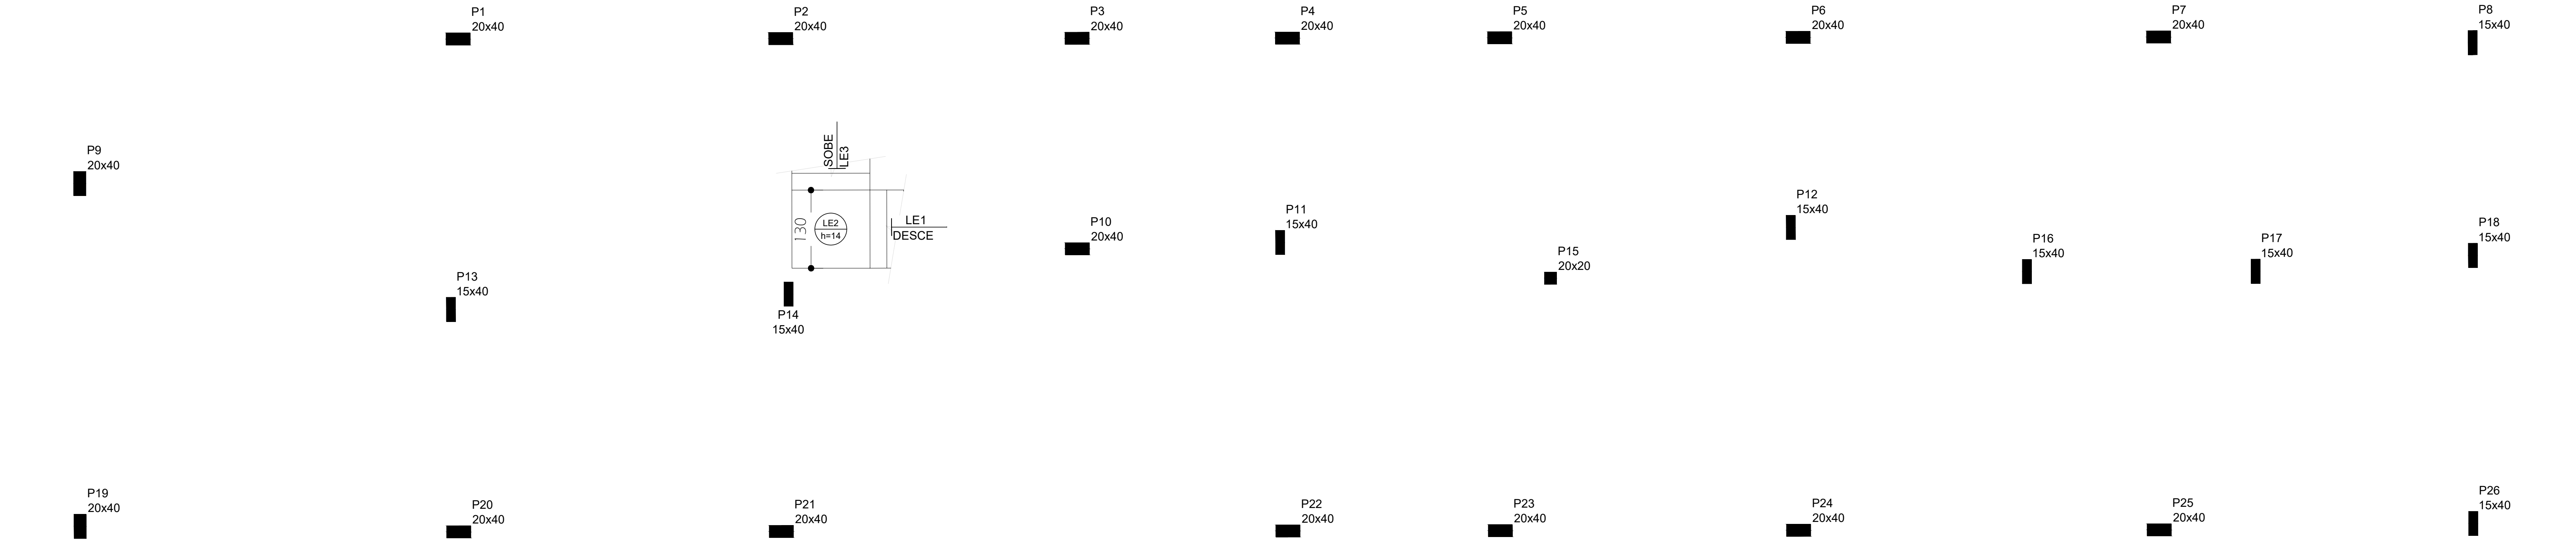

Lajes						
Dados					Sobrecarga (kgf/m²)	
Nome	Tipo	Altura (cm)	Elevação (cm)	Nível (cm)	Peso próprio (kgf/m²)	Adicional
LE1	Maciça	12	0	87.5	598	0
LE2	Maciça	14	0	87.5	350	0

Características dos materiais	
fck (kgf/cm²)	Ecs (kgf/cm²)
300	268384

Dimensão máxima do agregado = 19 mm

Legenda dos pilares	
	Pilar que passa

Pilares		
Nome	Seção (cm)	Elevação (cm)
P1	20x40	0
P2	20x40	0
P3	20x40	0
P4	20x40	0
P5	20x40	0
P6	20x40	0
P7	20x40	0
P8	15x40	0
P9	20x40	0
P10	20x40	0
P11	15x40	0
P12	15x40	0
P13	15x40	0
P14	15x40	0
P15	20x20	0
P16	15x40	0
P17	15x40	0
P18	15x40	0
P19	20x40	0
P20	20x40	0
P21	20x40	0
P22	20x40	0
P23	20x40	0
P24	20x40	0
P25	20x40	0
P26	15x40	0


FORMA INTERMEDIÁRIA DO PAVIMENTO 2º PAVIMENTO (NÍVEL 87.50)

ESCALA 1:50

FORMA INTERMEDIÁRIA DO PAVIMENTO 2º PAVIMENTO (NÍVEL 175)

ESCALA

1 : 50

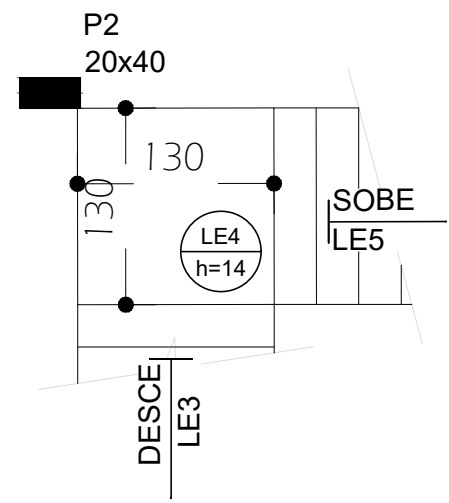

Lajes								
Nome	Tipo	Altura (cm)	Dados		Peso próprio (kgf/m²)	Sobrecarga (kgf/m²)		
			Elevação (cm)	Nível (cm)		Adicional	Acidental	Localizada
LE3	Maciça	12	0	175	616	0	0	-
LE4	Maciça	14	0	175	350	0	0	-

Características dos materiais	
fck (kgf/cm²)	Ecs (kgf/cm²)
300	268384
Dimensão máxima do agregado = 19 mm	


Pilares			
Nome	Seção (cm)	Elevação (cm)	Nível (cm)
P1	20x40	0	175
P2	20x40	0	175
P3	20x40	0	175
P4	20x40	0	175
P5	20x40	0	175
P6	20x40	0	175
P7	20x40	0	175
P8	15x40	0	175
P9	20x40	0	175
P10	20x40	0	175
P11	15x40	0	175
P12	15x40	0	175
P13	15x40	0	175
P14	15x40	0	175
P15	20x20	0	175
P16	15x40	0	175
P17	15x40	0	175
P18	15x40	0	175
P19	20x40	0	175
P20	20x40	0	175
P21	20x40	0	175
P22	20x40	0	175
P23	20x40	0	175
P24	20x40	0	175
P25	20x40	0	175
P26	15x40	0	175

Legenda dos pilares	
	Pilar que passa

FORMA INTERMEDIÁRIA DO PAVIMENTO 2º PAVIMENTO (NÍVEL 192.50)

ESCALA


1 : 50

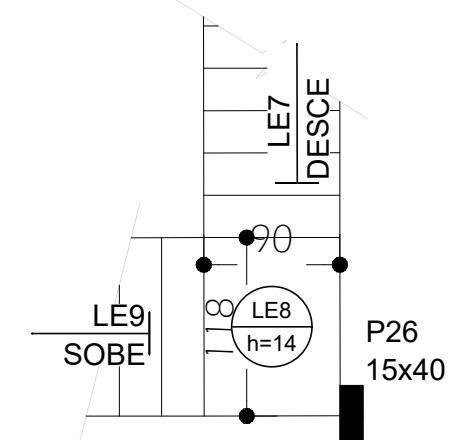


Lajes								
Nome	Tipo	Altura (cm)	Dados		Peso próprio (kgf/m²)	Sobrecarga (kgf/m²)		
			Elevação (cm)	Nível (cm)		Adicional	Acidental	Localizada
LE7	Maciça	14	0	192.5	536	0	0	-
LE8	Maciça	14	0	192.5	350	0	0	-

Características dos materiais	
fck (kgf/cm²)	Ecs (kgf/cm²)
300	268384
Dimensão máxima do agregado = 19 mm	

Pilares			
Nome	Seção (cm)	Elevação (cm)	Nível (cm)
P1	20x40	0	192.5
P2	20x40	0	192.5
P3	20x40	0	192.5
P4	20x40	0	192.5
P5	20x40	0	192.5
P6	20x40	0	192.5
P7	20x40	0	192.5
P8	15x40	0	192.5
P9	20x40	0	192.5
P10	20x40	0	192.5
P11	15x40	0	192.5
P12	15x40	0	192.5
P13	15x40	0	192.5
P14	15x40	0	192.5
P15	20x20	0	192.5
P16	15x40	0	192.5
P17	15x40	0	192.5
P18	15x40	0	192.5
P19	20x40	0	192.5
P20	20x40	0	192.5
P21	20x40	0	192.5
P22	20x40	0	192.5
P23	20x40	0	192.5
P24	20x40	0	192.5
P25	20x40	0	192.5
P26	15x40	0	192.5

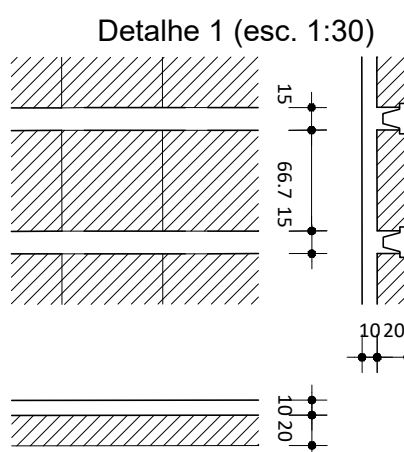

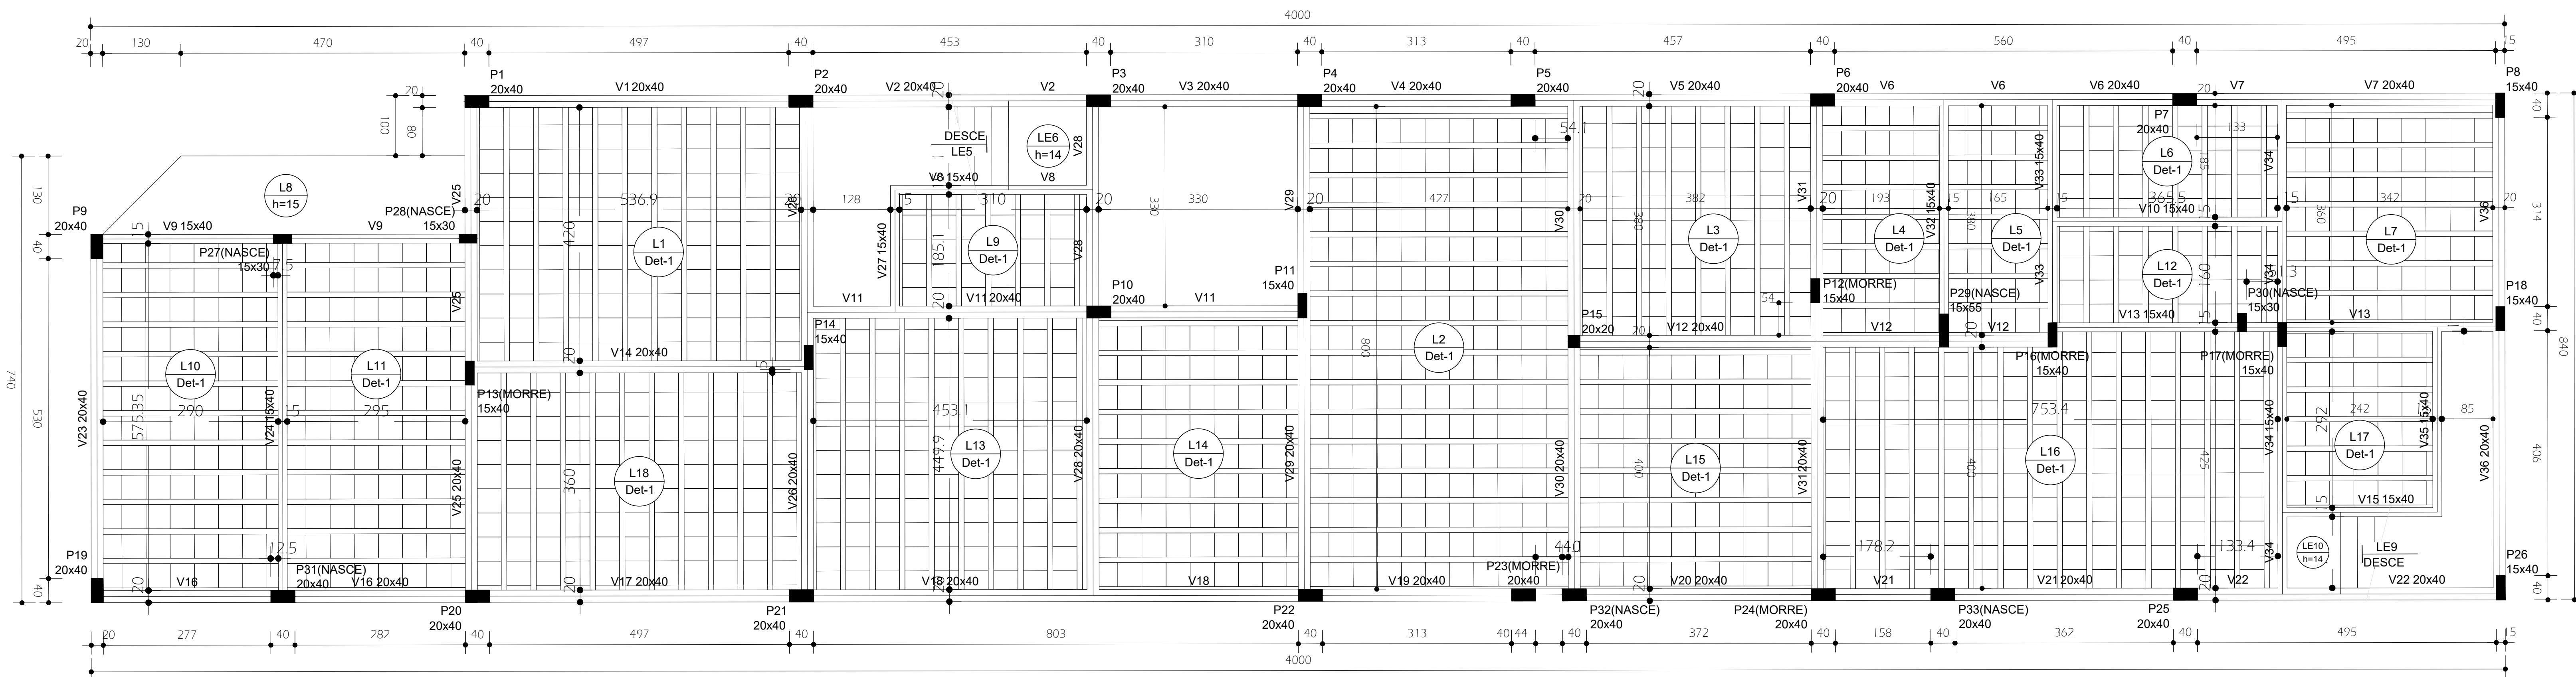

FORMA DO PAVIMENTO 2° PAVIMENTO (NÍVEL 314)

ESCALA 1:50

Vigas			
Nome	Seção (cm)	Elevação (cm)	Nível (cm)
V1	20x40	0	315
V2	20x40	0	315
V3	20x40	0	315
V4	20x40	0	315
V5	20x40	0	315
V6	20x40	0	315
V7	20x40	0	315
V8	15x40	0	315
V9	15x40	0	315
V10	15x40	0	315
V11	20x40	0	315
V12	20x40	0	315
V13	15x40	0	315
V14	20x40	0	315
V15	15x40	0	315
V16	20x40	0	315
V17	20x40	0	315
V18	20x40	0	315
V19	20x40	0	315
V20	20x40	0	315
V21	20x40	0	315
V22	20x40	0	315
V23	20x40	0	315
V24	15x40	0	315
V25	20x40	0	315
V26	20x40	0	315
V27	15x40	0	315
V28	20x40	0	315
V29	20x40	0	315
V30	20x40	0	315
V31	20x40	0	315
V32	15x40	0	315
V33	15x40	0	315
V34	15x40	0	315
V35	15x40	0	315
V36	20x40	0	315


Pilares			
Nome	Seção (cm)	Elevação (cm)	Nível (cm)
P1	20x40	0	315
P2	20x40	0	315
P3	20x40	0	315
P4	20x40	0	315
P5	20x40	0	315
P6	20x40	0	315
P7	20x40	0	315
P8	15x40	0	315
P9	20x40	0	315
P10	20x40	0	315
P11	15x40	0	315
P12	15x40	0	315
P13	15x40	0	315
P14	15x40	0	315
P15	20x20	0	315
P16	15x40	0	315
P17	15x40	0	315
P18	15x40	0	315
P19	20x40	0	315
P20	20x40	0	315
P21	20x40	0	315
P22	20x40	0	315
P23	20x40	0	315
P24	20x40	0	315
P25	20x40	0	315
P26	15x40	0	315
P27	15x30	0	315
P28	15x30	0	315
P29	15x55	0	315
P30	15x30	0	315
P31	20x40	0	315
P32	20x40	0	315
P33	20x40	0	315

Blocos de enchimento					Quantidade
Detalhe	Tipo	Nome	h	b	
1	EPS Unidirecional	B12/40/40	12	40	1388

Lajes						
Dados				Sobrecarga (kgf/m²)		
Nome	Tipo	Altura (cm)	Elevação (cm)	Peso próprio (kgf/m²)	Adicional	Localizada
L1	Pré-moldada	18	0	207	182	10
L2	Pré-moldada	18	0	207	182	10
L3	Pré-moldada	18	0	207	182	10
L4	Pré-moldada	18	0	207	182	10
L5	Pré-moldada	18	0	207	182	10
L6	Pré-moldada	18	0	207	182	10
L7	Pré-moldada	18	0	207	182	10
L8	Maciça	15	0	375	182	10
L9	Pré-moldada	18	0	207	182	10
L10	Pré-moldada	18	0	207	182	10
L11	Pré-moldada	18	0	207	182	10
L12	Pré-moldada	18	0	207	182	10
L13	Pré-moldada	18	0	207	182	10
L14	Pré-moldada	18	0	207	182	10
L15	Pré-moldada	18	0	207	182	10
L16	Pré-moldada	18	0	207	182	10
L17	Pré-moldada	18	0	207	182	10
L18	Pré-moldada	18	0	207	182	10
LE5	Maciça	14	0	622	0	0
LE6	Maciça	14	0	315	350	0
LE9	Maciça	14	0	315	663	0
LE10	Maciça	14	0	315	350	0

Legenda dos pilares	
	Pilar que morre
	Pilar que passa
	Pilar que nasce

Características dos materiais	
fck	Ecs
(kgf/cm²)	(kgf/cm²)
300	268384
Dimensão máxima do agregado = 19 mm	

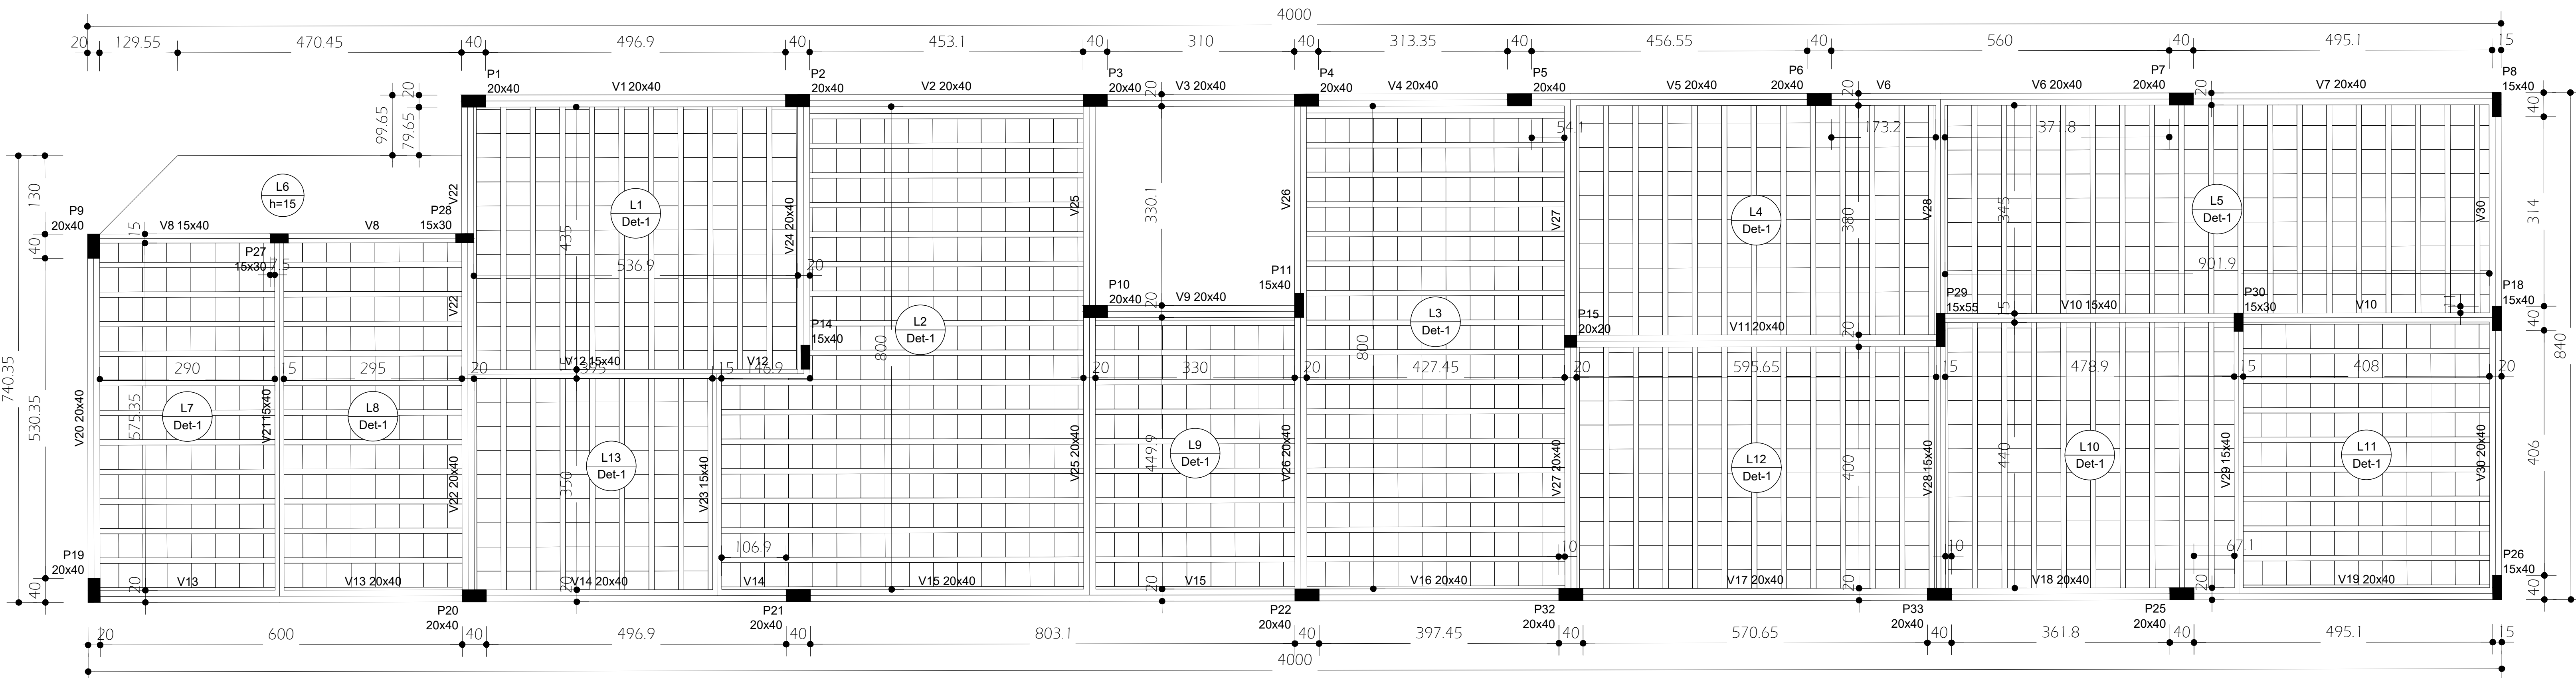

FORMA DO PAVIMENTO COBERTURA (NÍVEL 630)

ESCALA 1:50

Vigas			
Nome	Seção (cm)	Elevação (cm)	Nível (cm)
V1	20x40	0	630
V2	20x40	0	630
V3	20x40	0	630
V4	20x40	0	630
V5	20x40	0	630
V6	20x40	0	630
V7	20x40	0	630
V8	15x40	0	630
V9	20x40	0	630
V10	15x40	0	630
V11	20x40	0	630
V12	15x40	0	630
V13	20x40	0	630
V14	20x40	0	630
V15	20x40	0	630
V16	20x40	0	630
V17	20x40	0	630
V18	20x40	0	630
V19	20x40	0	630
V20	20x40	0	630
V21	15x40	0	630
V22	20x40	0	630
V23	15x40	0	630
V24	20x40	0	630
V25	20x40	0	630
V26	20x40	0	630
V27	20x40	0	630
V28	15x40	0	630
V29	15x40	0	630
V30	20x40	0	630

Pilares			
Nome	Seção (cm)	Elevação (cm)	Nível (cm)
P1	20x40	0	630
P2	20x40	0	630
P3	20x40	0	630
P4	20x40	0	630
P5	20x40	0	630
P6	20x40	0	630
P7	20x40	0	630
P8	15x40	0	630
P9	20x40	0	630
P10	20x40	0	630
P11	15x40	0	630
P14	15x40	0	630
P15	20x20	0	630
P18	15x40	0	630
P19	20x40	0	630
P20	20x40	0	630
P21	20x40	0	630
P22	20x40	0	630
P25	20x40	0	630
P26	15x40	0	630
P27	15x30	0	630
P28	15x30	0	630
P29	15x55	0	630
P30	15x30	0	630
P32	20x40	0	630
P33	20x40	0	630

Blocos de enchimento					Quantidade
Detalhe	Tipo	Nome	h	b	
1	EPS Unidirecional	B12/40/40	12	40	1487

Lajes						
Dados				Sobrecarga (kgf/m²)		
Nome	Tipo	Altura (cm)	Elevação (cm)	Peso próprio (kgf/m²)	Adicional	Localizada
L1	Pré-moldada	18	0	630	207	182
L2	Pré-moldada	18	0	630	207	182
L3	Pré-moldada	18	0	630	207	182
L4	Pré-moldada	18	0	630	207	182
L5	Pré-moldada	18	0	630	207	182
L6	Maciça	15	0	630	375	182
L7	Pré-moldada	18	0	630	207	182
L8	Pré-moldada	18	0	630	207	182
L9	Pré-moldada	18	0	630	207	182
L10	Pré-moldada	18	0	630	207	182
L11	Pré-moldada	18	0	630	207	182
L12	Pré-moldada	18	0	630	207	182
L13	Pré-moldada	18	0	630	207	182

Características dos materiais	
fck	Ecs
(kgf/cm²)	(kgf/cm²)
300	268384
Dimensão máxima do agregado = 19 mm	