

RUA EXPEDICIONÁRIO CLAUDIO JOAY



| TABELA DE ESQUADRIAS |                   |            |         |                |
|----------------------|-------------------|------------|---------|----------------|
| ITEM                 | DESCRIÇÃO         | QUANTIDADE | UNIDADE | VALOR UNITÁRIO |
| 01                   | PORTA DE ALUMINUM | 10         | UN      | 100,00         |
| 02                   | PORTA DE ALUMINUM | 10         | UN      | 100,00         |
| ESTATÍSTICA                          |             |
|--------------------------------------|-------------|
| ÁREA DO LOTE:                        | 7.000,00 m² |
| ÁREA TOTAL DA EDIFICAÇÃO:            | 3.512,00 m² |
| COEFICIENTE DE APROVEITAMENTO TOTAL: | 1,99        |
| TAXA DE OCUPAÇÃO TOTAL:              | 50,17 %     |
| ÁREA PERMEÁVEL:                      | 3.488 m²    |
| TAXA DE PERMEABILIDADE:              | 35,12 %     |
| ALTURA TOTAL:                        | 8m          |
| NÚMERO DE PAVIMENTOS TOTAL:          | 02          |

| ESPECIFICAÇÕES |                   |         |
|----------------|-------------------|---------|
| ITEM           | DESCRIÇÃO         | UNIDADE |
| 01             | PORTA DE ALUMINUM | UN      |
| 02             | PORTA DE ALUMINUM | UN      |
PROJETO: ÁRVORE DA EQUIPARAÇÃO

Arq.Urb. Aluno: JOAS HENRIQUE DE M. CASTÃO

PROJETO ESCOLA FUNDAMENTAL EQUIPARATIVA

Arq. JOAS HENRIQUE DE MORAES CASTÃO

04/12/2023


1/100

IMPLANTAÇÃO / PAVIMENTO TERRO


UNICURTIBA

01 05




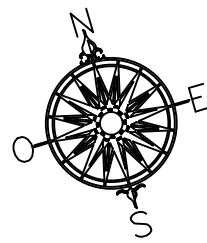

FACHADA 1

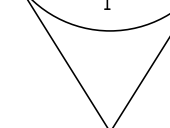

FACHADA 2

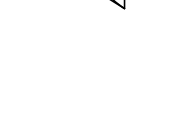

| TABELA DE ESQUADRIAS |           |            |         |                |             |
|----------------------|-----------|------------|---------|----------------|-------------|
| ITEM                 | DESCRIÇÃO | QUANTIDADE | UNIDADE | VALOR UNITÁRIO | VALOR TOTAL |
| 01                   | ALVENARIA | 1.000,00   | m²      | 1,50           | 1.500,00    |
| 02                   | ALVENARIA | 1.000,00   | m²      | 1,50           | 1.500,00    |
| ESTATÍSTICA                               |  |
|-------------------------------------------|--|
| ÁREA DO LOTE: 7.000,00 m²                 |  |
| ÁREA TOTAL DA EDIFICAÇÃO: 3.512,00 m²     |  |
| COEFICIENTE DE APROVEITAMENTO TOTAL: 1,99 |  |
| TAXA DE OCUPAÇÃO TOTAL: 50,17 %           |  |
| ÁREA PERMEÁVEL: 3.488 m²                  |  |
| TAXA DE PERMEABILIDADE: 35,12 %           |  |
| ALTURA TOTAL: 8m                          |  |
| NÚMERO DE PAVIMENTOS TOTAL: 02            |  |

| ESPECIFICAÇÕES |           |         |
|----------------|-----------|---------|
| ITEM           | DESCRIÇÃO | UNIDADE |
| 01             | ALVENARIA | m²      |
| 02             | ALVENARIA | m²      |
PROJETO: ÁRVORE DA EQUIPARAÇÃO

Arq.Urb. Aluno: JOAS HENRIQUE DE M. CASTÃO

(41)3289-2501 / 95953-4900 joashenrique5@gmail.com

PROJETO ESCOLA FUNDAMENTAL EQUIPARATIVA

Arq. JOAS HENRIQUE DE MORAES CASTÃO


PROJETO ESCOLA FUNDAMENTAL EQUIPARATIVA

04/12/2023

1/100

02.05



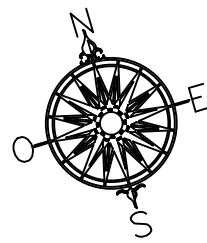

FACHADA  
1

LIMITE DO LOTE

FACHADA  
2

## ESTATÍSTICA

ÁREA DO LOTE: 7.000,00 m²

ÁREA TOTAL DA EDIFICAÇÃO: 3.512,00 m²

COEFICIENTE DE APROVEITAMENTO TOTAL: 1,99

TAXA DE OCUPAÇÃO TOTAL: 50,17 %

ÁREA PERMEÁVEL: 3.488 m²

TAXA DE PERMEABILIDADE: 35,12 %

ALTURA TOTAL: 8m

NÚMERO DE PAVIMENTOS TOTAL: 02

### ESPECIFICAÇÕES

| ITEM | DESCRIÇÃO                         | UNIDADE | QUANTIDADE | VALOR UNITÁRIO | VALOR TOTAL |
|------|-----------------------------------|---------|------------|----------------|-------------|
| 01   | CONCRETO ARMADO (C20) - PAVIMENTO | m³      | 100,00     | 120,00         | 12.000,00   |
| 02   | CONCRETO ARMADO (C20) - LAJOTA    | m²      | 1.000,00   | 10,00          | 10.000,00   |
| 03   | CONCRETO ARMADO (C20) - LAJOTA    | m²      | 1.000,00   | 10,00          | 10.000,00   |
| 04   | CONCRETO ARMADO (C20) - LAJOTA    | m²      | 1.000,00   | 10,00          | 10.000,00   |
| 05   | CONCRETO ARMADO (C20) - LAJOTA    | m²      | 1.000,00   | 10,00          | 10.000,00   |
| 06   | CONCRETO ARMADO (C20) - LAJOTA    | m²      | 1.000,00   | 10,00          | 10.000,00   |
| 07   | CONCRETO ARMADO (C20) - LAJOTA    | m²      | 1.000,00   | 10,00          | 10.000,00   |
| 08   | CONCRETO ARMADO (C20) - LAJOTA    | m²      | 1.000,00   | 10,00          | 10.000,00   |
| 09   | CONCRETO ARMADO (C20) - LAJOTA    | m²      | 1.000,00   | 10,00          | 10.000,00   |
| 10   | CONCRETO ARMADO (C20) - LAJOTA    | m²      | 1.000,00   | 10,00          | 10.000,00   |

PROJETO: ÁRVORE DA EQUIPARAÇÃO

Arq.Urb. Aluno: JOAS HENRIQUE DE M. CASTÃO

PROJETO ESCOLA FUNDAMENTAL EQUIPARATIVA

ALUNO: JOAS HENRIQUE DE MORAES CASTÃO

ORIENTADORA: Caroline Ganzert Afonso

REF: IMPLANTAÇÃO / COBERTURA



DATA: 04/12/2023






ESCALA: 1/100

FOLHA: 03

0305


COBERTURA  
ÁREA= 3.512m²



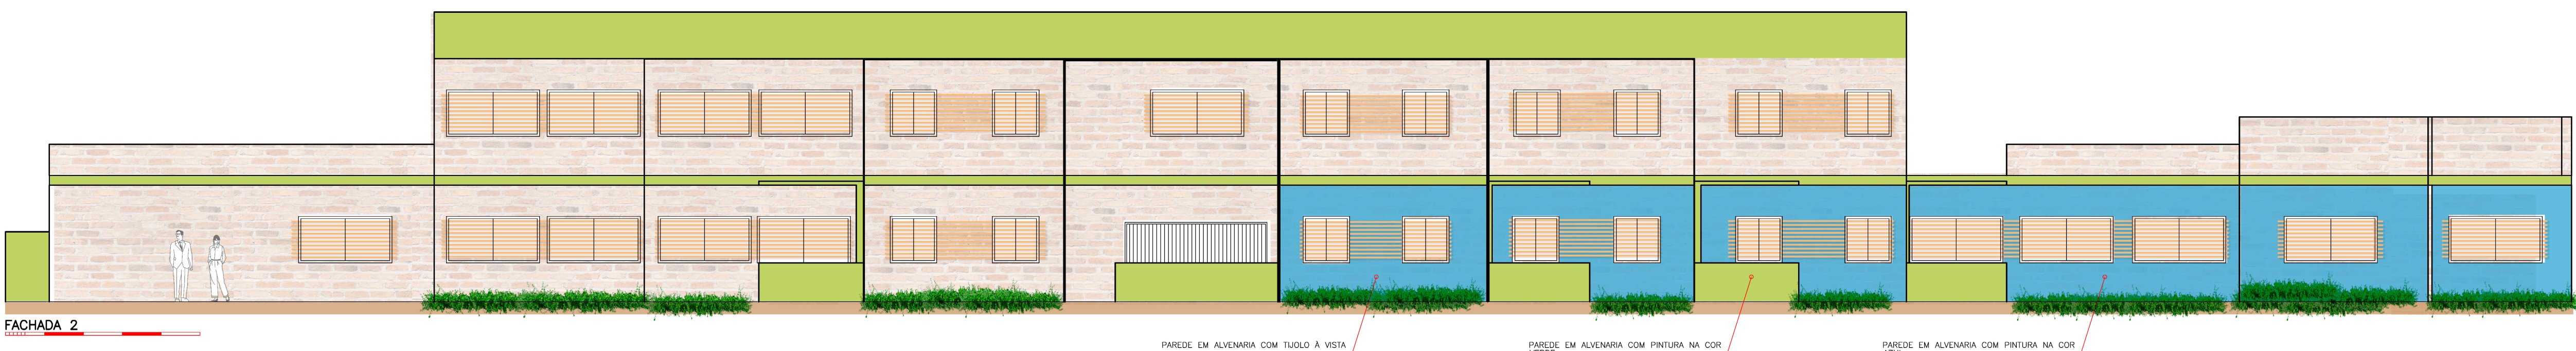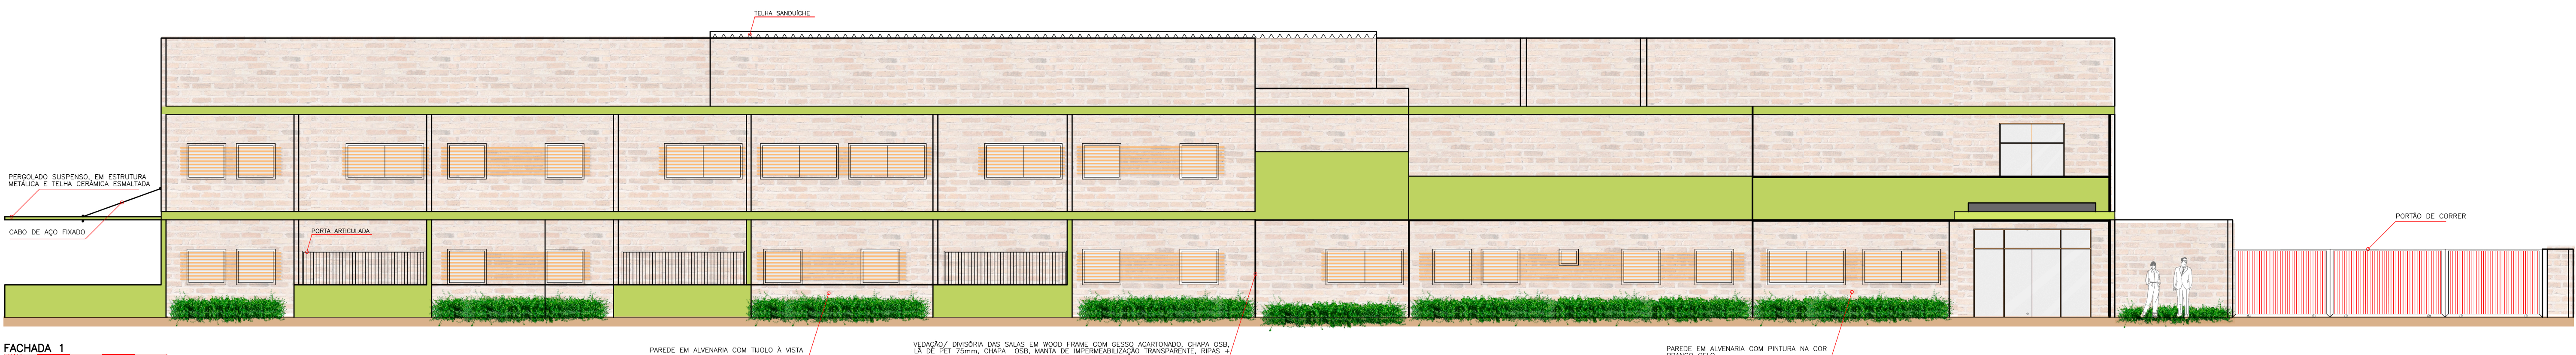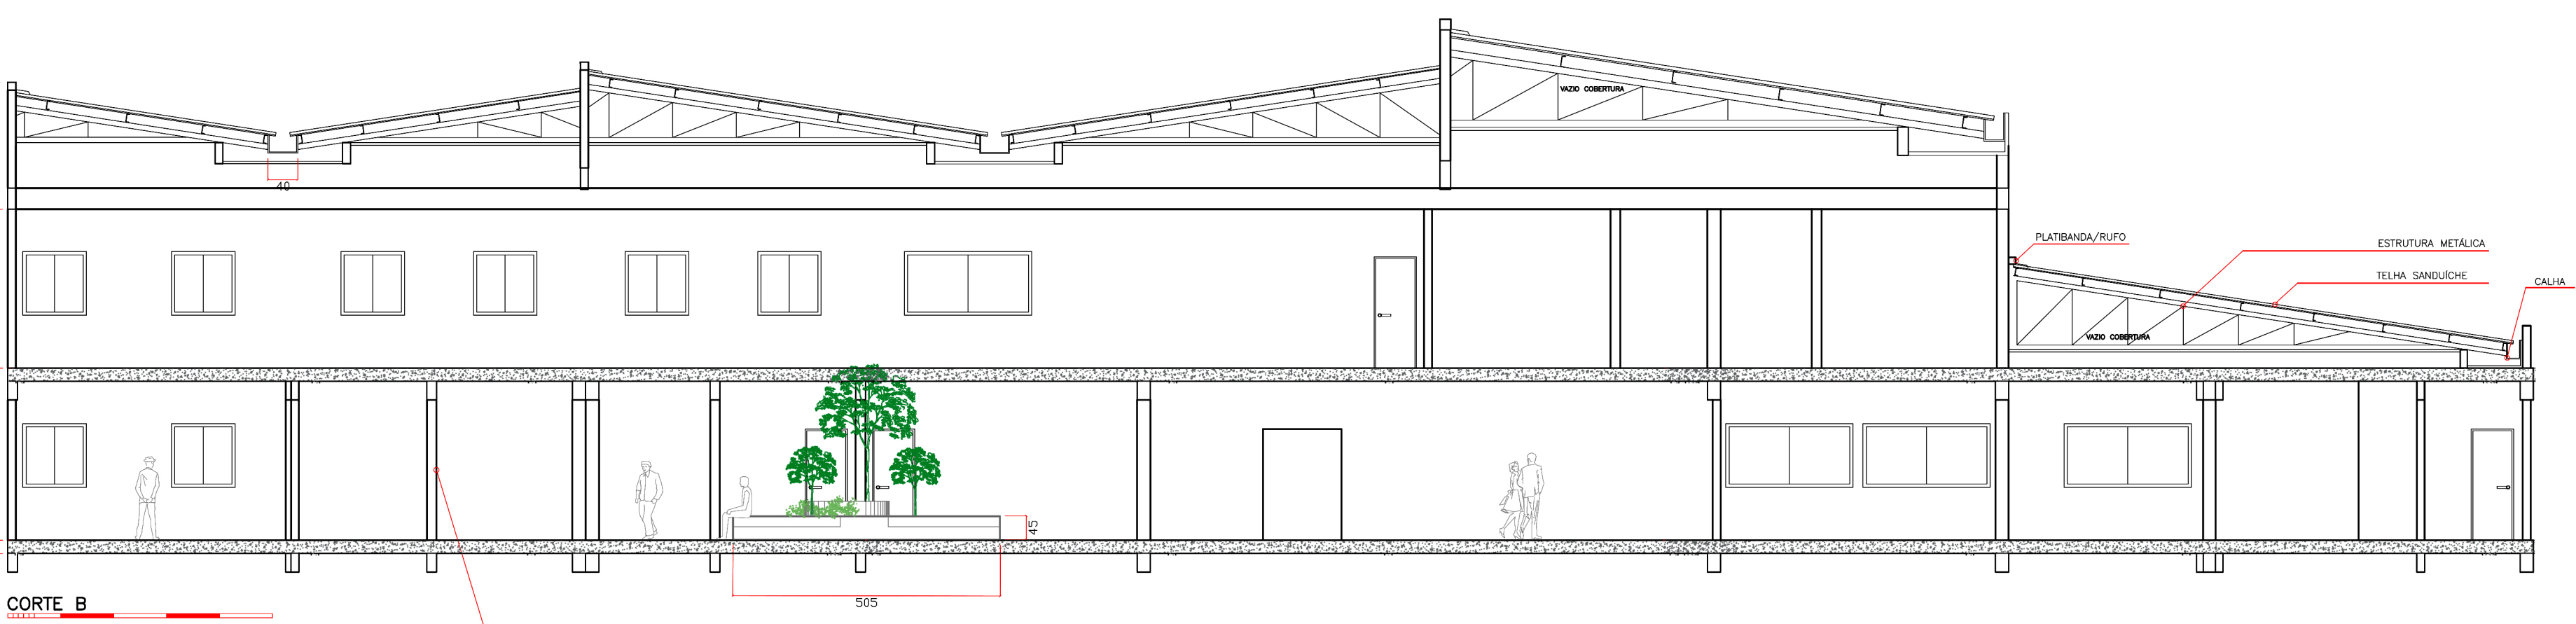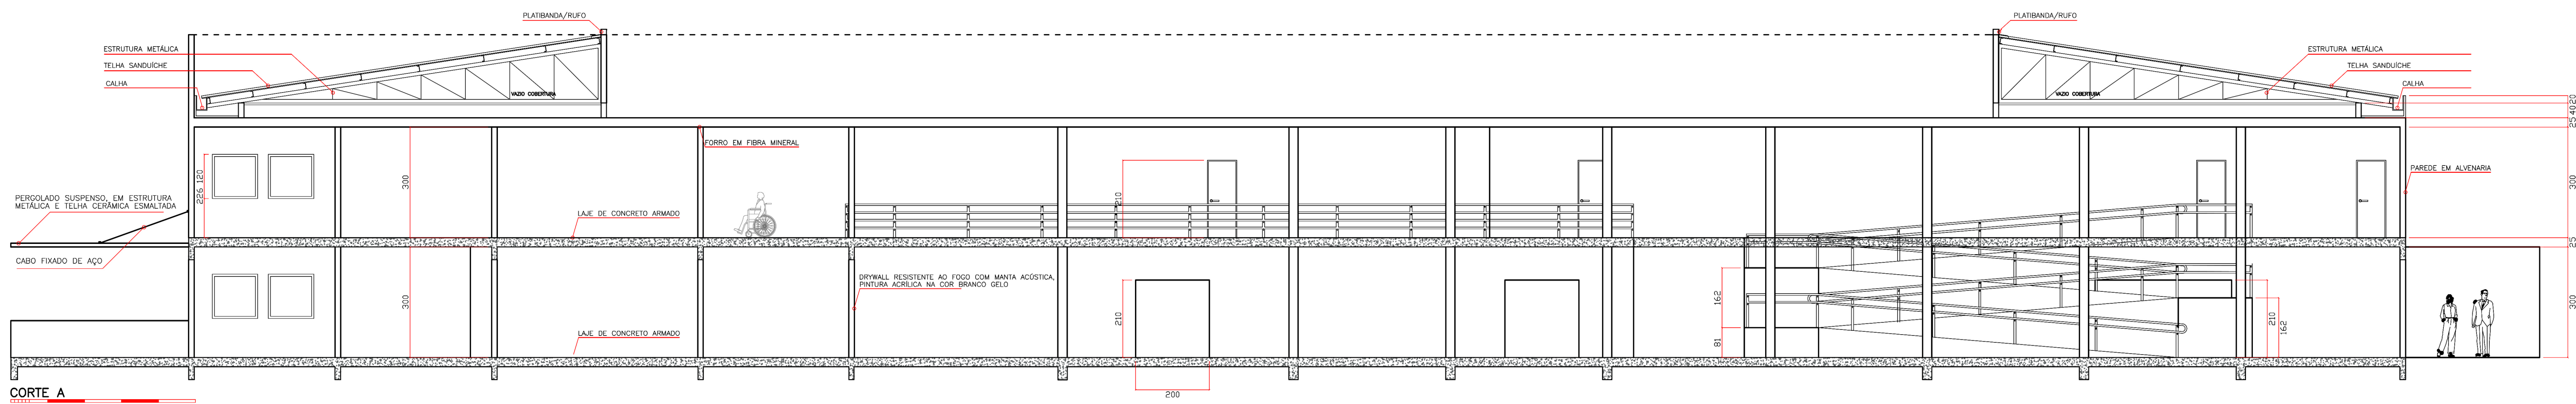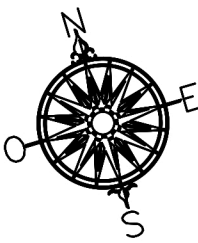

## DETALHES


### DET 1

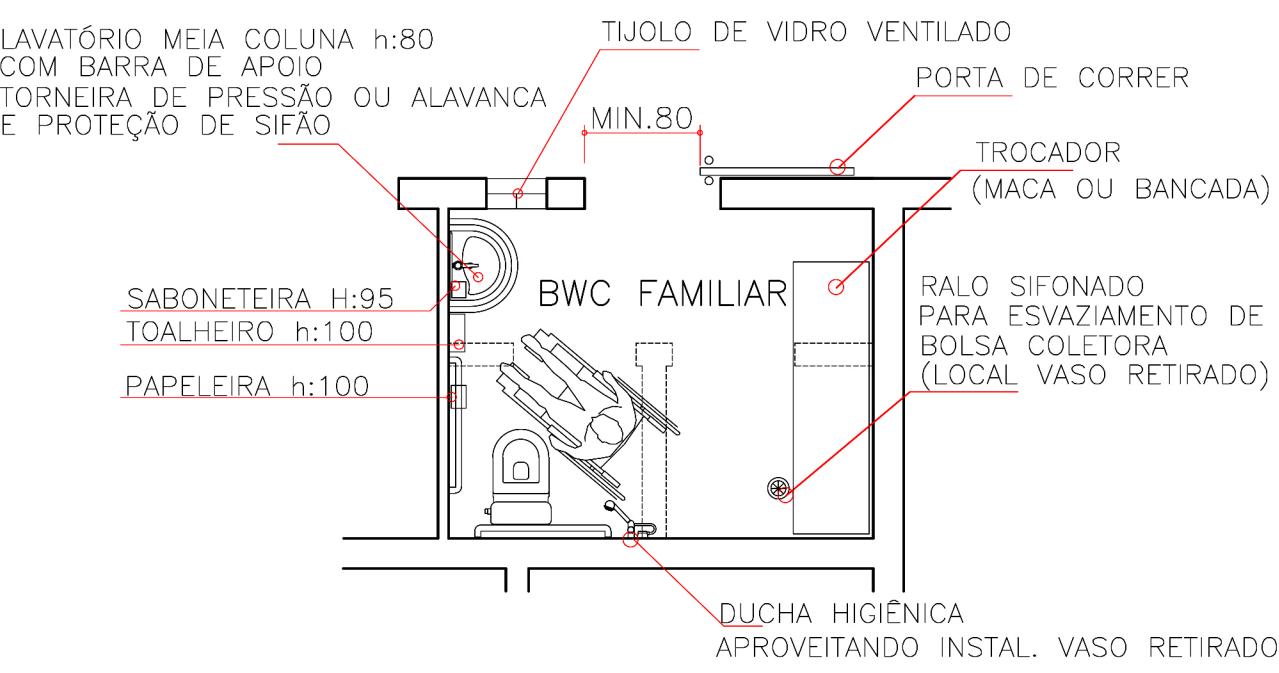


### DET 2



### DET 3

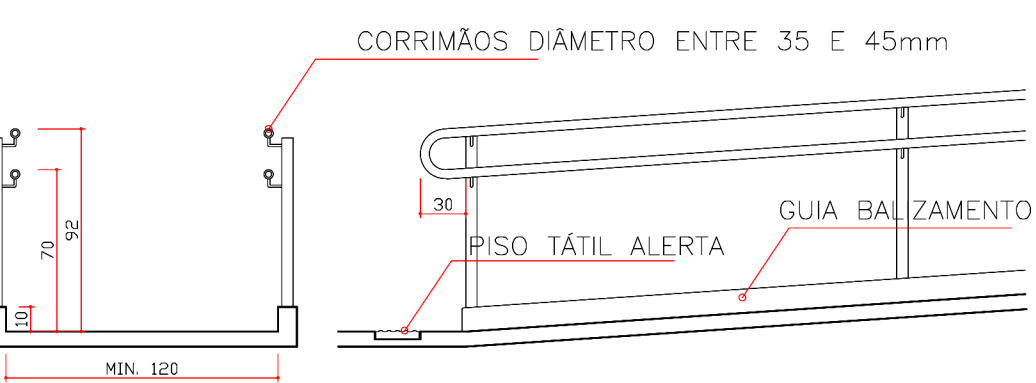

## DETALHES GENÉRICOS

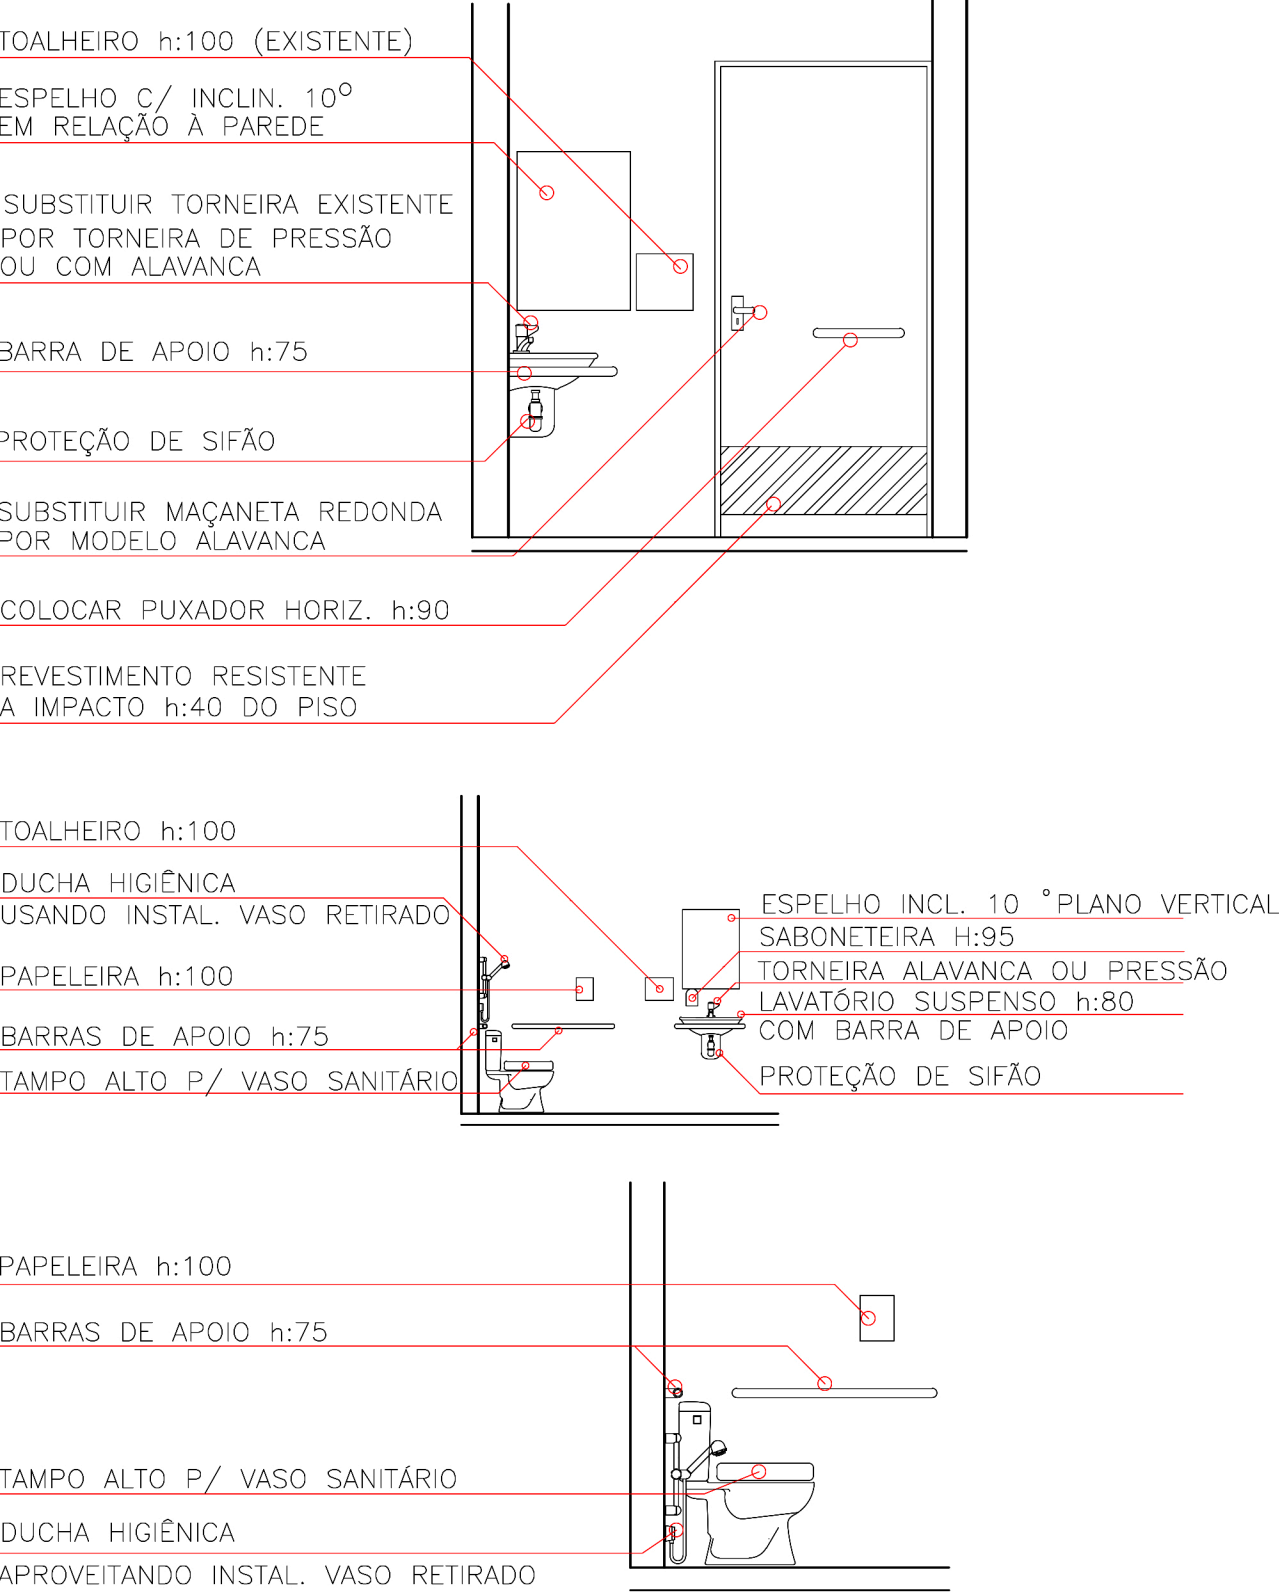

## PROJETO: ÁRVORE DA EQUIPARAÇÃO

Arq.Urb. Aluno: JOAS HENRIQUE DE M. CASTÃO  
(41)3289-2501 / 99593-4900 joashenrique5@gmail.com

PROJETO ESCOLA FUNDAMENTAL EQUIPARATIVA

ALTO: JOAS HENRIQUE DE MORAES CASTÃO

REVISOR: Caroline Ganzert Afonso

PROJ.: IMPLANTAÇÃO / CORTE



UNICURITIBA

04/12/2023


1/100

0405



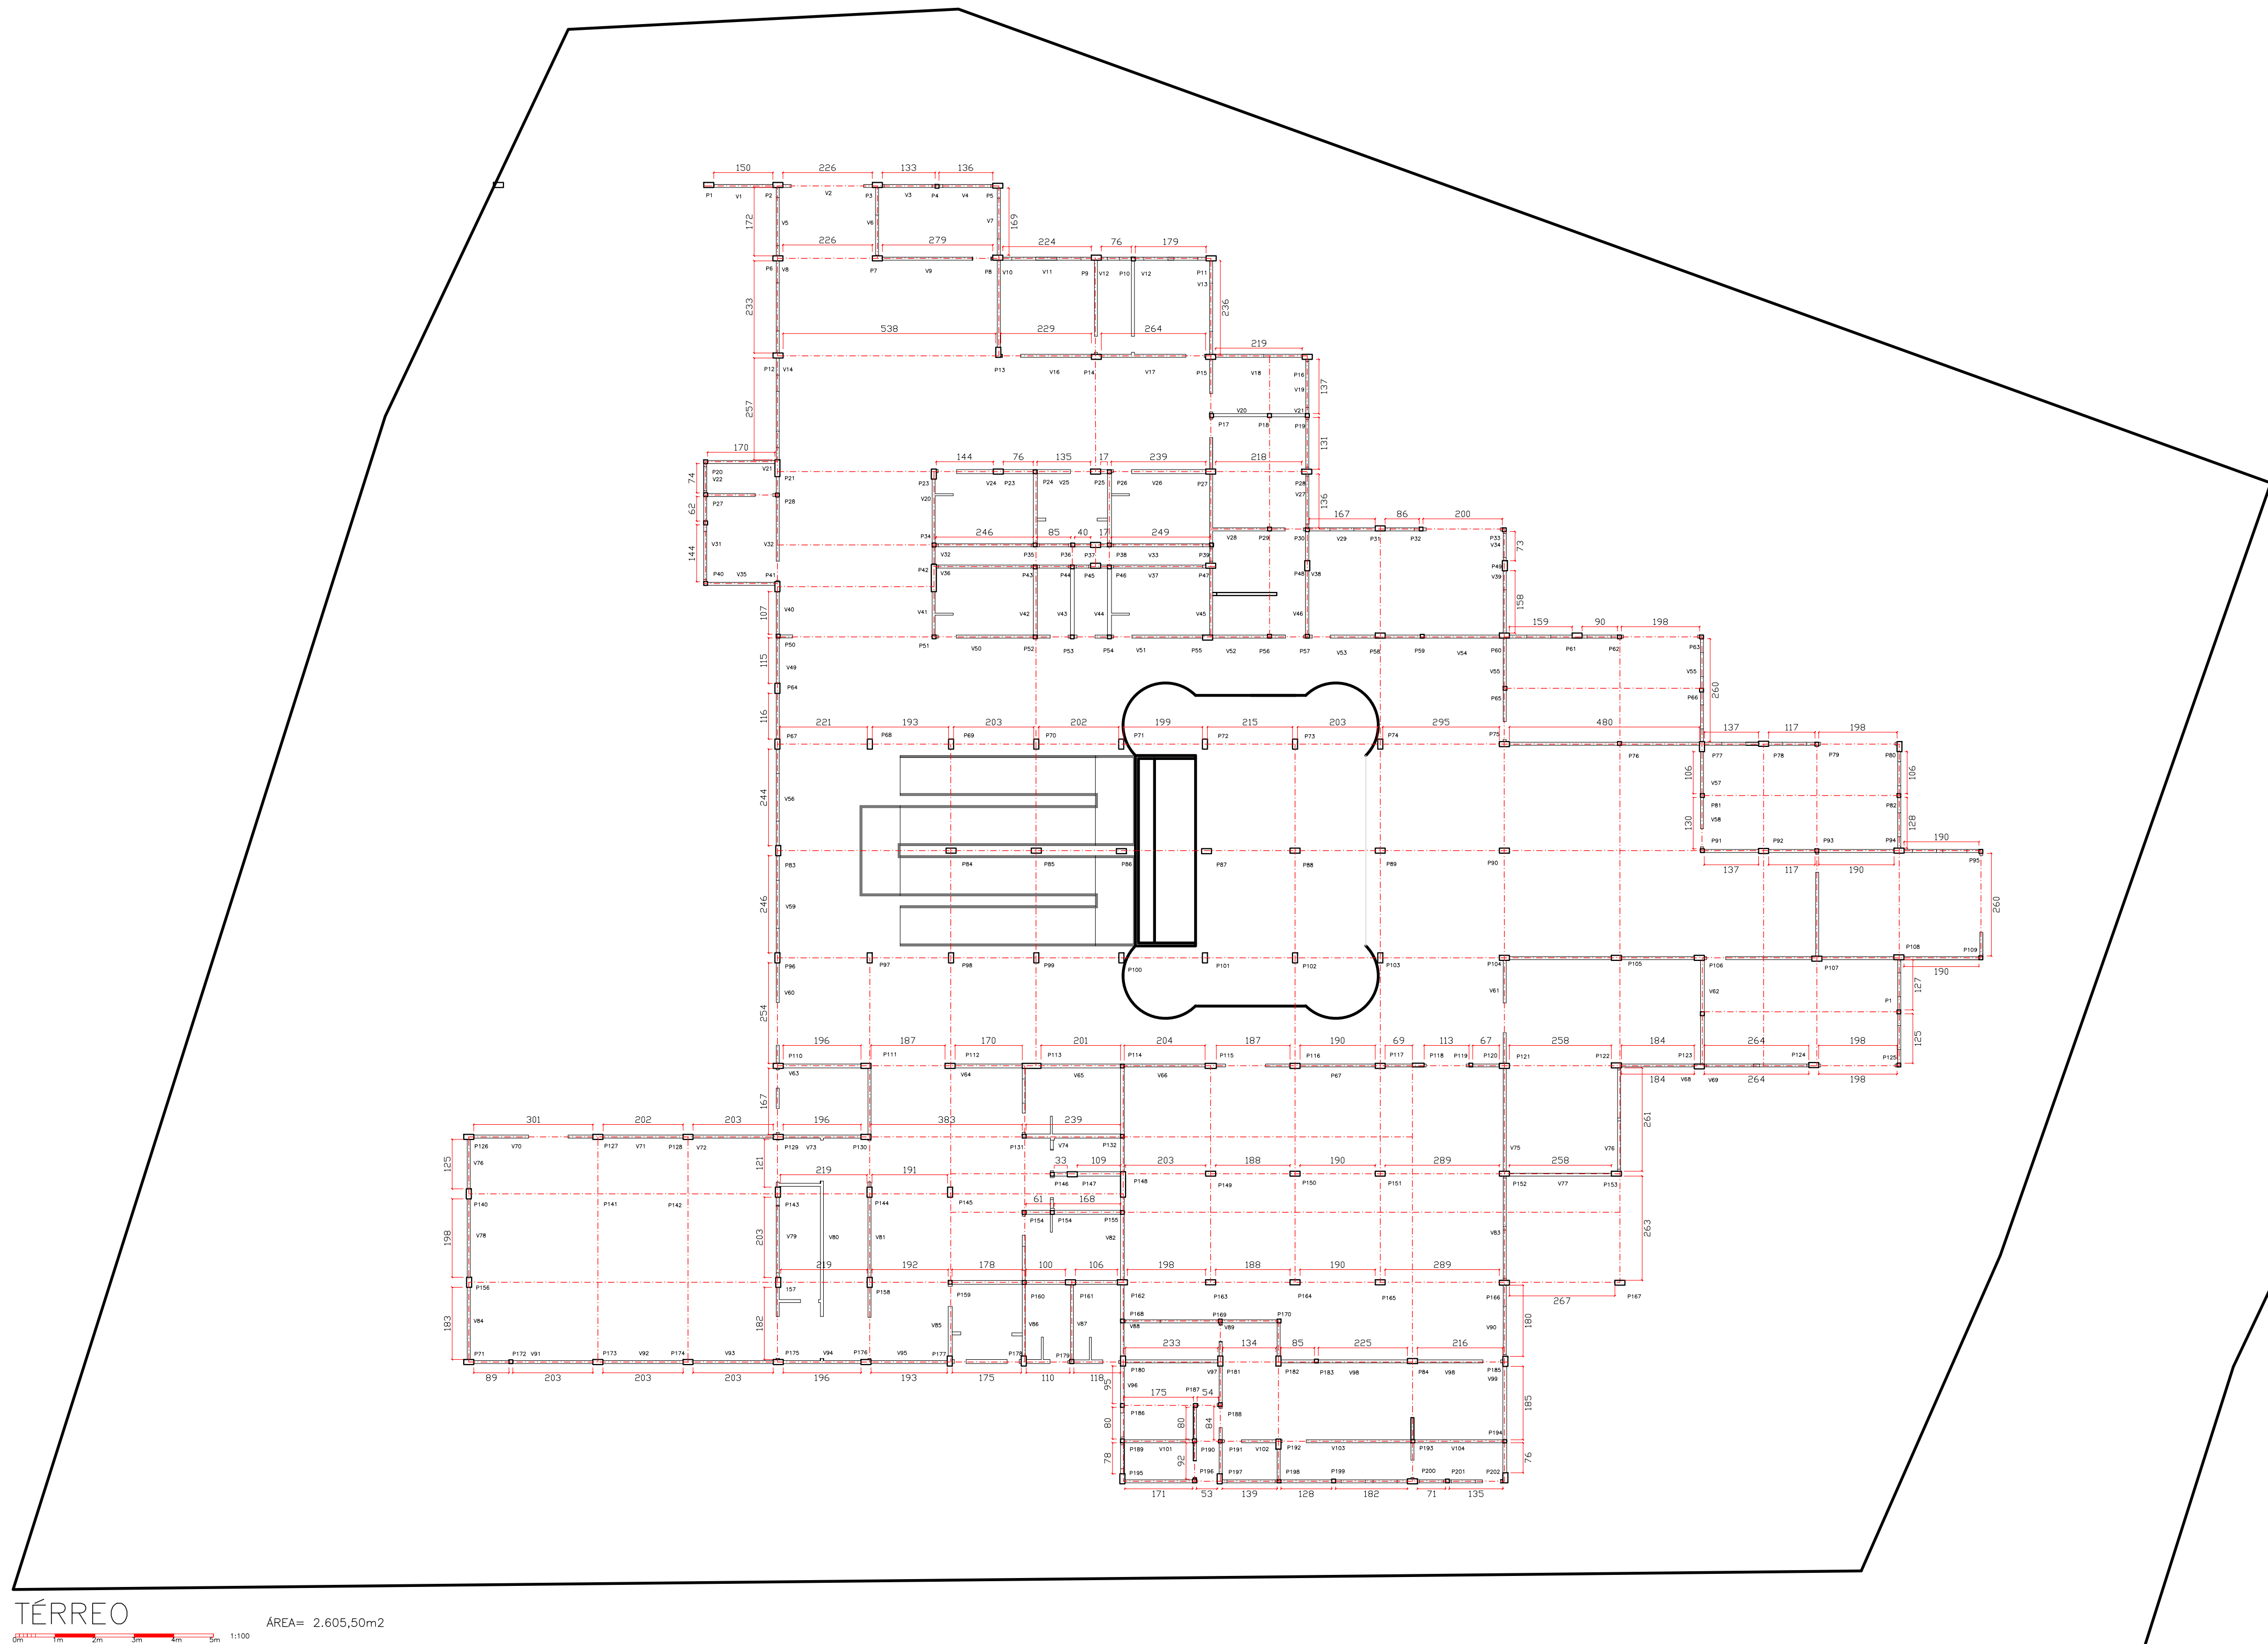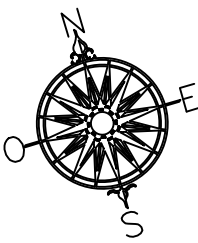

TÉRREO  
1:100  
ÁREA= 2.605,50m²

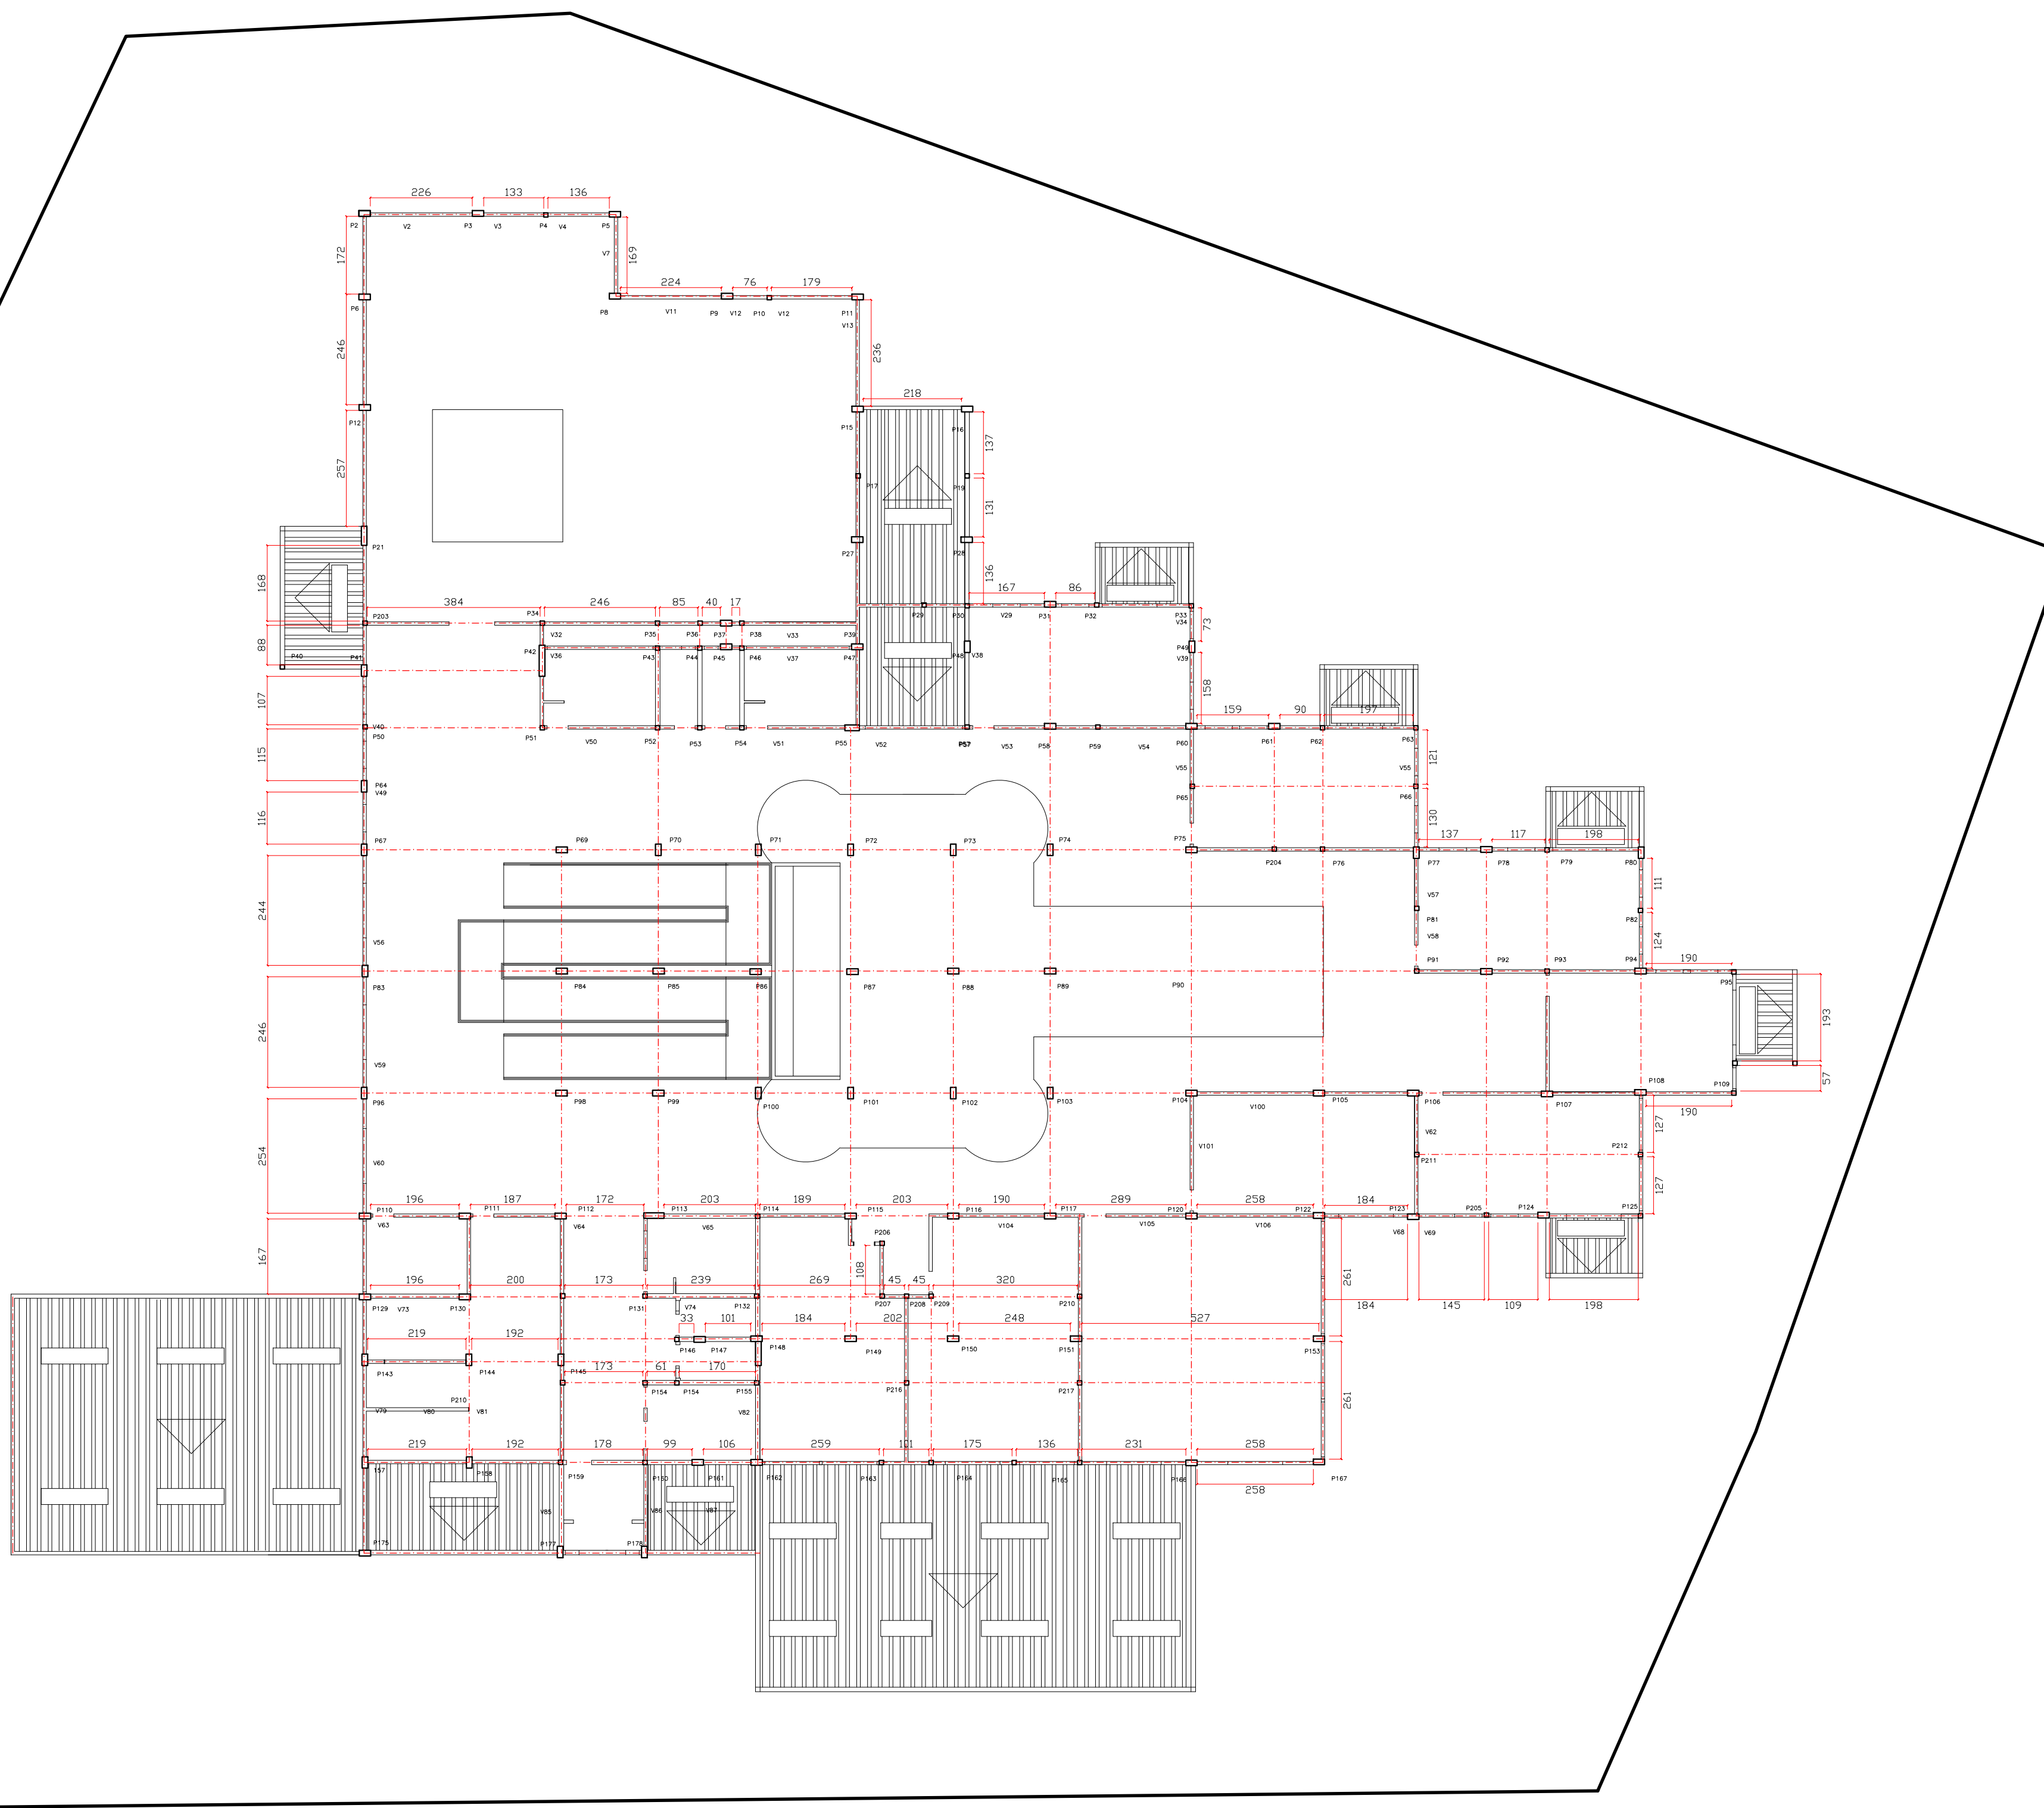

1º PAVIMENTO  
1:100  
ÁREA= 2.680,50m²