




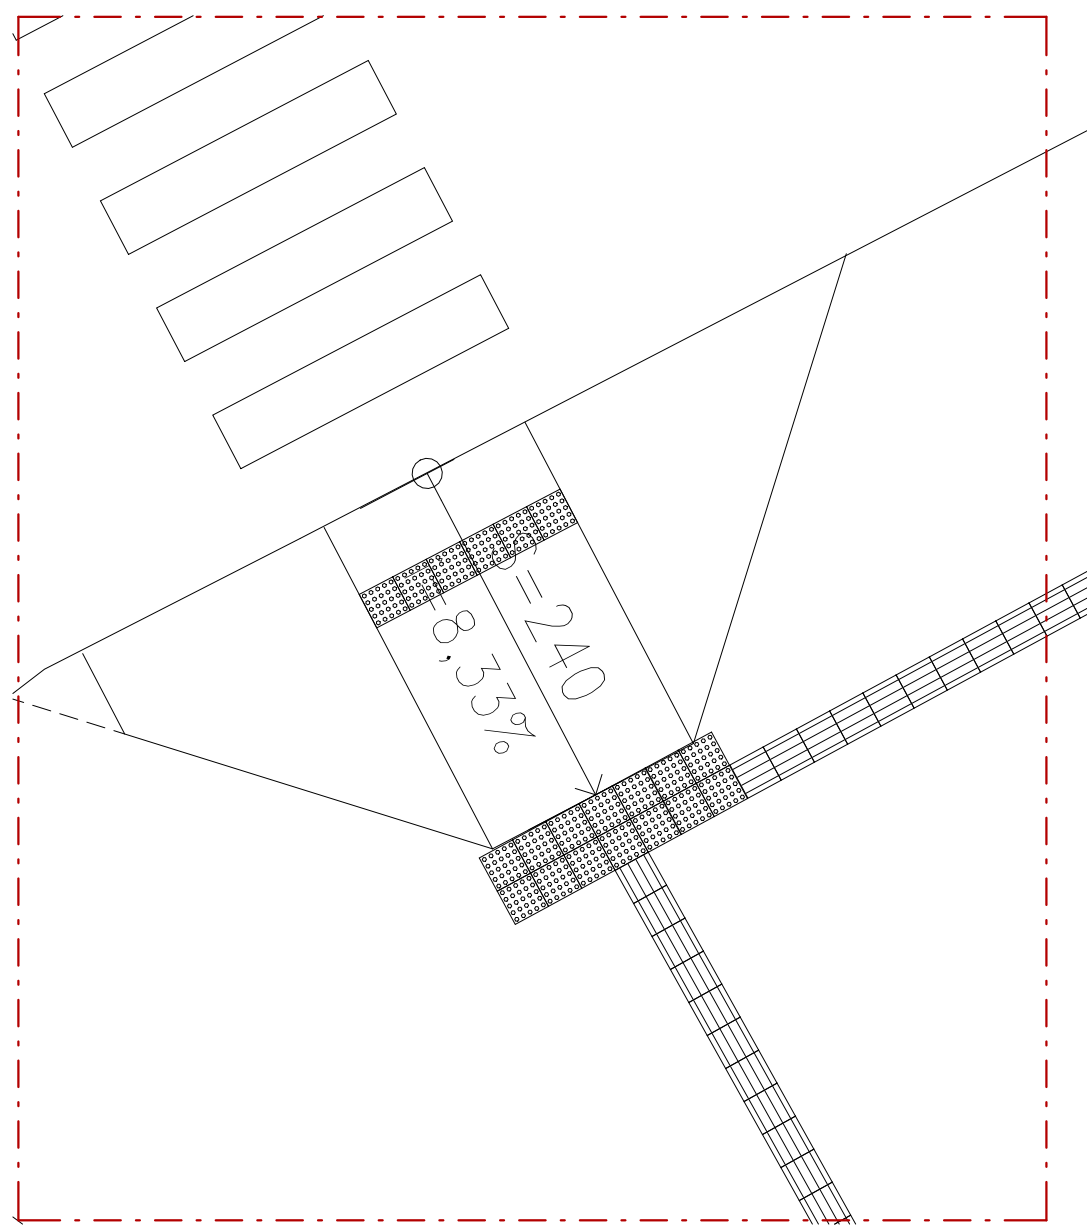

DETALHE PASSEIO
1:50

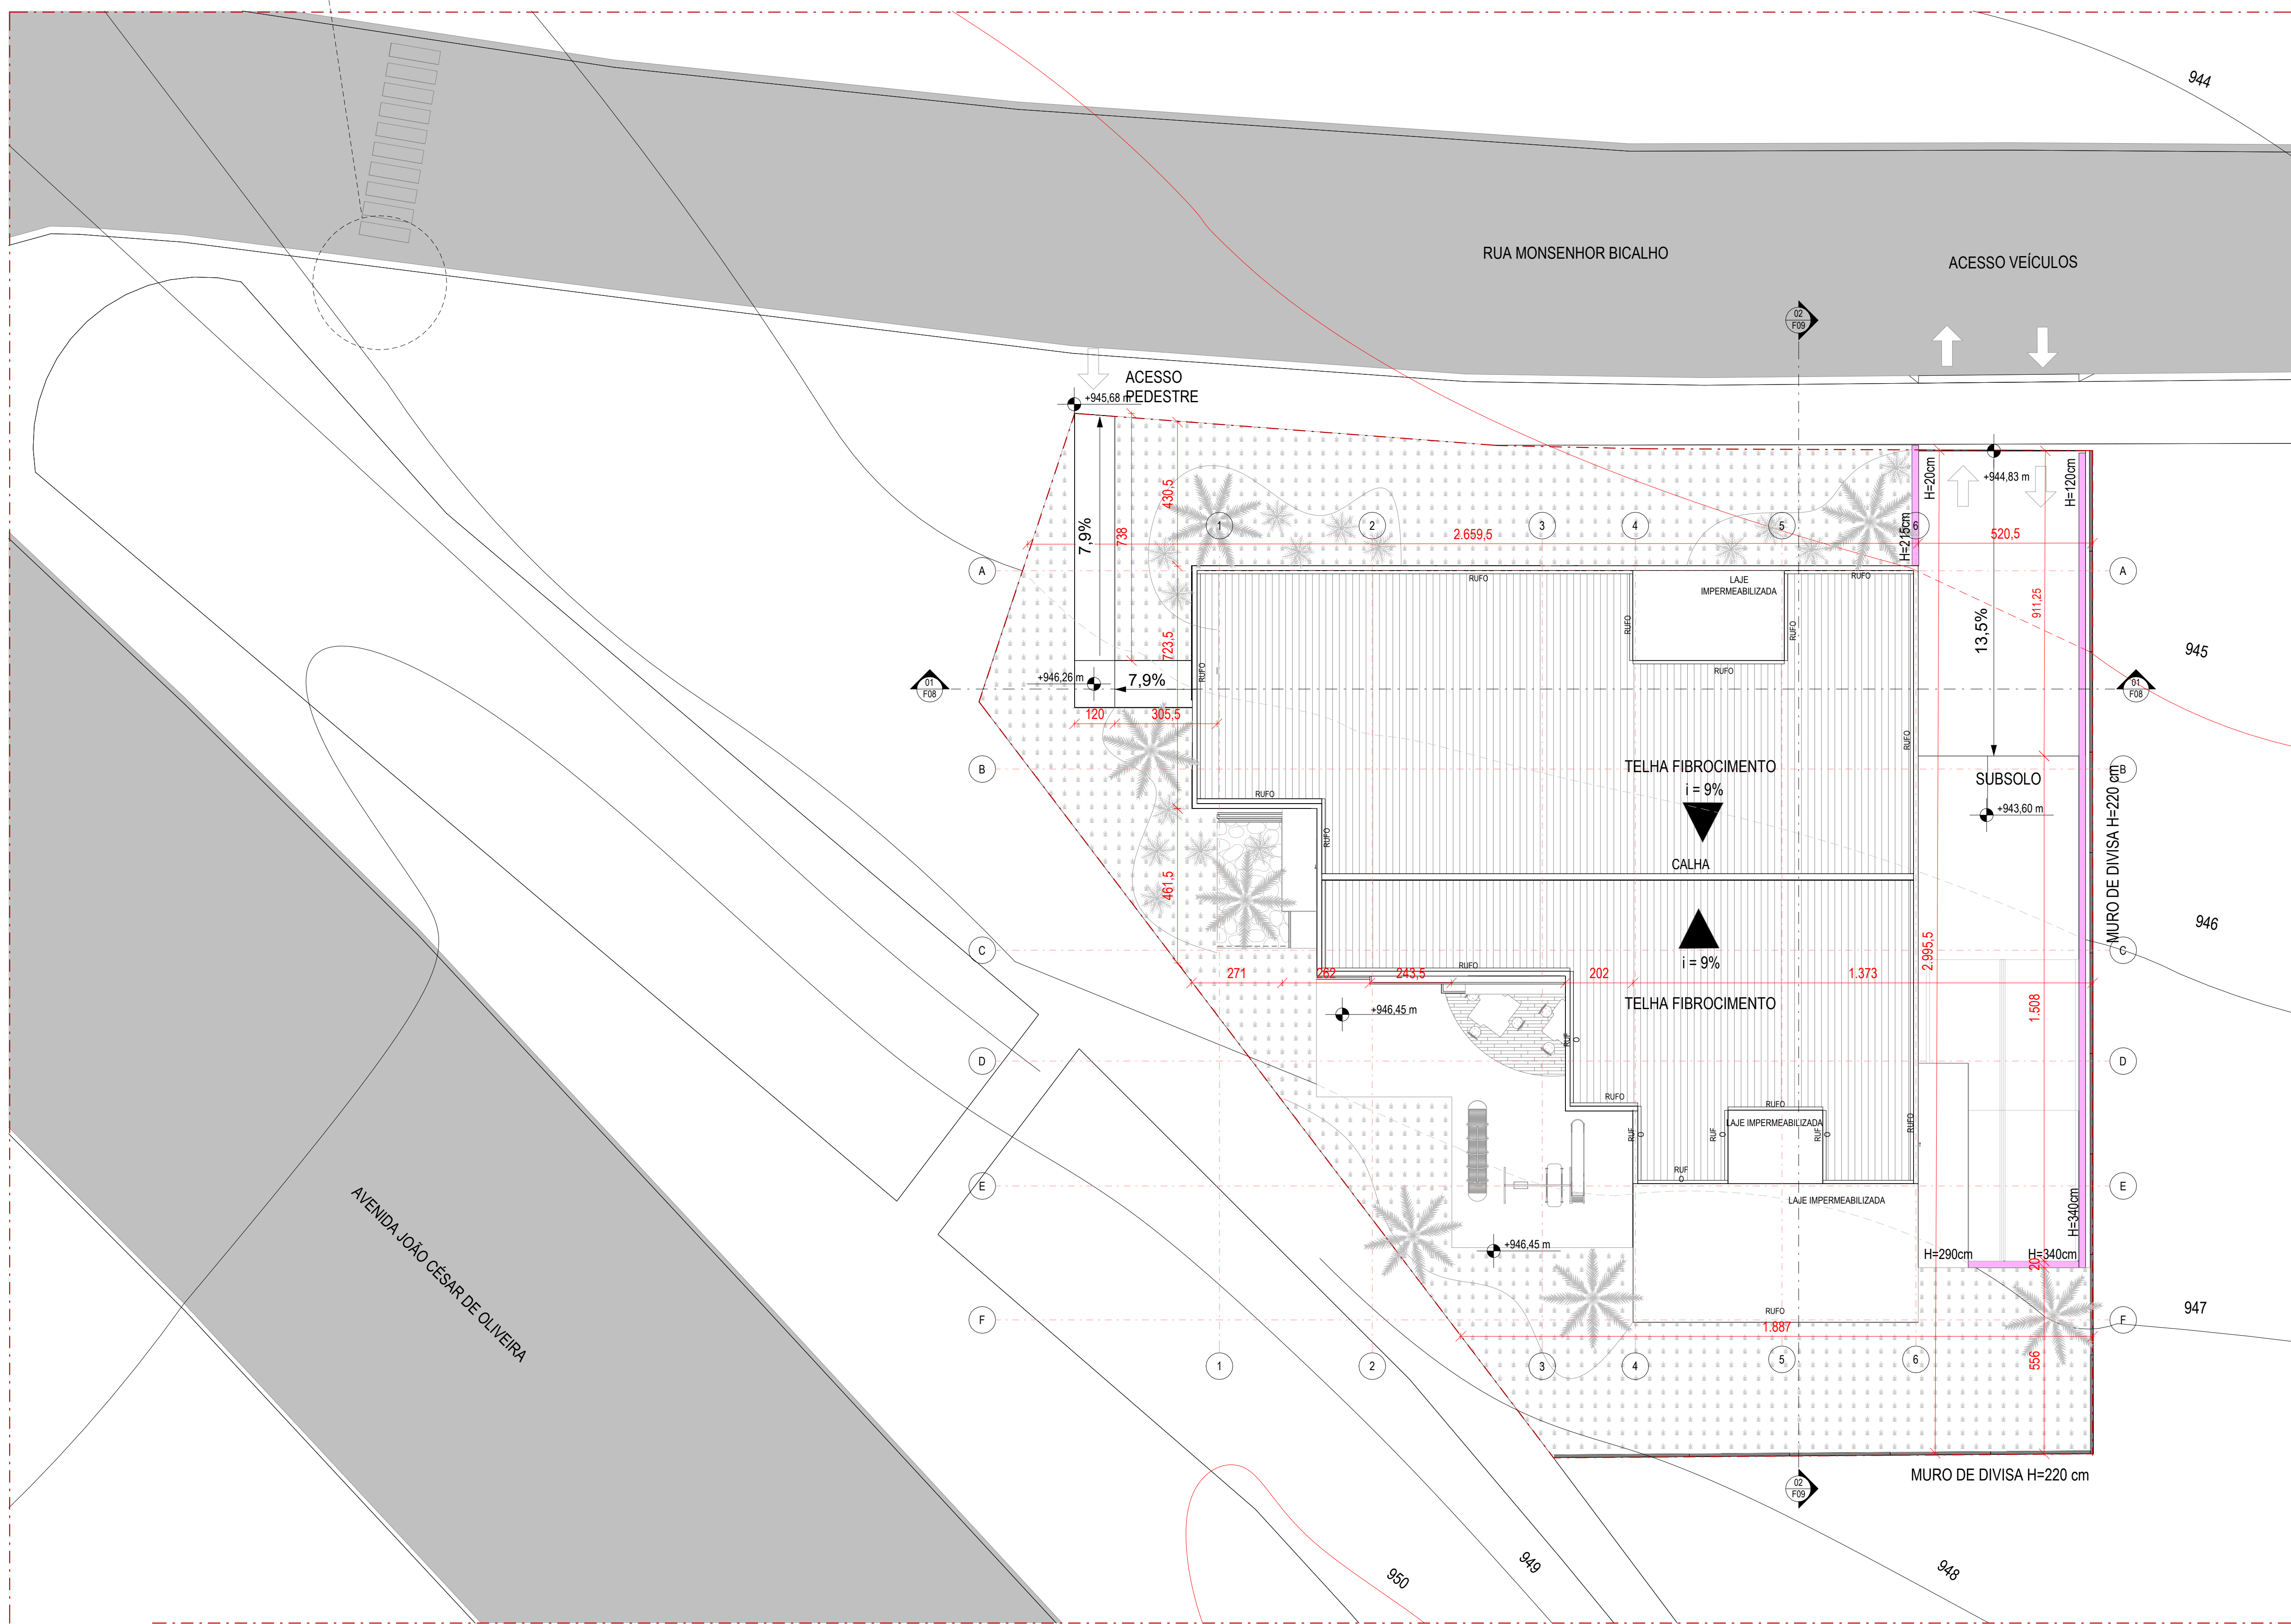

IMPLANTAÇÃO
1:100

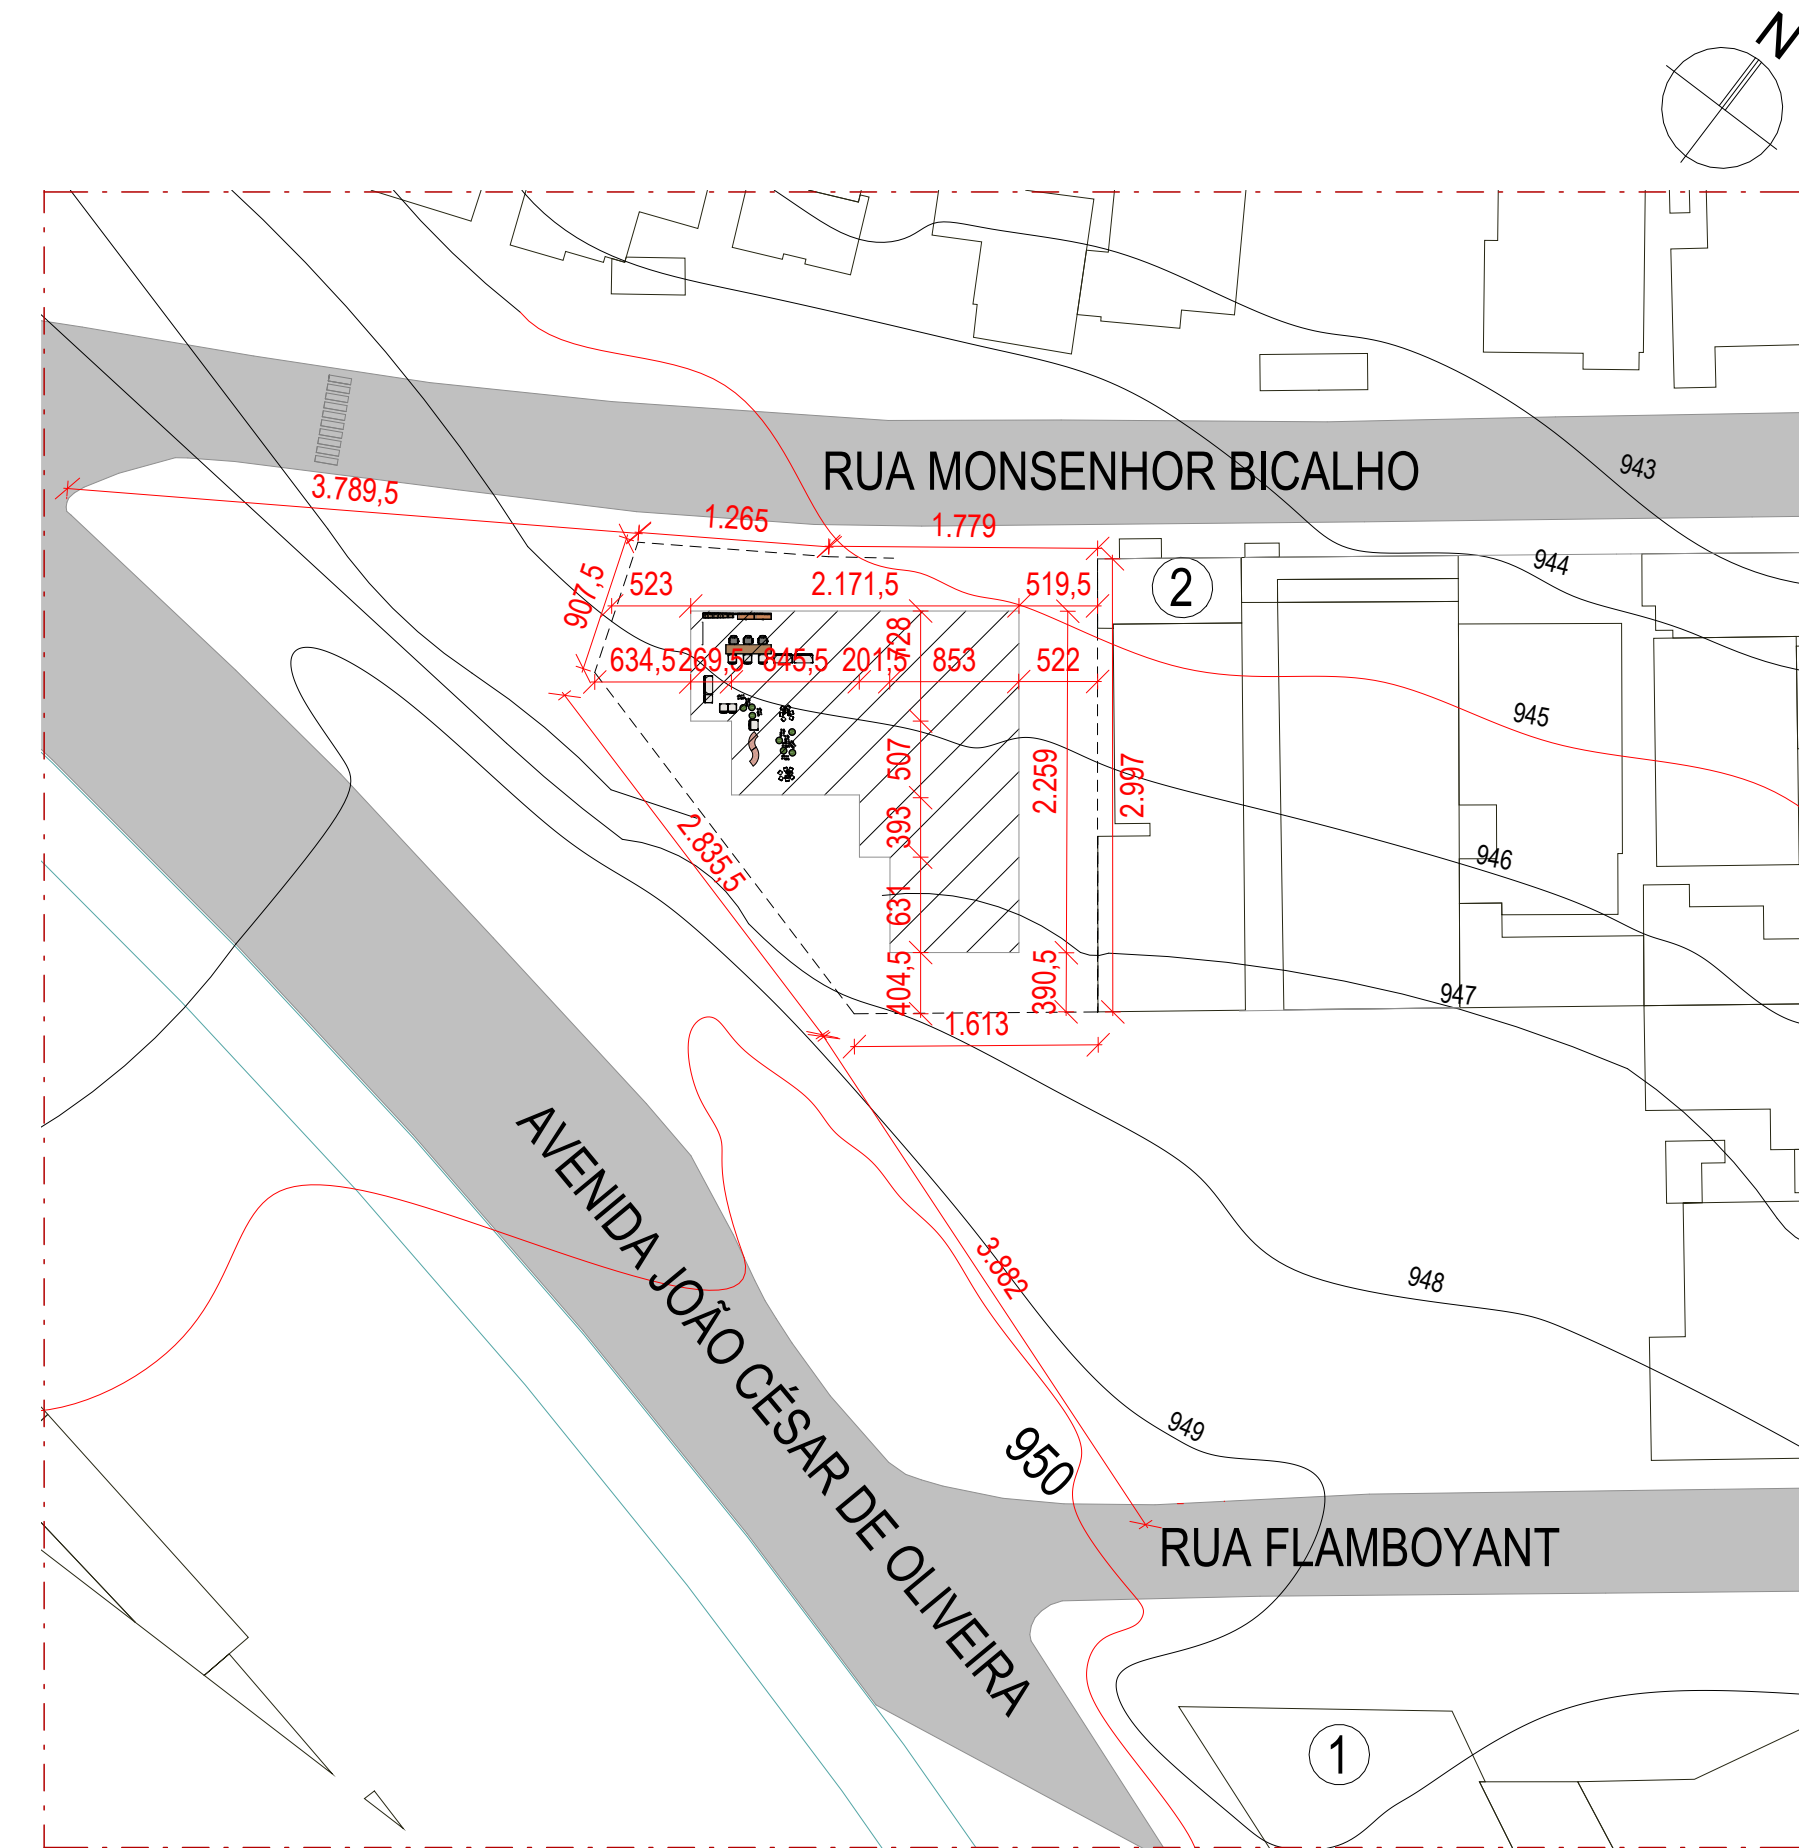

SITUAÇÃO
1:500

- Edificação
- ① UPA JK
- ② Centro Educacional Chapeuzinho Vermelho

CÁLCULO RAMPA DE VEÍCULOS

Elevação subsolo = 943,60m
Elevação acesso rua = 944,83m
Desnível (h) = 1,23m
Comprimento = 9,1m
 $i = (hx100)/c$
 $i = (1,23x100)/9,1$
 $i = 13,5\%$

CÁLCULO RAMPA DE PEDESTRES

Elevação edificação = 946,50m
Elevação acesso rua = 945,68m
Desnível (h) = 0,82m
Comprimento = 10,44m
 $i = (hx100)/c$
 $i = (0,82x100)/10,44$
 $i = 7,9\%$

LEGENDA

- Área permeável
- Contenção

QUADRO RESUMO DE ÁREAS	
ÁREA DO TERRENO (m²)	805
ÁREA BRUTA CONSTRUÍDA (m²)	2668,2
ÁREA LÍQUIDA CONSTRUÍDA (m²)	1206,6
ÁREA DE PROJEÇÃO (m²)	948,2
ÁREA PERMEÁVEL (m²)	262,3

CENTRO DE SAÚDE INFANTIL		
Universidade: Centro Universitário UNA - Contagem		
Prof orientadora: Renata Bacelar Teixeira		
Disciplina: Trabalho Final de Graduação		
Aluna: Amanda Garcia Resende	Conteúdo: SITUAÇÃO E IMPLANTAÇÃO 01	Escala As indicated
RA: 41914678		



SUBSOLO
1: 50

LEGENDA

- Área permeável
- Contenção

INSTALAÇÕES SANITÁRIAS		
Descrição		Quantidade
Bancada retangular em Granito com 2 Cubas		2
Bancadas em Granito com cuba aço inox: 80x50cm com cuba integrada		3
Bancadas em Granito com cuba aço inox: 120x50cm com cuba integrada		18
Bancadas em Granito com cuba aço inox: 144x50cm com cuba integrada		4
Bancadas em Granito com cuba aço inox: 150x50cm com cuba integrada		1
Bancadas em Granito com cuba aço inox: 160x50cm com cuba integrada		1
Bancadas em Granito com cuba aço inox: 200x50cm com cuba integrada		1
Caixa d'água de polietileno, 10000 litros - Fortlev		2
Chuveiro com tubo de parede		4
Tanque sem coluna		1
Vaso Sanitário com Caixa Acoplada		22

QUADRO DE ESQUADRIAS - PORTAS				
Código	Altura	Largura	Descrição	Quantidade
P1	230 cm	70 cm	Porta 1 folha em MDF - Pintura esmalte na cor branco	1
P2	230 cm	80 cm	Porta 1 folha em MDF - Pintura esmalte na cor branco	50
P3	230 cm	90 cm	Porta PCD 1 folha de madeira	16
P4	230 cm	80 cm	Porta corta fogo	34
P5	180 cm	70 cm	Porta 1 folha de veneziana de alumínio	10
P6	230 cm	140 cm	Porta 2 folhas de abrir em vidro incolor e perfil em alumínio anodizado	2
P7	230 cm	120 cm	Porta 2 folhas de abrir de veneziana de alumínio	3
P8	230 cm	200 cm	Porta 2 folhas de correr em vidro incolor e perfil em alumínio anodizado	2
P8	230 cm	250 cm	Porta 2 folhas de correr em vidro incolor e perfil em alumínio anodizado	1
P9	230 cm	160 cm	Porta 2 folhas de correr em vidro incolor e perfil em alumínio anodizado	2
P10	230 cm	150 cm	Porta 2 folhas de correr em vidro incolor e perfil em alumínio anodizado	10

QUADRO DE ESQUADRIAS - JANELAS					
Código	Largura	Altura	Altura do Peitoril	Descrição	Quantidade
J1	150 cm	120 cm	110 cm	Janela em vidro incolor e perfil em alumínio anodizado	8
J2	90 cm	120 cm	110 cm	Janela em vidro incolor e perfil em alumínio anodizado	2
J3	100 cm	120 cm	110 cm	Janela em vidro incolor e perfil em alumínio anodizado	9
J4	60 cm	120 cm	110 cm	Janela em vidro incolor e perfil em alumínio anodizado	1
J5	160 cm	120 cm	110 cm	Janela em vidro incolor e perfil em alumínio anodizado	6
J6	180 cm	120 cm	110 cm	Janela em vidro incolor e perfil em alumínio anodizado	10
J7	200 cm	120 cm	110 cm	Janela em vidro incolor e perfil em alumínio anodizado	16
J8	80 cm	50 cm	180 cm	Janela em vidro incolor e perfil em alumínio anodizado	17
J9	250 cm	120 cm	110 cm	Janela em vidro incolor e perfil em alumínio anodizado	7
J10	200 cm	50 cm	210 cm	Janela em vidro incolor e perfil em alumínio anodizado	2
J11	250 cm	50 cm	210 cm	Janela em vidro incolor e perfil em alumínio anodizado	1
J12	200 cm	150 cm	110 cm	Janela em vidro incolor e perfil em alumínio anodizado	2
J13	<varies>	100 cm	110 cm	Janela em vidro incolor e perfil em alumínio anodizado	2

CENTRO DE SAÚDE INFANTIL

Universidade:
Centro Universitário UNA - Contagem


Prof orientadora:
Renata Bacelar Teixeira

Disciplina:
Trabalho Final de Graduação

Aluna:
Amanda Garcia Resende
RA:
41914678

Conteúdo:
SUBSOLO
02

Escala 1: 50

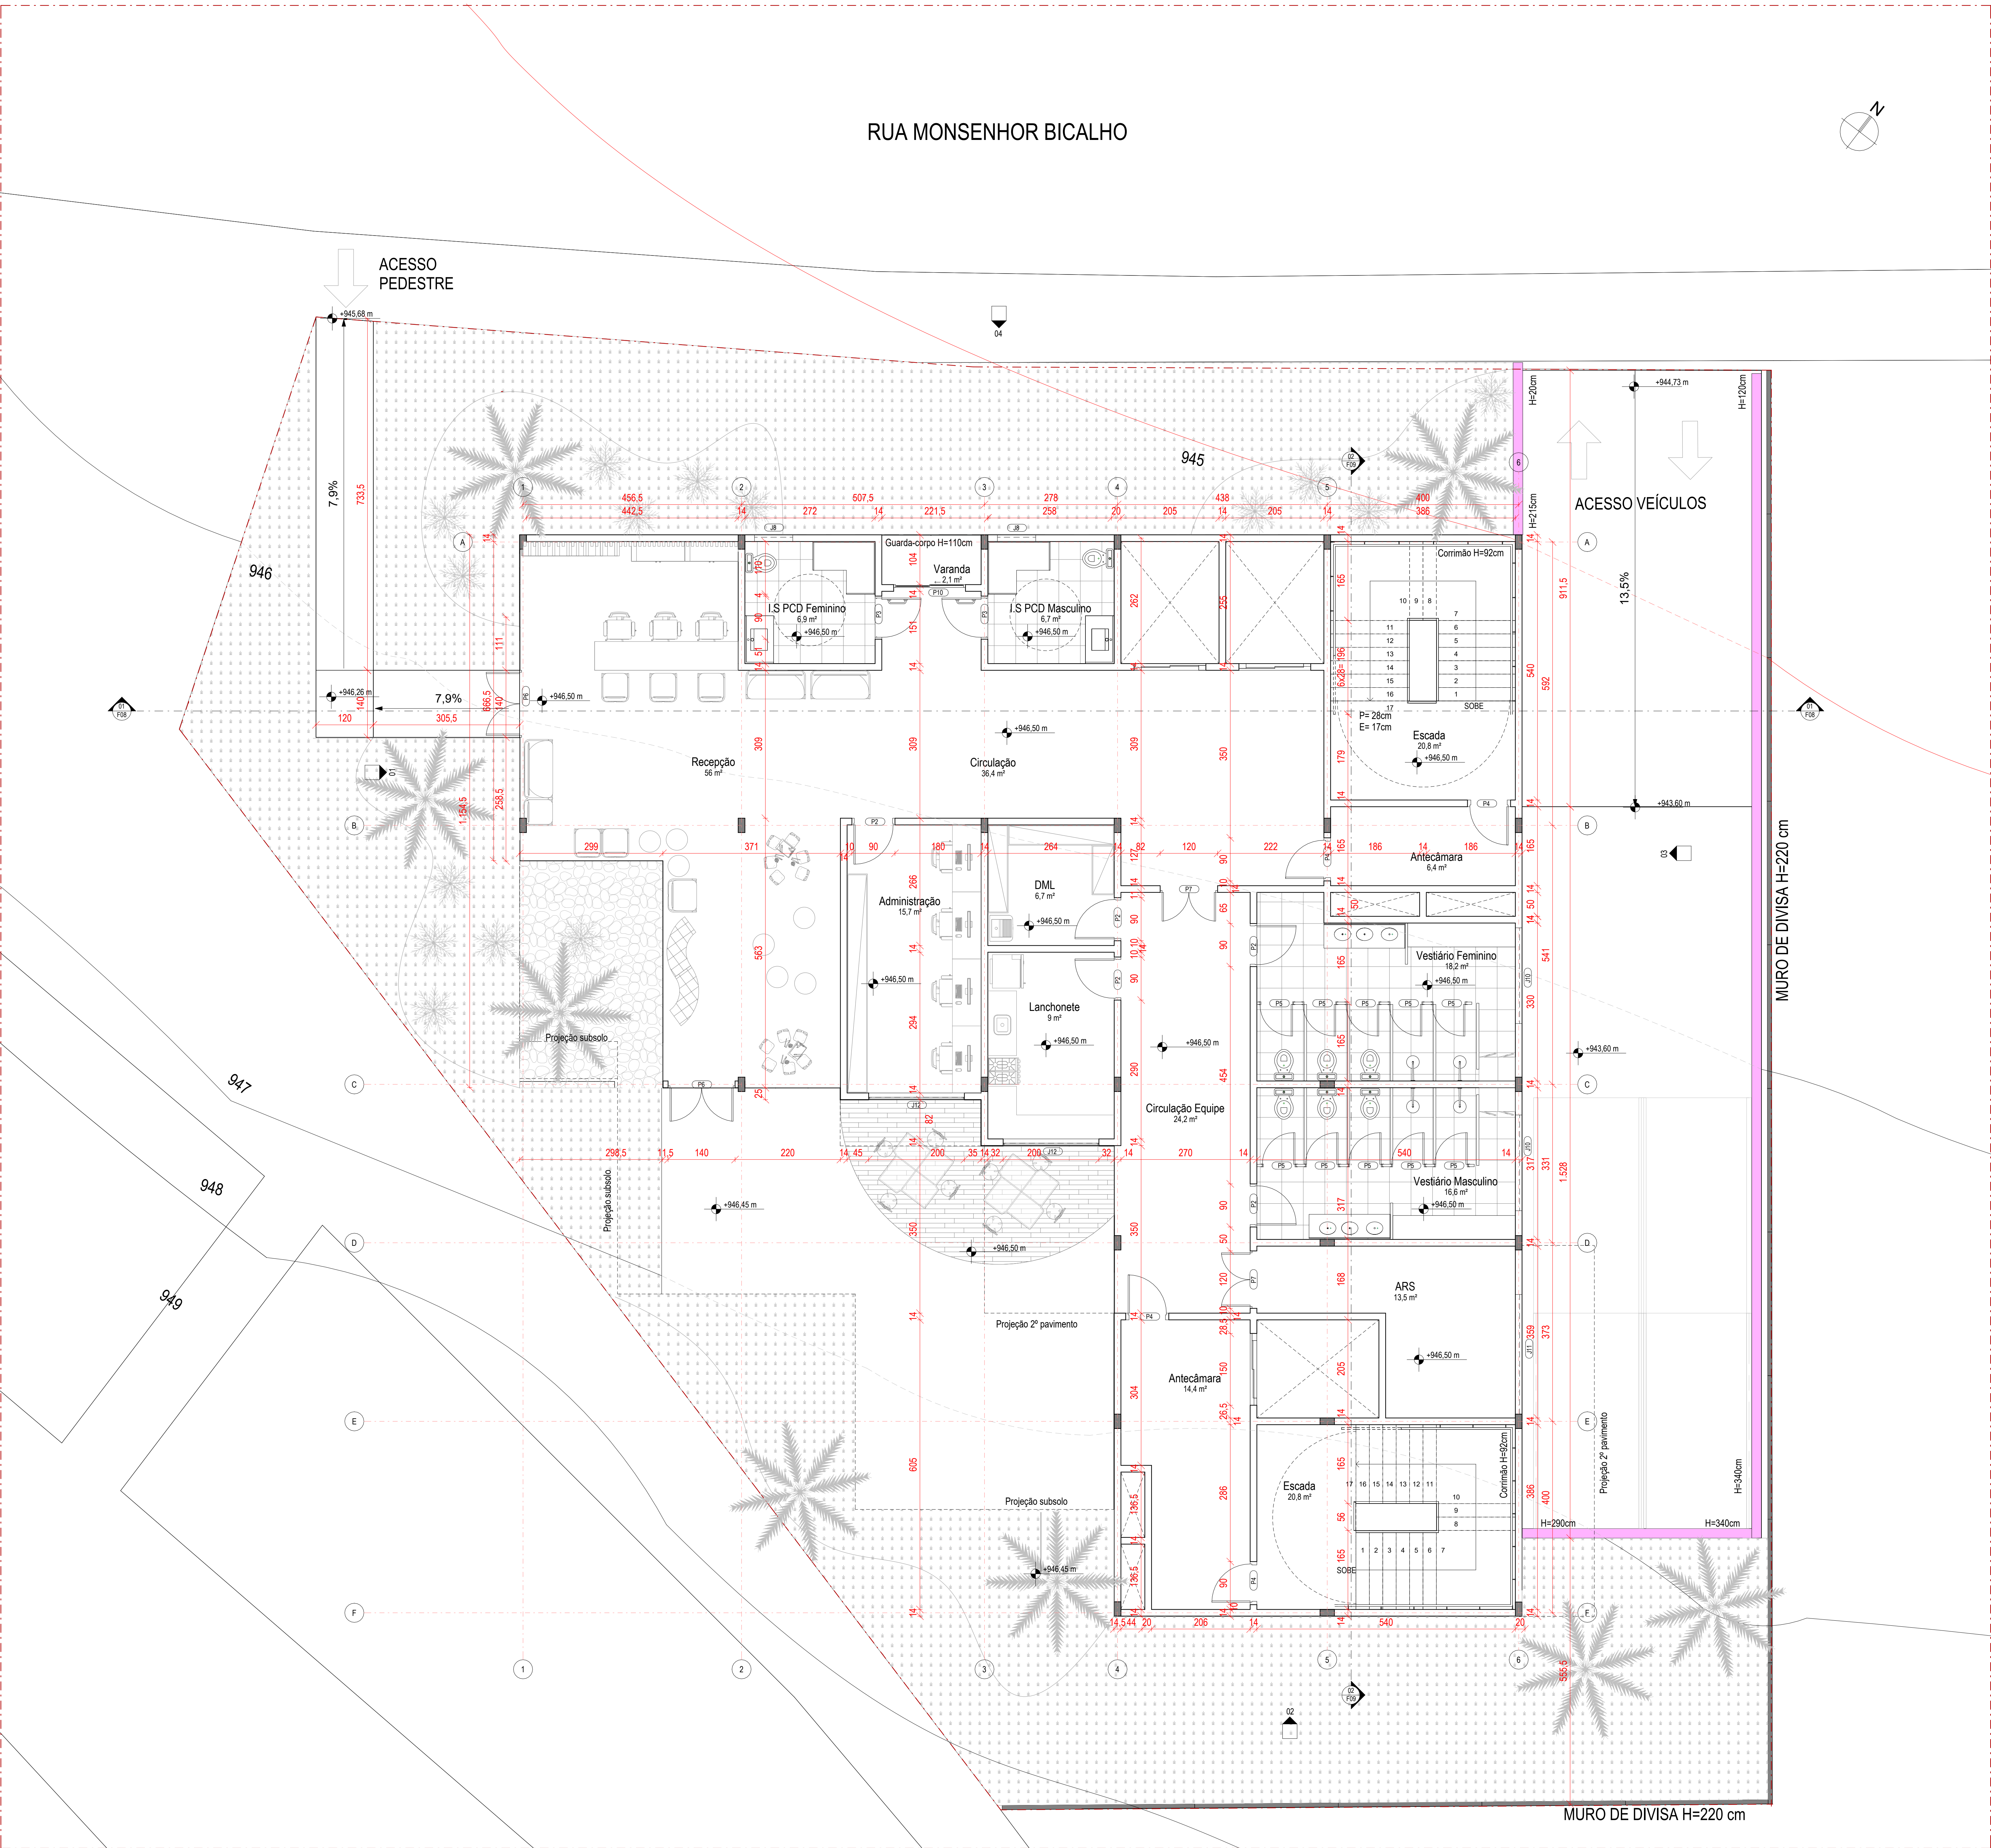

INSTALAÇÕES SANITÁRIAS		
Descrição		Quantidade
Bancada retangular em Granito com 2 Cubas		2
Bancadas em Granito com cuba aço inox: 80x50cm com cuba integrada		3
Bancadas em Granito com cuba aço inox: 120x50cm com cuba integrada		18
Bancadas em Granito com cuba aço inox: 144x50cm com cuba integrada		4
Bancadas em Granito com cuba aço inox: 150x50cm com cuba integrada		1
Bancadas em Granito com cuba aço inox: 160x50cm com cuba integrada		1
Bancadas em Granito com cuba aço inox: 200x50cm com cuba integrada		2
Caixa d'água de polietileno, 10000 litros - Fortlev		2
Chuveiro com tubo de parede		4
Tanque sem coluna		1
Vaso Sanitário com Caixa Acoplada		22

QUADRO DE ESQUADRIAS - PORTAS				
Código	Altura	Largura	Descrição	Quantidade
P1	230 cm	70 cm	Porta 1 folha em MDF - Pintura esmalte na cor branco	1
P2	230 cm	80 cm	Porta 1 folha em MDF - Pintura esmalte na cor branco	50
P3	230 cm	90 cm	Porta PCD 1 folha de madeira	16
P4	230 cm	80 cm	Porta corta fogo	34
P5	180 cm	70 cm	Porta 1 folha de veneziana de aluminio	10
P6	230 cm	140 cm	Porta 2 folhas de abrir em vidro incolor e perfil em aluminio anodizado	2
P7	230 cm	120 cm	Porta 2 folhas de abrir de veneziana de aluminio	3
P8	230 cm	200 cm	Porta 2 folhas de correr em vidro incolor e perfil em aluminio anodizado	2
P8	230 cm	250 cm	Porta 2 folhas de correr em vidro incolor e perfil em aluminio anodizado	1
P9	230 cm	160 cm	Porta 2 folhas de correr em vidro incolor e perfil em aluminio anodizado	2
P10	230 cm	150 cm	Porta 2 folhas de correr em vidro incolor e perfil em aluminio anodizado	10

QUADRO DE ESQUADRIAS - JANELAS					
Código	Largura	Altura	Altura do Peitoril	Descrição	Quantidade
J1	150 cm	120 cm	110 cm	Janela em vidro incolor e perfil em alumínio anodizado	8
J2	90 cm	120 cm	110 cm	Janela em vidro incolor e perfil em alumínio anodizado	2
J3	100 cm	120 cm	110 cm	Janela em vidro incolor e perfil em alumínio anodizado	9
J4	60 cm	120 cm	110 cm	Janela em vidro incolor e perfil em alumínio anodizado	1
J5	160 cm	120 cm	110 cm	Janela em vidro incolor e perfil em alumínio anodizado	6
J6	180 cm	120 cm	110 cm	Janela em vidro incolor e perfil em alumínio anodizado	10
J7	200 cm	120 cm	110 cm	Janela em vidro incolor e perfil em alumínio anodizado	16
J8	80 cm	50 cm	180 cm	Janela em vidro incolor e perfil em alumínio anodizado	17
J9	250 cm	120 cm	110 cm	Janela em vidro incolor e perfil em alumínio anodizado	7
J10	200 cm	50 cm	210 cm	Janela em vidro incolor e perfil em alumínio anodizado	2
J11	250 cm	50 cm	210 cm	Janela em vidro incolor e perfil em alumínio anodizado	1
J12	200 cm	150 cm	110 cm	Janela em vidro incolor e perfil em alumínio anodizado	2
J13	<varies>	100 cm	110 cm	Janela em vidro incolor e perfil em alumínio anodizado	2

CENTRO DE SAÚDE INFANTIL

Universidade:
Centro Universitário UNA - Contagem

Prof orientadora:
Renata Bacelar Teixeira

Disciplina:
Trabalho Final de Graduação

Aluna:
Amanda Garcia Resende

RA:
41914678

Conteúdo:

TÉRREO

03

Escala

1:50


LEGENDA

Área permeável


Contenção

TÉRREO

1:50

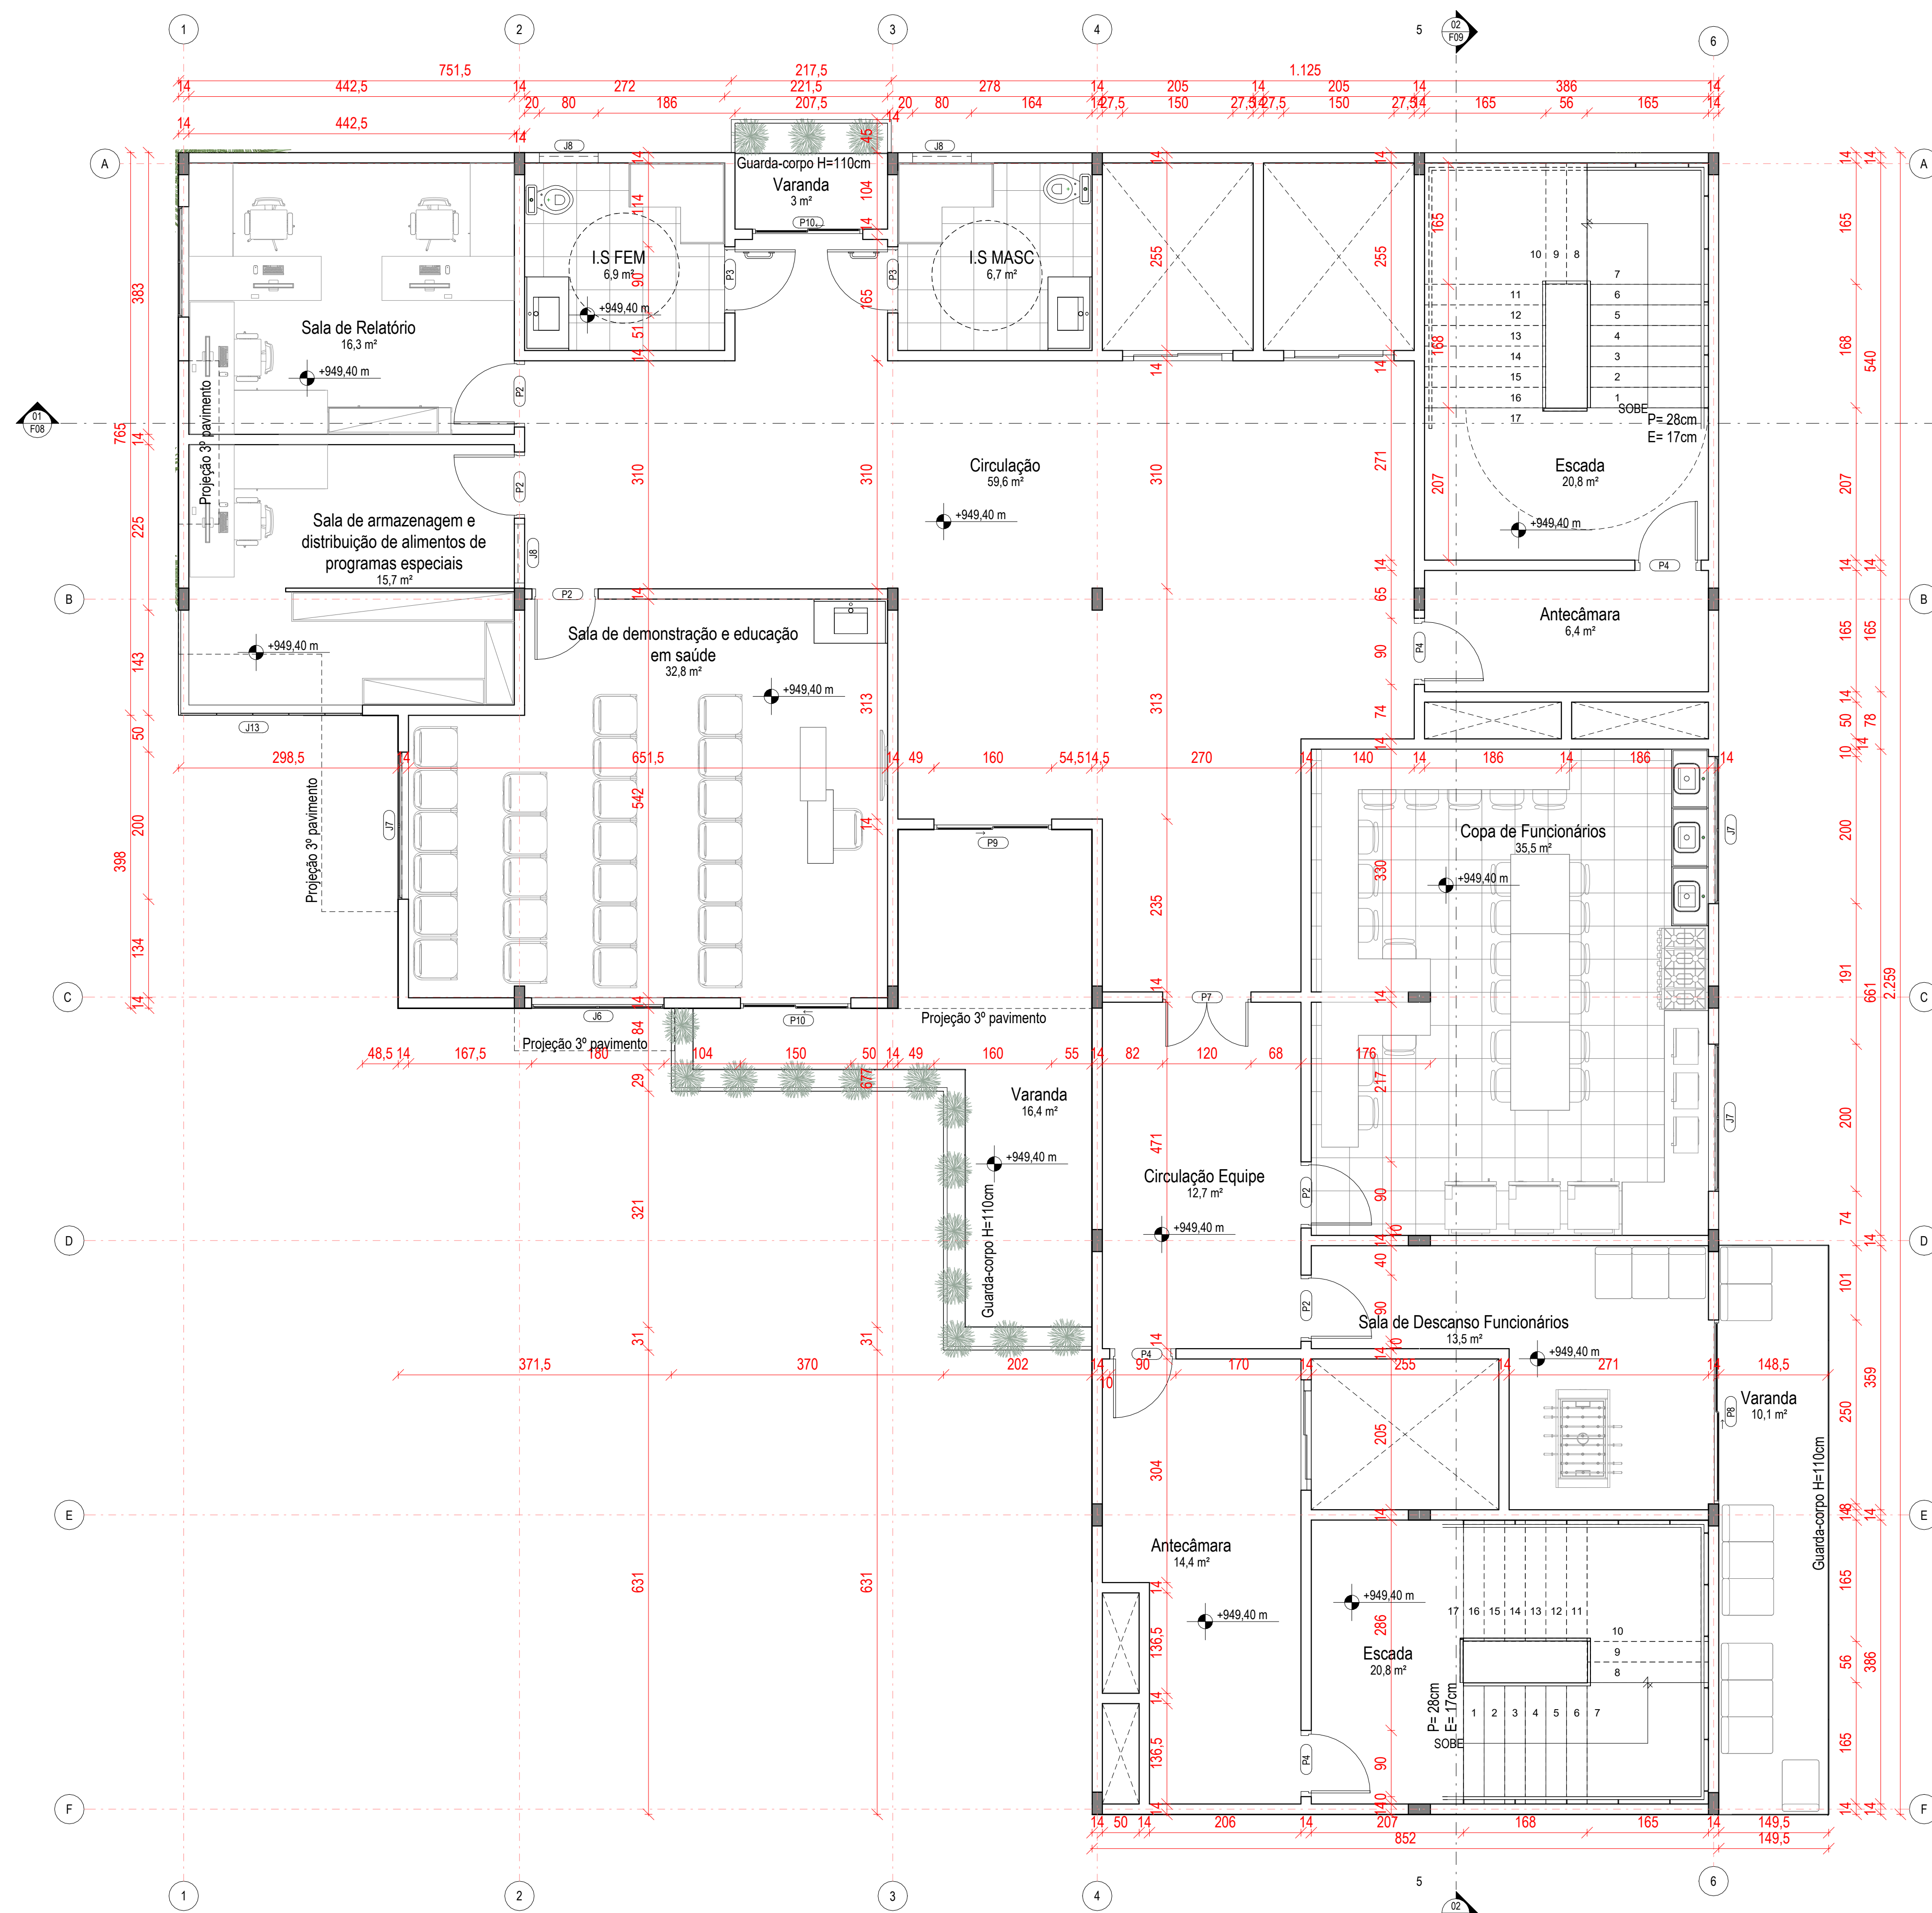

2º PAVIMENTO
1 : 50

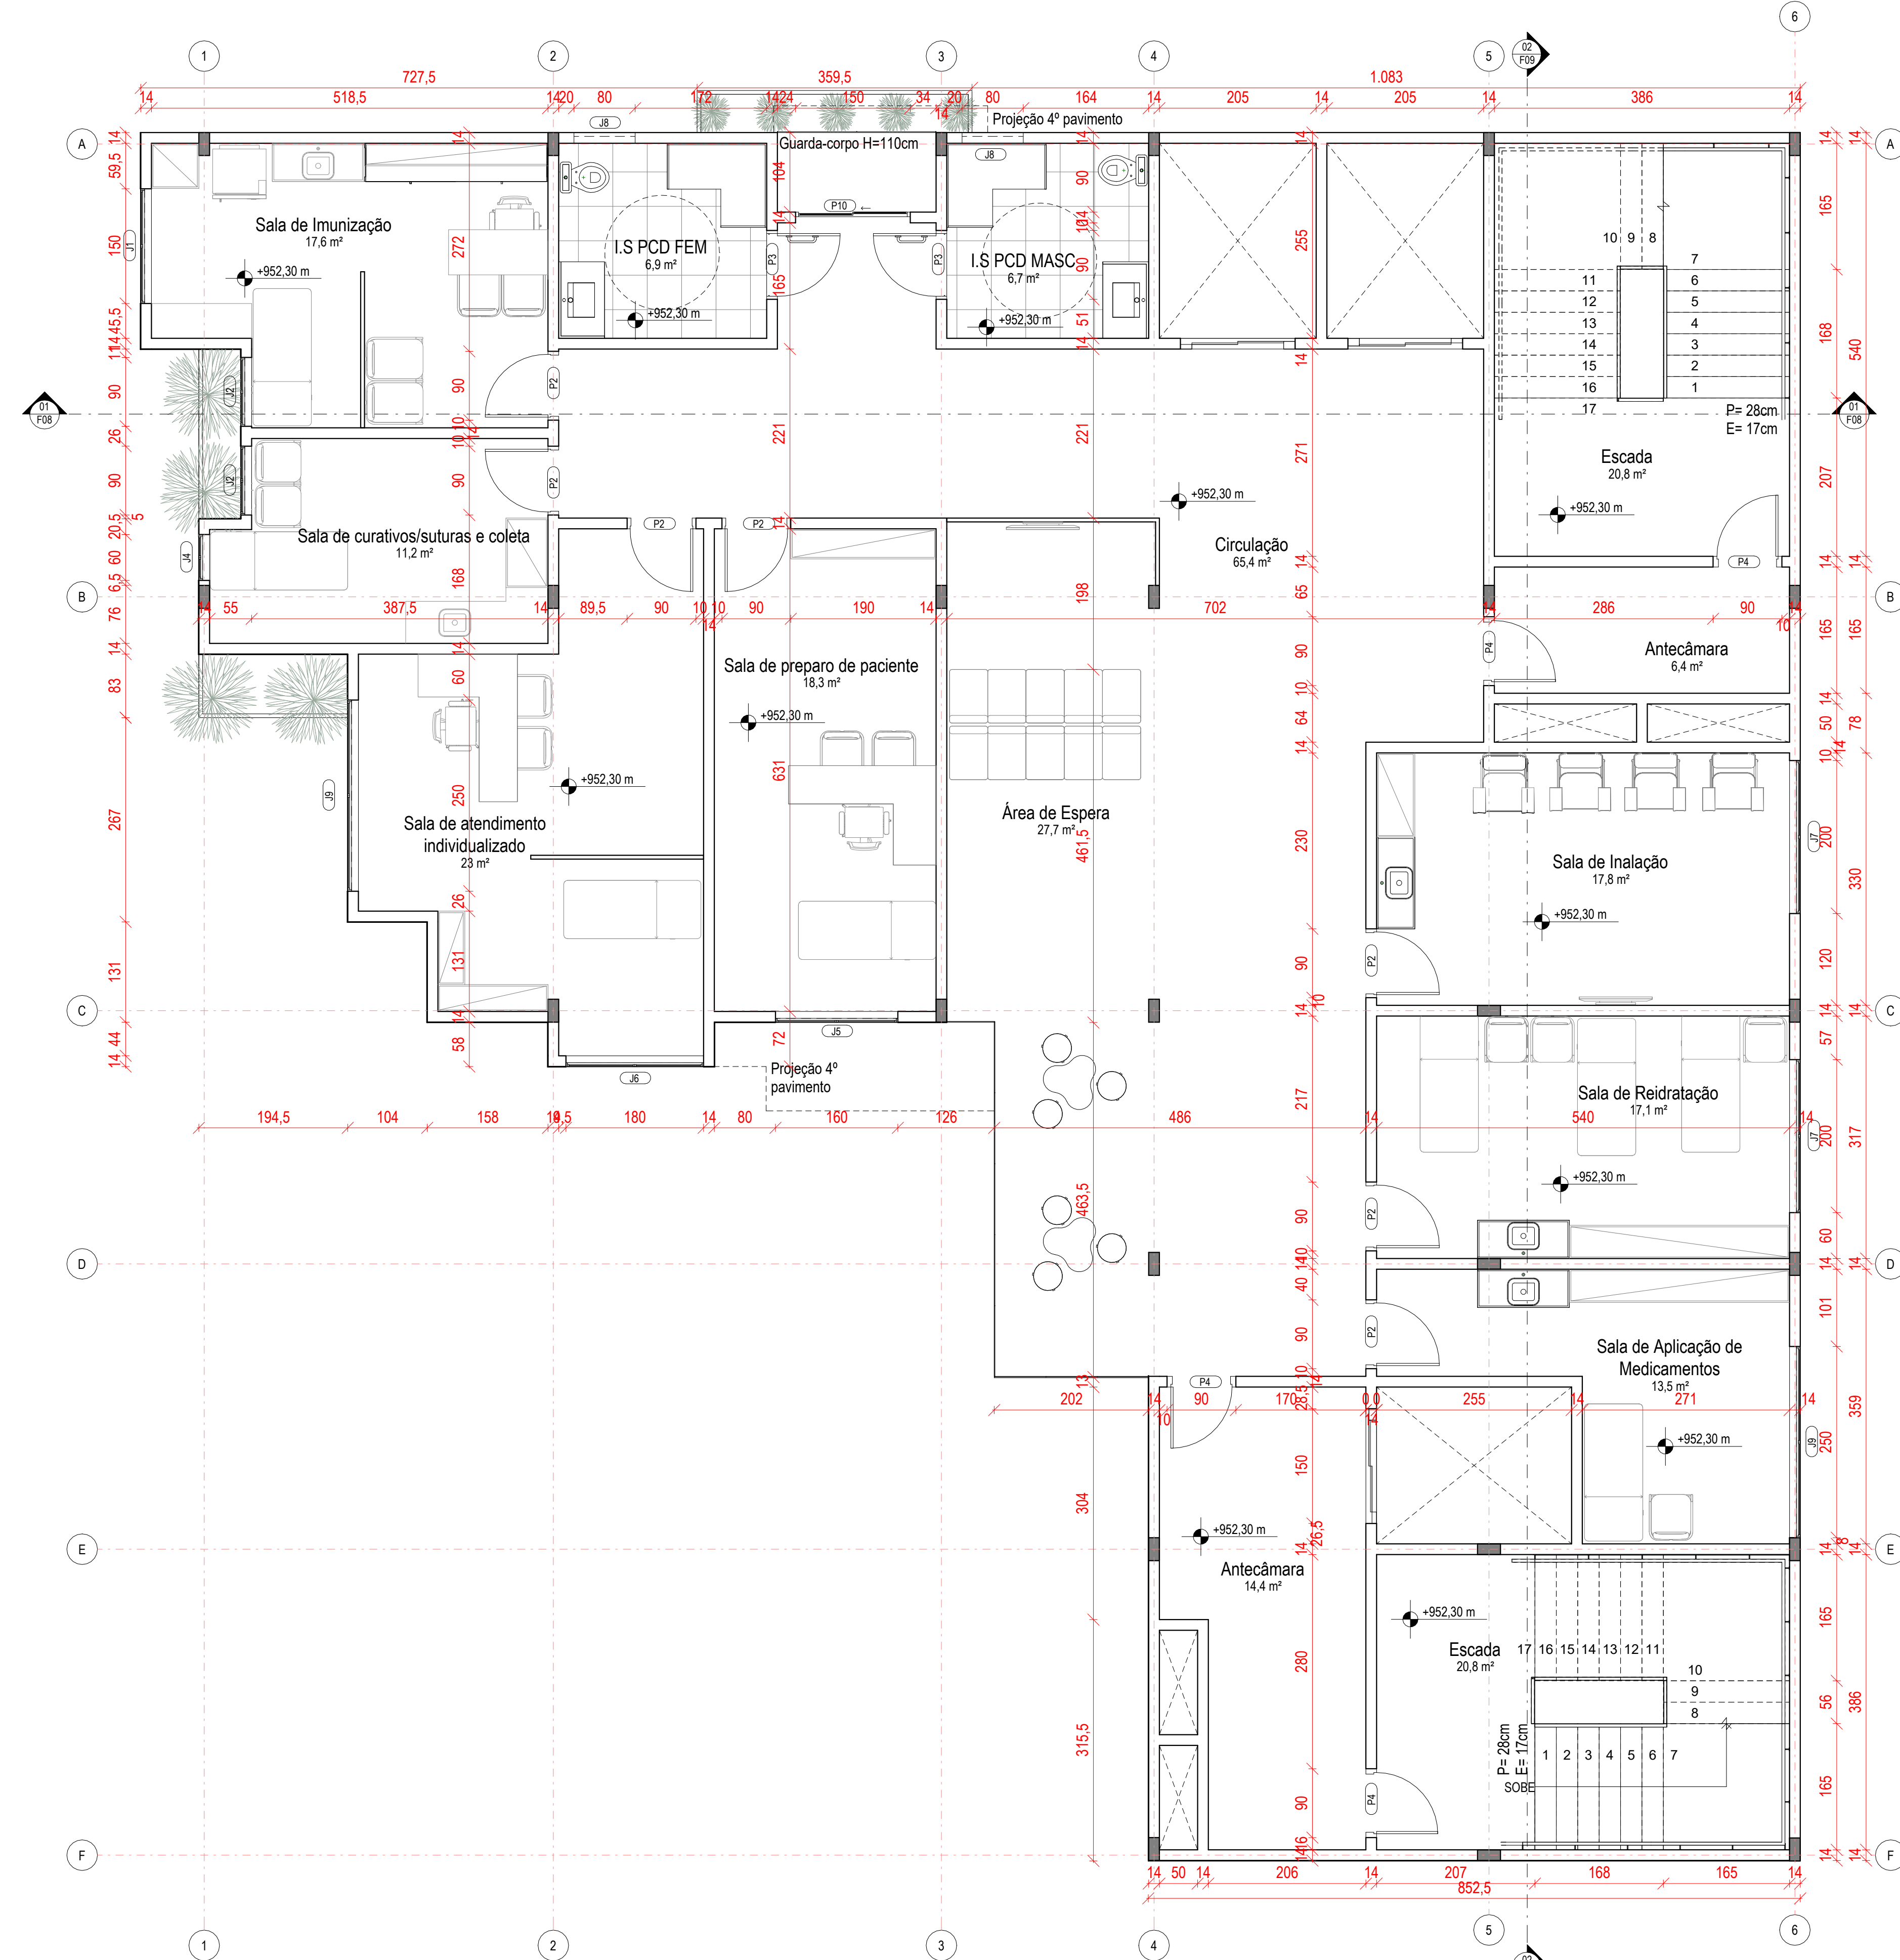


3º PAVIMENTO
1 : 50

INSTALAÇÕES SANITÁRIAS		
Descrição	Quantidade	
Bancada retangular em Granito com 2 Cubas	2	
Bancadas em Granito com cuba aço inox: 80x50cm com cuba integrada	3	
Bancadas em Granito com cuba aço inox: 120x50cm com cuba integrada	18	
Bancadas em Granito com cuba aço inox: 144x50cm com cuba integrada	4	
Bancadas em Granito com cuba aço inox: 150x50cm com cuba integrada	1	
Bancadas em Granito com cuba aço inox: 160x50cm com cuba integrada	1	
Bancadas em Granito com cuba aço inox: 200x50cm com cuba integrada	1	
Caixa d'água de polietileno, 10000 litros - Fortlev	2	
Chuveiro com tubo de parede	4	
Tanque sem coluna	1	
Vaso Sanitário com Caixa Acoplada	22	


QUADRO DE ESQUADRIAS - JANELAS					
Código	Largura	Altura	Altura do Peltoril	Descrição	Quantidade
J1	150 cm	120 cm	110 cm	Janela em vidro incolor e perfil em alumínio anodizado	8
J2	90 cm	120 cm	110 cm	Janela em vidro incolor e perfil em alumínio anodizado	2
J3	100 cm	120 cm	110 cm	Janela em vidro incolor e perfil em alumínio anodizado	9
J4	60 cm	120 cm	110 cm	Janela em vidro incolor e perfil em alumínio anodizado	1
J5	160 cm	120 cm	110 cm	Janela em vidro incolor e perfil em alumínio anodizado	6
J6	180 cm	120 cm	110 cm	Janela em vidro incolor e perfil em alumínio anodizado	10
J7	200 cm	120 cm	110 cm	Janela em vidro incolor e perfil em alumínio anodizado	16
J8	80 cm	50 cm	180 cm	Janela em vidro incolor e perfil em alumínio anodizado	17
J9	250 cm	120 cm	110 cm	Janela em vidro incolor e perfil em alumínio anodizado	7
J10	200 cm	50 cm	210 cm	Janela em vidro incolor e perfil em alumínio anodizado	2
J11	290 cm	50 cm	210 cm	Janela em vidro incolor e perfil em alumínio anodizado	1
J12	200 cm	150 cm	110 cm	Janela em vidro incolor e perfil em alumínio anodizado	2
J13	<varies>	100 cm	110 cm	Janela em vidro incolor e perfil em alumínio anodizado	2

QUADRO DE ESQUADRIAS - PORTAS				
Código	Altura	Largura	Descrição	Quantidade
P1	230 cm	70 cm	Porta 1 folha em MDF - Pintura esmalte na cor branco	1
P2	230 cm	80 cm	Porta 1 folha em MDF - Pintura esmalte na cor branco	50
P3	230 cm	90 cm	Porta PCD 1 folha de madeira	16
P4	230 cm	80 cm	Porta corta fogo	34
P5	180 cm	70 cm	Porta 1 folha de veneziana de alumínio	10
P6	230 cm	140 cm	Porta 2 folhas de abrir em vidro incolor e perfil em alumínio anodizado	2
P7	230 cm	120 cm	Porta 2 folhas de abrir de veneziana de alumínio	3
P8	230 cm	200 cm	Porta 2 folhas de correr em vidro incolor e perfil em alumínio anodizado	2
P8	230 cm	250 cm	Porta 2 folhas de correr em vidro incolor e perfil em alumínio anodizado	1
P9	230 cm	160 cm	Porta 2 folhas de correr em vidro incolor e perfil em alumínio anodizado	2
P10	230 cm	150 cm	Porta 2 folhas de correr em vidro incolor e perfil em alumínio anodizado	10

CENTRO DE SAÚDE INFANTIL			
Universidade: Centro Universitário UNA - Contagem			
Prof orientadora: Renata Bacelar Teixeira			
Disciplina: Trabalho Final de Graduação			
Aluna: Amanda Garcia Resende		Conteúdo: 2º e 3º PAVIMENTOS	04
RA: 41914678			
			Escala

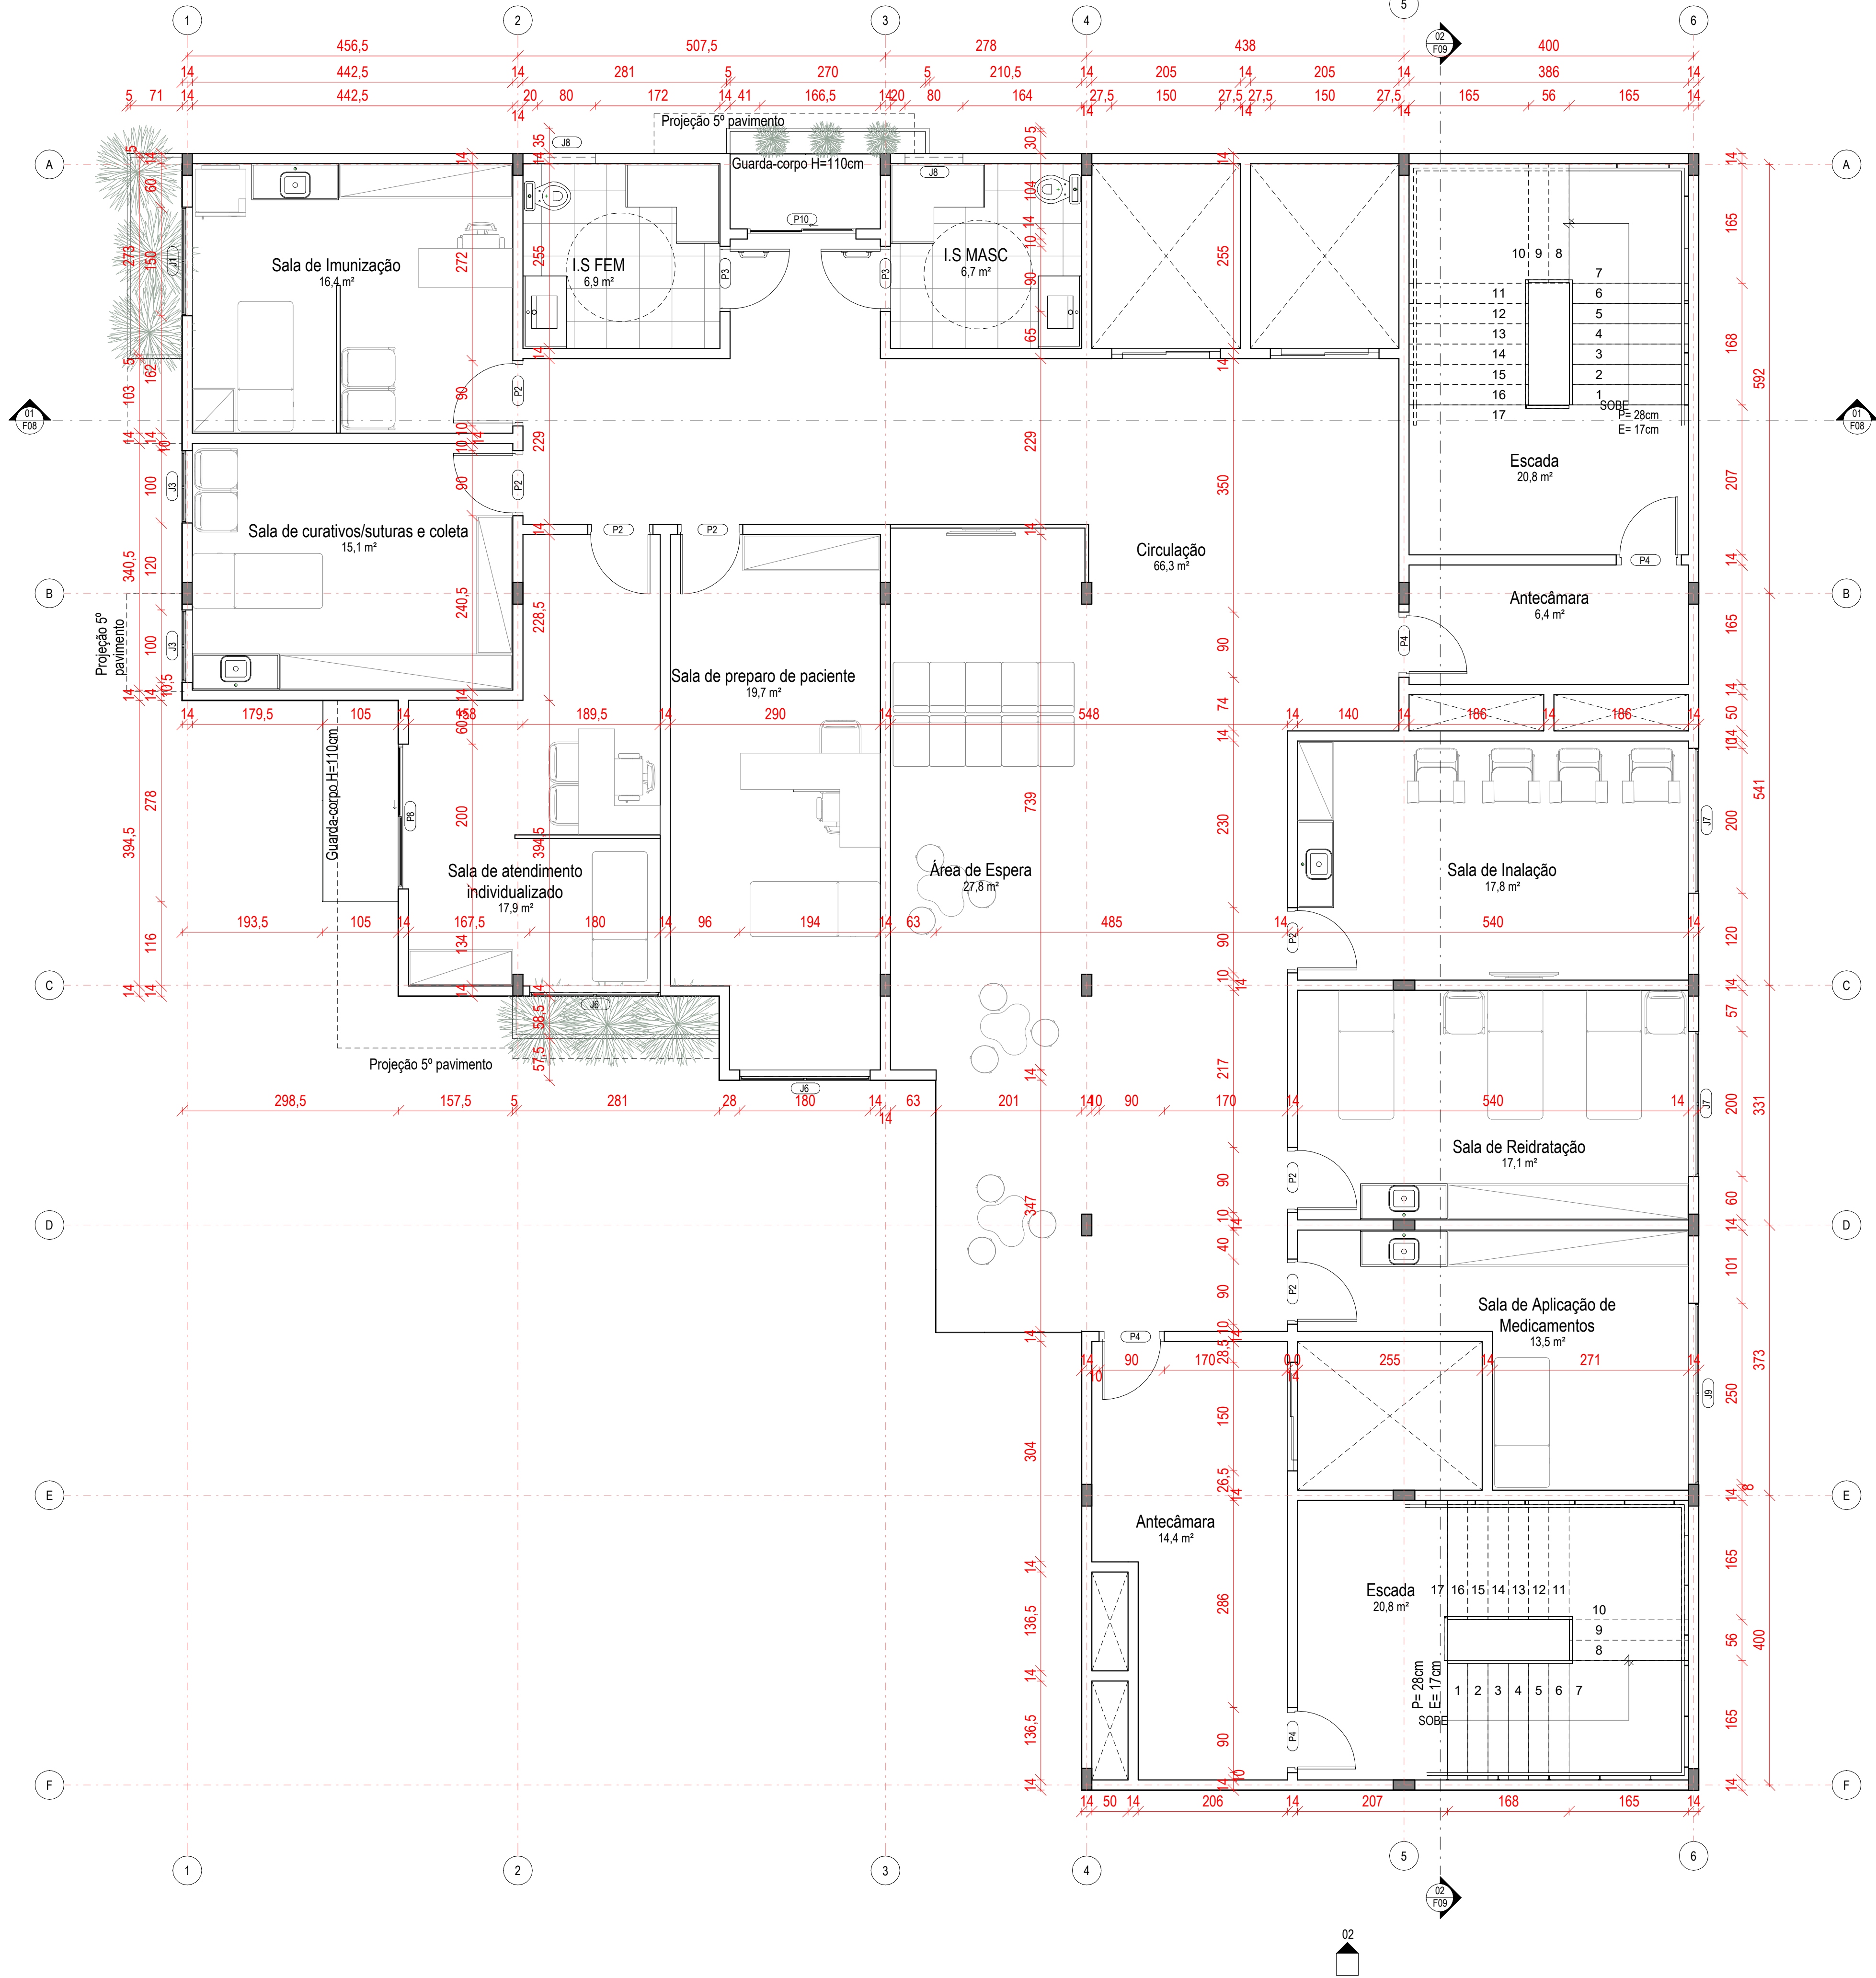

4º PAVIMENTO
1:50

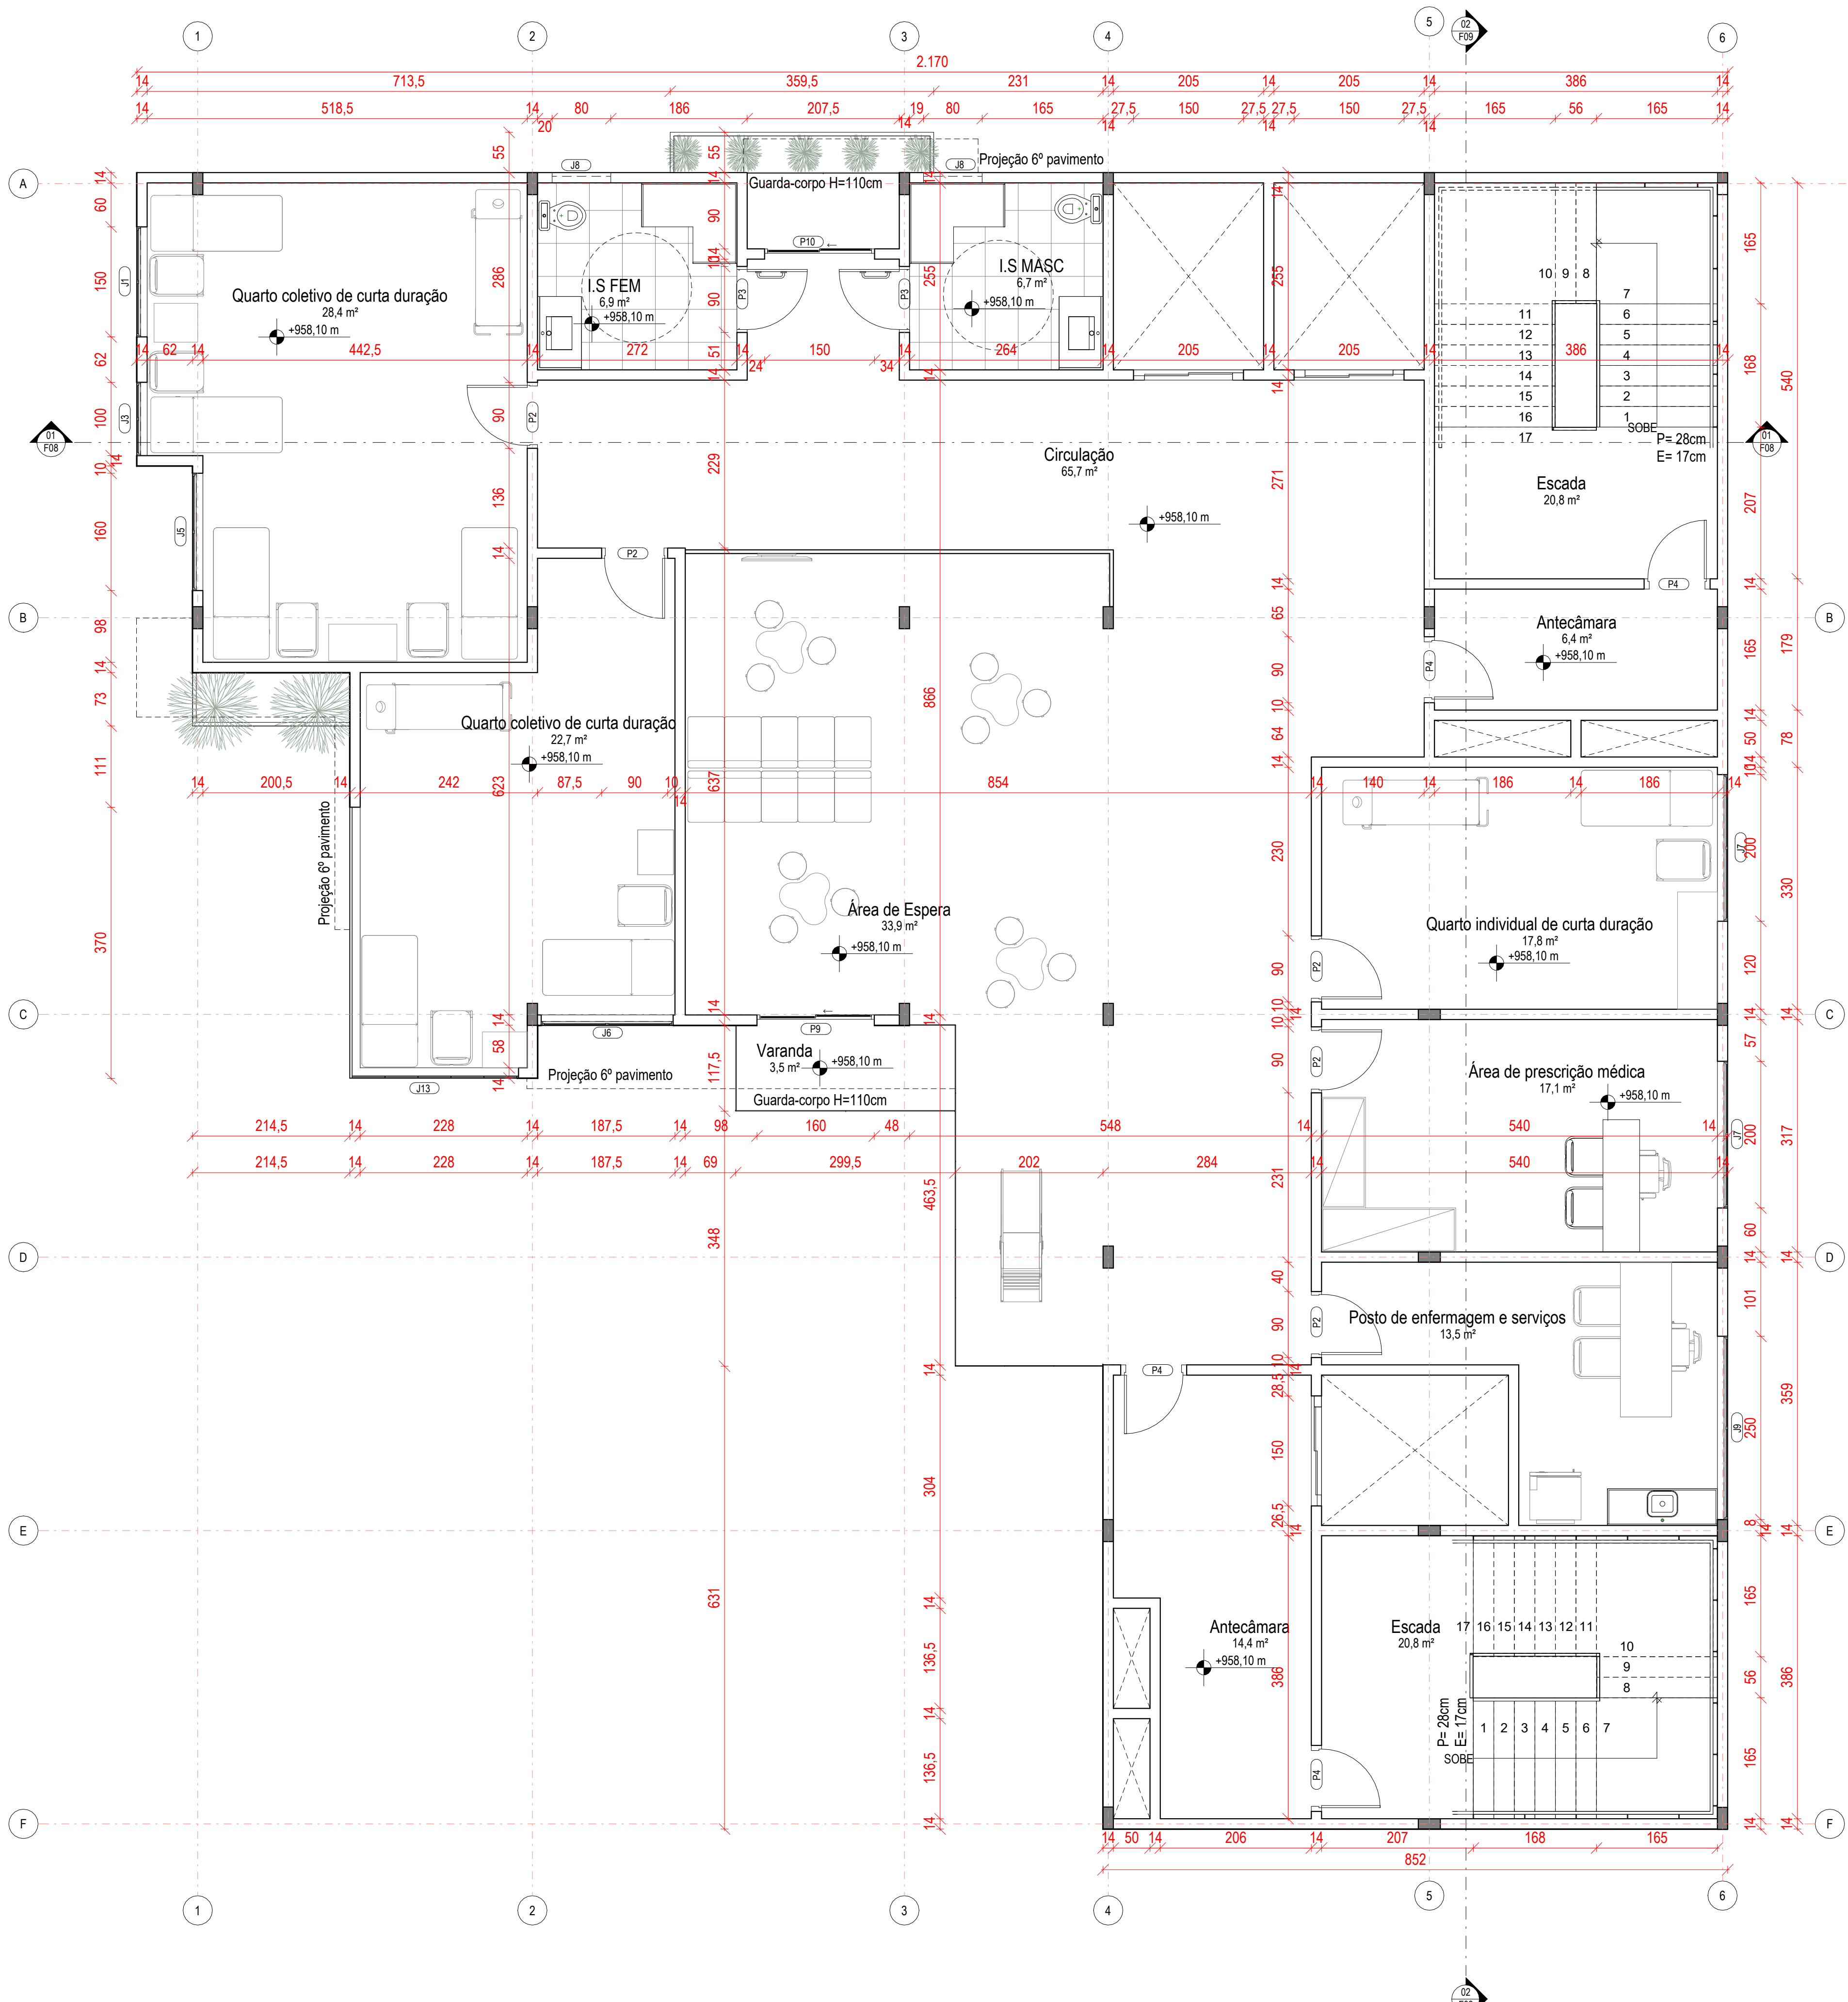

5º PAVIMENTO
1:50

INSTALAÇÕES SANITÁRIAS		
Descrição	Quantidade	
Bancada retangular em Granito com 2 Cubas	2	
Bancadas em Granito com cuba aço inox: 80x50cm com cuba integrada	3	
Bancadas em Granito com cuba aço inox: 120x50cm com cuba integrada	18	
Bancadas em Granito com cuba aço inox: 144x50cm com cuba integrada	4	
Bancadas em Granito com cuba aço inox: 150x50cm com cuba integrada	1	
Bancadas em Granito com cuba aço inox: 160x50cm com cuba integrada	1	
Bancadas em Granito com cuba aço inox: 200x50cm com cuba integrada	1	
Caixa d'água de polietileno, 10000 litros - Fortlev	2	
Chuveiro com tubo de parede	4	
Tanque sem coluna	1	
Vaso Sanitário com Caixa Acoplada	22	

QUADRO DE ESQUADRIAS - JANELAS					
Código	Largura	Altura	Altura do Peitoril	Descrição	Quantidade
J1	150 cm	120 cm	110 cm	Janela em vidro incolor e perfil em alumínio anodizado	8
J2	90 cm	120 cm	110 cm	Janela em vidro incolor e perfil em alumínio anodizado	2
J3	100 cm	120 cm	110 cm	Janela em vidro incolor e perfil em alumínio anodizado	9
J4	60 cm	120 cm	110 cm	Janela em vidro incolor e perfil em alumínio anodizado	1
J5	160 cm	120 cm	110 cm	Janela em vidro incolor e perfil em alumínio anodizado	6
J6	180 cm	120 cm	110 cm	Janela em vidro incolor e perfil em alumínio anodizado	10
J7	200 cm	120 cm	110 cm	Janela em vidro incolor e perfil em alumínio anodizado	16
J8	80 cm	50 cm	180 cm	Janela em vidro incolor e perfil em alumínio anodizado	17
J9	250 cm	120 cm	110 cm	Janela em vidro incolor e perfil em alumínio anodizado	7
J10	200 cm	50 cm	210 cm	Janela em vidro incolor e perfil em alumínio anodizado	2
J11	250 cm	50 cm	210 cm	Janela em vidro incolor e perfil em alumínio anodizado	1
J12	200 cm	150 cm	110 cm	Janela em vidro incolor e perfil em alumínio anodizado	2
J13	<varies>	100 cm	110 cm	Janela em vidro incolor e perfil em alumínio anodizado	2

QUADRO DE ESQUADRIAS - PORTAS					
Código	Altura	Largura	Descrição	Quantidade	
P1	230 cm	70 cm	Porta 1 folha em MDF - Pintura esmalte na cor branco	1	
P2	230 cm	80 cm	Porta 1 folha em MDF - Pintura esmalte na cor branco	50	
P3	230 cm	90 cm	Porta PCD 1 folha de madeira	16	
P4	230 cm	80 cm	Porta corta fogo	34	
P5	180 cm	70 cm	Porta 1 folha de veneziana de alumínio	10	
P6	230 cm	140 cm	Porta 2 folhas de abrir em vidro incolor e perfil em alumínio anodizado	2	
P7	230 cm	120 cm	Porta 2 folhas de abrir de veneziana de alumínio	3	
P8	230 cm	200 cm	Porta 2 folhas de correr em vidro incolor e perfil em alumínio anodizado	2	
P8	230 cm	250 cm	Porta 2 folhas de correr em vidro incolor e perfil em alumínio anodizado	1	
P9	230 cm	160 cm	Porta 2 folhas de correr em vidro incolor e perfil em alumínio anodizado	2	
P10	230 cm	150 cm	Porta 2 folhas de correr em vidro incolor e perfil em alumínio anodizado	10	

CENTRO DE SAÚDE INFANTIL

Universidade:
Centro Universitário UNA - Contagem

Prof orientadora:
Renata Bacelar Teixeira

Disciplina:
Trabalho Final de Graduação

Aluna:
Amanda Garcia Resende


RA:
41914678

Conteúdo:
4º e 5º PAVIMENTOS


05

Escala

1:50

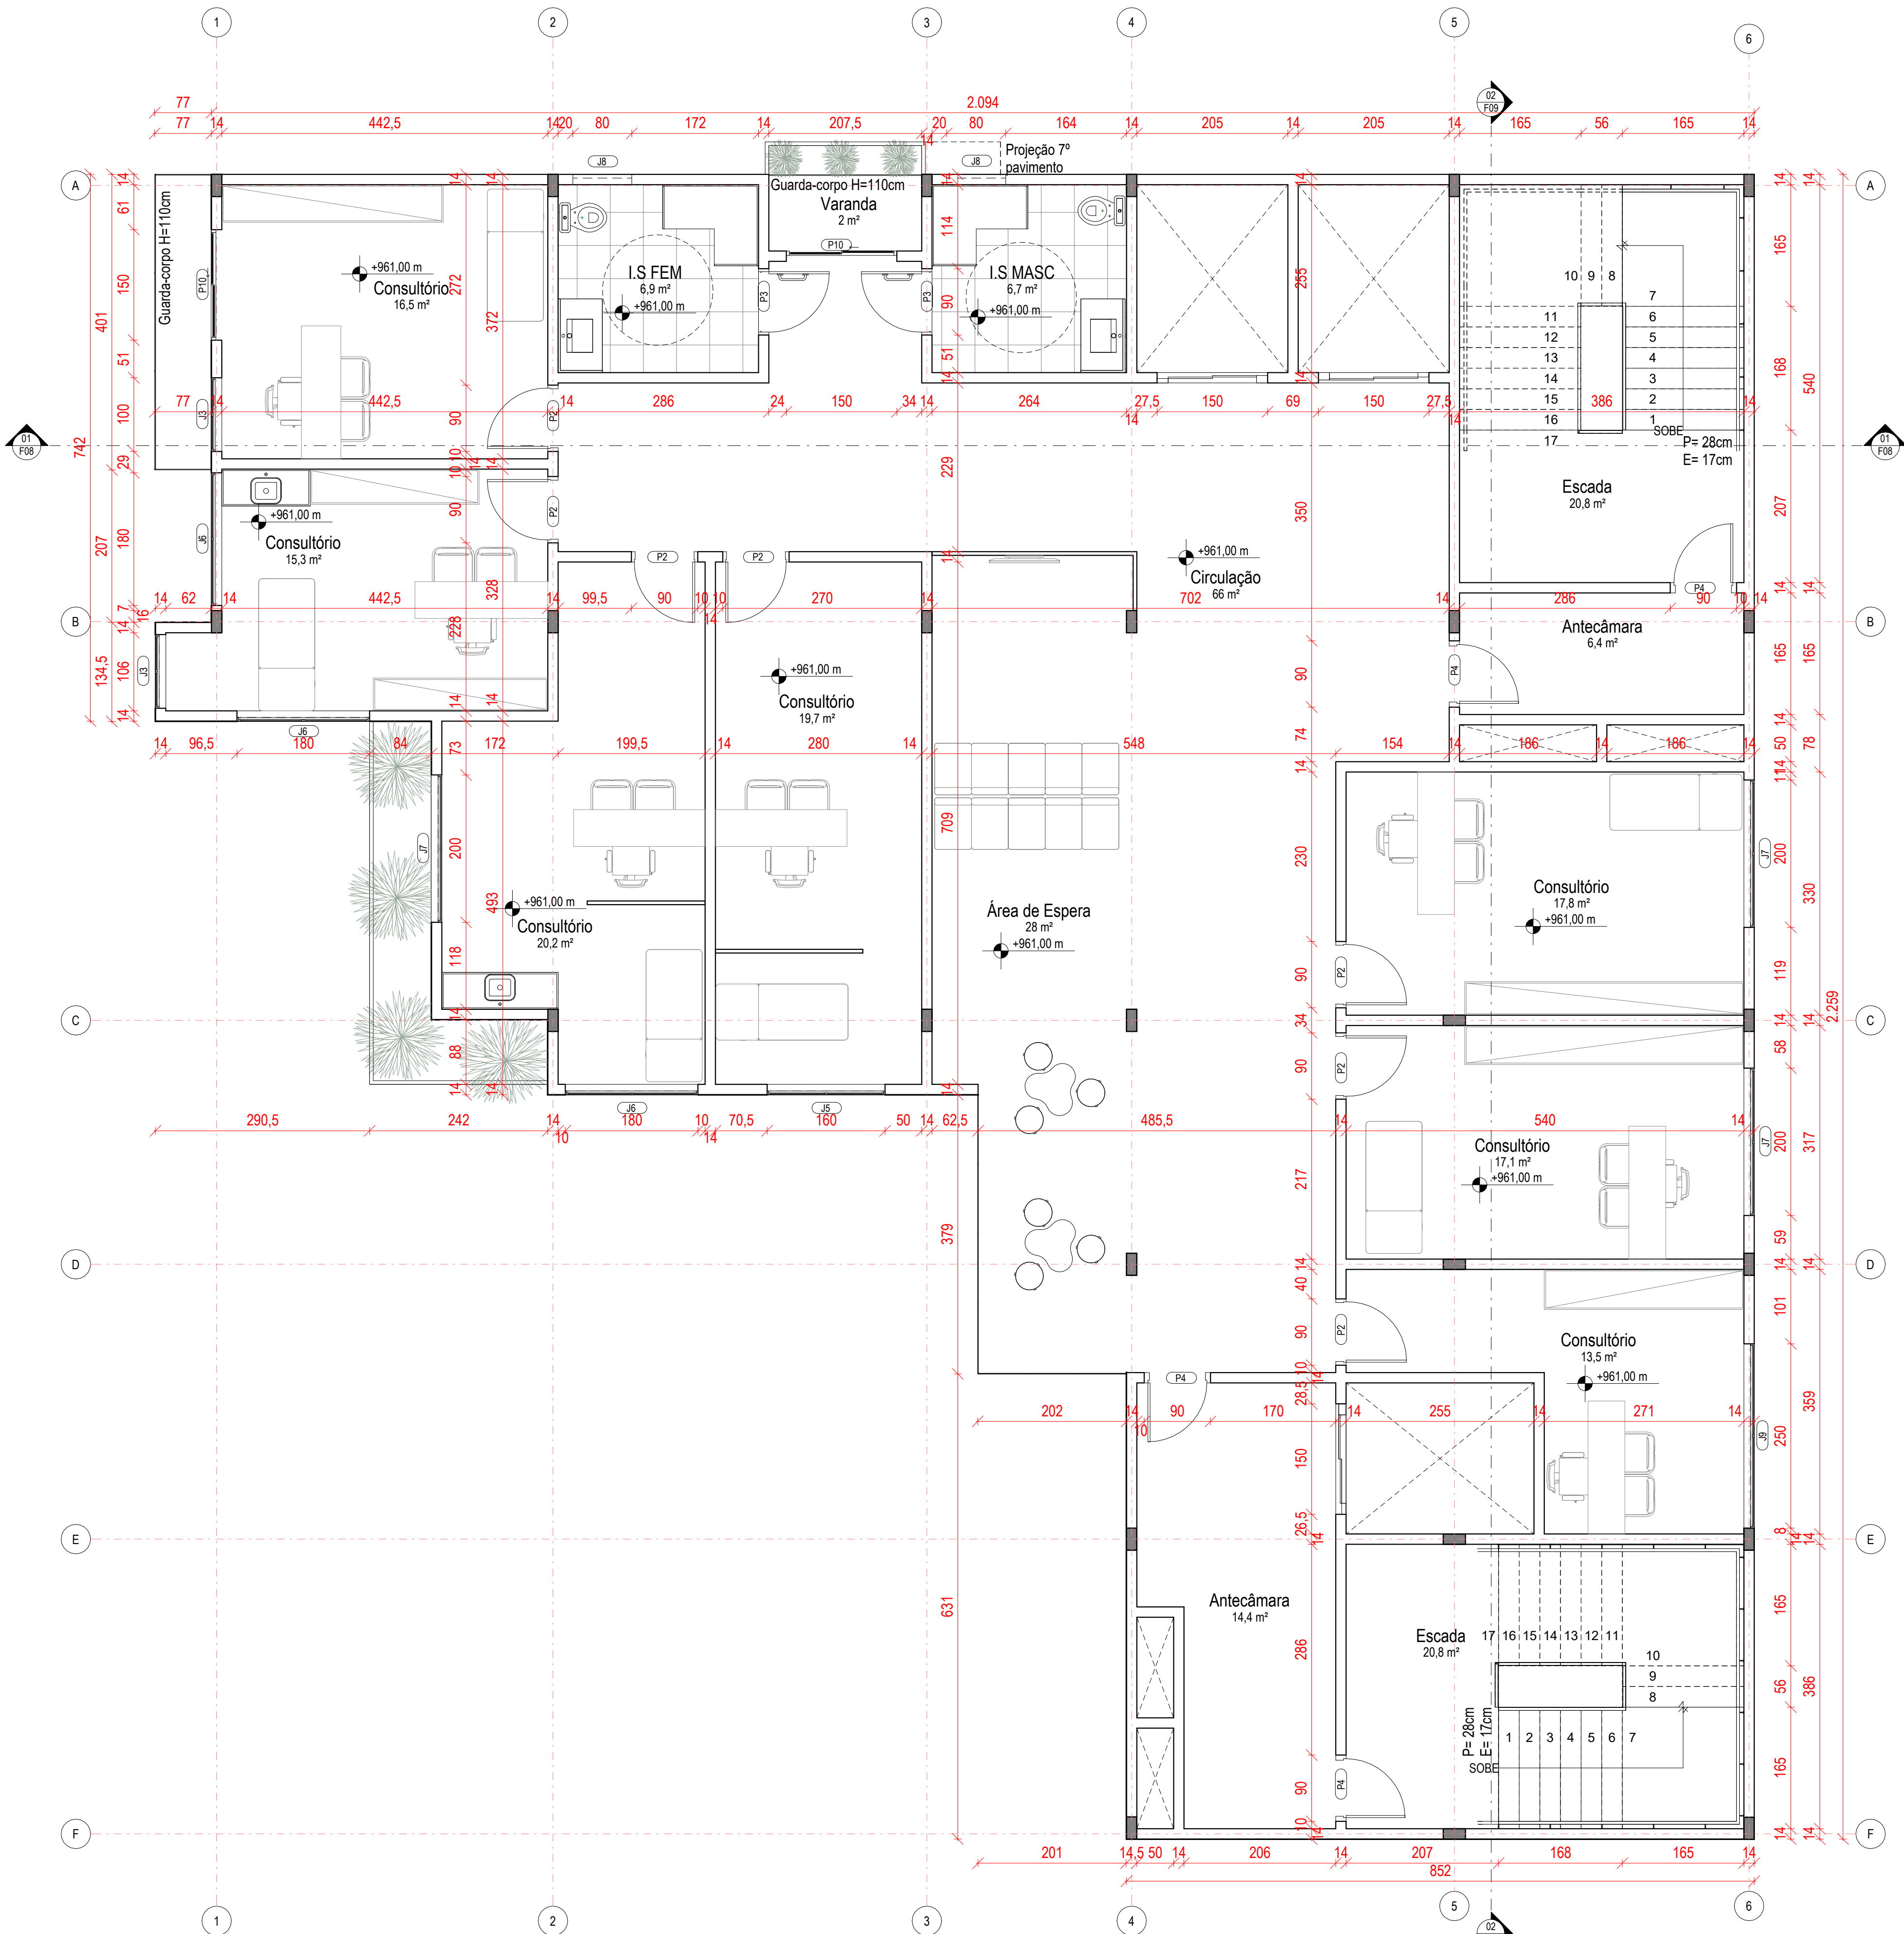

6º PAVIMENTO
1:50

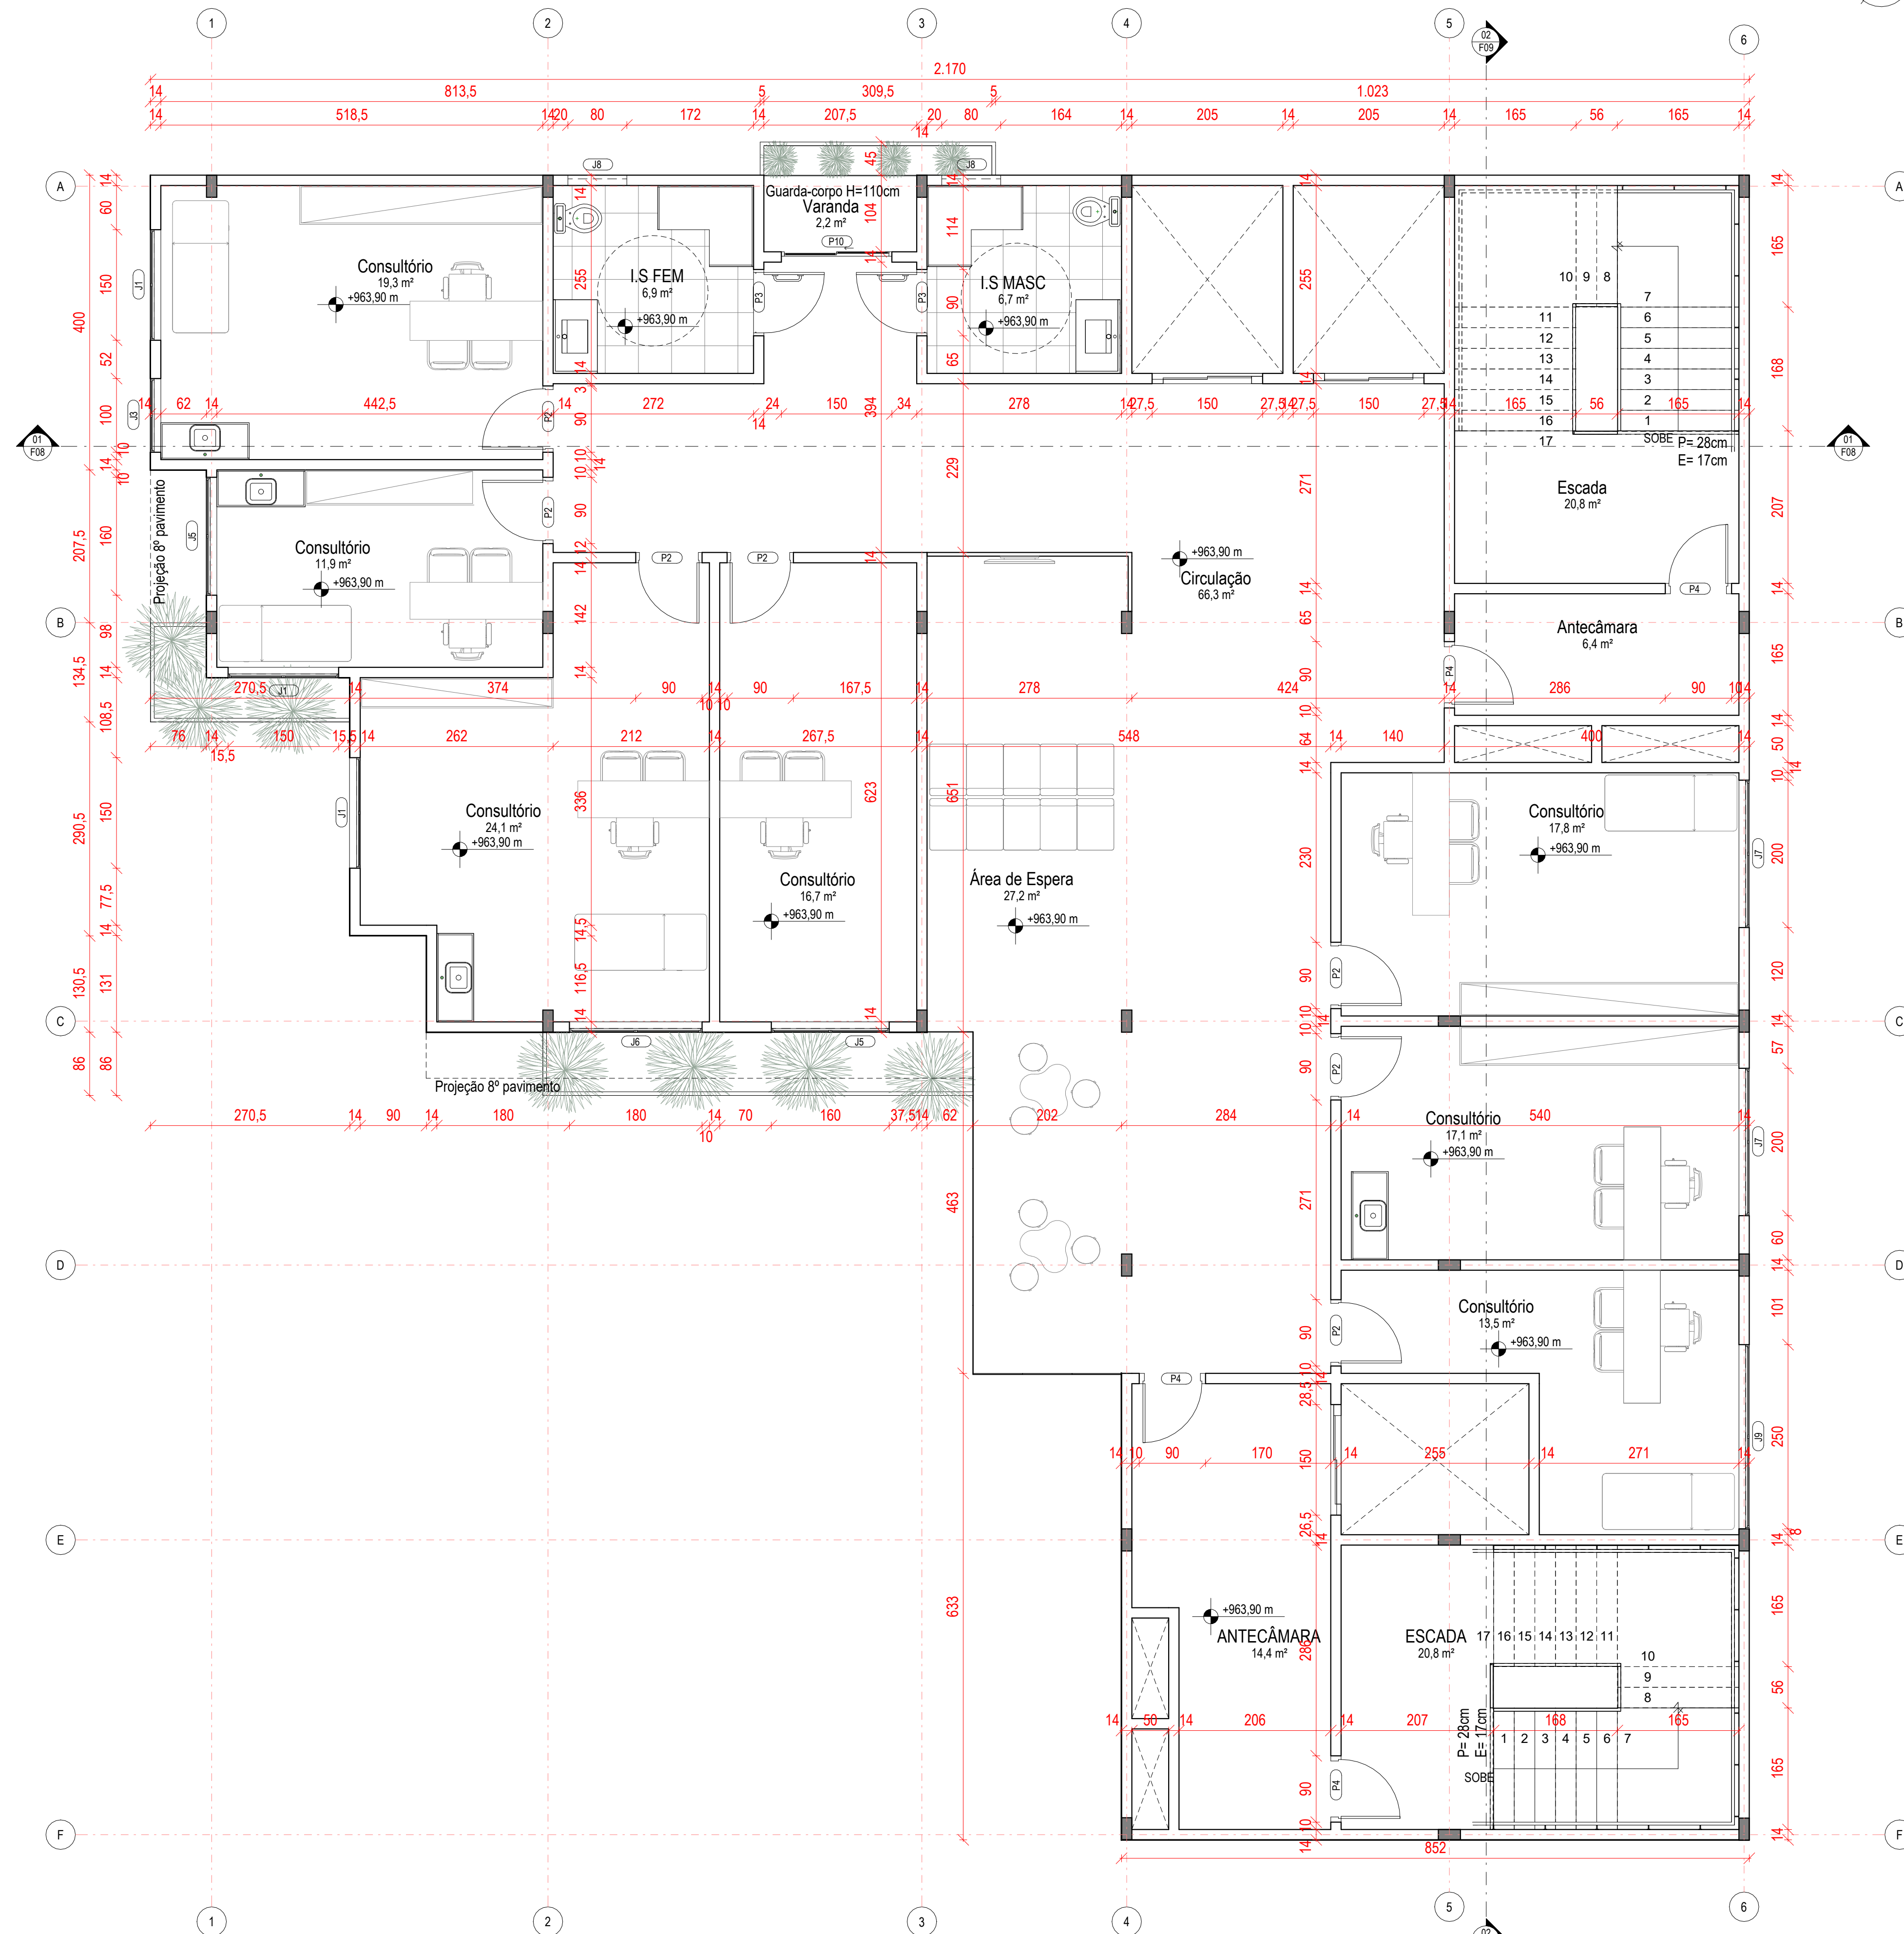

7º PAVIMENTO
1:50

INSTALAÇÕES SANITÁRIAS		
Descrição		Quantidade
Bancada retangular em Granito com 2 Cubas		2
Bancadas em Granito com cuba aço inox: 80x50cm com cuba integrada		3
Bancadas em Granito com cuba aço inox: 120x50cm com cuba integrada		18
Bancadas em Granito com cuba aço inox: 144x50cm com cuba integrada		4
Bancadas em Granito com cuba aço inox: 150x50cm com cuba integrada		1
Bancadas em Granito com cuba aço inox: 160x50cm com cuba integrada		1
Bancadas em Granito com cuba aço inox: 200x50cm com cuba integrada		1
Caixa d'água de polietileno, 10000 litros - Fortlev		2
Chuveiro com tubo de parede		4
Tanque sem coluna		1
Vaso Sanitário com Caixa Acoplada		22

QUADRO DE ESQUADRIAS - JANELAS					
Código	Largura	Altura	Altura do Peitoril	Descrição	Quantidade
J1	150 cm	120 cm	110 cm	Janela em vidro incolor e perfil em alumínio anodizado	8
J2	90 cm	120 cm	110 cm	Janela em vidro incolor e perfil em alumínio anodizado	2
J3	100 cm	120 cm	110 cm	Janela em vidro incolor e perfil em alumínio anodizado	9
J4	60 cm	120 cm	110 cm	Janela em vidro incolor e perfil em alumínio anodizado	1
J5	160 cm	120 cm	110 cm	Janela em vidro incolor e perfil em alumínio anodizado	6
J6	180 cm	120 cm	110 cm	Janela em vidro incolor e perfil em alumínio anodizado	10
J7	200 cm	120 cm	110 cm	Janela em vidro incolor e perfil em alumínio anodizado	16
J8	80 cm	50 cm	180 cm	Janela em vidro incolor e perfil em alumínio anodizado	17
J9	250 cm	120 cm	110 cm	Janela em vidro incolor e perfil em alumínio anodizado	7
J10	200 cm	50 cm	210 cm	Janela em vidro incolor e perfil em alumínio anodizado	2
J11	250 cm	50 cm	210 cm	Janela em vidro incolor e perfil em alumínio anodizado	1
J12	200 cm	150 cm	110 cm	Janela em vidro incolor e perfil em alumínio anodizado	2
J13	<varies>	100 cm	110 cm	Janela em vidro incolor e perfil em alumínio anodizado	2

QUADRO DE ESQUADRIAS - PORTAS					
Código	Altura	Largura	Descrição		Quantidade
P1	230 cm	70 cm	Porta 1 folha em MDF - Pintura esmalte na cor branco		1
P2	230 cm	80 cm	Porta 1 folha em MDF - Pintura esmalte na cor branco		50
P3	230 cm	90 cm	Porta PCD 1 folha de madeira		16
P4	230 cm	80 cm	Porta corta fogo		34
P5	180 cm	70 cm	Porta 1 folha de veneziana de aluminio		10
P6	230 cm	140 cm	Porta 2 folhas de abrir em vidro incolor e perfil em aluminio anodizado		2
P7	230 cm	120 cm	Porta 2 folhas de abrir de veneziana de aluminio		3
P8	230 cm	200 cm	Porta 2 folhas de correr em vidro incolor e perfil em aluminio anodizado		2
P8	230 cm	250 cm	Porta 2 folhas de correr em vidro incolor e perfil em aluminio anodizado		1
P9	230 cm	160 cm	Porta 2 folhas de correr em vidro incolor e perfil em aluminio anodizado		2
P10	230 cm	150 cm	Porta 2 folhas de correr em vidro incolor e perfil em aluminio anodizado		10

CENTRO DE SAÚDE INFANTIL

Universidade:
Centro Universitário UNA - Contagem

Prof orientadora:
Renata Bacelar Teixeira

Disciplina:
Trabalho Final de Graduação

Aluna:
Amanda Garcia Resende


RA:
41914678

Conteúdo:
6º e 7º PAVIMENTOS


06

Escala
1:50


30/11/2023 23:11:10

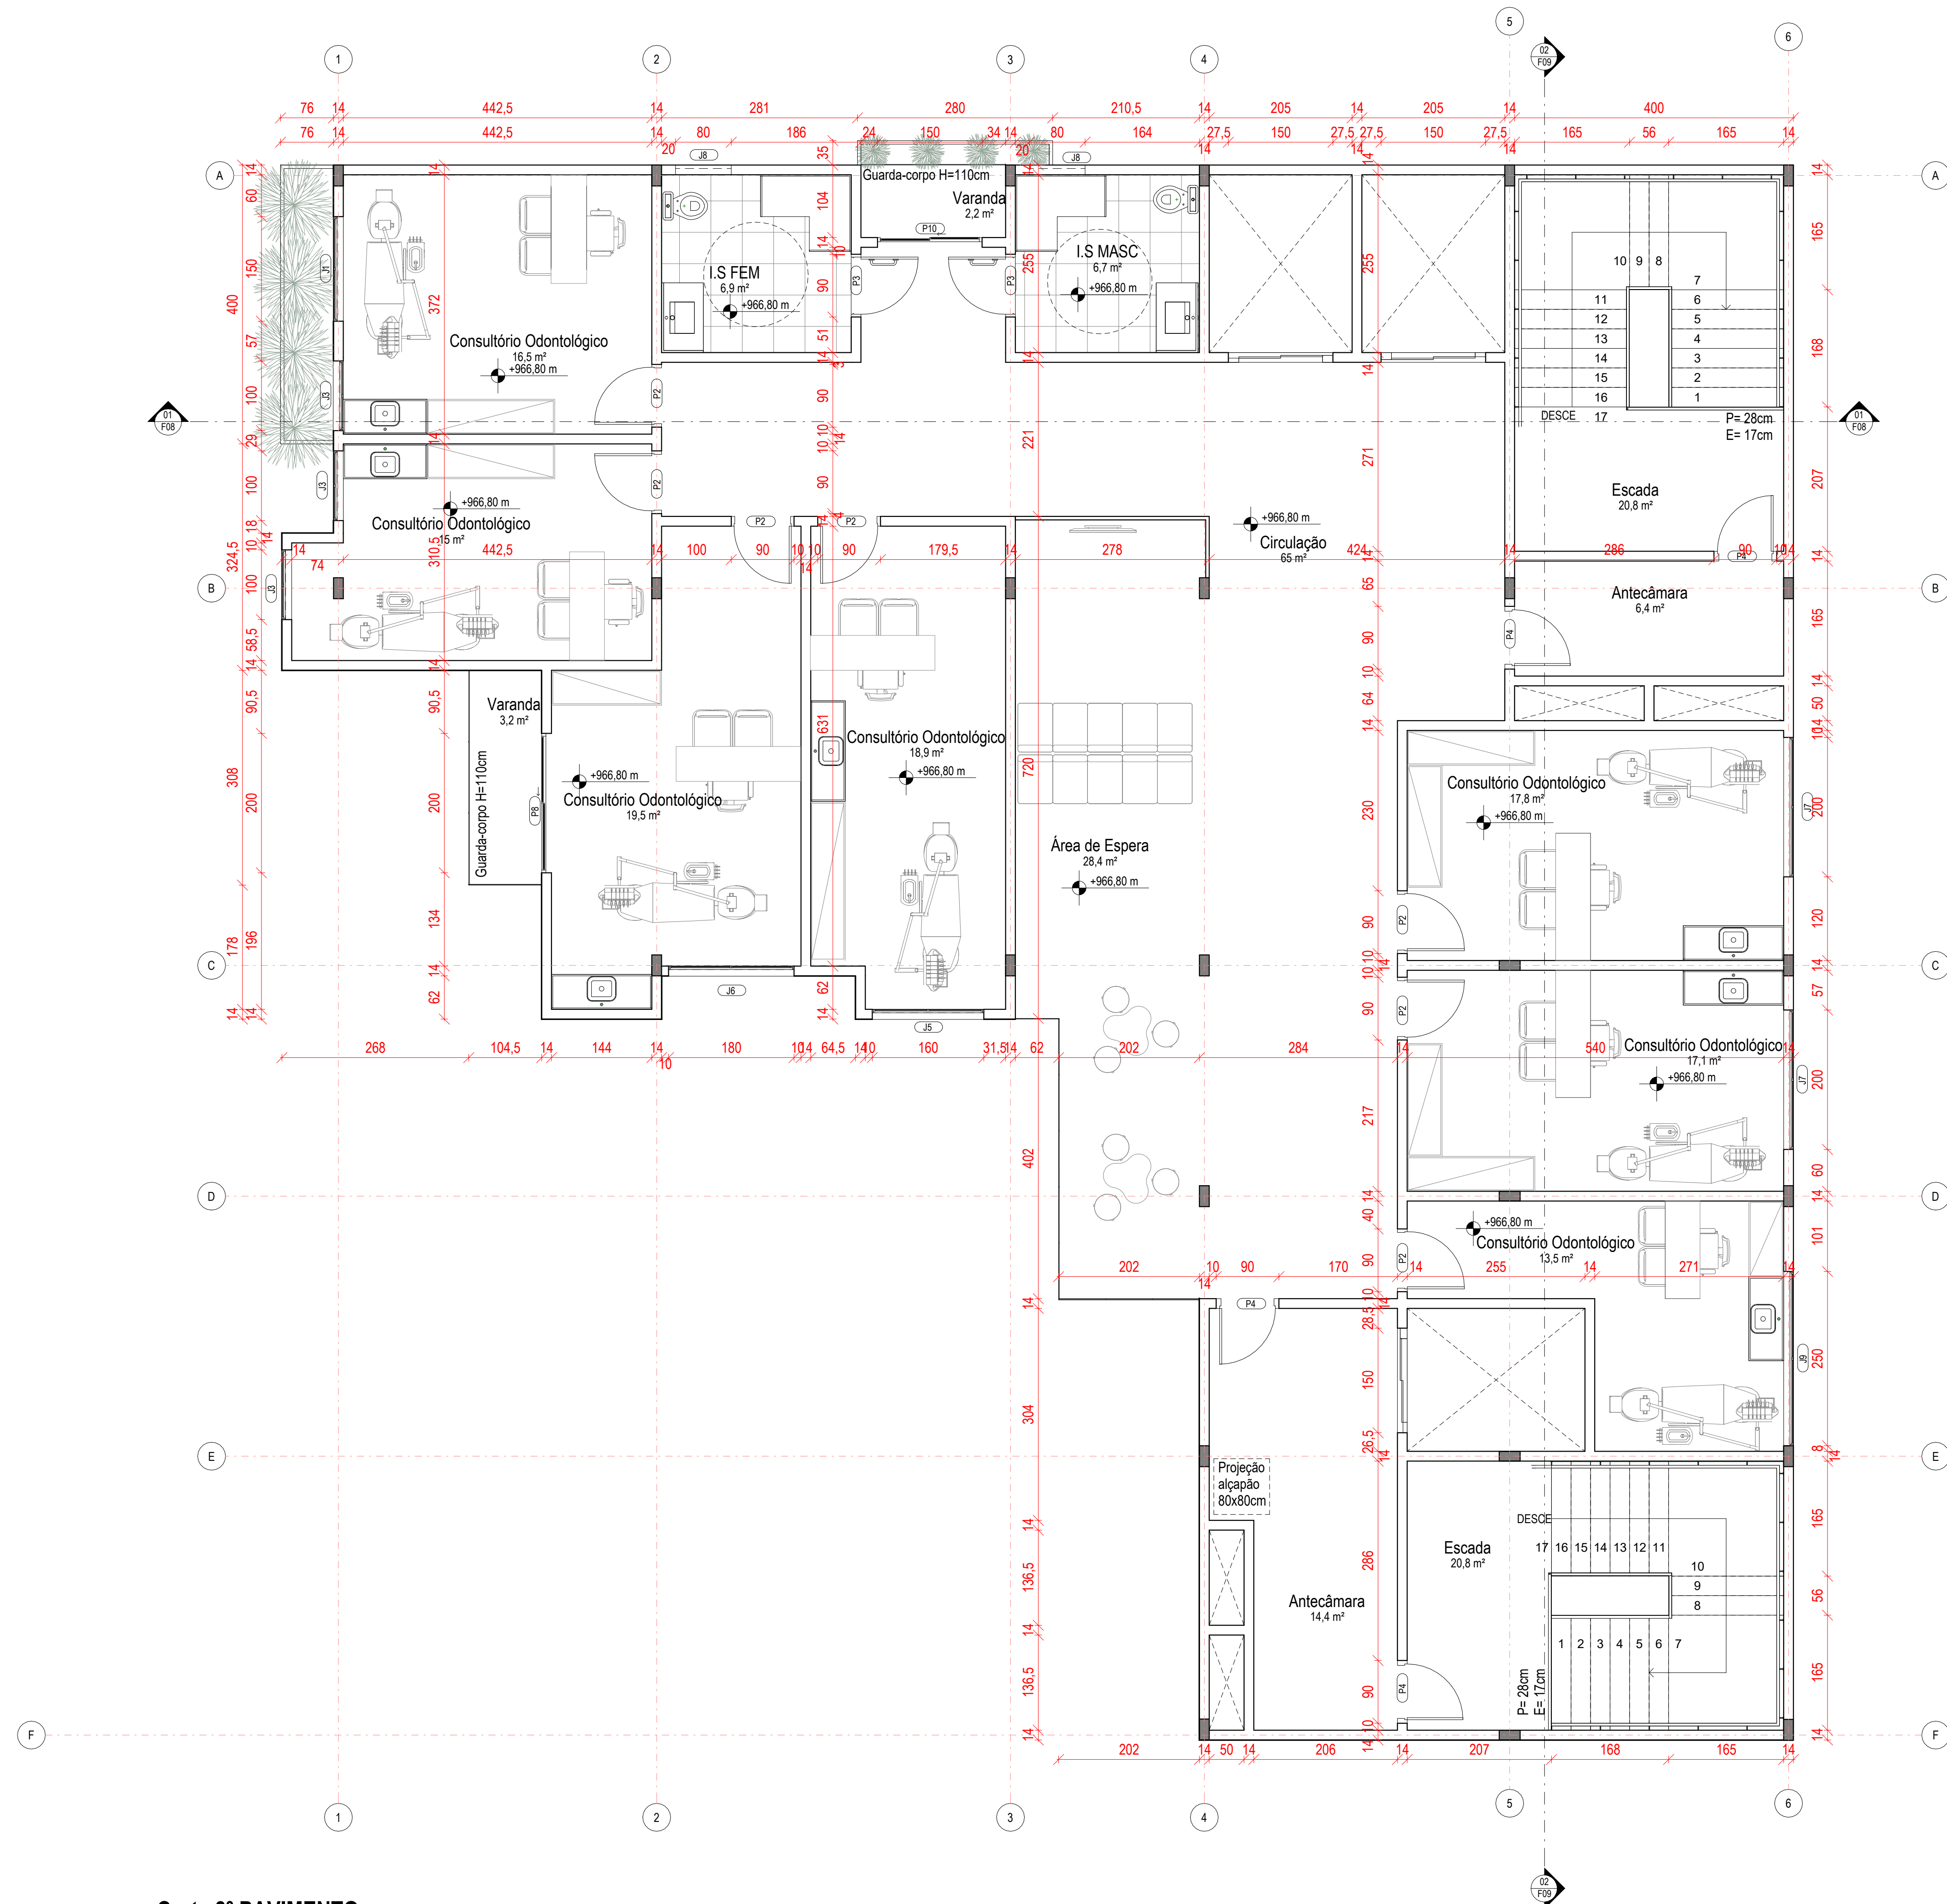

1 Corte 8º PAVIMENTO
1 : 50

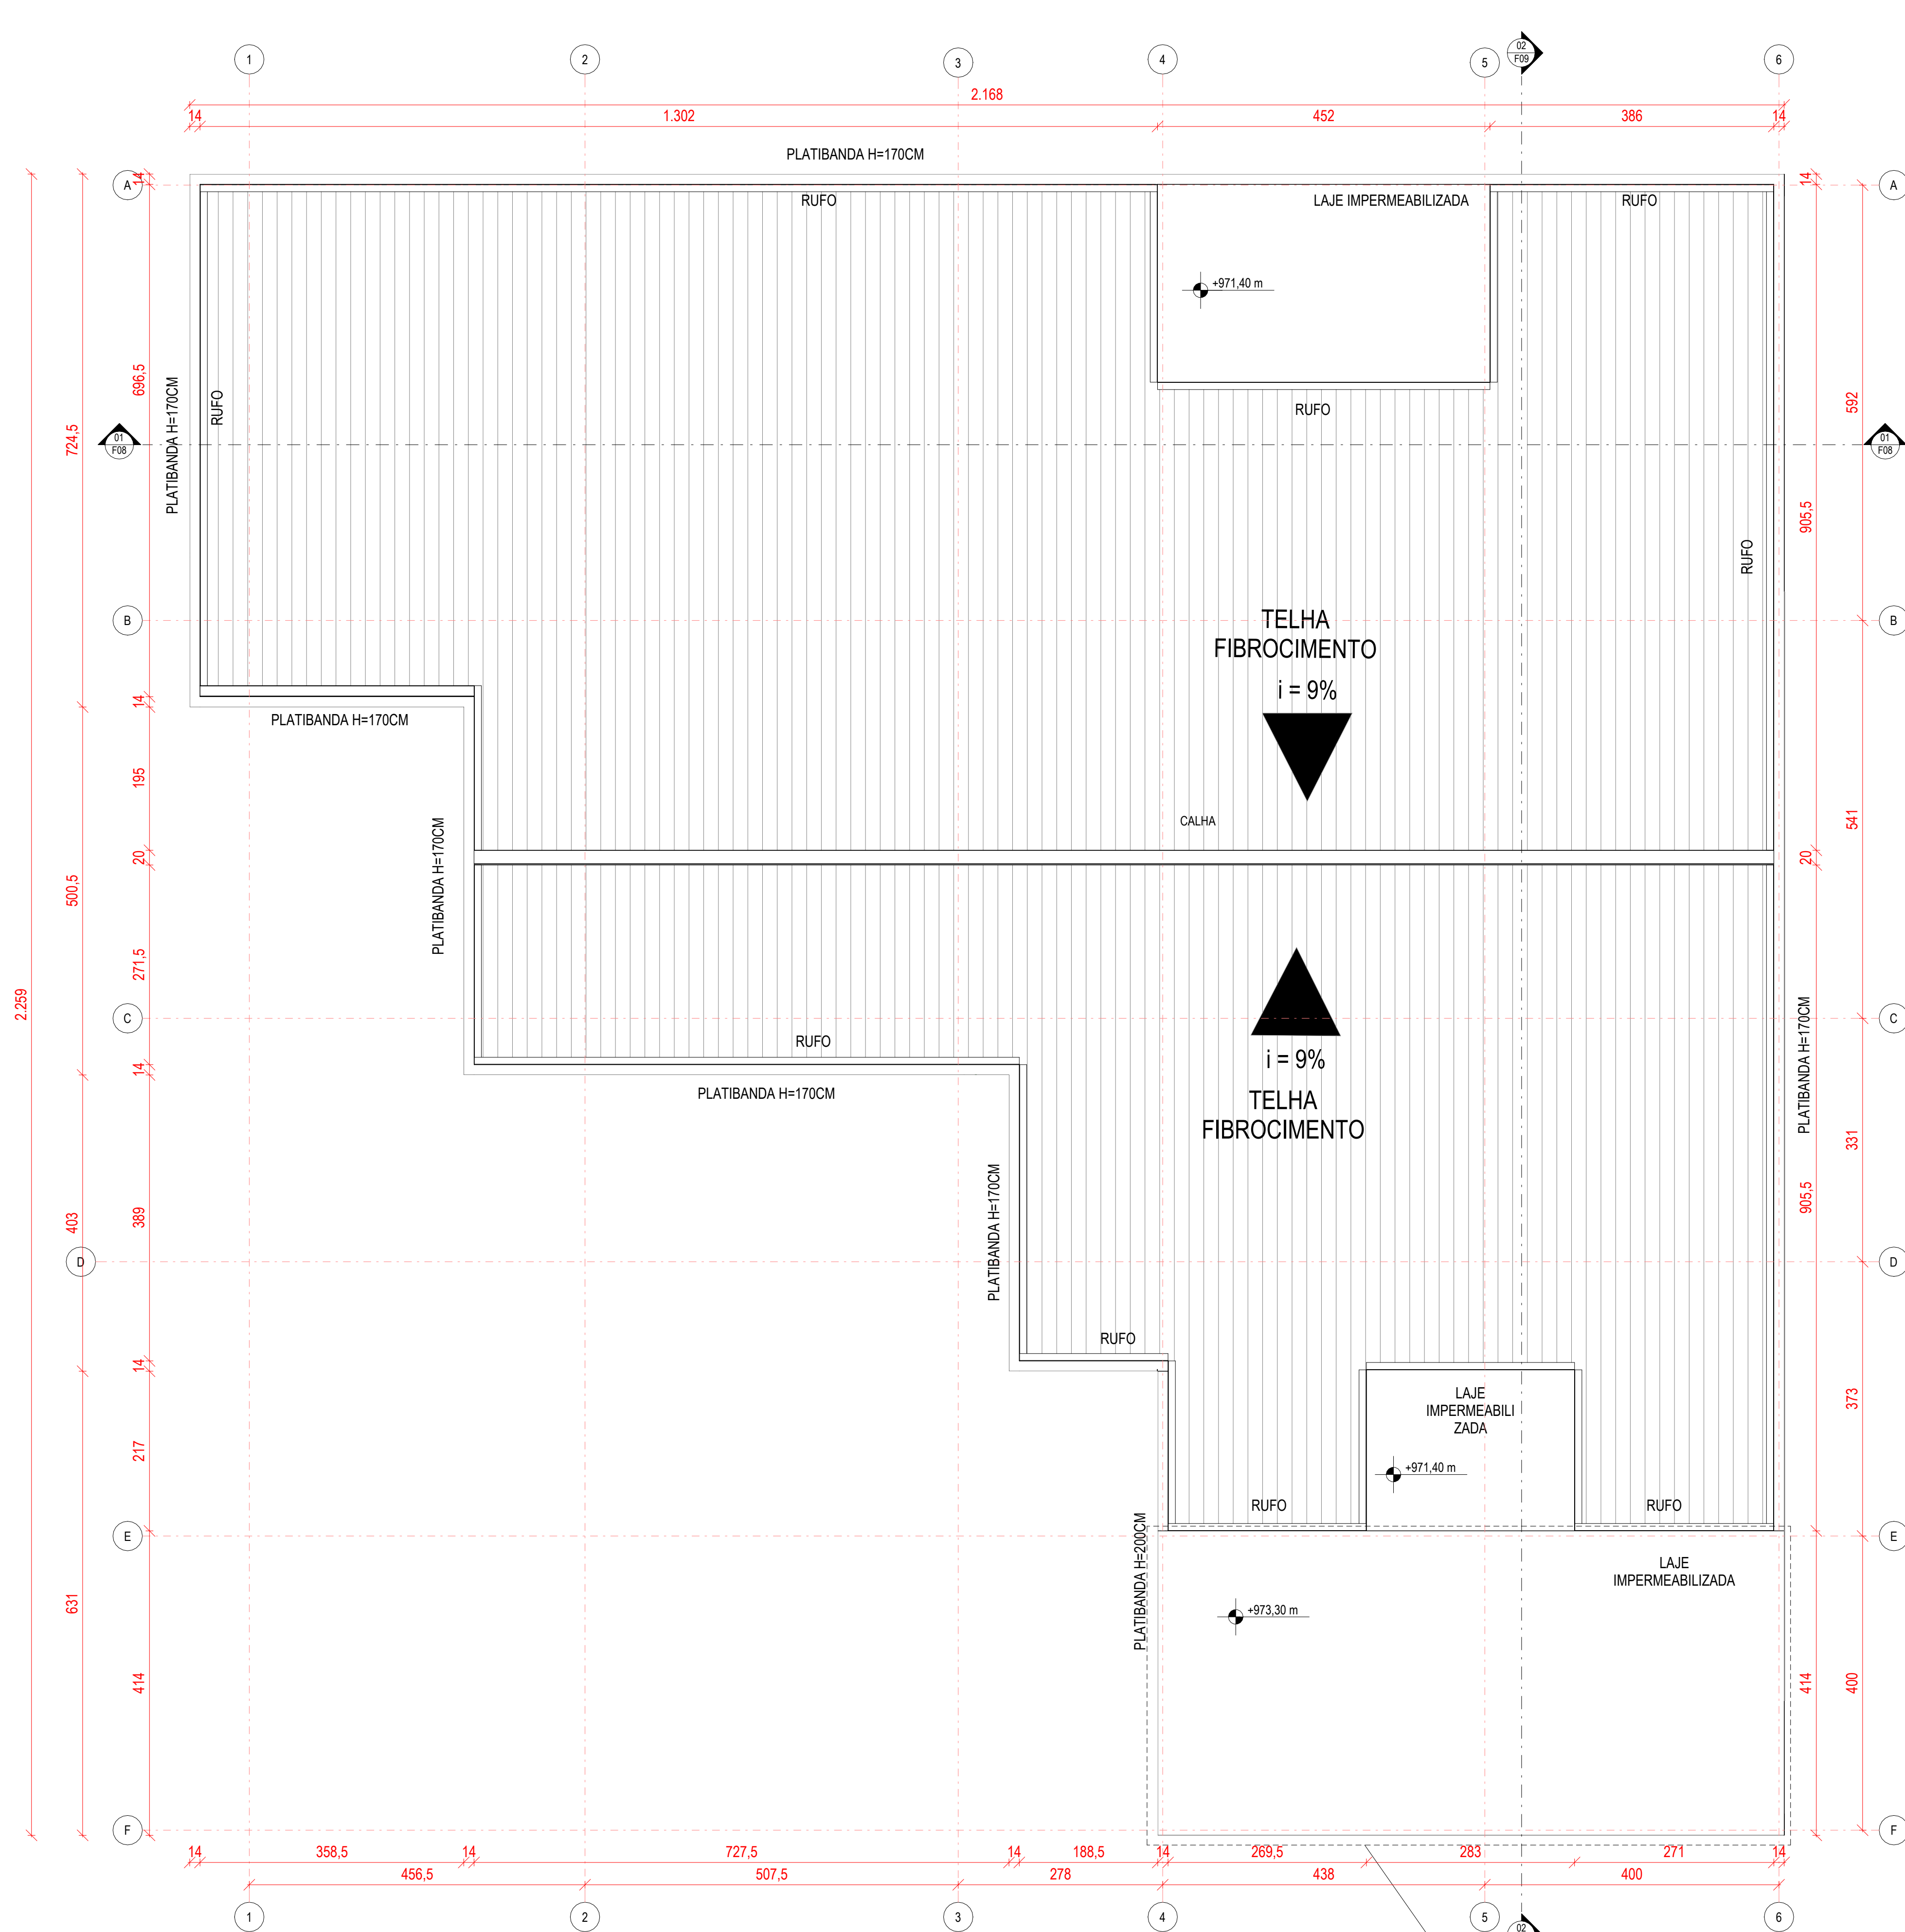

COBERTURA
1 : 50

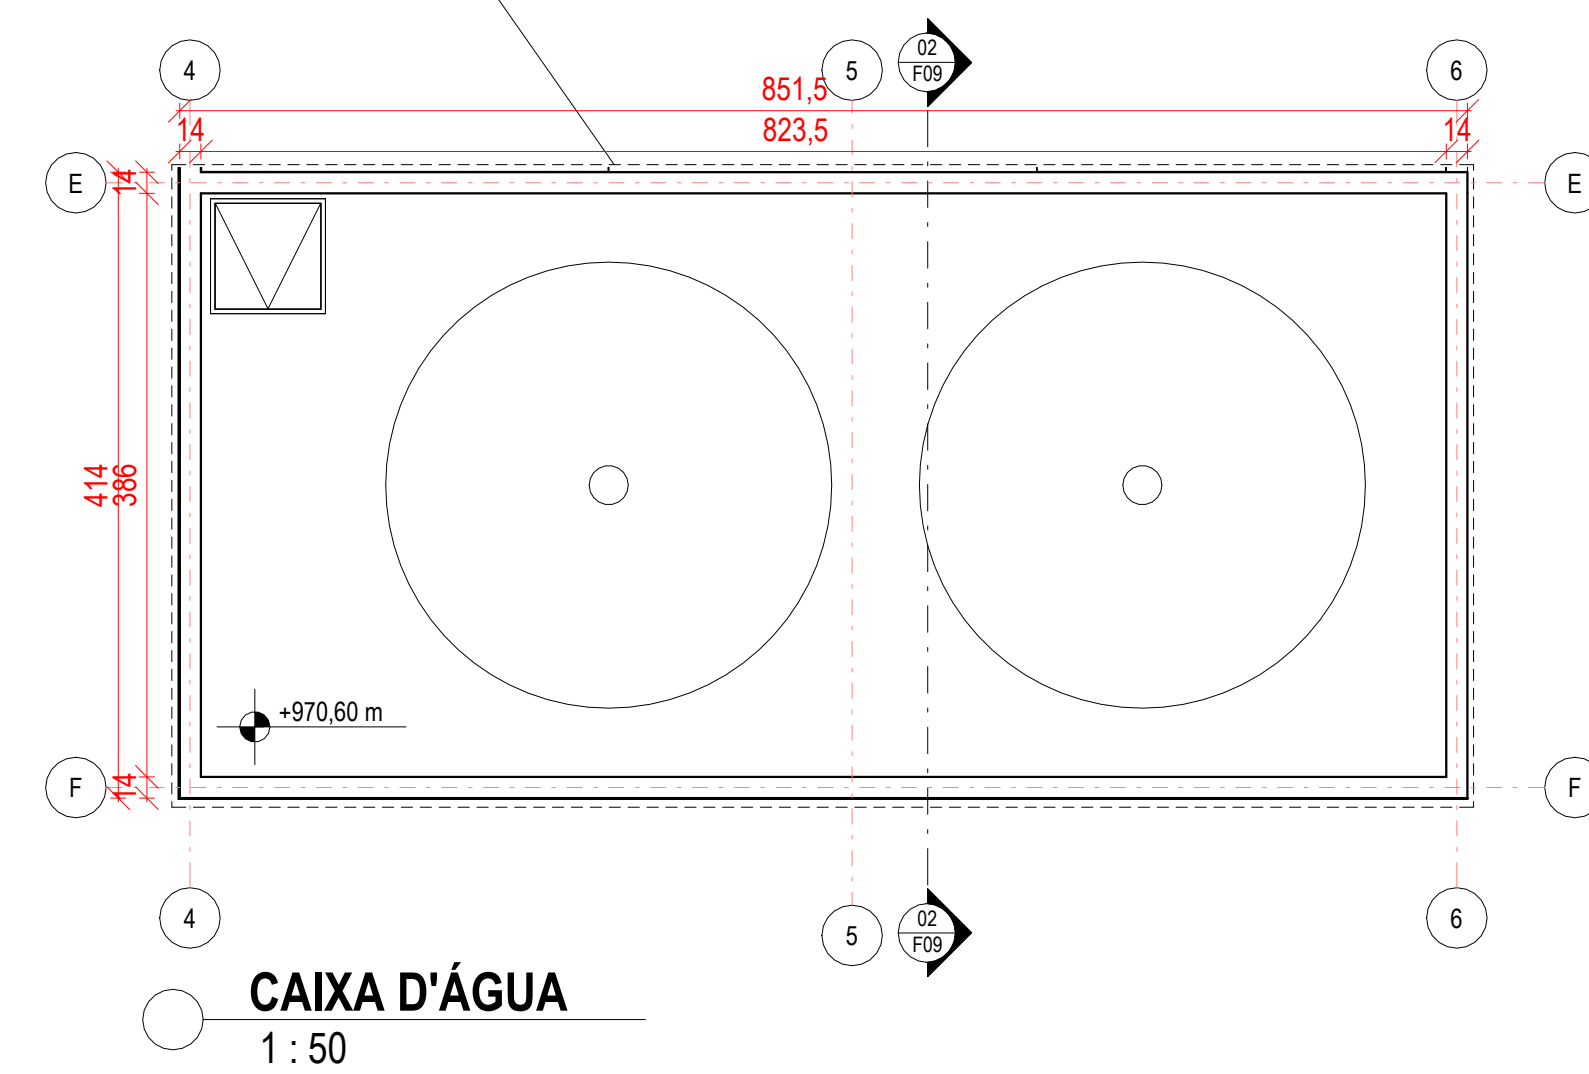

CAIXA D'ÁGUA
1 : 50

INSTALAÇÕES SANITÁRIAS		
Descrição		Quantidade
Bancada retangular em Granito com 2 Cubas		2
Bancadas em Granito com cuba aço inox: 80x50cm com cuba integrada		3
Bancadas em Granito com cuba aço inox: 120x50cm com cuba integrada		18
Bancadas em Granito com cuba aço inox: 144x50cm com cuba integrada		4
Bancadas em Granito com cuba aço inox: 150x50cm com cuba integrada		1
Bancadas em Granito com cuba aço inox: 160x50cm com cuba integrada		1
Bancadas em Granito com cuba aço inox: 200x50cm com cuba integrada		1
Caixa d'água de polietileno, 10000 litros - Fortlev		2
Chuveiro com tubo de parede		4
Tanque sem coluna		1
Vaso Sanitário com Caixa Acoplada		22

QUADRO DE ESQUADRIAS - JANELAS					
Código	Largura	Altura	Altura do Peitoril	Descrição	Quantidade
J1	150 cm	120 cm	110 cm	Janela em vidro incolor e perfil em alumínio anodizado	8
J2	90 cm	120 cm	110 cm	Janela em vidro incolor e perfil em alumínio anodizado	2
J3	100 cm	120 cm	110 cm	Janela em vidro incolor e perfil em alumínio anodizado	9
J4	60 cm	120 cm	110 cm	Janela em vidro incolor e perfil em alumínio anodizado	1
J5	160 cm	120 cm	110 cm	Janela em vidro incolor e perfil em alumínio anodizado	6
J6	180 cm	120 cm	110 cm	Janela em vidro incolor e perfil em alumínio anodizado	10
J7	200 cm	120 cm	110 cm	Janela em vidro incolor e perfil em alumínio anodizado	16
J8	80 cm	50 cm	180 cm	Janela em vidro incolor e perfil em alumínio anodizado	17
J9	250 cm	120 cm	110 cm	Janela em vidro incolor e perfil em alumínio anodizado	7
J10	200 cm	50 cm	210 cm	Janela em vidro incolor e perfil em alumínio anodizado	2
J11	250 cm	50 cm	210 cm	Janela em vidro incolor e perfil em alumínio anodizado	1
J12	200 cm	150 cm	110 cm	Janela em vidro incolor e perfil em alumínio anodizado	2
J13	<varies>	100 cm	110 cm	Janela em vidro incolor e perfil em alumínio anodizado	2

QUADRO DE ESQUADRIAS - PORTAS					
Código	Altura	Largura	Descrição		Quantidade
P1	230 cm	70 cm	Porta 1 folha em MDF - Pintura esmalte na cor branco		1
P2	230 cm	80 cm	Porta 1 folha em MDF - Pintura esmalte na cor branco		50
P3	230 cm	90 cm	Porta PCD 1 folha de madeira		16
P4	230 cm	80 cm	Porta corta fogo		34
P5	180 cm	70 cm	Porta 1 folha de veneziana de alumínio		10
P6	230 cm	140 cm	Porta 2 folhas de abrir em vidro incolor e perfil em alumínio anodizado		2
P7	230 cm	120 cm	Porta 2 folhas de abrir de veneziana de alumínio		3
P8	230 cm	200 cm	Porta 2 folhas de correr em vidro incolor e perfil em alumínio anodizado		2
P8	230 cm	250 cm	Porta 2 folhas de correr em vidro incolor e perfil em alumínio anodizado		1
P9	230 cm	160 cm	Porta 2 folhas de correr em vidro incolor e perfil em alumínio anodizado		2
P10	230 cm	150 cm	Porta 2 folhas de correr em vidro incolor e perfil em alumínio anodizado		10

CENTRO DE SAÚDE INFANTIL


Universidade:
Centro Universitário UNA - Contagem

Prof orientadora:
Renata Bacelar Teixeira

Disciplina:
Trabalho Final de Graduação

Aluna:
Amanda Garcia Resende
RA:
41914678



Conteúdo: 8º PAVIMENTO e
COBERTURA
07
Escala

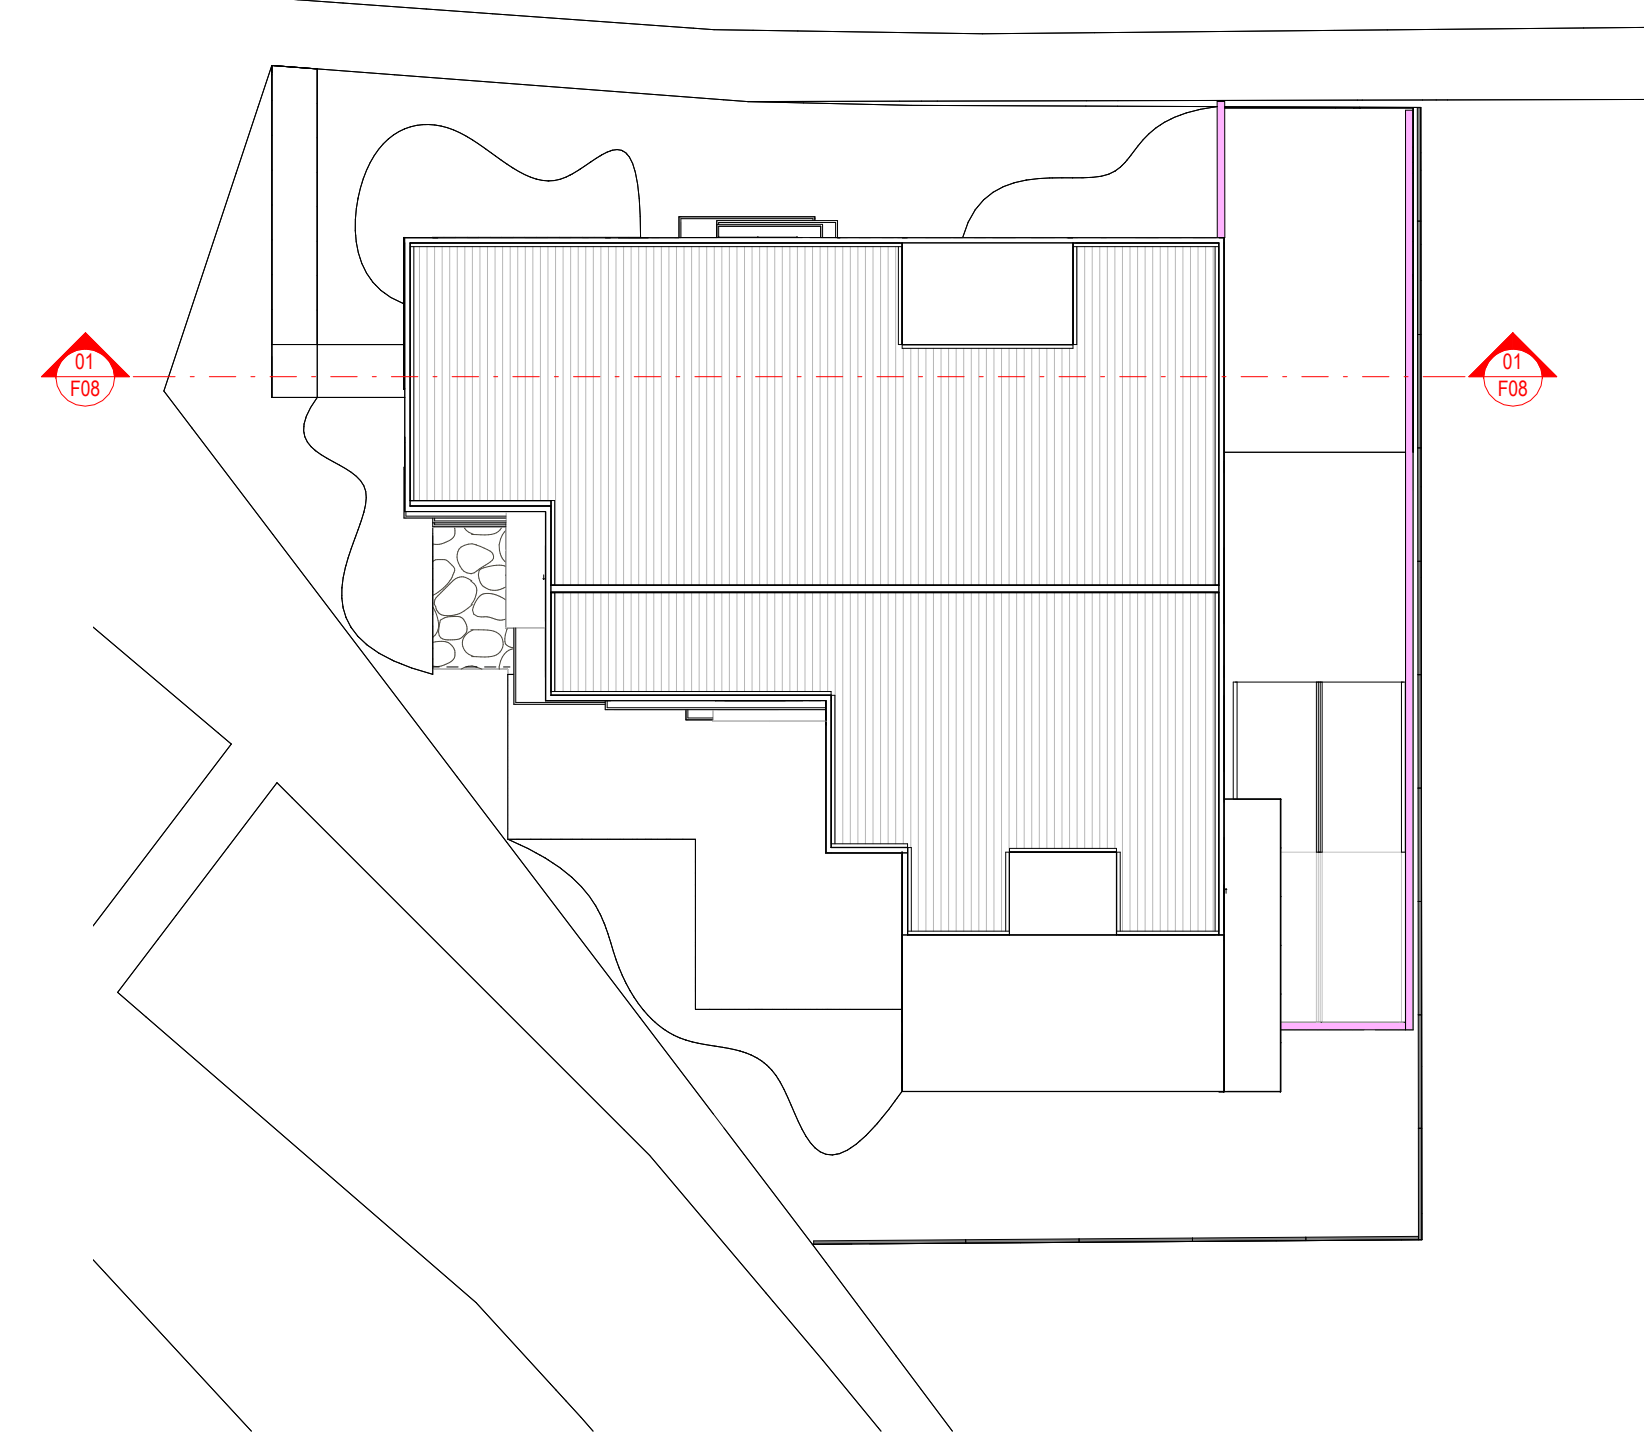

MAPA CHAVE - CORTE 01
1 : 200

1 Corte 01
1 : 50

CENTRO DE SAÚDE INFANTIL			
Universidade: Centro Universitário UNA - Contagem			
Prof orientadora: Renata Bacelar Teixeira			
Disciplina: Trabalho Final de Graduação			
Aluna: Amanda Garcia Resende		Conteúdo: CORTE 01 08	As indicated
RA: 41914678			
		Escala	

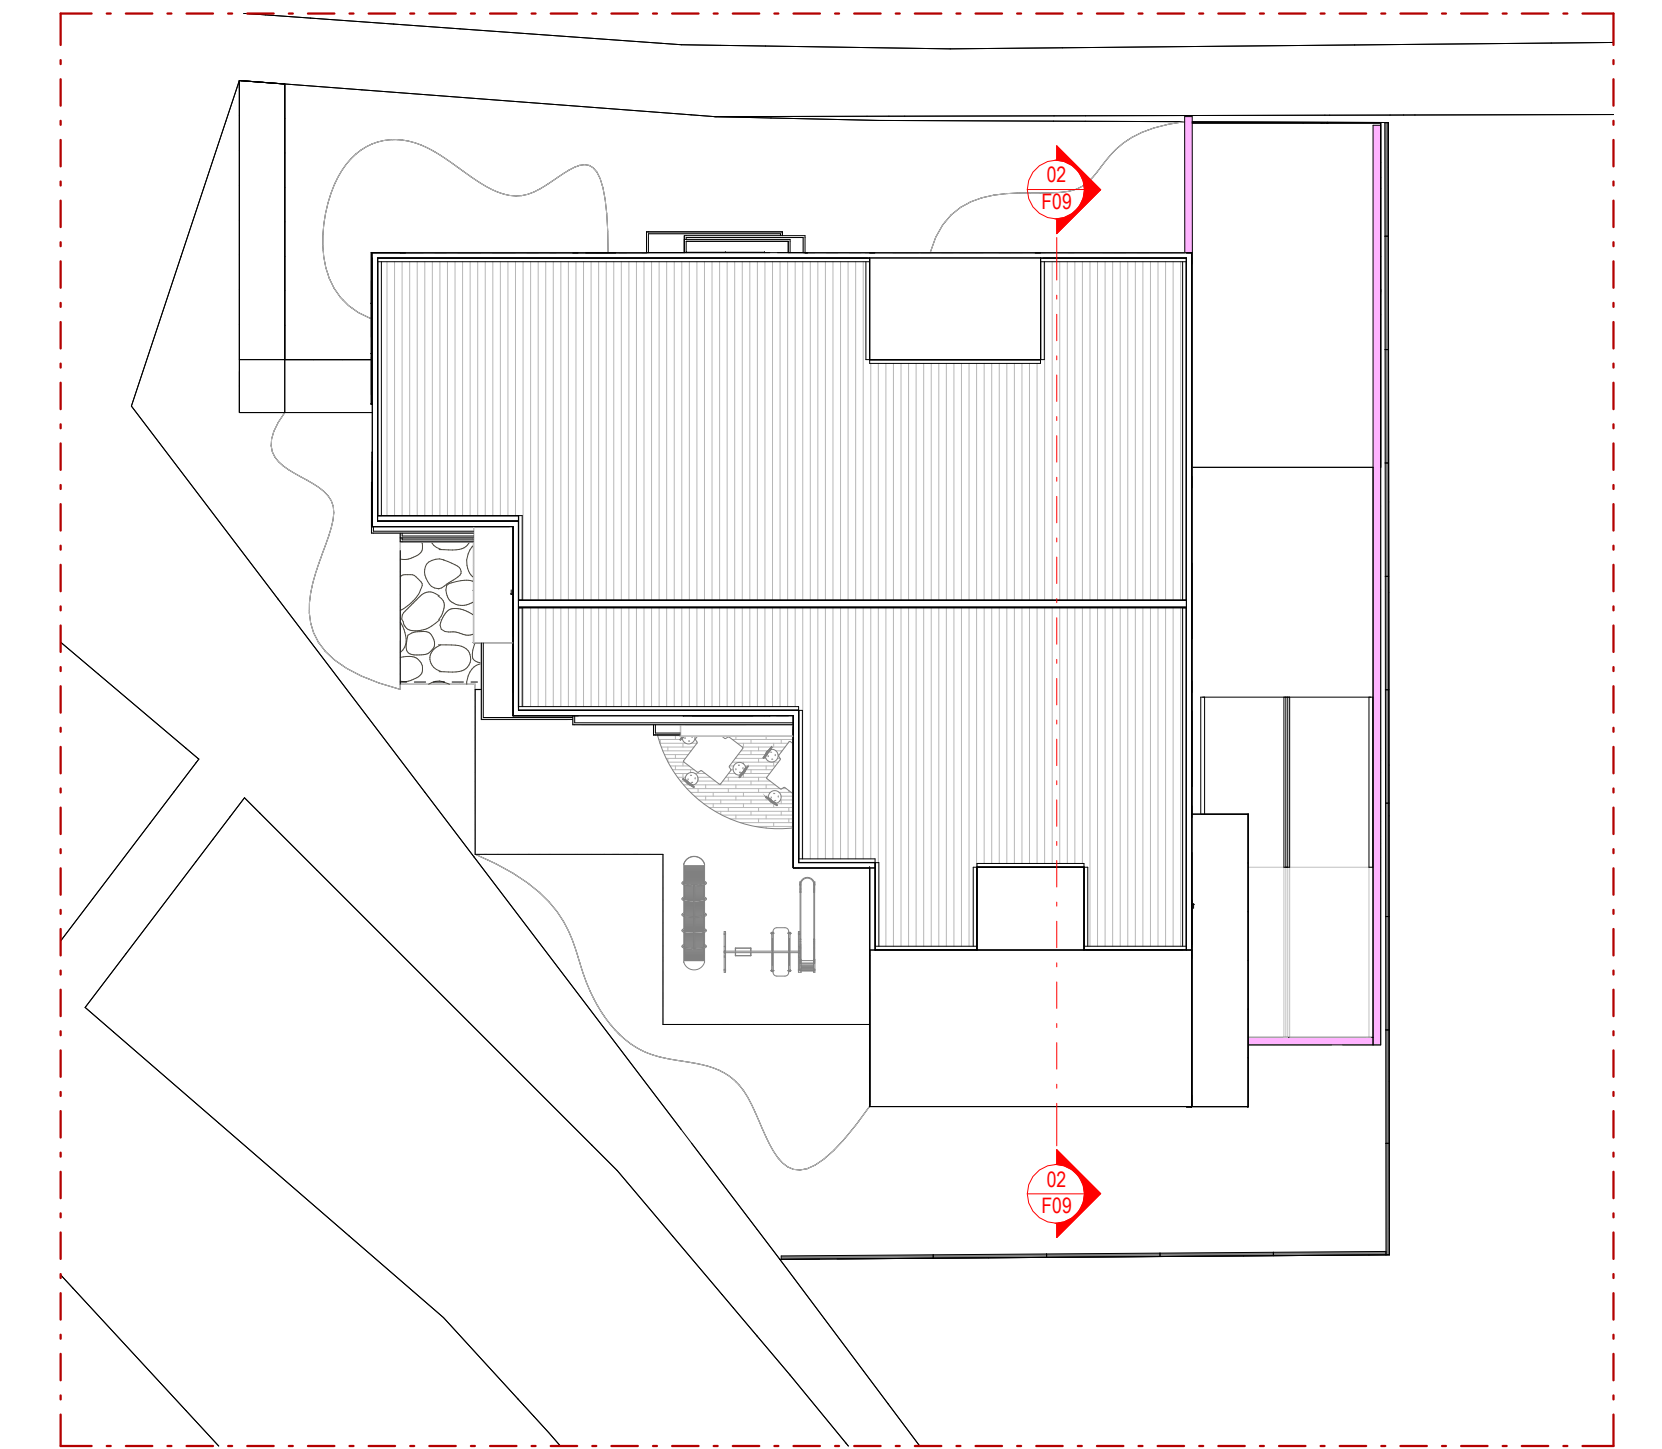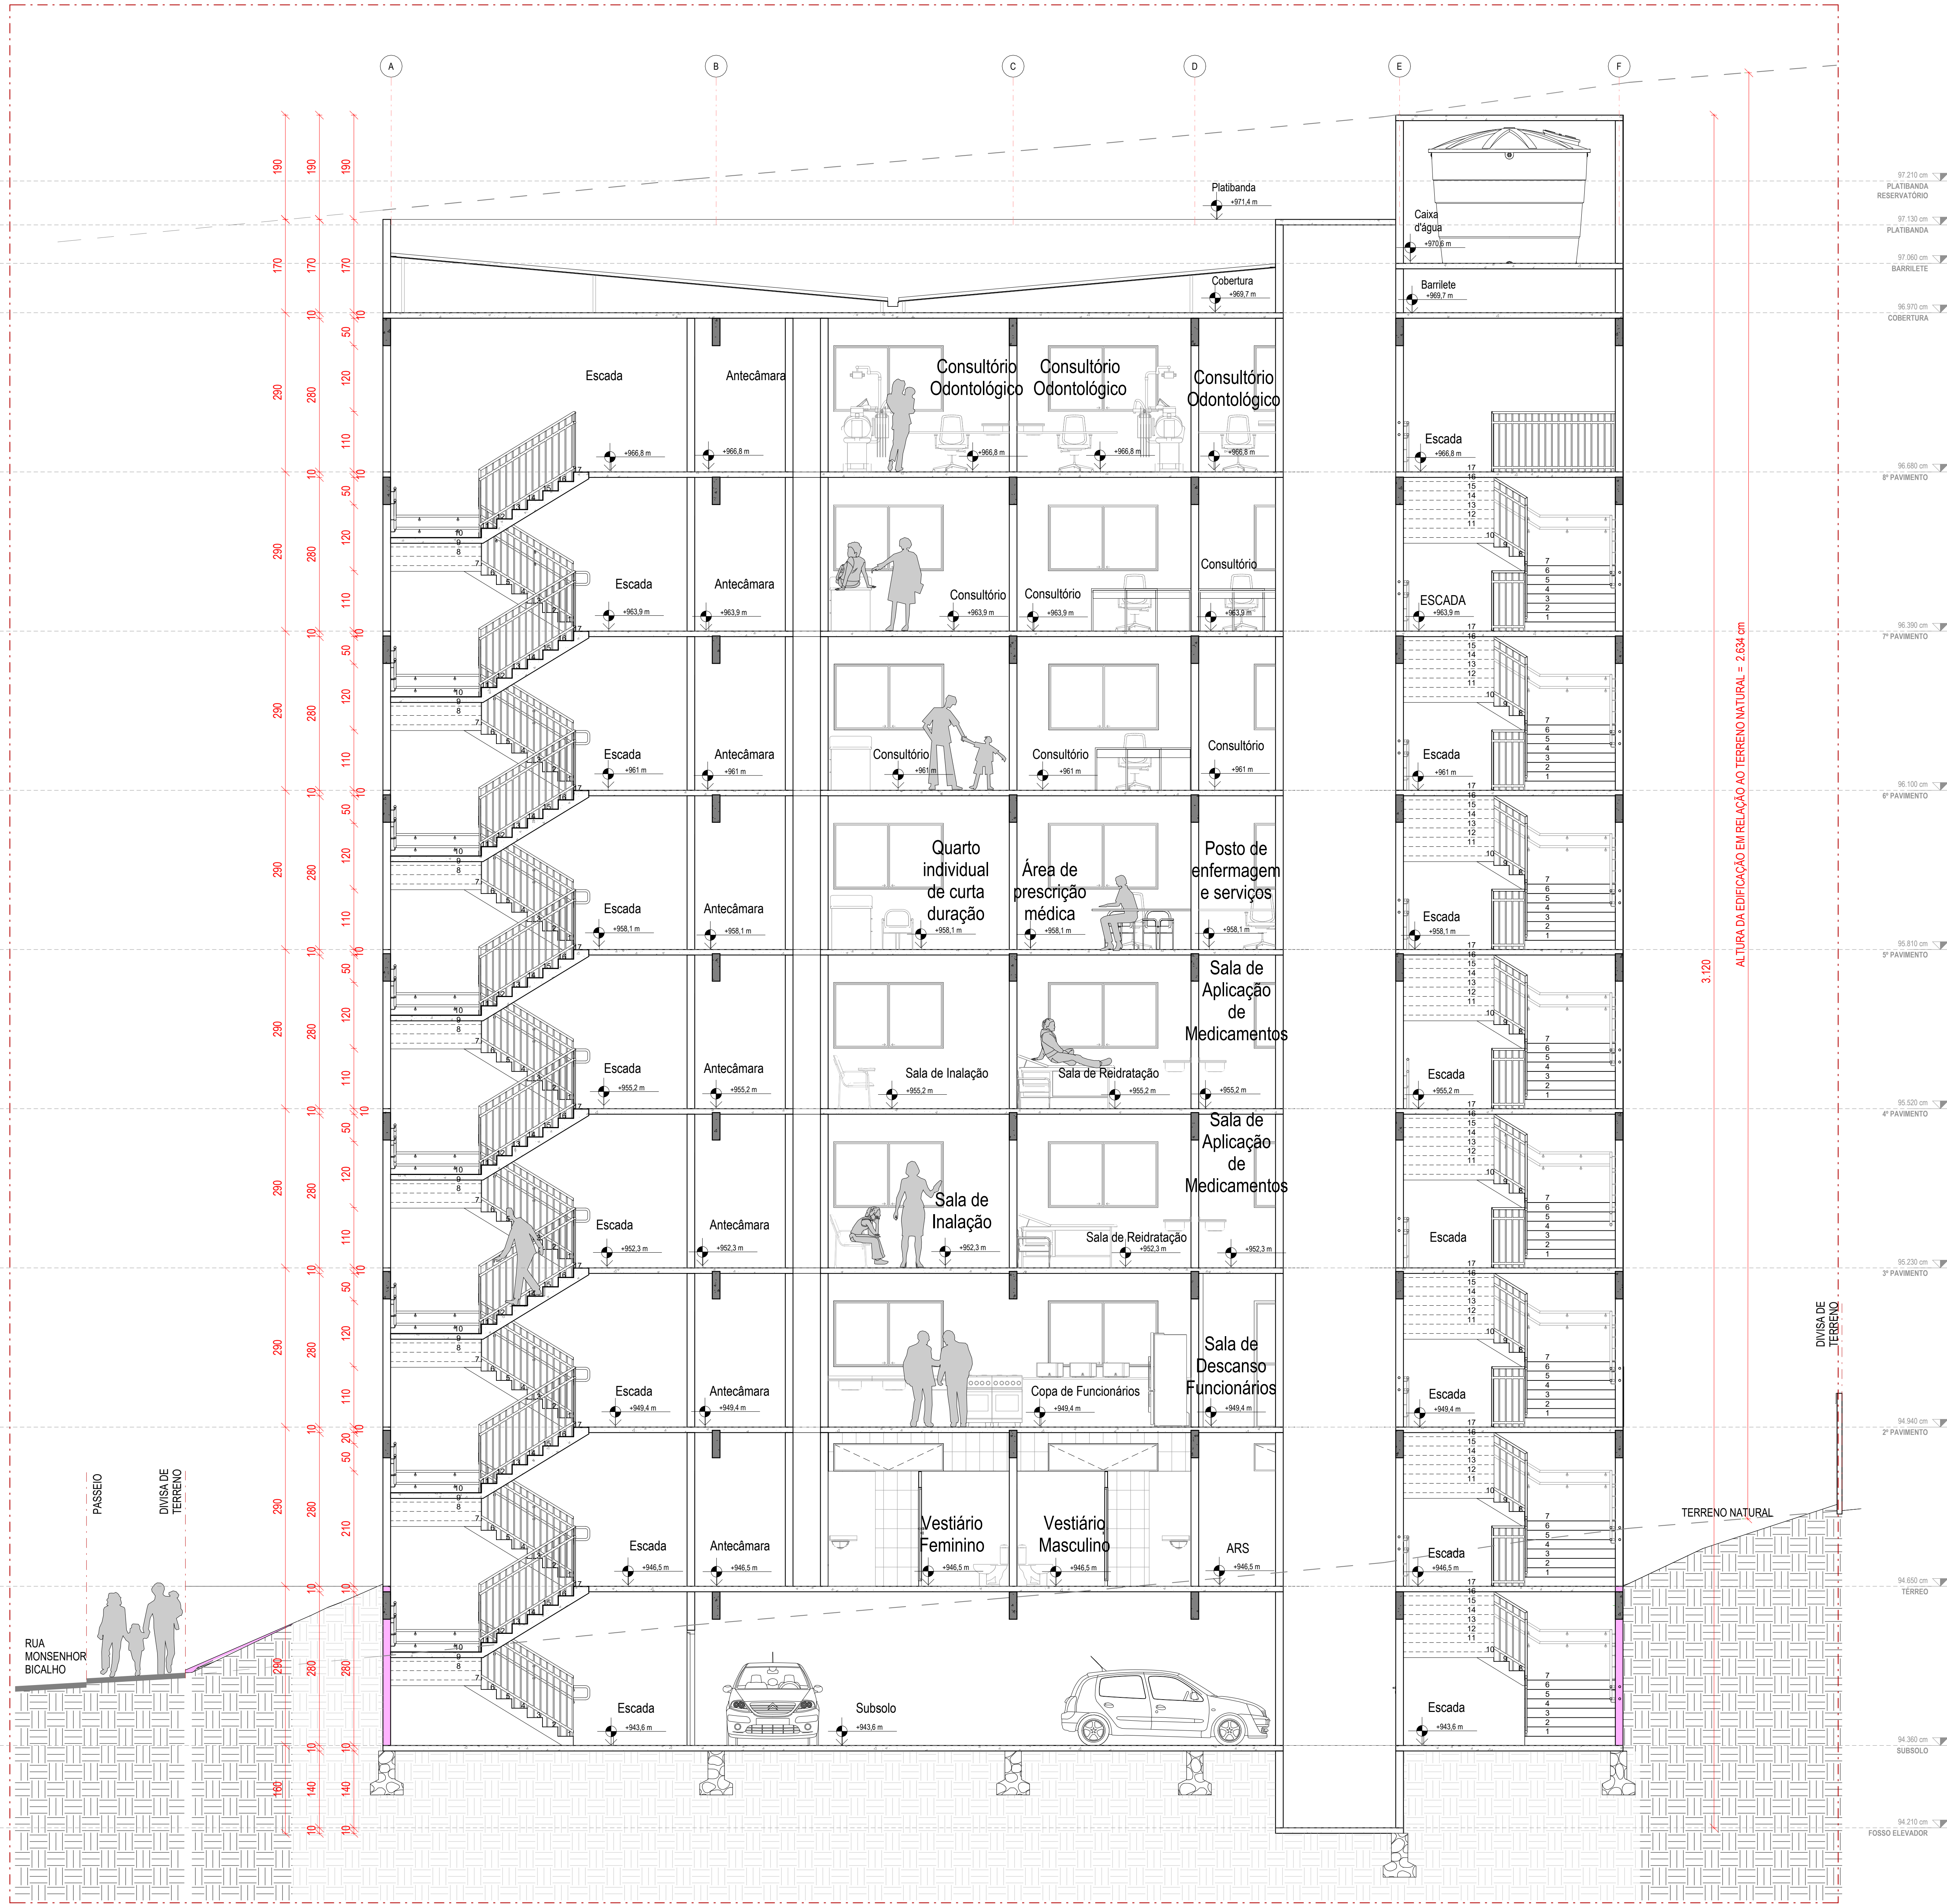

MAPA CHAVE - CORTE 02
1:200

1 Corte 02
1:50

CENTRO DE SAÚDE INFANTIL

Universidade:
Centro Universitário UNA - Contagem


Prof orientadora:
Renata Bacelar Teixeira

Disciplina:
Trabalho Final de Graduação


Aluna:
Amanda Garcia Resende
RA:
41914678

Conteúdo:
CORTE 02
09
Escala

As indicated

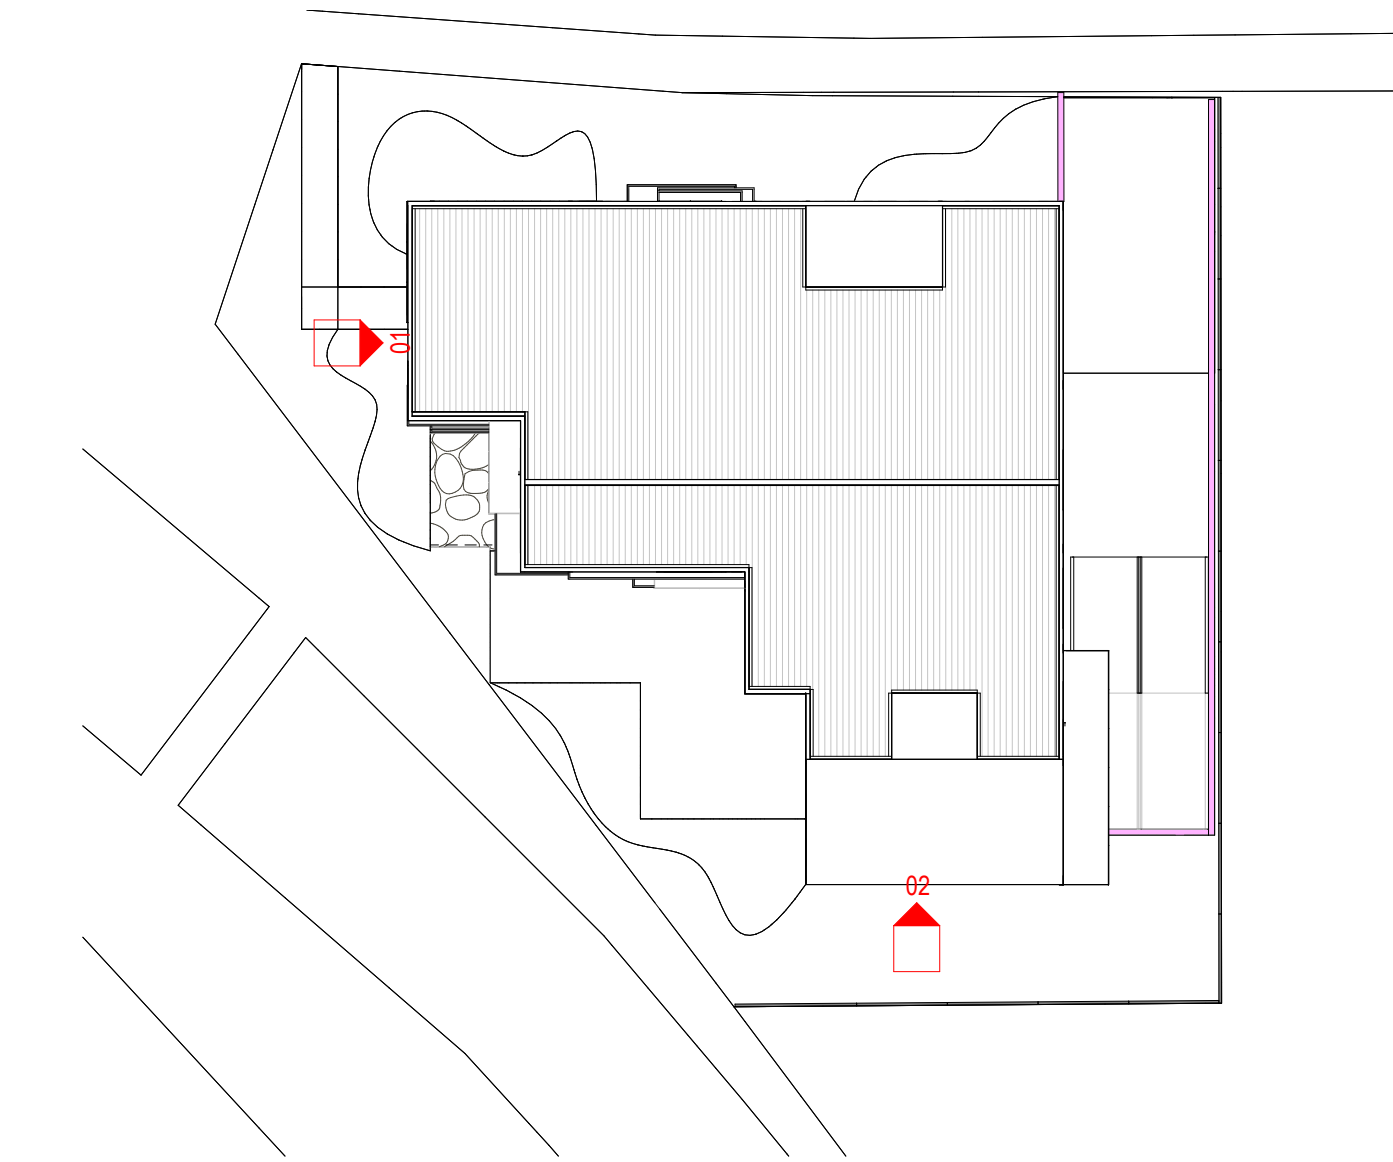

MAPA CHAVE - FACHADA 1 E 2
1 : 250

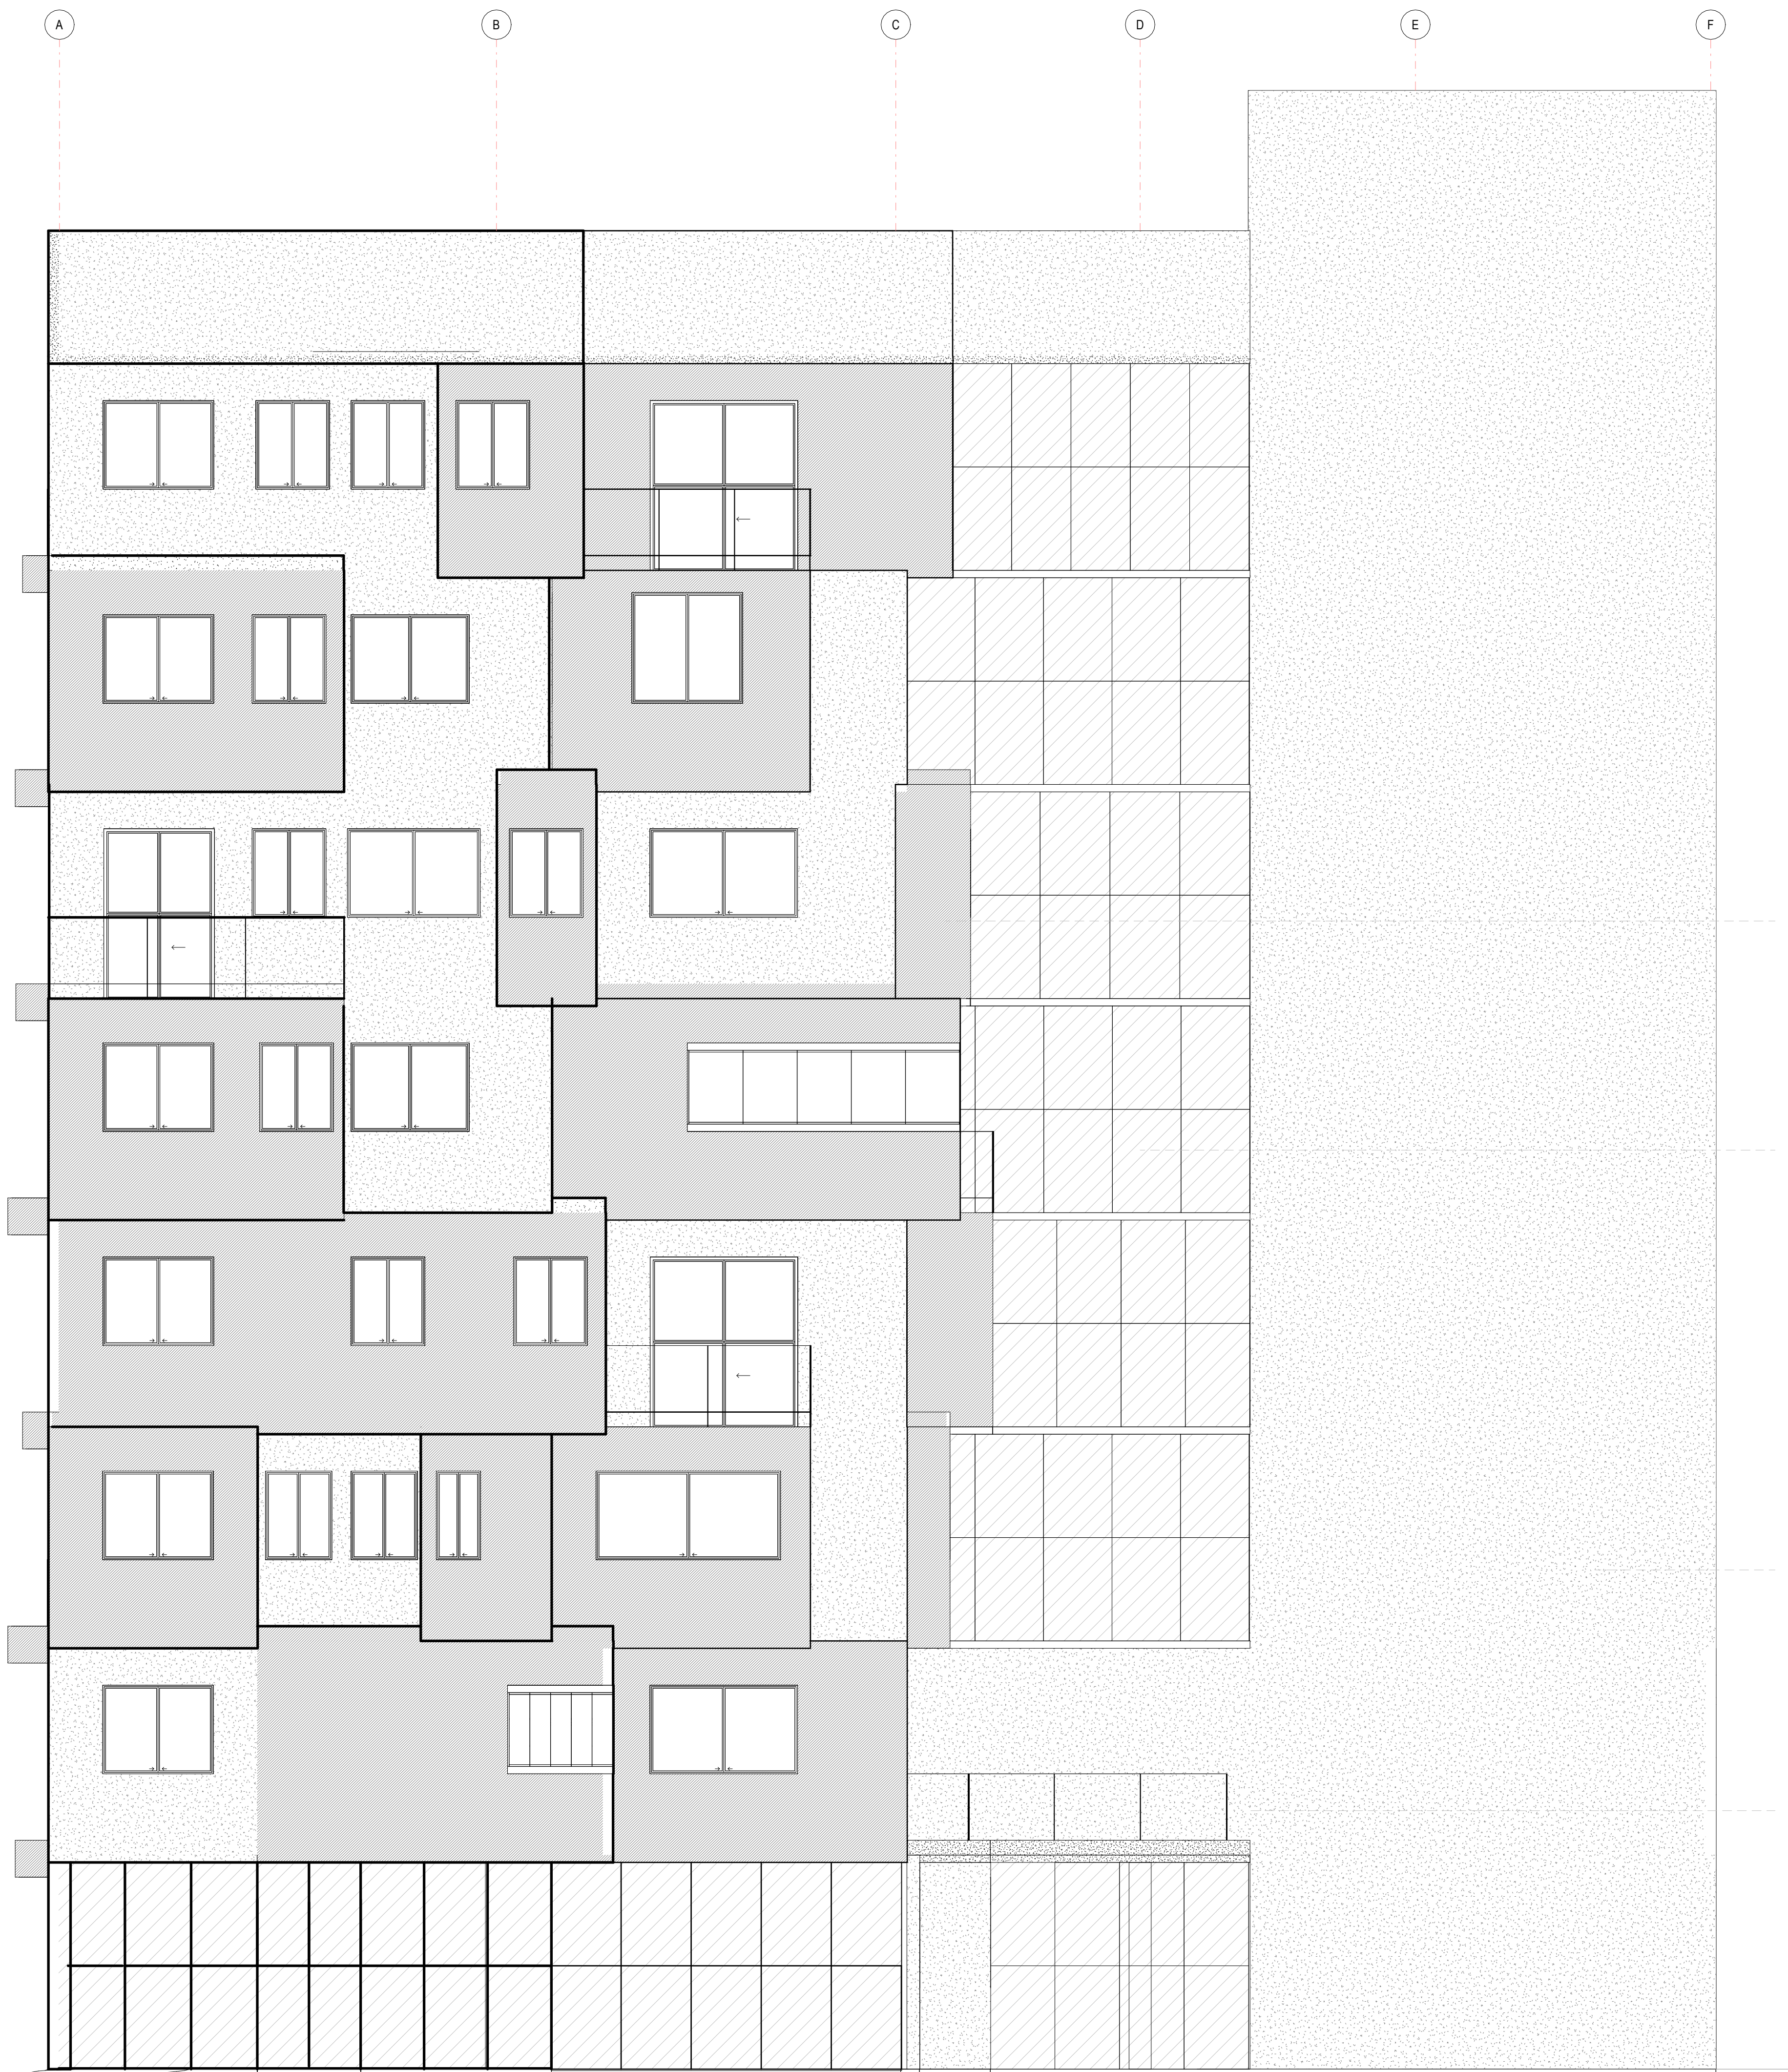


1 Elevação 01
1 : 50

TINTA ACRÍLICA
COLORIDA

PELE DE VIDRO
LAMINADO
INCOLOR

FULGET CINZA
TRADICIONAL

GUARDA-CORPO EM
VIDRO LAMINADO
INCOLOR

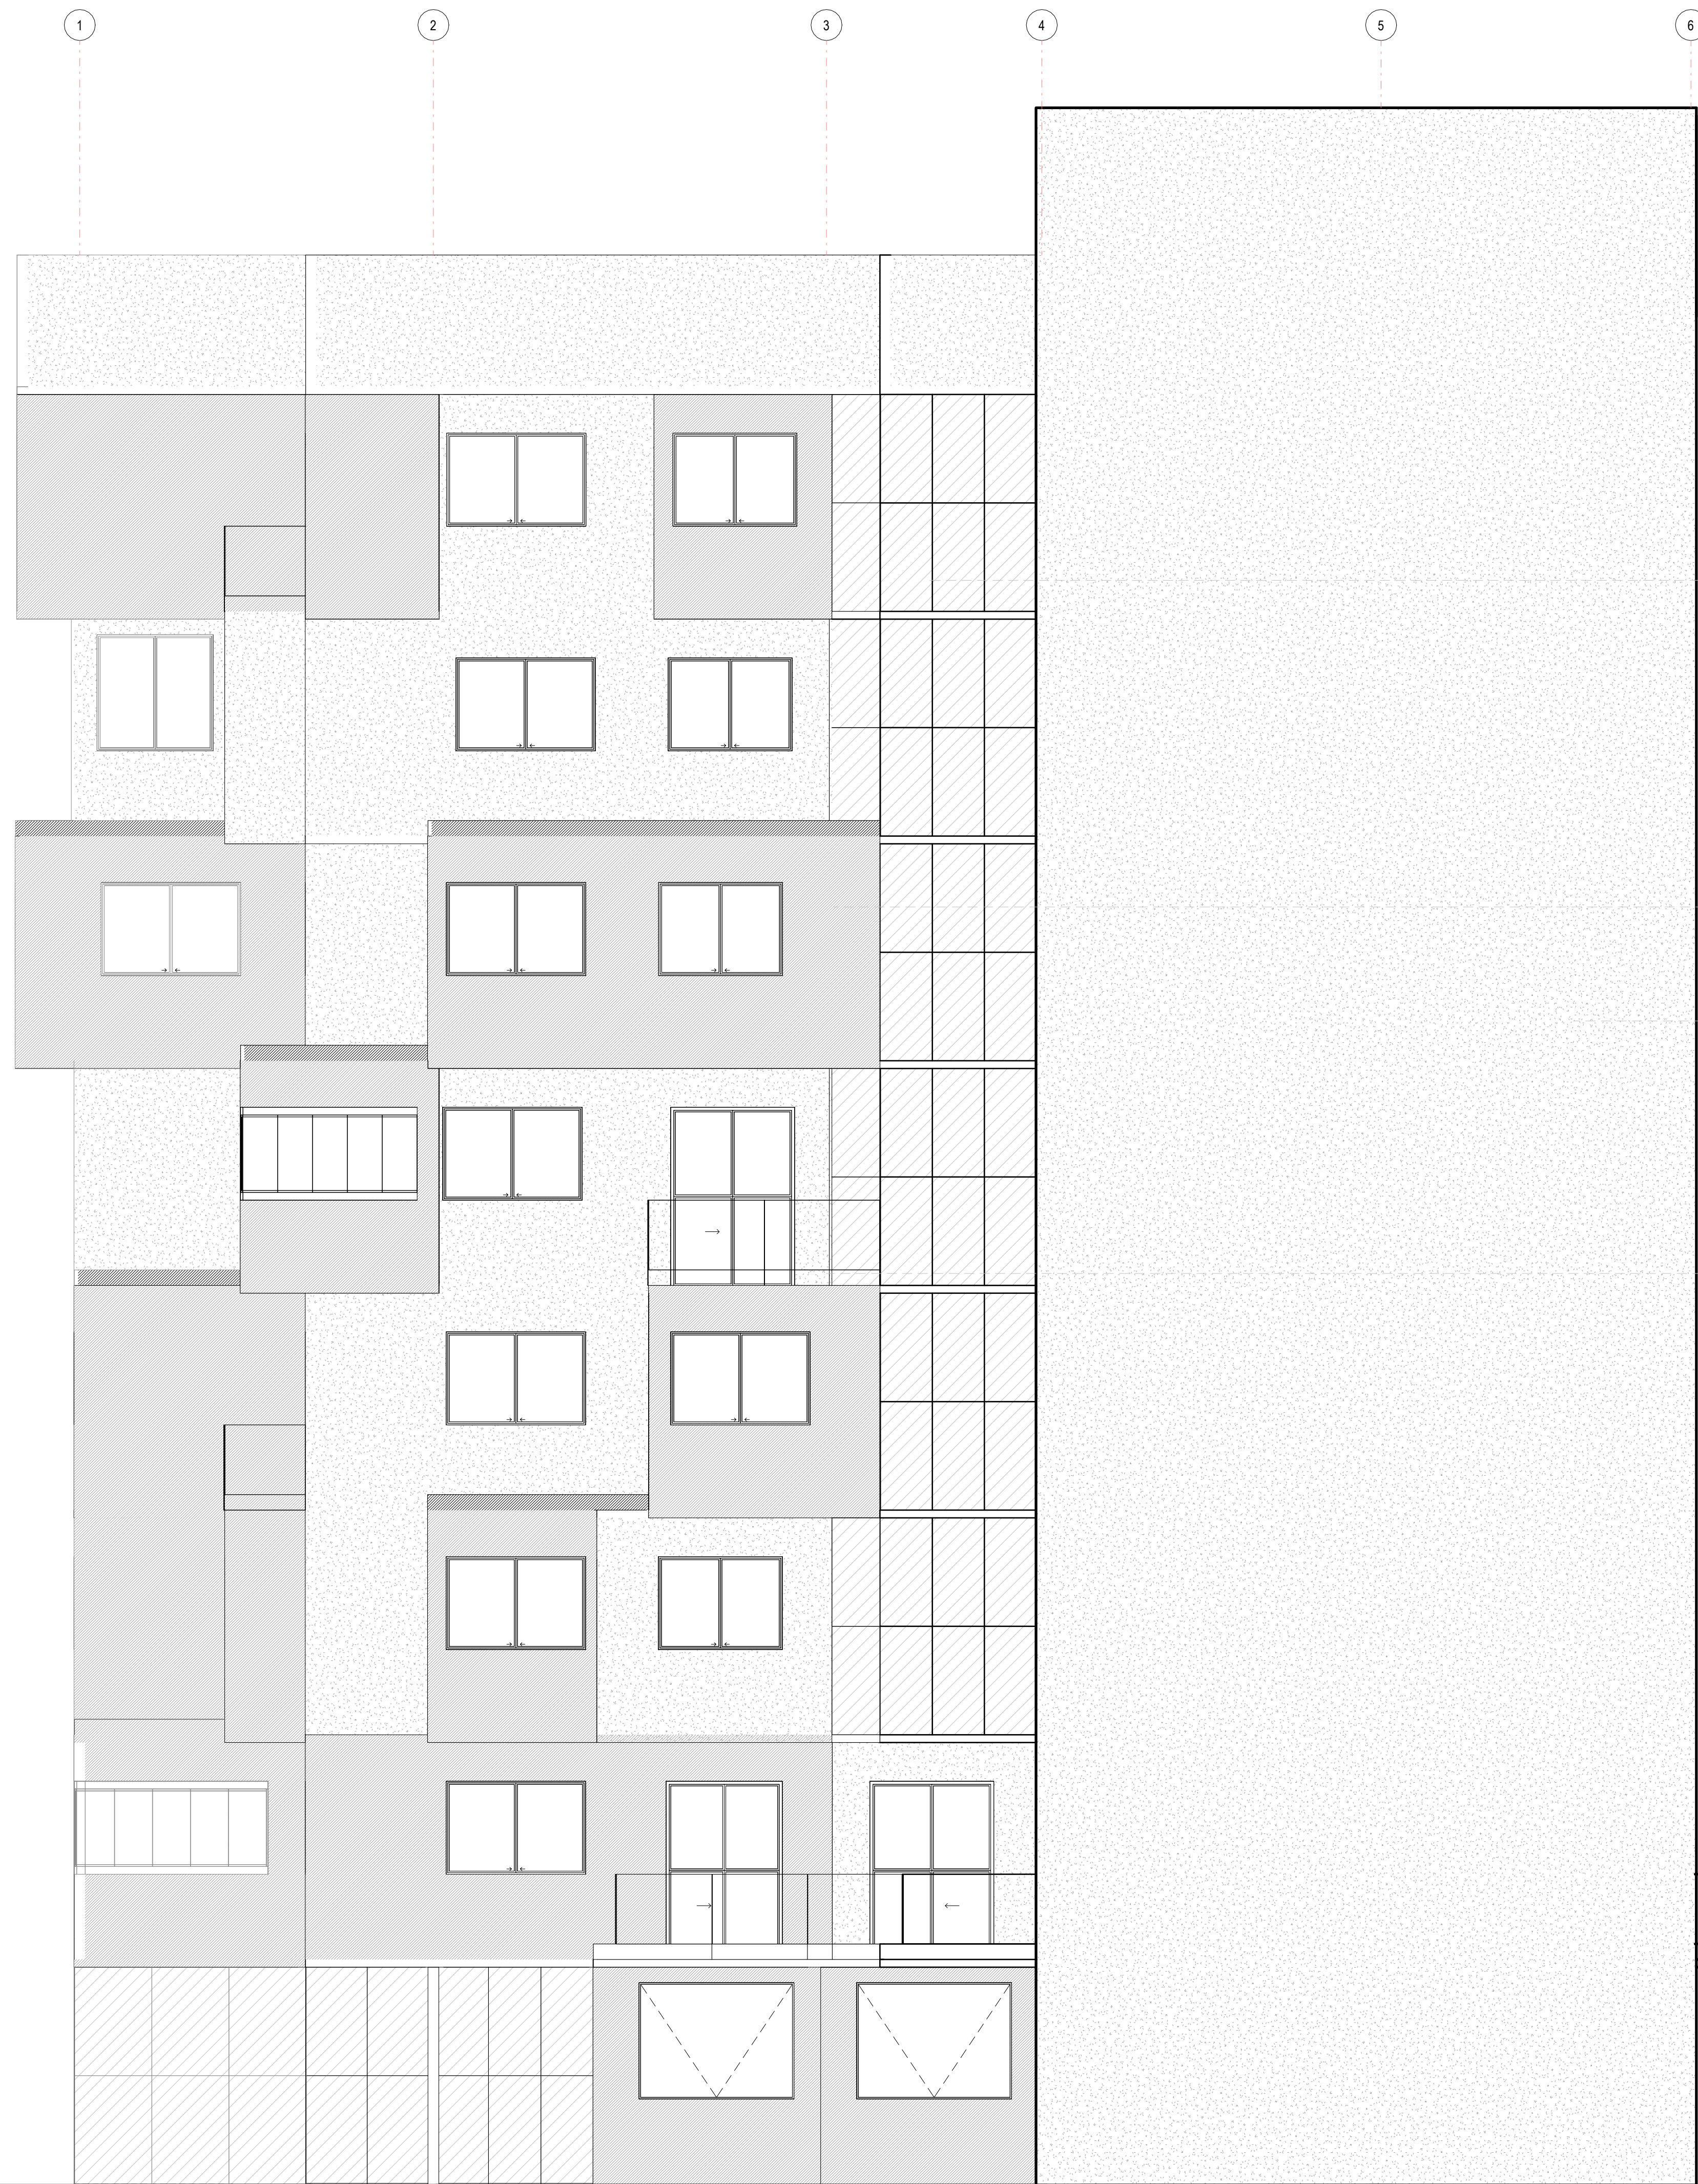

2 Elevação 02
1 : 50

PELE DE VIDRO
TRANSPARENTE

TINTA ACRÍLICA
COLORIDA

FULGET CINZA
TRADICIONAL

GUARDA-CORPO EM
VIDRO LAMINADO
INCOLOR

CENTRO DE SAÚDE INFANTIL

Universidade:
Centro Universitário UNA - Contagem

Prof orientadora:
Renata Bacelar Teixeira

Disciplina:
Trabalho Final de Graduação

Aluna:
Amanda Garcia Resende
RA:
41914678


Conteúdo:
FACHADA 01 e 02

10


Escala

As indicated

01/12/2023 00:15:56

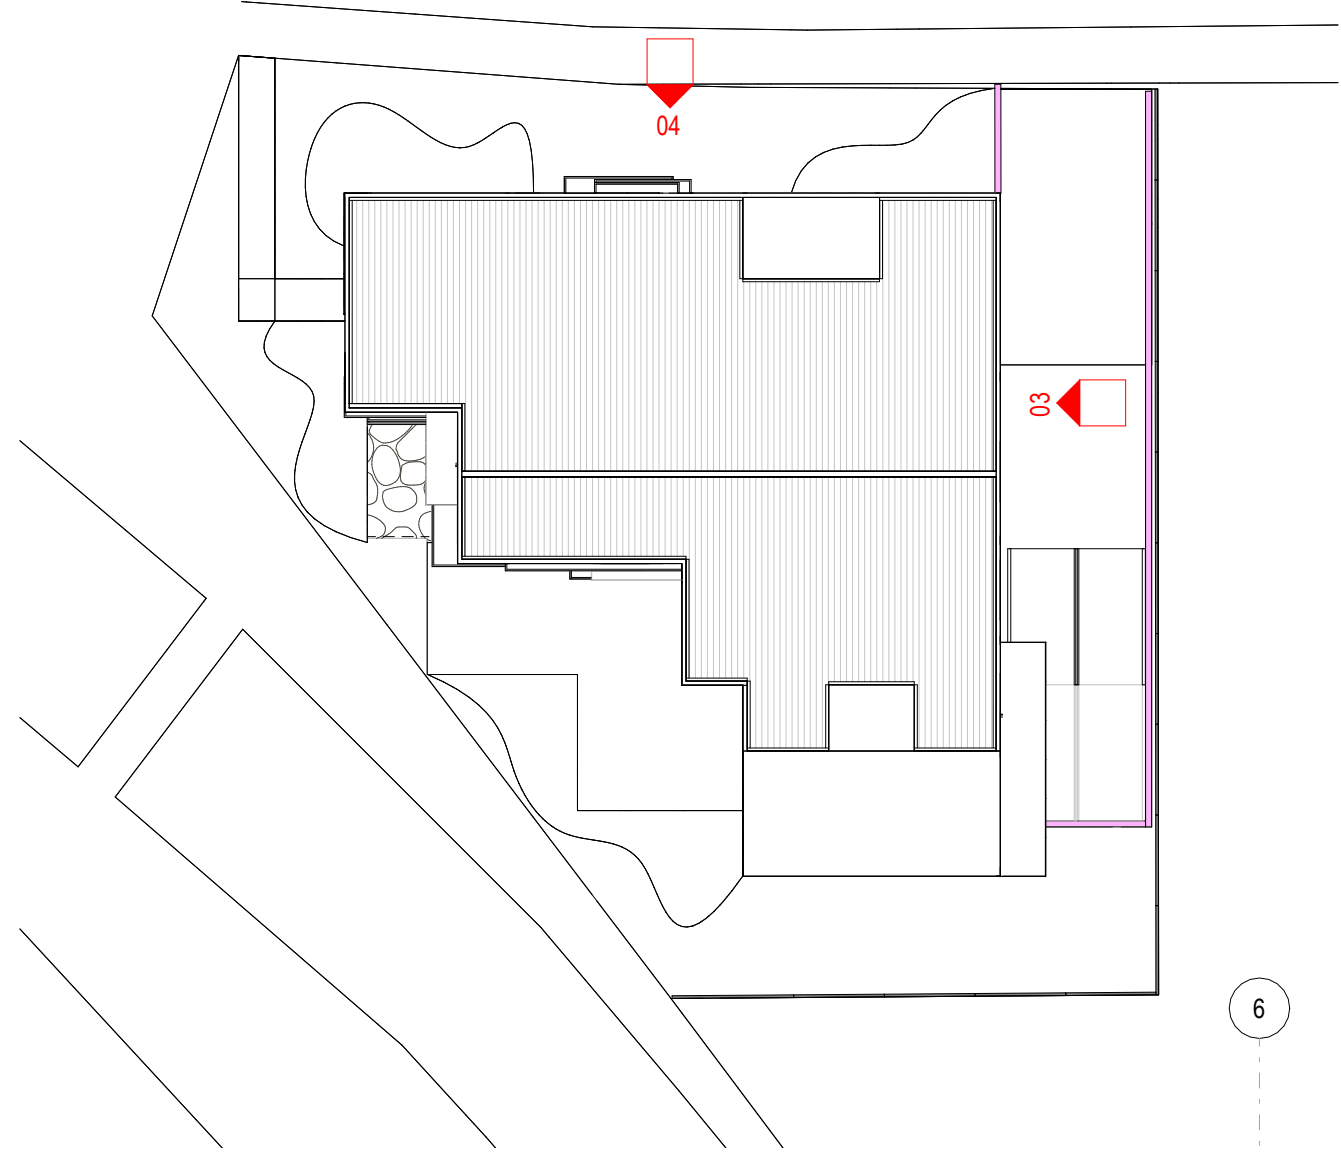


MAPA CHAVE - FACHADA 3 E 4
1:250

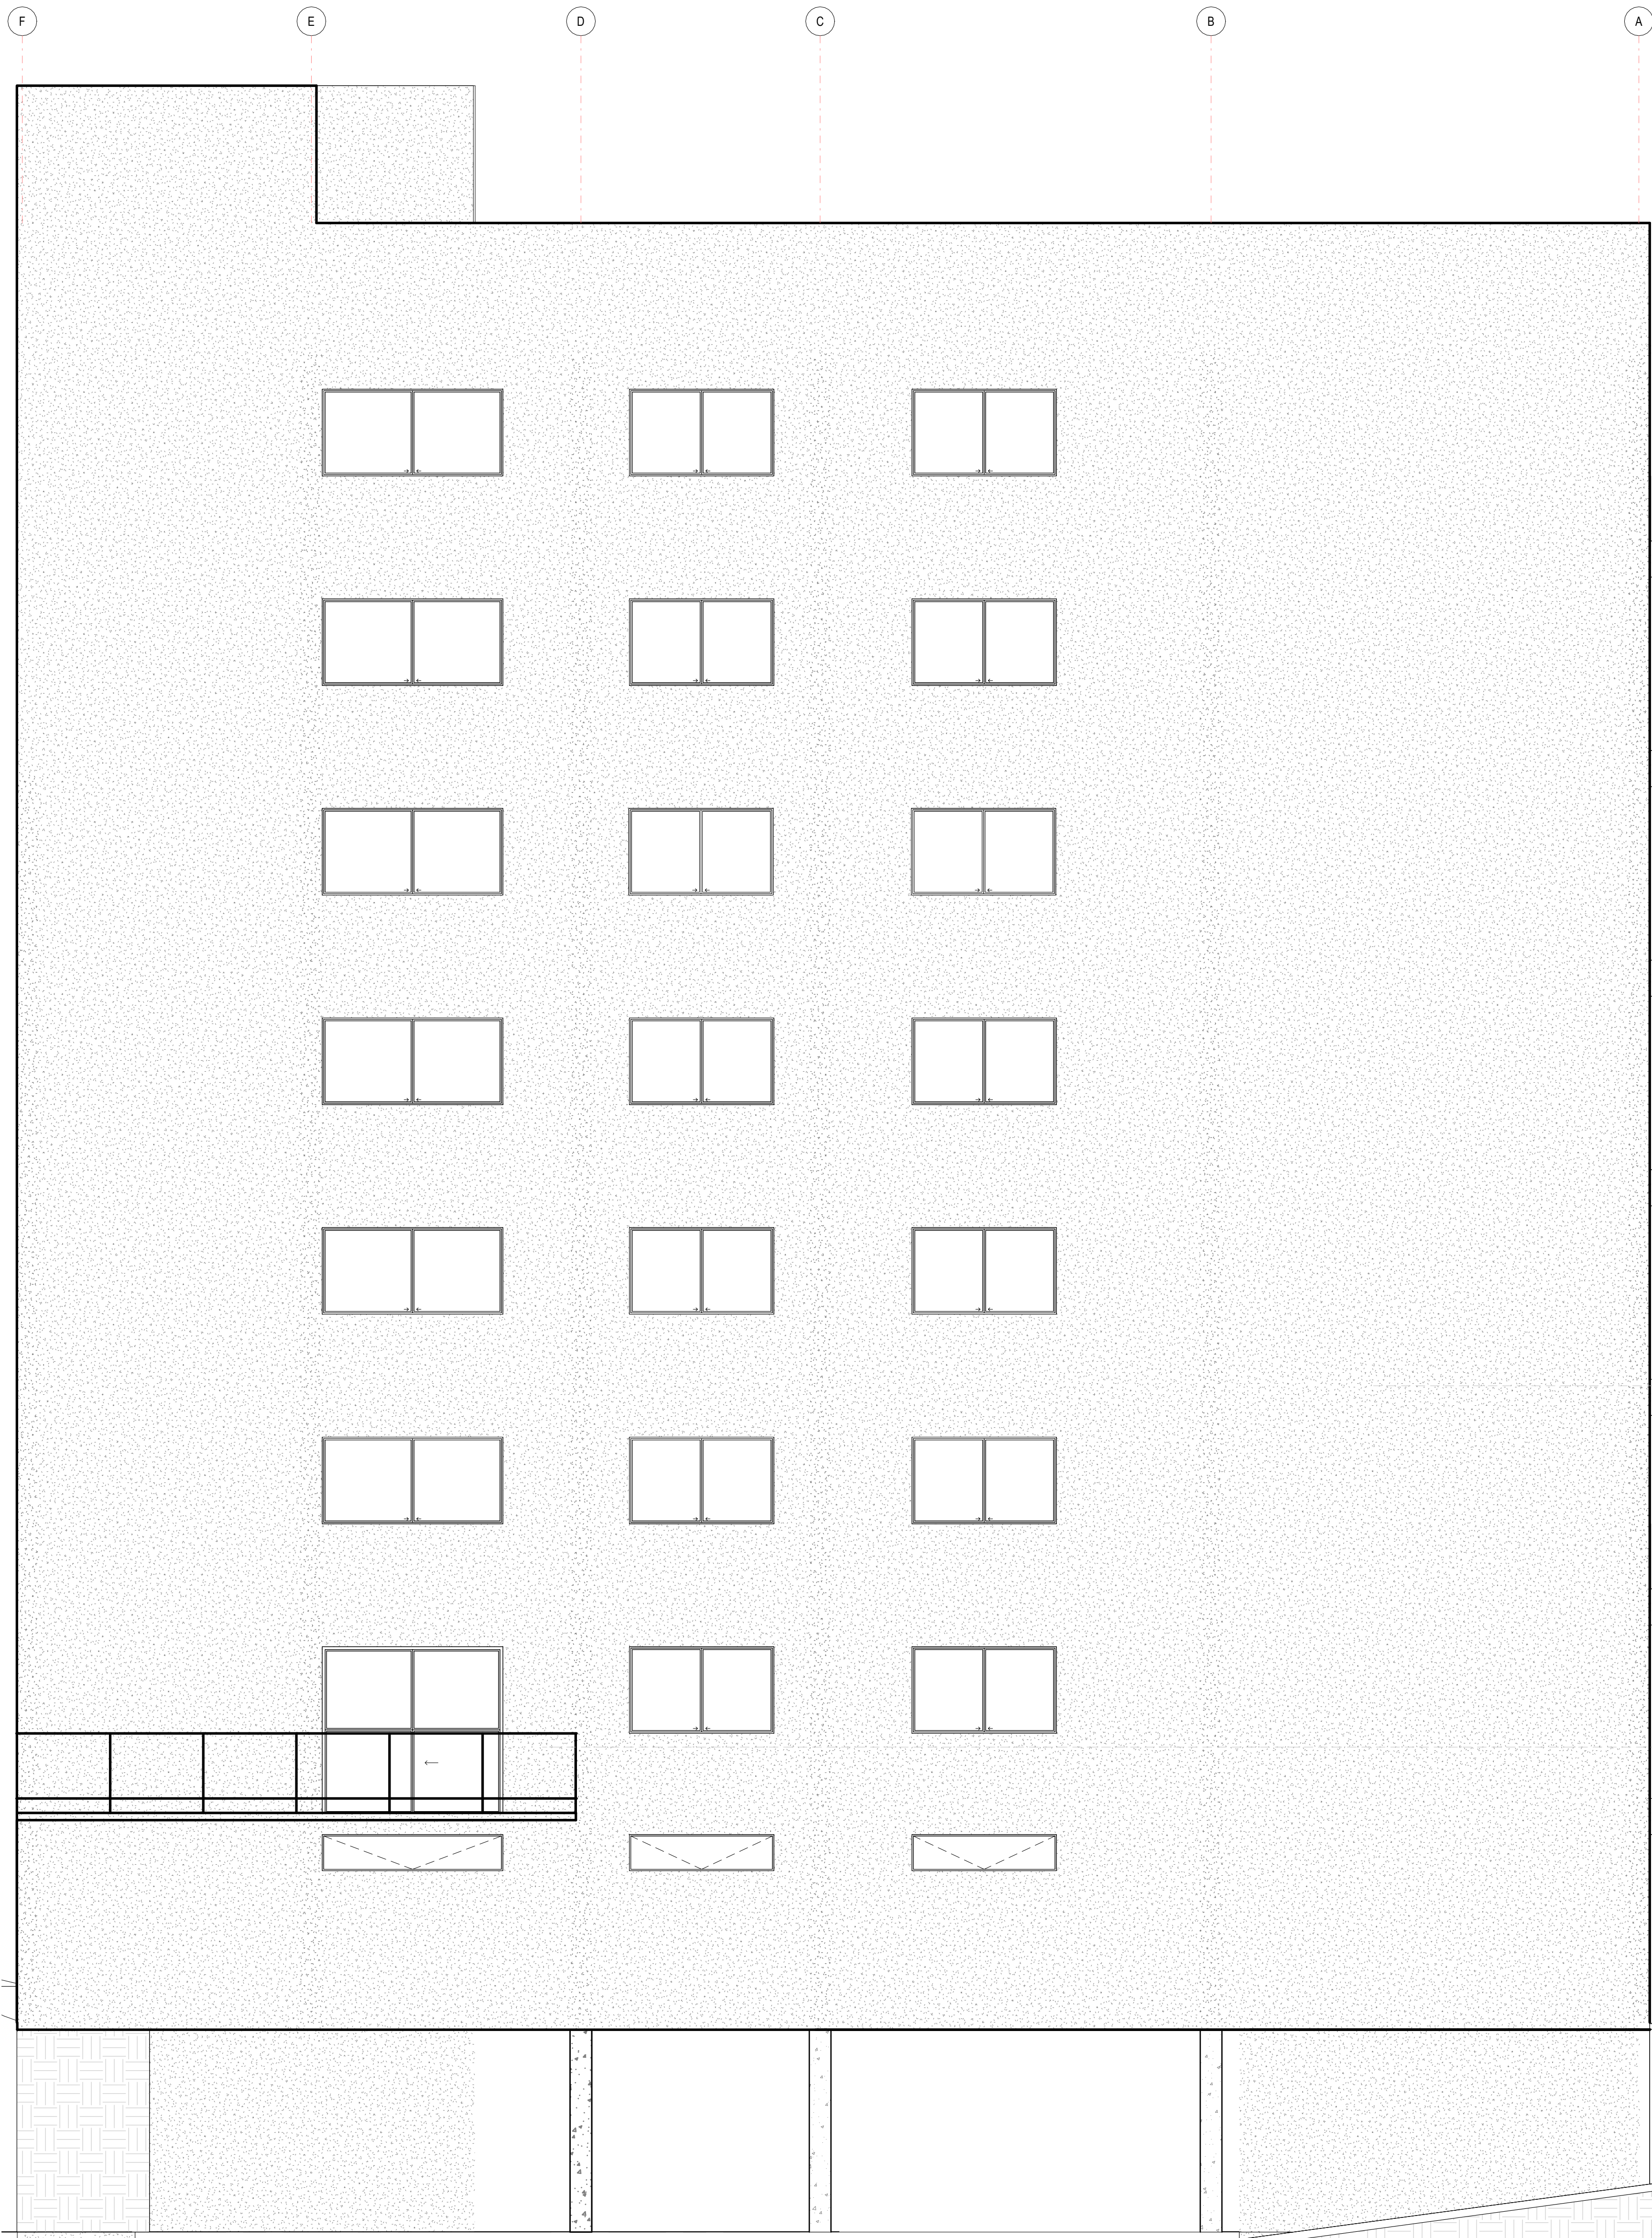

FULGET CINZA
TRADICIONAL


GUARDA-CORPO EM
VIDRO LAMINADO
INCOLOR

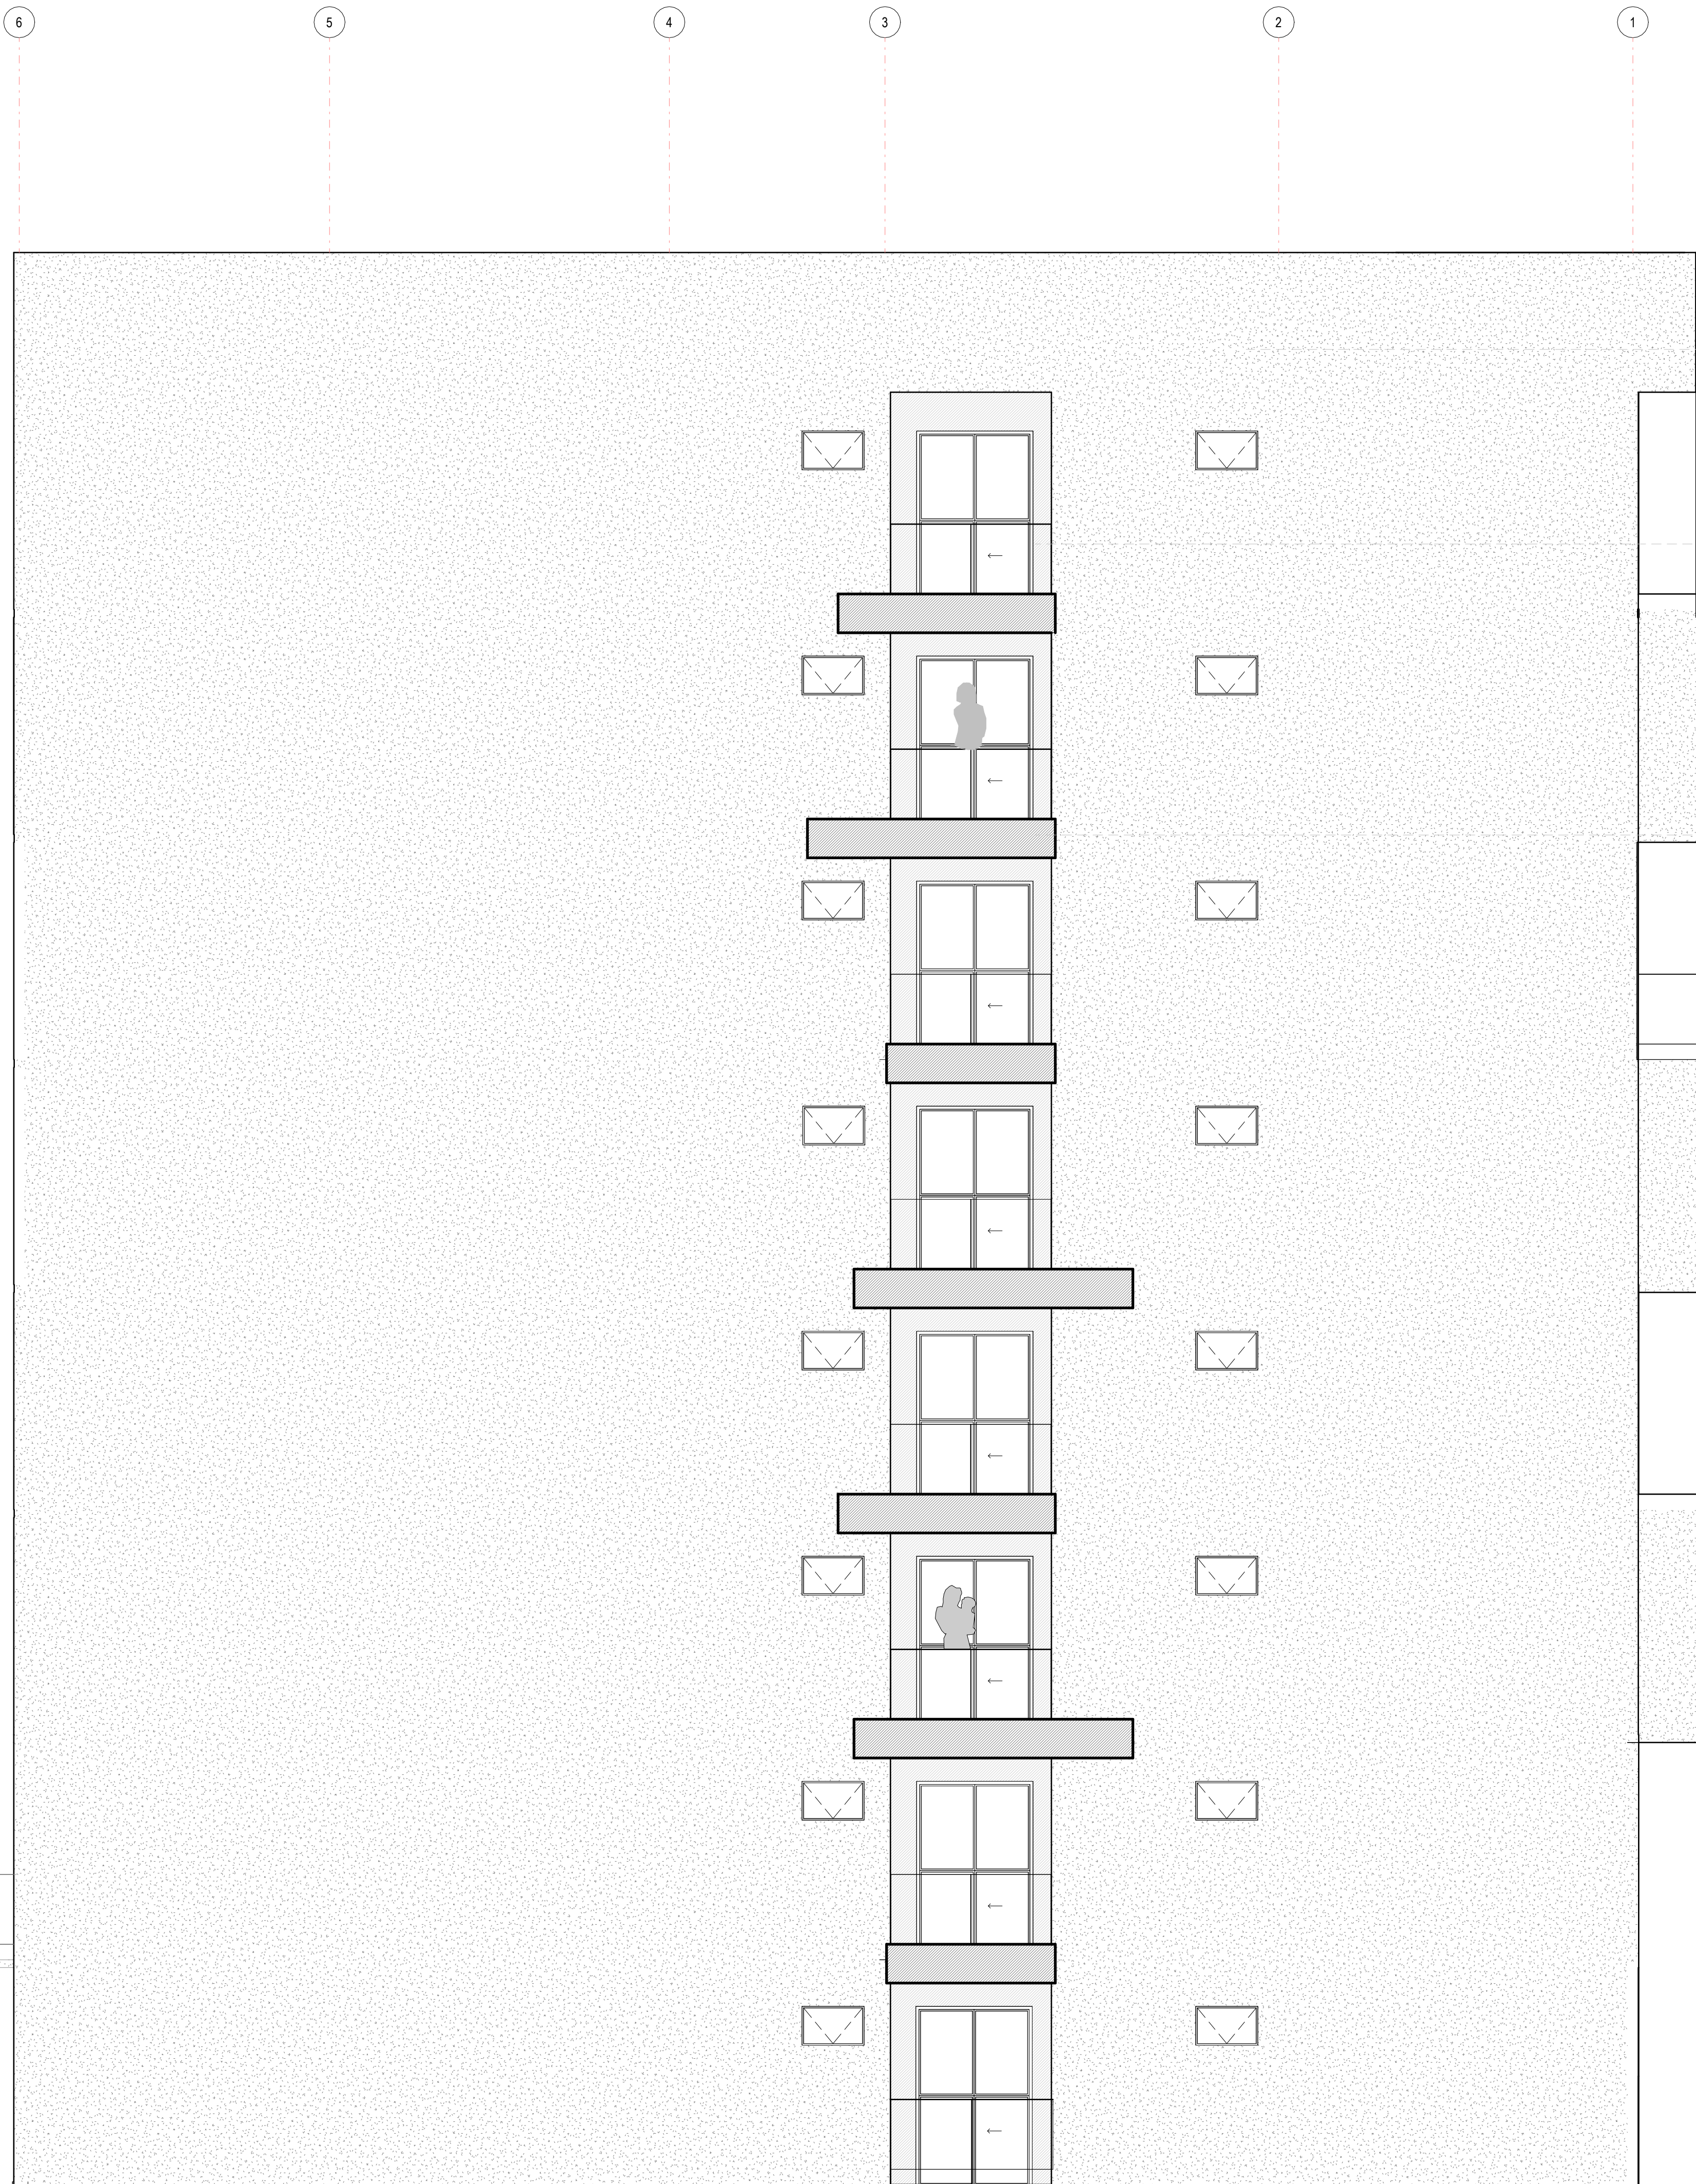

FULGET CINZA
TRADICIONAL

GUARDA-CORPO EM
VIDRO LAMINADO
INCOLOR

TINTA ACRÍLICA
COLORIDA

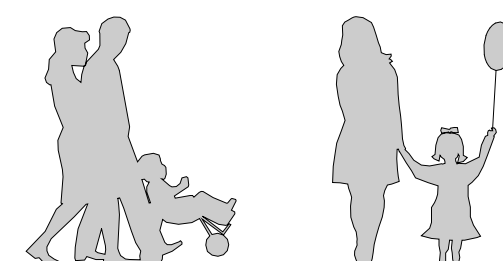

1 Elevação 03
1:50

2 Elevação 04
1:50

CENTRO DE SAÚDE INFANTIL			
Universidade: Centro Universitário UNA - Contagem			
Prof orientadora: Renata Bacelar Teixeira			
Disciplina: Trabalho Final de Graduação			
Aluna: Amanda Garcia Resende		Conteúdo: FACHADA 03 e 04	14
RA: 41914678		Escala: As indicated	

QUADRO DE ÁREAS				
ÁREA DO TERRENO: 805m²	ZONEAMENTO: ZAD3	Cab: 1,5	POTENCIAL CONSTRUTIVO:...	
PAVIMENTO	AMBIENTE	SETOR	ÁREA	TIPO DE ÁREA
SUBSOLO	Depósito	APOIO LOGISTICO (FUNCIONÁRIOS)	5,6 m²	ÁREA COMPUTÁVEL
SUBSOLO	Escada	GARAGEM	41,7 m²	ÁREA NÃO COMPUTÁVEL
SUBSOLO	Subsolo	GARAGEM	376,6 m²	ÁREA NÃO COMPUTÁVEL
			423,8 m²	
TÉRREO	Administração	APOIO ADMINISTRATIVO	15,7 m²	ÁREA COMPUTÁVEL
TÉRREO	Antecâmara	CIRCULAÇÃO	20,8 m²	ÁREA NÃO COMPUTÁVEL
TÉRREO	ARS	APOIO LOGISTICO (FUNCIONÁRIOS)	13,5 m²	ÁREA COMPUTÁVEL
TÉRREO	Circulação	ÁREA NÃO COMPUTÁVEL	36,4 m²	ÁREA NÃO COMPUTÁVEL
TÉRREO	Circulação Equipe	CIRCULAÇÃO	24,2 m²	ÁREA NÃO COMPUTÁVEL
TÉRREO	DML	APOIO	6,7 m²	ÁREA COMPUTÁVEL
TÉRREO	Escada	CIRCULAÇÃO	41,7 m²	ÁREA NÃO COMPUTÁVEL
TÉRREO	I.S PCD Feminino	APOIO LOGISTICO	6,9 m²	ÁREA COMPUTÁVEL
TÉRREO	I.S PCD Masculino	APOIO LOGISTICO	6,7 m²	ÁREA COMPUTÁVEL
TÉRREO	Lanchonete	APOIO LOGISTICO	9 m²	ÁREA COMPUTÁVEL
TÉRREO	Recepção	APOIO LOGISTICO	56 m²	ÁREA COMPUTÁVEL
TÉRREO	Varanda	VARANDA	2,1 m²	ÁREA COMPUTÁVEL
TÉRREO	Vestíário Feminino	APOIO LOGISTICO (FUNCIONÁRIOS)	18,2 m²	ÁREA COMPUTÁVEL
TÉRREO	Vestíário Masculino	APOIO LOGISTICO (FUNCIONÁRIOS)	16,6 m²	ÁREA COMPUTÁVEL
			274,5 m²	
2º PAVIMENTO	Antecâmara	CIRCULAÇÃO	20,8 m²	ÁREA NÃO COMPUTÁVEL
2º PAVIMENTO	Circulação	CIRCULAÇÃO	59,6 m²	ÁREA NÃO COMPUTÁVEL
2º PAVIMENTO	Circulação Equipe	CIRCULAÇÃO	12,7 m²	ÁREA NÃO COMPUTÁVEL
2º PAVIMENTO	Copa de Funcionários	APOIO LOGISTICO (FUNCIONÁRIOS)	35,5 m²	ÁREA COMPUTÁVEL
2º PAVIMENTO	Escada	CIRCULAÇÃO	41,7 m²	ÁREA NÃO COMPUTÁVEL
2º PAVIMENTO	I.S FEM	APOIO	6,9 m²	ÁREA COMPUTÁVEL
2º PAVIMENTO	I.S MASC	APOIO	6,7 m²	ÁREA COMPUTÁVEL
2º PAVIMENTO	Sala de armazenagem e distribuição de alimentos de programas especiais	ÁREA DE AÇÃO BÁSICA DE SAÚDE	15,7 m²	ÁREA COMPUTÁVEL
2º PAVIMENTO	Sala de demonstração e educação em saúde	ÁREA DE AÇÃO BÁSICA DE SAÚDE	32,8 m²	ÁREA COMPUTÁVEL
2º PAVIMENTO	Sala de Descanso Funcionários	APOIO LOGISTICO (FUNCIONÁRIOS)	13,5 m²	ÁREA COMPUTÁVEL
2º PAVIMENTO	Sala de Relatório	ÁREA DE AÇÃO BÁSICA DE SAÚDE	16,3 m²	ÁREA COMPUTÁVEL
2º PAVIMENTO	Varanda	VARANDA	26,5 m²	ÁREA COMPUTÁVEL
2º PAVIMENTO	Varanda	VARANDA	3 m²	ÁREA NÃO COMPUTÁVEL
			291,7 m²	
3º PAVIMENTO	Antecâmara	CIRCULAÇÃO	20,8 m²	ÁREA NÃO COMPUTÁVEL
3º PAVIMENTO	Circulação	CIRCULAÇÃO	65,4 m²	ÁREA NÃO COMPUTÁVEL
3º PAVIMENTO	Escada	CIRCULAÇÃO	41,7 m²	ÁREA NÃO COMPUTÁVEL
3º PAVIMENTO	I.S PCD FEM	APOIO	6,9 m²	ÁREA COMPUTÁVEL
3º PAVIMENTO	I.S PCD MASC	APOIO	6,7 m²	ÁREA COMPUTÁVEL
3º PAVIMENTO	Sala de Aplicação de Medicamentos	ÁREA DE ENFERMAGEM	13,5 m²	ÁREA COMPUTÁVEL
3º PAVIMENTO	Sala de atendimento individualizado	ÁREA DE ENFERMAGEM	23 m²	ÁREA COMPUTÁVEL
3º PAVIMENTO	Sala de curativos/suturas e coleta	ÁREA DE ENFERMAGEM	11,2 m²	ÁREA COMPUTÁVEL
3º PAVIMENTO	Sala de Imunização	ÁREA DE ENFERMAGEM	17,6 m²	ÁREA COMPUTÁVEL
3º PAVIMENTO	Sala de Inalação	ÁREA DE ENFERMAGEM	17,8 m²	ÁREA COMPUTÁVEL
3º PAVIMENTO	Sala de preparo de paciente	ÁREA DE ENFERMAGEM	18,3 m²	ÁREA COMPUTÁVEL
3º PAVIMENTO	Sala de Reidratação	ÁREA DE ENFERMAGEM	17,1 m²	ÁREA COMPUTÁVEL
3º PAVIMENTO	Área de Espera	APOIO	27,7 m²	ÁREA COMPUTÁVEL
			287,7 m²	
4º PAVIMENTO	Antecâmara	CIRCULAÇÃO	20,8 m²	ÁREA NÃO COMPUTÁVEL
4º PAVIMENTO	Circulação	CIRCULAÇÃO	66,3 m²	ÁREA NÃO COMPUTÁVEL
4º PAVIMENTO	Escada	CIRCULAÇÃO	41,7 m²	ÁREA NÃO COMPUTÁVEL
4º PAVIMENTO	I.S FEM	APOIO	6,9 m²	ÁREA COMPUTÁVEL
4º PAVIMENTO	I.S MASC	APOIO	6,7 m²	ÁREA COMPUTÁVEL

QUADRO DE ÁREAS				
ÁREA DO TERRENO: 805m²	ZONEAMENTO: ZAD3	Cab: 1,5	POTENCIAL CONSTRUTIVO:...	
PAVIMENTO	AMBIENTE	SETOR	ÁREA	TIPO DE ÁREA
4º PAVIMENTO	Sala de Aplicação de Medicamentos	ÁREA DE ENFERMAGEM	13,5 m²	ÁREA COMPUTÁVEL
4º PAVIMENTO	Sala de atendimento individualizado	ÁREA DE ENFERMAGEM	17,9 m²	ÁREA COMPUTÁVEL
4º PAVIMENTO	Sala de curativos/suturas e coleta	ÁREA DE ENFERMAGEM	15,1 m²	ÁREA COMPUTÁVEL
4º PAVIMENTO	Sala de Imunização	ÁREA DE ENFERMAGEM	16,4 m²	ÁREA COMPUTÁVEL
4º PAVIMENTO	Sala de Inalação	ÁREA DE ENFERMAGEM	17,8 m²	ÁREA COMPUTÁVEL
4º PAVIMENTO	Sala de preparo de paciente	ÁREA DE ENFERMAGEM	19,7 m²	ÁREA COMPUTÁVEL
4º PAVIMENTO	Sala de Reidratação	ÁREA DE ENFERMAGEM	17,1 m²	ÁREA COMPUTÁVEL
4º PAVIMENTO	Área de Espera	APOIO	27,8 m²	ÁREA COMPUTÁVEL
			287,8 m²	
5º PAVIMENTO	Antecâmara	CIRCULAÇÃO	20,8 m²	ÁREA NÃO COMPUTÁVEL
5º PAVIMENTO	Circulação	CIRCULAÇÃO	65,7 m²	ÁREA NÃO COMPUTÁVEL
5º PAVIMENTO	Escada	CIRCULAÇÃO	41,7 m²	ÁREA NÃO COMPUTÁVEL
5º PAVIMENTO	I.S FEM	APOIO	6,9 m²	ÁREA COMPUTÁVEL
5º PAVIMENTO	I.S MASC	APOIO	6,7 m²	ÁREA COMPUTÁVEL
5º PAVIMENTO	Posto de enfermagem e serviços	INTERAÇÃO DE CURTA DURAÇÃO	13,5 m²	ÁREA COMPUTÁVEL
5º PAVIMENTO	Quarto coletivo de curta duração	INTERAÇÃO DE CURTA DURAÇÃO	51,1 m²	ÁREA COMPUTÁVEL
5º PAVIMENTO	Quarto individual de curta duração	CONSULTÓRIOS	17,8 m²	ÁREA COMPUTÁVEL
5º PAVIMENTO	Varanda	VARANDA	3,5 m²	ÁREA NÃO COMPUTÁVEL
5º PAVIMENTO	Área de Espera	APOIO	33,9 m²	ÁREA COMPUTÁVEL
5º PAVIMENTO	Área de prescrição médica	CONSULTÓRIOS	17,1 m²	ÁREA COMPUTÁVEL
			278,7 m²	
6º PAVIMENTO	Antecâmara	CIRCULAÇÃO	20,8 m²	ÁREA NÃO COMPUTÁVEL
6º PAVIMENTO	Circulação	CIRCULAÇÃO	66 m²	ÁREA NÃO COMPUTÁVEL
6º PAVIMENTO	Consultório	CONSULTÓRIOS	102,4 m²	ÁREA COMPUTÁVEL
6º PAVIMENTO	Escada	CIRCULAÇÃO	41,7 m²	ÁREA NÃO COMPUTÁVEL
6º PAVIMENTO	I.S FEM	APOIO	6,9 m²	ÁREA COMPUTÁVEL
6º PAVIMENTO	I.S MASC	APOIO	6,7 m²	ÁREA COMPUTÁVEL
6º PAVIMENTO	Varanda	VARANDA	2 m²	ÁREA NÃO COMPUTÁVEL
6º PAVIMENTO	Área de Espera	APOIO	28 m²	ÁREA COMPUTÁVEL
			274,5 m²	
7º PAVIMENTO	ANTECÂMARA	CIRCULAÇÃO	14,4 m²	ÁREA NÃO COMPUTÁVEL
7º PAVIMENTO	Antecâmara	CIRCULAÇÃO	6,4 m²	ÁREA NÃO COMPUTÁVEL
7º PAVIMENTO	Circulação	CIRCULAÇÃO	66,3 m²	ÁREA NÃO COMPUTÁVEL
7º PAVIMENTO	Consultório	CONSULTÓRIOS	102,5 m²	ÁREA COMPUTÁVEL
7º PAVIMENTO	ESCADA	CIRCULAÇÃO	20,8 m²	ÁREA NÃO COMPUTÁVEL
7º PAVIMENTO	Escada	CIRCULAÇÃO	20,8 m²	ÁREA NÃO COMPUTÁVEL
7º PAVIMENTO	I.S FEM	APOIO	6,9 m²	ÁREA COMPUTÁVEL
7º PAVIMENTO	I.S MASC	APOIO	6,7 m²	ÁREA COMPUTÁVEL
7º PAVIMENTO	Varanda	VARANDA	2,2 m²	ÁREA NÃO COMPUTÁVEL
7º PAVIMENTO	Área de Espera	APOIO	27,2 m²	ÁREA COMPUTÁVEL
			274,2 m²	
8º PAVIMENTO	Antecâmara	CIRCULAÇÃO	20,8 m²	ÁREA NÃO COMPUTÁVEL
8º PAVIMENTO	Circulação	CIRCULAÇÃO	65 m²	ÁREA NÃO COMPUTÁVEL
8º PAVIMENTO	Consultório Odontológico	CONSULTÓRIOS	100,4 m²	ÁREA COMPUTÁVEL
8º PAVIMENTO	Escada	CIRCULAÇÃO	41,7 m²	ÁREA NÃO COMPUTÁVEL
8º PAVIMENTO	I.S FEM	APOIO	6,9 m²	ÁREA COMPUTÁVEL
8º PAVIMENTO	I.S MASC	APOIO	6,7 m²	ÁREA COMPUTÁVEL
8º PAVIMENTO	Varanda	VARANDA	5,4 m²	ÁREA NÃO COMPUTÁVEL
8º PAVIMENTO	Área de Espera	APOIO	28,4 m²	ÁREA COMPUTÁVEL
			275,2 m²	
ÁREA BRUTA TOTAL			2.668,2 m²	
ÁREA LÍQUIDA TOTAL			1.206,6 m²	

QUADRO DE ESPECIFICAÇÃO DE ACBAMENTOS	
					1º PAVIMENTO (TERREO)				2º PAVIMENTO				3º e 4º PAVIMENTOS				5º PAVIMENTO				6º e 7º PAVIMENTOS		8º PAVIMENTO		OUTROS	
ESPECIFICAÇÃO					AMBIENTE	
					RECEPÇÃO	I.S PCD	VESTIÁRIOS	ADMINISTRAÇÃO	DML	ARS	LANÇONETE	CIRCULAÇÃO	I.S PCD	COPA DE FUNCIONÁRIOS	DESCANSO DE FUNCIONÁRIOS	SALA DE DEMONSTRAÇÃO	SALA DE RELATÓRIO	CIRCULAÇÃO	ÁREA DE ESPERA	I.S PCD	SALA DE INALAÇÃO	SALA DE REIDRATAÇÃO	APLICAÇÃO DE MEDICAMENTOS	PREPARO DE PACIENTES	QUARTOS/SUTURA E COLETA	SALA DE IMUNIZAÇÃO	CIRCULAÇÃO	ÁREA DE ESPERA	I.S PCD	QUARTO INDIVIDUAL	PRESCRIÇÃO MÉDICA	POSTO DE ENFERMAGEM	QUARTO COLETIVO	CIRCULAÇÃO	ÁREA DE ESPERA	I.S PCD	CONSULTÓRIO	CIRCULAÇÃO	ÁREA DE ESPERA	I.S PCD	CONSULTÓRIO ODONTOLÓGICO	SUBSOLO	ESCADAS	
PISO E RODAPÉ	PORCELANATO ESMALTADO					X		X	X					X				X	
	PISO VINÍLICO																	X	X	
	PISO EMBORRACHADO				X											X	X	
	CERÂMICA								X	X				X	X	
	PISO ÉPOX	
PAREDE	CERÂMICA							X	X	X			X	

QUADRO DE ESQUADRIAS - JANELAS

FACULDADE UNA DE CONTAGEM

AMANDA GARCIA RESENDE

CENTRO DE SAÚDE INFANTIL
Memorial Descritivo

Contagem - MG
2023

A saúde infantil é um pilar fundamental para o desenvolvimento saudável e pleno de uma comunidade. No entanto, a cidade de Contagem, situada em Minas Gerais, enfrenta a carência de ambientes dedicados exclusivamente ao cuidado da saúde das crianças. Diante dessa necessidade significativa, torna-se de grande importância a implementação de um Centro de Saúde Infantil na cidade, um espaço projetado para atender às necessidades específicas do público infantil, oferecendo serviços especializados e de qualidade.

A necessidade de um Centro de Saúde Infantil não se resume apenas a oferecer consultas médicas, mas também a criar um espaço onde as crianças se sintam confortáveis e seguras. O projeto busca não apenas atender às exigências básicas de assistência médica pediátrica, mas também aprimorar a experiência global do cuidado infantil, incorporando elementos lúdicos, educativos e integradores.

O terreno do projeto possui 805 m², o Centro de Saúde Infantil foi concebido levando em consideração não apenas as dimensões físicas do terreno, mas também a importância de criar um ambiente acolhedor e funcional para as crianças e seus familiares. O subsolo projetado destina 6 vagas de carro visa facilitar o acesso e garantir a comodidade dos usuários do centro

O projeto possui também uma área permeável de 259,7 m² e quanto à área construída, com um total de 2668,2 m², sendo 1206,6 m² de área líquida, o projeto busca otimizar o espaço para garantir a funcionalidade e a eficiência operacional do Centro de Saúde Infantil.

Diversos ambientes foram distribuídos de maneira estratégica para atender às diferentes necessidades, incluindo consultórios médicos, salas de espera apropriadas para crianças, salas de vacinação, espaços para atividades educativas e recreativas, além de setores administrativos.

O projeto possui, além do subsolo, oito pavimentos divididos da seguinte forma:

1. Áreas de Apoio (Primeiro Pavimento):

O pavimento térreo abrange espaços fundamentais para o funcionamento eficiente do Centro de Saúde Infantil. Inclui áreas administrativas, recepção, sala de espera, banheiros e lanchonete para os pacientes. Além disso, possui também as áreas restritas aos funcionários como vestiários, DML e ARS.

2. Áreas de Ações Básicas da Saúde (Segundo Pavimento):

Este pavimento é dedicado às atividades essenciais de ambientes ambulatoriais, como sala de demonstração e educação em saúde, onde podem ser realizadas ações

coletivas de prevenção à saúde como palestras. Sala de armazenagem e distribuição de alimentos de programas especiais, utilizada para realizar a vigilância nutricional de observação, coleta e análise de dados. Sala de relatório, utilizada para análise de dados. Além disso, há também no pavimento uma copa de funcionários e uma sala de descanso para eles.

3. Salas de Enfermagem (Terceiro e Quarto Pavimentos):

Nestes pavimentos, estão localizadas as salas de enfermagem, equipadas para proporcionar cuidados especializados. Estão inclusas nesses pavimentos salas de inalação, reidratação, aplicação de medicamentos, curativos, imunização, preparo de paciente e atendimento individualizado.

4. Áreas Relacionadas à Internação de Curta Duração (Quinto Pavimento):

Este pavimento é destinado a casos que demandam uma internação breve. Conta com estrutura para acomodação temporária coletiva e individual, área de prescrição médica e posto de enfermagem.

5. Áreas de Consultórios Indiferenciados (Sexto e Sétimo Pavimentos):

Os pavimentos de consultórios indiferenciados abrigam espaços para consultas médicas diversas, permitindo uma flexibilidade no atendimento de diferentes especialidades pediátricas.

6. Consultórios Odontológicos (Oitavo Pavimento):

O último pavimento é dedicado aos consultórios odontológicos, visando a promoção da saúde bucal das crianças. Equipados com tecnologia moderna e adaptados para o público infantil, esses consultórios oferecem serviços especializados em odontopediatria.

Em resumo, o Centro de Saúde Infantil proposto para Contagem, Minas Gerais, é mais do que um espaço médico. É um ambiente que tem como conceito principal a interação da criança com o espaço, promovendo a saúde física e emocional das crianças, contribuindo para o desenvolvimento saudável e pleno da comunidade infantil local.