


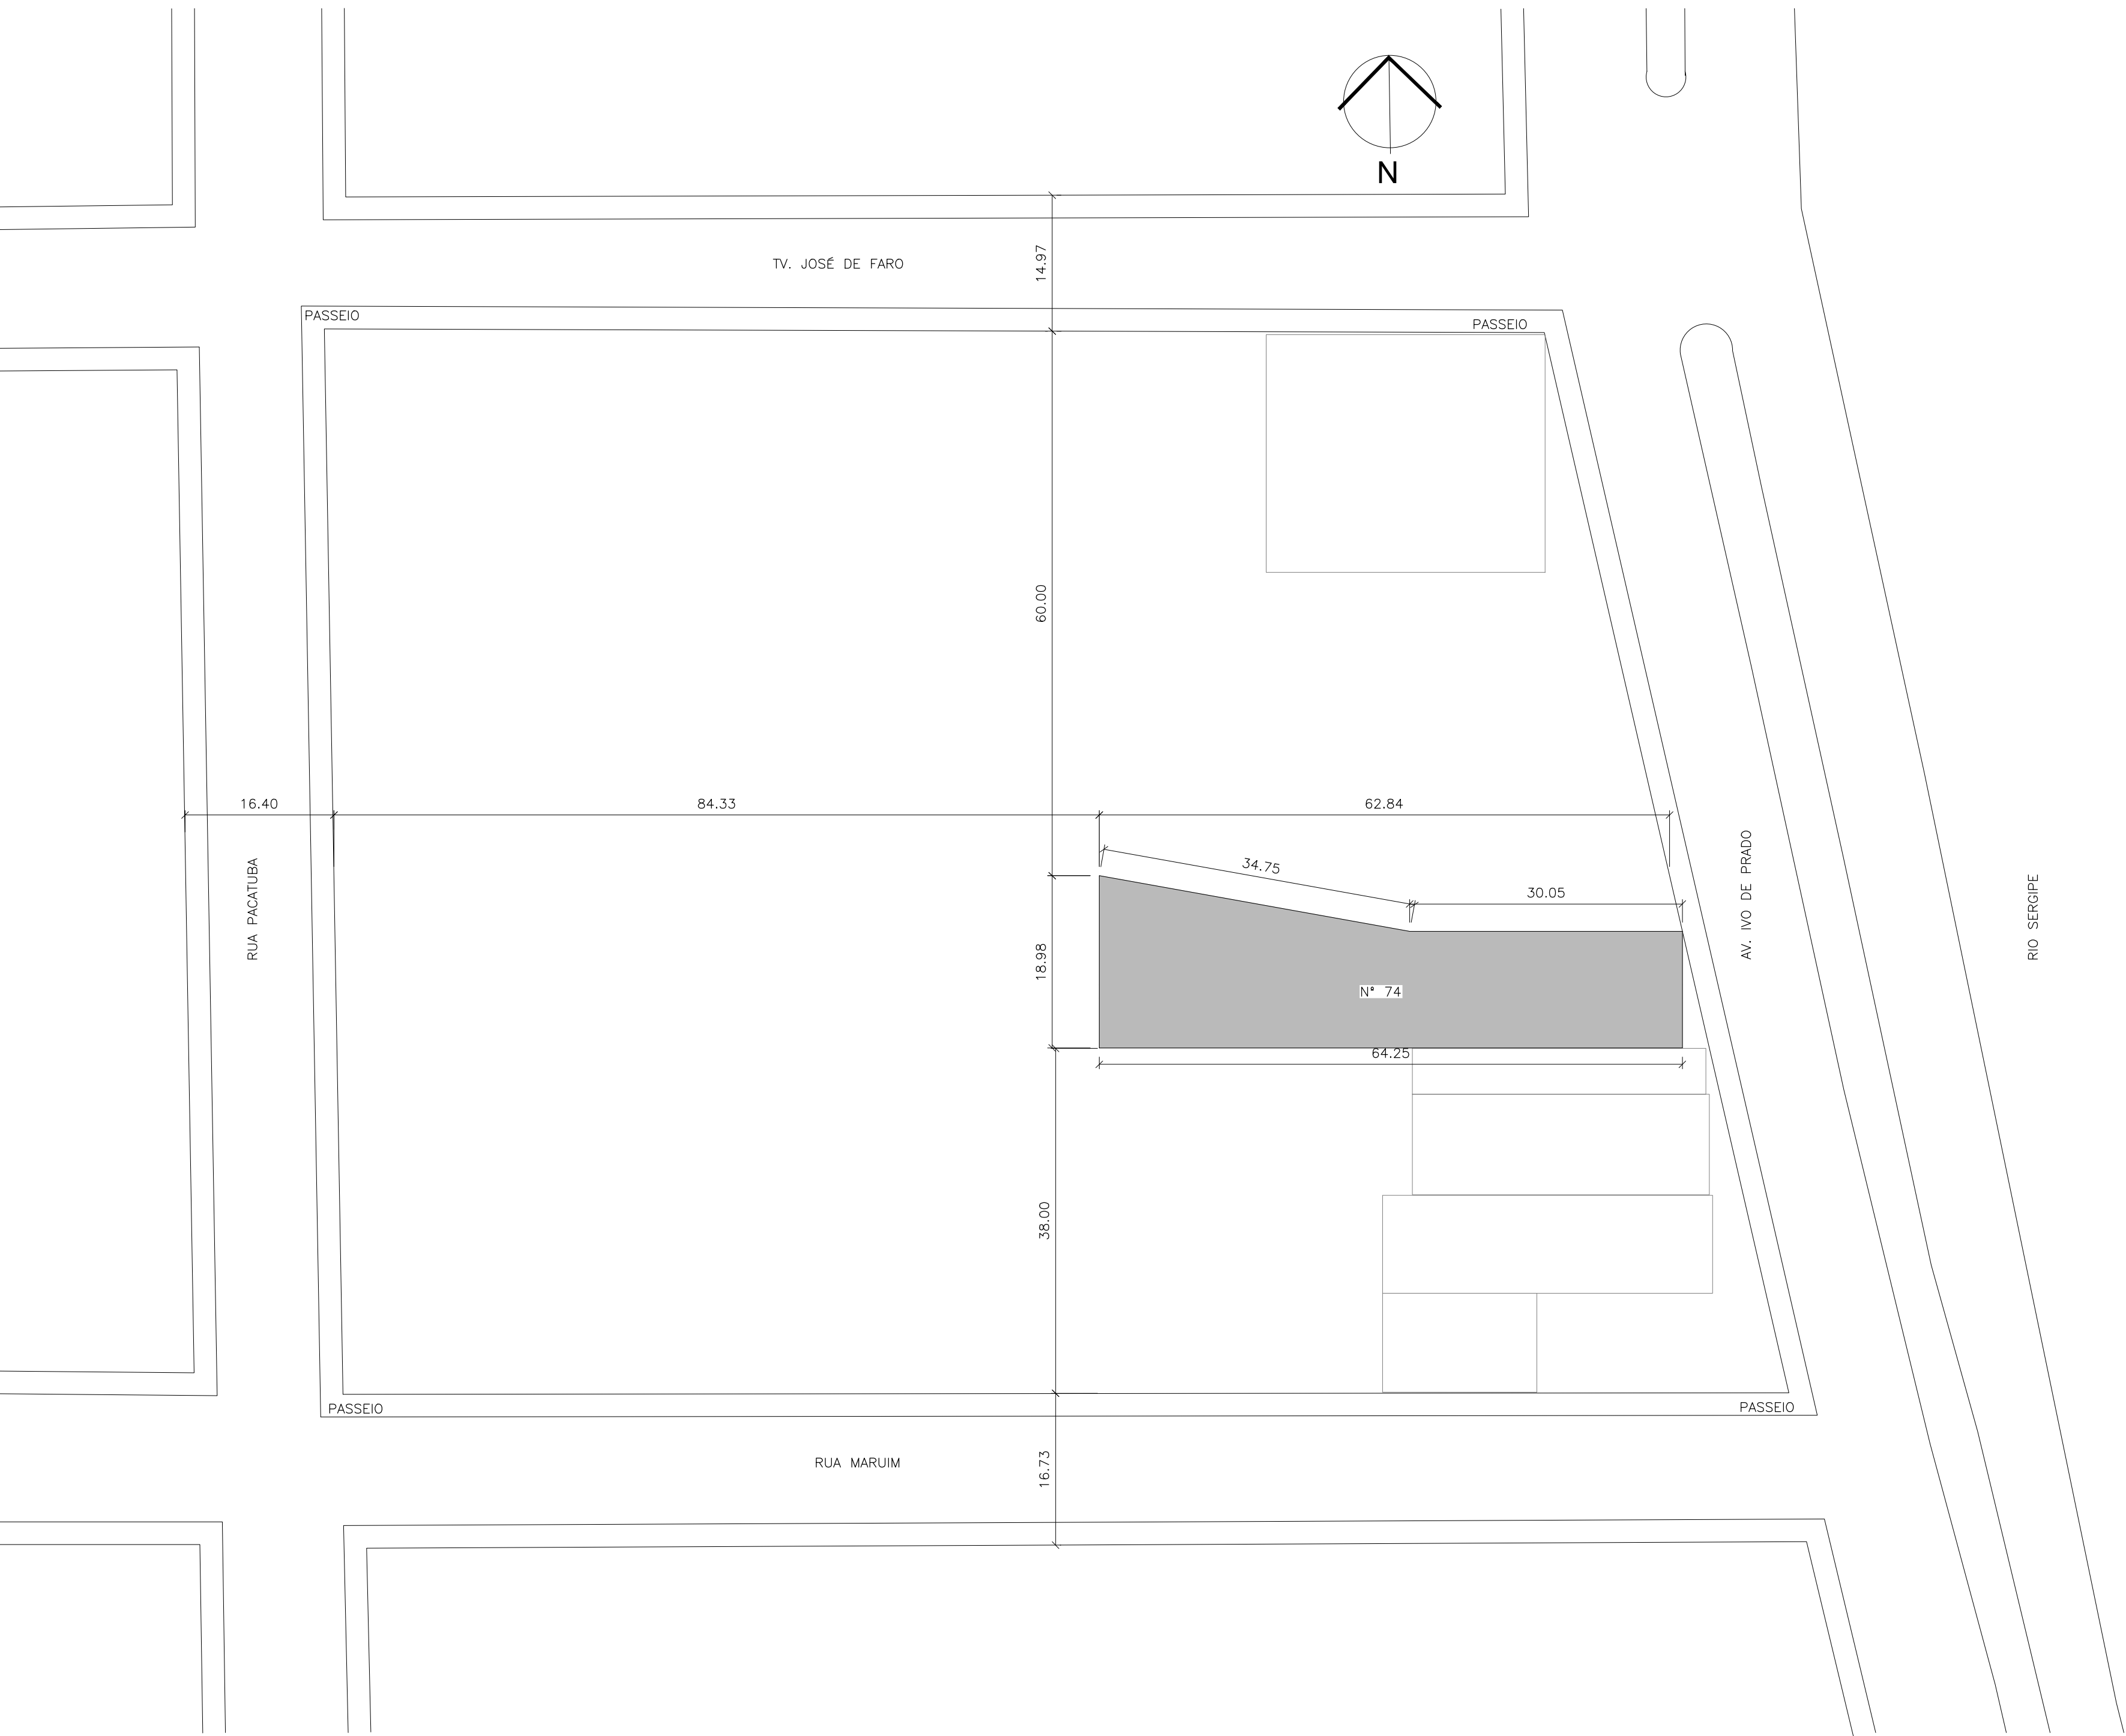
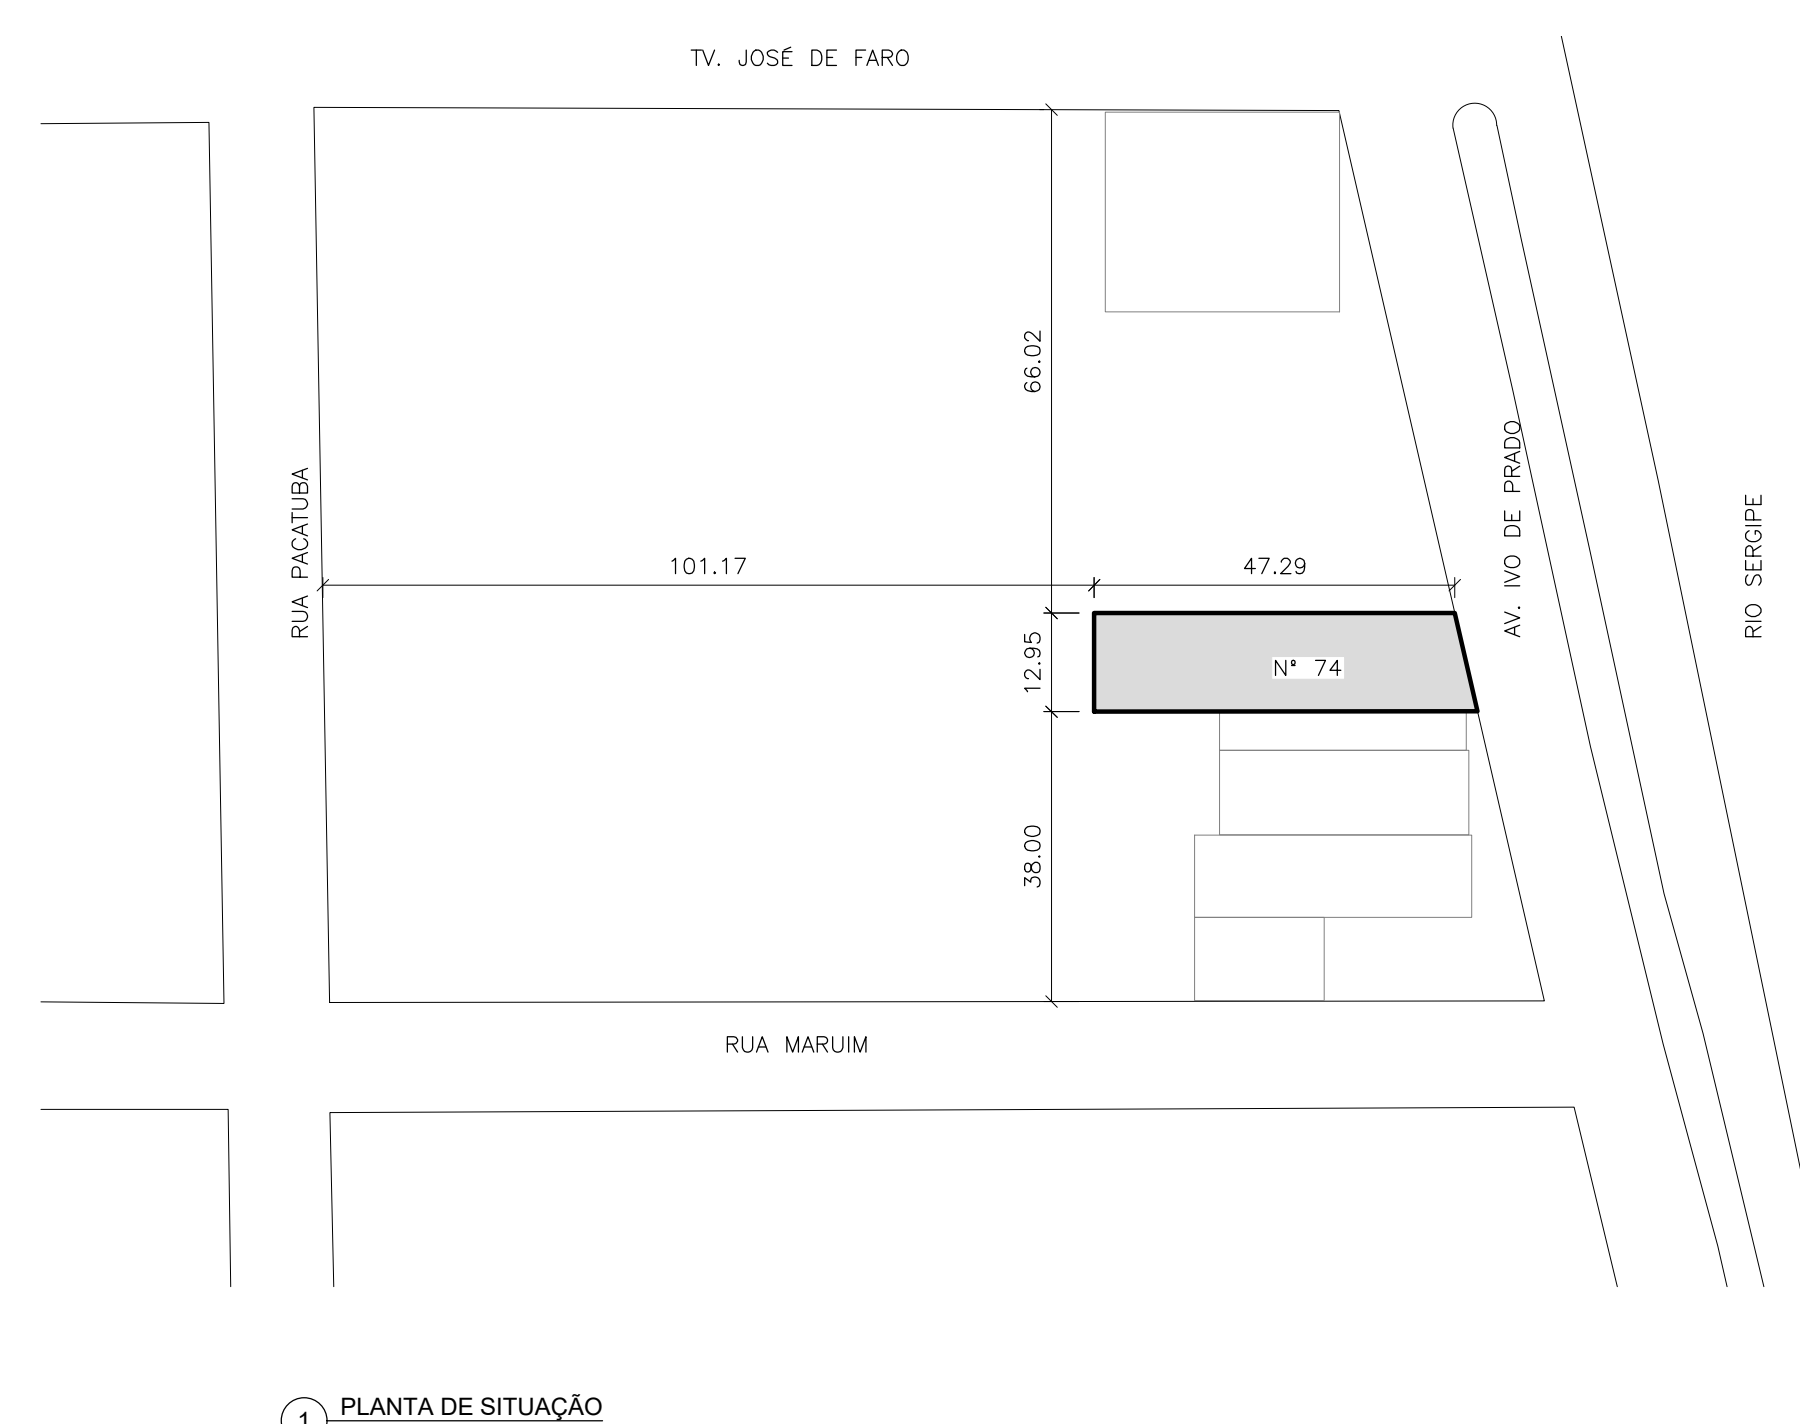
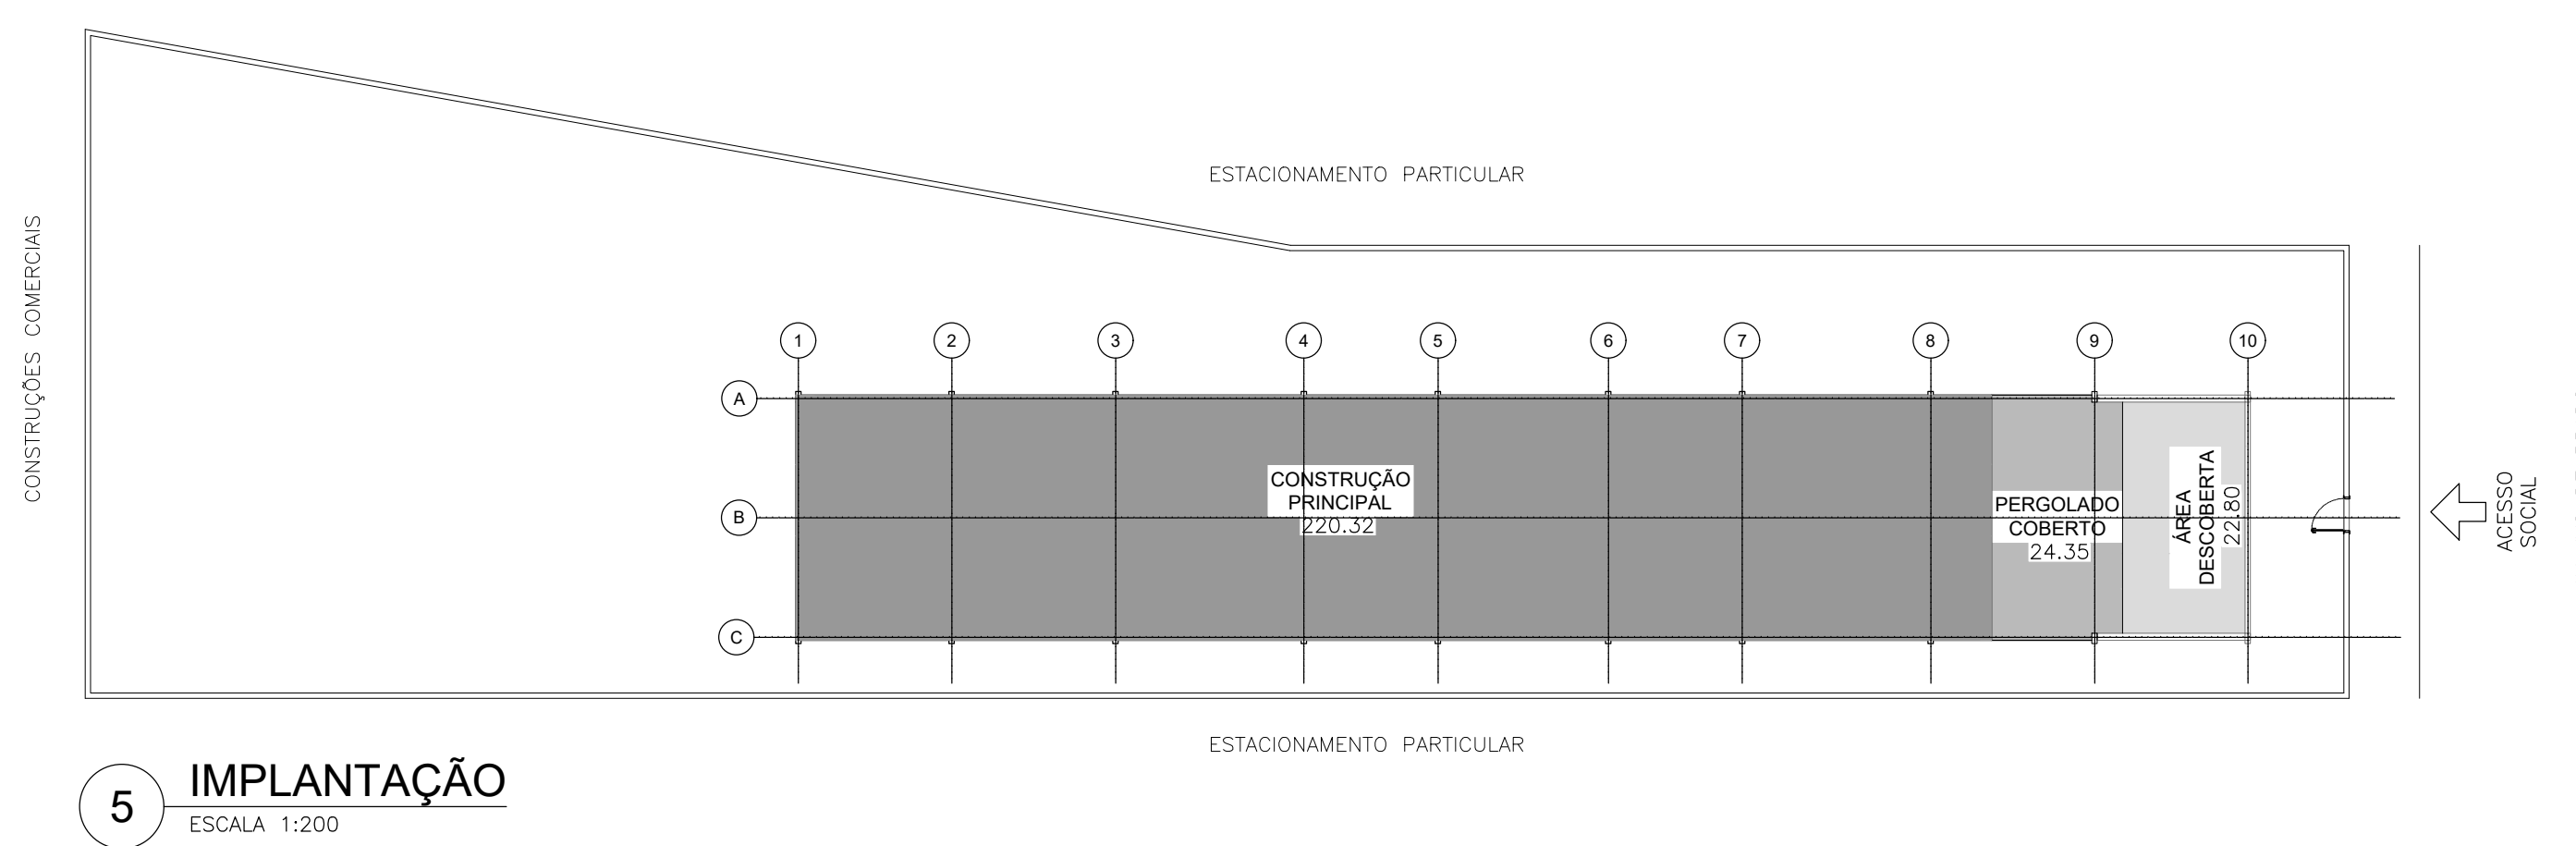
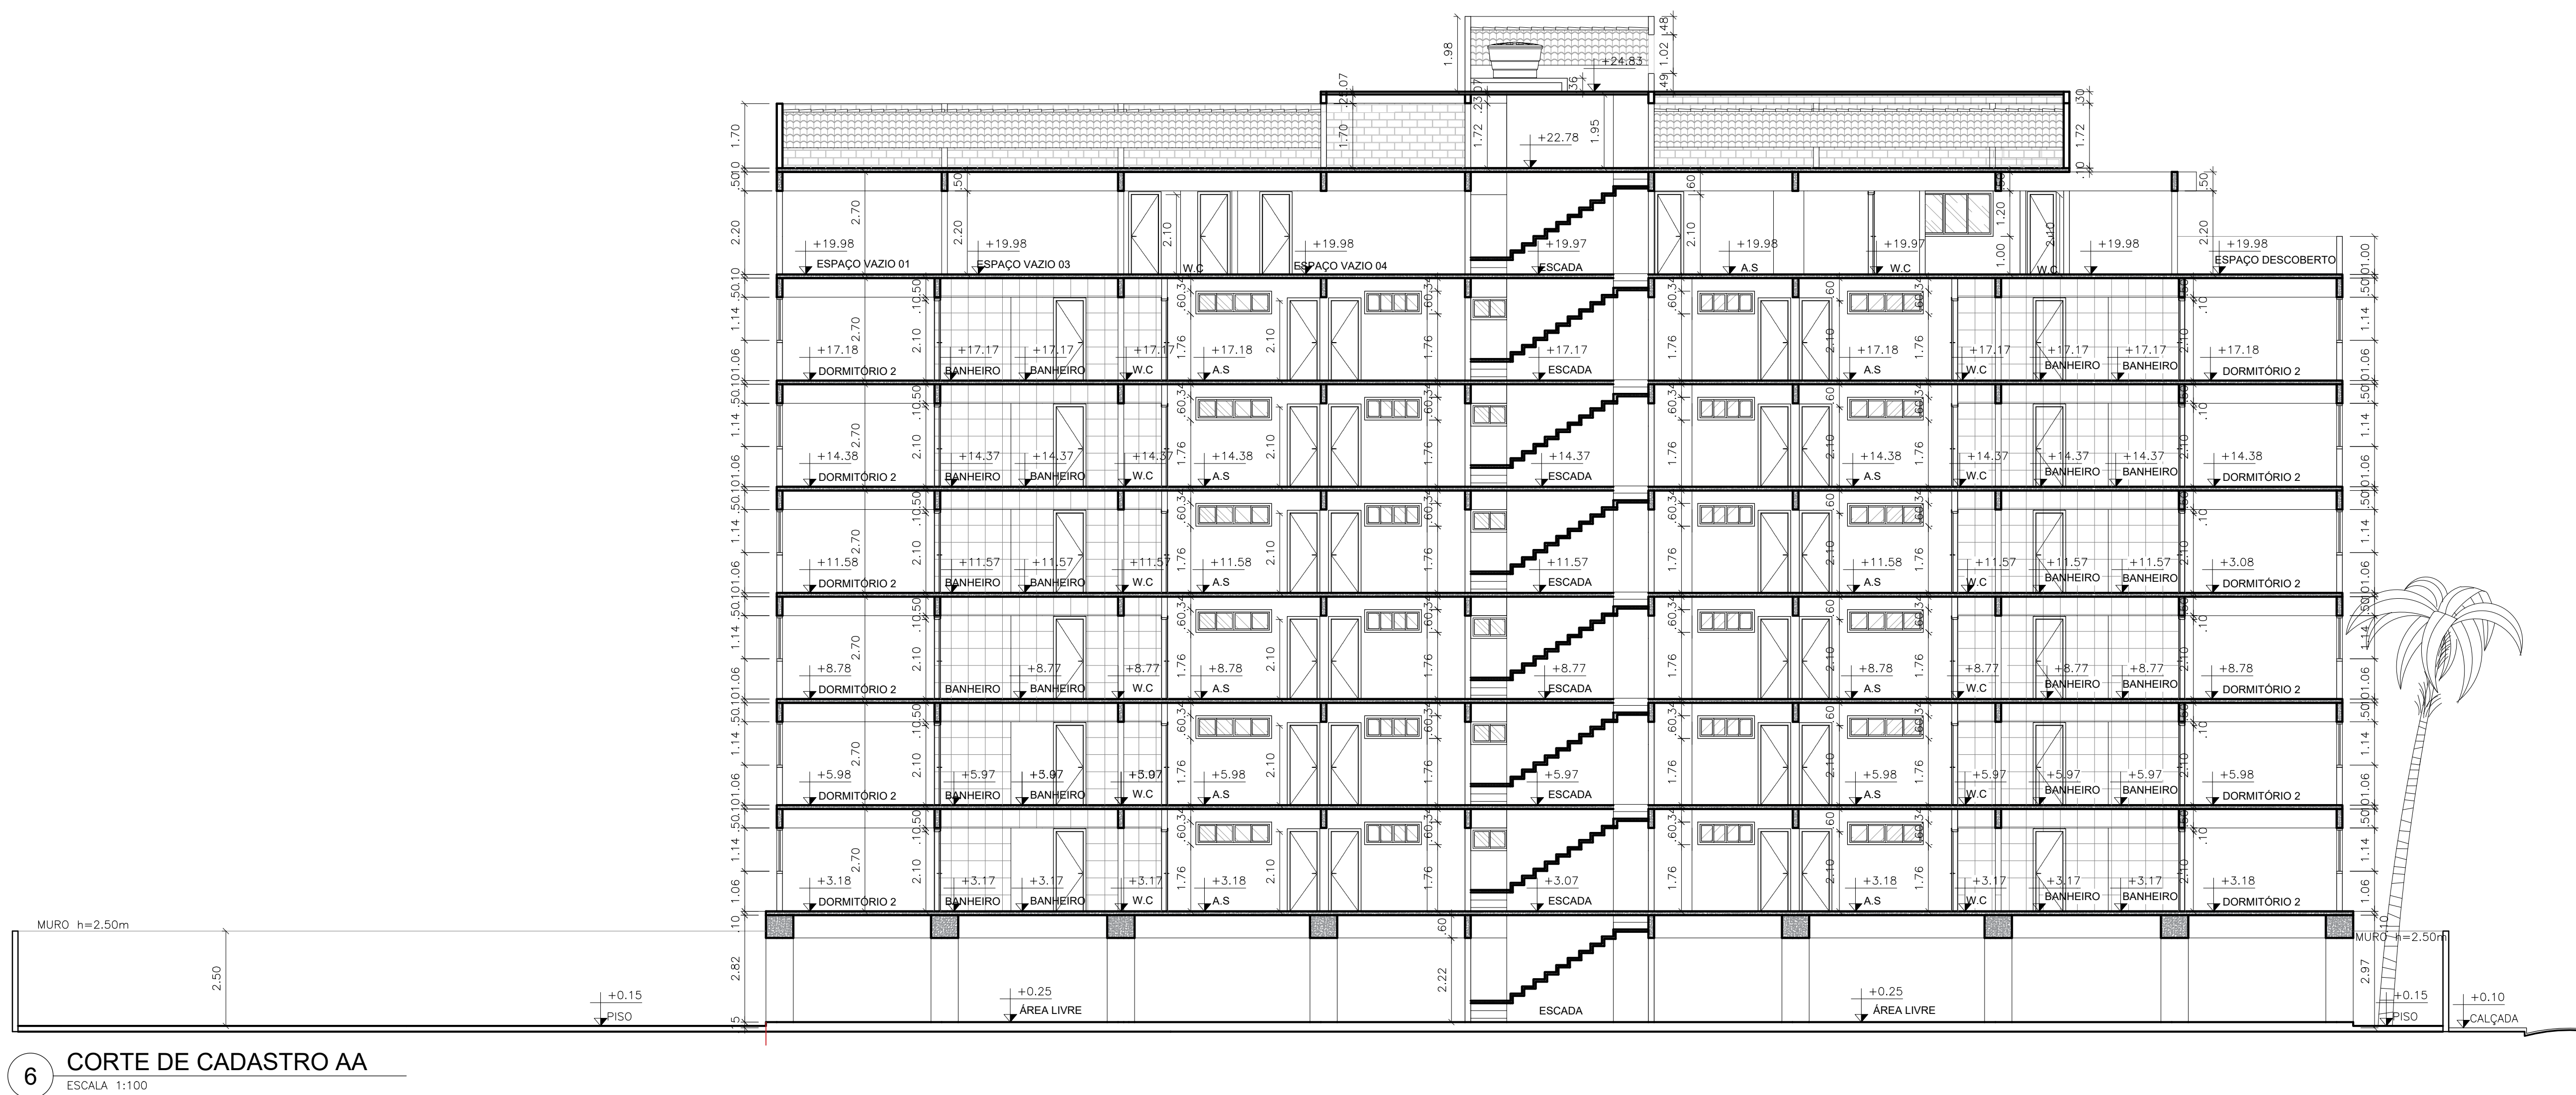
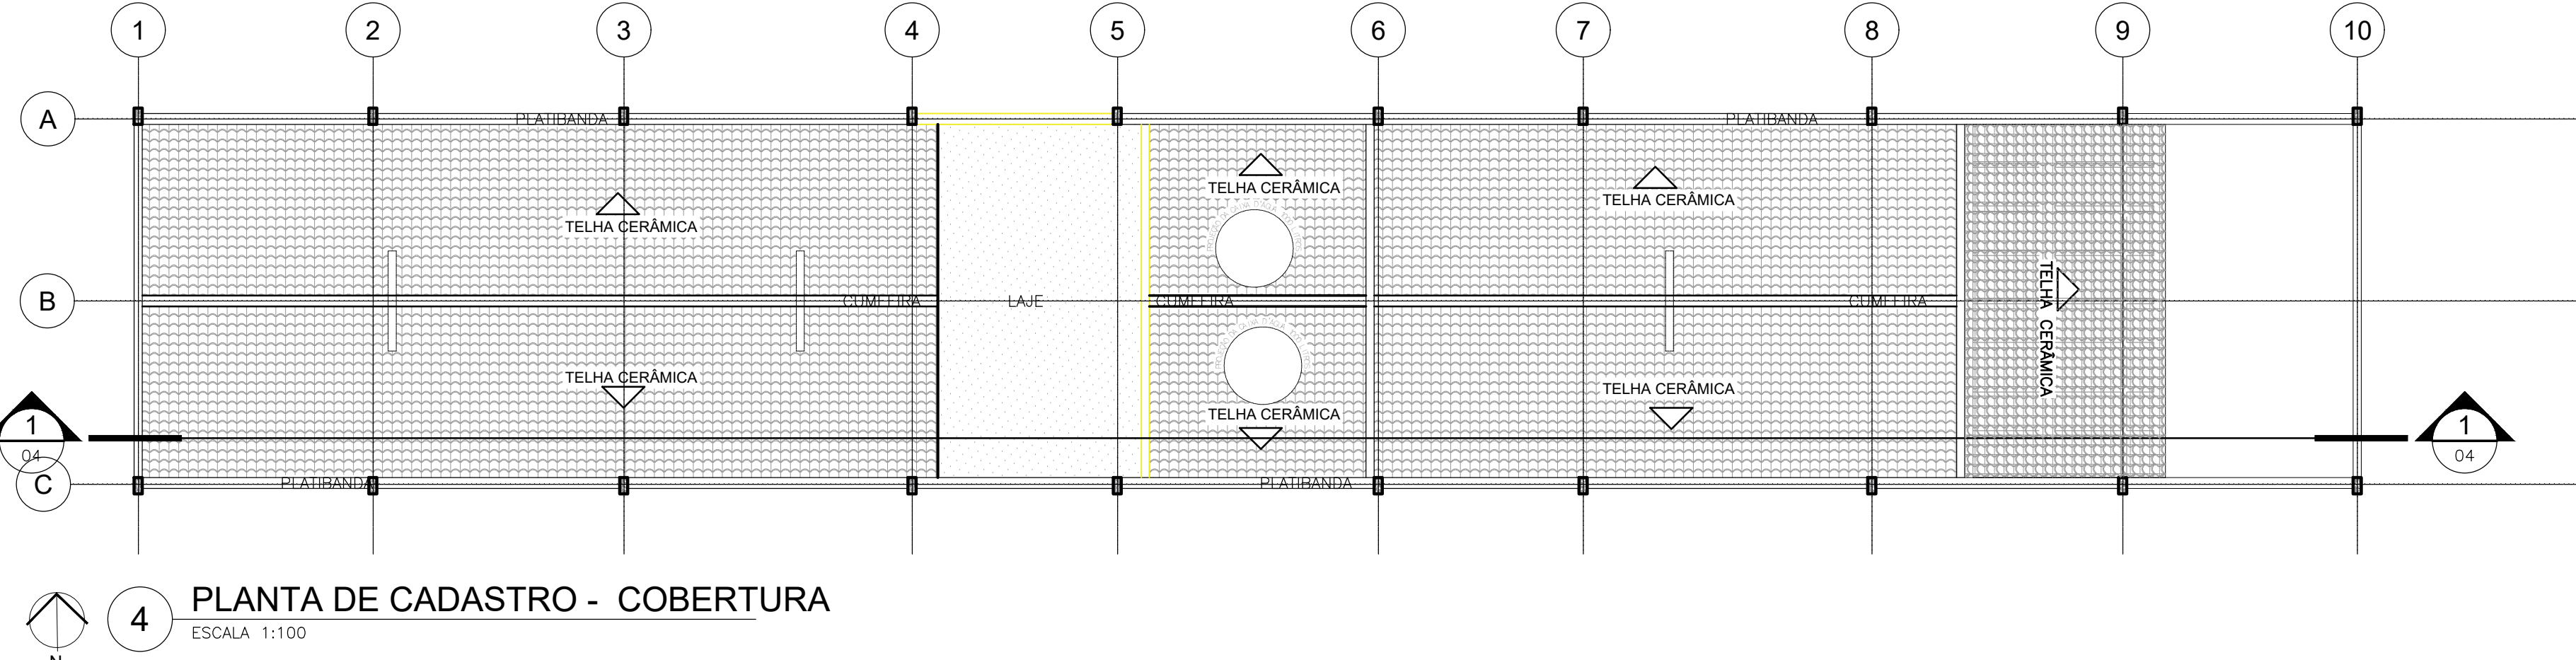
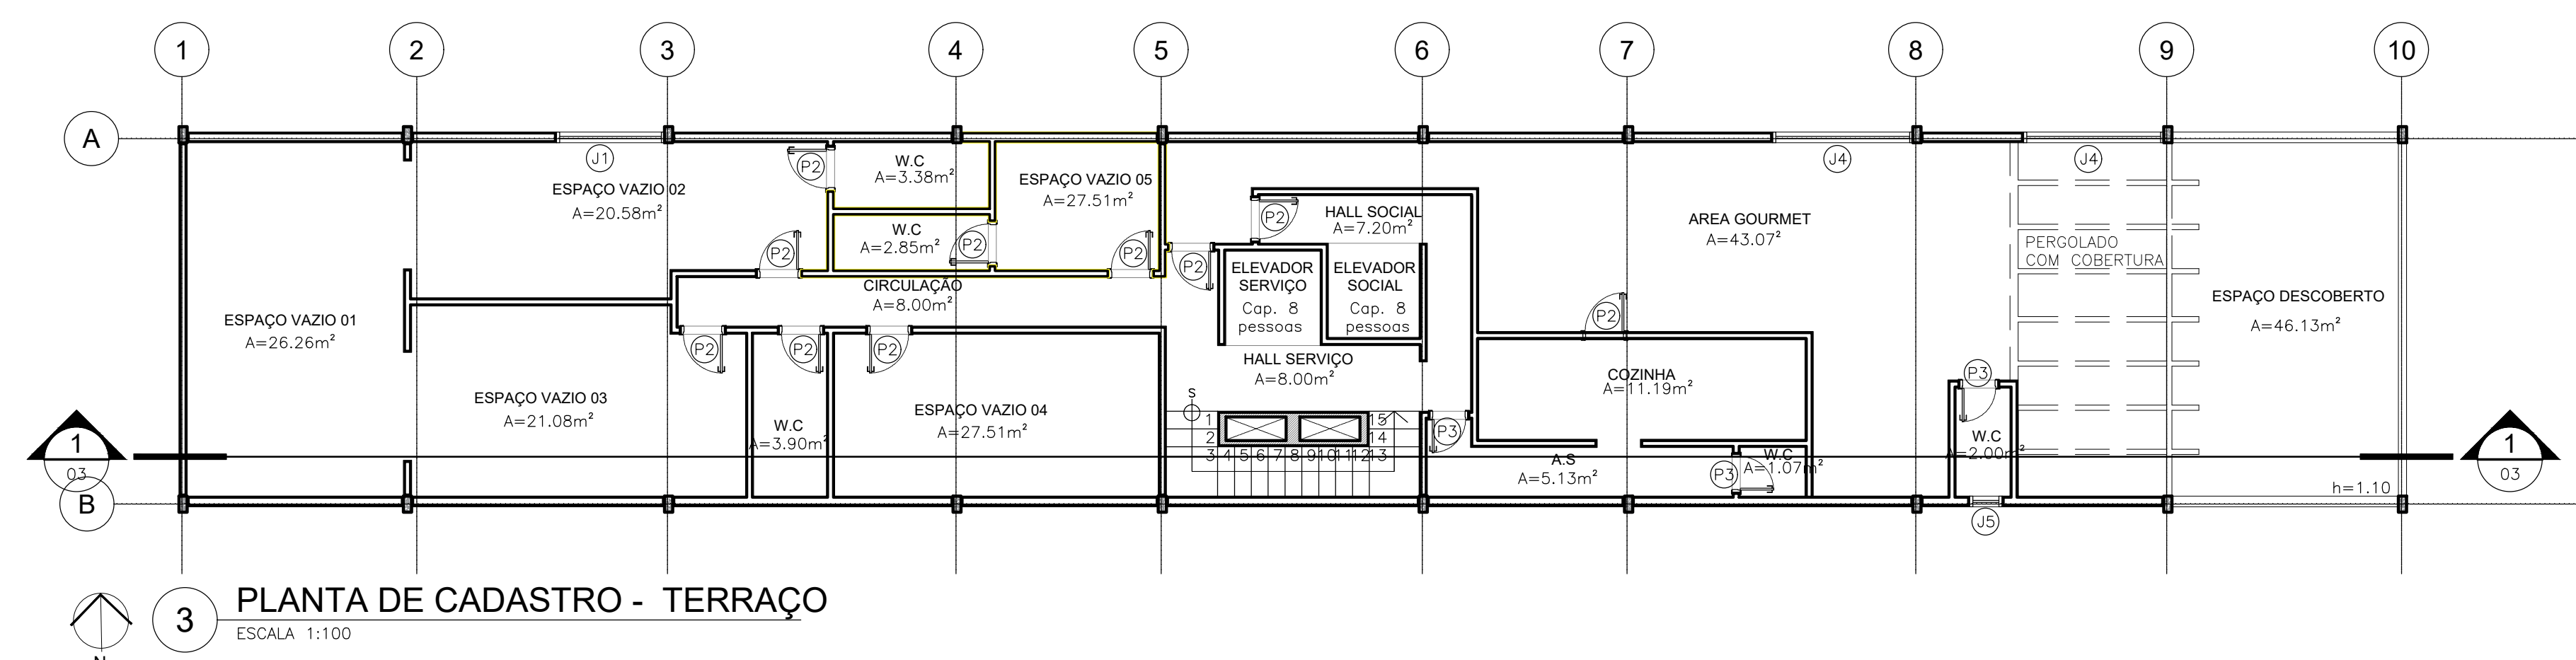


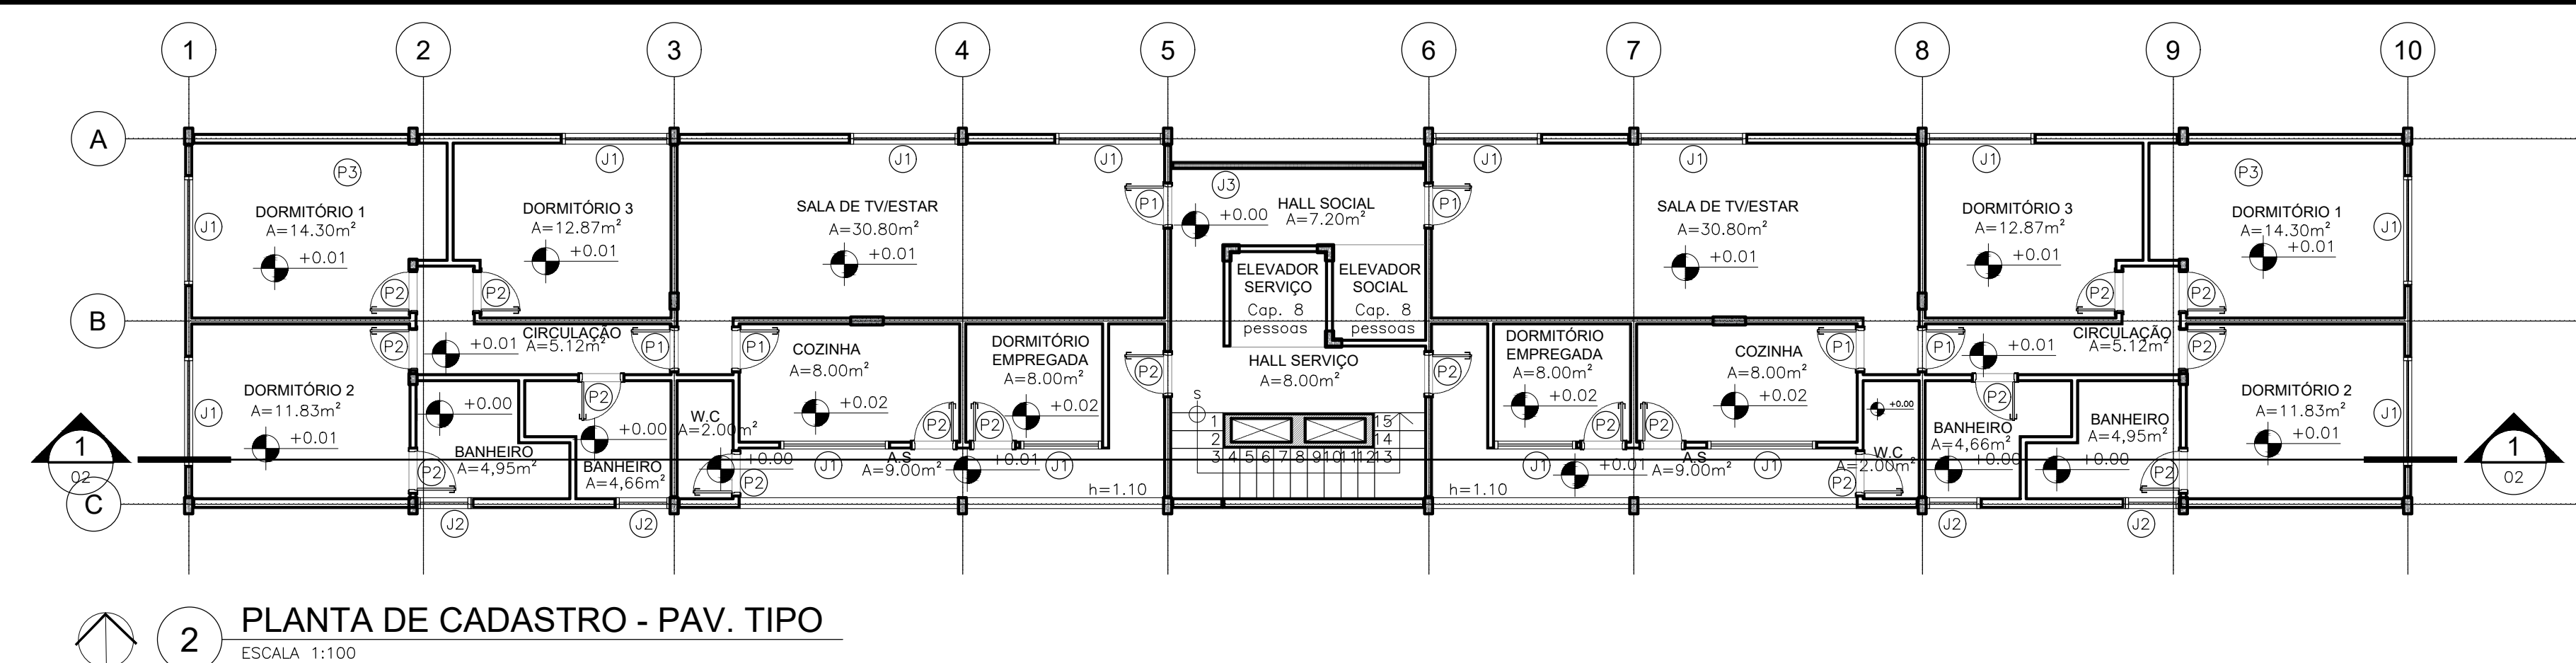


1 PLANTA DE SITUAÇÃO
ESCALA 1:500

TABELA DE ÁREA		
ÁREA DO TERRENO		909,23m²
ÁREA DO 1º PAV. - TÉRREO		299,28m²
ÁREA DO PAV. TIPO 1 - 6 PAVIMENTOS		286,94m² - (x6) 1.721,64m²
ÁREA DO PV. TERRAÇO		286,94
ÁREA DO PAV. COBERTURA		235,91m²
ÁREA TOTAL DE CONSTRUÇÃO		2.543,77m²
TAXA DE OCUPAÇÃO		
MÁXIMA PERMITADA		60%
% OCUPADO NO TERRENO		54%
TAXA DE PERMEABILIDADE		
MÍNINO PERMITIDO		10%
TIPO	ÁREA	% PERMEABILIDADE
GRAMA	85,27m²	9,37%
CONCREGRAMA 70%	131,57m²	14,47%
TOTAL	216,84m²	23,38%
COEFICIENTE DE APROVEITAMENTO		
CA - BÁSICO		CA - MÁXIMO
2		3
ÁREA COMPUTÁVEL		2.543,77m²
APROVEITAMENTO		2.79
NÚMERO DE VAGAS DE ESTACIONAMENTO		
CARRO	COMUM	6
	PCD	1
	IDOSO	1
MOTO		1
BICICLETÁRIO		5

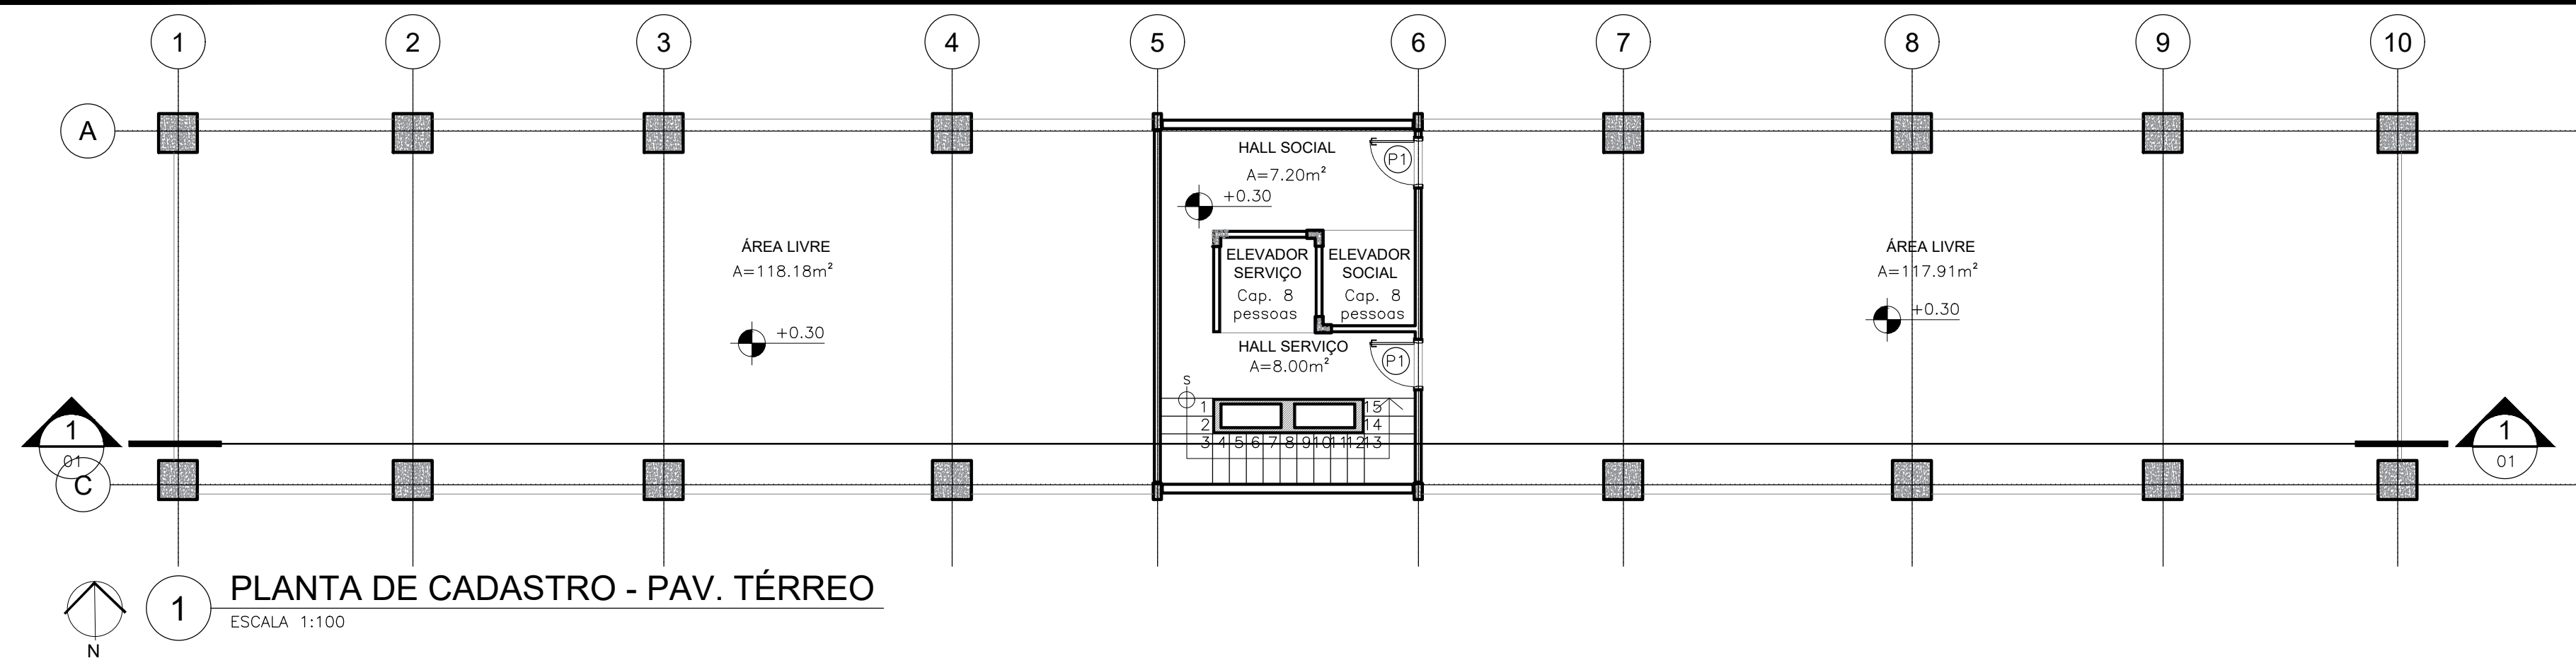

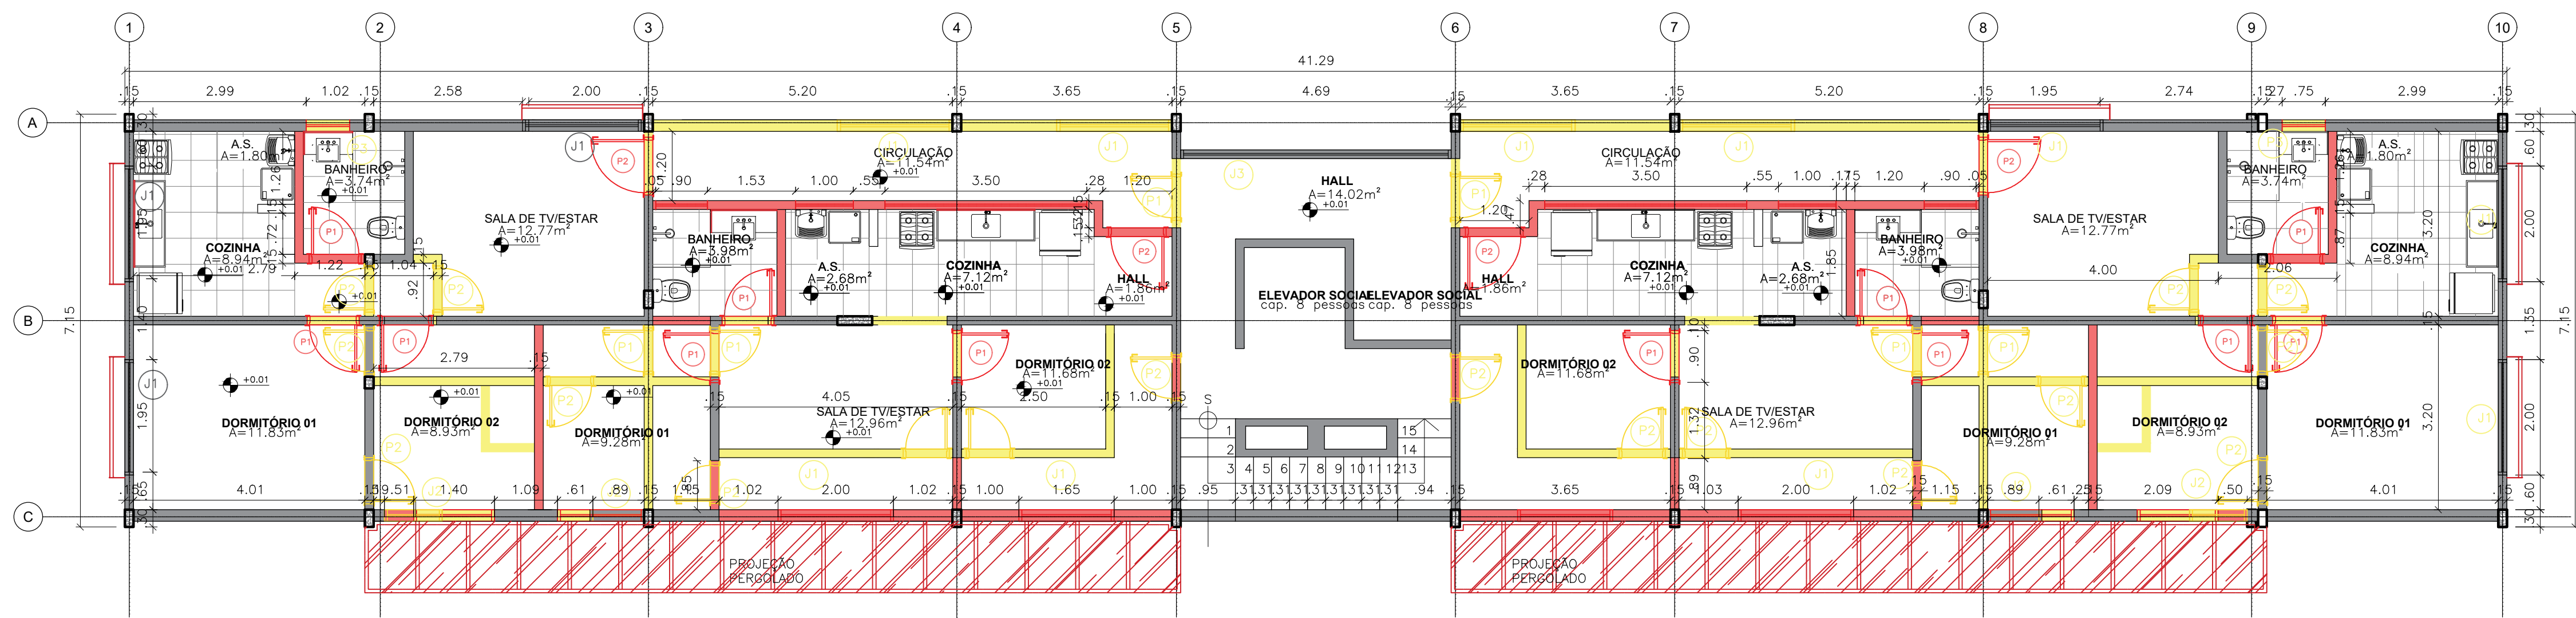


2 PLANTA DE DEMOLIR E CONSTRUIR - PAV. TIPO
ESCALA 1:75

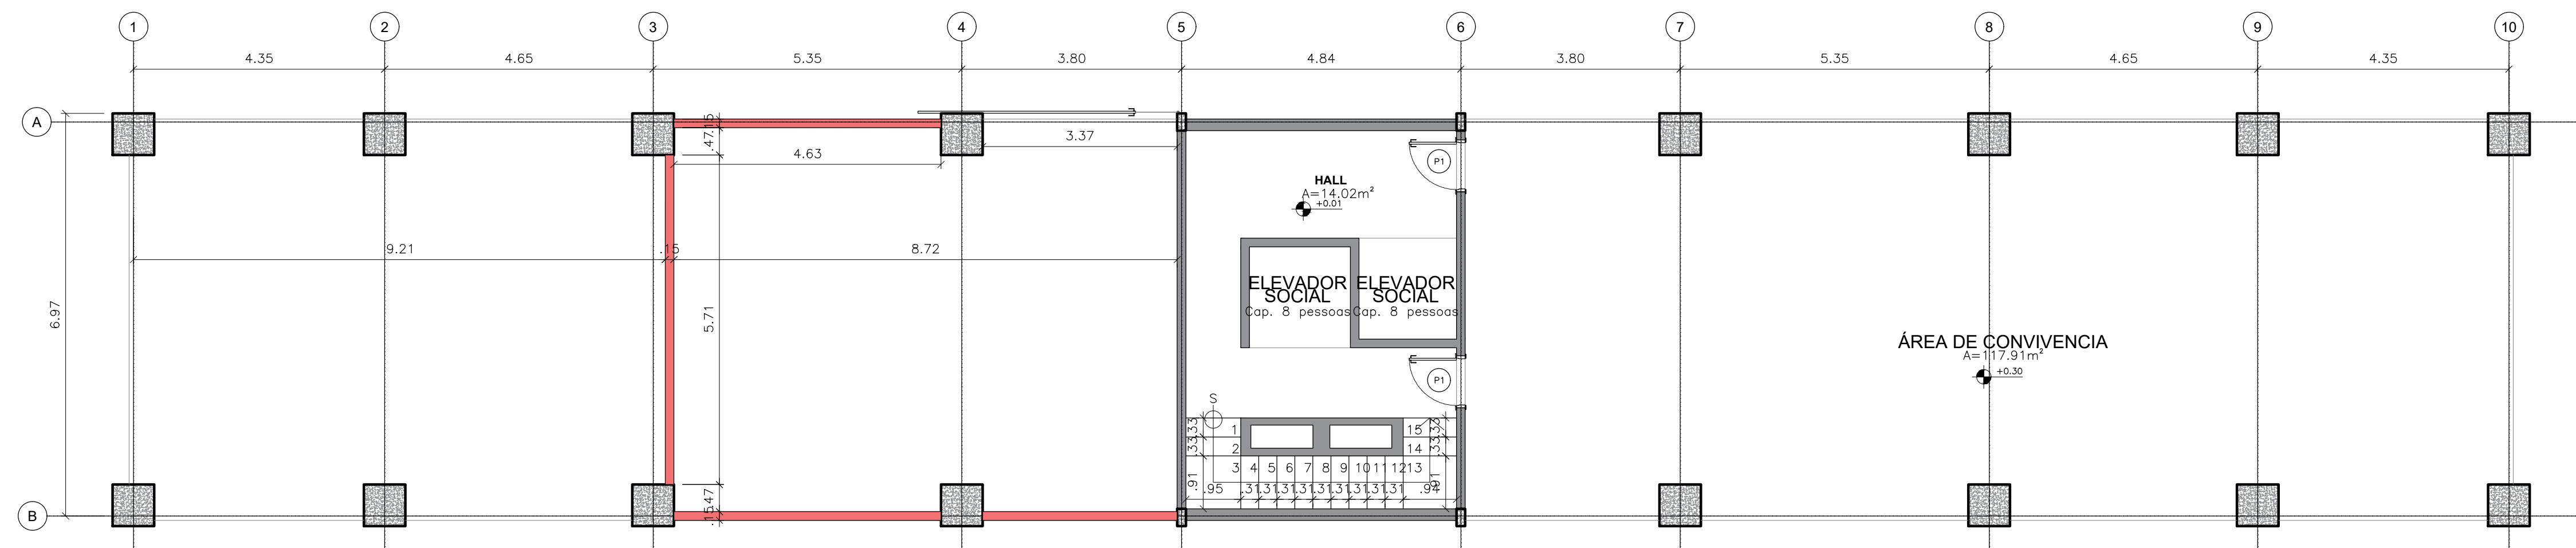


1 PLANTA DE DEMOLIR E CONSTRUIR - TÉRREO
ESCALA 1:75

LEGENDA


- EXISTENTE
- A DEMOLIR
- A CONSTRUIR



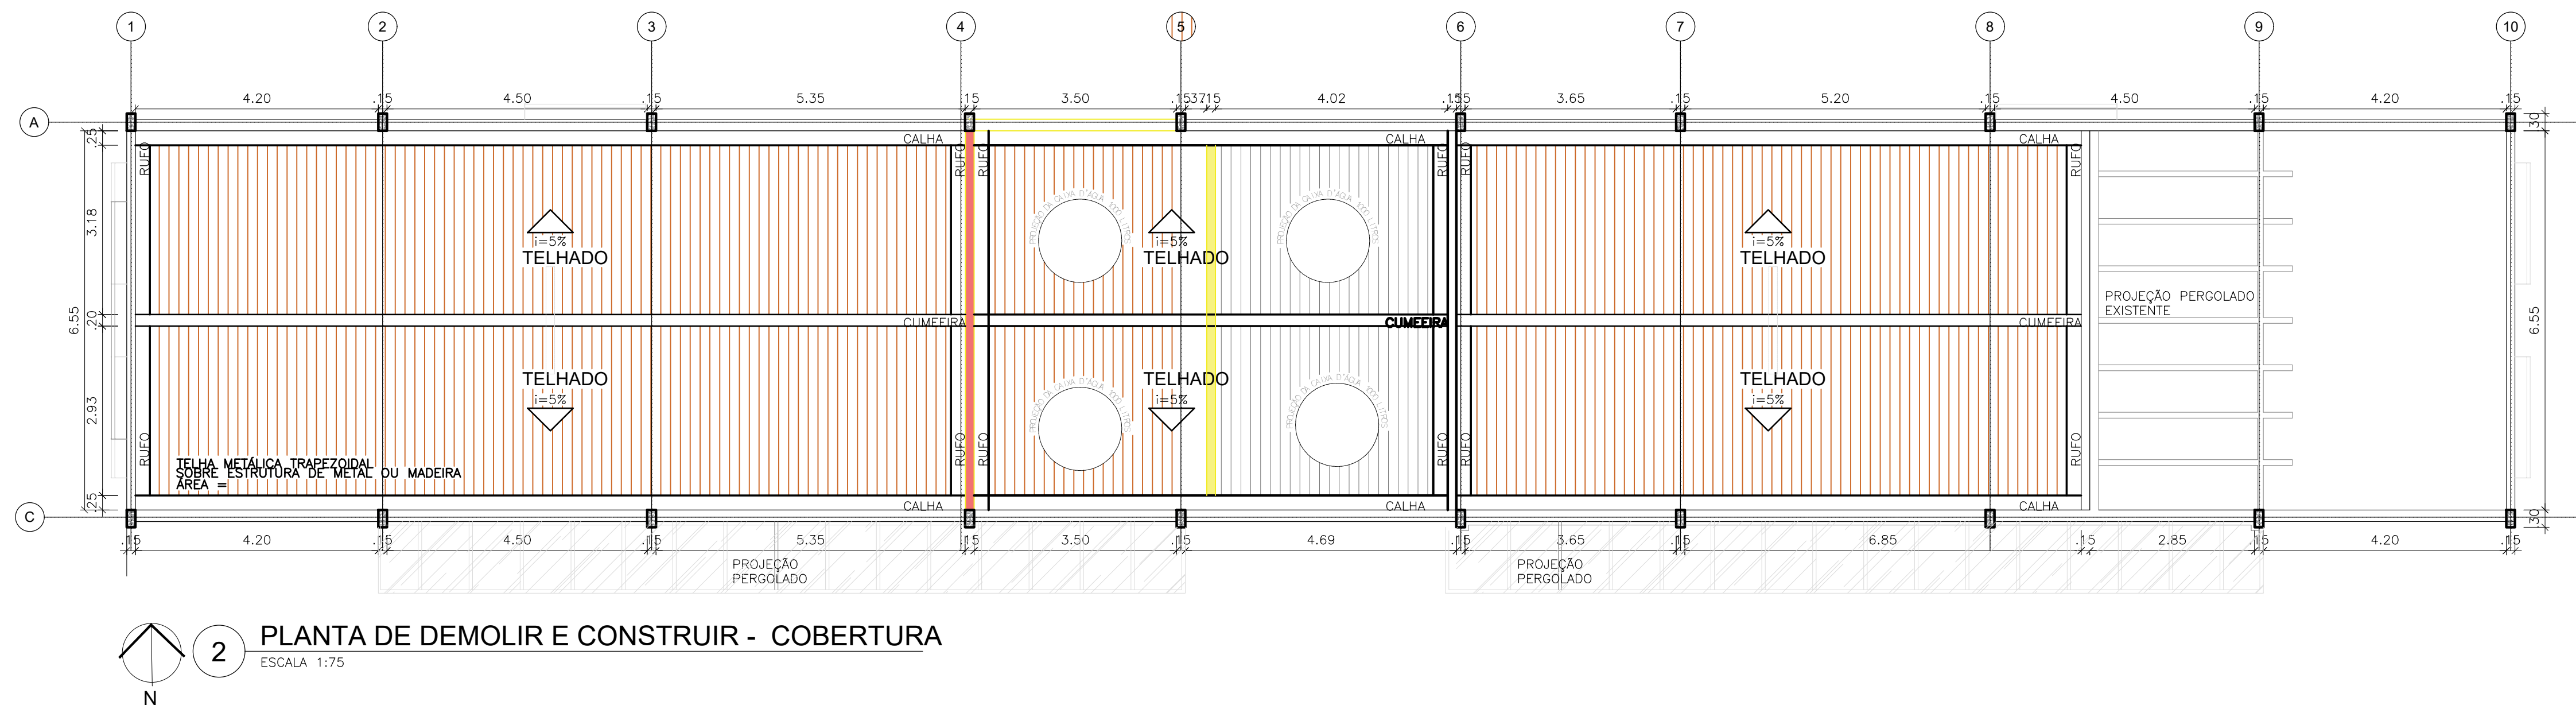



2 PLANTA DE DEMOLIR E CONSTRUIR - COBERTURA
ESCALA 1:75

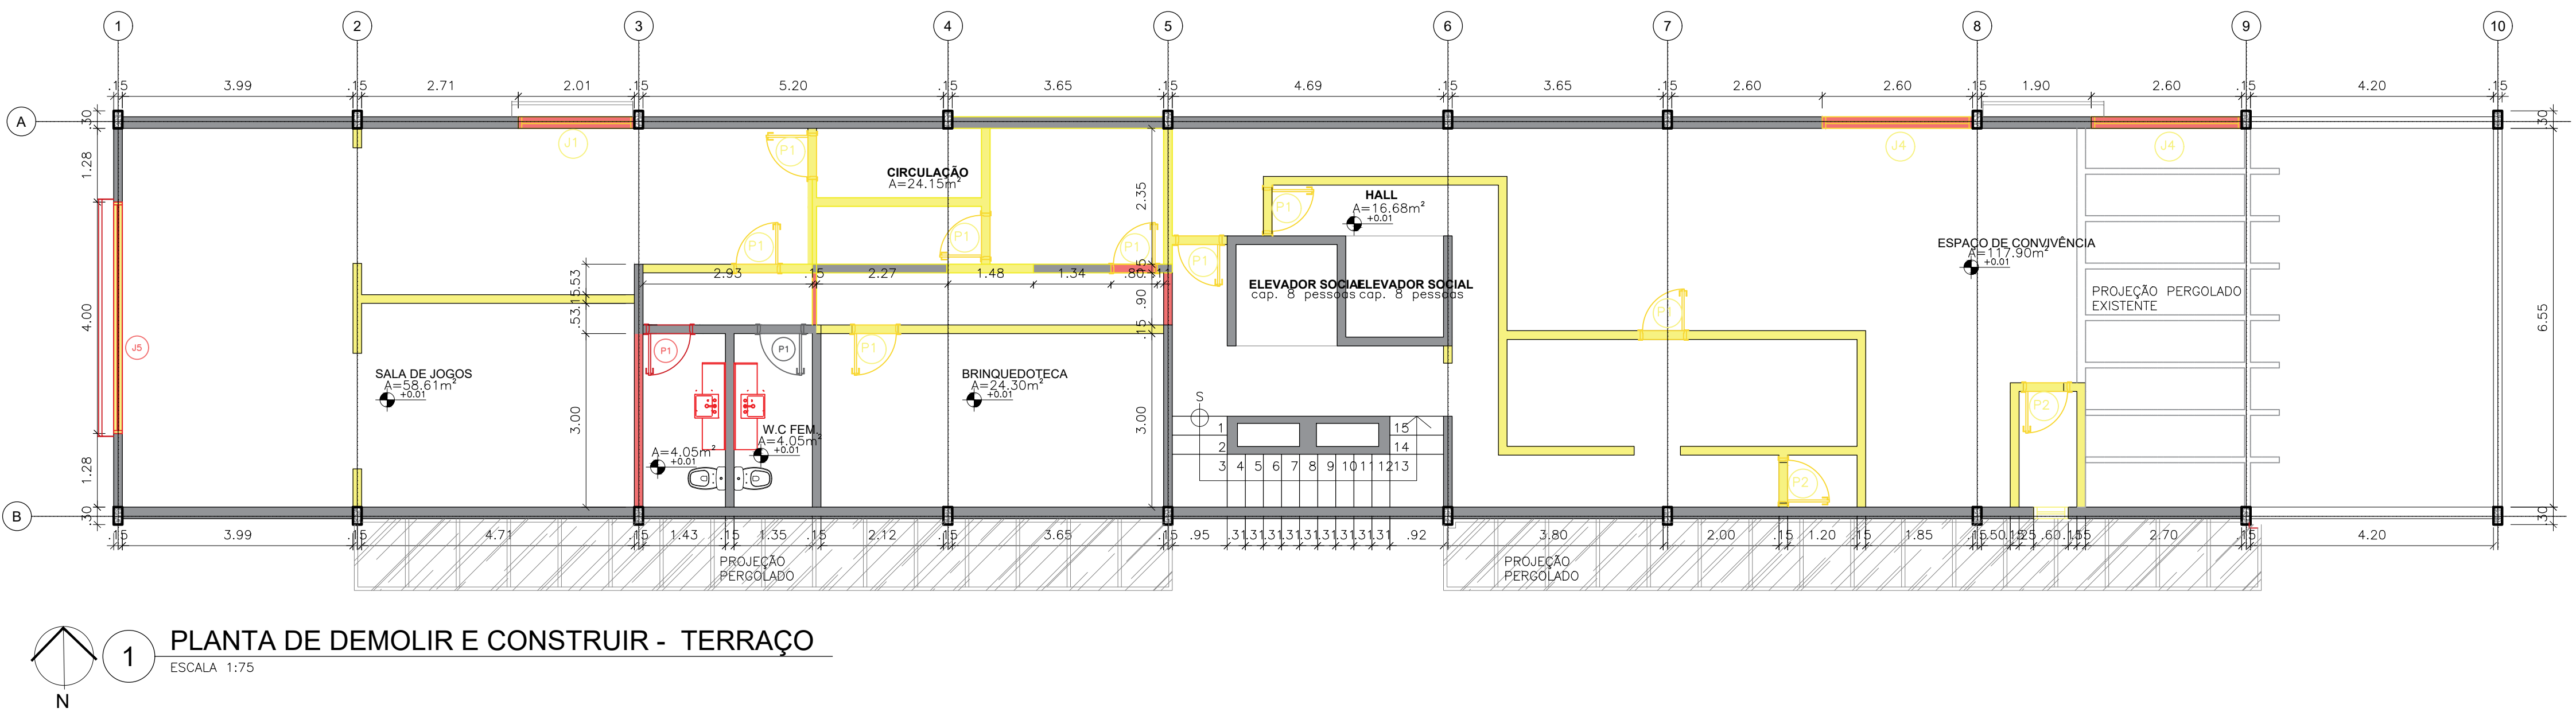

1 PLANTA DE DEMOLIR E CONSTRUIR - TERRAÇO
ESCALA 1:75

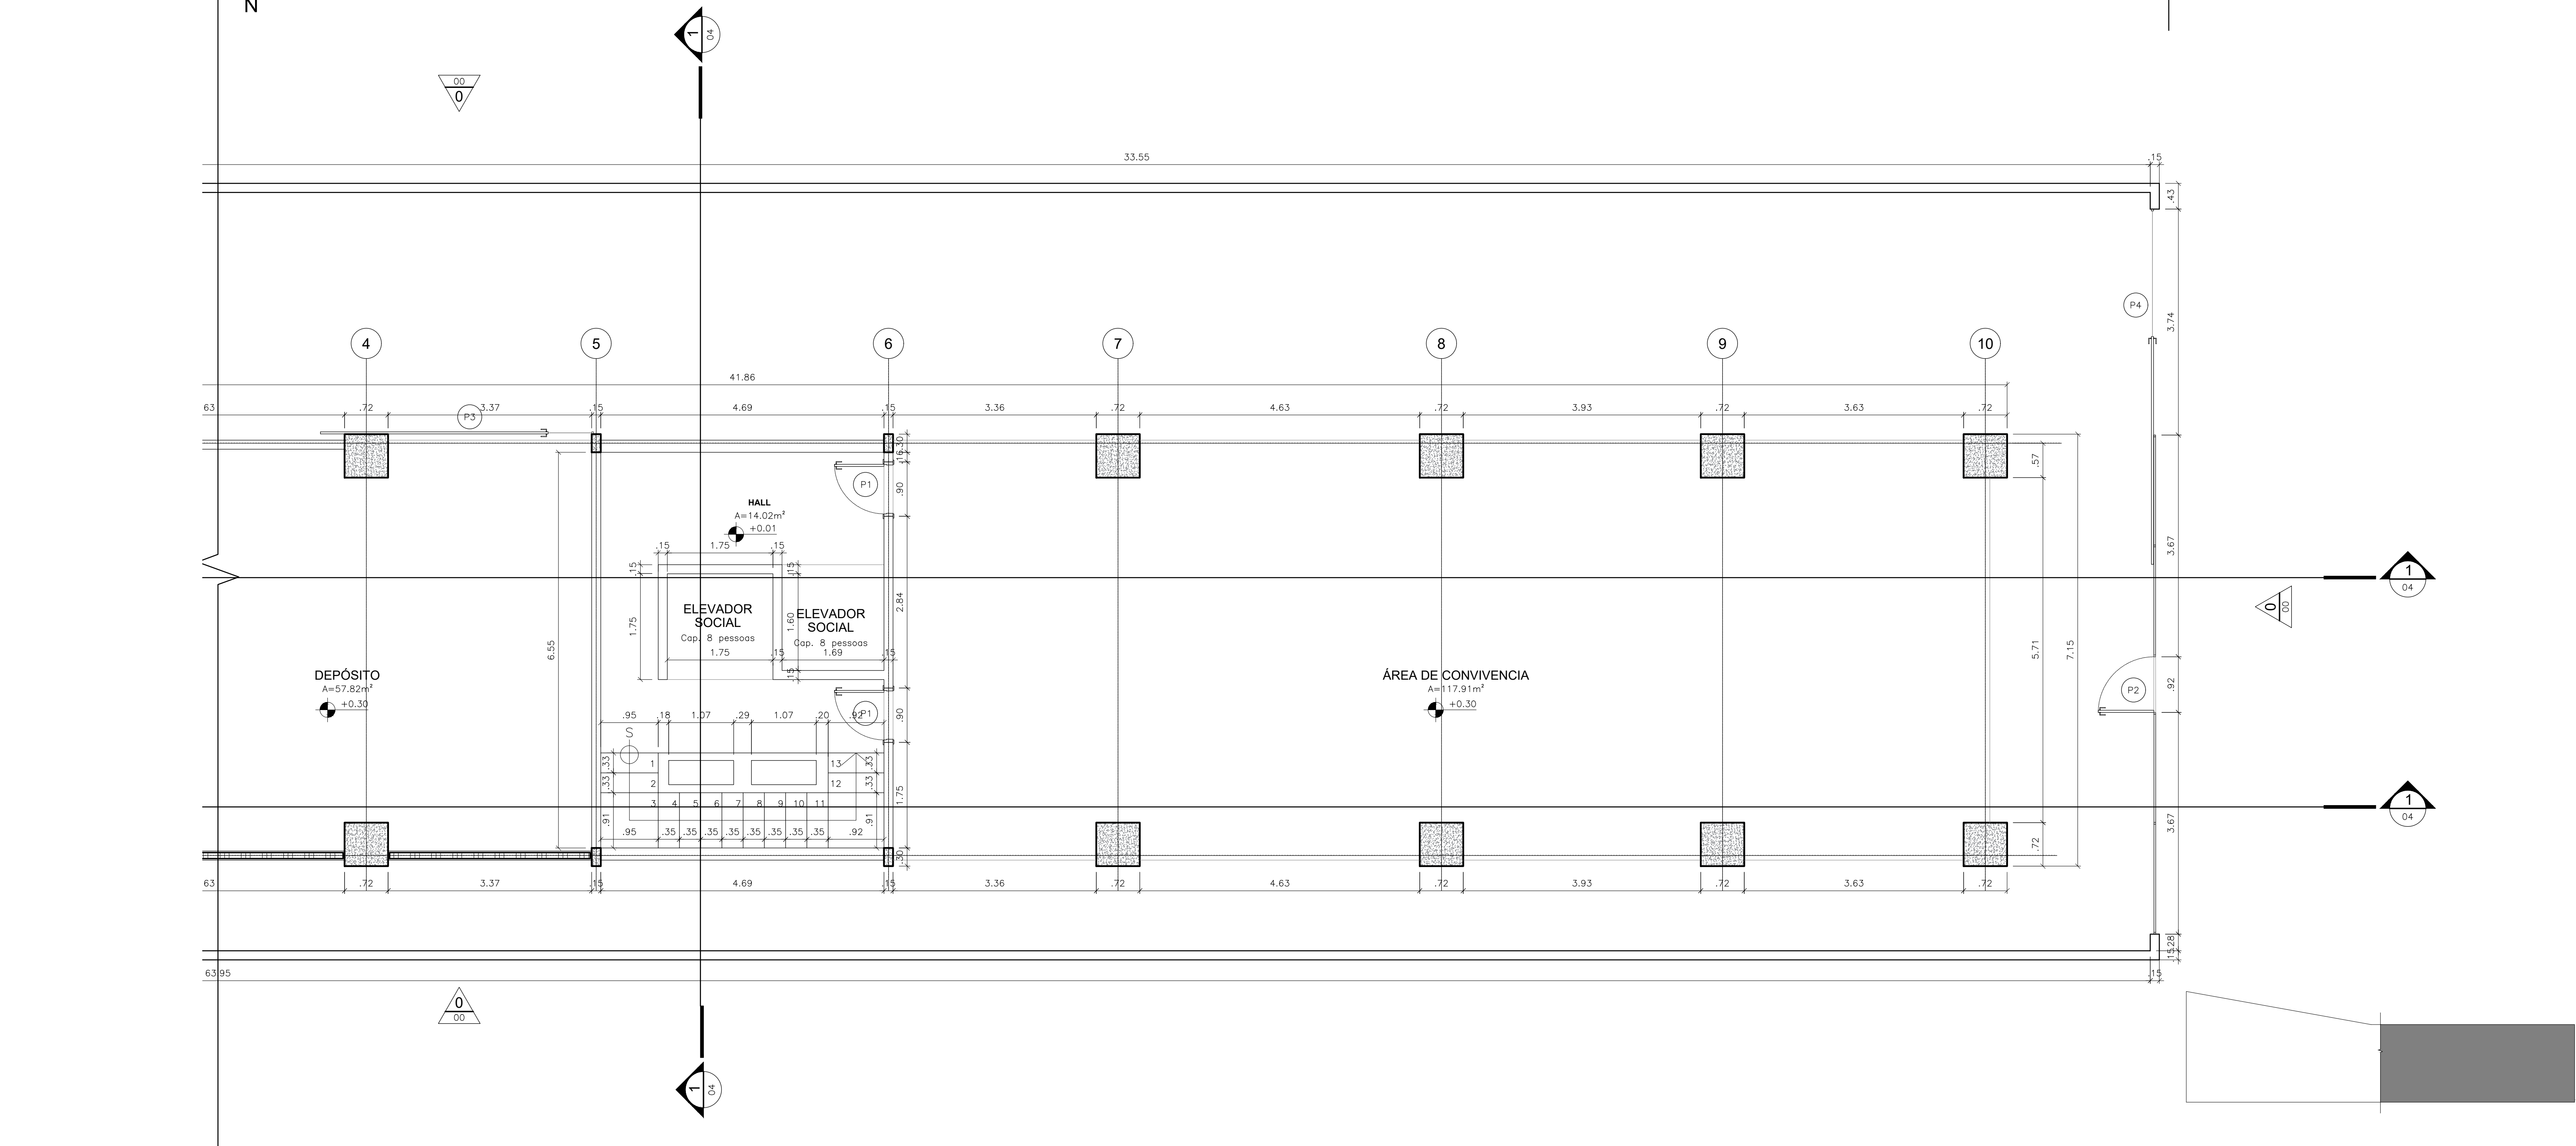


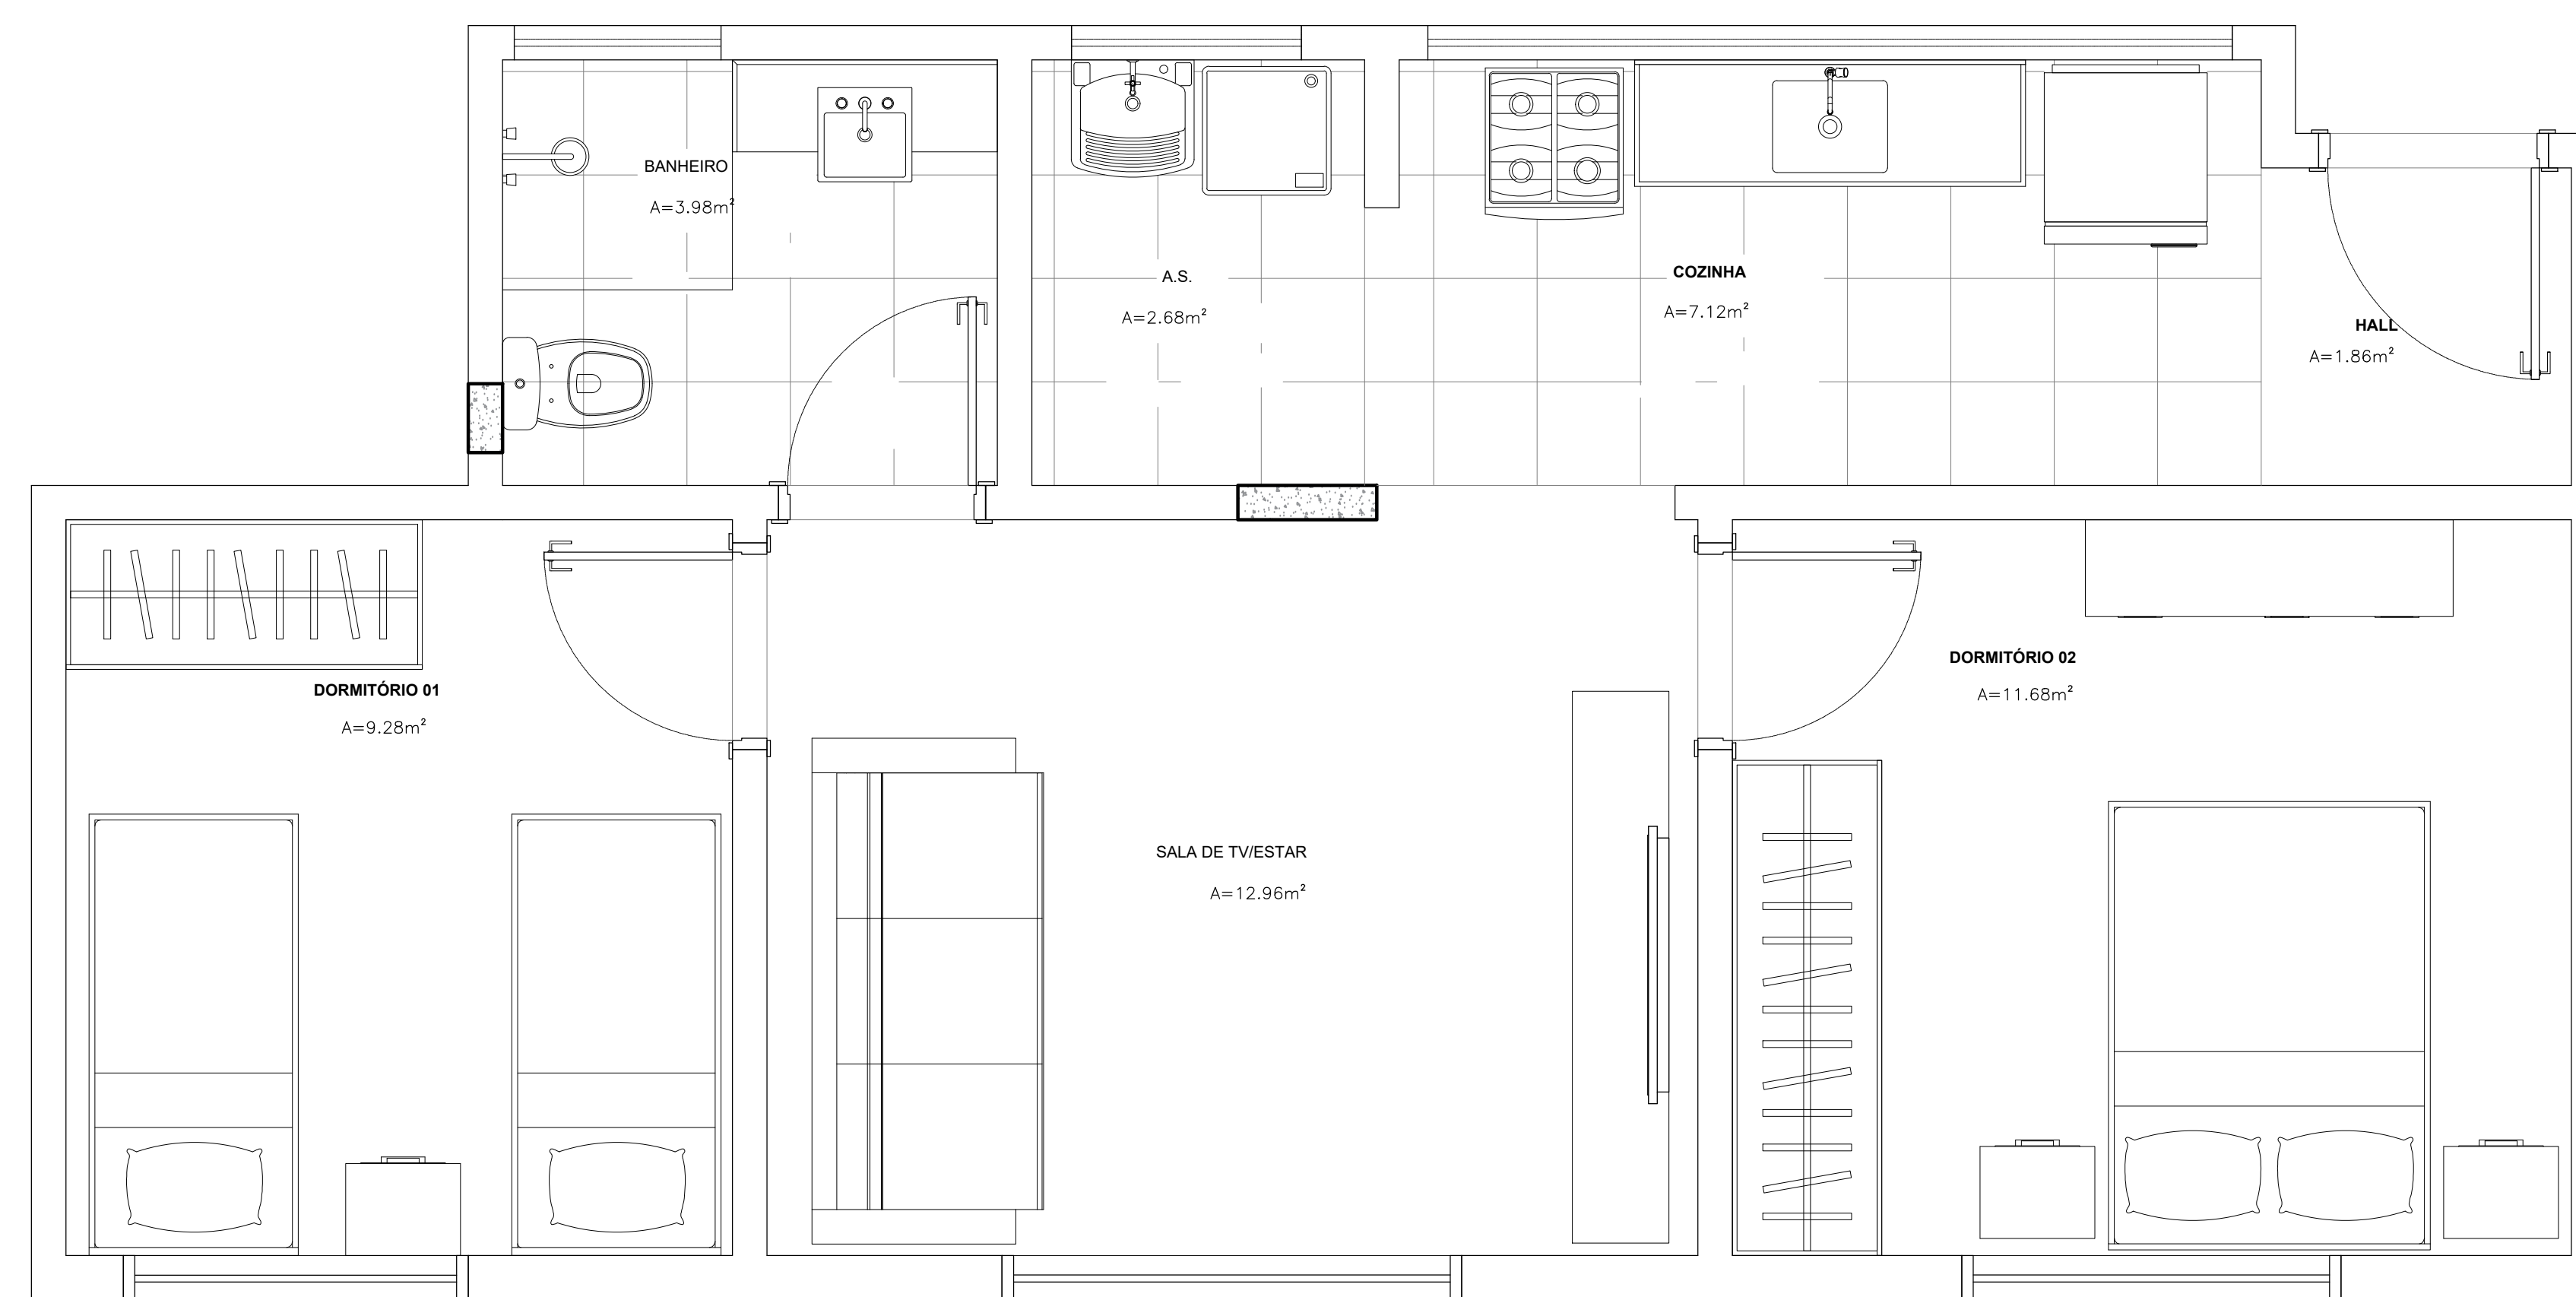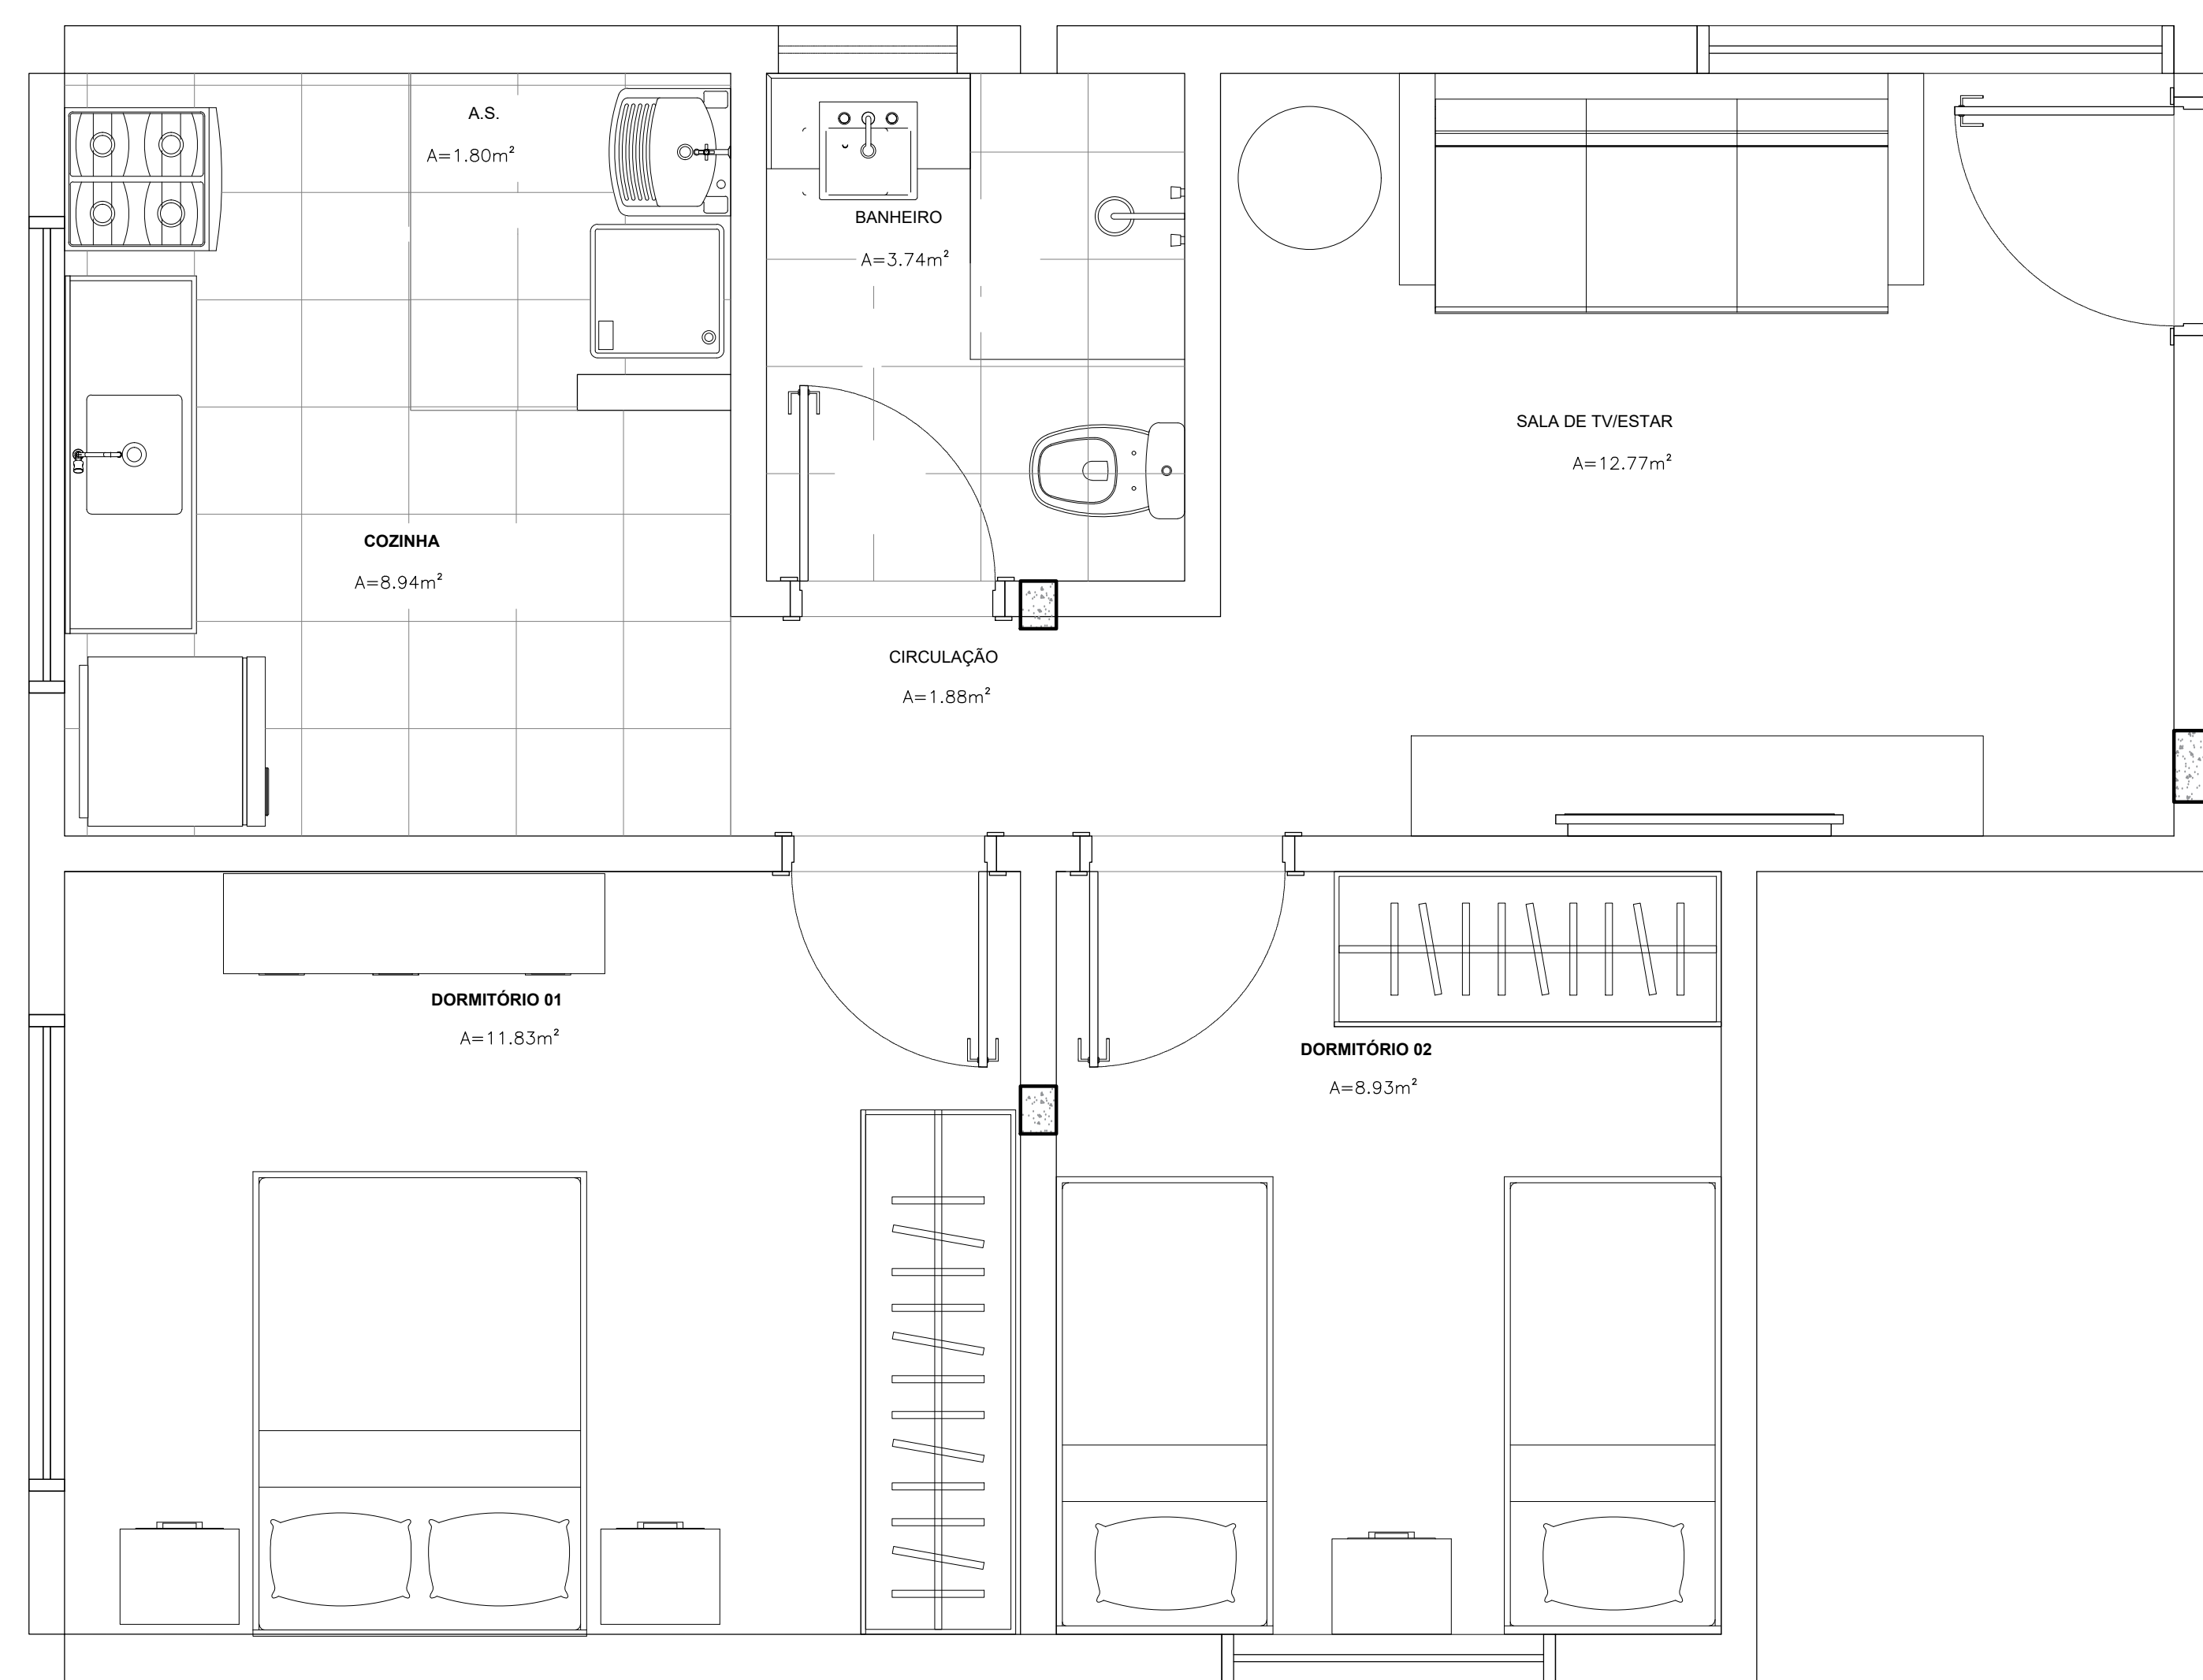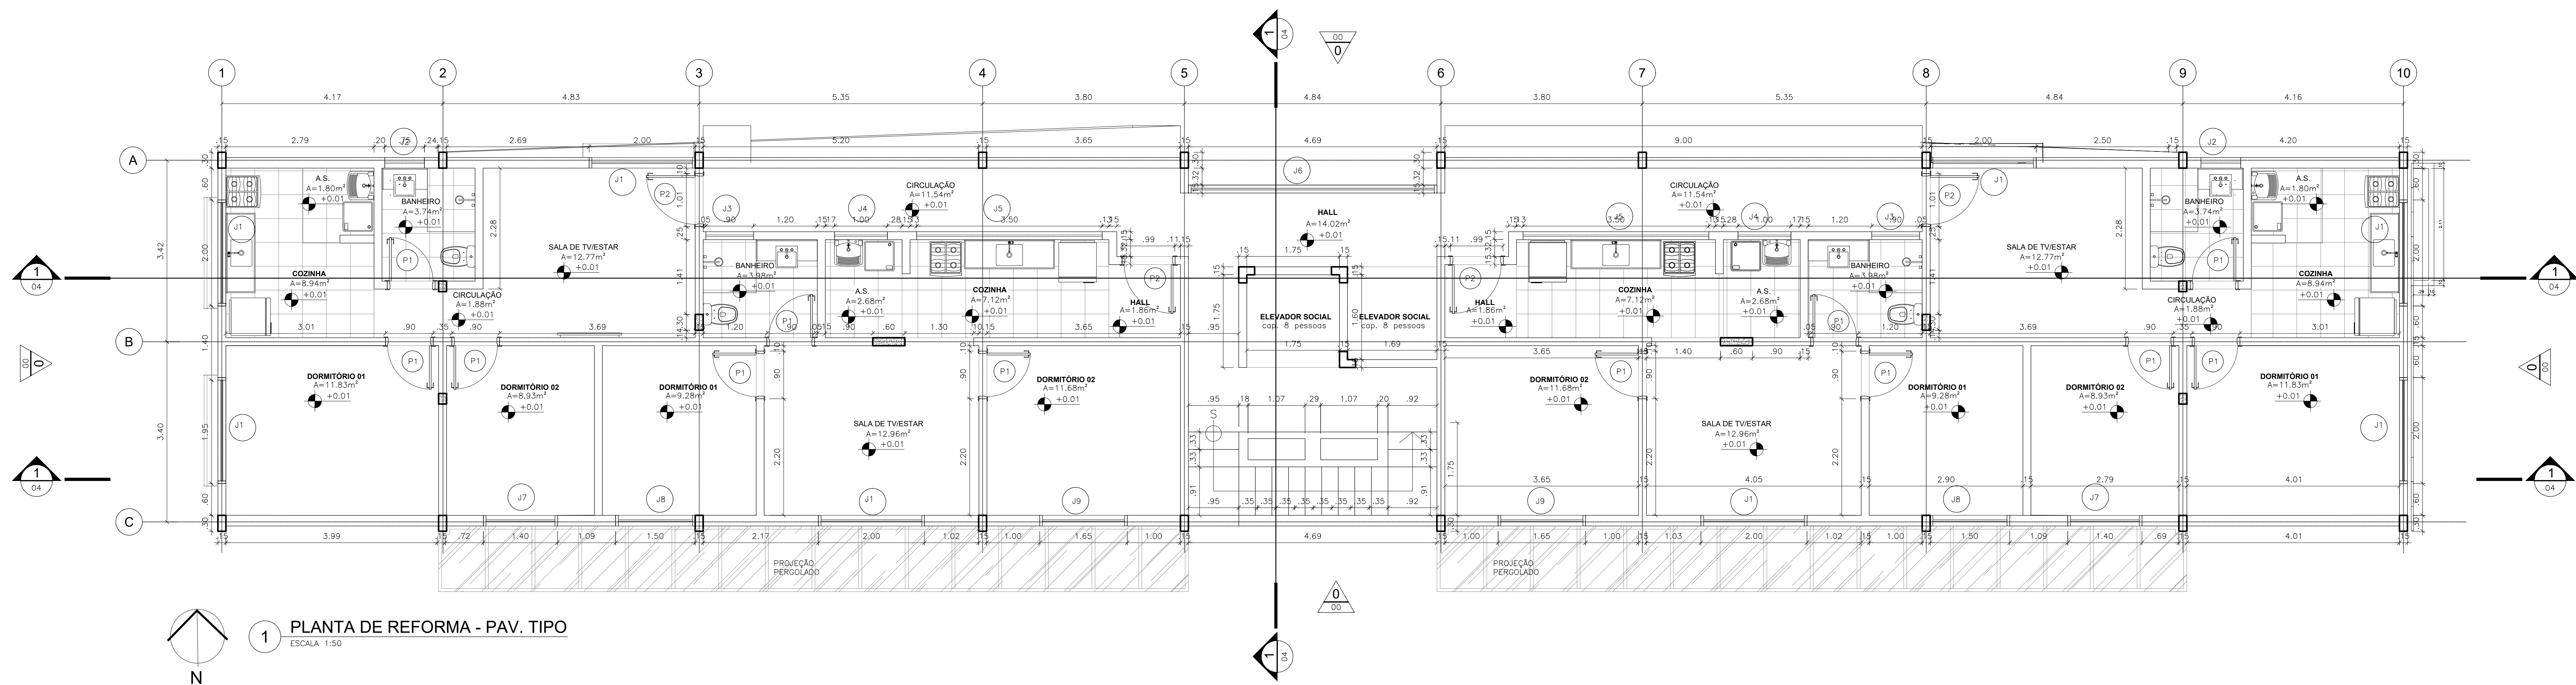

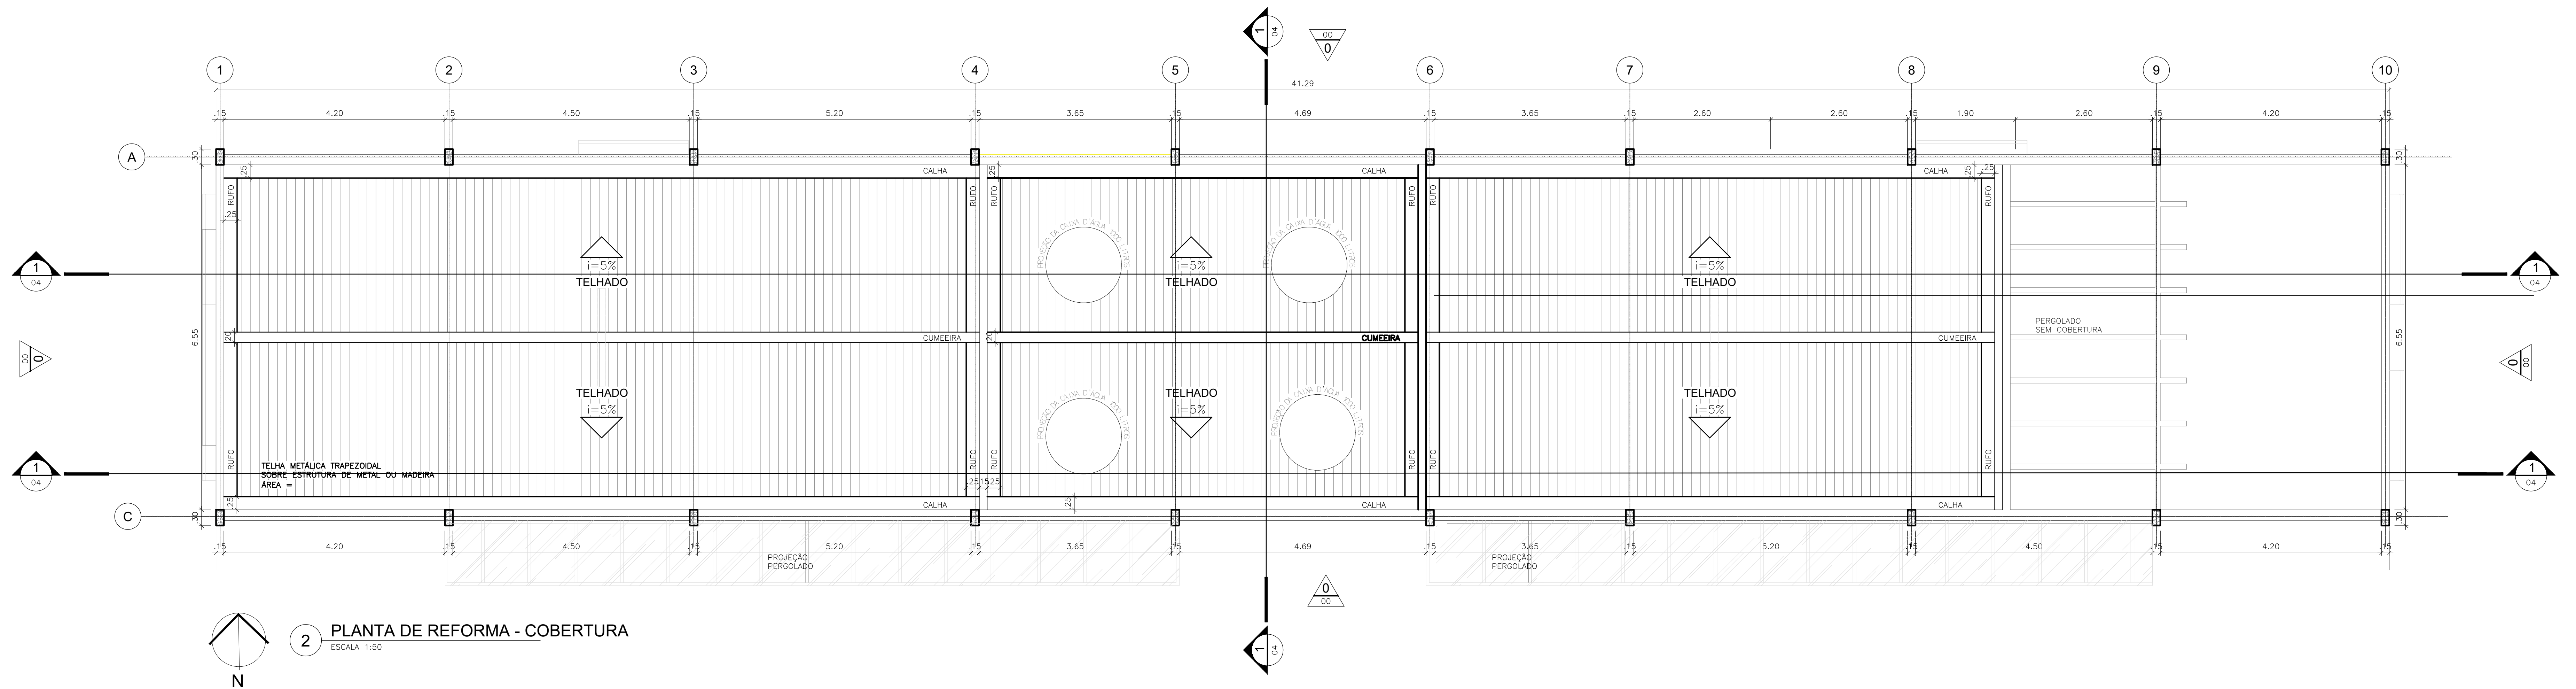


2 PLANTA DE REFORMA - COBERTURA

ESCALA 1:50

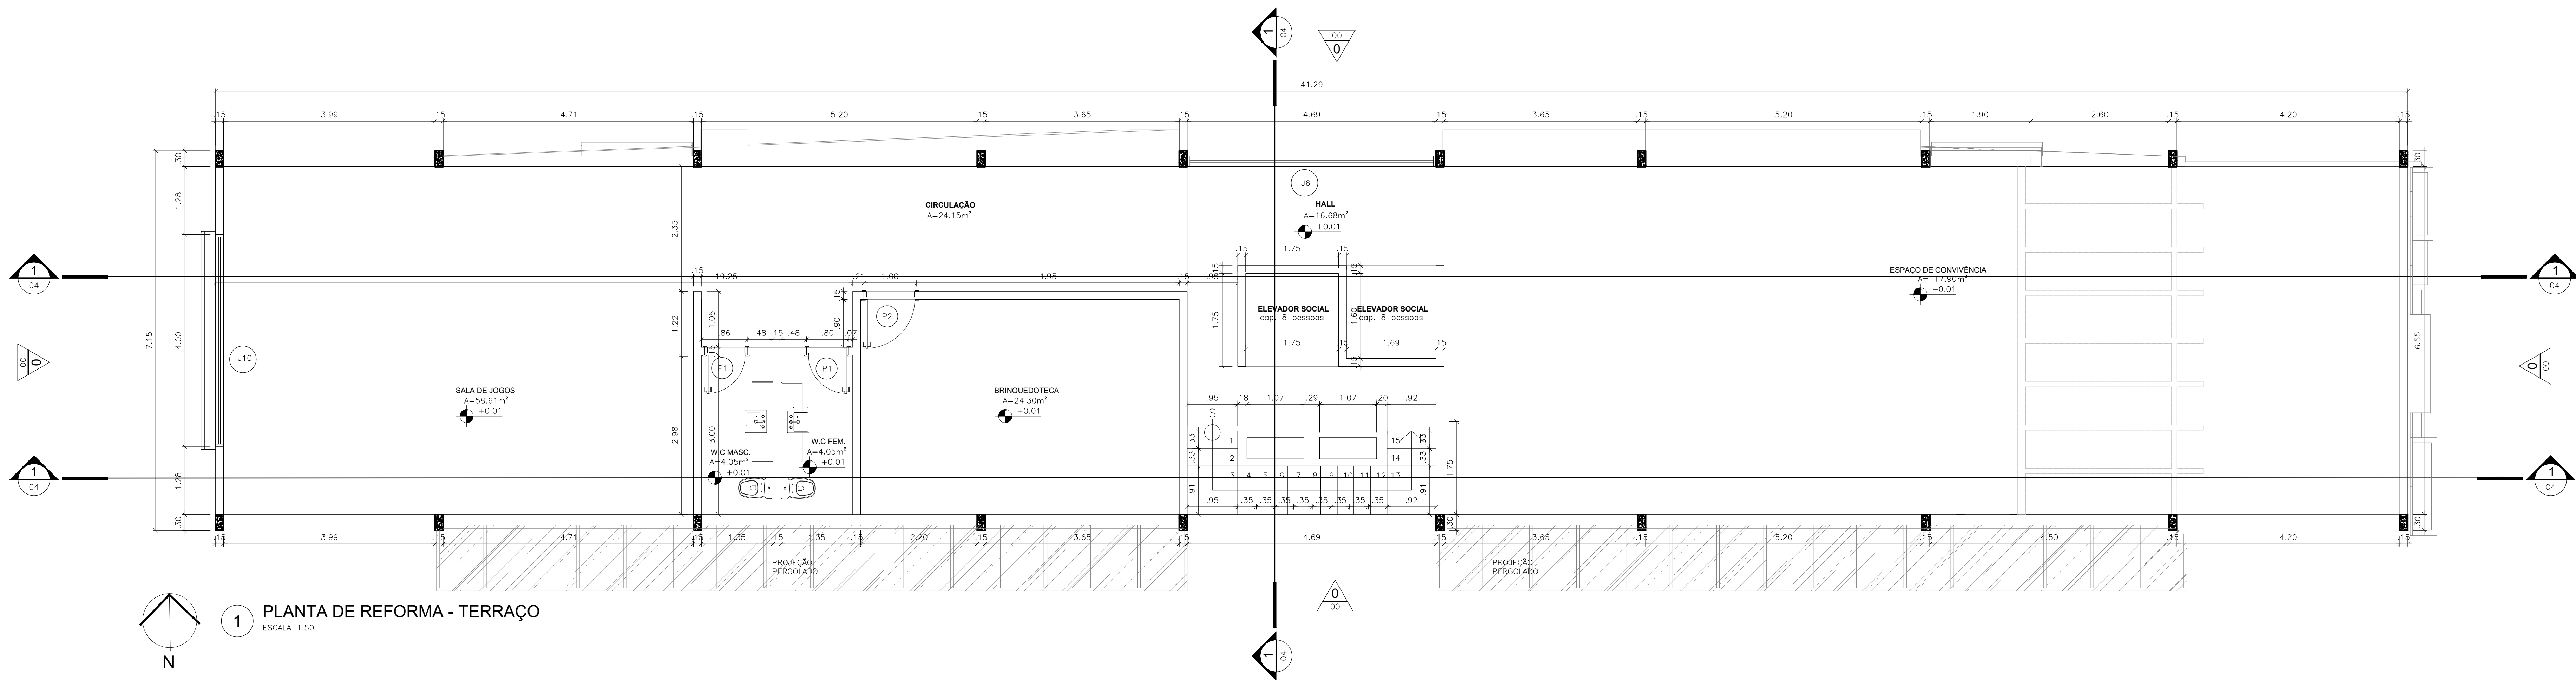


1 PLANTA DE REFORMA - TERRAÇO


ESCALA 1:50

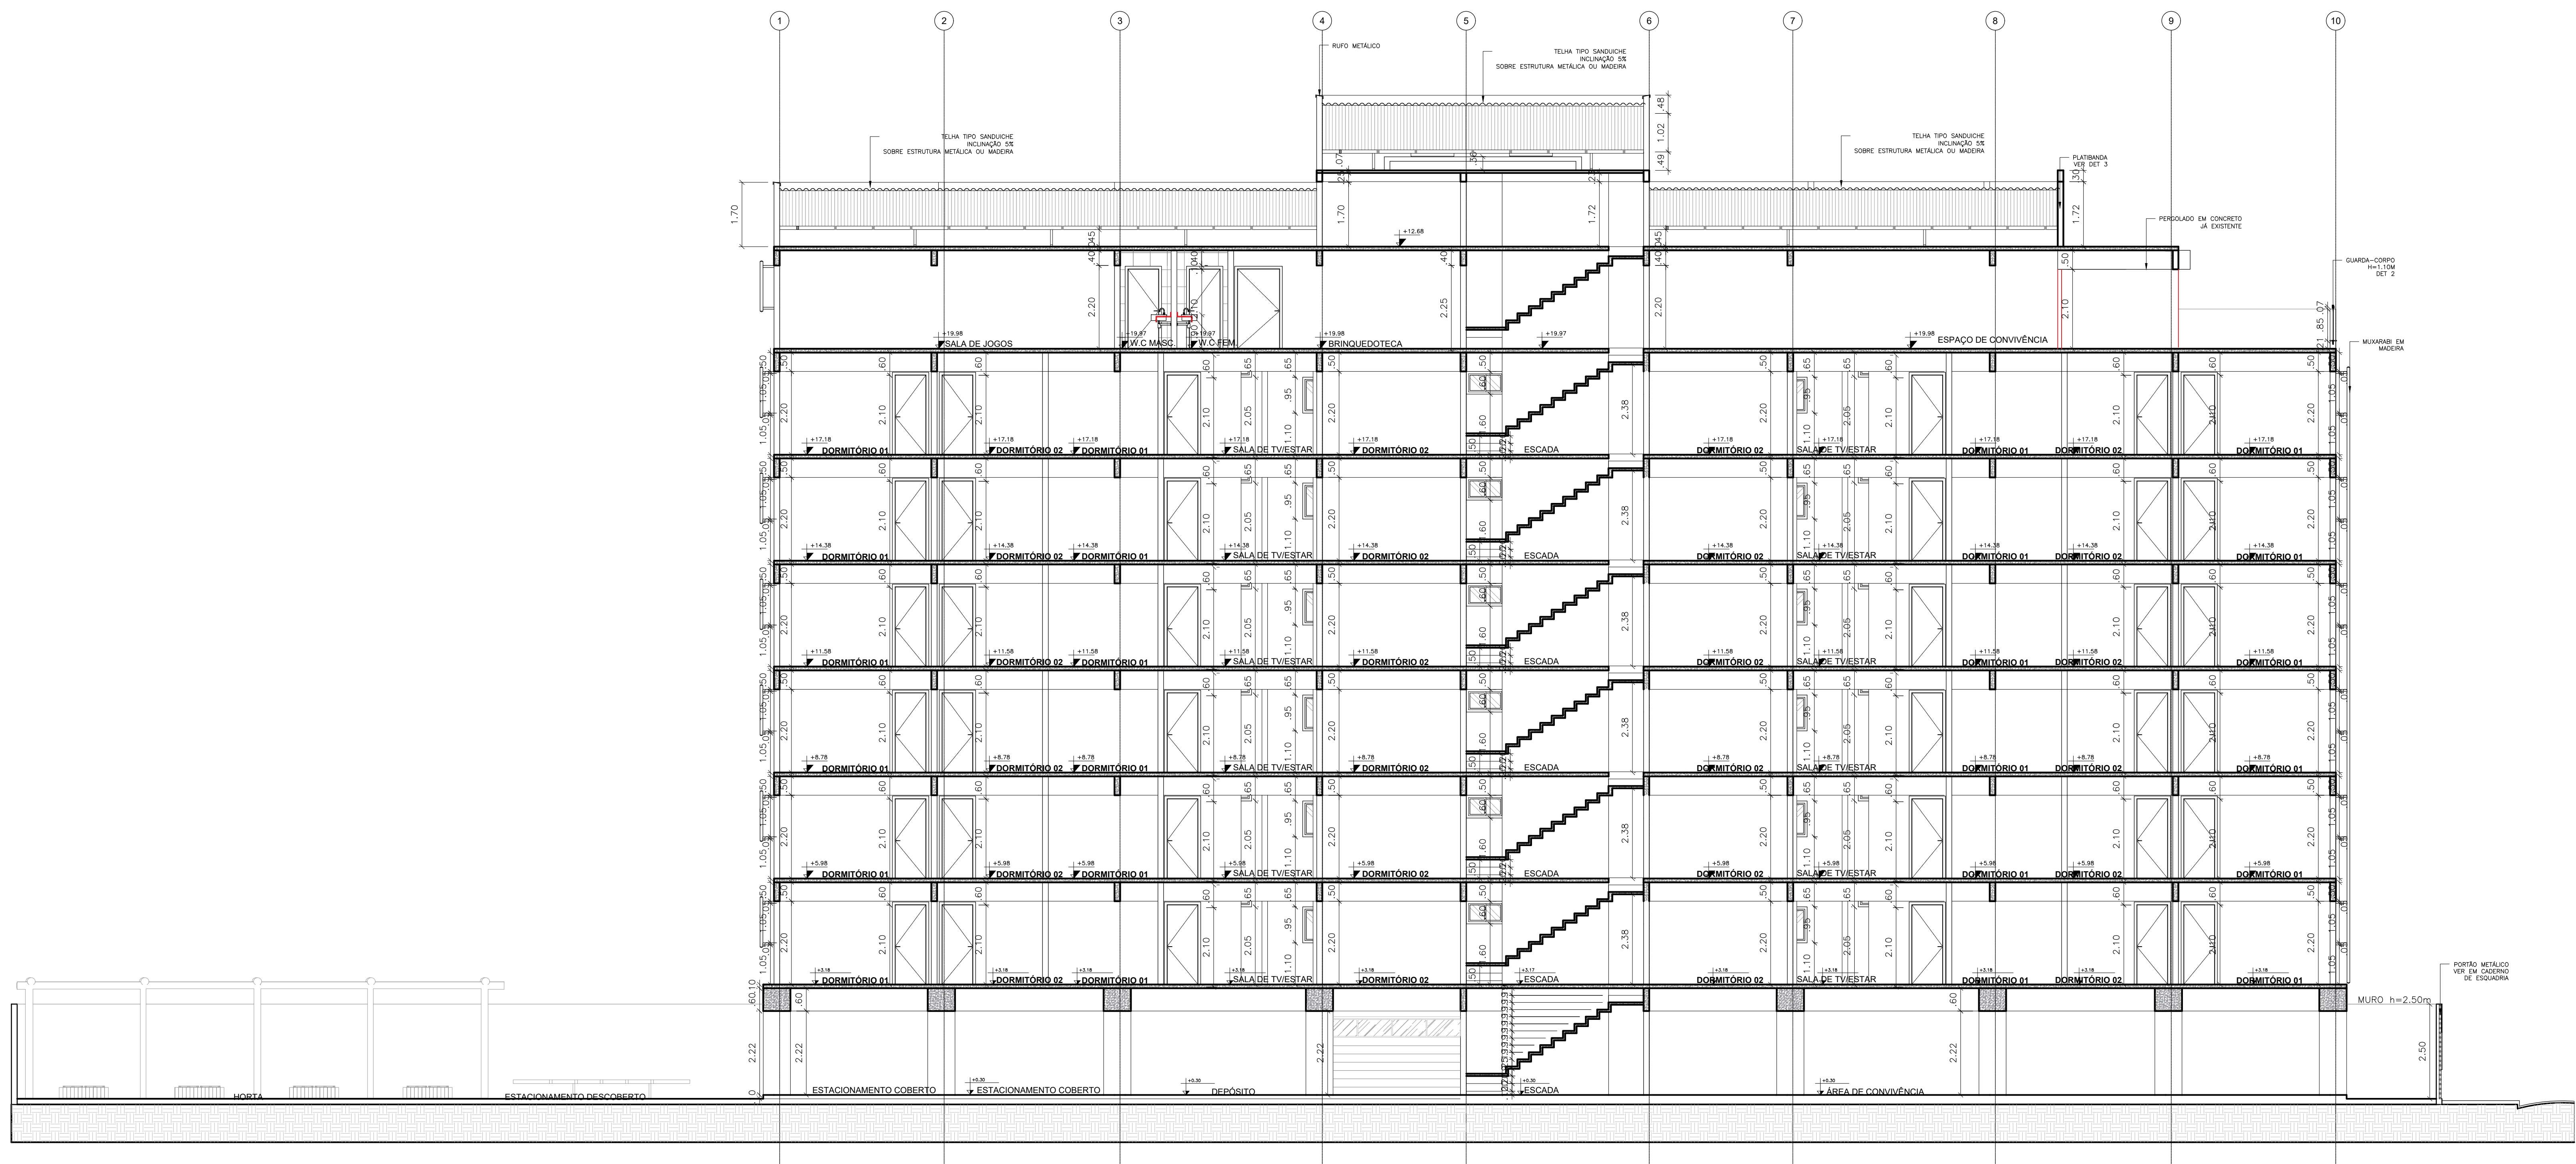


1 CORTE AA
ESCALA 1:75

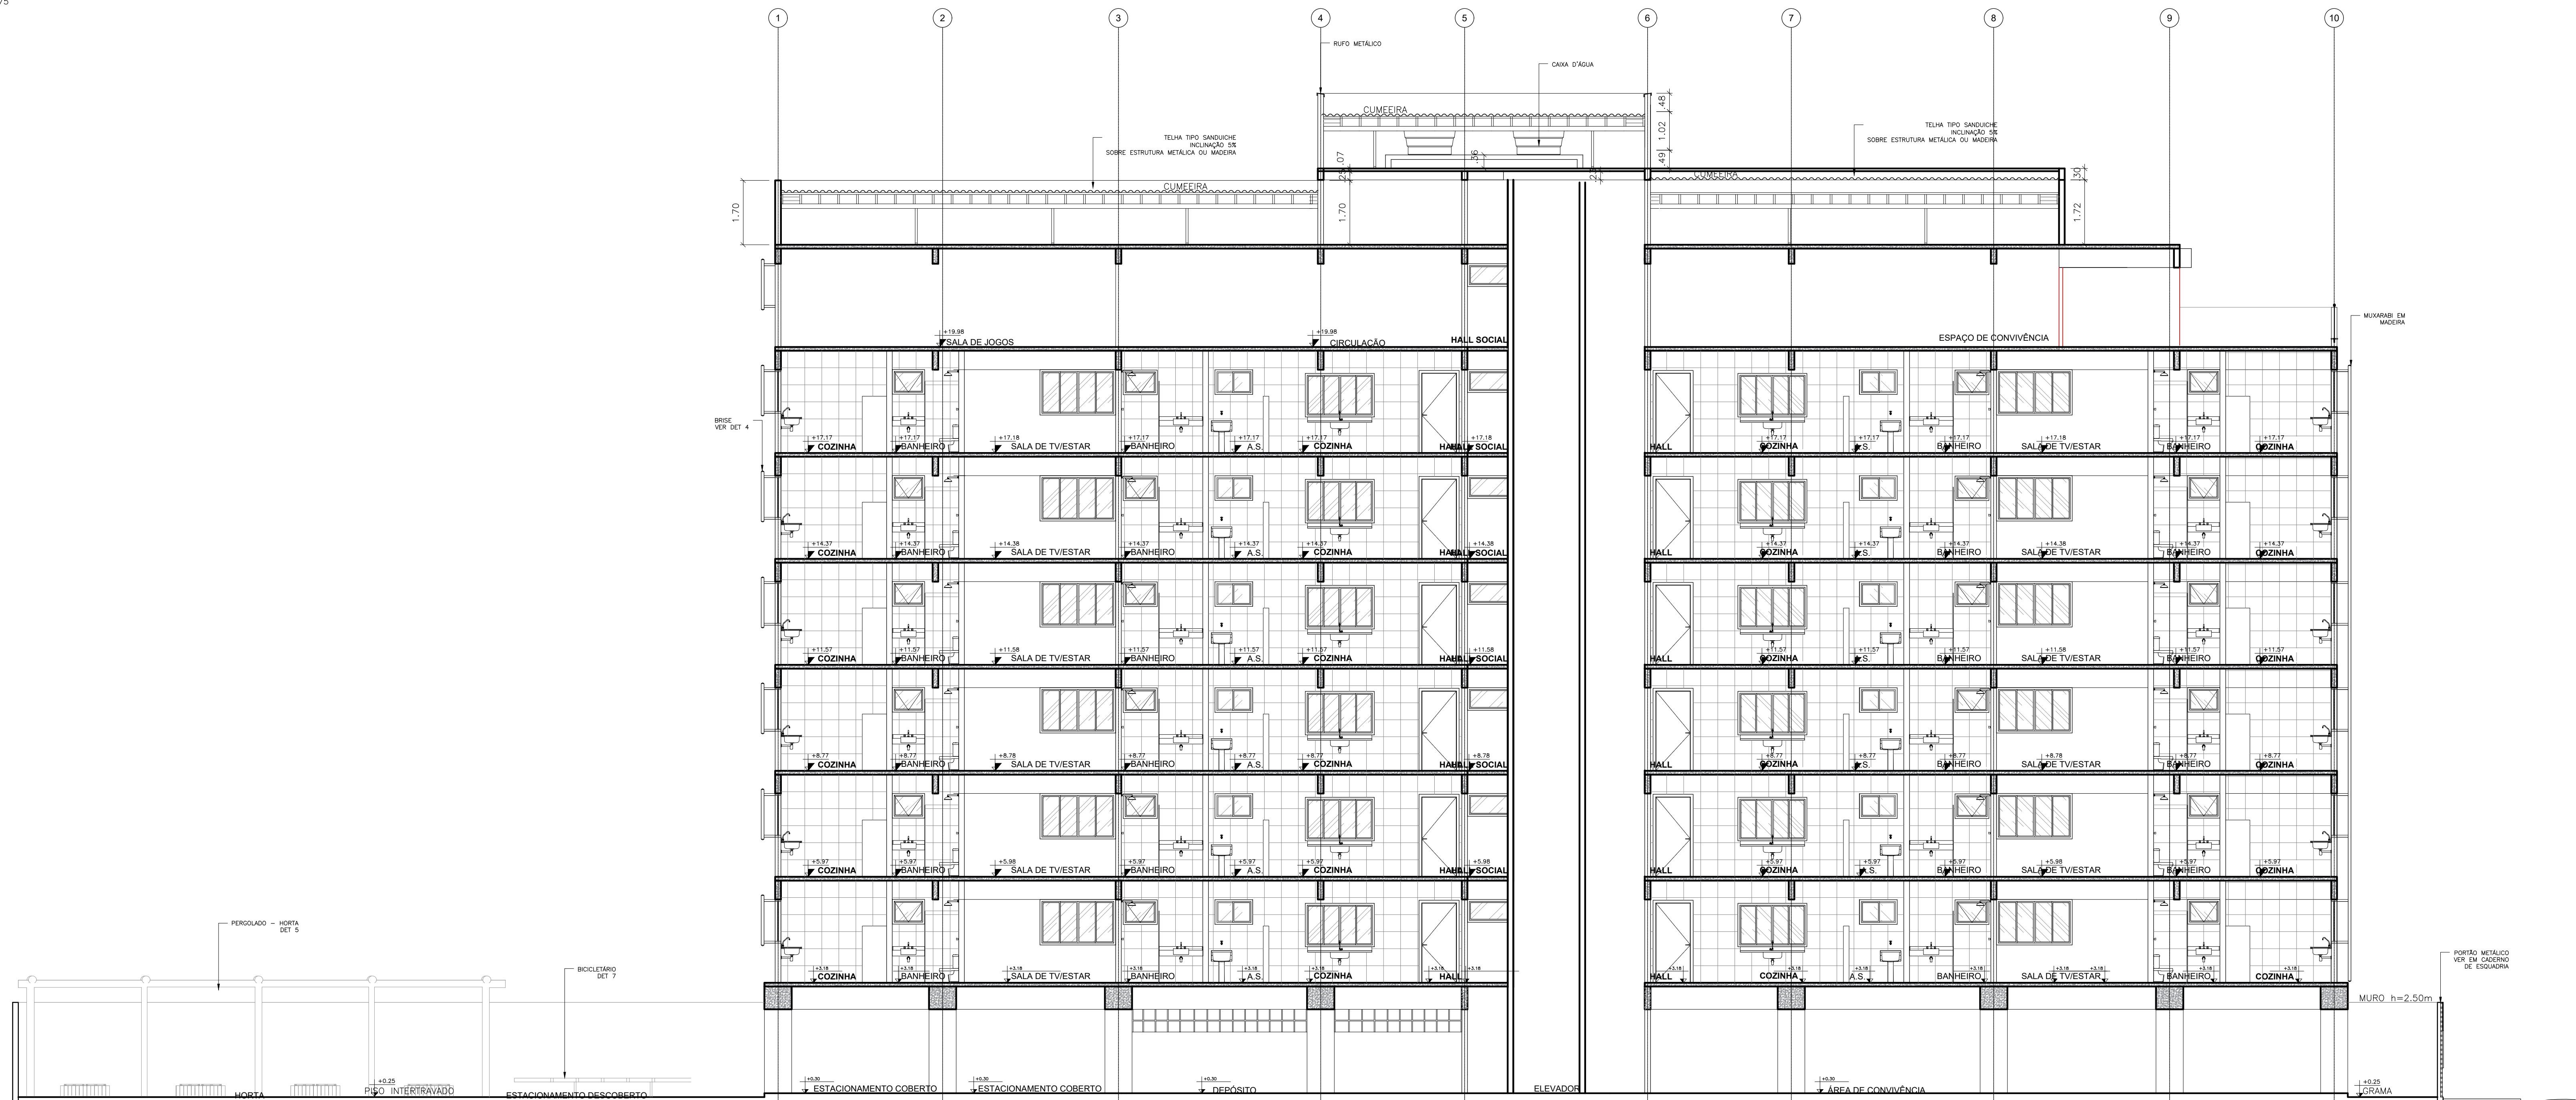


2 CORTE BB
ESCALA 1:75

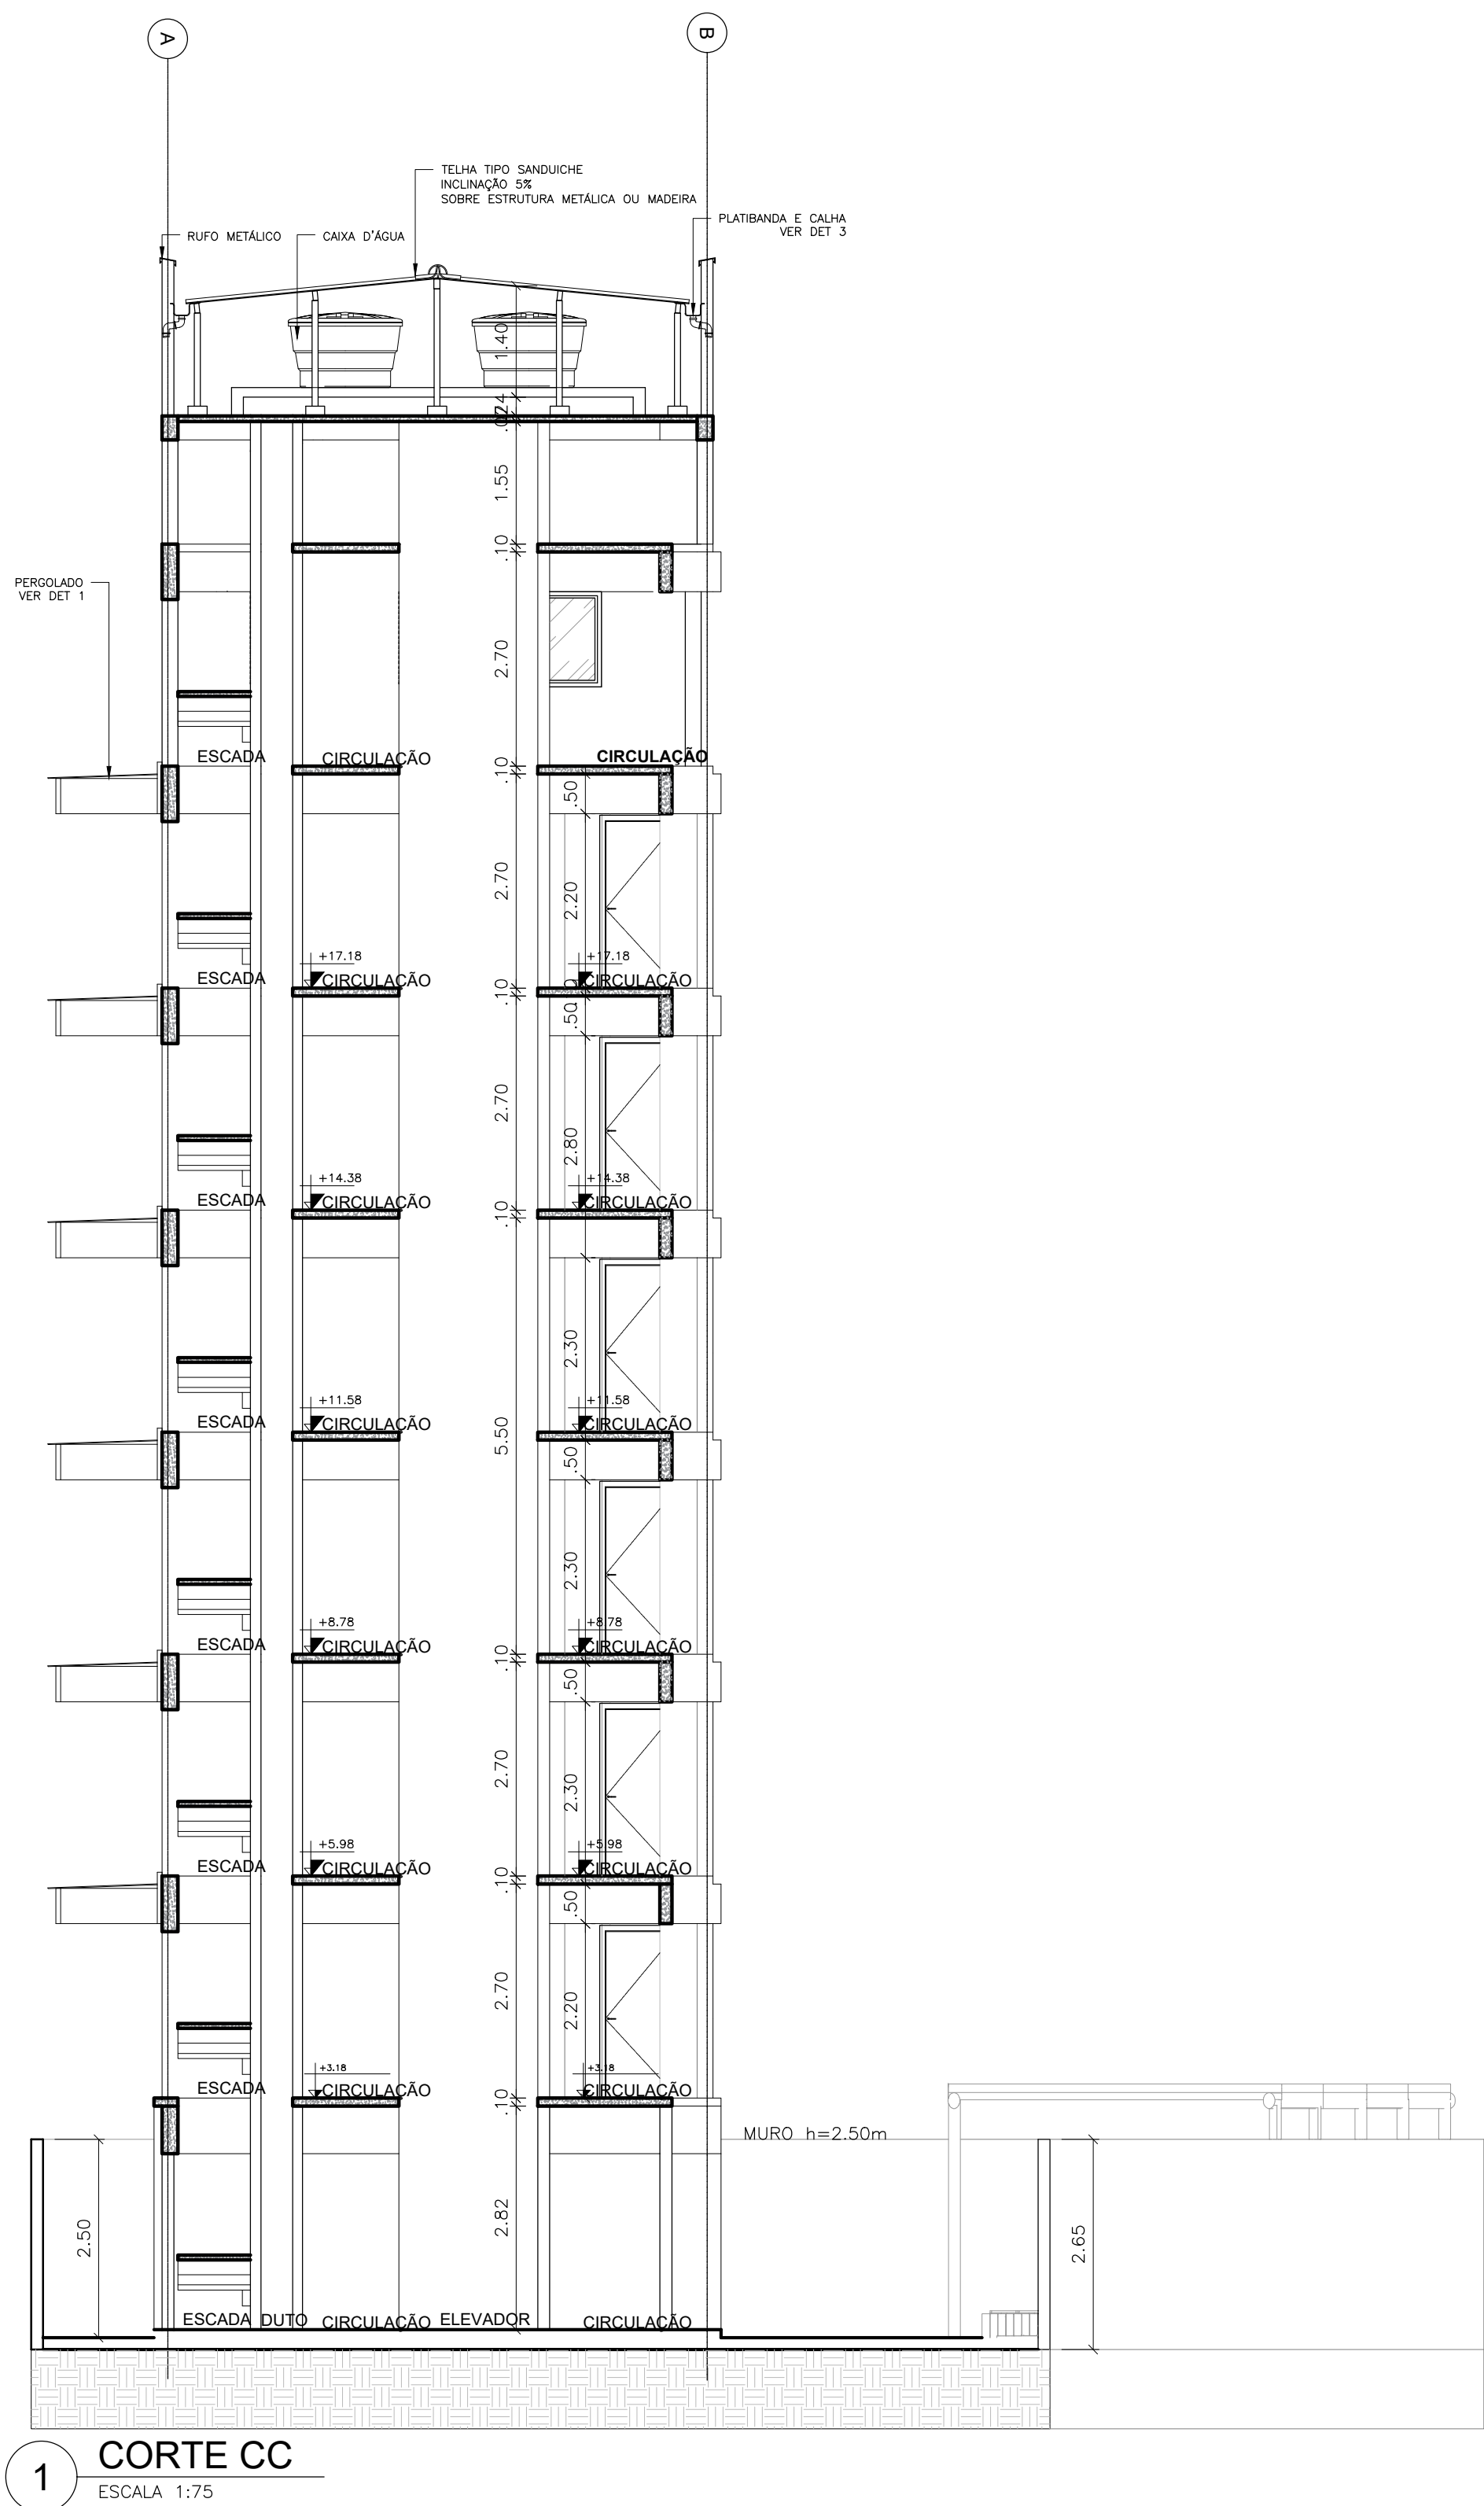


1 CORTE CC
ESCALA 1:75

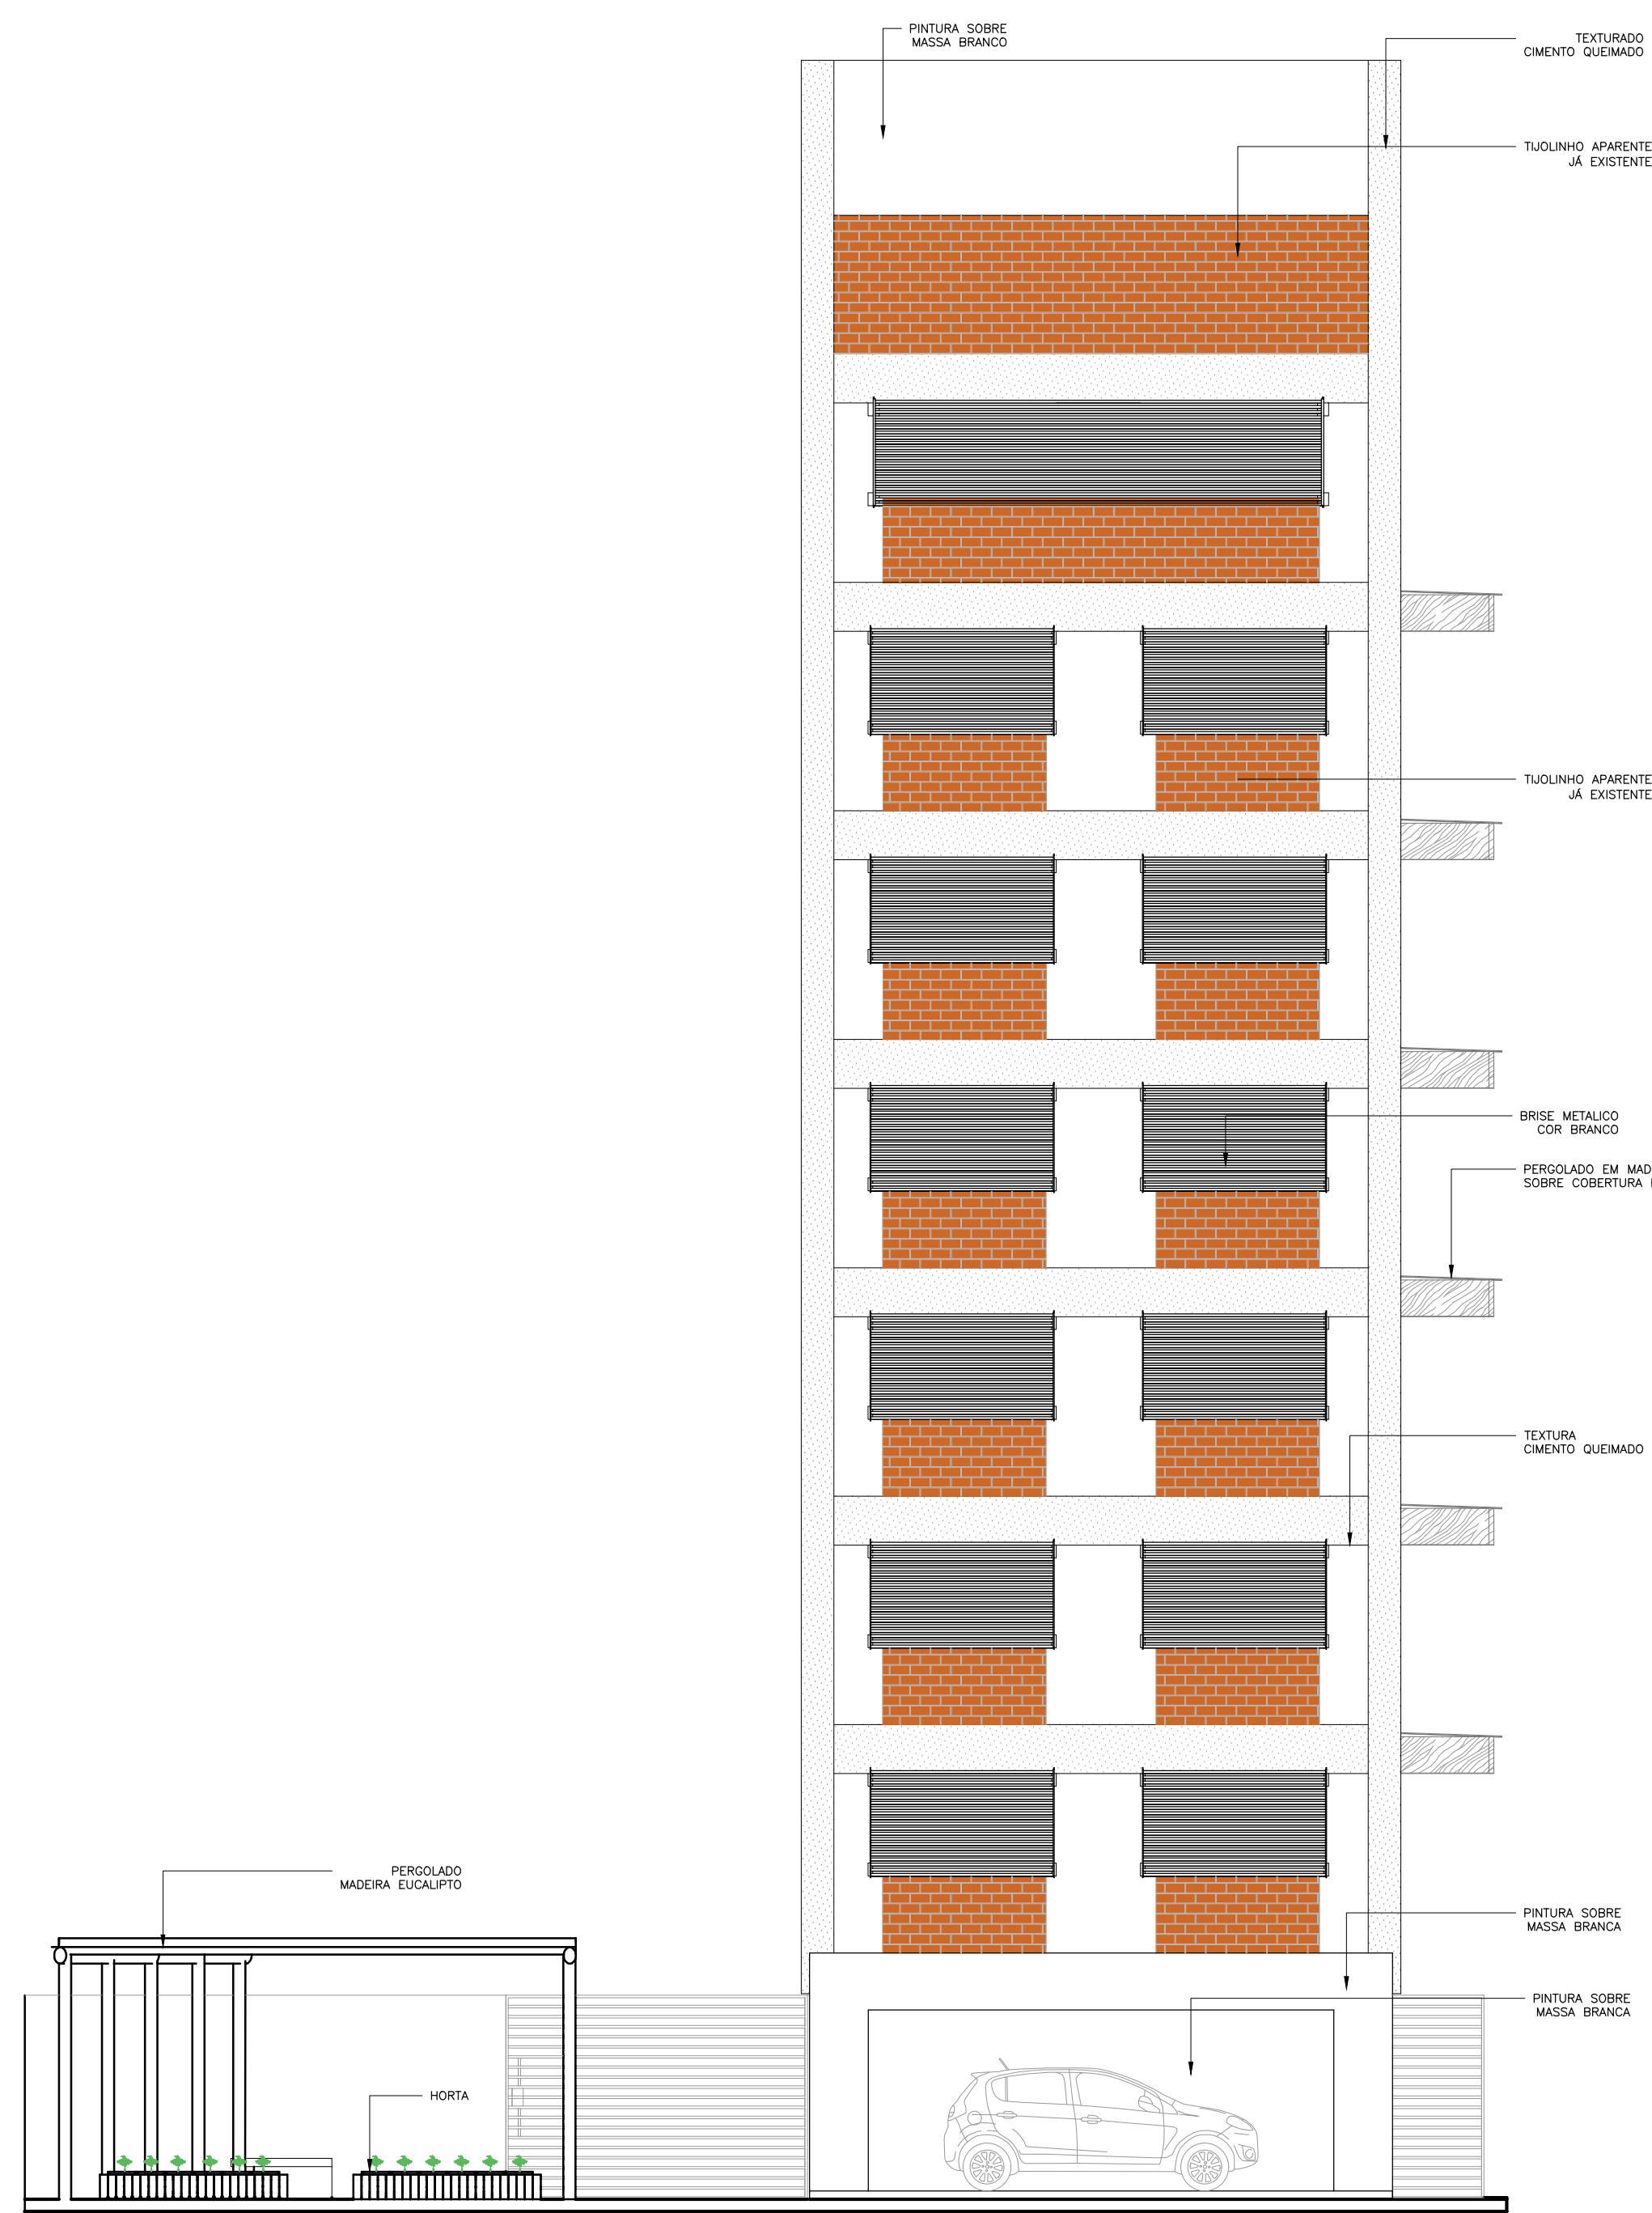

2 FACHADA POSTERIOR
ESCALA 1:75

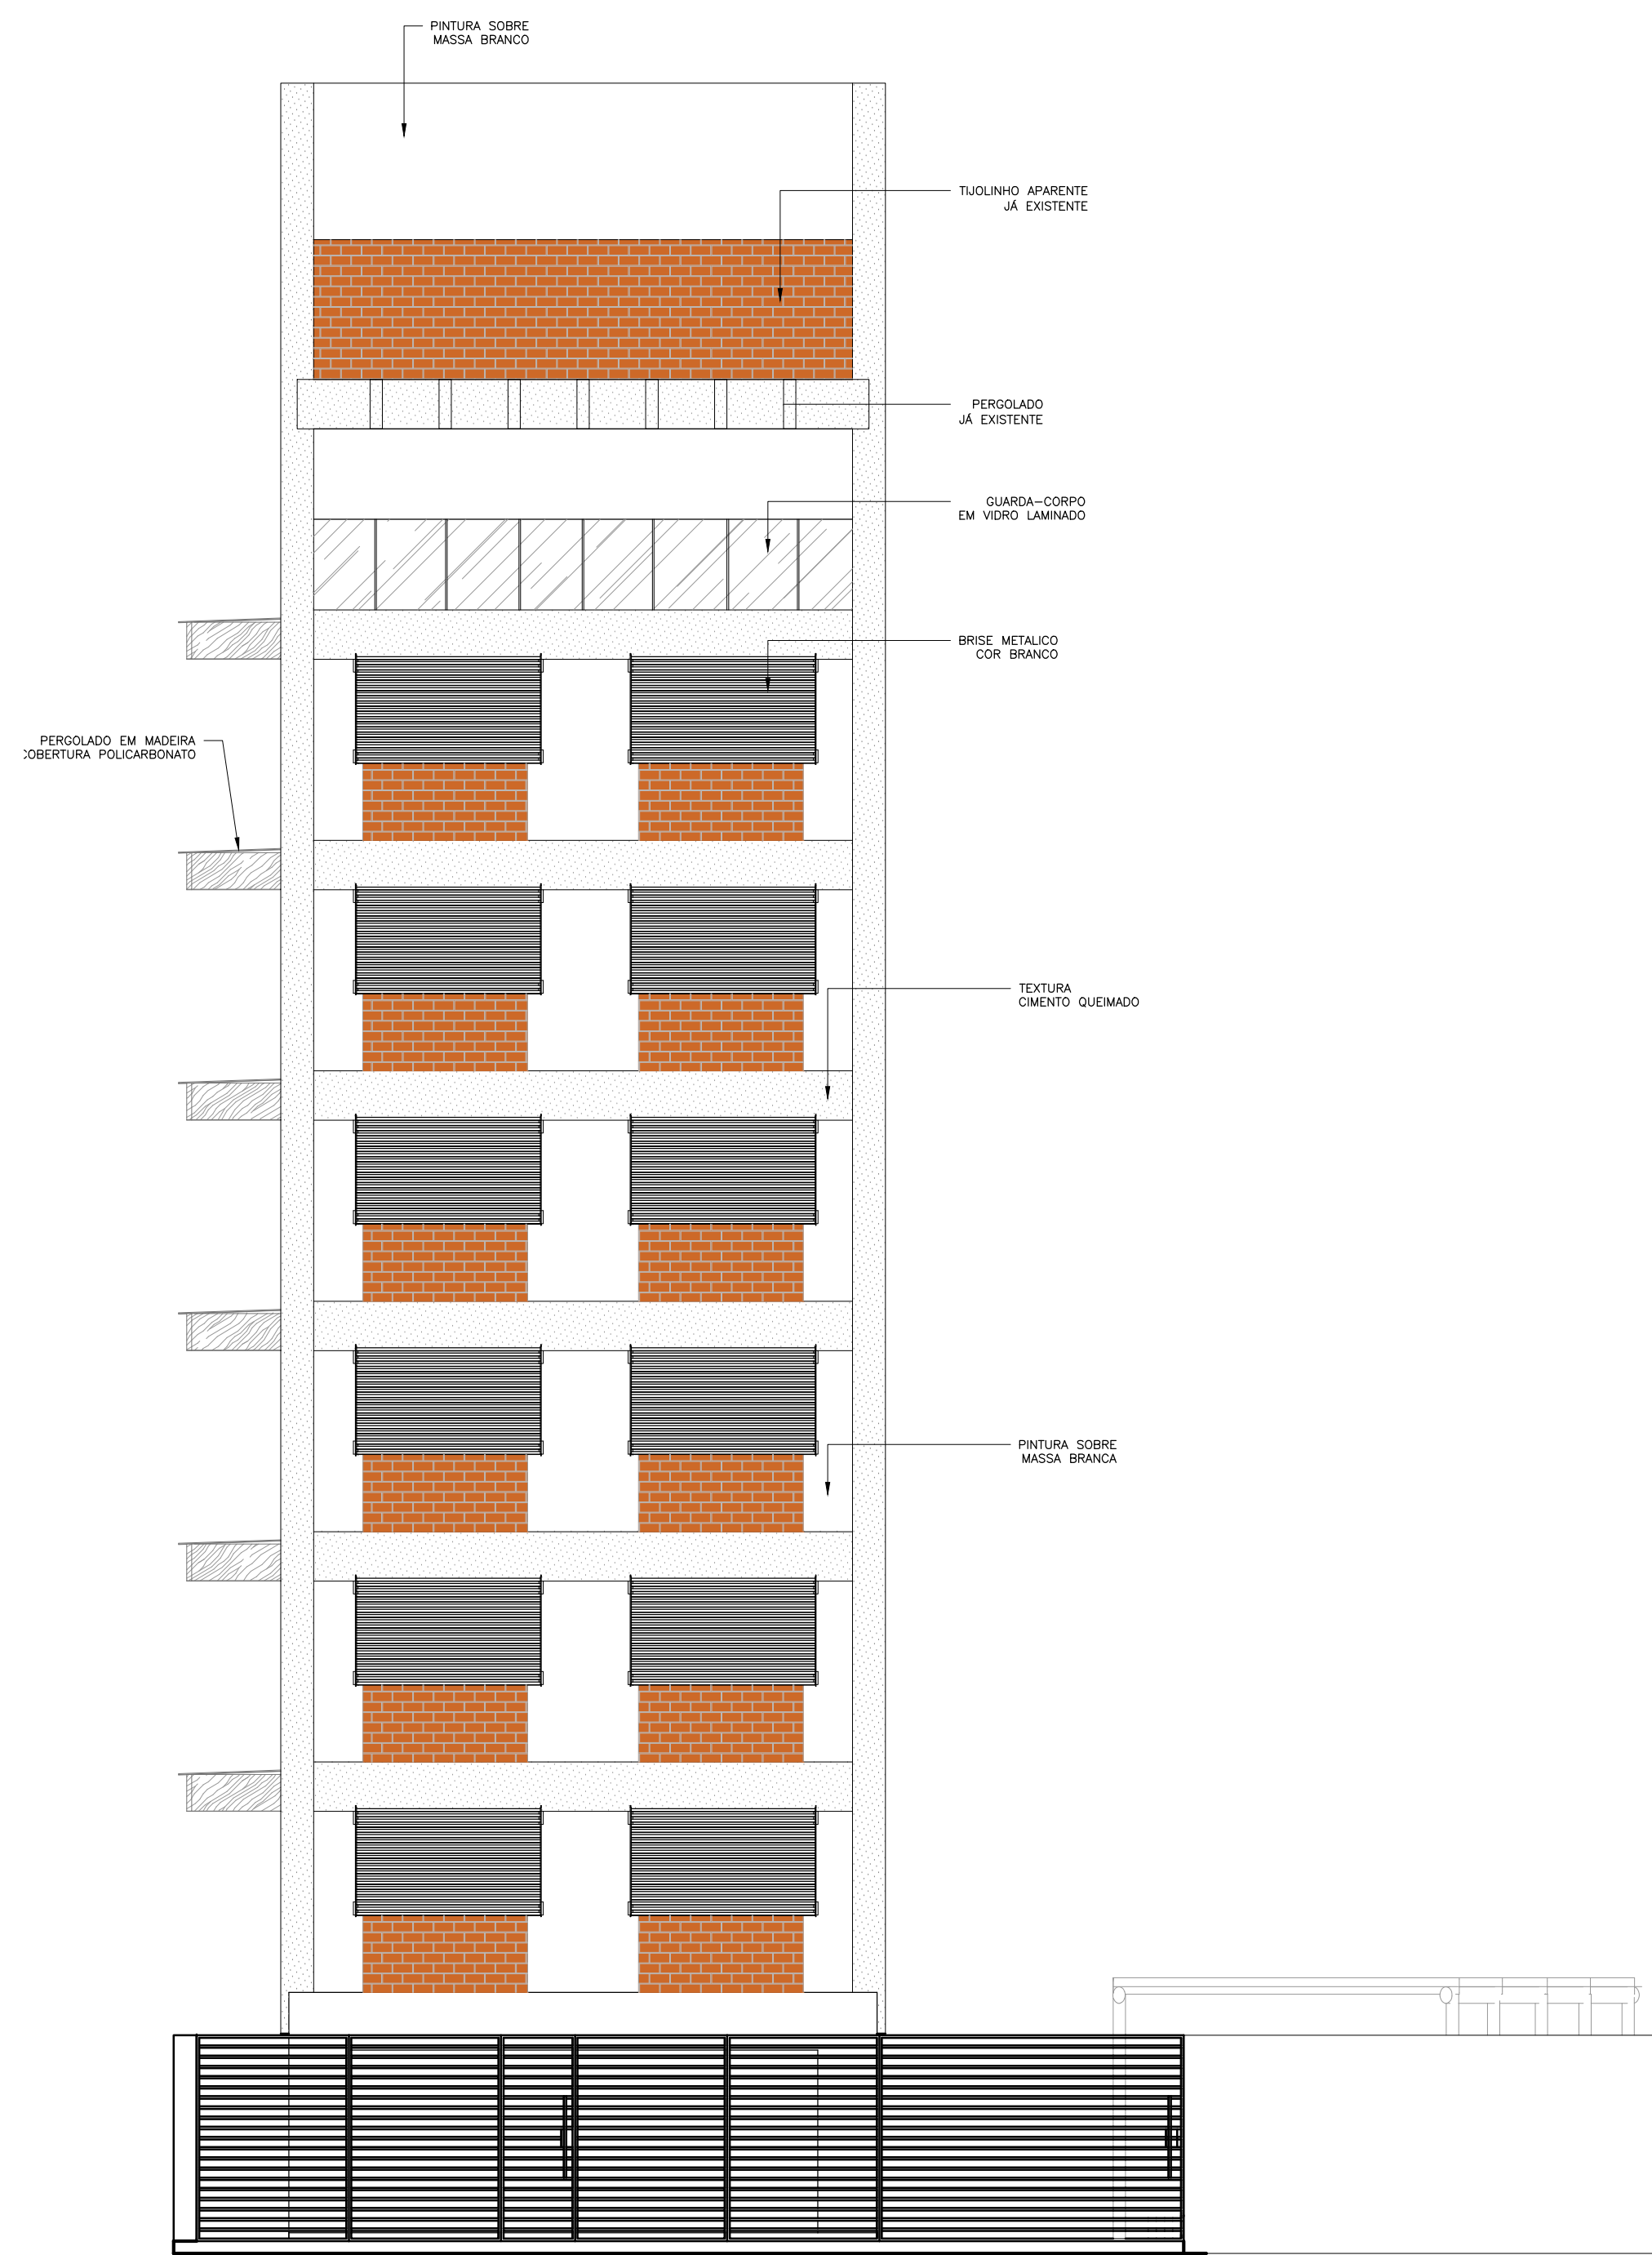


3 FACHADA FRONTAL
ESCALA 1:75

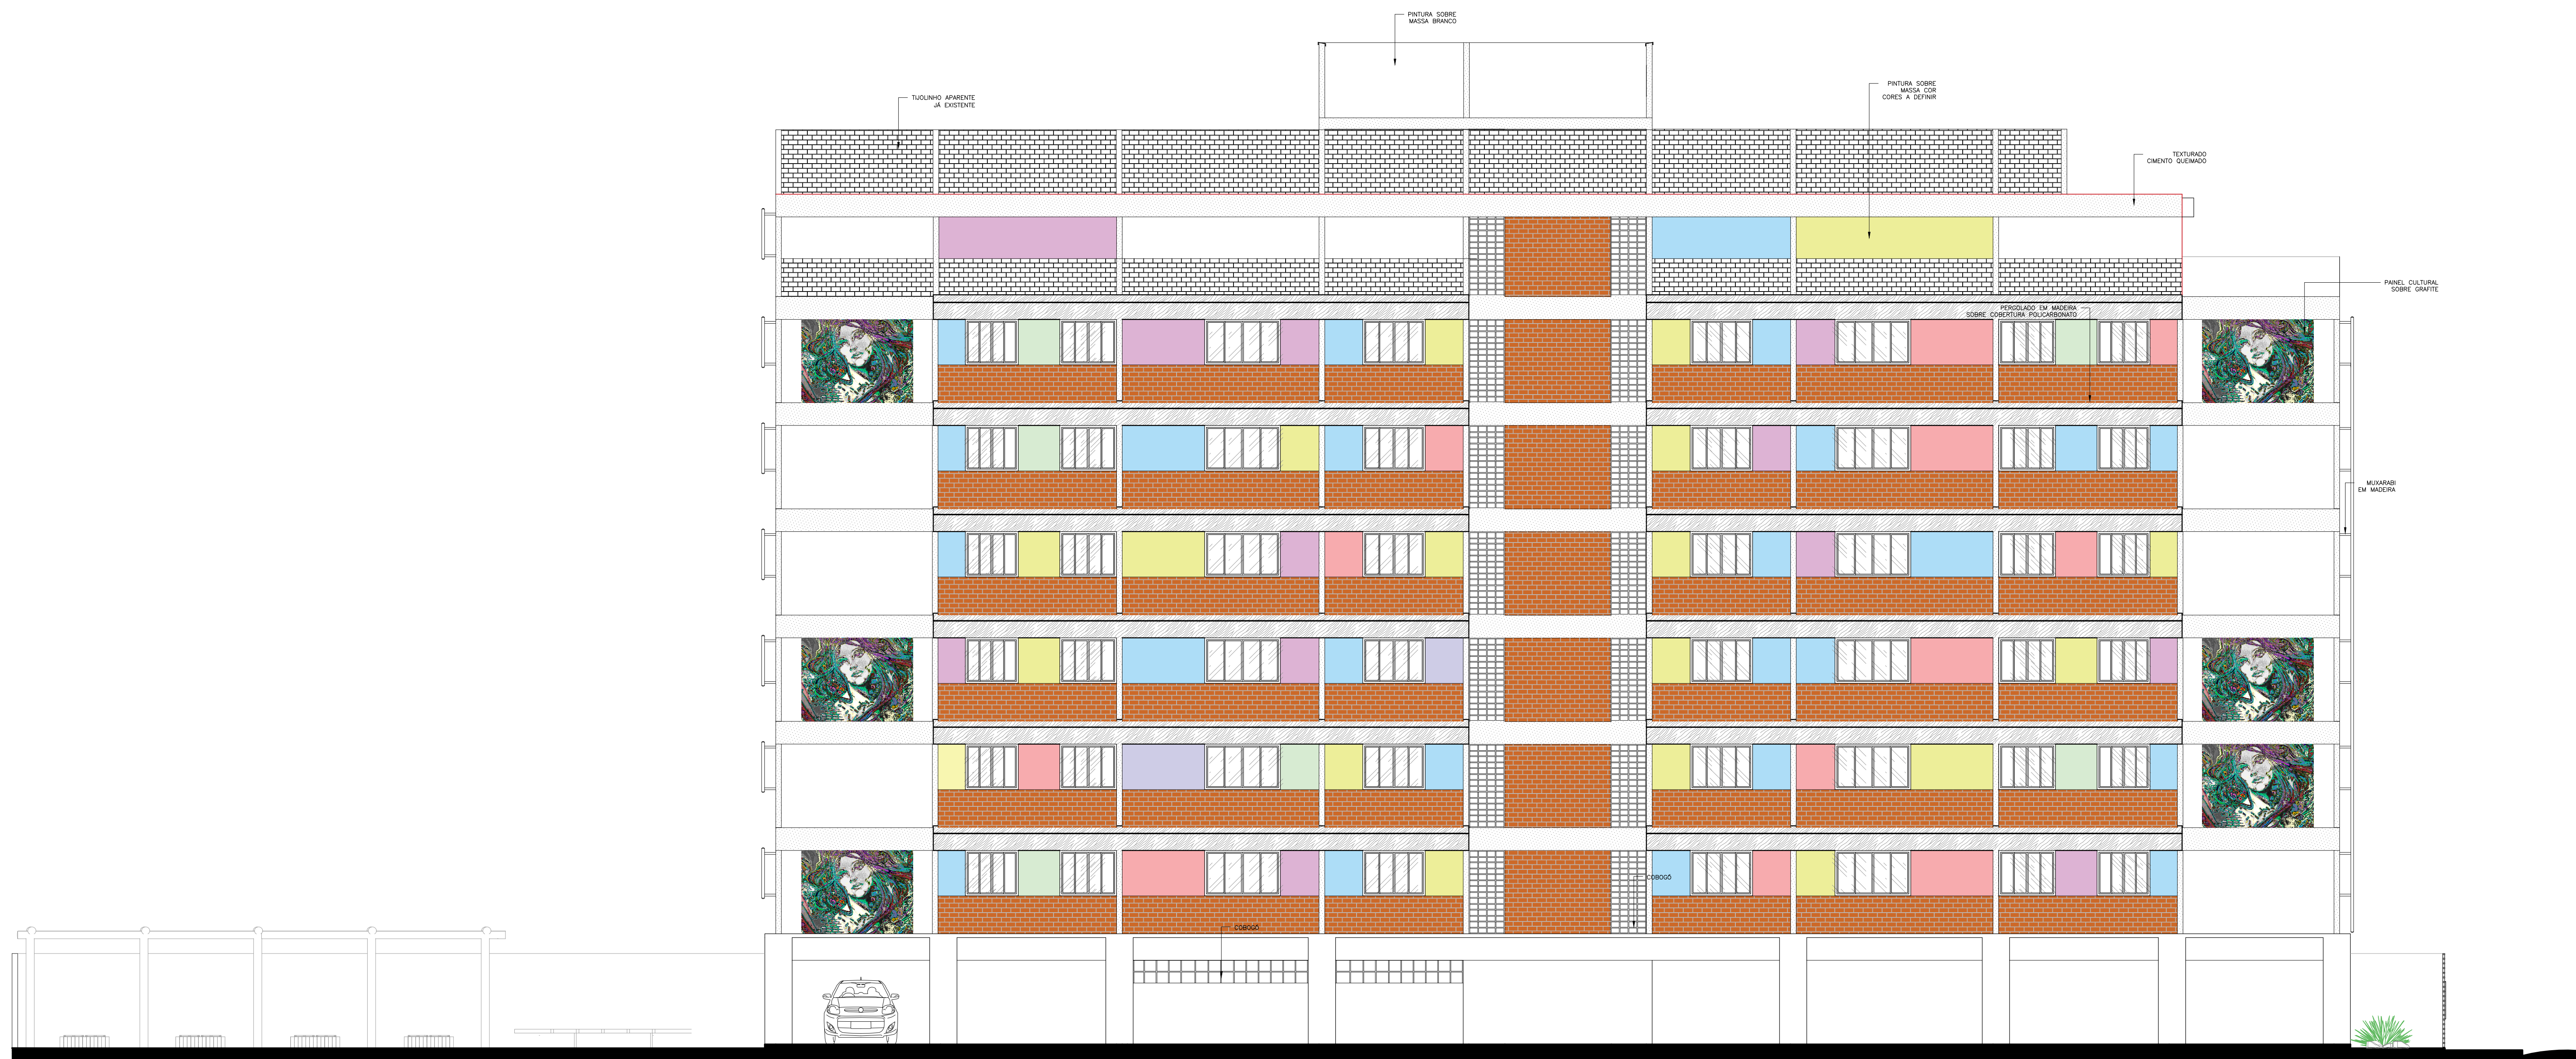

1 FACHADA ESQUERDA
ESCALA 1:75





2 FACHADA DIREITA
ESCALA 1:75

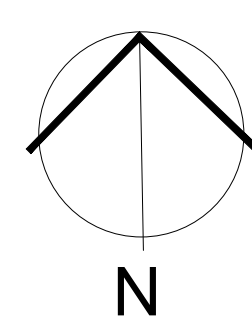


1

IMPLANTAÇÃO

ESCALA 1:75

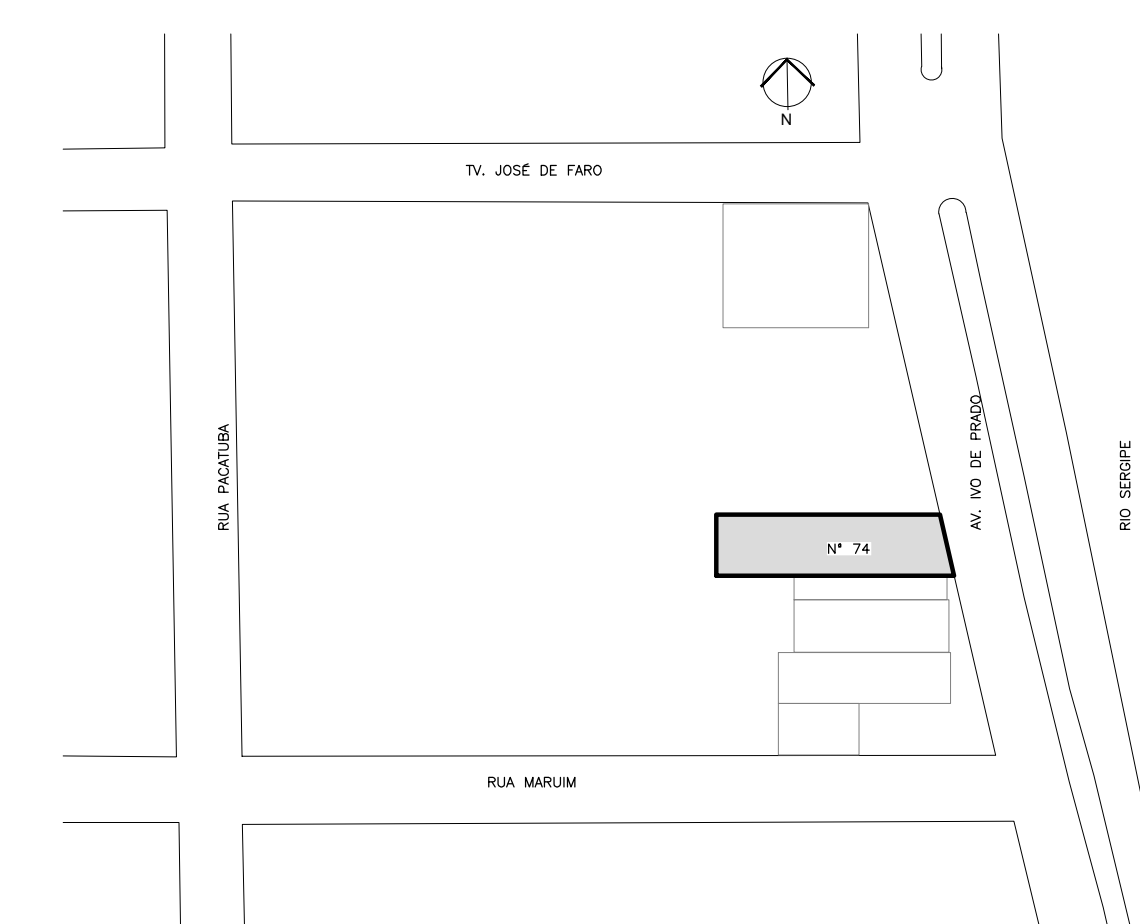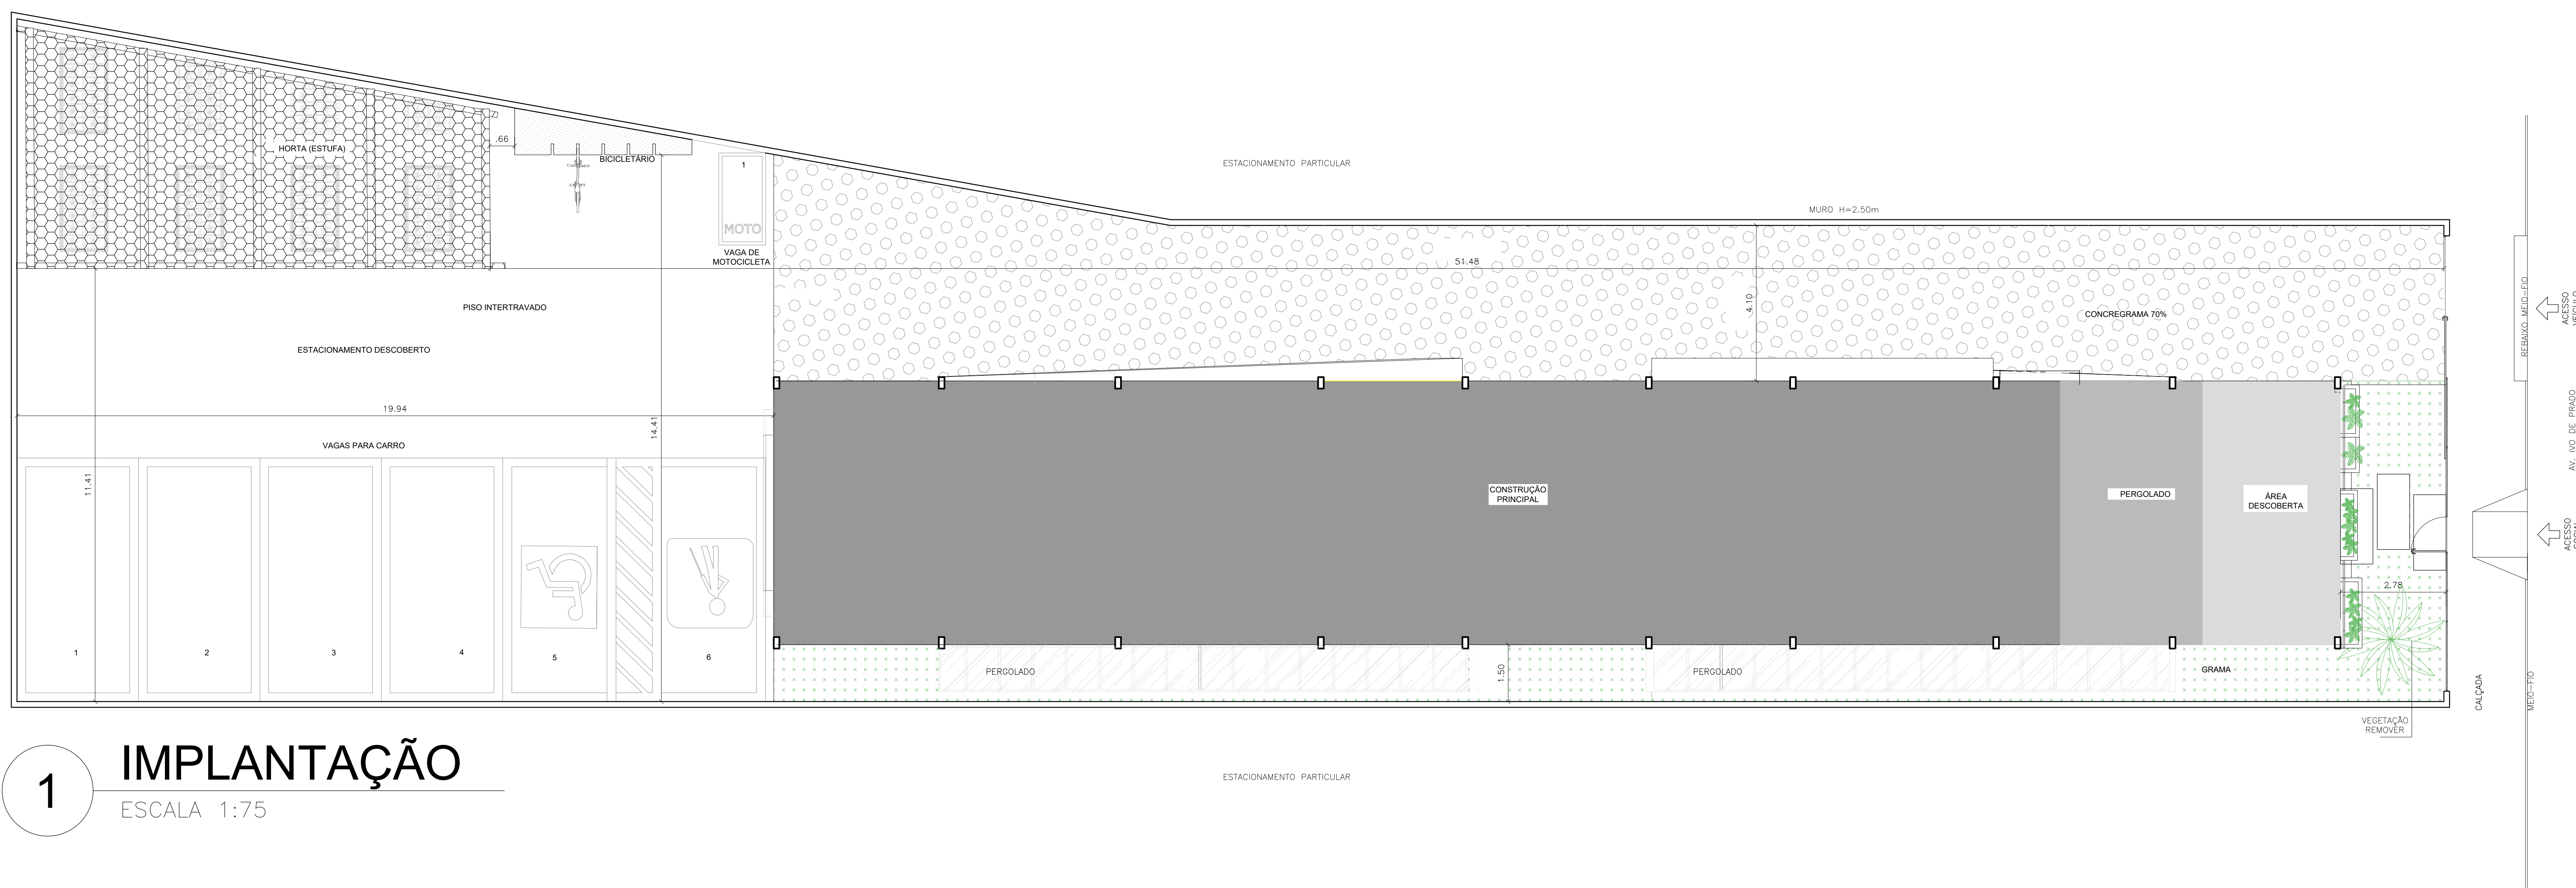

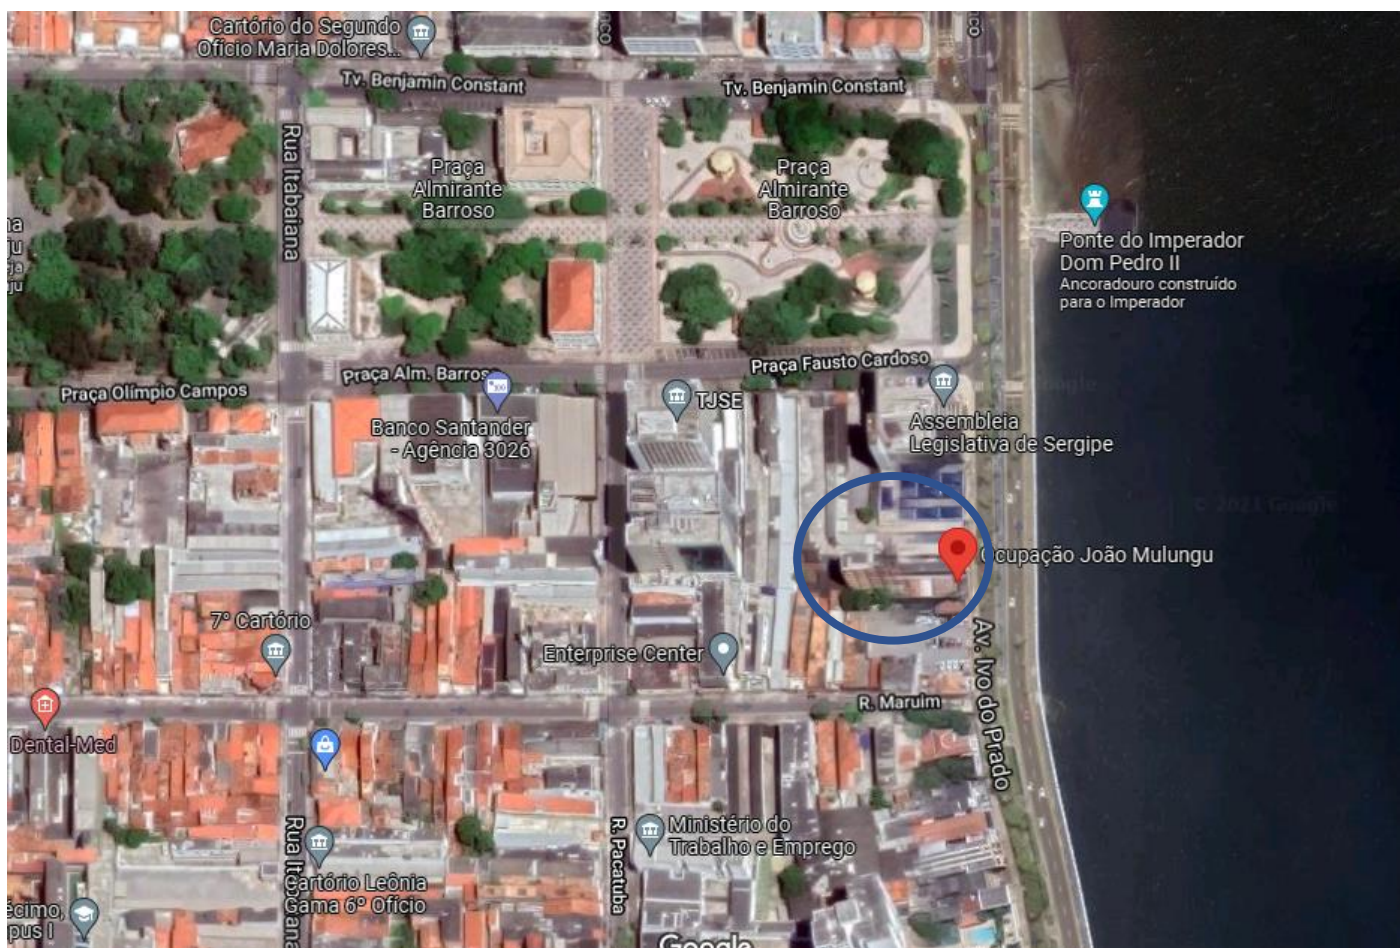


INSTITUIÇÃO: **CENTRO UNIVERSITÁRIO AGES**

PROJETO: **PROJETO FINAL DE GRADUAÇÃO**
REFORMA E CONSTRUÇÃO DE UM EDIFÍCIO MULTIFAMILIAR


ASSUNTO: LOCALIZAÇÃO

ACADÊMICO: GUSTAVO SILVA CARVALHO

ORIENTADORAS: ANDREIA DOS REIS FILHO E MAYANA CHAGAS CARVALHO

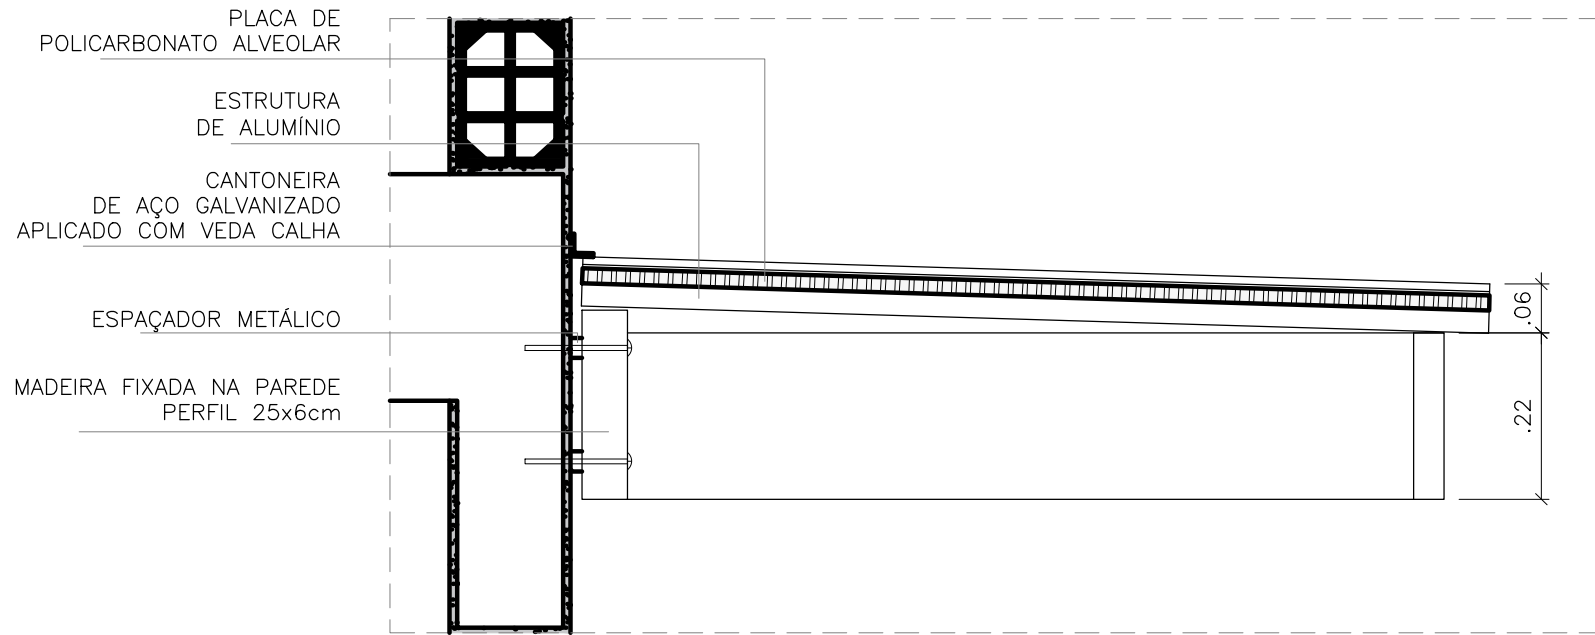

INSTITUIÇÃO:	CENTRO UNIVERSITÁRIO AGES	FOLHA:	01/07
PROJETO:	PROJETO FINAL DE GRADUAÇÃO REFORMA E CONSTRUÇÃO DE UM EDIFÍCIO MULTIFAMILIAR	DATA:	29/11/2021
ASSUNTO:	ANTEPROJETO DETALHE 1 - PERGOLADO	ESCALA:	1:20
ACADÊMICO:	GUSTAVO SILVA CARVALHO	ORIENTADORES:	ANDREIA DOS REIS FILHO E MAYANA CHAGAS CARVALHO

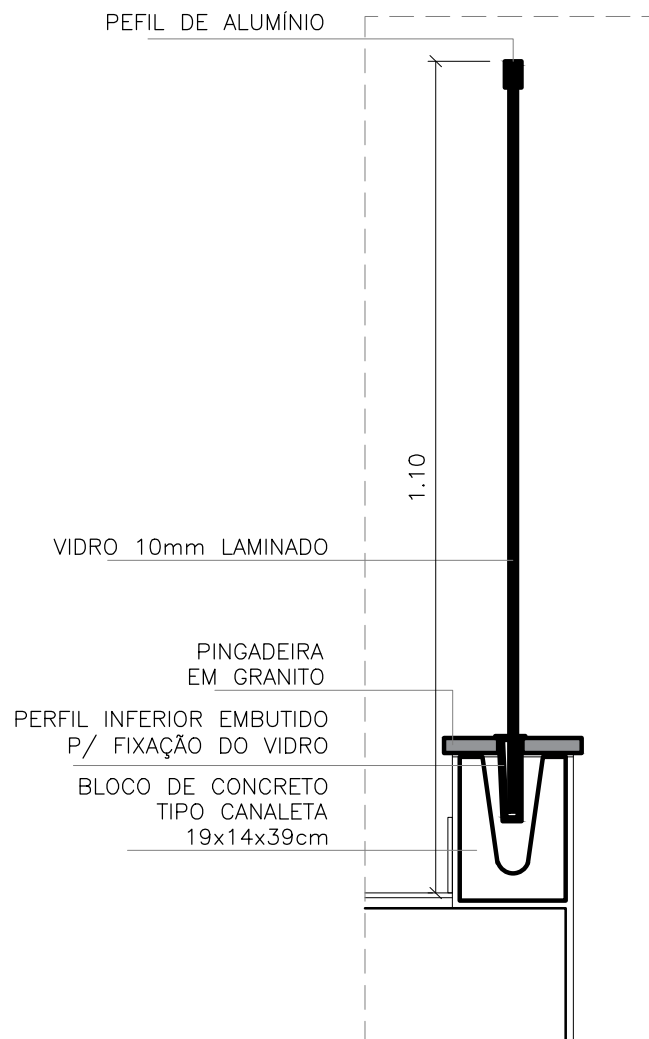

INSTITUIÇÃO: CENTRO UNIVERSITÁRIO AGES

FOLHA:

PROJETO: PROJETO FINAL DE GRADUAÇÃO
REFORMA E CONSTRUÇÃO DE UM EDIFÍCIO MULTIFAMILIAR

02/07


ASSUNTO: ANTEPROJETO
DETALHE 2 - GUARDA-CORPO

DATA: 29/11/2021

ESCALA: 1:10

ACADÊMICO: GUSTAVO SILVA CARVALHO

ORIENTADORES: ANDREIA DOS REIS FILHO E MAYANA CHAGAS CARVALHO

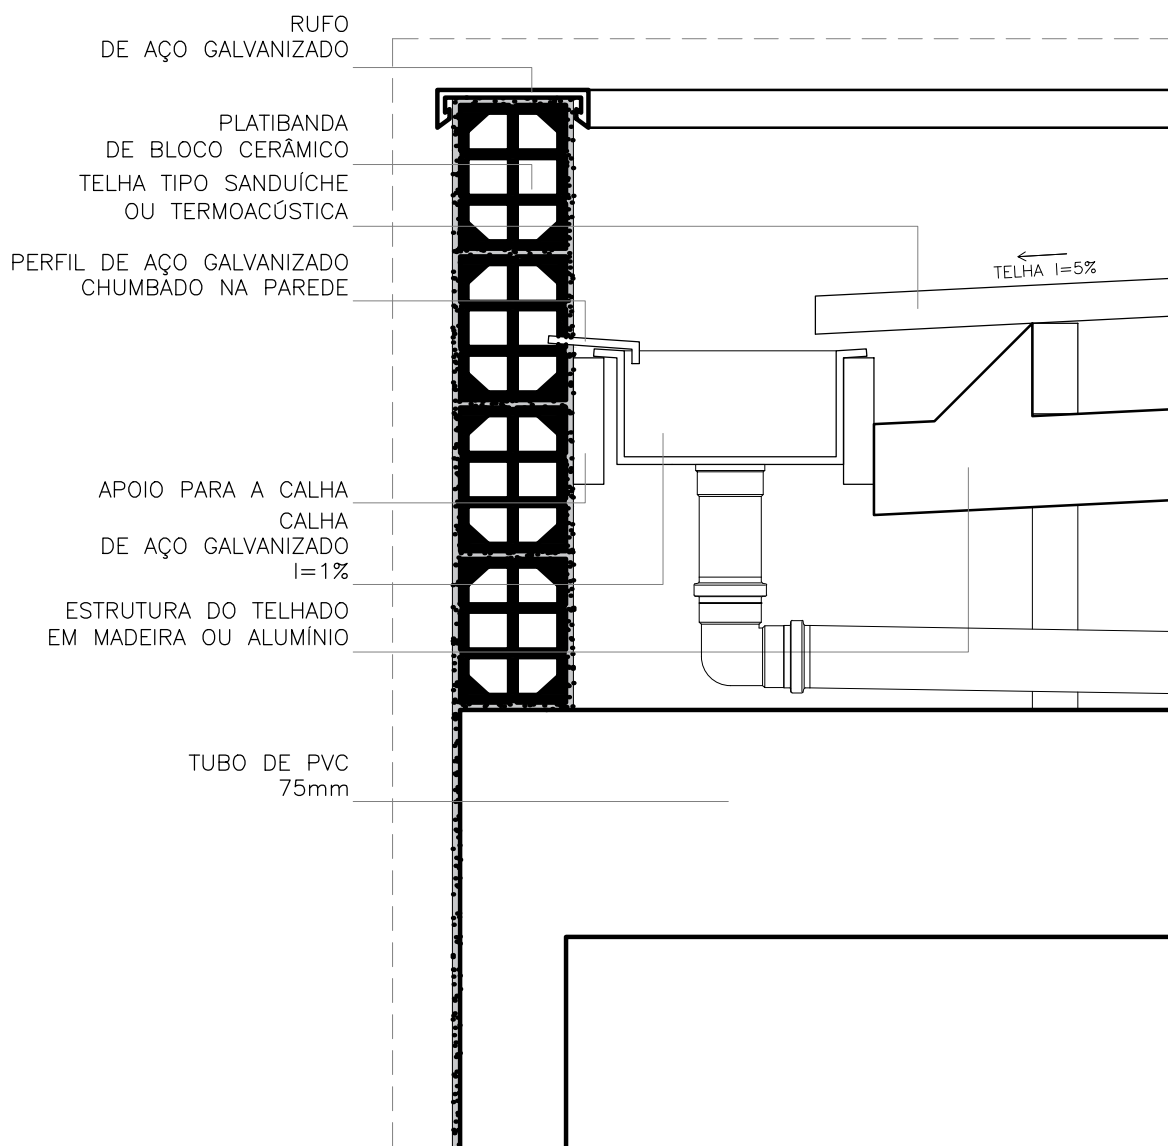

INSTITUIÇÃO: CENTRO UNIVERSITÁRIO AGES

FOLHA:

PROJETO: PROJETO FINAL DE GRADUAÇÃO
REFORMA E CONSTRUÇÃO DE UM EDIFÍCIO MULTIFAMILIAR

03/07


ASSUNTO: ANTEPROJETO
DETALHE 03 - PLATIBANDA

DATA: 29/11/2021

ESCALA: 1:10

ACADÊMICO: GUSTAVO SILVA CARVALHO

ORIENTADORES: ANDREIA DOS REIS FILHO E MAYANA CHAGAS CARVALHO

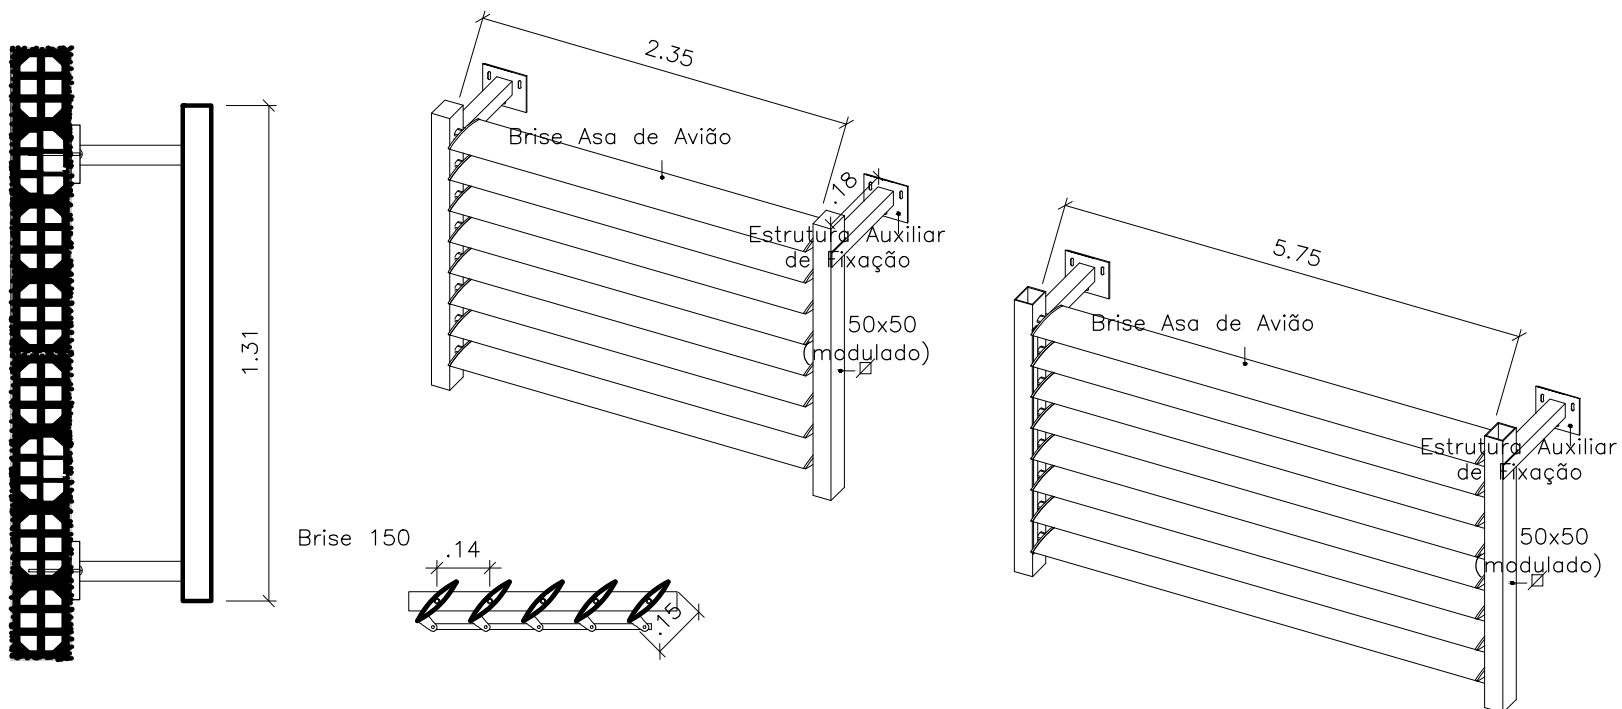

INSTITUIÇÃO: CENTRO UNIVERSITÁRIO AGES

FOLHA:

04/07

PROJETO: PROJETO FINAL DE GRADUAÇÃO
REFORMA E CONSTRUÇÃO DE UM EDIFÍCIO MULTIFAMILIAR


DATA: 29/11/2021

ASSUNTO: ANTEPROJETO
DETALHE 04 - BRISE


ESCALA: 1:20

ACADÊMICO: GUSTAVO SILVA CARVALHO

ORIENTADORES: ANDREIA DOS REIS FILHO E MAYANA CHAGAS CARVALHO

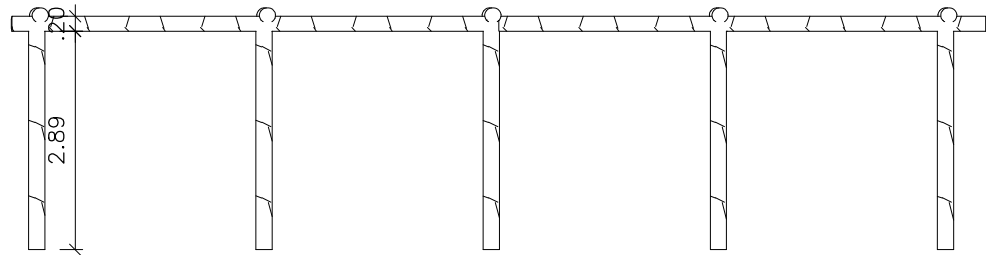

VISTA LATERAL

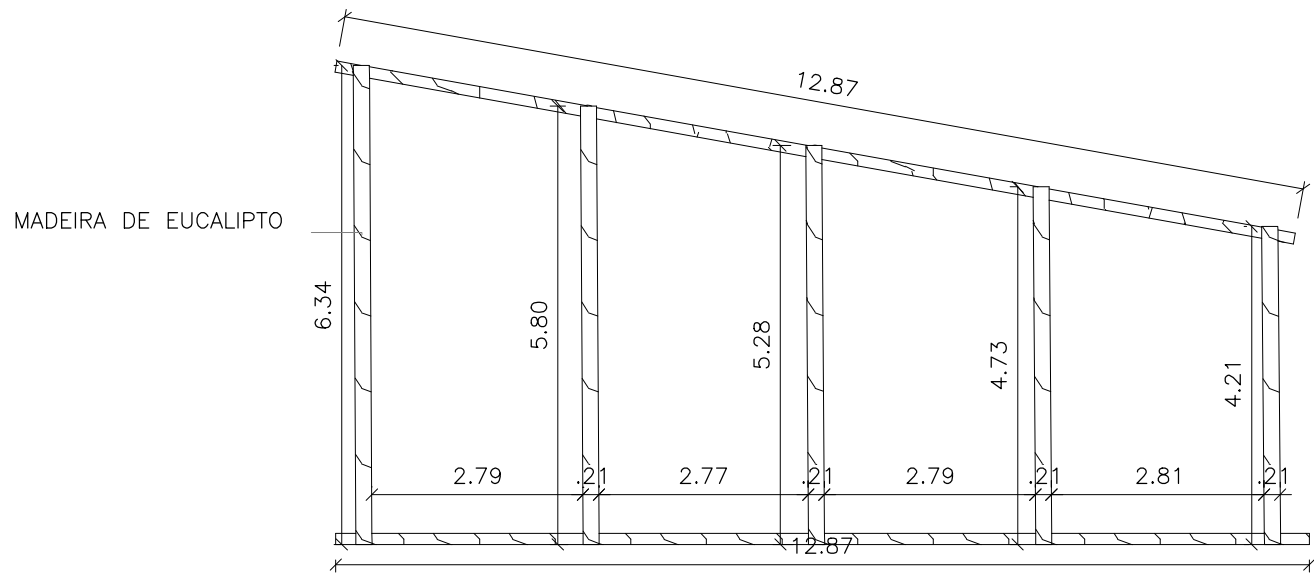


VISTA DE CIMA


INSTITUIÇÃO:	CENTRO UNIVERSITÁRIO AGES	FOLHA:	05/07
PROJETO:	PROJETO FINAL DE GRADUAÇÃO REFORMA E CONSTRUÇÃO DE UM EDIFÍCIO MULTIFAMILIAR	DATA:	29/11/2021
ASSUNTO:	ANTEPROJETO DETALHE 5 - PERGOLADO DA HORTA	ESCALA:	1:20
ACADÊMICO:	GUSTAVO SILVA CARVALHO	ORIENTADORES:	ANDREIA DOS REIS FILHO E MAYANA CHAGAS CARVALHO

MADEIRA
DE EUCALIPTO


VASO JARDINEIRA
HORTALIÇAS

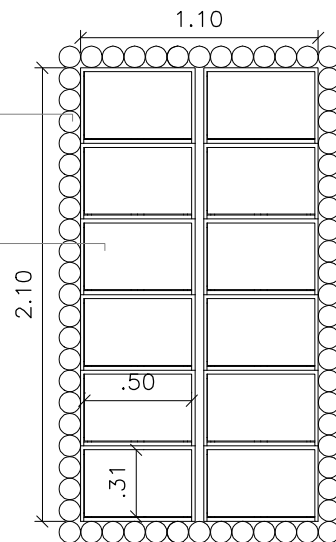


VISTA DE CIMA

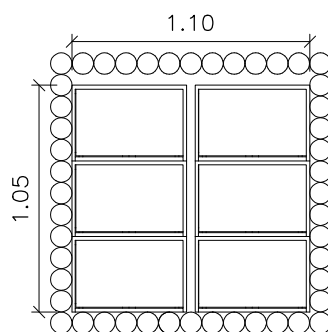


VISTA DE CIMA

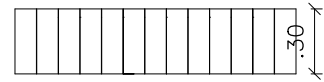

VISTA LATERAL

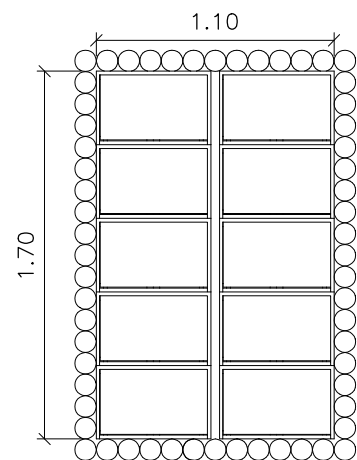

VISTA DE CIMA

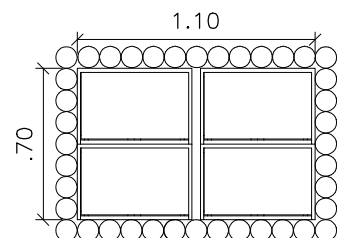

VISTA DE CIMA

INSTITUIÇÃO: CENTRO UNIVERSITÁRIO AGES

FOLHA:

PROJETO: PROJETO FINAL DE GRADUAÇÃO
REFORMA E CONSTRUÇÃO DE UM EDIFÍCIO MULTIFAMILIAR

06/07


ASSUNTO: ANTEPROJETO
DETALHE 06 - CANTEIRO

DATA: 29/11/2021


ESCALA: 1:20

ACADÊMICO: GUSTAVO SILVA CARVALHO




ORIENTADORES: ANDREIA DOS REIS FILHO E MAYANA CHAGAS CARVALHO

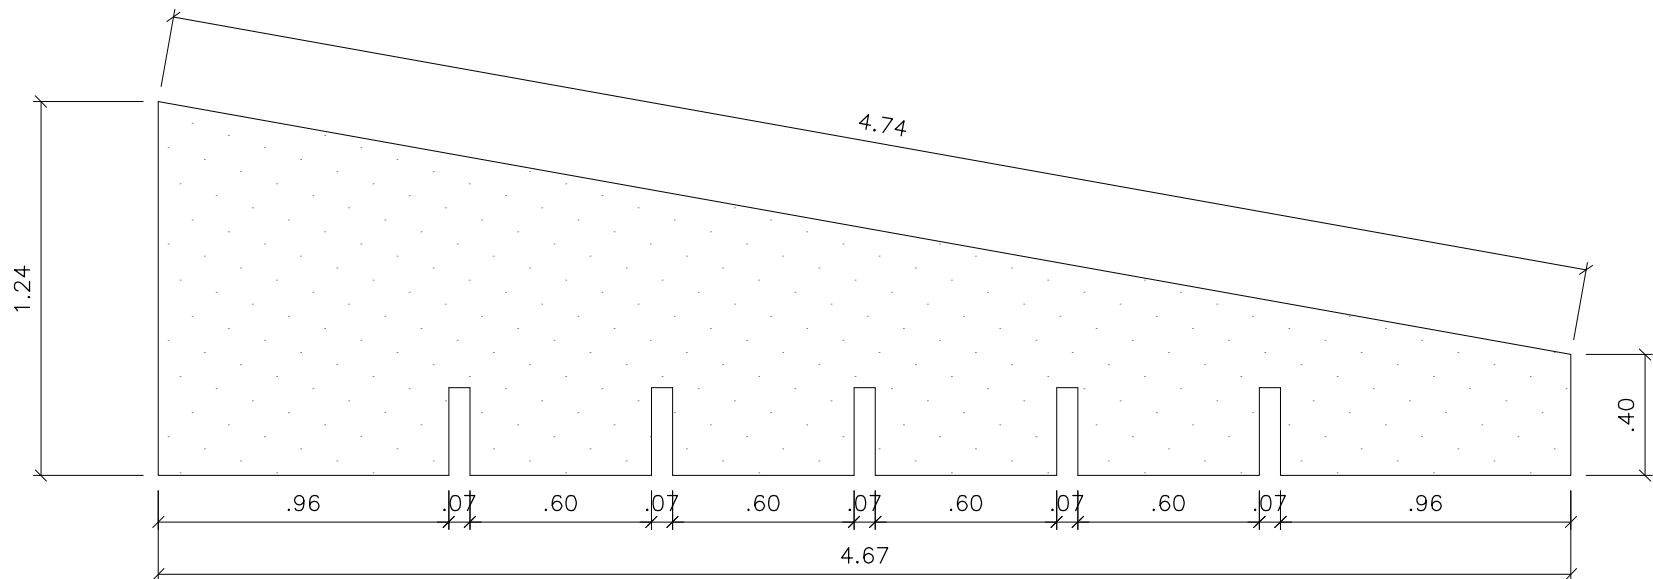



VISTA DE CIMA

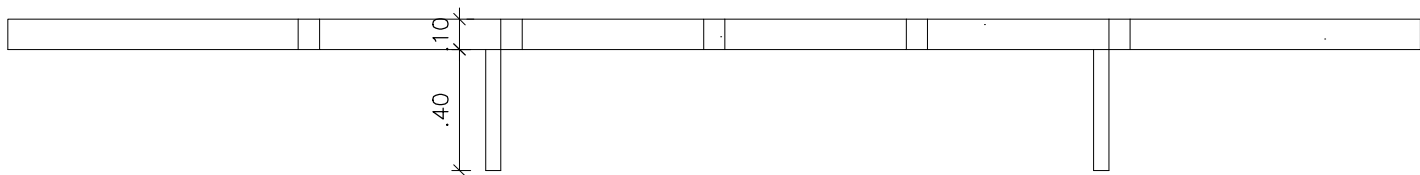



INSTITUIÇÃO:	CENTRO UNIVERSITÁRIO AGES	FOLHA:	07/07
PROJETO:	PROJETO FINAL DE GRADUAÇÃO REFORMA E CONSTRUÇÃO DE UM EDIFÍCIO MULTIFAMILIAR	DATA:	29/11/2021
ASSUNTO:	ANTEPROJETO DETALHE 07 - BICICLETÁRIO	ESCALA:	1:20
ACADÊMICO:	GUSTAVO SILVA CARVALHO	ORIENTADORES:	ANDREIA DOS REIS FILHO E MAYANA CHAGAS CARVALHO

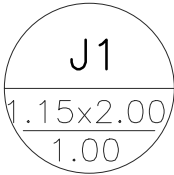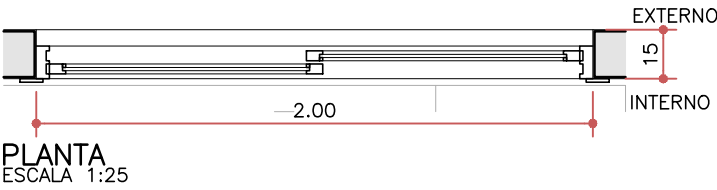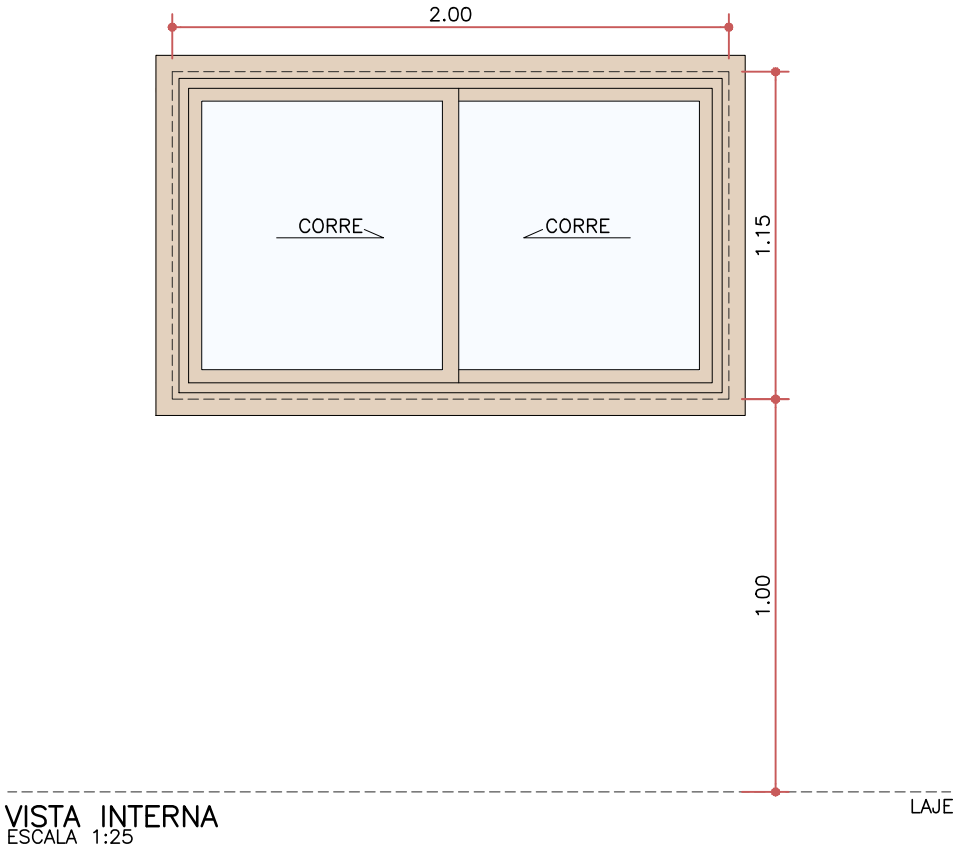


QTD.	AMBIENTE	MATERIAL	DESCRIÇÃO / ACABAMENTO
36	DORMITÓRIO 1	—ALUMÍNIO	—2 FOLHAS DE CORRER COM VIDRO —ACABAMENTO COR BRANCO

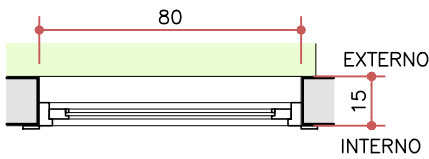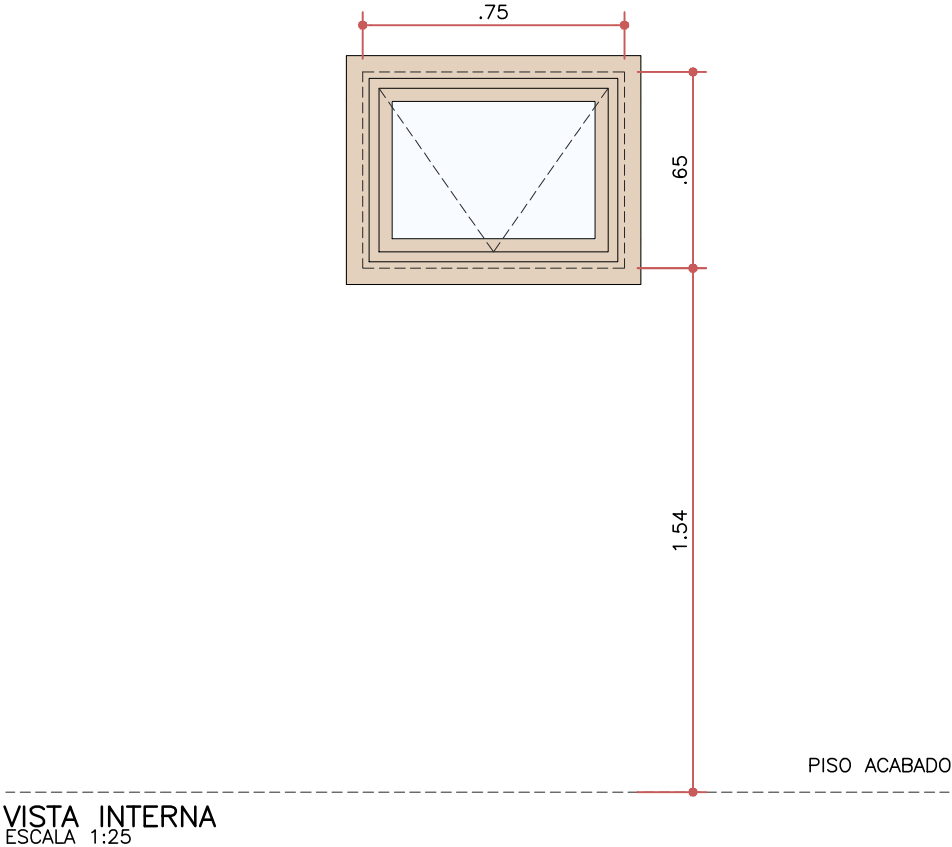

	QTD.	AMBIENTE	MATERIAL	DESCRIÇÃO / ACABAMENTO
J2 .75x65 1.54	12	BANHEIRO (12)	-ALUMÍNIO -VIDRO TRANSPARENTE	-1 FOLHA MAXIM-AR -ACABAMENTO COR BRANCO

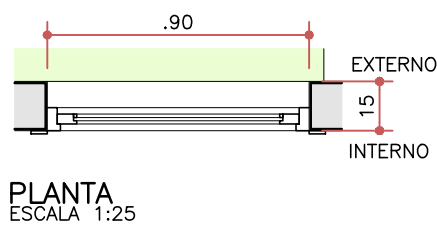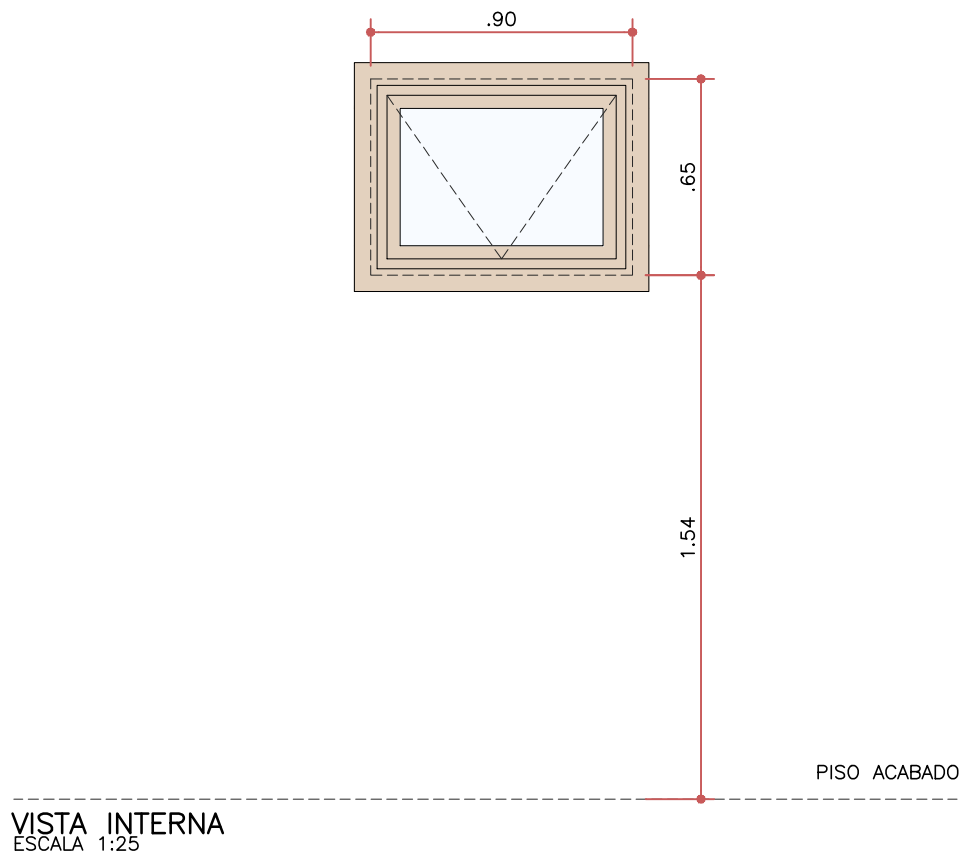


	QTD.	AMBIENTE	MATERIAL	DESCRIÇÃO / ACABAMENTO
J3 .90x65 1.54	12	BANHEIRO (12)	-ALUMÍNIO -VIDRO TRANSPARENTE	-1 FOLHA MAXIM-AR -ACABAMENTO COR BRANCO

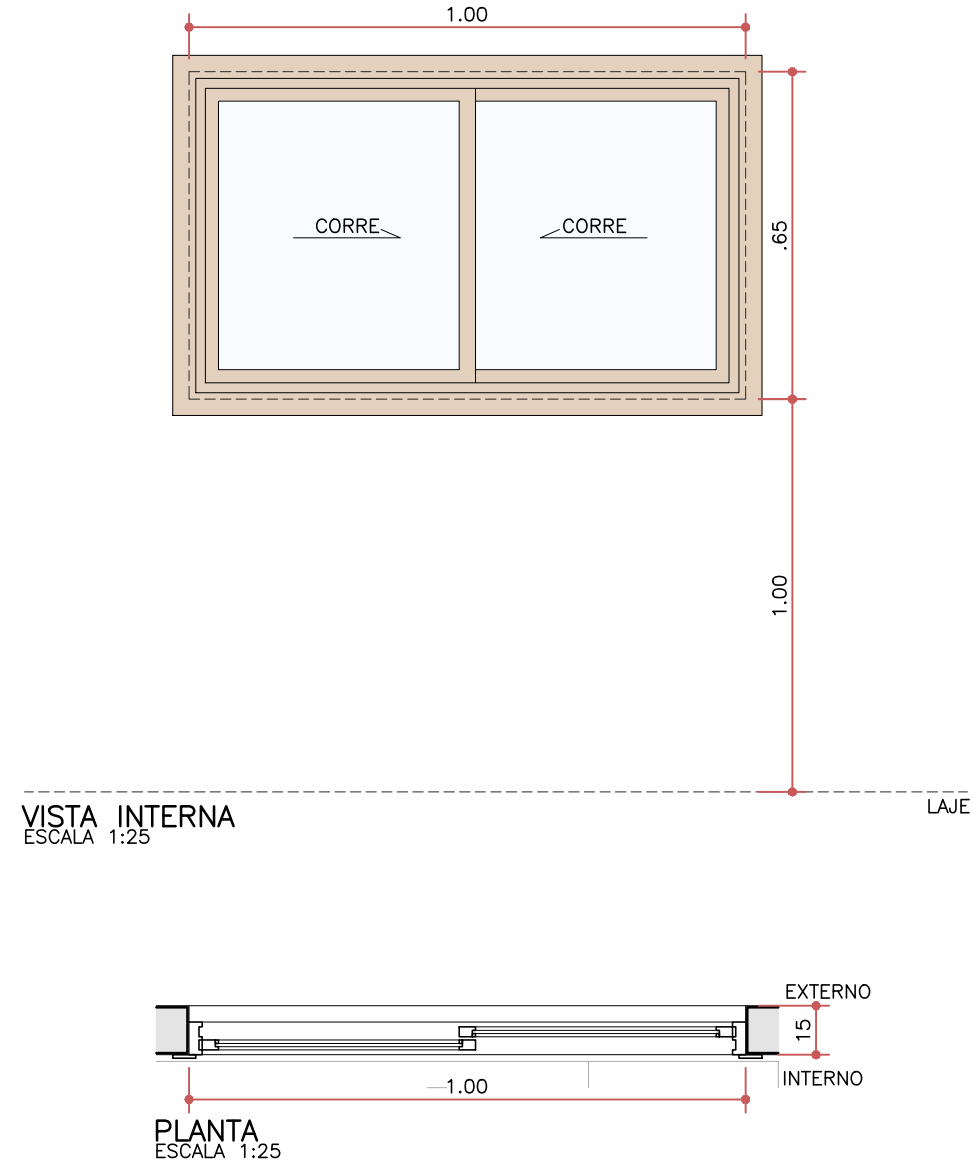

J4
1.00x.65
1.54

QTD.	AMBIENTE	MATERIAL	DESCRIÇÃO / ACABAMENTO
12	ÁREA DE SERVIÇO	—ALUMÍNIO	—2 FOLHAS DE CORRER COM VIDRO —ACABAMENTO COR BRANCO

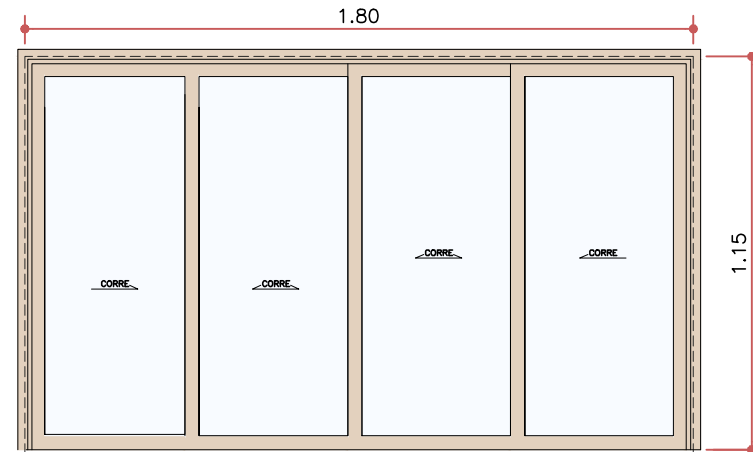


1.15

1.80

.95

PISO ACABADO

VISTA INTERNA
ESCALA 1:25

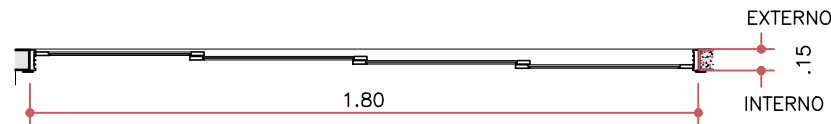


EXTERNO

1.5


INTERNO

1.80

PLANTA
ESCALA 1:25

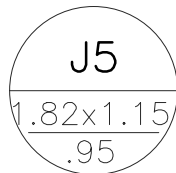




QTD.	AMBIENTE	MATERIAL	DESCRIÇÃO / ACABAMENTO
12	COZINHA	–ALUMÍNIO –VIDRO TRANSPARENTE	–4 FOLHAS DE CORRER COM VIDRO –ACABAMENTO COR BRANCA

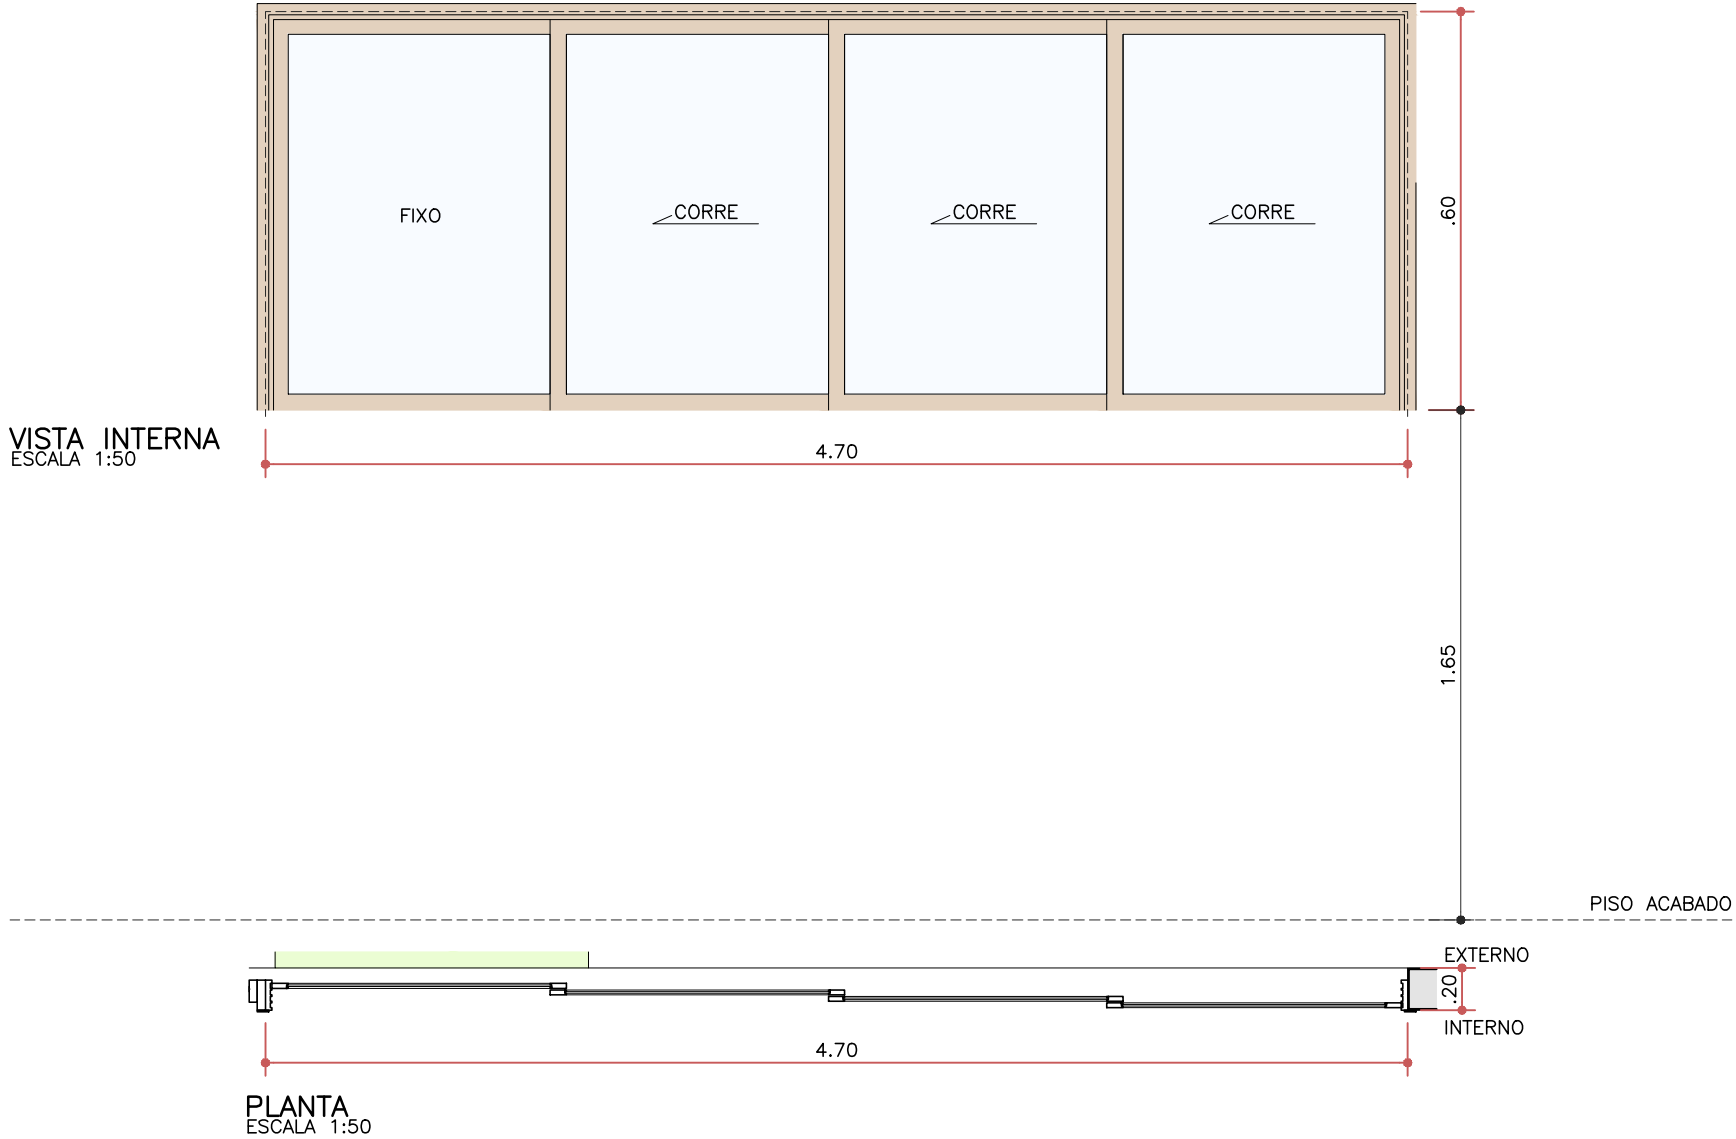




QTD.	AMBIENTE	MATERIAL
6	HALL SOCIAL	-ALUMÍNIO -VIDRO TRANSPARENTE

DESCRIÇÃO / ACABAMENTO




-3 FOLHAS FIXAS COM VIDRO
-ACABAMENTO COR BRANCA

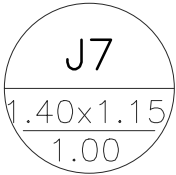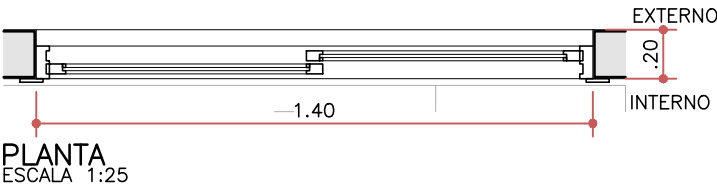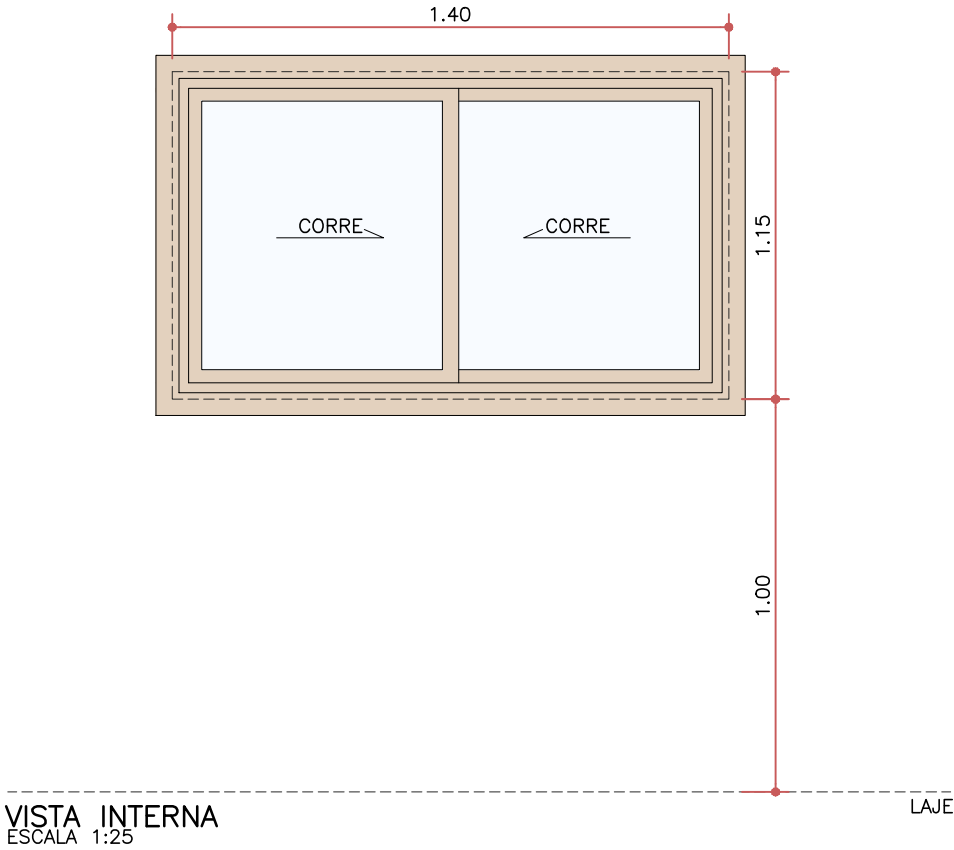


QTD.	AMBIENTE	MATERIAL	DESCRIÇÃO / ACABAMENTO
12	DORMITÓRIO 2	—ALUMÍNIO	—2 FOLHAS DE CORRER COM VIDRO —ACABAMENTO COR BRANCO

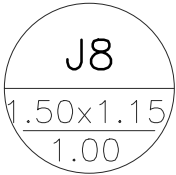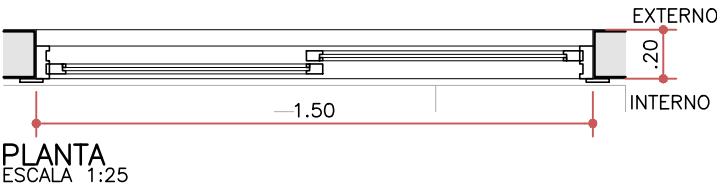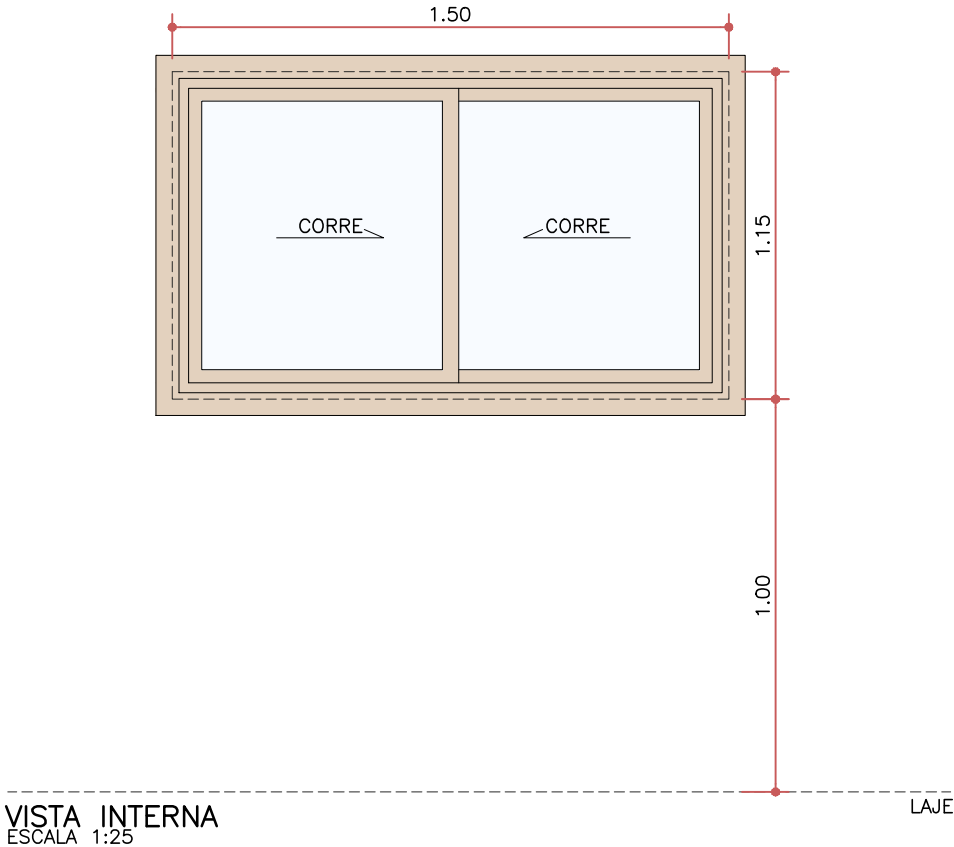

QTD.	AMBIENTE	MATERIAL	DESCRIÇÃO / ACABAMENTO
12	DORMITÓRIO 1	-ALUMÍNIO	-2 FOLHAS DE CORRER COM VIDRO -ACABAMENTO COR BRANCO

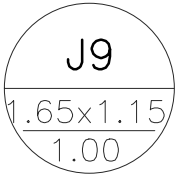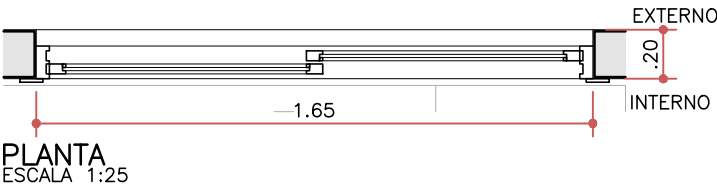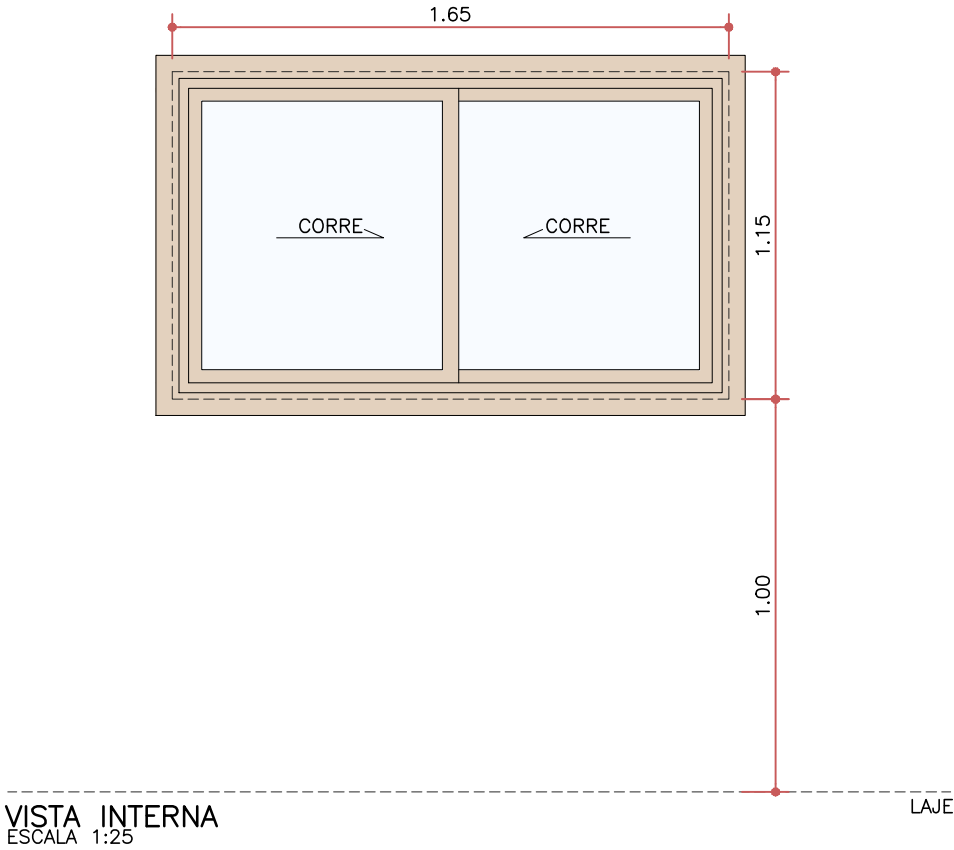

QTD.	AMBIENTE	MATERIAL	DESCRIÇÃO / ACABAMENTO
12	DORMITÓRIO 2	—ALUMÍNIO	—2 FOLHAS DE CORRER COM VIDRO —ACABAMENTO COR BRANCO

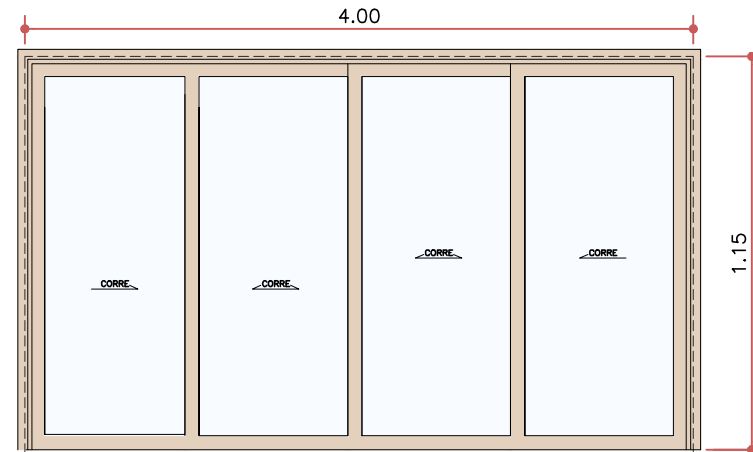


1.15

1.00

PISO ACABADO

VISTA INTERNA
ESCALA 1:25

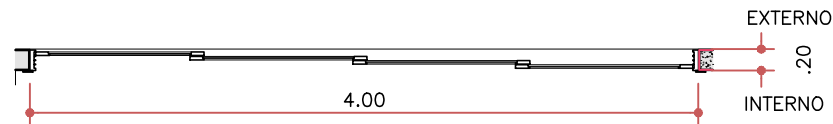


EXTERNO

.20

INTERNO




4.00

PLANTA
ESCALA 1:25

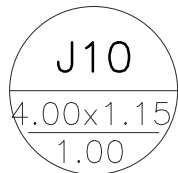


QTD.	AMBIENTE	MATERIAL	DESCRIÇÃO / ACABAMENTO
1	SALA DE JOGO	–ALUMÍNIO –VIDRO TRANSPARENTE	–4 FOLHAS DE CORRER COM VIDRO –BANDEIRA SUPERIOR COM VIDRO FIXO –ACABAMENTO COR BRANCA

MEDIDAS DEVEM SER CONFERIDAS NA OBRA ANTES DA CONFECÇÃO

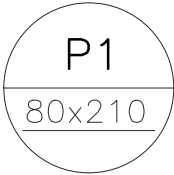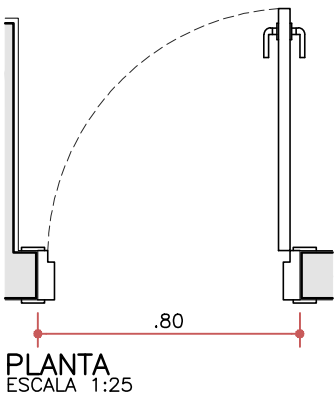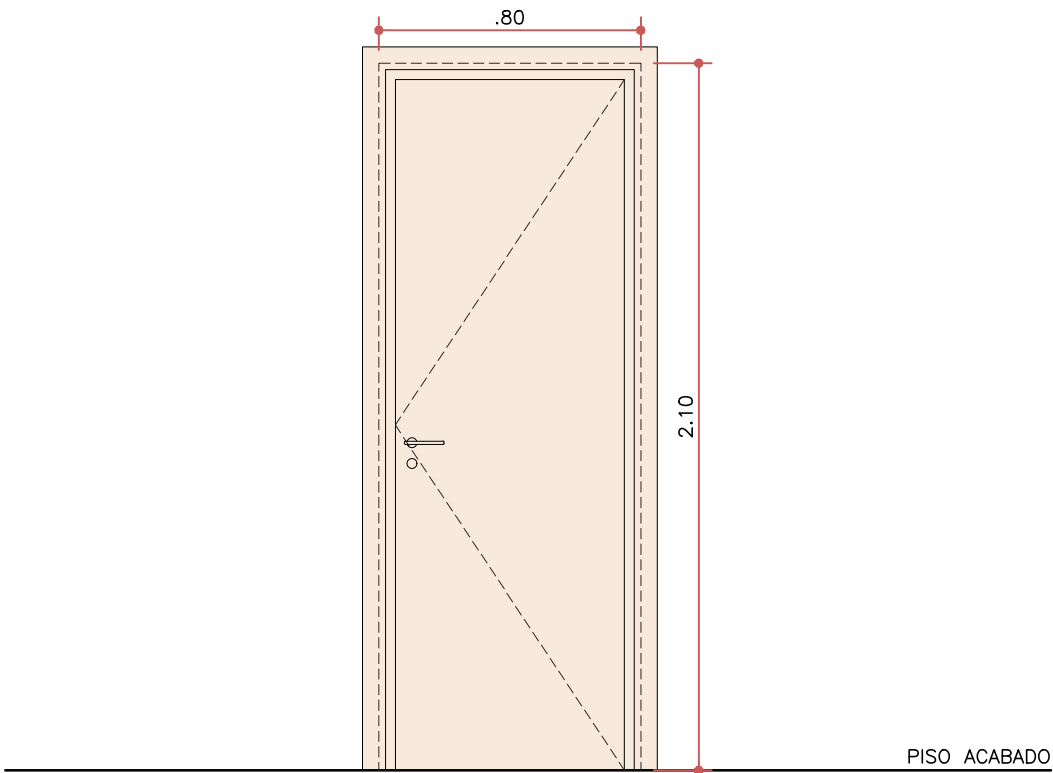


QTD.	AMBIENTE	MATERIAL	DESCRIÇÃO / ACABAMENTO
76	HALL SOCIAL (2) BANHEIRO (26) DORMITÓRIO (48)	MADEIRA	-1 FOLHA DE ABRIR -ESMALTE ACETINADO BRANCO

MEDIDAS DEVEM SER CONFERIDAS NA OBRA ANTES DA CONFECÇÃO

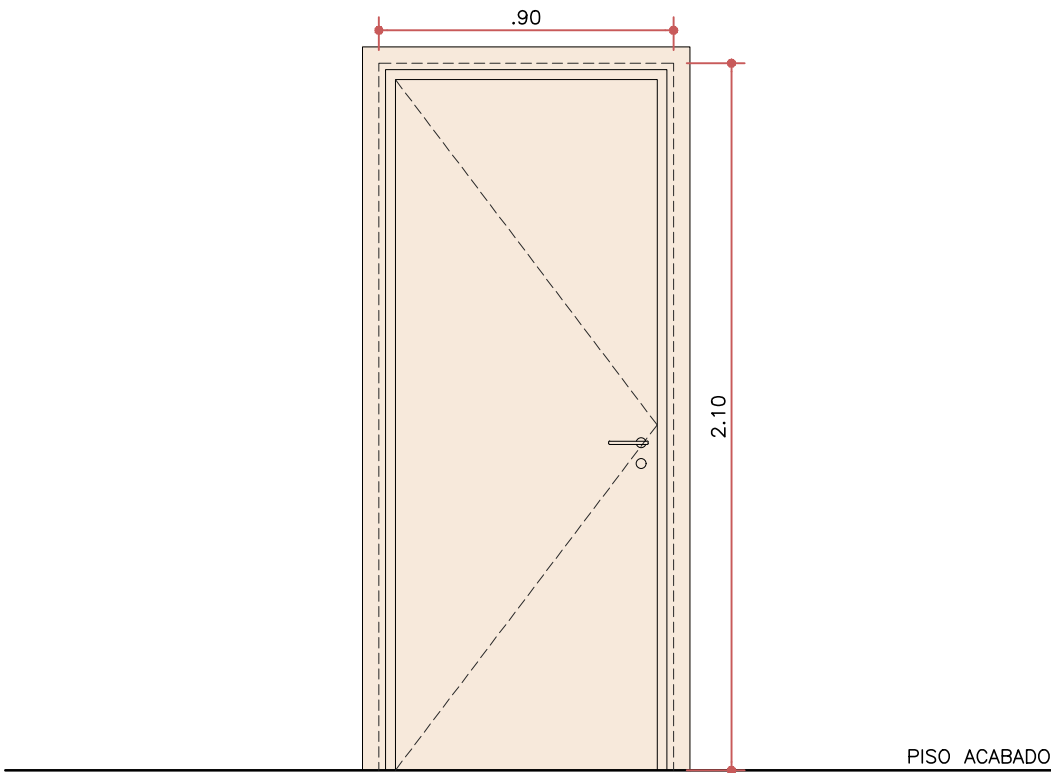

VISTA
ESCALA 1:25

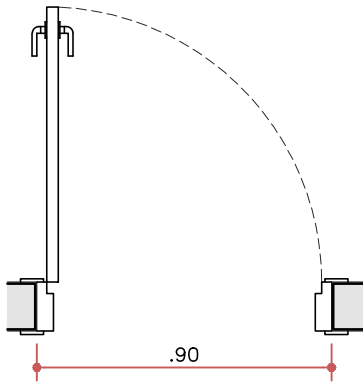


PLANTA
ESCALA 1:25




QTD.	AMBIENTE	MATERIAL	DESCRIÇÃO / ACABAMENTO
24	SALA (24)	MADEIRA	-1 FOLHA DE ABRIR -ESMALTE ACETINADO BRANCO


MEDIDAS DEVEM SER CONFERIDAS NA OBRA ANTES DA CONFECÇÃO

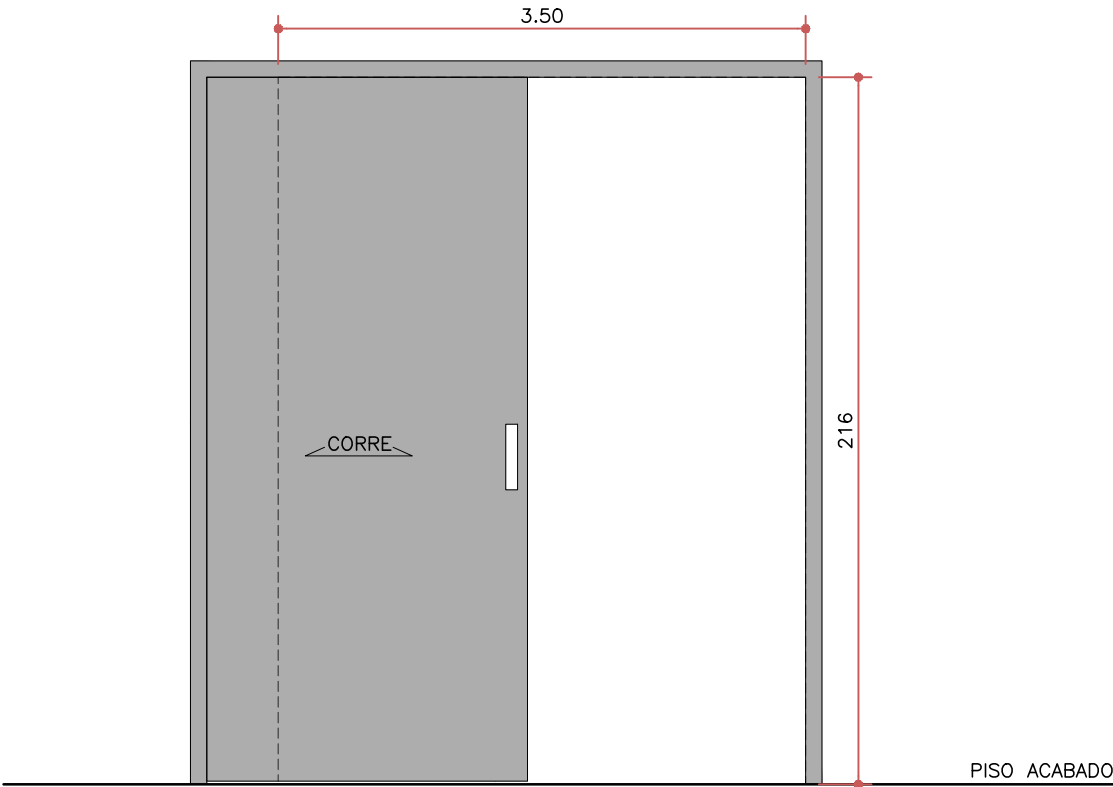


VISTA
ESCALA 1:25

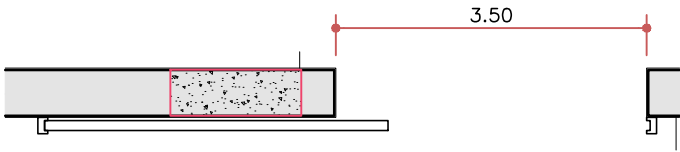


PLANTA
ESCALA 1:25

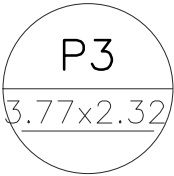


QTD.	AMBIENTE	MATERIAL	DESCRIÇÃO / ACABAMENTO
1	DEPÓSITO	METÁLICA	-1 FOLHA DE CORRER -ESMALTE ACETINADO BRANCO

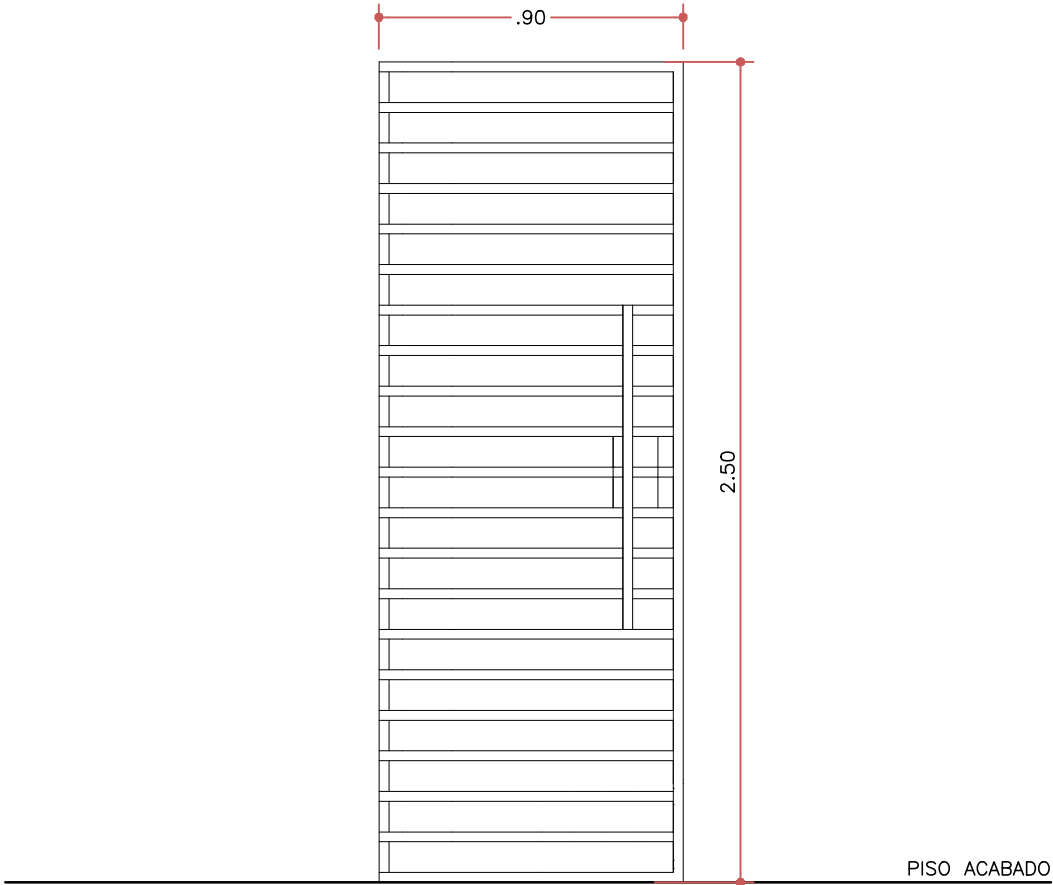


VISTA
ESCALA 1:25

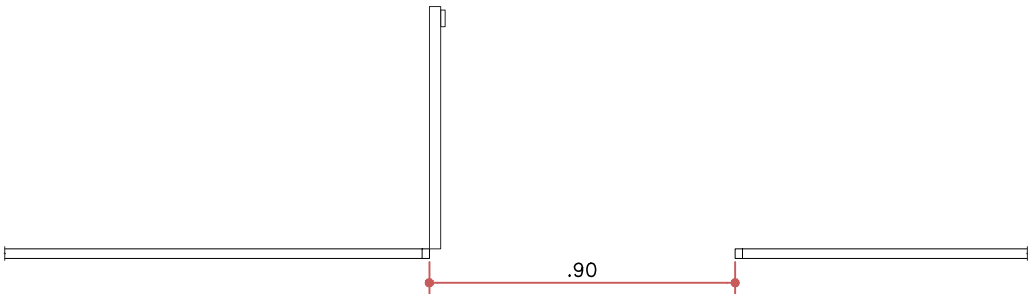


PLANTA
ESCALA 1:25

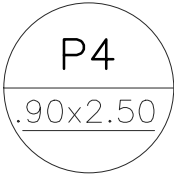

QTD.	AMBIENTE	MATERIAL	DESCRIÇÃO / ACABAMENTO
1	ENTRADA	ALUMINÍO	-1 FOLHA DE ABRIR -ESMALTE ACETINADO BRANCO

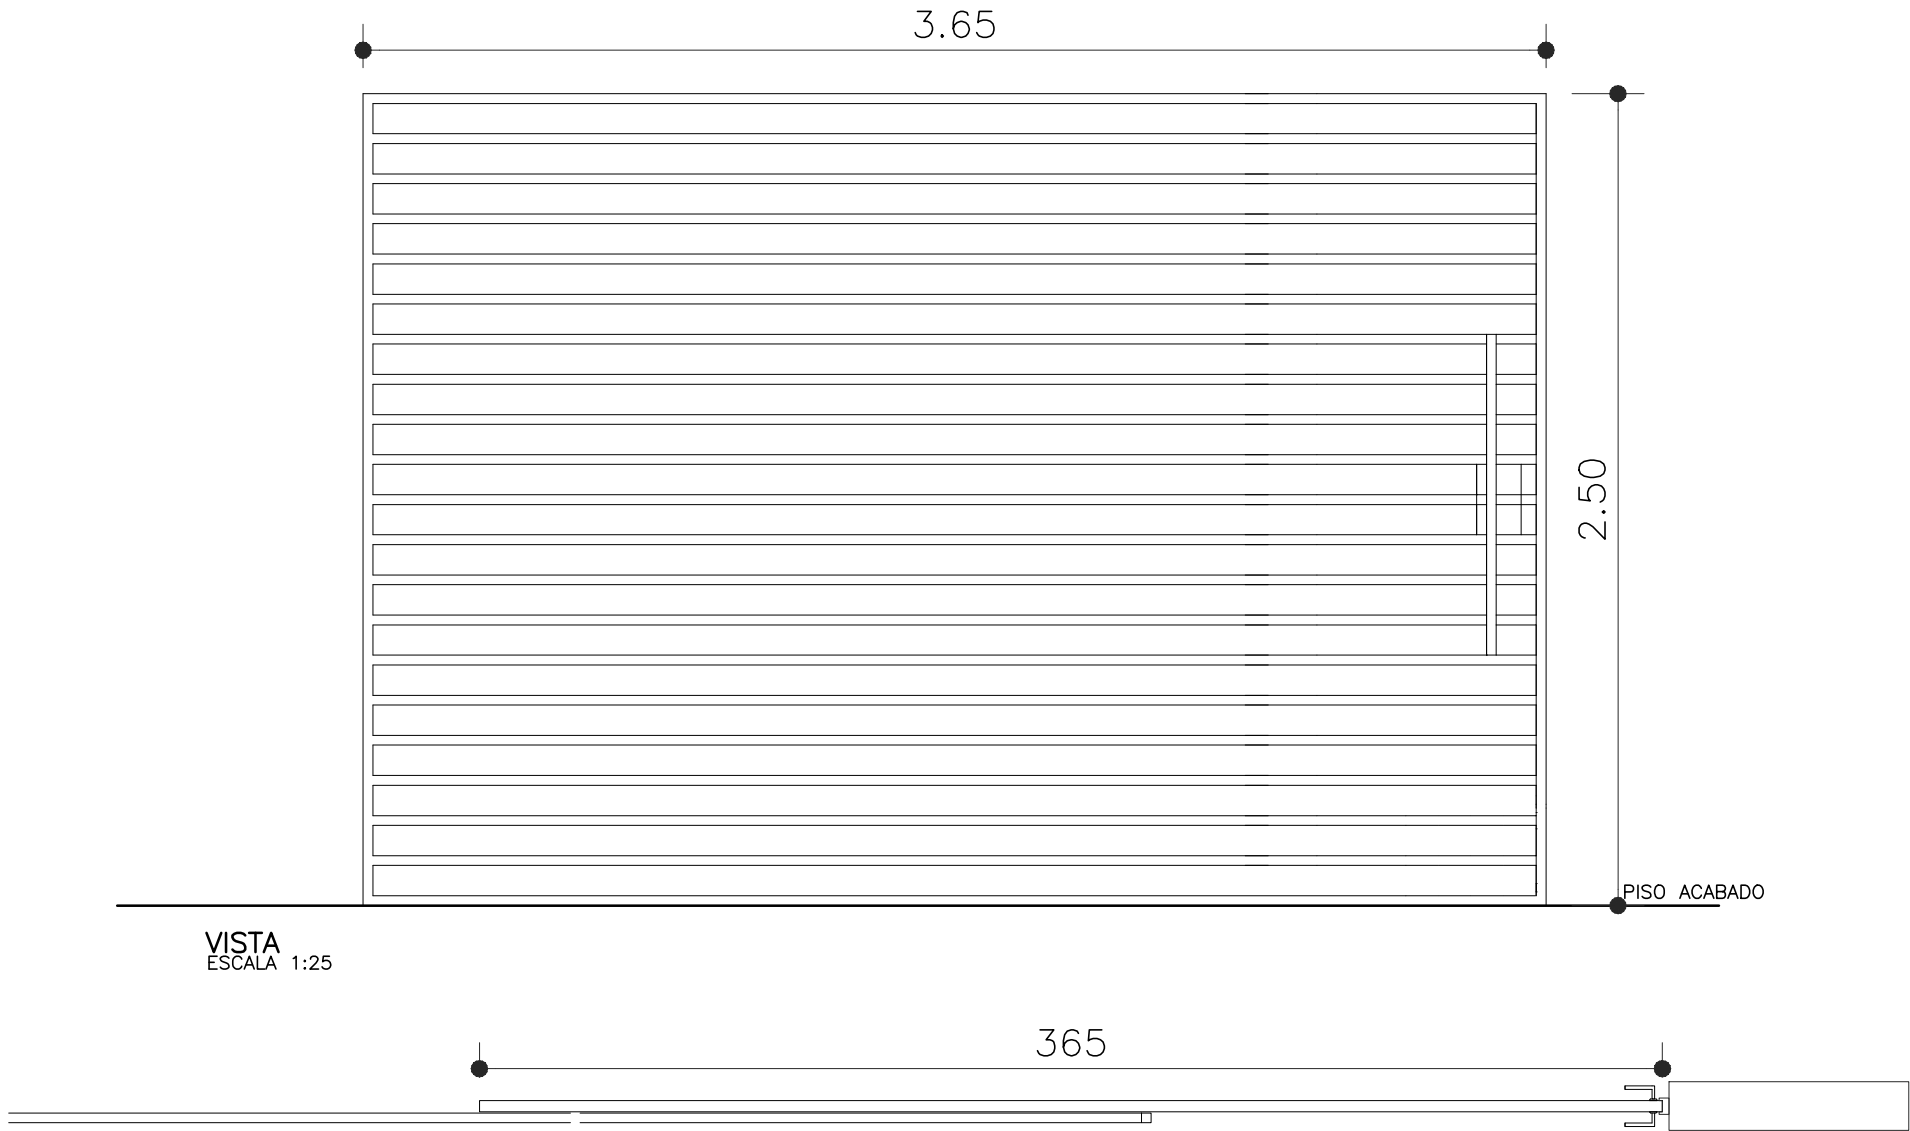

VISTA
ESCALA 1:25

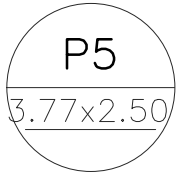

QTD.	AMBIENTE	MATERIAL	DESCRIÇÃO / ACABAMENTO
1	ENTRADA (1)	ALUMINÍO	- 1 FOLHA DE CORRER - FOLHA E ACABAMENTO BRANCO