

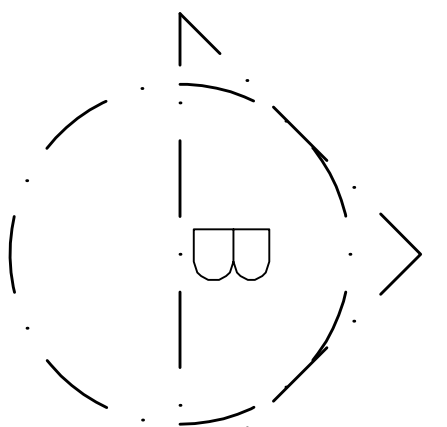
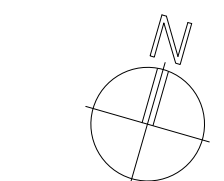


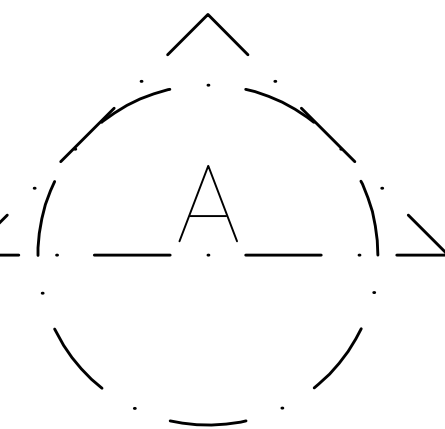

QUADRO DE ESQUADRIAS				
PORTAS				
NOME	DIMENSÕES (LxH)	PEITORIL	MATERIAL	MODELO
P1	0,80 x 2,10	-	MADEIRA	DE GIRO
P2	0,90 x 2,10	-	MADEIRA	DE GIRO
P3	1,00 x 2,10	-	VENEZIANA	DE GIRO
P4	0,80 x 2,10(2)	-	VIDRO	DE GIRO
P5	0,80 x 2,10(2)	-	VIDRO	DE GIRO
P6	1,12 x 2,10(4)	-	MADEIRA	DE GIRO

QUADRO DE ESQUADRIAS				
JANELAS				
NOME	DIMENSÕES (LxH)	PEITORIL	MATERIAL	MODELO
J1	1,50 x 1,20	1,10	VIDRO	DE CORRER
J2	0,90 x 1,20	1,00	VIDRO	MÁXIMO AR
J3	1,50 x 5,40	0,32	VIDRO	MÁXIMO AR
J4	4,00 x 5,40	0,32	VIDRO	MÁXIMO AR
J5	2,40 x 5,40	0,32	VIDRO	MÁXIMO AR
J6	0,80 x 0,60	1,80	VIDRO	MÁXIMO AR
J7	0,80 x 0,60(3)	1,80	VIDRO	MÁXIMO AR
J8	8,50 x 5,40	0,32	VIDRO	MÁXIMO AR

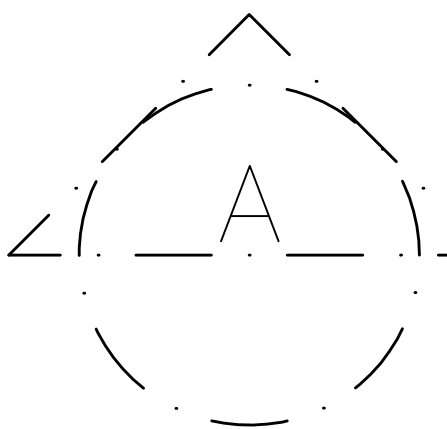

Rua São João Evangelista

Av. Belo Horizonte


Rua Luiz Gonzaga Rabelo

PLANTA LAYOUT - 1º PAVIMENTO

ESC 1/100



QUADRO DE ESQUADRIAS				
PORTAS				
NOME	DIMENSÕES (LxH)	PEITORIL	MATERIAL	MODELO
P1	0,80 x 2,10	-	MADEIRA	DE GIRO
P2	0,90 x 2,10	-	MADEIRA	DE GIRO
P3	1,00 x 2,10	-	VENEZIANA	DE GIRO
P4	0,80 x 2,10(2)	-	VIDRO	DE GIRO
P5	0,80 x 2,10(2)	-	VIDRO	DE GIRO
P6	1,12 x 2,10(4)	-	MADEIRA	DE GIRO

QUADRO DE ESQUADRIAS				
JANELAS				
NOME	DIMENSÕES (LxH)	PEITORIL	MATERIAL	MODELO
J1	1,50 x 1,20	1,10	VIDRO	DE CORRER
J2	6,00 x 1,20	1,00	VIDRO	MÁXIMO AR
J3	1,50 x 5,40	0,32	VIDRO	MÁXIMO AR
J4	4,00 x 5,40	0,32	VIDRO	MÁXIMO AR
J5	2,40 x 5,40	0,32	VIDRO	MÁXIMO AR
J6	0,80 x 0,60	1,80	VIDRO	MÁXIMO AR
J7	0,80 x 0,60(3)	1,80	VIDRO	MÁXIMO AR
J8	8,50 x 5,40	0,32	VIDRO	MÁXIMO AR

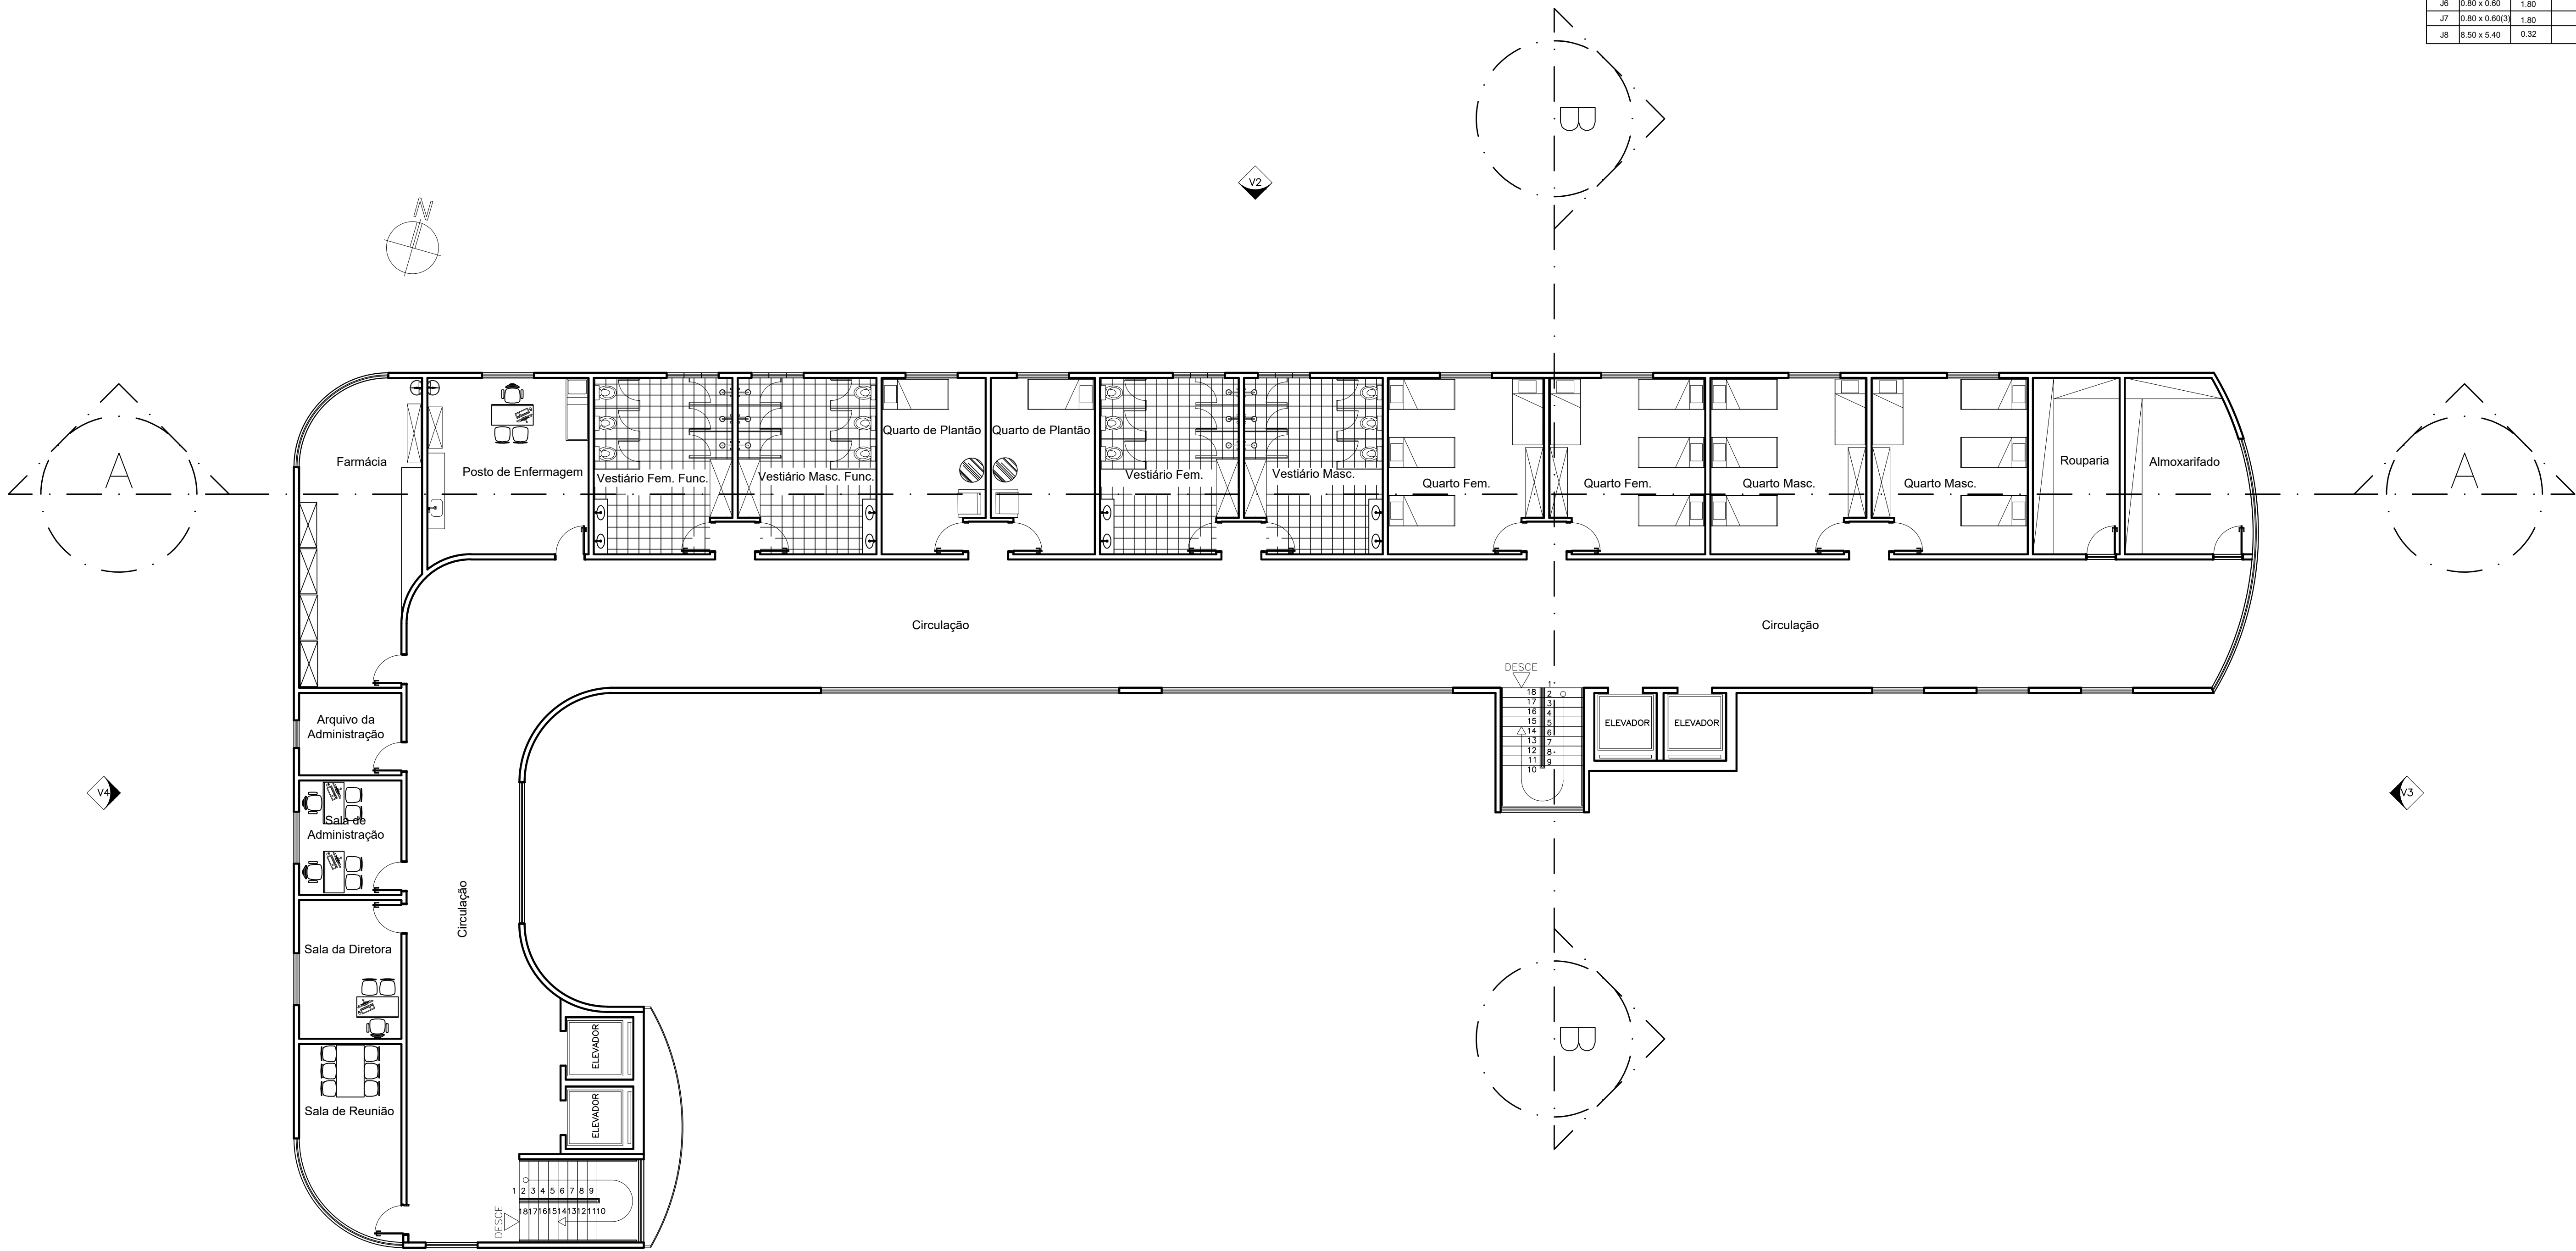


PLANTA LAYOUT - 2º PAVIMENTO

ESC 1/100

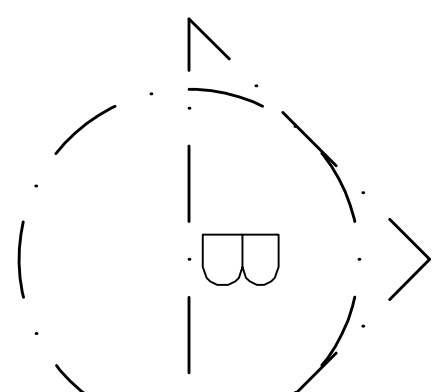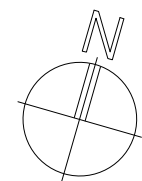

QUADRO DE ESQUADRIAS				
PORTAS				
NOME	DIMENSÕES (LxH)	PEITORIL	MATERIAL	MODELO
P1	0,80 x 2,10	-	MADERA	DE GIRO
P2	0,90 x 2,10	-	MADERA	DE GIRO
P3	1,00 x 2,10	-	VENEZIANA	DE GIRO
P4	0,80 x 2,10(2)	-	VIDRO	DE GIRO
P5	0,80 x 2,10(2)	-	VIDRO	DE GIRO
P6	1,12 x 2,10(4)	-	MADERA	DE GIRO

QUADRO DE ESQUADRIAS				
JANELAS				
NOME	DIMENSÕES (LxH)	PEITORIL	MATERIAL	MODELO
J1	1,50 x 1,20	1,10	VIDRO	DE CORRER
J2	6,00 x 1,20	1,00	VIDRO	MÁXIMO AR
J3	1,50 x 5,40	0,32	VIDRO	MÁXIMO AR
J4	4,00 x 5,40	0,32	VIDRO	MÁXIMO AR
J5	2,40 x 5,40	0,32	VIDRO	MÁXIMO AR
J6	0,80 x 0,60	1,80	VIDRO	MÁXIMO AR
J7	0,80 x 0,60(3)	1,80	VIDRO	MÁXIMO AR
J8	8,50 x 5,40	0,32	VIDRO	MÁXIMO AR

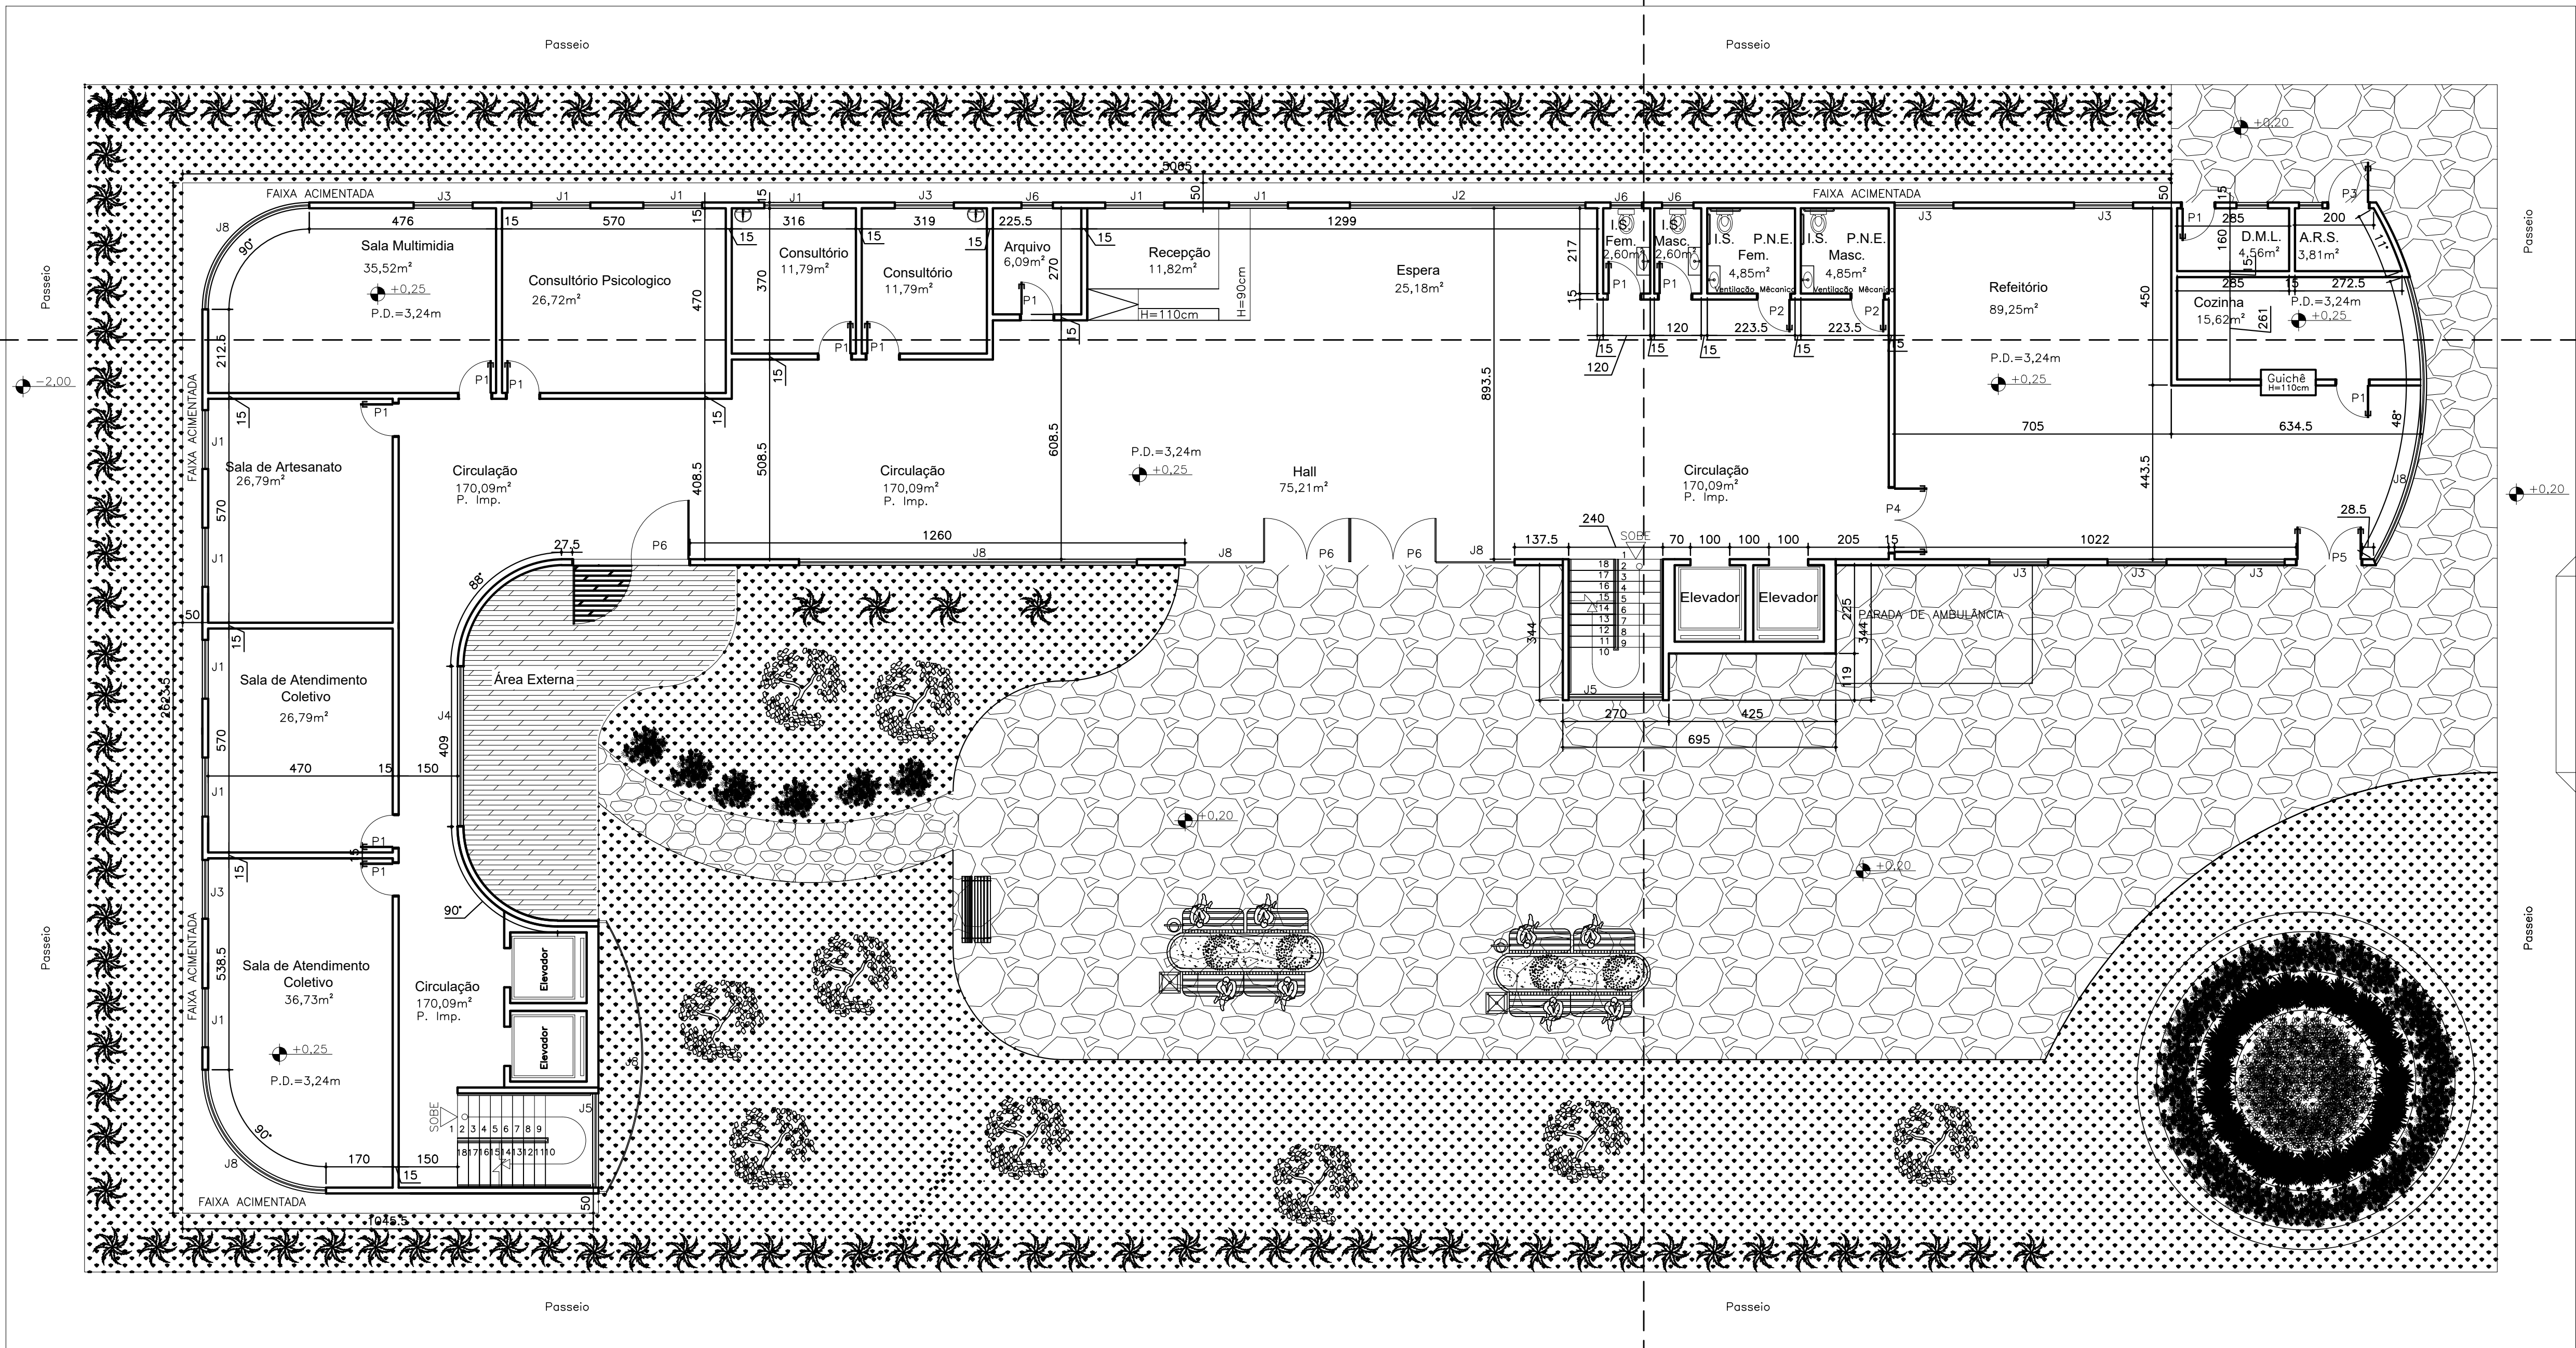


PLANTA COTADA - 1º PAVIMENTO

ESC 1/100

QUADRO DE ESQUADRIAS				
PORTAS				
NOME	DIMENSÕES (LxP)	PEITORIL	MATERIAL	MODELO
P1	0,80 x 2,10	-	MADEIRA	DE GIRO
P2	0,90 x 2,10	-	MADEIRA	DE GIRO
P3	1,00 x 2,10	-	VENEZIANA	DE GIRO
P4	0,80 x 2,10(2)	-	VIDRO	DE GIRO
P5	0,80 x 2,10(2)	-	VIDRO	DE GIRO
P6	1,12 x 2,10(4)	-	MADEIRA	DE GIRO



QUADRO DE ESQUADRIAS				
JANELAS				
NOME	DIMENSÕES (LxP)	PEITORIL	MATERIAL	MODELO
J1	1,50 x 1,20	1,10	VIDRO	DE CORRER
J2	6,00 x 1,20	1,00	VIDRO	MÁXIMO AR
J3	1,50 x 5,40	0,32	VIDRO	MÁXIMO AR
J4	4,00 x 5,40	0,32	VIDRO	MÁXIMO AR
J5	2,40 x 5,40	0,32	VIDRO	MÁXIMO AR
J6	0,80 x 0,60	1,80	VIDRO	MÁXIMO AR
J7	0,80 x 0,60(3)	1,80	VIDRO	MÁXIMO AR
J8	8,50 x 5,40	0,32	VIDRO	MÁXIMO AR

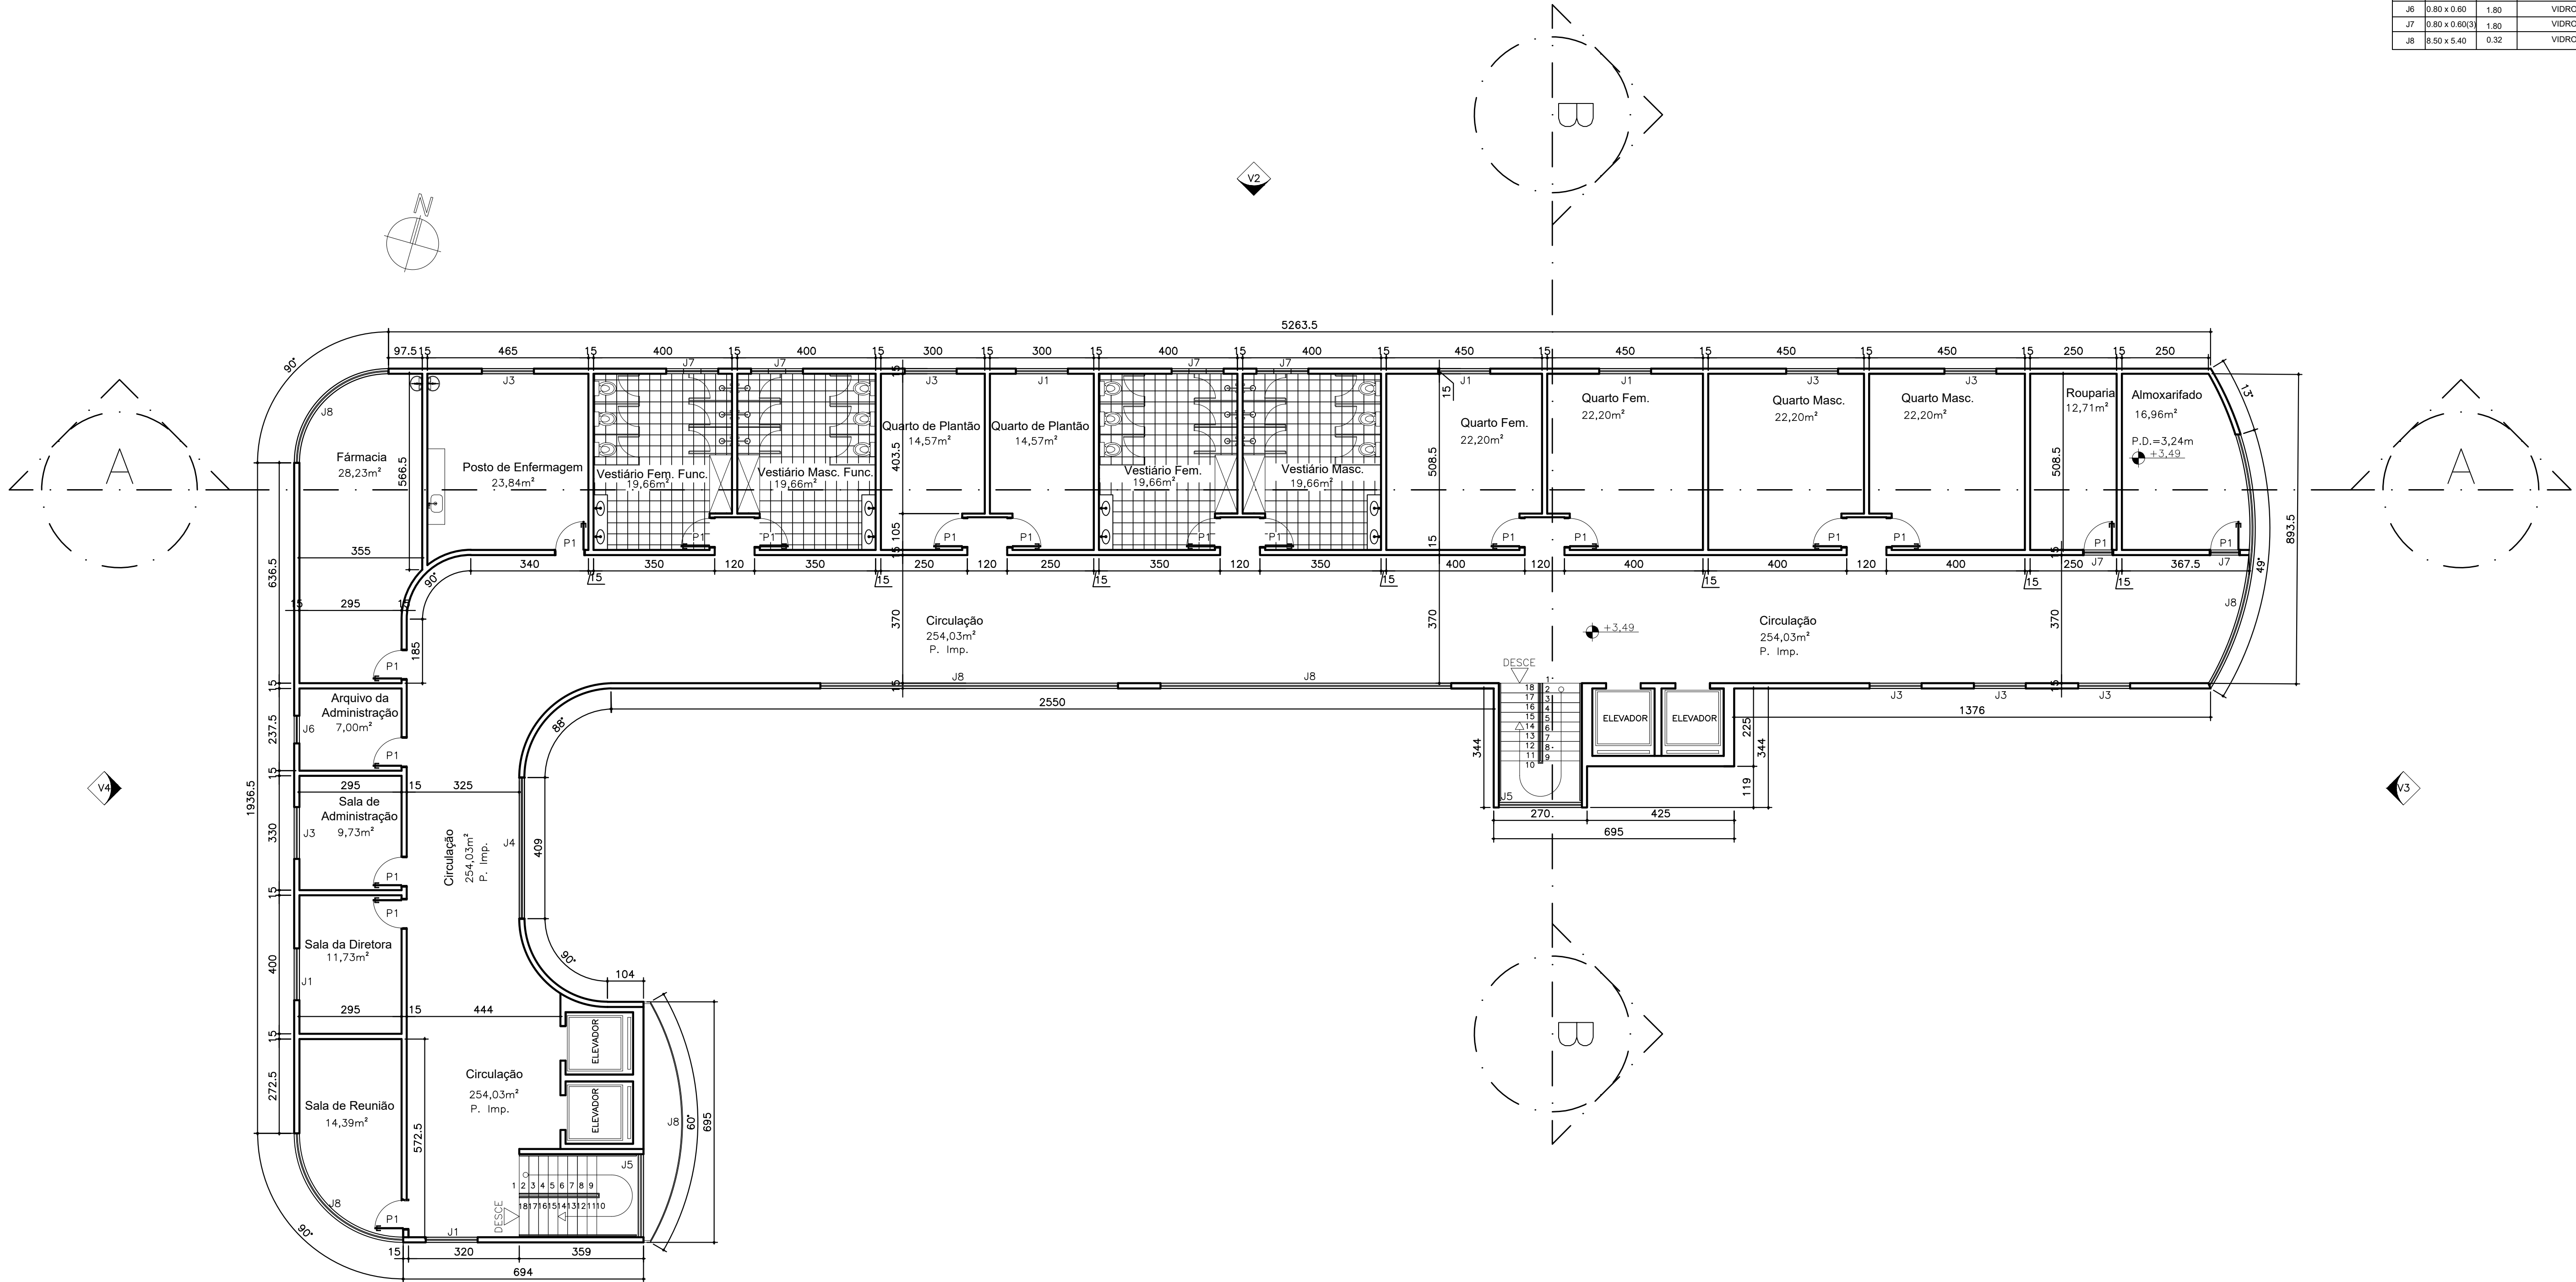

PLANTA COTADA - 2º PAVIMENTO

ESC 1/100

Rua São João Evangelista

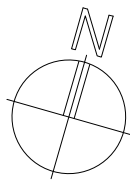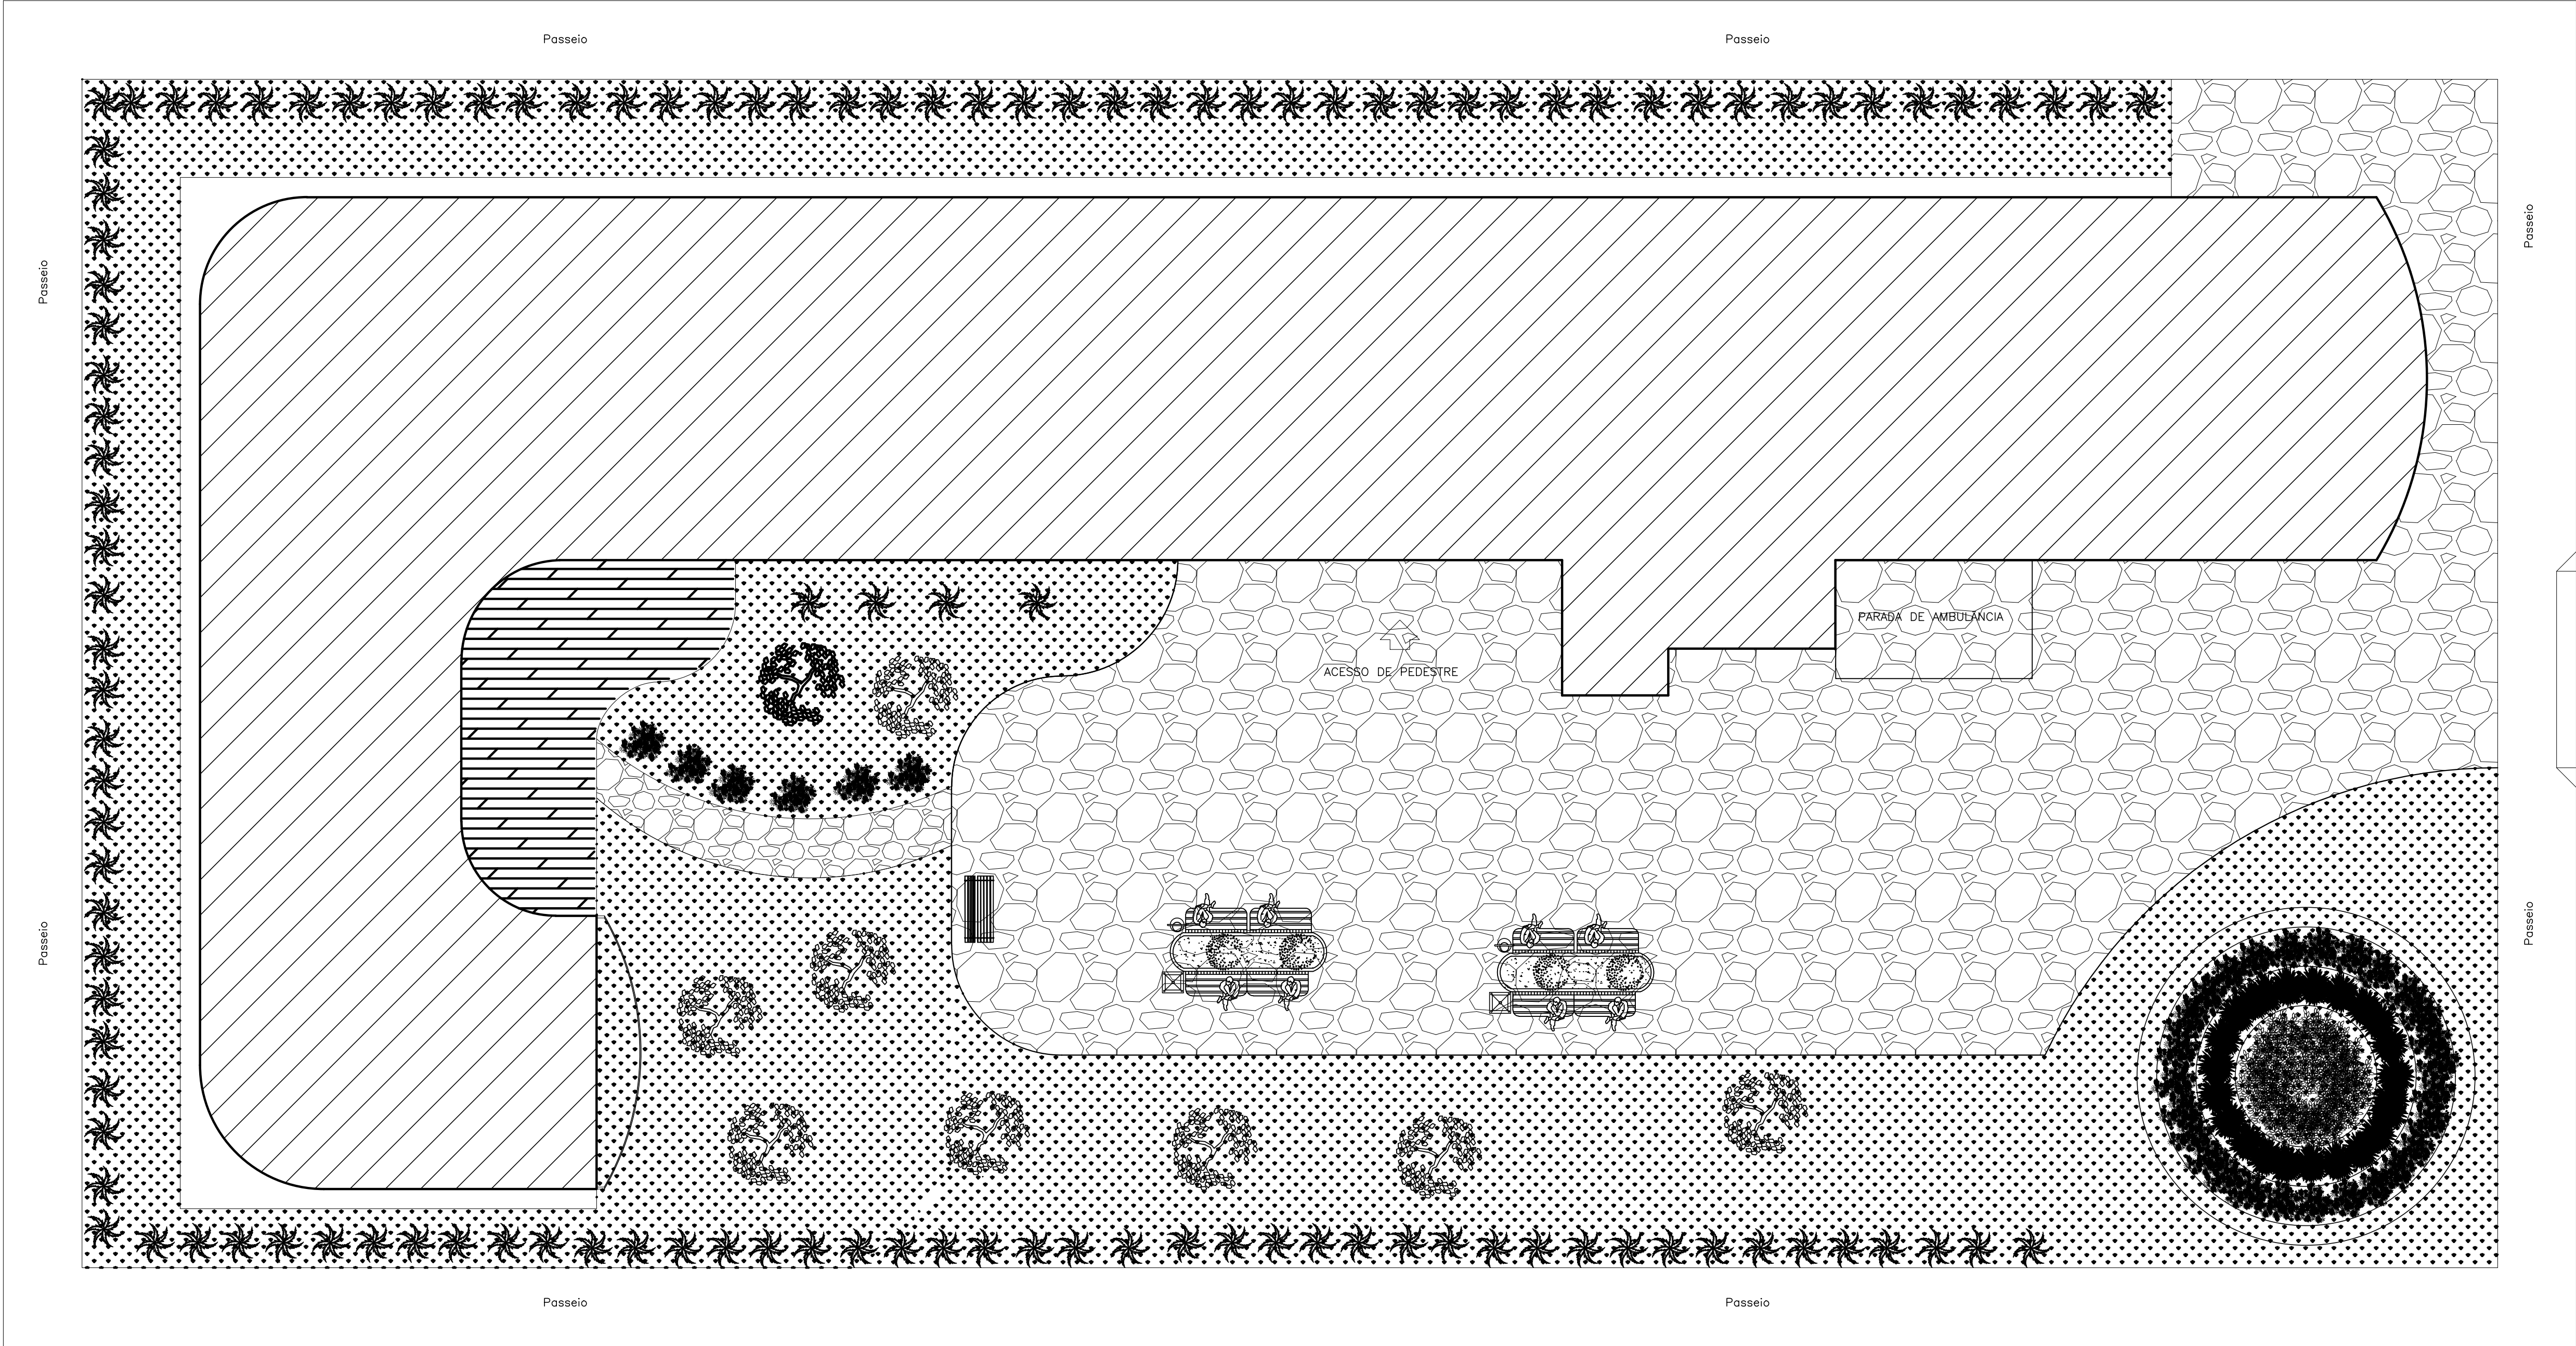


Av. Belo Horizonte

ACESSO DE PEDESTRE
ACESSO DE AMBULANCIA

PLANTA DE IMPLANTAÇÃO


ESC 1/100

UNA	CURSO ARQUITETURA E URBANISMO		
	DISCIPLINA: TFG 2	DATA: 02/12/2023	
	PROFESSORAS: GUSTAVO CIRILLO	TURMA: NOTE	
	ALUNO: GABRIEL PHILIPPE CHAVES CORREA	FOLHA: 01/31	
PLANTA DE IMPLANTAÇÃO			

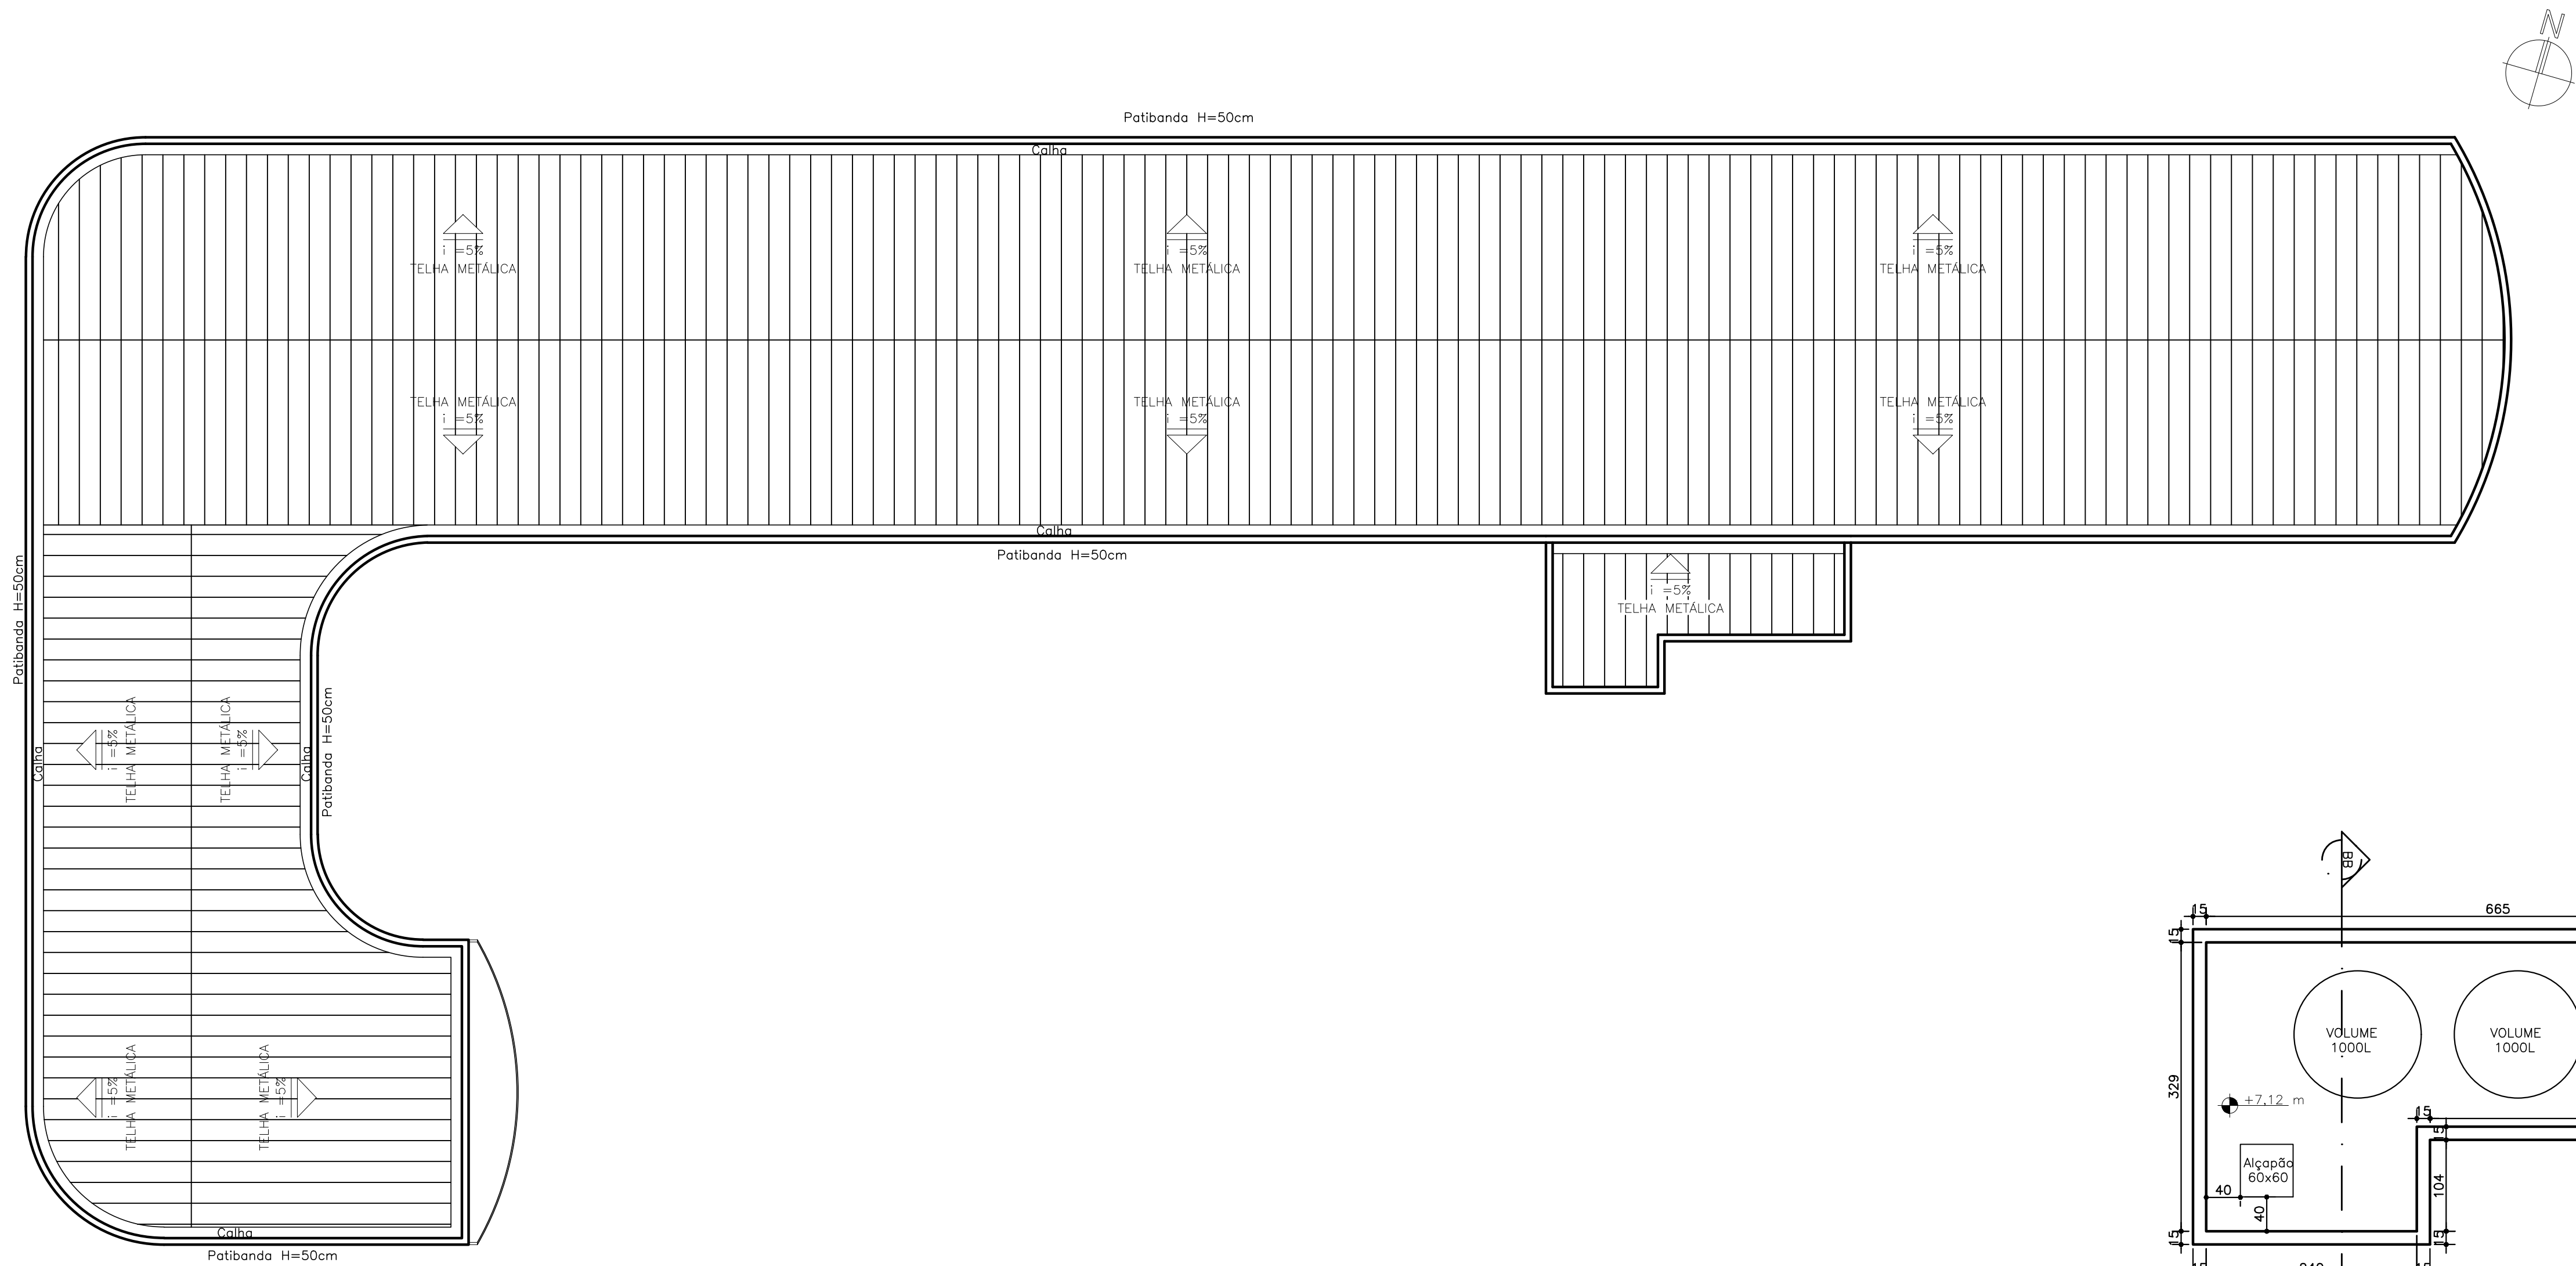


PLANTA DE COBERTURA

ESC 1/100

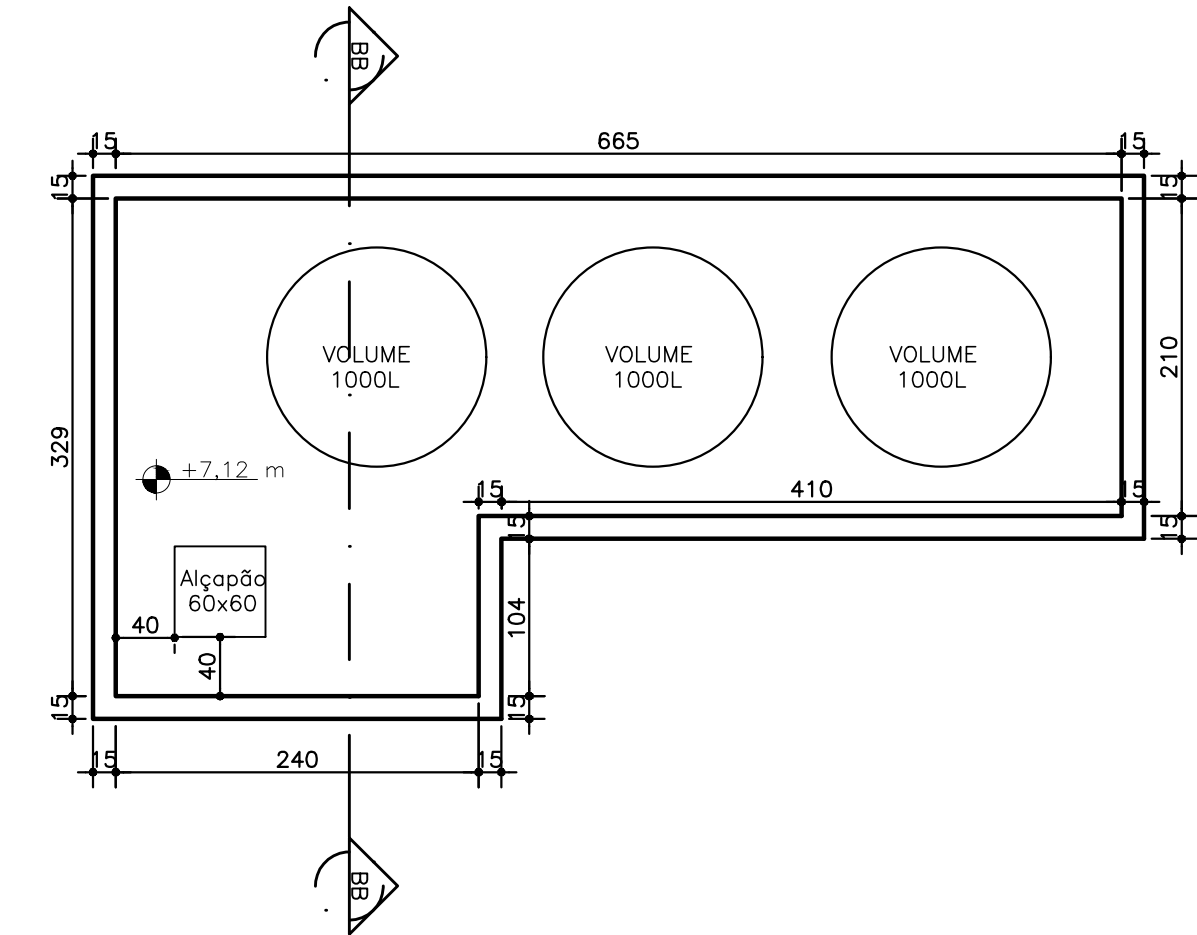


Caixa D' água


ESC 1/50

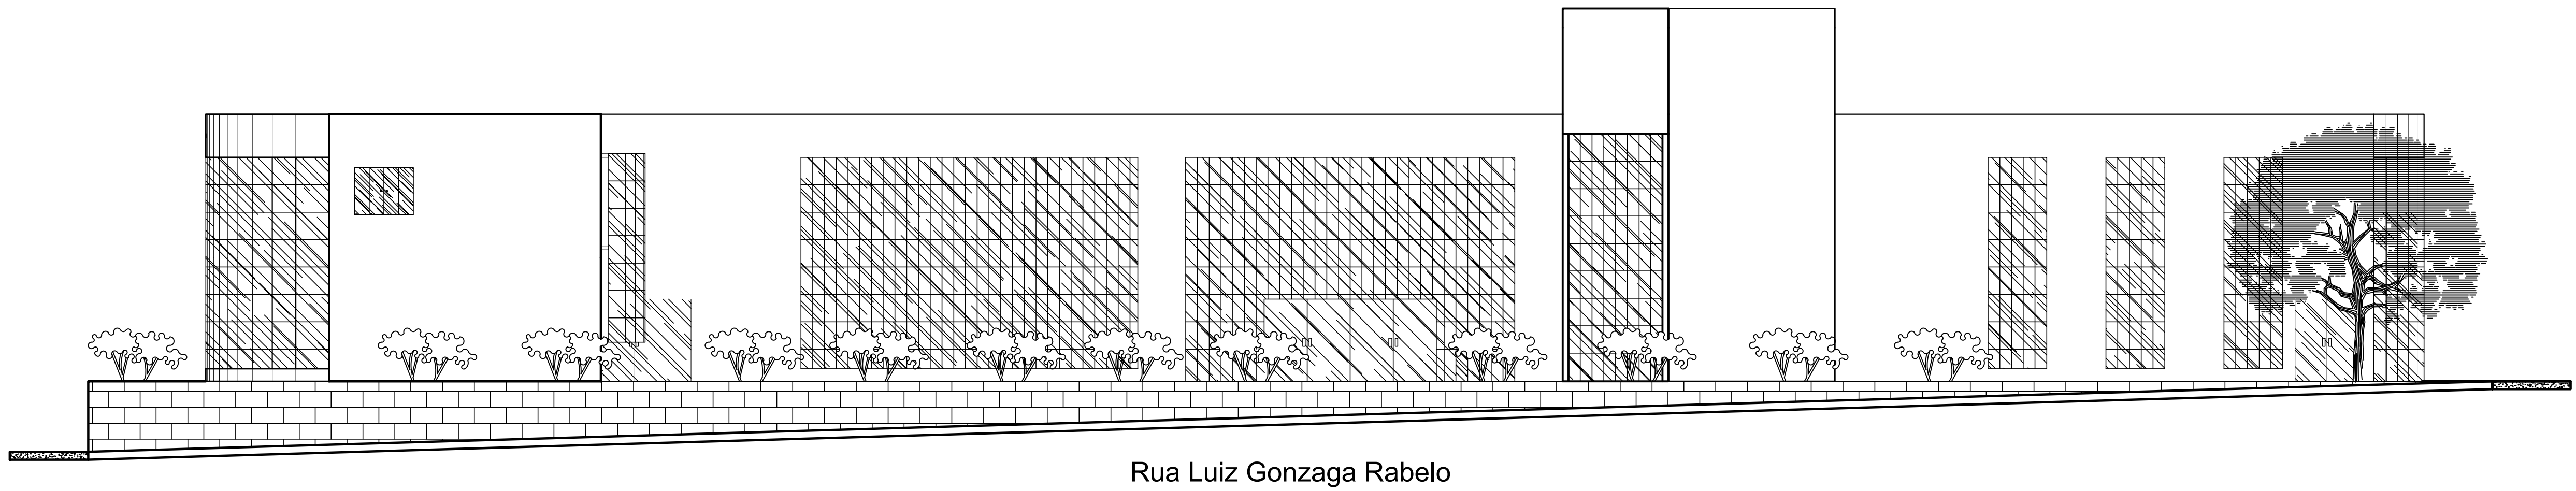

FACHADA FRONTAL
VISTA 1
ESC 1/100

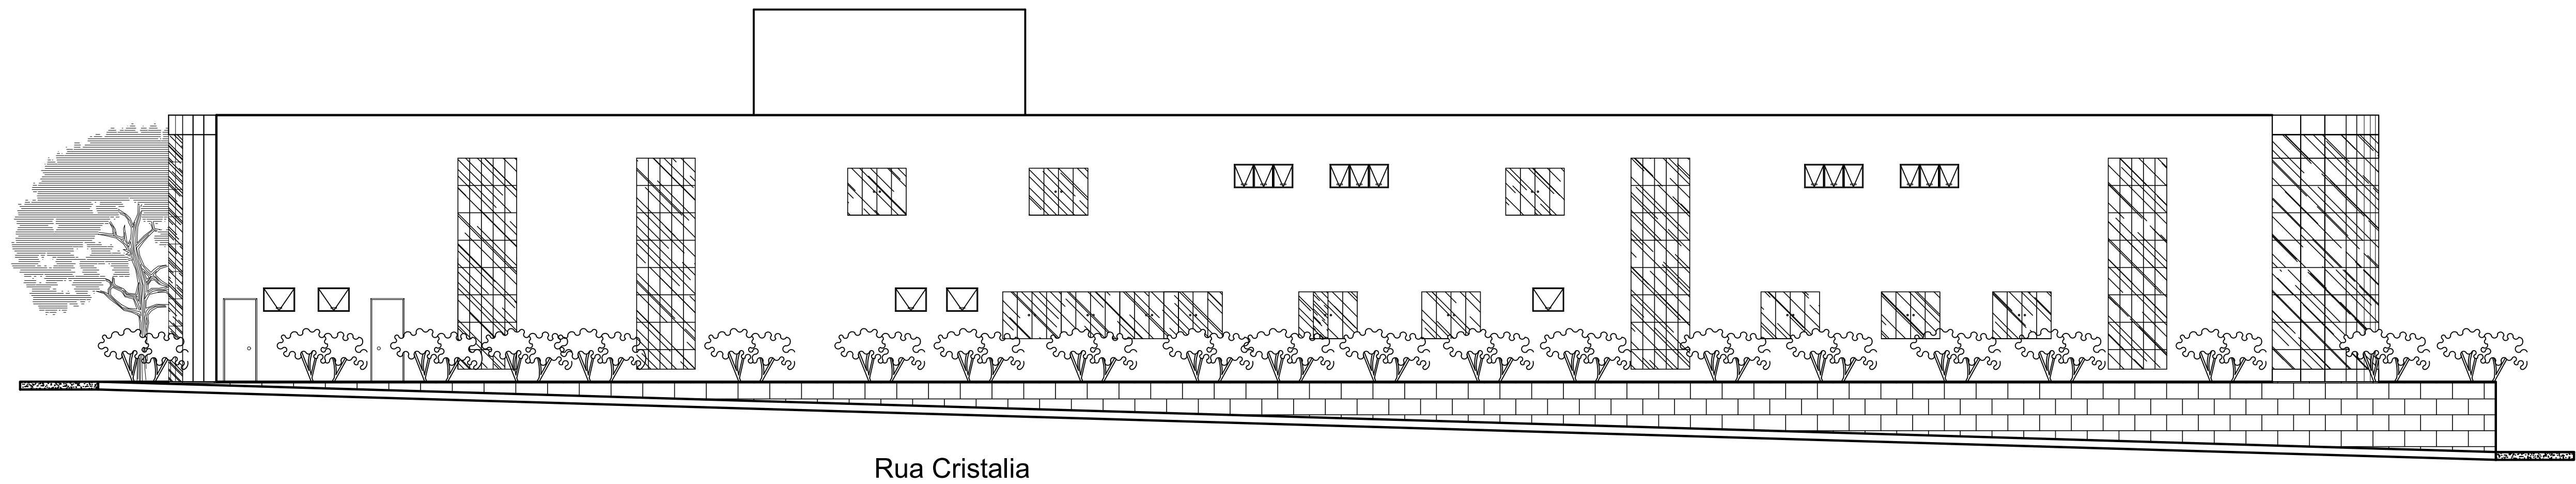


FACHADA POSTERIOR
VISTA 2
ESC 1/100

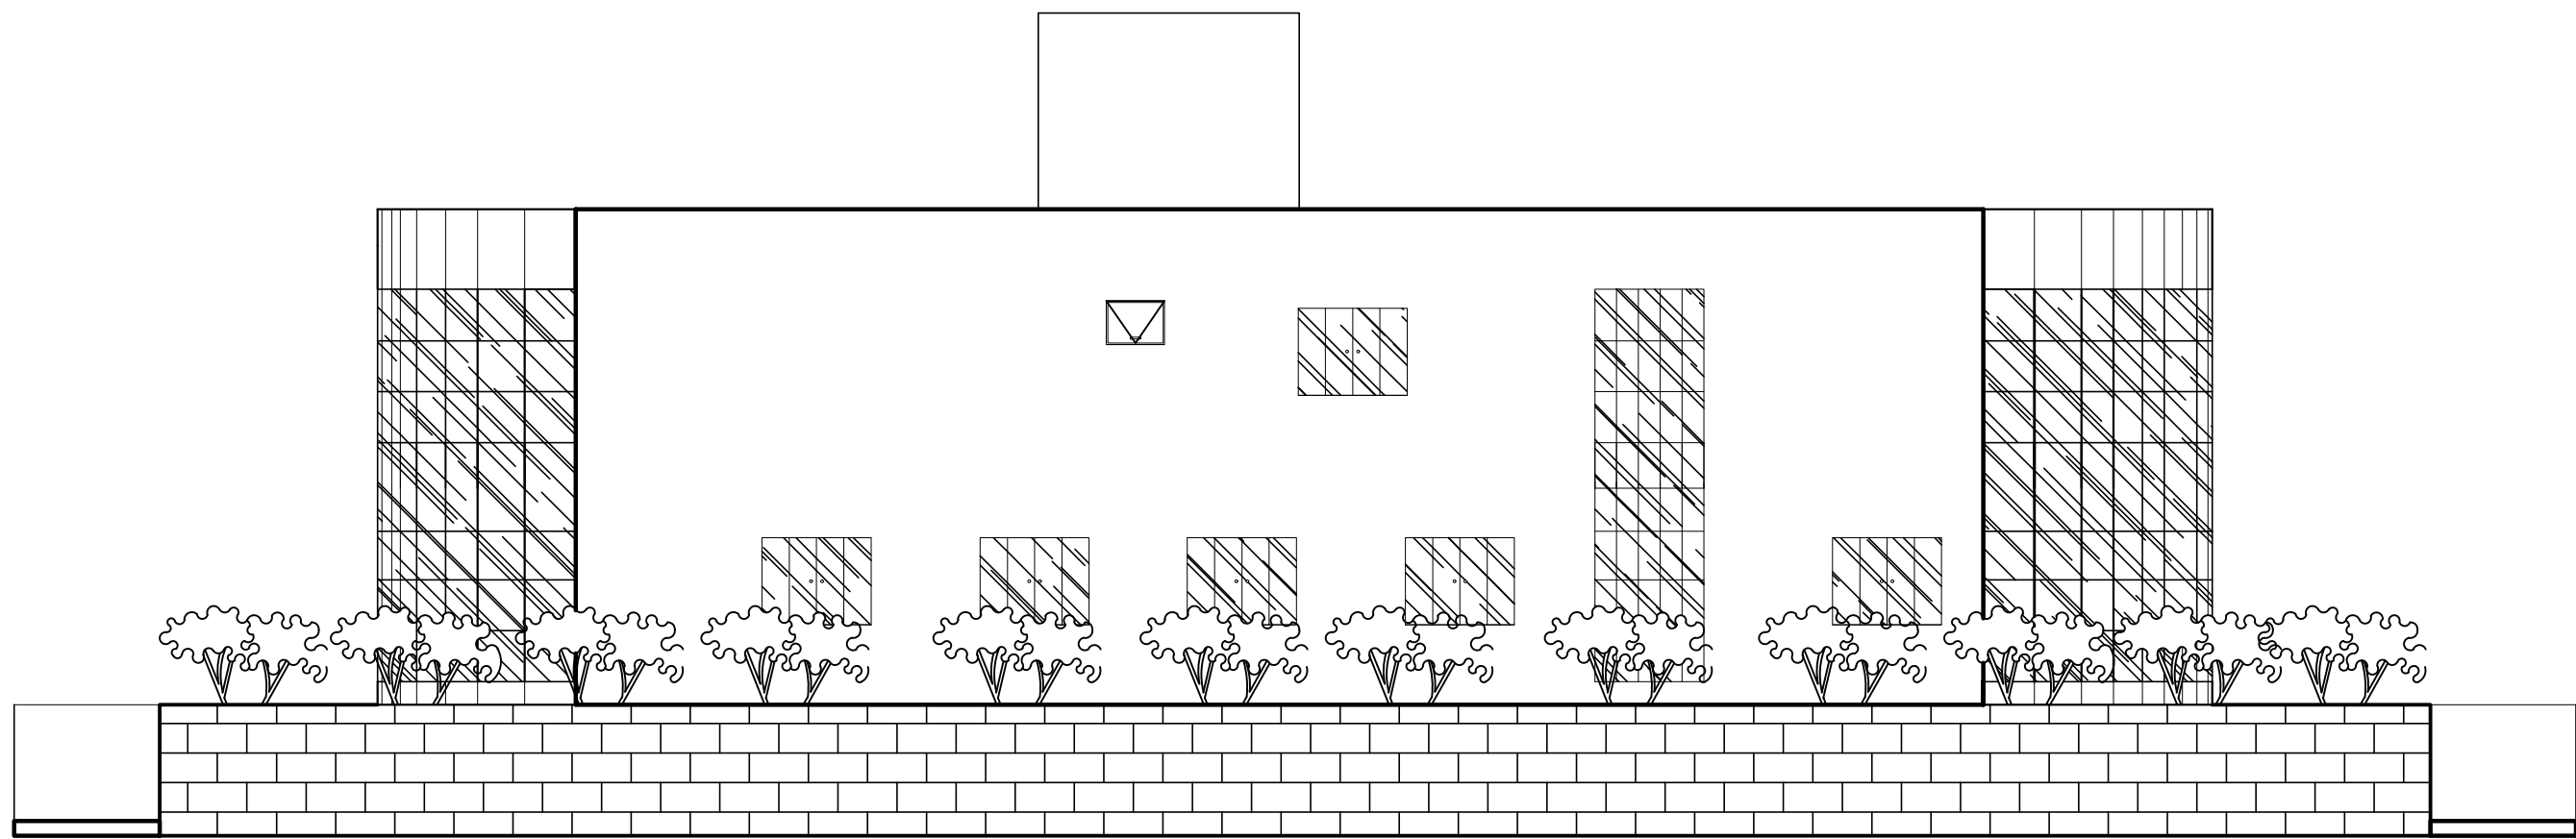


Rua São João Evangelista

FACHADA ESQUERDA
VISTA 4
ESC 1/100

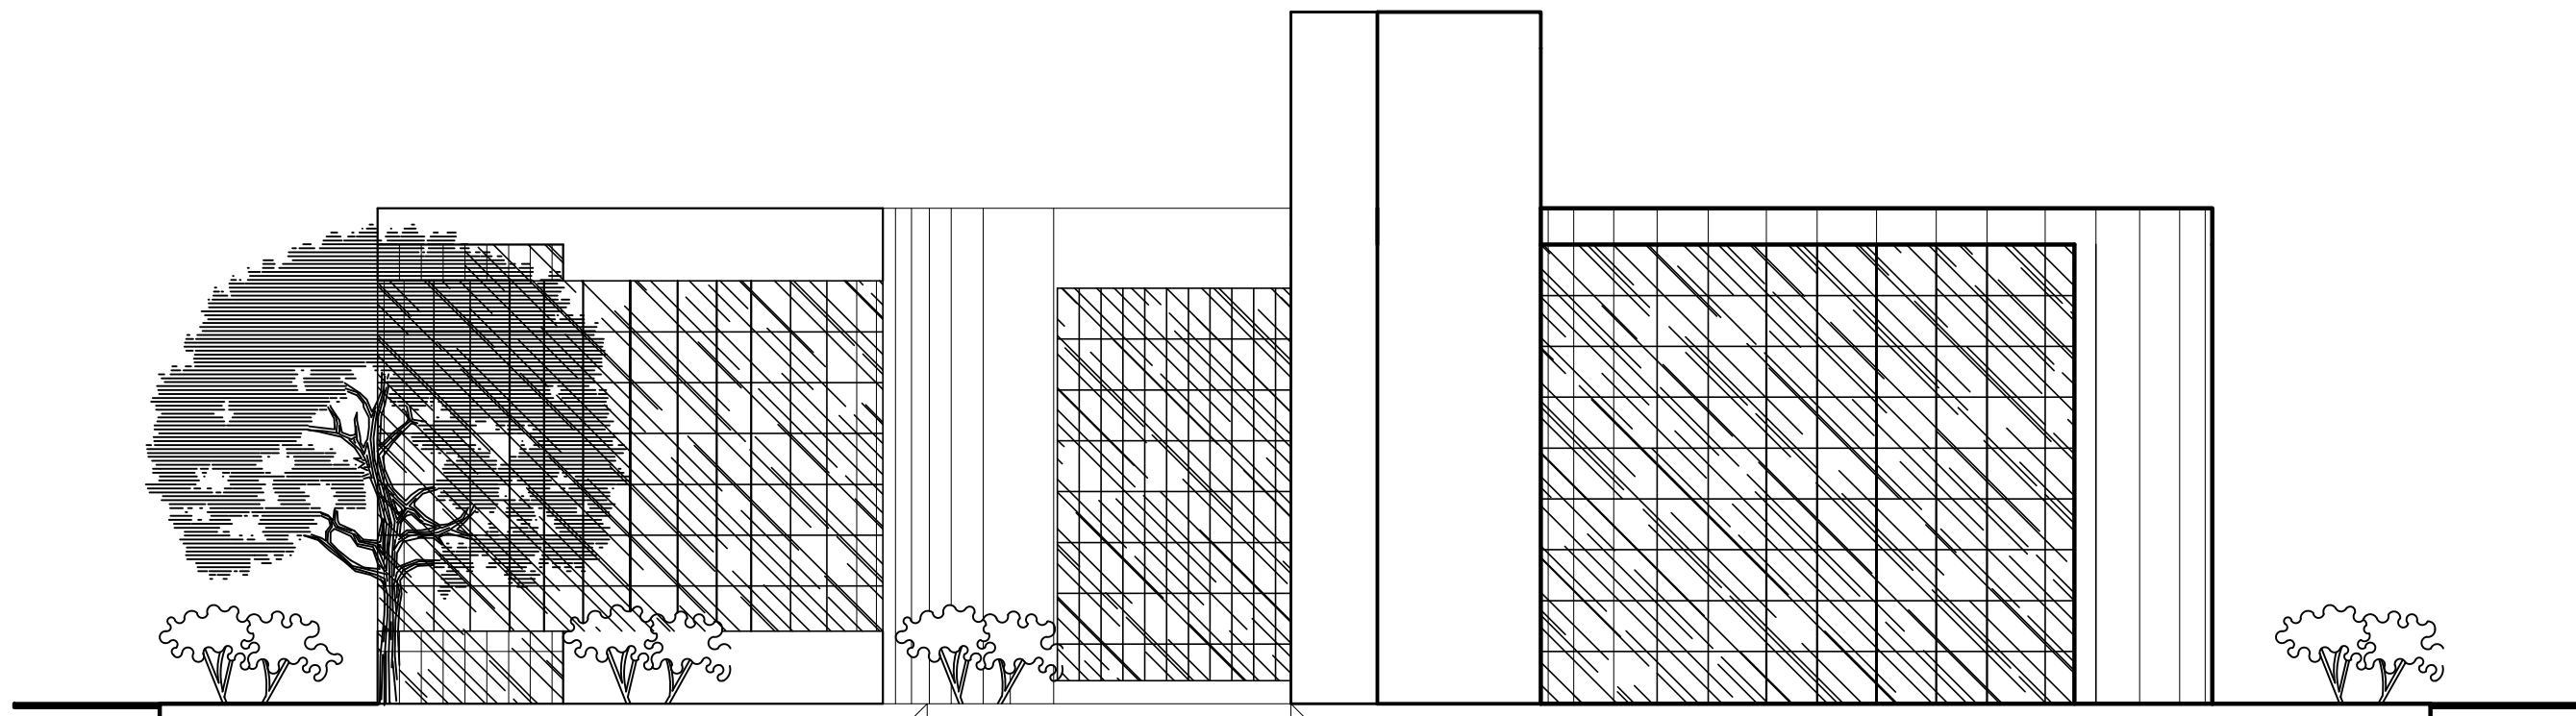


Av. Belo Horizonte

FACHADA DIREITA
VISTA 3
ESC 1/100

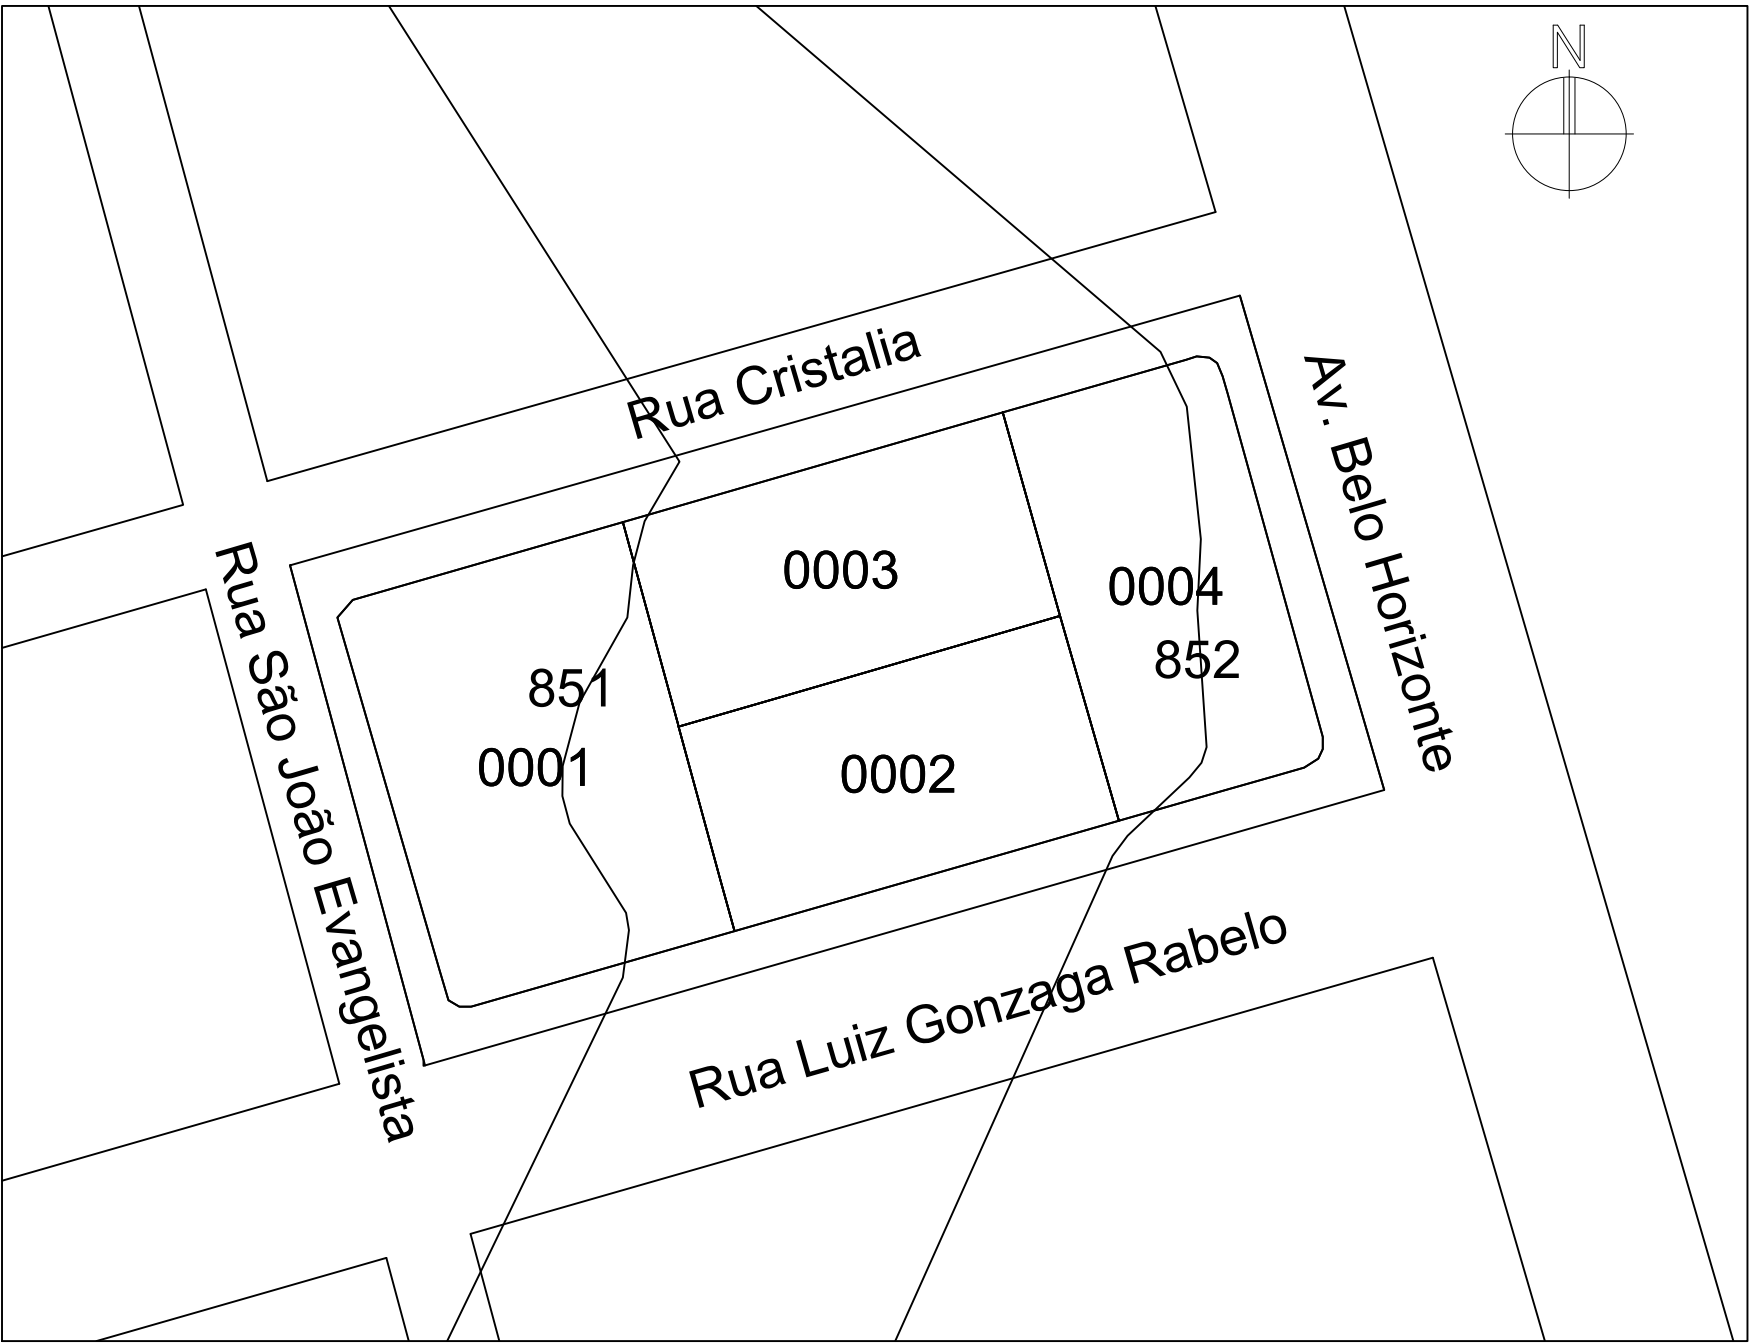

PLANTA DE SITUAÇÃO
ESC 1/500

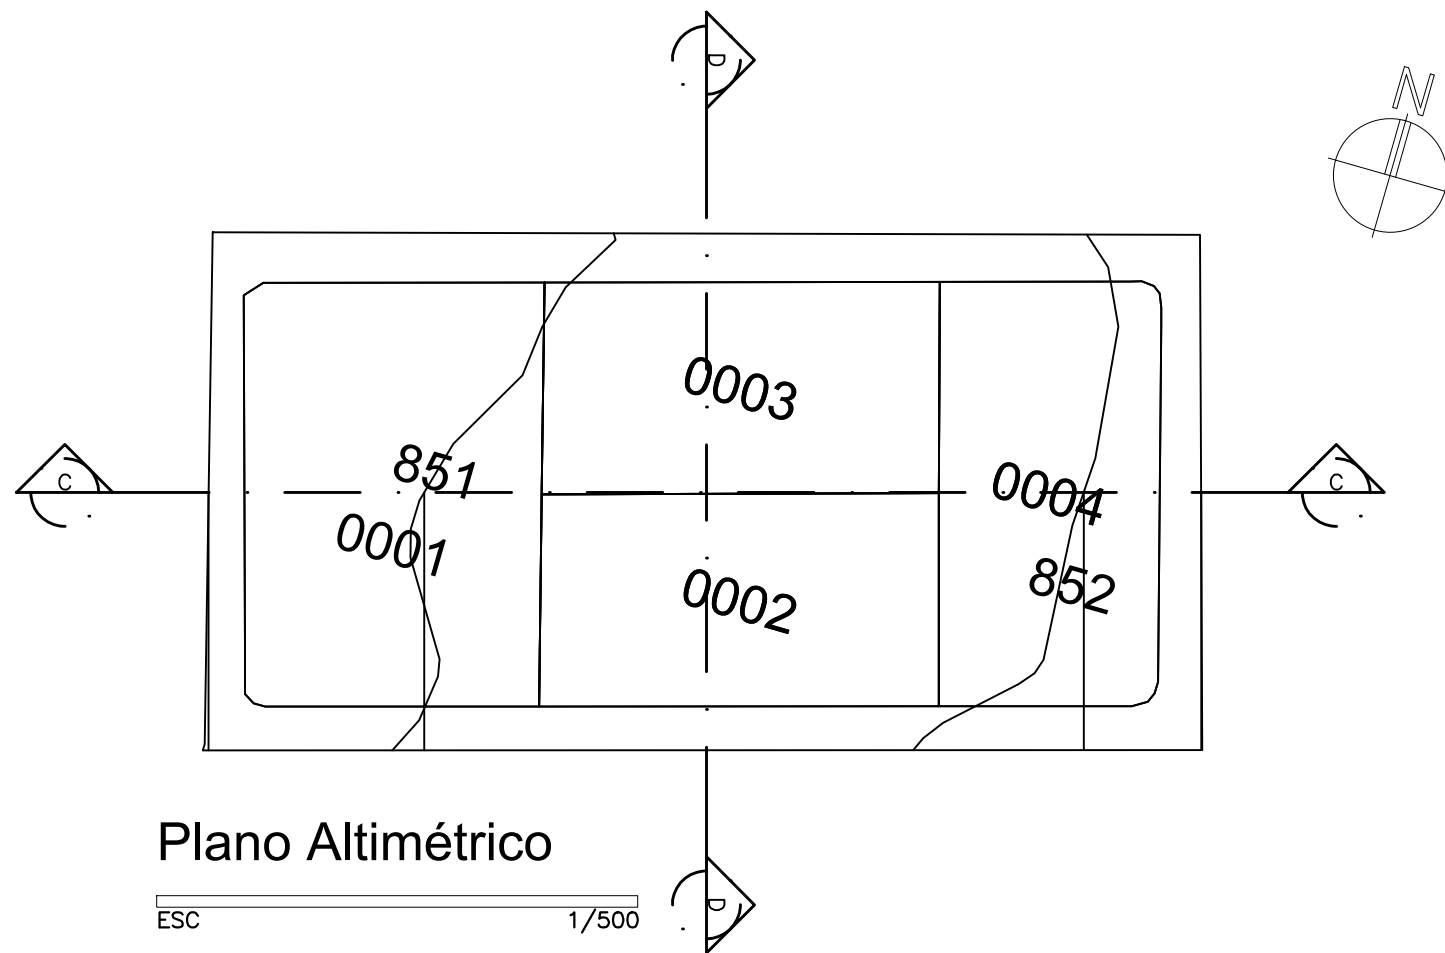


Plano Altimétrico

ESC 1/500




Perfil Longitudinal

Corte CC
ESC 1/500

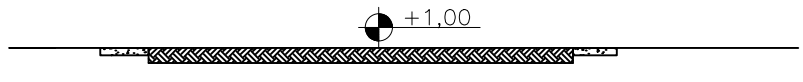


Perfil Transversal

Corte DD
ESC 1/500

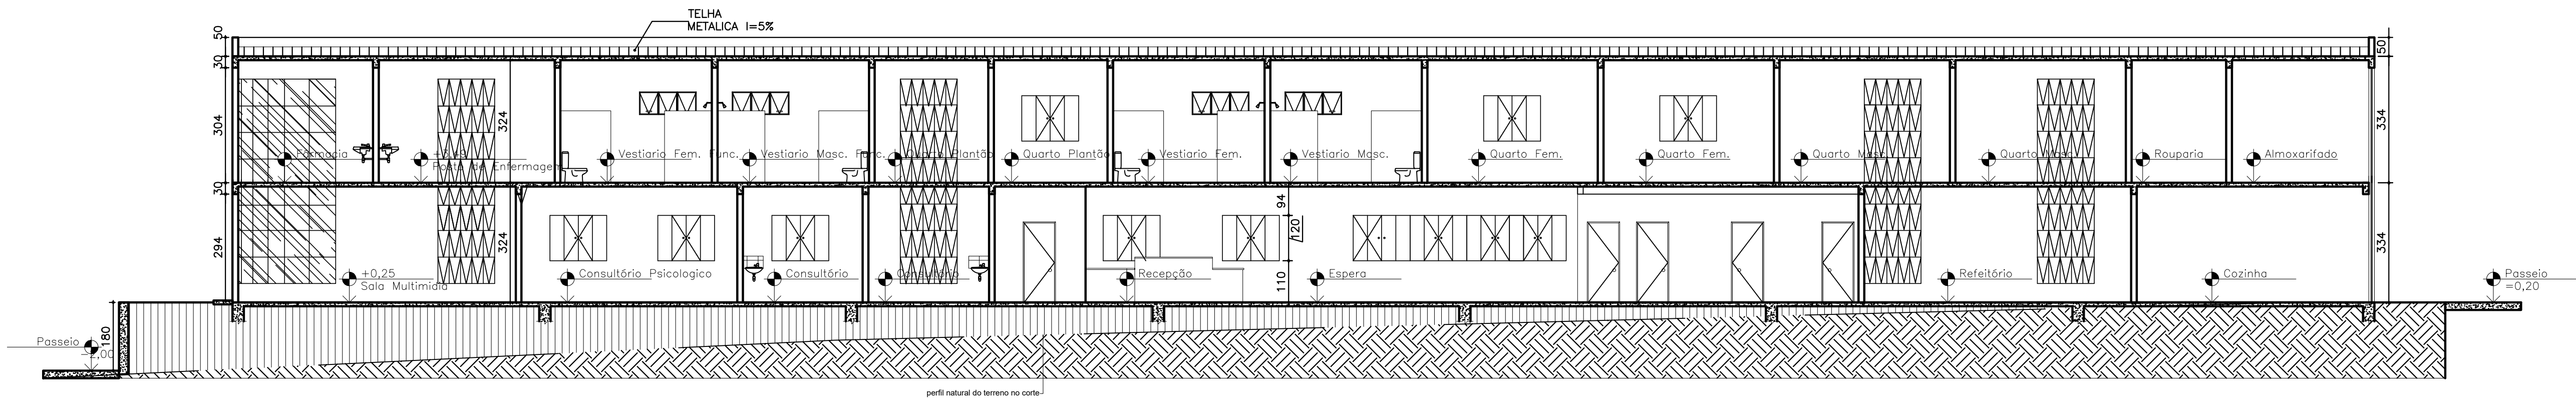

Corte AA

ESC 1/100

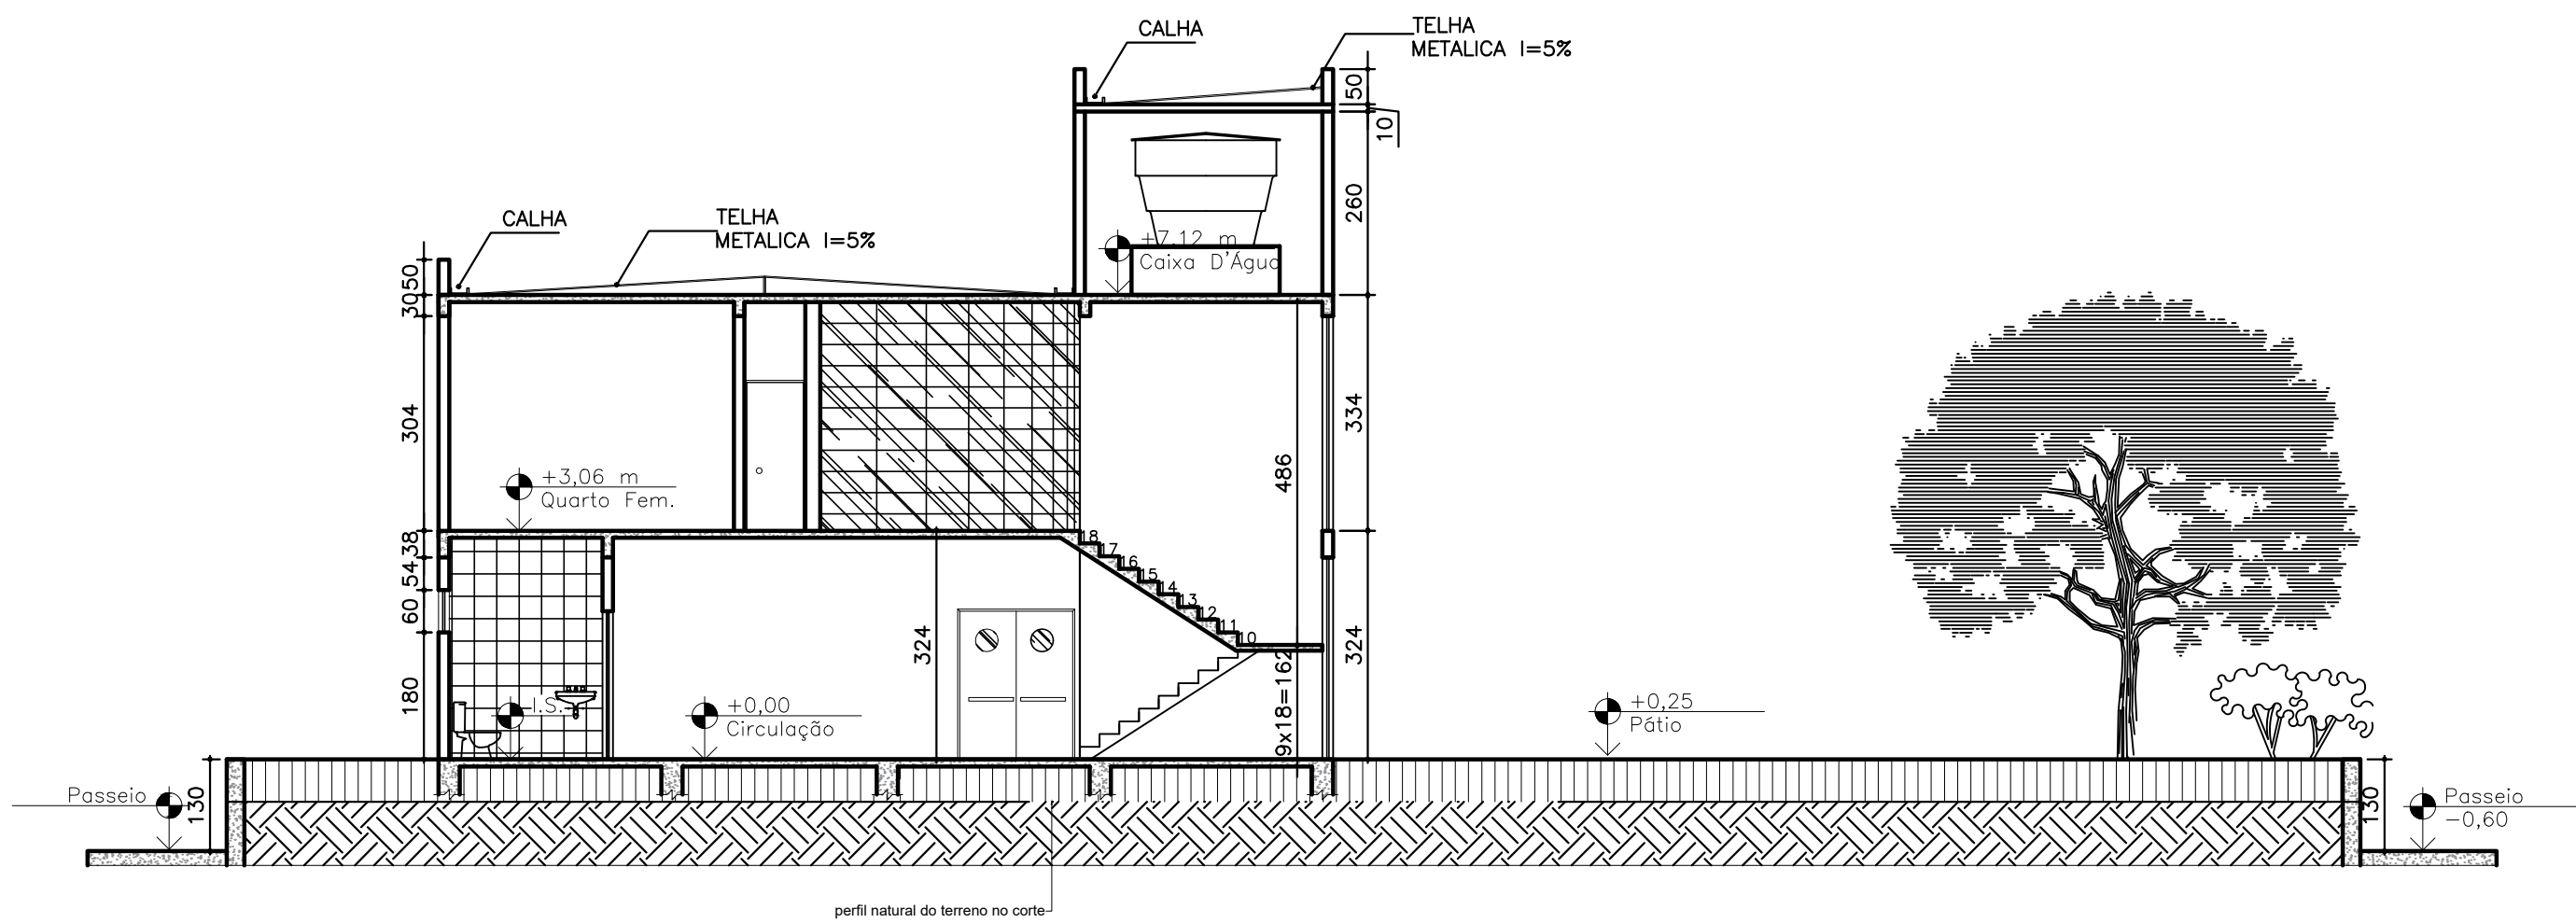


Corte BB

ESC 1/100

LEGENDA

PILAR

VIGA

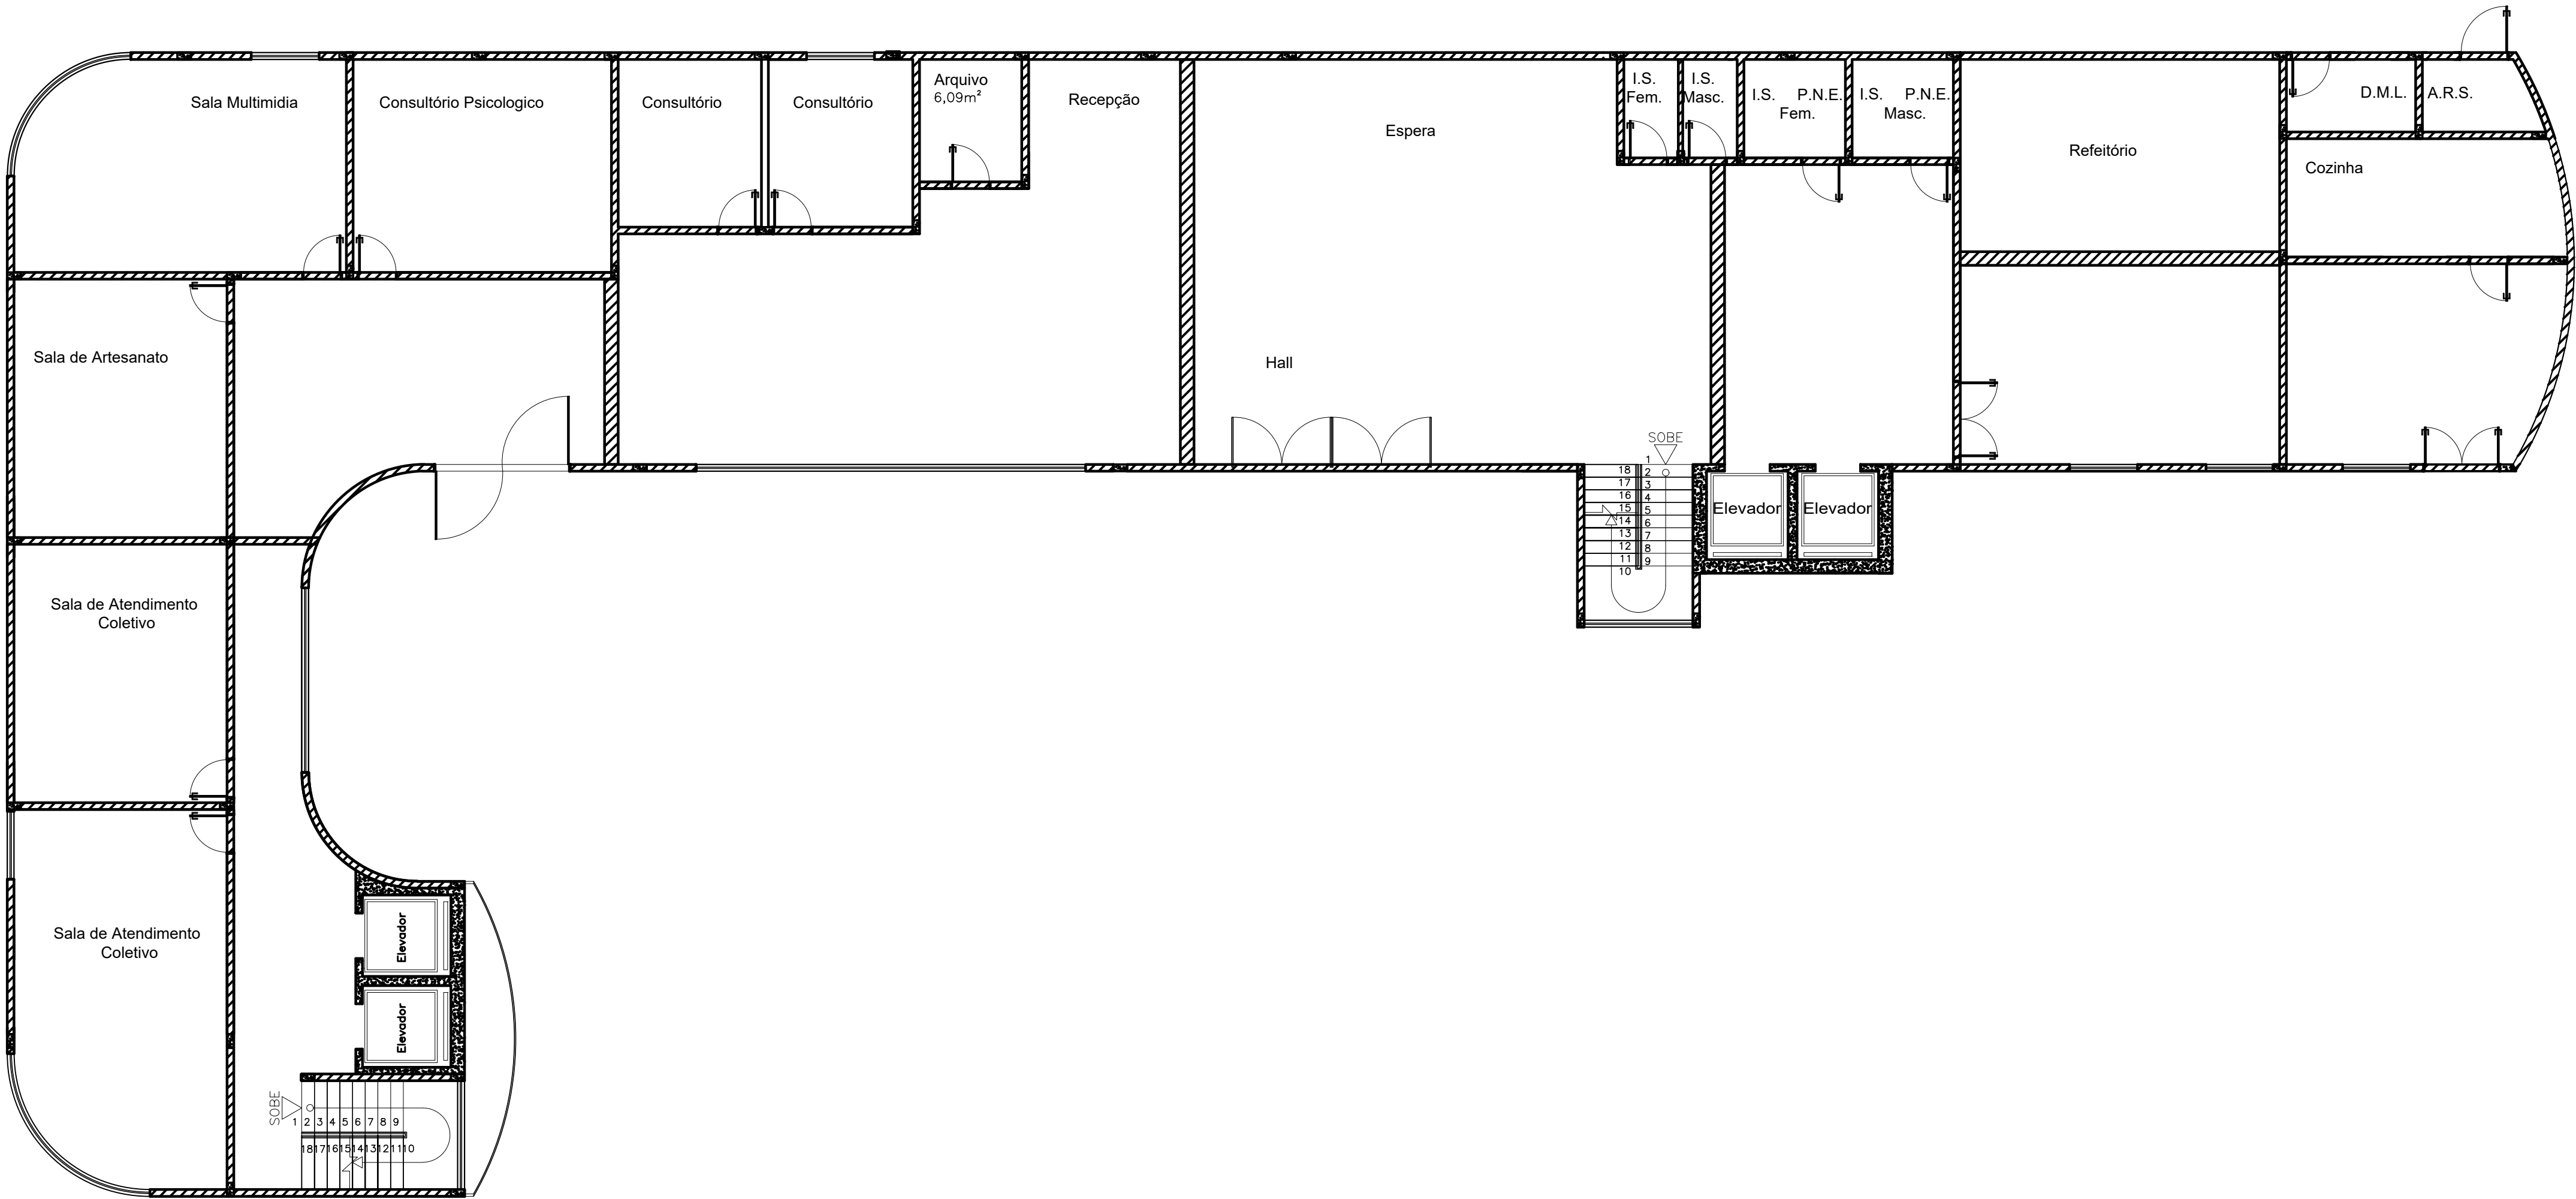


PLANTA ESTRUTURAL - 1º PAVIMENTO

ESC 1/100

LEGENDA

PILAR

VIGA

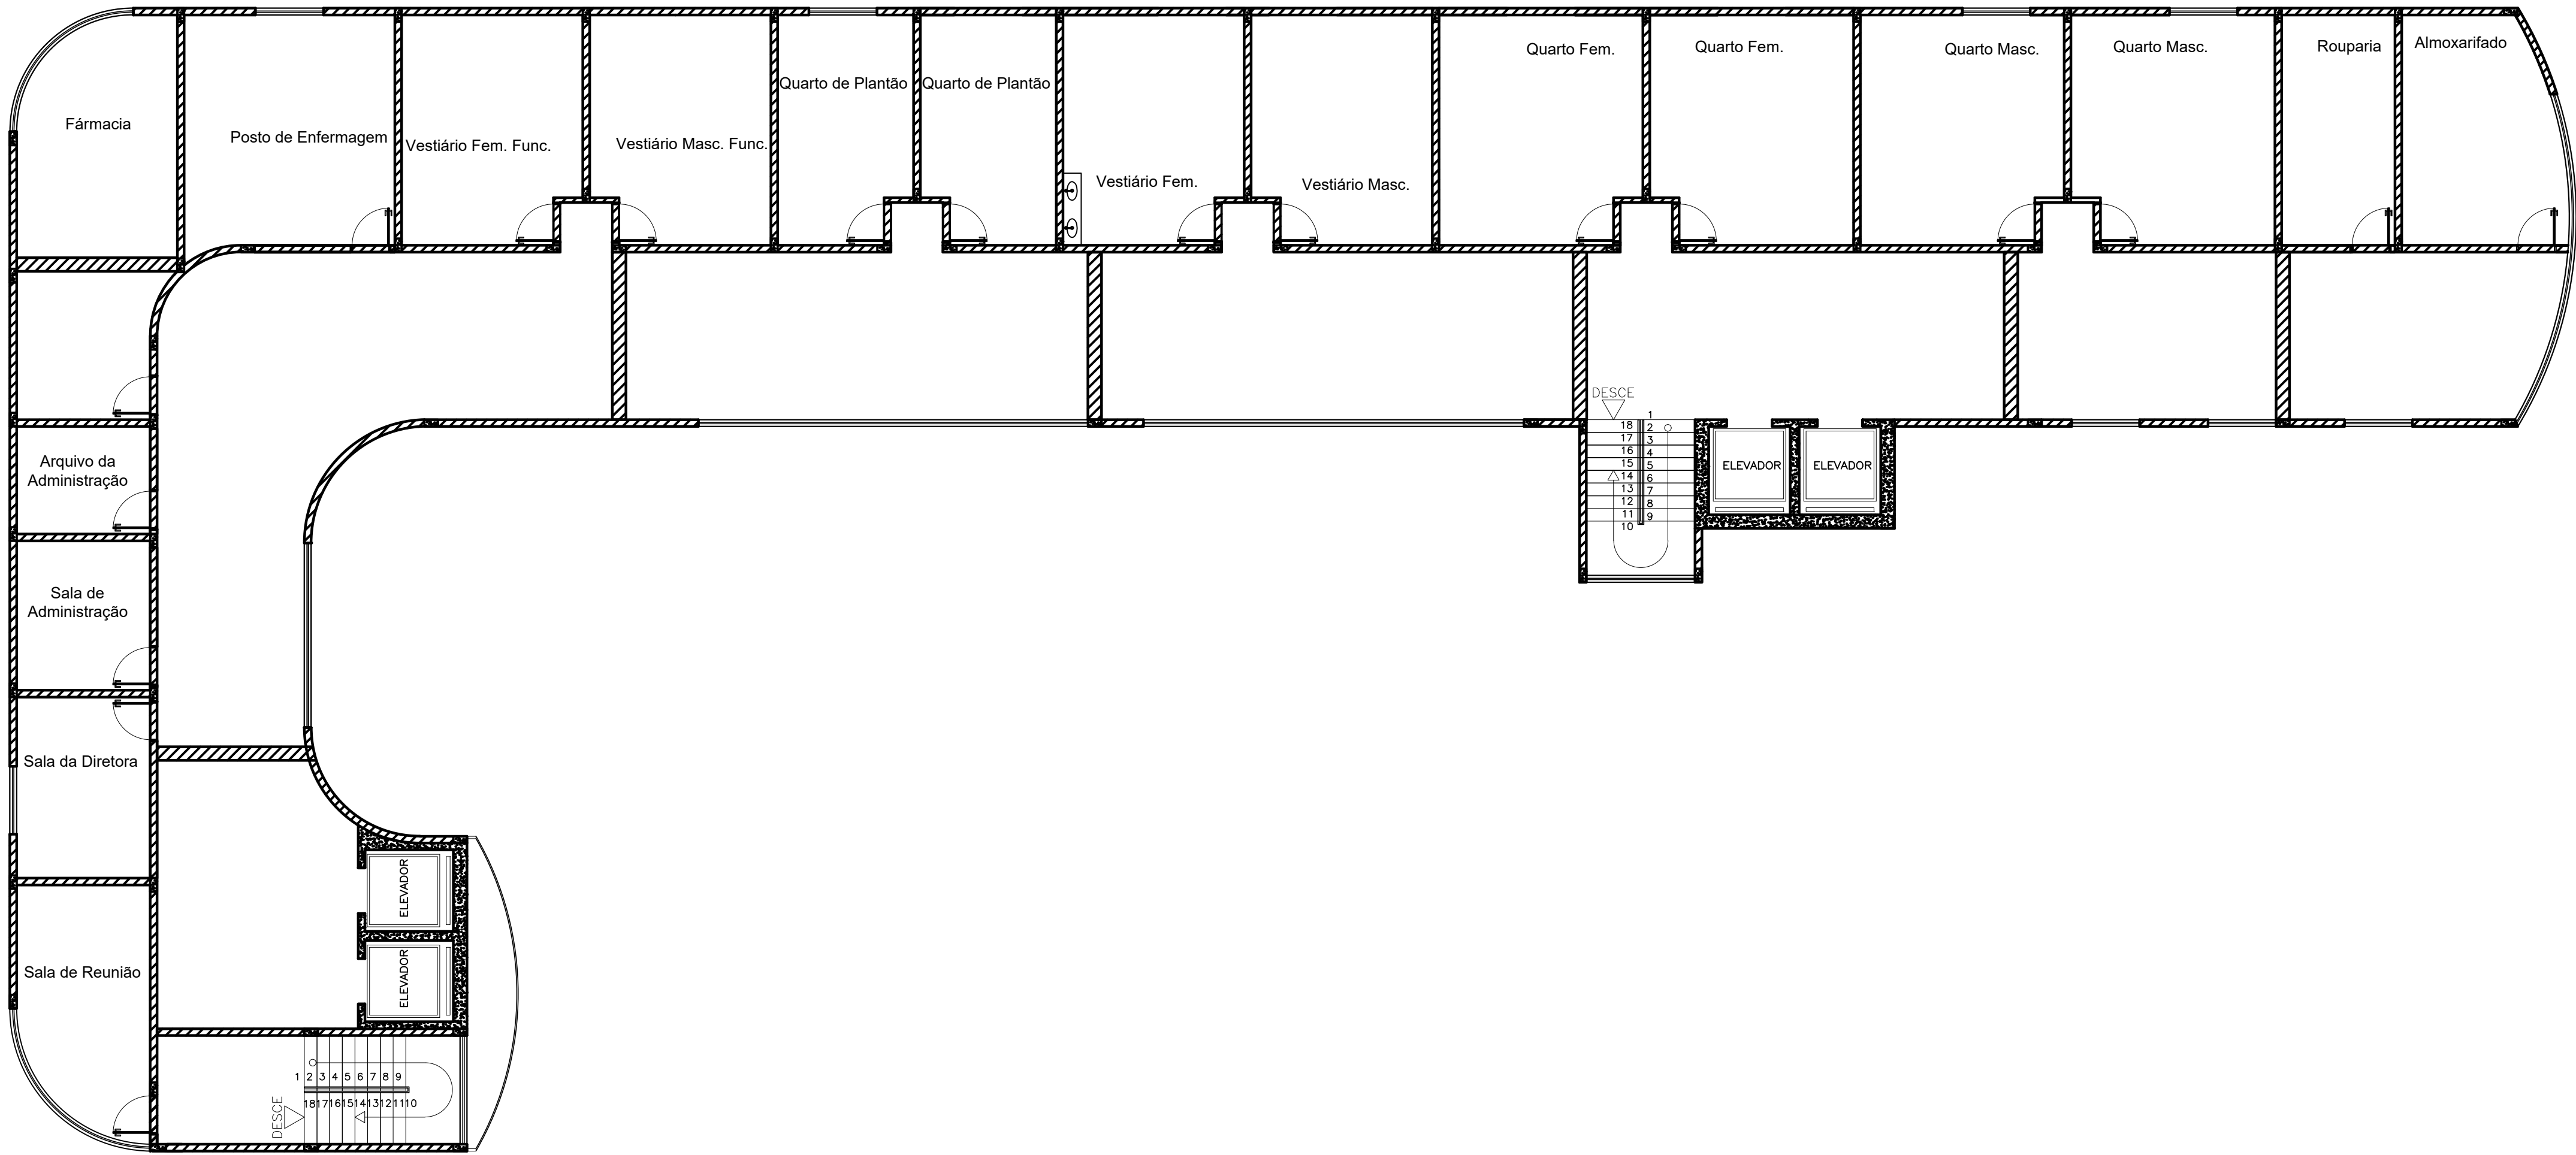

PLANTA ESTRUTURAL - 2° PAVIMENTO

ESC 1/100