


Trabalho Final de Graduação II - Contextos

CAIS DO VELHO CHICO

Centro Cultural, Manga - MG



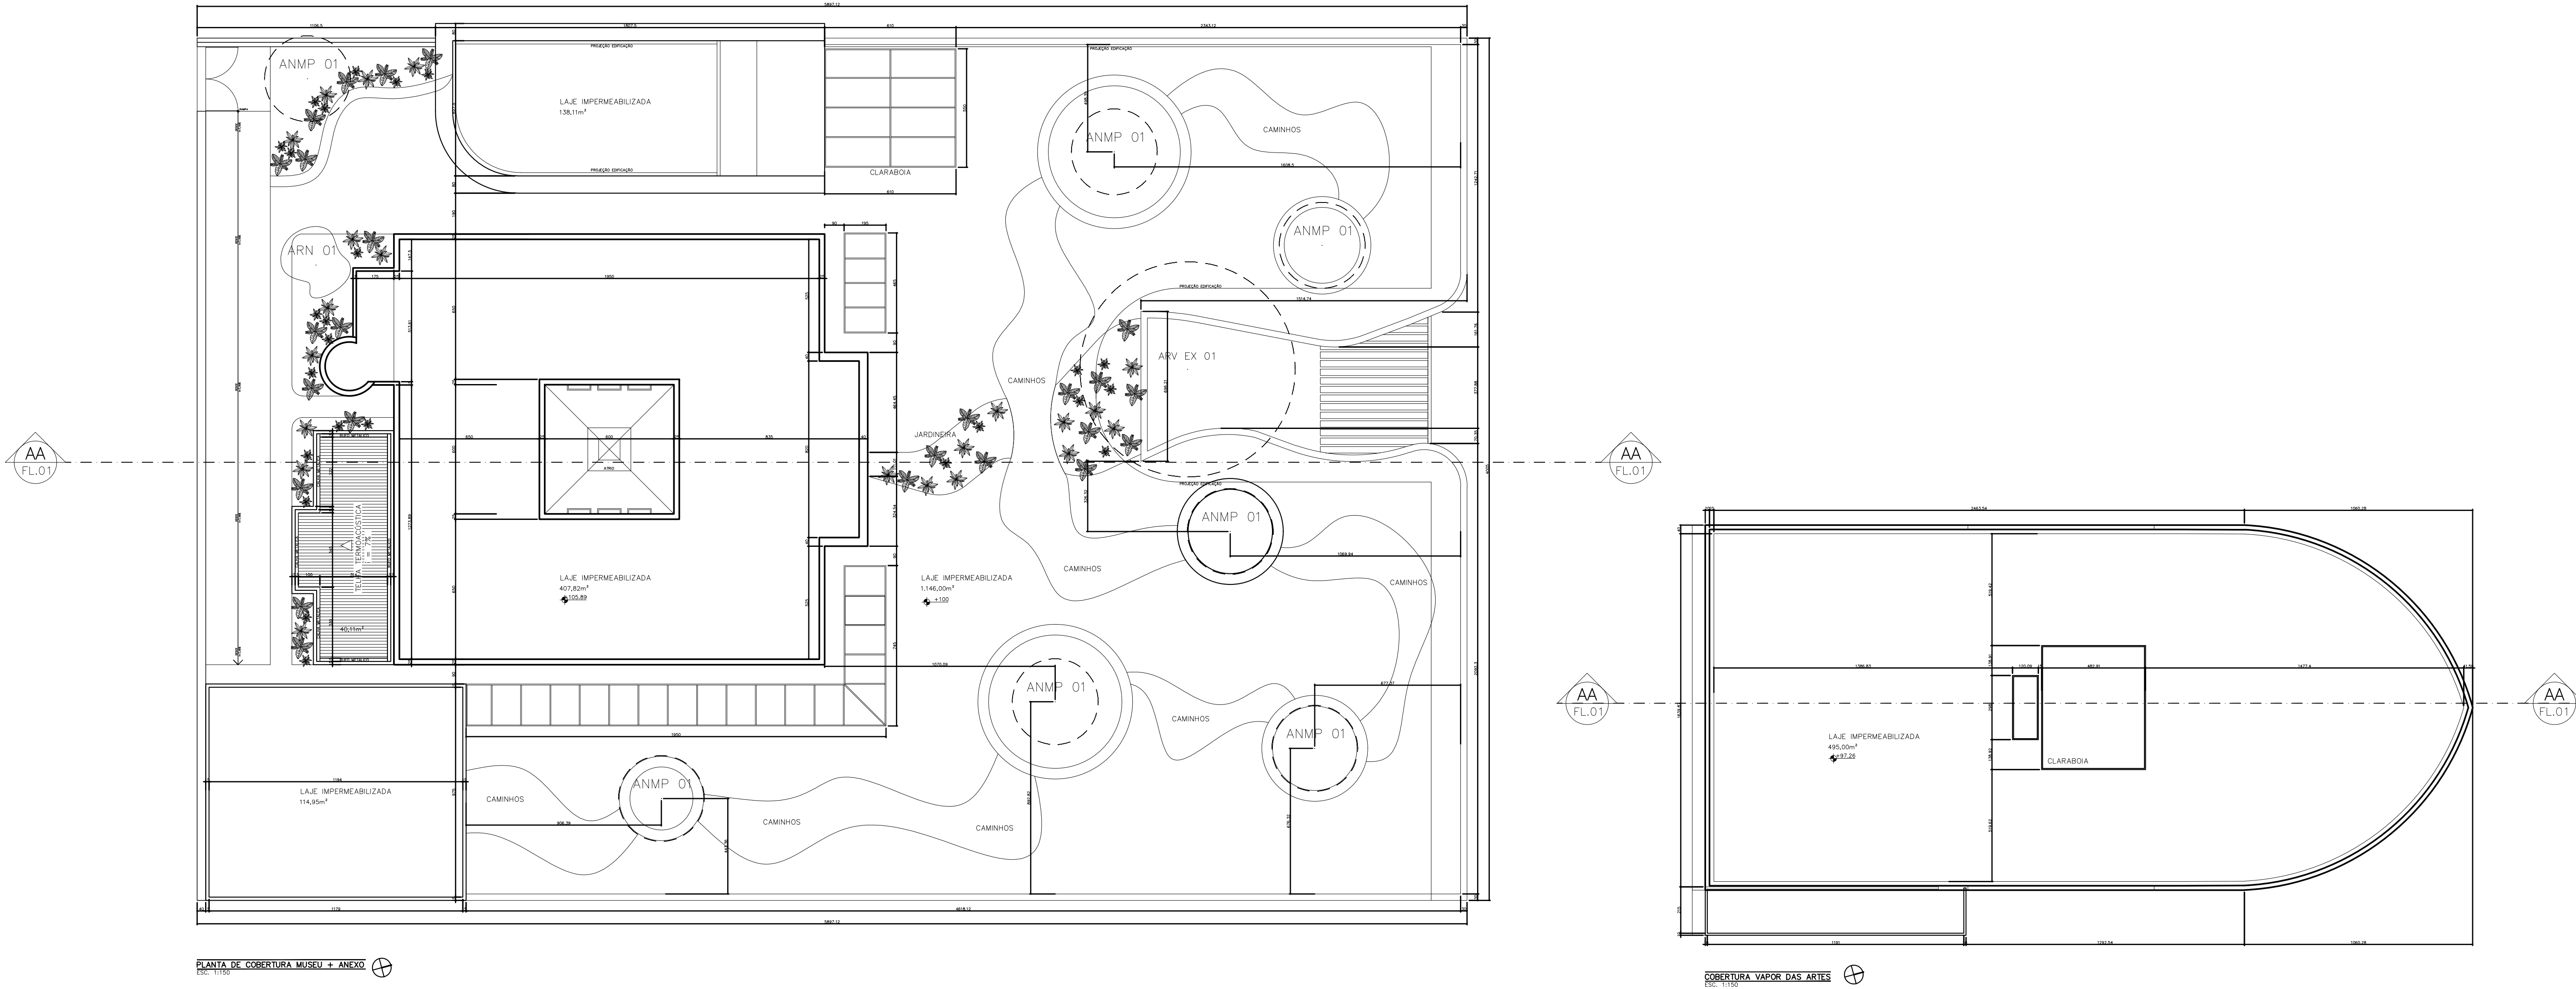

PLANTA DE COBERTURA MUSEU + ANEXO
ESC. 1:150

COBERTURA VAPOR DAS ARTES
ESC. 1:150

LEGENDA:	
	GRAMA
	TERRA
	ATERRO
	CONCRETO EM VISTA

QUADRO DE ESQUADRIAS					
Nº	LARGURA	ALTURA	TIPO	PORTAS	COR
				MATERIAL	
P1	22,00m	3,00m	CORRER	ALUMINIO ANODIZADO E VIDRO	BRANCO
P2	0,80m	2,10m	GRU	ALUMINIO	AMARELADO
P3	2,50m	2,50m	CORRER	ALUMINIO ANODIZADO E VIDRO	BRANCO
P4	5,00m	2,50m	CORRER	ALUMINIO ANODIZADO E VIDRO	BRANCO
P5	9,70m	3,00m	CORRER	ALUMINIO ANODIZADO E VIDRO	BRANCO
P6	1,20m	2,10m	VAI E VEM	ALUMINIO ANODIZADO E VIDRO	BRANCO
P7	3,20m	3,45m	CORRER	ALUMINIO ANODIZADO E VIDRO	BRANCO
P8	0,80m	2,10m	GRU	ALUMINIO	BRANCO
P9	0,80m	2,10m	CORRER	ALUMINIO ANODIZADO E VIDRO	BRANCO

JANELAS					
Nº	LARGURA	ALTURA	PEITORIL	MATERIAL / COR	TIPO
J1	1,00m	0,70m	1,80m	ALUMINIO ANODIZADO BRANCO E VIDRO	CORRER
J2	1,00m	1,00m	1,10m	ALUMINIO ANODIZADO BRANCO E VIDRO	CORRER
J3	1,50m	1,00m	1,10m	ALUMINIO ANODIZADO BRANCO E VIDRO	CORRER
J4	1,20m	0,50m	1,60m	ALUMINIO ANODIZADO BRANCO E VIDRO	BASCULANTE
J5	0,25m	0,50m	1,60m	ALUMINIO ANODIZADO BRANCO E VIDRO	BASCULANTE
J6	1,80m	0,50m	1,60m	ALUMINIO ANODIZADO BRANCO E VIDRO	BASCULANTE
J7	1,84m	0,50m	1,60m	ALUMINIO ANODIZADO BRANCO E VIDRO	BASCULANTE
J8	1,70m	1,00m	1,10m	ALUMINIO ANODIZADO BRANCO E VIDRO	CORRER
J9	1,30m	0,50m	1,60m	ALUMINIO ANODIZADO BRANCO E VIDRO	BASCULANTE
J10	1,80m	3,45m	0,00m	ALUMINIO ANODIZADO BRANCO E VIDRO	BASCULA INTEGRADA
J11	2,00m	3,45m	0,00m	ALUMINIO ANODIZADO BRANCO E VIDRO	BASCULA INTEGRADA

QUADRO DE ÁREAS	
BLOCO	m²
RECEPÇÃO	66,17m²
MUSEU	844m²
ANEXO	1.578m²
VAPOR DAS ARTES	547,26²
PRAÇA	2.901.819m²

NOTAS

- COTAS EM CENTIMETROS;
- COTAS DE NÍVEL EM METROS;
- CONFERIR MEDIDAS, ABERTURAS, NÍVEIS E PRUMOS NO LOCAL;
- MEDIDAS EM COTAS PREVALECEM SOBRE O DESENHO;
- ESSE DESENHO DEVE SER IMPRESSO COLORIDO;

DATA
01/12/2023

DESENHO
TALLES FRANÇA

RESPONSÁVEL
TALLES FRANÇA

FOLHA
01/09

ESCALA
INDICADA

ARQUIVO
CAIS DO VELHO CHICO R04.DWG

COD. DO PROJETO
CAIS VC

DISCIPLINA
ARQUITETURA

FASE
ANTEPROJETO

TÍTULO

TÍTULO

TÍTULO



PROJETO

CAIS DO VELHO CHICO – CENTRO CULTURAL

CLIENTE

CENTRO UNIVERSITÁRIO – UNA

TRABALHO DESENVOLVIDO POR:

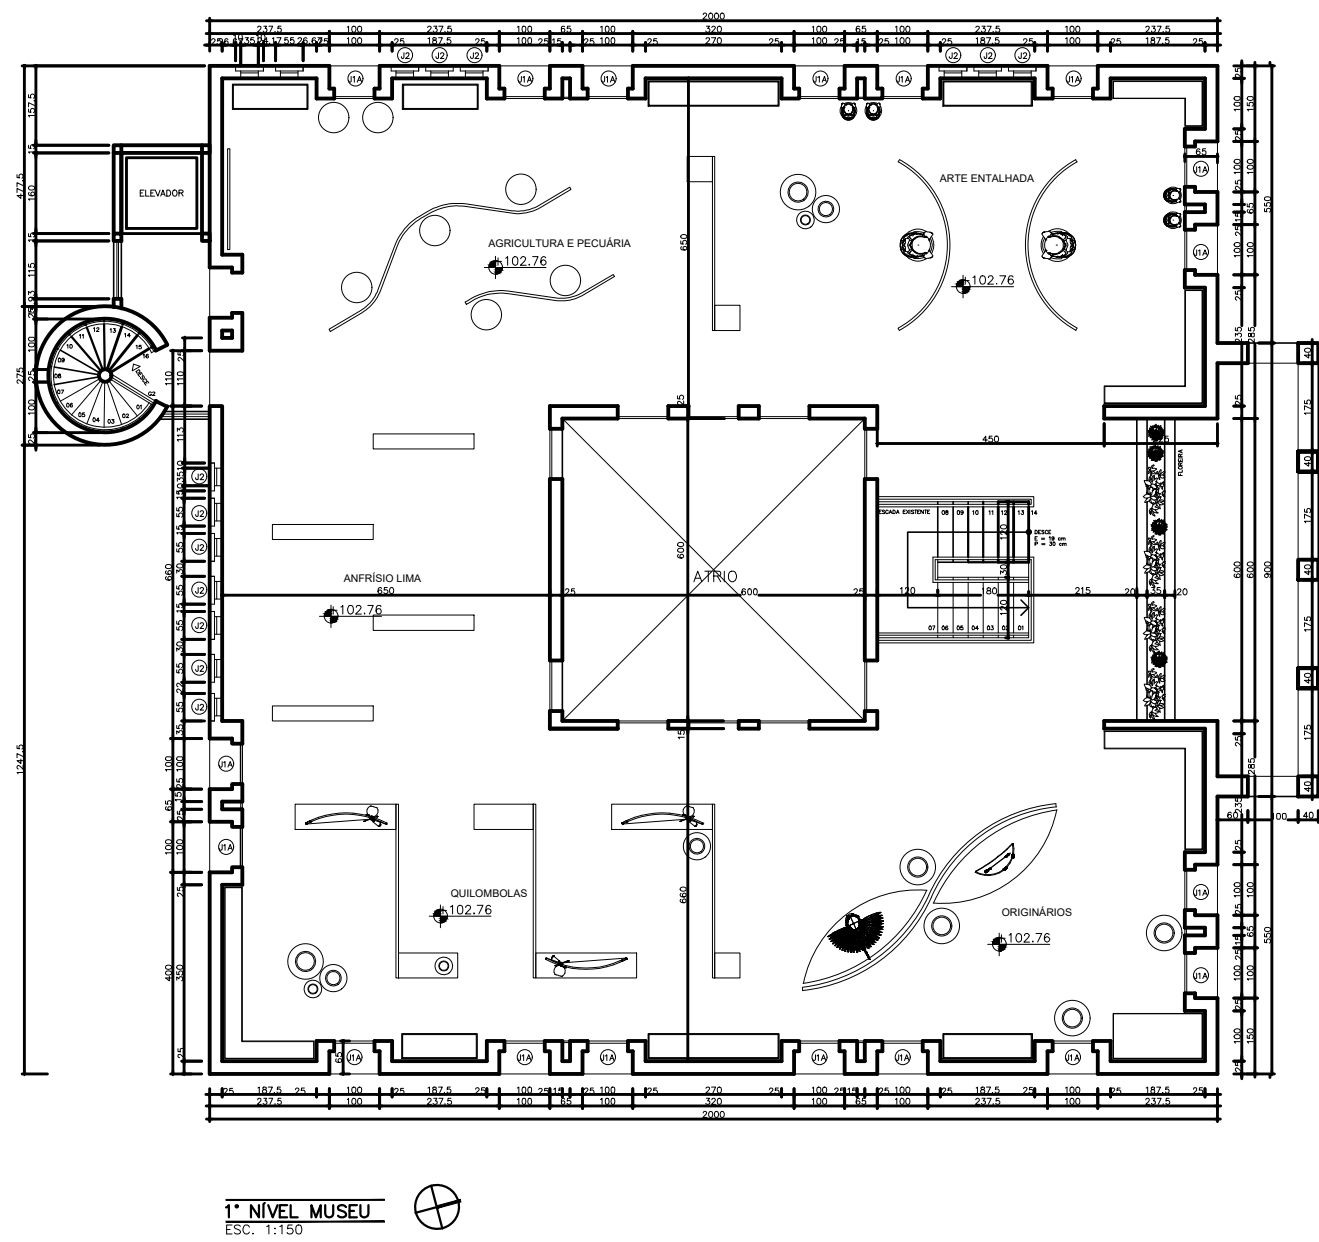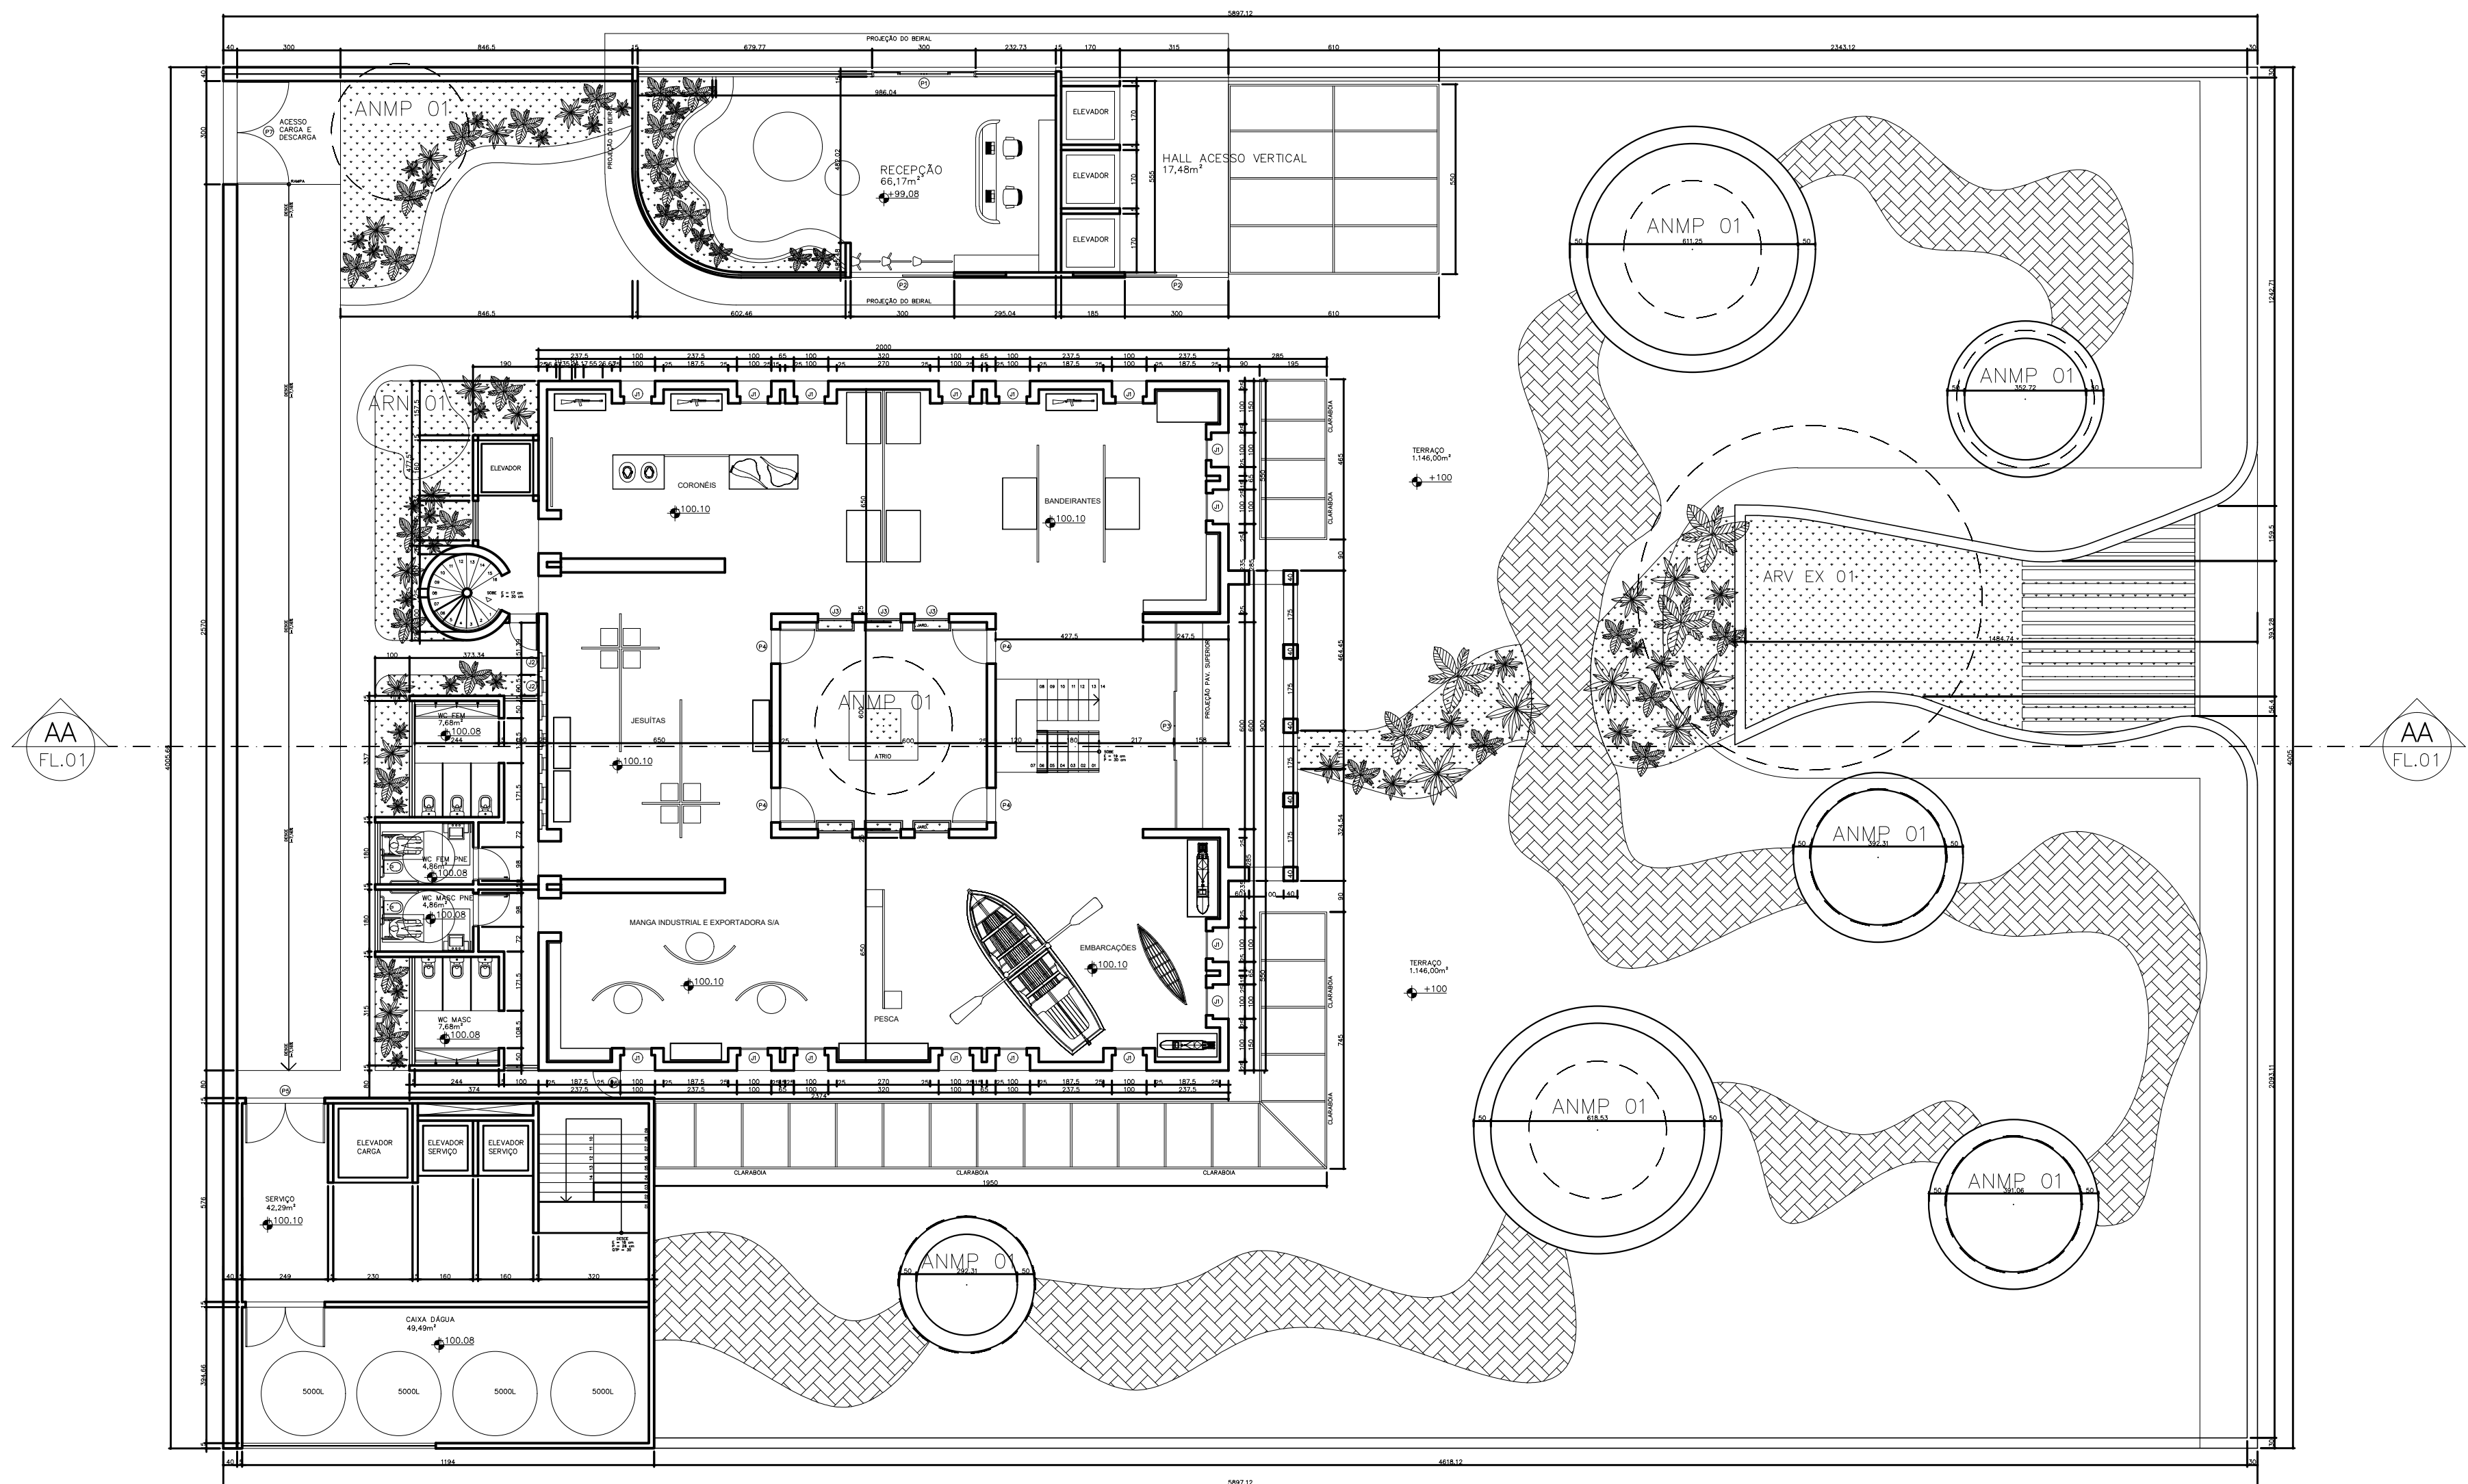

TERREÇO MUSEU
1:500

LEGENDA:

- GRAMA
- TERRA
- ATERRO
- CONCRETO EM VISTA

QUADRO DE ESQUADRIAS

Nº	LARGURA	ALTURA	TIPO	PORTAS	
				MATERIAL	COR
P1	22,00m	3,00m	CORRER	ALUMINIO ANODIZADO E VIDRO	BRANCO
P2	0,80m	2,10m	GIRO	ALUMINIO	AMADERADO
P3	2,50m	2,50m	CORRER	ALUMINIO ANODIZADO E VIDRO	BRANCO
P4	5,00m	2,50m	CORRER	ALUMINIO ANODIZADO E VIDRO	BRANCO
P5	9,70m	3,00m	CORRER	ALUMINIO ANODIZADO E VIDRO	BRANCO
P6	1,20m	2,10m	VIA E VEM	ALUMINIO ANODIZADO E VIDRO	BRANCO
P7	3,20m	3,45m	CORRER	ALUMINIO ANODIZADO E VIDRO	BRANCO
P8	0,80m	2,10m	GIRO	ALUMINIO	BRANCO
P9	0,80m	2,10m	CORRER	ALUMINIO ANODIZADO E VIDRO	BRANCO

JANELAS

Nº	LARGURA	ALTURA	PEITORIL	MATERIAL / COR	TIPO
J1	1,00m	0,70m	1,80m	ALUMINIO ANODIZADO BRANCO E VIDRO	CORRER
J2	1,00m	1,00m	1,10m	ALUMINIO ANODIZADO BRANCO E VIDRO	CORRER
J3	1,50m	1,00m	1,10m	ALUMINIO ANODIZADO BRANCO E VIDRO	CORRER
J4	1,20m	0,50m	1,60m	ALUMINIO ANODIZADO BRANCO E VIDRO	BASCULANTE
J5	0,25m	0,50m	1,60m	ALUMINIO ANODIZADO BRANCO E VIDRO	BASCULANTE
J6	1,80m	0,50m	1,60m	ALUMINIO ANODIZADO BRANCO E VIDRO	BASCULANTE
J7	1,84m	0,50m	1,60m	ALUMINIO ANODIZADO BRANCO E VIDRO	BASCULANTE
J8	1,70m	1,00m	1,10m	ALUMINIO ANODIZADO BRANCO E VIDRO	CORRER
J9	1,30m	0,50m	1,60m	ALUMINIO ANODIZADO BRANCO E VIDRO	BASCULANTE
J10	1,80m	3,45m	0,00m	ALUMINIO ANODIZADO BRANCO E VIDRO	BASCULA INTEGRADA
J11	2,00m	3,45m	0,00m	ALUMINIO ANODIZADO BRANCO E VIDRO	BASCULA INTEGRADA

QUADRO DE ÁREAS

BLOCO	M²
RECEPÇÃO	66,17m²
MUSEU	844m²
ANEXO	1.578m²
VAPOR DAS ARTES	547,26²
PRAÇA	2.901.819m²

NOTAS

- COTAS EM CENTIMETROS;
- COTAS DE NÍVEL EM METROS;
- CONFERIR MEDIDAS, ABERTURAS, NÍVEIS E PRUMOS NO LOCAL;
- MEDIDAS EM COTAS PREVALECEM SOBRE O DESENHO;
- ESSE DESENHO DEVE SER IMPRESSO COLORIDO;

DATA	DESENHO	RESPONSÁVEL	FOLHA
01/12/2023	TALLES FRANÇA	TALLES FRANÇA	02/09
ESCALA	ARQUIVO	CAIS DO VELHO CHICO R04.DWG	
INDICADA	DISCIPLINA	FASE	
COO. DO PROJETO	ARQUITETURA	ANTEPROJETO	
CAIS VC			

TÍTULO

TÍTULO

TÍTULO

PROJETO

CAIS DO VELHO CHICO – CENTRO CULTURAL

CLIENTE

CENTRO UNIVERSITÁRIO – UNA

TRABALHO DESENVOLVIDO POR:



- | | | | |
|-----------------|---------------------|---------------|---------|
| DATA | DESENHO | RESPONSÁVEL | FOLHA |
| 01/12/2023 | TALLES FRANÇA | TALLES FRANÇA | |
| ESCALA | ARQUIVO | | 03 / 09 |
| INDICADA | CAIS DO VELHO CHICO | R04.DWG | |
| COD. DO PROJETO | DISCIPLINA | FASE | |
| CAIS VC | ARQUITETURA | ANTEPROJETO | |

TITULO

TITULO

TITULO

TITULO


PROJETO

CAIS DO VELHO CHICO — CENTRO CULTURAL

CUENTE

CENTRO UNIVERSITÁRIO — UNA

TRABALHO DESENVOLVIDO POR

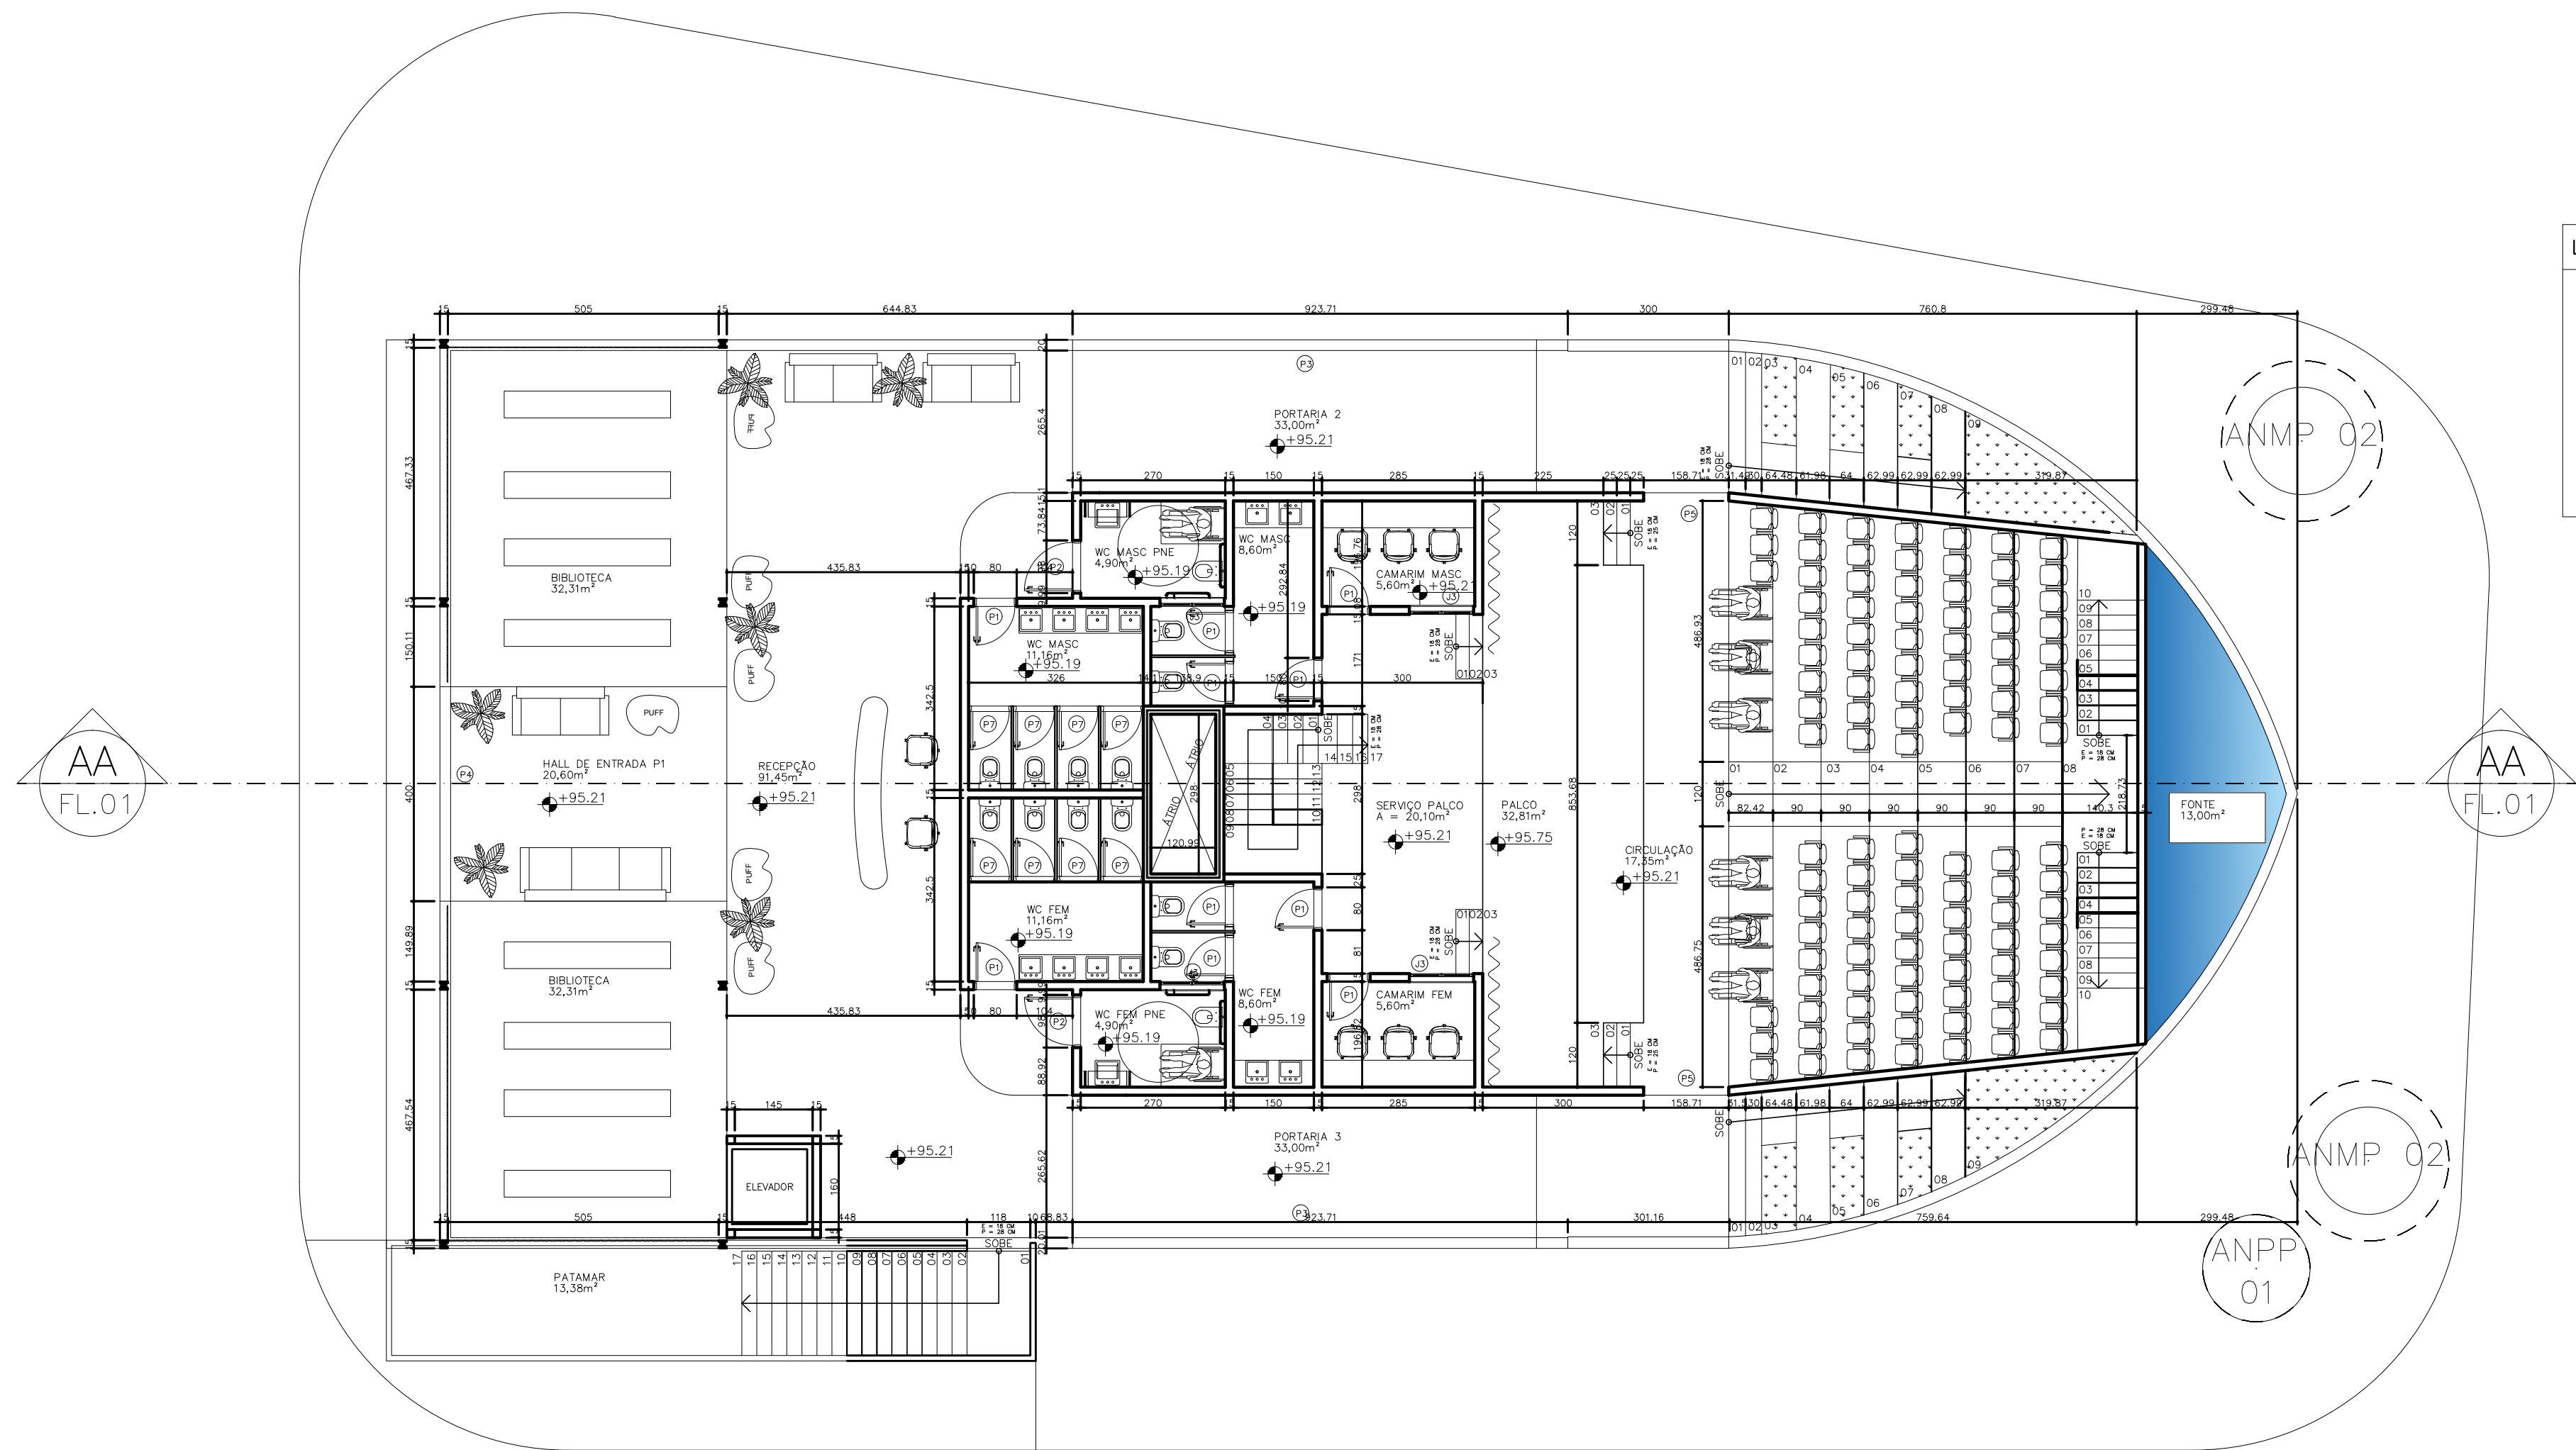

LEGENDA:


	GRAMA
	TERRA
	ATERRO
	CONCRETO EM VISTA

QUADRO DE ESQUADRIAS					
Nº	LARGURA	ALTURA	TIPO	PORTAS	
				MATERIAL	COR
P1	22,00m	3,00m	CORRER	ALUMINIO ANODIZADO E VIDRO	BRANCO
P2	0,80m	2,10m	GIRO	ALUMINIO	AMADERADO
P3	2,50m	2,50m	CORRER	ALUMINIO ANODIZADO E VIDRO	BRANCO
P4	5,00m	2,50m	CORRER	ALUMINIO ANODIZADO E VIDRO	BRANCO
P5	9,70m	3,00m	CORRER	ALUMINIO ANODIZADO E VIDRO	BRANCO
P6	1,20m	2,10m	VA E VEM	ALUMINIO ANODIZADO E VIDRO	BRANCO
P7	3,20m	3,45m	CORRER	ALUMINIO ANODIZADO E VIDRO	BRANCO
P8	0,60m	2,10m	GIRO	ALUMINIO	BRANCO
P9	0,80m	2,10m	CORRER	ALUMINIO ANODIZADO E VIDRO	BRANCO

QUADRO DE ÁREAS	
BLOCO	M²
RECEPÇÃO	66,17m²
MUSEU	844m²
ANEXO	1,578m²
VAPOR DAS ARTES	547,26²
PRAÇA	2.901,819m²

JANELAS					
Nº	LARGURA	ALTURA	PEITORIL	MATERIAL / COR	TIPO
J1	1,00m	0,70m	1,80m	ALUMINIO ANODIZADO BRANCO E VIDRO	CORRER
J2	1,00m	1,00m	1,10m	ALUMINIO ANODIZADO BRANCO E VIDRO	CORRER
J3	1,50m	1,00m	1,10m	ALUMINIO ANODIZADO BRANCO E VIDRO	CORRER
J4	1,20m	0,50m	1,60m	ALUMINIO ANODIZADO BRANCO E VIDRO	BASCULANTE
J5	0,55m	0,50m	1,60m	ALUMINIO ANODIZADO BRANCO E VIDRO	BASCULANTE
J6	1,80m	0,50m	1,60m	ALUMINIO ANODIZADO BRANCO E VIDRO	BASCULANTE
J7	1,84m	0,50m	1,80m	ALUMINIO ANODIZADO BRANCO E VIDRO	BASCULANTE
J8	1,70m	1,00m	1,10m	ALUMINIO ANODIZADO BRANCO E VIDRO	CORRER
J9	1,30m	0,50m	1,60m	ALUMINIO ANODIZADO BRANCO E VIDRO	BASCULANTE
J10	1,80m	3,45m	0,00m	ALUMINIO ANODIZADO BRANCO E VIDRO	BASCULA INTEGRADA
J11	2,00m	3,45m	0,00m	ALUMINIO ANODIZADO BRANCO E VIDRO	BASCULA INTEGRADA

TÉRREO VAPOR DAS ARTES
ESC. 1:100

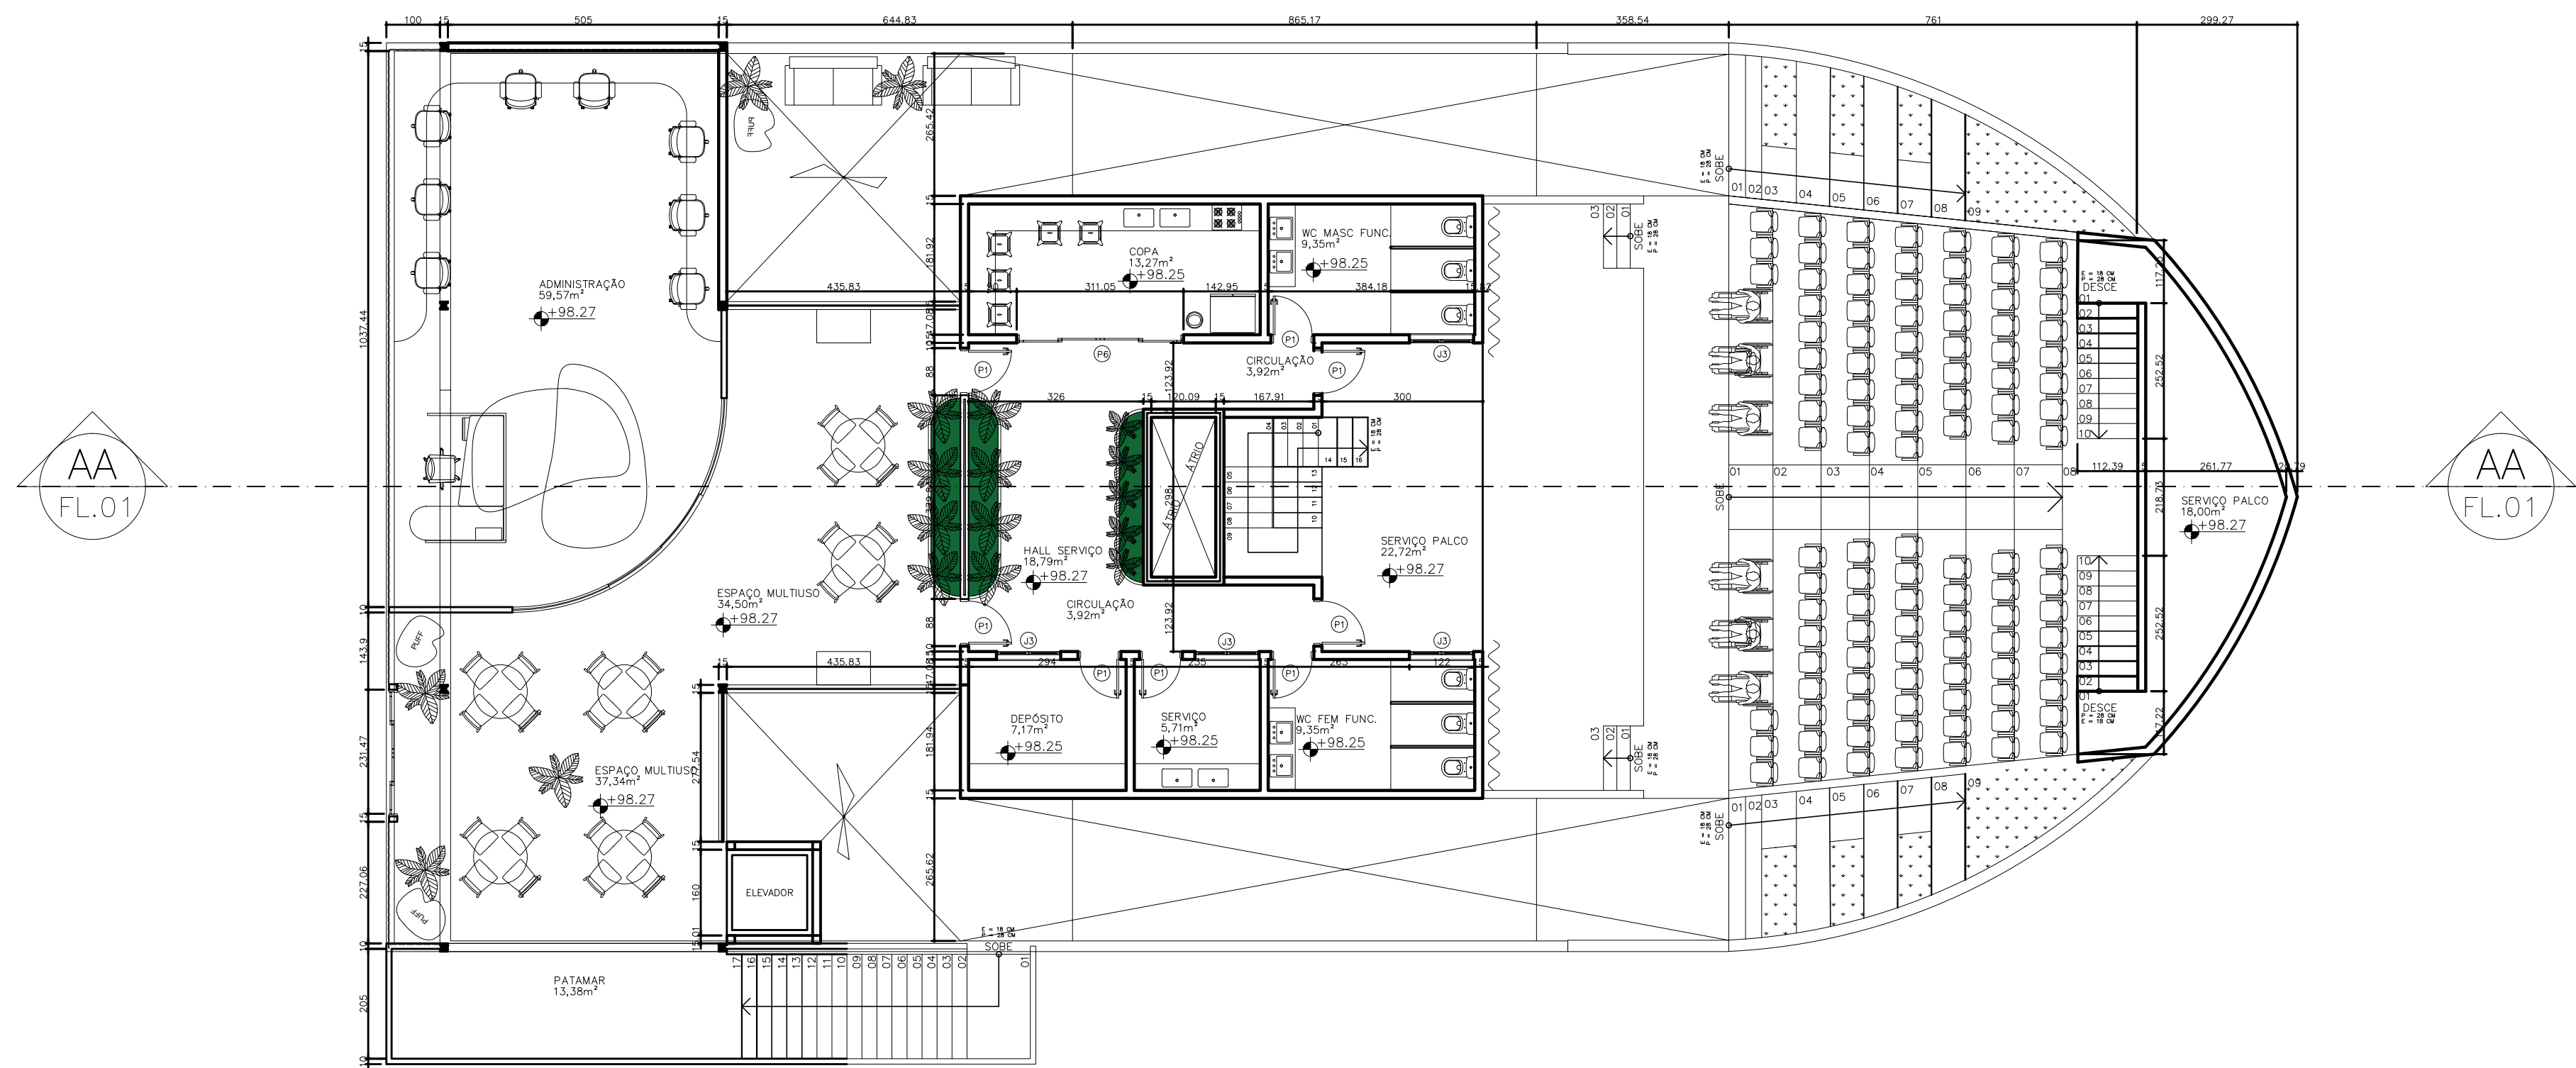

- NOTAS
- COTAS EM CENTÍMETROS;
 - COTAS DE NÍVEL EM METROS;
 - CONFERIR MEDIDAS, ABERTURAS, NÍVEIS E PRUMOS NO LOCAL;
 - MEDIDAS EM COTAS PREVALECEM SOBRE O DESENHO;
 - ESSE DESENHO DEVE SER IMPRESSO COLORIDO;

DATA	DESENHO	RESPONSÁVEL	FOLHA
01/12/2023	TALLES FRANÇA	TALLES FRANÇA	04
ESCALA:	ARQUIVO	CAIS DO VELHO CHICO R04.DWG	
INDICADA	ARQUIVO	CAIS DO VELHO CHICO R04.DWG	
COO. DO PROJETO	DISCIPLINA	FASE	
CAIS VC	ARQUITETURA	ANTEPROJETO	09

TÍTULO

TÍTULO

TÍTULO

PROJETO


CAIS DO VELHO CHICO – CENTRO CULTURAL

CLIENTE


CENTRO UNIVERSITÁRIO – UNA

TRABALHO DESENVOLVIDO POR:

1º NÍVEL VAPOR DAS ARTES
ESC. 1:100

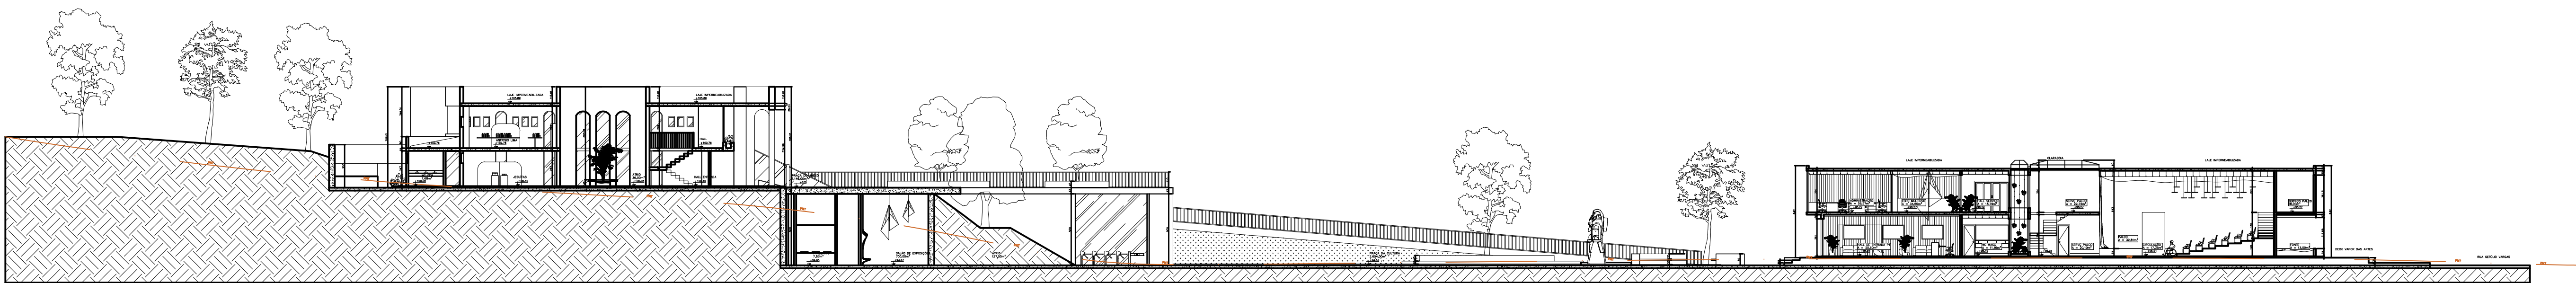

CORTA

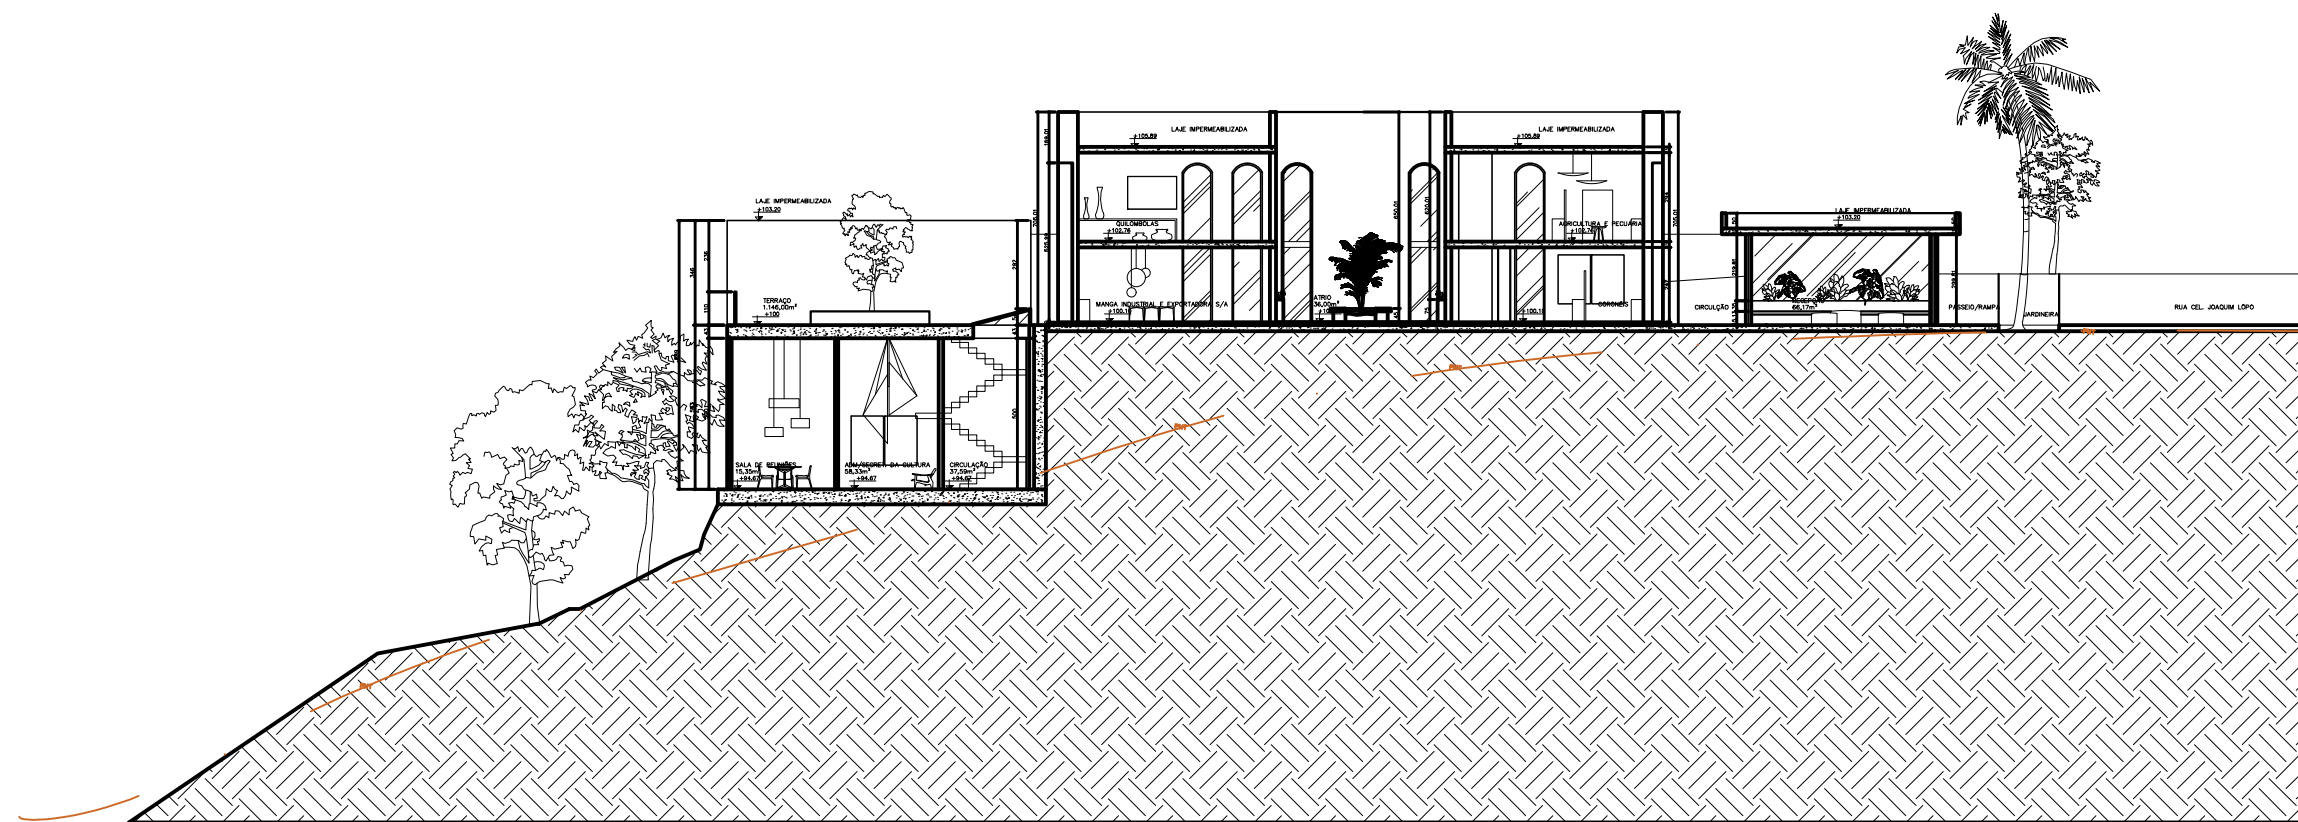

CORTA

LEGENDA:

- GRAMA
- TERRA
- ATERRO
- CONCRETO EM VISTA

QUADRO DE ESQUADRIAS

Nº	LARGURA	ALTURA	TIPO	PORTAS	
				MATERIAL	COR
(P1)	22,00m	3,00m	CORRER	ALUMINIO ANODIZADO E VIDRO	BRANCO
(P2)	0,80m	2,10m	GIRO	ALUMINIO	AMARELADO
(P3)	2,50m	2,50m	CORRER	ALUMINIO ANODIZADO E VIDRO	BRANCO
(P4)	5,00m	2,50m	CORRER	ALUMINIO ANODIZADO E VIDRO	BRANCO
(P5)	9,70m	3,00m	CORRER	ALUMINIO ANODIZADO E VIDRO	BRANCO
(P6)	1,20m	2,10m	VAI E VEM	ALUMINIO ANODIZADO E VIDRO	BRANCO
(P7)	3,20m	3,45m	CORRER	ALUMINIO ANODIZADO E VIDRO	BRANCO
(P8)	0,80m	2,10m	GIRO	ALUMINIO	BRANCO
(P9)	0,80m	2,10m	CORRER	ALUMINIO ANODIZADO E VIDRO	BRANCO

JANELAS

Nº	LARGURA	ALTURA	PEITORIL	MATERIAL / COR	TIPO
(J1)	1,00m	0,70m	1,80m	ALUMINIO ANODIZADO BRANCO E VIDRO	CORRER
(J2)	1,00m	1,00m	1,10m	ALUMINIO ANODIZADO BRANCO E VIDRO	CORRER
(J3)	1,50m	1,00m	1,10m	ALUMINIO ANODIZADO BRANCO E VIDRO	CORRER
(J4)	1,20m	0,50m	1,60m	ALUMINIO ANODIZADO BRANCO E VIDRO	BASCULANTE
(J5)	0,25m	0,50m	1,60m	ALUMINIO ANODIZADO BRANCO E VIDRO	BASCULANTE
(J6)	1,80m	0,50m	1,60m	ALUMINIO ANODIZADO BRANCO E VIDRO	BASCULANTE
(J7)	1,84m	0,50m	1,60m	ALUMINIO ANODIZADO BRANCO E VIDRO	BASCULANTE
(J8)	1,70m	1,00m	1,10m	ALUMINIO ANODIZADO BRANCO E VIDRO	CORRER
(J9)	1,30m	0,50m	1,60m	ALUMINIO ANODIZADO BRANCO E VIDRO	BASCULANTE
(J10)	1,80m	3,45m	0,00m	ALUMINIO ANODIZADO BRANCO E VIDRO	BASCULA INTEGRADA
(J11)	2,00m	3,45m	0,00m	ALUMINIO ANODIZADO BRANCO E VIDRO	BASCULA INTEGRADA

QUADRO DE ÁREAS

BLOCO	m²
RECEPÇÃO	66,17m²
MUSEU	844m²
ANEXO	1.578m²
VAPOR DAS ARTES	547,26²
PRAÇA	2.901.819m²

NOTAS

- COTAS EM CENTIMETROS;
- COTAS DE NÍVEL EM METROS;
- CONFERIR MEDIDAS, ABERTURAS, NÍVEIS E PRUMOS NO LOCAL;
- MEDIDAS EM COTAS PREVALECEM SOBRE O DESENHO;
- ESSE DESENHO DEVE SER IMPRESSO COLORIDO;

DATA	DESENHO	RESPONSÁVEL	FOLHA
01/12/2023	TALLES FRANÇA	TALLES FRANÇA	05/09
ESCALA INDICADA	ARQUIVO	CAIS DO VELHO CHICO R04.DWG	
COO. DO PROJETO	DISCIPLINA	FASE	
CAIS VC	ARQUITETURA	ANTEPROJETO	

TÍTULO

TÍTULO

TÍTULO

TÍTULO


PROJETO

CAIS DO VELHO CHICO – CENTRO CULTURAL

CLIENTE

CENTRO UNIVERSITÁRIO – UNA

TRABALHO DESENVOLVIDO POR:

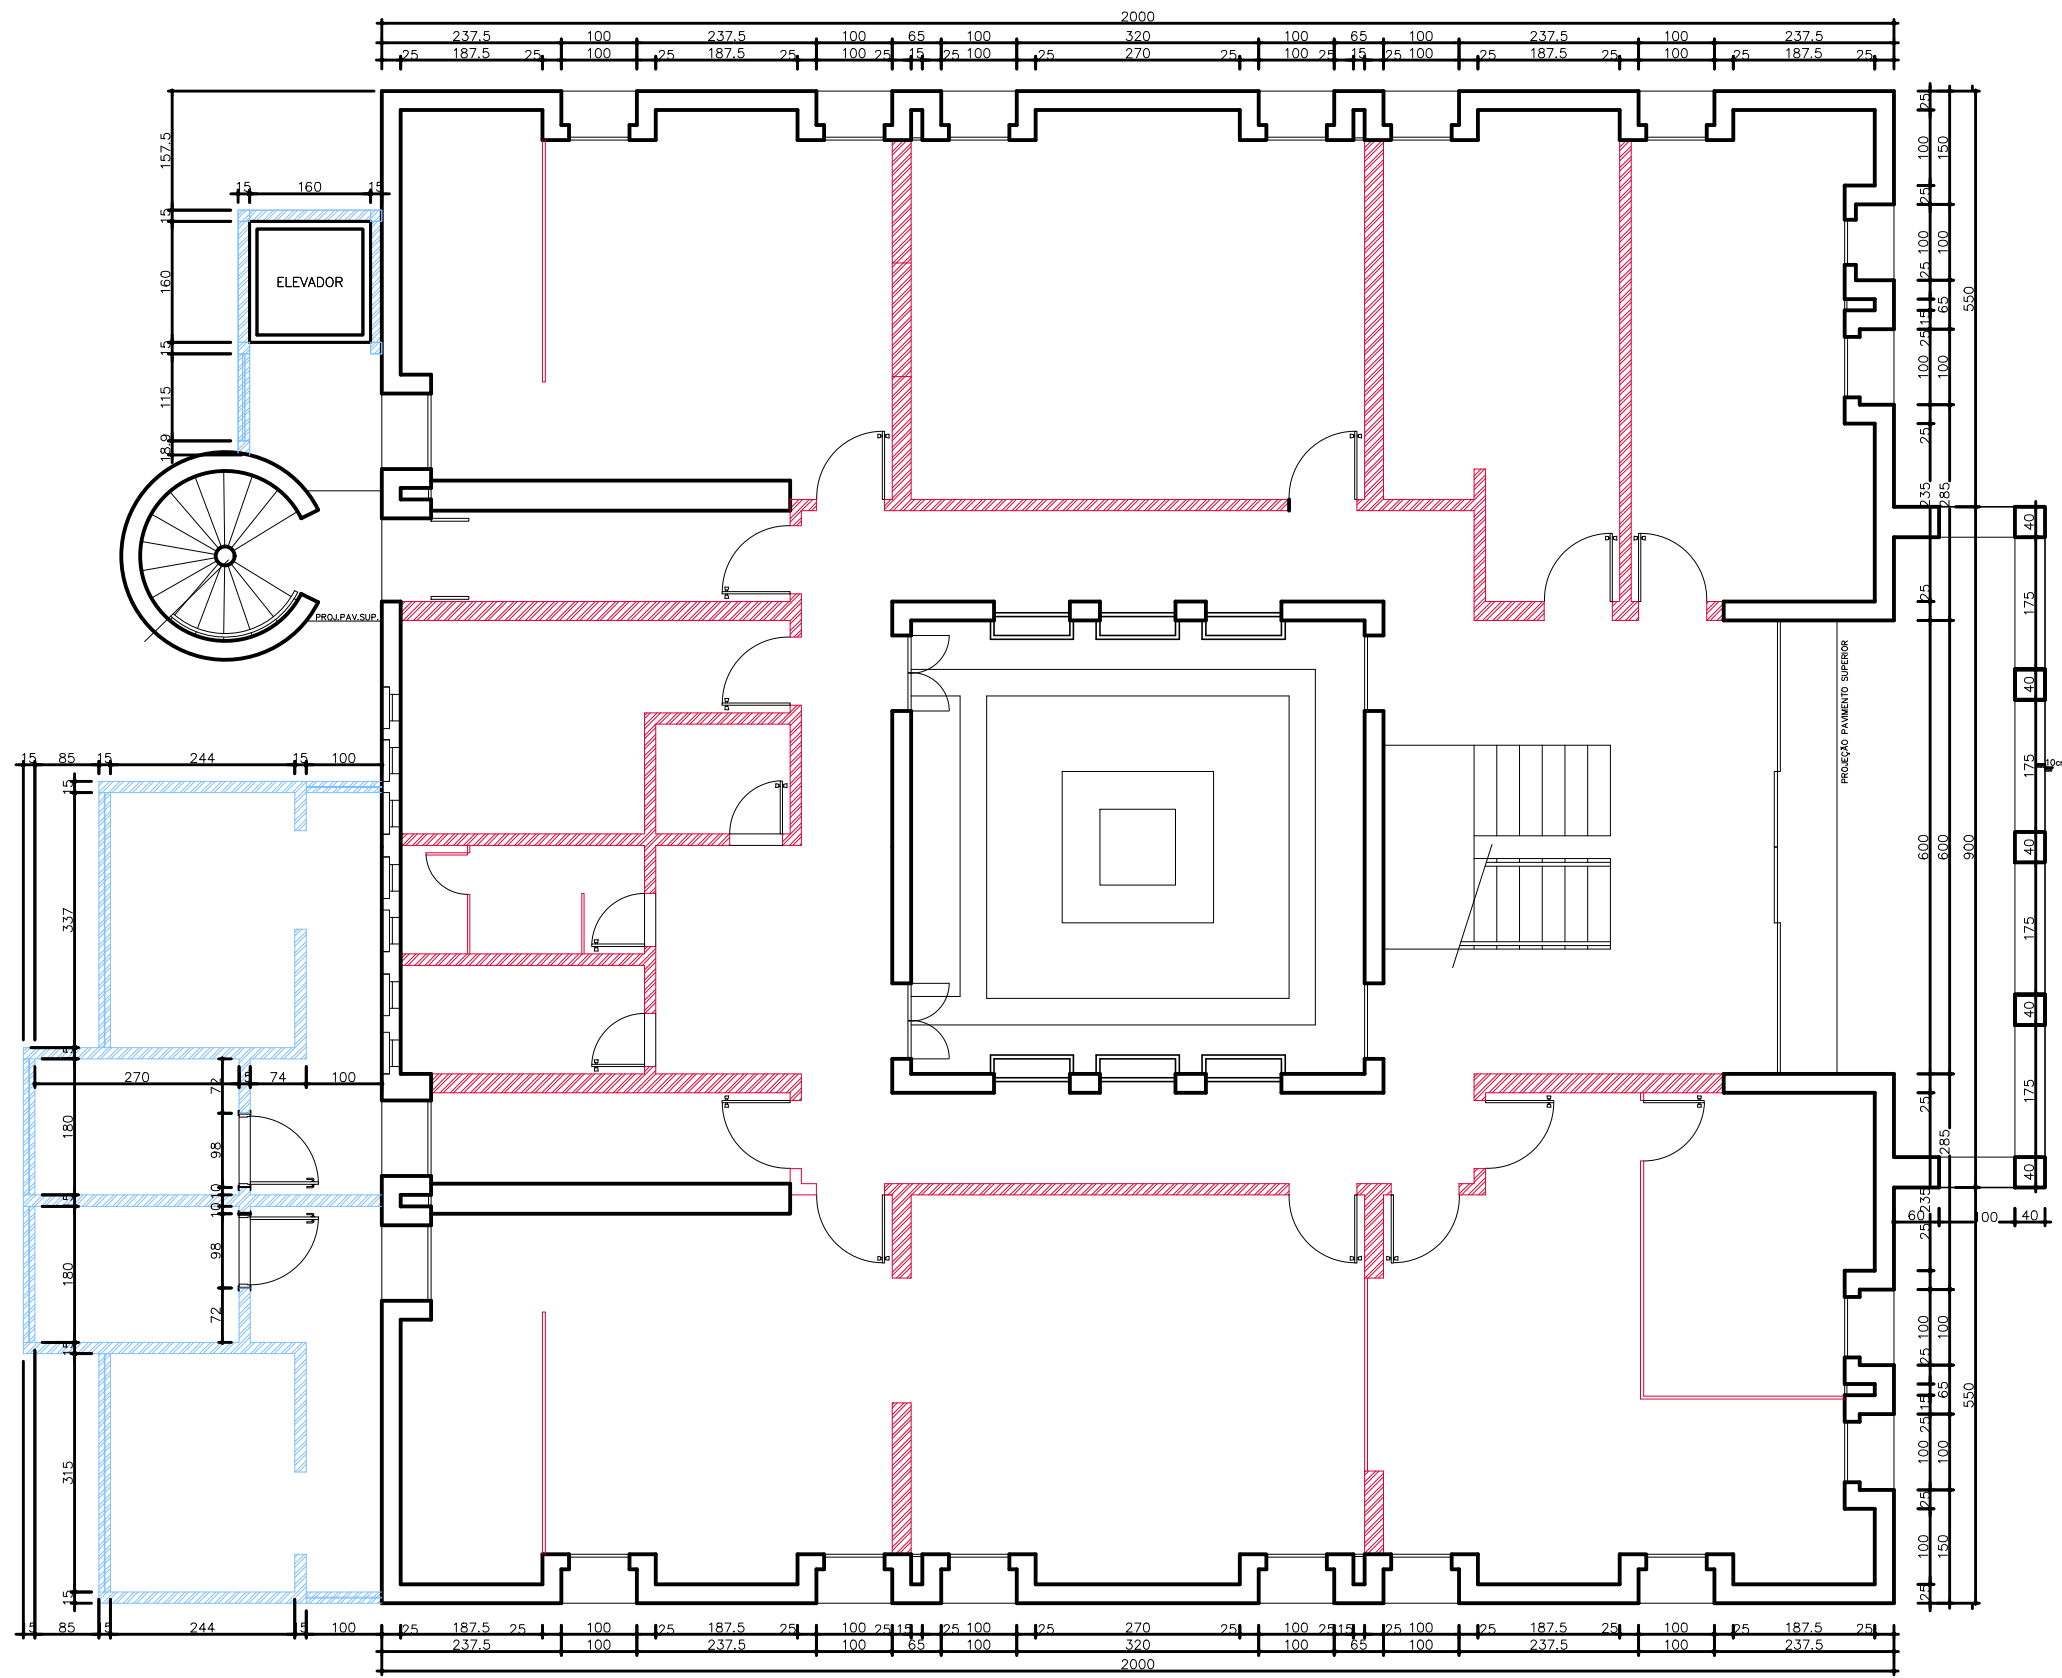

DEMOLIR E CONSTRUIR TÉRREO MUSEU
ESC. 1:100


DEMOLIR
CONSTRUIR

LEGENDA:

GRAMA
TERRA
ATERRO
CONCRETO EM VISTA

QUADRO DE ESQUADRIAS					
Nº	LARGURA	ALTURA	TIPO	PORTAS	COR
				MATERIAL	
P1	22,00m	3,00m	CORRER	ALUMINIO ANODIZADO E VIDRO	BRANCO
P2	0,80m	2,10m	GIRO	ALUMINIO	AMADERADO
P3	2,50m	2,50m	CORRER	ALUMINIO ANODIZADO E VIDRO	BRANCO
P4	5,00m	2,50m	CORRER	ALUMINIO ANODIZADO E VIDRO	BRANCO
P5	9,70m	3,00m	CORRER	ALUMINIO ANODIZADO E VIDRO	BRANCO
P6	1,20m	2,10m	VAI E VEM	ALUMINIO ANODIZADO E VIDRO	BRANCO
P7	3,20m	3,45m	CORRER	ALUMINIO ANODIZADO E VIDRO	BRANCO
P8	0,80m	2,10m	GIRO	ALUMINIO	BRANCO
P9	0,80m	2,10m	CORRER	ALUMINIO ANODIZADO E VIDRO	BRANCO

JANELAS					
Nº	LARGURA	ALTURA	PEITORIL	MATERIAL / COR	TIPO
J1	1,00m	0,70m	1,80m	ALUMINIO ANODIZADO BRANCO E VIDRO	CORRER
J2	1,00m	1,00m	1,10m	ALUMINIO ANODIZADO BRANCO E VIDRO	CORRER
J3	1,50m	1,00m	1,10m	ALUMINIO ANODIZADO BRANCO E VIDRO	CORRER
J4	1,20m	0,50m	1,60m	ALUMINIO ANODIZADO BRANCO E VIDRO	BASCULANTE
J5	0,55m	0,50m	1,60m	ALUMINIO ANODIZADO BRANCO E VIDRO	BASCULANTE
J6	1,80m	0,50m	1,60m	ALUMINIO ANODIZADO BRANCO E VIDRO	BASCULANTE
J7	1,84m	0,50m	1,60m	ALUMINIO ANODIZADO BRANCO E VIDRO	BASCULANTE
J8	1,70m	1,00m	1,10m	ALUMINIO ANODIZADO BRANCO E VIDRO	CORRER
J9	1,30m	0,50m	1,60m	ALUMINIO ANODIZADO BRANCO E VIDRO	BASCULANTE
J10	1,80m	3,45m	0,00m	ALUMINIO ANODIZADO BRANCO E VIDRO	BASCULA INTEGRADA
J11	2,00m	3,45m	0,00m	ALUMINIO ANODIZADO BRANCO E VIDRO	BASCULA INTEGRADA

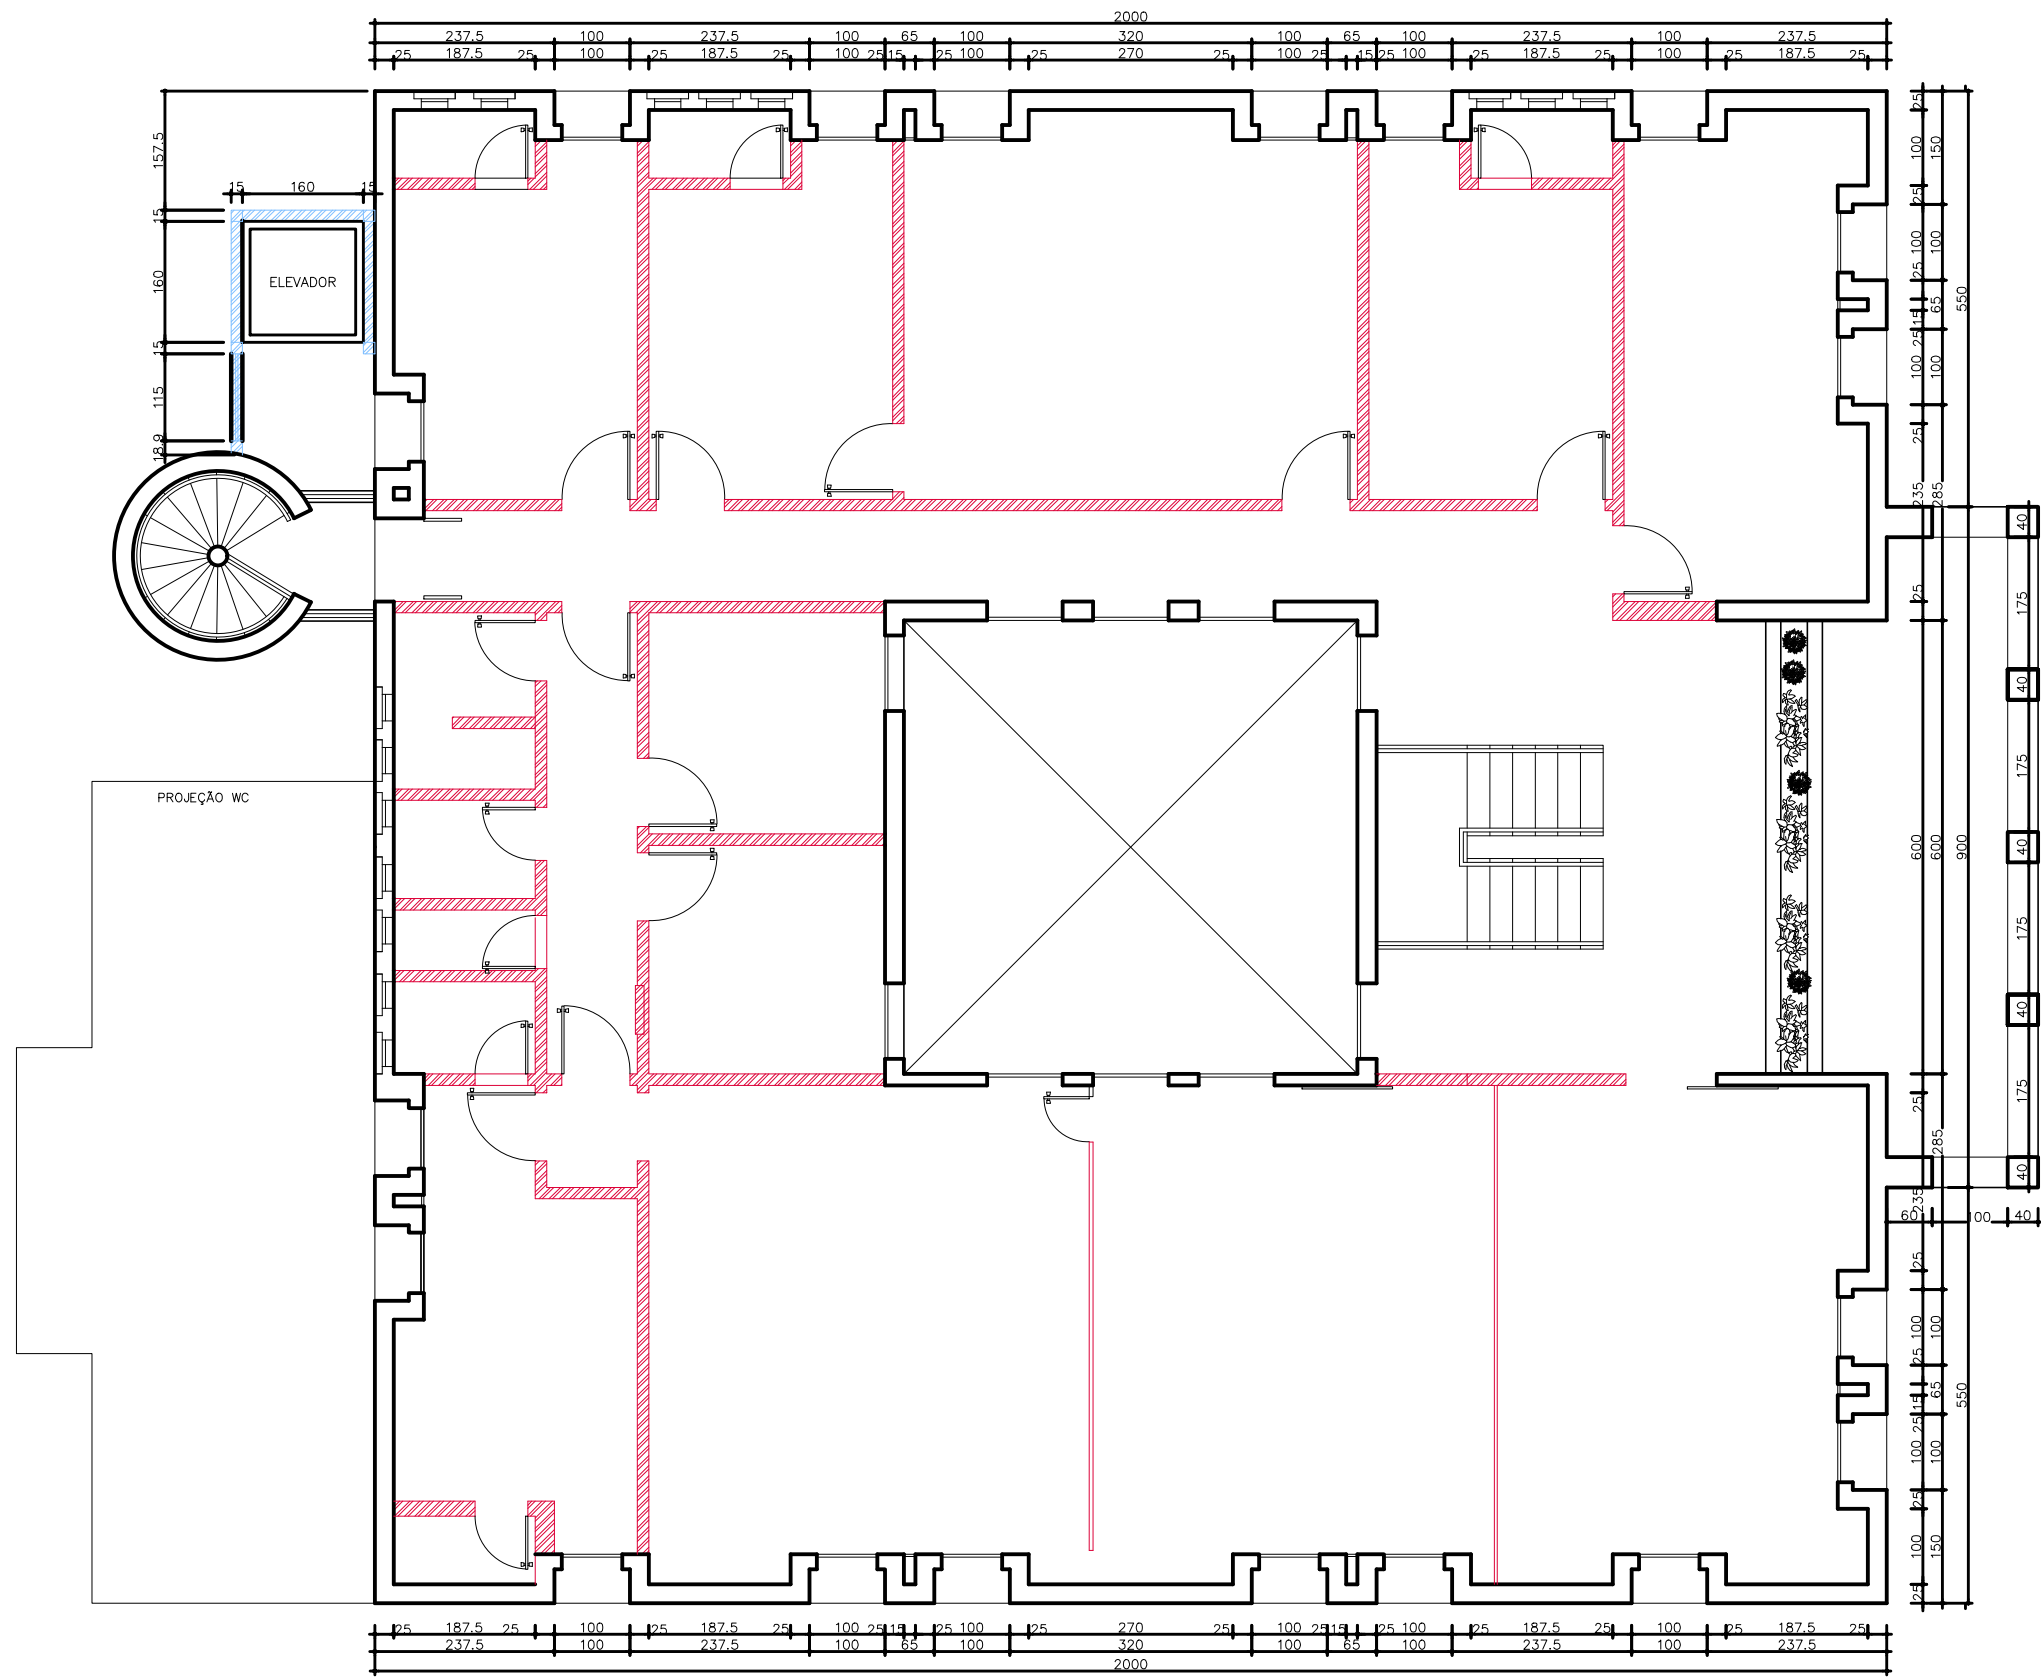

DEMOLIR E CONSTRUIR 1º NÍVEL MUSEU
ESC. 1:100

DEMOLIR
CONSTRUIR

QUADRO DE ÁREAS	
BLOCO	M²
RECEPÇÃO	66,17m²
MUSEU	844m²
ANEXO	1.578m²
VAPOR DAS ARTES	547,26²
PRAÇA	2.901.819m²

NOTAS
- COTAS EM CENTIMETROS;
- COTAS DE NÍVEL EM METROS;
- CONFERIR MEDIDAS, ABERTURAS, NÍVEIS E PRUMOS NO LOCAL;
- MEDIDAS EM COTAS PREVALECEM SOBRE O DESENHO;
- ESSE DESENHO DEVE SER IMPRESSO COLORIDO;

DATA 01/12/2023	DESENHO TALLES FRANÇA	RESPONSÁVEL TALLES FRANÇA	FOLHA 06/09
ESCALA INDICADA	ARQUIVO CAIS DO VELHO CHICO R04.DWG		
COO. DO PROJETO CAIS VC	DISCIPLINA ARQUITETURA	FASE ANTEPROJETO	

TÍTULO
TÍTULO
TÍTULO
PROJETO
CAIS DO VELHO CHICO – CENTRO CULTURAL
CLIENTE
CENTRO UNIVERSITÁRIO – UNA

TRABALHO DESENVOLVIDO POR:



NOTAS			
– COTAS EM CENTÍMETROS; – COTAS DE NÍVEL EM METROS; – CONFERIR MEDIDAS, ABERTURAS, NÍVEIS E PRUMOS NO LOCAL; – MEDIDAS EM COTAS PREVALECEM SOBRE O DESENHO; – ESSE DESENHO DEVE SER IMPRESSO COLORIDO;			
DATA	DESENHO	RESPONSÁVEL	FOLHA
01/12/2023	TALLES FRANÇA	TALLES FRANÇA	
ESCALA	ARQUIVO		
INDICADA	CAIS DO VELHO CHICO	R04.DWG	07 / 09
COD. DO PROJETO	DISCIPLINA	FASE	
CAIS VC	ARQUITETURA	ANTEPROJETO	

TÍTULO

BASE PREFEITURA DE MANGA – MG

TÍTULO

TÍTULO



PROJETO

CAIS DO VELHO CHICO – CENTRO CULTURAL


CLIENTE

CENTRO UNIVERSITÁRIO – UNA


TRABALHO DESENVOLVIDO POR:

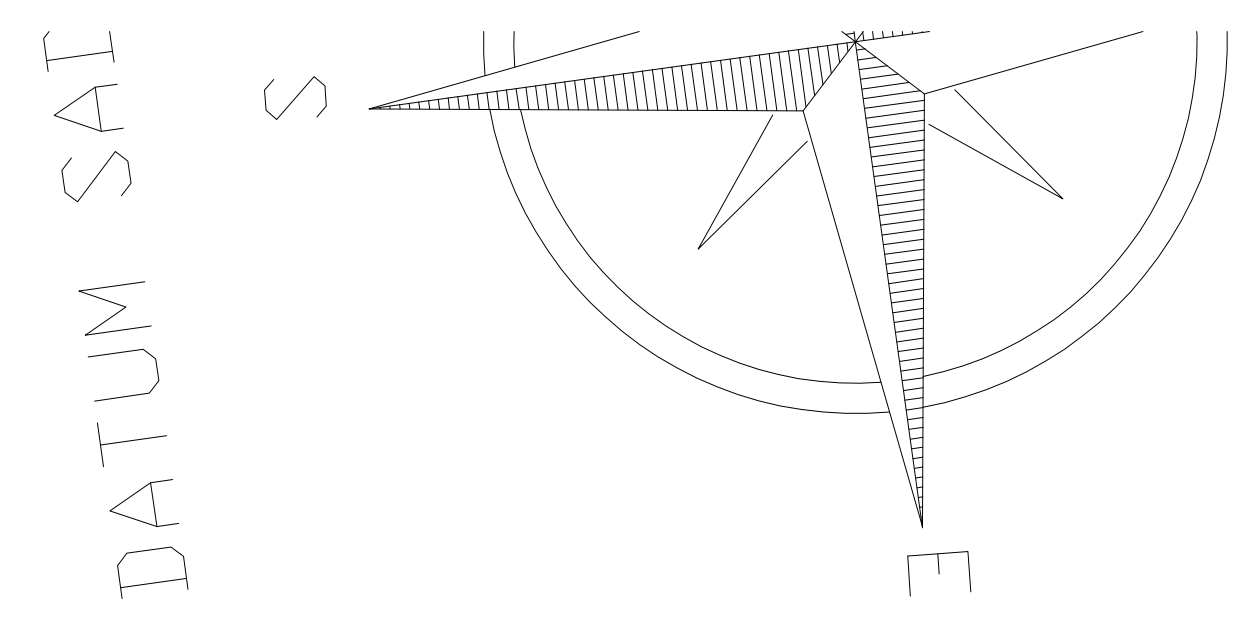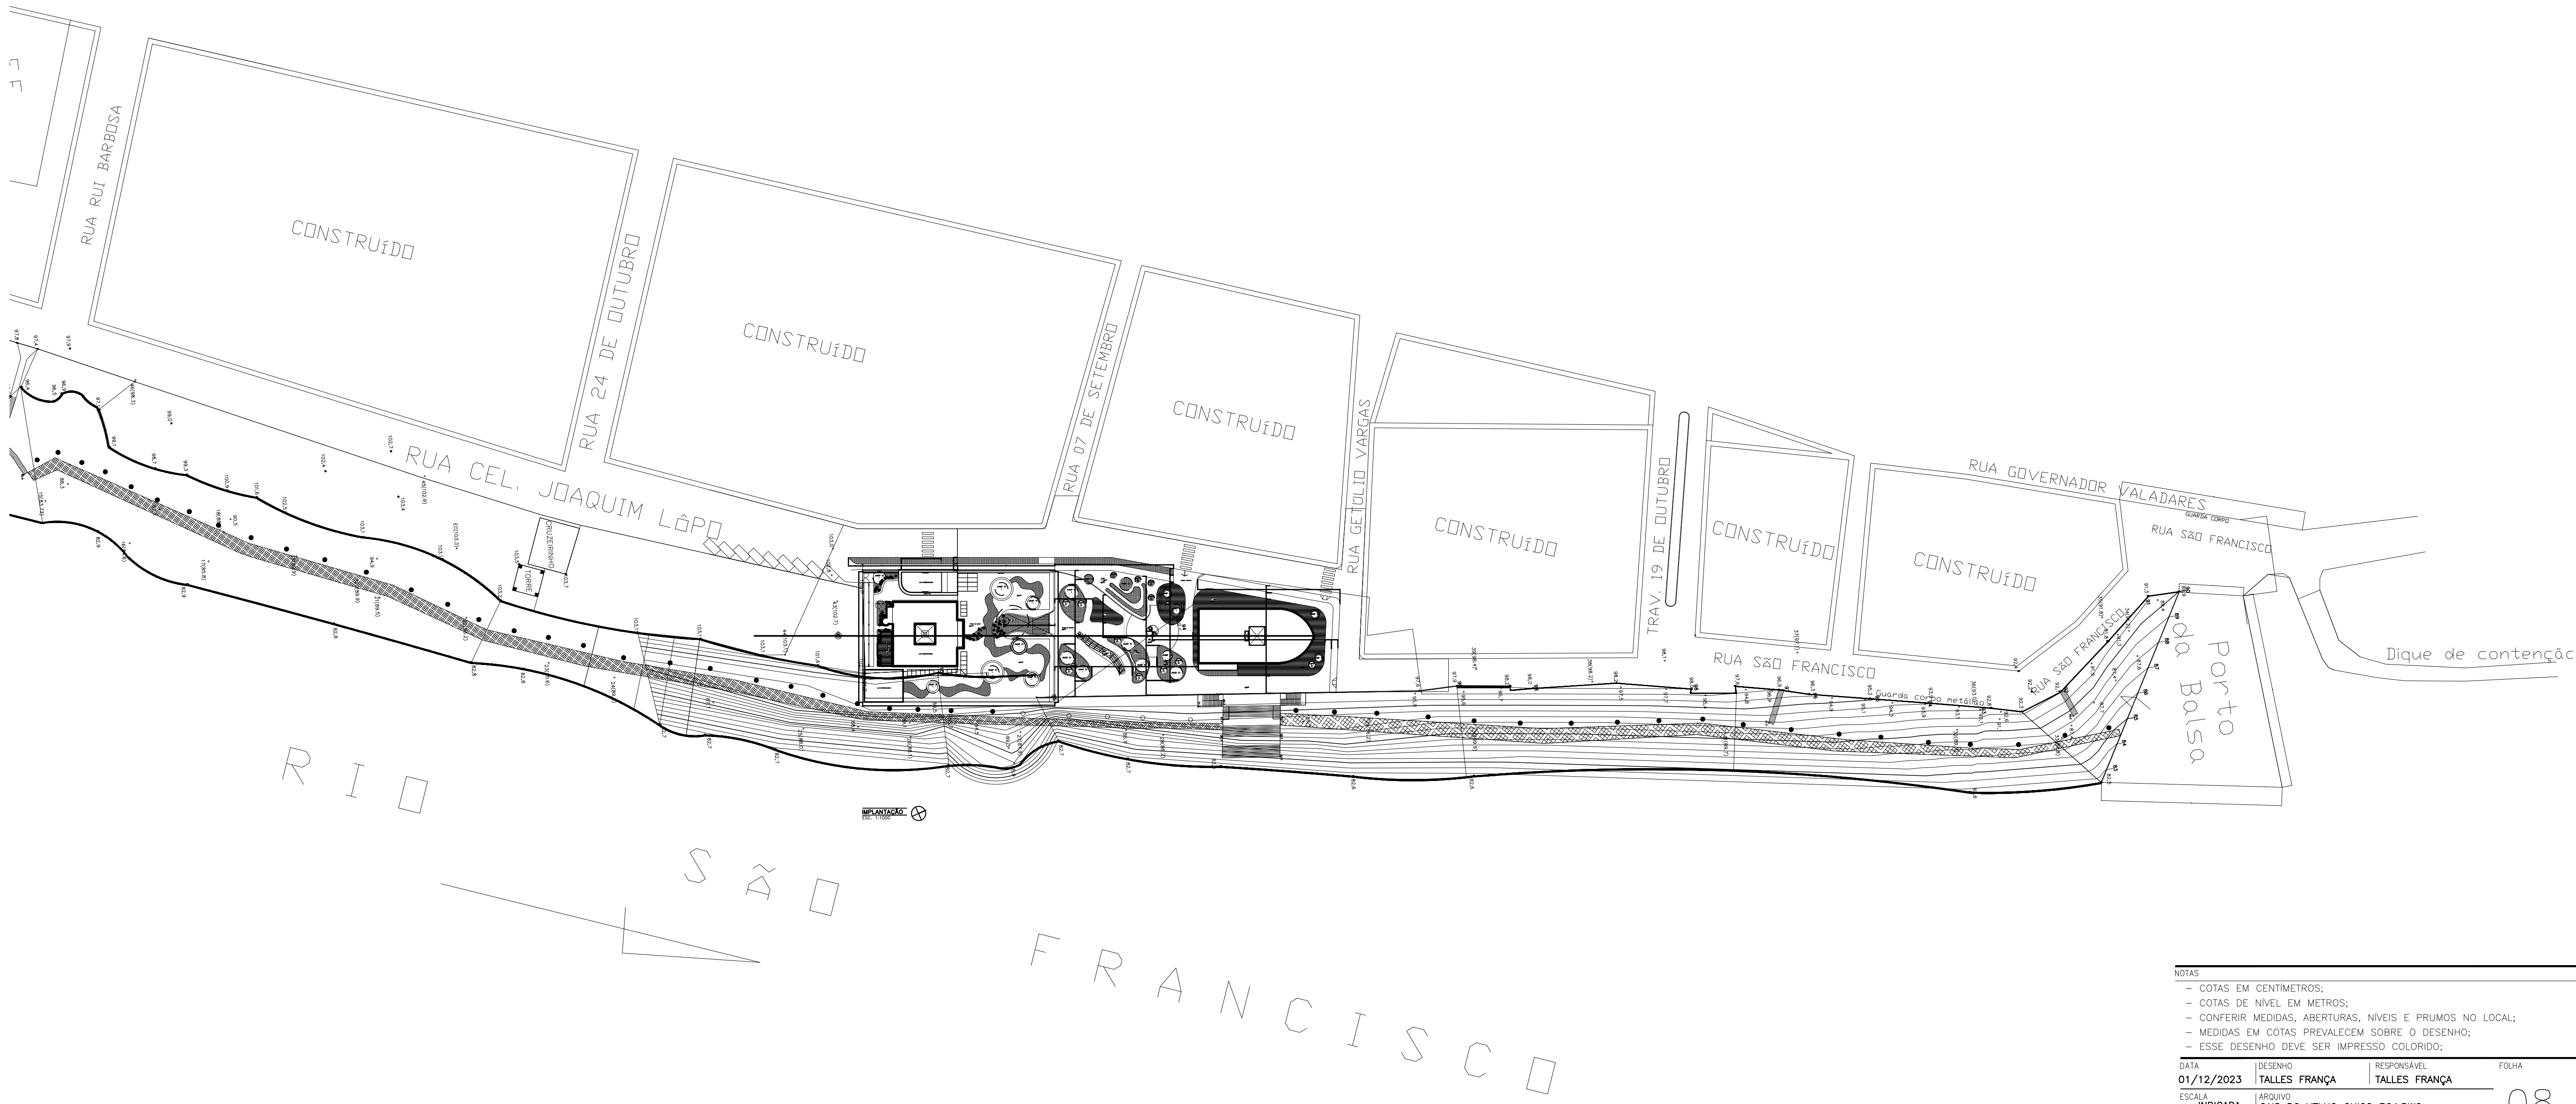

NOTAS			
- COTAS EM CENTÍMETROS;			
- COTAS DE NÍVEL EM METROS;			
- CONFERIR MEDIDAS, ABERTURAS, NÍVEIS E PRUMOS NO LOCAL;			
- MEDIDAS EM COTAS PREVALECEM SOBRE O DESENHO;			
- ESSE DESENHO DEVE SER IMPRESSO COLORIDO;			
DATA	DESENHO	RESPONSÁVEL	FOLHA
01/12/2023	TALLES FRANÇA	TALLES FRANÇA	08/09
ESCALA:	ARQUIVO		
INDICADA	CAIS DO VELHO CHICO R04.DWG		
COO. DO PROJETO	DISCIPLINA	FASE	
CAIS VC	ARQUITETURA	ANTEPROJETO	
TÍTULO			
TÍTULO			
TÍTULO			
PROJETO			
CAIS DO VELHO CHICO – CENTRO CULTURAL			
CLIENTE			
CENTRO UNIVERSITÁRIO – UNA			
TRABALHO DESENVOLVIDO POR:			

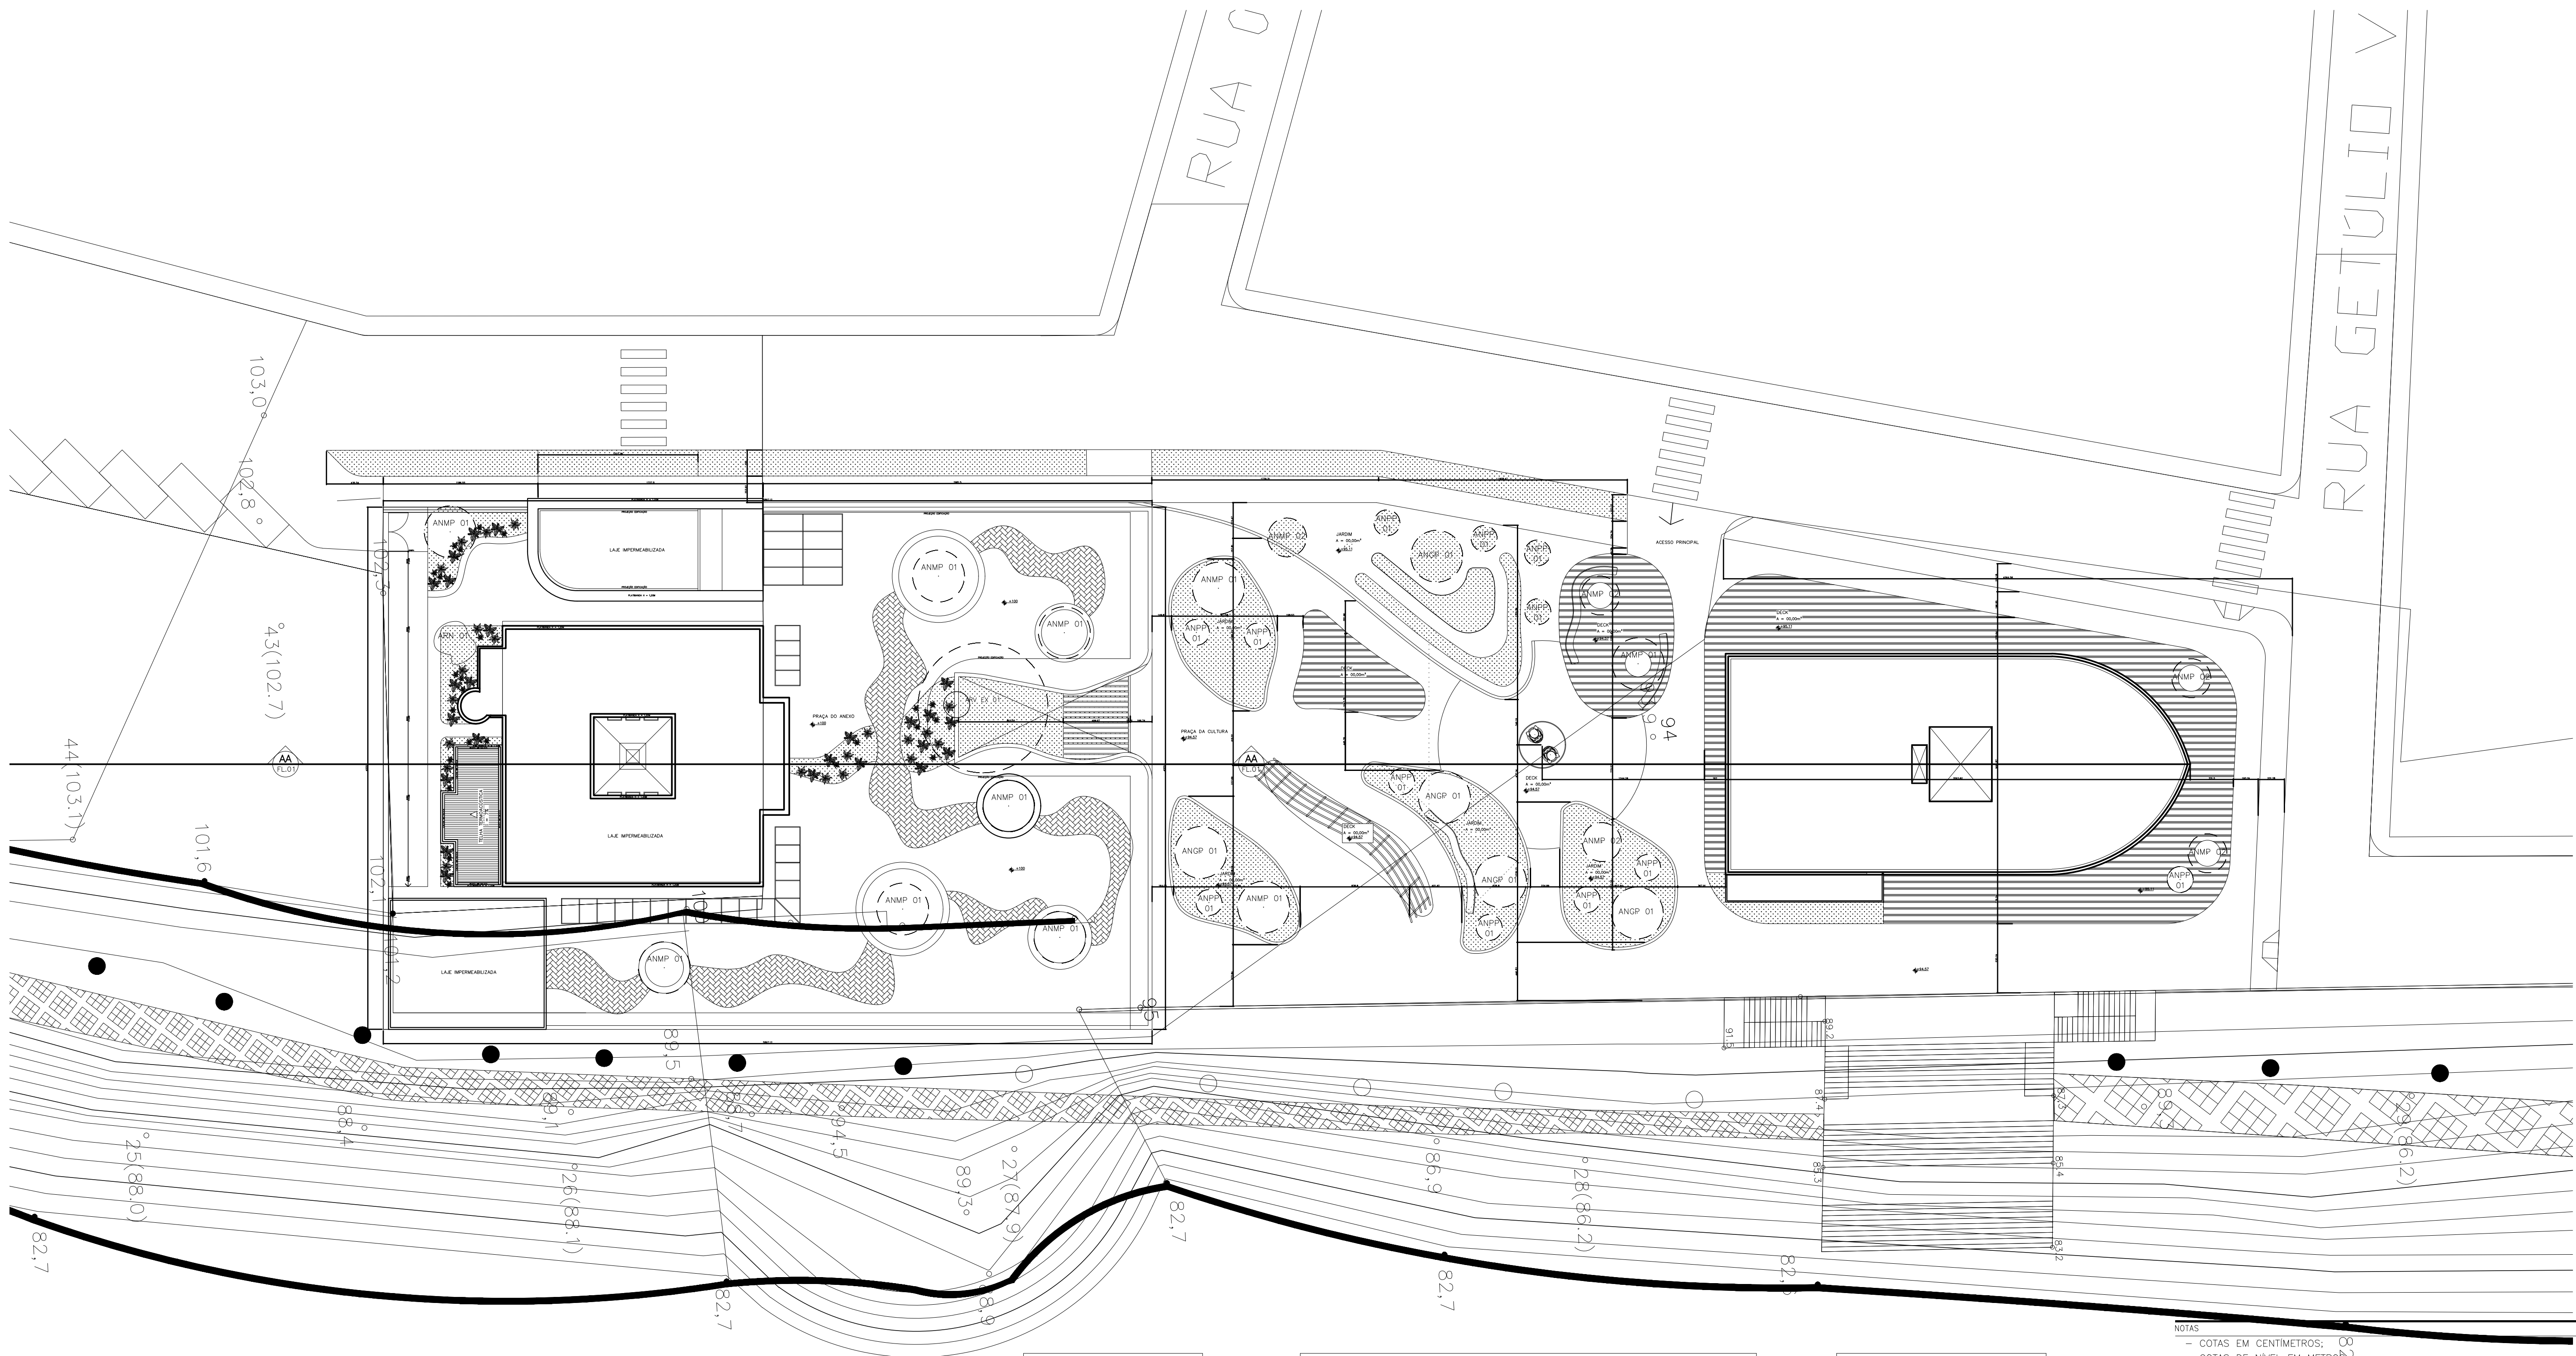

IMPLANTAÇÃO
ESC. 1:250

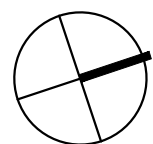

LEGENDA:	
	GRAMA
	TERRA
	ATERRO
	CONCRETO EM VISTA

QUADRO DE ESQUADRIAS					
Nº	LARGURA	ALTURA	TIPO	PORTAS	COR
				MATERIAL	
P1	22,00m	3,00m	CORRER	ALUMINIO ANODIZADO E VIDRO	BRANCO
P2	0,80m	2,10m	GIRO	ALUMINIO	AMADERADO
P3	2,50m	2,50m	CORRER	ALUMINIO ANODIZADO E VIDRO	BRANCO
P4	5,00m	2,50m	CORRER	ALUMINIO ANODIZADO E VIDRO	BRANCO
P5	9,70m	3,00m	CORRER	ALUMINIO ANODIZADO E VIDRO	BRANCO
P6	1,20m	2,10m	VAI E VEM	ALUMINIO ANODIZADO E VIDRO	BRANCO
P7	3,20m	3,45m	CORRER	ALUMINIO ANODIZADO E VIDRO	BRANCO
P8	0,80m	2,10m	GIRO	ALUMINIO	BRANCO
P9	0,80m	2,10m	CORRER	ALUMINIO ANODIZADO E VIDRO	BRANCO

JANELAS					
Nº	LARGURA	ALTURA	PEITORIL	MATERIAL / COR	TIPO
J1	1,00m	0,70m	1,80m	ALUMINIO ANODIZADO BRANCO E VIDRO	CORRER
J2	1,00m	1,00m	1,10m	ALUMINIO ANODIZADO BRANCO E VIDRO	CORRER
J3	1,50m	1,00m	1,10m	ALUMINIO ANODIZADO BRANCO E VIDRO	CORRER
J4	1,20m	0,50m	1,60m	ALUMINIO ANODIZADO BRANCO E VIDRO	BASCULANTE
J5	0,25m	0,50m	1,60m	ALUMINIO ANODIZADO BRANCO E VIDRO	BASCULANTE
J6	1,80m	0,50m	1,60m	ALUMINIO ANODIZADO BRANCO E VIDRO	BASCULANTE
J7	1,84m	0,50m	1,60m	ALUMINIO ANODIZADO BRANCO E VIDRO	BASCULANTE
J8	1,70m	1,00m	1,10m	ALUMINIO ANODIZADO BRANCO E VIDRO	CORRER
J9	1,30m	0,50m	1,60m	ALUMINIO ANODIZADO BRANCO E VIDRO	BASCULANTE
J10	1,80m	3,45m	0,00m	ALUMINIO ANODIZADO BRANCO E VIDRO	BASCULA INTEGRADA
J11	2,00m	3,45m	0,00m	ALUMINIO ANODIZADO BRANCO E VIDRO	BASCULA INTEGRADA

QUADRO DE ÁREAS	
BLOCO	m²
RECEPÇÃO	66,17m²
MUSEU	844m²
ANEXO	1.578m²
VAPOR DAS ARTES	547,26²
PRAÇA	2.901.819m²

NOTAS

- COTAS EM CENTÍMETROS; 00
- COTAS DE NÍVEL EM METROS; 00
- CONFERIR MEDIDAS, ABERTURAS, NÍVEIS E PRUMOS NO LOCAL;
- MEDIDAS EM COTAS PREVALECEM SOBRE O DESENHO;
- ESSE DESENHO DEVE SER IMPRESSO COLORIDO;

DATA
01/12/2023

DESENHO
TALLES FRANÇA

RESPONSÁVEL
TALLES FRANÇA

FOLHA
09/09

ESCALA
INDICADA

ARQUIVO
CAIS DO VELHO CHICO R04.DWG

COD. DO PROJETO
CAIS VC

DISCIPLINA
ARQUITETURA

FASE
ANTEPROJETO

TÍTULO
TÍTULO
TÍTULO

PROJETO
CAIS DO VELHO CHICO – CENTRO CULTURAL

CLIENTE
CENTRO UNIVERSITÁRIO – UNA

TRABALHO DESENVOLVIDO POR: