


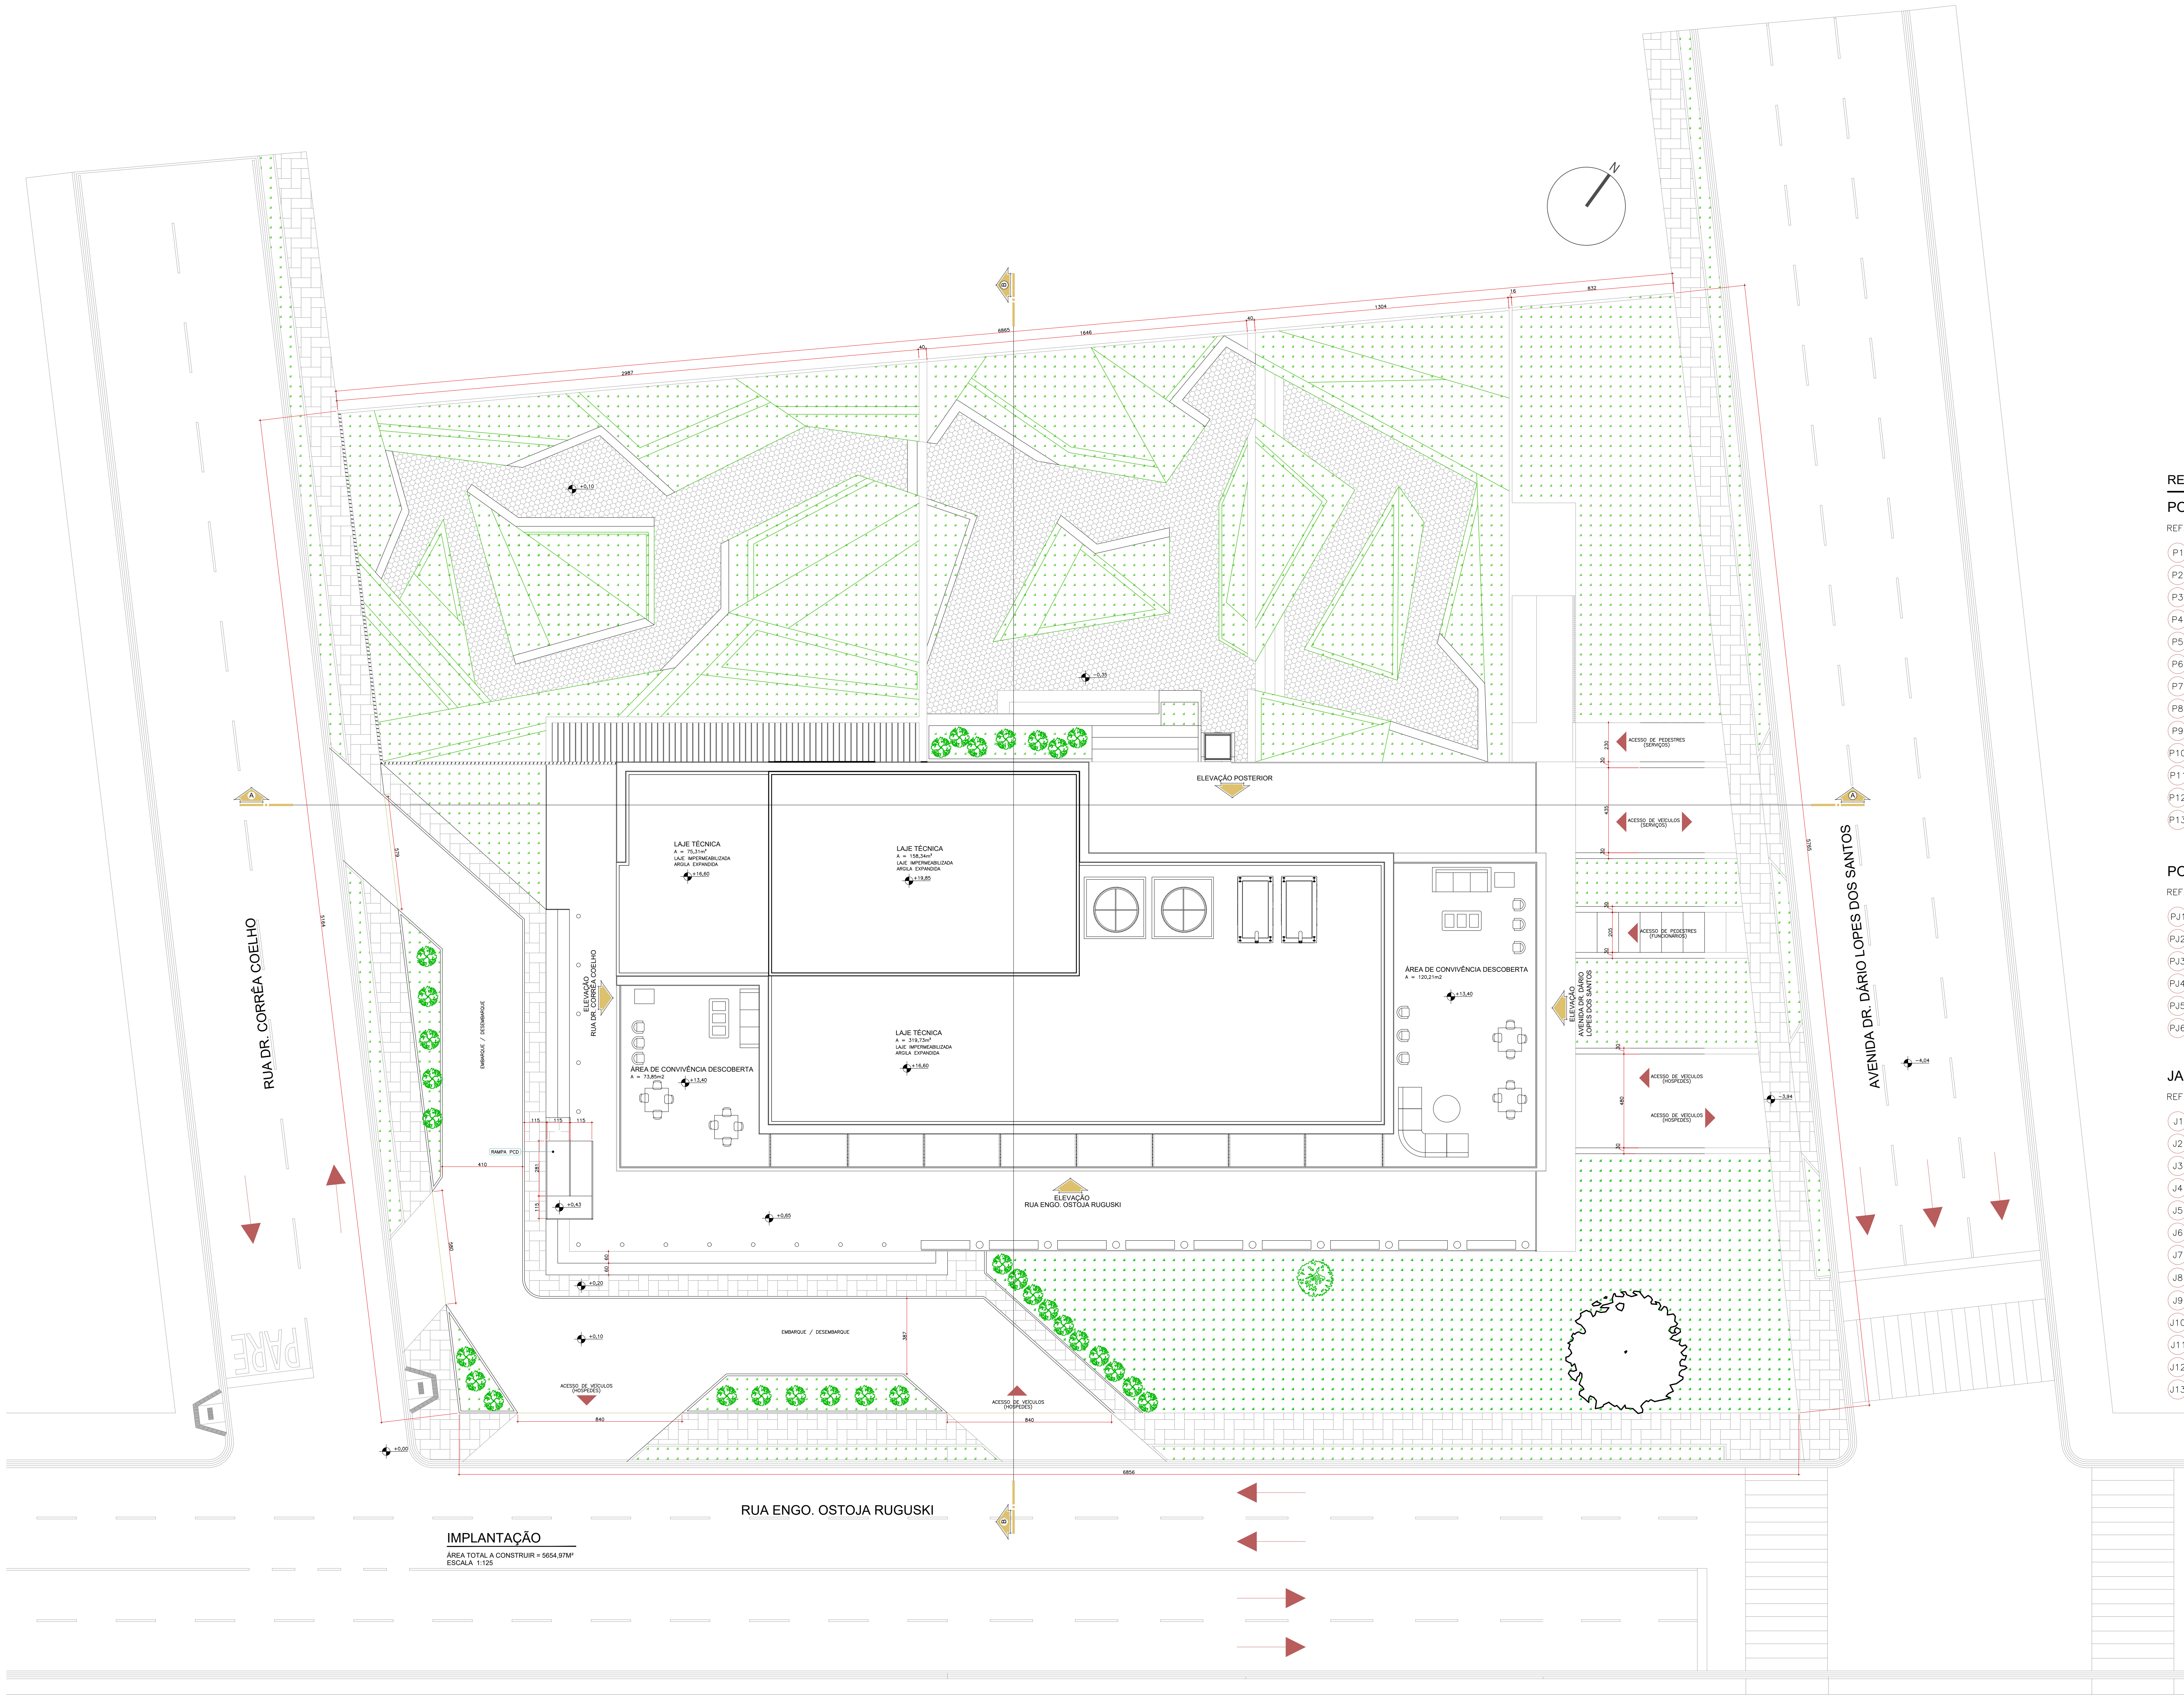

QUADRO DE ÁREAS			
	EDIFICAÇÃO		TOTAL GERAL
	COMPUTÁVEL	NÃO COMPUTÁVEL	
SUBSOLO	491,60	717,19	1208,79
TÉRREO	792,73	30,05	822,78
2º PAV MEZANINO	475,68	30,05	505,73
3º PAVIMENTO	744,93	96,05	840,98
4º PAVIMENTO	744,93	96,05	840,98
5º PAVIMENTO	722,67	118,69	841,36
BARRILETE	00,00	19,12	19,12
ÁREA TECNICA	441,13	134,10	575,23
TOTAL	4413,67	1241,30	5654,97

QUADRO ESTATÍSTICO		
ÁREA DO LOTE	3663,00	m²
ÁREA ATINGIDA	840,59	m²
ÁREA REMANESCENTE	2822,41	m²
ÁREA PERMEÁVEL	1302,00	m²
TAXA DE PERMEABILIDADE	46,13%	%
ÁREA DE PROJEÇÃO	1387,43	m²
TAXA DE OCUPAÇÃO	49,16%	%
COEFICIENTE DE APROVEITAMENTO	01,56	
Nº DE PAVIMENTOS	06	
ALTURA TOTAL DA CONSTRUÇÃO	20	m
Nº DE VAGAS COBERTAS	42	


RELAÇÃO DE ABERTURAS


PORTAS					
REF.	DIMENSÕES DO VÃO	QTDE.	FOLHAS	MATERIAL	TIPO
P1	100x210	55	1	MADEIRA	ABRIR
P2	80x210	56	1	MADEIRA	ABRIR
P3	60x210	36	1	ALUMÍNIO	ABRIR
P4	60x180	16	1	VIDRO JATEADO	ABRIR
P5	125x210	2	2	MADEIRA	VAI E VEM
P6	160x210	2	2	MADEIRA	ABRIR
P7	120x210	4	2	VIDRO JATEADO	CORRER
P8	160x210	2	2	VIDRO JATEADO	CORRER
P9	60x210	32	1	MADEIRA	ABRIR
P10	200x210	1	2	VIDRO	CORRER
P11	200x210	3	2	MADEIRA	CORRER
P12	150x210	2	2	MADEIRA	CORRER
P13	205x210	1	3	VIDRO	2 FIXAS E 1 ABRIR

PORTAS-JANELAS					
REF.	DIMENSÕES DO VÃO	QTDE.	FOLHAS	MATERIAL	TIPO
PJ1	1322X620	1	18	ALUMÍNIO	16 FIXAS 2 CORRER
PJ2	765X620	1	12	ALUMÍNIO	10 FIXAS 2 CORRER
PJ3	750X620	4	10	ALUMÍNIO	9 FIXAS 1 CORRER
PJ4	160X300	8	2	ALUMÍNIO	CORRER
PJ5	140X255	3	2	ALUMÍNIO	ABRIR
PJ6	150X255	8	2	ALUMÍNIO	ABRIR

JANELAS					
REF.	DIMENSÕES DO VÃO	QTDE.	FOLHAS	MATERIAL	TIPO
J1	700X300 h=0	5	5	ALUMÍNIO	CORRER
J2	217X300 h=0	14	2	ALUMÍNIO	CORRER VIDRO JATEADO
J3	30X300 h=0	6	1	ALUMÍNIO	FIXA
J4	230X300 h=0	4	2	ALUMÍNIO	FIXA
J5	750X620 h=0	1	10	ALUMÍNIO	FIXA
J6	750X300 h=0	5	5	ALUMÍNIO	FIXA MAX-AR EM CIMA
J7	150X215 h=0	12	2	ALUMÍNIO	FIXA MAX-AR EM CIMA
J8	160X300 h=0	8	2	ALUMÍNIO	FIXA MAX-AR EM CIMA
J9	1537X300 h=0	2	20	ALUMÍNIO	FIXA MAX-AR EM CIMA
J10	180X300 h=0	2	2	ALUMÍNIO	FIXA MAX-AR EM CIMA
J11	76X255 h=0	5	1	ALUMÍNIO	FIXA
J12	200X150 h=100	6	2	ALUMÍNIO	CORRER
J13	180X260 h=40	2	2	ALUMÍNIO	FIXA MAX-AR EM CIMA

IMPLANTAÇÃO
ÁREA TOTAL A CONSTRUIR = 5654,97M²
ESCALA 1:125

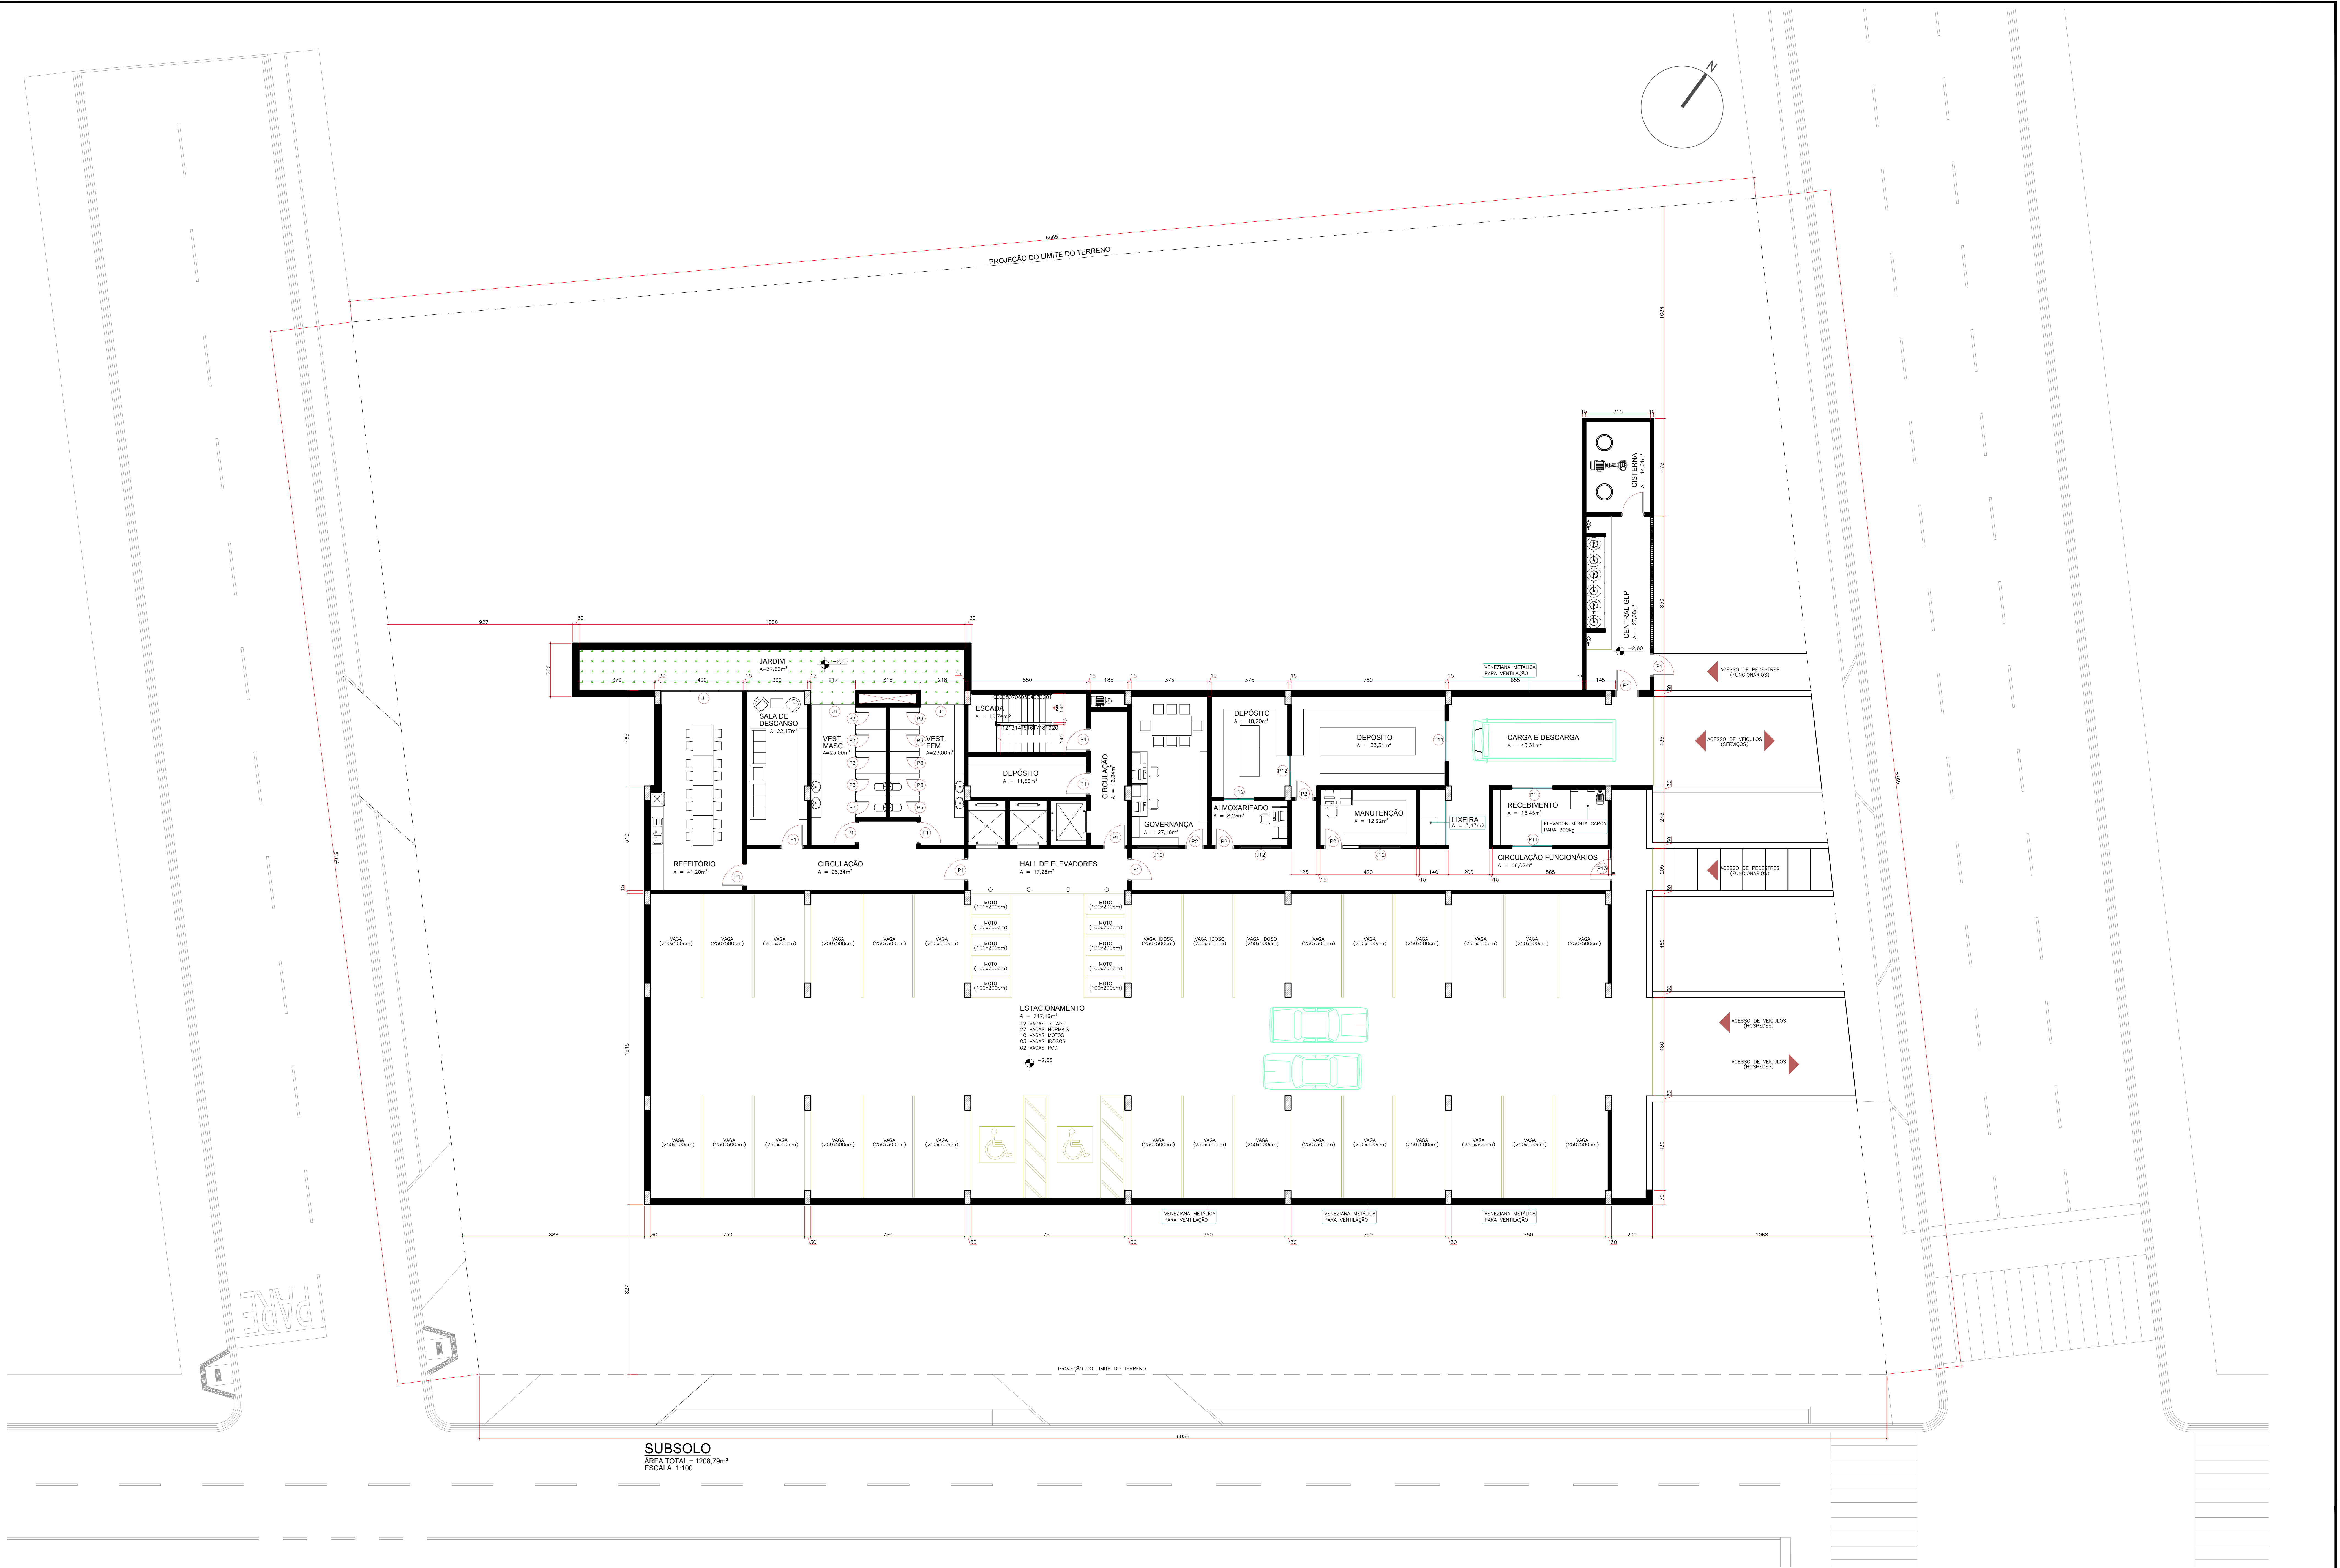

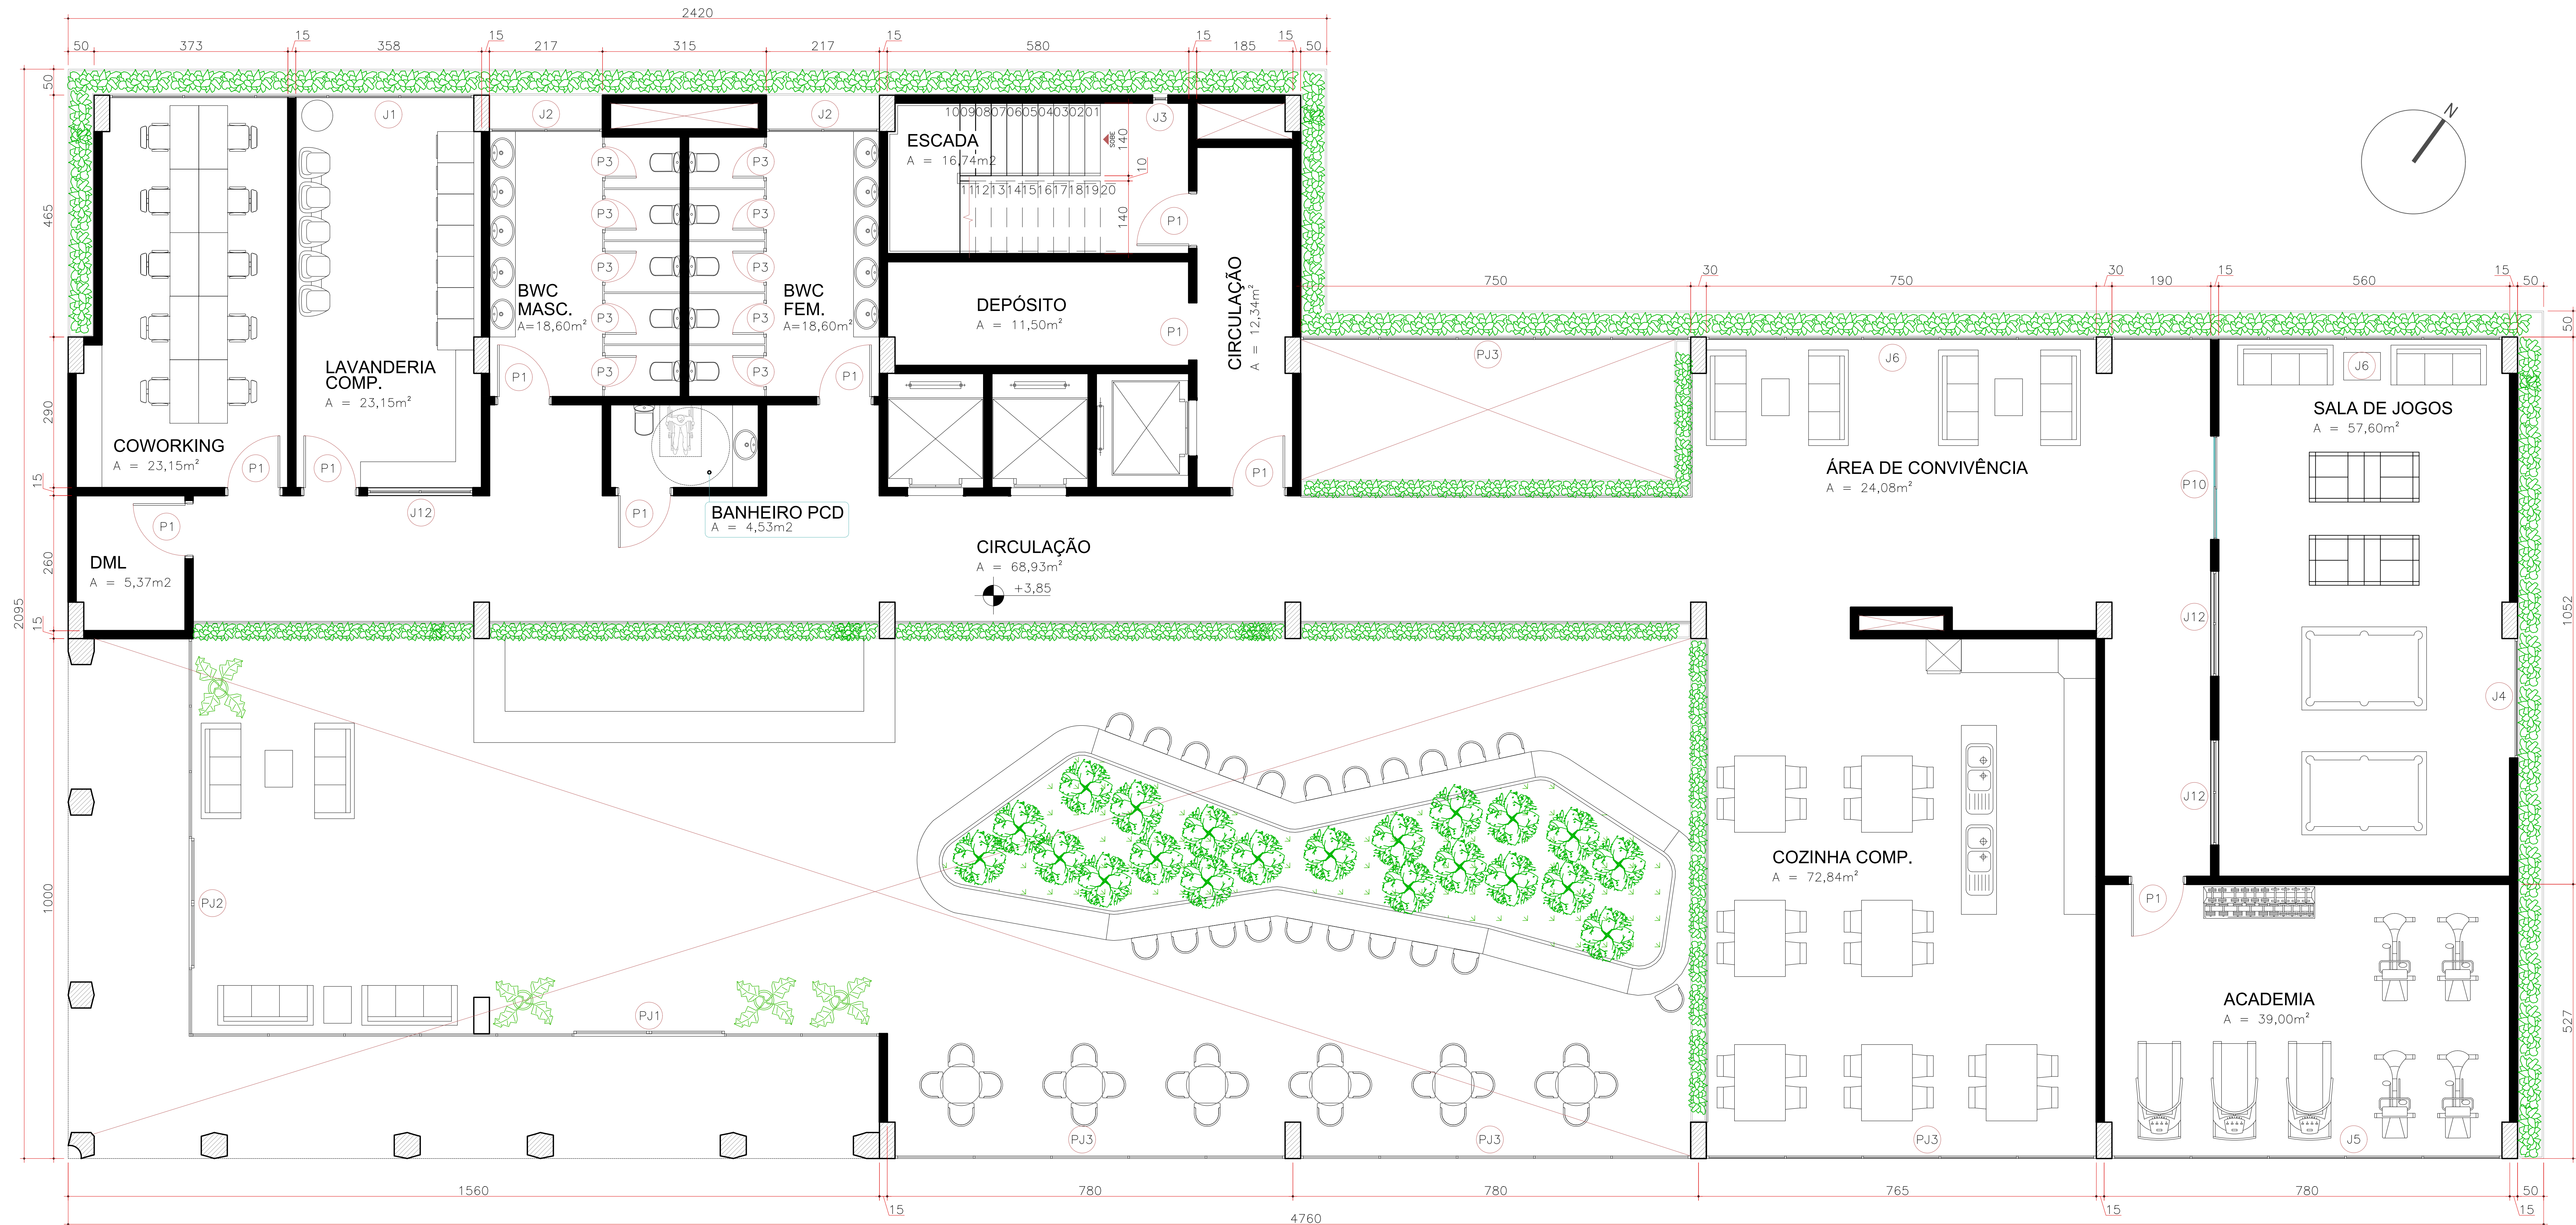

2º PAV. MEZANINO
ÁREA TOTAL = 505,73m²
ESCALA 1:50






4º PAVIMENTO - QUARTOS


ÁREA TOTAL = 840,98m²
ESCALA 1:50



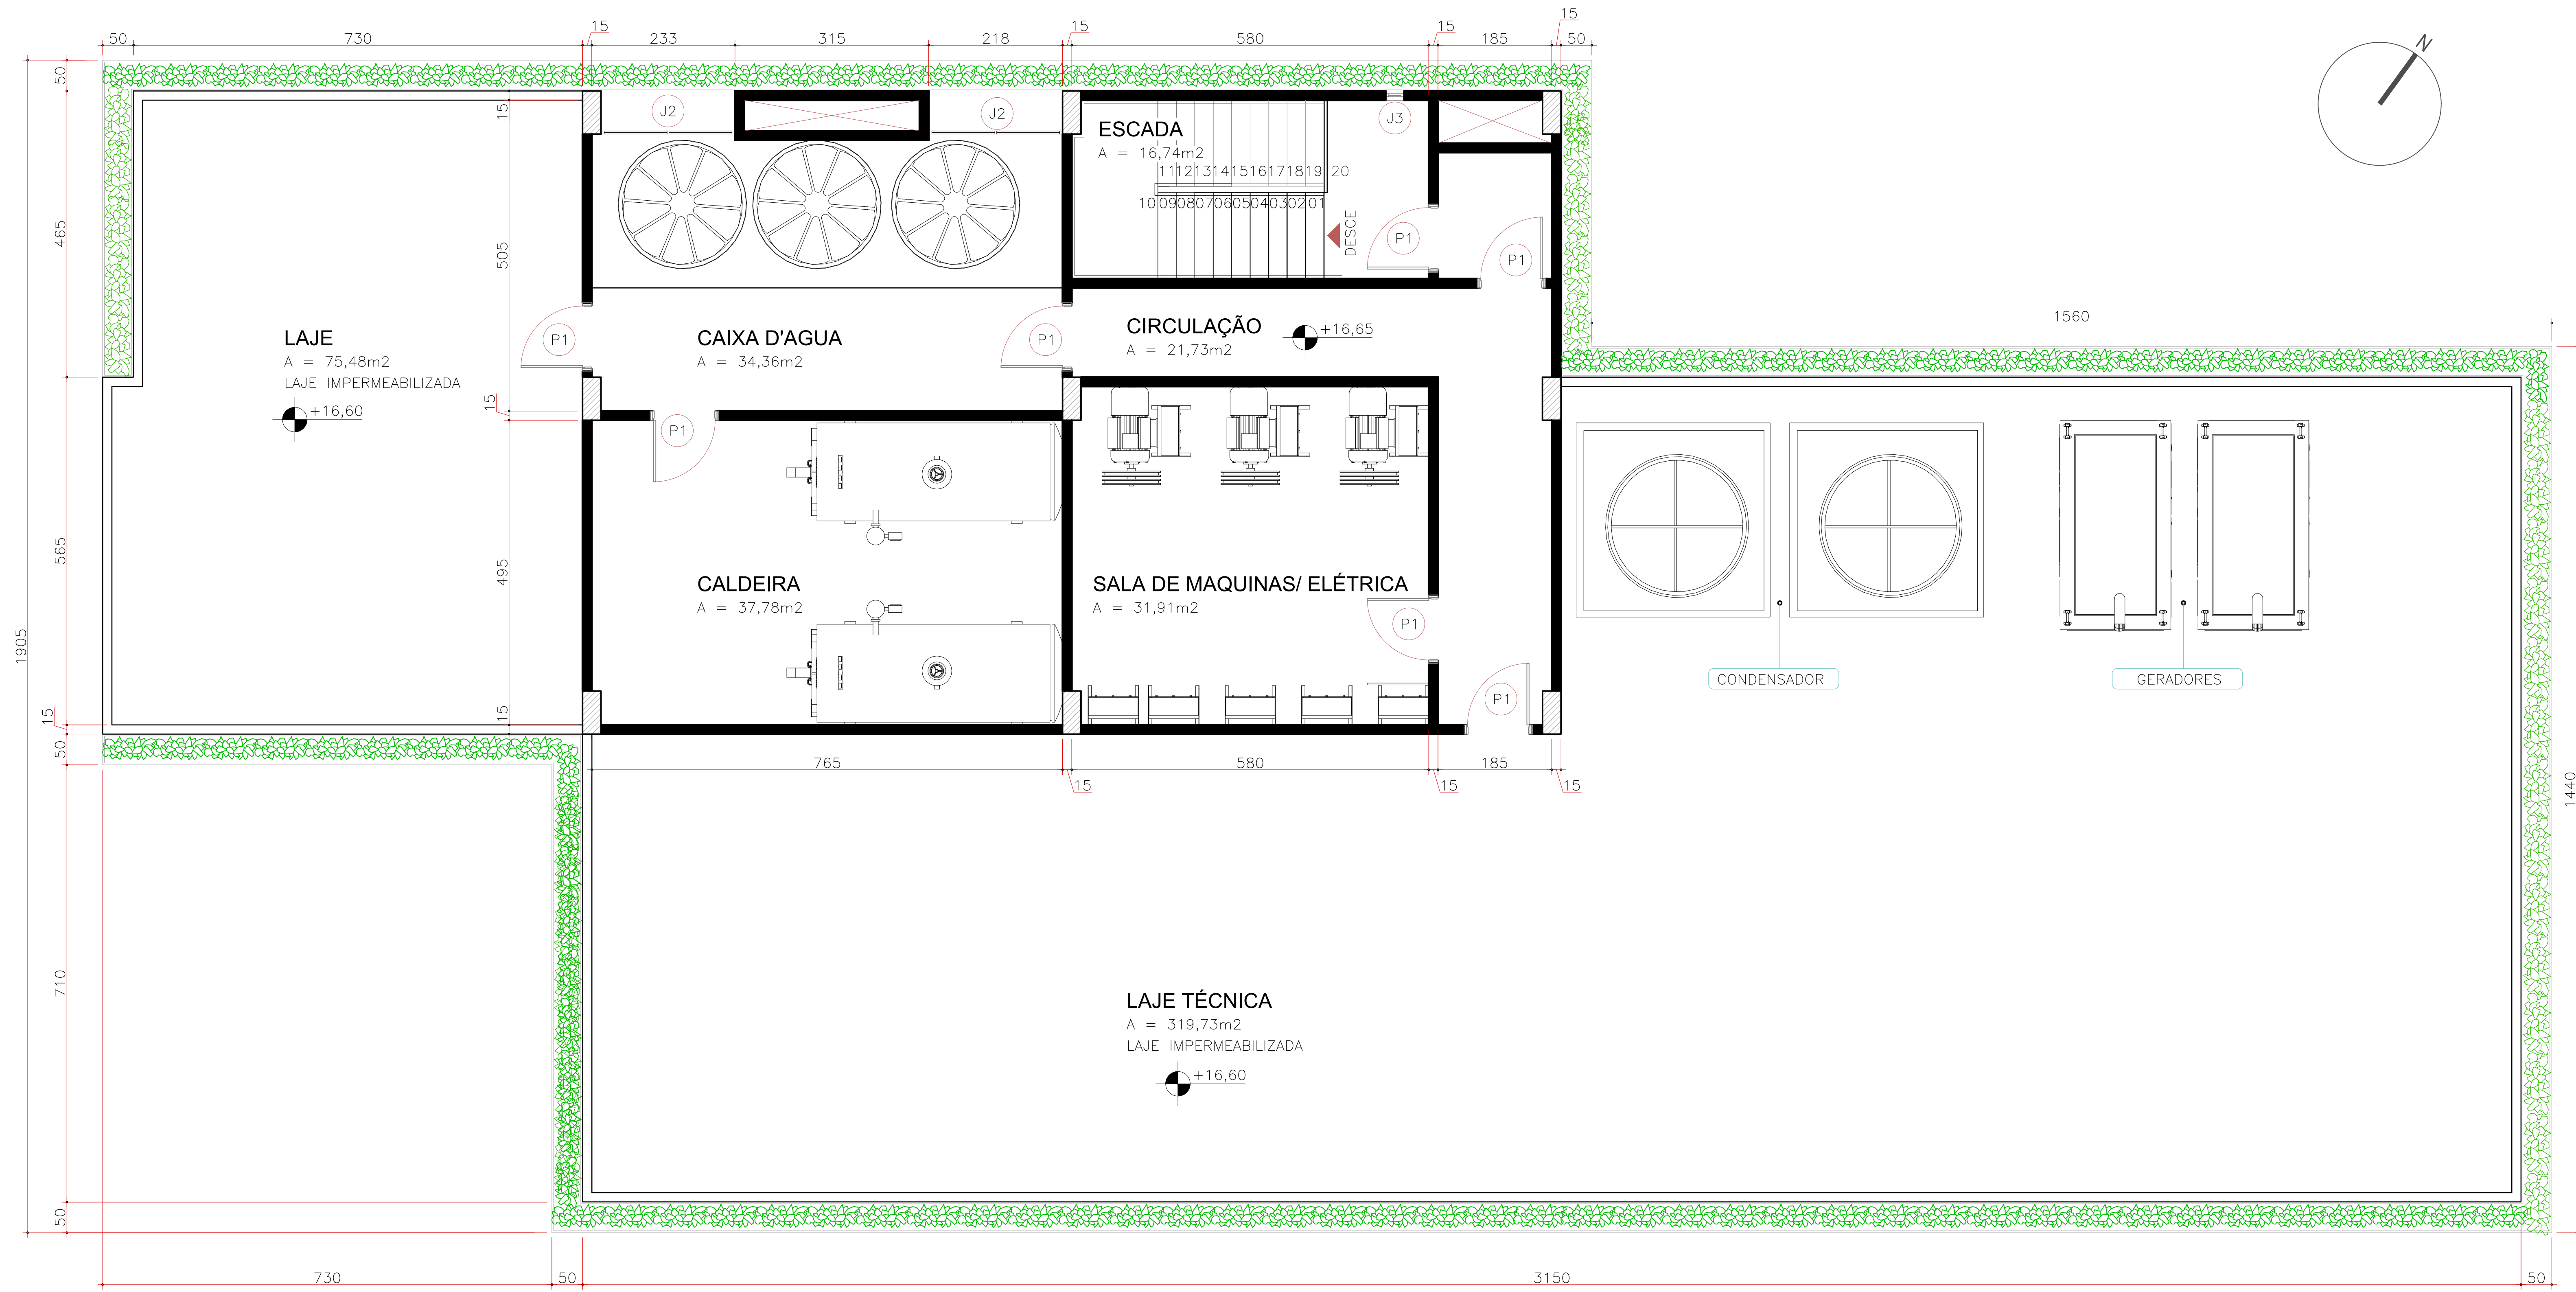

ÁREA TÉCNICA

ÁREA TOTAL = 575,23m²
ESCALA 1:50

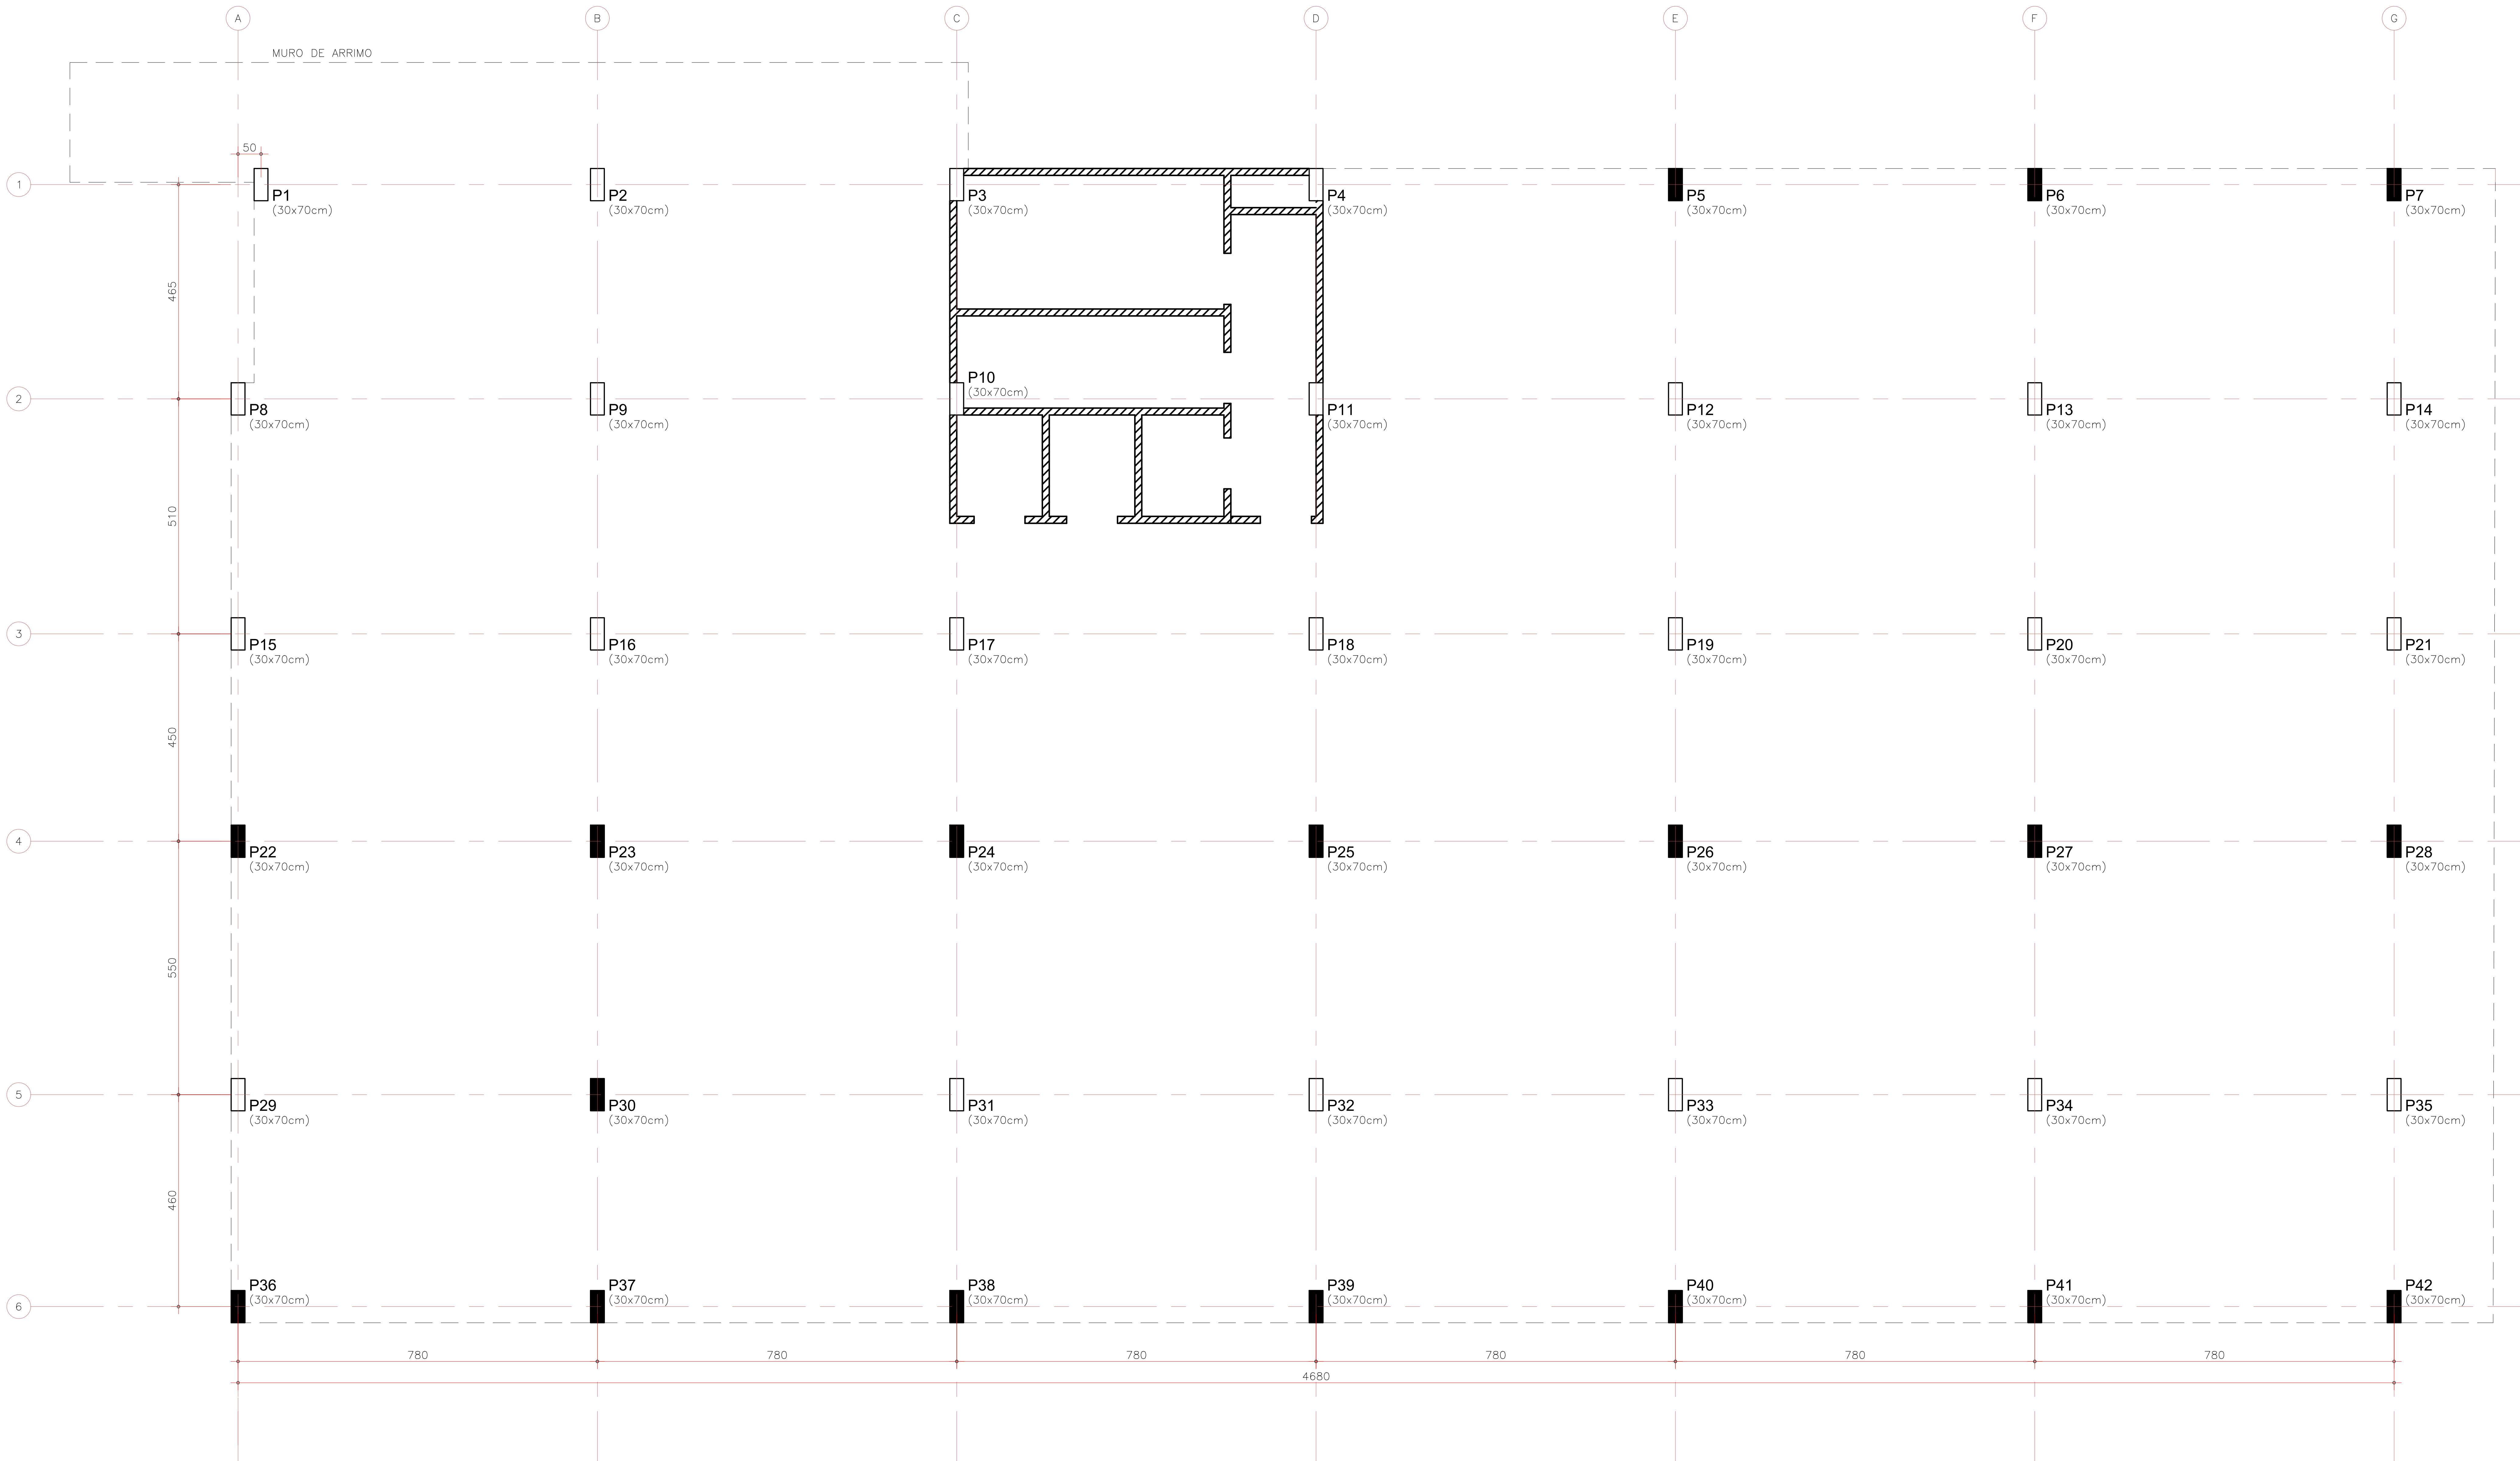


MALHA ESTRUTURAL - SUBSOLO

ESCALA 1:50


LEGENDA

- PILAR QUE NASCE
- PILAR QUE SOBE
- PILAR QUE MORRE
- NUCLEO RIGIDO

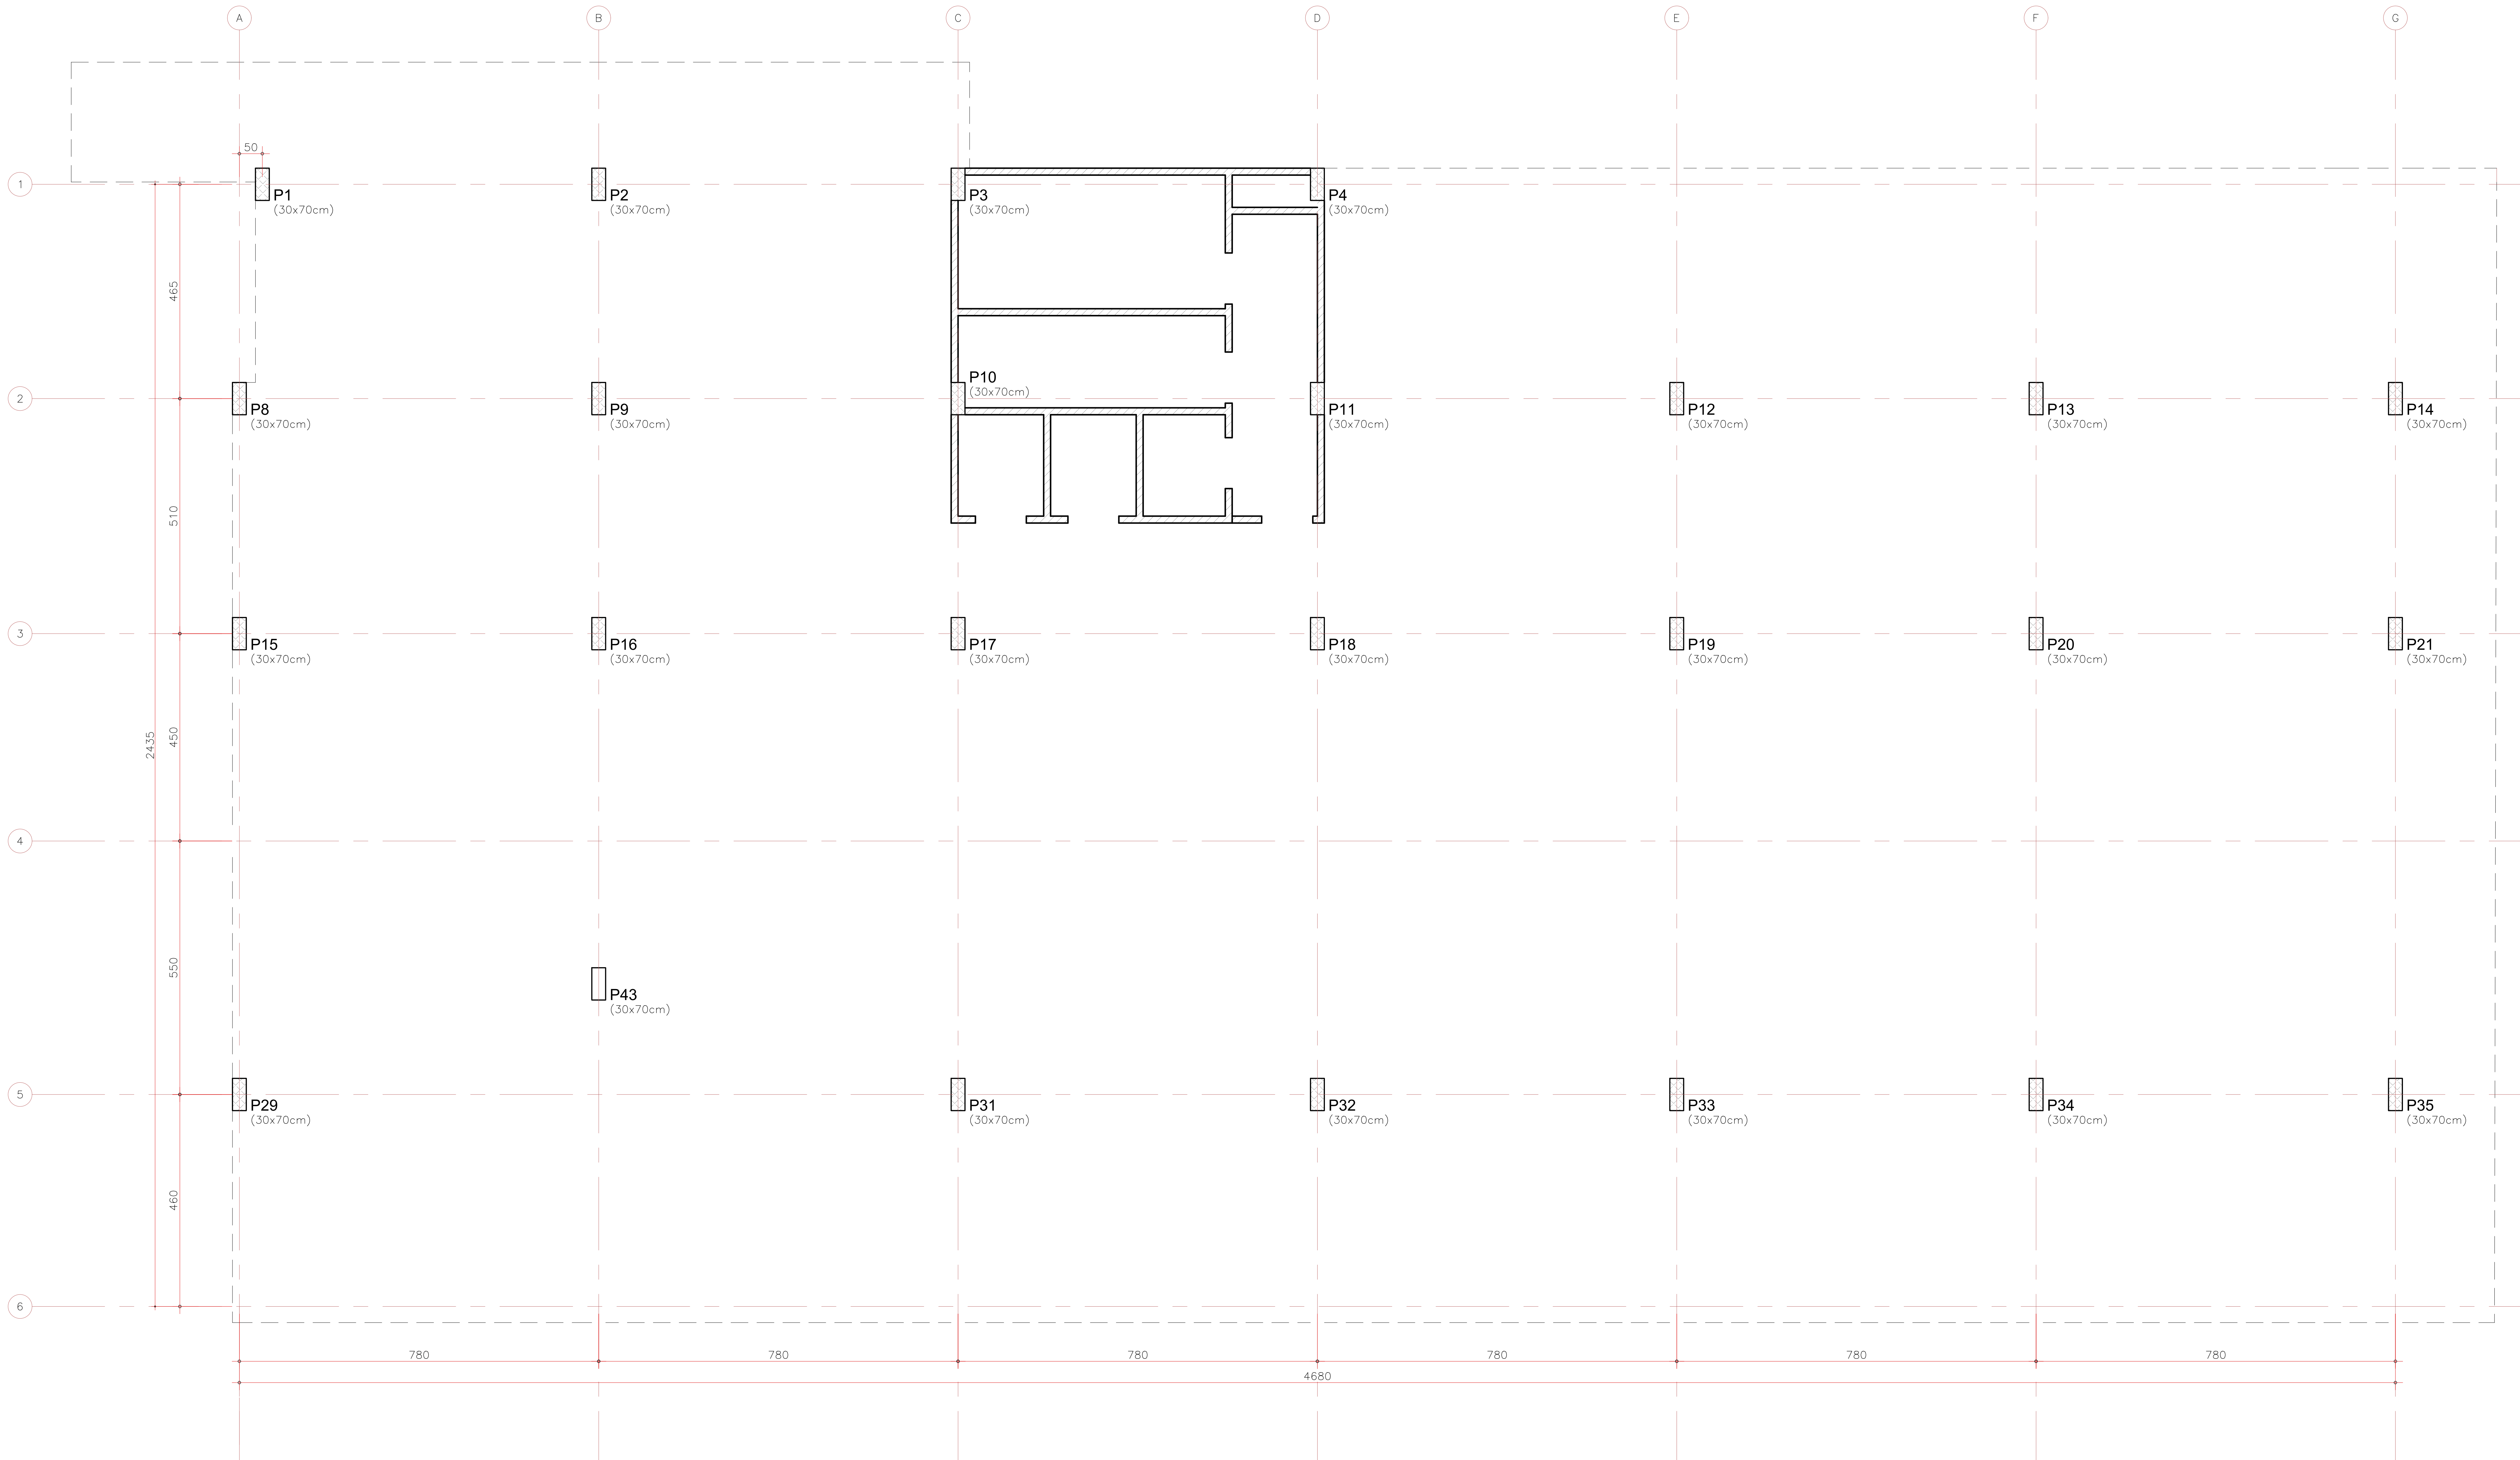


MALHA ESTRUTURAL - TERREO AO 3º PAV.
ESCALA 1:50

- LEGENDA
- PILAR QUE NASCE
 - PILAR QUE SOBE
 - PILAR QUE MORRE
 - NÚCLEO RÍGIDO

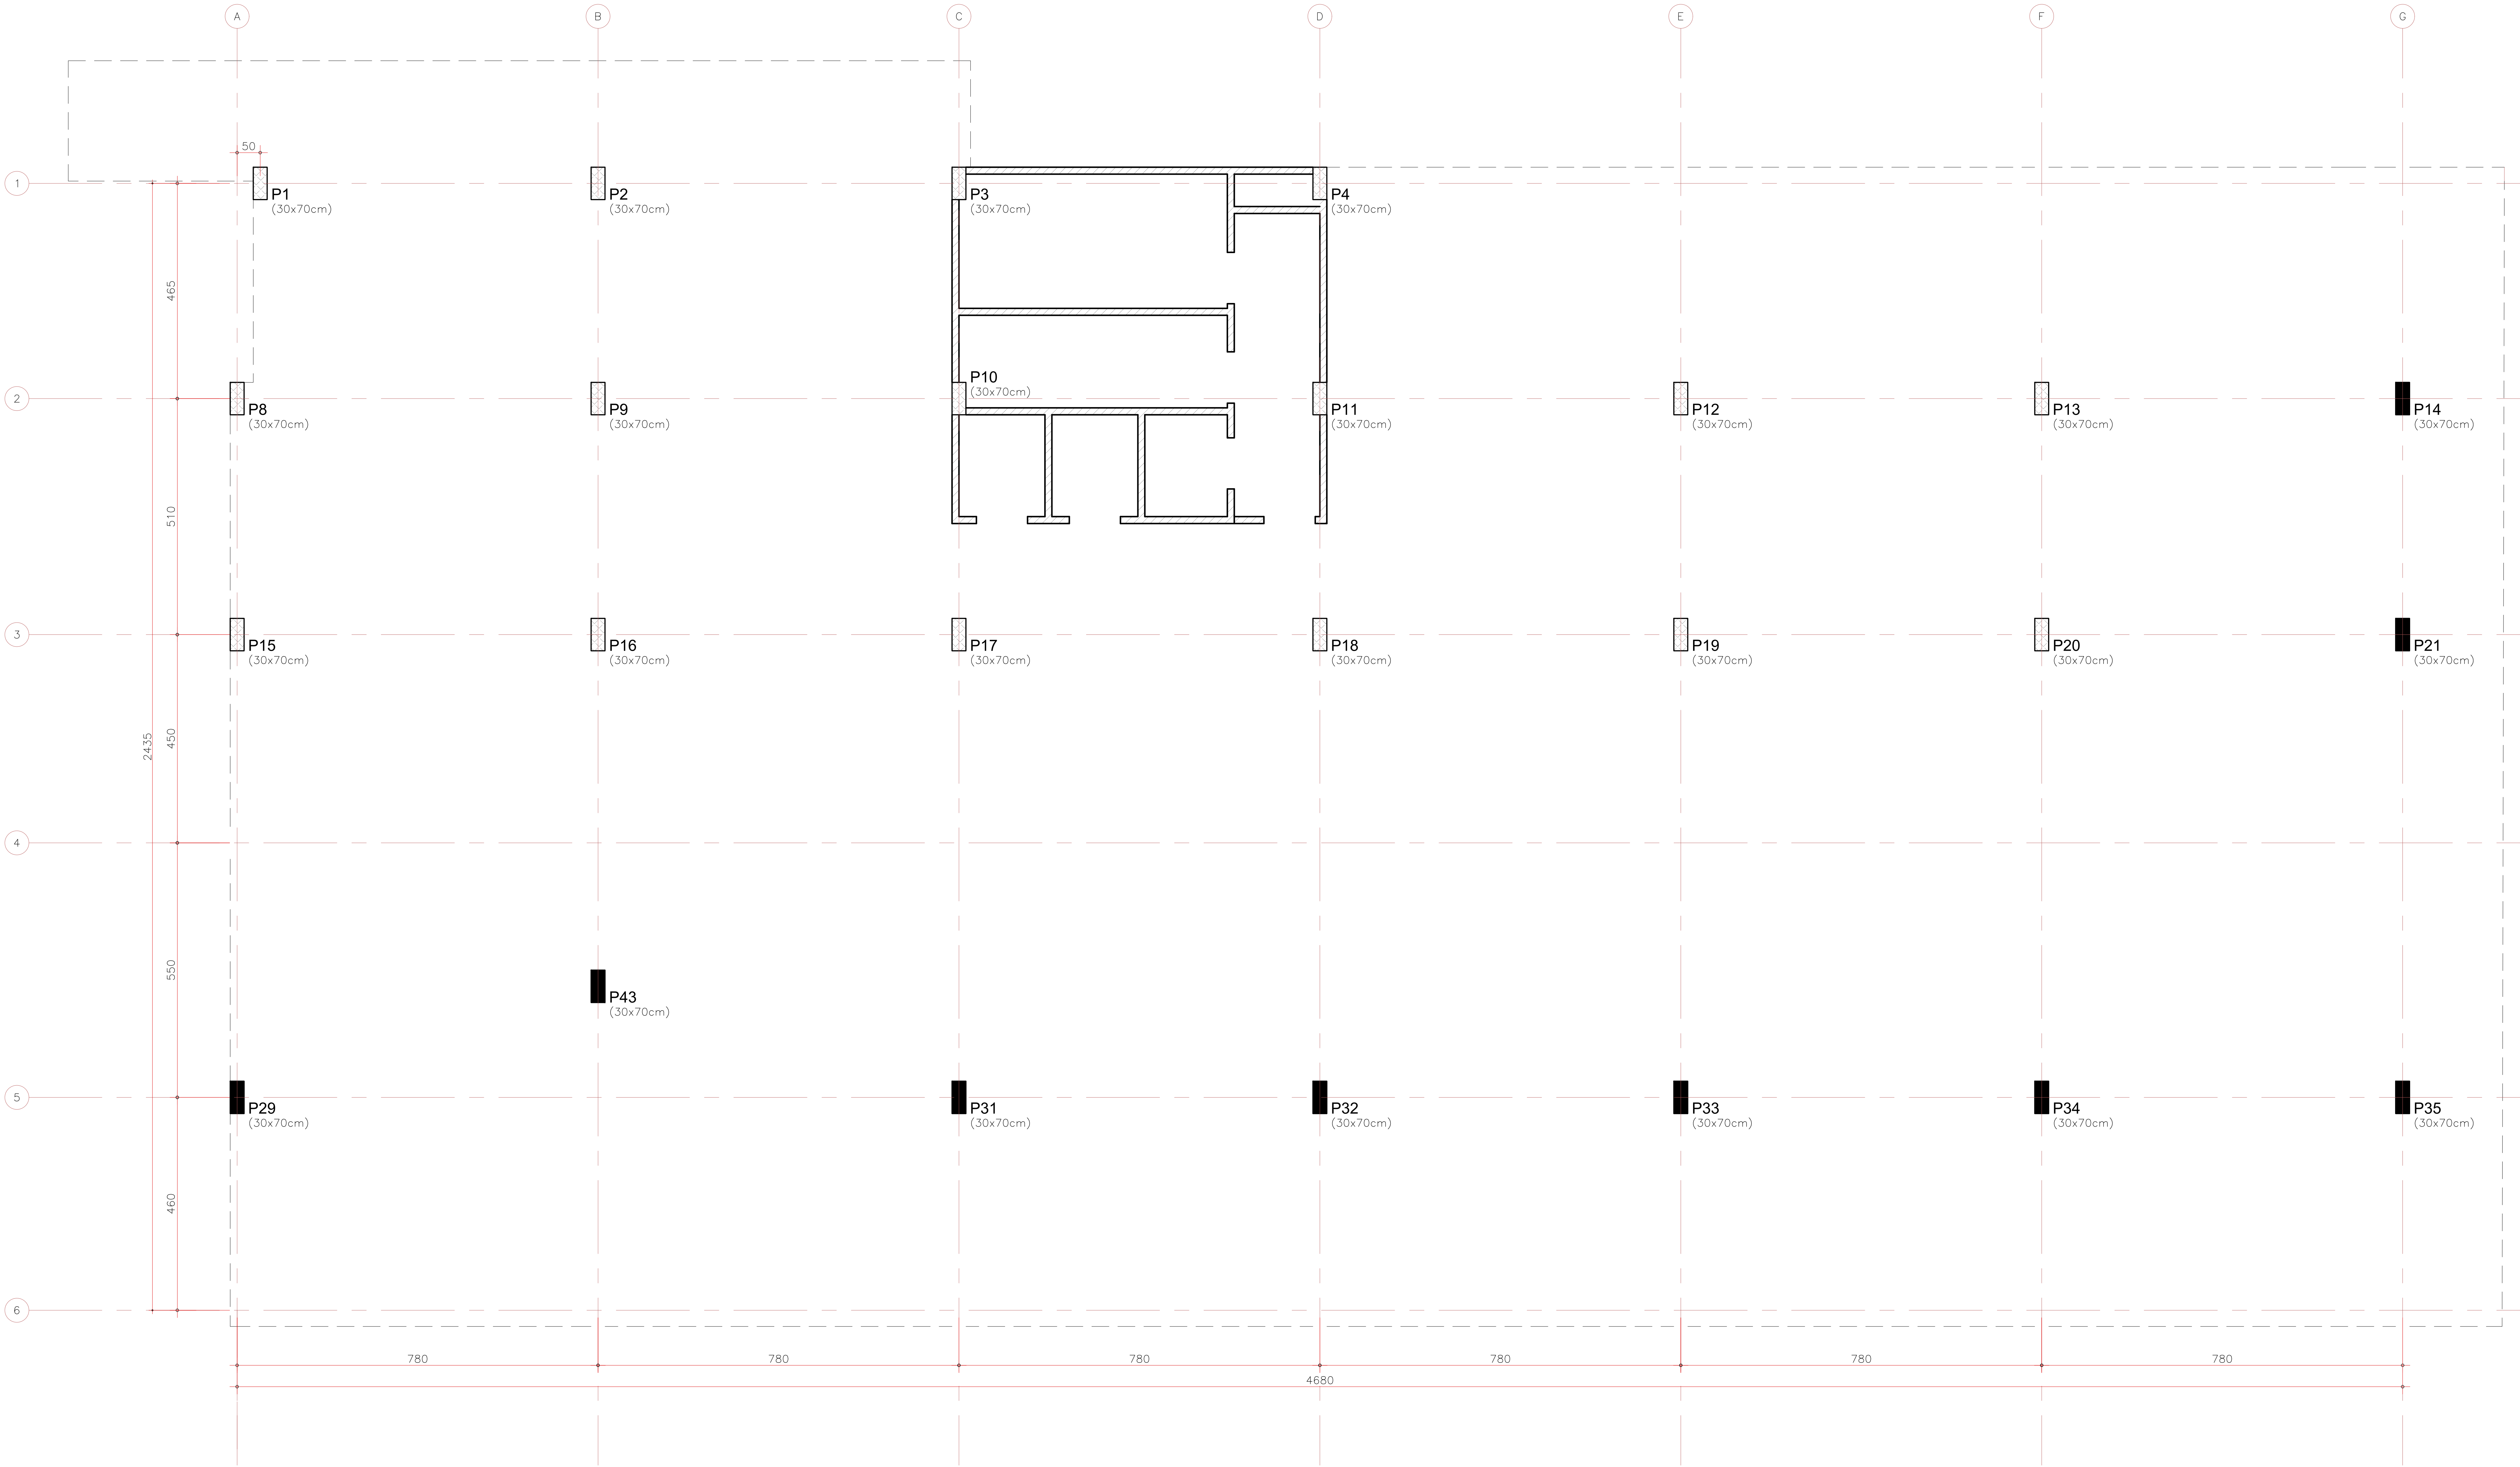


MALHA ESTRUTURAL - 4º PAV.
ESCALA 1:50

- LEGENDA
- P1LAR QUE NASCE
 - P1LAR QUE SOBE
 - P1LAR QUE MORRE
 - NÓCLEO RÍGIDO

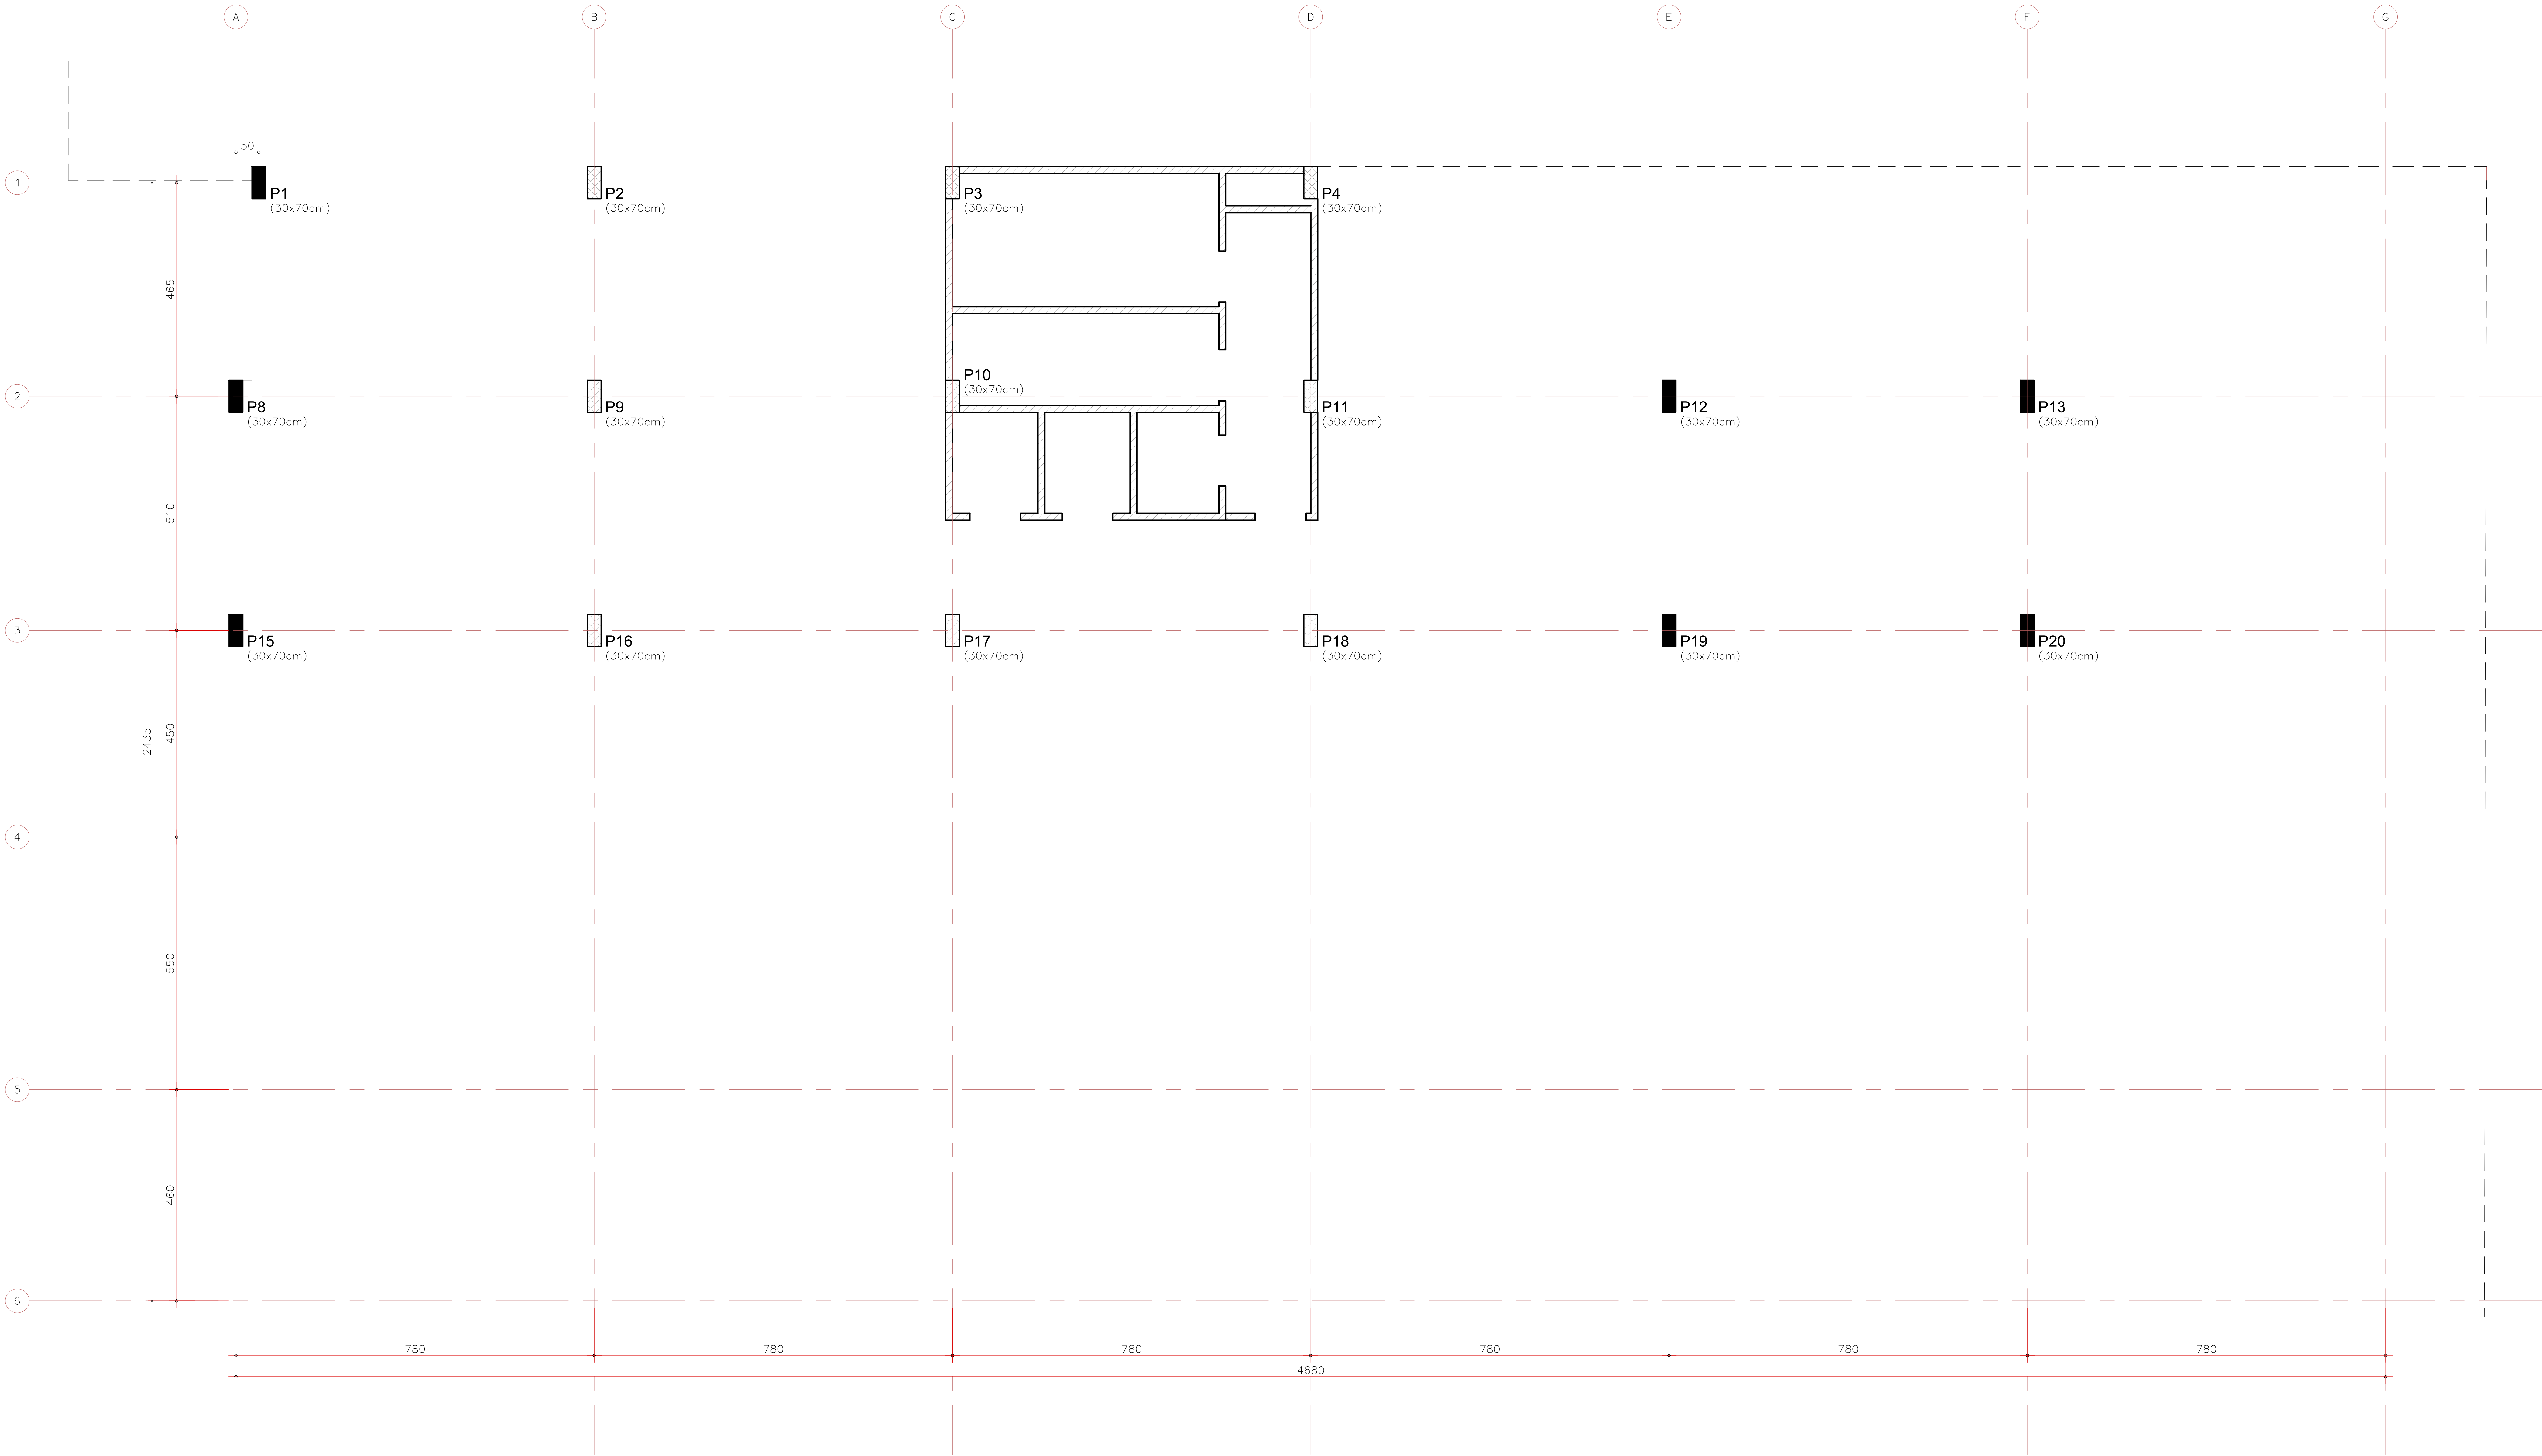


MALHA ESTRUTURAL - 5º PAV.
ESCALA 1:50

- LEGENDA
- PILAR QUE MORRE
 - PILAR QUE NASCE
 - PILAR QUE SOBE
 - NÚCLEO RÍGIDO

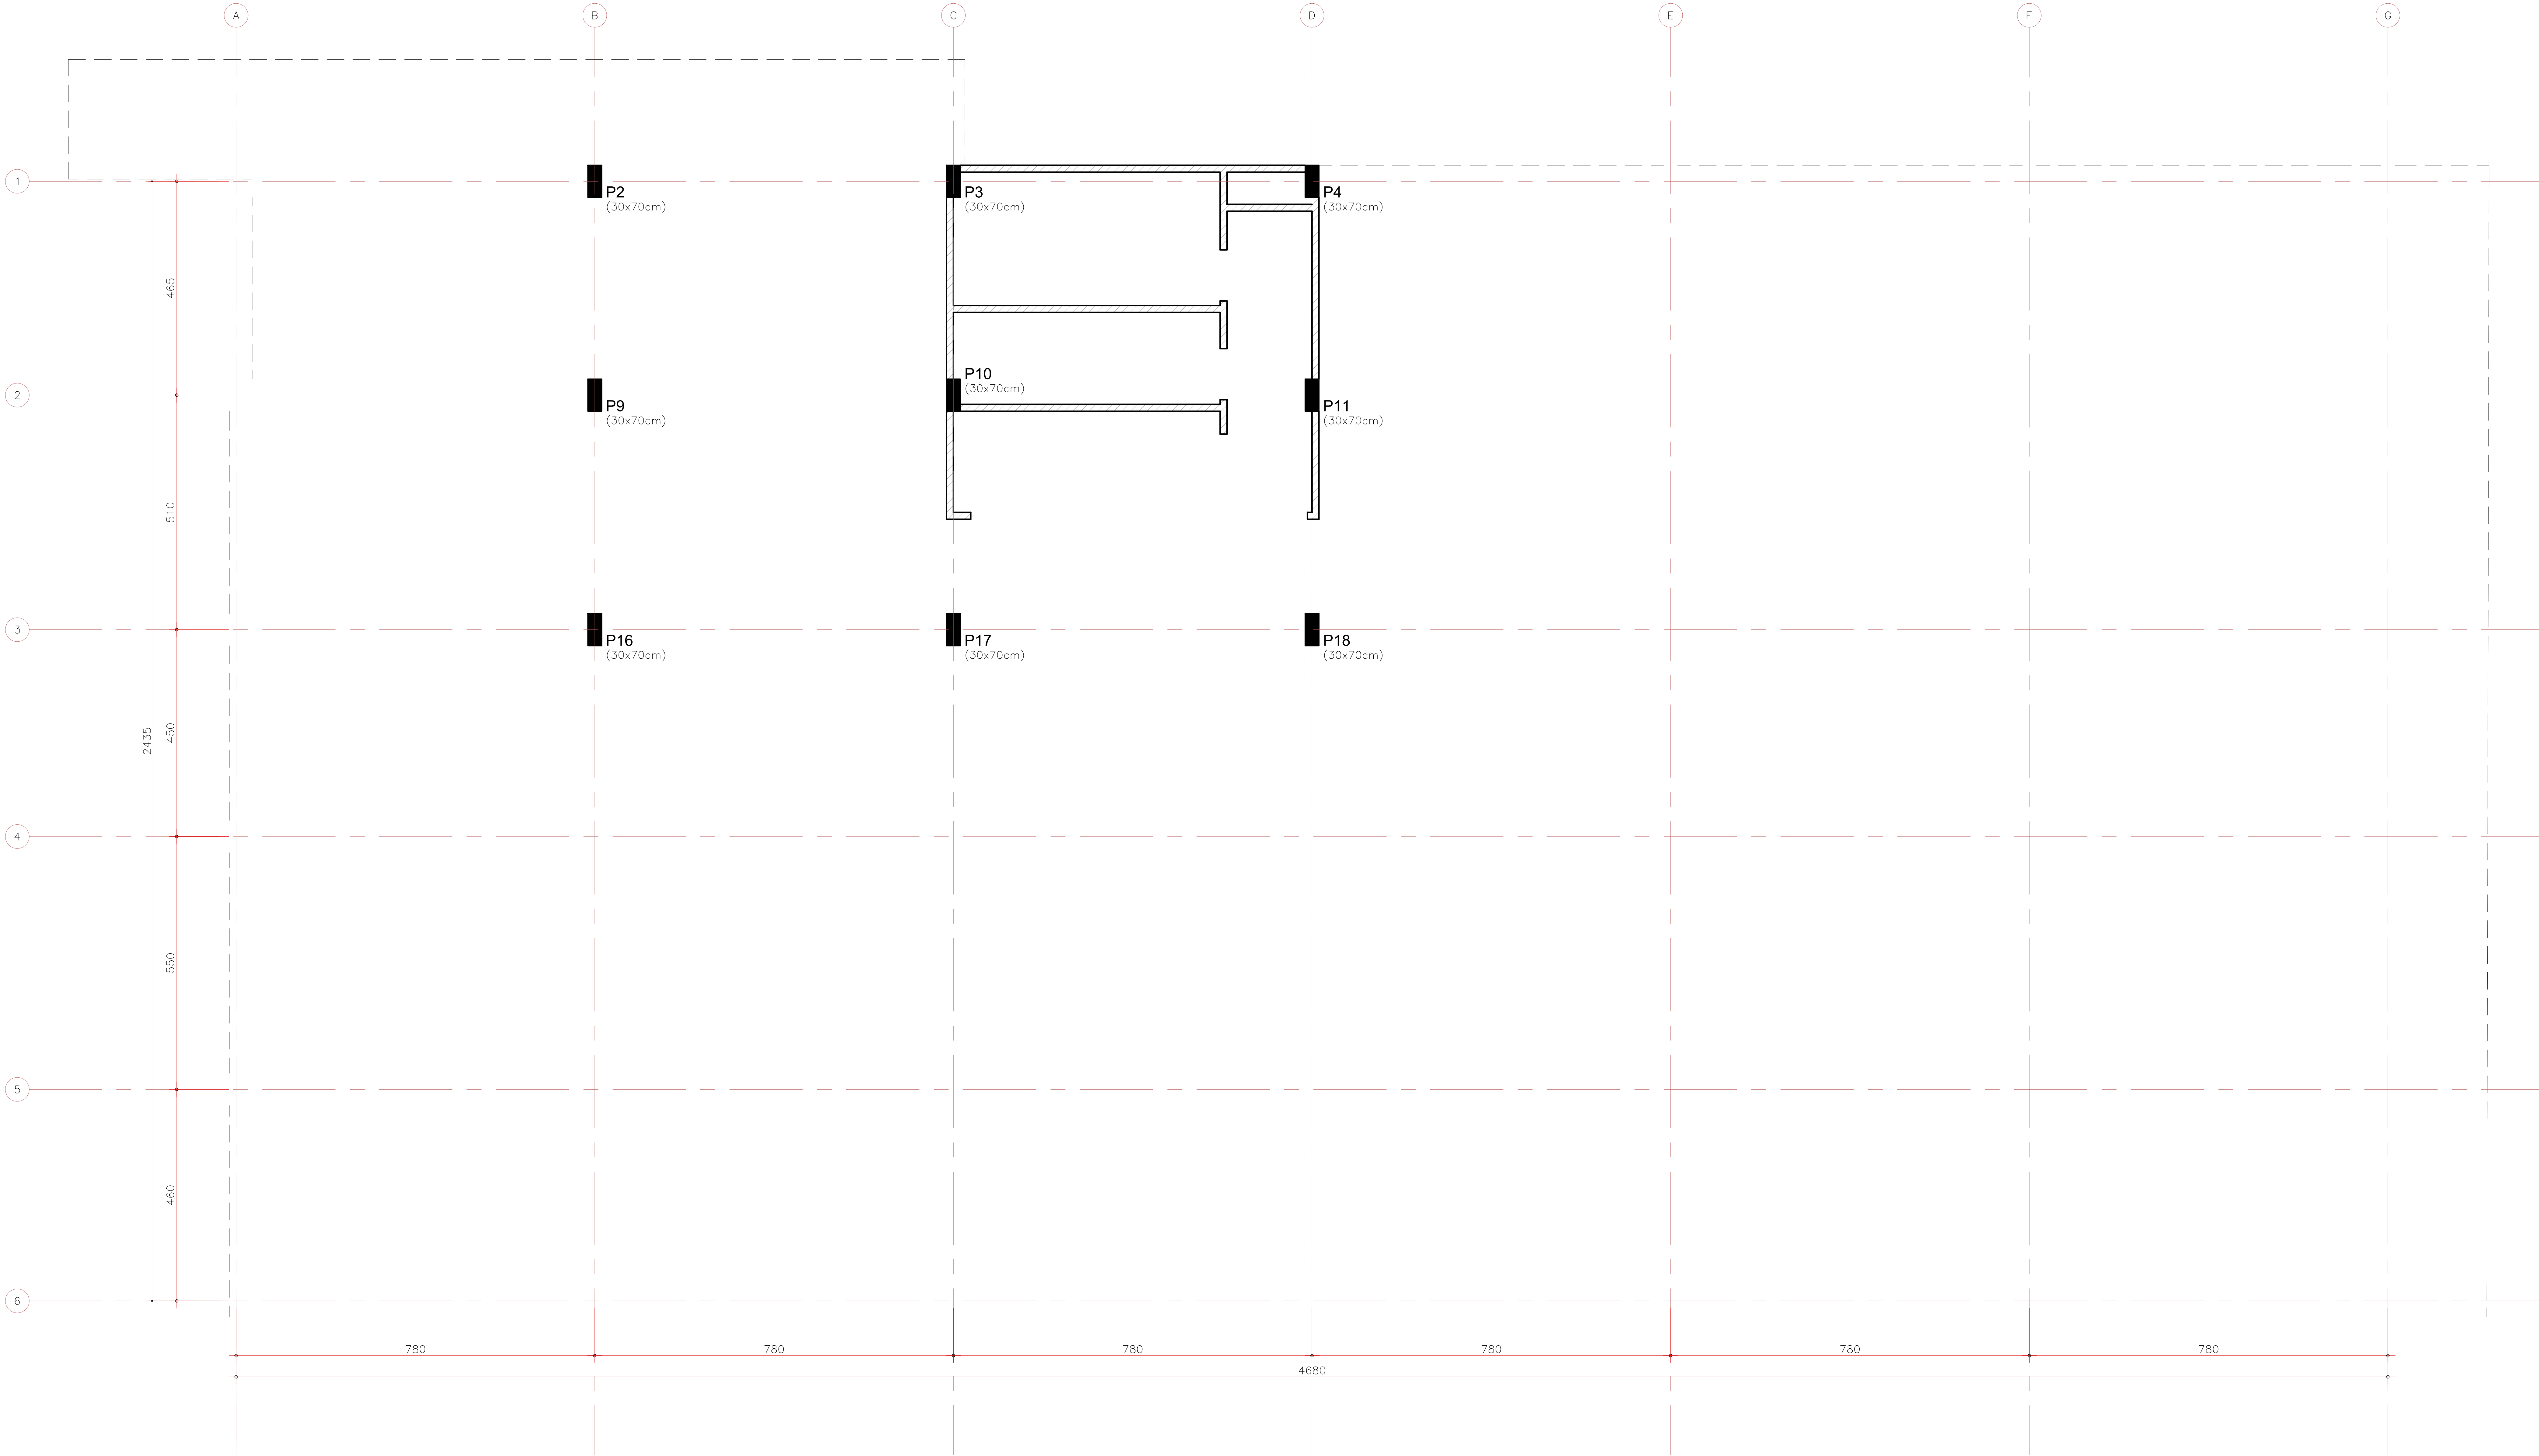


MALHA ESTRUTURAL - 6º PAV.
ESCALA 1:50

- LEGENDA
- PILAR QUE NASCE
 - PILAR QUE SOBE
 - PILAR QUE MORRE
 - NÚCLEO RÍGIDO

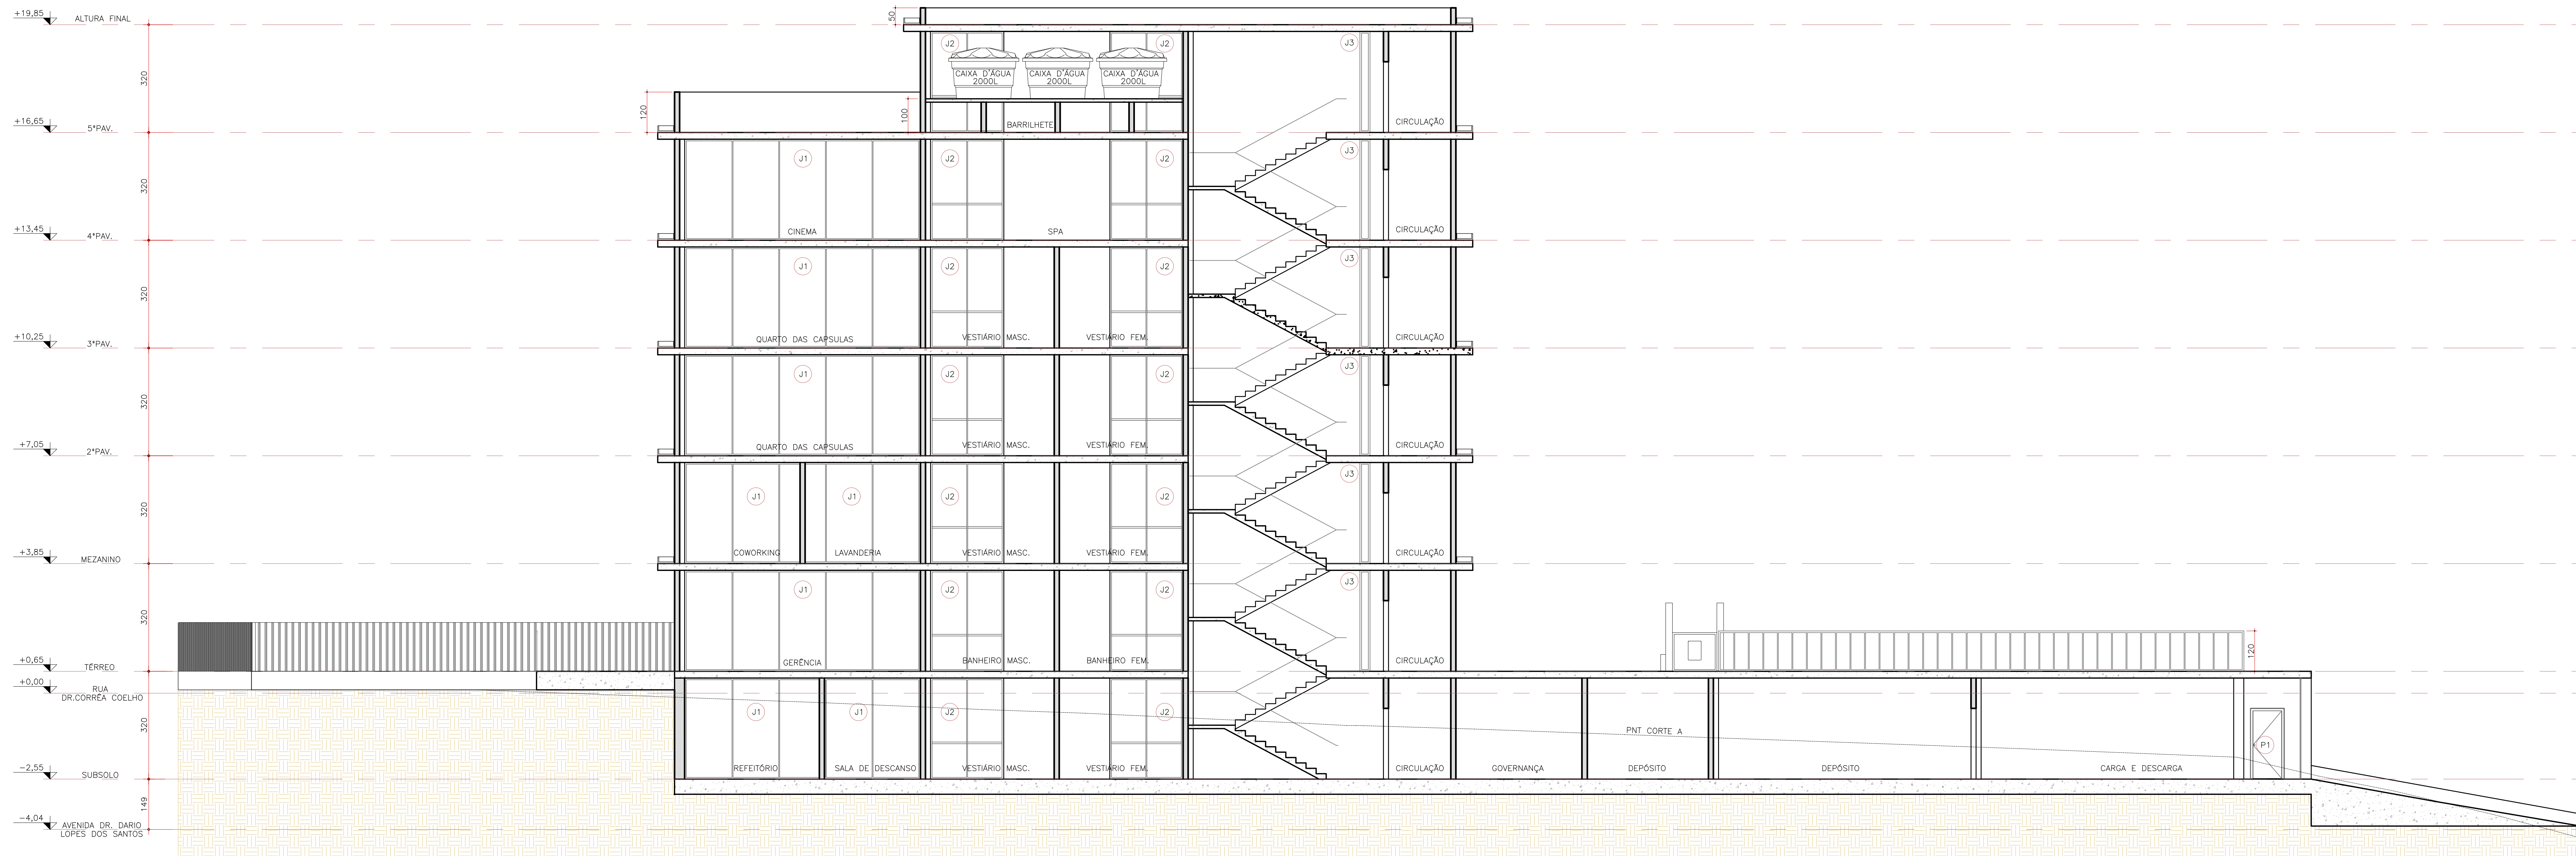

CORTE A
ESCALA 1/75

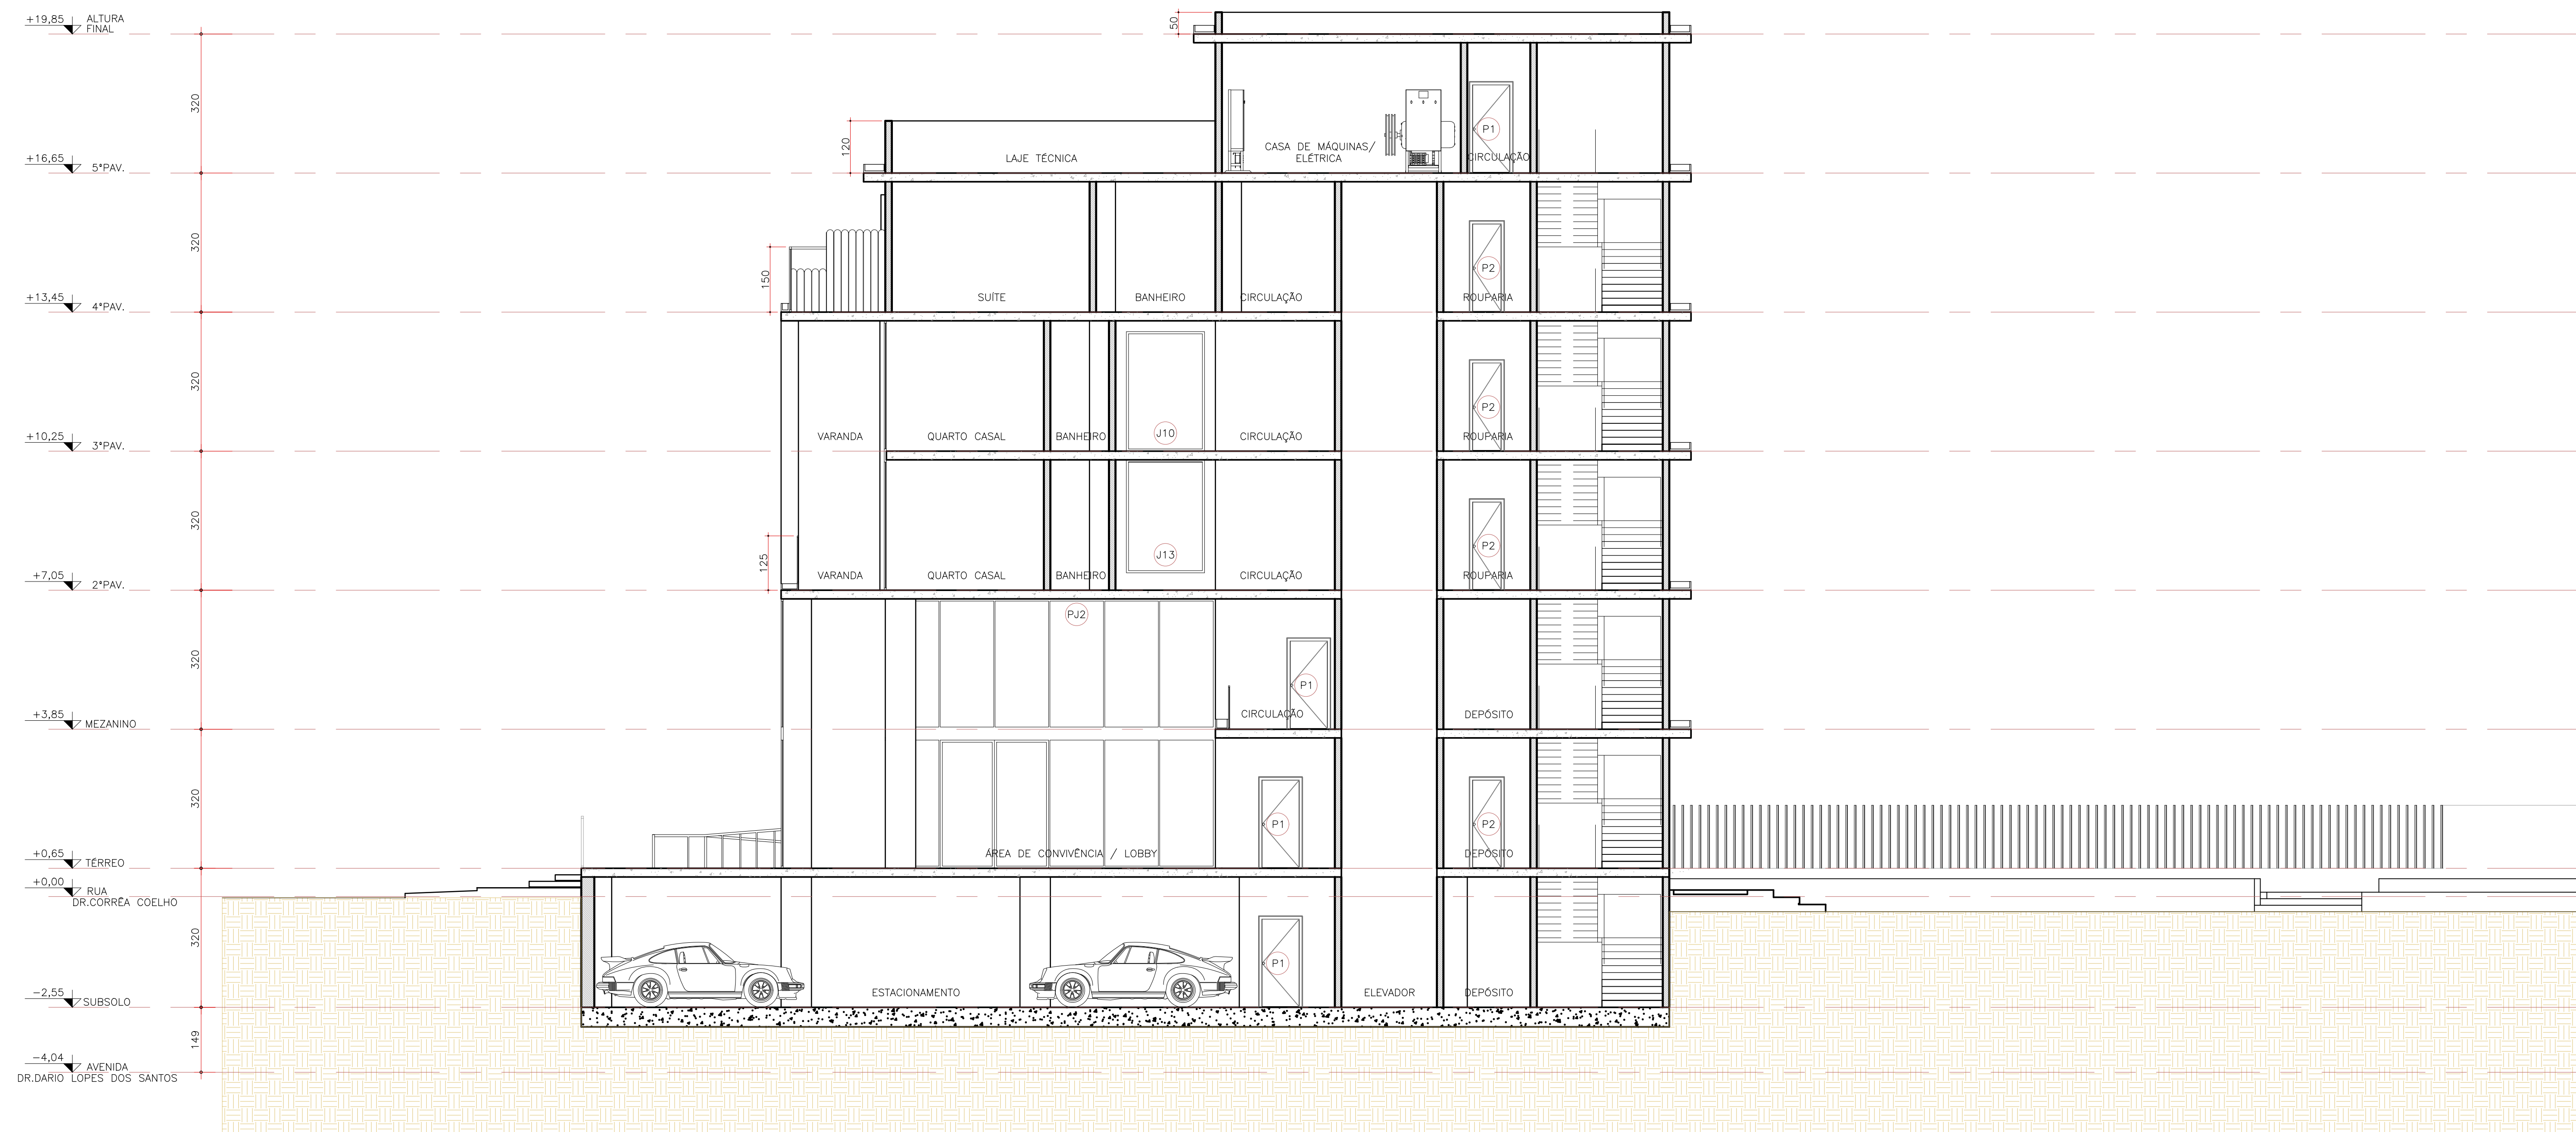

CORTE B
ESCALA 1/75



ELEVAÇÃO RUA ENGO. OSTOJA RUGUSKI




ELEVAÇÃO RUA DR. CORRÊA COELHO




ELEVAÇÃO POSTERIOR




ELEVAÇÃO AVENIDA DR. DÁRIO LOPES DOS SANTOS

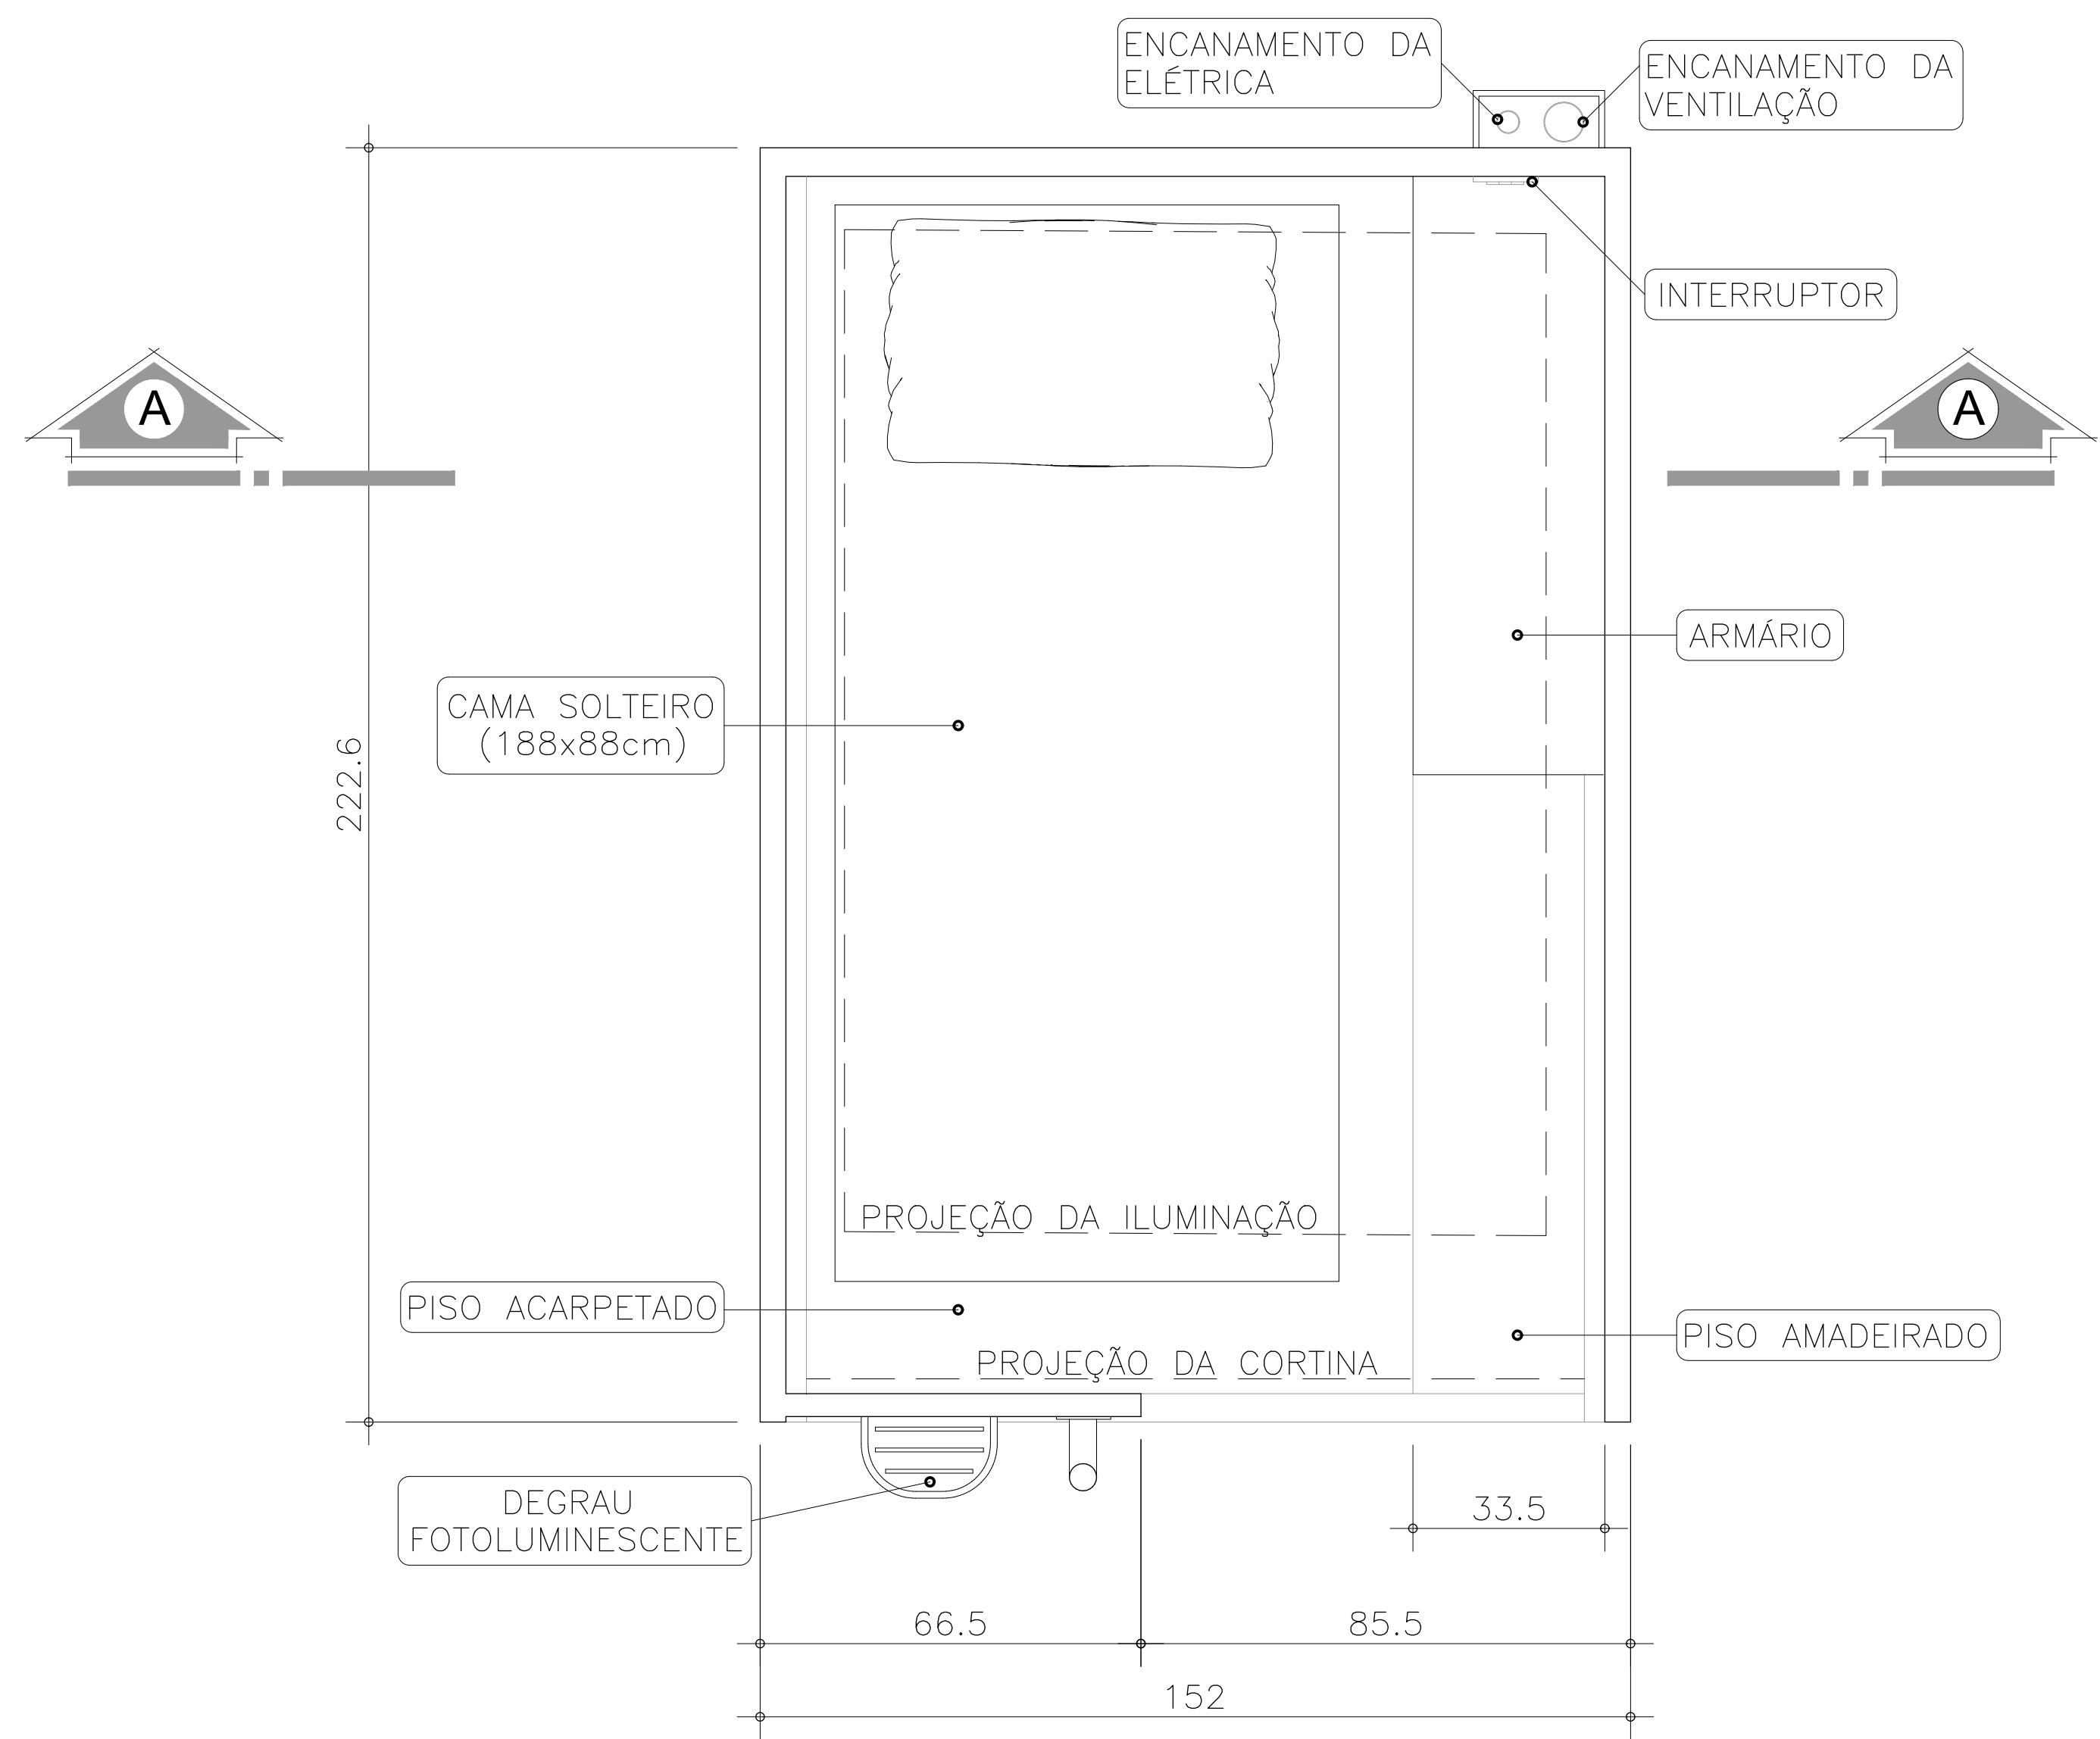


DETALHE TIP. P/ CAPSULAS
ESCALA 1:10

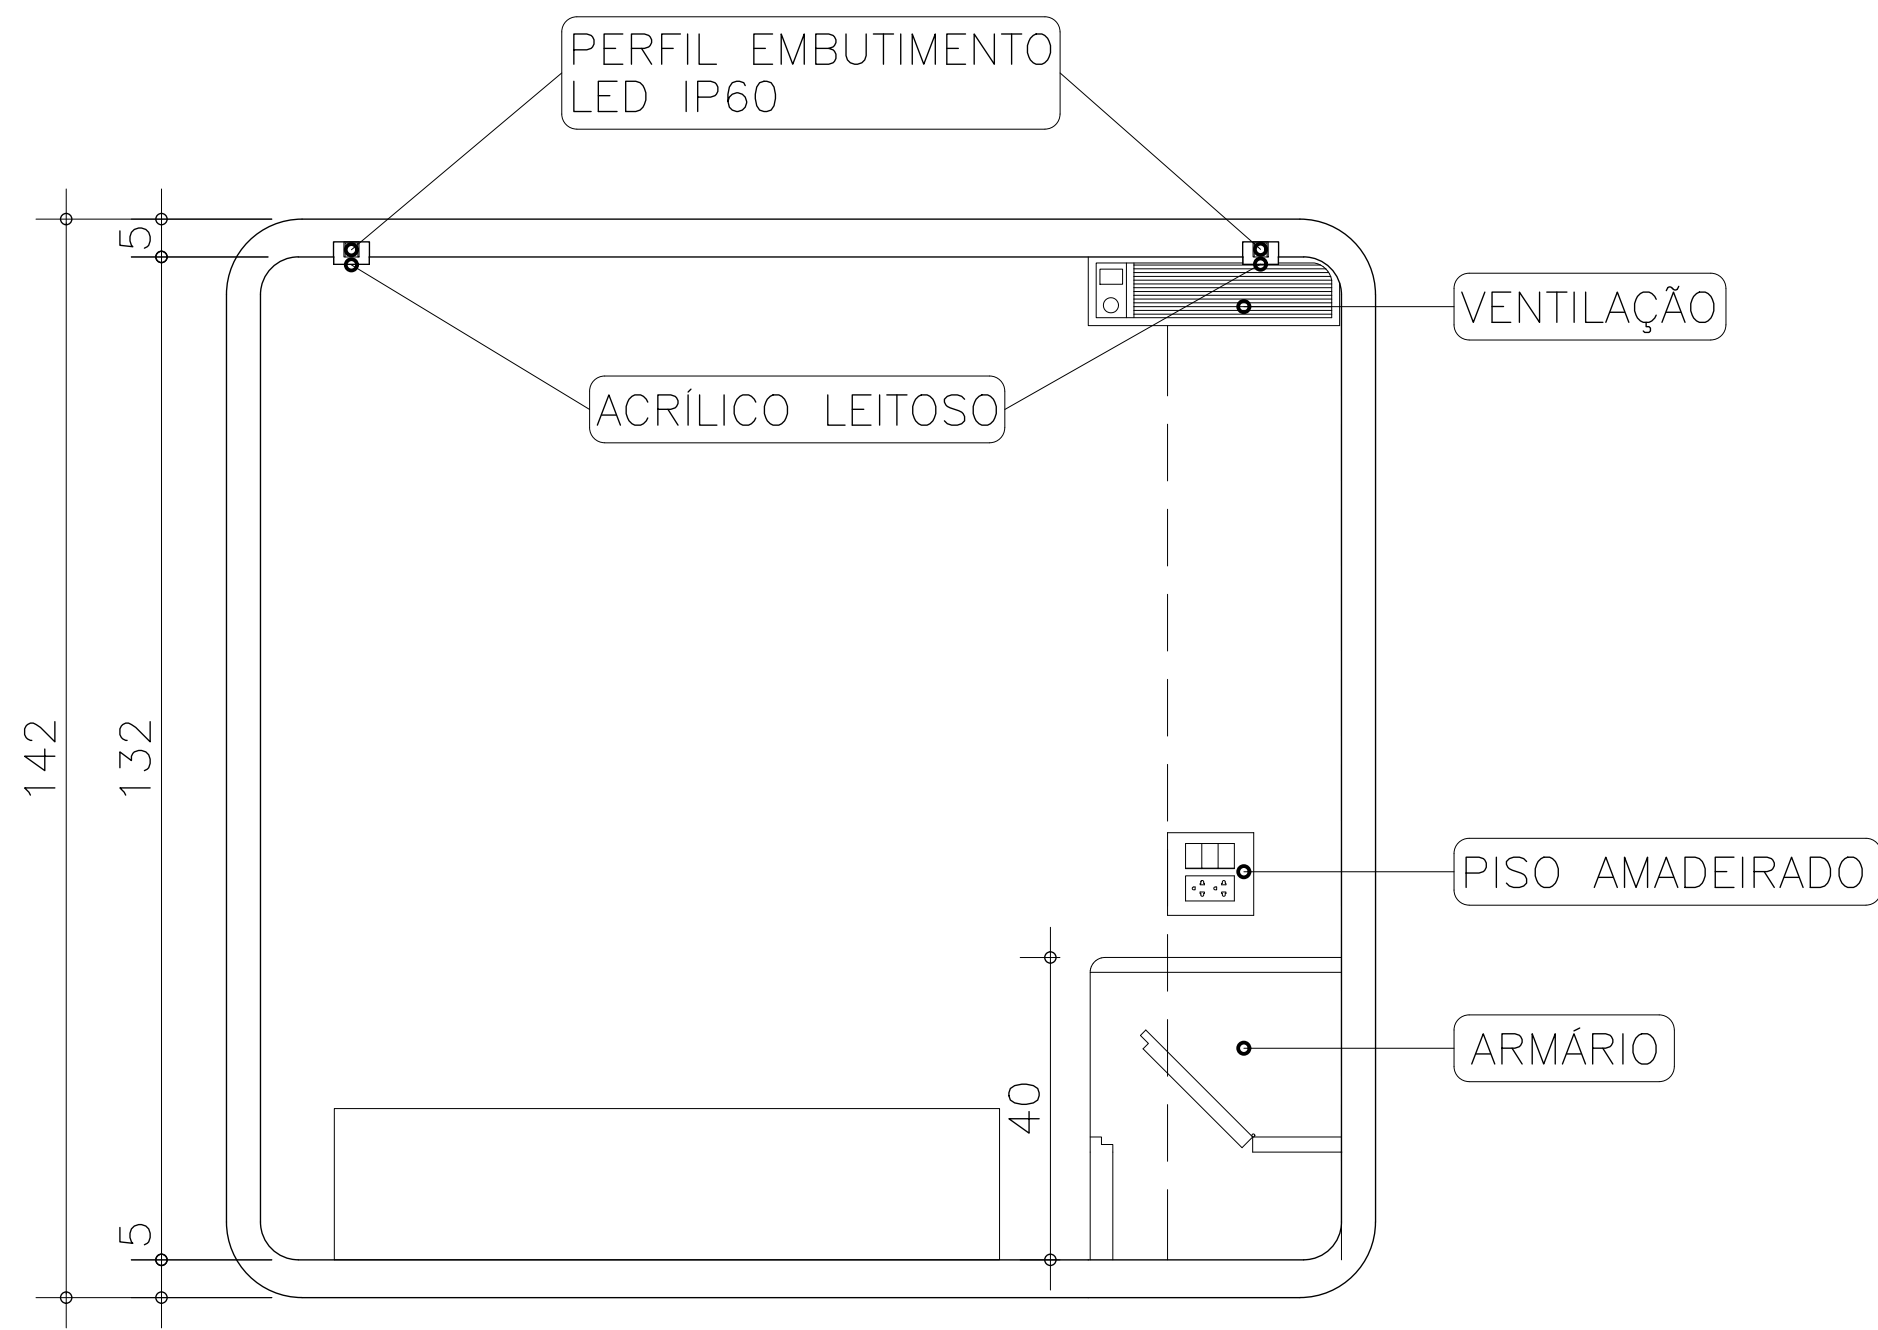


CORTE A
ESCALA 1:10

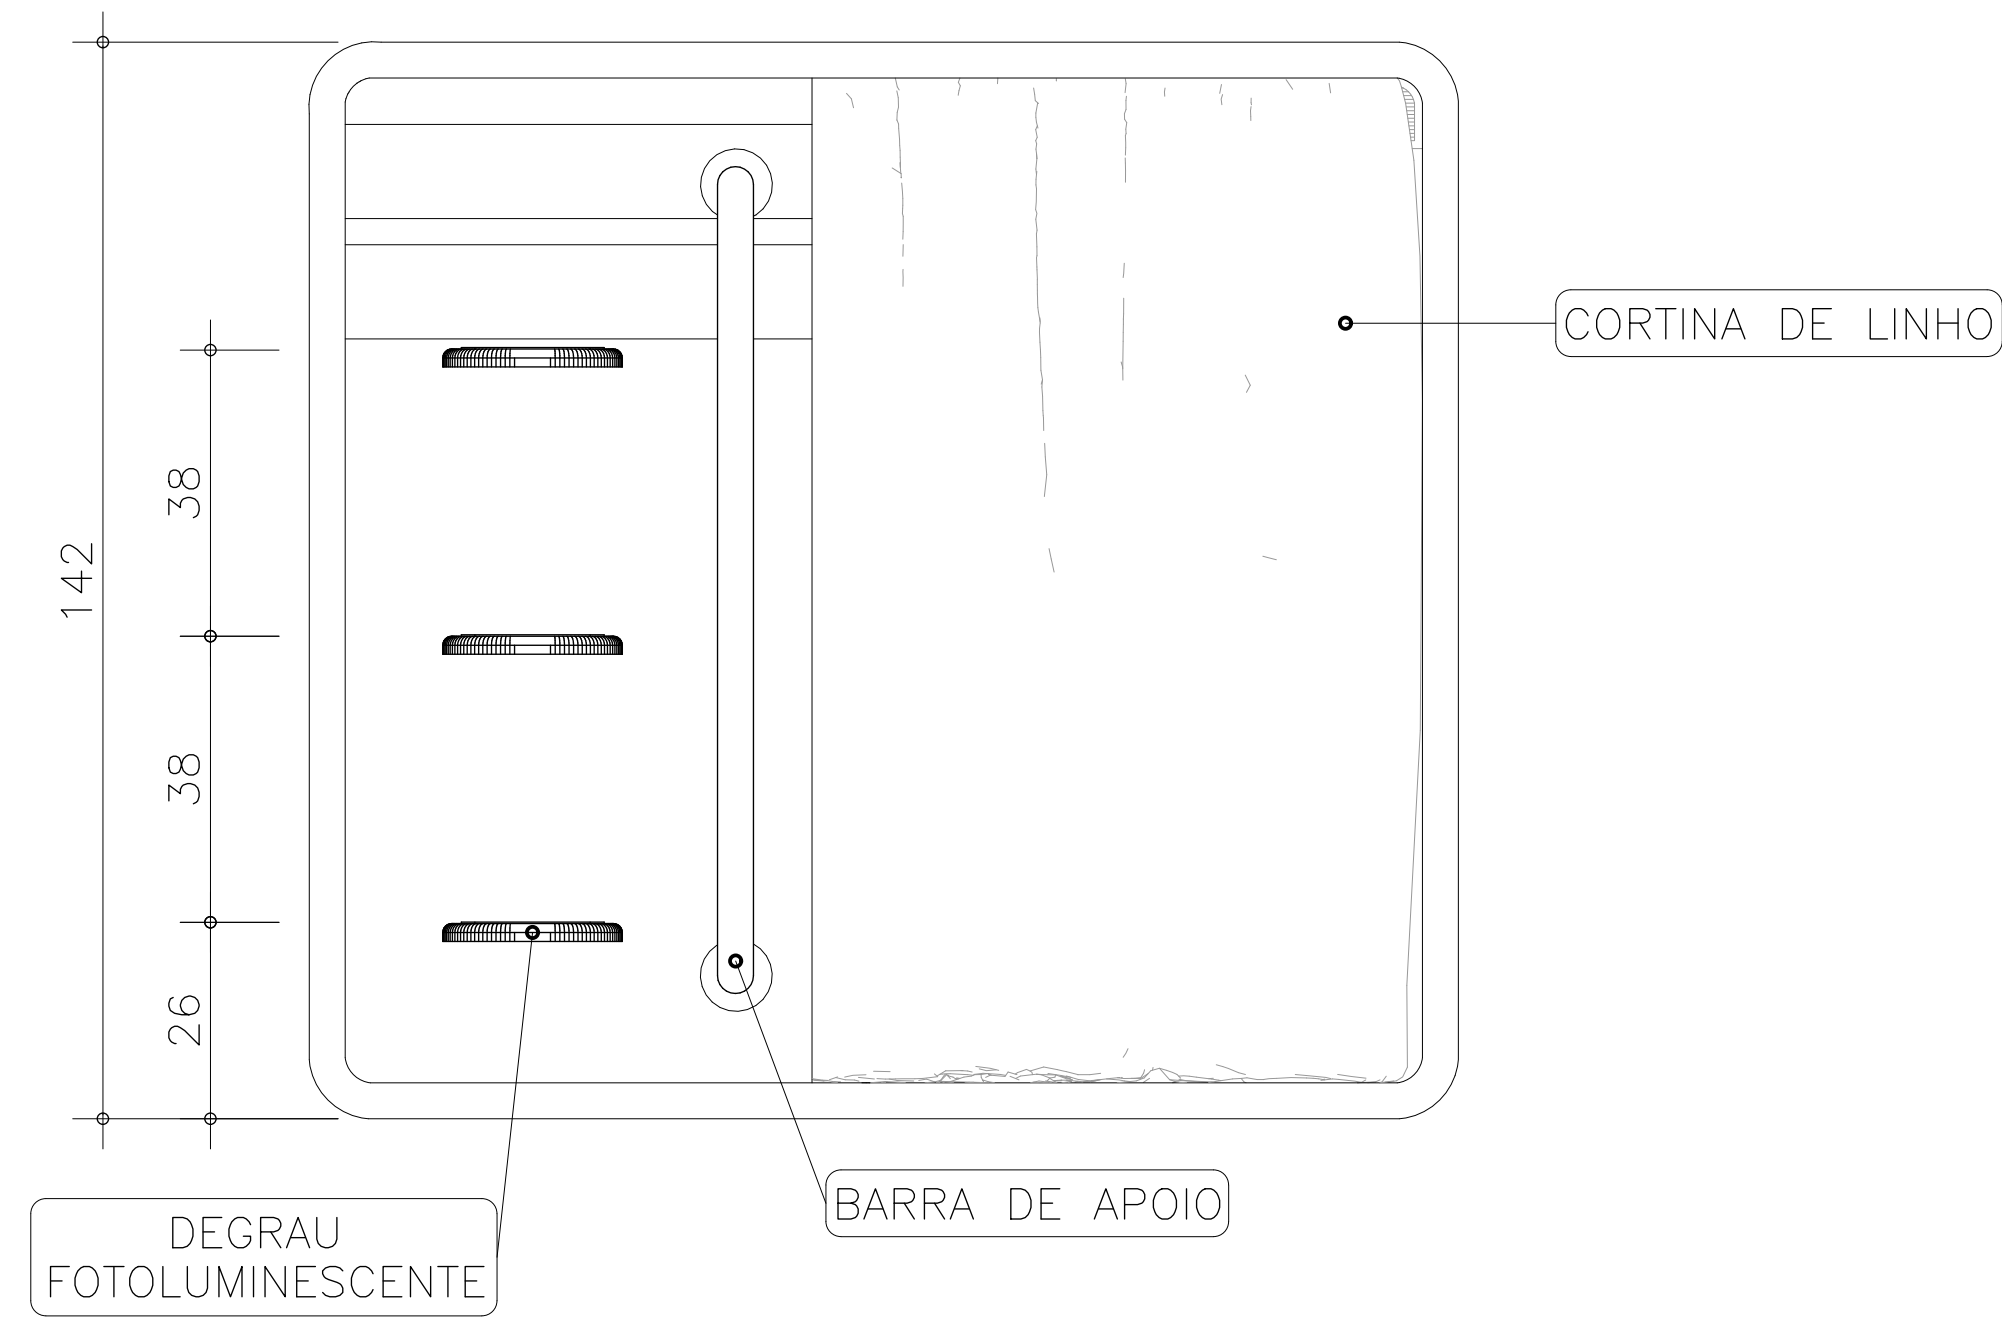

ELEVAÇÃO FRONTAL
ESCALA 1:10

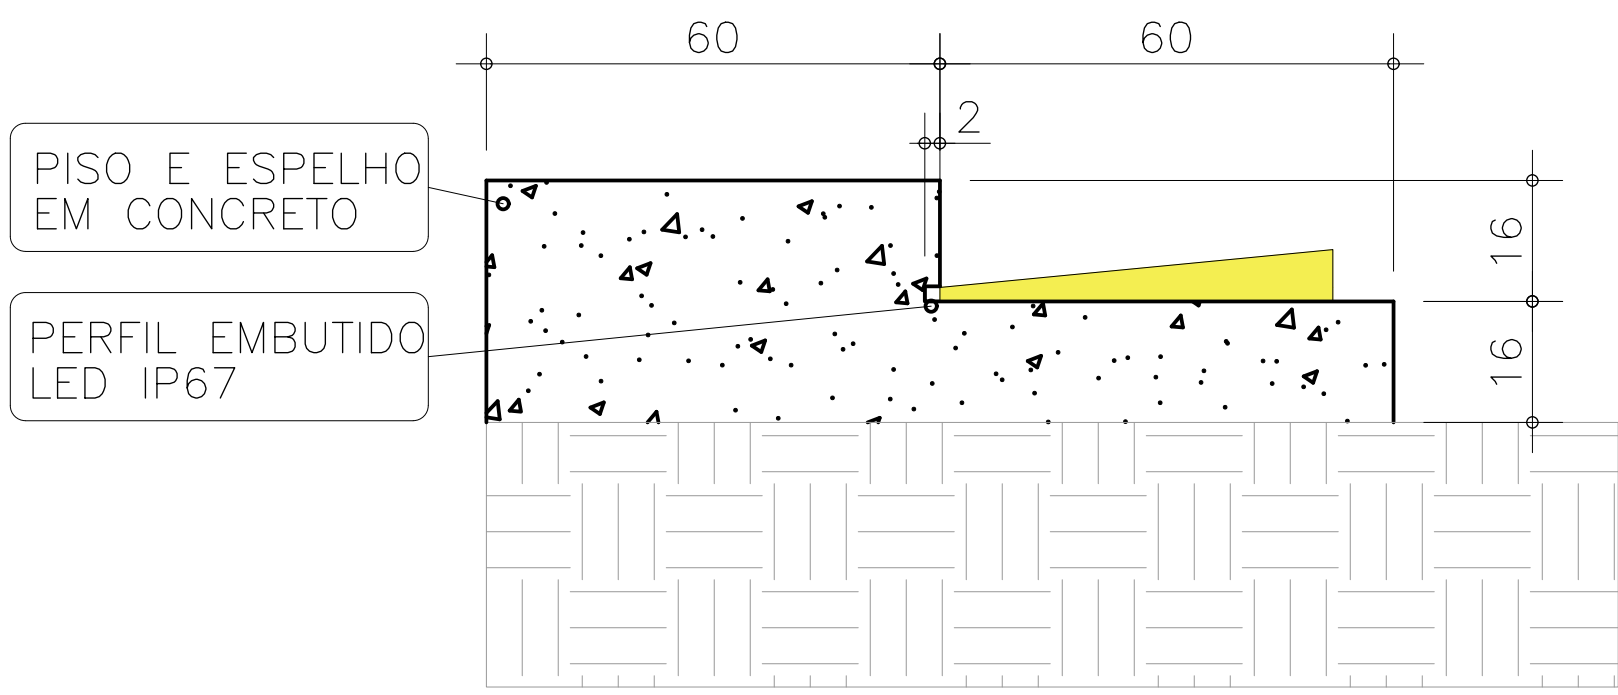

DETALHE ESCADA EXTERNA
DEGRAU ILUMINADO
ESCALA 1:10

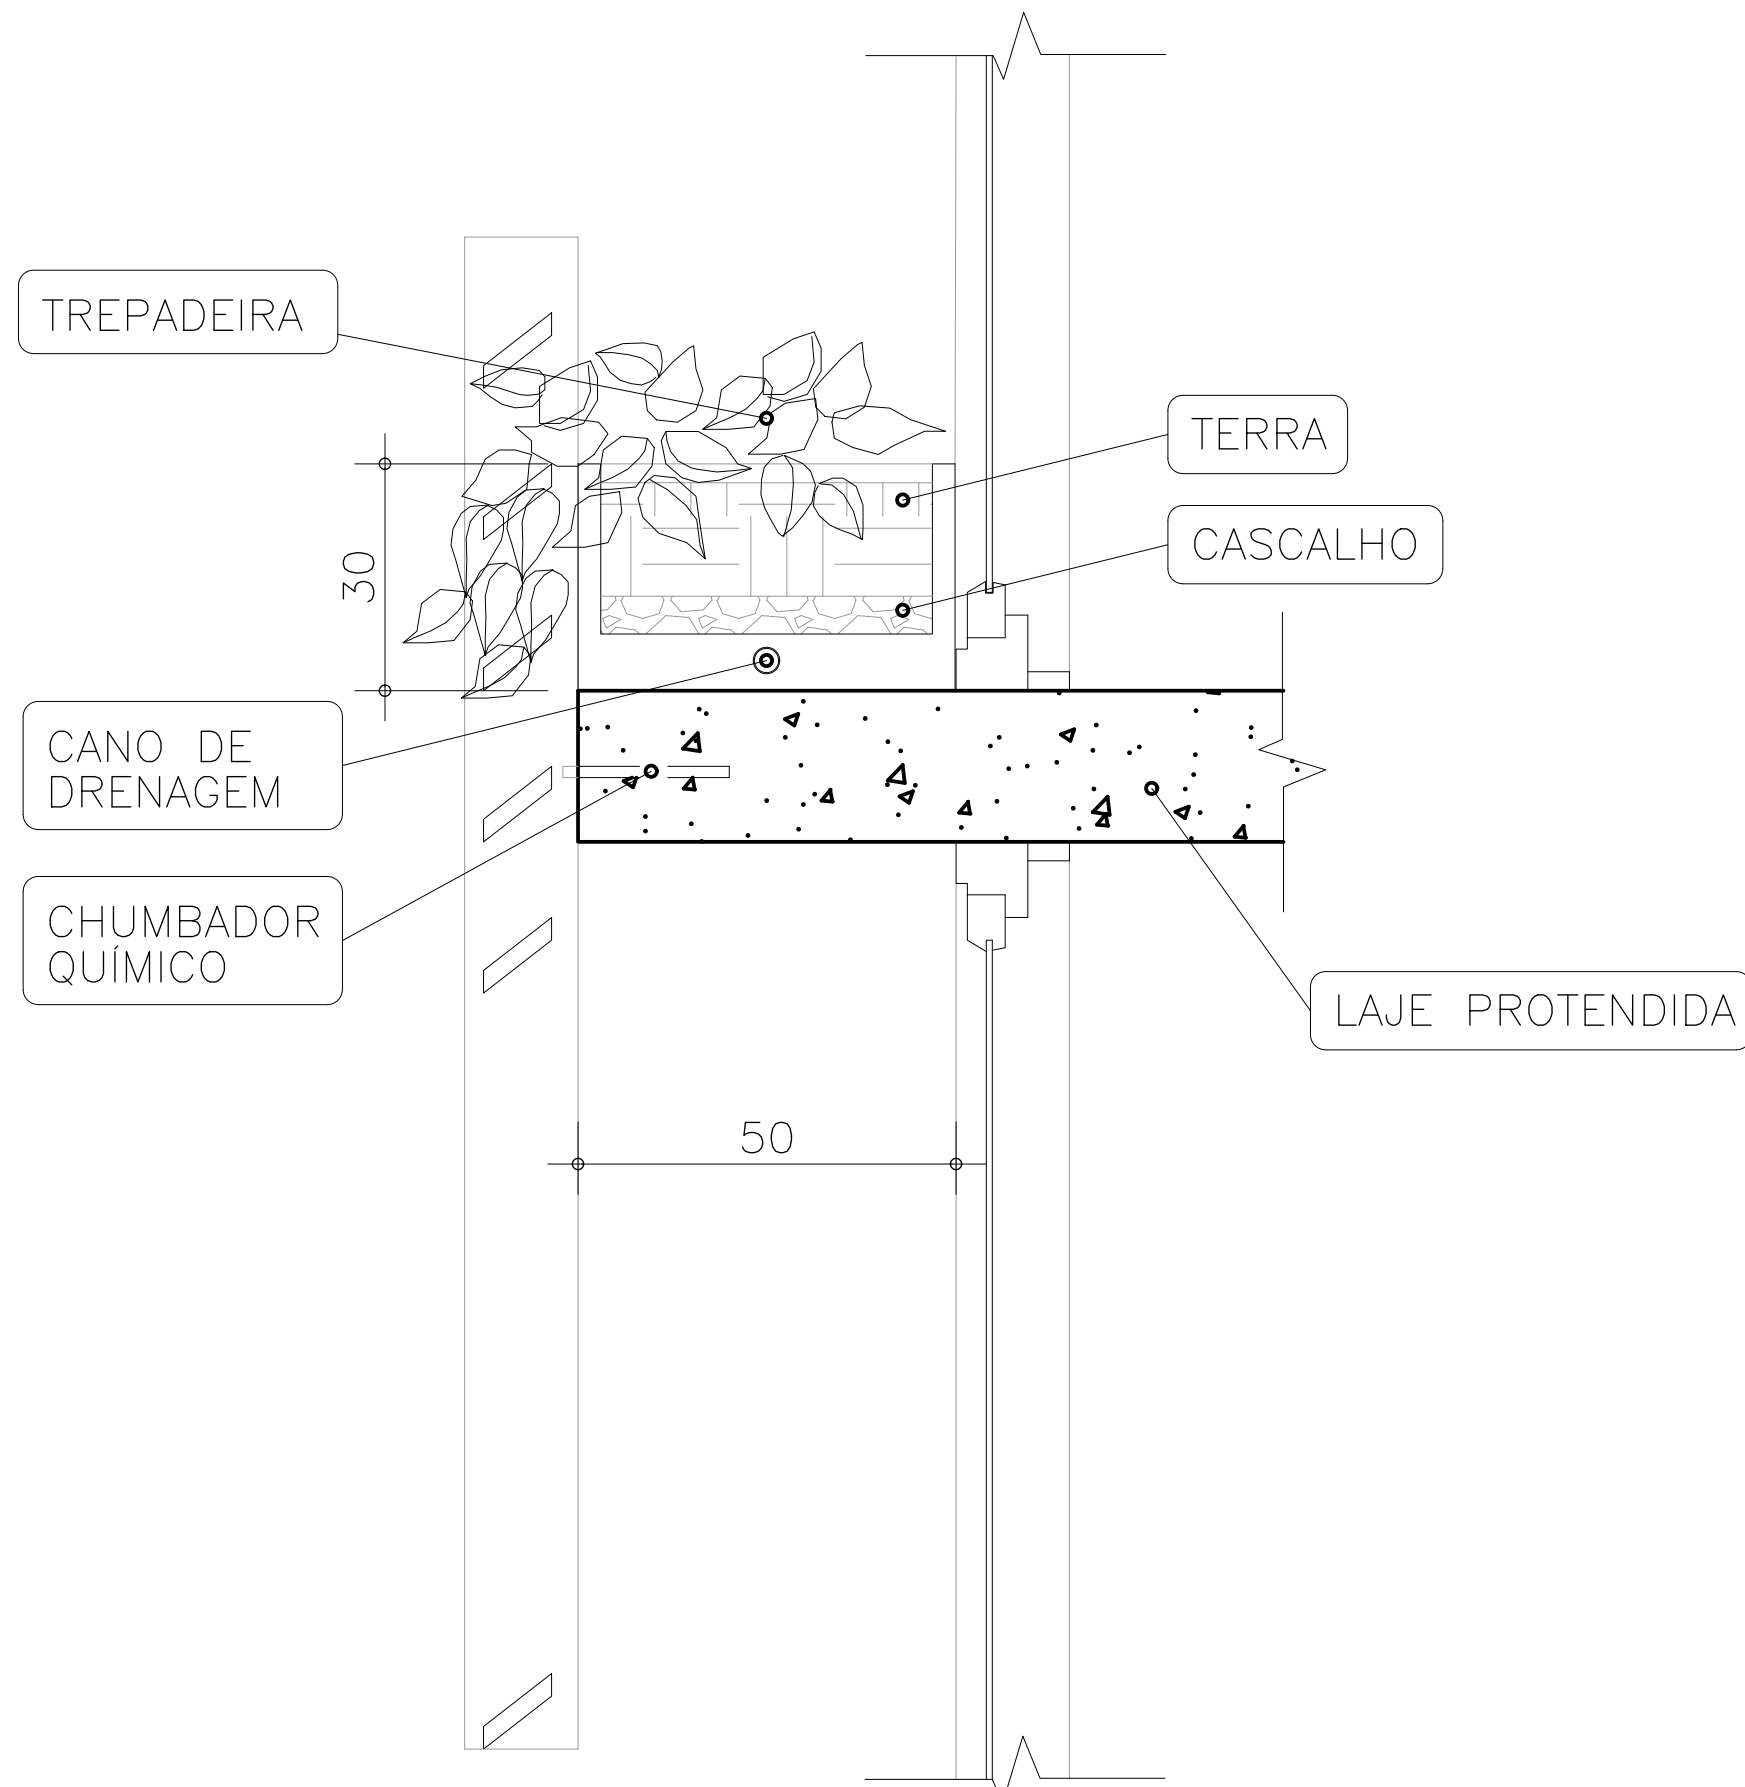

DETALHE TIP. P/ FLOREIRA
ESCALA 1:10



CORTE ISOMÉTRICO - DET. CAPSULAS
SEM ESCALA



VISTA ISOMÉTRICA - DET. CAPSULAS
SEM ESCALA



PLANTA HUMANIZADA - DET. CAPSULAS
SEM ESCALA